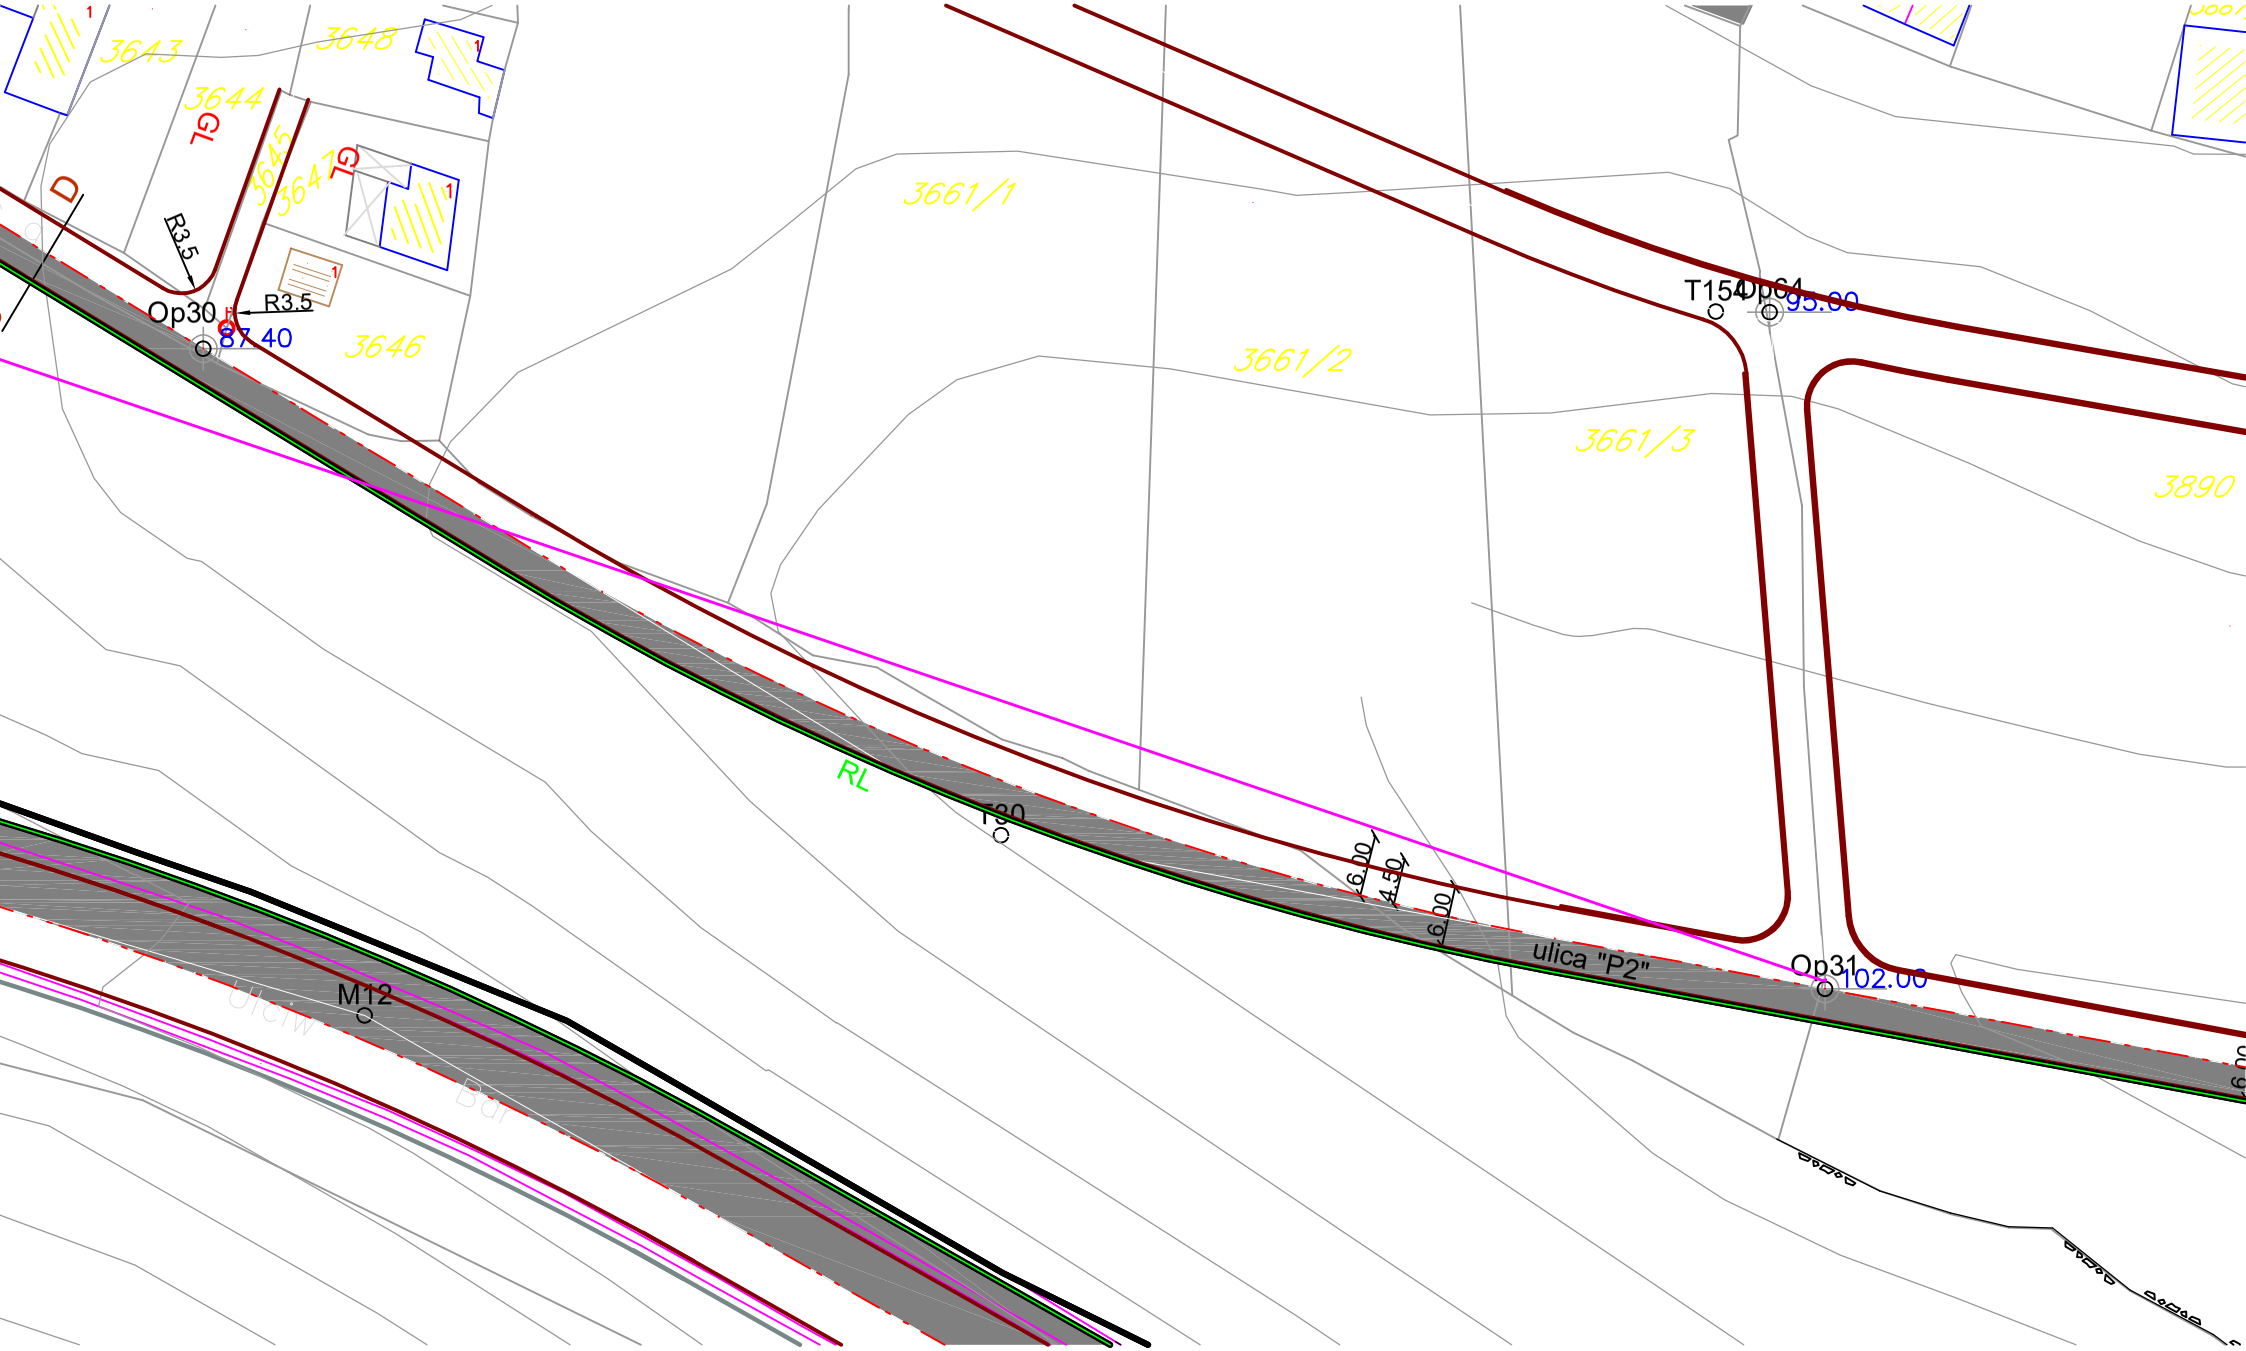

3643
3644
3645
3647
3648
3646
3661/1
3661/2
3661/3
3890
GL
D
R3.5
R3.5
Op30
87.40
T150p64
95.00
RL
T30
6.00
4.50
6.00
ulica "P2"
Op31
102.00
M12