OBRAZAC 1

elektronski potpis projektanta	elektronski potpis revidenta

INVESTITOR[1]	OPŠTINA BAR
OBJEKAT[2]	Adaptacija postojeće fiskulturne sale u sklopu OŠ "Srbija"
LOKACIJA[3]	Katastarska parcela br.1791 KO Stari Bar,Opština Bar
VRSTA TEHNIČKE DOKUMENTACIJE[4]	GLAVNI PROJEKAT
PROJEKTANT[5]	"URBI PRO" d.o.o. Podgorica
ODGOVORNO LICE[6]	Dušan Džudović,dipl.inž.arh.
GLAVNI INŽENJER[7]	Dušan Džudović,dipl.inž.arh.

[1] Naziv/ime investitora
[2] Naziv projektovanog objekta
[3] Mjesto građenja, planski dokument, urbanistička parcela, katastarska parcela
[4] Idejno rješenje, idejni projekat, glavni projekat odnosno projekat izvedenog objekta projekat (ako je u pitanju naslovna strana cjelokupne tehničke dokumentacije)
[5] Naziv privrednog društva, pravnog lica odnosno preduzetnika koji je izradio tehničku dokum entaciju
[6] Ime odgovornog lica u privrednom društvu, pravnom licu odnosno ime i prezime preduzetnika
[7] Ime i prezime glavnog inženjera

elektronski potpis projektanta	elektronski potpis revidenta

INVESTITOR [1]:	Opština Bar
OBJEKAT [2]:	Adaptacija postojeće fiskulturne sale u sklopu OŠ "Srbija"
LOKACIJA [3]:	Katastarska parcela br.1791, KO Stari Bar,Opština Bar
DIO TEHNIČKE DOKUMENTACIJE [4]:	EP ELEKTROTEHNIČKI PROJEKAT FOLDER 3 ELEKTRIČNE INSTALACIJE JAKE STRUJE
PROJEKTANT [5]:	"Enproing" d.o.o. Bul. Vojvode Stanka Radonjića br. 47, lamela 1, stan 43., Podgorica
ODGOVORNO LICE [6]:	Slobodan Marković, dipl.inž.el.
ODGOVORNI INŽENJER [7]:	Slobodan Marković, dipl.inž.el. Br. lic. UPI 107/7-1164/2
SARADNICI NA PROJEKTU [8]:	Danilo Mijanović, spec.sci.el.

[1] Naziv/ime investitora
[2] Naziv projektovanog objekta
[3] Mjesto građenja, planski dokument, urbanistička parcela, katastarska parcela
[4] Arhitektonski projekat, građevinski projekat, elektrotehnički projekat odnosno mašinski projekat (ako je u pitanju naslovna strana dijela tehnički dokumentacije)
[5] Naziv privrednog društva, pravnog lica odnosno preduzetnika koji je izradio dio tehničke dokumentacije
[6] Ime odgovornog lica u privrednom društvu, pravnom licu odnosno ime i prezime preduzetnika
[7] Ime i prezime glavnog inženjera
[8] Ime i prezime saradnika na izradi dijela tehnički dokumentacije

URBI.PRO
Društvo sa ograničenom odgovornošću
Podgorica

Društvo za planiranje, projektovanje, konsalting, inženjering
Ulica Radosava Burića bb, 81000 Podgorica
E-mail office@urbipro.me

SPISAK KNJIGA TEHNIČKE DOKUMENTACIJE:

FOLDER 1	**OPŠTA DOKUMENTACIJA**
KNJIGA 1	OPŠTA DOKUMENTACIJA
FOLDER 2	**ARHITEKTONSKI PROJEKAT**
KNJIGA 2	ARHITEKTONSKI PROJEKAT
FOLDER 3	**ELEKTROTEHNIČKI PROJEKAT**
KNJIGA 3	ELEKTROTEHNIČKE INSTALACIJE JAKE STRUJE
FOLDER 4	**MAŠINSKI PROJEKAT**
KNJIGA 4.1	TERMOTEHNIČKE INSTALACIJE

Enproing DOO
bul. vojvode Stanka Radonjića br.47,
lamela 1, stan 43., Podgorica
tel: +382(0)67 215 992

SADRŽAJ:

TEKSTUALNA DOKUMENTACIJA 6
1 TEHNIČKI OPIS OBJEKTA 7
1.1 UVOD 7
1.2 ELEKTRIČNE INSTALACIJE JAKE STRUJE - TEHNIČKI OPIS 7
1.2.1 NISKONAPONSKI KABLOVSKI PRIKLJUČAK 7
1.2.2 RAZVODNE TABLE I NAPOJNI VODOVI 7
1.2.3 ELEKTRIČNA INSTALACIJA OPŠTE POTROŠNJE I GRIJANJA 8
1.2.4 ELEKTRIČNA INSTALACIJA OSVJETLJENJA 8
1.2.5 INSTALACIJA NUŽNOG OSVJETLJENJA 8
1.2.6 INSTALACIJA IZJEDNAČENJA POTENCIJALA 8
1.2.7 GROMOBRANSKA INSTALACIJA I UZEMLJENJE 8

2 TEHNIČKI USLOVI ZA IZVODJENJE RADOVA 9
2.1 PRIKAZ TEHNIČKIH RIJEŠENJA ZA PRIMJENU MJERA ZAŠTITE NA RADU 9
2.2 TEHNIČKI USLOVI 10
2.2.1 OPŠTE ODREDBE 10
2.2.2 ELEKTRIČNI RAZVOD 11
2.2.3 RAZVODNA TABLA 12
2.2.4 PROVJERAVANJE I ISPITIVANJE 12
2.2.5 OPŠTE NAPOMENE I OBAVEZE 13
2.2.6 UPUTSTVO ZA UPRAVLJANJE GRAĐEVINSKIM OTPADOM, ODNOSNO OPASNIM OTPADOM KOJI NASTAJE TOKOM GRAĐENJA, KORIŠĆENJA ODNOSNO UKLANJANJA OBJEKTA, U SKLADU SA POSEBNIM PROPISOM 13

3 PROGRAM KONTROLE I OSIGURANJA KVALITETA 14
3.1 OPŠTE ODREDBE 14
3.2 PERIODIČNI PREGLEDI I ISPITIVANJA ODREĐENIH SREDSTAVA ZA RAD 14
3.3 PREGLEDI I ISPITIVANJA ELEKTRIČNIH INSTALACIJA 15
3.4 PREGLEDI I ISPITIVANJA SREDSTAVA I OPREME LIČNE ZAŠTITE NA RADU 16
3.5 PERIODIČNA ISPITIVANJA RADNE SREDINE 16

NUMERIČKA DOKUMENTACIJA 18
4 PRORAČUN 19
4.1 BILANS OPTEREĆENJA 19
4.2 ELEKTRIČNI PRORAČUN 19
4.2.1 ZAŠTITA OD INDIREKTNOG NAPONA DODIRA 20

5 SPECIFIKACIJA MATERIJALA 23

6 PREDMJER I PREDRAČUN RADOVA I MATERIJALA 28

GRAFIČKA DOKUMENTACIJA **35**

7 GRAFIČKI PRILOZI ZA ELEKTROINSTALACIJE JAKE STRUJE **36**

7.1 OSNOVA SPRATA – OPŠTA POTROŠNJA **37**
7.2 OSNOVA PRIZEMLJA – OPŠTA POTROŠNJA **38**
7.3 OSNOVA PRIZEMLJA – OSVJETLJENJE **39**

7.3 JEDNOPOLNA ŠEMA RAZVODNOG ORMARA – RO-KL **40**
7.4 JEDNOPOLNA ŠEMA OPREME KOJA SE UGRAĐUJE U POSTOJEĆI GRO **41**
7.5 JEDNOPOLNA ŠEMA OPREME KOJA SE UGRAĐUJE U POSTOJEĆU RT-9 ..... **42**
7.6 ZONE INSTALACIJA **43**

Enproing DOO
bul. vojvode Stanka Radonjića br.47,
lamela 1, stan 43., Podgorica
tel: +382(0)67 215 992

TEKSTUALNA DOKUMENTACIJA

1 TEHNIČKI OPIS OBJEKTA

1.1 Uvod

Predmet ove investiciono-tehničke dokumentacije su elektrotehničke instalacije jake struje – Adaptacija postojeće fiskulturne sale u sklopu OŠ „Srbija", koja se nalazi na lokaciji: katastarska parcela br. 1791, KO Stari Bar, Opština Bar, Investitora Opština Bar.

Predmet adaptacije jeste fiskulturna sala, kao i kabinet za profesora koji se dodaje na poziciji spravarnice. Kako je kompletna škola, kao i ovaj dio objekta, bio obuhvaćen posebnim projektom – projektom adaptacije – unapređenja energetske efikasnosti, ovim projektom obuhvaćene su samo instalacije potrebne za napajanje potrošača termotehnike unutar fiskulturne sale, kao i instalacije opšte potrošnje i osvjetljenja unutar kabineta profesora, a sve u skladu sa projektnim zadatkom.

1.2 Električne instalacije jake struje - tehnički opis

1.2.1 NISKONAPONSKI KABLOVSKI PRIKLJUČAK

Uvidom u projekat adaptacije – unapređenja energetske efikasnosti objekta ustanovljeno je da u blizini fiskulturne sale ne postoji izvor napajanja (razvodna tabla/ormar) čiji kapaciteti zadovoljavaju potrebe novoprojektovanih potrošača termotehnike. Zbog toga, ovim projektom predviđeno je polaganje novoprojektovanog napojnog kabla sa postojećeg glavnog razvodnog ormara GRO i ugradnja novog razvodnog ormara RO-KL. Napojni kabal polaže se po novoprojektovanim nosačima kablova-regalima uz regale koji su predviđeni projektom adaptacije – unašređenja energetske efikasnosti, a dijelom po zidu ispod maltera.

Postojeći GRO se nalazi na etaži sprata, dok je novoprojektovani RO-KL predviđen za ugradnju u kabinu profesora na etaži prizemlja.

Nakon polaganja kabla, sve površine je potrebno vratiti u prvobitno stanje.

1.2.2 RAZVODNE TABLE I NAPOJNI VODOVI

Na poziciji kabineta profesora predviđena je ugradnja novog razvodnog ormara RO-KL. RO-KL se napaja sa postojećeg glavnog razvodnog ormara GRO, napojnim kablom tipaa NA2XH-J 4x35mm^2. Nakon ugradnje ormara, površine oko njega je potrebno sanirati i vratiti u prvobitno stanje.

Razvodni ormari sadrže glavne rasklopne elemente, kako je to dato na jednopolnim šemama.

Sa RO-KL se dalje vrši napajanje svih priključnica opreme termotehnike unutar fiskulturne sale, kao i izvan nje, dok se instalacije opšte potrošnje i osvjetljenja napajaju sa razvodne table oznake RT-9 koja je obrađena projektom adaptacije – unapređenja energetske efikasnosti i ista nije predmet ovoga projekta, već samo dio opreme koji se ugrađuje u nju za potrebe novoprojektovanih potrošača.

Svi kablovi su sa halogen free izolacijom odgovarajućeg prečnika, a isti se polažu po zidu ispod maltera, a izvan objekta kroz PVC instalaciona crijeva odgovarajućeg prečnika kroz AB platno i ispod betonske podne košuljice.

Ormari se ugrađuju na mjestu označenom na planu instalacija opšte potrošnje, odakle se vrši razvod električnih instalacija do krajnjih priključnih mjesta.

U prednjem dijelu projekta daje se izbor i provjera presjeka napojnih kablova od priključno mjernog ormana do lokalnih razvodnih tabli kao i od razvodnih tabli do krajnjih potrošača.

Razvodne ormare izvesti i opremiti u svemu prema jednopolnim šemama i predmjeru materijala.

1.2.3 ELEKTRIČNA INSTALACIJA OPŠTE POTROŠNJE I GRIJANJA

Za potrebe opšte potrošnje i grijanja, predviđen je potreban broj monofaznih i trofaznih priključnica i priključaka, kako je to dato na planovima električne instalacije.

TREBA NAPOMENUTI DA JE RASPORED PRIKLJUČNICA DAT U SKLADU SA DATIM RASPOREDOM OPREME. U SLUČAJU DA DOĐE DO IZMJENE RASPOREDA OPREME POLOŽAJ PRIKLJUČNIH MJESTA USKLADITI SA ISTIM.

Instalacioni pribor je modularnog tipa proizvodjača: Legrand Mosaic, AVE, Legrand Mosaic, AVE, Tem Čatež, a može se izabrati odgovarajuća zamjena drugog proizvođača istih tehničkih karakteristika.

Za potrebe grijanja predviđeni su izvodi za napajanje termotehničkih instalacija, do toplotnih pumpi i rekuperatora, unutrašnjih jedinice i kontrolera kablovima tipa: N2XH-J 5x16mm^2; N2XH-J 5x4mm^2; N2XH-J 3x4mm^2; i N2XH-J 3x2,5mm^2; Prilikom izvođenja radova potrebno je još jedno provjeriti i uskladiti pozicije i dužinu kabla potrebnu za napajanje potrošača termotehnike. Istalaciju opšte potrošnje izvesti provodnicima sa halogen free izolacijom odgovarajućeg presjeka, dijelom po zidu i plafonu ispod maltera.

U sali je predviđena ugradnja semafora za koji je predviđeno napajanje sa RT-9 i komunikacioni kabal do kabineta profesora.

Na planovima električnih instalacija označene su potrebne visine montaže priključnica (uz broj strujnog kruga).

Zaštita od indirektnog napona dodira izvedena je sistemom zaštite TN-C-S kao i pomoću zaštitnih uređaja diferencijalne struje.

1.2.4 ELEKTRIČNA INSTALACIJA OSVJETLJENJA

Predviđena je odgovarajuća instalacija osvjetljenja unutar predmetnog objekta adaptacije, prilagođena namjeni i uslovima montaže, a prema legendi na planovima instalacije. Predviđene svjetiljke odgovaraju namjeni i položaju prostorija i u odgovarajućem su stepenu zaštite.

Upravljanje osvjetljenjem unutar kabineta profesora predviđeno je preko običnih prekidača.

Prekidači se montiraju na visini 1,2 metra od gotovog poda. Predmjerom su obuhvaćene dužine kablova koje su potrebne za vezu sa prekidačima.

Instalaciju osvjetljenja izvesti provodnicima sa halogen free izolacijom odgovarajućeg presjeka položenim dijelom po zidu i plafonu ispod maltera.

1.2.5 INSTALACIJA NUŽNOG OSVJETLJENJA

Kako se ovim projektom tretiraju samo instalacije termotehnike i instalacije opšte potrošnje i osvjetljenja unutar kabineta profesora, instalacije nužnog osvjetljenja nijesu obuhvaćene ovim projektom i iste su obrađene projektom adaptacije – unapređenja energetske efikasnosti objekta.

1.2.6 INSTALACIJA IZJEDNAČENJA POTENCIJALA

U skladu sa Tehničkim propisima za izvođenje elektroinstalacija predviđena je i instalacija za izjednačenje potencijala.

Izvršiti povezivanje svih metalnih masa, PNK i RNK na zaštitne sabirnice unutar pripadajućih RO finožičanim provodnicima i sve ostale metalne površine i elemente u objektu (stepenišni krakovi, metalni stokovi, gelenderi na balkonskim ogradama...) sa pripadajućim JS unutar RO-a.

Izvršiti povezivanje kutija PS - 49 u mokrim čvorovima finožičanim provodnikom odgovarajućeg presjeka na zaštitnu sabirnicu pripadajuće razvodne table.

NAPOMENA: Ukoliko su sve cijevi u mokrim čvorovima od PVC mase nije potrebno postavljanje kutije PS-49.

1.2.7 GROMOBRANSKA INSTALACIJA I UZEMLJENJE

Gromobranska instalacija i uzemljenje obuhvaćene su osnovnim projektom i iste nijesu predmet ovoga projekta.

2 TEHNIČKI USLOVI ZA IZVODJENJE RADOVA

2.1 Prikaz tehničkih riješenja za primjenu mjera zaštite na radu

A. Opasnosti od električnestruje

Električne instalacije jake struje, u odredjenim uslovima, mogu da prouzrokuju opasnosti i štete kao posledice:

- struje kratkog spoja
- struje preopterećenja
- nedozvoljenog pada napona
- slučajnog dodira djelova pod naponom
- pojave visokog napona dodira
- uticaja vlage, vode i prašine na elektro opremu
- uticaja instalacije na pojavu požara i eksplozije

Projektom su, a u cilju sprečavanja navedenih pojava, predvidjene sledeće mjere zaštite:

1.Cjelokupna instalacija,zaštićena je od kratkih spojeva i preopterećnja odgovarajućih osigurača.

2. Cjelokupna instalacija je tako dimenzionisana da padovi napona, u normalnim uslovima, ne prelaze dozvoljene vrijednosti. U vanrednim uslovima zaštita će isključiti odgovarajuće strujno kolo.

3. Sva oprema je tako odabrana da je nemoguće slučajno dodirnuti djelove pod naponom, a za zaštitu od pojave previsokog napona dodira u instalaciji je primijenjen sistem zaštitnog uzemjenja sa posebnim zaštitnim vodom, sistem TNS.Napomena:Po završenoj montaži,a prije puštanja instalacije pod napon obavezno izvršiti mjerenja:

- otpora petlje
- efikasnosti izjednačavanja potencijala (otpor izmedju zaštitnog kontakta električne instalacije i metalnih djelova drugih instalacija ne smije preći vrijednost 2Ω u bilo kojoj prostoriji objekta).
- otpora uzemljenja

U toku eksploatacije povremeno, a najkasnije svake druge godine, konrolisati otpor petlje, efikasnosti izjednačavanja potencijala i otpor uzemljenja.

4. Električne instalacije, zaštićene su od uticaja vlage i prašine ispravnim izborom kablova i opreme u skladu sa uslovima koji vladaju na mjestu ugradnje.

5.Objekat je, od požara ili eksplozije, koje bi mogle nastati usled dejstva električnih instalacija zaštićen pravilnim izborom i dimenzionisanjem osigurača, prekidača i druge opreme.

B. Nadzor

1. U slučaju potrebe nadzorna služba može vršiti manje izmjene projekta, u protivnom potrebna je saglasnost Investitora i projektanta

2. Sve izmjene odobrenog projekta Izvodjač mora unijeti u projekat, koga će poslije završetka radova predati Investitoru.

3. Garantni rok za izvedene radove odrediće se Ugovorom o izvodjenju.

C. Uslovi za ispitivanje

1. Rezultati mjerenja otpora petlje izmedju provodnika medjusobno, kao i izmedju provodnika i zemlje, moraju se unositi u gradjevinski dnevnik.

2. Struja greške u svakom pojedinom mjerenom dijelu instalacije u suvim i vlažnim prostorijama, ne smije biti veća od 1mA, odnosno otpor mora iznositi min.1000Om-a za svaki volt nazivnog napona (za napon 380/220V, otpor iznosi 380/220 kOM-a)

3. Projektom je obuhvaćena isporuka kompletnog materijala, transport, monterski i pripremno zavr{ni radovi.

4. Za izvodjenje nepredvidjenih ili predvidjenih radova potrebna je saglasnost Investitora.

5. Puštanje instalacija u pogon,može se obaviti tek po obavljenom tehničkom prijemu i dobijanju dozvole za rad.

2.2 Tehnički uslovi

Ovi uslovi su sastavni dio Projekta i kao takvi obavezuju Investitora i Izvođača, da se pri izradi projektovanih instalacija, pored ostalog, pridržavaju i ovih uslova, jer oni sadrže mnoge elemente koji nijesu navedeni u tehničkom opisu i ostalom dijelu teksta, a važni su za izvođenje radova. Prema tome, pri izradi projektovanih instalacija, potrebno je pridržavati se dolje navedenog.

1. Cjelokupna el.instalacija ima se izvesti prema priloženim planovima, ovim uslovima i važećim JUS propisima za izvođenje električnih instalacija jake i slabe struje, odnosno Pravilniku o tehničkim normativima za električne instalacije niskog napona ("Sl.list SFRJ" br. 53/88, 54/88 i 29/95).

2. Prije početka radova, Izvođač je dužan da se detaljno upozna sa Elaboratom i da sve svoje primjedbe, ukoliko ih ima, blagovremeno dostavi Investitoru, odnosno nadzornom organu.

3. Investitor je dužan da u toku cijele gradnje objekta obezbijedi stručan nadzor nad izvođenjem radova.

4. Izvođač je dužan da se prije početka radova upozna na licu mjesta sa objektom, pa ako nađe da su potrebne izvjesne izmjene, zbog građevinskih izmjena o tome obavijesti nadzornog organa i od njega pribavi potrebnu saglasnost za eventualne izmjene.

5. Ukoliko se u toku izgradnje pojavi opravdana potreba za izvjesna odstupanja ili manje izmjene u Projektu, Izvođač je dužan da za svako ovako odstupanje ili izmjene prethodno pribavi saglasnost nadzornog organa. Nadzorni organ će po potrebi upoznati i projektanta sa predloženom izmjenom i tražiti njegovu saglasnost.

6. Na osnovu datog Elaborata, Izvođač će tek po pregledu i dobijanju saglasnosti od strane Nadzornog organa početi sa radom.

7. Sav instalacioni materijal i oprema koji će se koristiti za izvođenje ovih instalacija mora odgovarati standardima i biti prvoklasnog kvaliteta. Materijal koji ne ispunjava ove uslove ne smije se upotrebljavati.

8. Kod izvođenja ovih radova, ima se voditi računa da se što manje oštete već izvedeni radovi i postojeće konstrukcije. Isto tako, treba sprovesti koordinaciju poslova, kako bi se izbjegle međusobne smetnje pri radu različitih faza.

9. Za vrijeme izvođenja radova, Izvođač je dužan da vodi ispravan građevinski dnevnik, sa svim podacima koje ovakav dnevnik predviđa, a svi zahtjevi i saopštenja, kako od strane Nadzornog organa,tako i od strane Izvođača, moraju se saopštiti preko građevinskog dnevnika.

10. Za ispravnost izvedenih radova, Izvođač garantuje 2 godine, računajući od dana tehničkog prijema objekta. Sve havarije i kvarove, koje bi se u tom periodu pojavile, bilo zbog upotrebe lošeg materijala ili nesolidne izrade, Izvođač mora otkloniti bez ikakve nadoknade.

11. Po završetku radova, Izvođač treba da izvrši potrebna ispitivanja instalacija i pribavi odgovarajuće ateste.

2.2.1 OPŠTE ODREDBE

1. Uređaji i oprema za električne instalacije moraju biti podesni za rad instalacije pri nazivnom naponu el.instalacije. Električna oprema mora da podnese struje koje protiču toku normalnog rada kao i u vanrednim okolnostima, u toku vremena koje dopuštaju karakteristike uređaja za zaštitu. Električna oprema, pri uključivanju i isključivanju, ne smije štetno da djeluje na drugu opremu. Oprema, uključujući provodnike i kablove, mora se postaviti tako da se lako može provjeravati, održavati i prilaziti njenim priključcima i da se njom može lako rukovati. Predhodno važi i za opremu postavljenu u kućištu.

2. Natpisne pločice i druga sredstva koja služe za raspoznavanje moraju se postaviti na rasklopne aparate radi označavanja njihove namjene. Upravljački elementi o elementi signalizacije moraju se postaviti na lako pristupačna i vidljiva mjesta.

3. Izolovani provodnici i kablovi moraju se položiti i označiti tako da se lako raspoznaju kod ispitivanja, popravke ili zamjene. Zaštitni provodnik (PE) ili zaštitno-neutralni provodnik (PEN) označavaju se kombinacijom zelene i žute boje, a neutralni (N)-svjetloplavom bojom. Ove boje ne smiju se upotrebiti za bilo koje drugo označavanje. Označavanje se može vršiti i na kraju provodnika blizu spoja, pogotovu kad provodnici nijesu izolovani.

4. Uređaj za zaštitu mora se postaviti i označiti tako da se lako raspozna njihovo pripadajuće strujno kolo. Uređaj za zaštitu se mora postaviti u rasklopni blok /razvodnu tablu/.

5. Šeme, dijagrame ili tabele el.instalacija niskog napona moraju se postaviti na mjesta na kojima ima više strujnih krugova, tako da označavaju prirodu i sastav strujnih krugova i karakteristike za raspoznavanje uređaja za zaštitu, uključivanje i isključivanje, kao i mjesto njihovog postavljanja i izolacije.

6. U rasklopnom bloku /tabli/ mora se postaviti i grupisati el. oprema iste vrste struje i napona tako da ne može doći do međusobnih štetnih uticaja.

2.2.2 ELEKTRIČNI RAZVOD

1. Spoj provodnika i druge el.opreme mora biti izveden tako da bude siguran i postavljen tako da dozvoljava mogućnost stalne provjere. Spoj mora biti osiguran sredstvima koji odgovaraju materijalu provodnika i njegovom presjeku. Spoj mora biti pristupačan poslije skidanja poklopca ili pregrade alatom, a pristup mora imati stepen zaštite najmanje IP 2X, prema JUS N.A5.070.

2. Izolovani provodnici i kablovi ne smiju se nastavljati u instalacionim cijevima i instalacionm kanalima. Isti se mogu spajati samo u instalacionim kutijama, kablovskim spojnicama ili rasklopnim blokovima, a mjesta spajanja moraju se izolovati stepenom izolacije koji odgovara tipu električnog razvoda. Izuzetno, u zidovima koji se montiraju od elemenata izlivenih od betona spajanje se može vršiti i u kutijama zidnih priključnica, pod uslovom da dubina tih kutija dozvoljava smještaj spojeva istog strujnog kola.

3. Međusobni spoj el.instalacije ili spoj el.razvoda sa el.opremom mora biti izveden tako da el.razvod ne bude izložen silama izvlačenja ili uvijanja. Ukoliko se dejstvo sila ne može izbjeći mora se predvidjeti sistem za rasterećenje.

4. Spoj mora biti izveden tako da ne dođe do smanjenja presjeka ili oštećenja provodnika i izolacije. Na krajevima el.razvoda, a posebno ulazima i izlazima, kao i na mjestima prodiranja el.razvoda kroz zidove i el.opremu, mora se izvršiti trajno zaptivanje.

5. Ako se u blizini el.razvoda nalaze druge neelektrične instalacije, između njih se mora obezbijediti takav razmak da održavanje jedne instalacije ne ugrožava druge instalacije. Min dozvoljeni razmak iznosi 30 mm. Ako se u blizini el.razvoda nalaze instalacije grijanja, cijevi sa toplim vazduhom ili dimnjak, el.razvod se mora izolovati toplotnom izolacijom ili ekranima ili se mora postaviti van toplotnih uticaja.

6. El.razvod se ne smije postaviti ispod neelektrične instalacije na kojoj je moguća kondenzacija vode ili drugih tečnosti. El.razvod se ne smije postavljati u isti instalacioni kanal, cijev ili sl., sa drugim neelektričnim instalacijama, a ako se to ne može izbjeći, mora se osigurati zaštita od indirektnog dodira automatskim isključenjem napajanja ili primjenom izolacije za opremu klase II i mora se postaviti odgovarajuća zaštita od opasnih uticaja drugih instalacija. Metalni dijelovi električnog razvoda koji su izloženi kondenzaciji moraju biti zaštićeni od korozije spolja i iznutra i moraju imati obezbijeđen odvod kondenzata.

7. Ako se el.razvod postavlja po zidu, najmanji dozvoljeni napon između elemenata el.razvoda i zida je 5 mm. El.razvod nižeg napona ne smije se postavljati u isti omotač ili cijev, niti blizu el.razvoda čiji je napon viši osim ako između ta dva razvoda postoji izolaciona pregrada koja izdržava ispitni napon el razvoda višeg napona. U istu instalacionu cijev ili inst. kanal mogu se postaviti provodnici samo jednog strujnog kruga, osim provodnika upravljačkih i pomoćnih strujnih kola.

8. El. razvod mora biti postavljen tako da u slučaju kvara ne ugrožava okolinu. Razvodne kutije za kablove ili provodnike koji se polažu pod malter moraju biti od izolacionog materijala ili od metala sa izolacionom postavom i uvodnicama od izolacionog materijala. Za pričvršćivanje el. razvoda mogu se upotrebiti sredstva i primijeniti postupci koji ne izazivaju deformacije ili oštećenja izolacije,kao što su: gipsovanje, obujmice od izolacionog materijala prilagođene obliku i presjeku kabla, lijepljenje ili zakivanje ekserima sa podložnim pločicama od izolacionog materijala.

9. Kablovi položeni neposredno pod malter i u zid moraju po cijeloj dužini pokriveni malterom debljine min 4 mm. Izuzetno, ne moraju biti pokriveni malterom ako su položeni u šupljinama tavanica i zidova od betona ili sličnog materijala koji ne gori niti pomaže gorenje.

10. Kablovi i instalacioni provodnici položeni u instalacione cijevi u zidu ili kablovi položeni neposredno u malter i ispod maltera moraju se voditi vertikalno i/ili horizontalno tako da budu paralelni ivicama prostorije. Pri horizontalnom polaganju isti se vode na rastojanju od 30 cm do 110 cm od poda i 200 cm od poda do tavanice. Pri vertikalnom polaganju kablova i provodnika rastojanje od ivica prozora i vrata mora biti min 15 cm. Trase kablova koji napajaju učvršćene zagrijevače vode moraju se poklopiti sa osom zagrijevača. Koso polaganje kablova i instalacionih provodnika dozvoljeno je u tavanicama, ali ne i u zidovima.

11. Polaganje kablova na zid dozvoljeno je ako kabal ima izolaciju od termoplastičnih masa sa ispunom i plaštom, ako se polažu na obujmice na zidu i ako je od poda do visine od 2 m od poda dodatno mehanički zaštićen. Razvodne kutije i drugi pribor koji se postavlja na zid uz polaganje kablova, moraju imati zaptivne uvodnice i stepen zaštite, najmanje IP 5X utvrđen za vlažne prostorije, odnosno odgovarajući stepen zaštite utvrđen za druge prostorije.

12. Kablovi bez ispune, kao što su tipa PP/R, smiju se polagati samo u suvim prostorijama,i to ispod maltera, a u šupljine tavanica i zidove od betona i sl. negorivog materijala i bez pokrivanja malterom. Navedeni kablovi ne smiju se polagati u snopu, postavljati u instalacione kanale niti ispod gips-kartonskih ploča, bez obzira na način na koji se pričvrćuje i ne smiju se polagati na zapaljive materijale niti kada se pokrivaju malterom.

2.2.3 RAZVODNA TABLA

1. Razvodne table zatvorenog ili hermetičkog tipa ugrađuju se na 1,7 m od poda, a otvorene table na 2,5 m od poda. Razvodni ormari u instalacijama moraju ispunjavati sledeće uslove:

- spoljni izgled ormara ne smije narušavti zamisao projektanta enterijera;
- moraju biti montirani ili u zid, ili slobodnostojećili na zid;
- brojila moraju biti odvojena od ostale ugrađne opreme;
- vrata moraju imati bravu sa ključem;
- sve stezaljke na ugrađnoj opremi moraju biti pristupačne sa prednje strane. U normalnom radu sve stezaljke i dijelovi opreme koji su pod naponom moraju biti zaštićni od dodira.

2. Dijelovi pod naponom upravljačog ili razvodnog bloka moraju biti udaljeni od kućišta20 mm, a manji razmak je dozvoljen samo ako se primjenjuju izolovane pregrade.

2.2.4 PROVJERAVANJE I ISPITIVANJE

Svaka el.instalacija mora tokom postavljanja ili kada je završna, ali prije predaje korisniku, biti pregledana i ispitana. Prilikom proveravanja i ispitivanja moraju se preduzeti mjere za bezbjednost lica i zaštitu od oštećenja el. i druge opreme. Ako se el.instalacija mijenja mora se isto provjeriti i ispitati da li je el. instalacija u skladu sa odredbama Pravilnika.

2.2.5 OPŠTE NAPOMENE I OBAVEZE

1. Pri izradi ovog projekta uvaženi su svi zahtjevi važećih tehničkih propisa, jugoslovenskih standarda, kao i Zakona o zaštiti na radu ("Sl. list SRCG " br. 79/04),
2. Elektrooprema i materijali predvi|eni ovim projektom moraju odgovarati odgovarajućem JUS-u.
3. Radna organizacija je du`na 8 dana prije početka izvođenja radova, obavijestiti nadležni organ o početku radova.
4. Radna organizacija je dužna da uradi sva propisana normativna akta iz oblasti zaštite na radu i da upozna radnike sa uslovima rada i izvorima štetnosti i opasnosti, kao i mjerama zaštite.
5. RO je dužna da utvrdi radna mjesta sa posebnim uslovima rada, ukoliko takva mjesta postoje.
6. Svuda, gdje to propisi zahtijevaju potrebno je postaviti vidno označene natpise sa upozorenjima na:
   - visinu napona,
   - namjenu odre|ene opreme, i
   - druga važna obavještenja.
7. Pri intervencijama u TS, RT i instalacijama, stručno lice je dužno primijenjivati zaštitnu opremu i sredstva.

2.2.6 UPUTSTVO ZA UPRAVLJANJE GRAĐEVINSKIM OTPADOM, ODNOSNO OPASNIM OTPADOM KOJI NASTAJE TOKOM GRAĐENJA, KORIŠĆENJA ODNOSNO UKLANJANJA OBJEKTA, U SKLADU SA POSEBNIM PROPISOM

Otpad koji nastaje pri izgradnji elektrotehničkih instalacija jake struje spada u neopasni čvrsti otpad i nema karakteristike opasnog otpada. Faze upravljanja ovim otpadom su transport i odlaganje čvrstog otpada, šta podrazumijeva sakupljane otpada u vozilo i transport na predviđenu lokaciju deponovanja gdje se vozilo prazni. Sakupljanje otpada jeste aktivnost sistematskog sakupljanja, razvrstavanja i/ili miješanja otpada radi transporta. Radovi predviđeni ovim projektom su isključivo propisane prirode klasičnog izvođenja građevinskih radova. Iskopani materijal odvoziti na deponiju. Dijelovi materijala za ugradnju će se dovoziti na gradilište i ugrađivati. Nastali otpad, materijal kod pripremnih radova, ostatke ambalaže pojedinih elemenata koji se ugrađuju i slično, potrebno je pažljivo pokupiti i odvesti na za to predviđenu deponiju. Po završetku radova, cjelokupni korišćeni pojas gradilišta urediti i dovesti u prvobitno stanje, višak materijala vratiti u skladište.

Mjere zaštite okoline

Mjere zaštite okoline sastoje se, prije svega u izboru kvalitetnih materijala, njihovoj pravilnoj ugradnji te redovnom nadgledanju i održavanju predviđenih građevina. Osim toga sanacija gradilišta će se odnositi na uređenje okoline po završetku građenja.

Mjere zaštite od požara

Prilikom primjene mjera zaštite od požara pridržavati se Zakona o zaštiti i spašavanju
(Sl. list RCG 13/07, 32/11 I 54/16). Tokom izvođenja projektovanih radova potrebno je tačno utvrditi položaj postojećih električnih instalacija. Posebnu pažnju obratiti na lako zapaljive materijale koji mogu izazvati požar na gradilištu (nafta, daske, grede, letve i slično). Takve materijale potrebno je držati udaljene od toplotnih izvora i skladištiti ih u odgovarajućim prostorima osiguranim od požara.

Sanacija okoline

Po završetku radova, cjelokupni korišćeni pojas gradilišta urediti i dovesti u prvobitno ispravno stanje, višak materijala vratiti u skladište, a otpadni materijal s gradilišta odvesti na odgovarajuću deponiju. Kolovozne i pješačke površine popraviti, a travnate površine isplanirati i zasijati travom te očistiti kolovozne kanale. Pri izvođenju radova, sve predviđene iskope u blizini postojećih instalacija treba izvršiti ručno pazeći da se ne oštete već postojeće instalacije i da se što manje ošteti korijenje.

3 PROGRAM KONTROLE I OSIGURANJA KVALITETA

3.1 Opšte odredbe

Ovim pravilnikom uređuje se postupak i određuju rokovi za vršenje periodičnih pregleda i ispitivanja sredstava za rad, sredstava i opreme lične zaštite na radu i uslova radne sredine.

Sredstva za rad, u smislu ovog pravilnika, su:

- sredstva za rad sa povećanim opasnostima po život i zdravlje zaposlenih (u daljem tekstu: određena sredstva za rad) koji sa njima rade i dolaze u dodir pri radu, a to su: prese, makaze, dizalice i druga sredstva unutrašnjeg transporta, građevinske mašine, mašine za obradu i preradu metala i sličnih materijala, mašine za obradu i preradu drveta i sličnih materijala, kupatila sa nitratnim solima, razvijači acetilena i acetilenske stanice, sudovi pod pritiskom i cijevna mreža, pokretni zatvoreni sudovi pod pritiskom i pripadajuća instalacija, kompresori i kompresorske stanice kao i elektroenergetske odnosno elektro i gromobranske instalacije i
- sredstva za rad koja ne predstavljaju povećanu opasnost po život i zdravlje zaposlenih (u daljem tekstu: ostala sredstva za rad).

3.2 Periodični pregledi i ispitivanje određenih sredstava za rad

Periodični pregledi i ispitivanja određenih sredstava za rad vrše se u skladu sa propisima o zaštiti na radu, standardima, tehničkim propisima, uputstvima proizvođača i odredbama ovog pravilnika, radi utvrđivanja da li je primijenjenim mjerama osiguran bezbjedan rad, a naročito da li:

- su izrađena uputstva za rad, način montaže i demontaže, kao i za rukovanje i održavanje,
- mjesto na koje je postavljeno određeno sredstvo za rad odgovara propisima, naročito u pogledu slobodnih površina i prolaza, položaja rukovaoca i dr.,
- su temelji urađeni u skladu sa propisima i uputstvima proizvođača,
- su postavljene oznake sa propisanim podacima koji su od značaja za zaposlene,
- su ugrađeni mjerni, regulacioni, sigurnosni ili kontrolni uređaji i da li je obezbijeđena njihova ispravnost,
- su uređaji i naprave za uključivanje u pogon i isključivanje iz pogona, signalni uređaji i uređaji za upravljanje signalima postavljeni u skladu sa zahtjevima projektanta, tehničkim propisima, uputstvima proizvođača, standardima i propisima o zaštiti na radu, da li pouzdano djeluju, da li su osigurani od nenamjernog uključivanja, da li postoje oznake pravca kretanja i djelovanja, uključivanja i isključivanja, kao i da li se kretanja i djelovanja određenih sredstava za rad ili njihovih djelova ostvaruju prema oznakama koje se nalaze i pokazuju način njihove upotrebe,
- su postavljeni ili ugrađeni uređaji za zaštitu od pokretnih djelova, fizičkih, hemijskih, bioloških štetnosti i mikroklime i da li je obezbijeđeno njihovo efikasno funkcionisanje,
- su kod određenih sredstava za rad primijenjene mjere za sprečavanje pojave buke, vibracija, štetnih i opasnih materija, prašina, para i sl. i da li se stvara koncentracija iznad maksimalno dozvoljene u radnoj sredini,
- su zbog upotrebe ili transporta nastale promjene od kojih može doći do pojava (lomovi, slabljenje materijala zbog zamora i sl.) koje ugrožavaju bezbjednost i zaštitu zdravlja zaposlenih,
- su određena sredstva za rad koja su međusobno povezana u funkcionalnu cjelinu, a koja se u procesu rada stalno ili povremeno koriste, bezbjedna za rad kao funkcionalna cjelina i
- su električne instalacije izvedene u skladu sa propisima, a naročito u pogledu obezbijeđenja efikasnosti zaštite od opasnog napona dodira (ispravnost priključenja, mjerenje odstojanja provodnika, izbor i podešenost uređaja za kontrolu, izbor opreme i mjere zaštite prema spoljašnjim uticajima i sl.).

Periodični pregledi i ispitivanja određenih sredstava za rad vrše se dok su u mirovanju i u pogonu (statička i dinamička ispitivanja).

Periodičnim pregledom i ispitivanjem iz stava, vrši se provjera funkcionalnosti njihovih djelova, kao i mjerenja instrumentima i opremom, dok su bez opterećenja i pri najvećem dopuštenom opterećenju, po redosljedu korišćenja koji je tehnološko-konstrukcijski određen, uz upotrebu svih naprava i alata koji se koriste na određenom sredstvu za rad. Periodični pregledi i ispitivanja određenih sredstava za rad vrše se na način, da kada se utvrde nedostaci na nekom dijelu, ne smiju se nastaviti pregledi i ispitivanja na ostalim djelovima, ako su u funkcionalnoj vezi, sve dok se utvrđeni nedostaci ne otklone.

Za vrijeme pregleda i ispitivanja određenih sredstava za rad moraju se primjenjivati mjere zaštite na radu, a naročito u pogledu postavljanja zaštitnih naprava i bezbjednog načina rada lica koje vrši pregled i ispitivanje.

3.3 Pregledi i ispitivanja električnih instalacija

Pregledi i ispitivanja protiveksplozijsko zaštićenih uređaja i električnih instalacija vrše se u cilju izbora odgovarajuće protiveksplozijske zaštite i sprovođenja odgovarajućih mjera zaštite, kao što je obezbjeđenje:

- izvještaja o pojedinačnim pregledima i ispitivanjima protiveksplozijsko zaštićenih uređaja od domaćih isporučilaca uređaja sa odgovarajućim oznakama protiveksplozijske zaštite,
- atesta ovlašćene komisije za uvezene uređaje u protiveksplozijskoj zaštiti sa oznakama protiveksplozijske zaštite,
- premošćenja metalnih masa radi izjednačavanja potencijala i sprečavanja pojave elektrostatičkih naboja,
- obilježavanja granica zona opasnosti prema projektu,
- podova prostorija od materijala koji ne iskri (za prostorije gdje se razvijaju smješe eksplozivnih gasova koji se pale malom energijom),
- tablica upozorenja na opasnost unošenja otvorenog plamena kao i alata koji iskri,
- odgovarajućih šema i natpisa (o vrsti zaštite od napona dodira, o strujnim krugovima, razvodnim baterijama, o ormanima itd.),
- pravilno odabrane termičke zaštite elektromotora i drugih uređaja priključenih na električnu instalaciju,
- odgovarajućeg izbora zaštite od električnog udara,
- provodnika ispravno položenih i mehanički zaštićenih na mjestima ugroženosti od mehaničkog oštećenja,
- ispravnog spajanja provodnika,
- raspoznavanja neutralnih i zaštitnih provodnika i
- slobodnog prostora za pristup instalaciji za održavanje.

U cilju utvrđivanja ispravnosti protiveksplozijsko zaštićene električne instalacije vrše se sljedeći pregledi i ispitivanja:

- provjera neprekidnosti zaštitnog provodnika i provodnika za izjednačenje potencijala,
- mjerenje otpornosti uzemljivača u skladu sa standardom jus N.B2.762,
- mjerenje impedanse petlje kvara u skladu sa standardom jus N.B2.763,
- provjera djelovanja zaštitnog uređaja diferencijalne struje u skladu sa standardom jus N.B2.764,
- mjerenje otpornosti izolacije provodnika,
- provjera zaštite električnim odvajanjem,
- provjera otpornosti podova u skladu sa standardom jus N.B2.761,
- provjera stalno ugrađenih mjerača eksplozivnih koncentracija i
- provjera stalno ugrađenih mjerača vlažnosti u prostoriji u kojoj se kao zaštitna mjera od statičkog elektriciteta održava određeni procenat vlažnosti.

Periodični pregledi i ispitivanja protiveksplozijsko zaštićenih uređaja i električnih instalacija vrše se:

- prije puštanja u rad,
- nakon rekonstrukcije ili adaptacije,
- nakon prestanka korišćenja u trajanju duže od šest mjeseci i
- u roku od 24 mjeseca od prethodnog pregleda i ispitivanja.

Pregledi i ispitivanja na elektroinstalaciji koja nije u protiveksplozijskoj zaštiti vrše se u cilju dokazivanja da li je električna instalacija izvedena u skladu sa propisima iz zaštite na radu, standardima i drugim propisima iz elektroprivredne djelatnosti.

Pregledom se provjerava elektroinstalacija i to u beznaponskom stanju, a naročito:

- da li je elektroinstalacija urađena u skladu sa projektom odnosno sa jednopolnom šemom,
- da li je izbor opreme i zaštita izveden prema spoljašnjim uticajima i standardu JUS. NB2. 730,
- da li je obezbijeđeno raspoznavanje neutralnog i zaštitnog provodnika,
- da li je obezbijeđeno prisustvo šema i tablica za upozoravanje i druge slične informacije,
- da li su provodnici i uređaji postavljeni na propisani način, obezbijeđeno raspoznavanje strujnih kola osigurača, stezaljki i sl.,
- način spajanja provodnika i
- pristupačnost za rad i održavanje.

Kod instalacija uzemljenja i gromobranskih instalacija posebna pažnja se mora obratiti na zajedničke prednapone između napojnih instalacija niskog napona i komunikacionih vodova koji napajaju uređaje.

Ispitivanjem elektroinstalacija provjerava se, naročito:

- otpor izolacije (niskonaponskih i visokonaponskih instalacija i otpora izolacije elektroenergetskih transformatora),
- otpor petlje zaštićenih strujnih krugova (JUS. NB2. 730) i
- otpor uzemljivača.

Periodični pregledi i ispitivanja elektroinstalacija vrše se :

- prije puštanja u rad,
- nakon rekonstrukcije ili adaptacije,
- nakon prestanka korišćenja u trajanju duže od šest mjeseci i
- u roku od 36 mjeseci od prethodnog pregleda i ispitivanja.

3.4 Pregledi i ispitivanje sredstava i opreme lične zaštite na radu

Periodični pregledi i ispitivanja sredstava i opreme lične zaštite na radu vrše se radi utvrđivanja:

- da li su izrađena u skladu sa propisima iz zaštite na radu,
- da li su izrađena i da li su uz sredstva priložena uputstva za njihovu namjenu i način ispitivanja, održavanja i korišćenja,
- da li su sredstva i oprema lične zaštite na radu prilagođena namjeni u odnosu na sredstva za rad i radnu sredinu,
- da li su na sredstvima i opremi lične zaštite na radu vidno istaknuti podaci: vrsta, tip, serija, namjena, fabrički broj i
- da li posjeduju ateste o kvalitetu materijala od kojih su izrađena.

Pregledi i ispitivanja sredstava iz stava 1 ovog člana vrše se na način, po postupku i u rokovima utvrđenim propisima o zaštiti na radu, standardima, tehničkim propisima i uputstvima proizvođača.

3.5 Periodična ispitivanja radne sredine

Periodičnim ispitivanjima radne sredine podvrgavaju se, u skladu sa propisima iz zaštite na radu, standardima i drugim propisima, radne prostorije i radni prostori u kojima se zbog tehničko-tehnoloških i drugih radnih procesa javljaju ili stvaraju:

1. fizičke štetnosti,
2. hemijske štetnosti,
3. biološke štetnosti,
4. štetna zračenja i
5. nepovoljni mikroklimatski uslovi.

Ispitivanjima iz stava 1 ovog člana utvrđuje se da li radna sredina ispunjava uslove koji neće dovesti do profesionalnih oboljenja i bolesti rada.

Prilikom izrade projekta, primijenjeni su sljedeći tehnički propisi, standardi i literatura :

Pravilnik o tehničkim normativima za električne instalacije niskog napona ("SL. list SFRJ" br. 53/88),

- Zahtjevi za bezbjednost JUS N.B2.741/1989
- Pravilnik o tehničkim normativima za zaštitu objekata od atmosferskog pražnjenja ("Sl. list SFRJ" br. 11/96),
- Jugoslovenski standardi -gromobranske instalacije - opšti uslovi JUS IEC 1024 -1/1996
- Zakon o zaštiti od požara ("Sl. list RCG " br. 79/04),
- Zakon o zaštiti i zdravlju na radu ("Sl. list SRCG " br. 34/14),
- Zakon o planiranju prostora i izgradnji objekata "Sl. list CG" br. 064/17 od 06.10.2017.god.
- Tehnička preporuka – Tipizacija mjernih mjesta (EPCG -Podgorica 2009)TP2ED
- Tehnička preporuka – za prikljucke potrošača na niskonaponsku mrezu(TP-2 dopunjeno izdanje-Podgorica 2008)
- Opšti uslovi za isporuku električne energije ("Sl. list RCG" br. 1/90)
- Pravilnik o snabdijevanju električnom energijeom (sl.list RCG br.13/05)
- MEST HD 60364-4-41:2011 - Niskonaponske električne instalacije - Dio 4-41: Bezbjedonosna zaštita – Zaštita od električnog udara
- MEST HD 60364-4-42:2011 - Niskonaponske električne instalacije - Dio 4-42: Bezbjedonosna zaštita – Zaštita od električnog udara
- MEST HD 60364-4-43:2011 - Niskonaponske električne instalacije - Dio 4-43: Bezbjedonosna zaštita - Prekostrujna zaštita

- MEST HD 60364-5-51:2011 - Električne instalacije na zgradama - Dio 5-51: Selekcija i postavljanje električne opreme - Opšta pravila
- MEST HD 60364-5-52: 2011 - Električne instalacije na zgradama – Dio 5-52: Selekcija i postavljanje električne opreme - Žični sistemi
- MEST HD 60364-5-534:2011 - Niskonaponske električne instalacije - Dio 5-534: Selekcija i postavljanje električne opreme - Izolacija, prekidanje i upravljanje – Klauzula 534:Uređaji za zaštitu od prenapona.
- MEST HD 60364-5-54:2011 - Električne instalacije na zgradama - Dio 5-54: Selekcija i postavljanje električne opreme - Načini uzemljenja, zaštitni provodnici i spojni zaštitni provodnici
- MEST HD 60364-7-701:2011 - Niskonaponske električne instalacije - Dio 7-701: Zahtjevi za specijalne instalacije ili lokacije - Lokacije u kojima se nalaze kade ili tuš-kabine
- MEST EN 50274: 2010 - Niskonaponske rasklopne aparature - Zaštita od električnog udara - Zaštita od slučajnog direktnog dodira opasnih aktivnih djelova
- MEST EN 61543: 2009 - Zaštitni uređaji diferencijalne struje (RCD) za domaćinstvo i sličnu upotrebu – Elektromagnetna kompatibilnost
- MEST EN 50525-2-31:2011 - Električni kablovi - Niskonaponski energetski kablovi nominalnih napona do i uključujući 450/750 V (U0/U) - Dio 2-31: Kablovi za opšte namjene - Neoklopljeni kablovi sa jednim jezgrom sa termoplastičnom PVC izolacijom
- MEST EN 61140:2010 - Zaštita od električnog udara - Zajednički aspekti za instalaciju i opremu
- MEST EN 1838:2011 - Primjena rasvjete - Rasvjeta u hitnim slučajevima
- MEST EN 60529:2010 - Stepeni zaštite obezbijeđeni kućištima (IP kod)
- MEST EN 50368:2008 - Učvršćivači kablova za električne instalacije
- MEST EN 50425:2009 - Prekidači za domaćinstvo i slične stalne instalacije
- MEST EN 60269-1:2010 - Niskonaponski osigurači - Dio 1: Opšti zahtjevi
- MEST EN 60269-1:2010/A1:2010 - Niskonaponski osigurači - Dio 1: Opšti zahtjevi
- MEST EN 60320-1:2008 - Utični pribor za uređaje za domaćinstvo i slične opšte namjene - Dio 1: Opšti zahtjevi
- MEST EN 60320-2-2:2008 - Utični pribor za uređaje za domaćinstvo i slične opšte namjene - Dio 2-2: Međuutični (spojni) pribor za domaćinstvo i sličnu opremu
- MEST EN 60670-1:2010 - Kutije i kućišta za električni pribor za domaćinstvo i slične fiksne električne instalacije – Dio 1: Opšti zahtjevi
- MEST EN 60670-22:2010 - Kutije i kućišta za električni pribor za domaćinstvo i slične fiksne električne instalacije - Dio 22: Posebni zahtjevi za priključne (razvodne) kutije i kućišta
- MEST EN 60730-2-14:2009 – Električni uređaji za automatsko upravljanje u domaćinstvu i sličnu upotrebu – Dio 2-14: Posebni zahtjevi za električne aktuatore
- MEST EN 60898-1:2010 - Električni pribor – Prekidači strujnog kola za zaštitu od prekomjerne struje za domaćinstvo i slične instalacije - Dio 1: Prekidači strujnog kola za naizmjeničnu struju (a.c)
- JUS N.B52. 752 – Električne instalacije u zgradama – Električni razvod – Trajno dozvoljene struje
- JUS n.B52. 743 – Električne instalacije u zgradama – Zahtjevi za bezbjednost – Zaštita od prekomjernih struja

Enproing DOO
bul. vojvode Stanka Radonjića br.47,
lamela 1, stan 43., Podgorica
tel: +382(0)67 215 992

NUMERIČKA DOKUMENTACIJA

4 PRORAČUN

4.1 BILANS OPTEREĆENJA

Jednovremeno opterećenje objekta preuzeto je iz jednopolnih šema, a ukupno opterećenje na nivou RO-KL dobija se množenjem sa faktorom jednovremenosti (određenog iskustveno).

Pj = Pi x fj = 42,24 x 0,85 = 35,9 kW

Puk = Pj / cos Ψ = 35,9 / 0,95 = 37,78 kVA

Na osnovu projekta adaptacije – unapređenja energetske efikasnosti objekta, preuzet je podatak o jednovremenoj snazi na nivou PMO – 66,76 kW. Kako je projektom predviđena ugradnja novih potrošača termotehnike, ukupna snaga na nivou PMO je: P_{PMO} = (66,76 + 35,99) x 0,78 = 80,14 kW

4.2 ELEKTRIČNI PRORAČUN

Električni proračun dat je tabelarno u dva dijela :

-Izbor vodova i provodnika na trajno dopuštene struje, prema JUS N.B2.752 sa provjerom zaštite od preopterećenja, prema JUS N.B2.743 (tabela 5.)

-Provjera na pad napona (tabela 6.)

Jednovremena (vršna) struja kabla na osnovu koje će se izvršiti provjera presjeka kabla će se računati po obrascu:

$$I_b = \frac{P_{vn}}{\sqrt{3} \times U_n \times \cos\varphi} \qquad A$$

gde je:

- $\cos\varphi$ -faktor snage
- P_{vn} - prenosna snaga kabla
- Un= 400 V - nominalni napon

Provjera ovako izabranog presjeka kablova će se izvršiti i na kriterijum dozvoljenog pada napona od PMO do mjesta priključka. Provjera će se izvršiti po obrascu:

$$u\% = \frac{10^5 \sum Pvn \times l}{k \times U_n^{\,2} \times S} (\%)$$

gde je :

- P_{vn} - vršna snaga
- l (m) -dužina kabla na računatoj dionici
- Un= 400 V - nominalni napon
- k = 53.3 Sm/mm^2

4.2.1 Zaštita od indirektnog napona dodira

Projektom je predviđen sistem zaštite od indirektnog napona dodira TN-c-s odnosno od TS do priključno mjernih ormana „RO" TN-c, a u instalaciji sistem TN-s.

Trakom Fe/Zn 25x4 mm položenom u kablovskom rovu povezano je uzemljenje objekta sa zaštitnom sabirnicom i jednopotencijalnim sabirnicama u „RO". Ovim je ispunjen uslov povezivanja svih masa (izloženi vidljivi djelovi) sa uzemljenom tačkom sistema. Od TS do „RO" ormana, funkciju zaštitnog provodnika preuzima neutralni provodnik (PEN provodnik), obzirom da odabrani presjeci ispunjavaju uslove prema standardu JUS N.B2.754. i da je u „RO" objekta predviđeno povezivanje nulte sabirnice sa trakom Fe/Zn 25x4 mm na uzemljenje objekta.

Osnovni uslov zaštite u primijenjenom sistemu zaštite od indirektnog dodira automatskim isključenjem napajanja, u vremenu predviđenom prema JUS N.B2. 741 za TN-c-s sistem zaštite, je zadovoljen ako je ispunjen uslov:

$$Zk \times Ia <= Uo$$

gdje je:

- Uo - nazivni napon prema zemlji (V),
- Zk - impedansa petlje kvara koja obuhvata izvor, fazni provodnik do tačke kvara i zaštitni provodnik između tačke kvara i izvora (Ω),
- Ia- struja koja osigurava djelovanje zaštitnog uređaja za automatsko isključenje u vremenu (za 220 V - 0, 4sec.) ili 5 sec za napojna strujna kola.

Ovim sistemom istovremeno se efikasno štite i sami kablovi od pojave kratkog spoja.

U narednom dijelu projekta (Tabela 5, Tabela 6) tabelarno je prezentirana provjera automatskog isključenja pri čemu je predpostavljen najkritičniji slučaj u instalaciji objekta, odnosno za dionicu sa najvećom impedansom petlje kvara.

Tabela 5: Izbor provodnika na trajno dopuštene struje prema JUS N.B2. 752 sa provjerom zaštite od preopterećenja prema JUS N.B2. 743

RELACIJA		INSTALISANA SNAGA P (W)	FAKTOR JEDNOVREMENOSTI	Pvn (W)	Ib (A)	TIP I PRESJEK KABLA (mm^2)	TIP RAZVODA	TRAJNO DOPUŠTENA STRUJA Id (A)	KOREKC. GRUPE STRUJNIH KRUGOVA K1	FAKTOR TEMPERATURE OKOLINE K2	TRAJNO PODNOSIVA STRUJA Iz (A)	VIŠEKRATNIK NAZIVNE STRUJE K	USVOJENI OSIGURAČ In (A)	1,45xIz/K	KOMENTAR: Kako je: Ib=<In<=Iz i In<=1,45xIz/K to odabrani presjek kabla i osigurac
OD	DO						prema JUS N. B2. 752					N.E5.206	N.E5.206		
GRO	RO-KL	42240	0.85	35904	51.82	NA2XH-J 4x35	E	157	1	1	157	1.45	80	157.0	zadovoljava
RO-KL	str.krug br.1	25690	1.00	25690	37.08	N2XH-J 5x16	C	96	0.7	1	67.2	1.45	50	67.2	zadovoljava
RO-KL	str.krug br.2	12000	1.00	12000	17.32	N2XH-J 5x4	C	40	0.7	1	28	1.45	20	28.0	zadovoljava
RO-KL	str.krug br.33	4200	1.00	4200	18.26	N2XH-J 3x4	C	45	0.7	1	31.5	1.45	20	31.5	zadovoljava
RT-9	str.krug br.01	800	1.00	800	3.48	N2XH-J 3x2.5	C	33	0.7	1	23.1	1.45	16	23.1	zadovoljava
RT-9	str.krug br.02	100	1.00	100	0.43	N2XH-J 3x1.5	C	24	0.7	1	16.8	1.45	10	16.8	zadovoljava

Tabela 6: Provjera presjeka izabranog provodnika na pad napona prema JUS N.B2. 752

RELACIJA		INSTALISANA (vršna) SNAGA P (W)	FAKTOR JEDNOVRE-MENOSTI	DUŽINA l (m)	k (Sm/mm^2)	PRESJEK PROVODNIKA (mm^2)	NAPON (V)	PAD NAPONA			KOMENTAR: dozvoljeni pad napona prema čl.20.Pravilnika
OD	DO							DO RELACIJE %	U RELACIJI %	UKUPAN %	
GRO	RO-KL	42240	0.850	73	35.6	NA2XH-J 4x35	400	1.000	1.315	2.315	zadovoljava
RO-KL	str.krug br.1	25690	1.000	26	53.3	N2XH-J 5x16	400	2.315	0.490	2.804	zadovoljava
RO-KL	str.krug br.2	12000	1.000	24	53.3	N2XH-J 5x4	400	2.315	0.844	3.159	zadovoljava
RO-KL	str.krug br.33	4200	1.000	26	53.3	N2XH-J 3x4	230	2.315	0.320	2.635	zadovoljava
RT-9	str.krug br.01	800	1.000	41	53.3	N2XH-J 3x2.5	230	1.000	0.465	1.465	zadovoljava
RT-9	str.krug br.02	100	1.000	45	53.3	N2XH-J 3x1.5	230	1.000	0.106	1.106	zadovoljava

Odgovorni inženjer: Slobodan Marković, dipl.inž.el.

Enproing DOO
bul. vojvode Stanka Radonjića br.47,
lamela 1, stan 43., Podgorica
tel: +382(0)67 215 992

5 SPECIFIKACIJA MATERIJALA

SPECIFIKACIJA MATERIJALA
elektro instalacija jake struje

red. br.	Opis stavke	jed. mjere	količina		

1 RAZVODNI ORMARI I NAPOJNI VODOVI

1.1. Isporuka razvodnog ormara RO-KL. RO-KL je radioničke izrade, predviđen za montažu na zid, odgovarajućih dimenzija, stepena zaštite IP40, sa uvodom napojnog kabla sa donje strane i odvodnih kablova sa gornje strane. Urađen od dva puta dekapiranog lima debljine 2 mm i lakiran prema zahtjevu projektanta enterijera. Ram ormara je od profilisanog željeza debljine 2 mm. Ormar je sa krilima koja se zaključavaju bravom i ključem. Stavkom obuhvatiti i obradu zida oko razvodnog ormara i vraćanje u prvobitno stanje. U ormar se ugrađuju sledeći elementi, prema jednopolnoj šemi:

U ormar se ugrađuju sledeći elementi, prema jednopolnoj šemi:

INS 1-0, 100A, 3P	kom	1
automatski prekidač iC60N-C/50A, 3p; 6 kA	kom	1
automatski prekidač iC60N-C/20A, 3p; 6 kA	kom	1
automatski prekidač iC60N-C/20A, 1p; 6 kA	kom	1
automatski prekidač iC60N-C/16A, 1p; 6 kA	kom	3
stavkom obuhvatiti sabirnice, redne stezaljke, POK kanali, plastične etikete, pertinaks, natpisne ploče, bakarne pletenice, uvodnice za kablove, jednopolna šema, džep za jednopolnu šemu i drugi potrebni sitni materijal neophodan za ugradnju ormana. Ukupno za materijal:	kompl.	1

1.2. Isporuka dijela opreme koju je potrebno ugraditi unutar postojećeg glavnog razvodnog ormara GRO i razvodne table RT-9 (obuhvaćena projektom adaptacije - unapređenja energetske efikasnosti). Stavkom obuhvatiti sav neophodan materijal za ugradnju opreme, kao i prešemiranje ormara i table. U ormar se ugrađuju sledeći elementi, prema jednopolnoj šemi:

U GRO:		
automatski prekidač iC120N-D/80A, 1p; 6 kA	kom	3
U RT-9:		
automatski prekidač iC60N-C/16A, 1p; 6 kA	kom	2
automatski prekidač iC60N-C/10A, 1p; 6 kA	kom	1
Ukupno za materijal:	kompl.	1

1.3. Nabavka i isporuka napojnog kabla. Ukupno za materijal:

NA2XH-J 4x35mm^2	m	73

2 ELEKTRIČNA INSTALACIJA OPŠTE POTROŠNJE

2.1. Nabavka i isporuka napojnog kabla. Ukupno za materijal:

N2XH-j 5x16mm²	m	26
N2XH-j 5x4mm²	m	24
N2XH-j 3x4mm²	m	26
N2XH-j 3x2,5mm²	m	252

2.3. Nabavka i isporuka bezhalogene instalacione cijevi unutrašnjeg prečnika Ø16mm kroz koju se provlače S/FTP cat.6 AWG23 LSHF kablovi. Ukupno za materijal:

m 40

2.4. Nabavka i isporuka bezhalogenog S/FTP cat. 6 AWG23 LSHF kablovi, proizvođača Draka UC400 HS23 ili slično. Ukupno za materijal :

m 40

2.5. Vatrootporni malter vatrootpornosti 90min (S90), slično tipu PYROMIX. Proizvođač OBO Bettermann. Ukupno za materijal:

pauš. 1

3 ELEKTRIČNA INSTALACIJA OSVJETLJENJA

3.1. Nabavka i isporuka napojnog kabla. Ukupno za materijal:

N2XH-j 3x1,5 mm²	m	45.0

3.2. (S1) Nabavka i isporuka LED panela UGR<19 sa podesivom temperaturom boje od 4000K. Osvetljenje bez odsjaja za kancelarijske aplikacije sa opalnim difuzorom napravljenim od PET-a sa oznakom TpB za potpuno homogeno osvjetljenje i aluminijumski okvir. Ulazna snaga svjetiljke: 34 W. Životni vijek od 50.000 h prije nego što se svjetlosni tok smanji na 80 % početne vrijednosti. Tolerancija hromatičnosti (početni MacAdam): 4. Ukupan svjetlosni tok: 3750 lm, Efikasnost svjetiljke: 110 lm/W (4000K). Prikaz boja Ra > 80, Instalacija bez alata. Eksterna kutija konektora koja omogućava ožičenje sa petljom i izlazom. Bez treperenja. Pogodno za ugradnju, kačenje i površinsku montažu. Dimenzije: 596x596x60 mm, težina: 2,22 kg, stepena zaštite IP20 odozgo, IP44 odozdo, IK03. Slična tipu: ANNA VARIO Q596 3750 830/35/40 96634032, proizvođača ThornEco. Ukupno za materijal:

kom 1

3.3. Nabavka i isporuka ugradnog kućišta za svjetiljku tipa (S1) predviđena za ugradnu montažu. Ukupno za materijal:

kom 1

4 INSTALACIONA OPREMA

4.1 Nabavka i isporuka modularnog pribora sličan tipu Legrand Mosaic, AVE, Legrand Mosaic, AVE, Tem Čatež…,…, bijela boja.

ugradna PVC kutija Ø60mm
armatura 2M
maska 2M
priključnica 2P+E 16A, 2M - 1kom, bijele boje
Ukupno za materijal — kompl. 2

PREKIDAČI

4.2. Nabavka i isporuka modularnog pribora sličan tipu Legrand Mosaic, AVE, Legrand Mosaic, AVE, Tem Čatež…,…, bijela boja.

ugradna PVC kutija Ø60mm
armatura 2M
dekorativna maska 2M
jednopolni prekidač 2M - 1kom
Ukupno za materijal — kompl. 1

4.3. Nabavka i isporuka sportskog semafora proizvođača Tehnikom ili dugo. Pogodan za korišćenje u manjim dvoranama, za školske sale i balon sale. Priključni napon 220V / 50Hz; dimenzija 90x80x10cm; težina 10kg; upravljanje modifikovana PC tastatura, vidljivost 50m; Ukupno za materijal: — kom. 1

5 INSTALACIJA IZJEDNAČENJA POTENCIJALA

5.1. Bezhalogeni finožičani provodnik H05Z-K 1x6mm². Ukupno za materijal: — m 150

6 NOSAČI KABLOVA - REGALI

6.1. Isporuka usponskih, lestvičastih nosača kablova, 50 mm x 100 mm, sa kontinuirano perforiranim US5 profilom kao bočnom šinom, sa ušrafljenim C profilnim prečkama otvorenim naprijed, za vertikalno vođenje kablova sa obujmom, tip 2056U. Zaštita od korozije: Toplo pocinkovano prema DIN EN ISO 1461. Visina strane: 50 mm; Širina: 100 mm; Dužina: 3000 mm; Debljina šine: 2,5 mm; Razmak između letvi: 600 mm; Ekvivalentan tipu: SLM 50 C10 2 FT, proizvođača: OBO Bettermann. Stavkom obuhvatiti: spojnice kao i sav sitan materijal (tiple, šarafi, podloške, torban vijak,...) neophodan za njihovu ugradnju i povezivanje. Obračun se vrši po metru ugradjenog nosača kablova i u cijenu je uračunat sav materijal neophodan za izvođenje navedene stavke. Ukupno za materijal: — m 4

6.2. Isporuka perforiranih nosača kablova, sa brzom spojnicom, 60 x 100 x 3000 mm, napravljeni od pocinkovanog lima slični tipu RKSM 610 FS, DIN EN 10346 proizvodjača OBO Bettermann. Stavkom obuhvatiti: konzole, nosače, spojnice, krivine, zaštitne kape, kao i sav sitan materijal (tiple, šarafi, podloške, torban vijak,...) neophodan za njihovu ugradnju i povezivanje. Obračun se vrši po metru ugradjenog nosača kablova i u cijenu je uračunat sav materijal neophodan za izvođenje navedene stavke. Ukupno za materijal:

m 54

6.3. Isporuka cink spreja 400 ml, slične tipu ZSF, proizvodjača OBO Bettermann. Ukupno za materijal:

kom 1

6.4. Radi sprečavanja širenja i prenošenja požara preko elektroinstalacije, na mestima prolaza kablova kroz teške protivpožarne zidove (na granicama protivpožarnih zona), izvršiti zaštitu montažom vatrootpornog prodora vatrootpornosti 90min (S90), slično tipu PYROMIX vatrootporni malter. Proizvođač OBO Bettermann.

Vatrootporni prodor tip Pyromix, vatrootporni malter	kom	2
Vatrootporni prodor tip Pyromix, pločica za označavanje prodora	kom	4
Protivpožarni premaz FP-F 12,5kg	kom	1

Odgovorni inženjer:

Slobodan Marković, dipl.inž.el.

Enproing DOO
bul. vojvode Stanka Radonjića br.47,
lamela 1, stan 43., Podgorica
tel: +382(0)67 215 992


6 PREDMJER I PREDRAČUN RADOVA I MATERIJALA

Enproing DOO
bul. vojvode Stanka Radonjića br.47,
lamela 1, stan 43., Podgorica
tel: +382(0)67 215 992

GRAFIČKA DOKUMENTACIJA

Enproing DOO
bul. vojvode Stanka Radonjića br.47,
lamela 1, stan 43., Podgorica
tel: +382(0)67 215 992

7 GRAFIČKI PRILOZI ZA ELEKTROINSTALACIJE JAKE STRUJE

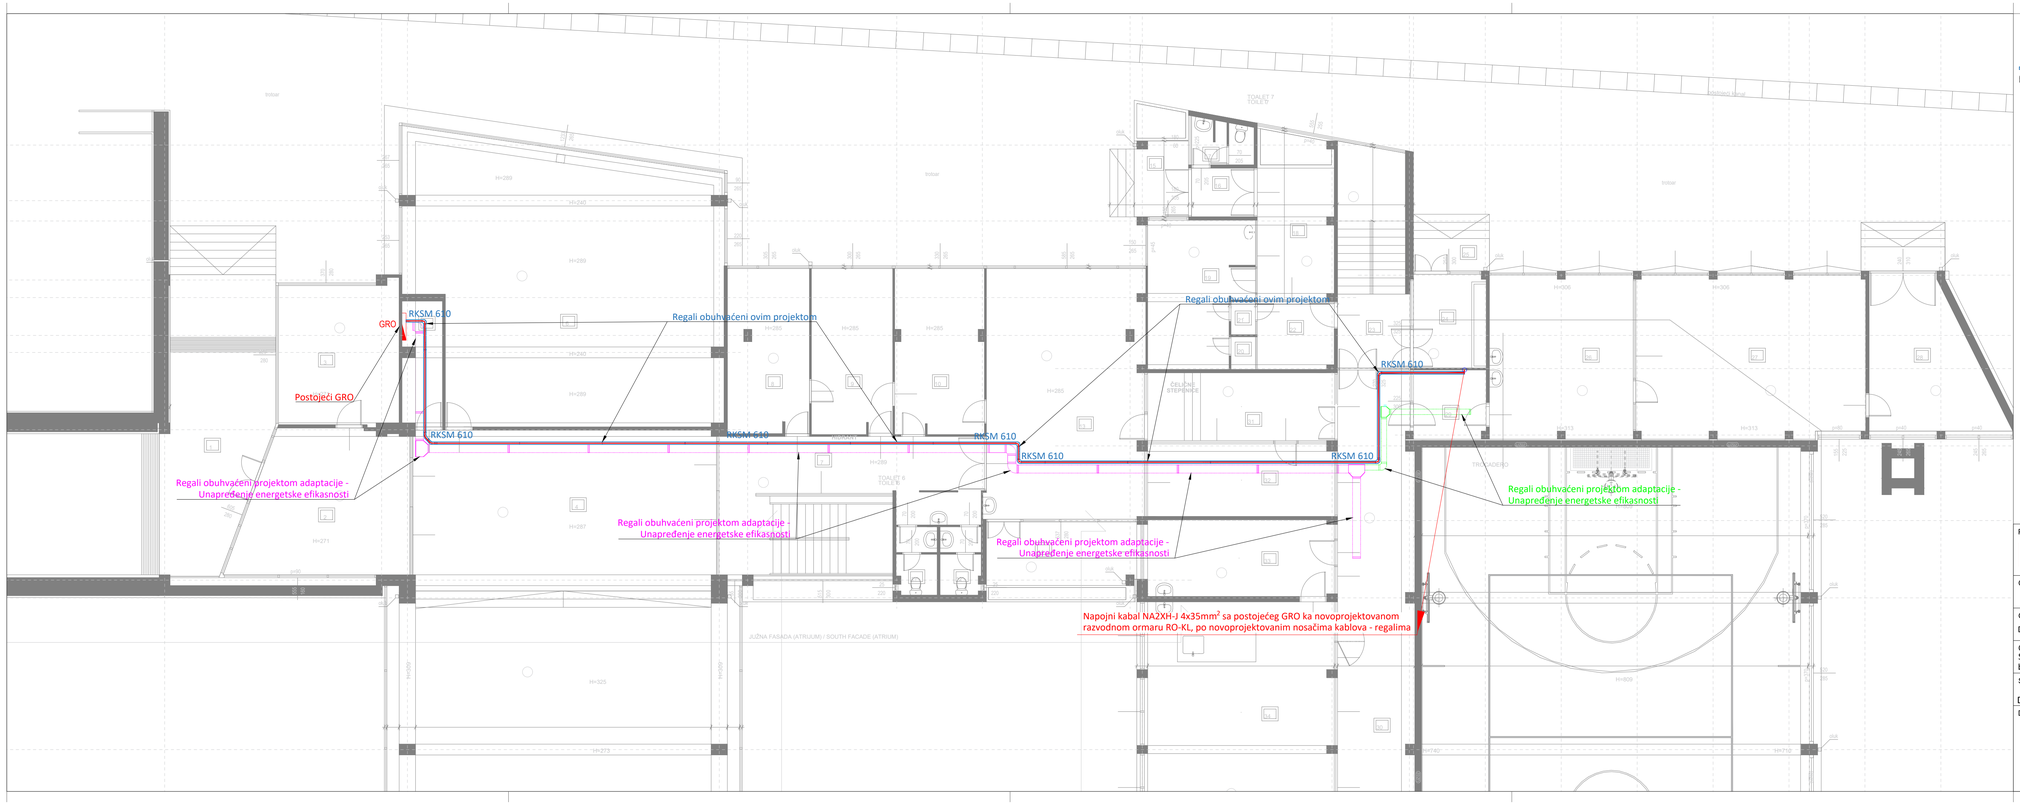


L E G E N D A :

RKSM 610 Perforirani nosači kablova, sa Magic spojnicom, 60 x 100 x 3050 mm, napravljeni od pocinkovanog lima slični tipu RKSM 610 FS, DIN EN 10346 proizvodjača OBO Bettermann.

PROJEKTANT: EN pro ing — Enproing DOO, bul. vojvode Stanka Radonjića br.47, lamela 1, stan 43., Podgorica, tel: +382(0)67 215 992	INVESTITOR: Opština Bar
Objekat: Adaptacija postojeće Fiskulturne sale u sklopu JU OŠ "Srbija" Bar	Lokacija: Katastarska parcela br. 1791, KO Stari Bar, Opština Bar
Glavni inženjer: Dušan Džudović, d.i.a.	Vrsta tehničke dokumentacije: Glavni projekat
Odgovorni inženjer: Slobodan Marković, dipl.inž.el. br. lic. UPI 107/7-1164/2	Dio tehničke dokumentacije: Elektrotehnički projekat - jaka struja; RAZMJERA: 1:100
Saradnik/ci: Danilo Mijanović, spec.sci.el.	Prilog: Osnova sprata - Opšta potrošnja; Br.priloga 1; Br.strane 37
Datum izrade i M.P	Datum revizije i M.P

Februar, 2025. godine

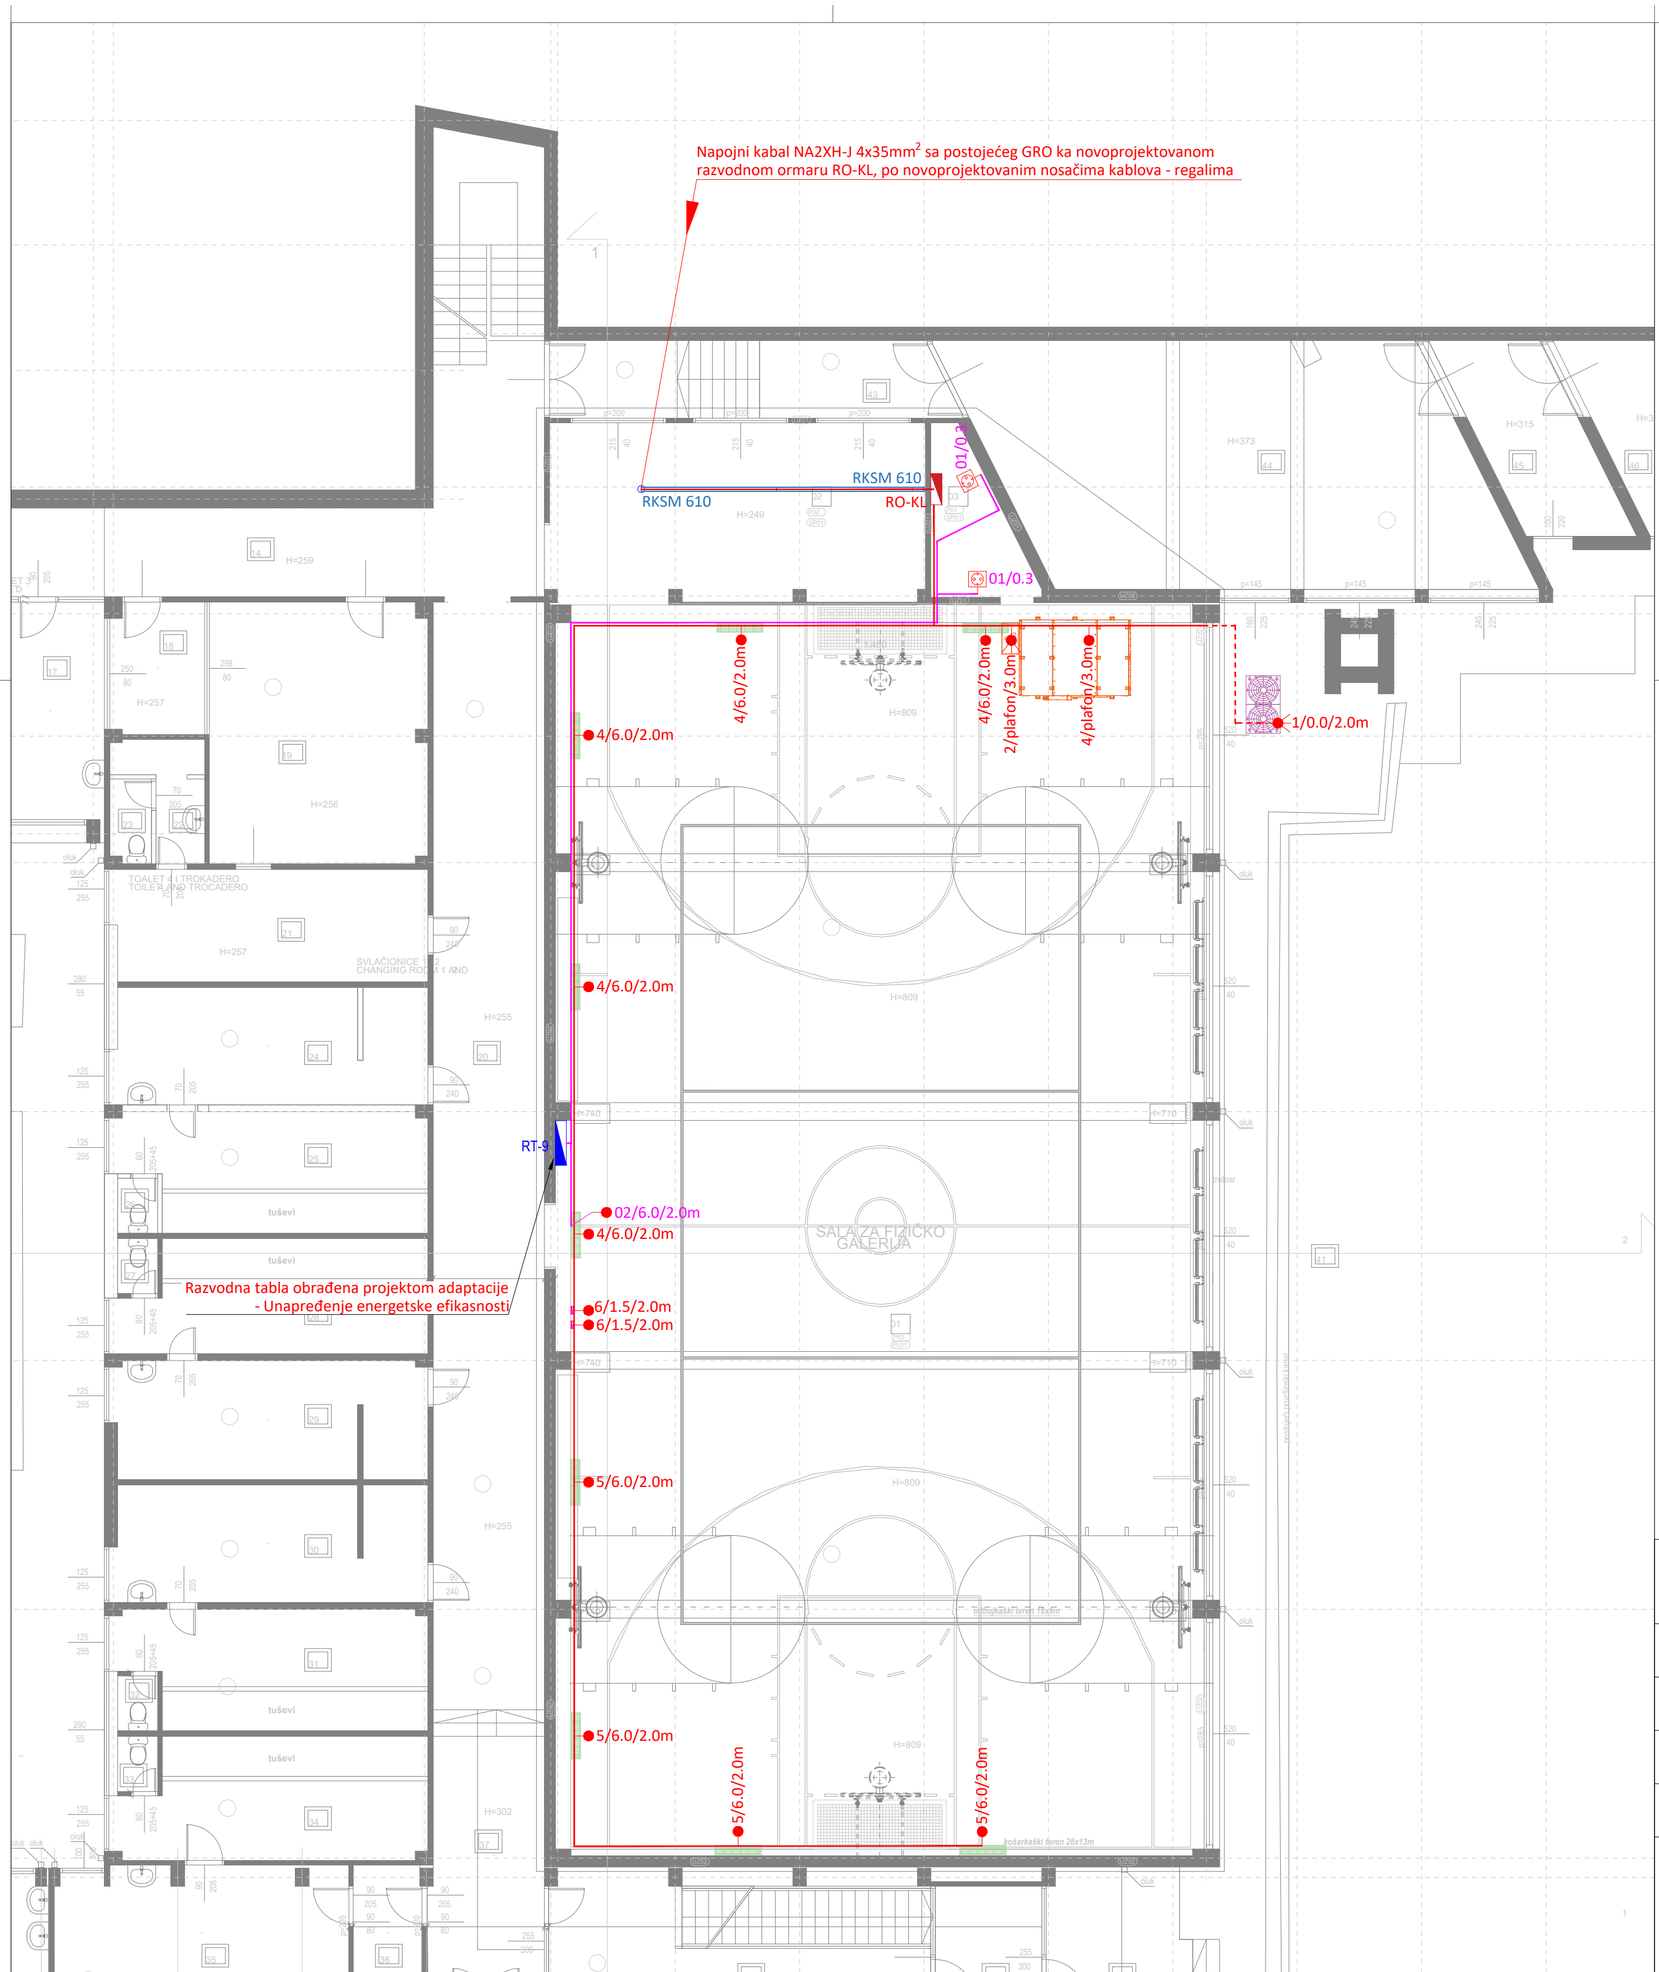

LEGENDA:

RKSM 610 — Perforirani nosači kablova, sa Magic spojnicom, 60 x 100 x 3050 mm, napravljeni od pocinkovanog lima slični tipu RKSM 610 FS, DIN EN 10346 proizvodjača OBO Bettermann.

Za 1 priključnicu :
- monofazna šuko priključnica 2P+E, 16A - kom 1 bijele boje;
- ugradna PVC kutija Ø60mm;
- nosač modula 2M;
- dekorativni ram 2M;

Monofazni izvod provodnikom tipa N2XH-J odgovarajućeg presjeka, a sve prema jednopolnim šemama


Trofazni izvod provodnikom tipa N2XH-J odgovarajućeg presjeka, a sve prema jednopolnim šemama


Oznaka napojni kablova odgovarajućeg tipa i poprečnog presjeka koji se polažu od razvodne table RT-9 - koja je obrađena projektom adaptacije - Unapređenje energetske efikasnosti.

Oznaka napojni kablova odgovarajućeg tipa i poprečnog presjeka koji se polažu od novoprojektovanog razvodnog ormara RO-KL.


Oznaka da se napojni kablovi odgovarajućeg tipa i poprečnog presjeka polažu kroz PVC instalaciona crijeva odgovarajućeg prečnika dijelom ispod fasade, a dijelom ispod betonske, podne košuljice.

NAPOMENA: Prilikom izvođenja radova još jednom provjeriti i uskladiti poziciju i dužinu kabla koju je potrebno ostaviti za potrebe napajanja: unutrašnjih jedinica klima, rekuperatora i toplotnih pumpi, a sve u dogovoru sa nadzornim organom i investitorom.

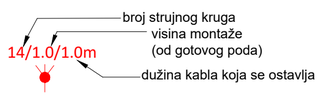

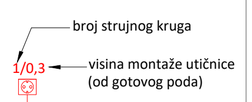

PROJEKTANT: Enproing DOO, bul. vojvode Stanka Radonjića br.47, lamela 1, stan 43., Podgorica, tel: +382(0)67 215 992	INVESTITOR: Opština Bar
Objekat: Adaptacija postojeće Fiskulturne sale u sklopu JU OŠ "Srbija" Bar	Lokacija: Katastarska parcela br. 1791, KO Stari Bar, Opština Bar
Glavni inženjer: Dušan Džudović, d.i.a.	Vrsta tehničke dokumentacije: Glavni projekat
Odgovorni inženjer: Slobodan Marković, dipl.inž.el. br. lic. UPI 107/7-1164/2	Dio tehničke dokumentacije: Elektrotehnički projekat - jaka struja; RAZMJERA: 1:100
Saradnik/ci: Danilo Mijanović, spec.sci.el.	Prilog: Osnova prizemlja - Opšta potrošnja; Br.priloga: 2; Br.strane: 38
Datum izrade i M.P: Februar, 2025. godine	Datum revizije i M.P

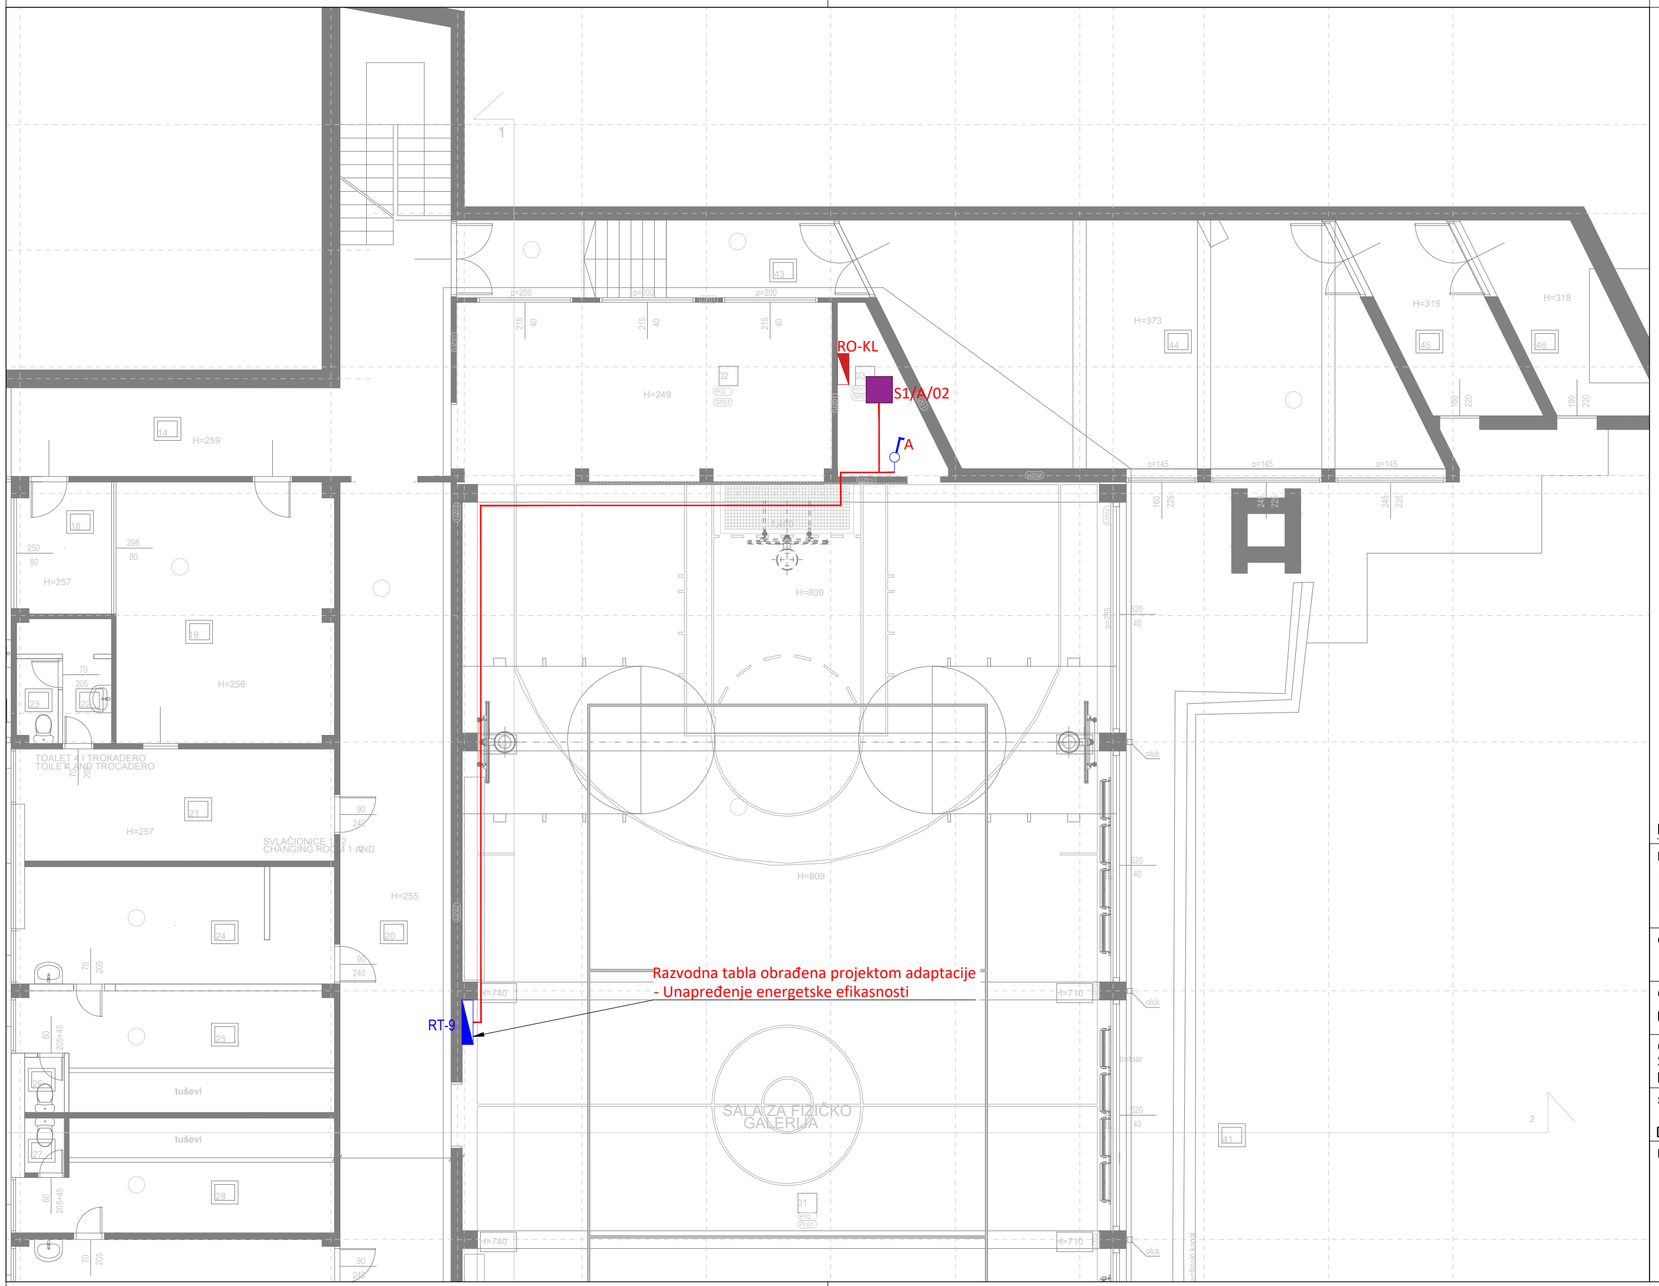

LEGENDA:

S1


(S1) LED panel UGR<19 sa temperaturom boje od 4000K. Osvetljenje bez odsjaja za kancelarijske aplikacije sa opalnim difuzorom napravljenim od PET-a sa oznakom TpB za potpuno homogeno osvjetljenje i aluminijumski okvir. Ulazna snaga svjetiljke: 34 W. Životni vijek od 50.000 h prije nego što se svjetlosni tok smanji na 80 % početne vrijednosti. Tolerancija hromatičnosti (početni MacAdam): 4. Ukupan svjetlosni tok: 3750 lm, Efikasnost svjetiljke: 110 lm/W (4000K). Prikaz boja Ra> 80, Instalacija bez alata. Eksterna kutija konektora koja omogućava ožičenje sa petljom i izlazom. Bez treperenja. Pogodno za ugradnju, kačenje i površinsku montažu. Dimenzije: 596x596x60 mm, težina: 2,22 kg, stepena zaštite IP20 odozgo, IP44 odozdo, IK03. Slična tipu: ANNA VARIO Q596 3750 830/35/40 96634032, proizvođača ThornEco.

Za jedan obični prekidač:
- jednopolni prekidač 2M-1kom;
- ugradna PVC kutija 2M;
- nosač modula 2M;
- dekorativni ram 2M;

oznaka svjetiljke
zona paljenja
S1/G/5 broj strujnog kruga

NAPOMENA: Prekidači se montiraju na visini od 1,2 m od gotovog poda


PROJEKTANT: ENpro ing Enproing DOO bul. vojvode Stanka Radonjića br.47, lamela 1, stan 43., Podgorica tel: +382(0)67 215 992	INVESTITOR: Opština Bar
Objekat: Adaptacija postojeće Fiskulturne sale u sklopu JU OŠ "Srbija" Bar	Lokacija: Katastarska parcela br. 1791, KO Stari Bar, Opština Bar
Glavni inženjer: Dušan Džudović, d.i.a.	Vrsta tehničke dokumentacije: Glavni projekat
Odgovorni inženjer: Slobodan Marković, dipl.inž.el. br. lic. UPI 107/7-1164/2	Dio tehničke dokumentacije: Elektrotehnički projekat - jaka struja RAZMJERA: 1:100
Saradnik/ci: Danilo Mijanović, spec.sci.el.	Prilog: Osnova prizemlja - Osvjetljenje Br.priloga: 3 Br.strane: 39
Datum izrade i M.P Februar, 2025. godine	Datum revizije i M.P

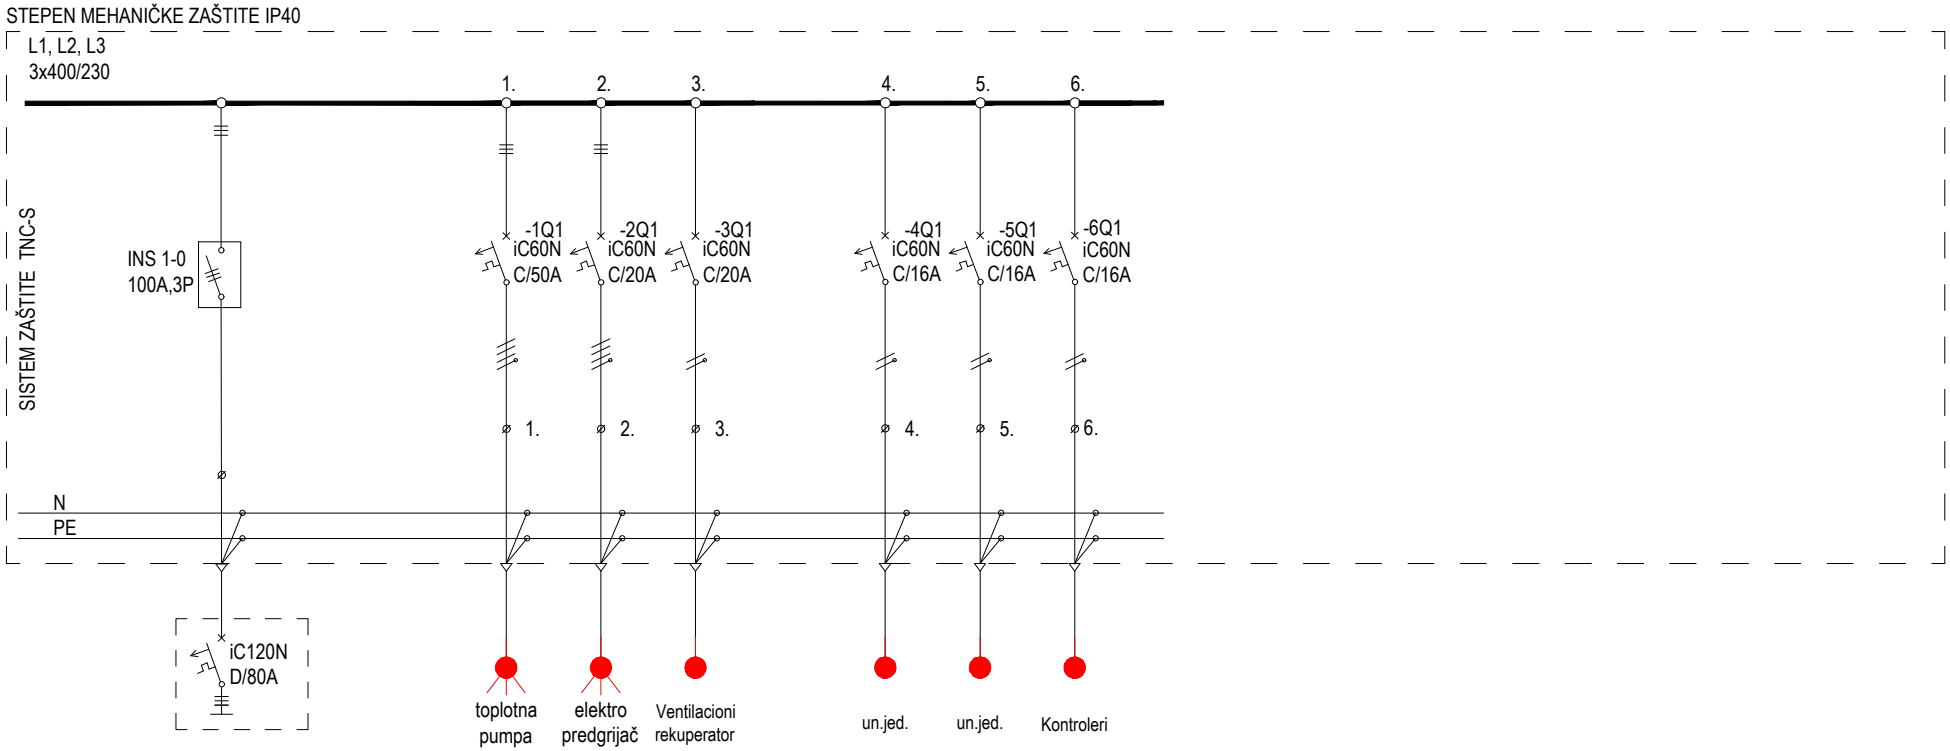

IZVOD	OZNAKA	GRO			1.	2.	3.		4.	5.	6.											
	TIP VODA	NA2XH-J			N2XH-J	N2XH-J	N2XH-J		N2XH-J	N2XH-J	N2XH-j											
	BR.ZILA I PRESJ.	4x35			5x16	5x4	3x4		3x2,5	3x2,5	3x2,5											
PODACI O POTROŠAČU	NAZIV/VRSTA				priključak	priključak	priključak		priključak	priključak	priključak											
	PROSTORIJA				Topl.pumpa	Sala	Sala		Sala	Sala	Sala											
	L1(kW)						4.2				0.1											
	L2(kW)								0.14													
	L3(kW)									0.11												
	L1, L2, L3 (kW)				25.69	12.0																
	Pi (kW)	42.24																				
	fj=	0.85																				
	Pj(kW)	35.9																				

Datum izrade i M.P:	Datum revizije i M.P:	Projektant:	Objekat:	Adaptacija postojeće Fiskulturne sale u sklopu JU OŠ "Srbija" Bar	Lokacija:	Prilog:		
		Enproing DOO bul. vojvode Stanka Radonjića br.47, lamela 1, stan 43., Podgorica tel: +382(0)67 215 992	Glavni inženjer:	Dušan Džudović, dipl.inž.arh.	Katastarska parcela br. 1791, KO Stari Bar, Opština Bar	JEDNOPOLNA ŠEMA RAZVODNOG ORMARA RO-KL		
Februar, 2025. godine		Investitor: Opština Bar	Odgovorni inženjer:	Slobodan Marković, dipl.inž.el. br. lic. UPI 107/7-1164/2	Vrsta tehničke dokumentacija: GLAVNI PROJEKAT	Razmjera:	Format: A4	Revizija:
			Saradnik:	Danilo Mijanović, spec.sci.el.	Dio tehničke dokumentacije: Elektrotehnički projekat - jaka struja	Br. priloga: 4	Br. strane: 40	


STEPEN MEHANIČKE ZAŠTITE IP40

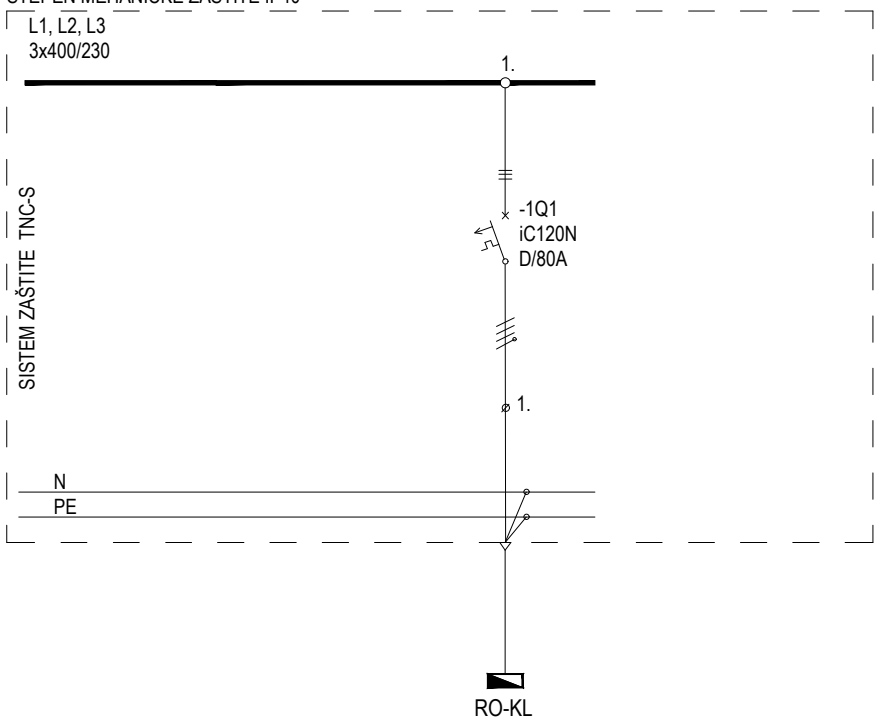

IZVOD	OZNAKA				1.																	
	TIP VODA				NA2XH-J																	
	BR.ZILA I PRESJ.				4x35																	
PODACI O POTROŠAČU	NAZIV/VRSTA				priključak																	
	PROSTORIJA				RO-KL																	
	L1(kW)																					
	L2(kW)																					
	L3(kW)																					
	L1, L2, L3 (kW)				35.9																	
	Pi (kW)	35.9																				
	fj=	1.0																				
	Pj(kW)	35.9																				


Datum izrade i M.P:	Datum revizije i M.P:	Projektant:	Objekat:	Adaptacija postojeće Fiskulturne sale u sklopu JU OŠ "Srbija" Bar	Lokacija:	Prilog:			
		Enproing DOO bul. vojvode Stanka Radonjića br.47, lamela 1, stan 43., Podgorica tel: +382(0)67 215 992	Glavni inženjer:	Dušan Džudović, dipl.inž.arh.	Katastarska parcela br. 1791, KO Stari Bar, Opština Bar	JEDNOPOLNA ŠEMA OPREME KOJA SE UGRAĐUJE U POSTOJEĆI GRO			
Februar, 2025. godine		Investitor: Opština Bar	Odgovorni inženjer:	Slobodan Marković, dipl.inž.el. br. lic. UPI 107/7-1164/2	Vrsta tehničke dokumentacije: GLAVNI PROJEKAT	Razmjera:	Format: A4	Revizija:	Br. priloga: 5	Br. strane: 41
			Saradnik:	Danilo Mijanović, spec.sci.el.	Dio tehničke dokumentacije: Elektrotehnički projekat - jaka struja				

STEPEN MEHANIČKE ZAŠTITE IP40

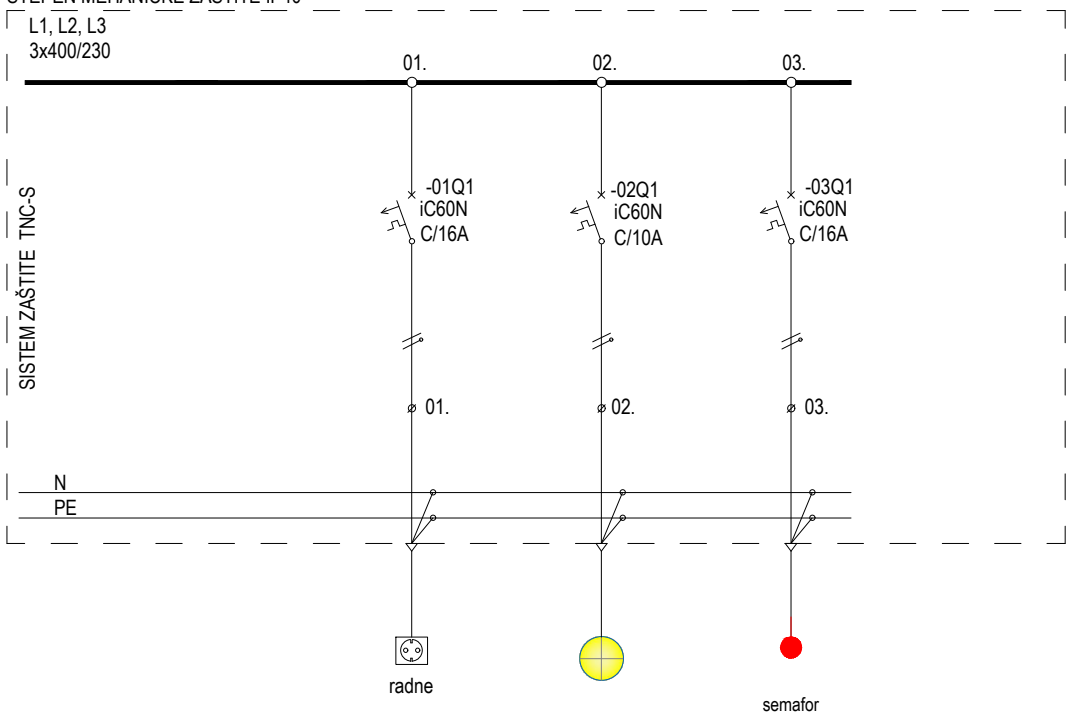

IZVOD	OZNAKA			01.		02.		03.														
	TIP VODA			N2XH-j		N2XH-j		N2XH-j														
	BR.ZILA I PRESJ.			3x2,5		3x1,5		3x2,5														
PODACI O POTROŠAČU	NAZIV/VRSTA			priključak		osvjetljenje		priključak														
	PROSTORIJA			Prost.br. 03		Prost.br. 03		Sala za fizičko														
	L1(kW)																					
	L2(kW)																					
	L3(kW)			0.8		0.1		0.1														
	L1, L2, L3 (kW)																					
	Pi (kW)	1.0																				
	fj=	0.9																				
	Pj(kW)	0.9																				

Datum izrade i M.P:	Datum revizije i M.P:	Projektant:	Objekat:	Adaptacija postojeće Fiskulturne sale u sklopu JU OŠ "Srbija" Bar	Lokacija:	Prilog:		
		Enproing DOO bul. vojvode Stanka Radonjića br.47, lamela 1, stan 43., Podgorica tel: +382(0)67 215 992	Glavni inženjer:	Dušan Džudović, dipl.inž.arh.	Katastarska parcela br. 1791, KO Stari Bar, Opština Bar	JEDNOPOLNA ŠEMA OPREME KOJA SE UGRAĐUJE U POSTOJEĆU RT-9		
Februar, 2025. godine		Investitor: Opština Bar	Odgovorni inženjer:	Slobodan Marković, dipl.inž.el. br. lic. UPI 107/7-1164/2	Vrsta tehničke dokumentacije: GLAVNI PROJEKAT	Razmjera:	Format: A4	Revizija:
			Saradnik:	Danilo Mijanović, spec.sci.el.	Dio tehničke dokumentacije: Elektrotehnički projekat - jaka struja	Br. priloga: 6	Br. strane: 42	

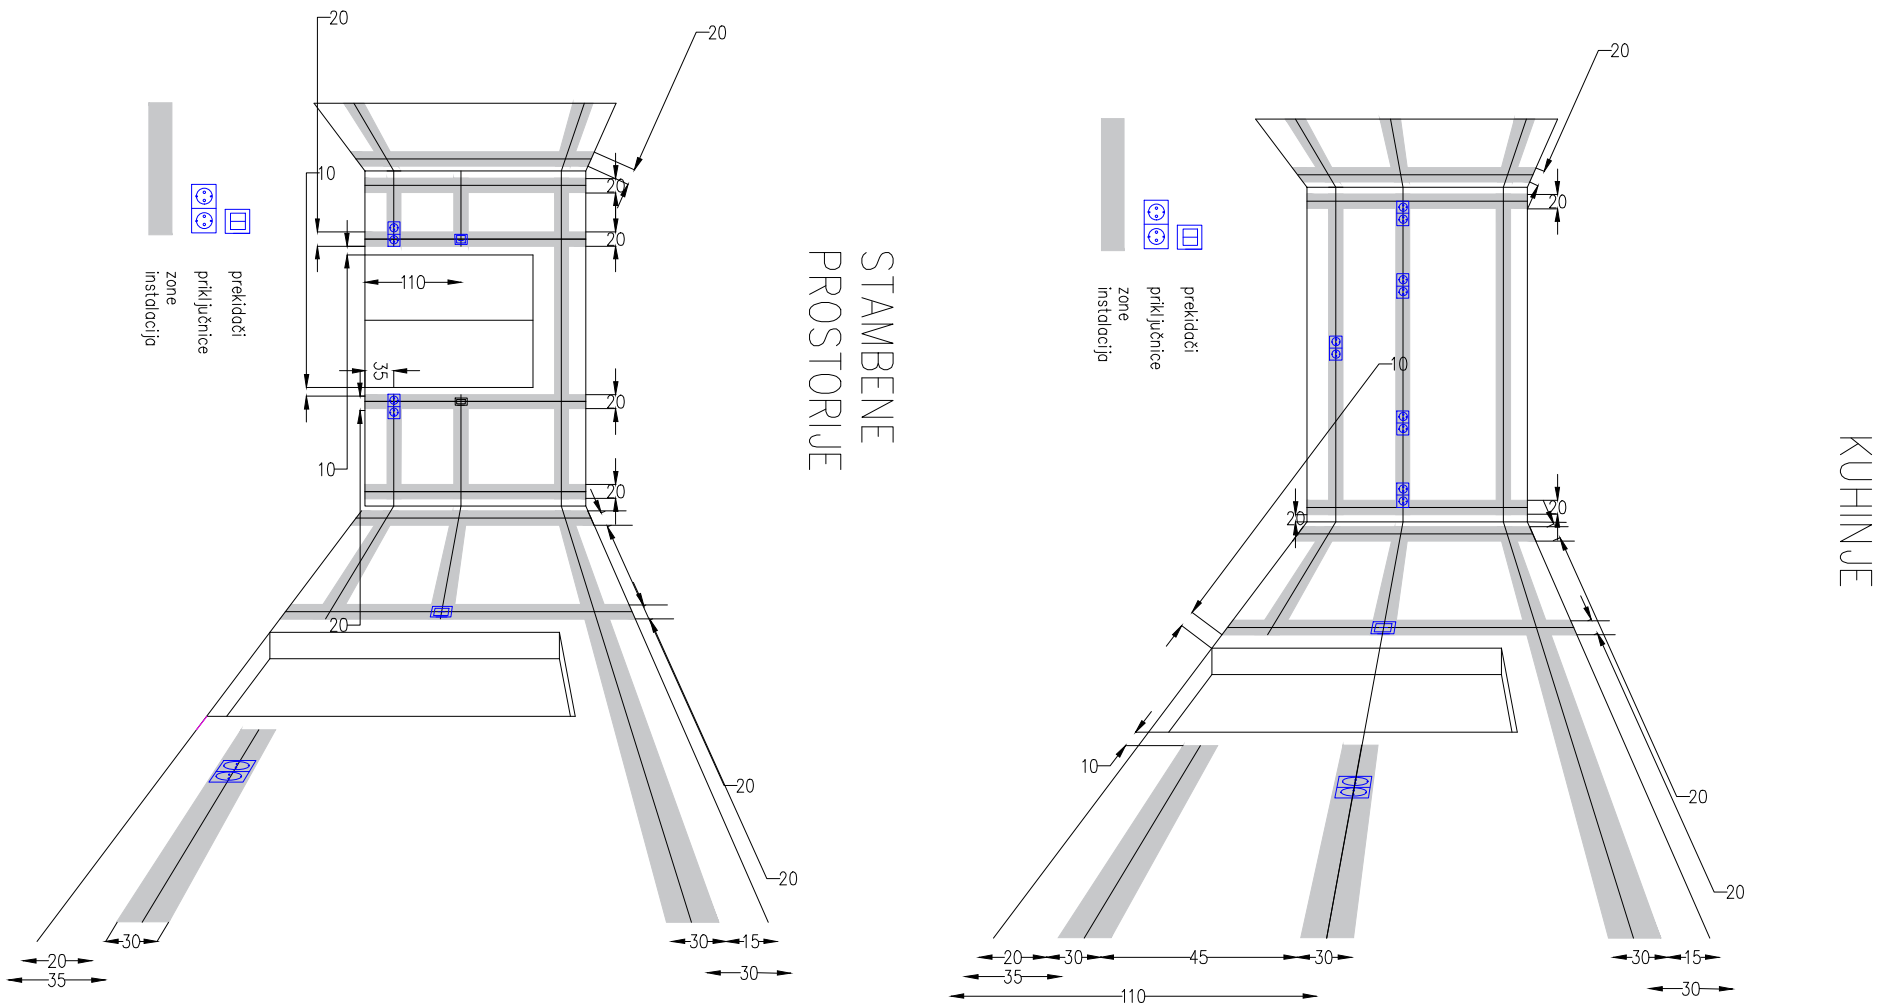

Datum izrade i M.P.:	Datum revizije i M.P.:	Projektant: EN pro ing — Enproing DOO, bul. vojvode Stanka Radonjića br.47, lamela 1, stan 43., Podgorica, tel: +382(0)67 215 992	Objekat:	Adaptacija postojeće fiskulturne sale u sklopu JU OŠ "Srbija" Bar	Lokacija: Katastarska parcela br. 1791, KO Stari Bar, Opština Bar	Prilog: Zone instalacija		
			Glavni inženjer:	Dušan Džudović, dipl.inž.arh.				
		Investitor: Opština Bar	Odgovorni inženjer:	Slobodan Marković, dipl.inž.el. br. lic. UPI 107/7-1164/2	Vrsta tehničke dokumentacije: GLAVNI PROJEKAT	Razmjera:	Format: A4	Revizija:
Februar, 2025. godine			Saradnik:	Danilo Mijanović, spec.sci.el.	Dio tehničke dokumentacije: Elektrotehnički projekat - jaka struja	Br. priloga: 7	Br. strane: 43	