OBRAZAC 1

Elektronski potpis projektanta	Elektronski potpis revidenta	Elektronski potpis nadležnog organa za izdavanje građevinske dozvole
CIVIL ENGINEER Digitally signed by Aleksandar Laković DN: c=ME, ou=Pravno lice, 2.5.4.97=VATME-02809010, o=Civil Engineer doo, serialNumber=77059, sn=Laković, givenName=Aleksandar, cn=Aleksandar Laković Date: 2025.10.07 14:46:18 +02'00'	Dragana Čukić Digitally signed by Dragana Čukić Date: 2025.12.15 14:04:16 +01'00'	

INVESTITOR[1]	**GLAVNI GRAD PODGORICA**
OBJEKAT[2]	Izgradnja kružnog toka na raskrsnici Bulevara Pera Ćetkovića i Bulevara Veljka Vlahovica
LOKACIJA[3]	Zahvat DUP- a "Konik - Stari Aerodorm - faza III, dio", Podgorica
DIO TEHNIČKE DOKUMENTACIJE[4]	**PEJZAŽNA ARHITEKTURA**
AUTOR PROJEKTA[5]	Aleksandar Laković, dipl. inž. građ.
PROJEKTANT[6]	**CIVIL ENGINEER D.O.O.**
ODGOVORNO LICE[7]	Aleksandar Laković, dipl. inž. građ.
VODEĆI PROJEKTANT[8]	Aleksandar Laković, dipl. inž. građ.
ODGOVORNI PROJEKTANT[9]	Valentina Lazarević, dipl. inž. arh.
SARADNICI NA PROJEKTU[10]	

1. Naziv/ime investitora;
2. Naziv objekta koji se gradi;
3. Mjesto gradnje, planski dokument, urbanistička parcela, katastarska opština, katastarska parcela;
4. Idejno rješenje, idejni projekat, glavni projekat, projekat izvedenog stanja, projekat održavanja;
5. Ime i prezime autora projekta
6. Naziv privrednog društva, pravnog lica odnosno preduzetnika koji je izradio tehničku dokumentaciju, adresa;
7. Ime i prezime odgovornog lica u privrednom društvu ili pravnom licu ili ime i prezime preduzetnika;
8. Ime i prezime vodećeg projektanta;
9. Ime i prezime odgovornog projektanta;
10. Ime i prezime saradnika na izradi dijela tehničke dokumentacije

SADRŽAJ DIJELA TEHNIČKE DOKUMENTACIJE

01 TEKSTUALNA DOKUMENTACIJA

- Tehnički opis
- Uslovi za izvođenje radova

02 NUMERIČKA DOKUMENTACIJA

- Specifikacija sadnog materijala
- Specifikacija opreme i dekorativnog materijala
- Predmjer i predračun radova

03 GRAFIČKA DOKUMENTACIJA

- 01. Situacioni plan R 1:250
- 02. Kompozicioni plan R 1:100
- 03. Plan sadnje R 1:100

01 TEKSTUALNA DOKUMENTACIJA

Opšti podaci

Projekat pejzažne arhitekture uz Glavni projekat Izgradnja kružnog toka na raskrsnici Bulevara Pera Ćetkovića i Bulevara Veljka Vlahovića u Podgorici, rađen je na osnovu:

- Urbanističko-tehničkih uslova
- Projektnog zadatka i
- Građevinskog projekta saobraćaja.

Projektno rješenje

Pejzažno uređenje projektovano je u skladu sa namjenom objekta. Koncepcija rješenja, takođe, je prilagođena likovnom obrascu neposrednog okruženja.

Prilikom uređenja zelenih površina u zoni saobraćajnice vodilo se računa da se omogući: nesmetana preglednost, bezbjednost u saobraćaju, dekorativnost, jednostavnost kod održavanja i otpornost biljnih vrsta na izduvne gasove i prašinu.

Projektovano zelenilo obuhvata površinu od 1.265,75 m^2 koju čine:

- razdjelena ostrava i zelene trake (667,45 m^2)
- kružni tok (598,30 m^2).

- Na razdjelnim ostravima i zelenim trakama je predviđen travnjak, čime je obezbjeđena preglednost u saobraćaju i uklapanje sa postojećim, odnosno projektovanim, zelenilom duž Bulevara Pera Ćetkovića i Veljka Vlahovića.

- Na kružnom toku je predviđena sadnja vrsta čija visina i raspored u prostoru omogućuju nesmetano odvijanje saobraćaja i preglednost na samoj raskrsnici. U kompozicionom smislu sastoji se iz:
  - površine pod travnjakom (397,00 m^2) i
  - grupacija visokog drveća (*Cupressus sempervirens 'Stricta'*) u kombinaciji sa srednje visokim (*Phormium tenax 'Purpureum'*) i niskim žbunjem (*Pittosporum tobira 'Nanum'*) na površini pod dekorativnim kemenom (201,30 m^2), sive boje.

  Stabla uskopiramidalnog čempresa (*Cupressus sempervirens 'Stricta'*) akcentuju prostor i daju monumentalnost kružnom toku. Sa purpurnim grupacijama formijuma (*Phormium tenax 'Purpureum'*) postignuta je koloritnost zasada, dok niske, okrugle forme pitosporuma (*Pittosporum tobira 'Nanum'*) daju parternu komponentu.

Da bi se postigla harmonična kompozicija, izbjegnuta je upotreba velikog broja biljnih vrsta, različitih formi i kolorita.

Izbor biljnih vrsta usklađen je sa ekološkim i ambijentalnim uslovima sredine, funkcionalnim potrebama objekta kao i sa prostornim uslovima. Izborom vrsta je obezbijeđena atraktivnost i koloritnost zasad tokom cijele godine.

U cilju brzog postizanja efekta "dovršenosti", pune dekorativnosti i funkcionalnosti zelenih površina, predviđena je sadnja odraslih, formiranih kontejnerskih sadnica drveća, žbunja, perena i pokrivača tla.

Humusiranje, u sloju od 15 cm, predviđeno je na svim pozicijama projektovanim za ozelenjavanje.

Vrsta, tehničke karakteristike i način rada hidrosistema za zalivanje obrađeni su u posebnom projektu (hidrotehnika).

Podizanje zelene površine

Svi stavovi predmjera i predračuna podrazumijevaju izvođenje svake pozicije rada u svemu prema projektu, tehničkom opisu, predmjeru, detaljima, važećim tehničkim propisima i standardima kao i uputstvima nadzornog organa i projektanta. Kod svih radova obavezna je odgovarajuća stručna, kvalifikovana radna snaga.

Zemljani radovi

Prije nasipanja plodne zemlje izvršiti raščišćavanje terena i mašinsko skidanje gornjeg sloja zemlje od 10 cm sa odvozom na deponiju, a zatim nivelisati teren.

Izvršiti nasipanje plodne humusne zemlje u sloju od 15 cm na slobodnim površinama predviđenim za ozelenjavanje. Materijal za završnu obradu slobodnih površina mora biti od aktivnog humusa, s tim da se prvo predviđa nasipanje u sloju od 10 cm sa izvršenim slijeganjem prilikom nasipanja tog sloja, a zatim nasipanje preostalog sloja od 5 cm. Prilikom razastiranja izvršiti grubu nivelaciju terena.

Sadnja

Koristiti standardne sadnice sa busenom, rasadnički dobro odnjegovane, zdrave, bez oštećenja fitopatološke i entomološke prirode i pravilnog habitusa. Sadni materijal transportovati iz rasadnika neposredno prije sadnje na stalno mjesto.

Drveće saditi u sadne jame kružnog presjeka i cilindričnog oblika koje su minimum 30% veće od busena sadnice. Iz jame izbaciti šut i ostale škodljive sastojke. Oko busena nasuti mješavinu plodne humusne zemlje, tresetnog đubriva i pijeska u odnosu 6:3:1. Da bi se izbjeglo slijeganje sadnice poslije sadnje, voditi računa da gornji nivo busena bude za 5-10 cm iznad kote okolnog terena. Zemlja oko busena dodaje se pažljivo uz uklanjanje "vazdušnih džepova". Izbjegavati pretjerano sabijanje zemlje. Takođe, voditi računa da biljka zadrži prirodan položaj i pravilnu orijentaciju kao u rasadniku. Po obavljenoj sadnji oko jame nasuti prsten zemlje ("čanak"), visine 5-10 cm, i sadnicu dobro zaliti i ankerisati.

Ankerisanje stabala izvršiti pomoću podzemnih ankera metodom tzv. sidrenja stabala.


Količina vode za zalivanje se razlikuje u zavisnosti od perioda kada se sadnja vrši, tako da je količina vode za proljećnu sadnju veća od sadnje u jesen. Prilikom zalivanja, takođe obratiti pažnju na slijeganje busena, da ne bi došlo do krivljenja.

Žbunje, perene i pokrivače tla, takođe, saditi u jame kružnog presjeka čije su dimenzije za min. 30% veće od busena sadnica.
Oko svake grupe žbunja formirati čanak visine 5 cm, a zatim biljke obilno zaliti.

- ***Sistem za ankerisanje stabala (sidrenje stabala)***

Ankerisanje stabala je predviđeno podzemnim ankerisanjem sistemom "Greenleaf Arborguy". Ovaj system obezbijeđuje sigurno učvršćivanje busena sadnica drveća i predviđen je u različitim dimenzijama u odnosu na veličinu sadnice odnosno veličinu busena. Predviđena je sledeća oprema za busenovanje pojedinačnog stabla: 3 x S41 ankeri, 4m pocinkovane žice, 1x obostrani zatezivač, 3x Plati-mreža. Prednosti ovog sistema su laka instalacija i potpuno podzemni sistem čime se ne narušava estetski izgled projektovane zelene površine.



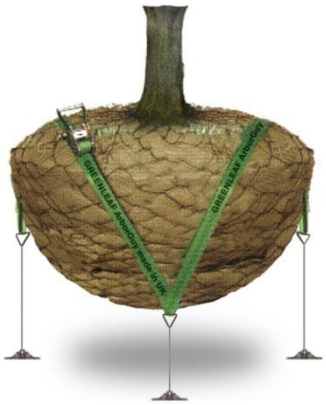

Slika: Ankerisanje stabala

Razdjelne lajsne



Za razdvajanje travnih površina i površina pod dekorativnim oblutkom, koriste se razdjelne lajsne od nerđajućeg čelika. Graničnici su neprimjetni jer su pokriveni zemljom.

Projektovani su ACO Self graničnici od nerđajućeg čelika ili referentan proizvod.

Ivičnjaci se polažu na podlogu i međusobno se spajaju vijcima. Projektovani ivičnjaci se mogu rezati na proizvoljne dužine uobičajenim alatom.

ACO Self® graničnik

Tip:	Građevinska			Art. br.
	dužina [mm]	širina [mm]	visina [mm]	
Graničnik od Corten čelika*	1000	45	60	374021
Graničnik od pocinkovanog čelika*	1000	45	60	374022
Graničnik od nerđajućeg čelika*	950	45	60	374023

*Opisani proizvod uključuje 5 komada graničnika i pribor za ugradnju





Slika: Postavljanje razdjelnih ivičnjaka

Malčiranje

Na površinama označenim u projektu, predviđeno je postavljanje dekorativnog tucanika, bijele boje, granulacije 16-32 mm, u sloju od 5 cm, u funkciji neorganskog malča i dekorativnog elementa.
Ispod malča se postavlja geotekstil čija je osnovna namjena spriječavanje prorastanja korovskih biljaka.
Sloj malča štiti zemljište od prekomjernog isušivanja, ne dozvoljava razvoj korovskih biljaka, a zemljište zadržava rastresitu strukturu.

Formiranje travnjaka

Kod formiranja travnjaka, prije sjetve izvršiti freziranje, grubo i fino planiranje. Sjetvu travne smješe obaviti pri tihom vremenu (bez vjetra), ručno u dva unakrsna pravca. Sjeme lako pokriti grabuljama, pa uvaljati lakim drvenim valjkom i nakvasiti finim mlazom vode. Po $1m^2$ koristiti 40 gr smješe sjemena. Predlažu se sorte trava najpogodnije za uslove tople i suve klime (*Mediteran*; *Mediteran & Fun*.).

Održavanje zelenila

Mjere njege i održavanja drvoreda obuhvataju:
- orezivanje žbunja radi održavanja željene visine, oblika i podmlađivanja
- prihranjivanje sadnog materijala mineralnim đubrivom 3 puta godišnje (u martu, krajem aprila i krajem maja)
- plijevljenje korova
- dopunu supstrata i malča u slučaju erozije
- redovno zalivanje sadnica i travnjaka
- redovno košenje i grabuljanje travnjaka
- monitoring zdravstvenog stanja i primjena zaštitnih sredstava u slučaju pojave bolesti i napada insekata.

Investiciono održavanje objekata u toku gradnje do tehničkog prijema iznosi 20% od sume za ozelenjavanje. Priroda posla je takva da u samom početku radova treba otpočeti sa održavanjem posađenog materijala te navedeni procenat služi za obezbjeđenje sredstava za održavanje do prijema radova.

Obaveza izvođača je da ukoliko se u garantnom roku pojave nedostaci, usljed nestručno izvedenih radova ili nekvalitetno zasađenog biljnog materijala, da ih ukloni o svom trošku. Ovo se uslovljava obavezom naručioca (Investitora) da obezbjedi uredno održavanje zelenih površina.

Pravilo je da se dužina garantnog roka za radove ozelenjavanja utvrđuje u trajanju 1 godine (jedan vegetacioni period), računajući od dana prijema radova, jer se u ovom periodu manifestuju svi eventualni nedostaci.

02 NUMERIČKA DOKUMENTACIJA

SPECIFIKACIJA SADNOG MATERIJALA, OPREME I DEKORATIVNOG MATERIJALA

SPECIFIKACIJA SADNOG MATERIJALA

Red. br.	Vrsta	Dimenzije	Izgled	Kom.
Četinarsko drveće				
1.	Cupressus sempervirens 'Stricta'	- Clt 55 - h=3,0-3,5 m		6
Žbunje				
2.	Phormium tenax 'Purpureum'	- Clt 15		47
3.	Pittosporum tobira 'Nanum'	- Clt 10 - Ø 40-50 cm		21

Tumač oznaka
- Clt - kontejnerska sadnica
- O - obim debla na visini od 1 m
- h - visina sadnice

Napomena: Biljni materijal mora biti rasadnički uzgojen (školovan), isporučen na gradilište u kontejneru sa čitljivom etiketom na svakoj biljci.

SPECIFIKACIJA OPREME I DEKORATIVNOG MATERIJALA

Red. br.	Vrsta Dimenzije	Izgled	Količina
1.	Sistem za ankerisanje stabala/ (sidrenje stabala) - proizvođač: Greenleaf Arborguy ili referentan proizvod.		6 kom.
2.	Razdjelne lajsne - graničnici - ACO Self® graničnik od nerđajućeg čelika* (Art. br. 374023) ili referentan proizvod.		50,50 m
3.	Geotekstil sloj filterske zaštite VLF-200 (rolna 100x2m).		221.43 m^2
2.	Kameni tucanik – bijele boje – granulacije 16-32 mm		10,10 m3

PREDMJER I PREDRAČUN RADOVA

Red. br.	OPIS POZICIJE	Jed. mjere	Količina	Jed. cijena (€)	Ukupno (€)
	OPŠTA NAPOMENA:				
	Radove na ozelenjavanju izvesti prema projektu, prema važećim tehničkim propisima za predmetnu vrstu radova. Biljni materijal mora odgovarati zadatim standardima i kvalitetu i posjedovati sertifikat o zdravstvenoj ispravnost. Izvodjač je u obavezi da prilikom davanja ponude nudi proizvode u rangu referentnog proizvoda.				
	I PRIPREMNI RADOVI				
1	Obilježavanje, kolčenje i planiranje slobodnih površina.	pauš	1	100.00	100.00
	SVEGA PRIPREMNI RADOVI:				**100.00**
	II ZEMLJANI RADOVI				
1	Raščišćavanje terena i mašinsko skidanje gornjeg sloja zemlje od 10 cm sa odvozom na deponiju. Gruba i fina nivelacija.	m3	126.57	12.00	1,518.84
2	Nabavka, nasipanje i planiranje humusne zemlje u sloju od 15 cm, na slobodnim površinama na tlu označenim u projektu, površine 1.265,75 m2: - razdjelena ostrava i zelene trake (667.45 m2) - kružni tok (598,30 m2)	m3	189.86	20.00	3,797.20
3	Nabavka humusne zemlje za sadnju sadnica drveća. (6 x 0.50 m3)	m3	3.00	20.00	60.00
	SVEGA ZEMLJANI RADOVI:				**5,376.04**
	III NABAVKA SADNOG MATERIJALA				
	Nabavka sadnog materijala po datoj sepcifikaciji				
1	Cupressus sempervirens 'Stricta' - Clt 55 - h=3,0-3,5 m	kom	6	170.00	1,020.00
2	Phormium tenax 'Purpureum' - Clt 10	kom	47	34.00	1,598.00
3	Pittosporum tobira 'Nanum' - Clt 10 - Ø 40-50 cm	kom	21	25.00	525.00
	SVEGA NABAVKA SADNOG MATERIJALA:				**3,143.00**

Red. br.	OPIS POZICIJE	Jed. mjere	Količina	Jed. cijena (€)	Ukupno (€)
	IV SADNJA SADNICA				
1	*Sadnja drveća:* Sadnja zdravih rasadnički odnjegovanih sadnica dimenzija prema specifikaciji. Na mjestima označenim u projektu iskopati jame kružnog presjeka i cilindričnog oblika, izbaciti šut i ostale škodljive sastojke i nasuti mješavinu plodne humusne zemlje, tresetnog đubriva i pijeska u odnosu 6:3:1. Iskop rupa prema veličini sadnice (dim. 0,80x0,80m i 0,60x0,60m). Sadna jama treba da je min. 30% veća od busena sadnice.	kom	6	24.00	144.00
2	*Sadnja žbunja:* Sadnja zdravih rasadnički odnjegovanih sadnica dimenzija prema specifikaciji. Na mjestima označenim u projektu iskopati jame kružnog presjeka i cilindričnog oblika i nasuti mješavinu plodne humusne zemlje, tresetnog đubriva i pijeska u odnosu 6:3:1. Iskop rupa prema veličini sadnice. Sadna jama treba da je min. 30% veća od busena sadnice.	kom	68	3.00	204.00
	SVEGA SADNJA:				**348.00**
	V ANKERISANJE STABALA				
1	Nabavka, transport i montaža ankera za sidrenje drveća prema opisu datom u tekstualnom dijelu. Proizvod treba da je referentan sistemu proizvođača: Greenleaf Arborguy ili sličnih proizvođača. Obračun po kompletnom setu ankera.	kom	6	50.00	300.00
	SVEGA ANKERISANJE STABALA:				**300.00**
	VI FORMIRANJE TRAVNJAKA				
1	Priprema terena, fino planiranje, uklanjanje korova i busena, nabavka travne smješe i sjetva 40 gr sjemena po m2 sa valjanjem i zalivanjem. Potrebno 42.58 kg travne smješe (*Mediteran; Mediteran & Fun* .).	m2	1,064.50	2.00	2,129.00
	SVEGA ZA FORMIRANJE TRAVNJAKA:				**2,129.00**
	VII OPREMA I DEKORATIVNI MATERIJAL				
1	Nabavka i ugradnja razdjelnih lajsni - graničnika. - ACO Self® graničnik od nerđajućeg čelika* (Art. br. 374023) ili referentan proizvod.	m	50.50	15.60	787.80
2	Nabavka i postavljanje geotekstila - sloj filterske zaštite ispod oblutka (kružni tok). - VLF-200 (rolna 100x2m) na površini od 201,3 m2 uvećano za 10% radi preklapanja i ukrajanja.	m2	221.43	2.00	442.86

Red. br.	OPIS POZICIJE	Jed. mjere	Količina	Jed. cijena (€)	Ukupno (€)
3	Nabavka, transport i razastiranje dekorativnog tucanika, bijele boje, granulacije 16-32 mm, u sloju od 5 cm, na površinama označenim u projektu (201,30 m2).	m3	10.10	14.00	141.40
	SVEGA ZA OPREMU I DEKORATIVNI MATERIJAL:				**1,372.06**
	VIII ODRŽAVANJE				
1	Održavanje zelenila uz primjenu svih potrebnih mjera njege tokom formiranja zelenila u periodu od 1 godine nakon sadnje. Iznosi 20% od ukupne sume pozicija Sadnja i nabavka dendroloskog materijala.		3,491.00	0.20	698.20
	SVEGA ODRŽAVANJE:				**698.20**

	ZBIRNA REKAPITULACIJA	
	I PRIPREMNI RADOVI	**100.00**
	II ZEMLJANI RADOVI	**5,376.04**
	III NABAVKA SADNOG MATERIJALA	**3,143.00**
	IV SADNJA SADNICA	**348.00**
	V ANKERISANJE STABALA	**300.00**
	VI FORMIRANJE TRAVNJAKA	**2,129.00**
	VII OPREMA I DEKORATIVNI MATERIJAL	**1,372.06**
	VIII ODRŽAVANJE	**3,491.00**
	SVE UKUPNO:	**16,259.10**

*Napomena: Sastavni dio Predmjera radova je Specifikacija sadnog materijala i opreme.

03 GRAFIČKA DOKUMENTACIJA

UKLAPANJE NA POSTOJEĆE STANJE

UKLAPANJE NA POSTOJEĆE STANJE

UKLAPANJE NA POSTOJEĆE STANJE

UKLAPANJE NA POSTOJEĆE STANJE

UKLAPANJE NA POSTOJEĆE STANJE

13.80

B2

B3

C1

2090/1461

2090/1308

2090/1358

2090/1378

2090/1377

LEGENDA:

- P2 Tačka geodetske mreže
- Listopadno drvo
- Montažni ivičnjak
- Šaht
- Slivnik
- Stub rasvete
- Saobraćajni znak
- Bilbord
- Potok
- Zid
- Metana ograda
- Metalna ograda na zidu
- PTT šaht
- PTT Ormarć
- Električni ormarić
- 1246 Oznaka katastarske parcele
- Granica katastarske parcele

OPERATIVNI POLIGON:

P2084	6605881.160	4699348.220	58.550
B1	6606052.700	4699549.736	57.761
B2	6605964.579	4699552.841	57.509
B3	6606033.382	4699539.552	57.788
C1	6605944.539	4699508.320	57.788


LEGENDA:

- OSOVINA
- IVICA KOLOVOZA,IVICNJAK 18/24
- IVICA KOLOVOZA,OBORENI IVICNJAK 18/24
- TROTOAR
- AB GREDA 30X80 CM
- AB GREDA 30X100 CM
- NIŠA ZA KONTEJNER
- GRANICA EKSPROPRIJACIJE

LEGENDA:

ZELENE POVRŠINE

PROJEKTANT: "Civil Engineer" d.o.o. Podgorica	INVESTITOR: GLAVNI GRAD PODGORICA
OBJEKAT: Izgradnja kružnog toka na raskrsnici Bulevara Pera Četkovića i Bulevara Veljka Vlahovića	LOKACIJA: Zahvat DUP- a "Konik - Stari Aerodrom- Faza III, dio", Podgorica
AUTOR PROJEKTA: Aleksandar Laković, dipl. inž. građ.	
VODEĆI PROJEKTANT: Aleksandar Laković, dipl. inž. građ.	VRSTA TEHNIČKE DOKUMENTACIJE: GLAVNI PROJEKAT
ODGOVORNI PROJEKTANT: Valentina Lazarević, dipl.inž.arh.	DIO TEHNIČKE DOKUMENTACIJE: PEJZAŽNA ARHITEKTURA — RAZMJERA: 1:250
SARADNIK/CI:	PRILOG: SITUACIONI PLAN — BR. PRILOGA: 01 — BR. STRANE:
Datum izrade i M.P. Oktobar, 2025. godine	Datum revizije i M.P.

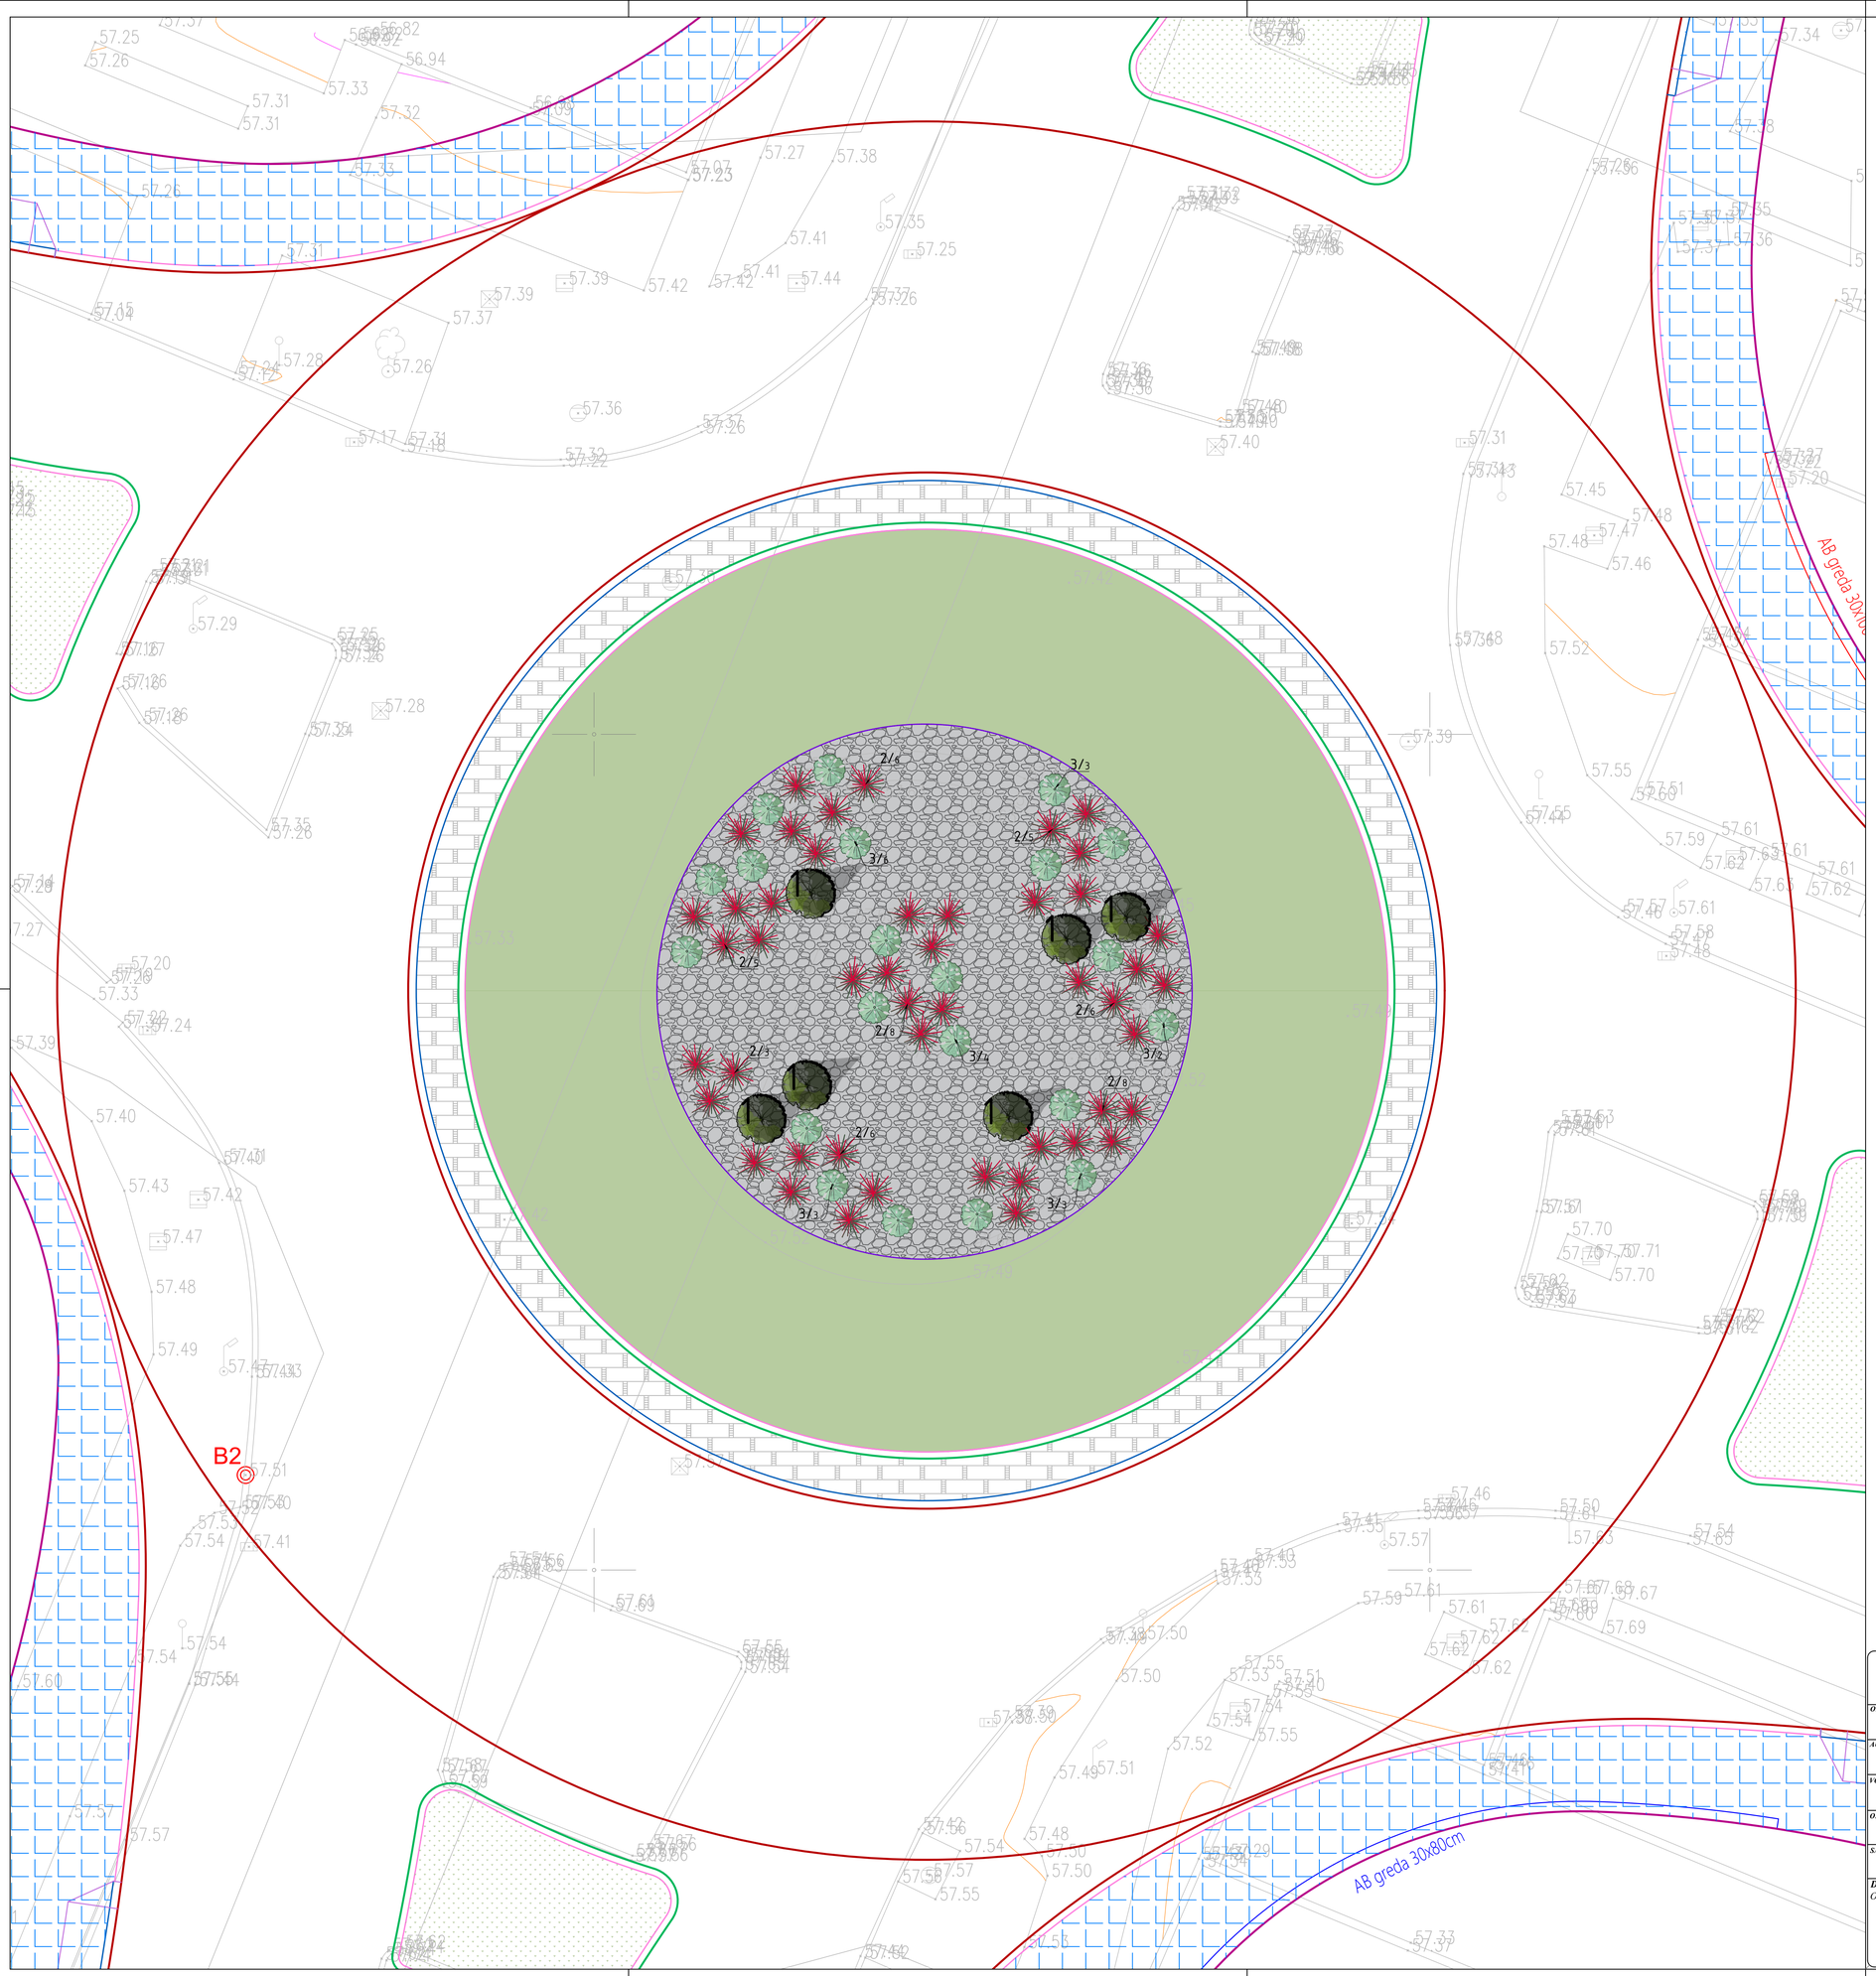

SPECIFIKACIJA SADNOG MATERIJALA

Četinarsko drveće

1. Cupressus sempervirens 'Stricta' kom 6

Žbunaste vrste

2. Phormium tenax 'Purpureum' kom 47
3. Pittosporum tobira 'Nanum' kom 21


Travnjak m2 1064,50

SPECIFIKACIJA MATERIJALA I OPREME

Razdjelna lajsna m 50,50

Oblutak m2 201,30

PROJEKTANT: "Civil Engineer" d.o.o. Podgorica	INVESTITOR: GLAVNI GRAD PODGORICA
OBJEKAT: Izgradnja kružnog toka na raskrsnici Bulevara Pera Ćetkovića i Bulevara Veljka Vlahovića	LOKACIJA: Zahvat DUP- a "Konik - Stari Aerodrom- Faza III, dio", Podgorica
AUTOR PROJEKTA: Aleksandar Laković, dipl. inž. građ.	
VODEĆI PROJEKTANT: Aleksandar Laković, dipl. inž. građ.	VRSTA TEHNIČKE DOKUMENTACIJE: GLAVNI PROJEKAT
ODGOVORNI PROJEKTANT: Valentina Lazarević, dipl.inž.arh.	DIO TEHNIČKE DOKUMENTACIJE: PEJZAŽNA ARHITEKTURA; RAZMJERA: 1:100
SARADNIK/CI:	PRILOG: KOMPOZICIONI PLAN; BR. PRILOGA: 02; BR. STRANE:
Datum izrade i M.P. Oktobar, 2025. godine	Datum revizije i M.P.

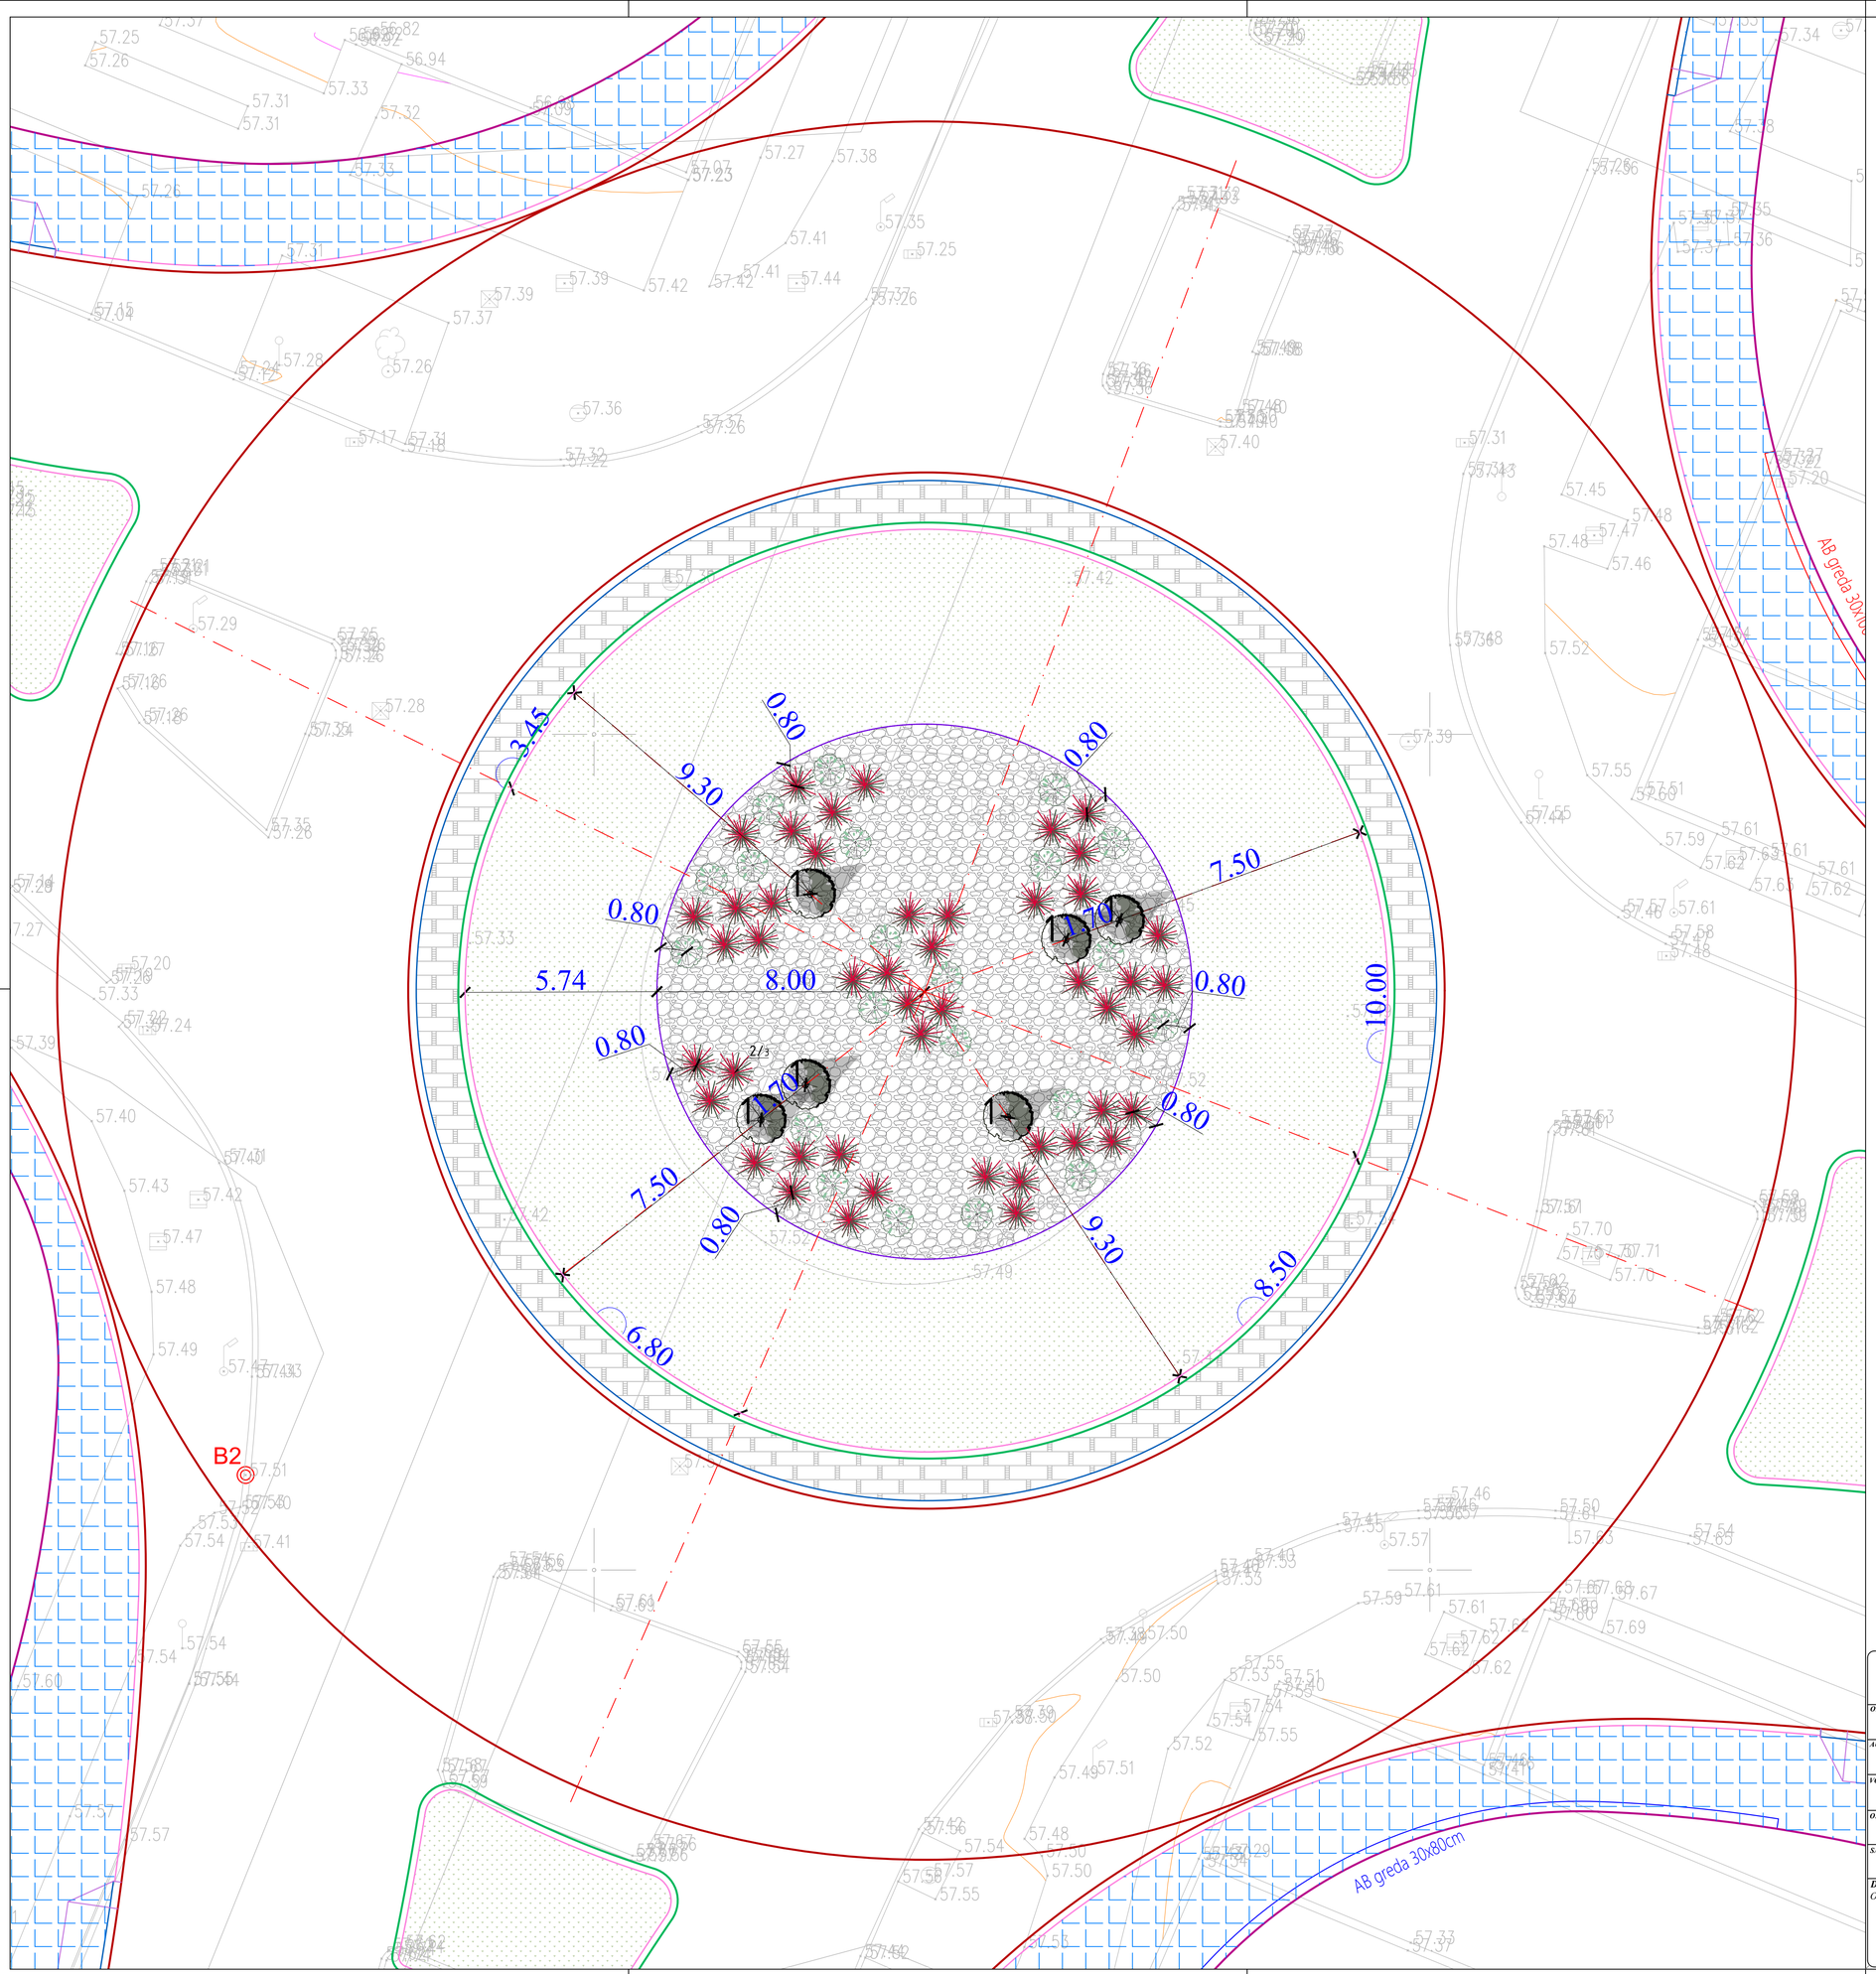

SPECIFIKACIJA SADNOG MATERIJALA

Četinarsko drveće

1. Cupressus sempervirens 'Stricta' kom 6

Žbunaste vrste

2. Phormium tenax 'Purpureum' kom 47
3. Pittosporum tobira 'Nanum' kom 21

Travnjak m2 1064,50

SPECIFIKACIJA MATERIJALA I OPREME

Razdjelna lajsna m 50,50

Oblutak m2 201,30

PROJEKTANT: "Civil Engineer" d.o.o. Podgorica	INVESTITOR: GLAVNI GRAD PODGORICA
OBJEKAT: Izgradnja kružnog toka na raskrsnici Bulevara Pera Ćetkovića i Bulevara Vejka Vlahovića	LOKACIJA: Zahvat DUP- a "Konik - Stari Aerodrom- Faza III, dio", Podgorica
AUTOR PROJEKTA: Aleksandar Laković, dipl. inž. građ.	
VODEĆI PROJEKTANT: Aleksandar Laković, dipl. inž. građ.	VRSTA TEHNIČKE DOKUMENTACIJE: GLAVNI PROJEKAT
ODGOVORNI PROJEKTANT: Valentina Lazarević, dipl.inž.arh.	DIO TEHNIČKE DOKUMENTACIJE: PEJZAŽNA ARHITEKTURA; RAZMJERA: 1:100
SARADNIK/CI:	PRILOG: PLAN SADNJE; BR. PRILOGA: 03; BR. STRANE:
Datum izrade i M.P. Oktobar, 2025. godine	Datum revizije i M.P.