



EKONOMSKI ULAZ

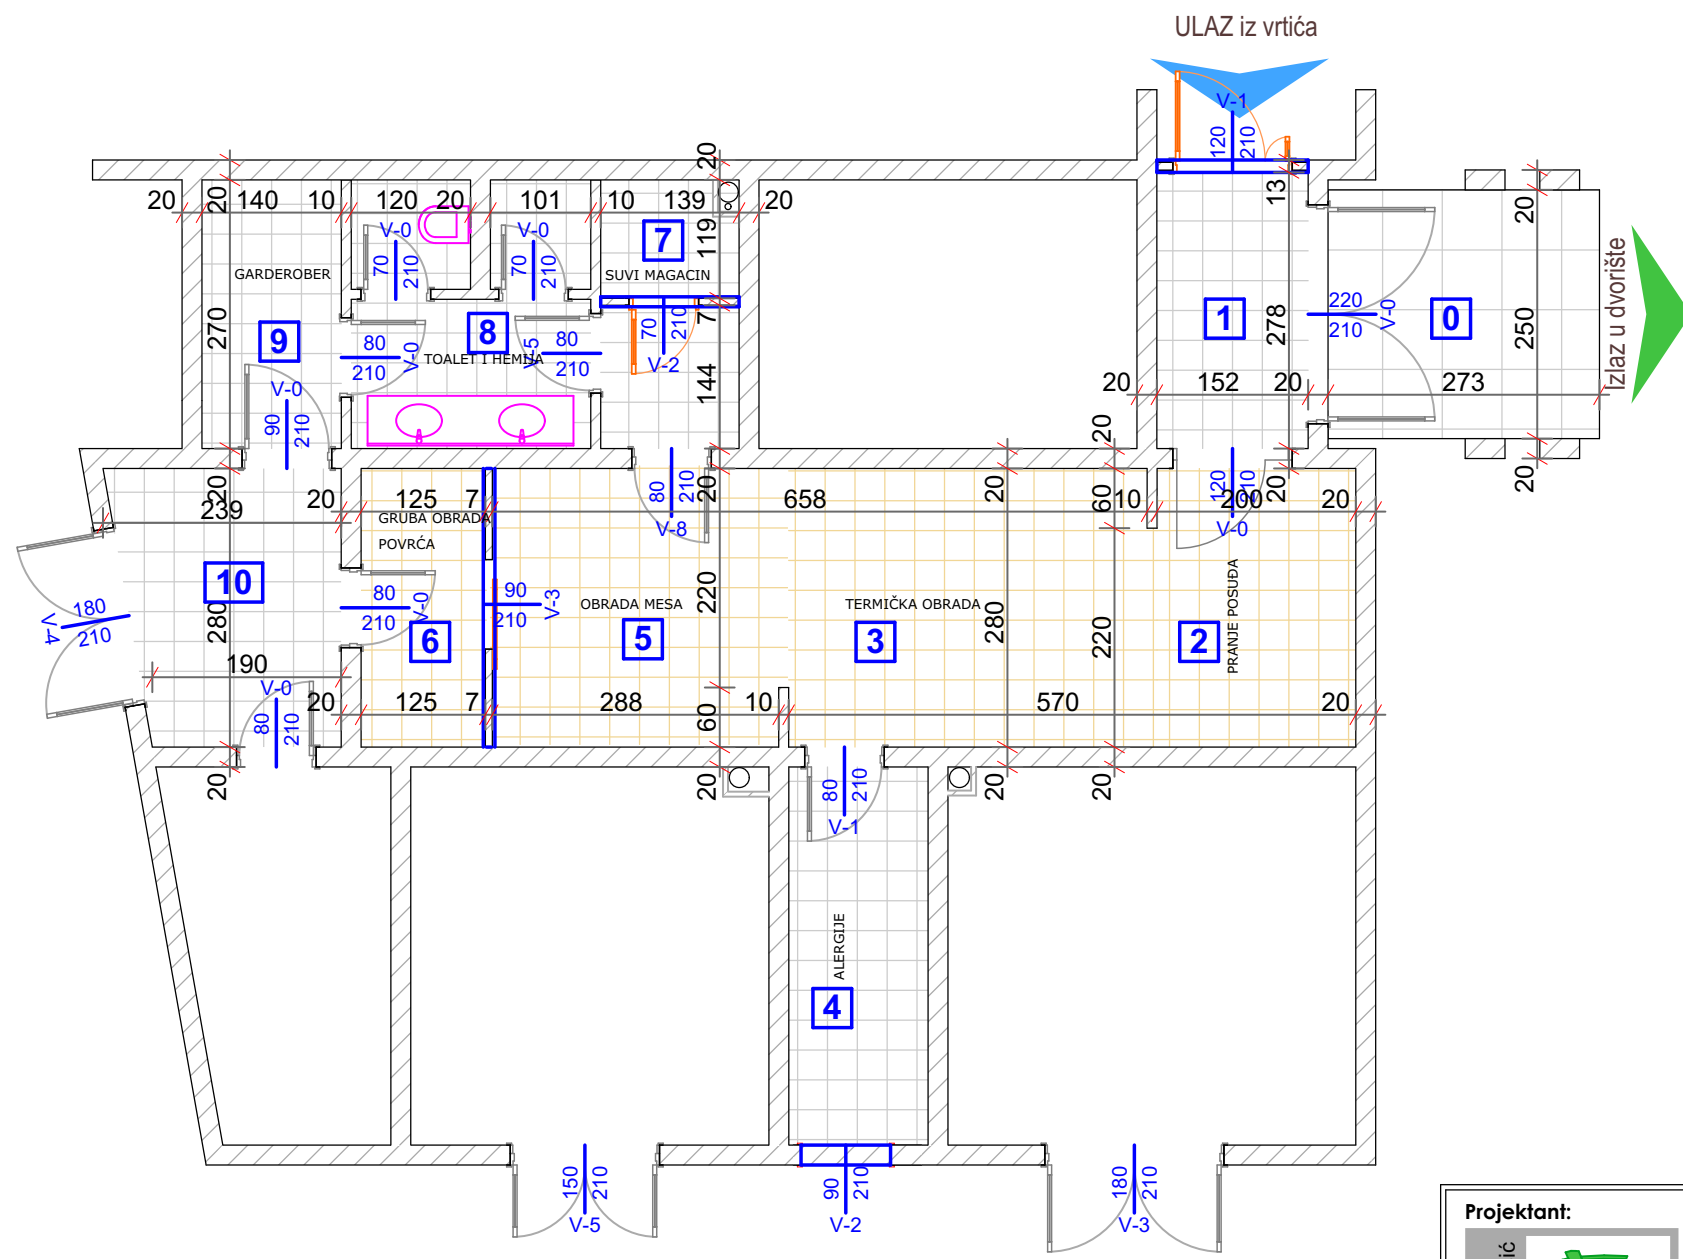

- Nova podna podloga
- Novi zidovi
- Nova vrata

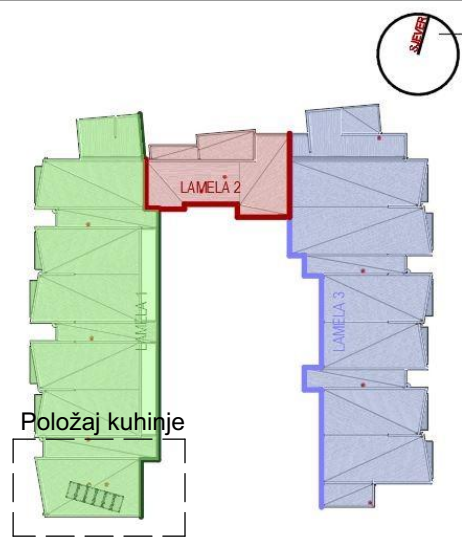

br.	namjena	obrađa poda	obim	površina
0.	Nadstresnica	keramičke pločice		6.82 m²
1.	Hodnik	keramičke pločice		4.22 m²
2.	Pranje posudja	keramičke pločice		5.60 m²
3.	Termička obrada	keramičke pločice		10.37 m²
4.	Alergije	keramičke pločice		5.32m²
5.	Obrada mesa	keramičke pločice		8.15 m²
6.	Obrada povrća	keramičke pločice		3.89 m²
7.	Suvi magacin	keramičke pločice		3.76 m²
8.	Toalet	keramičke pločice		6.50m²
9.	Garderoba	keramičke pločice		3.78 m²
10.	Ekonomski ulaz	keramičke pločice		6.01 m²
NETO POVRŠINA KUHINJE				64.42 m²

Projektant:

Kov - Atelje

D.O.O. Nikšić

Društvo za projektovanje izgradnju, konsalting i trgovinu

tel.: 00382 40 231 970

mob.tel.00382 69 505 313

Ul. Put pored Bistrice VII, NIKŠIĆ, CRNA GORA

e-mail: kovatelje@gmail.com

Investitor:

JPU "Majka Tereza", Tuzi

Objekat:

Adaptacija dijela objekta - Dječijeg vrtića i jaslica

Autor projekta:

Kosto Vukalović, dipl.ing.arh

Vodeći projekat:

Kosto Vukalović, dipl.ing.arh

Odgovorni projekat:

Kosto Vukalović, dipl.ing.arh

Saradnik/ci:

Aleksandra Mijušković, dipl.ing.arh

Datum izrade:

Lokacija:

UP br.52 lokalna studio lokacija "TUZI - dio planske zone 19", Podgorica

Vrsta tehničke dokumentacije:

Projekat adaptacije

Dio tehničke dokumentacije:

ARHITEKTURA

Prilog:

Novoprojektovano stanje zidova i podova

Br. priloga:

6.

Br. strane:

4.

Datum revizije: