


EKONOMSKI ULAZ

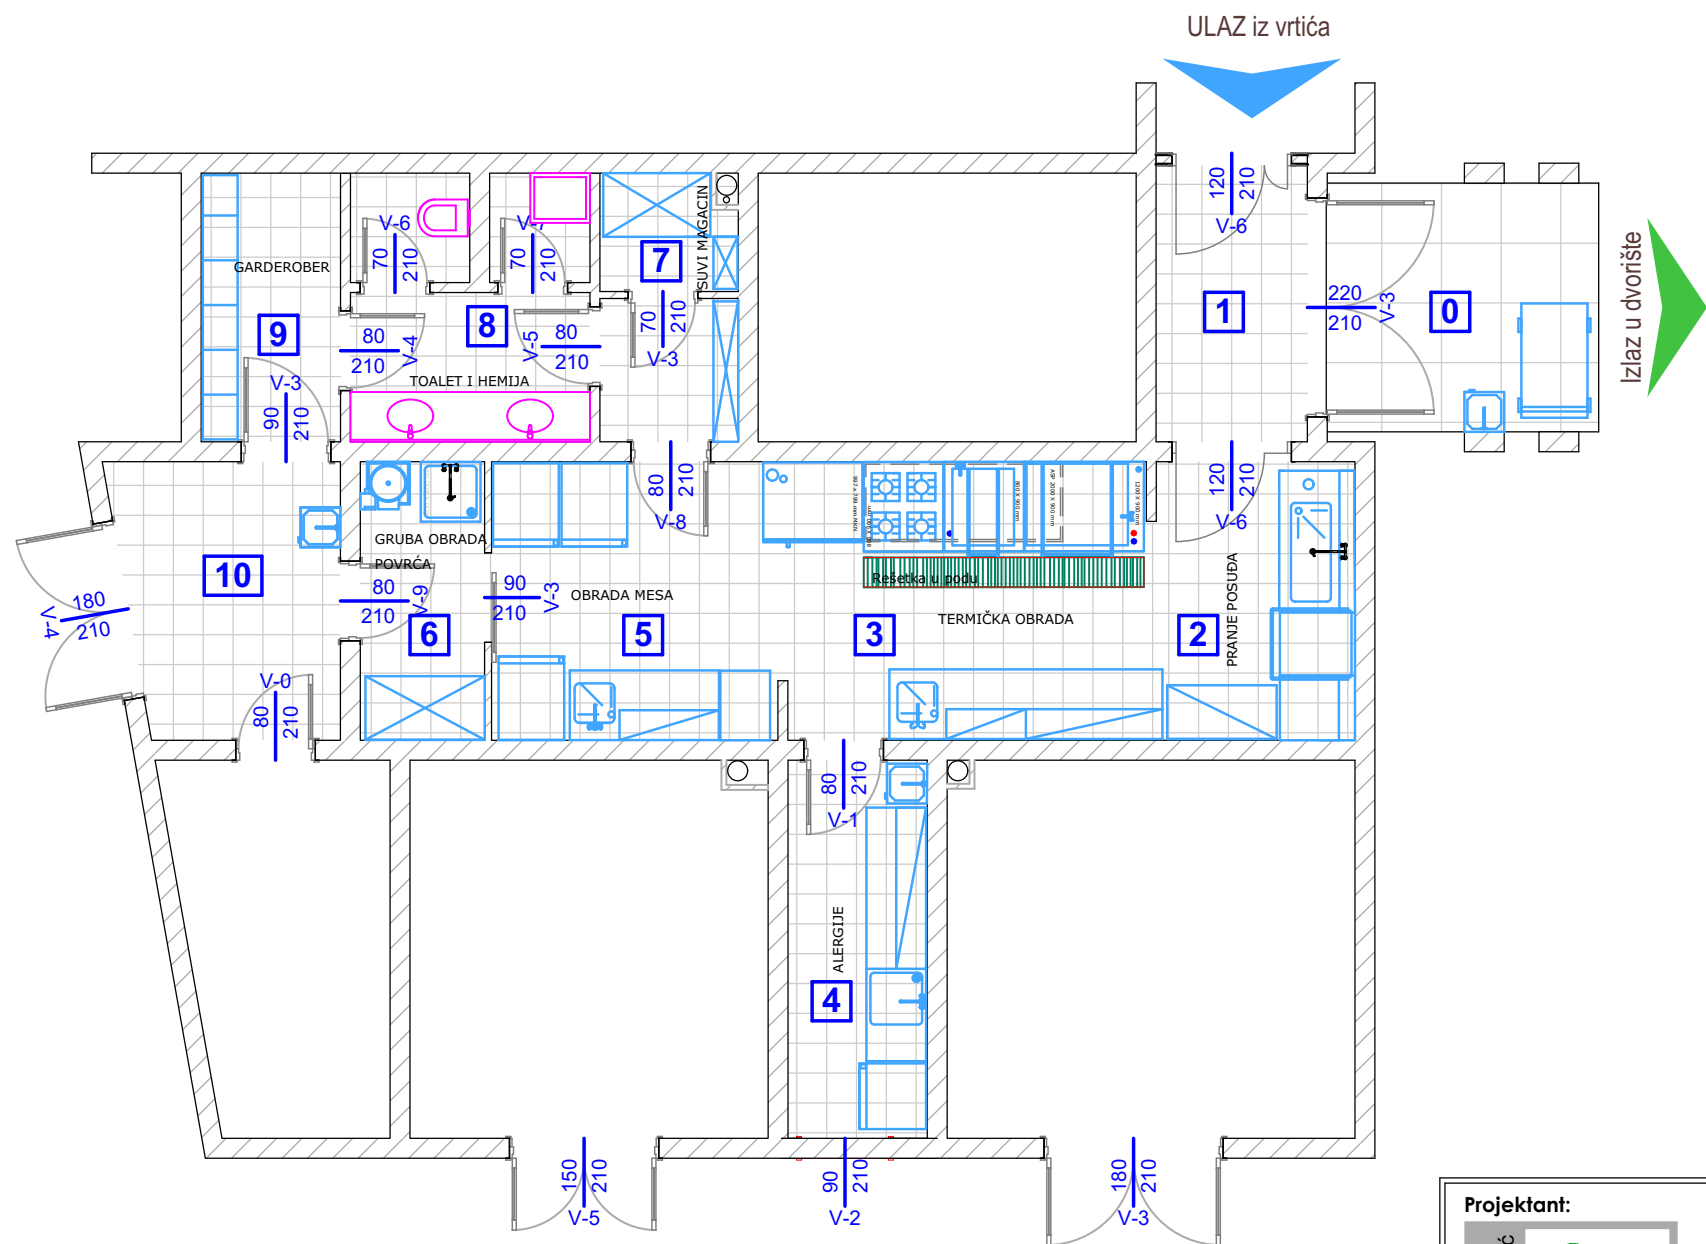

Položaj kuhinje

Oprema

br.	OPREMA	dimenzije
1.	Električni kazan za kuvanje	200l, dim.1200x900x900mm
2.	Električni kiper	80l, dim.800x900x900mm
3.	Električni šporet	dim.800x900x900mm- 4 ploče
4.	Ljuštilica krompira	kap.350kg/h dim.440x490x1000mm
5.	Frižider cm 700ss	dim.830x654x2000mm
6.	Zamrzivač cm700	dim.830x654x2000mm
7.	Feuma supra- mapina za sječenje povrća	
8.	Dodatak za sječenje	
9.	Mlin za meso	fi 70
10.	Podešavajući disk za rezanje	
11.	Disk za rendanje	
12.	Dodatak za izbacivanje rezanog povrća	
13.	Uredjaj za rezanje na kockice	
14.	Sudopere	
15.	Hladni i topli stolovi za pripremu hrane	
16.	Plakari za skladištenje hrane	
17.	Umivonici	
18.	Kolica	

Projektant:



Društvo za projektovanje
izgradnju, konsalting i trgovinu
tel.: 00382 40 231 970
mob.tel.00382 69 505 313
Ul. Put pored Bistrice VII,
NIKŠIĆ, CRNA GORA
e-mail: kovatelje@gmail.com

Investitor:

JPU "Majka Tereza", Tuzi

Objekat:

Adaptacija dijela objekta - Dječijeg vrtića i jaslica

Lokacija:

UP br.52 lokalna studio lokacija
"TUZI - dio planske zone 19", Podgorica

Autor projekta:

Kosto Vukalović, dipl.ing.arh

Vodeći projektant:

Kosto Vukalović, dipl.ing.arh

Odgovorni projektant:

Kosto Vukalović, dipl.ing.arh

Saradnik/ci:

Aleksandra Mijušković, dipl.ing.arh

Datum izrade:

Vrsta tehničke dokumentacije:

Projekat adaptacije

Dio tehničke dokumentacije:

ARHITEKTURA

Prilog: Novoprojektovano stanje

Oprema

Razmjera:

R 1:75

Br. priloga:

6.

Br. strane:

5.

Datum revizije:

