




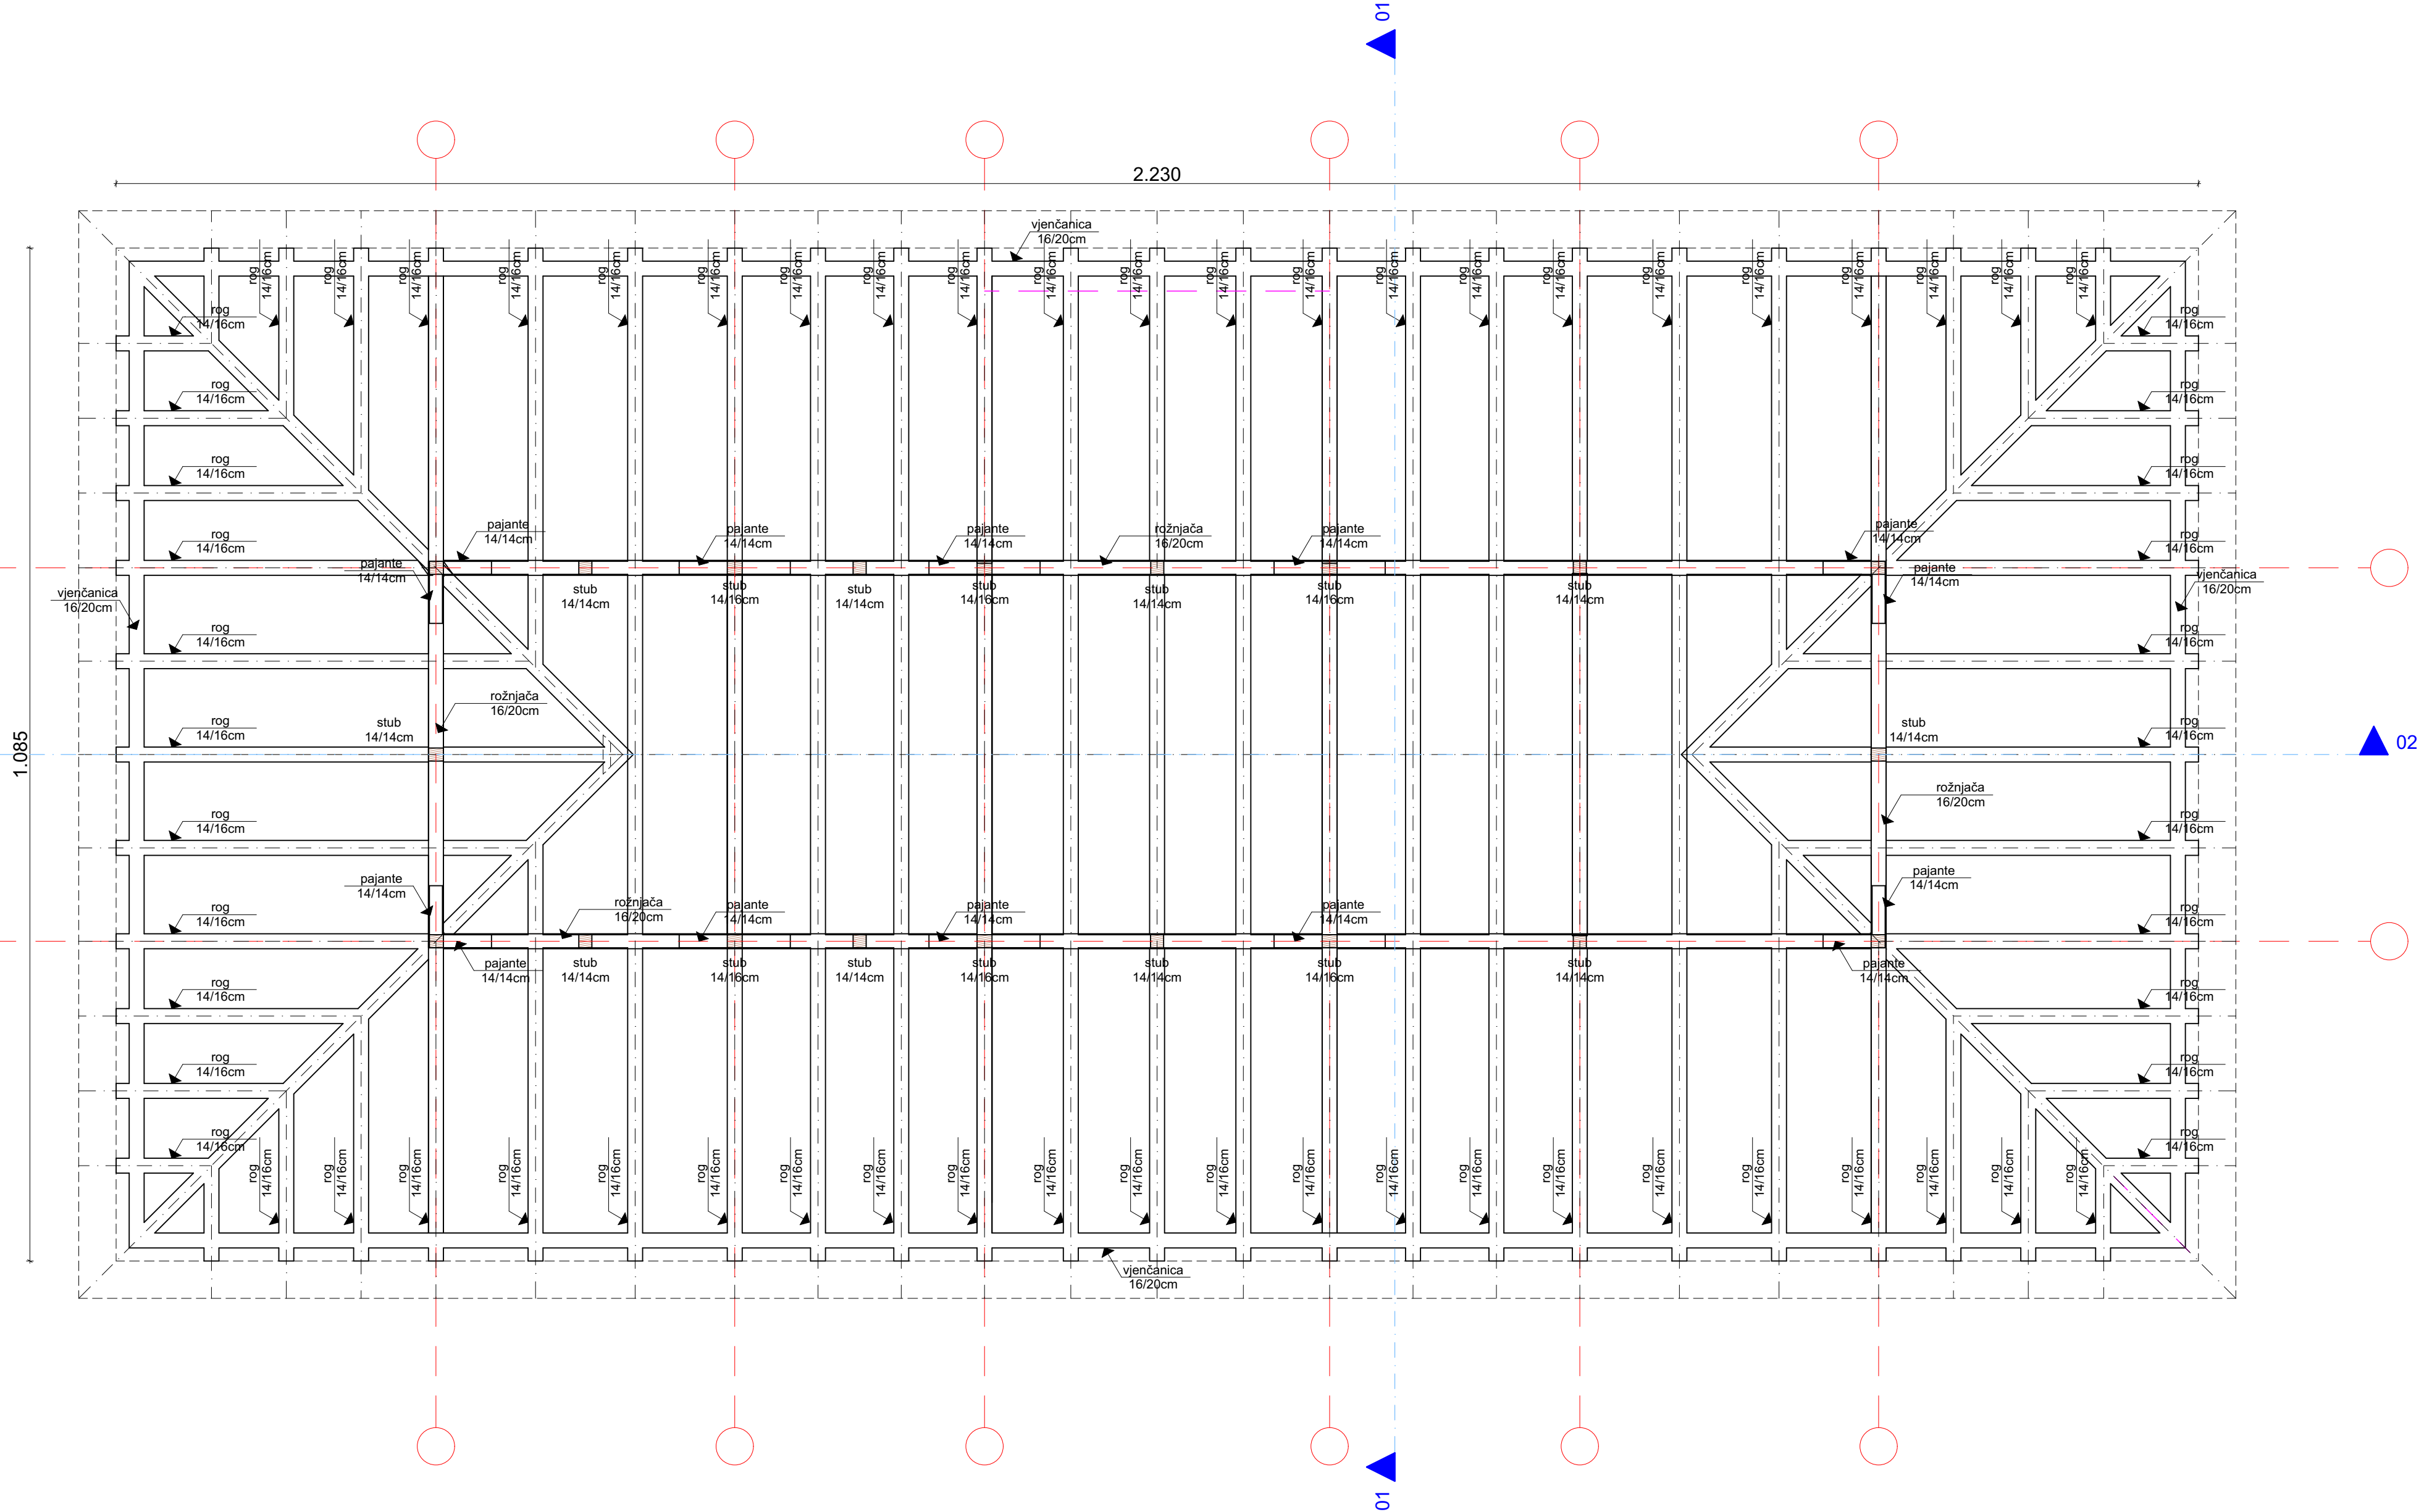

 PROJEKTANT: "KOTOR ARH" d.o.o. Kotor		INVESTITOR: ZSU Specijalna bolnica za psihijatrija Dobrota - Kotor	
Objekat KROV		Lokacija: ZSU Specijalna bolnica za psihijatrija Dobrota - Kotor Objekat VII	
Autori projekta	Mr Željko Bogdanović d.i.a.		
Vodeći projektant	Mr Željko Bogdanović d.i.a.	Vrsta tehničke dokumentacije: PROJEKAT KROVA	RAZMJERA 1:50
Odgovorni projektant	Mr Željko Bogdanović d.i.a.	Dio tehničke dokumentacije ARHITEKTURA	Br. priloga: 4
Saradnik/ci:		Naziv priloga: OSNOVA KROVNE KONSTRUKCIJE	Br. strane: 2
Datum izrade: novembar, 2025.		Datum revizije:	

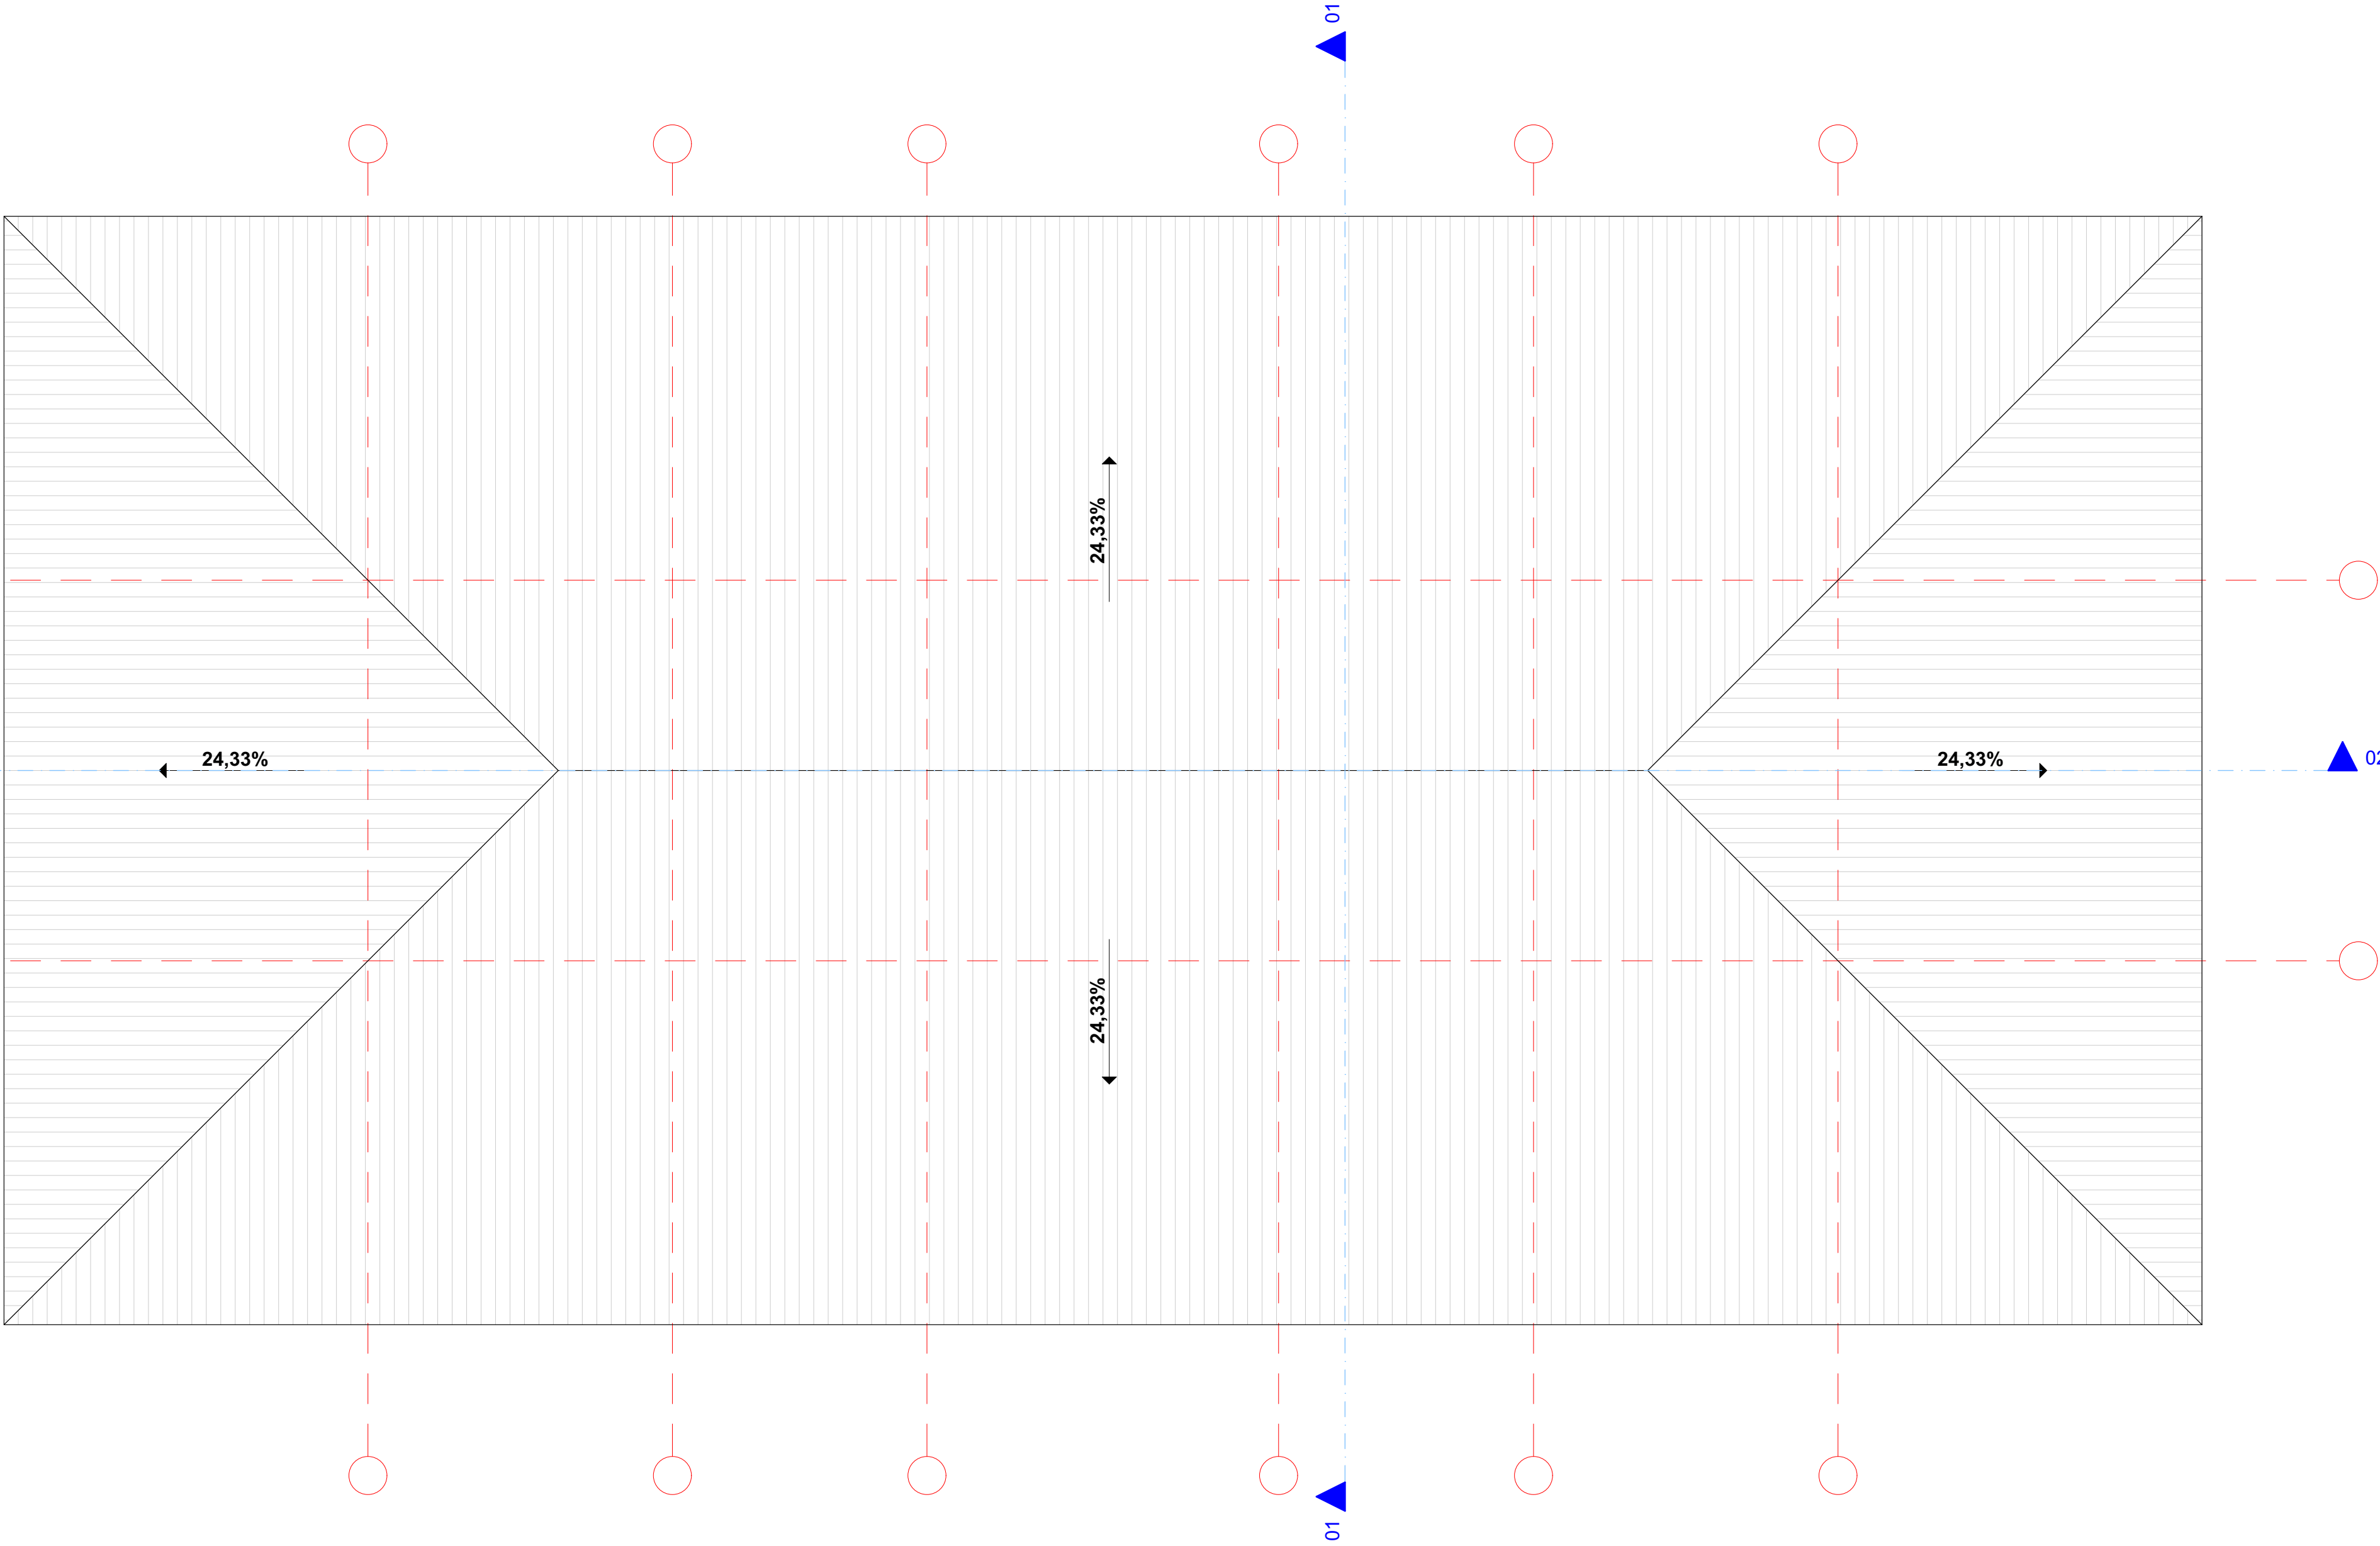

 PROJEKTANT: "KOTOR ARH" d.o.o. Kotor		INVESTITOR: ZSU Specijalna bolnica za psihijatrija Dobrota - Kotor	
Objekat KROV		Lokacija: ZSU Specijalna bolnica za psihijatrija Dobrota - Kotor Objekat VII	
Autori projekta	Mr Željko Bogdanović d.i.a.		
Vodeći projektant	Mr Željko Bogdanović d.i.a.	Vrsta tehničke dokumentacije: PROJEKAT KROVA	RAZMJERA 1:50
Odgovorni projektant	Mr Željko Bogdanović d.i.a.	Dio tehničke dokumentacije ARHITEKTURA	Br. priloga: 4
Saradnik/ci:		Naziv priloga: OSNOVA KROVA	Br. strane: 1
Datum izrade: novembar, 2025.		Datum revizije:	

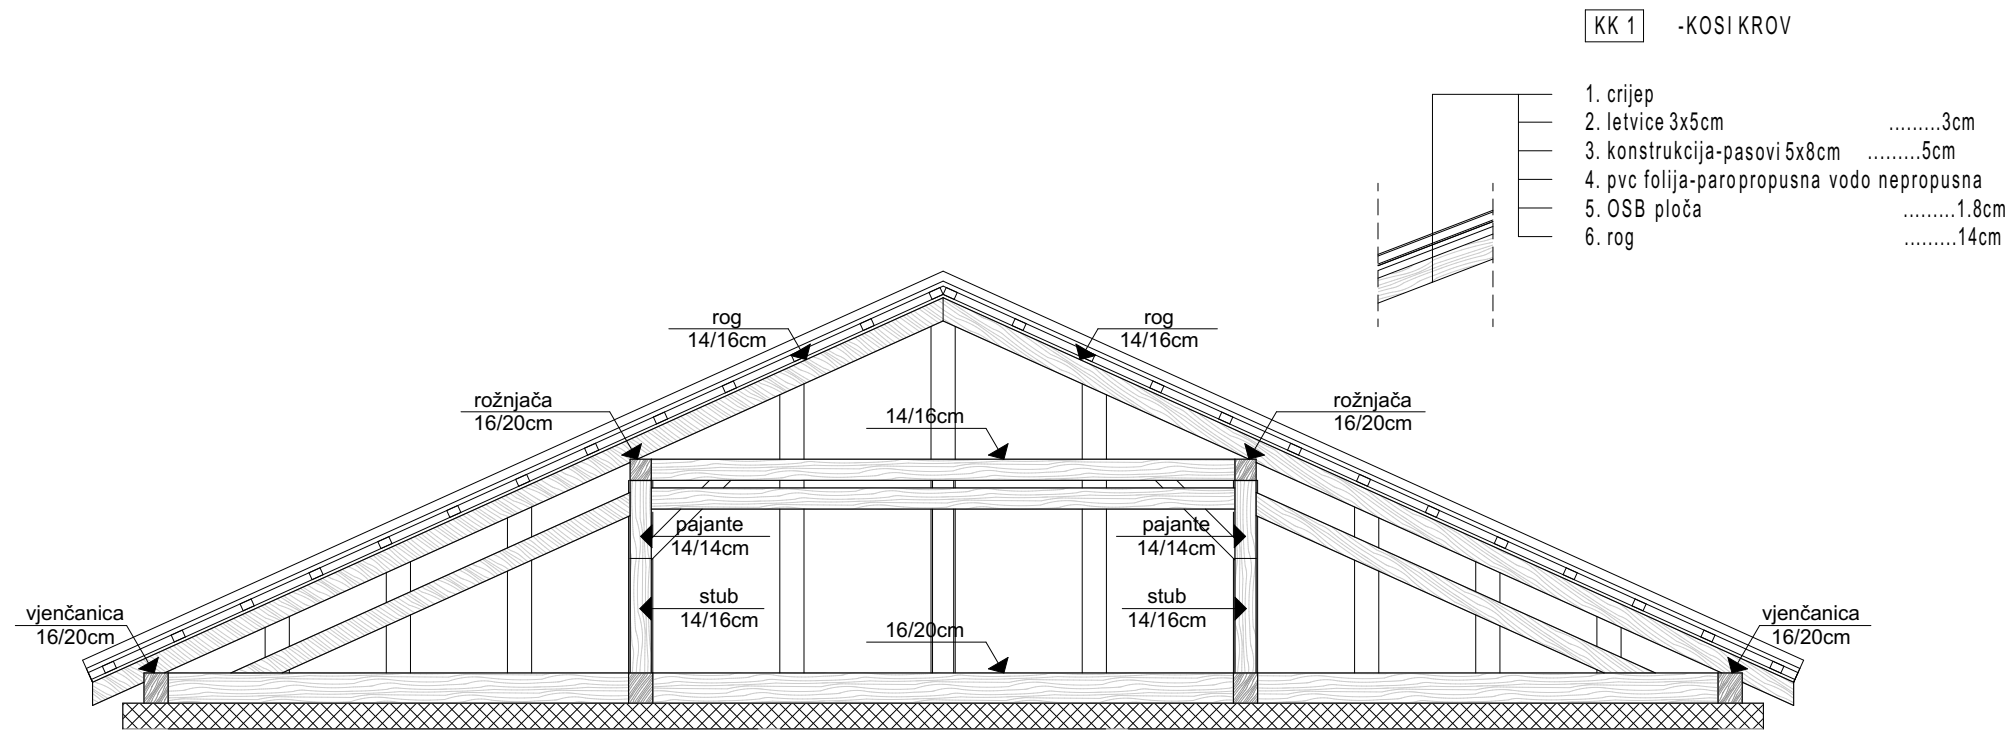

PRESJEK 1-1

 PROJEKTANT: "KOTOR ARH" d.o.o. Kotor		INVESTITOR: ZSU Specijalna bolnica za psihijatrija Dobrota - Kotor	
Objekat KROV		Lokacija: ZSU Specijalna bolnica za psihijatrija Dobrota - Kotor Objekat VII	
Autori projekta	Mr Željko Bogdanović d.i.a.		
Vodeći projektant	Mr Željko Bogdanović d.i.a.	Vrsta tehničke dokumentacije: PROJEKAT KROVA	RAZMJERA 1:50
Odgovorni projektant	Mr Željko Bogdanović d.i.a.	Dio tehničke dokumentacije ARHITEKTURA	Br. priloga: 3
Saradnik/ci:		Naziv priloga: PRESJEK 1-1	Br. strane: 4
Datum izrade: novembar, 2025.		Datum revizije:	

KK 1

-KOSI KROV

1. crijep

2. letvice 3x5cm

3. konstrukcija-pasovi 5x8cm

4. pvc folija-paropropusna vodo nepropusna

5. OSB ploča


6. rog

.....3cm

.....5cm

.....1.8cm

.....14cm

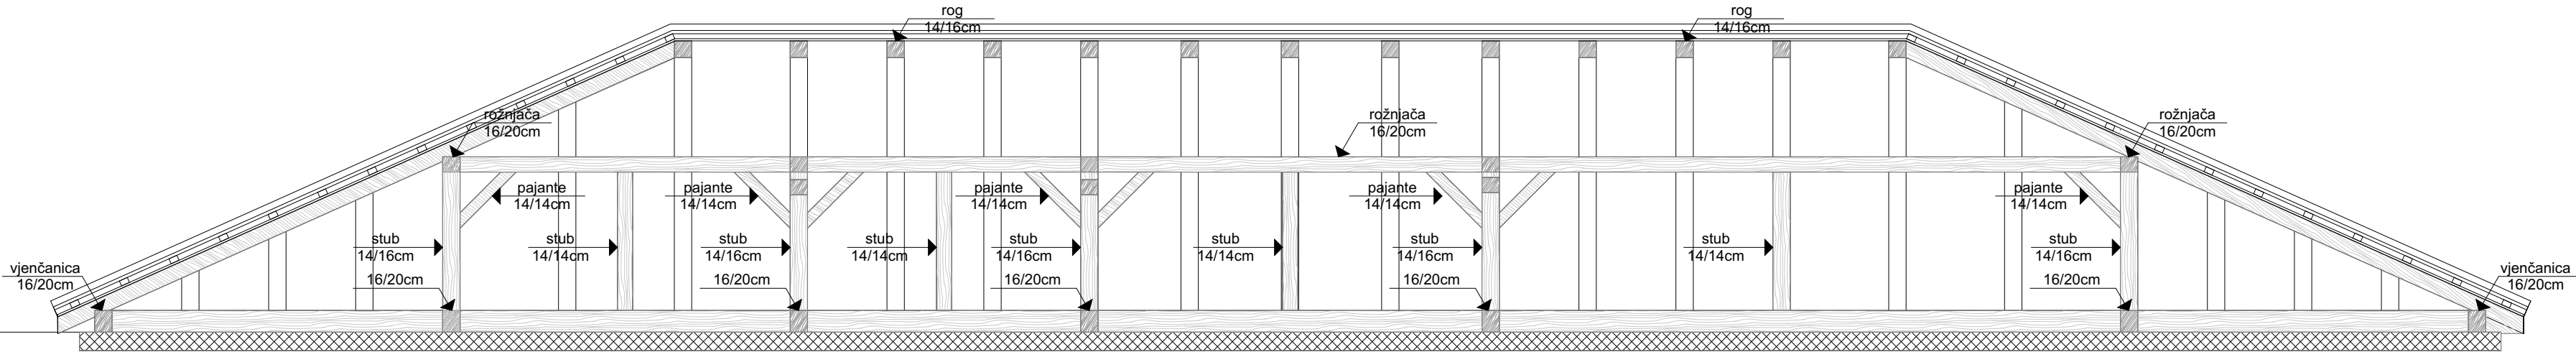

PRESJEK 2-2

PROJEKTANT: "KOTOR ARH" d.o.o. Kotor		INVESTITOR: ZSU Specijalna bolnica za psihijatrija Dobrota - Kotor	
Objekat KROV		Lokacija: ZSU Specijalna bolnica za psihijatrija Dobrota - Kotor Objekat VII	
Autori projekta	Mr Željko Bogdanović d.i.a.		
Vodeći projektant	Mr Željko Bogdanović d.i.a.	Vrsta tehničke dokumentacije: PROJEKAT KROVA	RAZMJERA 1:50
Odgovorni projektant	Mr Željko Bogdanović d.i.a.	Dio tehničke dokumentacije ARHITEKTURA	Br. priloga: 4
Saradnik/ci:		Naziv priloga: PRESJEK 2-2	Br. strane: 4
Datum izrade: novembar, 2025.		Datum revizije:	