

OBRAZAC 2

Elektronski potpis projektanta	Elektronski potpis revidenta	Elektronski potpis nadležnog organa za izdavanje građevinske dozvole
--------------------------------	------------------------------	--

INVESTITOR¹

UPRAVA ZA SAOBRAĆAJ

OBJEKAT²

REKONSTRUKCIJA MAGISTRALNOG PUTA M-3 PLUŽINE – NIKŠIĆ, DIONICA: SELJANI – ZABORJE

LOKACIJA³

KO Seljani, KO Rudinice i KO Miljkovac, od km 38+300 do km 47+300, u zahvatu Prostorno urbanističkog plana Opštine Plužine ("Službeni list Crne Gore – opštinski propisi br. 32/12) opština Plužine

VRSTA TEHNIČKE DOKUMENTACIJE⁴

GLAVNI PROJEKAT

AUTOR PROJEKTA⁵

MARKO RADOVIĆ, spec.sci.građ.

PROJEKTANT⁶

BUILDIN D.O.O. PODGORICA

ODGOVORNO LICE⁷

IVANA IVANOVIĆ, spec.app.građ.

VODEĆI PROJEKTANT⁸

MARKO RADOVIĆ, spec.sci.građ.

¹ Naziv/ime investitora² Naziv objekta koji se gradi³ Mjesto gradnje, planski dokument, urbanistička parcela, katastarska opština, katastarska parcela⁴ Idejno rješenje, idejni projekat, glavni projekat, projekat izvedenog stanja, projekat održavanja⁵ Ime i prezime autora projekta⁶ Naziv privrednog društva, pravnog lica odnosno preduzetnika koji je izradio tehničku dokumentaciju, adresa⁷ Ime i prezime odgovornog lica u privrednom društvu ili pravnom licu ili ime i prezime preduzetnika⁸ Ime i prezime vodećeg projektanta

OBRAZAC 1

Elektronski potpis projektanta	Elektronski potpis revidenta	Elektronski potpis nadležnog organa za izdavanje građevinske dozvole

INVESTITOR¹

UPRAVA ZA SAOBRAĆAJ

OBJEKAT²REKONSTRUKCIJA MAGISTRALNOG PUTA M-3
PLUŽINE – NIKŠIĆ, DIONICA: SELJANI – ZABORJELOKACIJA³KO Seljani, KO Rudinice i KO Miljkovac, od km
38+300 do km 47+300, u zahvatu Prostorno
urbanističkog plana Opštine Plužine ("Službeni list
Crne Gore – opštinski propisi br. 32/12) opština
PlužineDIO TEHNIČKE DOKUMENTACIJE⁴GLAVNI PROJEKAT SAOBRAĆAJNE
INFRASTRUKTUREAUTOR PROJEKTA⁵

MARKO RADOVIĆ, spec.sci.građ.

PROJEKTANT⁶

BUILDIN D.O.O. PODGORICA

ODGOVORNO LICE⁷

MARKO RADOVIĆ, spec.sci.građ.

VODEĆI PROJEKTANT⁸

MARKO RADOVIĆ, spec.sci.građ.

ODGOVORNI PROJEKTANT⁹

MARKO RADOVIĆ, spec.sci.građ.

SARADNICI NA PROJEKTU¹⁰ALEKSANDAR NIKOLIĆ, spec.sci.građ.
MIRKO RADULOVIĆ, spec.app.građ.
MLADEN TOMAŠEVIĆ, spec.sci.građ.¹ Naziv/ime investitora² Naziv objekta koji se gradi³ Mjesto gradnje, planski dokument, urbanistička parcela, katastarska opština, katastarska parcela⁴ Idejno rješenje, idejni projekat, glavni projekat, projekat izvedenog stanja, projekat održavanja⁵ Ime i prezime autora projekta⁶ Naziv privrednog društva, pravnog lica odnosno preduzetnika koji je izradio tehničku dokumentaciju, adresa⁷ Ime i prezime odgovornog lica u privrednom društvu ili pravnom licu ili ime i prezime preduzetnika⁸ Ime i prezime vodećeg projektanta⁹ Ime i prezime odgovornog projektanta¹⁰ Ime i prezime saradnika na izradi dijela tehničke dokumentacije

SADRŽAJ

KNJIGA 1 – OPŠTA DOKUMENTACIJA

KNJIGA 2 – PROJEKTNİ ZADATAK

PODLOGE ZA IZRADU TEHNIČKE DOKUMENTACIJE

KNJIGA 3.1 – PROJEKAT GEOTEHNIČKIH ISTRAŽIVANJA

KNJIGA 3.2 – ELABORAT GEOTEHNIČKIH ISTRAŽIVANJA

KNJIGA 4 – GEODETSKE PODLOGE

GRAĐEVINSKI PROJEKTI

KNJIGA 5 – IDEJNO RJEŠENJE TRASE I OBJEKATA

KNJIGA 6.1 – GLAVNI PROJEKATSAOBRAĆAJNE INFRASTRUKTURE

KNJIGA 6.2 – GLAVNI PROJEKAT GRAĐEVINSKIH KONSTRUKCIJA

- DIO A - POTPORNI ZIDOVI

- DIO B – ZAŠTITA KOSINA

KNJIGA 7 – GLAVNI PROJEKAT SAOBRAĆAJNE SIGNALIZACIJE I PUTNE OPREME

OSTALI PROJEKTI I ELABORATI

KNJIGA 8 – HIDROLOŠKO HIDRAULIČKA ANALIZA

KNJIGA 9 – GLAVNI PROJEKAT OSMATRANJA TLA I OBJEKATA U TOKU GRAĐENJA I
EKSPLOATACIJE

KNJIGA 10 – GLAVNI PROJEKAT ORGANIZACIJE I TEHNOLOGIJE GRAĐENJA

KNJIGA 11 – PROJEKAT ZAŠTITE OD POŽARA

KNJIGA 12 – ELABORAT ZAŠTITE NA RADU

KNJIGA 13 – ZBIRNI PREDMJER I PREDRAČUN RADOVA

KNJIGA 14 – PROJEKAT EKSPROPRIJACIJE

SADRŽAJ –KNJIGA 6.1 – GLAVNI PROJEKAT SAOBRAĆAJNE INFRASTRUKTURE

SVESKA 1

Tekstualna dokumentacija

- Tehnički izvještaj
- Tehnički uslovi izvošenja radova

Numerička dokumentacija

- Koordinate obilježavanja
- Dimenzionisanje kolovozne konstrukcije
- Dokaznice mjera
- Predmjer I predračun radova

SVESKA 2

Grafička dokumentacija

- Pregledni situacioni plan
- Situacioni plan-postojeće stanje
- Situacioni plan-projektovano stanje
- Uzdužni profil
- Normalni profili I detalji

SVESKA 3

Grafička dokumentacija

- Poprečni profili PR25-PR201

SVESKA 4

Grafička dokumentacija

- Poprečni profili PR202-365

SVESKA 5

Grafička dokumentacija

- Poprečni profili PR366-PR550

SVESKA 6



Grafička dokumentacija

- Poprečni profili PR551-PR752

SVESKA 7



Grafička dokumentacija

- Priključci
 - Situacioni plan
 - Podužni profil
 - Poprečni profili
 - Nivelacioni plan raskrsnica
- Cjevasti propusti
- Situacioni plan-pojas eksproprijacije

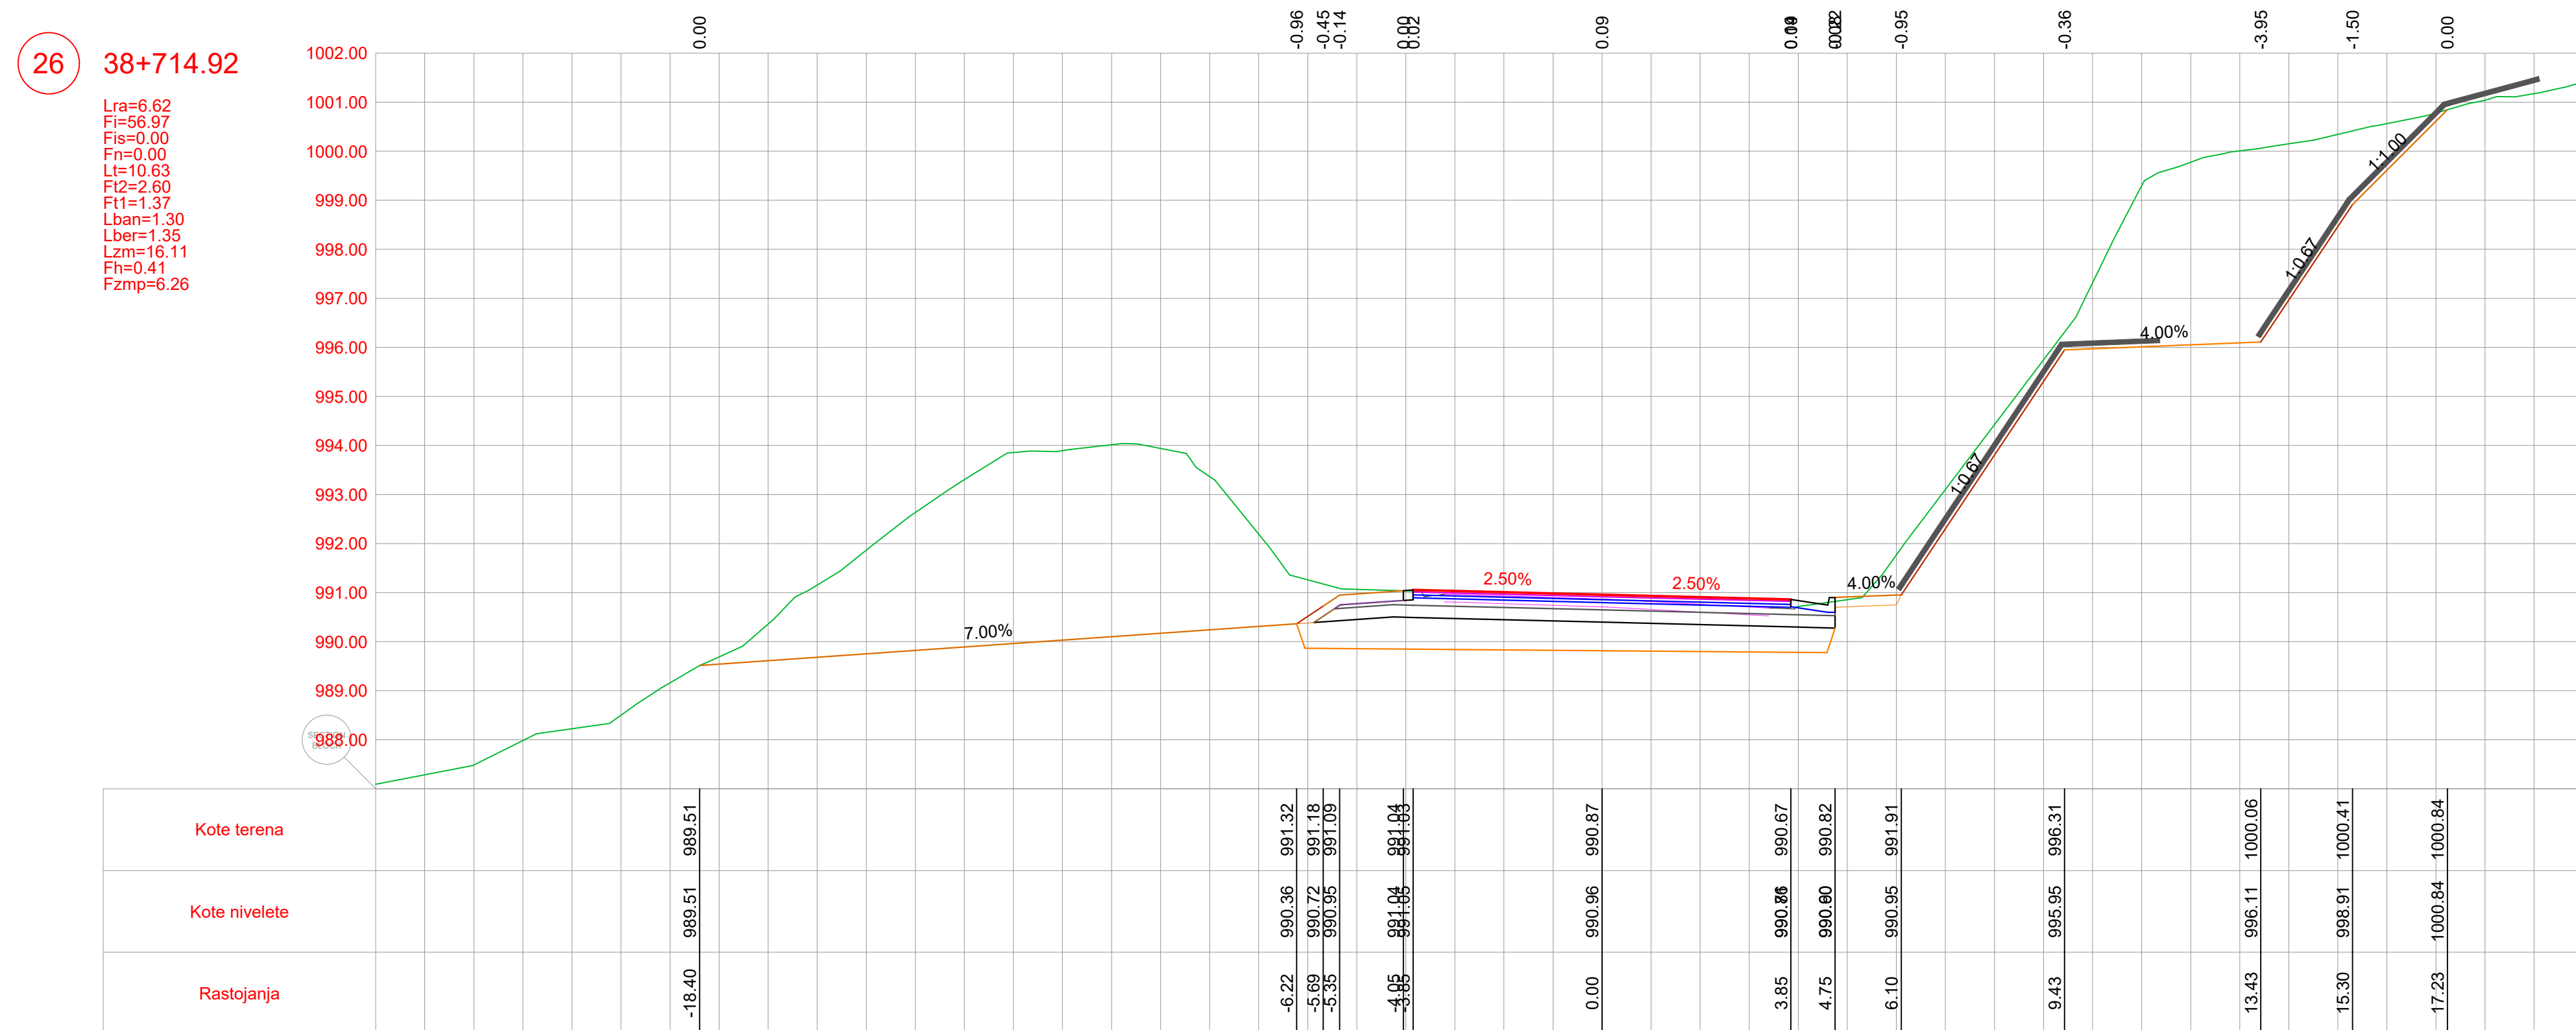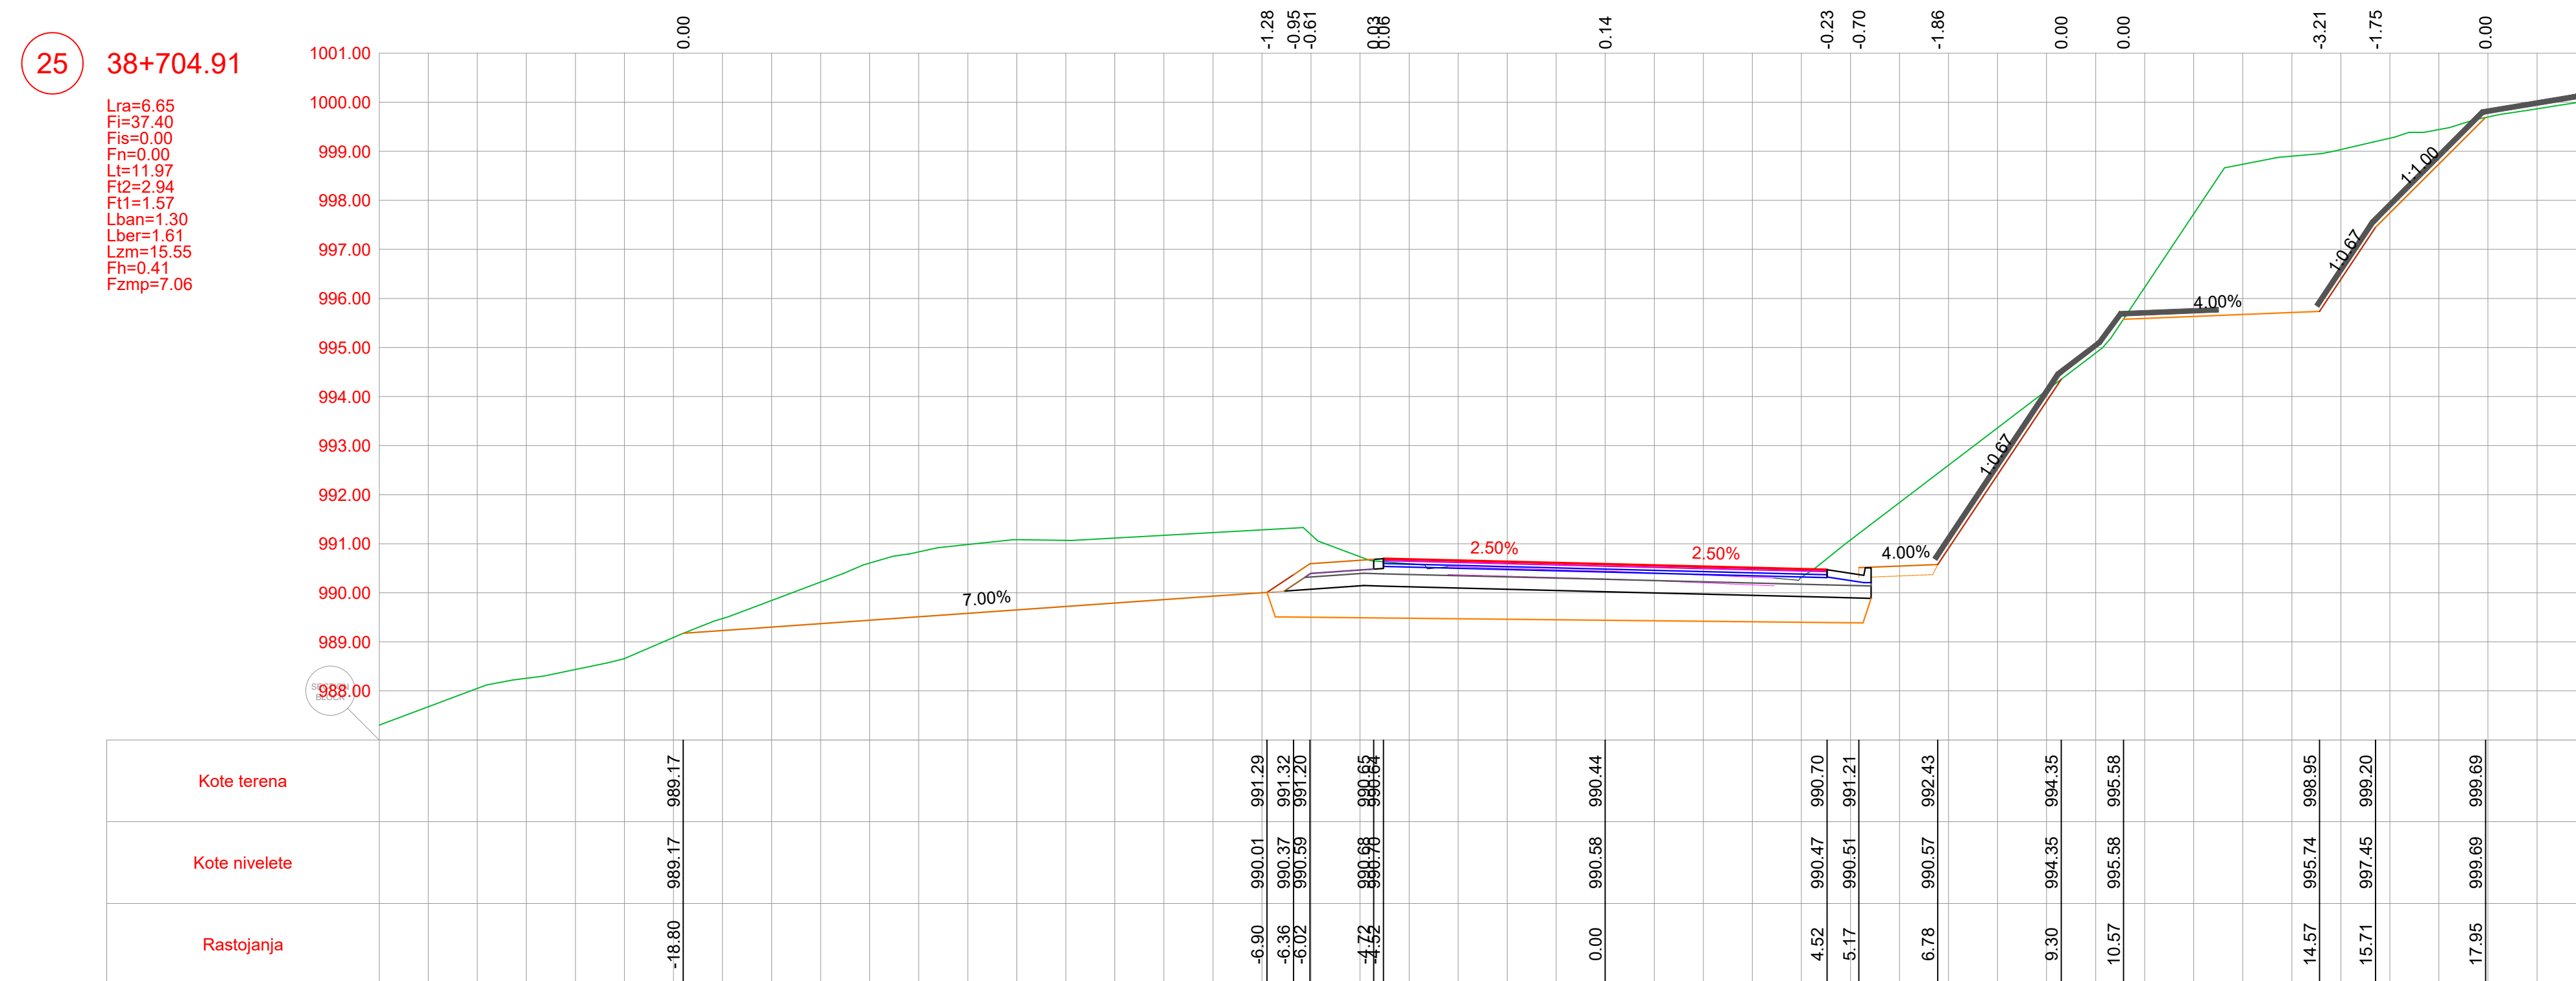



POZICIJA	OPIS POZICIJE	JED. MJERE
Lra	Rušenje fleksibilne kolovozne konstrukcije	(m)
Fi	Iskop materijala	(m ³)
Fis	Iskop stepenice	(m ²)
Fn	Nasip materijalom	(m ³)
Lt	Uređenje posteljice	(m)
Fi2	Drobljeni kameni agregat (0-63)	(m ³)
Ft1	Drobljeni kameni agregat (0-31)	(m ³)
Lban	Bankina	(m)
Lber	Berma	(m)
Lzm	Zaštitne mreže kosina	(m)
Fh	Humusiranje kosina	(m ²)
Fzmp	Zamjena materijala u posteljici	(m ²)

PROJEKTANT  BILUIN d.o.o. PODGORICA Dajbabe Ulica4, broj 35, Podgorica tel:+382 69 424 714 e-mail: office@biluin.me	INVESTITOR UPRAVA ZA SAOBRAĆAJ
Objekat: Rekonstrukcija magistarnog puta Plužine-Nikšić, dionica Seljani-Zaborje	Lokacija: KO Miljkovac, KO Rudinice, KO Seljani Opština Plužine, Crna Gora
Autor projekta: Marko Radović, spec.sci.građ.	Vrsta tehničke dokumentacije: Glavni projekat
Vodeći projektant: Marko Radović, spec.sci.građ.	Vrsta tehničke dokumentacije: Glavni projekat
Odgovorni projektant: Marko Radović, spec.sci.građ.	Dio tehničke dokumentacije: Trasa
Saradnik/i: Aleksandar Nikolić, spec.sci.građ. Mirko Radulović, spec.app.građ. Mladen Tomašević, spec.sci.građ.	Prilog: Poprečni profili Br. priloga: 5.1 Br. strane: 6
Datum izrade: septembar 2025.godine	Datum revizije:

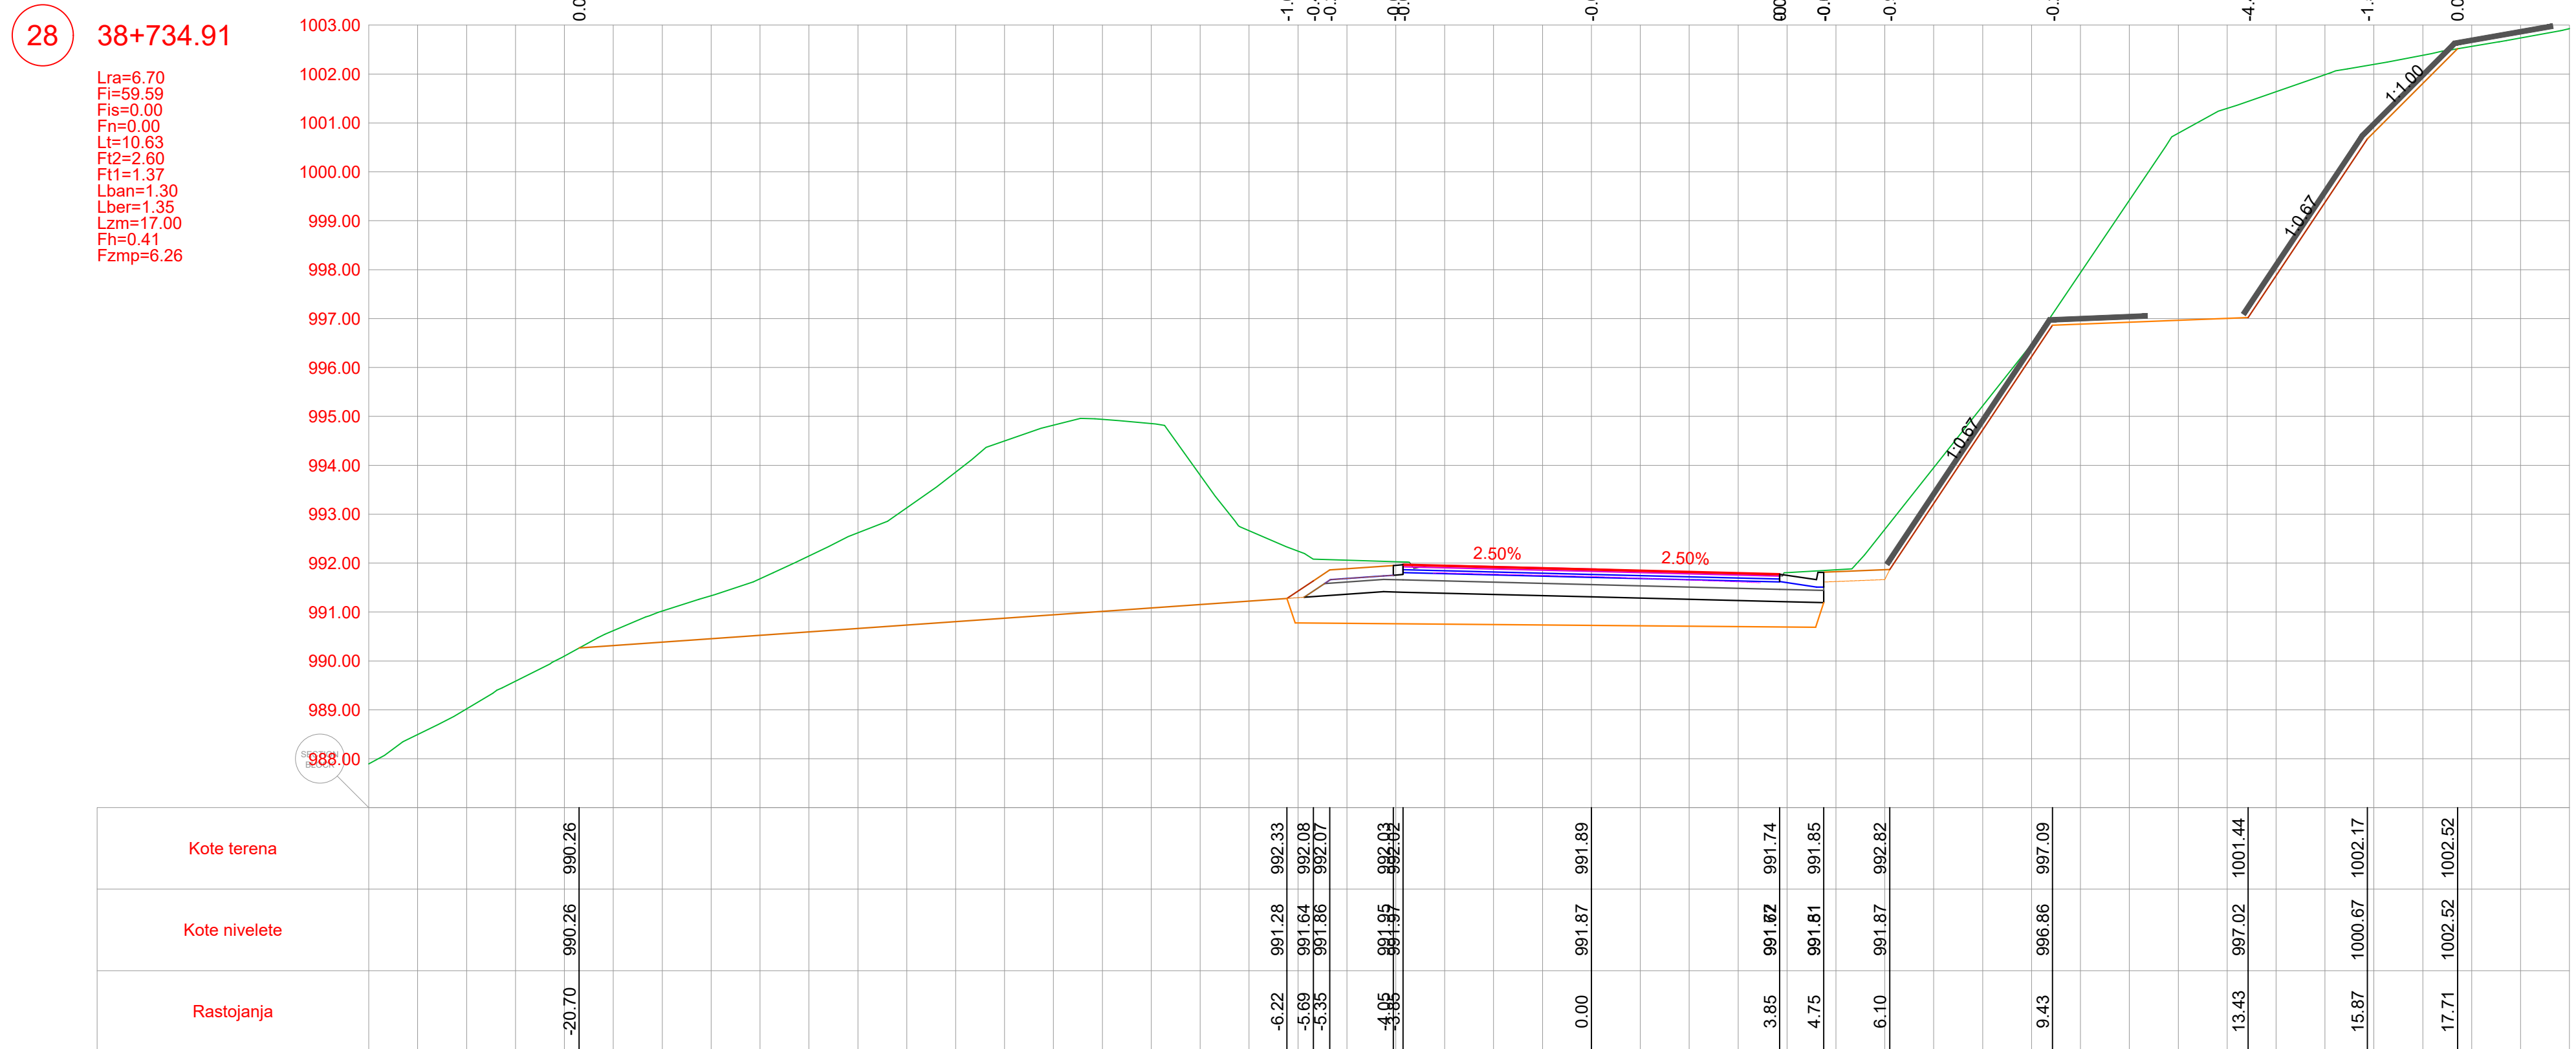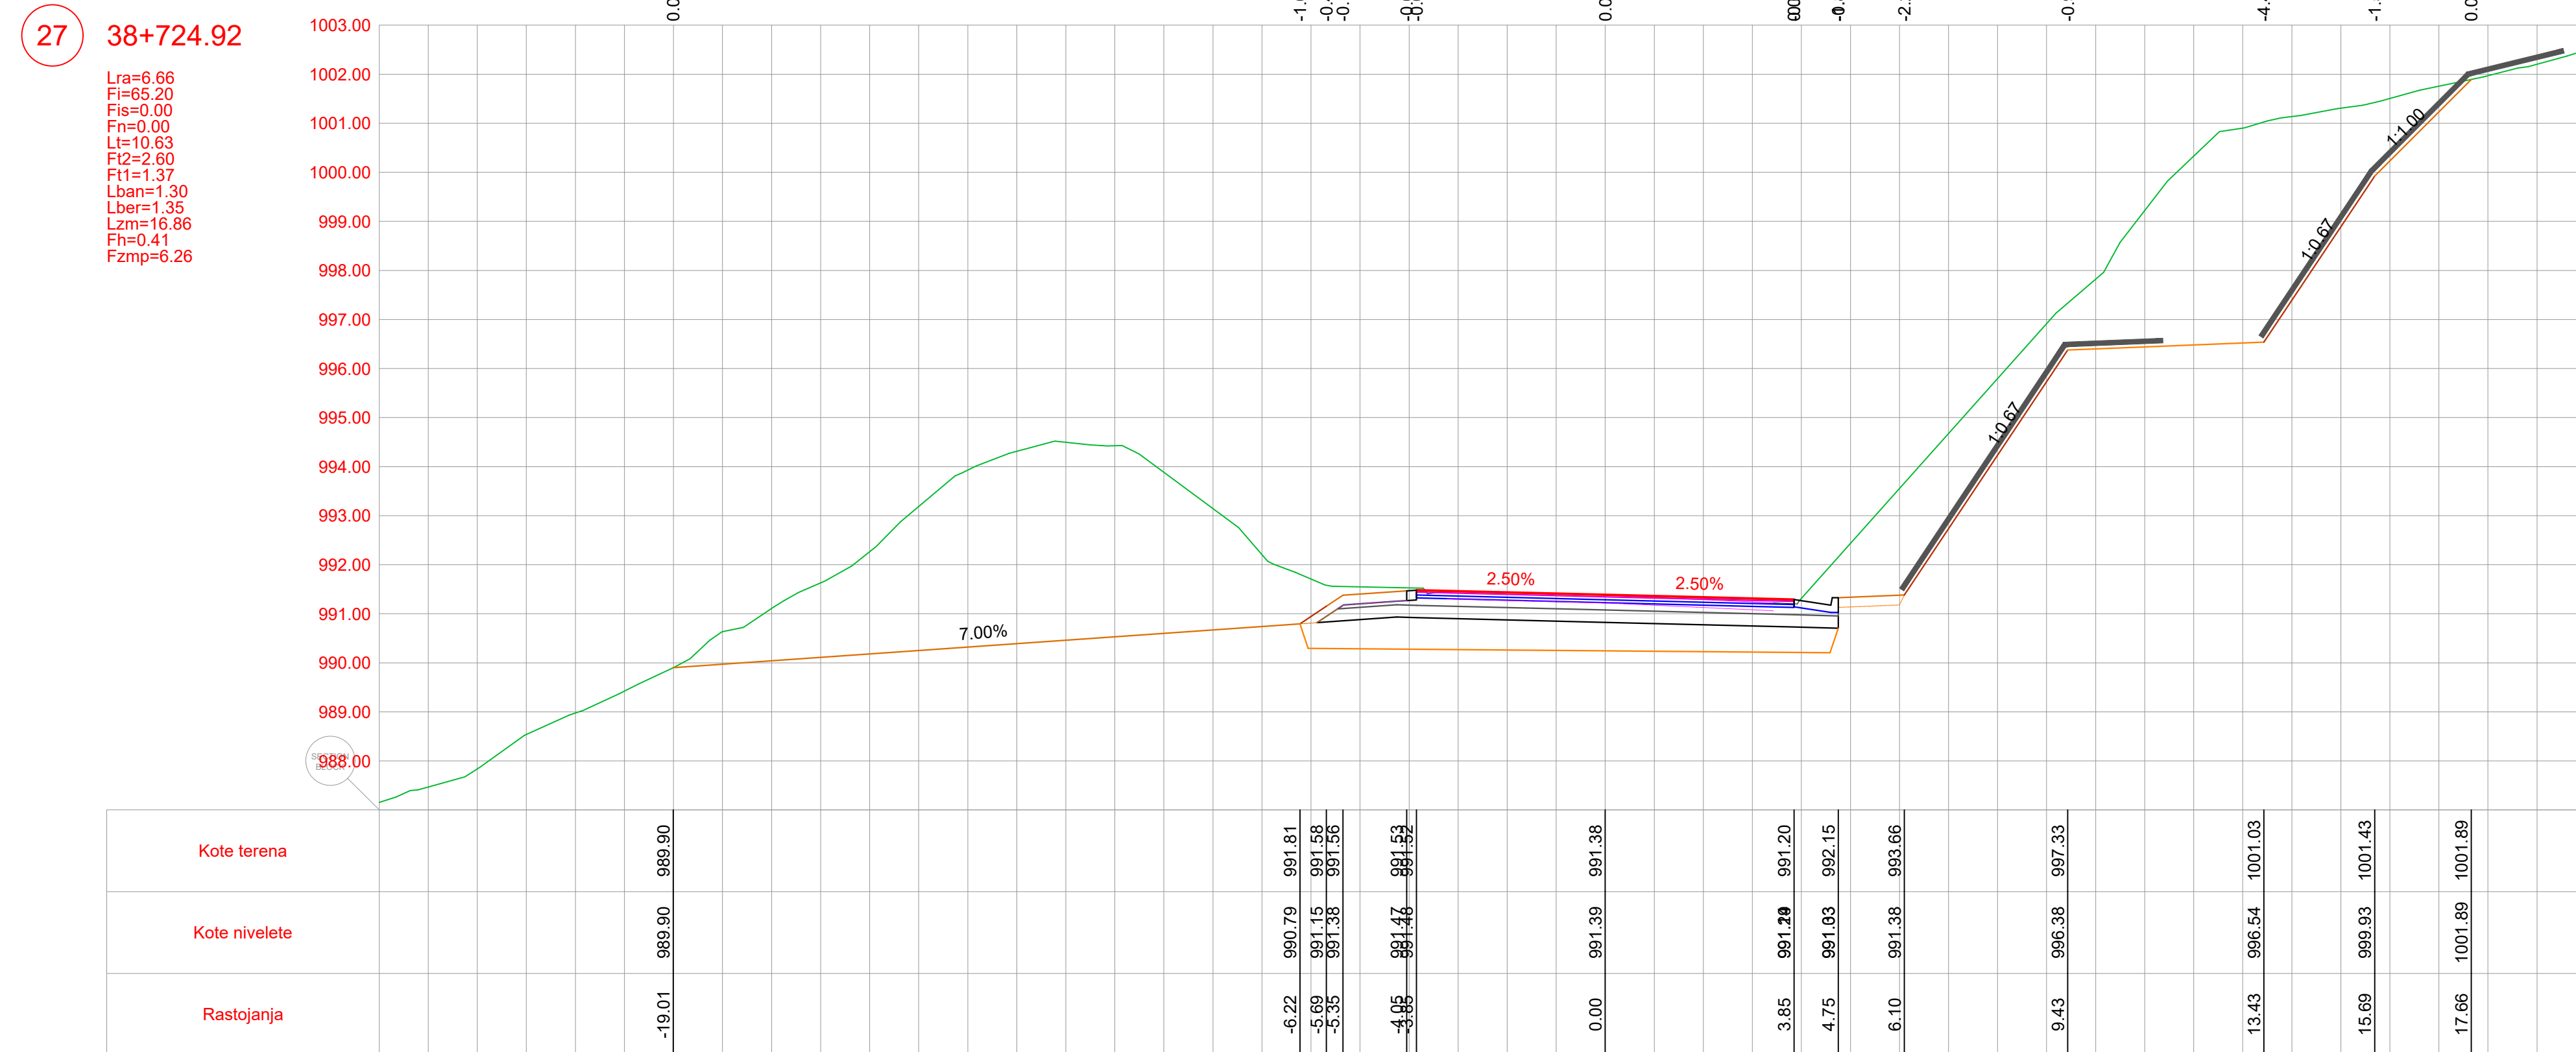



POZICIJA	OPIS POZICIJE	JED. MJERE
Lra	Rušenje fleksibilne kolovozne konstrukcije	(m)
Fi	Iskop materijala	(m ³)
Fis	Iskop stepenice	(m ³)
Fn	Nasip materijalom	(m ³)
Lt	Uređenje posteljice	(m)
Ft2	Drobljeni kameni agregat (0-63)	(m ³)
Ft1	Drobljeni kameni agregat (0-31)	(m ³)
Lban	Bankina	(m)
Lber	Berma	(m)
Lzm	Zaštitne mreže kosina	(m)
Fh	Humusiranje kosina	(m ³)
Fzmp	Zamjena materijala u posteljici	(m ³)

PROJEKTANT  BUILDIN d.o.o. PODGORICA Dajbabe Ulica4, broj 35, Podgorica tel:+382 69 424 774 e-mail: office@buildin.me	INVESTITOR UPRAVA ZA SAOBRAĆAJ
Objekat: Rekonstrukcija magistralnog puta Plužine-Nikišić, dionica Seljani-Zaborje	Lokacija: KO Miljkovac, KO Rudinice, KO Seljani Opština Plužine, Crna Gora
Autor projekta: Marko Radović, spec.sci.građ.	
Vodeći projektant: Marko Radović, spec.sci.građ.	Vrsta tehničke dokumentacije: Glavni projekat
Odgovorni projektant: Marko Radović, spec.sci.građ.	Dio tehničke dokumentacije: Trasa RAZMJERA: 1:100
Saradnik/ci: Aleksandar Nikolić, spec.sci.građ. Mirko Radulović, spec.app.građ. Mladen Tomašević, spec.sci.građ.	Prilog: Poprečni profili Br. priloga: 5.2 Br. strane: 7
Datum izrade: septembar 2025.godine	Datum revizije:

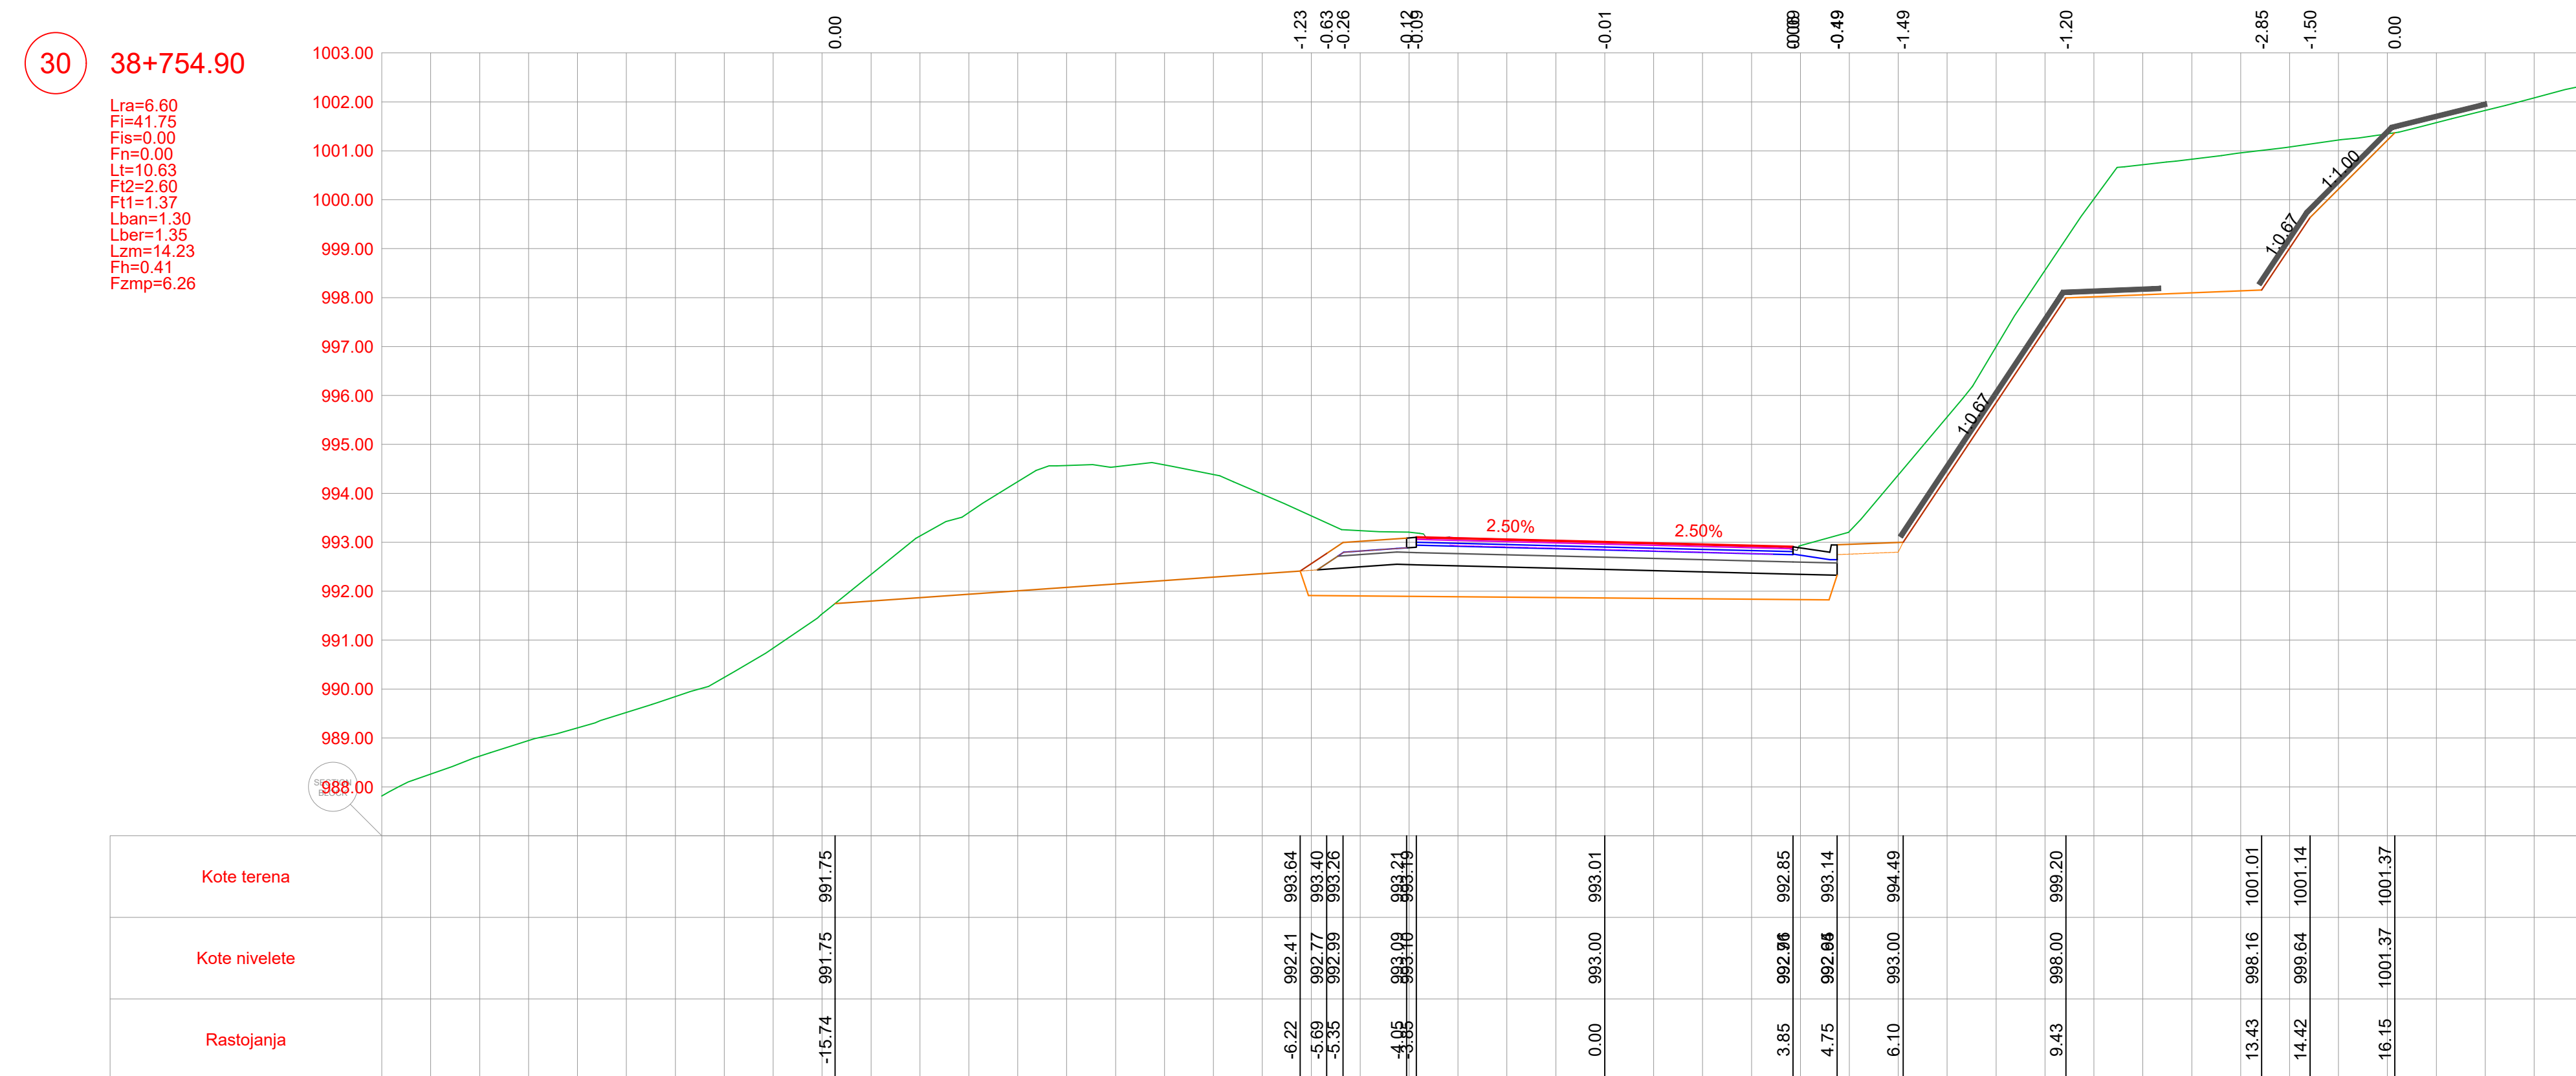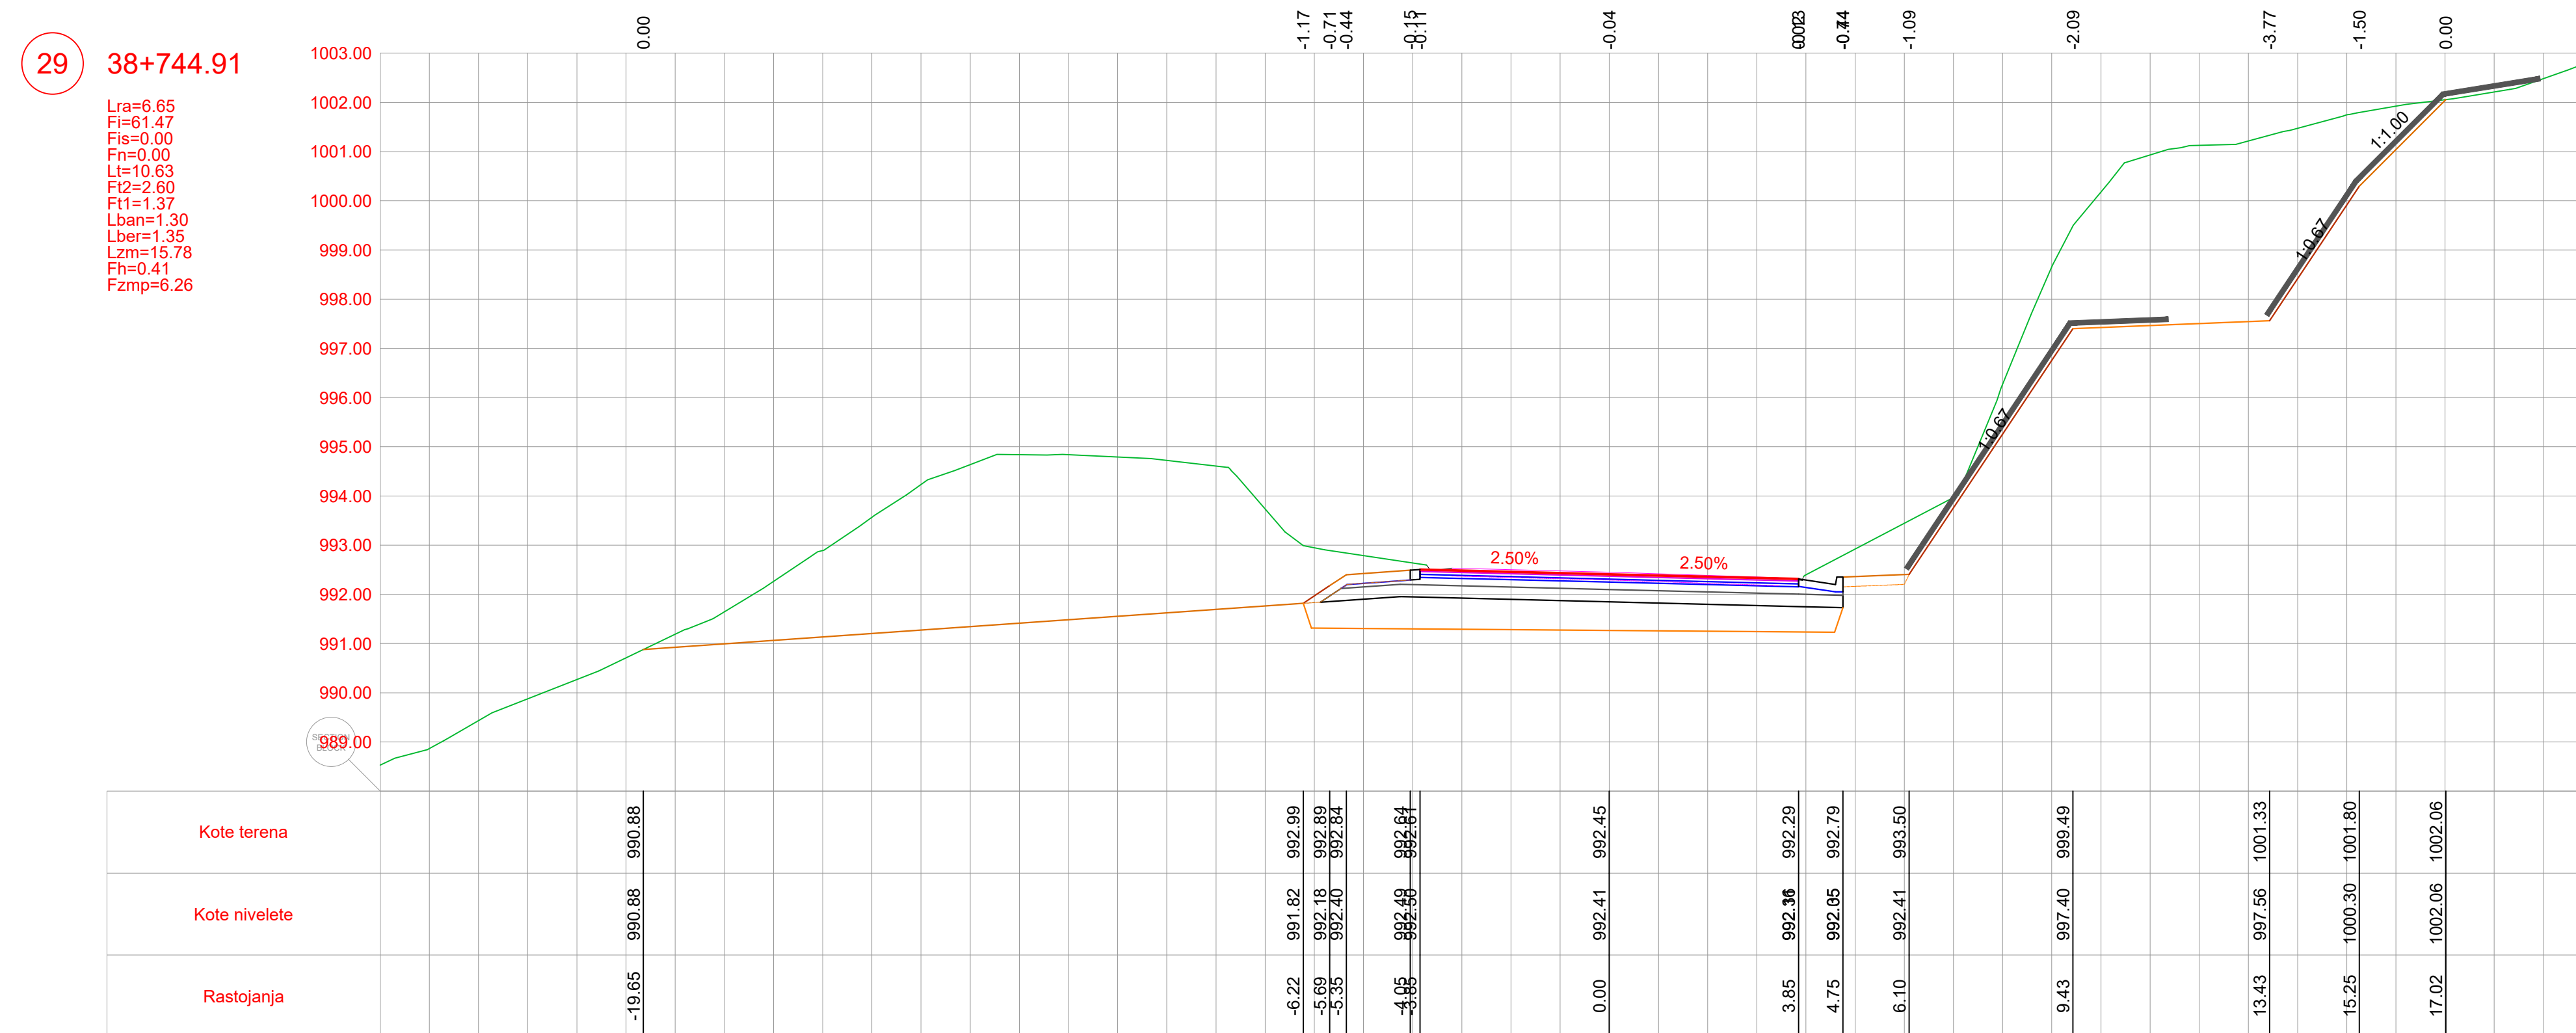



POZICIJA	OPIS POZICIJE	JED. MJERE
Lra	Rušenje fleksibilne kolovozne konstrukcije	(m)
Fi	Iskop materijala	(m³)
Fis	Iskop stepenice	(m³)
Fn	Nasip materijalom	(m³)
Lt	Uređenje posteljice	(m)
Fi2	Drobljeni kameni agregat (0-63)	(m³)
Fi1	Drobljeni kameni agregat (0-31)	(m³)
Lban	Bankina	(m)
Lber	Berma	(m)
Lzm	Zaštitne mreže kosina	(m)
Fh	Humusiranje kosina	(m³)
Fzmp	Zamjena materijala u posteljici	(m³)

PROJECTANT  BILDOGRAD d.o.o. PODGORICA Dajbabe Ulica4, broj 35, Podgorica tel:+382 69 424 714 e-mail: office@bildo.hr.me	INVESTITOR UPRAVA ZA SAOBRAĆAJ
Objekat: Rekonstrukcija magistalnog puta Plužine-Nikšić, dionica Seljani-Zaborje Autor projekta: Marko Radović, spec.sci.građ.	Lokacija: KO Miljkovac, KO Rudinice, KO Seljani Opština Plužine, Crna Gora
Vodeći projektant: Marko Radović, spec.sci.građ.	Vrsta tehničke dokumentacije: Glavni projekat
Odgovorni projektant: Marko Radović, spec.sci.građ.	Dio tehničke dokumentacije: Trasa
Saradnik/ci: Aleksandar Nikolić, spec.sci.građ. Miro Radulović, spec.app.građ. Mladen Tomašević, spec.sci.građ.	Prilog: Poprečni profili Br. priloga: 5.3 Br. strane: 8
Datum izrade: septembar 2025.godine	Datum revizije:

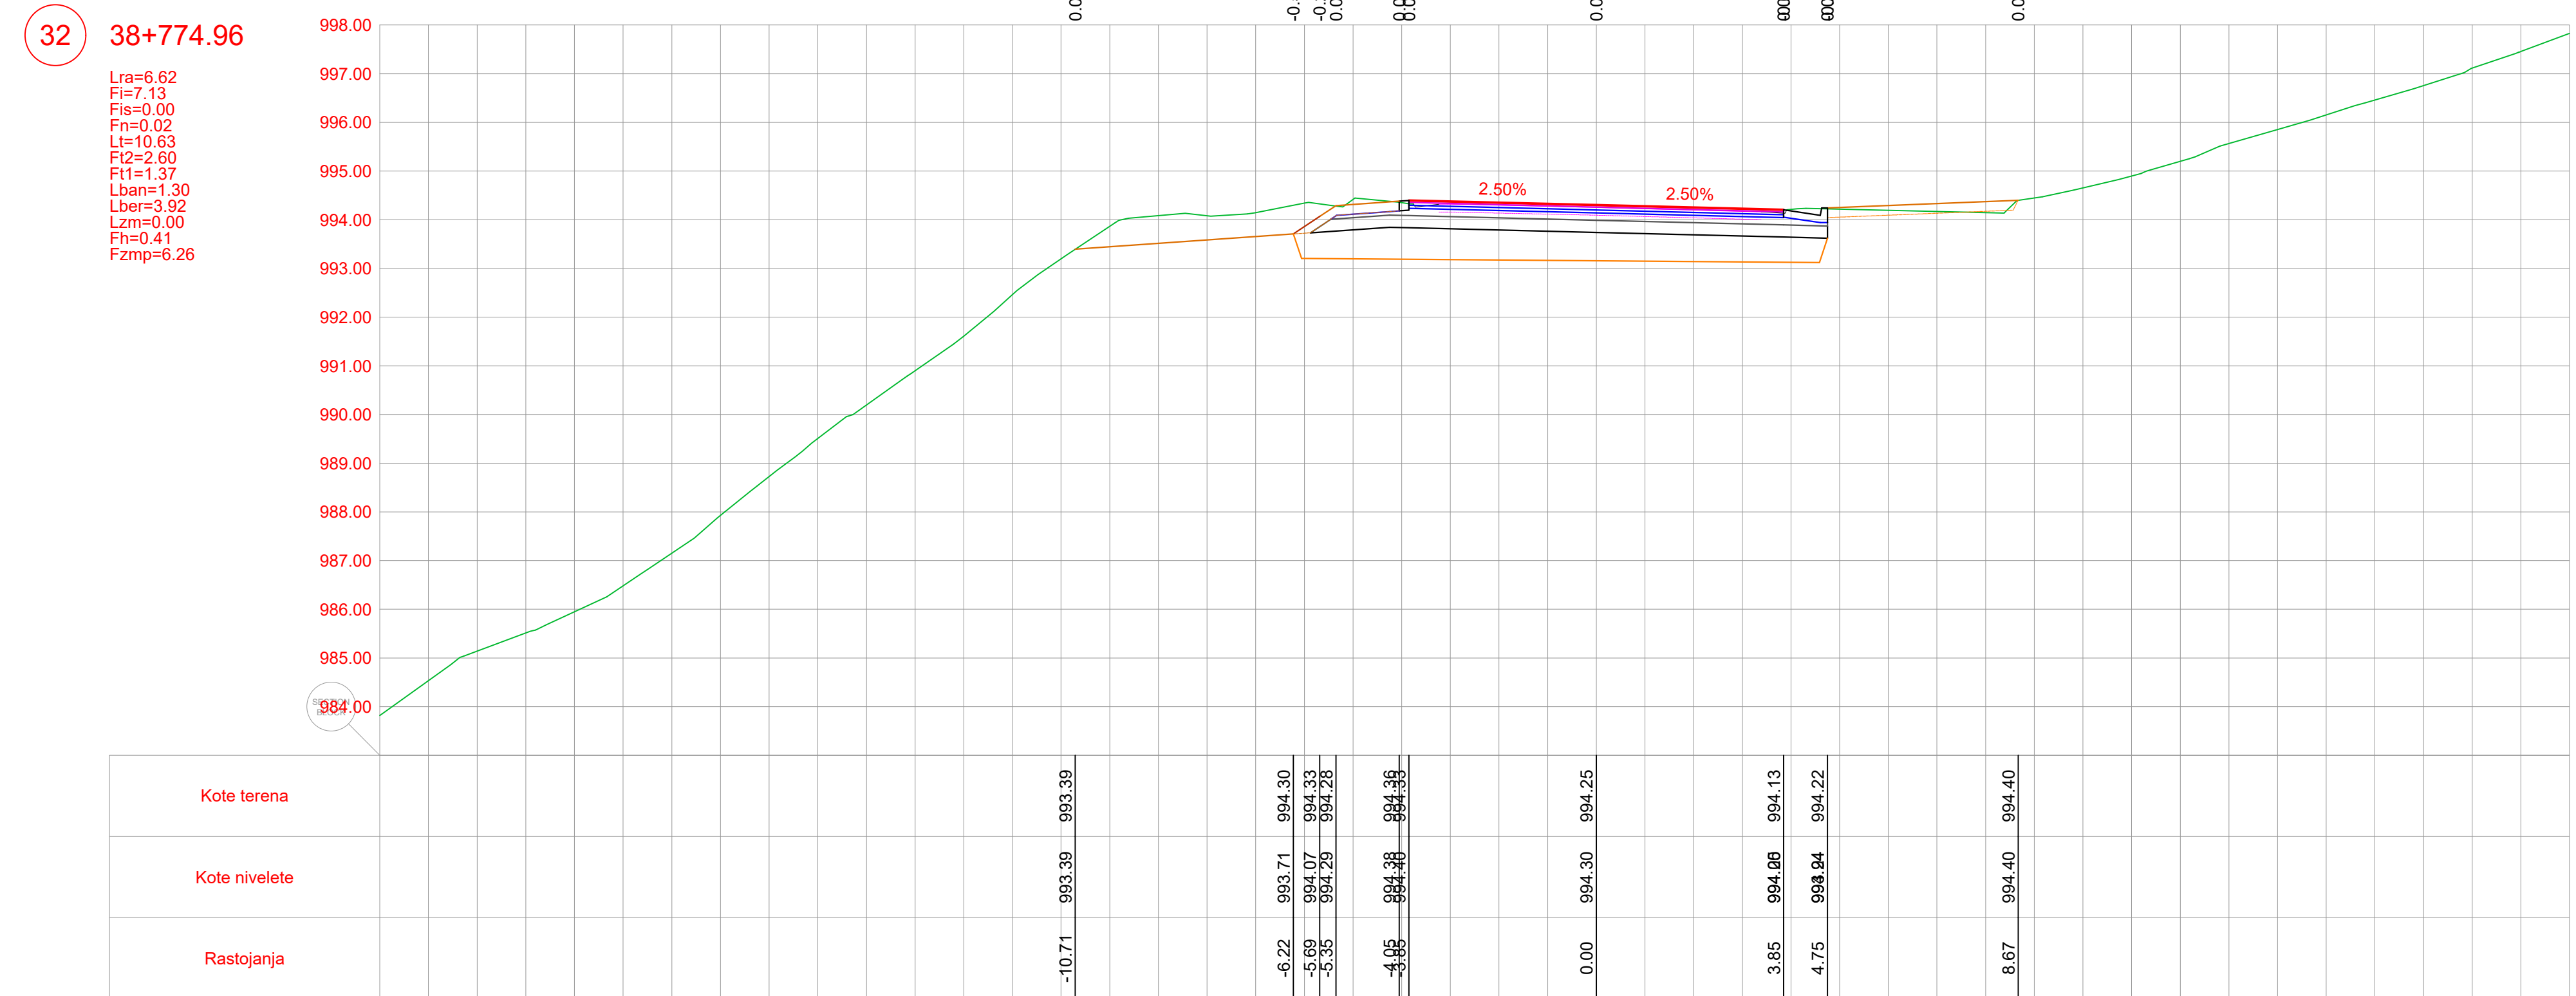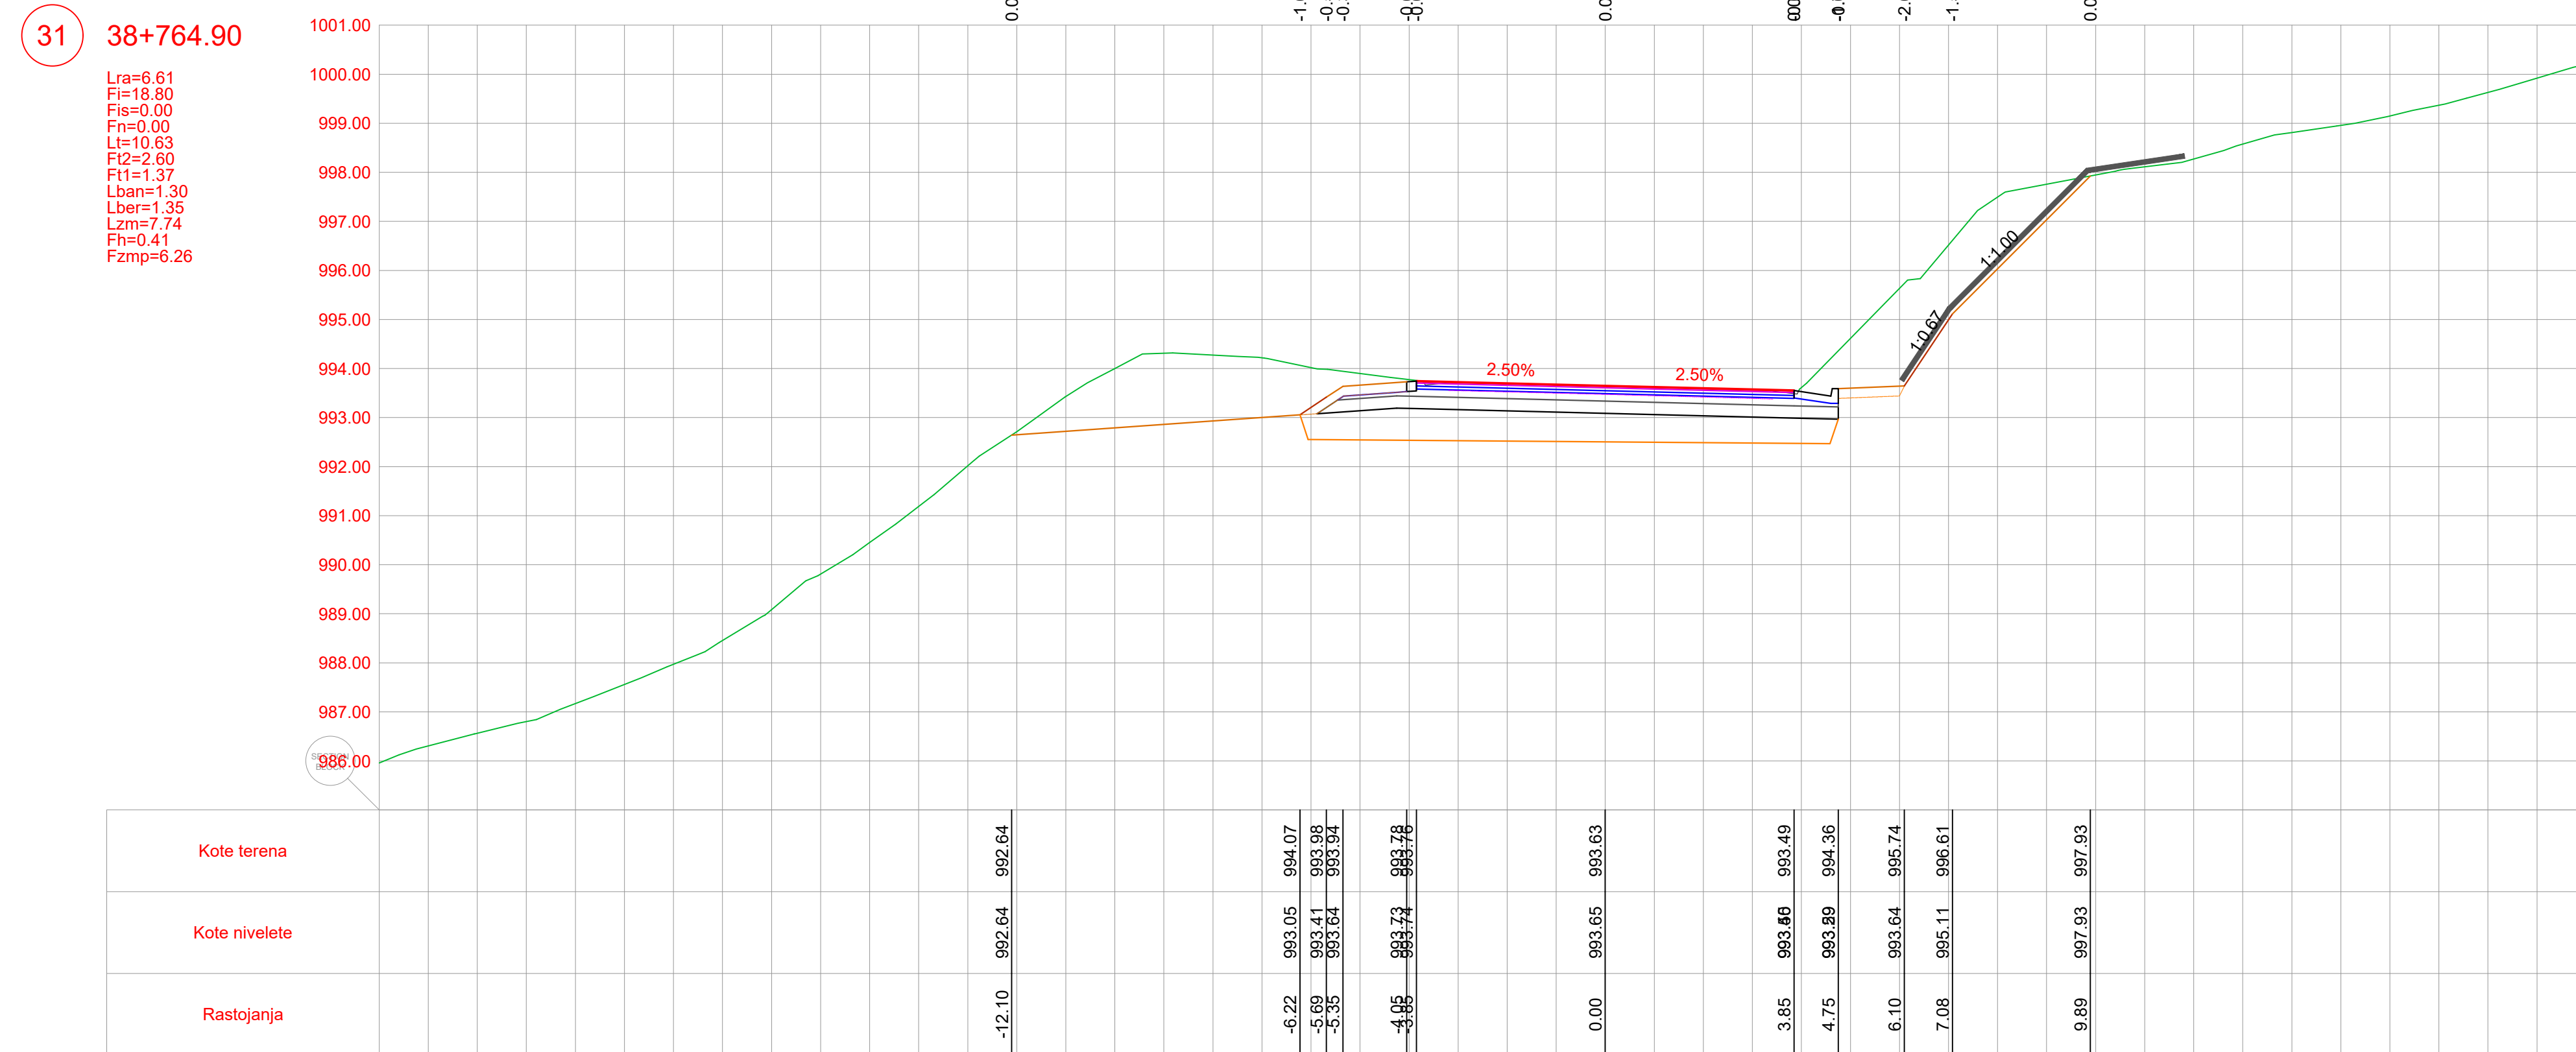



POZICIJA	OPIS POZICIJE	JED. MJERE
Lra	Rušenje fleksibilne kolovozne konstrukcije	(m)
Fi	Iskop materijala	(m ³)
Fis	Iskop stepenice	(m ²)
Fn	Nasip materijalom	(m ³)
Lt	Uređenje posteljice	(m)
Ft2	Drobljeni kameni agregat (0-63)	(m ³)
Ft1	Drobljeni kameni agregat (0-31)	(m ³)
Lban	Bankina	(m)
Lber	Berma	(m)
Lzm	Zaštitne mreže kosina	(m)
Fh	Humusiranje kosina	(m ²)
Fzmp	Zamjena materijala u posteljici	(m ²)

PROJEKTANT  BUDIMOST d.o.o. PODGORICA Dajbabe Ulica4, broj 35, Podgorica tel: +382 69 424 714 e-mail: office@budimost.me		INVESTITOR UPRAVA ZA SAOBRAĆAJ	
Objekat: Rekonstrukcija magistralnog puta Plužine-Nikšić, dionica Seljani-Zaborje		Lokacija: KO Miljkovac, KO Rudinice, KO Seljani Opština Plužine, Crna Gora	
Autor projekta: Marko Radović, spec.sci.građ.			
Vodeći projektant: Marko Radović, spec.sci.građ.		Vrsta tehničke dokumentacije: Glavni projekat	
Odgovorni projektant: Marko Radović, spec.sci.građ.		Dio tehničke dokumentacije: Trasa	
Saradnik/ci: Aleksandar Nikolić, spec.sci.građ. Mirko Radulović, spec.app.građ. Mladen Tomašević, spec.sci.građ.		Prilog: Poprečni profili	Br. priloga: 5.4
Datum izrade: septembar 2025.godine		Datum revizije:	
		RAZMJERA: 1:100	
		Br. strane: 9	

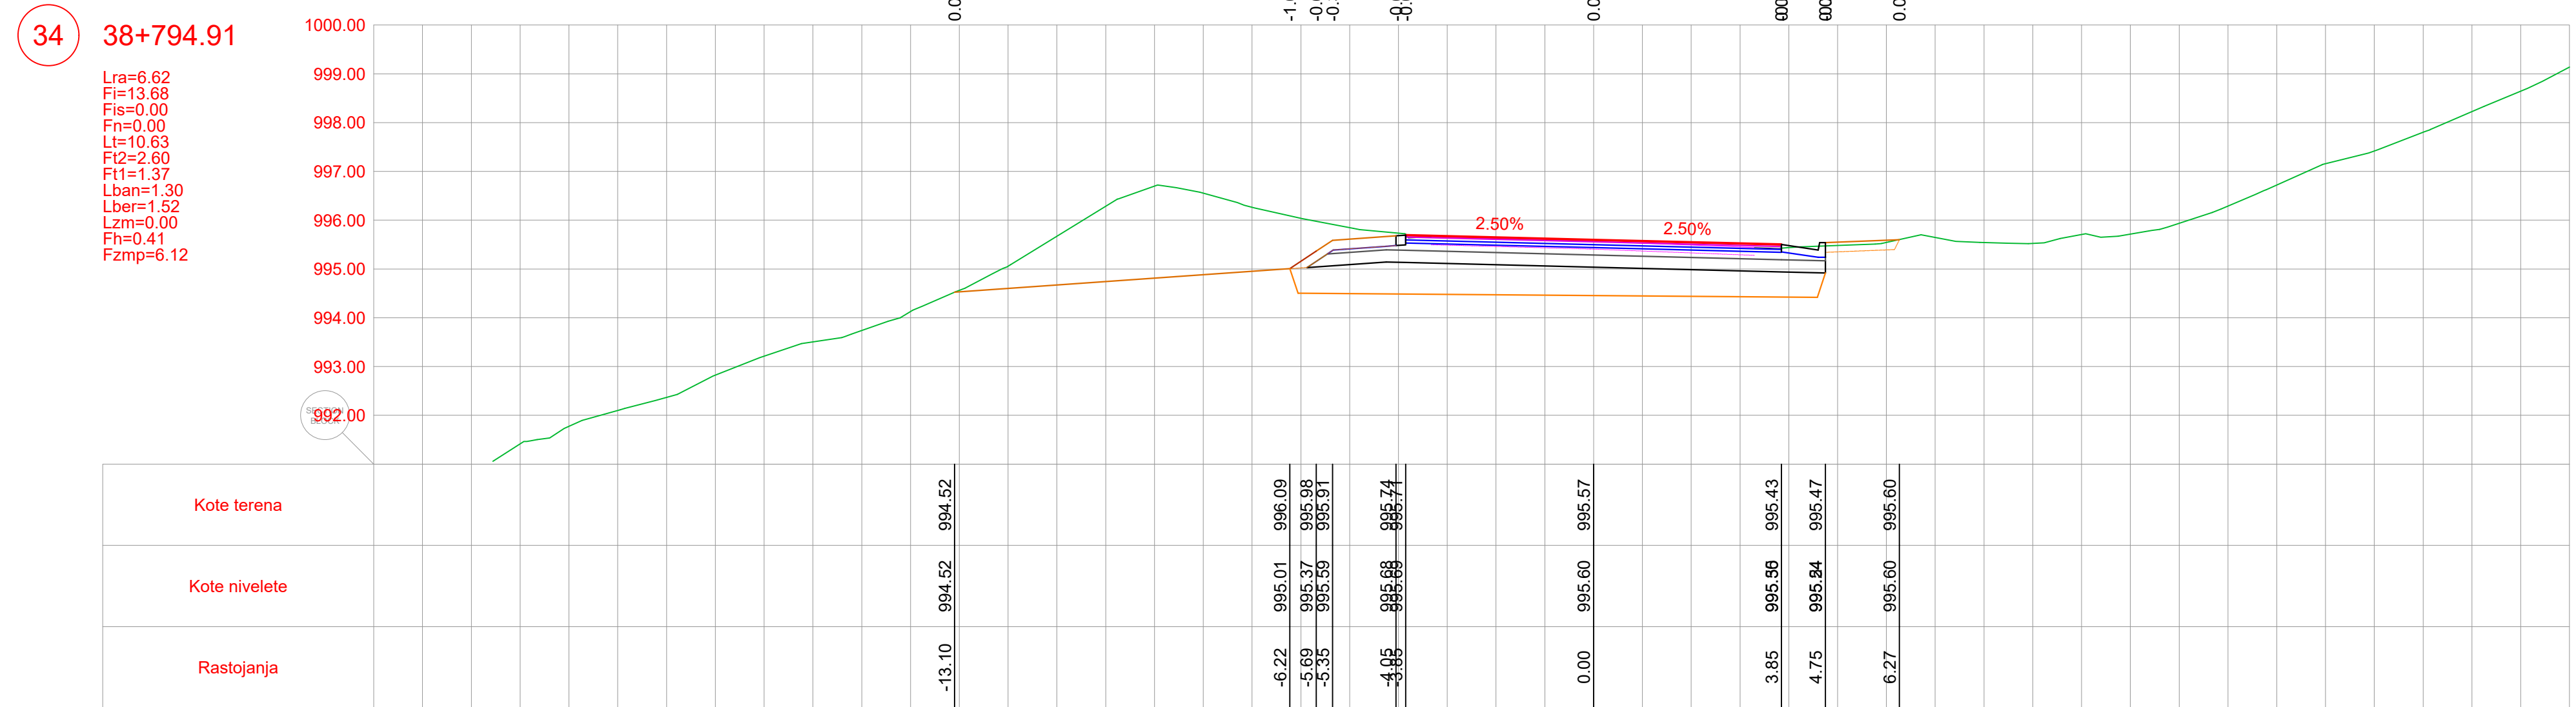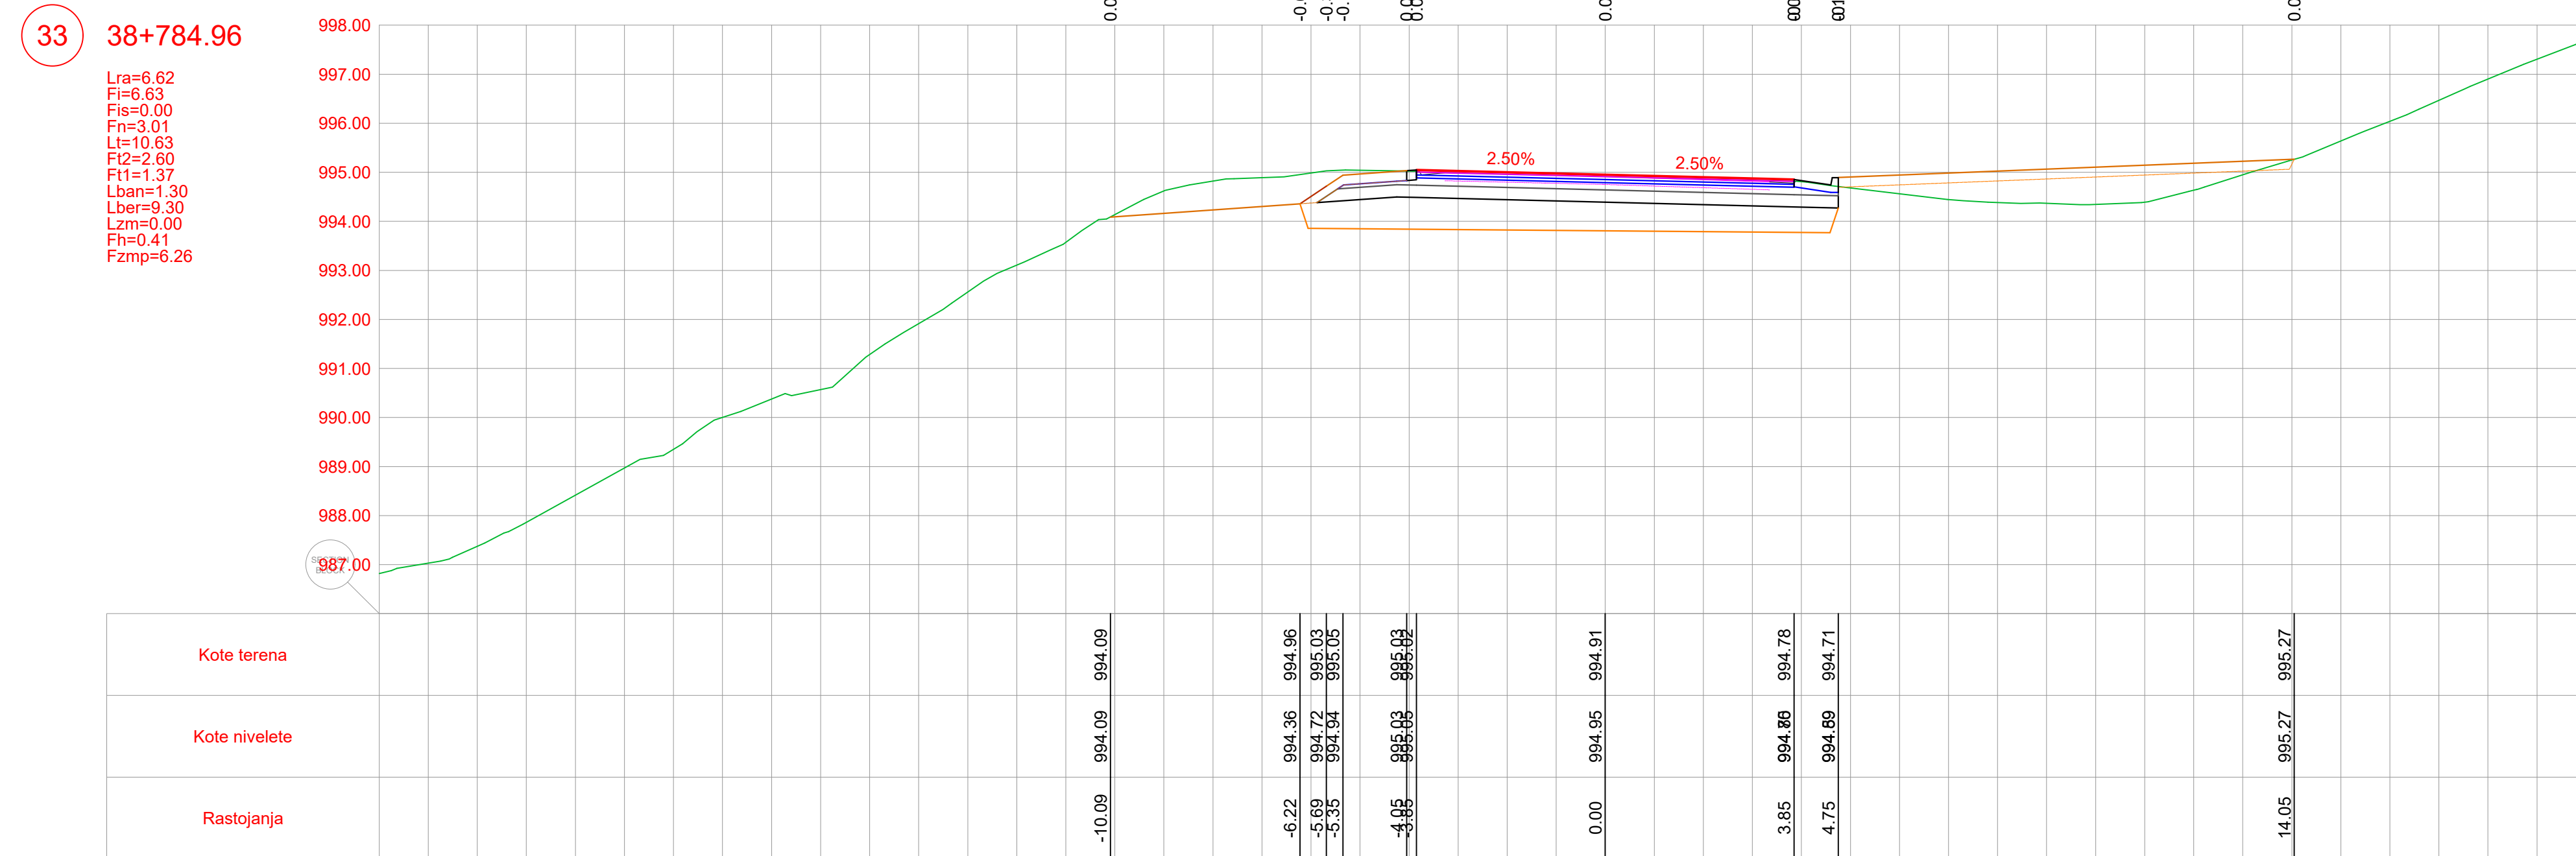



POZICIJA	OPIS POZICIJE	JED. MJERE
Lra	Rušenje fleksibilne kolovozne konstrukcije	(m)
Fi	Iskop materijala	(m ³)
Fis	Iskop stepenice	(m ³)
Fn	Nasip materijalom	(m ³)
Lt	Uređenje posteljice	(m)
Ft2	Drobljeni kameni agregat (0-63)	(m ³)
Ft1	Drobljeni kameni agregat (0-31)	(m ³)
Lban	Bankina	(m)
Lber	Berma	(m)
Lzm	Zaštitne mreže kosina	(m)
Fh	Humusiranje kosina	(m ³)
Fzmp	Zamjena materijala u posteljici	(m ³)

PROJEKTANT  BUDIN d.o.o. PODGORICA Dajbabe Ulica4, broj 35, Podgorica tel:+382 69 424 714 e-mail: office@buidin.me		INVESTITOR UPRAVA ZA SAOBRAĆAJ	
Objekat: Rekonstrukcija magistralnog puta Plužine-Nikšić, dionica Seljani-Zaborje		Lokacija: KO Miljkovac, KO Rudinice, KO Seljani Opština Plužine, Crna Gora	
Autor projekta: Marko Radović, spec.sci.građ.			
Vodeći projektant: Marko Radović, spec.sci.građ.		Vrsta tehničke dokumentacije: Glavni projekat	
Odgovorni projektant: Marko Radović, spec.sci.građ.		Dio tehničke dokumentacije: Trasa	RAZMJERA: 1:100
Saradnik/ci: Aleksandar Nikolić, spec.sci.građ. Mirko Radulović, spec.app.građ. Mladen Tomašević, spec.sci.građ.		Prilog: Poprečni profili	Br. priloga: 5.5
Datum izrade: septembar 2025.godine		Datum revizije:	
		Br. strane: 10	

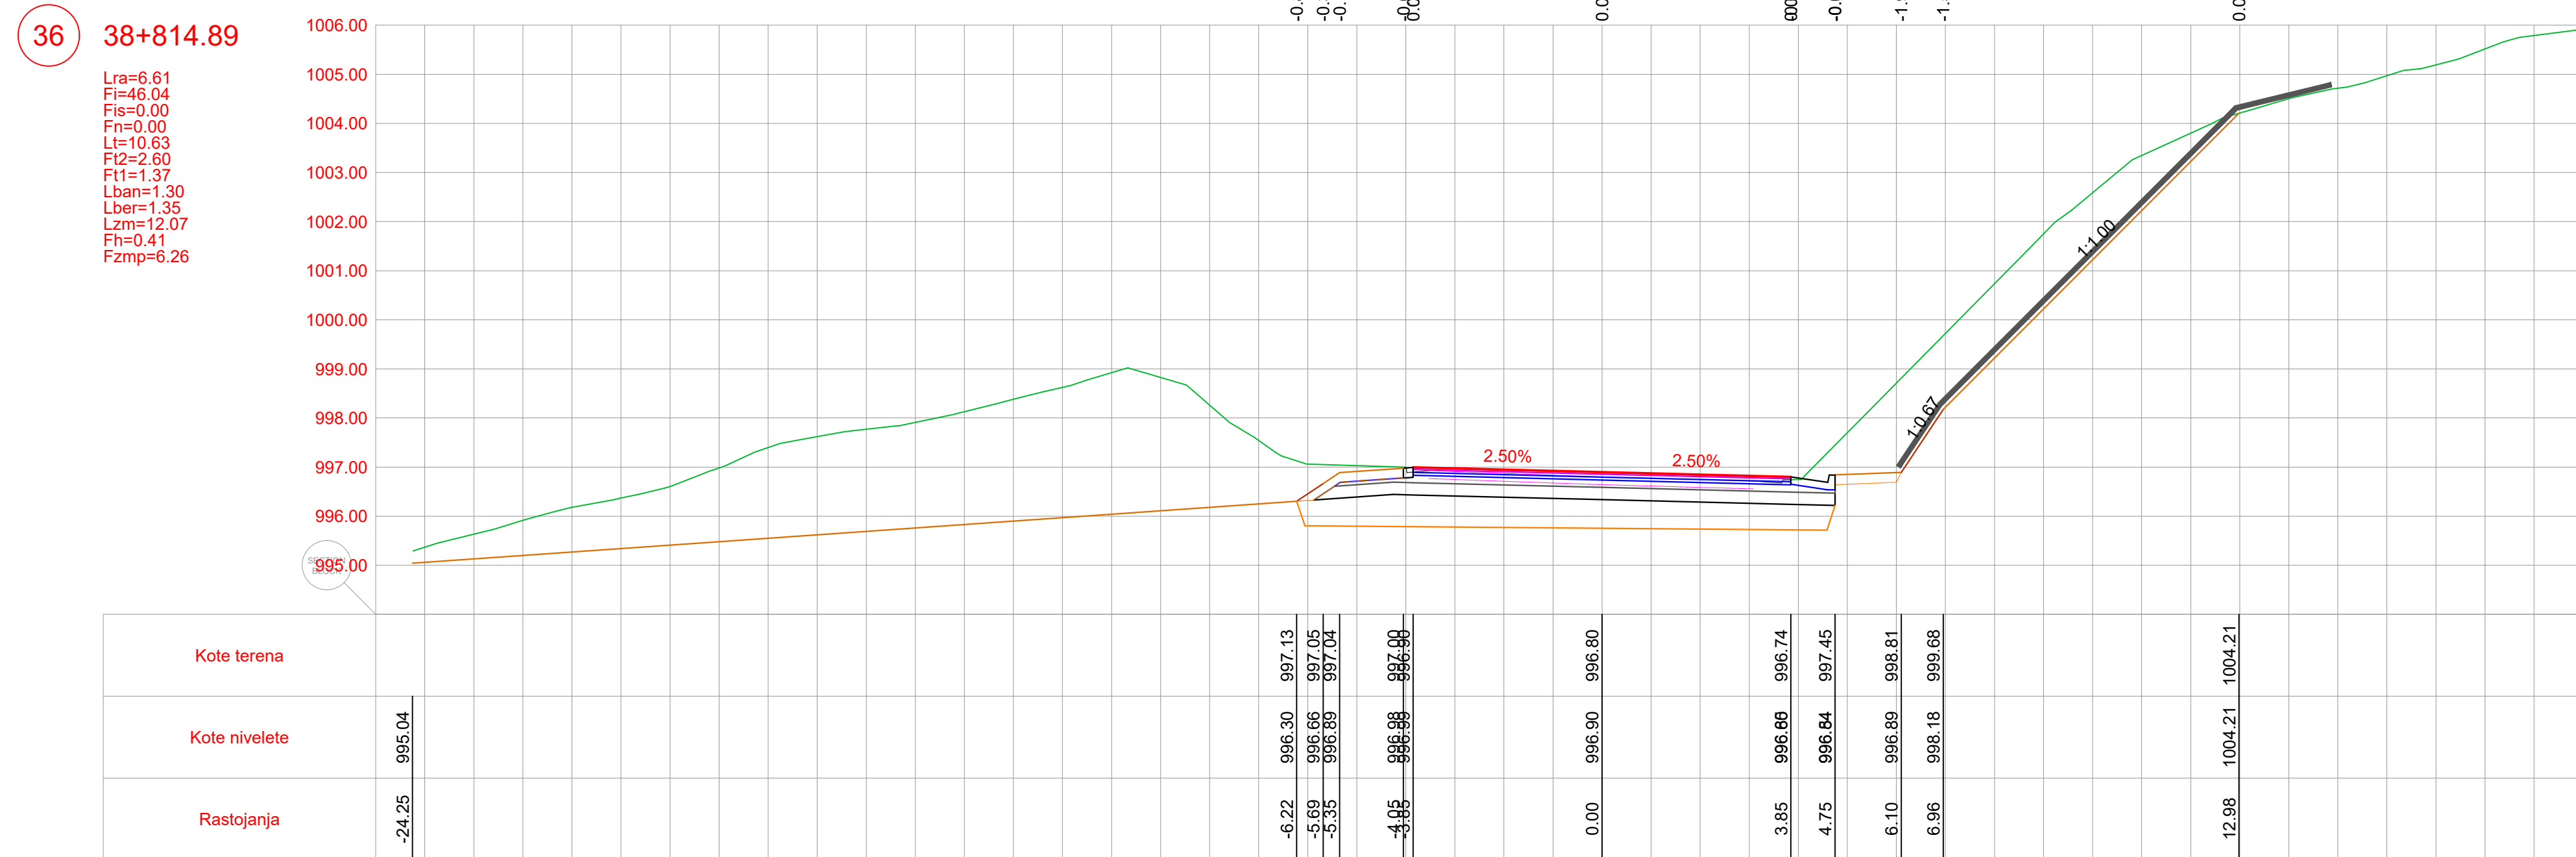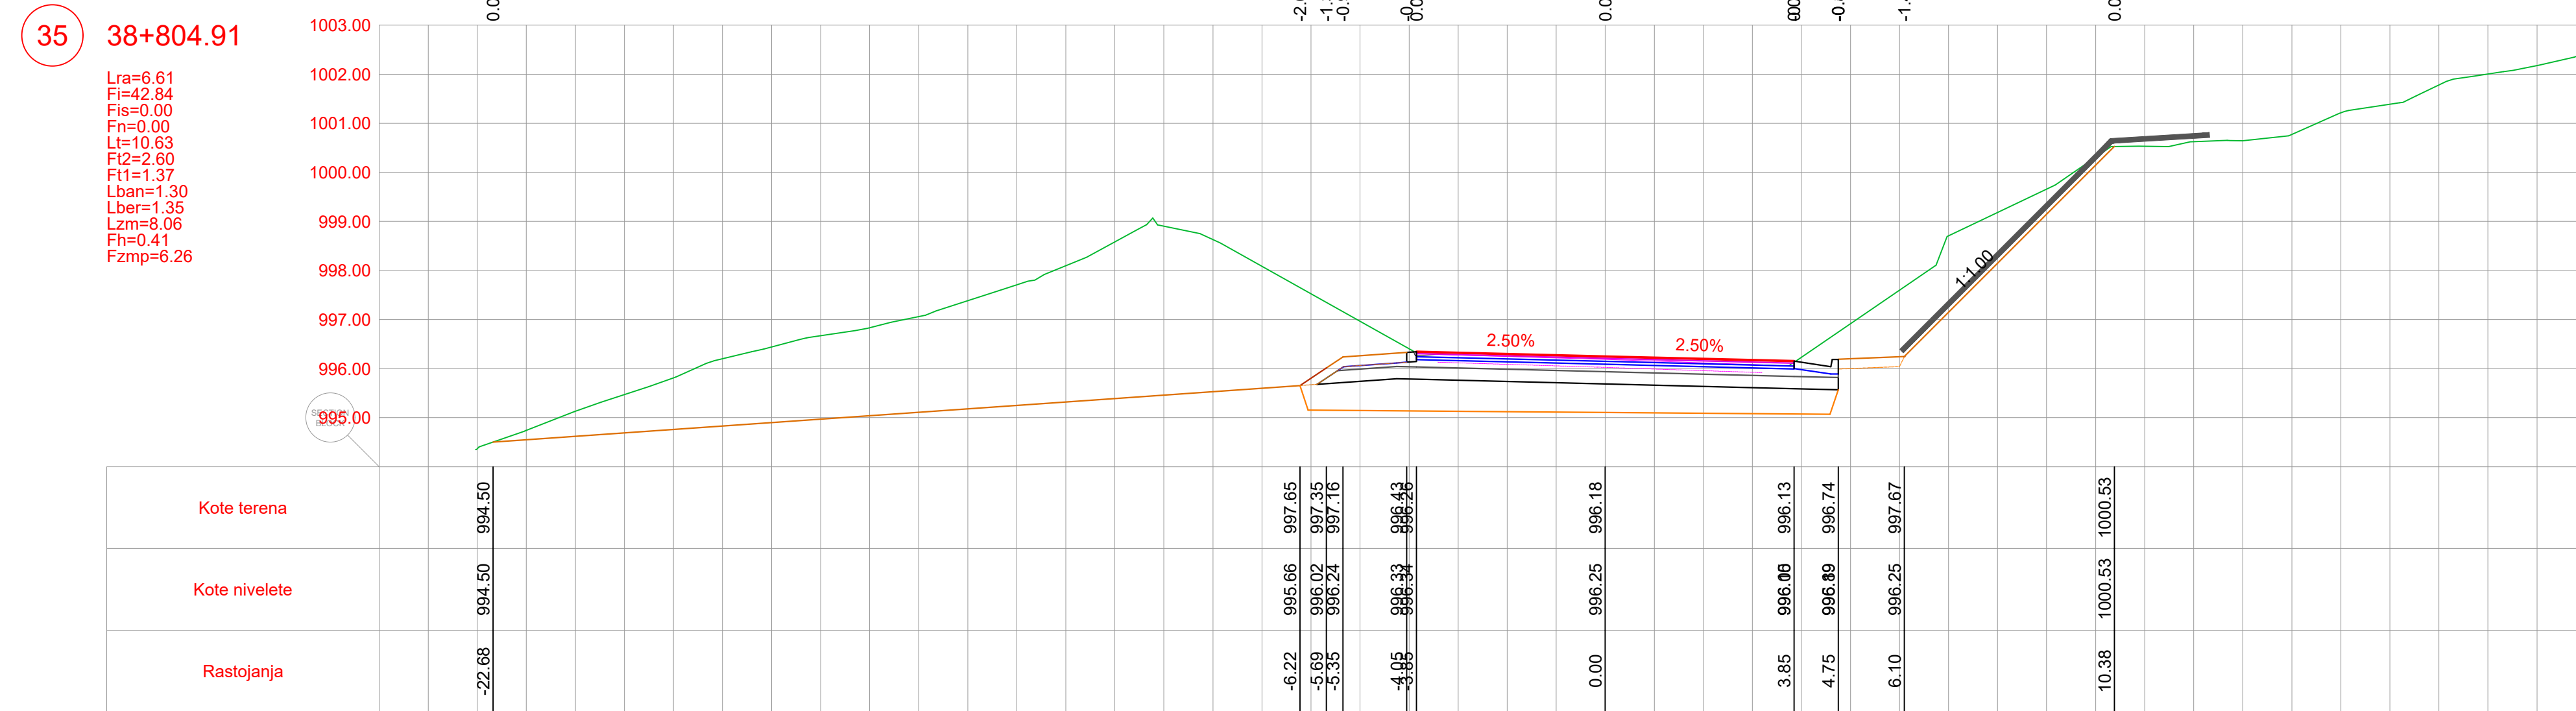







POZICIJA	OPIS POZICIJE	JED. MJERE
Lra	Rušenje fleksibilne kolovozne konstrukcije	(m)
Fi	Iskop materijala	(m³)
Fis	Iskop stepenice	(m³)
Fn	Nasip materijalom	(m³)
Lt	Uređenje posteljice	(m)
Fi2	Drobljeni kameni agregat (0-63)	(m³)
Ft1	Drobljeni kameni agregat (0-31)	(m³)
Lban	Bankina	(m)
Lber	Berma	(m)
Lzm	Zaštitne mreže kosina	(m)
Fh	Humusiranje kosina	(m³)
Fzmp	Zamjena materijala u posteljici	(m³)

PROJEKTANT  BUILDIN d.o.o. PODGORICA Dajbabe Ulica4, broj 35, Podgorica tel:+382 69 424 714 e-mail: office@bilidin.me		INVESTITOR UPRAVA ZA SAOBRAĆAJ		
Objekat: Rekonstrukcija magistalnog puta Plužine-Nikšić, dionica Seljani-Zaborje		Lokacija: KO Miljkovac, KO Rudinice, KO Seljani Opština Plužine, Crna Gora		
Autor projekta: Marko Radović, spec.sci.građ.				
Vodeći projektant: Marko Radović, spec.sci.građ.		Vrsta tehničke dokumentacije: Glavni projekat		
Odgovorni projektant: Marko Radović, spec.sci.građ.		Dio tehničke dokumentacije: Trasa	RAZMJERA: 1:100	
Saradnik/ci: Aleksandar Nikolić, spec.sci.građ. Mirko Radulović, spec.app.građ. Mladen Tomašević, spec.sci.građ.		Prilog: Poprečni profili	Br. priloga: 5.6	Br. strane: 11
Datum izrade: septembar 2025.godine		Datum revizije:		

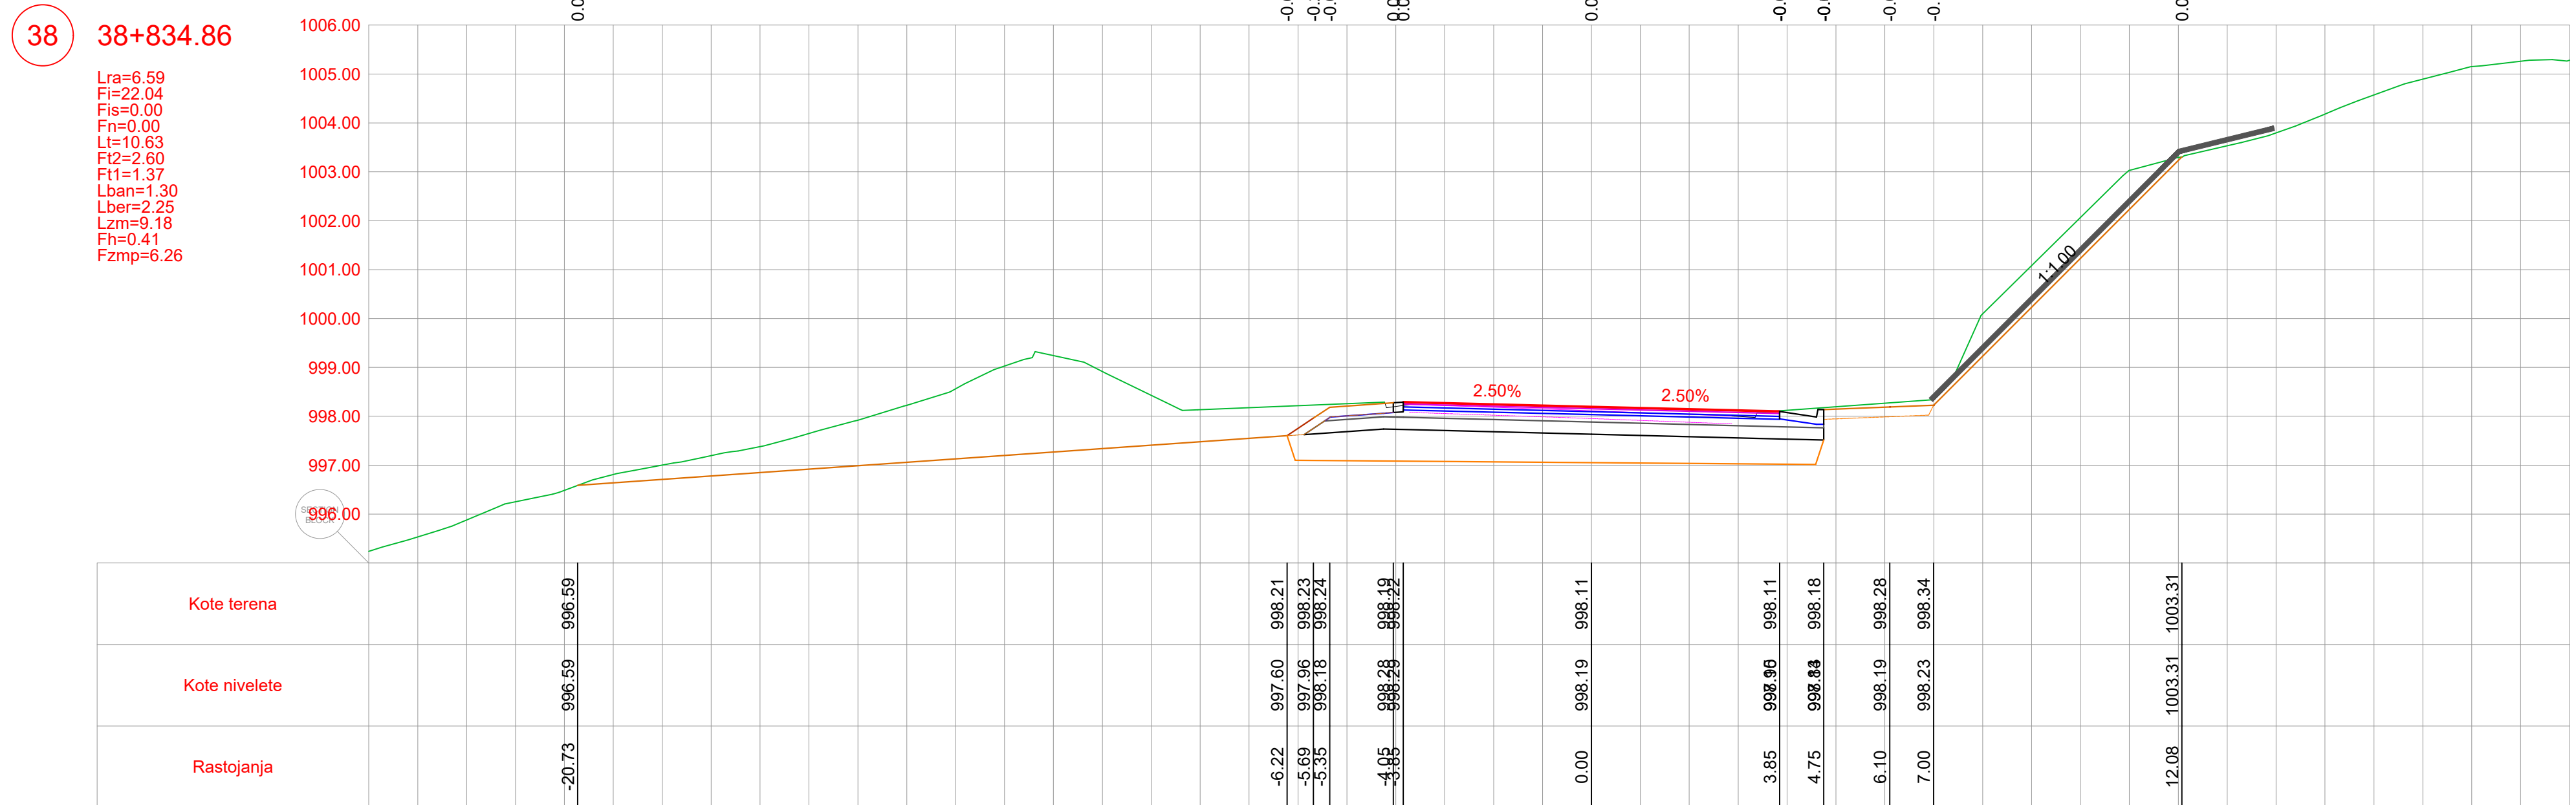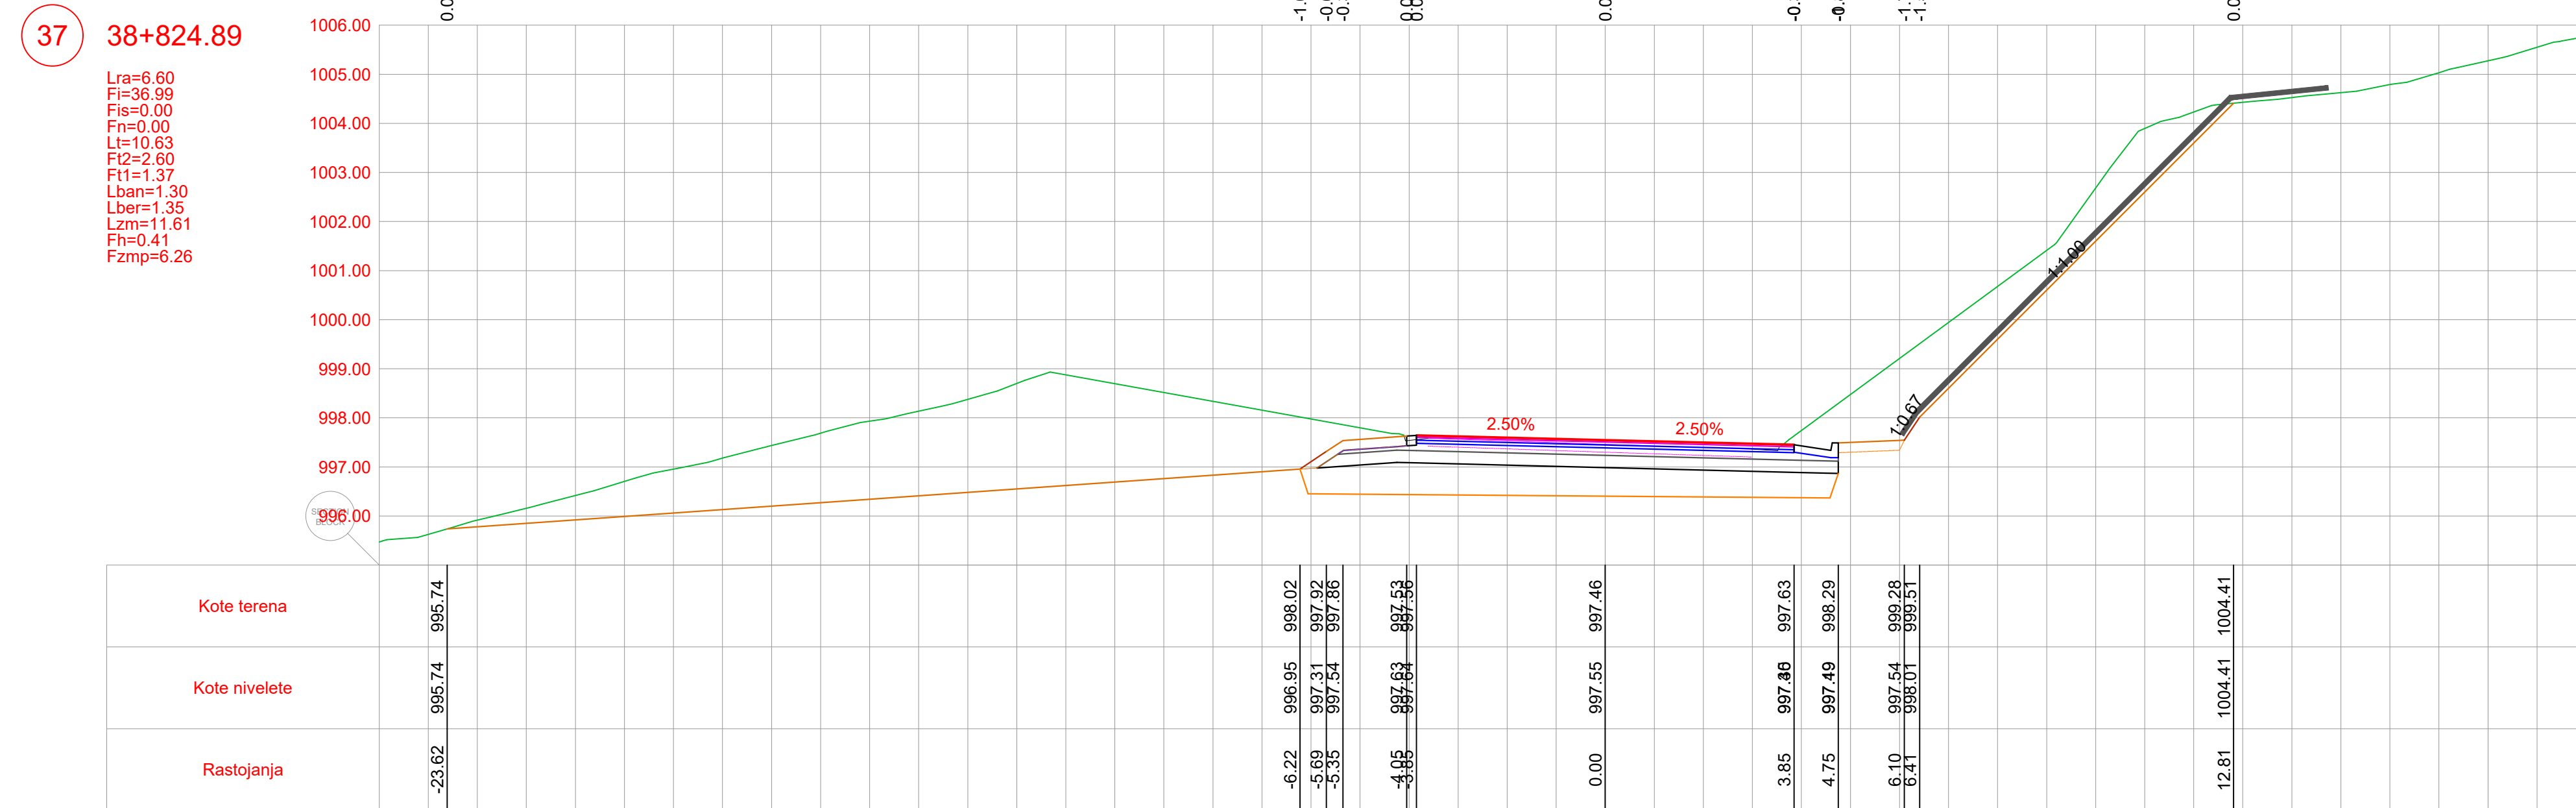




POZICIJA	OPIS POZICIJE	JED. MJERE
Lra	Rušenje fleksibilne kolovozne konstrukcije	(m)
Fi	Iskop materijala	(m ³)
Fis	Iskop stepenice	(m ²)
Fn	Nasip materijalom	(m ³)
Lt	Uređenje posteljice	(m)
Ft2	Drobljeni kameni agregat (0-63)	(m ³)
Ft1	Drobljeni kameni agregat (0-31)	(m ³)
Lban	Bankina	(m)
Lber	Berma	(m)
Lzm	Zaštitne mreže kosina	(m)
Fh	Humusiranje kosina	(m ²)
Fzmp	Zamjena materijala u posteljici	(m ²)

PROJEKTANT  BUIIDIN d.o.o. PODGORICA Dajbabe Ulica4, broj 35, Podgorica tel:+382 69 424 714 e-mail: office@buidin.me		INVESTITOR UPRAVA ZA SAOBRAĆAJ	
Objekat: Rekonstrukcija magistralnog puta Plužine-Nikšić, dionica Seljani-Zaborje		Lokacija: KO Miljkovac, KO Rudinice, KO Seljani Opština Plužine, Crna Gora	
Autor projekta: Marko Radović, spec.sci.građ.			
Vodeći projektant: Marko Radović, spec.sci.građ.		Vrsta tehničke dokumentacije: Glavni projekat	
Odgovorni projektant: Marko Radović, spec.sci.građ.		Dio tehničke dokumentacije: Trasa	
Saradnik/ci: Aleksandar Nikolić, spec.sci.građ. Mirko Radulović, spec.app.građ. Mladen Tomašević, spec.sci.građ.		Prilog: Poprečni profili	Br. priloga: 5.7
Datum izrade: septembar 2025.godine		Br. strane: 12	
		Datum revizije:	

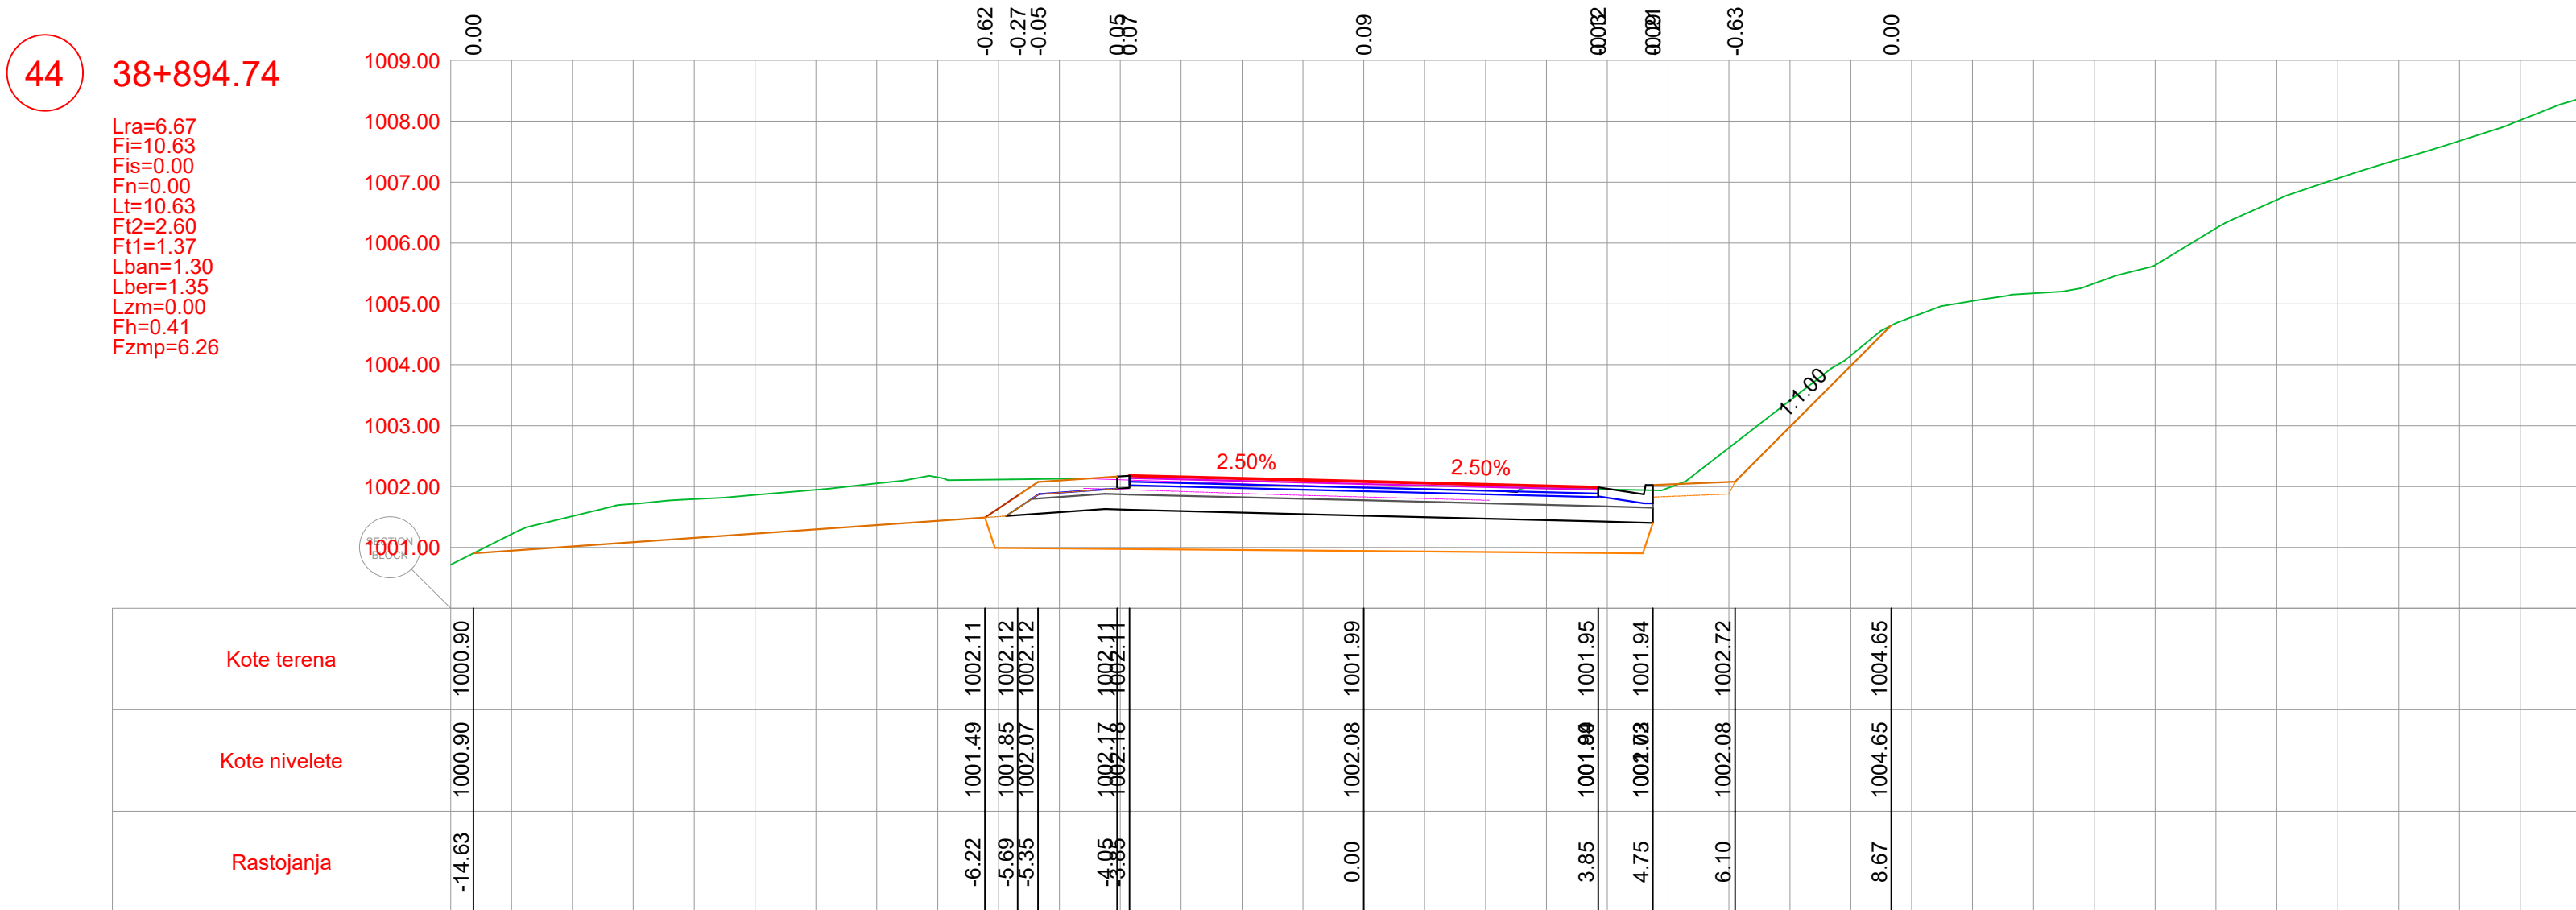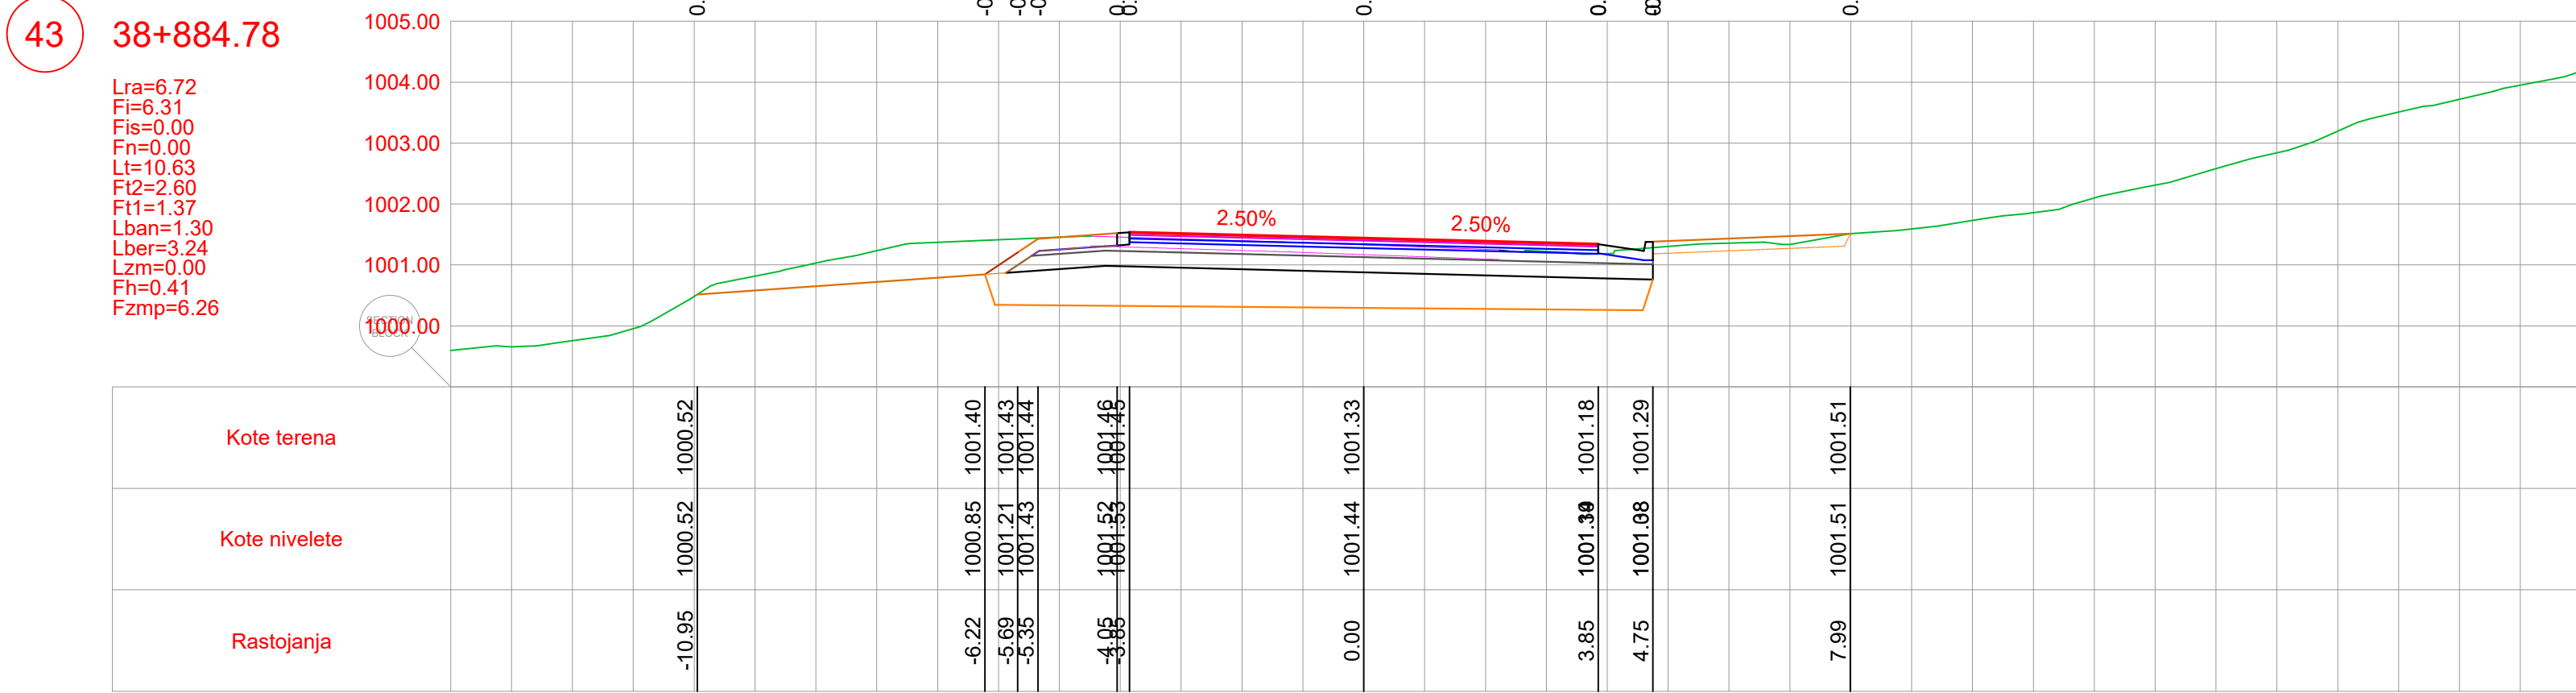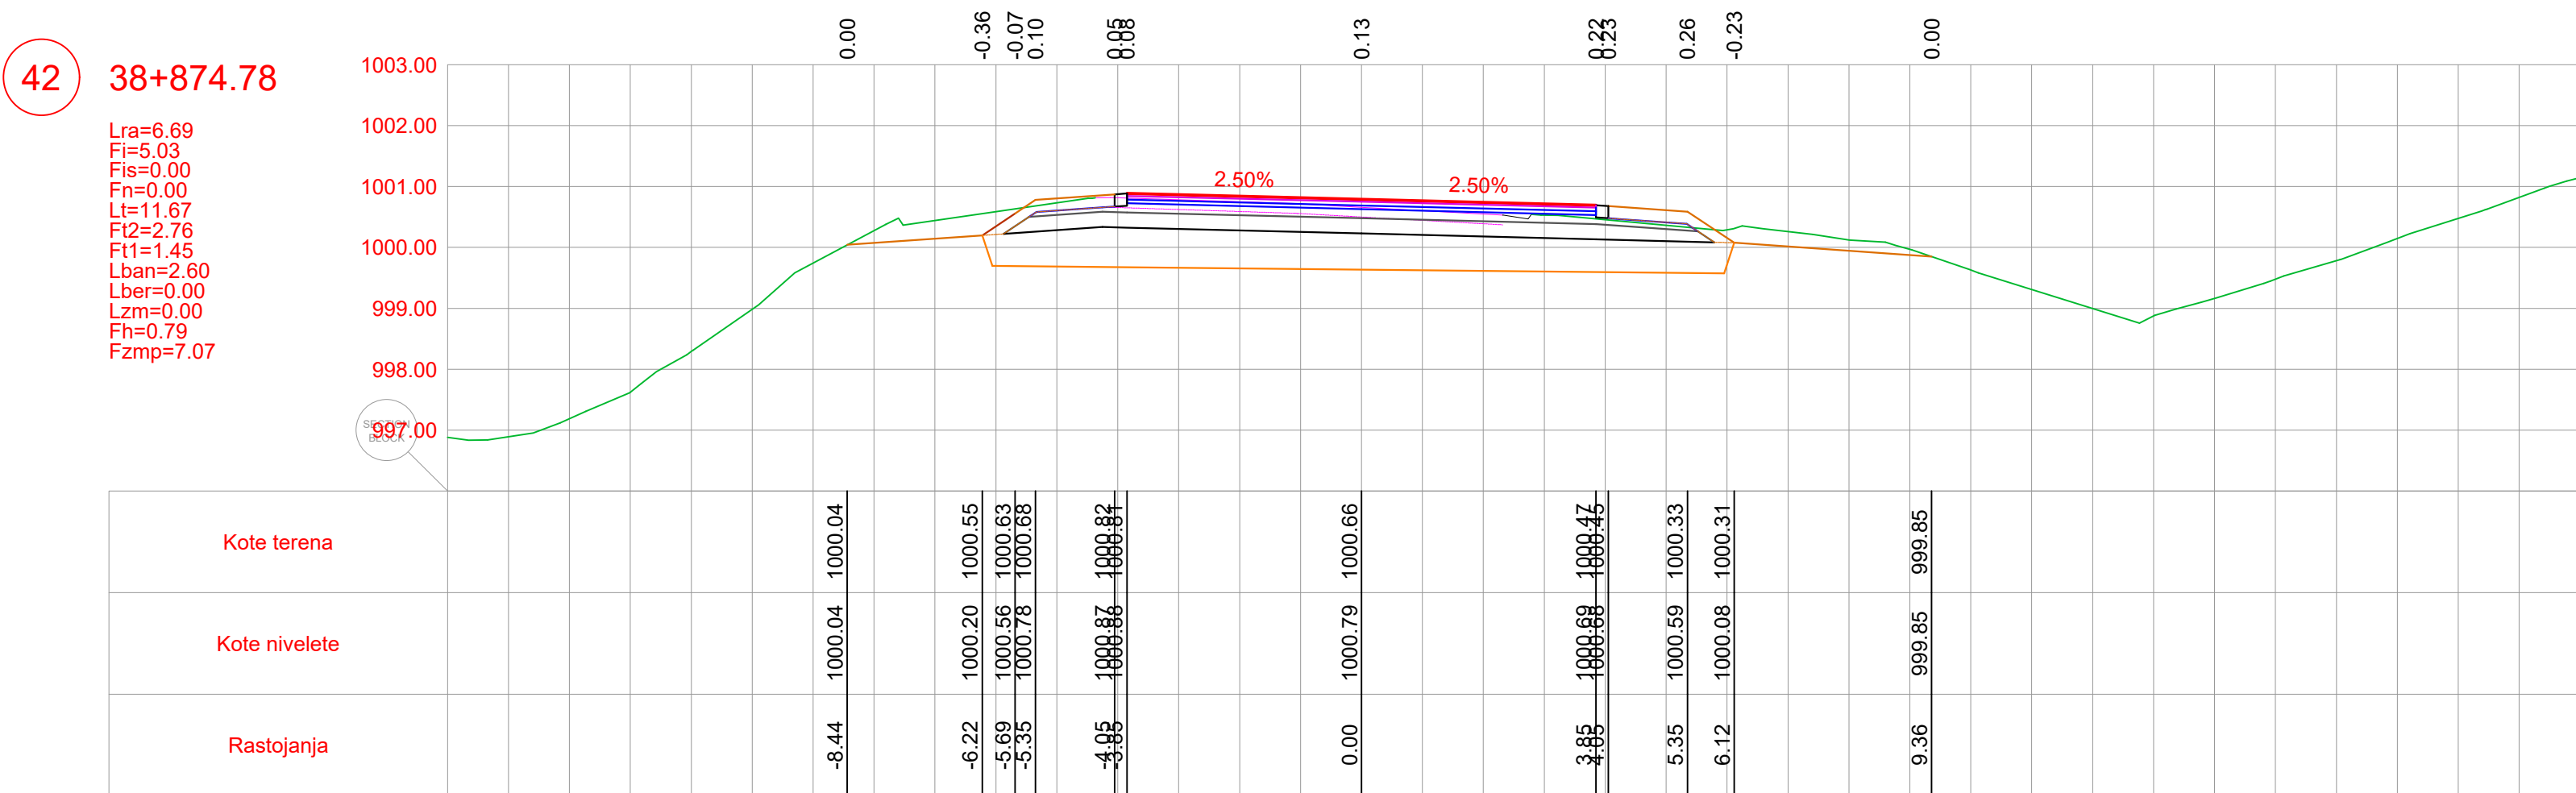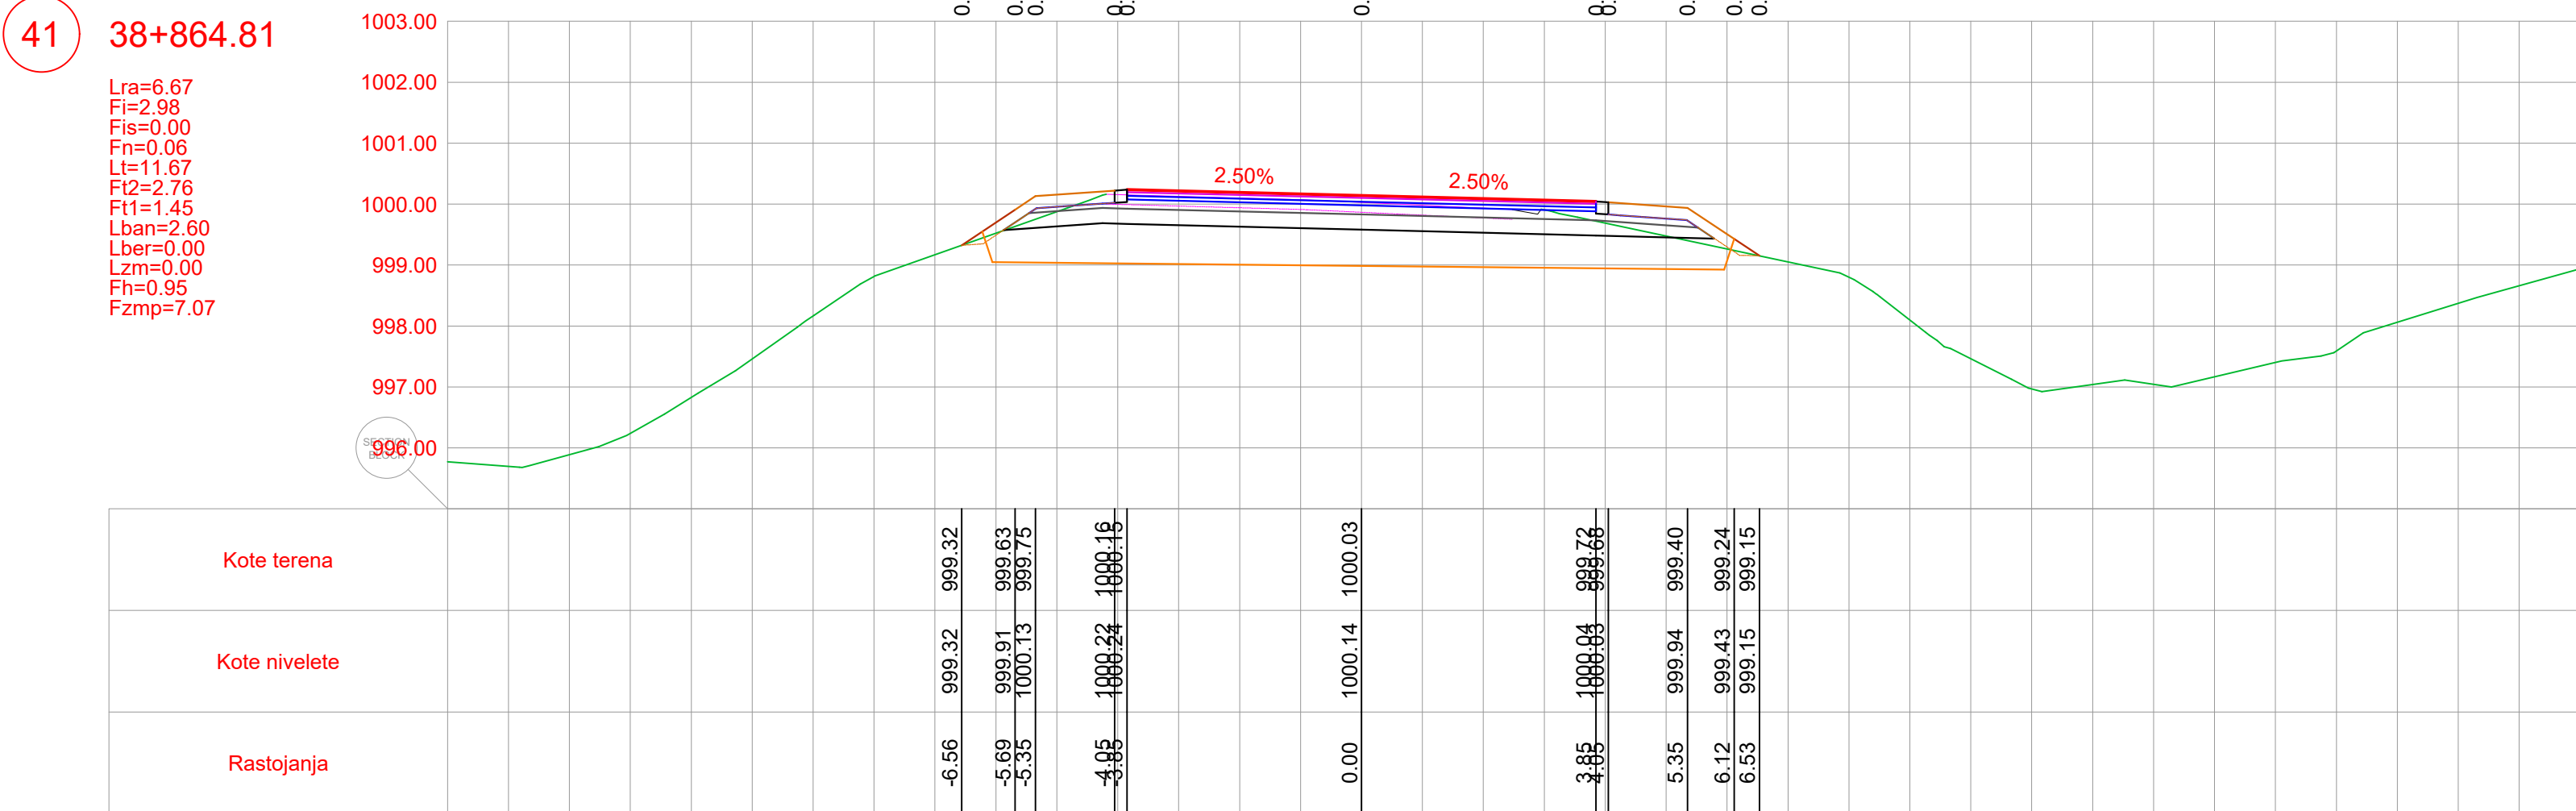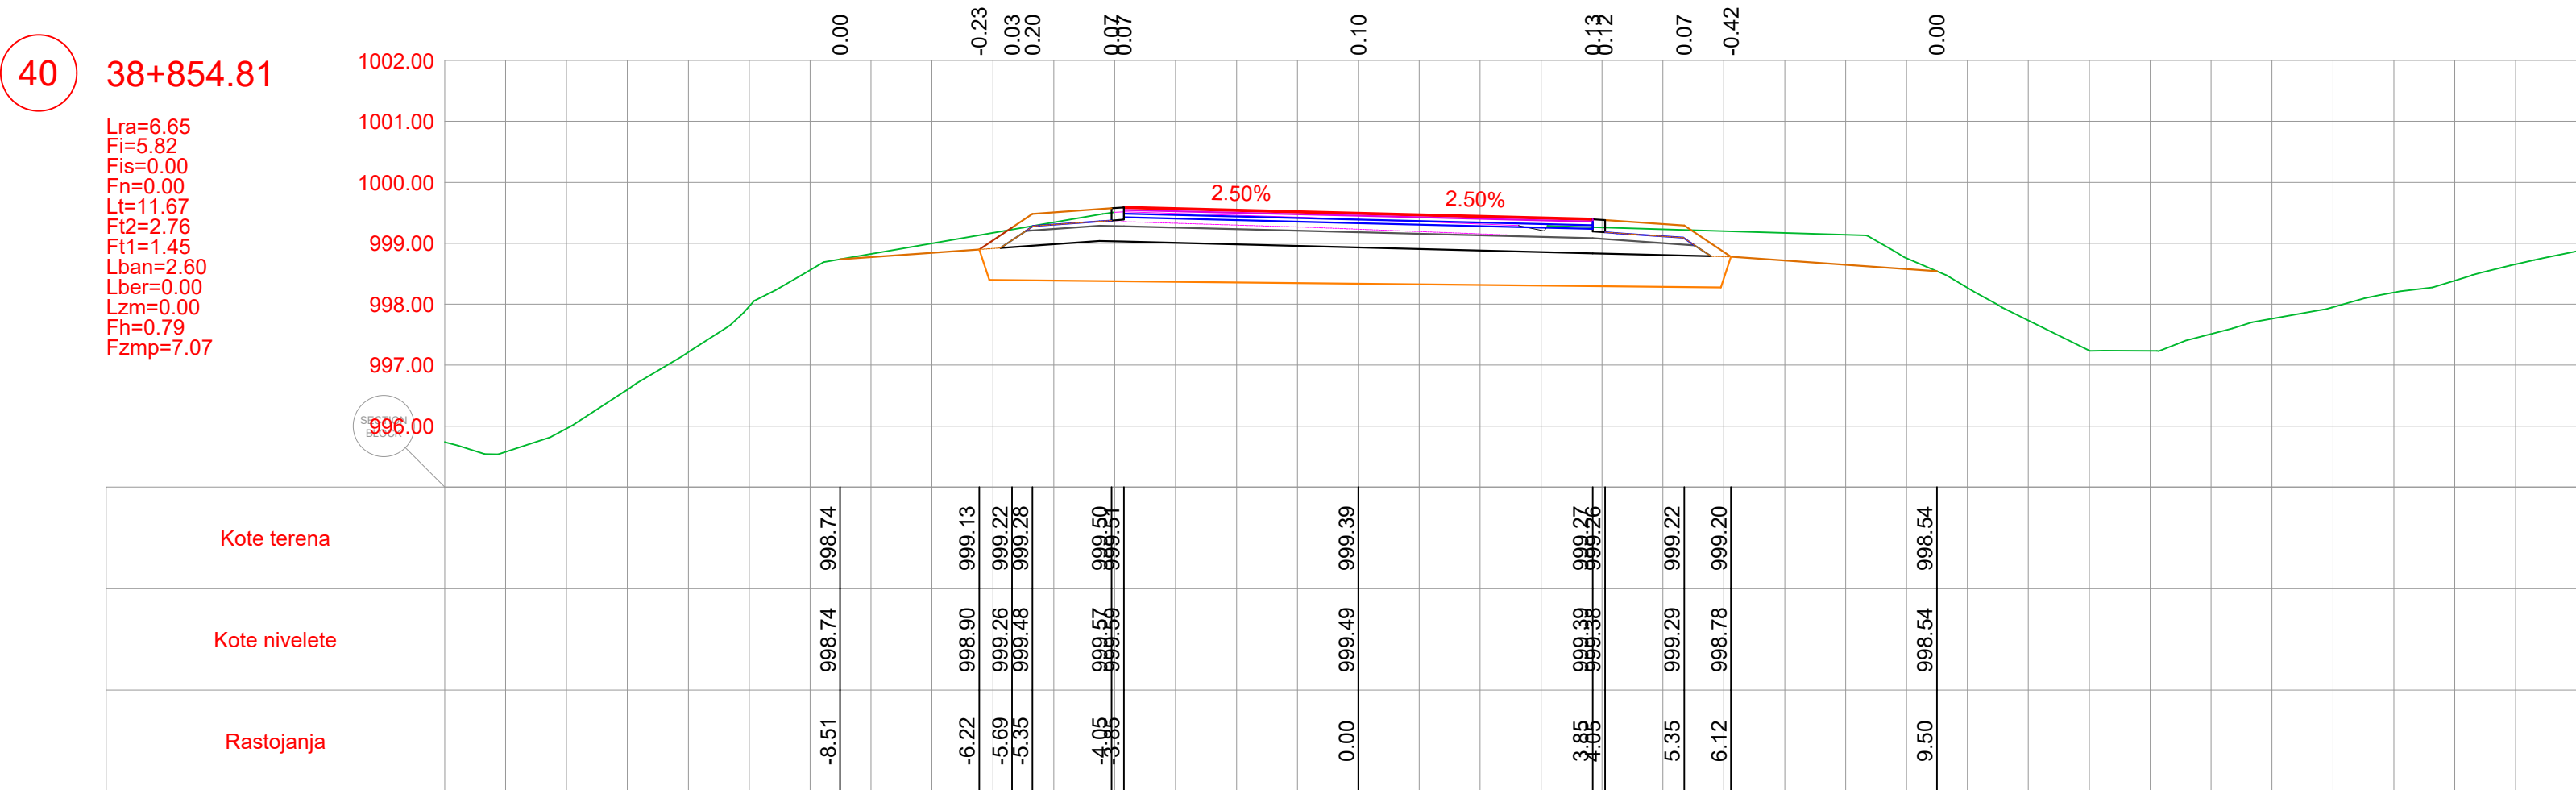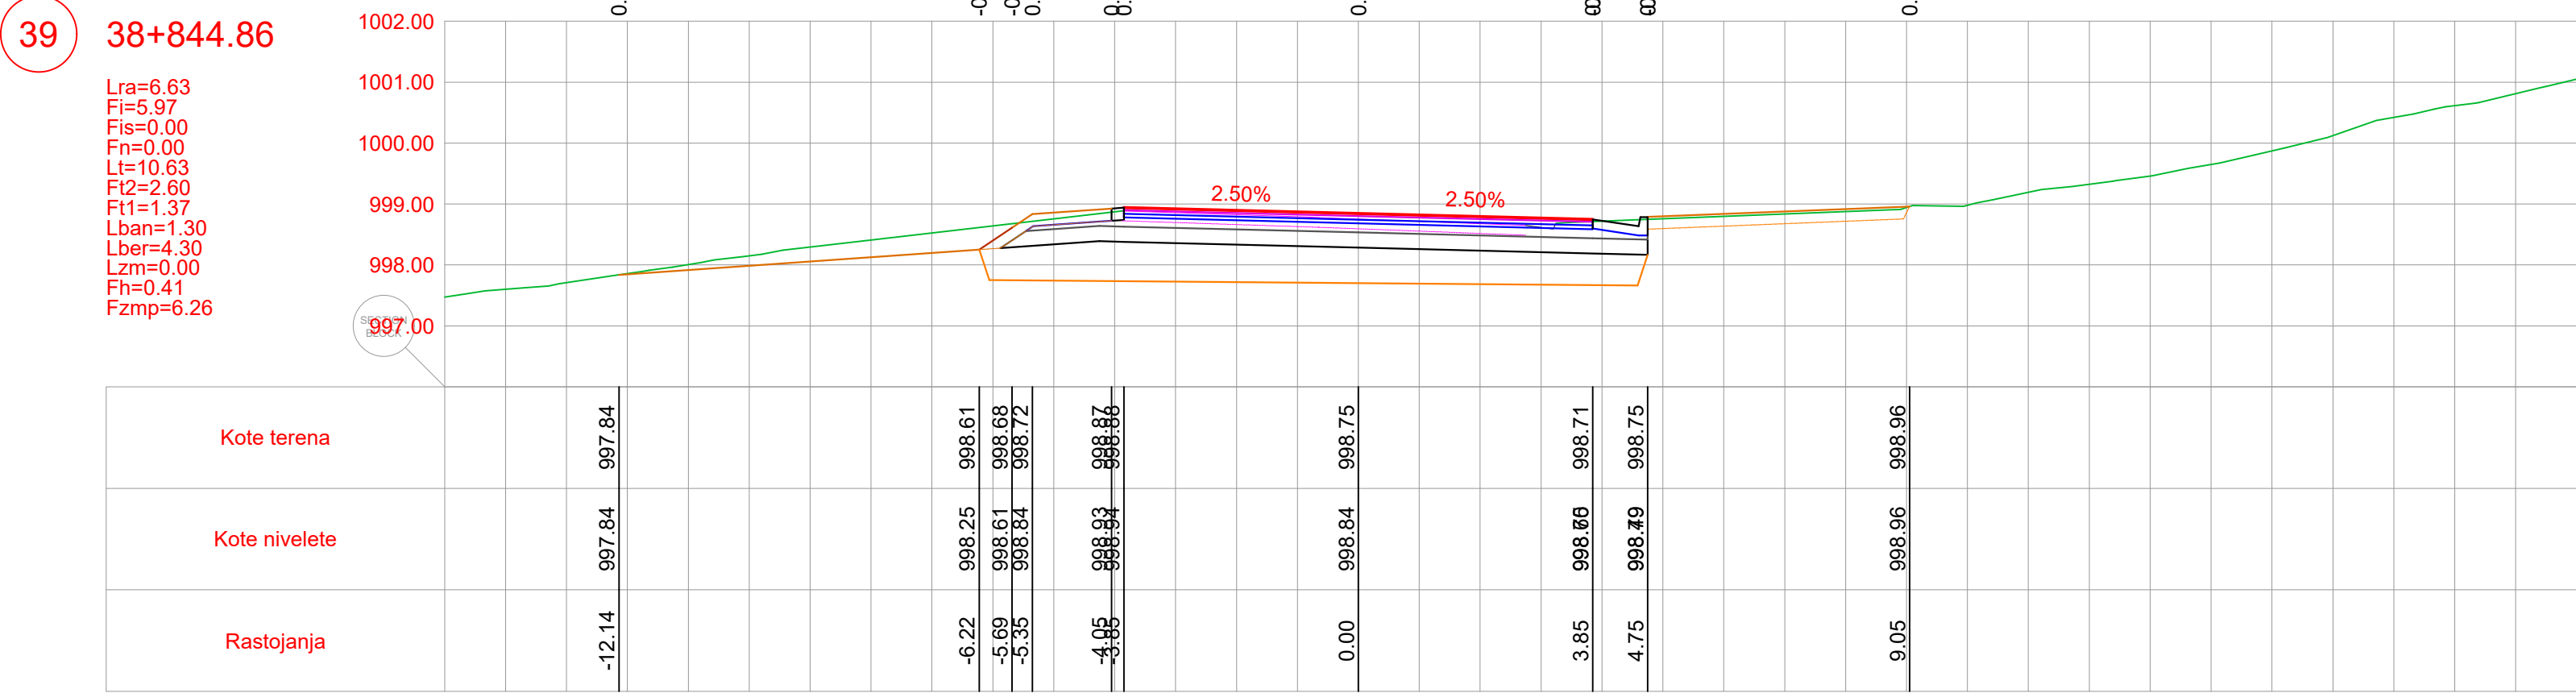



POZICIJA	OPIS POZICIJE	JED. MJERE
Lra	Rušenje fleksibilne kolovozne konstrukcije	(m)
Fi	Iskop materijala	(m³)
Fis	Iskop stepenice	(m³)
Fn	Nasip materijalom	(m³)
Lt	Uređenje posteljice	(m)
Ft2	Drobljeni kameni agregat (0-63)	(m³)
Ft1	Drobljeni kameni agregat (0-31)	(m³)
Lban	Bankina	(m)
Lber	Berma	(m)
Lzm	Zaštitne mreže kosina	(m)
Fh	Humusiranje kosina	(m³)
Fzmp	Zamjena materijala u posteljici	(m³)

PROJEKTANT	BUILDIN d.o.o. PODGORICA Dajševske Ulice 4, broj 35, Podgorica tel: +382 69 424 714 e-mail: office@buildin.me	INVESTITOR	UPRAVA ZA SAOBRAĆAJ
Objekat:	Rekonstrukcija magistralnog puta Plužine-Nikišić, dionica Seljani-Zaborje	Lokacija:	KO Miljkovac, KO Rudinice, KO Seljani Opština Plužine, Crna Gora
Autor projekta:	Marko Radović, spec.sci.grad.	Vrsta tehničke dokumentacije:	Glavni projekat
Odgovorni projektant:	Marko Radović, spec.sci.grad.	Dio tehničke dokumentacije:	Trasa
Saradnik/ci:	Aleksandar Nikolić, spec.sci.grad. Mirko Radulović, spec.app.grad. Mladen Tomašević, spec.sci.grad.	Prilog:	Br. priloga: 5.8
Datum izrade:	septembar 2025.godine	Datum revizije:	Br. strane: 13

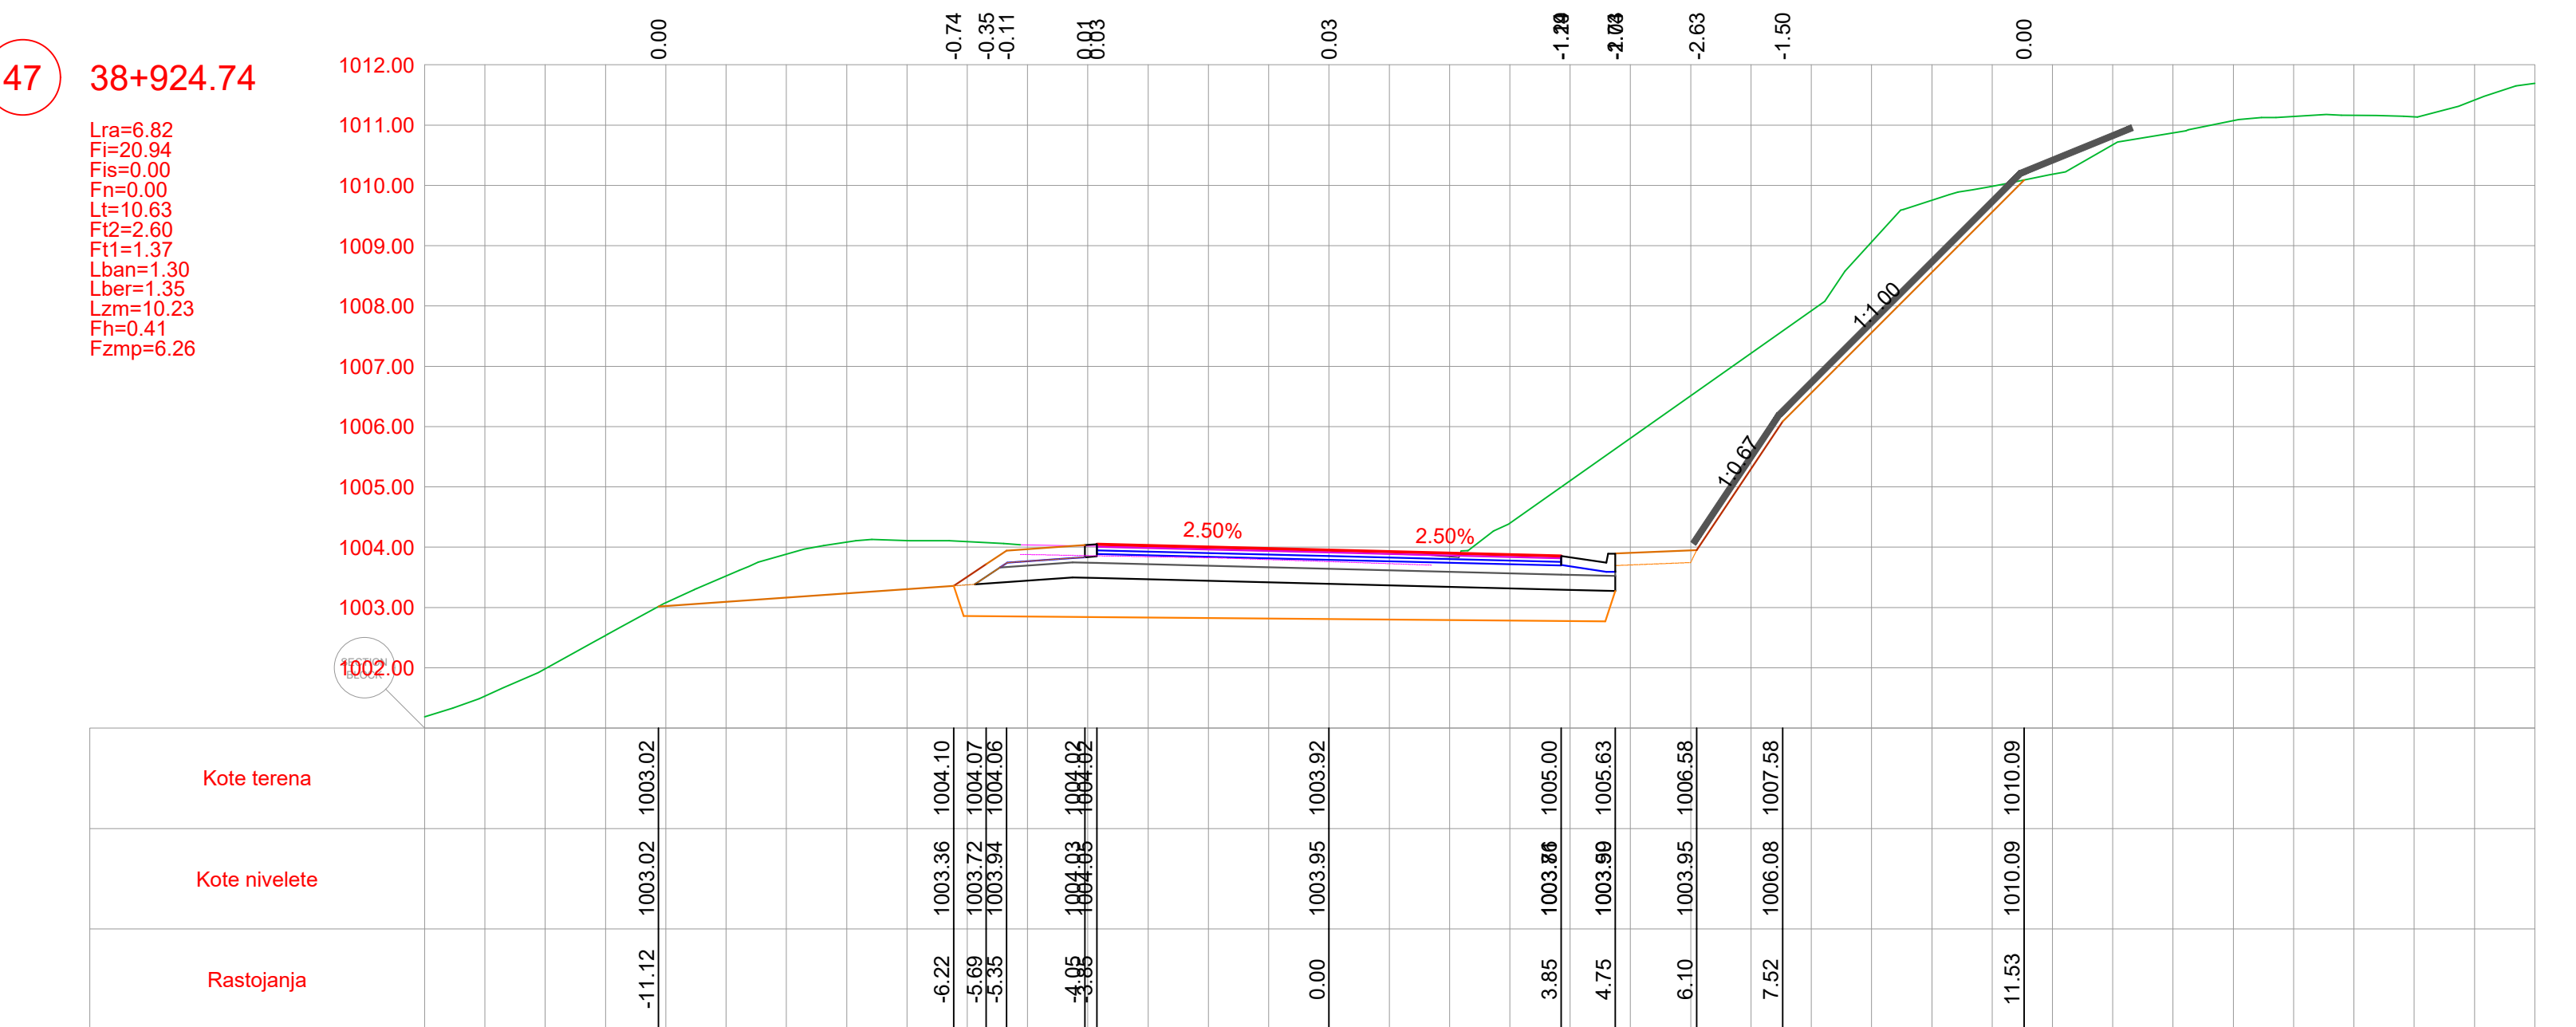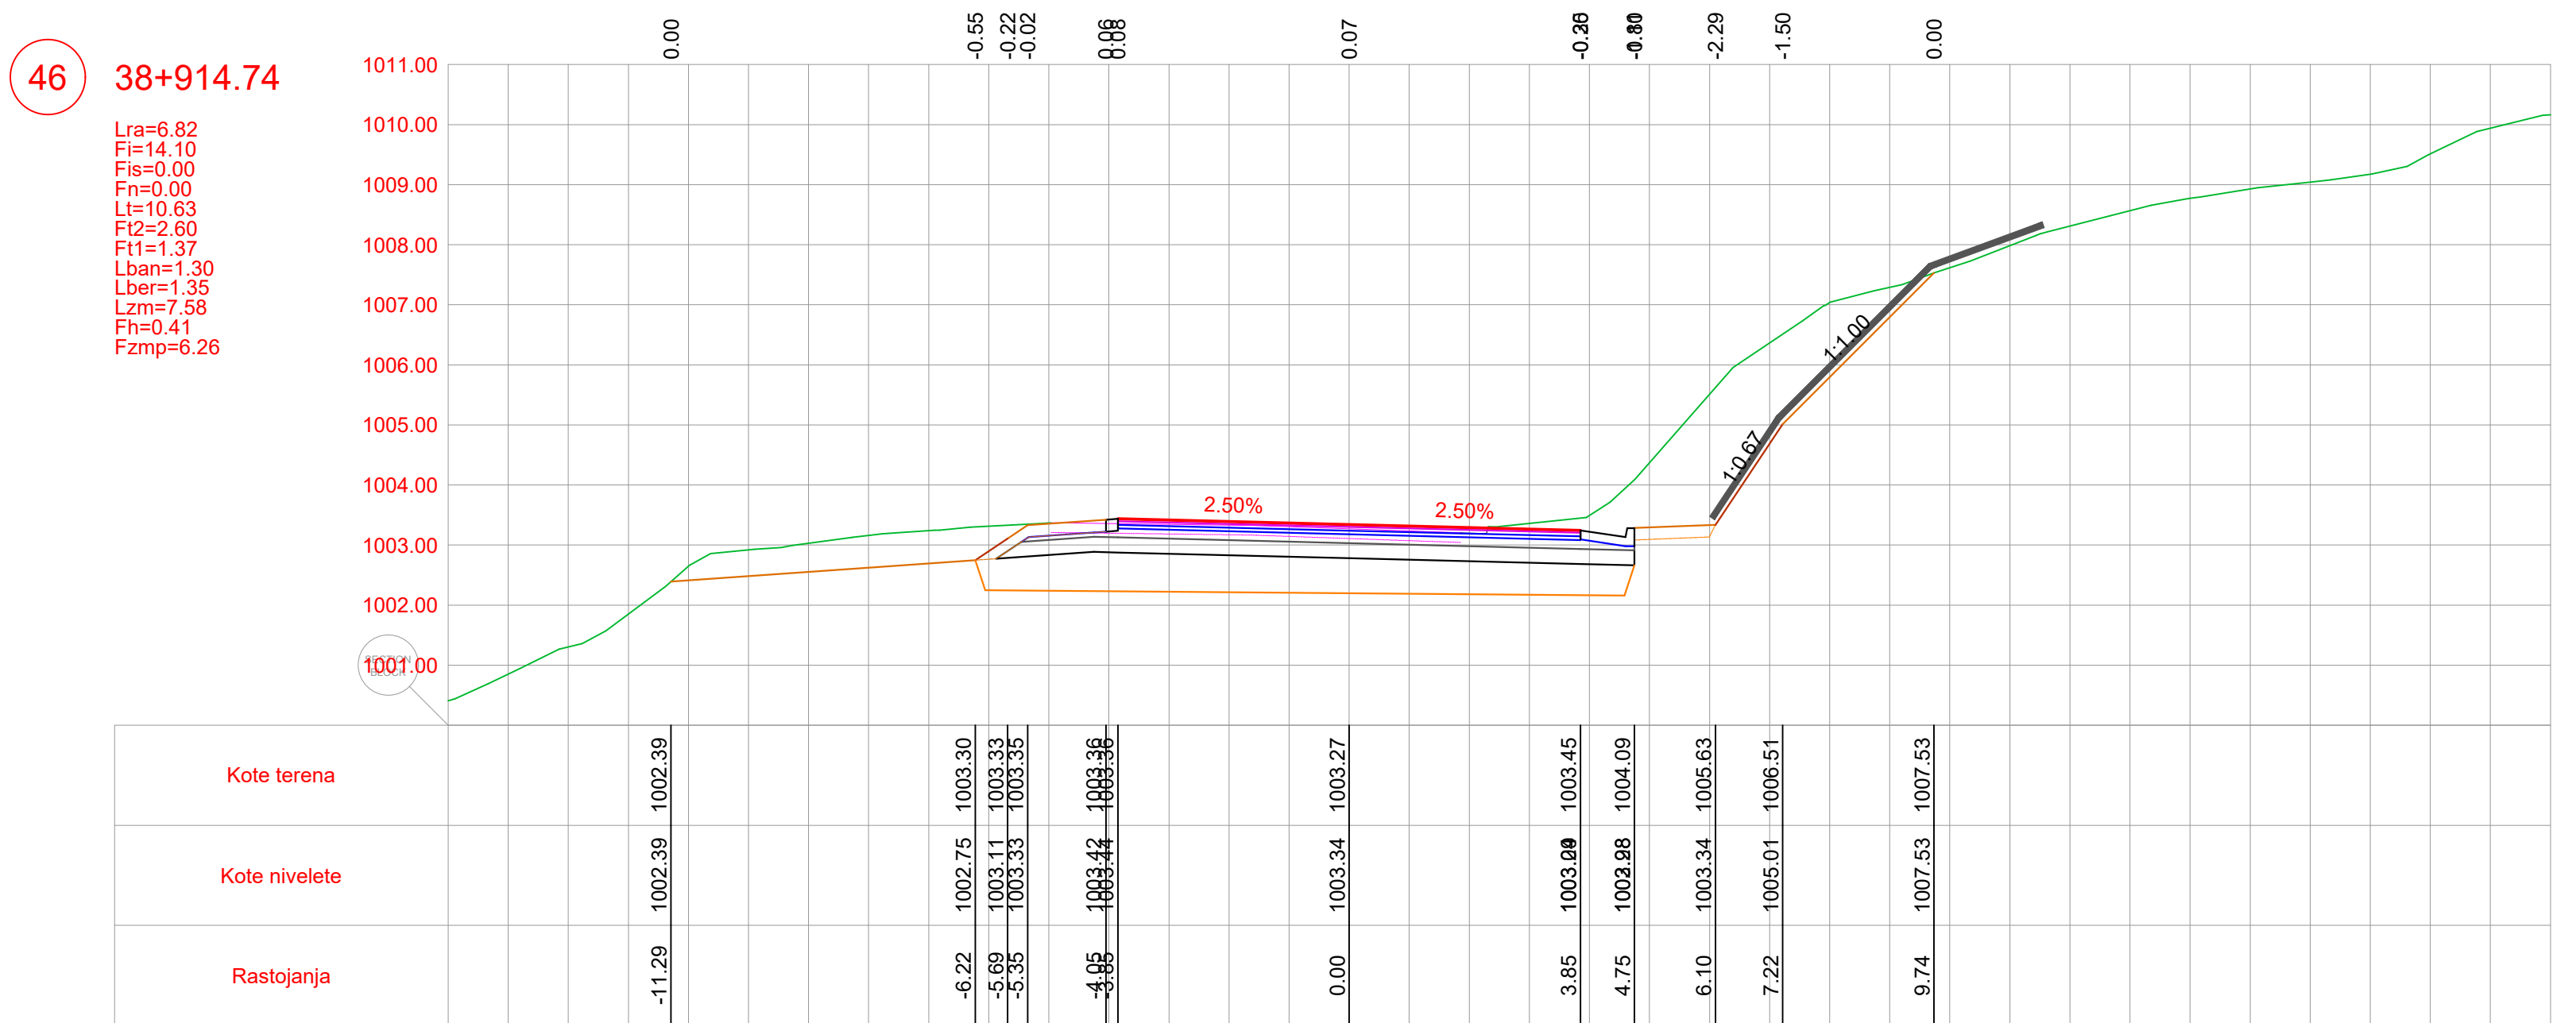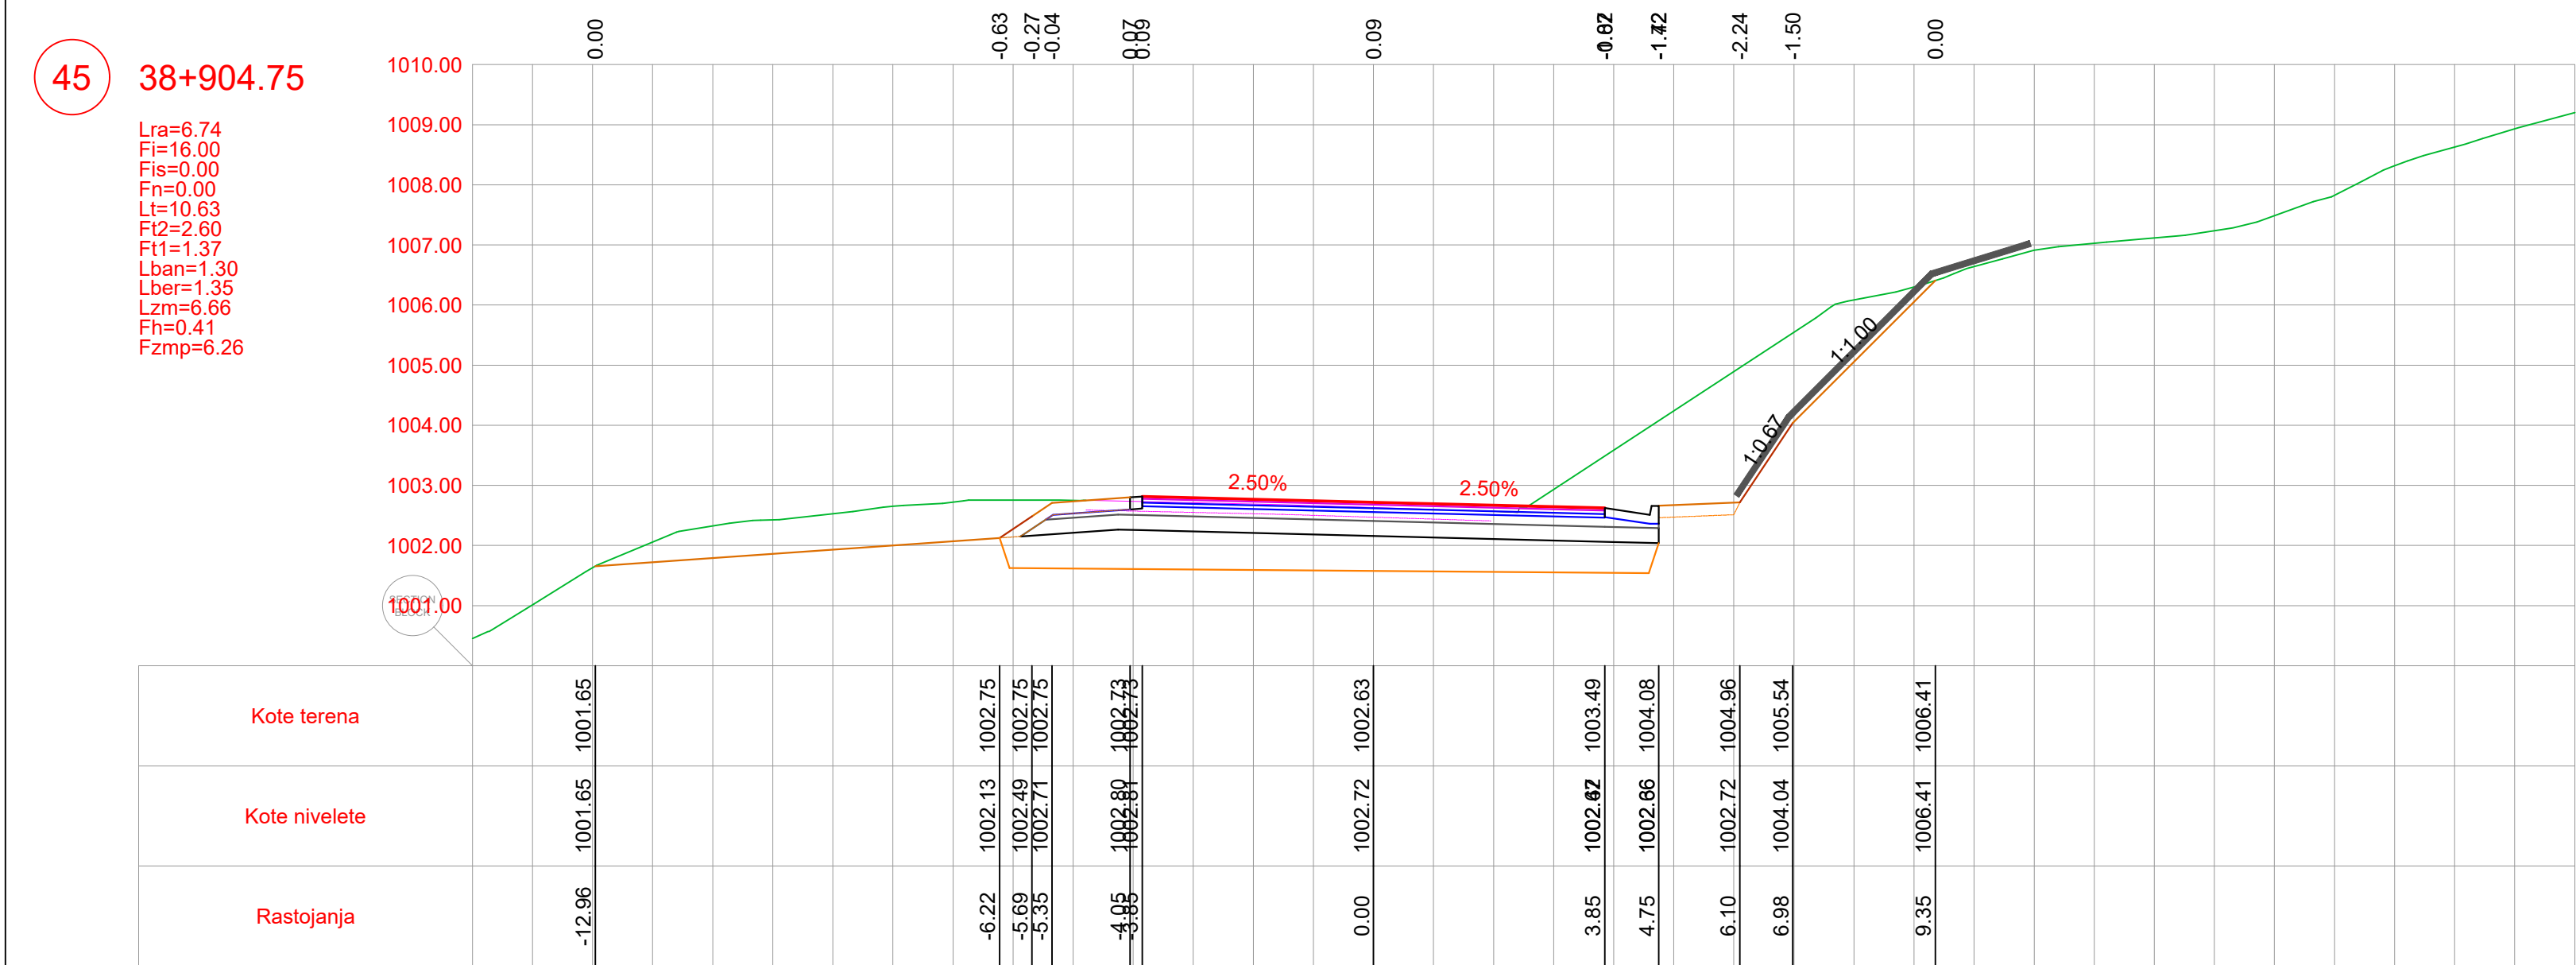



POZICIJA	OPIS POZICIJE	JED. MJERE
Lra	Rušenje fleksibilne kolovozne konstrukcije	(m)
Fi	Iskop materijala	(m ³)
Fis	Iskop stepenice	(m ³)
Fn	Nasip materijalom	(m ³)
Lt	Uređenje posteljice	(m)
Ft2	Drobljeni kameni agregat (0-63)	(m ³)
Ft1	Drobljeni kameni agregat (0-31)	(m ³)
Lban	Bankina	(m)
Lber	Berma	(m)
Lzm	Zaštitne mreže kosina	(m)
Fh	Humusiranje kosina	(m ³)
Fzmp	Zamjena materijala u posteljici	(m ³)

KONTAKT		 BUILDIN d.o.o. PODGORICA Džepina Ulica, broj 35, Podgorica tel: +382 69 424 714 e-mail: office@buildin.me		INVESTITOR	
Kat:		UPRAVA ZA SAOBRAČAJ		Lokacija:	
konstrukcija magistralnog puta rine-Nikišić, dionica Seljani-Zaborje				KO Miljkovac, KO Rudinice, KO Seljani Opština Plužine, Crna Gora	
projekta:					
ko Radović, spec.sci.grad.					
Glavni projektant:		Vrsta tehničke dokumentacije:			
ko Radović, spec.sci.grad.		Glavni projekat			
Glavni projektant:		Dio tehničke dokumentacije:		RAZMJERA	
ko Radović, spec.sci.grad.		Trasa		1:100	
Glavni projektant:		Prilog:		Br. priloga:	
sandar Nikolić, spec.sci.grad. Radulović, spec.app.grad. en Tomašević, spec.sci.grad.		Poprečni profili		5.9	
n izrade:		Datum revizije:		Br. strane:	
tembar 2025.godine				14	

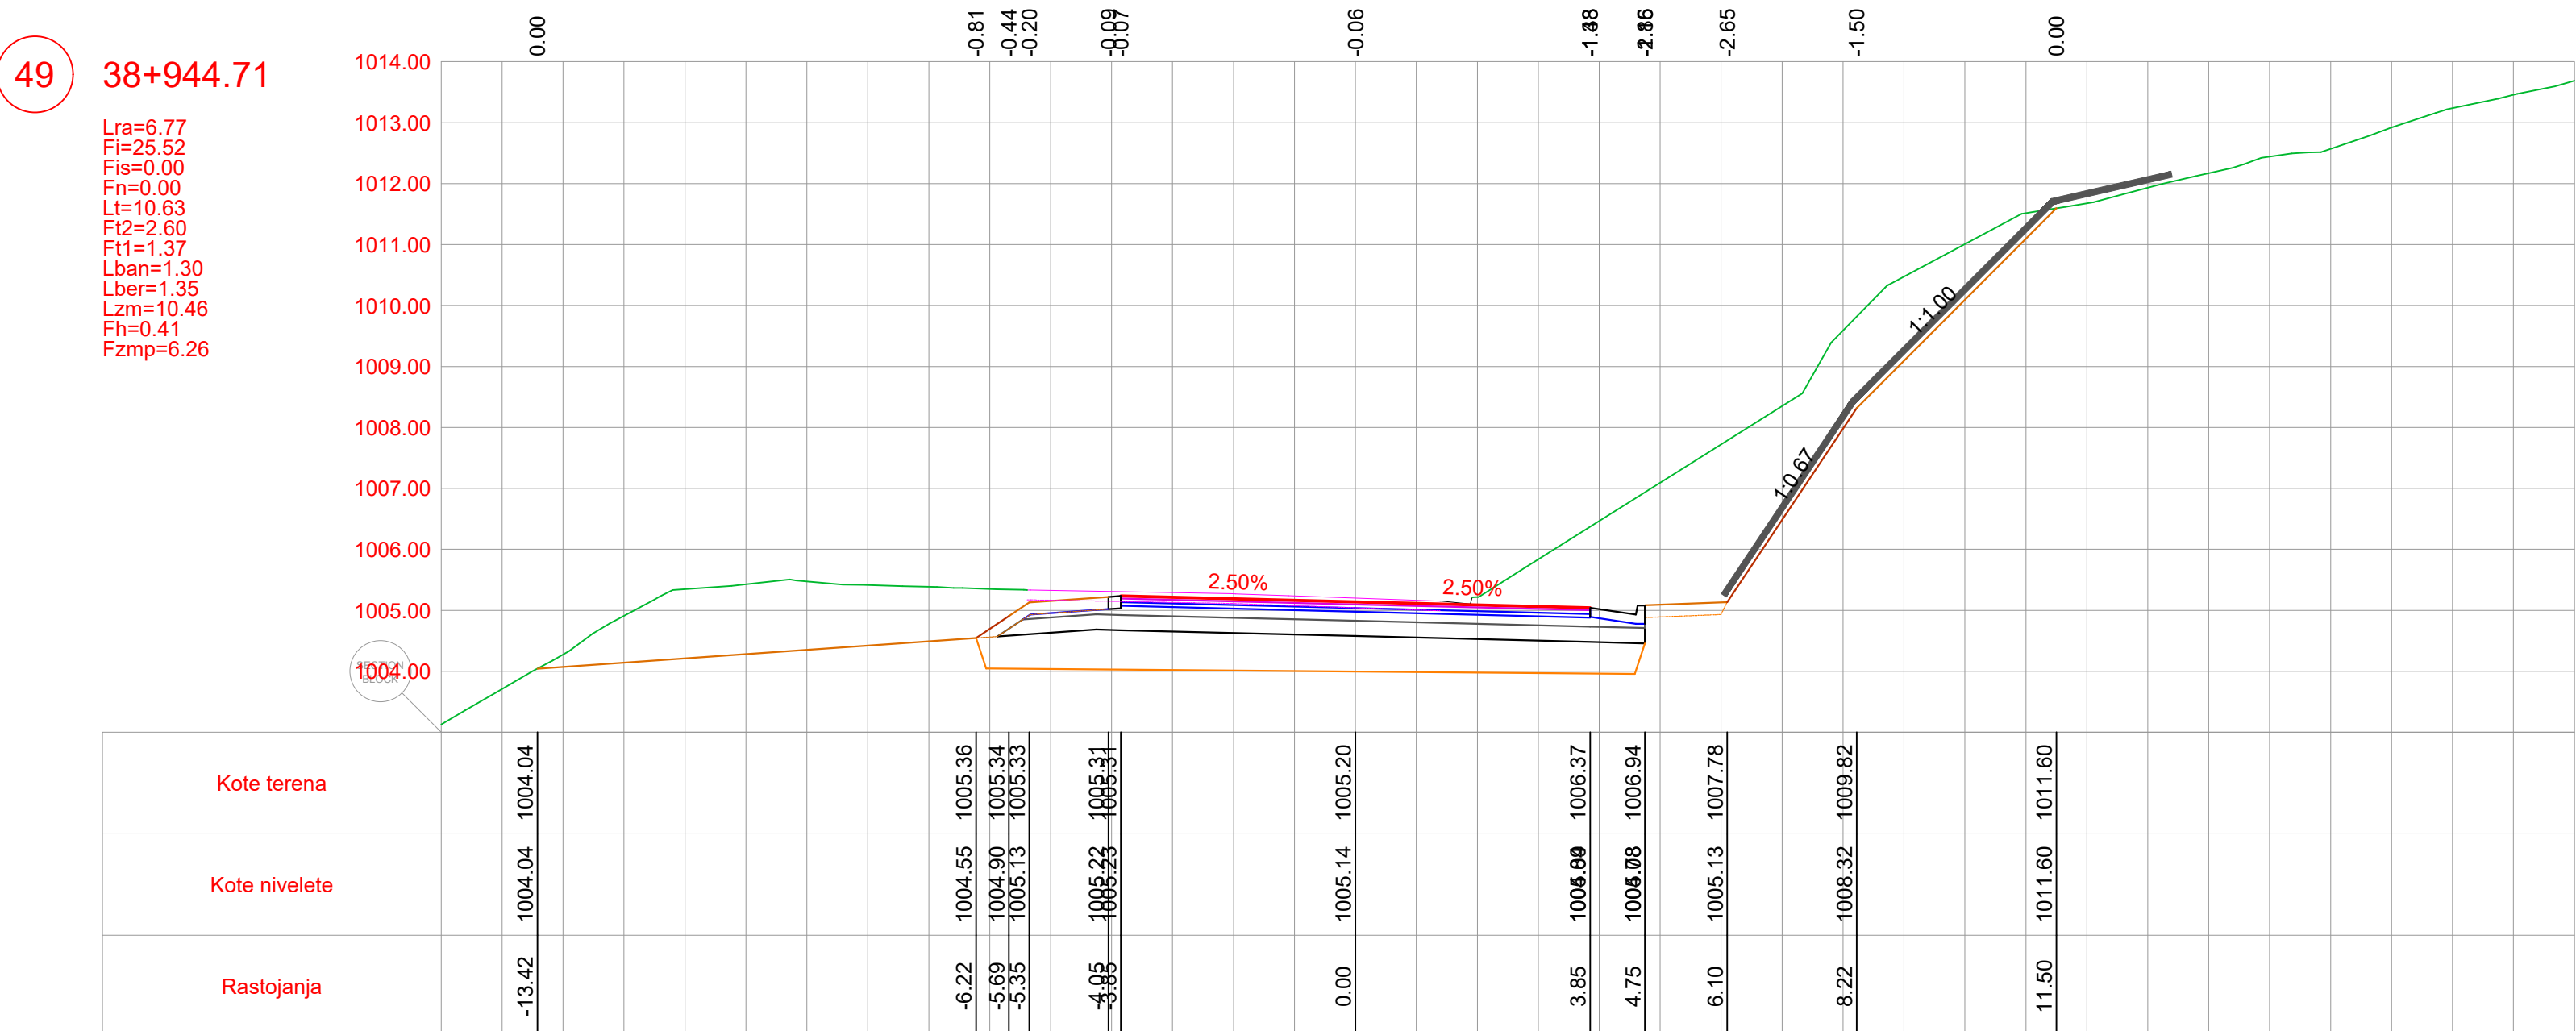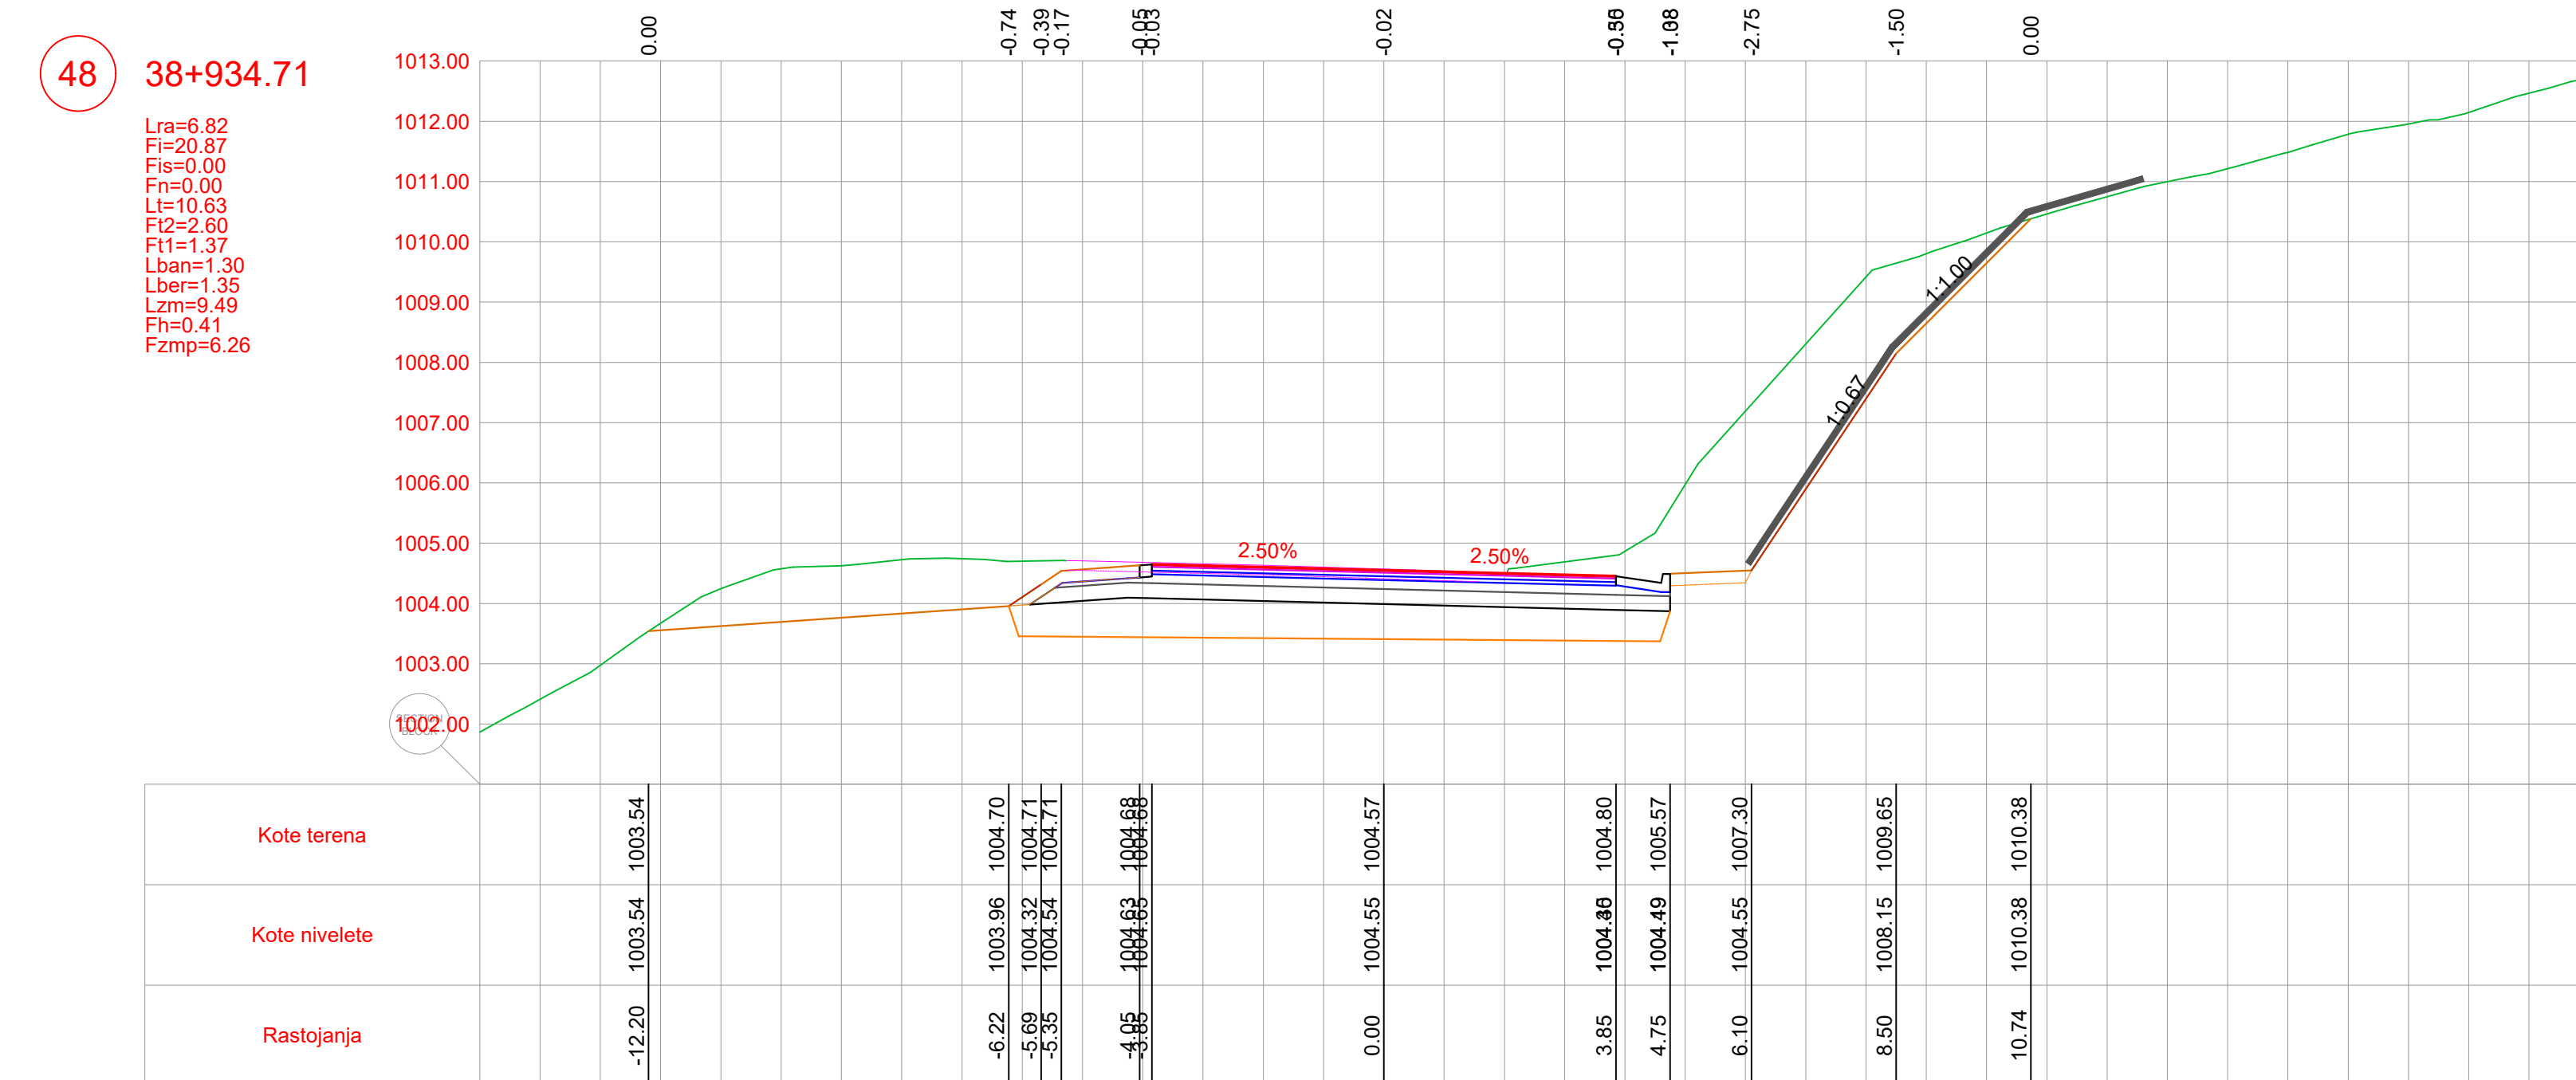



POZICIJA	OPIS POZICIJE	JED. MJERE
Lra	Rušenje fleksibilne kolovozne konstrukcije	(m)
Fi	Iskop materijala	(m ³)
Fis	Iskop stepenice	(m ³)
Fn	Nasip materijalom	(m ³)
Lt	Uređenje posteljice	(m)
Fl2	Drobljeni kameni agregat (0-63)	(m ³)
Ft1	Drobljeni kameni agregat (0-31)	(m ³)
Lban	Bankina	(m)
Lber	Berma	(m)
Lzm	Zaštitne mreže kosina	(m)
Fh	Humusiranje kosina	(m ²)
Fzmp	Zamjena materijala u posteljici	(m ³)

PROJEKTANT  BUILDIN d.o.o. PODGORICA Džupina Ulica, broj 35, Podgorica tel: +382 69 424 714 e-mail: office@buildin.me		INVESTITOR UPRAVA ZA SAOBRAĆAJ	
Objekt: Rekonstrukcija magistralnog puta Plužine-Nikšić, dionica Seljani-Zaborje		Lokacija: KO Miljkovac, KO Rudinice, KO Seljani Opština Plužine, Crna Gora	
Autor projekta: Marko Radović, spec.sci.građ.			
Vodeći projektant: Marko Radović, spec.sci.građ.		Vrsta tehničke dokumentacije: Glavni projekat	
Odgovorni projektant: Marko Radović, spec.sci.građ.		Dio tehničke dokumentacije: Trasa	RAZMJERA 1:100
Saradnik/ci: Aleksandar Nikolić, spec.sci.građ. Mirko Radulović, spec.app.građ. Mladen Tomašević, spec.sci.građ.		Prilog: Poprečni profili	Br. priloga: 5.10
Datum izrade: septembar 2025.godine		Datum revizije:	
		Br. strane: 15	

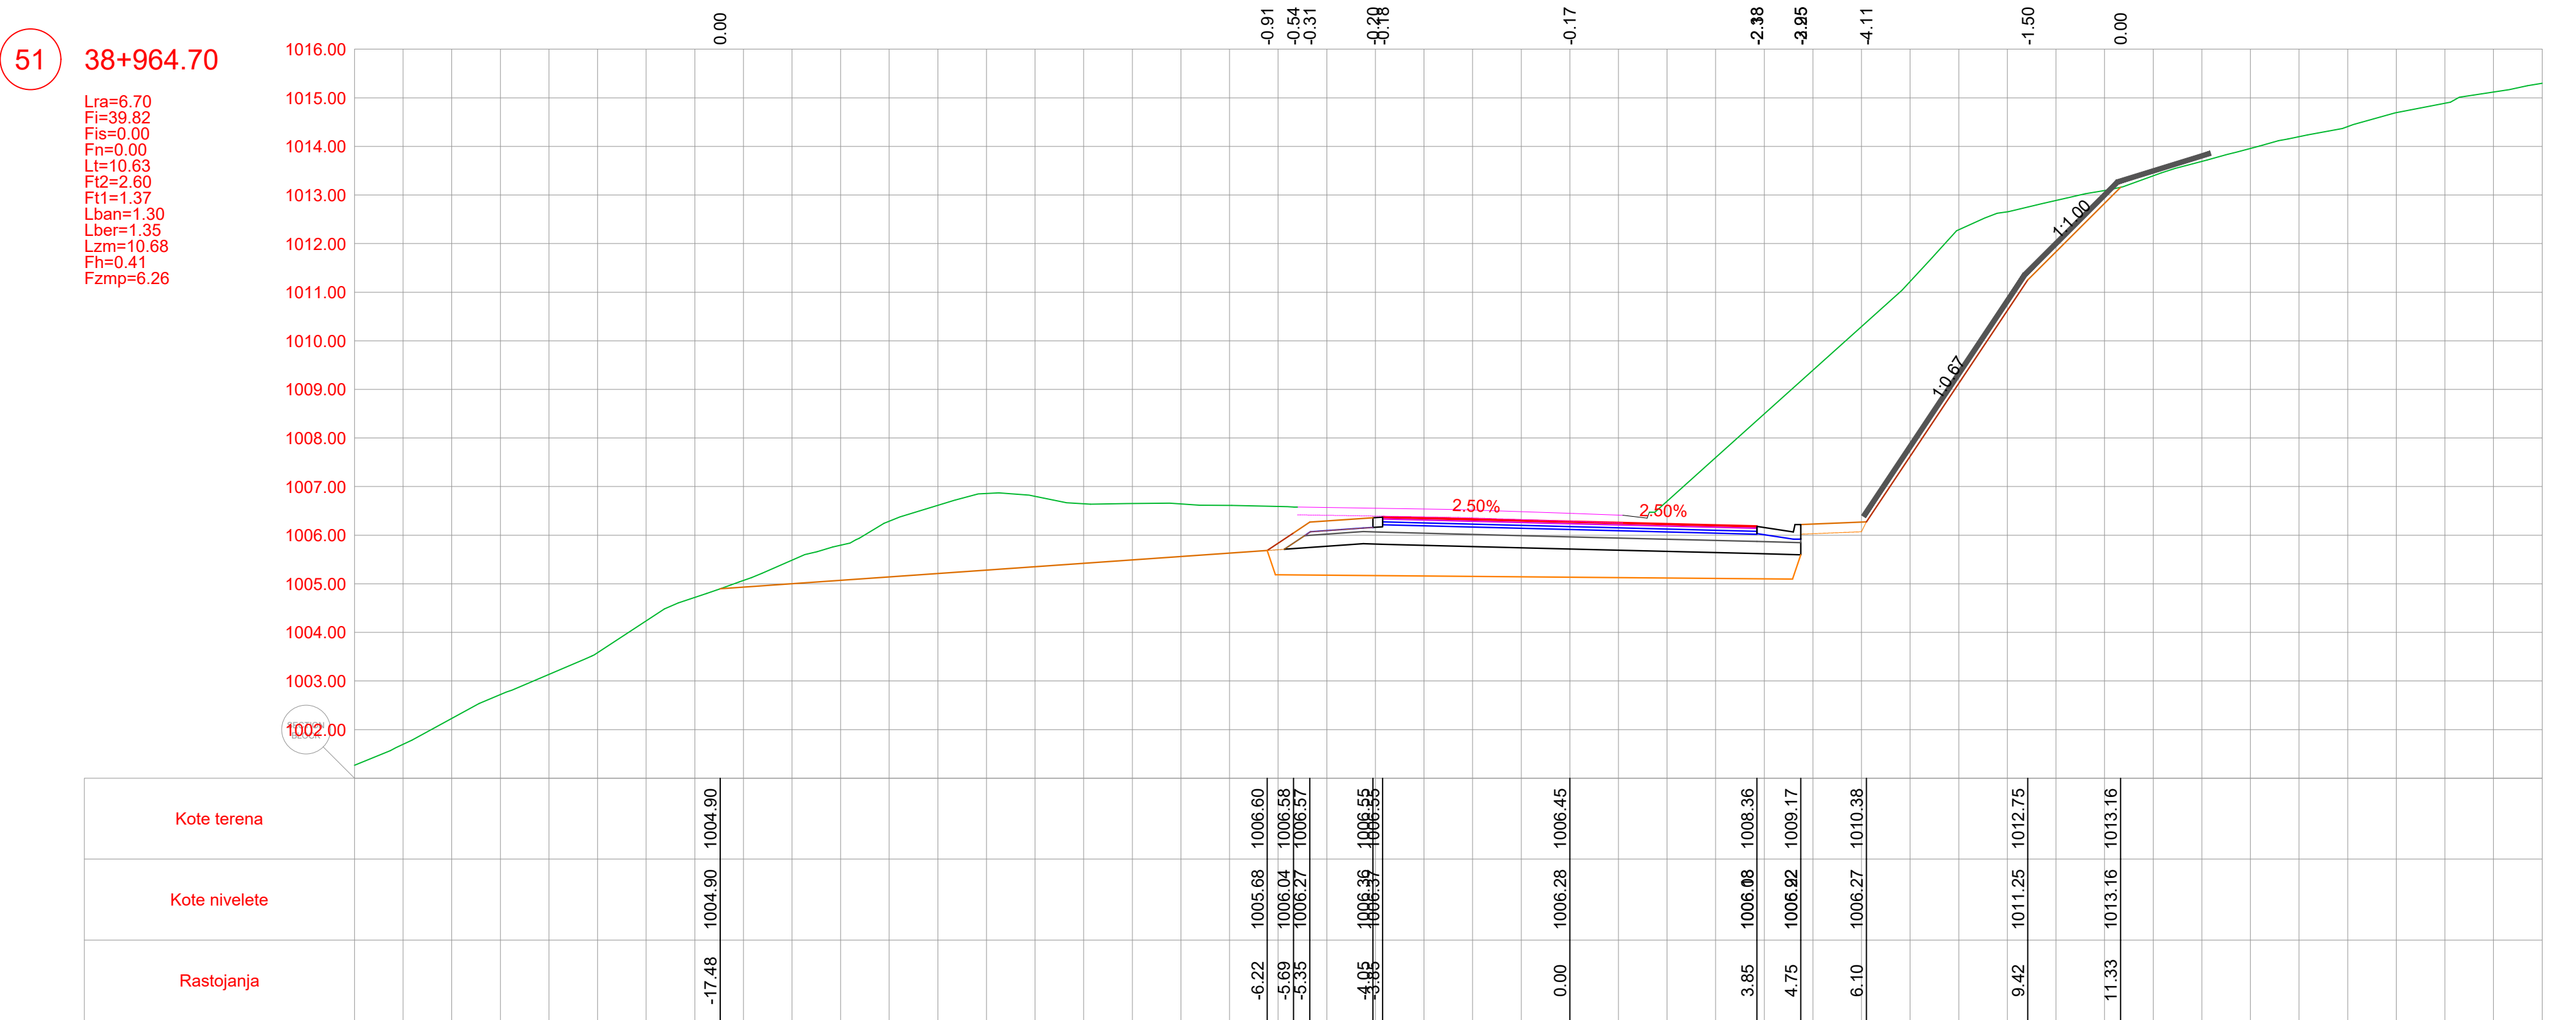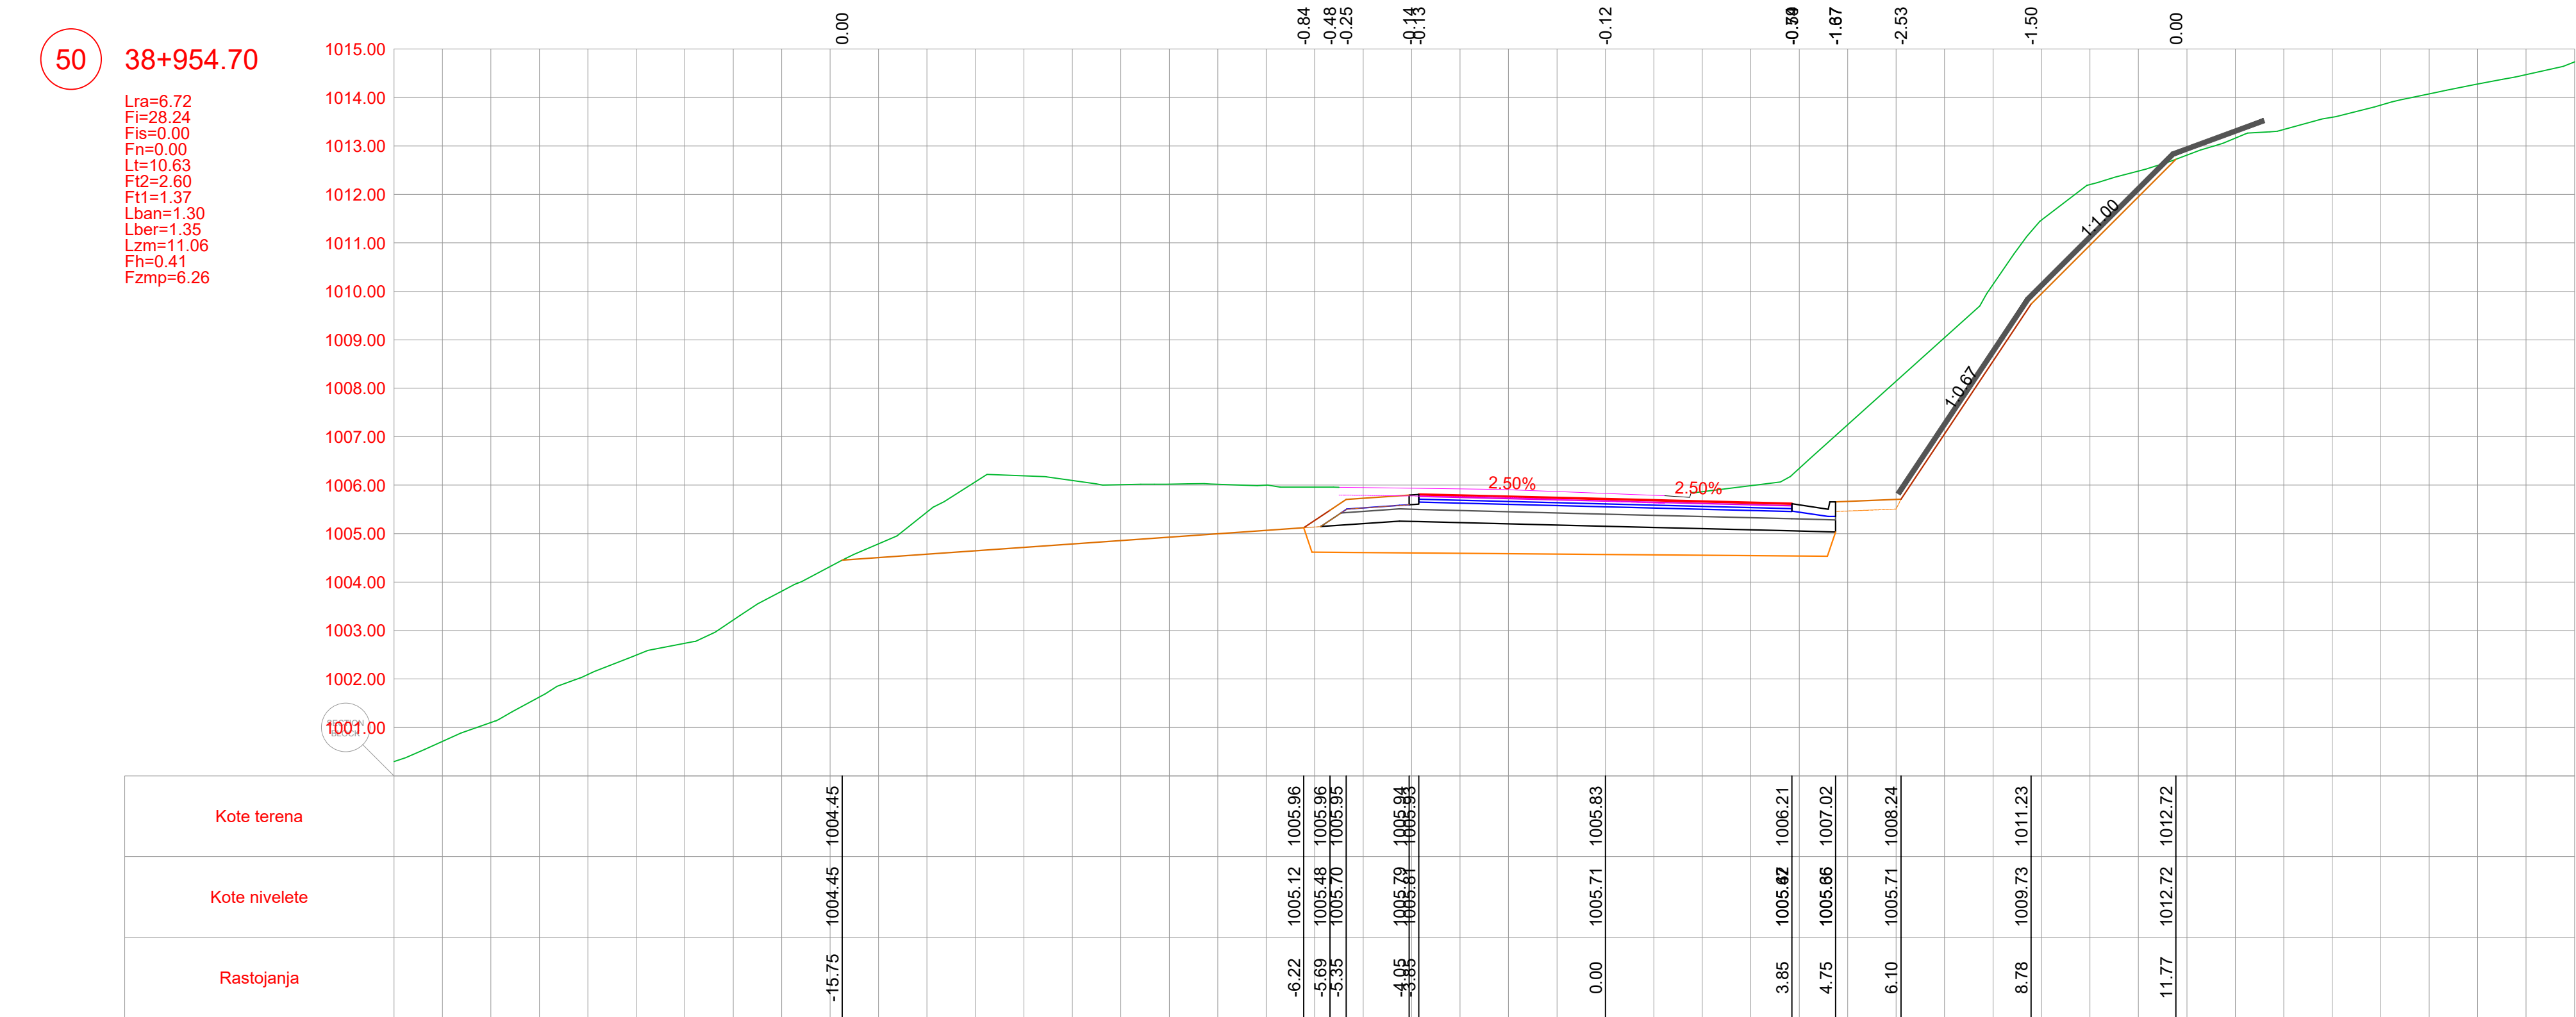



	POZICIJA	OPIS POZICIJE	JED. MJERE
	Lra	Rušenje fleksibilne kolovozne konstrukcije	(m)
	Fi	Iskop materijala	(m ³)
	Fis	Iskop stepenice	(m ³)
	Fn	Nasip materijalom	(m ³)
	Lt	Uređenje posteljice	(m)
	Fl2	Drobljeni kameni agregat (0-63)	(m ³)
	Ft1	Drobljeni kameni agregat (0-31)	(m ³)
	Lban	Bankina	(m)
	Lber	Berma	(m)
	Lzm	Zaštitne mreže kosina	(m)
	Fh	Humusiranje kosina	(m ³)
	Fzmp	Zamjena materijala u posteljici	(m ³)

PROJEKTANT  B. BUILDIN d.o.o. PODGORICA Džupice Ulica 4, broj 35, Podgorica tel: +382 69 424 714 e-mail: office@buildin.me		INVESTITOR UPRAVA ZA SAOBRAĆAJ	
Objekat: Rekonstrukcija magistralnog puta Plužine-Nikišć, dionica Seljani-Zaborje		Lokacija: KO Mijlkovac, KO Rudinice, KO Seljani Opština Plužine, Crna Gora	
Autor projekta: Marko Radović, spec.sci.građ.		Vrsta tehničke dokumentacije: Glavni projekat	
Vodeći projektant: Marko Radović, spec.sci.građ.			
Odgovorni projektant: Marko Radović, spec.sci.građ.			
Saradnik/ci: Aleksandar Nikolić, spec.sci.građ. Mirko Radulović, spec.app.građ. Mladen Tomašević, spec.sci.građ.		Dio tehničke dokumentacije: Trasa	
Datum izrade: septembar 2025.godine		Prilog: Poprečni profili	Br. priloga: 5.11
		Datum revizije:	

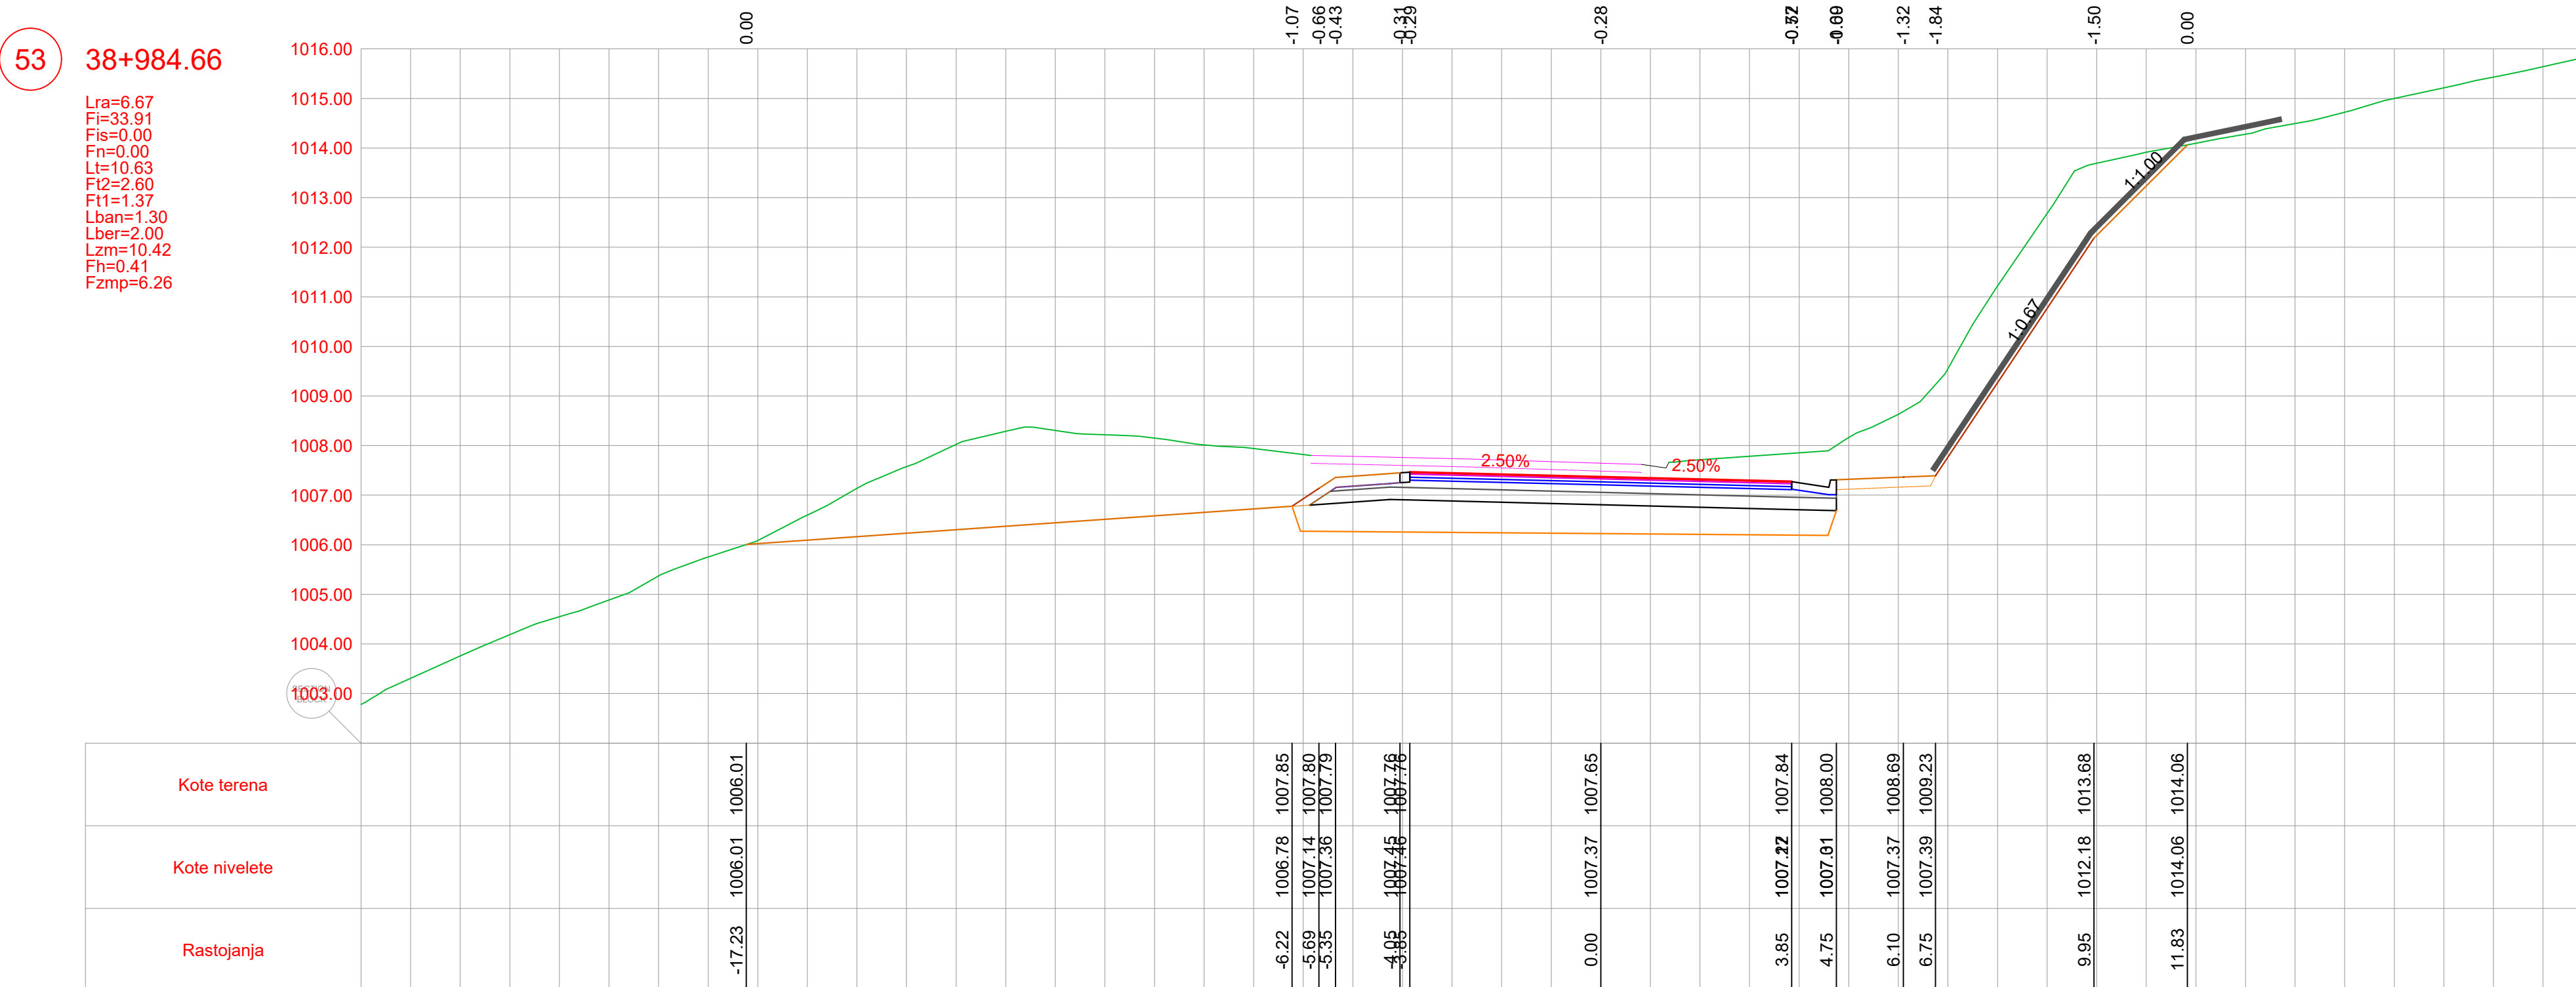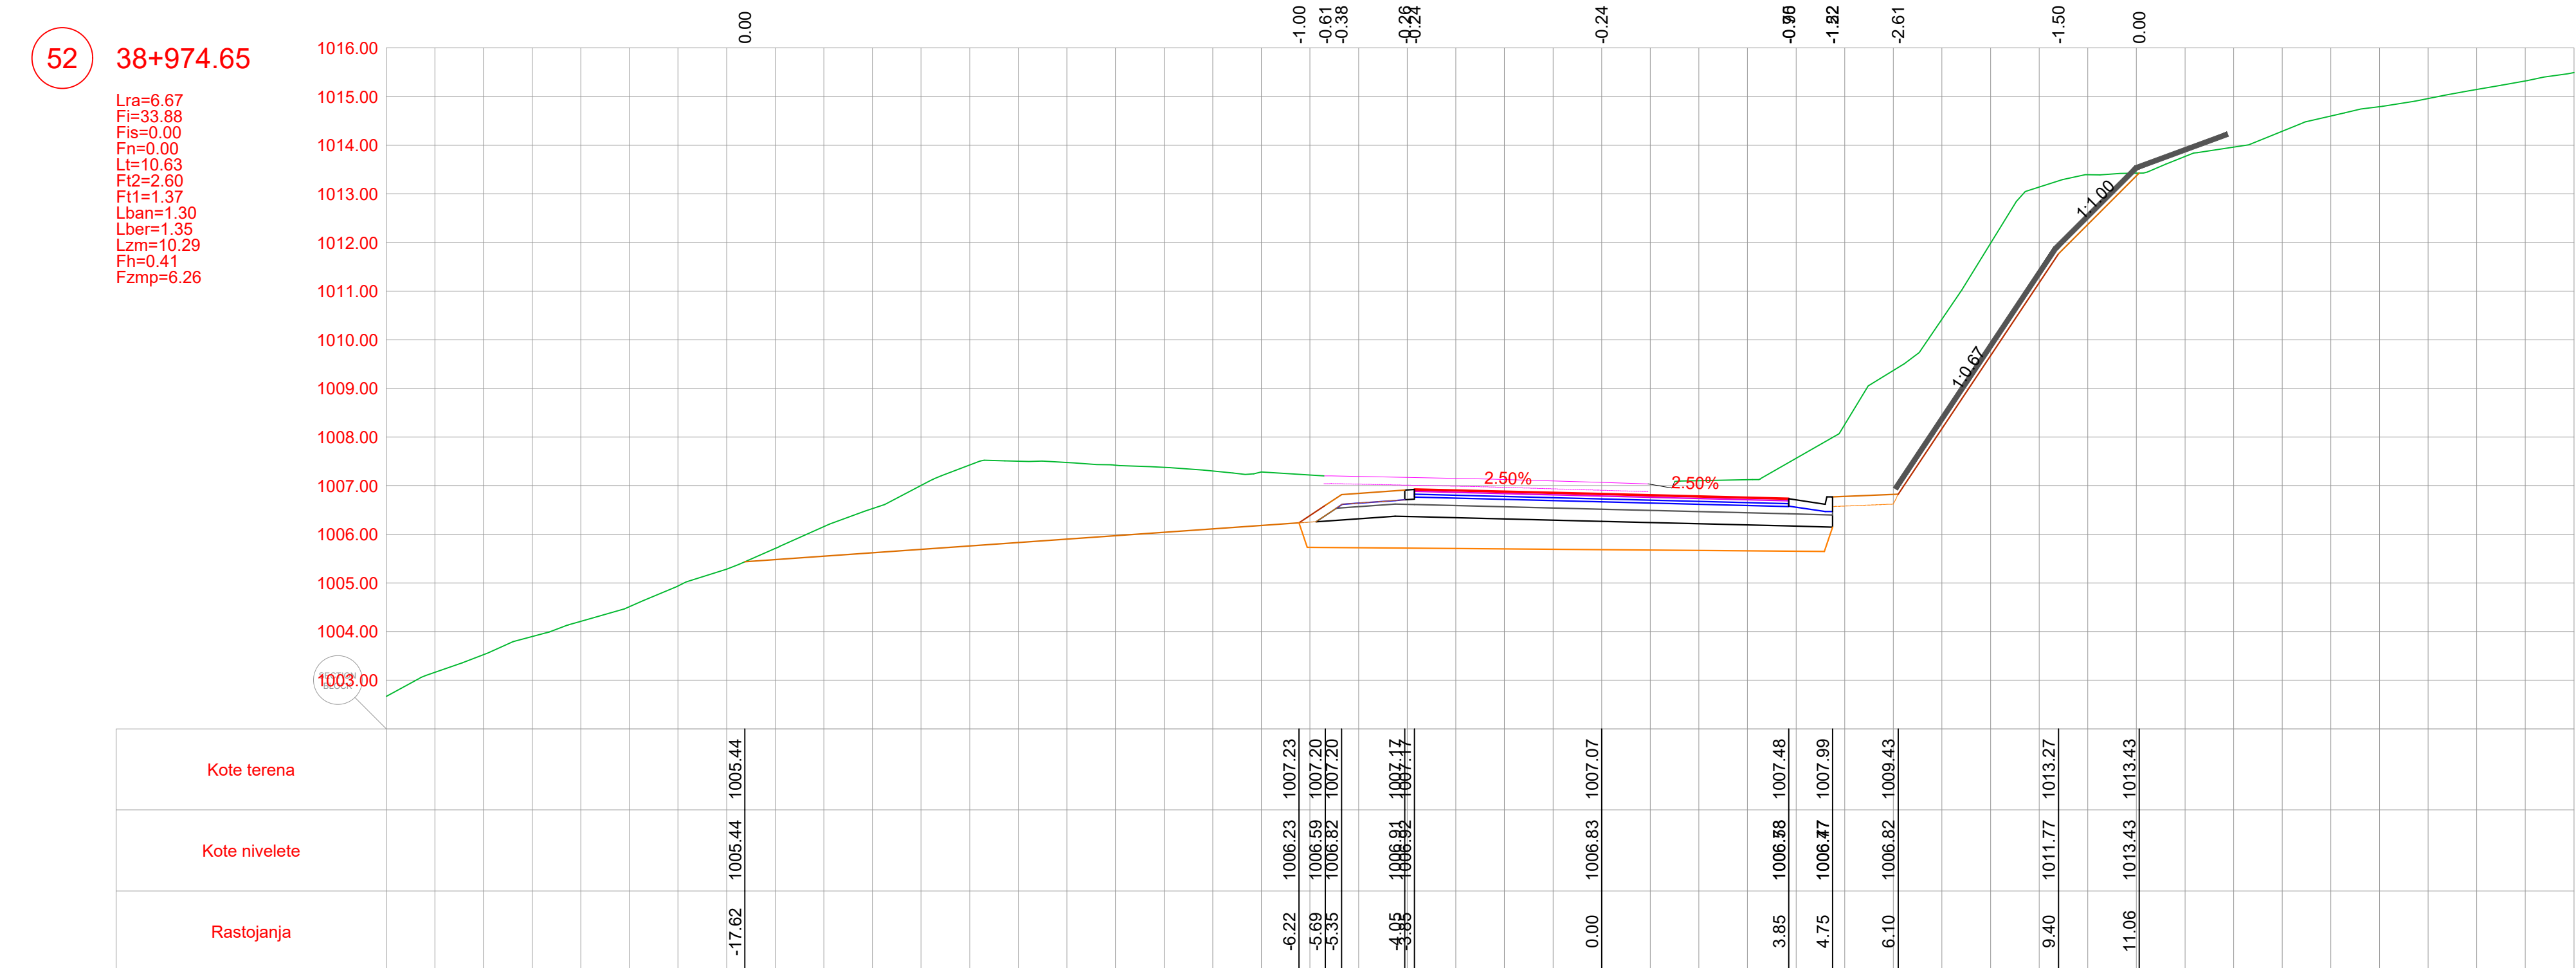




POZICIJA	OPIS POZICIJE	JED. MJERE
Lra	Rušenje fleksibilne kolovozne konstrukcije	(m)
Fi	Iskop materijala	(m³)
Fis	Iskop stepenice	(m³)
Fn	Nasip materijalom	(m³)
Lt	Uređenje posteljice	(m)
Fl2	Drobljeni kameni agregat (0-63)	(m³)
Ft1	Drobljeni kameni agregat (0-31)	(m³)
Lban	Bankina	(m)
Lber	Berma	(m)
Lzm	Zaštitne mreže kosina	(m)
Fh	Humusiranje kosina	(m³)
Fzmp	Zamjena materijala u posteljici	(m³)

PROJEKTANT  BILJIN d.o.o. PODGORICA Dječije Ulice, broj 55, Podgorica tel: +382 69 424 714 e-mail: office@biljin.me		INVESTITOR UPRAVA ZA SAOBRAĆAJ	
Objekt: Rekonstrukcija magistralnog puta Plužine-Nikšić, dionica Seljani-Zaborje		Lokacija: KO Mijlkovac, KO Rudinice, KO Seljani Opština Plužine, Crna Gora	
Autor projekta: Marko Radović, spec.sci.građ.			
Vodeći projektant: Marko Radović, spec.sci.građ.		Vrsta tehničke dokumentacije: Glavni projekat	
Odgovorni projektant: Marko Radović, spec.sci.građ.		Dio tehničke dokumentacije: Trasa	
Saradnik/ci: Aleksandar Nikolić, spec.sci.građ. Mirko Radulović, spec.app.građ. Mladen Tomašević, spec.sci.građ.		Prilog: Poprečni profili	Br. priloga: 5.12
Datum izrade: septembar 2025.godine		Datum revizije:	


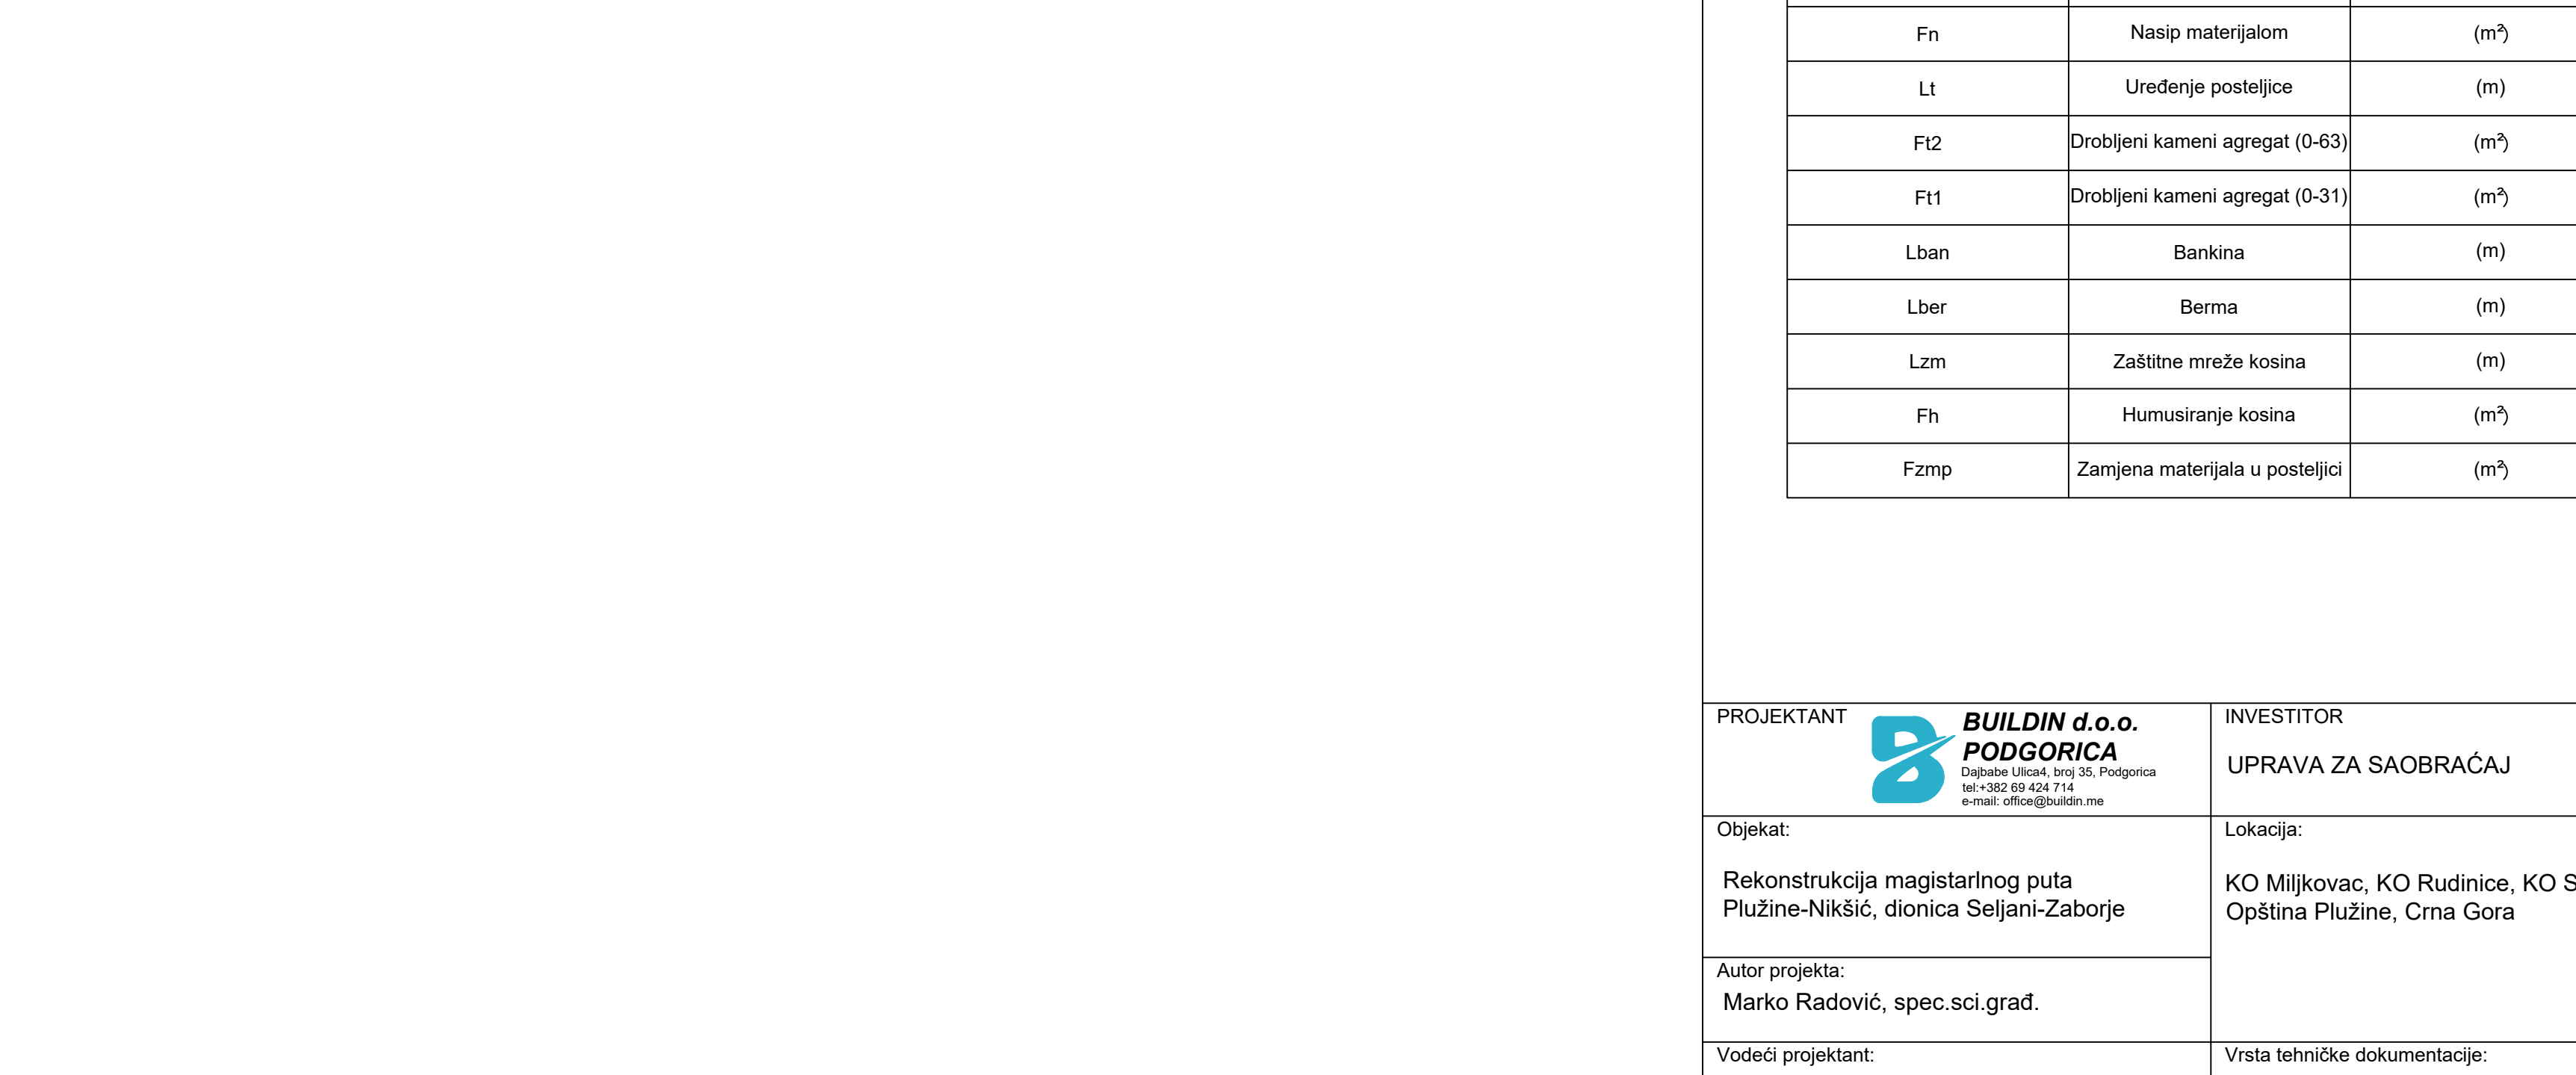
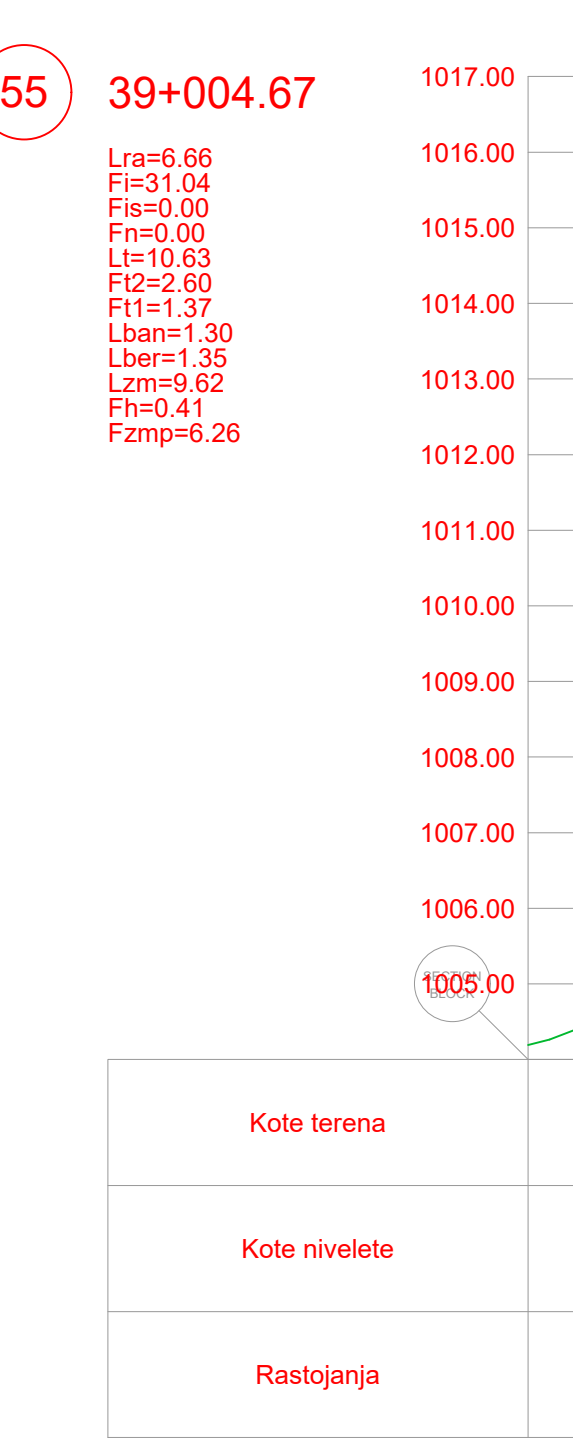


POZICIJA	OPIS POZICIJE	JED. MJERE
Lra	Rušenje fleksibilne kolovozne konstrukcije	(m)
Fi	Iskop materijala	(m³)
Fis	Iskop stepenice	(m³)
Fn	Nasip materijalom	(m³)
Lt	Uređenje posteljice	(m)
Fl2	Drobljeni kameni agregat (0-63)	(m³)
Ft1	Drobljeni kameni agregat (0-31)	(m³)
Lban	Bankina	(m)
Lber	Berma	(m)
Lzm	Zaštitne mreže kosina	(m)
Fh	Humusiranje kosina	(m³)
Fzmp	Zamjena materijala u posteljici	(m³)

PROJEKTANT  BUILDIN d.o.o. PODGORICA Džubaljeva Ulica, broj 55, Podgorica tel.: +382 69 424 714 e-mail: office@buildin.me		INVESTITOR UPRAVA ZA SAOBAĆAJ	
Objekat: Rekonstrukcija magistralnog puta Plužine-Nikišić, dionica Seljani-Zaborje		Lokacija: KO Miljkovac, KO Rudinice, KO S Opština Plužine, Crna Gora	
Autor projekta: Marko Radović, spec.sci.grad.		Vrsta tehničke dokumentacije: Glavni projekat	
Uoči projektant: Marko Radović, spec.sci.grad.			
Odgovorni projektant: Marko Radović, spec.sci.grad.			
Saradnik/ci: Aleksandar Nikolić, spec.sci.grad. Mirko Radulović, spec.app.grad. Mladen Tomašević, spec.sci.grad.		Prilog: Poprečni profili	Br. priloga: 5.13
Datum izrade: septembar 2025.godine		Datum revizije:	

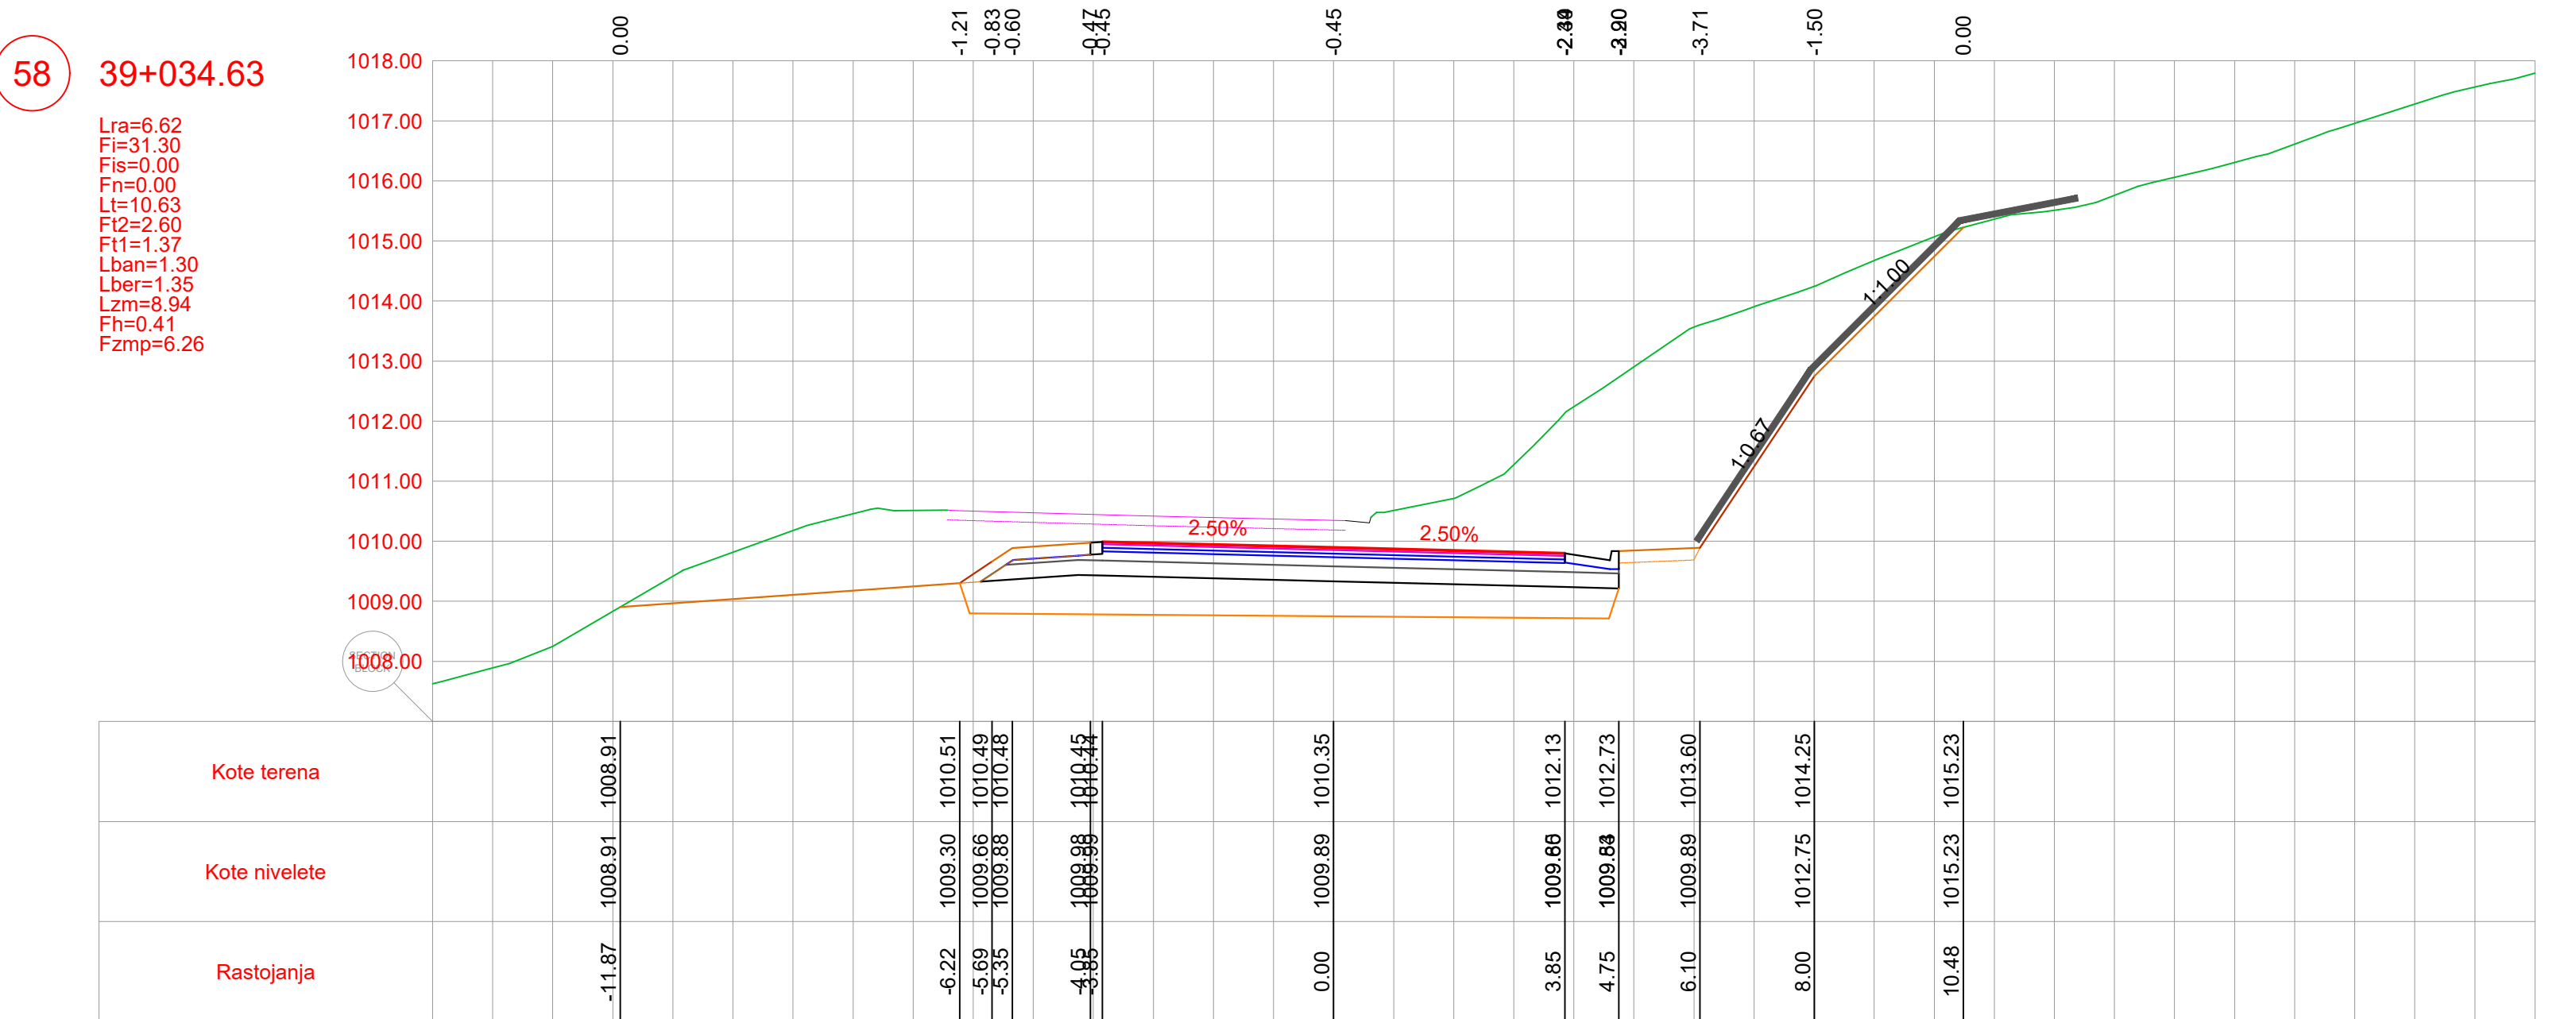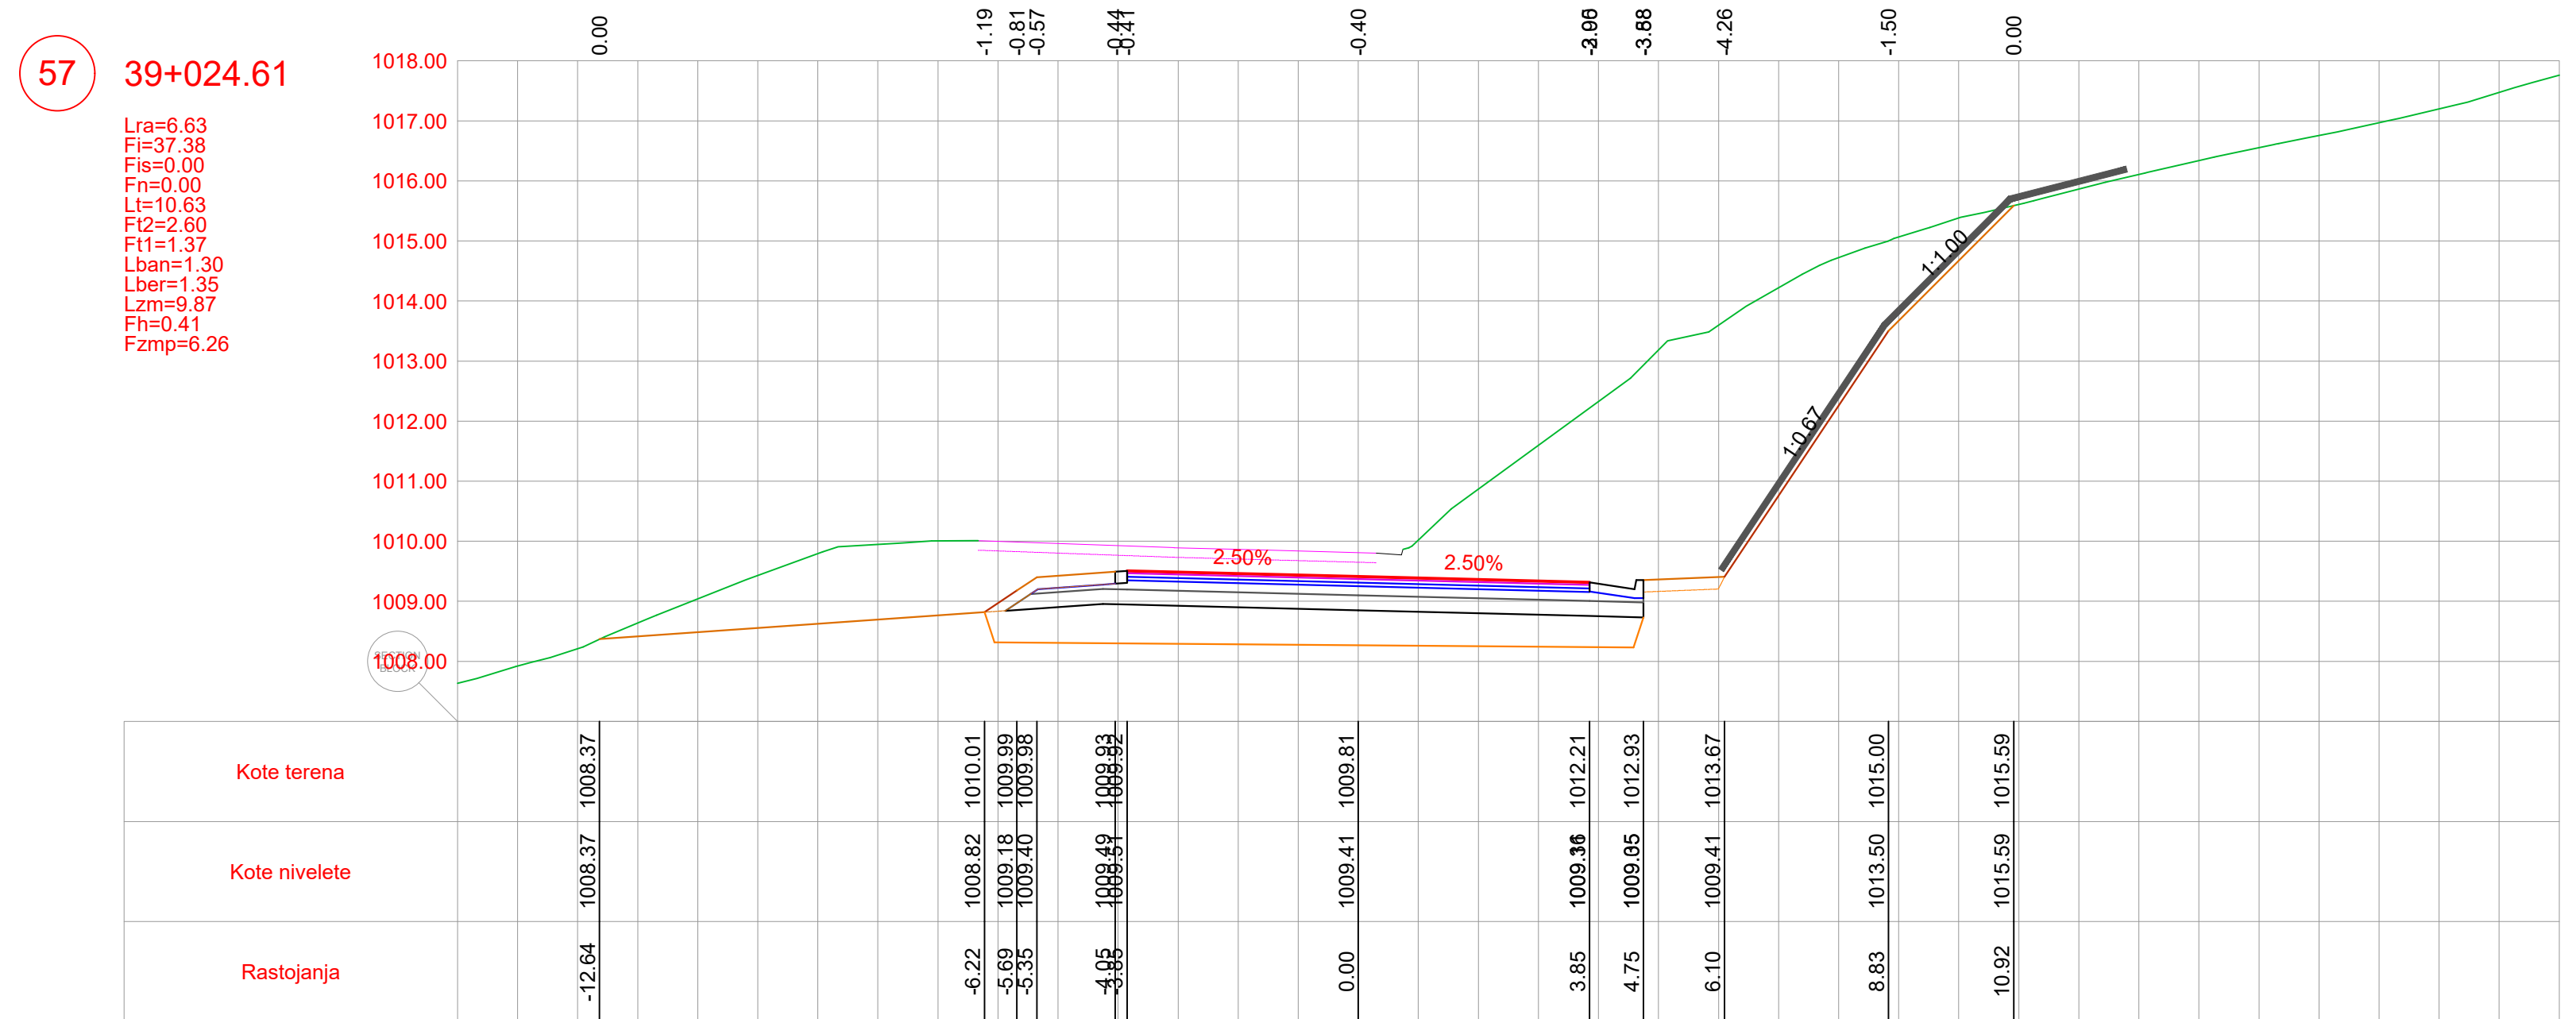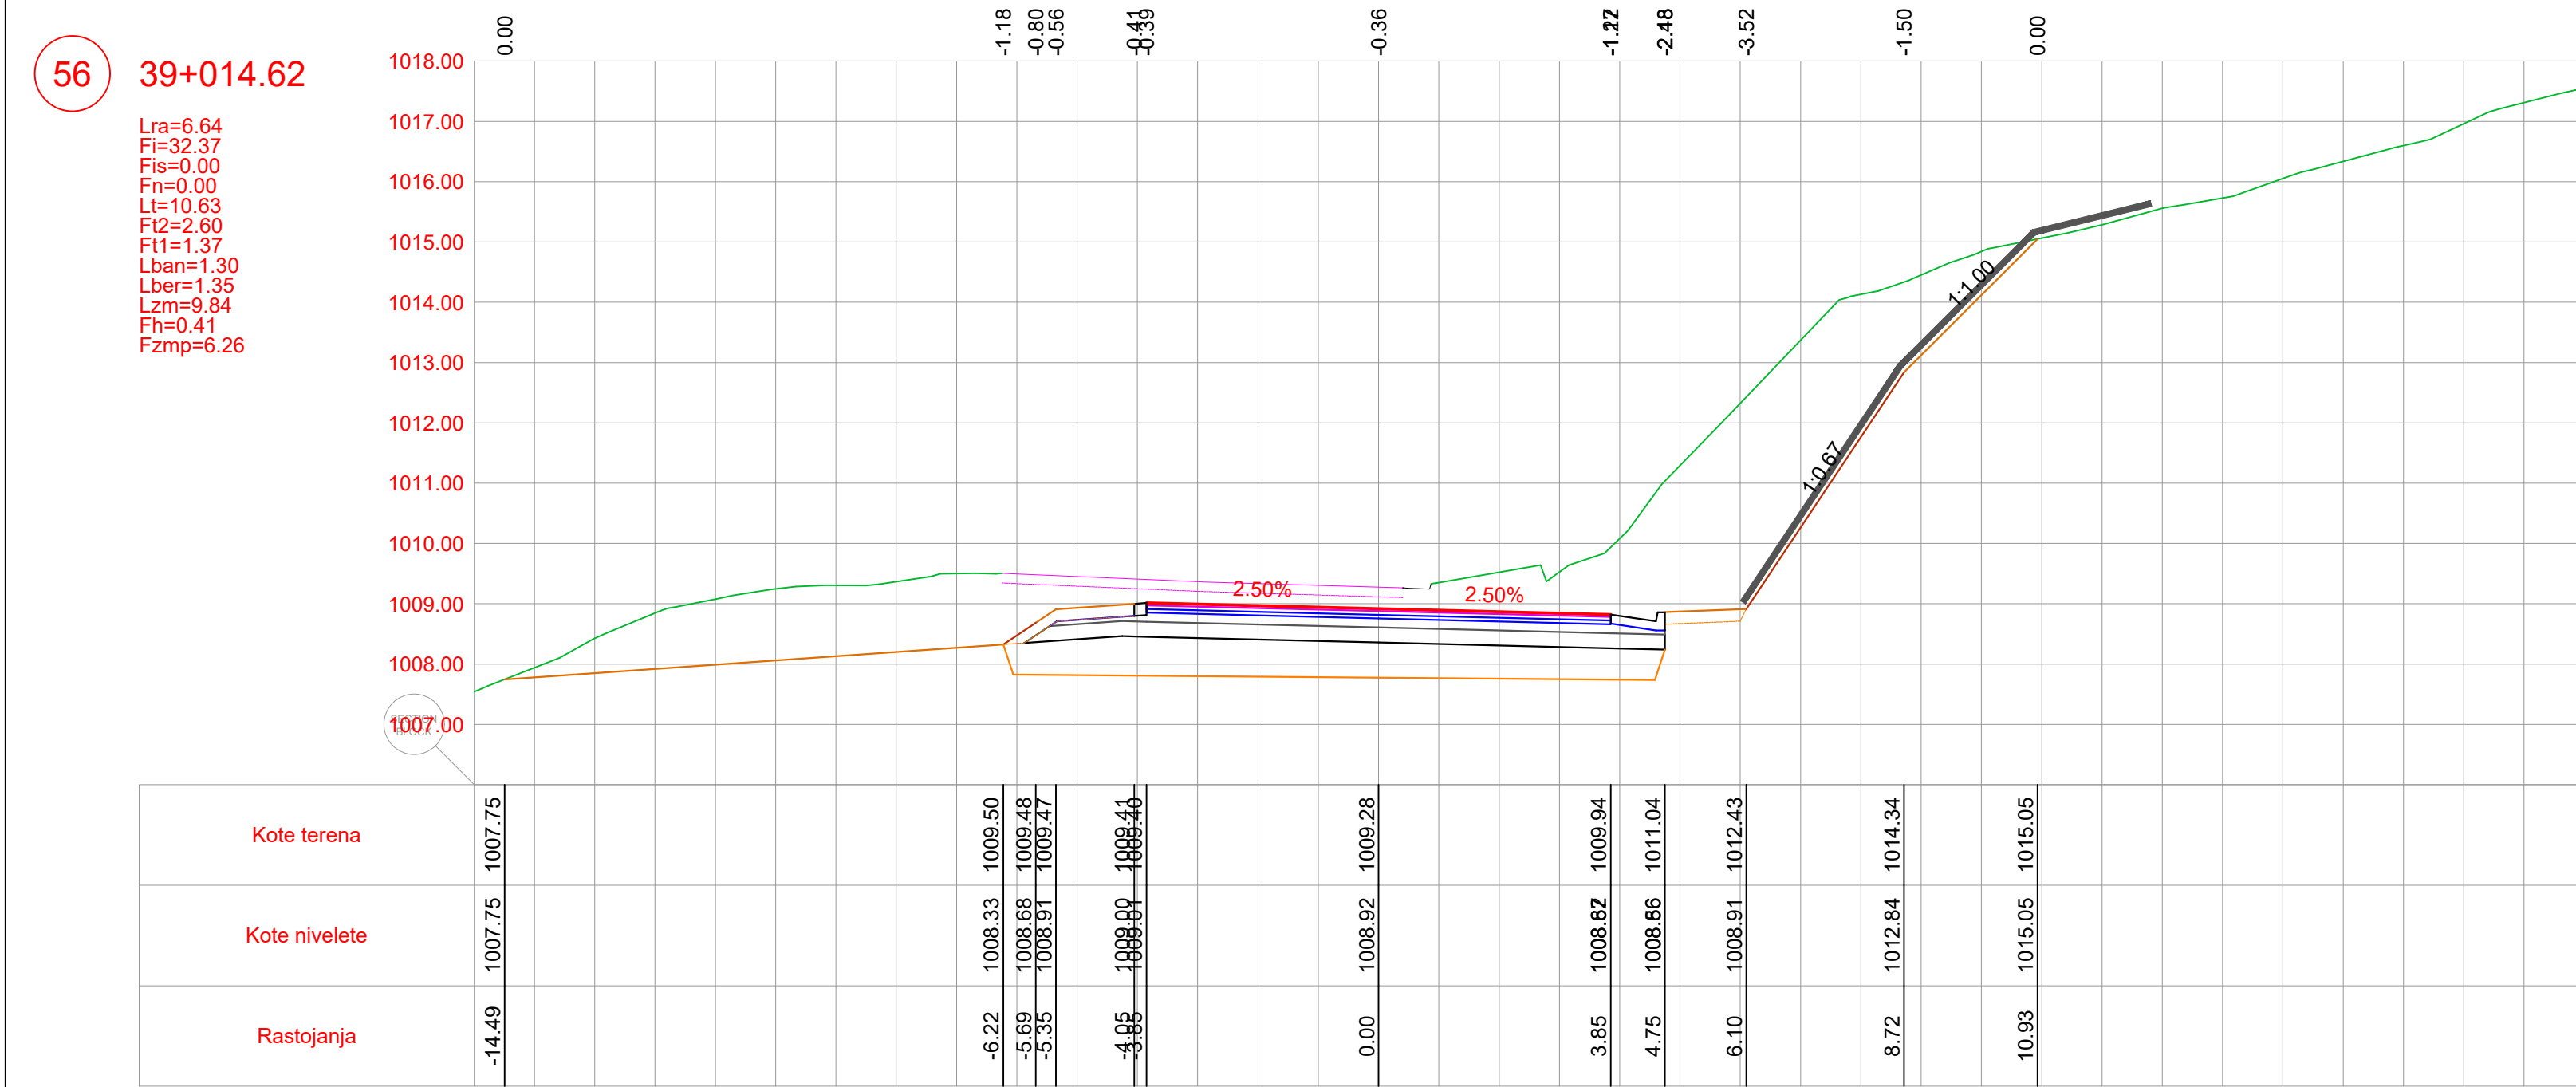


POZICIJA	OPIS POZICIJE	JED. MJERE
Lra	Rušenje fleksibilne kolovozne konstrukcije	(m)
Fi	Iskop materijala	(m ³)
Fis	Iskop stepenice	(m ³)
Fn	Nasip materijalom	(m ³)
Lt	Uređenje posteljice	(m)
Ft2	Drobljeni kameni agregat (0-63)	(m ³)
Ft1	Drobljeni kameni agregat (0-31)	(m ³)
Lban	Bankina	(m)
Lber	Berma	(m)
Lzm	Zaštitne mreže kosina	(m)
Fh	Humusiranje kosina	(m ³)
Fzmp	Zamjena materijala u posteljici	(m ³)

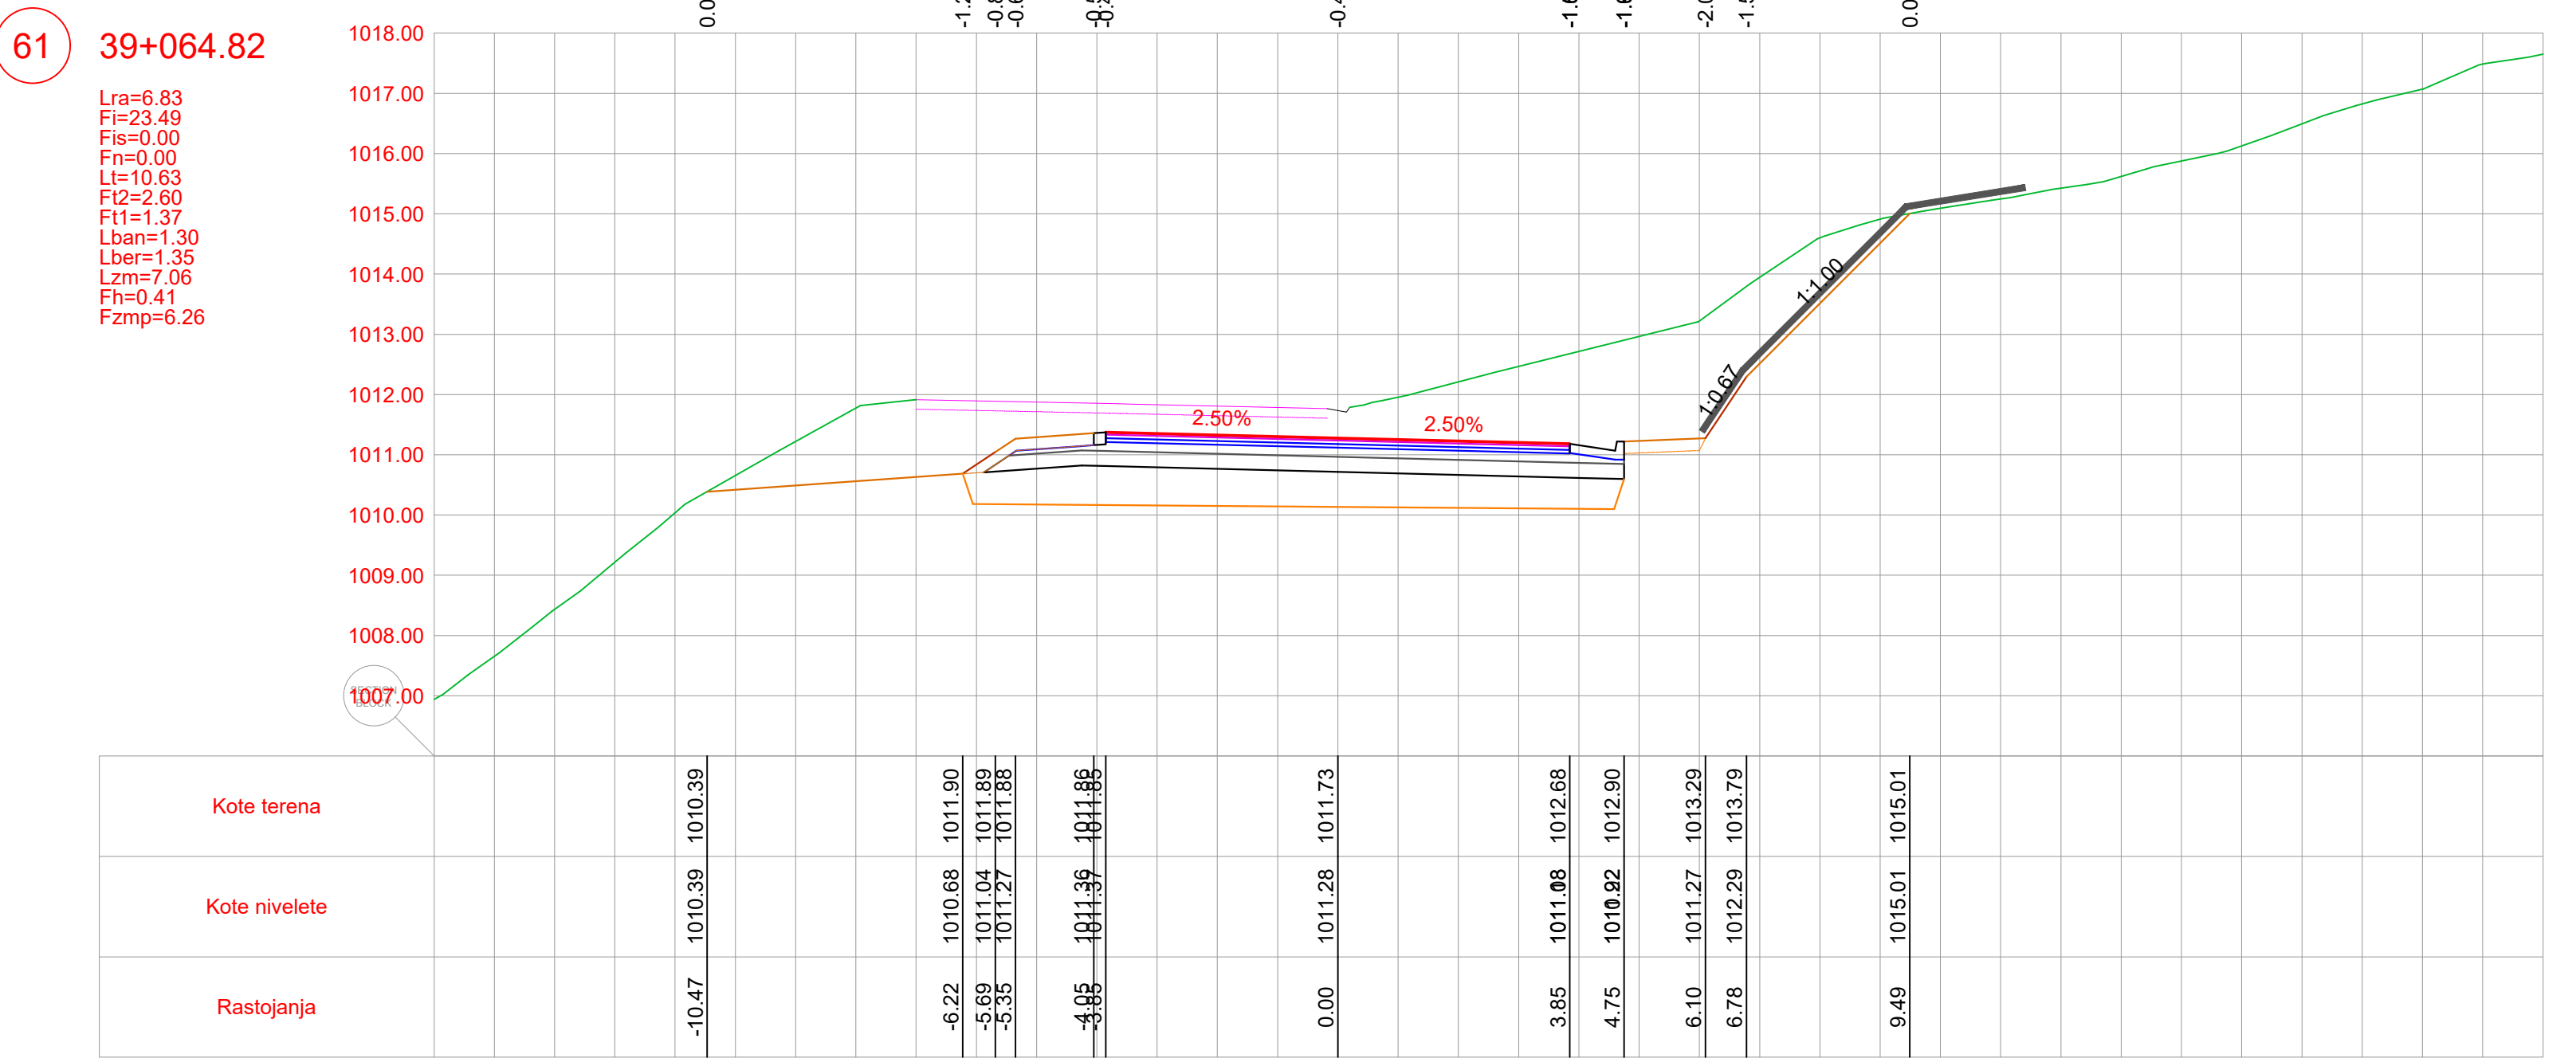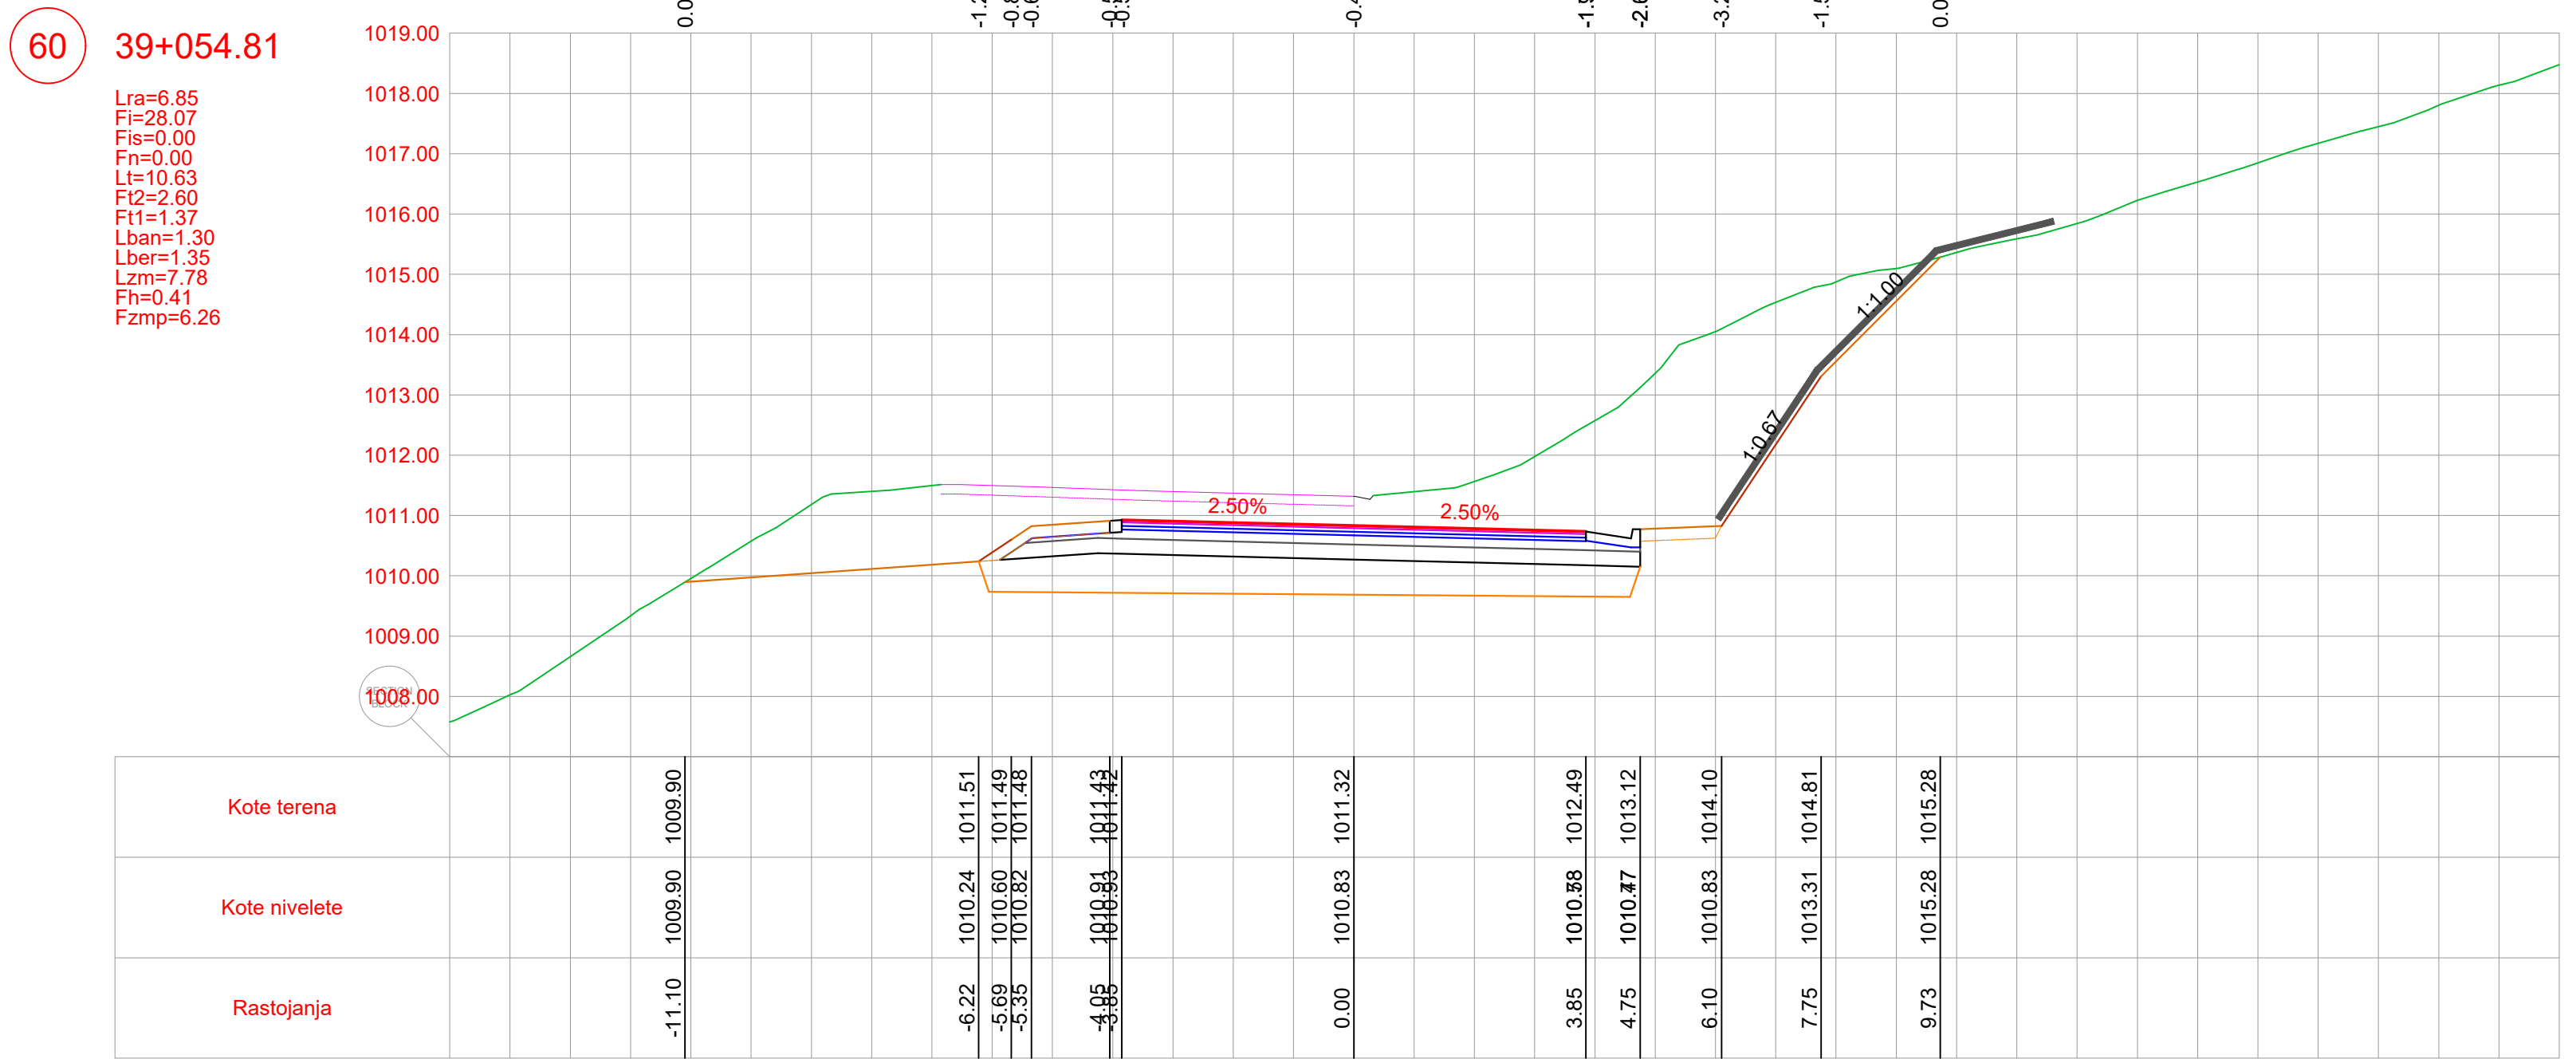
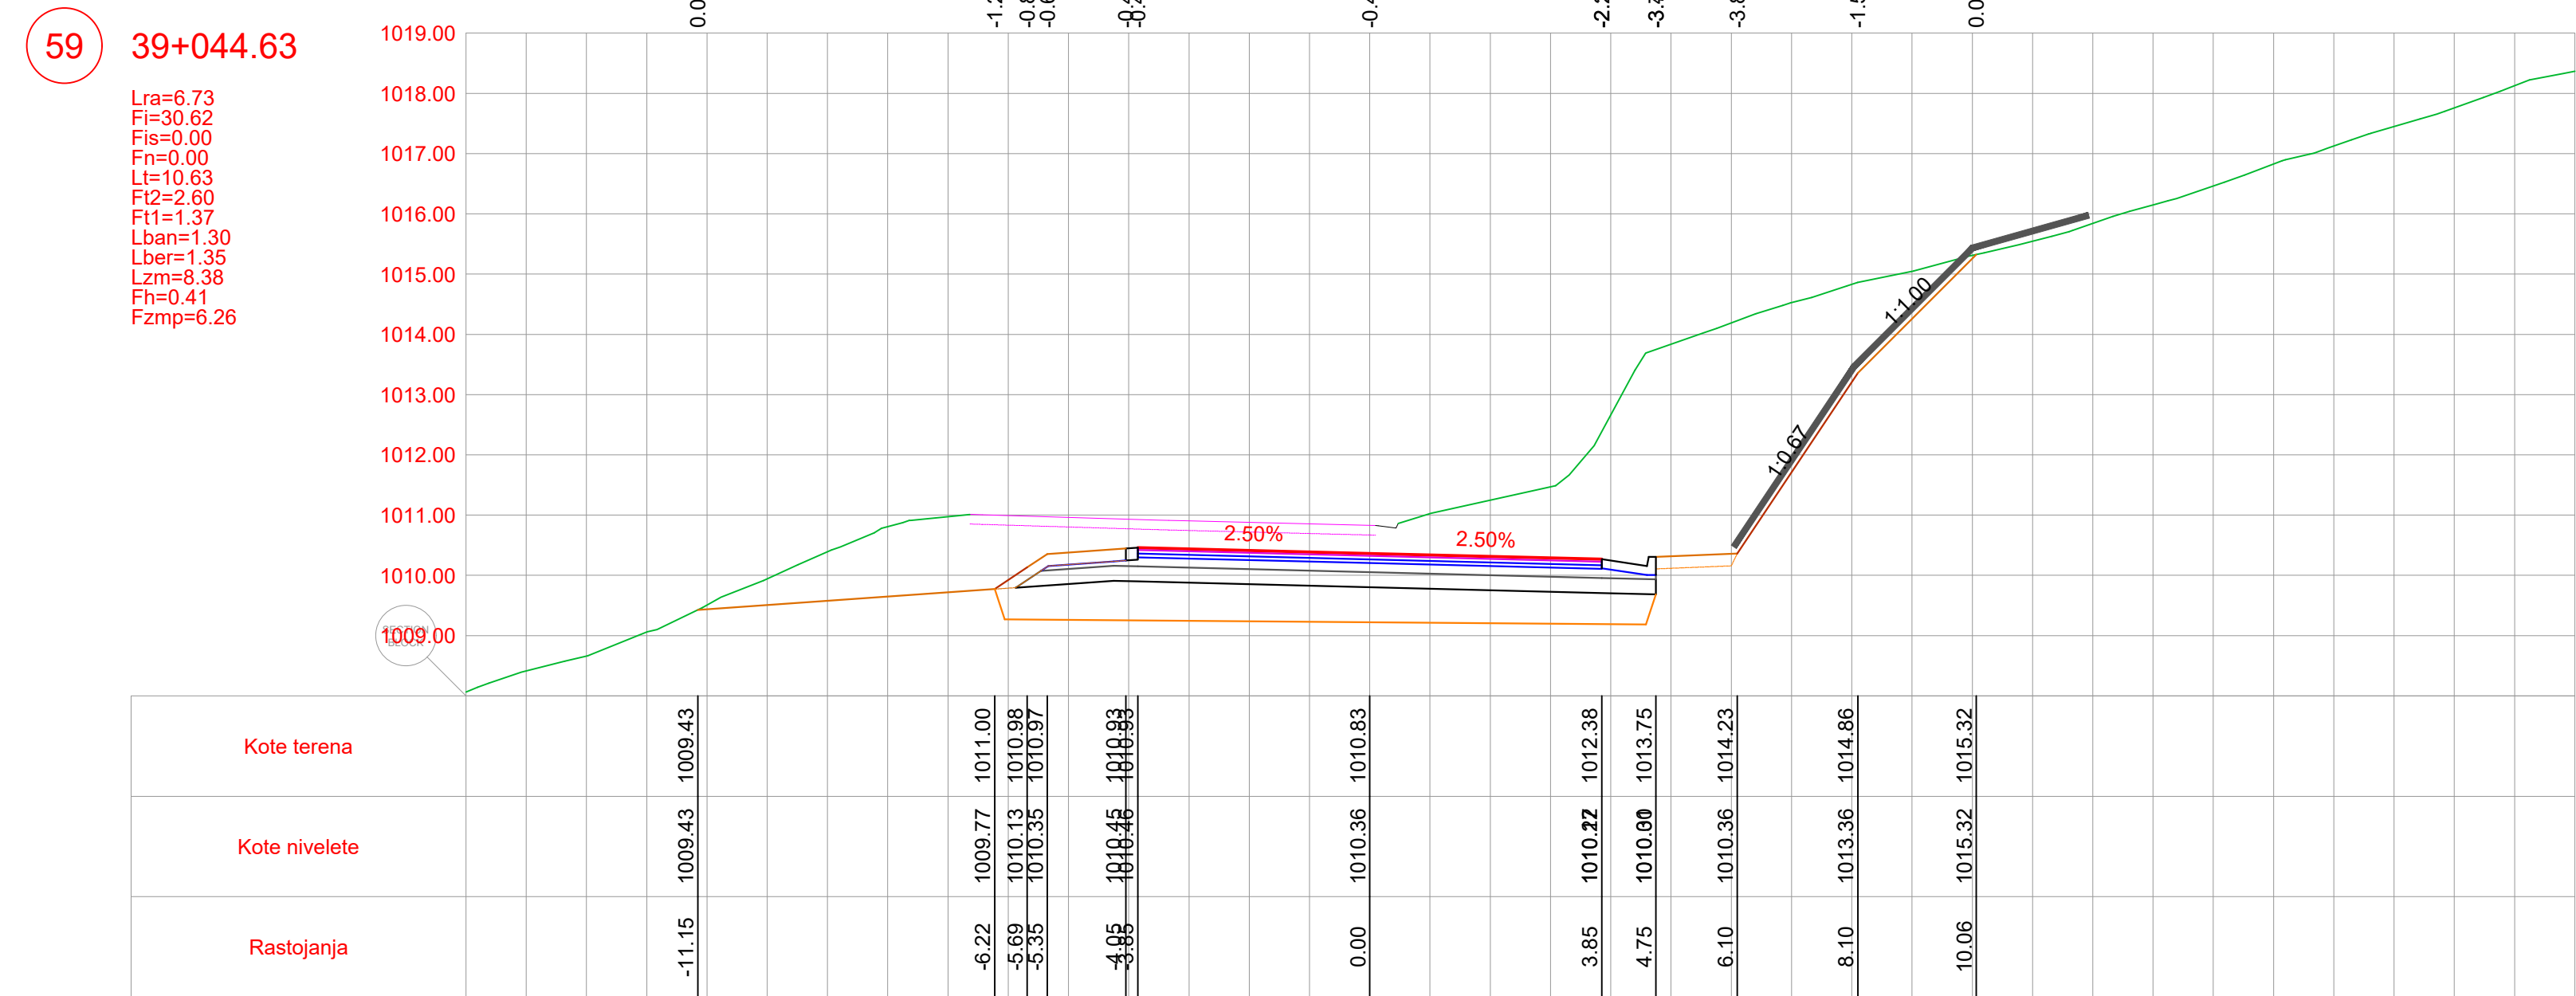


POZICIJA	OPIS POZICIJE	JED. MJERE
Lra	Rušenje fleksibilne kolovozne konstrukcije	(m)
Fi	Iskop materijala	(m³)
Fis	Iskop stepenice	(m³)
Fn	Nasip materijalom	(m³)
Lt	Uređenje posteljice	(m)
Ft2	Drobljeni kameni agregat (0-63)	(m³)
Ft1	Drobljeni kameni agregat (0-31)	(m³)
Lban	Bankina	(m)
Lber	Berma	(m)
Lzm	Zaštitne mreže kosina	(m)
Fh	Humusiranje kosina	(m³)
Fzmp	Zamjena materijala u posteljici	(m³)

PROJEKTANT	BUILDIN d.o.o. PODGORICA Dobrota ulica, broj 55, Podgorica tel: +382 69 424 714 e-mail: office@buildin.me	INVESTITOR	UPRAVA ZA SAOBRAĆAJ
Objekat:	Rekonstrukcija magistralnog puta Plužine-Niškić, dionica Seljani-Zaborje	Lokacija:	KO Mijakovac, KO Rudinice, KO Seljani Opština Plužine, Crna Gora
Autor projekta:	Marko Radović, spec.sci.građ.	Vrsta tehničke dokumentacije: Glavni projekat	
Vodeći projektant:	Marko Radović, spec.sci.građ.		
Odgovorni projektant:	Marko Radović, spec.sci.građ.	Dio tehničke dokumentacije:	Trasa
Saradnik/ci:	Aleksandar Nikolić, spec.sci.građ. Mirko Radulović, spec.app.građ. Mladen Tomašević, spec.sci.građ.	Prilog:	Br. priloga:
Datum izrade:	septembar 2025.godine	Poprečni profili	5.15
		Br. strane:	20

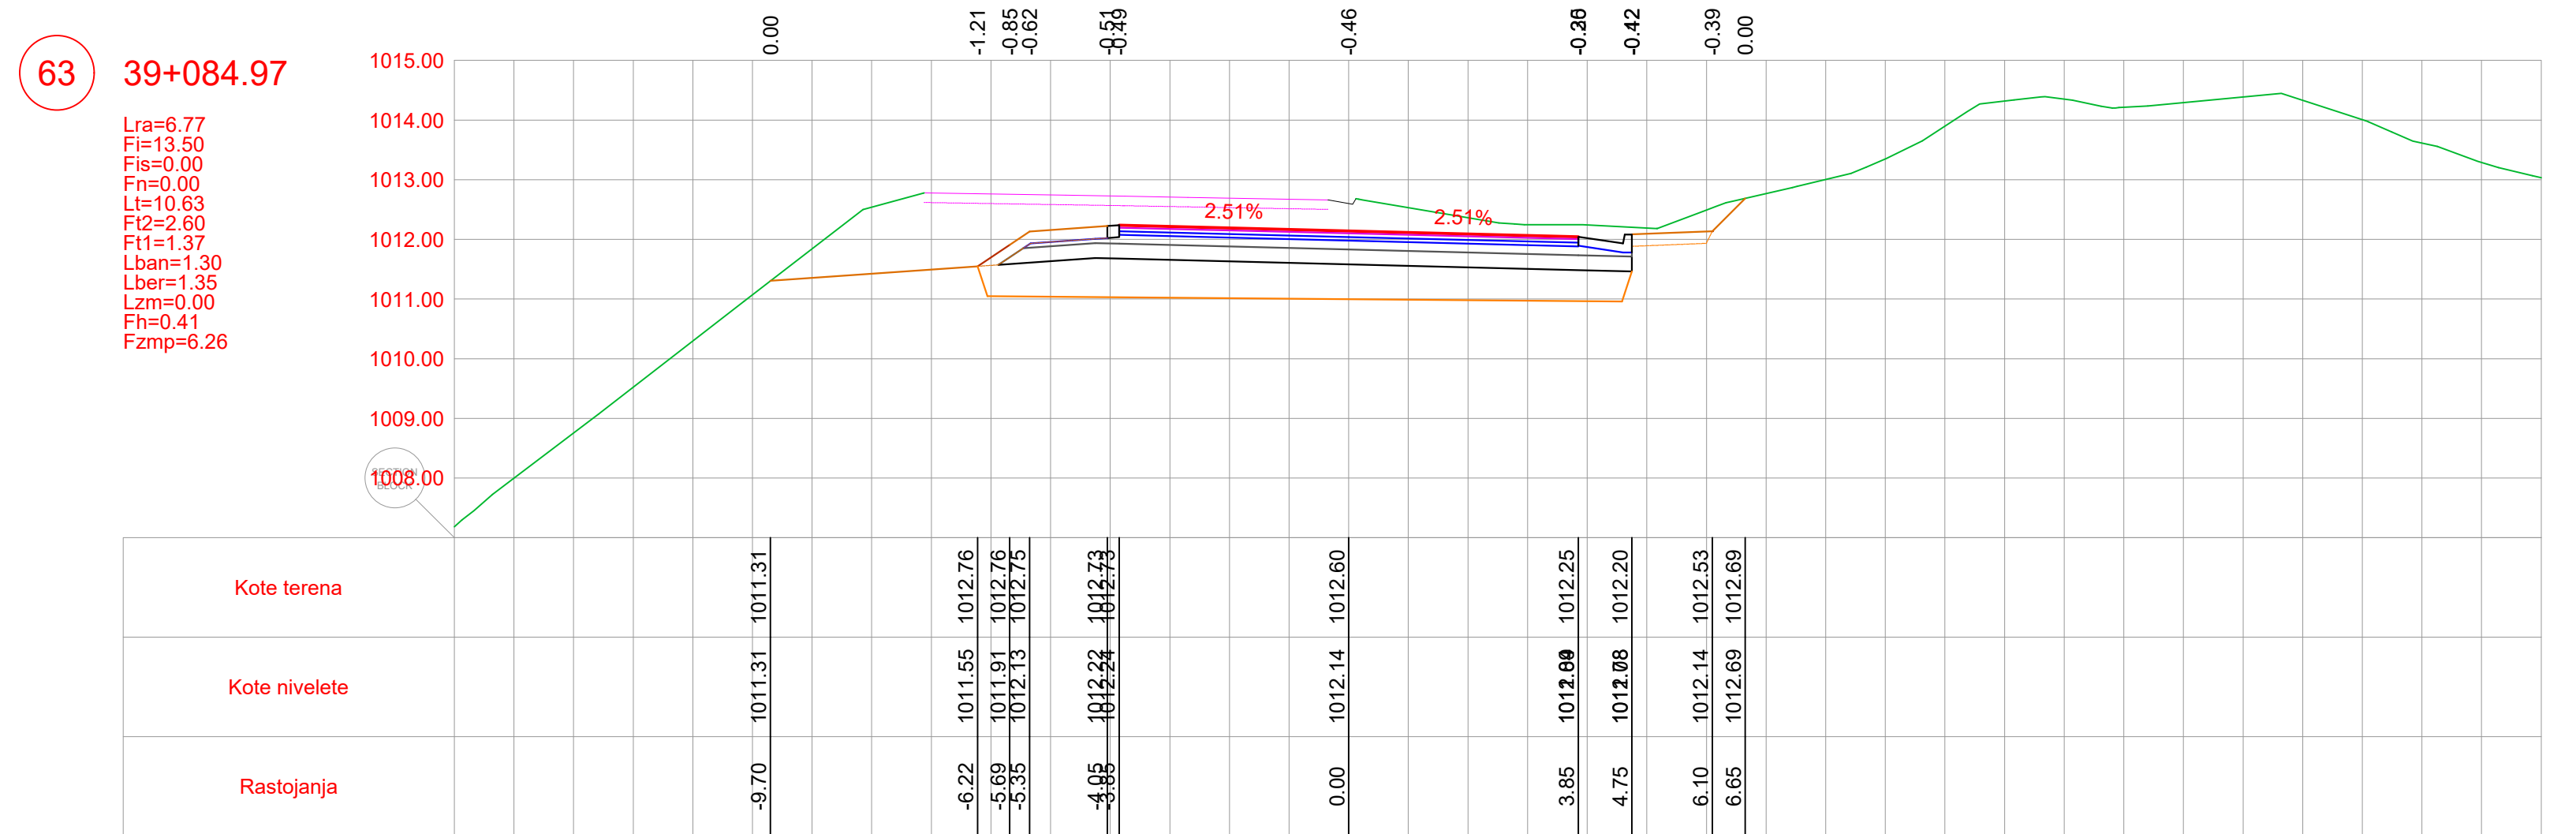


PROJEKTANT		INVESTITOR	
 BUILDN d.o.o. PODGORICA Džupale Ulica, broj 35, Podgorica tel:+382 69 424 714 e-mail: office@builn.me		UPRAVA ZA SAOBRAČAJ	
Objekat:		Lokacija:	
Rekonstrukcija magistarskog puta Plužine-Nikšić, dionica Seljani-Zaborje		KO Miljkovac, KO Rudinice, KO Seljani Opština Plužine, Crna Gora	
Autor projekta:			
Marko Radović, spec.sci.građ.			
Vodeći projektant:		Vrsta tehničke dokumentacije:	
Marko Radović, spec.sci.građ.		Glavni projekat	
Odgovorni projektant:		Dio tehničke dokumentacije:	
Marko Radović, spec.sci.građ.		Trasa	
		RAZMJERA	
		1:100	
Saradnik/ci:		Prilog:	
Aleksandar Nikolić, spec.sci.građ.		Br. priloga:	
Mirko Radulović, spec.app.građ.		5.16	
Mladen Tomašević, spec.sci.građ.		Br. strane:	
		21	
Datum izrade:		Datum revizije:	
septembar 2025.godine			

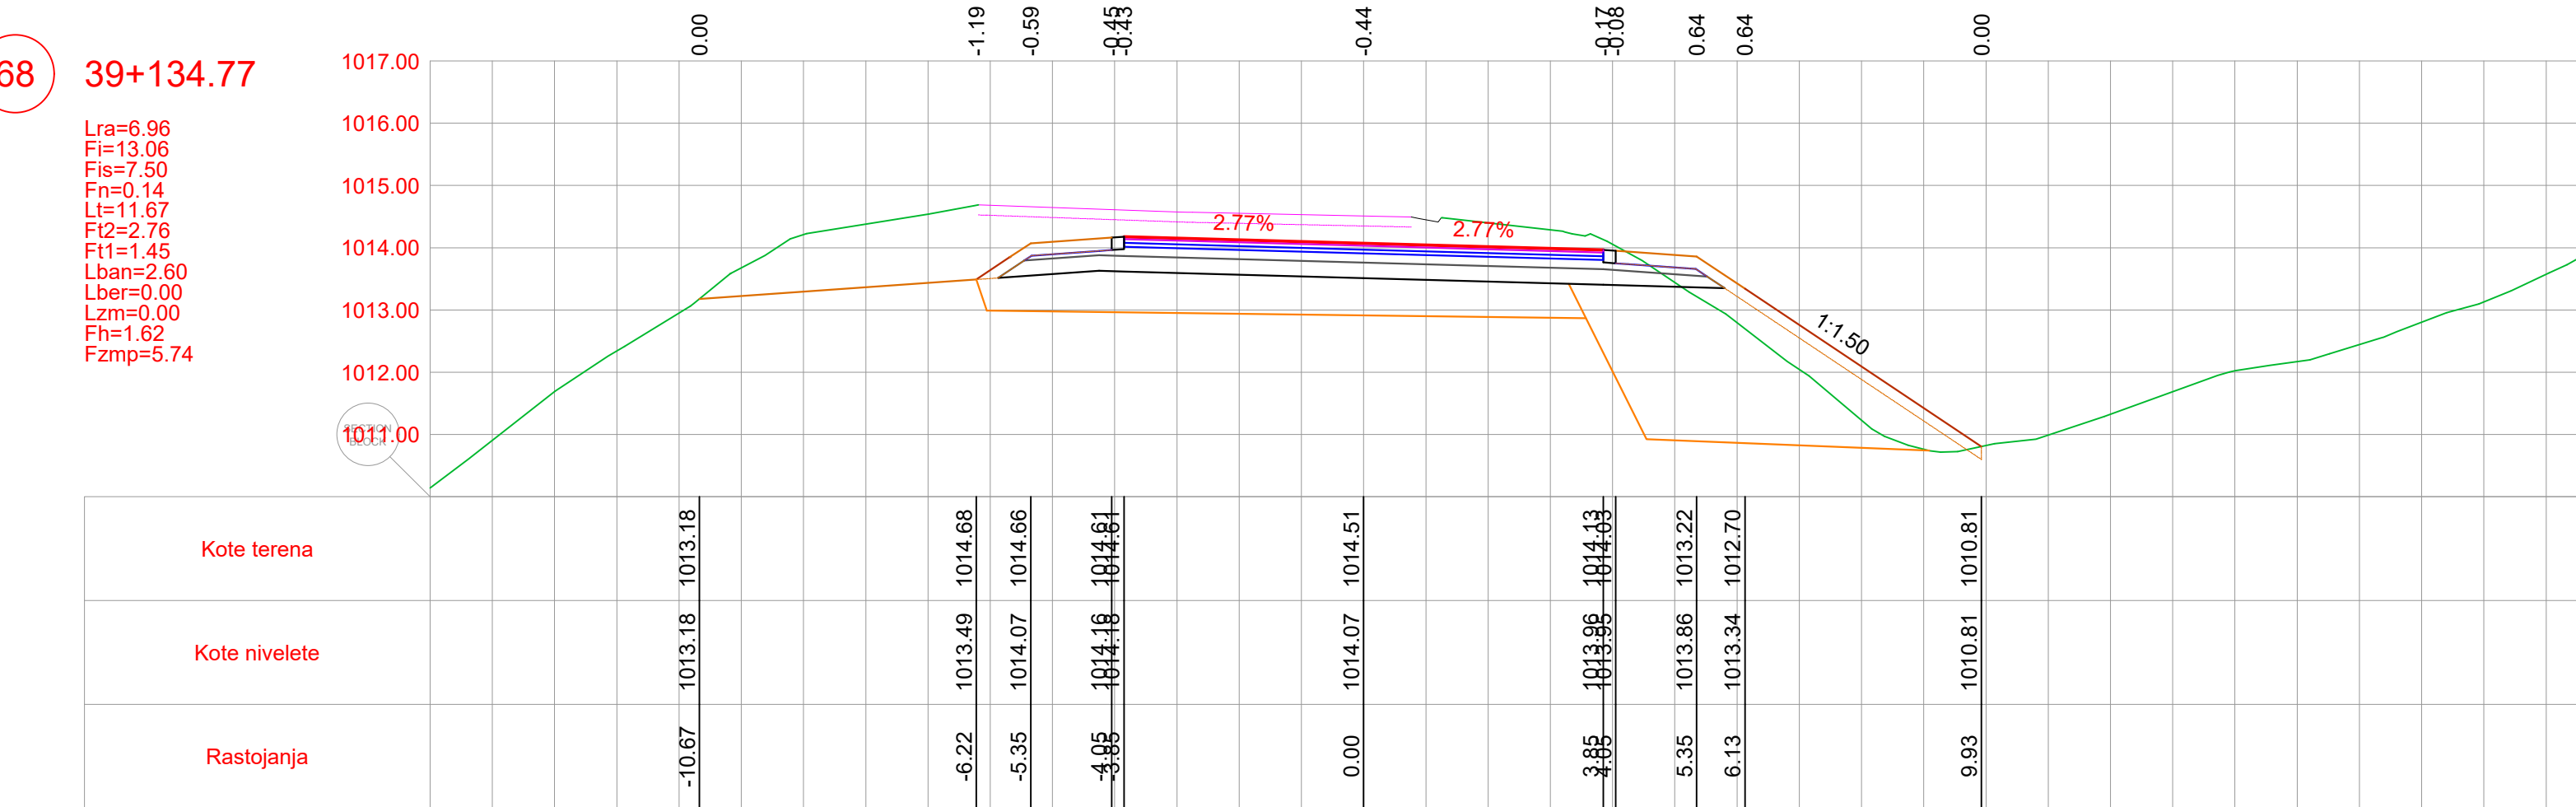
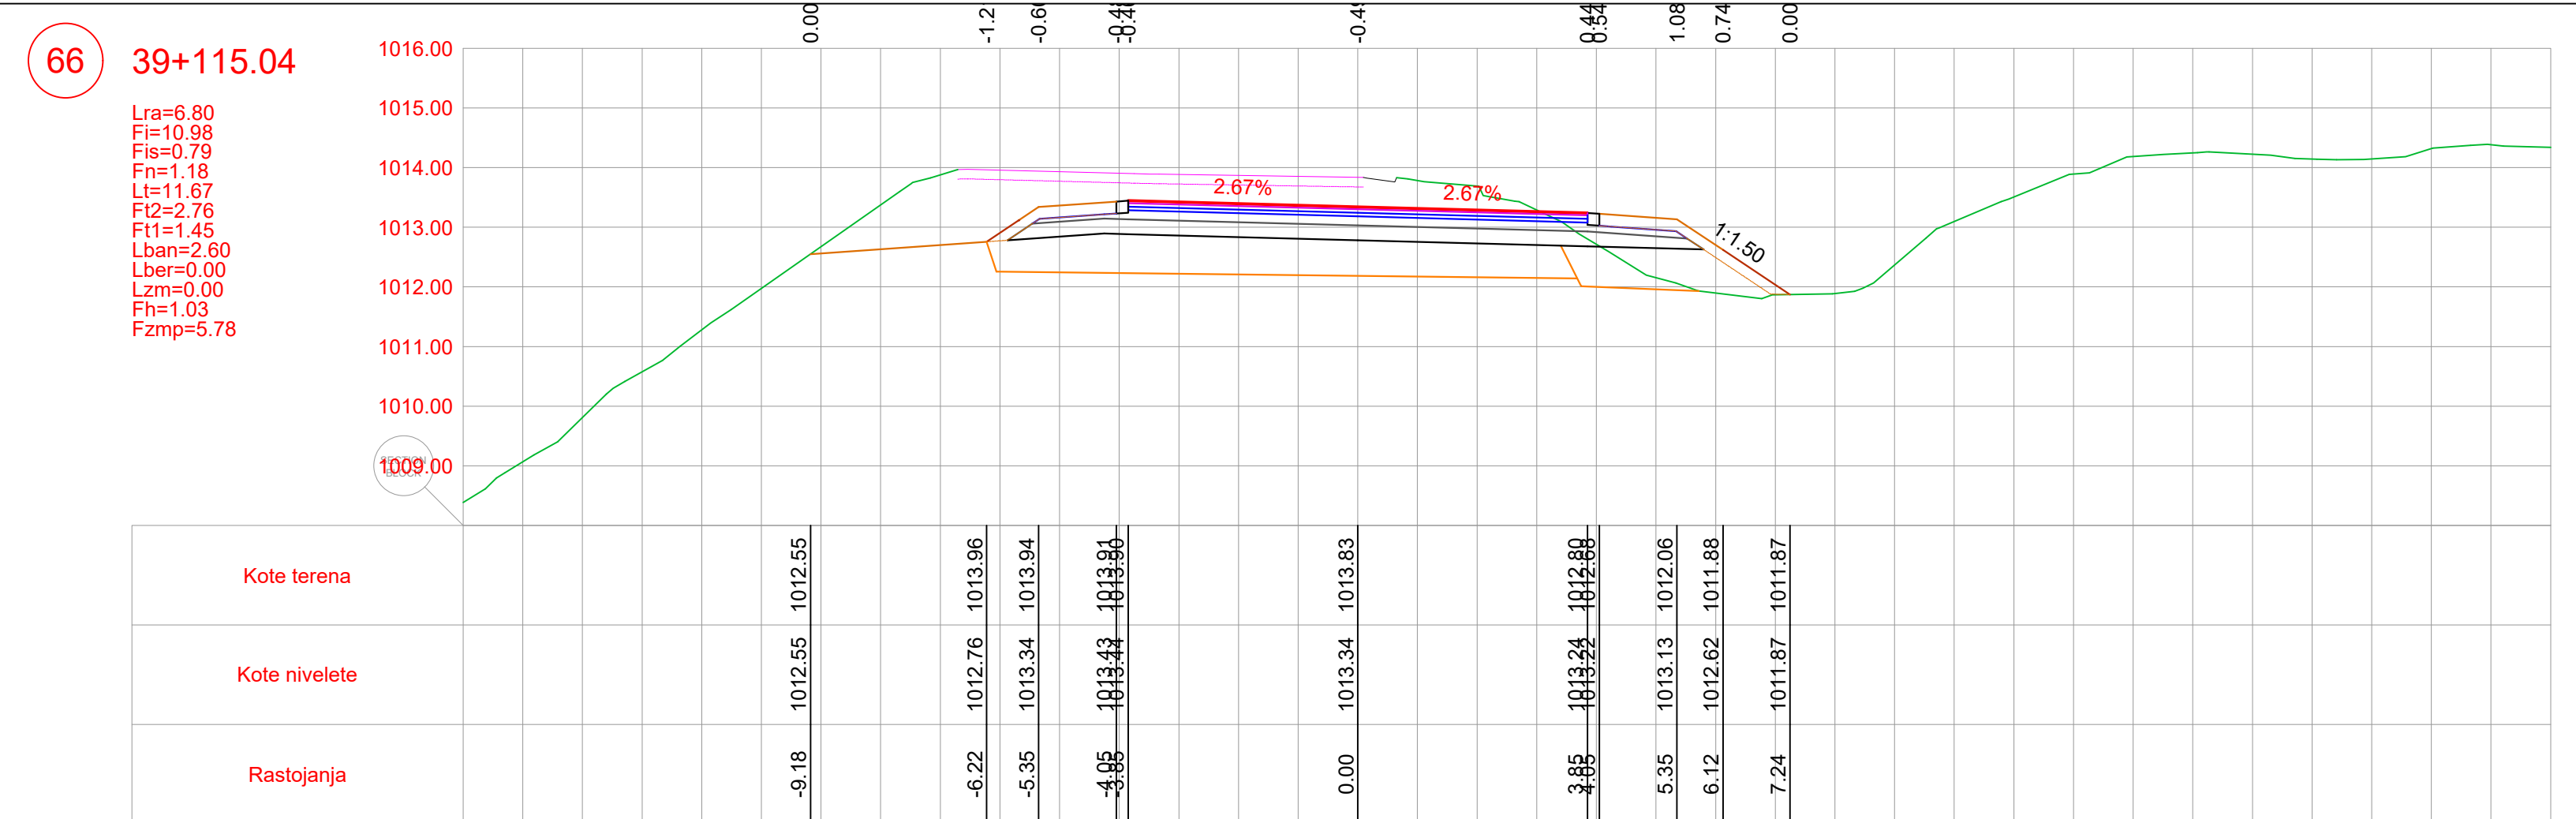


POZICIJA	OPIS POZICIJE	JED. MJERE
Lra	Rušenje fleksibilne kolovozne konstrukcije	(m)
Fi	Iskop materijala	(m³)
Fis	Iskop stepenice	(m³)
Fn	Nasip materijalom	(m³)
Lt	Uređenje posteljice	(m)
Ft2	Drobljeni kameni agregat (0-63)	(m³)
Ft1	Drobljeni kameni agregat (0-31)	(m³)
Lban	Bankina	(m)
Lber	Berma	(m)
Lzm	Zaštitne mreže kosina	(m)
Fh	Humusiranje kosina	(m³)
Fzmp	Zamjena materijala u posteljici	(m³)

PROJEKTANT  PODGORICA Dajbabe Ulica4, broj 35, Podgorica tel:+382 69 452 7114 e-mail: office@buildin.me		INVESTITOR UPRAVA ZA SAOBRAĆAJ	
Objekat: Rekonstrukcija magistarnog puta Plužine-Nikišić, dionica Seljani-Zaborje		Lokacija: KO Miljkovac, KO Rudinice, KO Seljani Opština Plužine, Crna Gora	
Autor projekta: Marko Radović, spec.sci.građ.			
Vodeći projektant: Marko Radović, spec.sci.građ.		Vrsta tehničke dokumentacije: Glavni projekat	
Odgovorni projektant: Marko Radović, spec.sci.građ.		Dio tehničke dokumentacije: Trasa	RAZMJERA 1:100
Saradnik/ci: Aleksandar Nikolić, spec.sci.građ. Mirko Radulović, spec.app.građ. Mladen Tomašević, spec.sci.građ.		Prilog: Poprečni profili	Br. priloga: 5.17 Br. strane: 22
Datum izrade: septembar 2025.godine		Datum revizije:	


PROJEKTANT  BUILDIN d.o.o. PODGORICA Džubinski Ulice, broj 35, Podgorica tel: +382 69 424 714 e-mail: office@buildin.me		INVESTITOR UPRAVA ZA SAOBRAĆAJ	
Objekt: Rekonstrukcija magistarskog puta Plužine-Nikšić, dionica Seljani-Zaborje		Lokacija: KO Miljkovac, KO Rudinice, KO Seljani Opština Plužine, Crna Gora	
Autor projekta: Marko Radović, spec.sci.građ.			
Vodeći projektant: Marko Radović, spec.sci.građ.		Vrsta tehničke dokumentacije: Glavni projekat	
Odgovorni projektant: Marko Radović, spec.sci.građ.		Dio tehničke dokumentacije: Trasa	
Saradnik/ci: Aleksandar Nikolić, spec.sci.građ. Mirko Radulović, spec.app.građ. Mladen Tomašević, spec.sci.građ.		Prilog: Poprečni profili	Br. priloga: 5.18
Datum izrade: septembar 2025.godine		Datum revizije: 	
		Br. strane: 23	

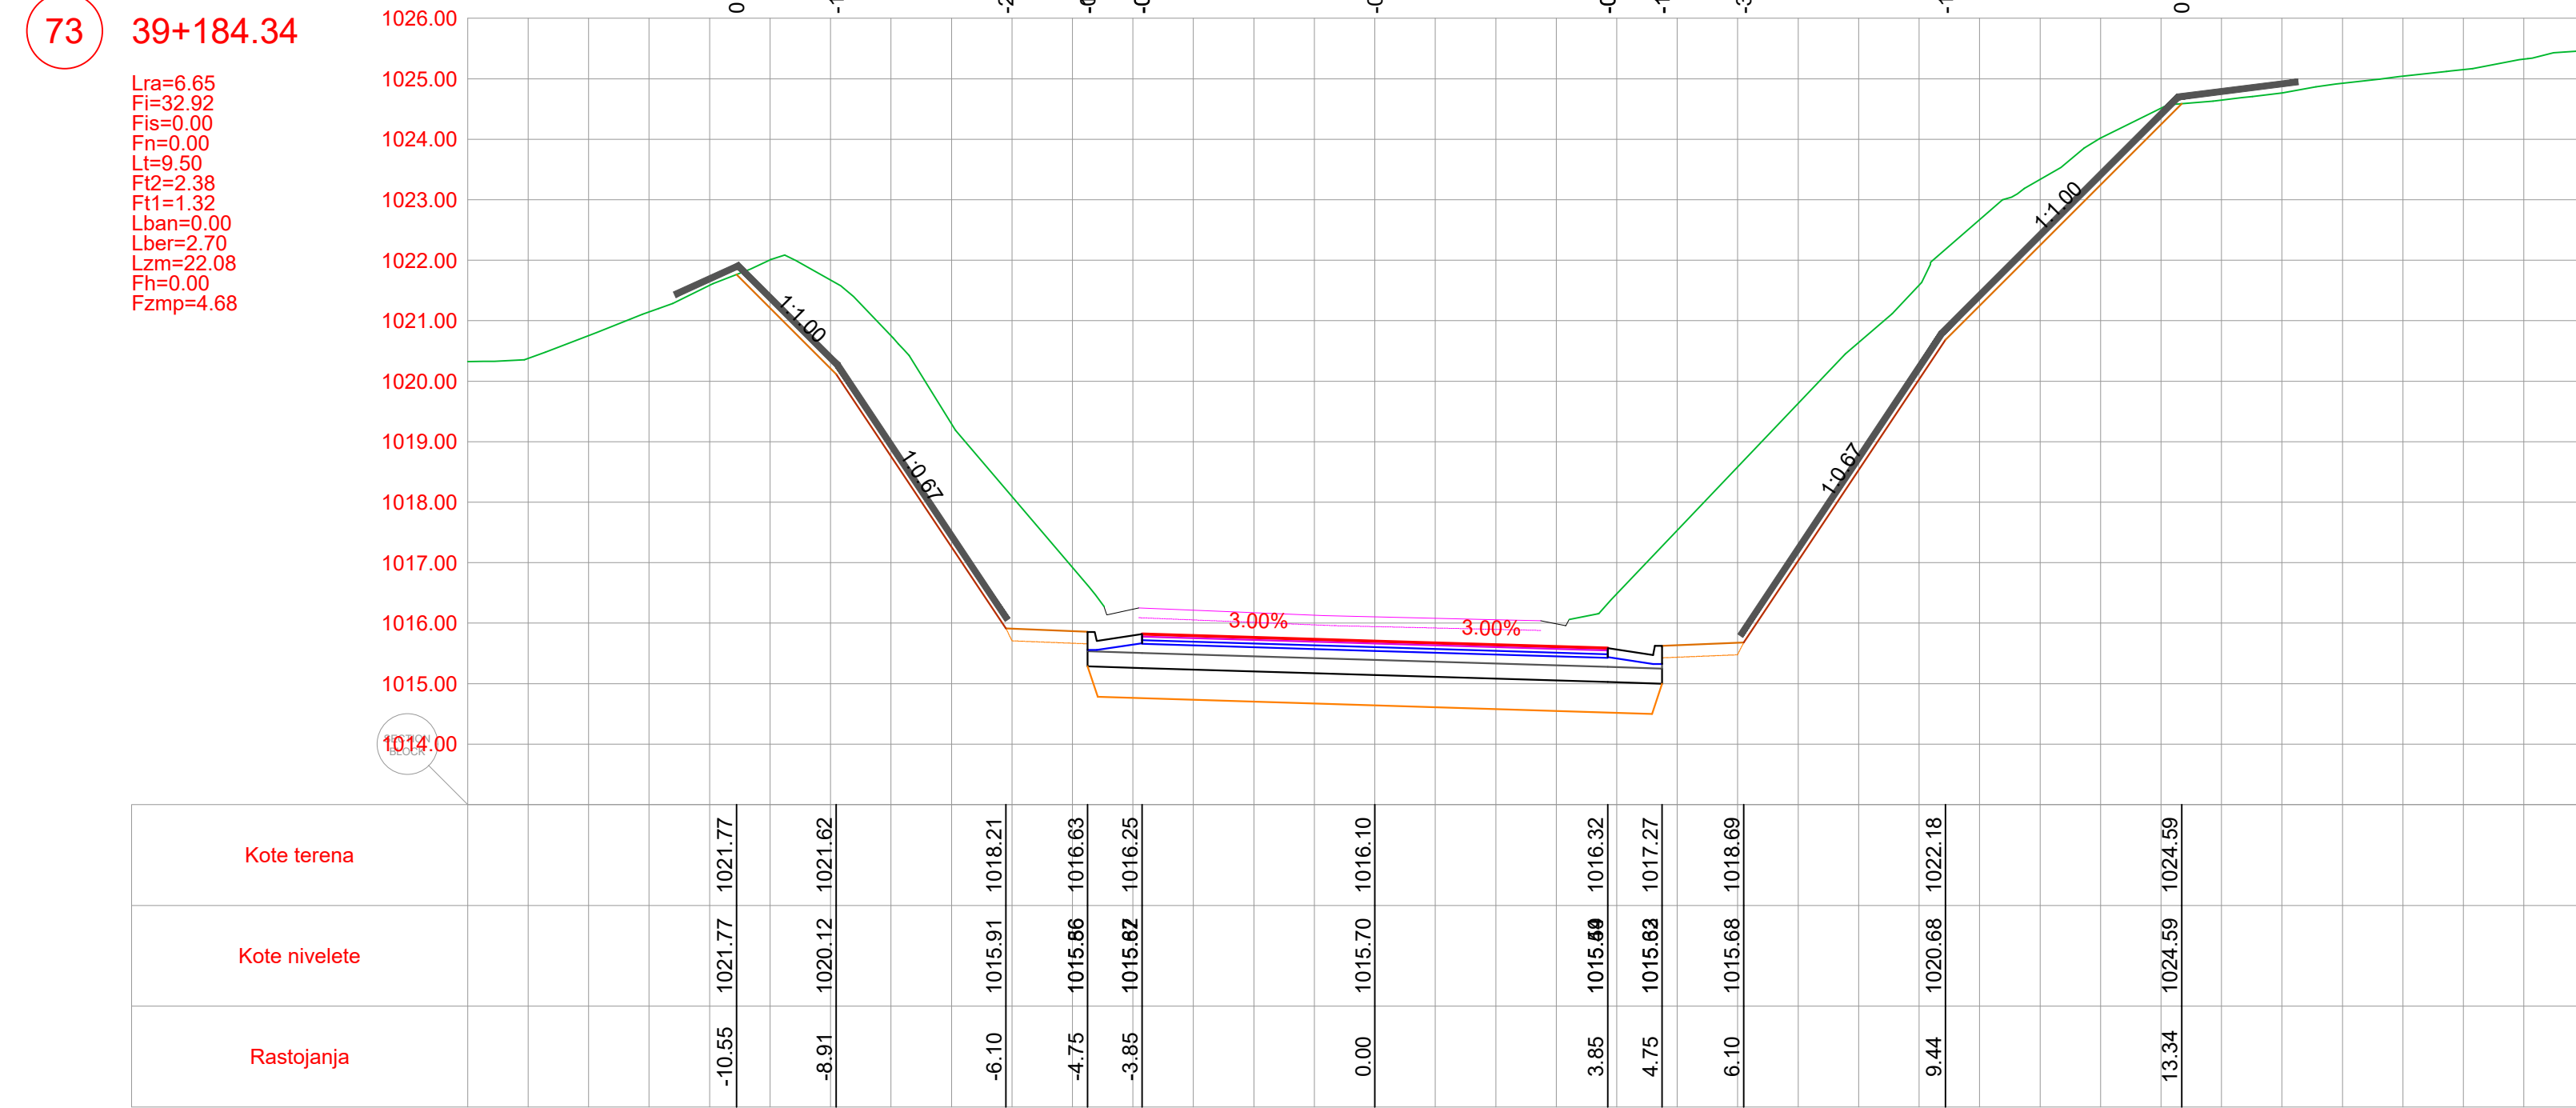

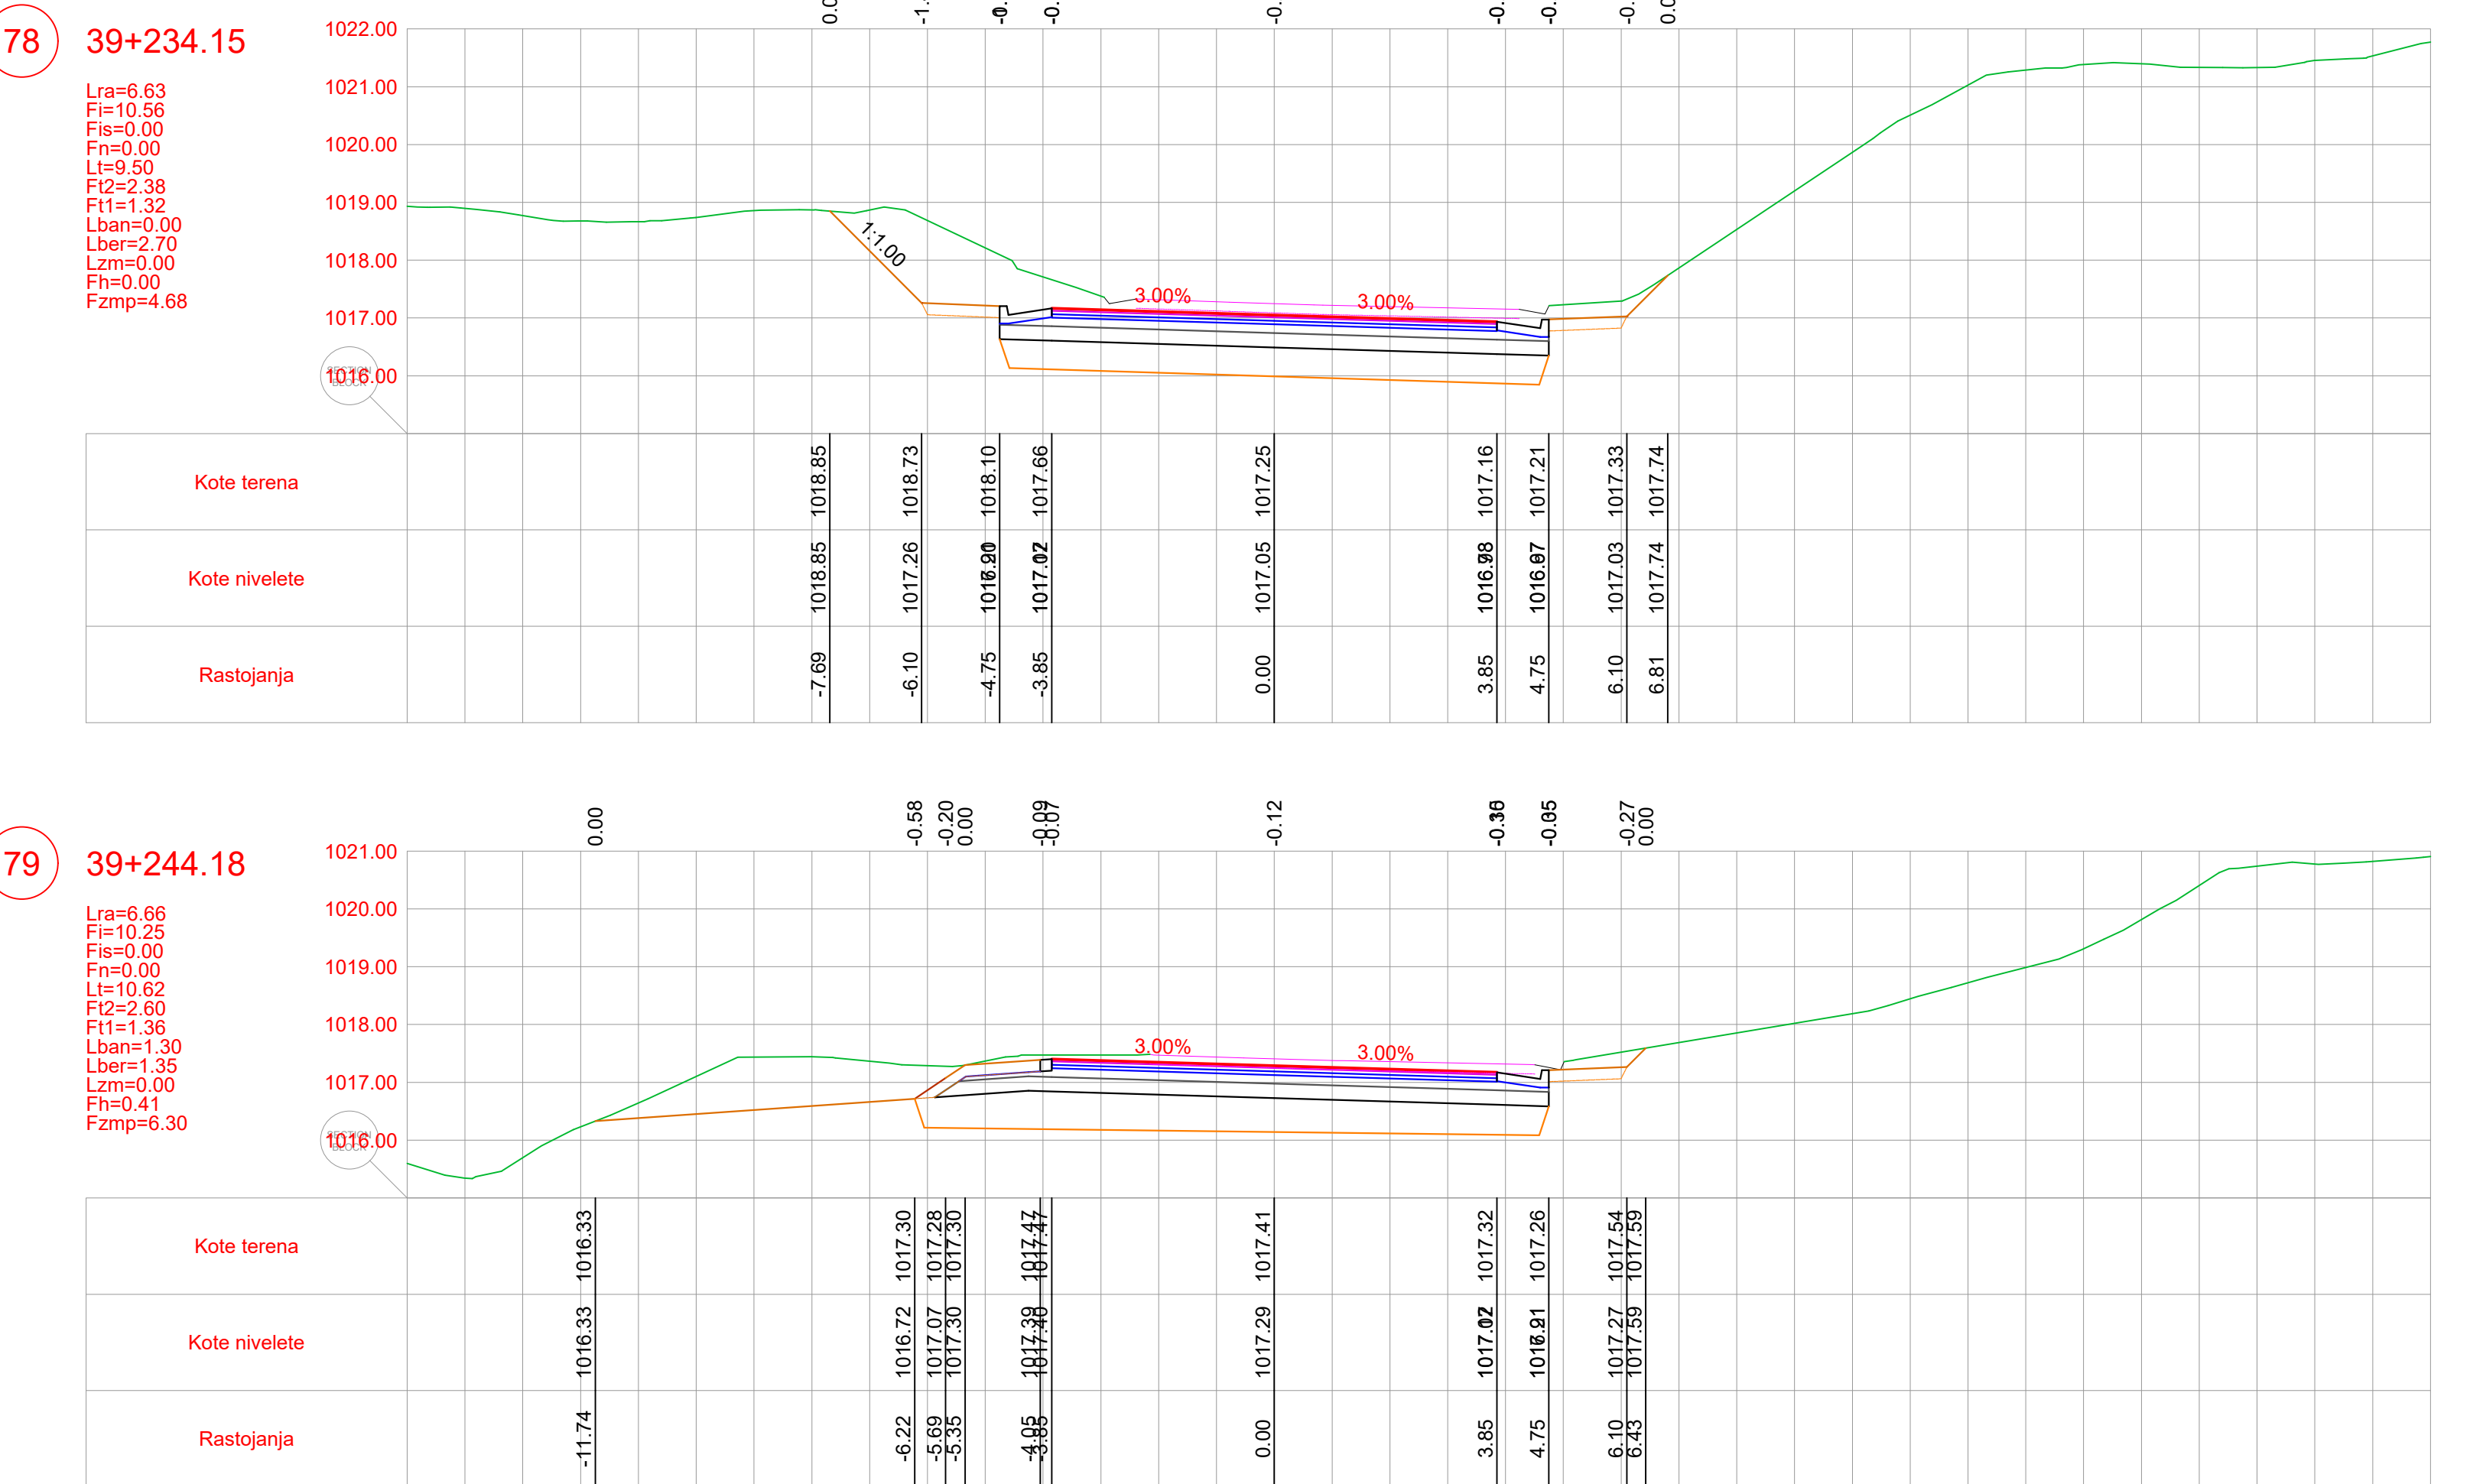
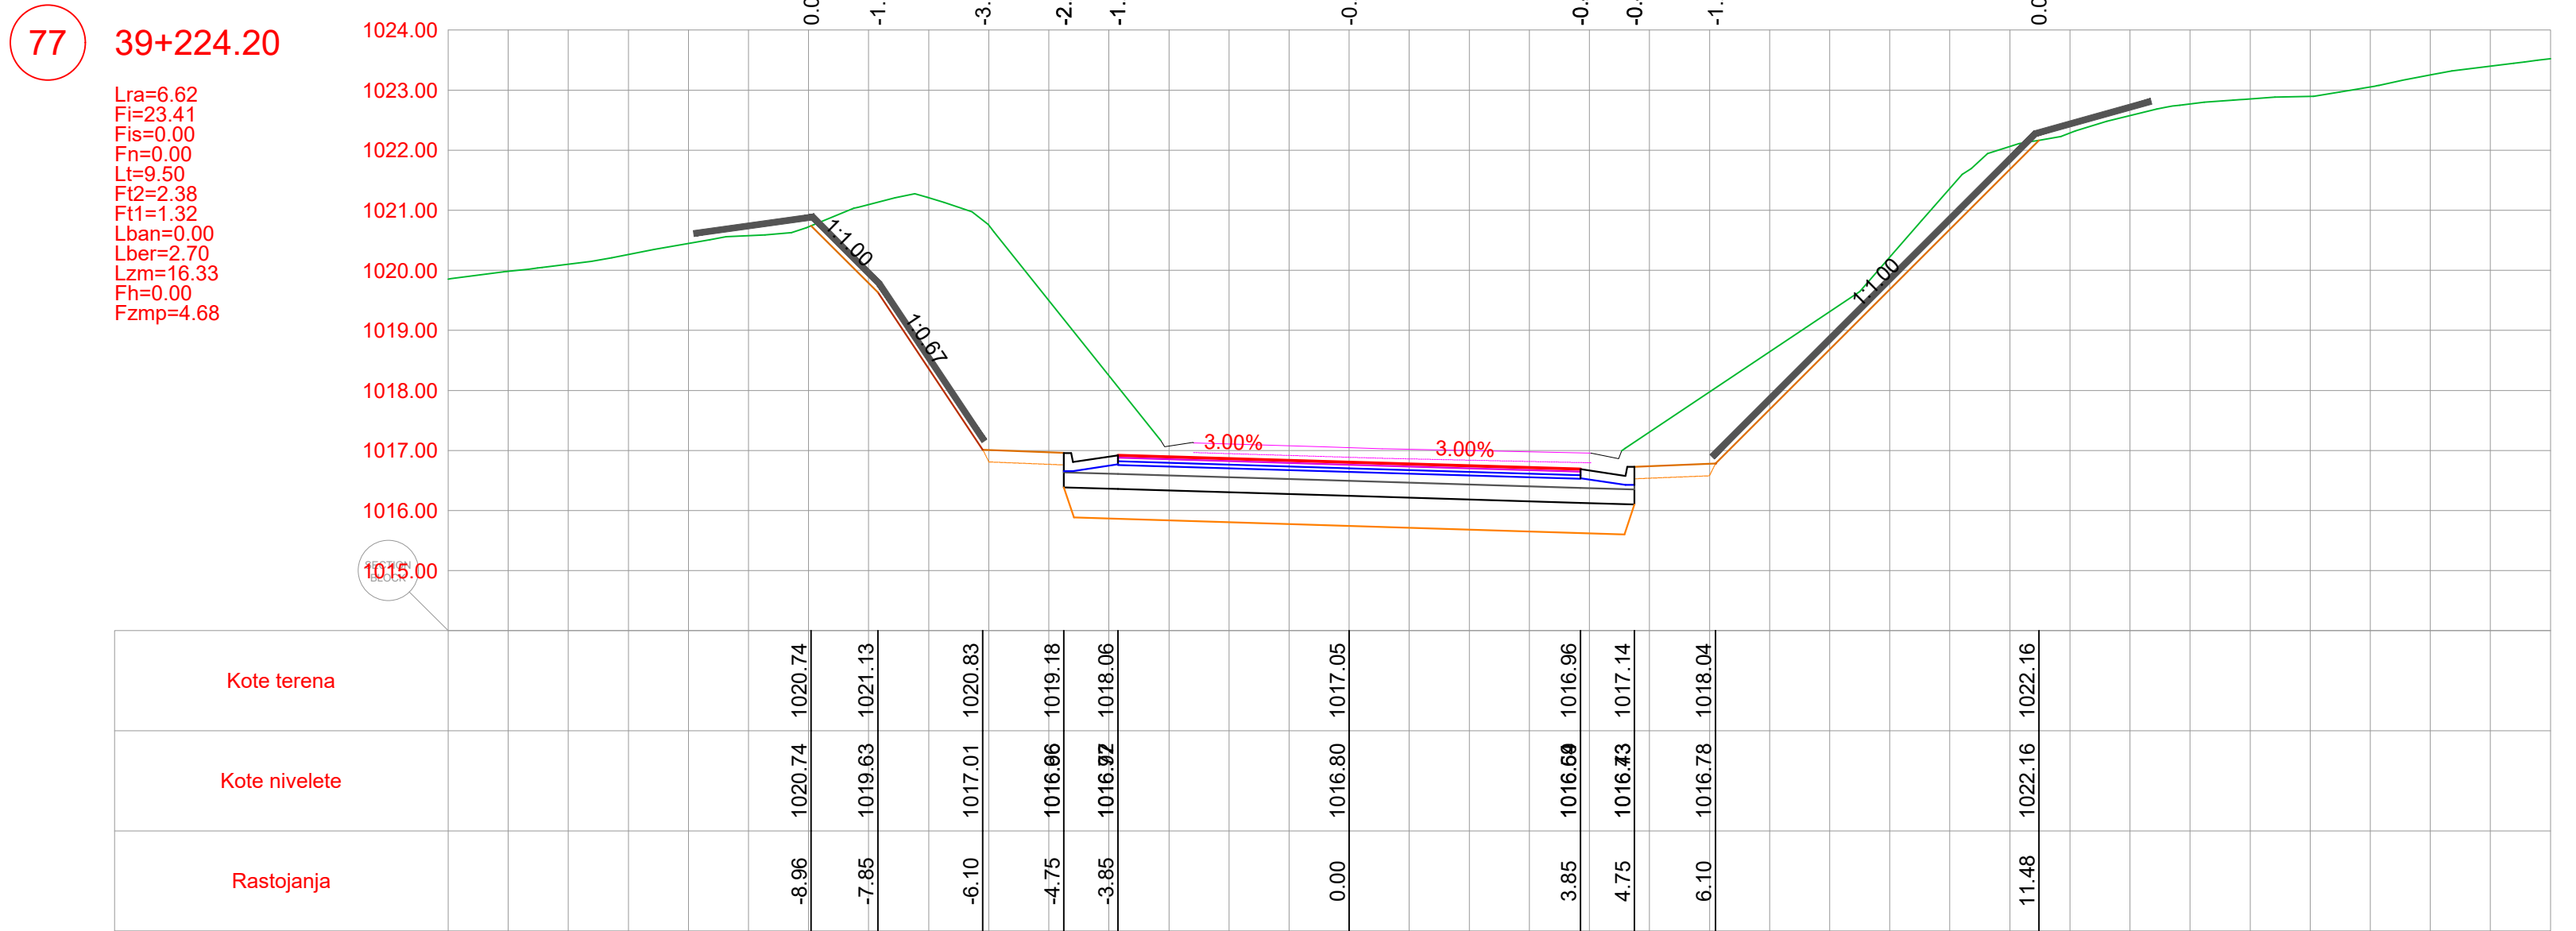


POZICIJA	OPIS POZICIJE	JED. MJERE
Lra	Rušenje fleksibilne kolovozne konstrukcije	(m)
Fi	Iskop materijala	(m ³)
Fis	Iskop stepenice	(m ³)
F _n	Nasip materijalom	(m ³)
Lt	Uređenje posteljice	(m)
Ft2	Drobljeni kameni agregat (0-63)	(m ³)
Ft1	Drobljeni kameni agregat (0-31)	(m ³)
Lban	Bankina	(m)
Lber	Berma	(m)
Lzm	Zaštitne mreže kosina	(m)
Fh	Humusiranje kosina	(m ³)
Fzmp	Zamjena materijala u posteljici	(m ³)

KONTANT  BUILDIN d.o.o. PODGORICA Džubalac ulica, broj 35, Podgorica tel: +382 69 424 714 e-mail: office@buildin.me	INVESTITOR UPRAVA ZA SAOBRAČAJ		
: Instrukcija magistarslnog puta e-Nikšić, dionica Seljani-Zaborje	Lokacija: KO Miljkovac, KO Rudinice, KO Seljani Opština Plužine, Crna Gora		
projekta: Radović, spec.sci.građ.			
projektant: Radović, spec.sci.građ.	Vrsta tehničke dokumentacije: Glavni projekat		
vrni projektant: Radović, spec.sci.građ.	Dio tehničke dokumentacije: Trasa	RAZMJERA 1:100	
k/ci: ndar Nikolić, spec.sci.građ. Radulović, spec.app.građ. Tomašević, spec.sci.građ. zrade:	Prilog: Poprečni profili	Br. priloga: 5.20	Br. strane: 25
mbar 2025.godine	Datum revizije:		


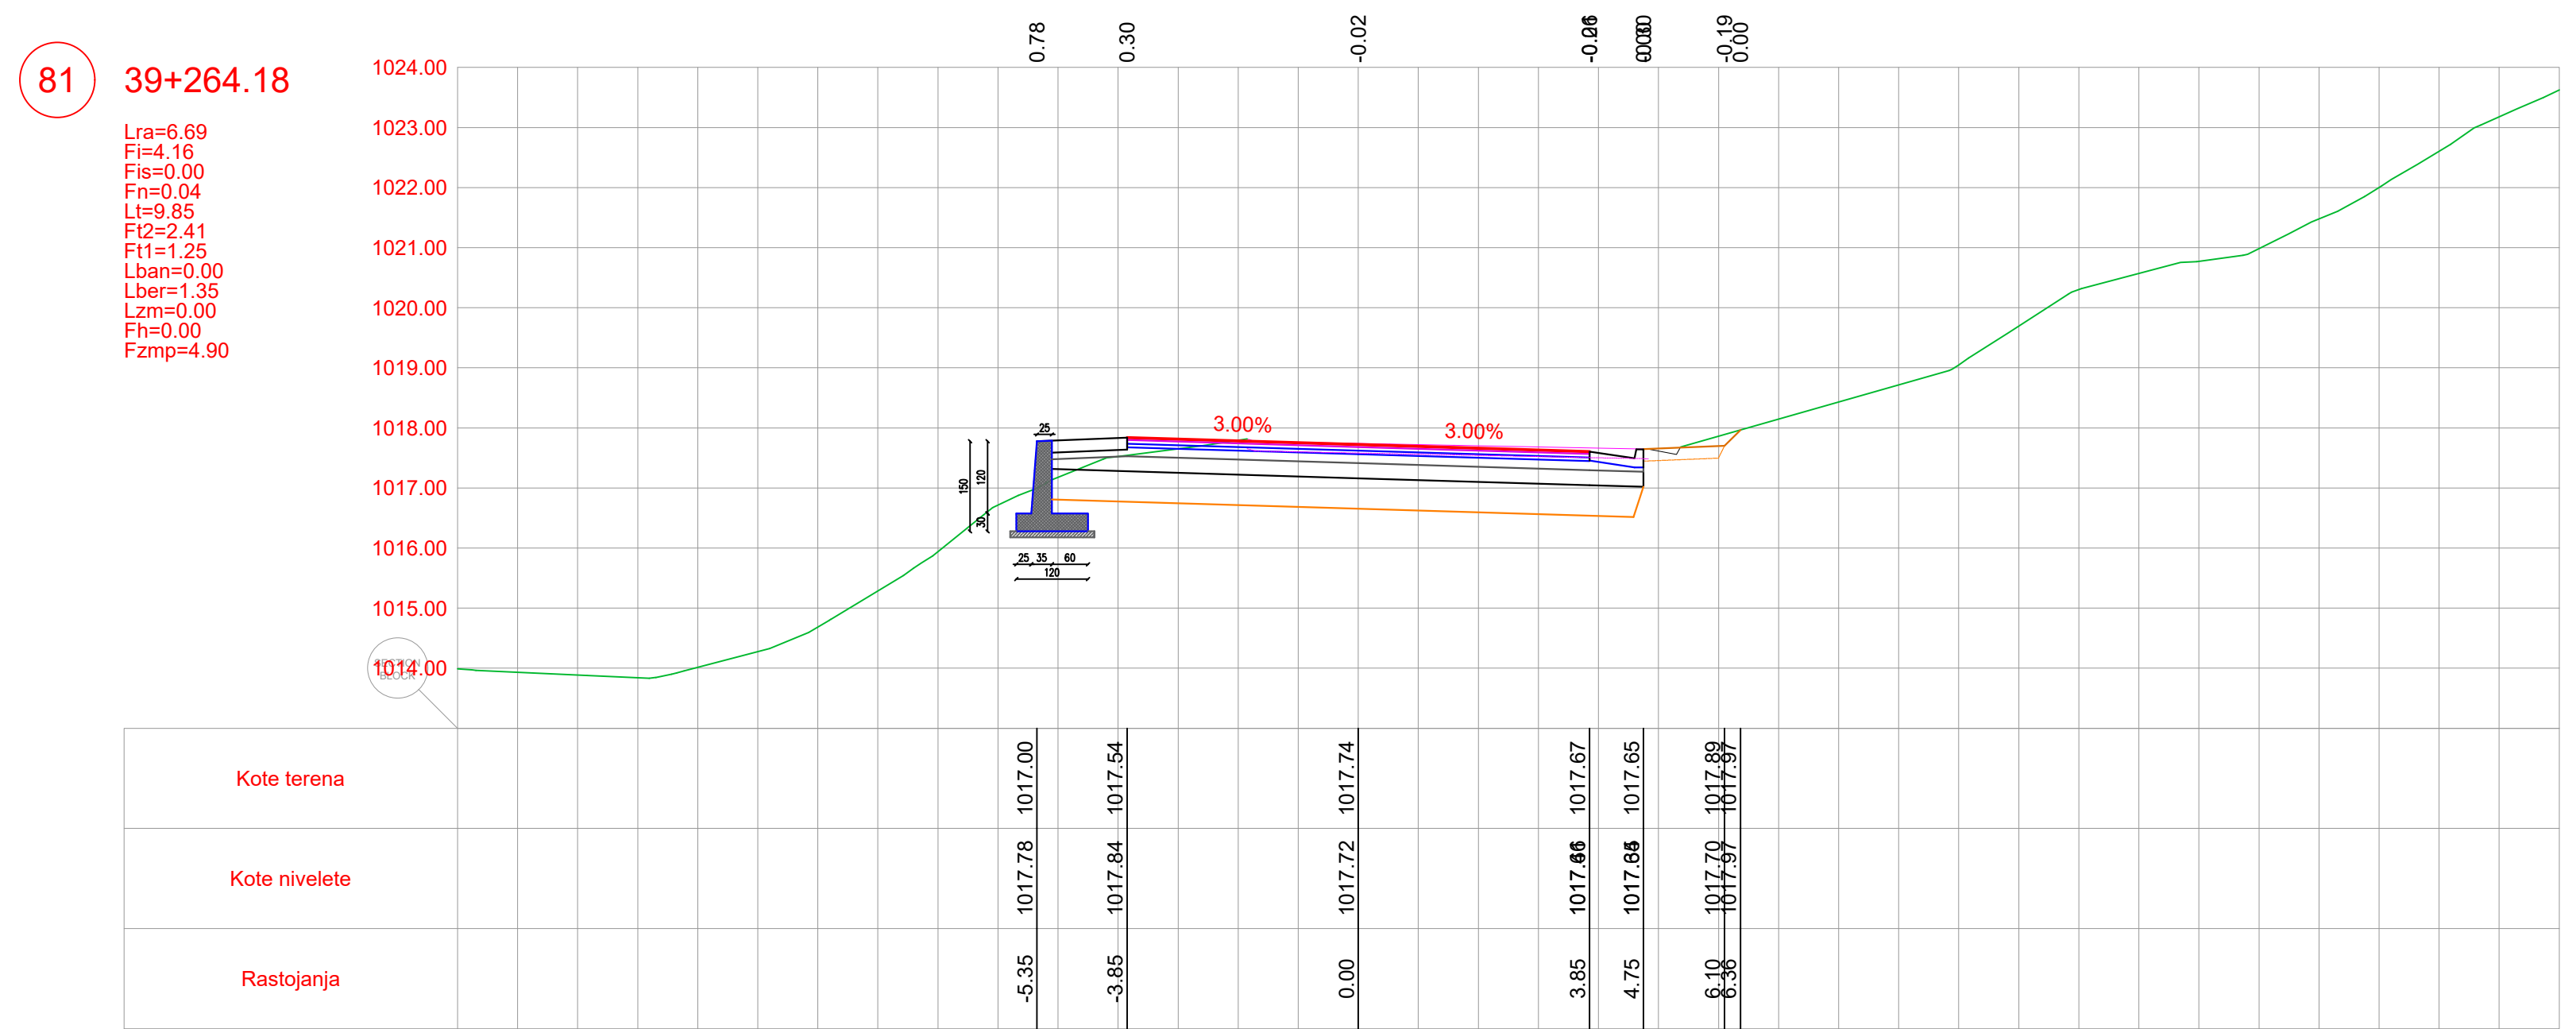


PROJEKTANT		 BILUJIN d.o.o. PODGORICA Džabotić Ulica, broj 35, Podgorica tel: +382 69 4624 714 e-mail: office@bilujin.me		INVESTITOR		UPRAVA ZA SAOBRAČAJ	
Objekat:				Lokacija:			
Rekonstrukcija magistralnog puta Plužine-Nikšić, dionica Seljani-Zaborje				KO Miljkovac, KO Rudinice, KO Seljani Opština Plužine, Crna Gora			
Autor projekta: Marko Radović, spec.sci.građ.							
Vodeći projektant: Marko Radović, spec.sci.građ.				Vrsta tehničke dokumentacije: Glavni projekat			
Odgovorni projektant: Marko Radović, spec.sci.građ.				Dio tehničke dokumentacije: Trasa		RAZMJERA 1:100	
Saradnik/ci: Aleksandar Nikolić, spec.sci.građ. Mirko Radulović, spec.app.građ. Mladen Tomašević, spec.sci.građ.				Prilog: Poprečni profili		Br. priloga: 5.21	Br. strane: 26
Datum izrade: septembar 2025.godine				Datum revizije:			

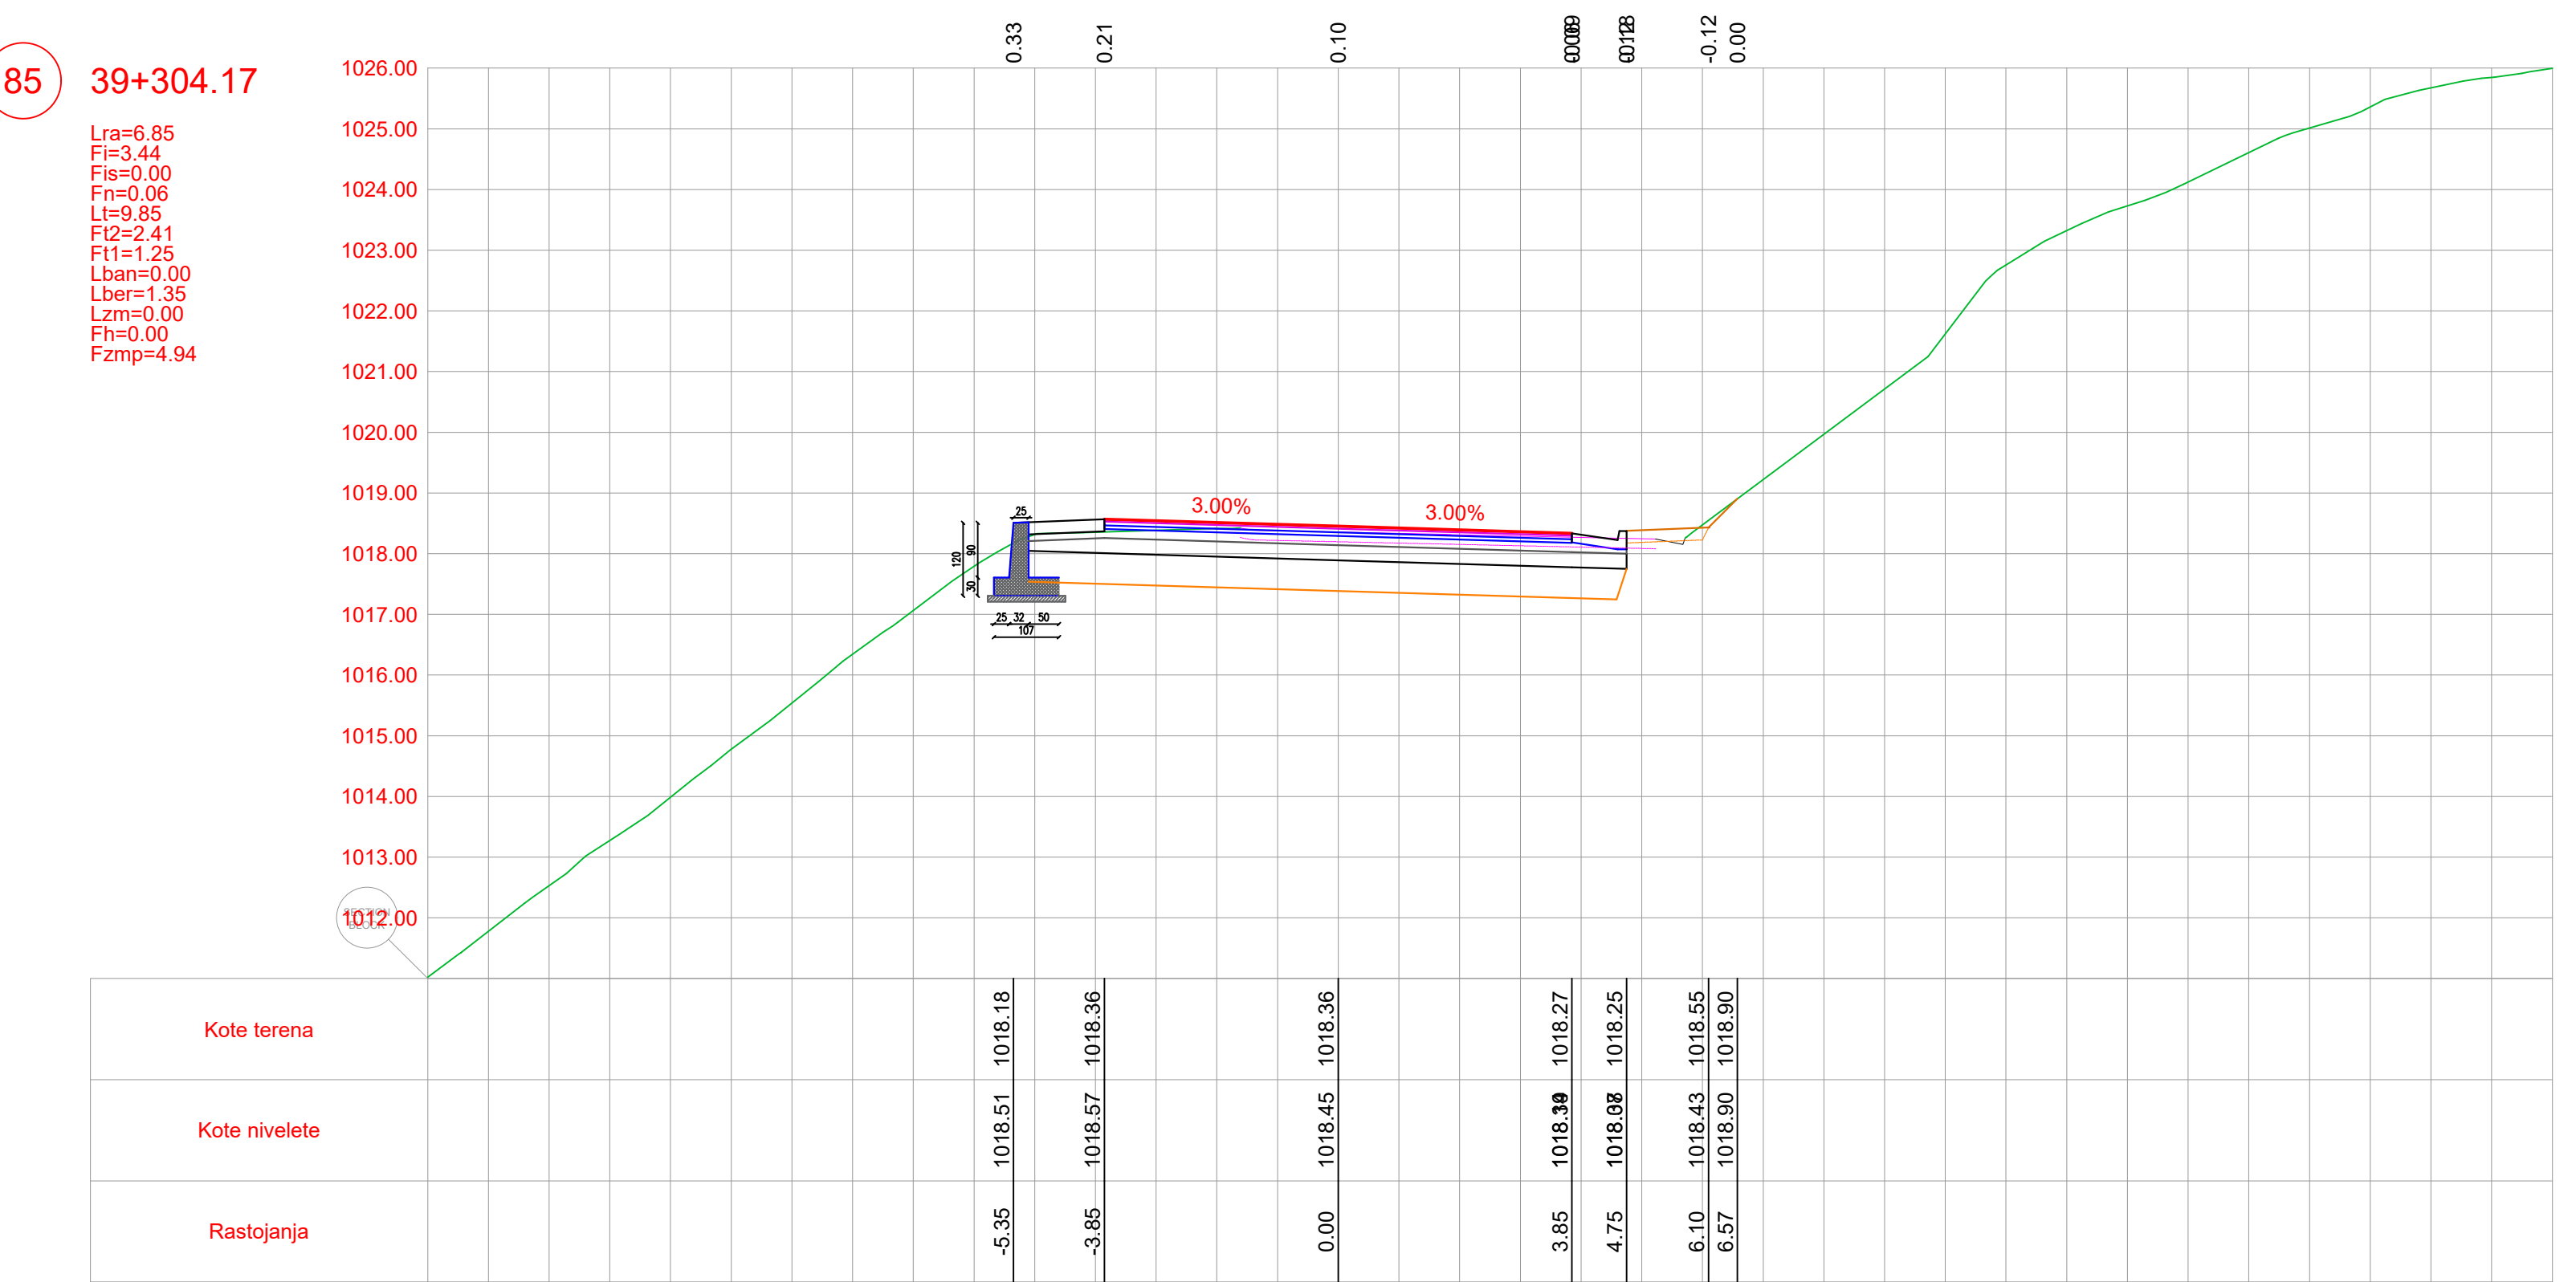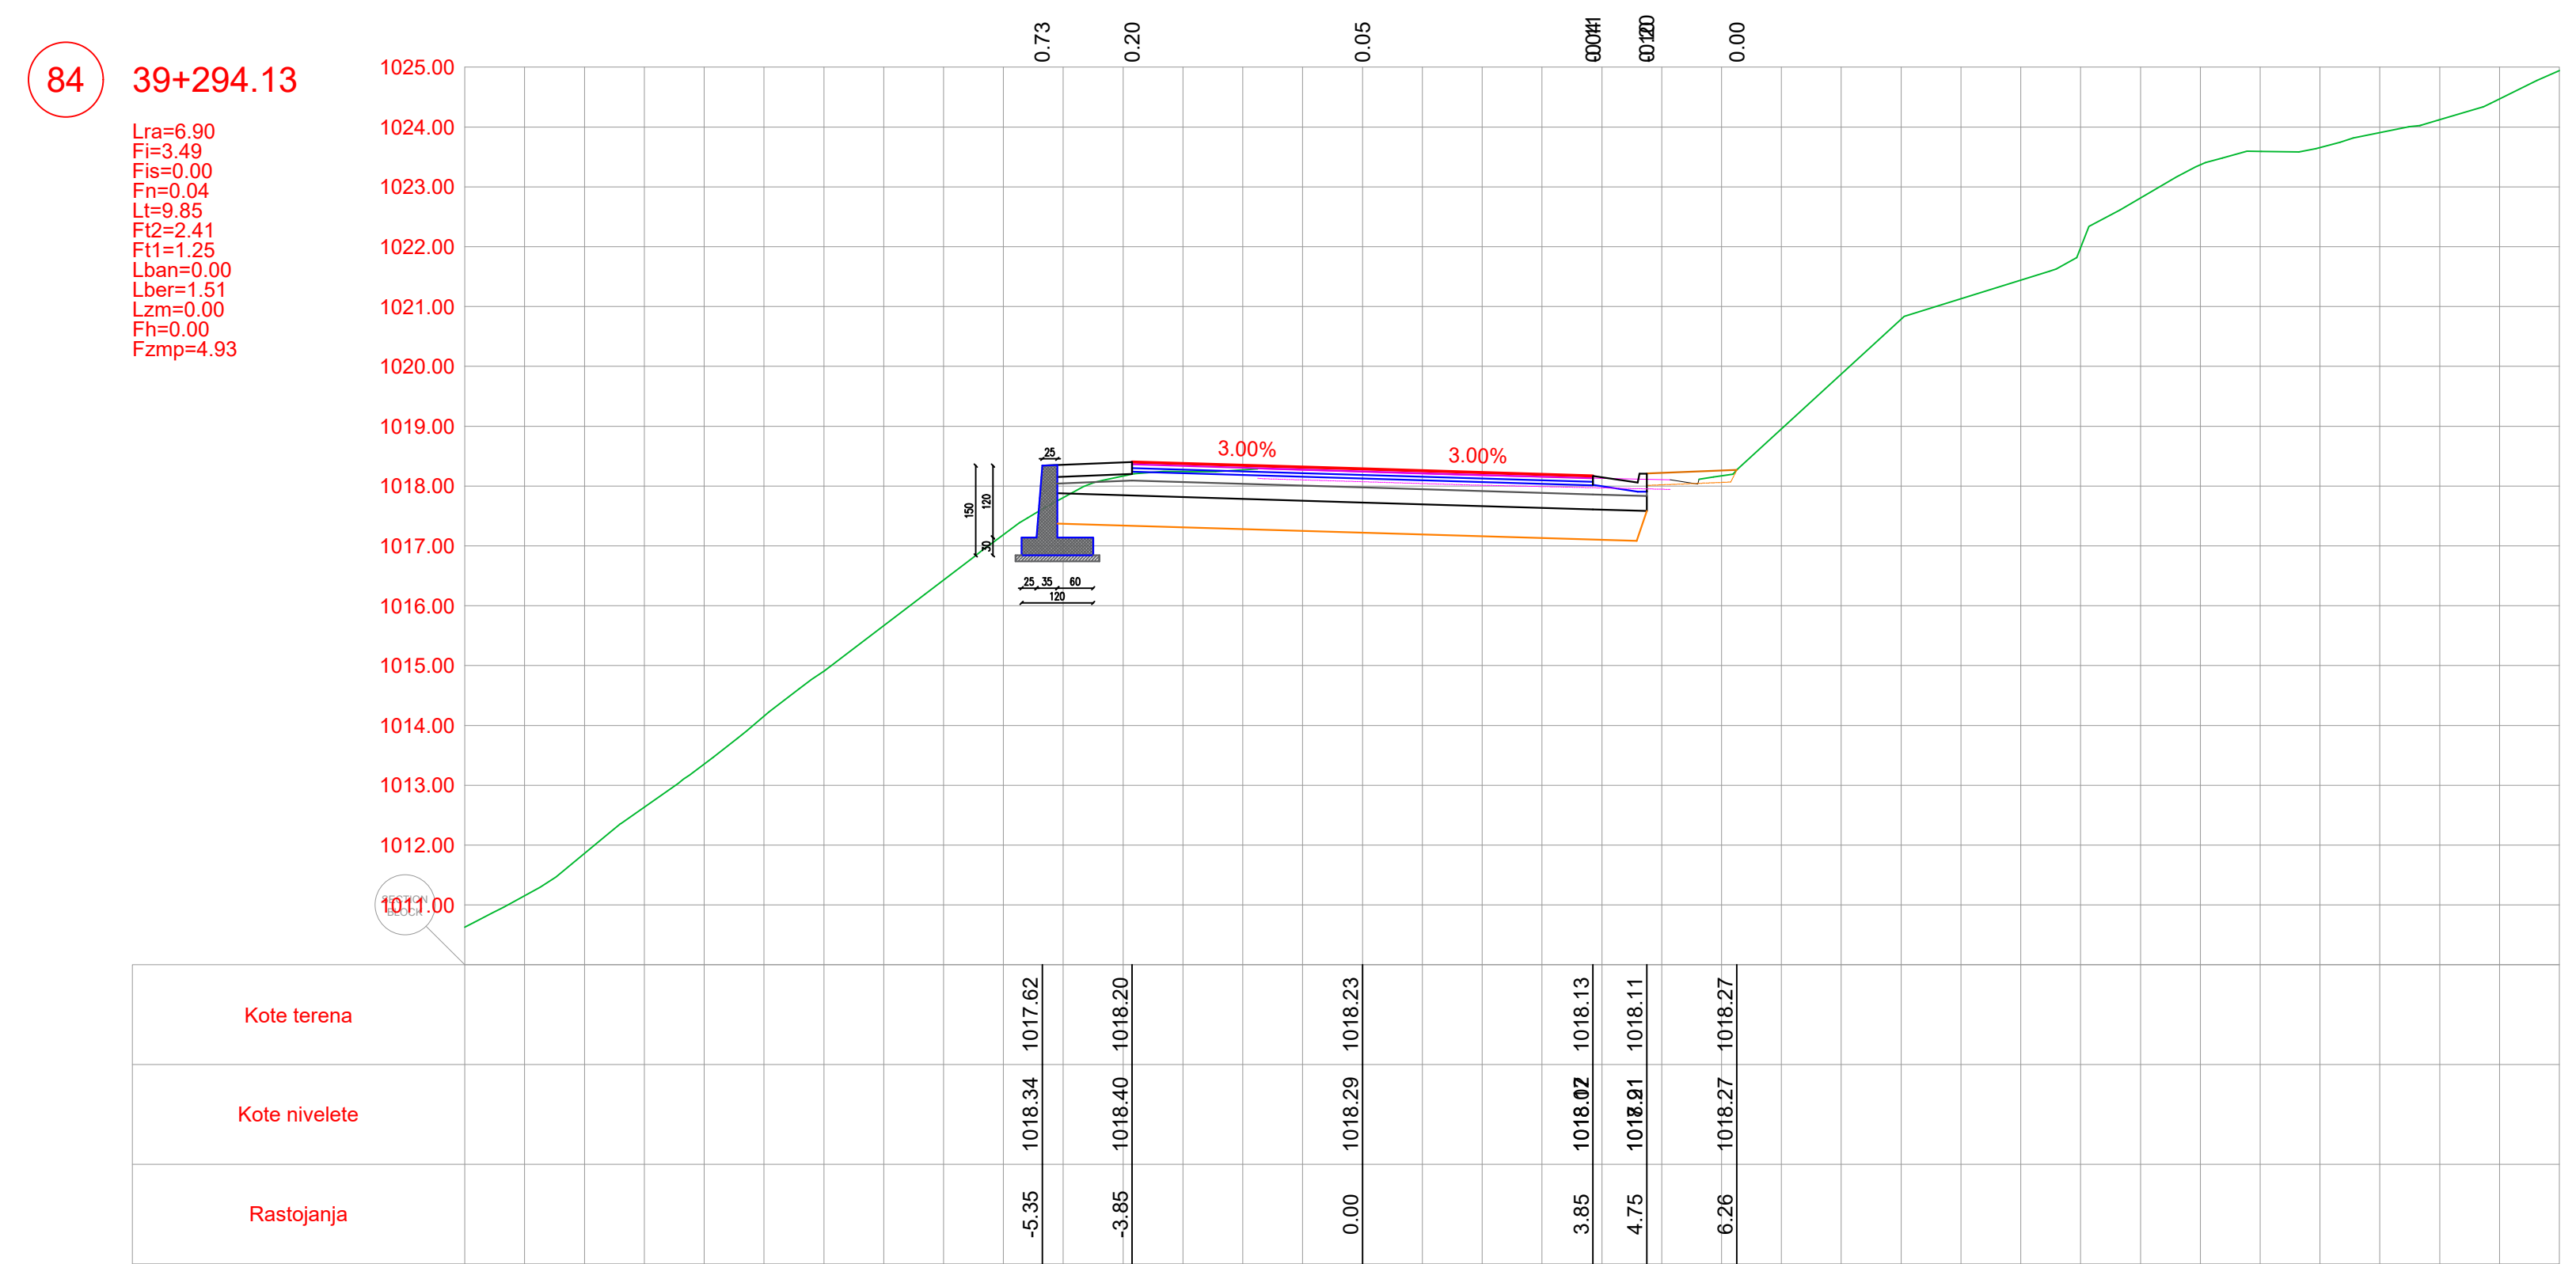

POZICIJA	OPIS POZICIJE	JED. MJERE
Lra	Rušenje fleksibilne kolovozne konstrukcije	(m)
Fi	Iskop materijala	(m³)
Fis	Iskop stepenice	(m³)
Fn	Nasip materijalom	(m³)
Lt	Uređenje posteljice	(m)
Ft2	Drobljeni kameni agregat (0-63)	(m³)
Ft1	Drobljeni kameni agregat (0-31)	(m³)
Lban	Bankina	(m)
Lber	Berma	(m)
Lzm	Zaštitne mreže kosina	(m)
Fh	Humusiranje kosina	(m³)
Fzmp	Zamjena materijala u posteljici	(m³)

PROJEKTANT  BUILDIN d.o.o. PODGORICA Dajčeva Ulica, broj 31, Podgorica tel. +382 69 424 714 e-mail: office@buildin.me		INVESTITOR UPRAVA ZA SAOBRACAJ	
Projekat: rekonstrukcija magistralnog puta Lužine-Nikšić, dionica Seljani-Zaborje		Lokacija: KO Miljkovac, KO Rudinice, KO Seljani Opština Plužine, Crna Gora	
Projektant: Marko Radović, spec.sci.građ.		Vrsta tehničke dokumentacije: Glavni projekat	
Glavni projektant: Marko Radović, spec.sci.građ.			
Odgovorni projektant: Marko Radović, spec.sci.građ.		Dio tehničke dokumentacije: Trasa	RAZ 1:10
Projektant/ci: Aleksandar Nikolić, spec.sci.građ. Mirko Radulović, spec.app.građ. Jaden Tomašević, spec.sci.građ.		Prilog: Poprečni profili	Br. priloga: 5.22
Datum izrade: septembar 2025.godine		Datum revizije:	

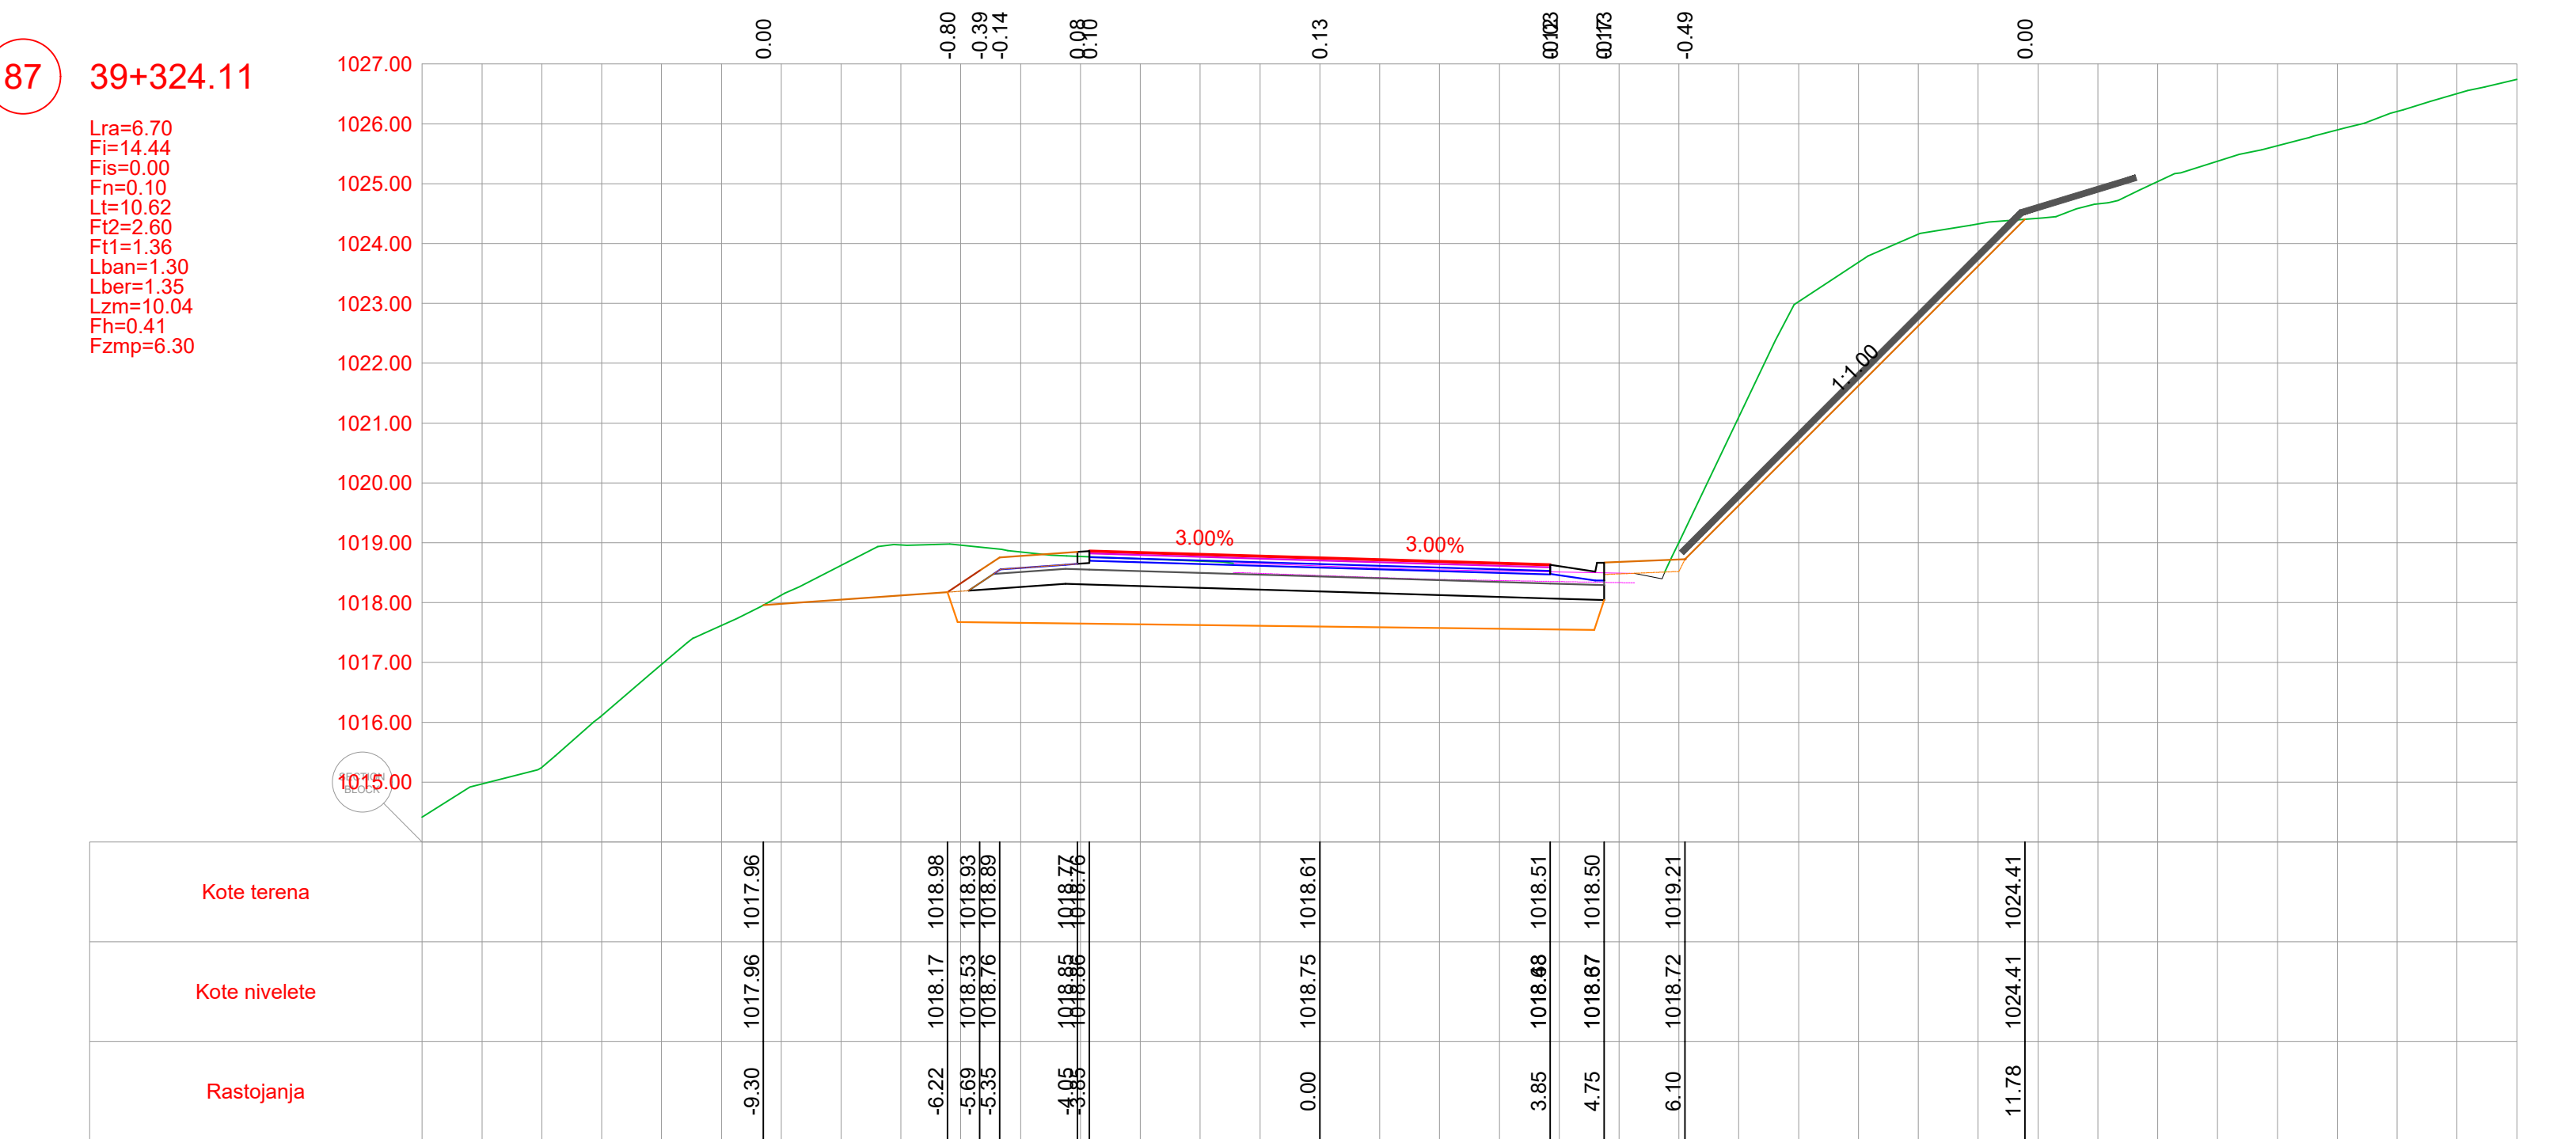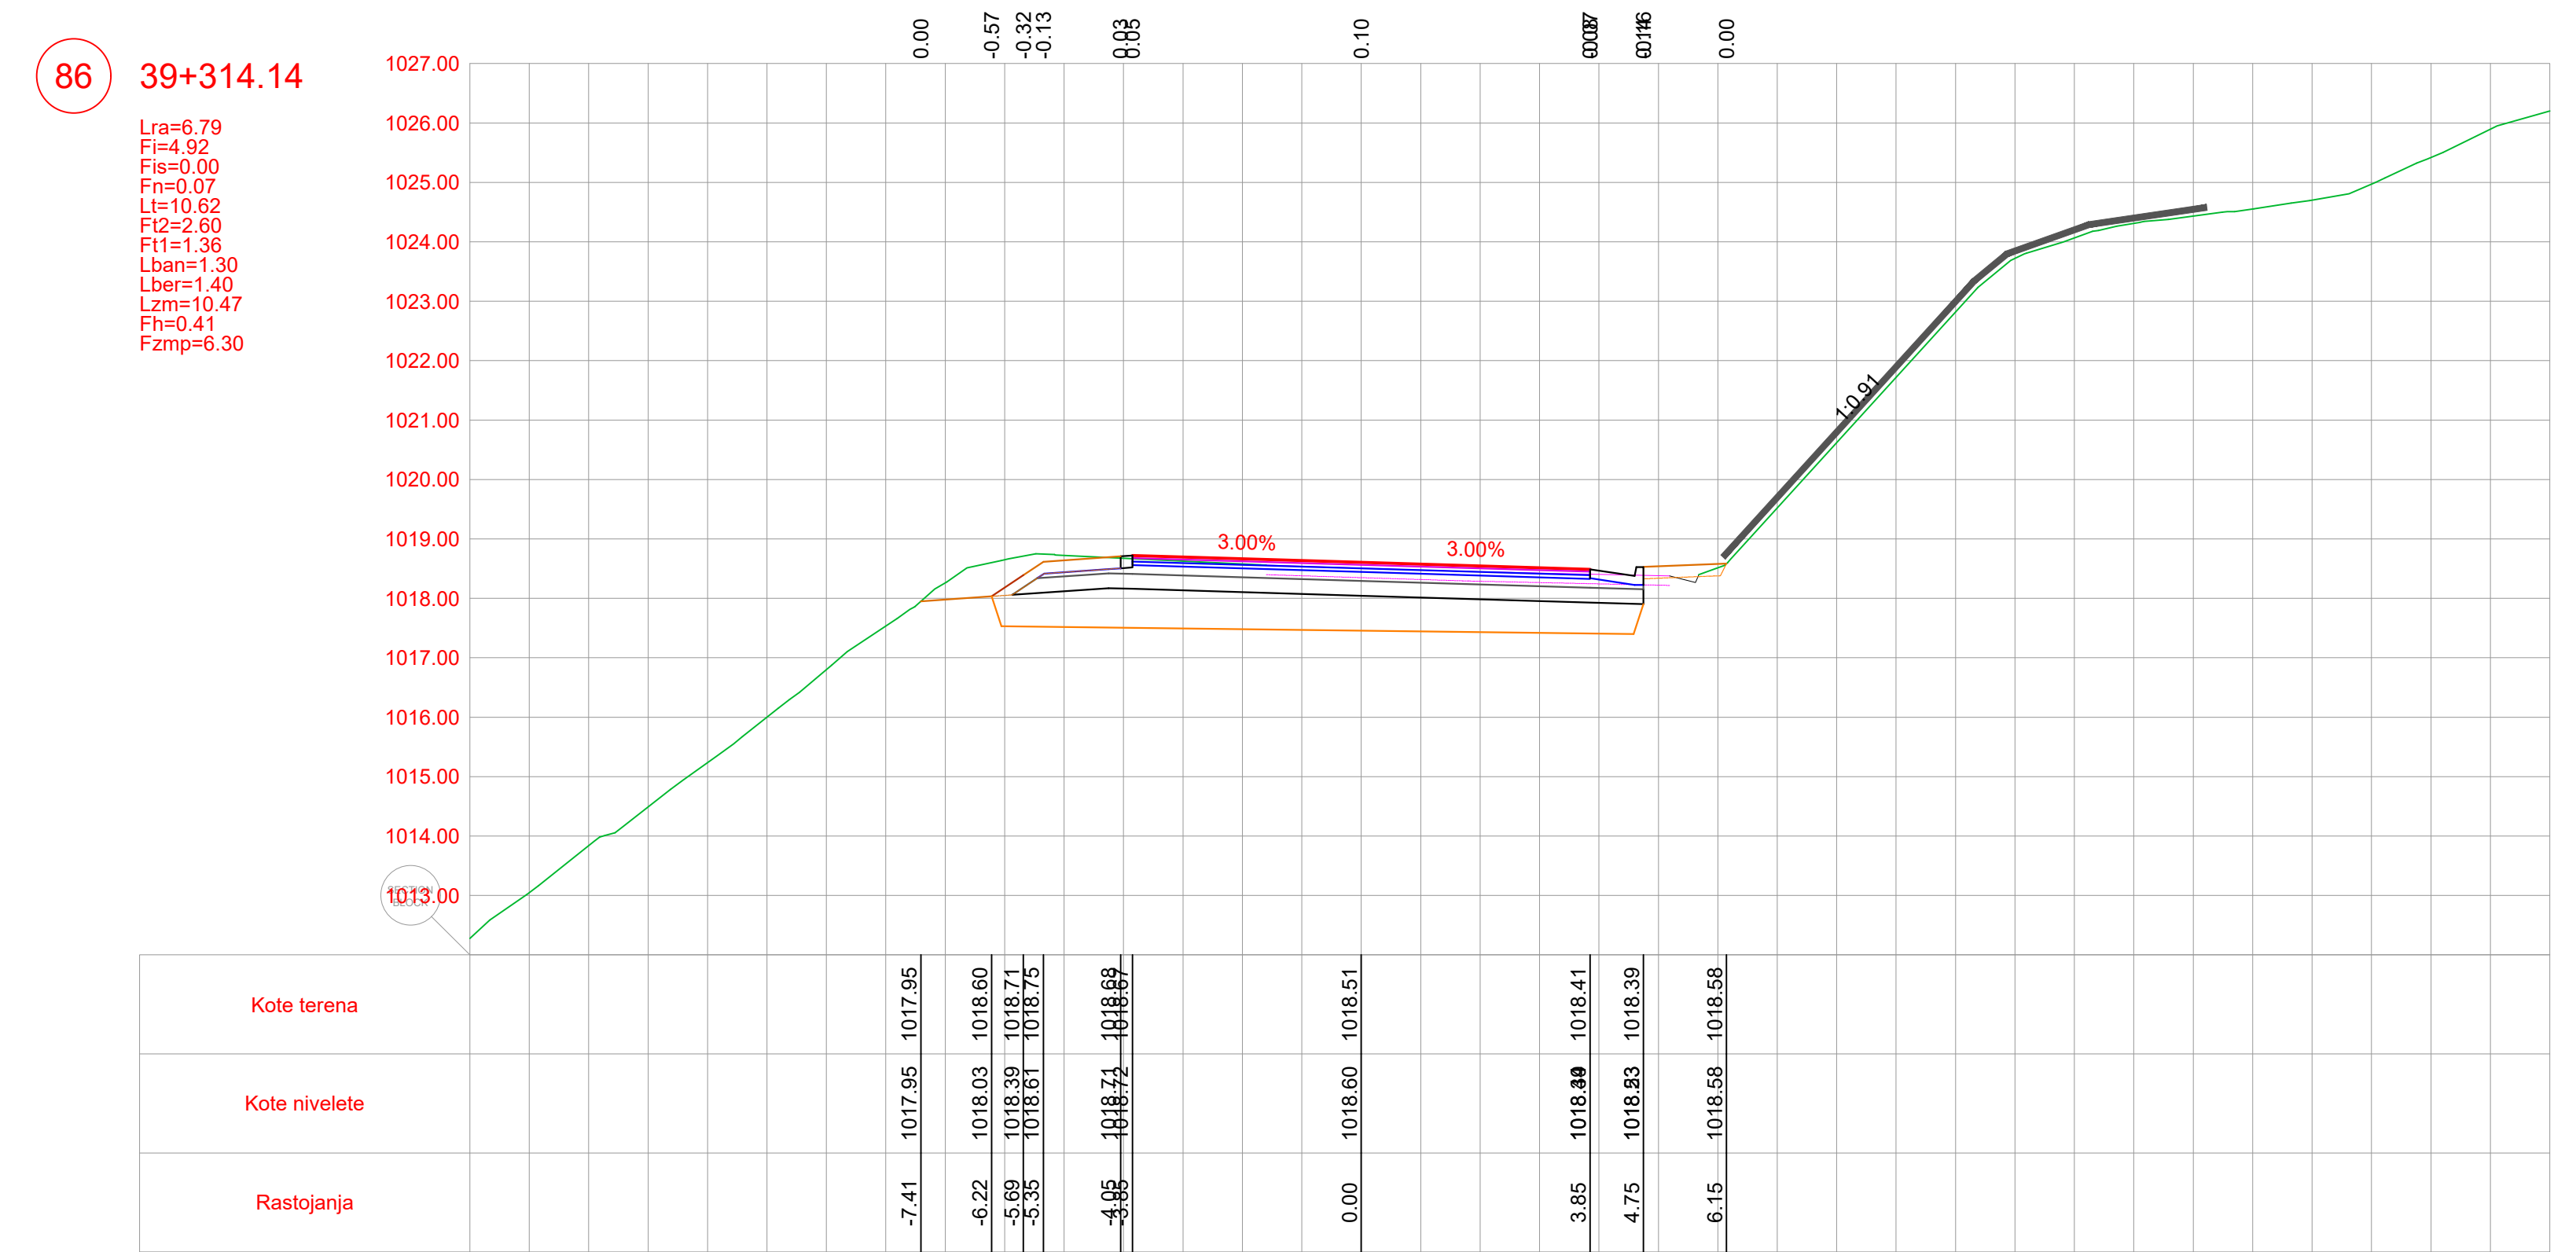


POZICIJA	OPIS POZICIJE	JED. MJERE
Lra	Rušenje fleksibilne kolovozne konstrukcije	(m)
Fi	Iskop materijala	(m³)
Fis	Iskop stepenice	(m³)
Fn	Nasip materijalom	(m³)
Lt	Uređenje posteljice	(m)
Ft2	Drobljeni kameni agregat (0-63)	(m³)
Ft1	Drobljeni kameni agregat (0-31)	(m³)
Lban	Bankina	(m)
Lber	Berma	(m)
Lzm	Zaštitne mreže kosina	(m)
Fh	Humusiranje kosina	(m³)
Fzmp	Zamjena materijala u posteljici	(m³)

PROJEKTANT  BUDILIN d.o.o. PODGORICA Dugačka Ulica, broj 35, Podgorica tel: +382 69 424 714 e-mail: office@budilin.me		INVESTITOR UPRAVA ZA SAOBRAČAJ	
Objekat: Rekonstrukcija magistralnog puta Pluzine-Nikšić, dionica Seljani-Zaborje		Lokacija: KO Miljkovac, KO Rudinice, KO Seljani Opština Pluzine, Crna Gora	
Autor projekta: Marko Radović, spec.sci.građ.			
Vodeći projektant: Marko Radović, spec.sci.građ.		Vrsta tehničke dokumentacije: Glavni projekat	
Odgovorni projektant: Marko Radović, spec.sci.građ.		Dio tehničke dokumentacije: Trasa	RAZMJERA: 1:100
Saradnik/ci: Aleksandar Nikolić, spec.sci.građ. Mirko Radulović, spec.app.građ. Mladen Tomašević, spec.sci.građ.		Prilog: Poprečni profili	Br. priloga: 5.23
Datum izrade: septembar 2025.godine		Datum revizije:	
		Br. strane: 28	


88 39+334.13

Lra=6.51
Fi=26.19
Fis=0.00
Fn=0.11
Lt=10.62
Ft2=2.60
Ft1=1.36
Lban=1.30
Lber=1.51
Lzm=10.30
Fh=0.41
Fzmp=6.30

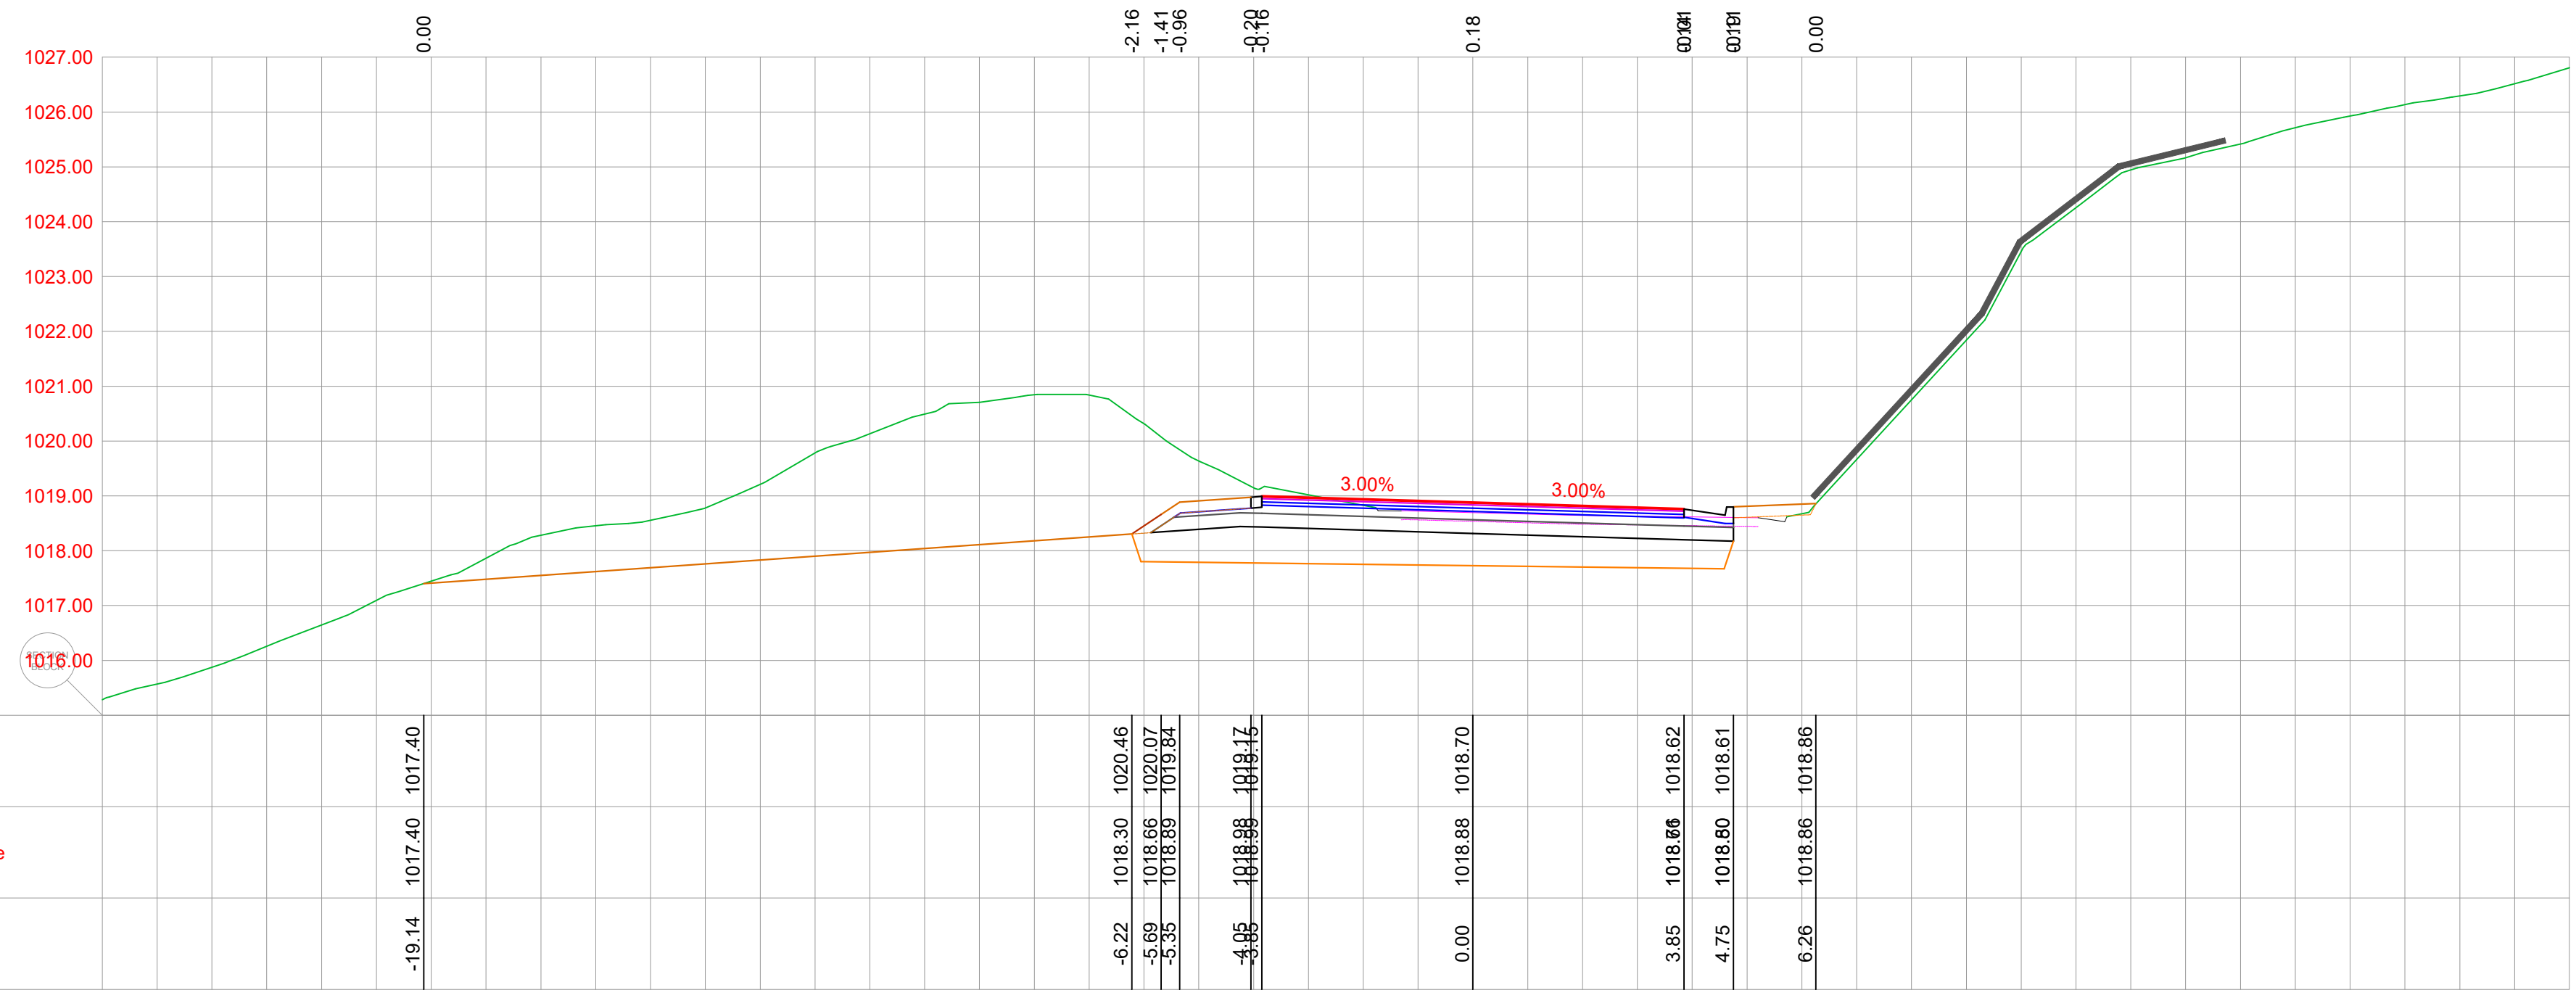

89 39+344.11

Lra=6.81
Fi=27.92
Fis=0.00
Fn=0.23
Lt=10.62
Ft2=2.60
Ft1=1.36
Lban=1.30
Lber=1.75
Lzm=11.34
Fh=0.41
Fzmp=6.30

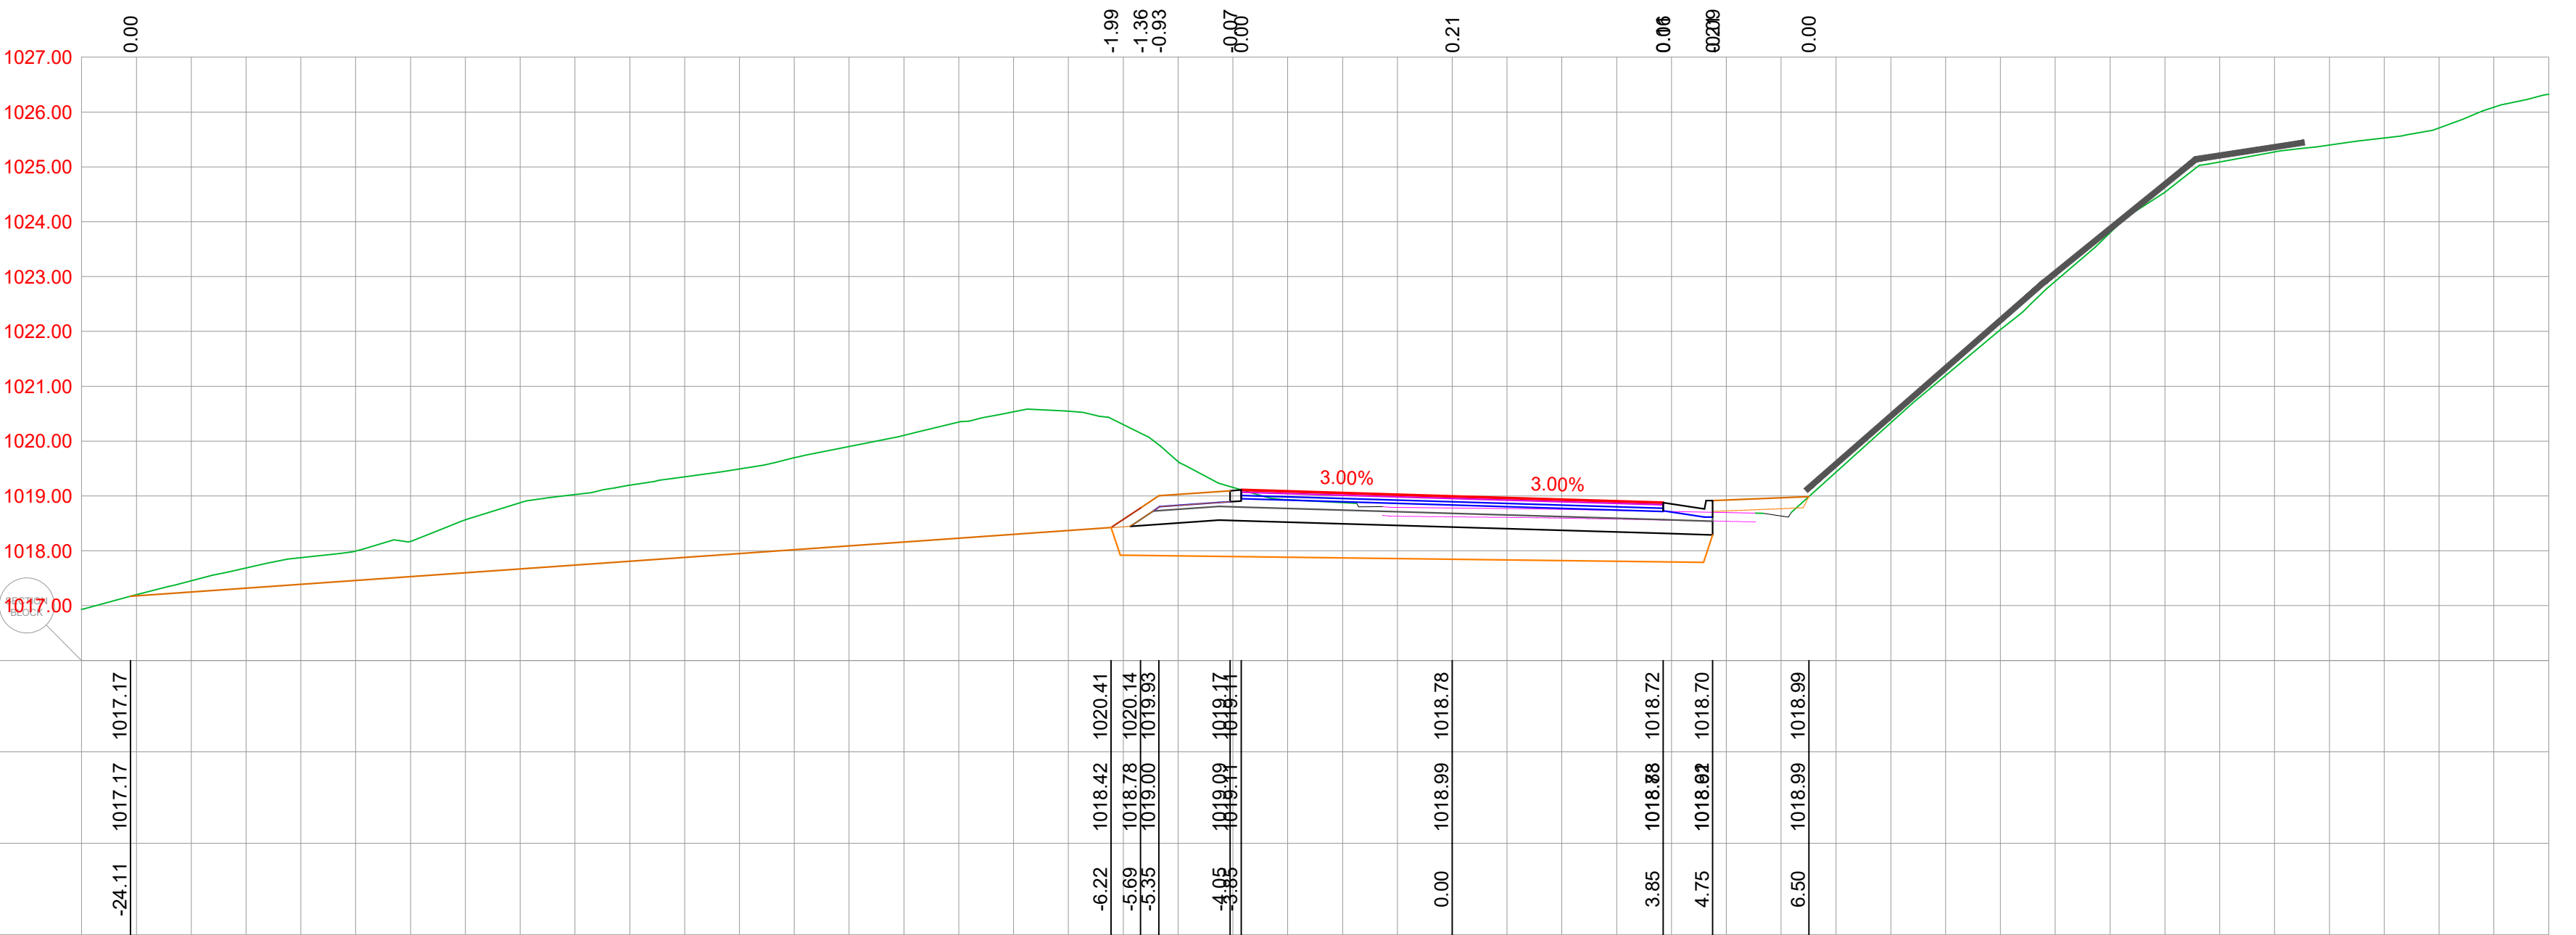

POZICIJA	OPIS POZICIJE	JED. MJERE
Lra	Rušenje fleksibilne kolovozne konstrukcije	(m)
Fi	Iskop materijala	(m³)
Fis	Iskop stepenice	(m³)
Fn	Nasip materijalom	(m³)
Lt	Uređenje posteljice	(m)
Ft2	Drobljeni kameni agregat (0-63)	(m³)
Ft1	Drobljeni kameni agregat (0-31)	(m³)
Lban	Bankina	(m)
Lber	Berma	(m)
Lzm	Zaštitne mreže kosina	(m)
Fh	Humusiranje kosina	(m³)
Fzmp	Zamjena materijala u posteljici	(m³)

PROJEKTANT
BUILDIN d.o.o.
PODGORICA
Dagomer Ulica, broj 55, Podgorica
tel: +382 69 424 714
e-mail: office@buildin.me

INVESTITOR
UPRAVA ZA SAOBRAĆAJ

Objekat:
Rekonstrukcija magistralnog puta
Plužine-Nikšić, dionica Seljani-Zaborje

Lokacija:
KO Mijkovac, KO Rudinice, KO Seljani
Opština Plužine, Crna Gora

Autor projekta:
Marko Radović, spec.sci.građ.

Vodeći projektant:
Marko Radović, spec.sci.građ.

Vrsta tehničke dokumentacije:
Glavni projekat

Odgovorni projektant:
Marko Radović, spec.sci.građ.

Dio tehničke dokumentacije:
Trasa

RAZMJERA:
1:100

Saradnik/ci:
Aleksandar Nikolić, spec.sci.građ.
Mirko Radulović, spec.app.građ.
Mladen Tomašević, spec.sci.građ.


Prilog:
Poprečni profili


Br. priloga:
5.24

Br. strane:
29



Datum izrade:
septembar 2025.godine



Datum revizije:

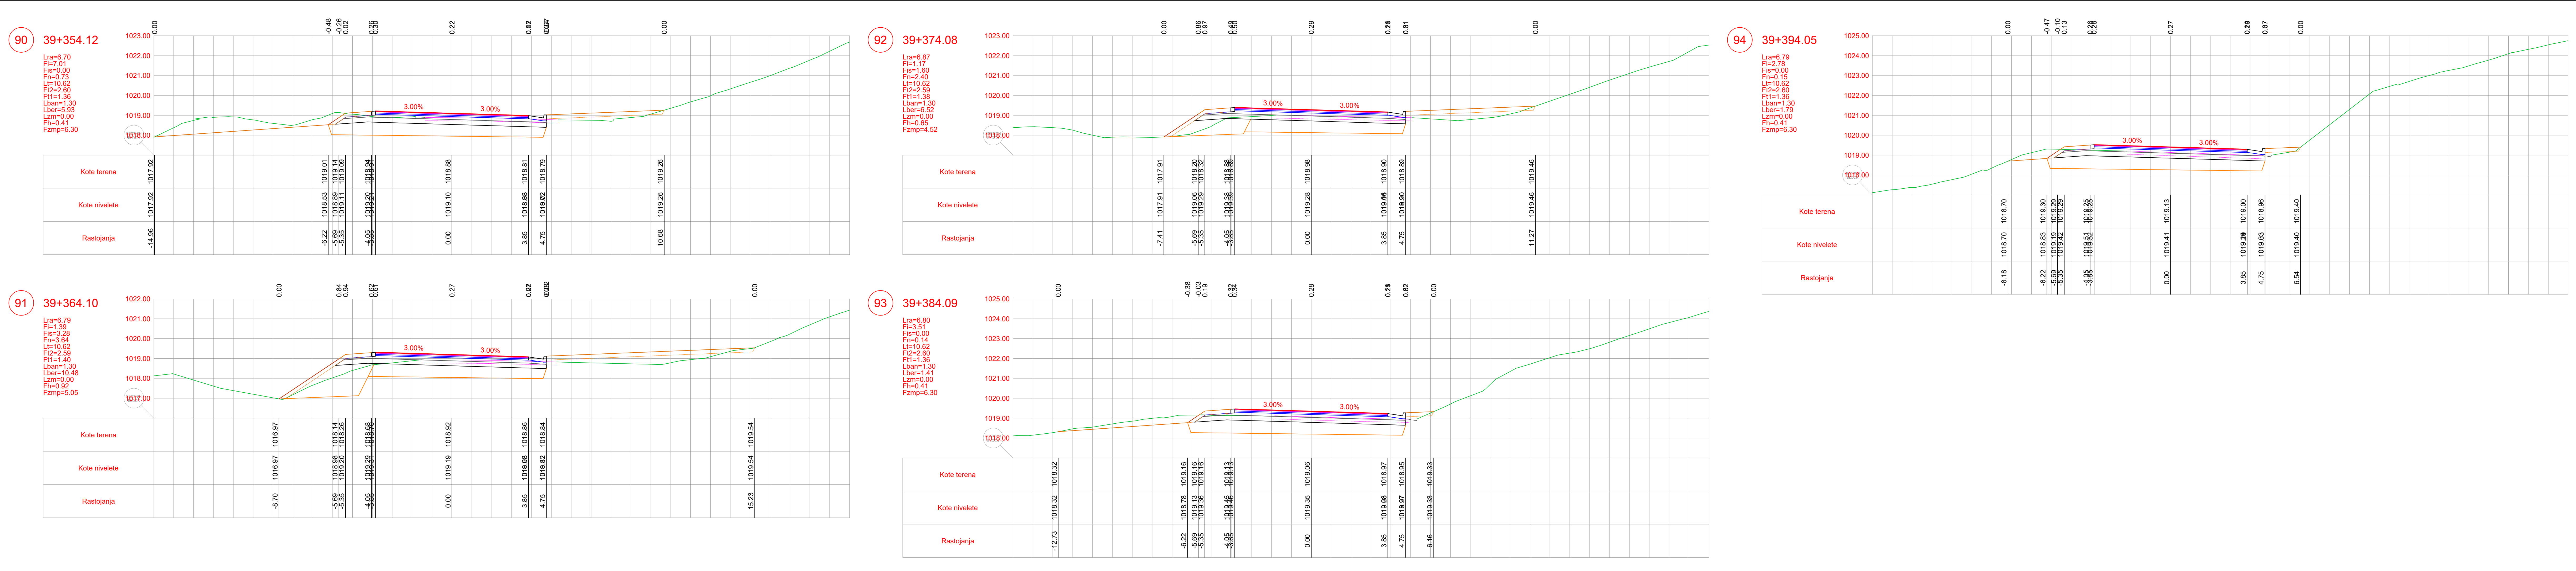

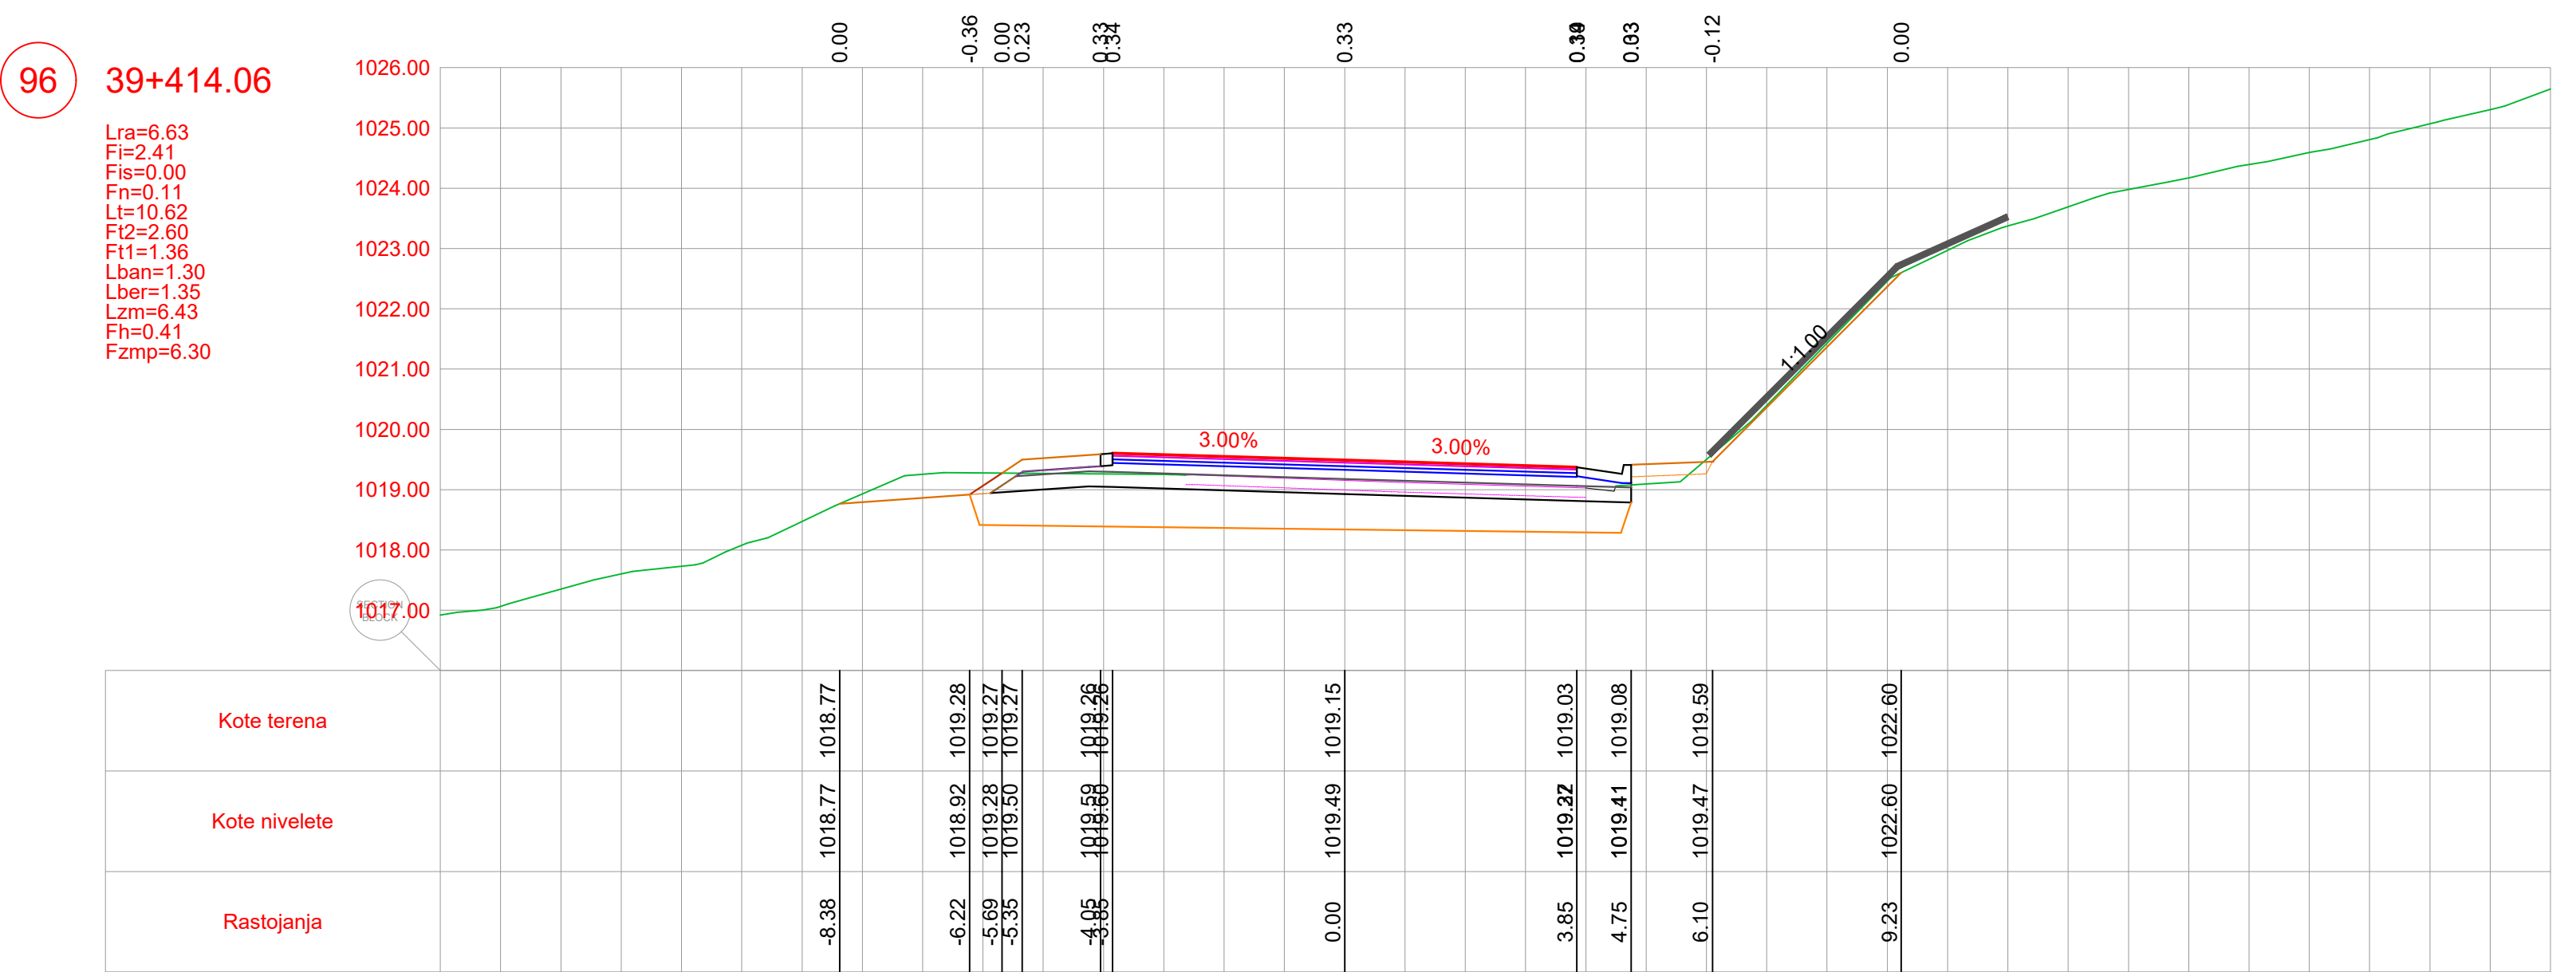


KONSTATANT  BUDIN d.o.o. PODGORICA Džabotić Ulica, broj 35, Podgorica tel:+382 69 424 714 e-mail: office@budin.me	INVESTITOR UPRAVA ZA SAOBRAĆAJ		
Naziv objekta: Rekonstrukcija magistralnog puta Ilije-Nikišić, dionica Seljani-Zaborje	Lokacija: KO Miljkovac, KO Rudinice, KO Seljani Opština Plužine, Crna Gora		
Vrsta projekta: Projekat za izradu:	Vrsta tehničke dokumentacije: Glavni projekat		
Izradio projektant: Goran Radović, spec.sci.građ.	Dio tehničke dokumentacije: Trasa		
Ovlašteni projektant: Goran Radović, spec.sci.građ.	Prilog: Poprečni profili		Br. priloga: 5.26
Ovlašteni izradio projektant: Goran Radović, spec.sci.građ. Goran Tomašević, spec.sci.građ.	Datum revizije:		Br. strane: 31
Datum izrade: 15. oktobar 2025.godine			

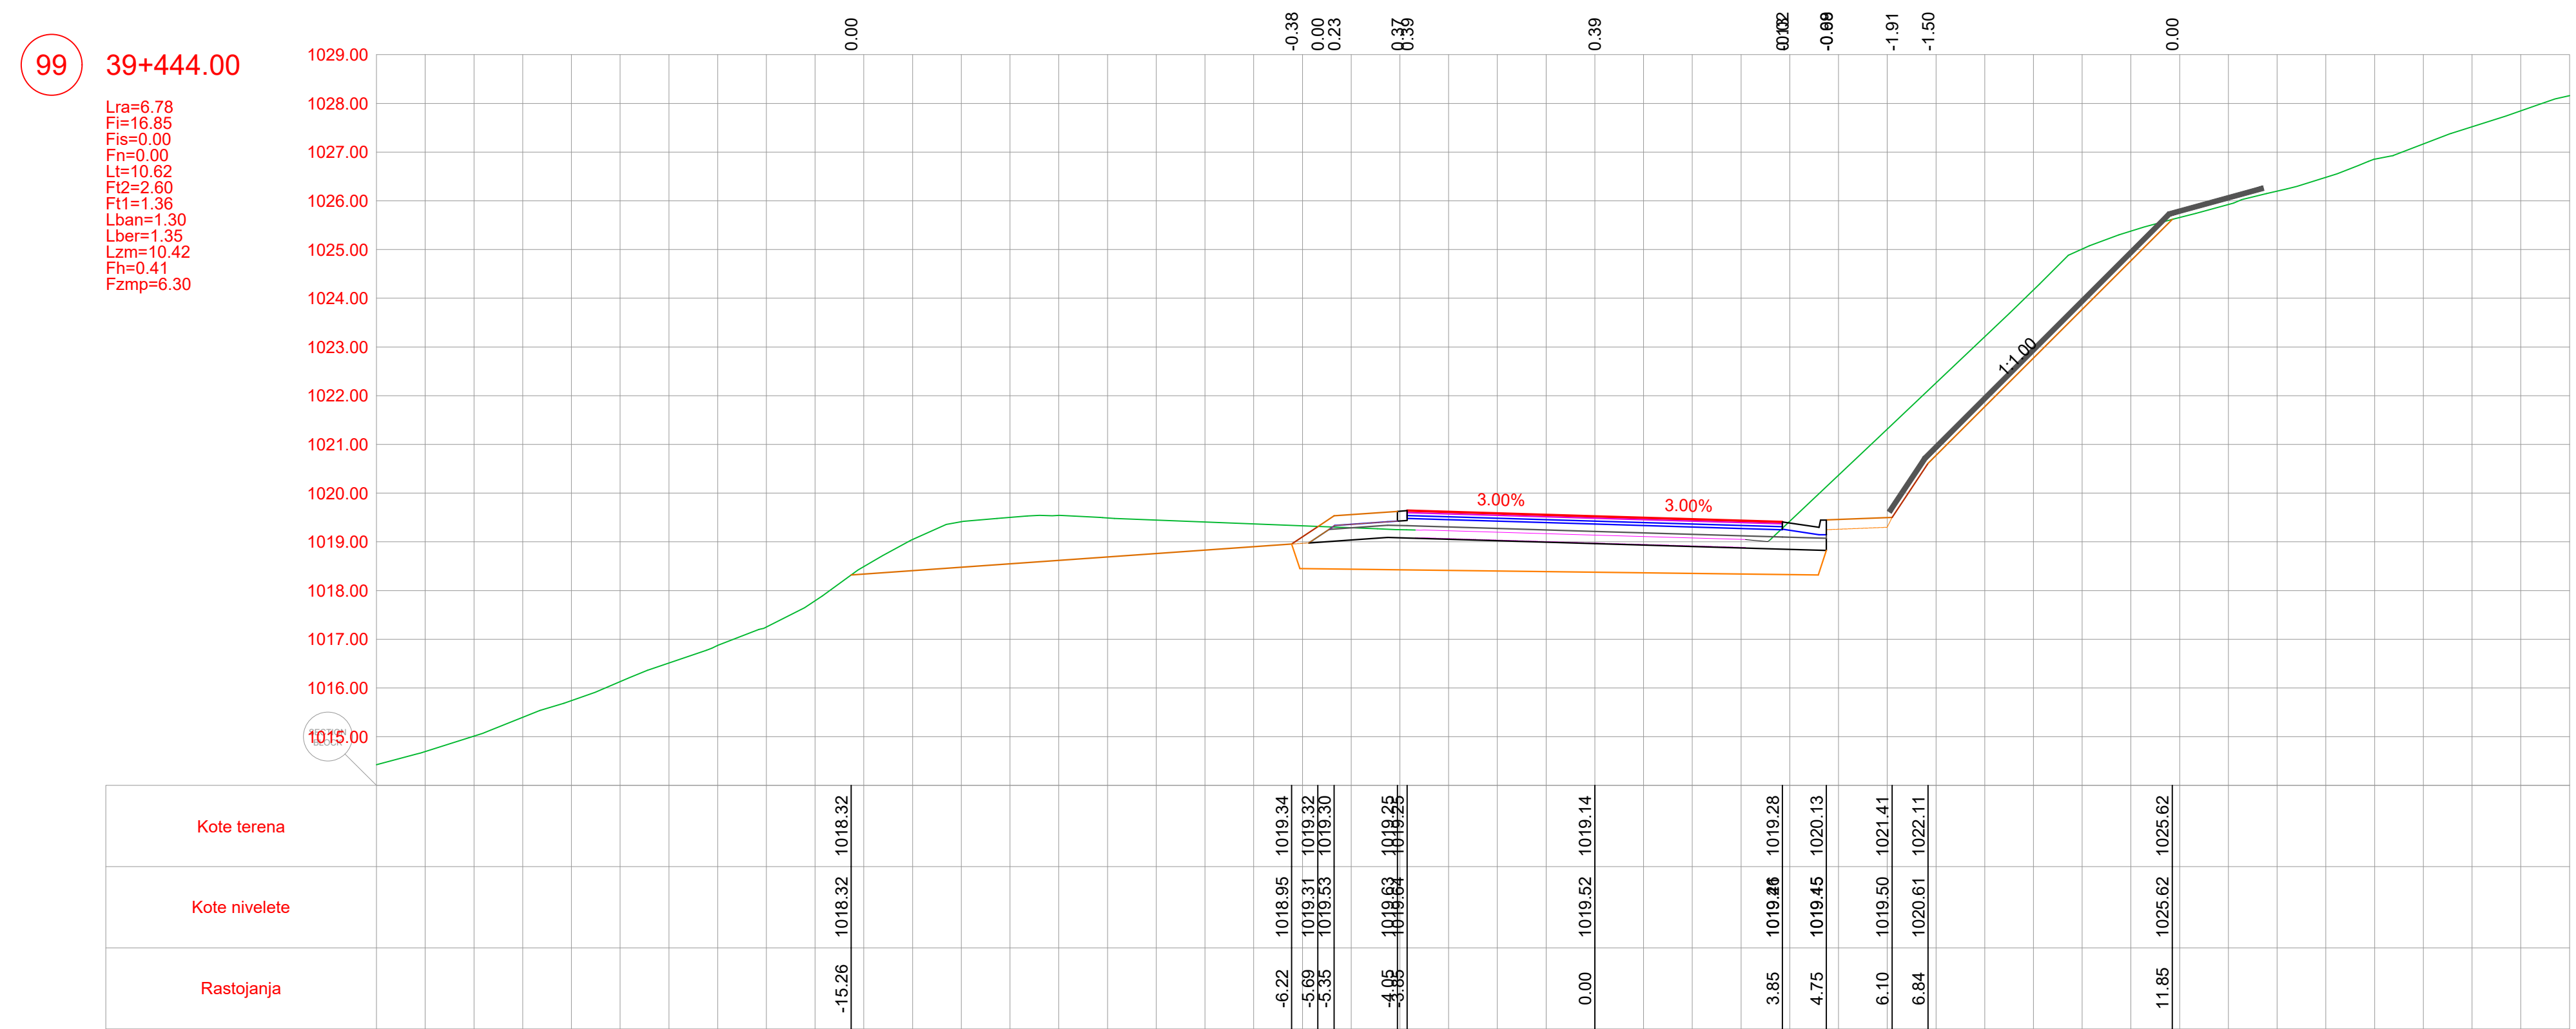
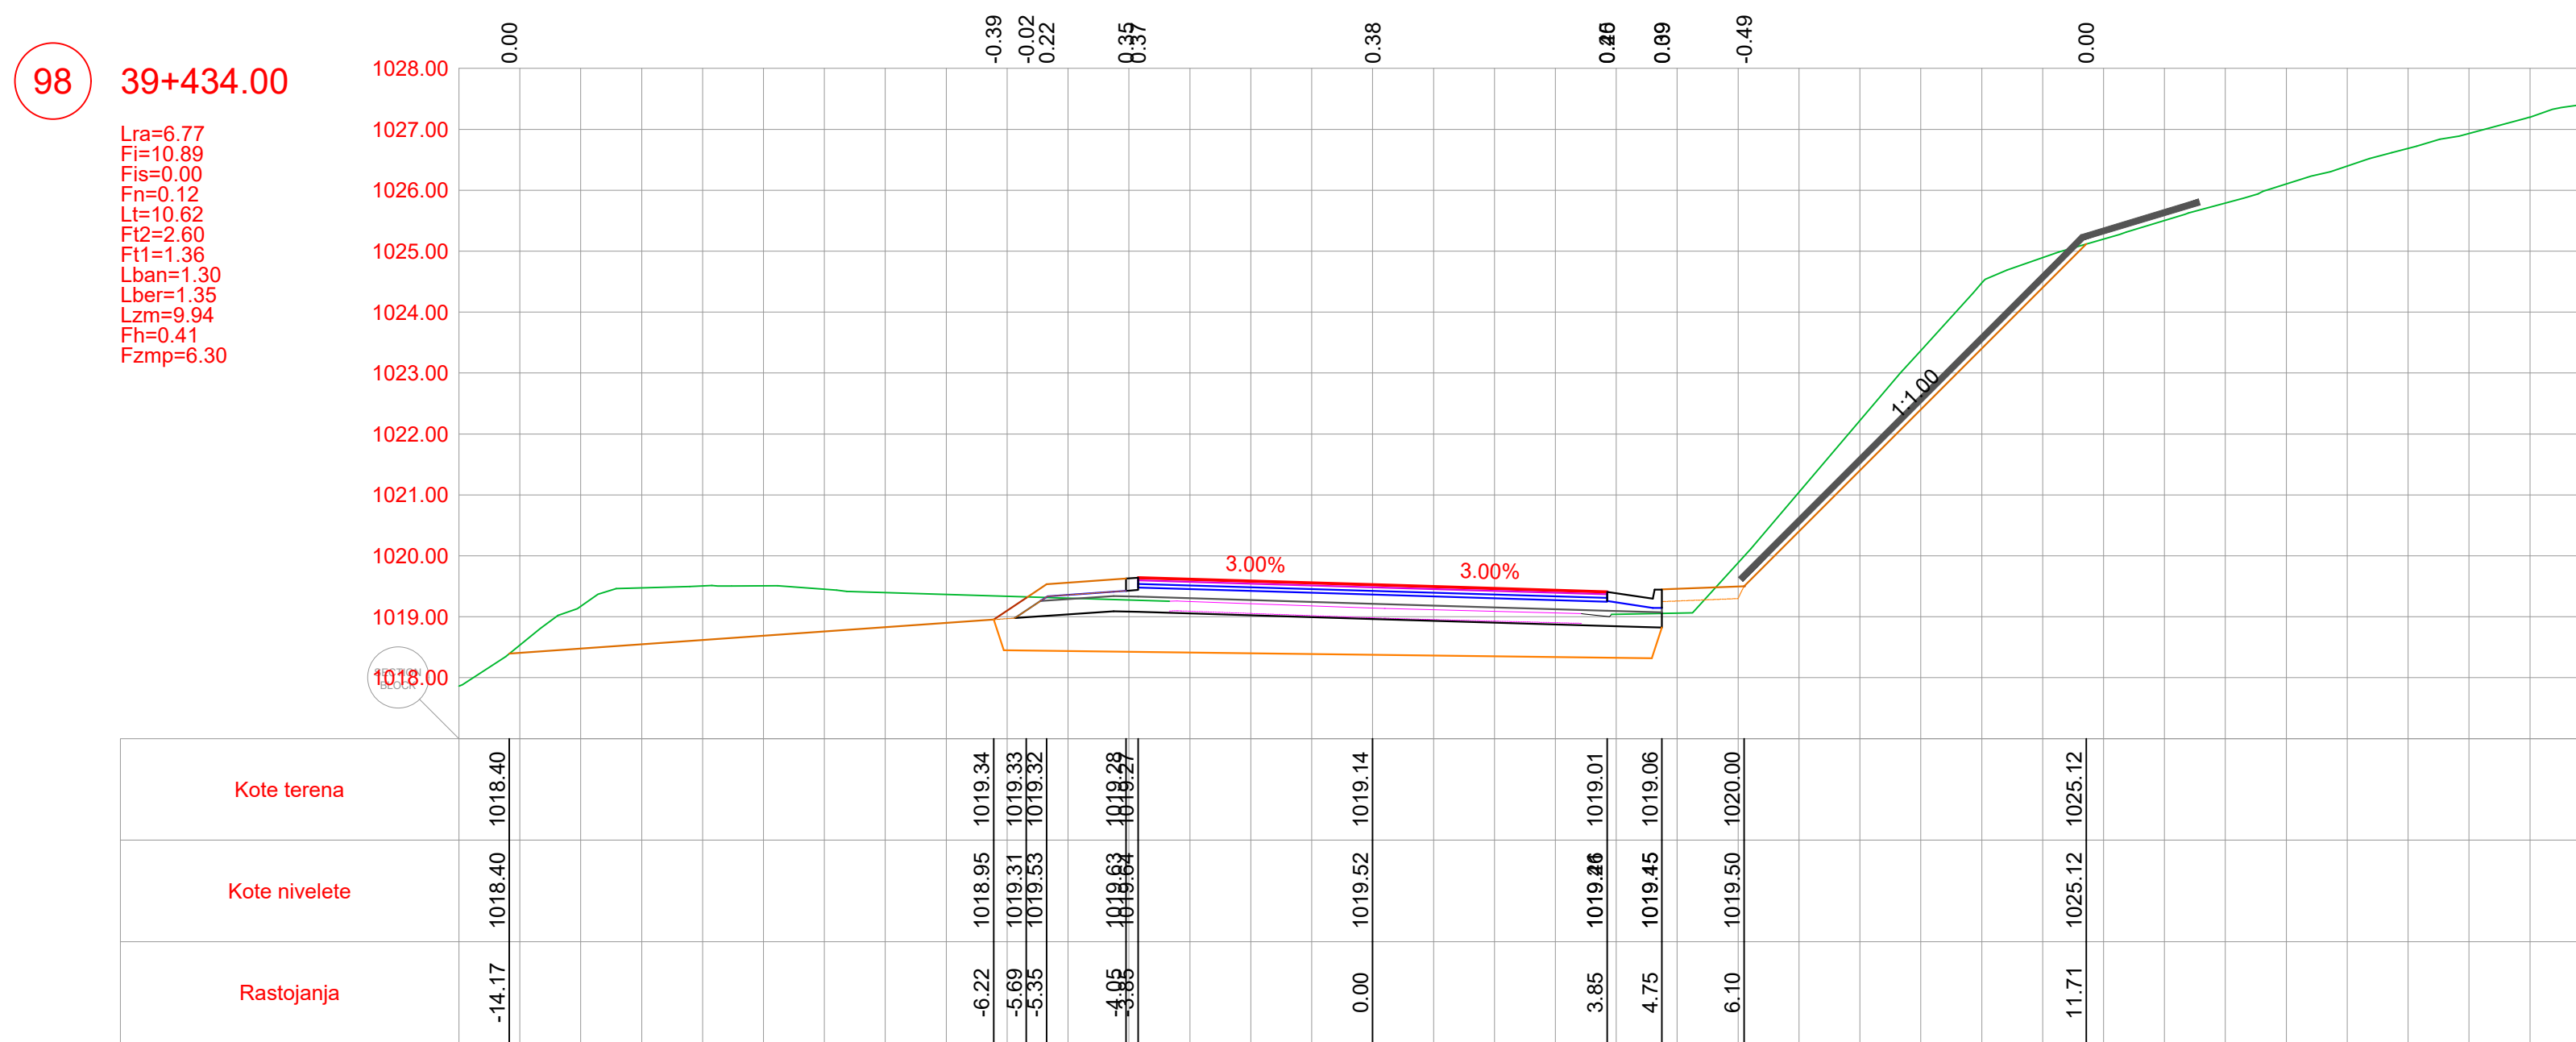


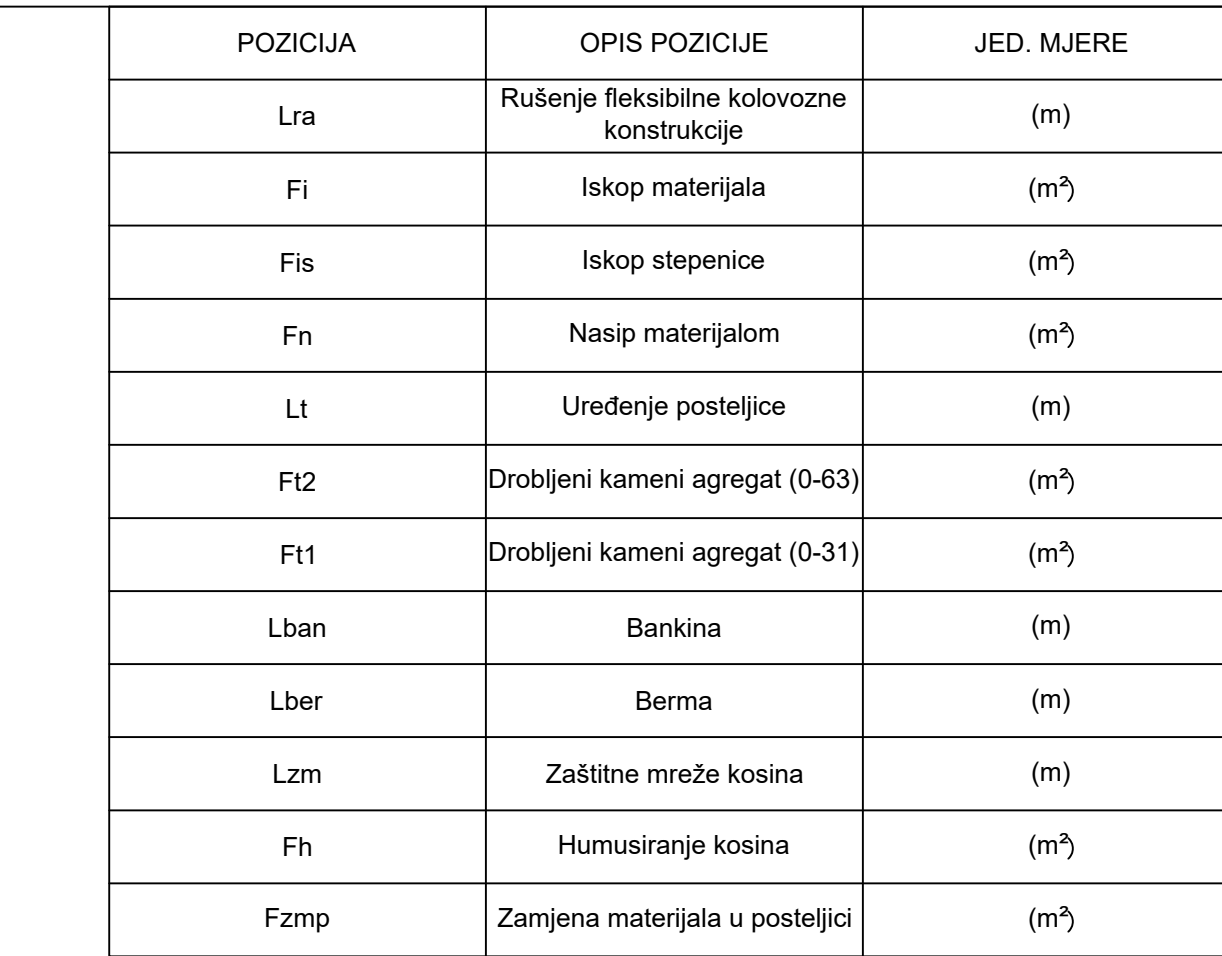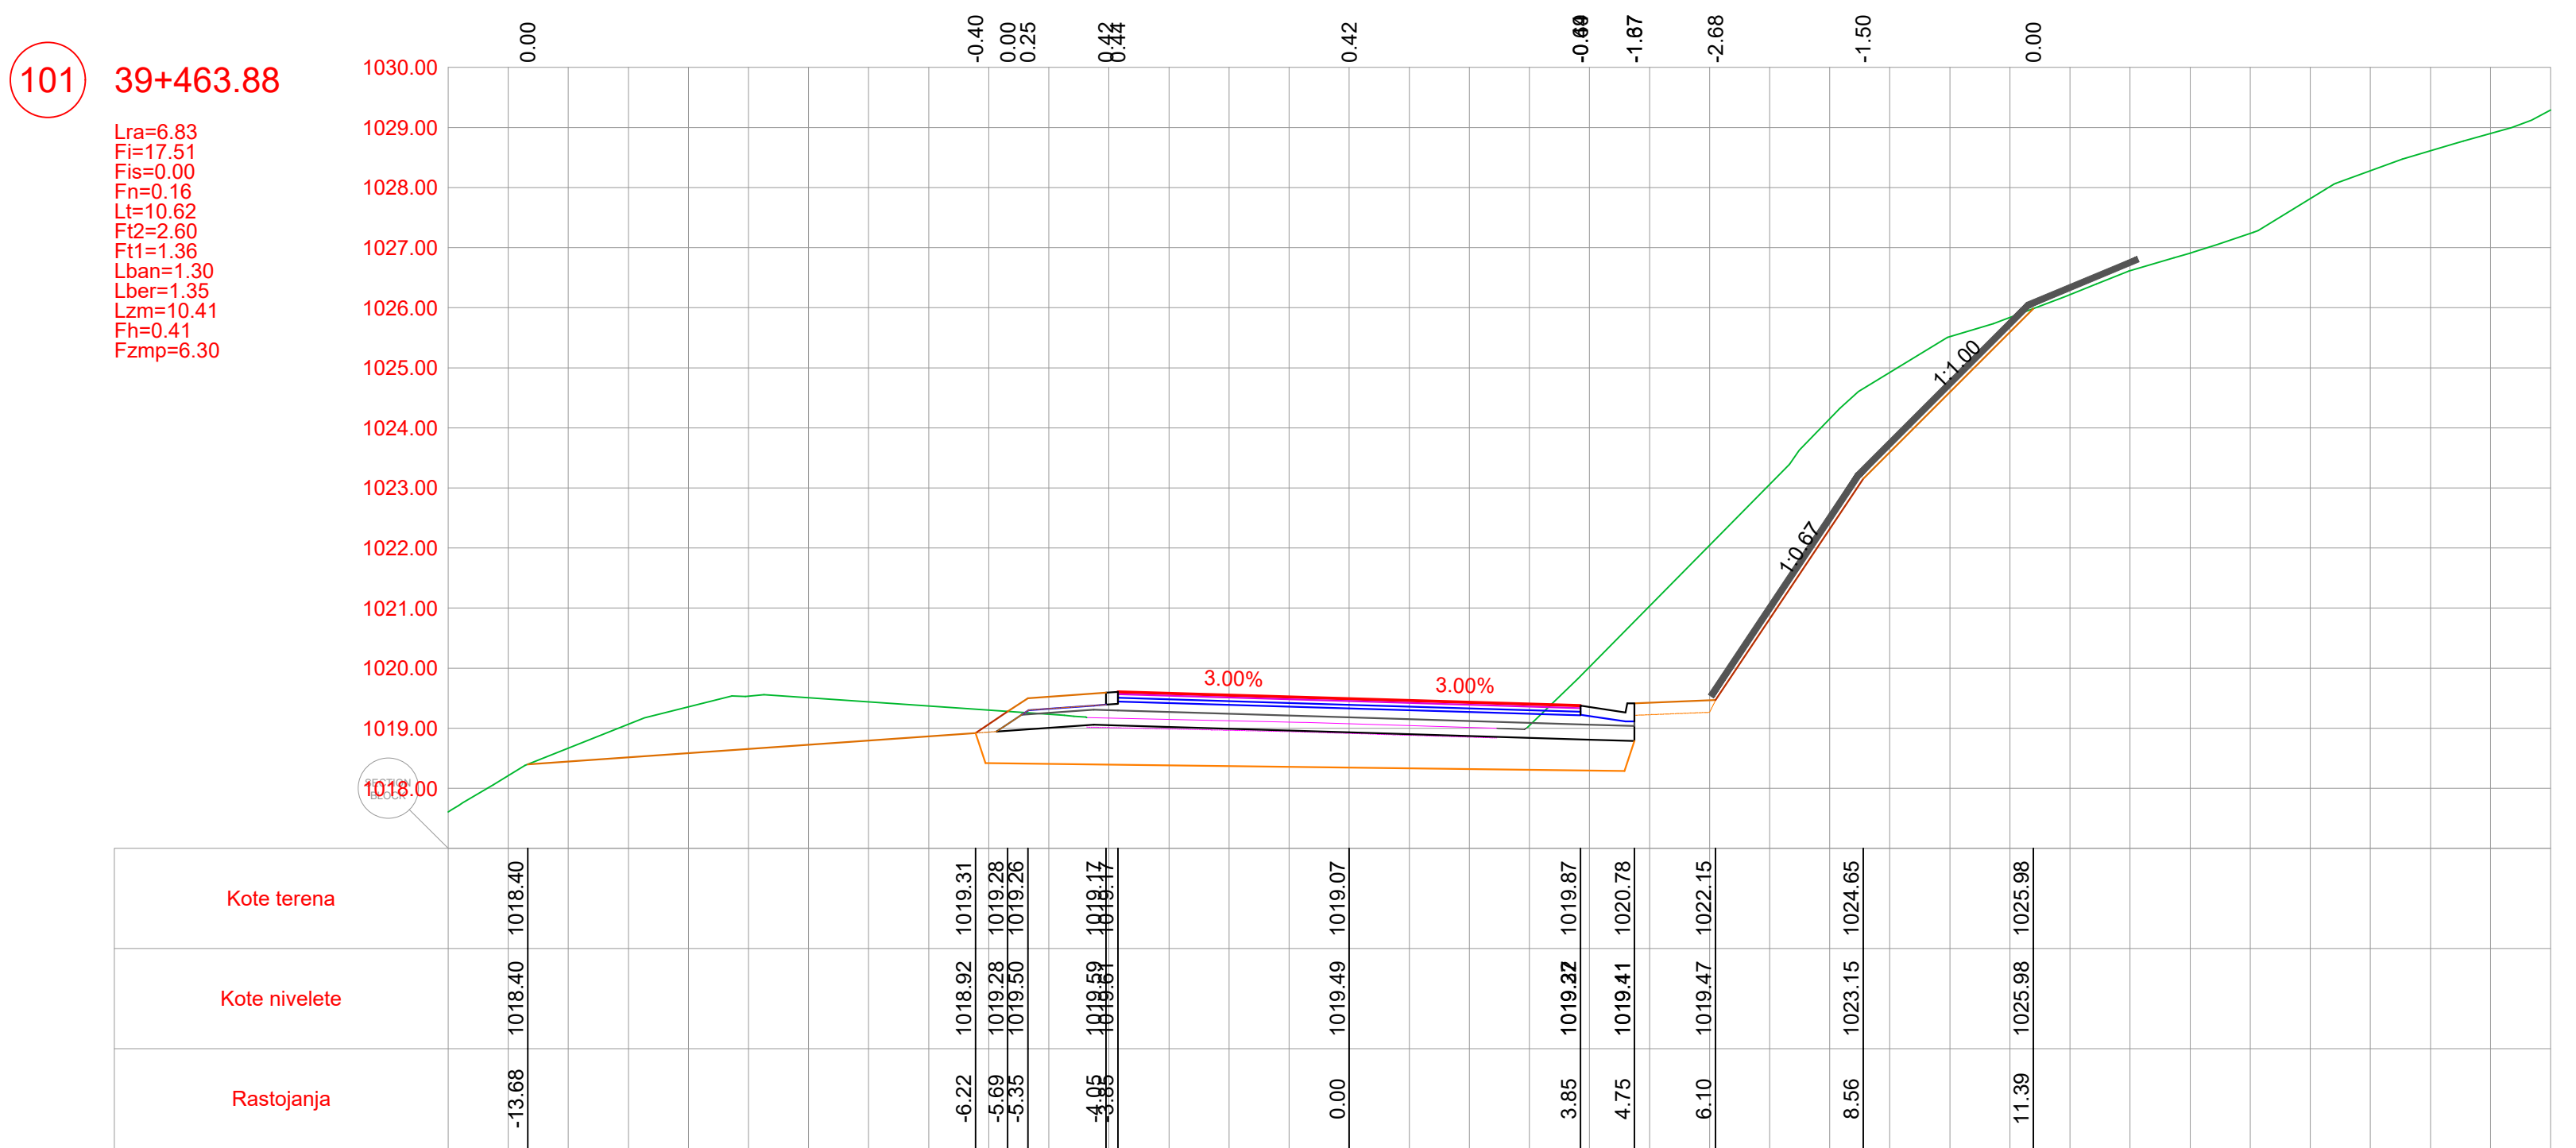


PROJEKTANT  BUILDIN d.o.o. PODGORICA Džepina Ulica, broj 35, Podgorica tel: +382 69 424 714 e-mail: office@buildin.me		INVESTITOR UPRAVA ZA SAOBRAĆAJ	
Objekt: Rekonstrukcija magistalnog puta Plužine-Nikšić, dionica Seljani-Zaborje		Lokacija: KO Miljkovac, KO Rudinice, KO Seljani Opština Plužine, Crna Gora	
Autor projekta: Marko Radović, spec.sci.građ.		Vrsta tehničke dokumentacije: Glavni projekat	
Vodeći projektant: Marko Radović, spec.sci.građ.			
Odgovorni projektant: Marko Radović, spec.sci.građ.			
Saradnik/ci: Aleksandar Nikolić, spec.sci.građ. Mirko Radulović, spec.app.građ. Mladen Tomašević, spec.sci.građ.		Dio tehničke dokumentacije: Trasa	
Datum izrade: septembar 2025.godine		Prilog: Poprečni profili	Br. priloga: 5.28
		Datum revizije:	



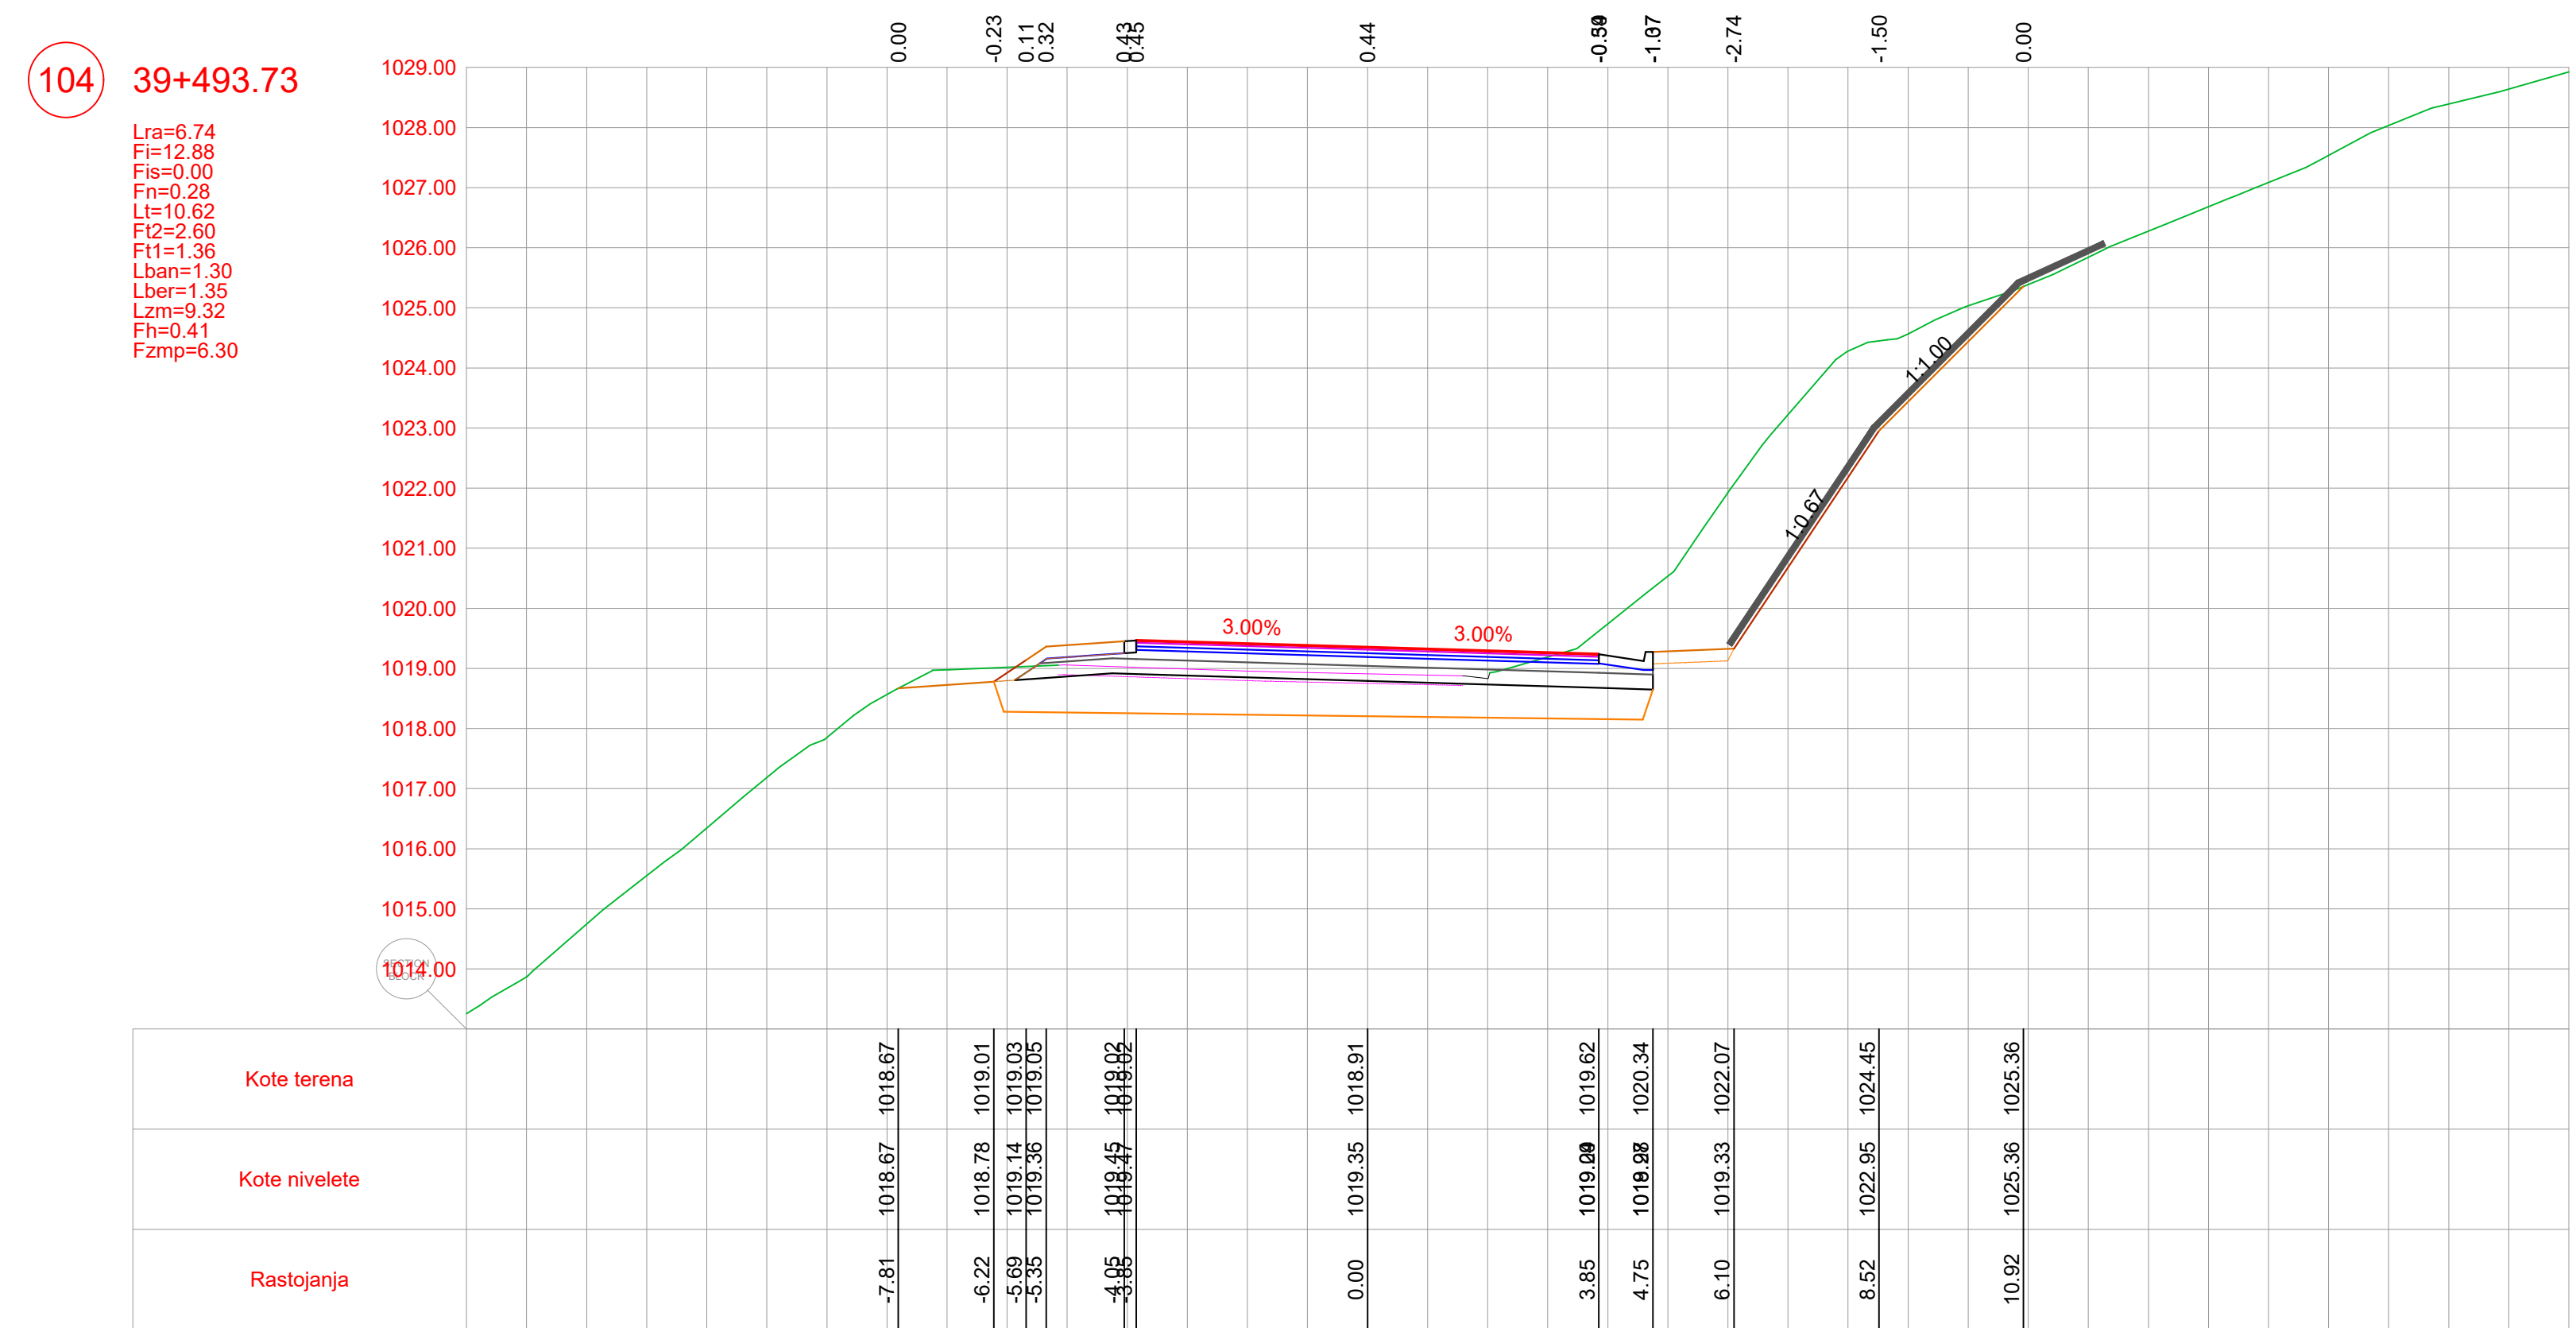


DEKANTANT  BUILDIN d.o.o. PODGORICA Džubalica (Vršina), broj 36, Podgorica tel +382 69 424 714 e-mail: office@buildin.me		INVESTITOR UPRAVA ZA SAOBRAČAJ		
Projekat: Rekonstrukcija magistalnog puta užine-Nikšić, dionica Seljani-Zaborje		Lokacija: KO Miljkovac, KO Rudinice, KO Seljani Opština Plužine, Crna Gora		
Izvođač projekta: Marko Radović, spec.sci.građ.		Vrsta tehničke dokumentacije: Glavni projekat		
Glavni projektant: Marko Radović, spec.sci.građ.				
Glavni govorni projektant: Marko Radović, spec.sci.građ.		Dio tehničke dokumentacije: Trasa	RAZMJERA 1:100	
Glavni nadnik/ci: Aleksandar Nikolić, spec.sci.građ. Marko Radulović, spec.app.građ. Marko Tomašević, spec.sci.građ.		Prilog: Poprečni profili	Br. priloga: 5.29	Br. strane: 34
Datum izrade: 15. septembar 2020.godine		Datum revizije:		

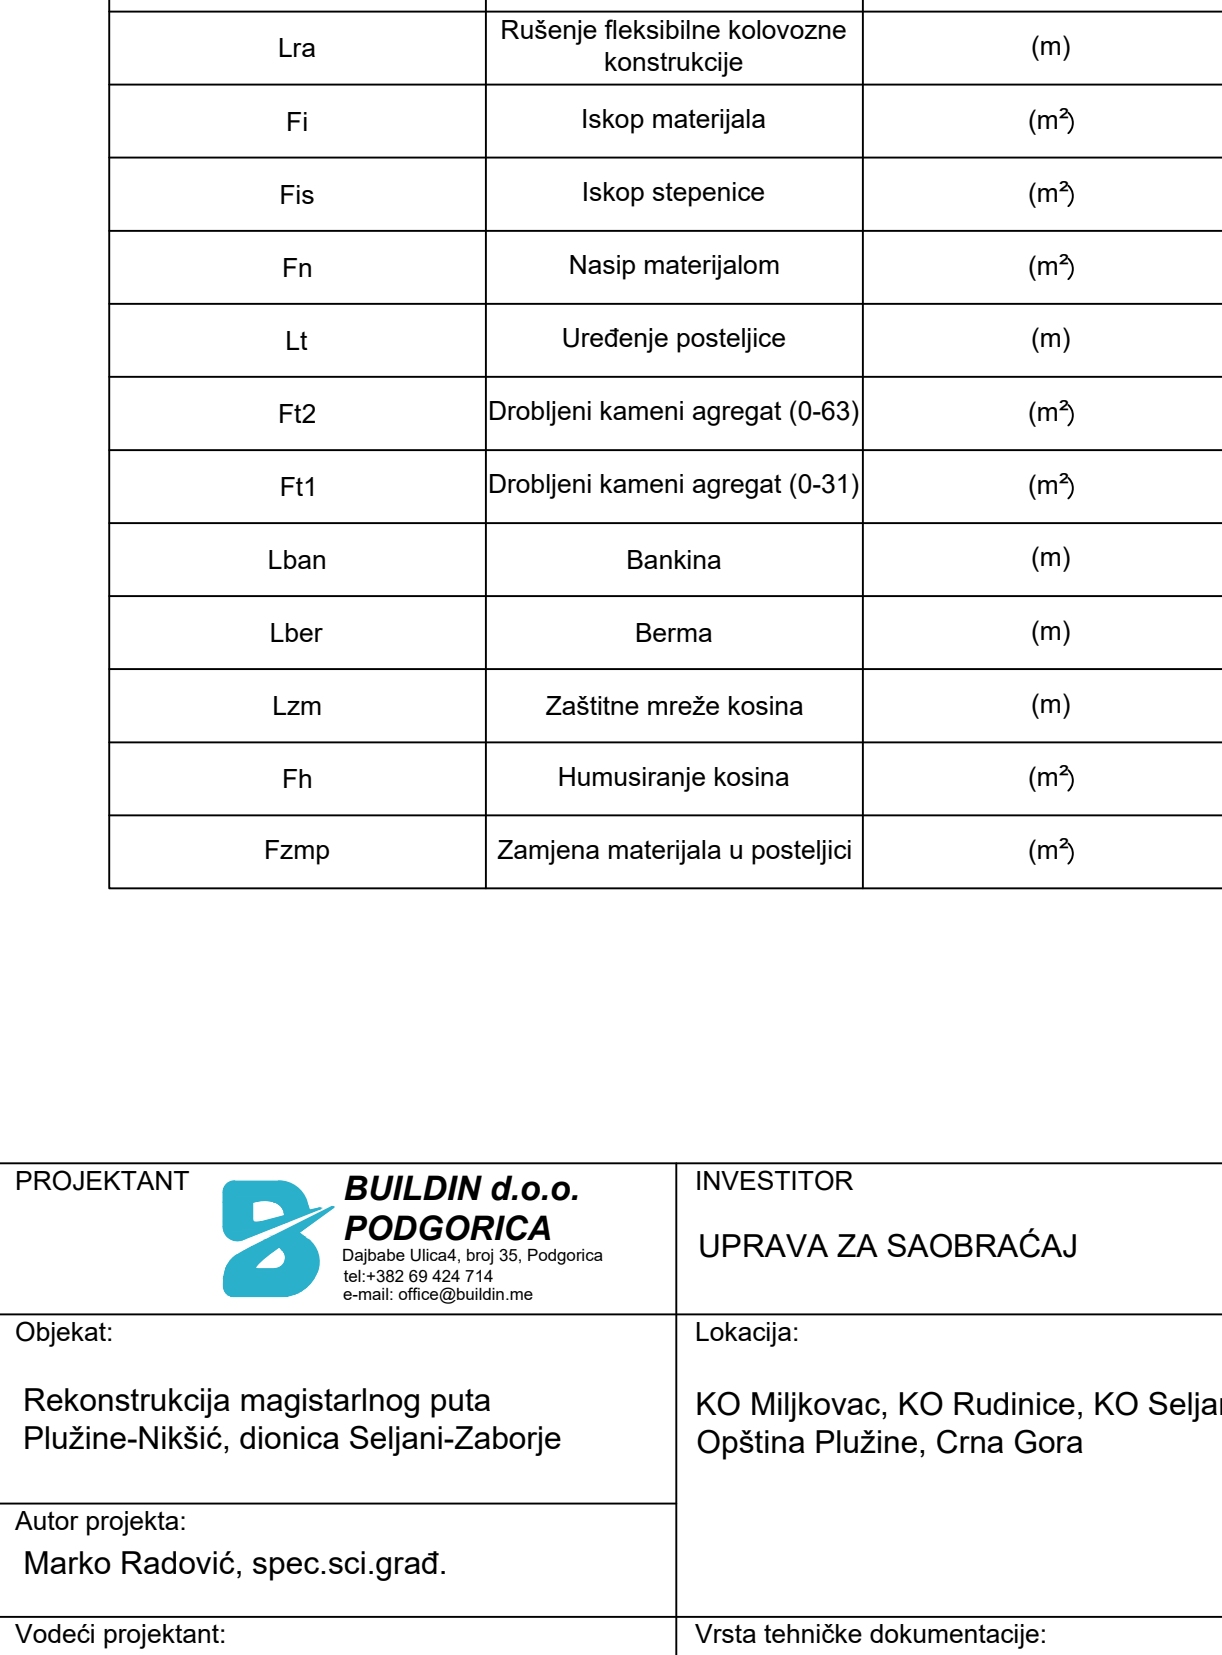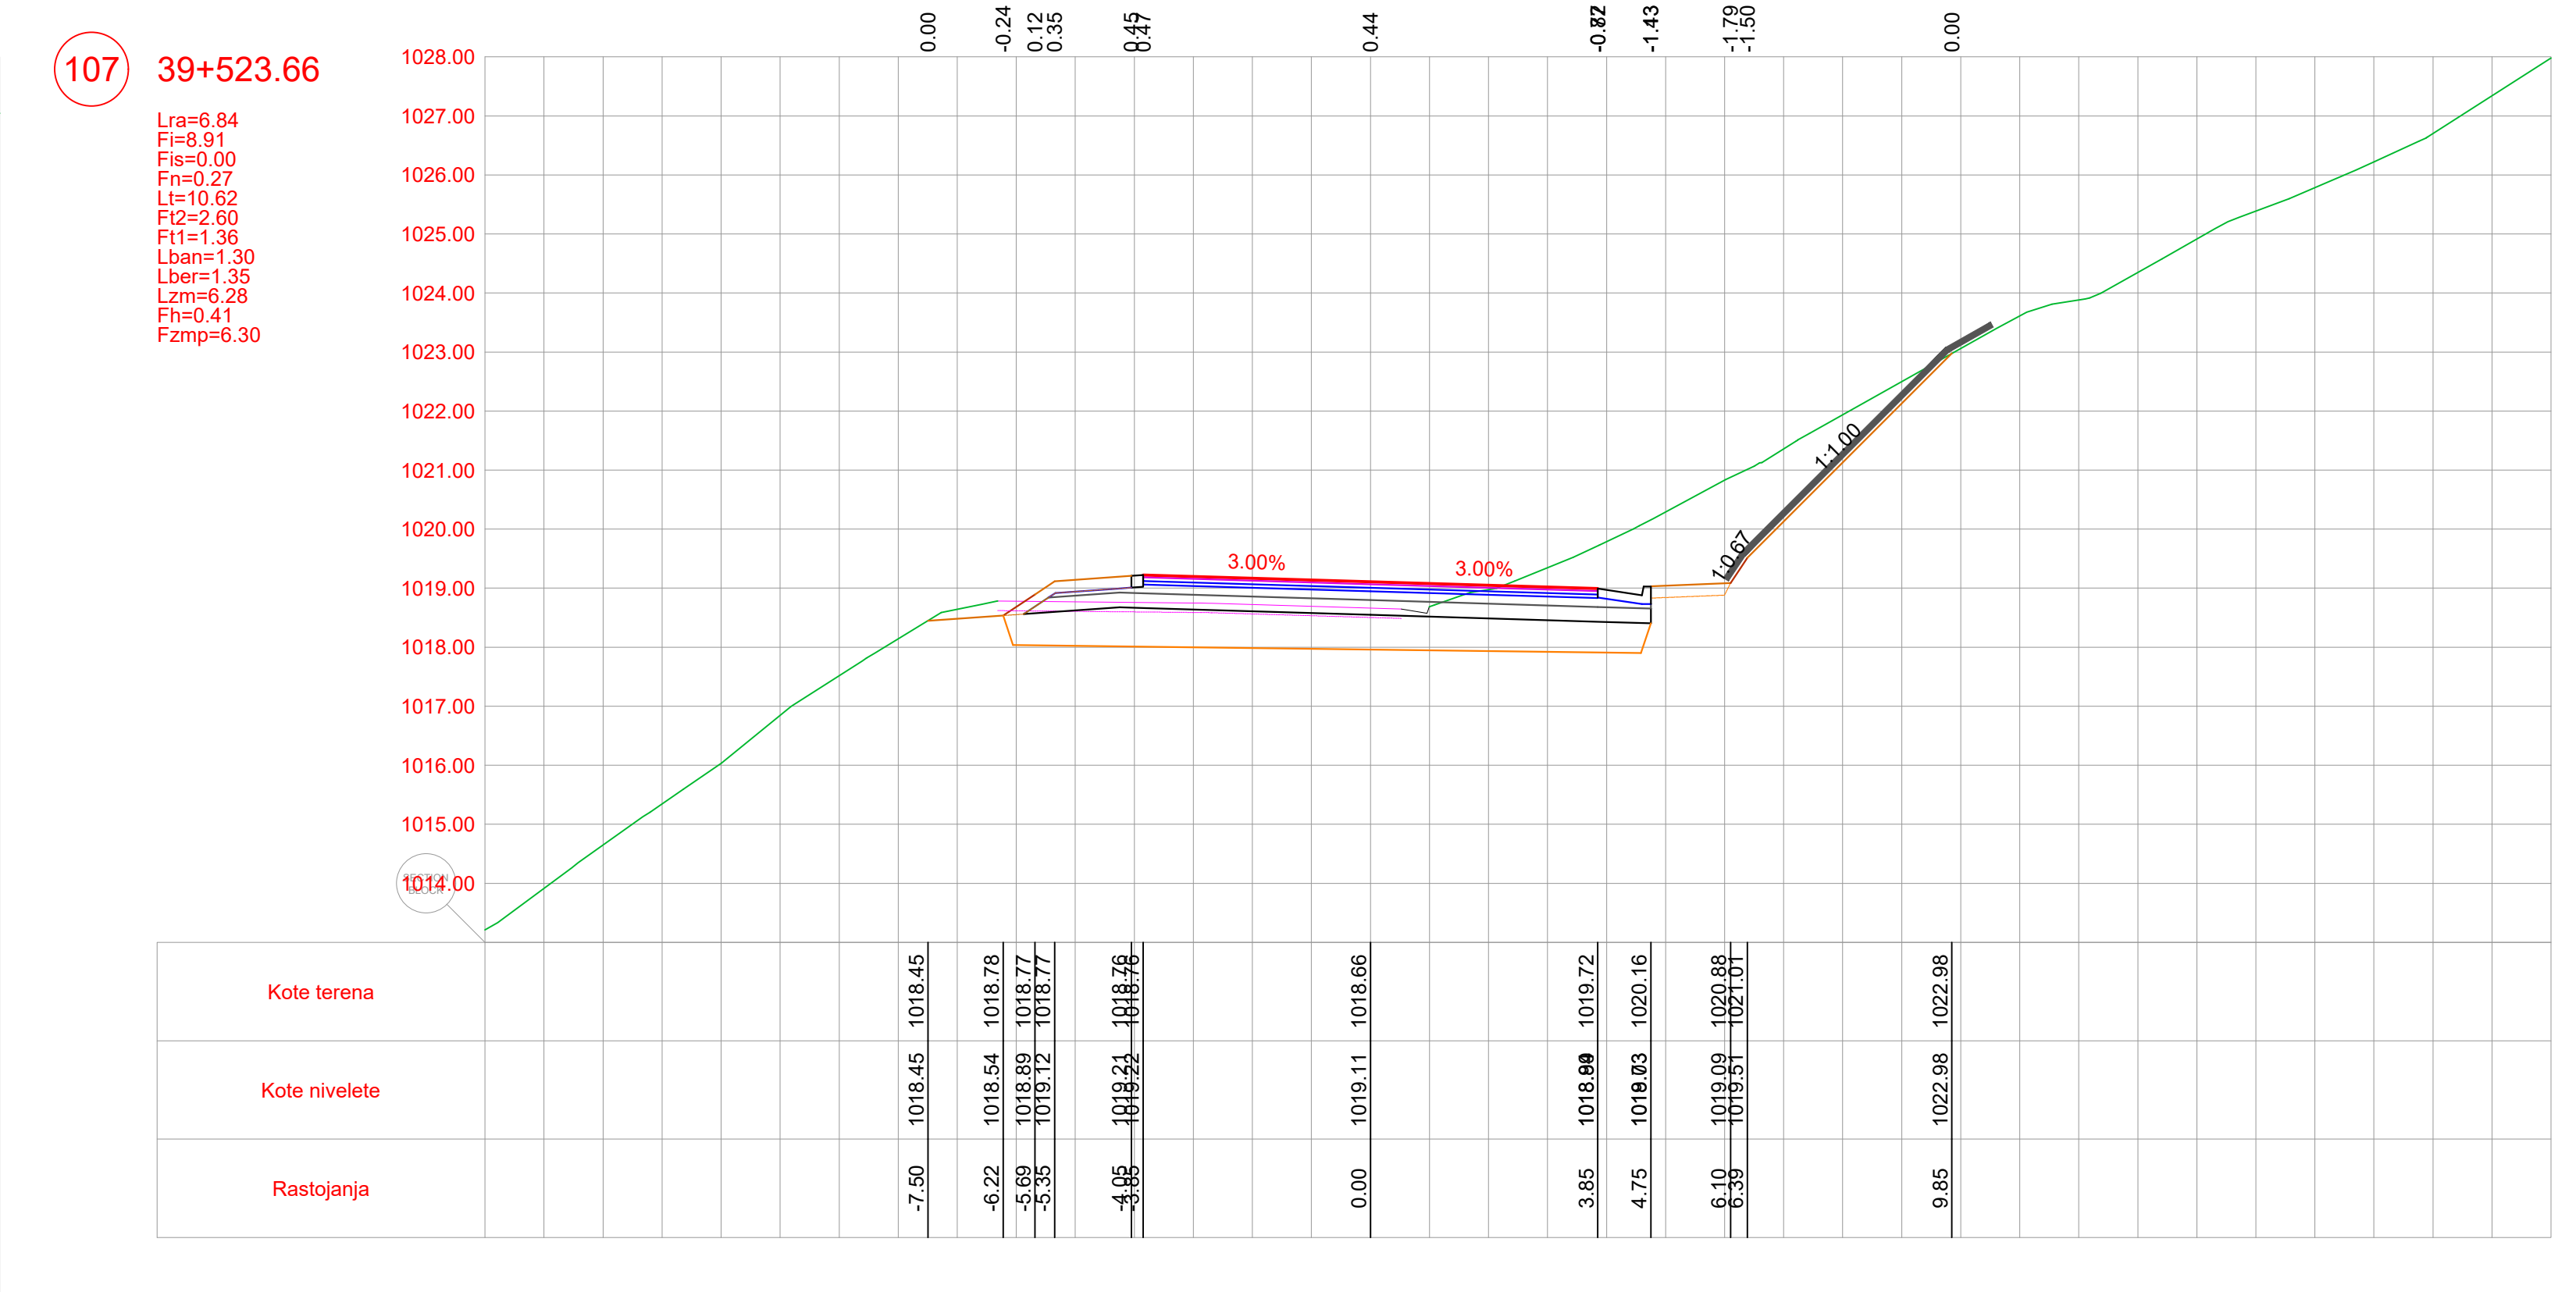


JEKANTANT		 BUDILIN d.o.o. PODGORICA Džabotićeva Ulica, broj 35, Podgorica tel: +382 69 424 714 e-mail: office@budilin.me		INVESTITOR	
Stat: onstruktivna magistralnog puta ine-Nikišić, dionica Seljani-Zaborje				UPRAVA ZA SAOBRAČAJ	
				Lokacija:	
				KO Miljkovac, KO Rudinice, KO Seljani Opština Plužine, Crna Gora	
projekta:				Vrsta tehničke dokumentacije:	
ko Radović, spec.sci.građ.					
Glavni projektant:					
ko Radović, spec.sci.građ.				Glavni projekat	
Izvorni projektant:				Dio tehničke dokumentacije:	
ko Radović, spec.sci.građ.				Trasa	
Tehnički:				Prilog:	
andar Nikolać, spec.sci.građ.				Poprečni profili	
Radulović, spec.app.građ.				Br. priloga:	
en Tomašević, spec.sci.građ.				5.30	
n izrade:				Datum revizije:	
embar 2025.godine					

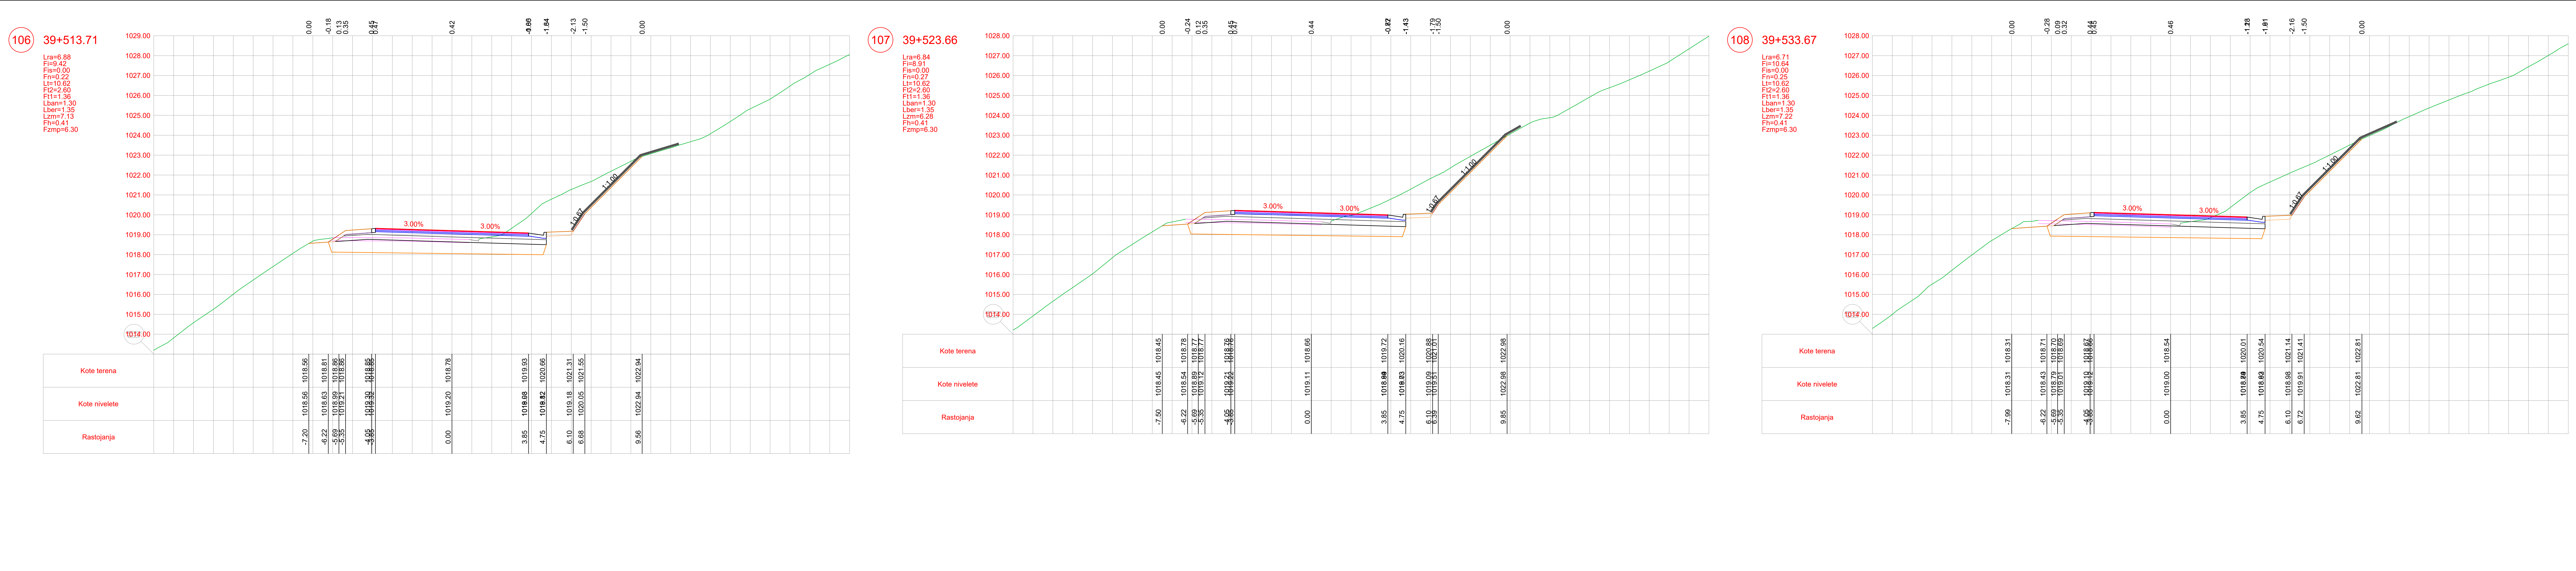

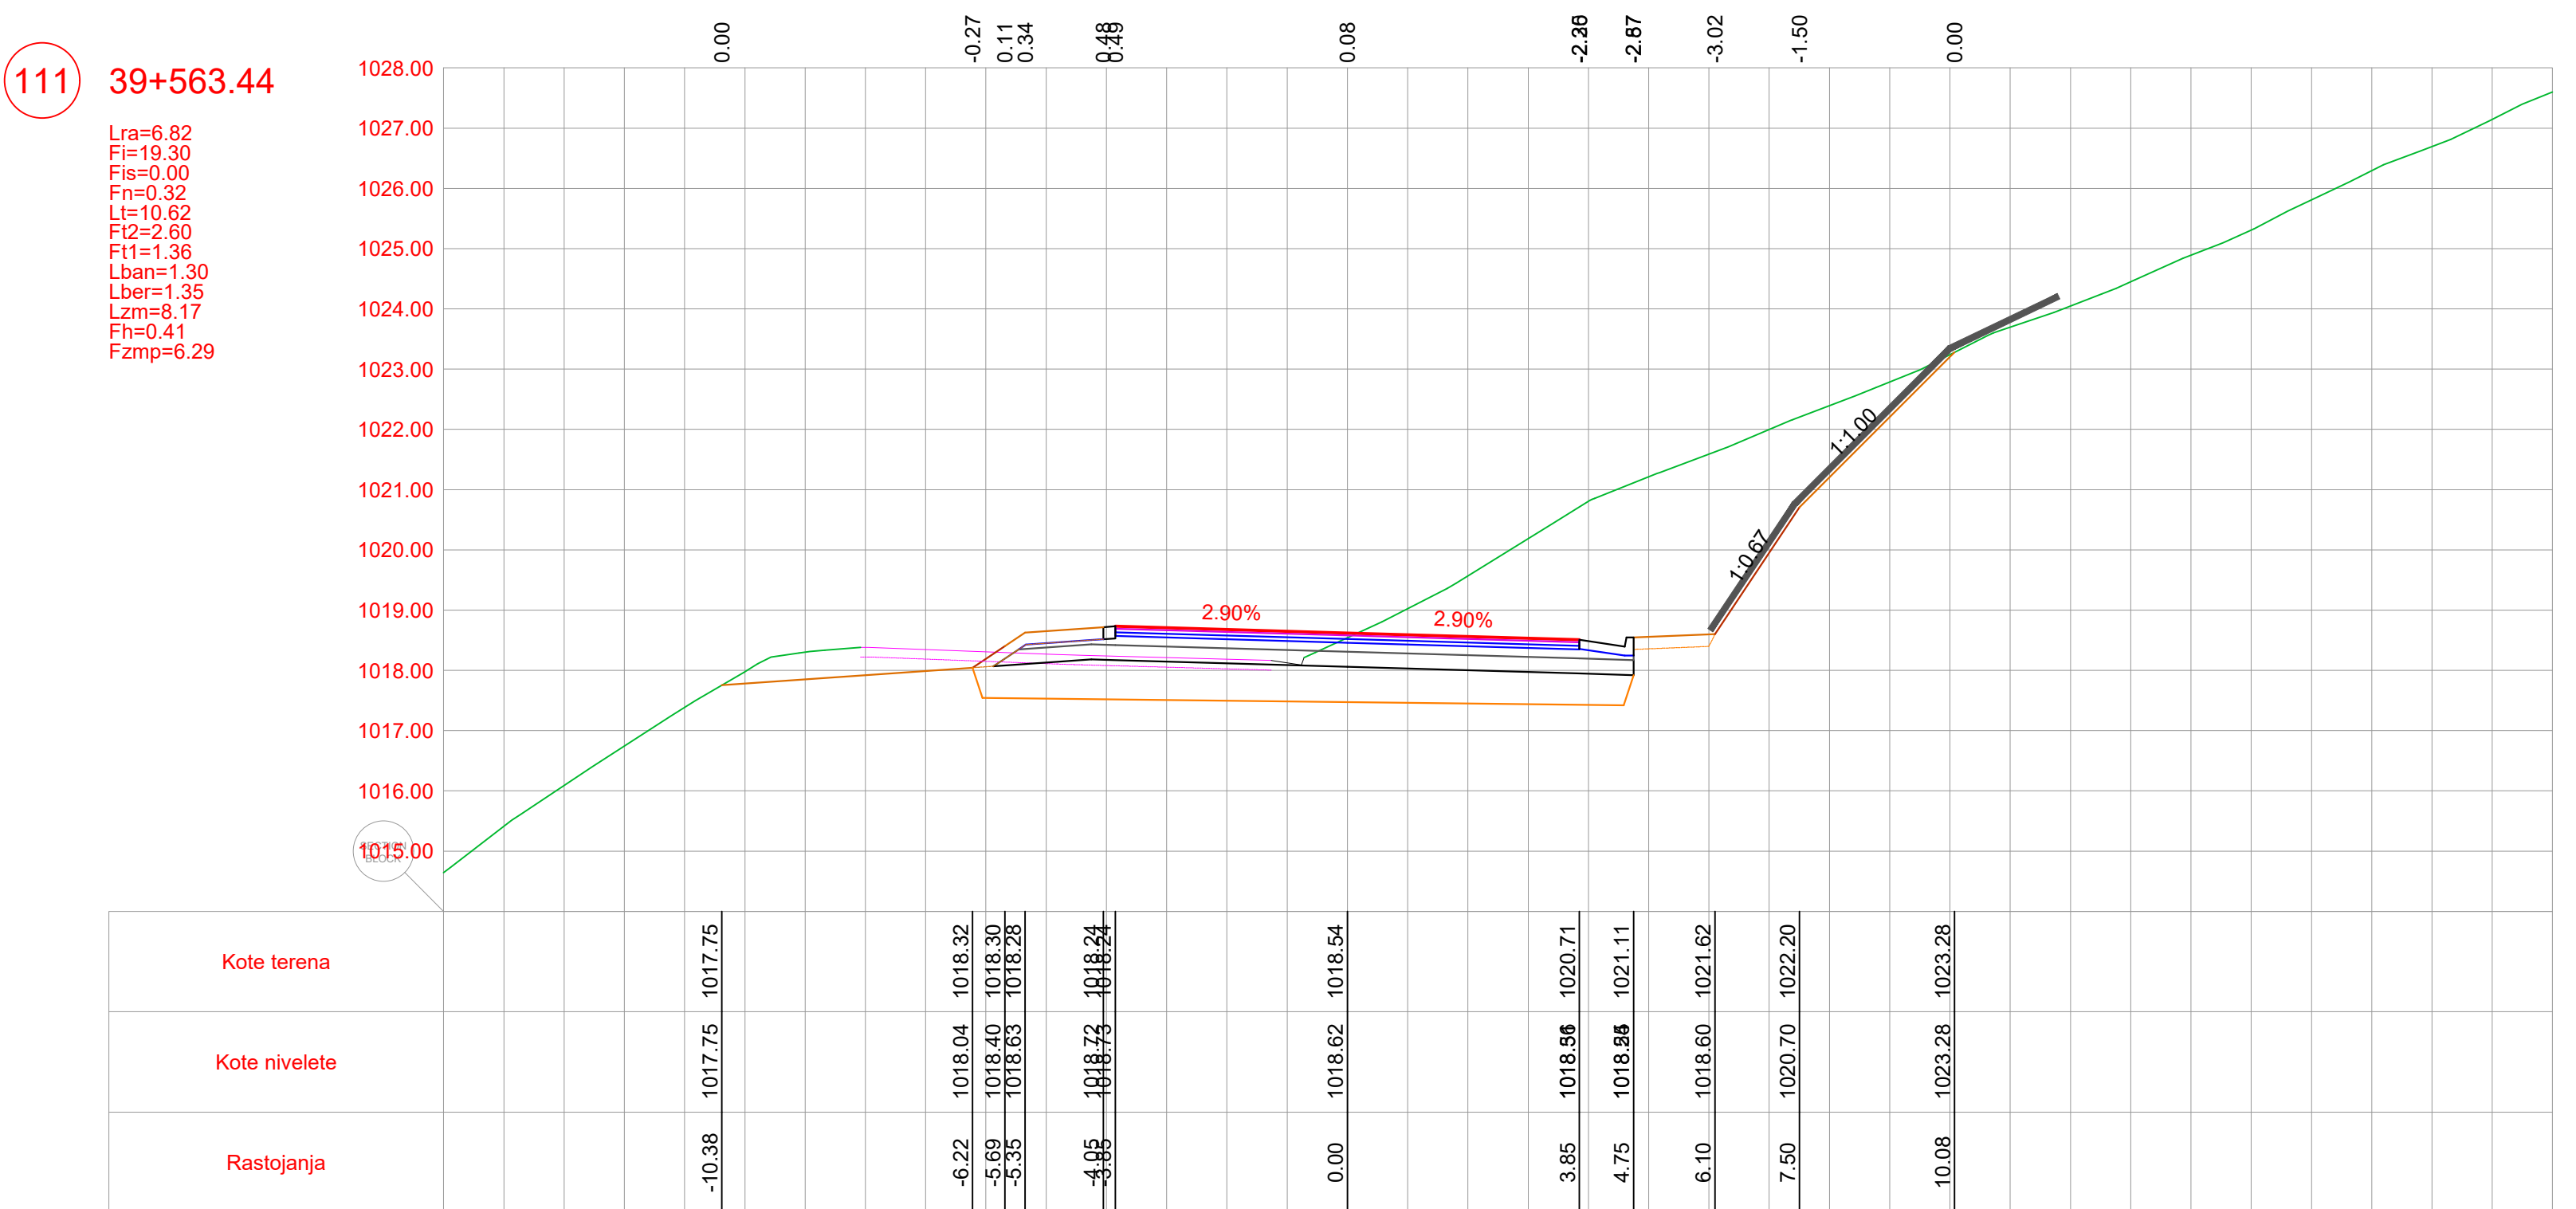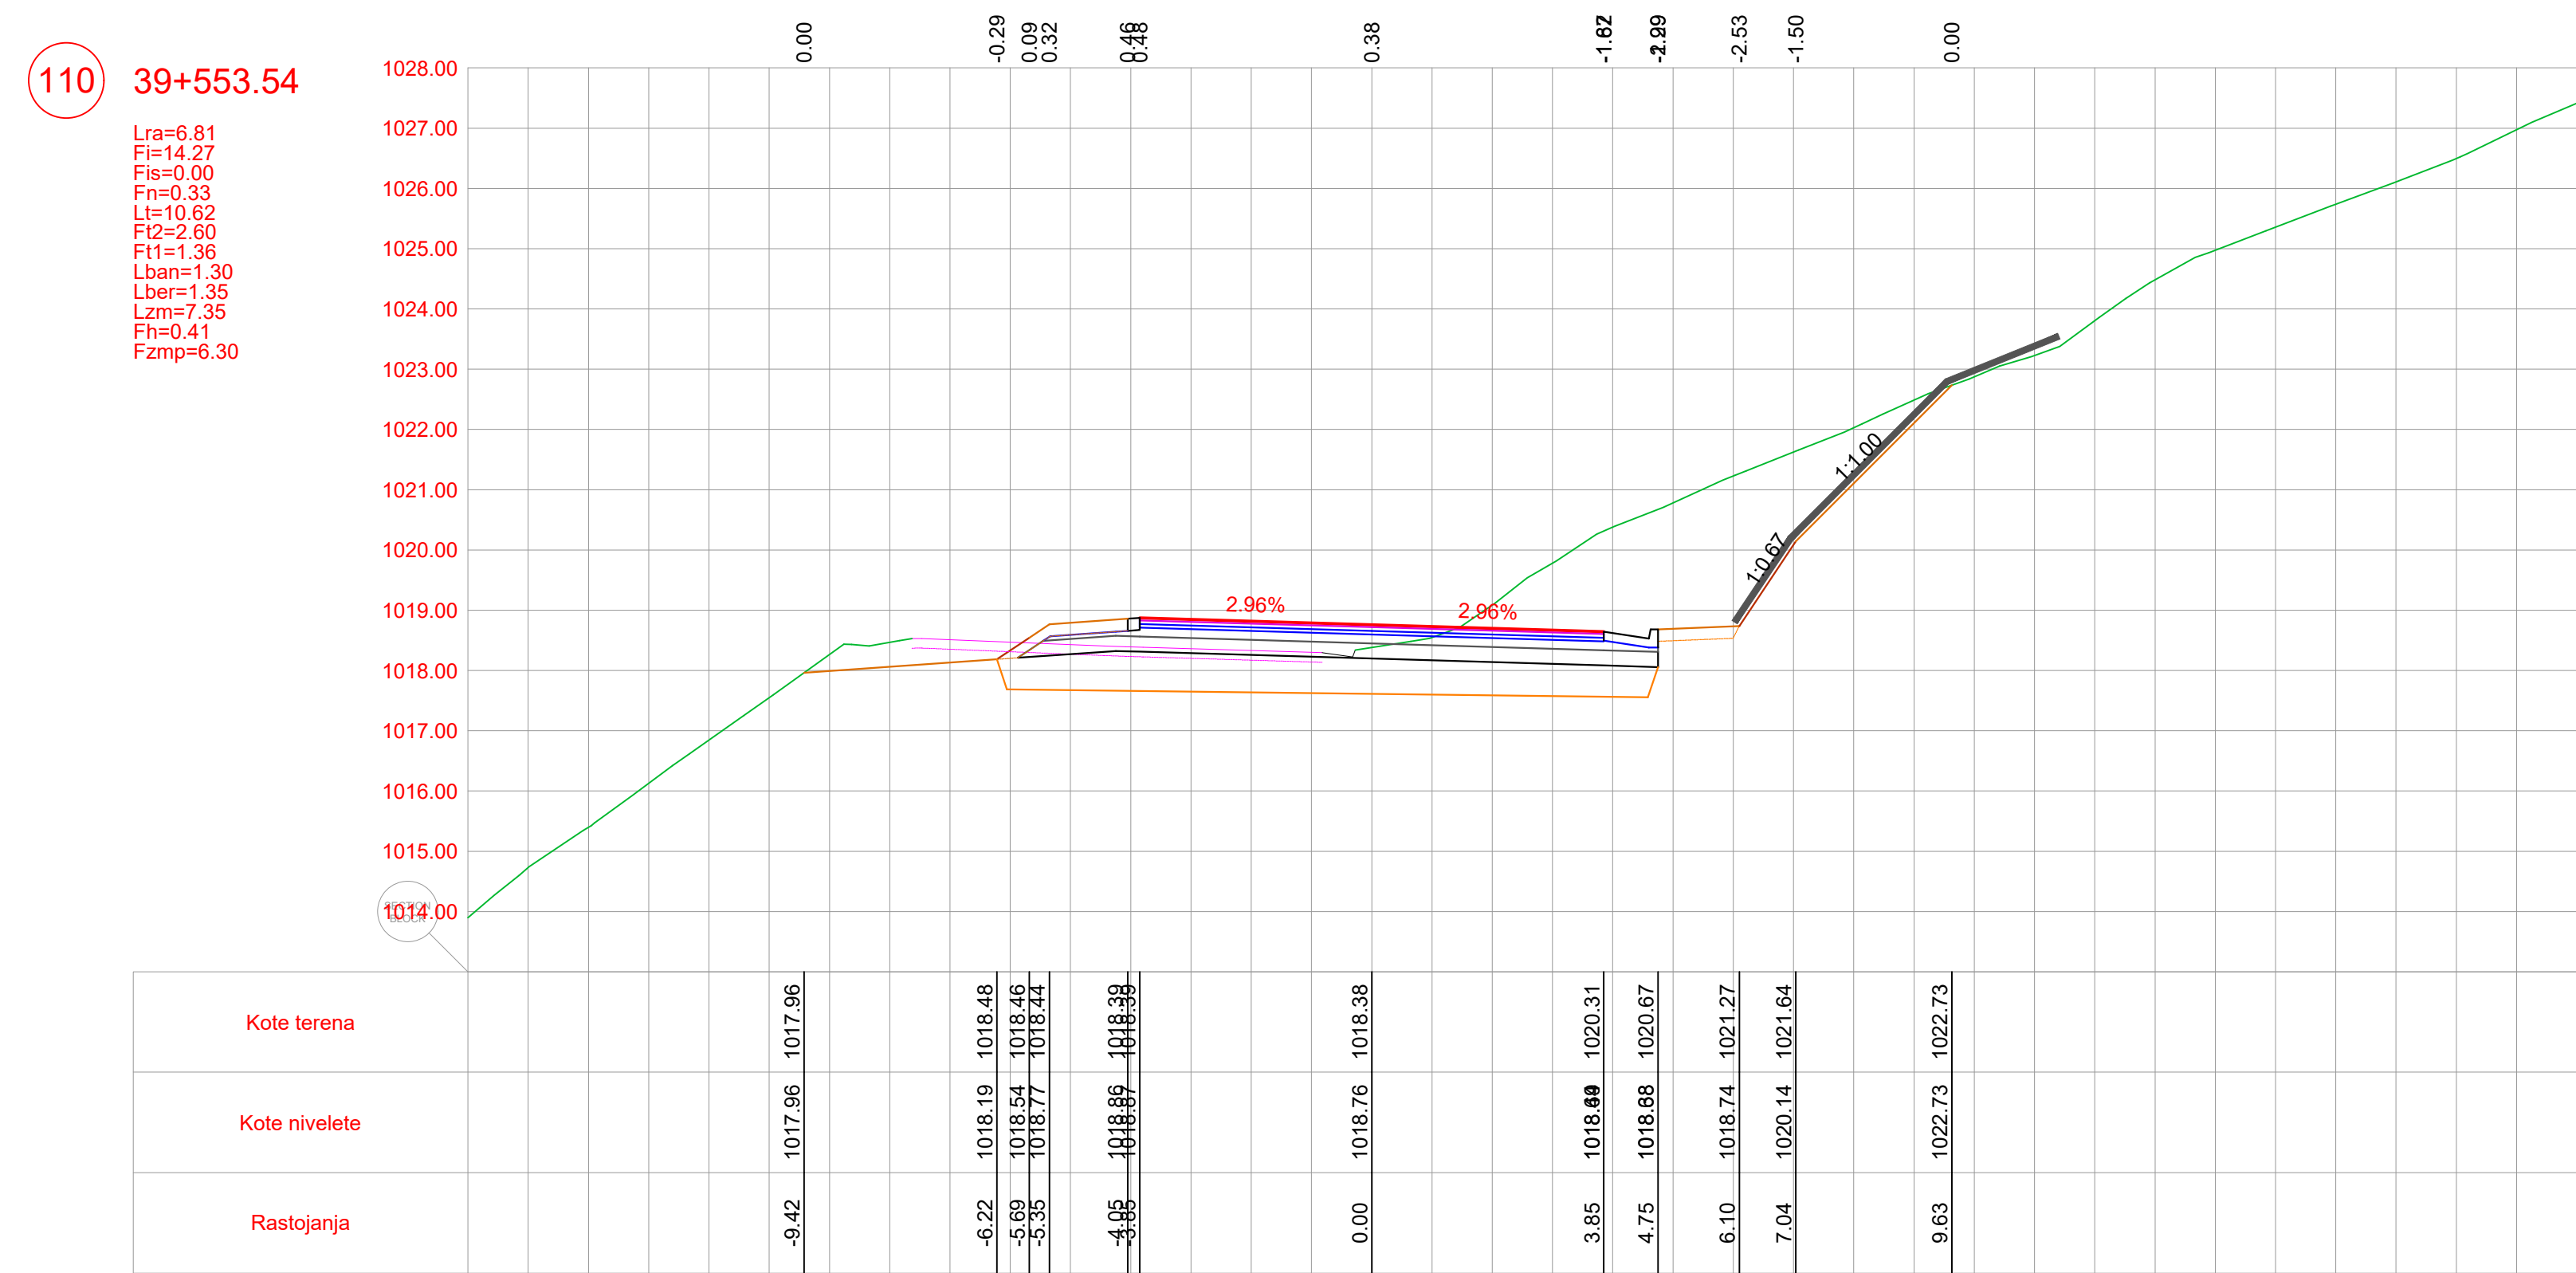
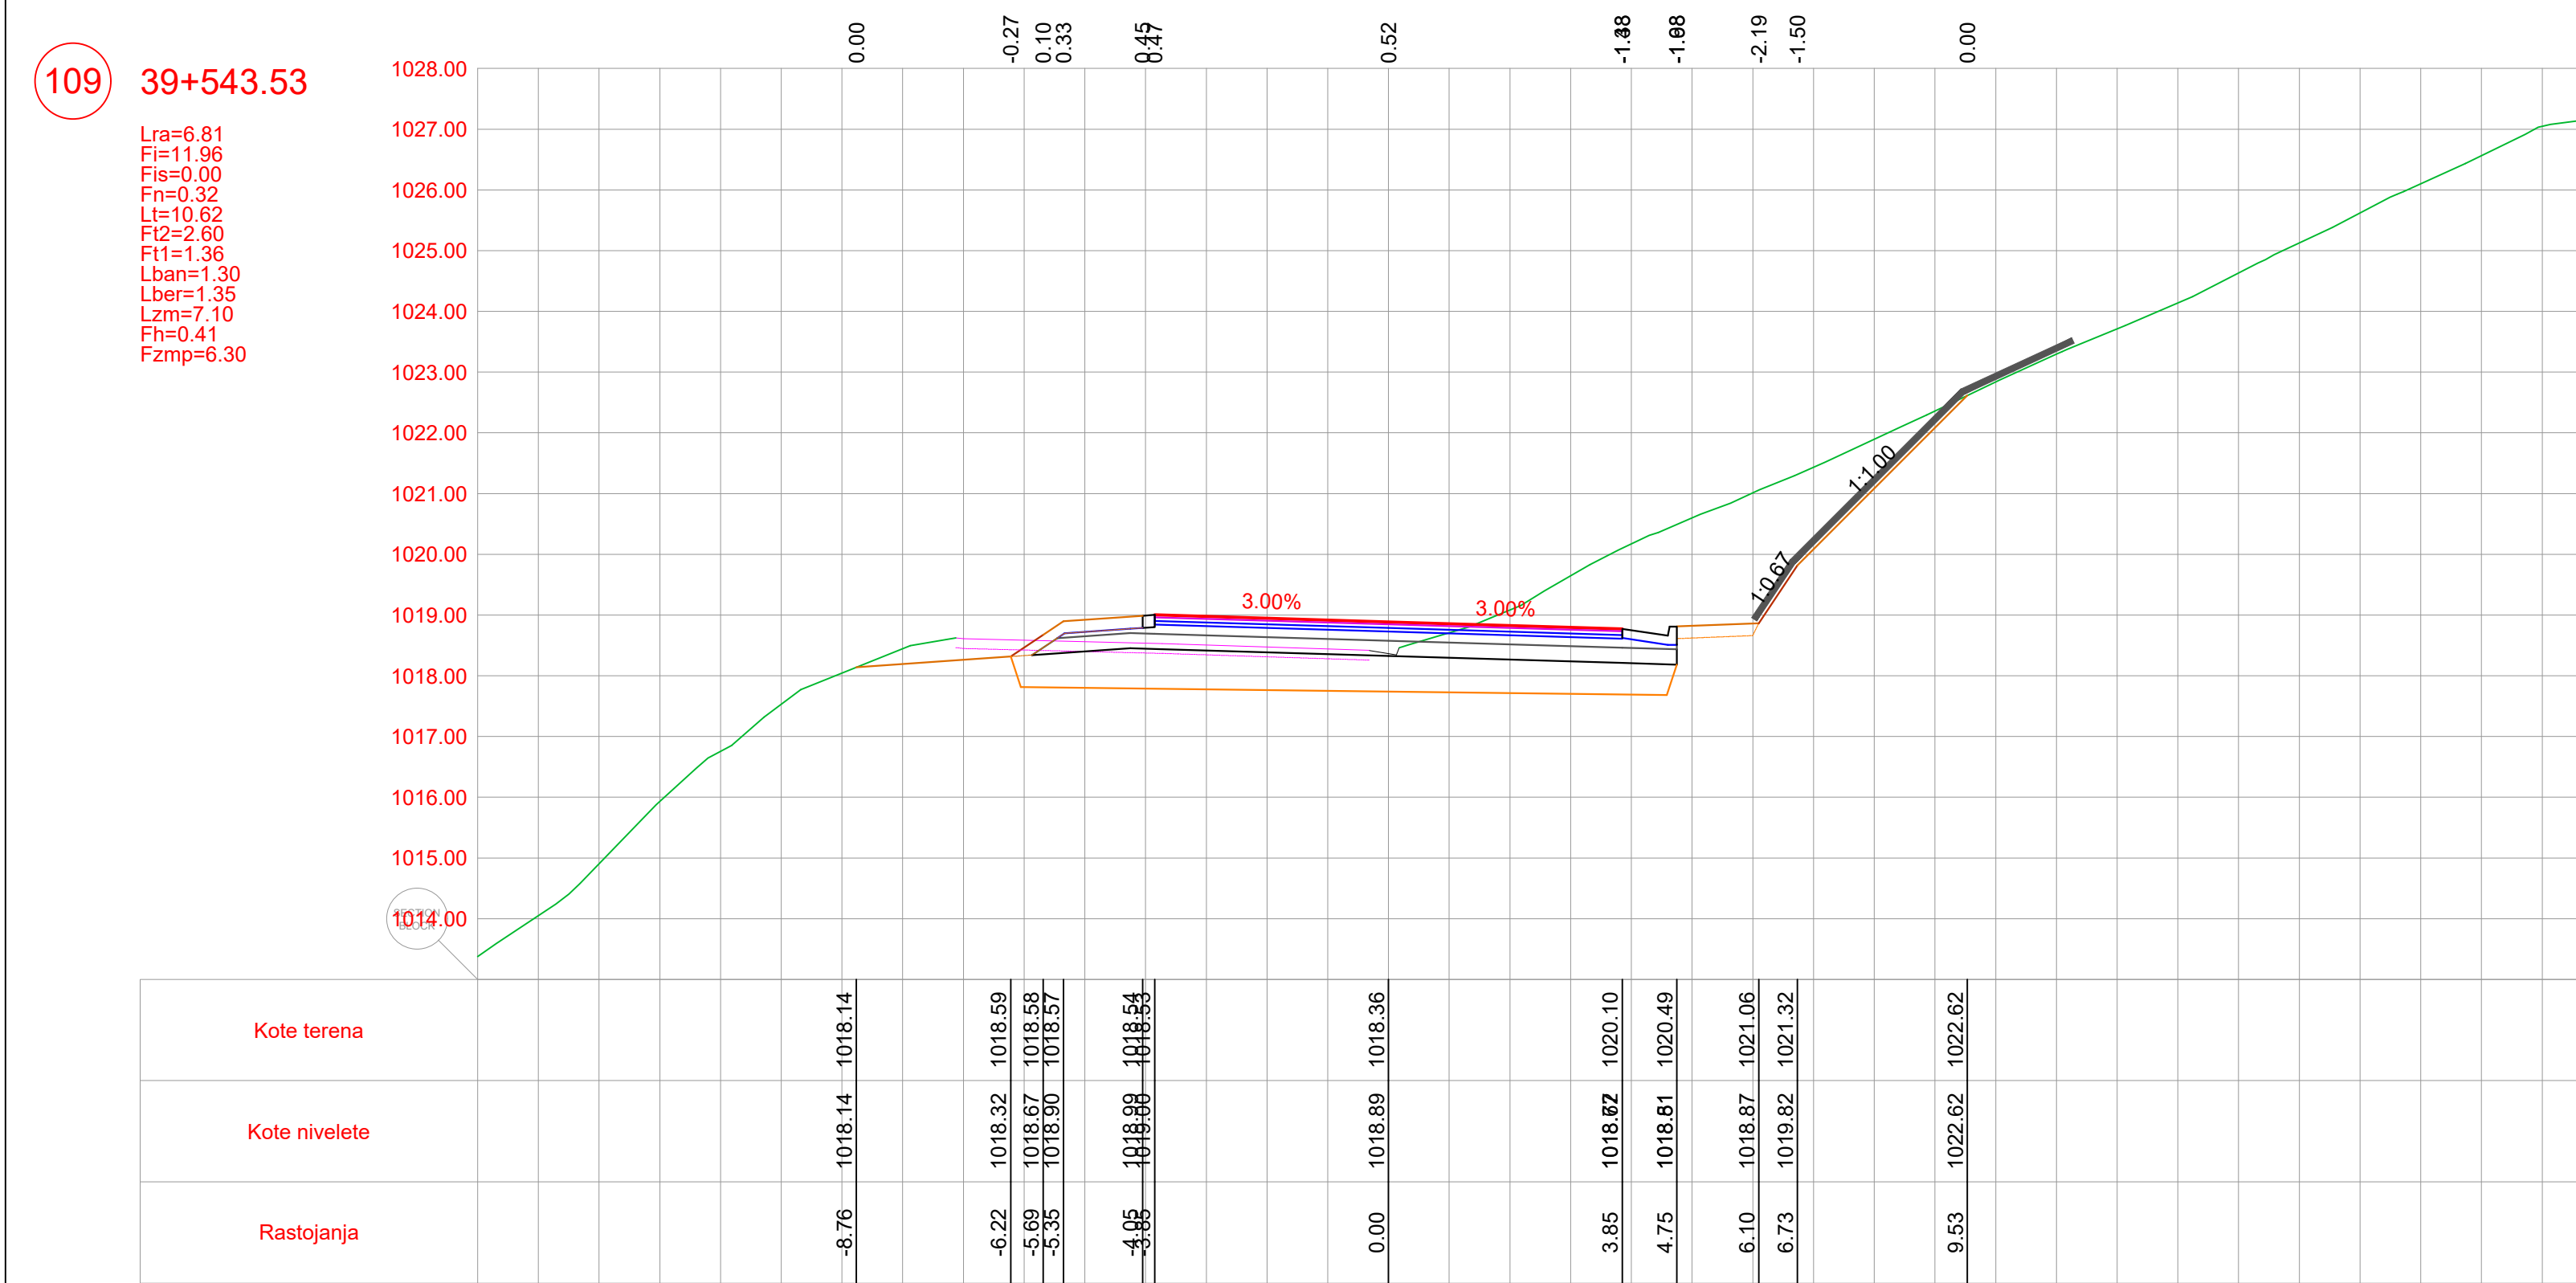


POZICIJA	OPIS POZICIJE	JED. MJERE
Lra	Rušenje fleksibilne kolovozne konstrukcije	(m)
Fi	Iskop materijala	(m³)
Fis	Iskop stepenice	(m³)
Fn	Nasip materijalom	(m³)
Lt	Uređenje posteljice	(m)
Ft2	Drobljeni kameni agregat (0-63)	(m³)
Ft1	Drobljeni kameni agregat (0-31)	(m³)
Lban	Bankina	(m)
Lber	Berma	(m)
Lzm	Zaštitne mreže kosina	(m)
Fh	Humusiranje kosina	(m³)
Fzmp	Zamjena materijala u posteljici	(m³)

PROJEKTANT  BUILDIN d.o.o. PODGORICA Dapceva Ulica, broj 35, Podgorica tel: +382 69 424 714 e-mail: office@buildin.me		INVESTITOR UPRAVA ZA SAOBRAČAJ	
Objekat: Rekonstrukcija magistarskog puta Plužine-Nikšić, dionica Seljani-Zaborje		Lokacija: KO Miljkovac, KO Rudinice, KO Seljani Opština Plužine, Crna Gora	
Autor projekta: Marko Radović, spec.sci.građ.			
Vodeći projektant: Marko Radović, spec.sci.građ.		Vrsta tehničke dokumentacije: Glavni projekat	
Odgovorni projektant: Marko Radović, spec.sci.građ.		Dio tehničke dokumentacije: Trasa	RAZMJERA 1:100
Saradnik/ci: Aleksandar Nikolić, spec.sci.građ. Mirko Radulović, spec.app.građ. Mladen Tomašević, spec.sci.građ.		Prilog: Poprečni profili	Br. priloga: 5.32
Datum izrade: septembar 2025.godine		Datum revizije:	Br. strane: 37

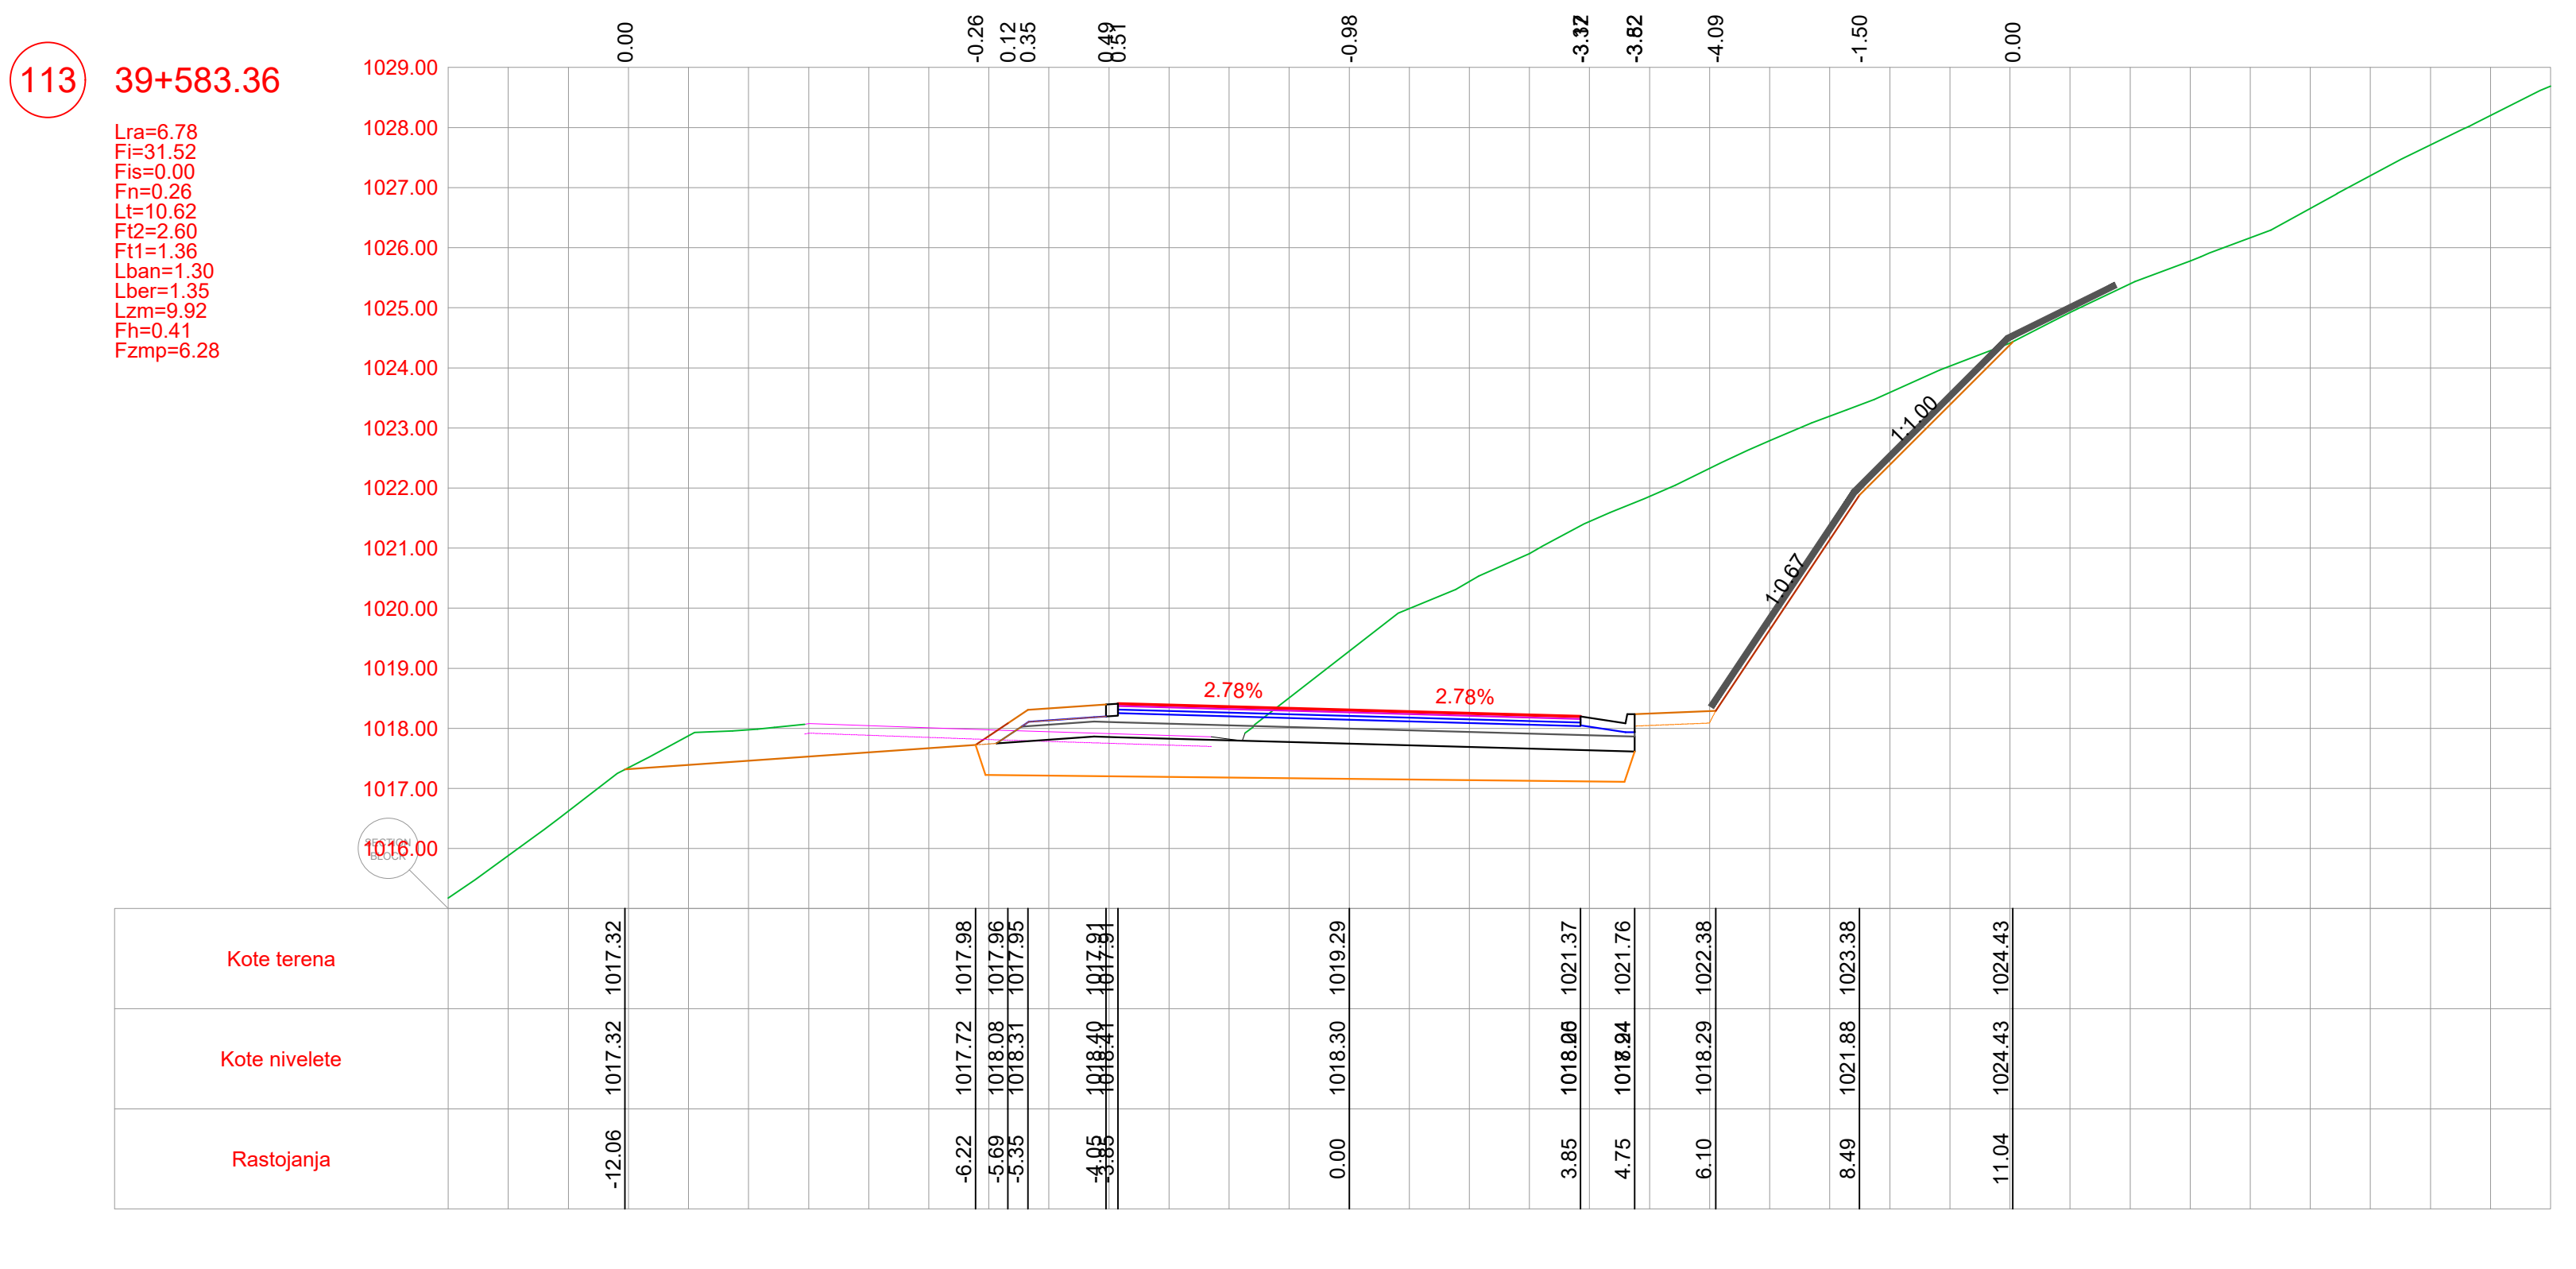


PROJEKTANT  BUILDIN d.o.o. PODGORICA Džubalica, Ustakaj, breg 55, Podgorica tel.: +382 69 424 714 e-mail: office@buildin.me		INVESTITOR UPRAVA ZA SAOBRAĆAJ	
Objekat: Rekonstrukcija magistarlnog puta Plužine-Nikšić, dionica Seljani-Zaborje		Lokacija: KO Miljkovac, KO Rudinice, KO Seljani Opština Plužine, Crna Gora	
Autor projekta: Marko Radović, spec.sci.građ.		Vrsta tehničke dokumentacije: Glavni projekat	
Vodeći projektant: Marko Radović, spec.sci.građ.			
Odgovorni projektant: Marko Radović, spec.sci.građ.			
Saradnik/ci: Aleksandar Nikolić, spec.sci.građ. Mirko Radulović, spec.app.građ. Mladen Tomašević, spec.sci.građ.		Dio tehničke dokumentacije: Trasa	RA 1:
Datum izrade: septembar 2025.godine		Prilog: Poprečni profili	Br. priloga: 5.33
		Datum revizije:	

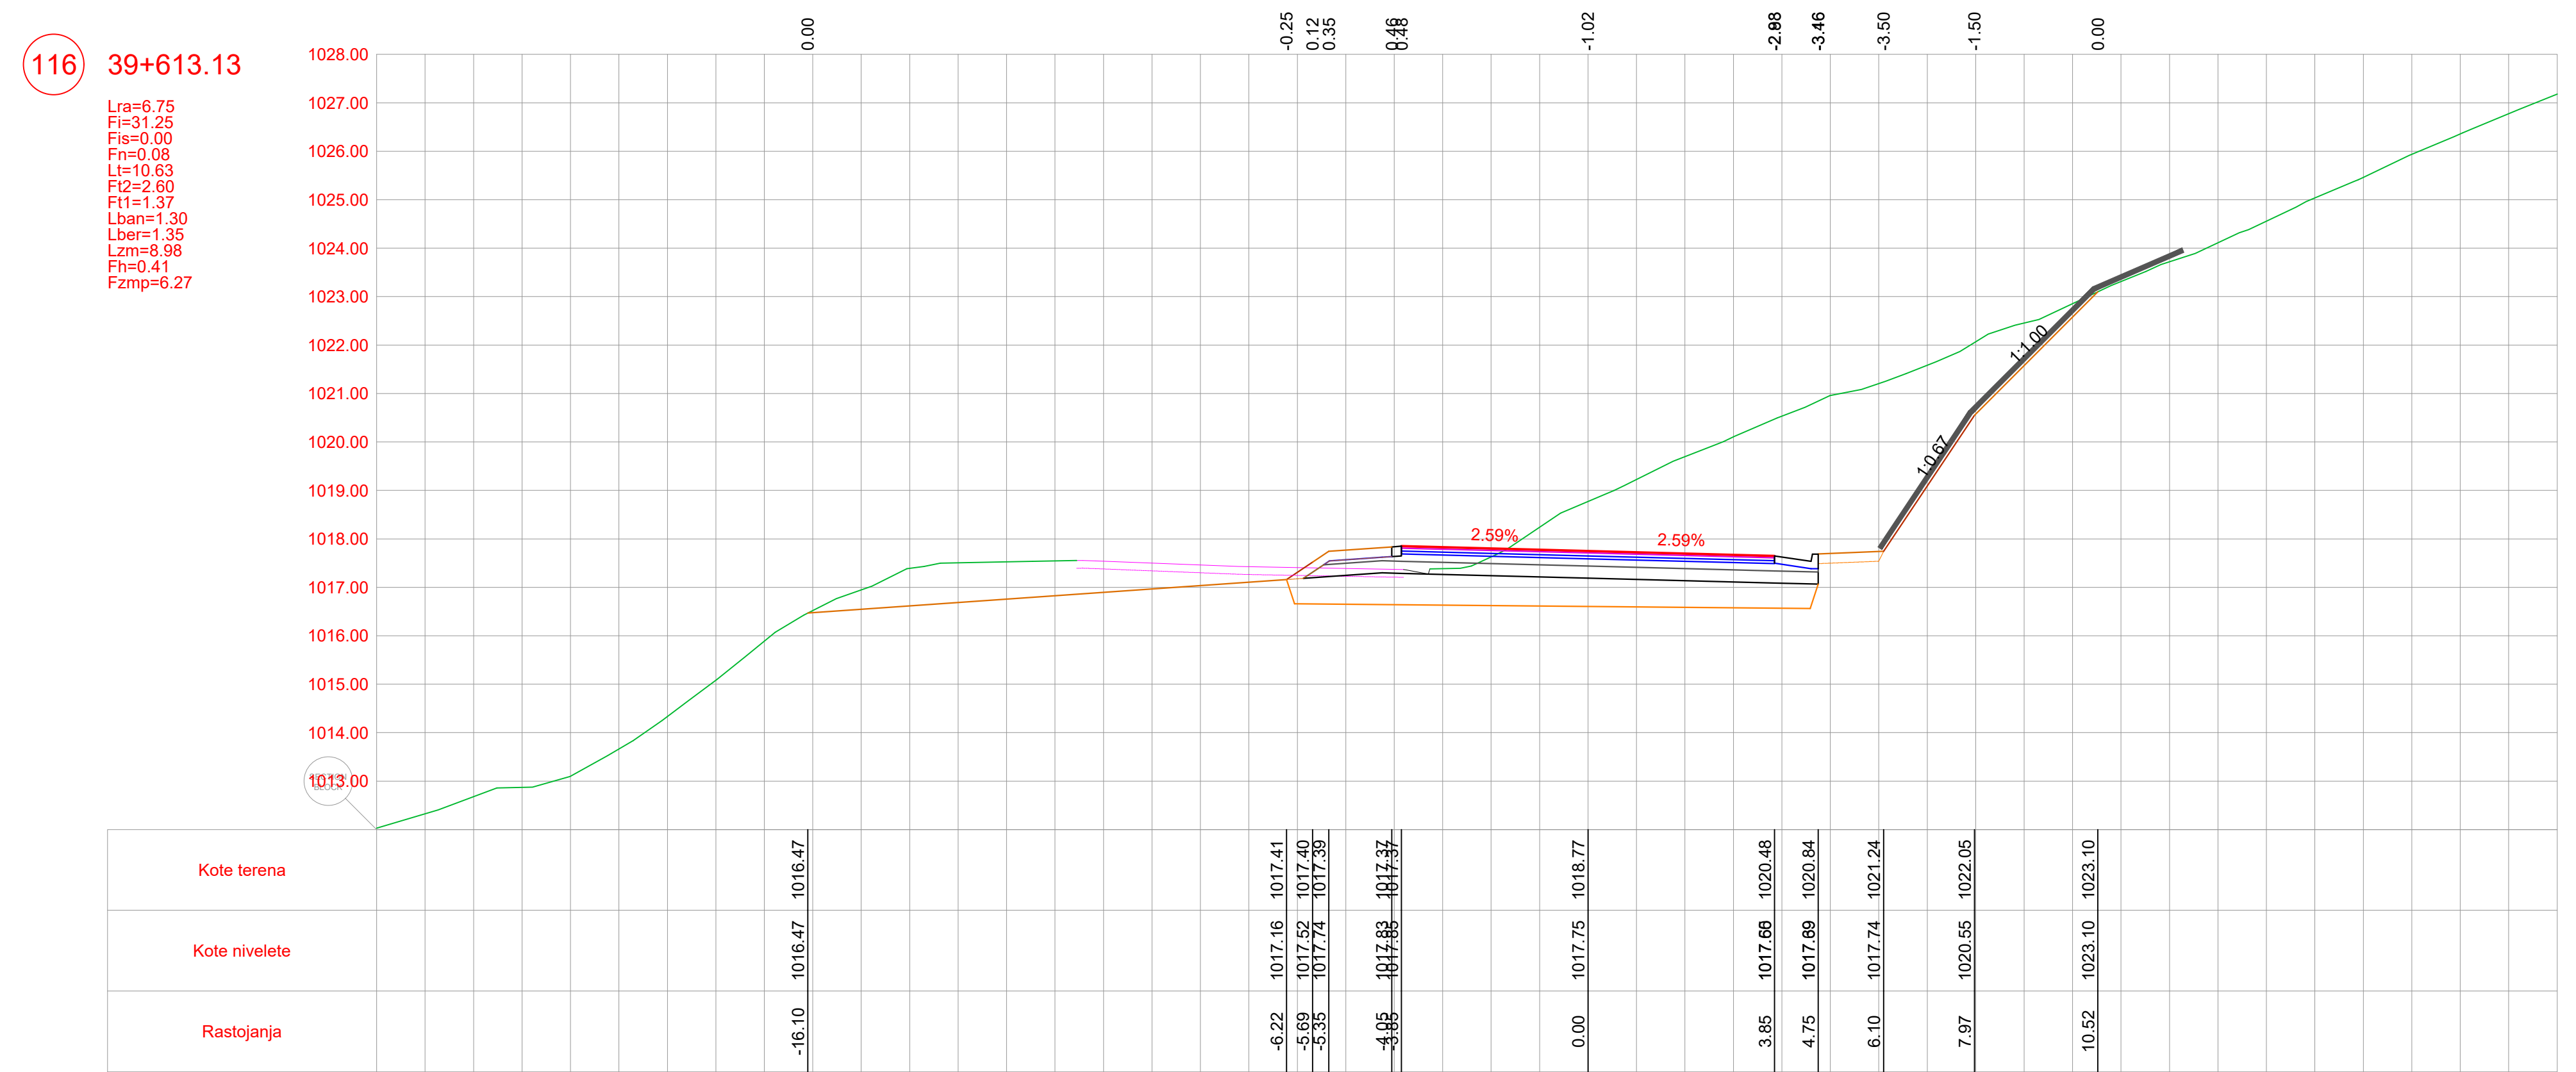
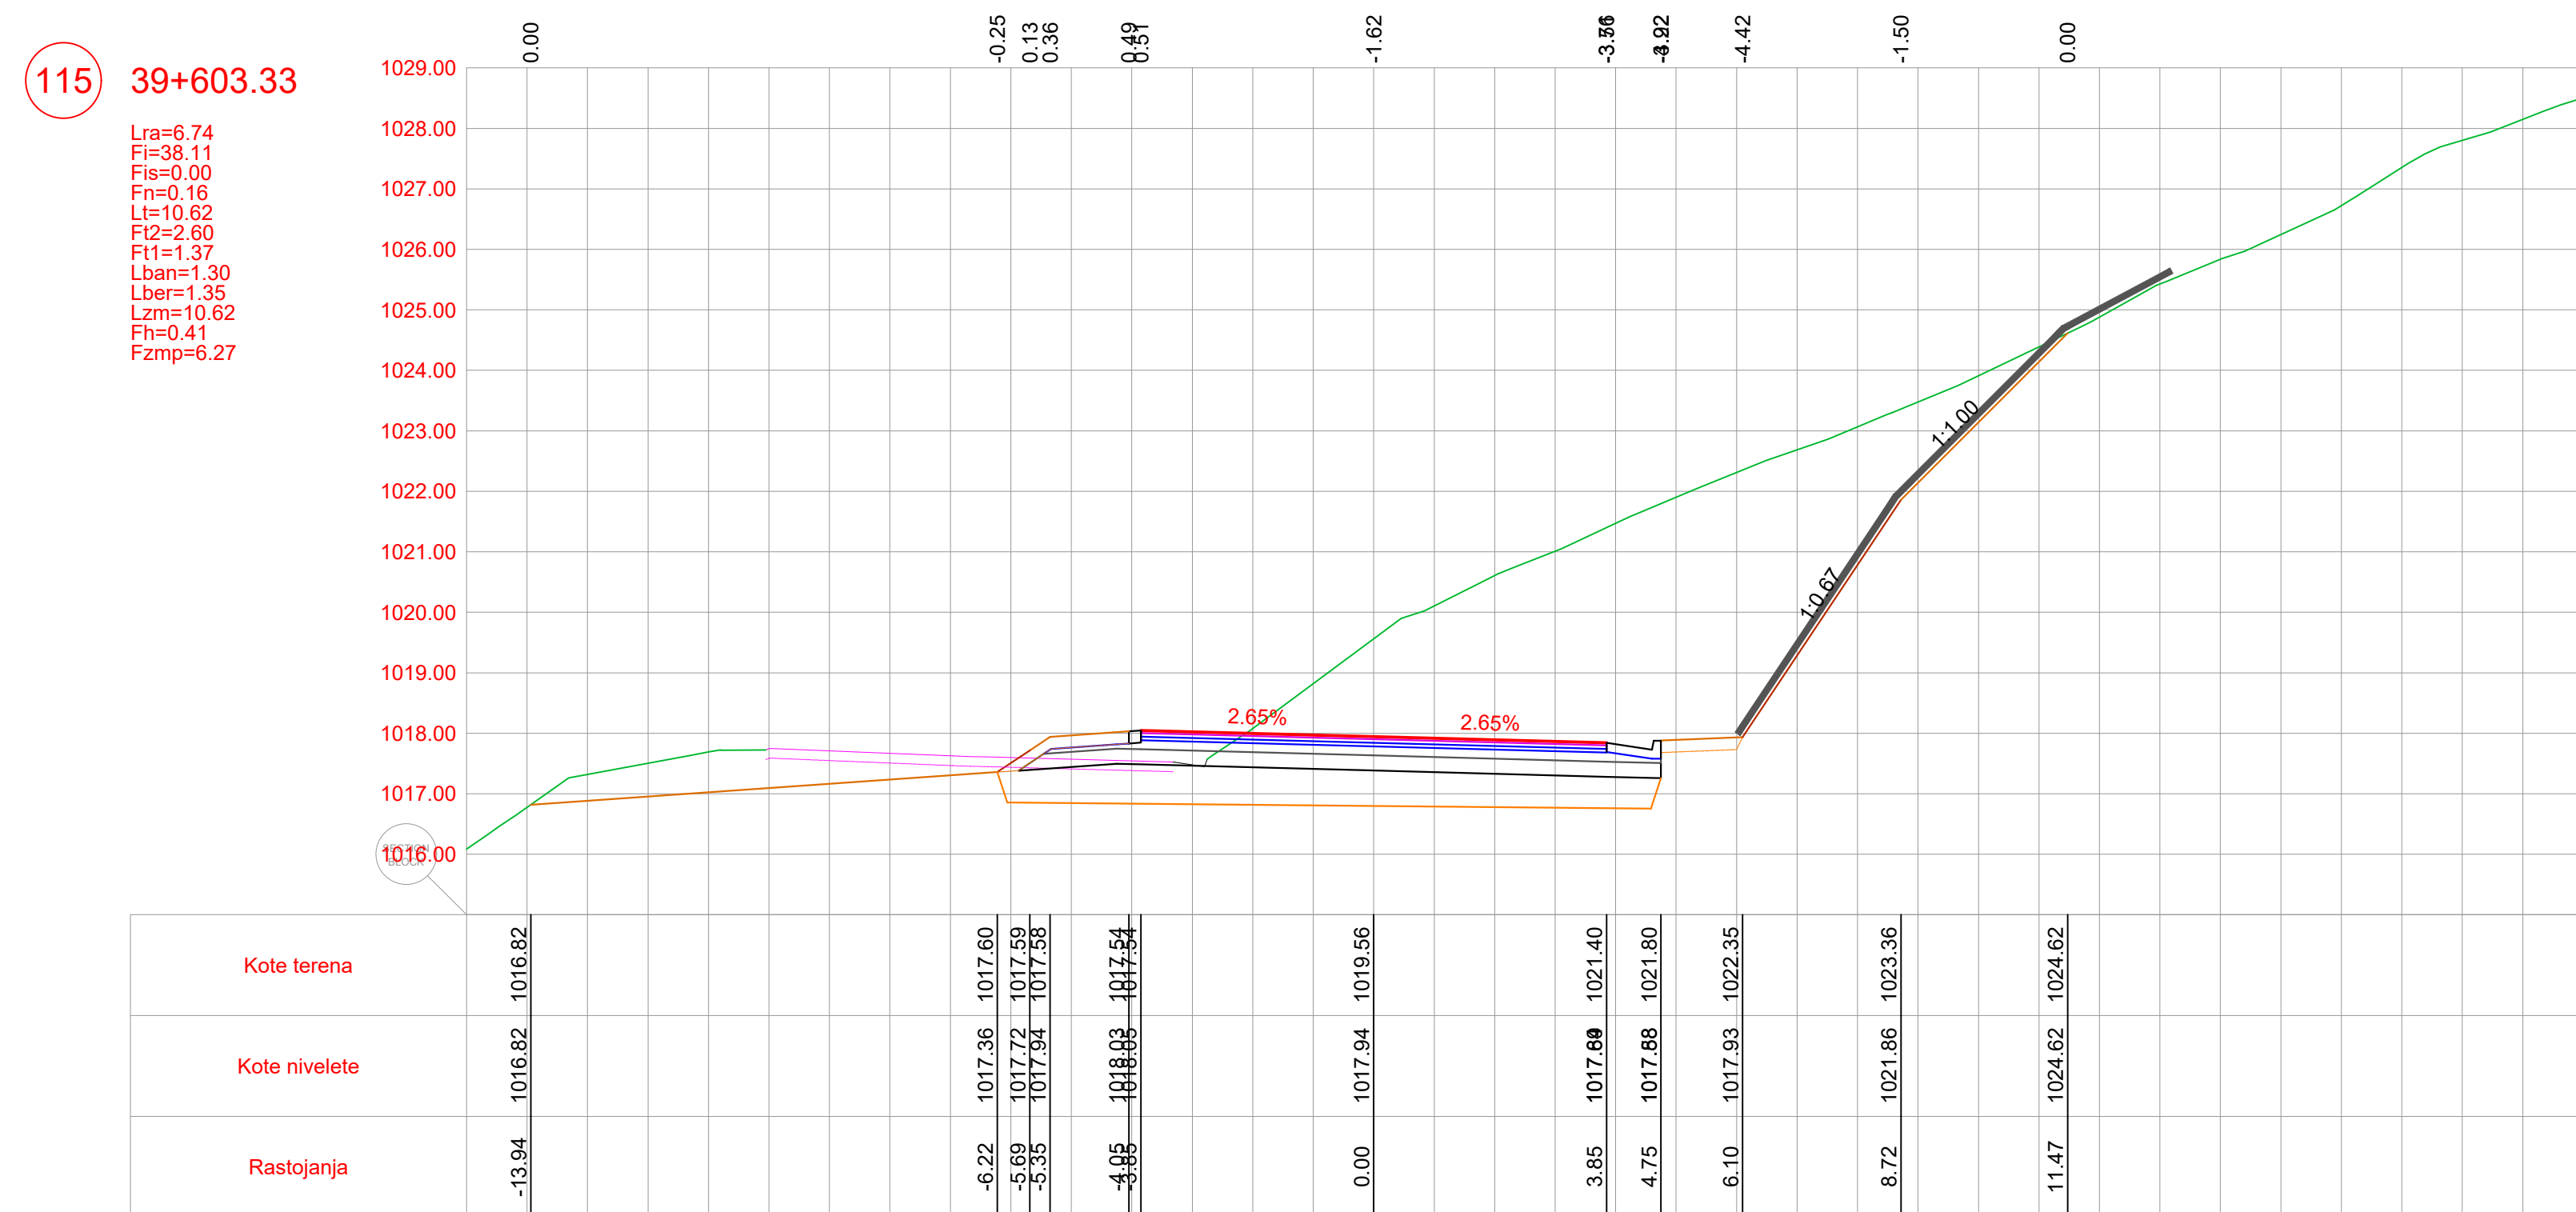




	POZICIJA	OPIS POZICIJE	JED. MJERE
	Lra	Rušenje fleksibilne kolovozne konstrukcije	(m)
	Fi	Iskop materijala	(m ³)
	Fis	Iskop stepenice	(m ³)
	Fn	Nasip materijalom	(m ³)
	Lt	Uređenje posteljice	(m)
	Fi2	Drobljeni kameni agregat (0-63)	(m ³)
	Fi1	Drobljeni kameni agregat (0-31)	(m ³)
	Lban	Bankina	(m)
	Lber	Berma	(m)
	Lzm	Zaštitne mreže kosina	(m)
	Fh	Humusiranje kosina	(m ³)
	Fzmp	Zamjena materijala u posteljici	(m ³)

PROJEKTANT  B. BUILDIN d.o.o. PODGORICA Čapljinske Ulice, broj 35, Podgorica tel.+382 69 424 714 e-mail: office@buildin.me		INVESTITOR UPRAVA ZA SAOBRAĆAJ	
Objekat: Rekonstrukcija magistralnog puta Plužine-Nikišić, dionica Seljani-Zaborje		Lokacija: KO Miljkovac, KO Rudinice, KO Seljani Opština Plužine, Crna Gora	
Autor projekta: Marko Radović, spec.sci.građ.			
Vodeći projektant: Marko Radović, spec.sci.građ.		Vrsta tehničke dokumentacije: Glavni projekat	
Odgovorni projektant: Marko Radović, spec.sci.građ.		Dio tehničke dokumentacije: Trasa	RA 1:
Saradnik/ci: Aleksandar Nikolić, spec.sci.građ. Mirko Radulović, spec.app.građ. Mladen Tomašević, spec.sci.građ.		Prilog: Poprečni profili	Br. priloga: 5.34
Datum izrade: septembar 2025.godine		Datum revizije:	

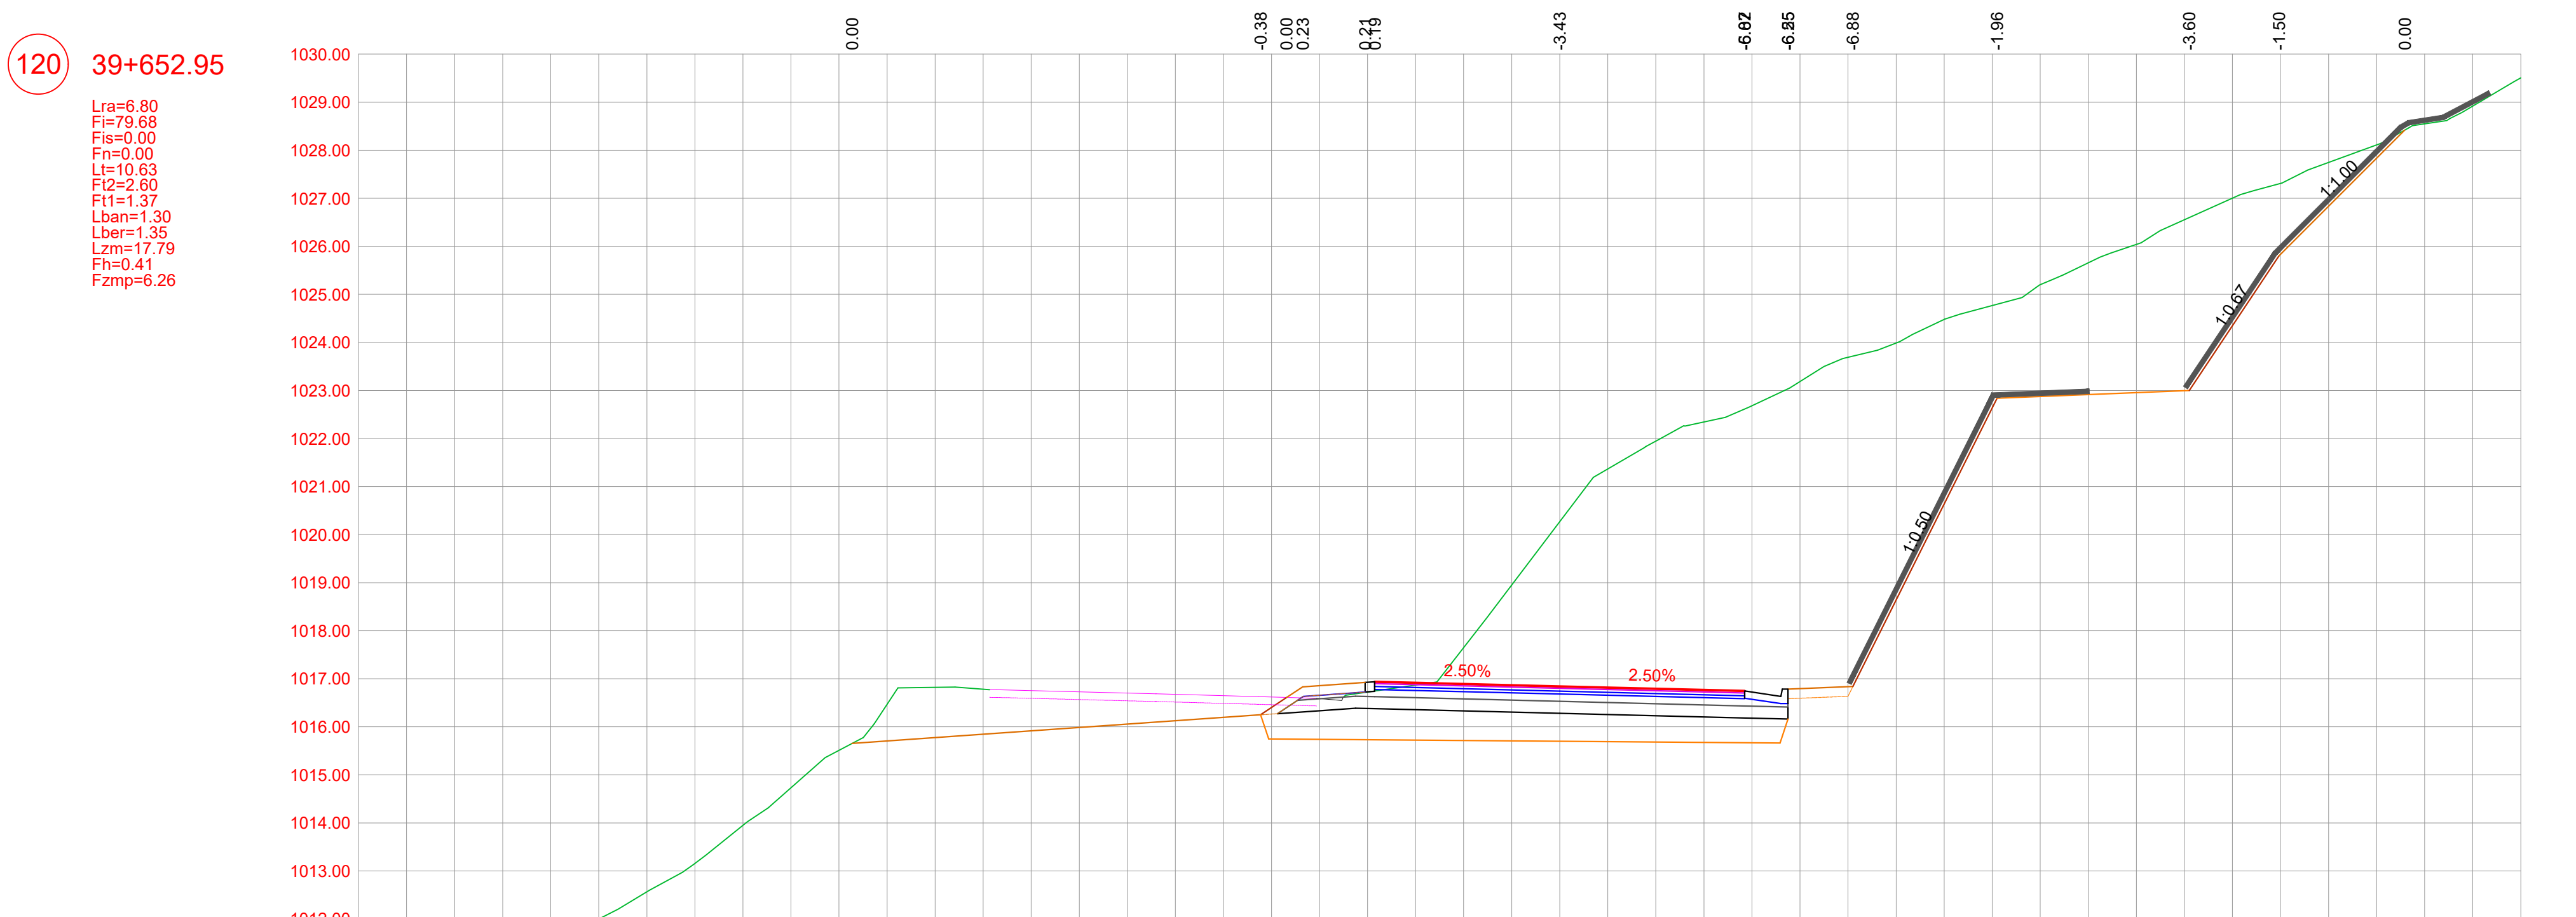



PROJEKTANT  BUILDIN d.o.o. PODGORICA Džabina Ulica, broj 55, Podgorica tel +382 69 424 714 e-mail: office@buildin.me		INVESTITOR UPRAVA ZA SAOBRAĆAJ	
Objekat: Rekonstrukcija magistralnog puta Plužine-Nikšić, dionica Seljani-Zaborje		Lokacija: KO Miljkovac, KO Rudnice, KO Seljani Opština Plužine, Crna Gora	
Autor projekta: Marko Radović, spec.sci.građ.			
Vodeći projektant: Marko Radović, spec.sci.građ.		Vrsta tehničke dokumentacije: Glavni projekat	
Odgovorni projektant: Marko Radović, spec.sci.građ.		Dio tehničke dokumentacije: Trasa	RA 1:
Saradnik/ci: Aleksandar Nikolić, spec.sci.građ. Mirko Radulović, spec.app.građ. Mladen Tomašević, spec.sci.građ.		Prilog: Poprečni profili	Br. priloga: 5.36
Datum izrade: septembar 2025.godine		Datum revizije:	

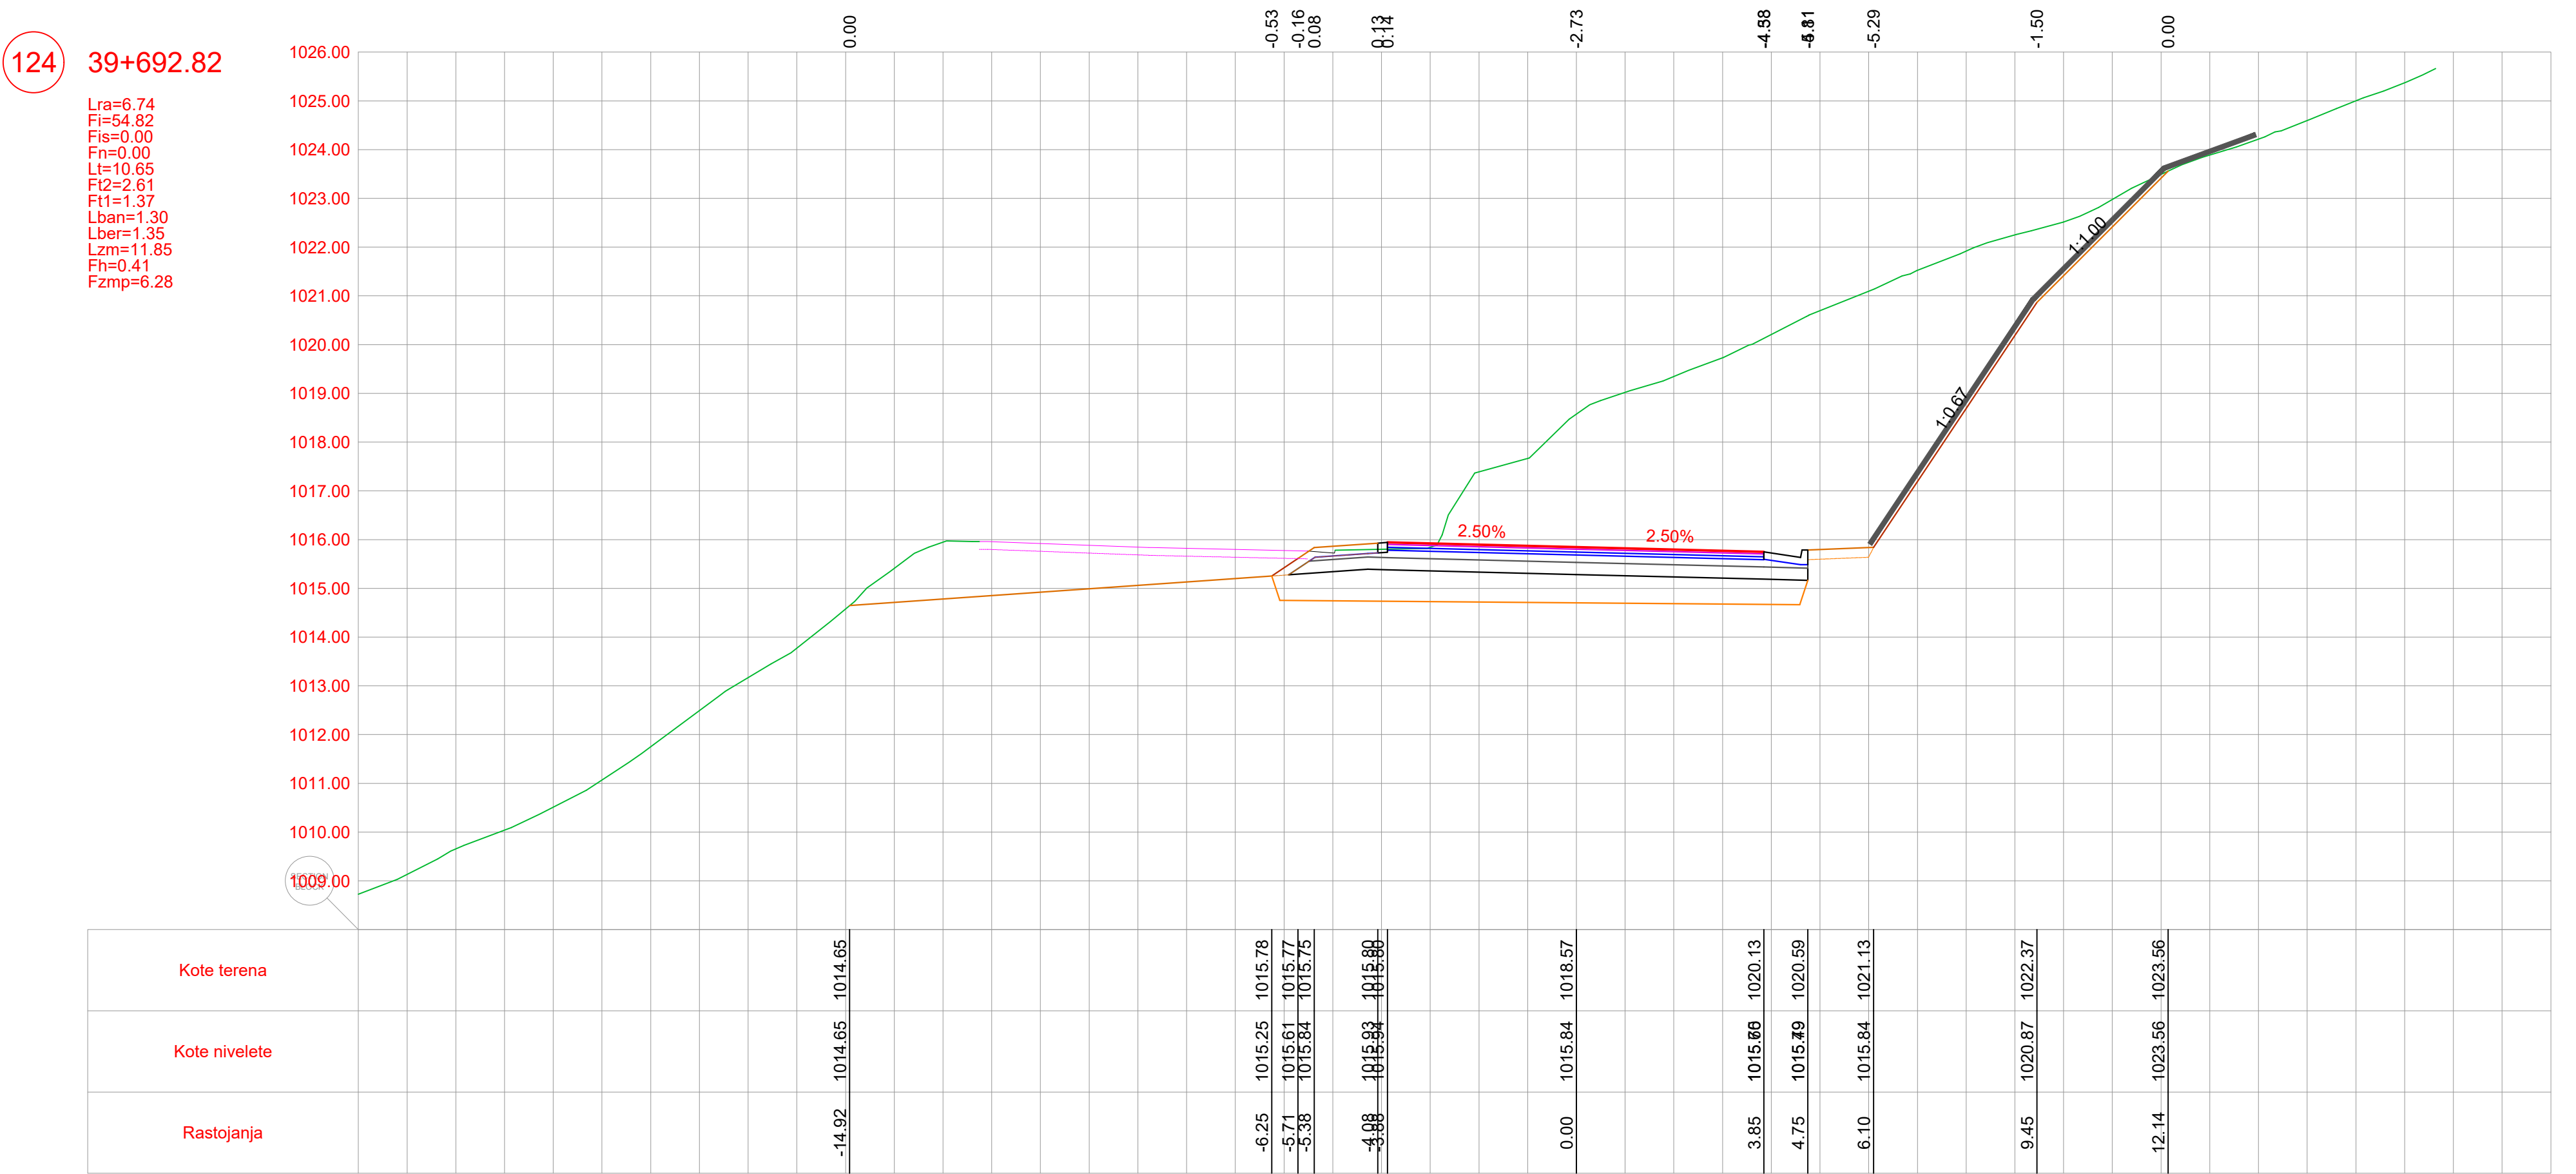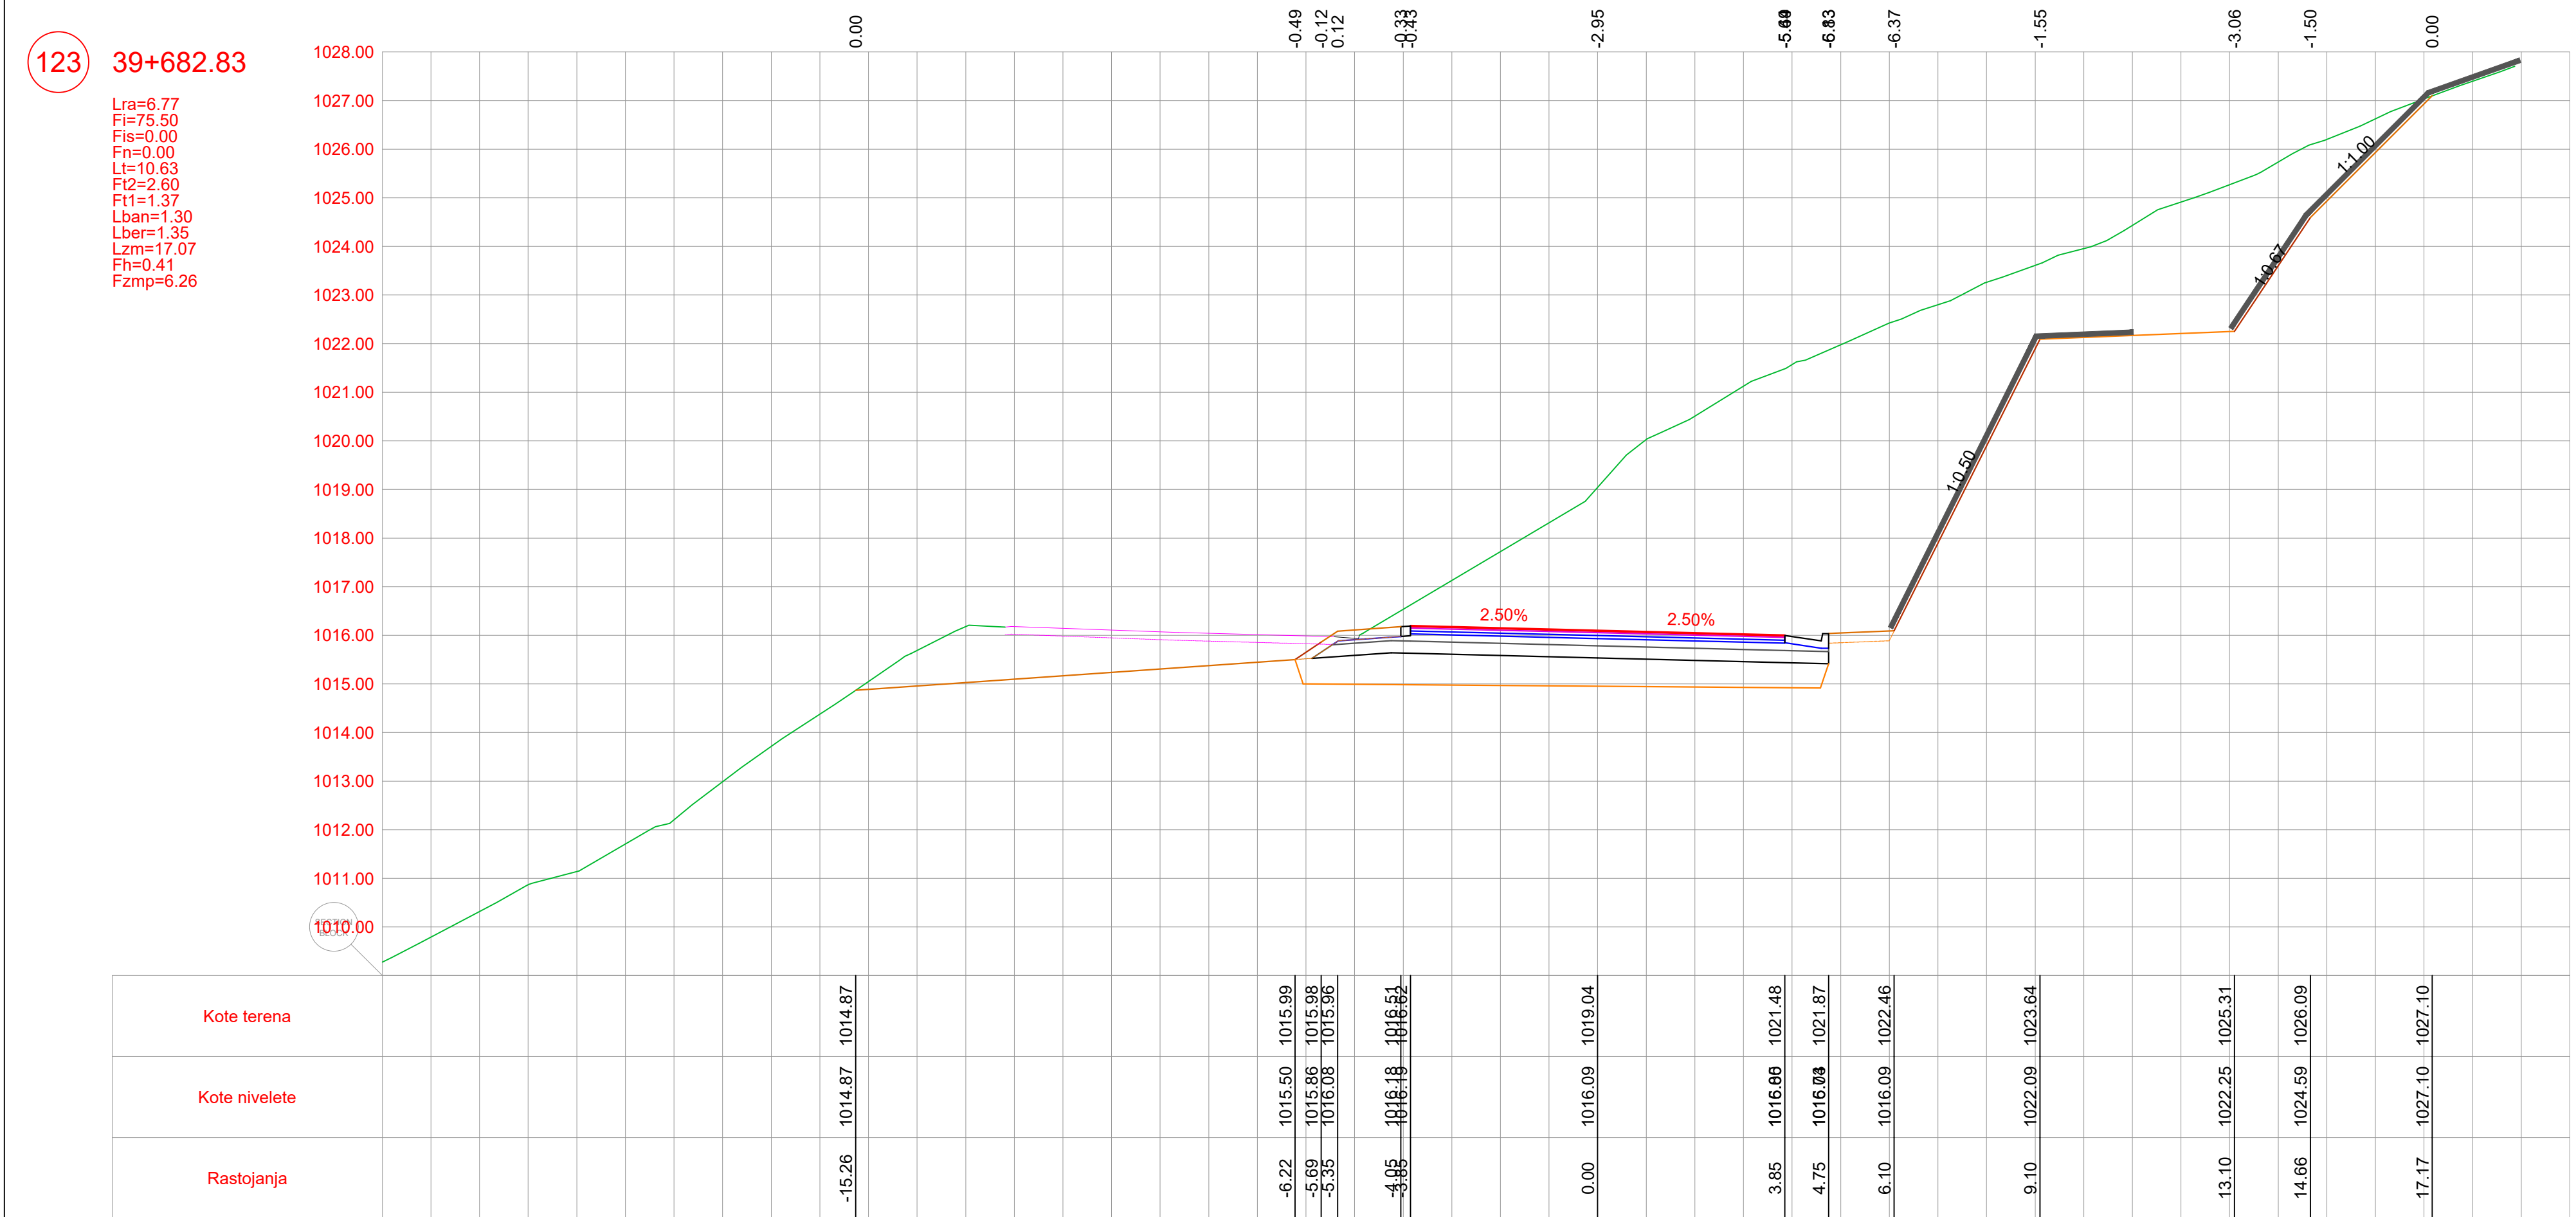

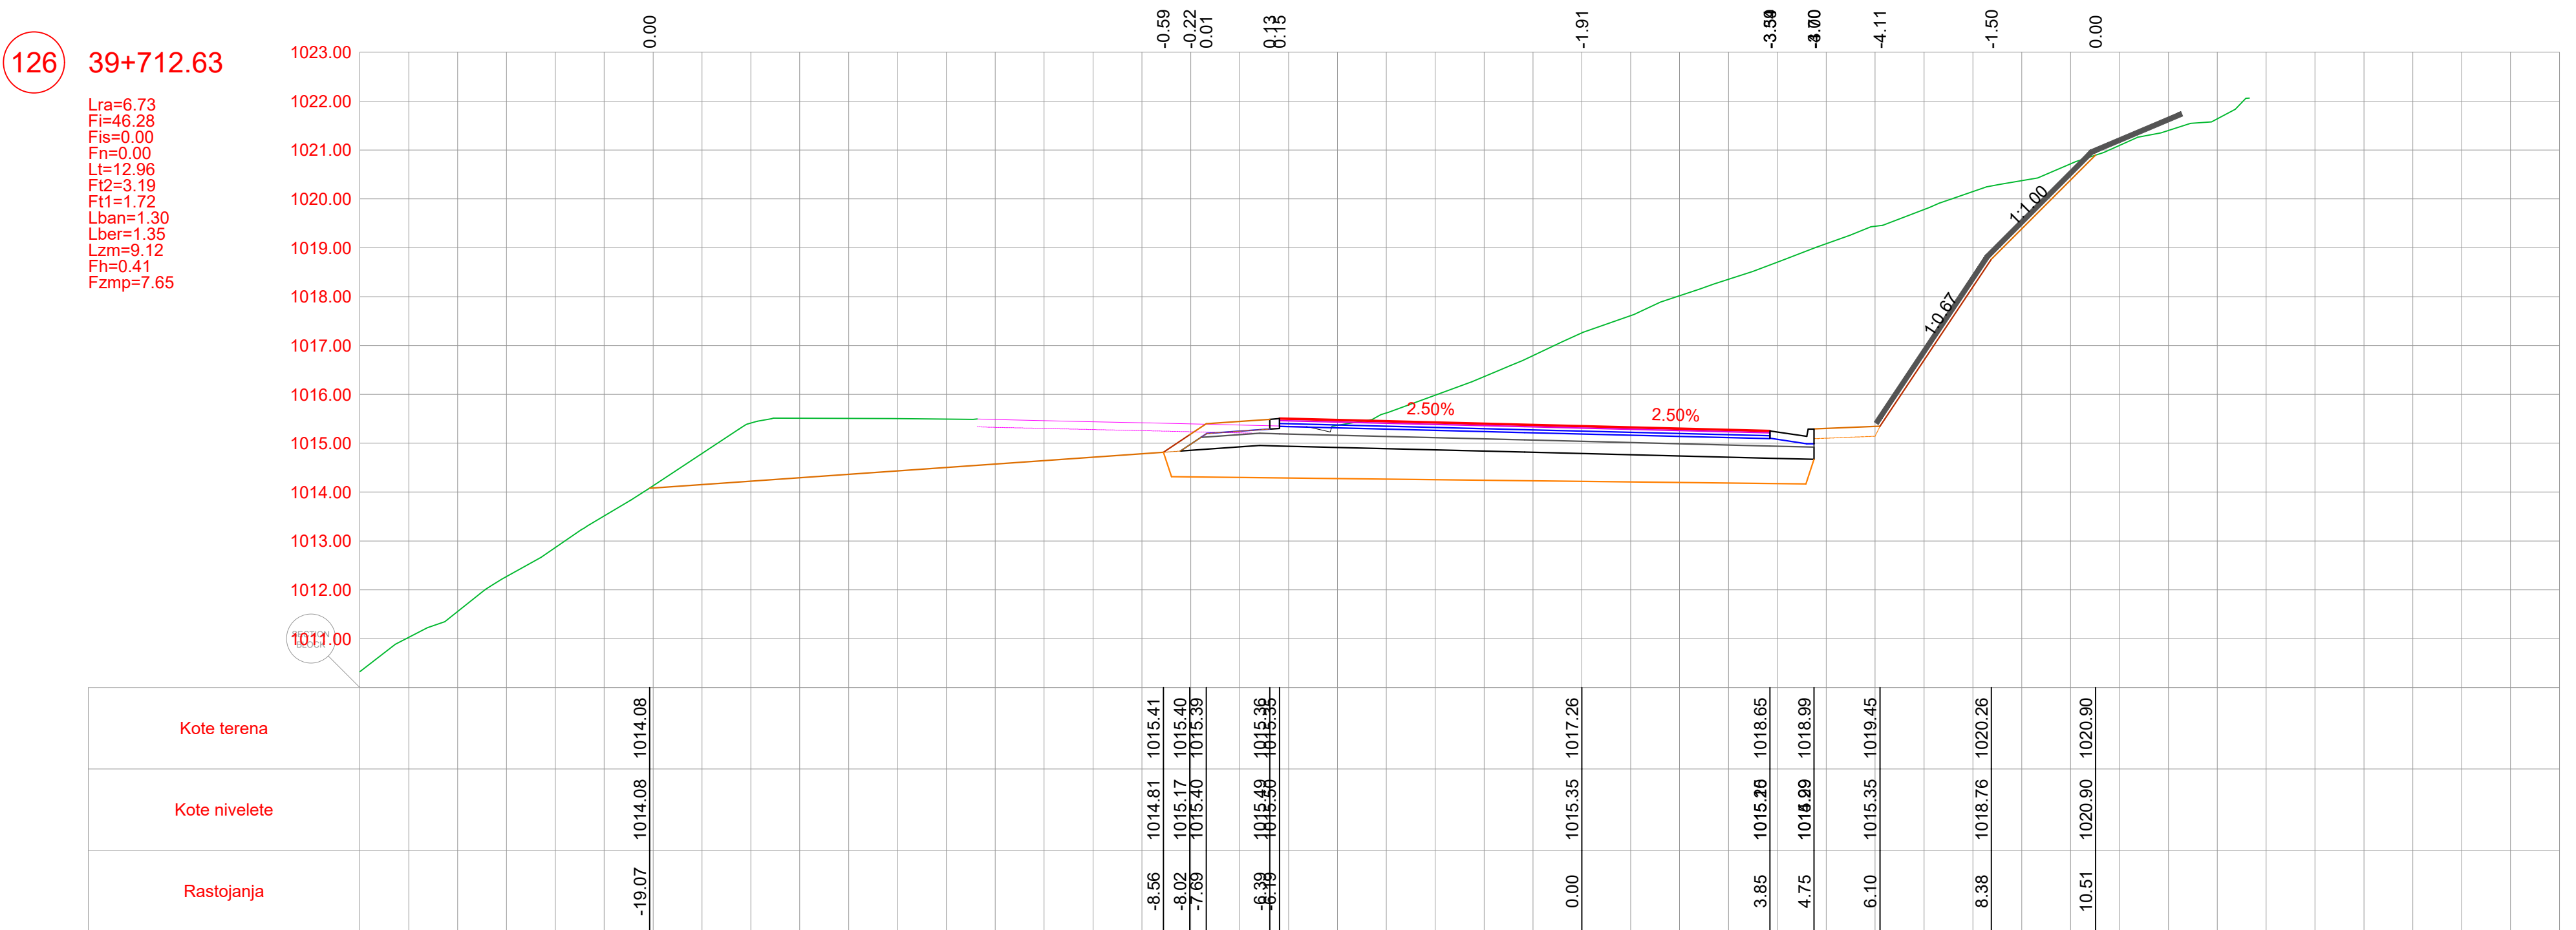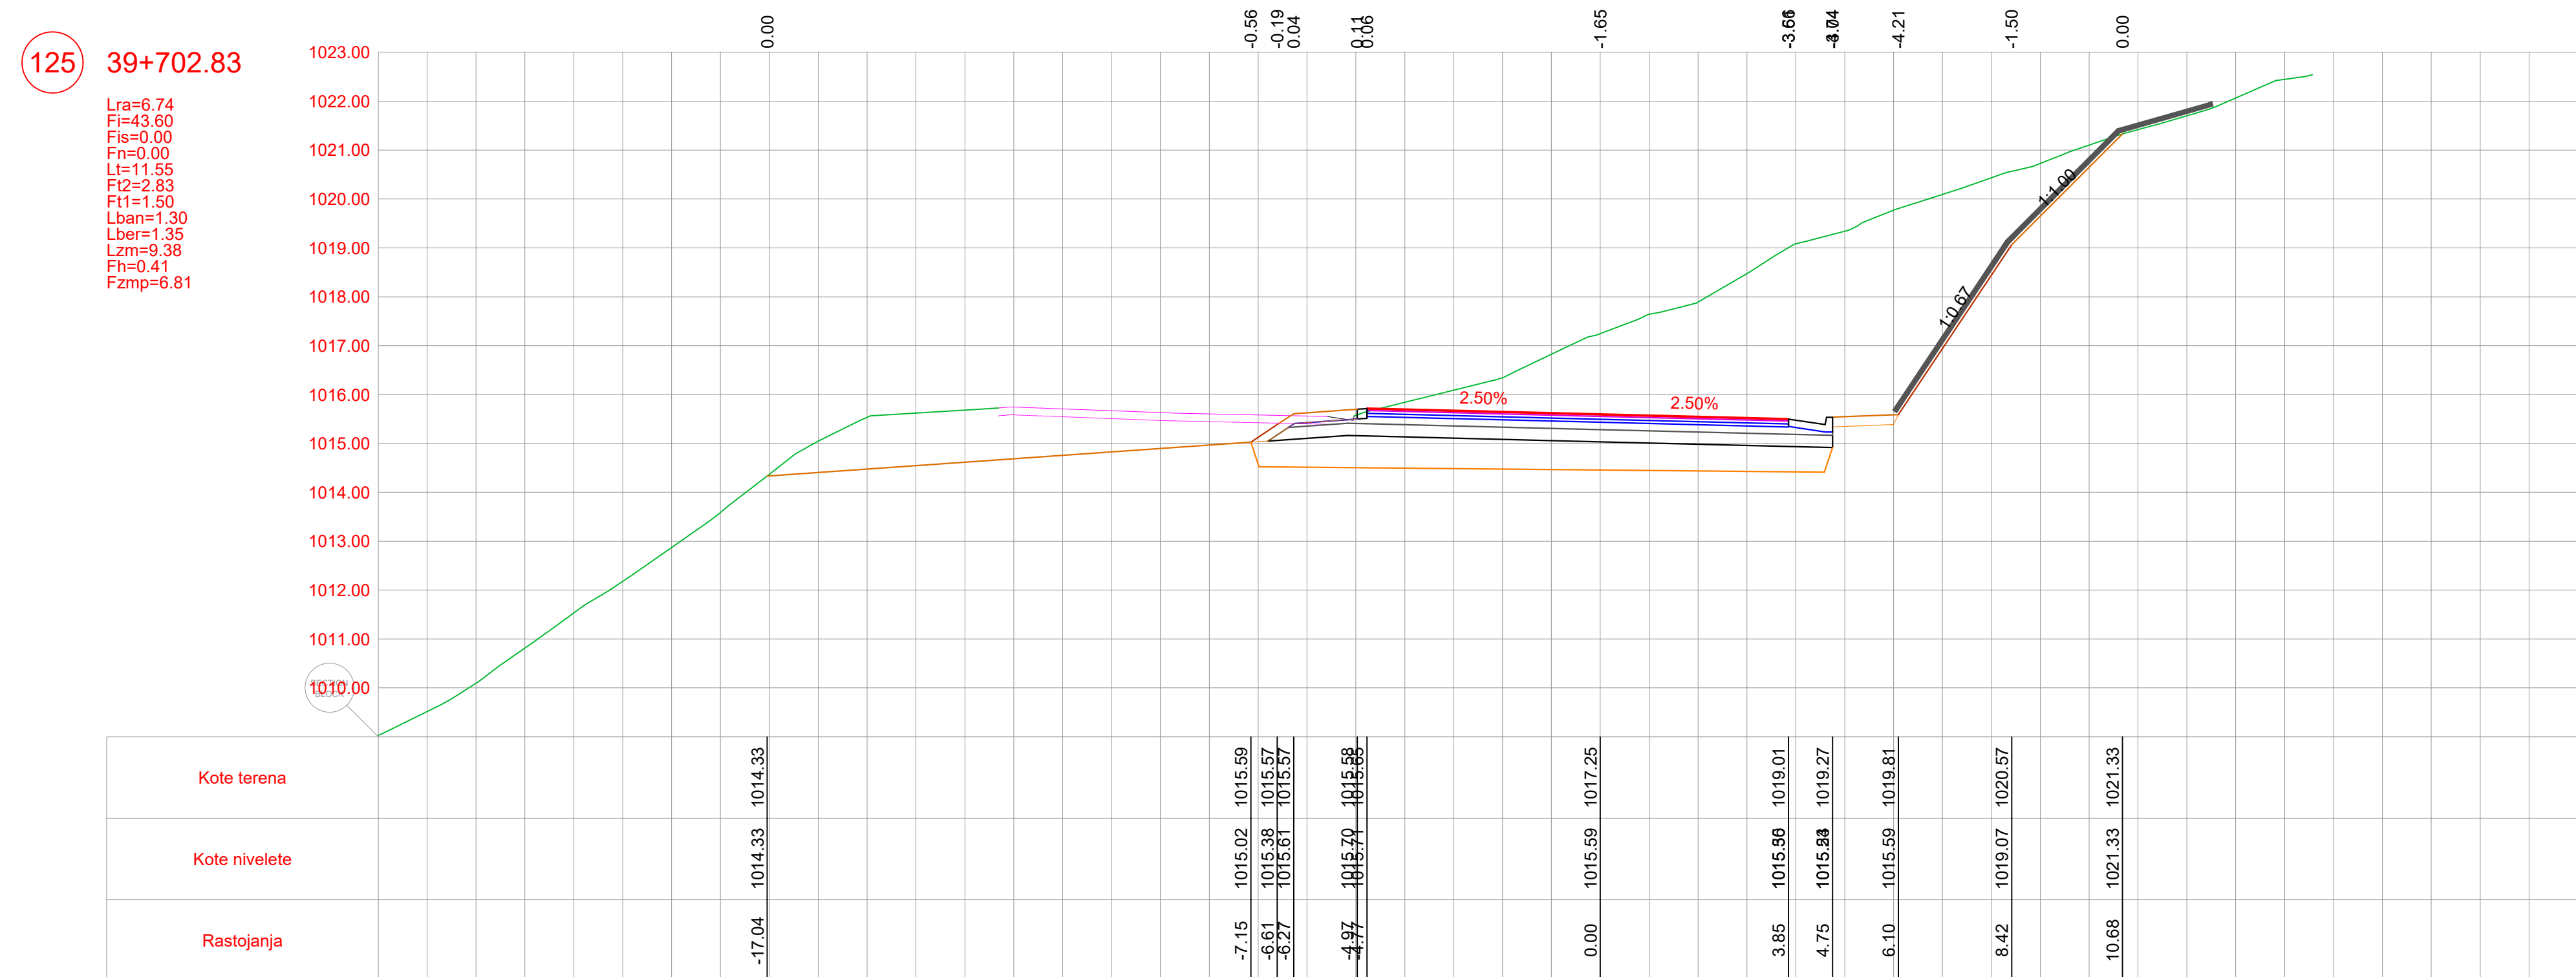

POZICIJA	OPIS POZICIJE	JED. MJERE
Lra	Rušenje fleksibilne kolovozne konstrukcije	(m)
Fi	Iskop materijala	(m³)
Fis	Iskop stepenice	(m³)
Fn	Nasip materijalom	(m³)
Lt	Uređenje posteljice	(m)
Ft2	Drobljeni kameni agregat (0-63)	(m³)
Ft1	Drobljeni kameni agregat (0-31)	(m³)
Lban	Bankina	(m)
Lber	Berna	(m)
Lzm	Zaštitne mreže kosina	(m)
Fh	Humusiranje kosina	(m³)
Fzmp	Zamjena materijala u posteljici	(m³)

PROJEKTANT  BILUIN d.o.o. PODGORICA Džubina Ulica, broj 35, Podgorica tel: +382 69 424 714 e-mail: office@biluin.me		INVESTITOR UPRAVA ZA SAOBRAĆAJ	
Objekat: Rekonstrukcija magistarskog puta Plužine-Nikšić, dionica Seljani-Zaborje		Lokacija: KO Miljkovac, KO Rudinice, KO Seljani Opština Plužine, Crna Gora	
Autor projekta: Marko Radović, spec.sci.građ.			
Vodeći projektant: Marko Radović, spec.sci.građ.		Vrsta tehničke dokumentacije: Glavni projekat	
Odgovorni projektant: Marko Radović, spec.sci.građ.		Dio tehničke dokumentacije: Trasa	RAZMJERA: 1:100
Saradnik/ci: Aleksandar Nikolić, spec.sci.građ. Mirko Radulović, spec.app.građ. Mladen Tomašević, spec.sci.građ.		Prilog: Poprečni profili	Br. priloga: 5.39
Datum izrade: septembar 2025.godine		Datum revizije:	
		Br. strane: 44	

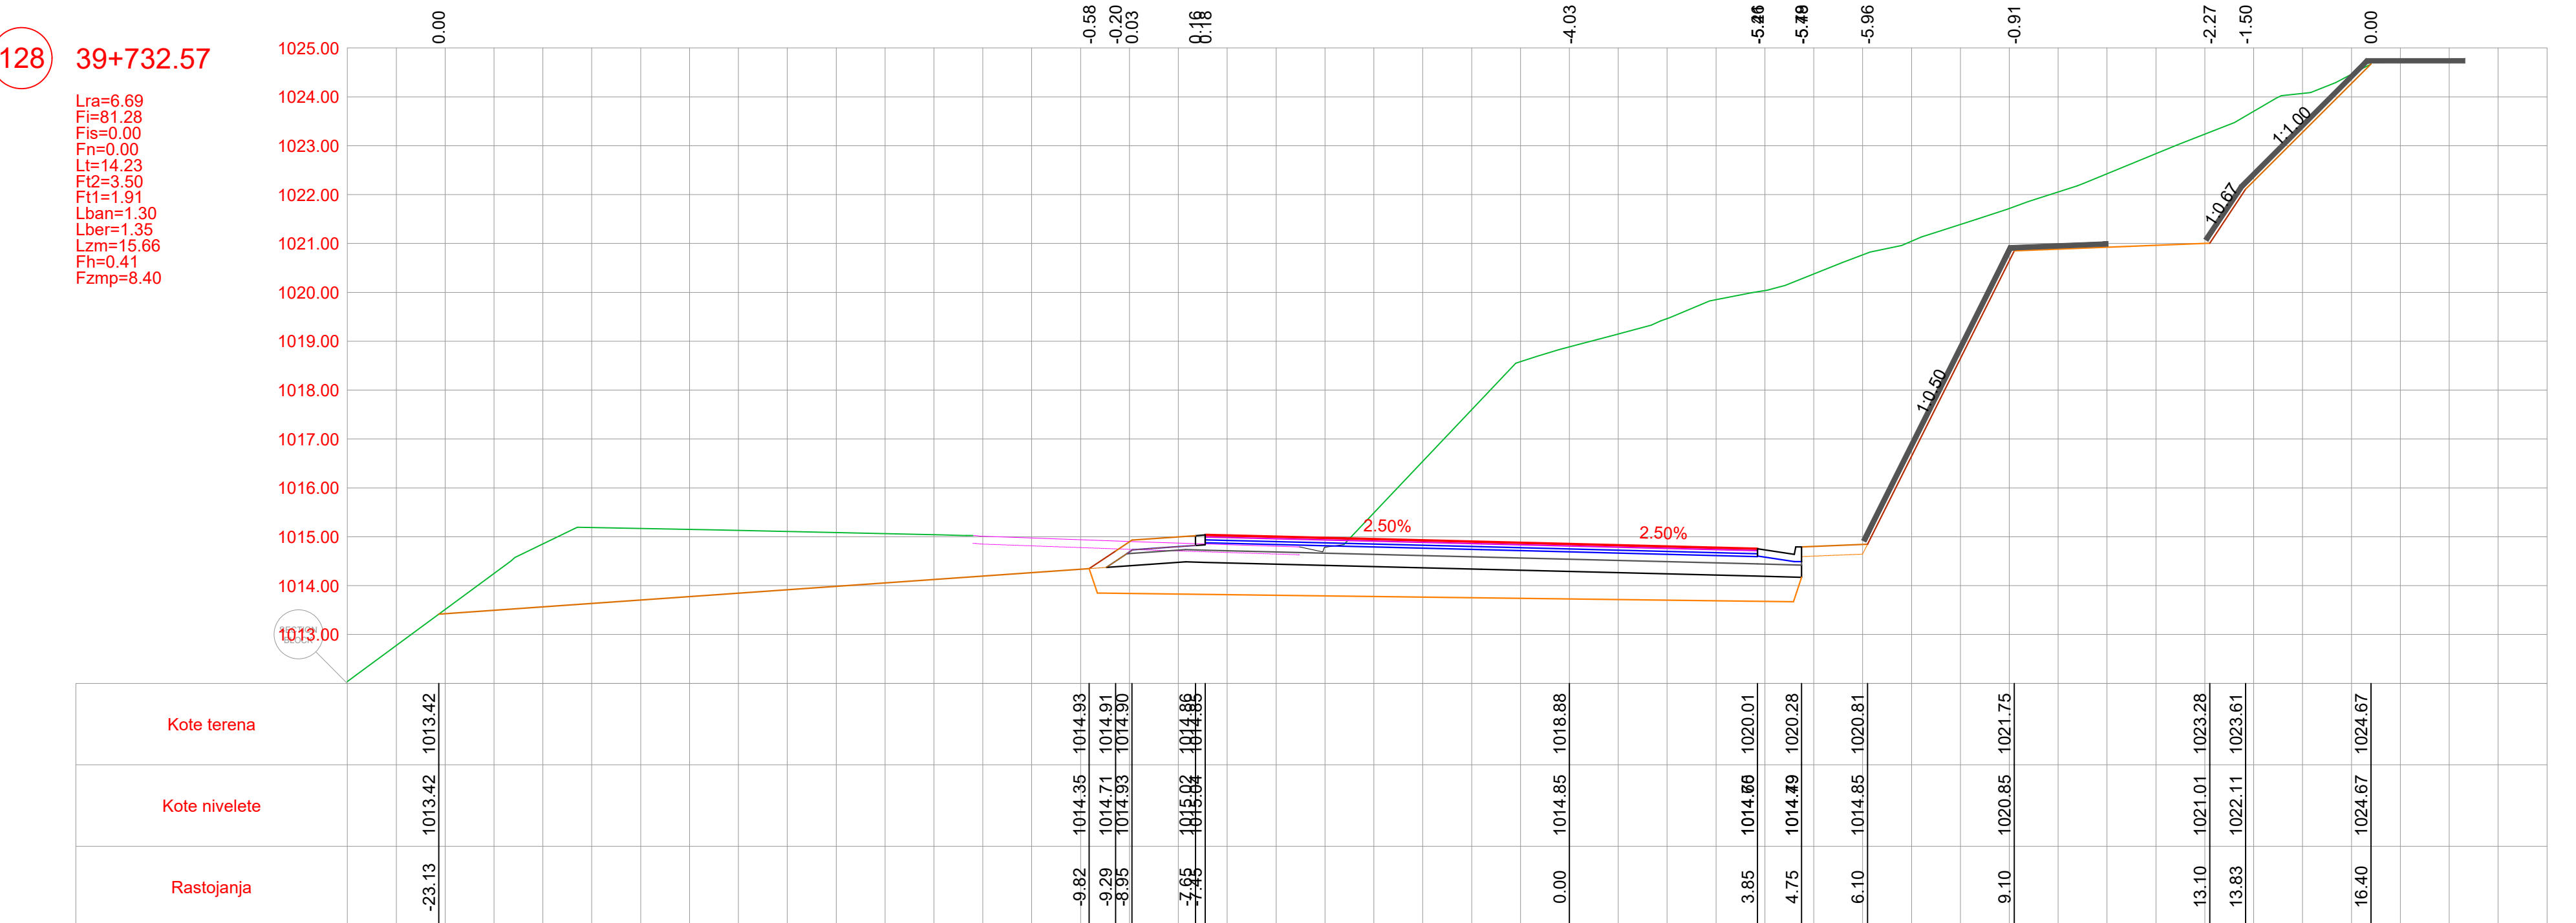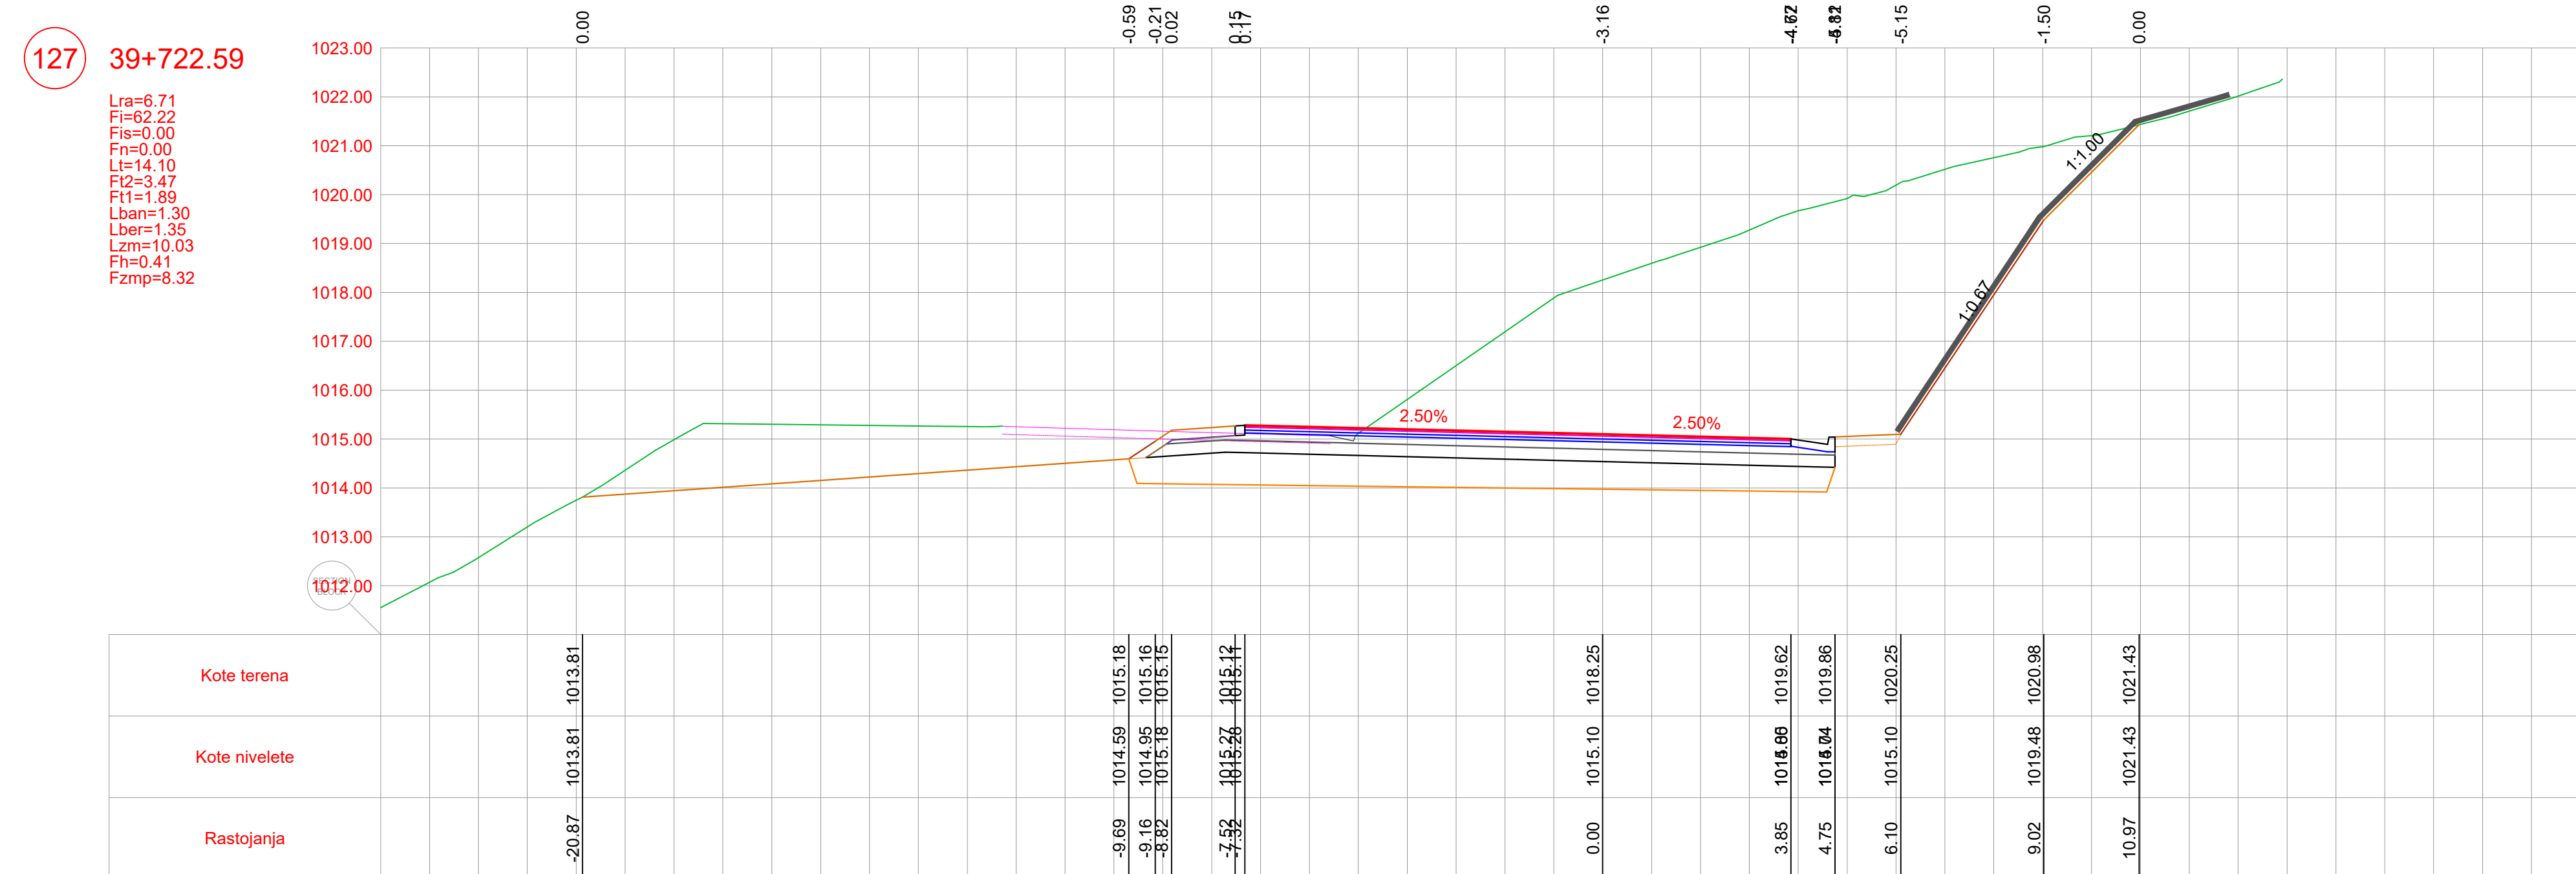


	POZICIJA	OPIS POZICIJE	JED. MJERE
	Lra	Rušenje fleksibilne kolovozne konstrukcije	(m)
	Fi	Iskop materijala	(m ³)
	Fis	Iskop stepenice	(m ²)
	Fn	Nasip materijalom	(m ³)
	Lt	Uređenje posteljice	(m)
	Ft2	Drobljeni kameni agregat (0-63)	(m ³)
	Ft1	Drobljeni kameni agregat (0-31)	(m ³)
	Lban	Bankina	(m)
	Lber	Berma	(m)
	Lzm	Zaštitne mreže kosina	(m)
	Fh	Humusiranje kosina	(m ²)
	Fzmp	Zamjena materijala u posteljici	(m ³)

PROJEKTANT  BILUDIN d.o.o. PODGORICA Džubina Ulica, broj 35, Podgorica tel: +382 69 424 714 e-mail: office@biludin.me		INVESTITOR UPRAVA ZA SAOBRAČAJ	
Objekat: Rekonstrukcija magistarskog puta Plužine-Nikšić, dionica Seljani-Zaborje		Lokacija: KO Miljkovac, KO Rudinice, KO Seljani Opština Plužine, Crna Gora	
Autor projekta: Marko Radović, spec.sci.građ.			
Vodeći projektant: Marko Radović, spec.sci.građ.		Vrsta tehničke dokumentacije: Glavni projekat	
Odgovorni projektant: Marko Radović, spec.sci.građ.		Dio tehničke dokumentacije: Trasa	RAZMJERA: 1:100
Saradnik/ci: Aleksandar Nikolić, spec.sci.građ. Mirko Radulović, spec.app.građ. Mladen Tomašević, spec.sci.građ.		Prilog: Poprečni profili	Br. priloga: 5.40
Datum izrade: septembar 2025.godine		Br. strane: 45	
		Datum revizije:	


133 39+782.18

Lra=6.67
Fi=102.59
Fis=0.00
Fn=0.00
Lt=10.98
Ft2=2.69
Ft1=1.42
Lban=1.30
Lber=1.35
Lzm=16.10
Fh=0.41
Fzmp=6.47

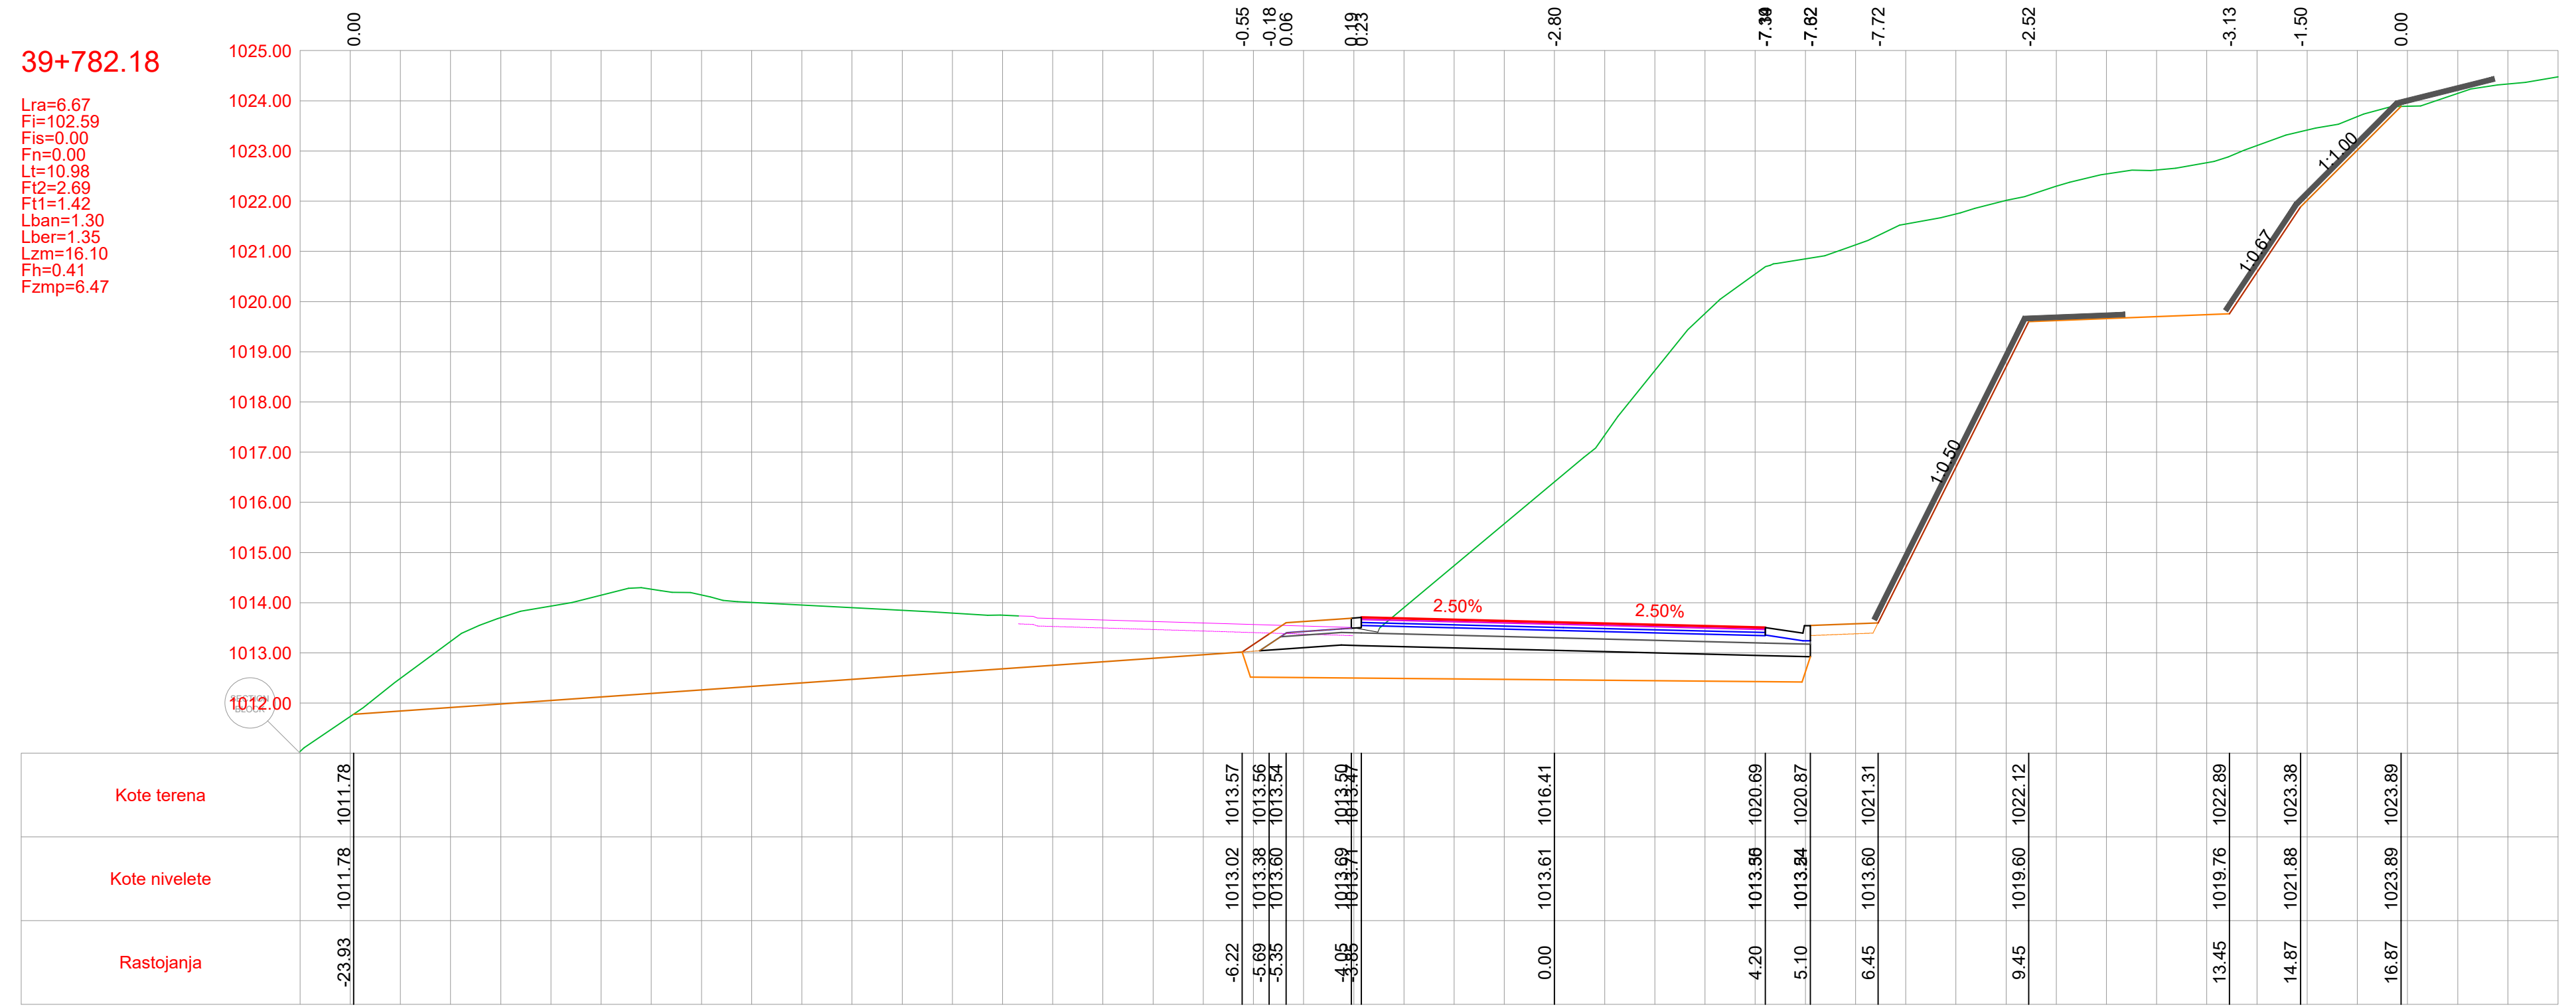





134 39+792.12

Lra=6.66
Fi=97.86
Fis=0.00
Fn=0.00
Lt=11.22
Ft2=2.75
Ft1=1.45
Lban=1.30
Lber=1.35
Lzm=16.26
Fh=0.41
Fzmp=6.61

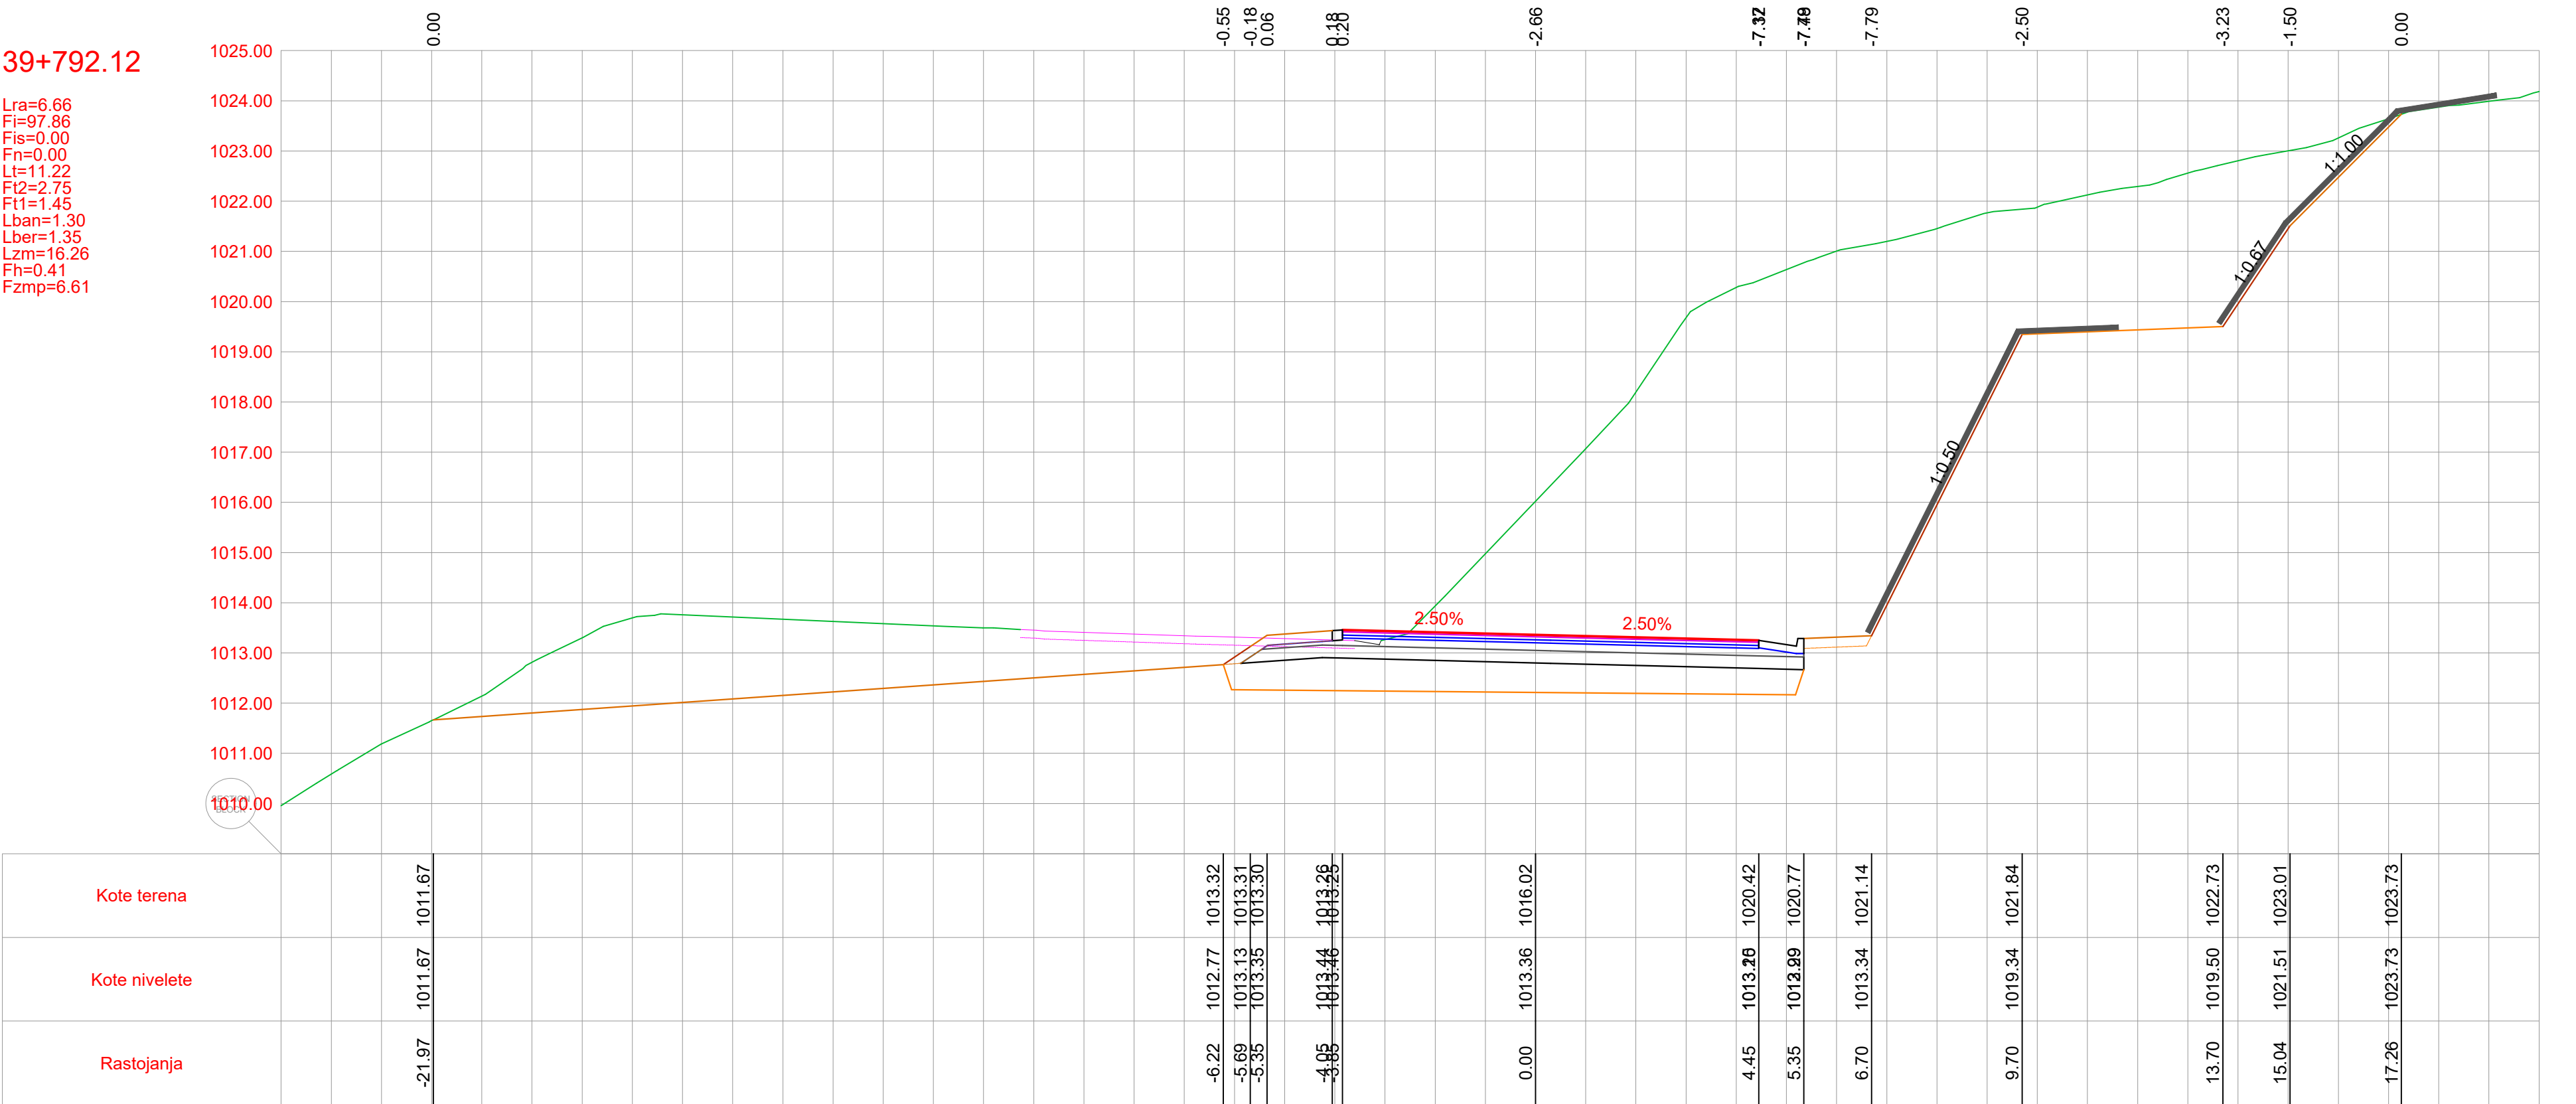


POZICIJA	OPIS POZICIJE	JED. MJERE
Lra	Rušenje fleksibilne kolovozne konstrukcije	(m)
Fi	Iskop materijala	(m³)
Fis	Iskop stepenice	(m³)
Fn	Nasip materijalom	(m³)
Lt	Uređenje posteljice	(m)
Ft2	Drobljeni kameni agregat (0-63)	(m³)
Ft1	Drobljeni kameni agregat (0-31)	(m³)
Lban	Bankina	(m)
Lber	Berma	(m)
Lzm	Zaštitne mreže kosina	(m)
Fh	Humusiranje kosina	(m³)
Fzmp	Zamjena materijala u posteljici	(m³)

PROJEKTANT	INVESTITOR	
 BUILDIN d.o.o. PODGORICA Digovske Ulice, broj 55, Podgorica tel: +382 69 424 714 e-mail: office@buildin.me	UPRAVA ZA SAOBRAĆAJ	
Objekat:	Lokacija:	
Rekonstrukcija magistralnog puta Plužine-Nikšić, dionica Seljani-Zaborje	KO Mijkovac, KO Rudnice, KO Seljani Opština Plužine, Crna Gora	
Autor projekta:	Vrsta tehničke dokumentacije:	
Marko Radović, spec.sci.građ.	Glavni projekat	
Vodeći projektant:	Dio tehničke dokumentacije:	
Marko Radović, spec.sci.građ.	Trasa	
Odgovorni projektant:	RAZMJERA:	
Marko Radović, spec.sci.građ.	1:100	
Saradnik/ci:	Prilog:	Br. strane:
Aleksandar Nikolić, spec.sci.građ. Mirko Radulović, spec.app.građ. Mladen Tomašević, spec.sci.građ.	Poprečni profili	48
Datum izrade:	Datum revizije:	
septembar 2025.godine		

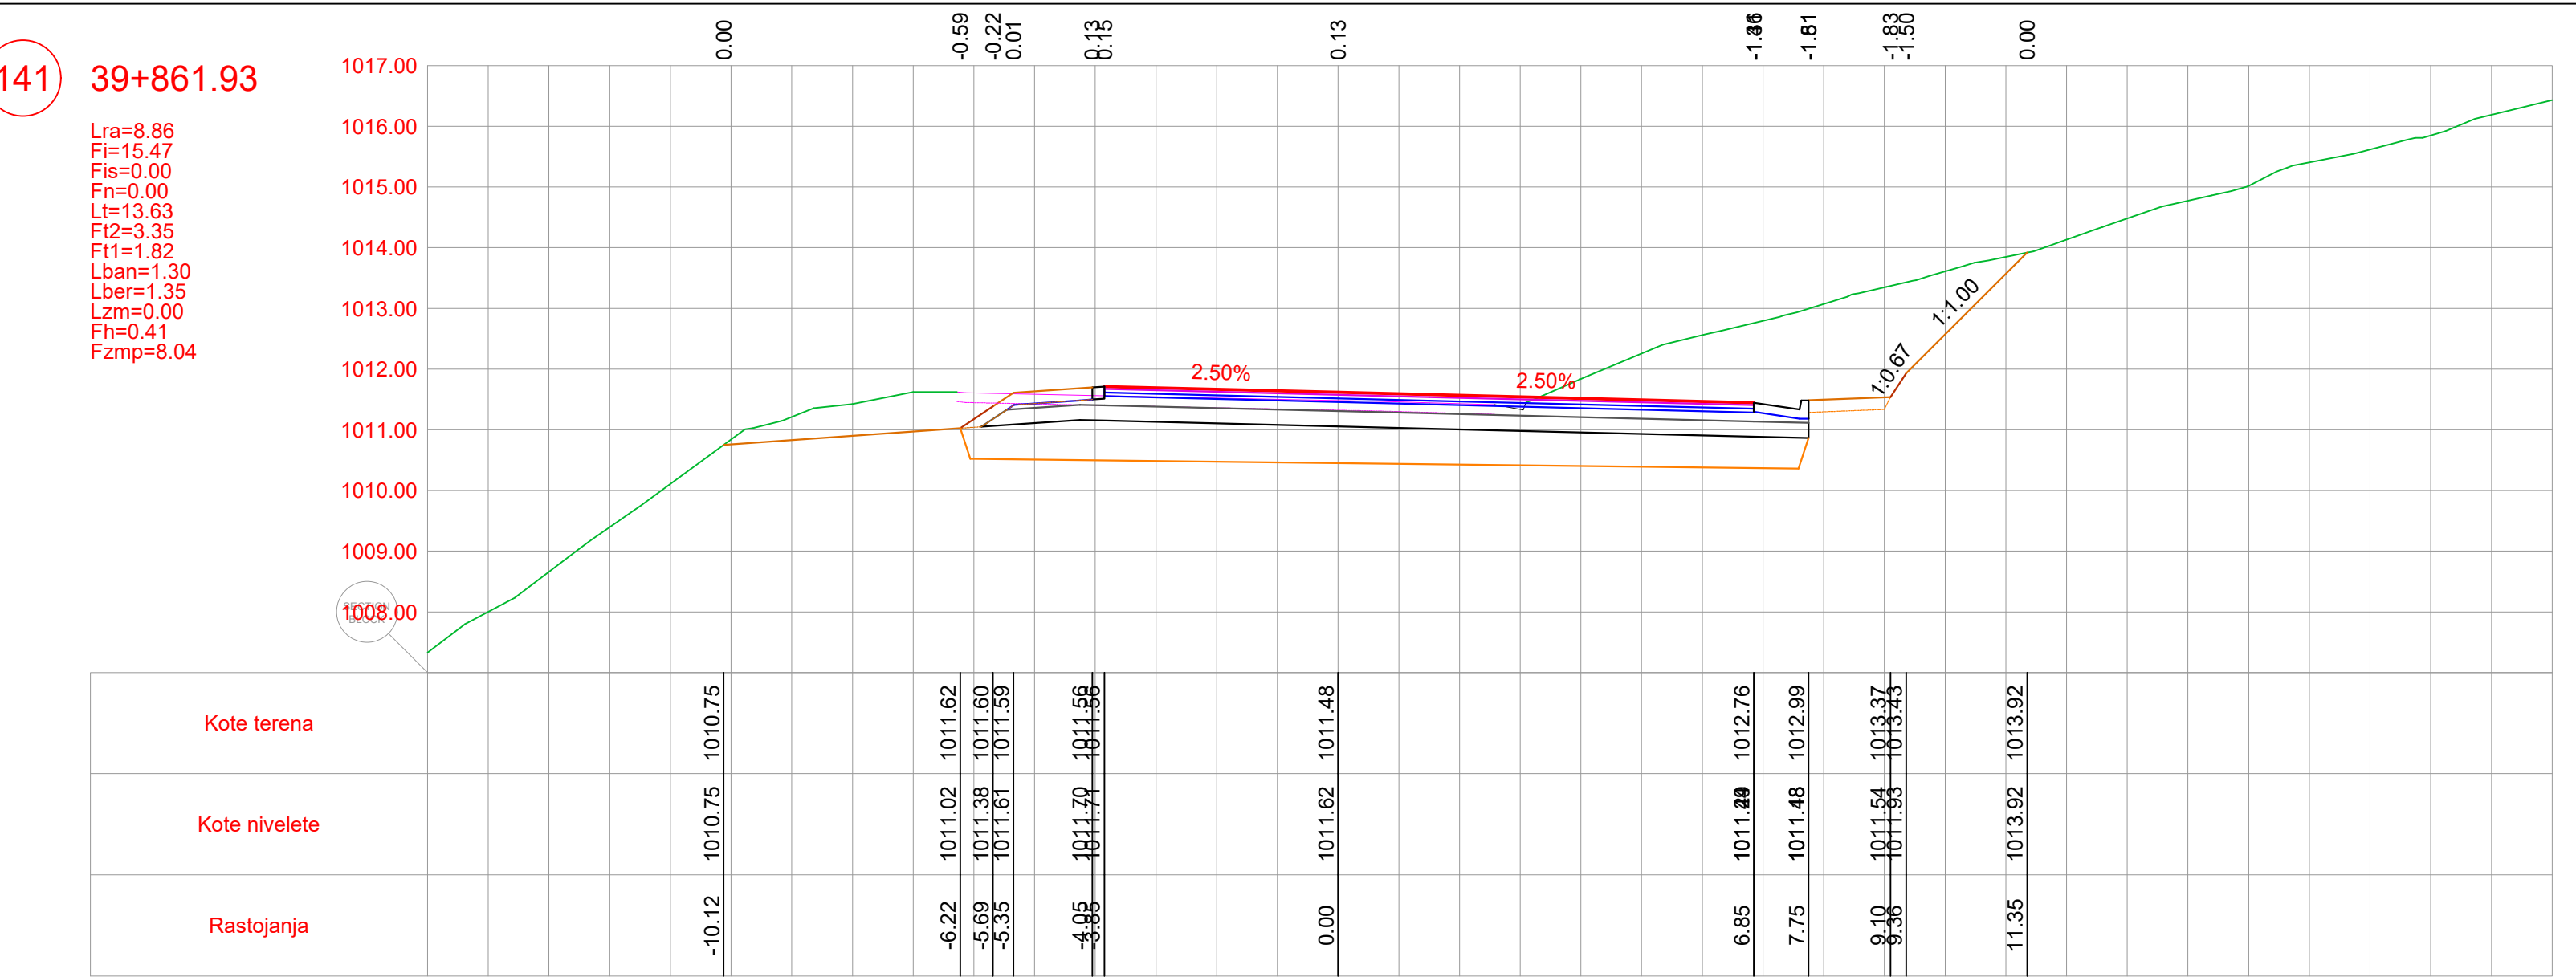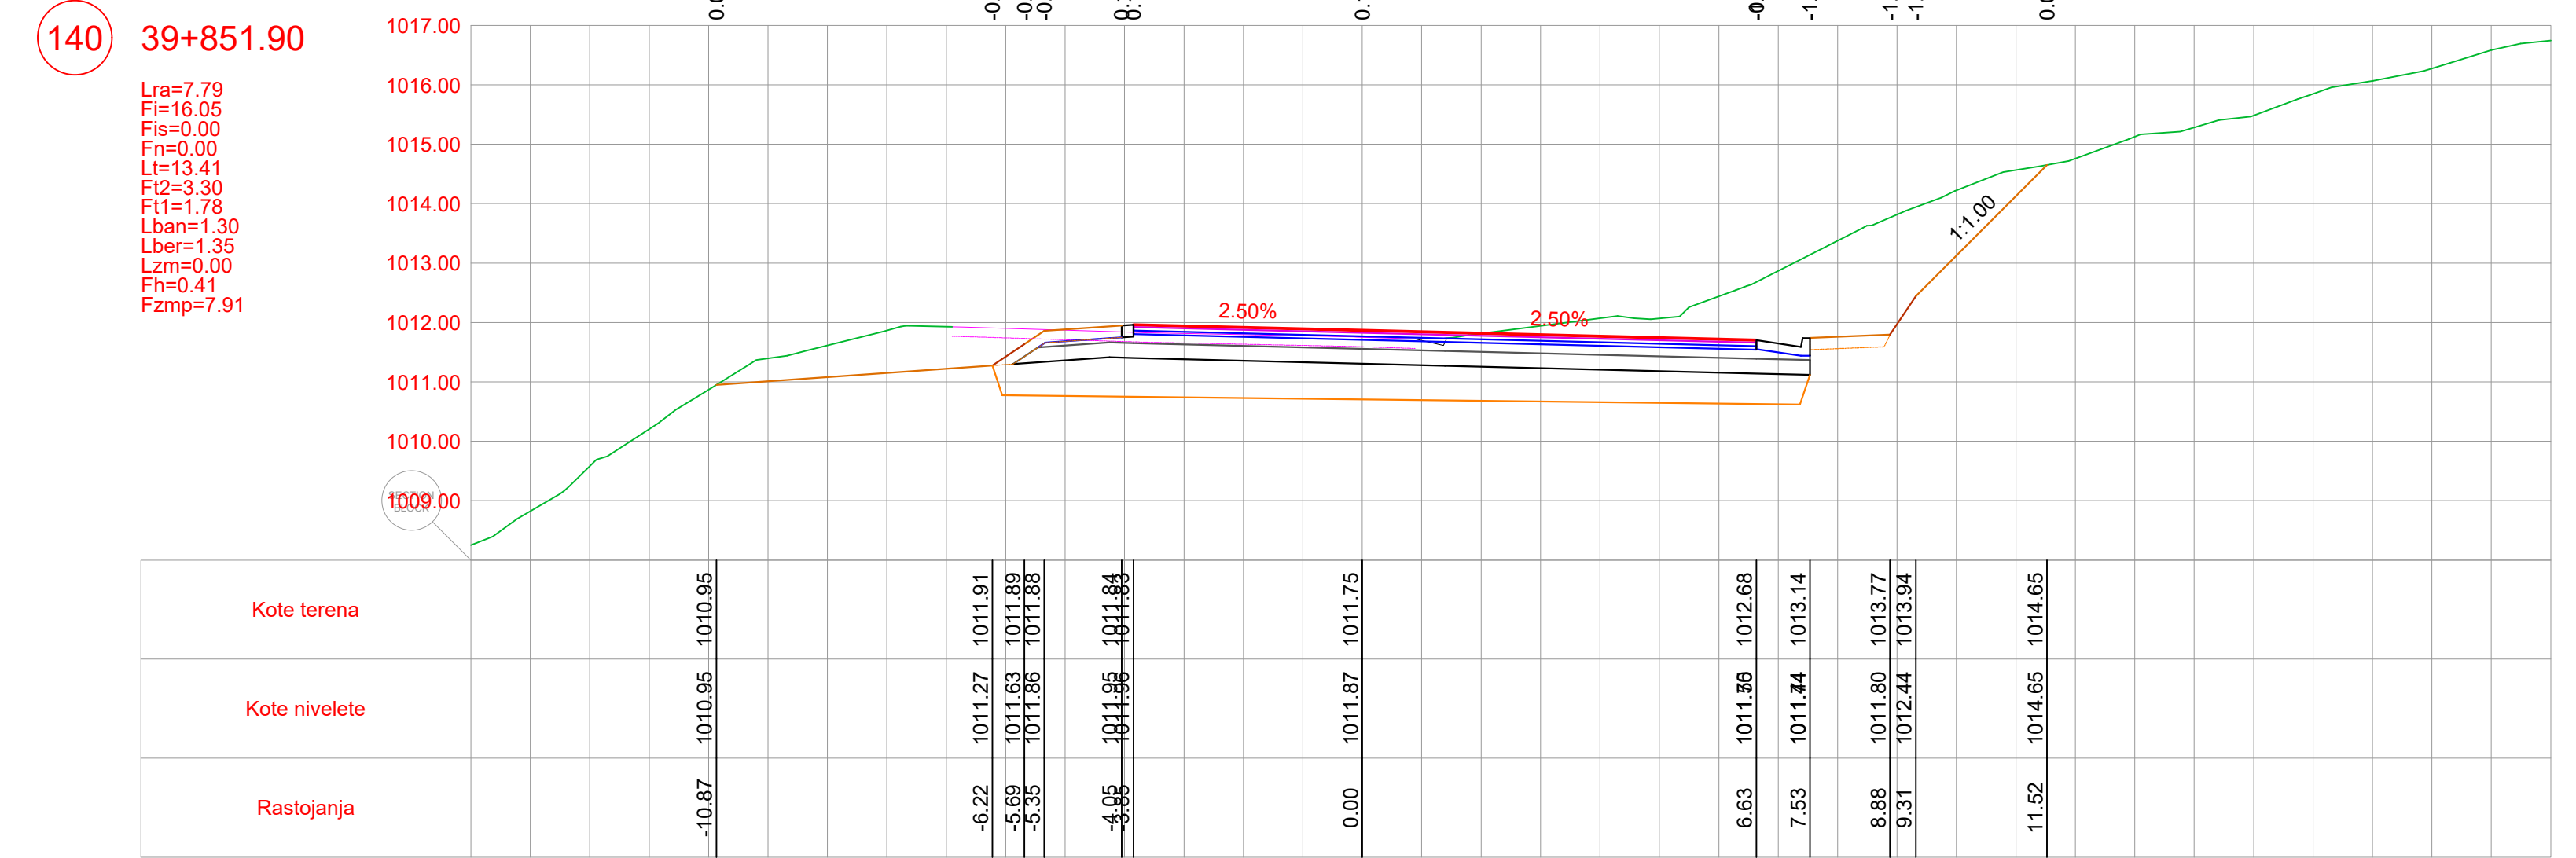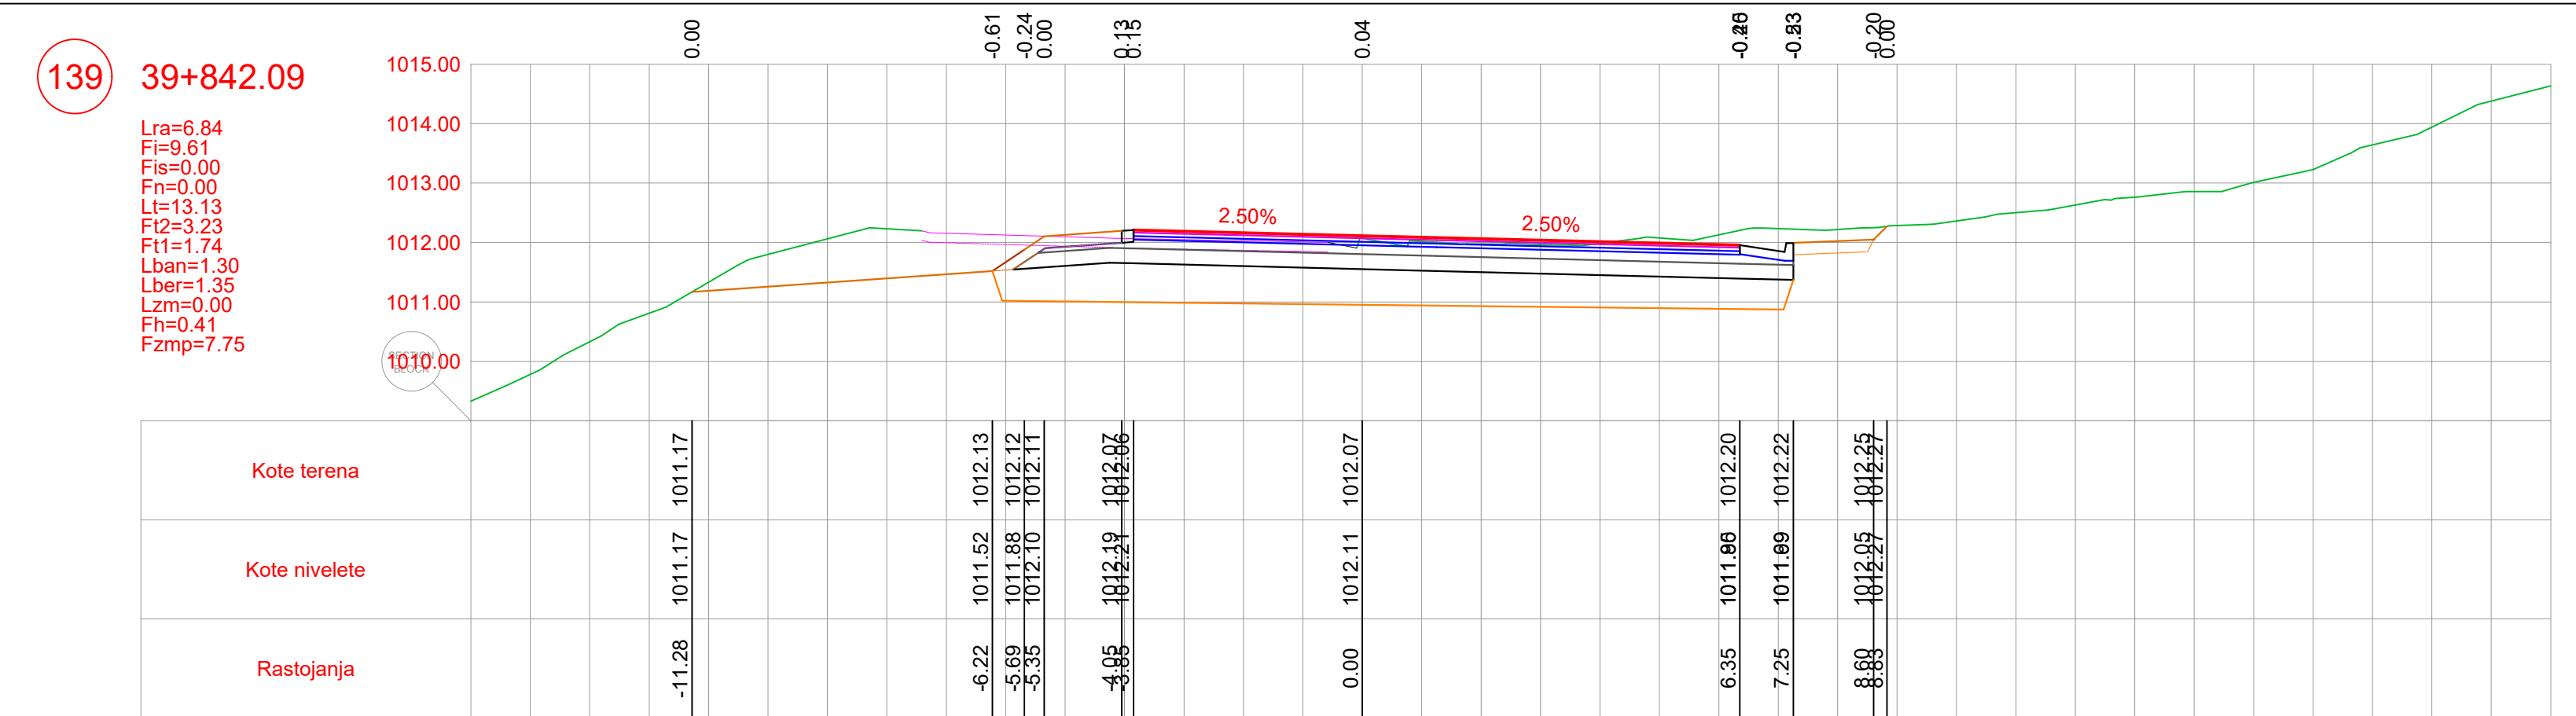
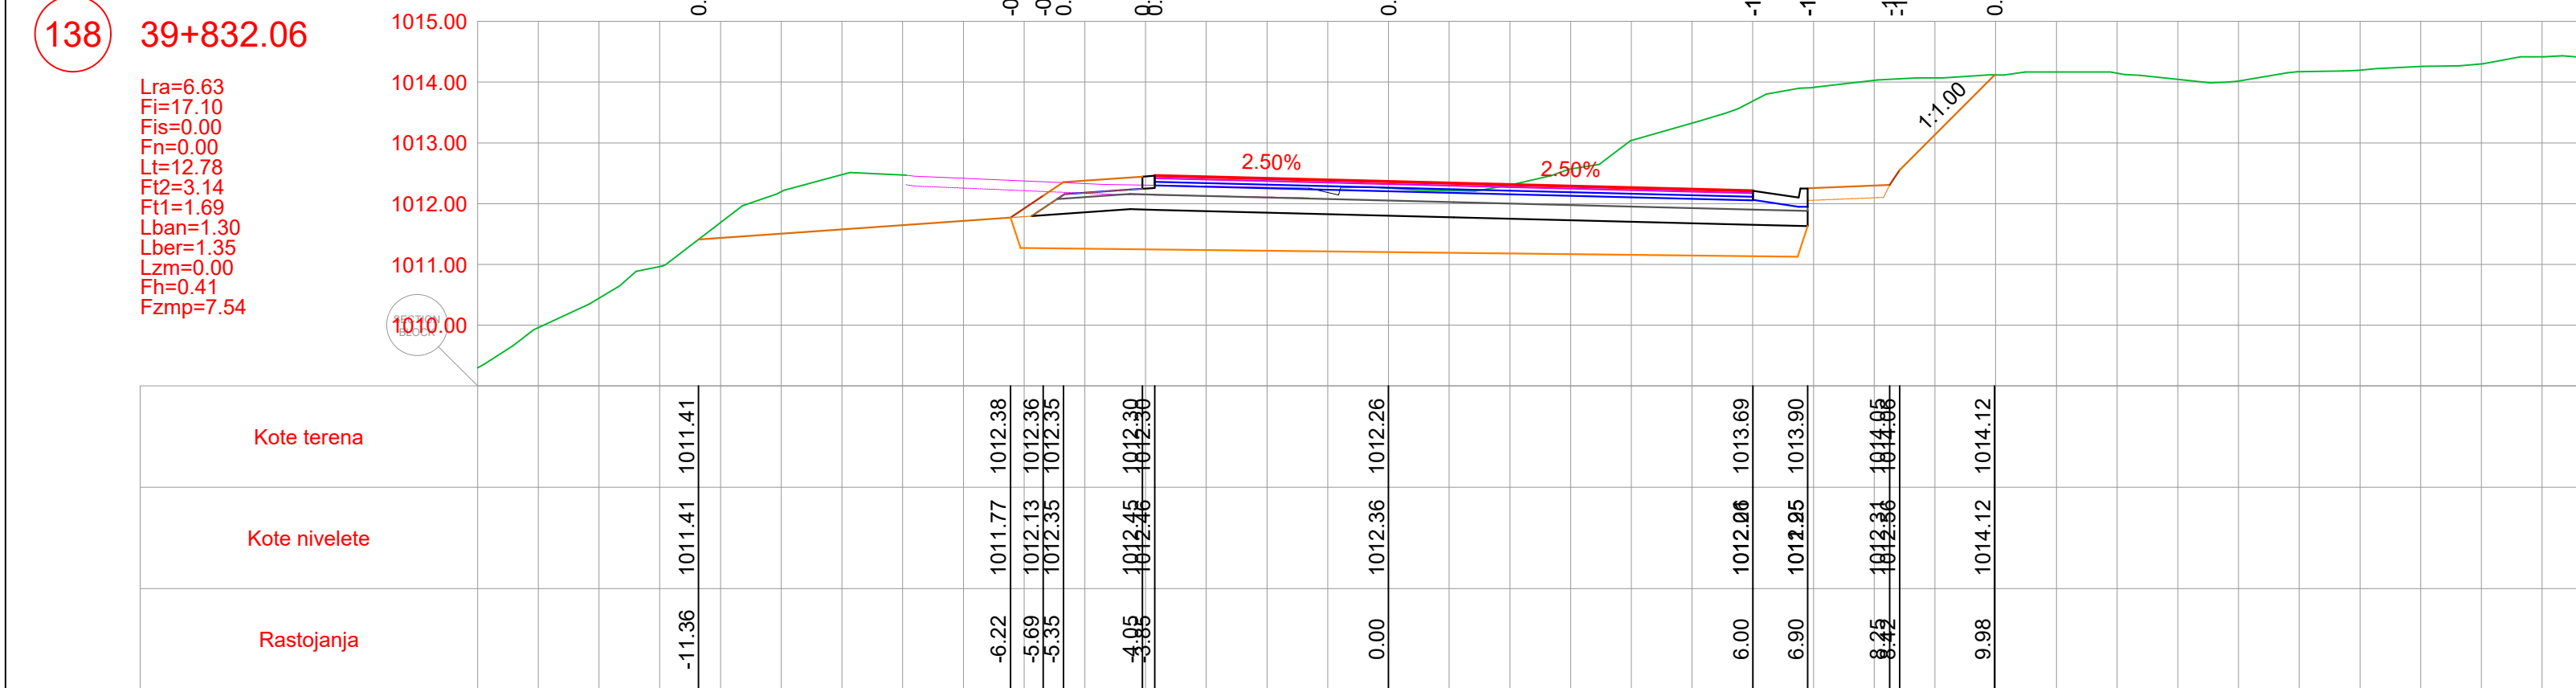


POZICIJA	OPIS POZICIJE	JED. MJERE
Lra	Rušenje fleksibilne kolovozne konstrukcije	(m)
Fi	Iskop materijala	(m³)
Fis	Iskop stepenice	(m³)
Fn	Nasip materijalom	(m³)
Lt	Uređenje posteljice	(m)
Ft2	Drobljeni kameni agregat (0-63)	(m³)
Ft1	Drobljeni kameni agregat (0-31)	(m³)
Lban	Bankina	(m)
Lber	Berma	(m)
Lzm	Zaštitne mreže kosina	(m)
Fh	Humusiranje kosina	(m³)
Fzmp	Zamjena materijala u posteljici	(m³)

PROJEKTANT  BUILDIN d.o.o. PODGORICA Dugačko Ulica, broj 35, Podgorica tel: +382 20 424 714 e-mail: office@buildin.me		INVESTITOR UPRAVA ZA SAOBRAČAJ	
Objekat: Rekonstrukcija magistralnog puta Plužine-Nikšić, dionica Seljani-Zaborje		Lokacija: KO Miljkovac, KO Rudince, KO Seljani Opština Plužine, Crna Gora	
Autor projekta: Marko Radović, spec.sci.građ.			
Učesnik projekta: Marko Radović, spec.sci.građ.		Vrsta tehničke dokumentacije: Glavni projekat	
Odgovorni projektant: Marko Radović, spec.sci.građ.		Dio tehničke dokumentacije: Trasa	
Saradnici: Aleksandar Nikolić, spec.sci.građ. Mirko Radulović, spec.app.građ. Mladen Tomašević, spec.sci.građ.		Prilog: Poprečni profili	
		Br. priloga: 5.45	
Datum izrade: septembar 2025.godine		Datum revizije:	


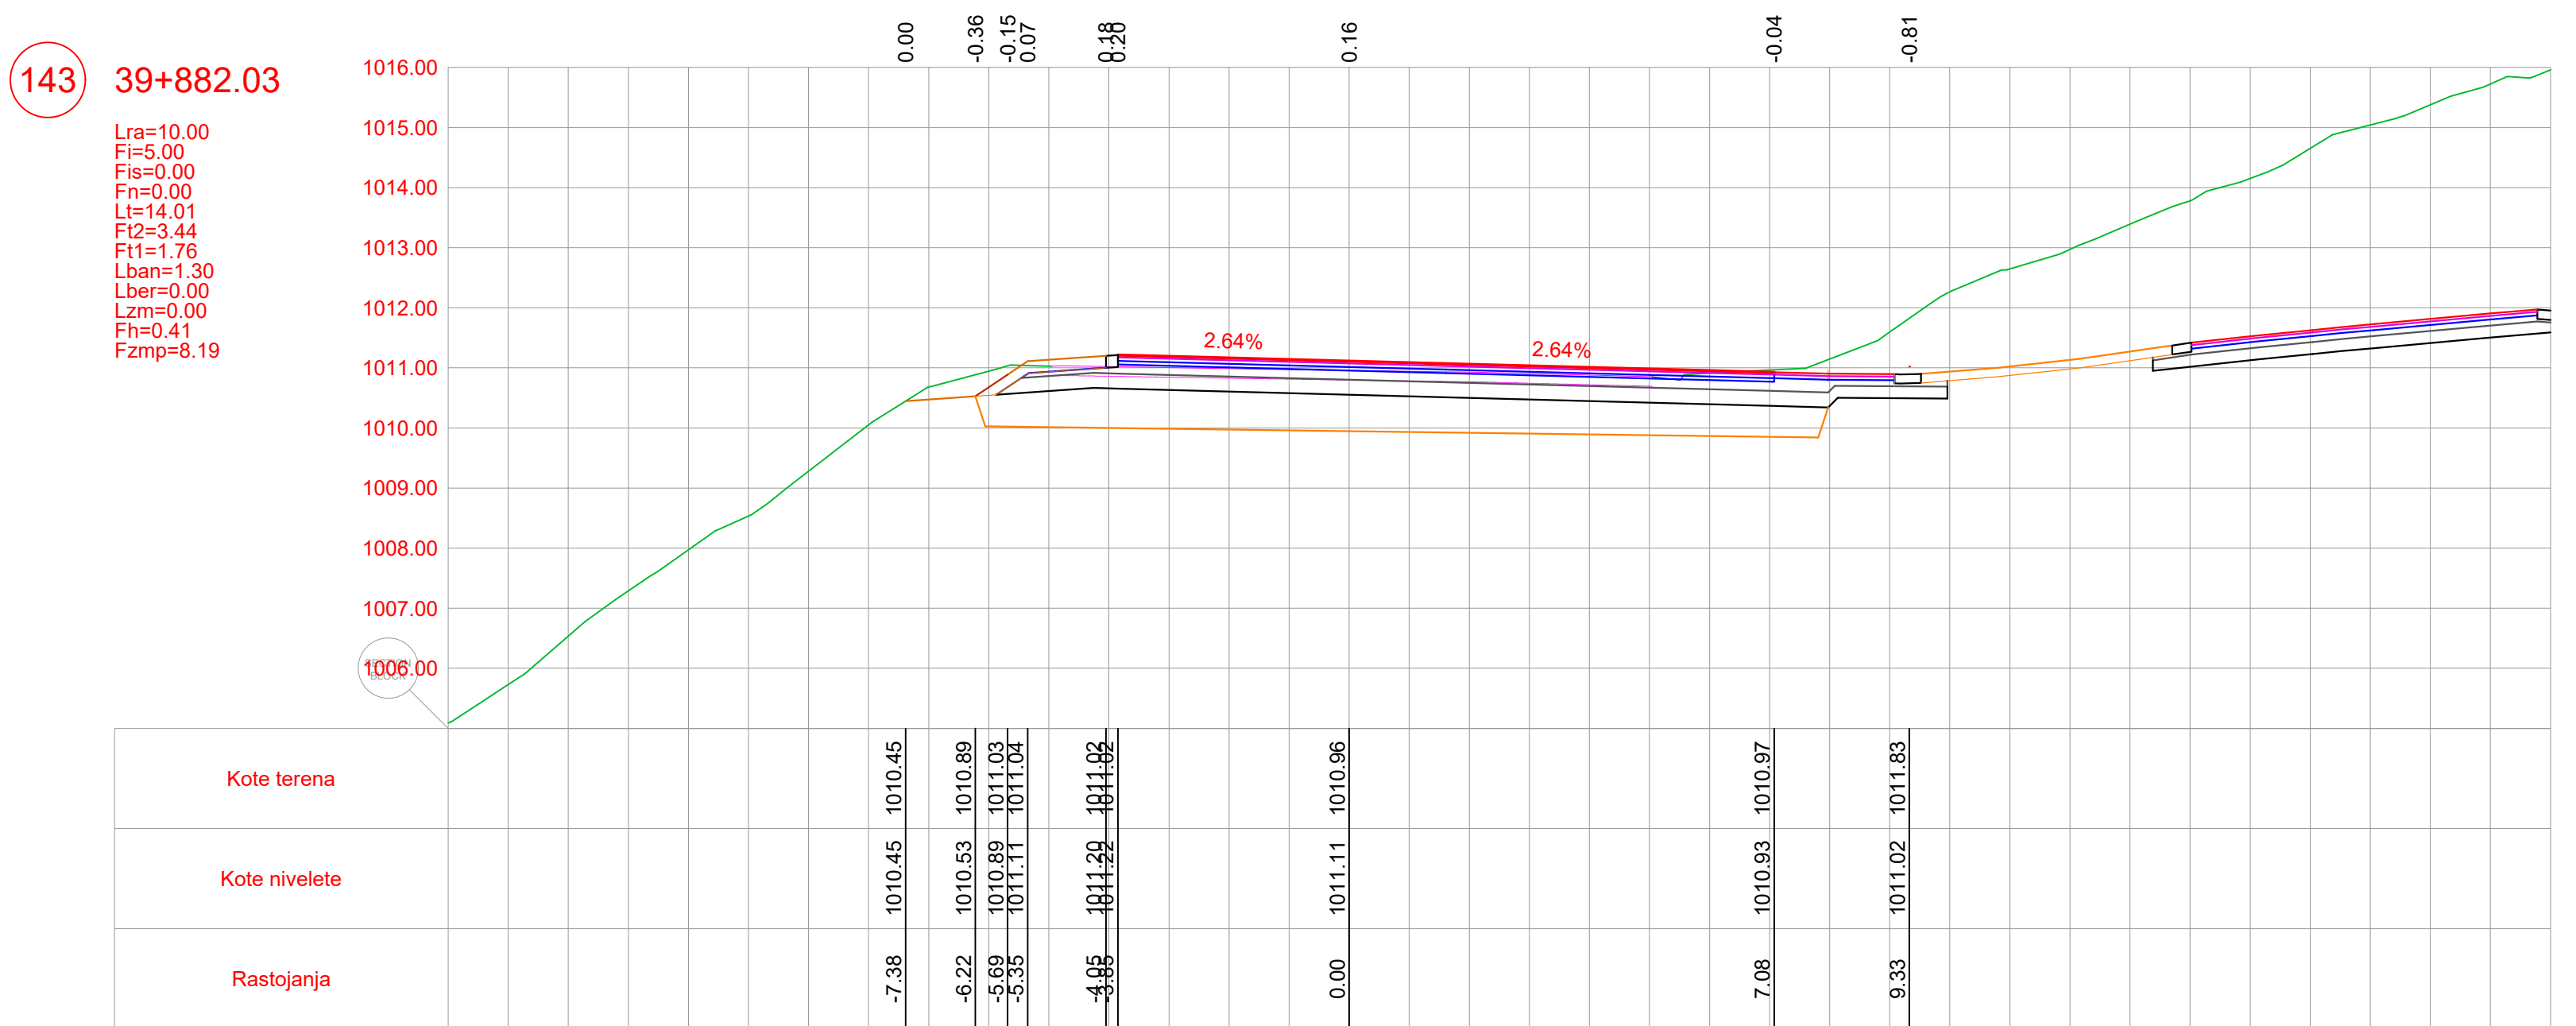


PROJEKTANT  BUILDIN d.o.o. PODGORICA Dugašice Ulica, broj 55, Podgorica tel:+382 (0) 42 714 e-mail: office@buildin.me		INVESTITOR UPRAVA ZA SAOBRAČAJ	
Objekat: Rekonstrukcija magistarskog puta Plužine-Nikišić, dionica Seljani-Zaborje		Lokacija: KO Miljkovac, KO Rudinice, KO Seljani Opština Plužine, Crna Gora	
Autor projekta: Marko Radović, spec.sci.građ.		Vrsta tehničke dokumentacije: Glavni projekat	
Vodeći projektant: Marko Radović, spec.sci.građ.			
Odgovorni projektant: Marko Radović, spec.sci.građ.		Dio tehničke dokumentacije: Trasa	RA 1:1
Saradnici: Aleksandar Nikolić, spec.sci.građ. Mirko Radulović, spec.app.građ. Mladen Tomašević, spec.sci.građ.		Prilog: Preporučni profili	Br. priloga: 5.46
Datum izrade: septembar 2025.godine		Datum revizije:	

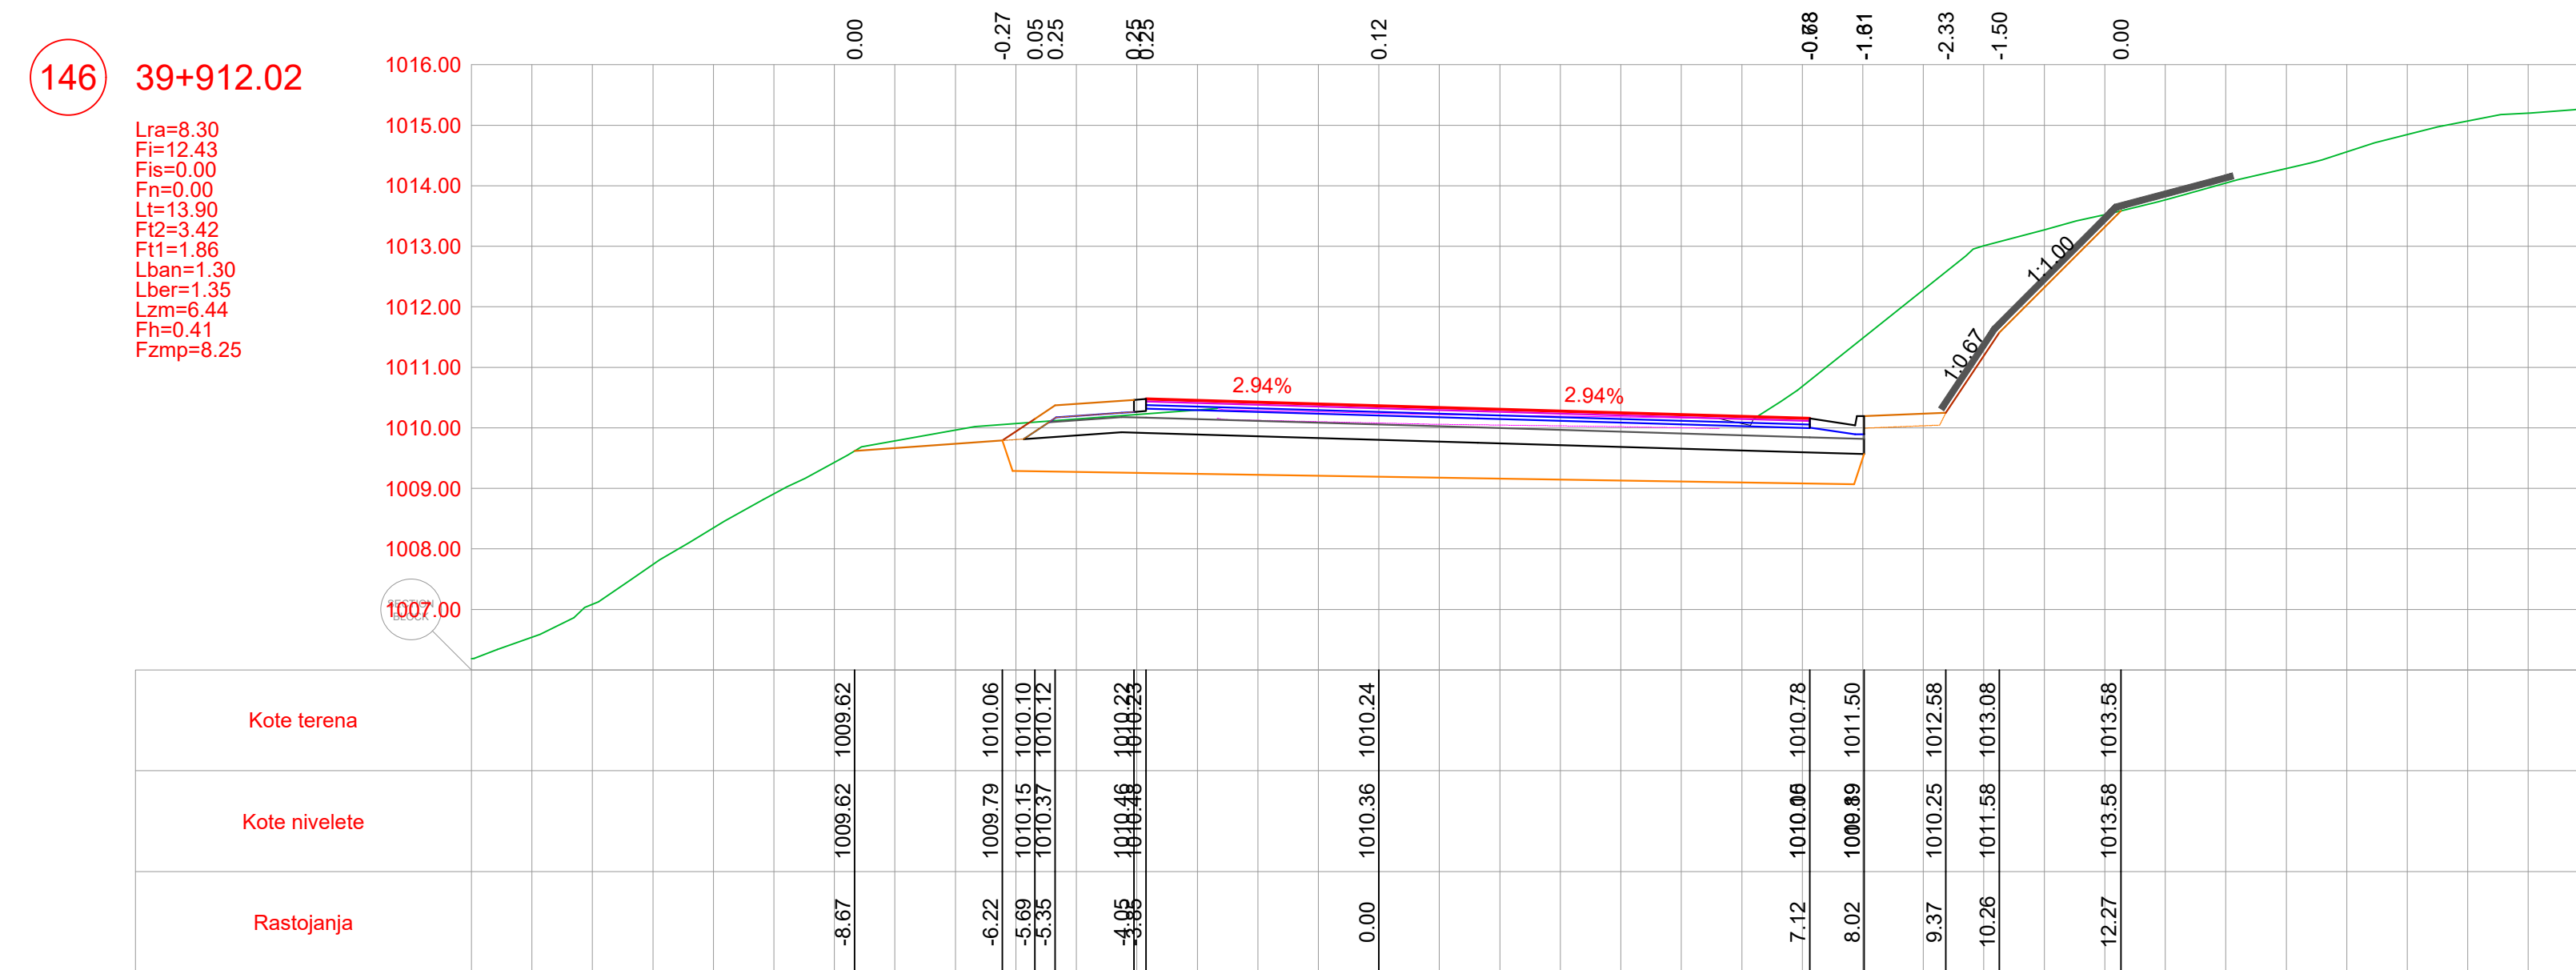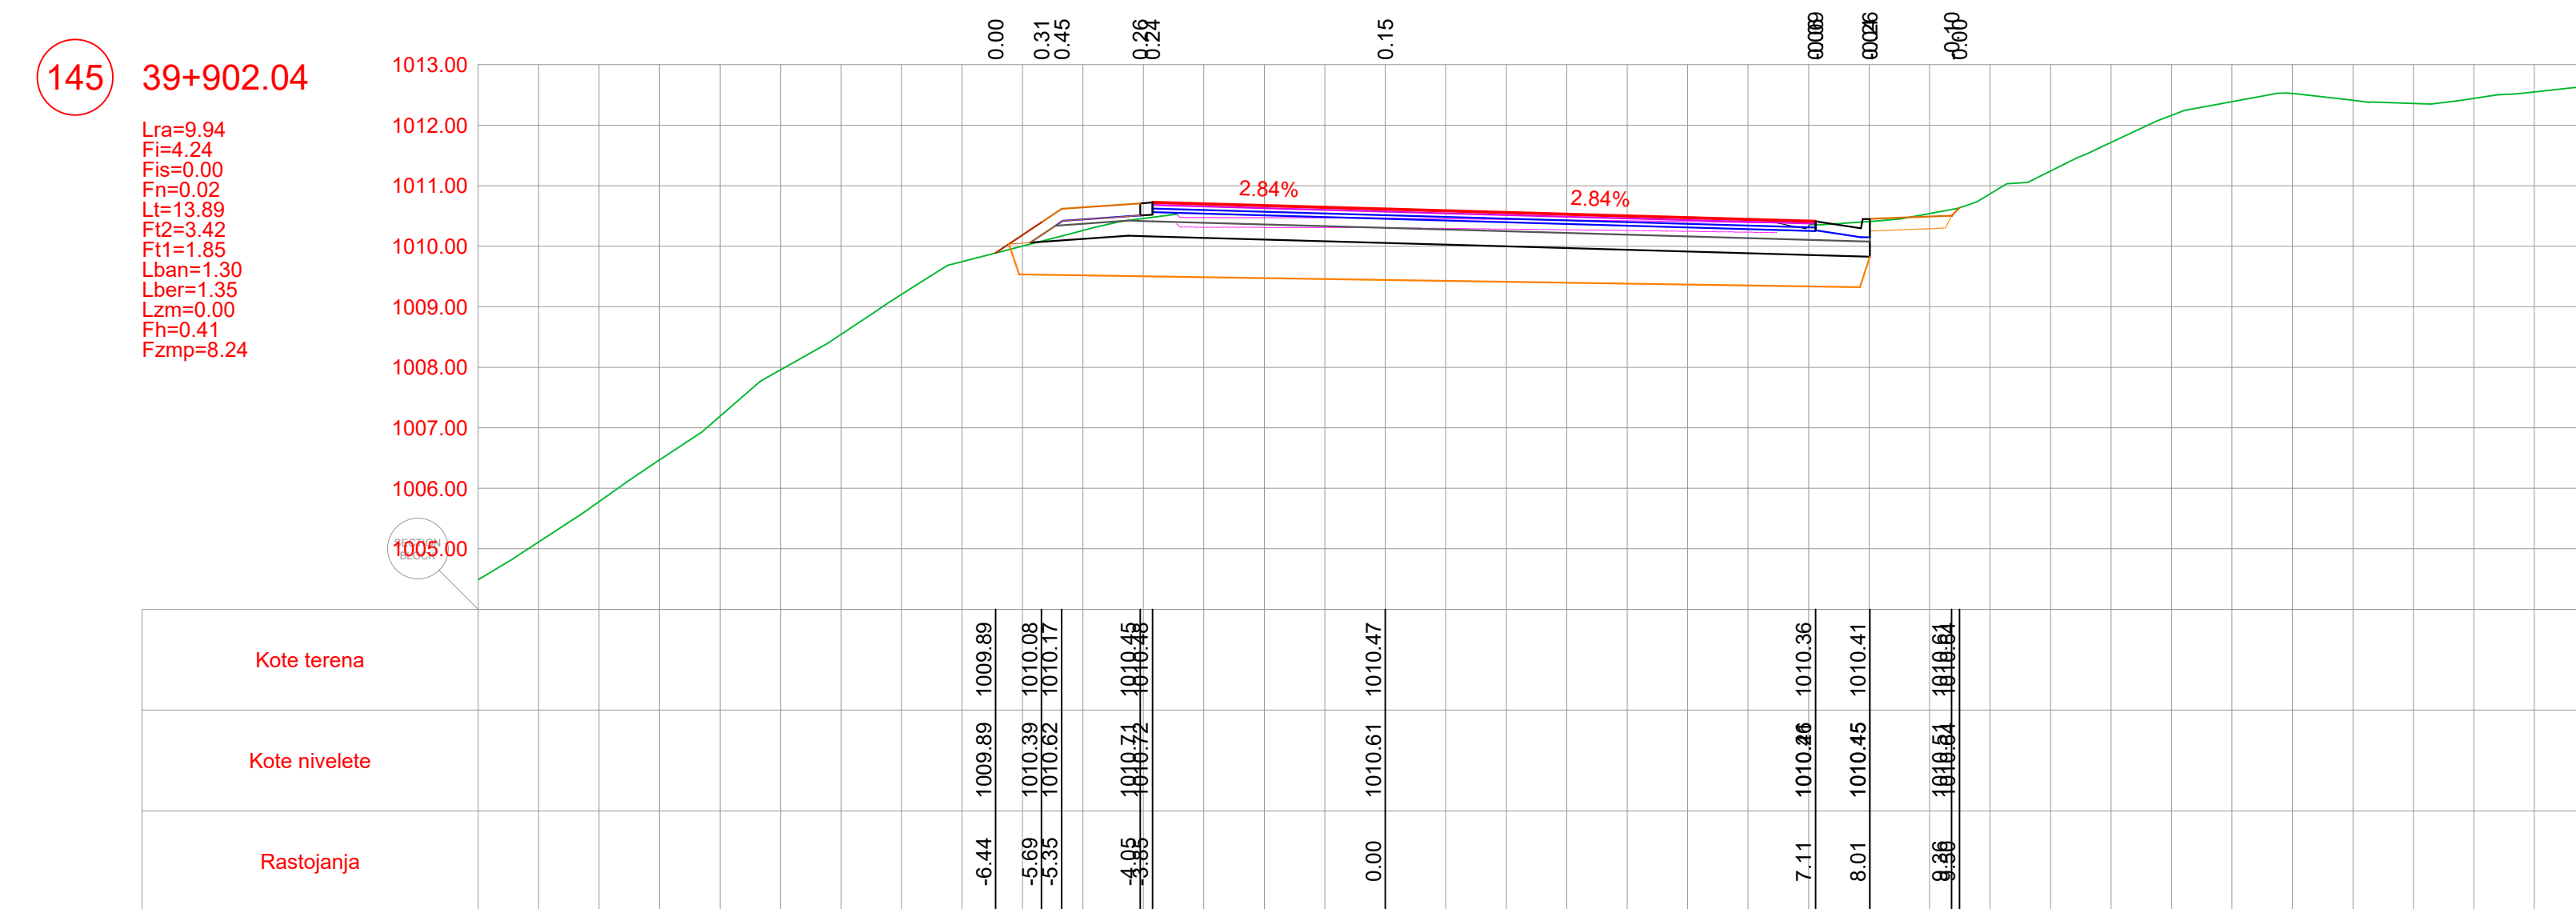

POZICIJA	OPIS POZICIJE	JED. MJERE
Lra	Rušenje fleksibilne kolovozne konstrukcije	(m)
Fi	Iskop materijala	(m³)
Fis	Iskop stepenice	(m³)
Fn	Nasip materijalom	(m³)
Lt	Uređenje posteljice	(m)
Ft2	Drobljeni kameni agregat (0-63)	(m³)
Ft1	Drobljeni kameni agregat (0-31)	(m³)
Lban	Bankina	(m)
Lber	Berma	(m)
Lzm	Zaštitne mreže kosina	(m)
Fh	Humusiranje kosina	(m³)
Fzmp	Zamjena materijala u posteljici	(m³)

PROJEKTANT  BUDIN d.o.o. PODGORICA Dragoljub Urošić, inž. st. Podgorica tel: +382 69 424 714 e-mail: office@budin.me		INVESTITOR UPRAVA ZA SAOBRAĆAJ	
Objekat: Rekonstrukcija magistralnog puta Plužine-Nikišć, dionica Seljani-Zaborje		Lokacija: KO Mijlkovac, KO Rudinice, KO Seljani Opština Plužine, Crna Gora	
Autor projekta: Marko Radović, spec.sci.građ.		Vrsta tehničke dokumentacije: Glavni projekat	
Vodeći projektant: Marko Radović, spec.sci.građ.			
Odgovorni projektant: Marko Radović, spec.sci.građ.		Dio tehničke dokumentacije: Trasa	
Saradnik/ci: Aleksandar Nikolić, spec.sci.građ. Mirko Radulović, spec.app.građ. Mladen Tomašević, spec.sci.građ.		Prilog: Poprečni profili	Br. priloga: 5.47
Datum izrade: septembar 2025.godine		Datum revizije:	

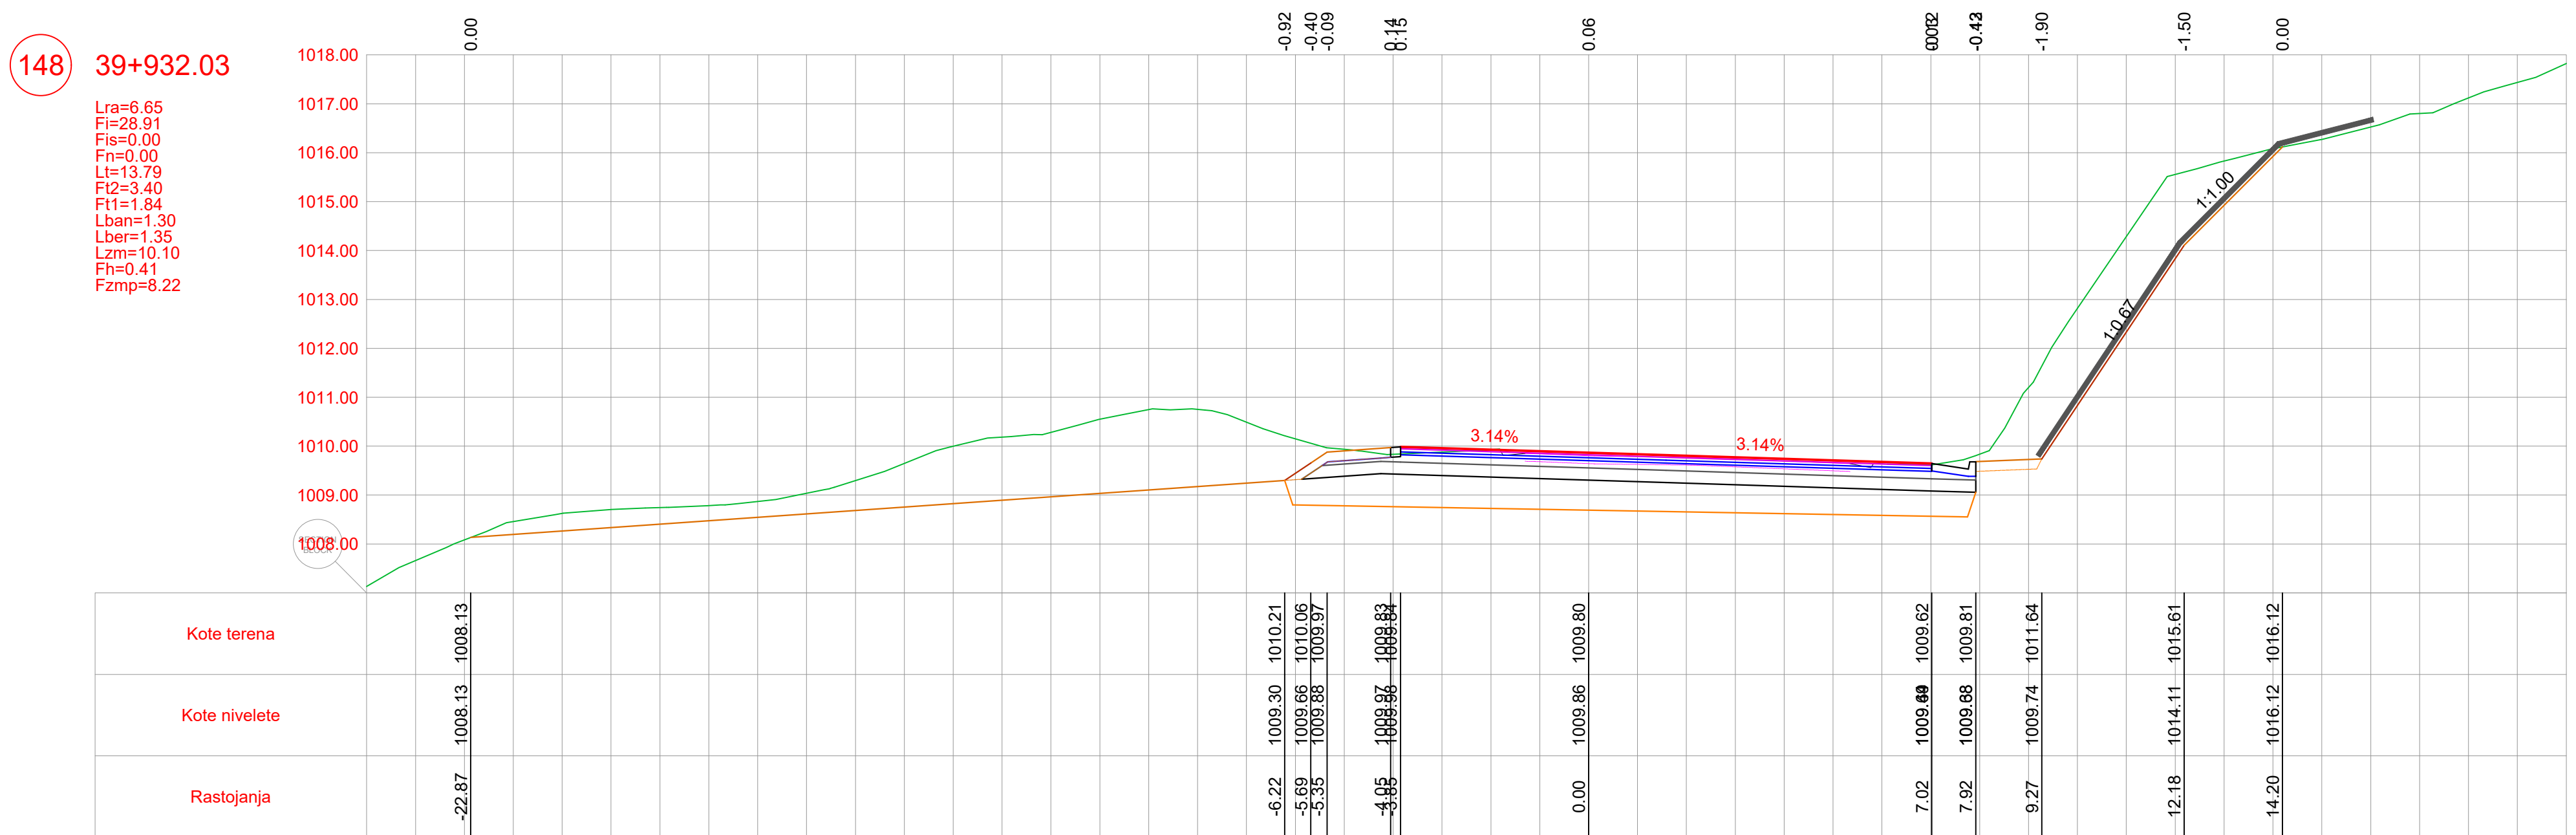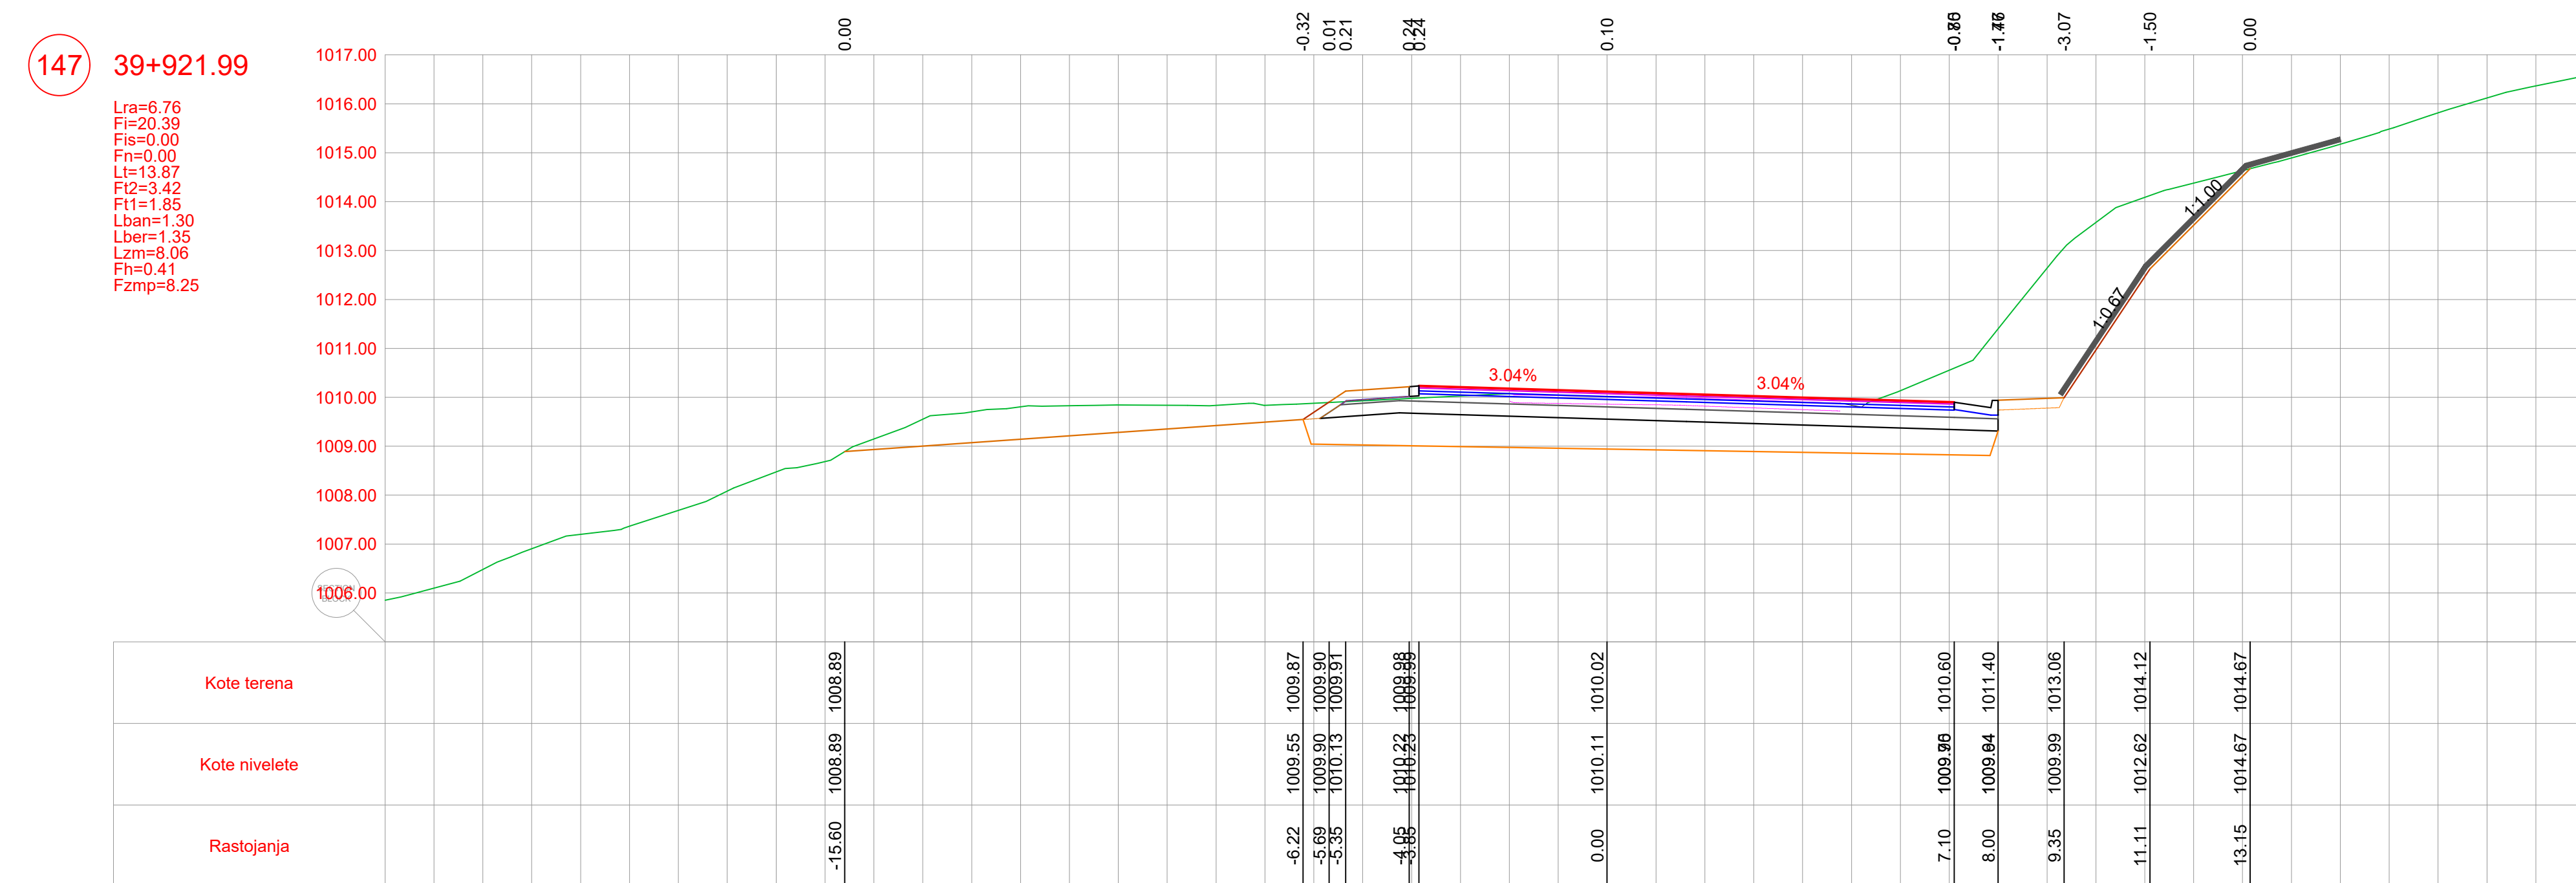


	POZICIJA	OPIS POZICIJE	JED. MJERE
	Lra	Rušenje fleksibilne kolovozne konstrukcije	(m)
	Fi	Iskop materijala	(m ³)
	Fis	Iskop stepenice	(m ³)
	Fn	Nasip materijalom	(m ³)
	Lt	Uređenje posteljice	(m)
	Fl2	Drobljeni kameni agregat (0-63)	(m ³)
	Ft1	Drobljeni kameni agregat (0-31)	(m ³)
	Lban	Bankina	(m)
	Lber	Berma	(m)
	Lzm	Zaštitne mreže kosina	(m)
	Fh	Humusiranje kosina	(m ³)
	Fzmp	Zamjena materijala u posteljici	(m ³)

PROJEKTANT  BILUIN d.o.o. PODGORICA Dobrota ulica, broj 35, Podgorica tel: +382 69 424 714 e-mail: office@biluin.me		INVESTITOR UPRAVA ZA SAOBRAČAJ		
Objekat: Rekonstrukcija magistarnog puta Plužine-Nikšić, dionica Seljani-Zaborje		Lokacija: KO Mijlkovac, KO Rudinice, KO Seljani Opština Plužine, Crna Gora		
Autor projekta: Marko Radović, spec.sci.građ.				
Vodeći projektant: Marko Radović, spec.sci.građ.		Vrsta tehničke dokumentacije: Glavni projekat		
Odgovorni projektant: Marko Radović, spec.sci.građ.		Dio tehničke dokumentacije: Trasa		RAZMJERA 1:100
Saradnik/ci: Aleksandar Nikolić, spec.sci.građ. Mirko Radulović, spec.app.građ. Mladen Tomašević, spec.sci.građ.		Prilog: Poprečni profili	Br. priloga: 5.48	Br. strane: 53
Datum izrade: septembar 2025.godine		Datum revizije:		


149 39+942.02

Lra=6.65
Fi=45.42
Fis=0.00
Fn=0.00
Lt=13.59
Fi2=3.34
Fi1=1.81
Lban=1.30
Lber=1.35
Lzm=11.08
Fh=0.40
Fzmp=8.10

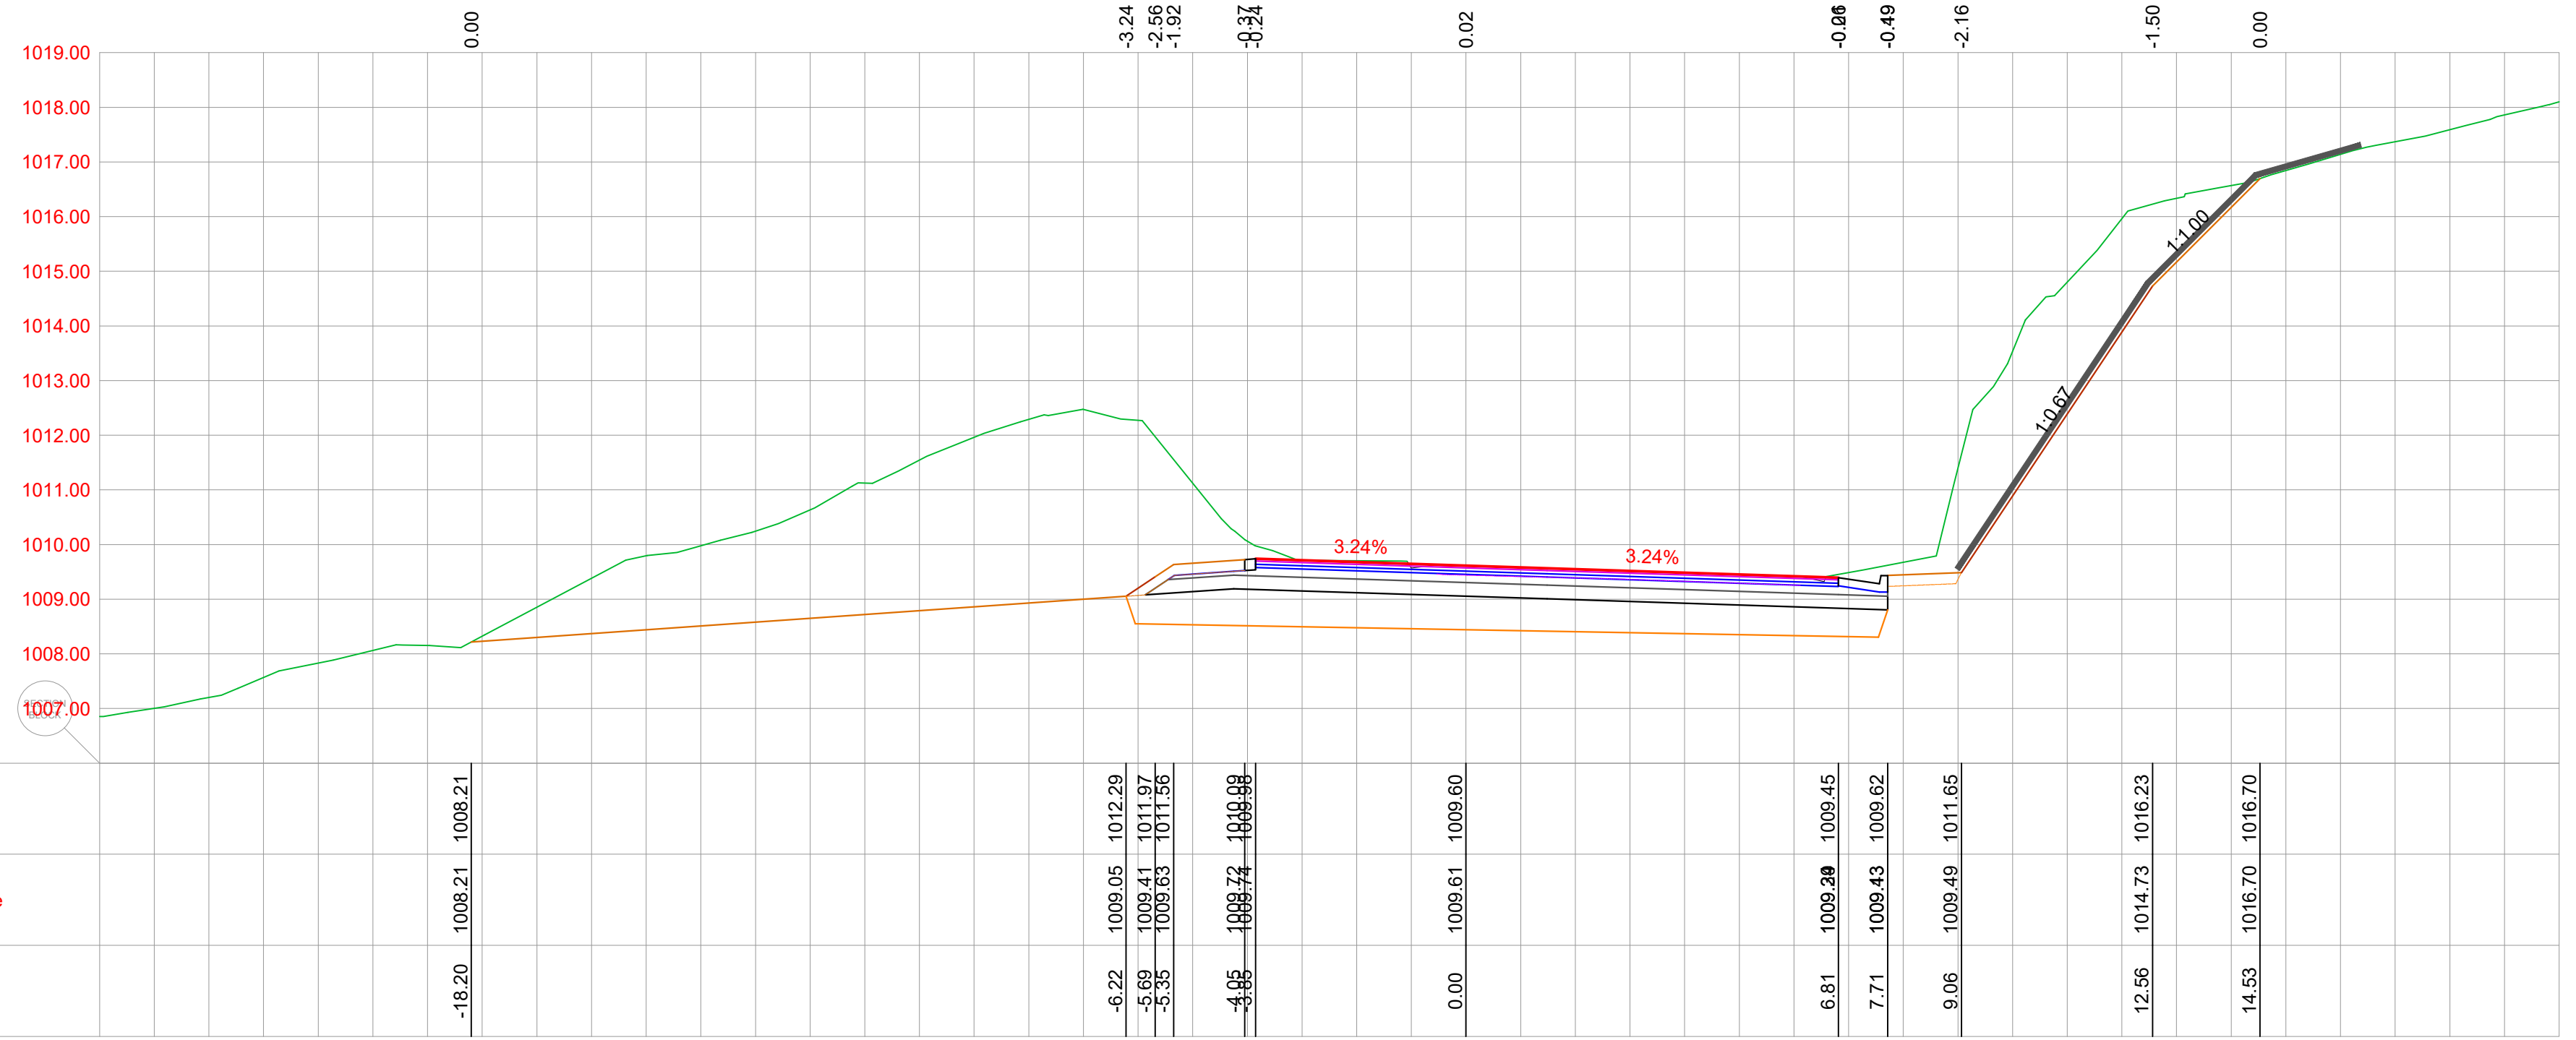

150 39+952.06

Lra=6.65
Fi=43.23
Fis=0.00
Fn=0.00
Lt=13.23
Fi2=3.26
Fi1=1.76
Lban=1.30
Lber=2.68
Lzm=12.08
Fh=0.40
Fzmp=7.90

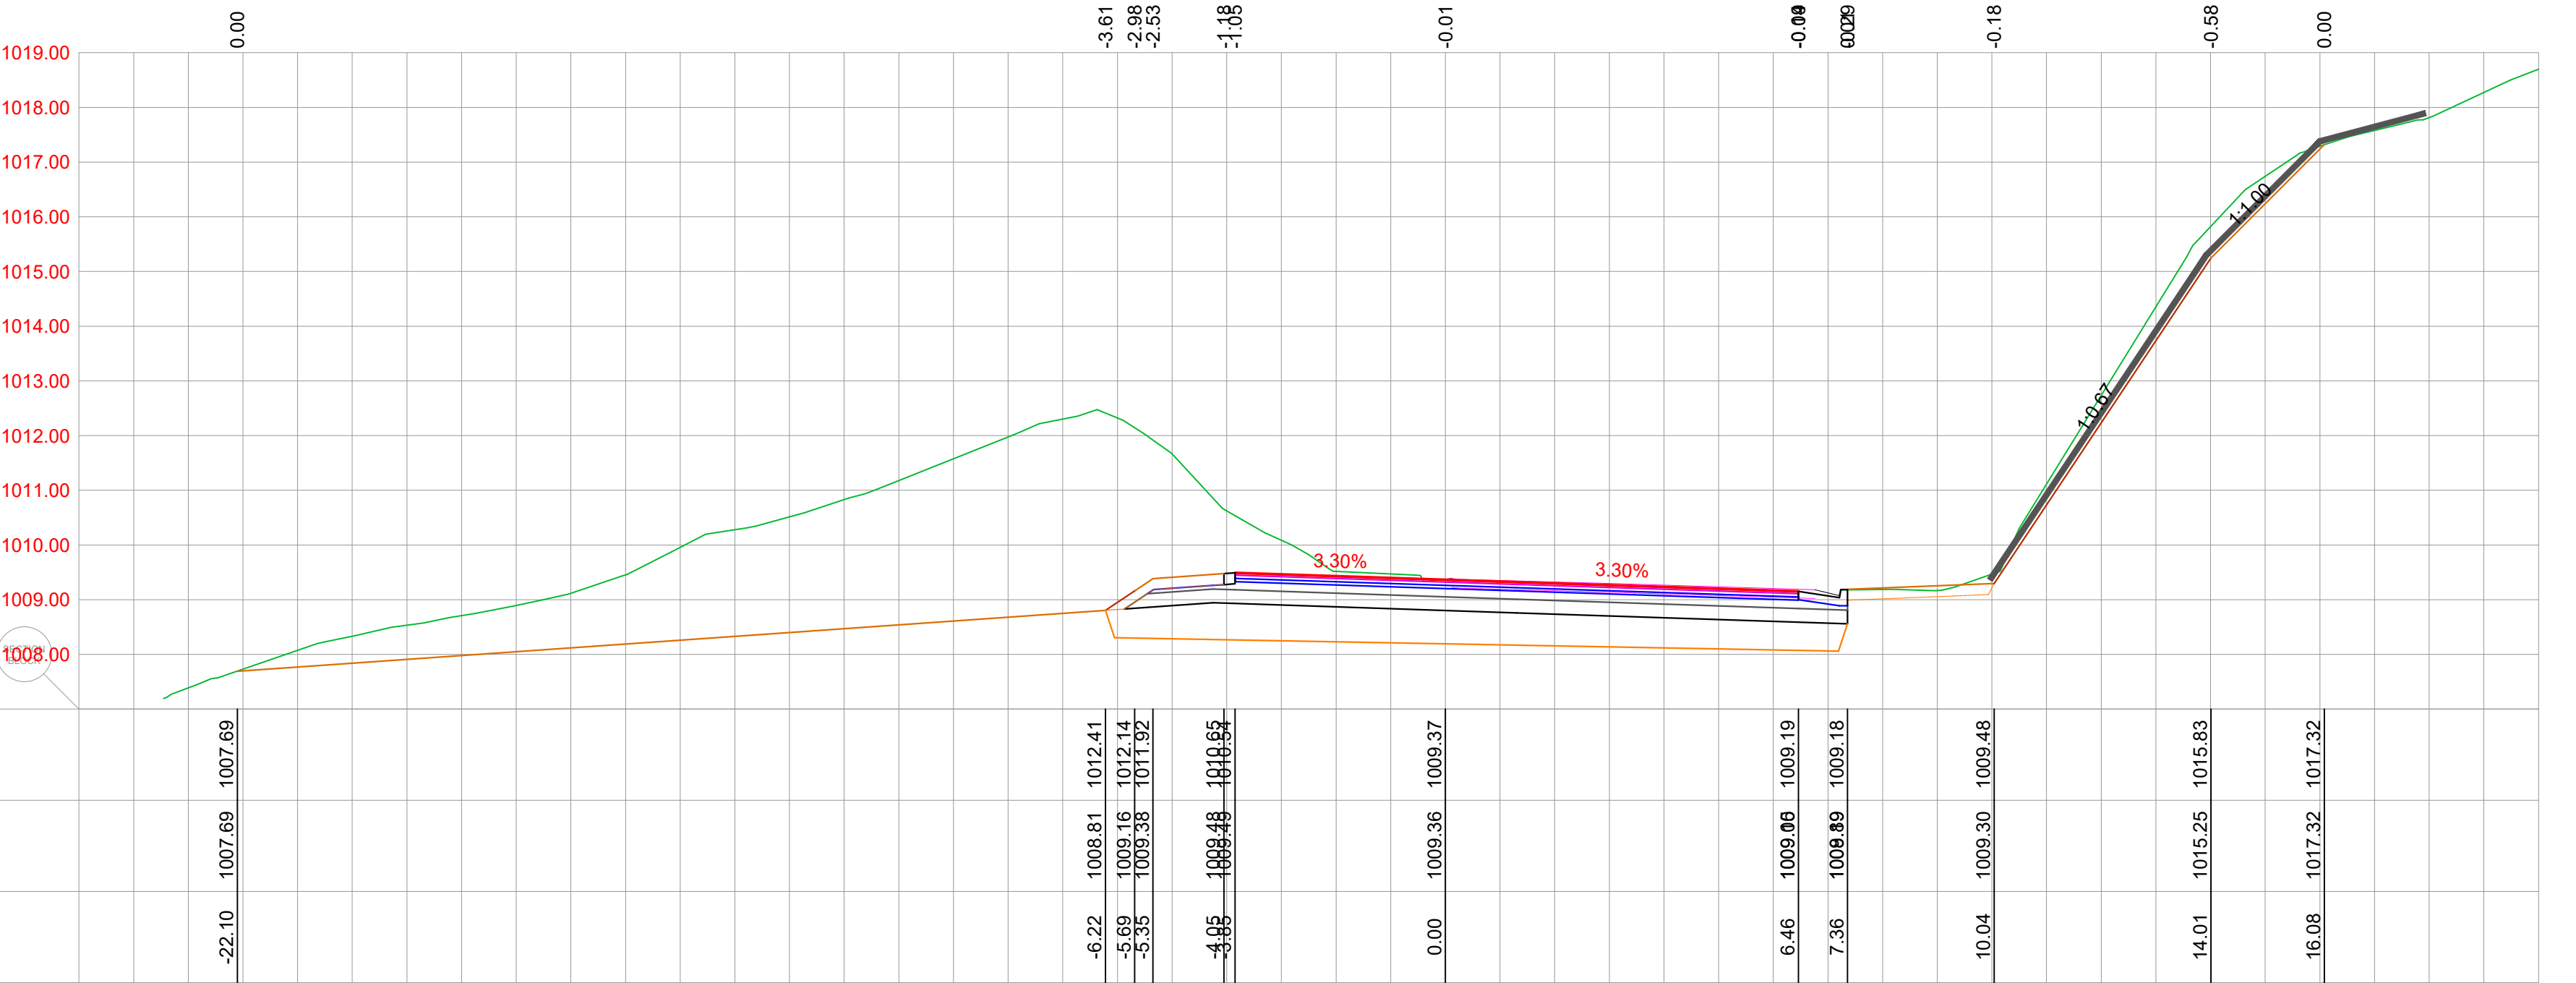


POZICIJA	OPIS POZICIJE	JED. MJERE
Lra	Rušenje fleksibilne kolovozne konstrukcije	(m)
Fi	Iskop materijala	(m³)
Fis	Iskop stepenice	(m³)
Fn	Nasip materijalom	(m³)
Lt	Uređenje posteljice	(m)
Fi2	Drobljeni kameni agregat (0-63)	(m³)
Fi1	Drobljeni kameni agregat (0-31)	(m³)
Lban	Bankina	(m)
Lber	Berma	(m)
Lzm	Zaštitne mreže kosina	(m)
Fh	Humusiranje kosina	(m³)
Fzmp	Zamjena materijala u posteljici	(m³)

PROJEKTANT  BUILDIN d.o.o. PODGORICA Dagomer Ulica, broj 55, Podgorica tel: +382 69 424 714 e-mail: office@buildin.me		INVESTITOR UPRAVA ZA SAOBRAĆAJ	
Objekat: Rekonstrukcija magistralnog puta Plužine-Nikšić, dionica Seljani-Zaborje		Lokacija: KO Mijkovac, KO Rudinice, KO Seljani Opština Plužine, Crna Gora	
Vodeći projektant: Marko Radović, spec.sci.građ.			
Odgovorni projektant: Marko Radović, spec.sci.građ.		Vrsta tehničke dokumentacije: Glavni projekat	
Odgovorni inženjer: Marko Radović, spec.sci.građ.		Dio tehničke dokumentacije: Trasa	RAZMJERA: 1:100
Saradnik/ci: Aleksandar Nikolić, spec.sci.građ. Mirko Radulović, spec.app.građ. Mladen Tomašević, spec.sci.građ.		Prilog: Poprečni profili	Br. priloga: 5.49
Datum izrade: septembar 2025.godine		Datum revizije:	
		Br. strane: 54	

152


39+972.07

Lra=6.78
Fi=29.66
Fis=0.00
Fn=0.02
Lt=12.28
Ft2=3.02
Ft1=1.61
Lban=1.30
Lber=2.49
Lzm=10.43
Fh=0.40
Fzmp=7.32

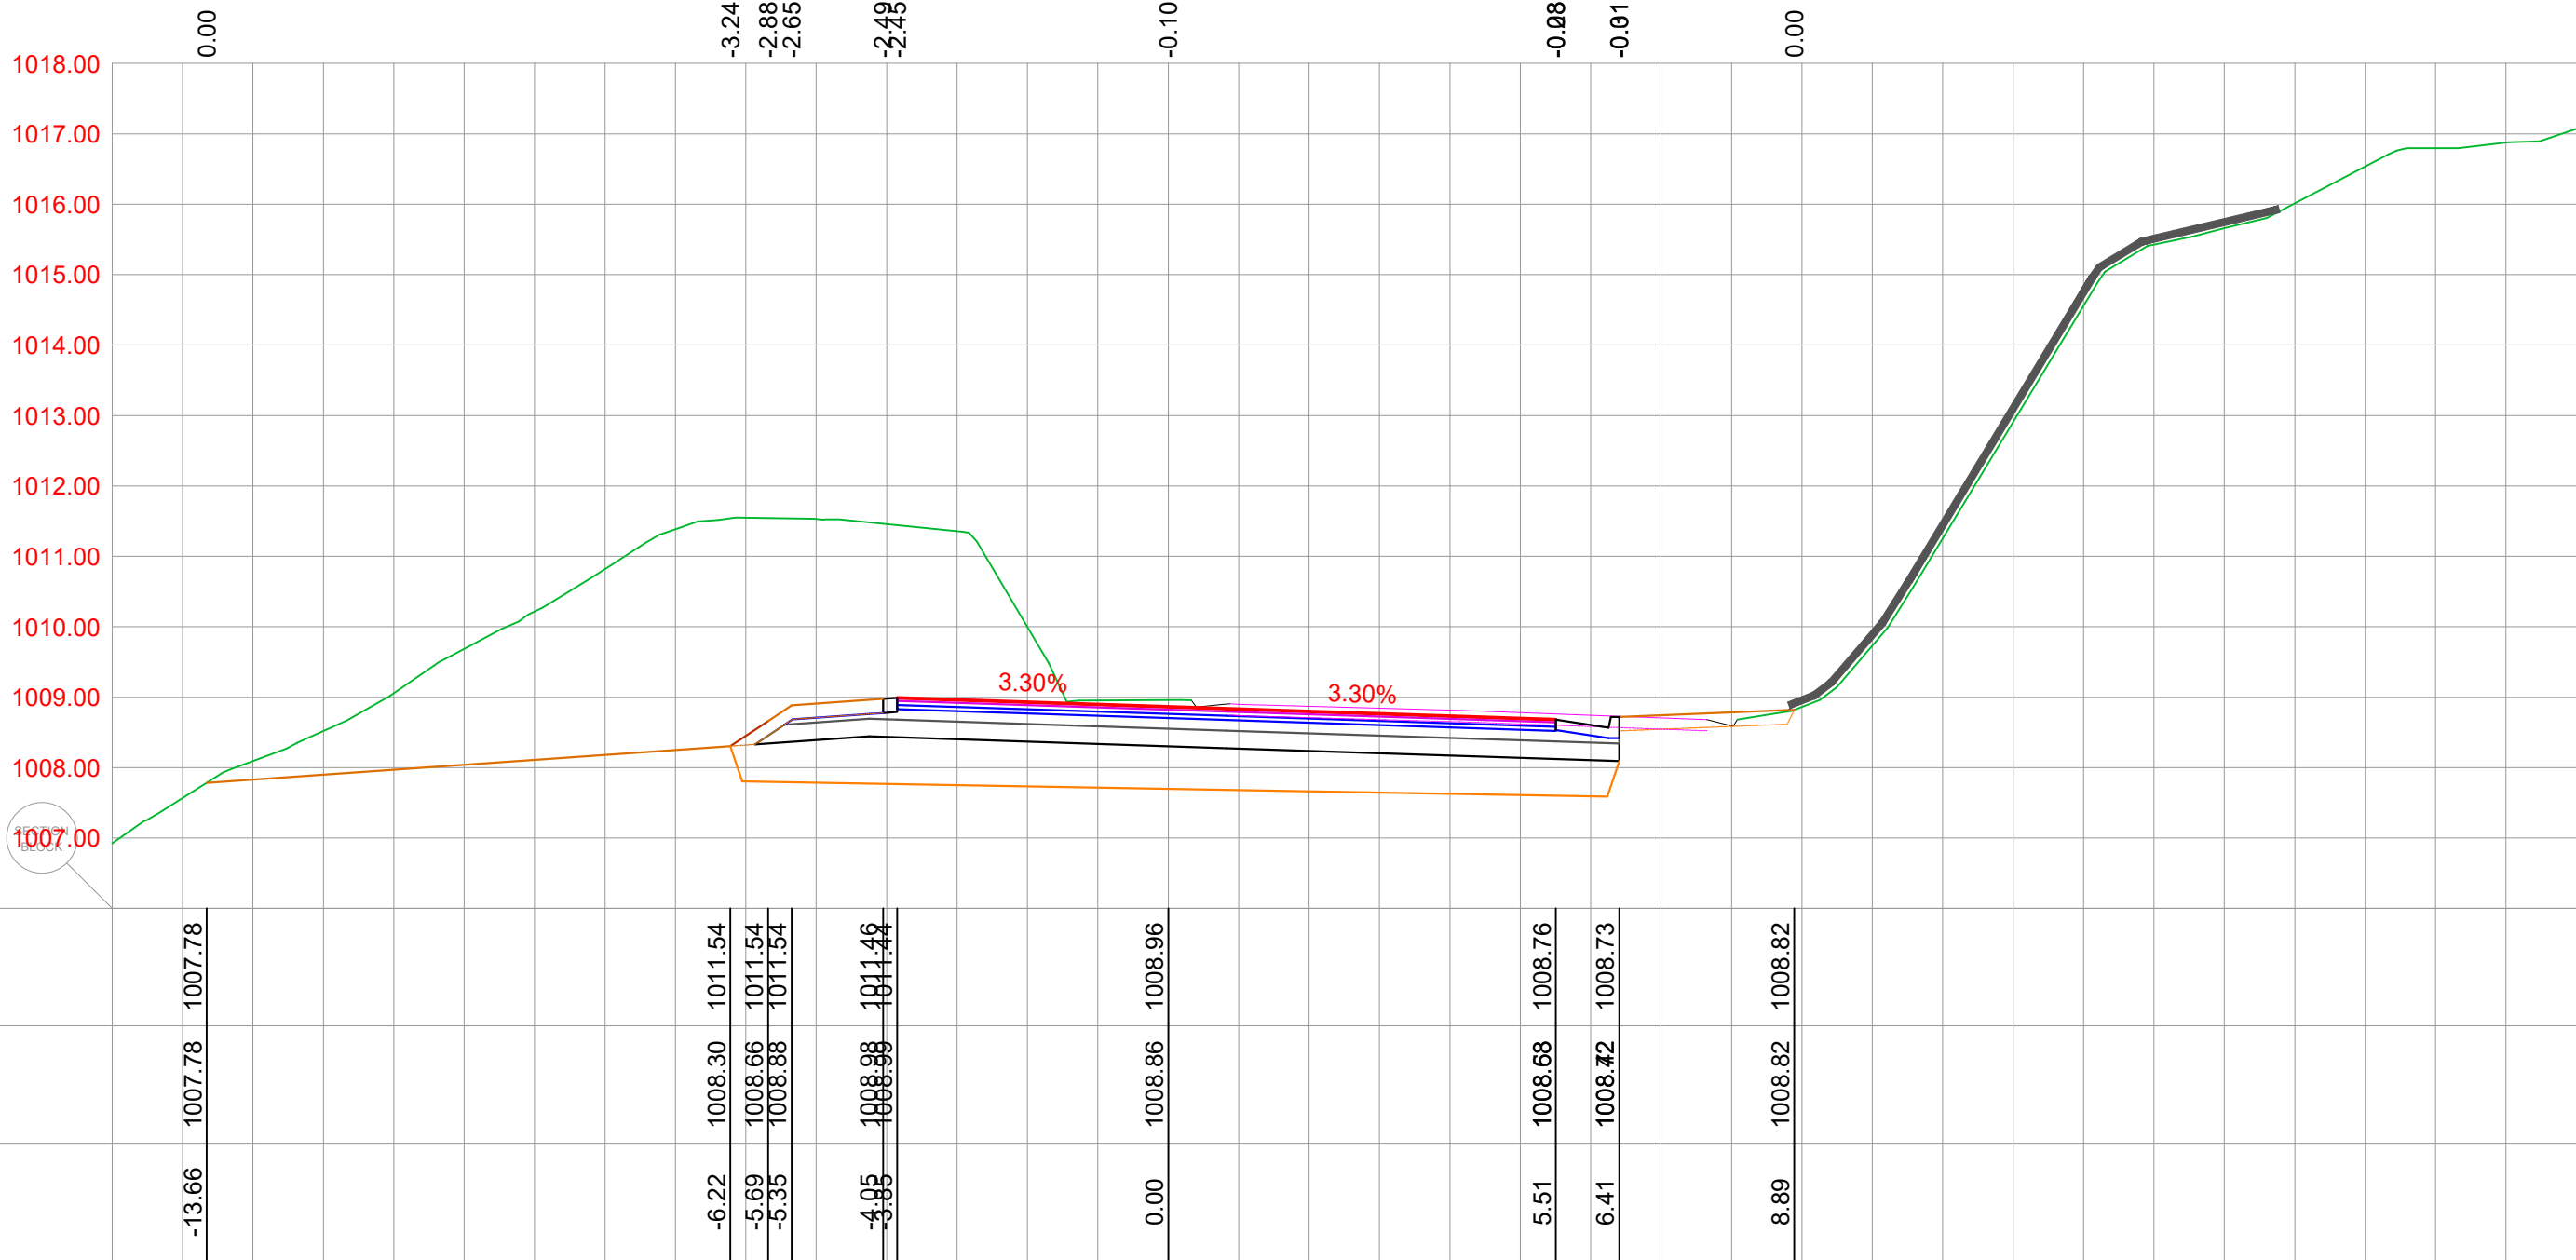



POZICIJA	OPIS POZICIJE	JED. MJERE
Lra	Rušenje fleksibilne kolovozne konstrukcije	(m)
Fi	Iskop materijala	(m³)
Fis	Iskop stepenice	(m³)
Fn	Nasip materijalom	(m³)
Lt	Uređenje posteljice	(m)
Ft2	Drobljeni kameni agregat (0-63)	(m³)
Ft1	Drobljeni kameni agregat (0-31)	(m³)
Lban	Bankina	(m)
Lber	Berma	(m)
Lzm	Zaštitne mreže kosina	(m)
Fh	Humusiranje kosina	(m³)
Fzmp	Zamjena materijala u posteljici	(m³)

PROJEKTANT  BUILDIN d.o.o. PODGORICA Dajbabe Ulica4, broj 35, Podgorica tel: +382 69 424 714 e-mail: office@buildin.me		INVESTITOR UPRAVA ZA SAOBRAĆAJ	
Objekat: Rekonstrukcija magistarlhog puta Plužine-Nikšić, dionica Seljani-Zaborje		Lokacija: KO Miljkovac, KO Rudinice, KO Seljani Opština Plužine, Crna Gora	
Autor projekta: Marko Radović, spec.sci.građ.			
Vodeći projektant: Marko Radović, spec.sci.građ.		Vrsta tehničke dokumentacije: Glavni projekat	
Odgovorni projektant: Marko Radović, spec.sci.građ.		Dio tehničke dokumentacije: Trasa	RAZMJERA: 1:100
Saradnik/ci: Aleksandar Nikolić, spec.sci.građ. Mirko Radulović, spec.app.građ. Mladen Tomašević, spec.sci.građ.		Prilog: Poprečni profili	Br. priloga: 5.51 Br. strane:
Datum izrade: septembar 2025.godine		Datum revizije:	

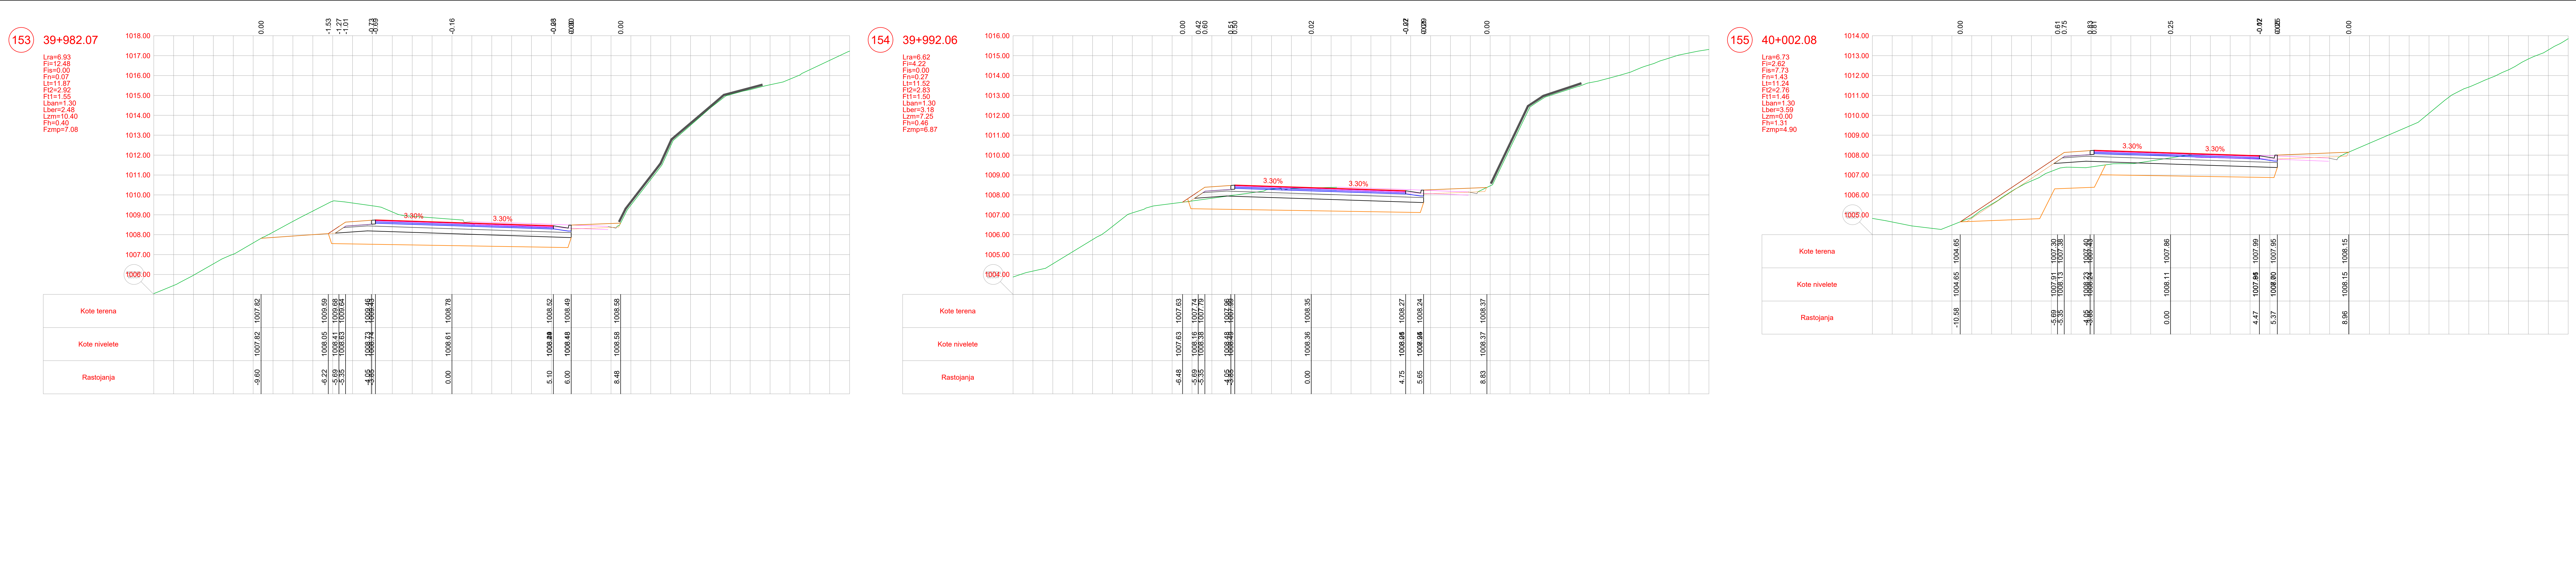


POZICIJA	OPIS POZICIJE	JED. MJERE
Lra	Rušenje fleksibilne kolovozne konstrukcije	(m)
Fi	Iskop materijala	(m³)
Fis	Iskop stepenice	(m³)
Fn	Nasip materijalom	(m³)
Lt	Uređenje posteljice	(m)
Fi2	Drobljeni kameni agregat (0-63)	(m³)
Fi1	Drobljeni kameni agregat (0-31)	(m³)
Lban	Bankina	(m)
Lber	Berma	(m)
Lzm	Zaštitne mreže kosina	(m)
Fh	Humusiranje kosina	(m³)
Fzmp	Zamjena materijala u posteljici	(m³)

PROJEKTANT	INVESTITOR	
B BUILDIN d.o.o. PODGORICA Dagomer Ulica, ulaz 55, Podgorica tel: +382 69 424 714 e-mail: office@buildin.me	UPRAVA ZA SAOBRAĆAJ	
Objekat:	Lokacija:	
Rekonstrukcija magistralnog puta Plužine-Nikšić, dionica Seljani-Zaborje	KO Mijkovac, KO Rudince, KO Seljani Opština Plužine, Crna Gora	
Autor projekta:	Vrsta tehničke dokumentacije:	
Marko Radović, spec.sci.građ.	Glavni projekat	
Vodeći projektant:	Dio tehničke dokumentacije:	
Marko Radović, spec.sci.građ.	Trasa	
Odgovorni projektant:	RAZMJERA:	
Marko Radović, spec.sci.građ.	1:100	
Saradnik/ci:	Prilog:	Br. priloga:
Aleksandar Nikolić, spec.sci.građ. Mirko Radulović, spec.app.građ. Mladen Tomašević, spec.sci.građ.	Poprečni profili	5.52
Datum izrade:	Datum revizije:	
septembar 2025.godine		

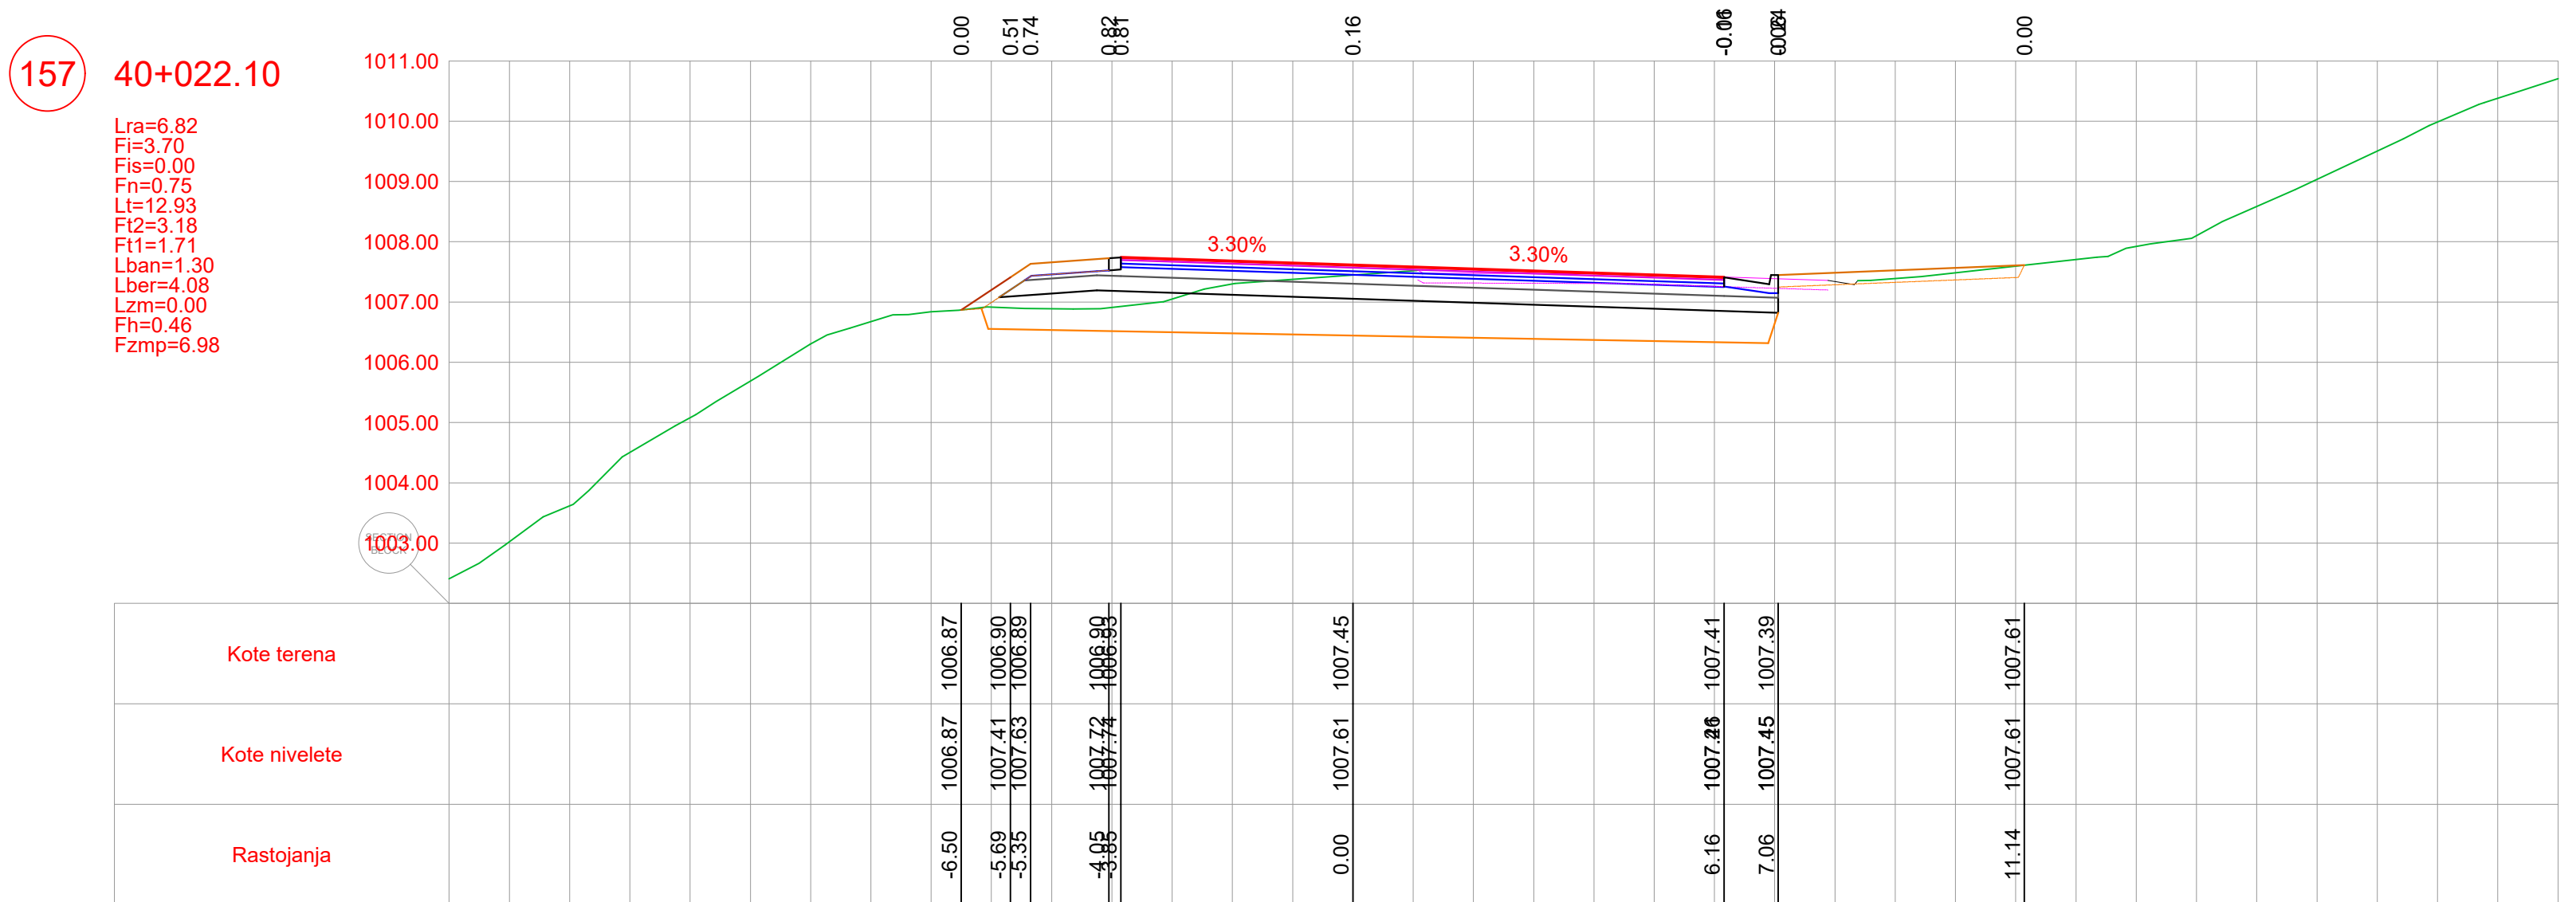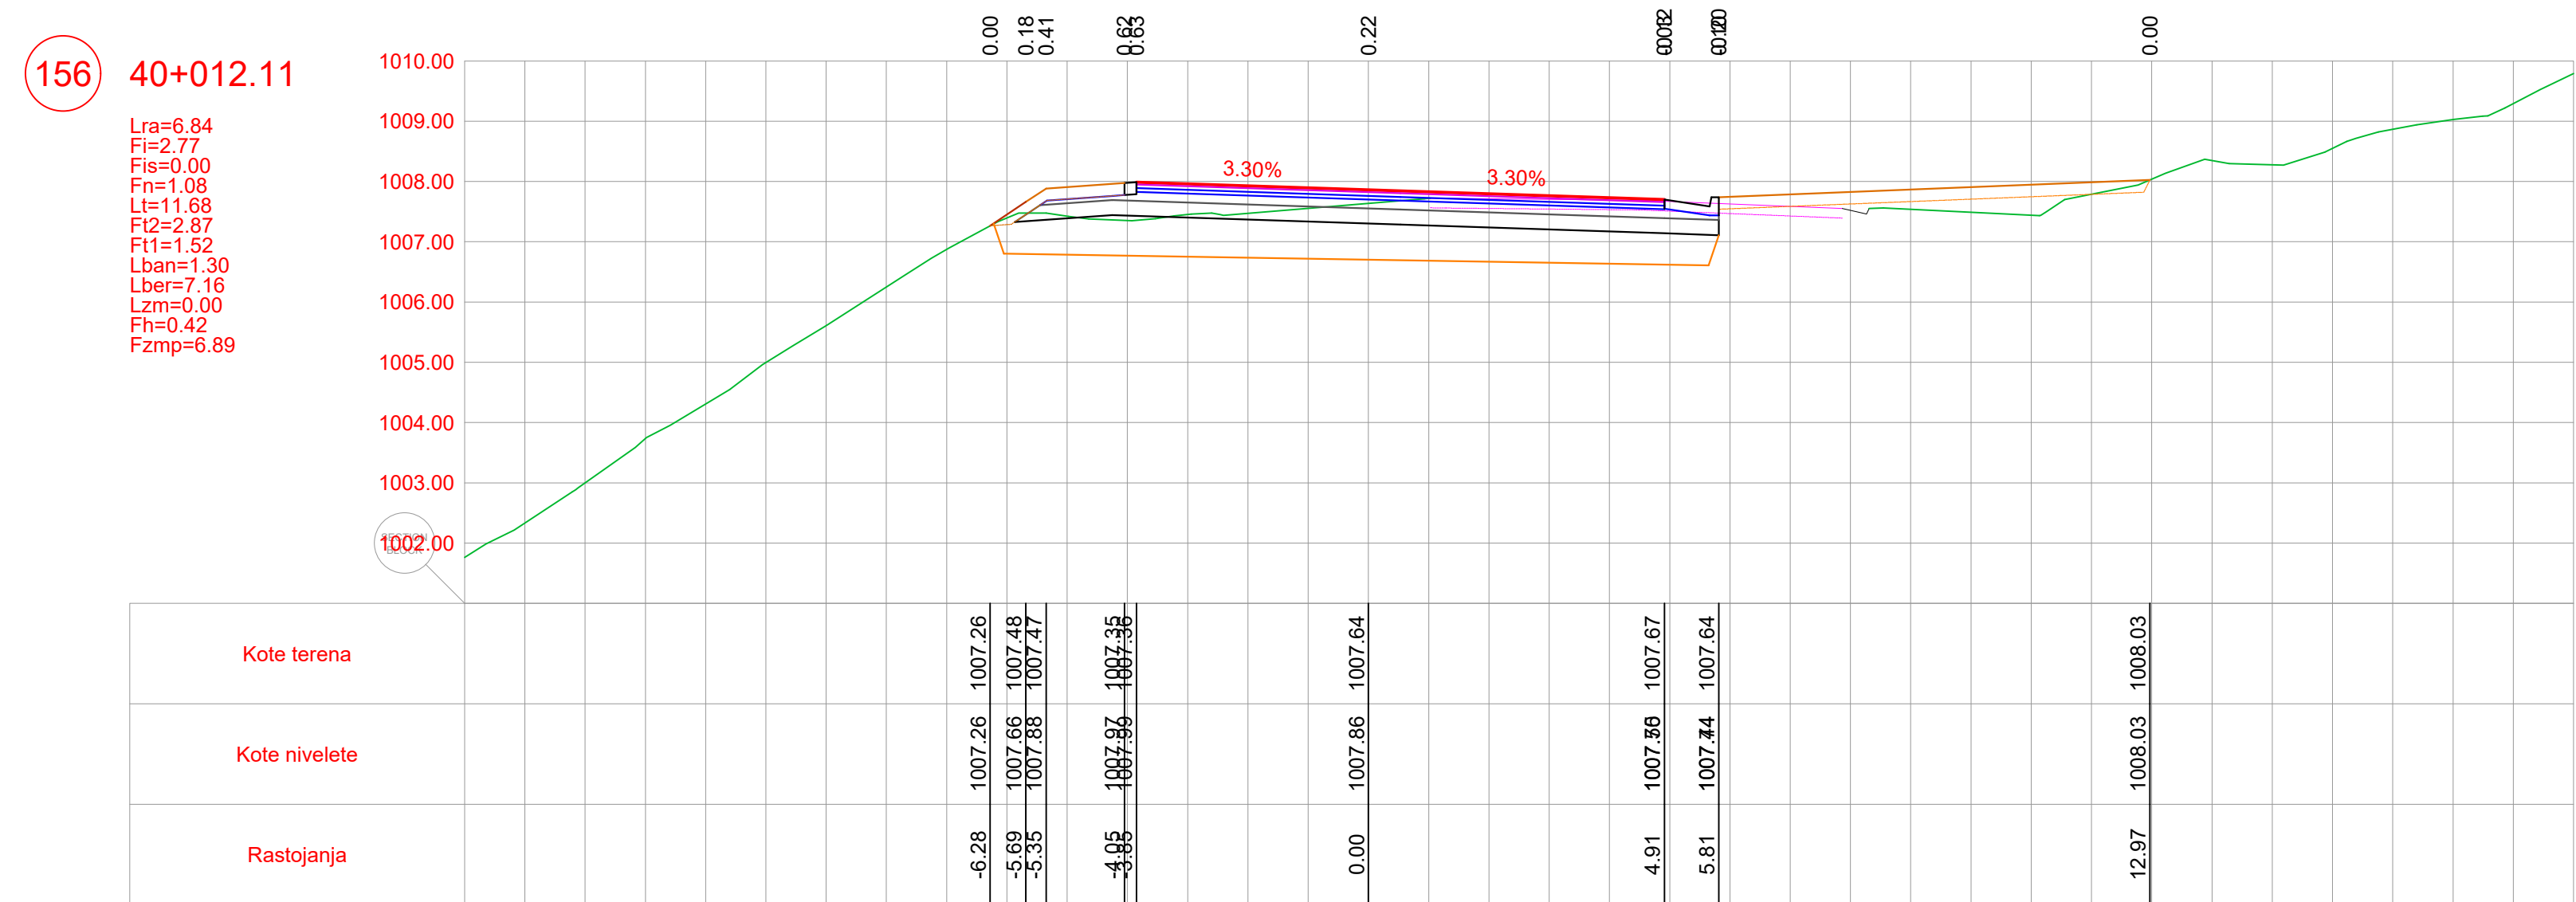


POZICIJA	OPIS POZICIJE	JED. MJERE
Lra	Rušenje fleksibilne kolovozne konstrukcije	(m)
Fi	Iskop materijala	(m ³)
Fis	Iskop stepenice	(m ³)
Fn	Nasip materijalom	(m ³)
Lt	Uređenje posteljice	(m)
Fi2	Drobljeni kameni agregat (0-63)	(m ³)
Ft1	Drobljeni kameni agregat (0-31)	(m ³)
Lban	Bankina	(m)
Lber	Berma	(m)
Lzm	Zaštitne mreže kosina	(m)
Fh	Humusiranje kosina	(m ²)
Fzmp	Zamjena materijala u posteljici	(m ³)

PROJEKTANT  BUILDIN d.o.o. PODGORICA Dobrota Ulica, broj 30, Podgorica tel: +382 69 424 714 e-mail: office@buildin.me		INVESTITOR UPRAVA ZA SAOBRAČAJ		
Objekat: Rekonstrukcija magistarnog puta Plužine-Nikšić, dionica Seljani-Zaborje		Lokacija: KO Miljkovac, KO Rudinice, KO Seljani Opština Plužine, Crna Gora		
Autor projekta: Marko Radović, spec.sci.građ.		Vrsta tehničke dokumentacije: Glavni projekat		
Vodeći projektant: Marko Radović, spec.sci.građ.				
Odgovorni projektant: Marko Radović, spec.sci.građ.				
Saradnik/ci: Aleksandar Nikolić, spec.sci.građ. Mirko Radulović, spec.app.građ. Mladen Tomašević, spec.sci.građ.		Dio tehničke dokumentacije: Trasa		RAZMJERA: 1:100
		Prilog: Poprečni profili	Br. priloga: 5.53	Br. strane: 58
		Datum izrade: septembar 2025.godine		
		Datum revizije:		


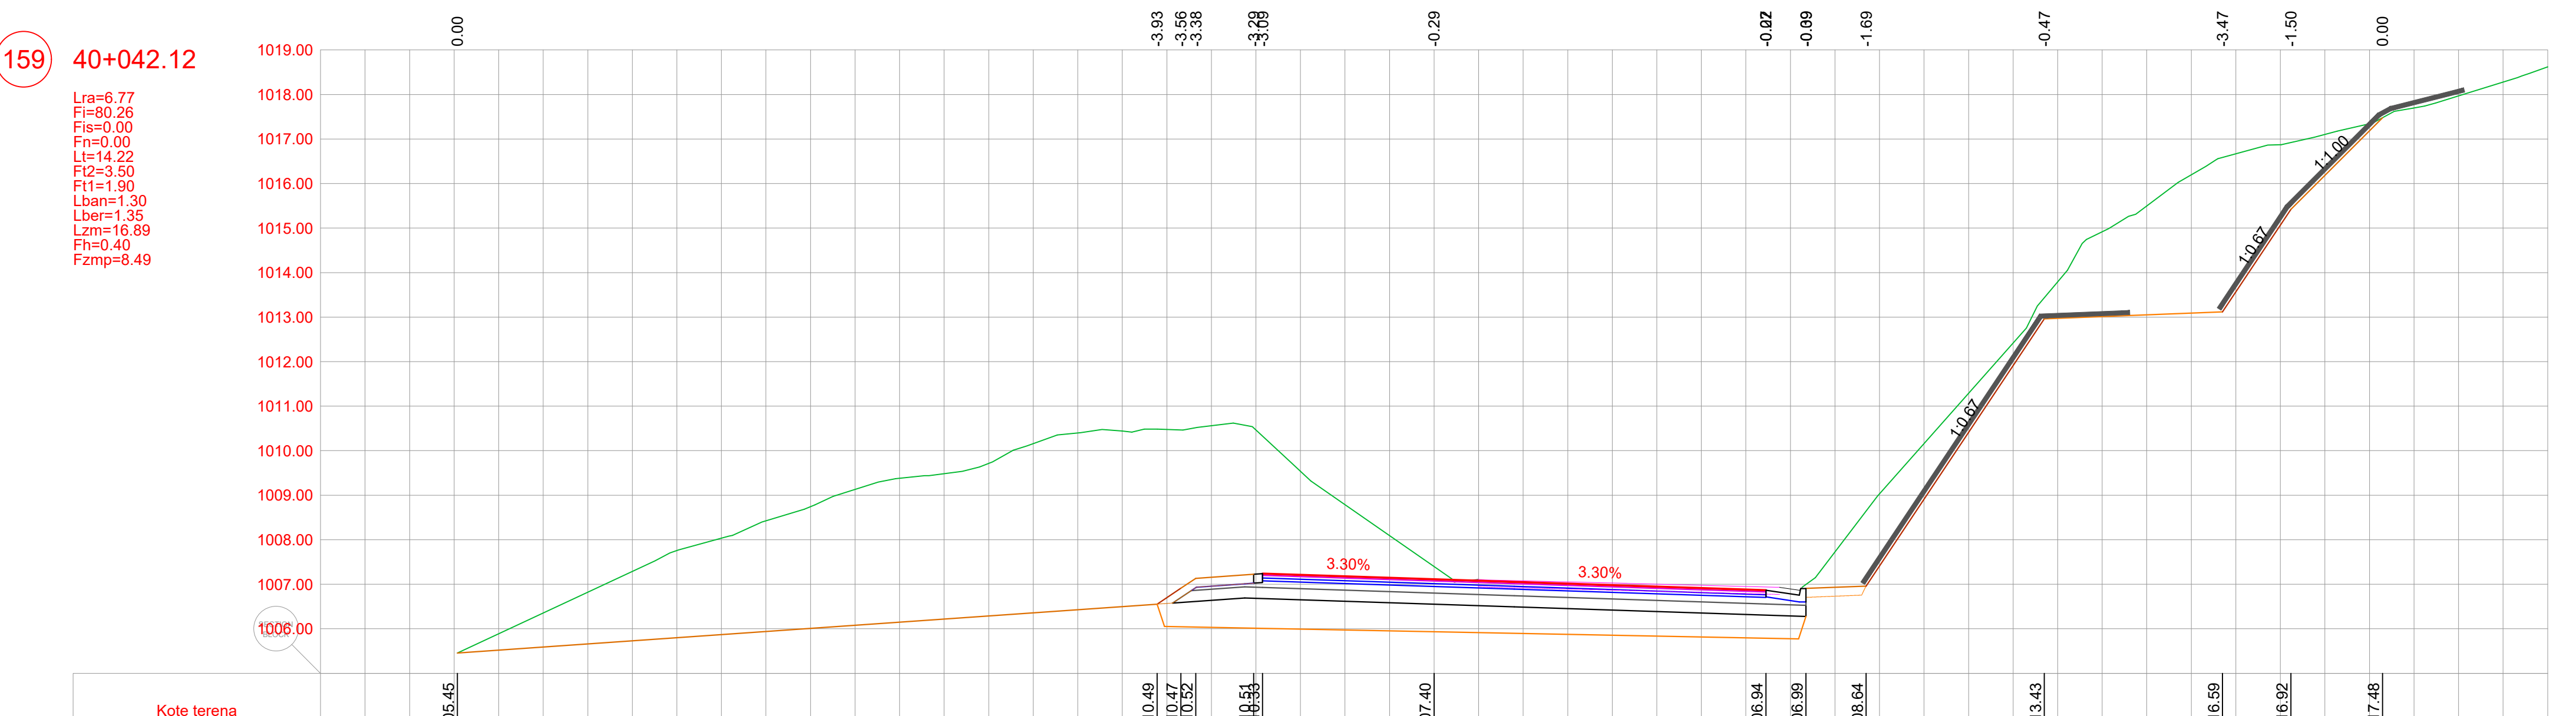


POZICIJA	OPIS POZICIJE	JED. MJERE
Lra	Rušenje fleksibilne kolovozne konstrukcije	(m)
Fi	Iskop materijala	(m ³)
Fis	Iskop stepenice	(m ³)
Fn	Nasip materijalom	(m ³)
Lt	Uređenje posteljice	(m)
Fi2	Drobljeni kameni agregat (0-63)	(m ³)
Fi1	Drobljeni kameni agregat (0-31)	(m ³)
Lban	Bankina	(m)
Lber	Berma	(m)
Lzm	Zaštitne mreže kosina	(m)
Fh	Humusiranje kosina	(m ³)
Fzmp	Zamjena materijala u posteljici	(m ³)

PROJEKTANT		 BUILDIN d.o.o. PODGORICA Džapote Ulica, broj 35, Podgorica tel: +382 69 424 714 e-mail: office@buildin.me		INVESTITOR		UPRAVA ZA SAOBRAČAJ	
Objekat: Rekonstrukcija magistarskog puta Plužine-Nikšić, dionica Seljani-Zaborje				Lokacija: KO Miljkovac, KO Rudinice, KO Seljani Opština Plužine, Crna Gora			
Autor projekta: Marko Radović, spec.sci.građ.							
Vodeći projektant: Marko Radović, spec.sci.građ.				Vrsta tehničke dokumentacije: Glavni projekat			
Odgovorni projektant: Marko Radović, spec.sci.građ.				Dio tehničke dokumentacije: Trasa			RAZMJERA 1:100
Saradnik/ci: Aleksandar Nikolić, spec.sci.građ. Mirko Radulović, spec.app.građ. Mladen Tomašević, spec.sci.građ.				Prilog: Poprečni profili		Br. priloga: 5.54	Br. strane: 59
Datum izrade: septembar 2025.godine				Datum revizije:			

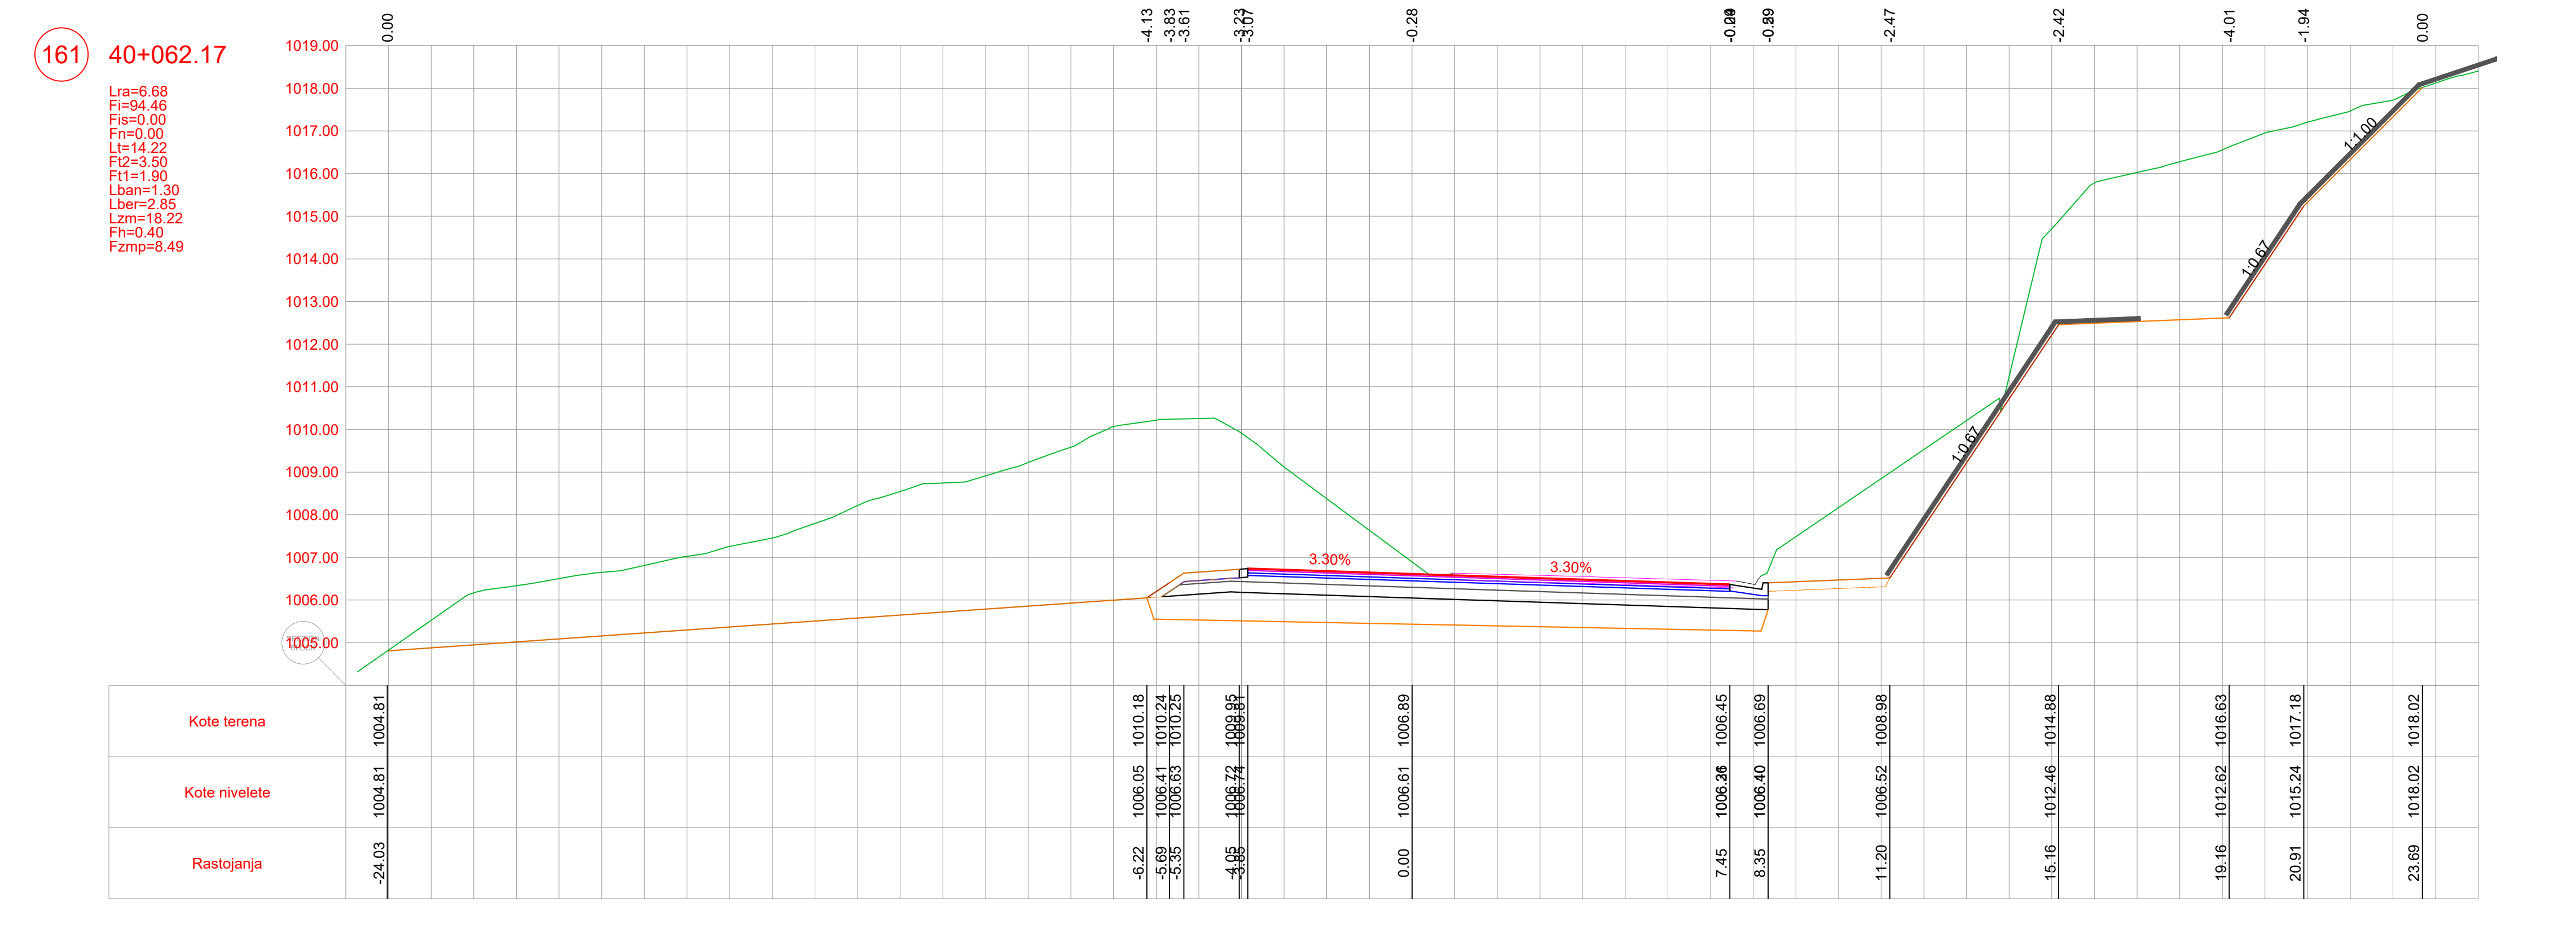


PROJEKTANT  BUILDIN d.o.o. PODGORICA Dugačko Ulica, broj 35, Podgorica tel: +382 20 424 714 e-mail: office@buildin.me	INVESTITOR UPRAVA ZA SAOBRAĆAJ		
Objekat: Rekonstrukcija magistralnog puta Plužine-Nikšić, dionica Seljani-Zaborje	Lokacija: KO Miljkovac, KO Rudinice, KO Seljani Opština Plužine, Crna Gora		
Autor projekta: Marko Radović, spec.sci.građ.			
U/odaci projektant: Marko Radović, spec.sci.građ.	Vrsta tehničke dokumentacije: Glavni projekat		
Odgovorni projektant: Marko Radović, spec.sci.građ.	Dio tehničke dokumentacije: Trasa	R 1:	
Saradnik/ci: Aleksandar Nikolić, spec.sci.građ. Mirko Radulović, spec.app.građ. Mladen Tomašević, spec.sci.građ.	Prilog: Poprečni profili	Br. priloga: 5.55	Br
Datum izrade: septembar 2025.godine	Datum revizije:		

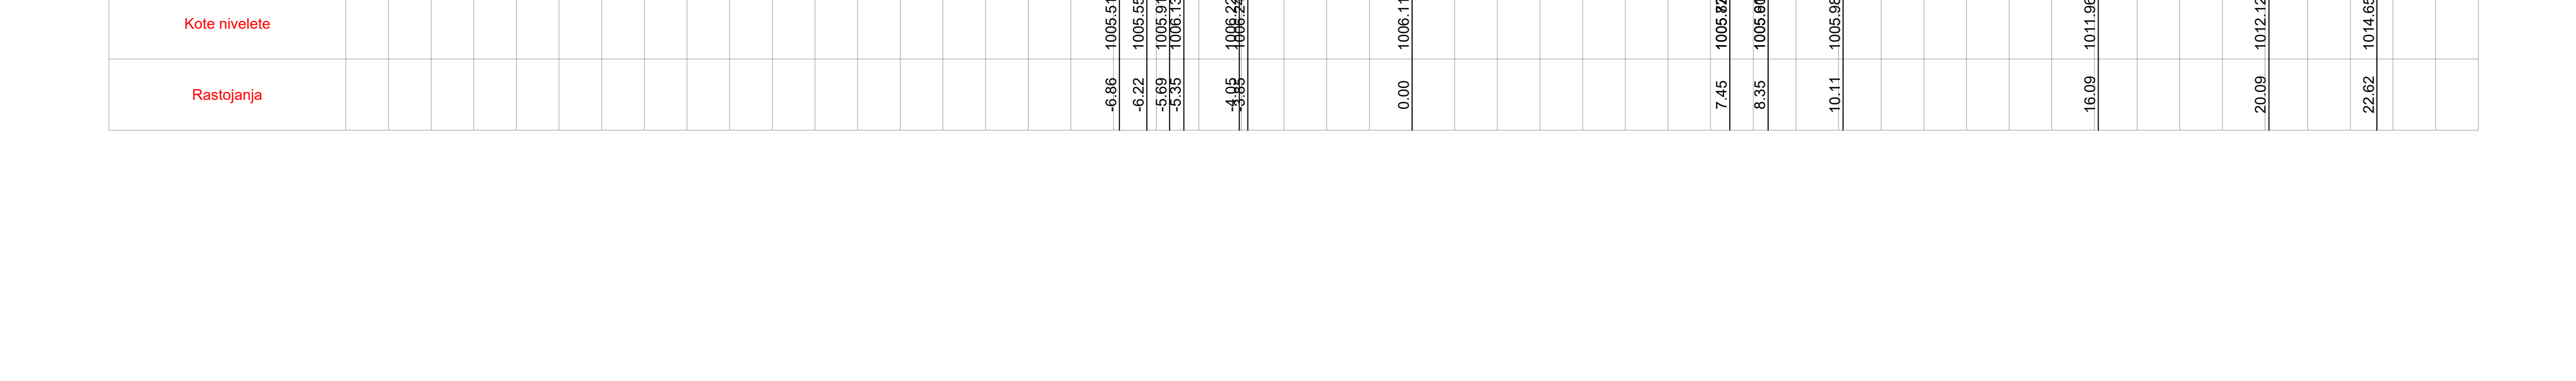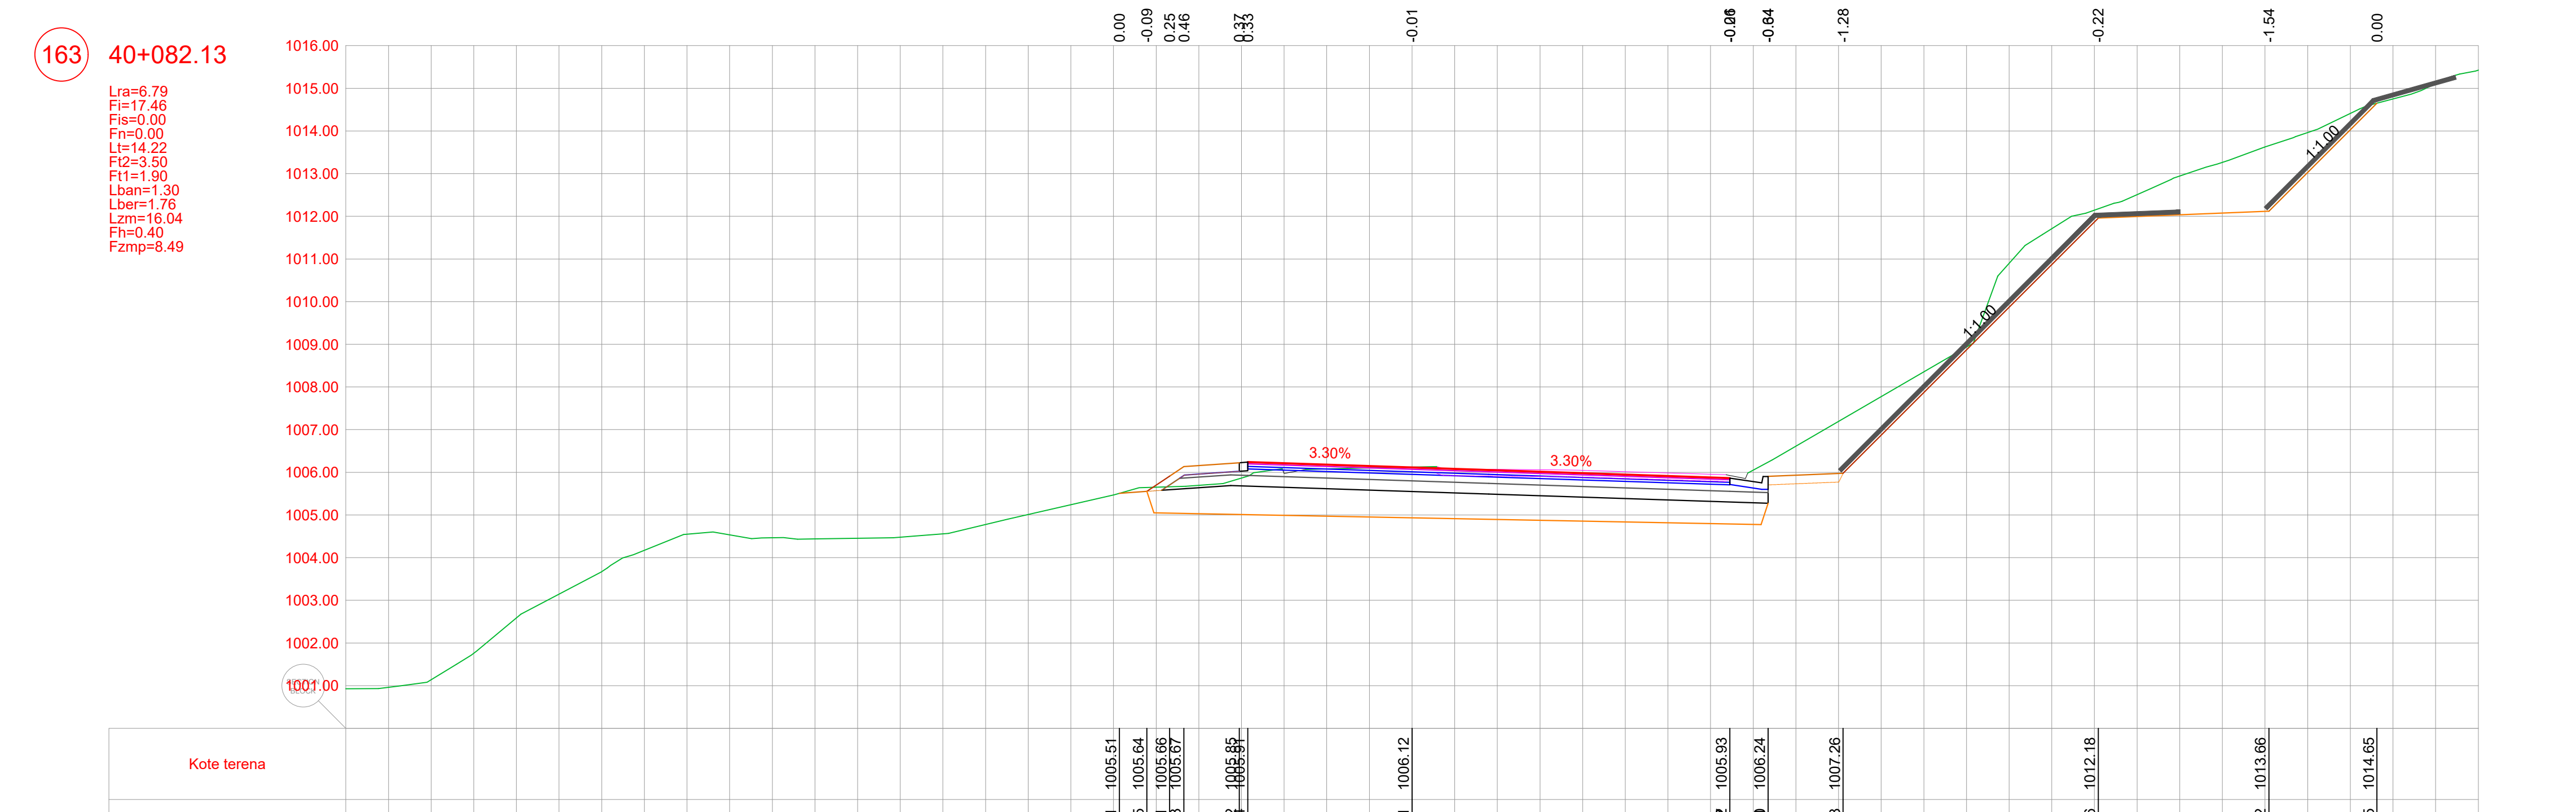


POZICIJA	OPIS POZICIJE	JED. MJERE
Lra	Rušenje fleksibilne kolovozne konstrukcije	(m)
Fi	Iskop materijala	(m³)
Fis	Iskop stepenice	(m³)
Fn	Nasip materijalom	(m³)
Lt	Uređenje posteljice	(m)
Ft2	Drobljeni kameni agregat (0-63)	(m³)
Ft1	Drobljeni kameni agregat (0-31)	(m³)
Lban	Bankina	(m)
Lber	Berma	(m)
Lzm	Zaštitne mreže kosina	(m)
Fh	Humusiranje kosina	(m³)
Fzmp	Zamjena materijala u posteljici	(m³)

PROJEKTANT  BUILDIN d.o.o. PODGORICA Džubanje Ulica, broj 35, Podgorica tel:+382 69 424 714 e-mail: office@buildin.me	INVESTITOR UPRAVA ZA SAOBRAĆAJ		
Objekt: Rekonstrukcija magistralnog puta Plužine-Nikišć, dionica Seljani-Zaborje	Lokacija: KO Miljkovac, KO Rudinice, KO Seljani Opština Plužine, Crna Gora		
Autor projekta: Marko Radović, spec.sci.građ.	Vrsta tehničke dokumentacije: Glavni projekat		
/određi projektant: Marko Radović, spec.sci.građ.			
Odgovorni projektant: Marko Radović, spec.sci.građ.			
Saradnik/ci: Aleksandar Nikolić, spec.sci.građ. Mirko Radulović, spec.app.građ. Mladen Tomašević, spec.sci.građ.	Prilog: Poprečni profili		Br. priloga: 5.56
Datum izrade: septembar 2025.godine	Datum revizije:		


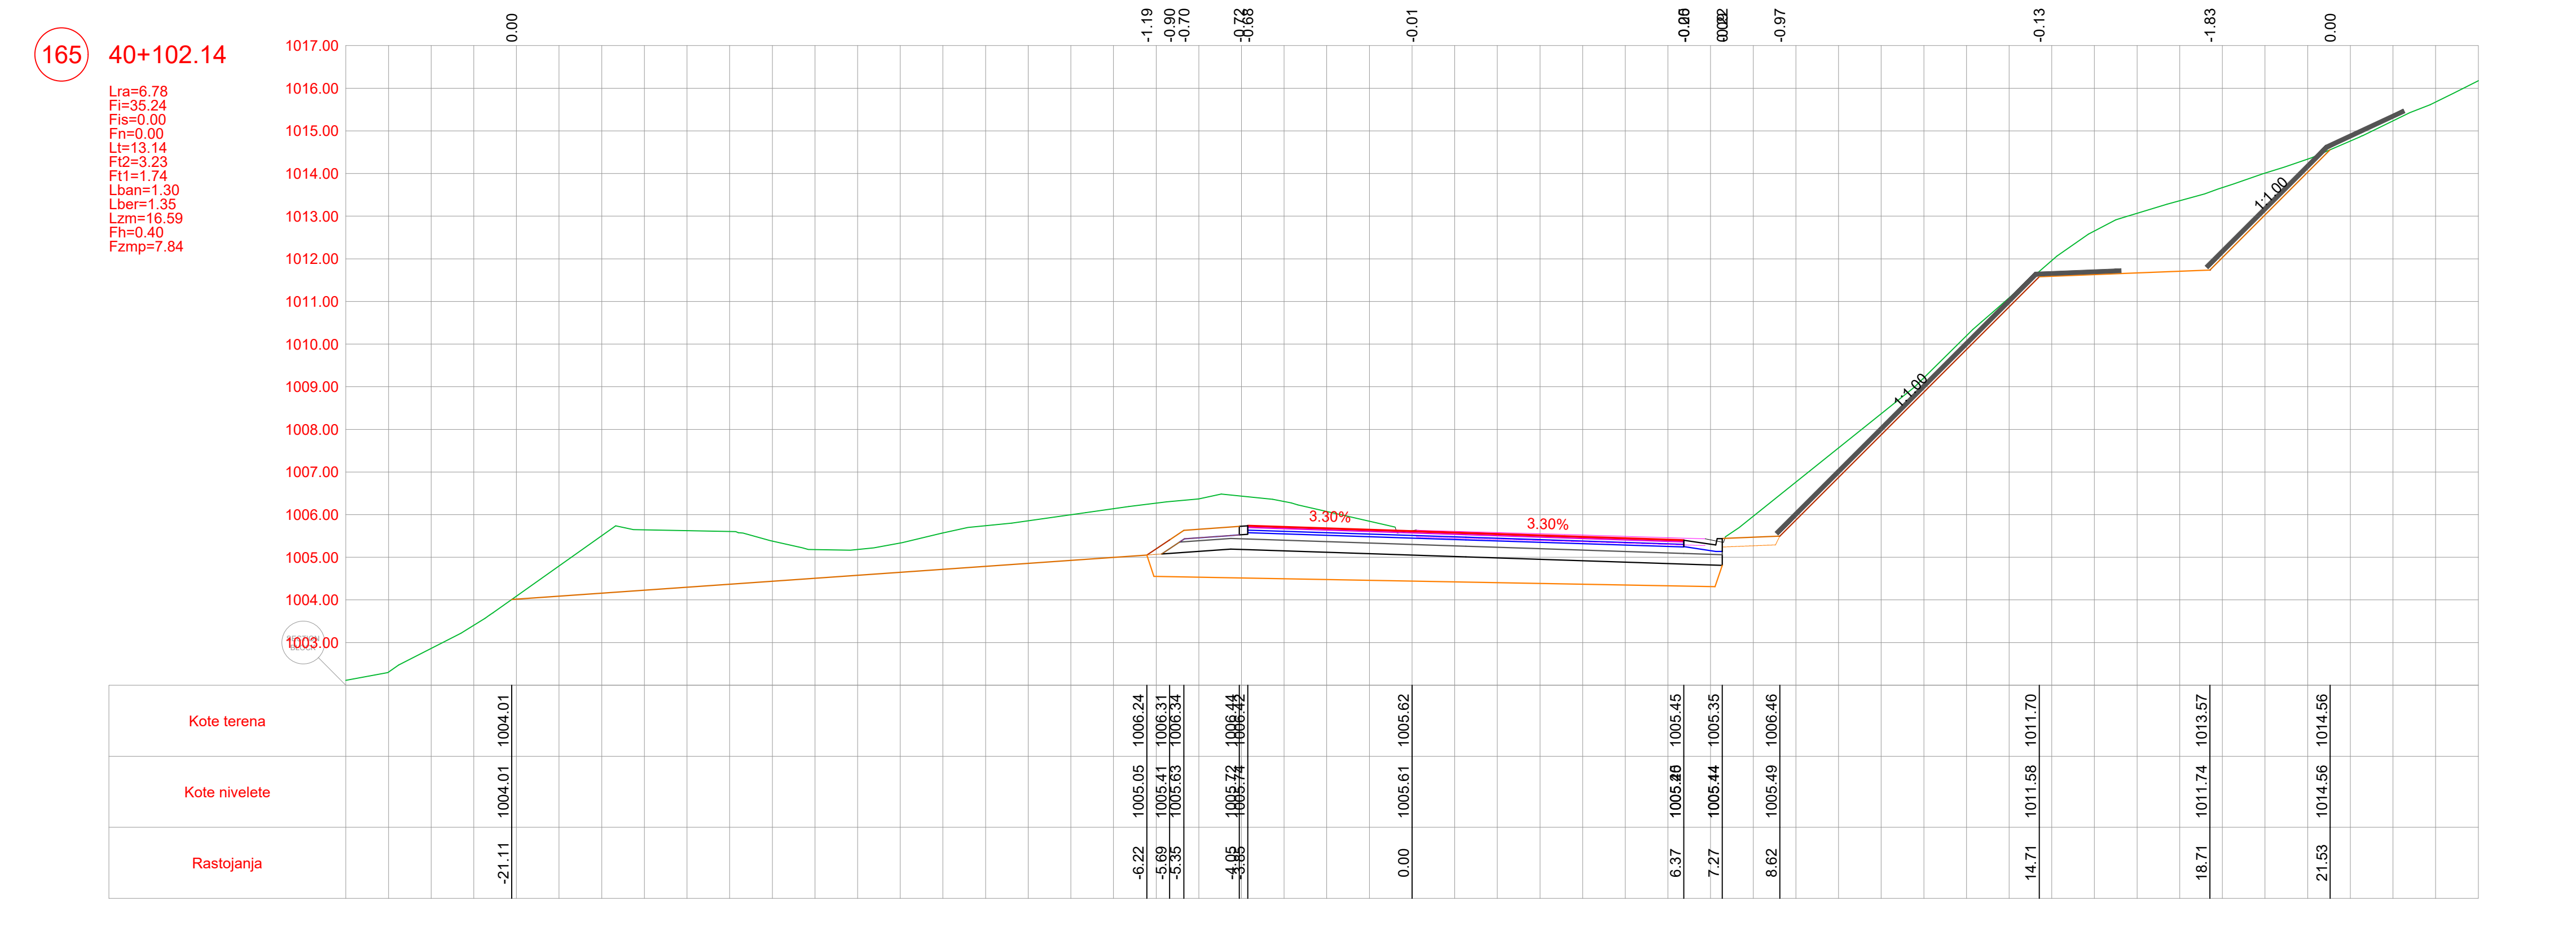


PROJEKTANT  BUILDIN d.o.o. PODGORICA Dugačko Ulica, broj 35, Podgorica tel: +382 20 424 714 e-mail: office@buildin.me	INVESTITOR UPRAVA ZA SAOBRAĆAJ		
Objekat: Rekonstrukcija magistralnog puta Plužine-Nikšić, dionica Seljani-Zaborje	Lokacija: KO Miljkovac, KO Rudince, KO Seljani Opština Plužine, Crna Gora		
Autor projekta: Marko Radović, spec.sci.građ.	Vrsta tehničke dokumentacije: Glavni projekat		
Uvešćeni projektant: Marko Radović, spec.sci.građ.			
Odgovorni projektant: Marko Radović, spec.sci.građ.	Dio tehničke dokumentacije: Trasa	Broj lista: 1:	Datum izdavanja:
Saradnici: Aleksandar Nikolić, spec.sci.građ. Mirko Radulović, spec.app.građ. Mladen Tomašević, spec.sci.građ.	Prilog: Poprečni profili	Br. priloga: 5.57	Datum revizije:
Datum izrade: septembar 2025.godine			

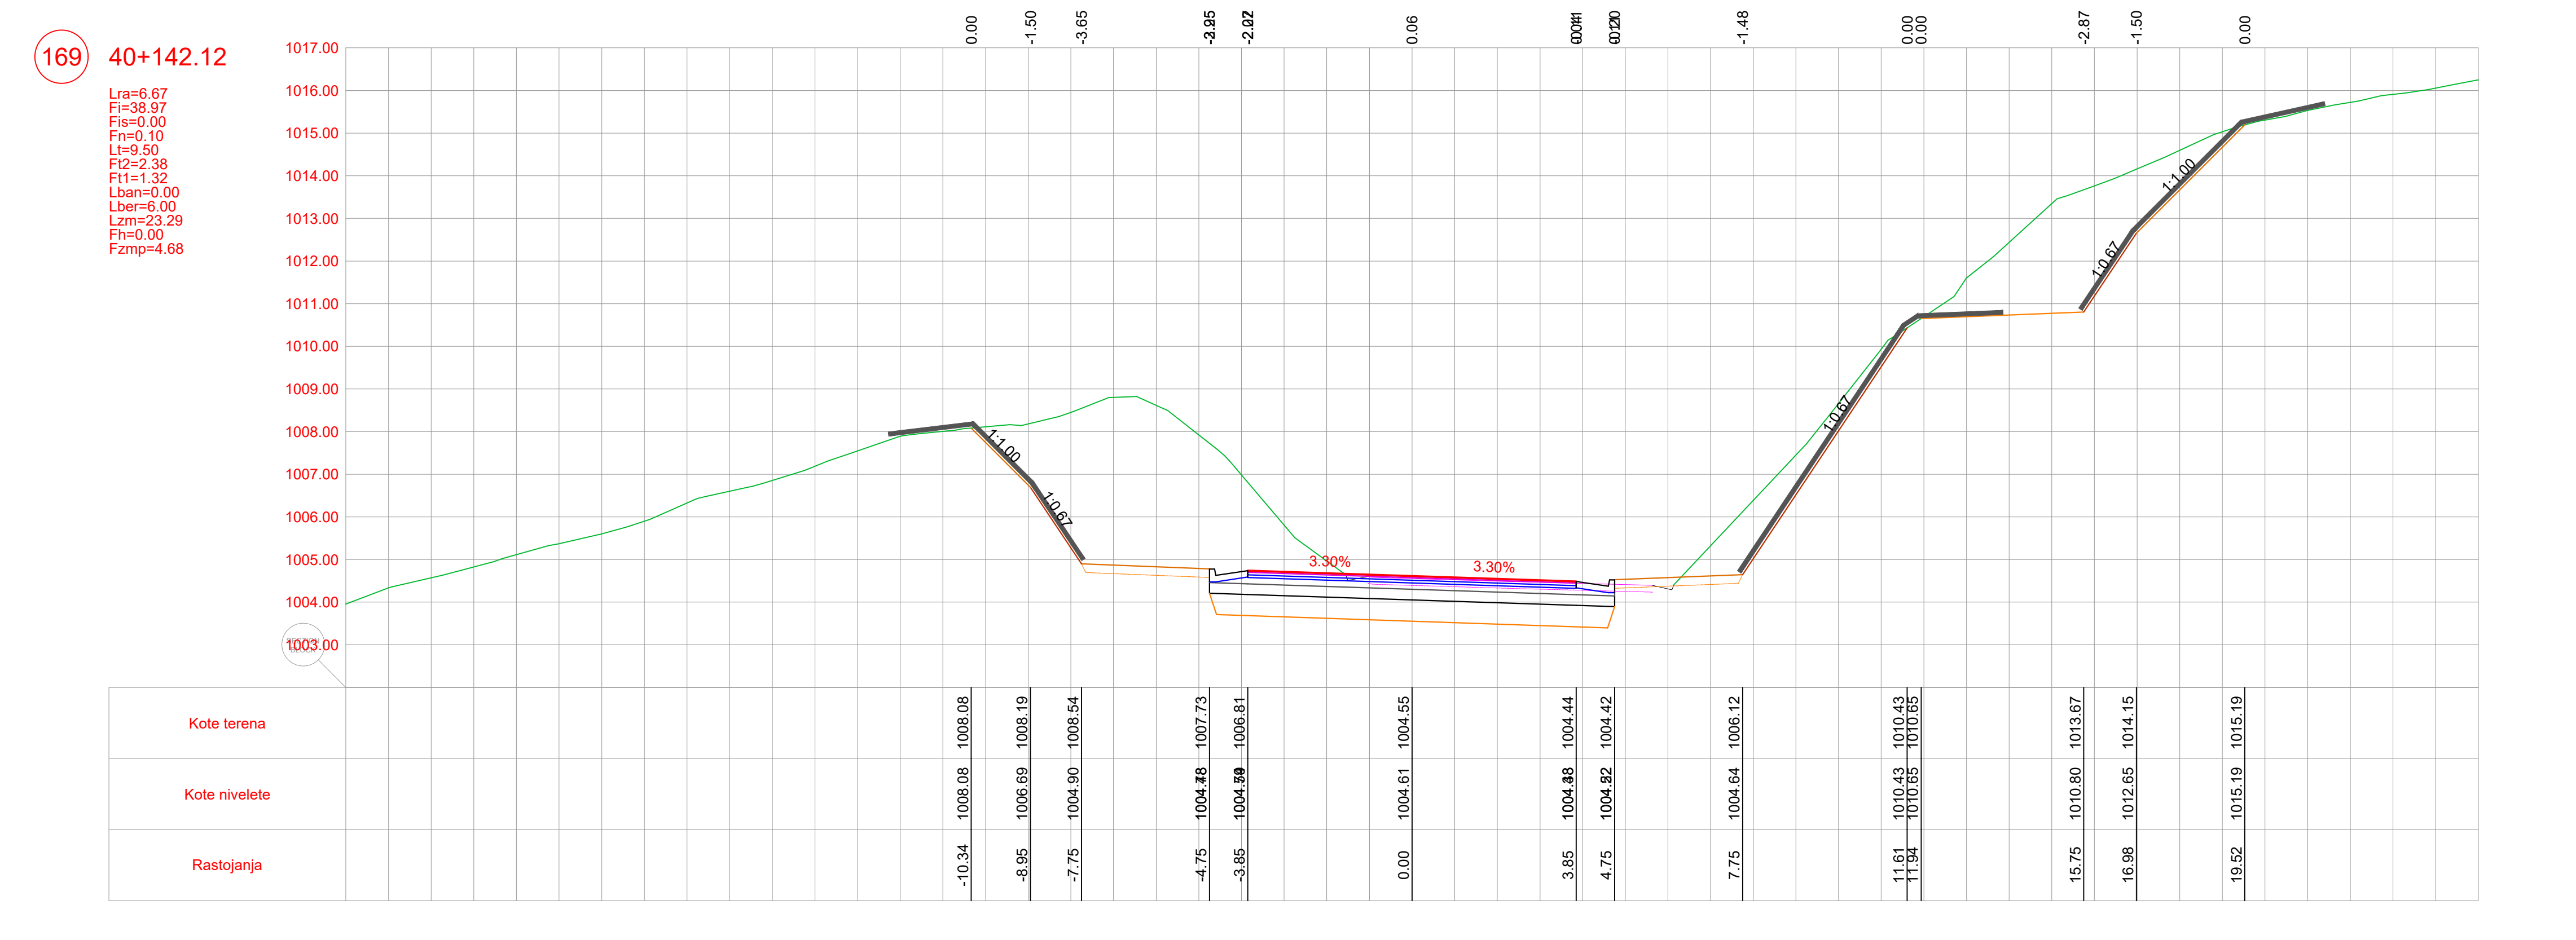



POZICIJA	OPIS POZICIJE	JED. MJERE
Lra	Rušenje fleksibilne kolovozne konstrukcije	(m)
Fi	Iskop materijala	(m³)
Fis	Iskop stepenice	(m³)
Fn	Nasip materijalom	(m³)
Lt	Uređenje posteljice	(m)
Ft2	Drobljeni kameni agregat (0-63)	(m³)
Ft1	Drobljeni kameni agregat (0-31)	(m³)
Lban	Bankina	(m)
Lber	Berma	(m)
Lzm	Zaštitne mreže kosina	(m)
Fh	Humusiranje kosina	(m³)
Fzmp	Zamjena materijala u posteljici	(m³)


PROJEKTANT  BUILDIN d.o.o. PODGORICA Dugačko Ulica, broj 35, Podgorica tel: +382 20 424 714 e-mail: office@buildin.me	INVESTITOR UPRAVA ZA SAOBRAĆAJ
Objekat: Rekonstrukcija magistralnog puta Plužine-Nikšić, dionica Seljani-Zaborje	Lokacija: KO Miljkovac, KO Rudince, KO Seljani Opština Plužine, Crna Gora
Autor projekta: Marko Radović, spec.sci.građ.	
Uvešćeni projektant: Marko Radović, spec.sci.građ.	Vrsta tehničke dokumentacije: Glavni projekat
Odgovorni projektant: Marko Radović, spec.sci.građ.	Dio tehničke dokumentacije: Trasa
Saradnici: Aleksandar Nikolić, spec.sci.građ. Mirko Radulović, spec.app.građ. Mladen Tomašević, spec.sci.građ.	Prilog: Poprečni profili
Datum izrade: septembar 2025.godine	Datum revizije:
	Br. priloga: 5.59

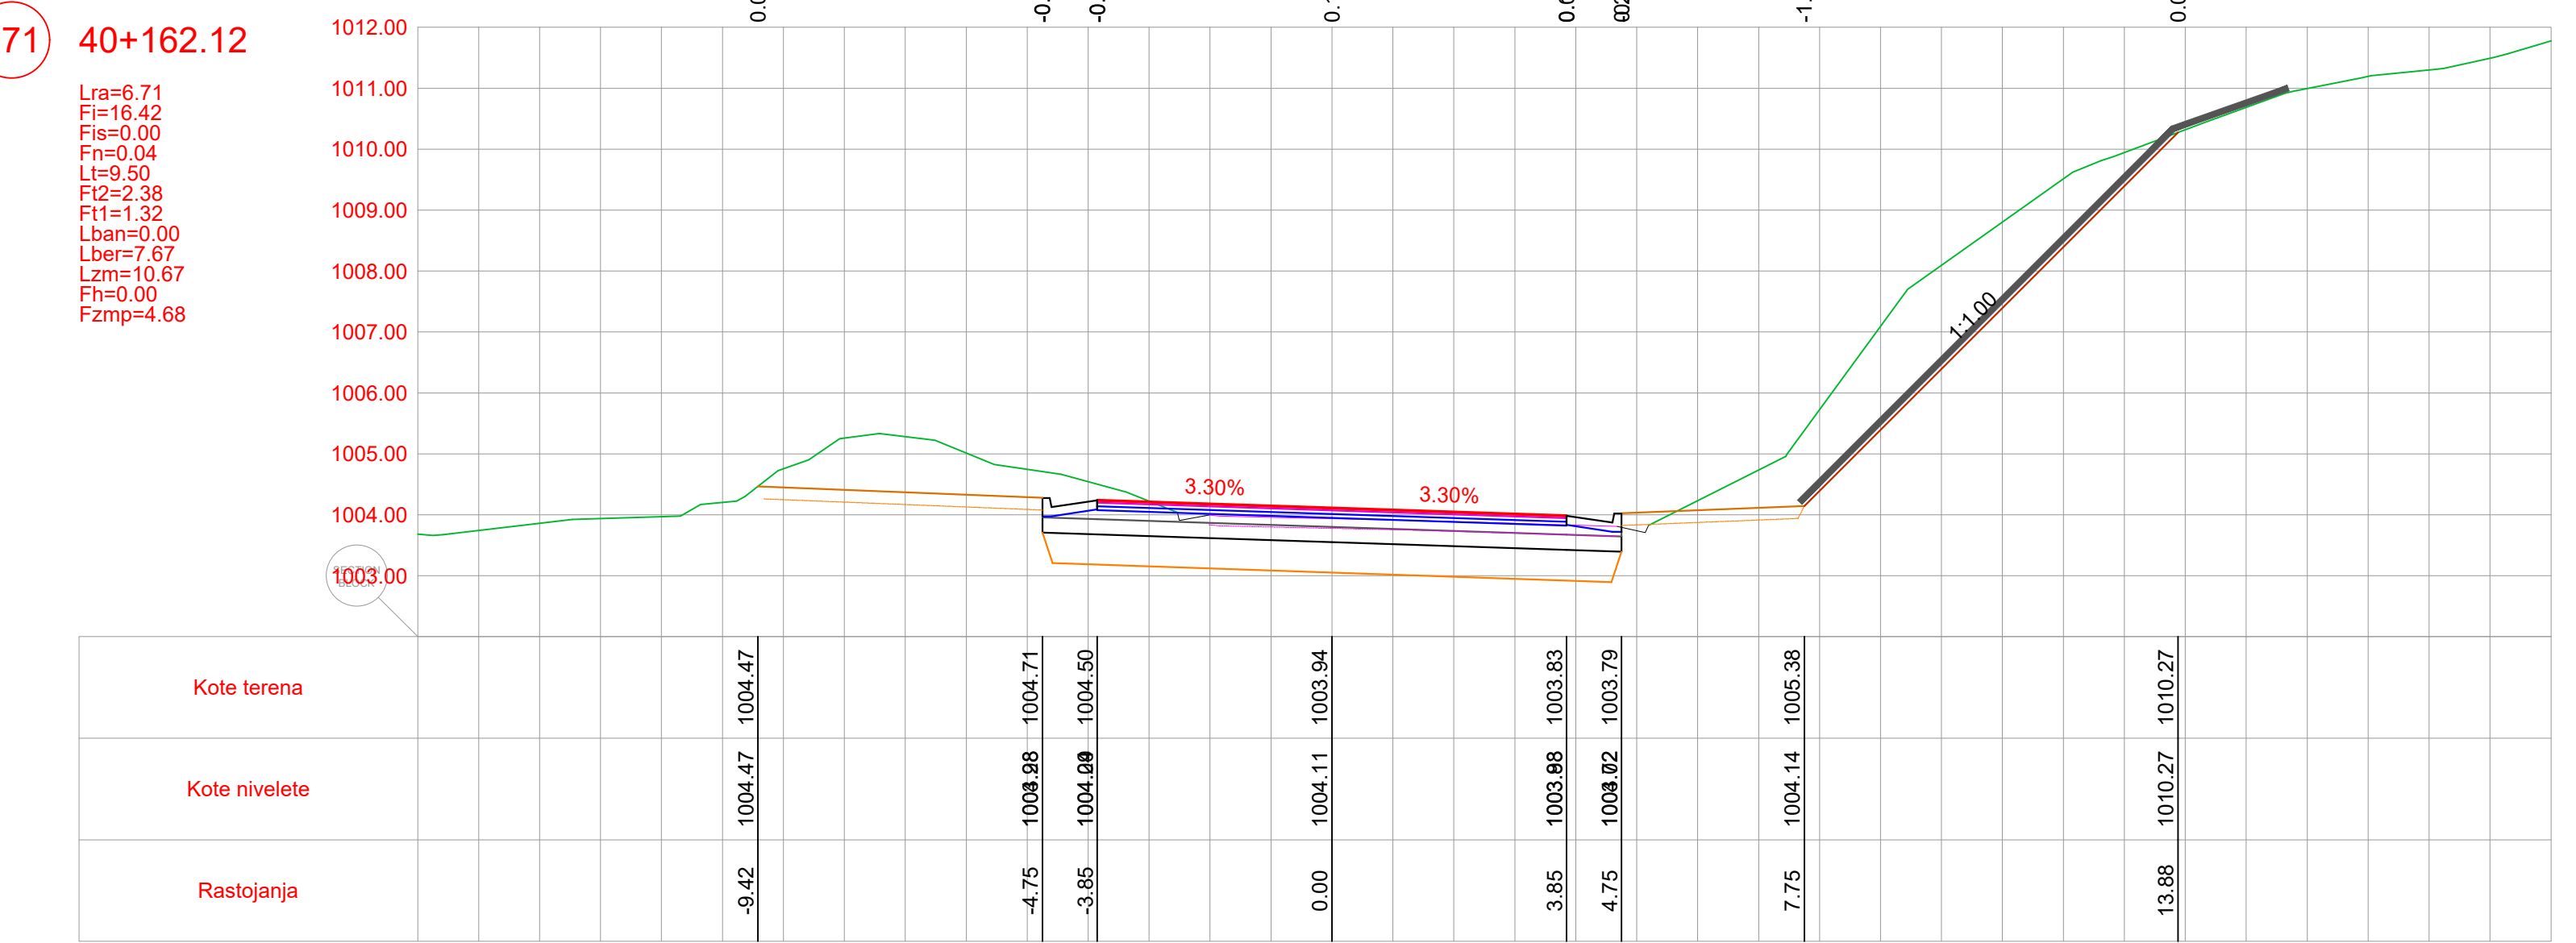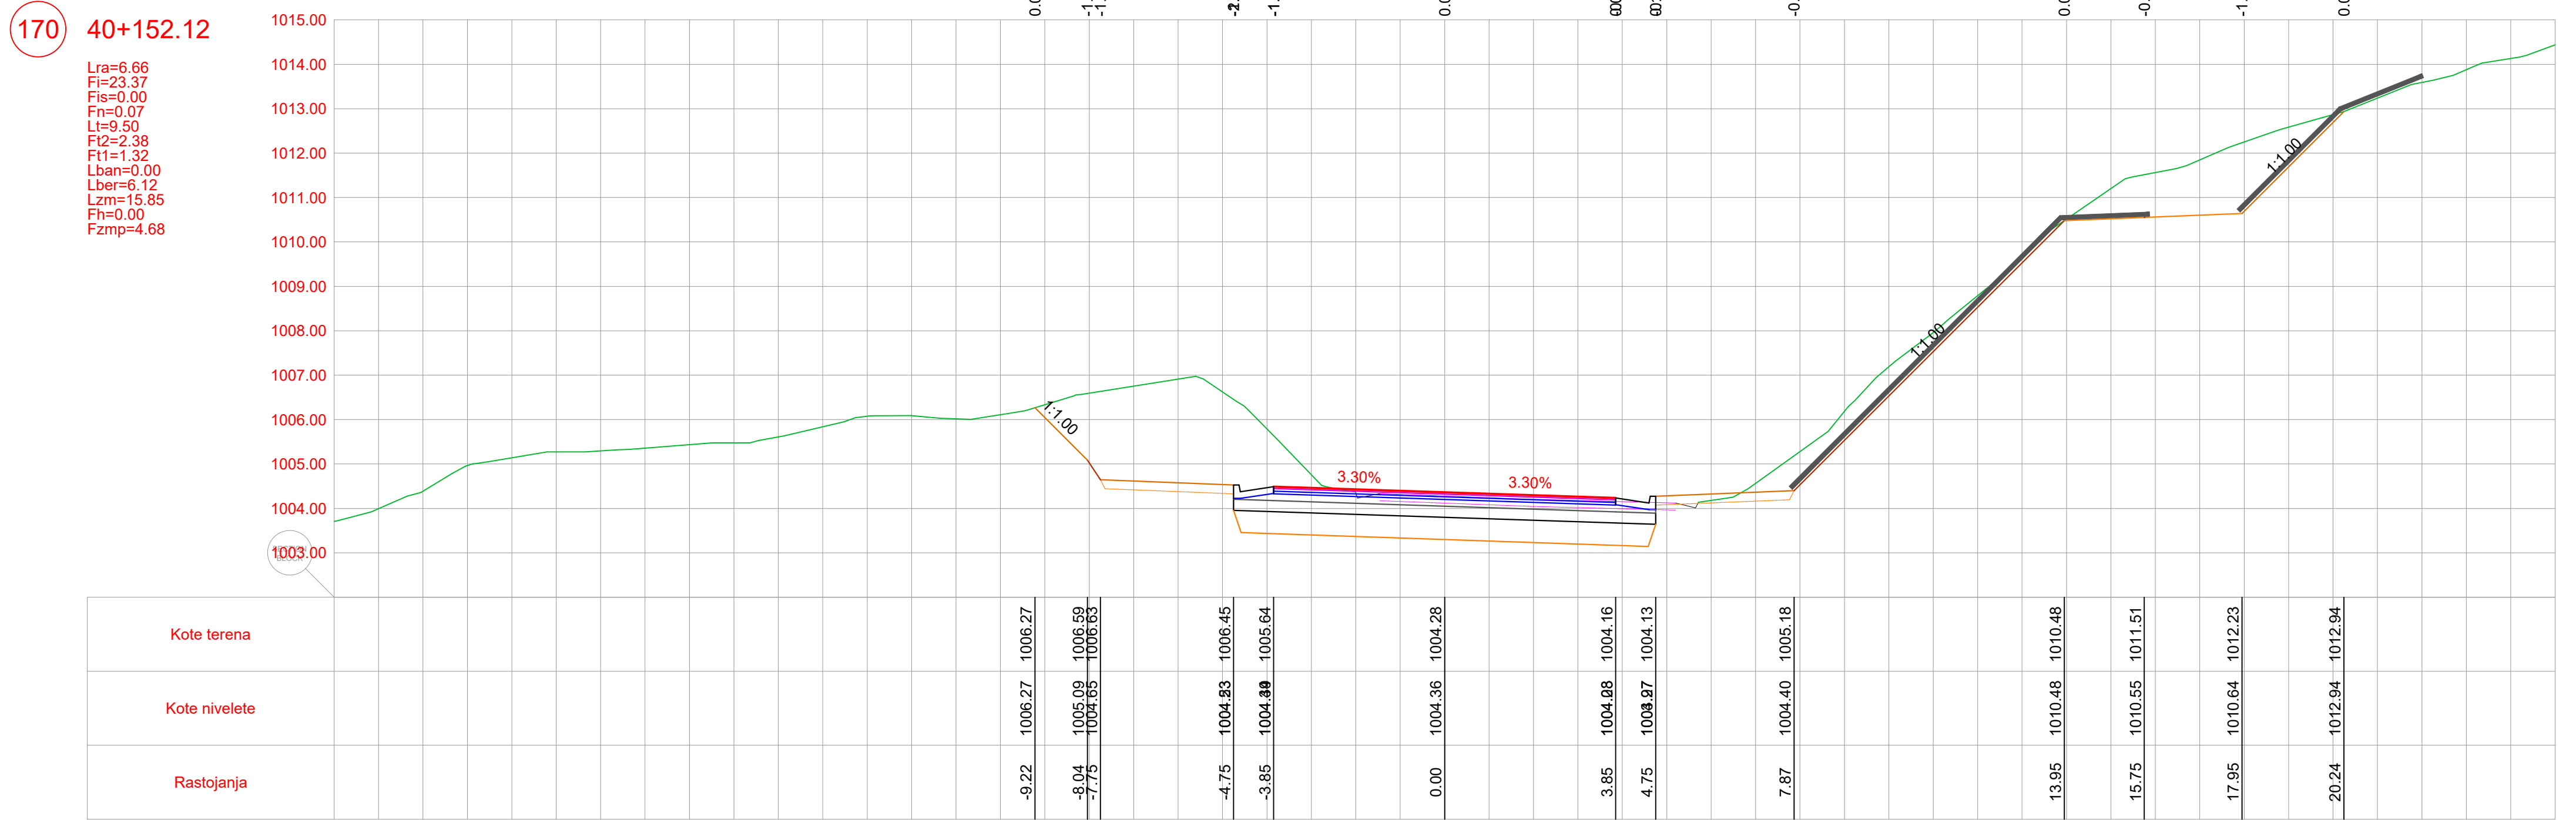


POZICIJA	OPIS POZICIJE	JED. MJERE
Lra	Rušenje fleksibilne kolovozne konstrukcije	(m)
Fi	Iskop materijala	(m³)
Fis	Iskop stepenice	(m³)
Fn	Nasip materijalom	(m³)
Lt	Uređenje posteljice	(m)
Fi2	Drobljeni kameni agregat (0-63)	(m³)
Ft1	Drobljeni kameni agregat (0-31)	(m³)
Lban	Bankina	(m)
Lber	Berma	(m)
Lzm	Zaštitne mreže kosina	(m)
Fh	Humusiranje kosina	(m³)
Fzmp	Zamjena materijala u posteljici	(m³)

PROJEKTANT	INVESTITOR	
 BUILDIN d.o.o. PODGORICA Dagomer Ulika, ulaz 55, Podgorica tel: +382 69 424 714 e-mail: office@buildin.me	UPRAVA ZA SAOBRAĆAJ	
Objekat:	Lokacija:	
Rekonstrukcija magistralnog puta Plužine-Nikšić, dionica Seljani-Zaborje	KO Mijkovac, KO Rudnice, KO Seljani Opština Plužine, Crna Gora	
Autor projekta:	Vrsta tehničke dokumentacije:	
Marko Radović, spec.sci.građ.	Glavni projekat	
Vodeći projektant:	Dio tehničke dokumentacije:	
Marko Radović, spec.sci.građ.	Trasa	
Odgovorni projektant:	Prilog:	RAZMJERA:
Marko Radović, spec.sci.građ.	Poprečni profili	1:100
Saradnik/ci: Aleksandar Nikolić, spec.sci.građ. Mirko Radulović, spec.app.građ. Mladen Tomašević, spec.sci.građ.	Br. priloga:	Br. strane:
	5.60	65
Datum izrade:	Datum revizije:	
septembar 2025.godine		

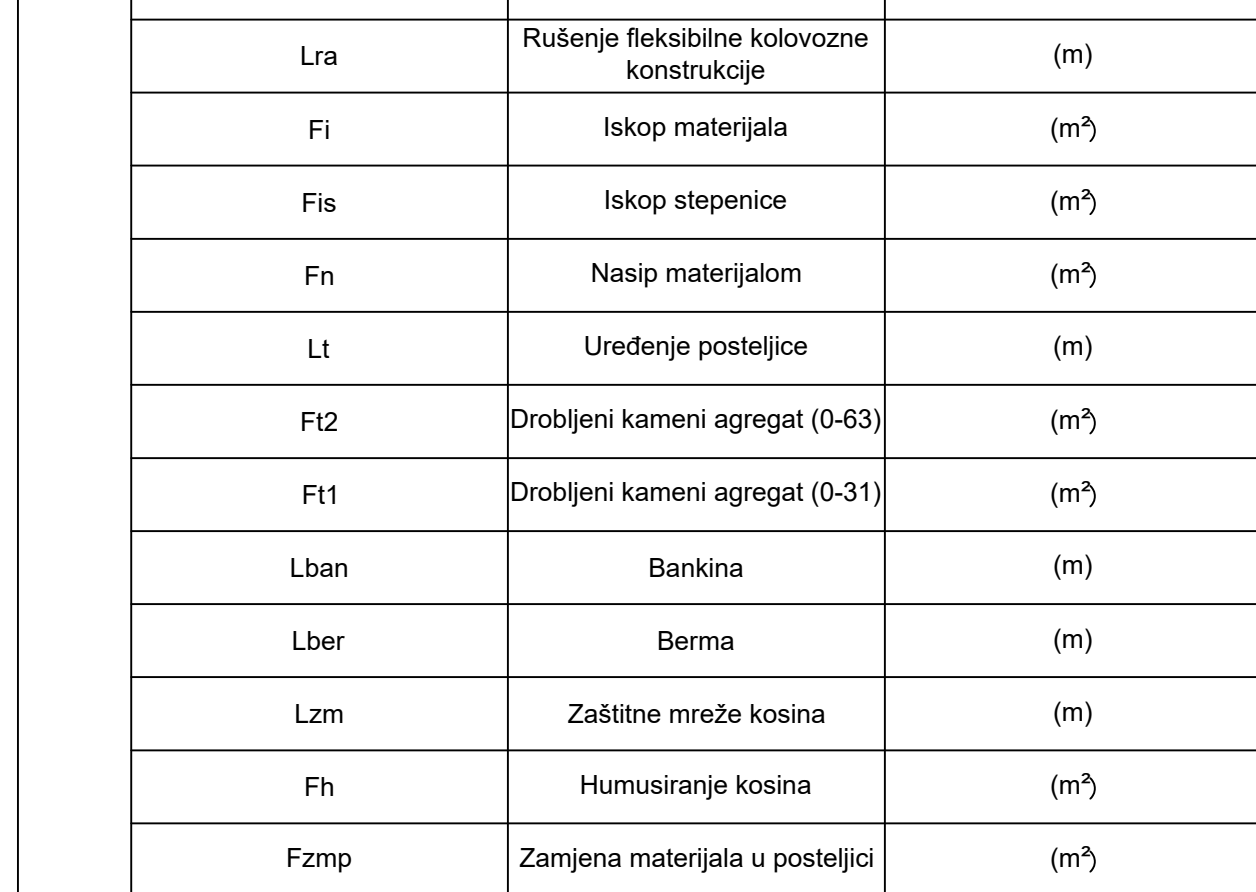
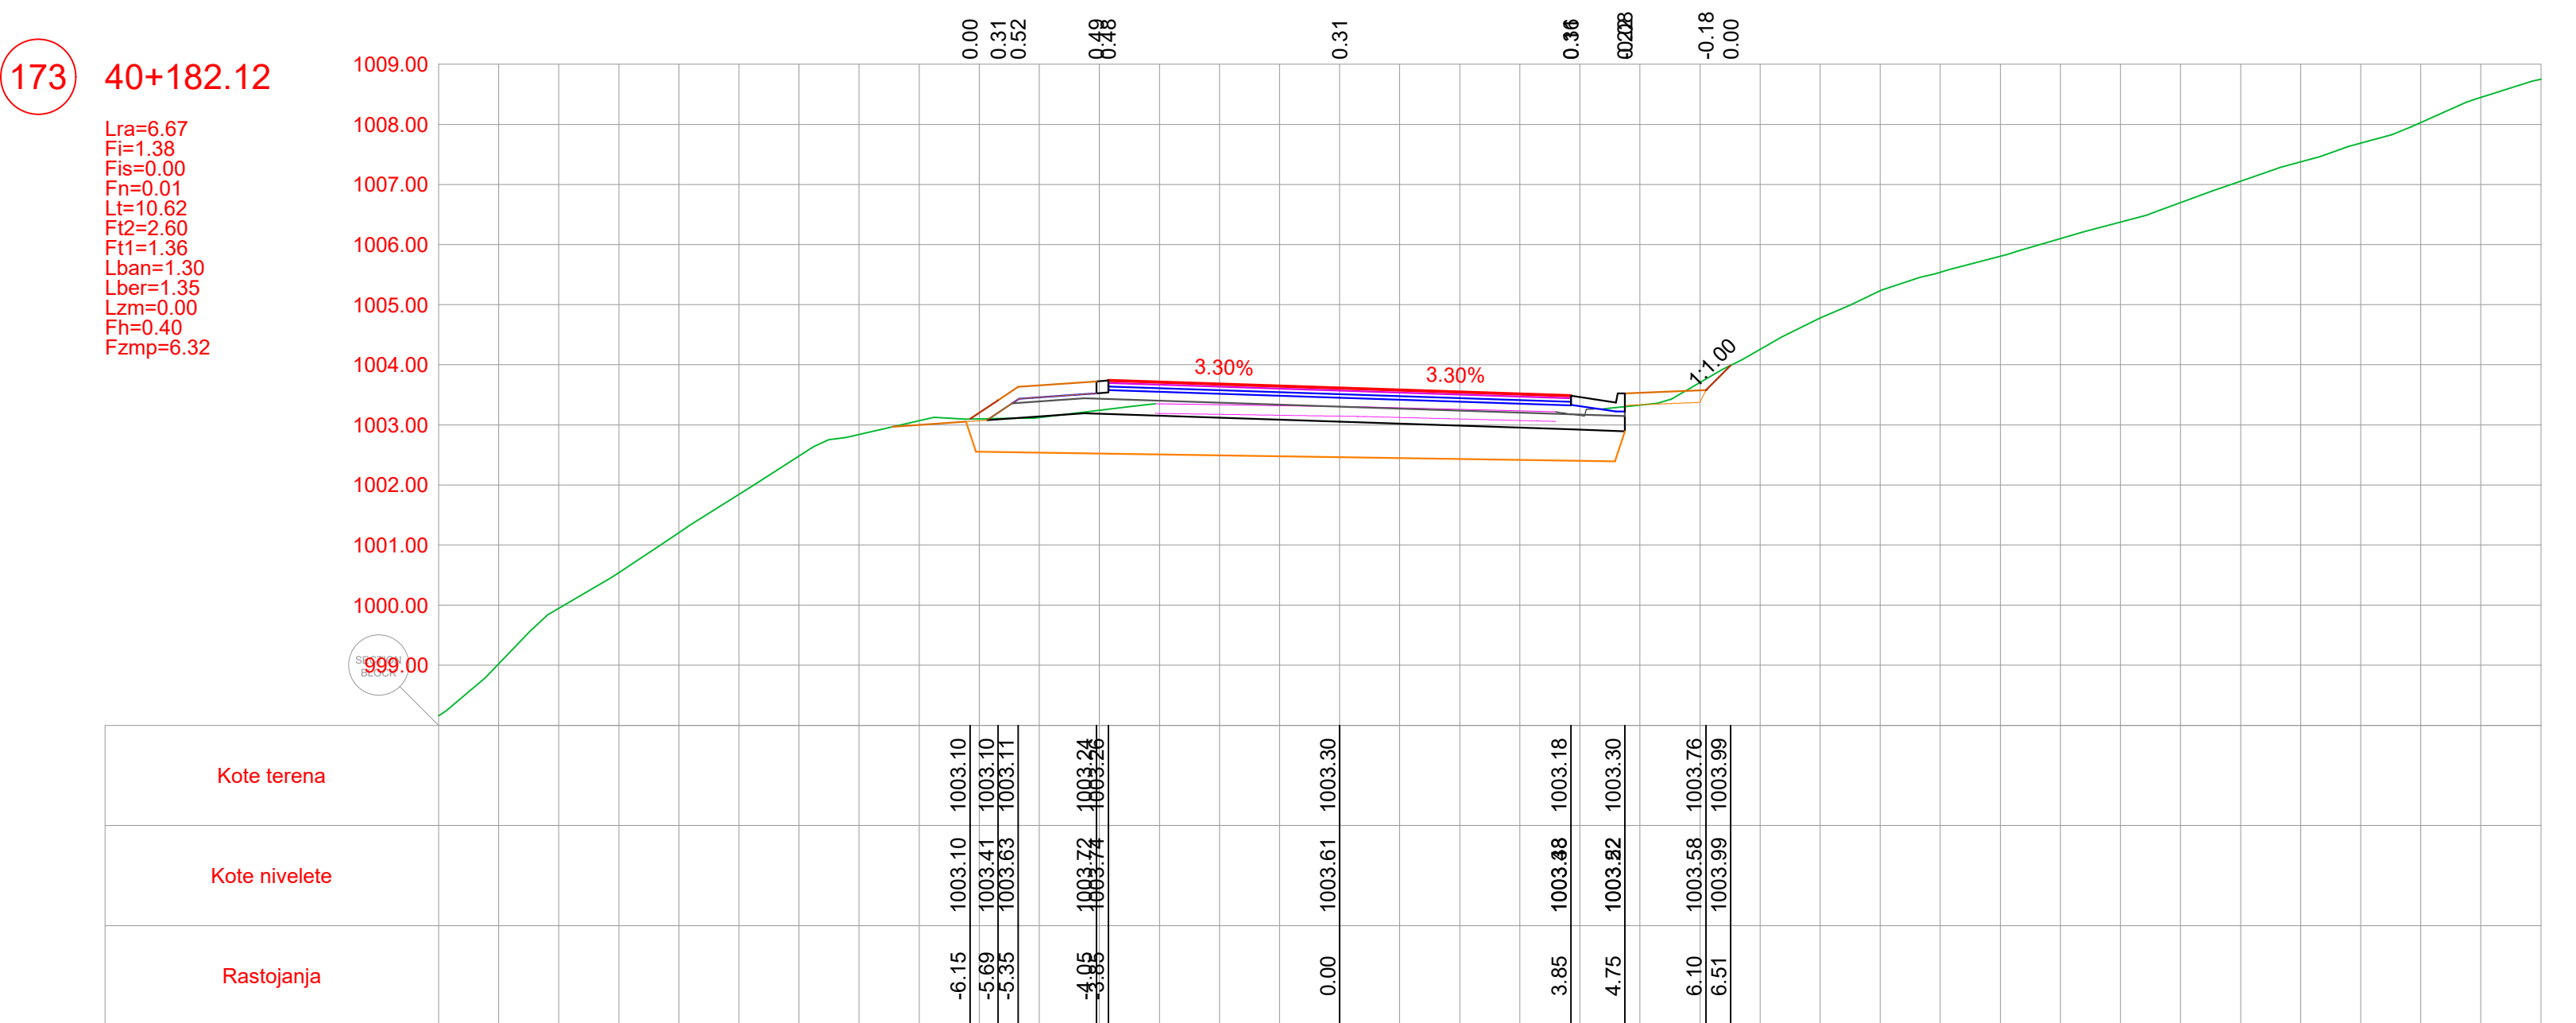


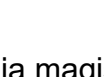PROJEKTANT  BUILDIN d.o.o. PODGORICA Dajbaba Ulica4, broj 35, Podgorica tel:+382 69 424 714 e-mail: office@buildin.me		INVESTITOR UPRAVA ZA SAOBRAJAJ	
Objekat: Rekonstrukcija magistralnog puta Plužine-Nikišić, dionica Seljani-Zaborje		Lokacija: KO Miljkovac, KO Rudinice, KO Seljani Opština Plužine, Crna Gora	
Autor projekta: Marko Radović, spec.sci.građ.		Vrsta tehničke dokumentacije: Glavni projekat	
Vodeći projektant: Marko Radović, spec.sci.građ.			
Odgovorni projektant: Marko Radović, spec.sci.građ.			
Saradnik/ci: Aleksandar Nikolić, spec.sci.građ. Mirko Radulović, spec.app.građ. Mladen Tomašević, spec.sci.građ.		Dio tehničke dokumentacije: Trasa	RAZRAČUN 1:100
Datum izrade: septembar 2025.godine		Prilog: Poprečni profili	Br. priloga: 5.61
		Datum revizije:	

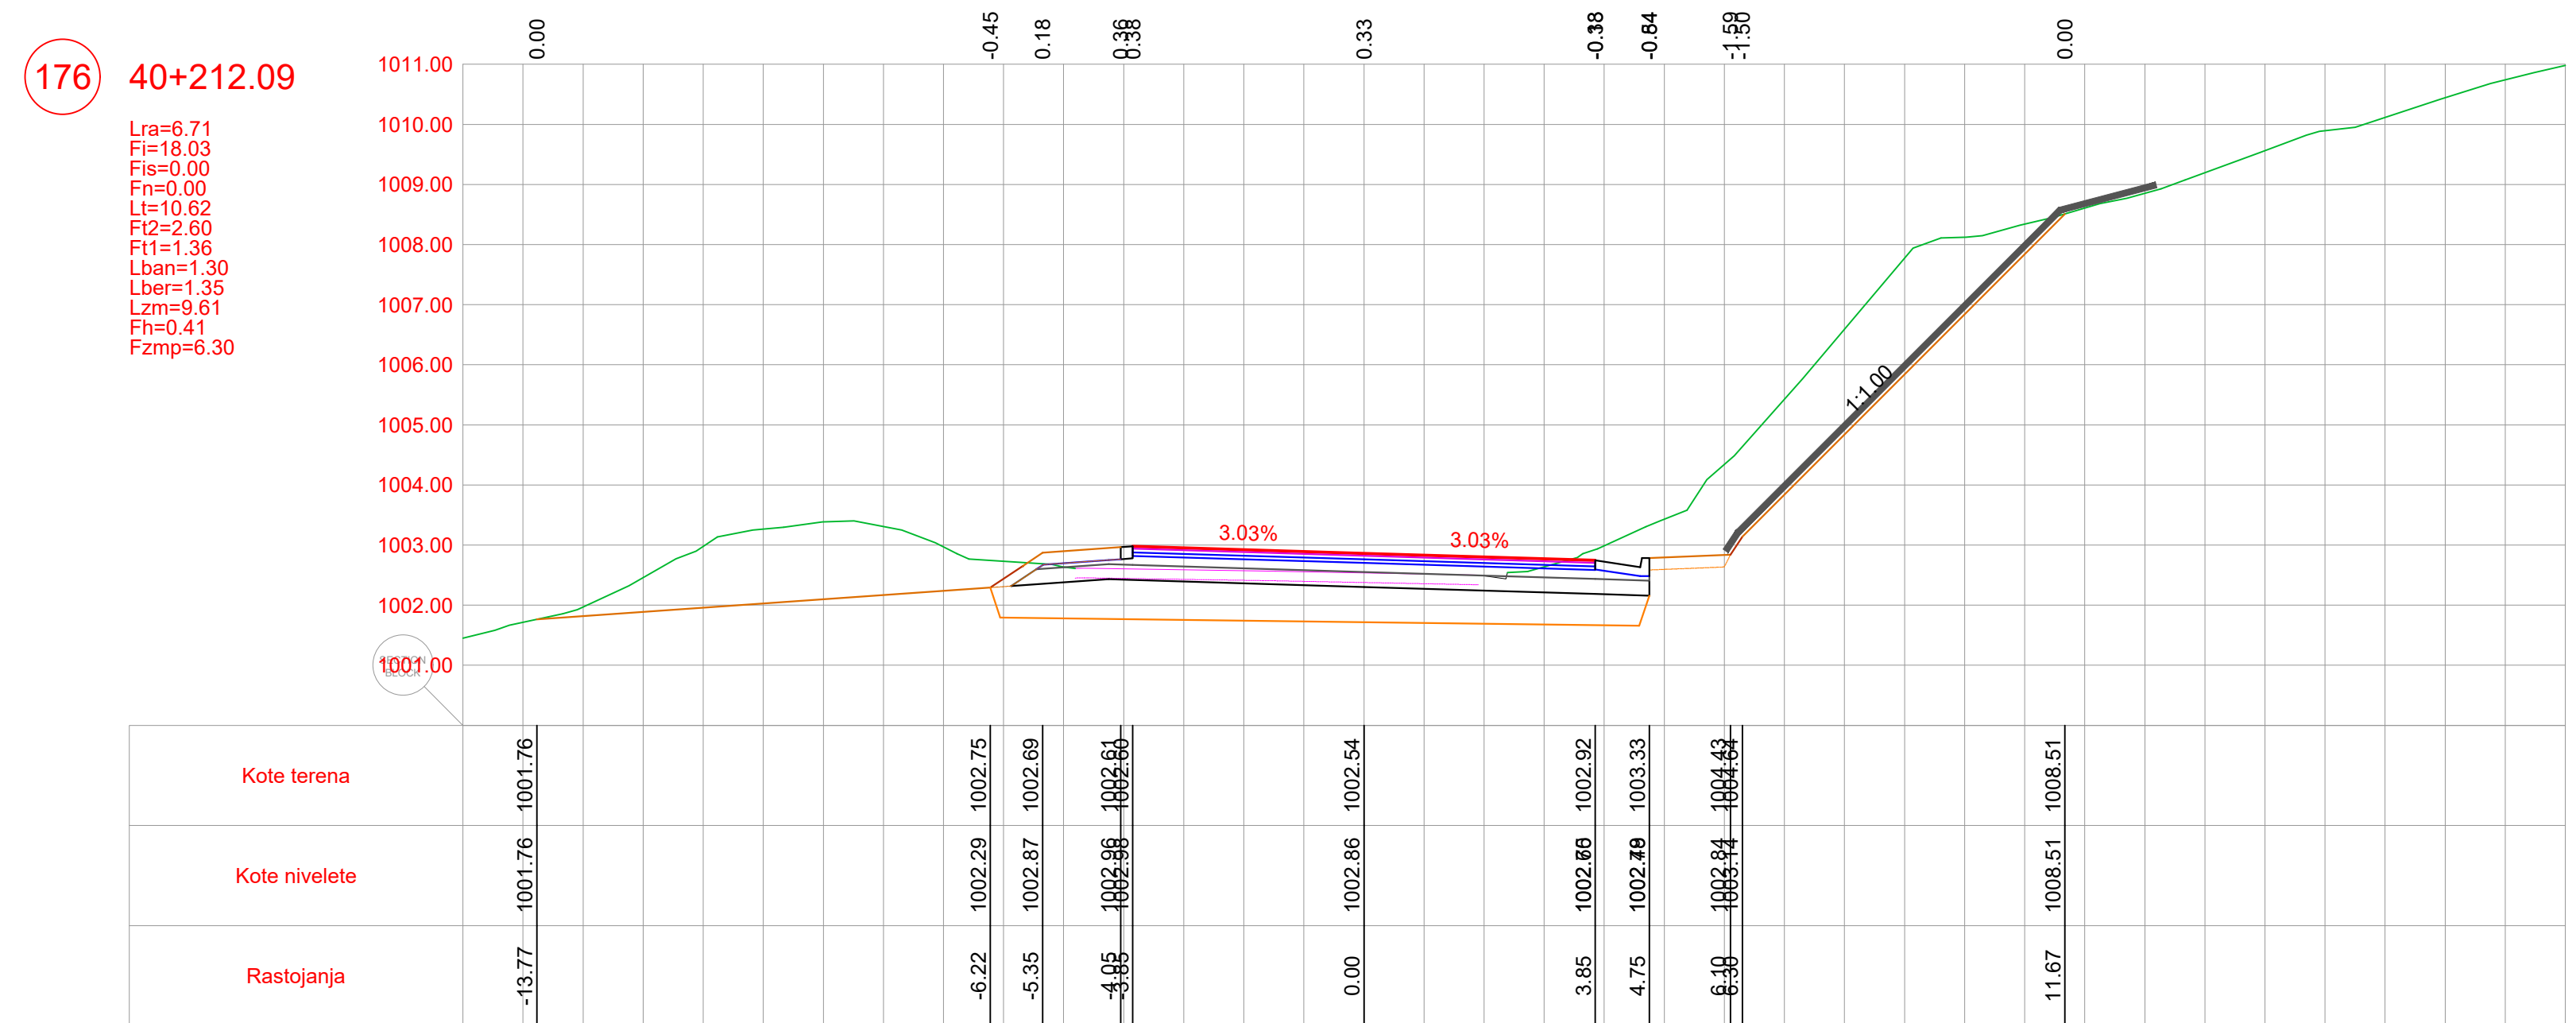


OBJEKTANT  BILIDIN d.o.o. PODGORICA Dajšabice Ulica4, broj 35, Podgorica tel.: +382 69 424 714 e-mail: office@bilidin.me	INVESTITOR UPRAVA ZA SAOBRAĆAJ
--	--

Ime i prezime: Marko Radović, spec.sci.građ.		Lokacija: KO Mirkovac, KO Rudinice, KO Seljani, Opština Plužine, Crna Gora	
Naziv projekta: Rekonstrukcija magistralnog puta između Nikšića i dionica Seljani-Zaborje			
Ime i prezime glavnog projektanta: Marko Radović, spec.sci.građ.			
Ime i prezime glavnog inženjera: Marko Radović, spec.sci.građ.		Vrsta tehničke dokumentacije: Glavni projekat	
Ime i prezime odgovornog projektanta: Marko Radović, spec.sci.građ.		Dio tehničke dokumentacije: Trasa	
Ime i prezime glavnog inženjera: Marko Radović, spec.sci.građ.		Datum izrade: 15. septembar 2025.godine	
Ime i prezime glavnog inženjera: Marko Radović, spec.sci.građ.		Datum revizije:	

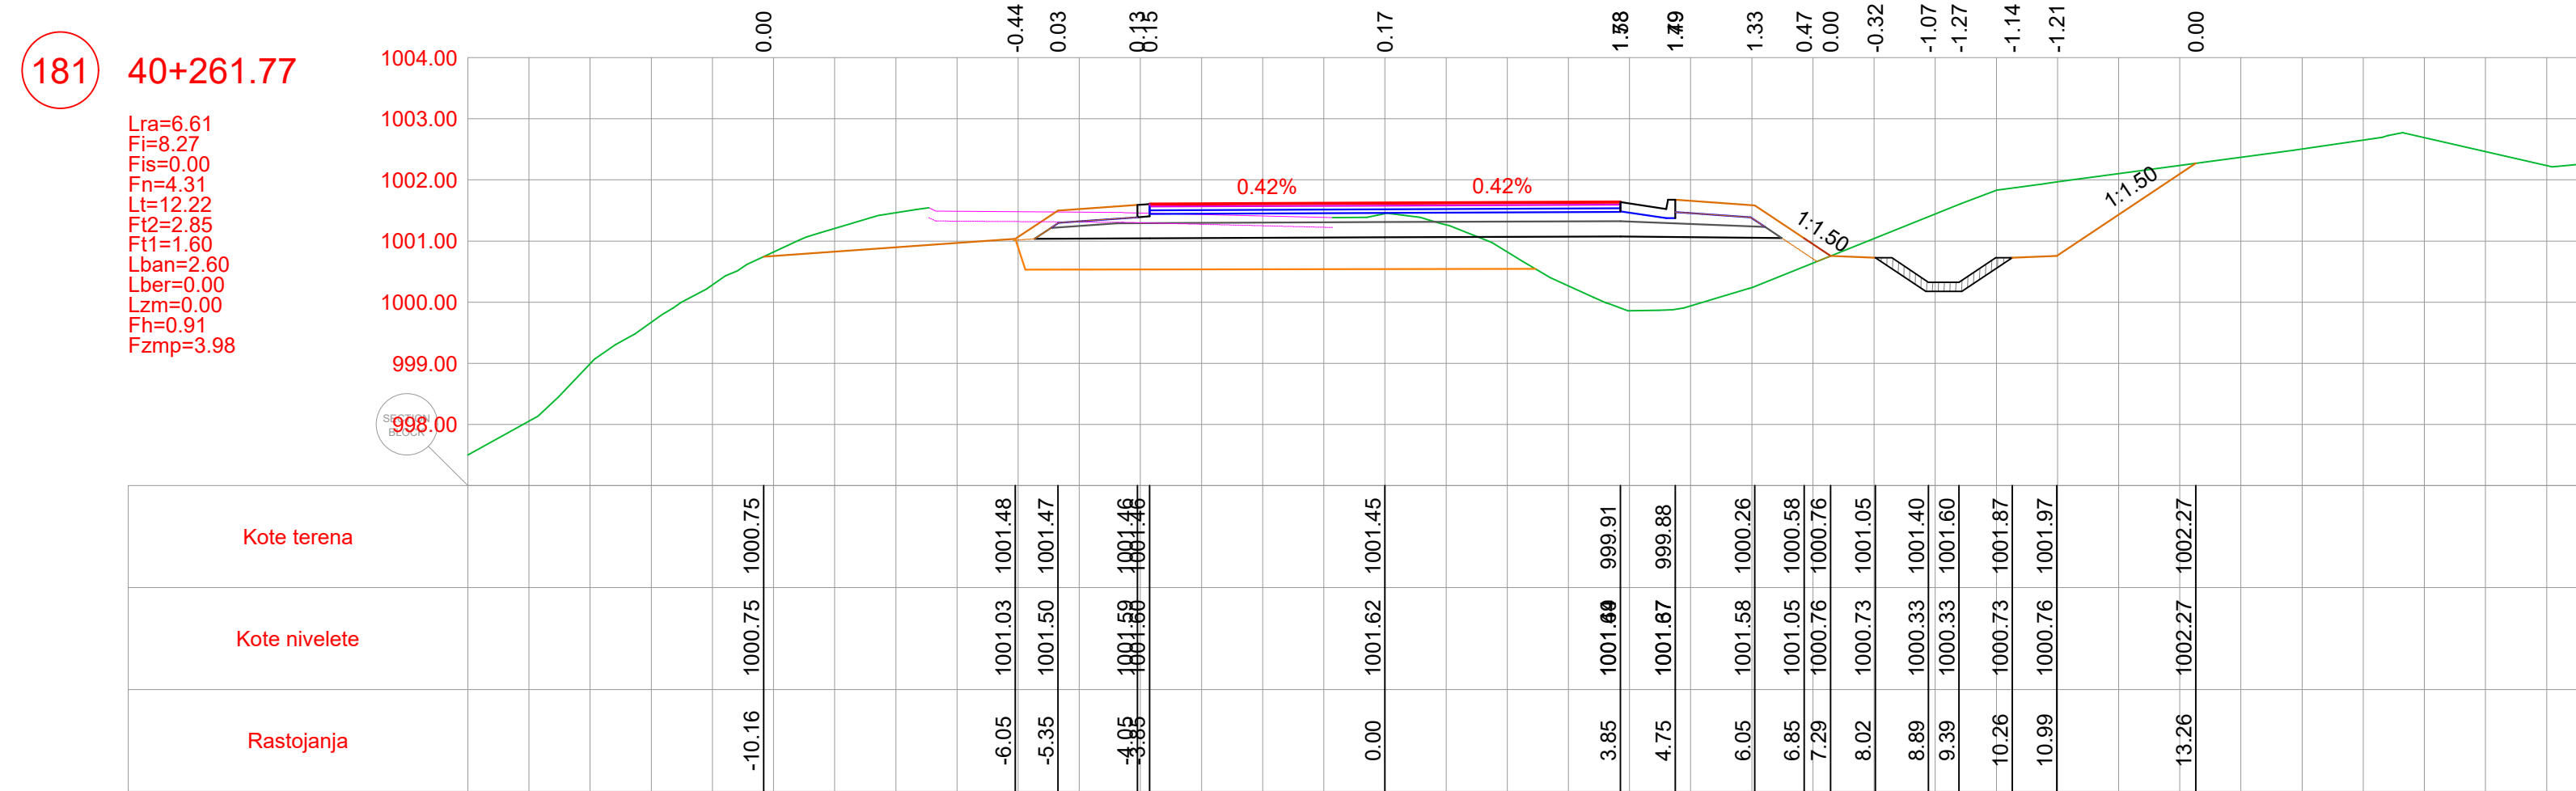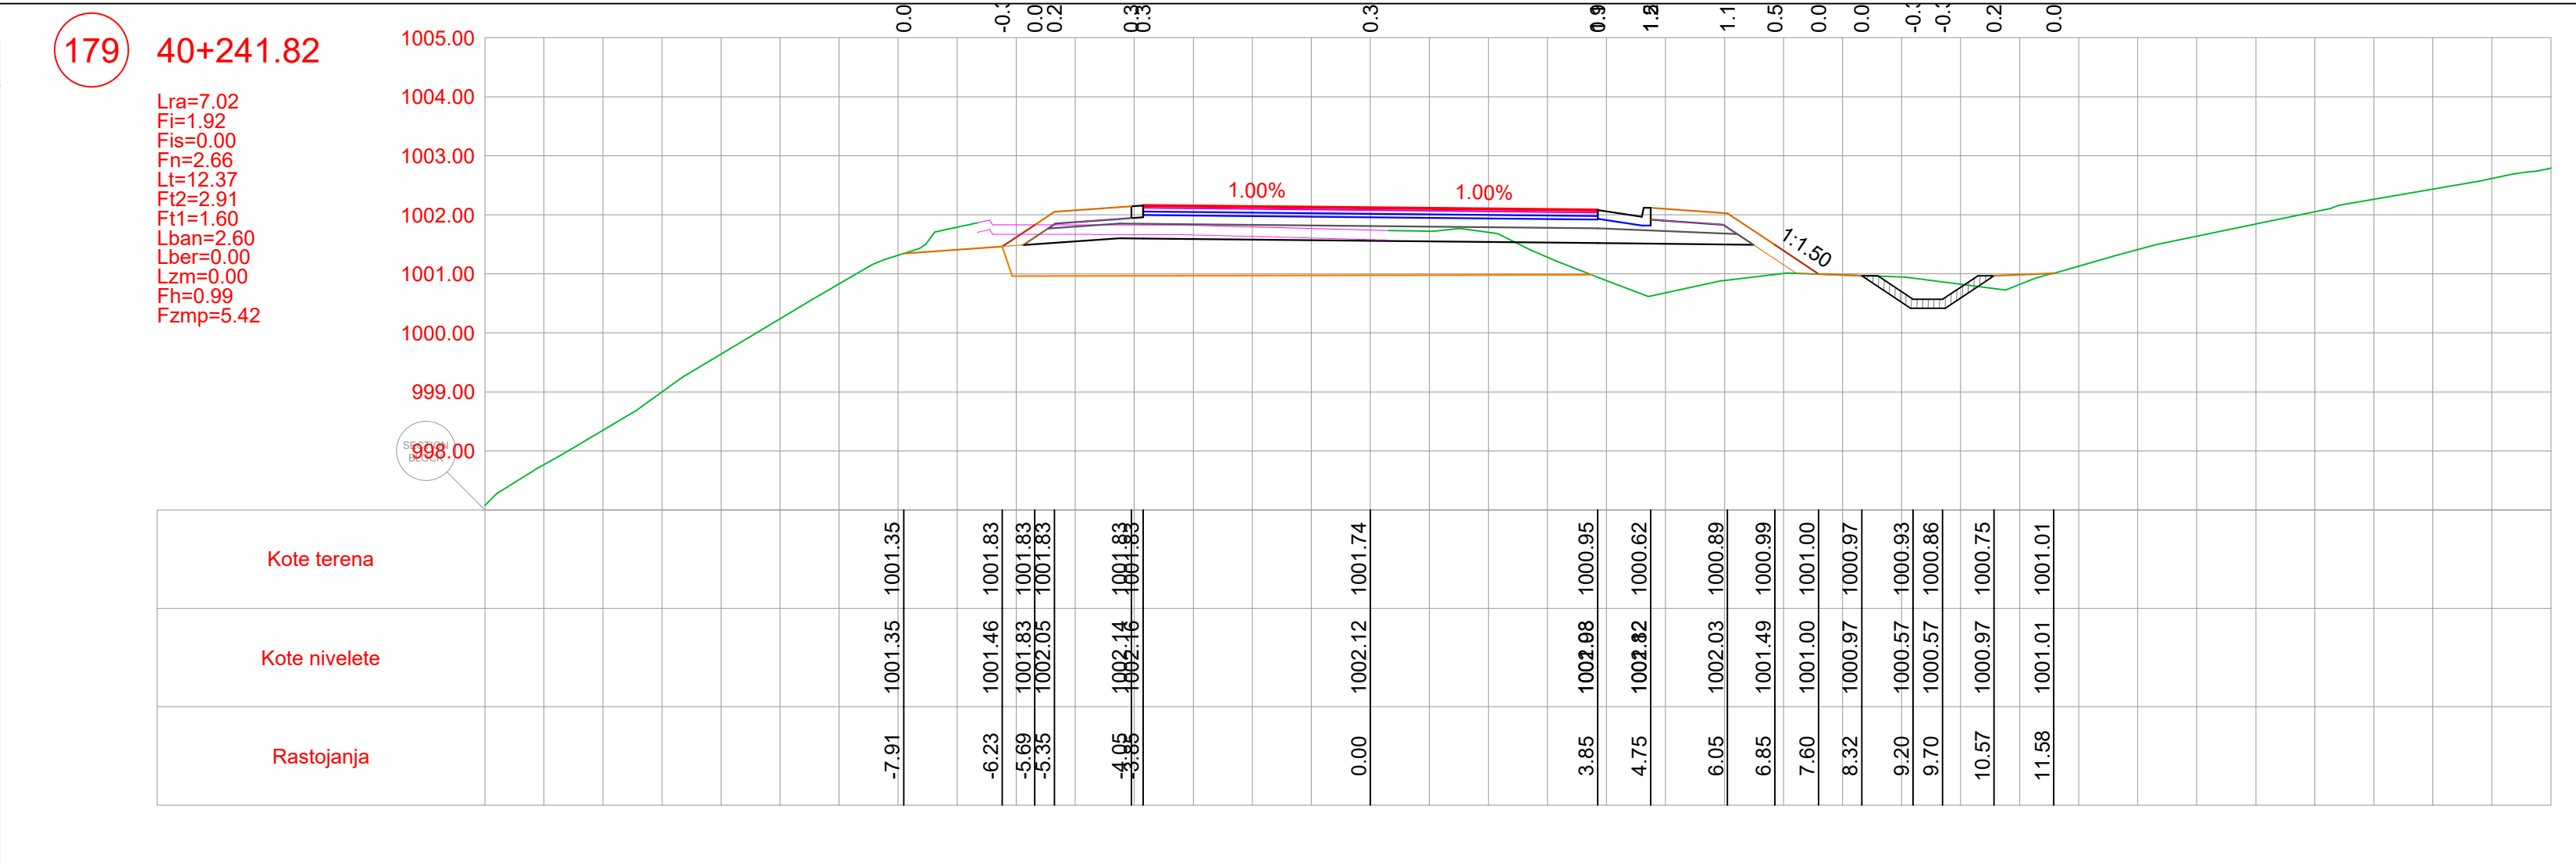




POZICIJA	OPIS POZICIJE	JED. MJERE
Lra	Rušenje fleksibilne kolovozne konstrukcije	(m)
Fi	Iskop materijala	(m³)
Fis	Iskop stepenice	(m³)
Fn	Nasip materijalom	(m³)
Lt	Uređenje posteljice	(m)
Ft2	Drobljeni kameni agregat (0-63)	(m³)
Ft1	Drobljeni kameni agregat (0-31)	(m³)
Lban	Bankina	(m)
Lber	Berma	(m)
Lzm	Zaštitne mreže kosina	(m)
Fh	Humusiranje kosina	(m³)
Fzmp	Zamjena materijala u posteljici	(m³)

PROJEKTANT	 BILUILD d.o.o. PODGORICA Dželepeva Ulica, broj 35, Podgorica tel +382 69 424 714 e-mail: office@buidin.me		INVESTITOR
Objekat:	UPRAVA ZA SAOBRAĆAJ		
Rekonstrukcija magistralnog puta Plužine-Nikišić, dionica Seljani-Zaborje	Lokacija: KO Miljkovac, KO Rudince, KO Seljani Opština Plužine, Crna Gora		
Autor projekta: Marko Radović, spec.sci.građ.			
Vodeći projektant: Marko Radović, spec.sci.građ.	Vrsta tehničke dokumentacije: Glavni projekat		
Odgovorni projektant: Marko Radović, spec.sci.građ.	Dio tehničke dokumentacije: Trasa		R 1:
Saradnik/ci: Aleksandar Nikolić, spec.sci.građ. Mirko Radulović, spec.app.građ. Mladen Tomašević, spec.sci.građ.	Prilog: Poprečni profili	Br. priloga: 5.63	Br
Datum izrade: septembar 2025.godine	Datum revizije:		

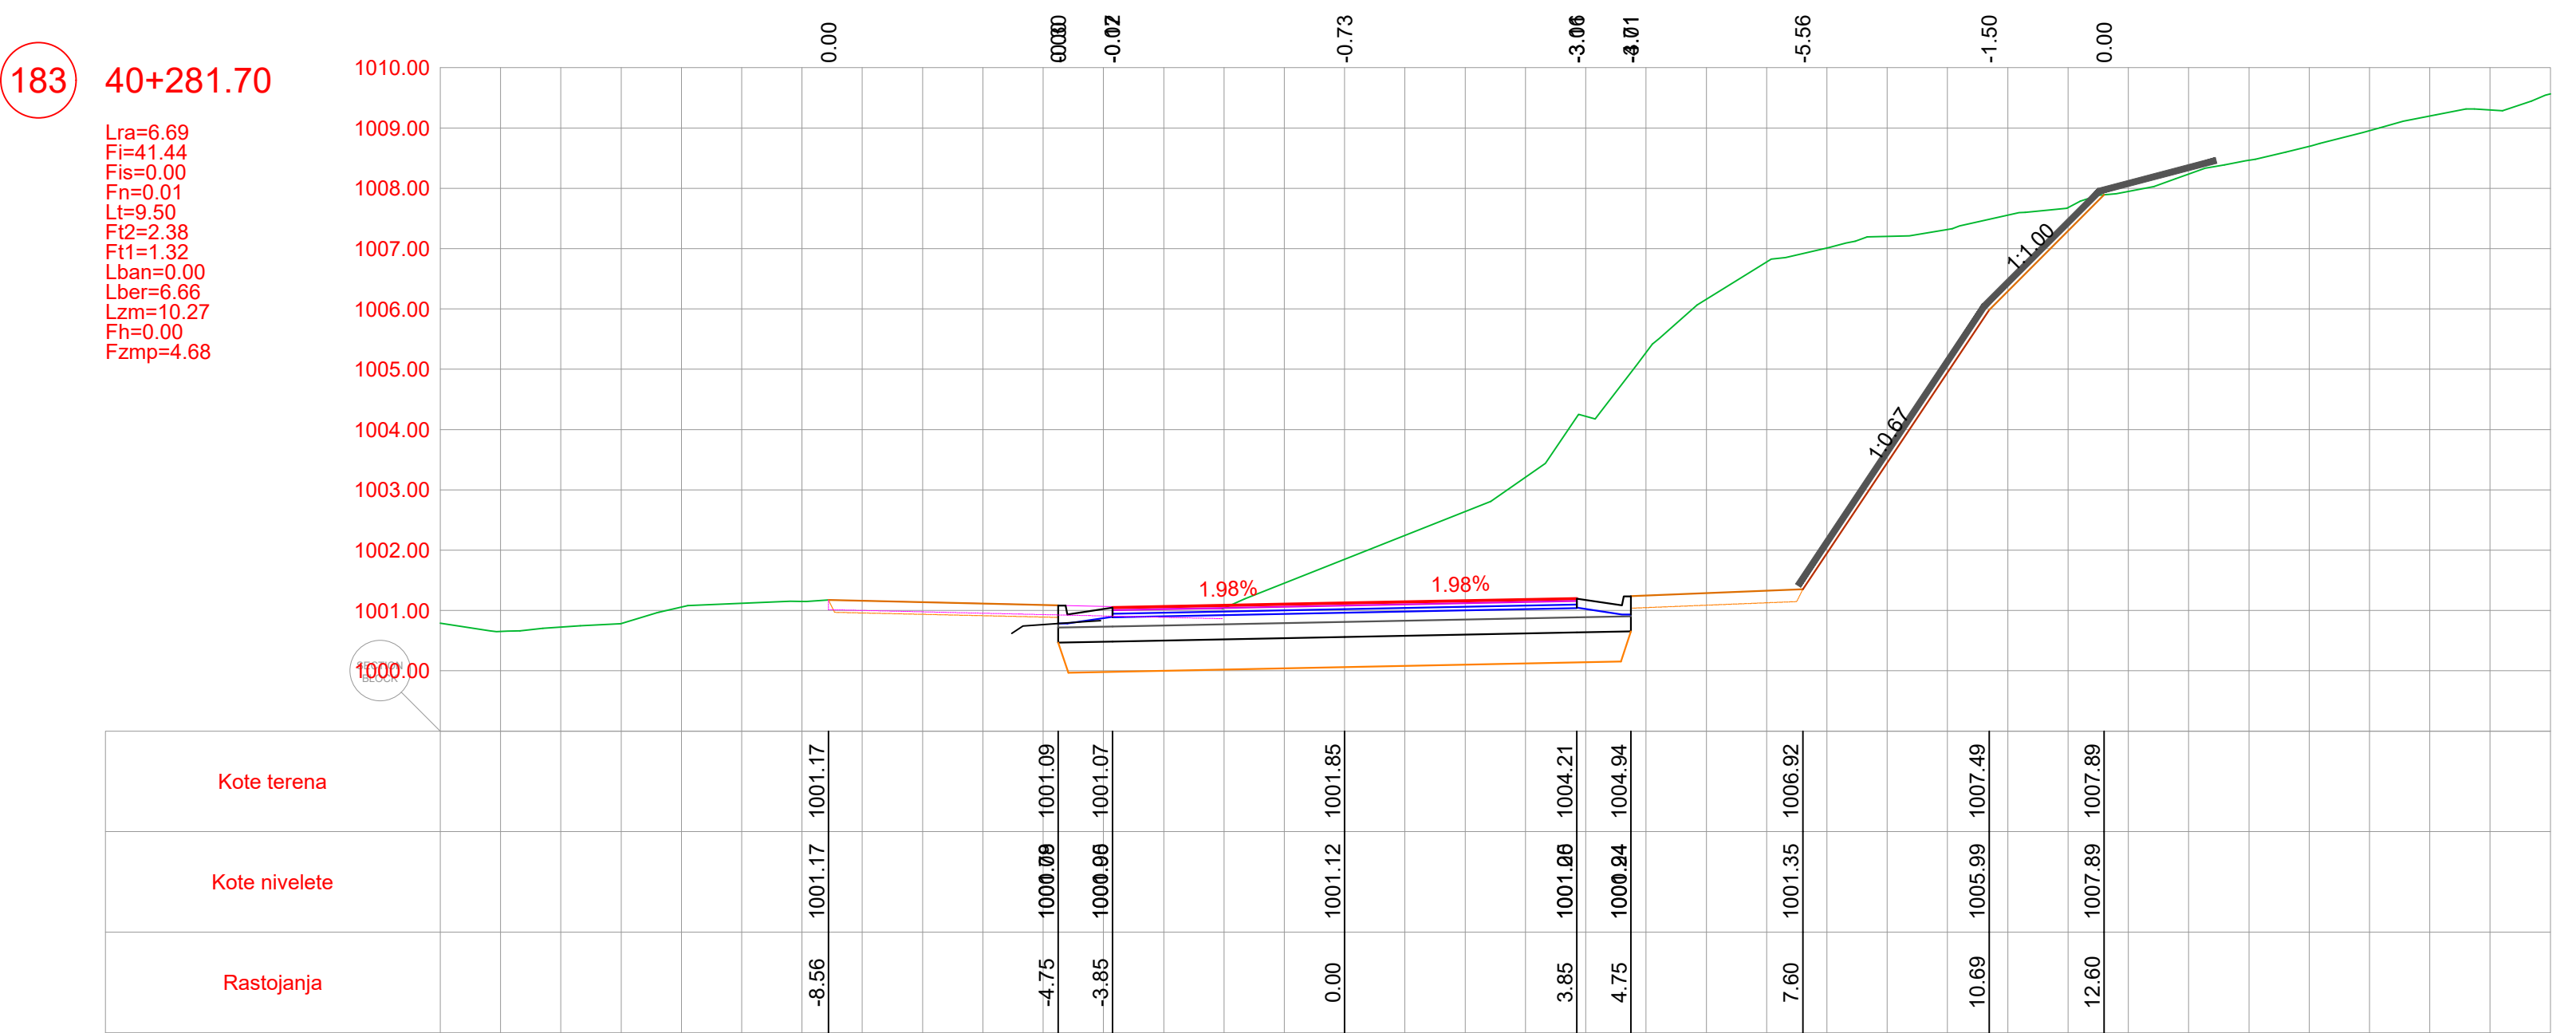




PROJEKTANT  BILJUDA d.o.o. PODGORICA Džubalo Ulica, broj 35, Podgorica tel.+382 69 424 714 e-mail: office@biljuda.me		INVESTITOR UPRAVA ZA SAOBRATAJ	
Objekt: Rekonstrukcija magistralnog puta Plužine-Nikšić, dionica Seljani-Zaborje		Lokacija: KO Miljkovac, KO Rudinice, KO Seljani Opština Plužine, Crna Gora	
Autor projekta: Marko Radović, spec.sci.građ.			
Vodeći projektant: Marko Radović, spec.sci.građ.		Vrsta tehničke dokumentacije: Glavni projekat	
Odgovorni projektant: Marko Radović, spec.sci.građ.		Dio tehničke dokumentacije: Trasa	RAZMJERA: 1:100
Saradnik/ci: Aleksandar Nikolić, spec.sci.građ. Mirko Radulović, spec.app.građ. Mladen Tomašević, spec.sci.građ.		Prilog: Poprečni profili	Br. priloga: 5 Br. strane: 69
Datum izrade: septembar 2025.godine		Datum revizije:	

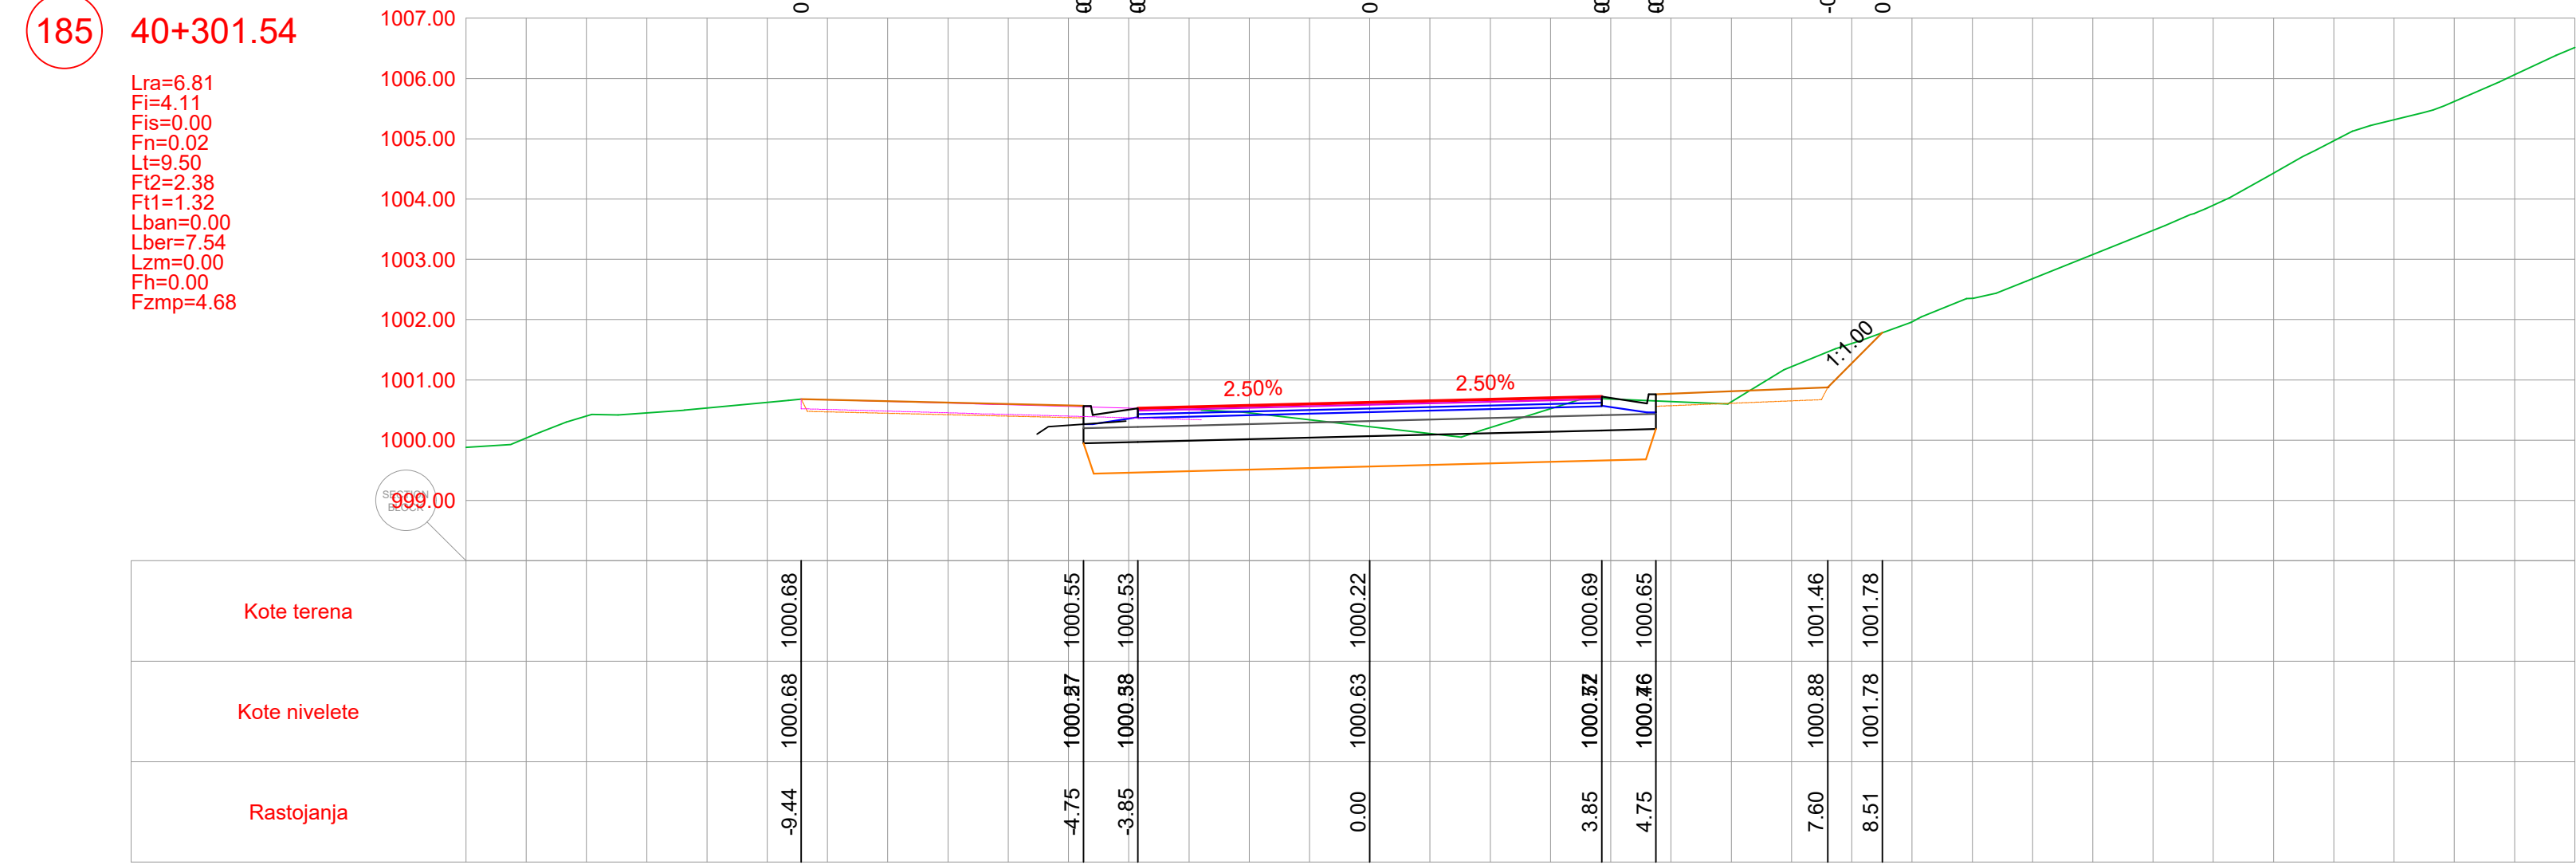

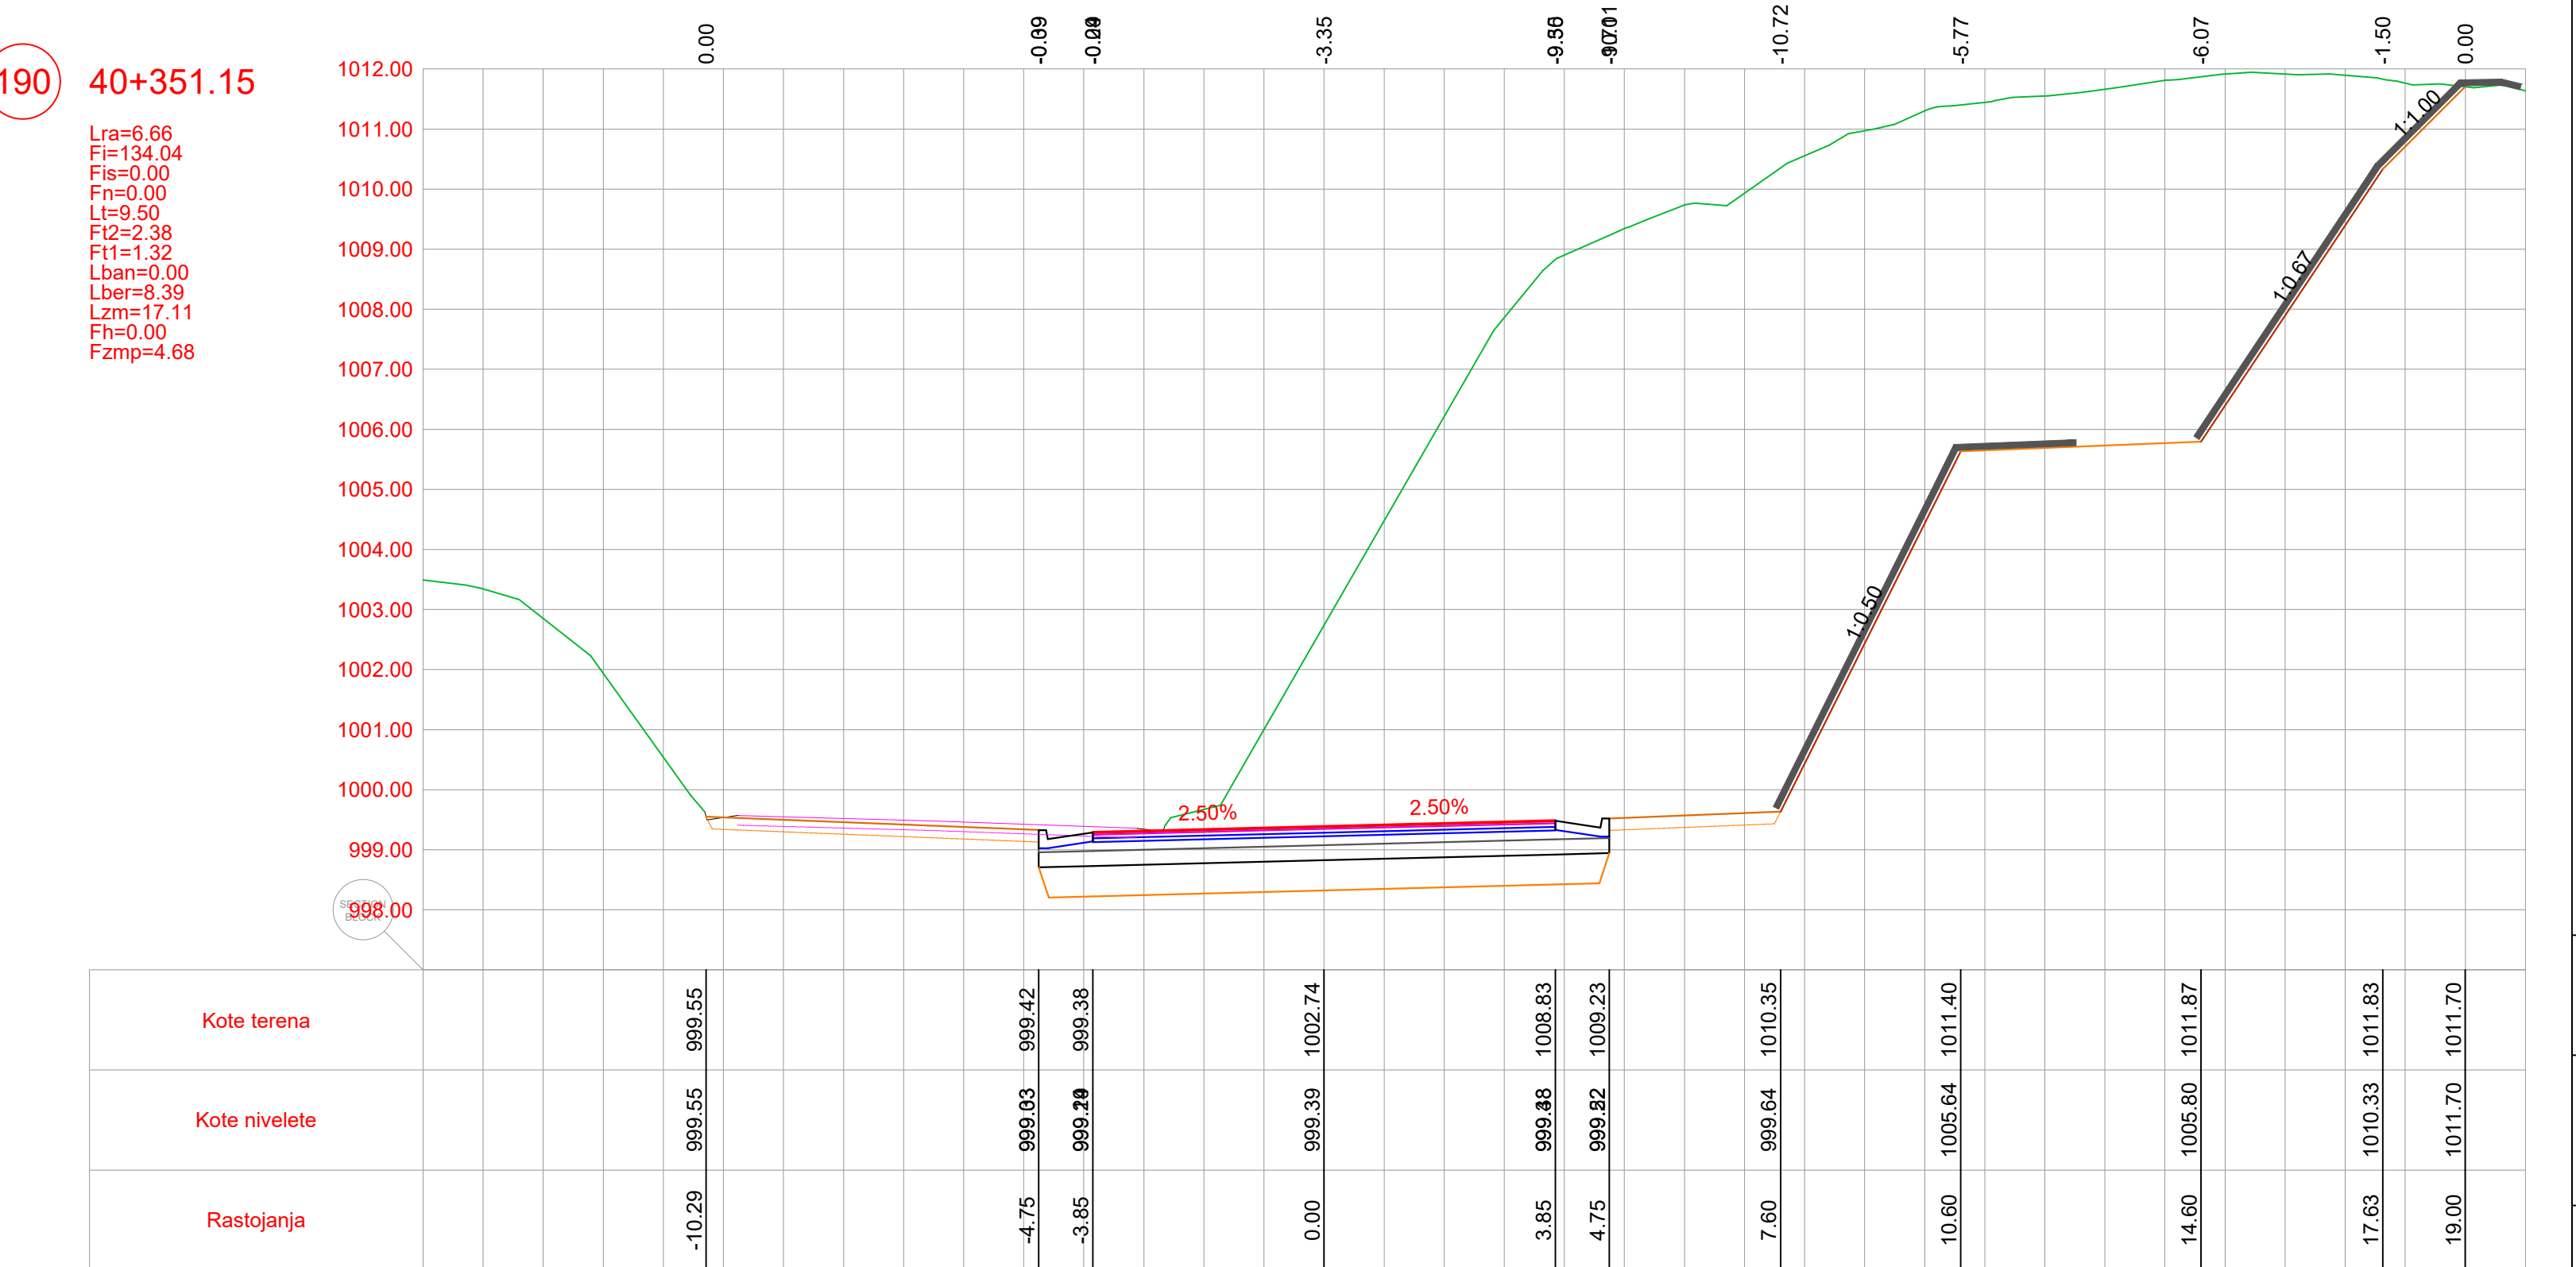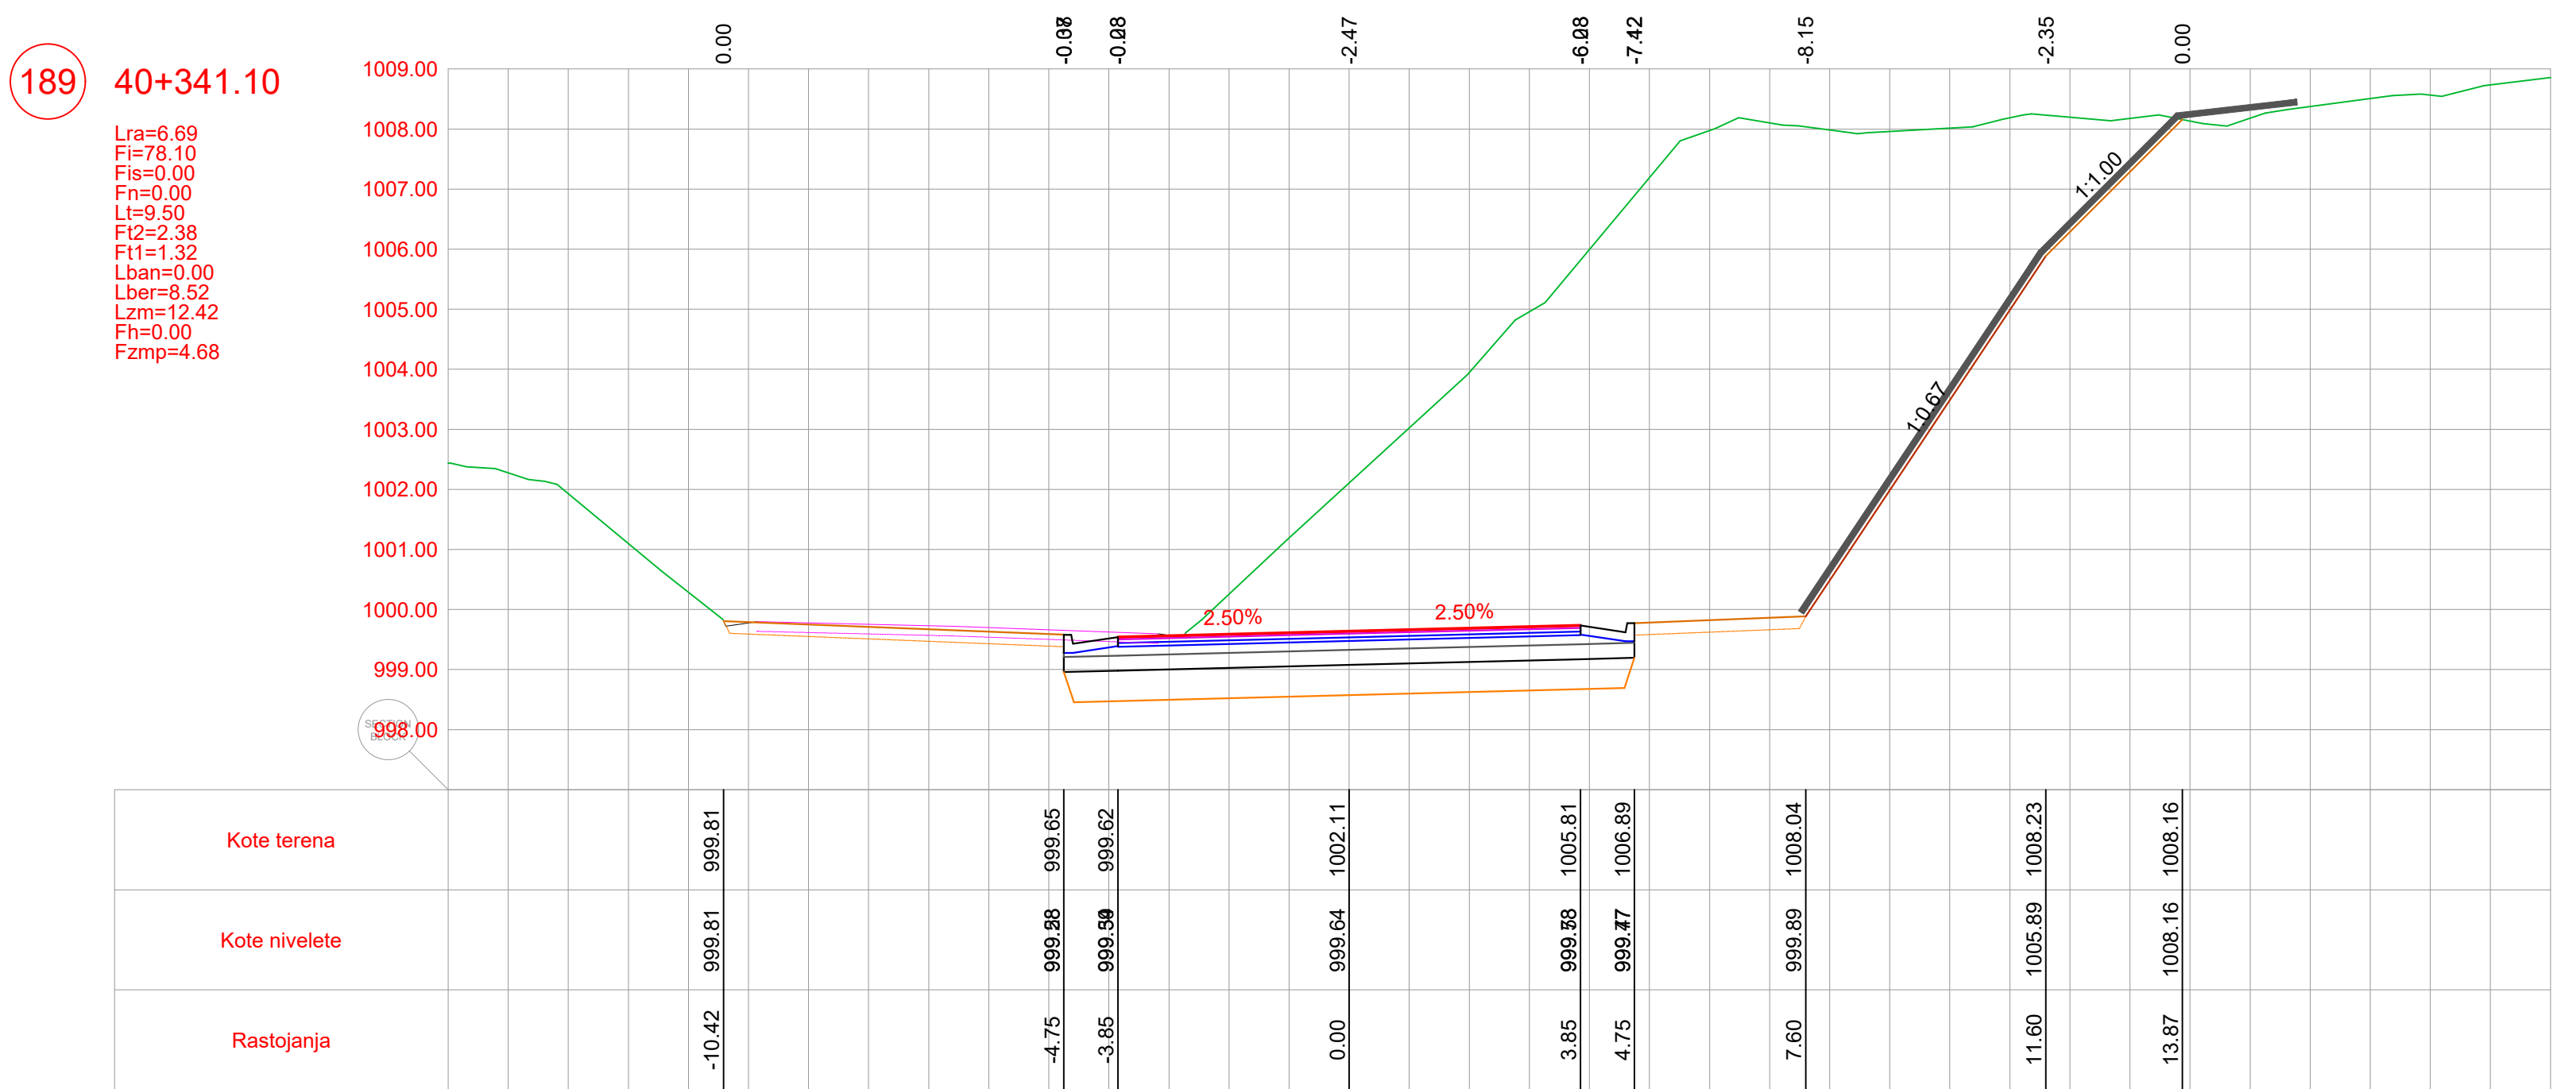


POZICIJA	OPIS POZICIJE	JED. MJERE
Lra	Rušenje fleksibilne kolovozne konstrukcije	(m)
Fi	Iskop materijala	(m³)
Fis	Iskop stepenice	(m³)
Fn	Nasip materijalom	(m³)
Lt	Uređenje posteljice	(m)
Fi2	Drobljeni kameni agregat (0-63)	(m³)
Ft1	Drobljeni kameni agregat (0-31)	(m³)
Lban	Bankina	(m)
Lber	Berma	(m)
Lzm	Zaštitne mreže kosina	(m)
Fh	Humusiranje kosina	(m³)
Fzmp	Zamjena materijala u posteljici	(m³)

 BUILDIN d.o.o. PODGORICA Dajčubice Ulica 4, broj 35, Podgorica tel: +382 69 424 714 e-mail: office@buildin.me		INVESTITOR	
Naziv projekta: Rekonstrukcija magistralnog puta Lužine-Nikšić, dionica Seljani-Zaborje		Lokacija: KO Miljkovac, KO Rudnice, KO Seljani Opština Plužine, Crna Gora	
Ime projekta: Marko Radović, spec.sci.građ.		Vrsta tehničke dokumentacije: Glavni projekat	
Glavni projektant: Marko Radović, spec.sci.građ.			
Glavni projektant: Marko Radović, spec.sci.građ.		Dio tehničke dokumentacije: Trasa	RAZRAČUN 1:100
Glavni projektant: Marko Radović, spec.sci.građ.		Prilog: Poprečni profili	Br. priloga: 5.66
Datum izrade: 15. septembar 2025.godine		Datum revizije:	

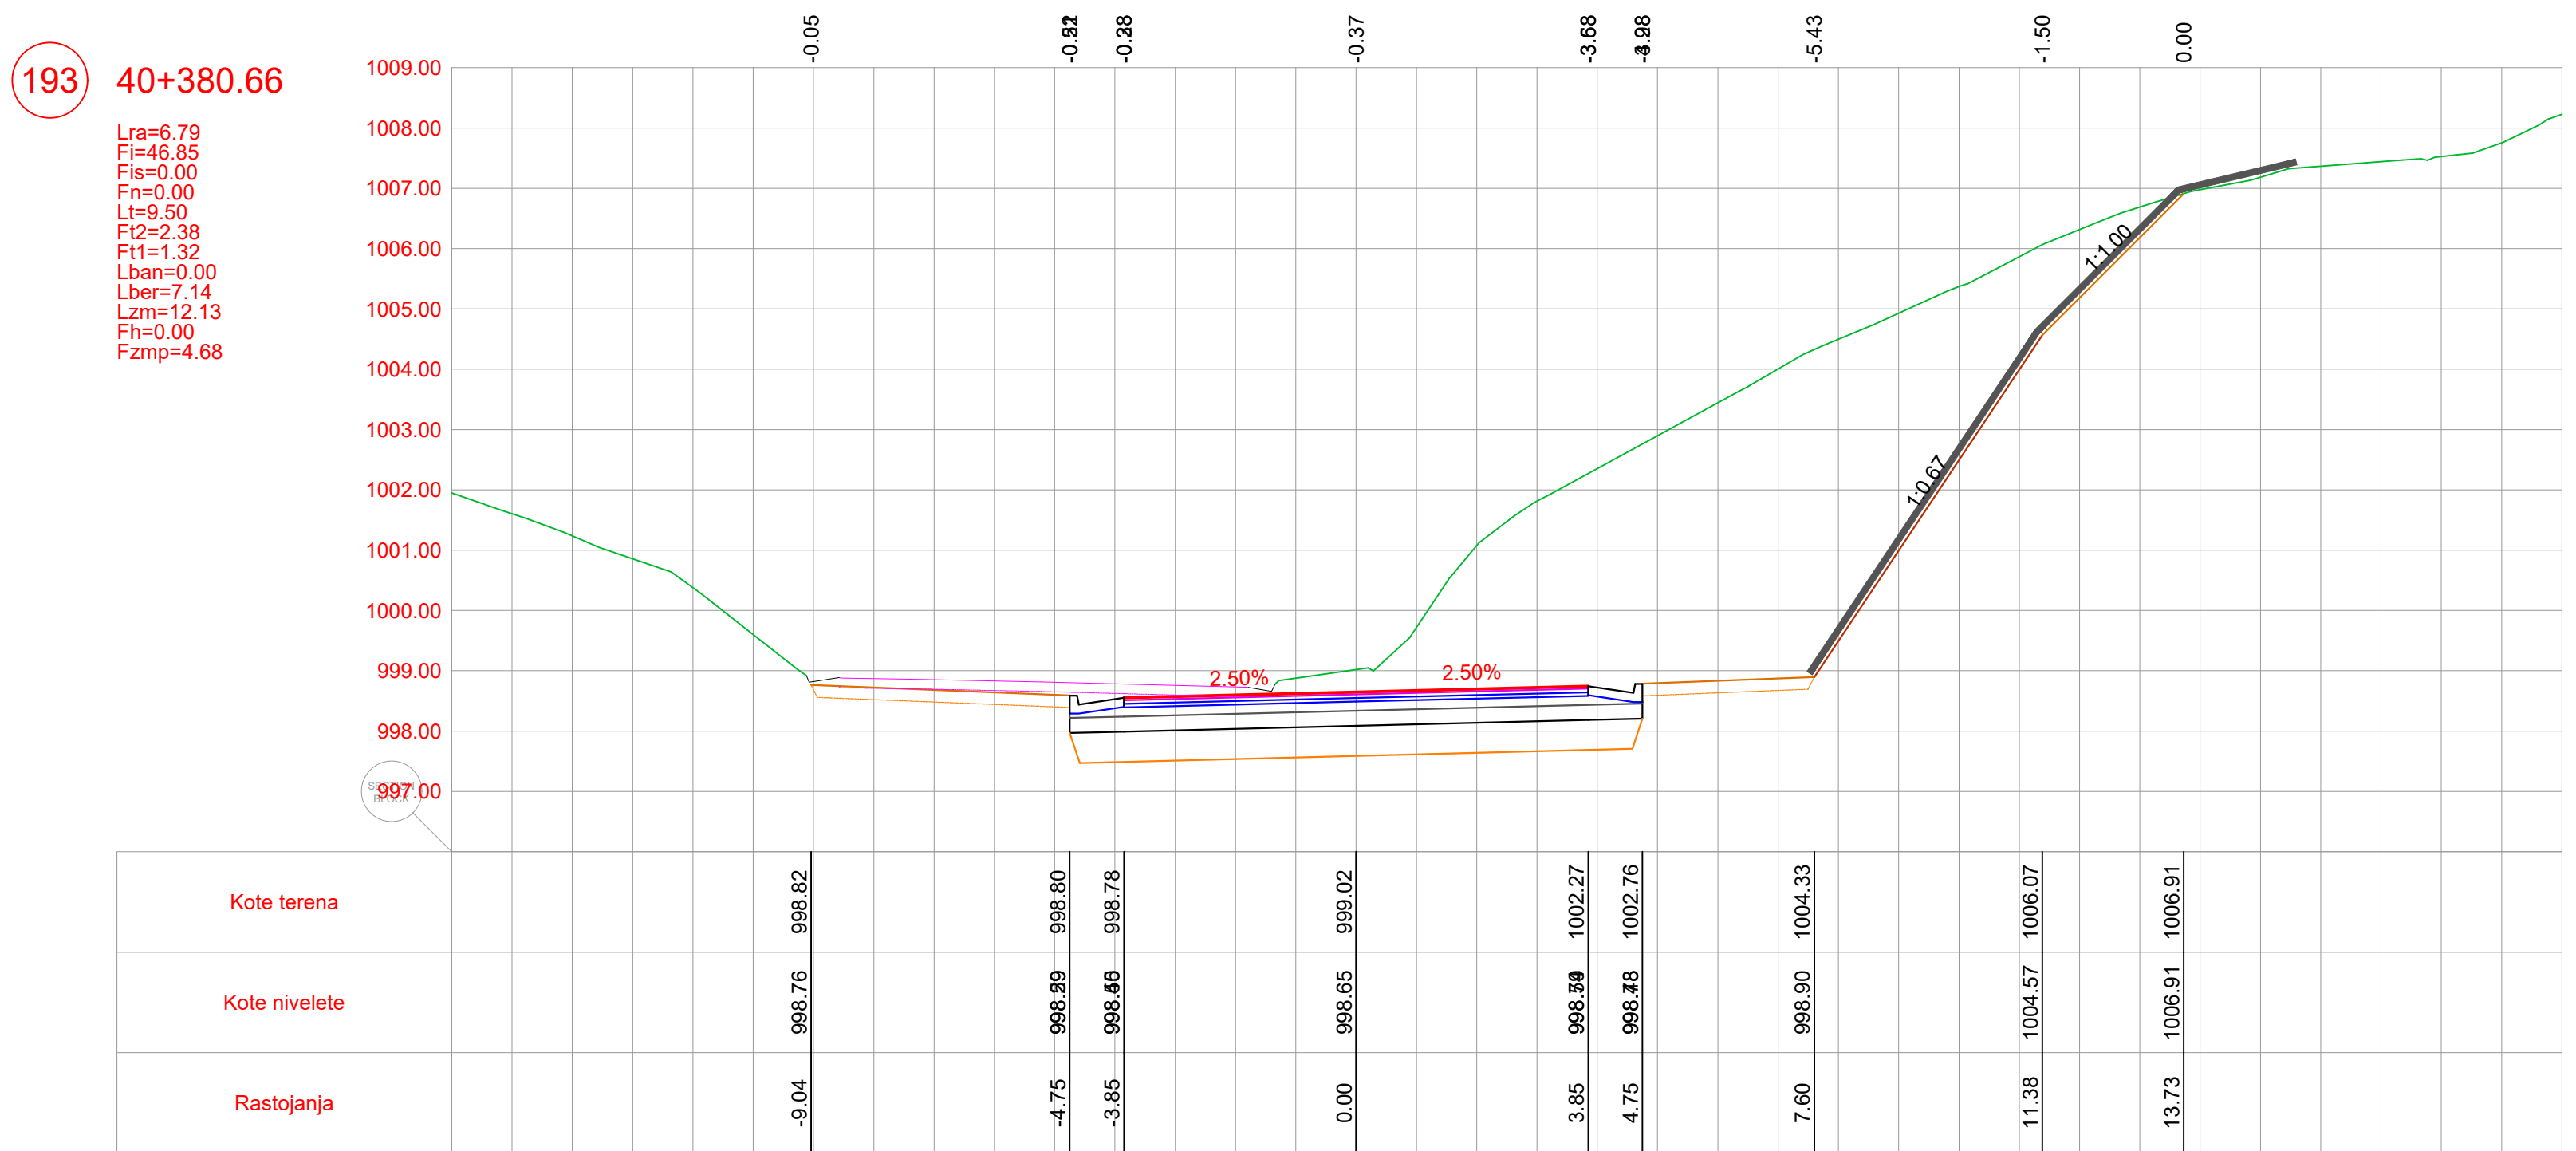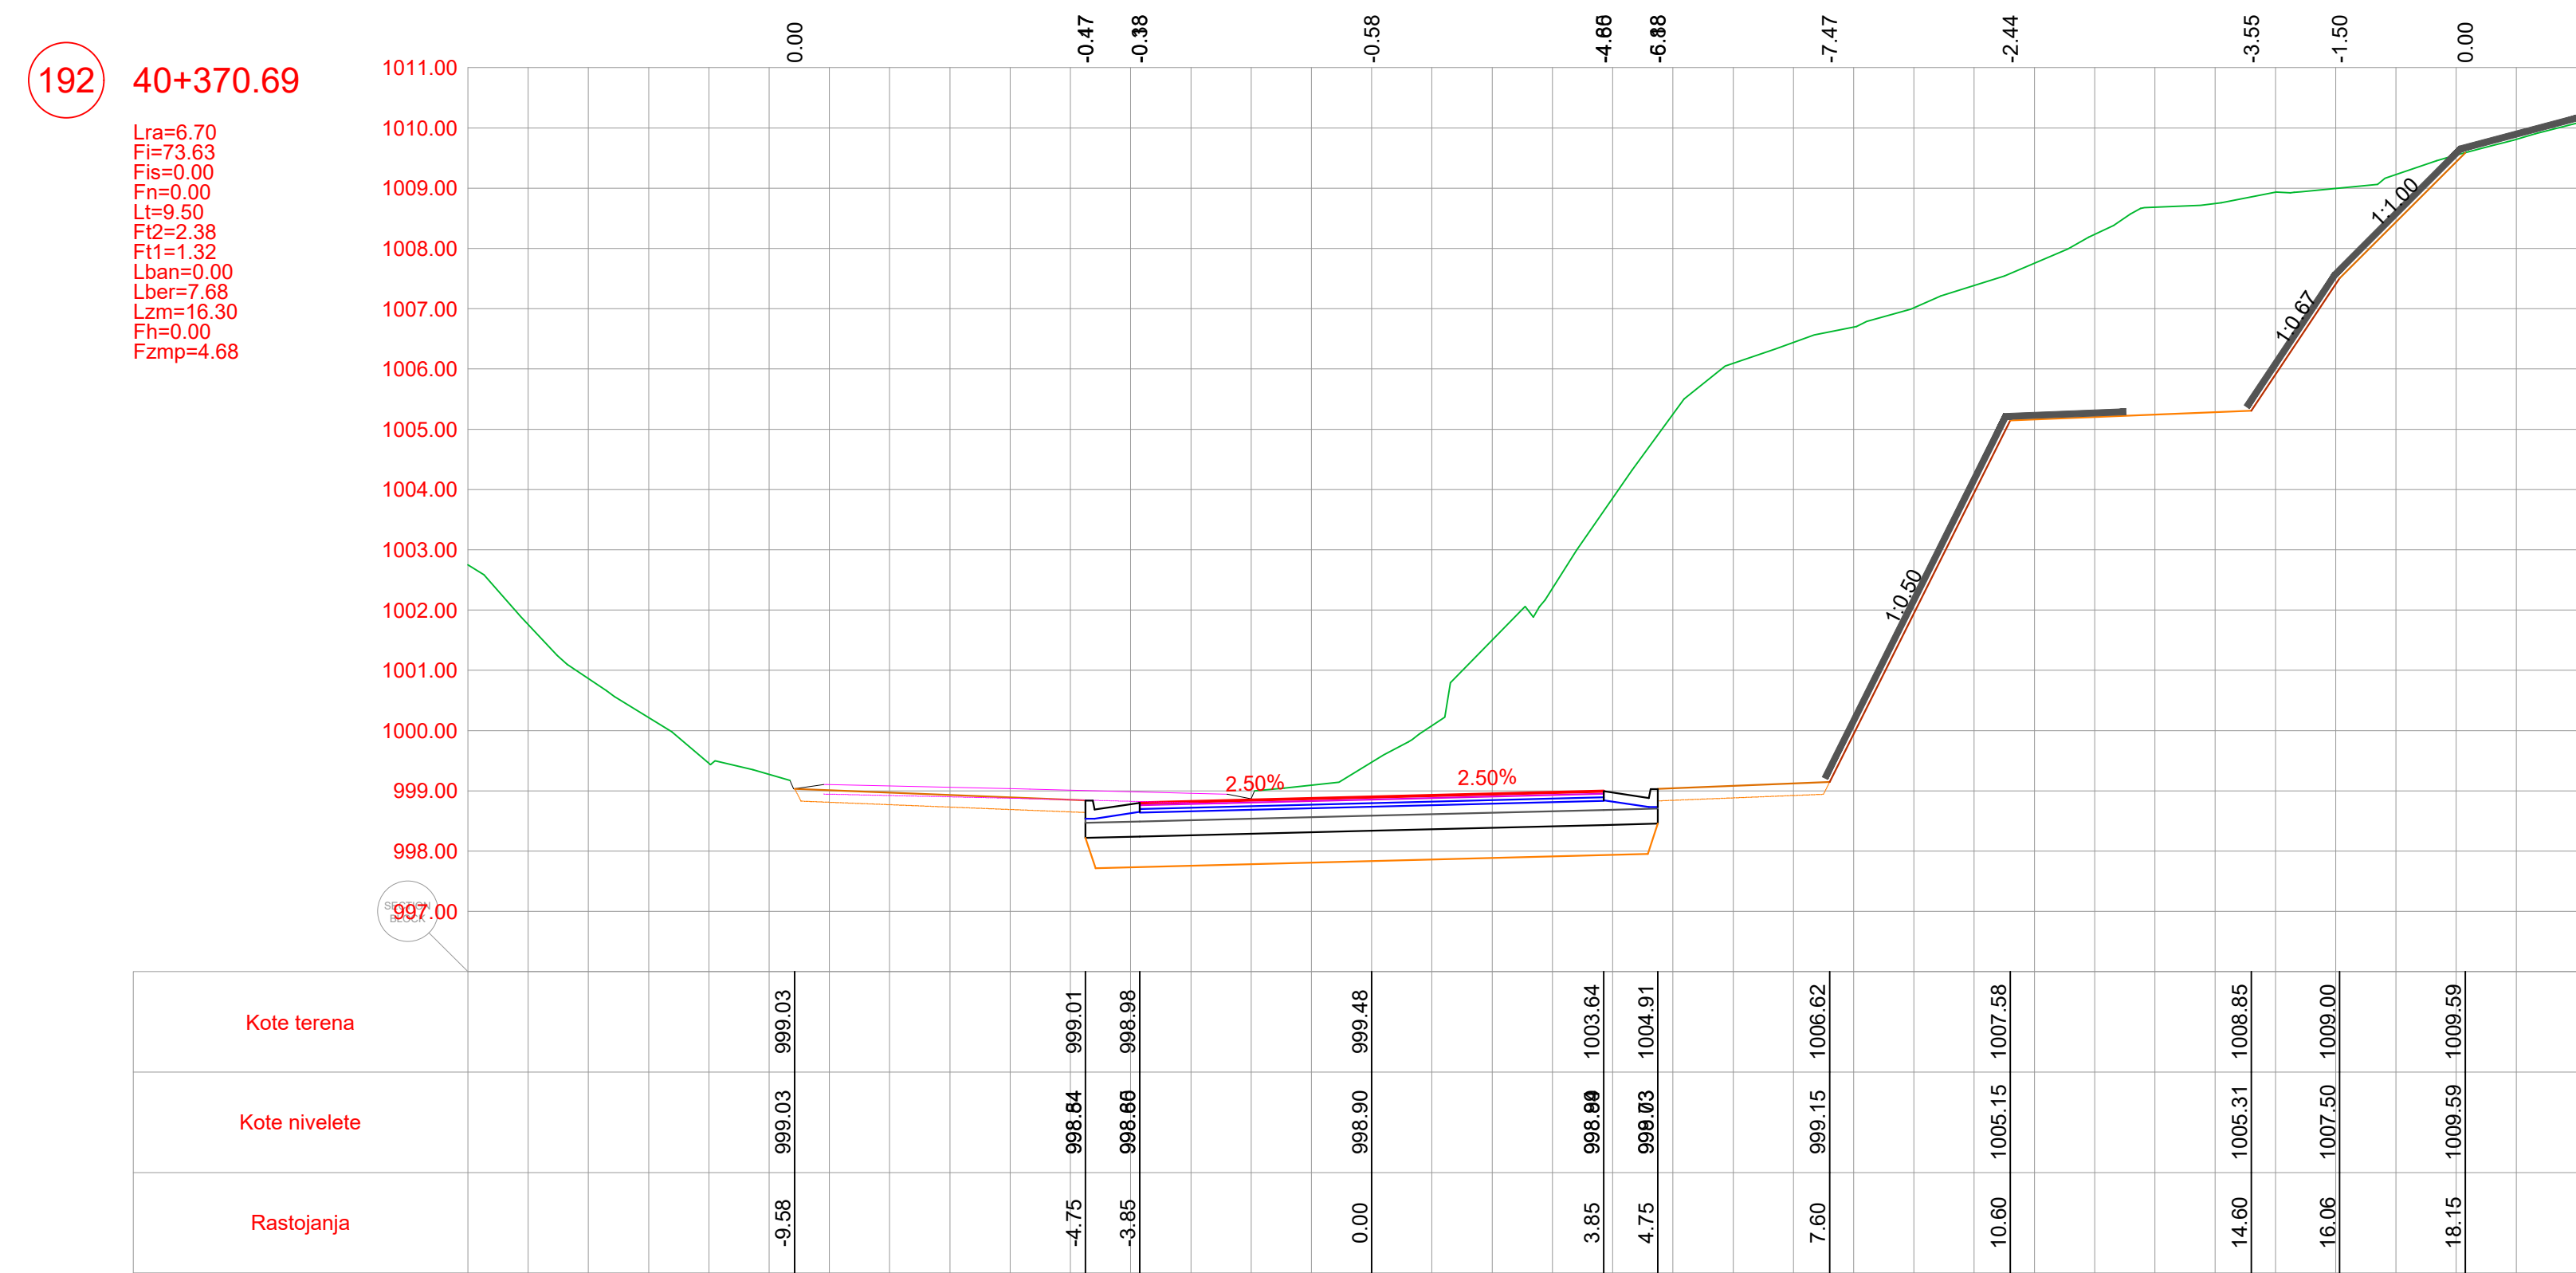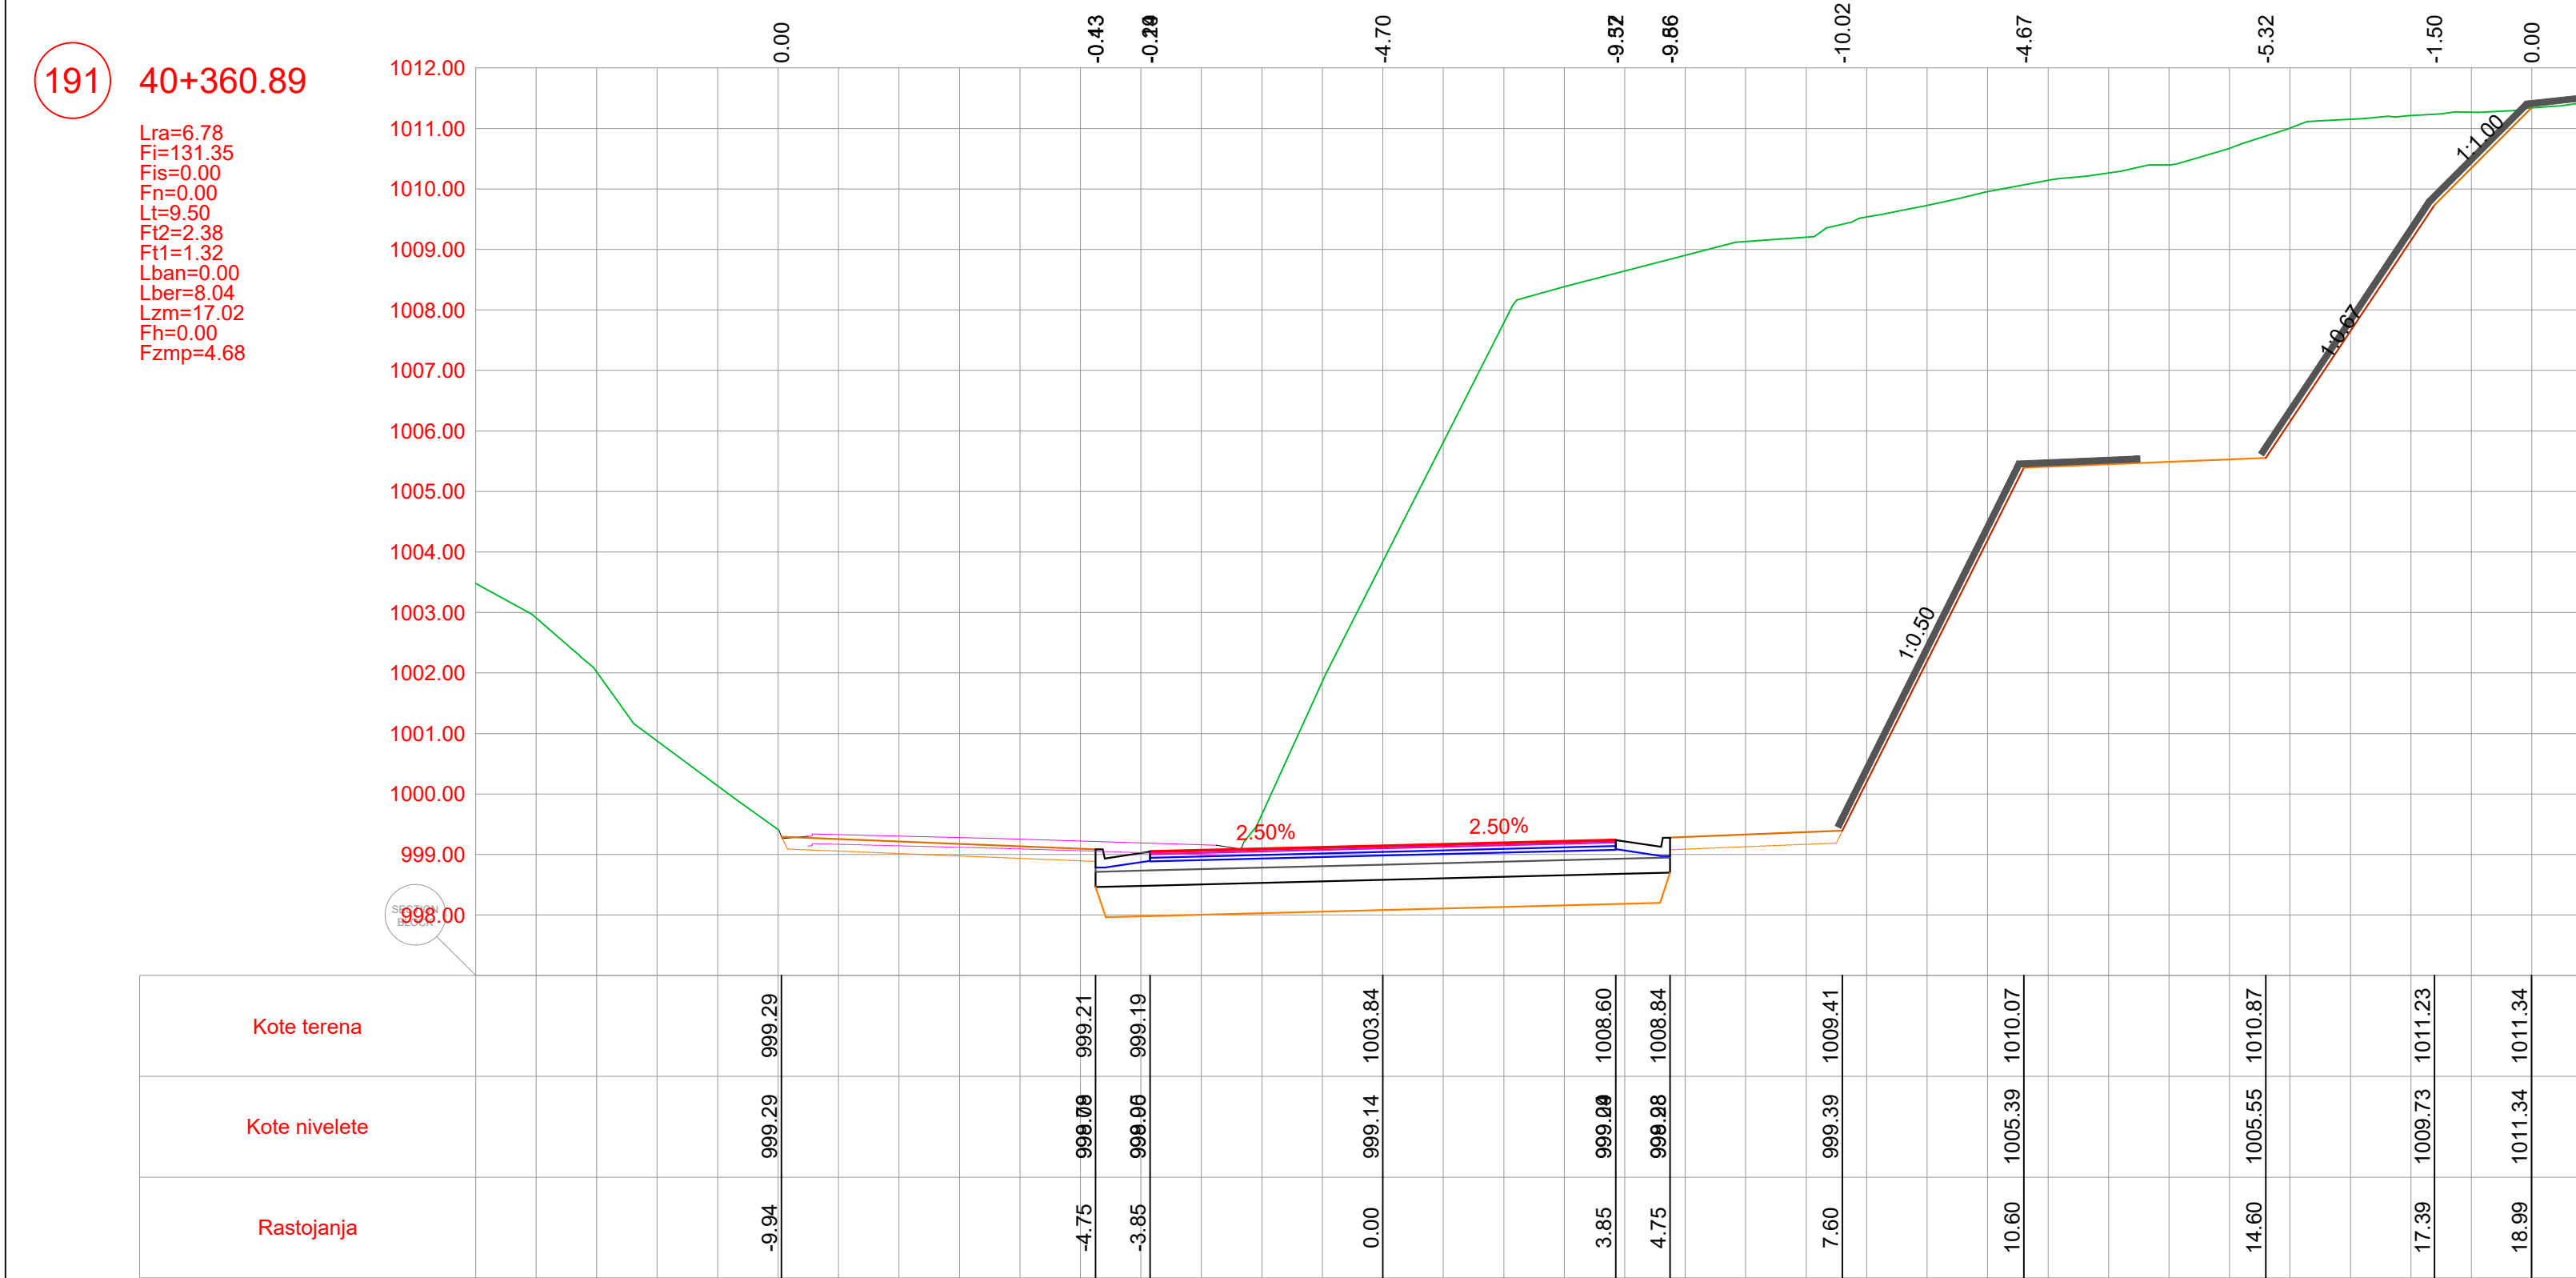


POZICIJA	OPIS POZICIJE	JED. MJERE
Lra	Rušenje fleksibilne kolovozne konstrukcije	(m)
Fi	Iskop materijala	(m³)
Fis	Iskop stepenice	(m³)
Fn	Nasip materijalom	(m³)
Lt	Uređenje posteljice	(m)
Ft2	Drobljeni kameni agregat (0-63)	(m³)
Ft1	Drobljeni kameni agregat (0-31)	(m³)
Lban	Bankina	(m)
Lber	Berma	(m)
Lzm	Zaštitne mreže kosina	(m)
Fh	Humusiranje kosina	(m³)
Fzmp	Zamjena materijala u posteljici	(m³)

PROJEKTANT  BUILDIN d.o.o. PODGORICA Džupice Ulica, broj 35, Podgorica tel:+382 69 424 714 e-mail: office@buildin.me		INVESTITOR UPRAVA ZA SAOBRAĆAJ	
Objekt: Rekonstrukcija magistralnog puta Plužine-Nikišić, dionica Seljani-Zaborje		Lokacija: KO Mijlkovac, KO Rudinice, KO Seljani Opština Plužine, Crna Gora	
Autor projekta: Marko Radović, spec.sci.građ.			
Vodeći projektant: Marko Radović, spec.sci.građ.		Vrsta tehničke dokumentacije: Glavni projekat	
Odgovorni projektant: Marko Radović, spec.sci.građ.		Dio tehničke dokumentacije: Trasa	RAZMJERA: 1:100
Saradnik/ci: Aleksandar Nikolić, spec.sci.građ. Mirko Radulović, spec.app.građ. Mladen Tomašević, spec.sci.građ.		Prilog: Poprečni profili	Br. priloga: 5.67
Datum izrade: septembar 2025.godine		Datum revizije:	


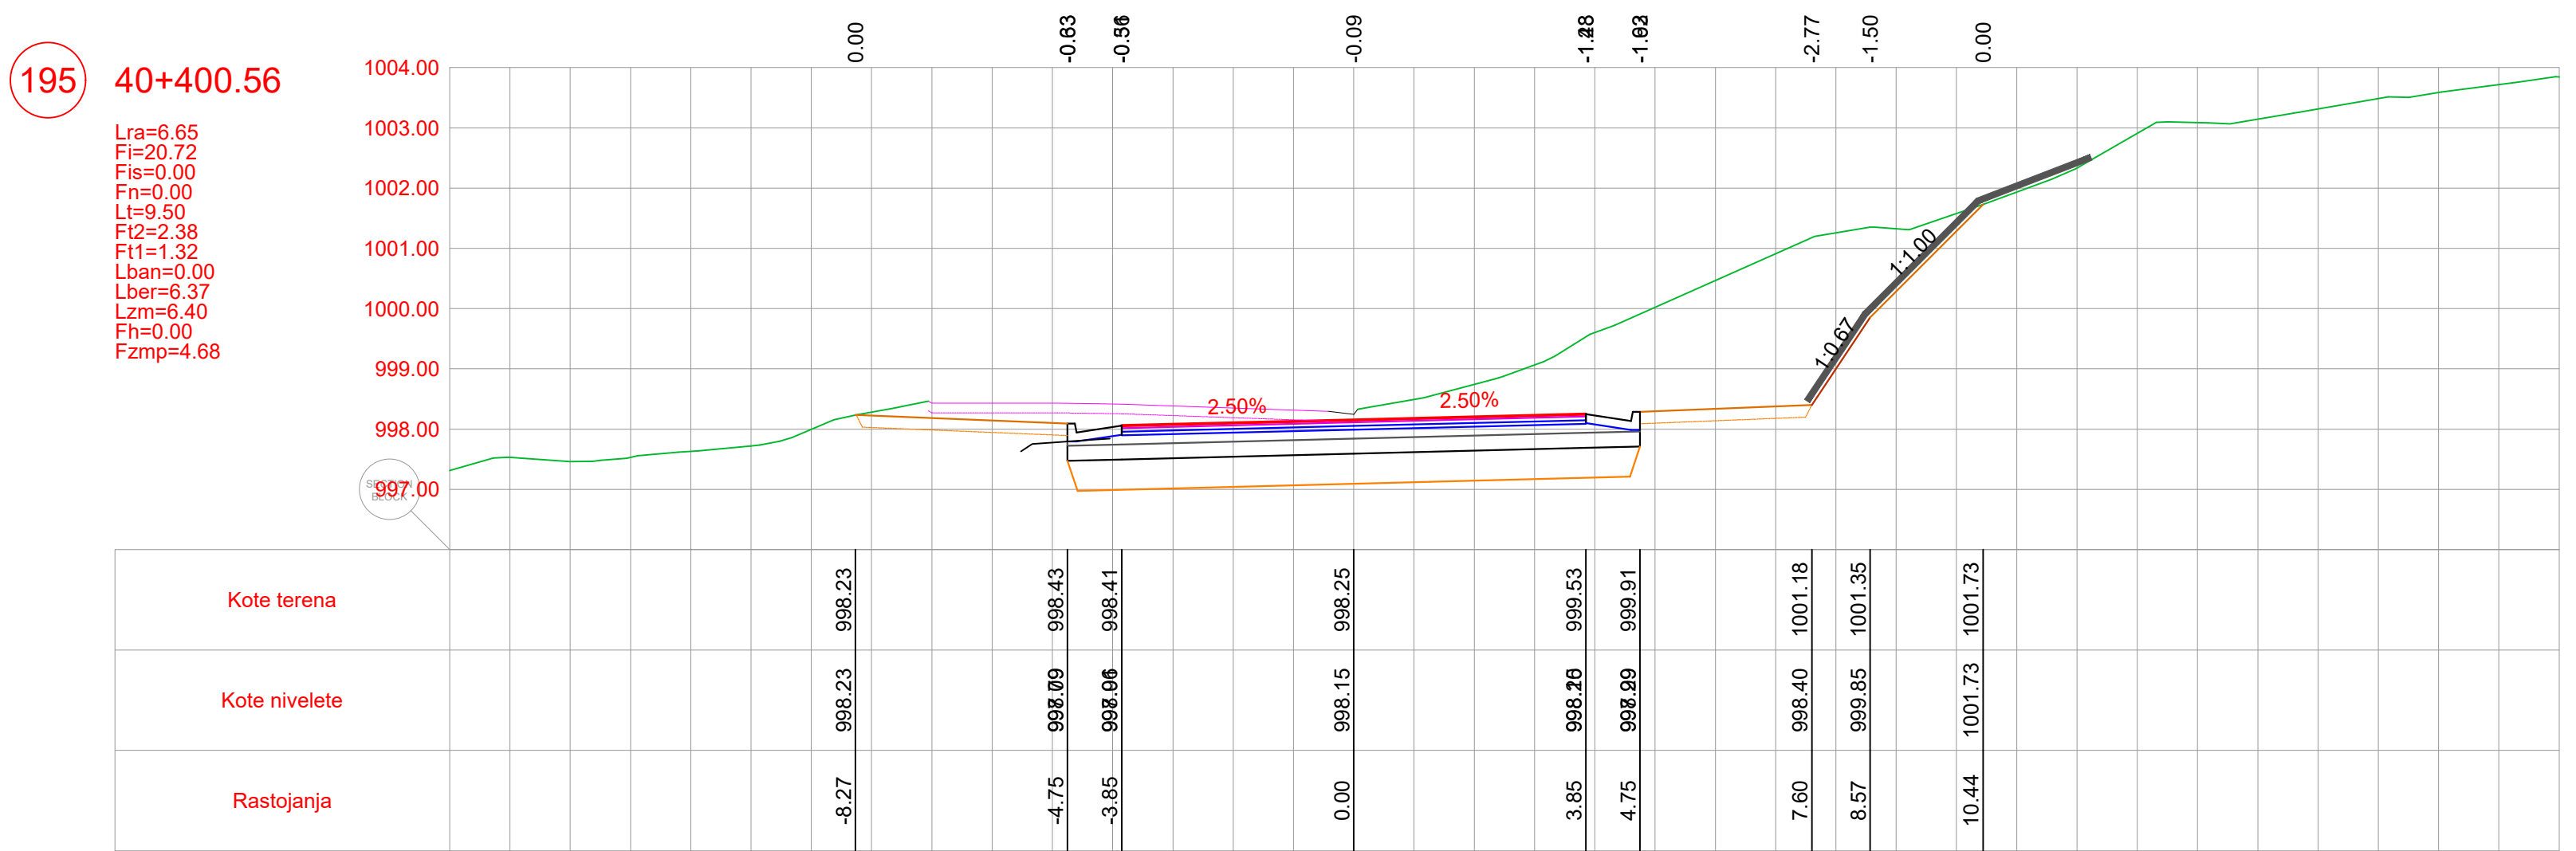


PROJEKTANT  BUILDIR d.o.o. PODGORICA Džubetov Ustanić, broj 35, Podgorica tel: +382 69 424 714 e-mail: office@buidir.me		INVESTITOR UPRAVA ZA SAOBRAĆAJ	
Objekat: Rekonstrukcija magistarskog puta Plužine-Nikić, dionica Seljani-Zaborje		Lokacija: KO Miljkovac, KO Rudince, KO Seljani Opština Plužine, Crna Gora	
Autor projekta: Marko Radović, spec.sci.građ.			
Vodeći projektant: Marko Radović, spec.sci.građ.		Vrsta tehničke dokumentacije: Glavni projekat	
Odgovorni projektant: Marko Radović, spec.sci.građ.		Dio tehničke dokumentacije: Trasa	
		RAZMJERA: 1:100	
Saradnik/ci: Aleksandar Nikolić, spec.sci.građ. Mirko Radulović, spec.app.građ. Mladen Tomašević, spec.sci.građ.		Prilog: Poprečni profili	Br. priloga: 5.68
		Br. strane: 73	
Datum izrade: septembar 2025.godine		Datum revizije:	

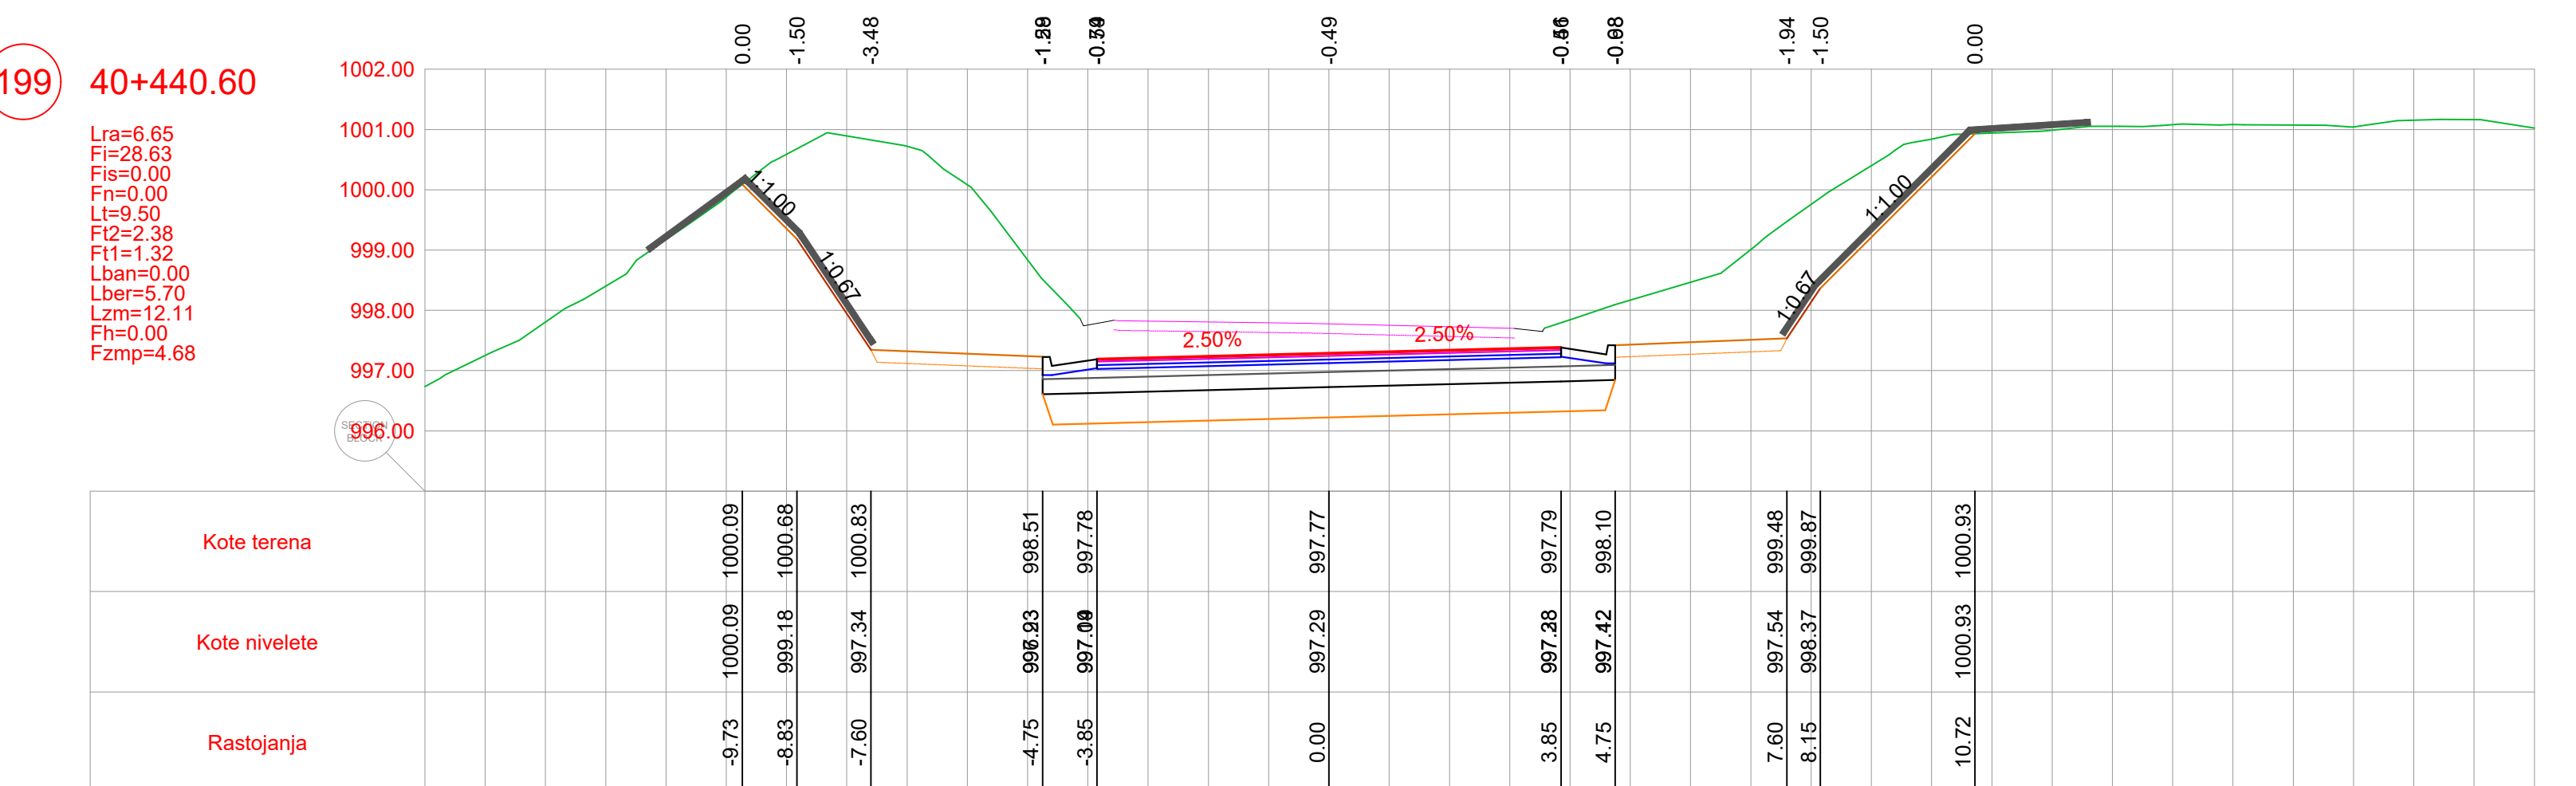

POZICIJA	OPIS POZICIJE	JED. MJERE
Lra	Rušenje fleksibilne kolovozne konstrukcije	(m)
Fi	Iskop materijala	(m³)
Fis	Iskop stepenice	(m³)
Fn	Nasip materijalom	(m³)
Lt	Uređenje posteljice	(m)
Fi2	Drobljeni kameni agregat (0-63)	(m³)
Fi1	Drobljeni kameni agregat (0-31)	(m³)
Lban	Bankina	(m)
Lber	Berma	(m)
Lzm	Zaštitne mreže kosina	(m)
Fh	Humusiranje kosina	(m³)
Fzmp	Zamjena materijala u posteljici	(m³)

PROJEKTANT  BUILDIN d.o.o. PODGORICA Džupice Ulica, broj 35, Podgorica tel: +382 69 424 714 e-mail: office@buildin.me		INVESTITOR UPRAVA ZA SAOBRAČAJ		
Objekat: Rekonstrukcija magistarskog puta Plužine-Nikšić, dionica Seljani-Zaborje		Lokacija: KO Miljkovac, KO Rudinice, KO Seljani Opština Plužine, Crna Gora		
Autor projekta: Marko Radović, spec.sci.građ.				
Vodeći projektant: Marko Radović, spec.sci.građ.		Vrsta tehničke dokumentacije: Glavni projekat		
Odgovorni projektant: Marko Radović, spec.sci.građ.		Dio tehničke dokumentacije: Trasa		RAZMJERA 1:100
Saradnik/ci: Aleksandar Nikolić, spec.sci.građ. Mirko Radulović, spec.app.građ. Mladen Tomašević, spec.sci.građ.		Prilog: Poprečni profili	Br. priloga: 5.69	Br. strane: 74
Datum izrade: septembar 2025.godine		Datum revizije:		

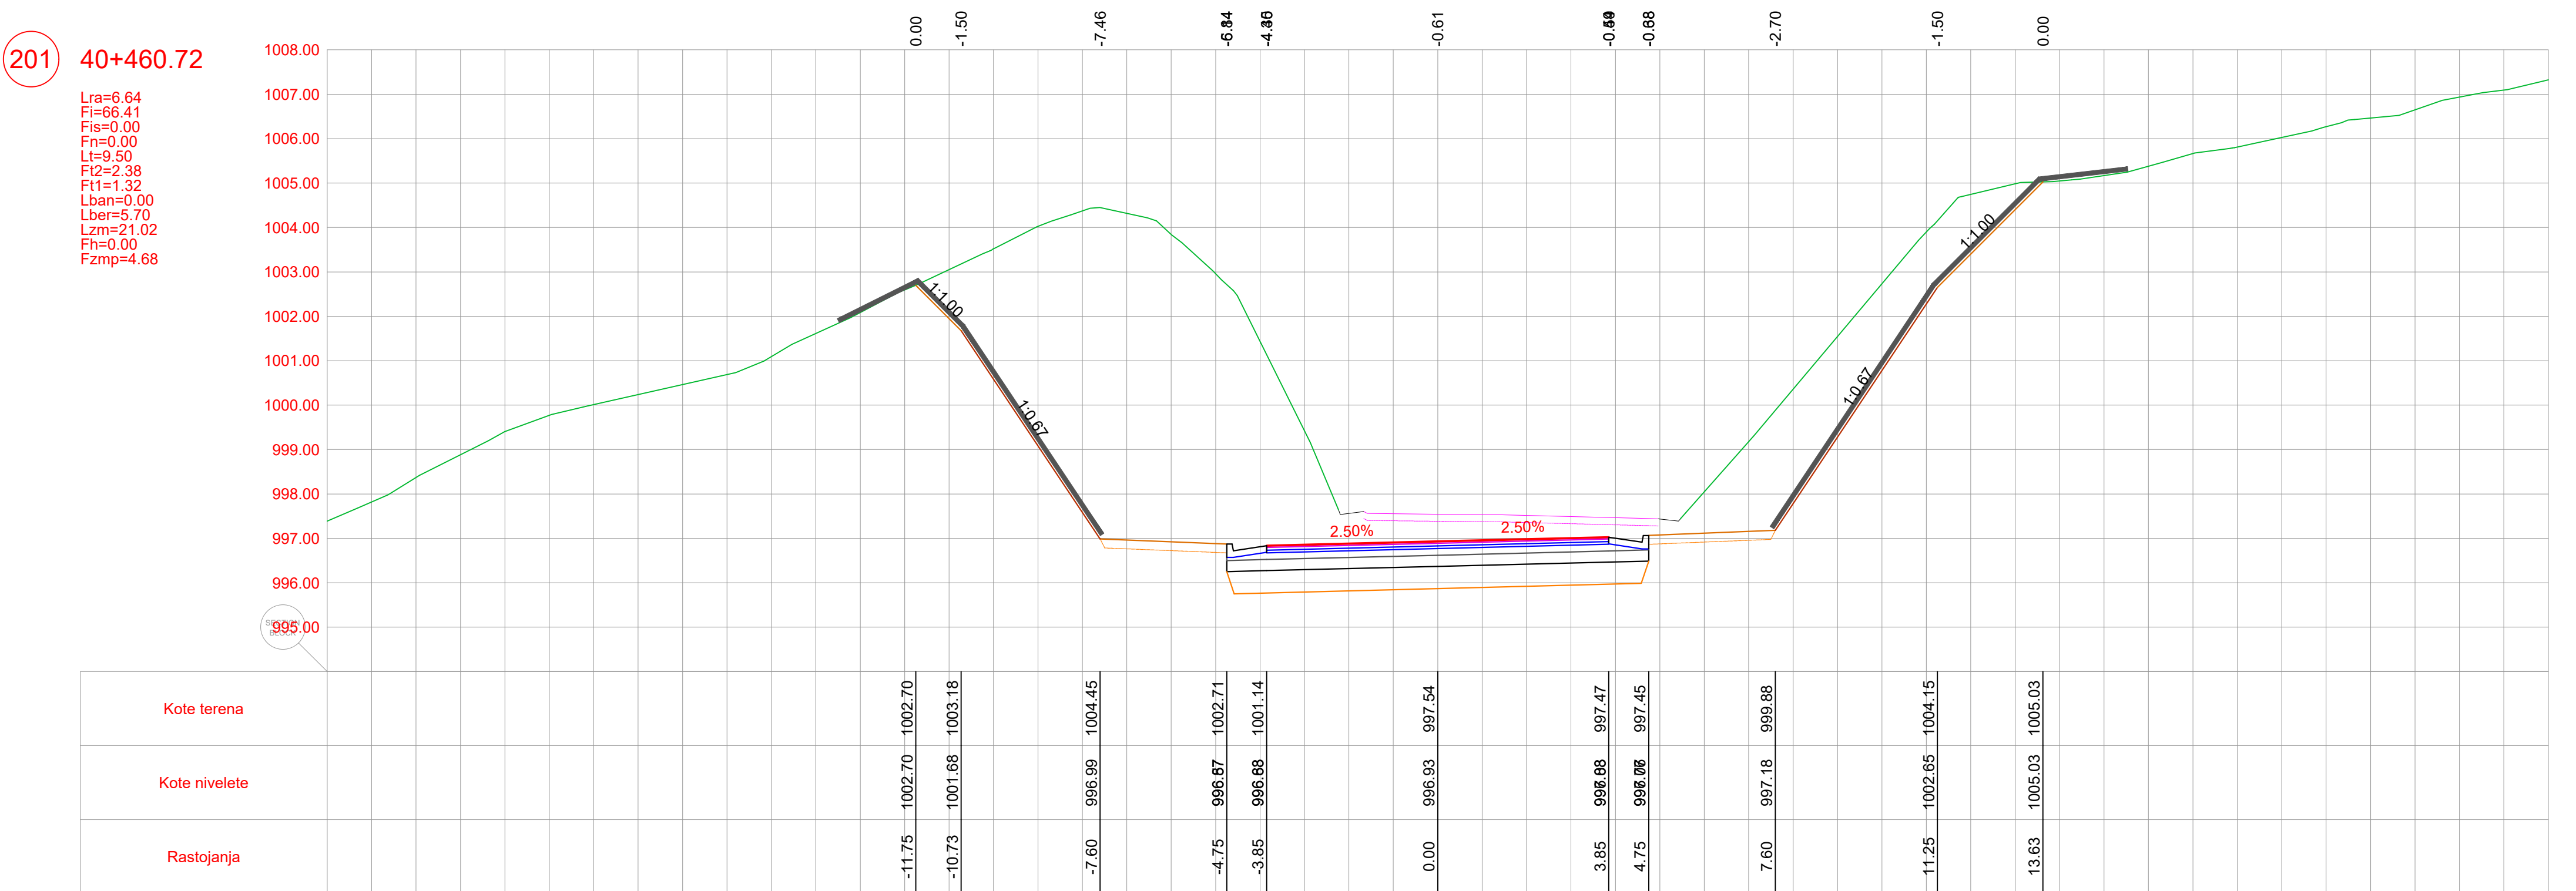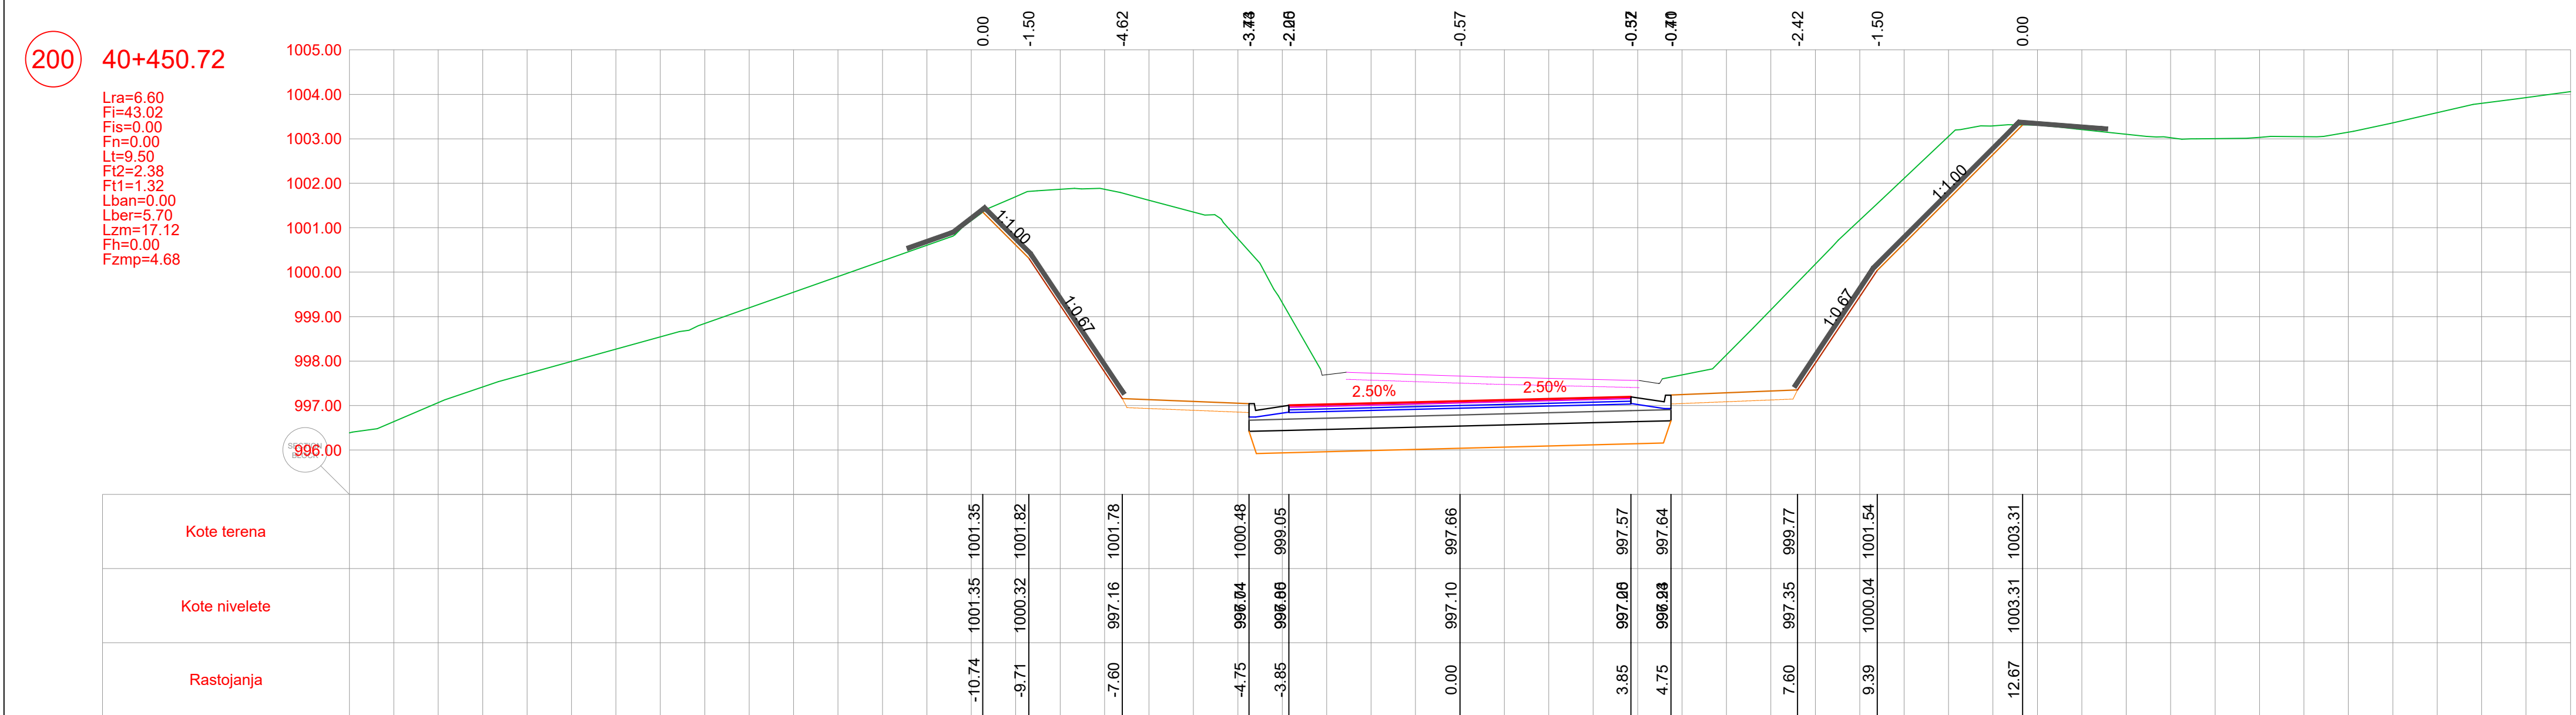

POZICIJA	OPIS POZICIJE	JED. MJERE
Lra	Rušenje fleksibilne kolovozne konstrukcije	(m)
Fi	Iskop materijala	(m³)
Fis	Iskop stepenice	(m³)
Fn	Nasip materijalom	(m³)
Lt	Uređenje posteljice	(m)
Ft2	Drobljeni kameni agregat (0-63)	(m³)
Ft1	Drobljeni kameni agregat (0-31)	(m³)
Lban	Bankina	(m)
Lber	Berma	(m)
Lzm	Zaštitne mreže kosina	(m)
Fh	Humusiranje kosina	(m³)
Fzmp	Zamjena materijala u posteljici	(m³)

PROJEKTANT  BUILDIN d.o.o. PODGORICA Džardine Ulica, broj 35, Podgorica tel: +382 69 424 714 e-mail: office@buildin.me		INVESTITOR UPRAVA ZA SAOBRAČAJ		
Objekat: Rekonstrukcija magistarskog puta Plužine-Nikšić, dionica Seljani-Zaborje		Lokacija: KO Miljkovac, KO Rudinice, KO Seljani Opština Plužine, Crna Gora		
Autor projekta: Marko Radović, spec.sci.građ.				
Vodeći projektant: Marko Radović, spec.sci.građ.		Vrsta tehničke dokumentacije: Glavni projekat		
Odgovorni projektant: Marko Radović, spec.sci.građ.		Dio tehničke dokumentacije: Trasa		RAZMJERA 1:100
Saradnik/ci: Aleksandar Nikolić, spec.sci.građ. Mirko Radulović, spec.app.građ. Mladen Tomašević, spec.sci.građ.		Prilog: Poprečni profili	Br. priloga: 5.70	Br. strane: 75
Datum izrade: septembar 2025.godine		Datum revizije:		