

OBRAZAC 2

Elektronski potpis projektanta	Elektronski potpis revidenta	Elektronski potpis nadležnog organa za izdavanje građevinske dozvole
--------------------------------	------------------------------	--

INVESTITOR¹

UPRAVA ZA SAOBRAĆAJ

OBJEKAT²

REKONSTRUKCIJA MAGISTRALNOG PUTA M-3 PLUŽINE – NIKŠIĆ, DIONICA: SELJANI – ZABORJE

LOKACIJA³

KO Seljani, KO Rudinice i KO Miljkovac, od km 38+300 do km 47+300, u zahvatu Prostorno urbanističkog plana Opštine Plužine ("Službeni list Crne Gore – opštinski propisi br. 32/12) opština Plužine

VRSTA TEHNIČKE DOKUMENTACIJE⁴

GLAVNI PROJEKAT

AUTOR PROJEKTA⁵

MARKO RADOVIĆ, spec.sci.građ.

PROJEKTANT⁶

BUILDIN D.O.O. PODGORICA

ODGOVORNO LICE⁷

IVANA IVANOVIĆ, spec.app.građ.

VODEĆI PROJEKTANT⁸

MARKO RADOVIĆ, spec.sci.građ.

¹ Naziv/ime investitora² Naziv objekta koji se gradi³ Mjesto gradnje, planski dokument, urbanistička parcela, katastarska opština, katastarska parcela⁴ Idejno rješenje, idejni projekat, glavni projekat, projekat izvedenog stanja, projekat održavanja⁵ Ime i prezime autora projekta⁶ Naziv privrednog društva, pravnog lica odnosno preduzetnika koji je izradio tehničku dokumentaciju, adresa⁷ Ime i prezime odgovornog lica u privrednom društvu ili pravnom licu ili ime i prezime preduzetnika⁸ Ime i prezime vodećeg projektanta

OBRAZAC 1

Elektronski potpis projektanta	Elektronski potpis revidenta	Elektronski potpis nadležnog organa za izdavanje građevinske dozvole

INVESTITOR¹

UPRAVA ZA SAOBRAĆAJ

OBJEKAT²REKONSTRUKCIJA MAGISTRALNOG PUTA M-3
PLUŽINE – NIKŠIĆ, DIONICA: SELJANI – ZABORJELOKACIJA³KO Seljani, KO Rudinice i KO Miljkovac, od km
38+300 do km 47+300, u zahvatu Prostorno
urbanističkog plana Opštine Plužine ("Službeni list
Crne Gore – opštinski propisi br. 32/12) opština
PlužineDIO TEHNIČKE DOKUMENTACIJE⁴GLAVNI PROJEKAT SAOBRAĆAJNE
INFRASTRUKTUREAUTOR PROJEKTA⁵

MARKO RADOVIĆ, spec.sci.građ.

PROJEKTANT⁶

BUILDIN D.O.O. PODGORICA

ODGOVORNO LICE⁷

MARKO RADOVIĆ, spec.sci.građ.

VODEĆI PROJEKTANT⁸

MARKO RADOVIĆ, spec.sci.građ.

ODGOVORNI PROJEKTANT⁹

MARKO RADOVIĆ, spec.sci.građ.

SARADNICI NA PROJEKTU¹⁰ALEKSANDAR NIKOLIĆ, spec.sci.građ.
MIRKO RADULOVIĆ, spec.app.građ.
MLADEN TOMAŠEVIĆ, spec.sci.građ.¹ Naziv/ime investitora² Naziv objekta koji se gradi³ Mjesto gradnje, planski dokument, urbanistička parcela, katastarska opština, katastarska parcela⁴ Idejno rješenje, idejni projekat, glavni projekat, projekat izvedenog stanja, projekat održavanja⁵ Ime i prezime autora projekta⁶ Naziv privrednog društva, pravnog lica odnosno preduzetnika koji je izradio tehničku dokumentaciju, adresa⁷ Ime i prezime odgovornog lica u privrednom društvu ili pravnom licu ili ime i prezime preduzetnika⁸ Ime i prezime vodećeg projektanta⁹ Ime i prezime odgovornog projektanta¹⁰ Ime i prezime saradnika na izradi dijela tehničke dokumentacije



SADRŽAJ

KNJIGA 1 – OPŠTA DOKUMENTACIJA

KNJIGA 2 – PROJEKTNİ ZADATAK

PODLOGE ZA IZRADU TEHNIČKE DOKUMENTACIJE

KNJIGA 3.1 – PROJEKAT GEOTEHNIČKIH ISTRAŽIVANJA

KNJIGA 3.2 – ELABORAT GEOTEHNIČKIH ISTRAŽIVANJA

KNJIGA 4 – GEODETSKE PODLOGE

GRAĐEVINSKI PROJEKTI

KNJIGA 5 – IDEJNO RJEŠENJE TRASE I OBJEKATA

KNJIGA 6.1 – GLAVNI PROJEKATSAOBRAĆAJNE INFRASTRUKTURE

KNJIGA 6.2 – GLAVNI PROJEKAT GRAĐEVINSKIH KONSTRUKCIJA

- DIO A - POTPORNİ ZIDOVİ

- DIO B – ZAŠTİTA KOSİNA

KNJIGA 7 – GLAVNI PROJEKAT SAOBRAĆAJNE SIGNALIZACIJE I PUTNE OPREME

OSTALI PROJEKTI I ELABORATI

KNJIGA 8 – HIDROLOŠKO HIDRAULIČKA ANALIZA

KNJIGA 9 – GLAVNI PROJEKAT OSMATRANJA TLA I OBJEKATA U TOKU GRAĐENJA I
EKSPLOATACIJE

KNJIGA 10 – GLAVNI PROJEKAT ORGANIZACIJE I TEHNOLOGIJE GRAĐENJA

KNJIGA 11 – PROJEKAT ZAŠTİTE OD POŽARA

KNJIGA 12 – ELABORAT ZAŠTİTE NA RADU

KNJIGA 13 – ZBIRNI PREDMJER I PREDRAČUN RADOVA

KNJIGA 14 – PROJEKAT EKSPROPRIACIJE



SADRŽAJ –KNJIGA 6.1 – GLAVNI PROJEKAT SAOBRAĆAJNE INFRASTRUKTURE

SVESKA 1

Tekstualna dokumentacija

- Tehnički izvještaj
- Tehnički uslovi izvošenja radova

Numerička dokumentacija

- Koordinate obilježavanja
- Dimenzionisanje kolovozne konstrukcije
- Dokaznice mjera
- Predmjer I predračun radova

SVESKA 2

Grafička dokumentacija

- Pregledni situacioni plan
- Situacioni plan-postojeće stanje
- Situacioni plan-projektovano stanje
- Uzdužni profil
- Normalni profili I detalji

SVESKA 3

Grafička dokumentacija

- Poprečni profili PR25-PR201

SVESKA 4

Grafička dokumentacija

- Poprečni profili PR202-365



SVESKA 5

Grafička dokumentacija

- Poprečni profili PR366-PR550

SVESKA 6



Grafička dokumentacija

- Poprečni profili PR551-PR752



SVESKA 7

Grafička dokumentacija

- Priključci
 - o Situacioni plan
 - o Podužni profil
 - o Poprečni profili
 - o Nivelacioni plan raskrsnica
- Cjevasti propusti
- Situacioni plan-pojas eksproprijacije

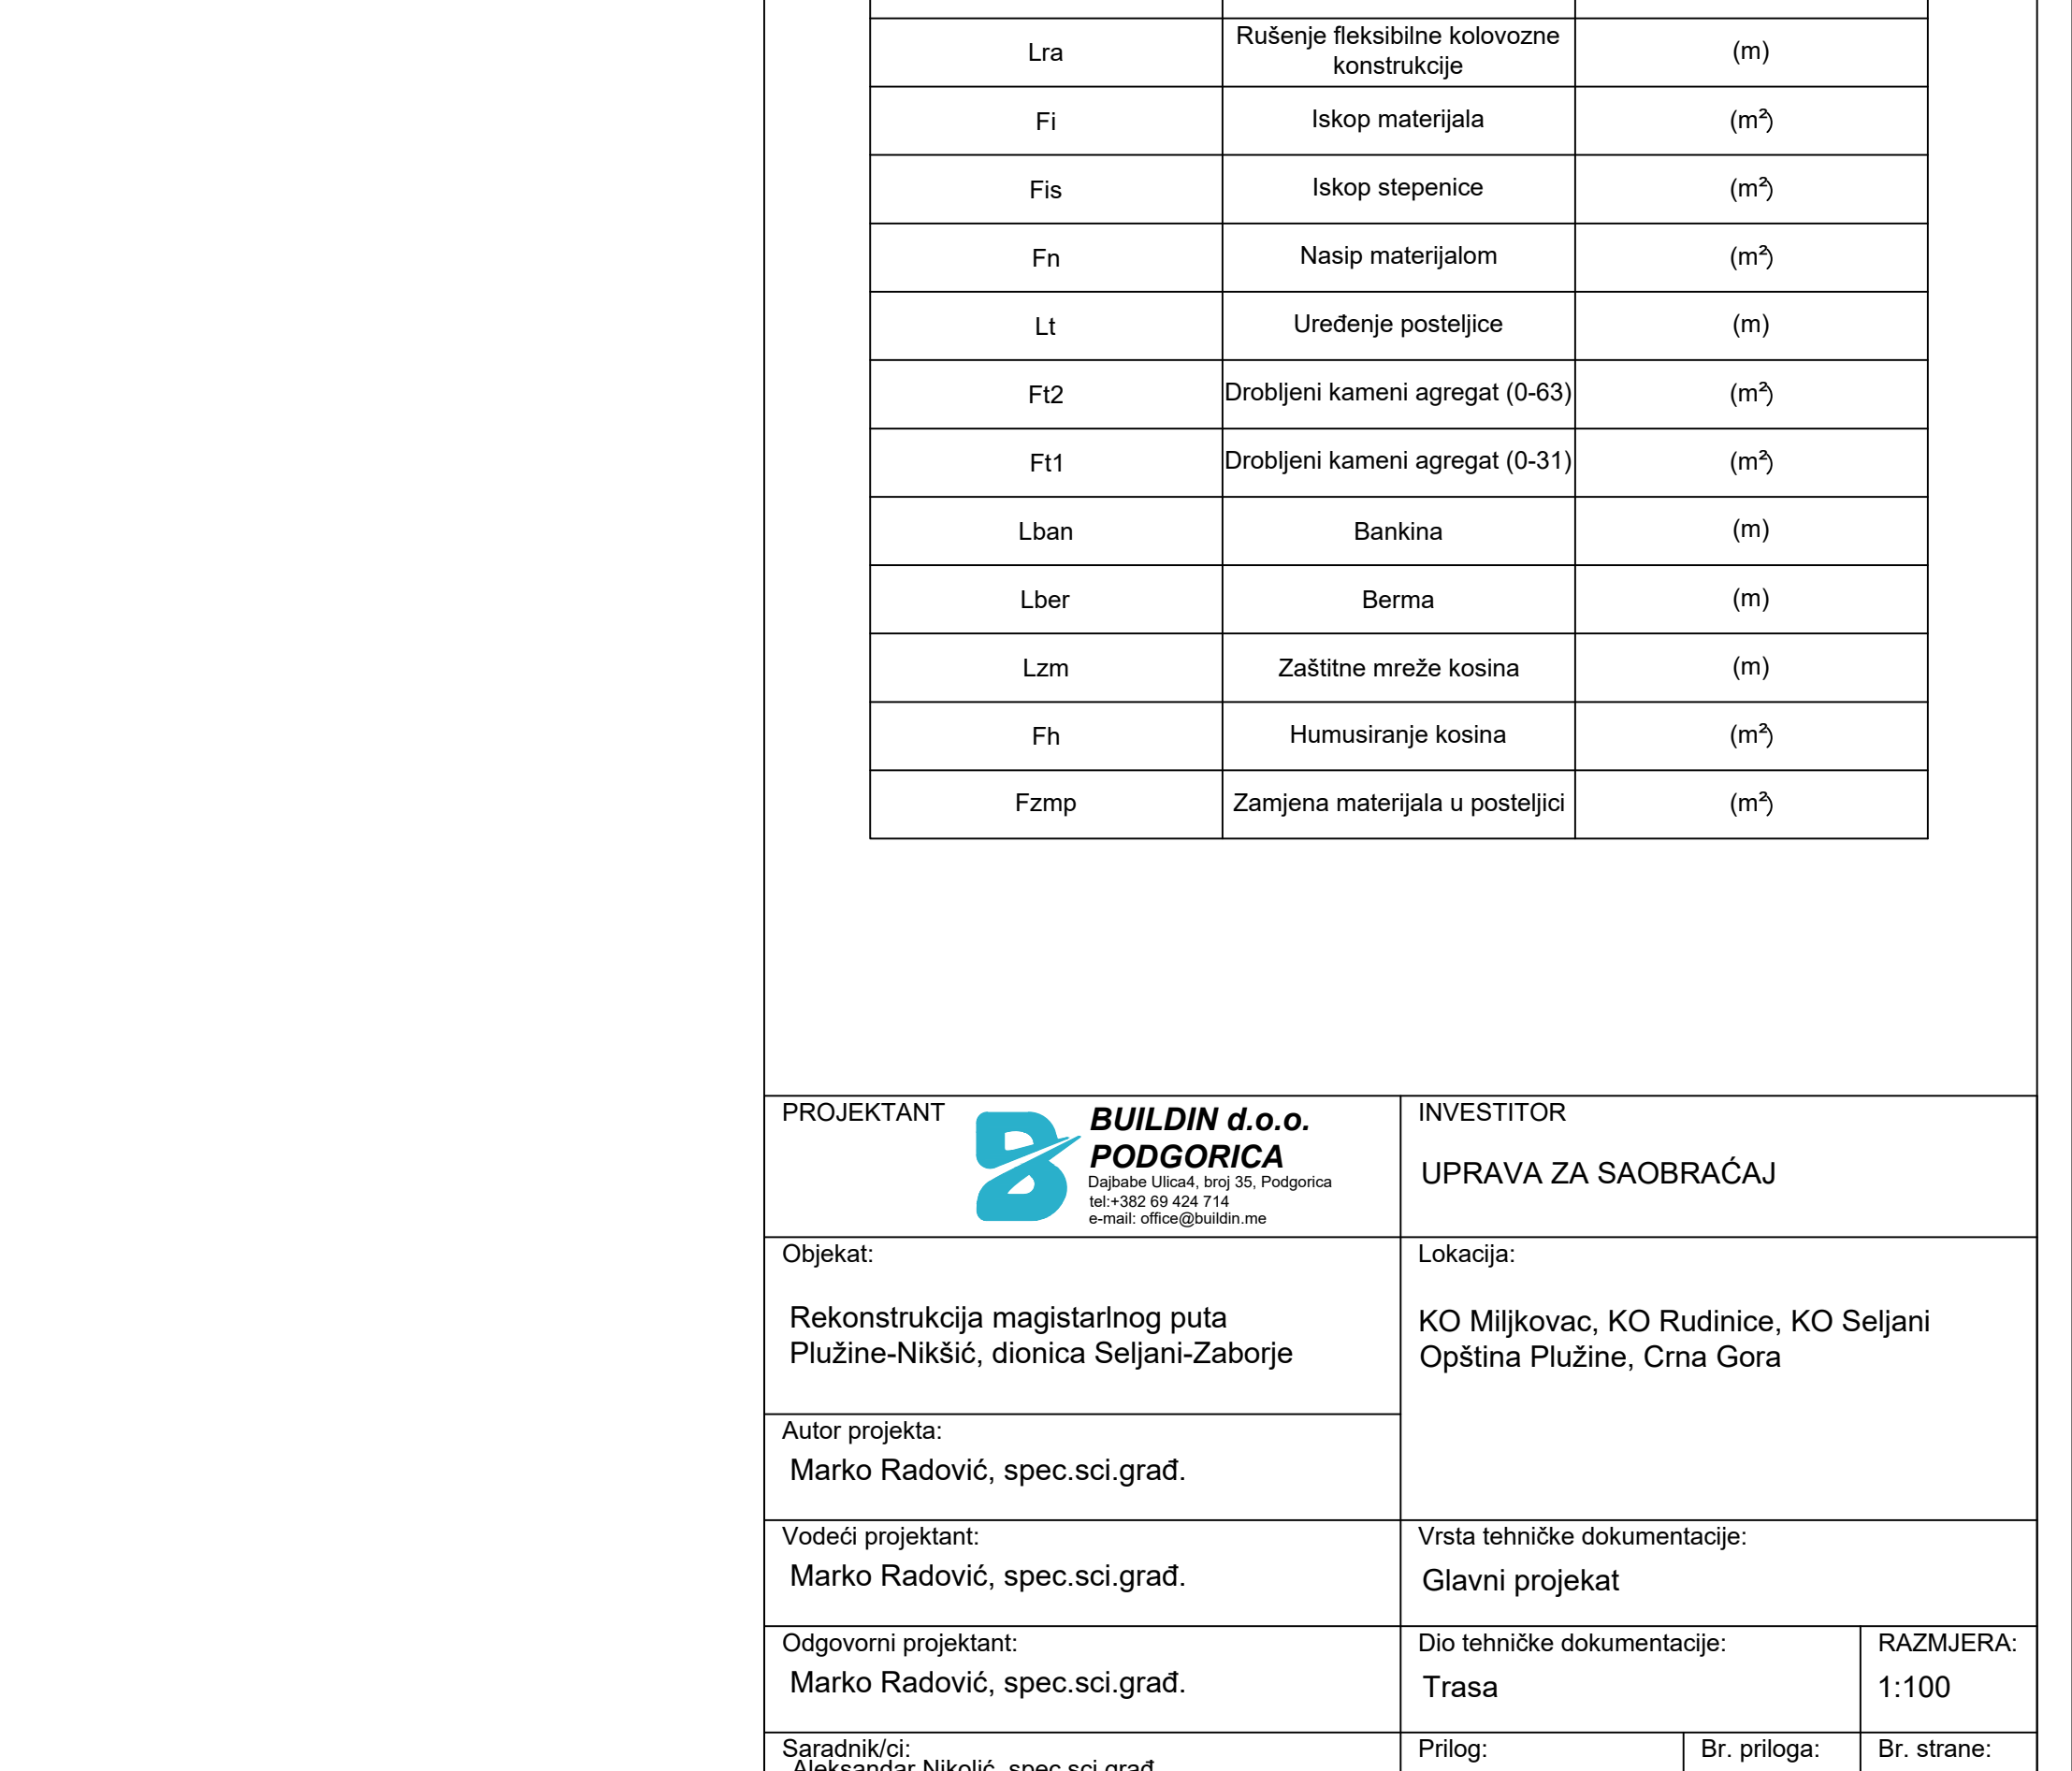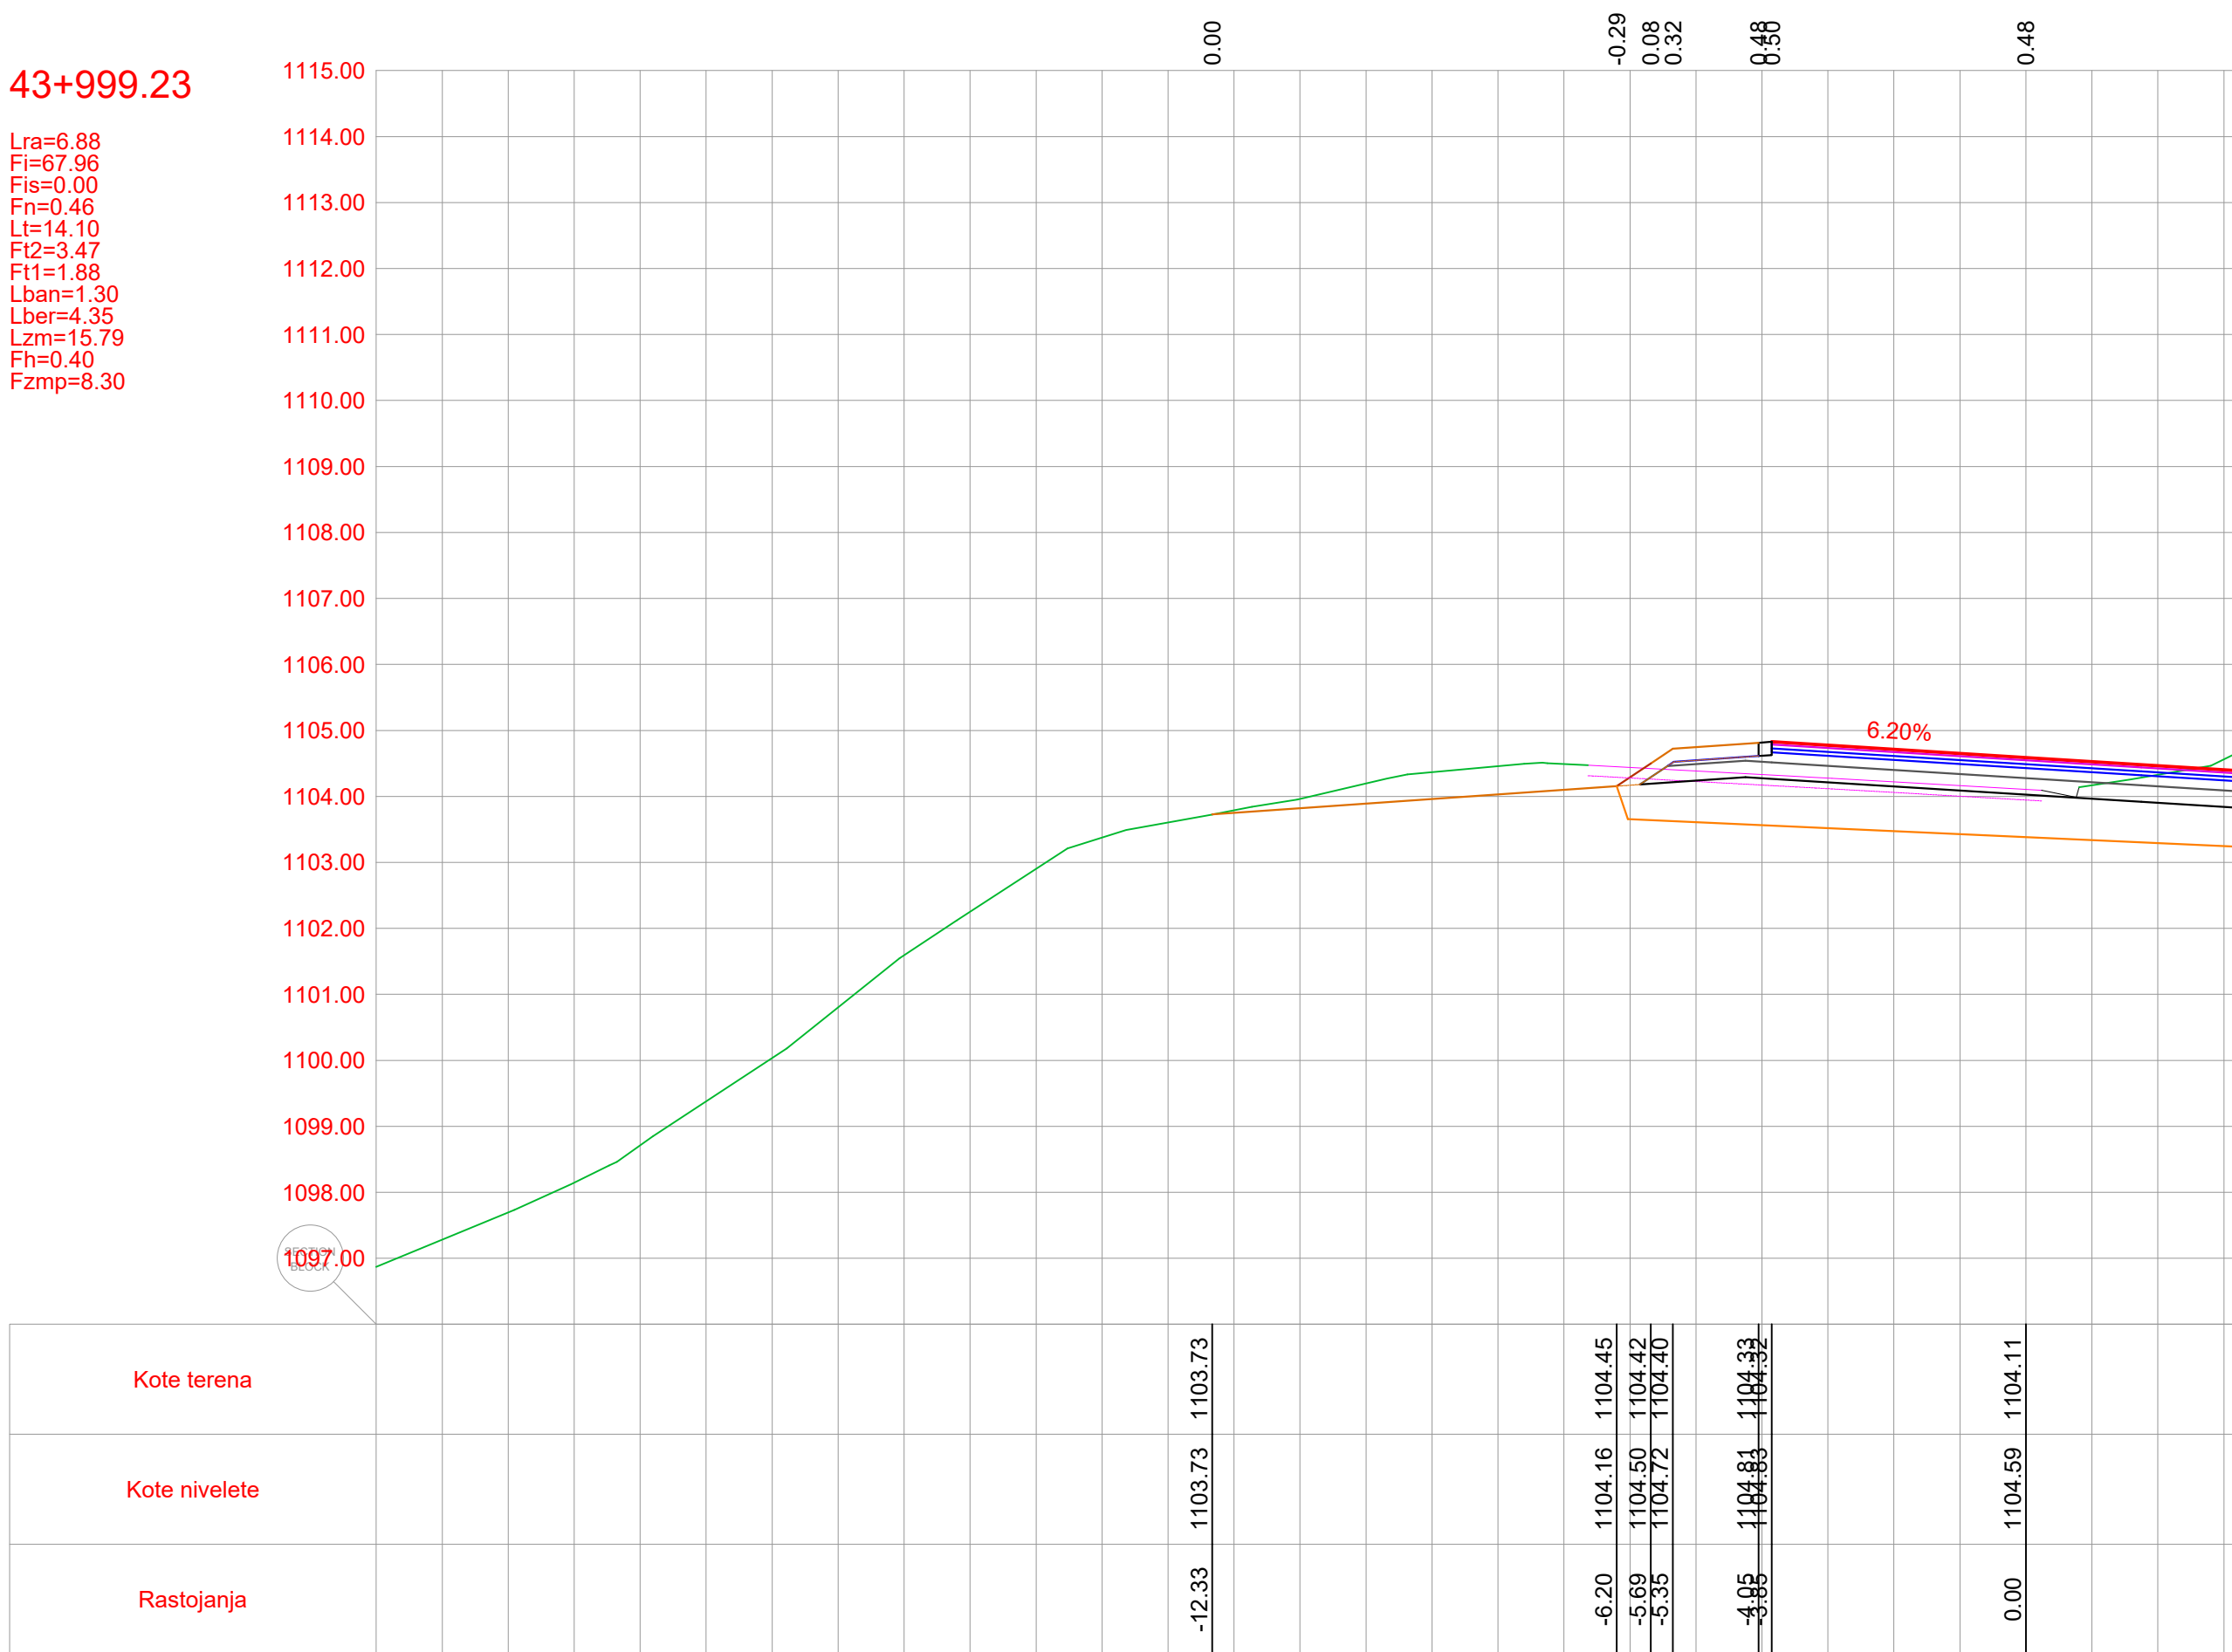

POSREDOVAČ B BUILDIN d.o.o. PODGORICA Džaboto Ulica, broj 35, Podgorica tel: +382 69 424 714 e-mail: office@buildin.me	INVESTITOR UPRAVA ZA SAOBRAĆAJ		
kat: konstrukcija magistralnog puta žižine-Nikšić, dionica Seljani-Zaborje	Lokacija: KO Miljkovac, KO Rudinice, KO Seljani Opština Plužine, Crna Gora		
ar projekta: rkko Radović, spec.sci.građ.			
glavni projektant: rkko Radović, spec.sci.građ.	Vrsta tehničke dokumentacije: Glavni projekat		
odgovorni projektant: rkko Radović, spec.sci.građ.	Dio tehničke dokumentacije: Trasa	R 1:	
odobio i potpisao: rkko Radović, spec.sci.građ. Prilog: Poprčni profili	Br. priloga: 5.212	Br
datum izrade: 1. oktobar 2025.godine	Datum revizije:		

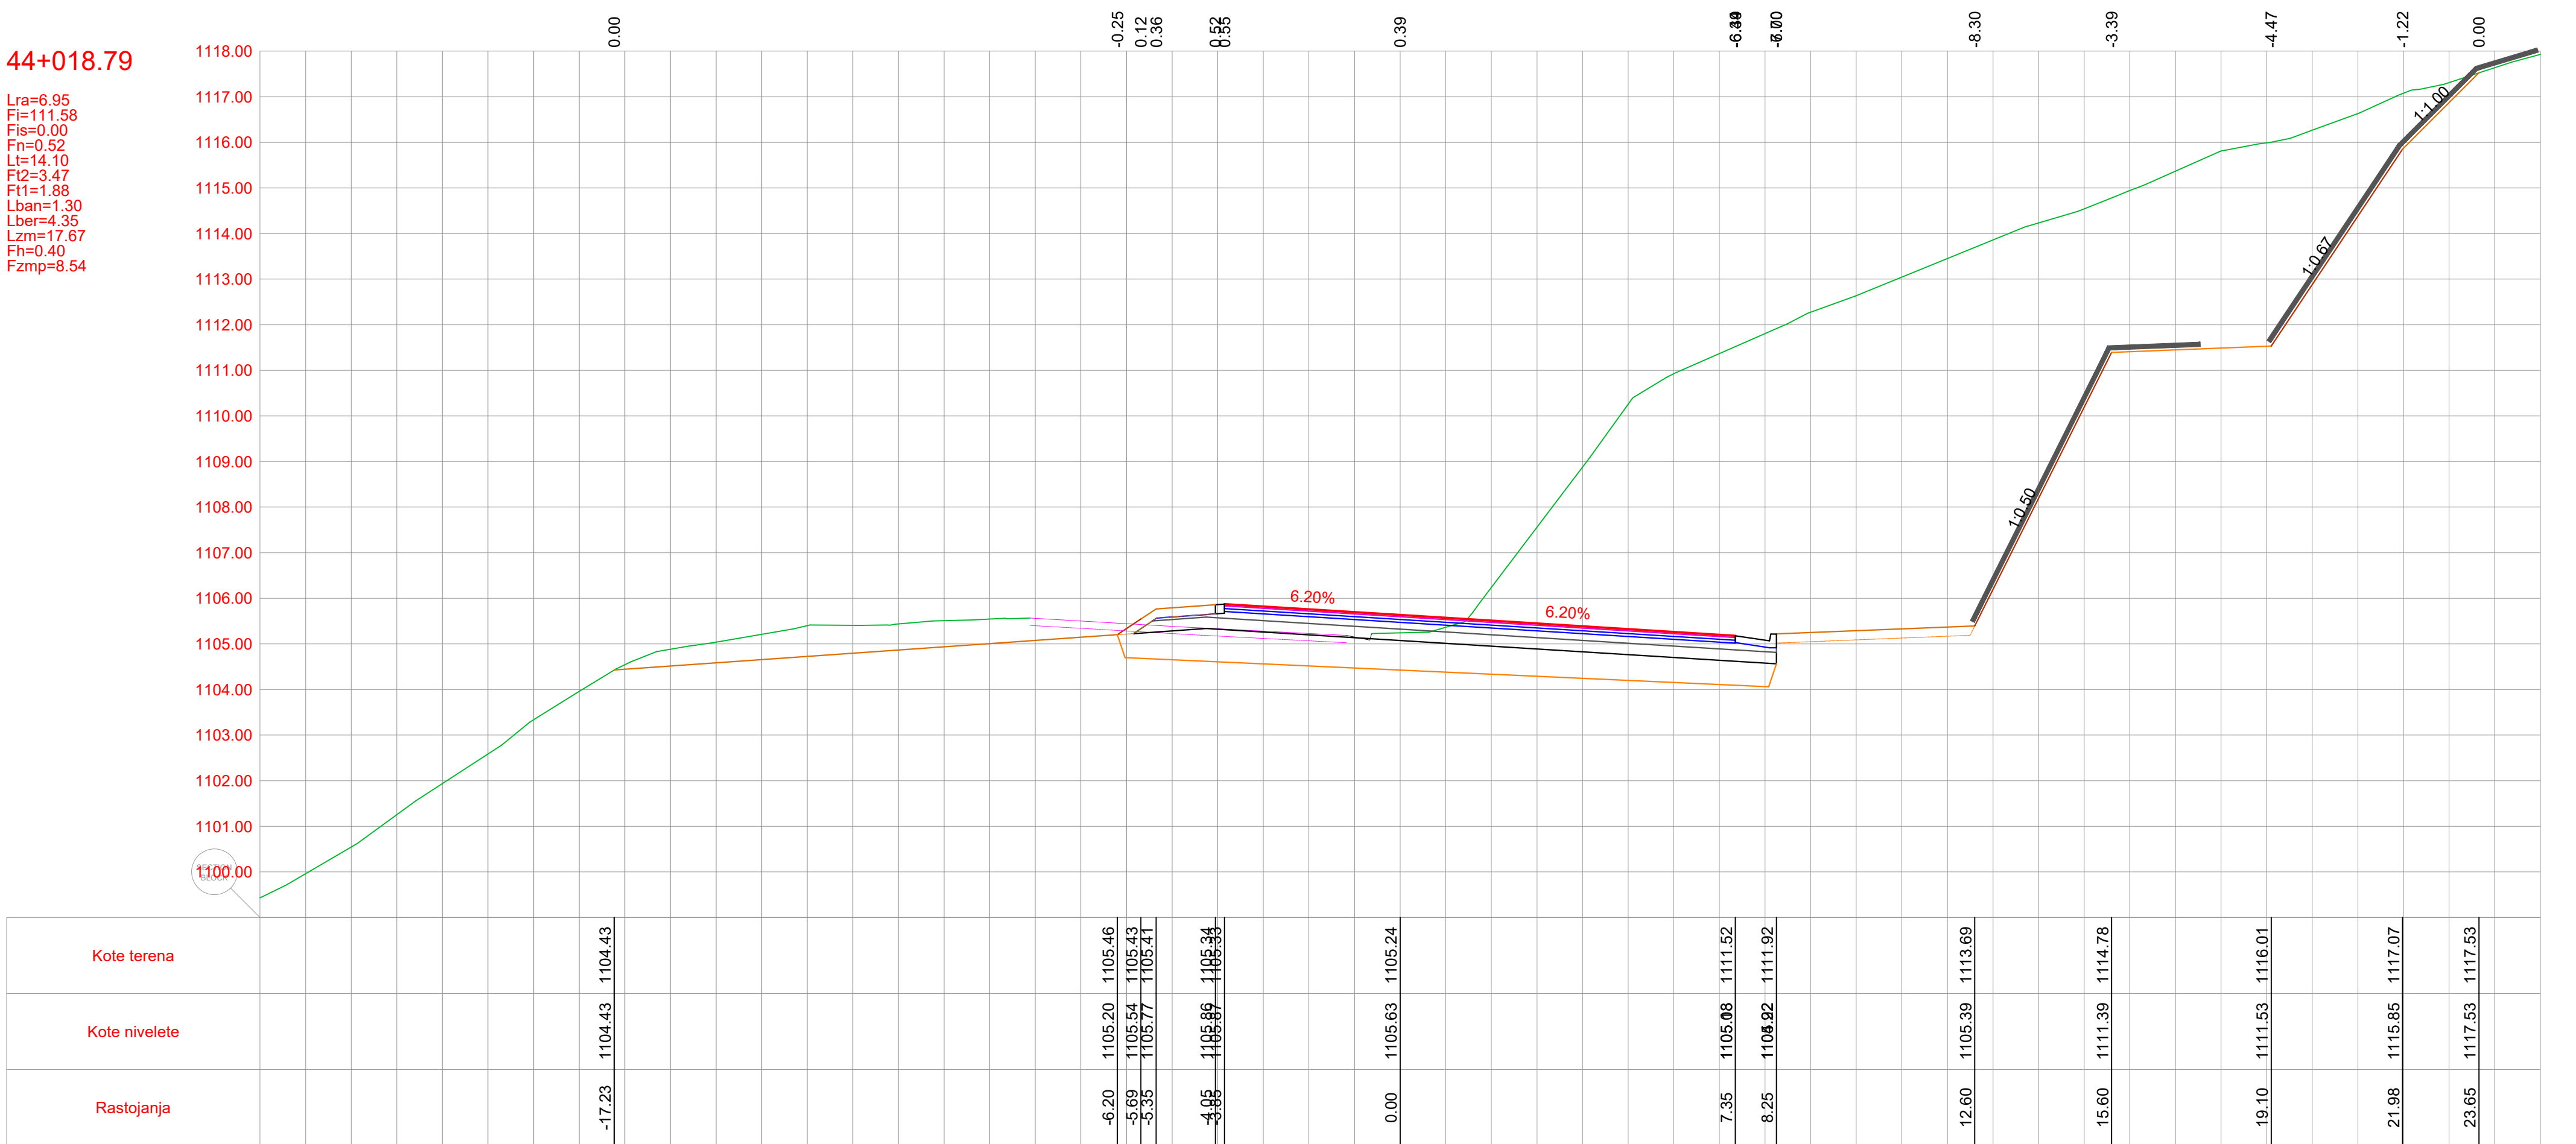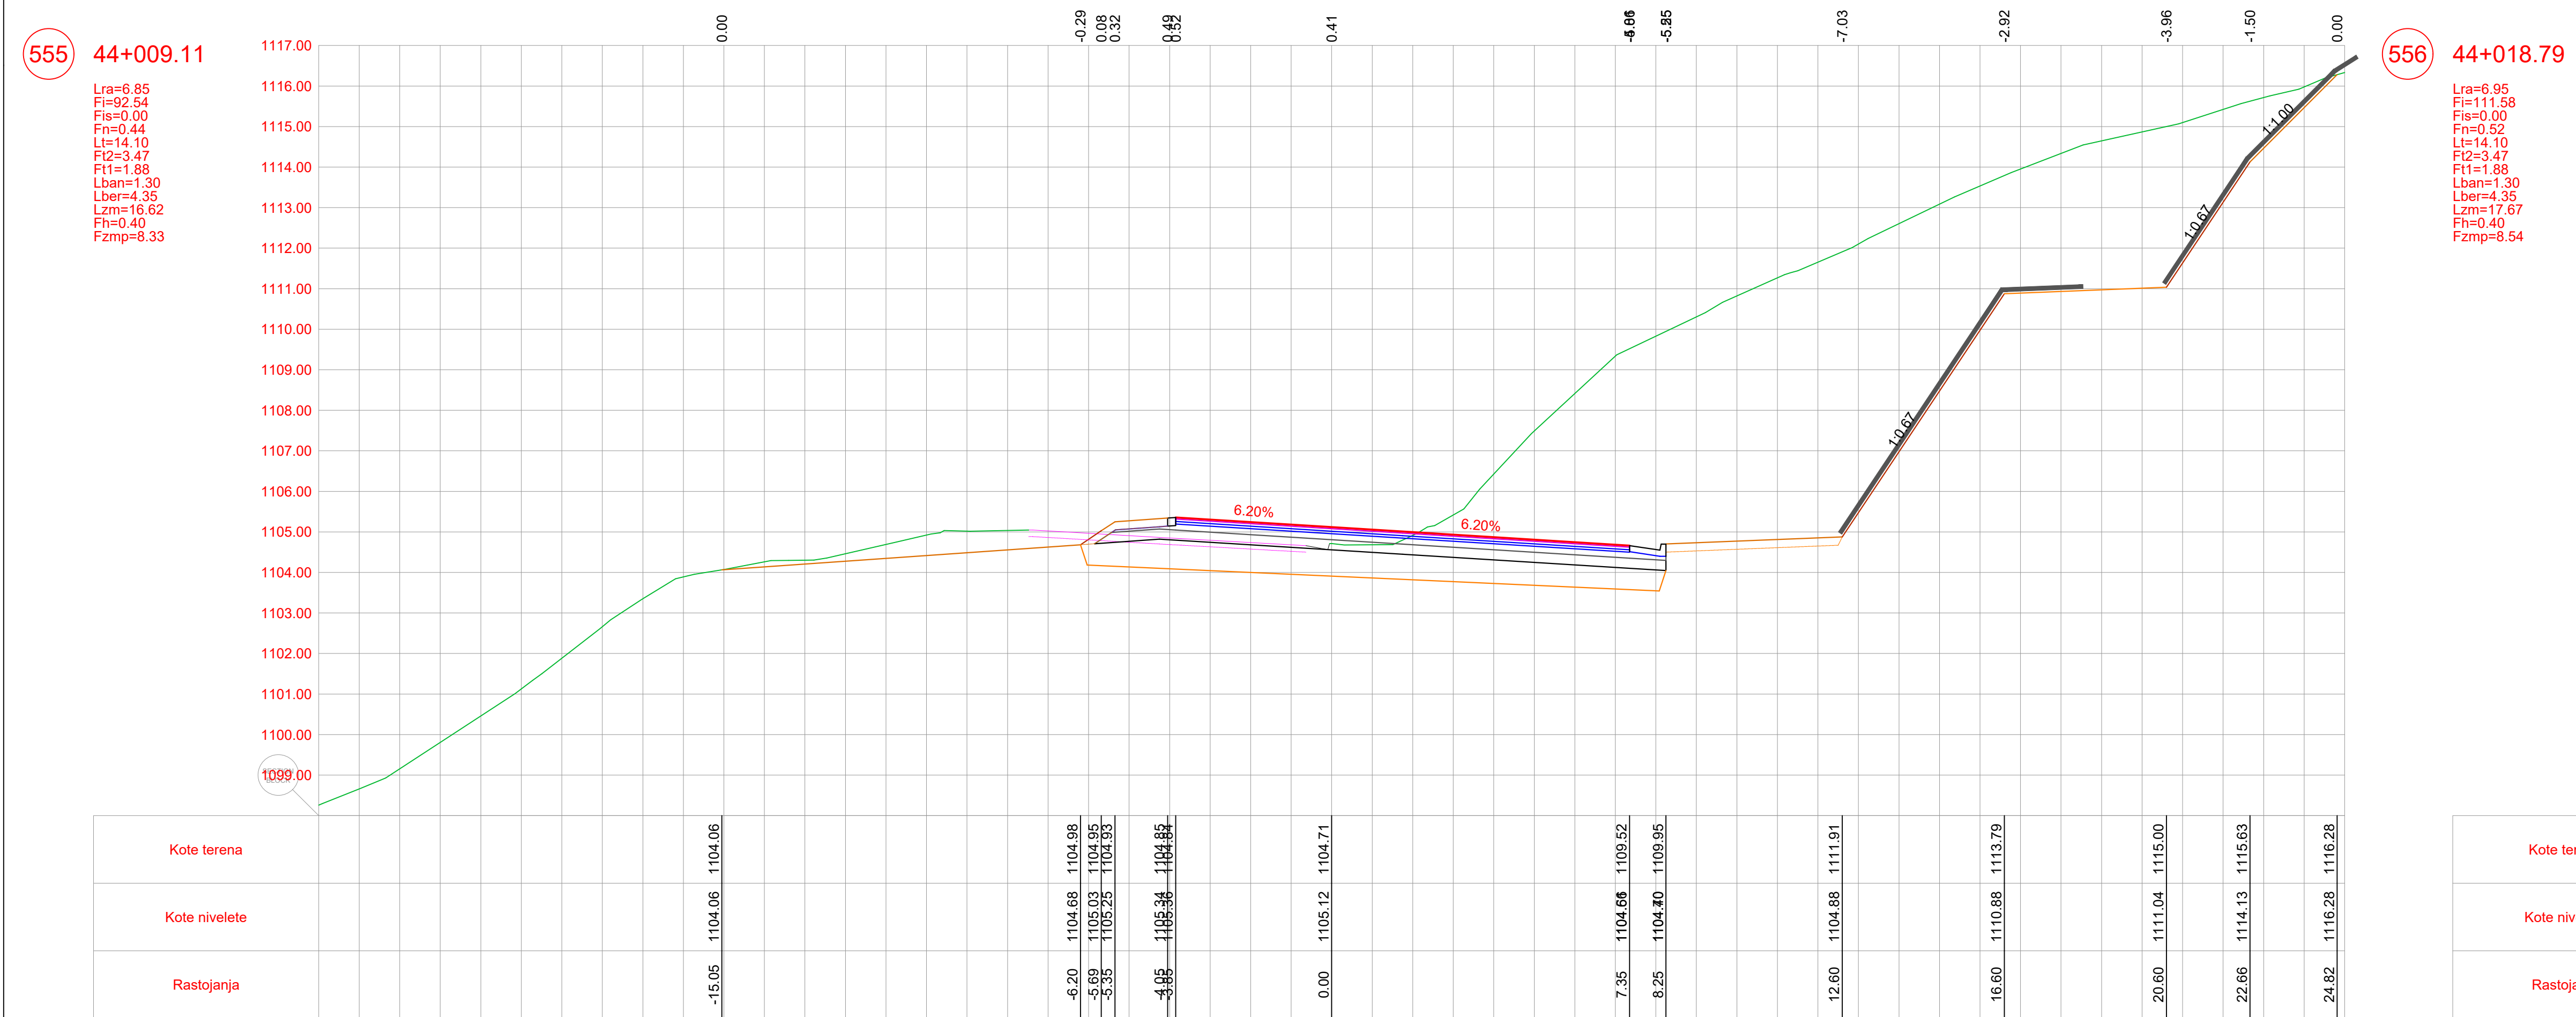




POZICIJA	OPIS POZICIJE	JED. MJERE
Lra	Rušenje fleksibilne kolovozne konstrukcije	(m)
Fi	Iskop materijala	(m³)
Fis	Iskop stepenice	(m³)
Fn	Nasip materijalom	(m³)
Lt	Uređenje posteljice	(m)
Ft2	Drobljeni kameni agregat (0-63)	(m³)
Ft1	Drobljeni kameni agregat (0-31)	(m³)
Lban	Bankina	(m)
Lber	Berma	(m)
Lzm	Zaštitne mreže kosina	(m)
Fh	Humusiranje kosina	(m³)
Fzmp	Zamjena materijala u posteljici	(m³)

PROJEKTANT  BUILDIN d.o.o. PODGORICA Džardina Ulica, broj 35, Podgorica tel:+382 69 424 714 e-mail: office@buildin.me		INVESTITOR UPRAVA ZA SAOBRAĆAJ	
Objekat: Rekonstrukcija magistarskog puta Plužine-Nikšić, dionica Seljani-Zaborje		Lokacija: KO Miljkovac, KO Rudinice, KO Seljani Opština Plužine, Crna Gora	
Autor projekta: Marko Radović, spec.sci.građ.			
Vodeći projektant: Marko Radović, spec.sci.građ.		Vrsta tehničke dokumentacije: Glavni projekat	
Odgovorni projektant: Marko Radović, spec.sci.građ.		Dio tehničke dokumentacije: Trasa	RAZMJERA 1:100
Saradnik/ci: Aleksandar Nikolić, spec.sci.građ. Mirko Radulović, spec.app.građ. Mladen Tomašević, spec.sci.građ.		Prilog: Poprečni profili	Br. priloga: 5.213
Datum izrade: septembar 2025.godine		Datum revizije:	
		Br. strane: 8	




PROJEKTANT  BILUIN d.o.o. PODGORICA Džabare Ulica, broj 35, Podgorica tel:+382 (0) 421 714 e-mail: office@biluin.me	INVESTITOR UPRAVA ZA SAOBRAĆAJ		
Objekat: Rekonstrukcija magistarskog puta Plužine-Nikšić, dionica Seljani-Zaborje Autor projekta: Marko Radović, spec.sci.građ.	Lokacija: KO Miljkovac, KO Rudinice, KO Seljani Opština Plužine, Crna Gora		
Vodeći projektant: Marko Radović, spec.sci.građ.	Vrsta tehničke dokumentacije: Glavni projekat		
Odgovorni projektant: Marko Radović, spec.sci.građ.	<table border="1"> <tr> <td data-bbox="5262 884 5419 940"> Dio tehničke dokumentacije: Trasa </td><td data-bbox="5419 884 5532 940"> RA 1:1 </td></tr> </table>	Dio tehničke dokumentacije: Trasa	RA 1:1
Dio tehničke dokumentacije: Trasa	RA 1:1		
Saradnik/ci: Aleksandar Nikolić, spec.sci.građ. Mirko Radulović, spec.app.građ. Mladen Tomašević, spec.sci.građ.	<table border="1"> <tr> <td data-bbox="5262 940 5419 995"> Prilog: Poprečni profili </td><td data-bbox="5419 940 5532 995"> Br. priloga: 5,214 </td></tr> </table>	Prilog: Poprečni profili	Br. priloga: 5,214
Prilog: Poprečni profili	Br. priloga: 5,214		
Datum izrade: septembar 2025.godine	Datum revizije:		

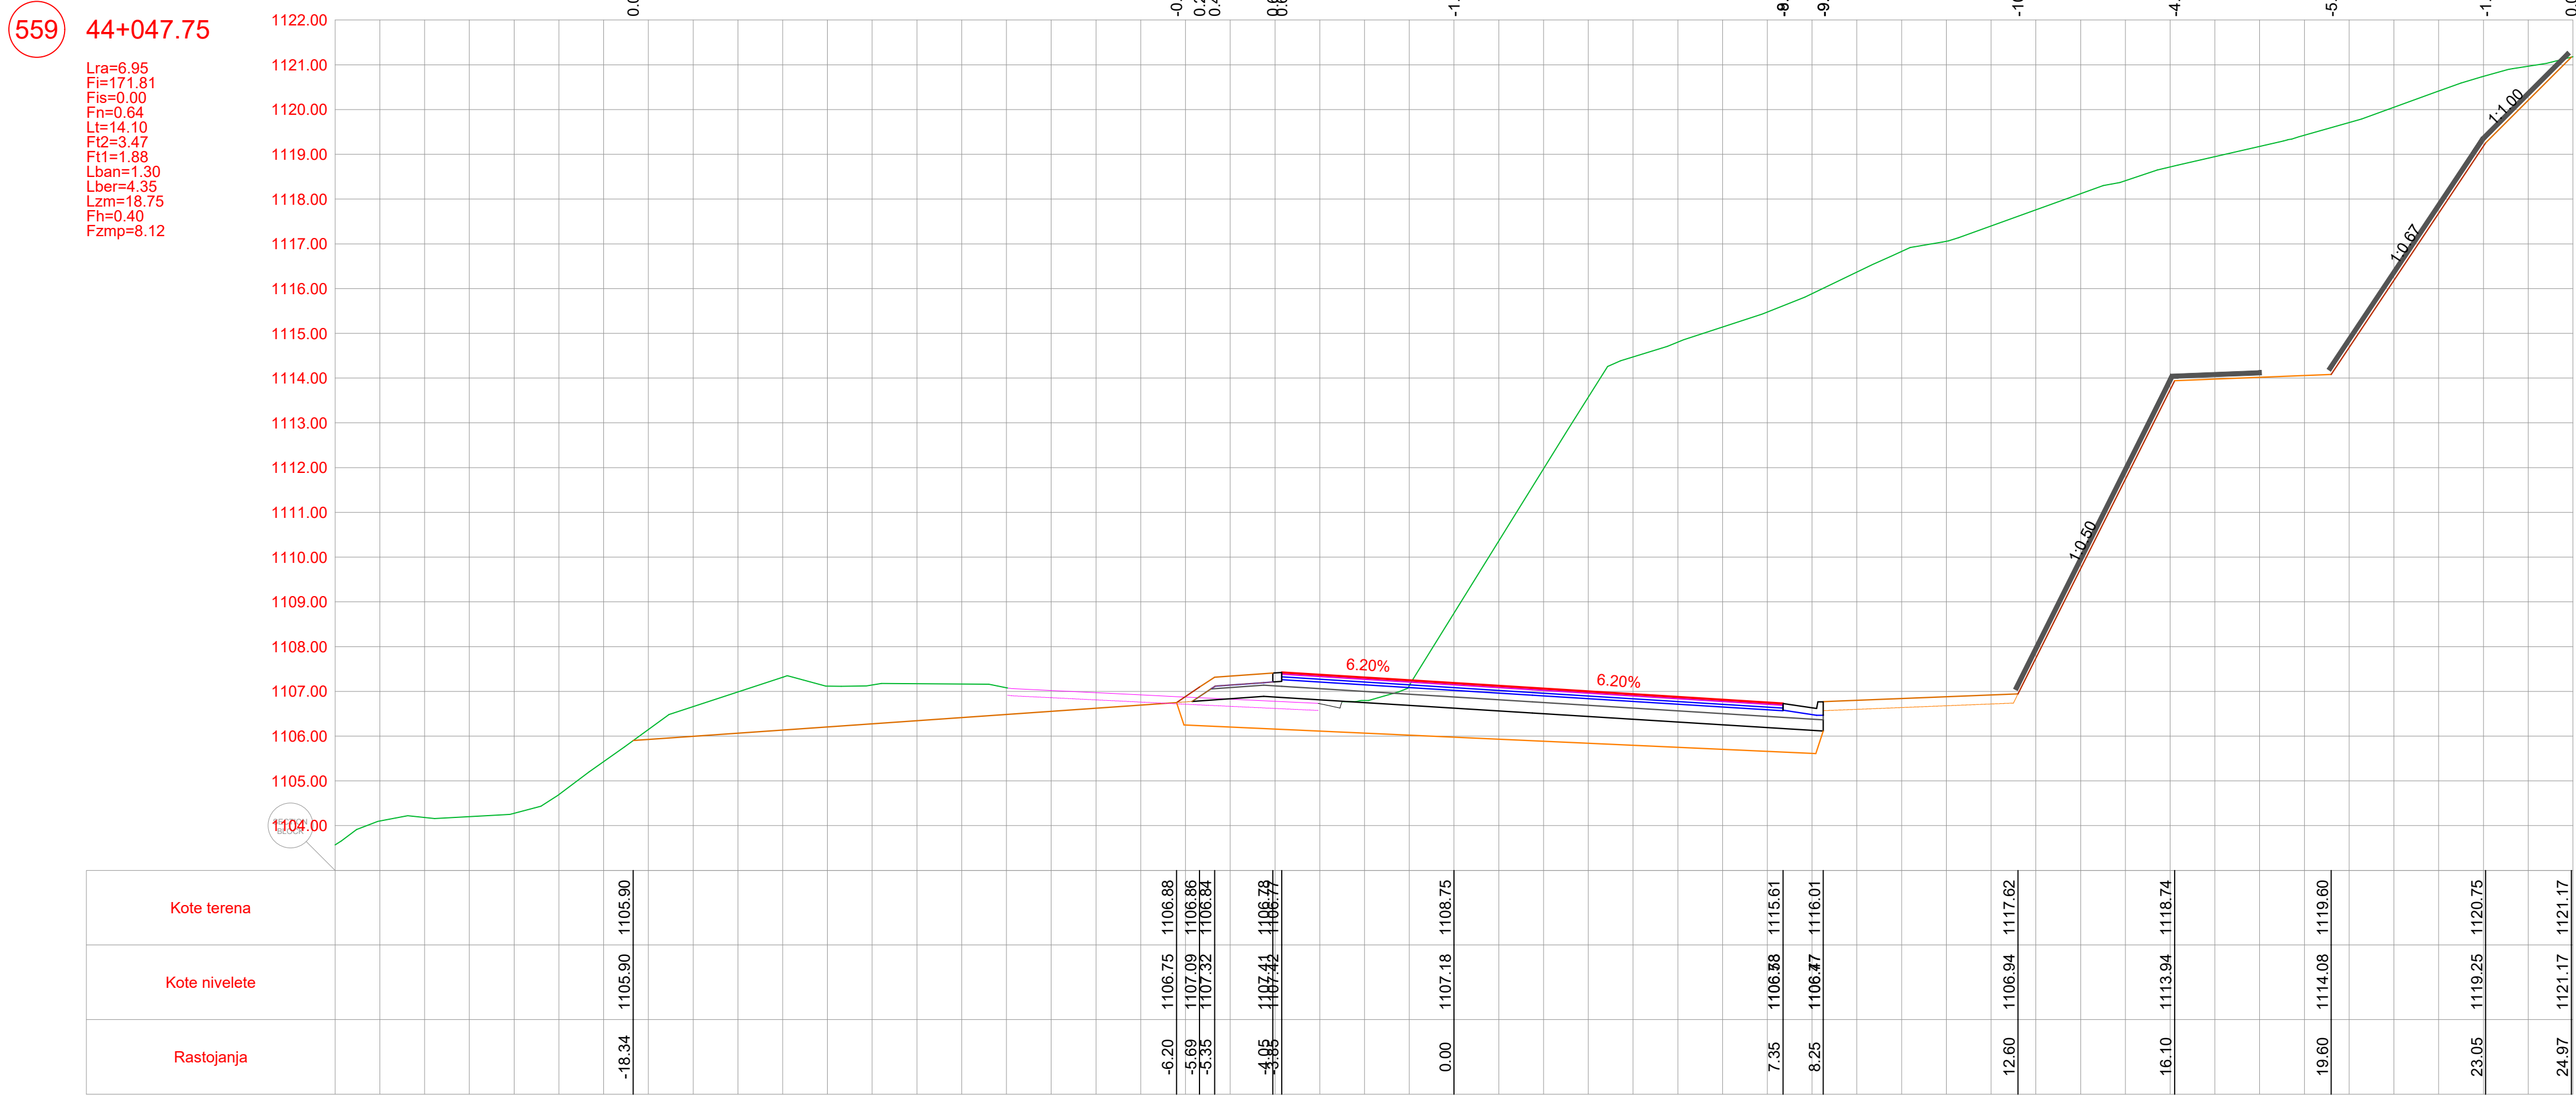

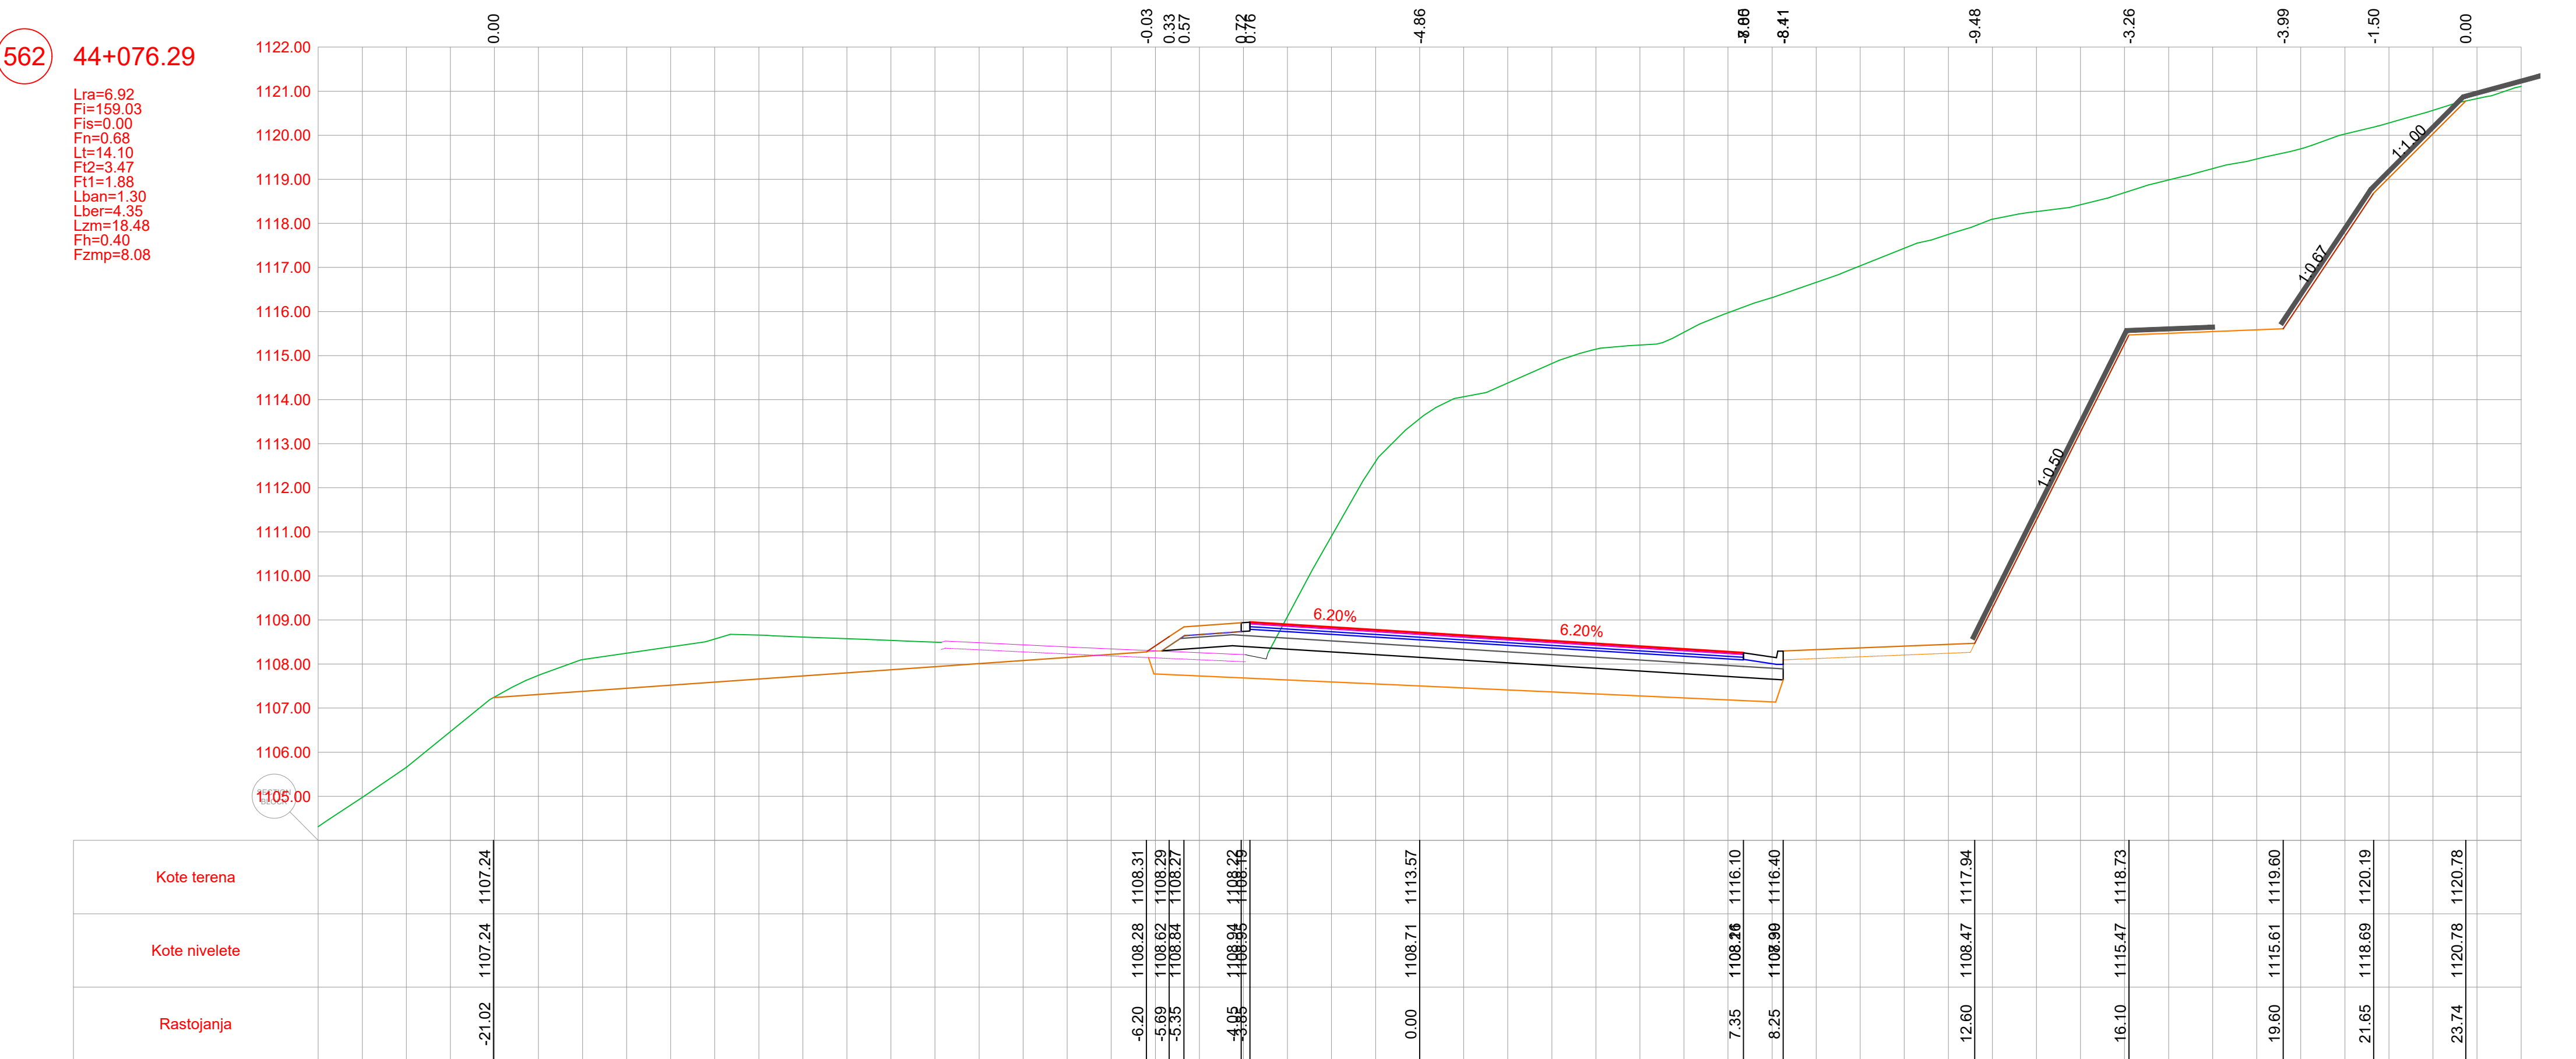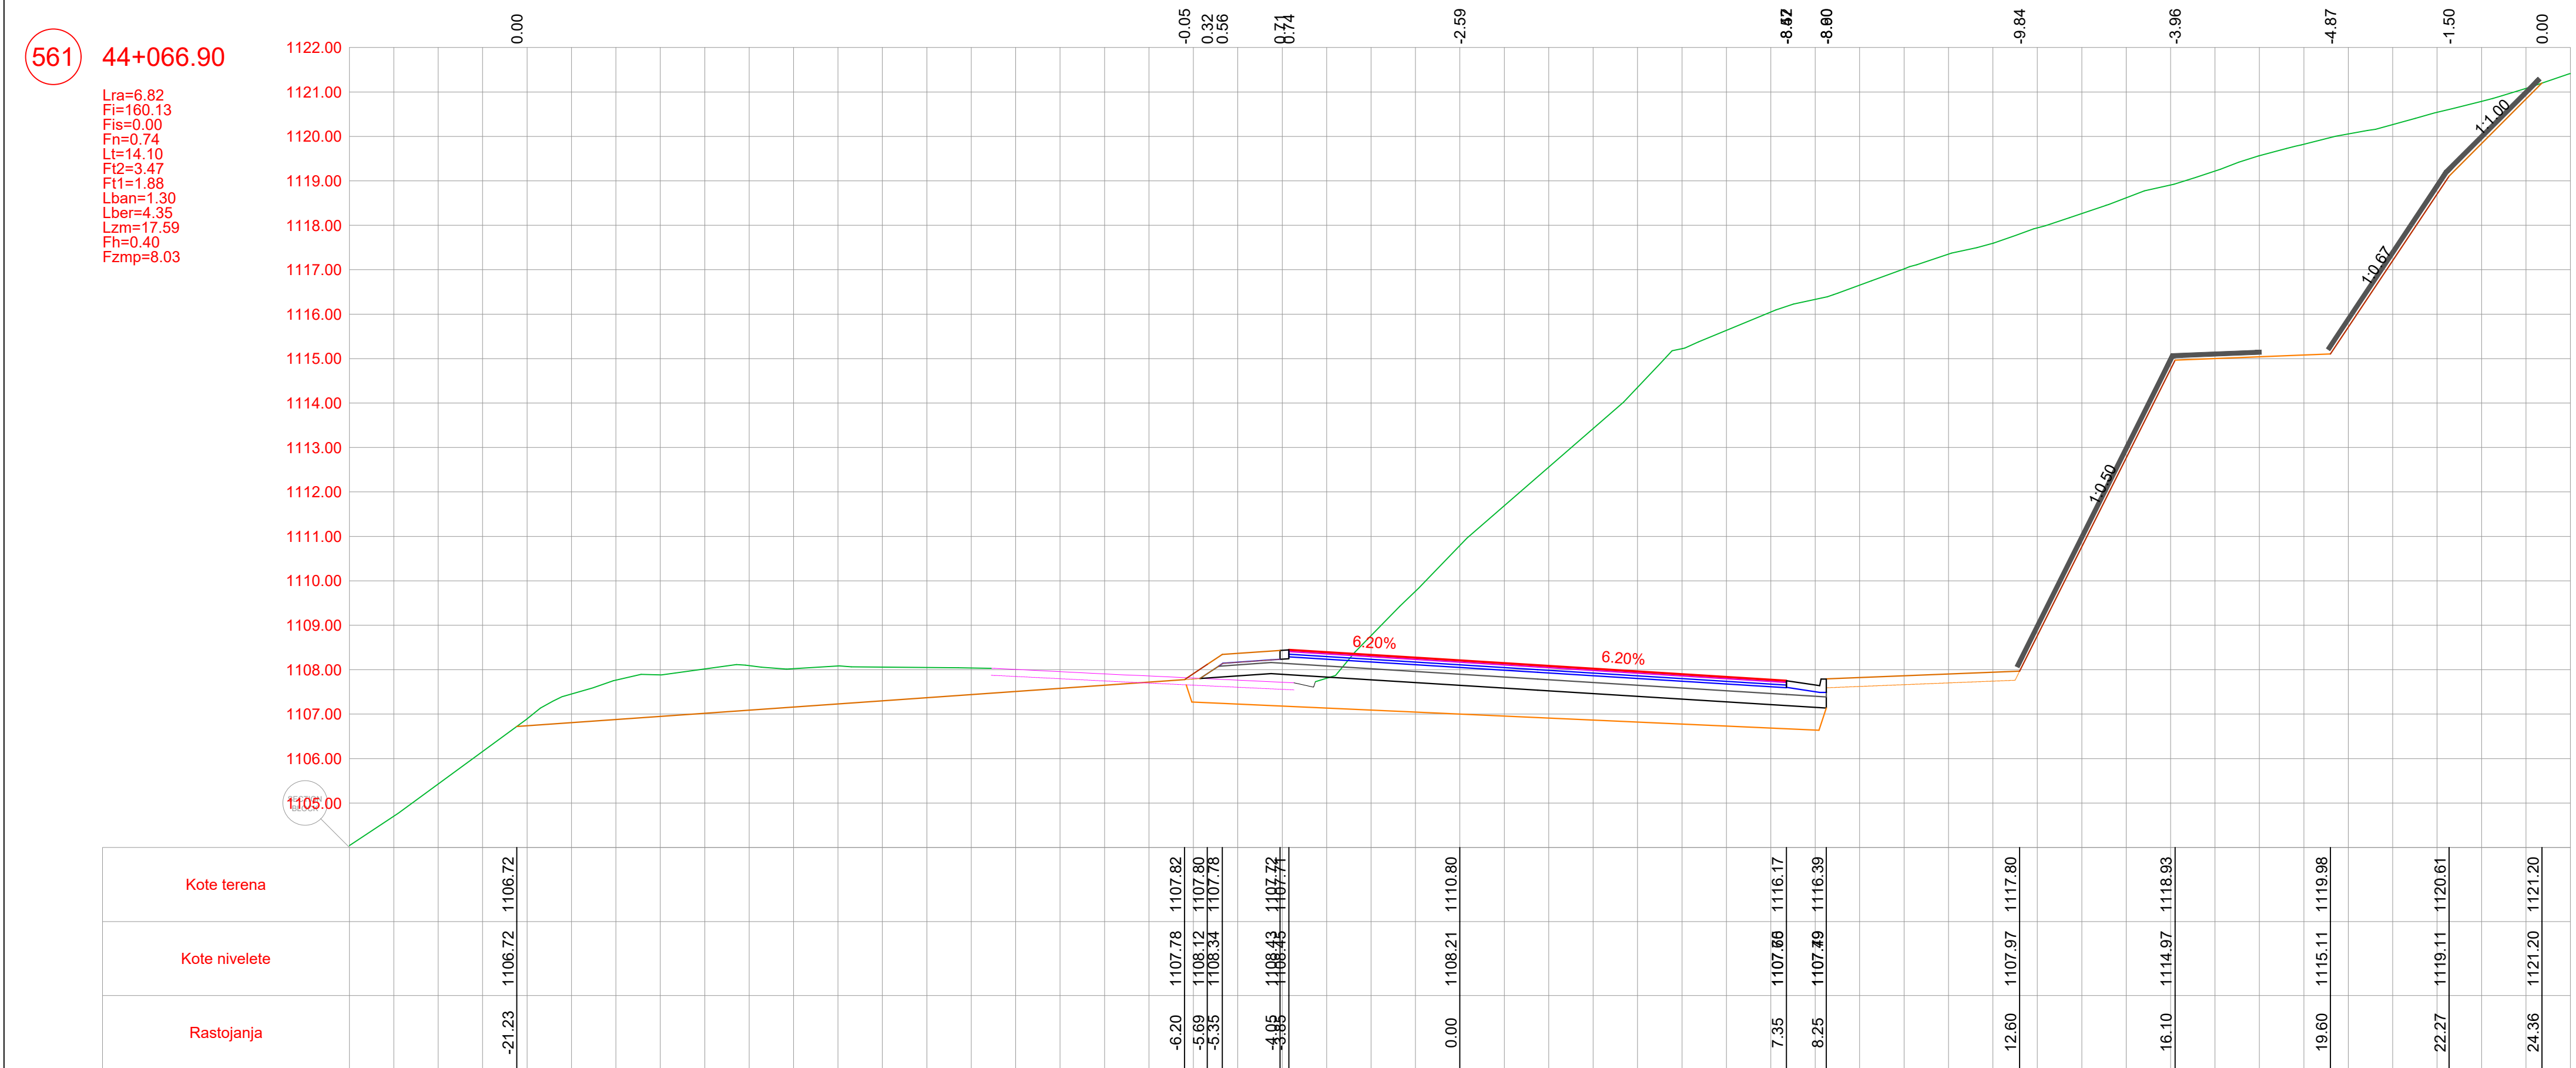



POZICIJA	OPIS POZICIJE	JED. MJERE
Lra	Rušenje fleksibilne kolovozne konstrukcije	(m)
Fi	Iskop materijala	(m³)
Fis	Iskop stepenice	(m³)
Fn	Nasip materijalom	(m³)
Lt	Uređenje posteljice	(m)
Fi2	Drobljeni kameni agregat (0-63)	(m³)
Ft1	Drobljeni kameni agregat (0-31)	(m³)
Lban	Bankina	(m)
Lber	Berma	(m)
Lzm	Zaštitne mreže kosina	(m)
Fh	Humusiranje kosina	(m³)
Fzmp	Zamjena materijala u posteljici	(m³)

PROJEKTANT  BUILODIN d.o.o. PODGORICA Džubare Ulica, broj 30, Podgorica tel.+382 69 424 714 e-mail: office@builodin.me		INVESTITOR UPRAVA ZA SAOBRACAJ	
Objekat: Rekonstrukcija magistralnog puta Plužine-Nikšić, dionica Seljani-Zaborje		Lokacija: KO Miljkovac, KO Rudinice, KO Seljani Opština Plužine, Crna Gora	
Autor projekta: Marko Radović, spec.sci.grad.			
Vodeći projektant: Marko Radović, spec.sci.grad.		Vrsta tehničke dokumentacije: Glavni projekat	
Odgovorni projektant: Marko Radović, spec.sci.grad.		Dio tehničke dokumentacije: Trasa	
Saradnik/ci: Aleksandar Nikolić, spec.sci.grad. Mirko Radulović, spec.app.grad. Mladen Tomašević, spec.sci.grad.		Prilog: Poprečni profili	Br. priloga: 5.216
Datum izrade: septembar 2025.godine		Datum revizije:	

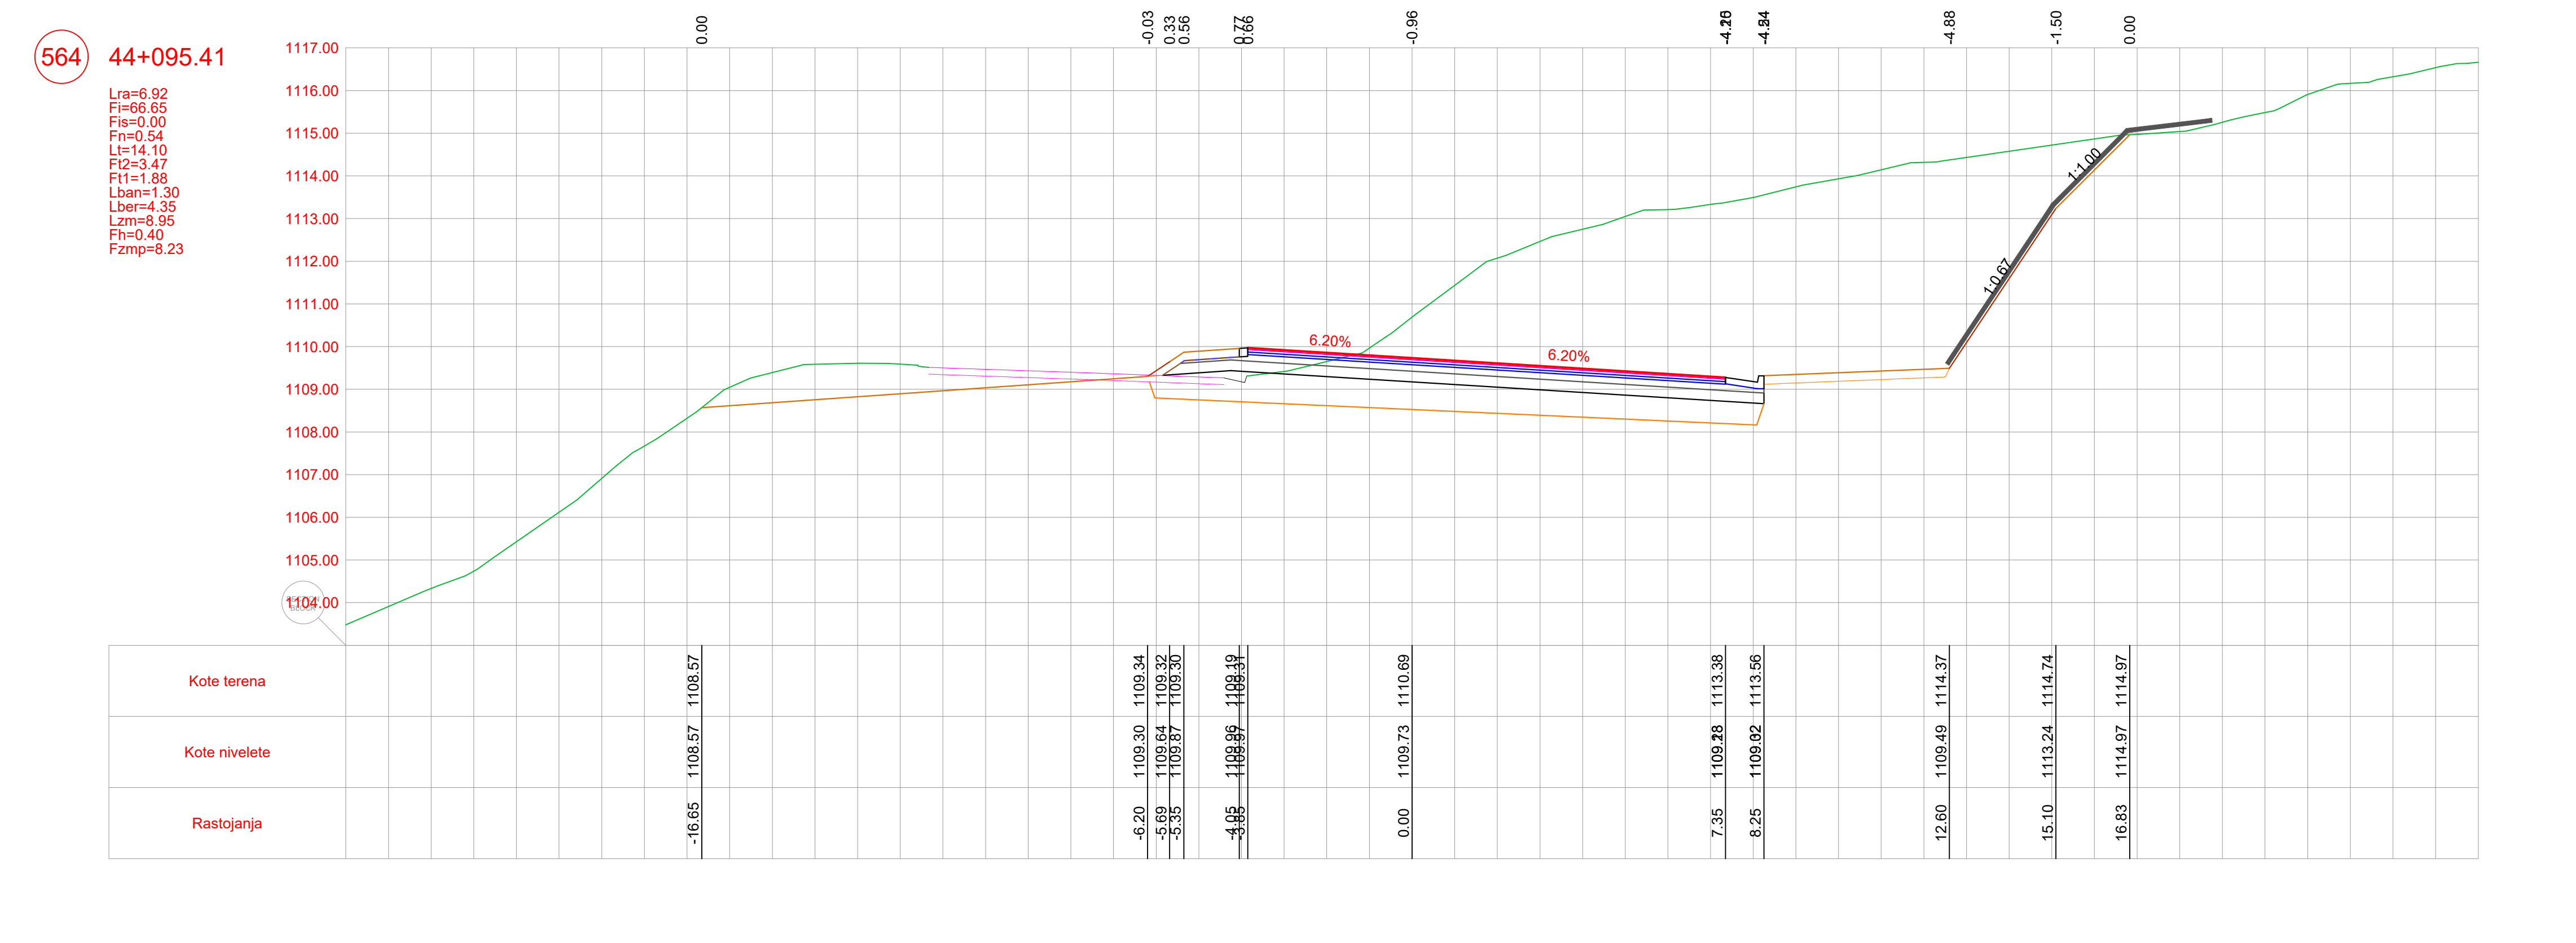

POSREDOVAČ BUILDIN d.o.o. PODGORICA Džaboto Ulica, broj 35, Podgorica tel: +382 69 424 714 e-mail: office@buildin.me	INVESTITOR UPRAVA ZA SAOBRAĆAJ		
kat: konstrukcija magistalnog puta žižine-Nikšić, dionica Seljani-Zaborje	Lokacija: KO Miljkovac, KO Rudinice, KO Seljani Opština Plužine, Crna Gora		
ar projekta: rkko Radović, spec.sci.građ.			
glavni projektant: rkko Radović, spec.sci.građ.	Vrsta tehničke dokumentacije: Glavni projekat		
odgovorni projektant: rkko Radović, spec.sci.građ.	Dio tehničke dokumentacije: Trasa	R 1:	
odobio i potpisao: rkko Radović, spec.sci.građ.	Prilog: Poprečni profili	Br. priloga: 5.217	Br
način izrade: tembar 2025.godine	Datum revizije:		

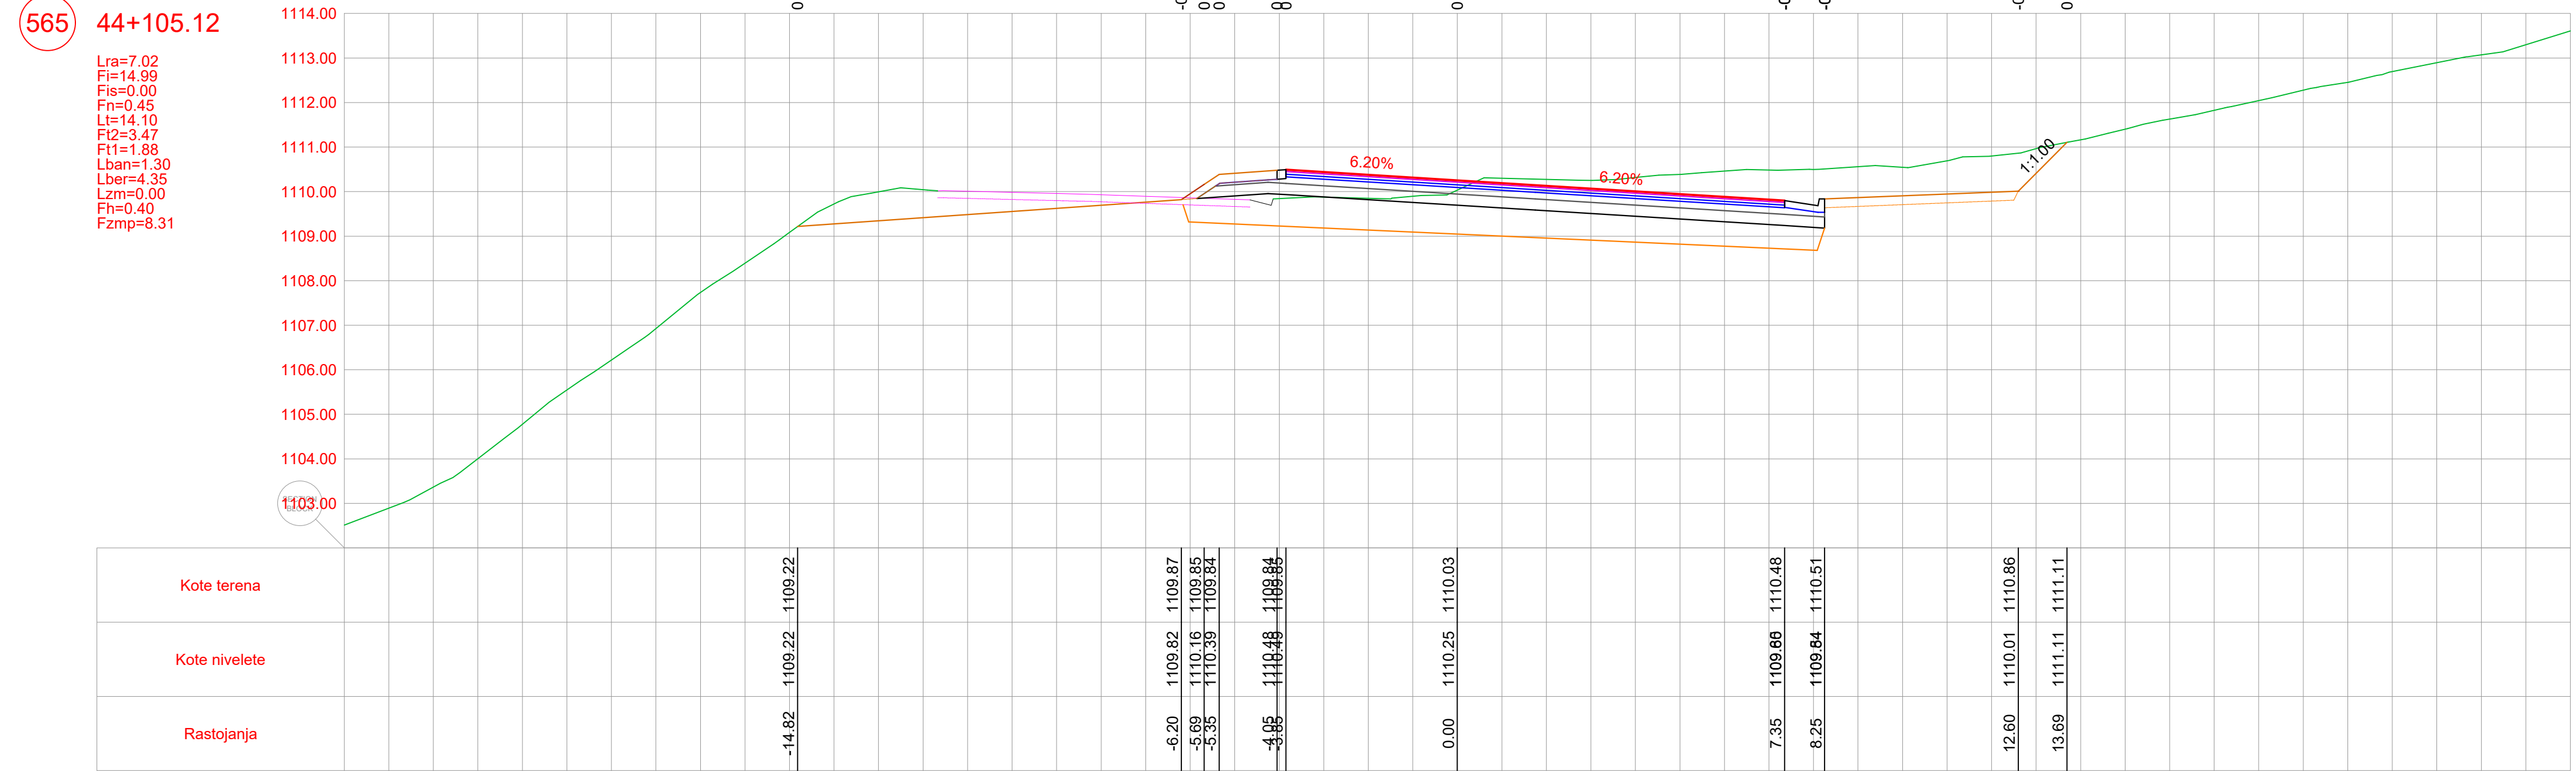


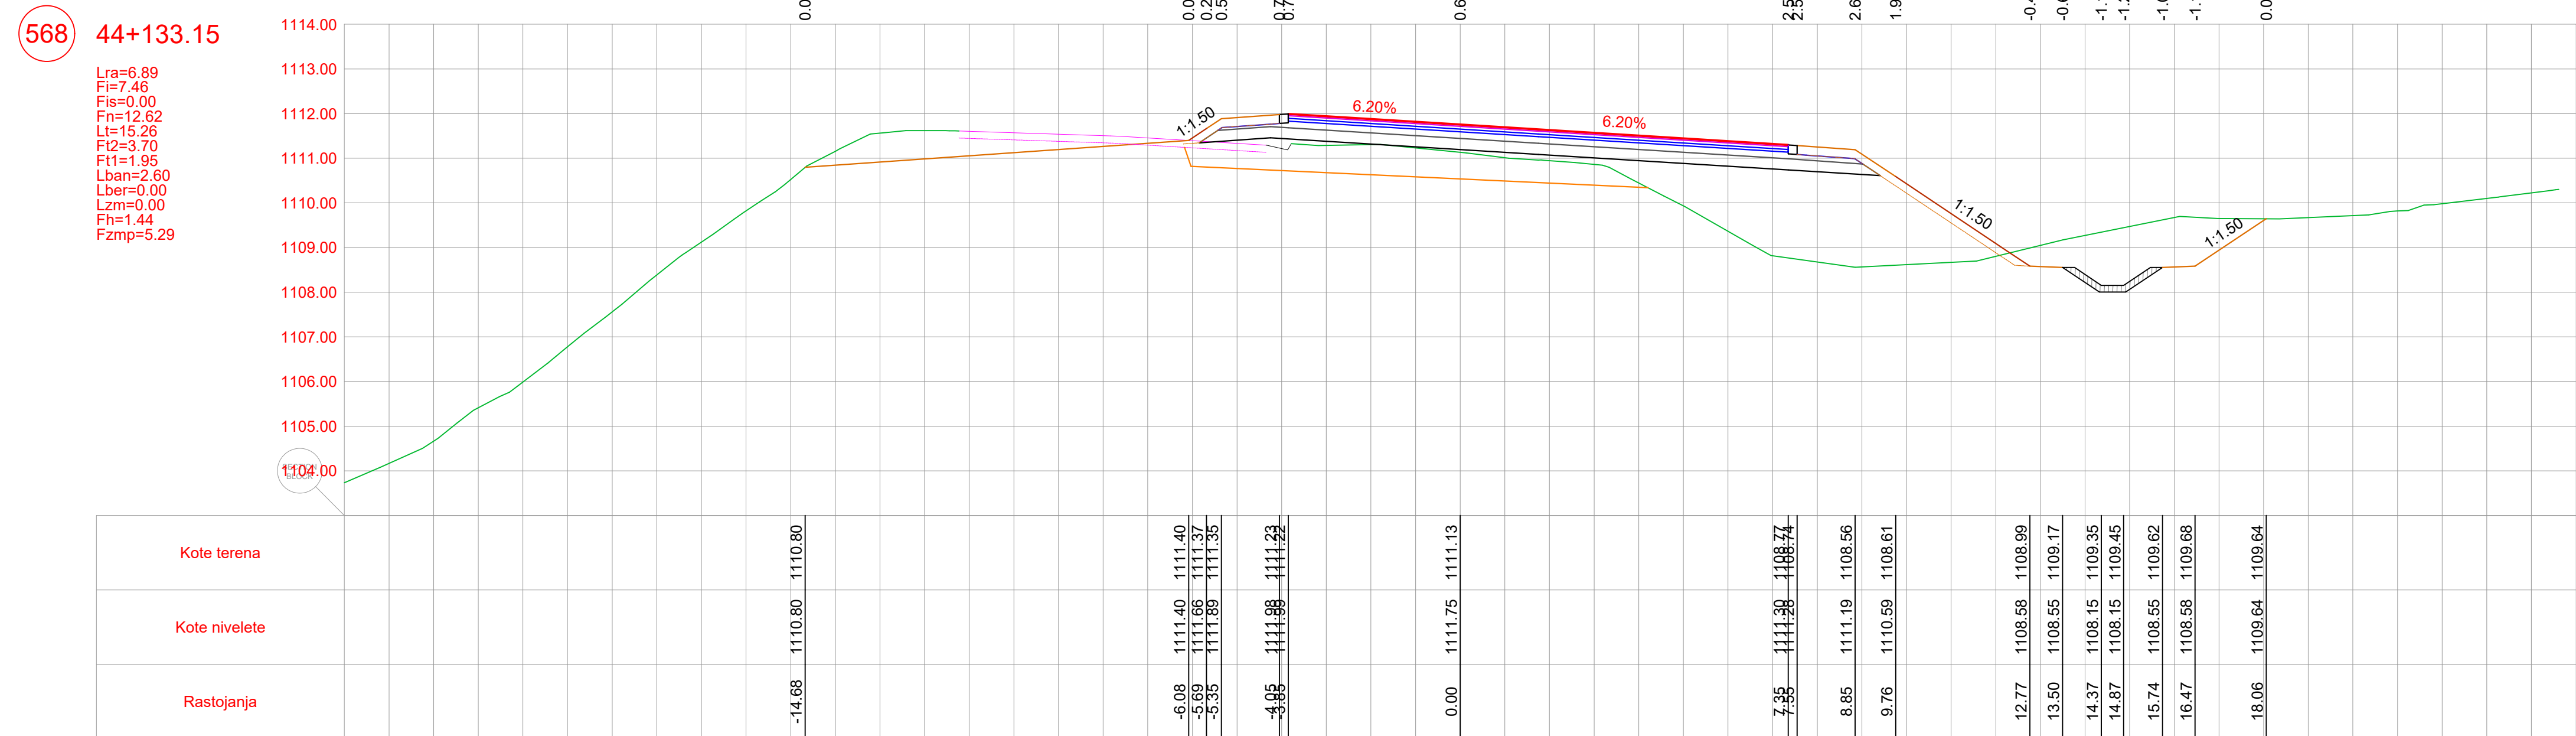

PROJEKTANT  BUILDIN d.o.o. PODGORICA Džabotić Ulica, broj 35, Podgorica tel: +381 69 424 714 e-mail: office@buildin.me		INVESTITOR UPRAVA ZA SAOBRAĆAJ	
Objekat: Rekonstrukcija magistarsinog puta Plužine-Nikiš, dionica Seljani-Zaborje		Lokacija: KO Miljkovac, KO Rudinice, KO Seljani Opština Plužine, Crna Gora	
Author projekta: Marko Radović, spec.sci.građ.			
Vodeći projektant: Marko Radović, spec.sci.građ.		Vrsta tehničke dokumentacije: Glavni projekat	
Odgovorni projektant: Marko Radović, spec.sci.građ.		Dio tehničke dokumentacije: Trasa	RAZMJERA: 1:100
Saradnik/ici: Aleksandar Nikolić, spec.sci.građ. Miroko Radulović, spec.app.građ. Mladen Tomašević, spec.sci.građ.		Prilog: Poprečni profili	Br. priloga: 5.219 Br. strane: 14
Datum izrade: septembar 2025.godine		Datum revizije:	


570 44+152.26

Lra=6.82
Fi=50.19
Fis=0.00
Fn=0.26
Lt=14.10
Ft2=3.47
Ft1=1.88
Lban=1.30
Lber=4.35
Lzm=7.06
Fh=0.49
Fzmp=8.51

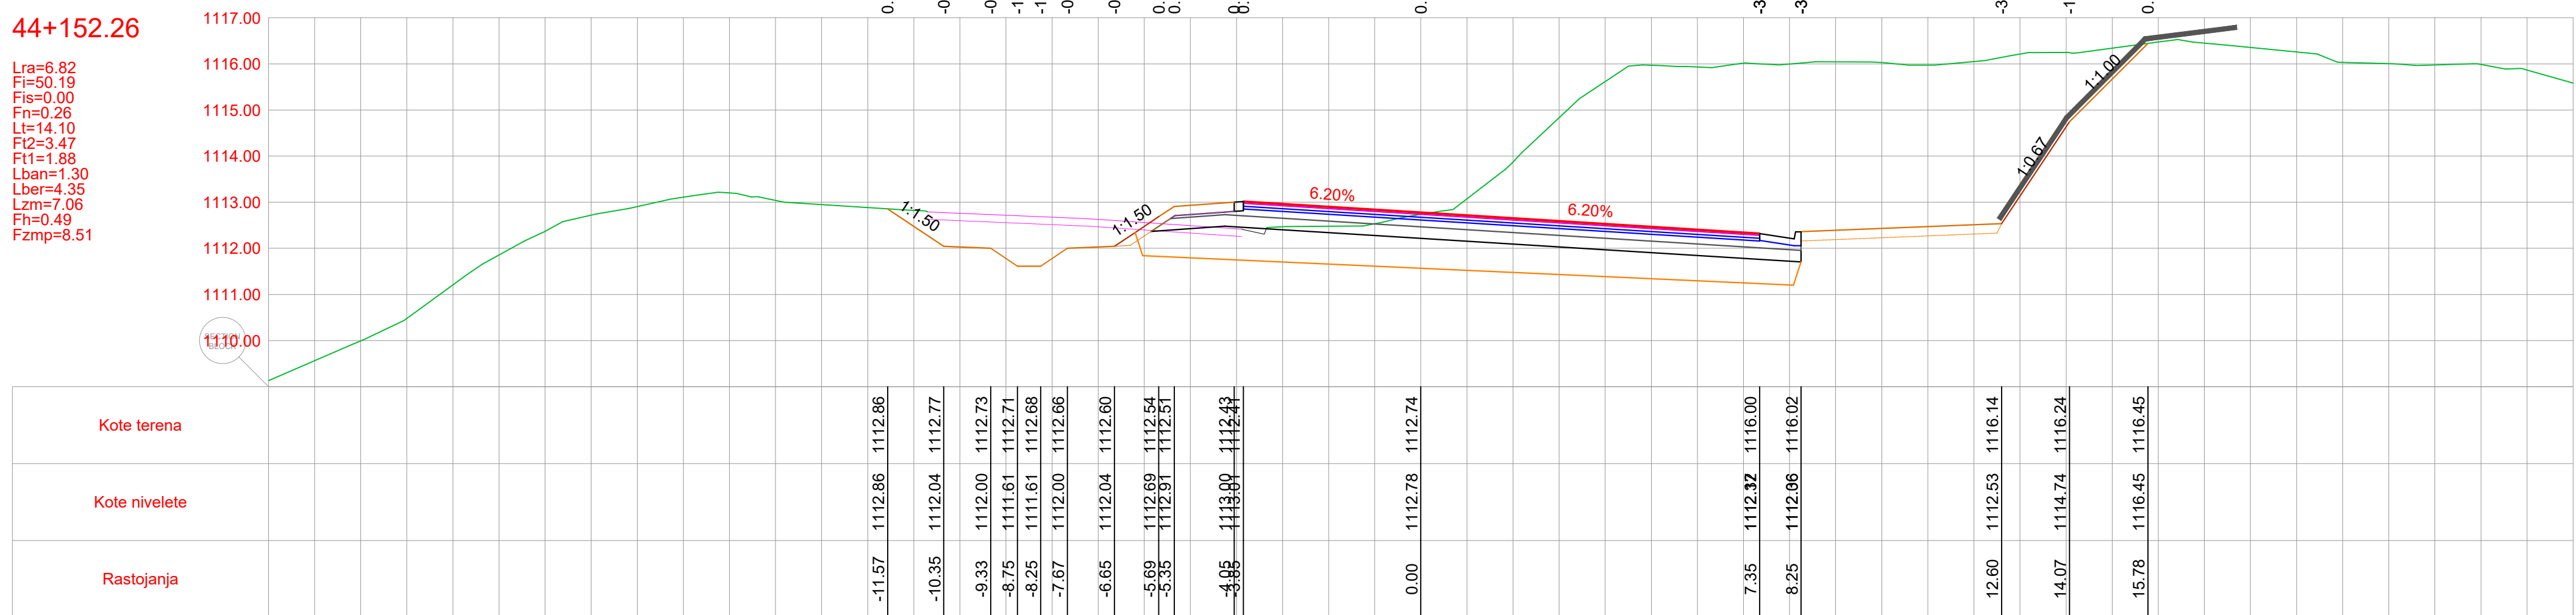


571 44+162.18

Lra=6.88
Fi=79.16
Fis=0.00
Fn=0.15
Lt=14.10
Ft2=3.47
Ft1=1.88
Lban=1.30
Lber=4.35
Lzm=11.09
Fh=0.49
Fzmp=8.62

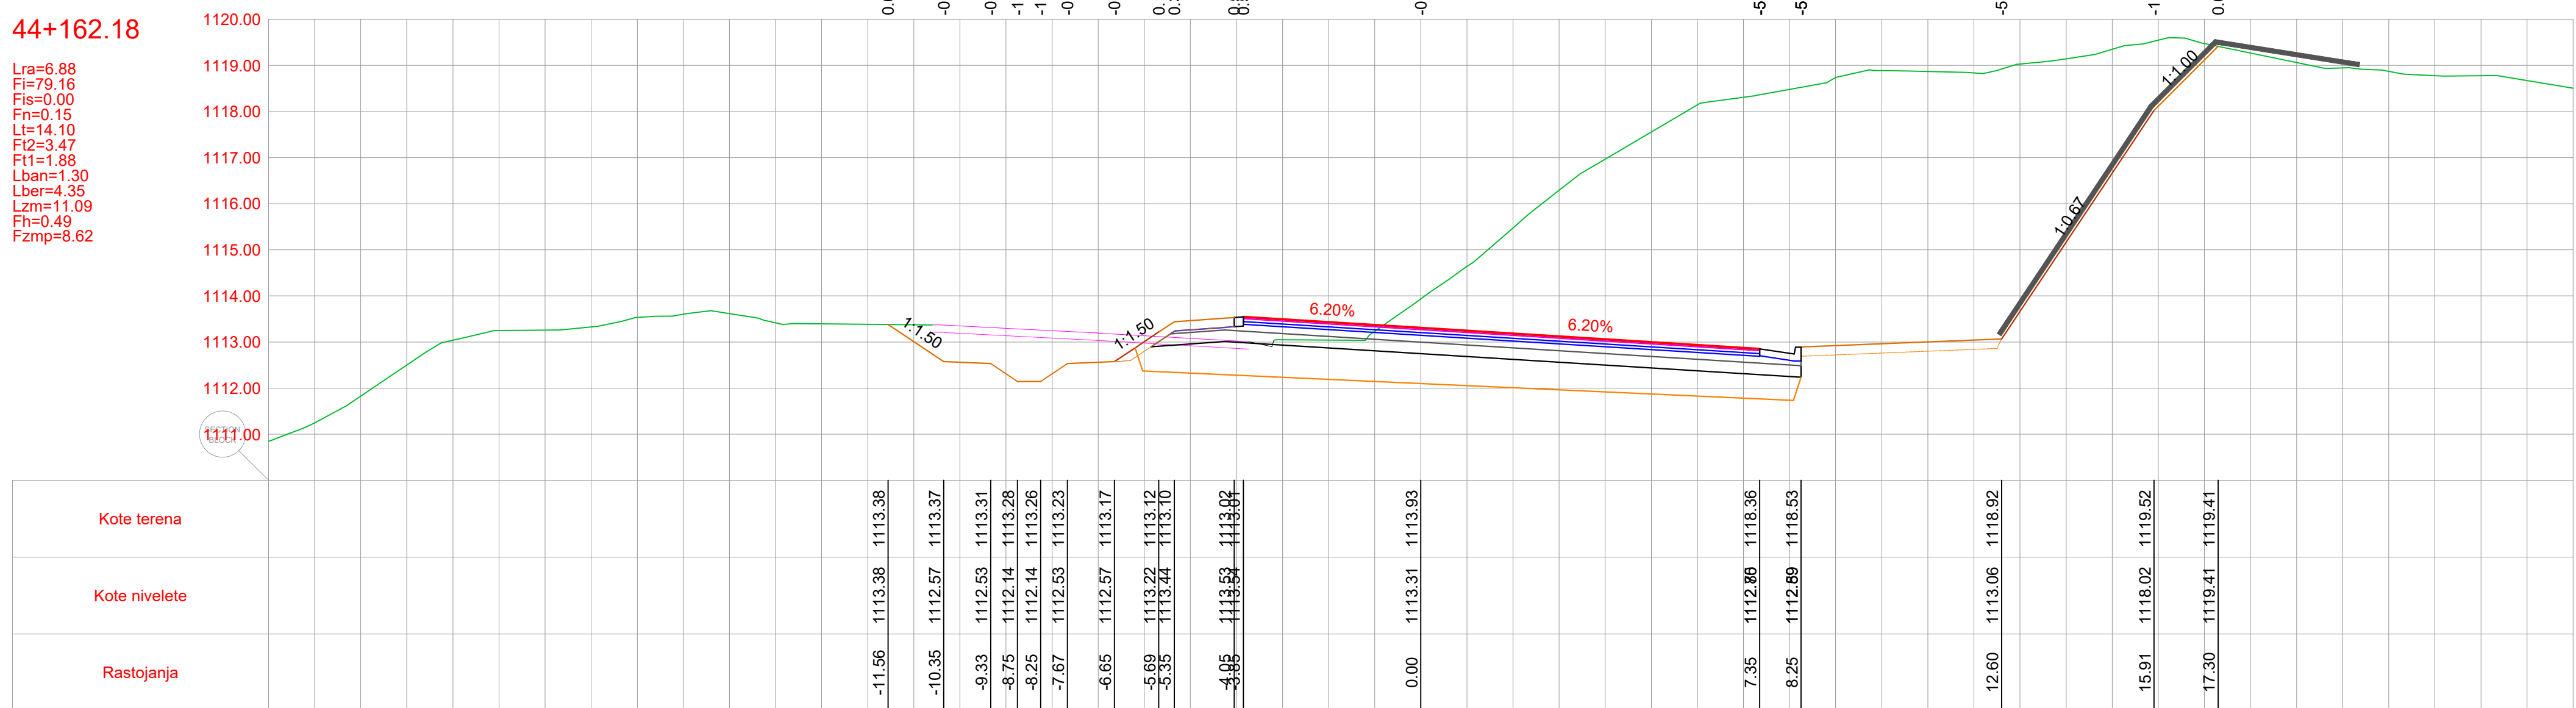


572 44+171.39

Lra=6.87
Fi=80.70
Fis=0.00
Fn=0.13
Lt=14.10
Ft2=3.47
Ft1=1.88
Lban=1.30
Lber=4.35
Lzm=10.16
Fh=0.49
Fzmp=8.76

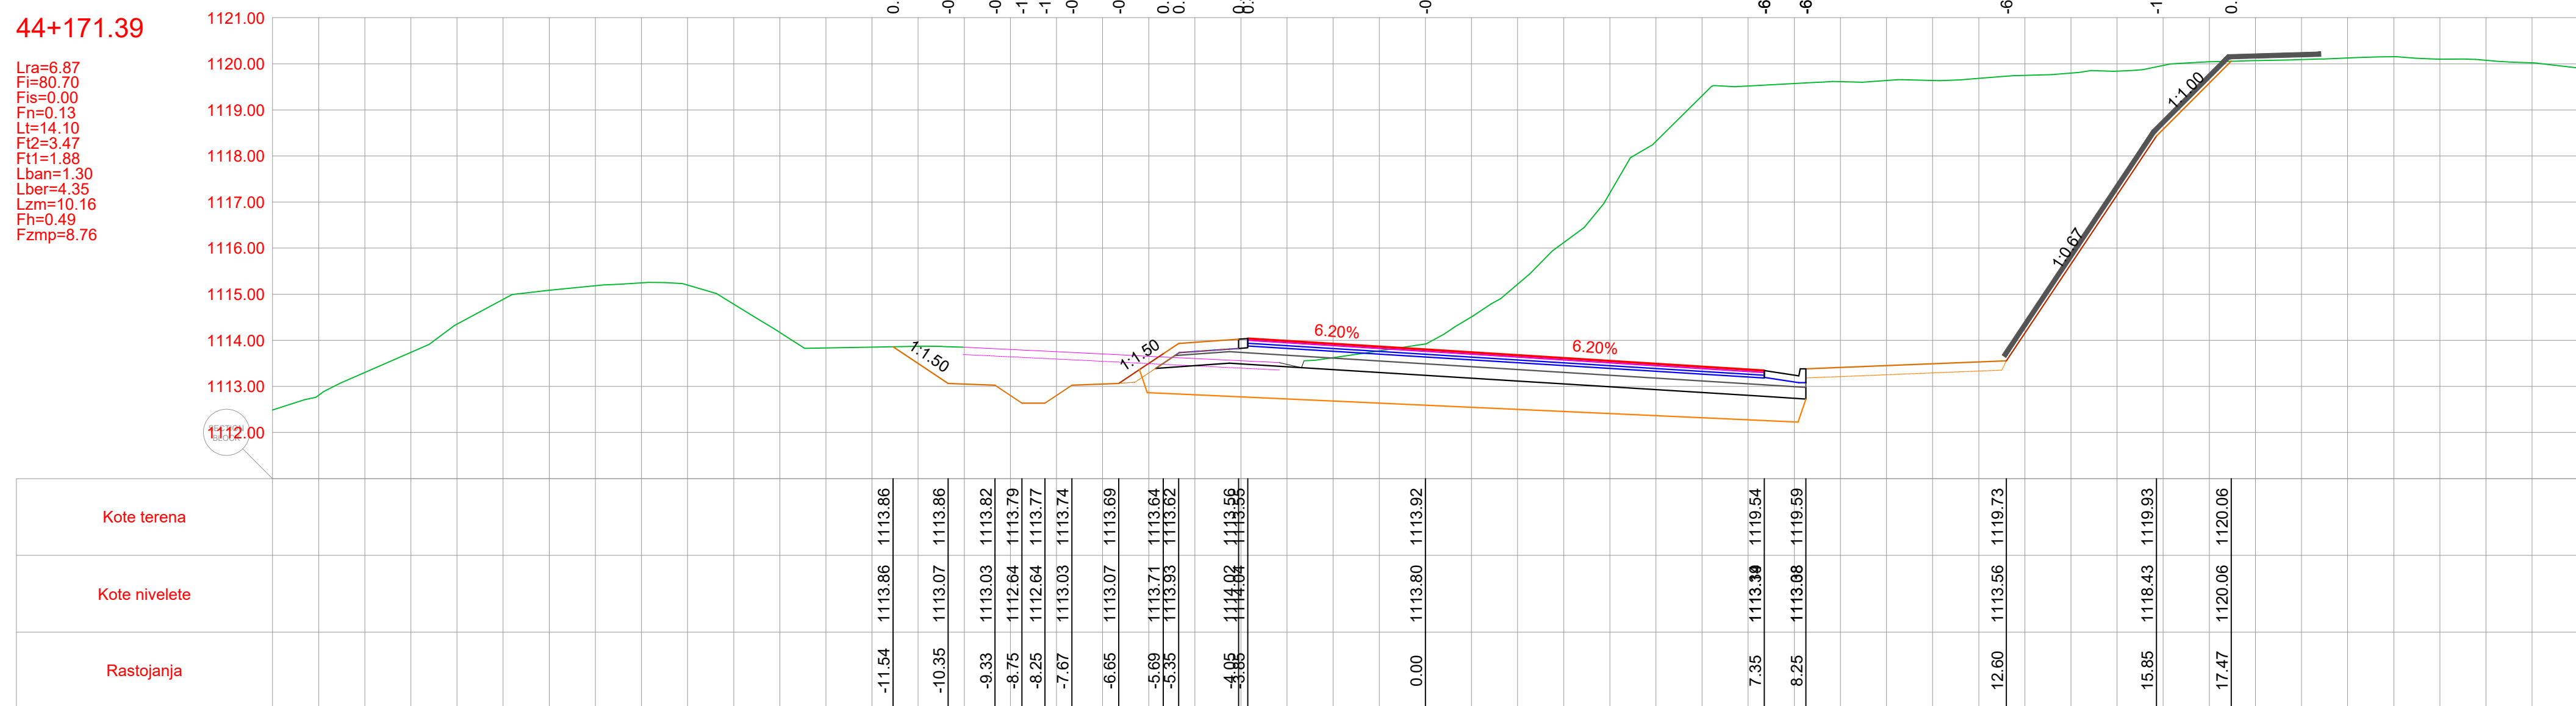



573 44+181.22

Lra=6.86
Fi=82.32
Fis=0.00
Fn=0.11
Lt=14.10
Ft2=3.47
Ft1=1.88
Lban=1.30
Lber=4.35
Lzm=9.90
Fh=0.49
Fzmp=8.76

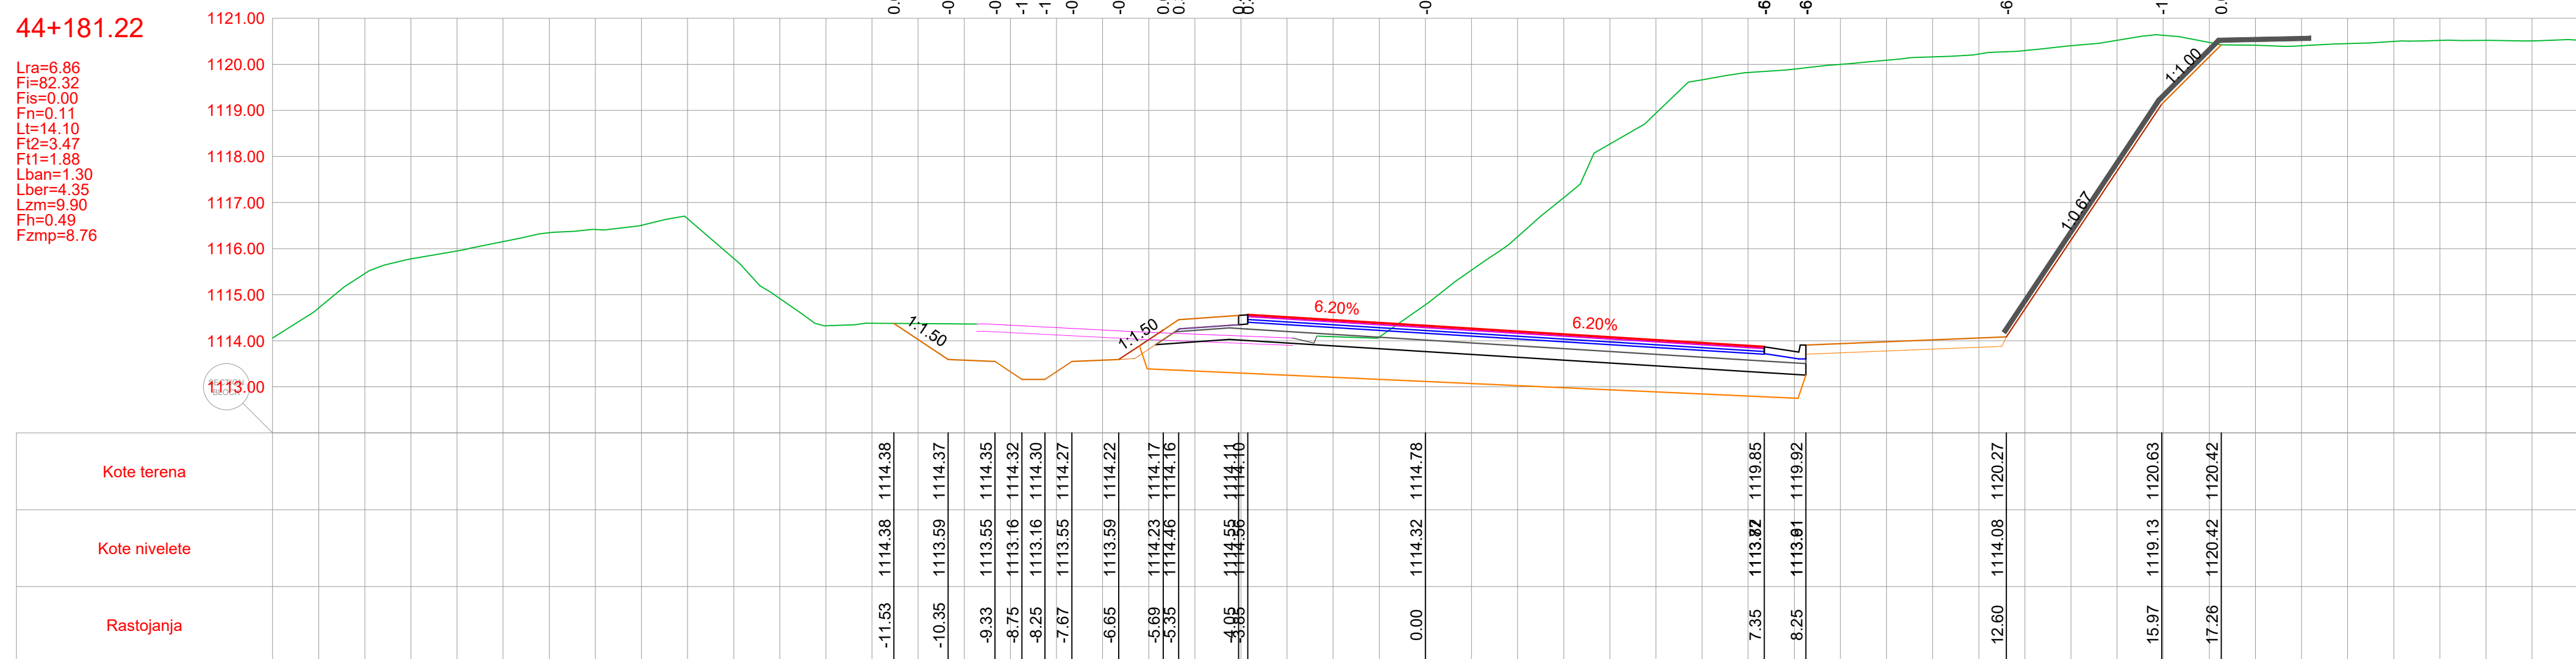



POZICIJA	OPIS POZICIJE	JED. MJERE
Lra	Rušenje fleksibilne kolovozne konstrukcije	(m)
Fi	Iskop materijala	(m³)
Fis	Iskop stepenice	(m³)
Fn	Nasip materijalom	(m³)
Lt	Uređenje posteljice	(m)
Ft2	Drobljeni kameni agregat (0-63)	(m³)
Ft1	Drobljeni kameni agregat (0-31)	(m³)
Lban	Bankina	(m)
Lber	Berma	(m)
Lzm	Zaštitne mreže kosina	(m)
Fh	Humusiranje kosina	(m³)
Fzmp	Zamjena materijala u posteljici	(m³)

PROJEKTANT	BUILDIN d.o.o. PODGORICA Dajbabe Ulica, broj 35, Podgorica tel: +382 (0) 424 714 e-mail: office@buildin.me	INVESTITOR	UPRAVA ZA SAOBRAĆAJ
Objekat:	Rekonstrukcija magistralnog puta Plužine-Nišić, dionica Seljani-Zaborje	Lokacija:	KO Miljkovac, KO Rudinice, KO Seljani Opština Plužine, Crna Gora
Autor projekta:	Marko Radović, spec.sci.grad.	Vrsta tehničke dokumentacije:	Glavni projekat
Vodeći projektant:	Marko Radović, spec.sci.grad.	Dio tehničke dokumentacije:	Trasa
Odgovorni projektant:	Marko Radović, spec.sci.grad.	RAZMJERA:	1:100
Saradnik/i:	Aleksandar Nikolić, spec.sci.grad. Mirko Radulović, spec.app.grad. Mladen Tomašević, spec.sci.grad.	Prilog:	Br. priloga: 5.220 Br. strane: 15
Datum izrade:	septembar 2025.godine	Datum revizije:	

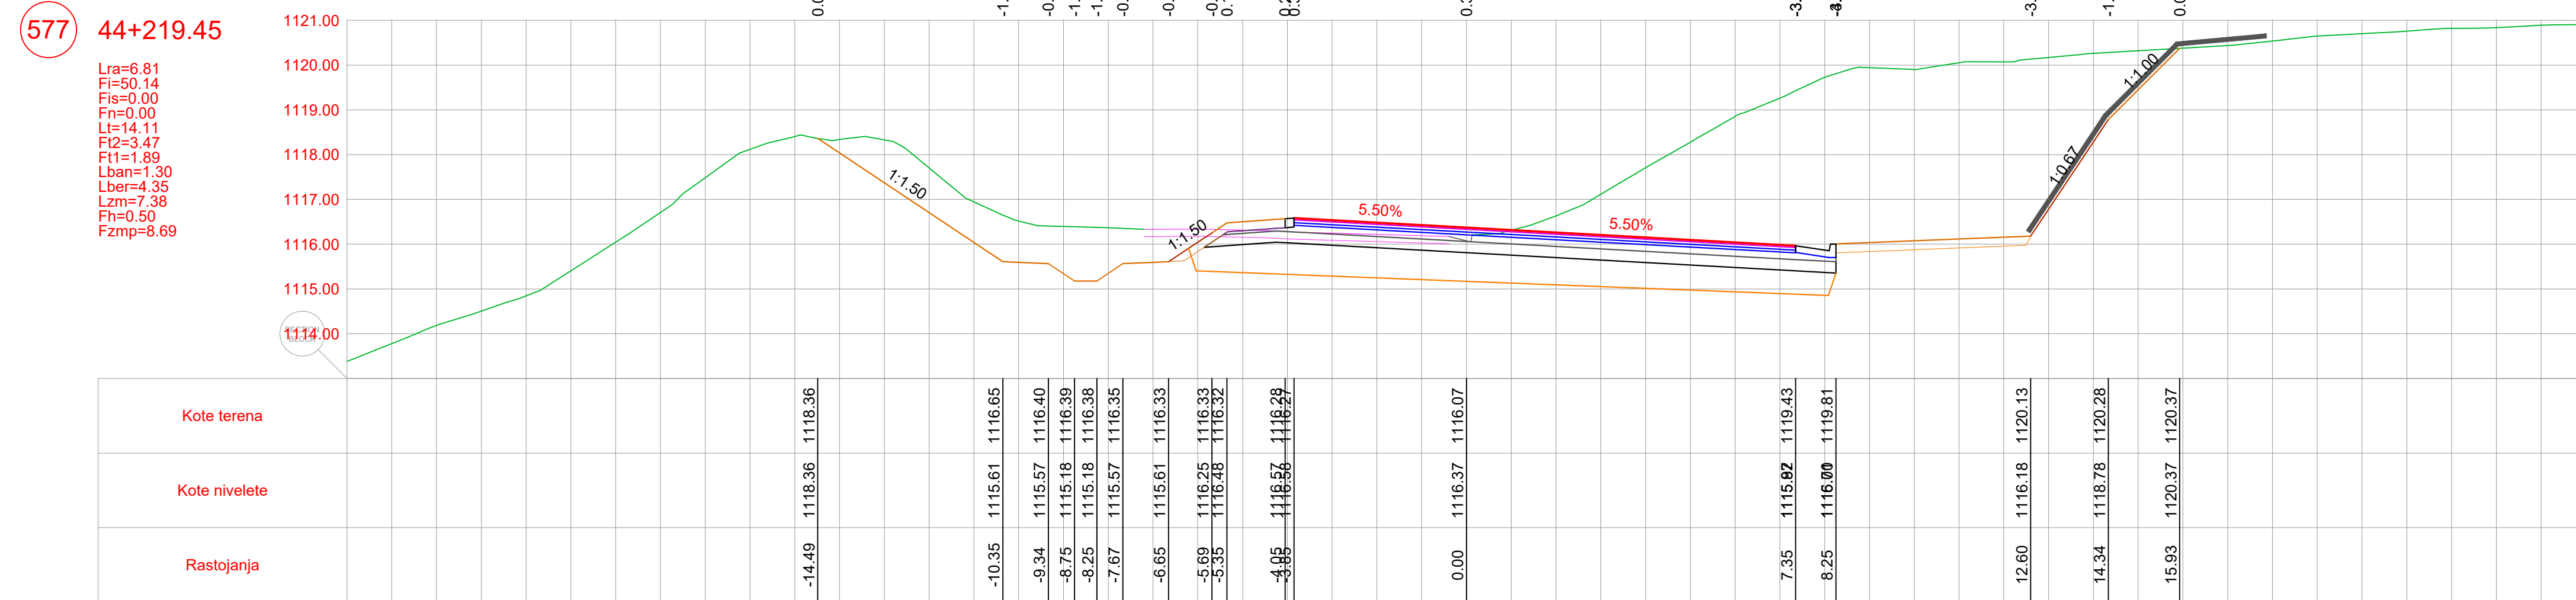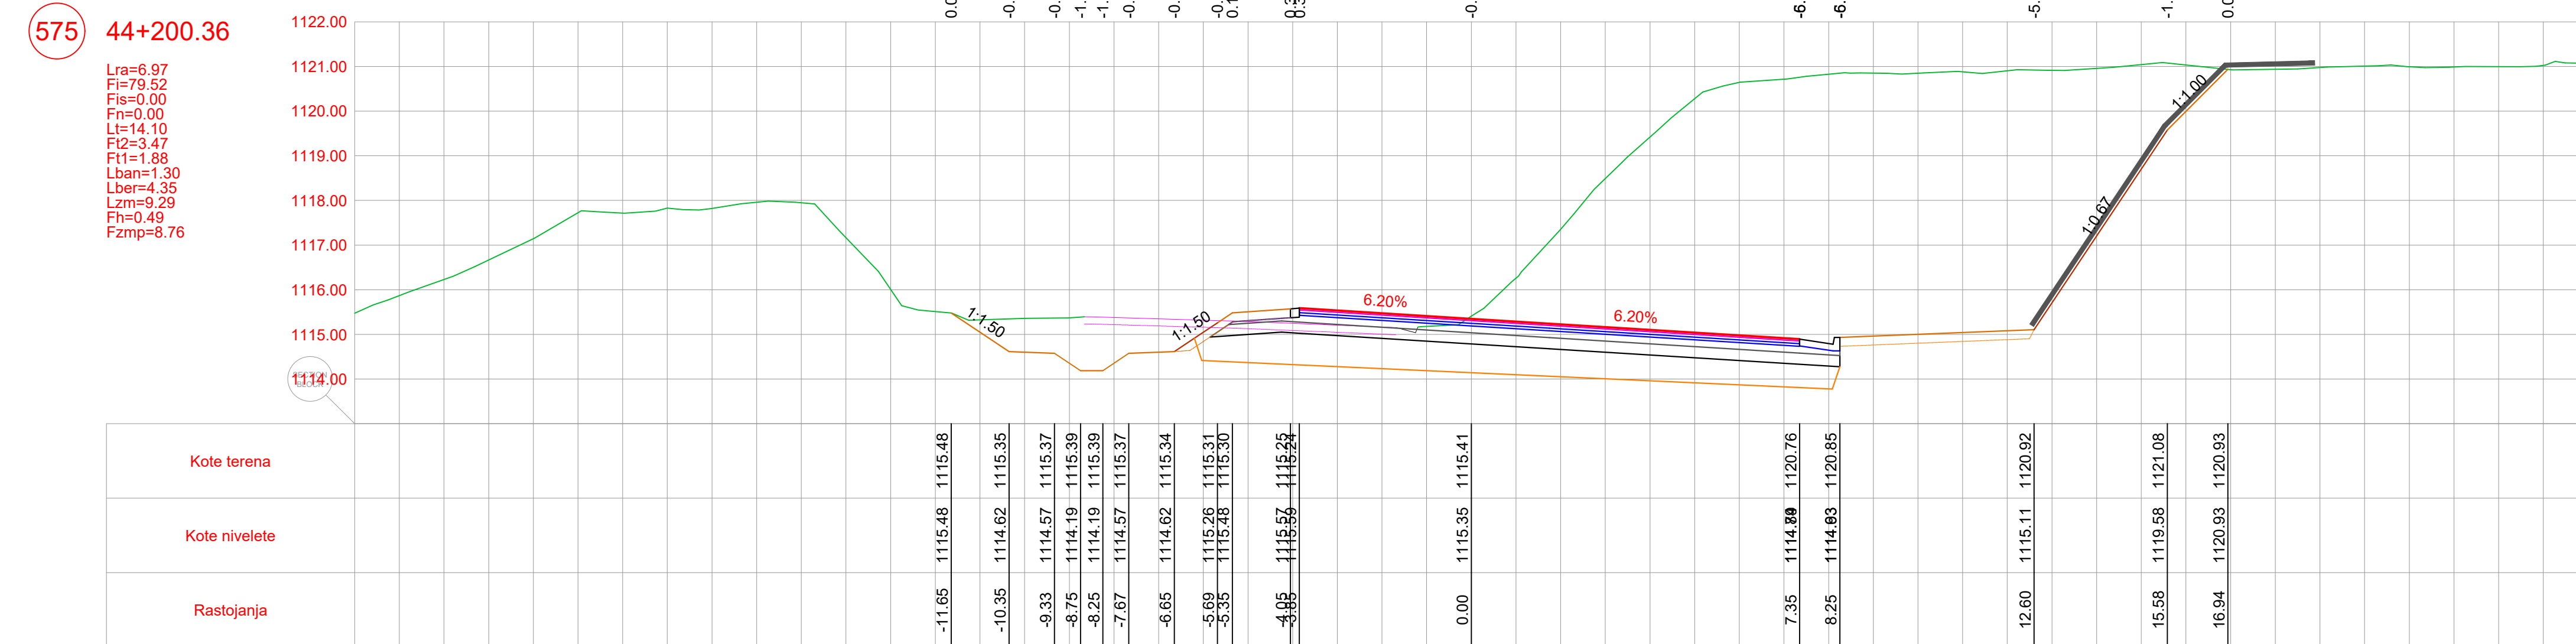

POZICIJA	OPIS POZICIJE	JED. MJERE
Lra	Ruženje fleksibilne kolovozne konstrukcije	(m)
Fi	Iskop materijala	(m³)
Fis	Iskop stepenice	(m³)
Fn	Nasip materijalom	(m³)
Lt	Uređenje posteljice	(m)
Ft2	Drobljeni kameni agregat (0-63)	(m³)
Ft1	Drobljeni kameni agregat (0-31)	(m³)
Lban	Bankina	(m)
Lber	Berma	(m)
Lzm	Zaštitne mreže kosina	(m)
Fh	Humusiranje kosina	(m³)
Fzmp	Zamjena materijala u posteljici	(m³)

PROJEKTANT  BILUIN d.o.o. PODGORICA Opatara Ulica, broj 35, Podgorica tel: +382 69 424 714 e-mail: office@biluin.me		INVESTITOR UPRAVA ZA SAOBRAĆAJ		
Objekat: Rekonstrukcija magistralnog puta Plužine-Nikišić, dionica Seljani-Zaborje		Lokacija: KO Mijlkovac, KO Rudinice, KO Seljani Opština Plužine, Crna Gora		
Autor projekta: Marko Radović, spec.sci.grad.		Vrsta tehničke dokumentacije: Glavni projekat		
Vodeći projektant: Marko Radović, spec.sci.grad.				
Odgovorni projektant: Marko Radović, spec.sci.grad.		Dio tehničke dokumentacije: Trasa	RAZMJERA: 1:100	
Saradnik(ici): Aleksandar Nikolić, spec.sci.grad. Mirko Radulović, spec.app.grad. Mladen Tomašević, spec.sci.grad.		Prilog: Poprečni profili	Br. priloga: 5.221	Br. strane: 16
Datum izrade: septembar 2025.godine		Datum revizije:		

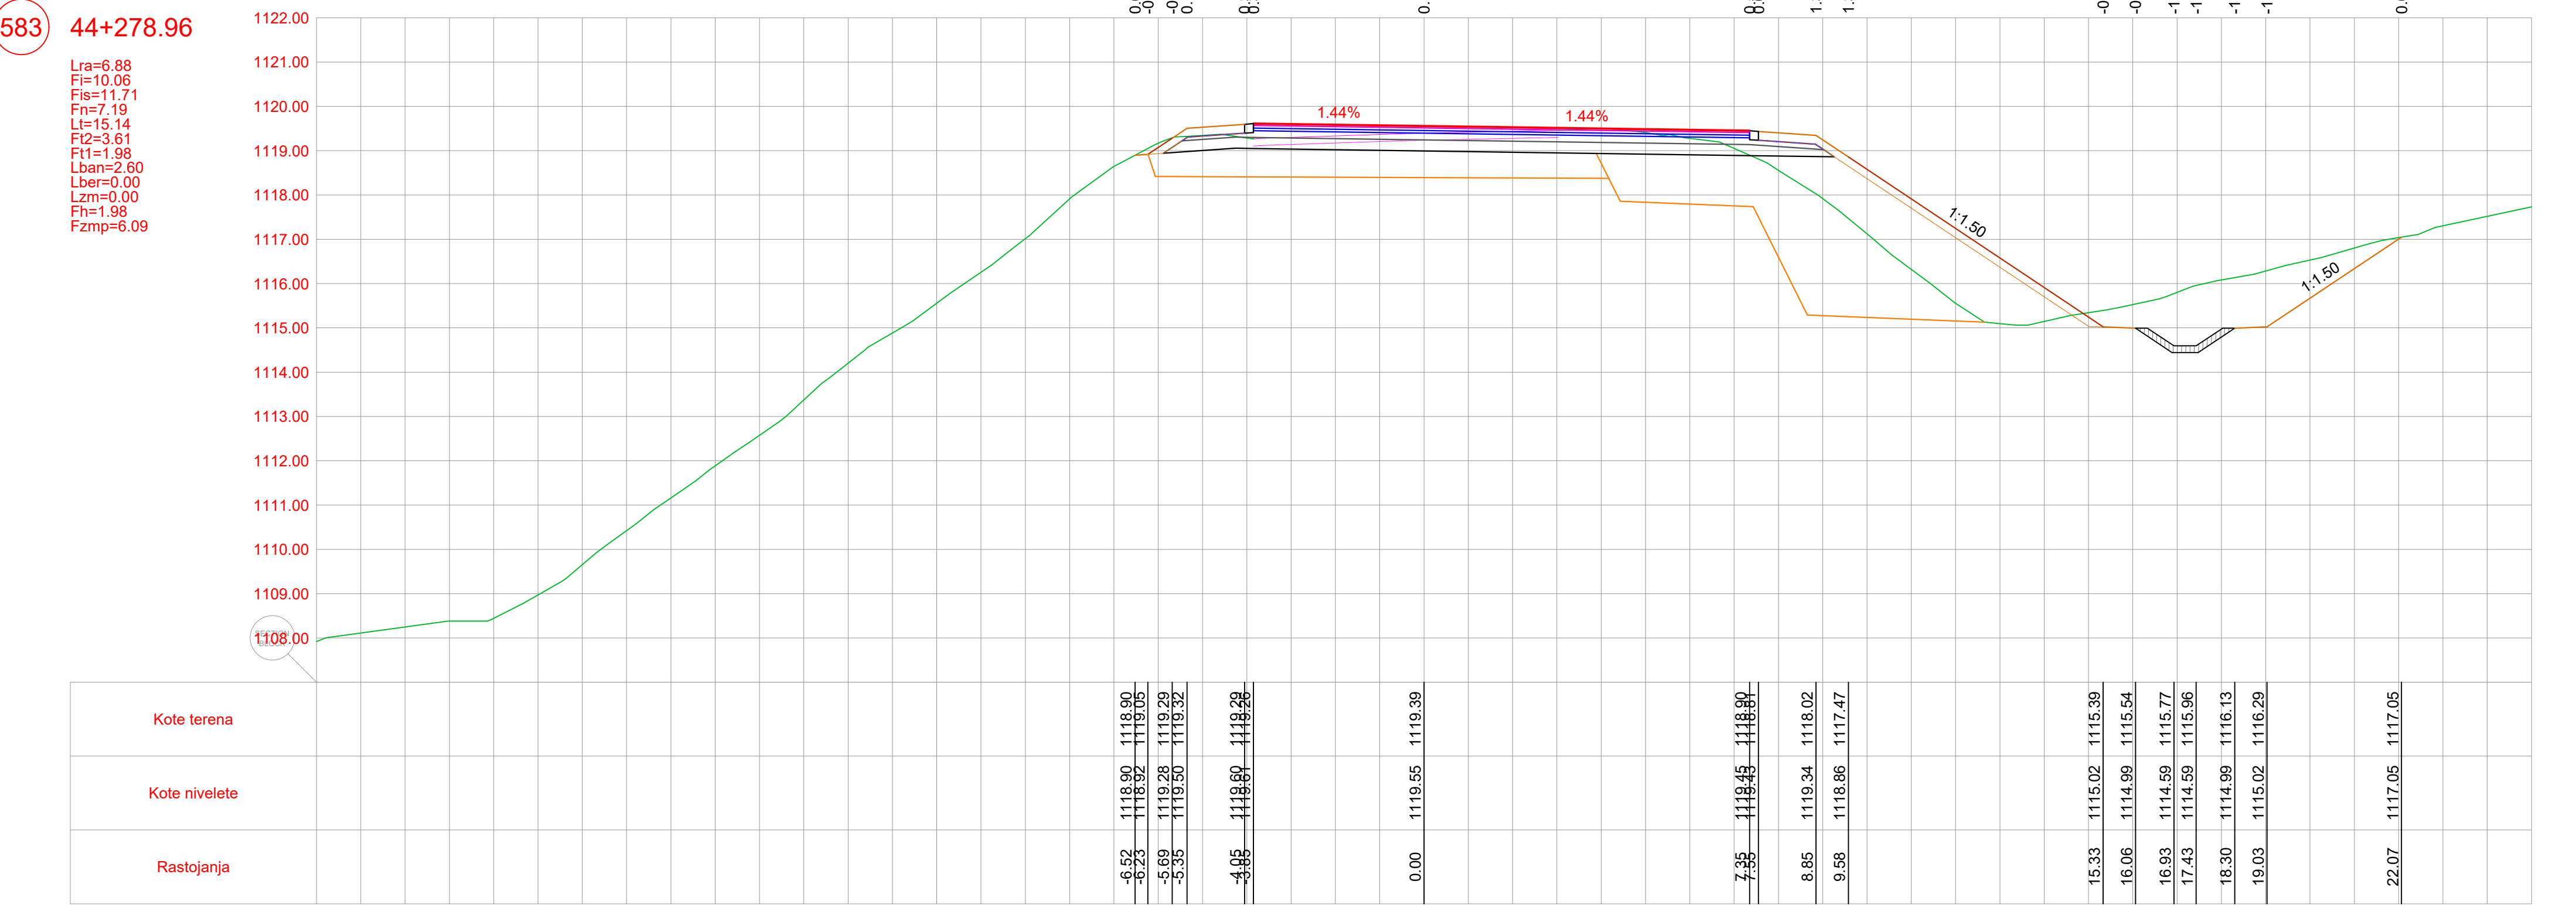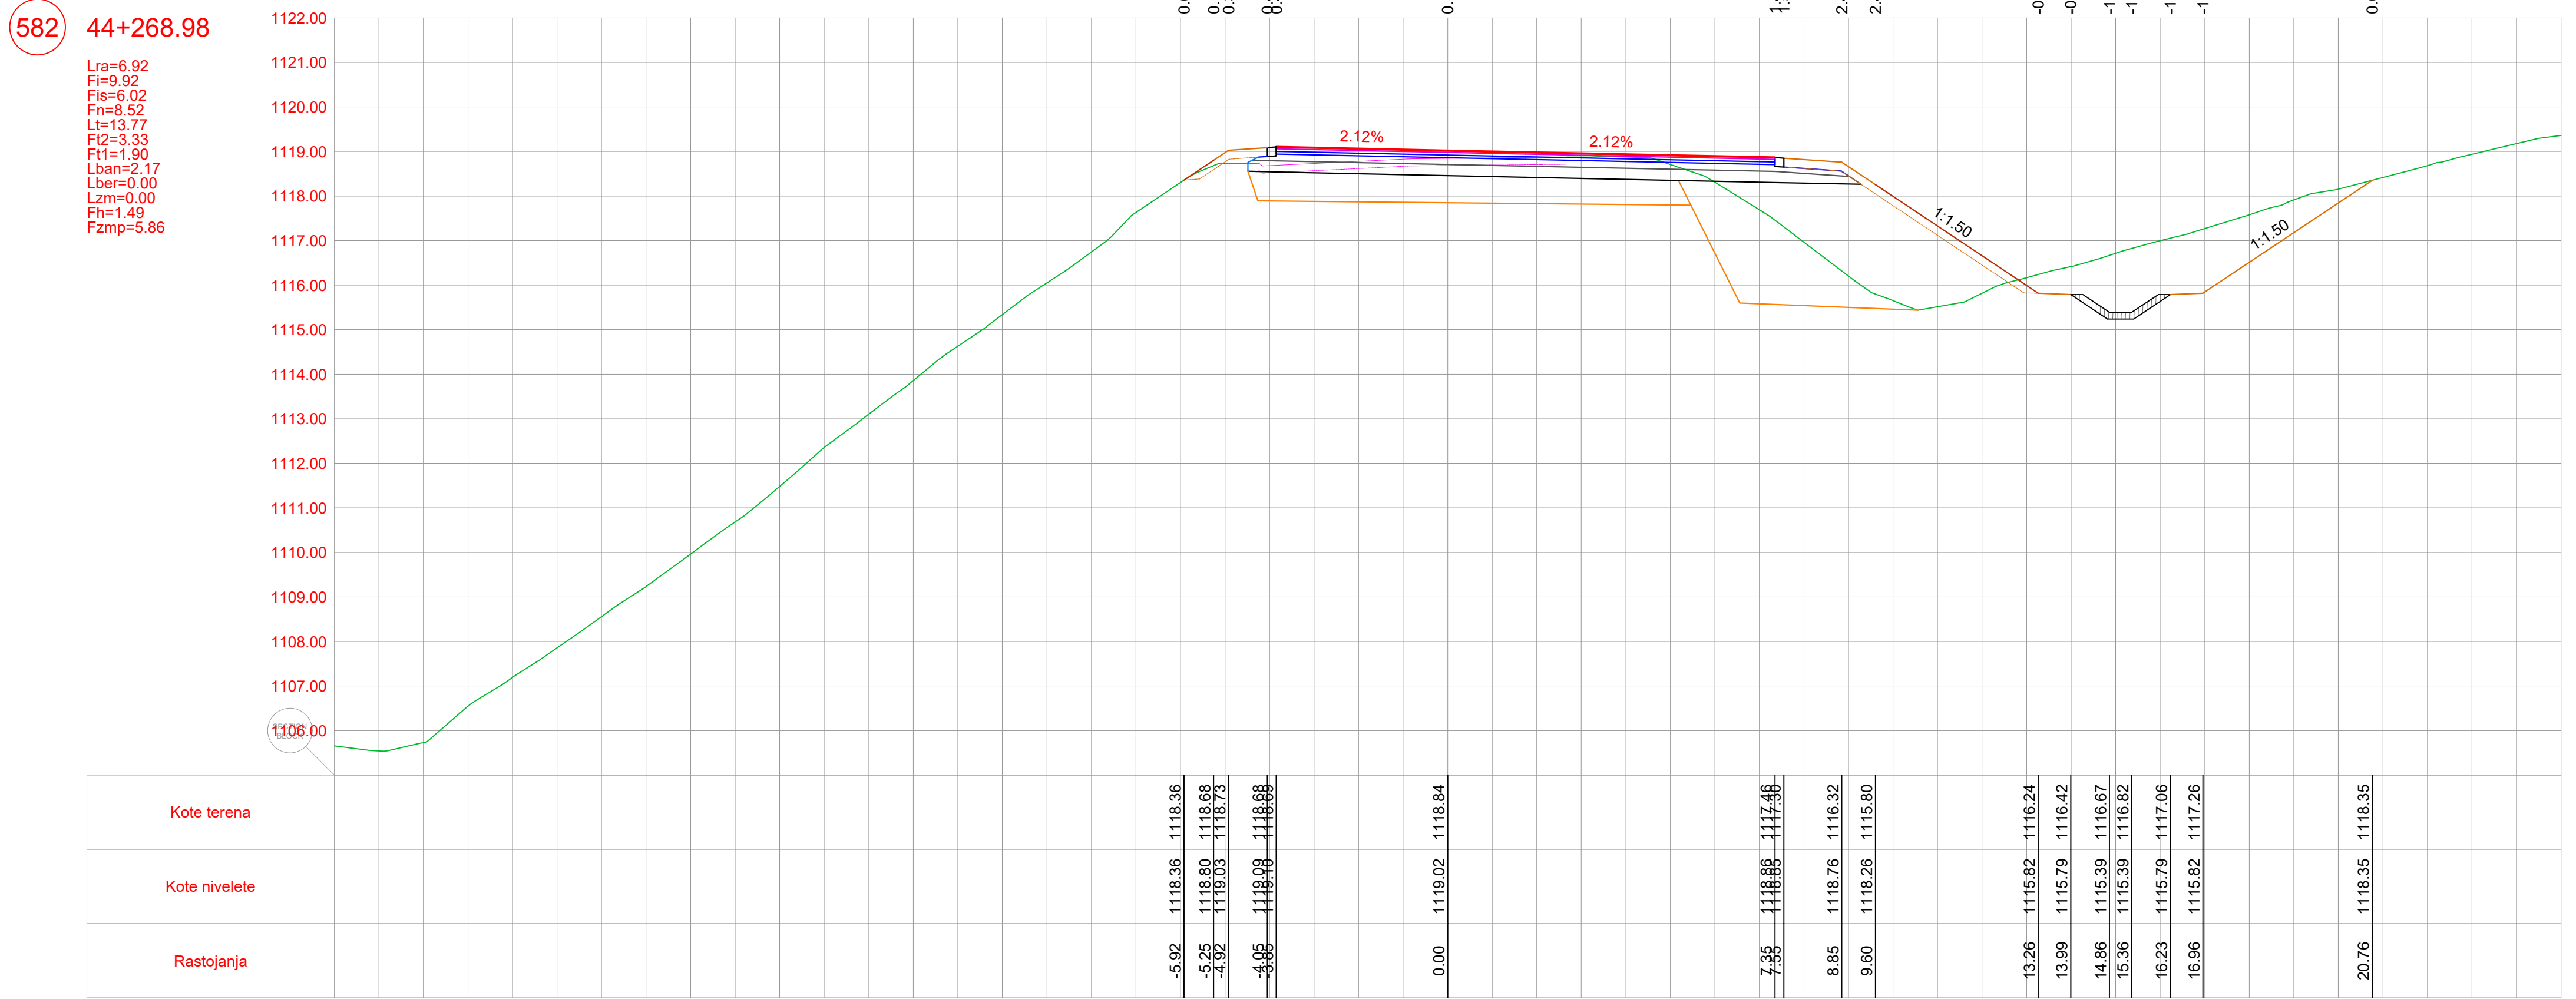


POZICIJA	OPIS POZICIJE	JED. MJERE
Lra	Rušenje fleksibilne kolovozne konstrukcije	(m)
Fi	Iskop materijala	(m³)
Fis	Iskop stepenice	(m³)
Fn	Nasip materijalom	(m³)
Lt	Uređenje posteljice	(m)
Ft2	Drobljeni kameni agregat (0-63)	(m³)
Ft1	Drobljeni kameni agregat (0-31)	(m³)
Lban	Bankina	(m)
Lber	Berma	(m)
Lzm	Zaštitne mreže kosina	(m)
Fh	Humusiranje kosina	(m³)
Fzmp	Zamjena materijala u posteljici	(m³)

PROJEKTANT  BUILDIN d.o.o. PODGORICA Dagomer Ulika, broj 55, Podgorica tel: +382 69 424 714 e-mail: office@buildin.me		INVESTITOR UPRAVA ZA SAOBRAĆAJ	
Objekat: Rekonstrukcija magistarnog puta Plužine-Nikšić, dionica Seljani-Zaborje		Lokacija: KO Miljkovac, KO Rudinice, KO Seljani Opština Plužine, Crna Gora	
Autor projekta: Marko Radović, spec.sci.građ.		Vrsta tehničke dokumentacije: Glavni projekat	
Vodeći projektant: Marko Radović, spec.sci.građ.			
Odgovorni projektant: Marko Radović, spec.sci.građ.		Dio tehničke dokumentacije: Trasa	RAZMJERA: 1:100
Saradnik/ci: Aleksandar Nikolić, spec.sci.građ. Mirko Radulović, spec.app.građ. Mladen Tomašević, spec.sci.građ.		Prilog: Poprečni profili	Br. priloga: 5,224
Datum izrade: septembar 2025.godine		Datum revizije:	


584 44+288.92

Lra=6.83
Fi=10.43
Fis=10.38
Fn=7.04
Lt=15.13
Ft2=3.60
Ft1=1.98
Lban=2.60
Lber=0.00
Lzm=0.00
Fh=2.23
Fzmp=7.02

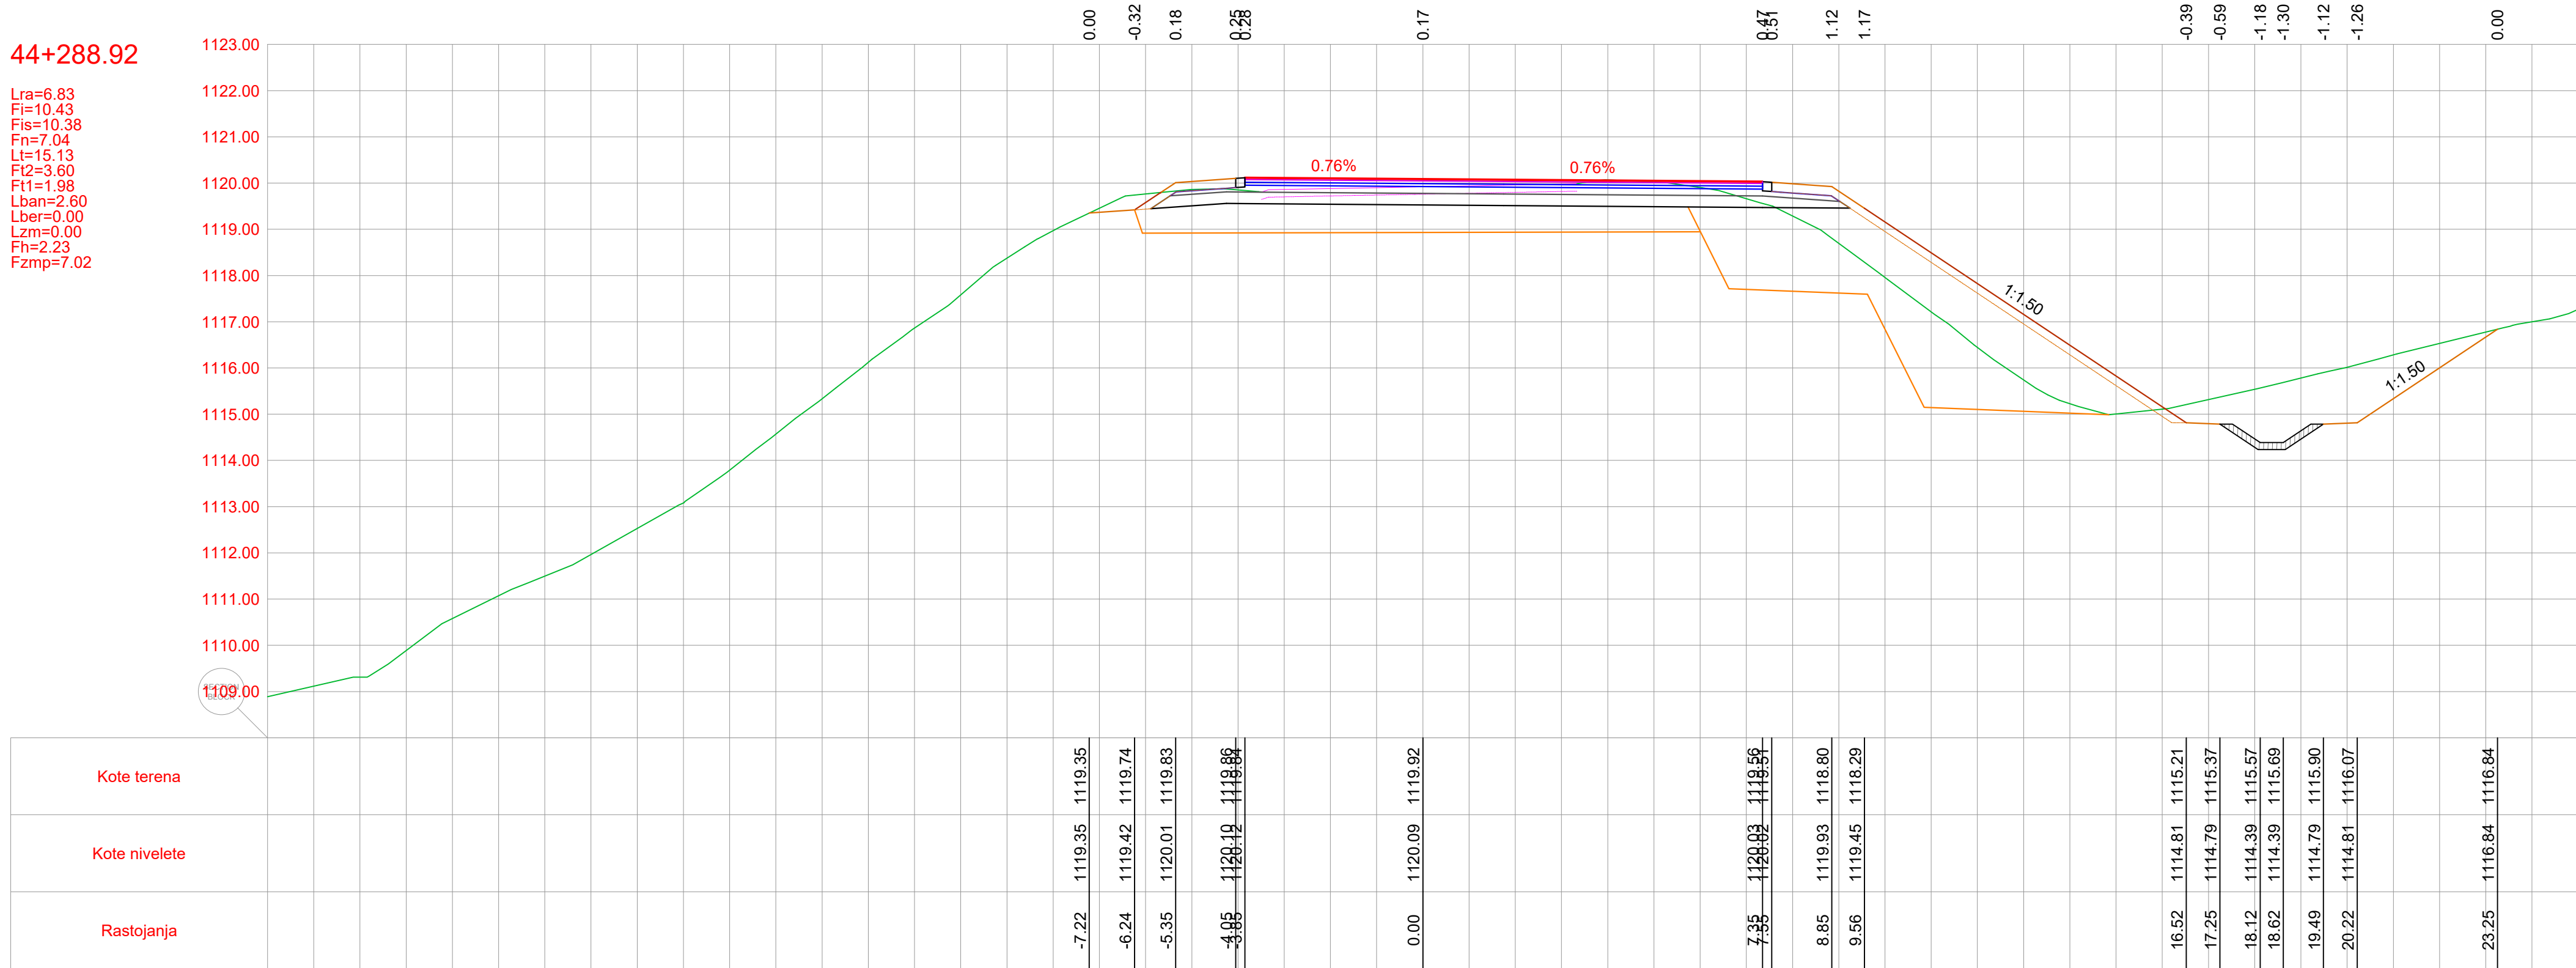


585 44+298.94

Lra=6.77
Fi=5.83
Fis=9.45
Fn=6.57
Lt=15.11
Ft2=3.59
Ft1=1.98
Lban=2.60
Lber=0.00
Lzm=0.00
Fh=2.01
Fzmp=6.23

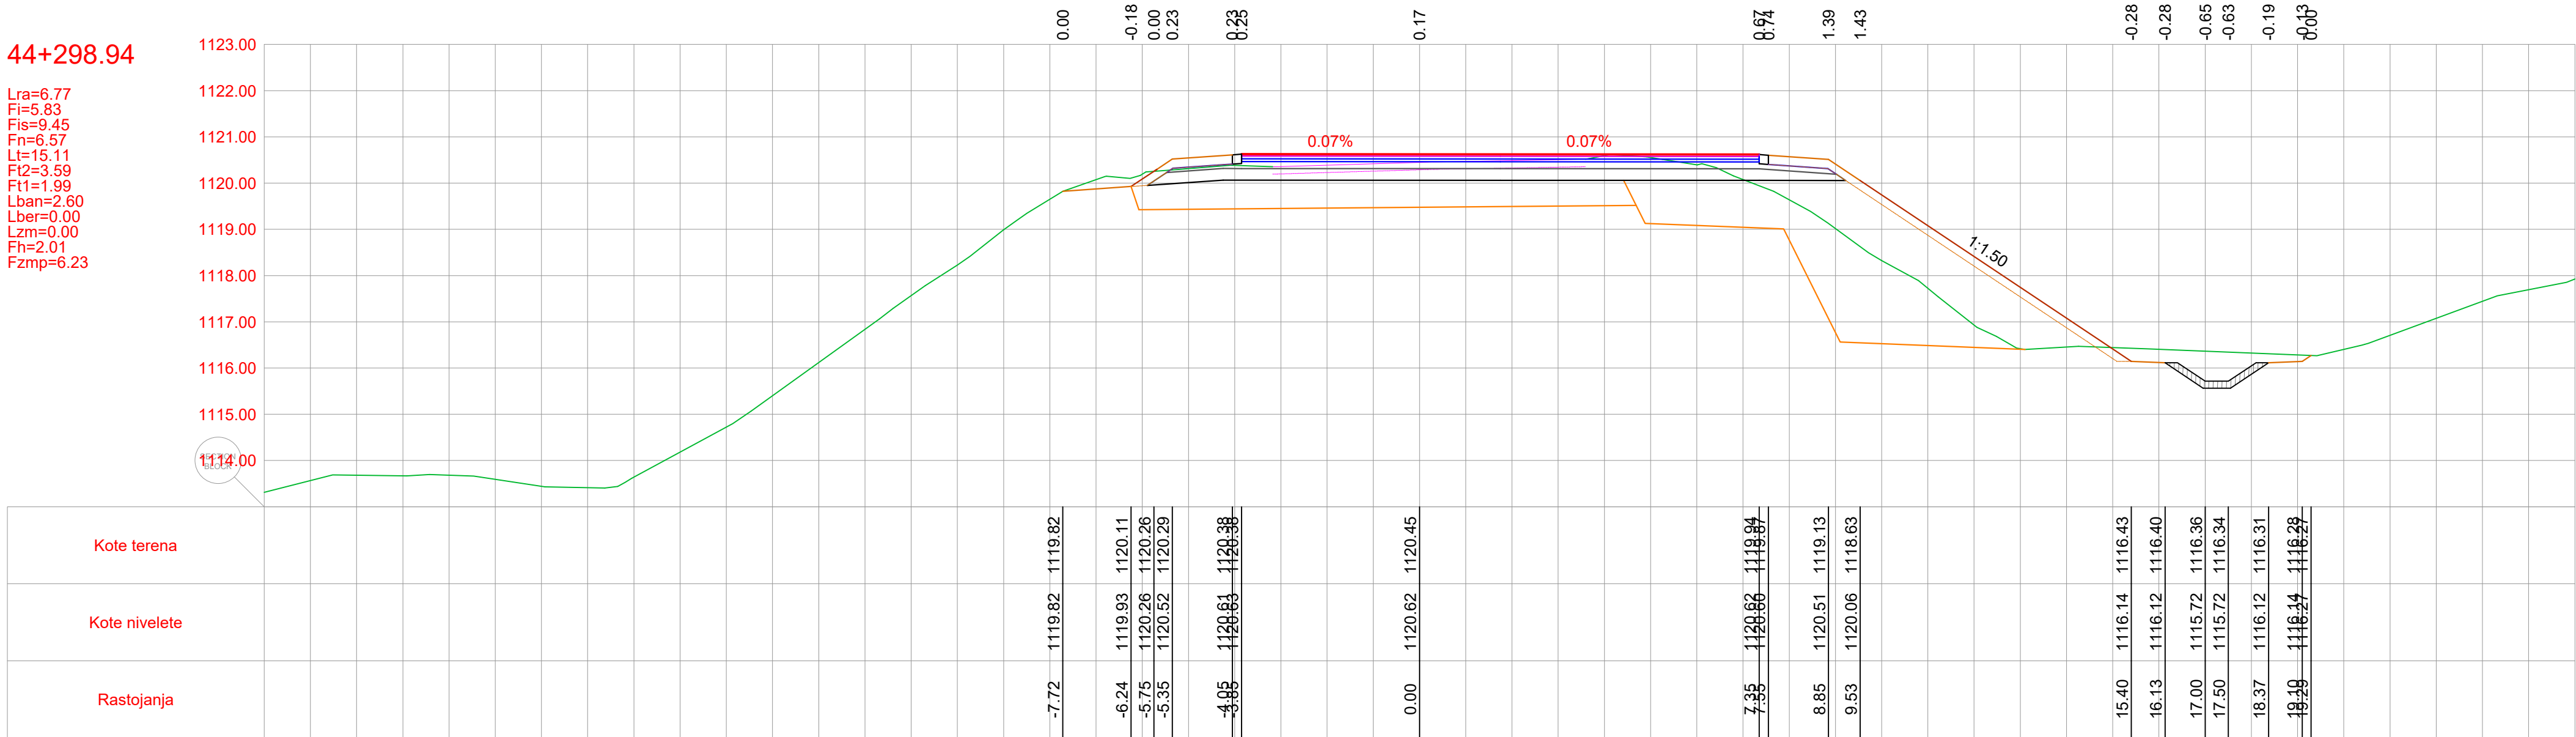

586 44+308.89

Lra=6.72
Fi=10.70
Fis=9.90
Fn=3.75
Lt=15.12
Ft2=3.60
Ft1=1.98
Lban=2.60
Lber=0.00
Lzm=0.00
Fh=1.83
Fzmp=6.77

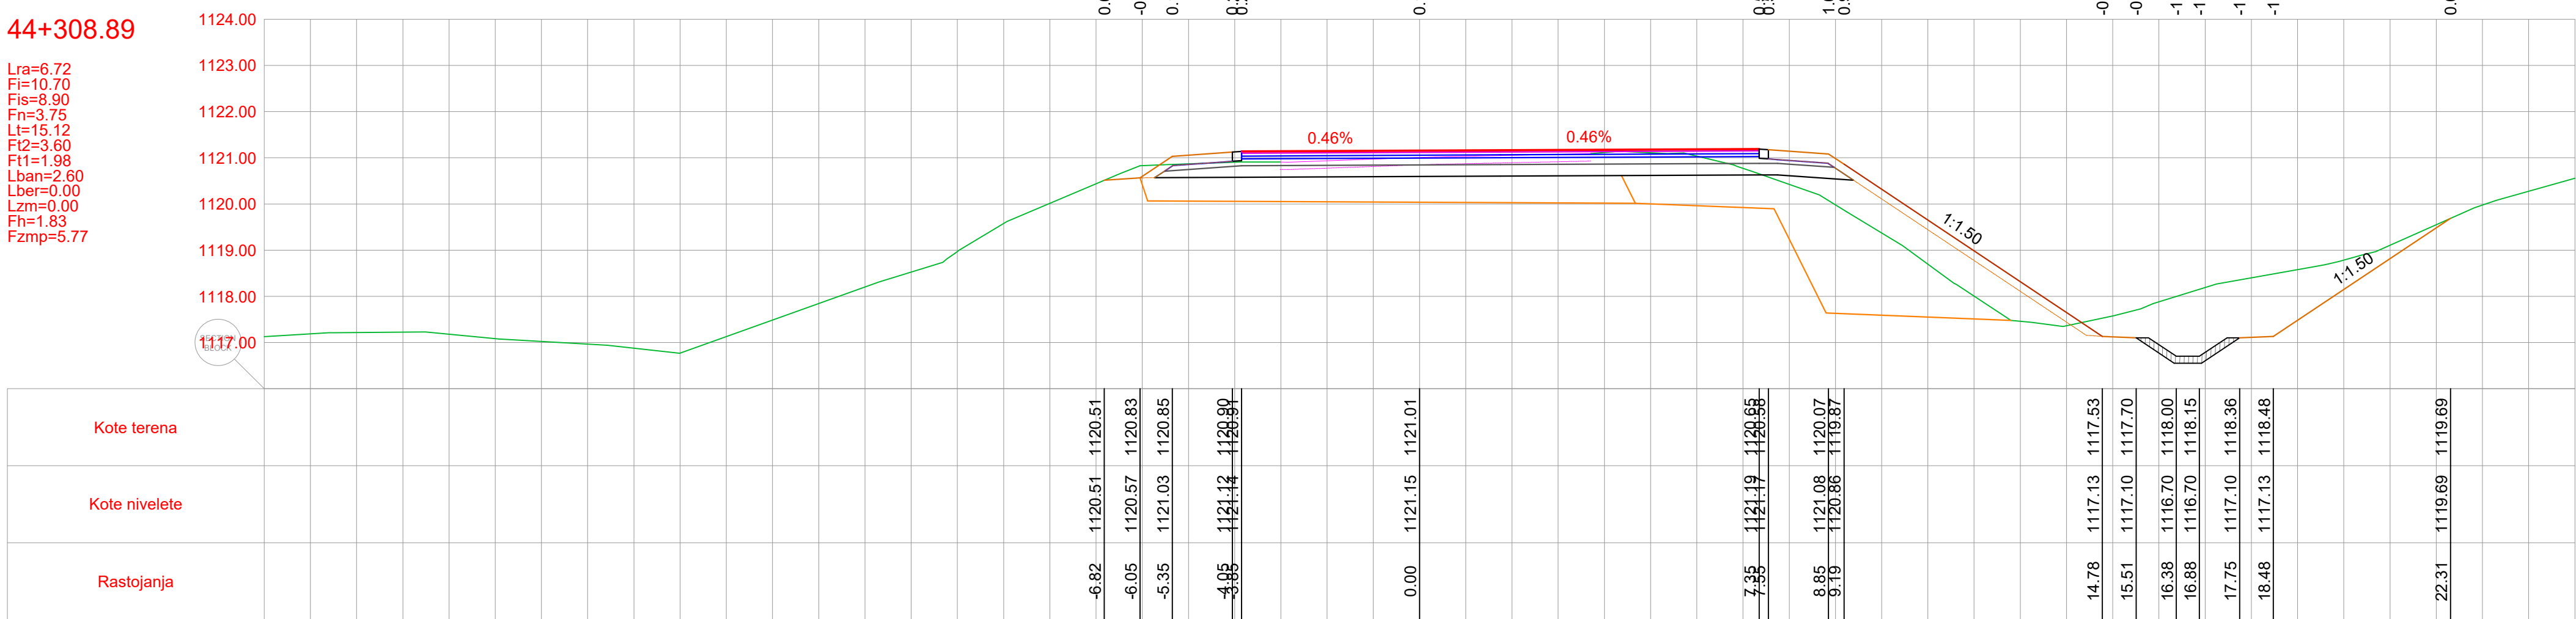

POZICIJA	OPIS POZICIJE	JED. MJERE
Lra	Rušenje fleksibilne kolovozne konstrukcije	(m)
Fi	Iskop materijala	(m³)
Fis	Iskop stepenice	(m³)
Fn	Nasip materijalom	(m³)
Lt	Uređenje posteljice	(m)
Ft2	Drobljeni kameni agregat (0-63)	(m³)
Ft1	Drobljeni kameni agregat (0-31)	(m³)
Lban	Bankina	(m)
Lber	Berma	(m)
Lzm	Zaštitne mreže kosina	(m)
Fh	Humusiranje kosina	(m³)
Fzmp	Zamjena materijala u posteljici	(m³)

PROJEKTANT
BUILDIN d.o.o.
PODGORICA
Dajbabe Ulica, broj 35, Podgorica
tel: +382 (0) 424 714
e-mail: office@buildin.me

INVESTITOR
UPRAVA ZA SAOBRAĆAJ

Objekat:
Rekonstrukcija magistralnog puta
Plužine-Nikšić, dionica Seljani-Zaborje

Lokacija:
KO Miljkovac, KO Rudinice, KO Seljani
Opština Plužine, Crna Gora

Autor projekta:
Marko Radović, spec.sci.građ.

Vodeći projektant:
Marko Radović, spec.sci.građ.

Vrsta tehničke dokumentacije:
Glavni projekat

Odgovorni projektant:
Marko Radović, spec.sci.građ.

Saradnik/i:
Aleksandar Nikolić, spec.sci.građ.
Mirko Radulović, spec.app.građ.
Mladen Tomašević, spec.sci.građ.

Datum izrade:
septembar 2025.godine


Dio tehničke dokumentacije:
Trasa

Prilog:
Poprečni profil

Br. priloga:
5.225



Br. strane:
20

Datum revizije:

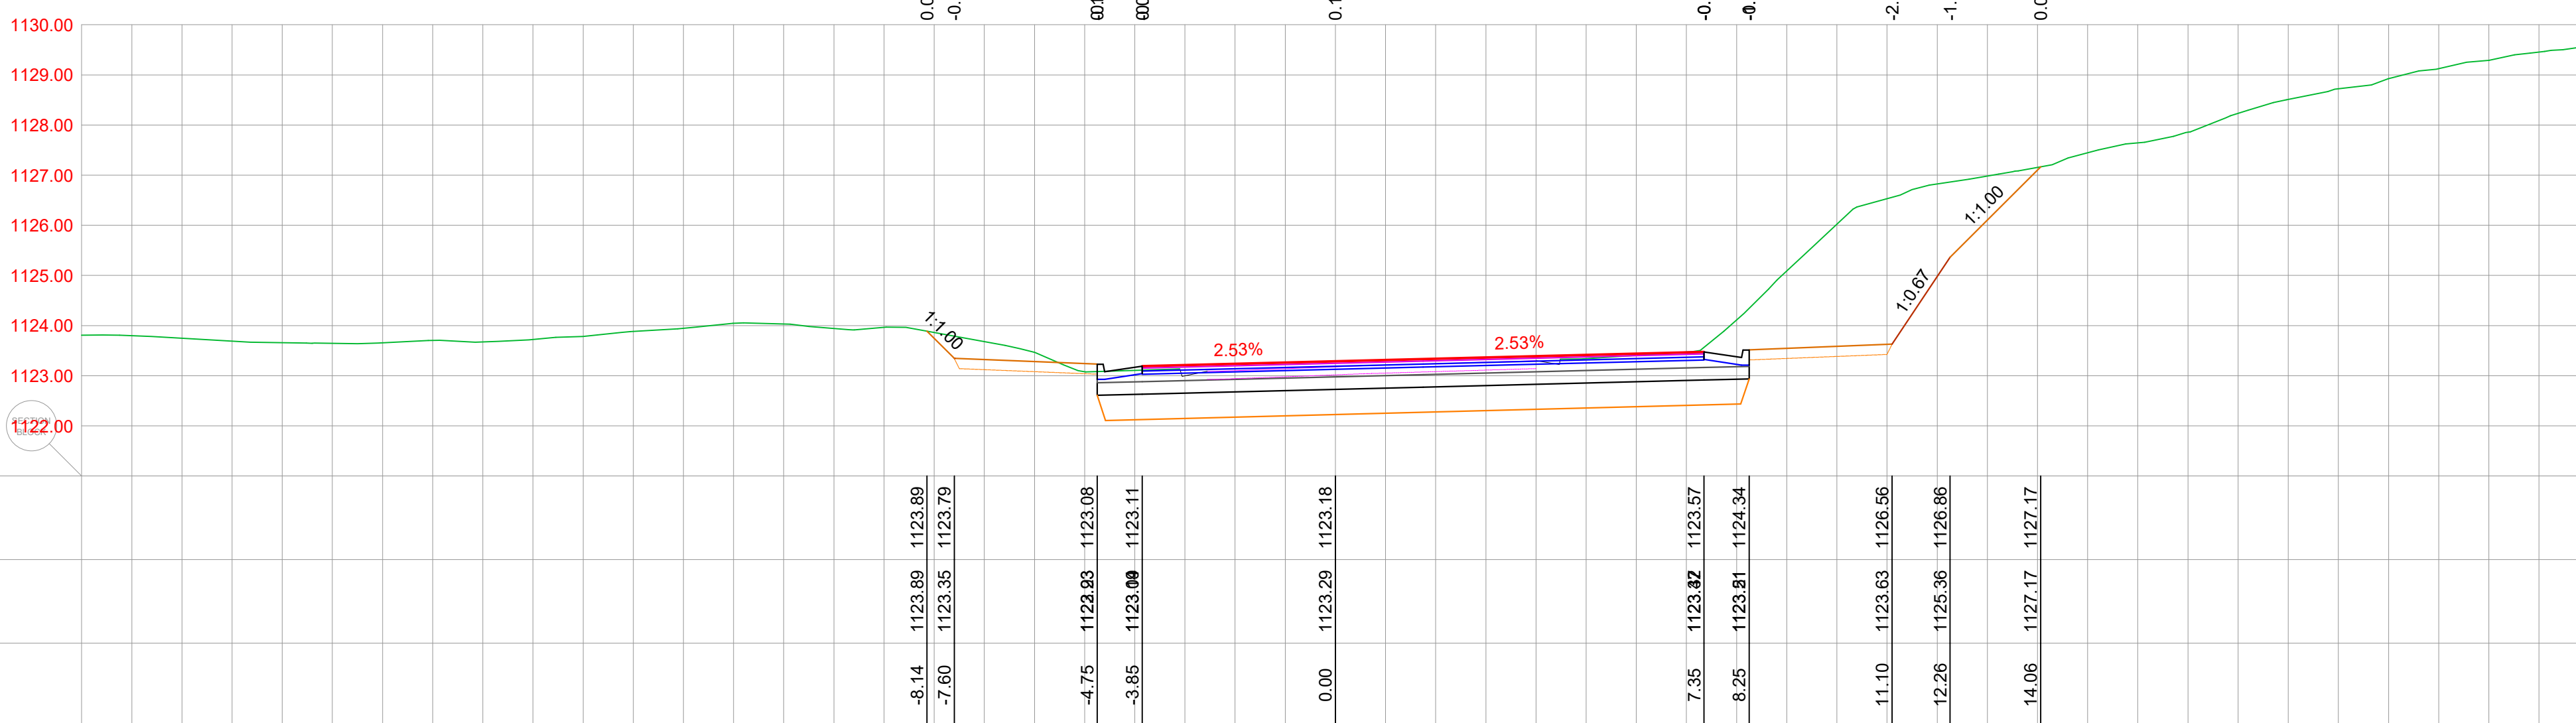



POZICIJA	OPIS POZICIJE	JED. MJERE
Lra	Rušenje fleksibilne kolovozne konstrukcije	(m)
Fi	Iskop materijala	(m³)
Fis	Iskop stepenice	(m³)
Fn	Nasip materijalom	(m³)
Lt	Uređenje posteljice	(m)
Fi2	Drobljeni kameni agregat (0-63)	(m³)
Fi1	Drobljeni kameni agregat (0-31)	(m³)
Lban	Bankina	(m)
Lber	Berma	(m)
Lzm	Zaštitne mreže kosina	(m)
Fh	Humusiranje kosina	(m³)
Fzmp	Zamjena materijala u posteljici	(m³)

PROJEKTANT  B.U.D.O.O. PODGORICA Džabarević Ulica, broj 35, Podgorica tel: +382 99 426 714 e-mail: office@budo.o.rs		INVESTITOR UPRAVA ZA SAOBRAĆAJ	
Objekat: Rekonstrukcija magistralnog puta Plužine-Nikšić, dionica Seljani-Zaborje		Lokacija: KO Miljkovac, KO Rudinice, KO Seljani Opština Plužine, Crna Gora	
Autor projekta: Marko Radović, spec.sci.grad.			
Vođa projekta: Marko Radović, spec.sci.grad.		Vrsta tehničke dokumentacije: Glavni projekat	
Odgovorni projekat: Marko Radović, spec.sci.grad.		Dio tehničke dokumentacije: Trasa	RAZMJERA 1:100
Saradnik(i): Aleksandar Nikolić, spec.sci.grad. Mirko Radiulović, spec.agr.grad. Mladen Tomašević, spec.sci.grad.		Prilog: Poprečni profili	Br. priloga: 5.226
Datum izrade: septembar 2025.godine		Datum revizije:	
		Br. strane: 21	

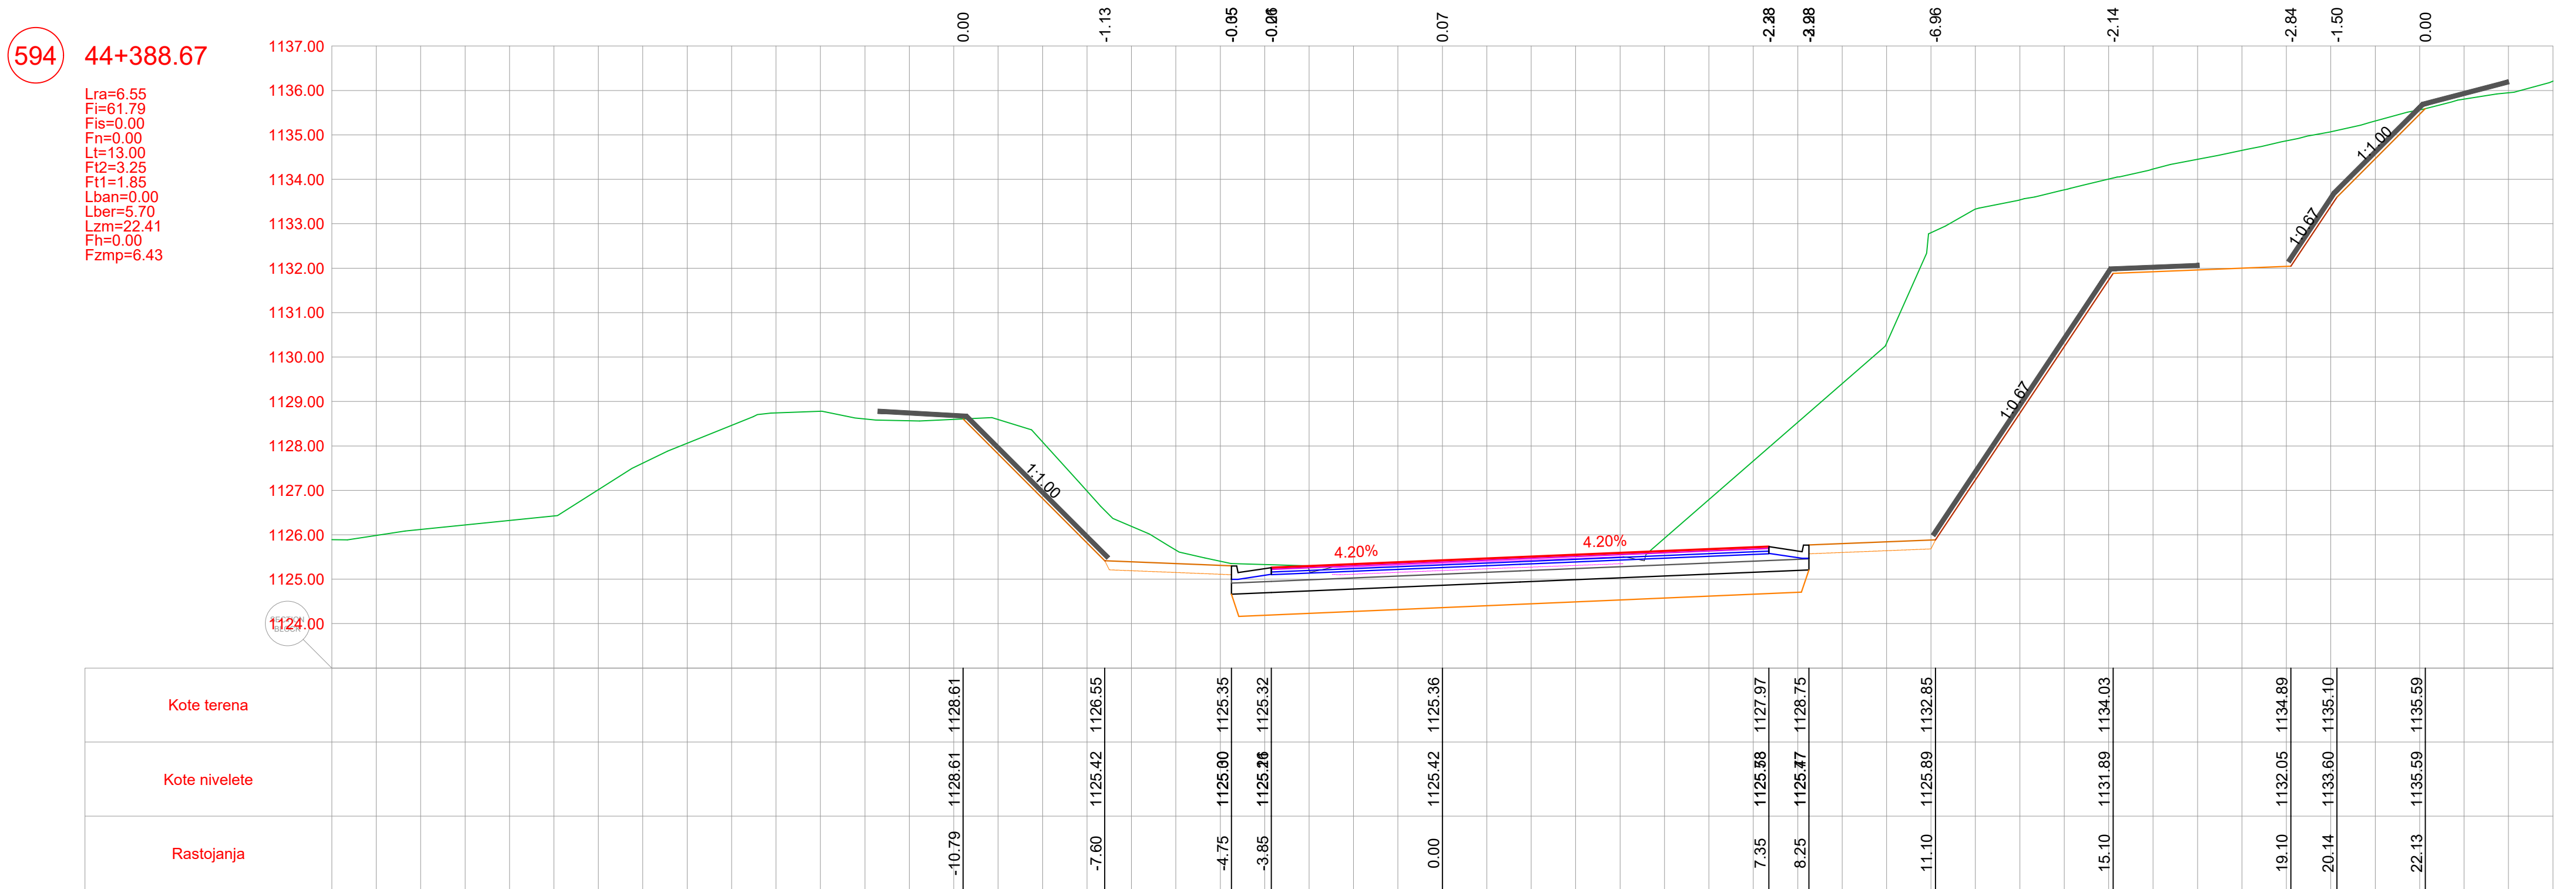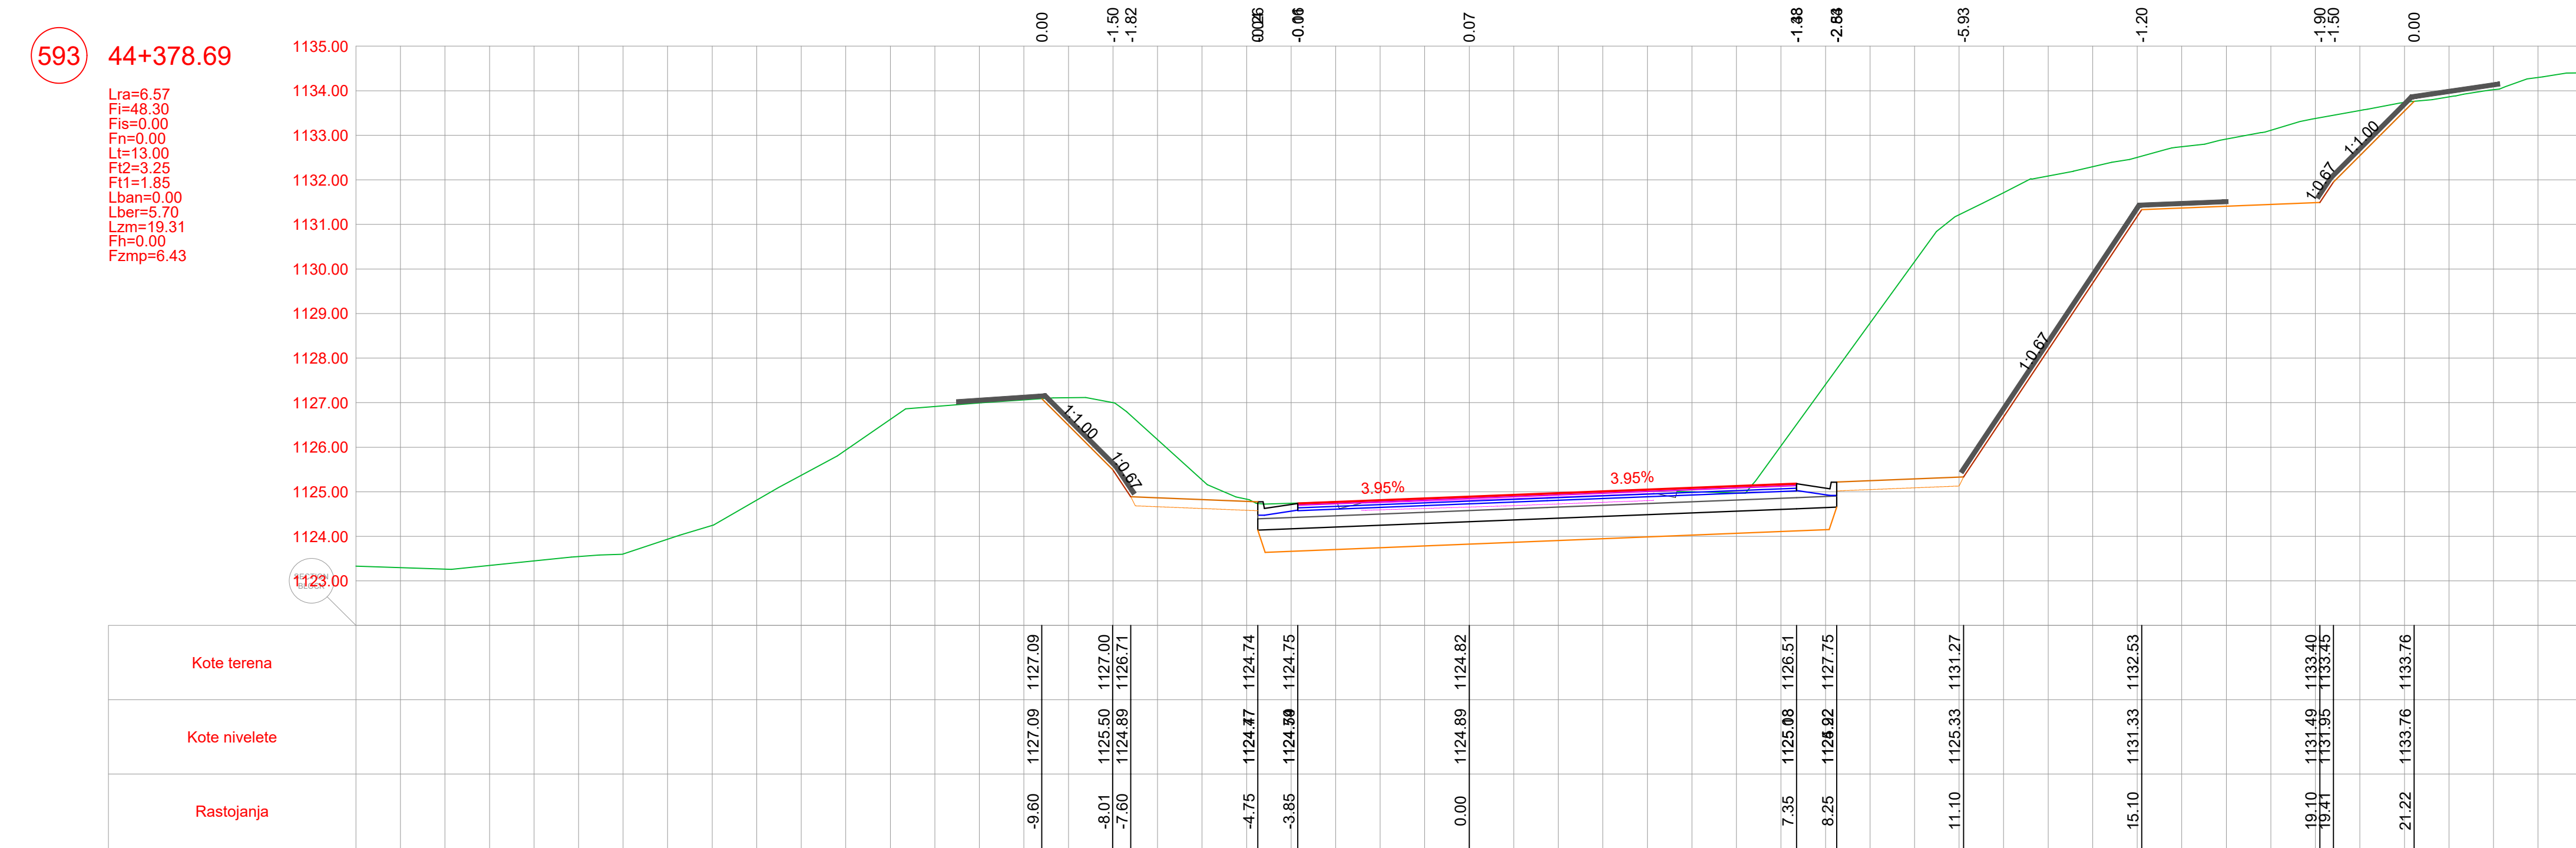

POZICIJA	OPIS POZICIJE	JED. MJERE
Lra	Rušenje fleksibilne kolovozne konstrukcije	(m)
Fi	Iskop materijala	(m³)
Fis	Iskop stepenice	(m³)
Fn	Nasip materijalom	(m³)
Lt	Uređenje posteljice	(m)
Fi2	Drobljeni kameni agregat (0-63)	(m³)
Fi1	Drobljeni kameni agregat (0-31)	(m³)
Lban	Bankina	(m)
Lber	Berma	(m)
Lzm	Zaštitne mreže kosina	(m)
Fh	Humusiranje kosina	(m³)
Fzmp	Zamjena materijala u posteljici	(m³)

PROJEKTANT		 BUILDIN d.o.o. PODGORICA Džapote Ulica, broj 35, Podgorica tel: +382 69 424 714 e-mail: office@buildin.me		INVESTITOR		UPRAVA ZA SAOBRAČAJ	
Objekat: Rekonstrukcija magistalnog puta Plužine-Nikšić, dionica Seljani-Zaborje				Lokacija: KO Miljkovac, KO Rudinice, KO Seljani Opština Plužine, Crna Gora			
Autor projekta: Marko Radović, spec.sci.građ.							
Vodeći projektant: Marko Radović, spec.sci.građ.				Vrsta tehničke dokumentacije: Glavni projekat			
Odgovorni projektant: Marko Radović, spec.sci.građ.				Dio tehničke dokumentacije: Trasa			RAZMJERA 1:100
Saradnik/ci: Aleksandar Nikolić, spec.sci.građ. Mirko Radulović, spec.app.građ. Mladen Tomašević, spec.sci.građ.				Prilog: Poprečni profili		Br. priloga: 5.228	Br. strane: 23
Datum izrade: septembar 2025.godine				Datum revizije:			

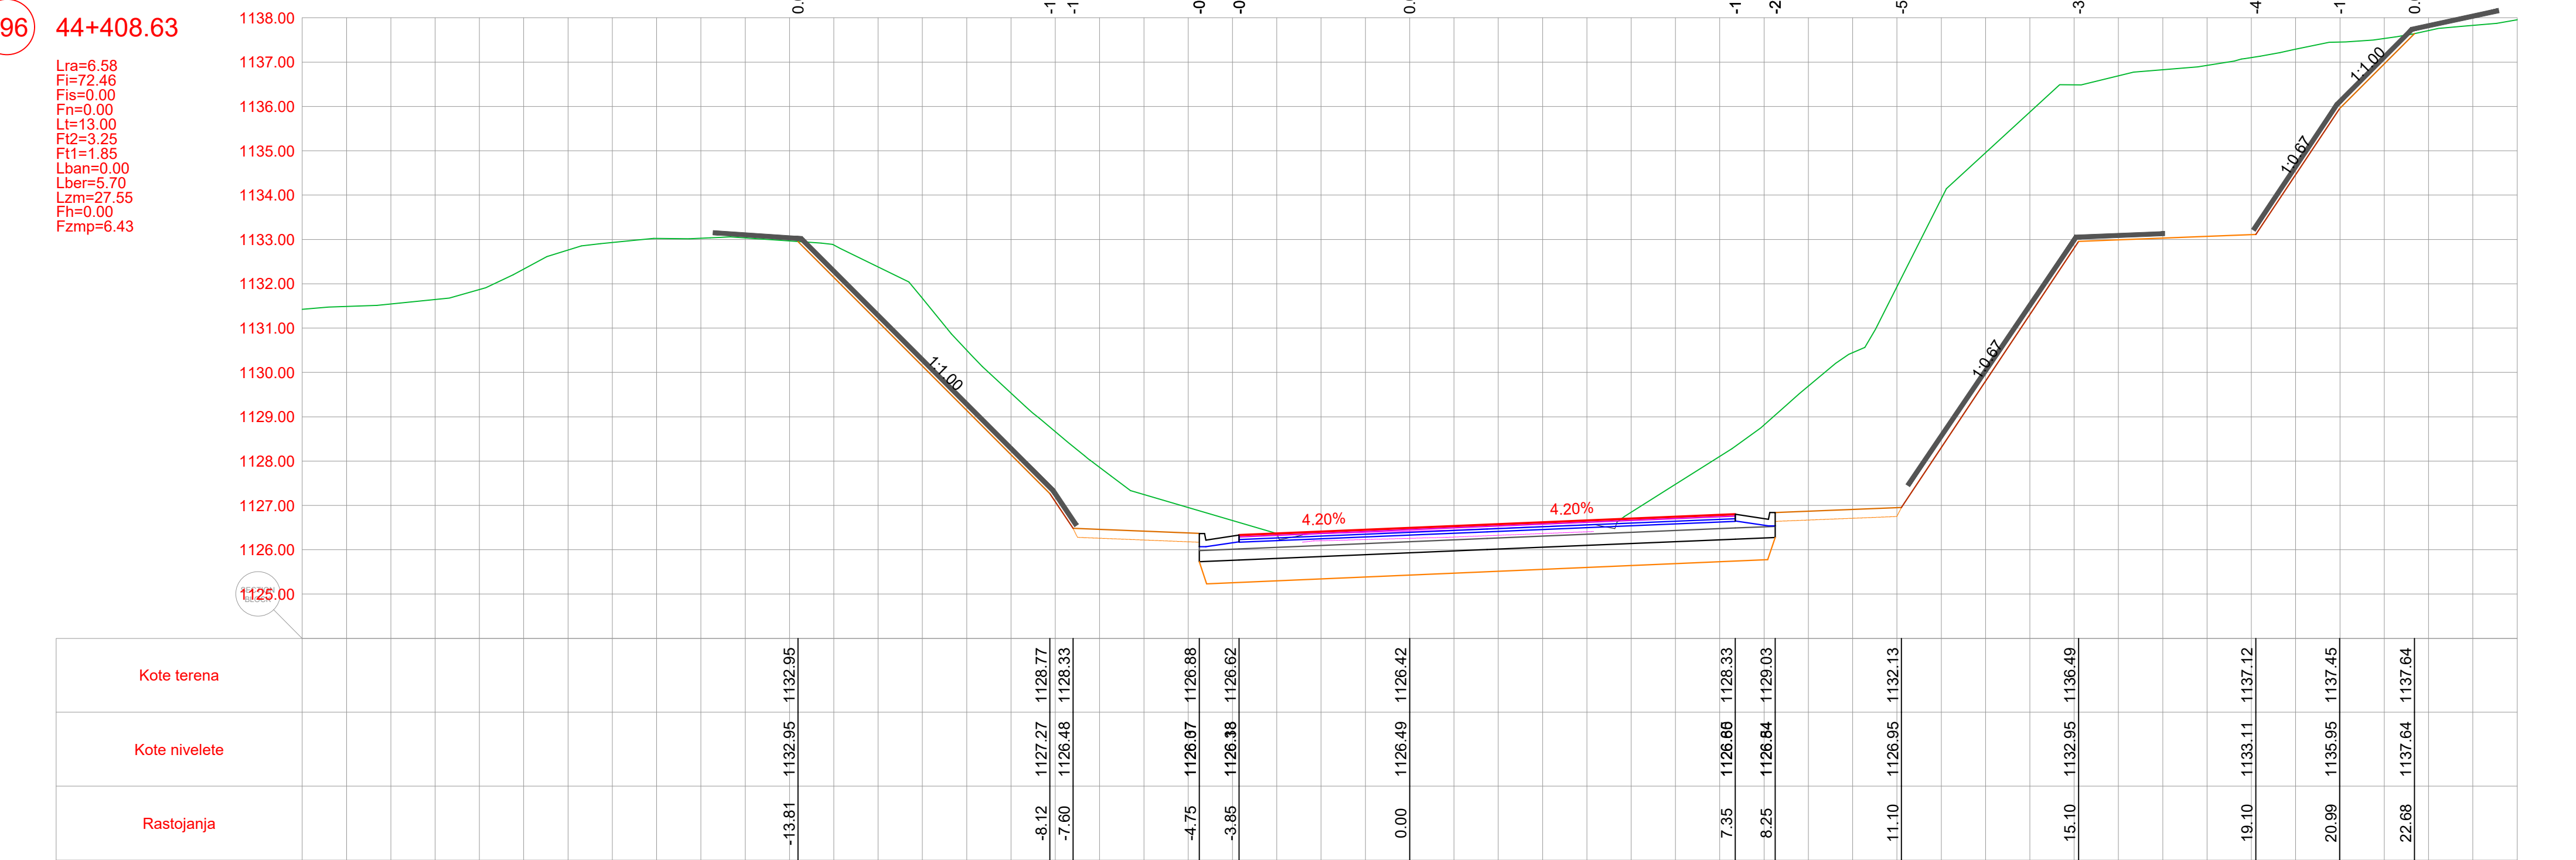
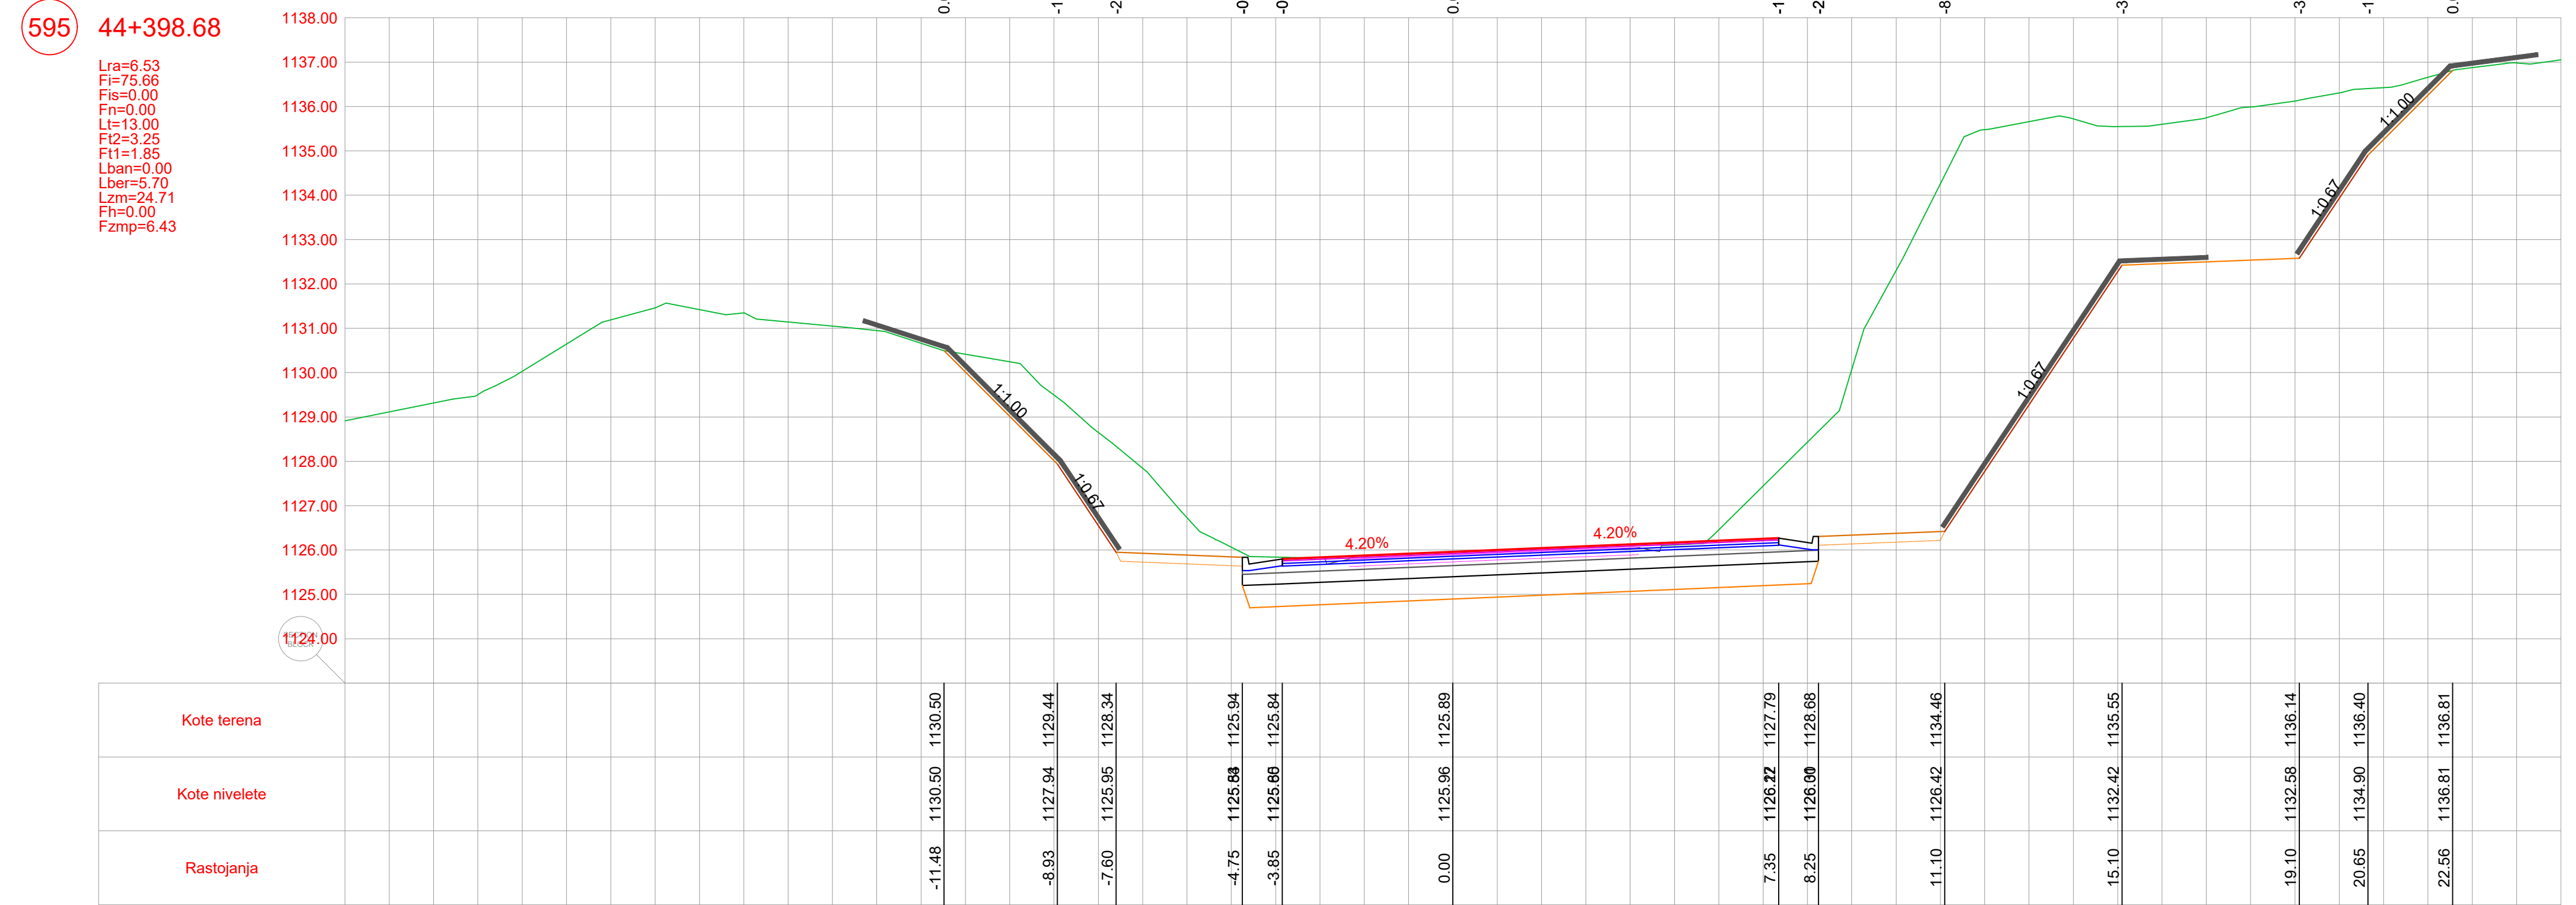


POZICIJA	OPIS POZICIJE	JED. MJERE
Lra	Rušenje fleksibilne kolovozne konstrukcije	(m)
Fi	Iskop materijala	(m³)
Fis	Iskop stepenice	(m³)
Fn	Nasip materijalom	(m³)
Lt	Uređenje posteljice	(m)
Fi2	Drobljeni kameni agregat (0-63)	(m³)
Fi1	Drobljeni kameni agregat (0-31)	(m³)
Lban	Bankina	(m)
Lber	Berma	(m)
Lzm	Zaštitne mreže kosina	(m)
Fh	Humusiranje kosina	(m³)
Fzmp	Zamjena materijala u posteljici	(m³)

PROJEKTANT	INVESTITOR	
 BUILDIN d.o.o. PODGORICA Digovna ulica, broj 55, Podgorica tel: +382 69 424 714 e-mail: office@buildin.me	UPRAVA ZA SAOBRAĆAJ	
Objekat:	Lokacija:	
Rekonstrukcija magistralnog puta Plužine-Nikšić, dionica Seljani-Zaborje	KO Mijkovac, KO Rudnice, KO Seljani Opština Plužine, Crna Gora	
Autor projekta:	Vrsta tehničke dokumentacije:	
Marko Radović, spec.sci.građ.	Glavni projekat	
Vodeći projektant:	Dio tehničke dokumentacije:	
Marko Radović, spec.sci.građ.	Trasa	
Odgovorni projektant:	Prilog:	Br. strane:
Marko Radović, spec.sci.građ.	Poprečni profili	5.229
Saradnik/ci: Aleksandar Nikolić, spec.sci.građ. Mirko Radulović, spec.app.građ. Mladen Tomašević, spec.sci.građ.	Br. priloga:	24
Datum izrade:	Datum revizije:	
septembar 2025.godine		





PROJEKTANT  BUDILIN d.o.o. PODGORICA Džupare Ulica, broj 35, Podgorica tel.: +382 (0) 421 714 e-mail: office@budilin.me		INVESTITOR UPRAVA ZA SAOBRAĆAJ	
Objekat: Rekonstrukcija magistralnog puta Plužine-Nikšić, dionica Seljani-Zaborje		Lokacija: KO Miljkovac, KO Rudinice, KO Seljani Opština Plužine, Crna Gora	
Autor projekta: Marko Radović, spec.sci.građ.			
Vodeći projektant: Marko Radović, spec.sci.građ.		Vrsta tehničke dokumentacije: Glavni projekat	
Odgovorni projektant: Marko Radović, spec.sci.građ.		Dio tehničke dokumentacije: Trasa	RAZMJERA: 1:100
Saradnik/ci: Aleksandar Nikolić, spec.sci.građ. Mirko Radulović, spec.app.građ. Mladen Tomašević, spec.sci.građ.		Prilog: Poprečni profili	Br. priloga: 5.230 Br. strane: 25
Datum izrade: septembar 2025.godine		Datum revizije:	

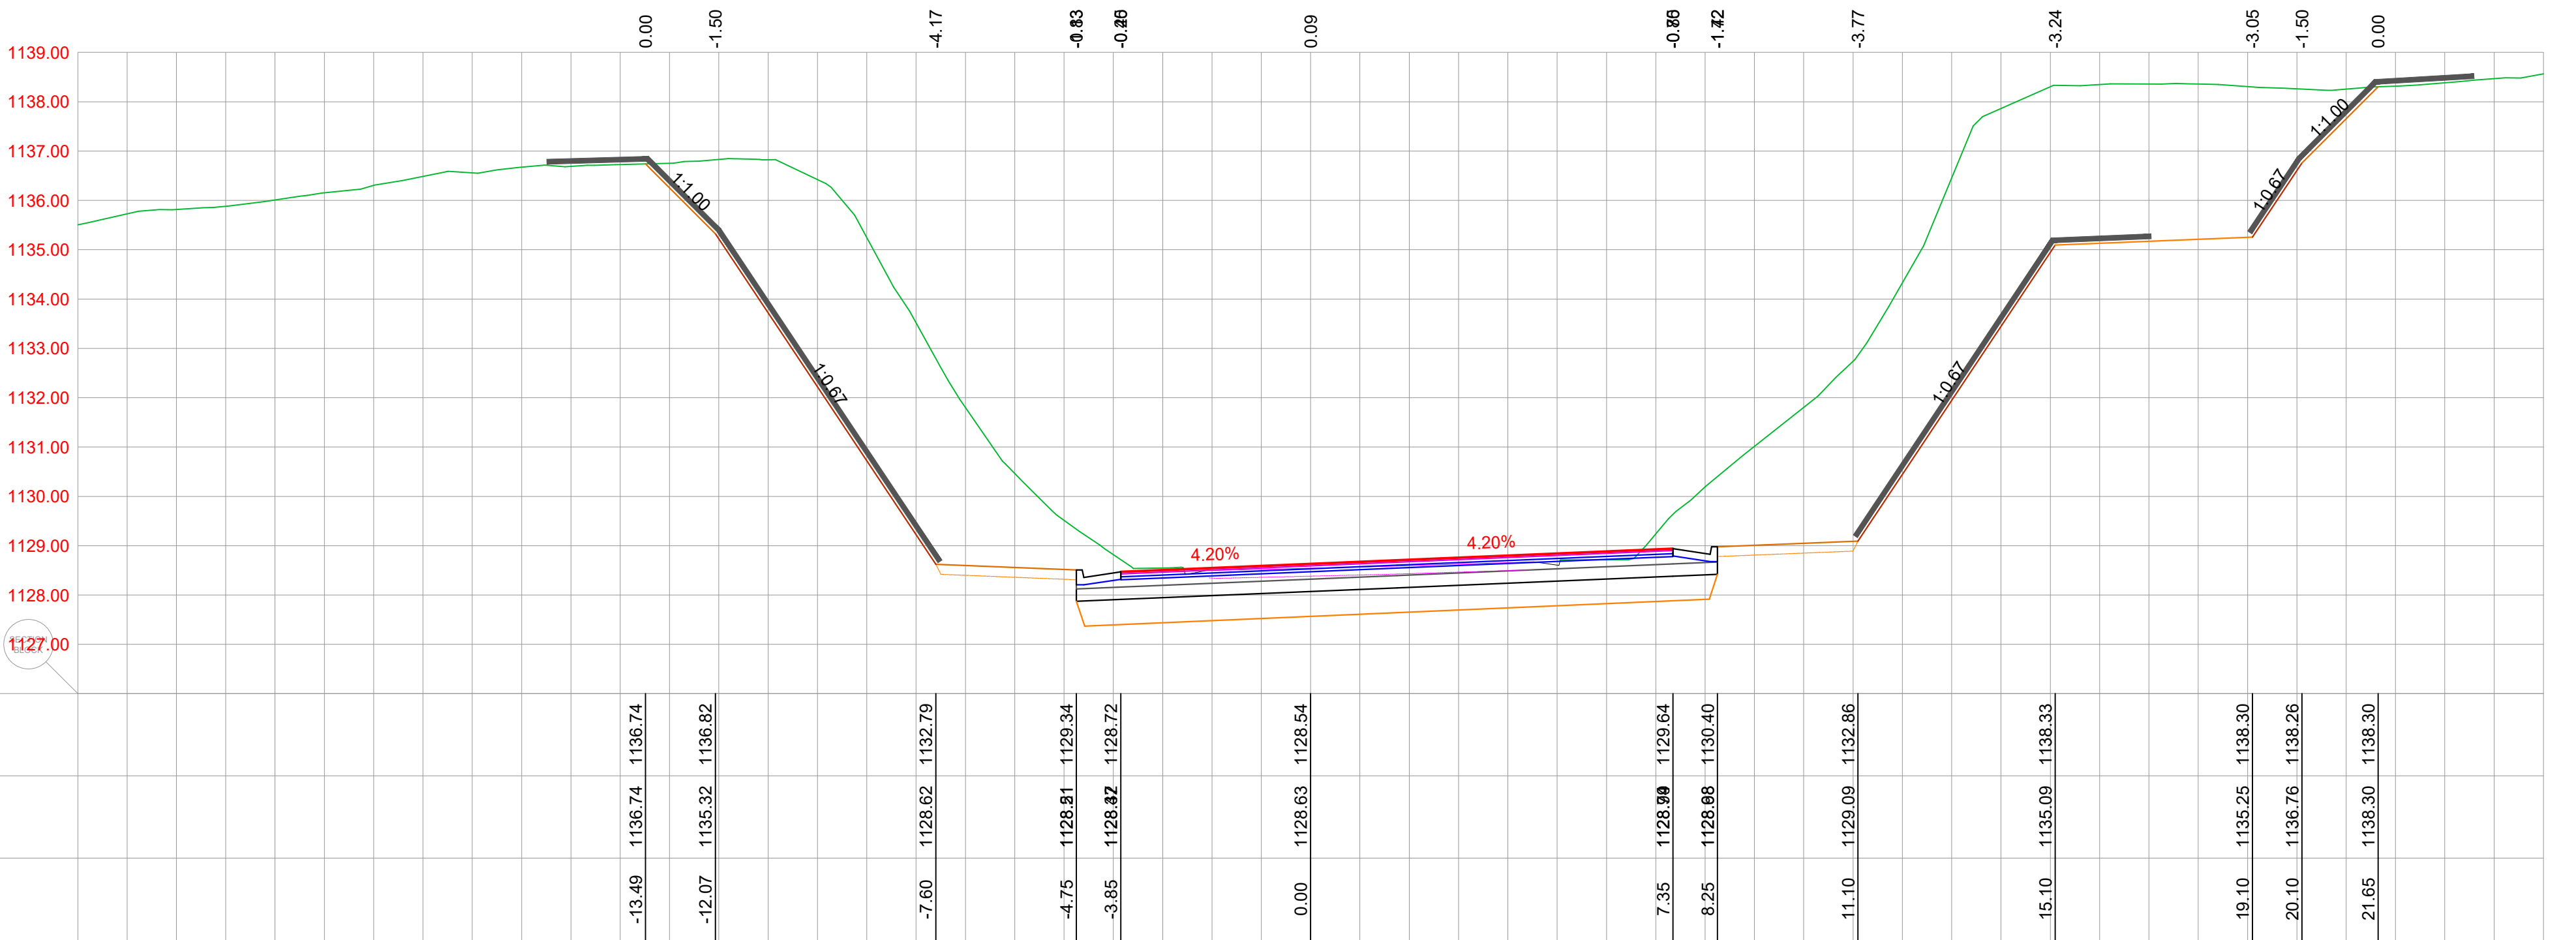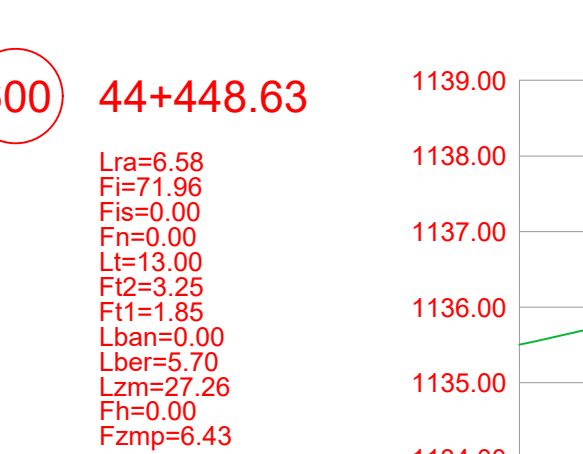



POZICIJA	OPIS POZICIJE	JED. MJERE
Lra	Rušenje fleksibilne kolovozne konstrukcije	(m)
Fi	Iskop materijala	(m³)
Fis	Iskop stepenice	(m³)
Fn	Nasip materijalom	(m³)
Lt	Uređenje posteljice	(m)
Ft2	Drobljeni kameni agregat (0-63)	(m³)
Ft1	Drobljeni kameni agregat (0-31)	(m³)
Lban	Bankina	(m)
Lber	Berma	(m)
Lzm	Zaštitne mreže kosina	(m)
Fh	Humusiranje kosina	(m³)
Fzmp	Zamjena materijala u posteljici	(m³)

PROJEKTANT  BUDILIN d.o.o. PODGORICA Dajčubale Ulica1, brij.35, Podgorica tel:+382 69 424 714 e-mail: office@buildin.me		INVESTITOR UPRAVA ZA SAOBRAČAJ	
Objekat: Rekonstrukcija magistarllog puta Plužine-Nikišić, dionica Seljani-Zaborje		Lokacija: KO Miljkovac, KO Rudinice, KO Seljani Opština Plužine, Crna Gora	
Autor projekta: Marko Radović, spec.sci.građ.			
Vodeći projektant: Marko Radović, spec.sci.građ.		Vrsta tehničke dokumentacije: Glavni projekat	
Odgovorni projektant: Marko Radović, spec.sci.građ.		Dio tehničke dokumentacije: Trasa	RAZMJERA: 1:100
Saradnik/ci: Aleksandar Nikolić, spec.sci.građ. Mirko Radulović, spec.app.građ. Mladen Tomašević, spec.sci.građ.		Prilog: Poprečni profili	Br. priloga: 5.231
Datum izrade: septembar 2025.godine		Datum revizije:	
		Br. strane: 26	

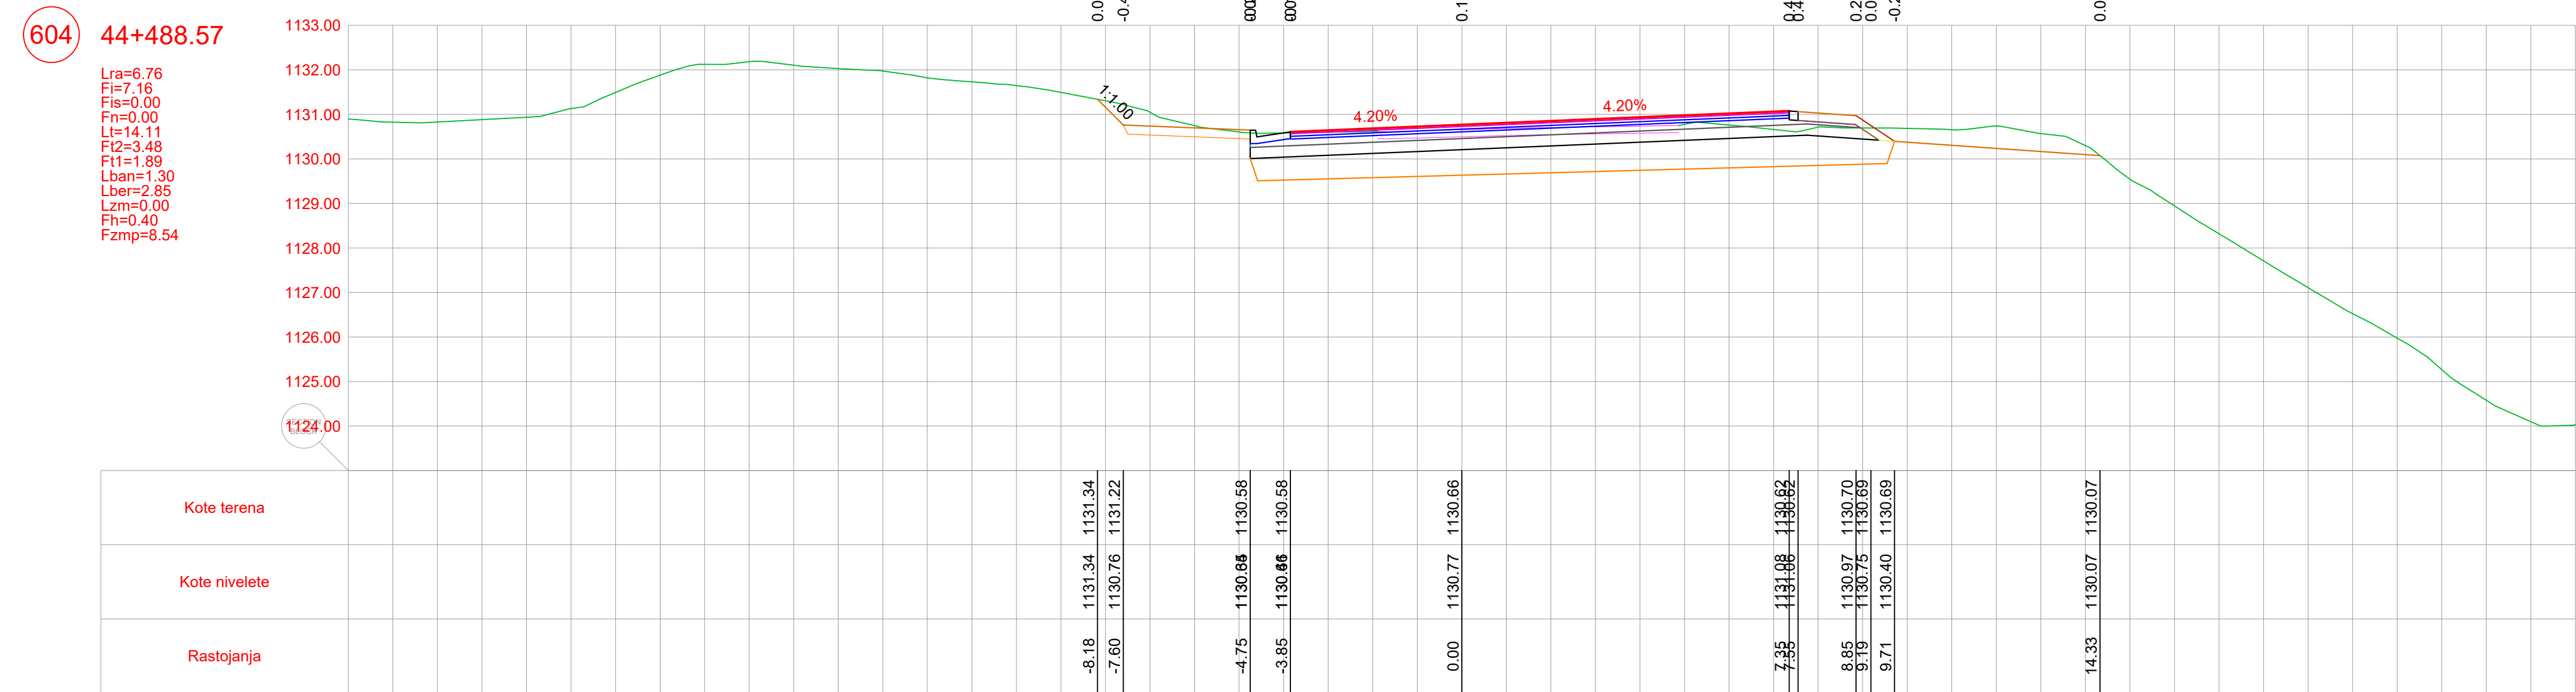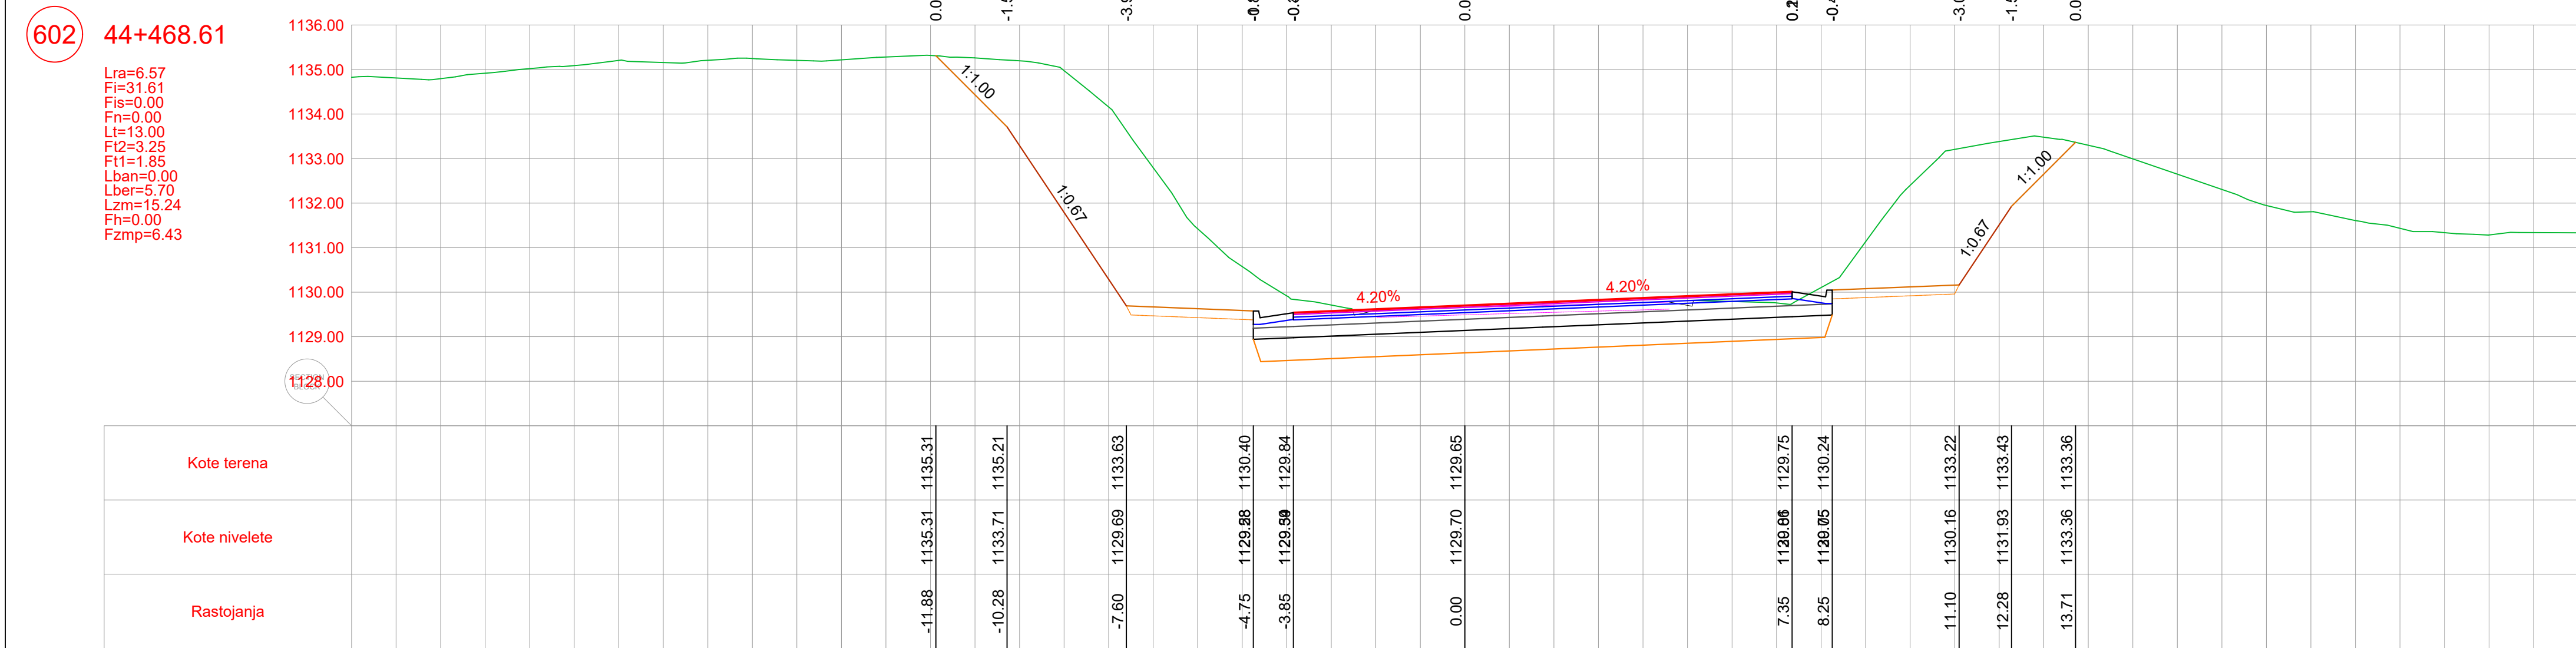



POZICIJA	OPIS POZICIJE	JED. MJERE
Lra	Rušenje fleksibilne kolovozne konstrukcije	(m)
Fi	Iskop materijala	(m³)
Fis	Iskop stepenice	(m³)
Fñ	Nasip materijalom	(m³)
Lt	Uređenje posteljice	(m)
Ft2	Drobiljeni kameni agregat (0-63)	(m³)
Ft1	Drobiljeni kameni agregat (0-31)	(m³)
Lban	Bankina	(m)
Lber	Berma	(m)
Lzm	Zaštitne mreže kosina	(m)
Fh	Humusiranje kosina	(m³)
Fzmp	Zamjena materijala u posteljici	(m³)

PROJEKTANT  BUDIDIN d.o.o. PODGORICA Džubinski Ustani, broj 35, Podgorica tel: +382 69 424 714 e-mail: office@budidin.me		INVESTITOR UPRAVA ZA SAOBRAĆAJ	
Objekat: Rekonstrukcija magistarskog puta Plužine-Nikiši, dionica Seljani-Zaborje		Lokacija: KO Miljkovac, KO Rudinice, KO Seljani Opština Plužine, Crna Gora	
Autor projekta: Marko Radović, spec.sci.grad.		Vrsta tehničke dokumentacije: Glavni projekat	
Vodeći projektant: Marko Radović, spec.sci.grad.			
Odgovorni projektant: Marko Radović, spec.sci.grad.			
Saradnik/ci: Aleksandar Nikolić, spec.sci.grad. Mirko Radulović, spec.app.grad. Mladen Tomašević, spec.sci.grad.		Dio tehničke dokumentacije: Trasa	
Datum izrade: septembar 2025. godine		Razmjera: 1:100	
		Datum revizije:	
		Prilog: Poprečni profili	Br. priloga: 5.232
			Br. strane: 27

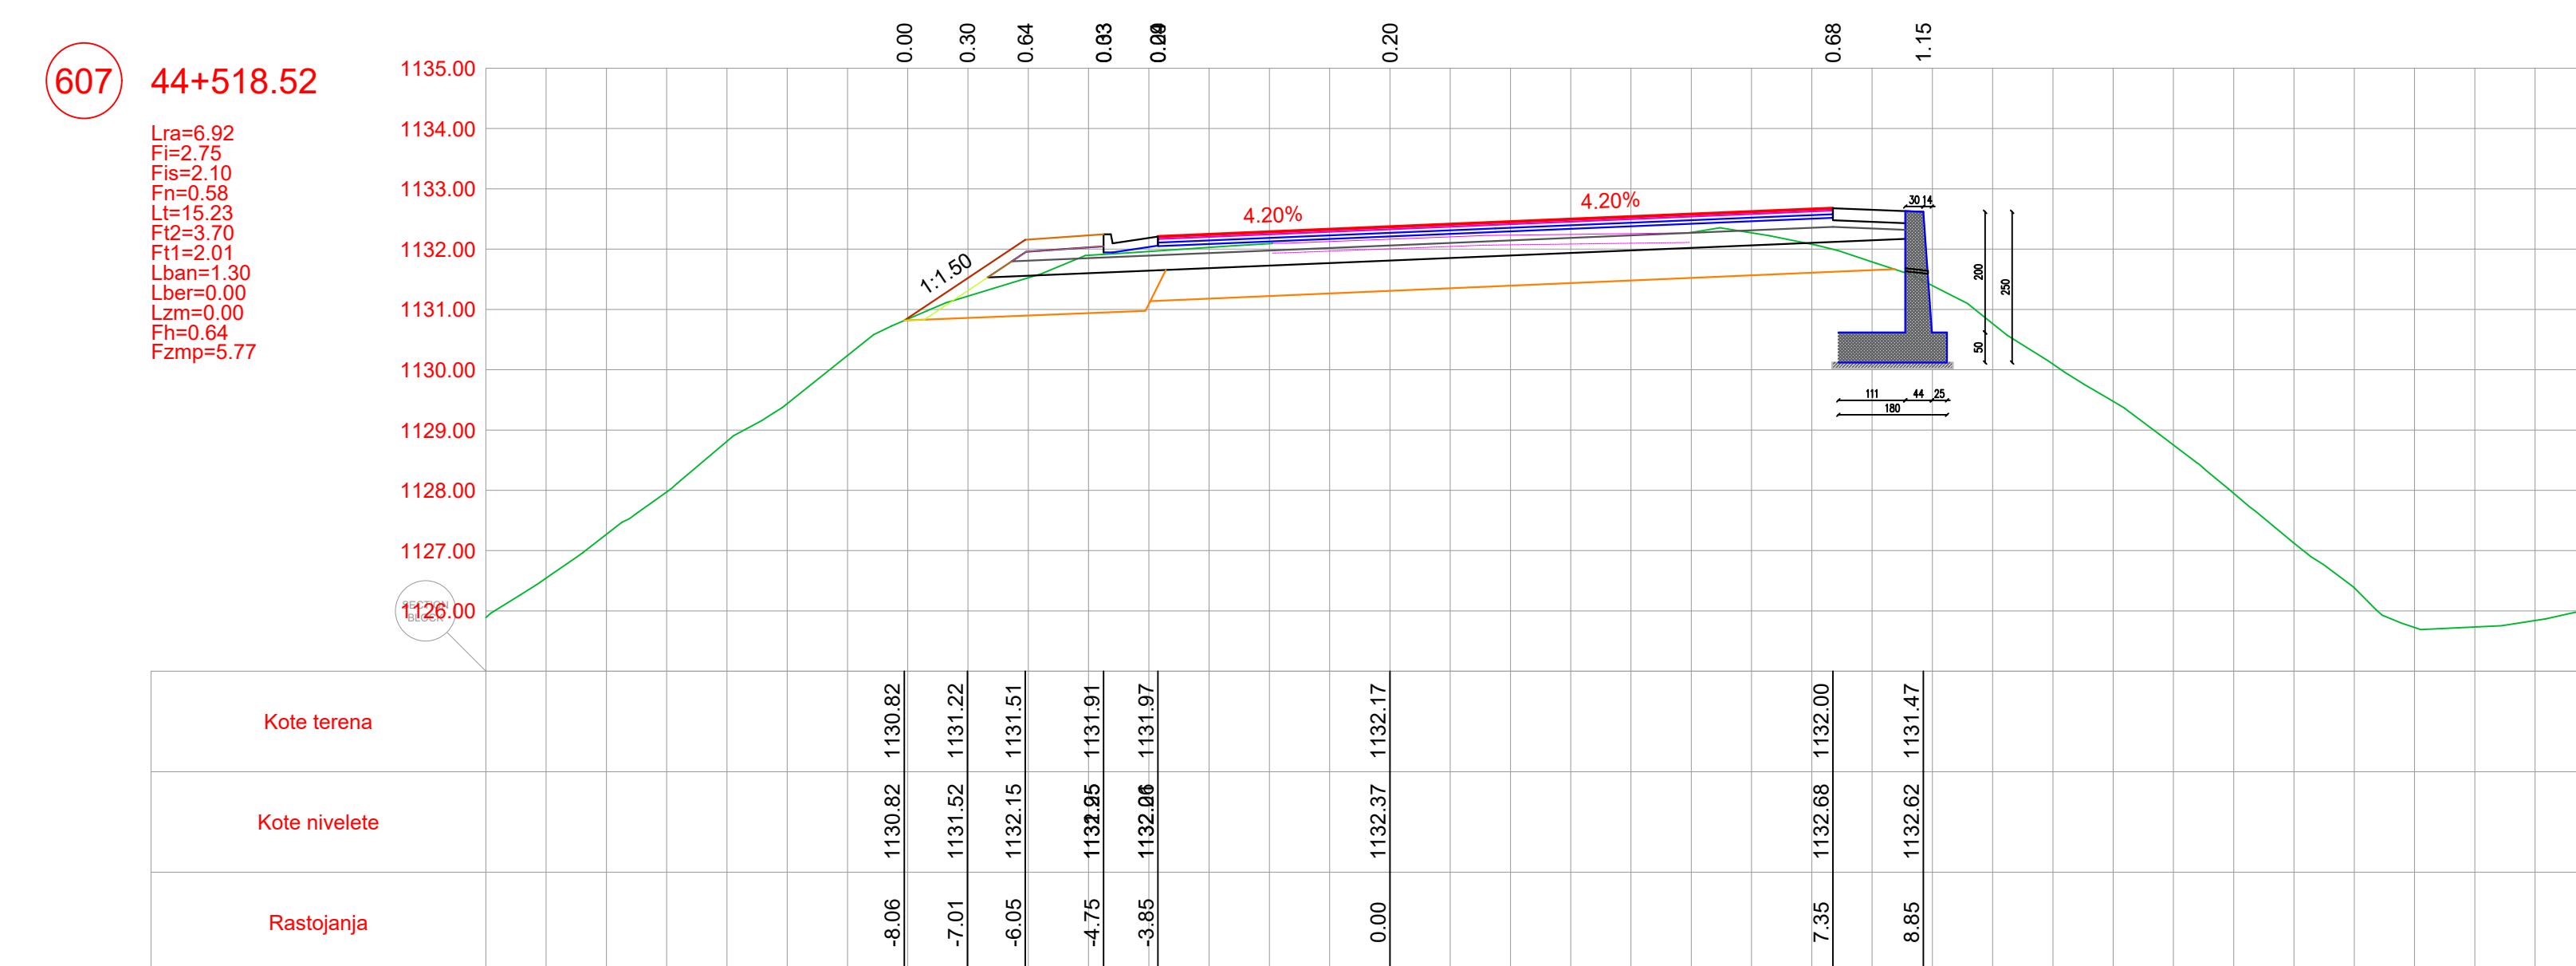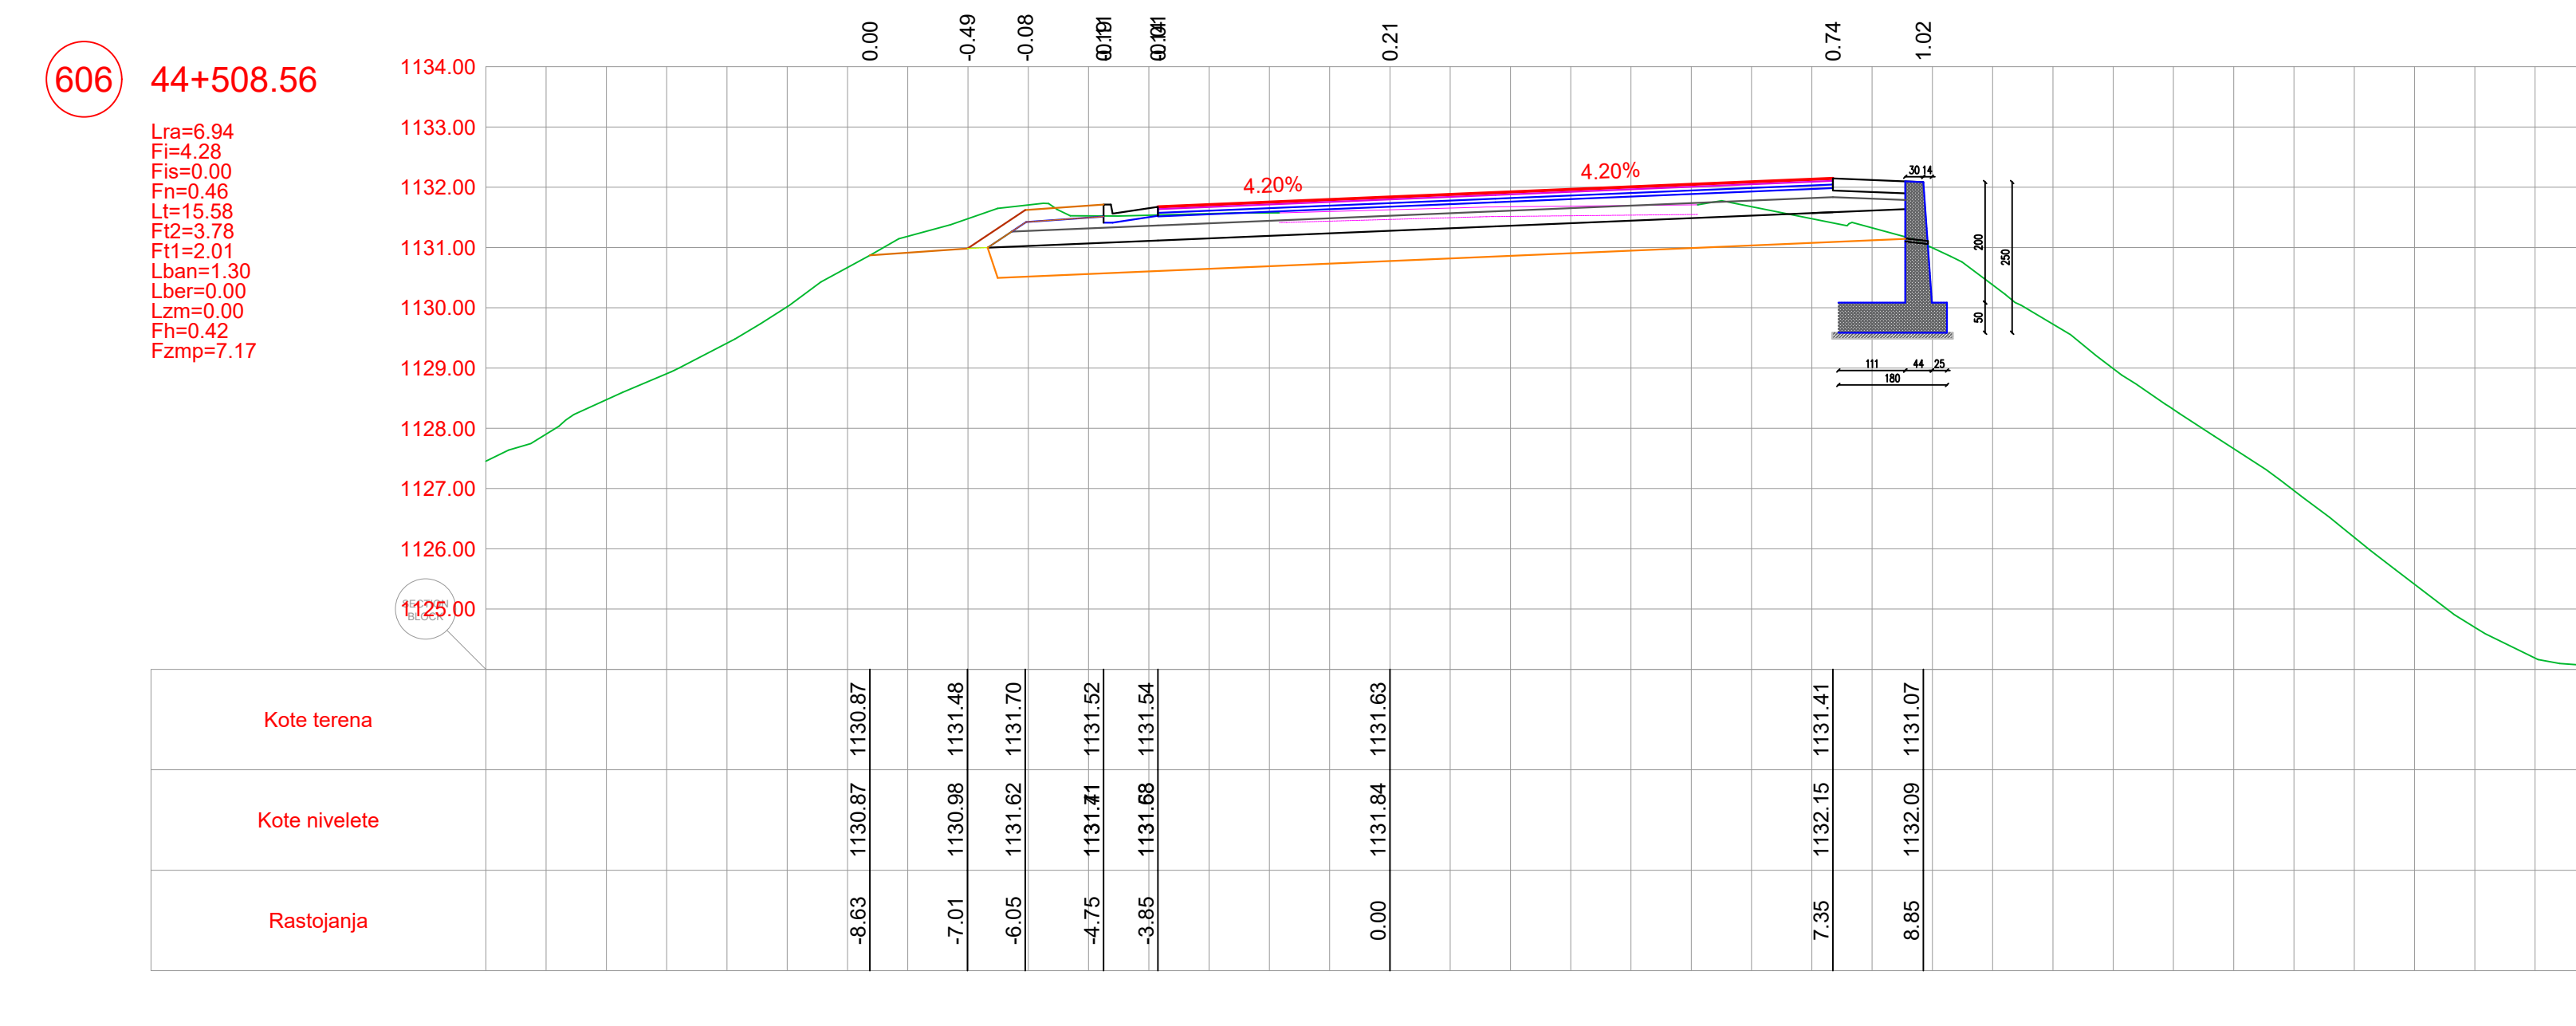





POZICIJA	OPIS POZICIJE	JED. MJERE
Lra	Rušenje fleksibilne kolovozne konstrukcije	(m)
Fi	Iskop materijala	(m³)
Fis	Iskop stepenice	(m³)
Fn	Nasip materijalom	(m³)
Lt	Uređenje posteljice	(m)
Ft2	Drobijeni kameni agregat (0-63)	(m³)
Ft1	Drobijeni kameni agregat (0-31)	(m³)
Lban	Bankina	(m)
Lber	Berna	(m)
Lzm	Zaštitne mreže kosina	(m)
Fh	Humusiranje kosina	(m³)
Fzmp	Zamjena materijala u posteljici	(m³)

PROJEKTANT  BUDOBRAĆA Podgorica Ulica Matije Gupca, broj 31 tel: +382 69 424 714 e-mail: office@budobrac.me		INVESTITOR UPRAVA ZA SAOBRAĆAJ	
Objekat: Rekonstrukcija magistralnog puta Plužine-Nikišić, dionica Seljani-Zaborje		Lokacija: KO Miljkovac, KO Rudinice, KO Seljani Opština Plužine, Crna Gora	
Autor projekta: Marko Radović, spec.sci.građ.			
Vodeći projektant: Marko Radović, spec.sci.građ.		Vrsta tehničke dokumentacije: Glavni projekat	
Odgovorni projektant: Marko Radović, spec.sci.građ.		Dio tehničke dokumentacije: Trasa	
		RAZMJERA: 1:100	
Saradnici: Aleksandar Nikolić, spec.sci.građ. Marko Radulović, spec.app.građ. Mladen Tomašević, spec.sci.građ.		Prilog: Poprečni profili	
		Br. priloga: 5.233	
Datum izrade: septembar 2025.godine		Br. strane: 28	
		Datum revizije:	

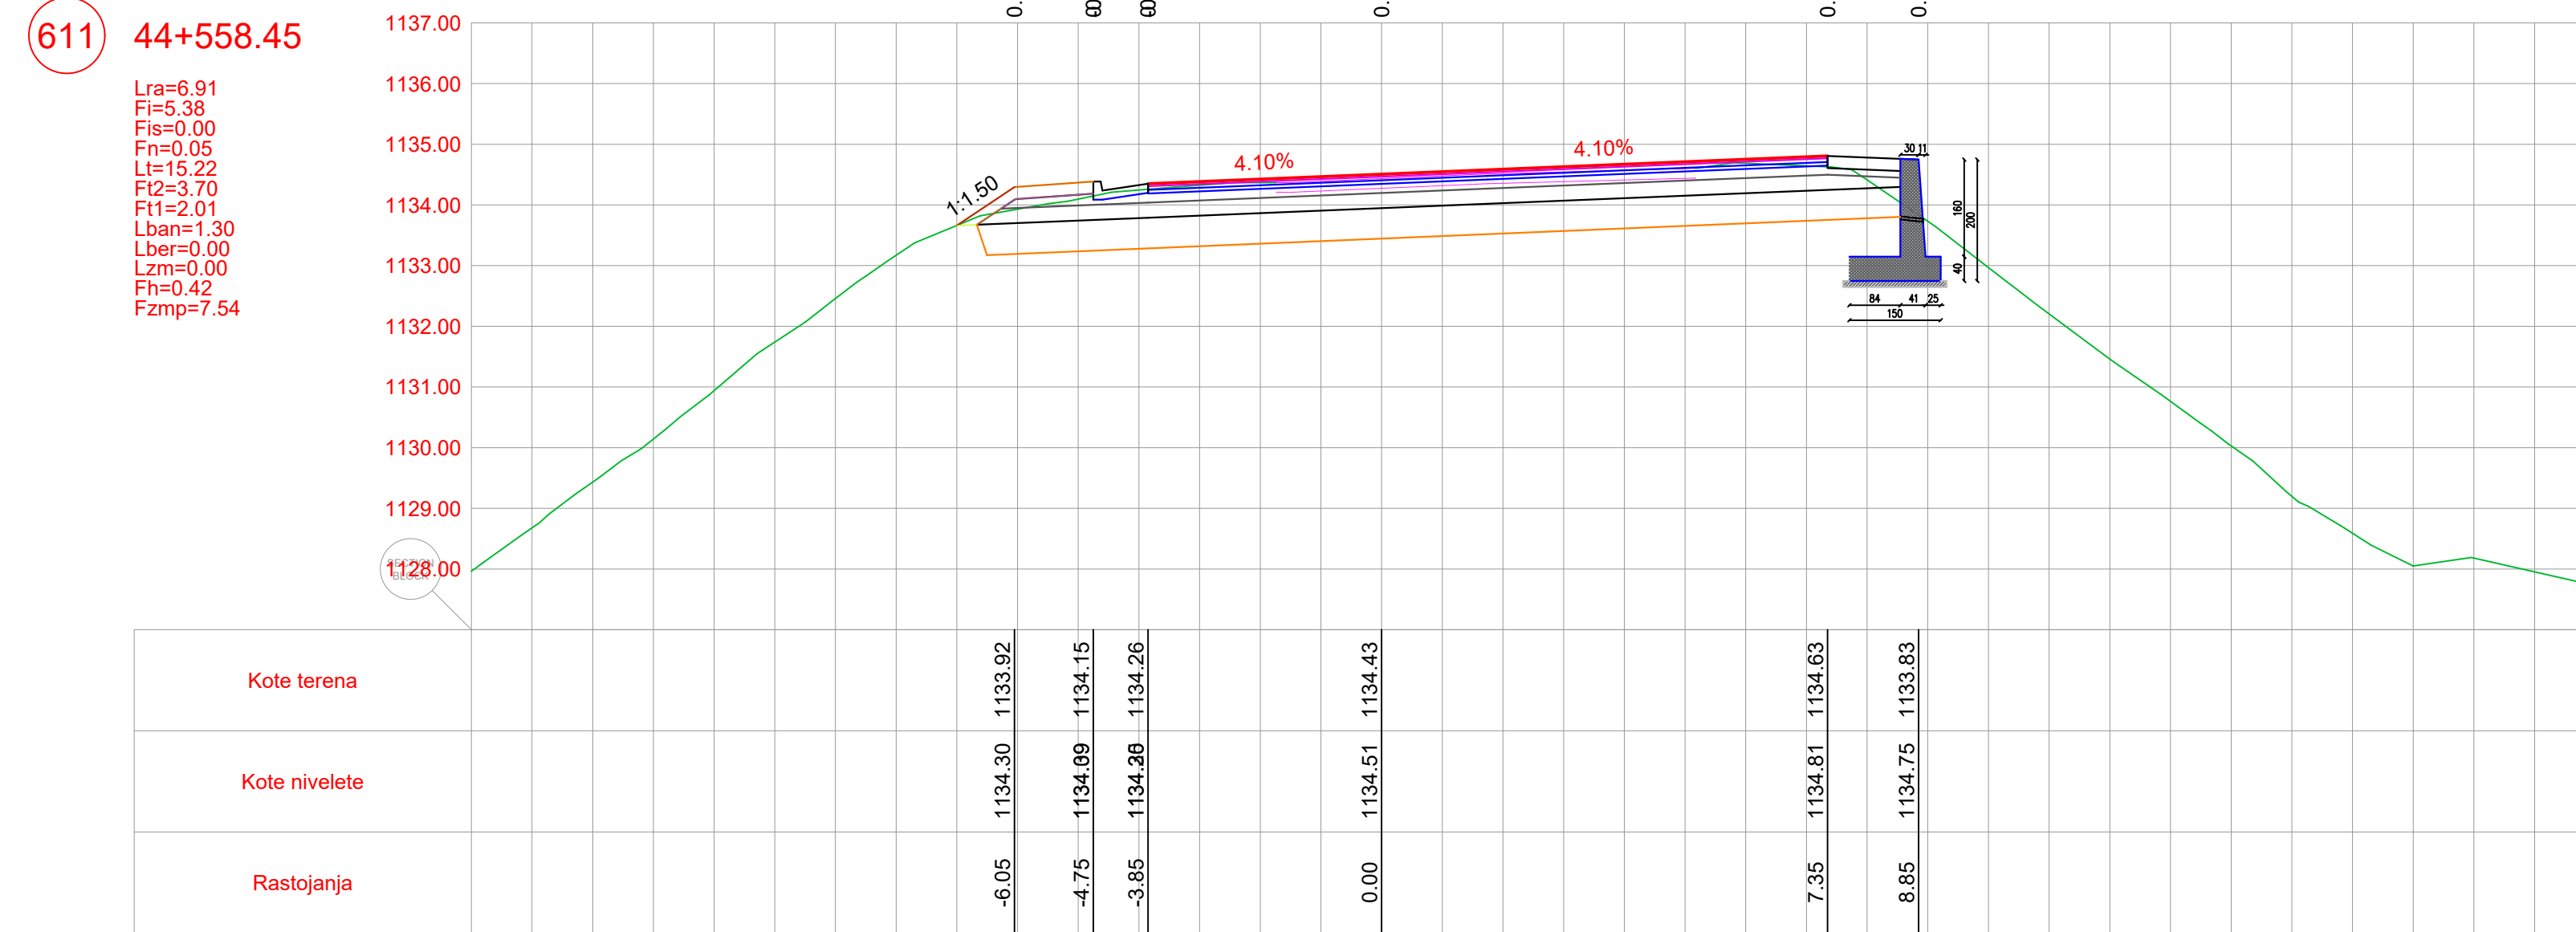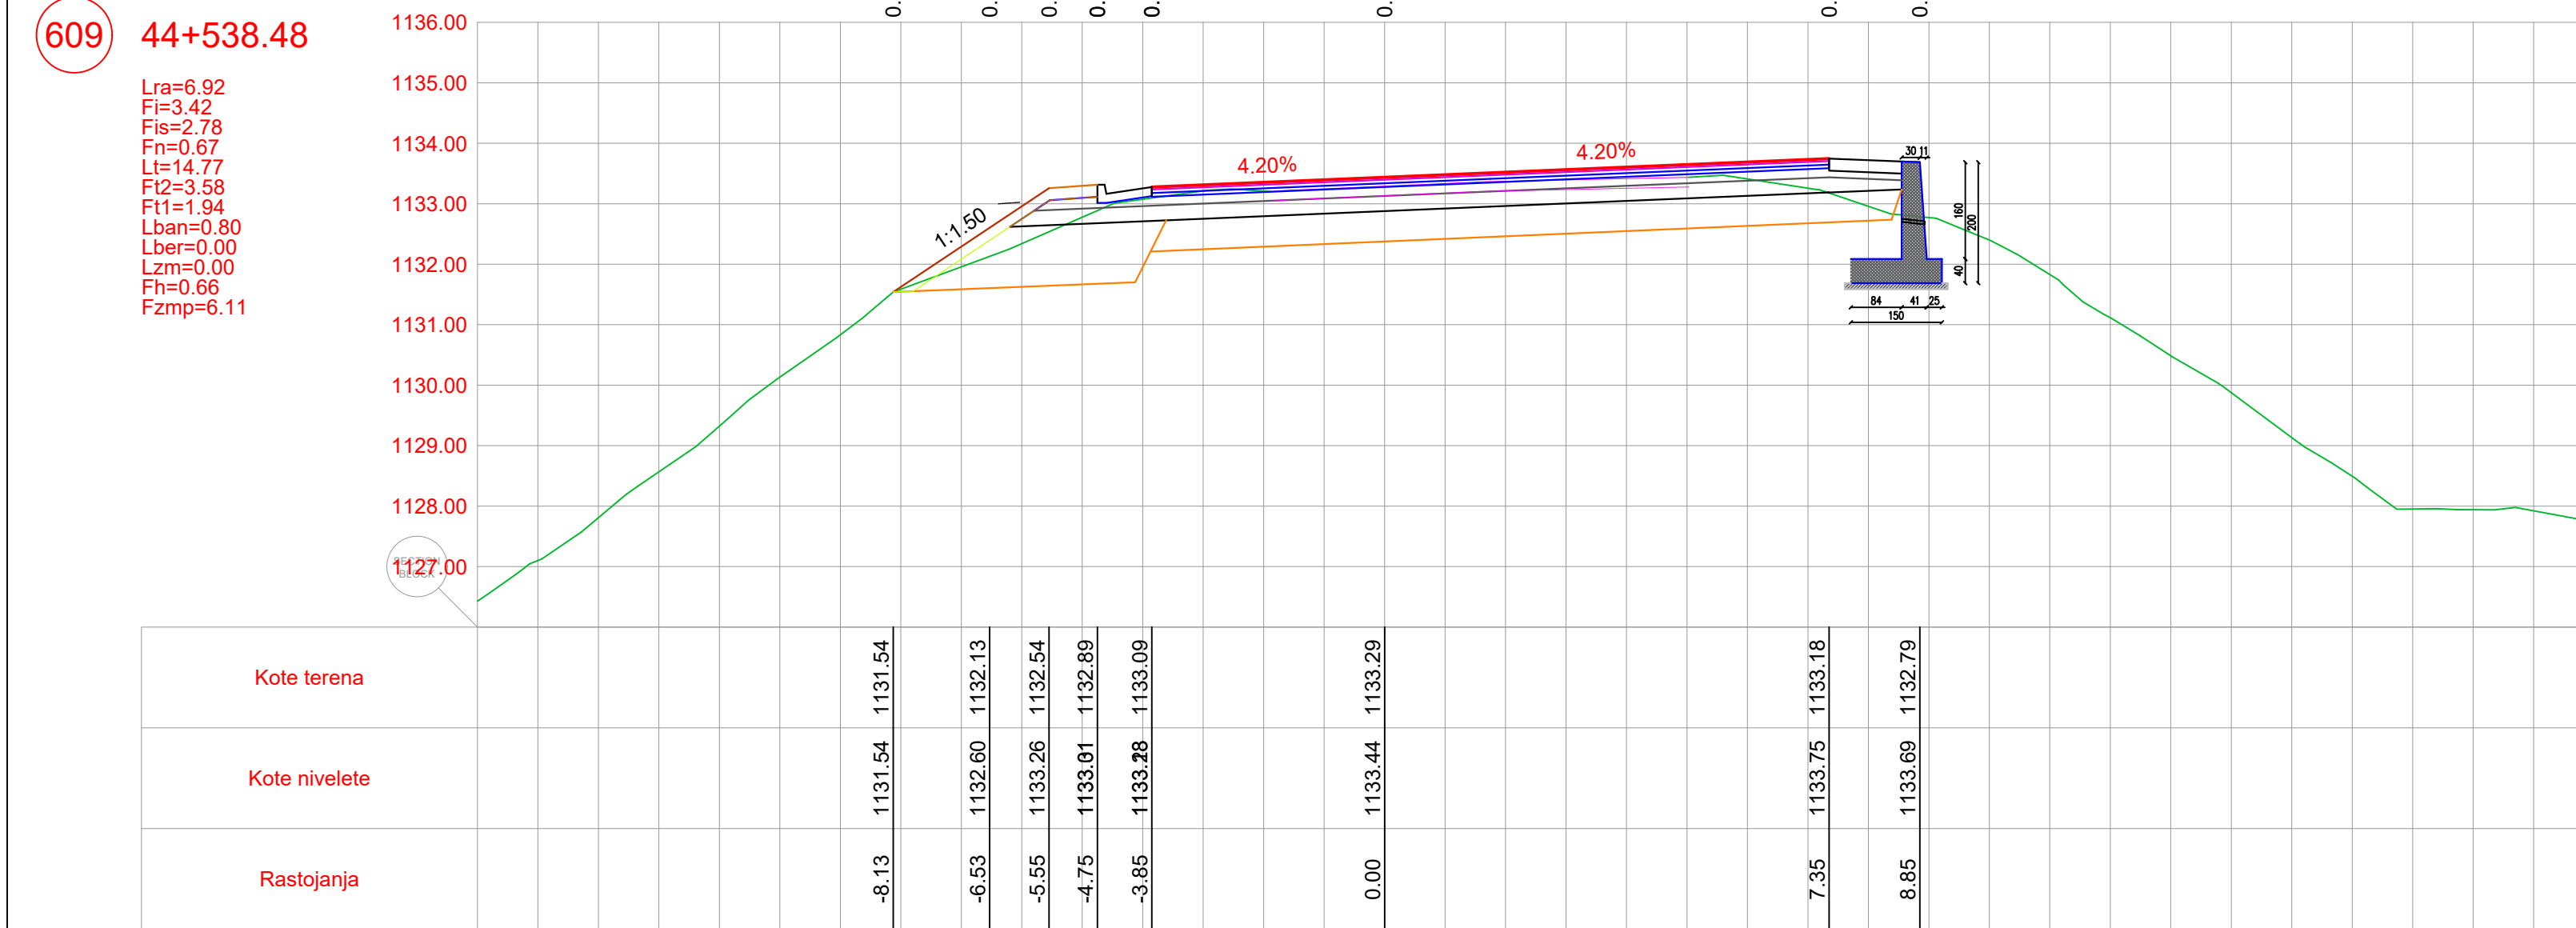



POZICIJA	OPIS POZICIJE	JED. MJERE
Lra	Rušenje fleksibilne kolovozne konstrukcije	(m)
Fi	Iskop materijala	(m³)
Fis	Iskop stepenice	(m³)
Fn	Nasip materijalom	(m³)
Lt	Uređenje posteljice	(m)
Ft2	Drobljeni kameni agregat (0-63)	(m³)
Ft1	Drobljeni kameni agregat (0-31)	(m³)
Lban	Bankina	(m)
Lber	Berna	(m)
Lzm	Zaštitne mreže kosina	(m)
Fh	Humusiranje kosina	(m²)
Fzmp	Zamjena materijala u posteljici	(m³)

PROJEKTANT  BUILD d.o.o. PODGORICA Džabotić Ulica4, broj 36, Podgorica tel+382 (0) 424 714 e-mail: office@build.me		INVESTITOR UPRAVA ZA SAOBRAČAJ		
Objekat: Rekonstrukcija magistralnog puta Plužine-Nikišić, dionica Seljani-Zaborje		Lokacija: KO Miljkovac, KO Rudinice, KO Seljani Opština Plužine, Crna Gora		
Autor projekta: Marko Radović, spec.sci.grad.				
Vodeći projektant: Marko Radović, spec.sci.grad.		Vrsta tehničke dokumentacije: Glavni projekt		
Odgovorni projektant: Marko Radović, spec.sci.grad.		Dio tehničke dokumentacije: Trasa		RAZMJERA: 1:100
Saradnici: Aleksandar Nikolić, spec.sci.grad. Marko Radulović, spec.app.grad. Mladen Tomasević, spec.sci.grad.		Prilog: Poprečni profili	Br. priloga: 5.234	Br. strane: 29
Datum izrade: septembar 2025.godine		Datum revizije:		

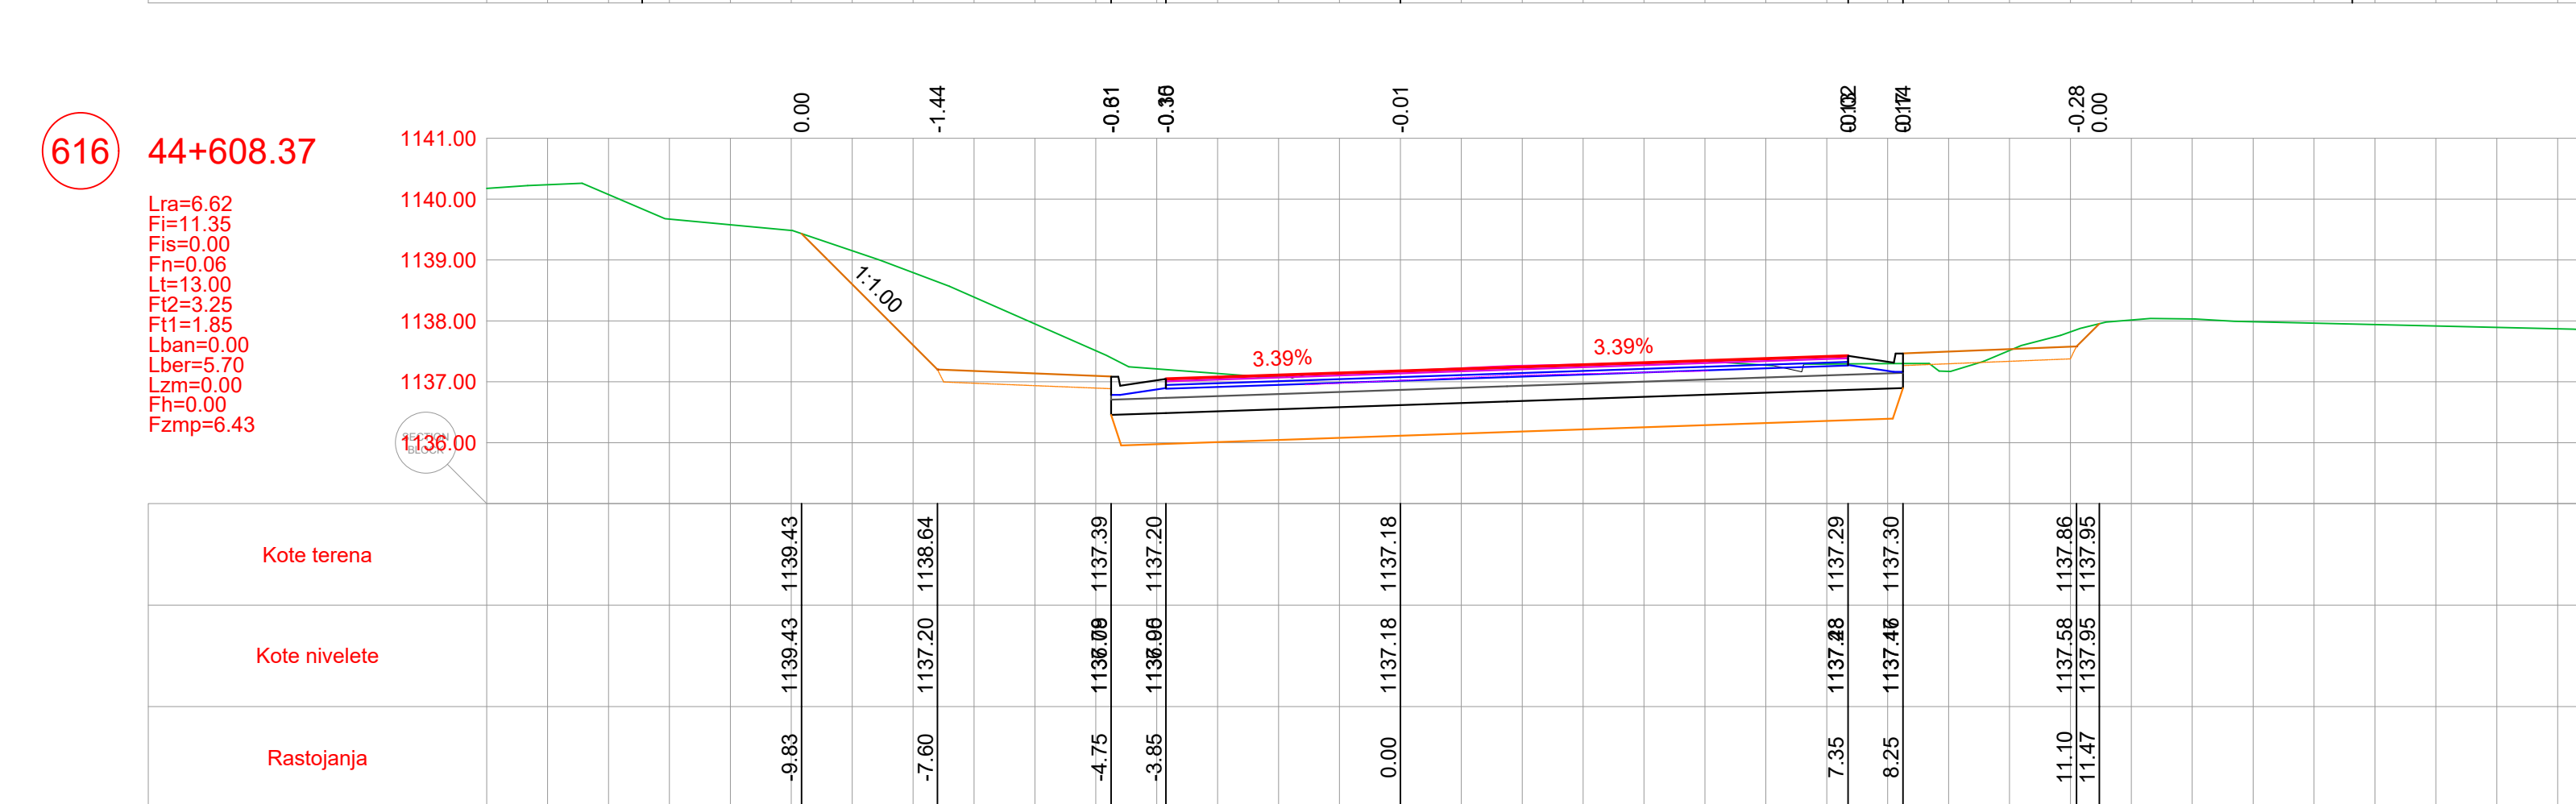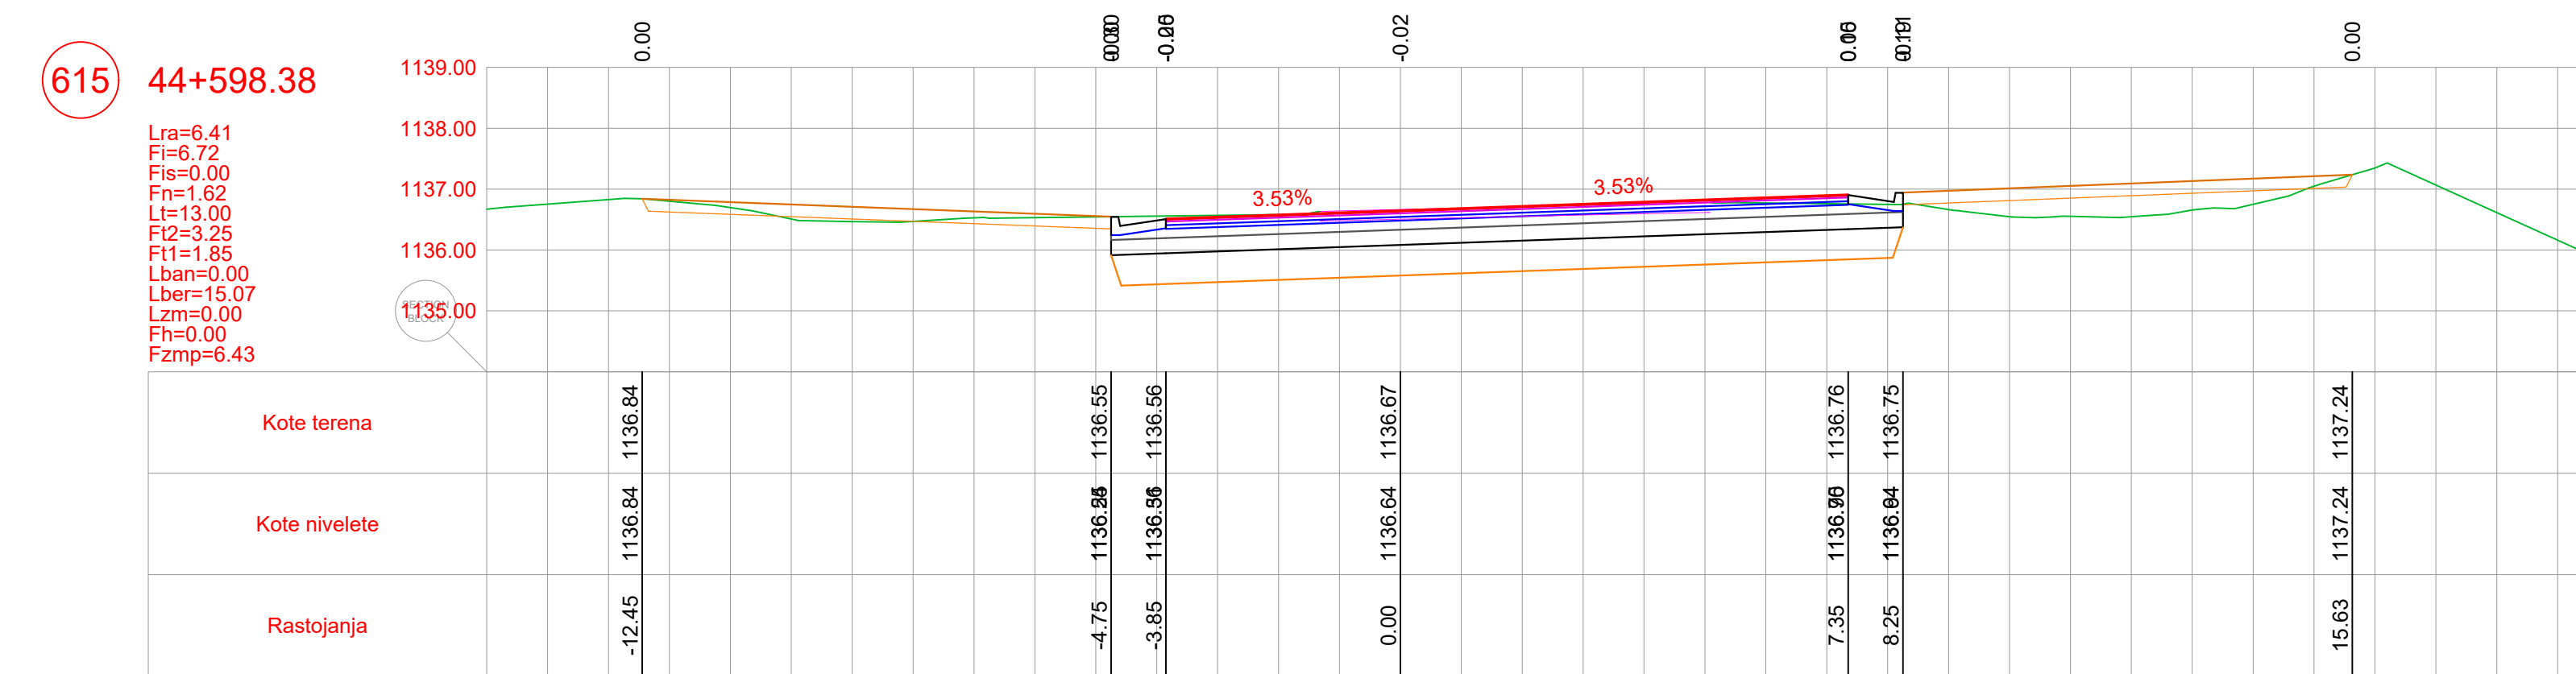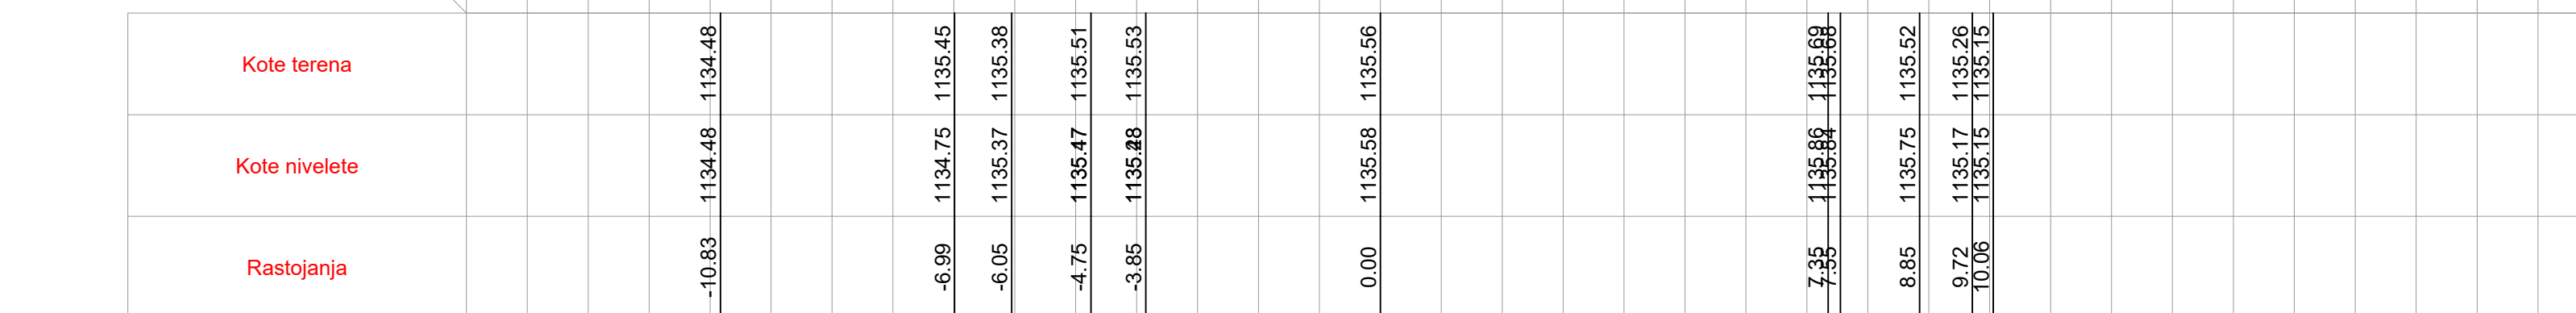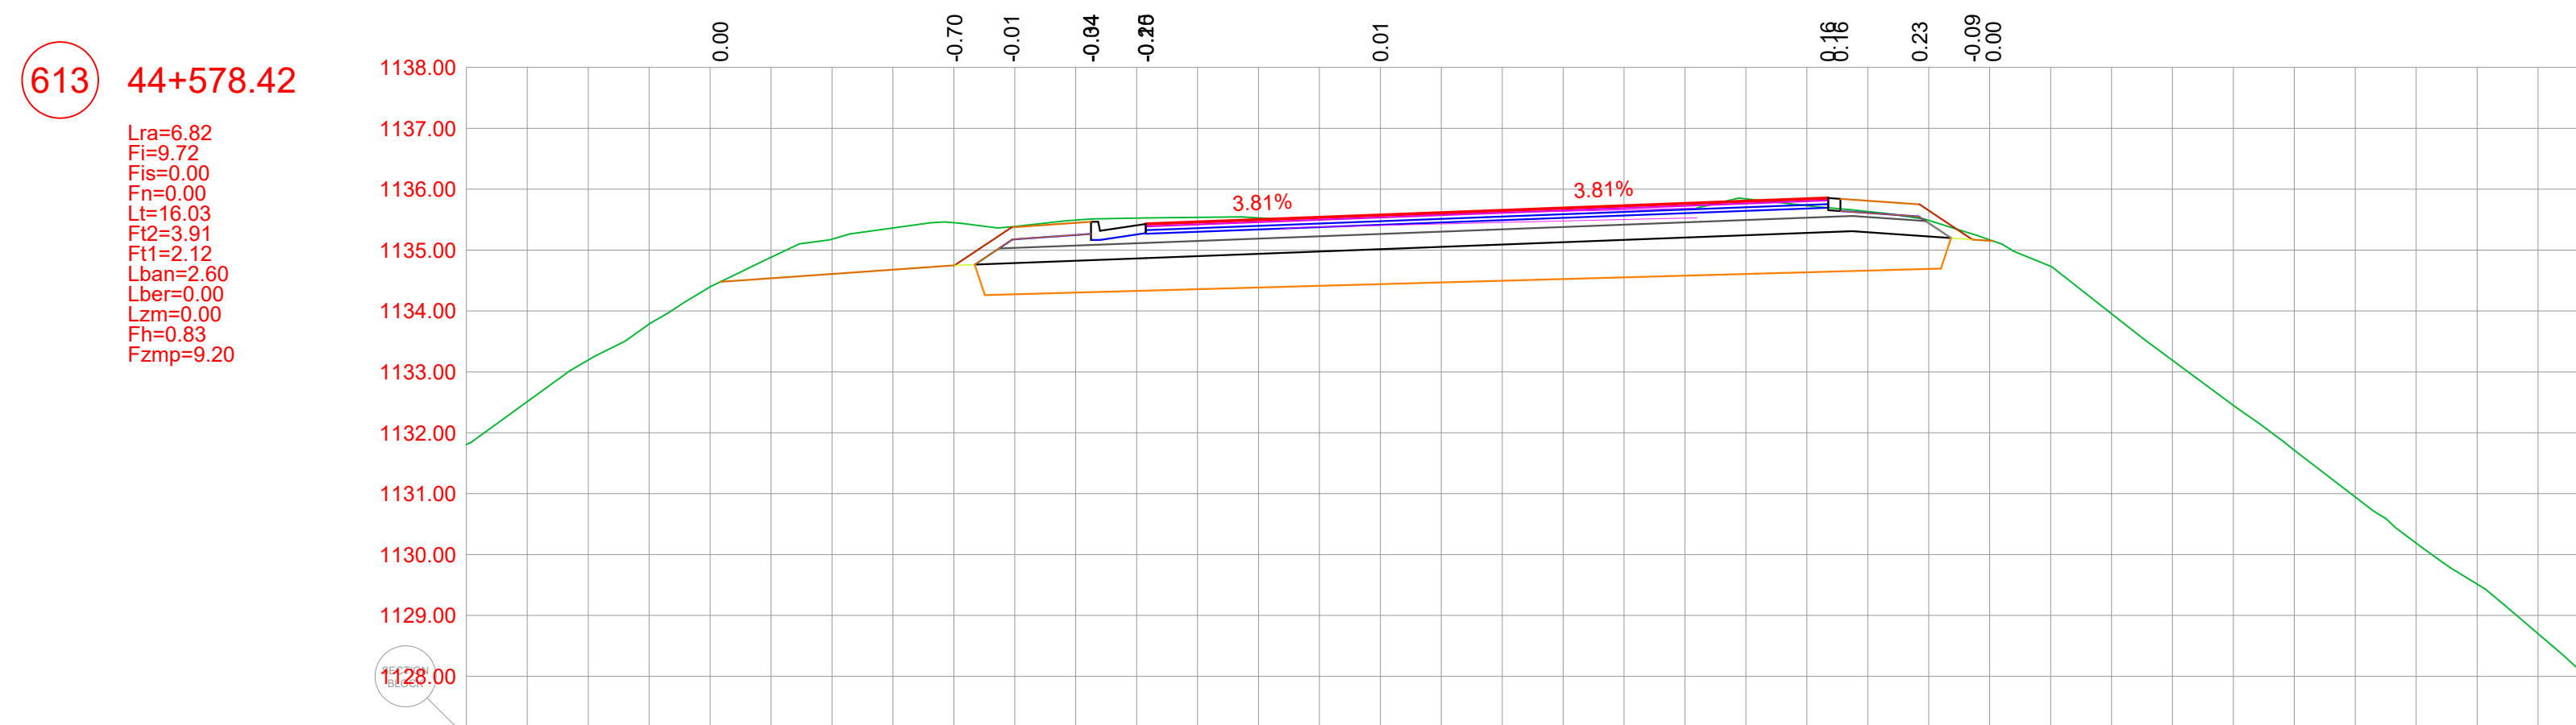


POZICIJA	OPIS POZICIJE	JED. MJERE
Lra	Rušenje fleksibilne kolovozne konstrukcije	(m)
Fi	Iskop materijala	(m³)
Fis	Iskop stepenice	(m³)
Fn	Nasip materijalom	(m³)
Lt	Uređenje posteljice	(m)
Ft2	Drobljeni kameni agregat (0-63)	(m³)
Ft1	Drobljeni kameni agregat (0-31)	(m³)
Lban	Bankina	(m)
Lber	Berma	(m)
Lzm	Zaštitne mreže kosina	(m)
Fh	Humusiranje kosina	(m³)
Fzmp	Zamjena materijala u posteljici	(m³)



PROJEKTANT  BILUDIN d.o.o. PODGORICA Dobrota ulica, 119-30, Podgorica tel: +382 69 424 714 e-mail: office@biludin.me		INVESTITOR UPRAVA ZA SAOBRAĆAJ		
Objekat: Rekonstrukcija magistralnog puta Plužine-Nikšić, dionica Seljani-Zaborje		Lokacija: KO Miljkovac, KO Rudinice, KO Seljani Opština Plužine, Crna Gora		
Autor projekta: Marko Radović, spec.sci.grad.		Vrsta tehničke dokumentacije: Glavni projekat		
Vodeći projektant: Marko Radović, spec.sci.grad.				
Odgovorni projektant: Marko Radović, spec.sci.grad.				
Saradnik(i): Aleksandar Nikolić, spec.sci.grad. Mirko Radulović, spec.app.grad. Mladen Tomašević, spec.sci.grad.		Dio tehničke dokumentacije: Trasa	RAZMJERA 1:100	
Datum izrade: septembar 2025.godine		Prilog: Poprečni profili	Br. priloga: 5.235	Br. strane: 30
		Datum revizije:		

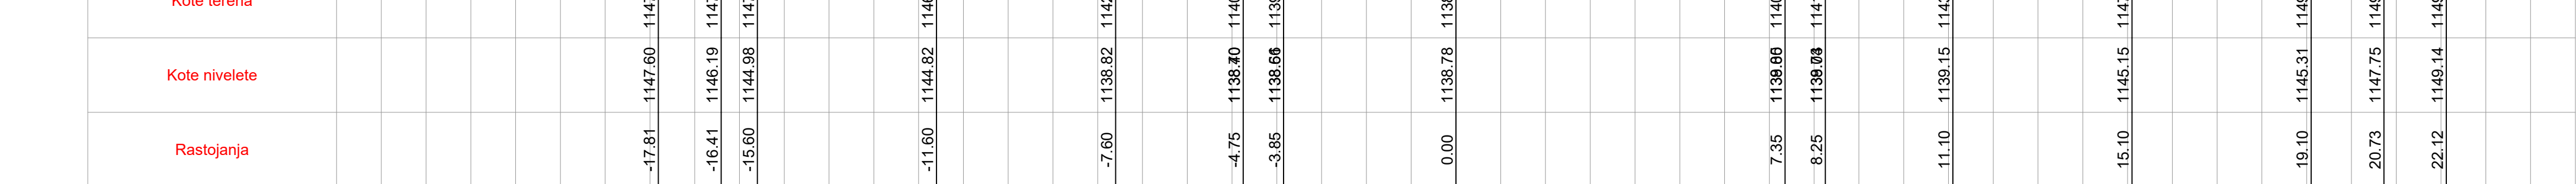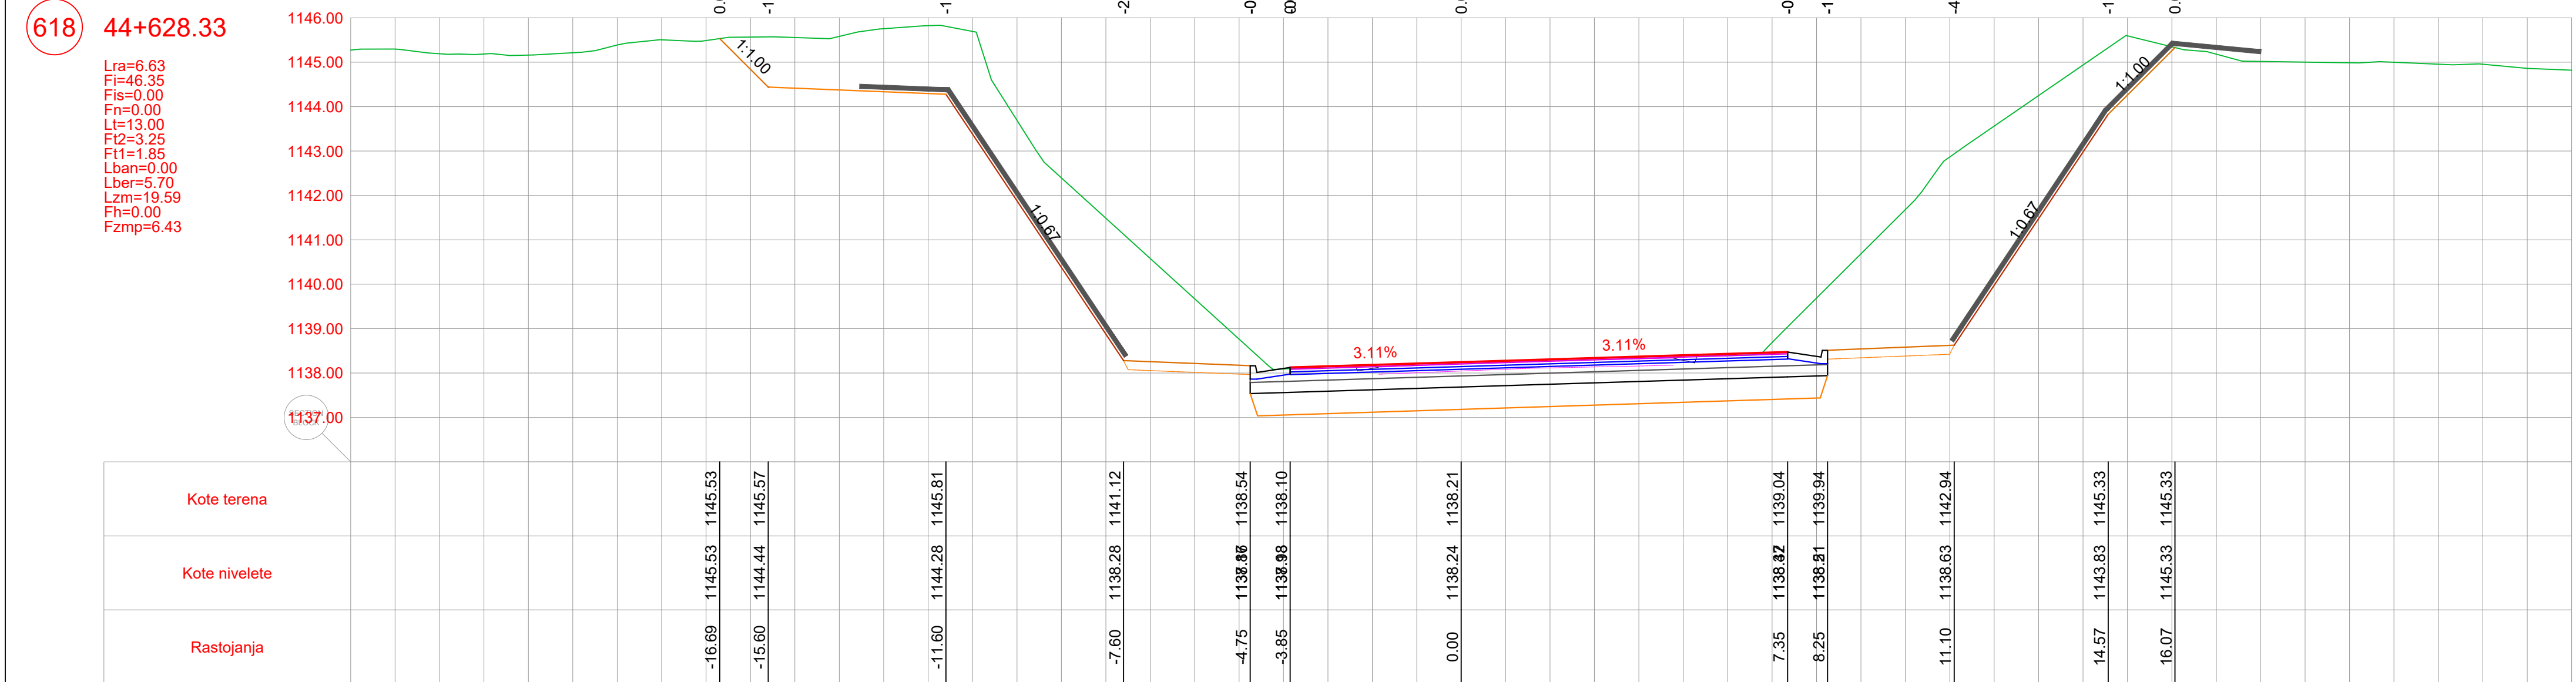

POZICIJA	OPIS POZICIJE	JED. MJERE
Lra	Rušenje fleksibilne kolovozne konstrukcije	(m)
Fi	Iskop materijala	(m³)
Fis	Iskop stepenice	(m³)
Fñ	Nasip materijalom	(m³)
Lt	Uređenje posteljice	(m)
Ft2	Drobiljeni kameni agregat (0-63)	(m³)
Ft1	Drobiljeni kameni agregat (0-31)	(m³)
Lban	Bankina	(m)
Lber	Berma	(m)
Lzm	Zaštitne mreže kosina	(m)
Fh	Humusiranje kosina	(m³)
Fzmp	Zamjena materijala u posteljici	(m³)


PROJEKTANT  BUILDIN d.o.o. PODGORICA Dajbabe Ulica, broj 35, Podgorica tel:+382 69 424 714 e-mail: office@buildin.me		INVESTITOR UPRAVA ZA SAOBRAĆAJ	
Objekat: Rekonstrukcija magistralnog puta Plužine-Nikiši, dionica Seljani-Zaborje		Lokacija: KO Miljkovac, KO Rudinice, KO Seljani Opština Plužine, Crna Gora	
Autor projekta: Marko Radović, spec.sci.grad.			
Vodeći projektant: Marko Radović, spec.sci.grad.		Vrsta tehničke dokumentacije: Glavni projekat	
Odgovorni projektant: Marko Radović, spec.sci.grad.		Dio tehničke dokumentacije: Trasa	RAZMJERA: 1:100
Saradnik/ci: Aleksandar Nikolić, spec.sci.grad. Mirko Radulović, spec.app.grad. Mladen Tomašević, spec.sci.grad.		Prilog: Poprečni profili	Br. priloga: 5.236 Br. strane: 31
Datum izrade: septembar 2025.godine		Datum revizije:	

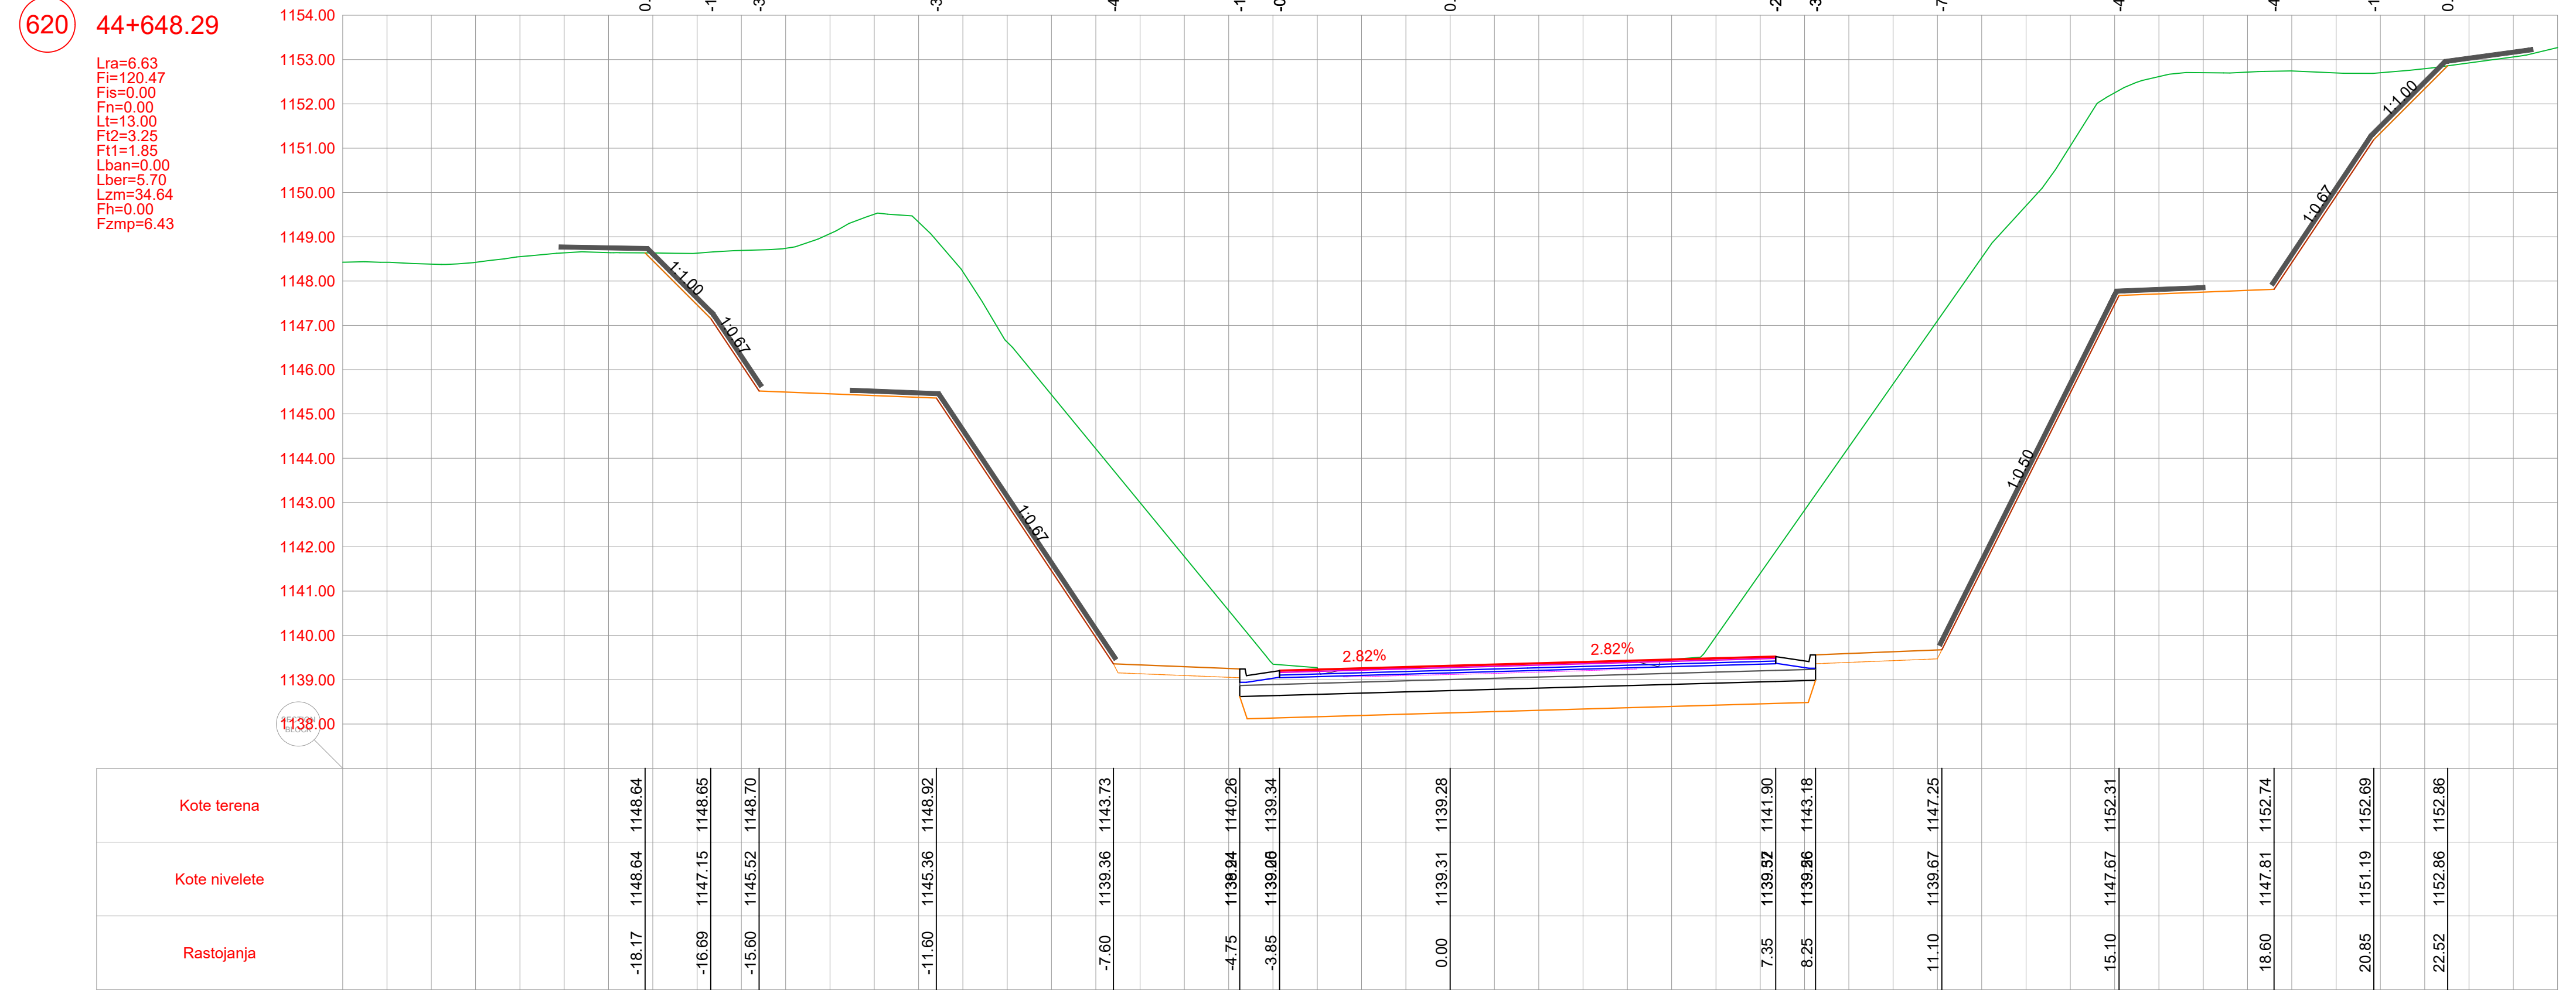

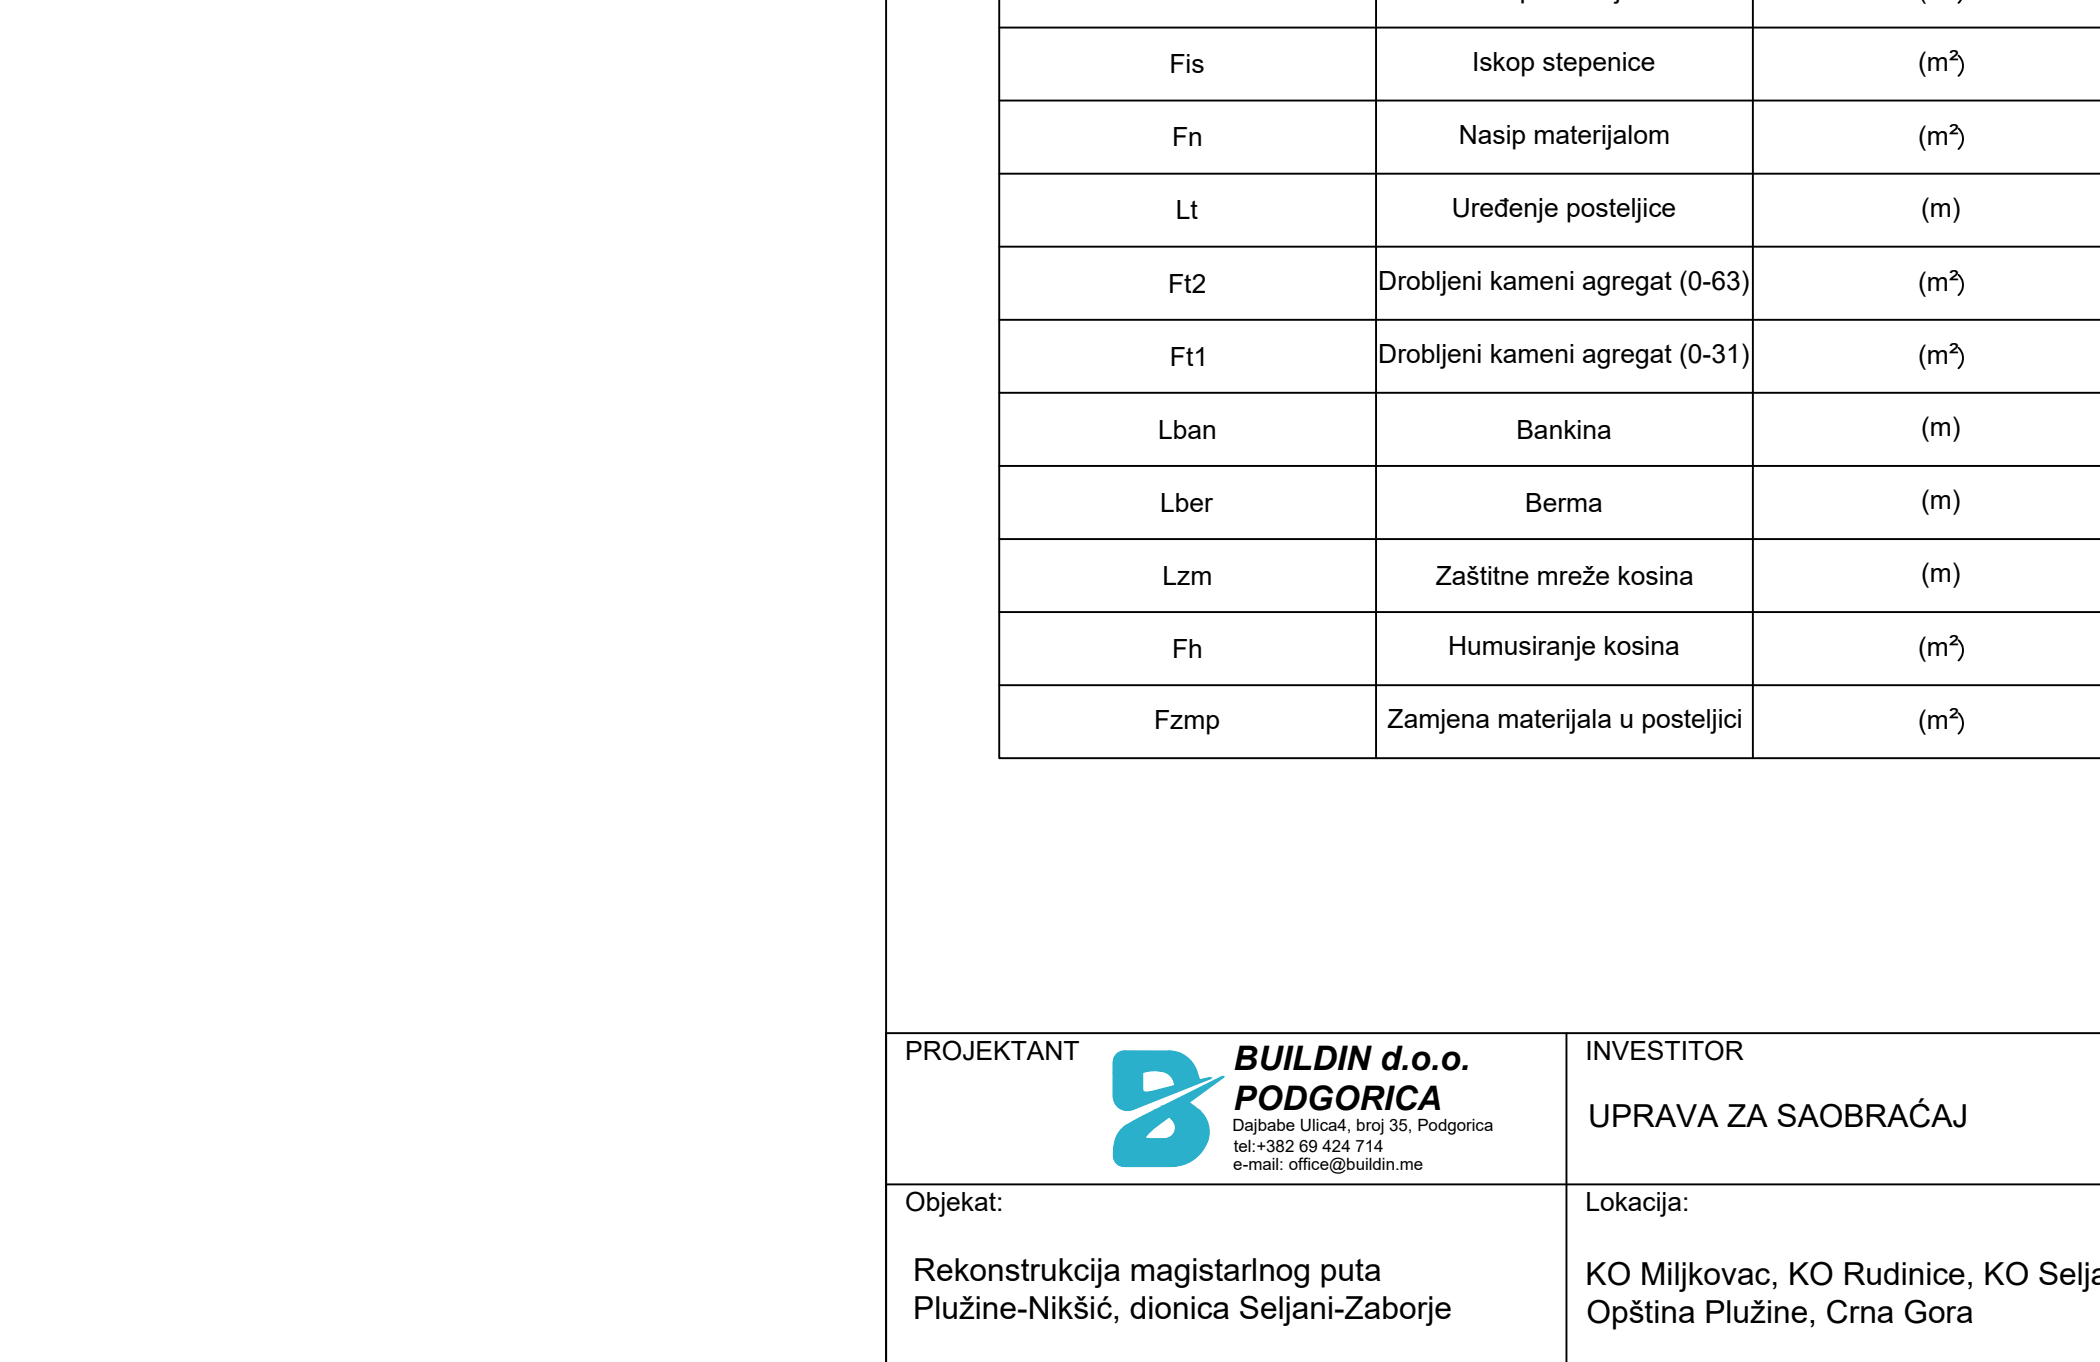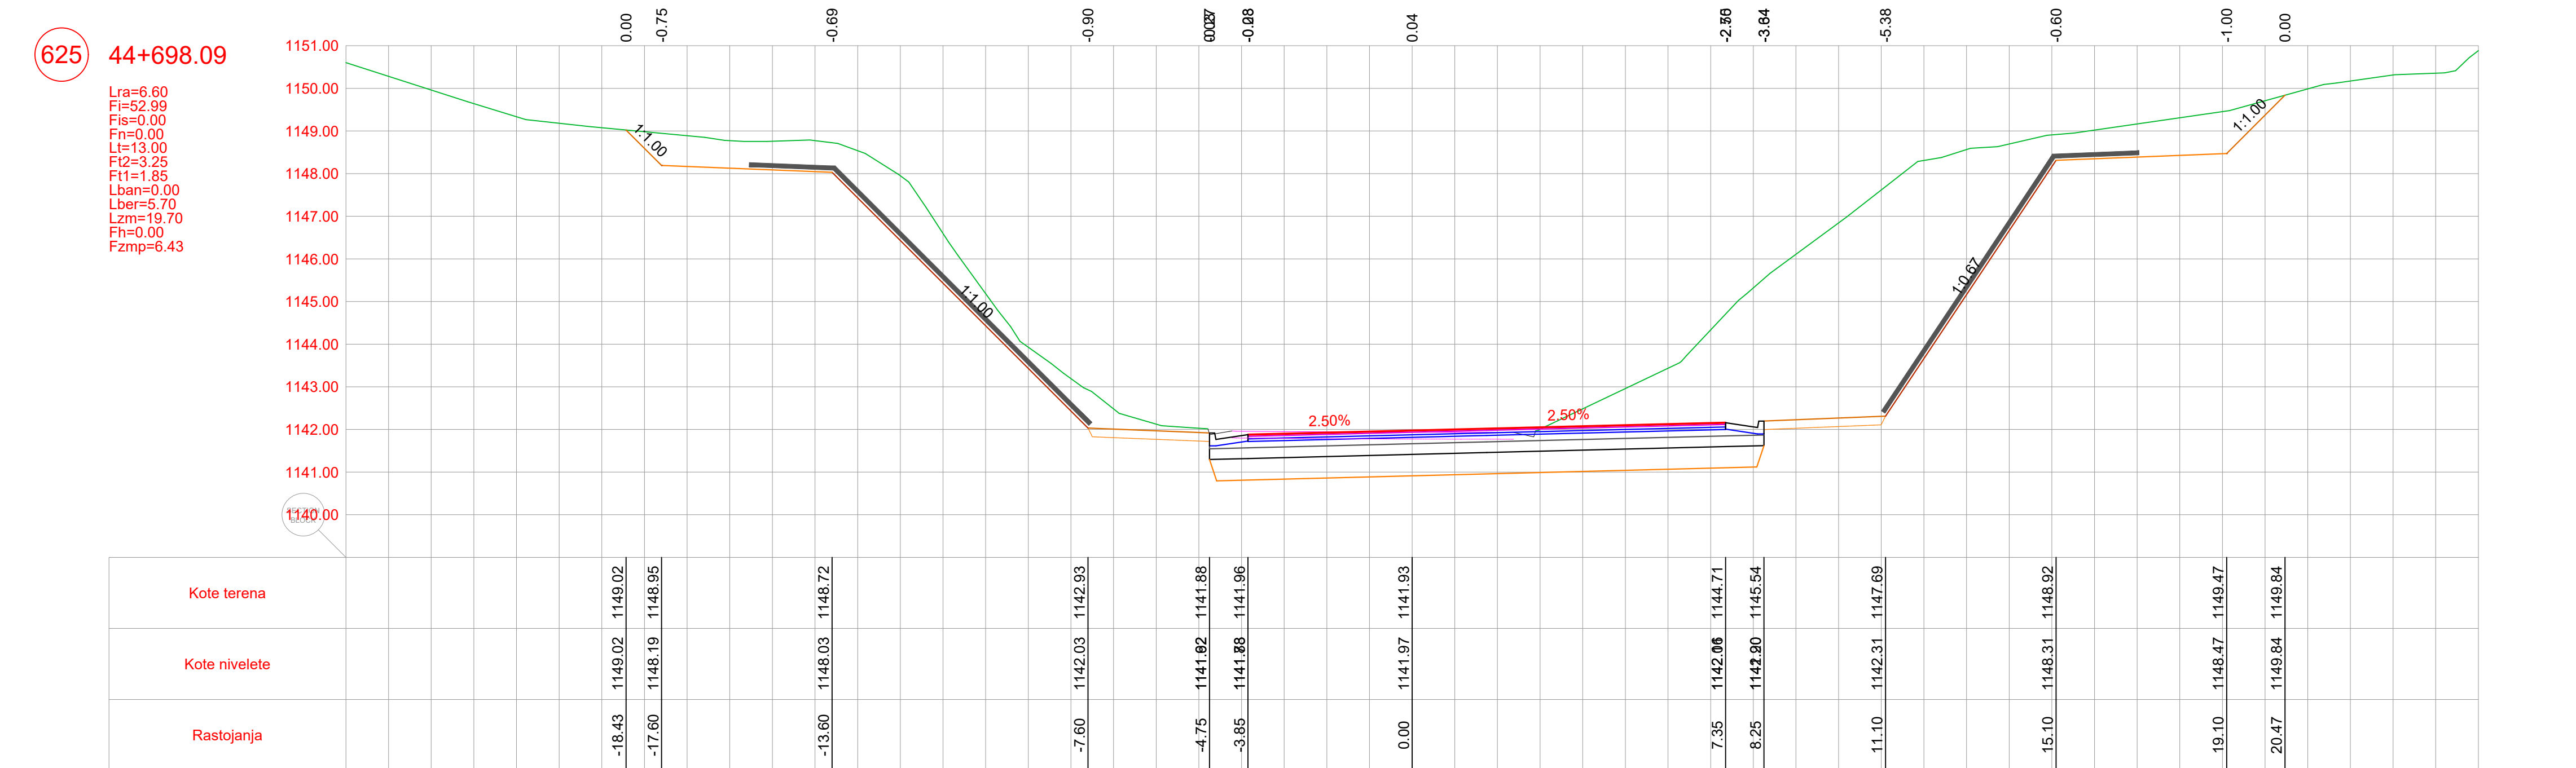


POZICIJA	OPIS POZICIJE	JED. MJERE
Lra	Rušenje fleksibilne kolovozne konstrukcije	(m)
Fi	Iskop materijala	(m ³)
Fis	Iskop stepenice	(m ³)
Fn	Nasip materijalom	(m ³)
Lt	Uređenje posteljice	(m)
Ft2	Drobļljeni kameni agregat (0-63)	(m ³)
Ft1	Drobļljeni kameni agregat (0-31)	(m ³)
Lban	Bankina	(m)
Lber	Berma	(m)
Lzm	Zaštitne mreže kosina	(m)
Fh	Humusiranje kosina	(m ³)
Fzmp	Zamjena materijala u posteljici	(m ³)

PROJEKTANT  BUILDIN d.o.o. PODGORICA Dugačko Ulicaz, broj 35, Podgorica tel: +382 (0) 42 67 714 e-mail: office@buildin.me		INVESTITOR UPRAVA ZA SAOBRAČAJ	
Objekat: Rekonstrukcija magistalnog puta Plužine-Nikšić, dionica Seljani-Zaborje		Lokacija: KO Mijkovac, KO Rudinice, KO Seljani Opština Plužine, Crna Gora	
Autor projekta: Marko Radović, spec.sci.građ.			
Vodeći projektant: Marko Radović, spec.sci.građ.		Vrsta tehničke dokumentacije: Glavni projekat	
Odgovorni projektant: Marko Radović, spec.sci.građ.		Dio tehničke dokumentacije: Trasa	R 1:
Saradnici: Aleksandar Nikolić, spec.sci.građ. Mirko Radulović, spec.app.građ. Mladen Tomašević, spec.sci.građ.		Prilog: Poprečni profili	Br. priloga: 5.239
Datum izrade: septembar 2025.godine		Datum revizije:	


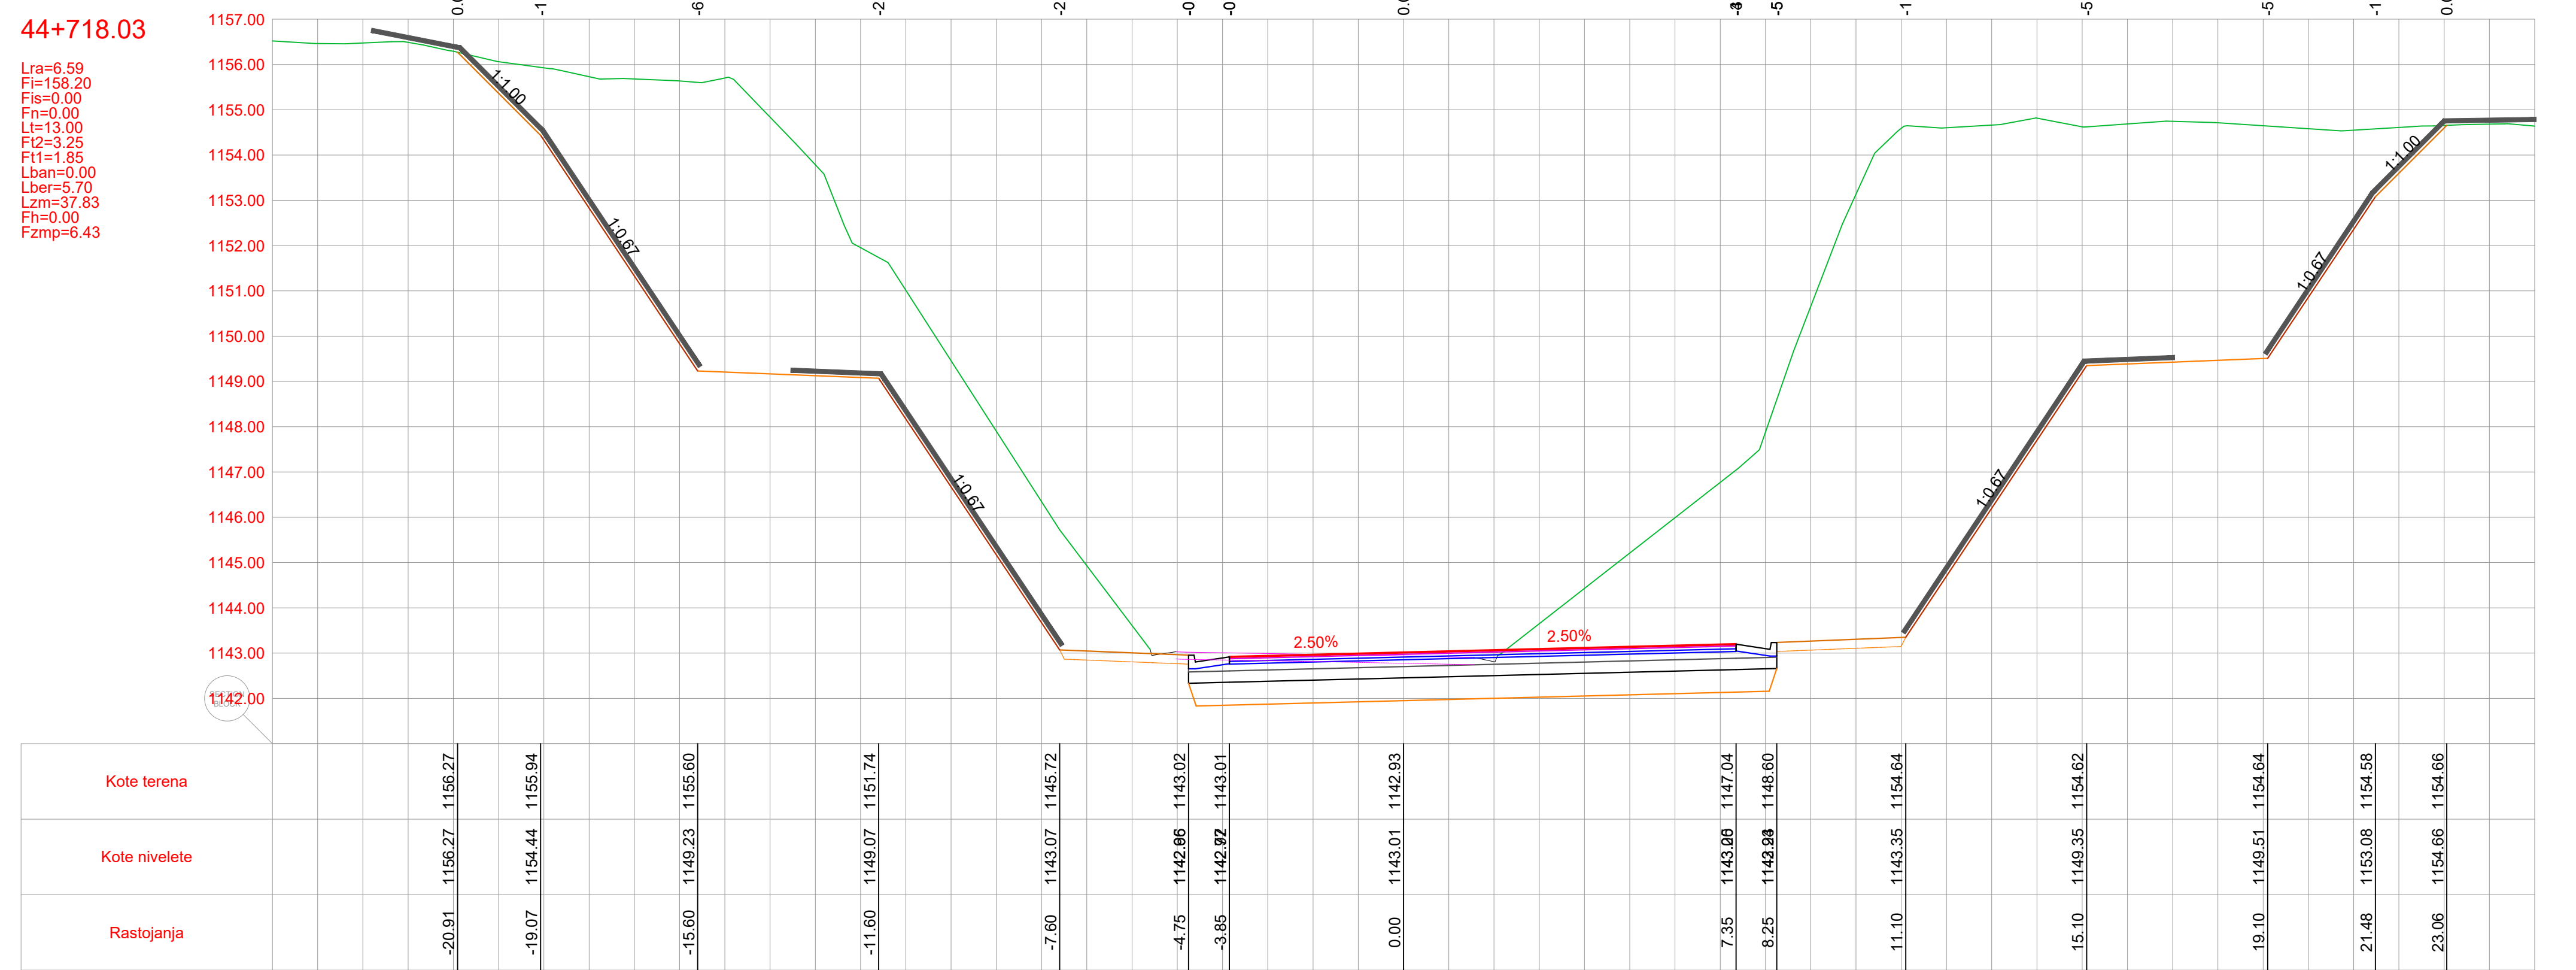


POZICIJA	OPIS POZICIJE	JED. MJERE
Lra	Rušenje fleksibilne kolovozne konstrukcije	(m)
Fi	Iskop materijala	(m³)
Fis	Iskop stepenice	(m³)
Fn	Nasip materijalom	(m³)
Lt	Uređenje posteljice	(m)
Ft2	Drobljeni kameni agregat (0-63)	(m³)
Ft1	Drobljeni kameni agregat (0-31)	(m³)
Lban	Bankina	(m)
Lber	Berma	(m)
Lzm	Zaštitne mreže kosina	(m)
Fh	Humusiranje kosina	(m³)
Fzmp	Zamjena materijala u posteljici	(m³)

PROJEKTANT		 BUILDIN d.o.o. BUDGORICA Dječja Ulica, broj 30, Podgorica tel: +382 69 424 714 e-mail: office@buildin.me		INVESTITOR		UPRAVA ZA SAOBRAČAJ	
Objekat: Rekonstrukcija magistralnog puta Plužine-Nikšić, dionica Seljani-Zaborje				Lokacija: KO Miljkovac, KO Rudinice, KO Seljani Opština Plužine, Crna Gora			
Autor projekta: Marko Radović, spec.sci.građ.				Vrsta tehničke dokumentacije: Glavni projekat			
Vodeći projektant: Marko Radović, spec.sci.građ.							
Odgovorni projektant: Marko Radović, spec.sci.građ.							
				Dio tehničke dokumentacije: Trasa		RAZMJERA 1:100	
Saradnik/ci: Aleksandar Nikolić, spec.sci.građ. Mirko Radulović, spec.app.građ. Mladen Tomašević, spec.sci.građ.				Prilog: Poprečni profili		Br. priloga: 5.240	
Datum izrade: septembar 2025.godine				Datum revizije:			


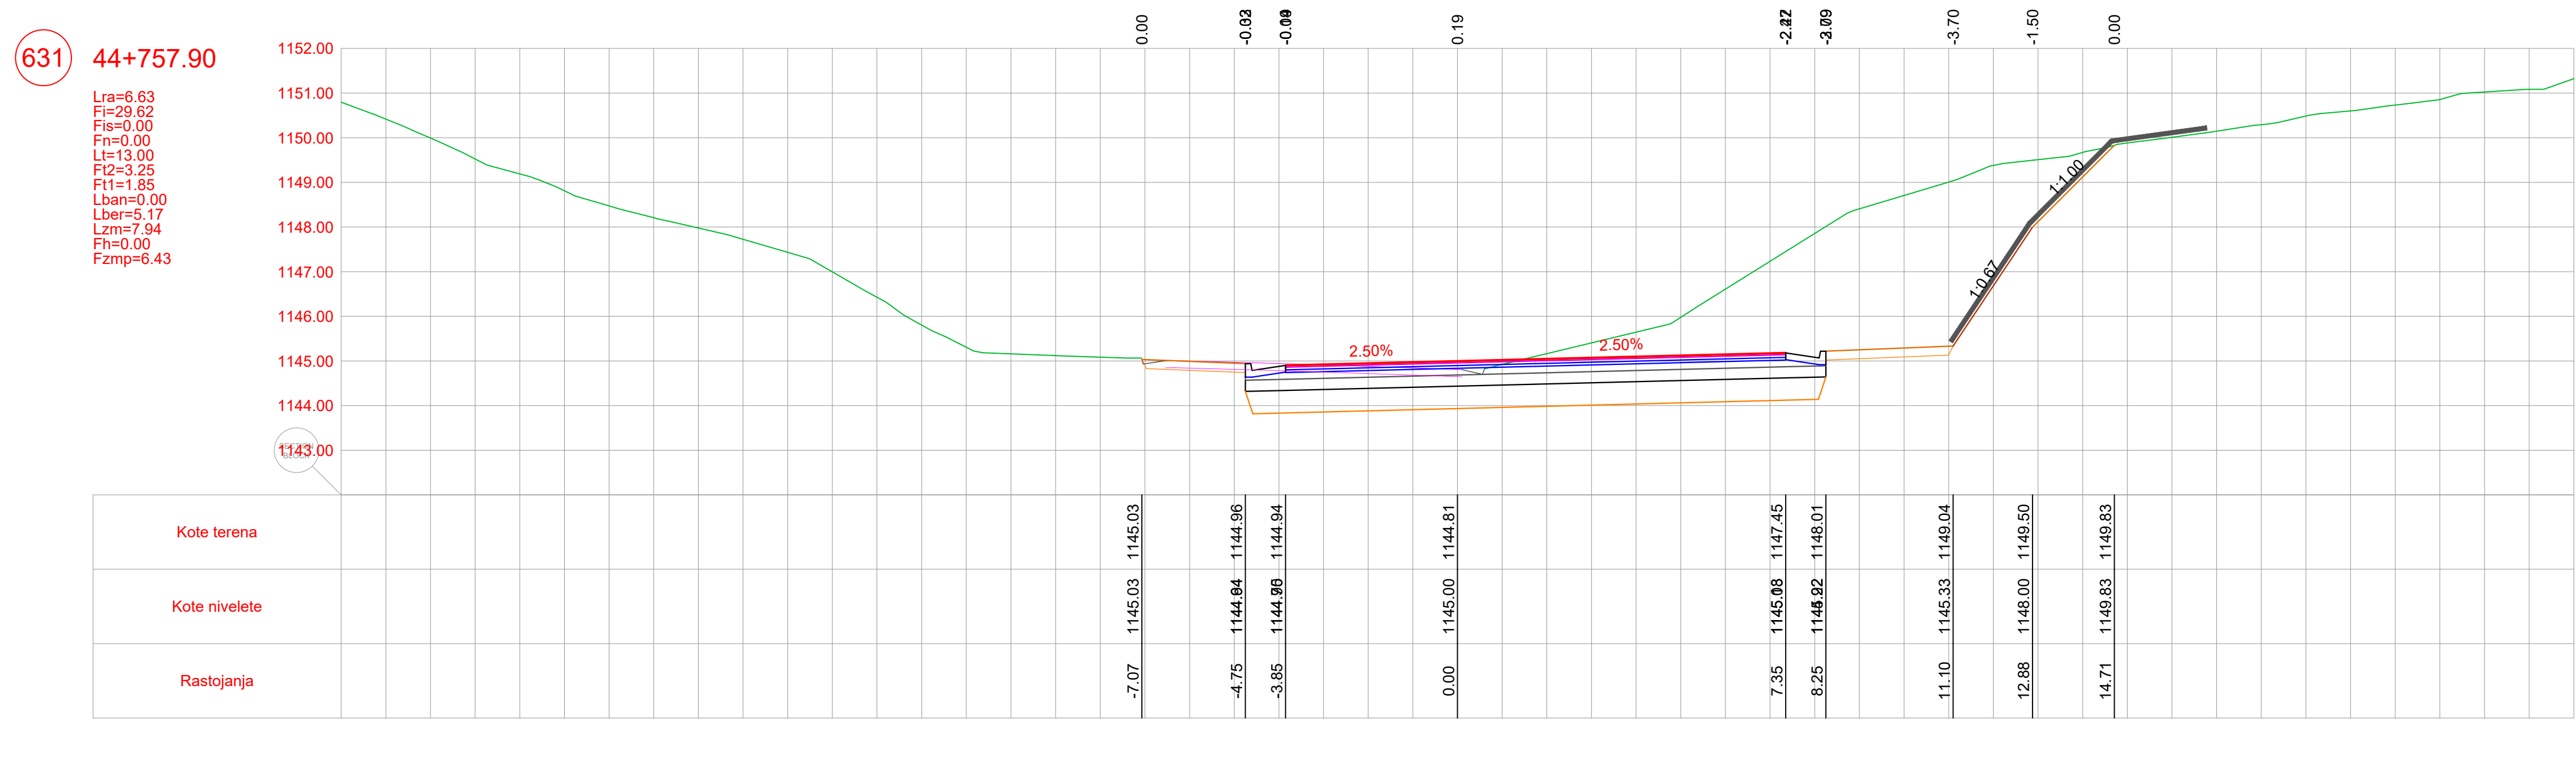



PROJEKTANT  BUDILIN d.o.o. PODGORICA Džabarević Ulica, broj 35, Podgorica tel: +382 19 424 714 e-mail: office@budilin.me	INVESTITOR UPRAVA ZA SAOBRĆAJ				
Objekat: Rekonstrukcija magistarskog puta Plužine-Nikiši, dionica Seljani-Zaborje	Lokacija: KO Miljkovac, KO Rudinice, KO Seljani Opština Plužine, Crna Gora				
Author projekta: Marko Radović, spec.sci.grad.					
Vodeći projektant: Marko Radović, spec.sci.grad.	Vrsta tehničke dokumentacije: Glavni projekat				
Odgovorni projektant: Marko Radović, spec.sci.grad.	<table border="1"> <tr> <td data-bbox="4555 1052 4696 1092"> Dio tehničke dokumentacije: Trasa </td><td data-bbox="4696 1052 4784 1092"> RAZMJERA: 1:100 </td></tr> </table>	Dio tehničke dokumentacije: Trasa	RAZMJERA: 1:100		
Dio tehničke dokumentacije: Trasa	RAZMJERA: 1:100				
Saradnik/ici: Aleksandar Nikolić, spec.sci.grad. Miroko Radiulović, spec.app.grad. Mladen Tomašević, spec.sci.grad.	<table border="1"> <tr> <td data-bbox="4555 1092 4696 1132"> Prilog: Poprečni profili </td><td data-bbox="4696 1092 4784 1132"> <table border="1"> <tr> <td data-bbox="4696 1092 4740 1132"> Br. priloga: 5.242 </td><td data-bbox="4740 1092 4784 1132"> Br. strane: 37 </td></tr> </table> </td></tr> </table>	Prilog: Poprečni profili	<table border="1"> <tr> <td data-bbox="4696 1092 4740 1132"> Br. priloga: 5.242 </td><td data-bbox="4740 1092 4784 1132"> Br. strane: 37 </td></tr> </table>	Br. priloga: 5.242	Br. strane: 37
Prilog: Poprečni profili	<table border="1"> <tr> <td data-bbox="4696 1092 4740 1132"> Br. priloga: 5.242 </td><td data-bbox="4740 1092 4784 1132"> Br. strane: 37 </td></tr> </table>	Br. priloga: 5.242	Br. strane: 37		
Br. priloga: 5.242	Br. strane: 37				
Datum izrade: septembar 2025.godine	Datum revizije:				

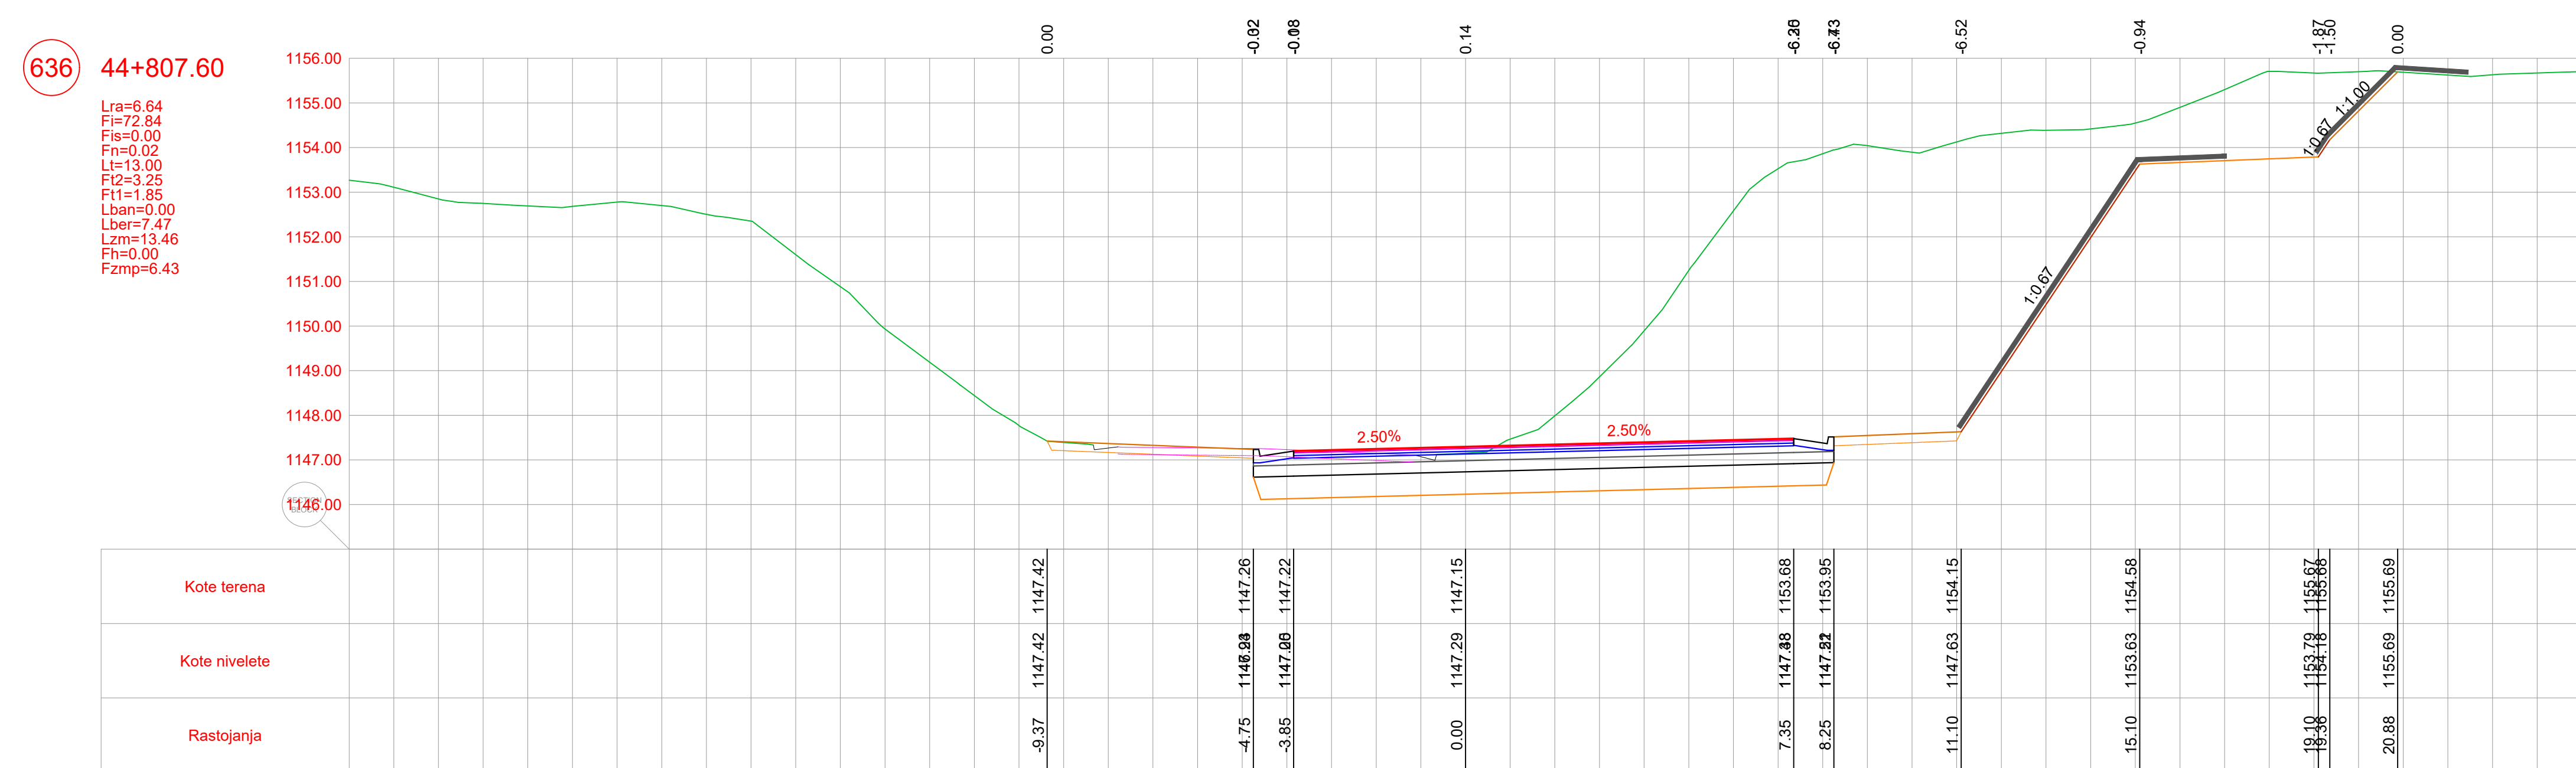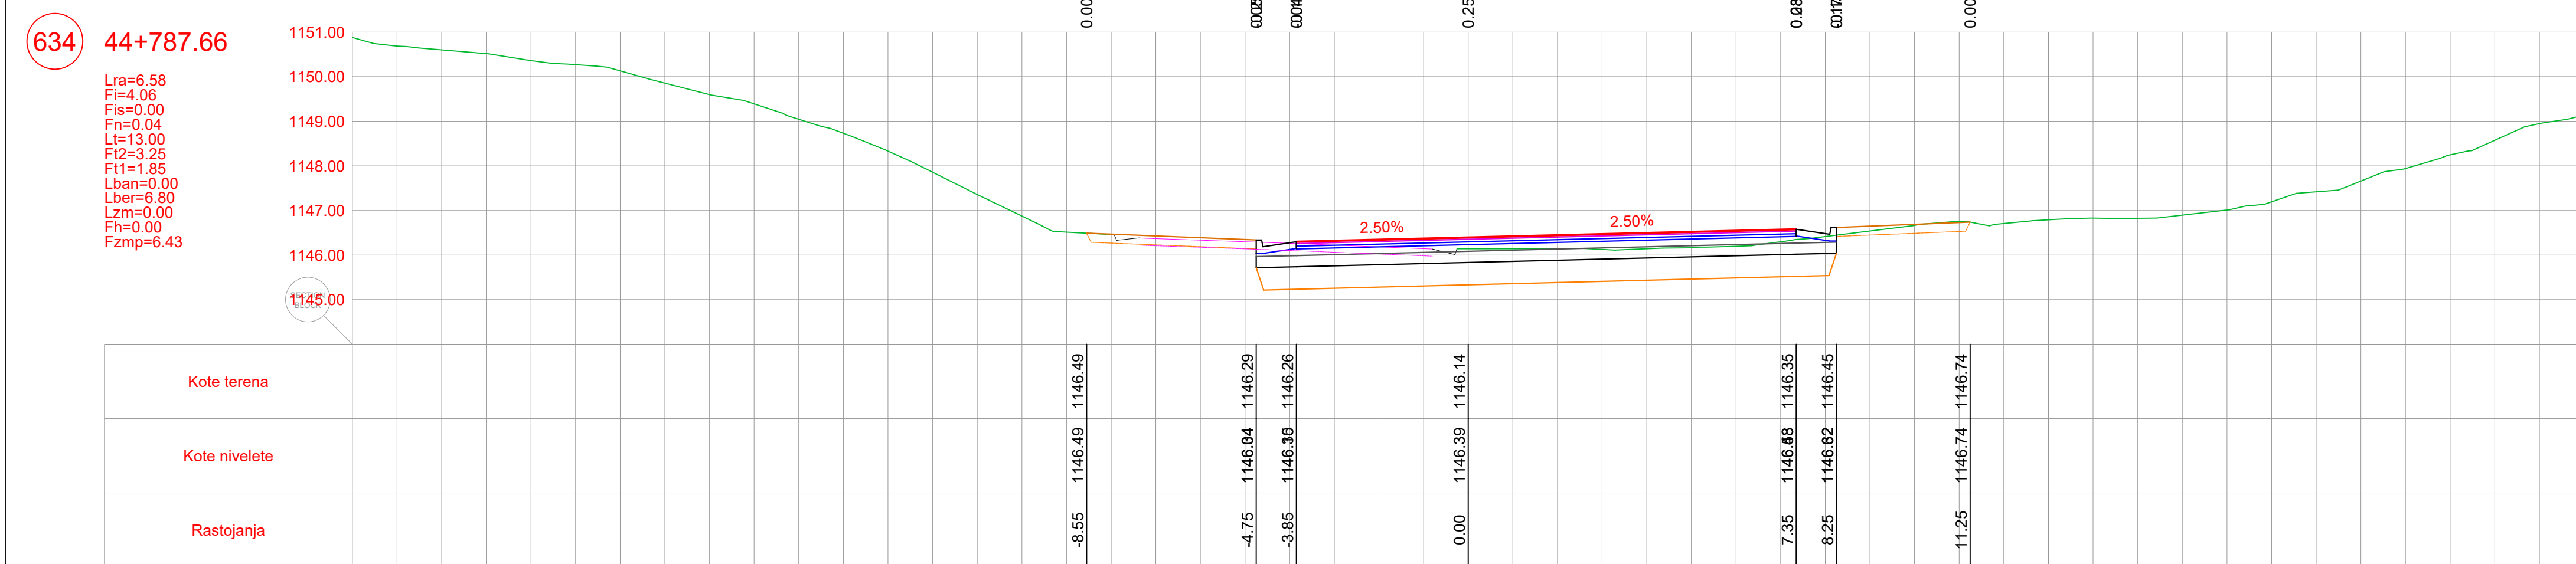

POZICIJA	OPIS POZICIJE	JED. MJERE
Lra	Rušenje fleksibilne kolovozne konstrukcije	(m)
Fi	Iskop materijala	(m³)
Fis	Iskop stepenice	(m³)
Fn	Nasip materijalom	(m³)
Lt	Uređenje posteljice	(m)
Ft2	Drobljeni kameni agregat (0-63)	(m³)
Ft1	Drobljeni kameni agregat (0-31)	(m³)
Lban	Bankina	(m)
Lber	Berma	(m)
Lzm	Zaštitne mreže kosina	(m)
Fh	Humusiranje kosina	(m³)
Fzmp	Zamjena materijala u posteljici	(m³)





PROJEKTANT  BILJIN d.o.o. PODGORICA Džabare Ulice broj 30, Podgorica tel: +382 69 424 714 e-mail: office@biljin.me		INVESTITOR UPRAVA ZA SAOBRAĆAJ	
Objekat: Rekonstrukcija magistralnog puta Plužine-Nikšić, dionica Seljani-Zaborje		Lokacija: KO Miljkovac, KO Rudinice, KO Seljani Opština Plužine, Crna Gora	
Autor projekta: Marko Radović, spec.sci.grad.		Vrsta tehničke dokumentacije: Glavni projekat	
Oveći projekat: Marko Radović, spec.sci.grad.			
Odgovorni projekat: Marko Radović, spec.sci.grad.		Dio tehničke dokumentacije: Trasa	RAZMJERA: 1:100
Saradnici: Aleksandar Nikolić, spec.sci.grad. Mirko Radulović, spec.app.grad. Mladen Tomašević, spec.sci.grad. Datum izrade:		Prilog: Poprečni profili	Br. priloga: 5.243
			Br. strane: 38
septembar 2025.godine		Datum revizije:	

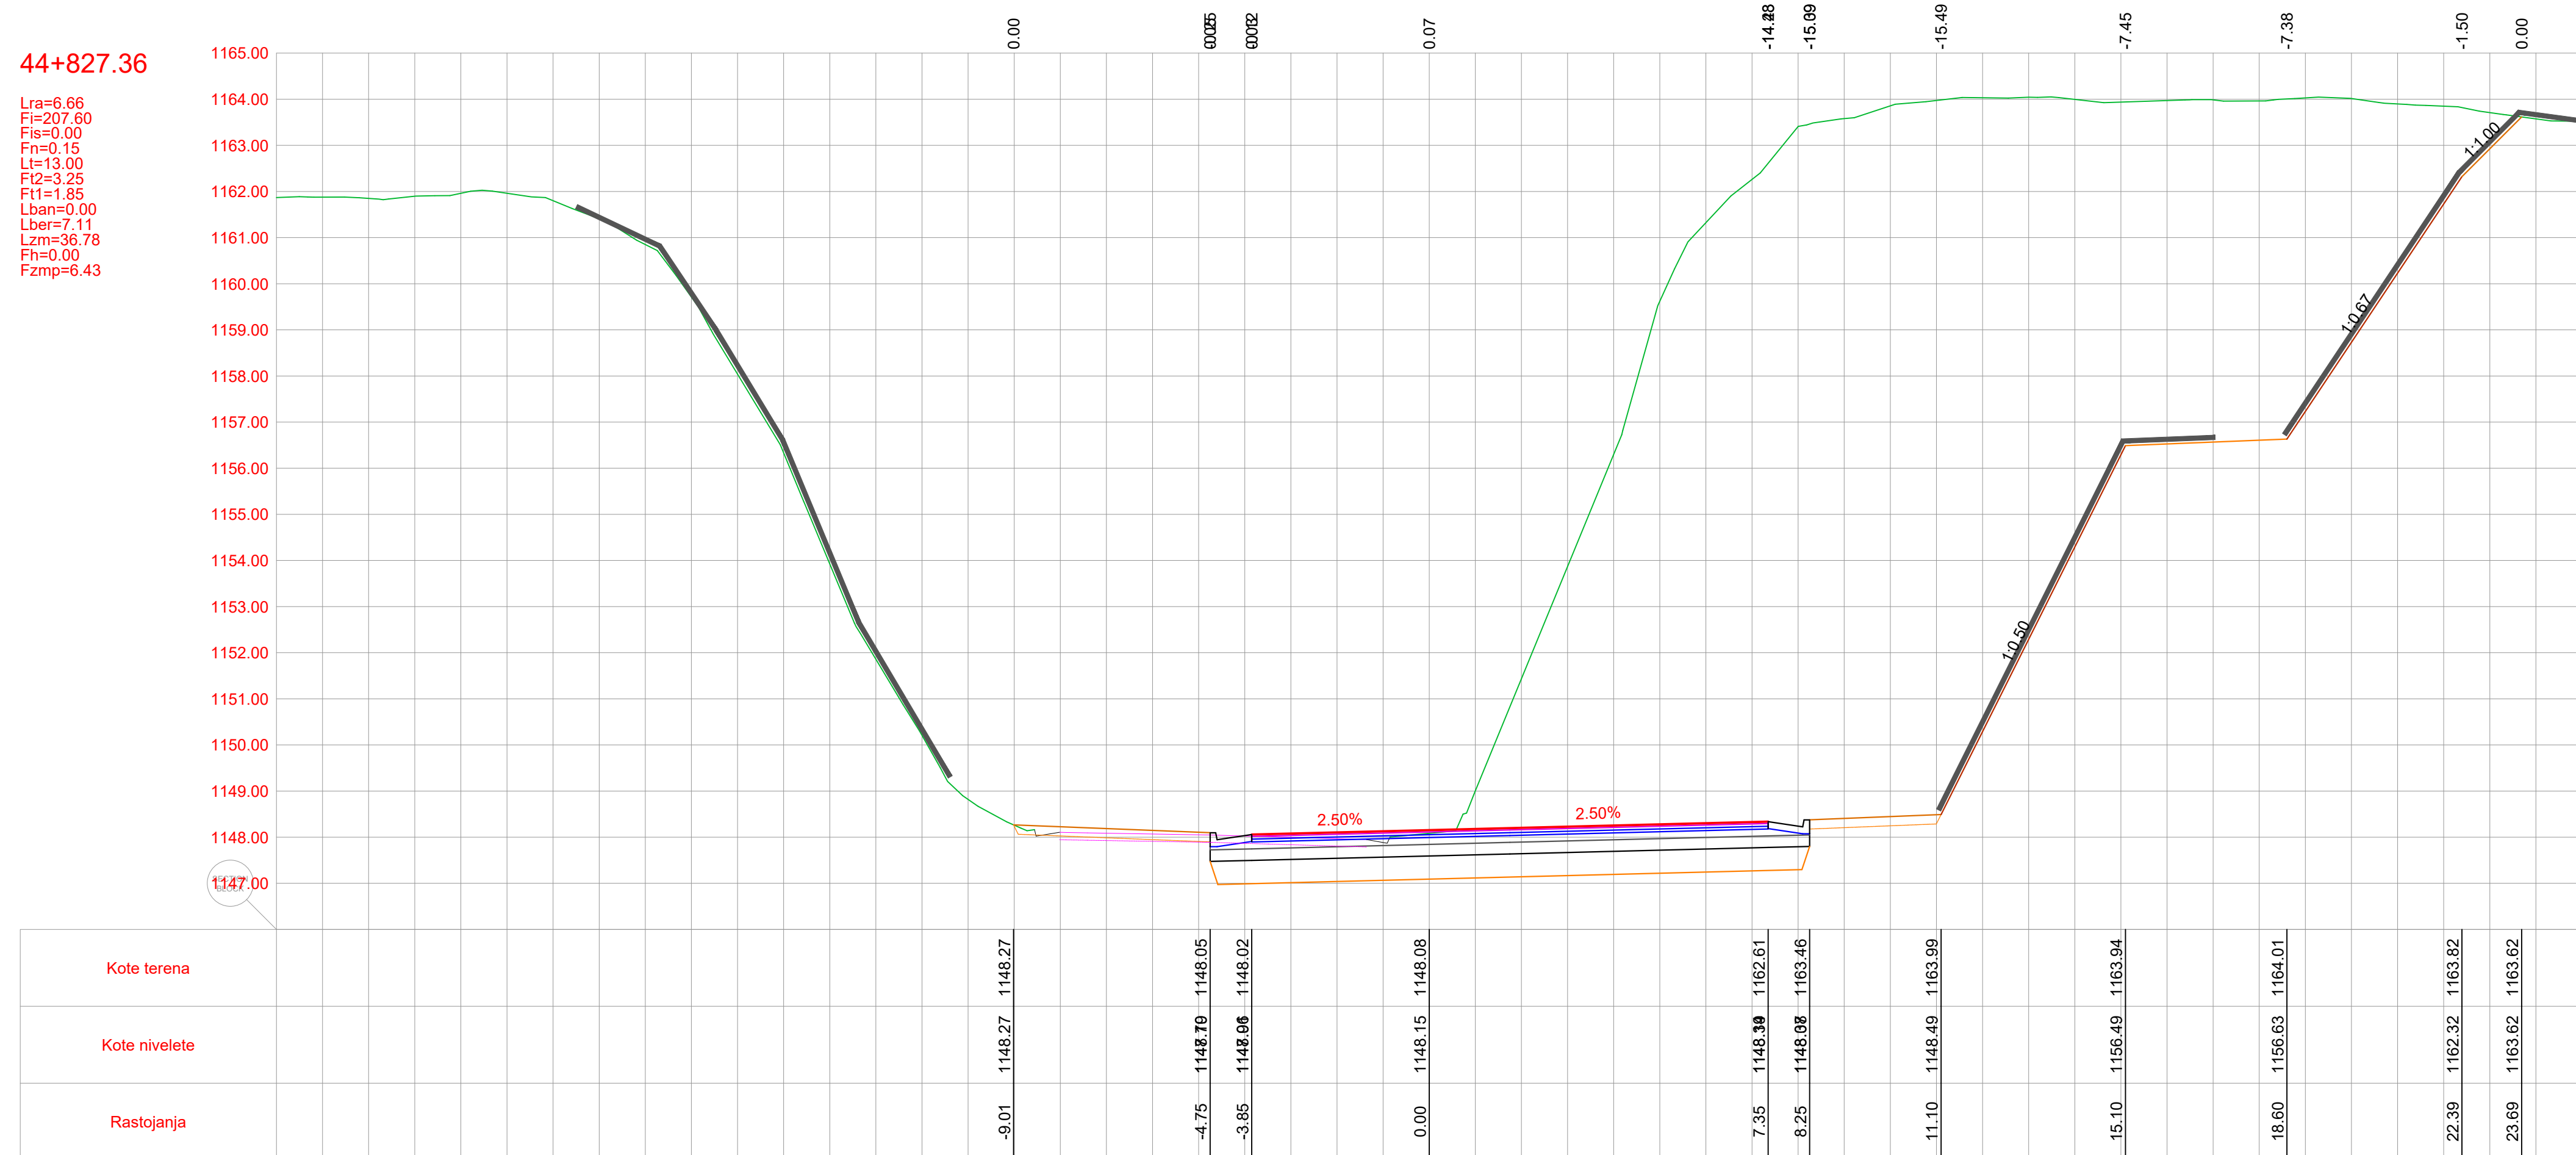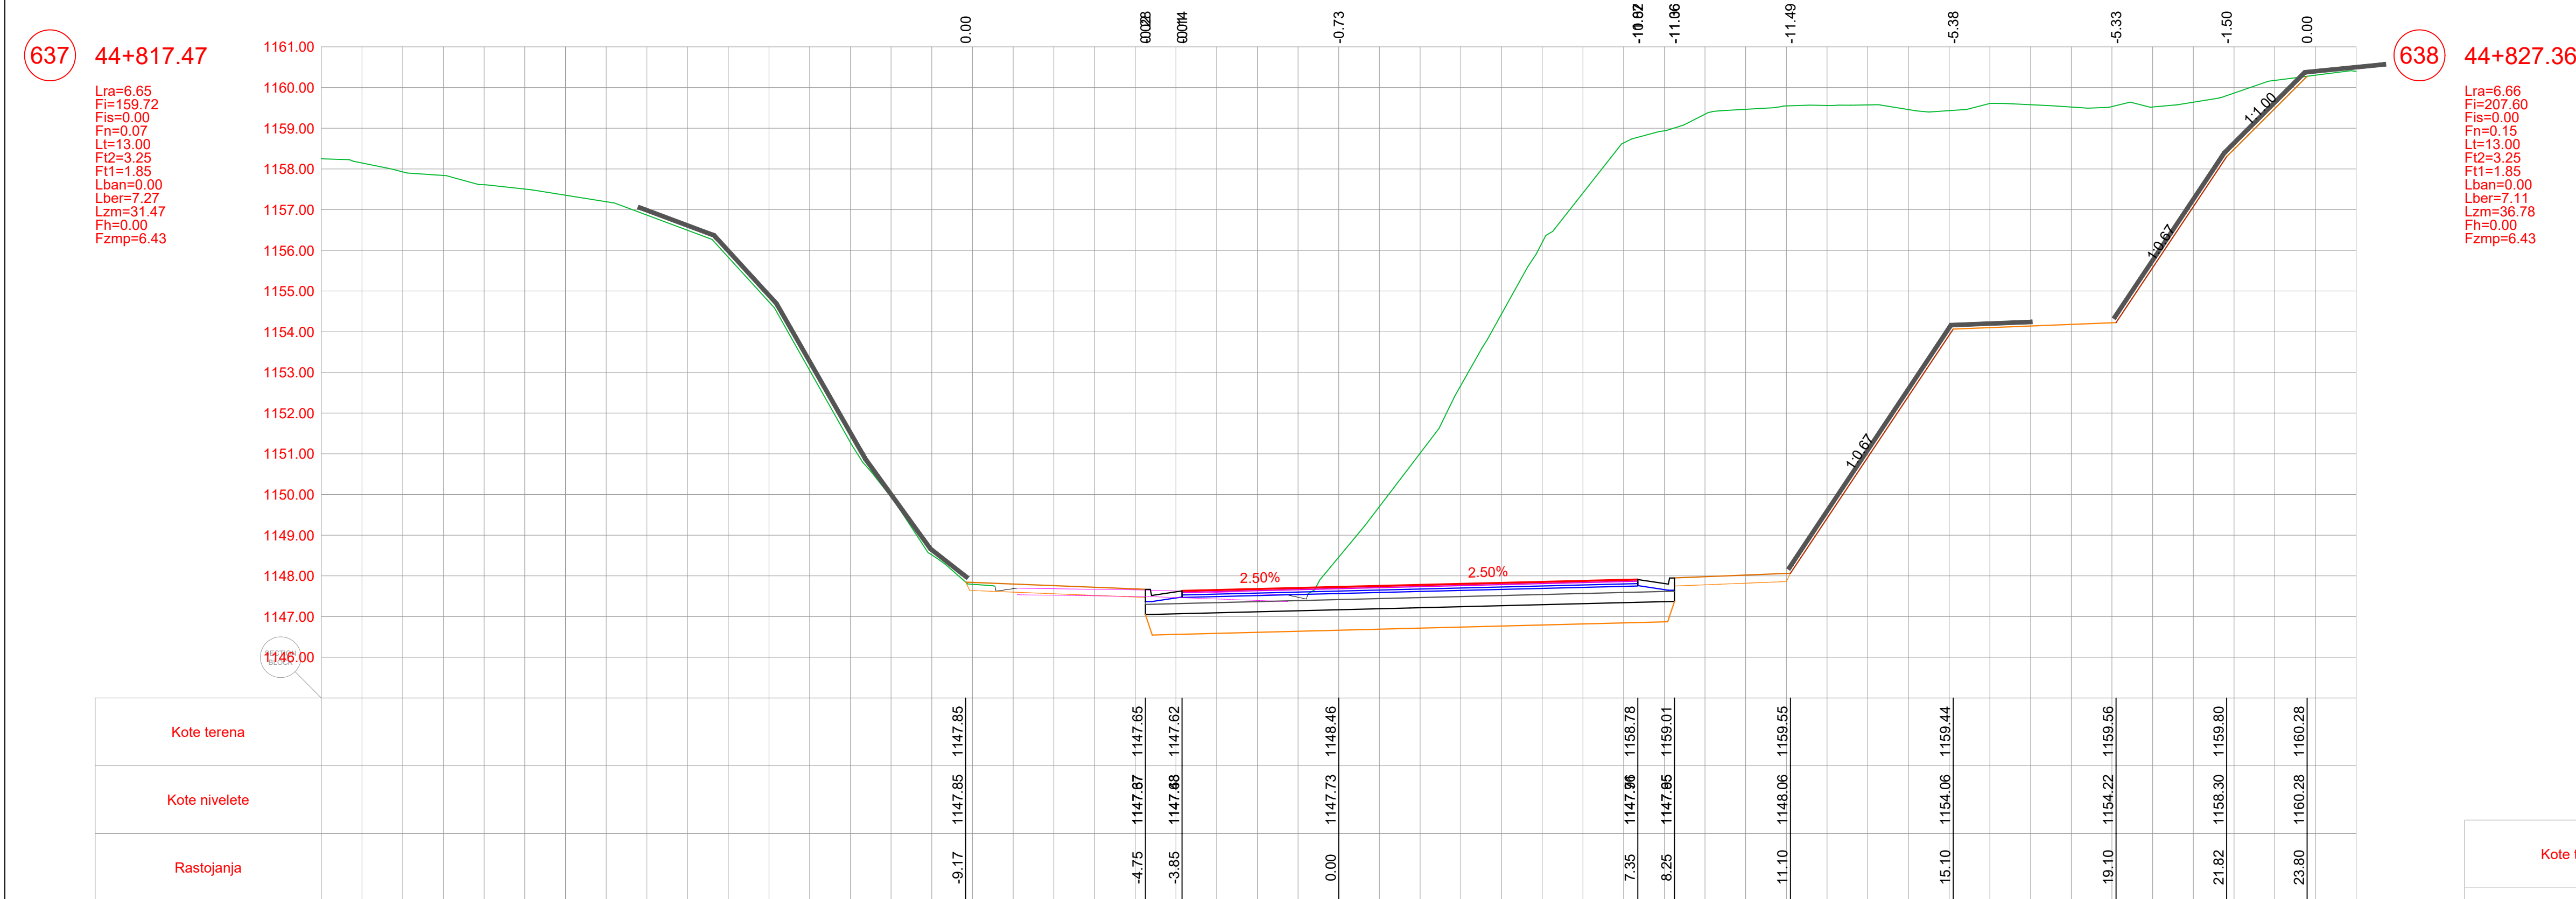

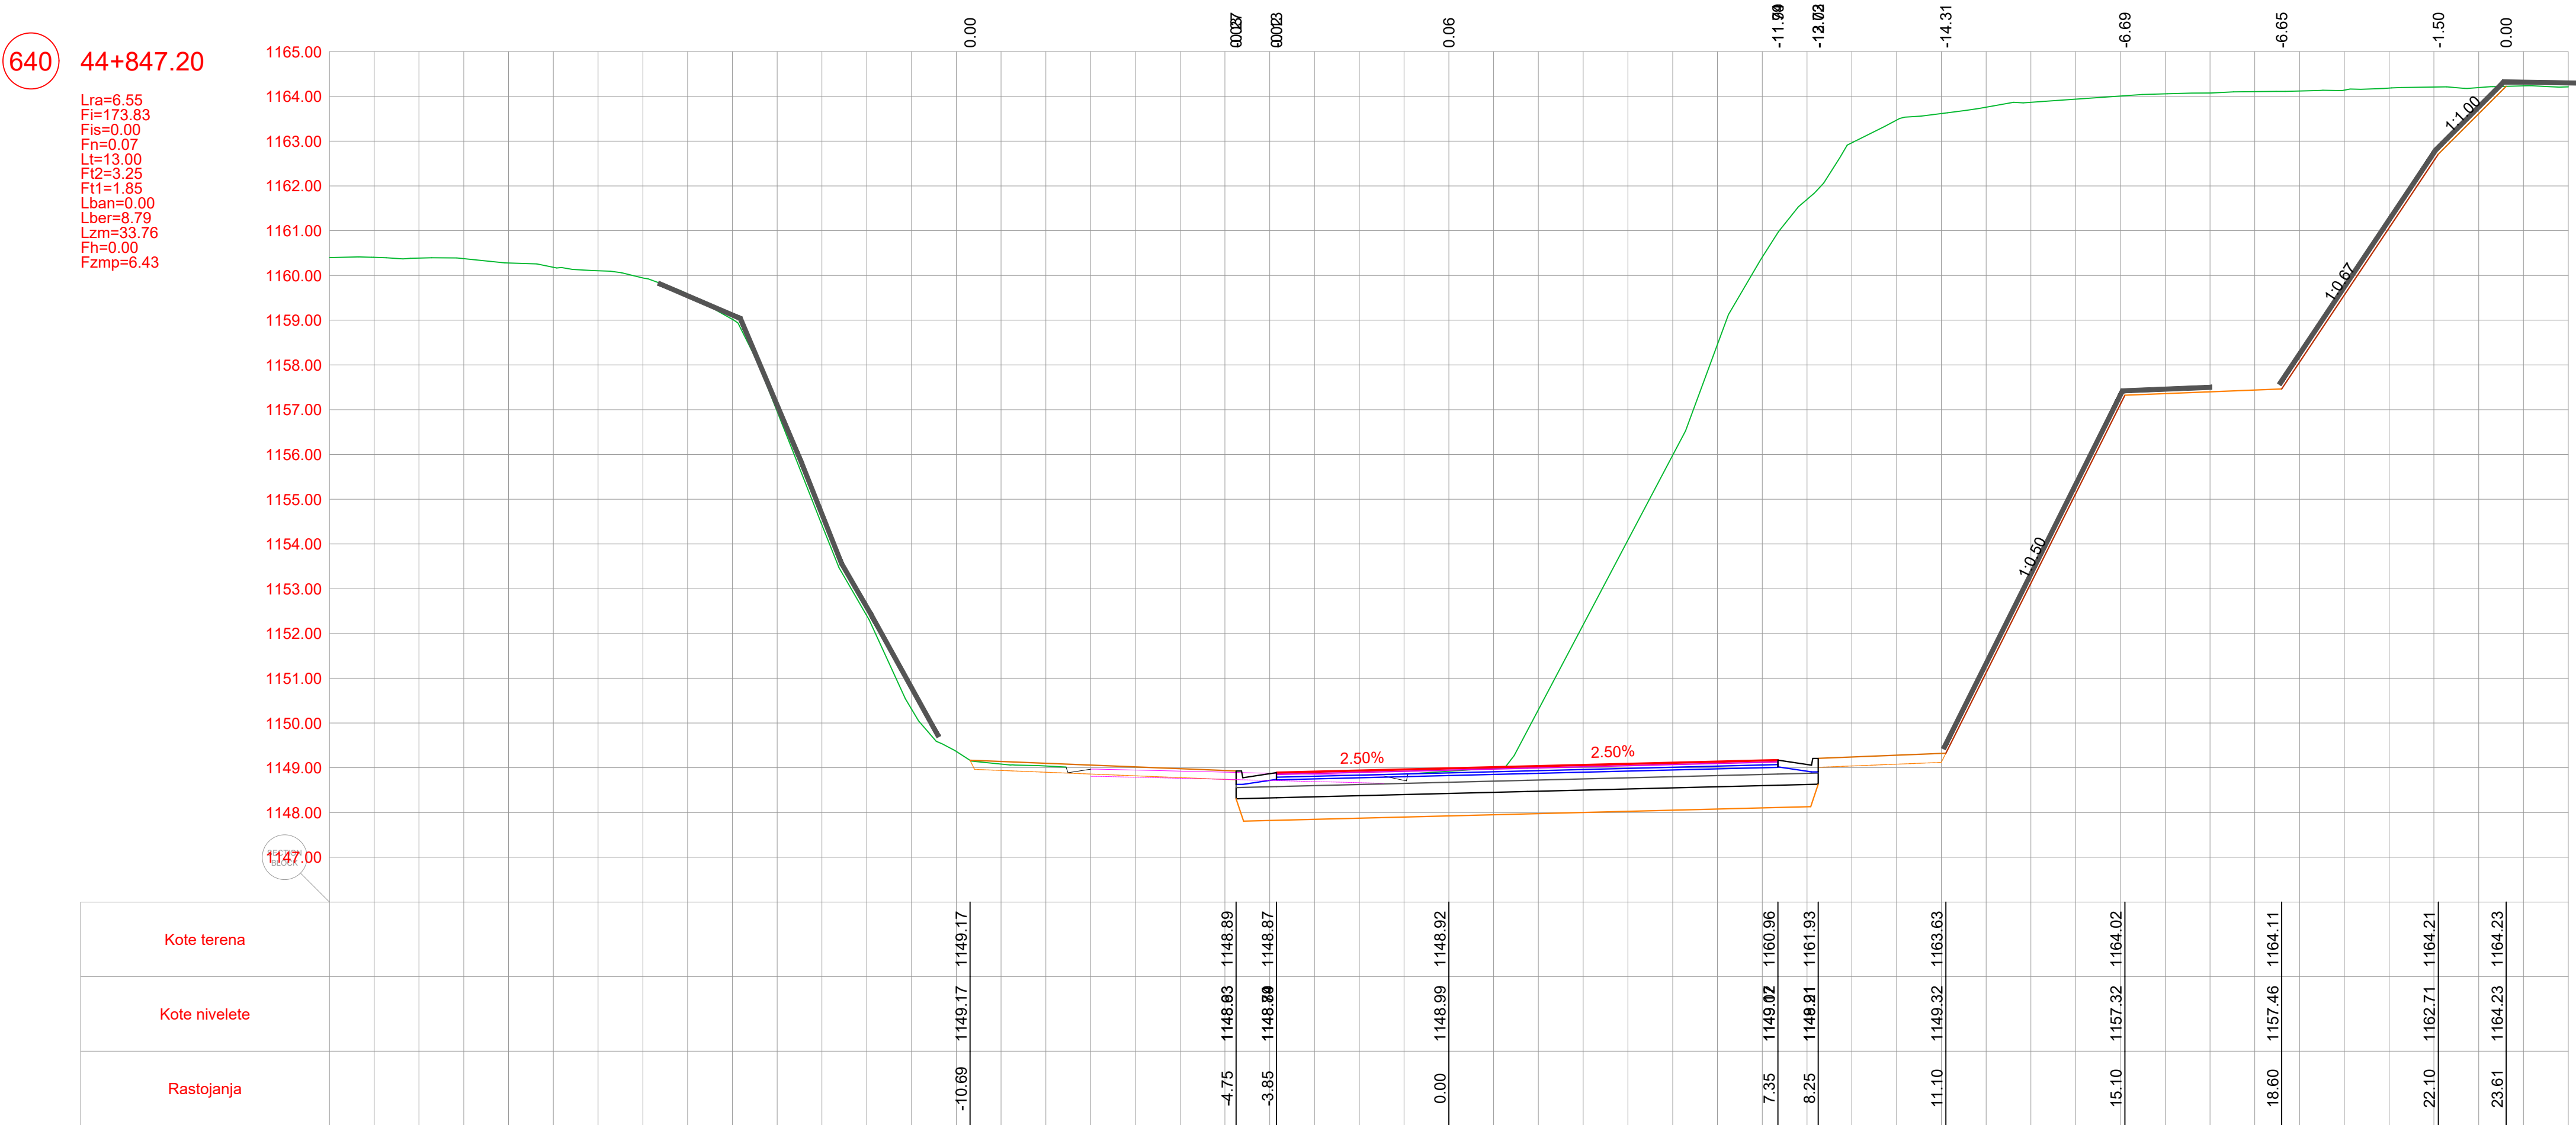







POZICIJA	OPIS POZICIJE	JED. MJERE
Lra	Rušenje fleksibilne kolovozne konstrukcije	(m)
Fi	Iskop materijala	(m³)
Fis	Iskop stepenice	(m³)
Fn	Nasip materijalom	(m³)
Lt	Uređenje posteljice	(m)
Ft2	Drobljeni kameni agregat (0-63)	(m³)
Ft1	Drobljeni kameni agregat (0-31)	(m³)
Lban	Bankina	(m)
Lber	Berma	(m)
Lzm	Zaštitne mreže kosina	(m)
Fh	Humusiranje kosina	(m³)
Fzmp	Zamjena materijala u posteljici	(m³)

PROJEKTANT  BUILDIN d.o.o. PODGORICA Džabčeva Ulica, broj 35, Podgorica tel:+382 20 424 714 e-mail: office@buildin.me		INVESTITOR UPRAVA ZA SAOBRĆAJ	
Objekat: Rekonstrukcija magistarskog puta Plužine-Nikiši, dionica Seljani-Zaborje		Lokacija: KO Miljkovac, KO Rudinice, KO Seljani Opština Plužine, Crna Gora	
Autor projekta: Marko Radović, spec.sci.grad.			
Vodeći projektant: Marko Radović, spec.sci.grad.		Vrsta tehničke dokumentacije: Glavni projekat	
Odgovorni projektant: Marko Radović, spec.sci.grad.		Dio tehničke dokumentacije: Trasa	RAZMJERA: 1:100
Saradnik/ci: Aleksandar Nikolić, spec.sci.grad. Mirko Radulović, spec.app.grad. Mladen Tomašević, spec.sci.grad.		Prilog: Poprečni profili	Br. priloga: 5.245 Br. strane: 40
Datum izrade: septembar 2020.godine		Datum revizije:	

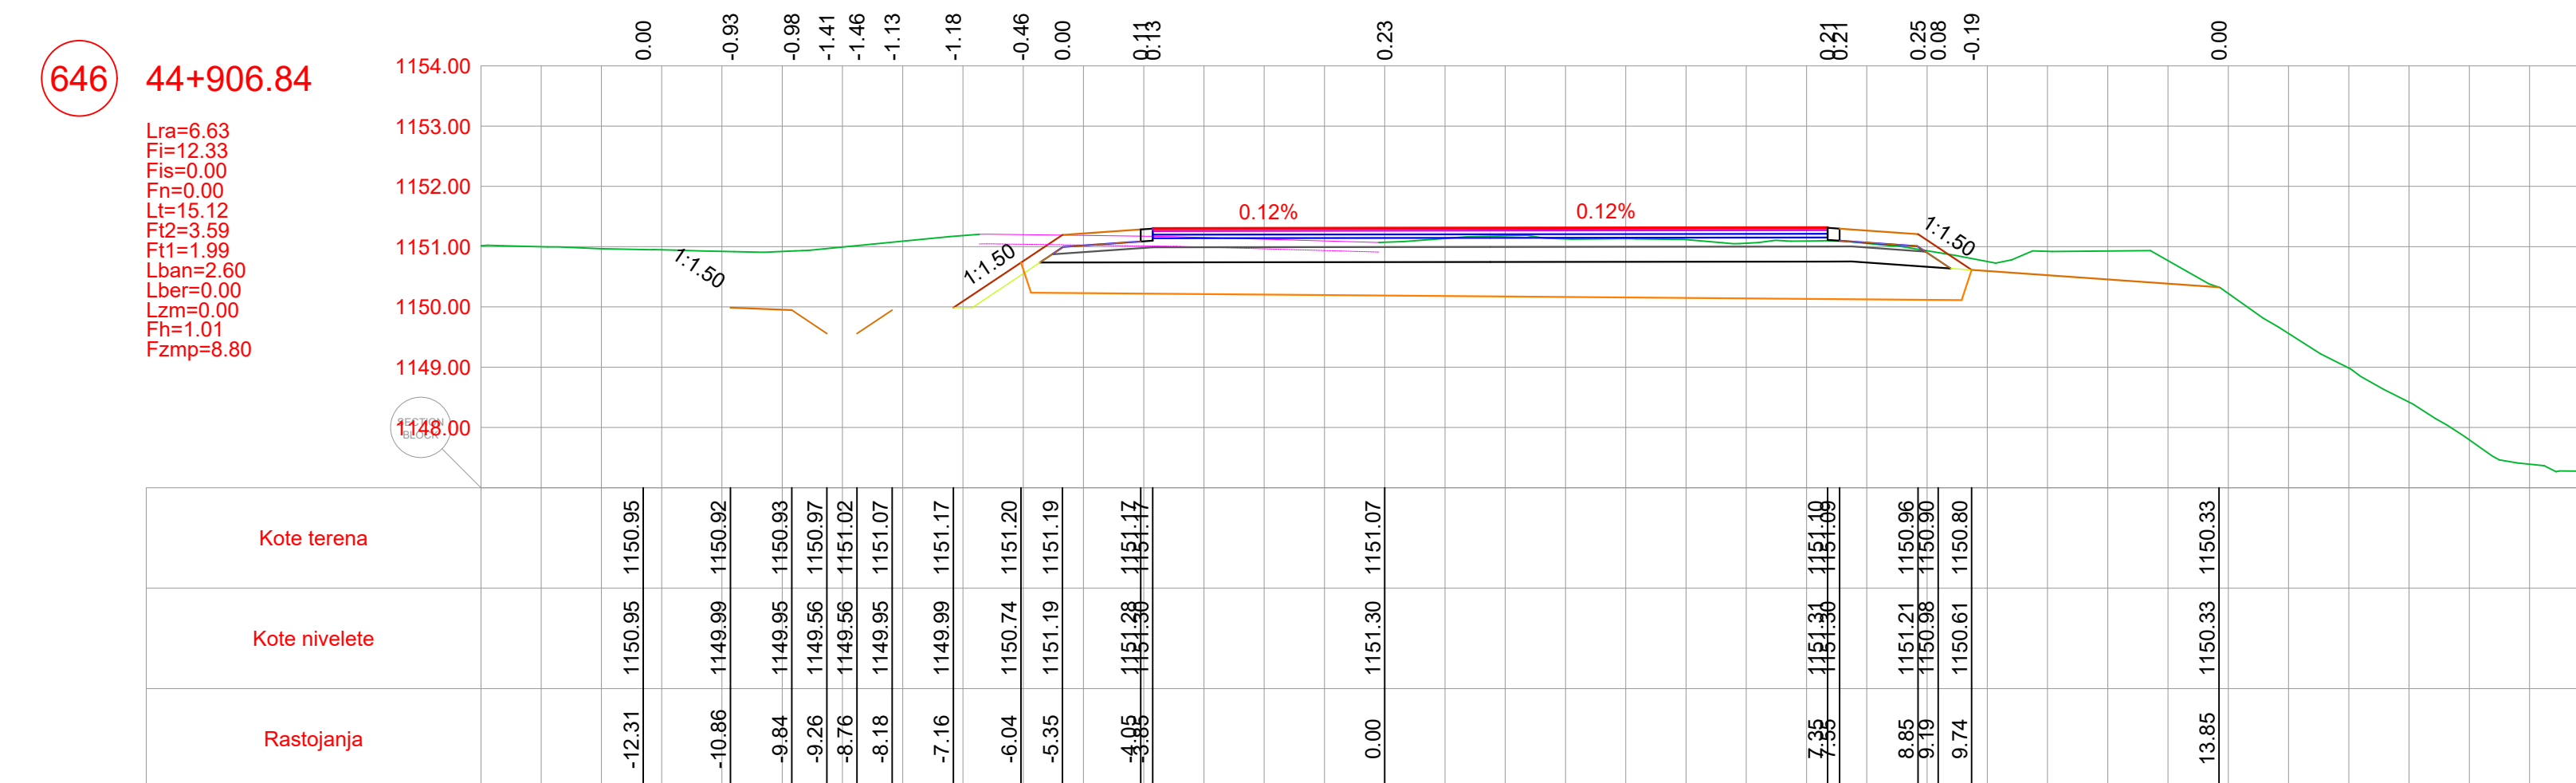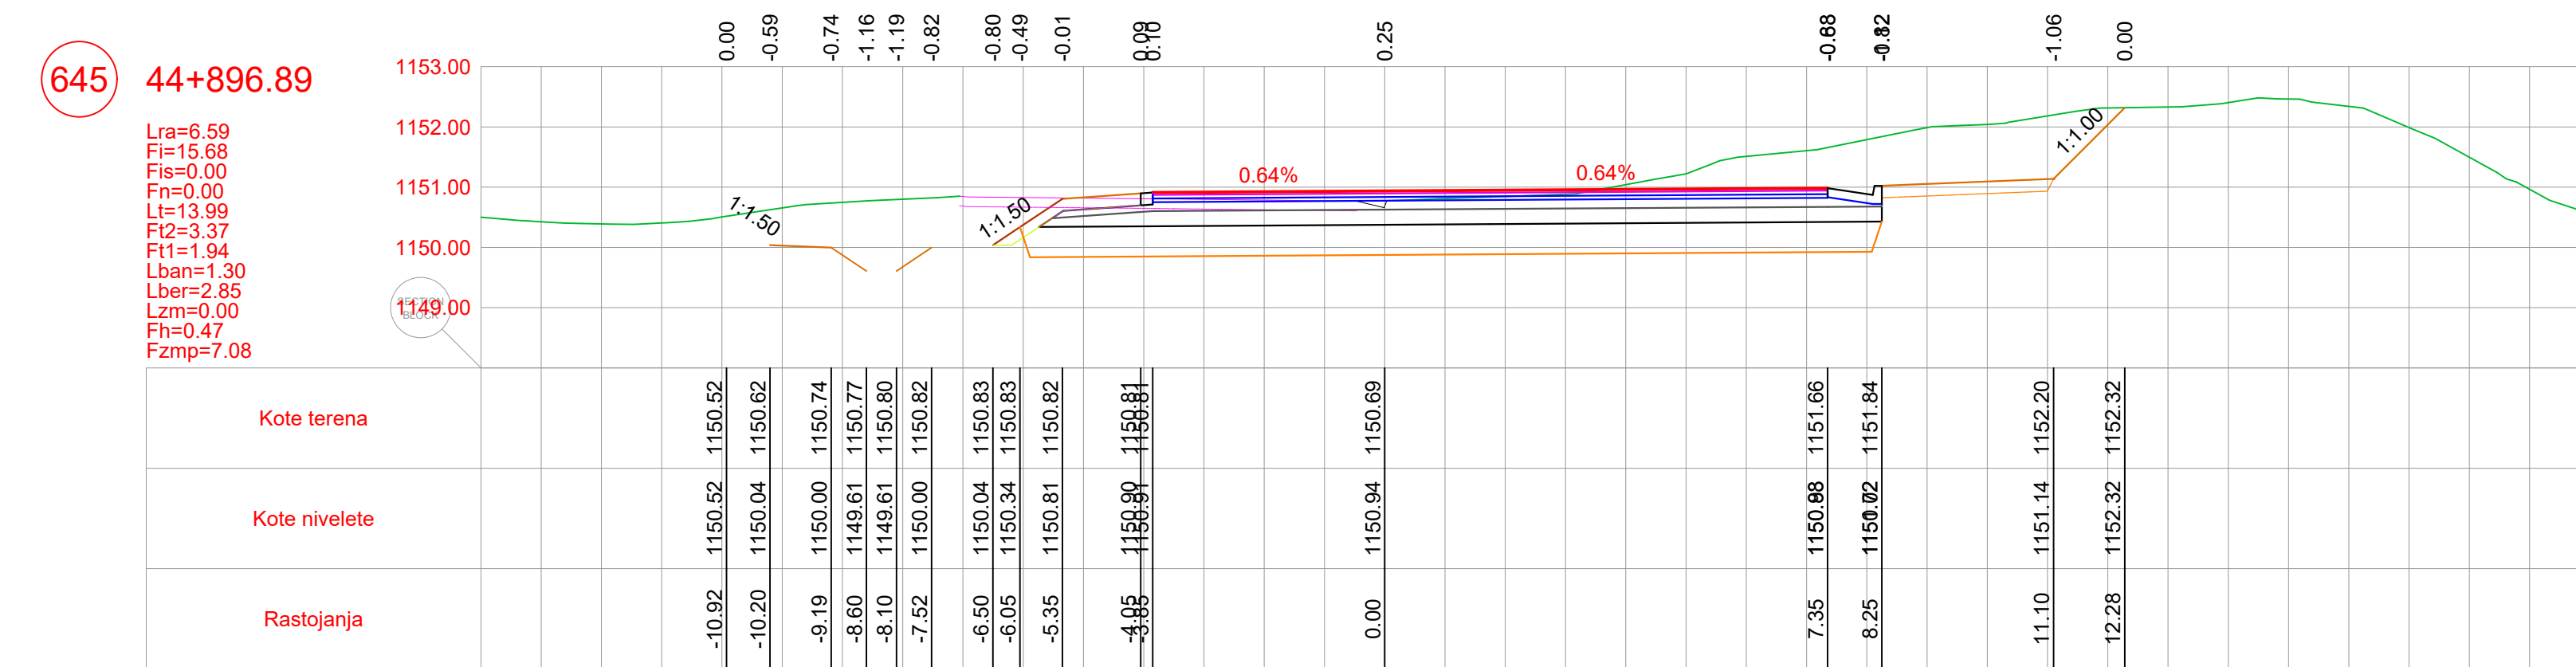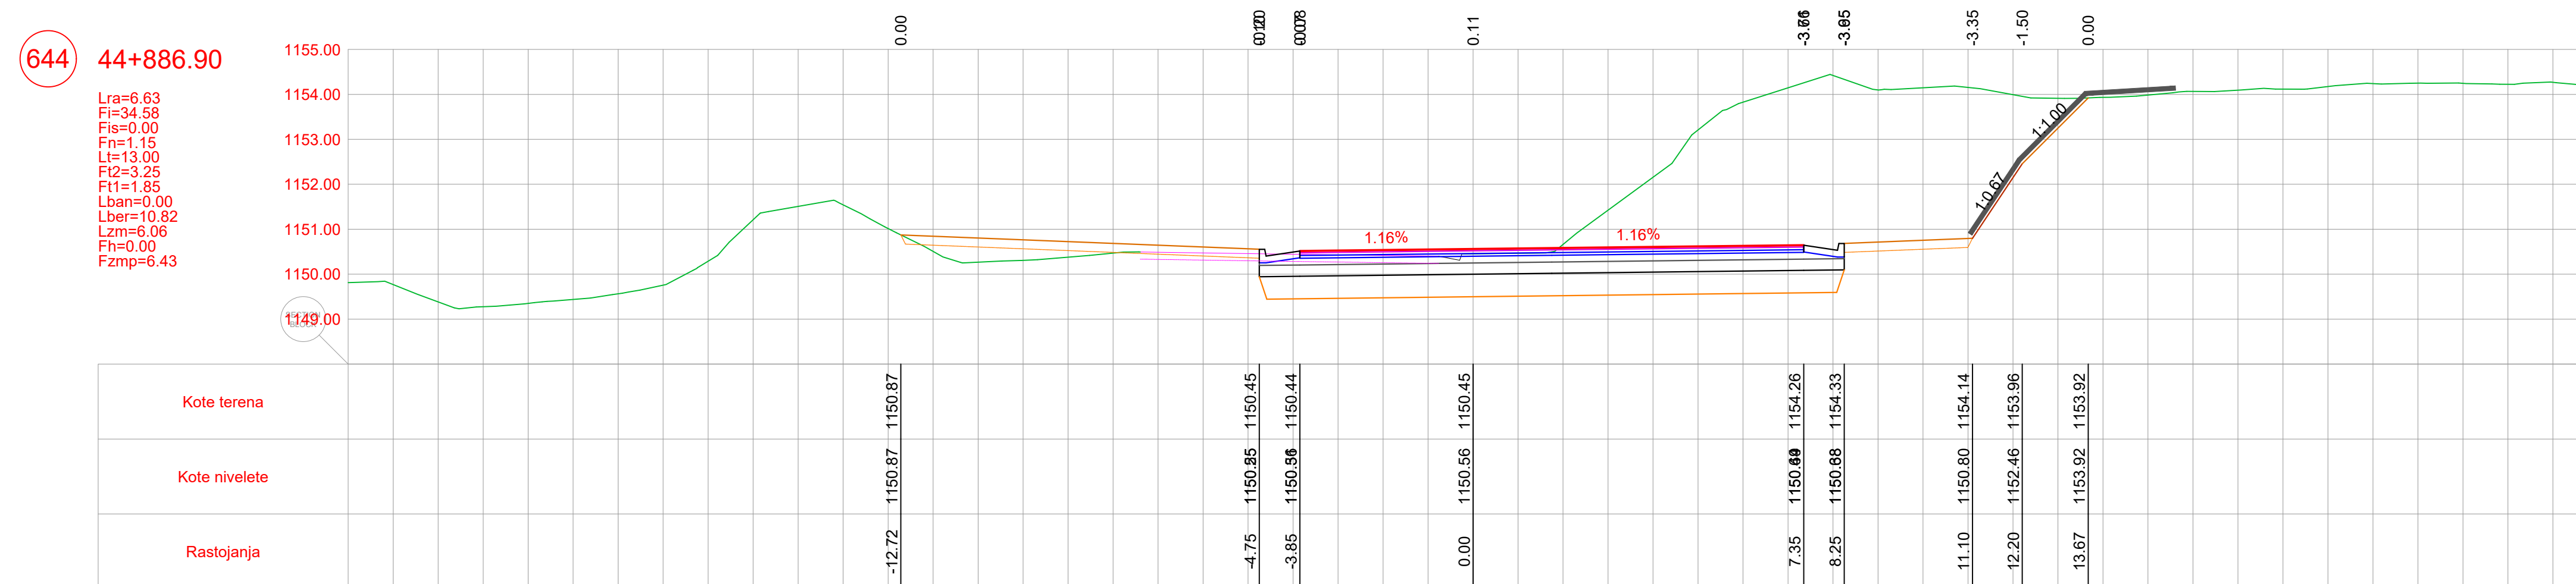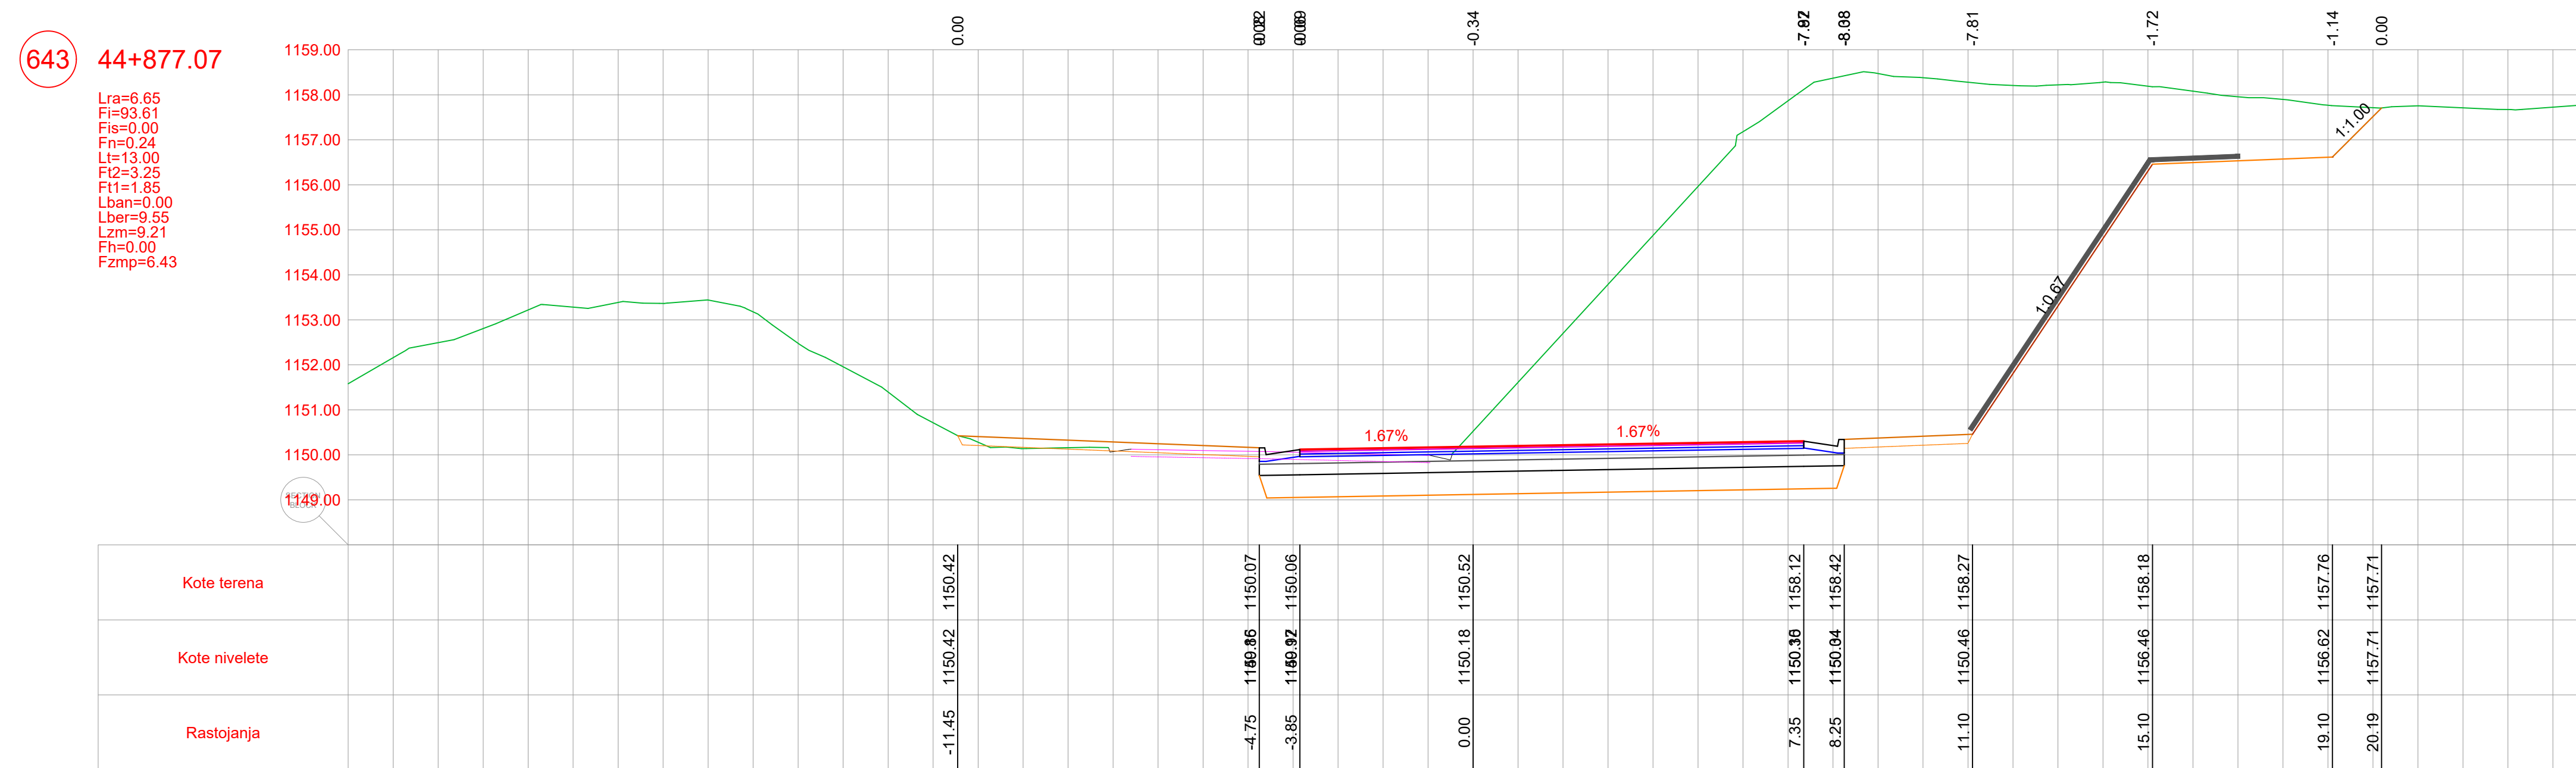







POZICIJA	OPIS POZICIJE	JED. MJERE
Lra	Rušenje fleksibilne kolovozne konstrukcije	(m)
Fi	Iskop materijala	(m³)
Fis	Iskop stepenice	(m³)
Fn	Nasip materijalom	(m³)
Lt	Uređenje posteljice	(m)
Ft2	Drobljeni kameni agregat (0-63)	(m³)
Ft1	Drobljeni kameni agregat (0-31)	(m³)
Lban	Bankina	(m)
Lber	Berna	(m)
Lzm	Zaštitne mreže kosina	(m)
Fh	Humusiranje kosina	(m³)
Fzmp	Zamjena materijala u posteljici	(m³)

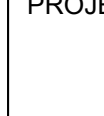PROJEKTANT  BULIDIN d.o.o. PODGORICA Čačkova ulica 6, 81000, Podgorica tel: +382 69 424 714 e-mail: office@bulidin.me	INVESTITOR UPRAVA ZA SAOBRAĆAJ
Objekat: Rekonstrukcija magistalnog puta Plužine-Nikišić, dionica Seljani-Zaborje	Lokacija: KO Miljkovac, KO Rudinice, KO Seljani Opština Plužine, Crna Gora
Autor projekta: Marko Radović, spec.sci.građ.	
Vodeći projektant: Marko Radović, spec.sci.građ.	Vrsta tehničke dokumentacije: Glavni projekat
Odgovorni projektant: Marko Radović, spec.sci.građ.	Dio tehničke dokumentacije: Trasa
	RAZMJERA: 1:100
Saradnici: Aleksandar Nikolić, spec.sci.građ. Marko Radulović, spec.app.građ. Mladen Tomašević, spec.sci.građ.	Prilog: Br. priloga: Poprečni profili 5.247
	Br. strane: 42
Datum izrade: septembar 2025.godine	Datum revizije:

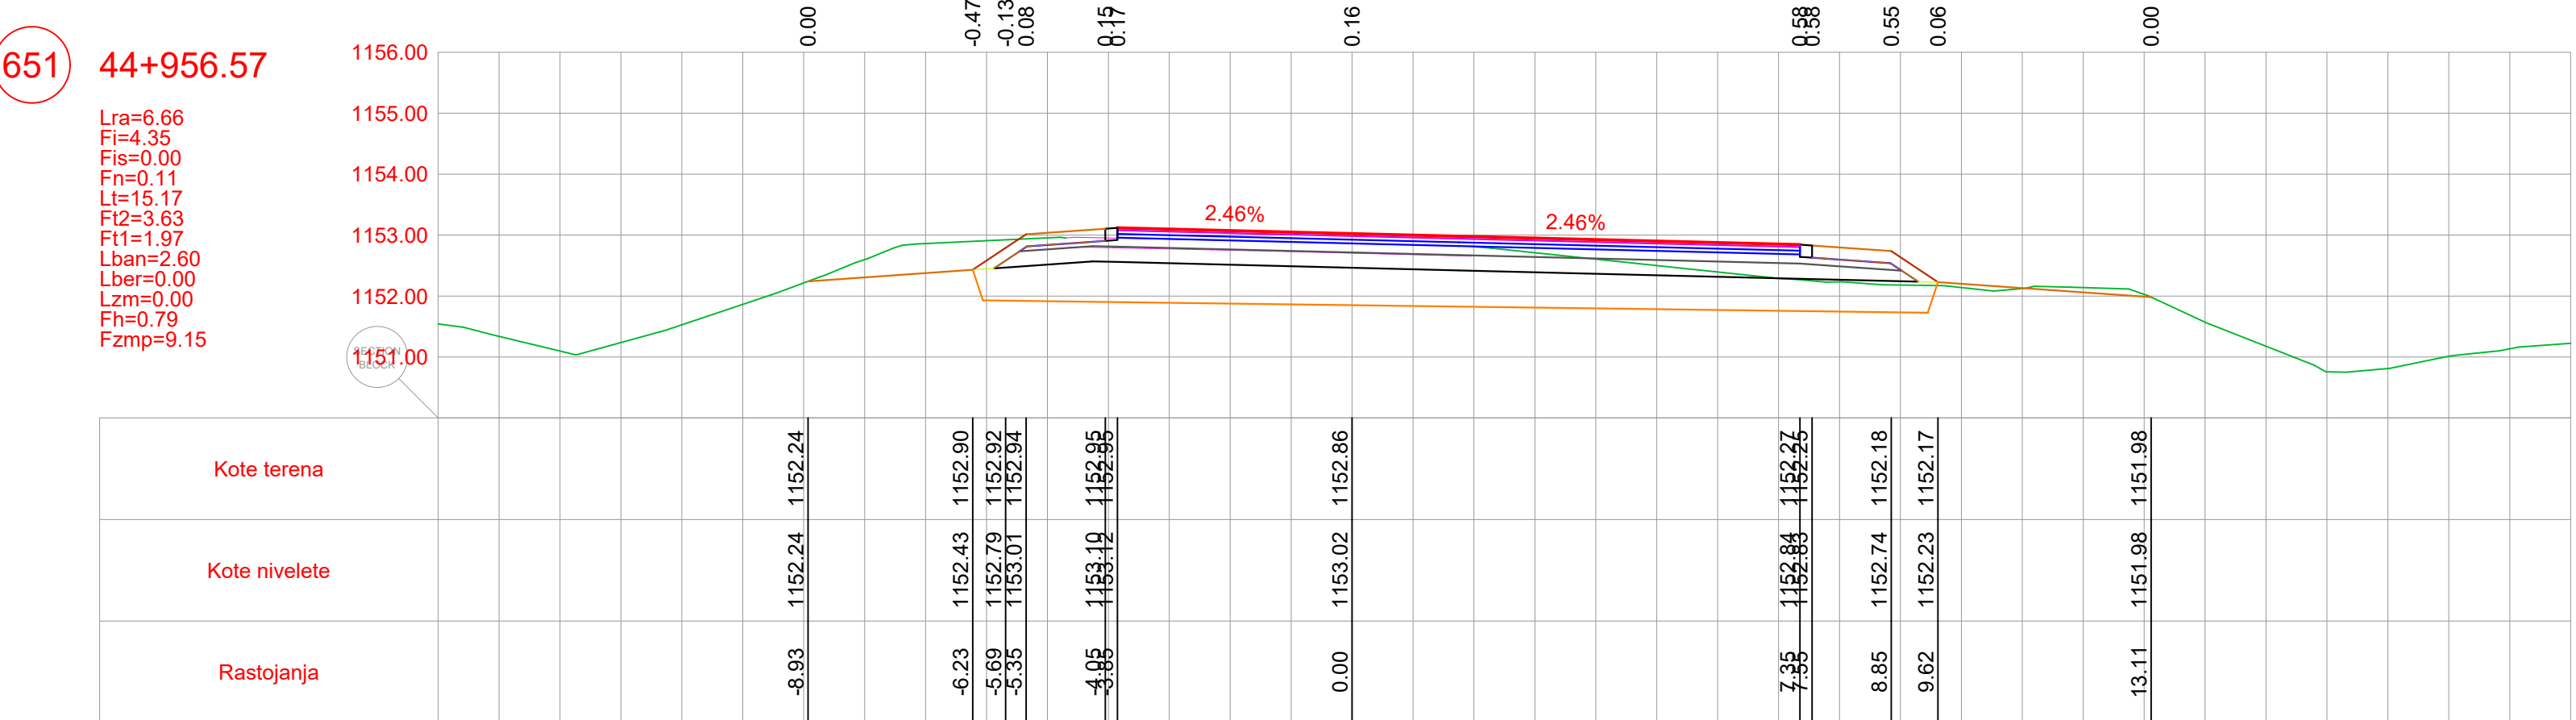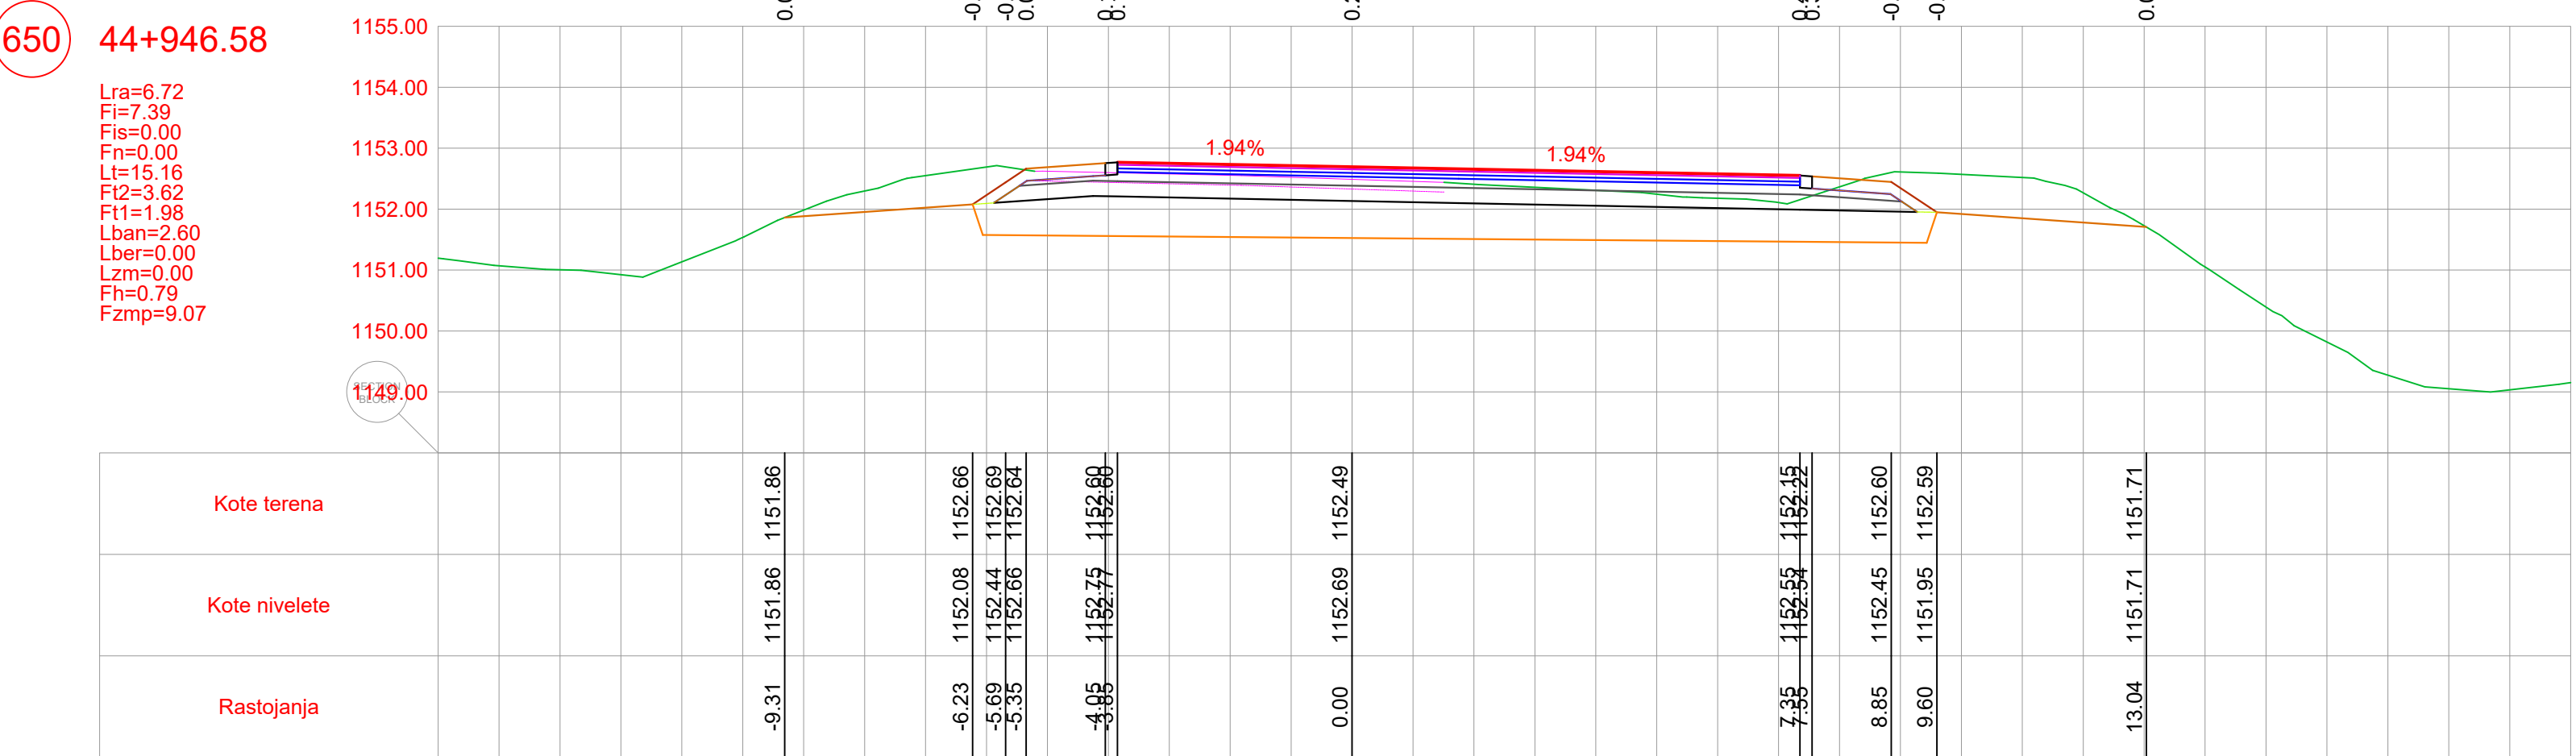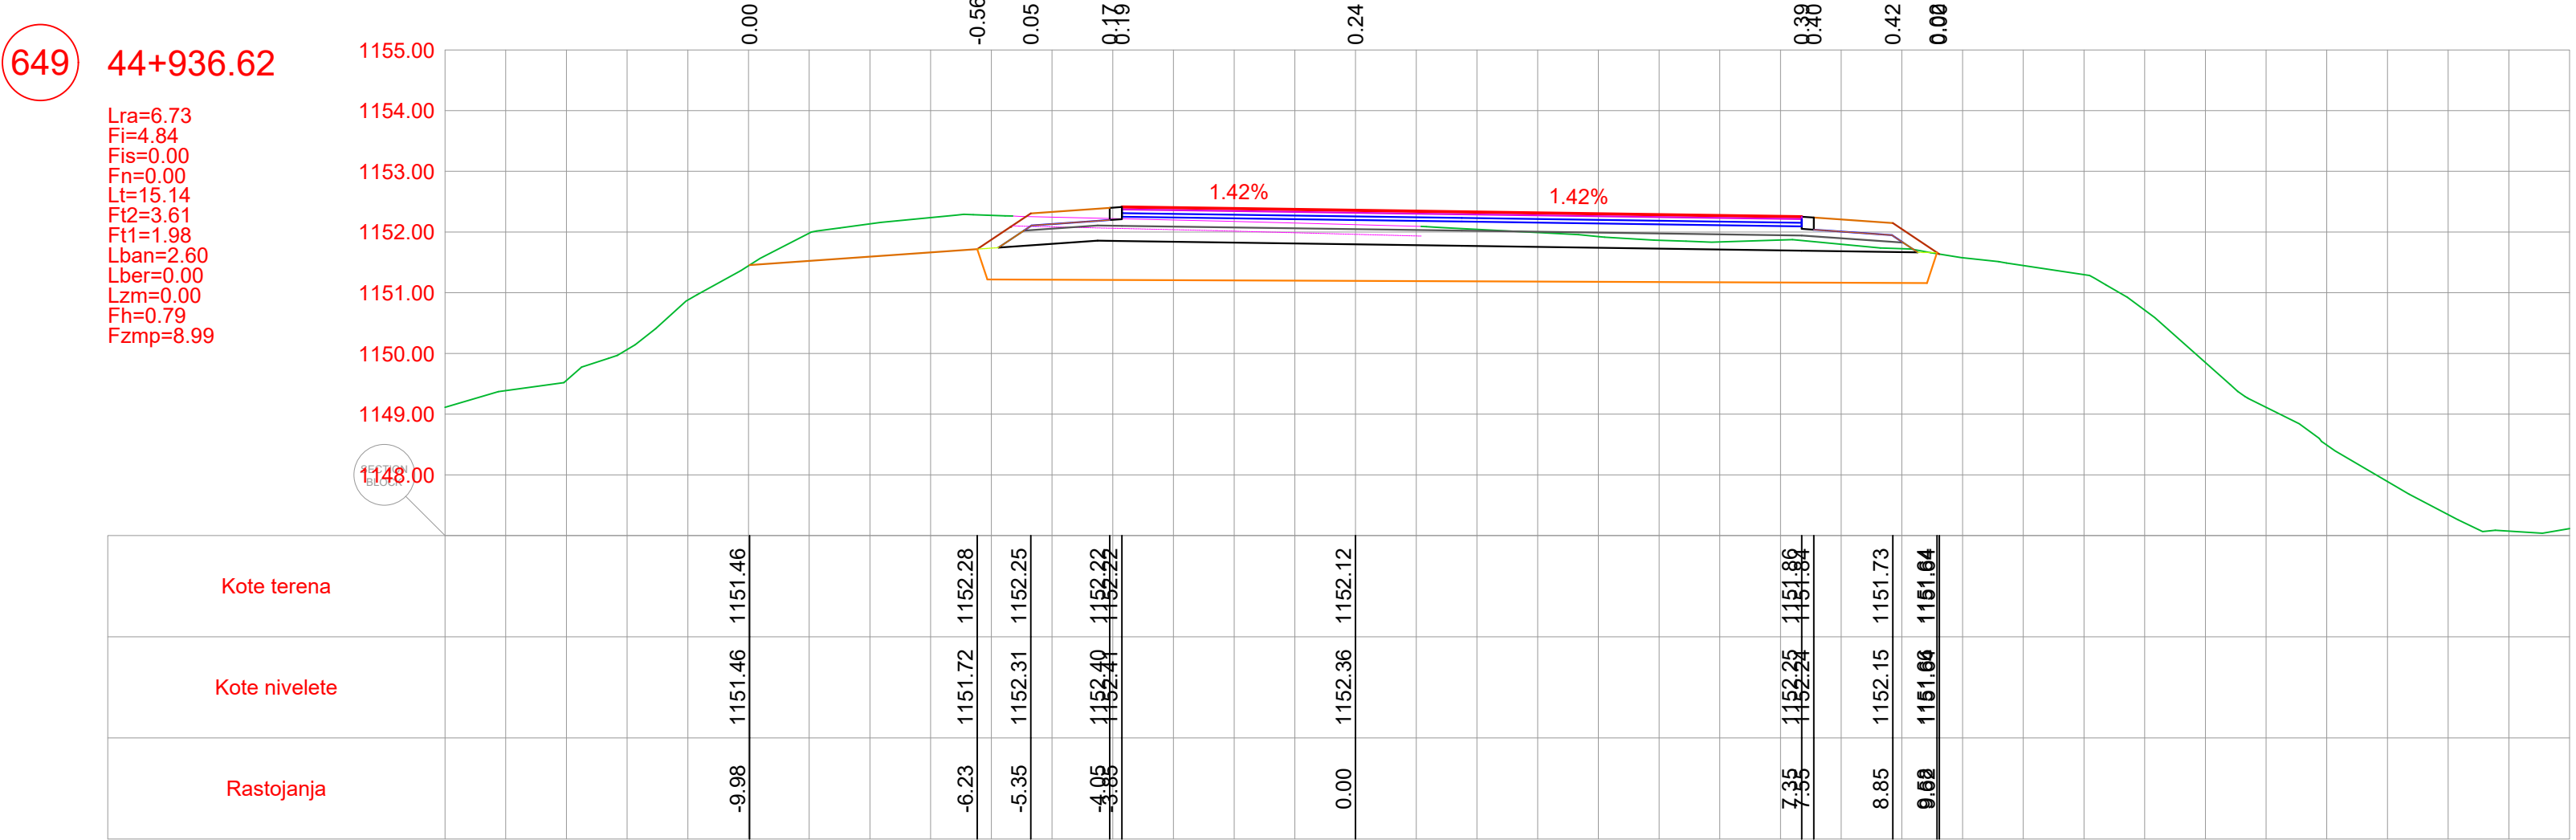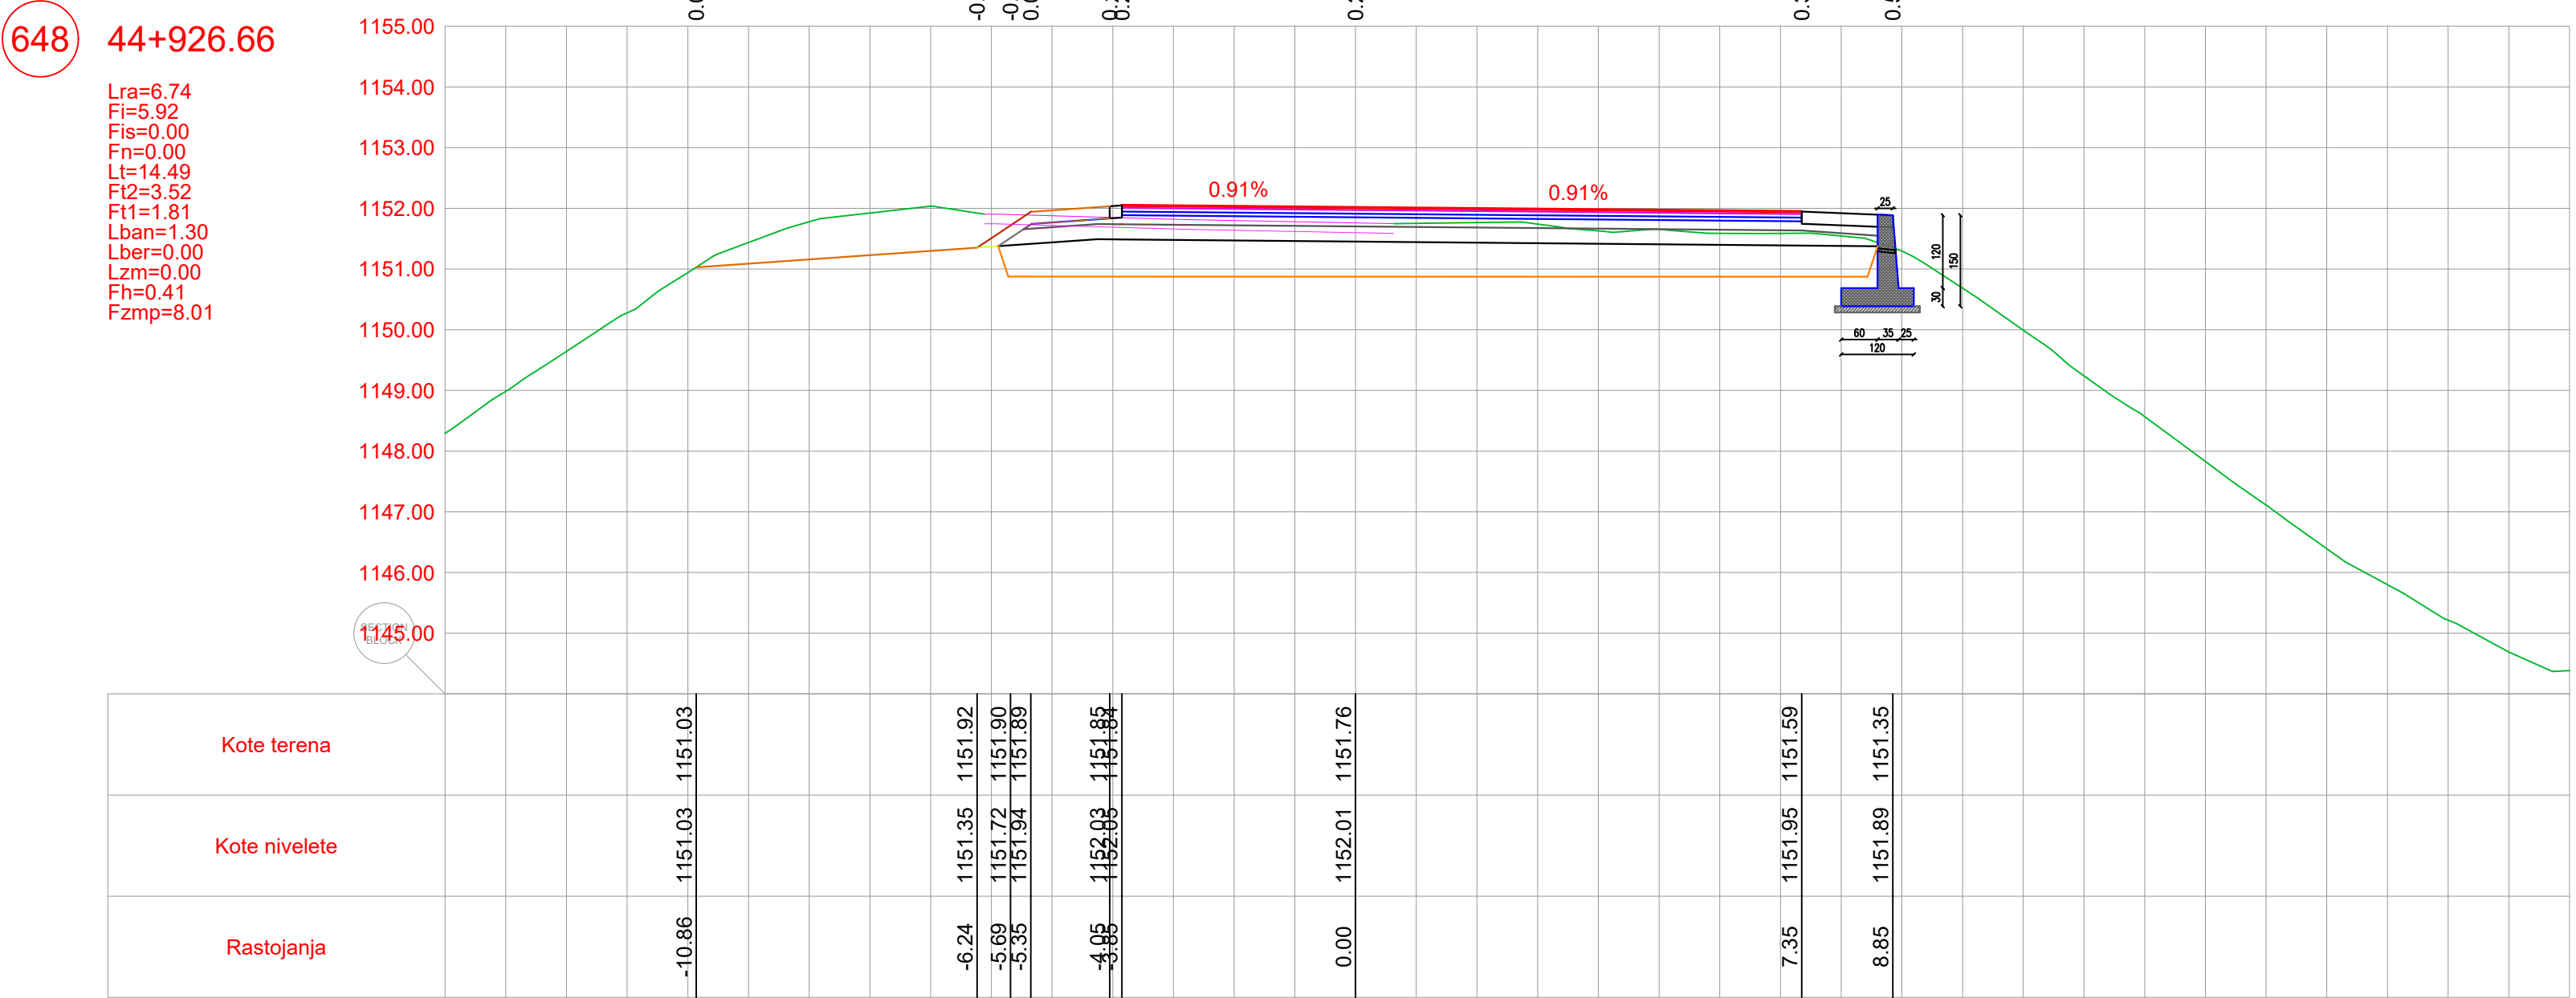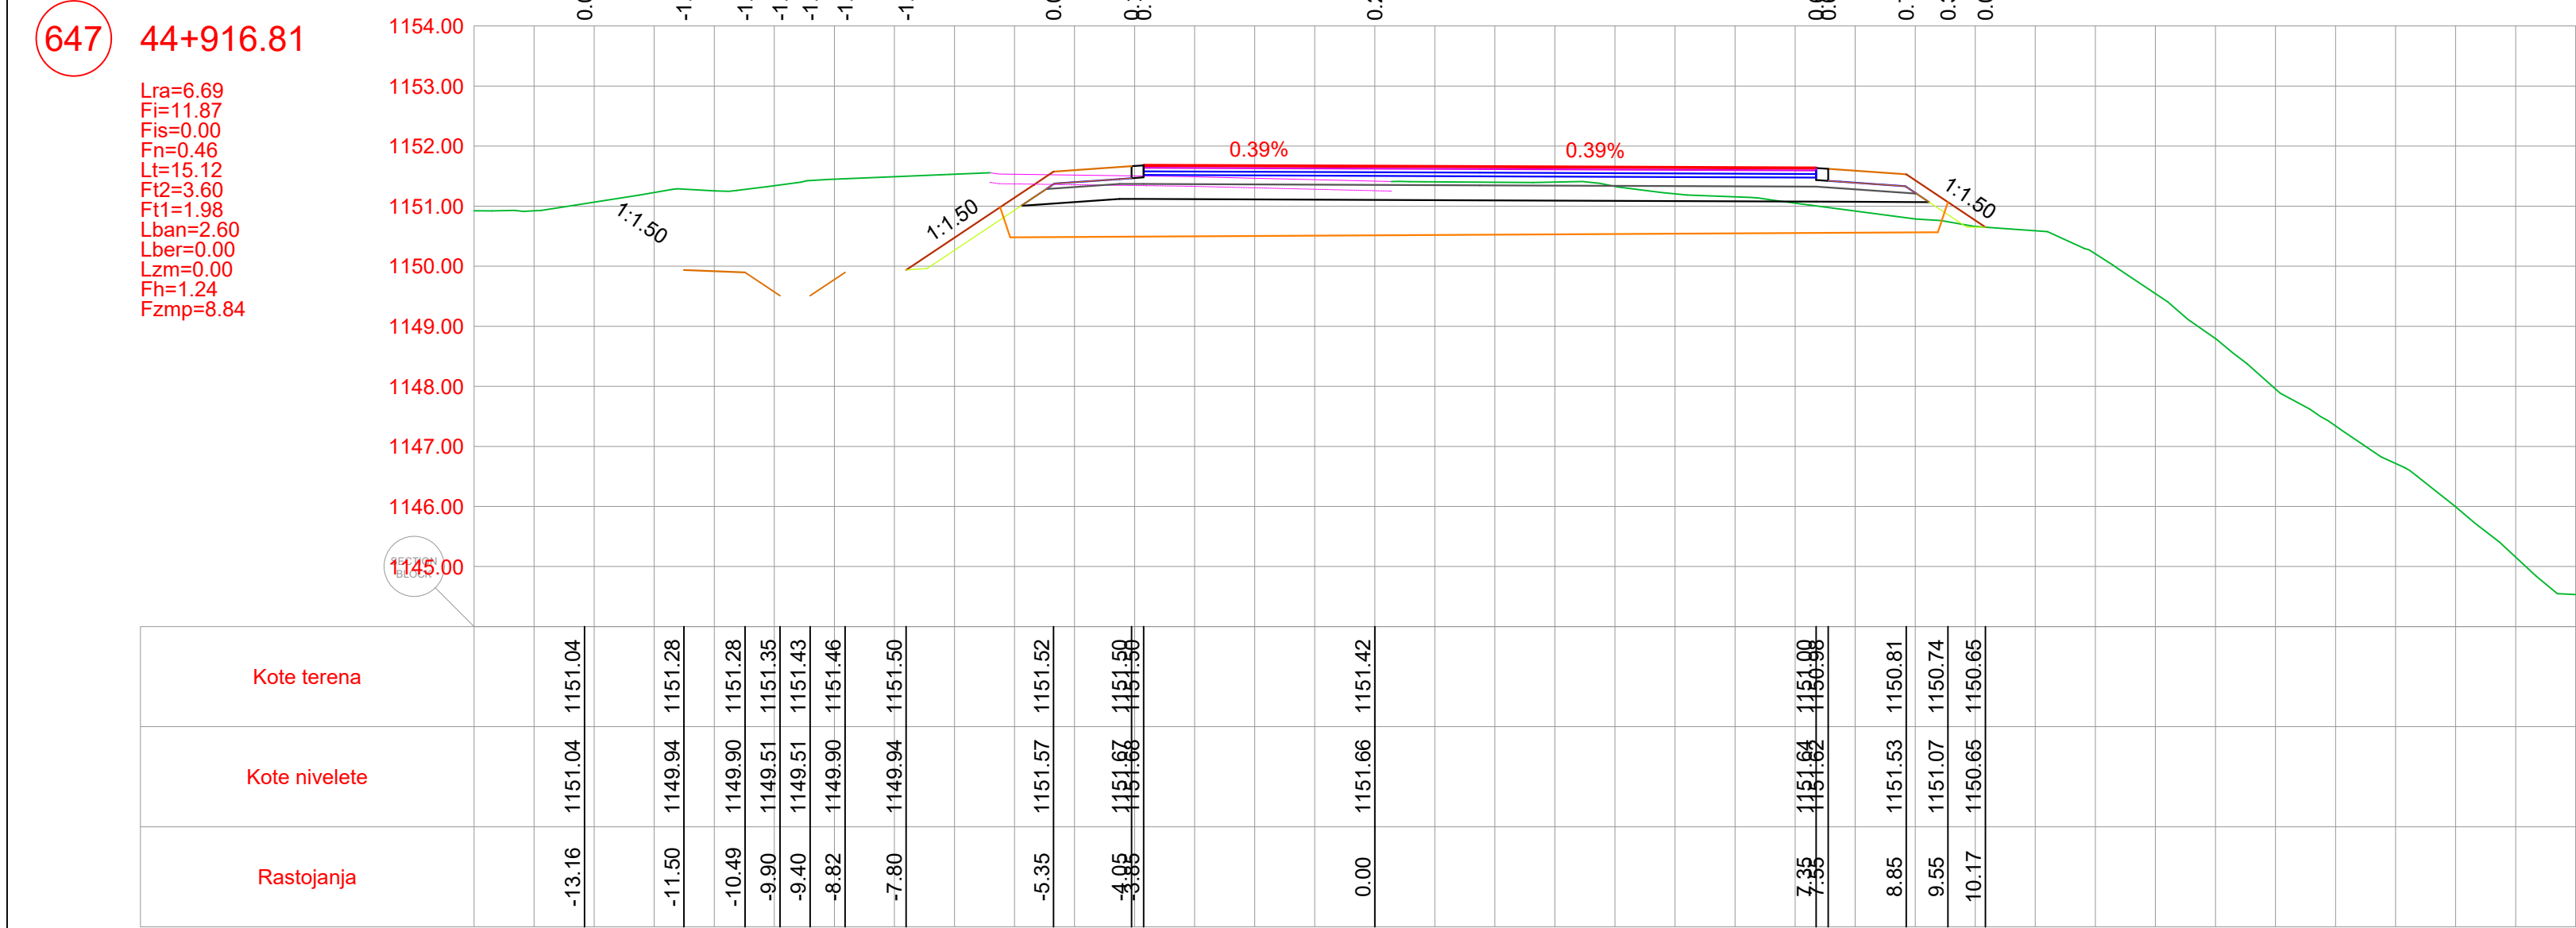

POZICIJA	OPIS POZICIJE	JED. MJERE
Lra	Rušenje fleksibilne kolovozne konstrukcije	(m)
Fi	Iskop materijala	(m³)
Fis	Iskop stepenice	(m³)
Fn	Nasip materijalom	(m³)
Lt	Uređenje posteljice	(m)
Ft2	Drobljeni kameni agregat (0-63)	(m³)
Ft1	Drobljeni kameni agregat (0-31)	(m³)
Lban	Bankina	(m)
Lber	Berma	(m)
Lzm	Zaštitne mreže kosina	(m)
Fh	Humusiranje kosina	(m³)
Fzmp	Zamjena materijala u posteljici	(m³)



PROJEKTANT	BUILDIN d.o.o. PODGORICA Dubrave Ulica, broj 35, Podgorica tel: +382 69 424 714 e-mail: office@buildin.me	INVESTITOR	UPRAVA ZA SAOBRAĆAJ
Objekat:	Rekonstrukcija magistralnog puta Plužine-Nišić, dionica Seljani-Zaborje	Lokacija:	KO Miljkovac, KO Rudinice, KO Seljani Opština Plužine, Crna Gora
Autor projekta:	Marko Radović, spec.sci.grad.	Vrsta tehničke dokumentacije:	Glavni projekat
Vodeći projektant:	Marko Radović, spec.sci.grad.	Dio tehničke dokumentacije:	Trasa
Odgovorni projektant:	Marko Radović, spec.sci.grad.	Prilog:	Br. priloga: 5.248
Saradnik/i:	Aleksandar Nikolić, spec.sci.grad. Mirko Radulović, spec.app.grad. Mladen Tomašević, spec.sci.grad.	Br. strane:	43
Datum izrade:	septembar 2025.godine	Datum revizije:	

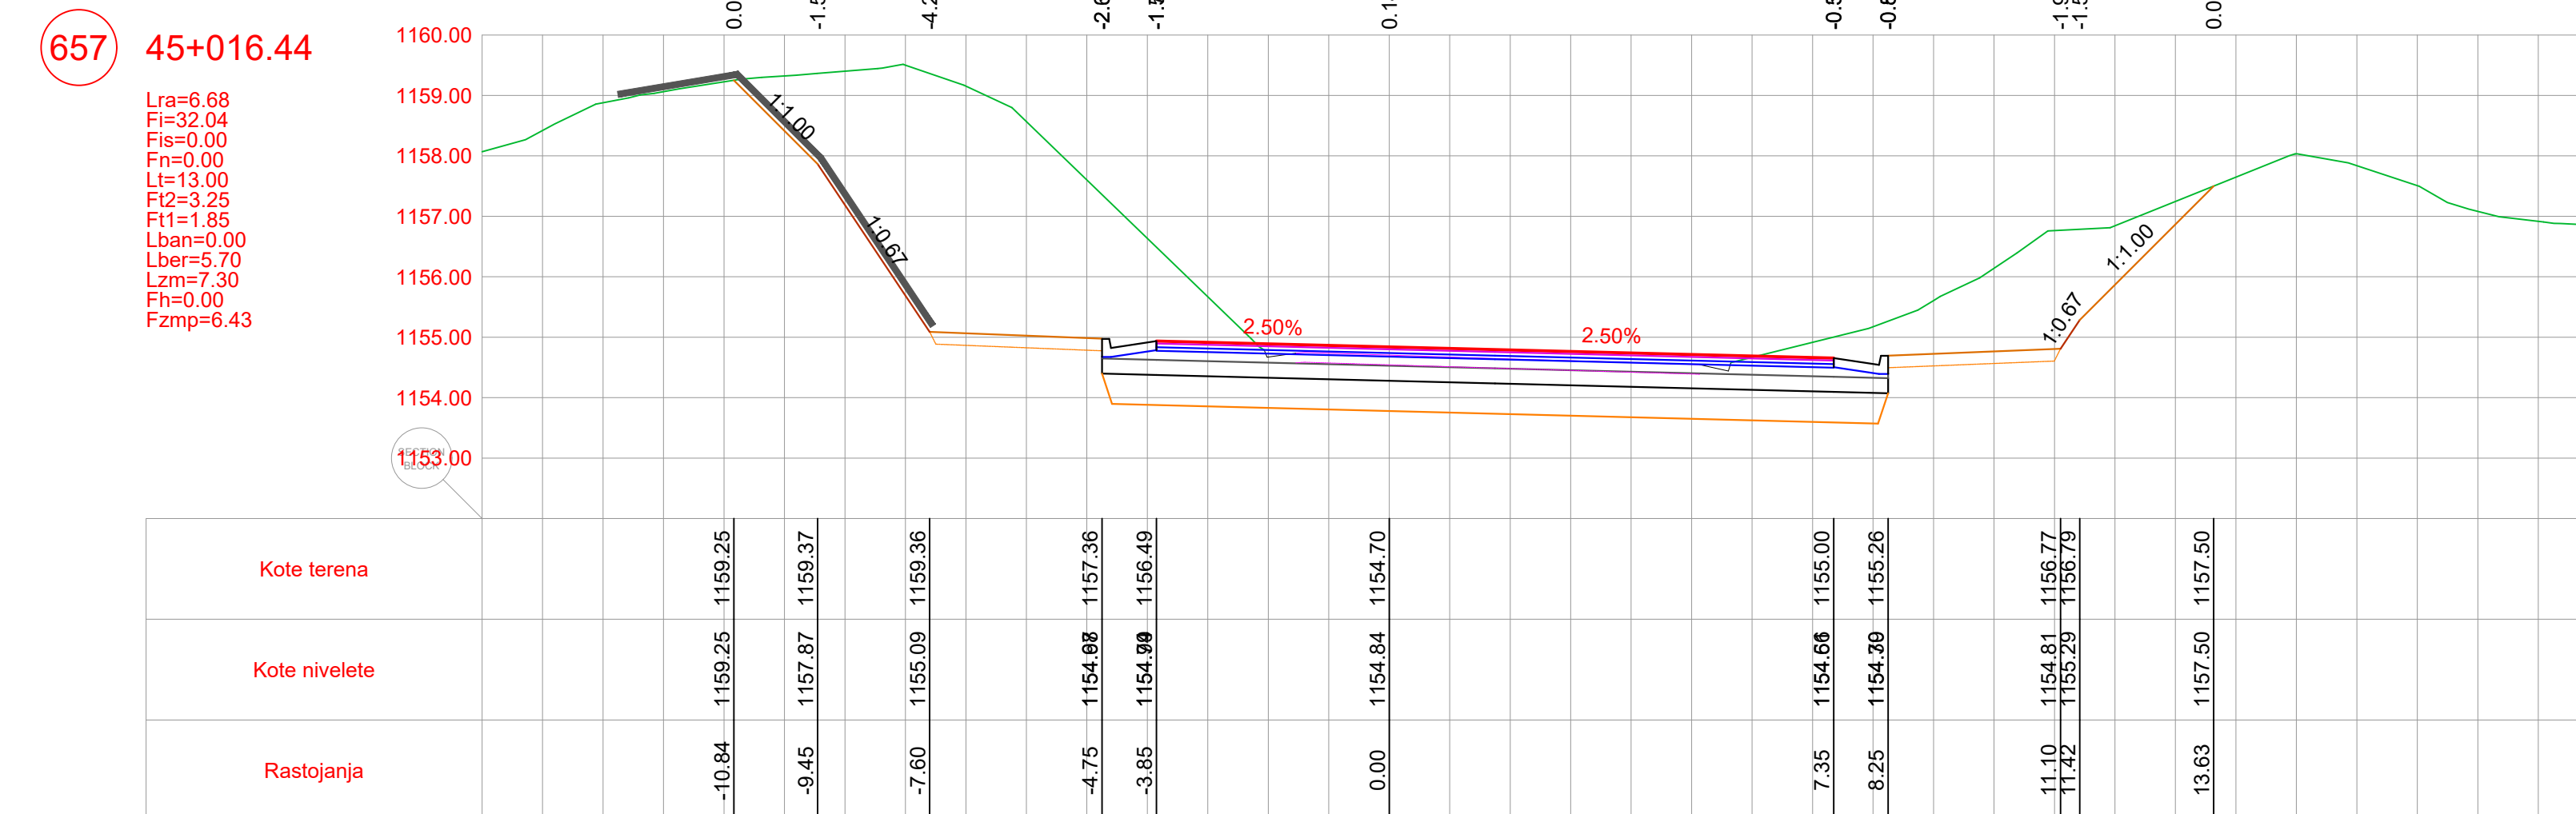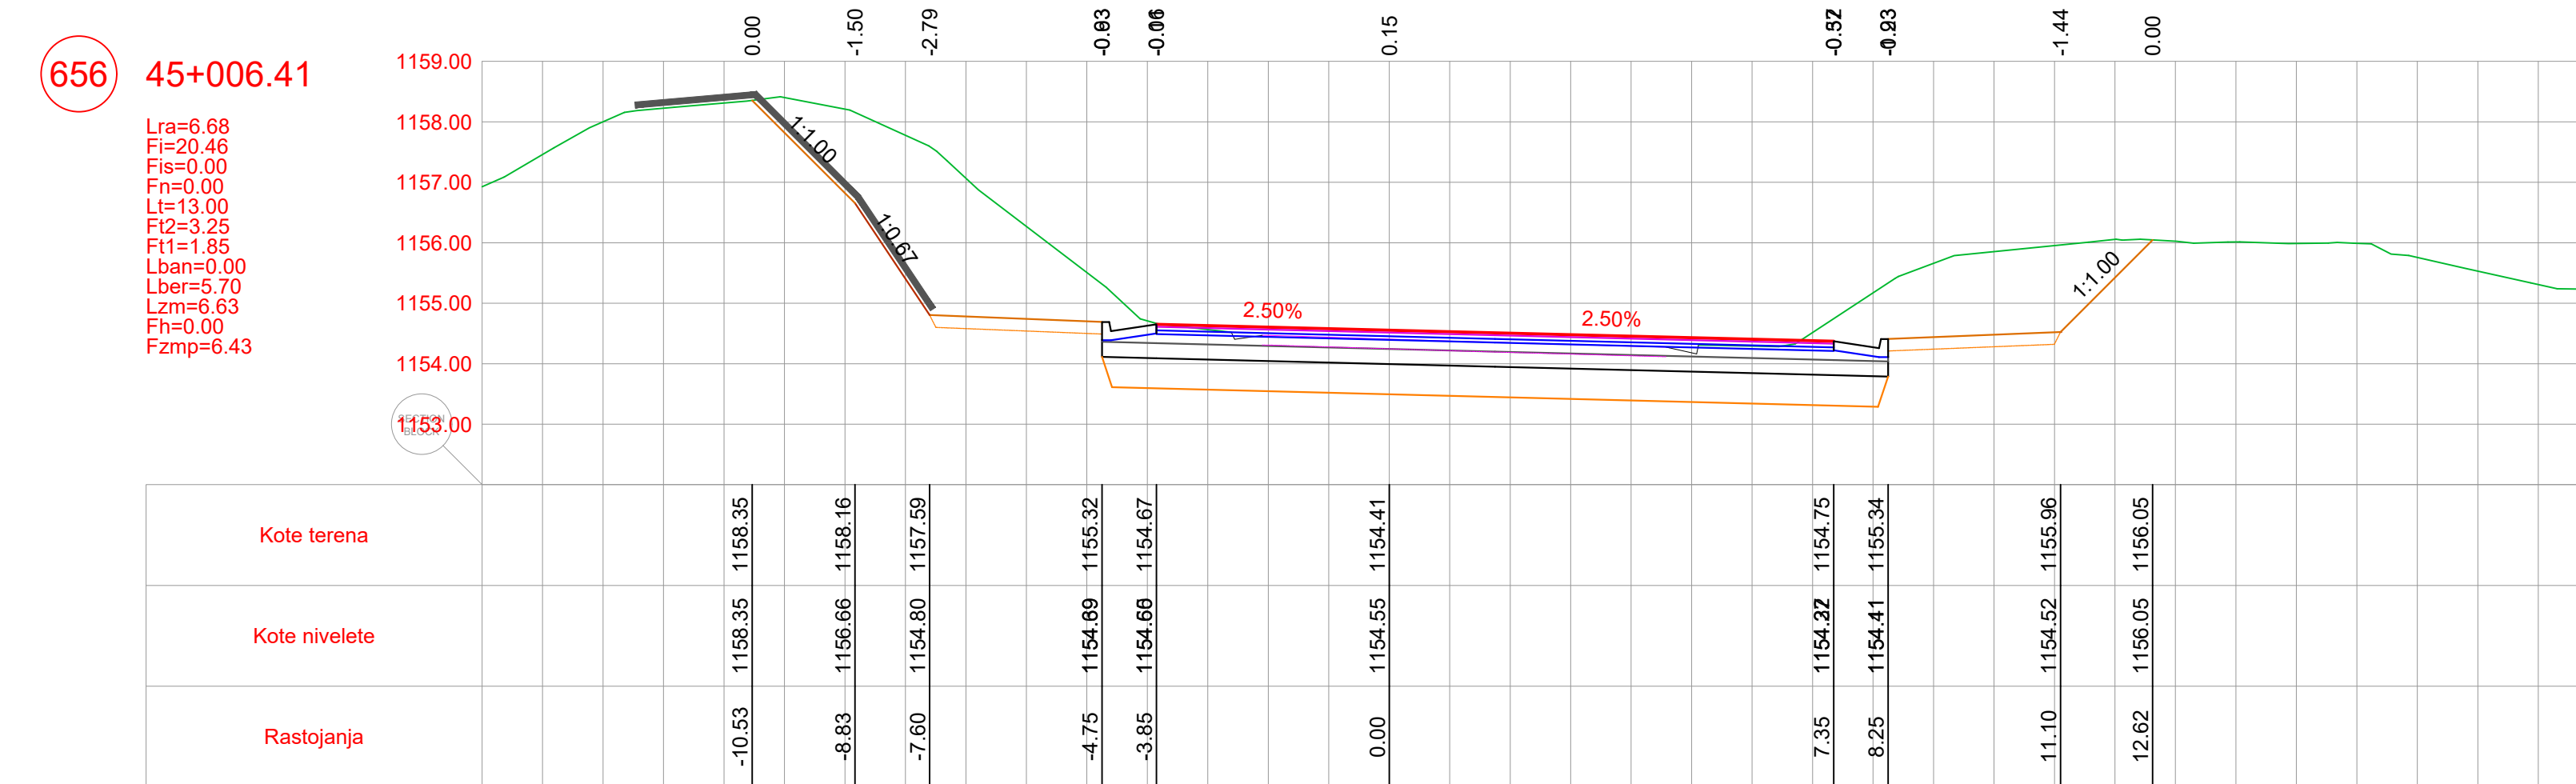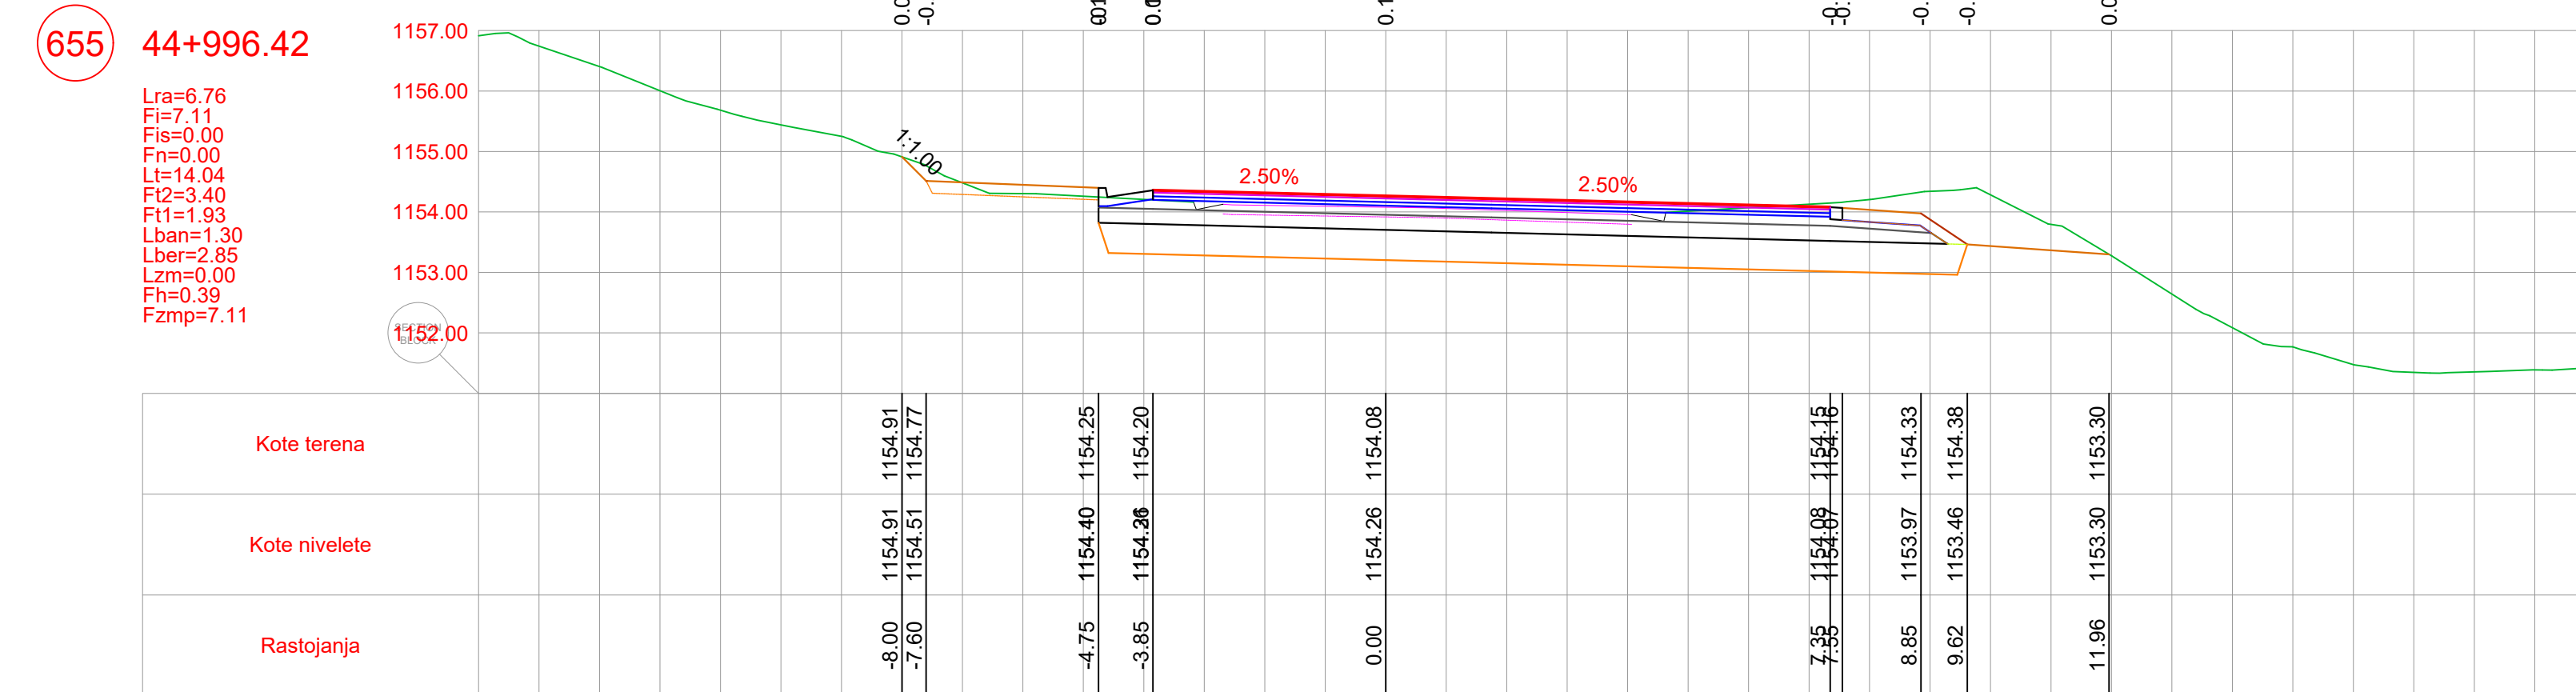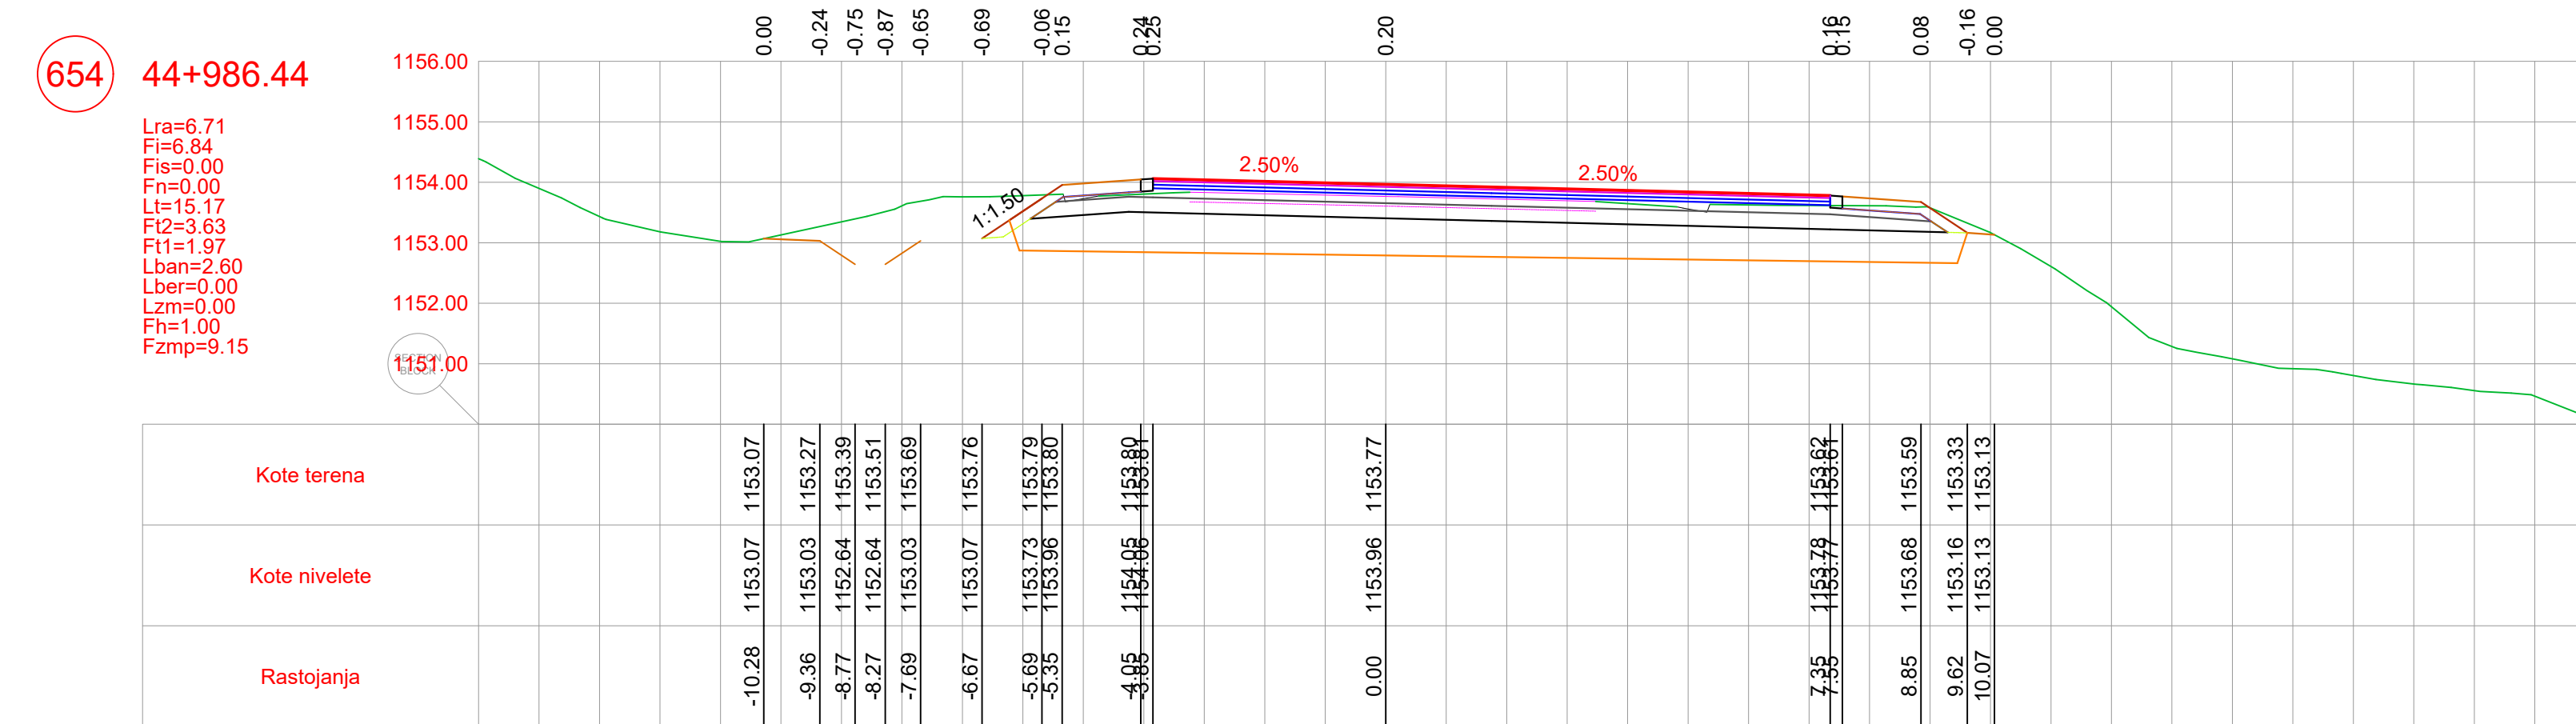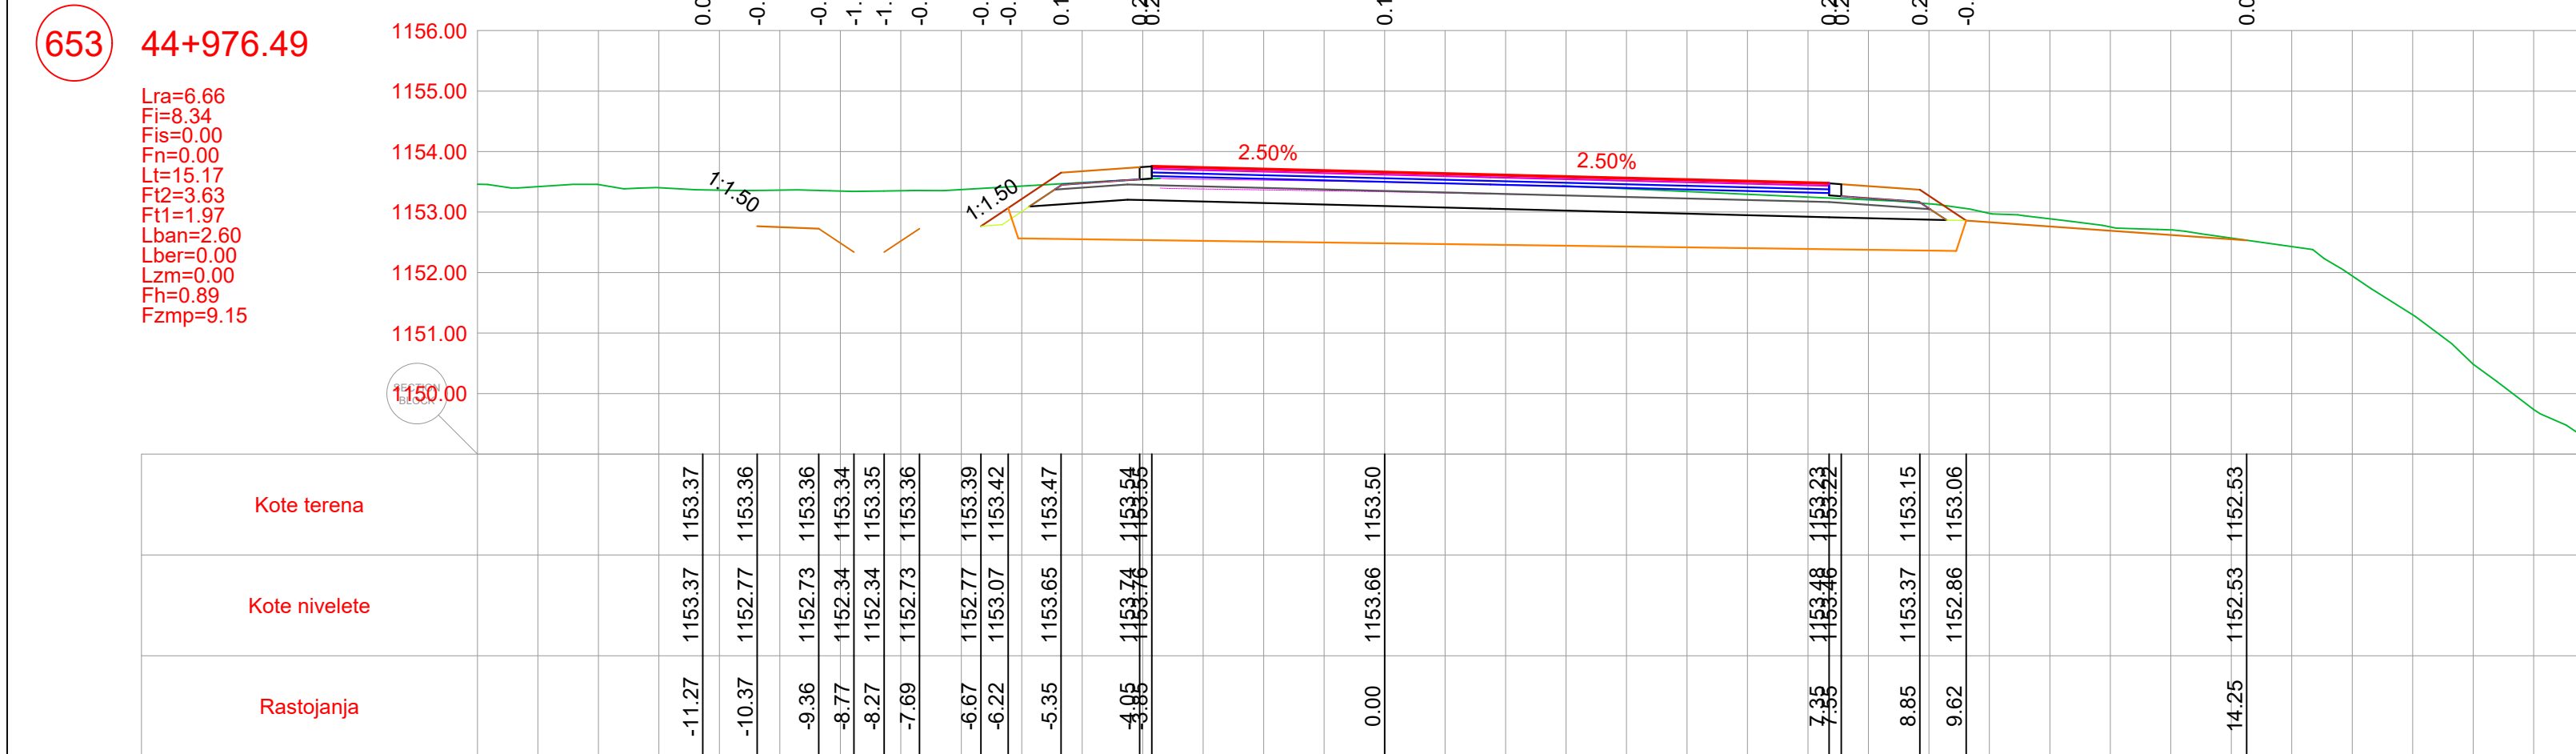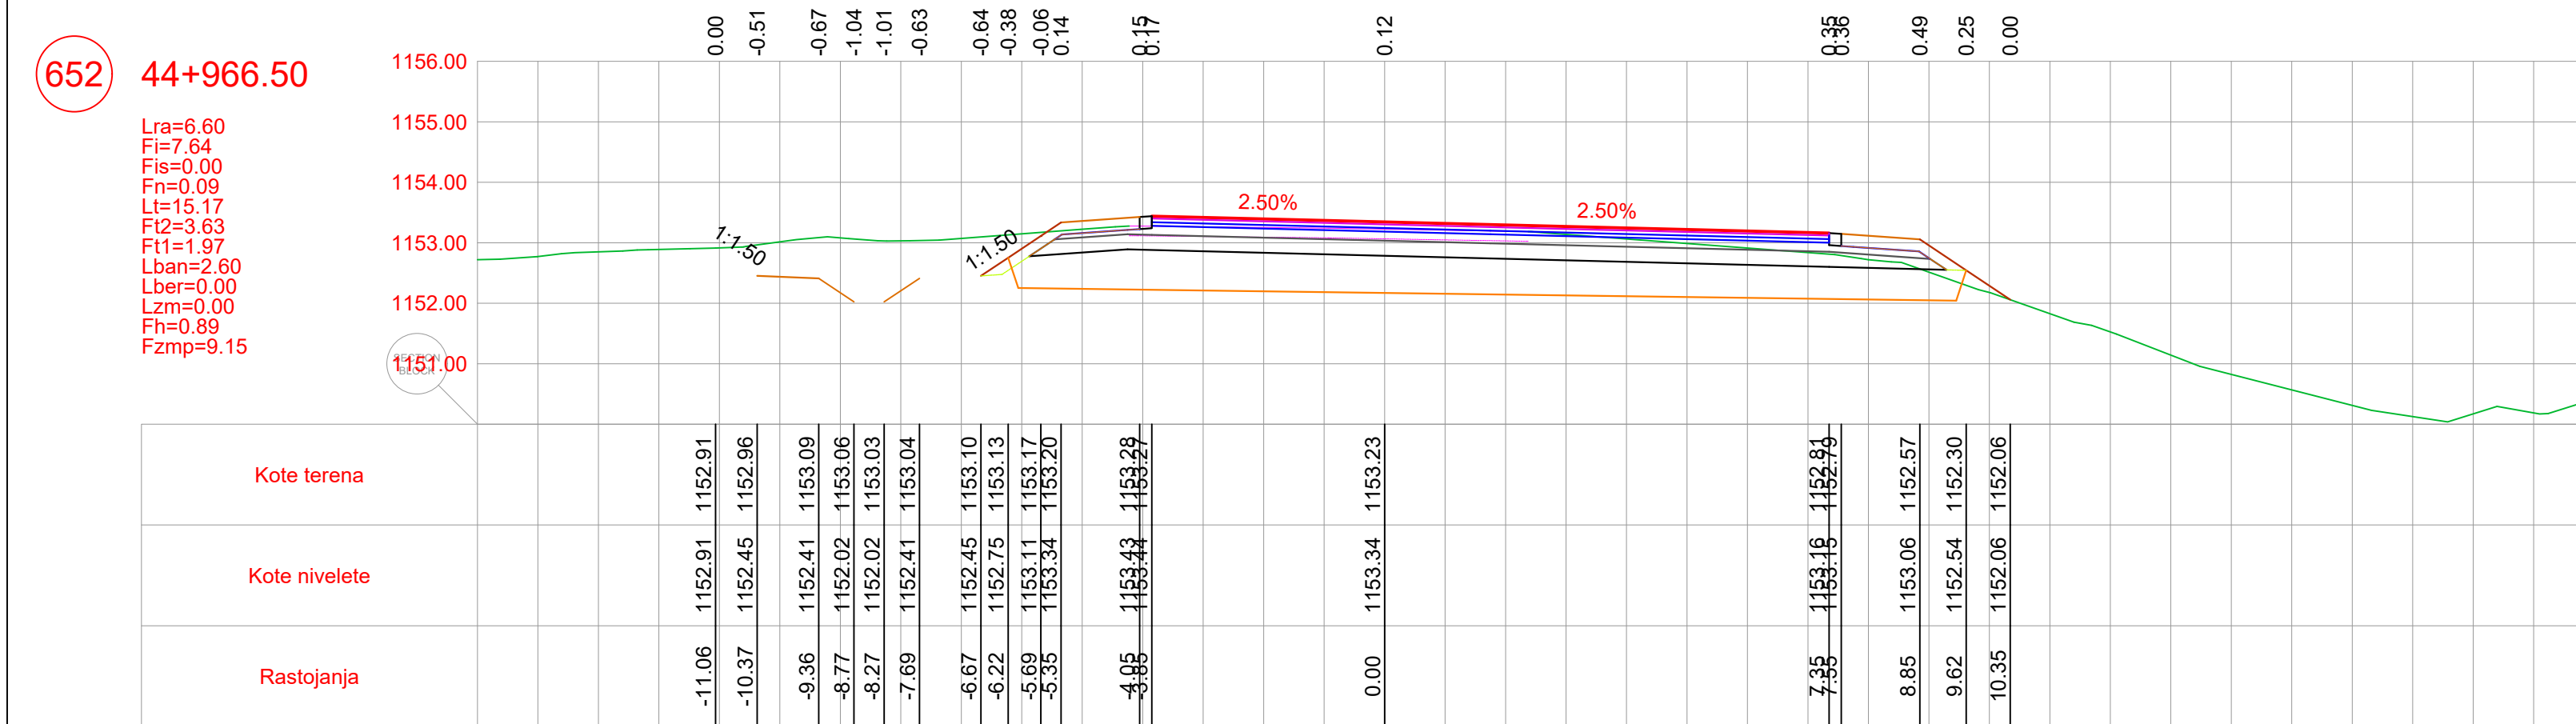

POZICIJA	OPIS POZICIJE	JED. MJERE
Lra	Rušenje fleksibilne kolovozne konstrukcije	(m)
Fi	Iskop materijala	(m³)
Fis	Iskop stepenice	(m³)
Fn	Nasip materijalom	(m³)
Lt	Uređenje posteljice	(m)
Ft2	Drobiljeni kameni agregat (0-63)	(m³)
Ft1	Drobiljeni kameni agregat (0-31)	(m³)
Lban	Bankina	(m)
Lber	Berma	(m)
Lzm	Zaštitne mreže kosina	(m)
Fh	Humusiranje kosina	(m³)
Fzmp	Zamjena materijala u posteljci	(m³)



PROJEKTANT  BUDIN d.o.o. PODGORICA Džupićev Ulica, broj 51, Podgorica tel:+382 (0) 424 714 e-mail: office@budin.me		INVESTITOR UPRAVA ZA SAOBRAĆAJ	
Objekt: Rekonstrukcija magistralnog puta Plužine-Nikišić, dionica Seljani-Zaborje		Lokacija: KO Miljkovac, KO Rudinice, KO Seljani Opština Plužine, Crna Gora	
Autor projekta: Marko Radović, spec.sci.građ.			
Vodeći projektant: Marko Radović, spec.sci.građ.		Vrsta tehničke dokumentacije: Glavni projekat	
Odgovorni projektant: Marko Radović, spec.sci.građ.		Dio tehničke dokumentacije: Trasa	RAZMJERA 1:100
Saradnici: Aleksander Nikolić, spec.sci.građ. Mirko Radulović, spec.app.građ. Mladen Tomašević, spec.sci.građ.		Prilog: Poprečni profil	Br. priloga: 5,249
Datum izrade: septembar 2025.godine		Datum revizije:	
		Br. strane: 44	

PROJEKTANT  BUILDING d.o.o. PODGORICA Dubrave Ulica4, broj 35, Podgorica tel+382 69 424 714 e-mail: office@buildin.me	INVESTITOR UPRAVA ZA SAOBRAĆAJ		
Objekat: Rekonstrukcija magistralnog puta Plužine-Nikišić, dionica Seljani-Zaborje Autor projekta: Marko Radović, spec.sci.građ.	Lokacija: KO Miljkovac, KO Rudinice, KO Seljani Opština Plužine, Crna Gora		
Vodeći projektant: Marko Radović, spec.sci.građ.	Vrsta tehničke dokumentacije: Glavni projekt		
Odgovorni projektant: Marko Radović, spec.sci.građ.	Dio tehničke dokumentacije: Trasa		RAZMJERA: 1:100
Saradnici: Aleksandar Nikolić, spec.sci.građ. Marko Radulović, spec.app.građ. Mladen Tomašević, spec.sci.građ.	Prilog: Poprečni profili	Br. priloga: 5.250	Br. strane: 45
Datum izrade: septembar 2025.godine	Datum revizije:		

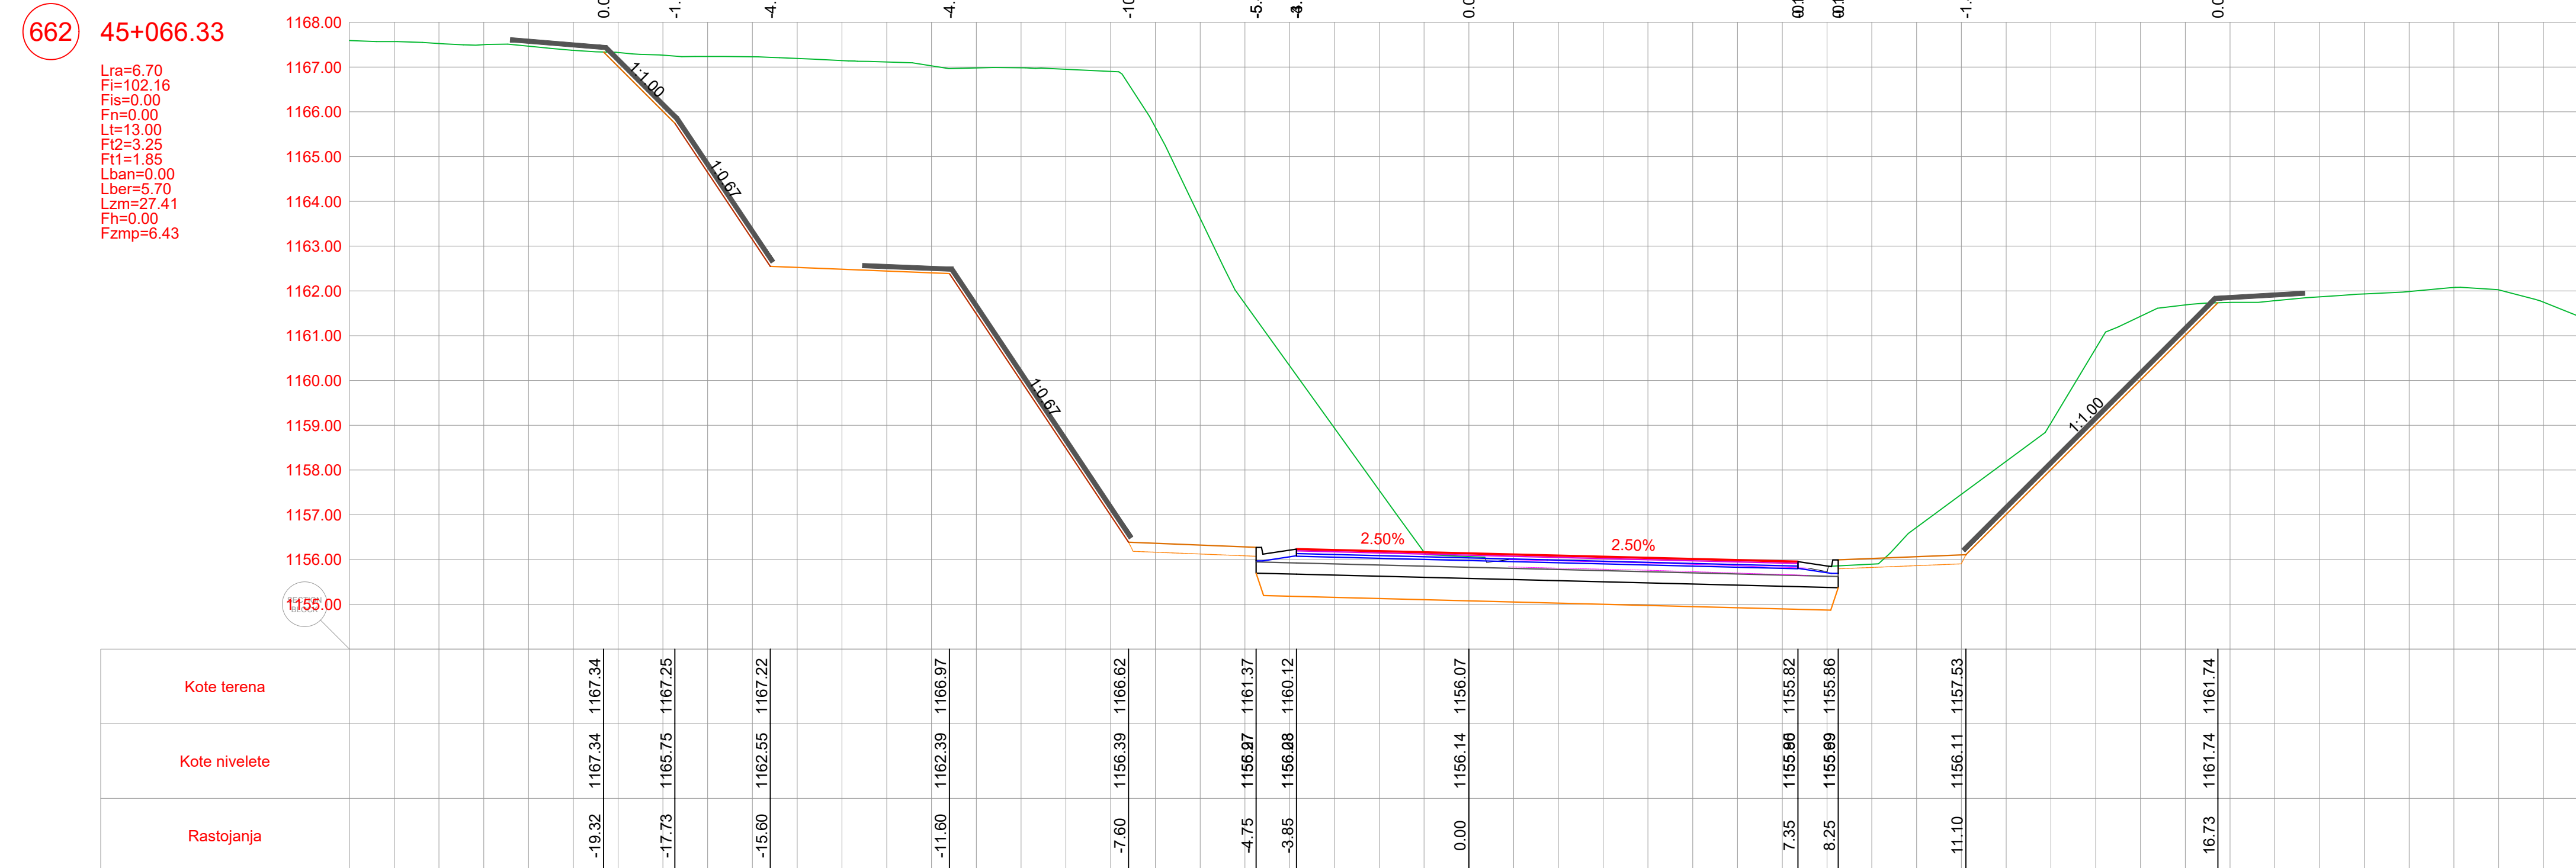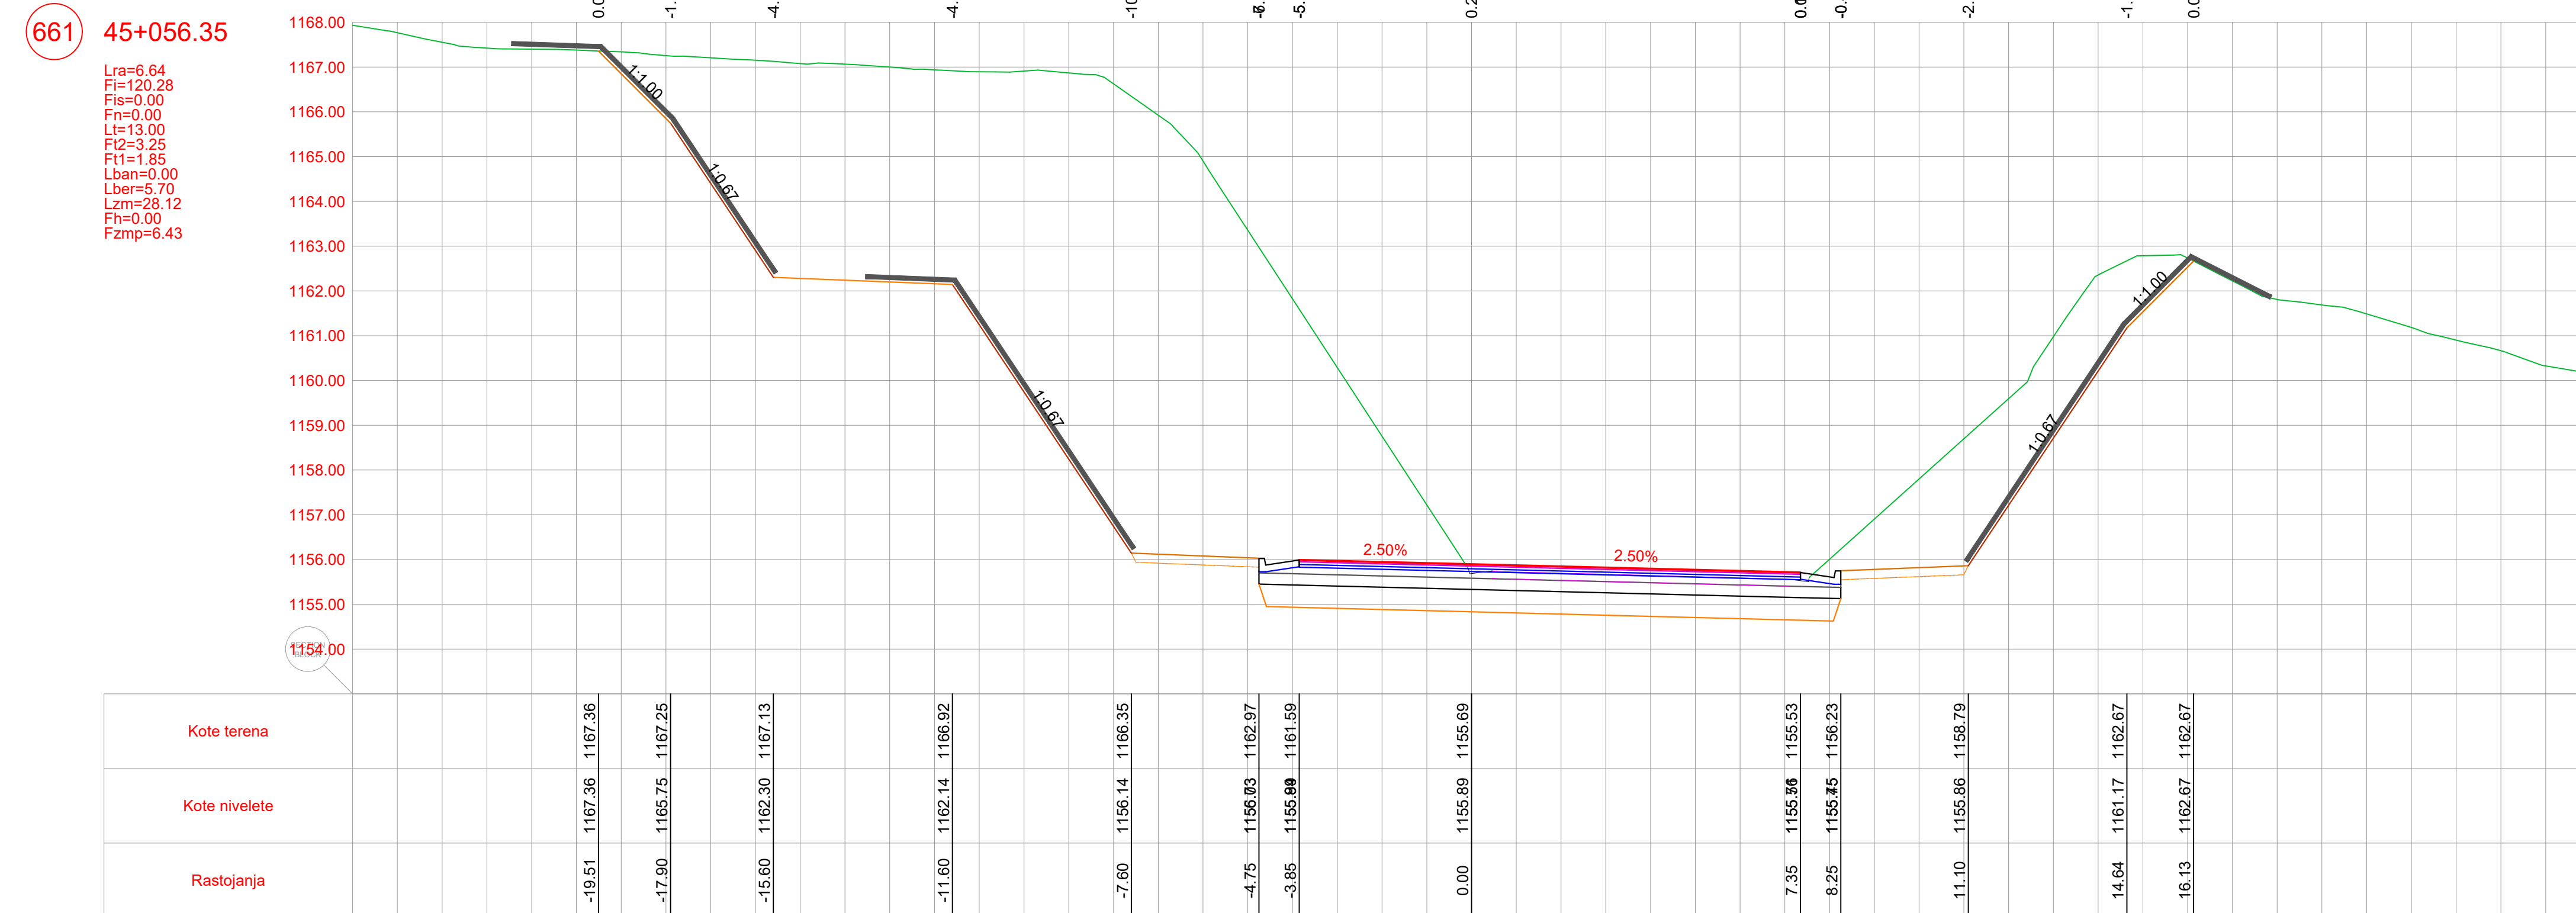




	POZICIJA	OPIS POZICIJE	JED. MJERE
	Lra	Rušenje fleksibilne kolovozne konstrukcije	(m)
	Fi	Iskop materijala	(m ³)
	Fis	Iskop stepenice	(m ³)
	Fn	Nasip materijalom	(m ³)
	Lt	Uređenje posteljice	(m)
	Ft2	Drobljeni kameni agregat (0-63)	(m ³)
	Ft1	Drobljeni kameni agregat (0-31)	(m ³)
	Lban	Bankina	(m)
	Lber	Berma	(m)
	Lzm	Zaštitne mreže kosina	(m)
	Fh	Humusiranje kosina	(m ³)
	Fzmp	Zamjena materijala u posteljici	(m ³)

PROJEKTANT  BUILDIN d.o.o. PODGORICA Džubinski Ustak 35/35, Podgorica 861-382 69 424 714 e-mail: office@buildin.me		INVESTITOR UPRAVA ZA SAOBRAČAJ	
Objekat: Rekonstrukcija magistralnog puta Plužine-Nikišić, dionica Seljani-Zaborje		Lokacija: KO Miljkovac, KO Rudinice, KO Seljani Opština Plužine, Crna Gora	
Autor projekta: Marko Radović, spec.sci.grad.			
Vodeći projektant: Marko Radović, spec.sci.grad.		Vrsta tehničke dokumentacije: Glavni projekat	
Odgovorni projektant: Marko Radović, spec.sci.grad.		Dio tehničke dokumentacije: Trasa	RAZMJERA 1:100
Saradnik/ci: Aleksandar Nikolić, spec.sci.grad. Mirko Radulović, spec.app.grad. Mladen Tomašević, spec.sci.grad.		Prilog: Poprečni profili	Br. priloga: 5.251
Datum izrade: septembar 2025.godine		Br. strane: 46	
		Datum revizije:	

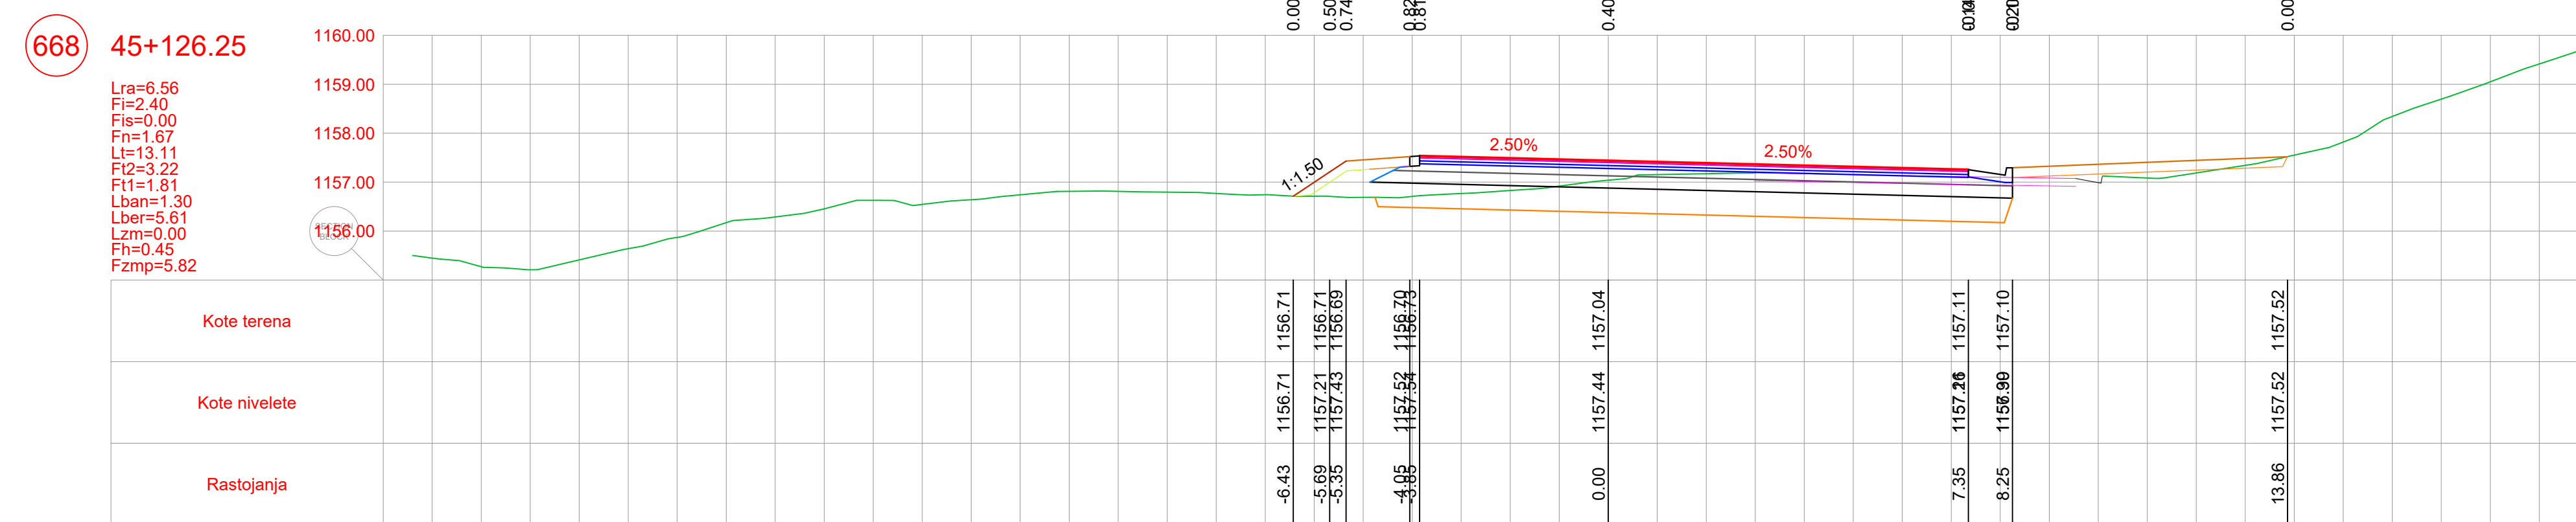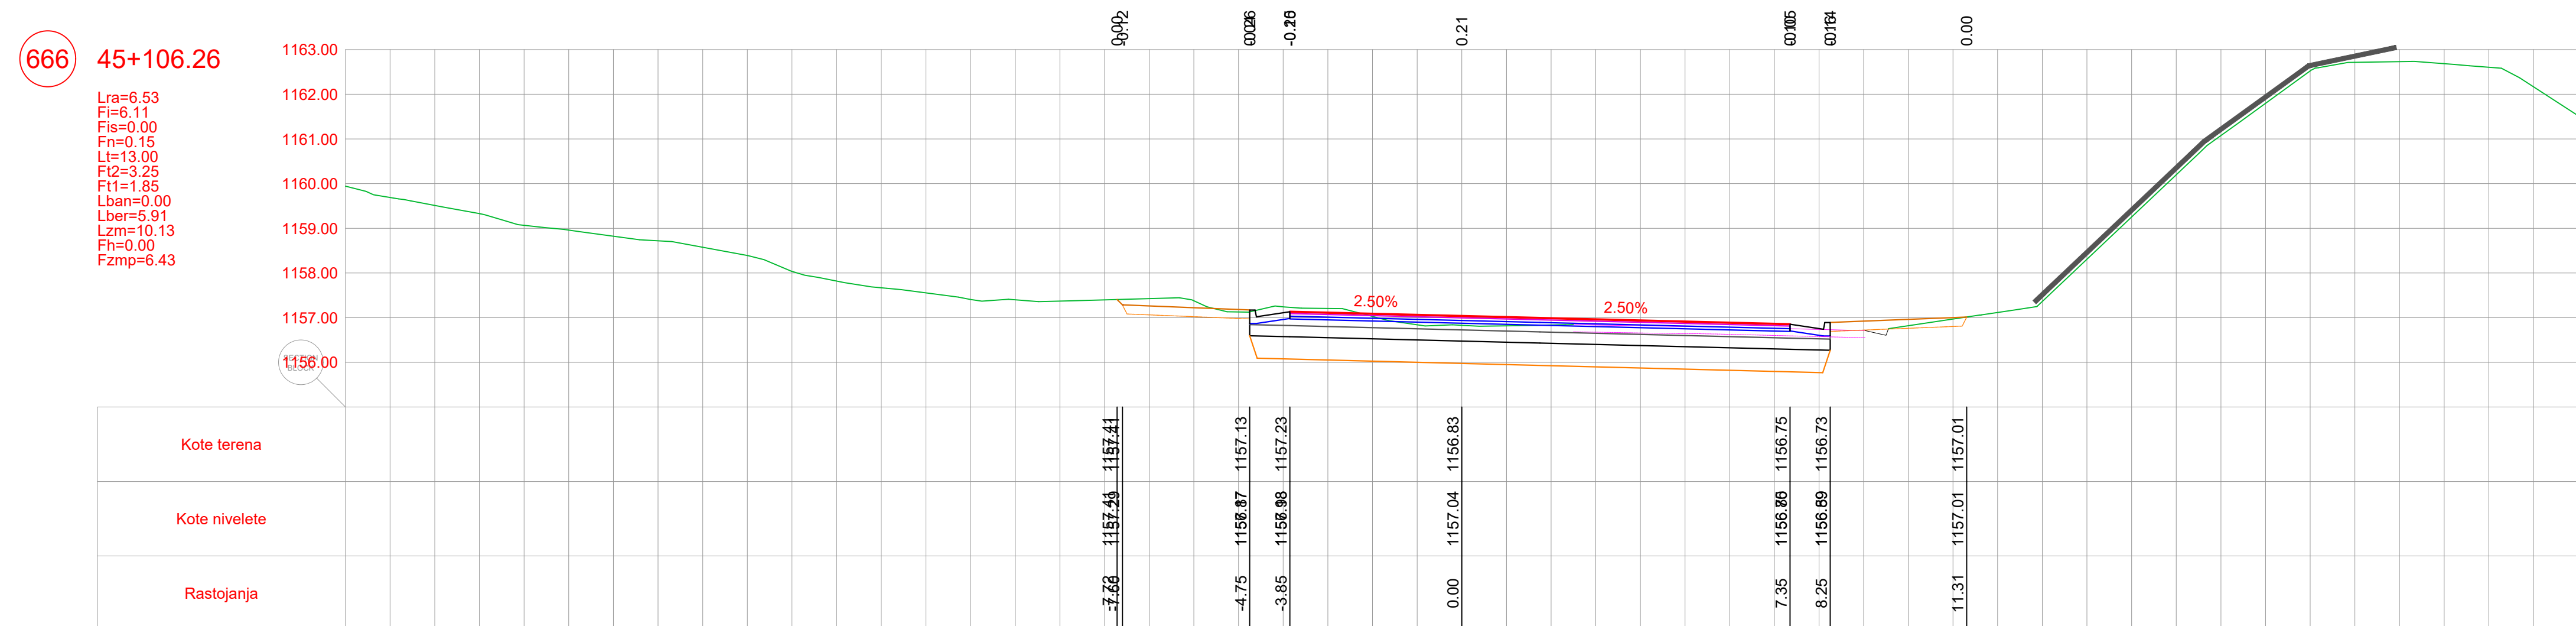

POZICIJA	OPIS POZICIJE	JED. MJERE
Lra	Ruženje fleksibilne kolovozne konstrukcije	(m)
Fi	Iskop materijala	(m³)
Fis	Iskop stepenice	(m³)
Fn	Nasip materijalom	(m³)
Lt	Uređenje posteljice	(m)
Fl2	Drobiljeni kameni agregat (0-63)	(m³)
Fl1	Drobiljeni kameni agregat (0-31)	(m³)
Lban	Bankina	(m)
Lber	Berma	(m)
Lzm	Zaštitne mreže kosina	(m)
Fh	Humusiranje kosina	(m³)
Fzmp	Zamjena materijala u posteljici	(m³)

PROJEKTANT  BUILDIN d.o.o. PODGORICA Džabina ulica, 89-424 714 tel: +382 69 424 714 e-mail: office@buildin.me		INVESTITOR UPRAVA ZA SAOBRAĆAJ		
Objekat: Rekonstrukcija magistarskog puta Plužine-Nikiš, dionica Seljani-Zaborje		Lokacija: KO Mijkovac, KO Rudinice, KO Seljani Opština Plužine, Crna Gora		
Autor projekta: Marko Radović, spec.sci.građ.		Vrsta tehničke dokumentacije: Glavni projekat		
Vodeći projektant: Marko Radović, spec.sci.građ.				
Odgovorni projektant: Marko Radović, spec.sci.građ.				
Saradnik/i: Aleksandar Nikolić, spec.sci.građ. Mirko Radulović, spec.app.građ. Mladen Tomašević, spec.sci.građ.		Dio tehničke dokumentacije: Trasa	RAZMJERA: 1:100	
Datum izrade: septembar 2025.godine		Prilog: Poprečni profili	Br. priloga: 5.253	Br. strane: 48
Datum revizije:				

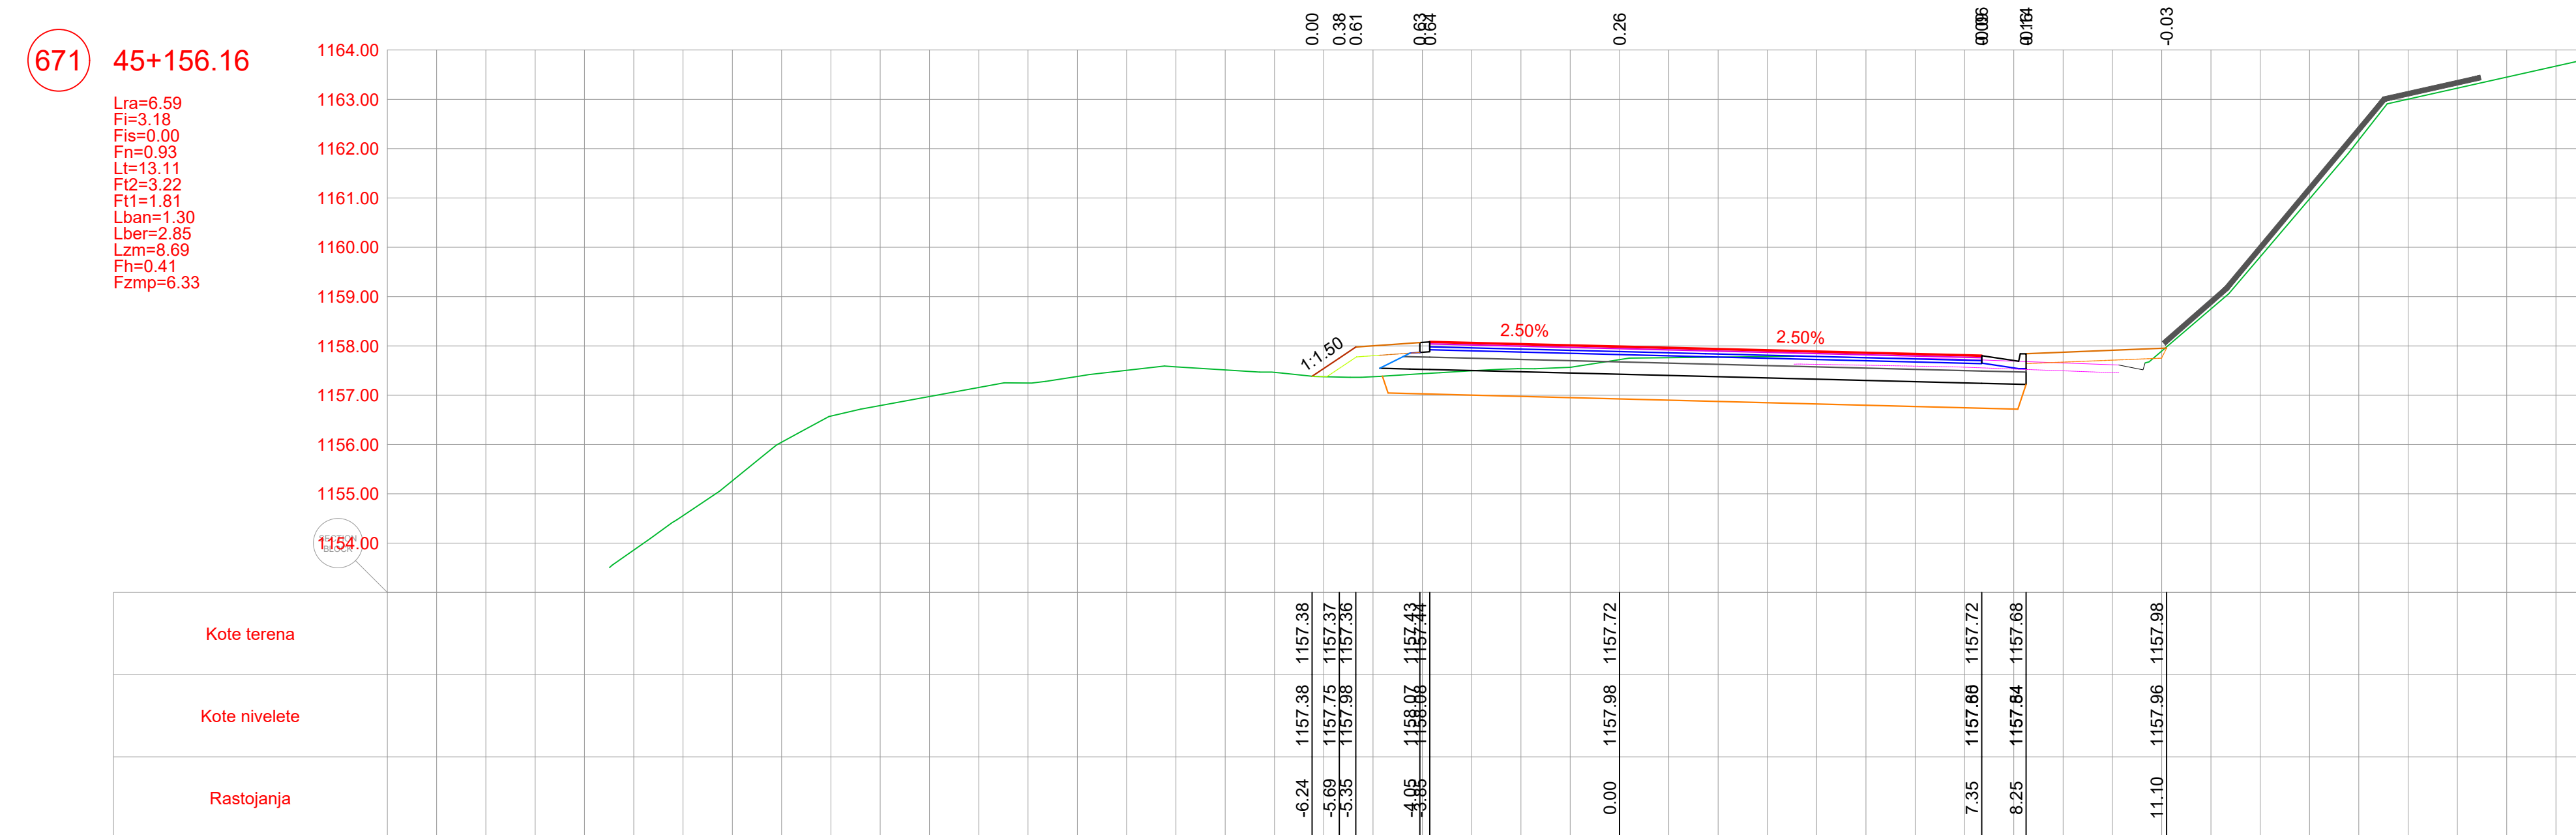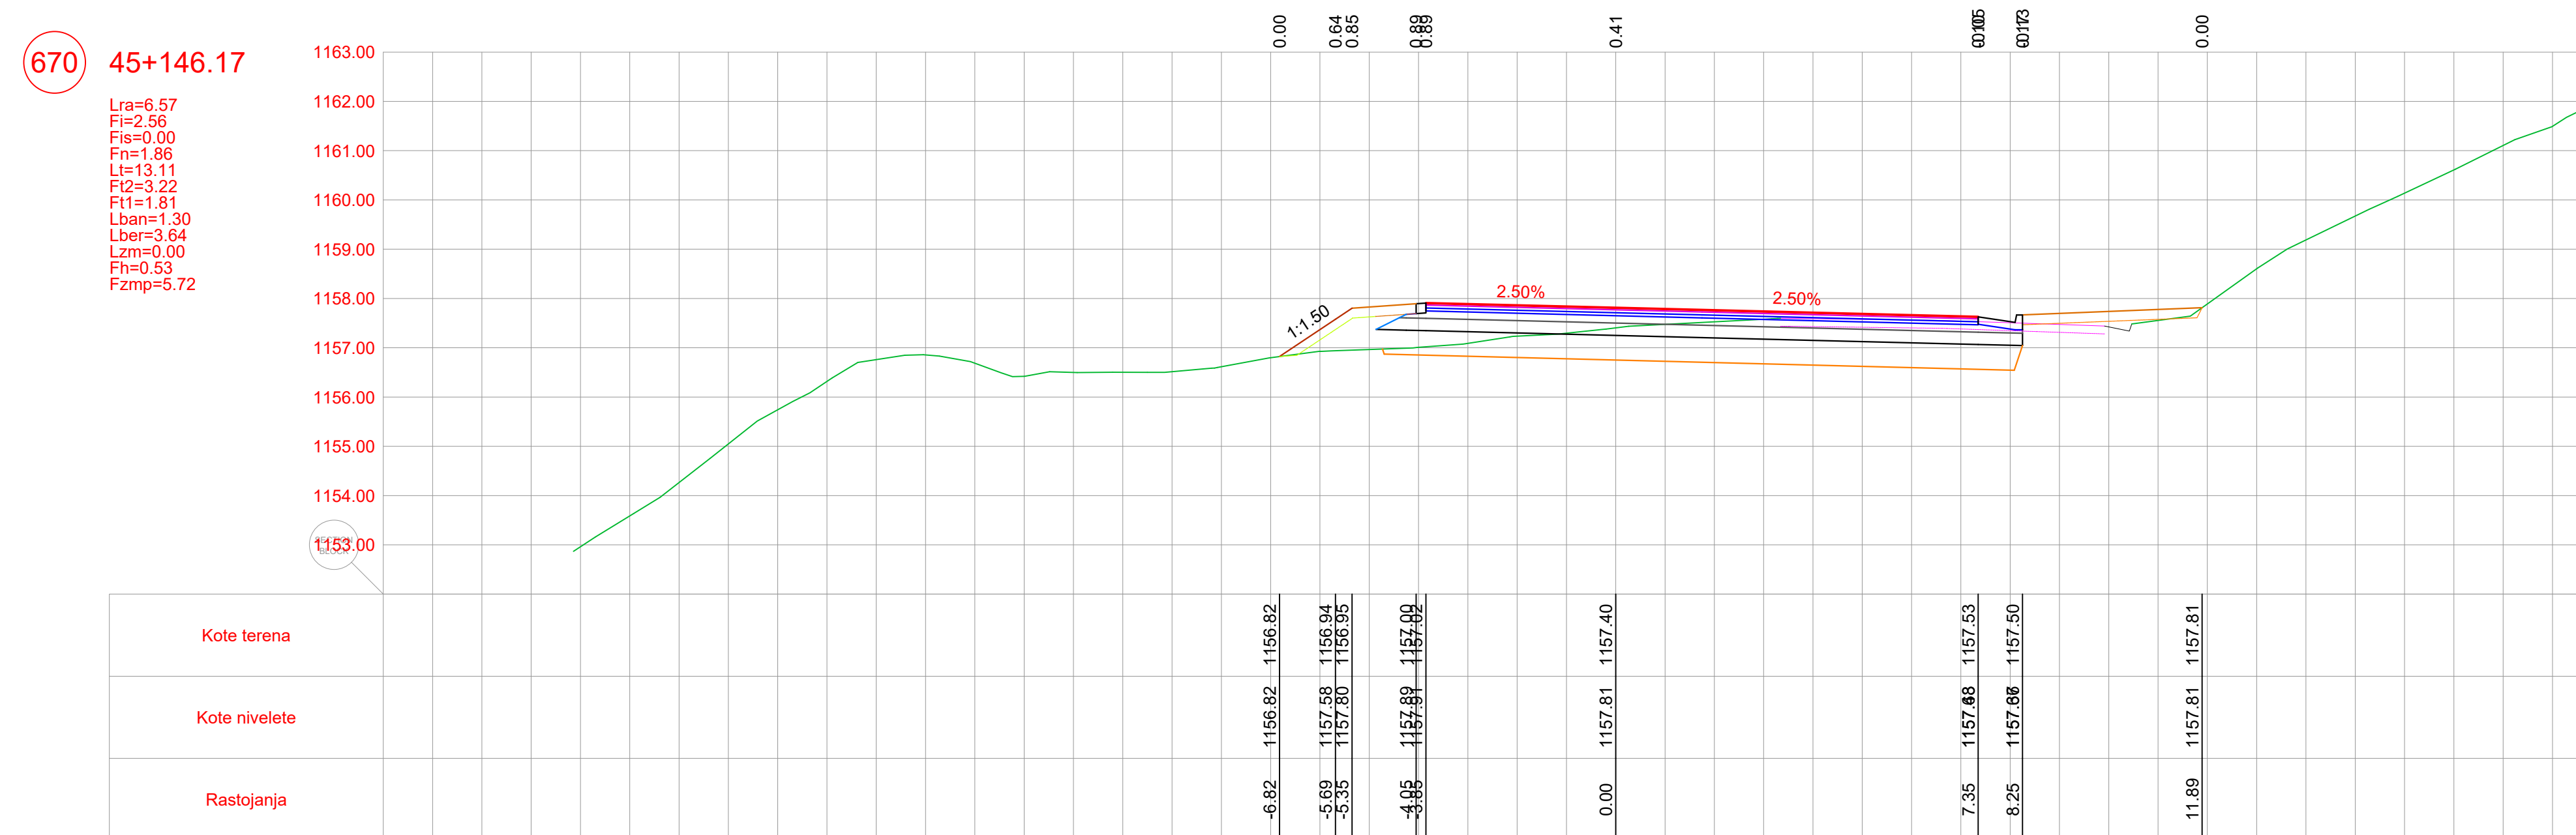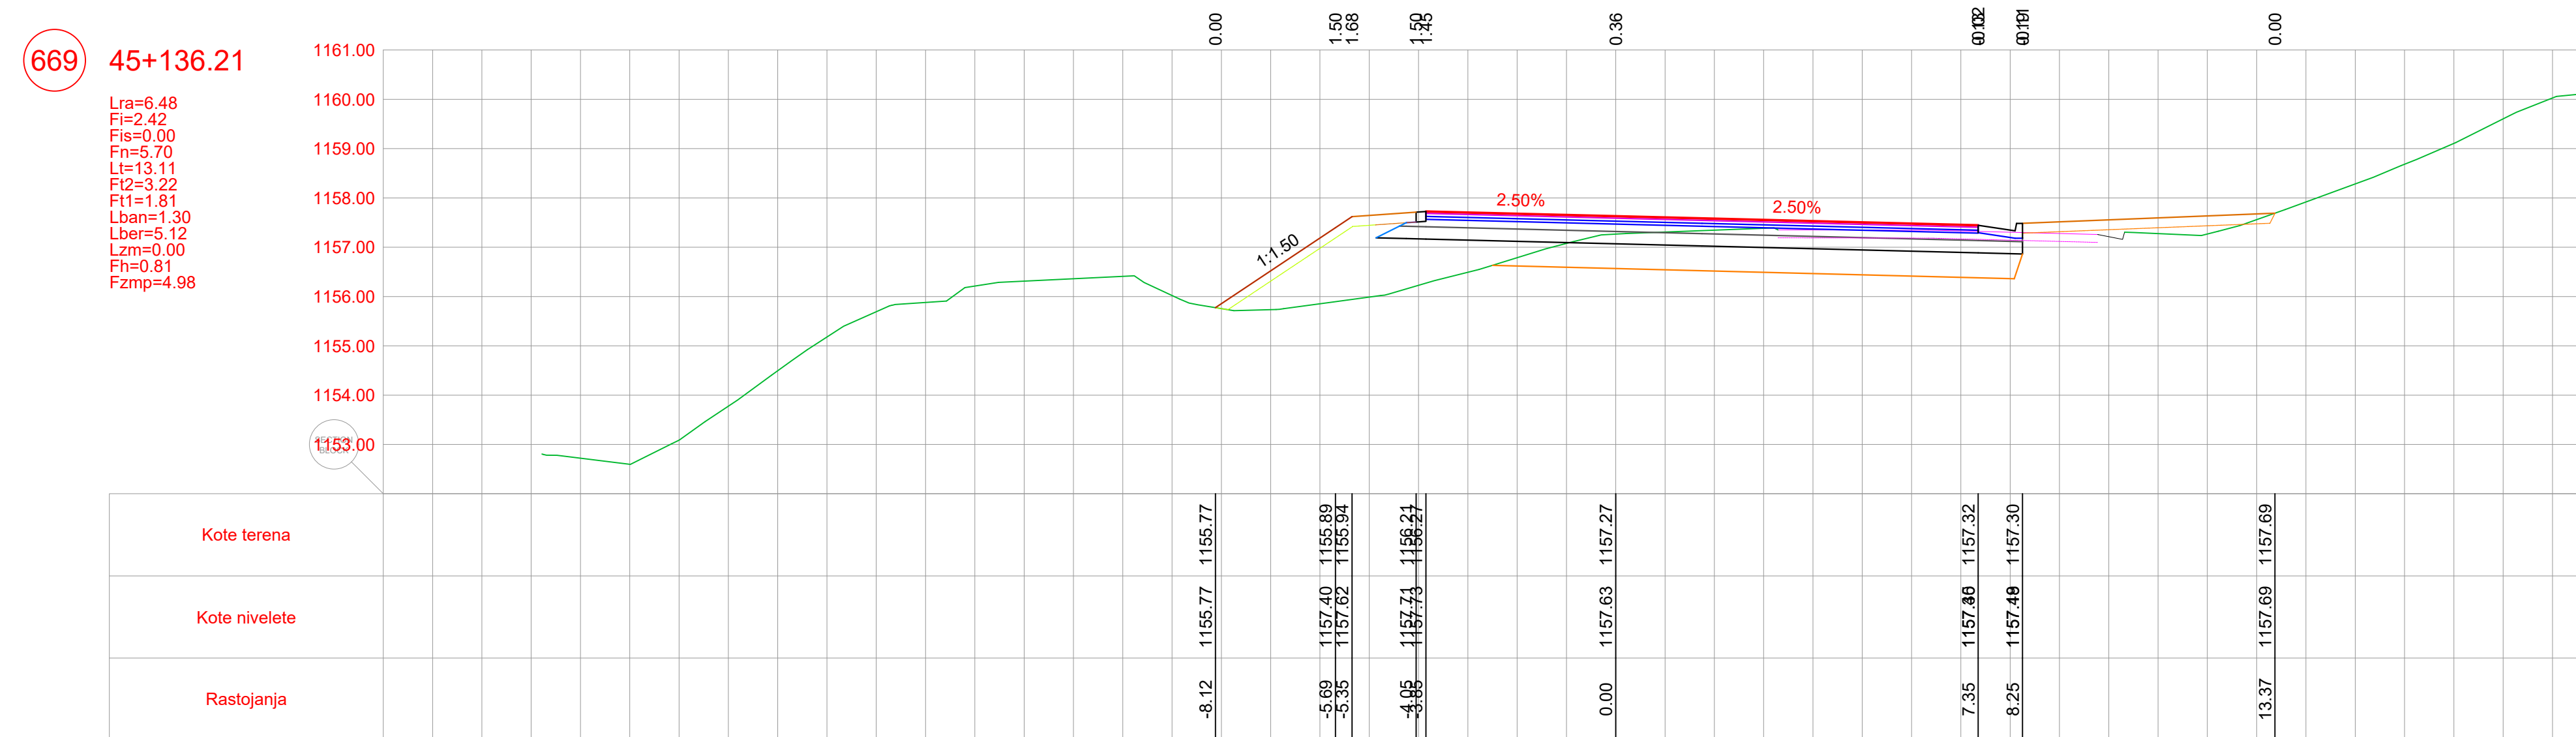


POZICIJA	OPIS POZICIJE	JED. MJERE
Lra	Rušenje fleksibilne kolovozne konstrukcije	(m)
Fi	Iskop materijala	(m³)
Fis	Iskop stepenice	(m³)
Fn	Nasip materijalom	(m³)
Lt	Uređenje posteljice	(m)
Ft2	Drobiljeni kameni agregat (0-63)	(m³)
Ft1	Drobiljeni kameni agregat (0-31)	(m³)
Lban	Bankina	(m)
Lber	Berma	(m)
Lzm	Zaštitne mreže kosina	(m)
Fh	Humusiranje kosina	(m³)
Fzmp	Zamjena materijala u posteljici	(m³)

PROJEKTANT  BUIDIN d.o.o. POSREDOVANJE Djelatnost iz oblasti: arhitekture i projektiranja tel.: +382 (0) 424 714 e-mail: office@buidin.me	INVESTITOR UPRAVA ZA SAOBRAĆAJ
Objekt:	Lokacija:
Rekonstrukcija magistralnog puta Pluzine-Nikišć, dionica Seljani-Zaborje	KO Miljkovac, KO Rudinine, KO Seljani Opština Pluzine, Crna Gora
Autor projekta:	
Marko Radović, spec.sci.grad.	
Vodeći projektant:	Vrsta tehničke dokumentacije:
Marko Radović, spec.sci.grad.	Glavni projekat
Odgovorni projektant:	Dio tehničke dokumentacije:
Marko Radović, spec.sci.grad.	Trasa
Saradnik(ici):	Prilog:
Aleksandar Nikolić, spec.sci.grad,	Poprečni profili
Mirko Radulović, spec.app.grad,	Br. priloga:
Mladen Tomašević, spec.sci.grad.	5.254
Datum izrade:	Br. strane:
septembar 2025.godine	49


672 45+166.13

Lra=6.61
Fi=3.65
Fis=0.00
Fn=0.53
Lt=12.74
Ft2=3.19
Ft1=1.81
Lban=1.30
Lber=3.70
Lzm=12.46
Fh=0.31
Fzmp=6.30

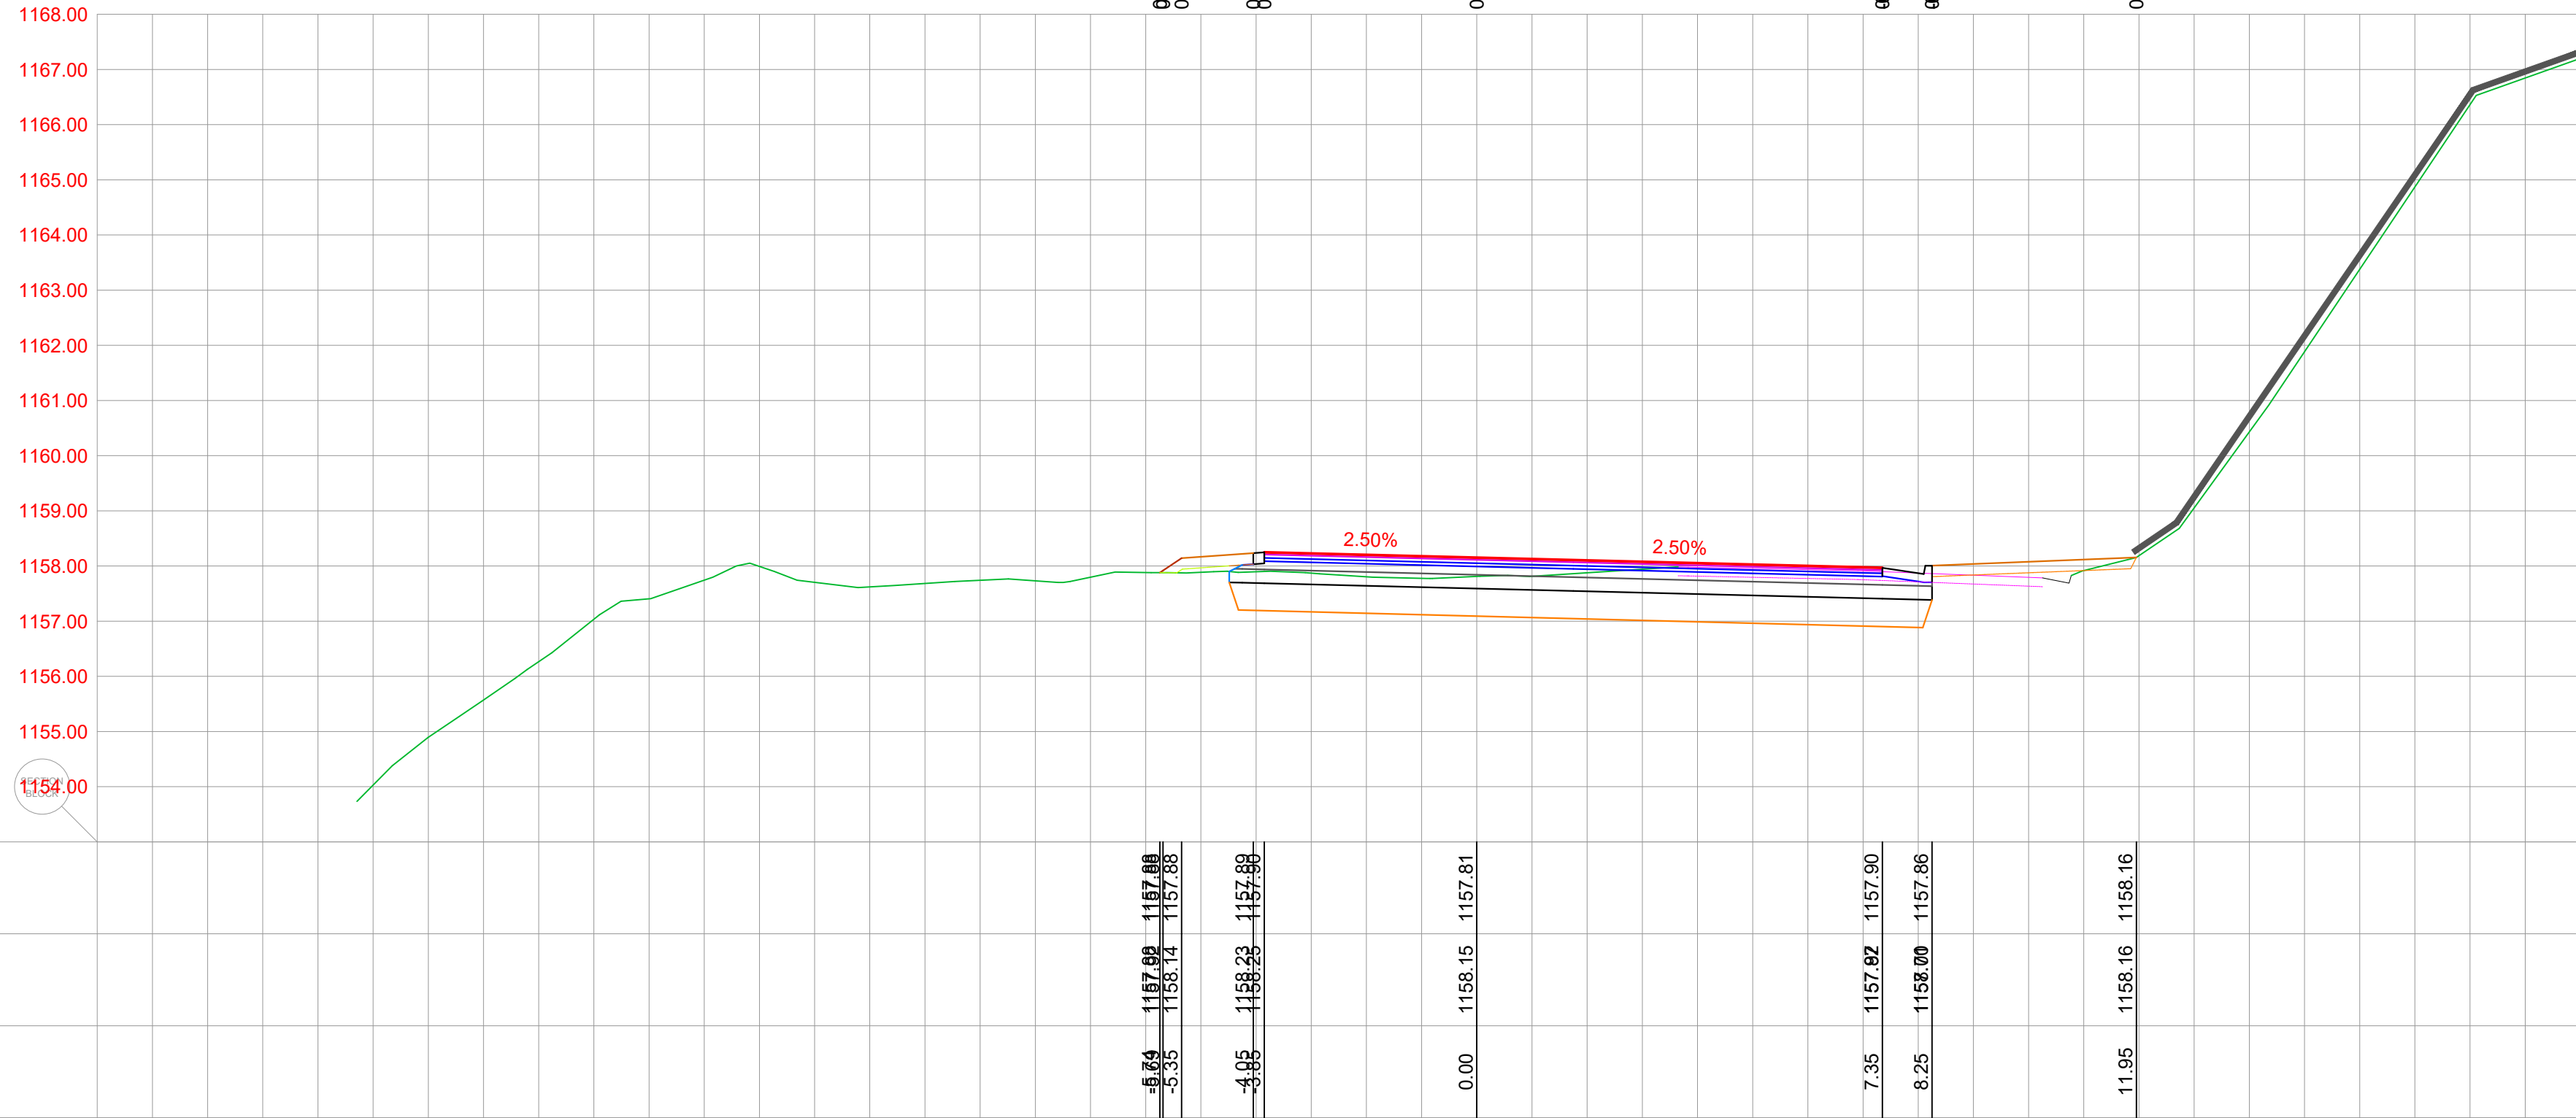


673 45+176.09

Lra=6.80
Fi=21.14
Fis=0.00
Fn=0.61
Lt=13.00
Ft2=3.25
Ft1=1.85
Lban=0.00
Lber=6.37
Lzm=13.06
Fh=0.00
Fzmp=6.43

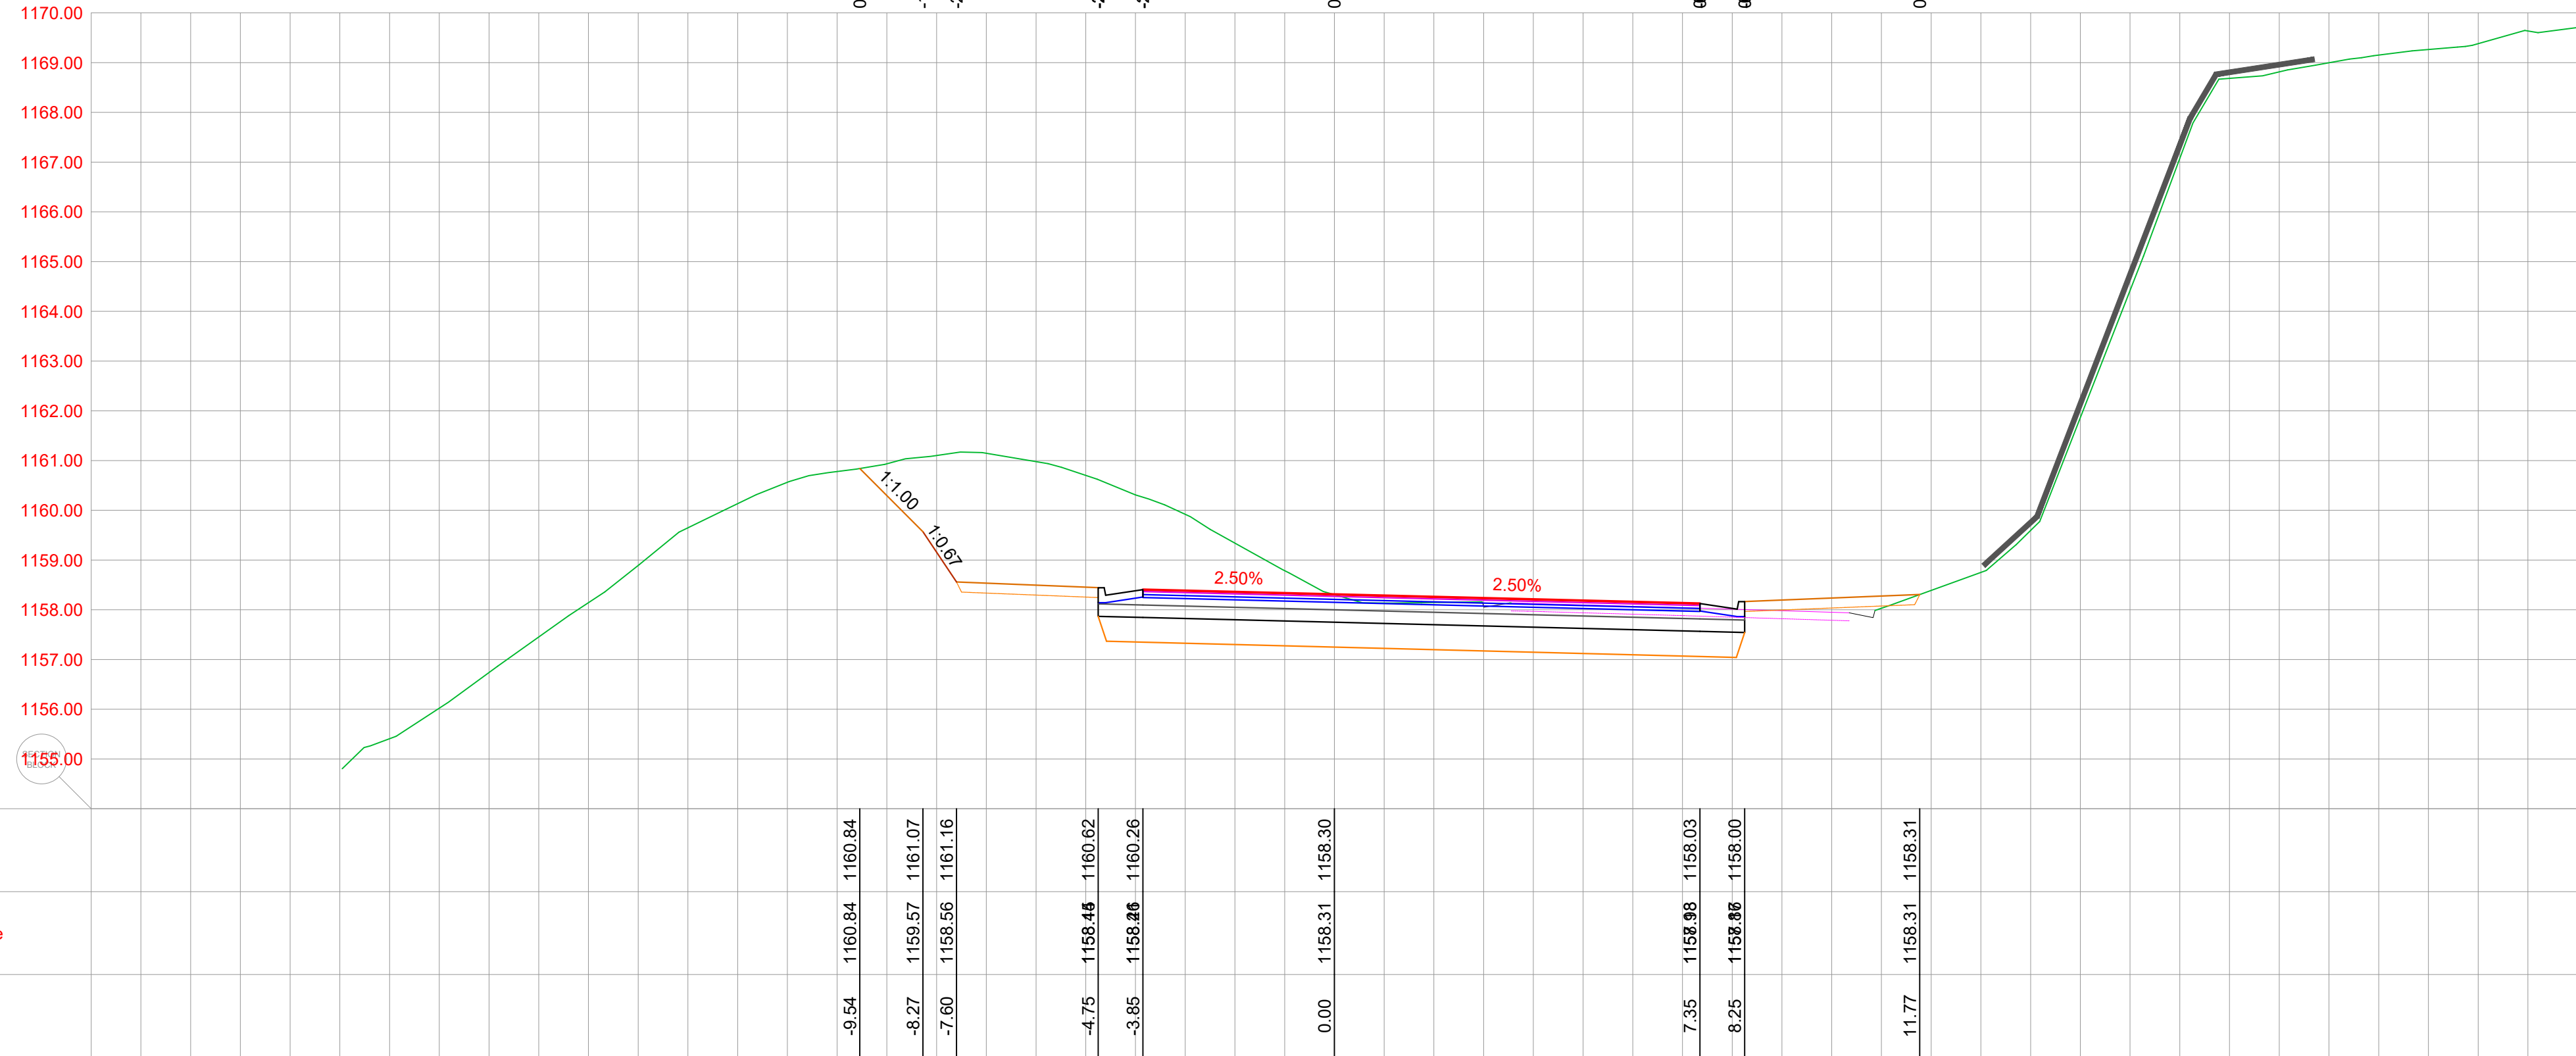

POZICIJA	OPIS POZICIJE	JED. MJERE
Lra	Rušenje fleksibilne kolovozne konstrukcije	(m)
Fi	Iskop materijala	(m³)
Fis	Iskop stepenice	(m³)
Fn	Nasip materijalom	(m³)
Lt	Uređenje posteljice	(m)
Ft2	Drobljeni kameni agregat (0-63)	(m³)
Ft1	Drobljeni kameni agregat (0-31)	(m³)
Lban	Bankina	(m)
Lber	Berna	(m)
Lzm	Zaštitne mreže kosina	(m)
Fh	Humusiranje kosina	(m³)
Fzmp	Zamjena materijala u posteljici	(m³)

PROJEKTANT	BUILDIN d.o.o. PODGORICA Džabake Ulica, broj 35, Podgorica tel: +382 69 424 714 e-mail: office@buildin.me	INVESTITOR	UPRAVA ZA SAOBRAĆAJ
Objekat:	Rekonstrukcija magistalnog puta Plužine-Nikšić, dionica Seljani-Zaborje	Lokacija:	KO Miljkovac, KO Rudinice, KO Seljani Opština Plužine, Crna Gora
Autor projekta:	Marko Radović, spec.sci.grad.	Vrsta tehničke dokumentacije:	Glavni projekat
Vodeći projektant:	Marko Radović, spec.sci.grad.	Dio tehničke dokumentacije:	Trasa
Odgovorni projektant:	Marko Radović, spec.sci.grad.	Prilog:	Br. priloga:
Saradnik/i:	Aleksandar Nikolić, spec.sci.grad. Mirko Radulović, spec.app.grad. Mladen Tomašević, spec.sci.grad.	Poprečni profil	5.255
Datum izrade:	septembar 2025.godine	Br. strane:	50
Datum revizije:			

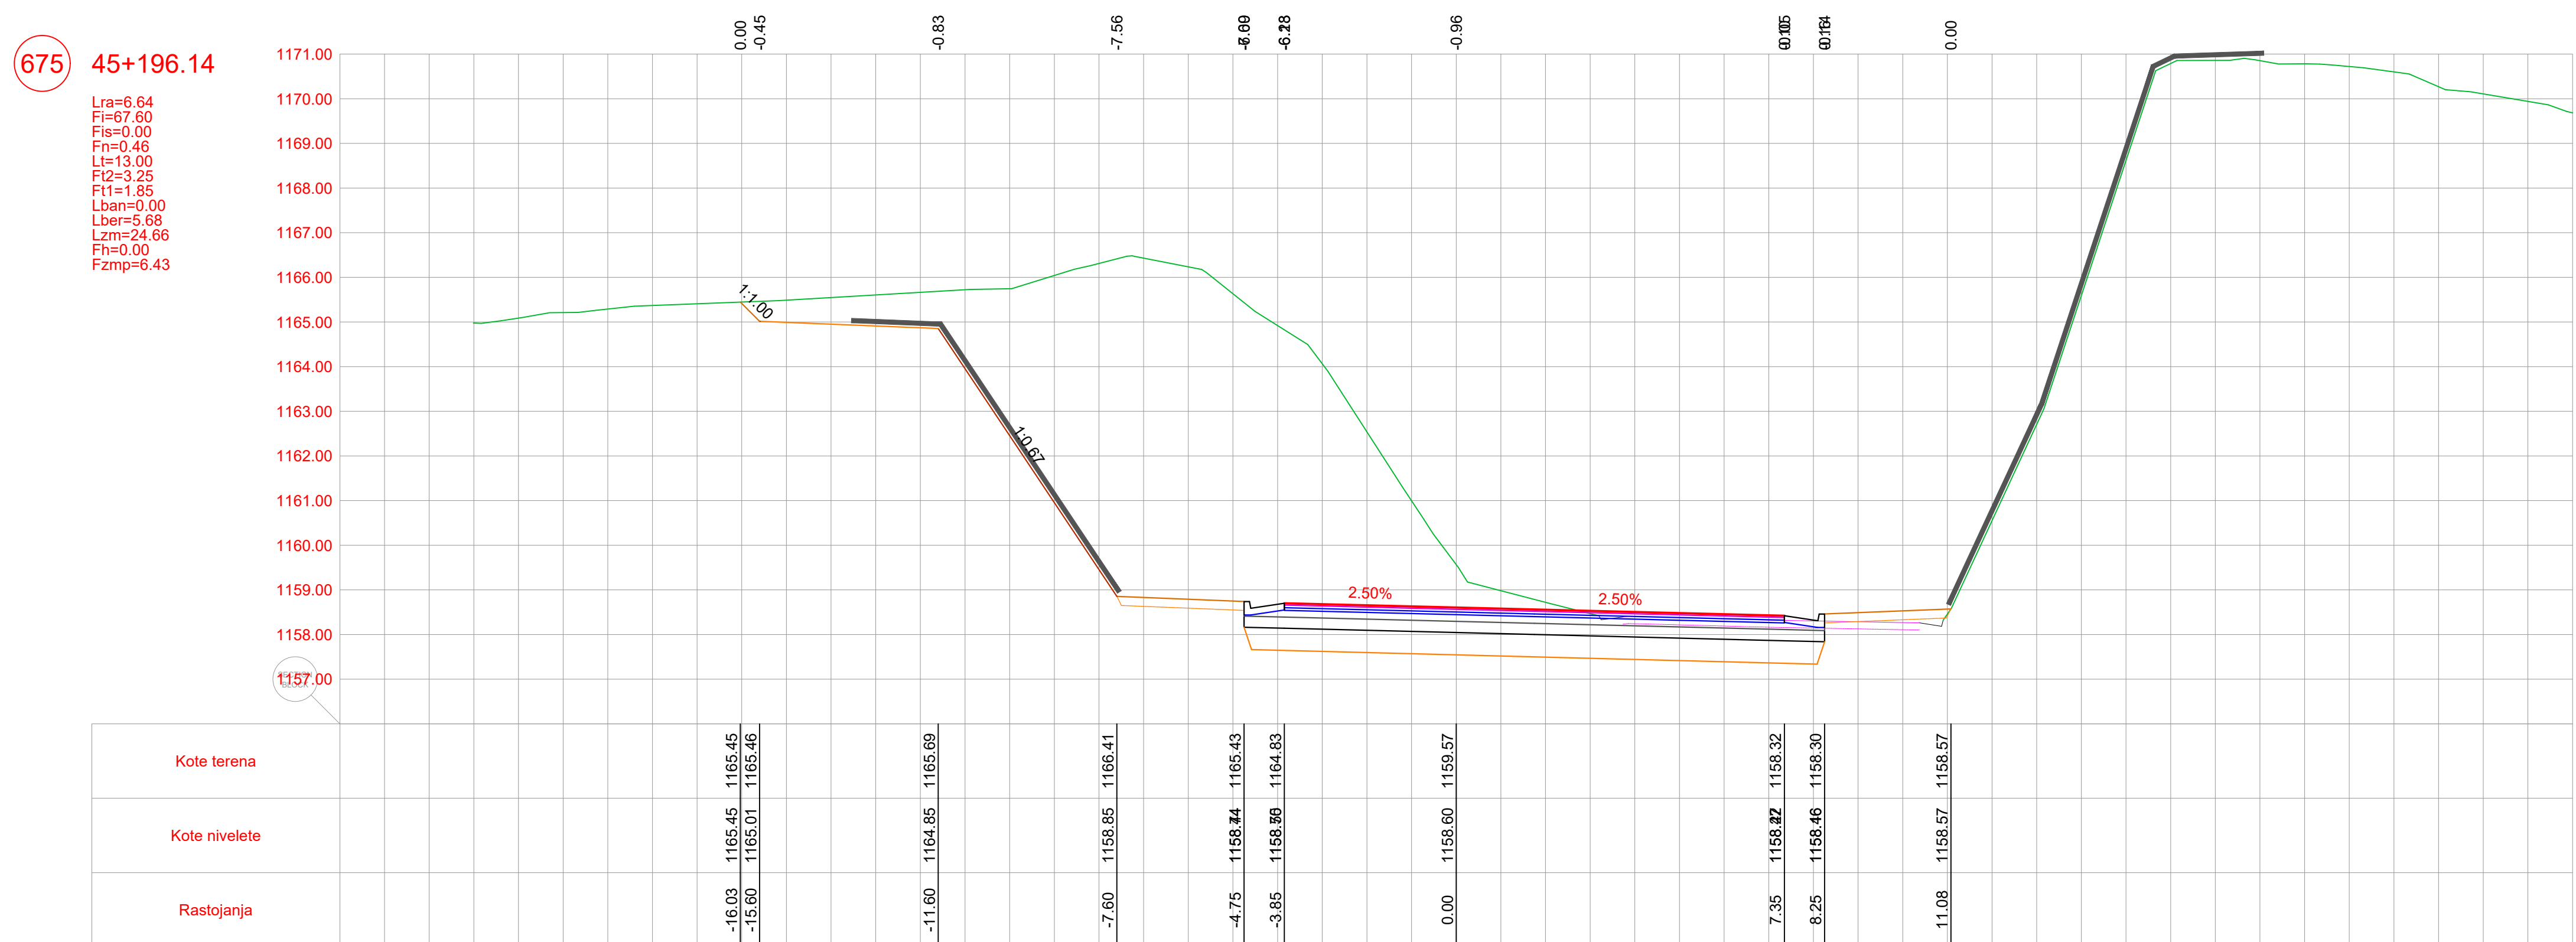


POZICIJA	OPIS POZICIJE	JED. MJERE
Lra	Ruženje fleksibilne kolovozne konstrukcije	(m)
Fi	Iskop materijala	(m³)
Fis	Iskop stepenice	(m³)
Fñ	Nasip materijalom	(m³)
Lt	Uređenje posteljice	(m)
Ft2	Drobiljeni kameni agregat (0-63)	(m³)
Ft1	Drobiljeni kameni agregat (0-31)	(m³)
Lban	Bankina	(m)
Lber	Berma	(m)
Lzm	Zaštitne mreže kosina	(m)
Fh	Humusiranje kosina	(m³)
Fzmp	Zamjena materijala u posteljici	(m³)

PROJEKTANT  BUILDIN d.o.o. PODGORICA Dajbabe Ulica, broj 35, Podgorica tel:+382 69 424 714 e-mail: office@buildin.me		INVESTITOR UPRAVA ZA SAOBRAĆAJ						
Objekat: Rekonstrukcija magistralnog puta Plužine-Nikiši, dionica Seljani-Zaborje		Lokacija: KO Miljkovac, KO Rudinice, KO Seljani Opština Plužine, Crna Gora						
Autor projekta: Marko Radović, spec.sci.grad.								
Vodeći projektant: Marko Radović, spec.sci.grad.		Vrsta tehničke dokumentacije: Glavni projekat						
Odgovorni projektant: Marko Radović, spec.sci.grad.		<table><tr><td colspan="2">Dio tehničke dokumentacije: Trasa</td><td>RAZMJERA: 1:100</td></tr></table>		Dio tehničke dokumentacije: Trasa		RAZMJERA: 1:100		
Dio tehničke dokumentacije: Trasa		RAZMJERA: 1:100						
Saradnik/ci: Aleksandar Nikolić, spec.sci.grad. Mirko Radulović, spec.app.grad. Mladen Tomašević, spec.sci.grad.		<table><tr><td rowspan="2">Prilog: Poprečni profili</td><td>Br. priloga: 5.256</td><td>Br. strane: 51</td></tr><tr><td colspan="2"></td></tr></table>		Prilog: Poprečni profili	Br. priloga: 5.256	Br. strane: 51		
Prilog: Poprečni profili	Br. priloga: 5.256	Br. strane: 51						
Datum izrade: septembar 2020.godine		Datum revizije:						


676 45+206.14

Lra=6.61
Fi=115.22
Fis=0.00
Fn=0.36
Lt=13.00
F12=3.25
F11=1.65
Lban=0.00
Lber=5.97
Lzm=51.13
Fh=0.00
Fzmp=6.43

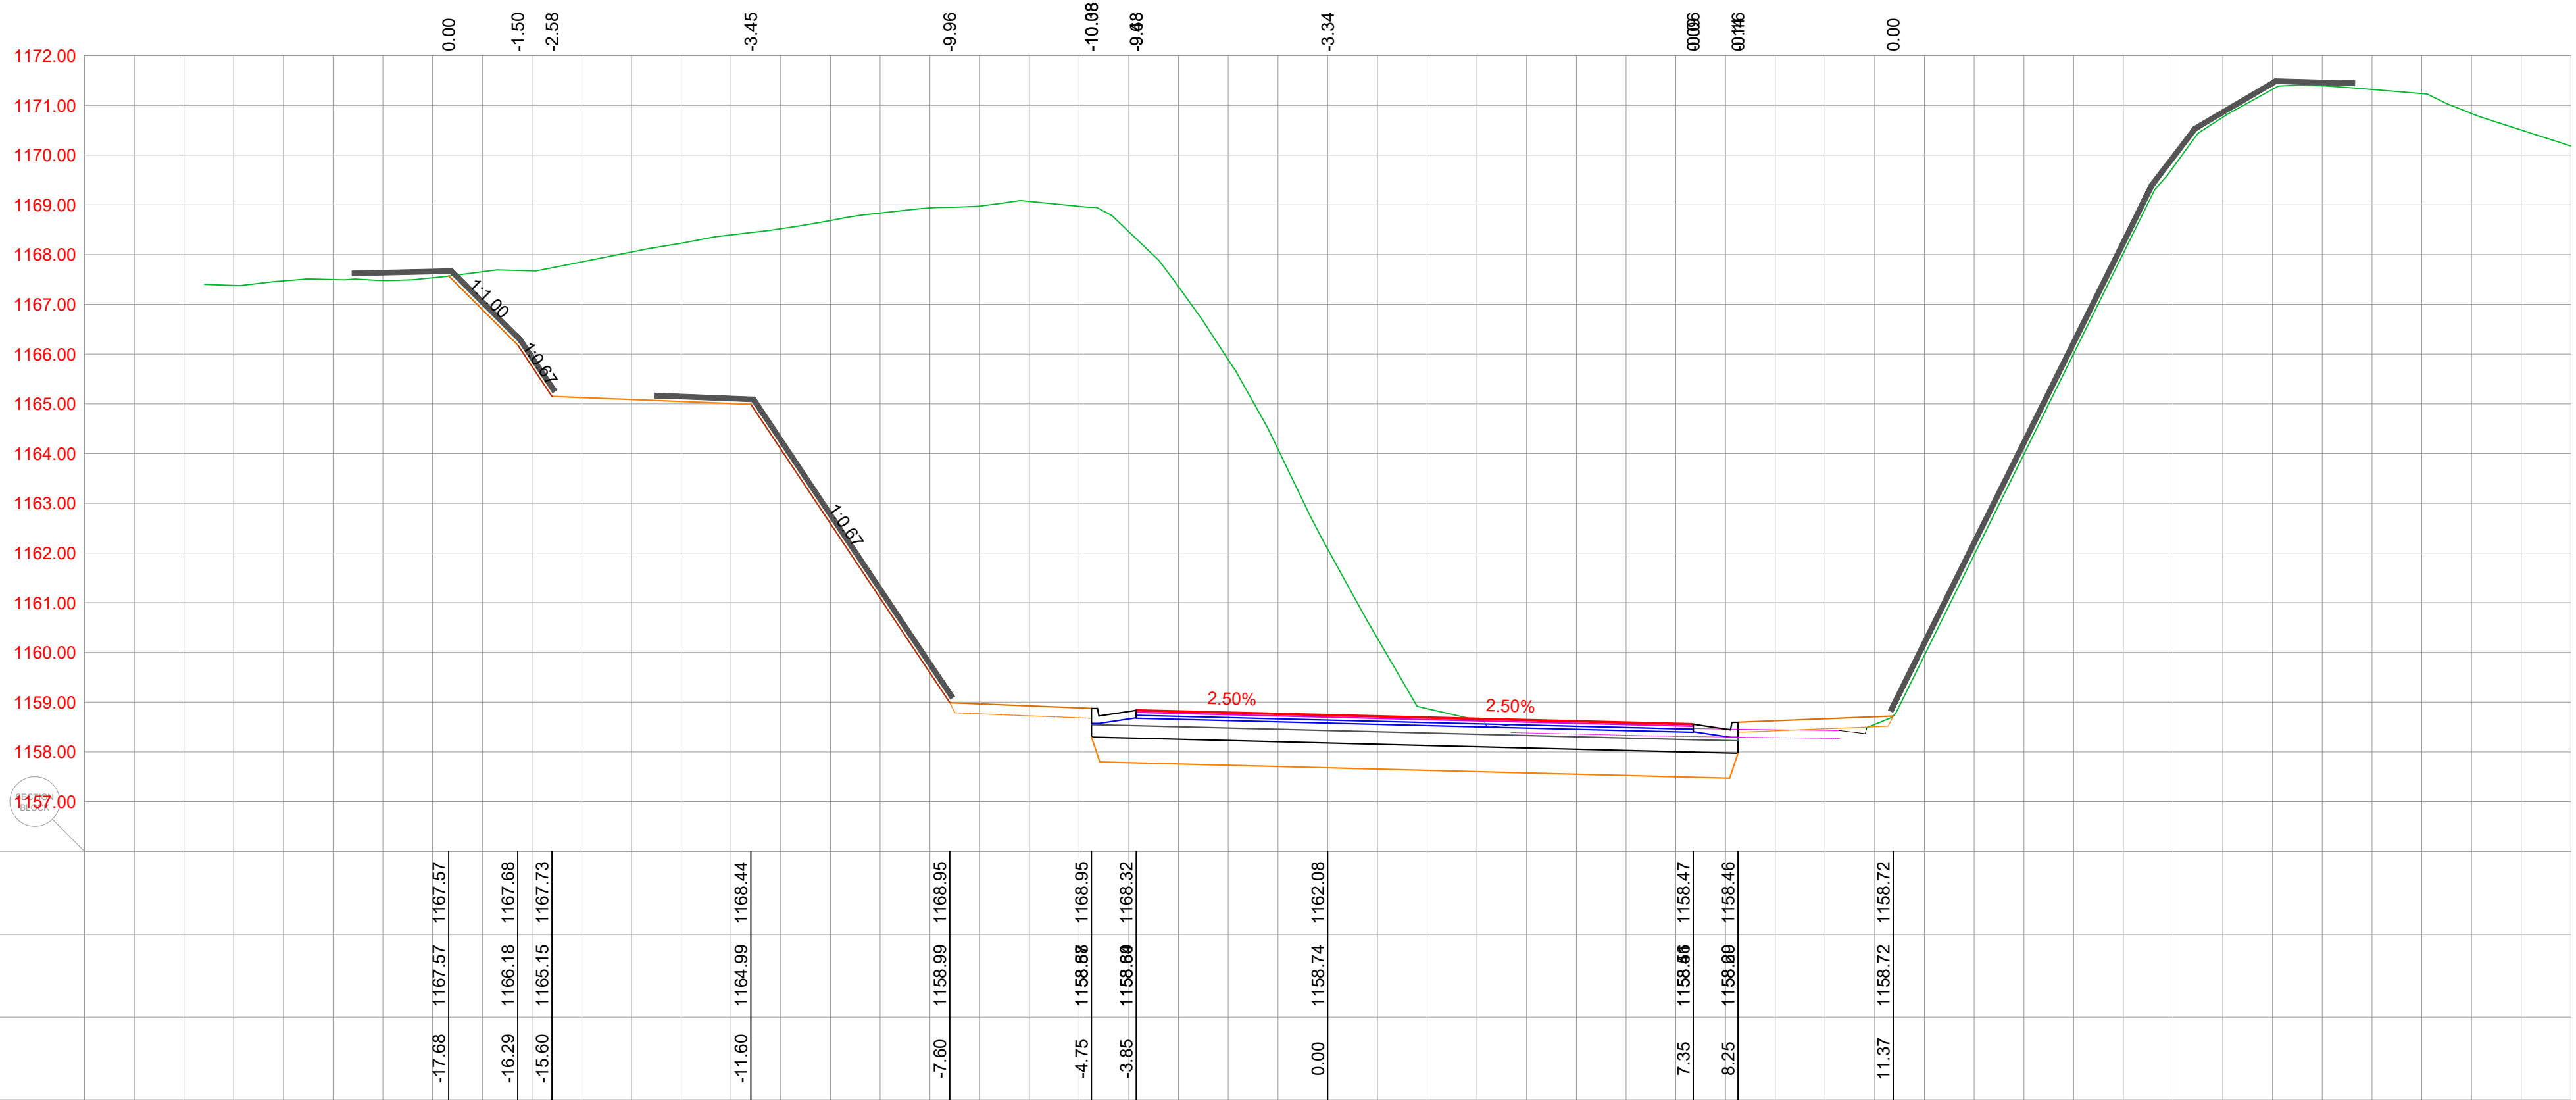



677 45+216.10

Lra=6.66
Fi=129.60
Fis=0.00
Fn=0.48
Lt=13.00
F12=3.25
F11=1.65
Lban=0.00
Lber=5.96
Lzm=51.81
Fh=0.00
Fzmp=6.43

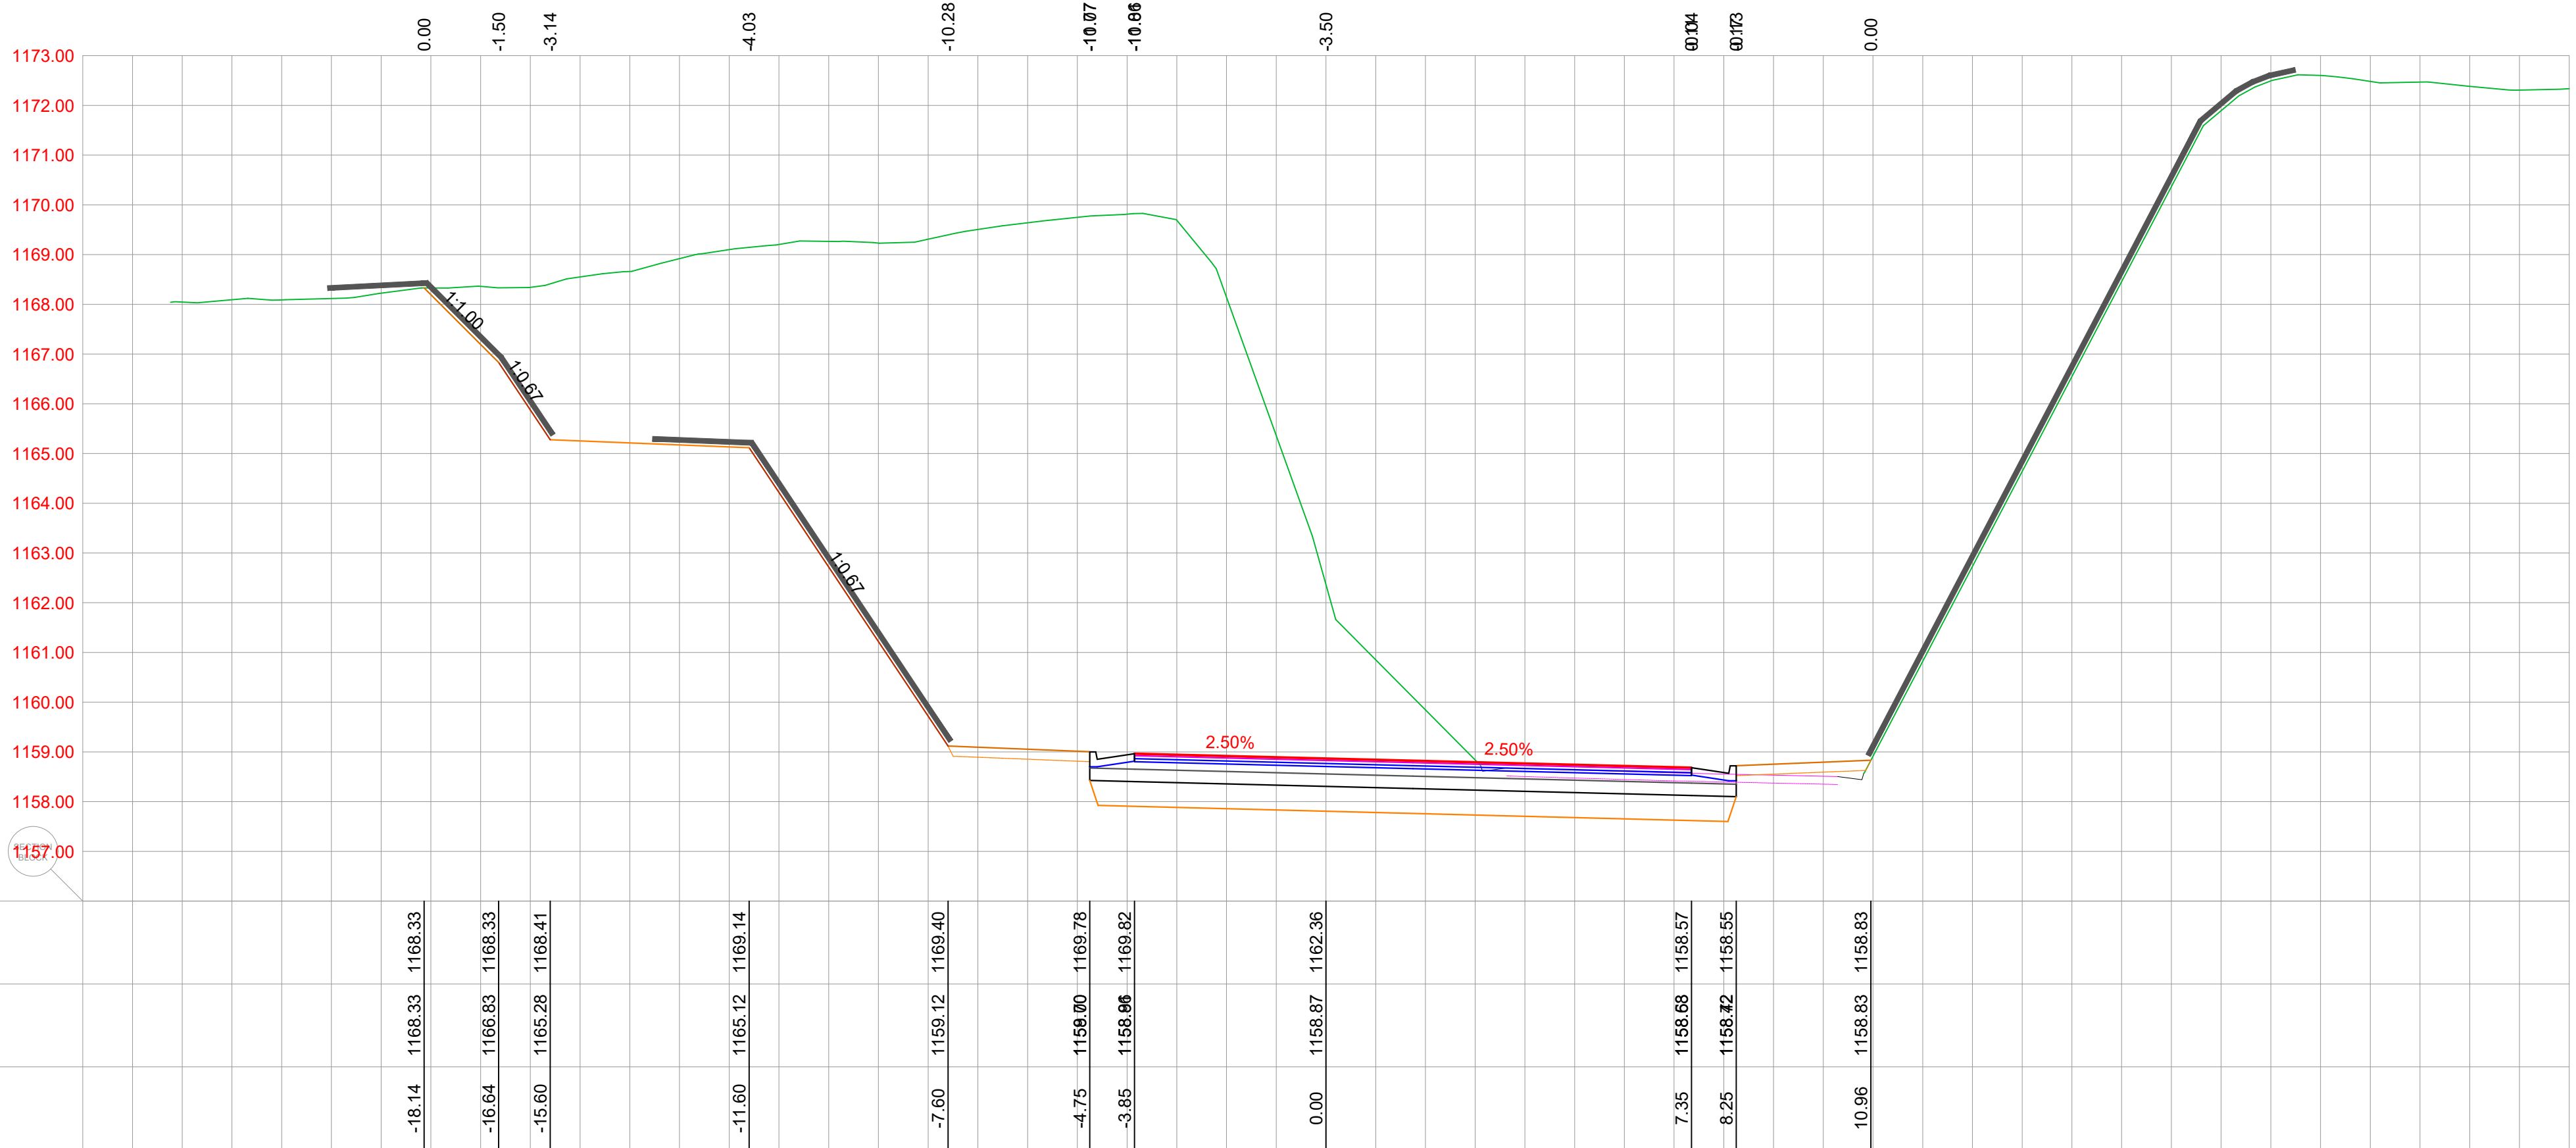

POZICIJA	OPIS POZICIJE	JED. MJERE
Lra	Rušenje fleksibilne kolovozne konstrukcije	(m)
Fi	Iskop materijala	(m³)
Fis	Iskop stepenice	(m³)
Fn	Nasip materijalom	(m³)
Lt	Uređenje posteljice	(m)
F12	Drobljeni kameni agregat (0-63)	(m³)
F11	Drobljeni kameni agregat (0-31)	(m³)
Lban	Bankina	(m)
Lber	Berna	(m)
Lzm	Zaštitne mreže kosina	(m)
Fh	Humusiranje kosina	(m³)
Fzmp	Zamjena materijala u posteljici	(m³)

PROJEKTANT  BUILDIN d.o.o. PODGORICA Džabake Ulica, broj 35, Podgorica tel: +382 69 424 714 e-mail: office@buildin.me		INVESTITOR UPRAVA ZA SAOBRAĆAJ	
Objekat: Rekonstrukcija magistalnog puta Plužine-Nikšić, dionica Seljani-Zaborje		Lokacija: KO Miljkovac, KO Rudinice, KO Seljani Opština Plužine, Crna Gora	
Autor projekta: Marko Radović, spec.sci.grad.			
Vodeći projektant: Marko Radović, spec.sci.grad.		Vrsta tehničke dokumentacije: Glavni projekat	
Odgovorni projektant: Marko Radović, spec.sci.grad.		Dio tehničke dokumentacije: Trasa	RAZMJERA: 1:100
Saradnik/i: Aleksandar Nikolić, spec.sci.grad. Mirko Radulović, spec.app.grad. Mladen Tomašević, spec.sci.grad.		Prilog: Poprečni profili	Br. priloga: 5.257
Datum izrade: septembar 2025.godine		Br. strane: 52	
		Datum revizije:	

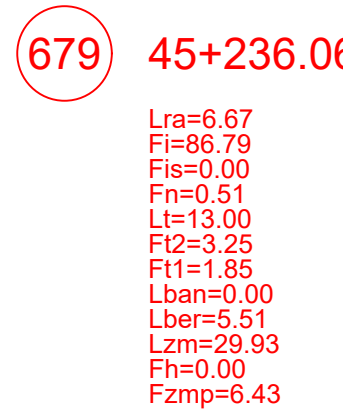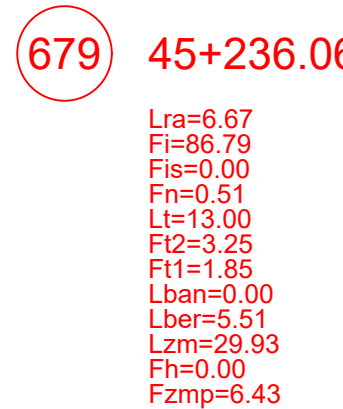



POZICIJA	OPIS POZICIJE	JED. MJERE
Lra	Ruženje fleksibilne kolovozne konstrukcije	(m)
Fi	Iskop materijala	(m³)
Fis	Iskop stepenice	(m³)
Fn	Nasip materijalom	(m³)
Lt	Uređenje posteljice	(m)
Ft2	Drobljeni kameni agregat (0-63)	(m³)
Ft1	Drobljeni kameni agregat (0-31)	(m³)
Lban	Bankina	(m)
Lber	Berma	(m)
Lzm	Zaštitne mreže kosina	(m)
Fh	Humusiranje kosina	(m³)
Fzmp	Zamjena materijala u posteljici	(m³)

PROJEKTANT  BUILDIN d.o.o. PODGORICA Džabarević Ulica, broj 55, Podgorica tel: +382 69 424 714 e-mail: office@buildin.me	INVESTITOR UPRAVA ZA SAOBRAĆAJ		
Objekat: Rekonstrukcija magistarskog puta Plužine-Nikišić, dionica Seljani-Zaborje	Lokacija: KO Miljkovac, KO Rudinice, KO Seljani Opština Plužine, Crna Gora		
Autor projekta: Marko Radović, spec.sci.građ.			
Vodeći projektant: Marko Radović, spec.sci.građ.	Vrsta tehničke dokumentacije: Glavni projekat		
Odgovorni projektant: Marko Radović, spec.sci.građ.	Dio tehničke dokumentacije: Trasa		RAZMJERA: 1:100
Saradnik/ci: Aleksandar Nikolić, spec.sci.građ. Miroko Radulović, spec.app.građ. Mladen Tomašević, spec.sci.građ.	Prilog: Poprečni profili	Br. priloga: 5.258	Br. strane: 53
Datum izdaje: septembar 2025.godine	Datum revizije:		





POZICIJA	OPIS POZICIJE	JED. MJERE
Lra	Rušenje fleksibilne kolovozne konstrukcije	(m)
Fl	Iskop materijala	(m³)
Fis	Iskop stepenice	(m³)
Fn	Nasip materijalom	(m³)
Lt	Uređenje posteljice	(m)
Ft2	Drobiljeni kameni agregat (0-63)	(m³)
Ft1	Drobiljeni kameni agregat (0-31)	(m³)
Lban	Bankina	(m)
Lber	Berma	(m)
Lzm	Zaštitne mreže kosina	(m)
Fh	Humusiranje kosina	(m³)
Fzmp	Zamjena materijala u posteljici	(m³)

PROJEKTANT  BILUDIN d.o.o. PODGORICA Zbignjeva ulica, 89-30, Podgorica tel +382 (0) 424 714 e-mail: office@biludin.me		INVESTITOR UPRAVA ZA SAOBRAĆAJ		
Objekat: Rekonstrukcija magistarskog puta Plužine-Nikišić, dionica Seljani-Zaborje		Lokacija: KO Miljkovac, KO Rudinice, KO Seljani Opština Plužine, Crna Gora		
Autor projekta: Marko Radović, spec.sci.građ.		Vrsta tehničke dokumentacije: Glavni projekat		
Vodeći projektant: Marko Radović, spec.sci.građ.				
Odgovorni projektant: Marko Radović, spec.sci.građ.				
Saradnik(ici): Aleksandar Nikolić, spec.sci.građ. Mirko Radulović, spec.app.građ. Mladen Tomašević, spec.sci.građ.		Dio tehničke dokumentacije: Trasa	RAZMJERA: 1:100	
Datum izrade: septembar 2020.godine		Prilog: Poprečni profili	Br. priloga: 5.259	Br. strane: 54
		Datum revizije:		

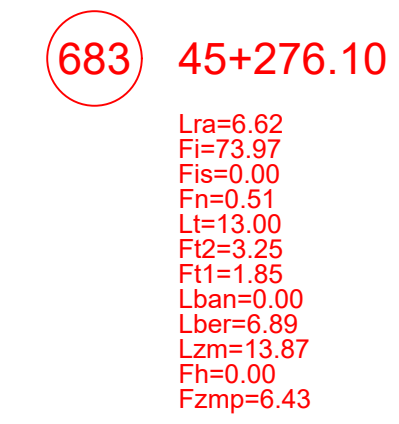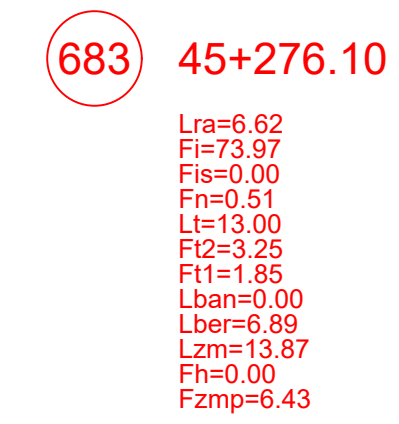



POZICIJA	OPIS POZICIJE	JED. MJERE
Lra	Rušenje fleksibilne kolovozne konstrukcije	(m)
Fi	Iskop materijala	(m³)
Fis	Iskop stepenice	(m³)
Fn	Nasip materijalom	(m³)
Lt	Uređenje posteljice	(m)
Ft2	Drobljeni kameni agregat (0-63)	(m³)
Ft1	Drobljeni kameni agregat (0-31)	(m³)
Lban	Bankina	(m)
Lber	Berna	(m)
Lzm	Zaštitne mreže kosina	(m)
Fh	Humusiranje kosina	(m³)
Fzmp	Zamjena materijala u posteljici	(m³)

PROJEKTANT  B. PODGORICA Podgorica, ul. Matije Gupca 10 tel: +382 69 424 714 e-mail: office@buden.me		INVESTITOR UPRAVA ZA SAOBRAĆAJ	
Objekat: Rekonstrukcija magistralnog puta Plužine-Nikišić, dionica Seljani-Zaborje		Lokacija: KO Miljkovac, KO Rudinice, KO Seljani Opština Plužine, Crna Gora	
Autor projekta: Marko Radović, spec.sci.građ.			
Vodeći projektant: Marko Radović, spec.sci.građ.		Vrsta tehničke dokumentacije: Glavni projekat	
Odgovorni projektant: Marko Radović, spec.sci.građ.		Dio tehničke dokumentacije: Trasa	
		RAZMJERA: 1:100	
Saradnici: Aleksandar Nikolić, spec.sci.građ. Marko Radulović, spec.app.građ. Mladen Tomašević, spec.sci.građ.		Prilog: Poprečni profili	
		Br. priloga: 5.260	
Datum izrade: septembar 2025.godine		Datum revizije:	
		Br. strane: 55	

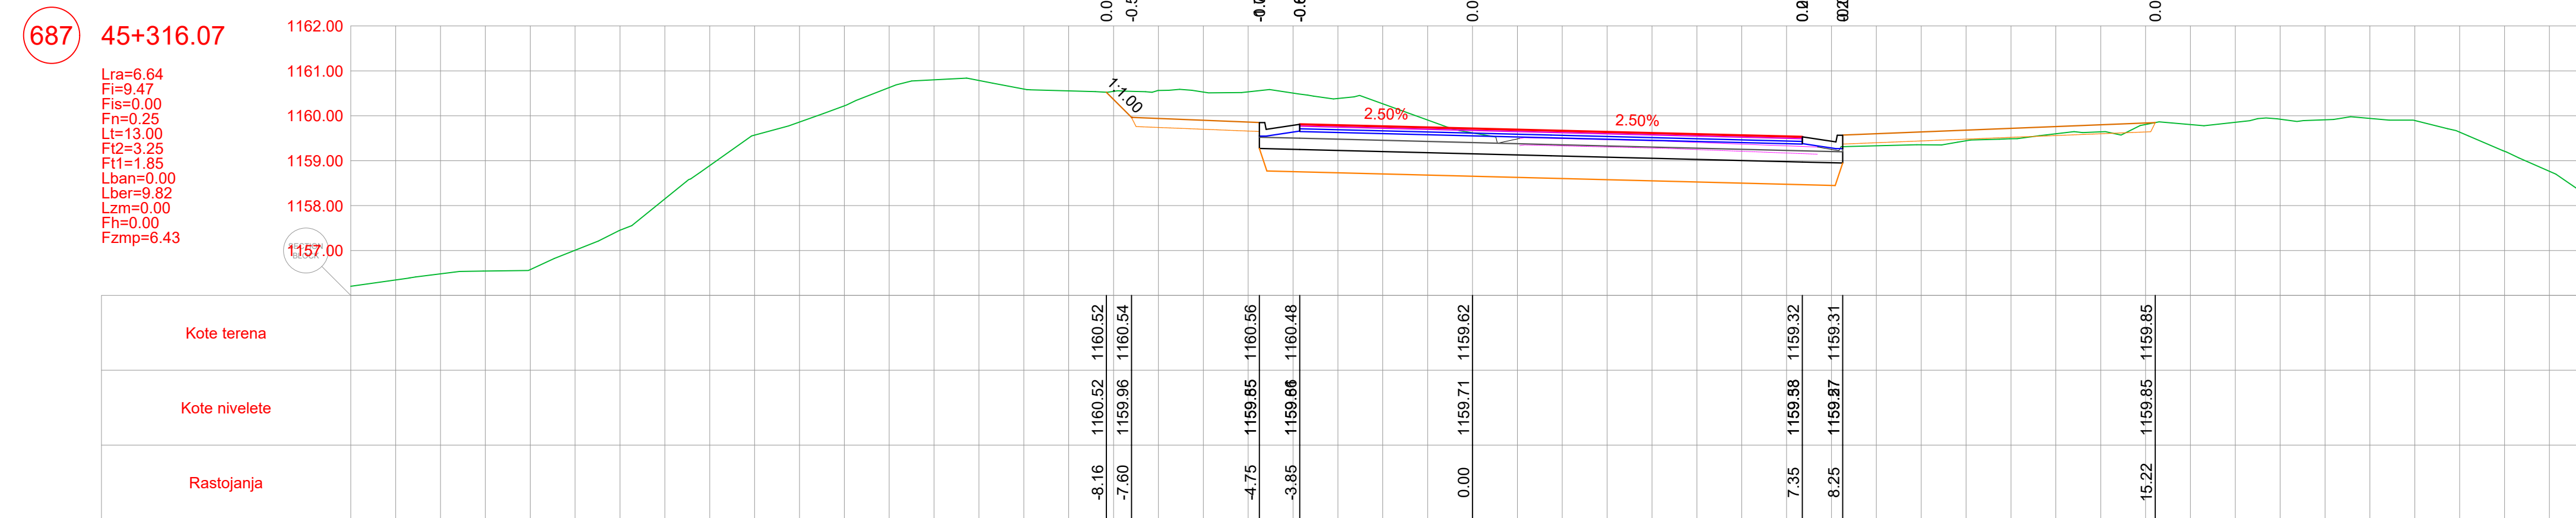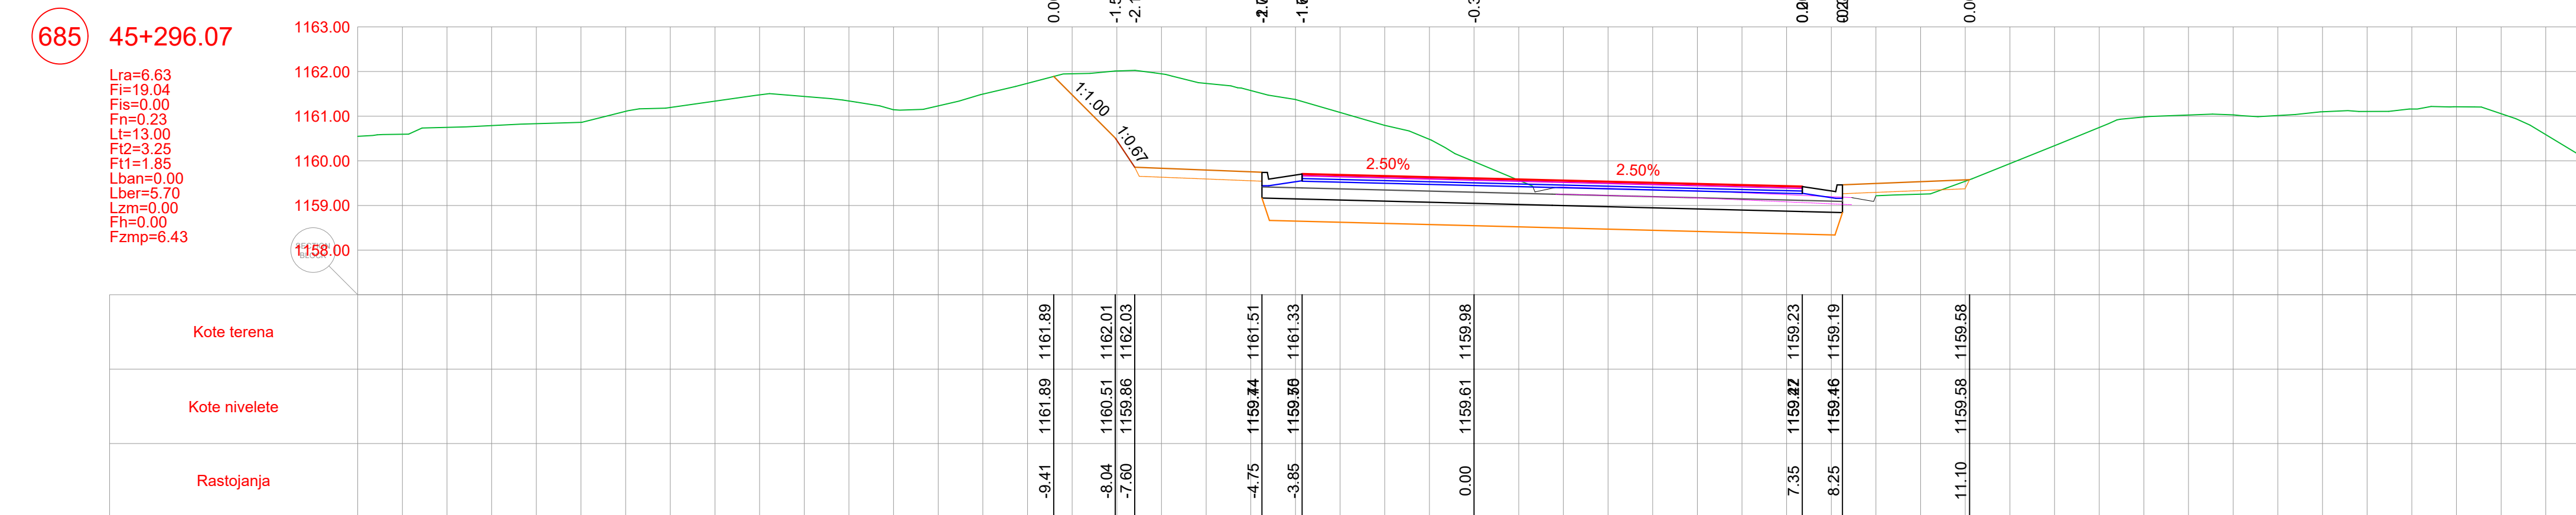



POZICIJA	OPIS POZICIJE	JED. MJERE
Lra	Rušenje fleksibilne kolovozne konstrukcije	(m)
Fi	Iskop materijala	(m³)
Fis	Iskop stepenice	(m³)
Fn	Nasip materijalom	(m³)
Lt	Uređenje posteljice	(m)
Ft2	Drobijeni kameni agregat (0-63)	(m³)
Ft1	Drobijeni kameni agregat (0-31)	(m³)
Lban	Bankina	(m)
Lber	Berma	(m)
Lzm	Zaštitne mreže kosina	(m)
Fh	Humusiranje kosina	(m³)
Fzmp	Zamjena materijala u posteljici	(m³)

PROJEKTANT  BUDGORICA Podgorica, ul. Matije Gupca 11 tel: +382 69 424 714 e-mail: office@budgor.me		INVESTITOR UPRAVA ZA SAOBRAĆAJ	
Objekat: Rekonstrukcija magistralnog puta Plužine-Nikišić, dionica Seljani-Zaborje		Lokacija: KO Miljkovac, KO Rudinice, KO Seljani Opština Plužine, Crna Gora	
Autor projekta: Marko Radović, spec.sci.građ.			
Vodeći projektant: Marko Radović, spec.sci.građ.		Vrsta tehničke dokumentacije: Glavni projekat	
Odgovorni projektant: Marko Radović, spec.sci.građ.		Dio tehničke dokumentacije: Trasa	
		RAZMJERA: 1:100	
Saradnici: Aleksandar Nikolić, spec.sci.građ. Marko Radulović, spec.app.građ. Mladen Tomašević, spec.sci.građ.		Prilog: Br. priloga: Poprečni profili 5.261	
Datum izrade: septembar 2025.godine		Br. strane: 56	
		Datum revizije:	

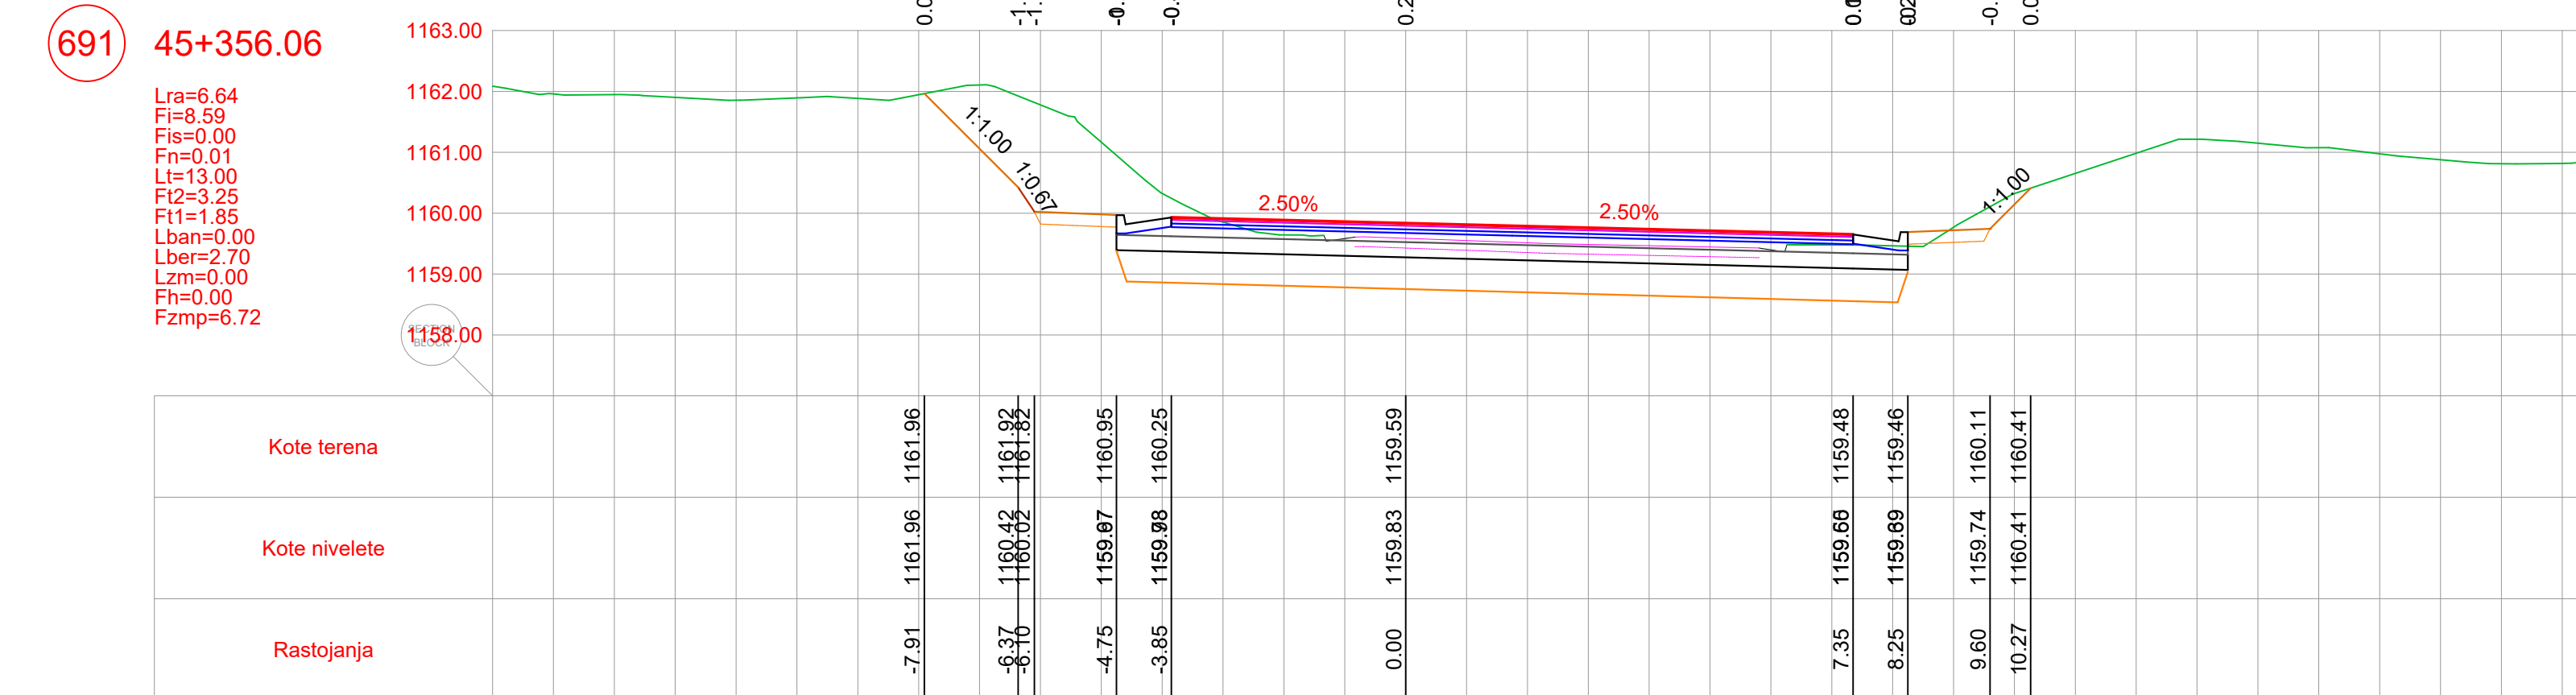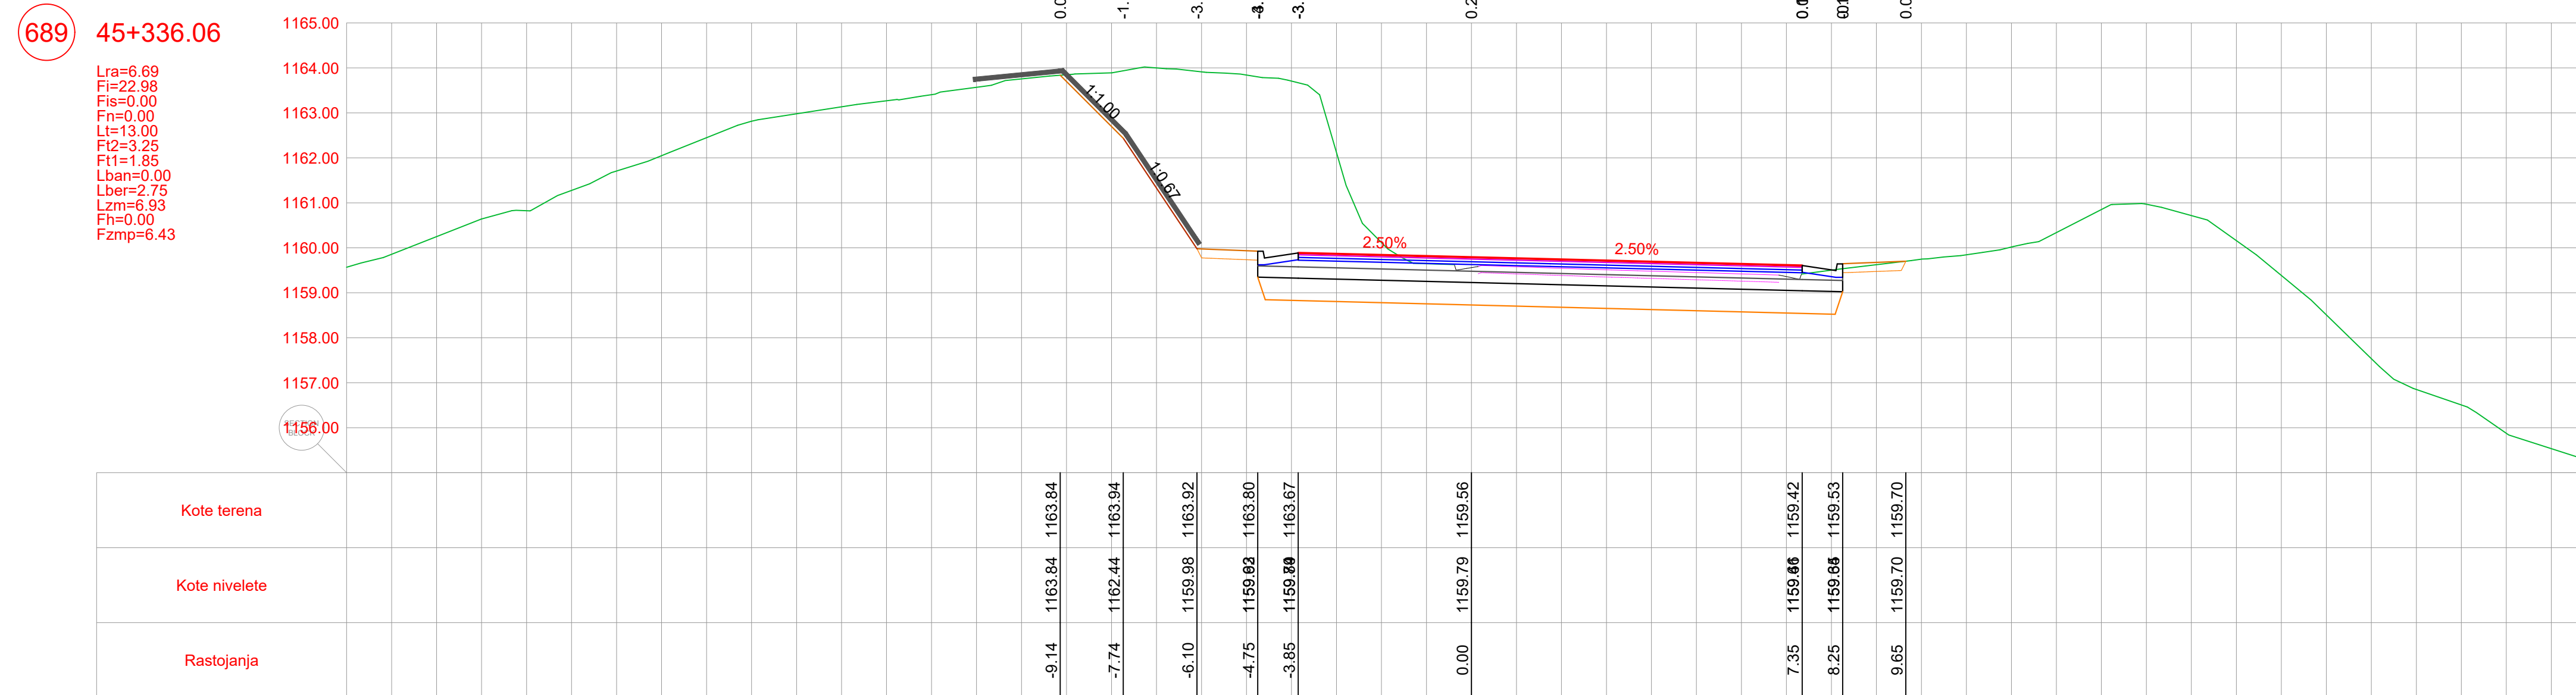


POZICIJA	OPIS POZICIJE	JED. MJERE
Lra	Rušenje fleksibilne kolovozne konstrukcije	(m)
Fi	Iskop materijala	(m³)
Fis	Iskop stepenice	(m³)
Fn	Nasip materijalom	(m³)
Lt	Uređenje posteljice	(m)
Ft2	Drobljeni kameni agregat (0-63)	(m³)
Ft1	Drobljeni kameni agregat (0-31)	(m³)
Lban	Bankina	(m)
Lber	Berna	(m)
Lzm	Zaštitne mreže kosina	(m)
Fh	Humusiranje kosina	(m³)
Fzmp	Zamjena materijala u posteljici	(m³)

PROJEKTANT  BULIDIN d.o.o. PODGORICA Špilski 14 81000 Podgorica tel: +382 69 424 714 e-mail: office@bulidin.me		INVESTITOR UPRAVA ZA SAOBRAĆAJ	
Objekt: Rekonstrukcija magistralnog puta Plužine-Nikišić, dionica Seljani-Zaborje		Lokacija: KO Miljkovac, KO Rudinice, KO Seljani Opština Plužine, Crna Gora	
Autor projekta: Marko Radović, spec.sci.građ.			
Vodeći projektant: Marko Radović, spec.sci.građ.		Vrsta tehničke dokumentacije: Glavni projekat	
Odgovorni projektant: Marko Radović, spec.sci.građ.		Dio tehničke dokumentacije: Trasa	RAZMJERA: 1:100
Saradnici: Aleksandar Nikolić, spec.sci.građ. Mirko Radulović, spec.app.građ. Mladen Tomašević, spec.sci.građ.		Prilog: Poprečni profili	Br. priloga: 5.262 Br. strane: 57
Datum izrade: septembar 2025.godine		Datum revizije:	

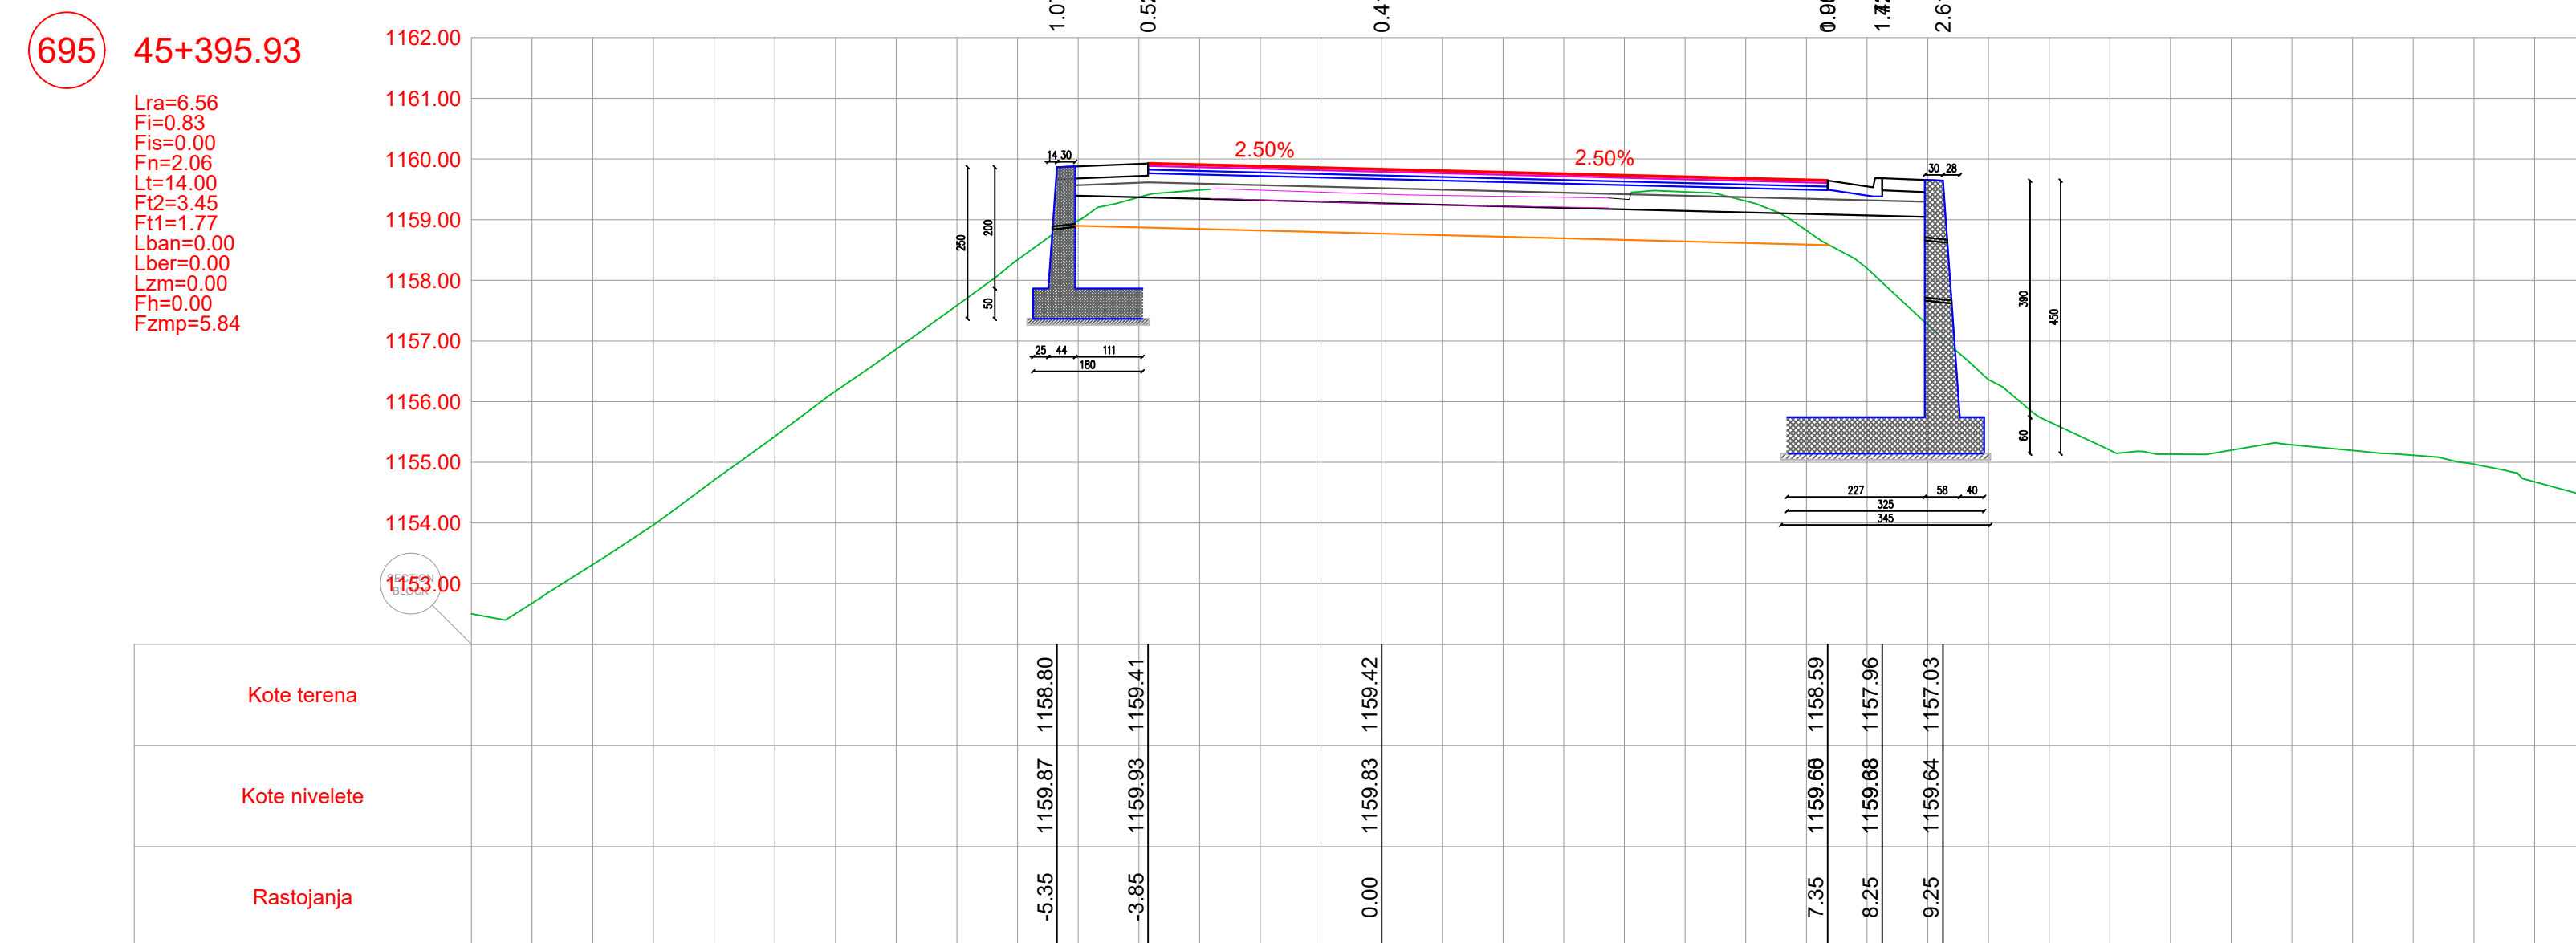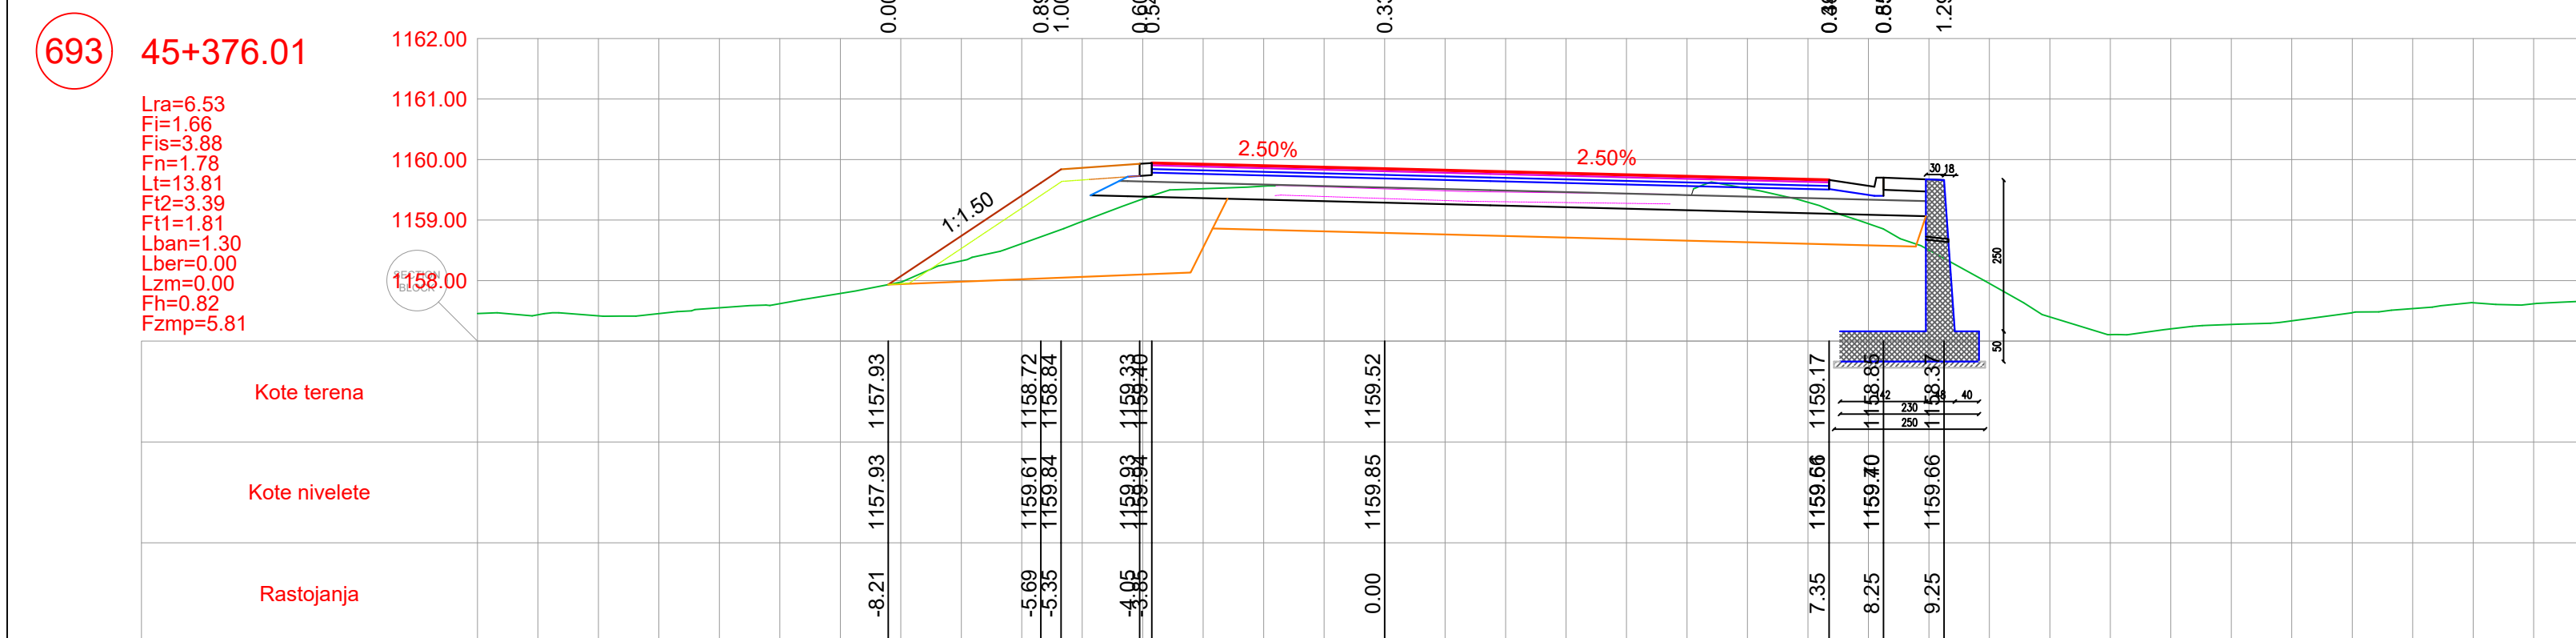


POZICIJA	OPIS POZICIJE	JED. MJERE
Lra	Rušenje fleksibilne kolovozne konstrukcije	(m)
Fi	Iskop materijala	(m³)
Fis	Iskop stepenice	(m³)
Fn	Nasip materijalom	(m³)
Lt	Uređenje posteljice	(m)
Ft2	Drobljeni kameni agregat (0-63)	(m³)
Ft1	Drobljeni kameni agregat (0-31)	(m³)
Lban	Bankina	(m)
Lber	Berna	(m)
Lzm	Zaštitne mreže kosina	(m)
Fh	Humusiranje kosina	(m³)
Fzmp	Zamjena materijala u posteljici	(m³)




PROJEKTANT		 B. PODGORICA Podgorica - ul. Matije Gupca 10 tel.+382 69 424 714 e-mail: office@buden.me		INVESTITOR		UPRAVA ZA SAOBRAČAJ	
Objekat:				Lokacija:			
Rekonstrukcija magistralnog puta Plužine-Nikišić, dionica Seljani-Zaborje				KO Miljkovac, KO Rudinice, KO Seljani Opština Plužine, Crna Gora			
Autor projekta: Marko Radović, spec.sci.građ.							
Vodeći projektant: Marko Radović, spec.sci.građ.				Vrsta tehničke dokumentacije: Glavni projekat			
Odgovorni projektant: Marko Radović, spec.sci.građ.				Dio tehničke dokumentacije: Trasa		RAZMJERA: 1:100	
Saradnik/ci: Aleksandar Nikolić, spec.sci.građ. Marko Radulović, spec.app.građ. Mladen Tomašević, spec.sci.građ.				Prilog: Poprečni profili		Br. priloga: 5.263	Br. strane: 58
Datum izdaje: septembar 2025.godine				Datum revizije:			

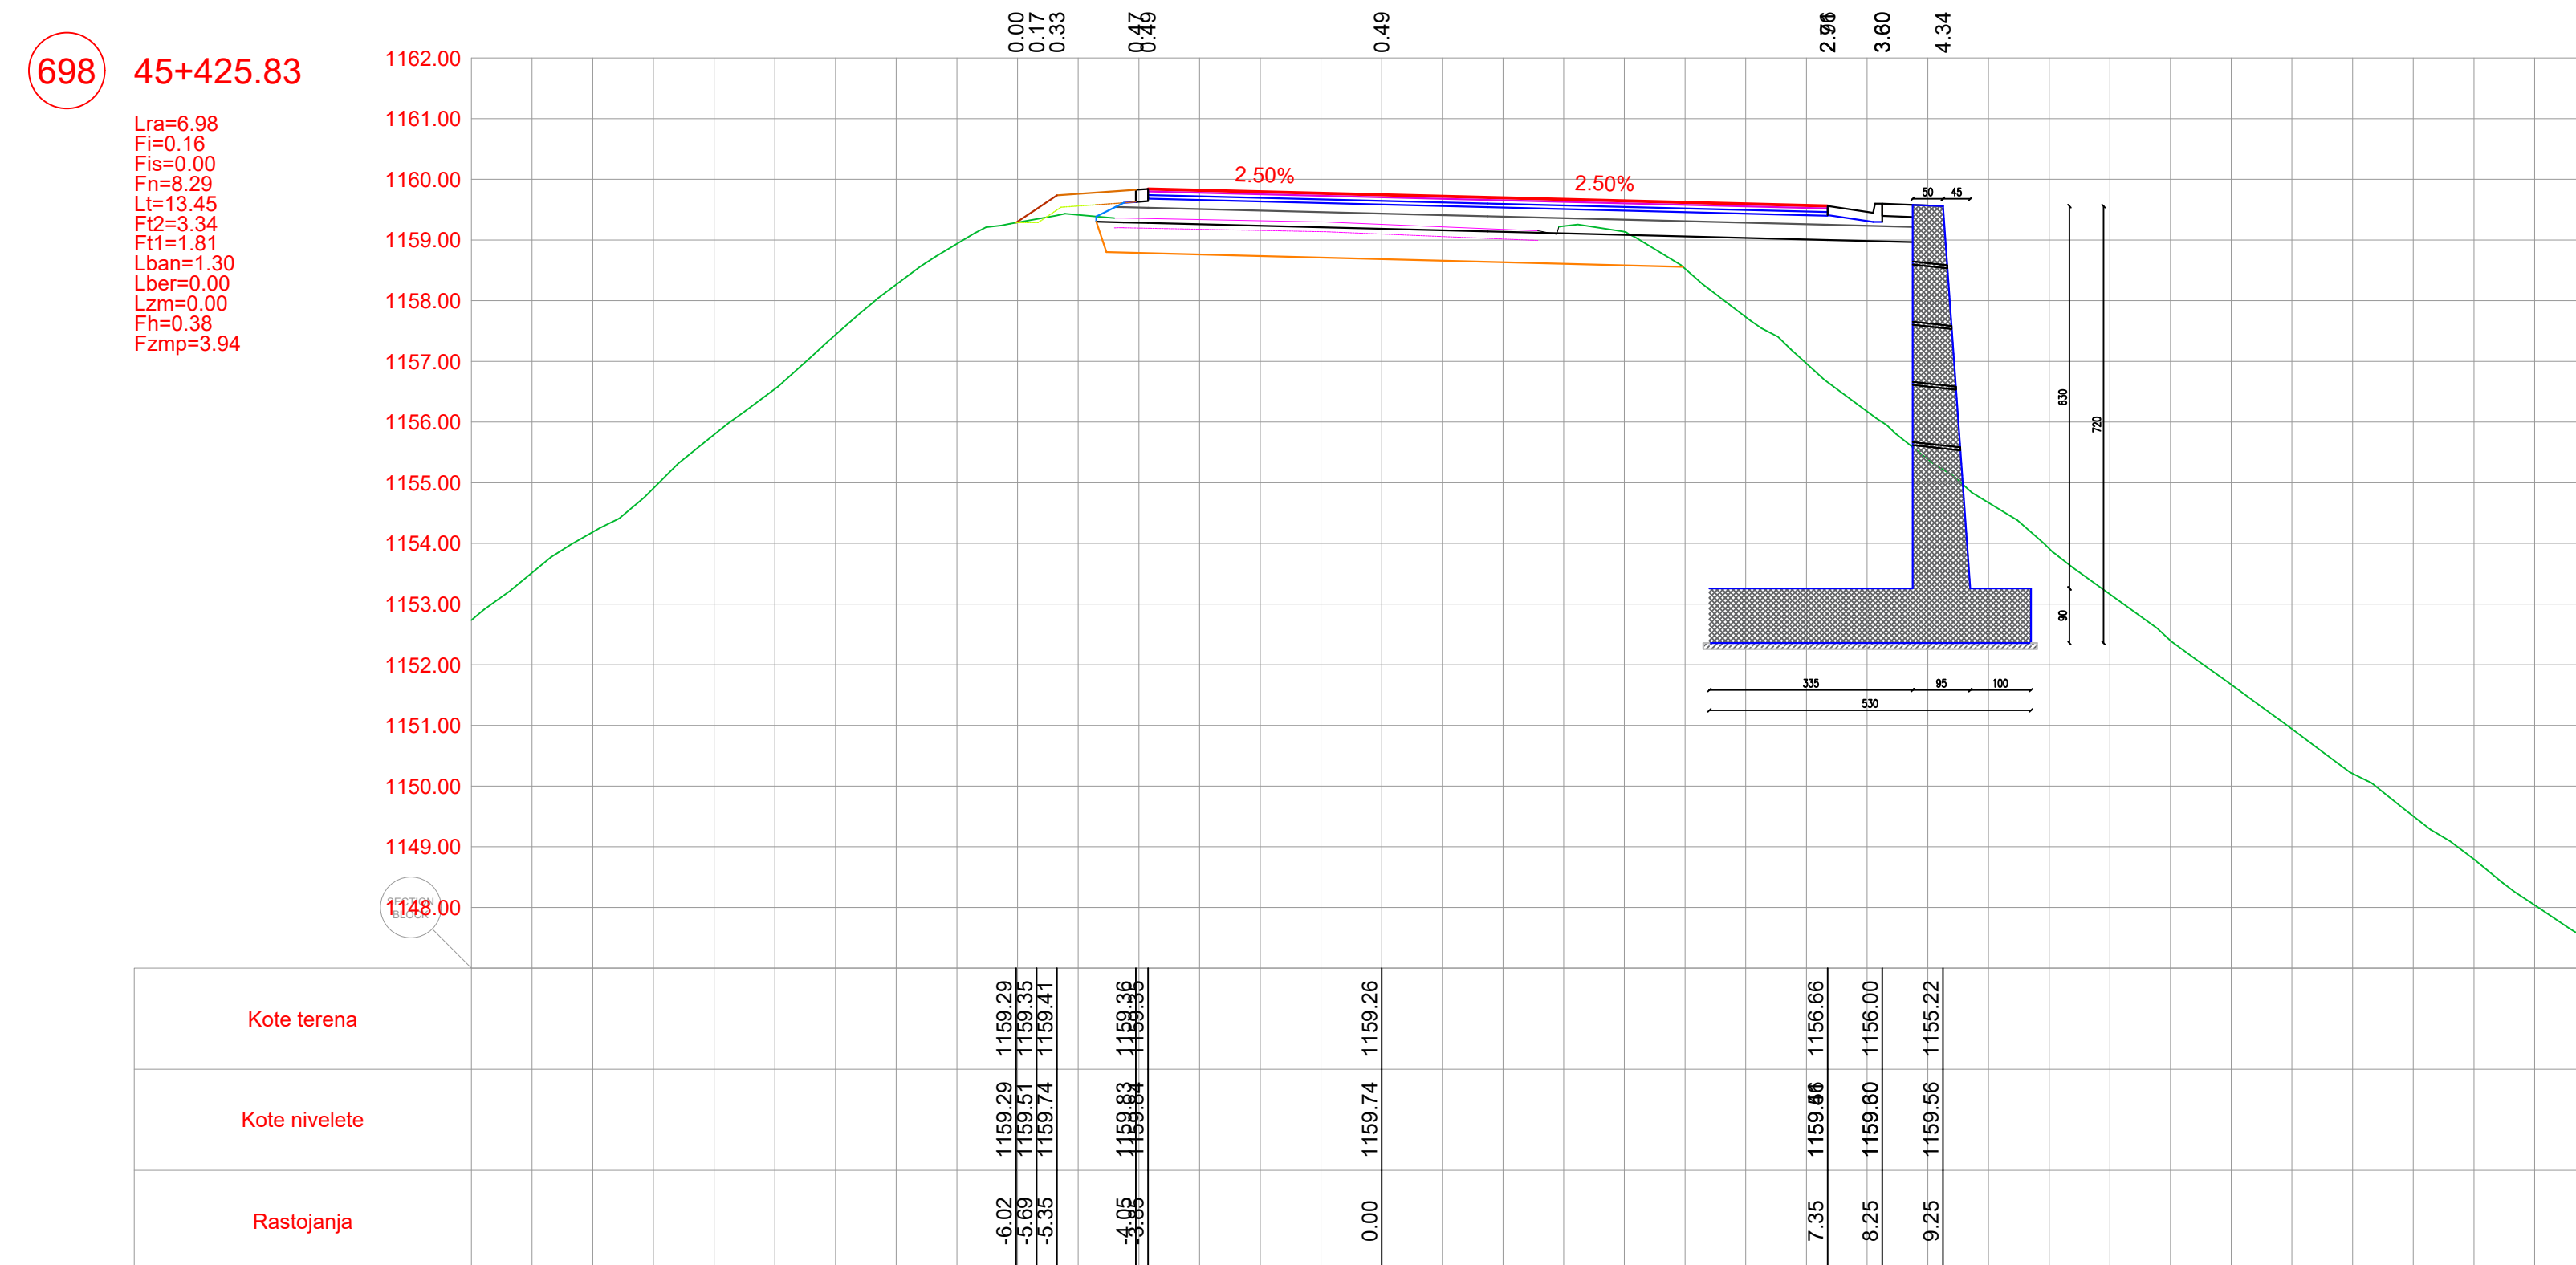

PROJEKTANT  BUILDIN d.o.o. Podgorica Dabibae Ulica4, broj 26, Podgorica tel+382 69 424 714 e-mail: office@buildin.me	INVESTITOR UPRAVA ZA SAOBRAĆAJ
Objekat:	Lokacija:
Rekonstrukcija magistralnog puta Plužine-Nikšić, dionica Seljani-Zaborje	KO Miljkovac, KO Rudinice, KO Seljani Opština Plužine, Crna Gora
Autor projekta: Marko Radović, spec.sci.grad.	
Vodeći projektant: Marko Radović, spec.sci.grad.	Vrsta tehničke dokumentacije: Glavni projekat
Odgovorni projektant: Marko Radović, spec.sci.grad.	Dio tehničke dokumentacije: Trasa
Saradnik(i): Aleksandar Nikolić, spec.sci.grad. Mirko Radulović, spec.opg.grad. Mladen Tomašević, spec.sci.grad.	Prilog: Br. priloga: Poprečni profili 5.264
Datum izrade: septembar 2025.godine	Br. strane: 59
	Datum revizije:




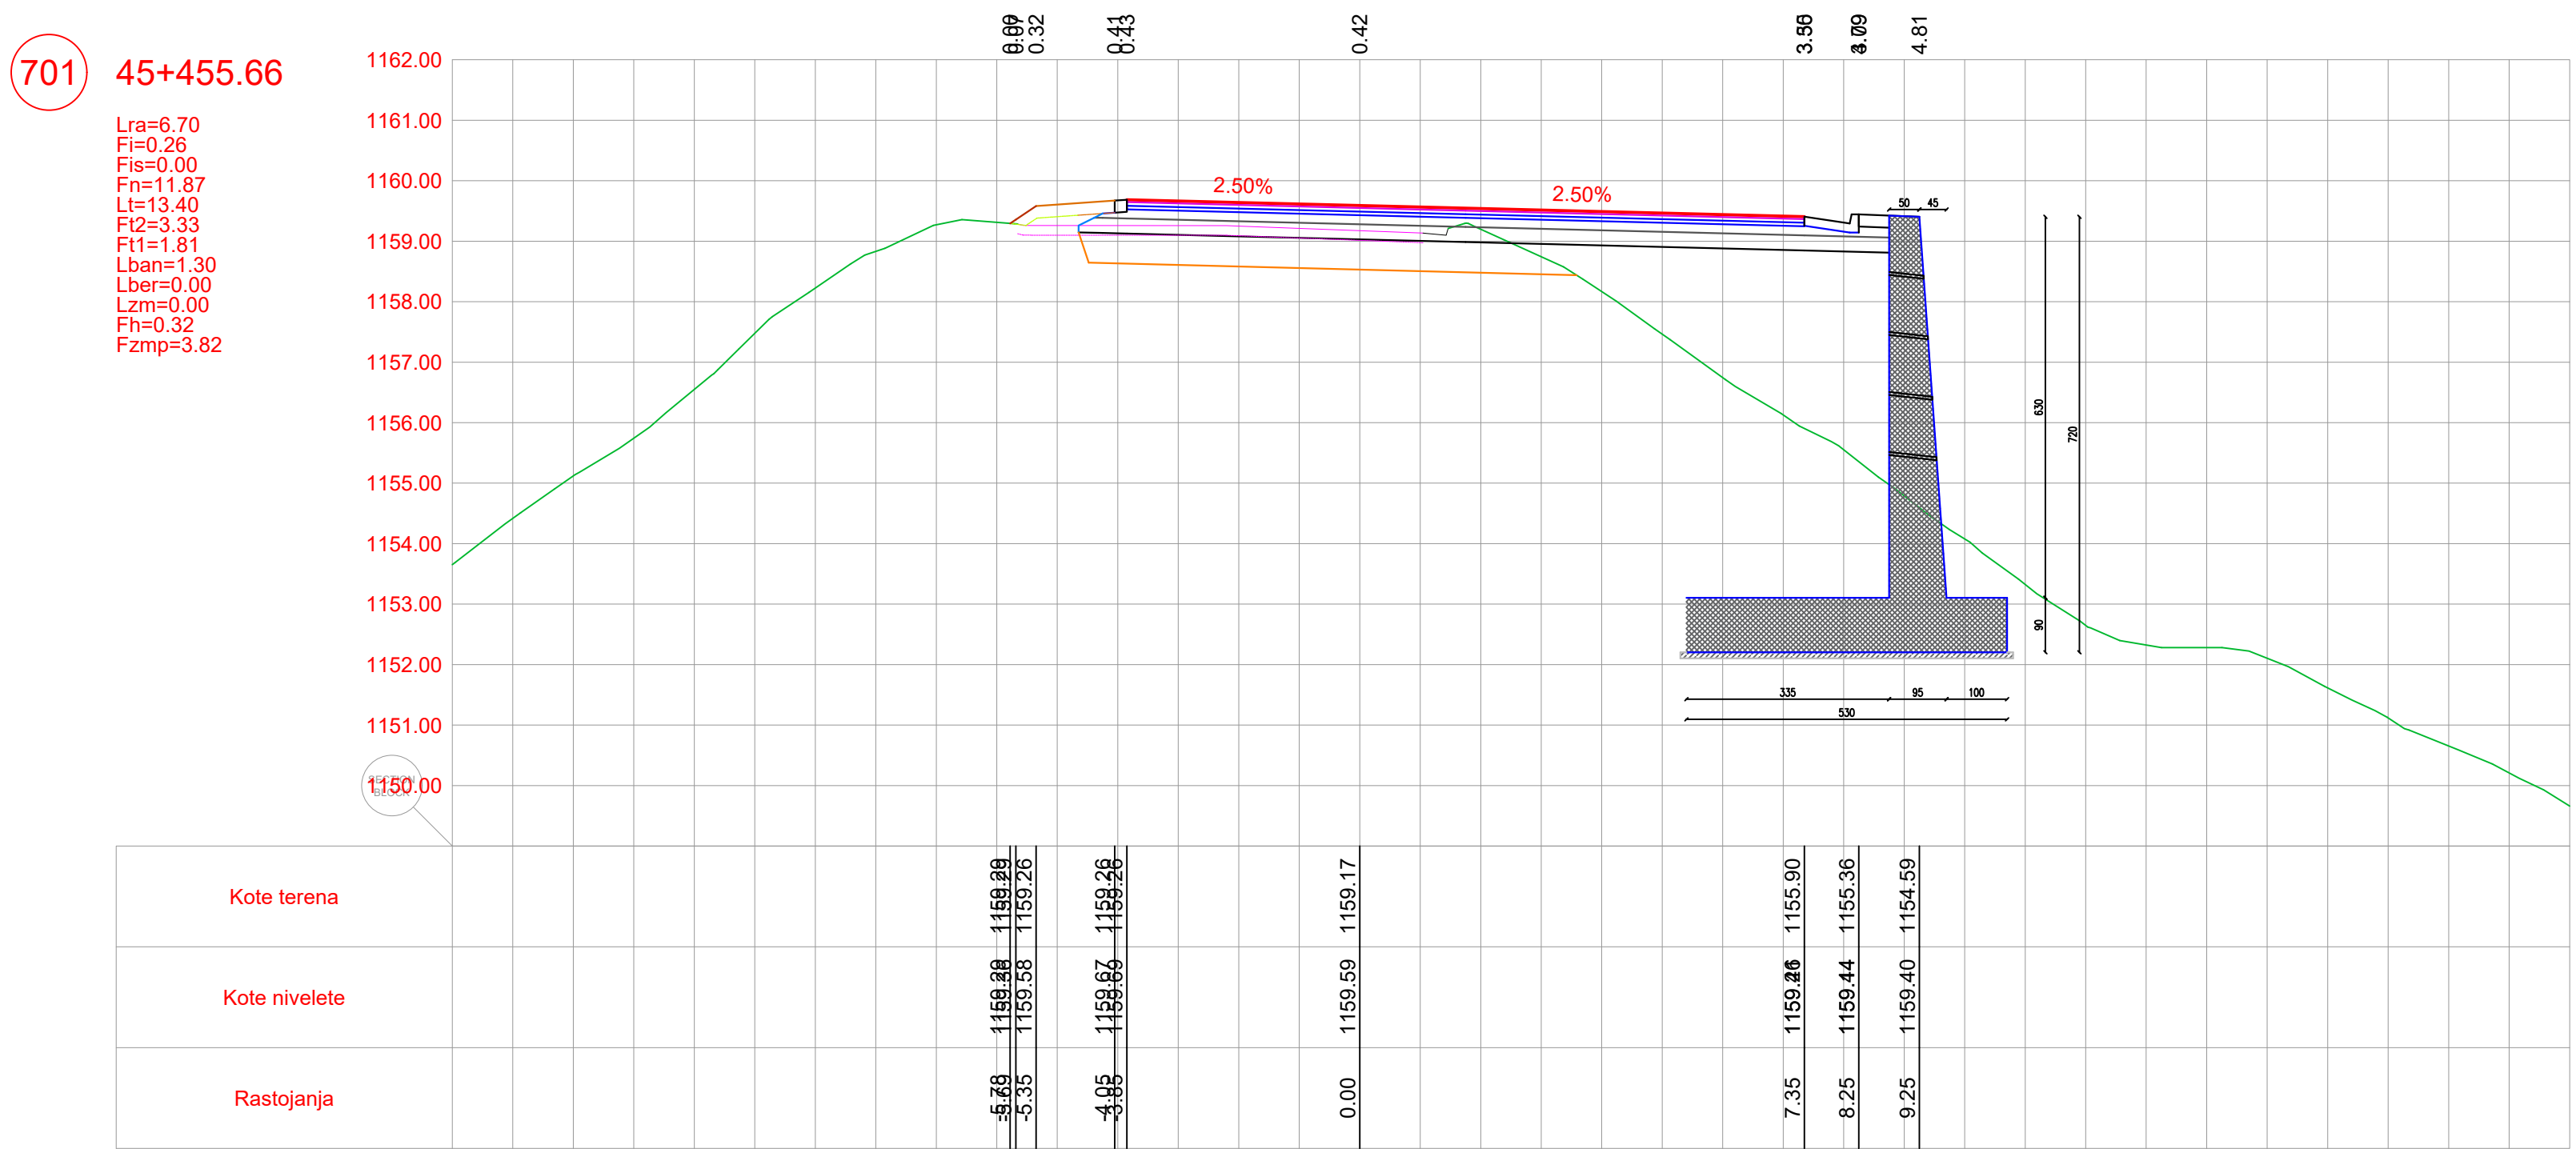


PROJEKTANT  BUDILIN d.o.o. PODGORICA Džabare Ulica4, broj 35, Podgorica tel:+382 9 424 214 e-mail: office@budilin.me	INVESTITOR UPRAVA ZA SAOBRAAČAJ		
Objekat: Rekonstrukcija magistralnog puta Plužine-Nikiši, dionica Seljani-Zaborje	Lokacija: KO Miljkovac, KO Rudinice, KO Seljani Opština Plužine, Crna Gora		
Autor projekta: Marko Radović, spec.sci.građ.			
Uođedi projektant: Marko Radović, spec.sci.građ.	Vrsta tehničke dokumentacije: Glavni projekat		
Odgovorni projektant: Marko Radović, spec.sci.građ.	Dio tehničke dokumentacije: Trasa	RAZMJERA: 1:100	
Saradnik(ici): Aleksandar Nikolić, spec.sci.građ. Mirko Radulović, spec.app.građ. Mladen Tomašević, spec.sci.građ.	Prilog: Poprečni profili	Br. priloga: 5.265	Br. strane: 60
Datum izrade: septembar 2025.godine	Datum revizije:		

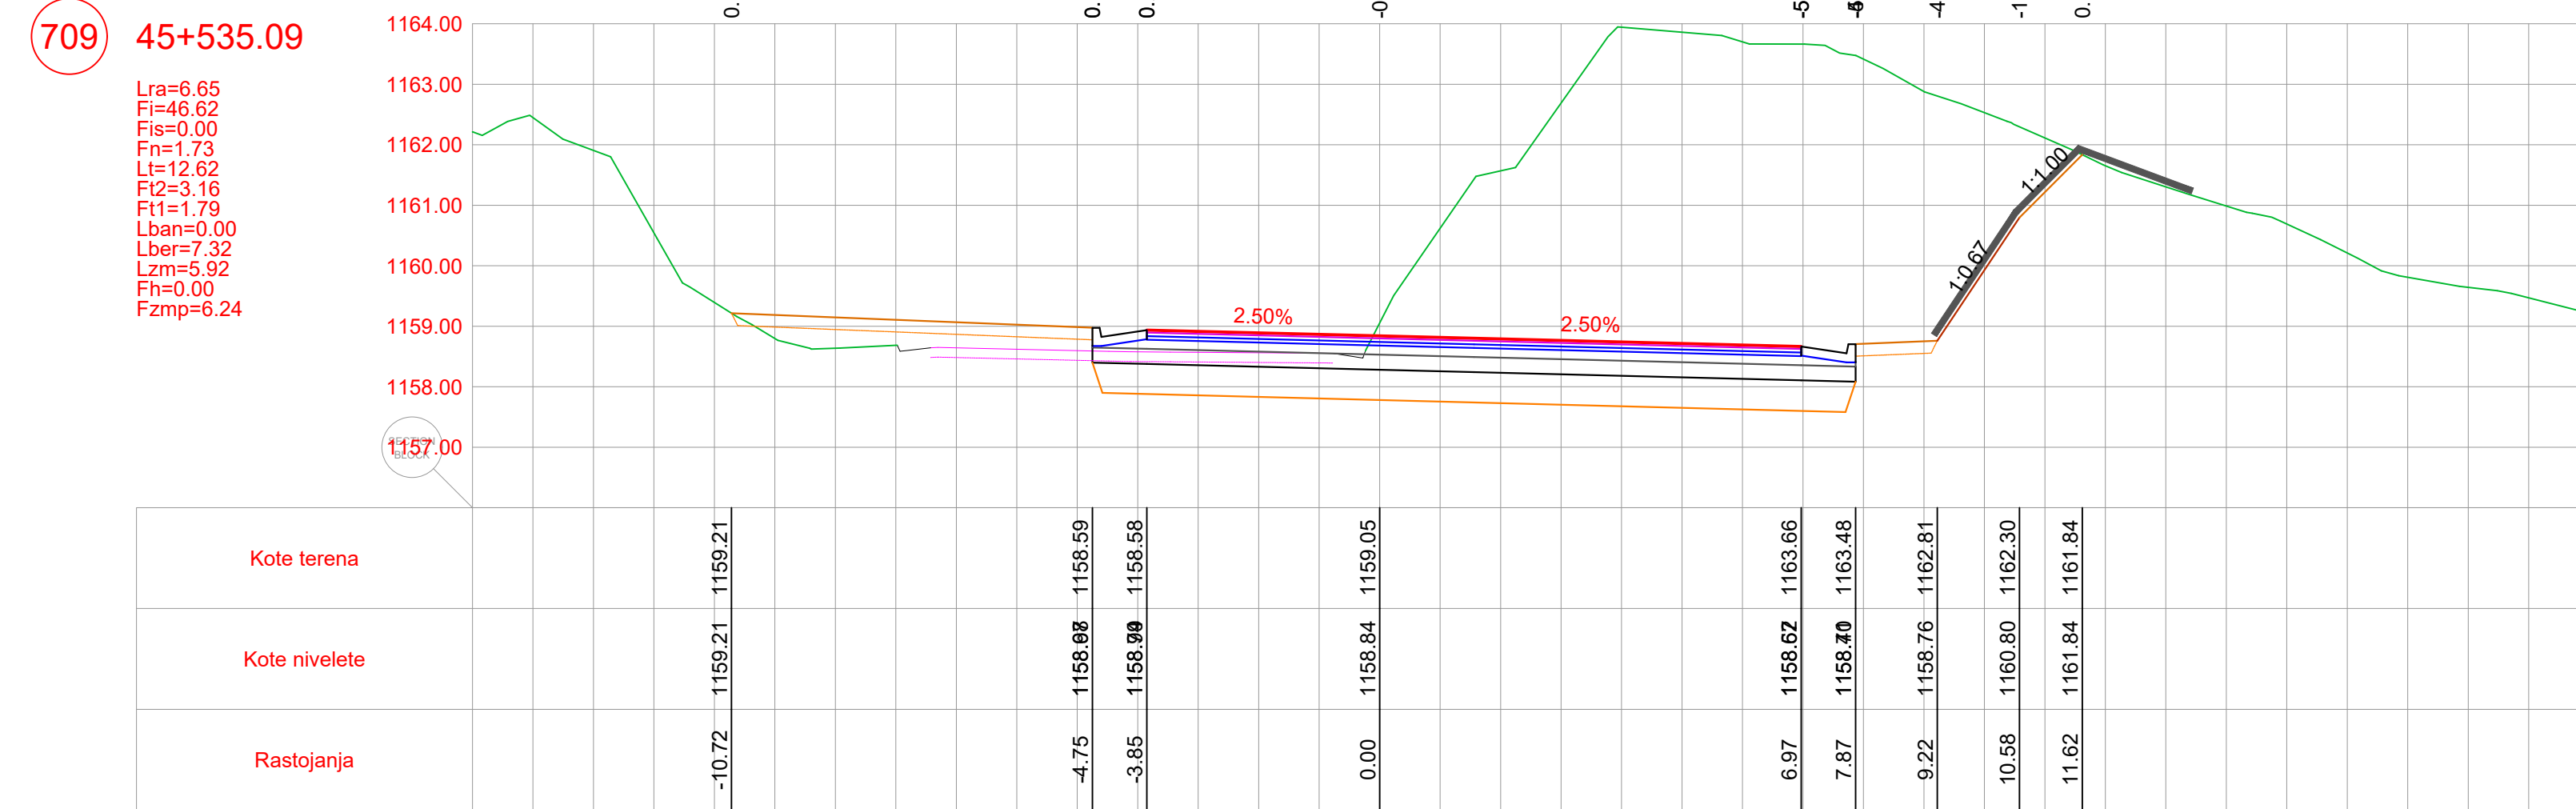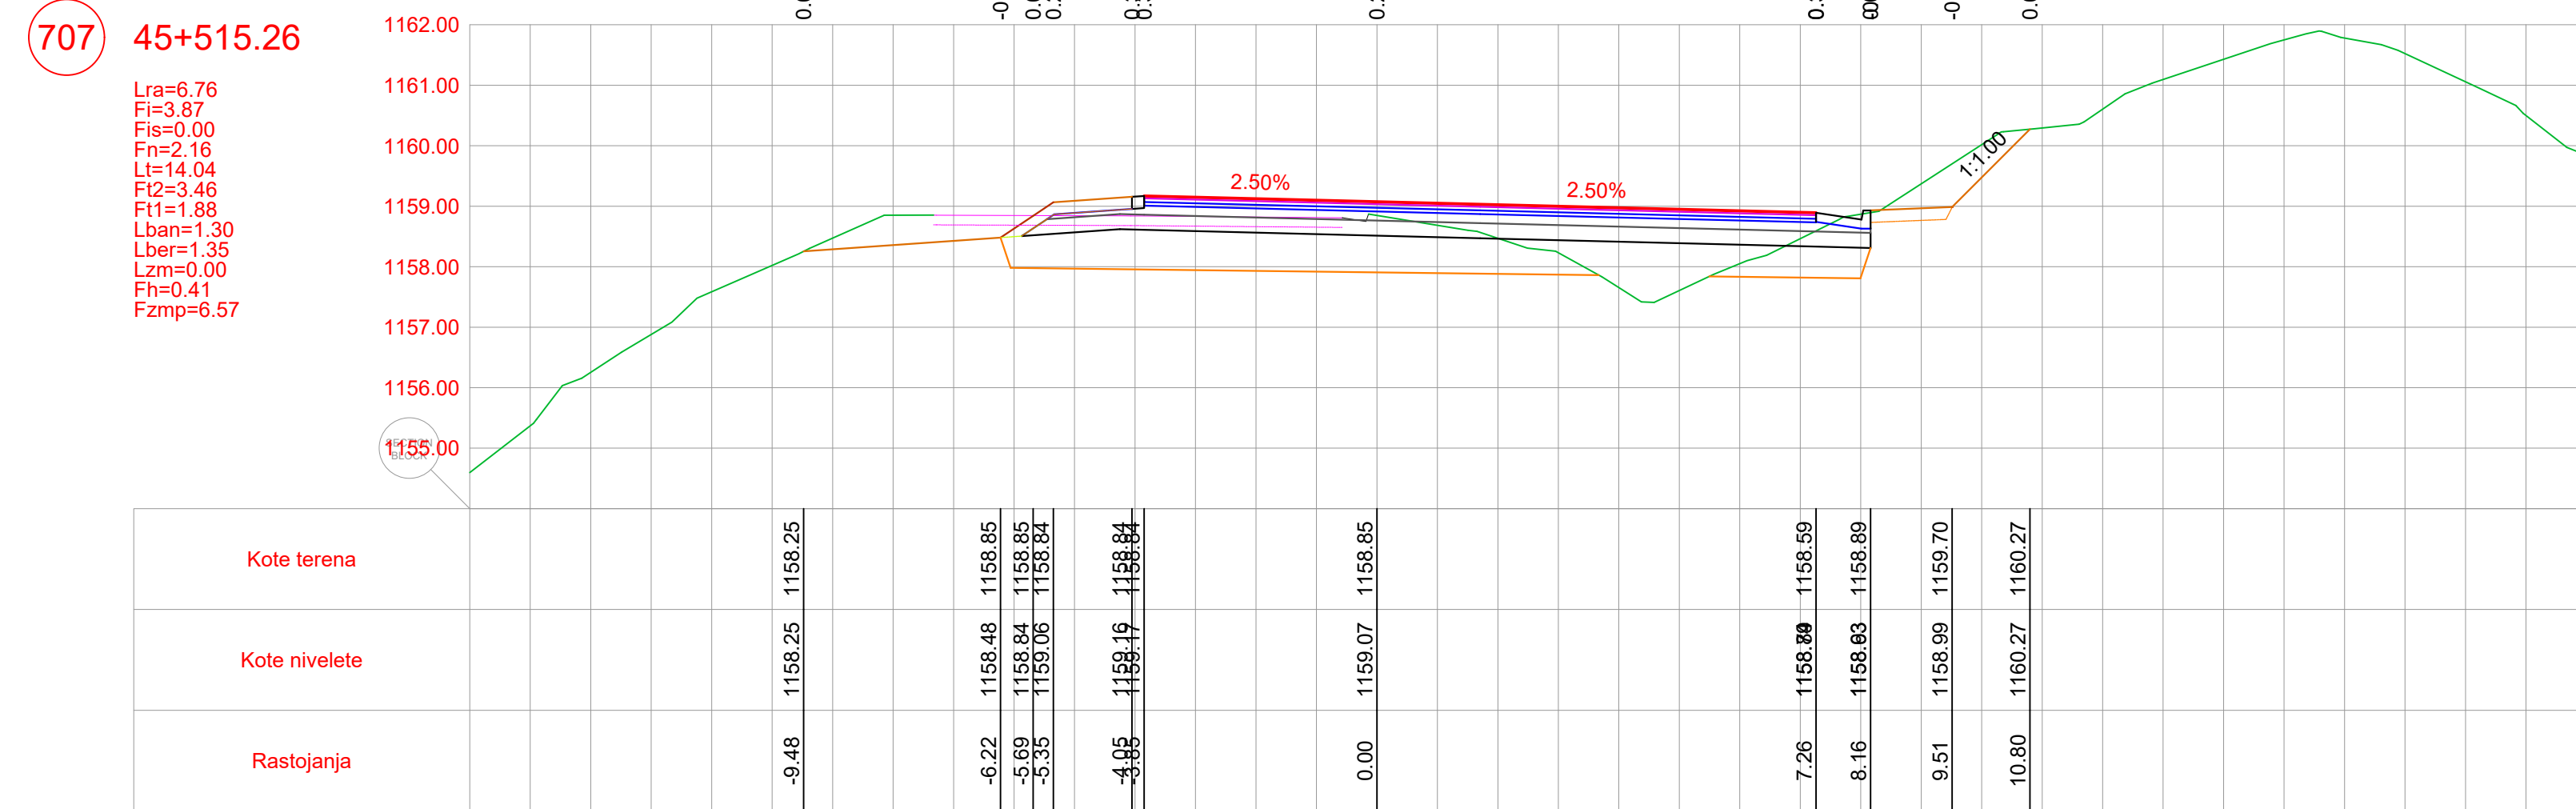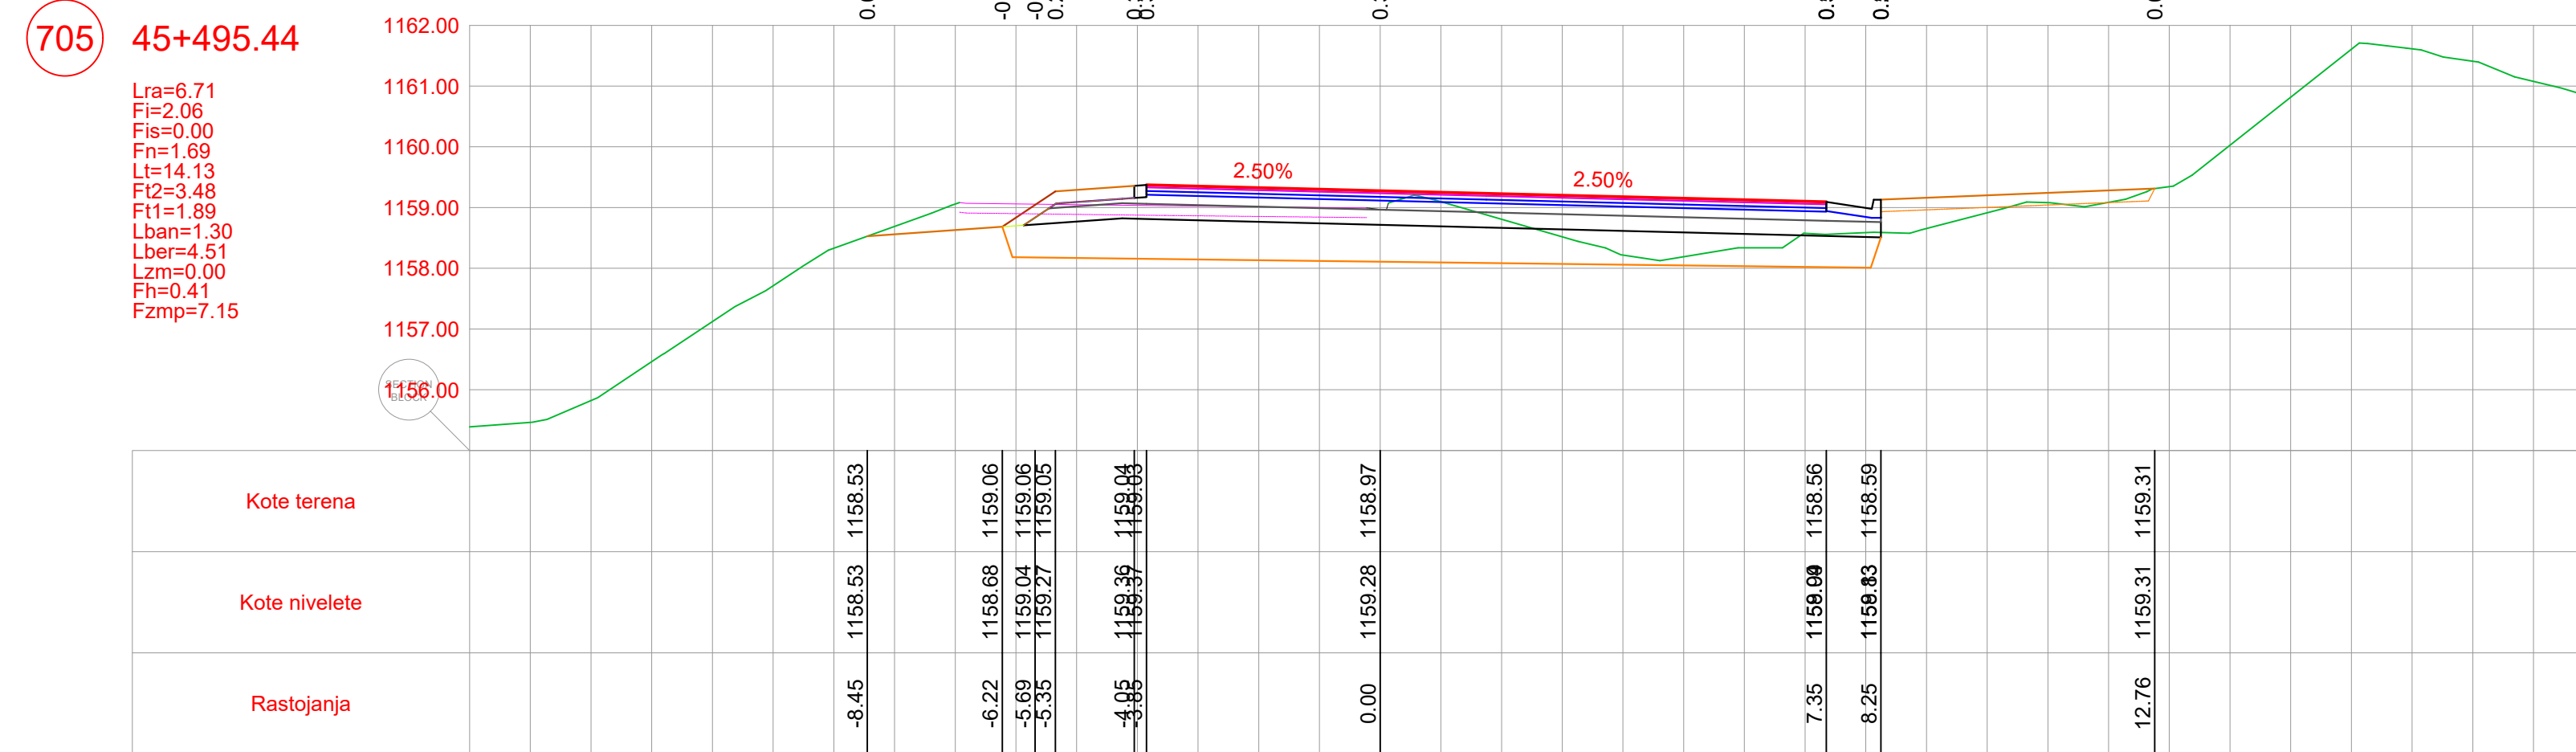


POZICIJA	OPIS POZICIJE	JED. MJERE
Lra	Rušenje fleksibilne kolovozne konstrukcije	(m)
Fi	Iskop materijala	(m³)
Fis	Iskop stepenice	(m³)
Fn	Nasip materijalom	(m³)
Lt	Uređenje posteljice	(m)
Fi2	Drobljeni kameni agregat (0-63)	(m³)
Ft1	Drobljeni kameni agregat (0-31)	(m³)
Lban	Bankina	(m)
Lber	Berna	(m)
Lzm	Zaštitne mreže kosina	(m)
Fh	Humusiranje kosina	(m²)
Fzmp	Zamjena materijala u posteljici	(m³)



PROJEKTANT  BUILDIN d.o.o. PODGORICA Džabare Ulica4, broj 35, Podgorica tel +382 (0) 424 114 email: office@buildin.me	INVESTITOR UPRAVA ZA SAOBRAĆAJ
Objekat: Rekonstrukcija magistarslalnog puta Plužine-Nikišić, dionica Seljani-Zaborje	Lokacija: KO Mijlkovac, KO Rudinice, KO Seljani Opština Plužine, Crna Gora
Autor projekta: Marko Radović, spec.sci.građ.	
Vodeći projektant: Marko Radović, spec.sci.građ.	Vrsta tehničke dokumentacije: Glavni projekat
Odgovorni projektant: Marko Radović, spec.sci.građ.	Dio tehničke dokumentacije: Trasa
Saradnik(i): Aleksandar Nikolić, spec.sci.građ. Mirko Radulović, spec.app.građ. Mladen Tomašević, spec.sci.građ.	RAZMJERA: 1:100
Datum izrade: septembar 2025.godine	Prilog: Br. priloga: Poprečni profili 5.266
	Br. strane: 61
	Datum revizije:

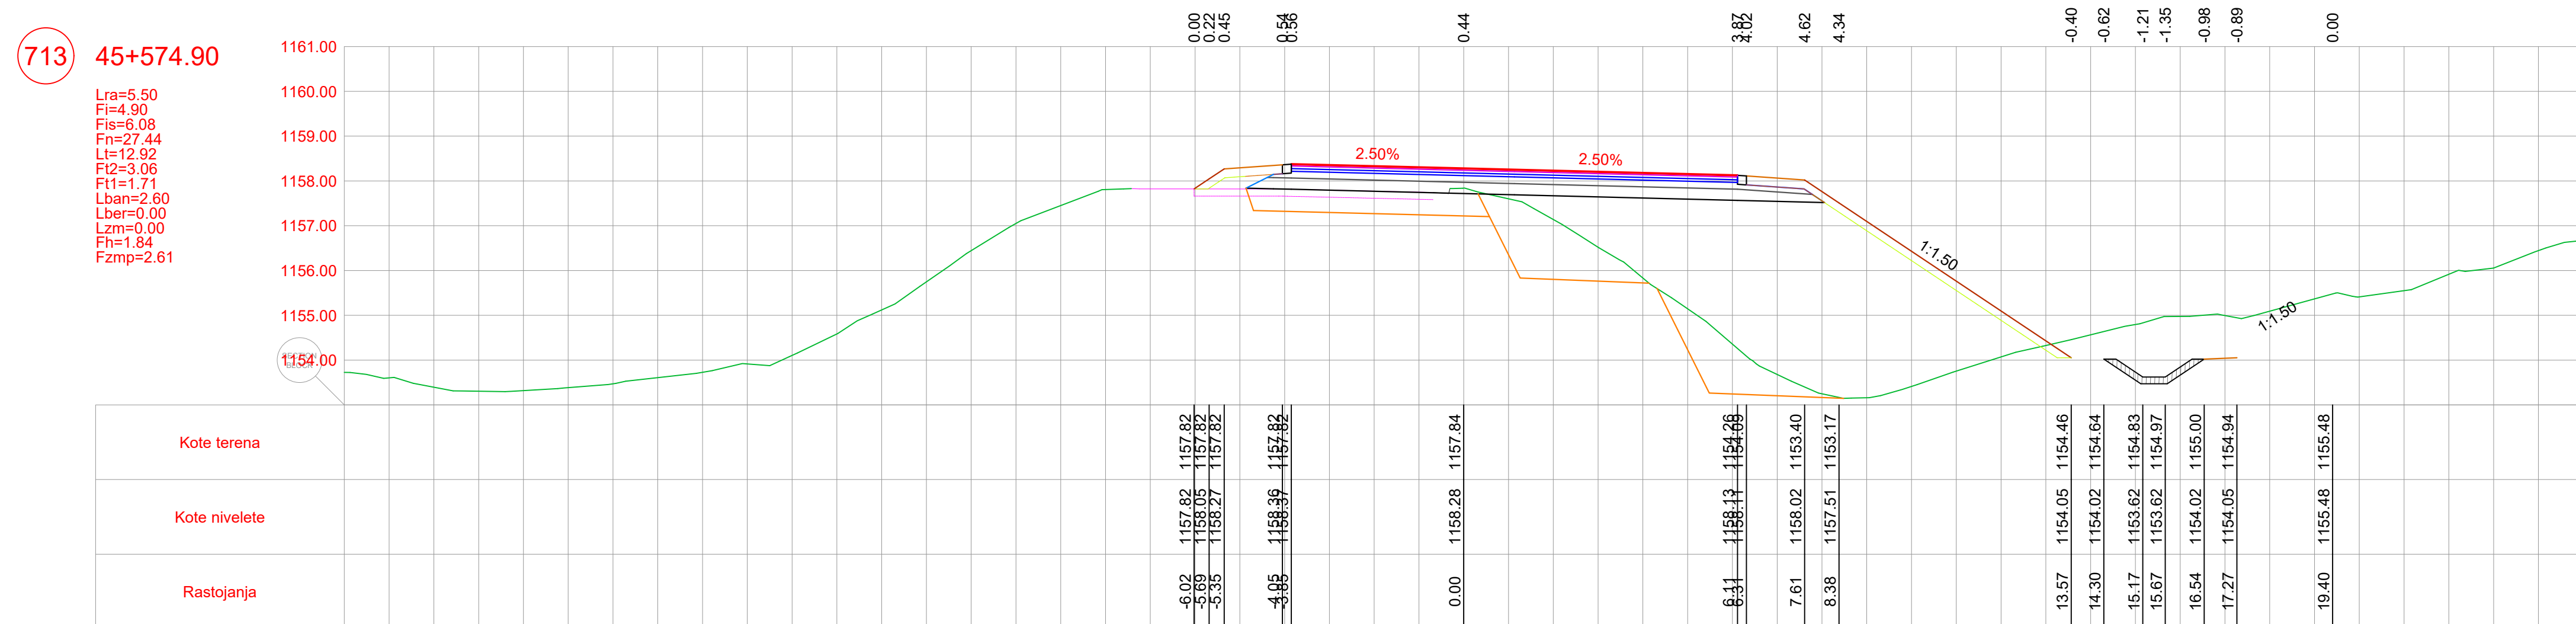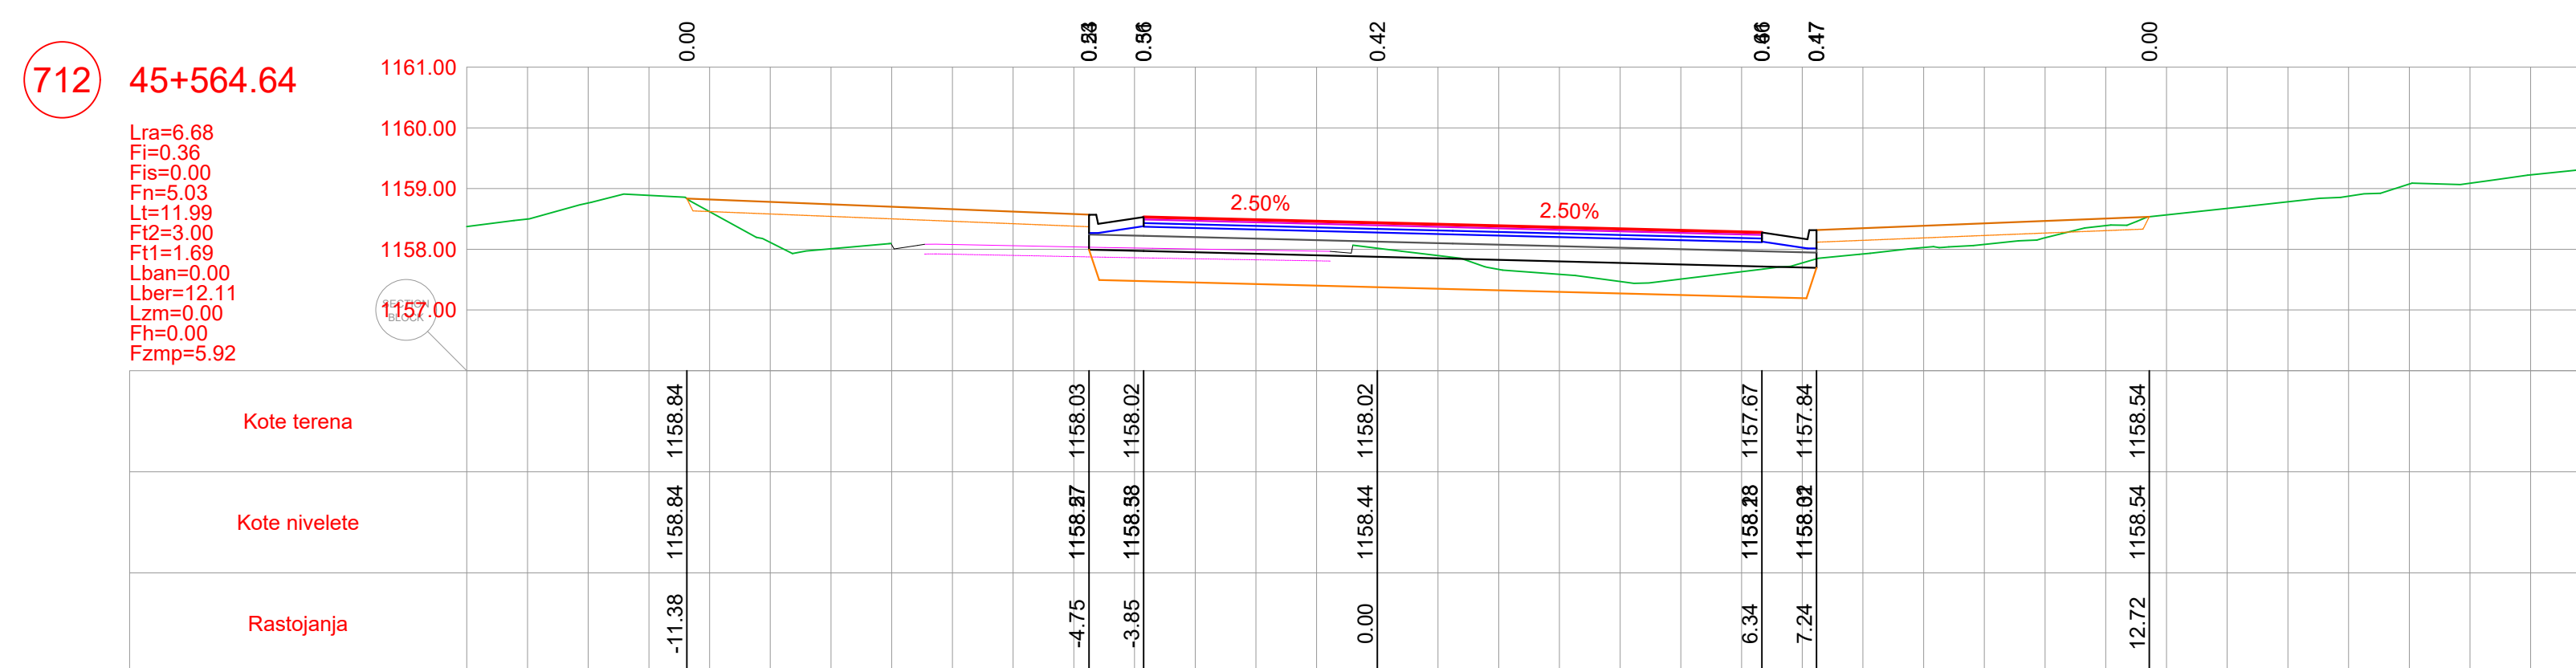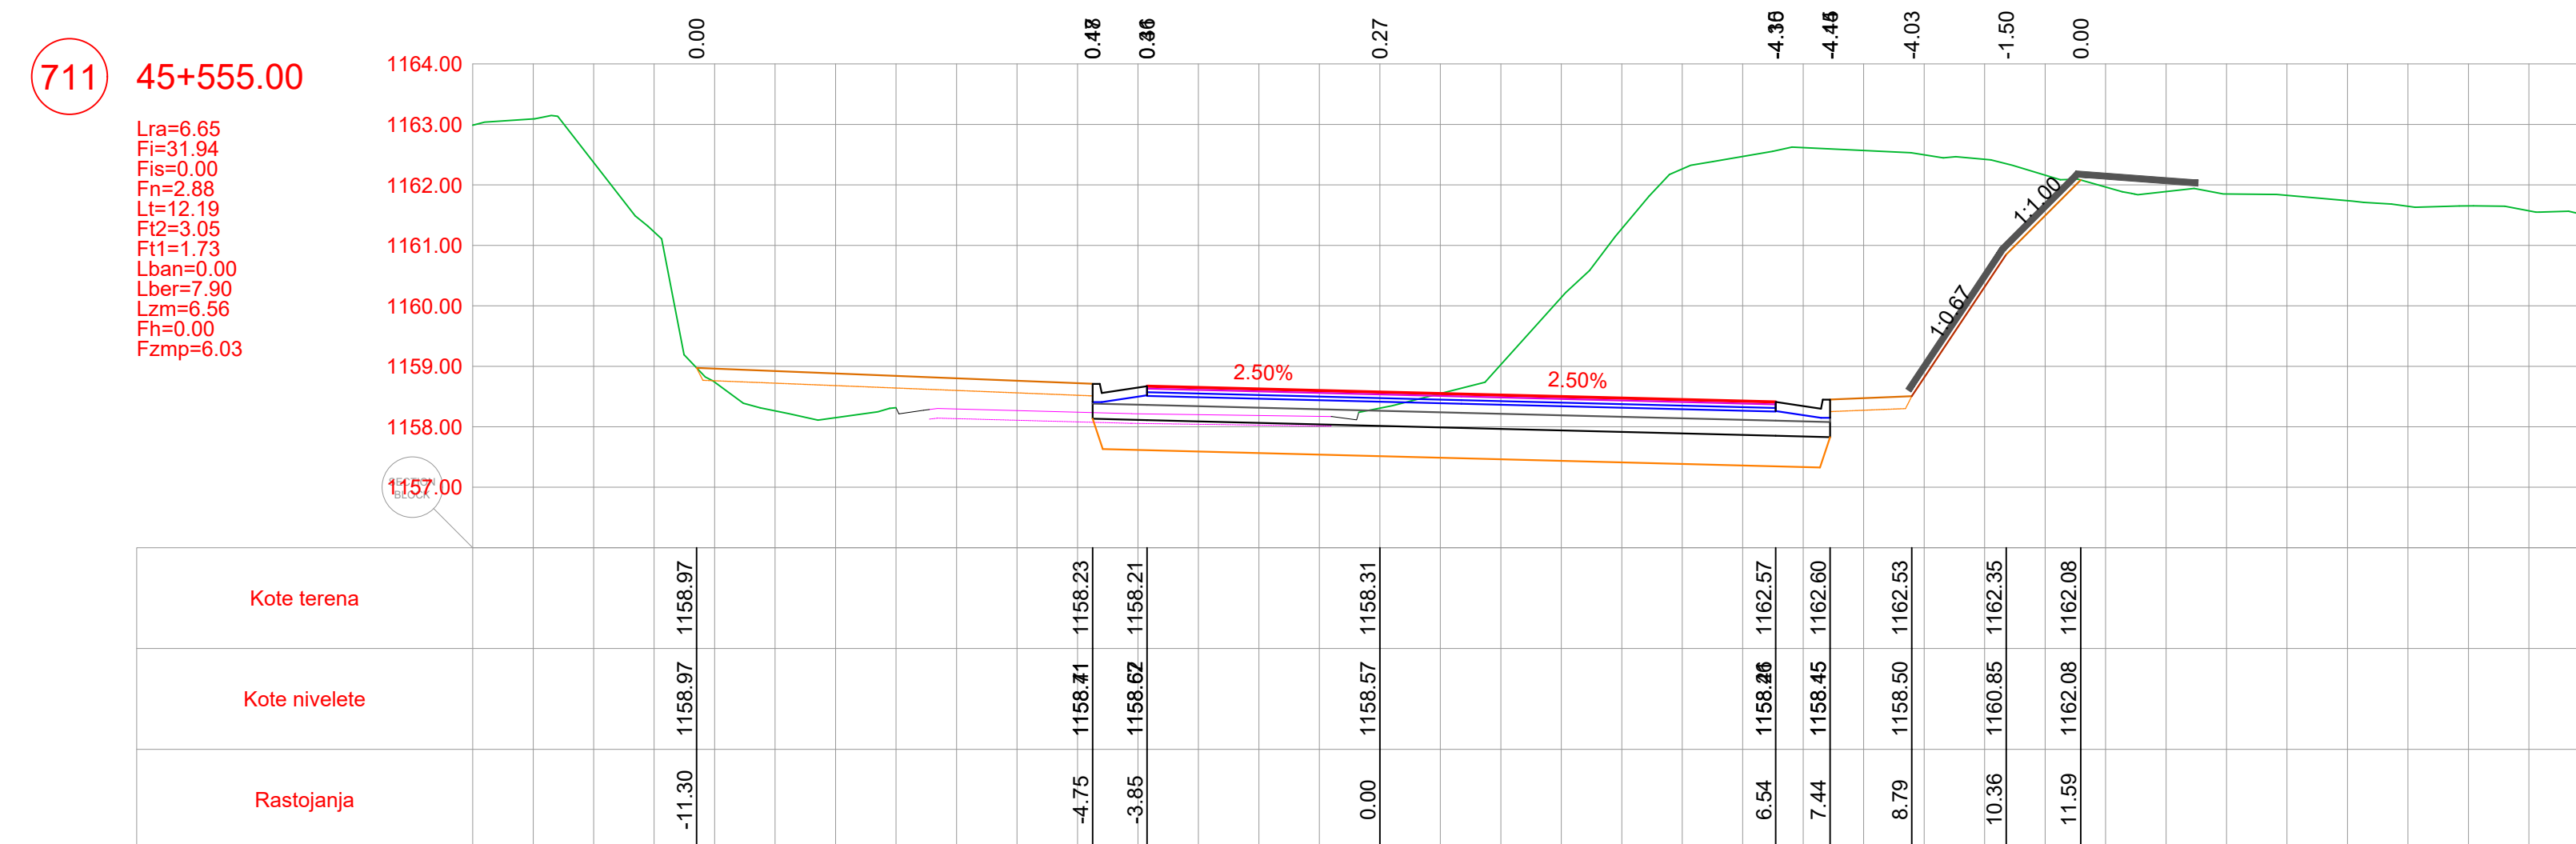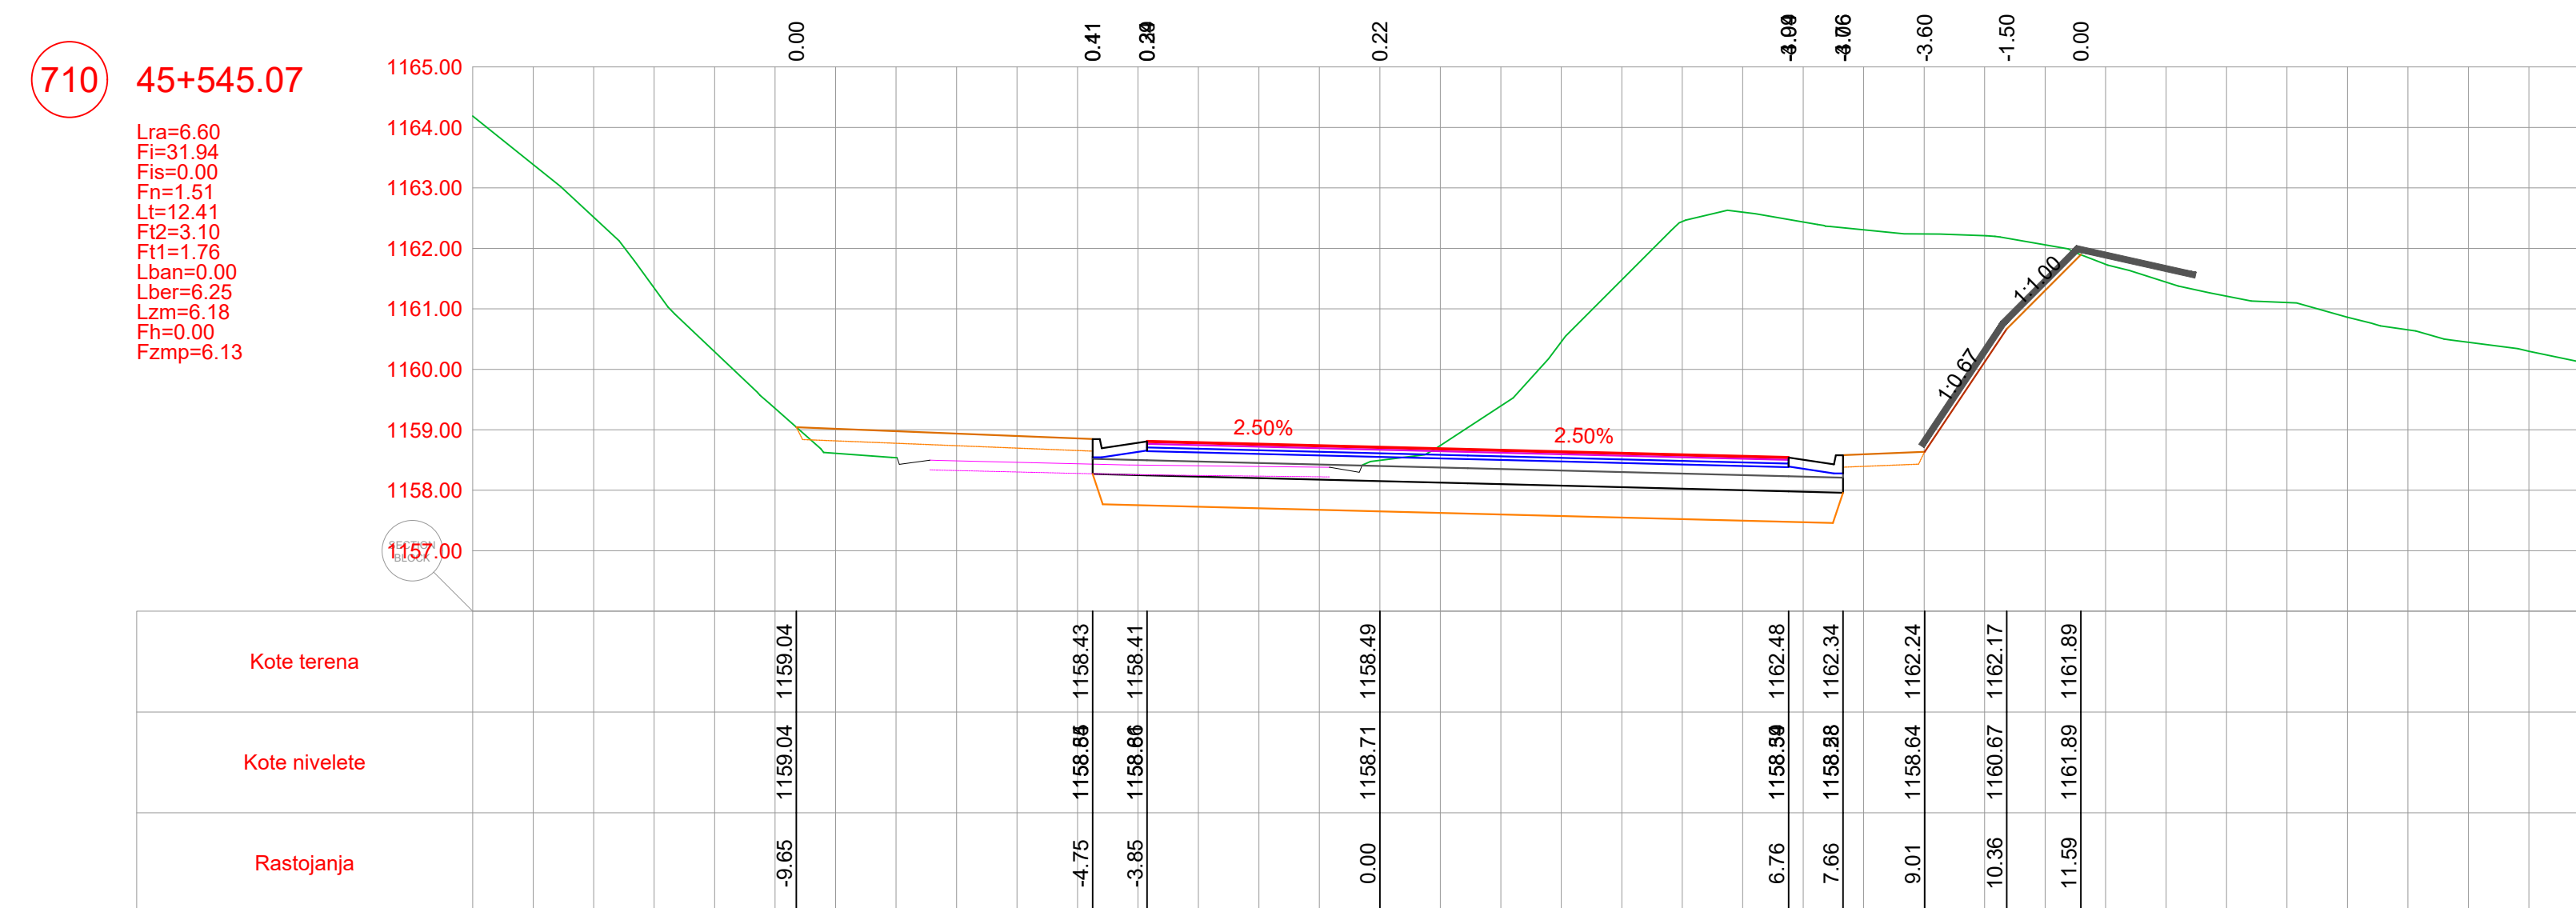

POZICIJA	OPIS POZICIJE	JED. MJERE
Lra	Ruženje fleksibilne kolovozne konstrukcije	(m)
Fi	Iskop materijala	(m³)
Fis	Iskop stepenice	(m³)
Fñ	Nasip materijalom	(m³)
Lt	Uređenje posteljice	(m)
Fl2	Drobiljeni kameni agregat (0-63)	(m³)
Fl1	Drobiljeni kameni agregat (0-31)	(m³)
Lban	Bankina	(m)
Lber	Berma	(m)
Lzm	Zaštitne mreže kosina	(m)
Fh	Humusiranje kosina	(m³)
Fzmp	Zamjena materijala u posteljici	(m³)



PROJEKTANT  B. PODGORICA Džabina ulica, 81000 Podgorica tel: +382 69 424 714 e-mail: office@buidin.me		INVESTITOR UPRAVA ZA SAOBRAĆAJ	
Objekat: Rekonstrukcija magistarskog puta Plužine-Nikšić, dionica Seljani-Zaborje		Lokacija: KO Miljkovac, KO Rudinice, KO Seljani Opština Plužine, Crna Gora	
Autor projekta: Marko Radović, spec.sci.građ.		Vrsta tehničke dokumentacije: Glavni projekat	
Vodeći projektant: Marko Radović, spec.sci.građ.			
Odgovorni projektant: Marko Radović, spec.sci.građ.			
Saradnik/ici: Aleksandar Nikolić, spec.sci.građ. Mirko Radulović, spec.apg.građ. Mladen Tomašević, spec.sci.građ.		Dio tehničke dokumentacije: Trasa	
Datum izrade: septembar 2025.godine		Prilog: Poprečni profili	Br. priloga: 5.267
		Datum revizije:	
		Br. strane: 62	

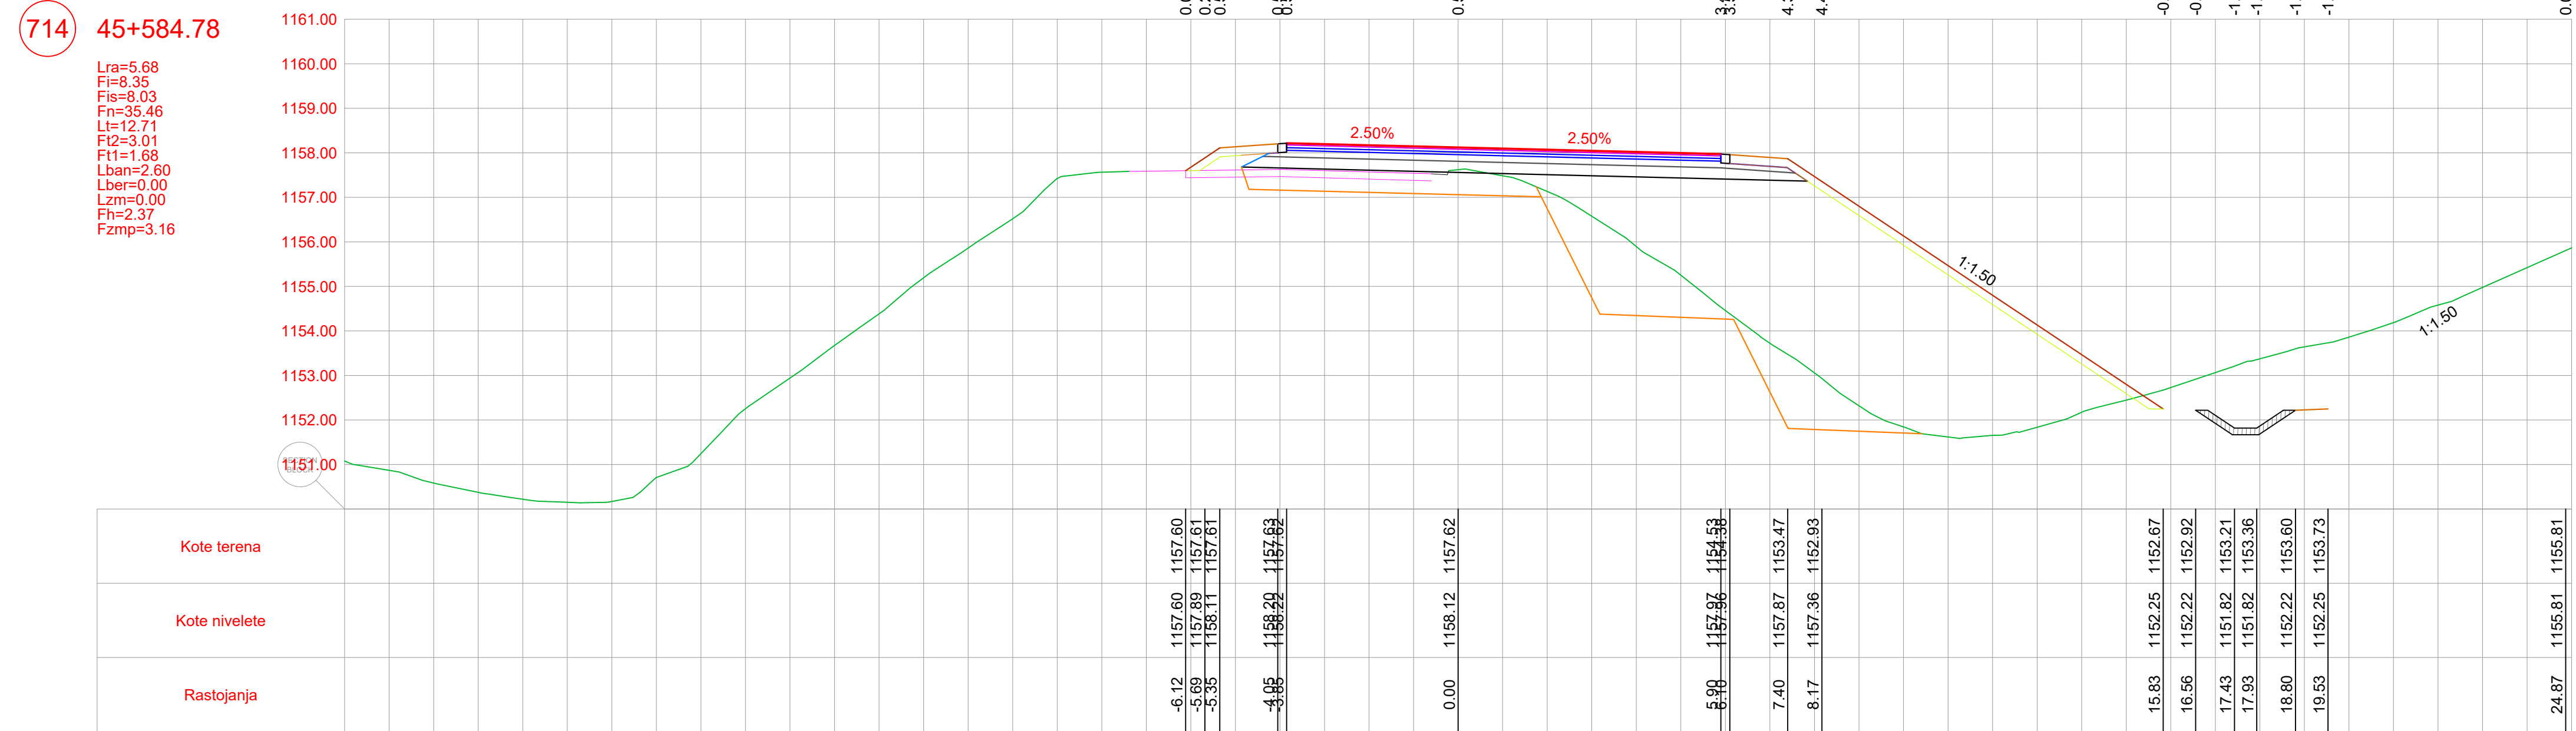

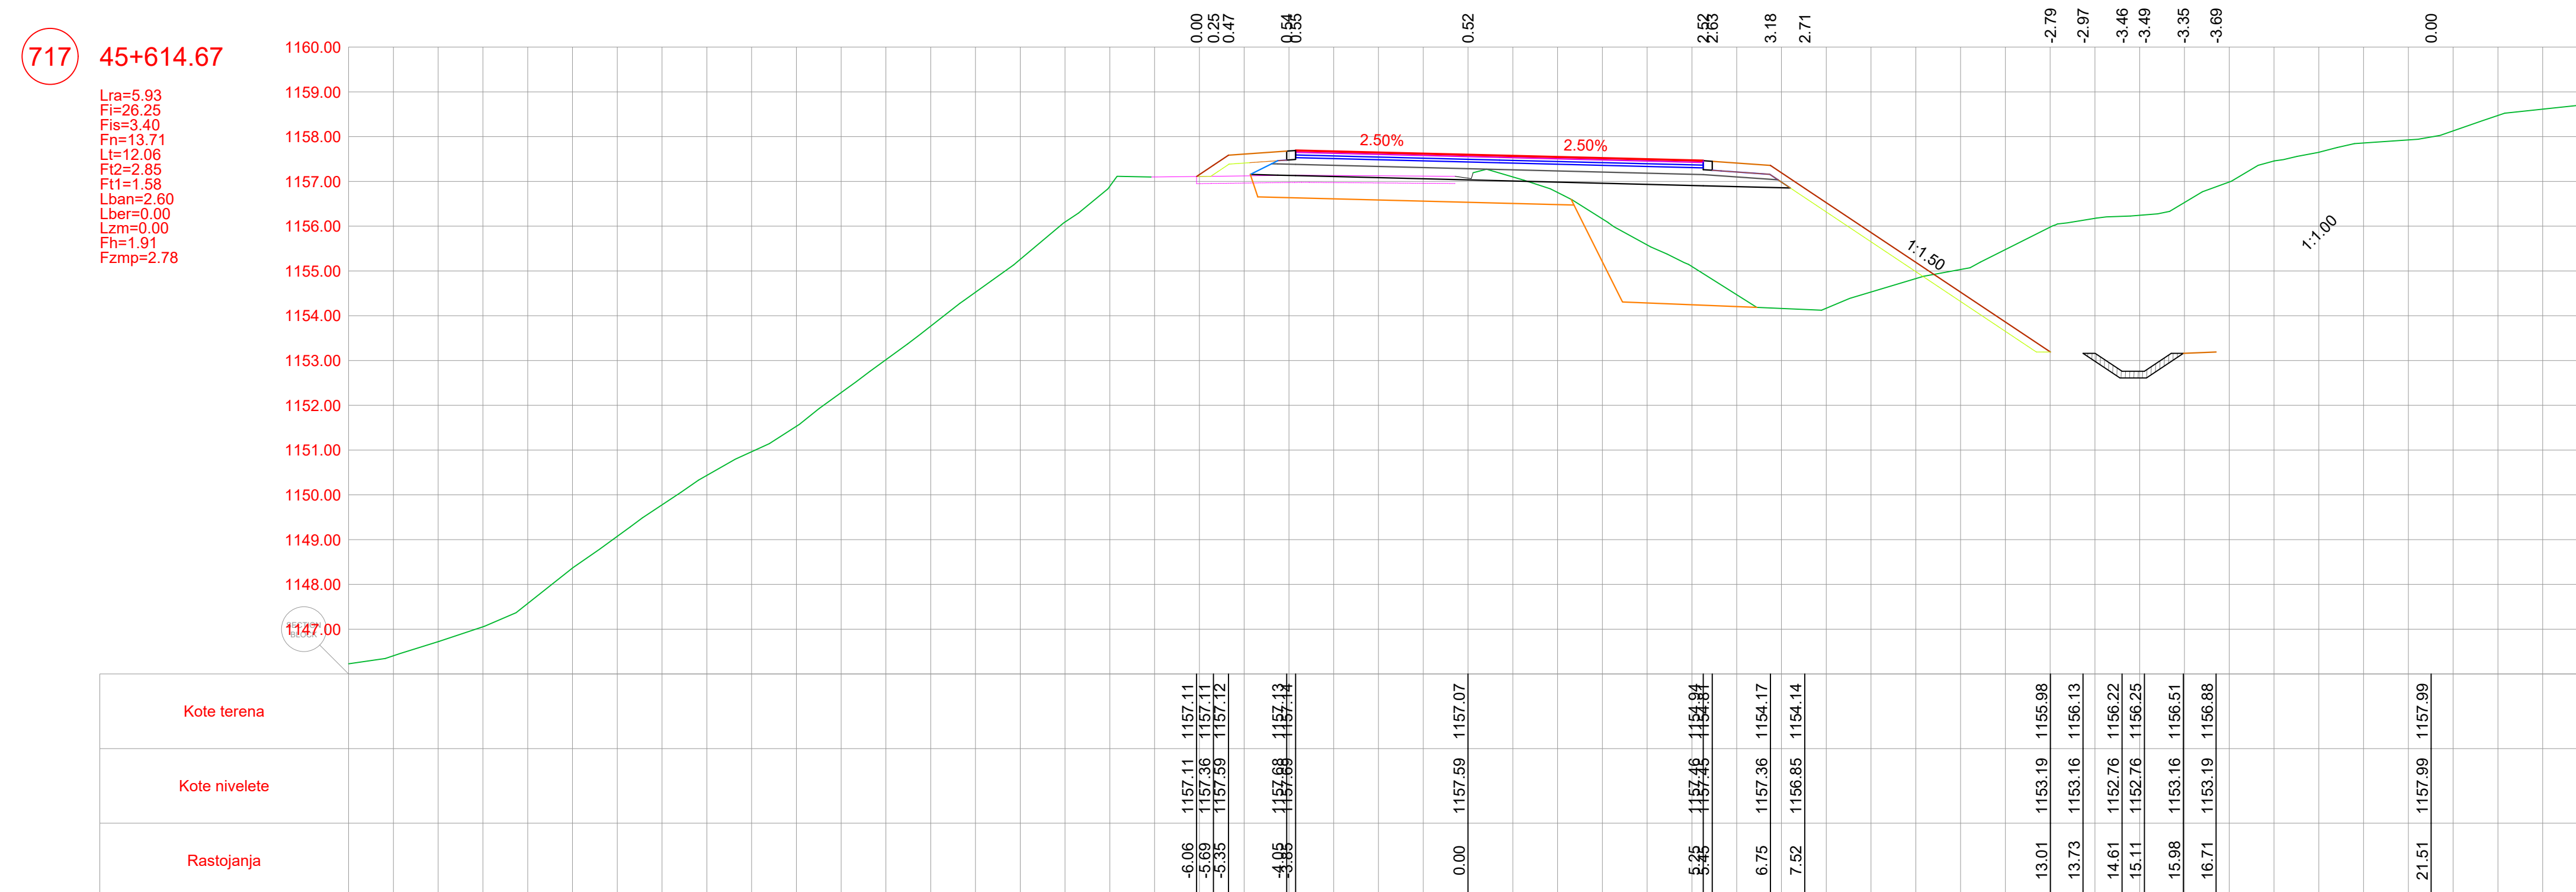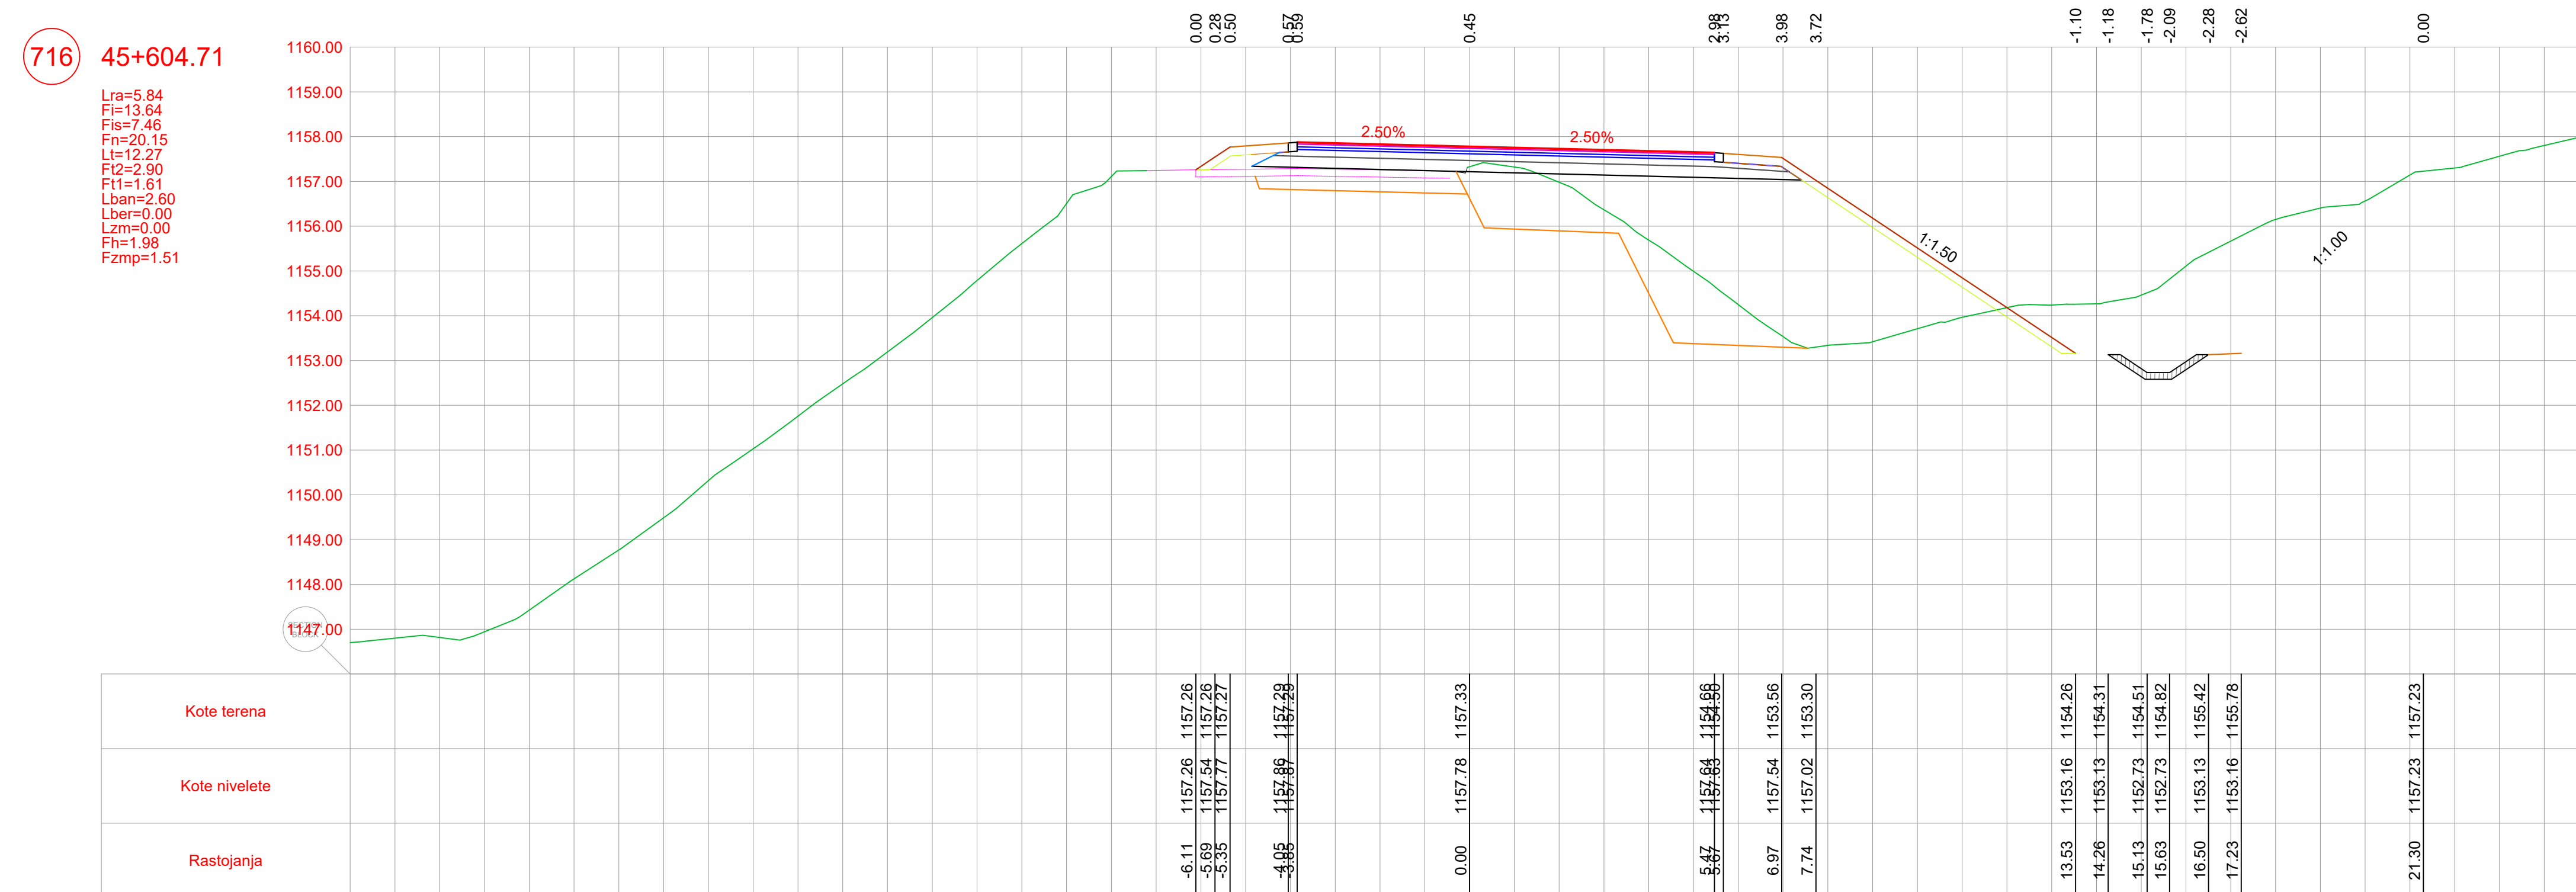

POZICIJA	OPIS POZICIJE	JED. MJERE
Lra	Rušenje fleksibilne kolovozne konstrukcije	(m)
Fi	Iskop materijala	(m³)
Fis	Iskop stepenice	(m³)
Fn	Nasip materijalom	(m³)
Lt	Uređenje posteljice	(m)
Ft2	Drobiljeni kameni agregat (0-63)	(m³)
Ft1	Drobiljeni kameni agregat (0-31)	(m³)
Lban	Bankina	(m)
Lber	Berma	(m)
Lzm	Zaštitne mreže kosina	(m)
Fh	Humusiranje kosina	(m³)
Fzmp	Zamjena materijala u postelji	(m³)





PROJEKTANT  BULODIN d.o.o. PODGORICA Ulica Matije Gupca, broj 318 tel.+382 69 424 714 e-mail: office@bulodin.me	INVESTITOR UPRAVA ZA SAOBRAĆAJ
Objekat: Rekonstrukcija magistalnog puta Plužine-Nikišić, dionica Seljani-Zaborje	Lokacija: KO Miljkovac, KO Rudinice, KO Seljani Opština Plužine, Crna Gora
Autor projekta: Marko Radović, spec.sci.grad.	
Vodeći projektant: Marko Radović, spec.sci.grad.	Vrsta tehničke dokumentacije: Glavni projekat
Odgovorni projektant: Marko Radović, spec.sci.grad.	Dio tehničke dokumentacije: Trasa
Saradnici: Aleksandar Nikolić, spec.sci.grad. Marko Radulović, spec.app.grad. Mladen Tomašević, spec.sci.grad.	RAZMJERA: 1:100
Datum izdaje: septembar 2025.godine	Prilog: Br. priloga: 6 Br. strane: 64 Datum revizije:

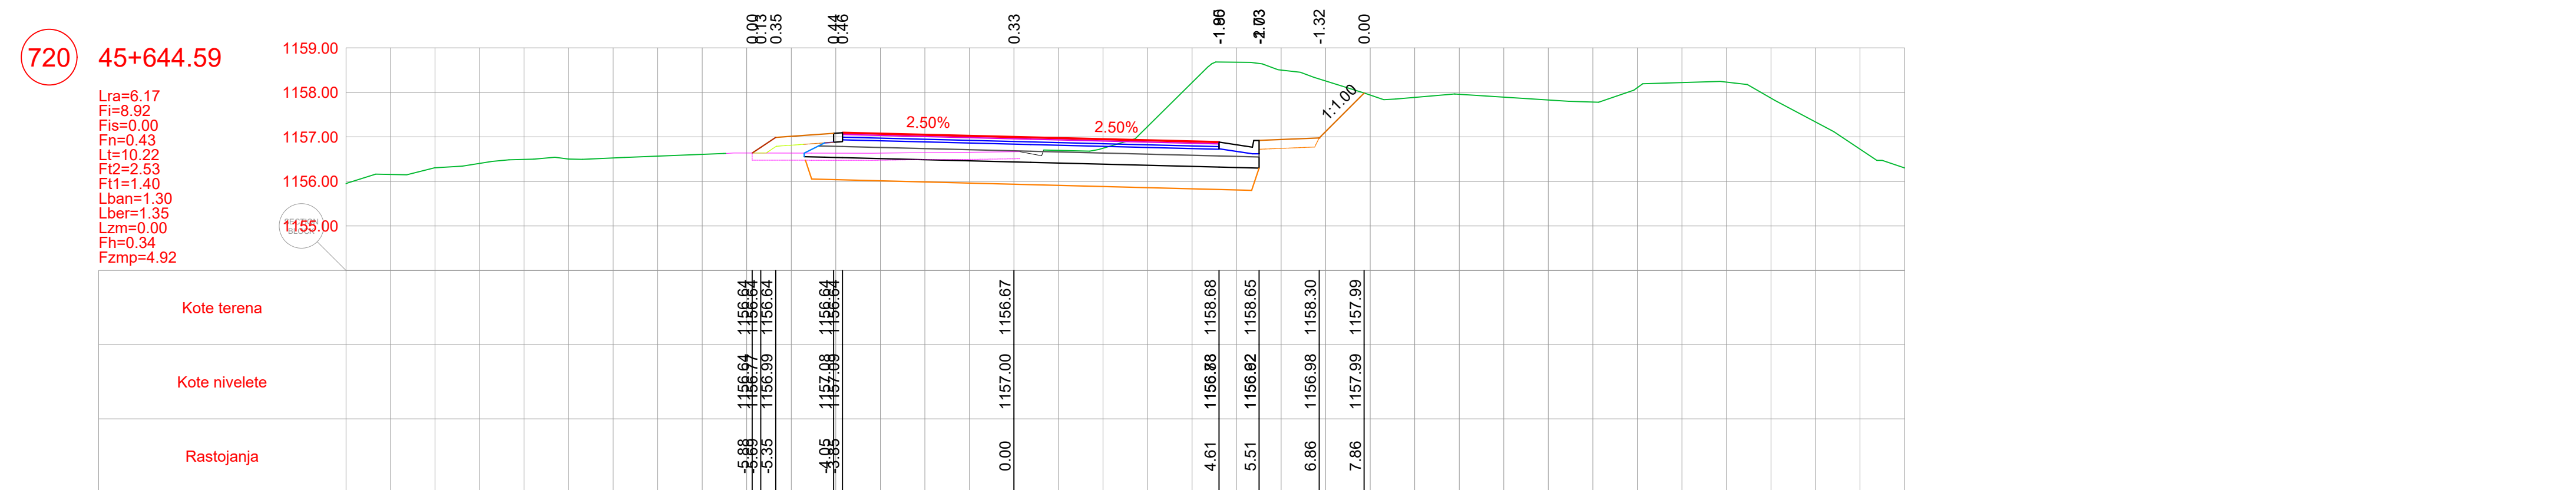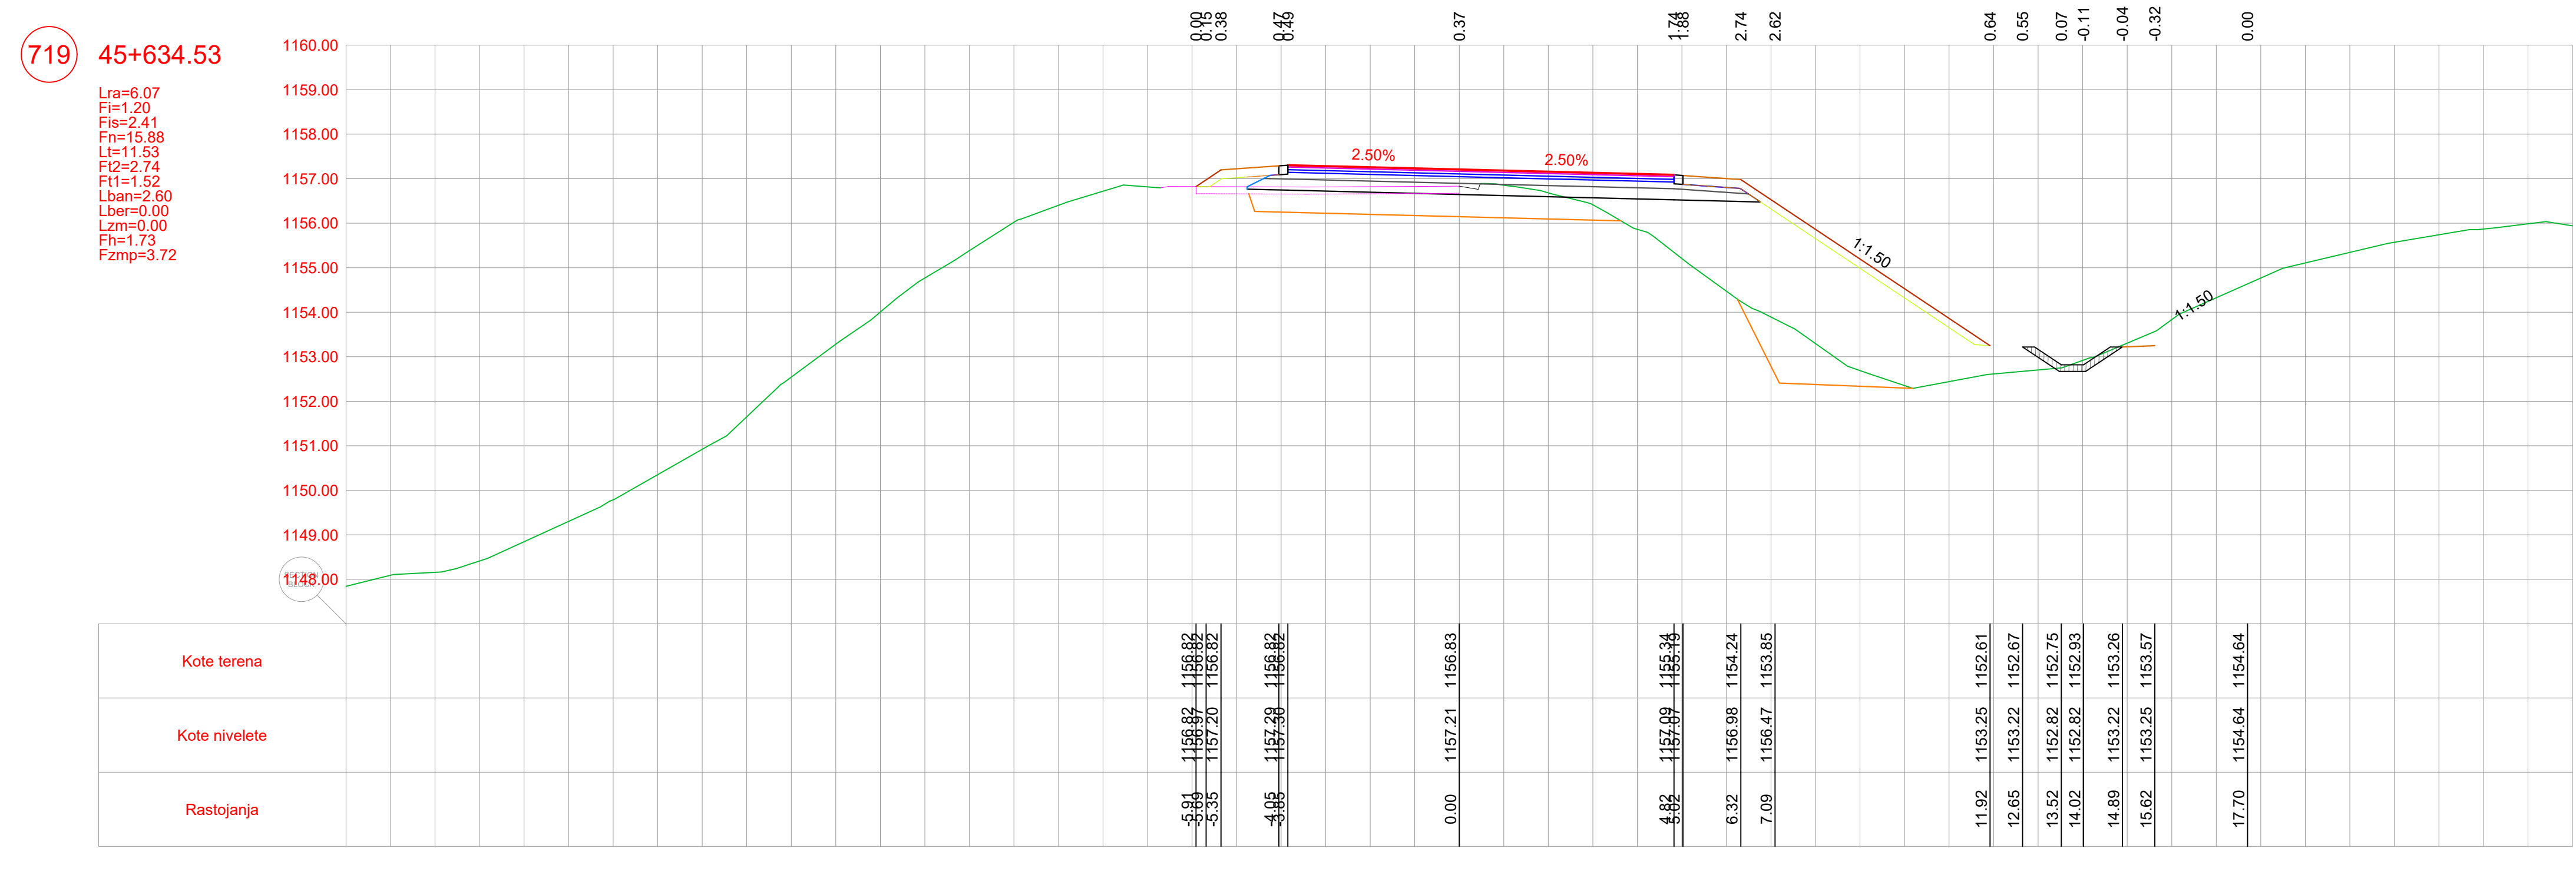

POZICIJA	OPIS POZICIJE	JED. MJERE
Lra	Rušenje fleksibilne kolovozne konstrukcije	(m)
Fi	Iskop materijala	(m³)
Fis	Iskop stepenice	(m³)
Fn	Nasip materijalom	(m³)
Lt	Uređenje posteljice	(m)
Ft2	Drobljeni kameni agregat (0-63)	(m³)
Ft1	Drobljeni kameni agregat (0-31)	(m³)
Lban	Bankina	(m)
Lber	Berma	(m)
Lzm	Zaštitne mreže kosina	(m)
Fh	Humusiranje kosina	(m³)
Fzmp	Zamjena materijala u posteljici	(m³)



PROJEKTANT  BUILDIN d.o.o. PODGORICA Dajbabe Ulica, broj 35, Podgorica tel:+382 69 424 714 e-mail: office@buildin.me		INVESTITOR UPRAVA ZA SAOBRAĆAJ						
Objekat: Rekonstrukcija magistralnog puta Plužine-Nikiši, dionica Seljani-Zaborje		Lokacija: KO Miljkovac, KO Rudinice, KO Seljani Opština Plužine, Crna Gora						
Autor projekta: Marko Radović, spec.sci.grad.								
Vodeći projektant: Marko Radović, spec.sci.grad.		Vrsta tehničke dokumentacije: Glavni projekat						
Odgovorni projektant: Marko Radović, spec.sci.grad.		<table><tr><td colspan="2">Dio tehničke dokumentacije: Trasa</td><td>RAZMJERA: 1:100</td></tr></table>		Dio tehničke dokumentacije: Trasa		RAZMJERA: 1:100		
Dio tehničke dokumentacije: Trasa		RAZMJERA: 1:100						
Saradnik/ci: Aleksandar Nikolić, spec.sci.grad. Mirko Radulović, spec.app.grad. Mladen Tomašević, spec.sci.grad.		<table><tr><td rowspan="2">Prilog: Poprečni profili</td><td>Br. priloga: 5.270</td><td>Br. strane: 65</td></tr><tr><td colspan="2"></td></tr></table>		Prilog: Poprečni profili	Br. priloga: 5.270	Br. strane: 65		
Prilog: Poprečni profili	Br. priloga: 5.270	Br. strane: 65						
Datum izrade: septembar 2020.godine		Datum revizije:						

PROJEKTANT  BUDILIN d.o.o. PODGORICA Džabarević Ulica24, brij.35, Podgorica tel:+382 90 624 714 e-mail: office@budilin.me		INVESTITOR UPRAVA ZA SAOBRAĆAJ	
Objekat: Rekonstrukcija magistarsinog puta Plužine-Nikiš, dionica Seljani-Zaborje		Lokacija: KO Miljkovac, KO Rudinice, KO Seljani Opština Plužine, Crna Gora	
Autor projekta: Marko Radović, spec.sci.građ.			
Vodeći projektant: Marko Radović, spec.sci.građ.		Vrsta tehničke dokumentacije: Glavni projekat	
Odgovorni projektant: Marko Radović, spec.sci.građ.		Dio tehničke dokumentacije: Trasa	RAZMJERA: 1:100
Saradnik/ici: Aleksandar Nikolić, spec.sci.građ. Miroko Radulović, spec.app.građ. Mladen Tomašević, spec.sci.građ.		Prilog: Poprečni profili	Br. priloga: 5.271
Datum izrade: septembar 2025.godine		Datum revizije:	
		Br. strane: 66	

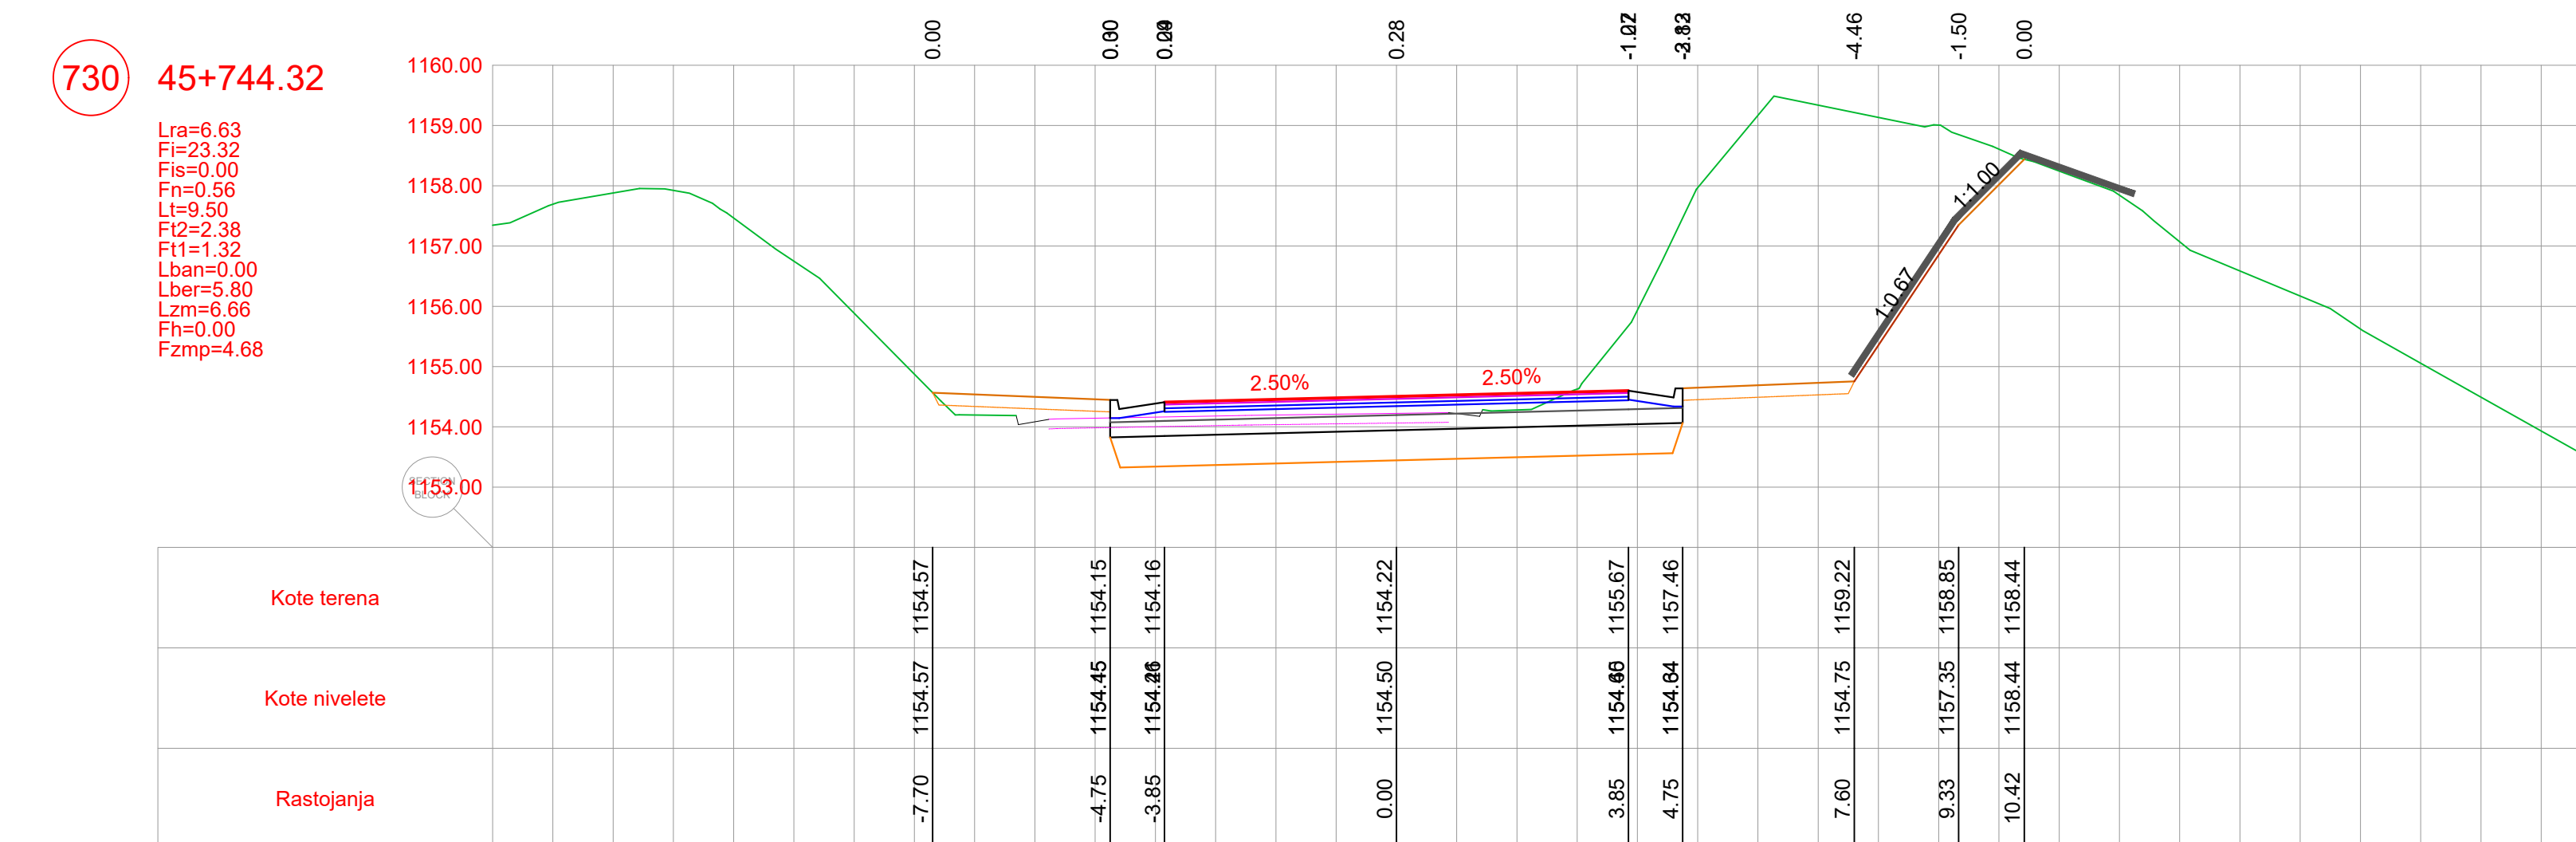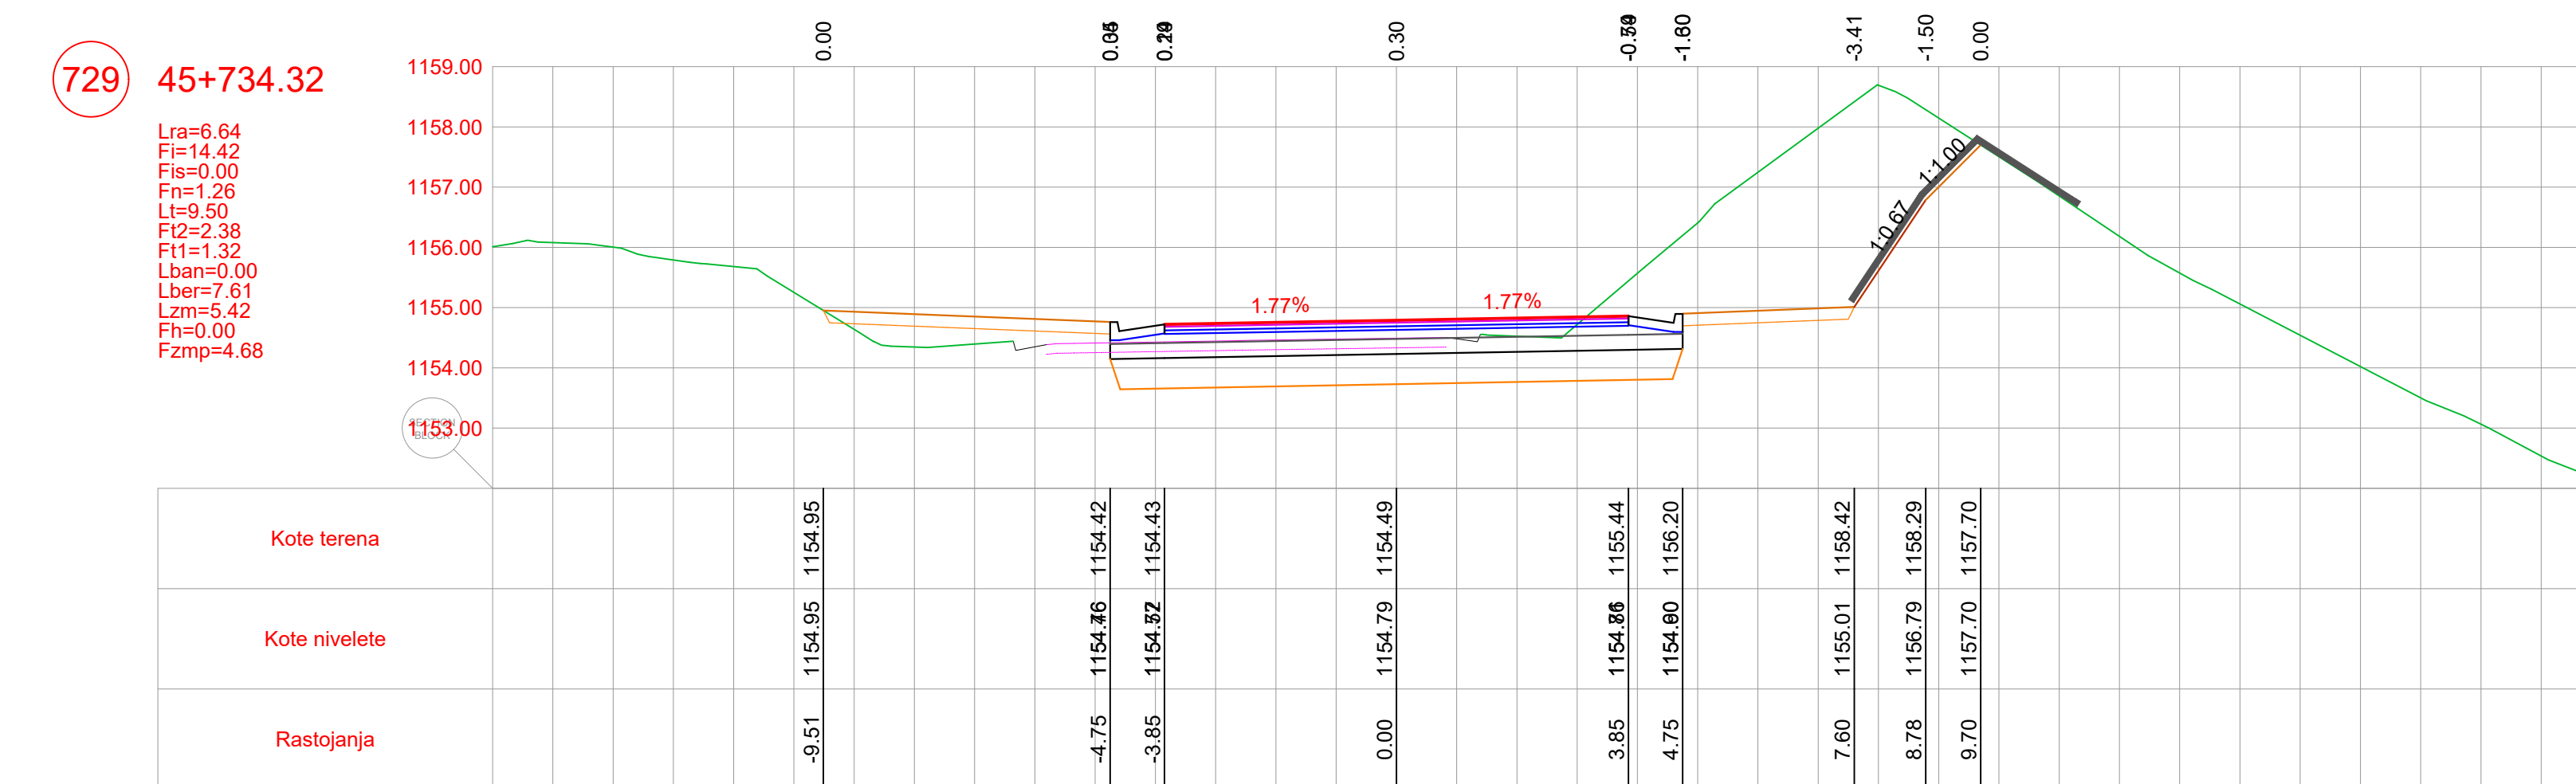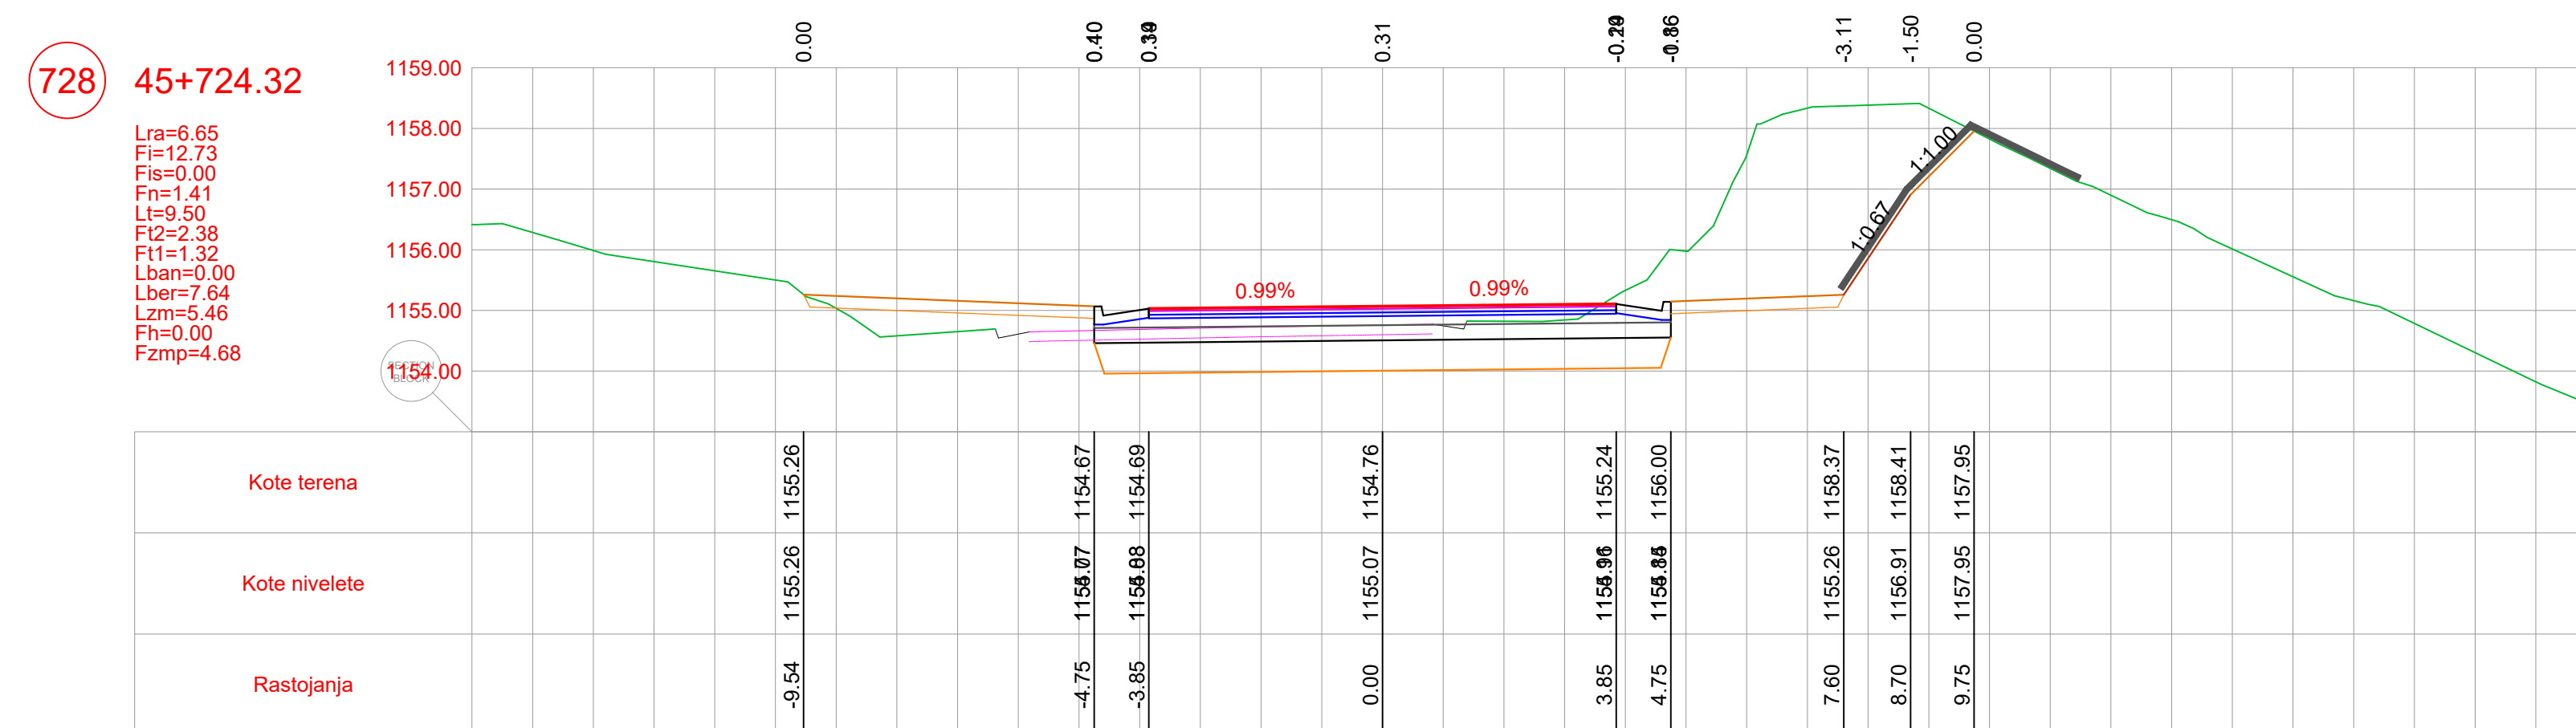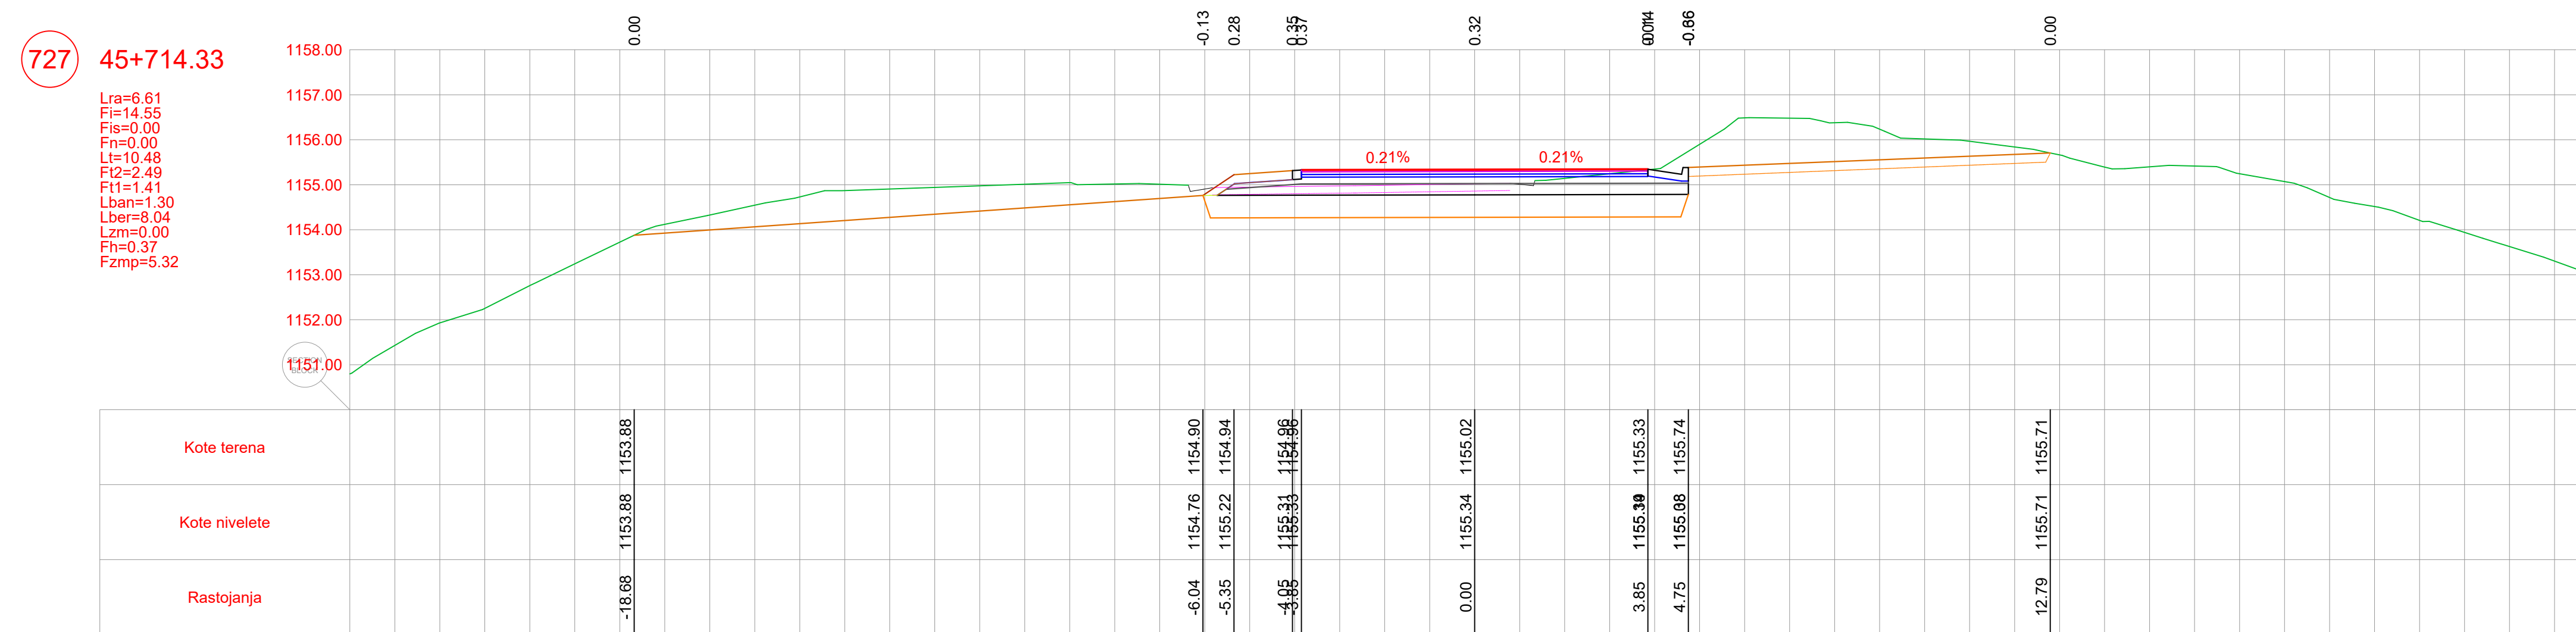





POZICIJA	OPIS POZICIJE	JED. MJERE
Lra	Rušenje fleksibilne kolovozne konstrukcije	(m)
Fi	Iskop materijala	(m³)
Fis	Iskop stepenice	(m³)
Fn	Nasip materijalom	(m³)
Lt	Uređenje posteljice	(m)
F12	Drobljeni kameni agregat (0-63)	(m³)
F11	Drobljeni kameni agregat (0-31)	(m³)
Lban	Bankina	(m)
Lber	Berma	(m)
Lzm	Zaštitne mreže kosina	(m)
Fh	Humusiranje kosina	(m³)
Fzmp	Zamjena materijala u posteljici	(m³)

PROJEKTANT  PODGORICA Podgorica, ul. Matije Gupca 11 tel: +382 (0) 424 714 e-mail: office@podgoric.me		INVESTITOR UPRAVA ZA SAOBRAĆAJ	
Objekt: Rekonstrukcija magistralnog puta Plužine-Nikišić, dionica Seljani-Zaborje		Lokacija: KO Miličkovac, KO Rudinice, KO Seljani Opština Plužine, Crna Gora	
Autor projekta: Marko Radović, spec.sci.građ.			
Vodeći projektant: Marko Radović, spec.sci.građ.		Vrsta tehničke dokumentacije: Glavni projekat	
Odgovorni projektant: Marko Radović, spec.sci.građ.		Dio tehničke dokumentacije: Trasa	RAZMJERA: 1:100
Saradnici: Aleksandar Nikolić, spec.sci.građ. Mirko Radulović, spec.app.građ. Mladen Tomašević, spec.sci.građ.		Prilog: Poprečni profili	Br. priloga: 5.272 Br. strane: 67
Datum izrade: septembar 2025.godine		Datum revizije:	

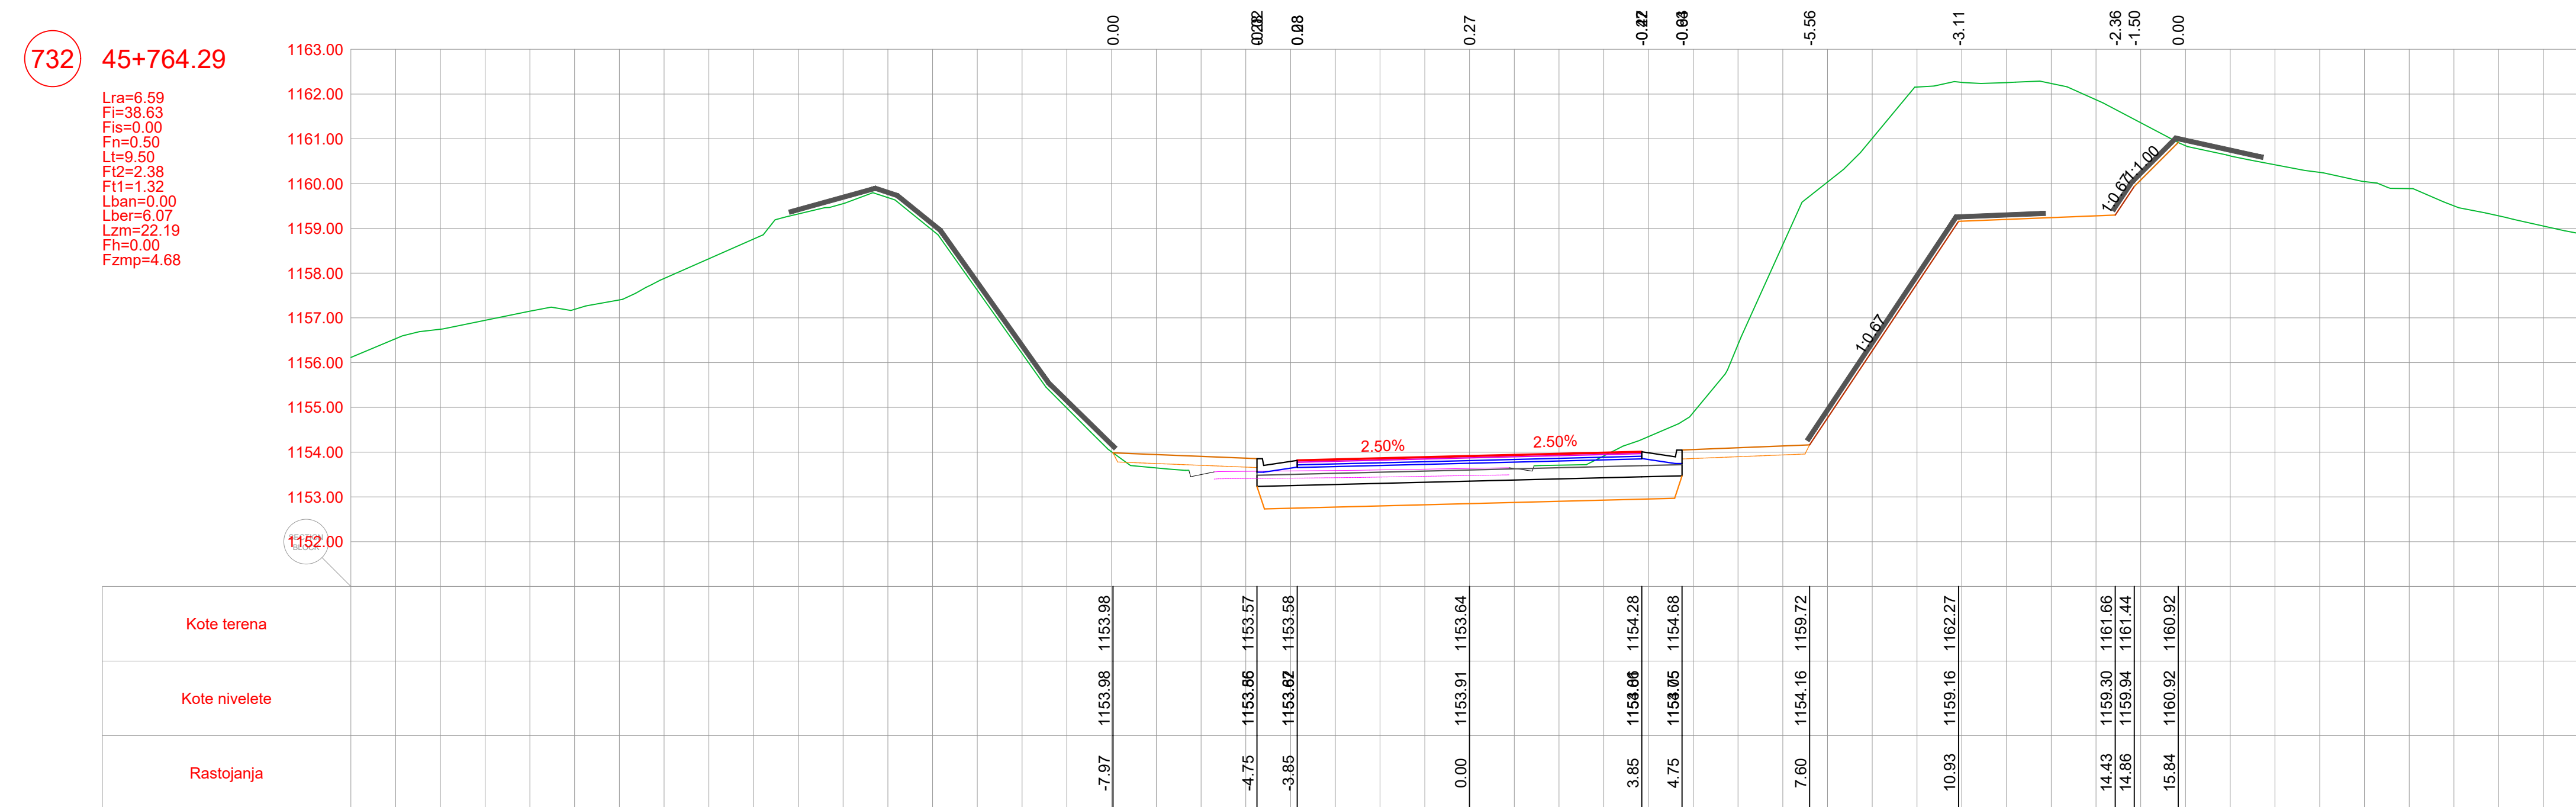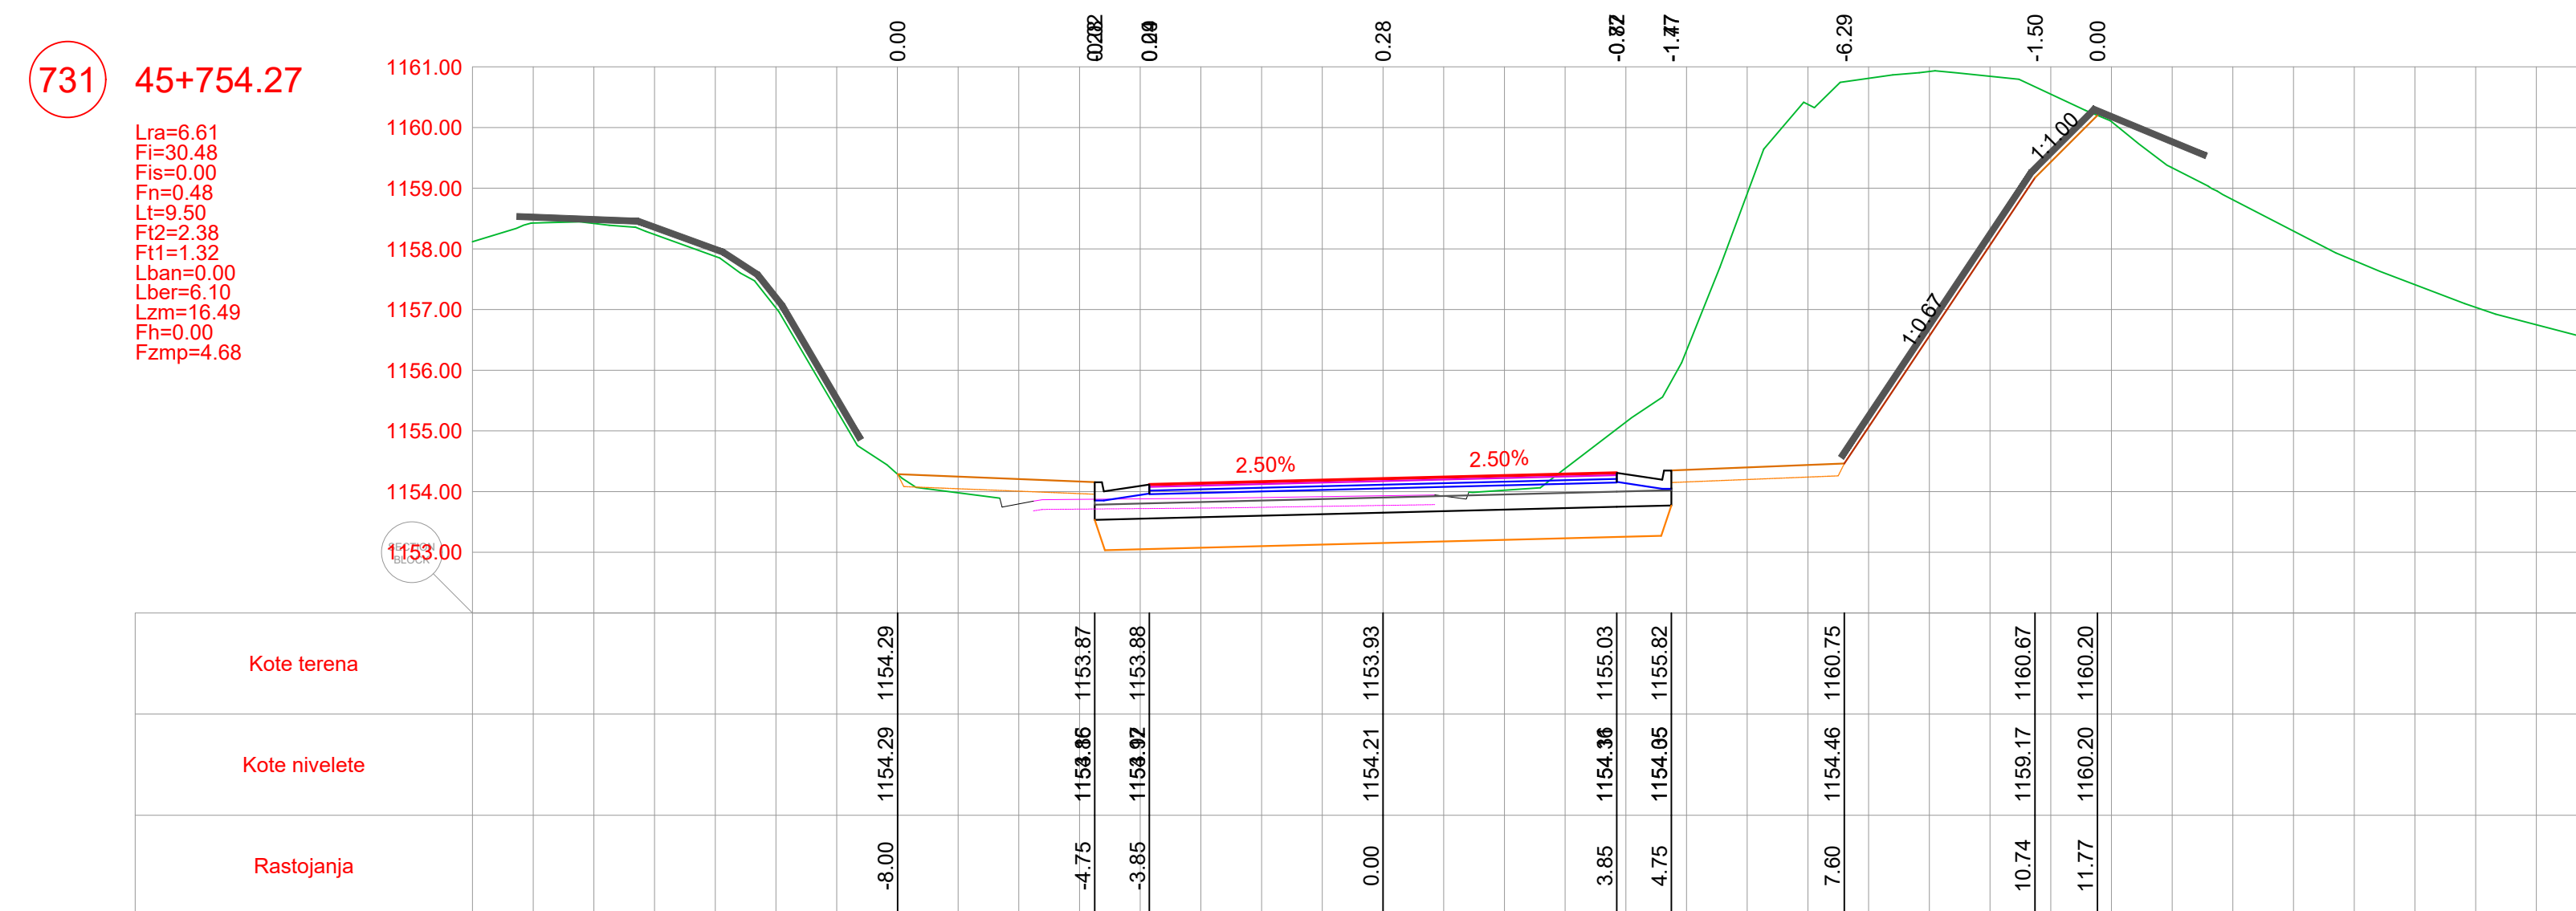

POZICIJA	OPIS POZICIJE	JED. MJERE
Lra	Rušenje fleksibilne kolovozne konstrukcije	(m)
Fi	Iskop materijala	(m³)
Fis	Iskop stepenice	(m³)
Fn	Nasip materijalom	(m³)
Lt	Uređenje posteljice	(m)
Ft2	Drobljeni kameni agregat (0-63)	(m³)
Ft1	Drobljeni kameni agregat (0-31)	(m³)
Lban	Bankina	(m)
Lber	Berma	(m)
Lzm	Zaštitne mreže kosina	(m)
Fh	Humusiranje kosina	(m³)
Fzmp	Zamjena materijala u posteljici	(m³)

PROJEKTANT  PODGORICA Izdajna ulica, broj 3, Podgorica tel: +382 69 424 714 email: office@podgor.me		INVESTITOR UPRAVA ZA SAOBRAĆAJ	
Objekt: Rekonstrukcija magistalnog puta Plužine-Nikišić, dionica Seljani-Zaborje		Lokacija: KO Mijlkovac, KO Rudinice, KO Seljani Opština Plužine, Crna Gora	
Autor projekta: Marko Radović, spec.sci.građ.			
Vodeći projektant: Marko Radović, spec.sci.građ.		Vrsta tehničke dokumentacije: Glavni projekat	
Odgovorni projektant: Marko Radović, spec.sci.građ.		Dio tehničke dokumentacije: Trasa	RAZMJERA: 1:100
Saradnici: Aleksandar Nikolić, spec.sci.građ. Marko Radulović, spec.app.građ. Miladen Tomašević, spec.sci.građ.		Prilog: Poprečni profili	Br. priloga: 5.273 Br. strane: 68
Datum izrade: septembar 2025.godine		Datum revizije:	

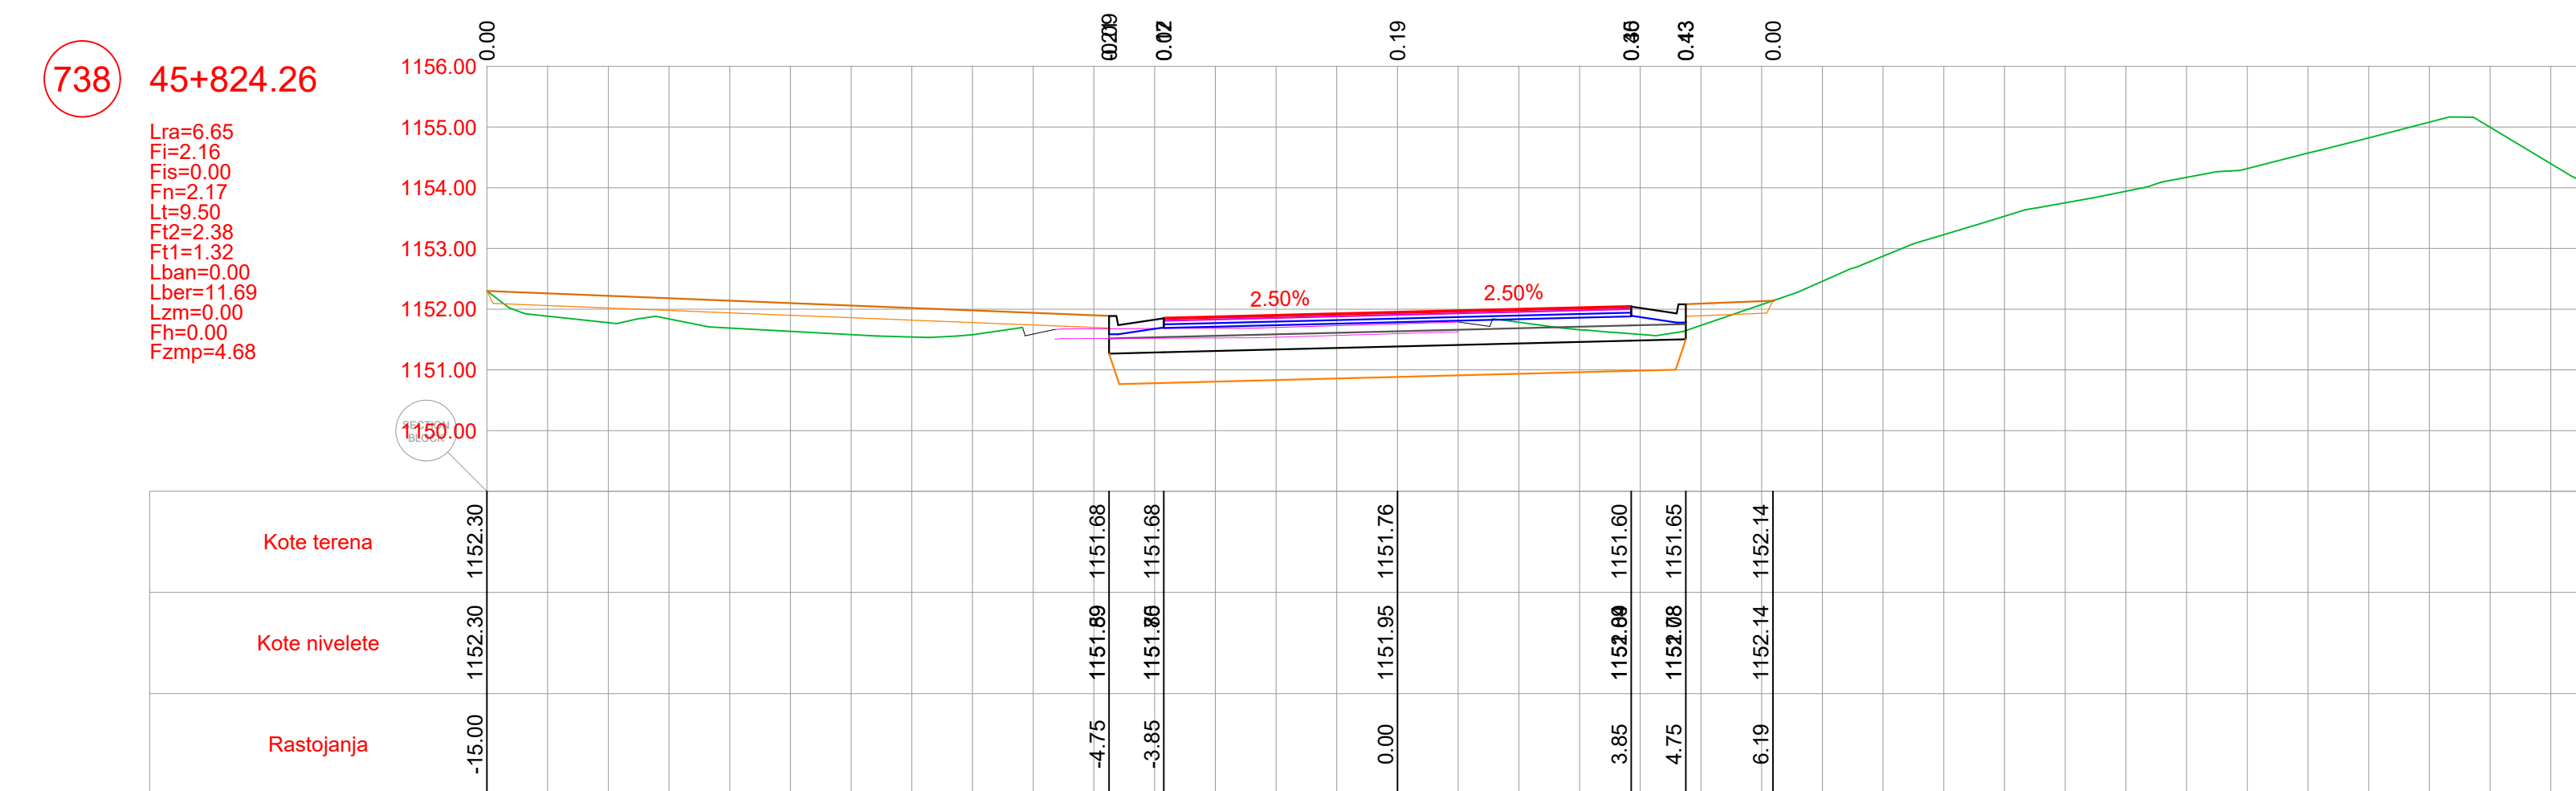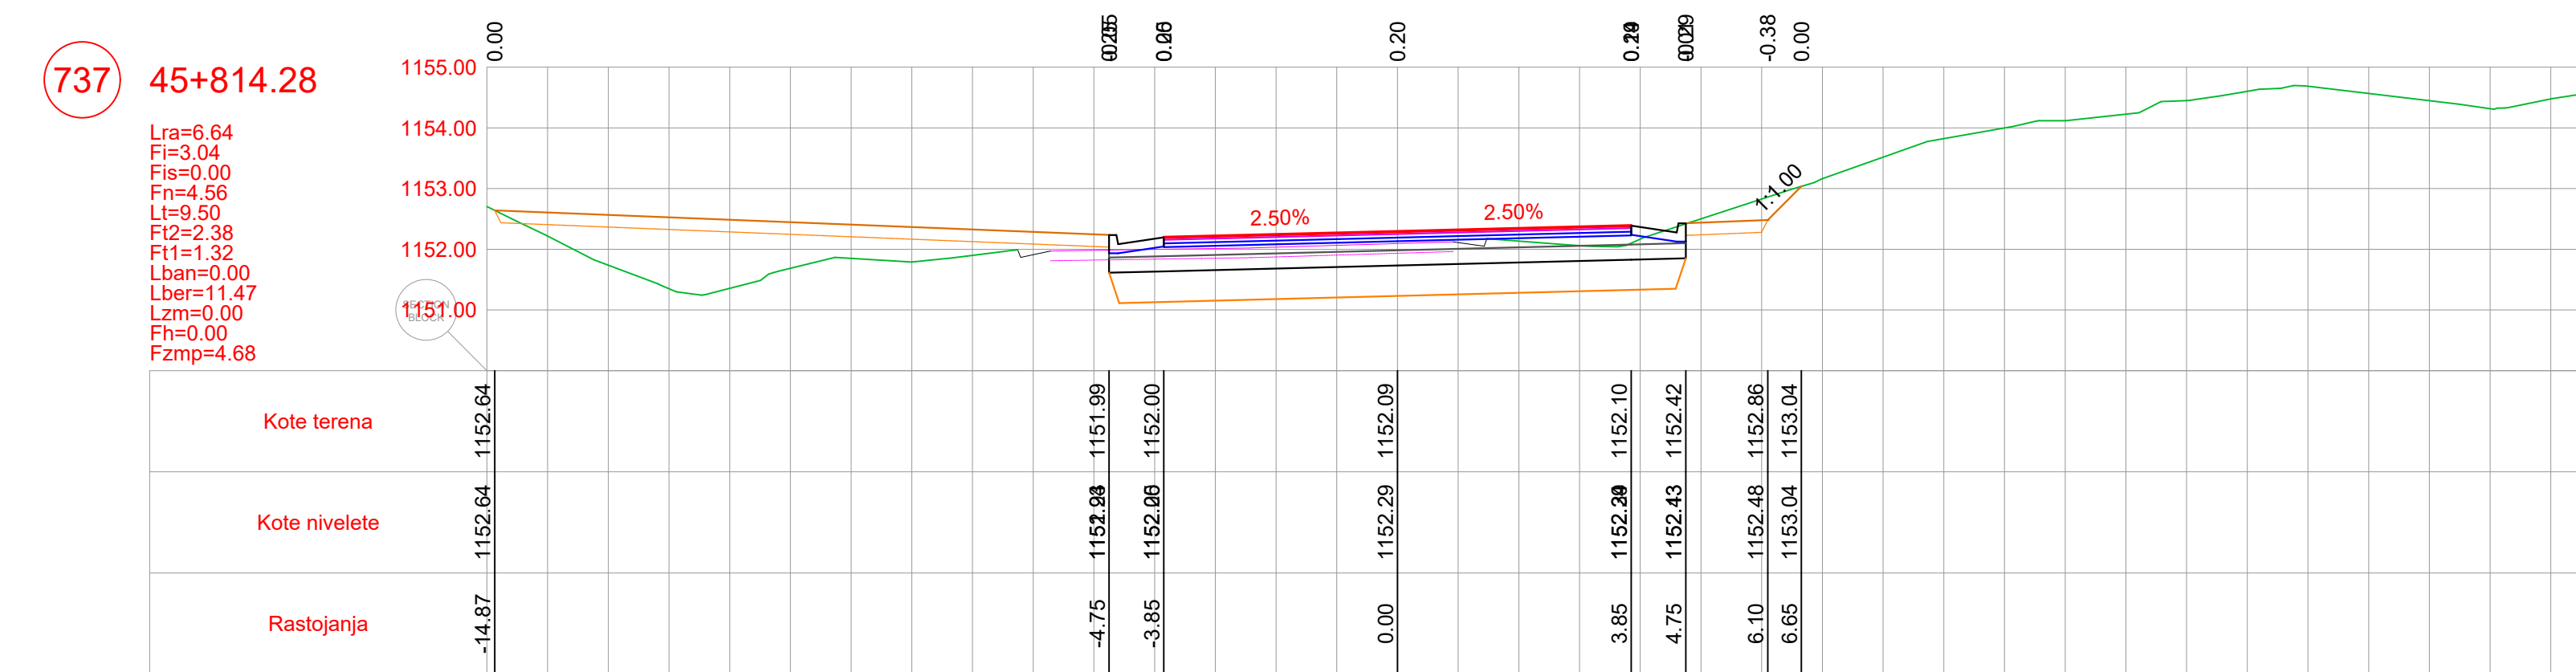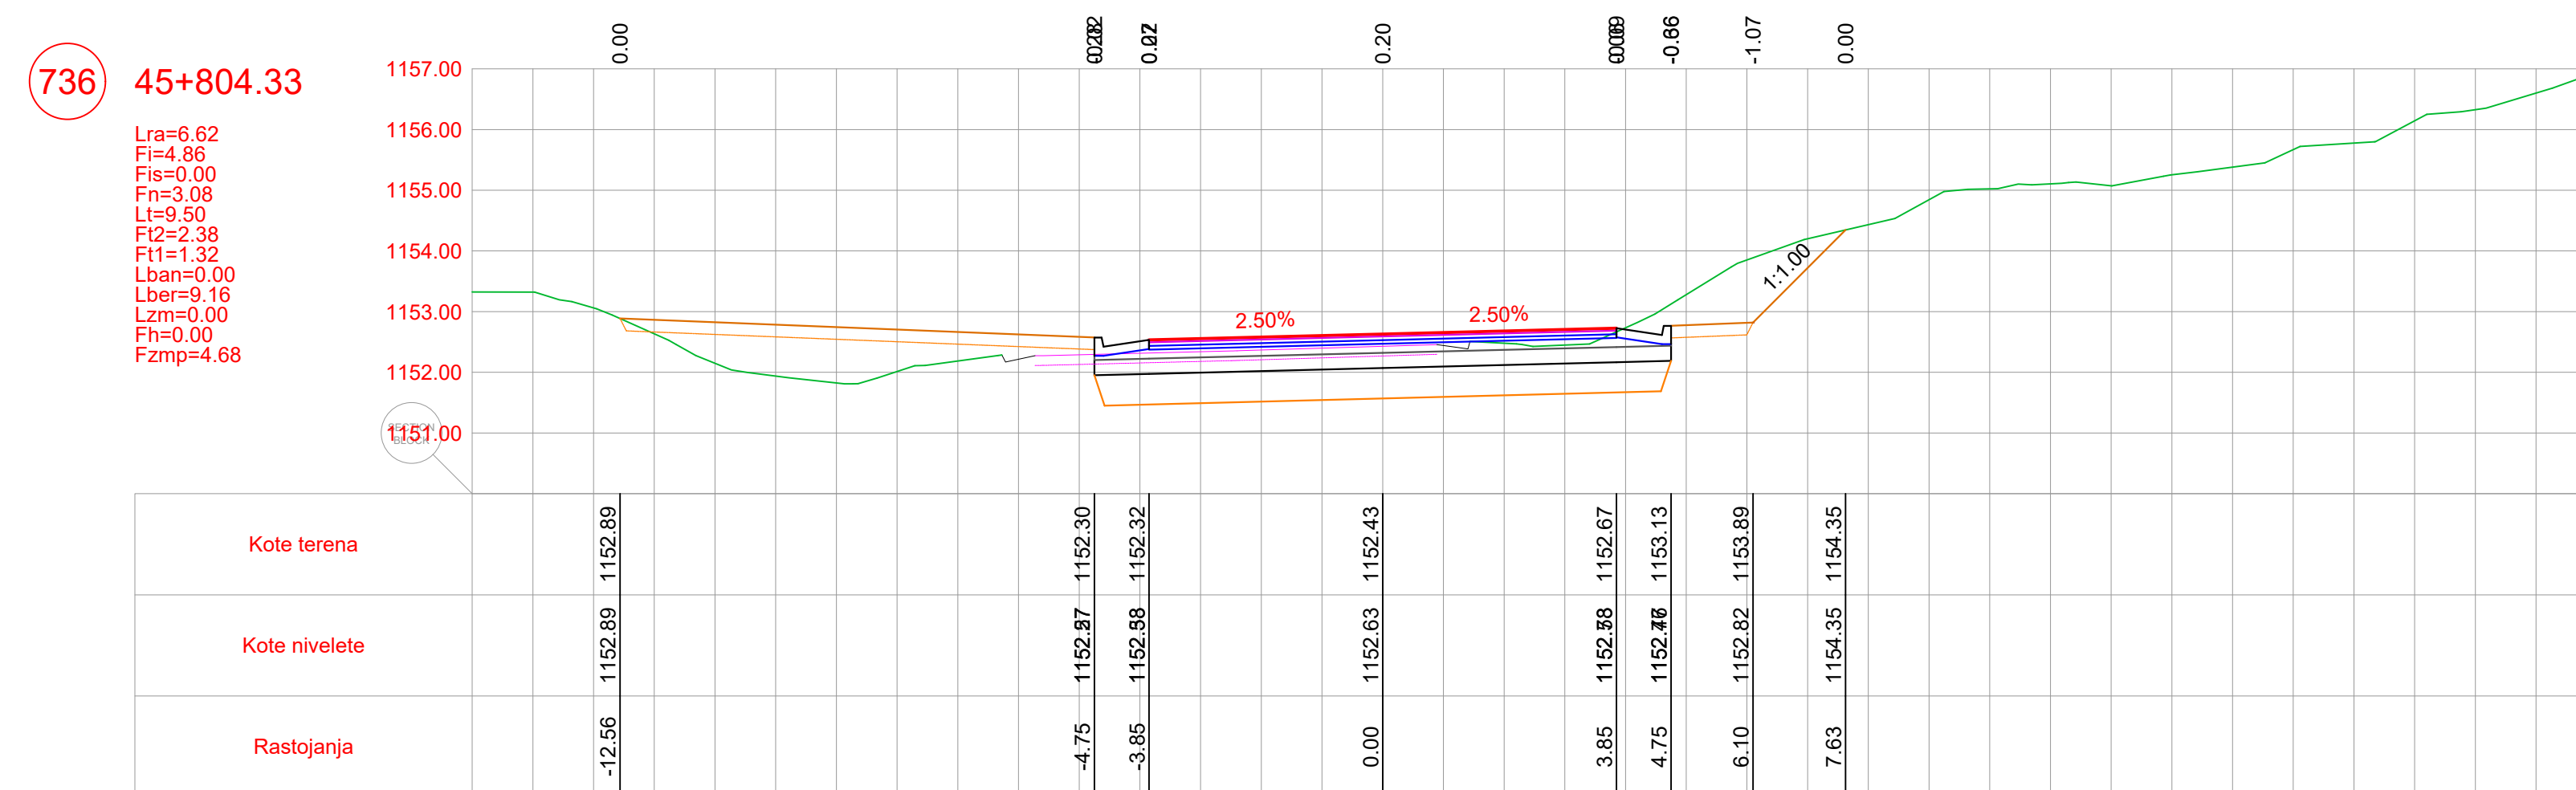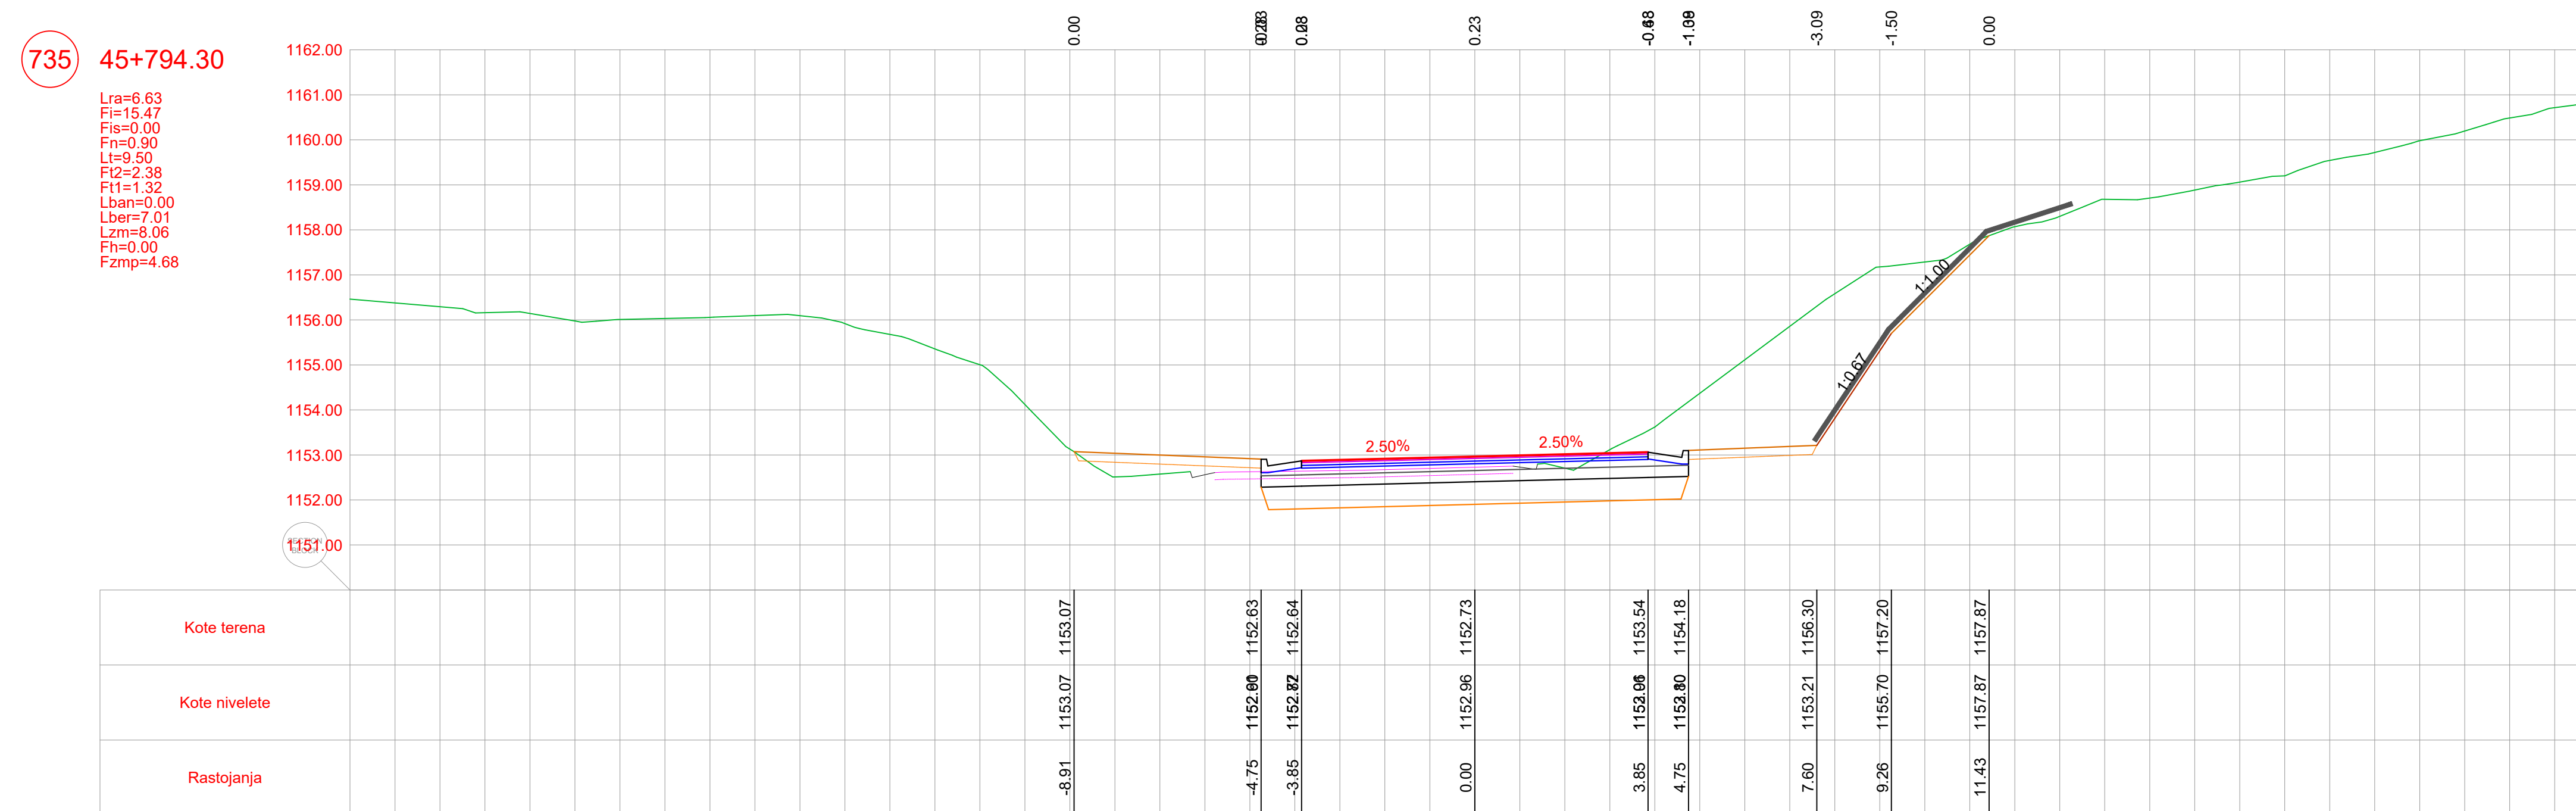


POZICIJA	OPIS POZICIJE	JED. MJERE
Lra	Rušenje fleksibilne kolovozne konstrukcije	(m)
Fi	Iskop materijala	(m³)
Fis	Iskop stepenice	(m³)
Fn	Nasip materijalom	(m³)
Lt	Uređenje posteljice	(m)
Fi2	Drobljeni kameni agregat (0-63)	(m³)
Fi1	Drobljeni kameni agregat (0-31)	(m³)
Lban	Bankina	(m)
Lber	Berna	(m)
Lzm	Zaštitne mreže kosina	(m)
Fh	Humusiranje kosina	(m³)
Fzmp	Zamjena materijala u posteljici	(m³)

 BUILDIN d.o.o. PODGORICA Džabotić Ulica, brj 30, Podgorica tel +382 69 424 714 e-mail: office@buildin.me	INVESTITOR UPRAVA ZA SAOBRAČAJ		
Objekat: Rekonstrukcija magistralnog puta Plužine-Nikišić, dionica Seljani-Zaborje	Lokacija: KO Miljkovac, KO Rudinice, KO Seljani Opština Plužine, Crna Gora		
Autor projekta: Marko Radović, spec.sci.građ.			
Vodeći projektant: Marko Radović, spec.sci.građ.	Vrsta tehničke dokumentacije: Glavni projekat		
Odgovorni projektant: Marko Radović, spec.sci.građ.	Dio tehničke dokumentacije: Trasa	RAZMJERA 1:100	
Saradnik/i: Aleksandar Nikolić, spec.sci.građ. Mirkco Radulović, spec. agr. građ. Mladen Tomašević, spec.sci.građ.	Prilog: Popečni profili	Br. priloga: 5.275	Br. strane: 70
Datum izrade: septembar 2025.godine	Datum revizije:		


739 45+834.22

Lra=6.65
Fi=6.07
Fis=0.00
Fn=0.42
Lt=9.50
Ft2=2.38
Ft1=1.32
Lban=0.00
Lber=5.79
Lzm=0.00
Fh=0.00
Fzmp=4.68

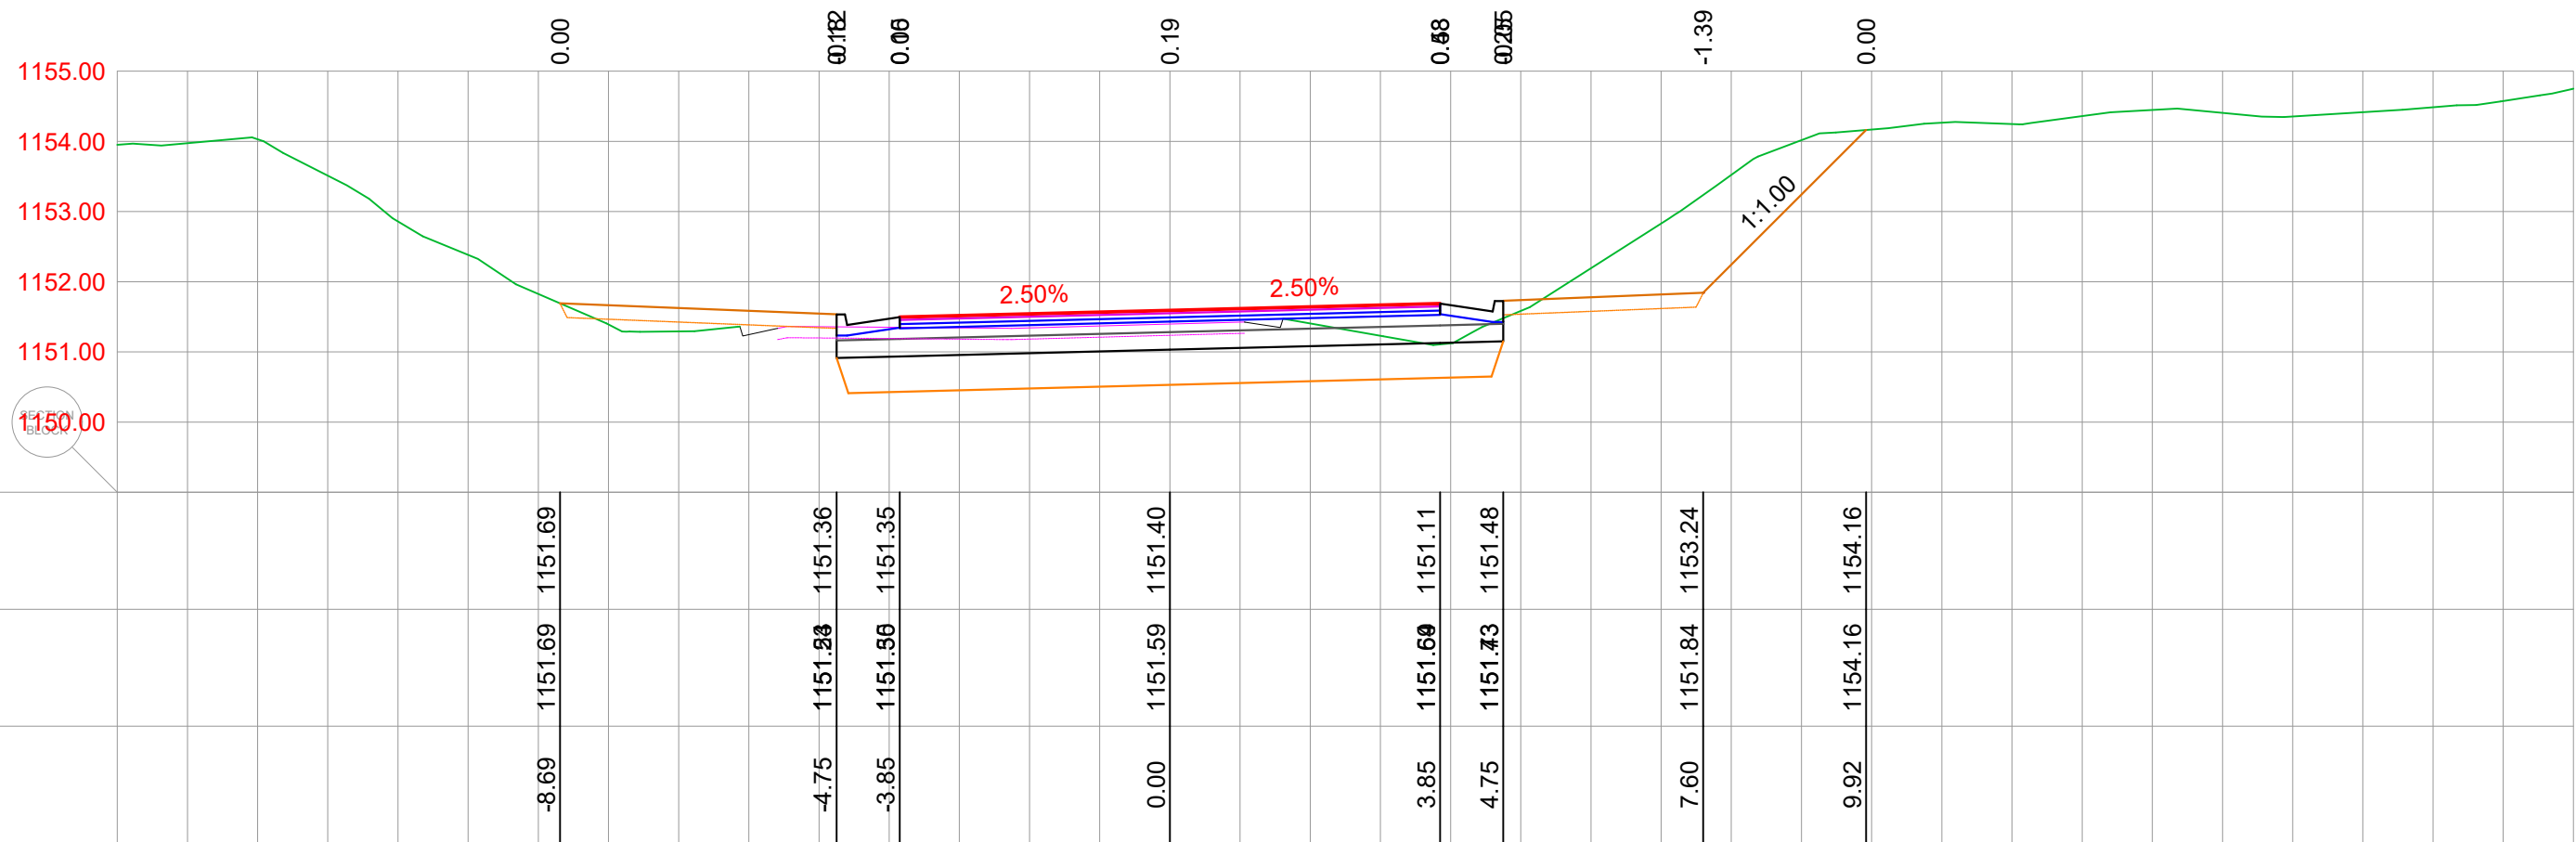


740 45+844.19

Lra=6.65
Fi=19.04
Fis=0.00
Fn=0.14
Lt=9.50
Ft2=2.38
Ft1=1.32
Lban=0.00
Lber=5.70
Lzm=20.44
Fh=0.00
Fzmp=4.68

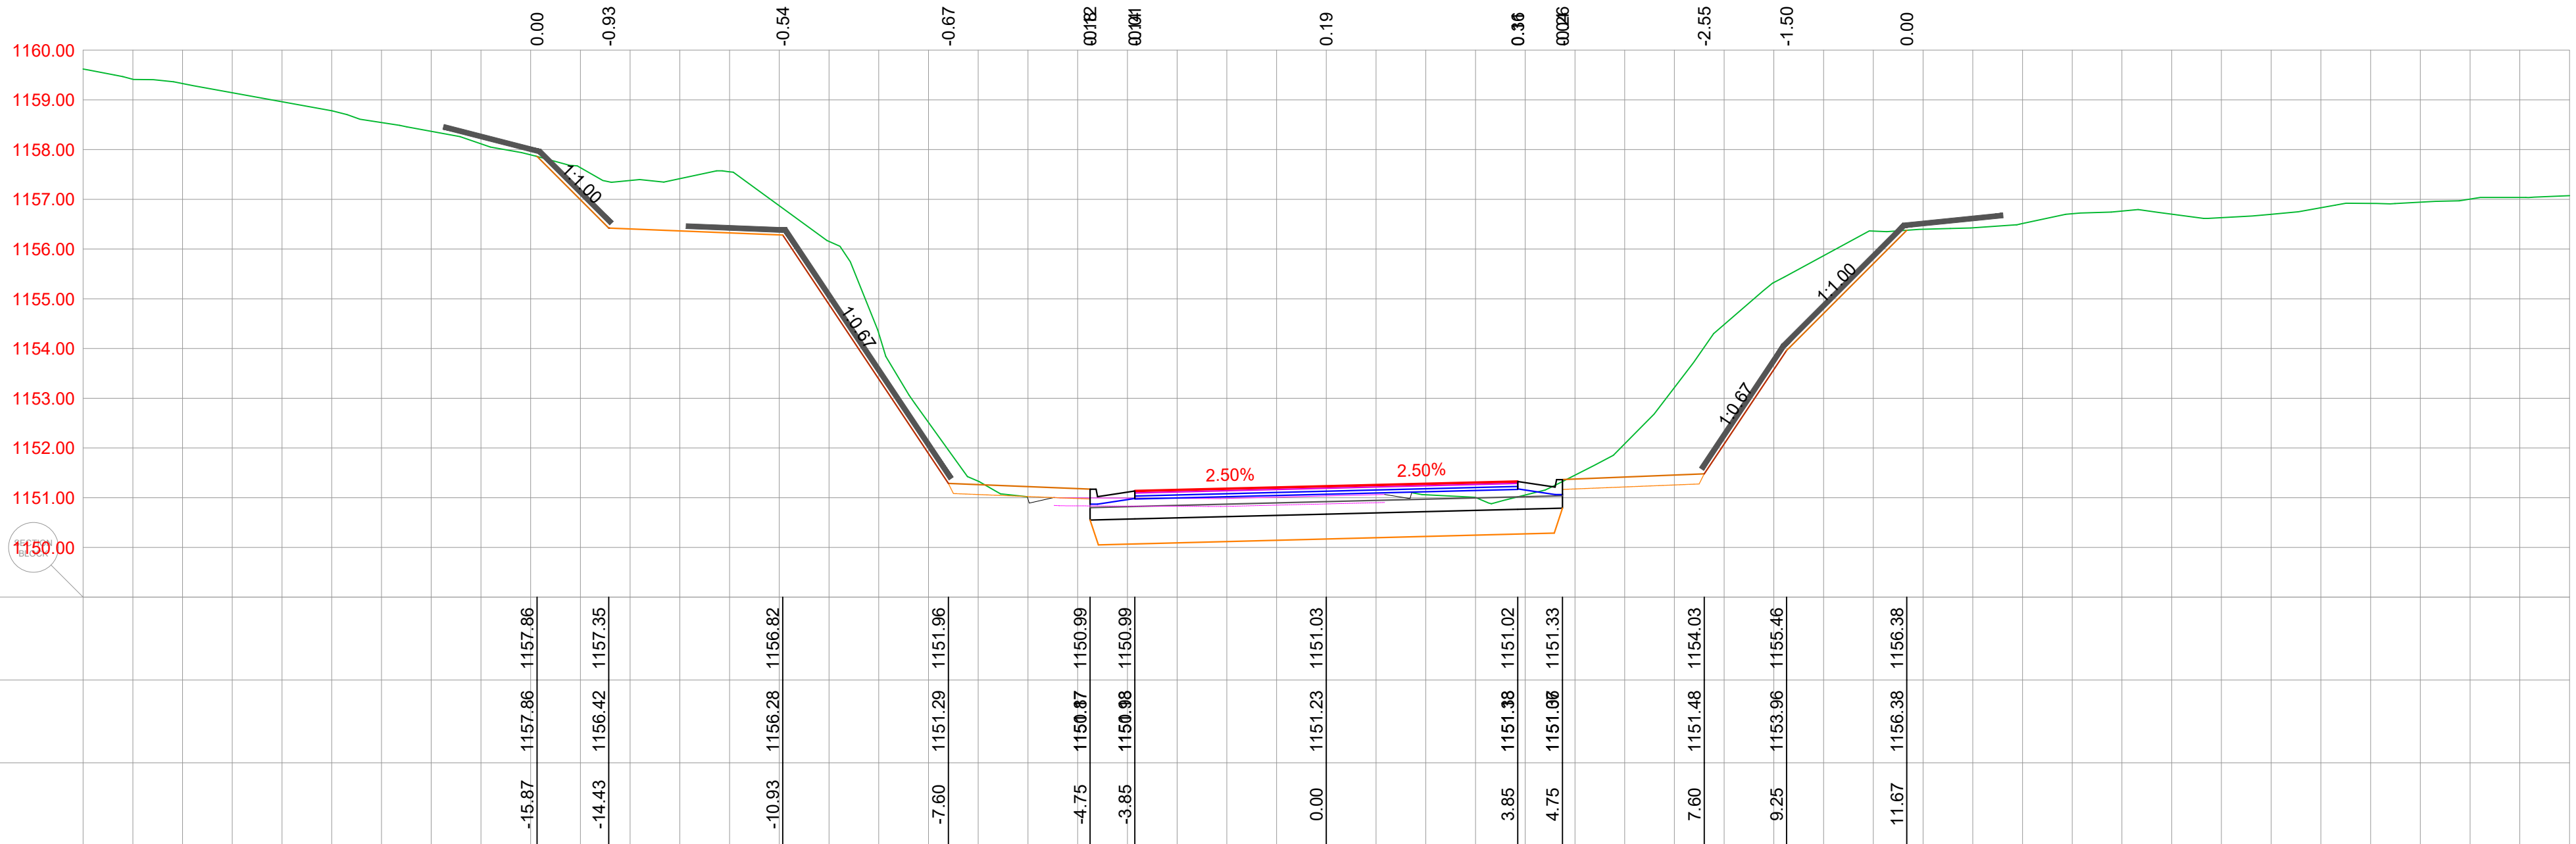

741 45+854.19

Lra=6.58
Fi=63.68
Fis=0.00
Fn=0.12
Lt=9.50
Ft2=2.38
Ft1=1.32
Lban=0.00
Lber=5.70
Lzm=27.70
Fh=0.00
Fzmp=4.68

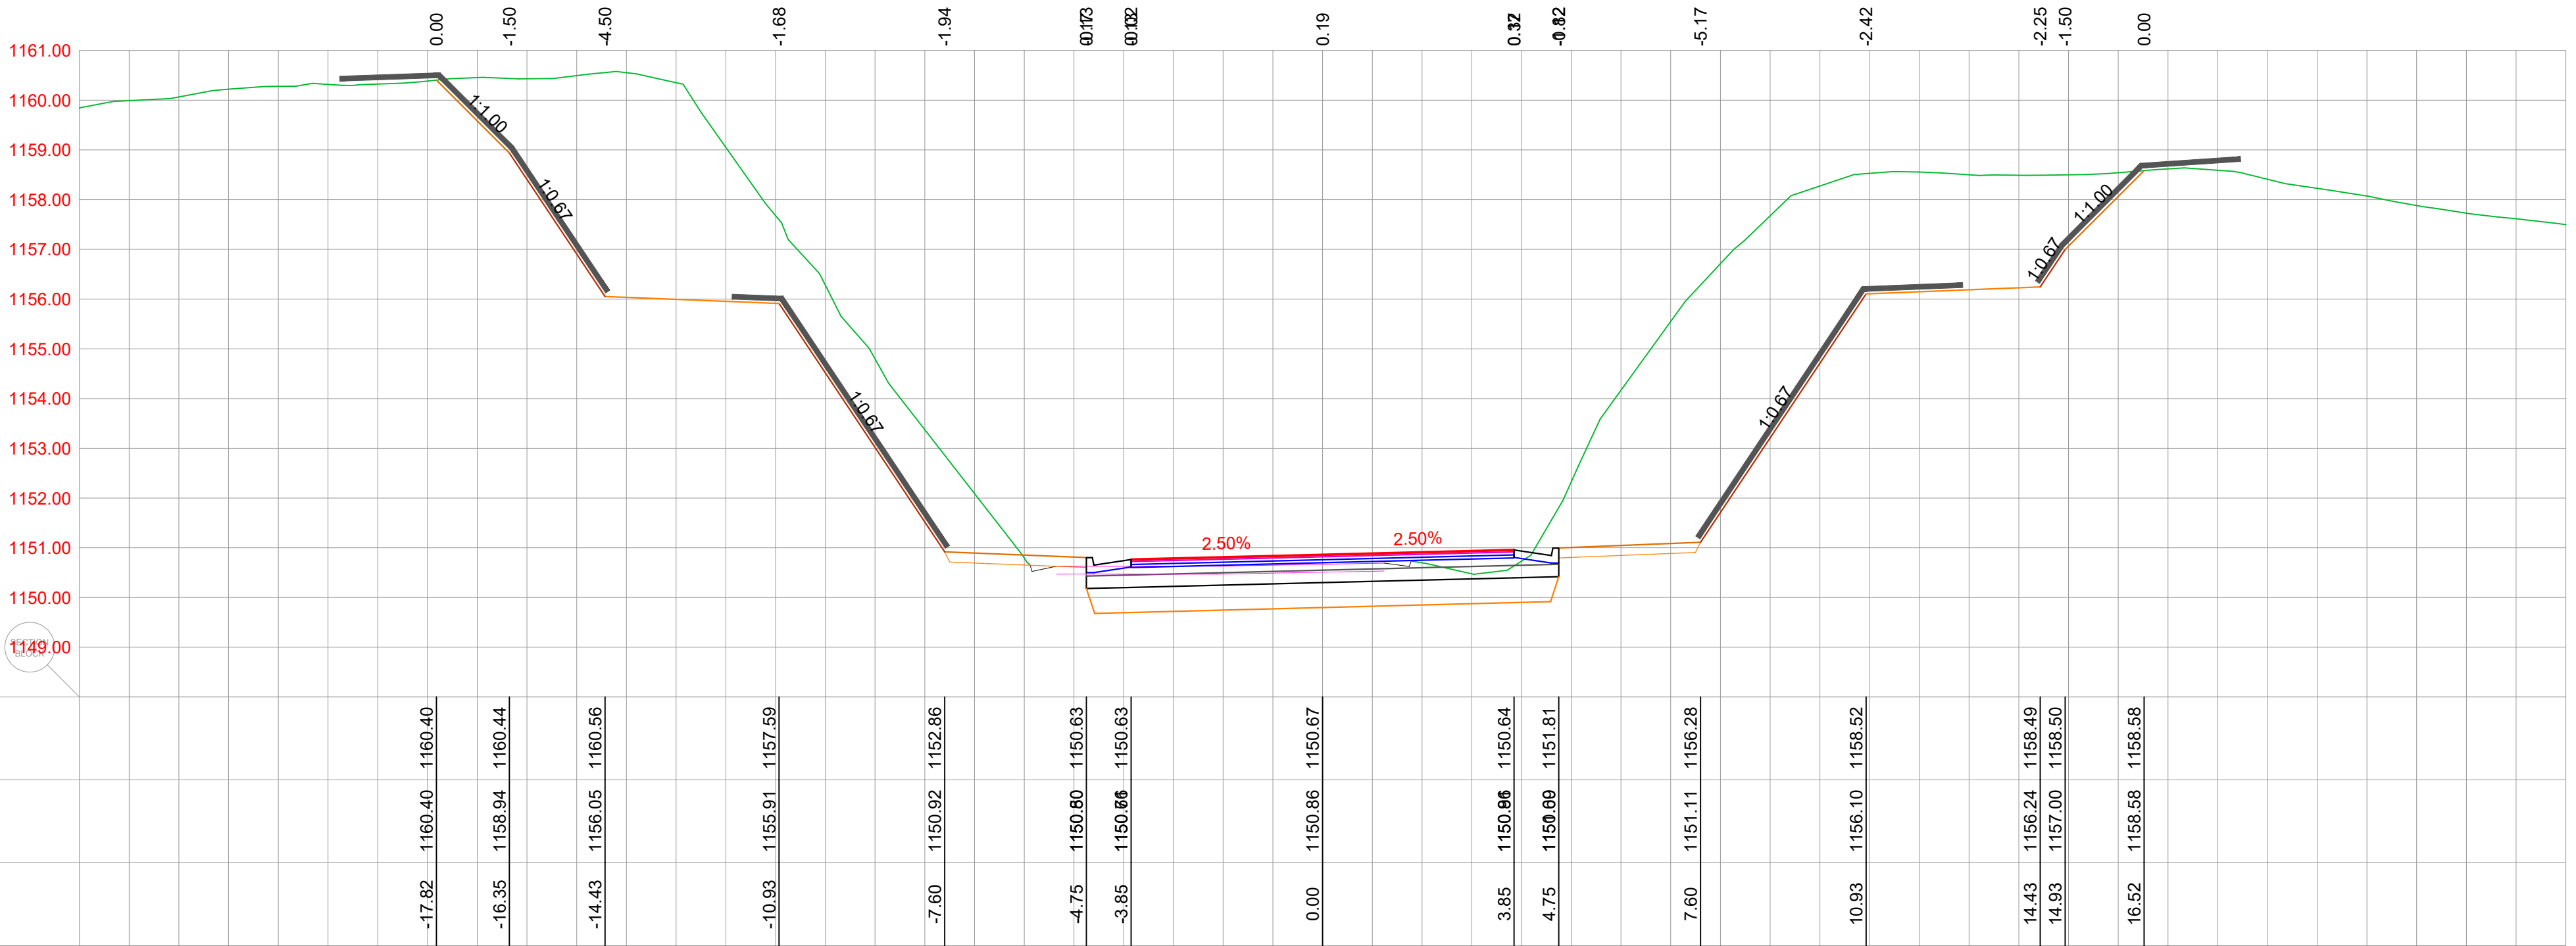

POZICIJA	OPIS POZICIJE	JED. MJERE
Lra	Rušenje fleksibilne kolovozne konstrukcije	(m)
Fi	Iskop materijala	(m³)
Fis	Iskop stepenice	(m³)
Fn	Nasip materijalom	(m³)
Lt	Uređenje posteljice	(m)
Ft2	Drobljeni kameni agregat (0-63)	(m³)
Ft1	Drobljeni kameni agregat (0-31)	(m³)
Lban	Bankina	(m)
Lber	Berna	(m)
Lzm	Zaštitne mreže kosina	(m)
Fh	Humusiranje kosina	(m³)
Fzmp	Zamjena materijala u posteljici	(m³)

PROJEKTANT
BUILDIN d.o.o.
PODGORICA
Džabake Ulica, broj 35, Podgorica
tel: +382 69 424 714
e-mail: office@buildin.me

INVESTITOR
UPRAVA ZA SAOBRAĆAJ

Objekat:
Rekonstrukcija magistalnog puta
Plužine-Nikšić, dionica Seljani-Zaborje

Lokacija:
KO Miljkovac, KO Rudinice, KO Seljani
Opština Plužine, Crna Gora

Autor projekta:
Marko Radović, spec.sci.grad.

Vodeći projektant:
Marko Radović, spec.sci.grad.

Odgovorni projektant:
Marko Radović, spec.sci.grad.

Saradnik/i:
Aleksandar Nikolić, spec.sci.grad.
Mirko Radulović, spec.app.grad.
Mladen Tomašević, spec.sci.grad.

Datum izrade:
septembar 2025.godine

Vrsta tehničke dokumentacije:
Glavni projekat



Dio tehničke dokumentacije:
Trasa

Prilog:
Poprečni profil

Br. priloga:
5.276

Br. strane:
71

Datum revizije:

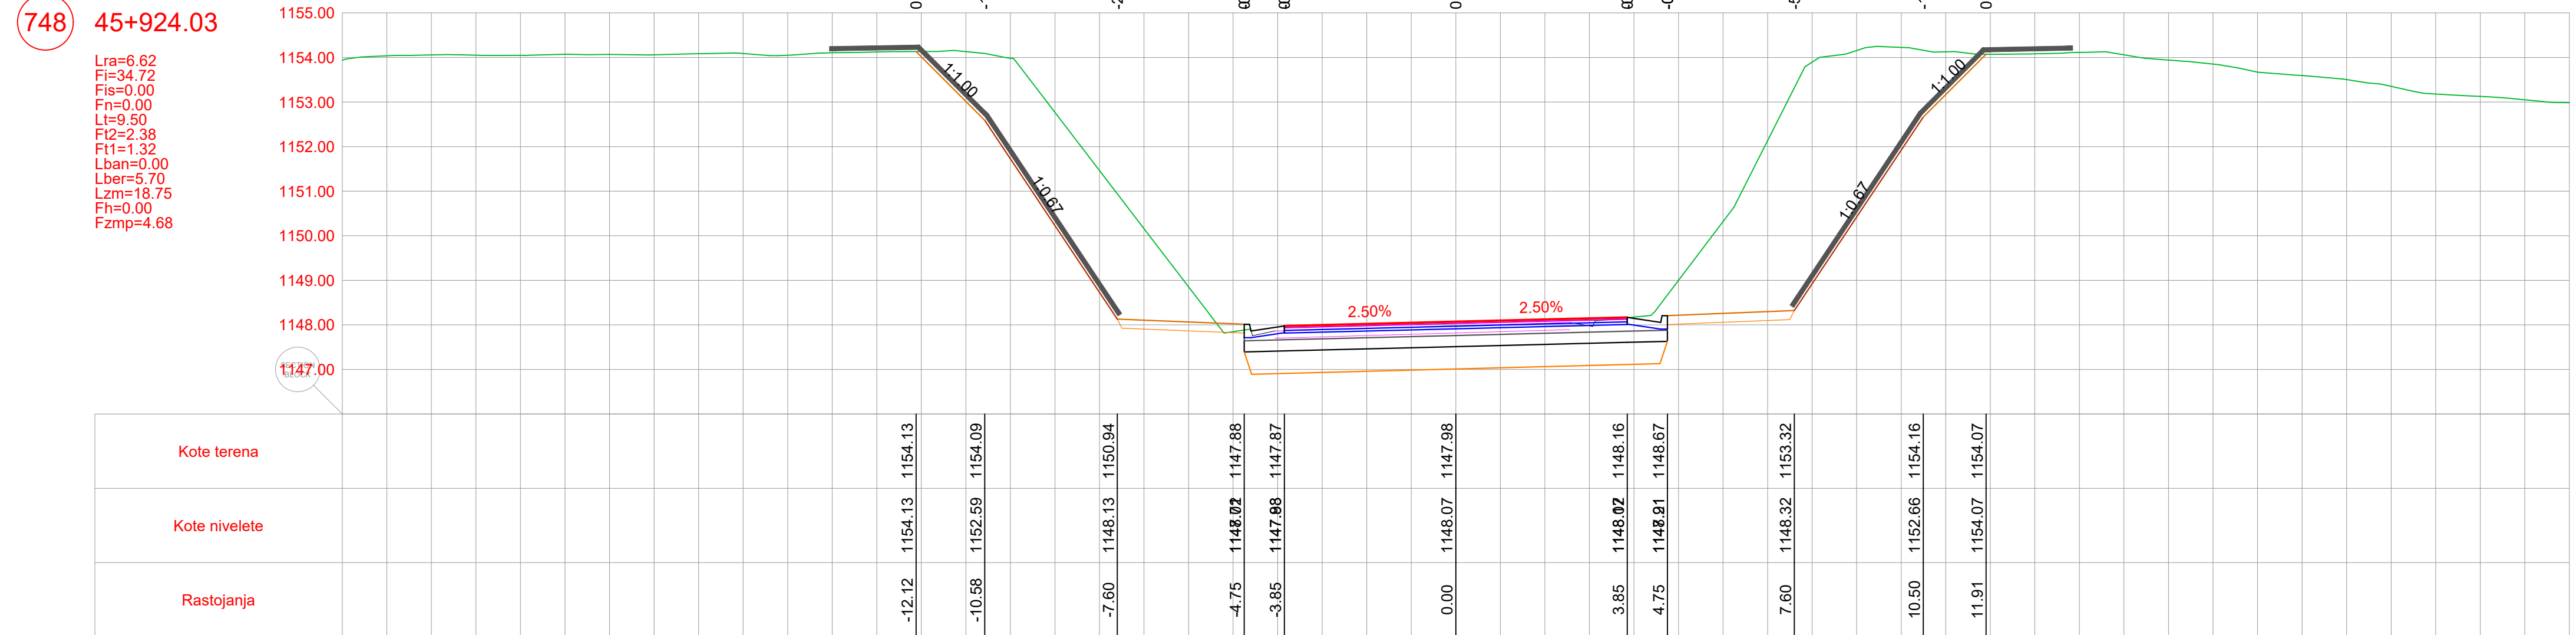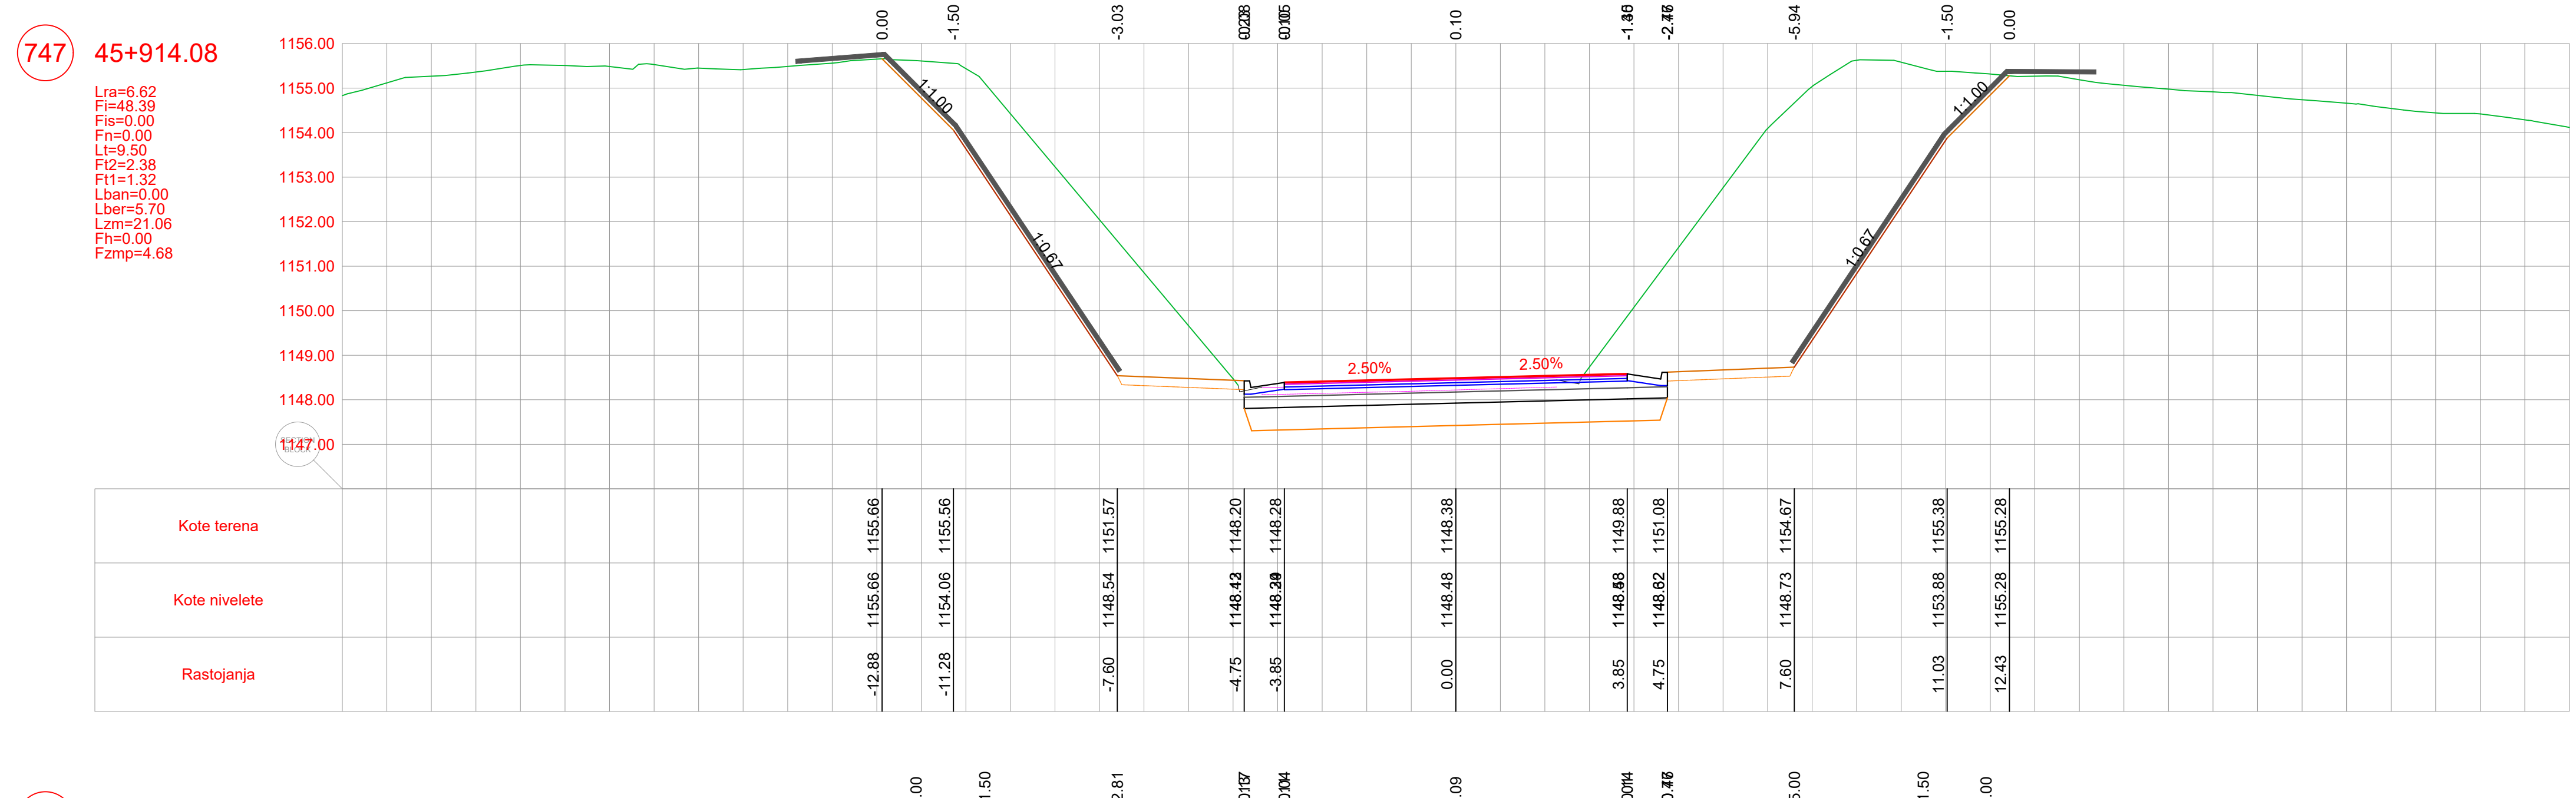

POZICIJA	OPIS POZICIJE	JED. MJERE
Lra	Rušenje fleksibilne kolovozne konstrukcije	(m)
Fi	Iskop materijala	(m³)
Fis	Iskop stepenice	(m³)
Fn	Nasip materijalom	(m³)
Lt	Uređenje posteljice	(m)
Ft2	Drobiljeni kameni agregat (0-63)	(m³)
Ft1	Drobiljeni kameni agregat (0-31)	(m³)
Lban	Bankina	(m)
Lber	Berma	(m)
Lzm	Zaštitne mreže kosina	(m)
Fh	Humusiranje kosina	(m³)
Fzmp	Zamjena materijala u posteljici	(m³)

PROJEKTANT  BUILDIN d.o.o. PODGORICA Dajbabe Ulica, broj 35, Podgorica tel:+382 69 424 714 e-mail: office@buildin.me	INVESTITOR UPRAVA ZA SAOBRAĆAJ		
Objekat: Rekonstrukcija magistralnog puta Plužine-Nikiši, dionica Seljani-Zaborje	Lokacija: KO Miljkovac, KO Rudinice, KO Seljani Opština Plužine, Crna Gora		
Autor projekta: Marko Radović, spec.sci.grad.			
Vodeći projektant: Marko Radović, spec.sci.grad.	Vrsta tehničke dokumentacije: Glavni projekat		
Odgovorni projektant: Marko Radović, spec.sci.grad.	Dio tehničke dokumentacije: Trasa		RAZMJERA: 1:100
Saradnik/ci: Aleksandar Nikolić, spec.sci.grad. Mirko Radulović, spec.app.grad. Mladen Tomašević, spec.sci.grad.	Prilog: Poprečni profili	Br. priloga: 5.279	Br. strane: 74
Datum izrade: septembar 2020.godine	Datum revizije:		

