


Izmjenjeno idejno rješenje za
urbanističko/arhitektonsko rješenje uređenja
javne zelene površine - park sa pratećom
infrastrukturom u Baru

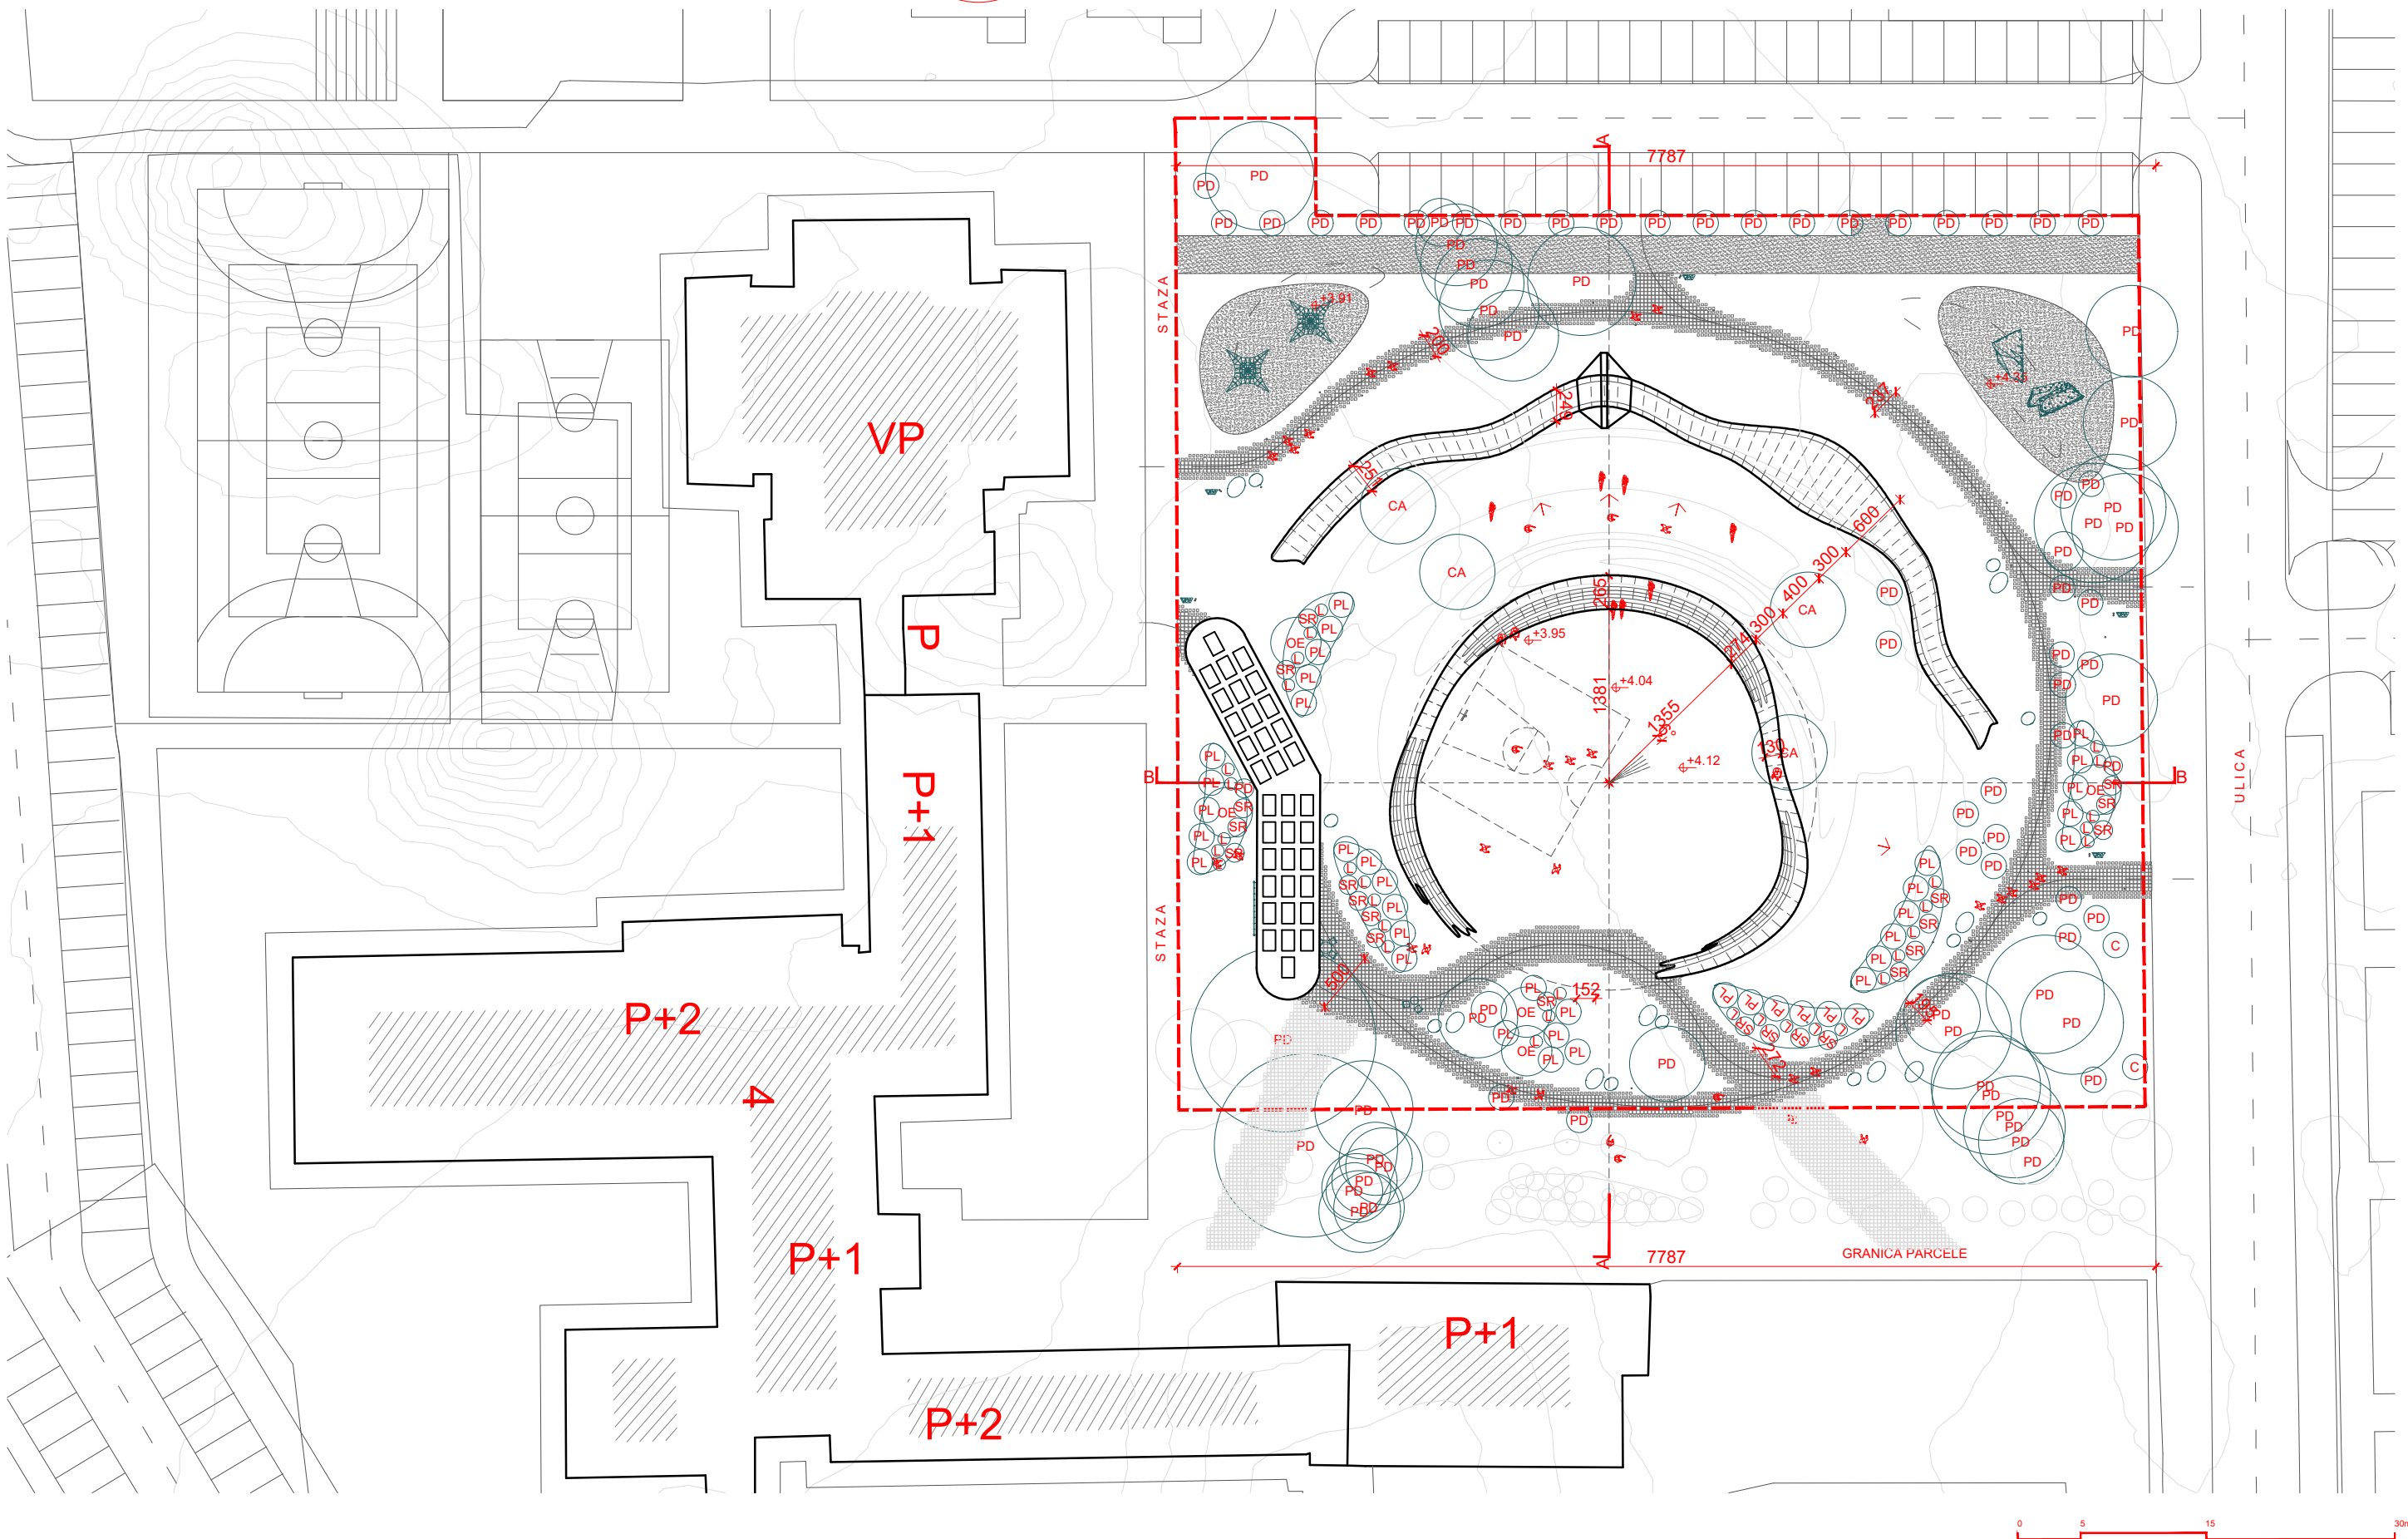

- PL

prunus laurocerasus
- L

lavandula
- SR


salvia rosmarinus
- CA

celtis australis
- OE

olea europaea
- C


cupressus
- PD

postojeće drveće
- I

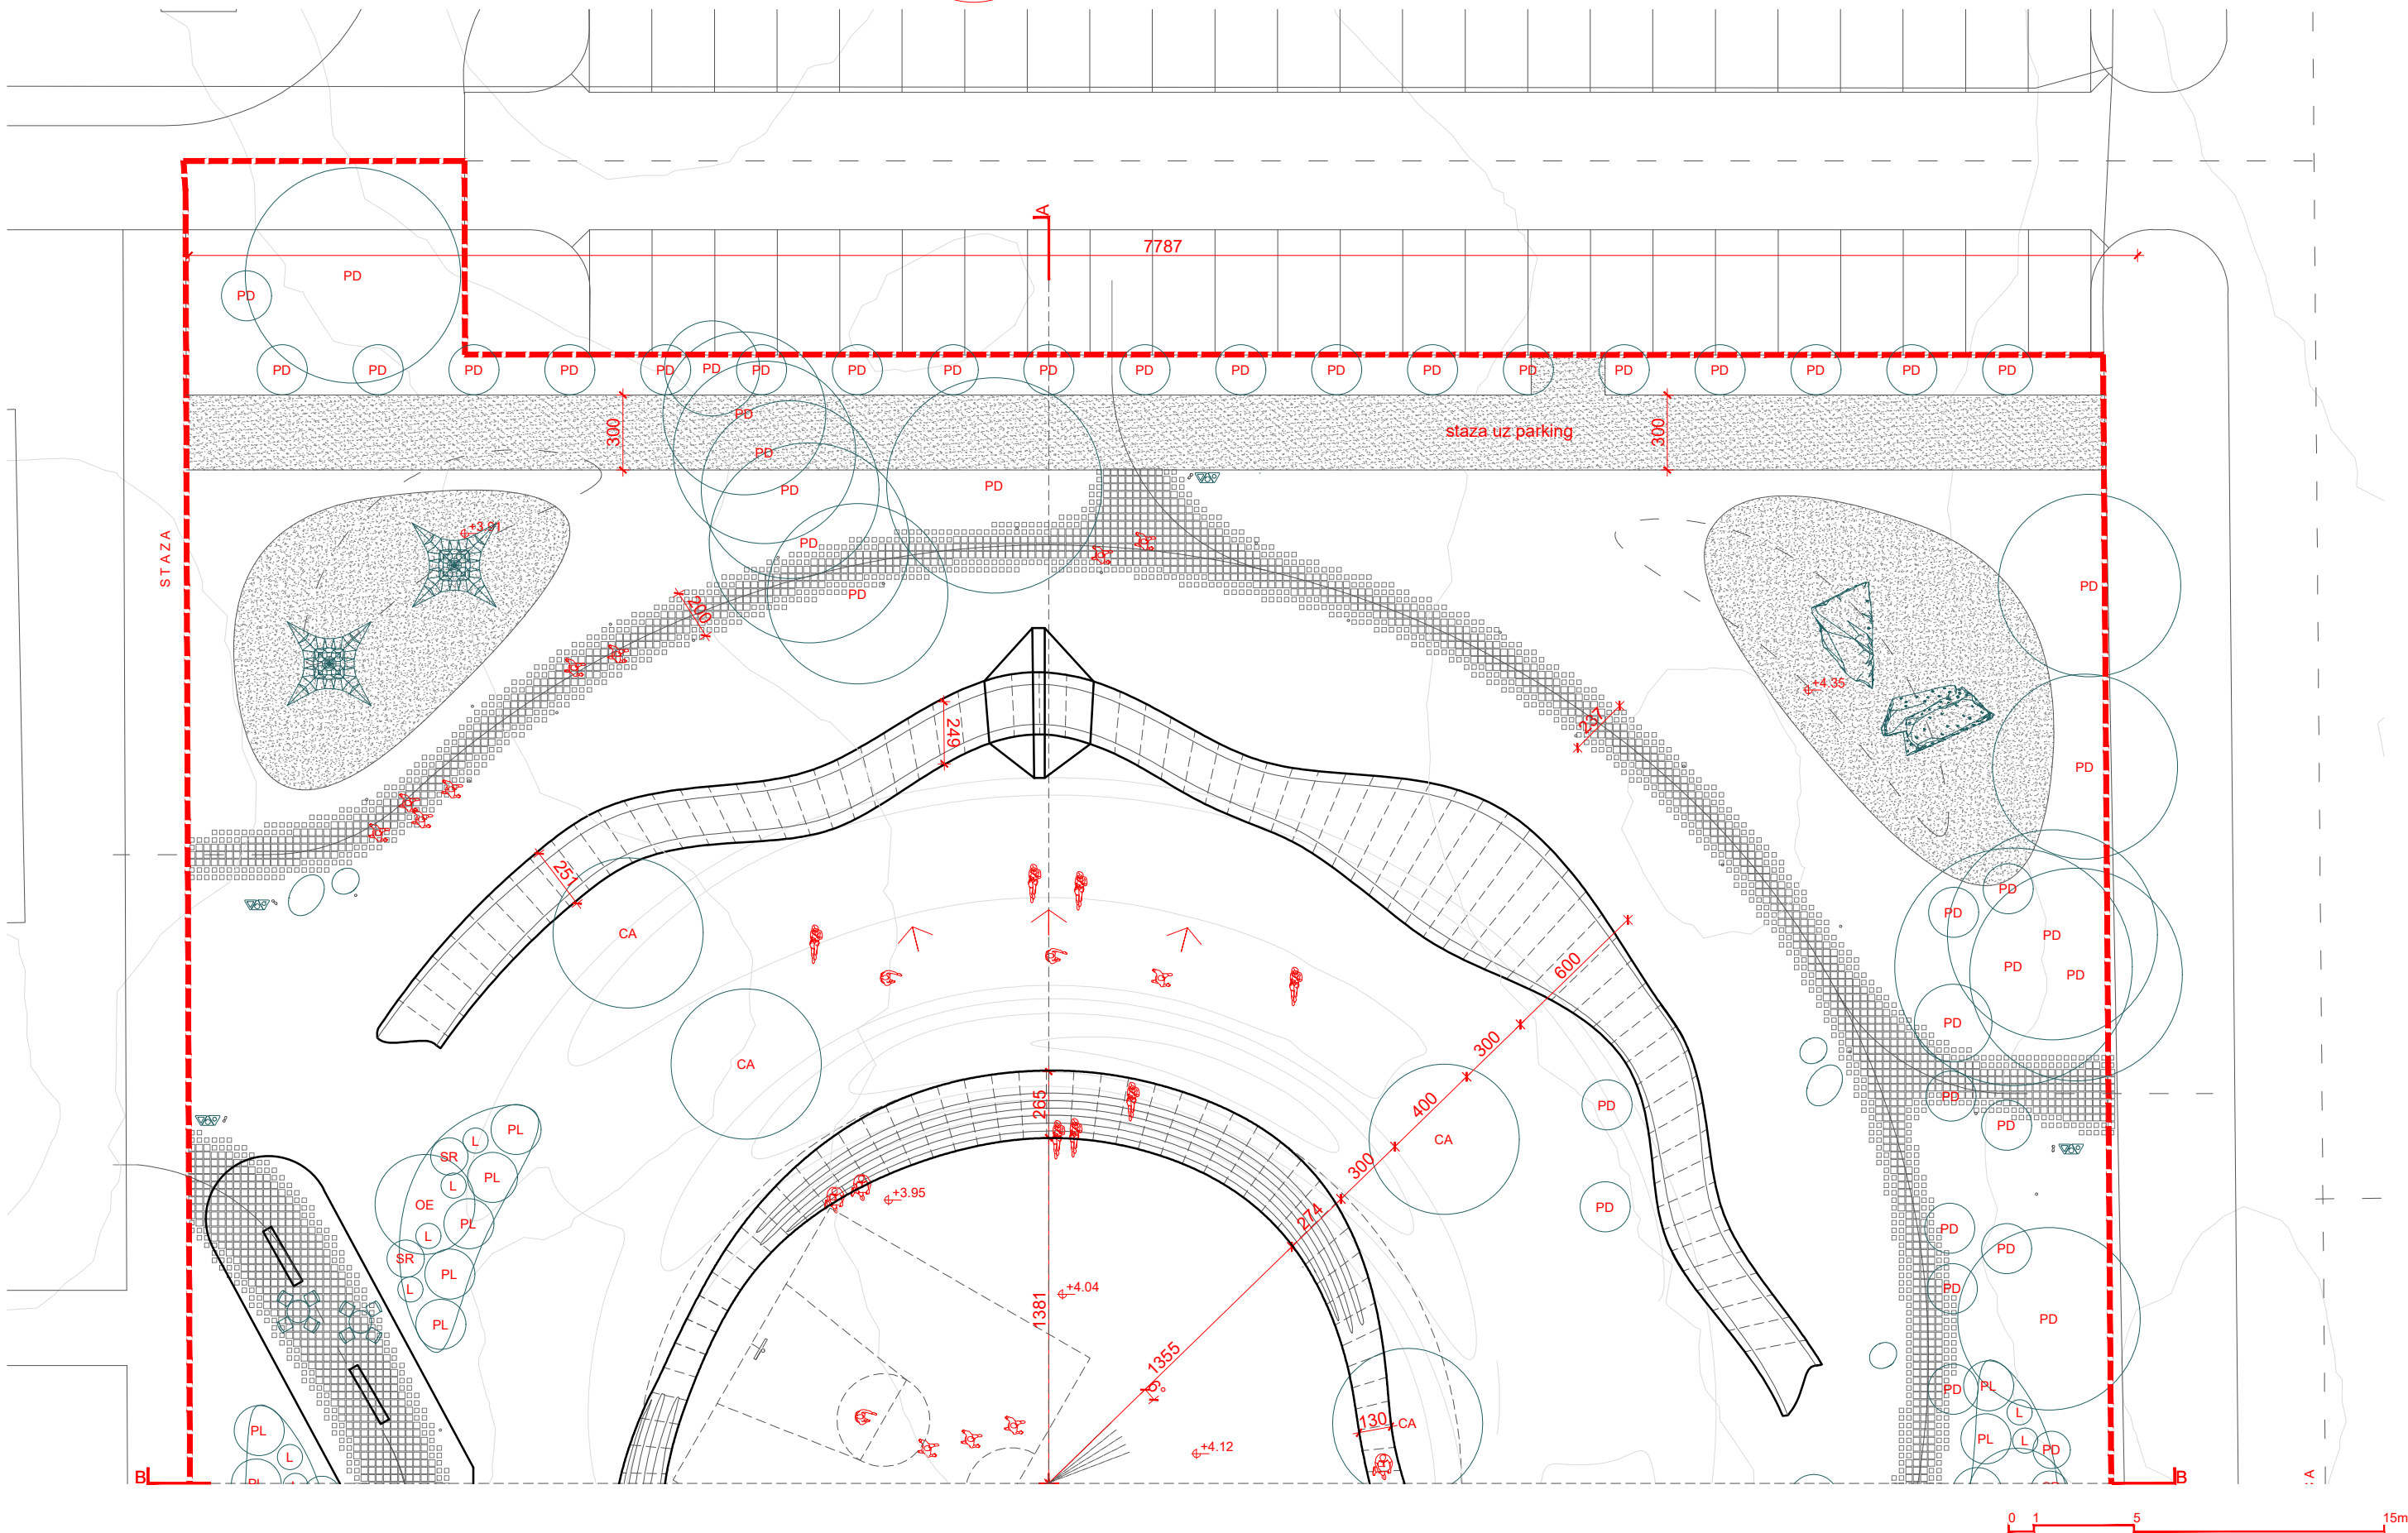



3.

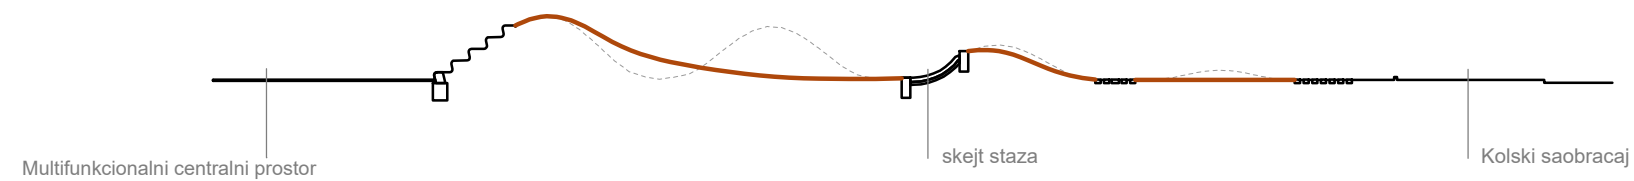

Rješenje kojim se gotovo potpuno ukidaju talasi i predlaže se samo teren nagibu od amfiteatra do skejt staze i blaži pad od skejt staze do uličnog fronta. Na ovaj način se ukida početni koncept rješenja, ali se vizuelno može steći utisak "talasanja" parkovske površine. U ovom slučaju skejt staza ne mora biti postavljena između dva talasa već bi stajala samostalno u vidu skulpture u prostoru.

