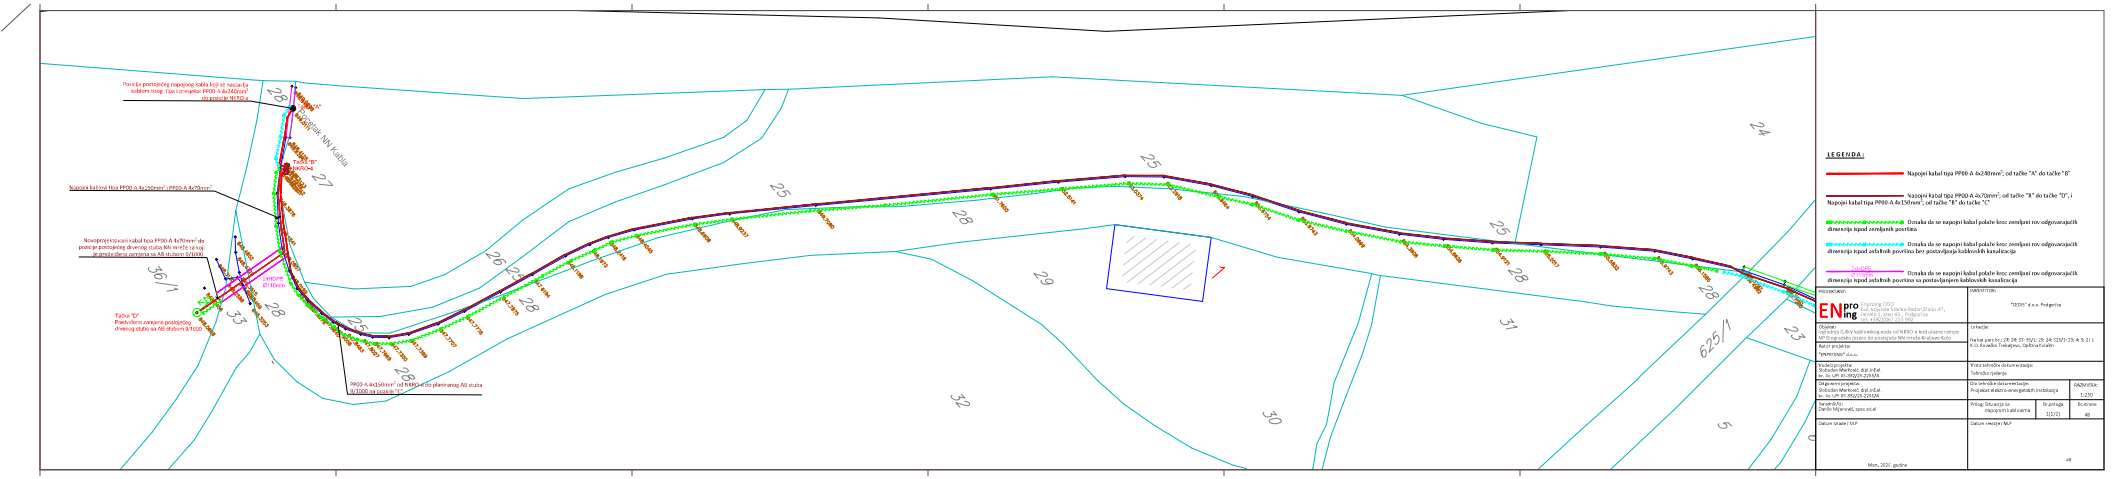
Parcela portalnog napojnog kabla koji se nastavlja kablom istog tipa i presjeka: PP00-A 4x240mm² do postojećeg NUTO-a
Postojeći NN kablia
Napojni kablovi tipa PP00-A 4x150mm² i PP00-A 4x70mm²
Novoprojektovani kabal tipa PP00-A 4x70mm² do postojeće portalnog drvenog stuba NN mreže za koji je predviđena zamjena sa AB stubom 9/1000
Tačka "D"
Predviđena zamjena postojećeg drvenog stuba sa AB stubom 9/1000
PP00-A 4x150mm² od NNRO-a do planiranog AB stuba 9/1000 na poziciji "C"
LEGENDA:
Napojni kabal tipa PP00-A 4x240mm²; od tačke "A" do tačke "B"
Napojni kabal tipa PP00-A 4x70mm²; od tačke "B" do tačke "D", i
Napojni kabal tipa PP00-A 4x150mm²; od tačke "B" do tačke "C"
Oznaka da se napojni kabal polaže kroz zemljani rov odgovarajućih dimenzija ispod zemljanih površina
Oznaka da se napojni kabal polaže kroz zemljani rov odgovarajućih dimenzija ispod asfaltnih površina bez postavljanja kablovskih kanalizacija
Oznaka da se napojni kabal polaže kroz zemljani rov odgovarajućih dimenzija ispod asfaltnih površina sa postavljanjem kablovskih kanalizacija
ENinro ing
Mrt, 2020. godine

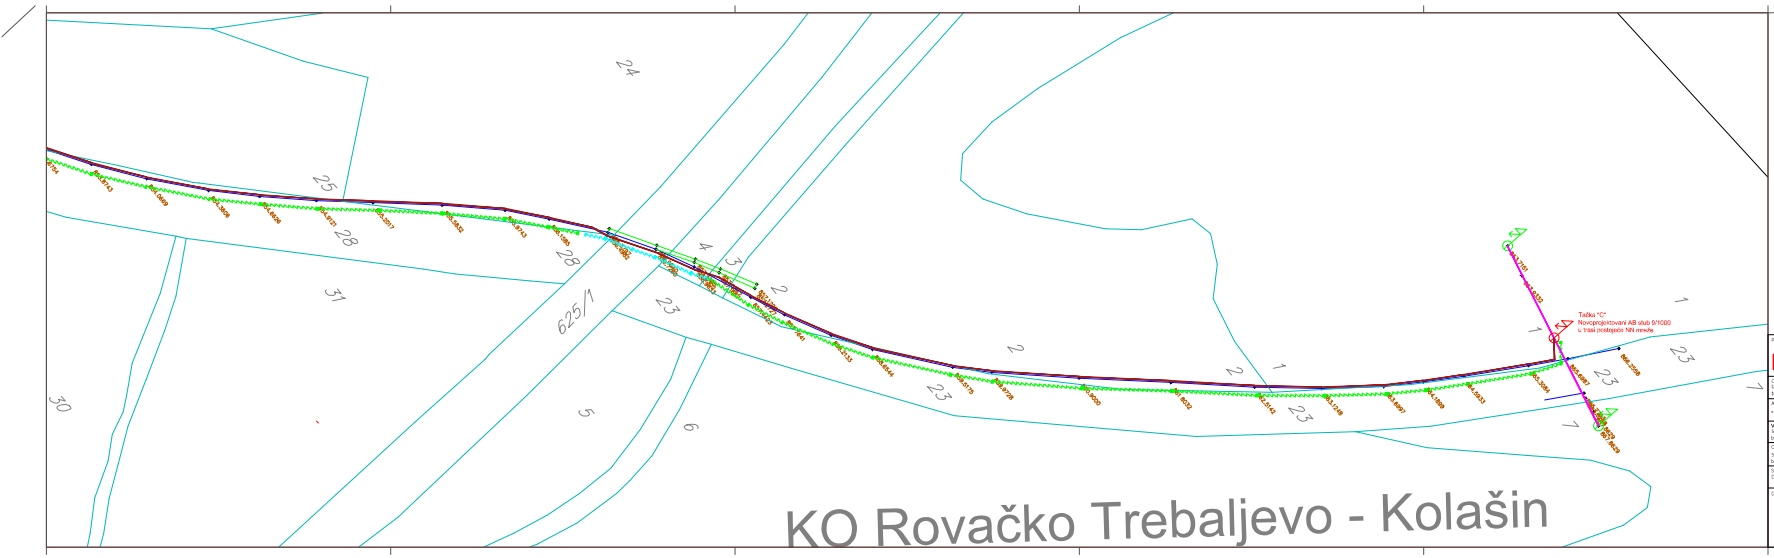

LEGENDA:

- Napojni kabal tipa PP00-A 4x240mm²; od tačke "A" do tačke "B"
- Napojni kabal tipa PP00-A 4x70mm²; od tačke "B" do tačke "D", i Napojni kabal tipa PP00-A 4x150mm²; od tačke "B" do tačke "C"
- Oznaka da se napojni kabal polaže kroz zemljani rov odgovarajućih dimenzija ispod zemljanih površina
- Oznaka da se napojni kabal polaže kroz zemljani rov odgovarajućih dimenzija ispod asfaltnih površina bez postavljanja kablovskih kanalizacija
- 2xHDPE Ø63/5,8mm — Oznaka da se napojni kabal polaže kroz zemljani rov odgovarajućih dimenzija ispod asfaltnih površina sa postavljanjem kablovskih kanalizacija

PROJEKTANT:
ENpro ing
Enproing DOO
Bul. Ivanjske Sluzbe Radonjića br.47,
81000 Podgorica, CRNA GORA
Tel: +38269017 215 992

INVESTITOR:
"CEDIS" d.o.o. Podgorica

Objekat:
Izgradnja 0,4kV kablovskog voda od NNRO u kol ulazne rampe MF Biogradsko jezero do postojeće NN mreže Kraljevo Kolo

Lokacija:
Na kat.parcelama: 27; 28; 33; 34/1; 25; 24; 625/1; 23; 4; 3; 2 i 1
K.O. Rovačko Trebaljevo, Opština Kolašin

Autor projekta:
"ENPROING" d.o.o.

Vrsta tehničke dokumentacije:
Tehničko rješenje

Glavni projektant:
Slobodan Marković, dipl.ing.el.
br. lic. UP/I 09-332/25-2255/6

Odgovorni projektant:
Slobodan Marković, dipl.ing.el.
br. lic. UP/I 09-332/25-2255/6

Dio tehničke dokumentacije:
Projekat elektro-energetskih instalacija

RAZMJERA:
1:250

Saradnik(ci):
Danilo Miljanović, spec.sc.el

Prilog: **Situacija sa napojnim kablovima**

Br.priloga
10/21

Br.strane
49

Datum izrade i M.P.
Mart, 2026. godine

Datum revizije i M.P.

49