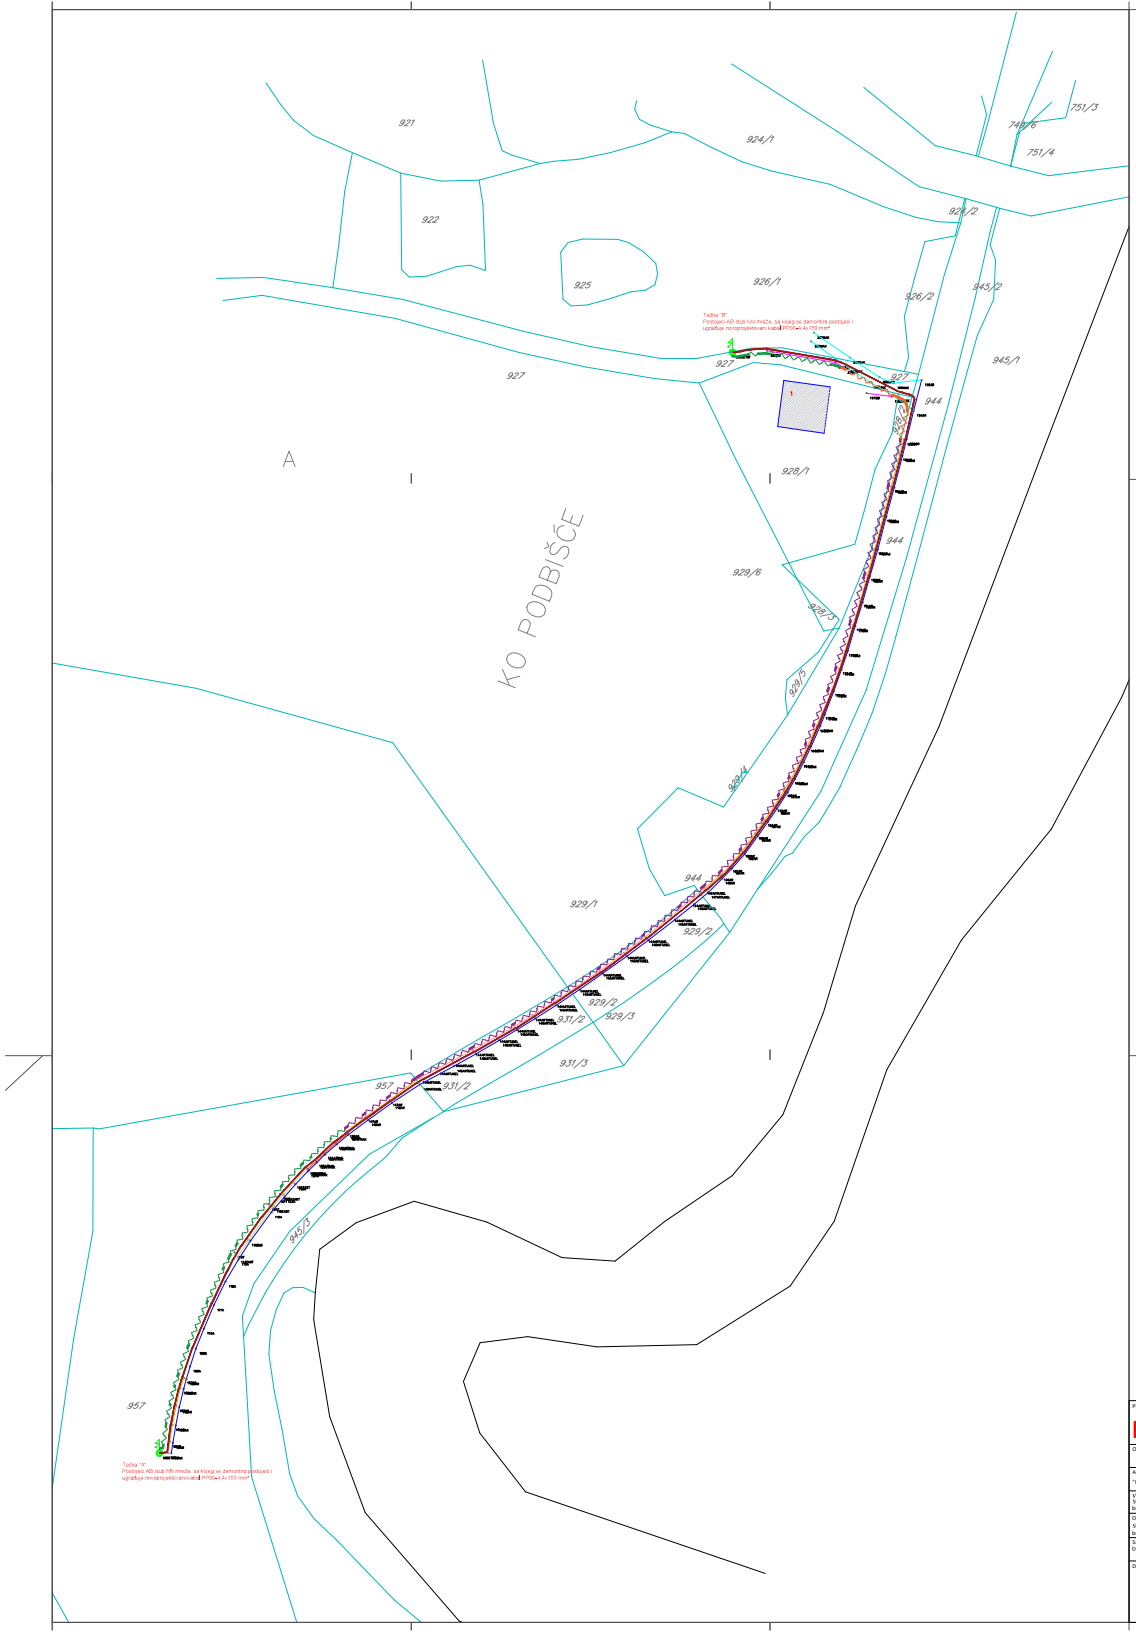

LEGENDA:

- Napojni kabal tipa PP00-A 4x185mm²: od tačke "A" do tačke "B"
- Oznaka da se napojni kabal polaže kroz zemljani rov odgovarajućih dimenzija ispod zemljanih površina
- Oznaka da se napojni kabal polaže kroz zemljani rov odgovarajućih dimenzija ispod makadama
- Oznaka da se napojni kabal polaže kroz zemljani rov odgovarajućih dimenzija ispod betonskih površina

PROJEKTANT: ENproing DOO ul. vojvode Stanka Radonjića br.47, lamela 2, stan 33, Podgorica tel: +38269/ 225 950	INVESTITOR: "CEDIS" d.o.o. Podgorica
Objekat: Rekonstrukcija kablovskog voda 0.4 kV kroz tunel na Kraljevom Kolu	Lokacija: Na kat.parc.br.: 957; 931/2; 929/2; 944; 927; K.O.Podbišće, Opština Mojkovac
Autor projekta: "ENPROING" d.o.o.	
Vodeći projektant: Slobodan Marković, dipl.inž.el. br. lic. UPI 09-332/25-2255/4	Vrsta tehničke dokumentacije: Tehničko rješenje
Odgovorni projektant: Slobodan Marković, dipl.inž.el. br. lic. UPI 09-332/25-2255/4	Do tehničke dokumentacije: Projekat elektro-energetskih instalacija — RAZMJERA: 1:500
Saradnik/ci: Danko Mijanović, spec.oci.el	Prilog: Situacija sa napojnim kablom — Br.priloga: 1 — Br.strane: 40
Datum izrade I.M.P: Mart, 2026. godine	Datum revizije I M.P