DOO VODOVOD I KANALIZACIJA
85340 Herceg Novi
Put 10. Hercegovačke brigade 3.
Žiro račun HB: 520-4294-94
CKB: 510-169-18
KB: 525-1470-96
PIB 02293196 PDV 20/31-00090-7
Kontakt: Centrala +382(0)31 323-166
Direktor 322-174
Tehnički sektor 323-191
Faks 323-090
Email: vodovodhn@t-com.me
Web: www.vodovodhnovi.co.me

ЦРНА ГОРА
ОПШТИНА ХЕРЦЕГ НОВИ
Примљено: 23-02-2022
УПРАВНА ЈЕДИНИЦА	ЈЕДИНСТВЕНИ КЛАСИФИКАЦИОНИ ЗНАК	РЕДНИ БРОЈ	ПРИЛОГ	ВРИЈЕДНОСТ
	02-3-332-	123/22	1/1	

Broj:02-580/22
Herceg Novi, 22.02.2022.god.

OPŠTINA HERCEG NOVI
Sekretarijat za prostorno planiranje i izgradnju
KABINET PREDSJEDNIKA OPŠTINE
HERCEG NOVI

ODGOVOR NA ZAHTJEV ZA DOBIJANJE PROJEKTANTSKO VODOVODNIH I KANALIZACIONIH USLOVA


Na osnovu Vašeg zahtjeva broj 02-580/22 od 21.02.2022.god. za dobijanje projektantsko vodovodnih i kanalizacionih uslova za izradu tehničke dokumentacije za rekonstrukciju lokalnog objekta od opšteg interesa-sportskog objekta-bazena u okviru Instituta „Dr. Simo Milošević" u Igalu, na lokaciji koja se sastoji od **katastarske parcele broj 195/1 k.o. Topla,** *koji se pred Sekretarijatom vode pod brojem 02-3-332-123/22 od 17.02.2022.god*, konstatuje se:

- ✧ Objekat na predmetnoj lokaciji priključen je na gradsku vodovodnu mrežu sa registrovanim vodomjerima šifra potrošača Šp-10126 i Šp-11720;
- ✧ Nema dodatnih tehničkih uslova priključenja na gradsku vodovodnu i kanalizacionu mrežu;
- ✧ Vodu iz bazena ne upuštati u gradssku kanalizacinu mrežu;
- ✧ U prilogu Vam dostavljamo situaciju terena.

Dostavljeno :
- podnosiocu zahtjeva
- tehničkoj službi
- arhivi

Rukovodilac odjeljenja plana, projektovanja i razvoja
Marko Janjušević
spec.sci.grad.

Direktor
mr Olivera Doklestić
dipl.ing.grad.

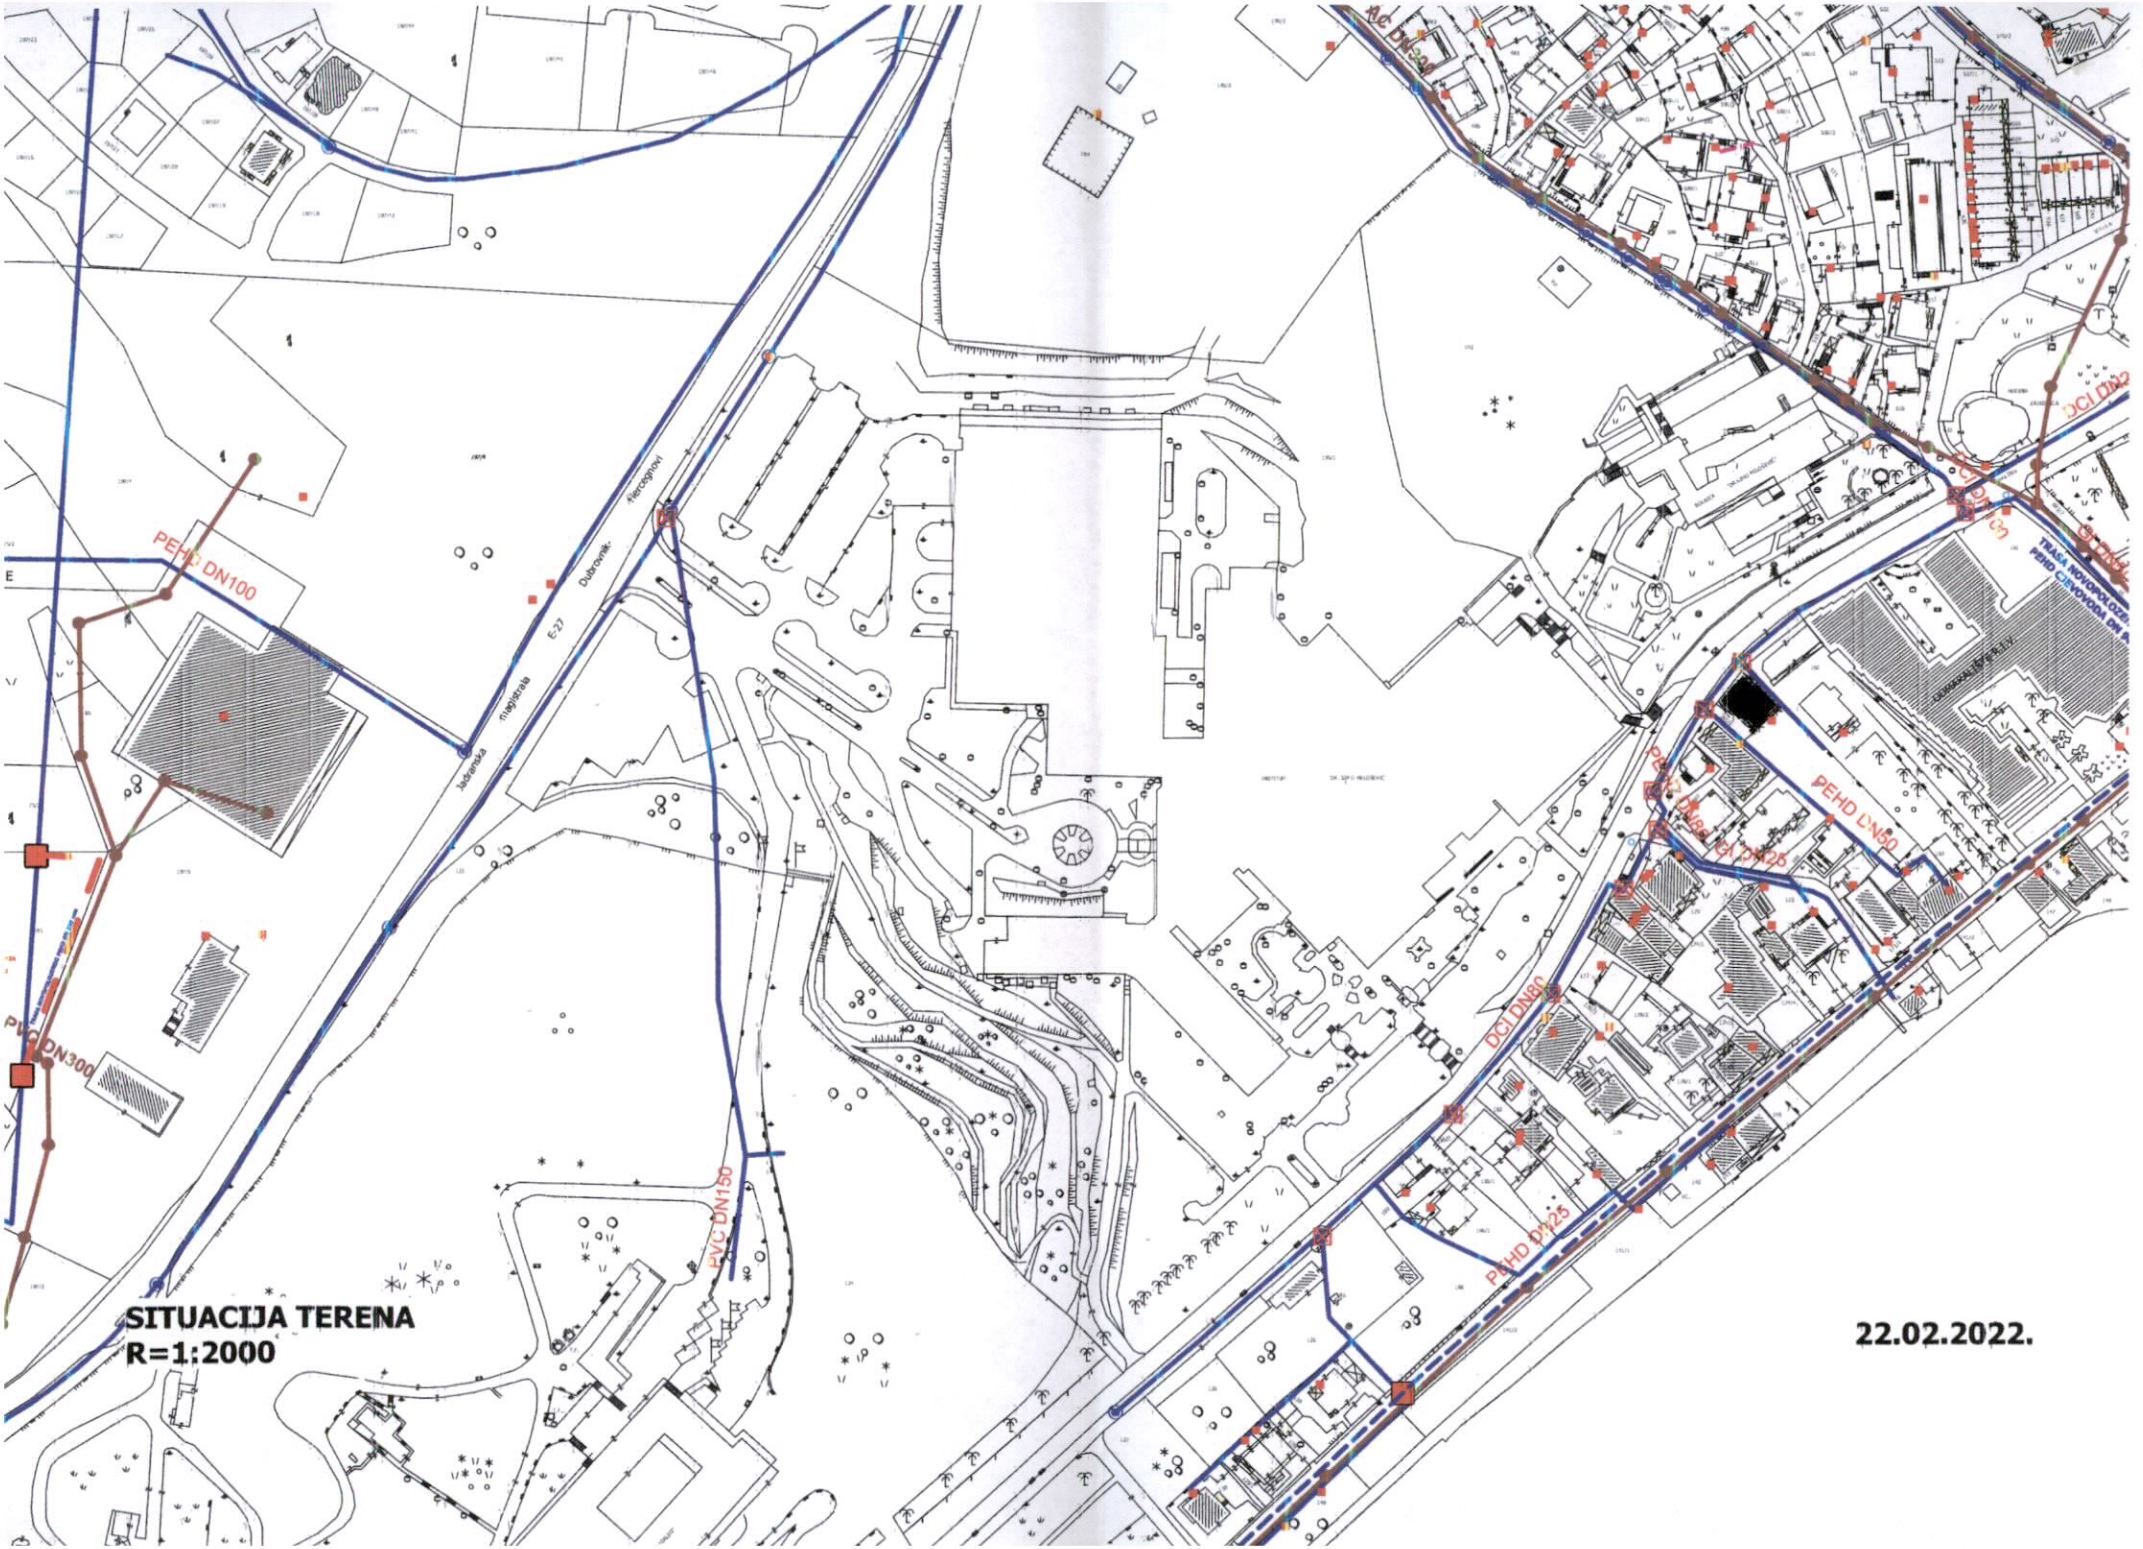

SITUACIJA TERENA
R=1:2000

22.02.2022.

