


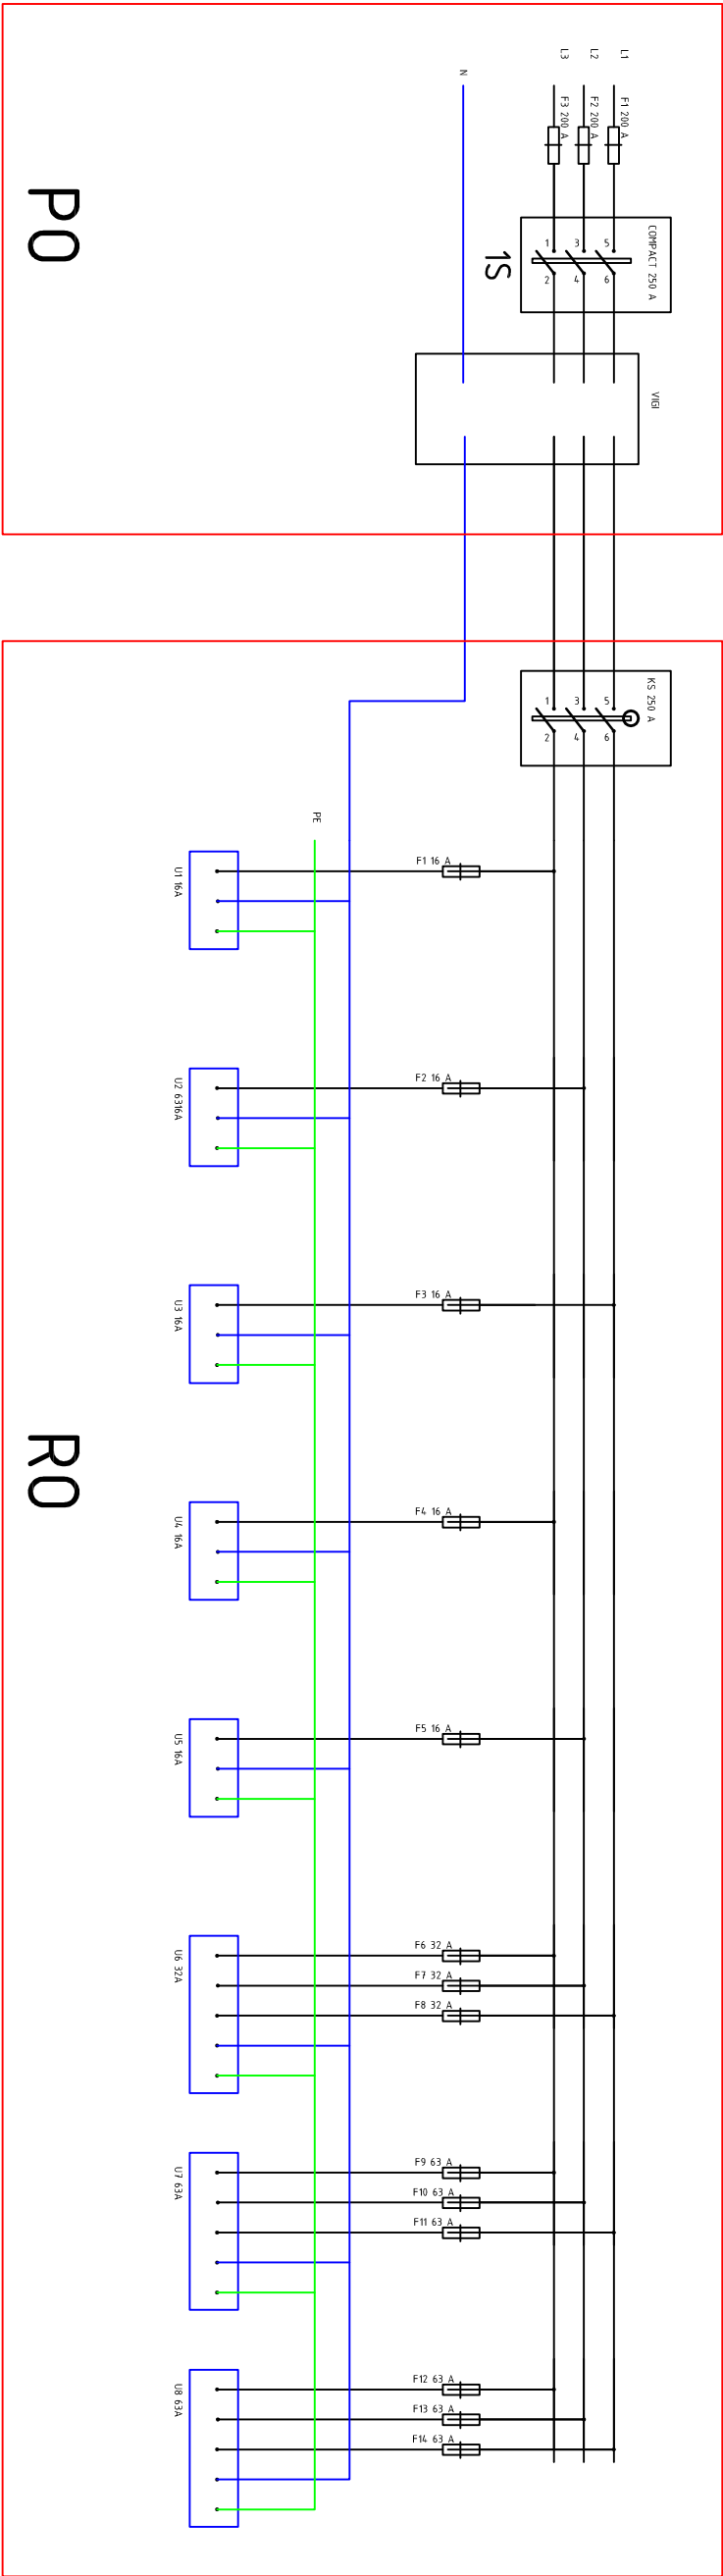

|                           |  |                                   |  |                                   |  |
|---------------------------|--|-----------------------------------|--|-----------------------------------|--|
| Datum                     |  | Proj.                             |  | Sarad.                            |  |
| Revizija                  |  | Datum                             |  | Ime                               |  |
| Rev.br.                   |  | Revizija                          |  | Datum                             |  |
| Objekat:                  |  | Investitor:                       |  | Naziv:                            |  |
| Elektro orman na istočnoj |  | "SPORTSKI OBJEKTI" doo, Podgorica |  | Glavni projekt elektroinstalacije |  |
| tribini Stadion Podgorica |  | "SIMES INŽENJERING"               |  | BLOK ŠEMA RO I PO                 |  |
| do, Podgorica             |  | do, Podgorica                     |  | Sistem                            |  |
| 1                         |  | 2                                 |  | 3                                 |  |
| 4                         |  | 5                                 |  | 6                                 |  |
| 7                         |  | 8                                 |  | 9                                 |  |
| 10                        |  | 11                                |  | 12                                |  |
| 13                        |  | 14                                |  | 15                                |  |