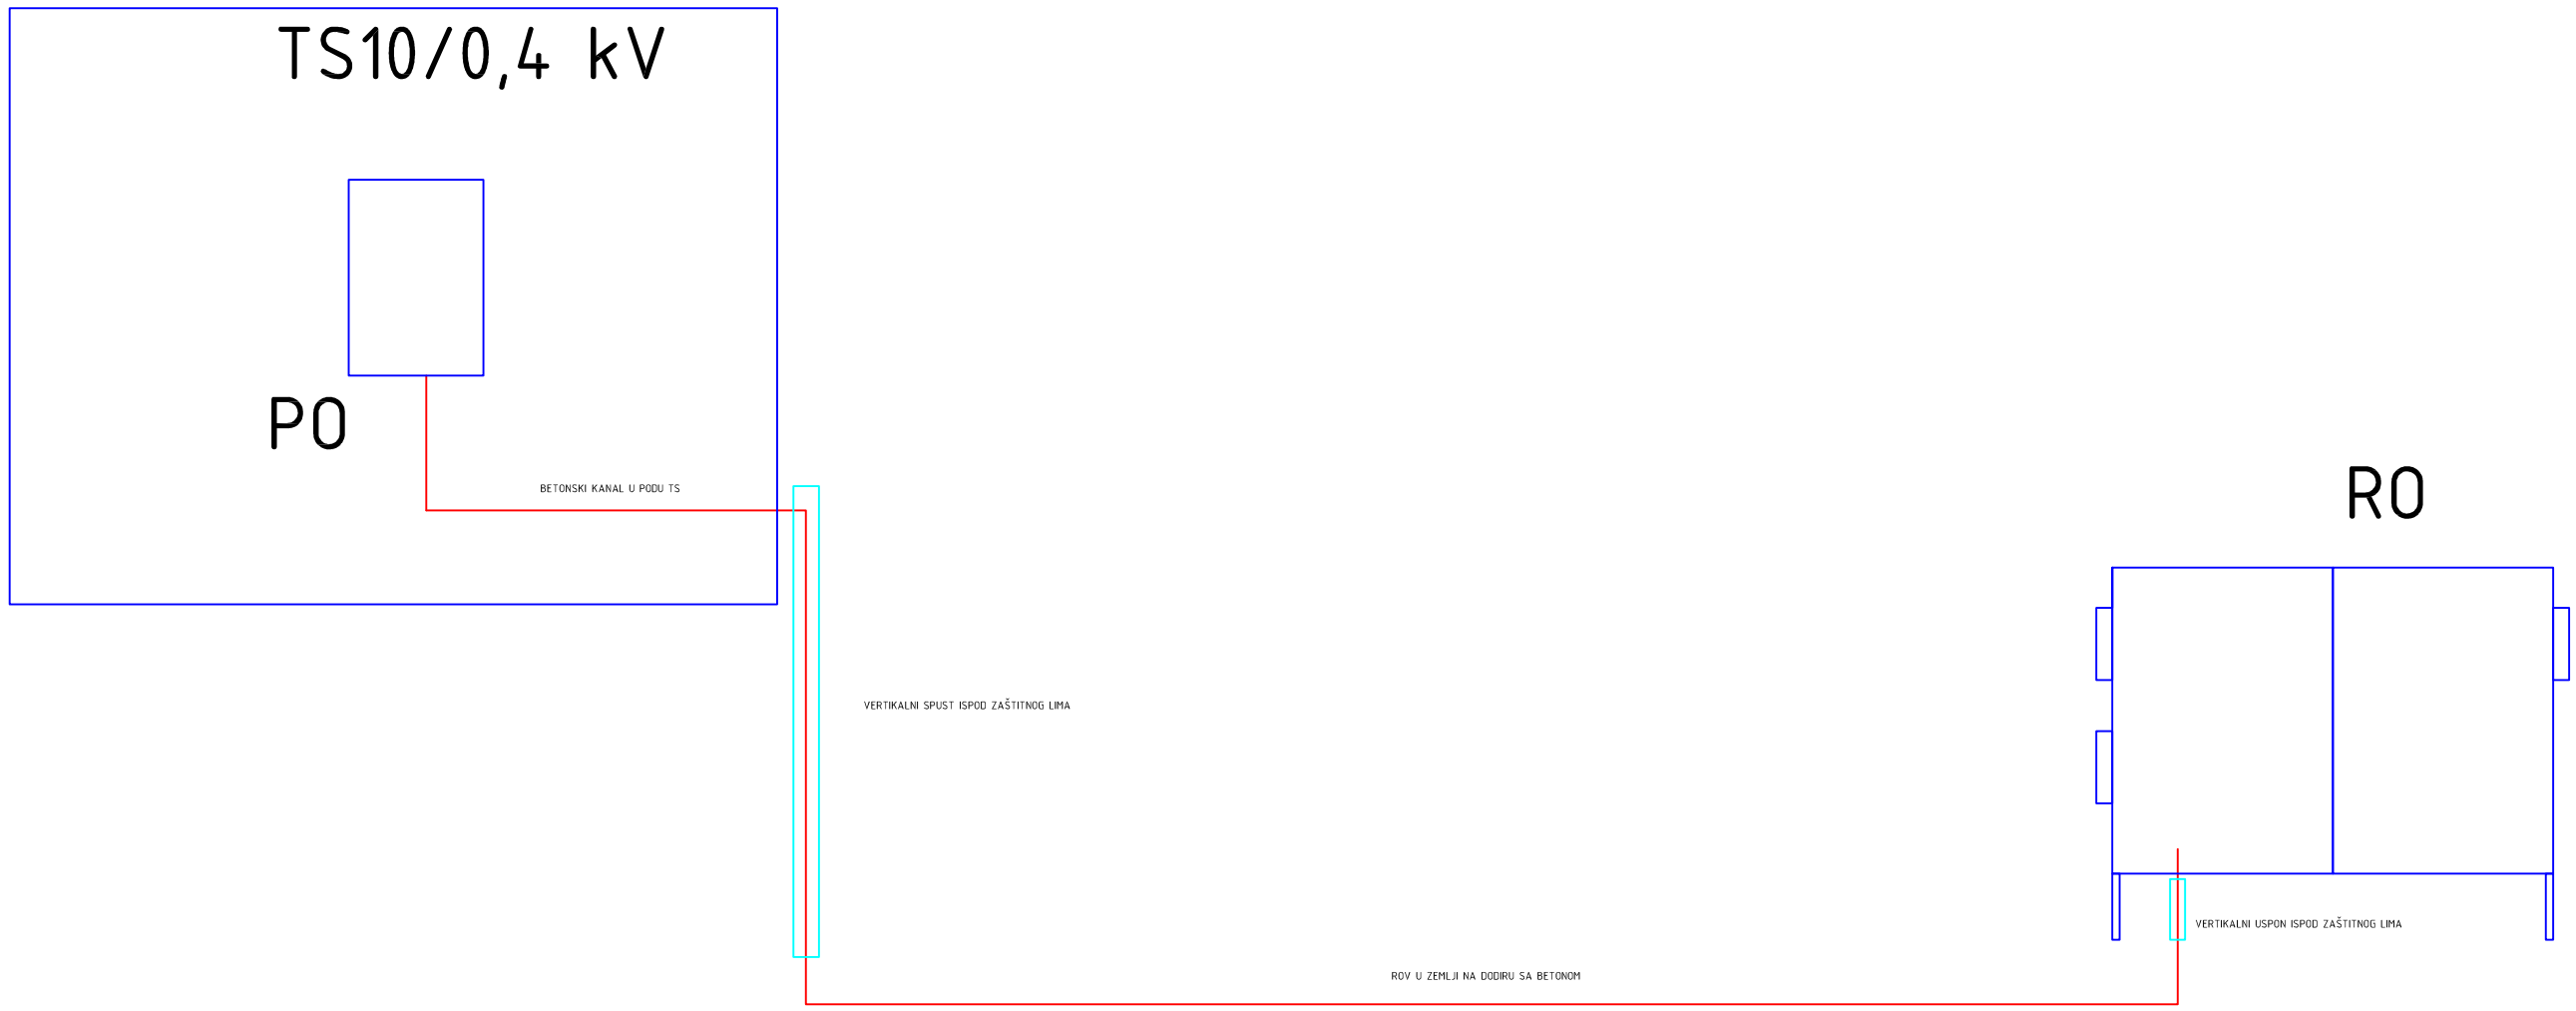


				Datum	oktobar 2022	Objekat: Elektro orman na istočnoj tribini Stadion Podgorica	"SIMES INŽENJERING" doo, Podgorica
				Proj.	mr.sci. Branislav Ćalasan dipl.ing.el.		
				Sarad.			
Rev.br.	Revizija	Datum	Ime	Stnd.		Investitor: "SPORTSKI OBJEKTI" doo, Podgorica	

Naziv: Glavni projekt elektroinstalacije

Oznaka crteža: TRASA KABLA ZA NAPAJANJE RO

Sistem | List

Crt.br. 2