


IDEJNO RJEŠENJE REKONSTRUKCIJE I ADAPTACIJE PROSTORIJA
za potrebe

ZAVODA ZA HITNU MEDICINSKU POMOĆ

- ZDRASTVENA STANICA GUSINJE

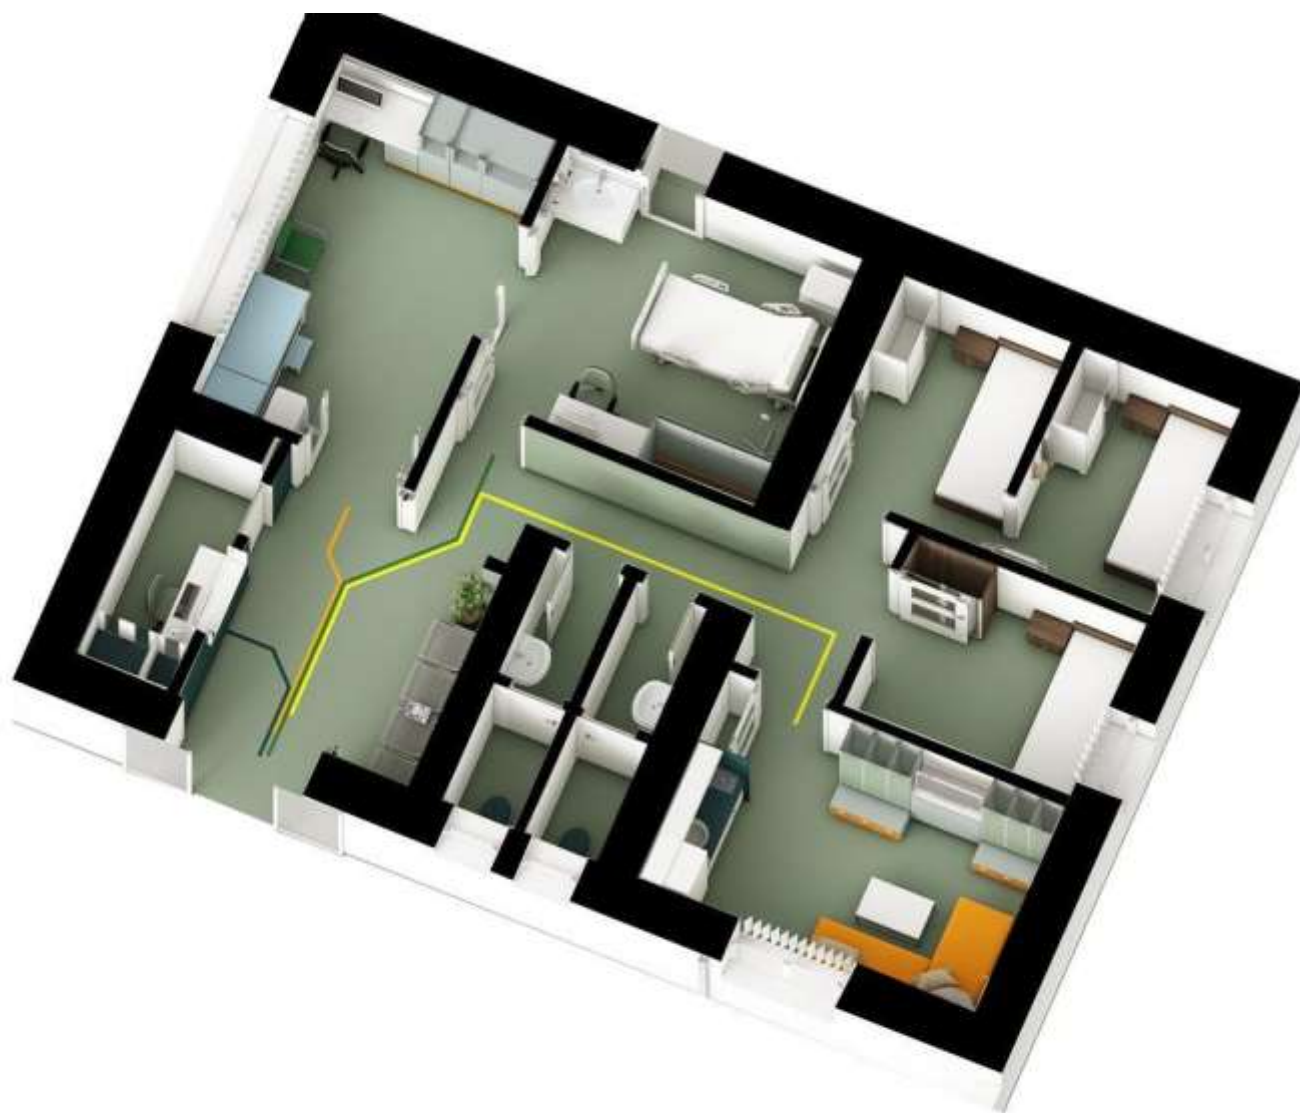

IDEJNO RJEŠENJE REKONSTRUKCIJE I ADAPTACIJE
PROSTORIJA za potrebe
ZAVODA ZA HITNU MEDICINSKU POMOĆ





- ZDRASTVENA STANICA GUSINJE

NAPOMENA: IDEJNO RJEŠENJE JE RAĐENO PREMA ZATEČENOM STANJU.
INVESTITORU DATA SUGESTIJA O OBAVEZNOJ STATIČKOJ PROVJERI
KONSTRUKTIVNIH ELEMENATA I ZATEČNIH INSTALACIJA UNUTAR PROSTORA
„JER U OVOM TRENUTKU NIJE POZNATA POTROŠNJA BUDUĆIH APARATA

POSTOJEĆE STANJE




ULAZNA NADSTREŠNICA

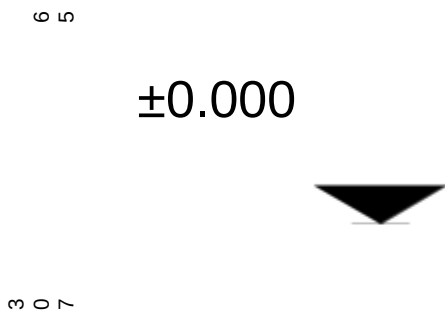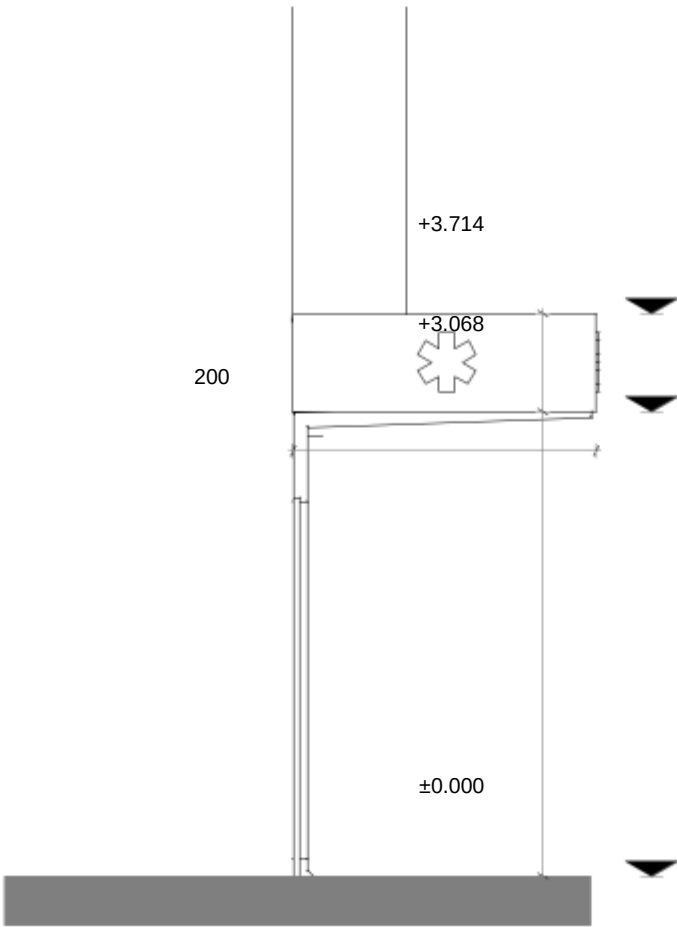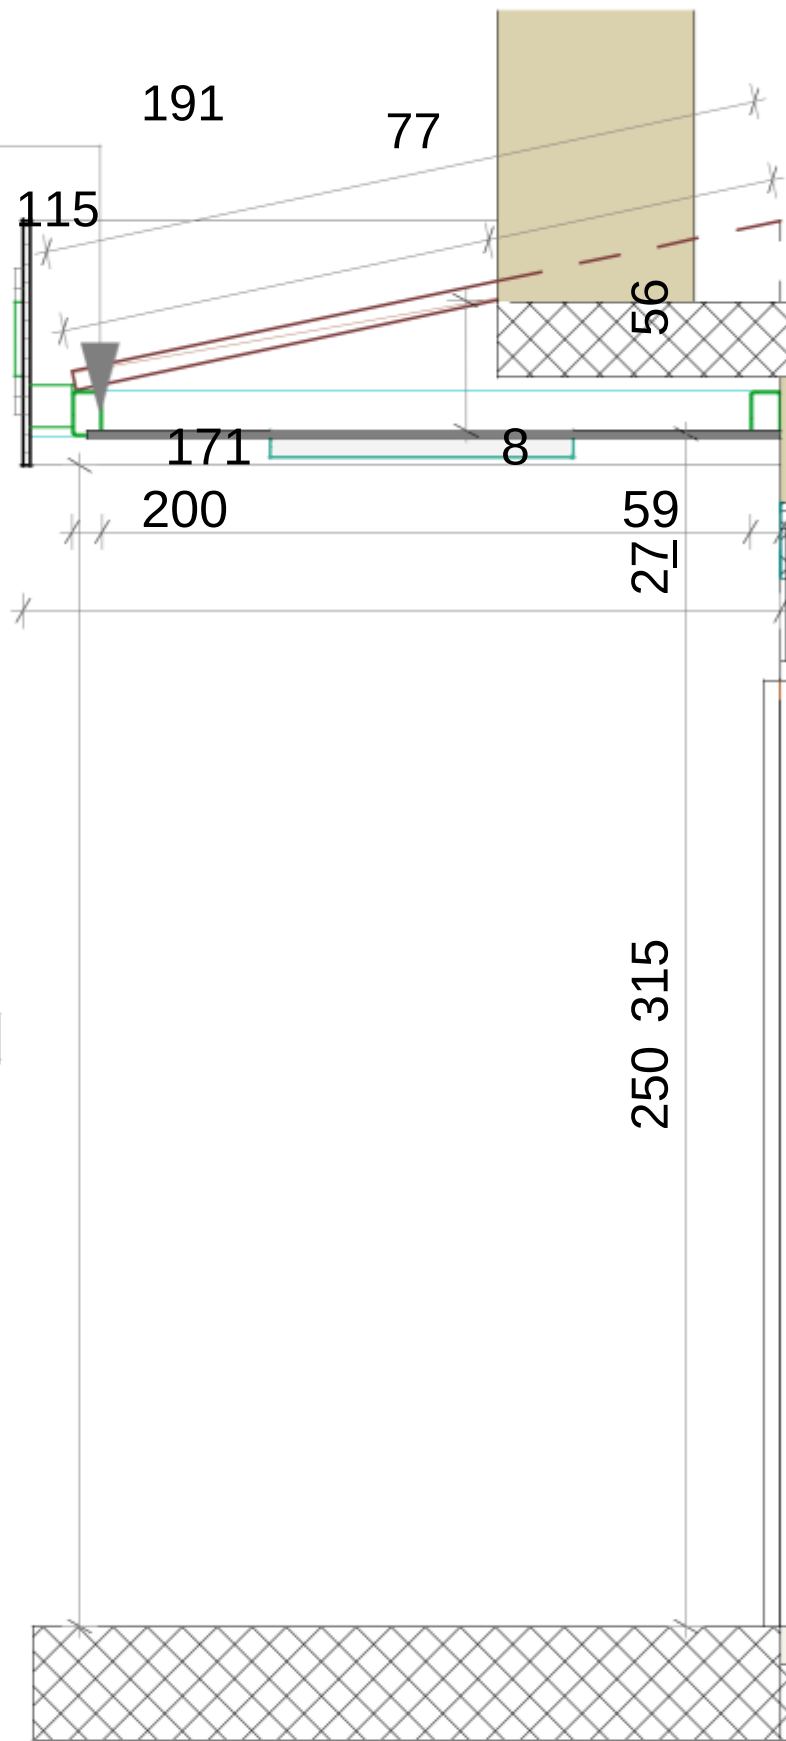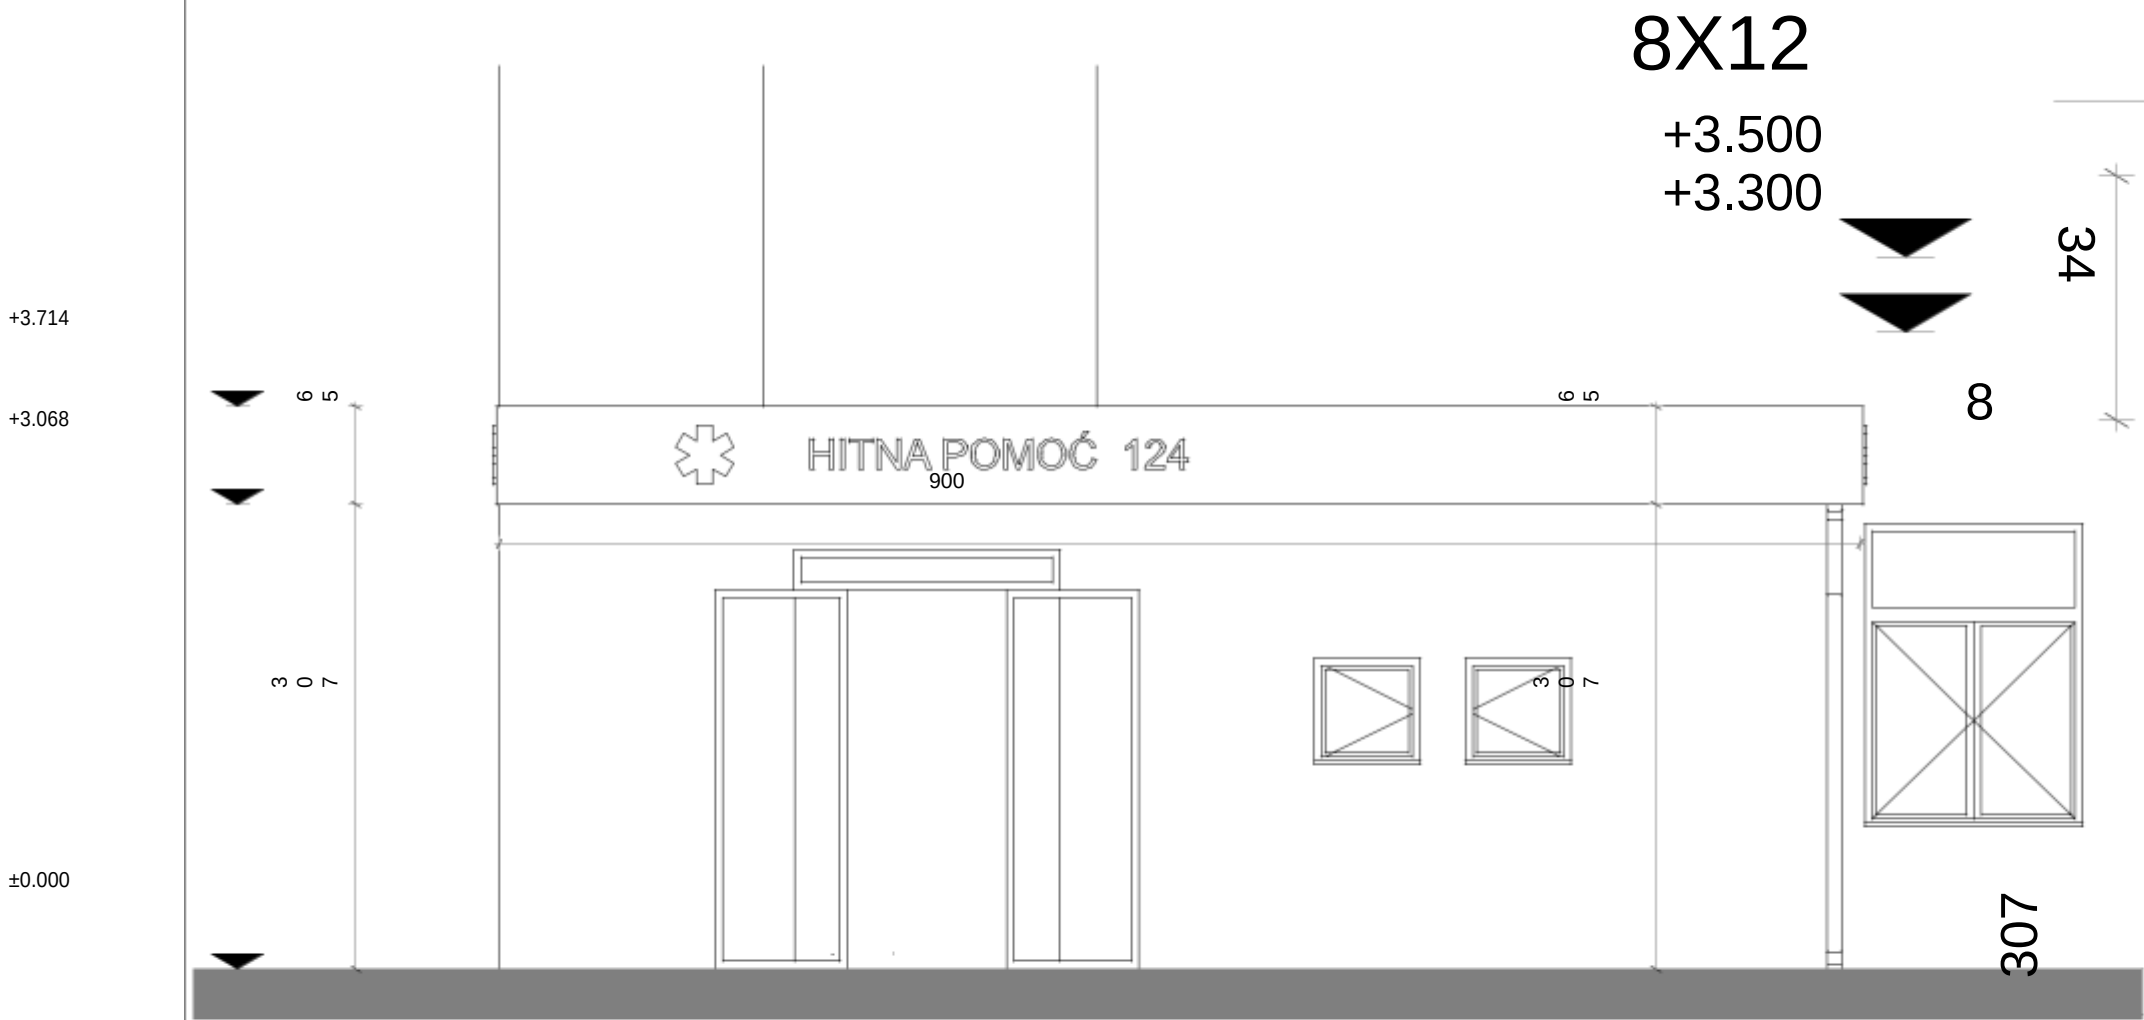


ULAZNA NADSTREŠNICA



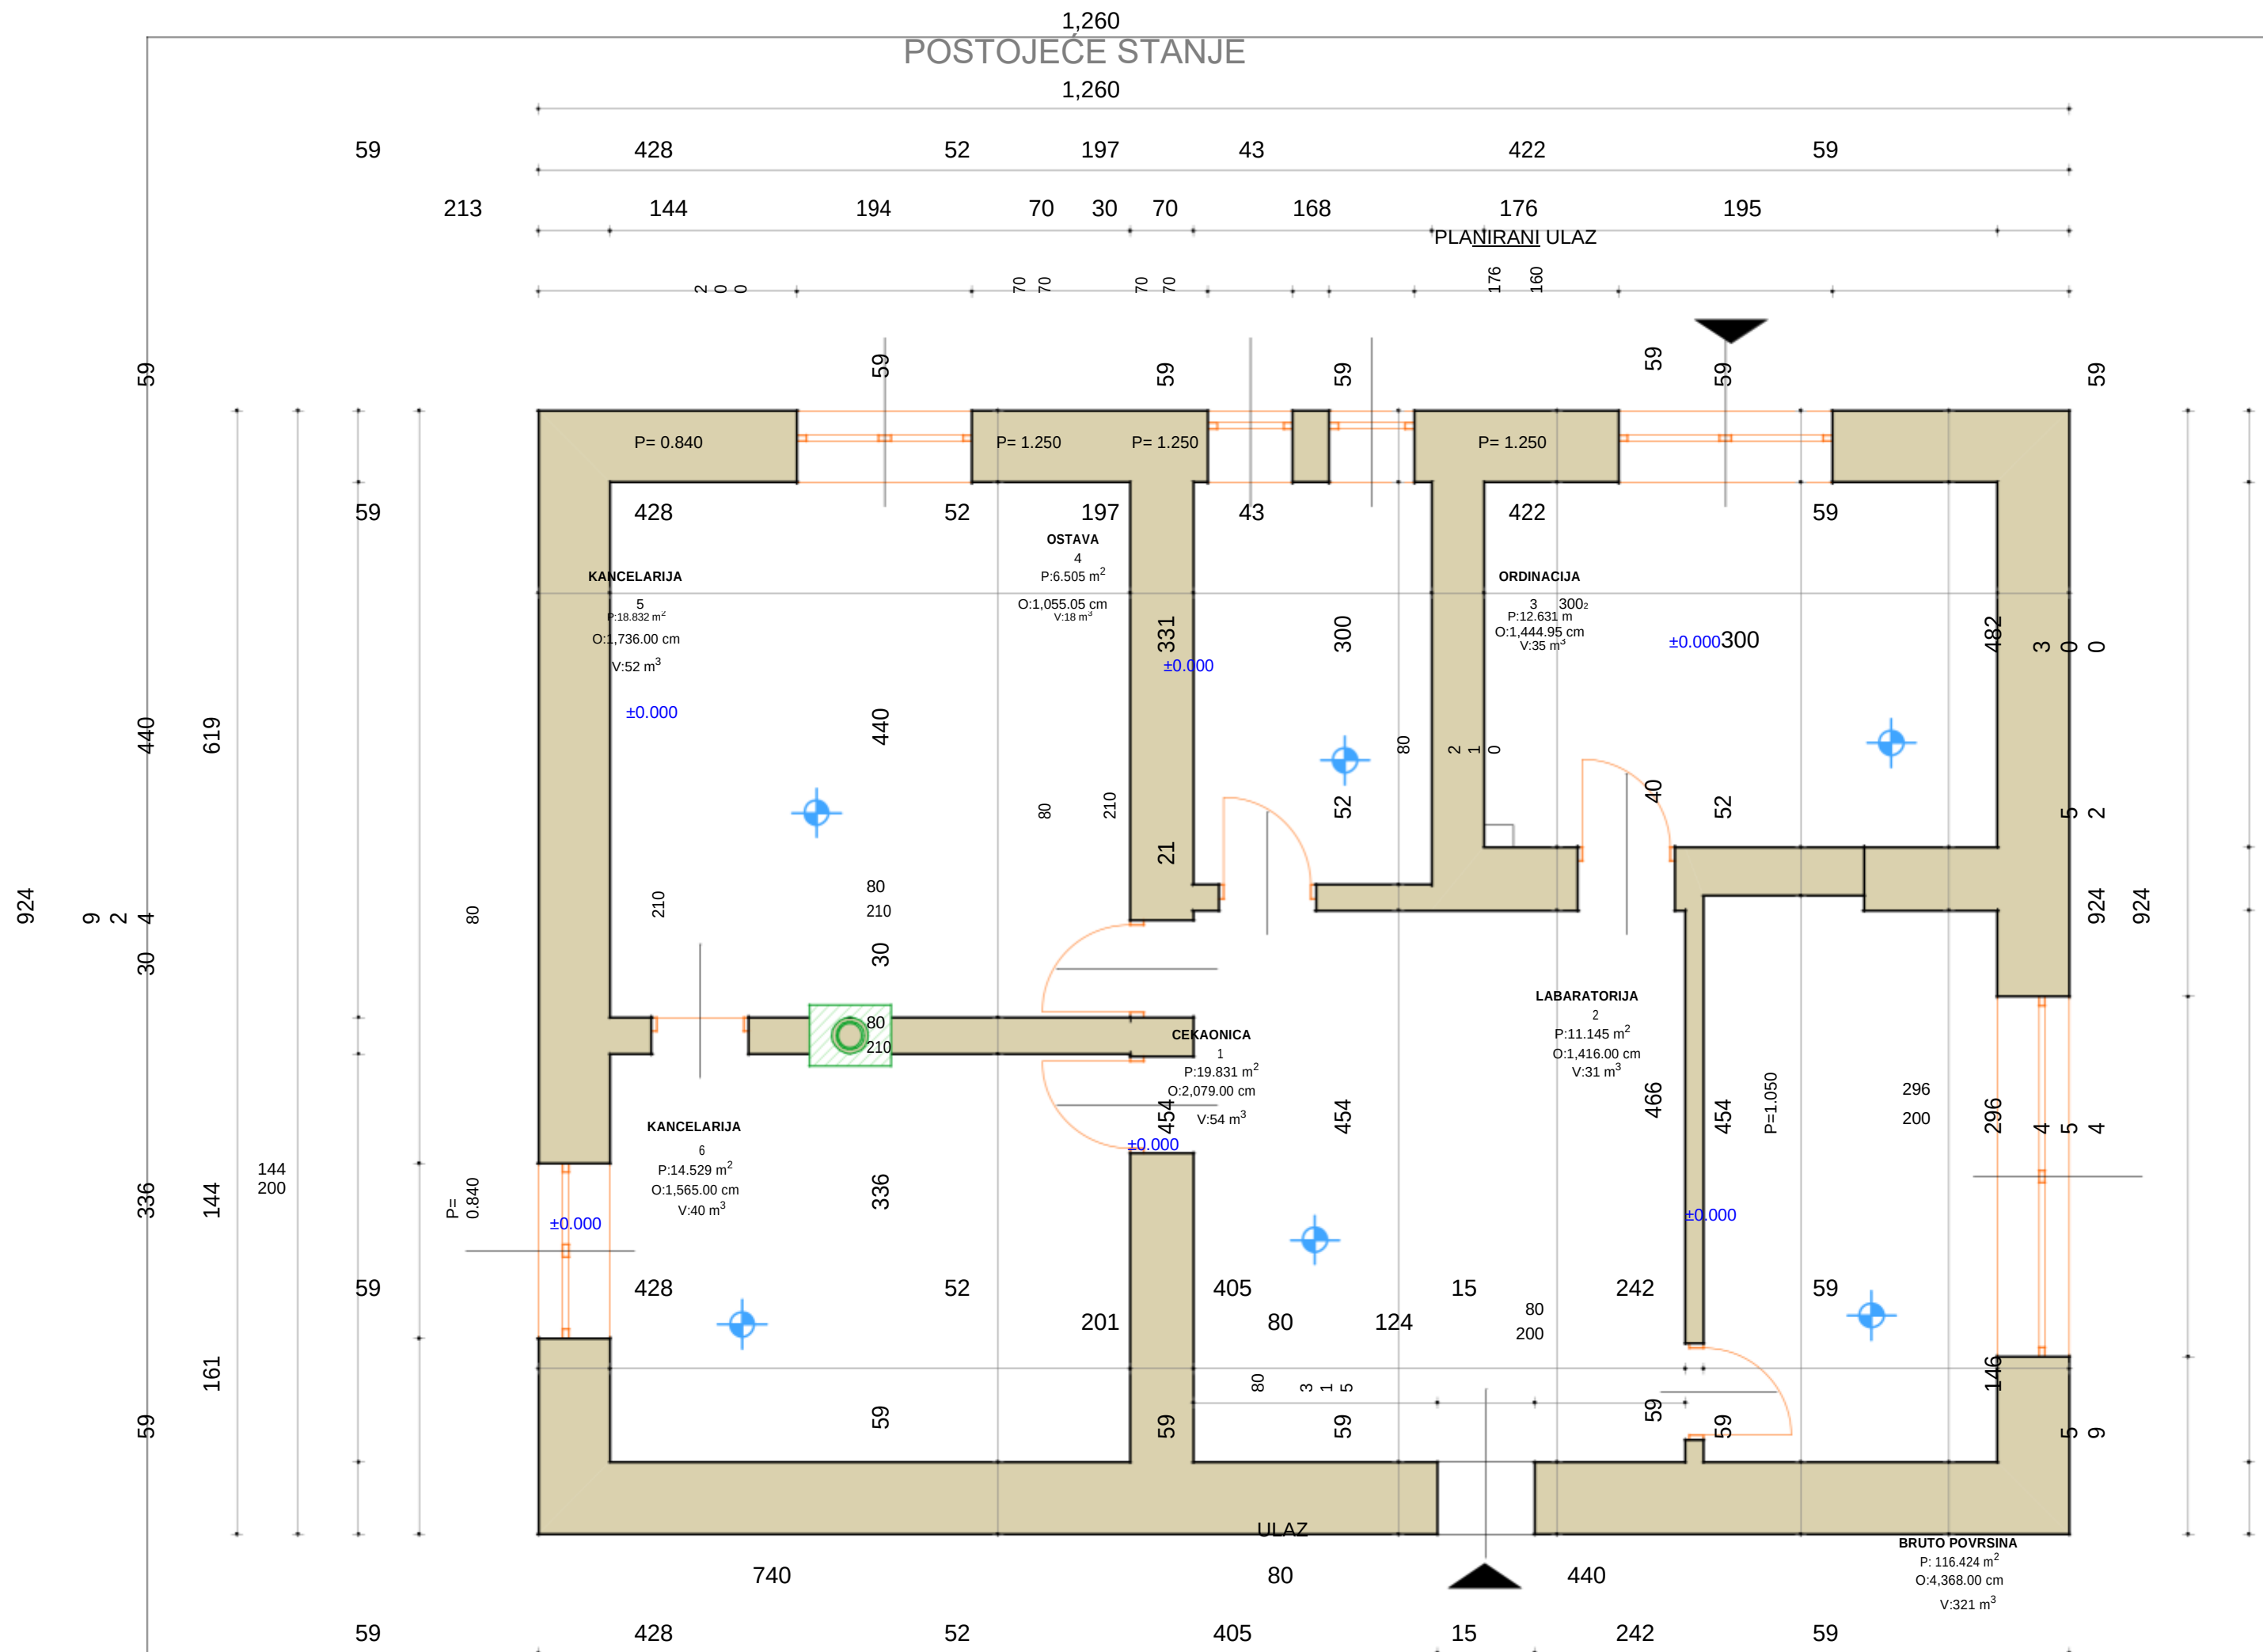

PLANIRANE ZONE

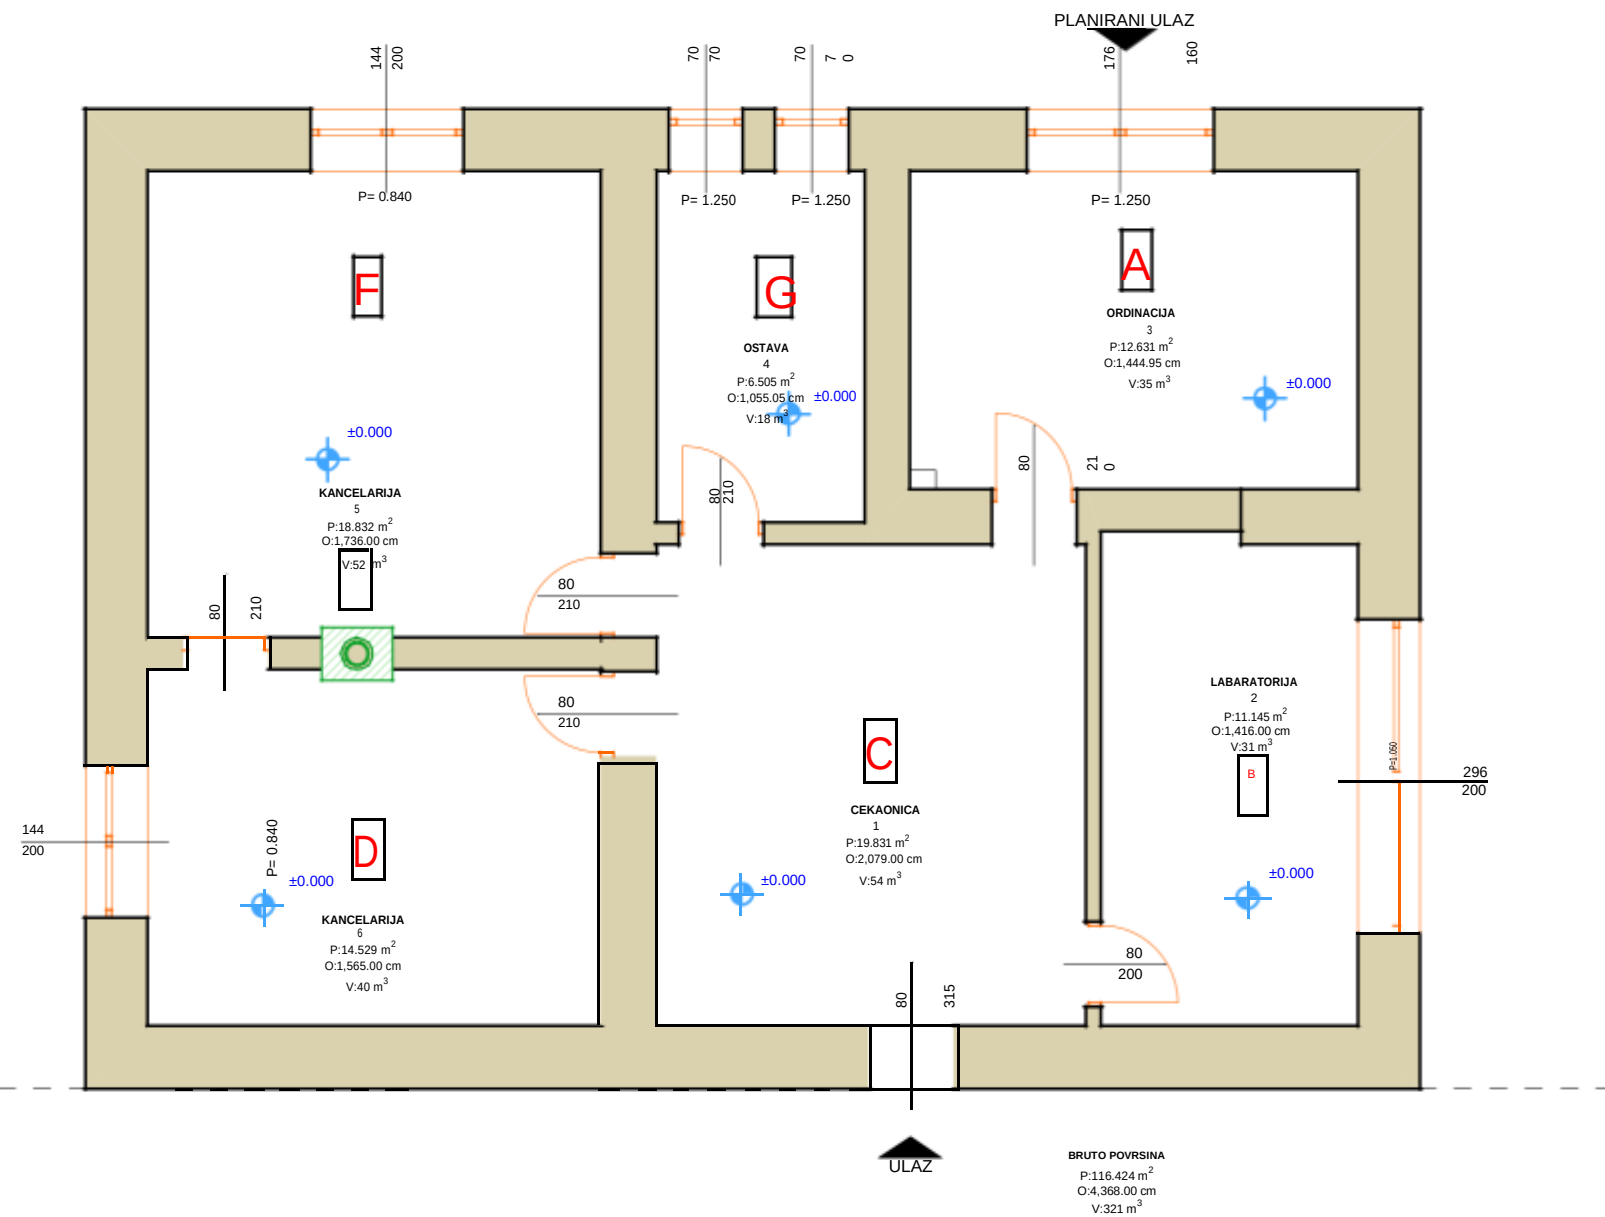

BUDUĆE PROSTORIJE ZHMP I NJIHOVA NAMJENA :

- A HOL I DISPEČERSKI CENTAR-PULT
- B AMBULANTA OPSERVACIJA
- C OPSERVACIJA
- D SPAVAONICA
- E SPAVAONICA
- F SOBA ZA ODMOR
- G TOALETI ZA ZAPOSLENE

POSTOJEĆE I NOVOPROJEKTOVANO STANJE


- postojeći zidovi
- zidovi koji se ruše
- novi zidovi



OSNOVA PRI

NETO POVRŠ
83.47 m

NOVOPROJEKTOVANO STANJE

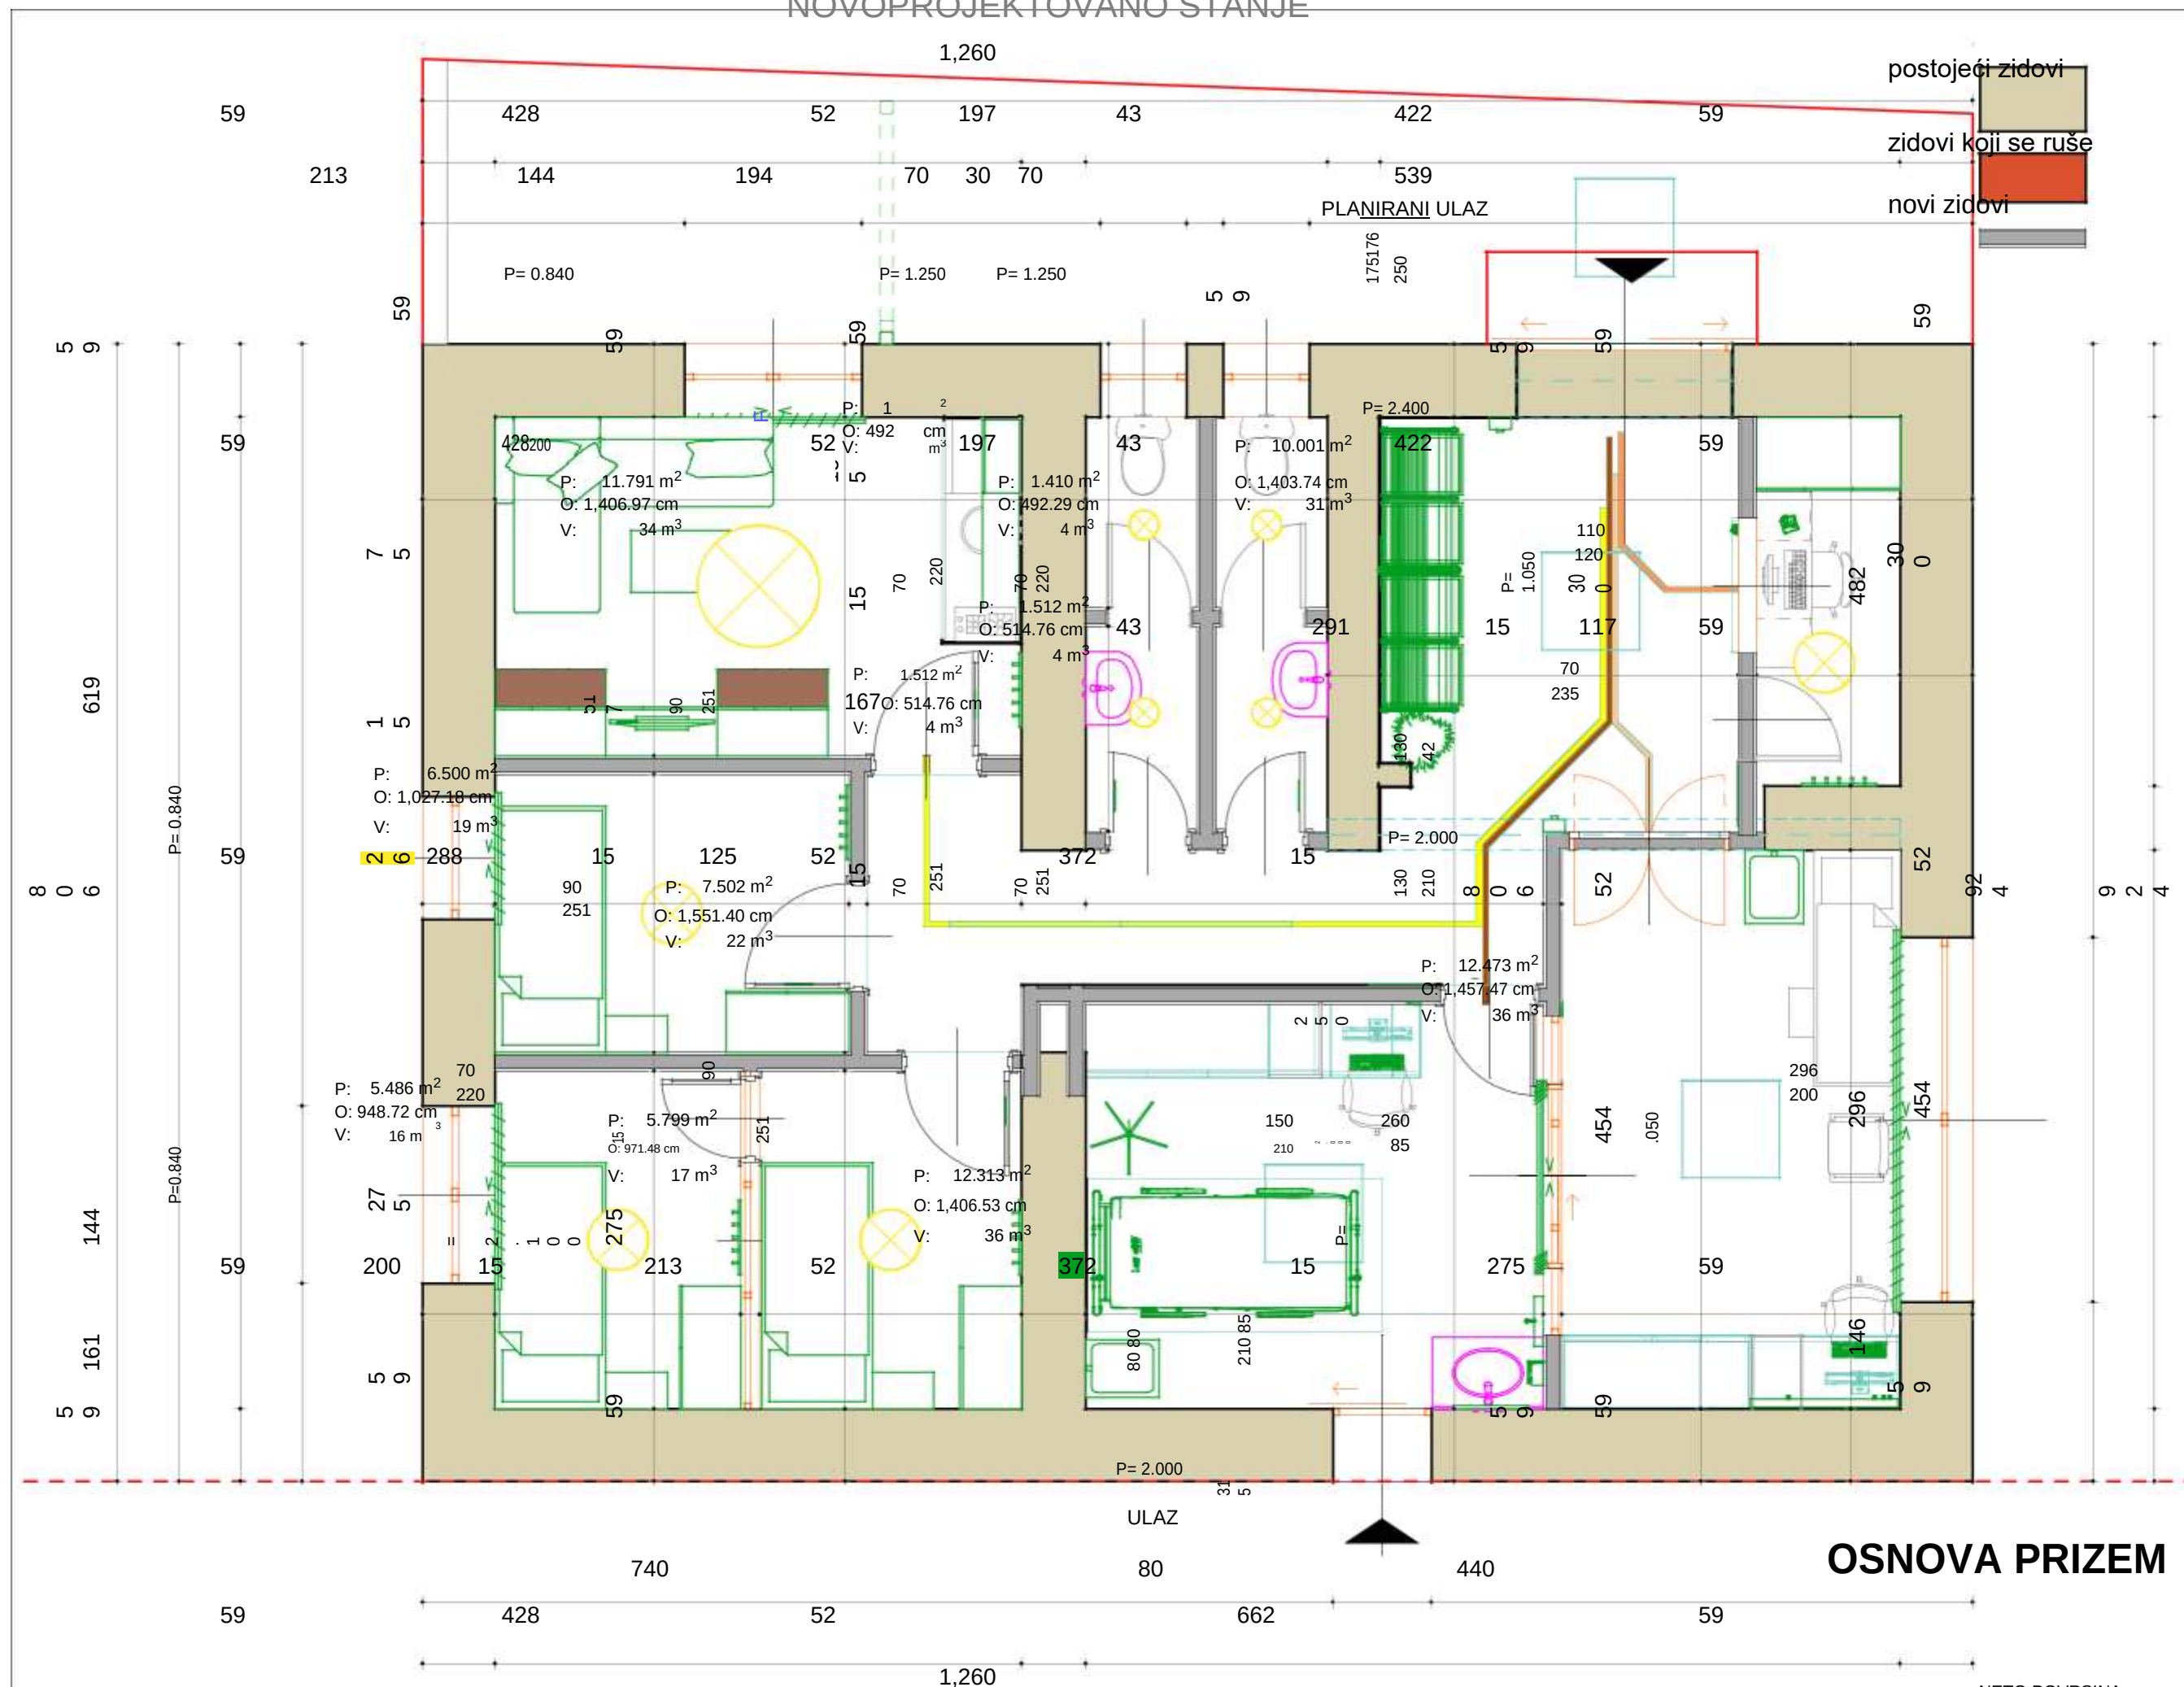


OSNOVA PRIZEM

NETO POVRSINA
2


NOVOPROJEKTOVANO STANJE




NOVOPROJEKTOVANO STANJE

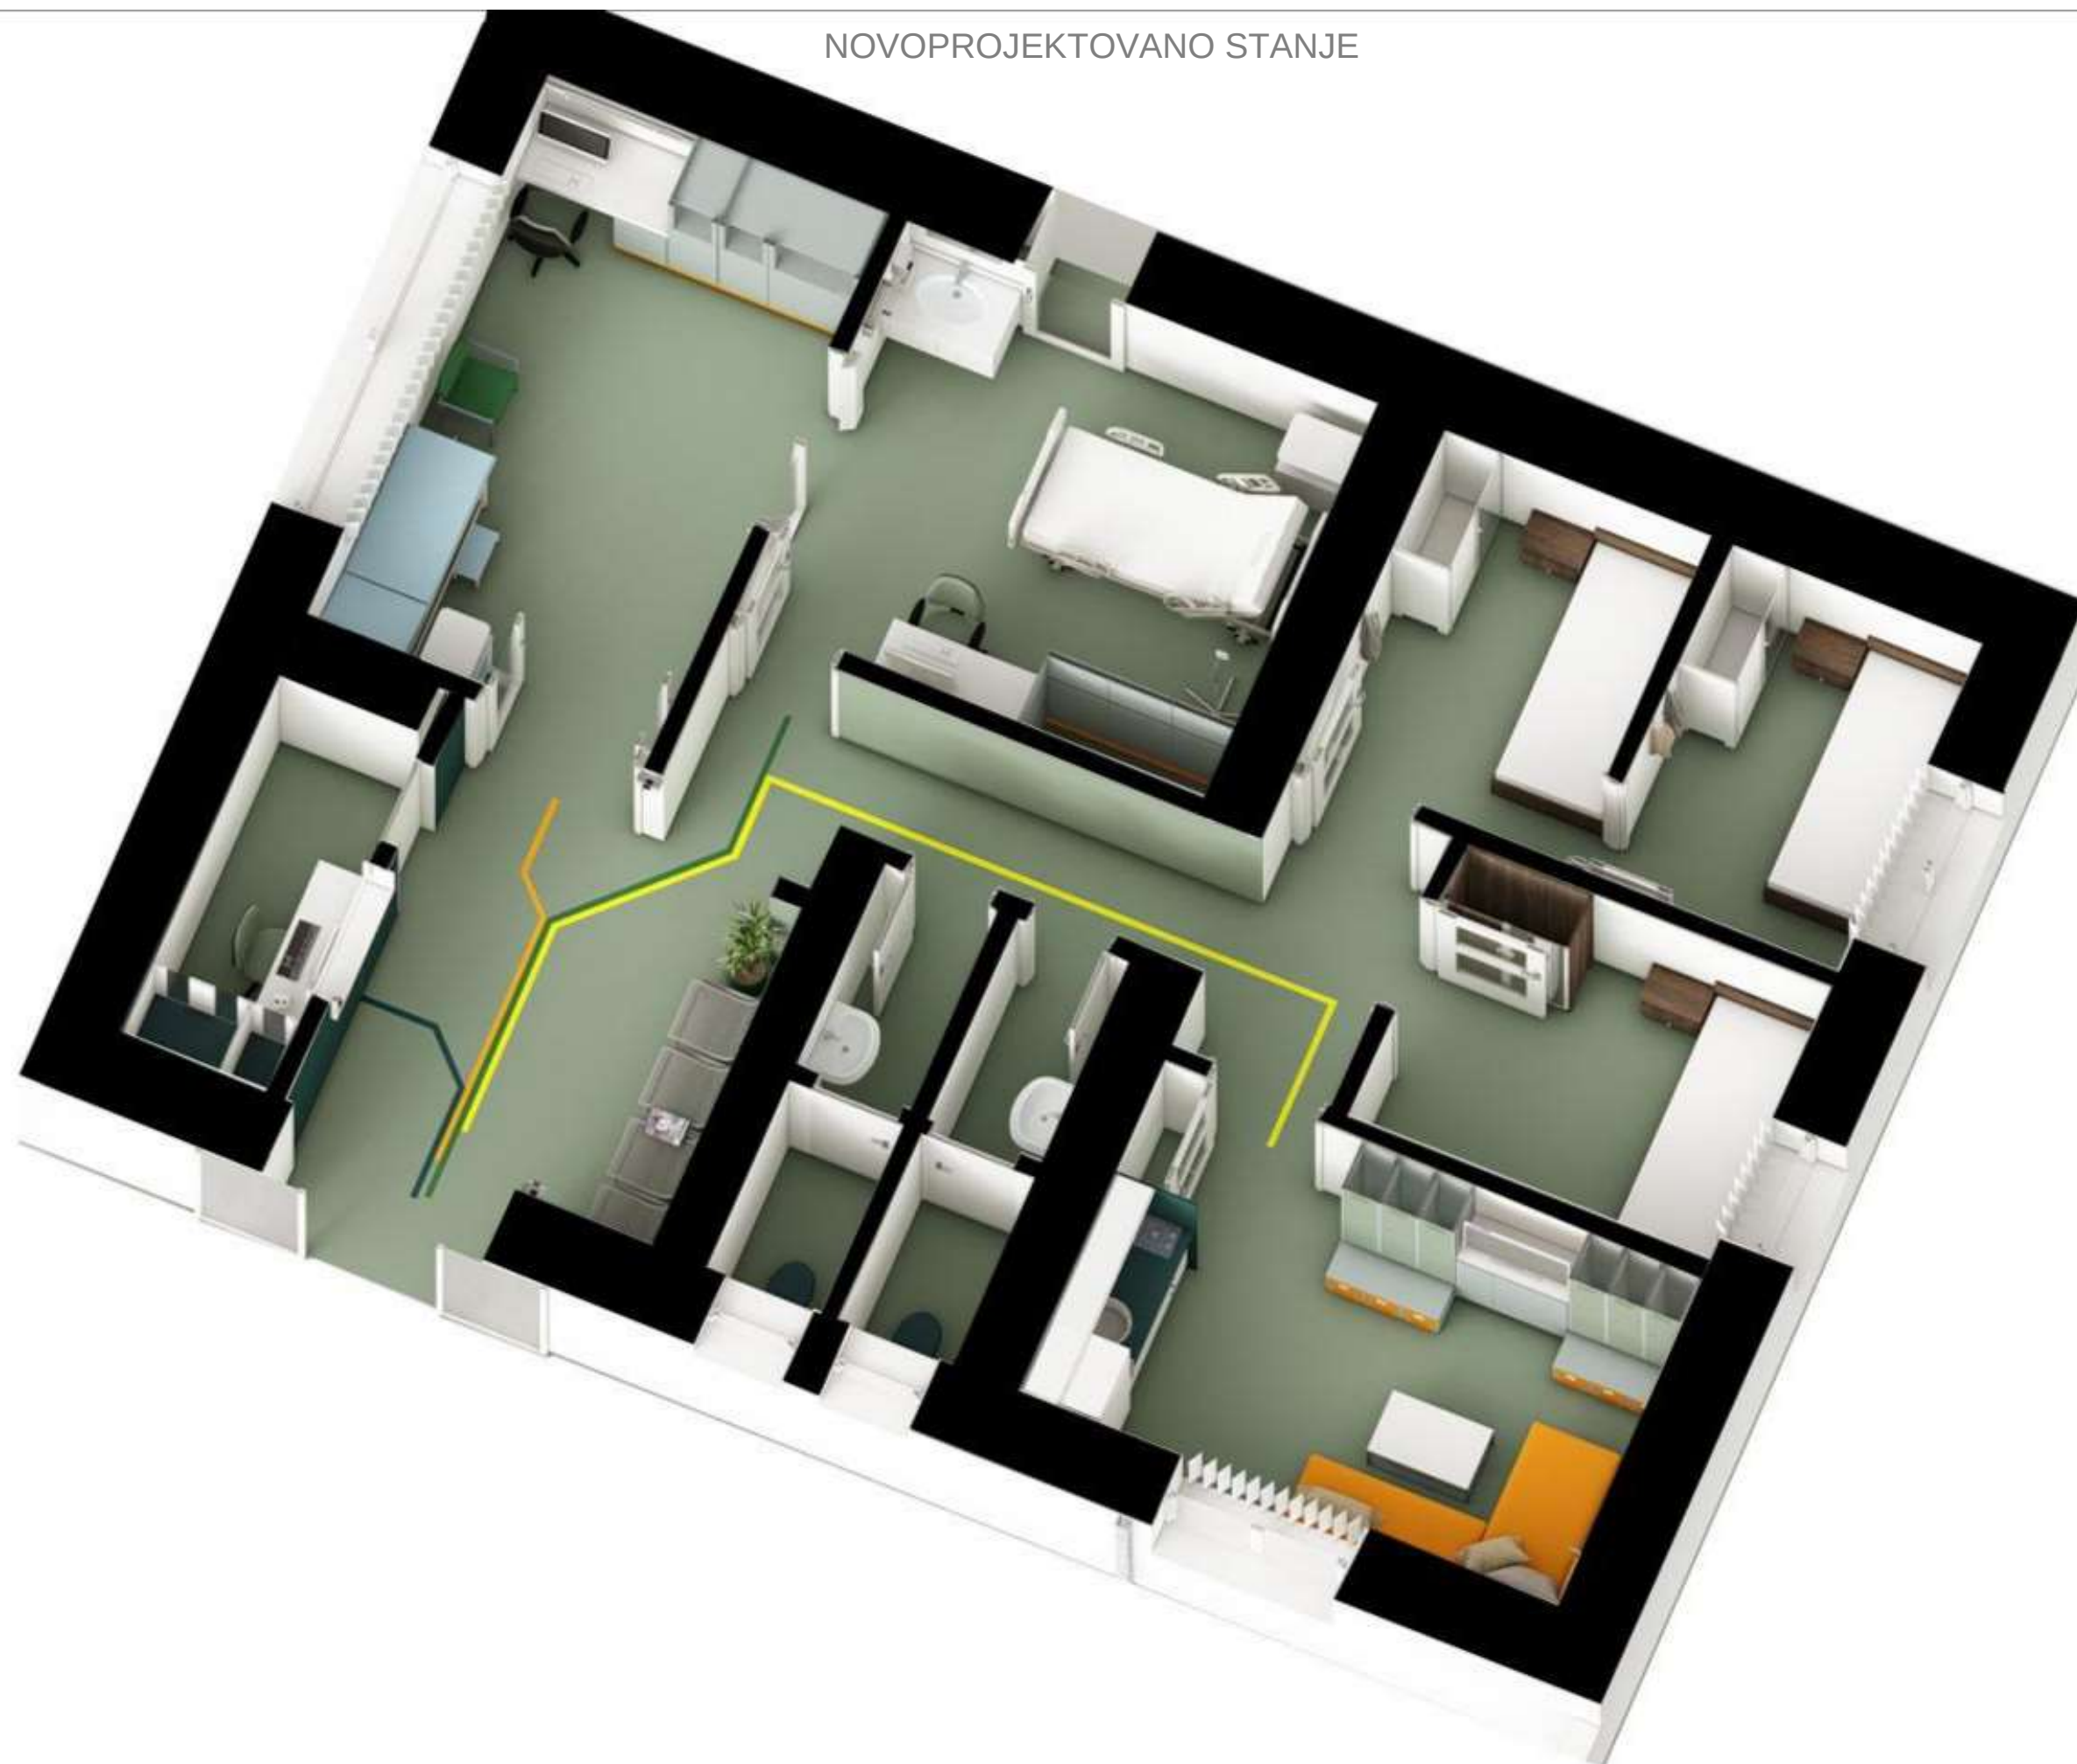

NOVOPROJEKTOVANO STANJE

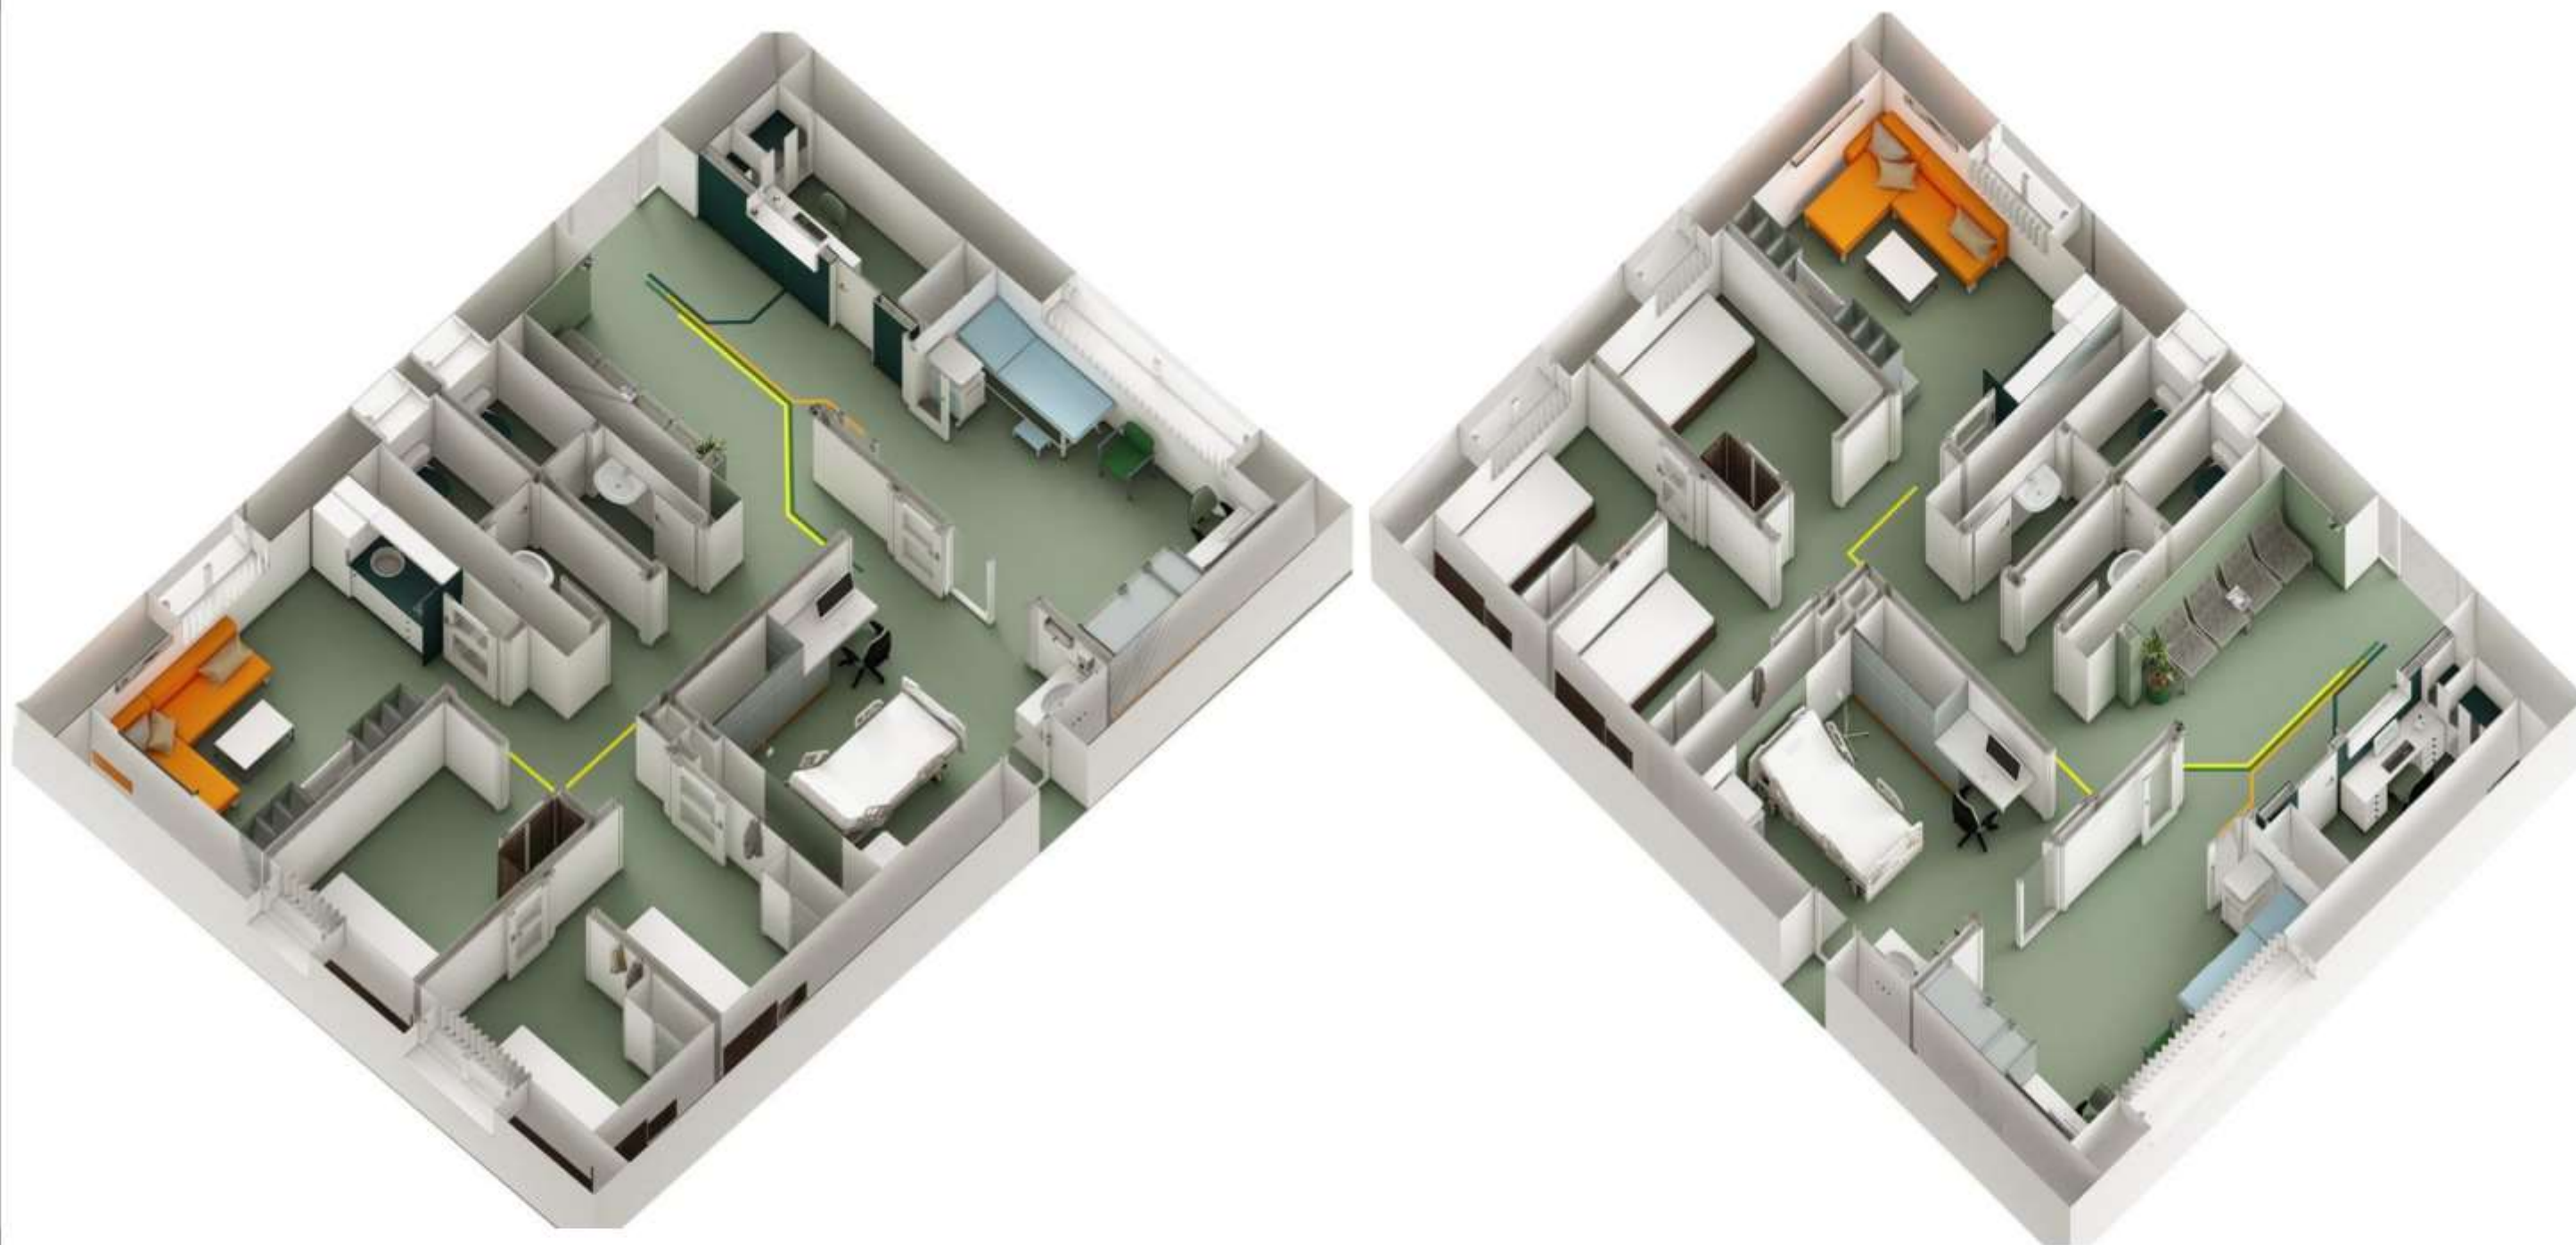

NOVOPROJEKTOVANO STANJE RASVETE

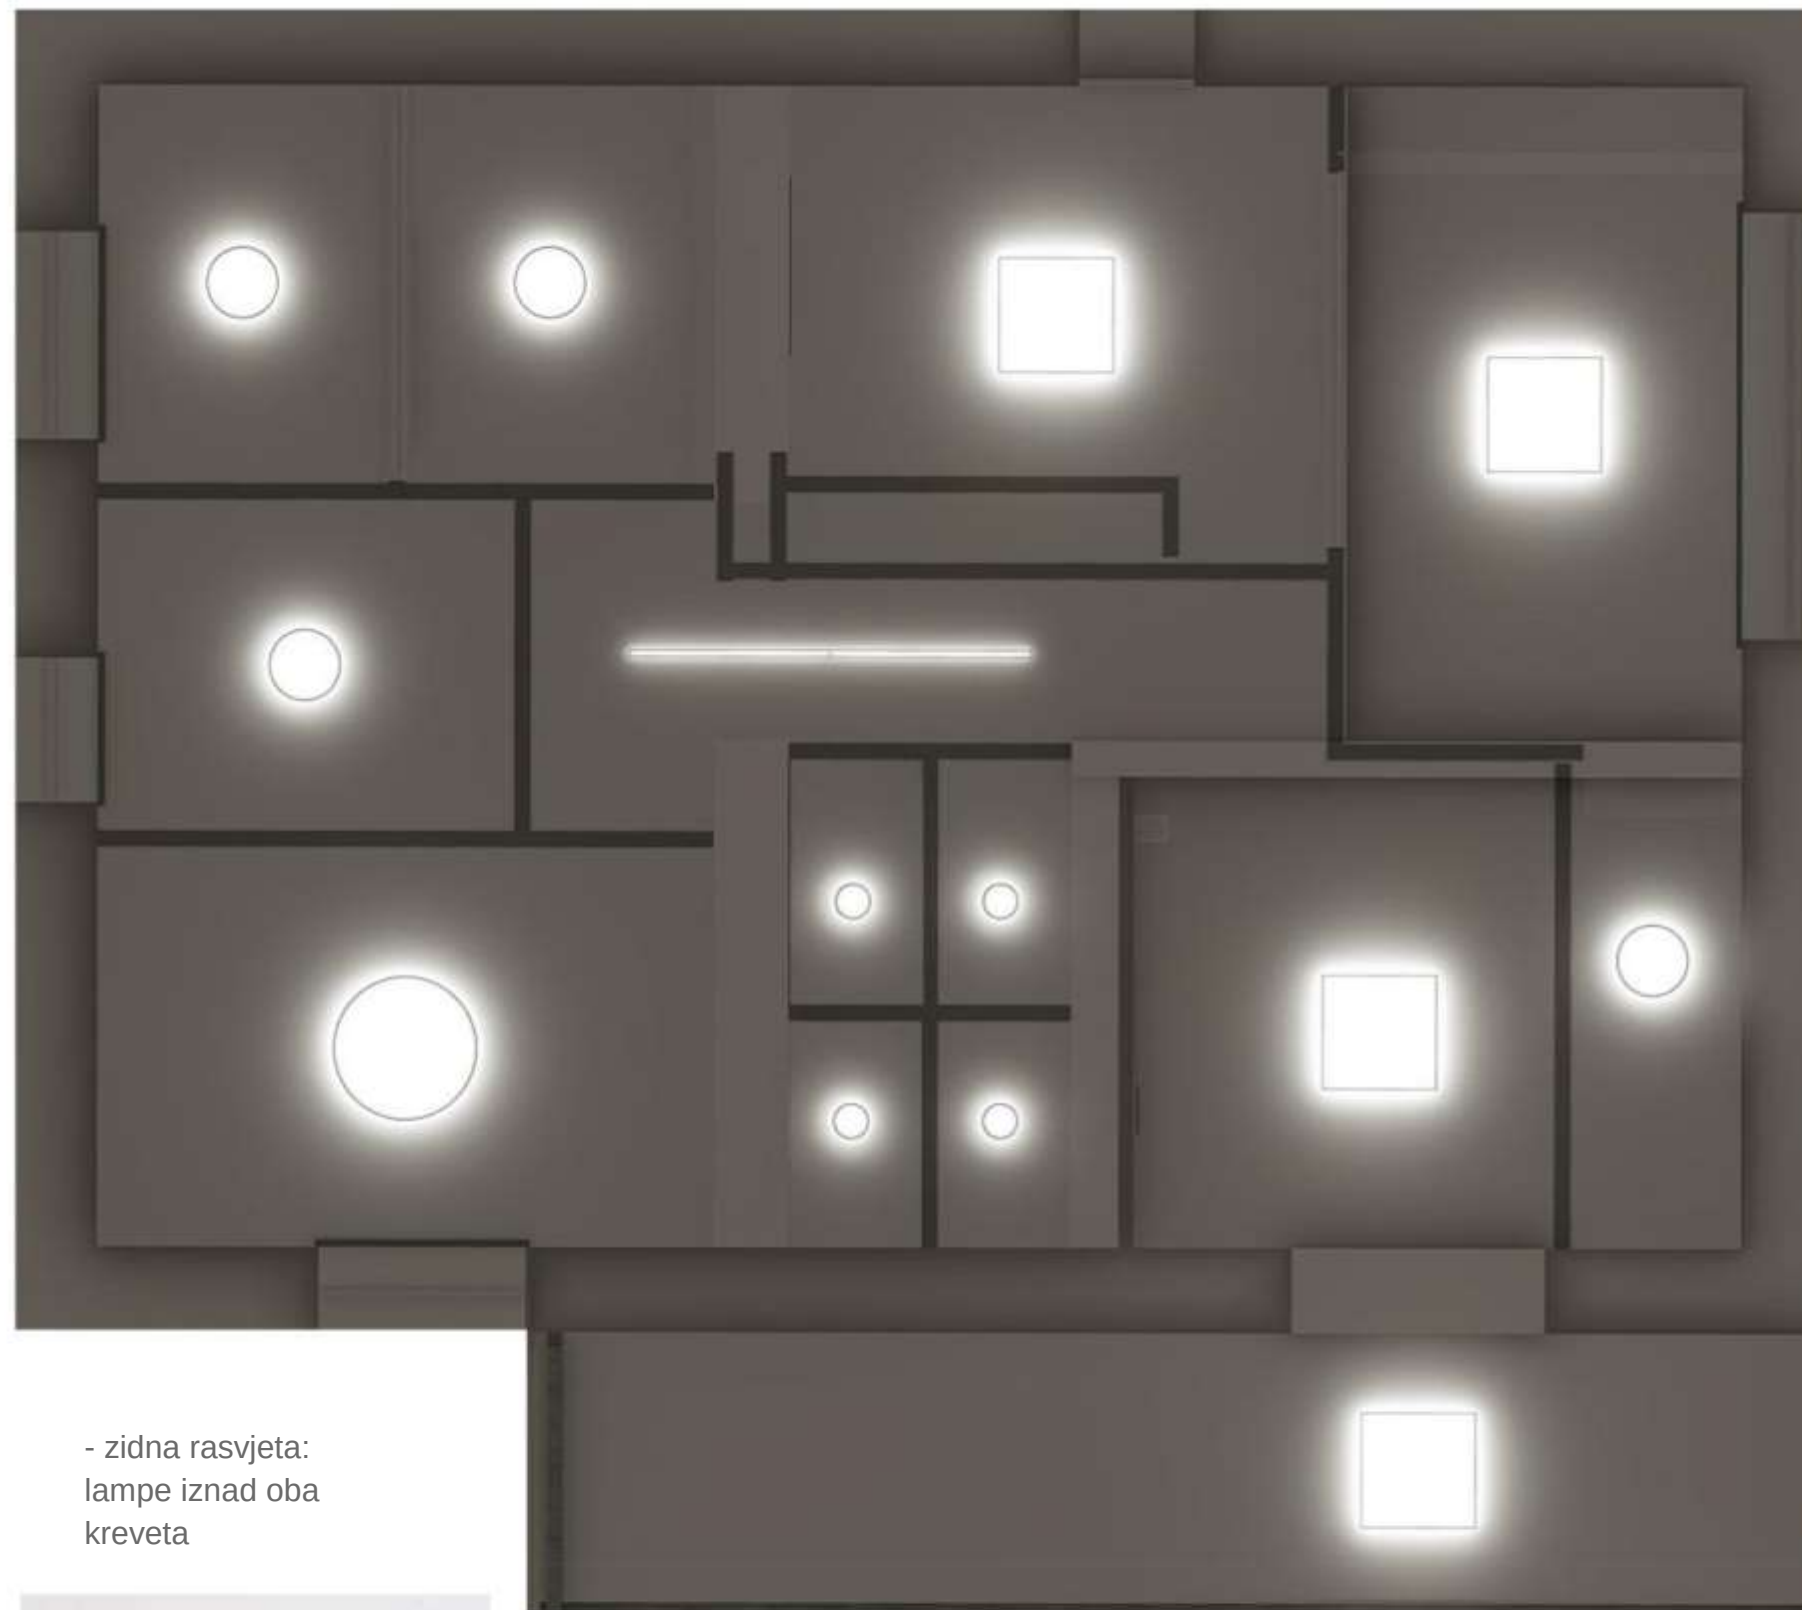


- zidna rasvjeta:
lampe iznad oba
kreveta



OSNOVA PLAFONA

- spuštteni plafon od gips-kart.ploča do
visina definisanih crtežom - ugradna
rasvjeta:

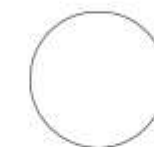

nadgradna


nadgradna



1kom ugradne



HOL I DISPEČERSKI CENTAR: NOVOPROJEKTOVANO STANJE

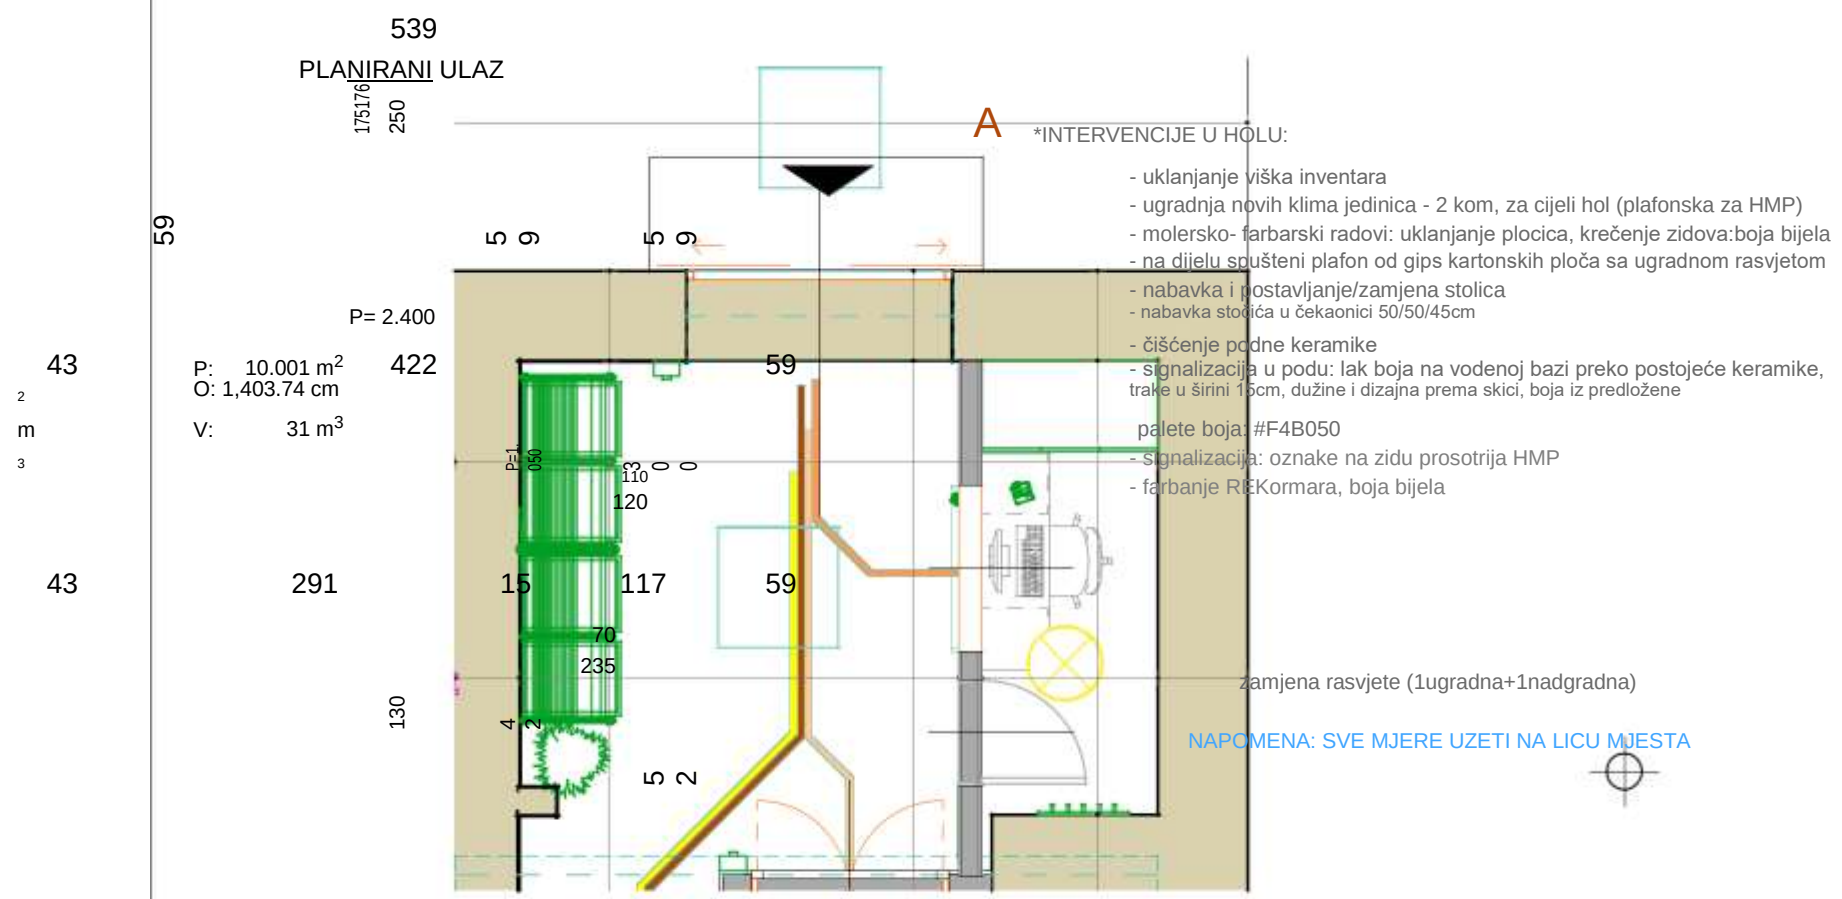


PALETA PREDLOŽENIH BOJA





PRESJEK 1-1


+3.300
65
8
171
200

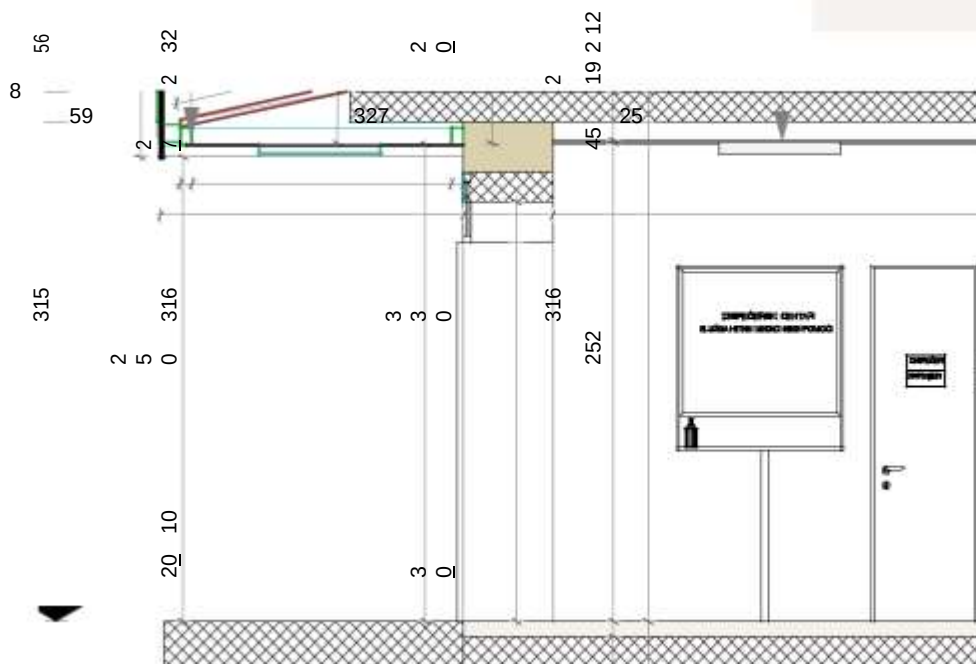




AMBULANTA: NOVOPROJEKTOVANO STANJE

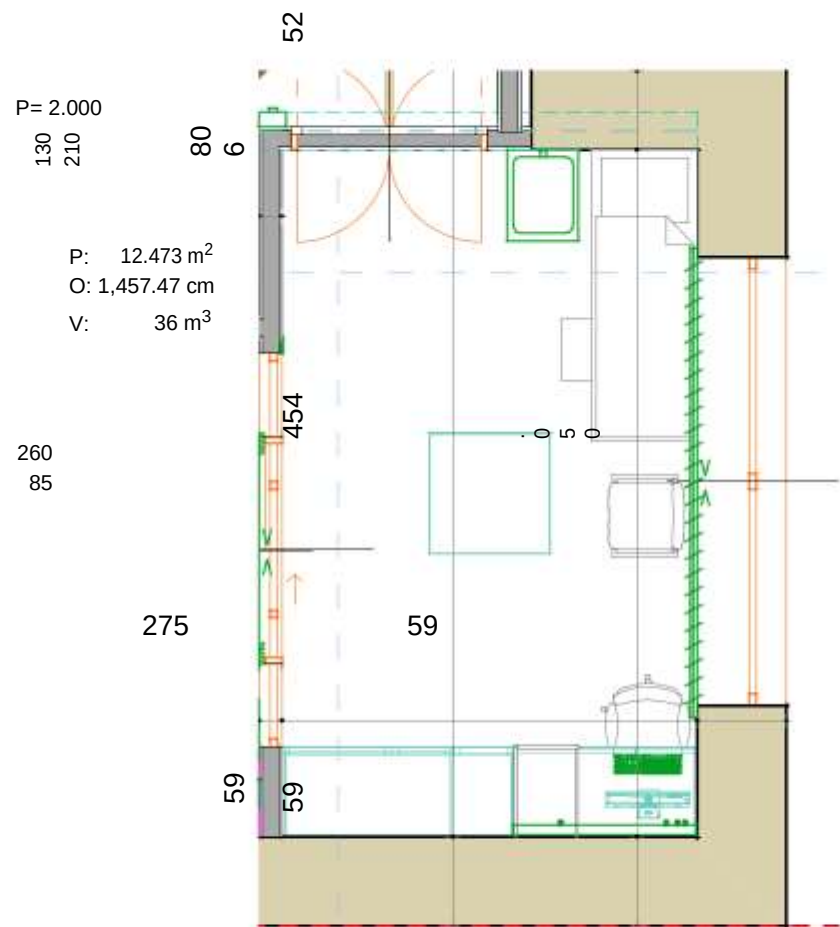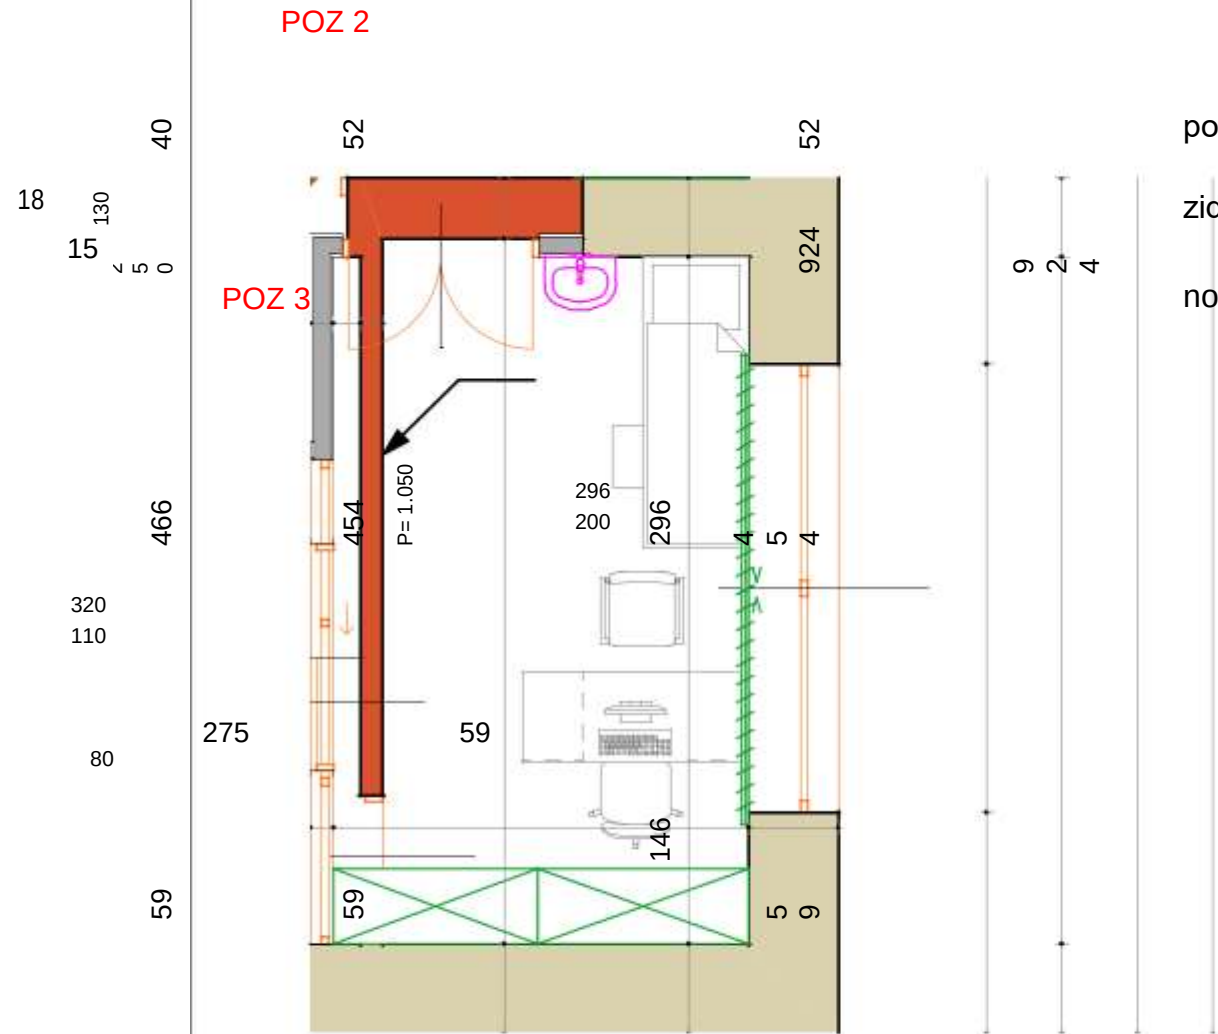

POSTOJEĆE STANJE

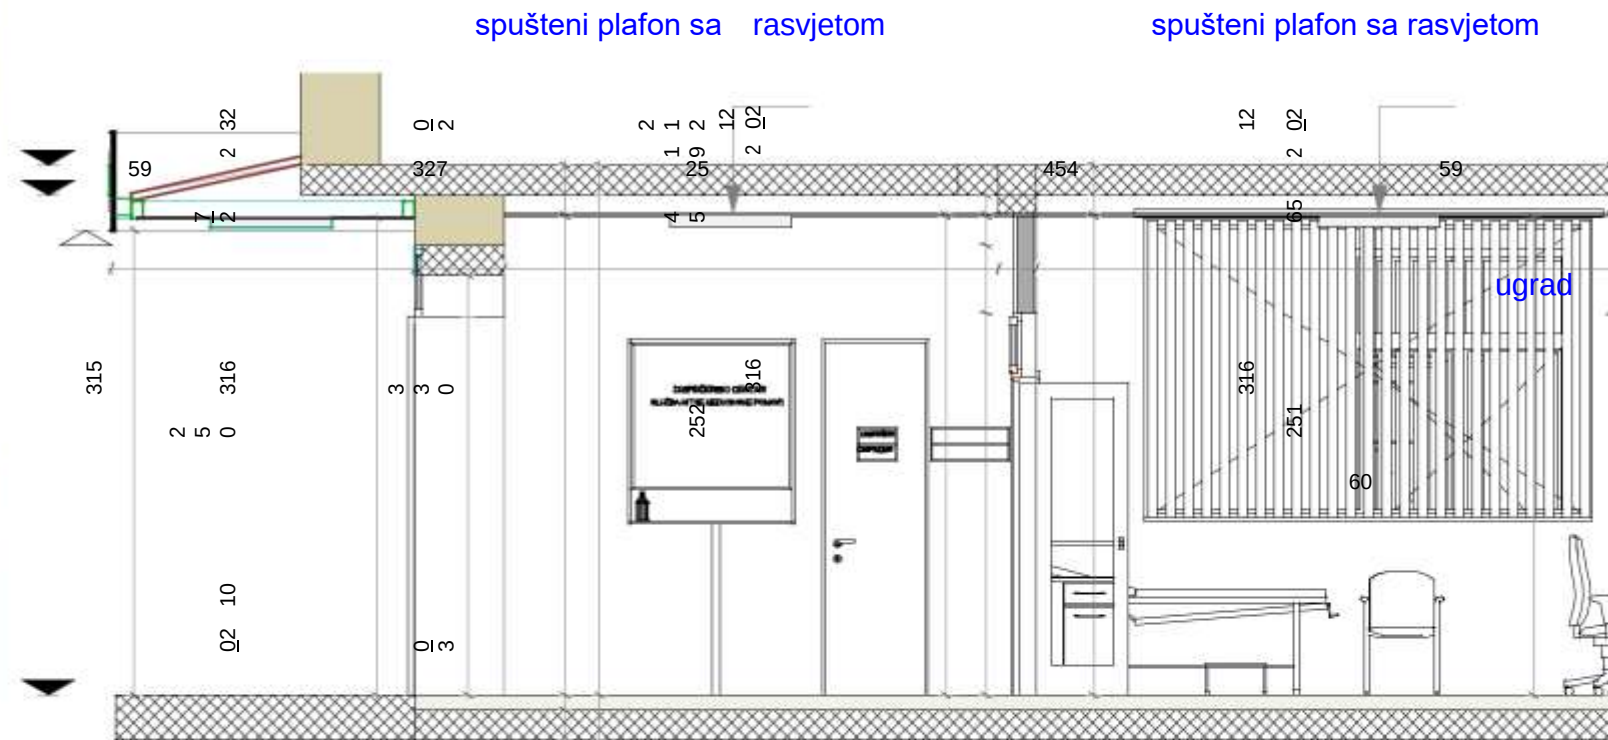


OPSERVACIJA: NOVOPROJEKTOVANO STANJE

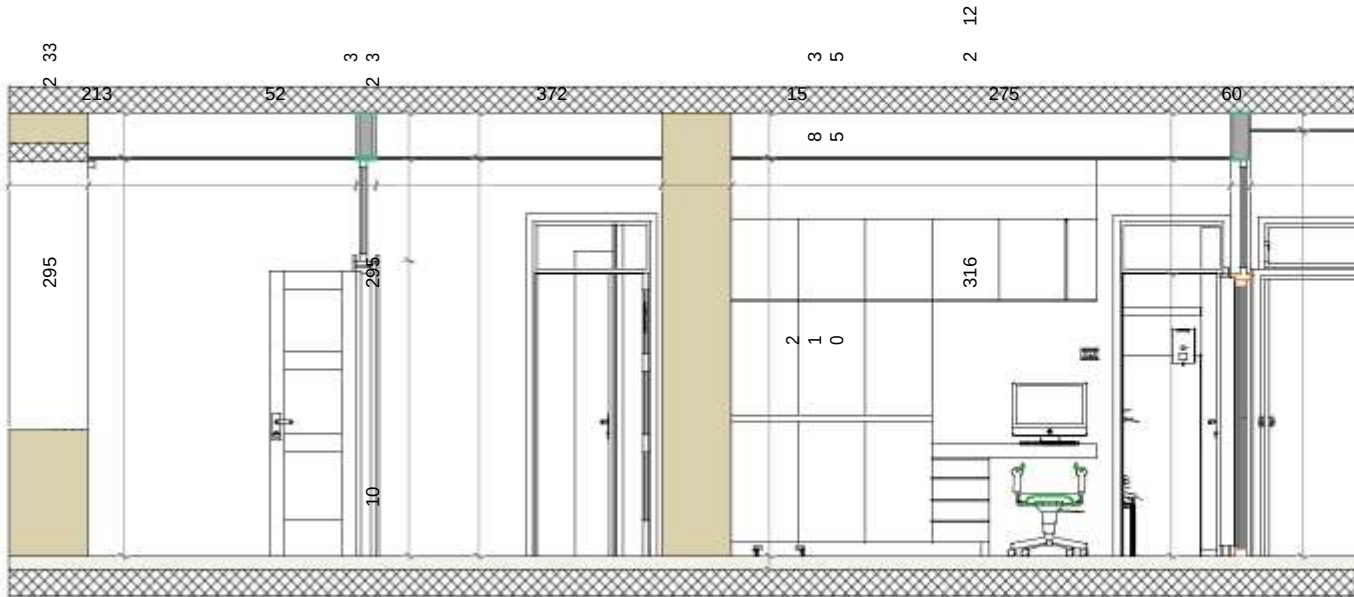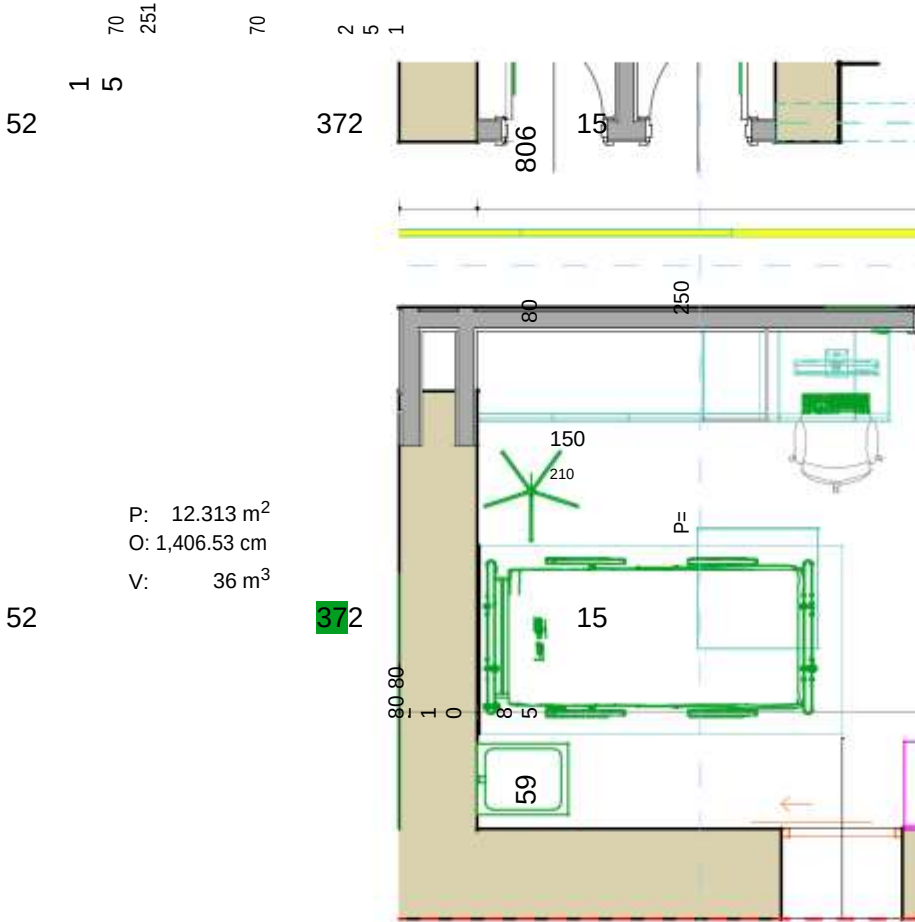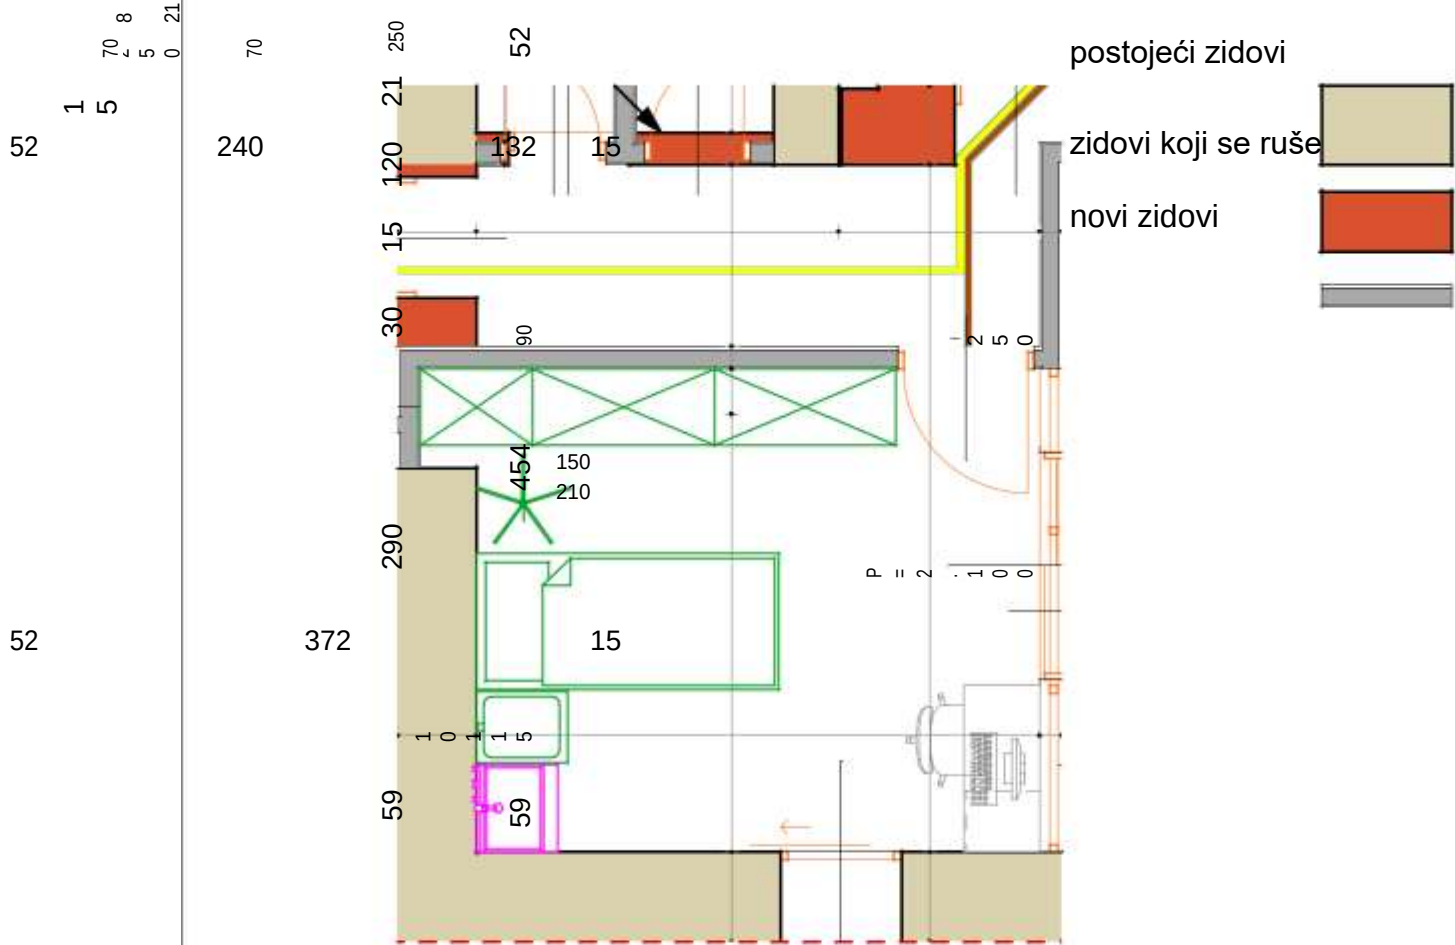


POSTOJEĆE STANJE

PROSTORIJA ZA ODMOR: NOVOPROJEKTOVANO STANJE

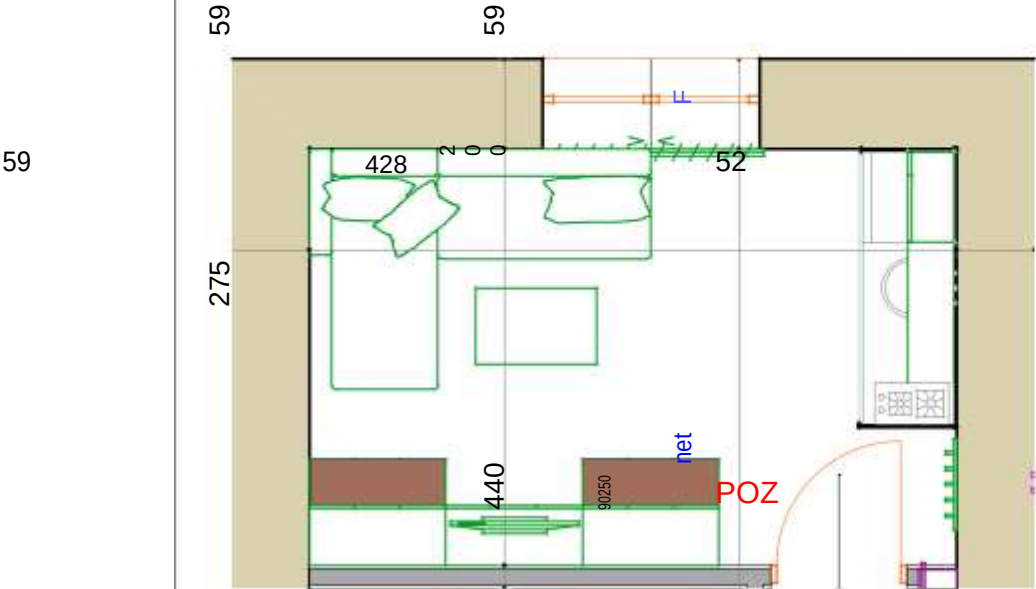


postojeći zidovi
zidovi koji se ruše
novi zidovi

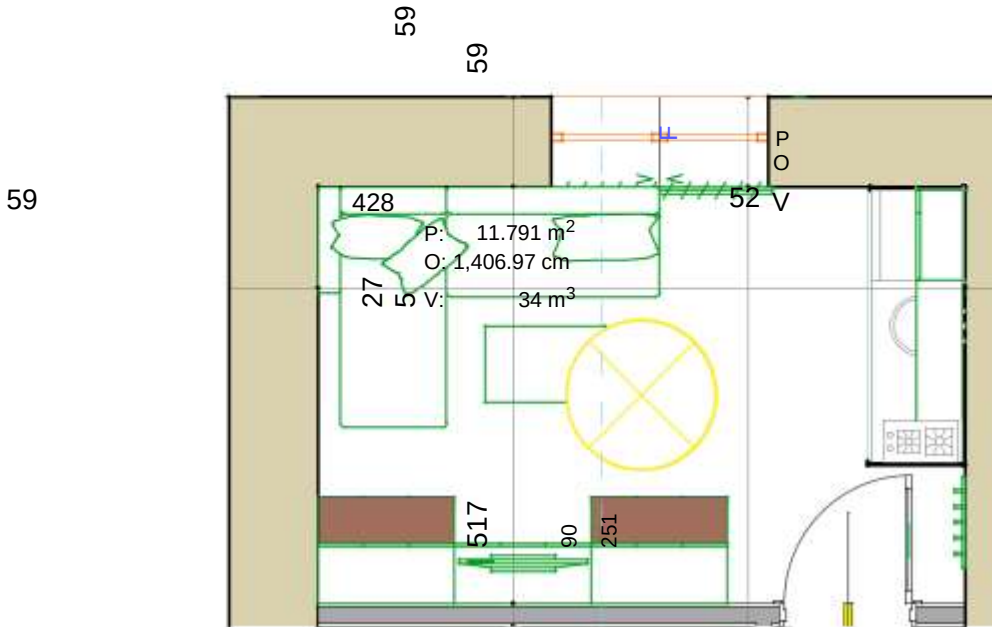


POSTOJEĆE STANJE

spušteni plafon sa rasvjetom

spušteni plafon sa rasvjetom

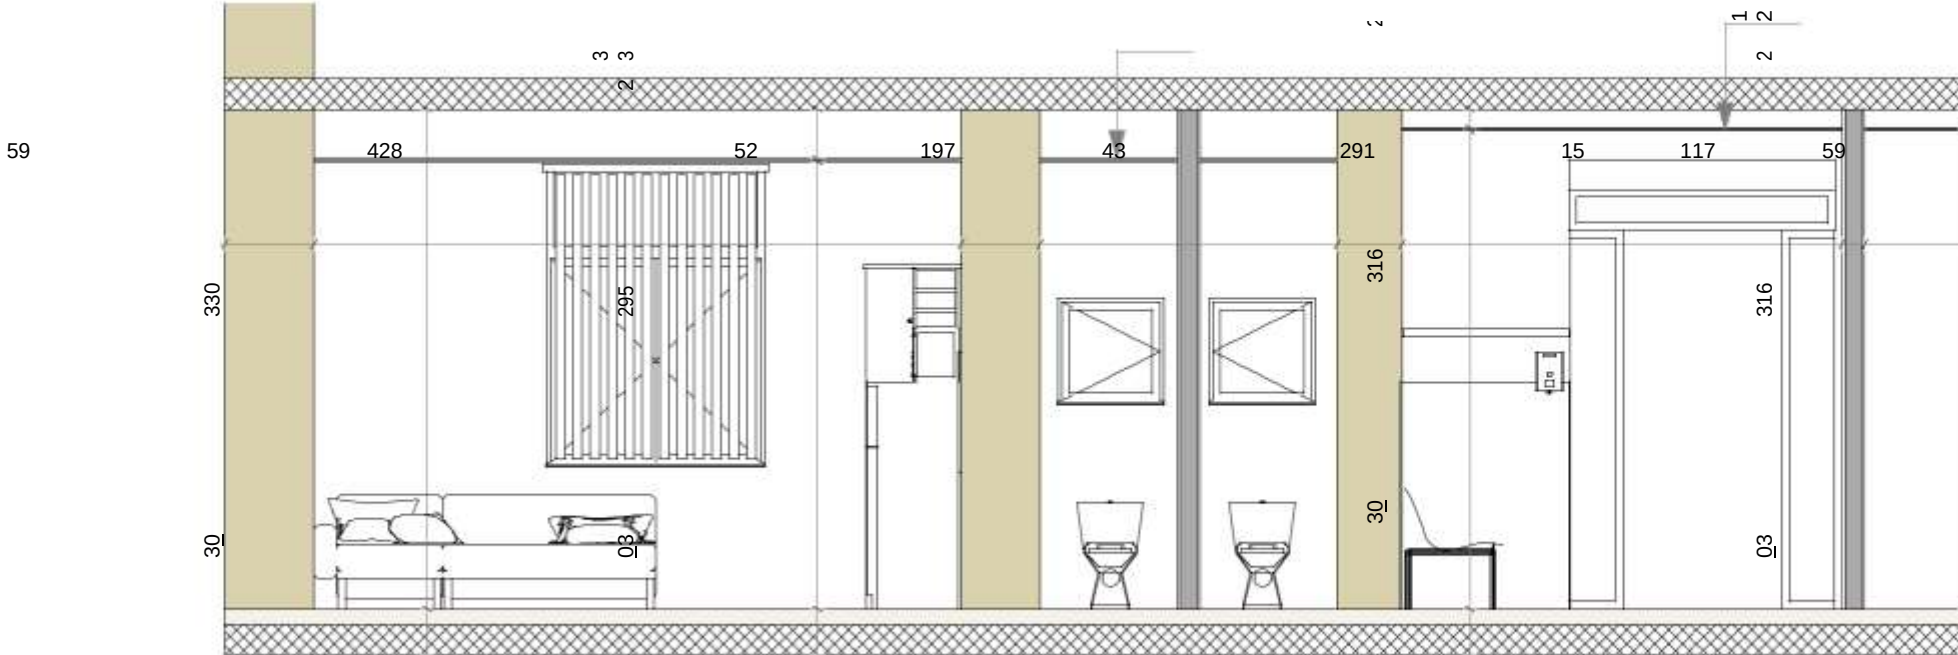


TOALETI: NOVOPROJEKTOVANO STANJE

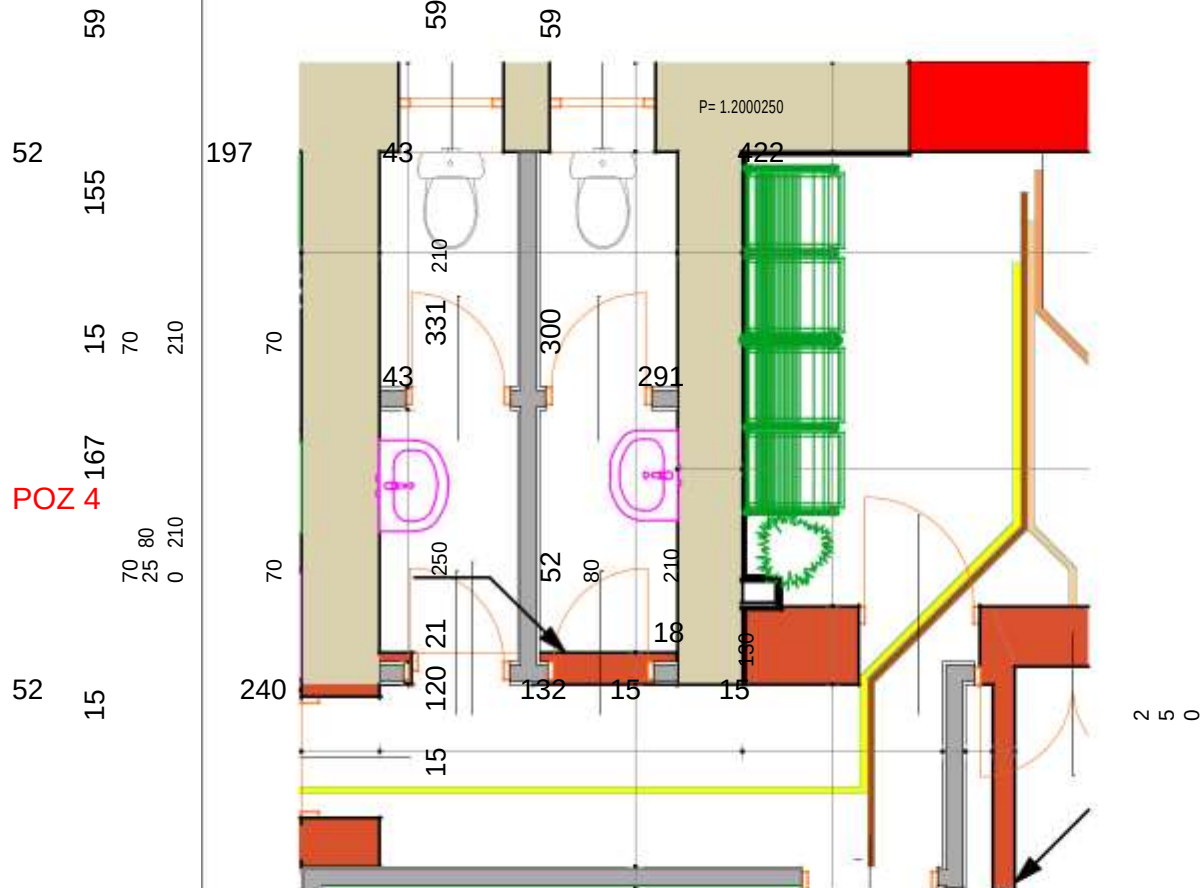

postojeći zidovi

zidovi koji se ruše

novi zidovi

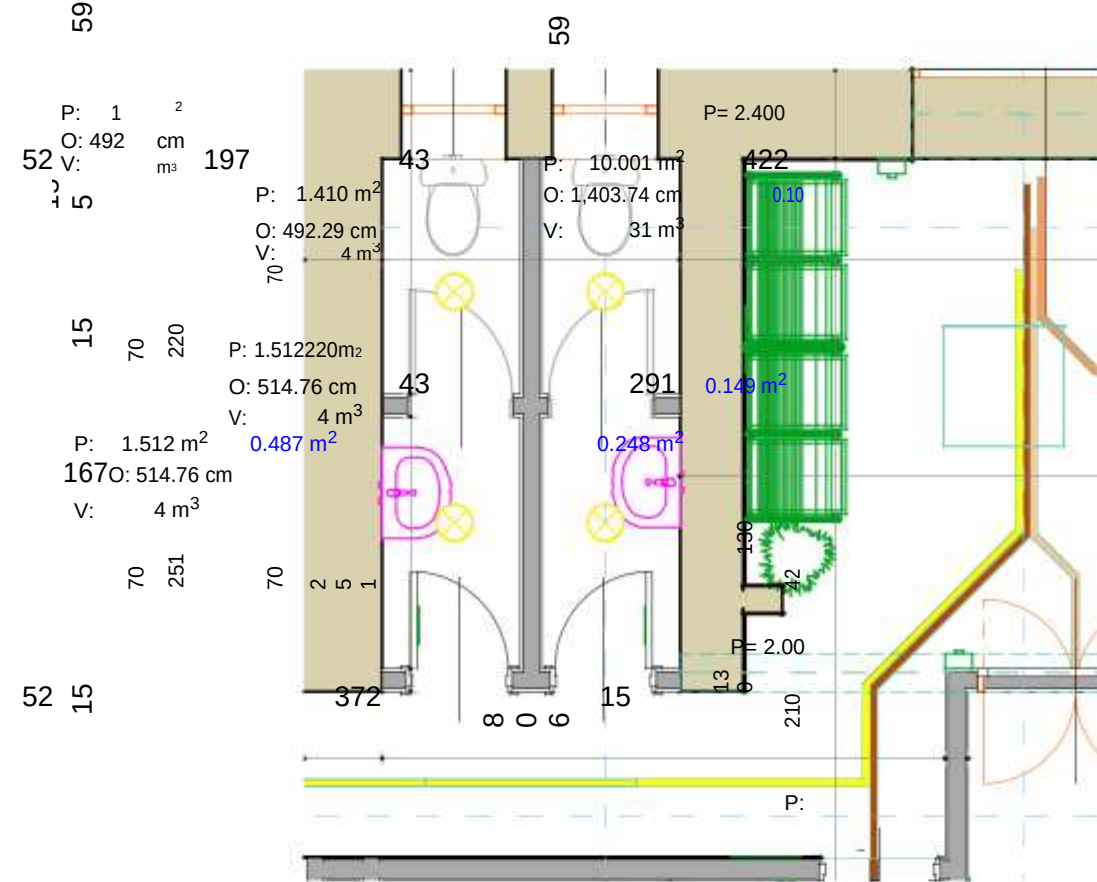

spušteni plafon sa rasvjetom

ugradni plakar

POSTOJEĆE STANJE



HOL I DISPEČERSKI CENTAR: NOVOPROJEKTOVANO STANJE

VERTIKALNA SIGNALIZAIJA - OZNAKE PROSTORIJA

- postavljanje vertikalne signalizacije dvojezično na visini h=140cm od poda
na pozicijama sa skice ;
matrijal - pločice od pleksiglasa sa mutnom folijom i štampanim crnim slovima i crnim okvirom(kao sa slike ili ekvivalent)



poz4

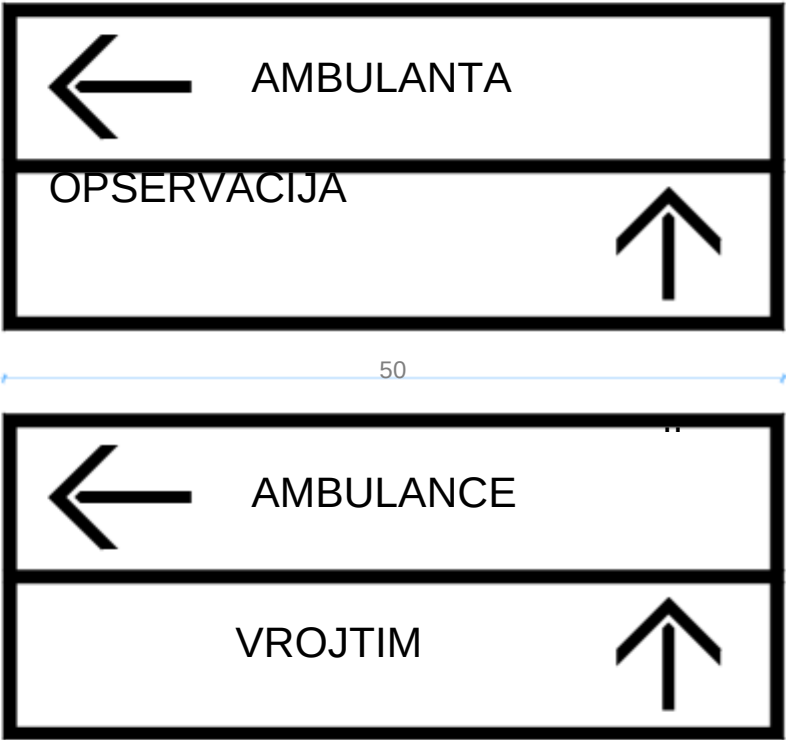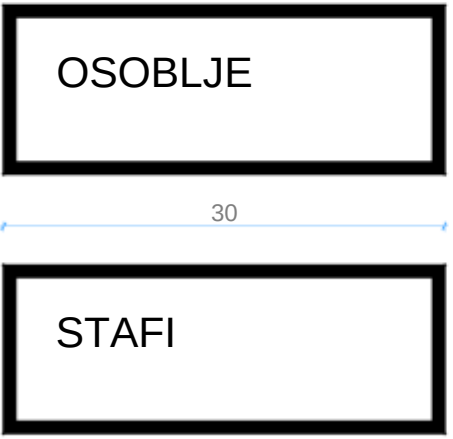

poz5



AMBULANTA I OPSERVACIJA: NOVOPROJEKTOVANO STANJE

NAMJEŠTAJ

NAPOMENA: SVE MJERE UZETTI NA LICU MJESTA

- planirati dio za stelirizator
Opis: Ugradni plakar/ostava 273/251/60cm
- planirati dio za frižider za serume
- podići 10cm od poda - maska preko
- po vertikali iz 3 dijela
- otvaranje:
 - princip "na magnet" gornji elementi
 - horizontalna lajsna donji elementi
- završna obrada :
korpus i pregrade -ploče od iverice,
krila: medijapan (sve bez teksture)
ABS kant, okov visokog kvaliteta

PALETA PREDLOŽENIH BOJA



1 UGRADNI PLAKAR U PREDPROSTORU OPSERVACIJE 1:50



PRIMJER

Opis: sto i stolicica za medicinsko osoblje
- ploče od iverastog materijala(bez teksture) sa
ABS kantom i okovom visokog kvaliteta
- stolica: eko koža
- BOJA: boja bijela RAL9010

Kao sa slike ili ekvivalent



c



d





2

Opis: Plakar za lijekove: 273/251/60
- donji dio puna krila
- gornji elementi-kombinovano sa staklom
- podići 10cm od poda - maska preko
- po vertikali iz 3 dijela
- otvaranje:

- princip "na magnet" gornji i donji elementi
- princip ručke srednji stakleni dio

- završna obrada :
korpus i pregrade -ploče od iverice,
krila: medijapan, (sve bez teksture), staklo
ABS kant, okov visokog kvaliteta

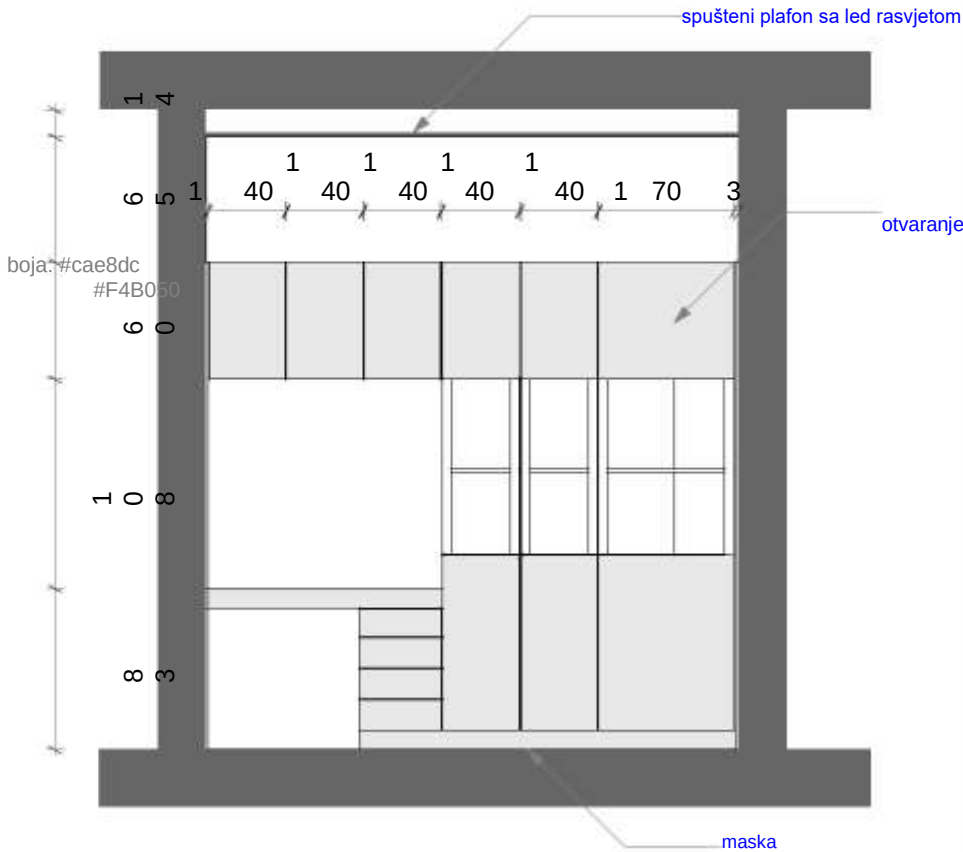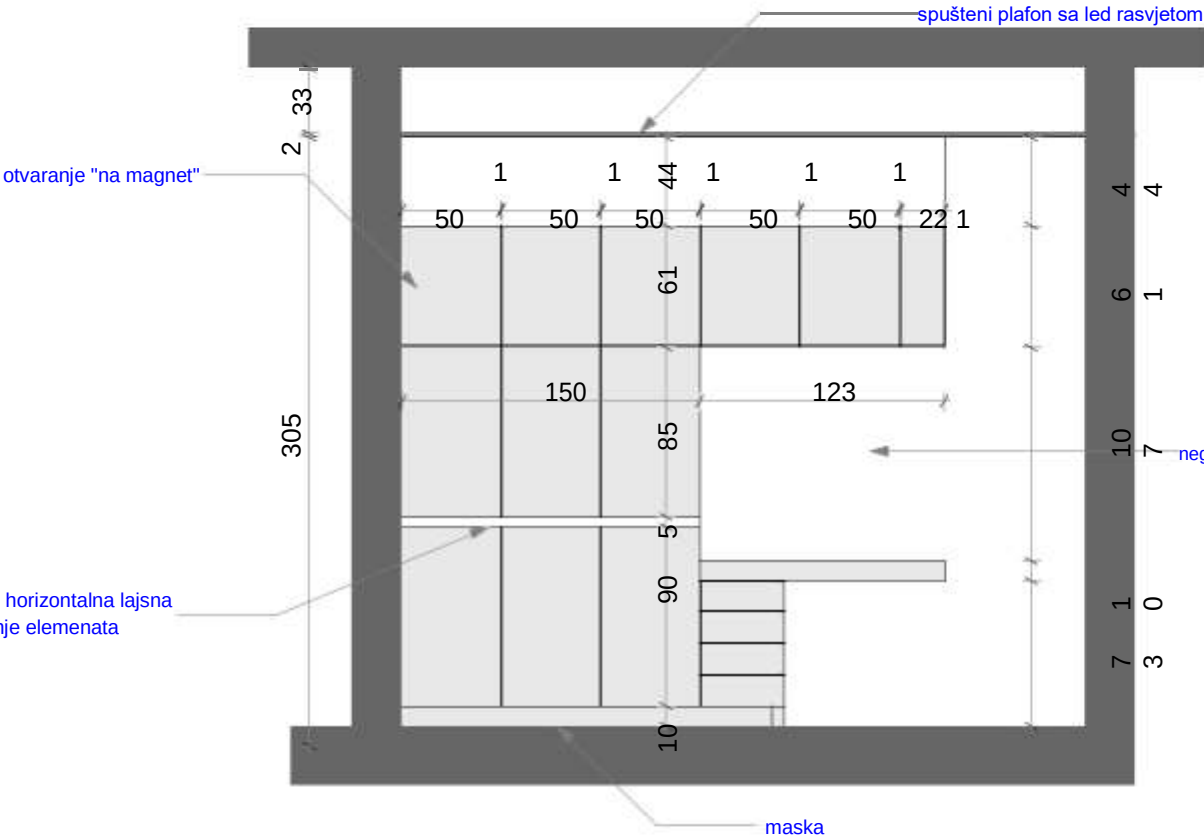


SOBA ZA ODMOR: NOVOPROJEKTOVANO STANJE

NAMJEŠTAJ


NAPOMENA: SVE MJERE UZETI NA LICU MJESTA

a GARDEROBER ZA ZAPOSLENE SA KLUPICOM

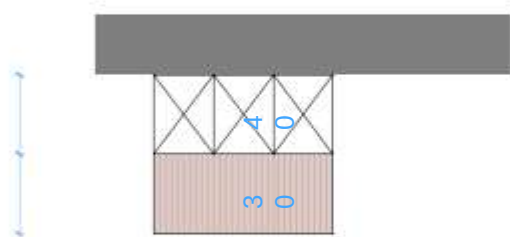

Opis: Garderobier za zaposlene90/40+30/175cm x 2
- klupica u donjoj zoni
- korpus i vrata od metala
- varijanta: od pločastog materijala
- boja: iz paleta predloženih boja

boja: #cae8dc

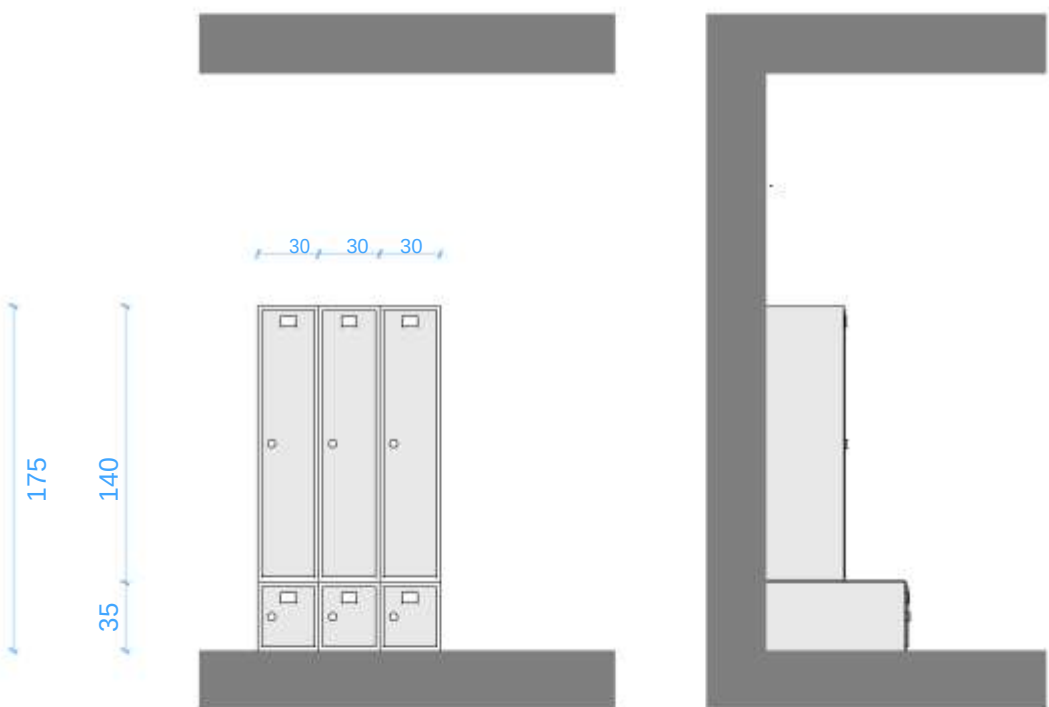



e

Opis: Stočić
60/80/40cm
- konstrukcija
metalna, mat crna boja
- pokrivna
ploča od iverastog
materijala d=1.8cm
(kao sa slike
ili ekvivalent)



c

Opis: Čajna kuhinja180/60/220cm
- sudopera
- ploča-šporet
- mikrotalasna
- mini frižider
- boja: sive ili bež neutralne
nijanše (kao sa slike ili ekvivalent)

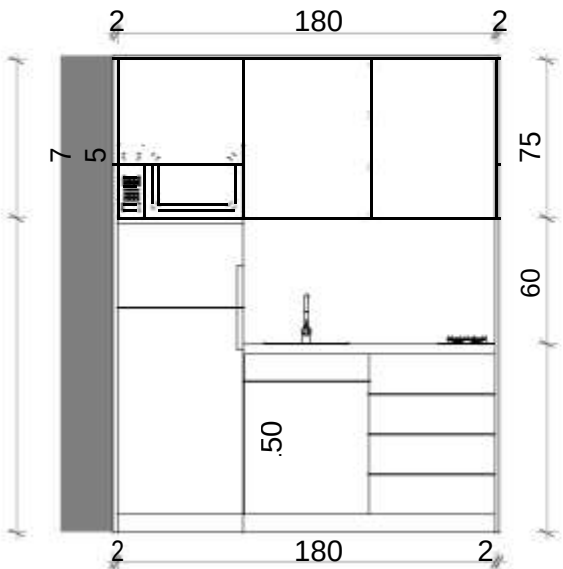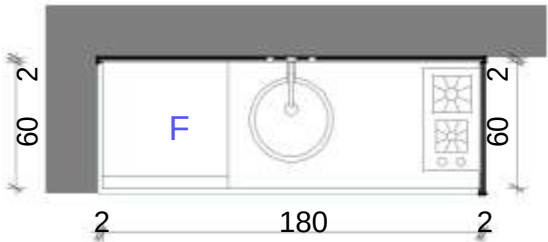

b

SOFA



Opis: Sofa 220+180cm
- po izboru
investitora _ prijedlog
materijalizacije: štof
u neutralnim sivim
ili bež tonovima

d

Opis: Komoda150/40/85cm
- korpus od pločastog
iverastog materijala d=1,8mm
- krila od medijapana d=
1,8mm
- abs kant, okov
visokog kvaliteta
- na naogarama
10cm, maska preko
- boja: svijetlo siva ili
bež-neutralna

f

Opis: Zidni vješiluk
(kao sa slike ili ekvivalent)



g

Opis: Slike
- po izboru
budućih korisnika



IZGLEDI



IZGLEDI



IZGLEDI

