


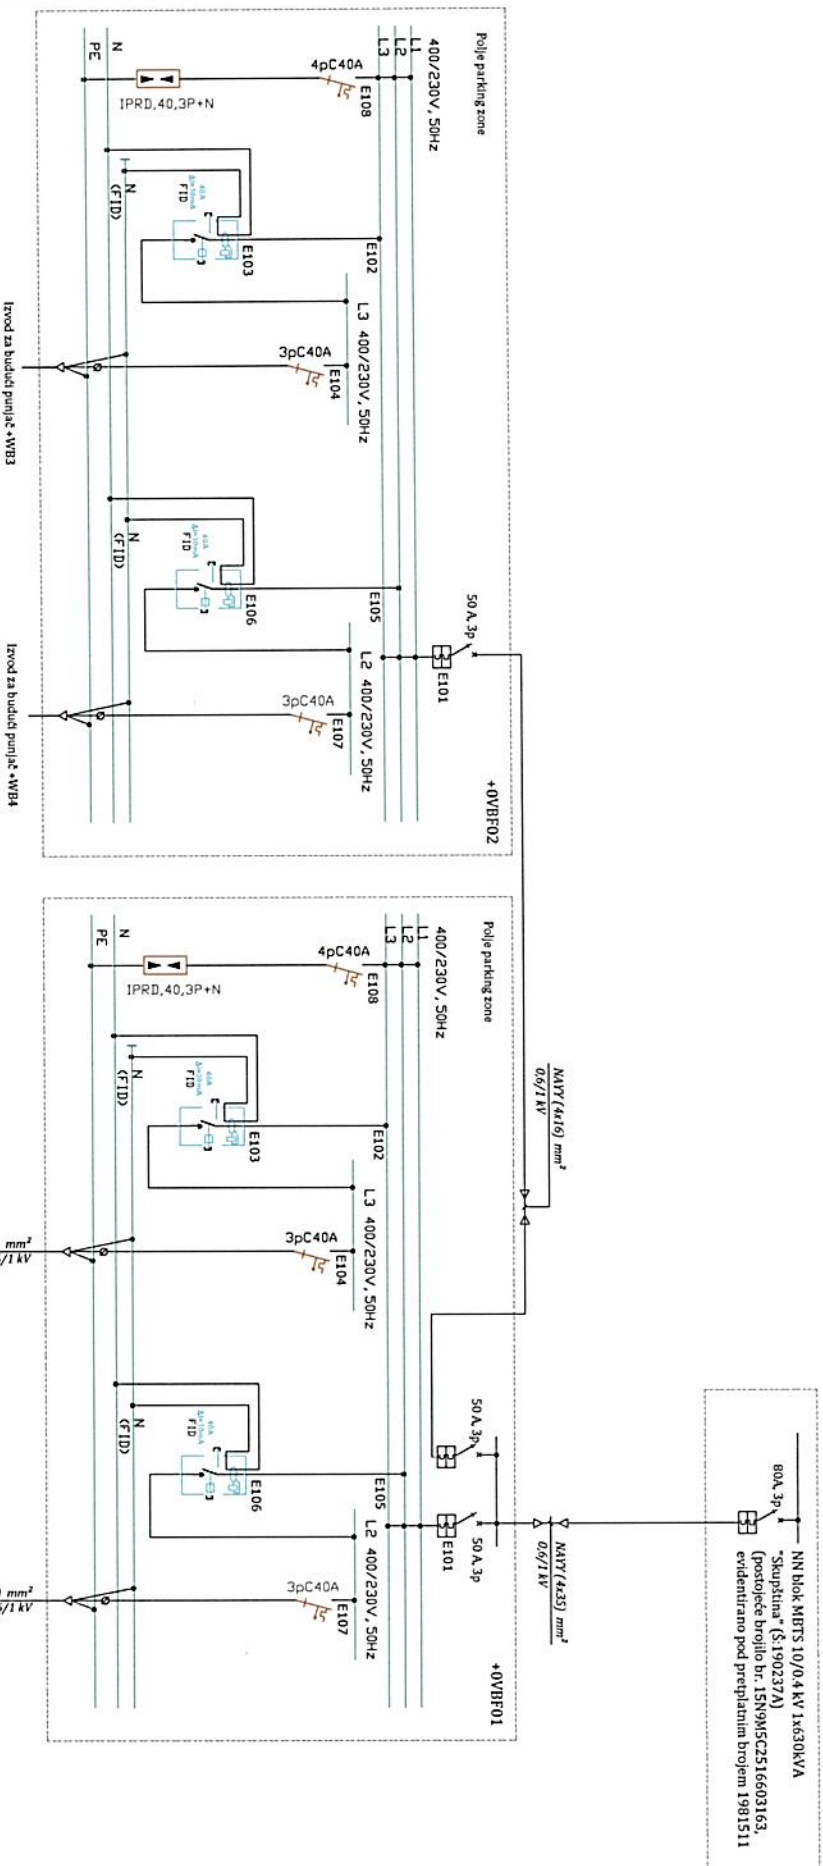

- LEGENDA
- +0VBF01 razvodni ormar za potrebe napajanja 2 punjača za električna vozila
 - +0VBF02 razvodni ormar za potrebe napajanja 2 buduća punjača za električna vozila
 - +NN blok postojeći niskonaponski razvodni ormar u MBTS 10/0.4 kV "Skupština" 1x630 kVA
 - +WB1 AC punjač za električna vozila, 7.4 kW, monofazni
 - +WB2 AC punjač za električna vozila, 7.4 kW, monofazni

PROJEKTANT: SINES INŽENJERING D.O.O. Bul. Džordža Vasiljevića 3/A, 81000 Podgorica T: +382 20 228 005 Email: info@sinesing.me		INVESTITOR: SKUPŠTINA CRNE GORE	
Objekat: Električni punjači		Lokacija: Parking iza zgrade Skupštine Crne Gore, Bulevar Svetog Petra Cetinjskog broj 10, Podgorica - Katarska parcela 3878, KO Podgorica	
Glavni inženjer: Milutin Marojević dipl. inž. el.		Vrsta tehničke dokumentacije: Glavni projekat	
Odgovorni inženjer: Milutin Marojević dipl. inž. el.		Dio tehničke dokumentacije: Elektrotehnički projekat	
Saradnik:		Prilog: Jednopolna šema napajanja punjača za električna vozila	
Datum izdavanja: M.F.		Datum revizije: M.F.	
Jul 2021.		Br. prijema: GP-ETP-01 Br. arhiva: Z2	