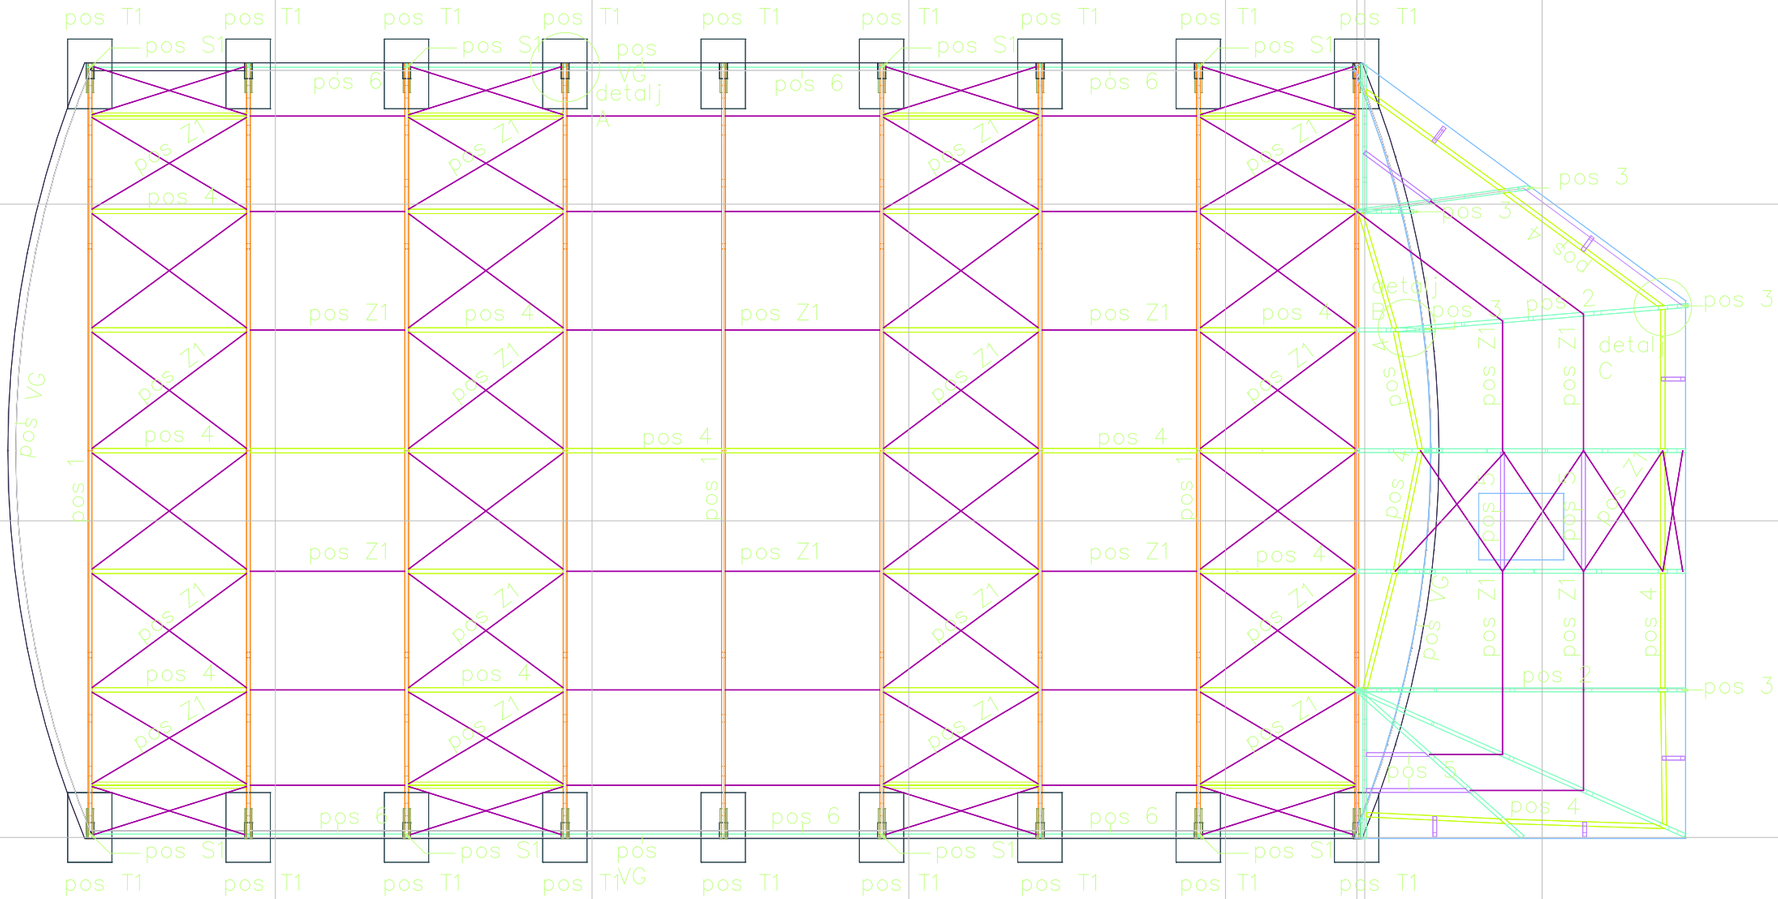

PIRAMIDA

Piramida d.o.o. za montažu krovnih konstrukcija i pokrivanje krovova
Promenada 11, Sremska Mitrovica

crtež: naziv crteža	
projektovao: dipl.ing.gra?. Čedo Andrić	investitor: investitor
crtao: Krstan Laketić	naziv objekta i mesto: naziv objekta i mesto
broj projekta: broj projekta	datum: datum
razmera: 1 : 200	broj crteža: broj crteža/ukupno