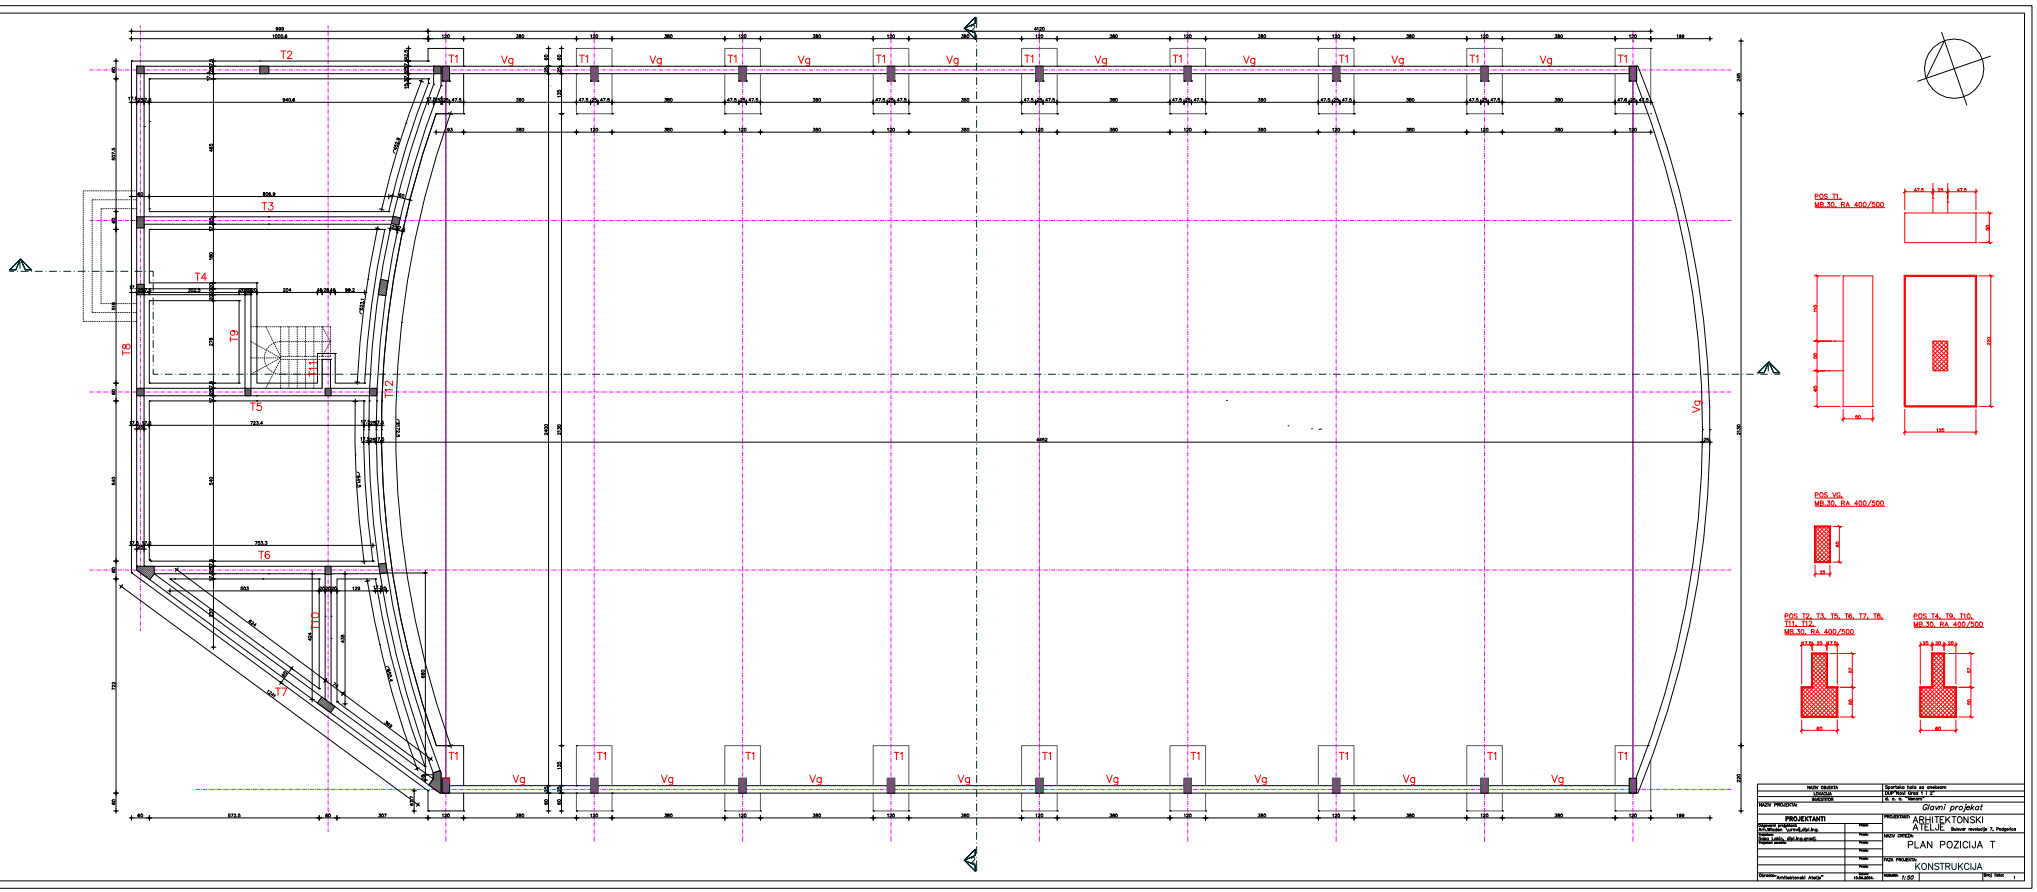

NAZIV OBJEKTA:	Sportska hala sa smeštajem
LOKACIJA:	KO/Novi Vinci, k.č. P.
INVESTITOR:	O. Š. "Ivo Vanino"
NAZIV PROJEKTA:	*Glavni projekat*
PROJEKTANTI	PROJEKTANT: ARHITEKTONSKI ATELJE Bulevar revolucije 7, Podgorica
NAZIV CRTEŽA:	PLAN POZICIJA T
FAZA PROJEKTA:	KONSTRUKCIJA
Glavni inženjer projekta:	
Odgovorni projektant:	
Saradnici:	
Obradio: "Arhitektonski Atelje"	
DATUM:	
R.BR.	
SKALA:	1:50
LIST BROJ:	1