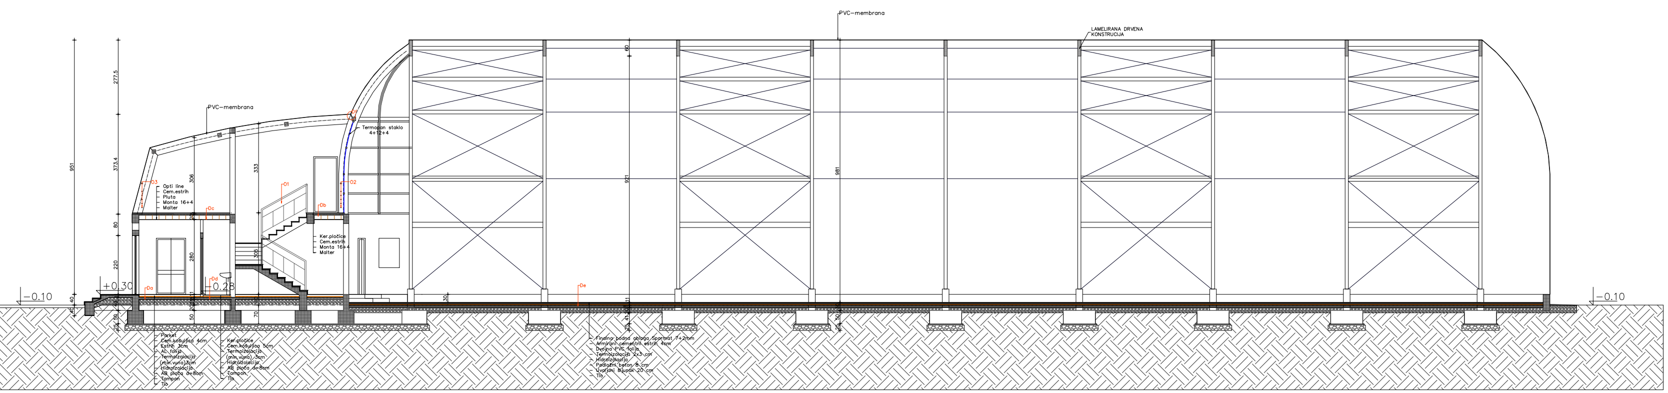

NAZIV OBJEKTA	Sportska hala sa aneksom		
LOKACIJA	DUP"Novi Grad 1 i 2"		
INVESTITOR	d. o. o. "Venom"		
NAZIV PROJEKTA:	*Glavni projekat*		
PROJEKTANTI		PROJEKTANT: ARHITEKTONSKI ATELJE Bulevar revolucije 7, Podgorica	
Odgovorni projektant: Arh.Mladen \urovi},dipl.ing.	Potpis:		
Projektant: Arh.Branko Tasi},dipl.ing.	Potpis:	NAZIV CRTEŽA: PRESJEK 1–1	
Projektant saradnik:	Potpis:		
	Potpis:		
	Potpis:	FAZA PROJEKTA: ARHITEKTURA	
	Potpis:		
Obrada: "Arhitektonski Atelje"	Datum: 30.10.2006.	RAZMJERA: 1:50	Broj lista: 9

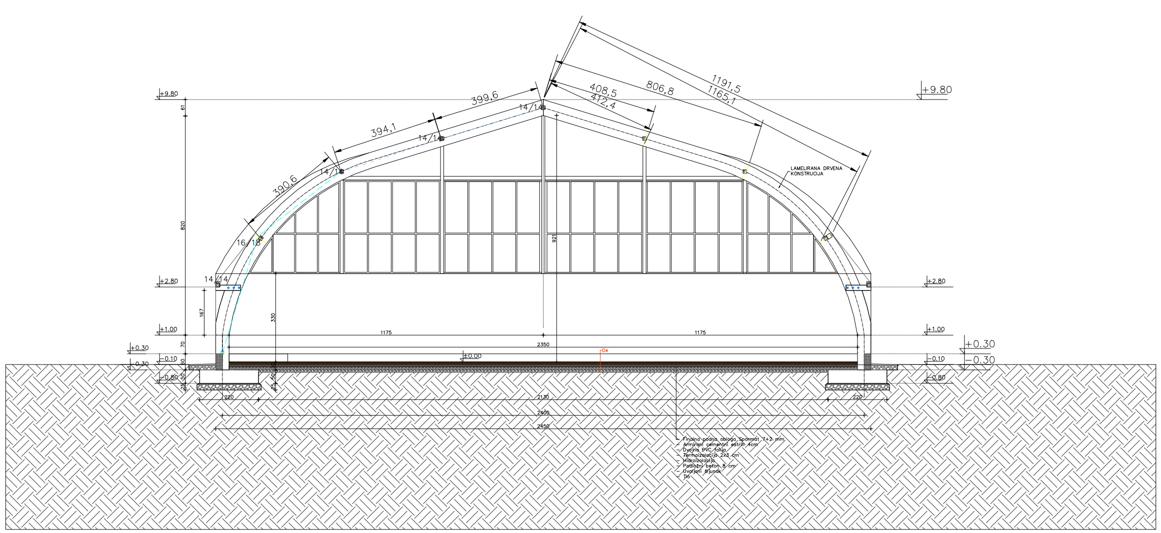

NAZIV OBJEKTA	Sportska hala sa aneksom		
LOKACIJA	DUP"Novi Grad 1 i 2"		
INVESTITOR	d. o. o. "Venom"		
NAZIV PROJEKTA:	*Glavni projekat*		
PROJEKTANTI		PROJEKTANT: ARHITEKTONSKI ATELJE Bulevar revolucije 7, Podgorica	
Odgovorni projektant: Arh.Mladen \urovi},dipl.ing.	Potpis:		
Projektant: Arh.Branko Tasi},dipl.ing.	Potpis:	NAZIV CRTEŽA: PRESJEK 2–2	
Projektant saradnik:	Potpis:		
	Potpis:		
	Potpis:	FAZA PROJEKTA: ARHITEKTURA	
	Potpis:		
Obrada: "Arhitektonski Atelje"	Datum: 30.10.2006.	RAZMJERA: 1:50	Broj lista: 10