
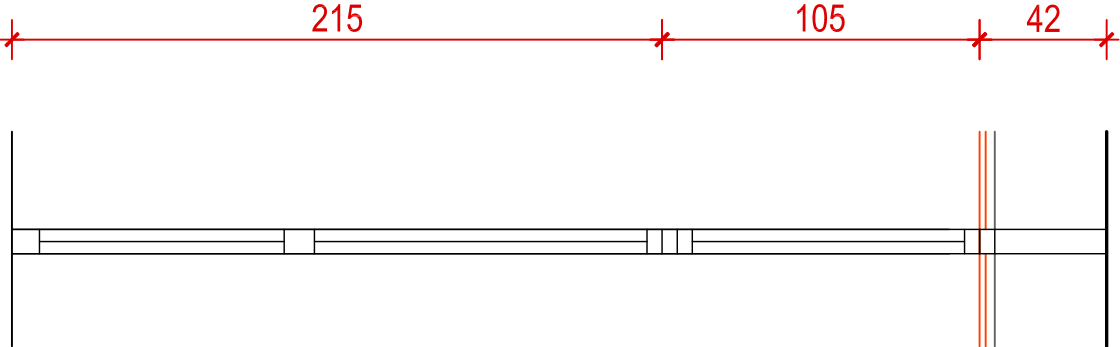


XXXI		PROIZVODNA MJERA		(187+8+49+110+75) /(215+105+42)cm				
Staklena stijena sa jednokrilnim vratima, fiksnim nadsvijetlom i dosvijetlom				etaža		L	D	Σ
				prizemlje		1	1	1
				sprat I				
				Σ		1	1	2
ukupno						2		
Napomena: Mjere uzeti na licu mjesta								

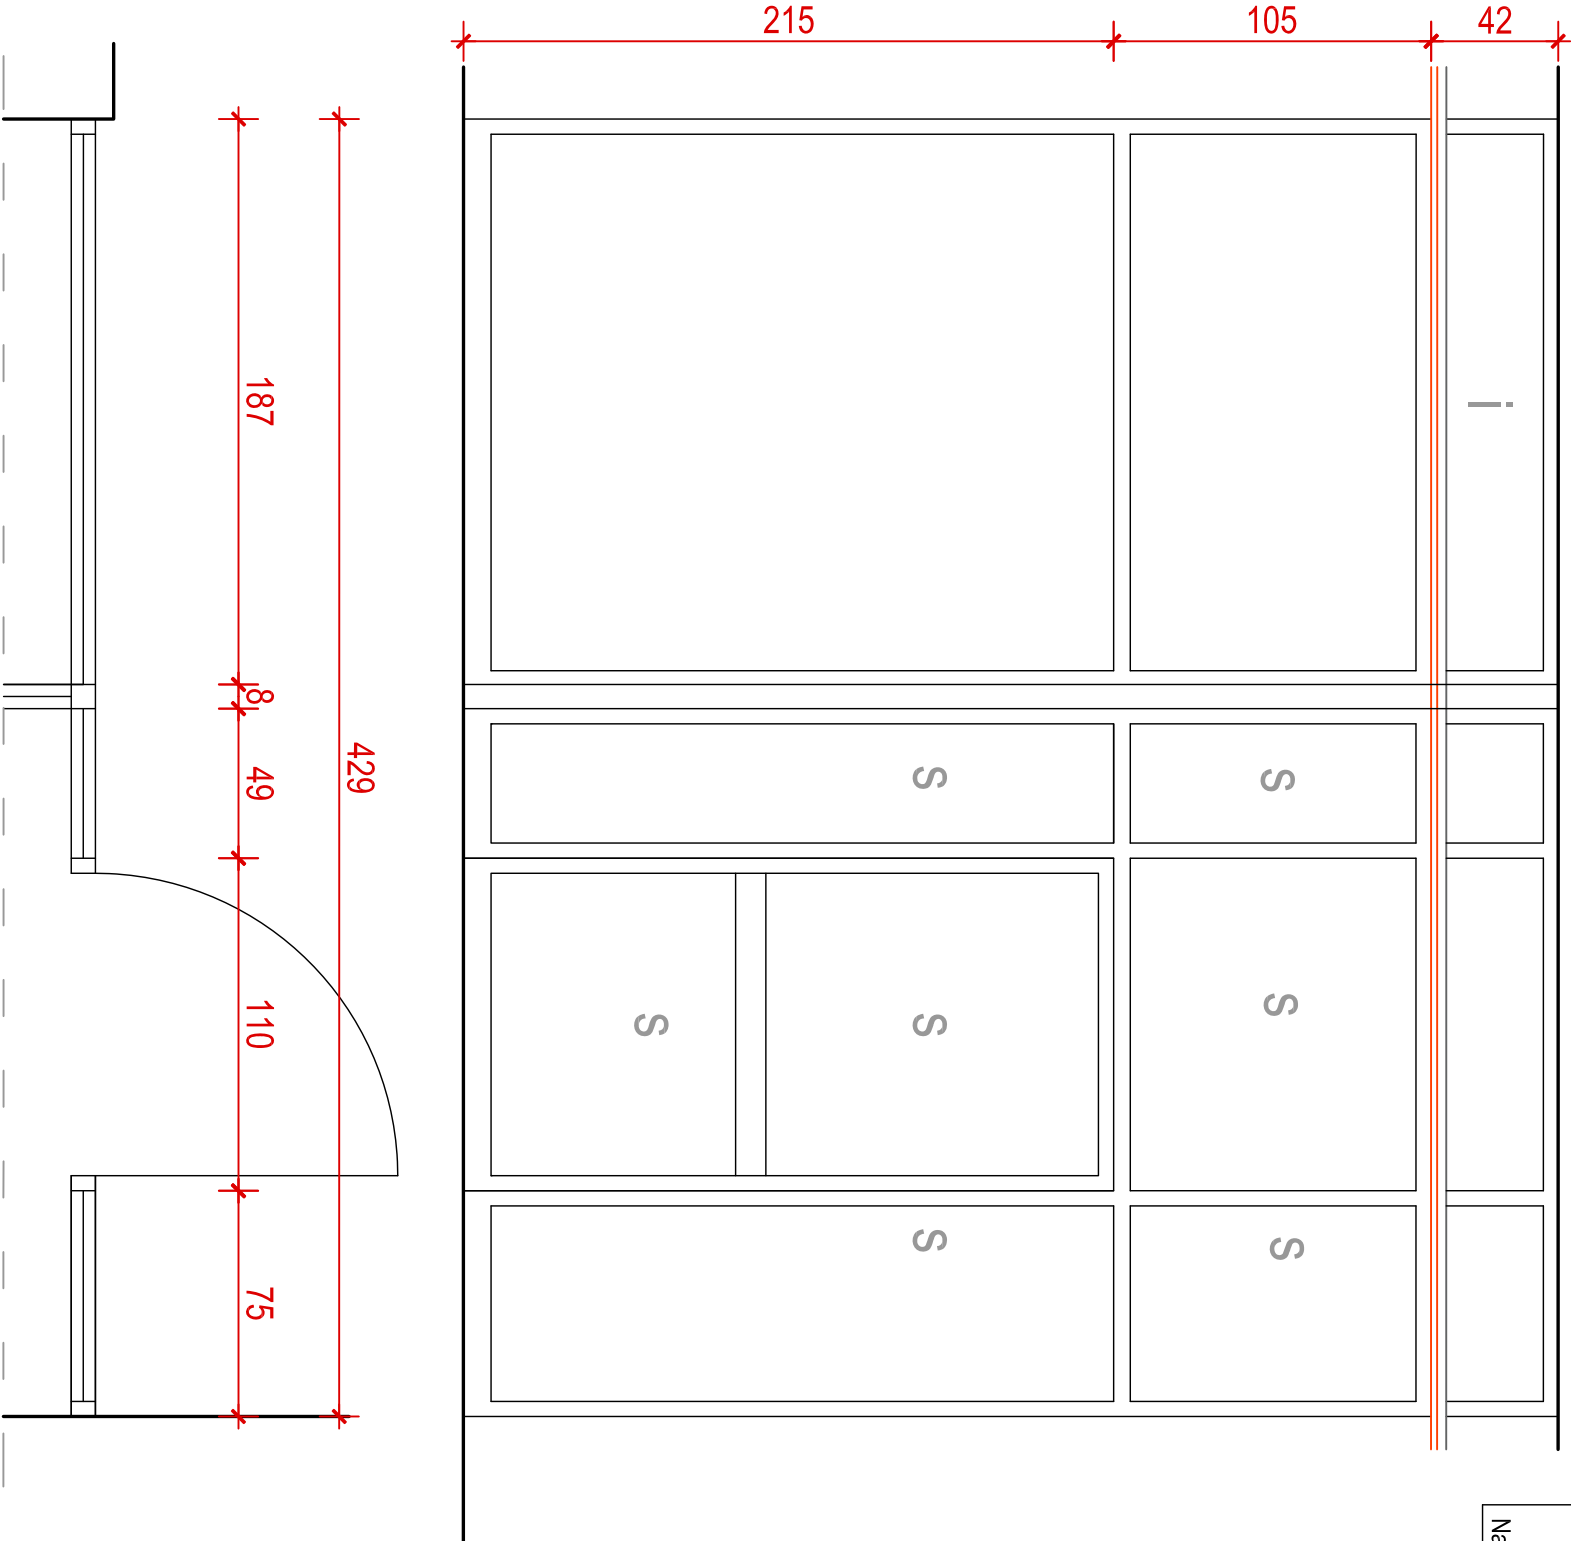

Objekat		Projektant		Faza		Datum	
MU. TI FUNKCIONALNI OBJEKT VISENAMJENSKI OBJEKT		"ENTASIS" d.o.o. Podgorica dr. Miloslava Vujadinović, dipl.ing.arh.		Arhitektura		JUN 2022.	
ŠEME AL. BRAVARIJUE		Oznaka šeme		XXXI		Razmjera	
						1:25	
						M.P.	