




XXXII	PROIZVODNA MJERA	(187+8+104+110) /(215+105+42)cm		
Staklena stijena sa jednokrilnim vratima, fiksnim nadsvjetlom i dosvjetlom - salter sala	etaža	L	D	Σ
	prizemlje	1		1
	sprat I			
	Σ			1
ukupno				1

Okrvir se radi od ravnih aluminijumskih profila bez termo prekida. Štok se čeličnim ankerima fiksira za bočne zidove. Vratno krilo i dosvjetlo je zastakljeno termopan staklom 6+12+4mm Nadsvjetlo je zastakljeno termopan staklom 4+12+4. U dijelu iznad spustenog plafona ispunjena je sendvič ltn.

Aluminijumska bravarija je u antracit boji(kao fasadni otvori).

Okove i brave prilagoditi namjeni.

Napomena: Mjere uzeti na licu mjesta

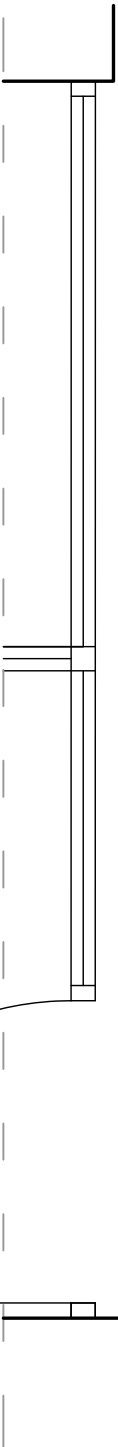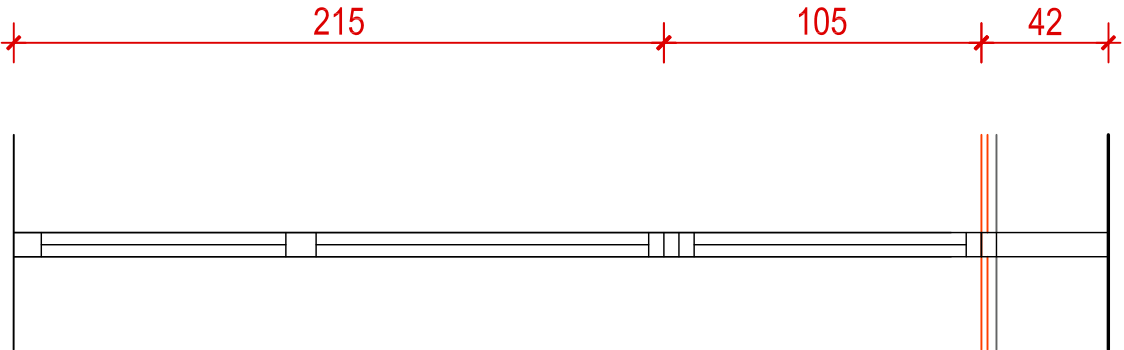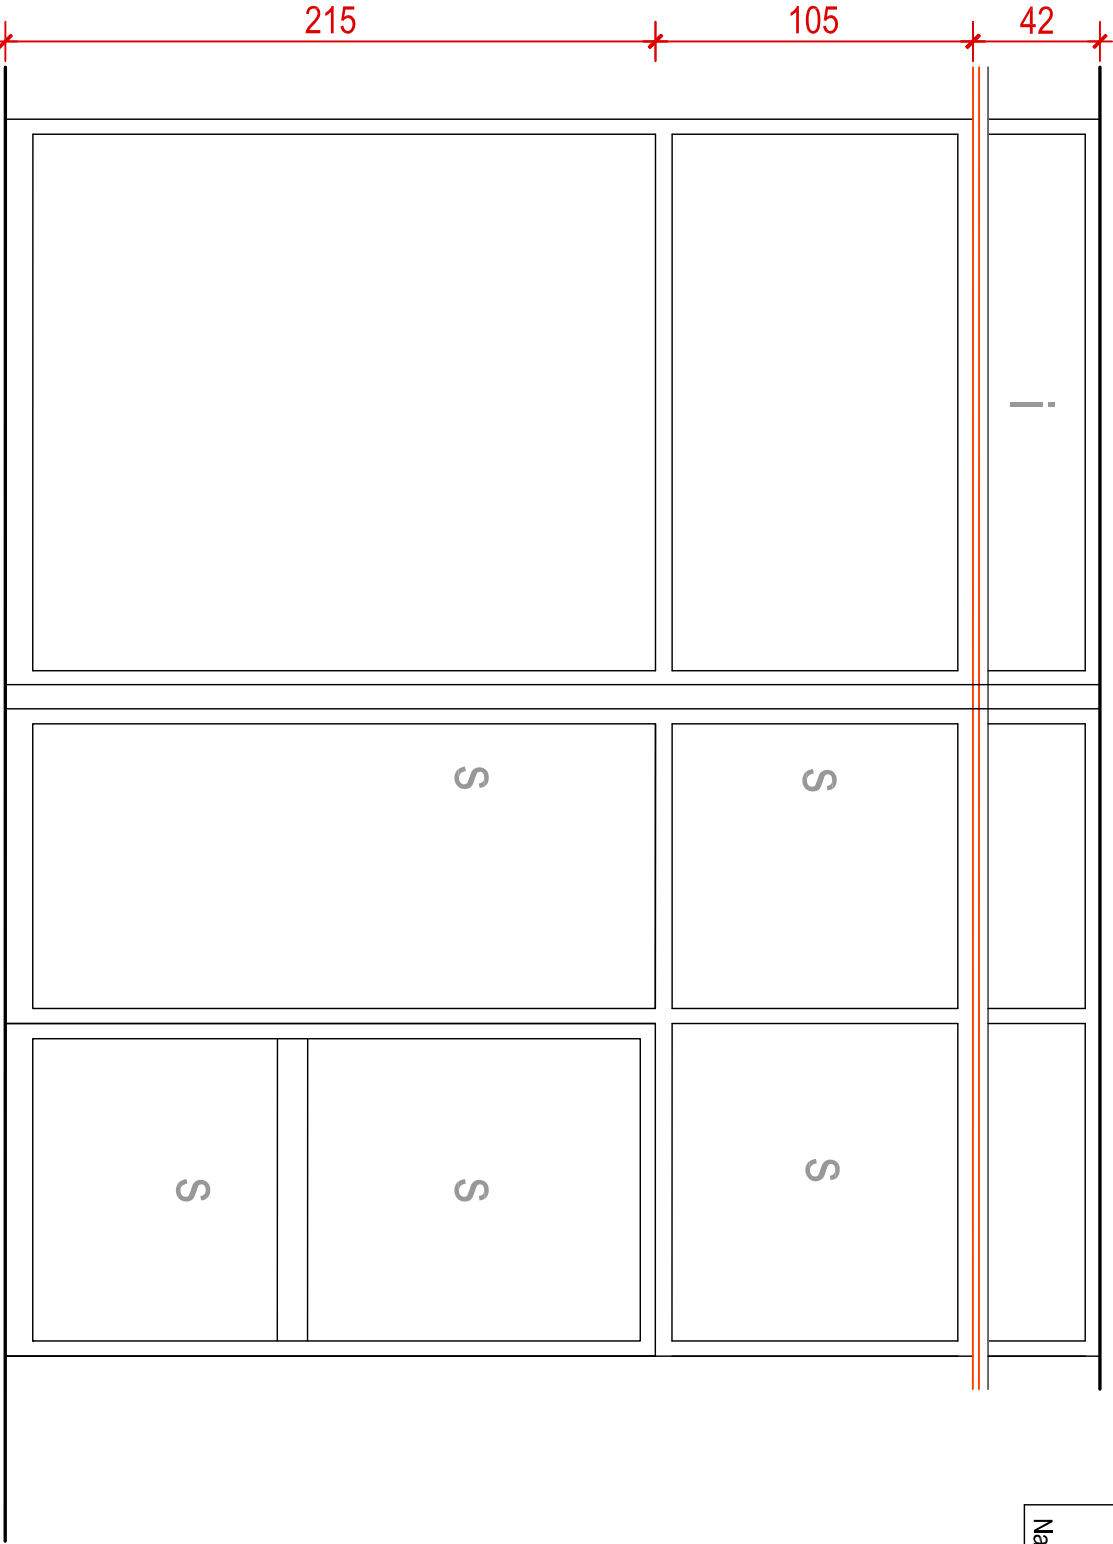

Objekat	MULTIFUNKCIONALNI OBJEKAT VISENAMJENSKI OBJEKAT		Projektant	Faza		Datum	M.P.
			dr. Miloslava Vujadinović, dipl.ing.arh.	Arhitektura	JUN 2022.		
ŠEME AL. BRAVARJUE			Oznaka šeme	XXXII	Razmjera	1:25	