


Područna jedinica: BAR  
Kat. Opština: NOVI BAR  
Broj parcele: 6484  
Približna razmjera: R=1:500

SITUACIJA TERENA

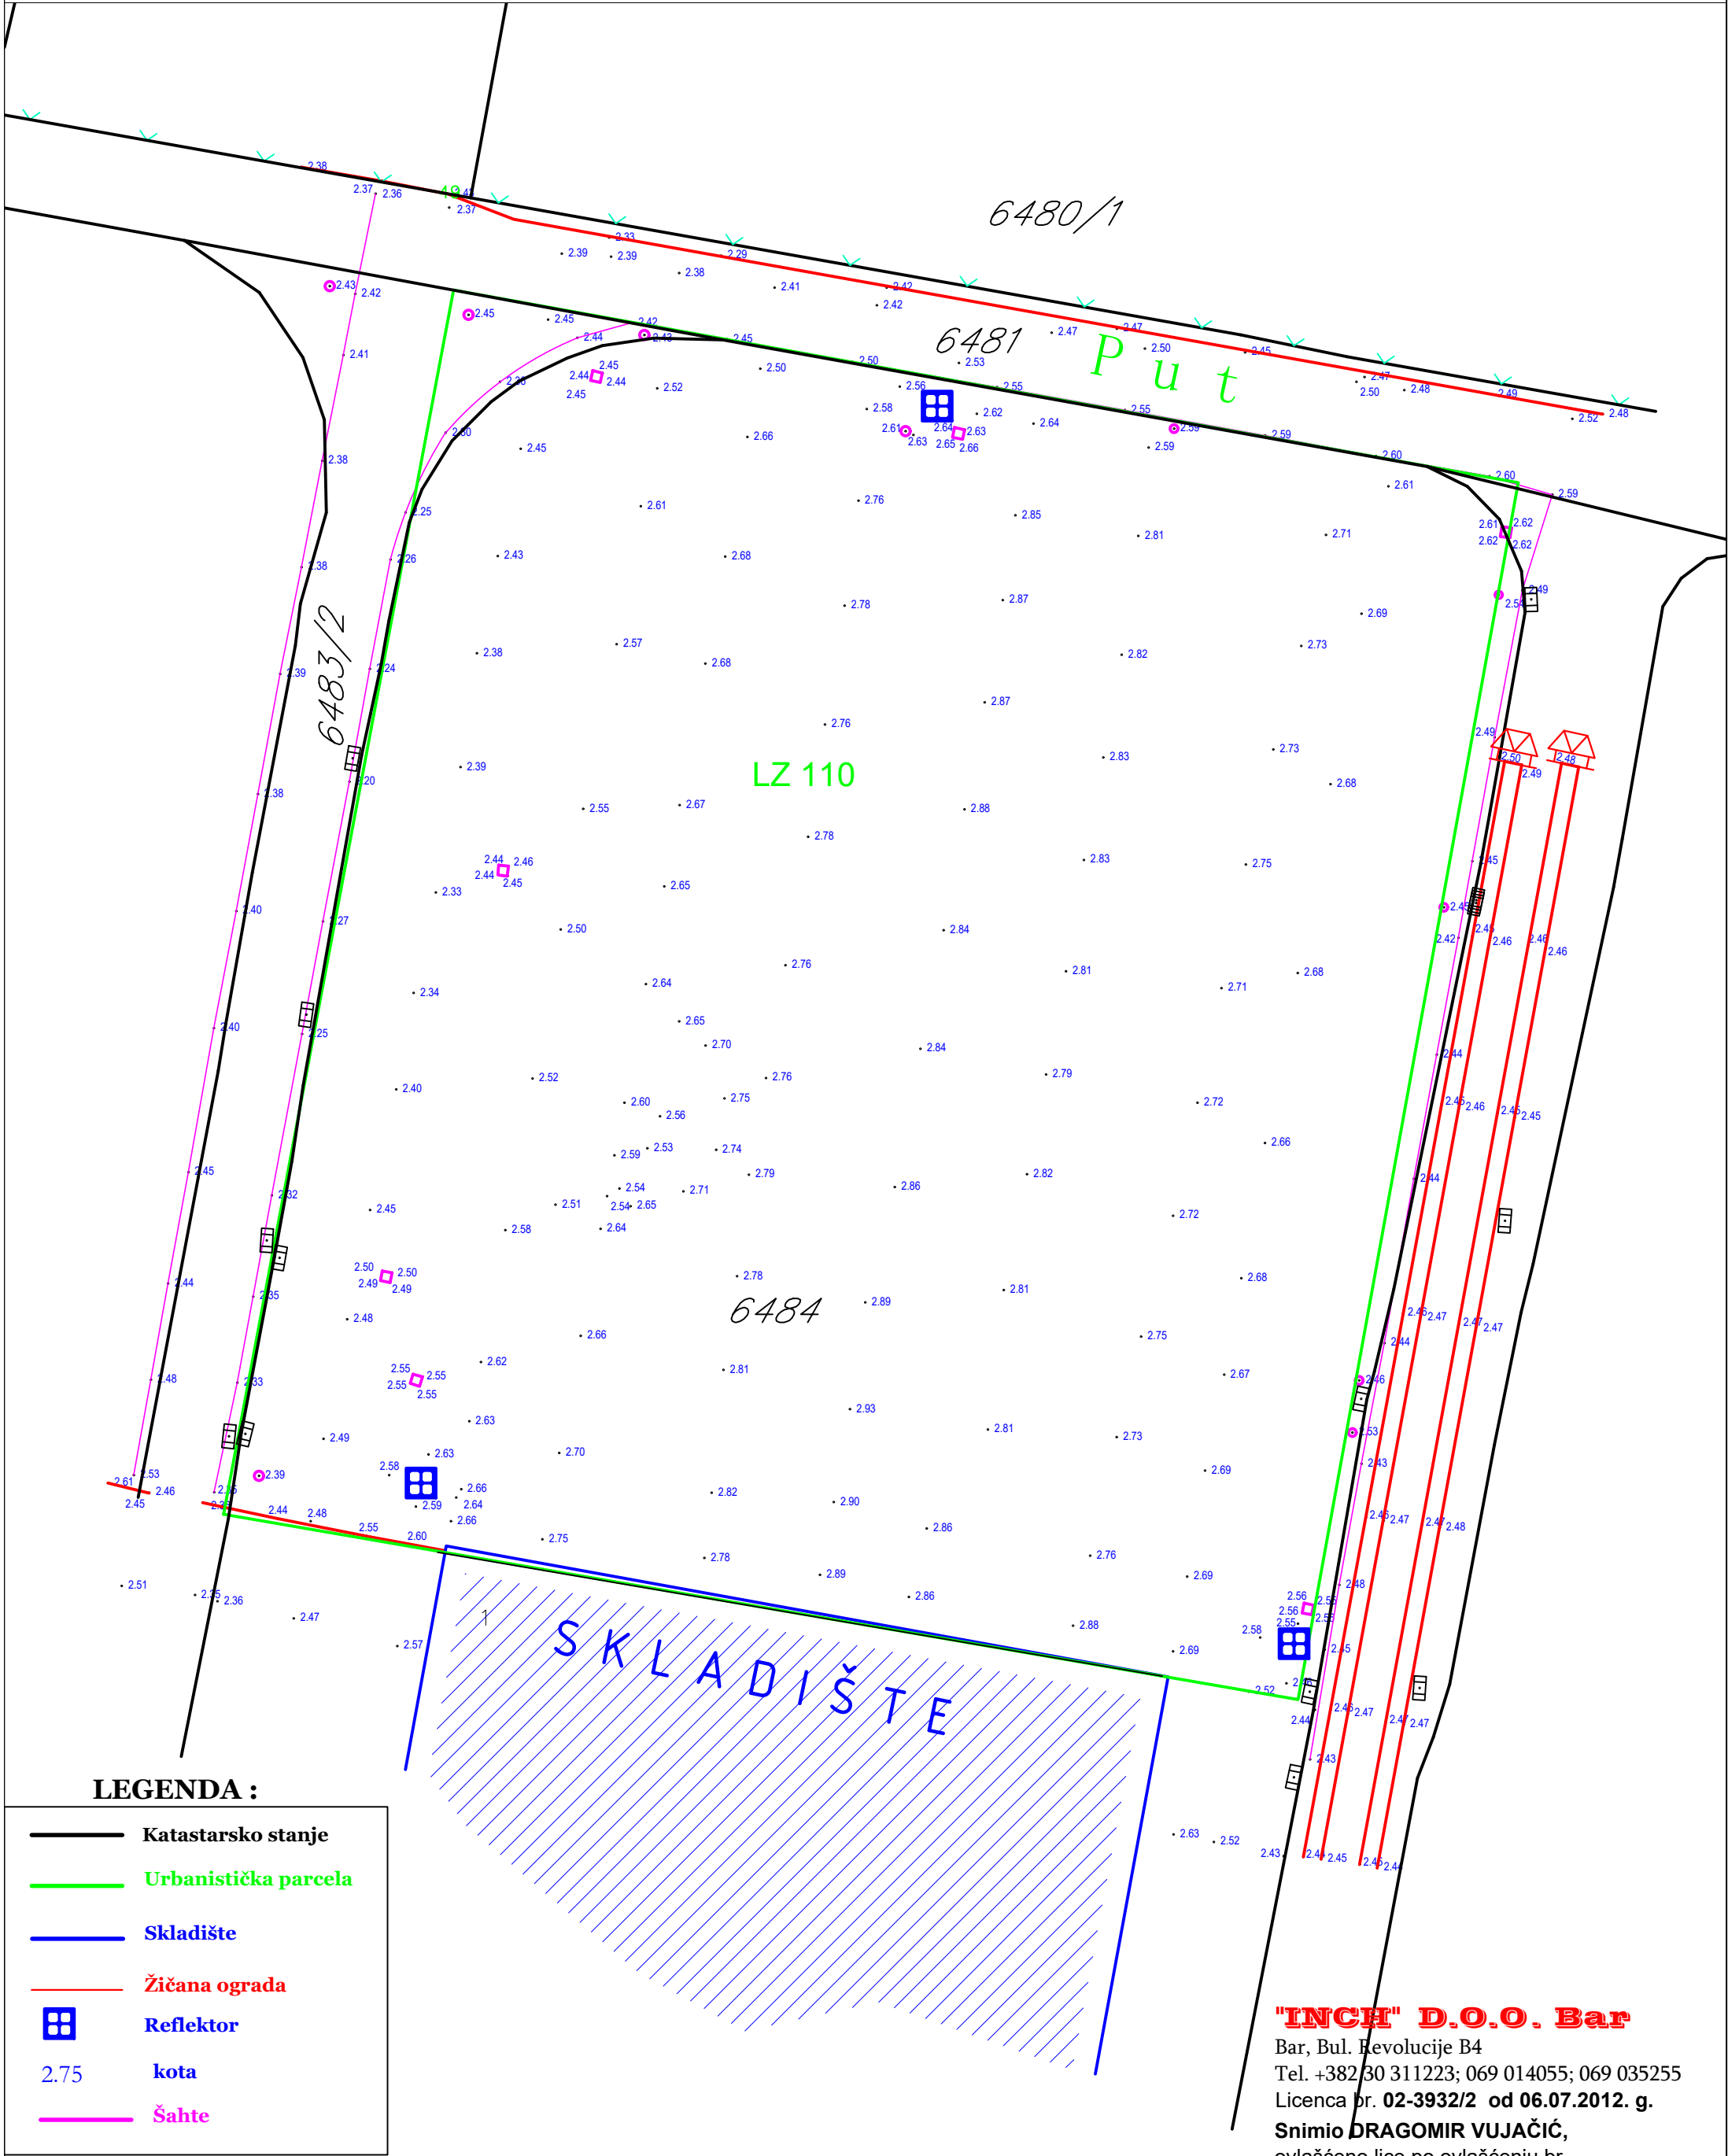

LEGENDA :

- Katastarsko stanje
- Urbanistička parcela
- Skladište
- Žičana ograda
- Reflektor
- kota
- Šahte

Bar, mart 2023.god.

**"INCH" D.O.O. Bar**  
Bar, Bul. Revolucije B4  
Tel. +382 30 311223; 069 014055; 069 035255  
Licenca br. 02-3932/2 od 06.07.2012. g.  
Snimio DRAGOMIR VUJAČIĆ,  
ovlašćeno lice po ovlaštenju br.  
02-441/2 od 17.10.20132. godine