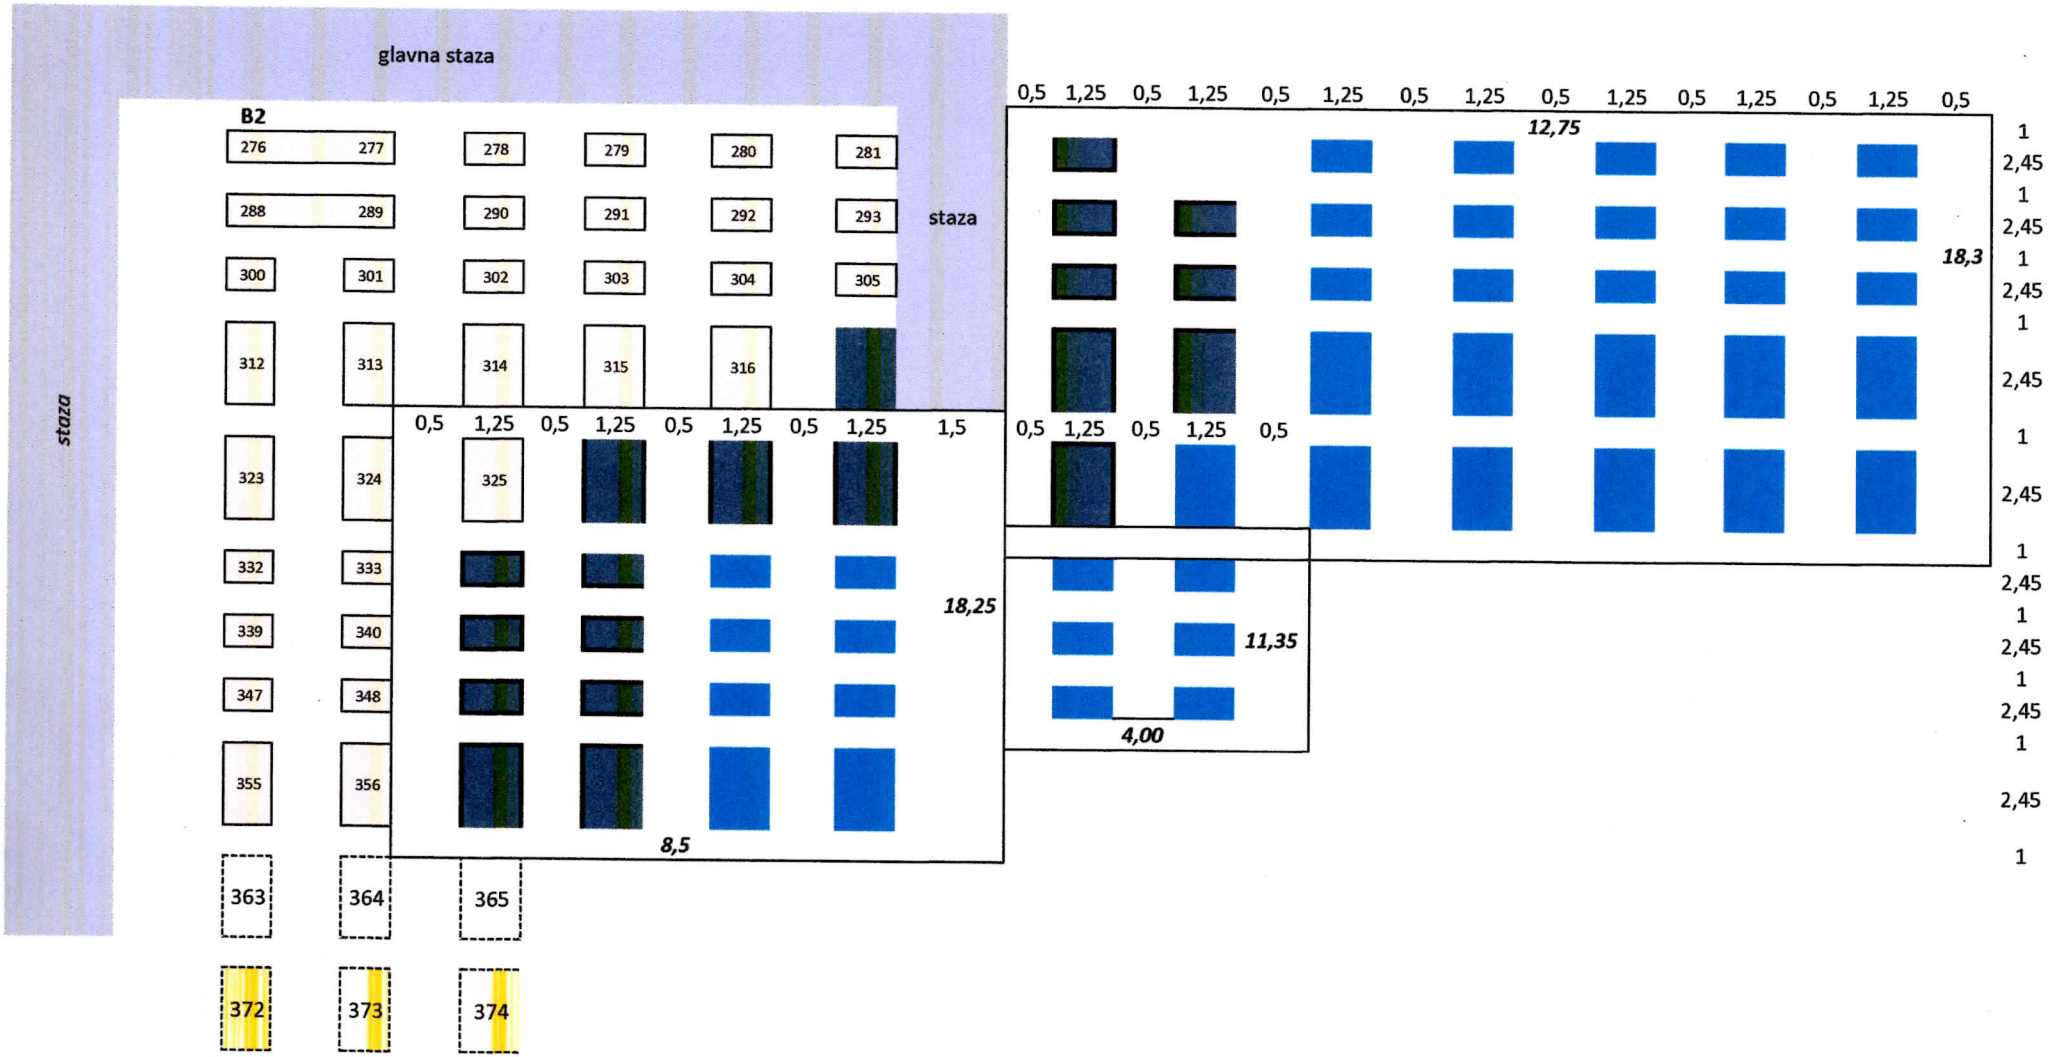
glavna staza
B2
276
277
278
279
280
281
288
289
290
291
292
293
staza
300
301
302
303
304
305
312
313
314
315
316
staza
0,5
1,25
0,5
1,25
0,5
1,25
0,5
1,25
1,5
323
324
325
332
333
339
340
347
348
355
356
18,25
8,5
363
364
365
372
373
374
0,5
1,25
0,5
1,25
0,5
1,25
0,5
1,25
0,5
1,25
0,5
1,25
0,5
1,25
0,5
12,75
18,3
0,5
1,25
0,5
1,25
0,5
11,35
4,00
1
2,45
1
2,45
1
2,45
1
2,45
1
2,45
1
2,45
1
2,45
1
2,45
1