


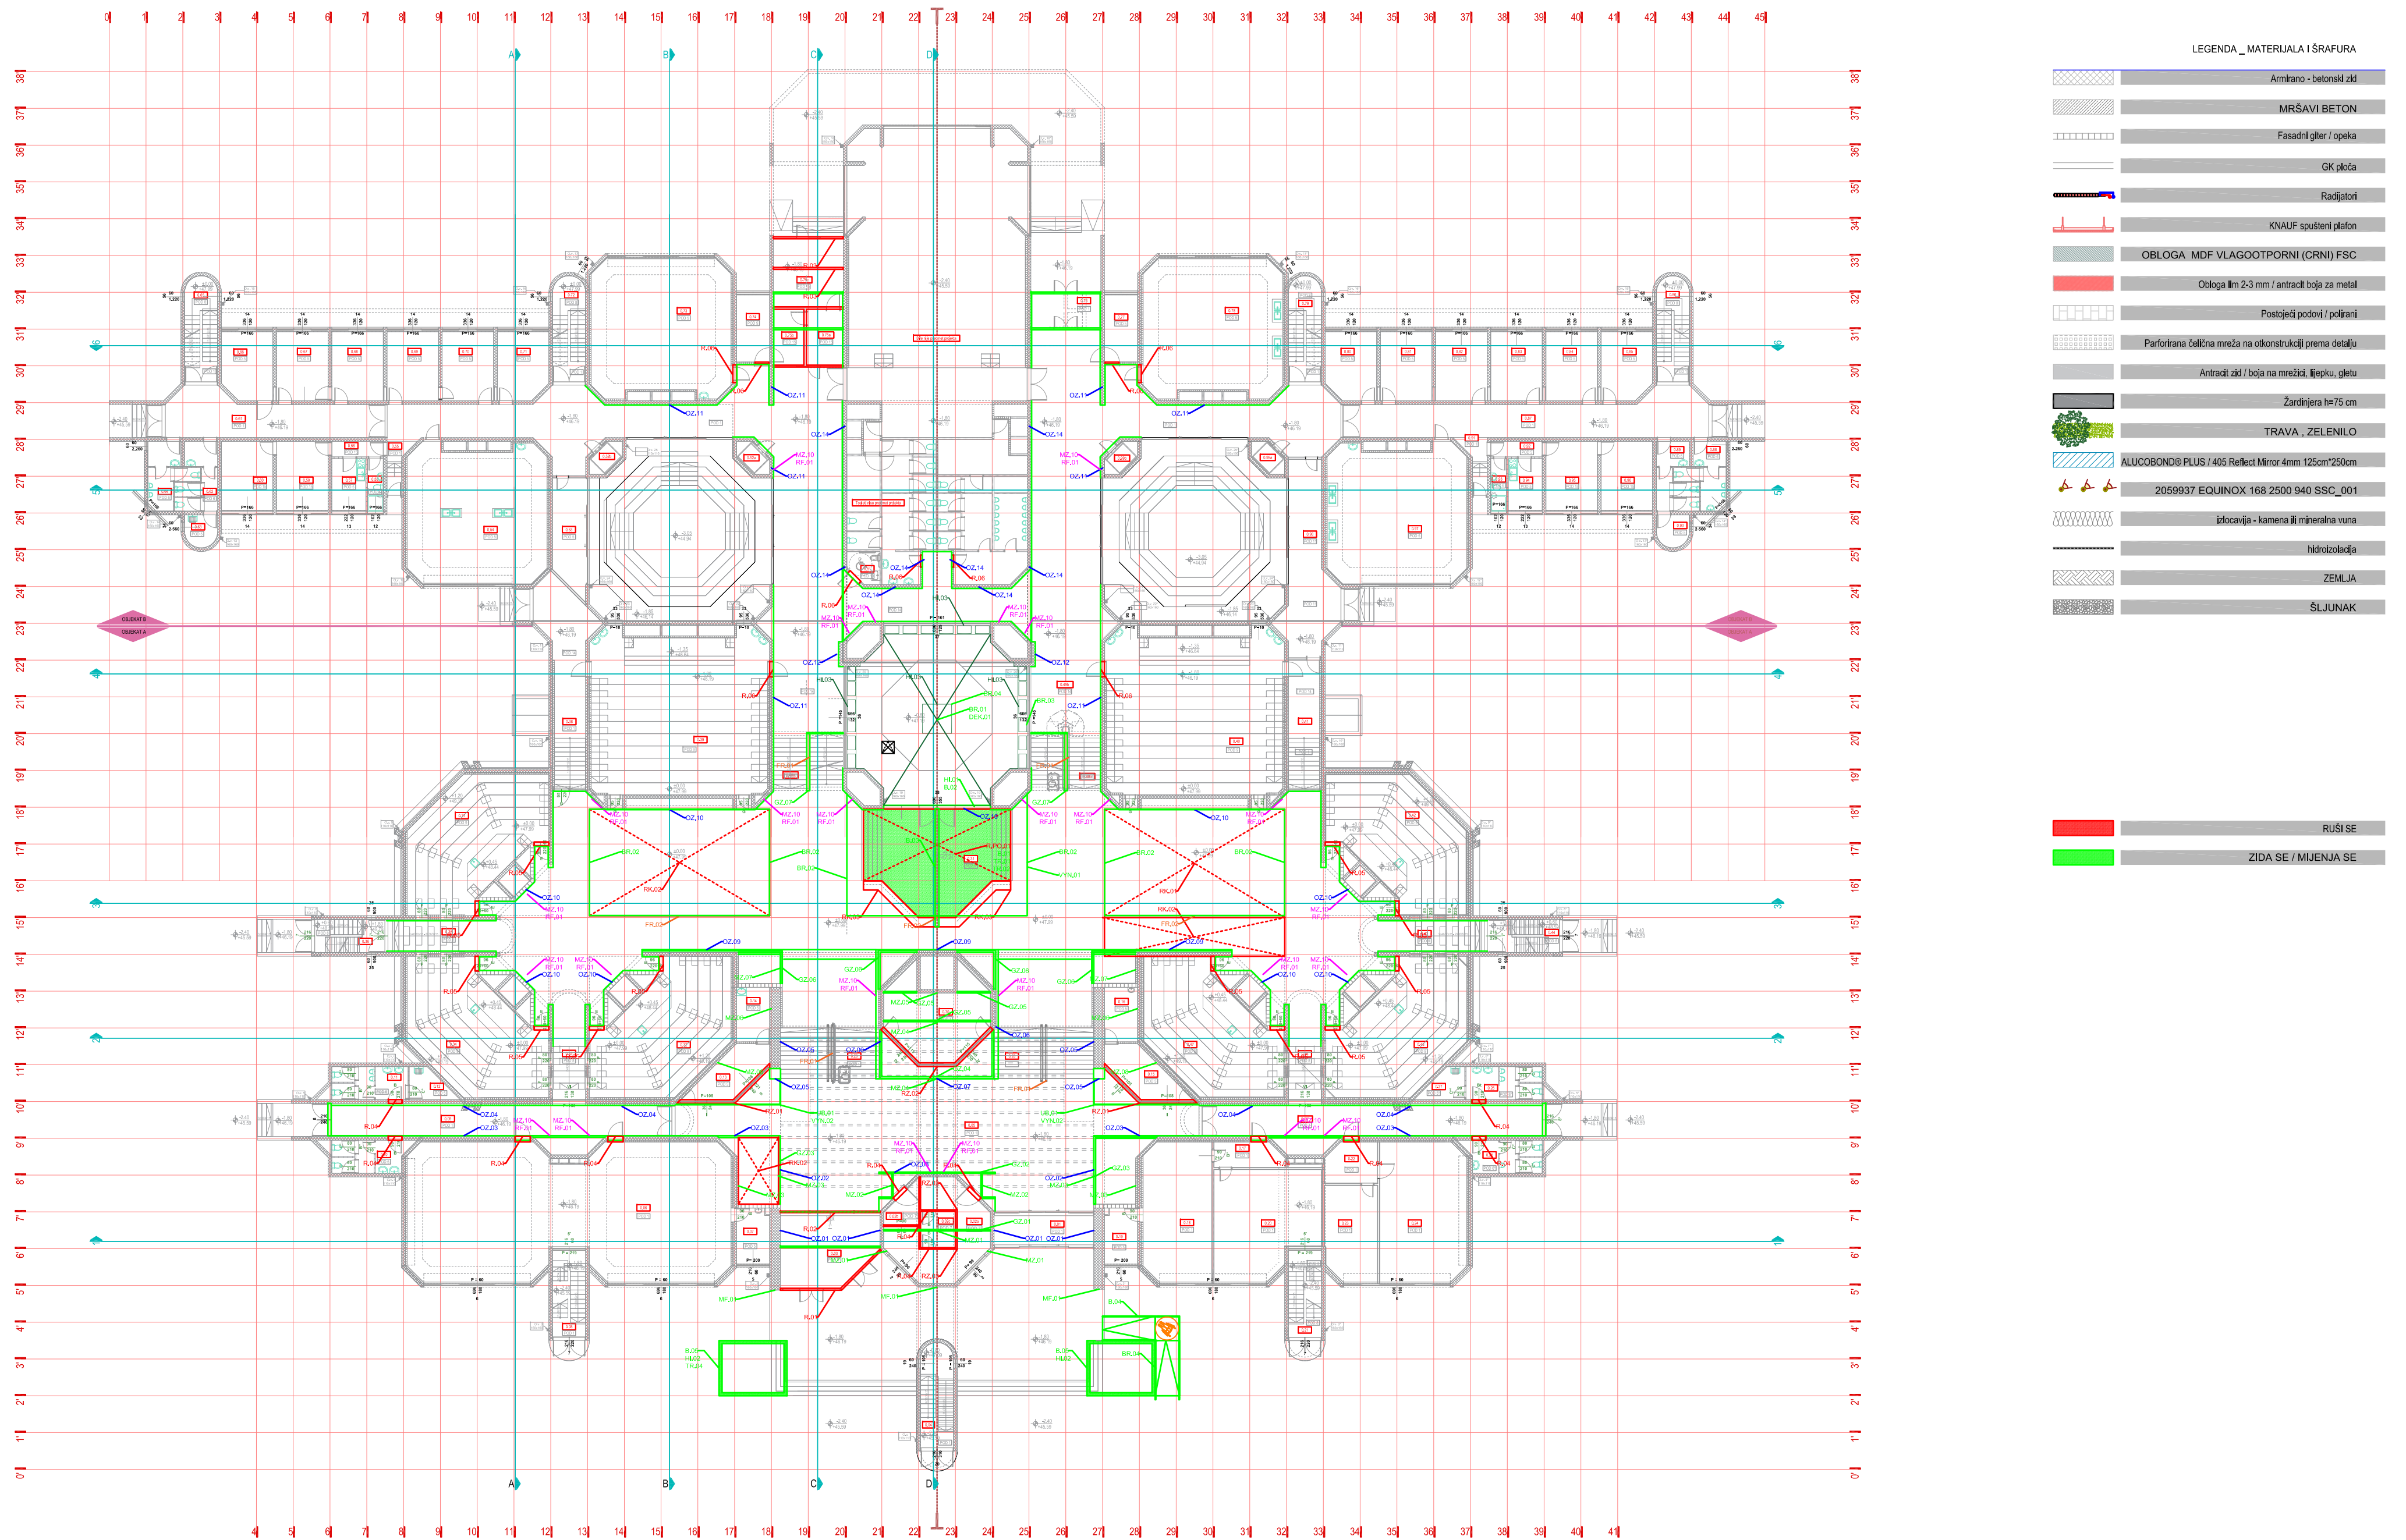

***Napomena: Sve mjere provjeriti na licu mjesta! Prilikom izvođenja, projekat arh. usaglasiti sa postojećim instalacijama / ostalim fazama! Izvođač je dužan da izradi sve radničke crteže i da ih pošalje projektantu na odobrenje!