


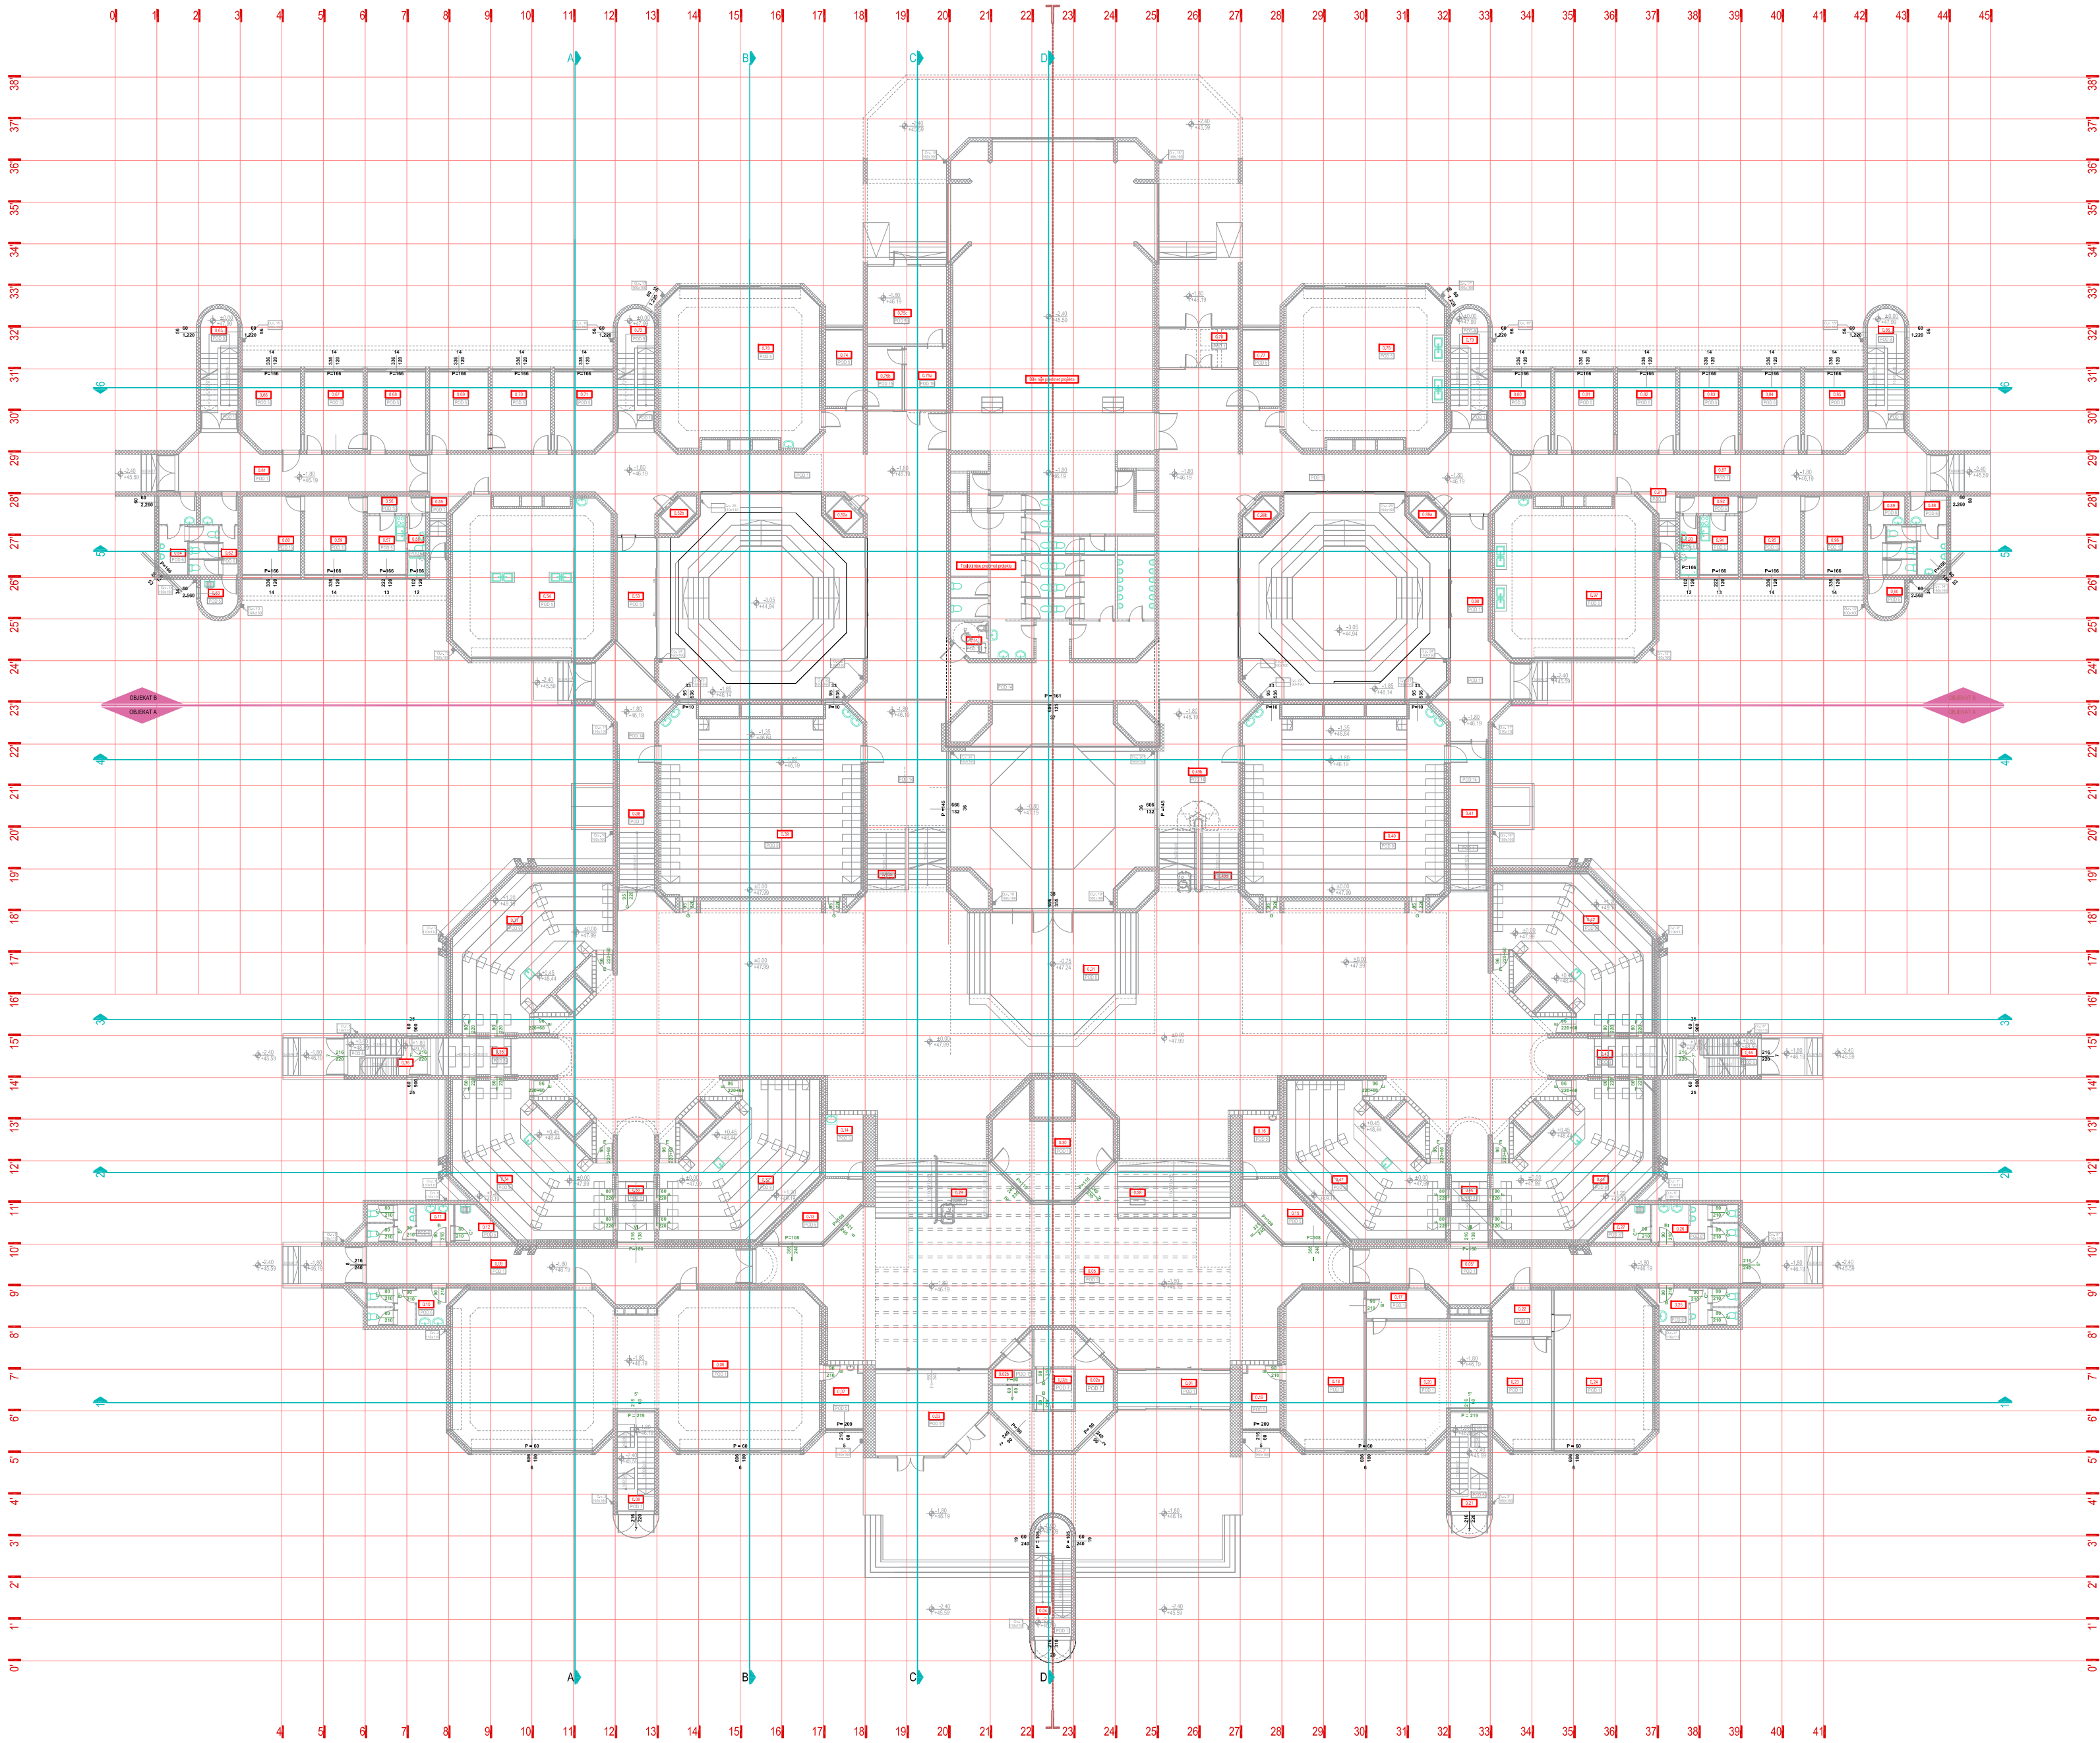

LEGENDA _ MATERIJALA I ŠRAFURA

- Armirano - betonski zid
- MRŠAVI BETON
- Fasadni giter / opeka
- GK ploča
- Radijatori
- KNAUF spuštenti plafon
- OBLOGA MDF VLAGOOTPORNI (CRNI) FSC
- Obloga lim 2-3 mm / antracit boja za metal
- Postojeći podovi / potlanci
- Parforirana čelčna mreža na otkonstrukciji prema detalju
- Antracit zid / boja na mrežici, ljepeku, gletu
- Žardinjera h=75 cm
- TRAVA , ZELENILLO
- ALUCOBOND® PLUS / 405 Reflect Mirror 4mm 125cm*250cm
- 2059937 EQUINOX 168 2500 940 SSC_001
- izlocavija - kamena ili mineralna vuna
- hidrozolacija
- ZEMLJA
- ŠLJUNAK

***Napomena: Sve mjere provjeriti na licu mjesta! Prilikom izvođenja, projekat arh. usaglasiti sa postojećim instalacijama / ostalim fazama! Izvođač je dužan da izradi sve radničke crteže i da ih pošalje projektantu na odobrenje!