


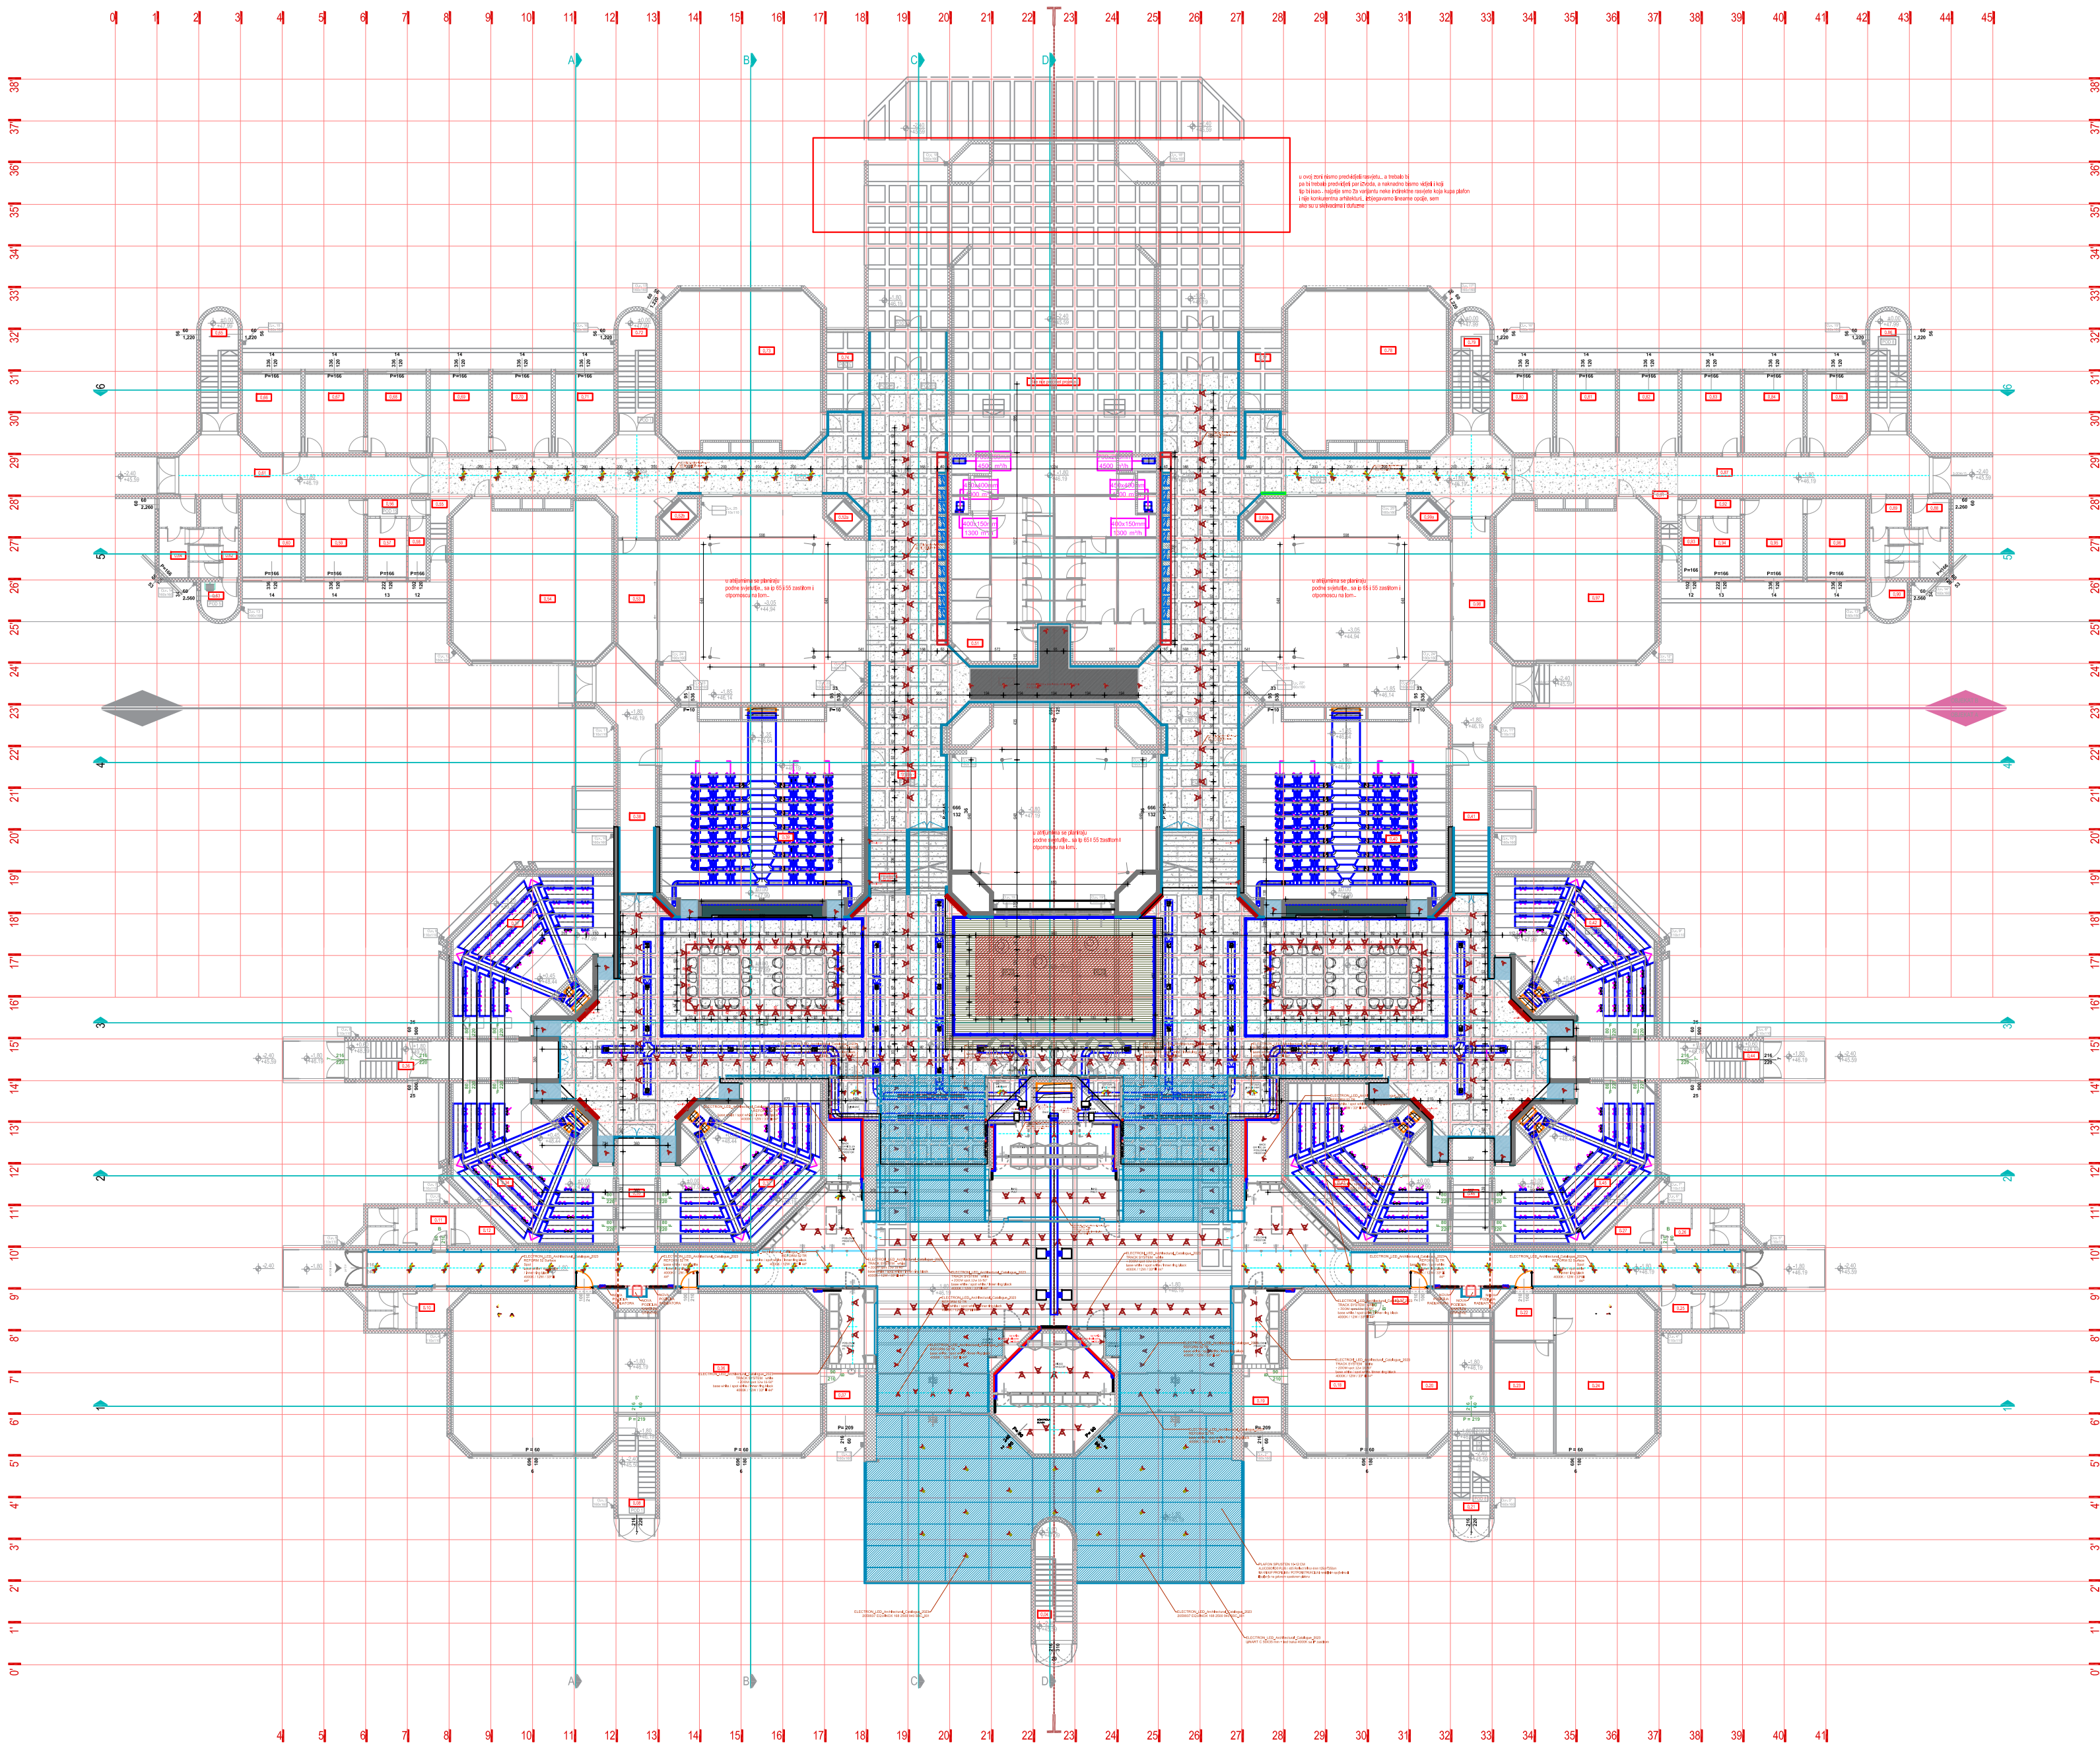

| LEGENDA _MATERIJALA I ŠRAFURA |                                                          |
|-------------------------------|----------------------------------------------------------|
|                               | Armirano - betonski zid                                  |
|                               | MRŠAVI BETON                                             |
|                               | Fasadni giter / opeka                                    |
|                               | GK ploča                                                 |
|                               | Radijatori                                               |
|                               | KNAUF spuštenti plafon                                   |
|                               | OBLOGA MDF VLAGOOTPORNI (CRNI) FSC                       |
|                               | Obloga lim 2-3 mm / antricit boja za metal               |
|                               | Postojeći podovi / polirani                              |
|                               | Parforirana čelčna mreža na otkonstrukciji prema detalju |
|                               | Antracit zid / boja na mrežici, ljepek, gletu            |
|                               | Žardinjera h=75 cm                                       |
|                               | TRAVA , ZELENILLO                                        |
|                               | ALUCOBOND® PLUS / 405 Reflect Mirror 4mm 125cm*250cm     |
|                               | 2059937 EQUINOX 168 2500 940 SSC_001                     |
|                               | izlocavija - kamena ili mineralna vuna                   |
|                               | hidrozolacija                                            |
|                               | ZEMLJA                                                   |
|                               | ŠLJUNAK                                                  |

\*\*\*Napomena: Sve mjere provjeriti na licu mjesta! Prihkom Izvođenja, projekat arh. usaglasiti sa postojećim instalacijama / ostalim fazama! Izvođač je dužan da izradi sve radničke crteže i da ih pošalje projektantu na odobrenje!