


IDEJNO RJEŠENJE REKONSTRUKCIJE I ADAPTACIJE PROSTORIJA za potrebe ZAVODA ZA HITNU MEDICINSKU POMOĆ

- DOM ZDRAVLJA TUZI-

*NAPOMENA: IDEJNO RJEŠENJE JE RAĐENO PREMA ZATEČENOM STANJU.
INVESTITORU DATA SUGESTIJA O OBAVEZNOJ STATIČKOJ PROVJERI
KONSTRUKTIVNIH ELEMENATA I ZATEČNIH INSTALACIJA UNUTAR PROSTORA
„JER U OVOM TRENUTKU NIJE POZNATA POTROŠNJA BUDUĆIH APARATA*


POSTOJEĆE STANJE

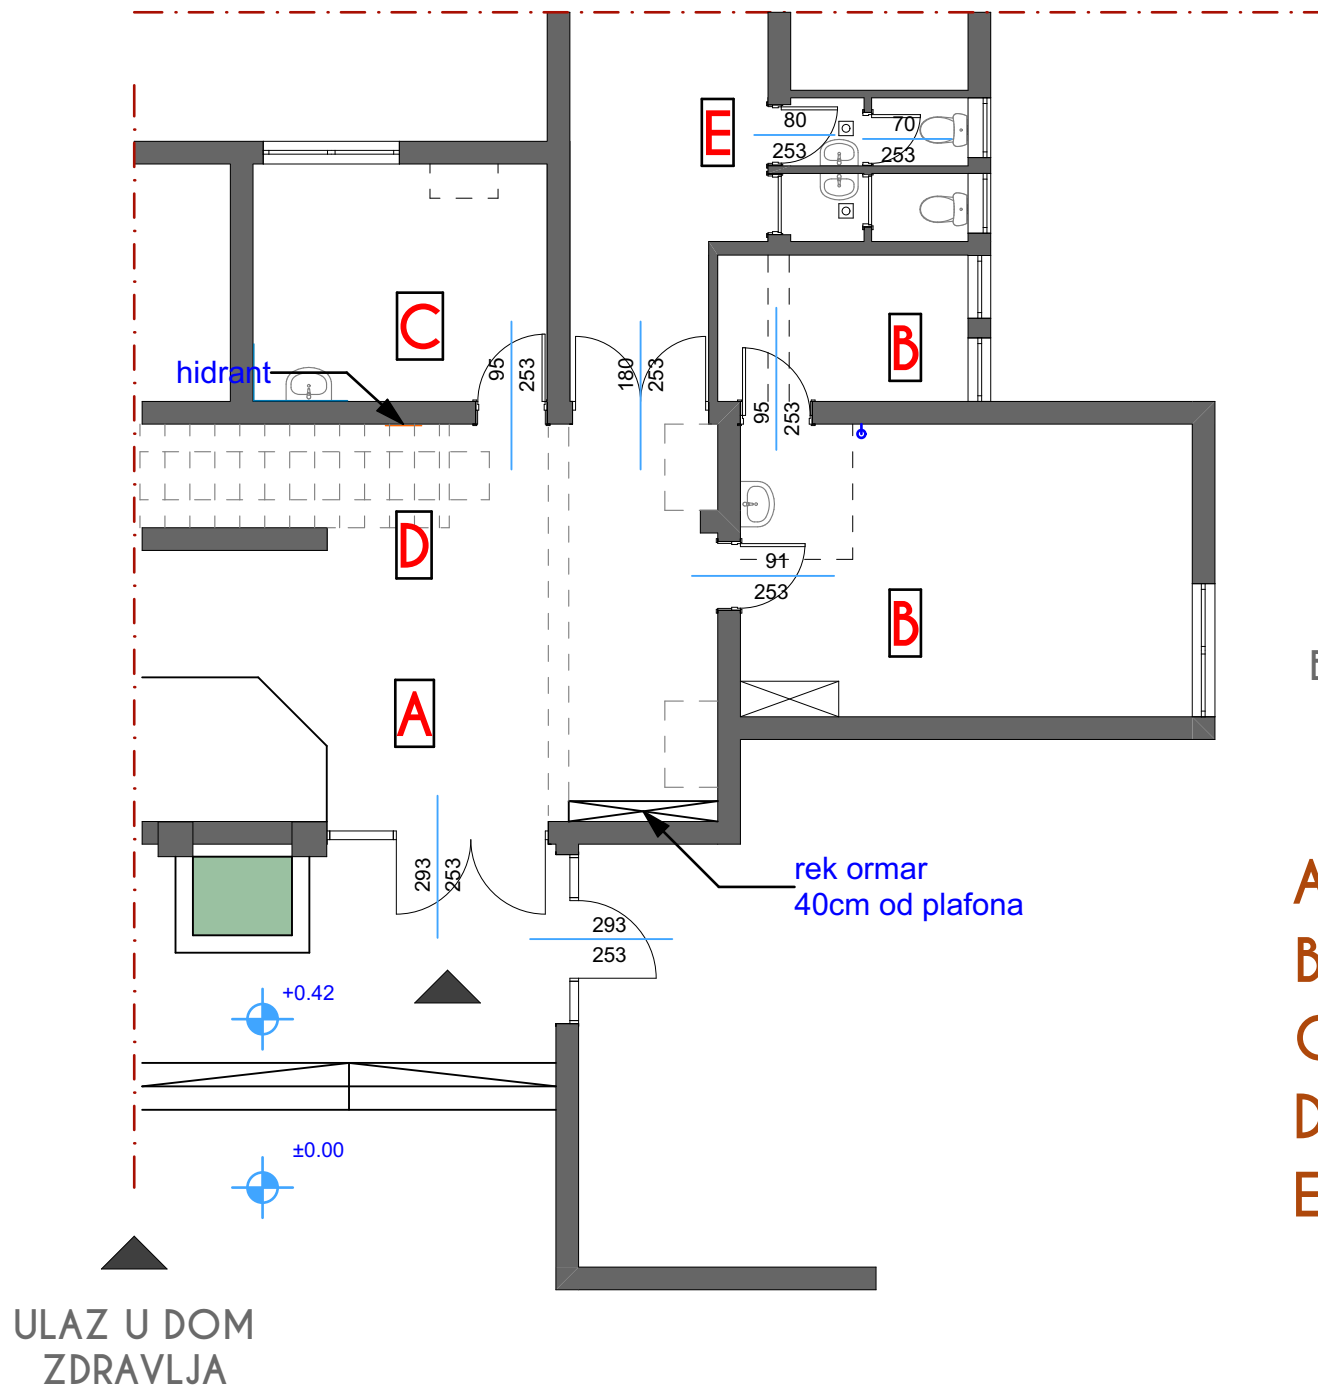

BUDUĆE PROSTORIJE ZHMP I
NJIHOVA NAMJENA :

- A** HOL
- B** AMBULANTA I OPSERVACIJA
- C** SOBA ZA ODMOR
- D** DISPEČERSKI CENTAR-PULT
- E** TOALETI ZA ZAPOSLENE

ULAZNA PARTIJA: POSTOJEĆE I NOVOPROJEKTOVANO STANJE

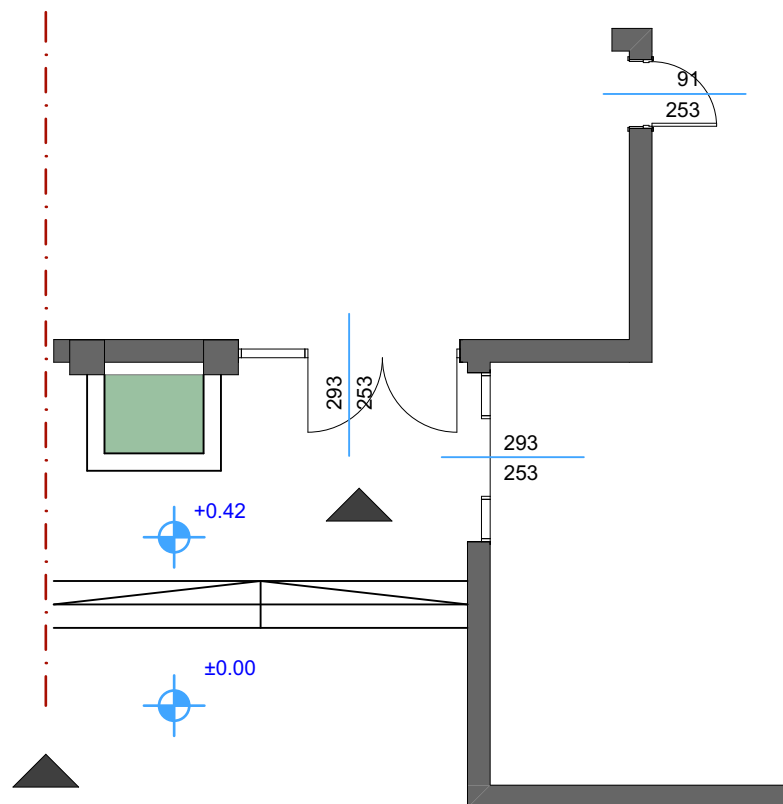


POSTOJEĆE STANJE

*INTERVENCIJE :

- uklanjanje postojećih ulaznih vrata 293/253
 - nabavka i ugradnja kliznih "senzor" vrata sa vazдушnom zavjesom
 - nabavka materijala, spravljanje i ugradnja betona za potrebe rampe na prilazu do ulaza u dom zdravlja
- Rampa nagiba 14%, dužine 300cm, širine 120cm, ograda do zida

NAPOMENA: SVE MJERE UZETTI NA LICU MJESTA

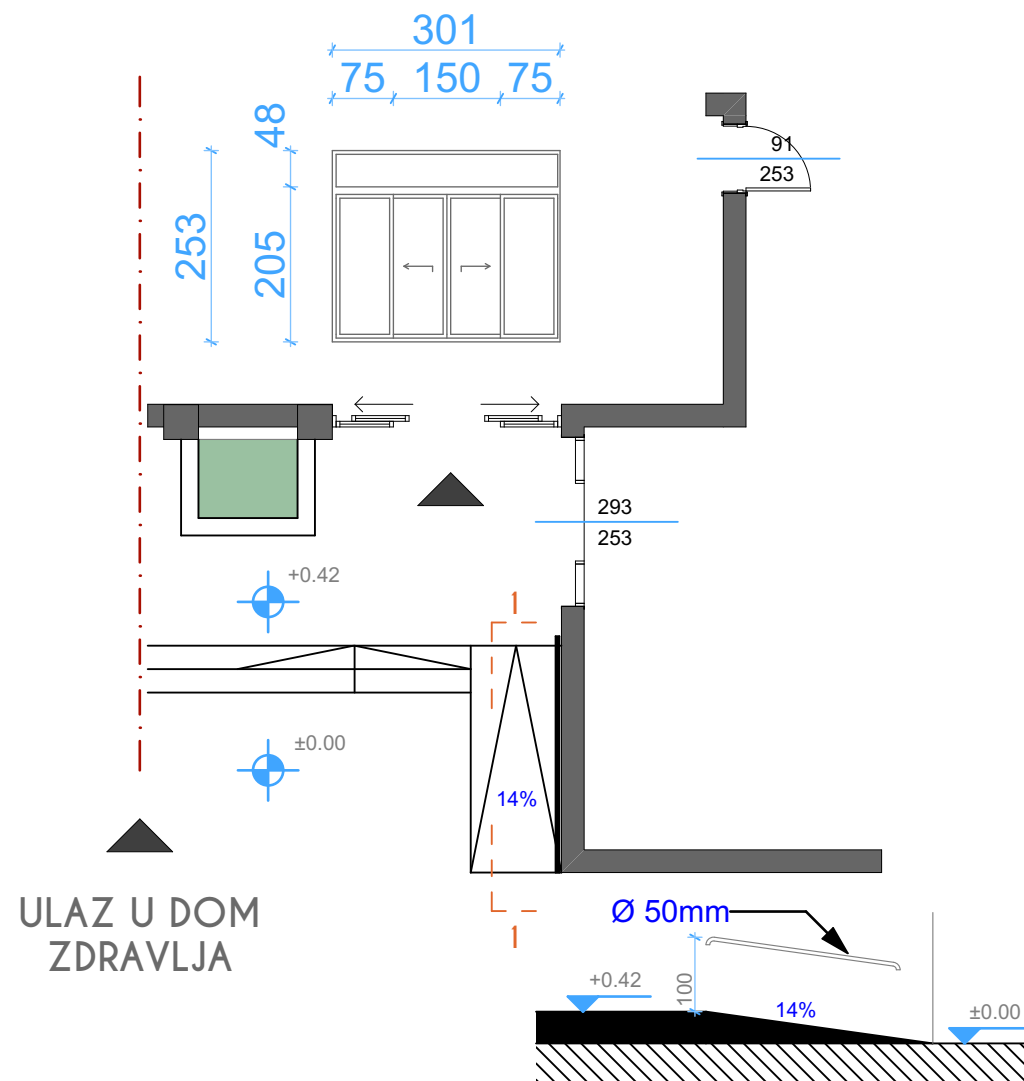

ULAZ U DOM ZDRAVLJA

HOL I DISPEČERSKI CENTAR: NOVOPROJEKTOVANO STANJE

VERTIKALNA SIGNALIZAIJA - OZNAKE PROSTORIJA

- postavljanje vertikalne signalizacije dvojezično na visini $h = 140\text{cm}$ od poda
na pozicijama sa skice ;


matrijal - pločice od plexiglasa sa matnom folijom i štampanim crnim slovima i crnim okvirom (kao sa slike ili ekvivalent)




poz 1




poz2

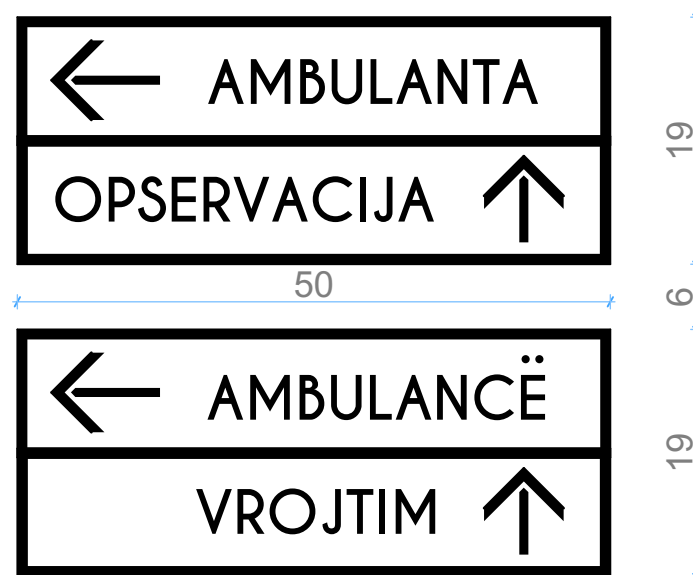


poz3

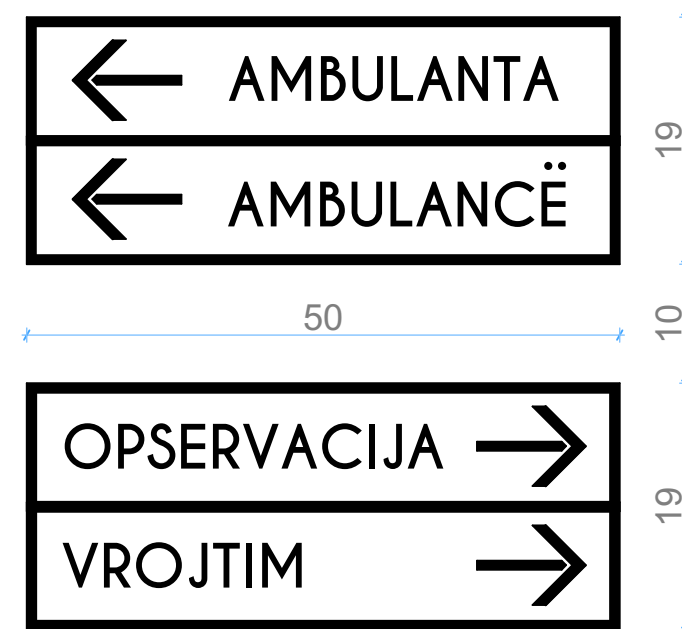

poz4

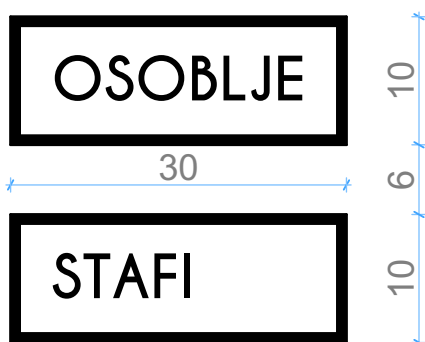

poz5

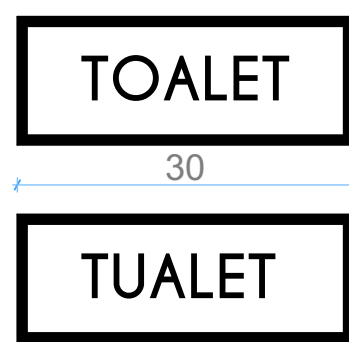

HOL I DISPEČERSKI CENTAR: NOVOPROJEKTOVANO STANJE

*OSNOVA 1:50

Led traka

unutrašnja strana stakla

Zidni vješiluk-

ugradni plakar
ispod stepeništa
dubine do
max.iskoristivosti

boja zida: hex #0f5d5e

Kancelarijski sto sa fiokarem

—kancelarijski sto

- prepuſt pulta

A diagram of a stepped profile with the following dimensions:

- Top horizontal edge: 215
- Left vertical edge: 15
- Bottom-left horizontal edge: 40
- Bottom-right horizontal edge: 175
- Right vertical edge: 20
- Internal vertical step: 10

Dispečerski pult Opis:

- prepust 5cm sa spoljne strane
- prepust 20cm sa unutrašnje strane preko stola

staklena
pregrada
sa štampanim
tekstom

Pločasti materijal d=3-5cm,
kerrock ploče ili ekv.
završna obrada:
boja bijela
ili imitacija bijelog
mermera

KANCELARIJSKI STO
(kao sa slike ili ekvivalent)

- sa fiokarem na točkićima ispod stola

STOLICA ZA ZAPOSLENOG
(kao sa slike ili ekvivalent)



D *INTERVENCIJE:


- pregraditi dio hola ispod stepeništa, uz sobu za odmor za potrebe dispečerskog centra:
 1. pregradni zidovi od gips-kart.ploča d=15cm
 2. pult prema holu
 3. radni sto sa fiokarem
 4. plakar b=60cm, visine do step.kraka-ugradni
 5. vješiluk
 6. kancelarijska stolica
 7. kanta za otpatke
 8. kompjuterska oprema i telefon
 9. rasvjeta

NAPOMENA: SVE MJERE UZETTI NA LICU MJESTA



AMBULANTA I OPSERVACIJA: POSTOJEĆE STANJE

B

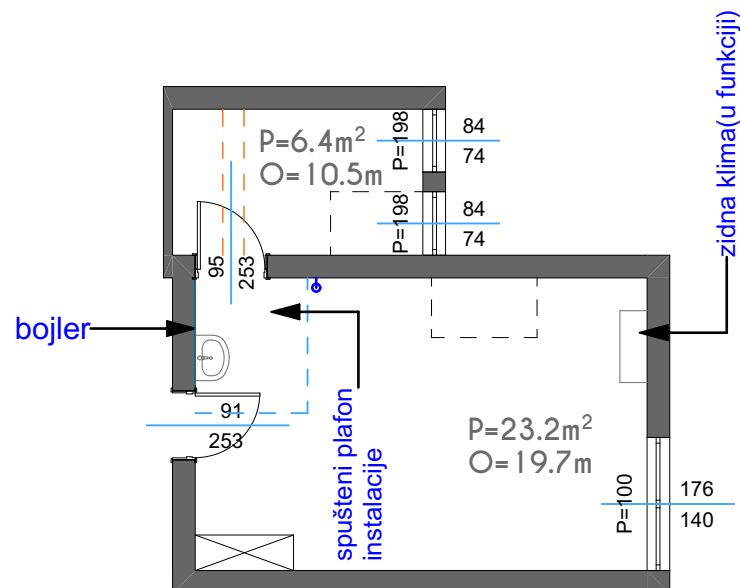

*visina plafona h=298cm

*zidovi - obrada:

- enterijerska boja: masna i obična
- zidna keramika h=160cm

*pod - obrada: linoleum?

*površine:

- pod=29.6m²
- zidna keramika= 2.24m²
- enter.boja-zidovi= 56.4m²-masne + 37.6m² obične boje
- plafon= 29.6m²

— — — *klima uređaj - plafonska jedinica(nije u funkciji)




AMBULANTA I OPSERVACIJA: NOVOPROJEKTOVANO STANJE

INTERVENCIJE


*INTERVENCIJE:

- uklanjanje zidne keramike
- uklanjanje linoleuma
- skidanje masne farbe
- molerski radovi: enterijerska boja
- podopolagački radovi: izrada homogenog vinil poda (boja i dezin iz palete predloženih boja: #738276)
- deponovanje zatečenog inventara
- demontaža i uklanjanje klima uređaja i instalacija
- spuštani plafon 25cm na dijelu definisanom crtežima u prostorijama 1 i 3
- ugradna i nadgradna rasvjeta - zamjena
- lavabo 2kom
- krevet za pregled u ambulanti
- negatoskop
- novi klima uređaj
- krevet za opservacijsku sobu sa konzolom
- sto i stolica za osoblje u opser.sobi
- stolica za pacijenta u ambulanti
- komoda za odlaganje i lijekove u ambulanti
- kancelarijski sto i stolica u ambulanti
- ormari za lijekove i odlaganje u predprostoru
- čiviluk
- korpa za otpatke 2kom
- 2 zidne lampe iznad kreveta
- plakar za lijekove u sobi za opservaciju

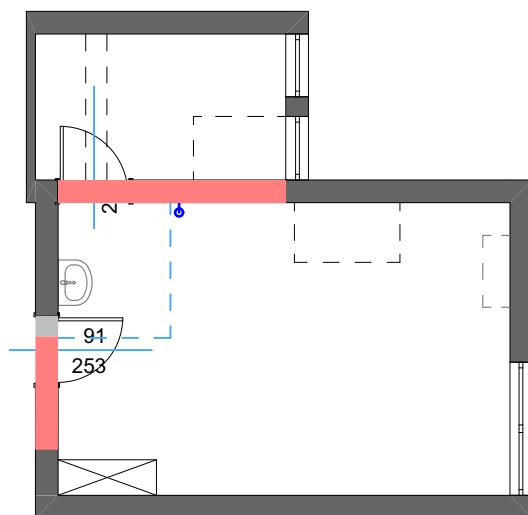

uklanja se
dodaje se

RJEŠENJE

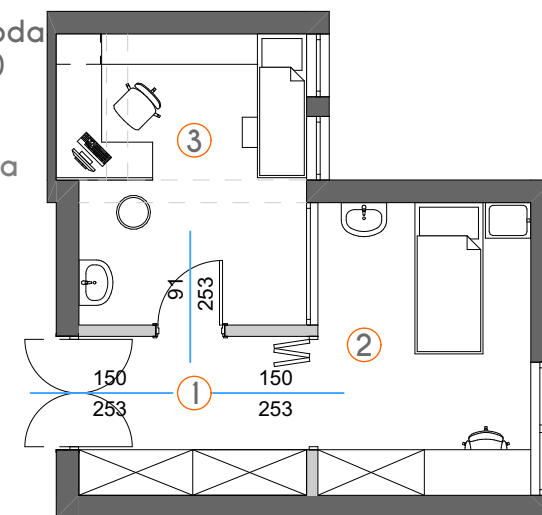

- 1 Predprostor sa plakarima za lijekove
- 2 Soba za opservaciju
- 3 Ambulanta


VRATA: izrada i ugradnja novih vrata od pvc štokova sa hladnim prekidom i ispune od stakla, sa mutnom folijom i podjelom na 3 dijela (vidjeti 3d prikaze) Boja štoka siva, RAL
Ukupno na svim prostorijama (izuzev toaleta) = 5 vrata.
Posebno ulazna vrata. Klizna sa vazdušnom zavjesom.

AMBULANTA I OPSERVACIJA: NOVOPROJEKTOVANO STANJE

POD / PLAFON




- 1 Predprostor sa plakarima za lijekove
- 2 Soba za opservaciju
- 3 Ambulanta

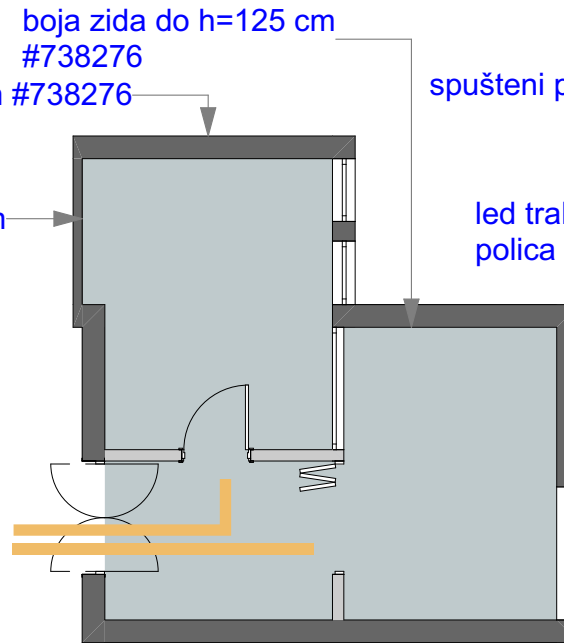


OSNOVA PODA

- homogeni pvc vinil podovi
- boje iz ponuđene palete: #738276

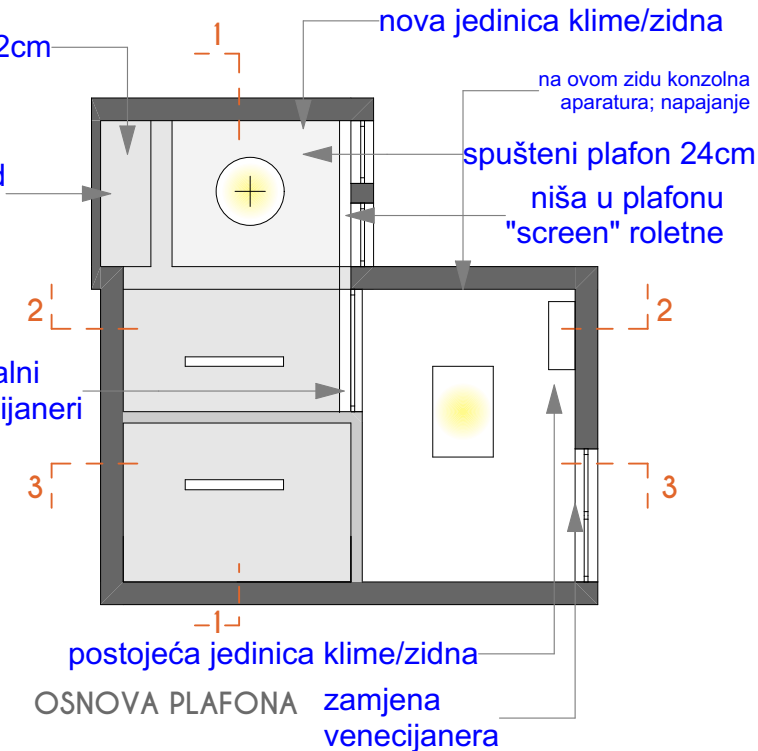

OSNOVA PLAFONA

- spuštteni plafon od gips-kart.ploča do visina definisanih crtežom
- ugradna rasvjeta:

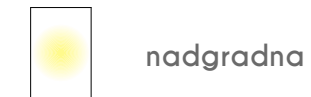

2kom ugradne rasvjeta: - zidna rasvjeta: lampe iznad oba kreveta



"screen" roletne

vertikalne roletne



AMBULANTA I OPSERVACIJA: NOVOPROJEKTOVANO STANJE

ZIDOVI

Izgled "1 - 1"



AMBULANTA I OPSERVACIJA: NOVOPROJEKTOVANO STANJE

ZIDOVI

Izgled "2 - 2"



AMBULANTA I OPSERVACIJA: NOVOPROJEKTOVANO STANJE

ZIDOVI

Izgled "3 - 3"




AMBULANTA I OPSERVACIJA: NOVOPROJEKTOVANO STANJE

NAMJEŠTAJ

NAPOMENA: SVE MJERE UZETI NA LICU MJESTA

① UGRADNI PLAKAR U PREDPROSTORU AMBULANTE 1:50

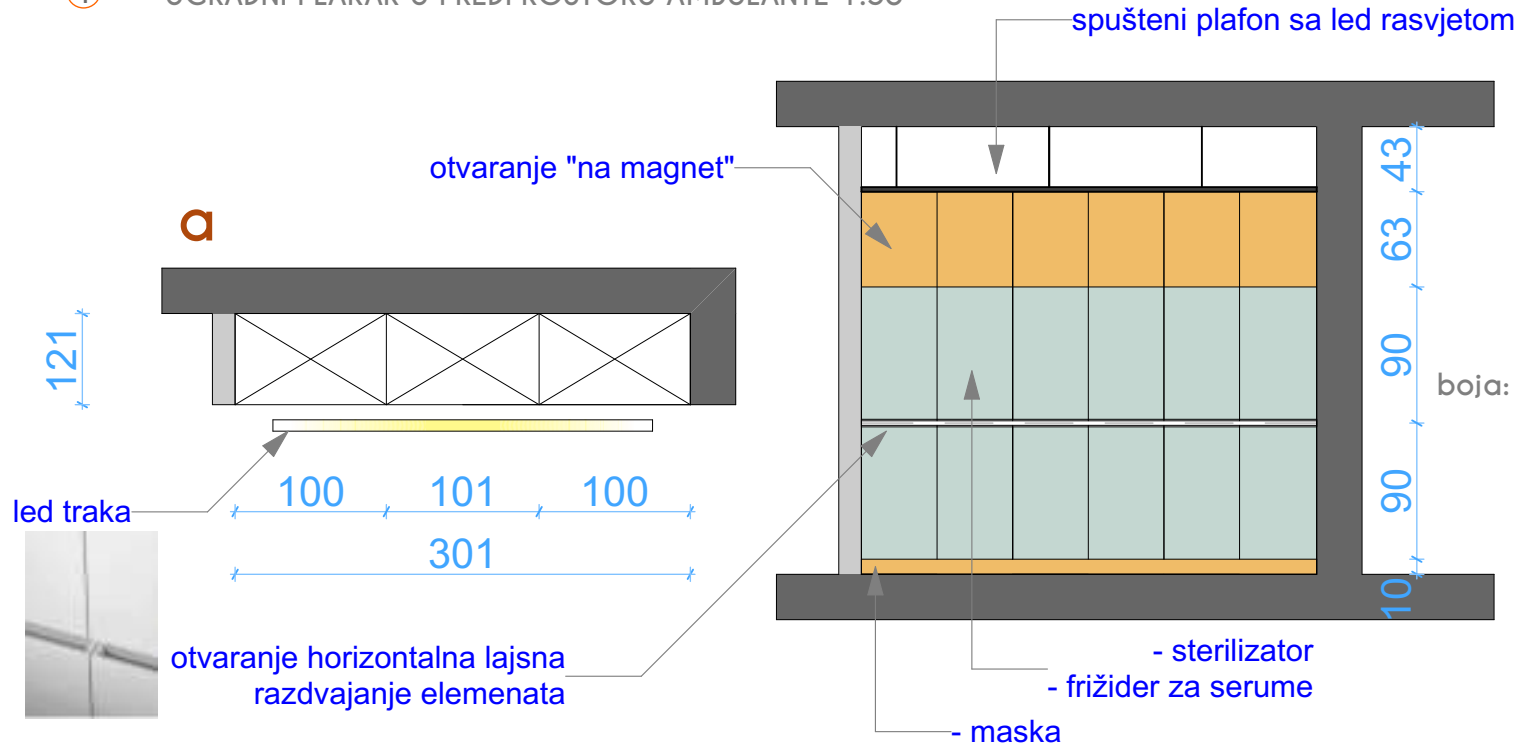

Opis: Ugradni plakar/ostava 301/253/60cm

- planirati dio za sterilizator
- planirati dio za frižider za serume
- podići 10cm od poda - maska preko
- po vertikali iz 3 dijela
- otvaranje:

princip "na magnet" gornji elementi
horizontalna lajsna donji elementi

- završna obrada :
- korpus i pregrade -ploče od iverice,
- krila: medijapan (sve bez teksture)
- ABS kant, okov visokog kvaliteta

PALETA PREDLOŽENIH BOJA

boja: #cae8dc
#F4B050



Opis: sto i stolica za medicinsko osoblje

- ploče od iverastog materijala(bez teksture) sa ABS kantom i okovom visokog kvaliteta
- stolica: eko koža
- BOJA: boja bijela RAL9010

Kao sa slike ili ekvivalent

c



d



②

b


Opis: Plakar za lijekove: 120/296/60

- donji dio puna krila
- gornji elementi-kombinovano sa staklom
- podići 10cm od poda - maska preko
- po vertikali iz 3 dijela
- otvaranje:

princip "na magnet" gornji i donji elementi
princip ručke srednji stakleni dio

- završna obrada :
- korpus i pregrade -ploče od iverice,
- krila: medijapan, (sve bez teksture), staklo
- ABS kant, okov visokog kvaliteta

boja: #cae8dc
#F4B050

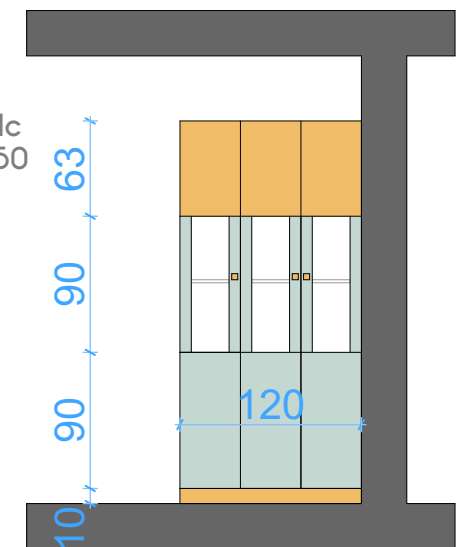

AMBULANTA I OPSERVACIJA: NOVOPROJEKTOVANO STANJE

NAMJEŠTAJ

NAPOMENA: SVE MJERE UZETI NA LICU MJESTA

③

e STOLICA ZA PACIJENTE
(kao sa slike ili ekvivalent)



f KANCELARIJSKI STO
(kao sa slike ili ekvivalent)
- ugaoni sto 193+127/50-60/75cm
sa fiokarem na točkićima

Opis:

- ploče od iverastog materijala bez teksture sa ABS kantom i okovom visokog kvaliteta
- BOJA: bijela RAL9010




g STOLICA ZA ZAPOSLENOG
(kao sa slike ili ekvivalent)



boja zida #738276
do h=125cm

led traka ispod elemenata

kancelarijski sto

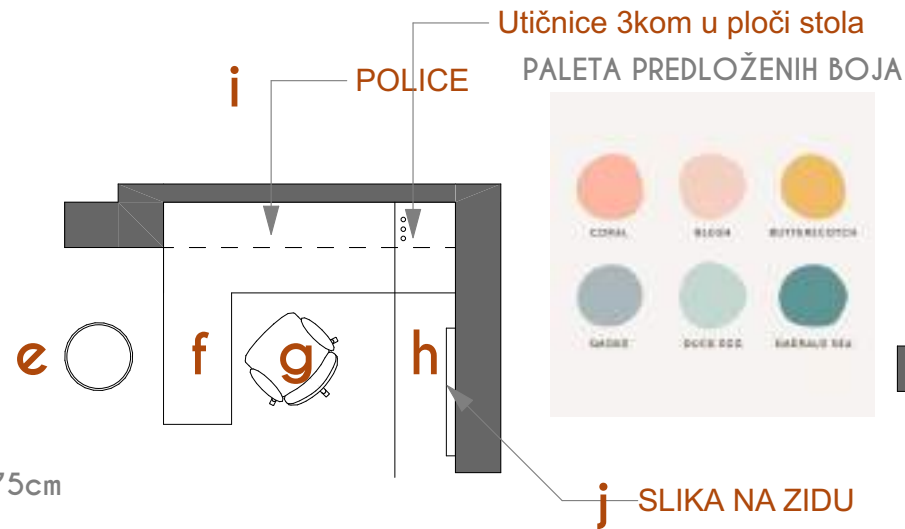

i Police u niši iznad
kancelarijskog stola,
dubine b=30cm 1:50


Opis: boja: #F4B050

- police od visine stola 75cm do spuštenog plafona
- po vertikali iz 3 dijela (centralno prostor za negatoskop)
- otvaranje: princip "na magnet"
- završna obrada: korpus i pregrade ploče od iverice, krila od medijapana (sve bez teksture); pastelne boje iz paleta predloženih boja
- ABS kant, okov visokog kvaliteta

negatoskop (izvor napajanja)

j SLIKA NA ZIDU

(kao sa slike ili ekvivalent)

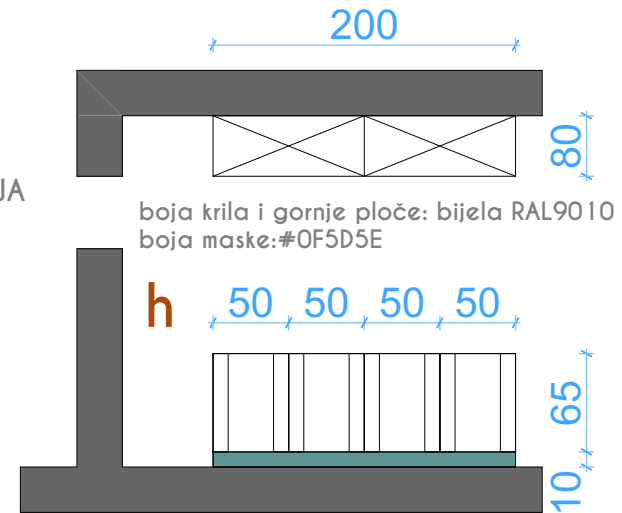


h POLICA ZA LJEKOVE

- dim: 200x40x75cm
- korpus i pregrade od iverastih ploča
- krila: medijapan (sve bez teksture)
- abs kant, okov visokog kvaliteta
- vrata u kombinaciji sa staklom
- unutrašnje pregrade - iverica
- podiči od poda 10cm
- materijali iz predložene paleta boja

SOBA ZA ODMOR: POSTOJEĆE STANJE

C

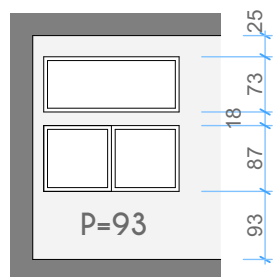

*visina plafona $h=296\text{cm}$

*zidovi - obrada:



- enterijerska boja
- zidna keramika $h=168\text{cm}$

*pod - obrada: linoleum?

*površine:


- pod $= 12.2\text{m}^2$
- zidna keramika $= 3.4\text{m}^2$
- enter.boja-zidovi $= 38.3\text{m}^2$
- plafon $= 12.2\text{m}^2$

— — — *klima uređaj - plafonska jedinica (nije u funkciji)

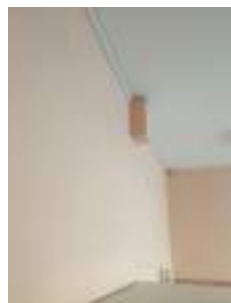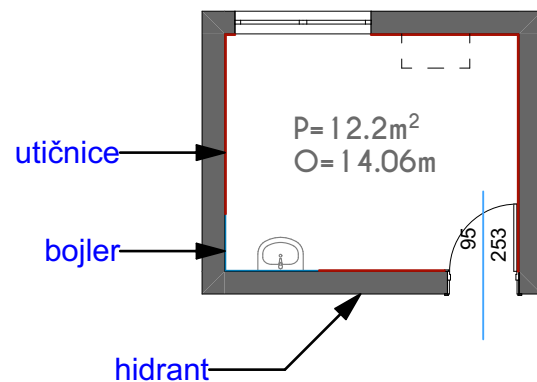

SOBA ZA ODMOR: NOVOPROJEKTOVANO STANJE

C

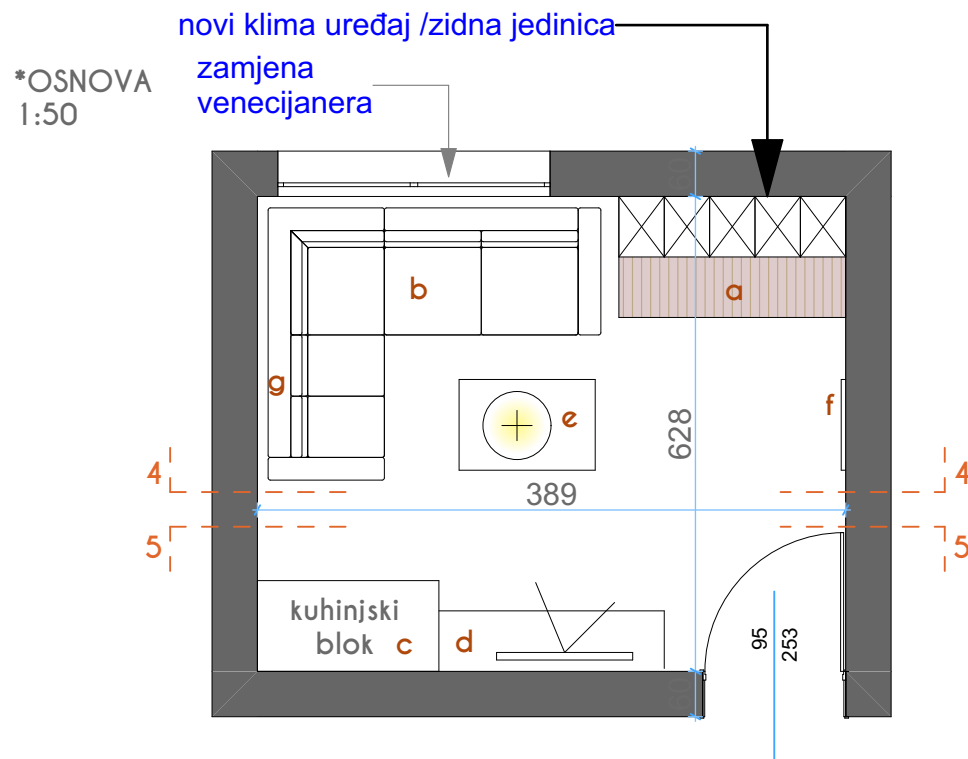

*INTERVENCIJE:

- uklanjanje zidne keramike
- uklanjanje linoleuma
- skidanje masne farbe
- molerski radovi: enterijerska boja
- podopolagački radovi: izrada homogenog vinil poda (boja i dezen iz palete predloženih boja: **hex...**)
- deponovanje zatečenog inventara
- demontaža i uklanjanje klime i instalacija koje nisu u funkciji
- mini kuhinja
- sofa za sjedenje
- ormari za odlaganje odjeće i ličnih stvari
- čiviluk
- korpa za otpatke
- televizor
- komoda
- novi klima uređaj
- nova rasvjeta
- zamjena vrata - ugradnja pvc vrata, hladni profil, ispuna jednostruko staklo iz 3 dijela, mutna folija
- zamjena venecijanera na prozoru



AMBULANTA I OPSERVACIJA: NOVOPROJEKTOVANO STANJE

ZIDOVI

Izgled "4 - 4"



AMBULANTA I OPSERVACIJA: NOVOPROJEKTOVANO STANJE

ZIDOVI

Izgled "5 - 5"




SOBA ZA ODMOR: NOVOPROJEKTOVANO STANJE

NAMJEŠTAJ

NAPOMENA: SVE MJERE UZETI NA LICU MJESTA

a GARDEROBER ZA ZAPOSLENE SA KLUPICOM

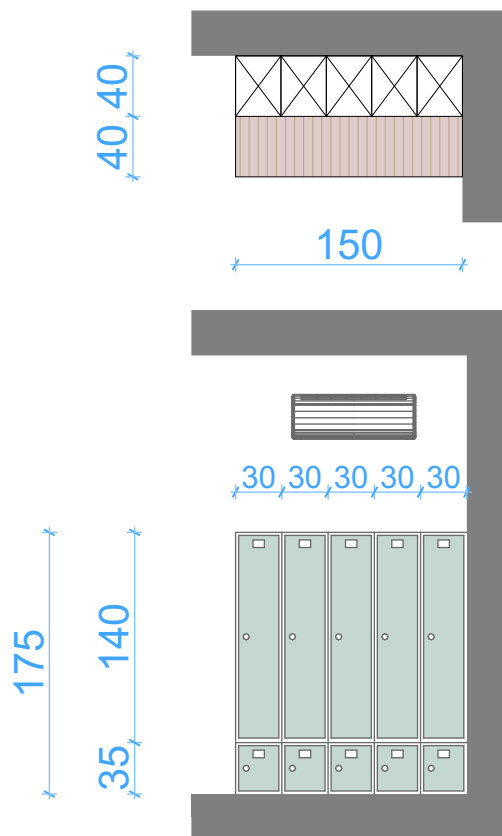

Opis: Garderobier za zaposlene 150/40+40/175cm

- klupica u donjoj zoni
- korpus i vrata od metala
- varijanta: od pločastog materijala
- boja: iz paleta predloženih boja

boja: #cae8dc

b SOFA


Opis: Sofa 220+180cm

- po izboru investitora
- prijedlog materijalizacije: štof u neutralnim sivim ili bež tonovima



c Opis: Čajna kuhinja 120/60/220cm

- sudopera
- ploča-šporak
- mikrotalasna
- mini frižider
- boja: sive ili bež neutralne nijanse (kao sa slike ili ekvivalent)

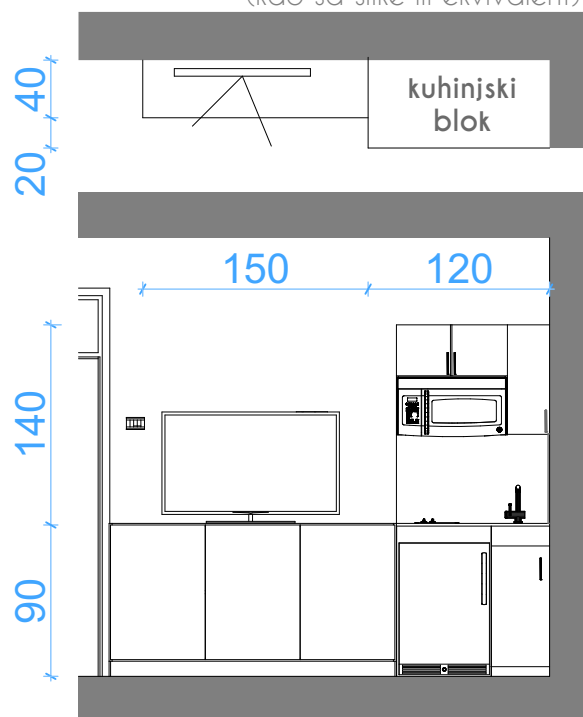

d

Opis: Komoda 150/40/85cm

- korpus od pločastog iverastog materijala d=1,8mm
- krila od medijapana d=1,8mm
- abs kant, okov visokog kvaliteta
- na naogarama 10cm, maska preko
- boja: svijetlo siva ili bež-neutralna

e Opis: Stočić 60/80/40cm

- konstrukcija metalna, mat crna boja
- pokrivna ploča od iverastog materijala d=1,8cm (kao sa slike ili ekvivalent)



f Opis: Zidni vješiluk (kao sa slike ili ekvivalent)




g Opis: Slike

- po izboru budućih korisnika



TOALET: POSTOJEĆE STANJE/INTERVENCIJE:

E

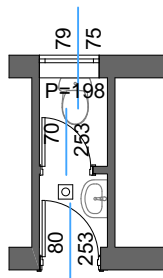

*visina plafona h=296cm

*zidovi - obrada:


- enterijerska boja
- zidna keramika h=198.5cm

*pod - obrada: podna keramika

*površine:

- pod= 2.02m²
- zidna keramika=
- enter.boja=
- plafon=2.02m²

*
lavabo
wc šolja
ogledalo
držač za peškire
kanta za otpatke

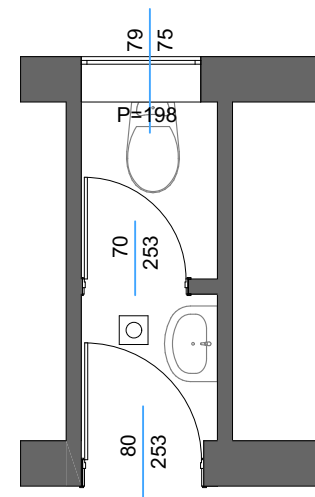

INTERVENCIJE:


- OČISTITI
- OKREČITI DIO IZNAD KERAMIKE I PLAFON
- POSTAVITI PLAFONJERE NA ODGOVARAJUĆIM POZICIJAMA - 2kom

PRIJEDLOG : UKLONITI KOMPLET VRATA NA PREGRADNOM ZIDU

OBRADA ZIDA NA MJESTU UKLANJANJA: KERAMIKA DO VISINE h=198.5cm

IZNAD: ENTERIJERSKA BOJA

NOVOPROJEKTOVANO STANJE

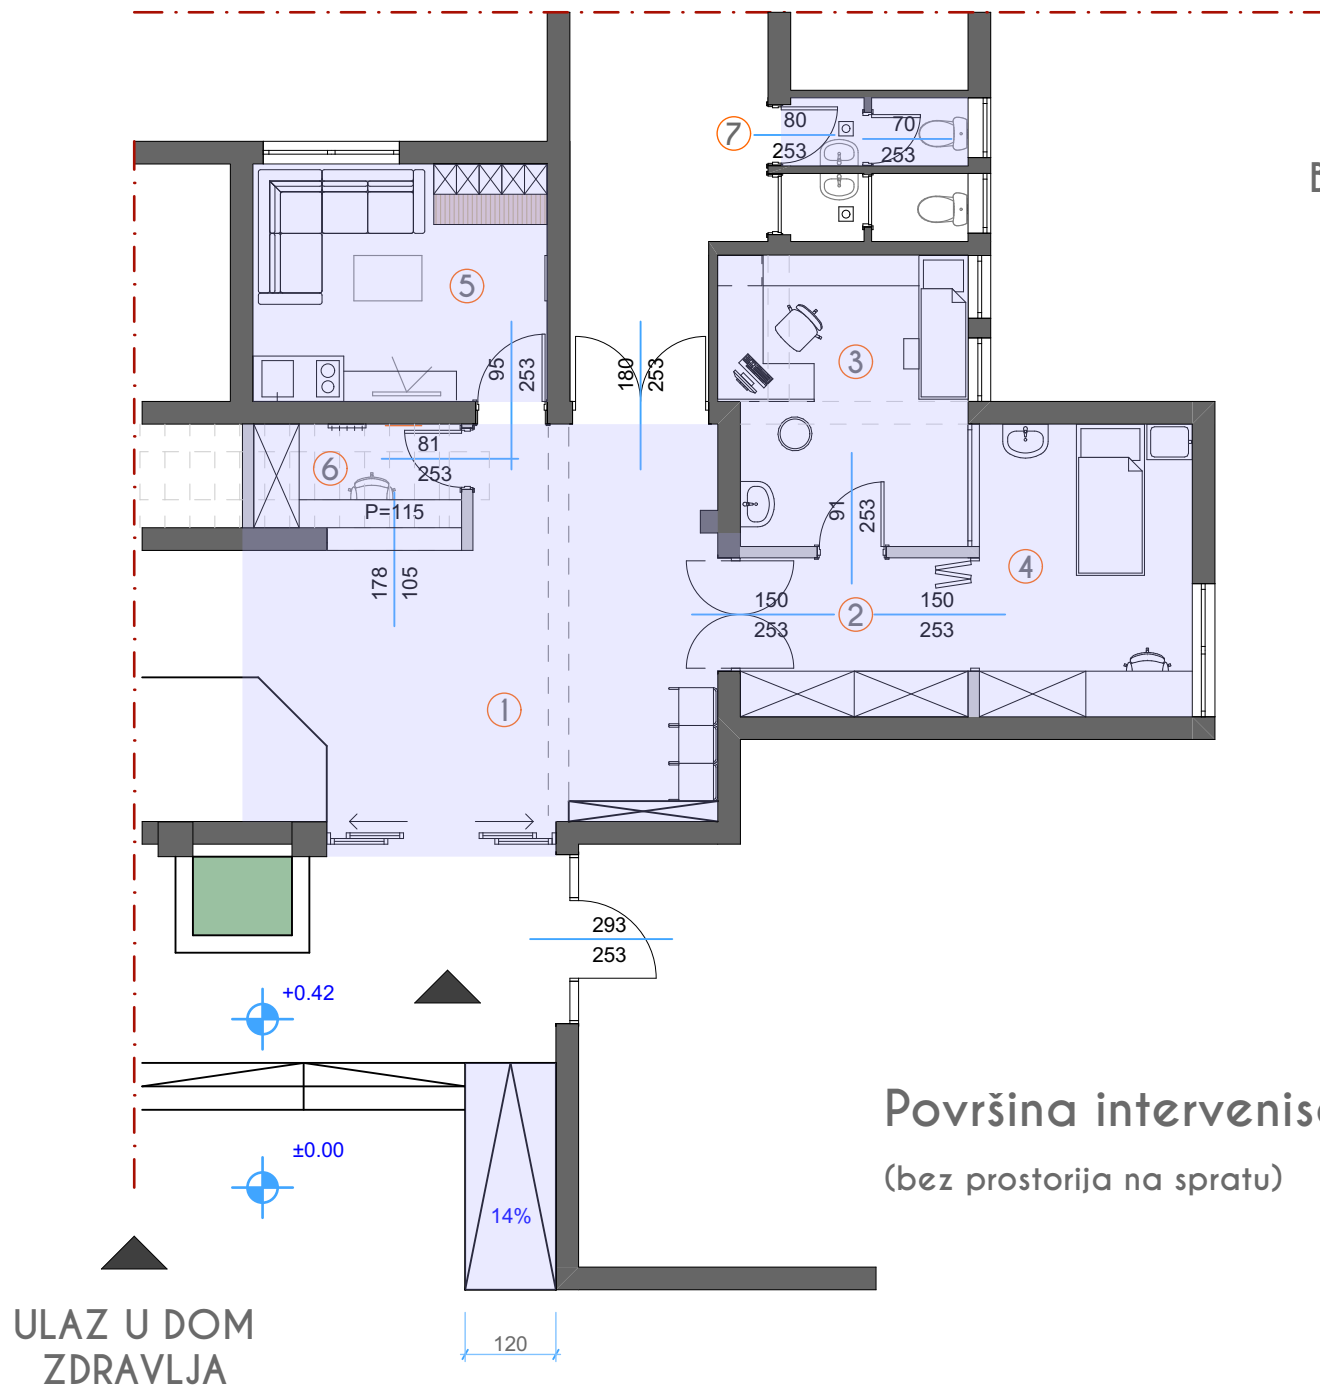


BUDUĆE PROSTORIJE ZHMP I
NJIHOVA NAMJENA :

- 1 HOL
- 2 PREDPROSTOR
- 3 AMBULANTA
- 4 OPSERVACIJA
- 5 SOBA ZA ODMOR
- 6 DISPEČERSKI CENTAR-PULT
- 7 TOALETI ZA ZAPOSLENE

Površina intervenisanog prostora = 83.43m²
(bez prostorija na spratu)

POSTOJEĆE STANJE/INTERVENCIJE

I SPRAT - PROSTORIJA DESNO buduća namjena: PROSTORIJA ZA ULTRAZVUK

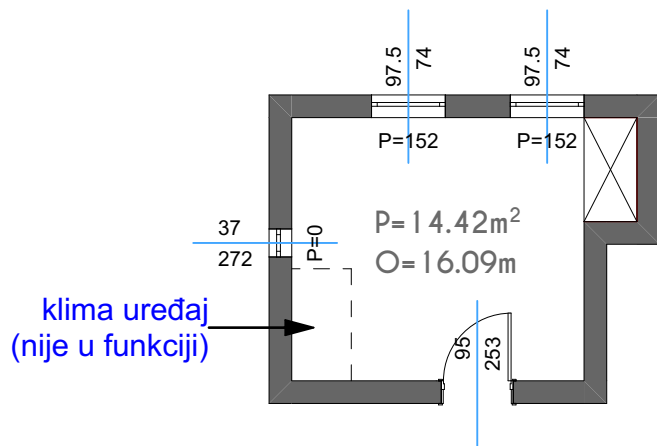

*visina plafona h=296cm

*zidovi - obrada:

- enterijerska boja: masna farba do h=180cm

- enterijerska boja: od h=180cm do plafona

*plafon - obrada: enterijerska boja

*pod - obrada: linoleum

*površine:

- pod= 14.42 m²

- enter.boja(masna)=28.96m²; (do plafona)18.67m²

- plafon=14.42 m²

— — — *klima uređaj - plafonska jedinica(nije u funkciji)

*ugradni plakar dubine 70cm, visine do plafona

*plafonska rasvjeta-2kom



*INTERVENCIJE:

- skidanje masne farbe


- molerski radovi: enterijerska boja

- zamjena poda: uklanjanje linoleumee, priprema podloge i postavljanje podne keramike na ljepilu

- demontaža i uklanjanje klima uređaja koji nije u funkciji

POSTOJEĆE STANJE/INTERVENCije

I SPRAT - PROSTORIJA LIJEVO buduća namjena: PROSTORIJA ZA PATRONAŽU

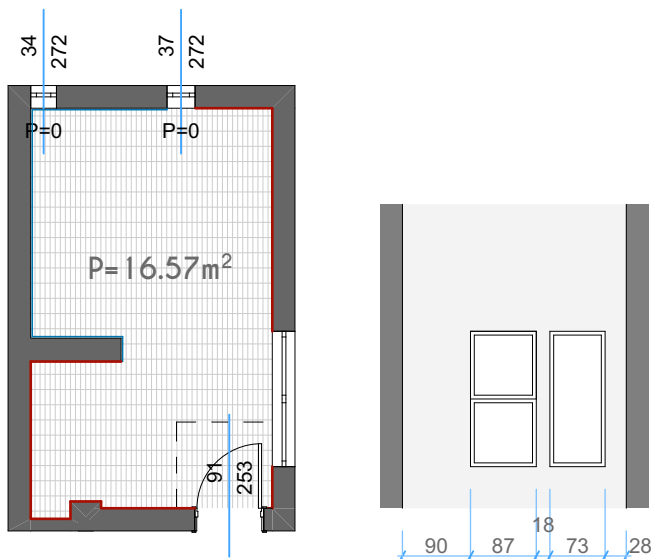

*visina plafona $h=296\text{cm}$

*zidovi - obrada:

- enterijerska boja: masna farba do $h=178.5\text{cm}$
- zidna kermika $h=178.5\text{cm}$

*plafon - obrada: enterijerska boja

*pod - obrada: keramika
coklo 10cm

*površine:

- pod $= 16.57 \text{ m}^2$
- zidna keramika $= 11.43 \text{ m}^2$
- enter.boja $= 27.77 \text{ m}^2$
- plafon $= 16.57 \text{ m}^2$

--- *klima uređaj - plafonska jedinica (nije u funkciji)

*plafonska rasvjeta-3kom



*INTERVENCIJE:

- čišćenje i fugovanje postojeće keramike
- skidanje masne farbe
- molerski radovi: enterijerska boja
- demontaža i uklanjanje klima uređaja koji nije u funkciji
- ugradnja nove klime-zidna jedinica

SPEČERSKI CENTAR
TNE MEDICINSKE POMOĆI

OSOBNE
STAFI

— AMBULANTA
↑ OPSERVACIJA

— AMBULANCĚ
↑ VROJTIM

— AMBULANTA
— AMBULANCĚ

— OPSERVACIJA
— VROJTIM



SPEČERSKI CENTAR
TNE MEDICINSKE POMOČI



TAKE IT
EASY
LIVE
YOUR
LIFE





DISPEČERSKI CENTAR
SLUŽBA HITNE MEDICINSKE POMOĆI

DISPEČER
DISPEČER





















← AMBULANTA
← AMBULANCĒ

→ OPSERVACIJA
→ VROJTIM

