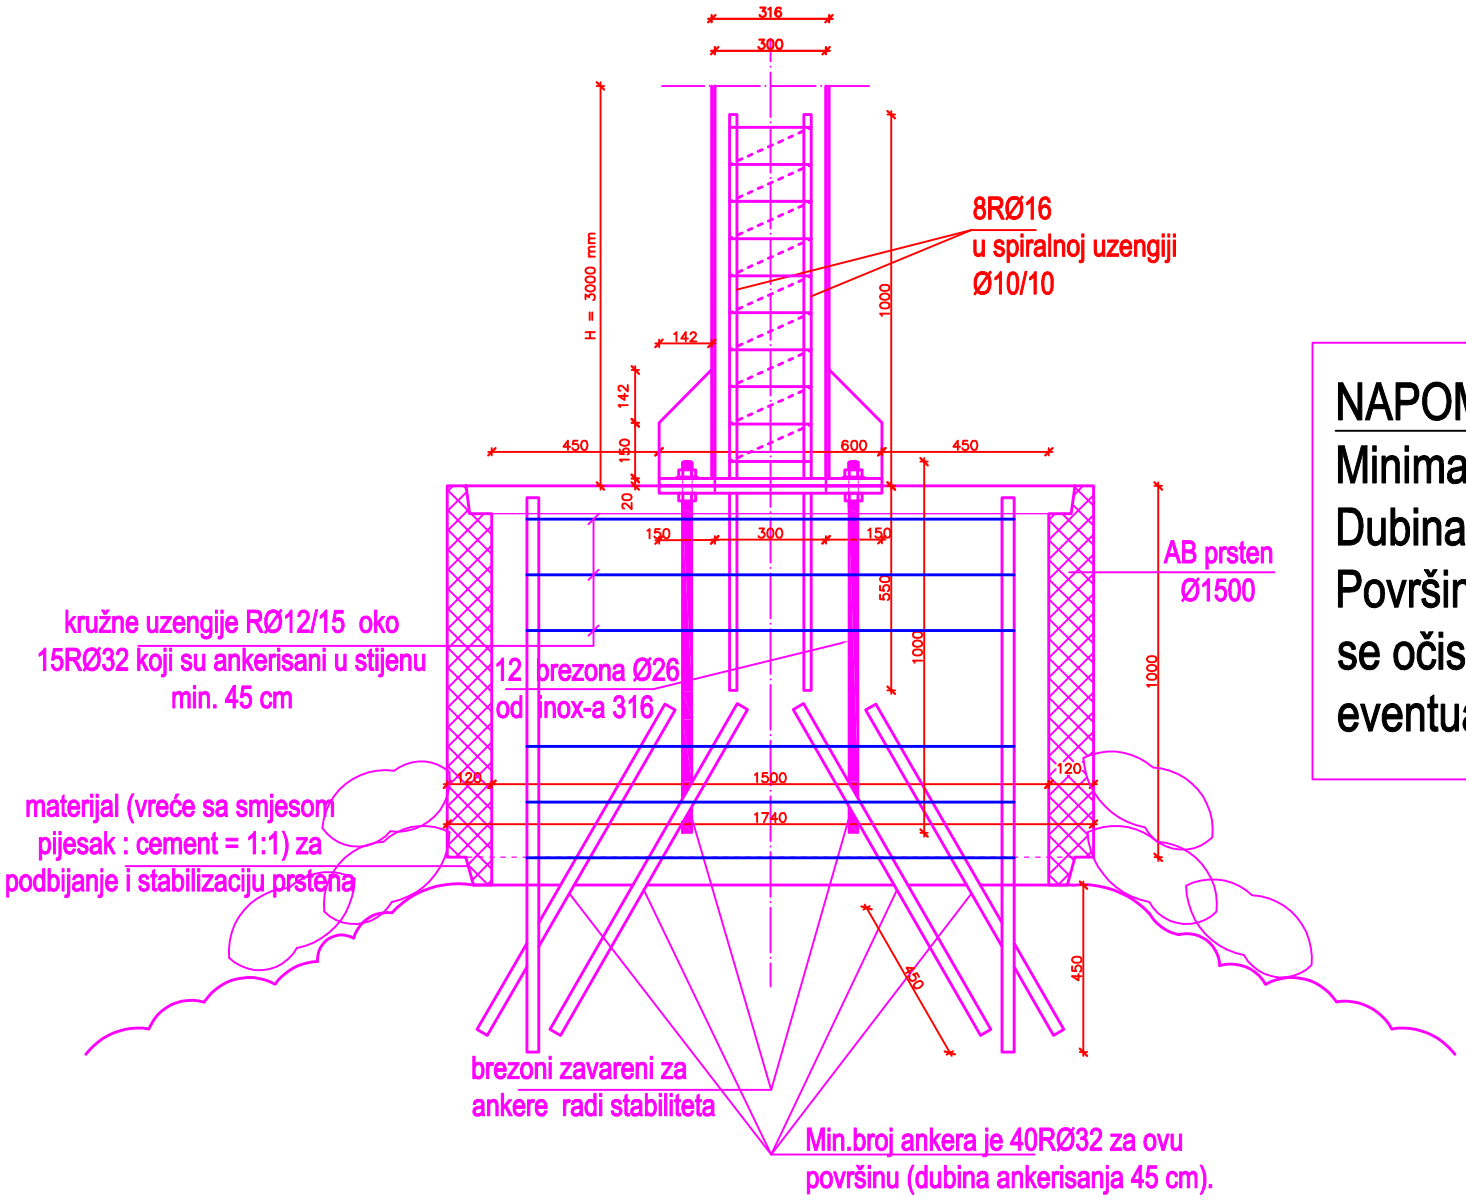


NAPOMENA :

Minimalan broj ankera je 40RØ32.
Dubina ankerisanja je 45 cm.
Površina stijene na kojoj se radi mora se očistiti od algi i trave kao i od eventualnog pijeska prije betoniranja.