


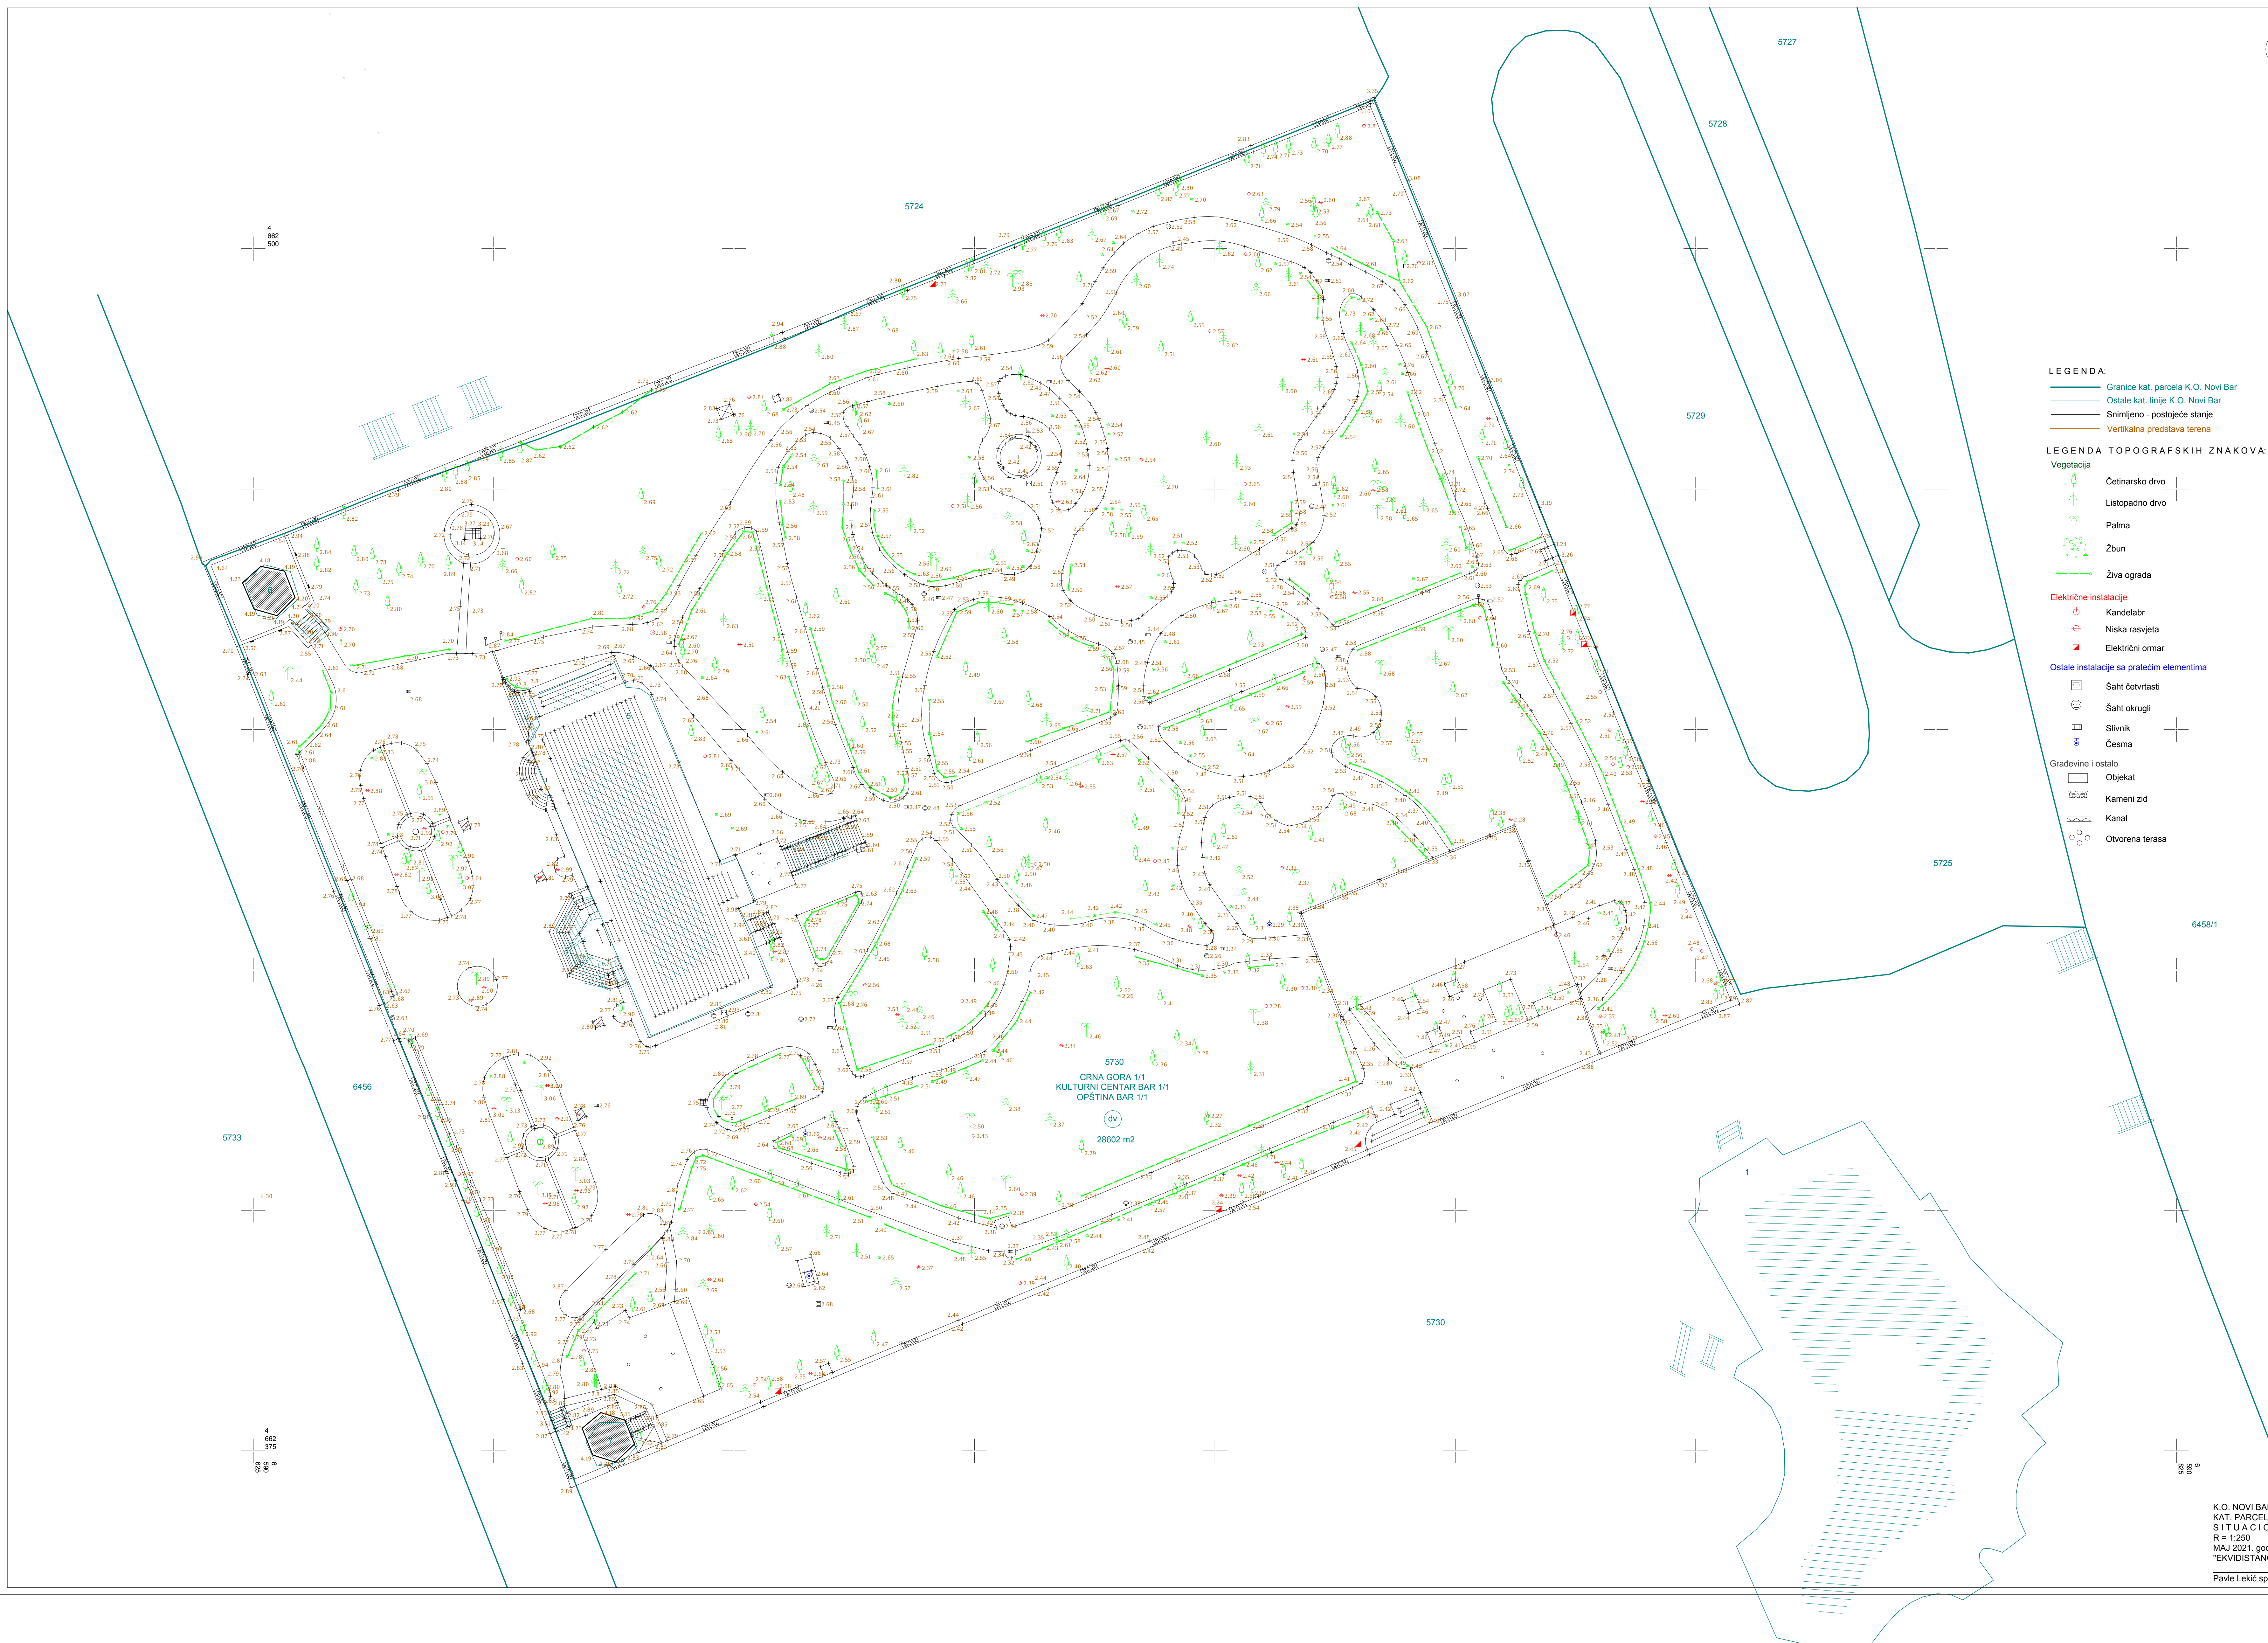

- LEGENDA:
- Granice kat. parcela K.O. Novi Bar
 - Ostale kat. linije K.O. Novi Bar
 - Snimljeno - postojeće stanje
 - Vertikalna predstava terena
- LEGENDA TOPOGRAFSKIH ZNAKOVA:
- Vegetacija
- Četinarsko drvo
 - Listopadno drvo
 - Palma
 - Žbun
 - Živa ograda
- Električne instalacije
- Kandelabr
 - Niska rasvjeta
 - Električni omar
- Ostale instalacije sa pratećim elementima
- Šaht četvrtasti
 - Šaht okrugli
 - Slivnik
 - Česma
- Gradvine i ostalo
- Objekat
 - Kameni zid
 - Kanal
 - Otvorena terasa

K.O. NOVI BAR
KAT. PARCELE 5730
SITUACIONI PLAN
R = 1:250
MAJ 2021. godine
"EKVIDISTANCA" D.O.O. BAR
Pavle Lekić spec.sci.geod.