

4701
000

4700
975

4700
950

4700
925

6545
1400

6545
1425



6545
1450

6545
1475

6545
1500

6545
1525

6545
1550

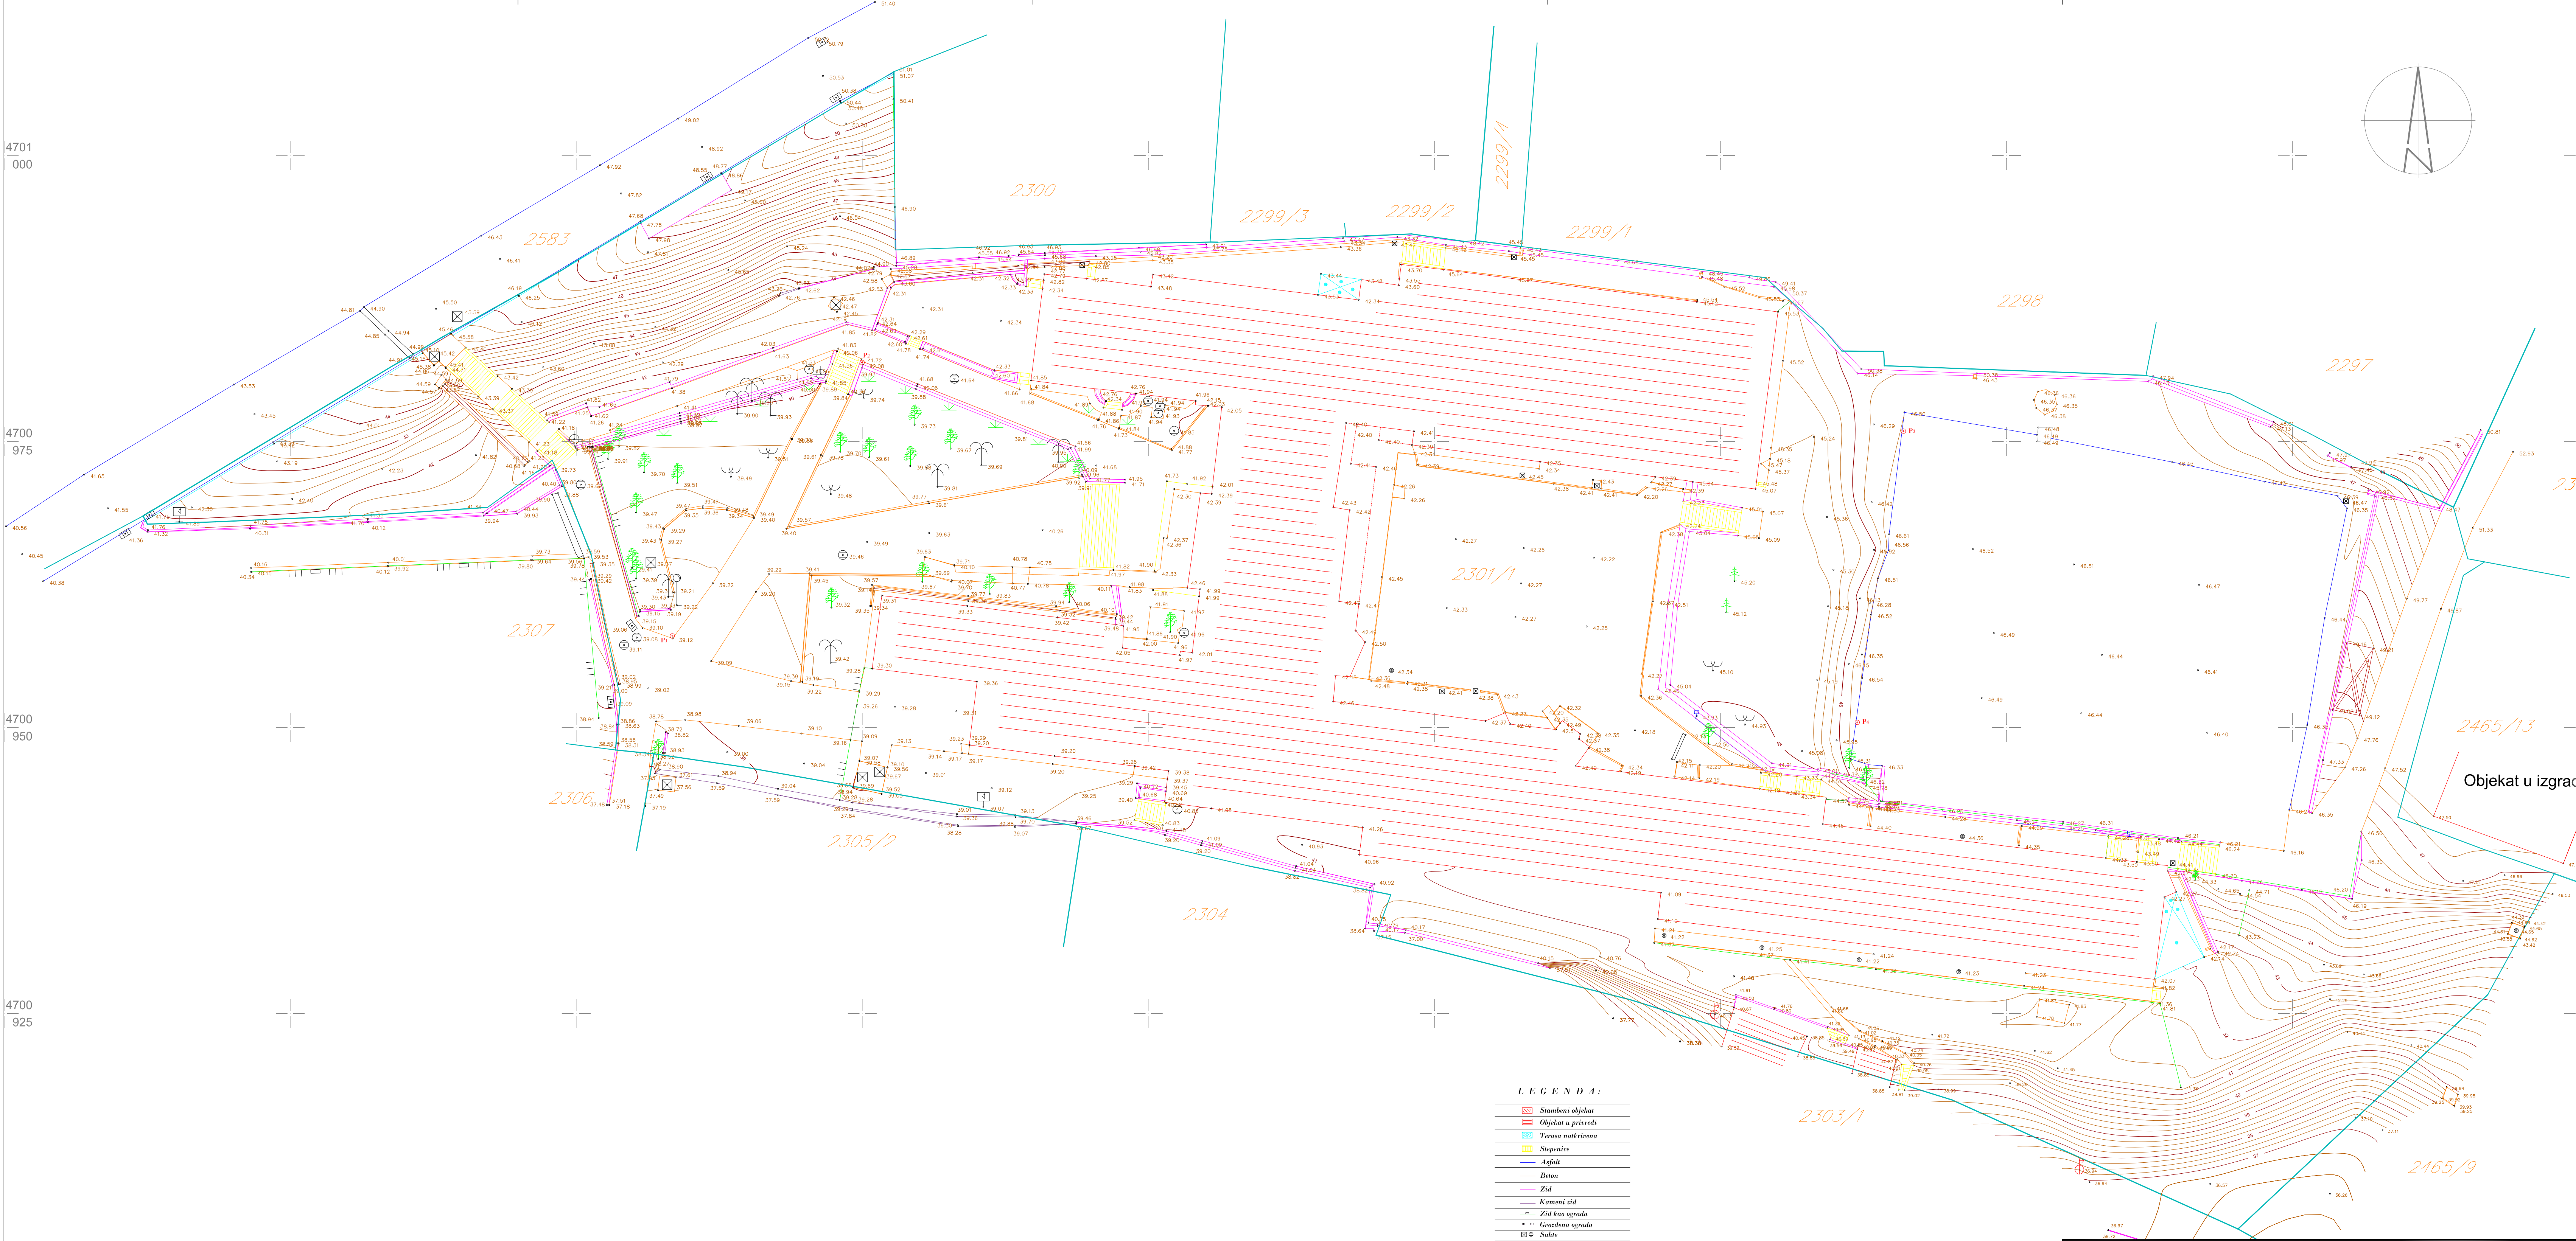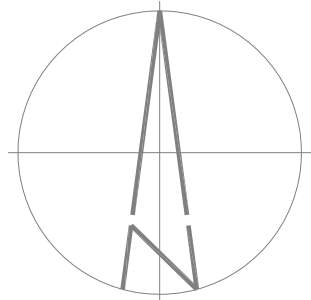

LEGENDA:

- Stambeni objekt
- Objekat u privredi
- Trasa nautrizena
- Stegence
- Asfal
- Beton
- Zid
- Kameni zid
- Zid kao ograda
- Gvozdena ograda
- Sakte
- Slurak
- Betonski elektro stub
- Ulcna rasjeda
- Tacka operativnog poligona
- Sukobajni znakovi
- Listopadno drvo
- Zimodeno drvo
- Ukrasno rastenje
- Ormaric sa hidrant
- Maslina
- Palma
- Elektro Ormaric

KOORDINATE TOČKA OPERATIVNOG POLIGONA			
P1	654643.40	400398.01	38.172
P2	654643.99	400398.91	42.121
P3	654644.01	400397.91	46.561
P4	654646.97	400390.45	46.497

PROJEKTANT:		INVESTITOR:	
GEO MAX GROUP d.o.o. Bulevar Miloša Rašovića 8, zgrada "Cijevne komerc", ulaz 3 Podgorica tel/fax +382 20 640 393 e-mail: office@geomaxgroup.com		SSMŠ Ivan Goran Kovačić	
Voditelj projekta:	PLEMIĆ MLADEN, dipl. inž. geod.	Paraf:	Objekat:
Odgovorni projekat:	SAVA LACMANOVIĆ, dipl. inž. geod.	Lokacija:	SSMŠ Ivan Goran Kovačić
Projektant:		Vrsta tehničke dokumentacije:	Dio tehničke dokumentacije:
Projektant:		GEODETSKA PODLOGA	
Projektant:		Crtič:	GEODETSKA SITUACIJA
Projektant:		Razmjera:	Br. priloga:
Projektant:		R 1 : 250	1.
Datum izrade i M.P.		Datum revizije i M.P.	
Novembar 2022.			