



GRAFIČKA DOKUMENTACIJA

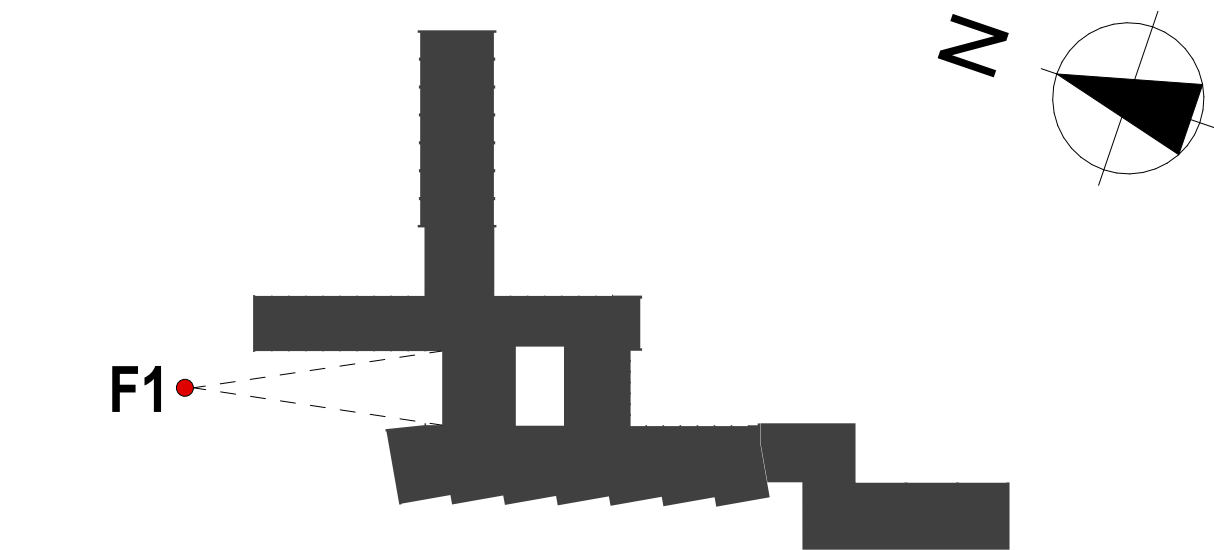

 POSTOJEĆI TI PANELI KOJI SE NE MJENJAJU


 BAVALIT U BIJELOJ BOJI RAL 9003

 P1 OZNAKA OTVORA

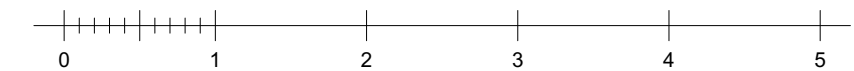

- Sve kote su date u centimetrima (dužinske) i metrima (visinske), a površine u m2.
- Kod zidova fasade kotirane su završne obrade sa debljama postojećeg maltera i planirane termoizolacije bez debljine mrežica i ljeplja
- Visine parapeta date su od kote gotovog poda do gornje ivice zidanog ili betonskog dijela parapeta (zidarska mjera).
- U izgledima otvora (vrata i prozori) date su zidarske mjere, izmjerene na licu mjesta za potrebe projekta. Visina vrata je data kao dimenzija od gotovog poda do betonskog nadzrtnika.
- Sve mjere za izradu vrata, prozora i staklenih stijena obavezno provjeriti na licu mjesta zbog mogućih odstupanja.
- Bočne strane vertikalnih fasadnih dekorativnih AB elemenata se oblažu stroporom debljine 2cm, dok se čeonu stranu oblažu stroporom debljine 12 cm kako bi se zadržao postojeći odnos dekorativnih elemenata.
- Razvijene širine limova obavezno provjeriti i uklopiti sa zatečenim stanjem.
- Sve fasadne horizontalne ispuste obraditi limenim opšivom sa podvlačenjem ispod novoformirane fasade i sa izradom okapnika na udaljenosti od 2cm.
- Spoj nove fasade debljine 12 cm i profila otvora koji se završavaju pod uglom od 90 stepeni izraditi tako što se TI od 12cm zarezivanjem svodi na 5 cm do samog profila otvora. Zarezivanje vršiti sa distance od 50cm od profila prozora.

 STUDIO VIRTO Nikšić, Crna Gora		 UNIVERZITET CRNE GORE INVESTITOR:	
Objekat: FILOZOFSKI FAKULTET U NIKŠIĆU		Lokacija: Katatarska parcela 2085/1, K.O. NIKŠIĆ, OBJEKAT FILOZOFSKOG FAKULTETA	
Glavni inženjer: Radovan Đurović, Spec.Sci.Arh.		Vrsta tehničke dokumentacije: ADAPTACIJA FASADE I BRAVARIJE	Oznaka projekta:
Odgovorni inženjer: Radovan Đurović, Spec.Sci.Arh.		Dio tehničke dokumentacije: ARHITEKTURA	Razmjera: 1:50
Saradnik: Andrija Zvicer, Spec.Sci.Arh.		Prilog: FASADA / F1	Br. priloga: 01 Br. strane:
Datum izrade i M.P DECEMBAR, 2023. 		Datum revizije	


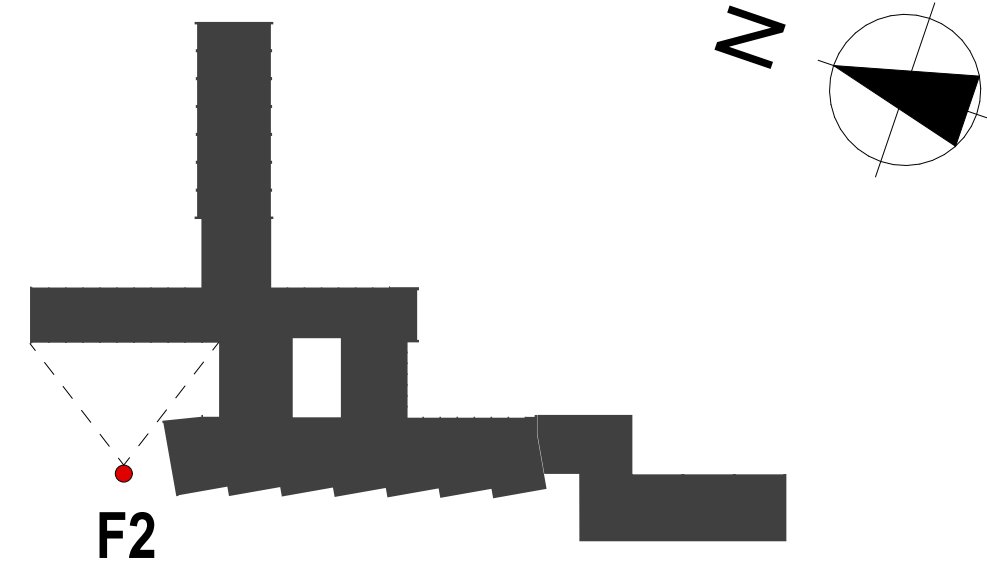


- POSTOJEĆI TI PANELI KOJI SE NE MJENJAJU
- BAVALIT U BIJELOJ BOJI RAL 9003
- P1 OZNAKA OTVORA




- NAPOMENA:**
- Sve kote su date u centimetrima (dužinske) i metrima (visinske), a površine u m².
 - Kod zidova fasade kotirane su završne obrade sa debljima postojećeg maltera i planirane termoizolacije bez debljine mrežica i ljeplja
 - Visine parapeta date su od kote gotovog poda do gornje ivice zidanog ili betonskog dijela parapeta (zidarska mjera).
 - U izgledima otvora (vrata i prozori) date su zidarske mjere, izmjerene na licu mjesta za potrebe projekta. Visina vrata je data kao dimenzija od gotovog poda do betonskog nadwatnika.
 - Sve mjere za izradu vrata, prozora i staklenih stijena obavezno provjeriti na licu mjesta zbog mogućih odstupanja.
 - Bočne strane vertikalnih fasadnih dekorativnih AB elemenata se oblažu stroporom debljine 2cm, dok se čone strane oblažu stroporom debljine 12 cm kako bi se zadržao postojeći odnos dekorativnih elemenata.
 - Razvijene širine limova obavezno provjeriti i uklopiti sa zatečenim stanjem.
 - Sve fasadne horizontalne ispuste obraditi limenim opšivom sa podvlačenjem ispod novoformirane fasade i sa izradom okapnika na udaljenosti od 2cm.
 - Spoj nove fasade debljine 12 cm i profila otvora koji se završavaju pod uglom od 90 stepeni izraditi tako što se TI od 12cm zarezivanjem svodi na 5 cm do samog profila otvora. Zarezivanje vršiti sa distance od 50cm od profila prozora.

PROJEKTANT: STUDIO VIRTO Nikišć, Crna Gora		INVESTITOR: UNIVERZITET CRNE GORE Univerzitet Crne Gore	
Objekat: FILOZOFSKI FAKULTET U NIKIŠĆU		Lokacija: Katastarska parcela 2085/1, K.O. NIKIŠĆ, OBJEKT FILOZOFSKOG FAKULTETA	
Glavni inženjer: Radovan Đurović, Spec.Sci.Arh.		Vrsta tehničke dokumentacije: ADAPTACIJA FASADE I BRAVARIJE	Oznaka projekta:
Odgovorni inženjer: Radovan Đurović, Spec.Sci.Arh.		Dio tehničke dokumentacije: ARHITEKTURA	Razmjera: 1:50
Saradnik: Andrija Zvicer, Spec.Sci.Arh.		Prilog: FASADA / F2	Br. priloga: 12
Datum izrade i M.P. DECEMBAR, 2023. 		Datum revizije	

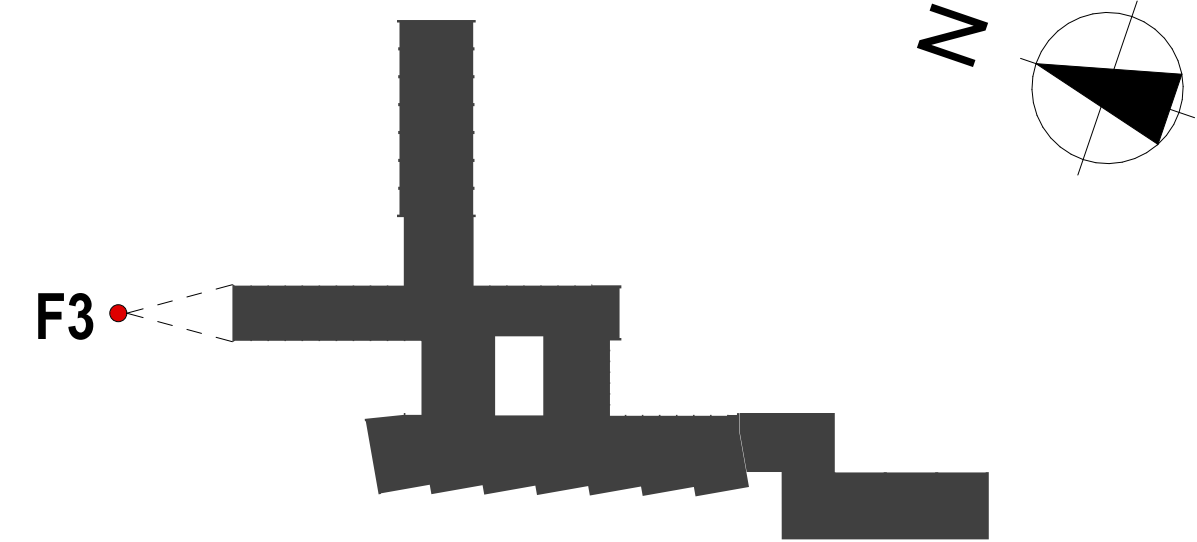
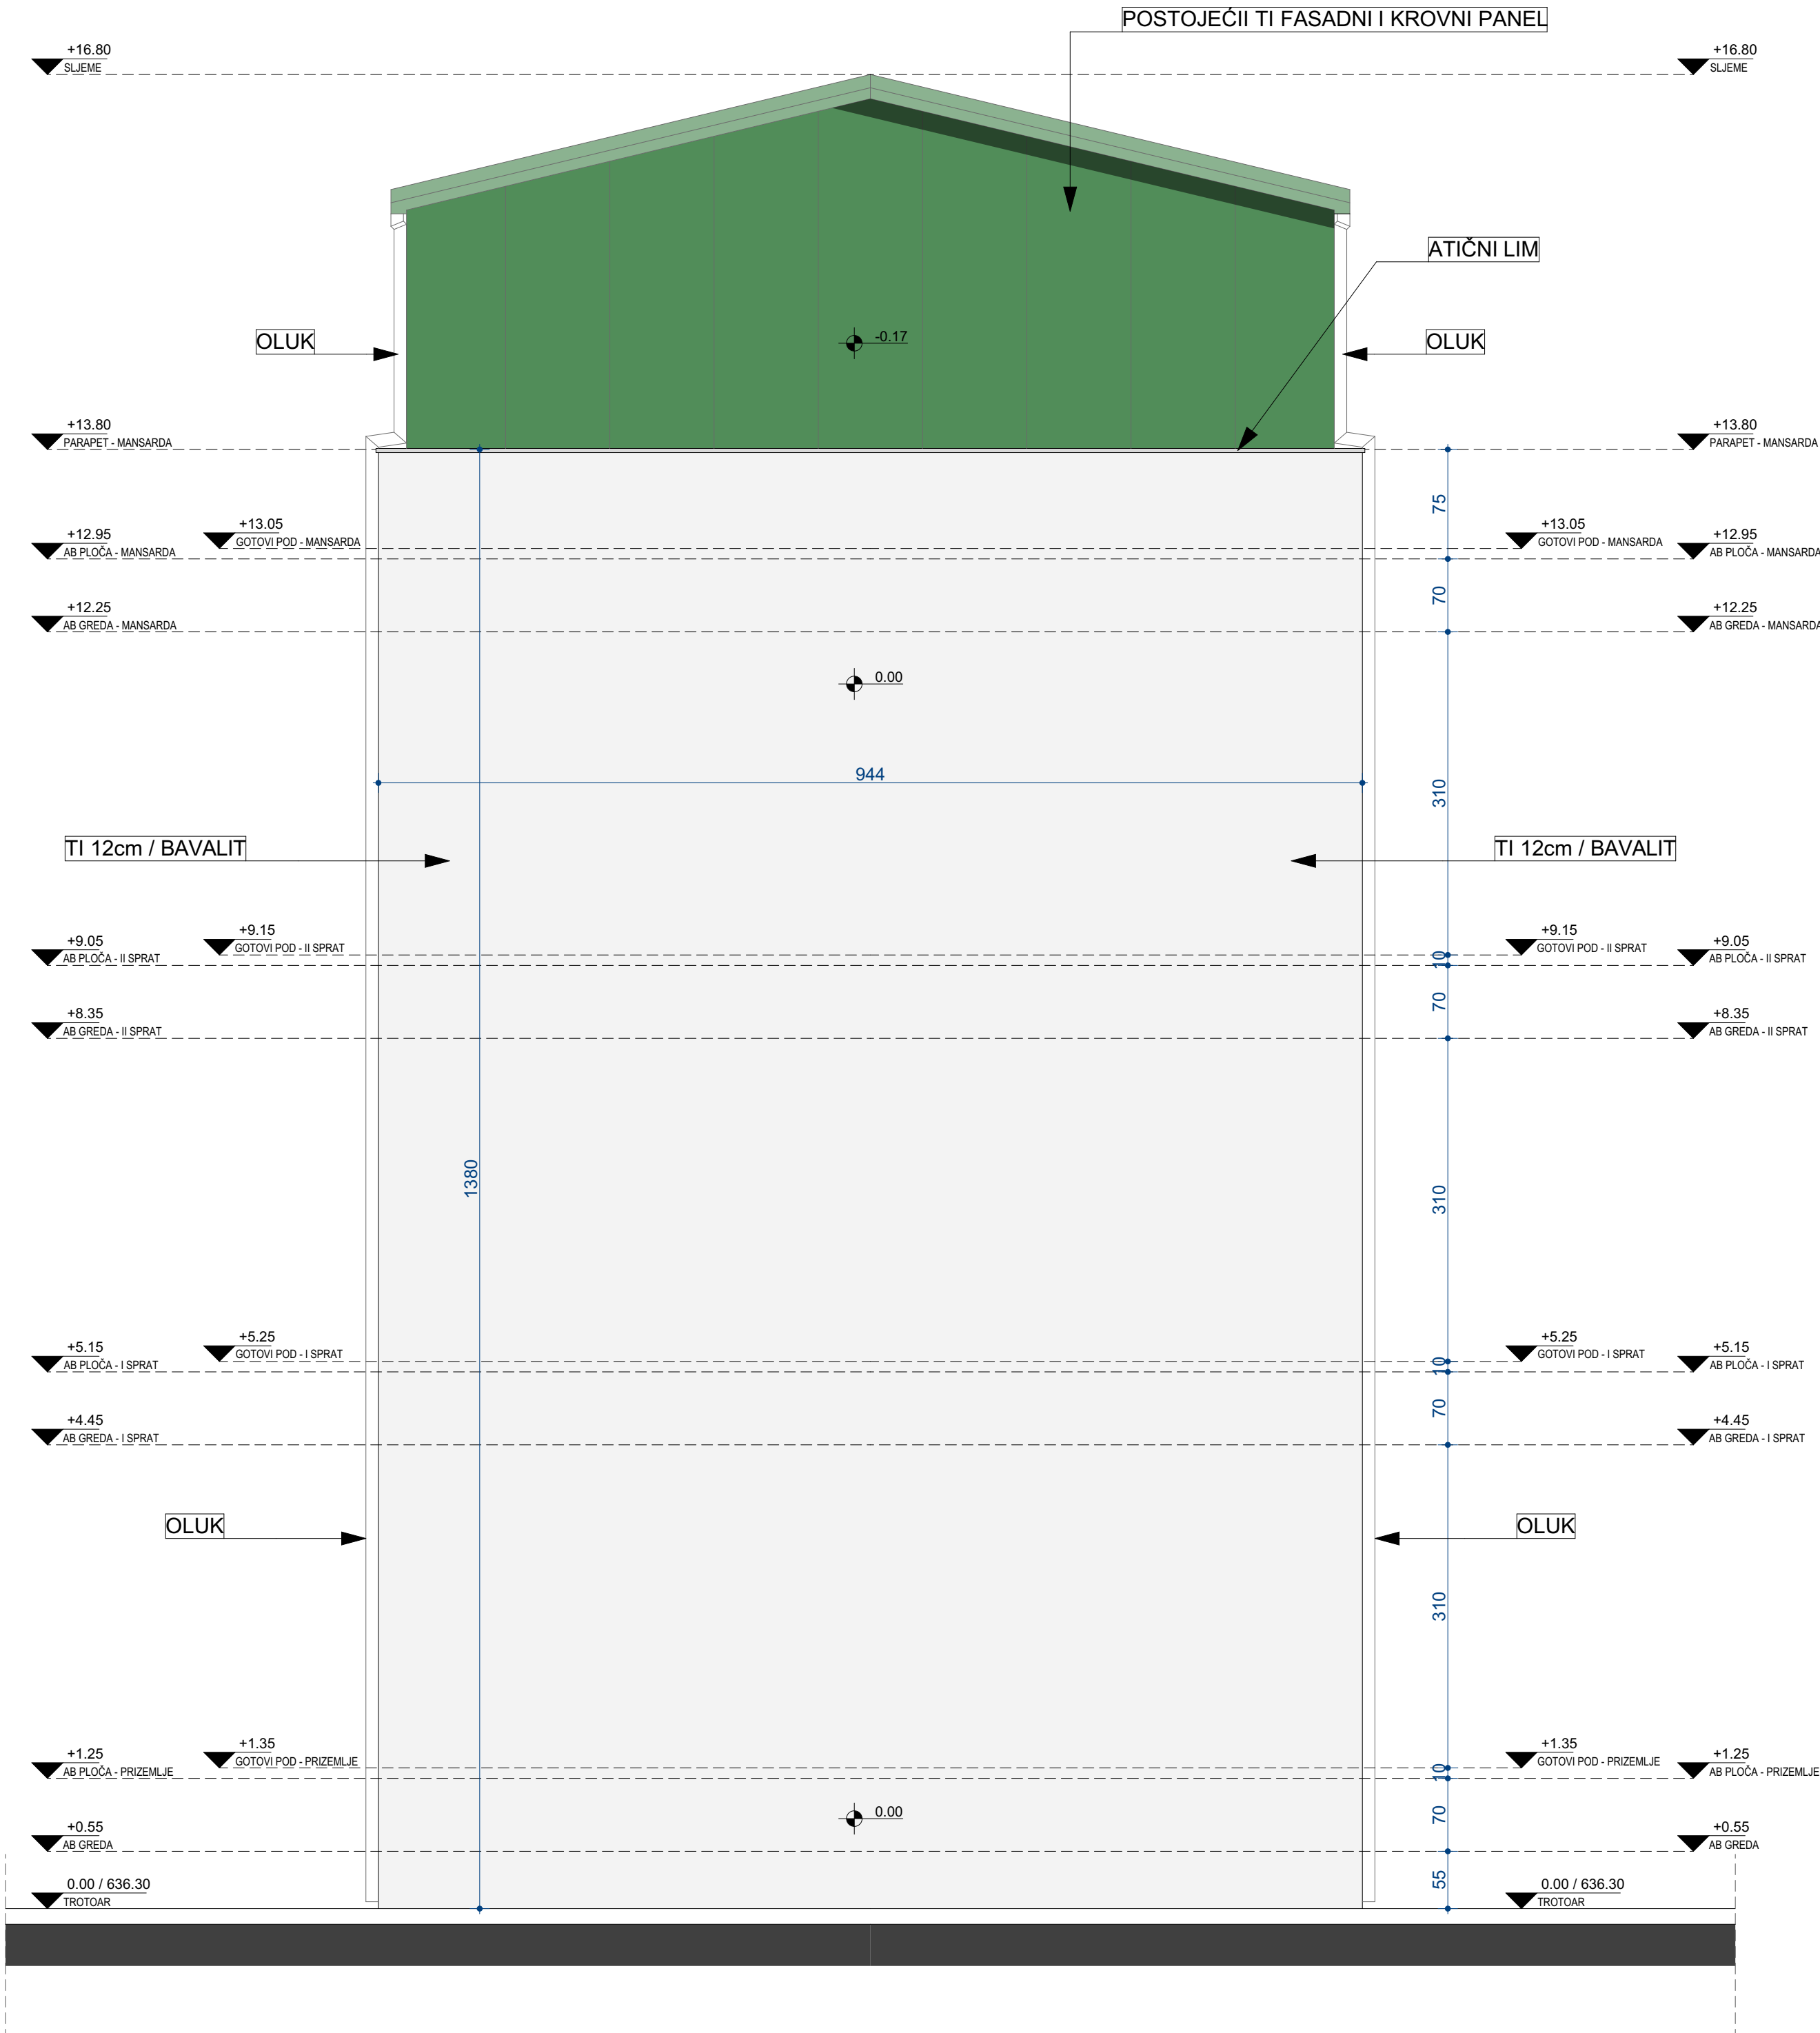


- POSTOJEĆII TI PANELI KOJI SE NE MJENJAJU
- BAVALIT U BIJELOJ BOJI RAL 9003
- P1 OZNAKA OTVORA

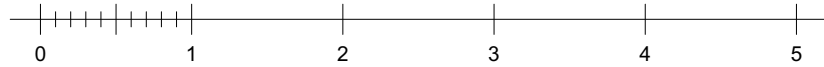


- NAPOMENA:**
- Sve kote su date u centimetrima (dužinske) i metrima (visinske), a površine u m2.
 - Kod zidova fasade kotirane su završne obrade sa debljima postojećeg maltera i planirane termoizolacije bez debljine mrežica i ljepila
 - Visine parapeta date su od kote gotovog poda do gornje ivice zidanog ili betonskog dijela parapeta (zidarska mjera).
 - U izgledima otvora (vrata i prozori) date su zidarske mjere, izmjerene na licu mjesta za potrebe projekta. Visina vrata je data kao dimenzija od gotovog poda do betonskog nadvratnika.
 - Sve mjere za izradu vrata, prozora i staklenih stijena obavezno provjeriti na licu mjesta zbog mogućih odstupanja.
 - Bočne strane vertikalnih fasadnih dekorativnih AB elemenata se oblažu stiroporom debljine 2cm, dok se čeone strane oblažu stiroporom debljine 12 cm kako bi se zadržao postojeći odnos dekorativnih elemenata.
 - Razvijene širine limova obavezno provjeriti i uklopiti sa zatečenim stanjem.
 - Sve fasadne horizontalne ispuste obraditi limenim opšivom sa podvlačenjem ispod novoformirane fasade i sa izradom okapnika na udaljenosti od 2cm.
 - Spoj nove fasade debljine 12 cm i profila otvora koji se završavaju pod uglom od 90 stepeni izraditi tako što se TI od 12cm zarezivanjem svodi na 5 cm do samog profila otvora. Zarezivanje vršiti sa distance od 50cm od profila prozora.

 PROJEKTANT: STUDIO VIRTO Nikšić, Crna Gora		 INVESTITOR: UNIVERZITET CRNE GORE Katastarska parcela 2085/1, K.O. NIKŠIĆ, OBJEKAT FILOZOFSKOG FAKULTETA		
Objekat: FILOZOFSKI FAKULTET U NIKŠIĆU		Lokacija:		
Glavni inženjer: Radovan Đurović, Spec.Sci.Arh.			Vrsta tehničke dokumentacije: ADAPTACIJA FASADE I BRAVARIJE	Oznaka projekta:
Odgovorni inženjer: Radovan Đurović, Spec.Sci.Arh.			Dio tehničke dokumentacije: ARHITEKTURA	Razmjera: 1:50
Saradnik: Andrija Zvicer, Spec.Sci.Arh.			Prilog: FASADA / F3	Br. priloga: 03
Datum izrade i M.P. DECEMBAR, 2023.			Datum revizije	
				

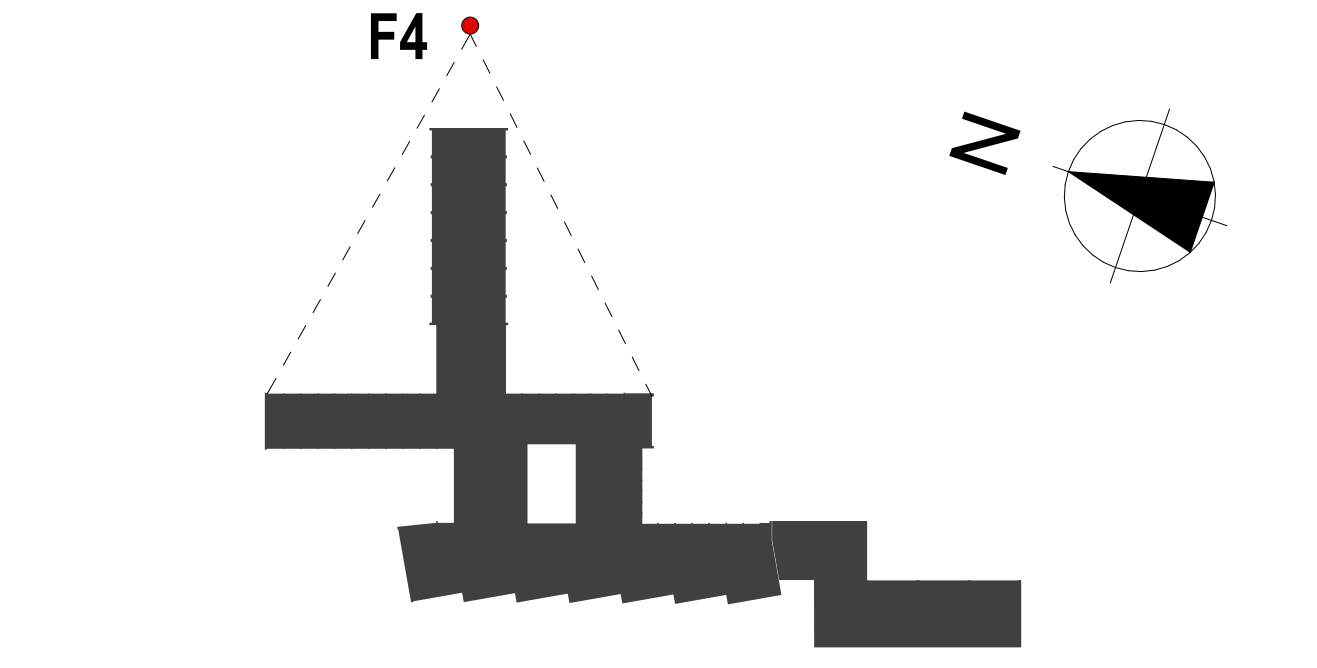 


- POSTOJEĆI TI PANELI KOJI SE NE MIJENJAJU
- BAVALIT U BIJELOJ BOJI RAL 9003
- OZNAKA OTVORA

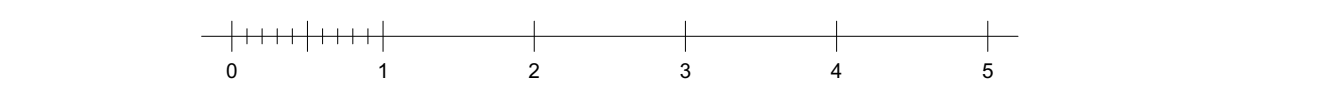

- NAPOMENA:**
- Sve kote su date u centimetrima (dužinske) i metrima (visinske), a površine u m².
 - Kod zidova fasade kotirane su završne obrade sa debljinama postojećeg maltera i planirane termoizolacije bez debljine mrežica i ljeplja.
 - Visine parapeta date su od kote gotovog poda do gornje ivice zidanog ili betonskog dijela parapeta (zidarska mjera).
 - U izgledima otvora (vrata i prozori) date su zidarska mjera, izmjerene na licu mjesta za potrebe projekta. Visina vrata je data kao dimenzija od gotovog poda do betonskog nadpravlanka.
 - Sve mjere za izradu vrata, prozora i staklenih stijena obavezno provjeriti na licu mjesta zbog mogućih odstupanja.
 - Bočne strane vertikalnih fasadnih dekorativnih AB elemenata se oblažu stiroporom debljine 2cm, dok se čeonu strane oblažu stiroporom debljine 12 cm kako bi se zadržao postojeći odnos dekorativnih elemenata.
 - Razvijeće širine limova obavezno provjeriti i uklopiti sa zatečenim stanjem.
 - Sve fasadne horizontalne ispušte obraditi limenim opšivom sa podvlačenjem ispod novoformirane fasade i sa izradom okapnika na udaljenosti od 2cm.
 - Spoj nove fasade debljine 12 cm i profila otvora koji se završavaju pod uglom od 90 stupeni izraditi tako što se TI od 12cm zarezivanjem svodi na 5 cm do samog profila otvora. Zarezivanje vršiti sa distance od 50cm od profila prozora.

STUDIO VIRTO PROJEKTANT: NABIS, Cima Gora		UNIVERZITET CRNE GORE INVESTITOR: Katedra arhitekture	
Objekt: FILOZOFSKI FAKULTET U NIKŠIČU		Lokacija: Katedra arhitekture	
Glavni inženjer: Radovan Đurović, Spec.Sci.Arh.		Oznaka projekta: ADAPTACIJA FASADE I BRAVARJE	
Odgovorni inženjer: Radovan Đurović, Spec.Sci.Arh.		Razmjerni: ARHITEKTURA	
Saradnik: Andrija Žvicer, Spec.Sci.Arh.		Br. priloga: FASADA / F4	
Datum izrade i M.P.		Datum revizije	
DECEMBAR, 2023.			


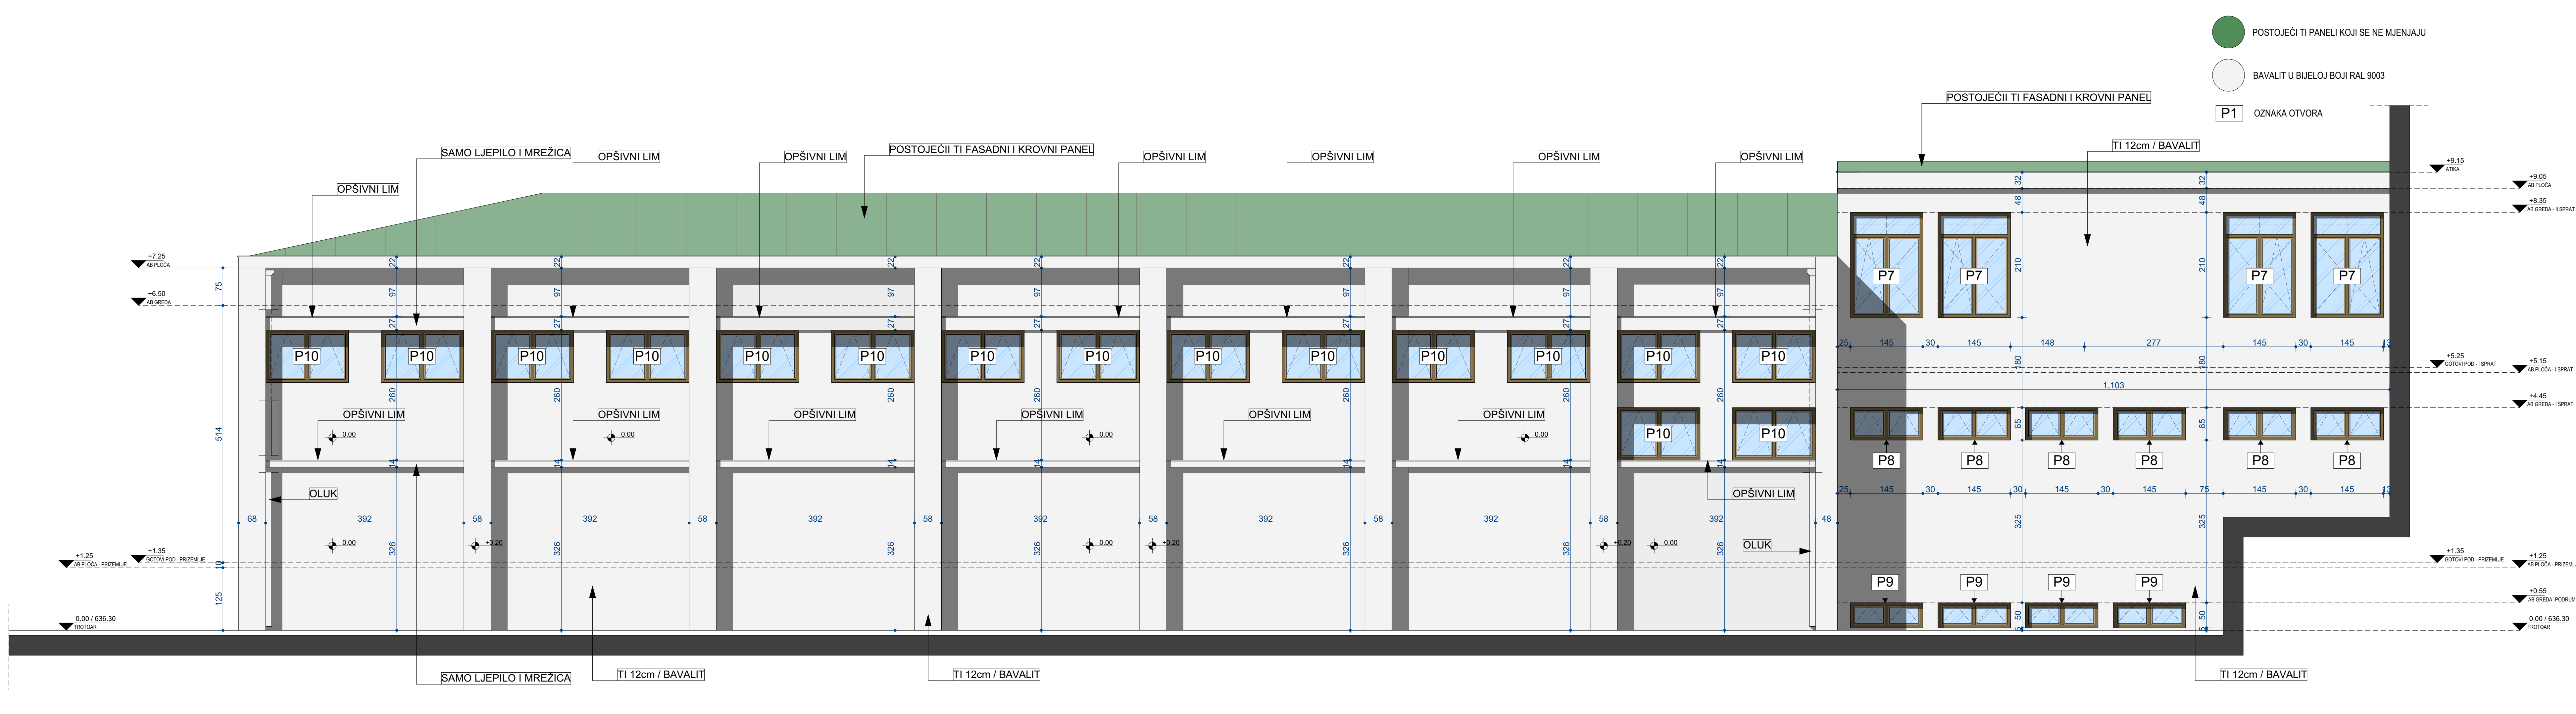


F5

NAPOMENA:

- Sve kote su date u centimetrima (dužinske) i metrima (visinske), a površine u m2.
- Kod zidova fasade kotirane su završne obrade sa debljina postojećeg maltera i planirane termoizolacije bez debljine mrežica i ljeplja
- Visine parapeta date su od kote gotovog poda do gornje ivice zidanog ili betonskog dijela parapeta (zidarska mjera).
- U izgledima otvora (vrata i prozori) date su zidarske mjere, izmjerene na licu mjesta za potrebe projekta. Visina vrata je data kao dimenzija od gotovog poda do betonskog nadnatnika.
- Sve mjere za izradu vrata, prozora i staklenih stijena obavezno provjeriti na licu mjesta zbog mogućih odstupanja.
- Bočne strane vertikalnih fasadnih dekorativnih AB elemenata se oblažu stiroporom debljine 2cm, dok se čeonu strane oblažu stiroporom debljine 12 cm kako bi se zadržao postojeći odnos dekorativnih elemenata.
- Razvijene širine limova obavezno provjeriti i uklopiti sa zatečenim stanjem.
- Sve fasadne horizontalne ispuste obraditi limerim opšivom sa podvlačenjem ispod novoformirane fasade i sa izradom okapnika na udaljenosti od 2cm.
- Spoj nove fasade debljine 12 cm i profila otvora koji se završavaju pod uglom od 90 stepeni izraditi tako što se TI od 12cm zarezivanjem svodi na 5 cm do samog profila otvora. Zarezivanje vršiti sa distance od 50cm od profila prozora.

PROJEKTANT: STUDIO VIRTO Nikšić, Crna Gora		INVESTITOR: UNIVERZITET CRNE GORE Univerzitet Crne Gore	
Objekat: FILOZOFSKI FAKULTET U NIKŠIĆU		Lokacija: Katastarska parcela 2085/1, K.O. NIKŠIĆ, OBJEKAT FILOZOFSKOG FAKULTETA	
Glavni inženjer: Radovan Đurović, Spec.Sci.Arh.		Vrsta tehničke dokumentacije: ADAPTACIJA FASADE I BRAVARIJUE	Oznaka projekta:
Odgovorni inženjer: Radovan Đurović, Spec.Sci.Arh.		Dio tehničke dokumentacije: ARHITEKTURA	Razmjera: 1:50
Saradnik: Andrija Zvicer, Spec.Sci.Arh.		Prilog: FASADA / F5	Br. priloga: 05
Datum izrade i M.P. DECEMBAR, 2023. 		Datum revizije	

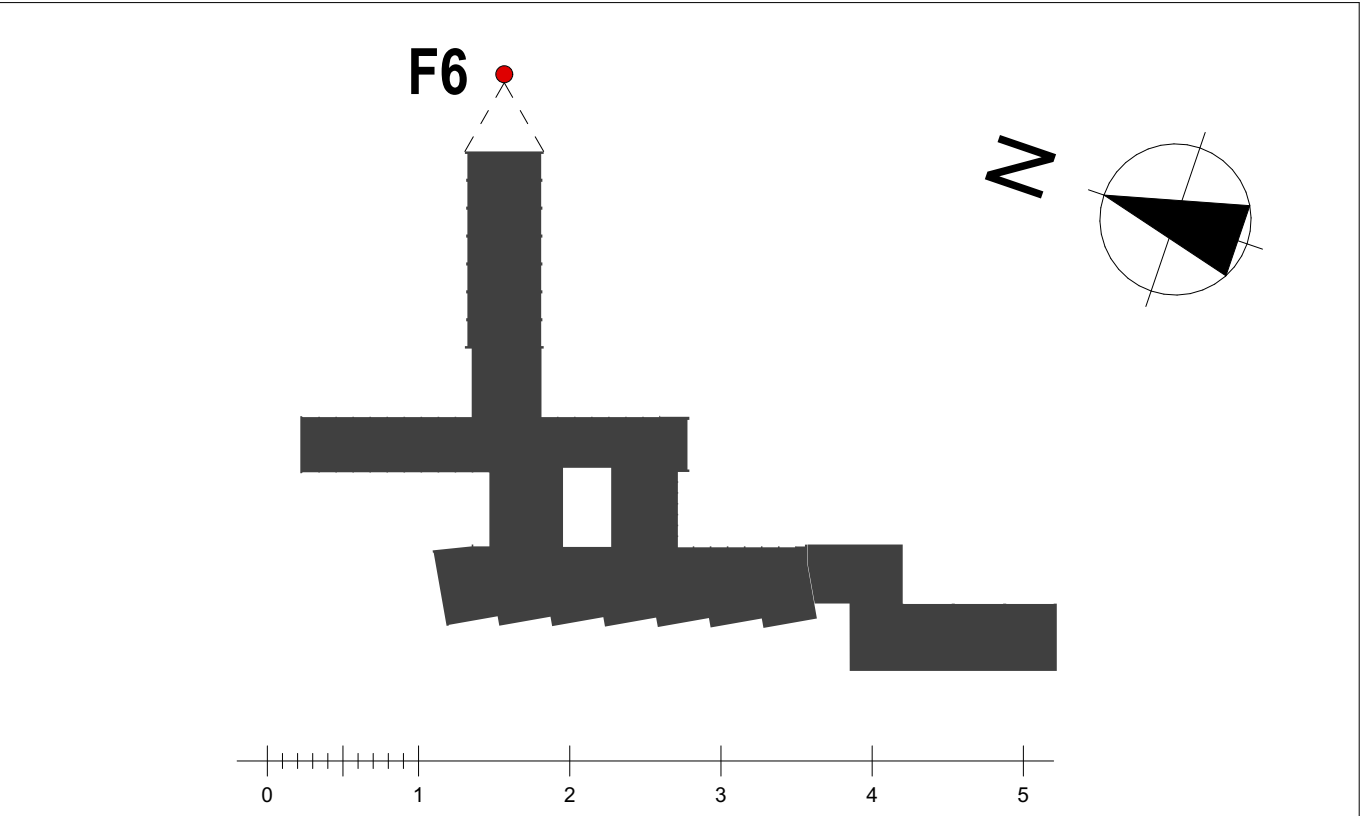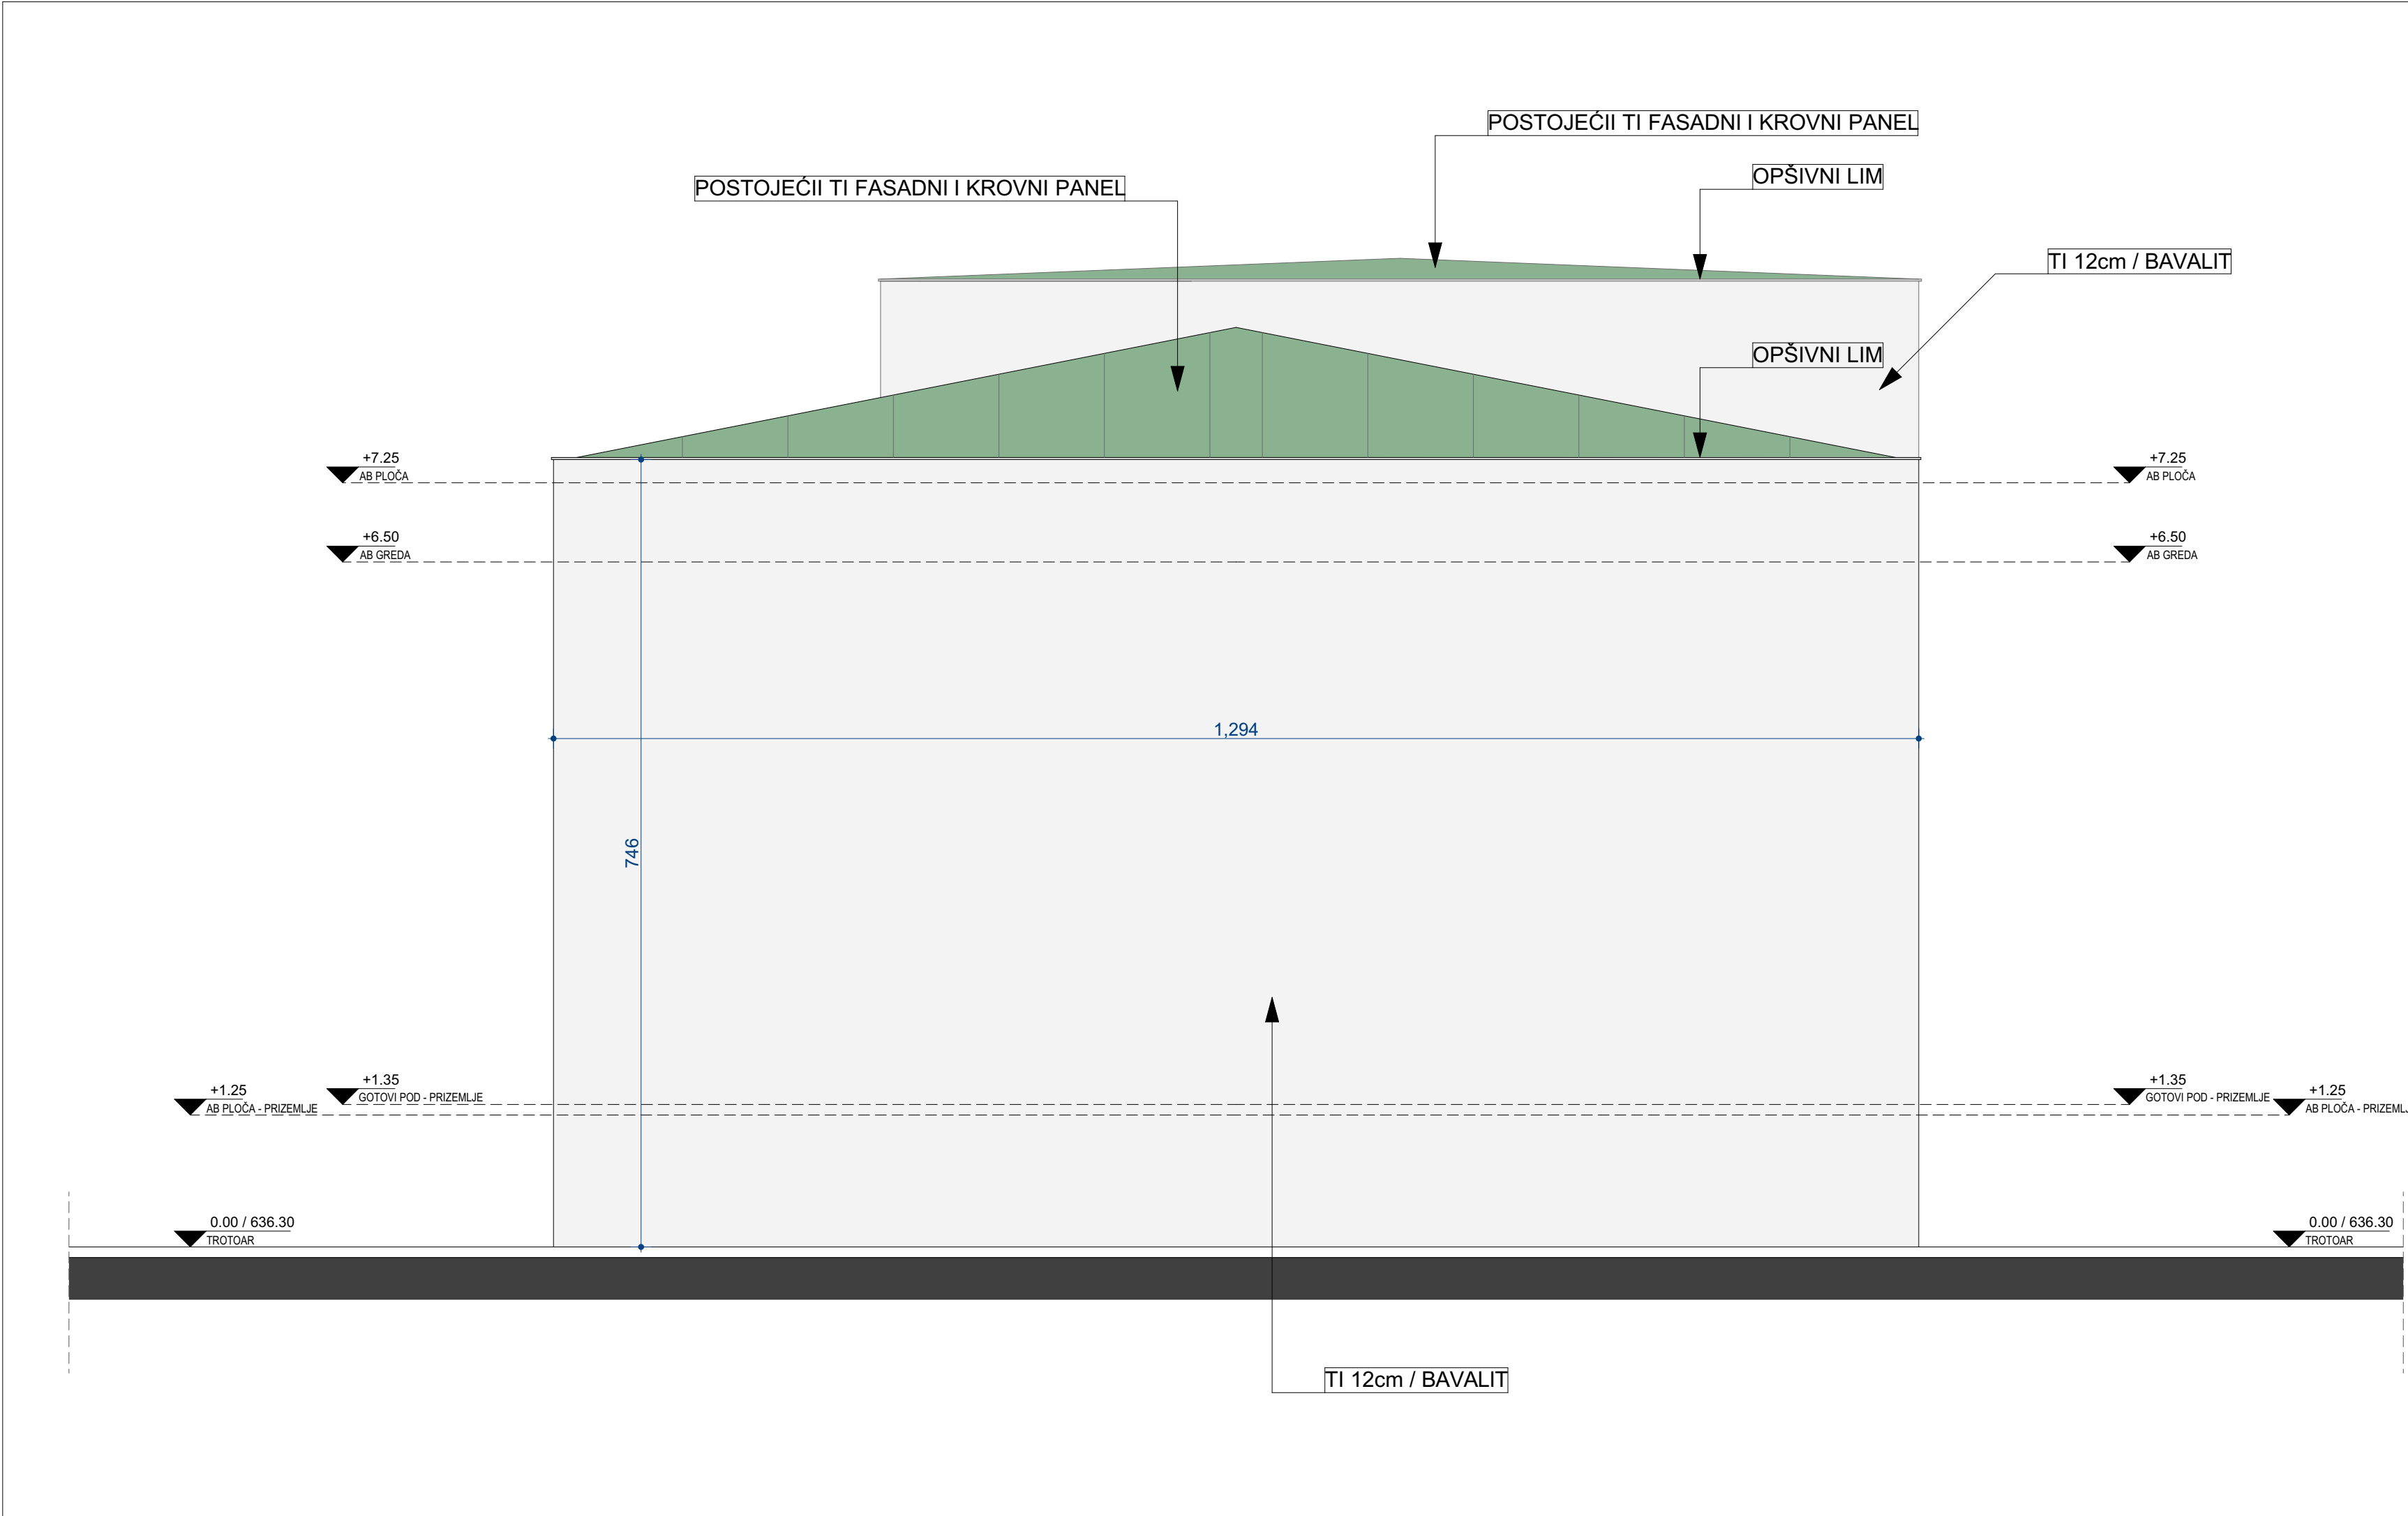

NAPOMENA:

- Sve kote su date u centimetrima (dužinske) i metrima (visinske), a površine u m2.
- Kod zidova fasade kotirane su završne obrade sa debljima postojećeg maltera i planirane termoizolacije bez debljine mrežica i ljepila
- Visine parapeta date su od kote gotovog poda do gornje ivice zidanog ili betonskog dijela parapeta (zidarska mjera).
- U izgledima otvora (vrata i prozori) date su zidarske mjere, izmjerene na licu mjesta za potrebe projekta. Visina vrata je data kao dimenzija od gotovog poda do betonskog nadvratnika.
- Sve mjere za izradu vrata, prozora i staklenih stijena obavezno provjeriti na licu mjesta zbog mogućih odstupanja.
- Bočne strane vertikalnih fasadnih dekorativnih AB elemenata se oblažu stiroporom debljine 2cm, dok se čeone strane oblažu stiroporom debljine 12 cm kako bi se zadržao postojeći odnos dekorativnih elemenata.
- Razvijene širine limova obavezno provjeriti i uklopiti sa zatečenim stanjem.
- Sve fasadne horizontalne ispuste obraditi limenim opšivom sa podvlačenjem ispod novoformirane fasade i sa izradom okapnika na udaljenosti od 2cm.
- Spoj nove fasade debljine 12 cm i profila otvora koji se završavaju pod uglom od 90 stepeni izraditi tako što se TI od 12cm zarezivanjem svodi na 5 cm do samog profila otvora. Zarezivanje vršiti sa distance od 50cm od profila prozora.


PROJEKTANT: STUDIO VIRTO Nikšić, Crna Gora		INVESTITOR: UNIVERZITET CRNE GORE Univerzitet Crne Gore	
Objekat: FILOZOFSKI FAKULTET U NIKŠIĆU		Lokacija: Katastarska parcela 2085/1, K.O. NIKŠIĆ, OBJEKAT FILOZOFSKOG FAKULTETA	
Glavni inženjer: Radovan Đurović, Spec.Sci.Arh.		Vrsta tehničke dokumentacije: ADAPTACIJA FASADE I BRAVARIJE	Oznaka projekta:
Odgovorni inženjer: Radovan Đurović, Spec.Sci.Arh.		Dio tehničke dokumentacije: ARHITEKTURA	Razmjera: 1:50
Saradnik: Andrija Zvicer, Spec.Sci.Arh.		Prilog: FASADA / F6	Br. priloga: 06
Datum izrade i M.P. DECEMBAR, 2023. 		Datum revizije	




NAPOMENA:

- Sve kote su date u centimetrima (dužinske) i metrima (visinske), a površine u m2.
- Kod zidova fasade kotirane su završne obrade sa debljina postojećeg maltera i planirane termoizolacije bez debljine mrežica i ljepla
- Visine parapeta date su od kote gotovog poda do gornje ivice zidanog ili betonskog dijela parapeta (zidarska mjera).
- U izgledima otvora (vrata i prozori) date su zidarske mjere, izmjerene na licu mjesta za potrebe projekta. Visina vrata je data kao dimenzija od gotovog poda do betonskog nadvratnika.
- Sve mjere za izradu vrata, prozora i staklenih stijena obavezno provjeriti na licu mjesta zbog mogućih odstupanja.
- Bočne strane vertikalnih fasadnih dekorativnih AB elemenata se oblažu stiroporom debljine 2cm, dok se čeone strane oblažu stiroporom debljine 12 cm kako bi se zadržao postojeći odnos dekorativnih elemenata.
- Razvijene širine limova obavezno provjeriti i uklopiti sa zatečenim stanjem.
- Sve fasadne horizontalne ispuste obraditi limenim opšivom sa podvlačenjem ispod novoformirane fasade i sa izradom okapnika na udaljenosti od 2cm.
- Spoj nove fasade debljine 12 cm i profila otvora koji se završavaju pod uglom od 90 stepeni izraditi tako što se TI od 12cm zarezivanjem svodi na 5 cm do samog profila otvora. Zarezivanje vršiti sa distance od 50cm od profila prozora.

STUDIO VIRTO Nikišić, Crna Gora		PROJEKTANT:		UNIVERZITET CRNE GORE	
Objekat:		FILOZOFSKI FAKULTET U NIKIŠIU		Katastarska parcela 2085/1, K.O. NIKIŠIĆ, OBJEKT FILOZOFSKOG FAKULTETA	
Glavni inženjer:		Radovan Đurović, Spec.Sci.Arh.		Vrsta tehničke dokumentacije:	
Odgovorni inženjer:		Radovan Đurović, Spec.Sci.Arh.		ADAPTACIJA FASADE I BRAVARIJE	
Saradnik:		Andrija Zvicer, Spec.Sci.Arh.		Dio tehničke dokumentacije:	
Datum izrade i M.P.		DECEMBAR, 2023.		Prilog:	
				FASADA / F7	
				Datum revizije	

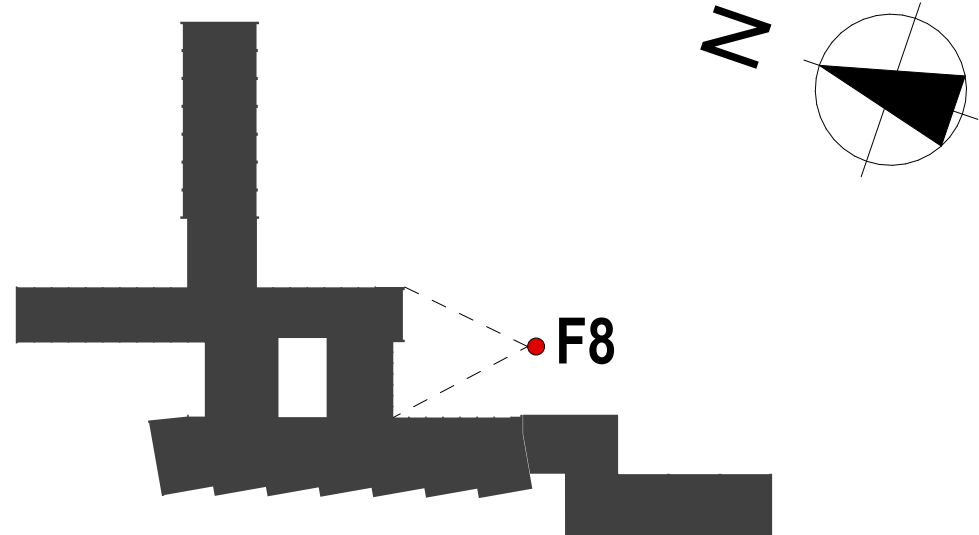

- POSTOJEĆII TI PANELI KOJI SE NE MJENJAJU
- BAVALIT U BIJELOJ BOJI RAL 9003
- P1 OZNAKA OTVORA

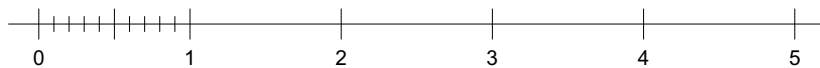


NAPOMENA:

- Sve kote su date u centimetrima (dužinske) i metrima (visinske), a površine u m2.
- Kod zidova fasade kotirane su završne obrade sa debljina postojećeg maltera i planirane termoizolacije bez debljine mrežica i ljeplja
- Visine parapeta date su od kote gotovog poda do gornje ivice zidanog ili betonskog dijela parapeta (zidarska mjera).
- U izgledima otvora (vrata i prozori) date su zidarske mjere, izmjerene na licu mjesta za potrebe projekta. Visina vrata je data kao dimenzija od gotovog poda do betonskog nadvratnika.
- Sve mjere za izradu vrata, prozora i staklenih stijena obavezno provjeriti na licu mjesta zbog mogućih odstupanja.
- Bočne strane vertikalnih fasadnih dekorativnih AB elemenata se oblažu stiroporom debljine 2cm, dok se čeonu strane oblažu stiroporom debljine 12 cm kako bi se zadržao postojeći odnos dekorativnih elemenata.
- Razvijene širine limova obavezno provjeriti i uklopiti sa zatečenim stanjem.
- Sve fasadne horizontalne ispuste obraditi limenim opšivom sa podvlačenjem ispod novoformirane fasade i sa izradom okapnika na udaljenosti od 2cm.
- Spoj nove fasade debljine 12 cm i profila otvora koji se završavaju pod uglom od 90 stepeni izraditi tako što se TI od 12cm zarezivanjem svodi na 5 cm do samog profila otvora. Zarezivanje vršiti sa distance od 50cm od profila prozora.

PROJEKTANT: STUDIO VIRTO Nikšić, Crna Gora		INVESTITOR: UNIVERZITET CRNE GORE Univerzitet Crne Gore	
Objekat: FILOZOFSKI FAKULTET U NIKŠIĆU		Lokacija: Katastarska parcela 2085/1, K.O. NIKŠIĆ, OBJEKAT FILOZOFSKOG FAKULTETA	
Glavni inženjer: Radovan Đurović, Spec.Sci.Arh.		Vrsta tehničke dokumentacije: ADAPTACIJA FASADE I BRAVARIJE	Oznaka projekta:
Odgovorni inženjer: Radovan Đurović, Spec.Sci.Arh.		Dio tehničke dokumentacije: ARHITEKTURA	Razmjera: 1:50
Saradnik: Andrija Zvicer, Spec.Sci.Arh.		Prilog: FASADA / F8	Br. priloga: 08
Datum izrade i M.P. DECEMBAR, 2023.		Datum revizije	



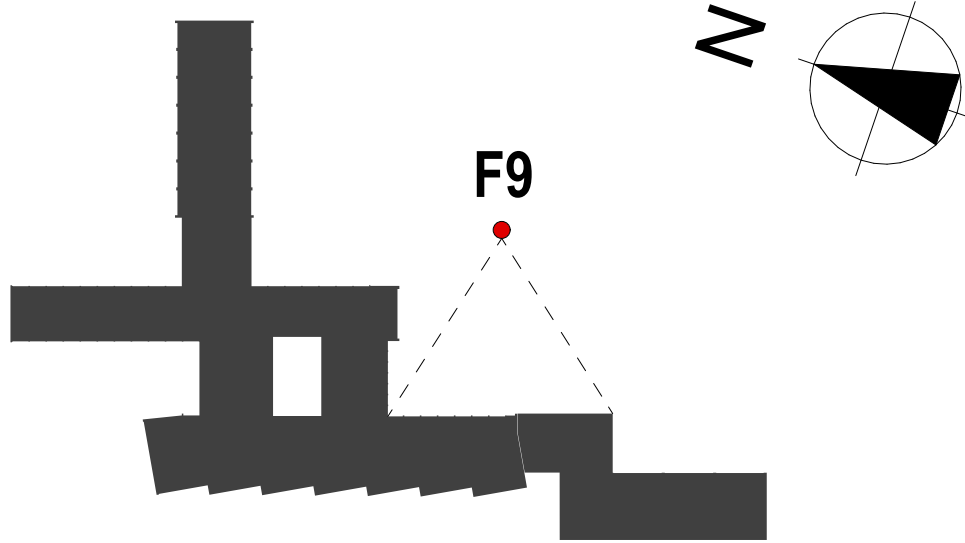



- POSTOJEĆII TI PANELI KOJI SE NE MJENJAJU
- BAVALIT U BIJELOJ BOJI RAL 9003
- OZNAKA OTVORA



NAPOMENA:

- Sve kote su date u centimetrima (dužinske) i metrima (visinske), a površine u m².
- Kod zidova fasade kotirane su završne obrade sa debljima postojećeg maltera i planirane termoizolacije bez debljine mrežica i ljepila
- Visine parapeta date su od kote gotovog poda do gornje ivice zidanog ili betonskog dijela parapeta (zidarska mjera).
- U izgledima otvora (vrata i prozori) date su zidarske mjere, izmjerene na licu mjesta za potrebe projekta. Visina vrata je data kao dimenzija od gotovog poda do betonskog nadvratnika.
- Sve mjere za izradu vrata, prozora i staklenih stijena obavezno provjeriti na licu mjesta zbog mogućih odstupanja.
- Bočne strane vertikalnih fasadnih dekorativnih AB elemenata se oblažu stiroporom debljine 12 cm kako bi se zadržao postojeći odnos dekorativnih elemenata.
- Razvijene širine limova obavezno provjeriti i uklopiti sa zatečenim stanjem.
- Sve fasadne horizontalne ispuste obraditi livenim opšivom sa podvlačenjem ispod novoformirane fasade i sa izradom okapnika na udaljenosti od 2cm.
- Spoj nove fasade debljine 12 cm i profila otvora koji se završavaju pod uglom od 90 stepeni izraditi tako što se TI od 12cm zarezivanjem svodi na 5 cm do samog profila otvora. Zarezivanje vršiti sa distance od 50cm od profila prozora.

PROJEKTANT: STUDIO VIRTO Nikišić, Crna Gora		INVESTITOR: UNIVERZITET CRNE GORE Univerzitet Crne Gore	
Objekat: FILOZOFSKI FAKULTET U NIKIŠČU		Lokacija: Katastarska parcela 2085/1, K.O. NIKIŠIĆ, OBJEKAT FILOZOFSKOG FAKULTETA	
Glavni inženjer: Radovan Đurović, Spec.Sci.Arh.		Vrsta tehničke dokumentacije: ADAPTACIJA FASADE I BRAVARIJE	Oznaka projekta:
Odgovorni inženjer: Radovan Đurović, Spec.Sci.Arh.		Dio tehničke dokumentacije: ARHITEKTURA	Razmjera: 1:50
Saradnik: Andrija Zvicer, Spec.Sci.Arh.		Prilog: FASADA / F9	Br. priloga: 09
Datum izrade i M.P. DECEMBAR, 2023. 		Datum revizije	

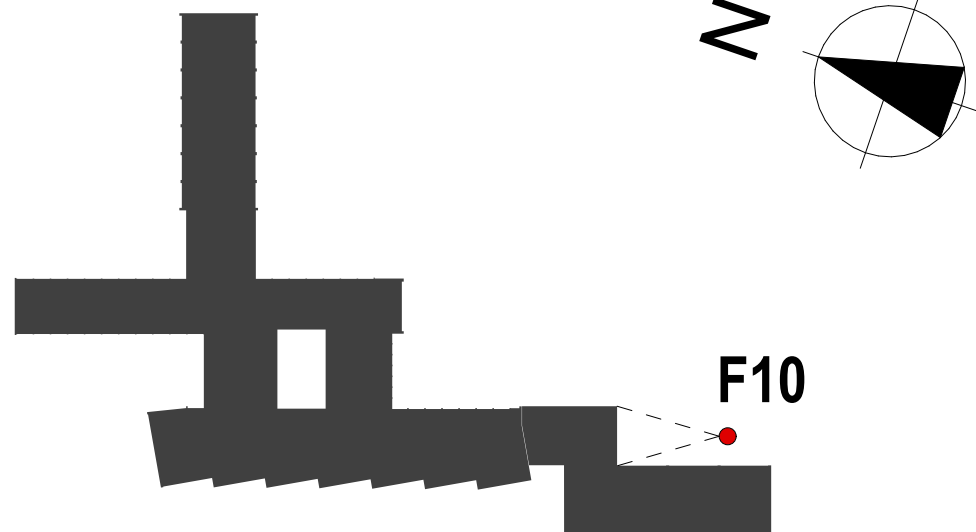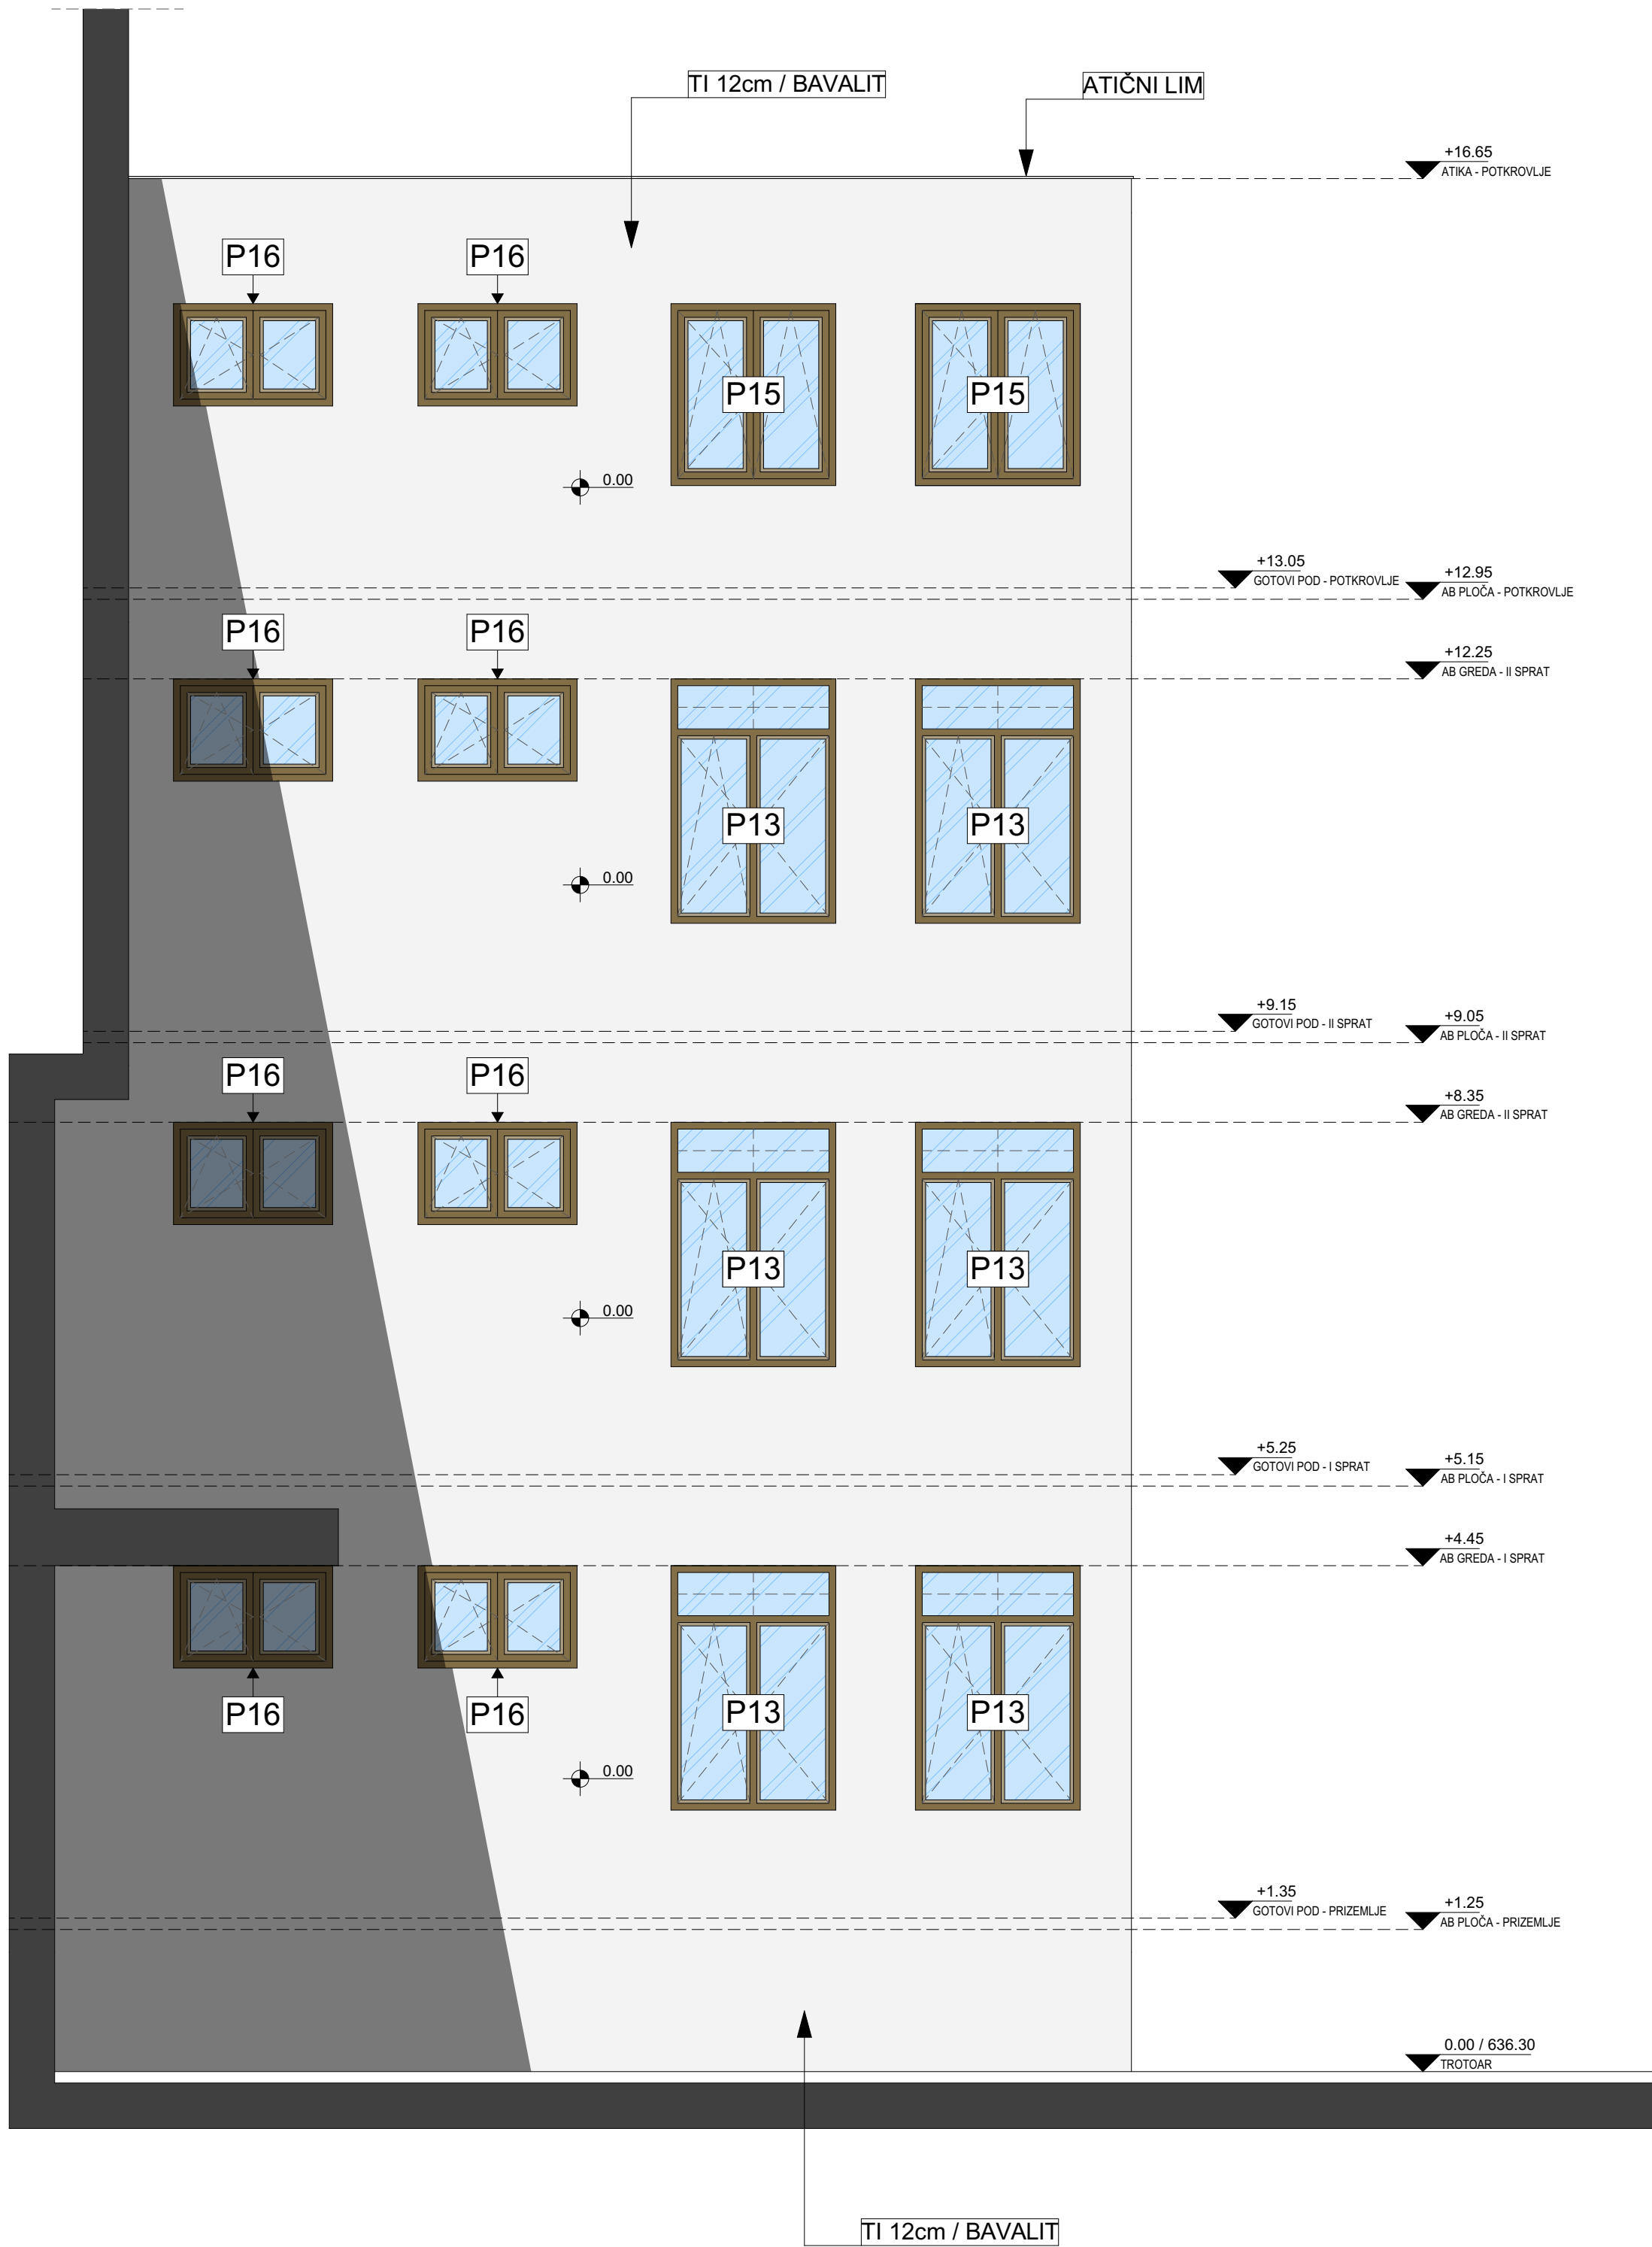


- POSTOJEĆI TI PANELI KOJI SE NE MJENJAJU
- BAVALIT U BIJELOJ BOJI RAL 9003
- P1 OZNAKA OTVORA



NAPOMENA:

- Sve kote su date u centimetrima (dužinske) i metrima (visinske), a površine u m2.
- Kod zidova fasade kotirane su završne obrade sa debljima postojećeg maltera i planirane termoizolacije bez debljine mrežica i ljepila
- Visine parapeta date su od kote gotovog poda do gornje ivice zidanog ili betonskog dijela parapeta (zidarska mjera).
- U izgledima otvora (vrata i prozori) date su zidarske mjere, izmjerene na licu mjesta za potrebe projekta. Visina vrata je data kao dimenzija od gotovog poda do betonskog nadvrtnika.
- Sve mjere za izradu vrata, prozora i staklenih stijena obavezno provjeriti na licu mjesta zbog mogućih odstupanja.
- Bočne strane vertikalnih fasadnih dekorativnih AB elemenata se oblažu stiroporom debljine 2cm, dok se čeonu strane oblažu stiroporom debljine 12 cm kako bi se zadržao postojeći odnos dekorativnih elemenata.
- Razvijene širine limova obavezno provjeriti i uklopiti sa zatečenim stanjem.
- Sve fasadne horizontalne ispuste obraditi limenim opšivom sa podvlačenjem ispod novoformirane fasade i sa izradom okapnika na udaljenosti od 2cm.
- Spoj nove fasade debljine 12 cm i profila otvora koji se završavaju pod uglom od 90 stepeni izraditi tako što se TI od 12cm zarezivanjem svodi na 5 cm do samog profila otvora. Zarezivanje vršiti sa distance od 50cm od profila prozora.

 STUDIO VIRTO Nikšić, Crna Gora		PROJEKTANT:  UNIVERZITET CRNE GORE Univerzitet Crne Gore		INVESTITOR:	
Objekat:		Lokacija:			
FILOZOFSKI FAKULTET U NIKŠIĆU		Katastarska parcela 2085/1, K.O. NIKŠIĆ, OBJEKAT FILOZOFSKOG FAKULTETA			
Glavni inženjer:	Radovan Đurović, Spec.Sci.Arh.			Vrsta tehničke dokumentacije:	Oznaka projekta:
ADAPTACIJA FASADE I BRAVARIJE					
Odgovorni inženjer:	Radovan Đurović, Spec.Sci.Arh.	Dio tehničke dokumentacije:		ARHITEKTURA	Razmjera:
					1:50
Saradnik:	Andrija Zvicer, Spec.Sci.Arh.			Prilog:	Br. priloga:
FASADA / F10				Br. strane:	
			10		
Datum izrade i M.P.		Datum revizije			
DECEMBAR, 2023.					

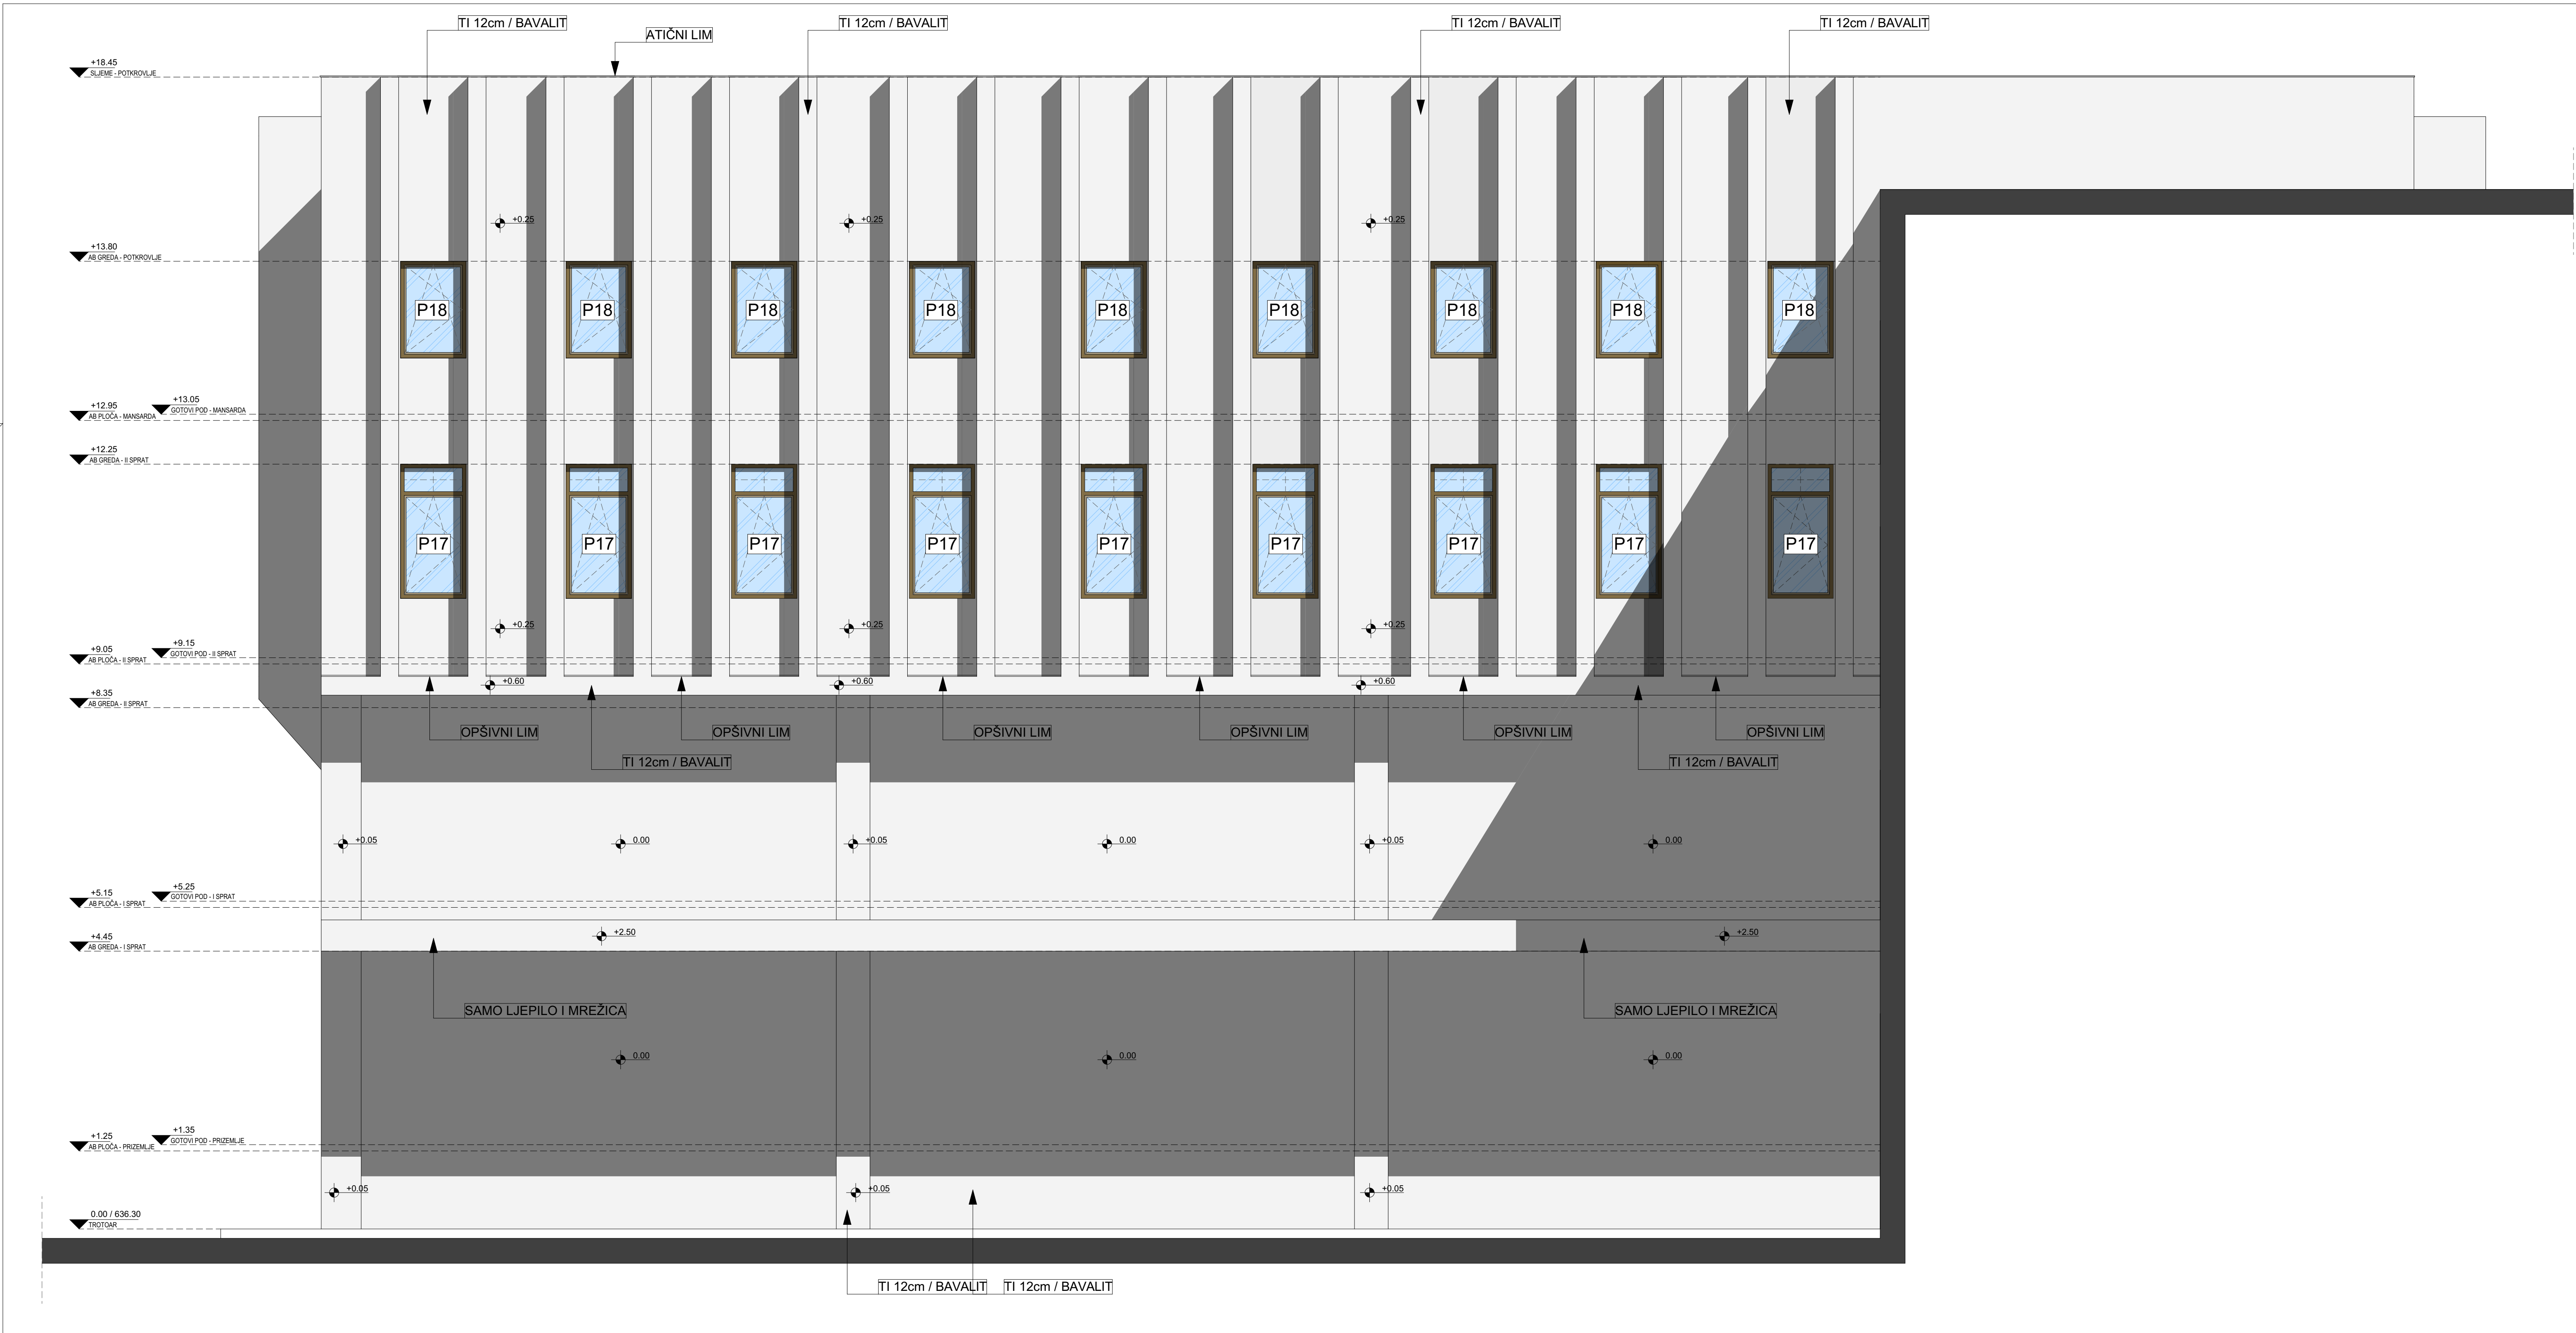

- POSTOJEĆI TI PANELI KOJI SE NE MJENJAJU
- BAVALIT U BIJELOJ BOJI RAL 9003
- P1 OZNAKA OTVORA



- NAPOMENA:**
- Sve kote su date u centimetrima (dužinske) i metrima (visinske), a površine u m².
 - Kod zidova fasade kotirane su završne obrade sa debljina postojećeg maltera i planirane termoizolacije bez debljine mrežica i ljepila
 - Visine parapeta date su od kote gotovog poda do gornje ivice zidanog ili betonskog dijela parapeta (zidarska mjera).
 - U izgledima otvora (vrata i prozori) date su zidarske mjere, izmjerene na licu mjesta za potrebe projekta. Visina vrata je data kao dimenzija od gotovog poda do betonskog nadwatnika.
 - Sve mjere za izradu vrata, prozora i staklenih stijena obavezno provjeriti na licu mjesta zbog mogućih odstupanja.
 - Bočne strane vertikalnih fasadnih dekorativnih AB elemenata se oblažu stroporom debljine 2cm, dok se čeonu strane oblažu stroporom debljine 12 cm kako bi se zadržao postojeći odnos dekorativnih elemenata.
 - Razvijene širine limova obavezno provjeriti i uklopiti sa zatečenim stanjem.
 - Sve fasadne horizontalne ispuste obraditi limenim opšivom sa podvlačenjem ispod novoformirane fasade i sa izradom okapnika na udaljenosti od 2cm.
 - Spoj nove fasade debljine 12 cm i profila otvora koji se završavaju pod uglom od 90 stepeni izraditi tako što se TI od 12cm zarezivanjem svodi na 5 cm do samog profila otvora. Zarezivanje vršiti sa distance od 50cm od profila prozora.

PROJEKTANT: STUDIO VIRTO Nikšić, Crna Gora		INVESTITOR: UNIVERZITET CRNE GORE Univerzitet Crne Gore	
Objekat: FILOZOFSKI FAKULTET U NIKŠIĆU		Lokacija: Katastarska parcela 2085/1, K.O. NIKŠIĆ, OBJEKAT FILOZOFSKOG FAKULTETA	
Glavni inženjer: Radovan Đurović, Spec.Sci.Arh.		Vrsta tehničke dokumentacije: ADAPTACIJA FASADE I BRAVARIJE	Oznaka projekta:
Odgovorni inženjer: Radovan Đurović, Spec.Sci.Arh.		Olo tehničke dokumentacije: ARHITEKTURA	Razmjera: 1:50
Saradnik: Andrija Zvicer, Spec.Sci.Arh.		Prilog: FASADA / F11	Br. priloga: 11
Datum izrade i M.P. DECEMBAR, 2023. 		Datum revizije	




- POSTOJEĆI TI PANELI KOJI SE NE MJENJAJU
- BAVALIT U BIJELOJ BOJI RAL 9003
- OZNAKA OTVORA


NAPOMENA:

- Sve kote su date u centimetrima (dužinske) i metrima (visinske), a površine u m².
- Kod zidova fasade kotirane su završne obrade sa debljima postojećeg maltera i planirane termoizolacije bez debljine mrežica i ljeplja.
- Visine parapeta date su od kote gotovog poda do gornje ivice zidanog ili betonskog dijela parapeta (zidarska mjera).
- U izgledima otvora (vrata i prozori) date su zidarske mjere, izmjerene na licu mjesta za potrebe projekta. Visina vrata je data kao dimenzija od gotovog poda do betonskog nadvratnika.
- Sve mjere za izradu vrata, prozora i staklenih stijena obavezno provjeriti na licu mjesta zbog mogućih odstupanja.
- Bočne strane vertikalnih fasadnih dekorativnih AB elemenata se oblažu stroporom debljine 2cm, dok se čeonu strane oblažu stroporom debljine 12 cm kako bi se zadržao postojeći odnos dekorativnih elemenata.
- Razvijene širine limova obavezno provjeriti i uklopiti sa zatečenim stanjem.
- Sve fasadne horizontalne ispuste obraditi limerim opšivom sa podvlačenjem ispod novoformirane fasade i sa izradom okapnika na udaljenosti od 2cm.
- Spoj nove fasade debljine 12 cm i profila otvora koji se završavaju pod uglom od 90 stepeni izraditi tako što se TI od 12cm zarezivanjem svodi na 5 cm do samog profila otvora. Zarezivanje vršiti sa distance od 50cm od profila prozora.

PROJEKTANT: STUDIO VIRTO Nikišić, Crna Gora		INVESTITOR: UNIVERZITET CRNE GORE Univerzitet Crne Gore	
Objekat: FILOZOFSKI FAKULTET U NIKIŠIU		Lokacija: Katastarska parcela 2085/1, K.O. NIKIŠIĆ, OBJEKTAT FILOZOFSKOG FAKULTETA	
Glavni inženjer: Radovan Đurović, Spec.Sci.Arh.		Vrsta tehničke dokumentacije: ADAPTACIJA FASADE I BRAVARIJE	Oznaka projekta:
Odgovorni inženjer: Radovan Đurović, Spec.Sci.Arh.		Dio tehničke dokumentacije: ARHITEKTURA	Razmjera: 1:50
Saradnik: Andrija Zvicer, Spec.Sci.Arh.		Prilog: FASADA / F13	Br. priloga: 13
Datum izrade i M.P. DECEMBAR, 2023. 		Datum revizije	

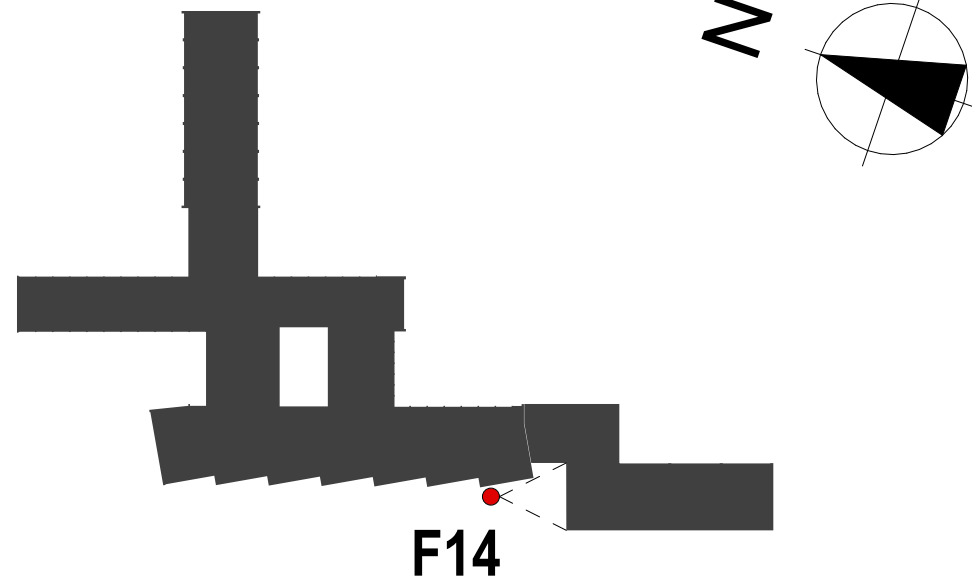



- Legend:
- POSTOJEĆI TI PANELI KOJI SE NE MJENJAJU
 - BAVALIT U BIJELOJ BOJI RAL 9003
 - P1 OZNAKA OTVORA

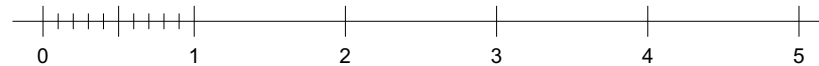


NAPOMENA:

- Sve kote su date u centimetrima (dužinske) i metrima (visinske), a površine u m2.
- Kod zidova fasade kotirane su završne obrade sa debljima postojećeg maltera i planirane termoizolacije bez debljine mrežica i ljeplja
- Visine parapeta date su od kote gotovog poda do gornje ivice zidanog ili betonskog dijela parapeta (zidarska mjera).
- U izgledima otvora (vrata i prozori) date su zidarske mjere, izmjerene na licu mjesta za potrebe projekta. Visina vrata je data kao dimenzija od gotovog poda do betonskog nadvratnika.
- Sve mjere za izradu vrata, prozora i staklenih stijena obavezno provjeriti na licu mjesta zbog mogućih odstupanja.
- Bočne strane vertikalnih fasadnih dekorativnih AB elemenata se oblažu stiroporom debljine 2cm, dok se čeonu strane oblažu stiroporom debljine 12 cm kako bi se zadržao postojeći odnos dekorativnih elemenata.
- Razvijene širine limova obavezno provjeriti i uklopiti sa zatečenim stanjem.
- Sve fasadne horizontalne ispušte obraditi limenim opšivom sa podvlačenjem ispod novoformirane fasade i sa izradom okapnika na udaljenosti od 2cm.
- Spoj nove fasade debljine 12 cm i profila otvora koji se završavaju pod uglom od 90 stepeni izraditi tako što se TI od 12cm zarezivanjem svodi na 5 cm do samog profila otvora. Zarezivanje vršiti sa distance od 50cm od profila prozora.

PROJEKTANT: STUDIO VIRTO Nikšić, Crna Gora		INVESTITOR: UNIVERZITET CRNE GORE Univerzitet Crne Gore	
Objekat: FILOZOFSKI FAKULTET U NIKŠIĆU		Lokacija: Katastarska parcela 2085/1, K.O. NIKŠIĆ, OBJEKAT FILOZOFSKOG FAKULTETA	
Glavni inženjer: Radovan Đurović, Spec.Sci.Arh.		Vrsta tehničke dokumentacije: ADAPTACIJA FASADE I BRAVARIJE	Oznaka projekta:
Odgovorni inženjer: Radovan Đurović, Spec.Sci.Arh.		Dio tehničke dokumentacije: ARHITEKTURA	Razmjera: 1:50
Saradnik: Andrija Zvicer, Spec.Sci.Arh.		Prilog: FASADA / F14	Br. priloga: 14
Datum izrade i M.P. DECEMBAR, 2023. 		Datum revizije	

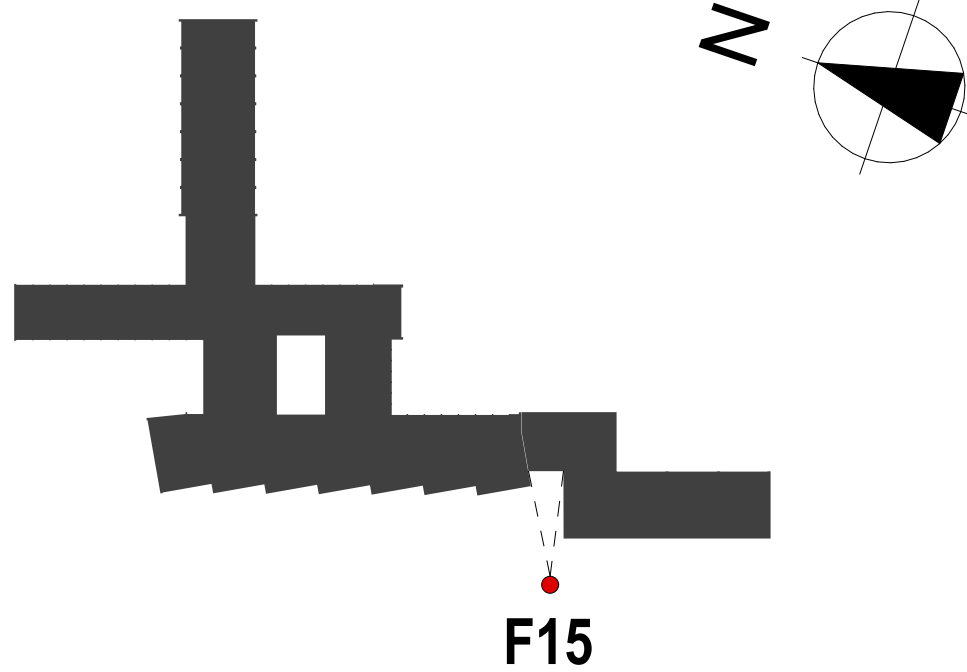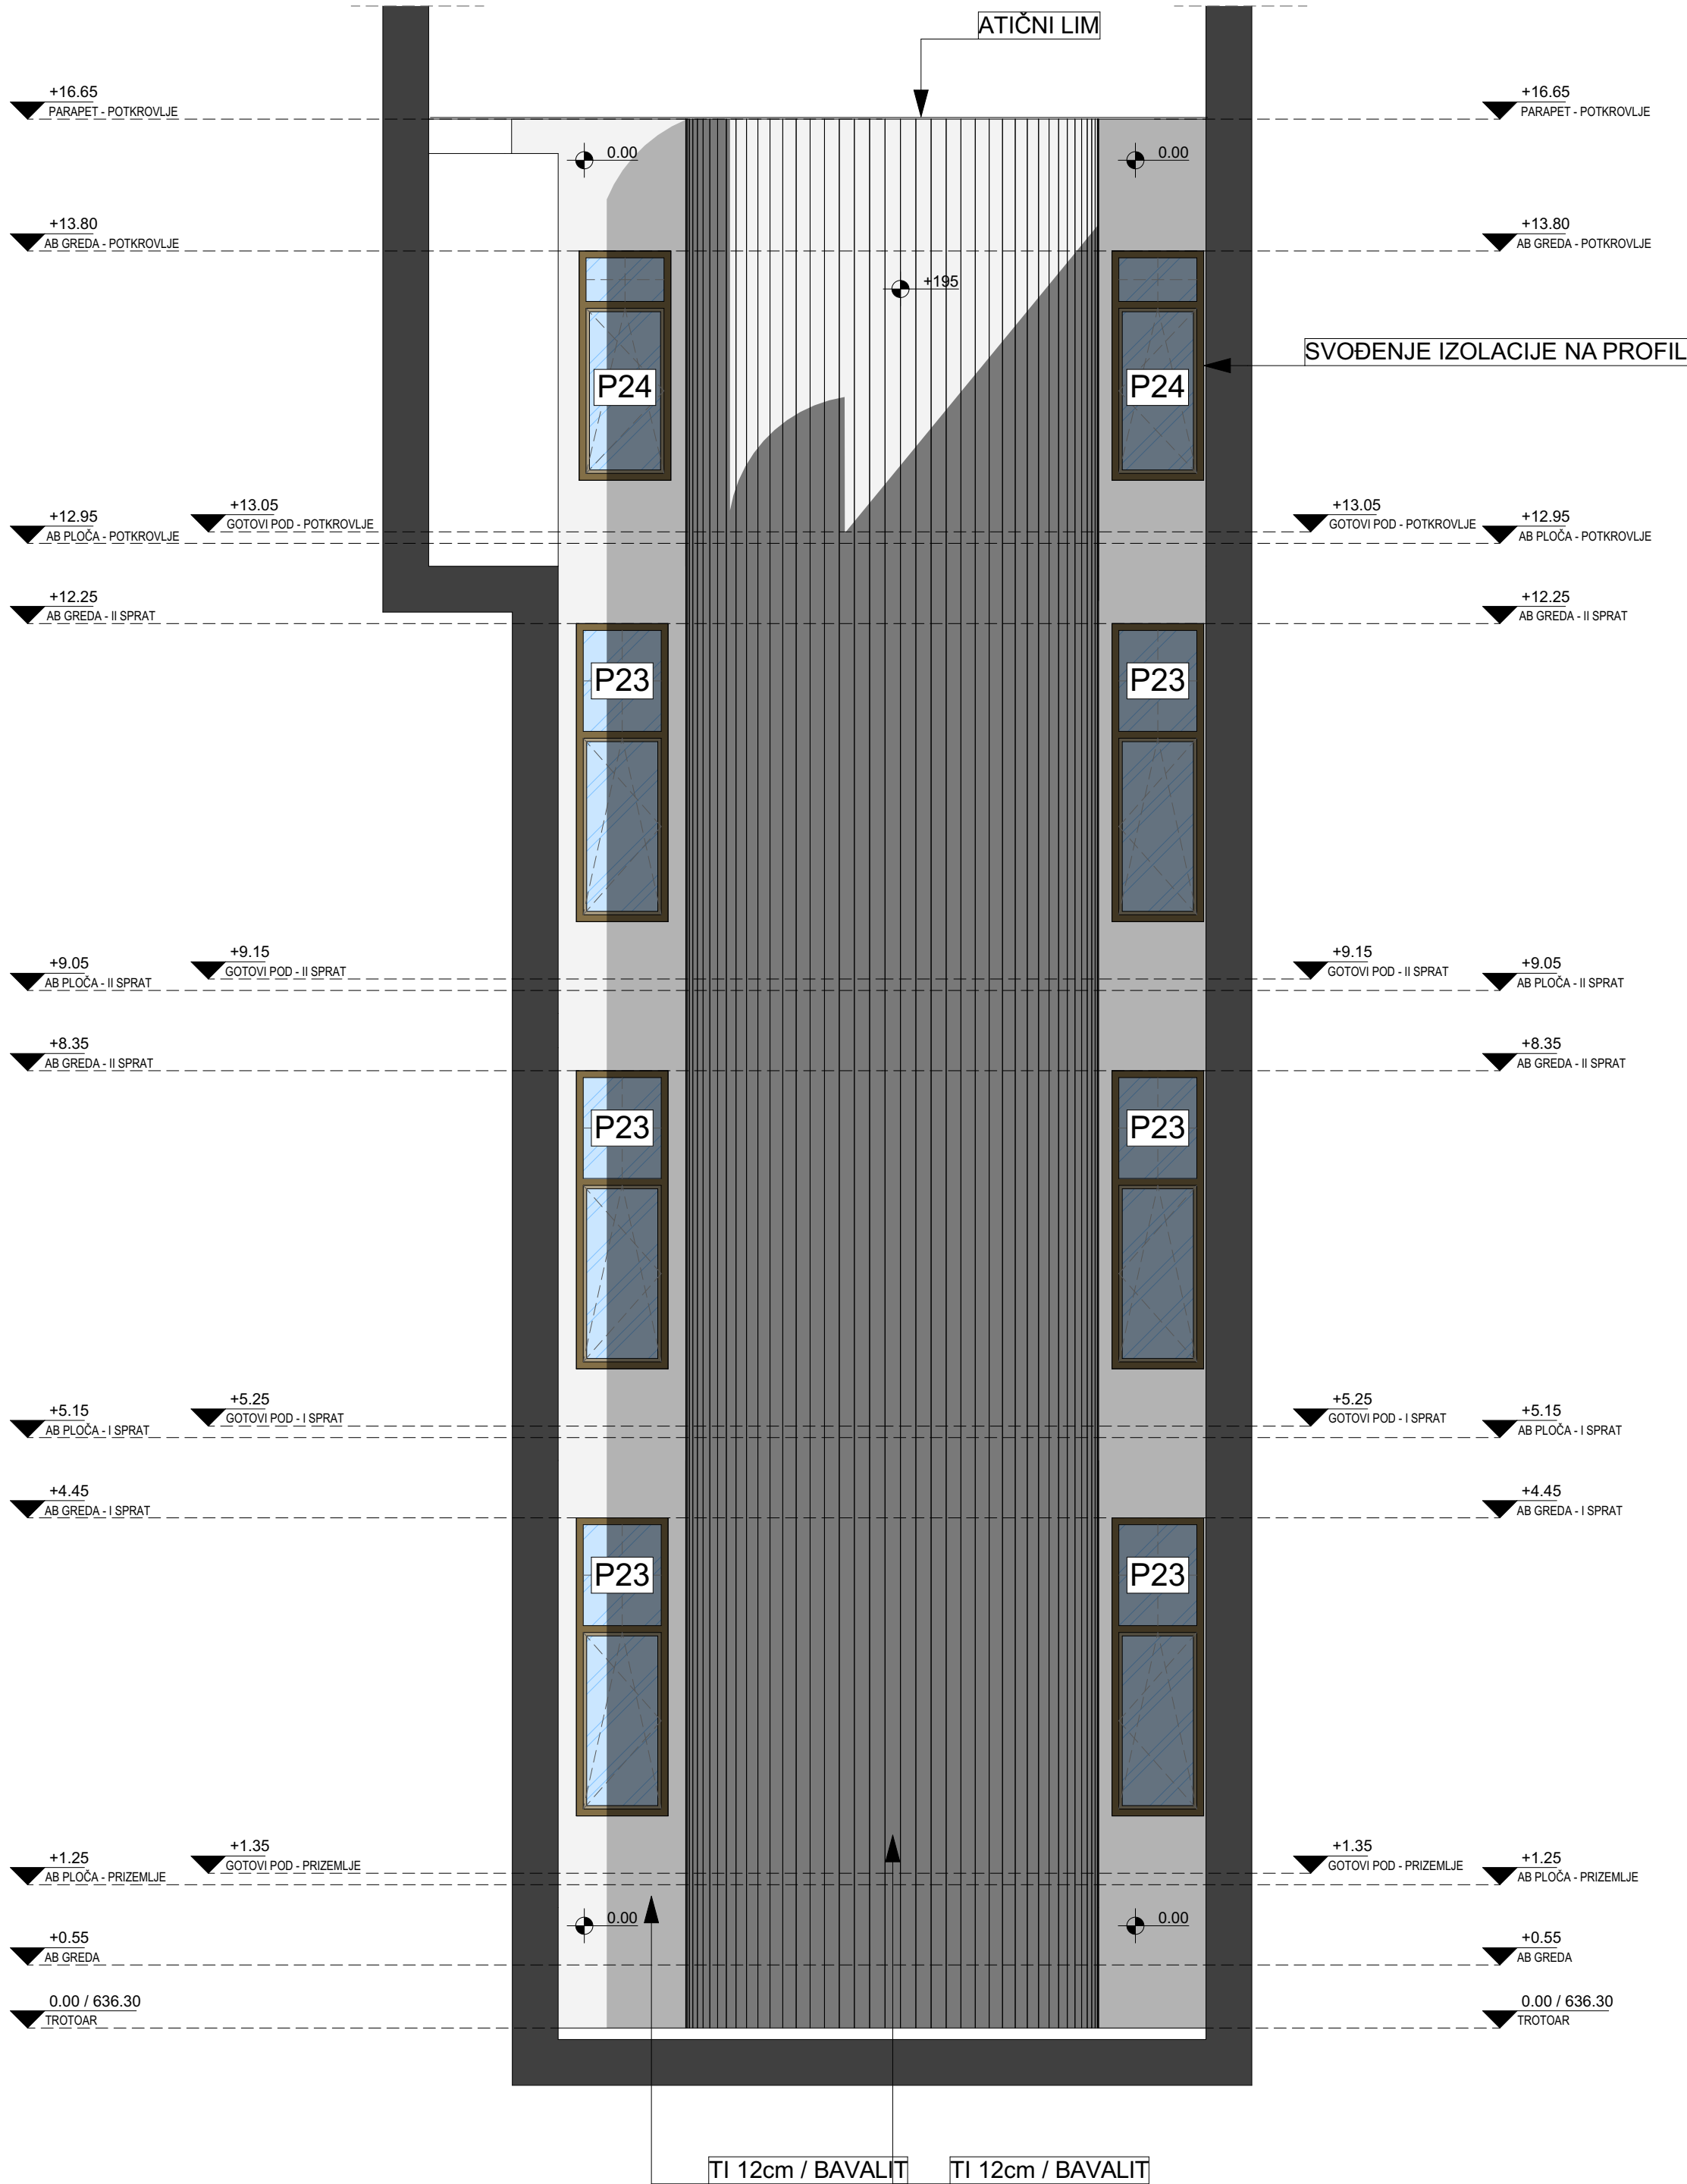

- Legend:
- POSTOJEĆI TI PANELI KOJI SE NE MJENJAJU
 - BAVALIT U BIJELOJ BOJI RAL 9003
 - P1 OZNAKA OTVORA


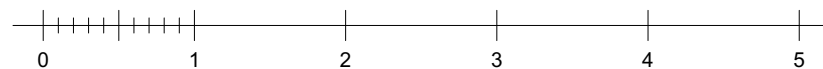


NAPOMENA:

- Sve kote su date u centimetrima (dužinske) i metrima (visinske), a površine u m2.
- Kod zidova fasade kotirane su završne obrade sa debljima postojećeg maltera i planirane termoizolacije bez debljine mrežica i ljepila
- Visine parapeta date su od kote gotovog poda do gornje ivice zidanog ili betonskog dijela parapeta (zidarska mjera).
- U izgledima otvora (vrata i prozori) date su zidarske mjere, izmjerene na licu mjesta za potrebe projekta. Visina vrata je data kao dimenzija od gotovog poda do betonskog nadvratnika.
- Sve mjere za izradu vrata, prozora i staklenih stijena obavezno provjeriti na licu mjesta zbog mogućih odstupanja.
- Bočne strane vertikalnih fasadnih dekorativnih AB elemenata se oblažu stiroporom debljine 2cm, dok se čeonu strane oblažu stiroporom debljine 12 cm kako bi se zadržao postojeći odnos dekorativnih elemenata.
- Razvijene širine limova obavezno provjeriti i uklopiti sa zatečenim stanjem.
- Sve fasadne horizontalne ispuste obraditi limenim opšivom sa podvlačenjem ispod novoformirane fasade i sa izradom okapnika na udaljenosti od 2cm.
- Spoj nove fasade debljine 12 cm i profila otvora koji se završavaju pod uglom od 90 stepeni izraditi tako što se TI od 12cm zarezivanjem svodi na 5 cm do samog profila otvora. Zarezivanje vršiti sa distance od 50cm od profila prozora.

PROJEKTANT: STUDIO VIRTO Nikšić, Cma Gora		INVESTITOR: UNIVERZITET CRNE GORE Univerzitet Crne Gore	
Objekat: FILOZOFSKI FAKULTET U NIKŠIĆU		Lokacija: Katastarska parcela 2085/1, K.O. NIKŠIĆ, OBJEKT FILOZOFSKOG FAKULTETA	
Glavni inženjer: Radovan Đurović, Spec.Sci.Arh.		Vrsta tehničke dokumentacije: ADAPTACIJA FASADE I BRAVARIJE	Oznaka projekta:
Odgovorni inženjer: Radovan Đurović, Spec.Sci.Arh.		Dio tehničke dokumentacije: ARHITEKTURA	Razmjera: 1:50
Saradnik: Andrija Zvicer, Spec.Sci.Arh.		Prilog: FASADA / F15	Br. priloga: 15
Datum izrade i M.P. DECEMBAR, 2023.		Datum revizije	



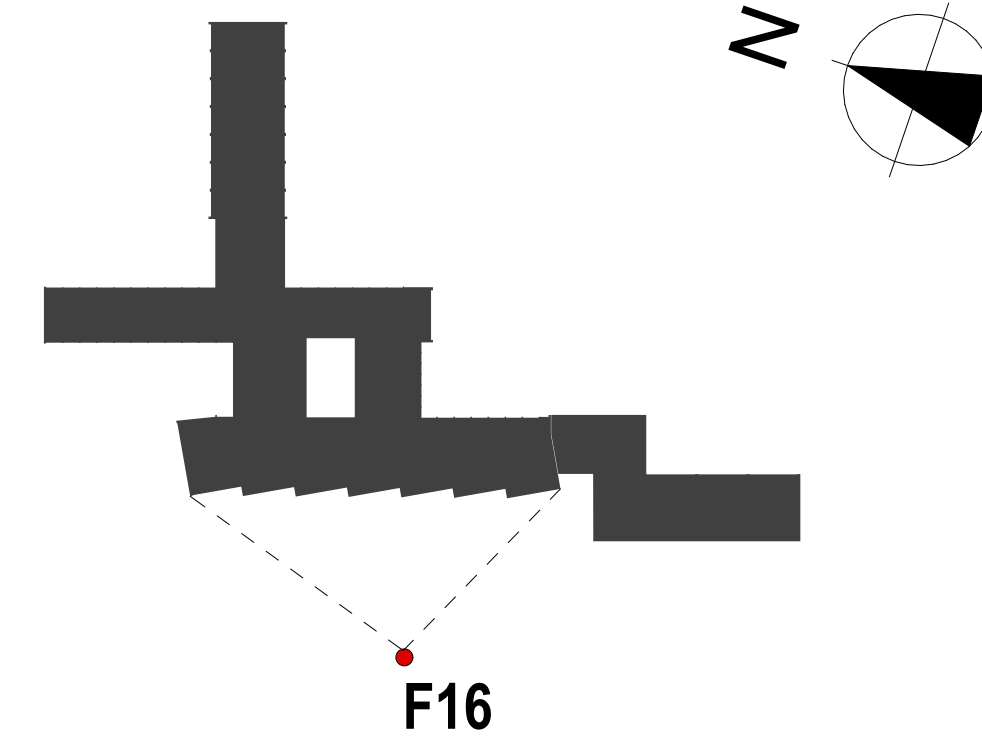
 


- POSTOJEĆI TI PANELI KOJI SE NE MJENJAJU
- BAVALIT U BIJELOJ BOJI RAL 9003
- P1 OZNAKA OTVORA




- NAPOMENA:**
- Sve kote su date u centimetrima (dužinska) i metrima (visinska), a površine u m2.
 - Kod zidova fasade kotirane su završne obrade sa debljima postojećeg maltera i planirane termoizolacije bez debljine mrežica i ljeplja
 - Visine parapeta date su od kote gotovog poda do gornje ivice zidanog ili betonskog dijela parapeta (zidarska mjera).
 - U izgledima otvora (vrata i prozori) date su zidarske mjere, izmjerene na licu mjesta za potrebe projekta. Visina vrata je data kao dimenzija od gotovog poda do betonskog nadravlika.
 - Sve mjere za izradu vrata, prozora i staklenih stijena obavezno provjeriti na licu mjesta zbog mogućih odstupanja.
 - Bočne strane vertikalnih fasadnih dekorativnih AB elemenata se oblažu stropom debljine 12 cm kako bi se zadržao postojeći odnos dekorativnih elemenata.
 - Razvijene širine limova obavezno provjeriti i uklopiti sa zatečenim stanjem.
 - Sve fasadne horizontalne ispuste obraditi limerim opšivom sa podvlačenjem ispod novoformirane fasade i sa izradom okapnika na udaljenosti od 20cm.
 - Spoj nove fasade debljine 12 cm i profila otvora koji se završavaju pod uglom od 90 stepeni izraditi tako što se TI od 12cm zarezivanjem svodi na 5 cm do samog profila otvora. Zarezivanje vršiti sa distance od 50cm od profila prozora.

PROJEKTANT: STUDIO VIRTO Nikšić, Crna Gora		INVESTITOR: UNIVERZITET CRNE GORE Katastarska parcela 2085/1, K.O. NIKŠIĆ, OBJEKAT FILOZOFSKOG FAKULTETA	
Objekat: FILOZOFSKI FAKULTET U NIKŠIĆU		Lokacija: Katastarska parcela 2085/1, K.O. NIKŠIĆ, OBJEKAT FILOZOFSKOG FAKULTETA	
Glavni inženjer: Radovan Đurović, Spec.Sci.Arh.		Oznaka projekta: ADAPTACIJA FASADE I BRAVARIJE	
Odgovorni inženjer: Radovan Đurović, Spec.Sci.Arh.		Razmjera: ARHITEKTURA	
Saradnik: Andrija Zvicer, Spec.Sci.Arh.		Br. strana: FASADA / F16	
Datum izrade: 11.12.2023.		Datum revizije:	

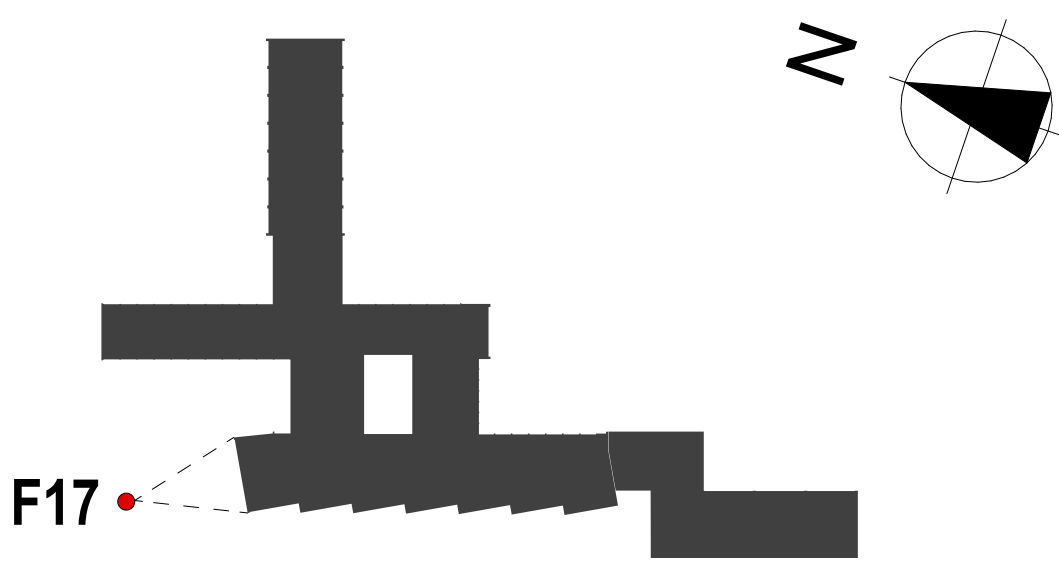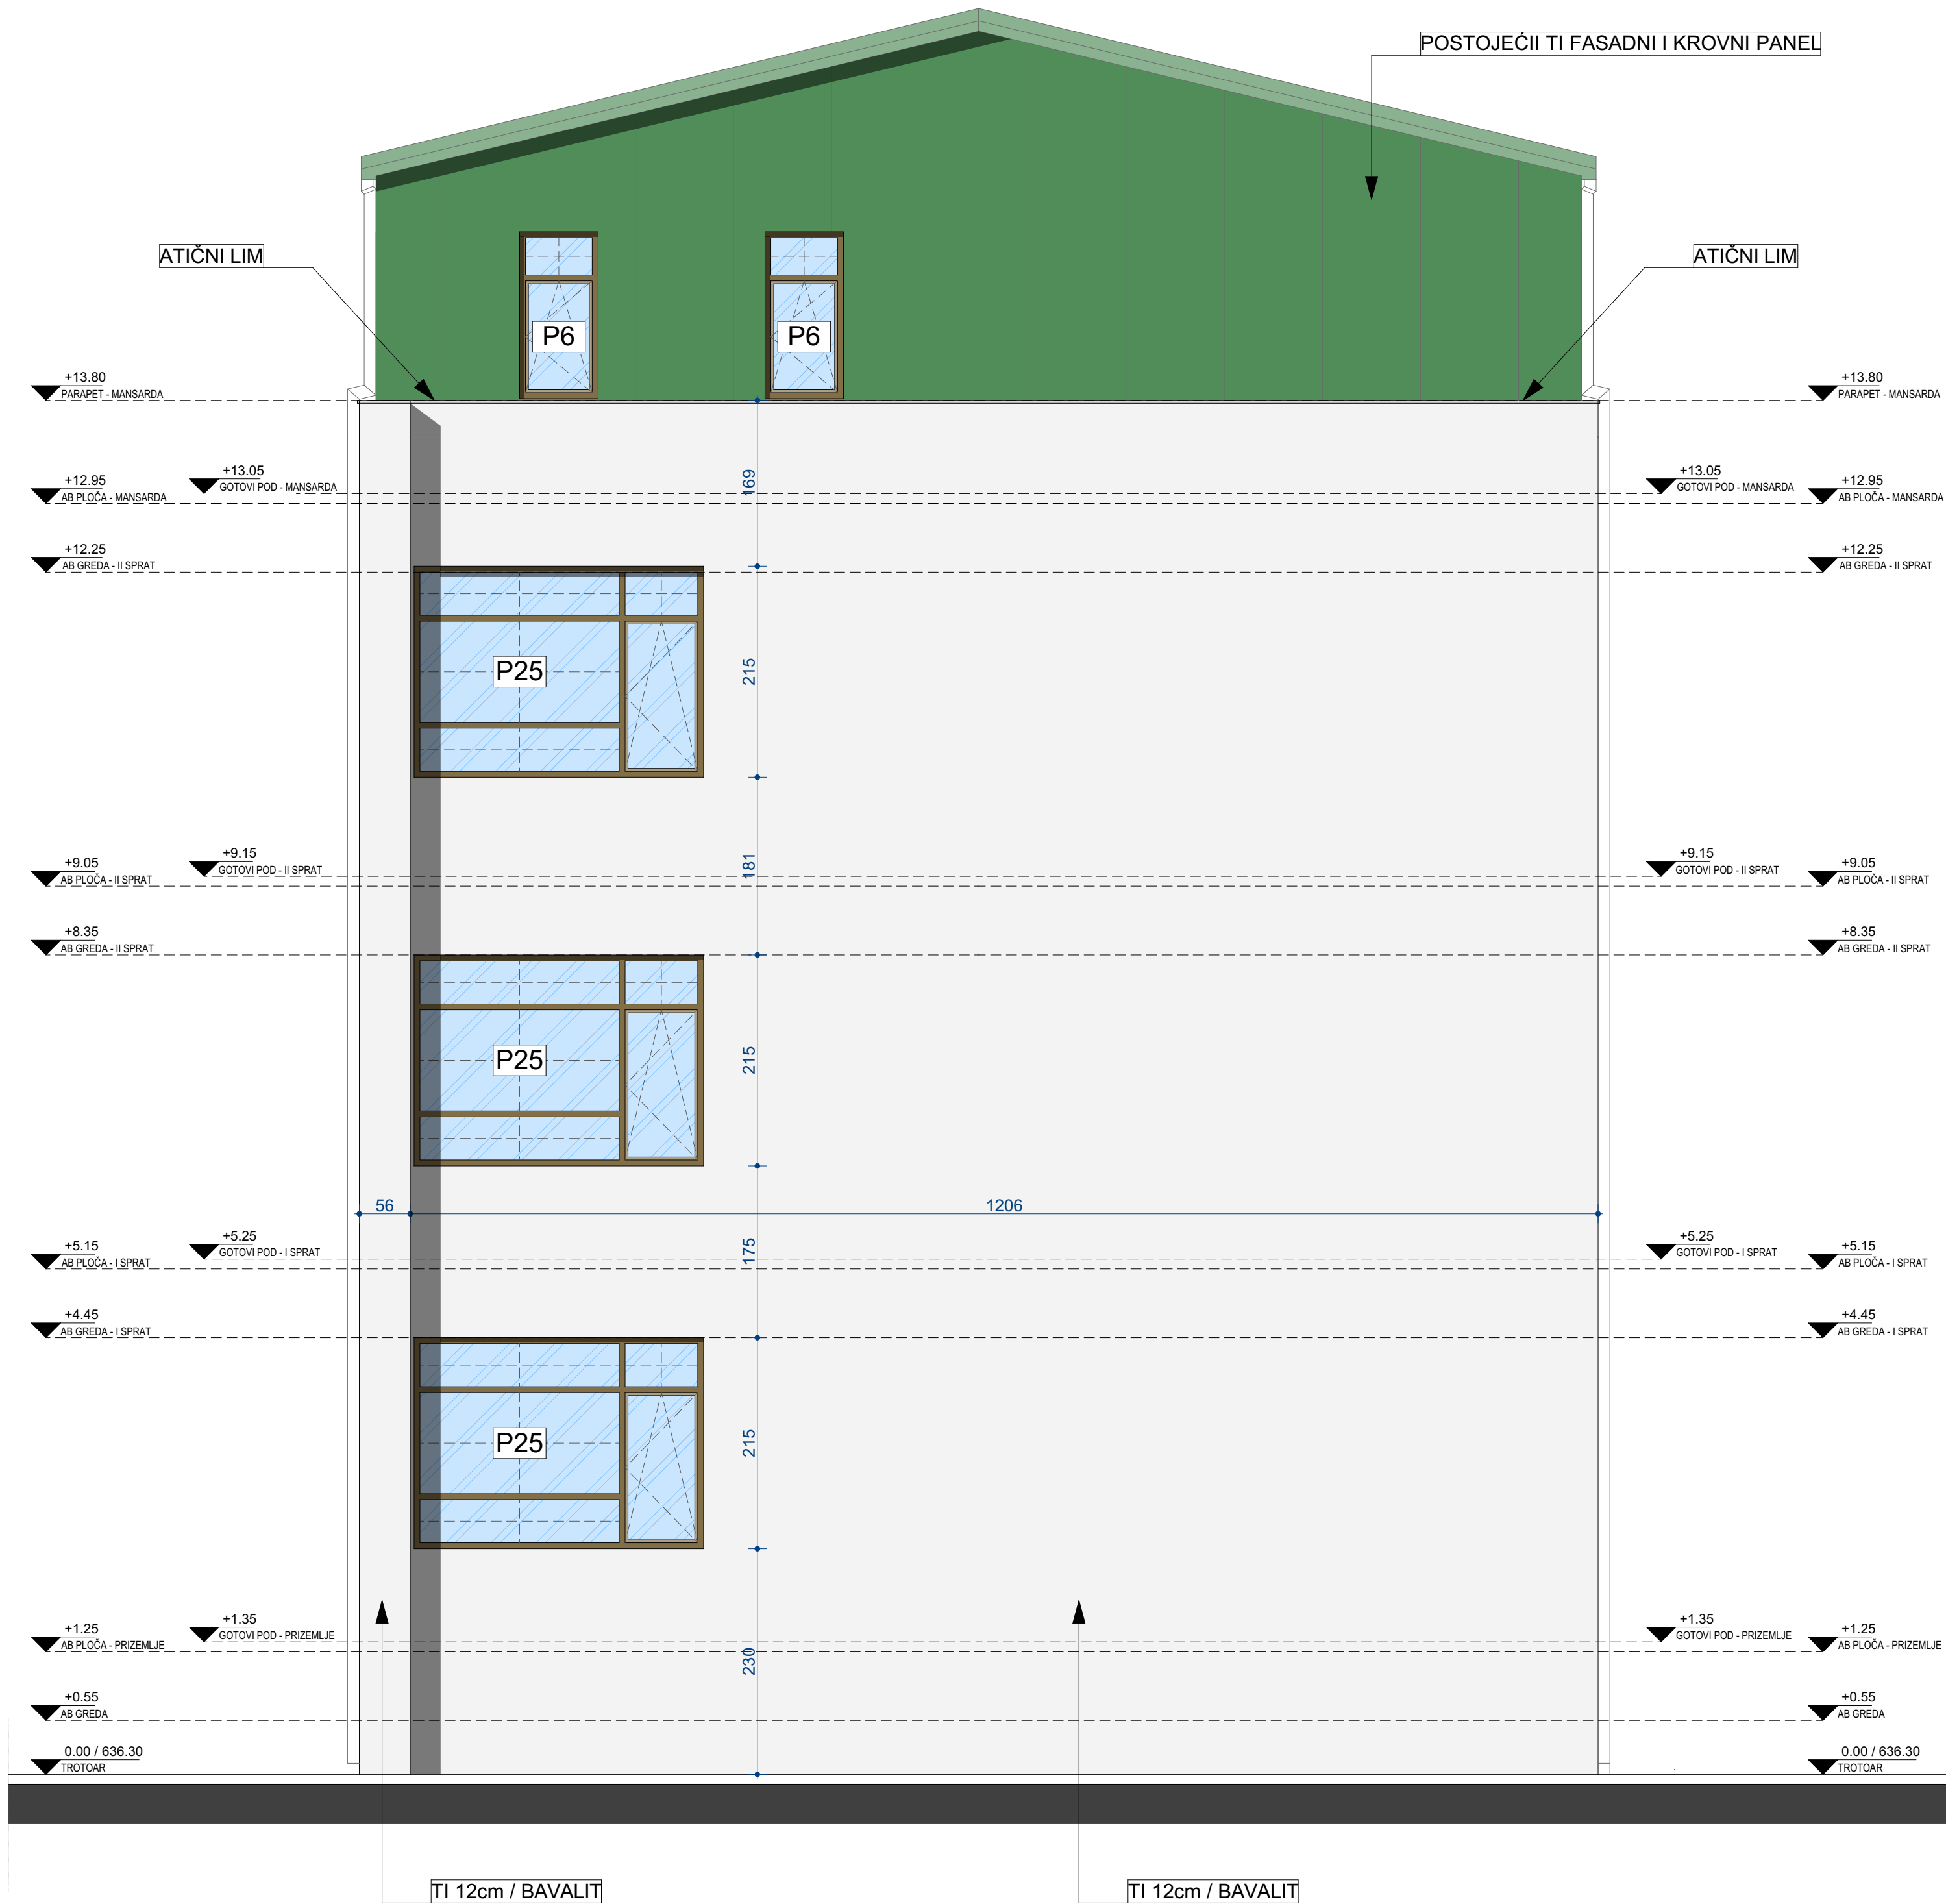

- Legend:
- POSTOJEĆII TI PANELI KOJI SE NE MJENJAJU
 - BAVALIT U BIJELOJ BOJI RAL 9003
 - P1 OZNAKA OTVORA

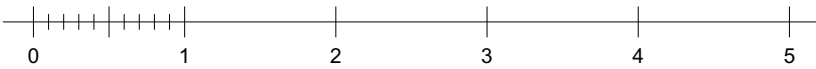


NAPOMENA:

- Sve kote su date u centimetrima (dužinske) i metrima (visinske), a površine u m2.
- Kod zidova fasade kotirane su završne obrade sa debljima postojećeg maltera i planirane termoizolacije bez debljine mrežica i ljepila
- Visine parapeta date su od kote gotovog poda do gornje ivice zidanog ili betonskog dijela parapeta (zidarska mjera).
- U izgledima otvora (vrata i prozori) date su zidarske mjere, izmjerene na licu mjesta za potrebe projekta. Visina vrata je data kao dimenzija od gotovog poda do betonskog nadvratnika.
- Sve mjere za izradu vrata, prozora i staklenih stijena obavezno provjeriti na licu mjesta zbog mogućih odstupanja.
- Bočne strane vertikalnih fasadnih dekorativnih AB elemenata se oblažu stiroporom debljine 2cm, dok se čeonu strane oblažu stiroporom debljine 12 cm kako bi se zadržao postojeći odnos dekorativnih elemenata.
- Razvijene širine limova obavezno provjeriti i uklopiti sa zatečenim stanjem.
- Sve fasadne horizontalne ispuste obraditi limenim opšivom sa podvlačenjem ispod novoformirane fasade i sa izradom okapnika na udaljenosti od 2cm.
- Spoj nove fasade debljine 12 cm i profila otvora koji se završavaju pod uglom od 90 stepeni izraditi tako što se TI od 12cm zarezivanjem svodi na 5 cm do samog profila otvora. Zarezivanje vršiti sa distance od 50cm od profila prozora.

PROJEKTANT: STUDIO VIRTO Nikšić, Crna Gora		INVESTITOR: UNIVERZITET CRNE GORE UCC Univerzitet Crne Gore	
Objekat: FILOZOFSKI FAKULTET U NIKŠIĆU		Lokacija: Katastarska parcela 2085/1, K.O. NIKŠIĆ, OBJEKAT FILOZOFSKOG FAKULTETA	
Glavni inženjer: Radovan Đurović, Spec.Sci.Arh.		Vrsta tehničke dokumentacije: ADAPTACIJA FASADE I BRAVARIJE	Oznaka projekta:
Odgovorni inženjer: Radovan Đurović, Spec.Sci.Arh.		Dio tehničke dokumentacije: ARHITEKTURA	Razmjera: 1:50
Saradnik: Andrija Zvicer, Spec.Sci.Arh.		Prilog: FASADA / F17	Br. priloga: 17
Datum izrade i M.P. DECEMBAR, 2023. 		Datum revizije	

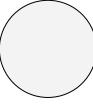


-  POSTOJEĆI TI PANELI KOJI SE NE MJENJAJU
-  BAVALIT U BIJELOJ BOJI RAL 9003
-  OZNAKA OTVORA



NAPOMENA:

- Sve kote su date u centimetrima (dužinske) i metrima (visinske), a površine u m2.
- Kod zidova fasade kotirane su završne obrade sa debljima postojećeg maltera i planirane termoizolacije bez debljine mrežica i ljepila
- Visine parapeta date su od kote gotovog poda do gornje ivice zidanog ili betonskog dijela parapeta (zidarska mjera).
- U izgledima otvora (vrata i prozori) date su zidarske mjere, izmjerene na licu mjesta za potrebe projekta. Visina vrata je data kao dimenzija od gotovog poda do betonskog nadvratnika.
- Sve mjere za izradu vrata, prozora i staklenih stijena obavezno provjeriti na licu mjesta zbog mogućih odstupanja.
- Bočne strane vertikalnih fasadnih dekorativnih AB elemenata se oblažu stiroporom debljine 2cm, dok se čeone strane oblažu stiroporom debljine 12 cm kako bi se zadržao postojeći odnos dekorativnih elemenata.
- Razvijene širine limova obavezno provjeriti i uklopiti sa zatečenim stanjem.
- Sve fasadne horizontalne ispuste obraditi limenim opšivom sa podvlačenjem ispod novoformirane fasade i sa izradom okapnika na udaljenosti od 2cm.
- Spoj nove fasade debljine 12 cm i profila otvora koji se završavaju pod uglom od 90 stepeni izraditi tako što se TI od 12cm zarezivanjem svodi na 5 cm do samog profila otvora. Zarezivanje vršiti sa distance od 50cm od profila prozora.

 STUDIO VIRTO Nikšić, Crna Gora		 UNIVERZITET CRNE GORE Univerzitet Crne Gore		INVESTITOR:	
Objekat:		Lokacija:			
FILOZOFSKI FAKULTET U NIKŠIĆU		Katastarska parcela 2085/1, K.O. NIKŠIĆ, OBJEKAT FILOZOFSKOG FAKULTETA			
Glavni inženjer:				Oznaka projekta:	
Radovan Đurović, Spec.Sci.Arh.				ADAPTACIJA FASADE I BRAVARIJE	
Odgovorni inženjer:		Vrsta tehničke dokumentacije:		Razmjera:	
Radovan Đurović, Spec.Sci.Arh.		Dio tehničke dokumentacije:		1:50	
Saradnik:		ARHITEKTURA		Br. priloga:	
Andrija Zvicer, Spec.Sci.Arh.		Prilog:		18	
FASADA / F18		Datum revizije		Br. strane:	
Datum izrade i M.P				18	
DECEMBAR, 2023.				Datum revizije	

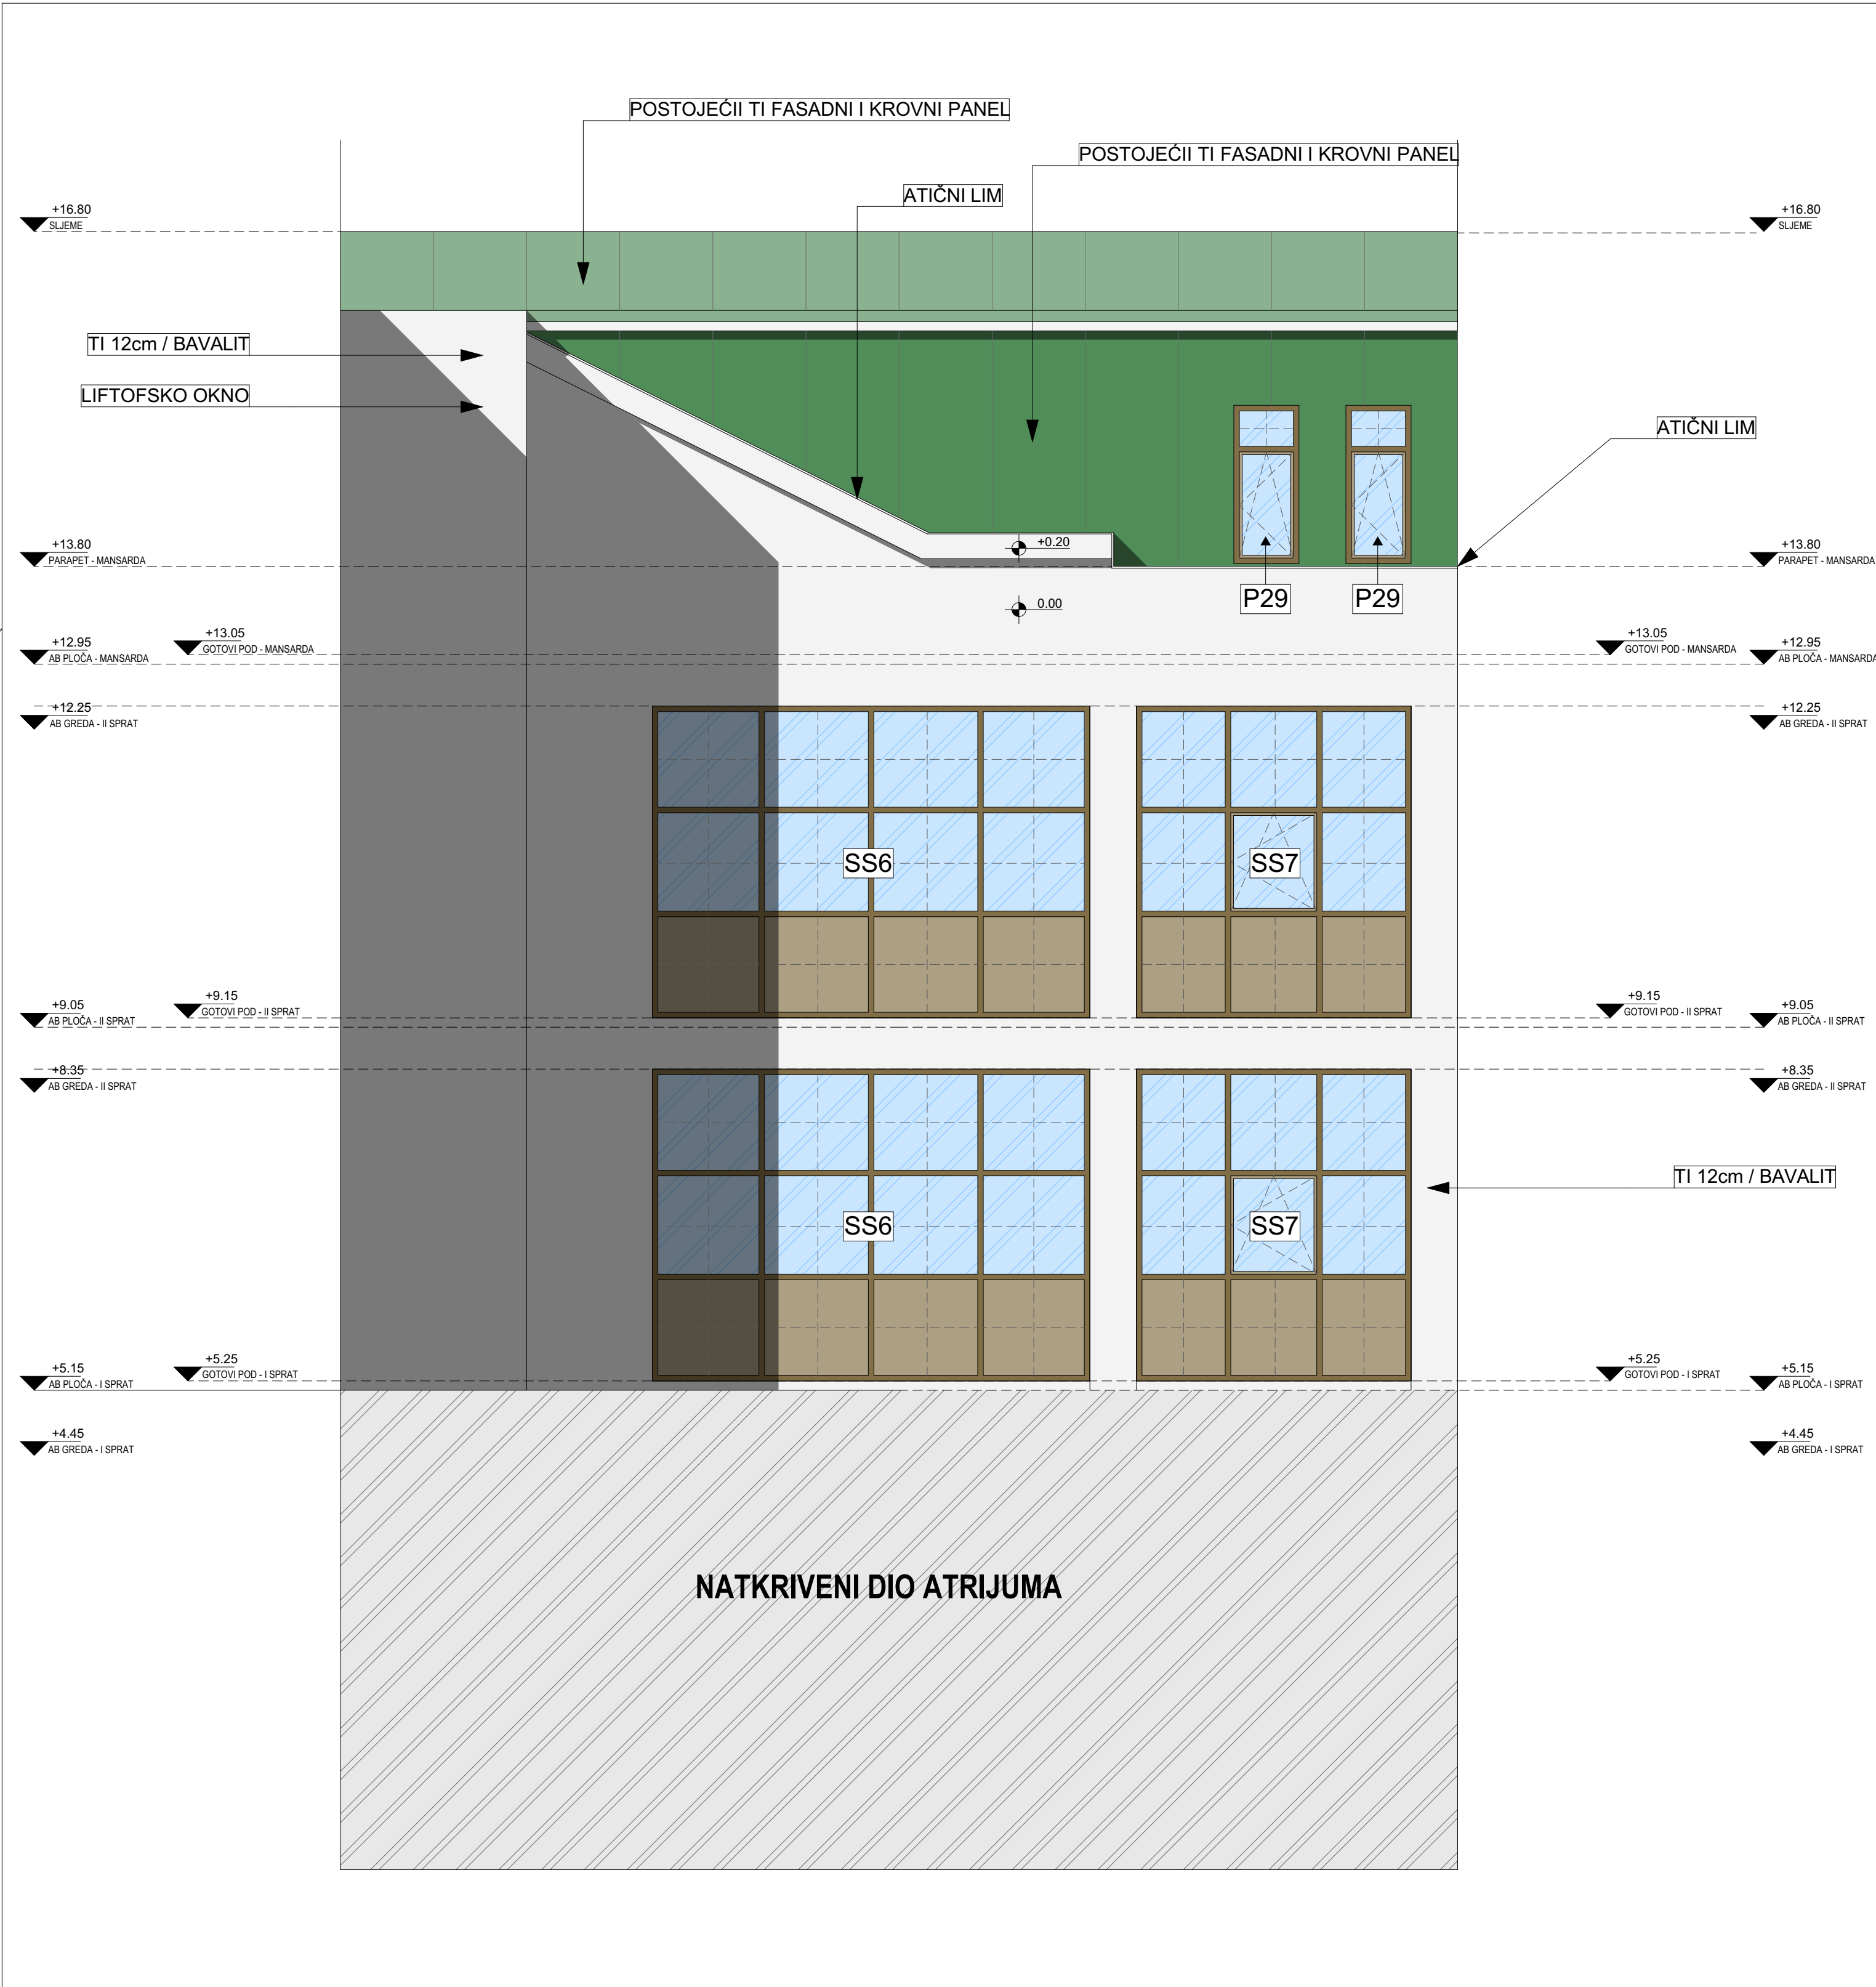

F20

POSTOJEĆI TI PANELI KOJI SE NE MJENJAJU


BAVALIT U BIJELOJ BOJI RAL 9003

P1 OZNAKA OTVORA

NAPOMENA:

- Sve kote su date u centimetrima (dužinske) i metrima (visinske), a površine u m2.
- Kod zidova fasade kotirane su završne obrade sa debljima postojećeg maltera i planirane termoizolacije bez debljine mrežica i ljepila
- Visine parapeta date su od kote gotovog poda do gornje ivice zidanog ili betonskog dijela parapeta (zidarska mjera).
- U izgledima otvora (vrata i prozori) date su zidarske mjere, izmjerene na licu mjesta za potrebe projekta. Visina vrata je data kao dimenzija od gotovog poda do betonskog nadvratnika.
- Sve mjere za izradu vrata, prozora i staklenih stijena obavezno provjeriti na licu mjesta zbog mogućih odstupanja.
- Bočne strane vertikalnih fasadnih dekorativnih AB elemenata se oblažu stiroporom debljine 2cm, dok se čeonu strane oblažu stiroporom debljine 12 cm kako bi se zadržao postojeći odnos dekorativnih elemenata.
- Razvijene širine limova obavezno provjeriti i uklopiti sa zatečenim stanjem.
- Sve fasadne horizontalne ispuste obraditi limenim opšivom sa podvlačenjem ispod novoformirane fasade i sa izradom okapnika na udaljenosti od 2cm.
- Spoj nove fasade debljine 12 cm i profila otvora koji se završavaju pod uglom od 90 stepeni izraditi tako što se TI od 12cm zarezivanjem svodi na 5 cm do samog profila otvora. Zarezivanje vršiti sa distance od 50cm od profila prozora.

STUDIO VIRTO Nikšić, Cma Gora		PROJEKTANT:		UNIVERZITET CRNE GORE		INVESTITOR:	
Objekat: FILOZOFSKI FAKULTET U NIKŠIĆU				Lokacija: Katastarska parcela 2085/1, K.O. NIKŠIĆ, OBJEKAT FILOZOFSKOG FAKULTETA			
Glavni inženjer: Radovan Đurović, Spec.Sci.Arh.				Vrsta tehničke dokumentacije: ADAPTACIJA FASADE I BRAVARIJE		Oznaka projekta:	
Odgovorni inženjer: Radovan Đurović, Spec.Sci.Arh.				Dio tehničke dokumentacije: ARHITEKTURA		Razmjera: 1:50	
Saradnik: Andrija Zvicer, Spec.Sci.Arh.				Prilog: FASADA / F20		Br. priloga: 20	
Datum izrade i M.P. DECEMBAR, 2023.				Datum revizije			

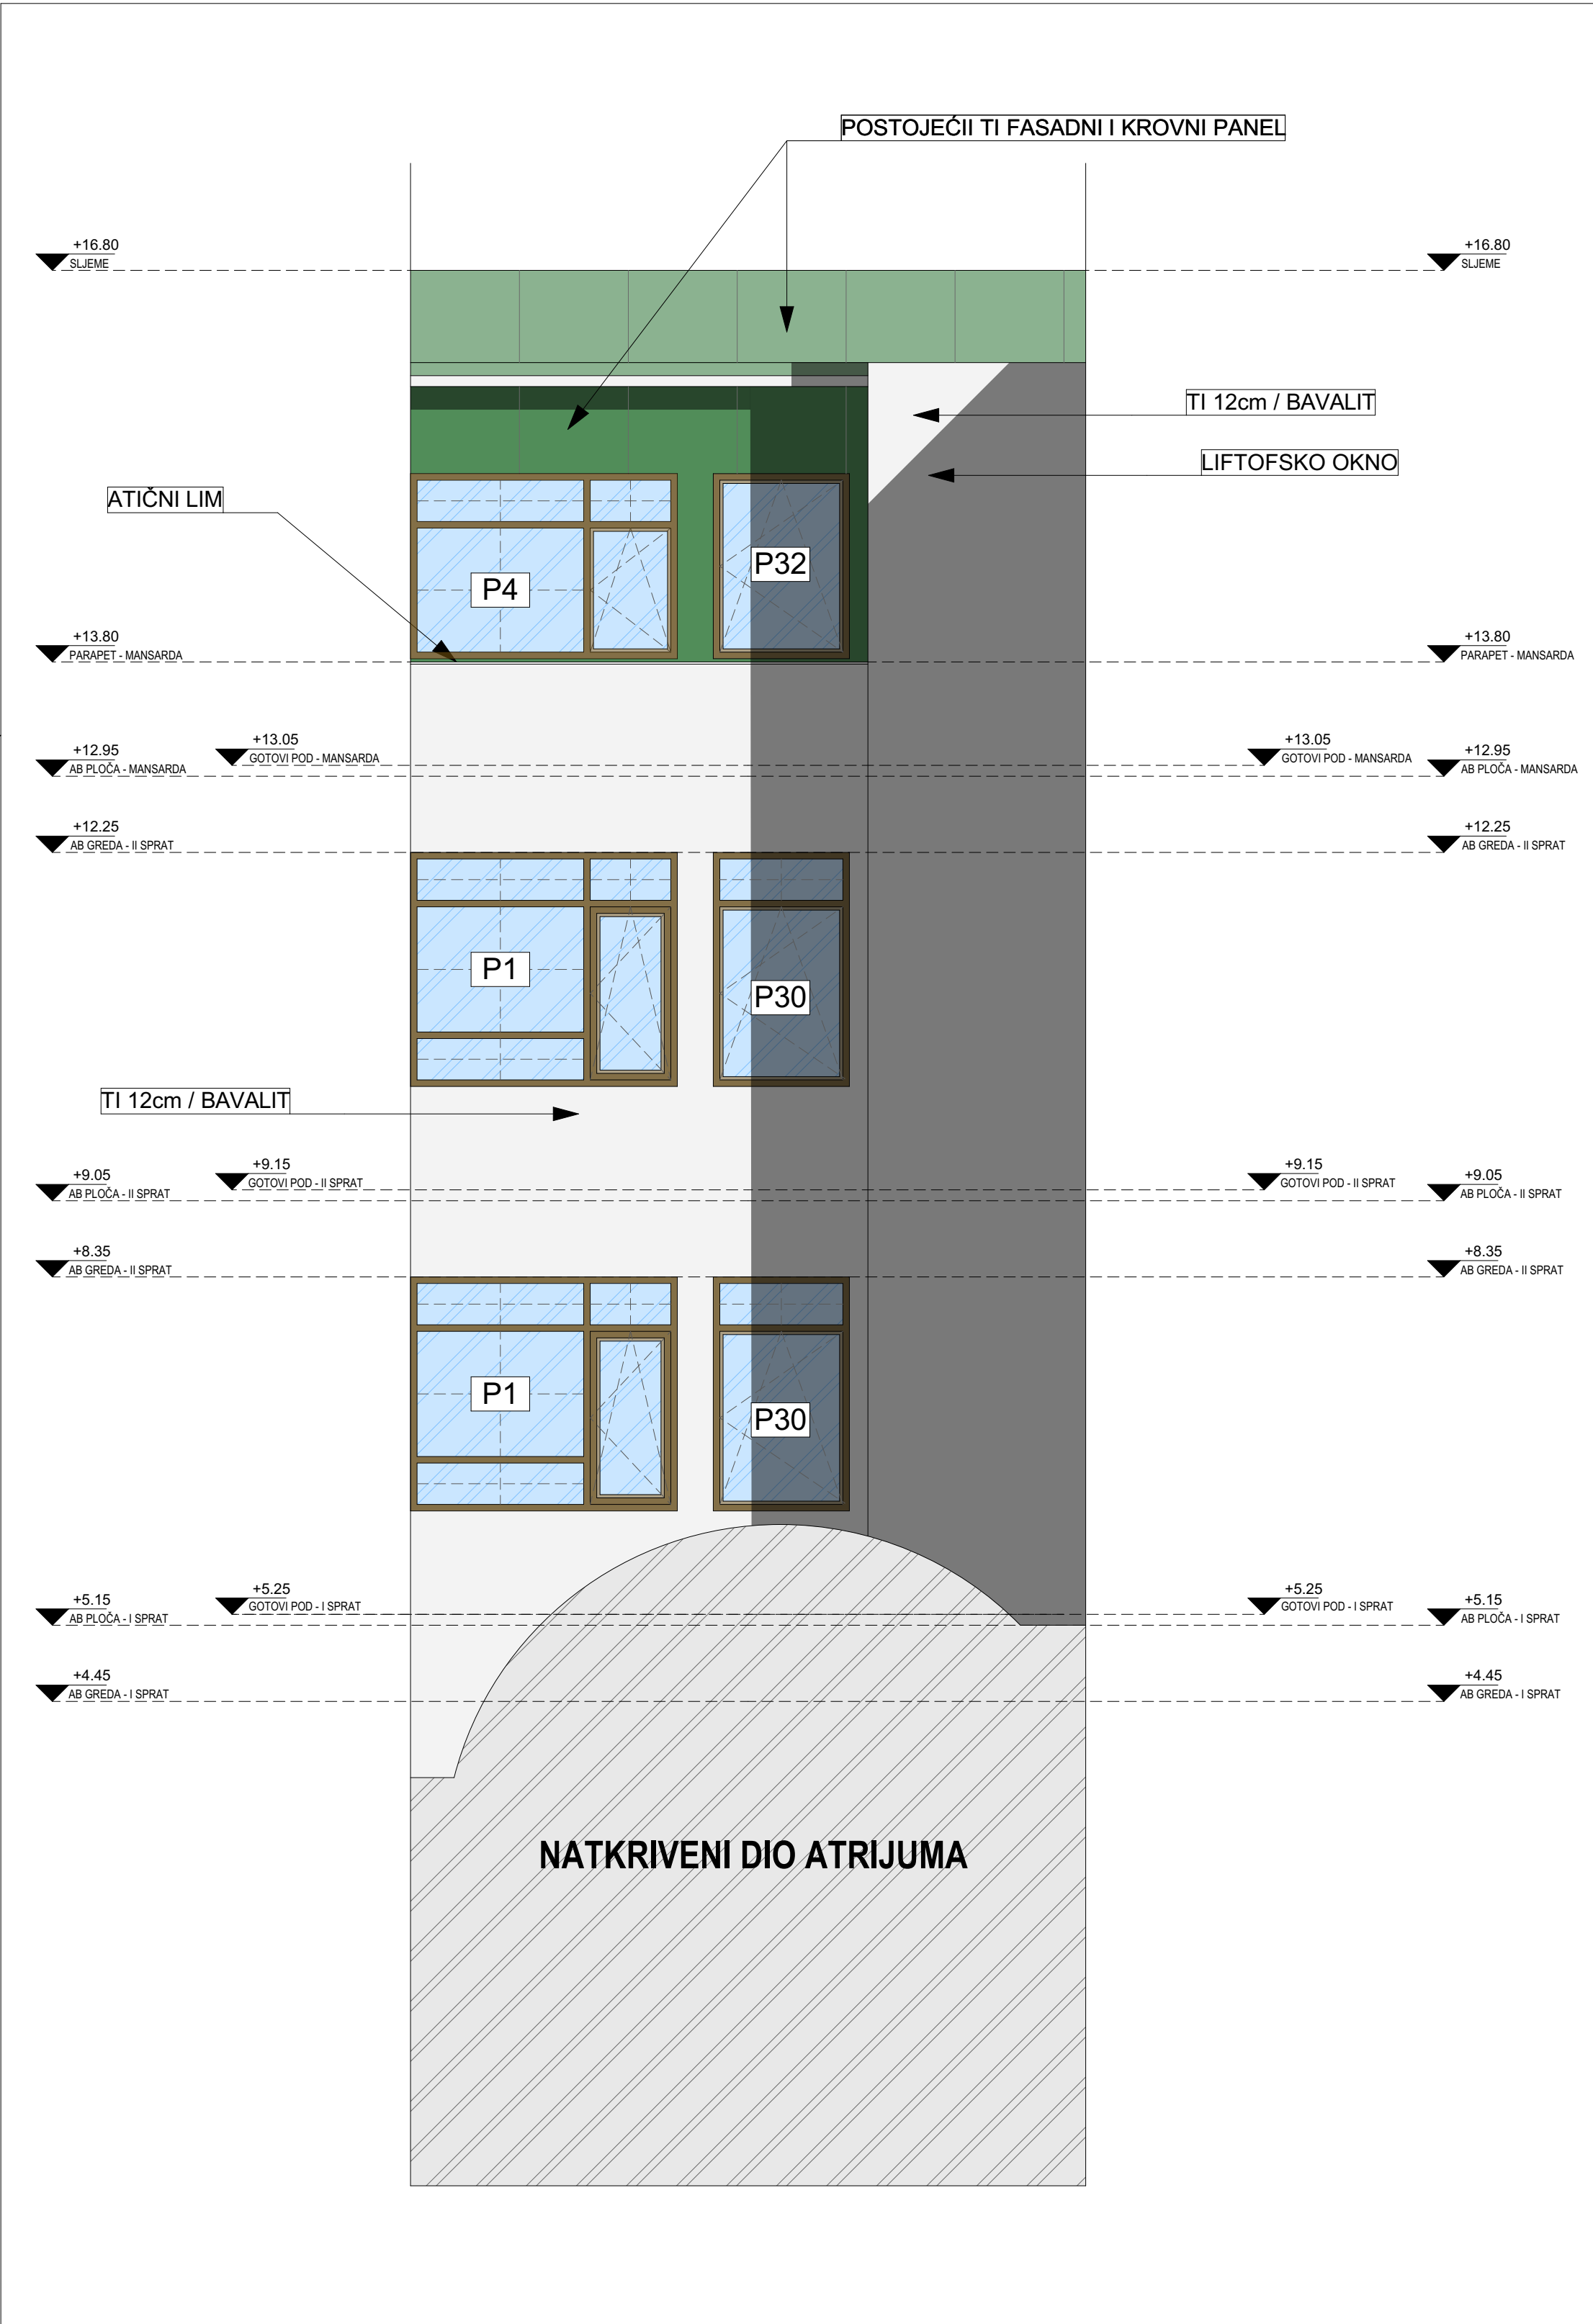

P1

POSTOJEĆI TI PANELI KOJI SE NE MJENJAJU

BAVALIT U BIJELOJ BOJI RAL 9003

P1

OZNAKA OTVORA

012345

NAPOMENA:

- Sve kote su date u centimetrima (dužinske) i metrima (visinske), a površine u m2.

- Kod zidova fasade kotirane su završne obrade sa debljama postojećeg maltera i planirane termoizolacije bez debljine mrežica i ljepila

- Visine parapeta date su od kote gotovog poda do gornje ivice zidanog ili betonskog dijela parapeta (zidarska mjera).

- U izgledima otvora (vrata i prozori) date su zidarske mjere, izmjerene na licu mjesta za potrebe projekta. Visina vrata je data kao dimenzija od gotovog poda do betonskog nadvratnika.

- Sve mjere za izradu vrata, prozora i staklenih stijena obavezno provjeriti na licu mjesta zbog mogućih odstupanja.

- Bočne strane vertikalnih fasadnih dekorativnih AB elemenata se oblažu stiroporom debljine 2cm, dok se čeone strane oblažu stiroporom debljine 12 cm kako bi se zadržao postojeći odnos dekorativnih elemenata.

- Razvijene širine limova obavezno provjeriti i uklopiti sa zatečenim stanjem.

- Sve fasadne horizontalne ispuste obraditi limenim opšivom sa podvlačenjem ispod novoformirane fasade i sa izradom okapnika na udaljenosti od 2cm.

- Spoj nove fasade debljine 12 cm i profila otvora koji se završavaju pod uglom od 90 stepeni izraditi tako što se TI od 12cm zarezivanjem svodi na 5 cm do samog profila otvora. Zarezivanje vršiti sa distance od 50cm od profila prozora.

PROJEKTANT:

STUDIO VIRTO

Nikšić, Crna Gora

INVESTITOR:

UNIVERZITET CRNE GORE

Univerzitet Crne Gore

Objekat:

FILOZOFSKI FAKULTET U NIKŠIĆU

Lokacija:

Katastarska parcela 2085/1, K.O. NIKŠIĆ, OBJEKAT FILOZOFSKOG FAKULTETA

Glavni inženjer:

Radovan Đurović, Spec.Sci.Arh.

Odgovorni inženjer:

Radovan Đurović, Spec.Sci.Arh.

Saradnik:

Andrija Zvicer, Spec.Sci.Arh.

Vrsta tehničke dokumentacije:

ADAPTACIJA FASADE I BRAVARIJE

Dio tehničke dokumentacije:

ARHITEKTURA

Prilog:

FASADA / F21

Datum izrade i M.P

DECEMBAR, 2023.

STUDIO VIRTO

NIKŠIĆ

Oznaka projekta:

Razmjera:


1:50

Br. priloga:

21

Br. strane:

Datum revizije

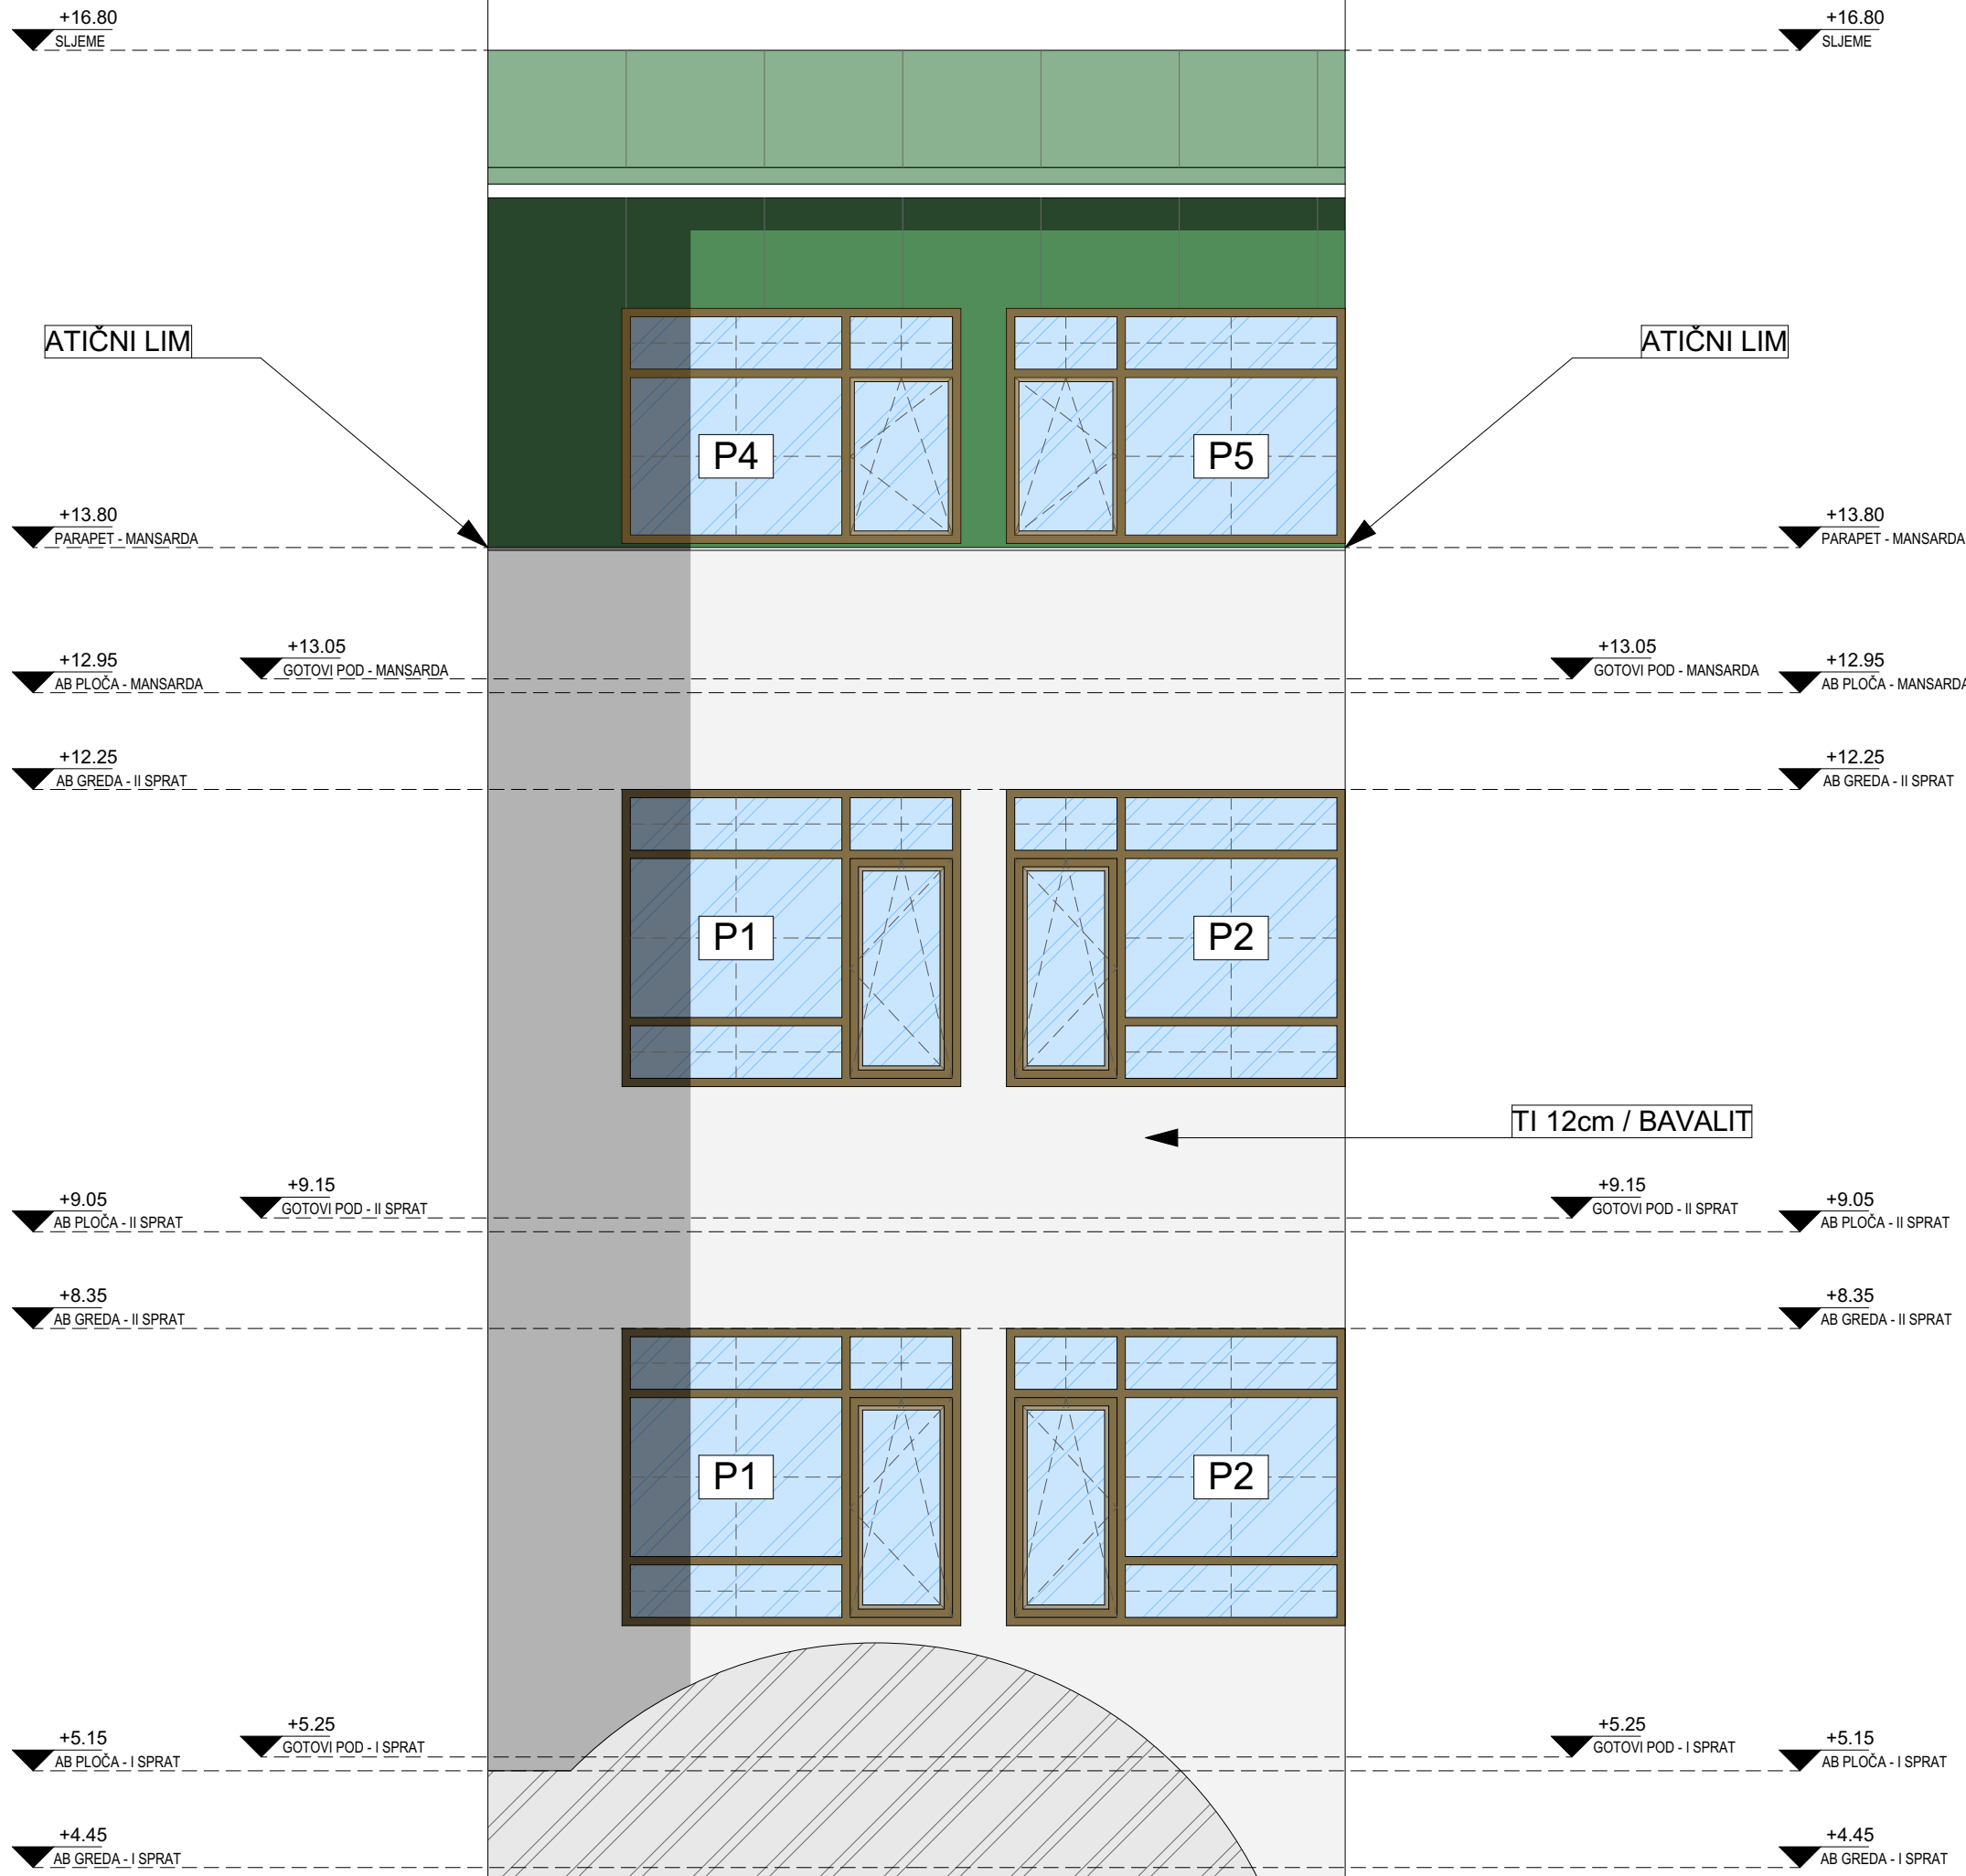


ATIČNI LIM

ATIČNI LIM

TI 12cm / BAVALIT


NATKRIVENI DIO ATRIJUMA

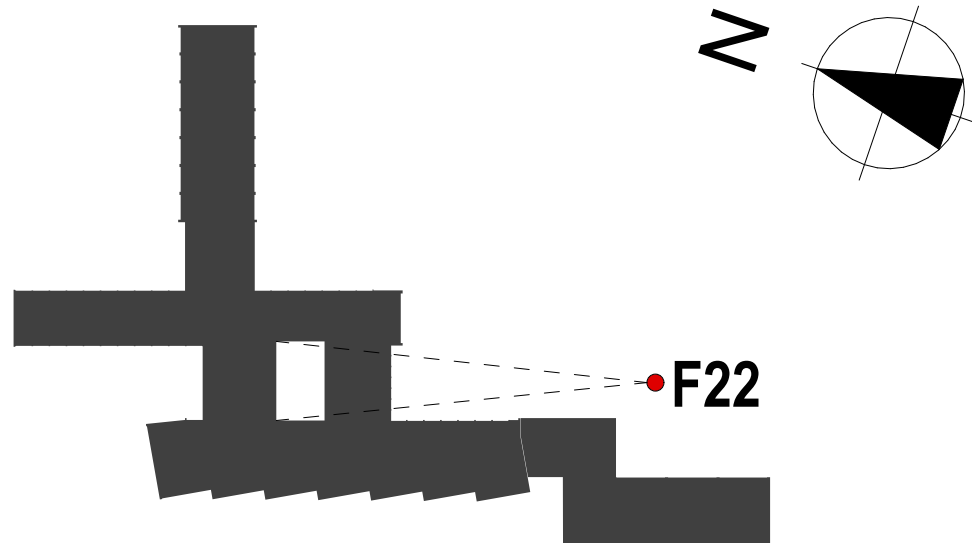

POSTOJEĆI TI PANELI KOJI SE NE MJENJAJU

BAVALIT U BIJELOJ BOJI RAL 9003

P1 OZNAKA OTVORA

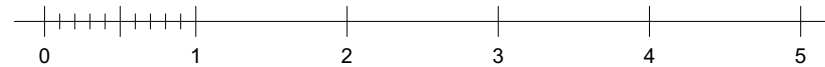

NAPOMENA:

- Sve kote su date u centimetrima (dužinske) i metrima (visinske), a površine u m2.
- Kod zidova fasade kotirane su završne obrade sa debljima postojećeg maltera i planirane termoizolacije bez debljine mrežica i ljepila
- Visine parapeta date su od kote gotovog poda do gornje ivice zidanog ili betonskog dijela parapeta (zidarska mjera).
- U izgledima otvora (vrata i prozori) date su zidarske mjere, izmjerene na licu mjesta za potrebe projekta. Visina vrata je data kao dimenzija od gotovog poda do betonskog nadvratnika.
- Sve mjere za izradu vrata, prozora i staklenih stijena obavezno provjeriti na licu mjesta zbog mogućih odstupanja.
- Bočne strane vertikalnih fasadnih dekorativnih AB elemenata se oblažu stiroporom debljine 2cm, dok se čeone strane oblažu stiroporom debljine 12 cm kako bi se zadržao postojeći odnos dekorativnih elemenata.
- Razvijene širine limova obavezno provjeriti i uklopiti sa zatečenim stanjem.
- Sve fasadne horizontalne ispuste obraditi limenim opšivom sa podvlačenjem ispod novoformirane fasade i sa izradom okapnika na udaljenosti od 2cm.
- Spoj nove fasade debljine 12 cm i profila otvora koji se završavaju pod uglom od 90 stepeni izraditi tako što se TI od 12cm zarezivanjem svodi na 5 cm do samog profila otvora. Zarezivanje vršiti sa distance od 50cm od profila prozora.



PROJEKTANT:
STUDIO VIRTO
Nikšić, Crna Gora



INVESTITOR:
UNIVERZITET CRNE GORE

Objekat:

FILOZOFSKI FAKULTET U NIKŠIĆU

Lokacija:

Katastarska parcela 2085/1, K.O. NIKŠIĆ, OBJEKAT FILOZOFSKOG FAKULTETA

Glavni inženjer:

Radovan Đurović, Spec.Sci.Arh.

Odgovorni inženjer:

Radovan Đurović, Spec.Sci.Arh.

Saradnik:

Andrija Zvicer, Spec.Sci.Arh.

Vrsta tehničke dokumentacije:

ADAPTACIJA FASADE I BRAVARIJE

Dio tehničke dokumentacije:

ARHITEKTURA

Prilog:

FASADA / F22

Oznaka projekta:

Razmjera:

1:50

Br. priloga:

22

Br. strane:

Datum izrade i M.P.

DECEMBAR, 2023.



Datum revizije