


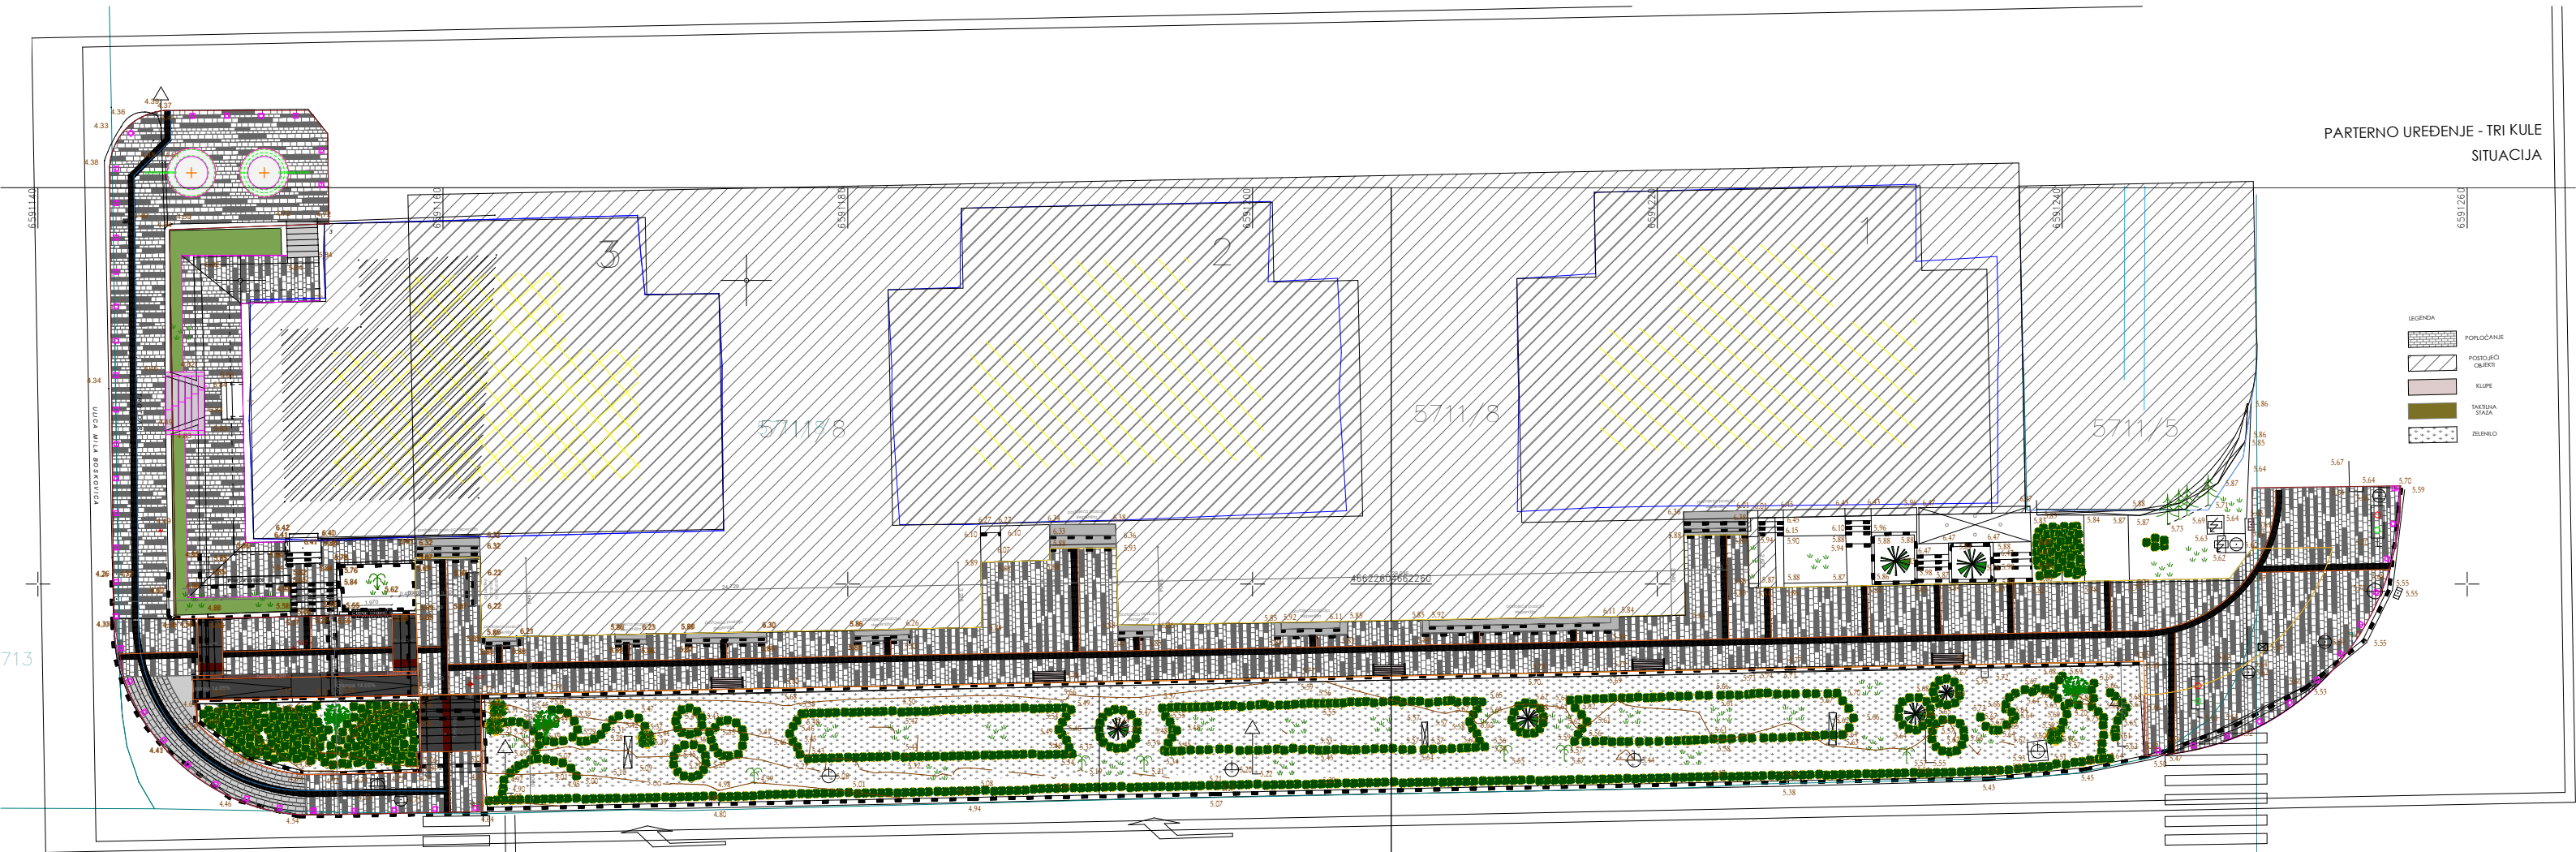

PARTERNO UREĐENJE - TRI KULE
SITUACIJA