
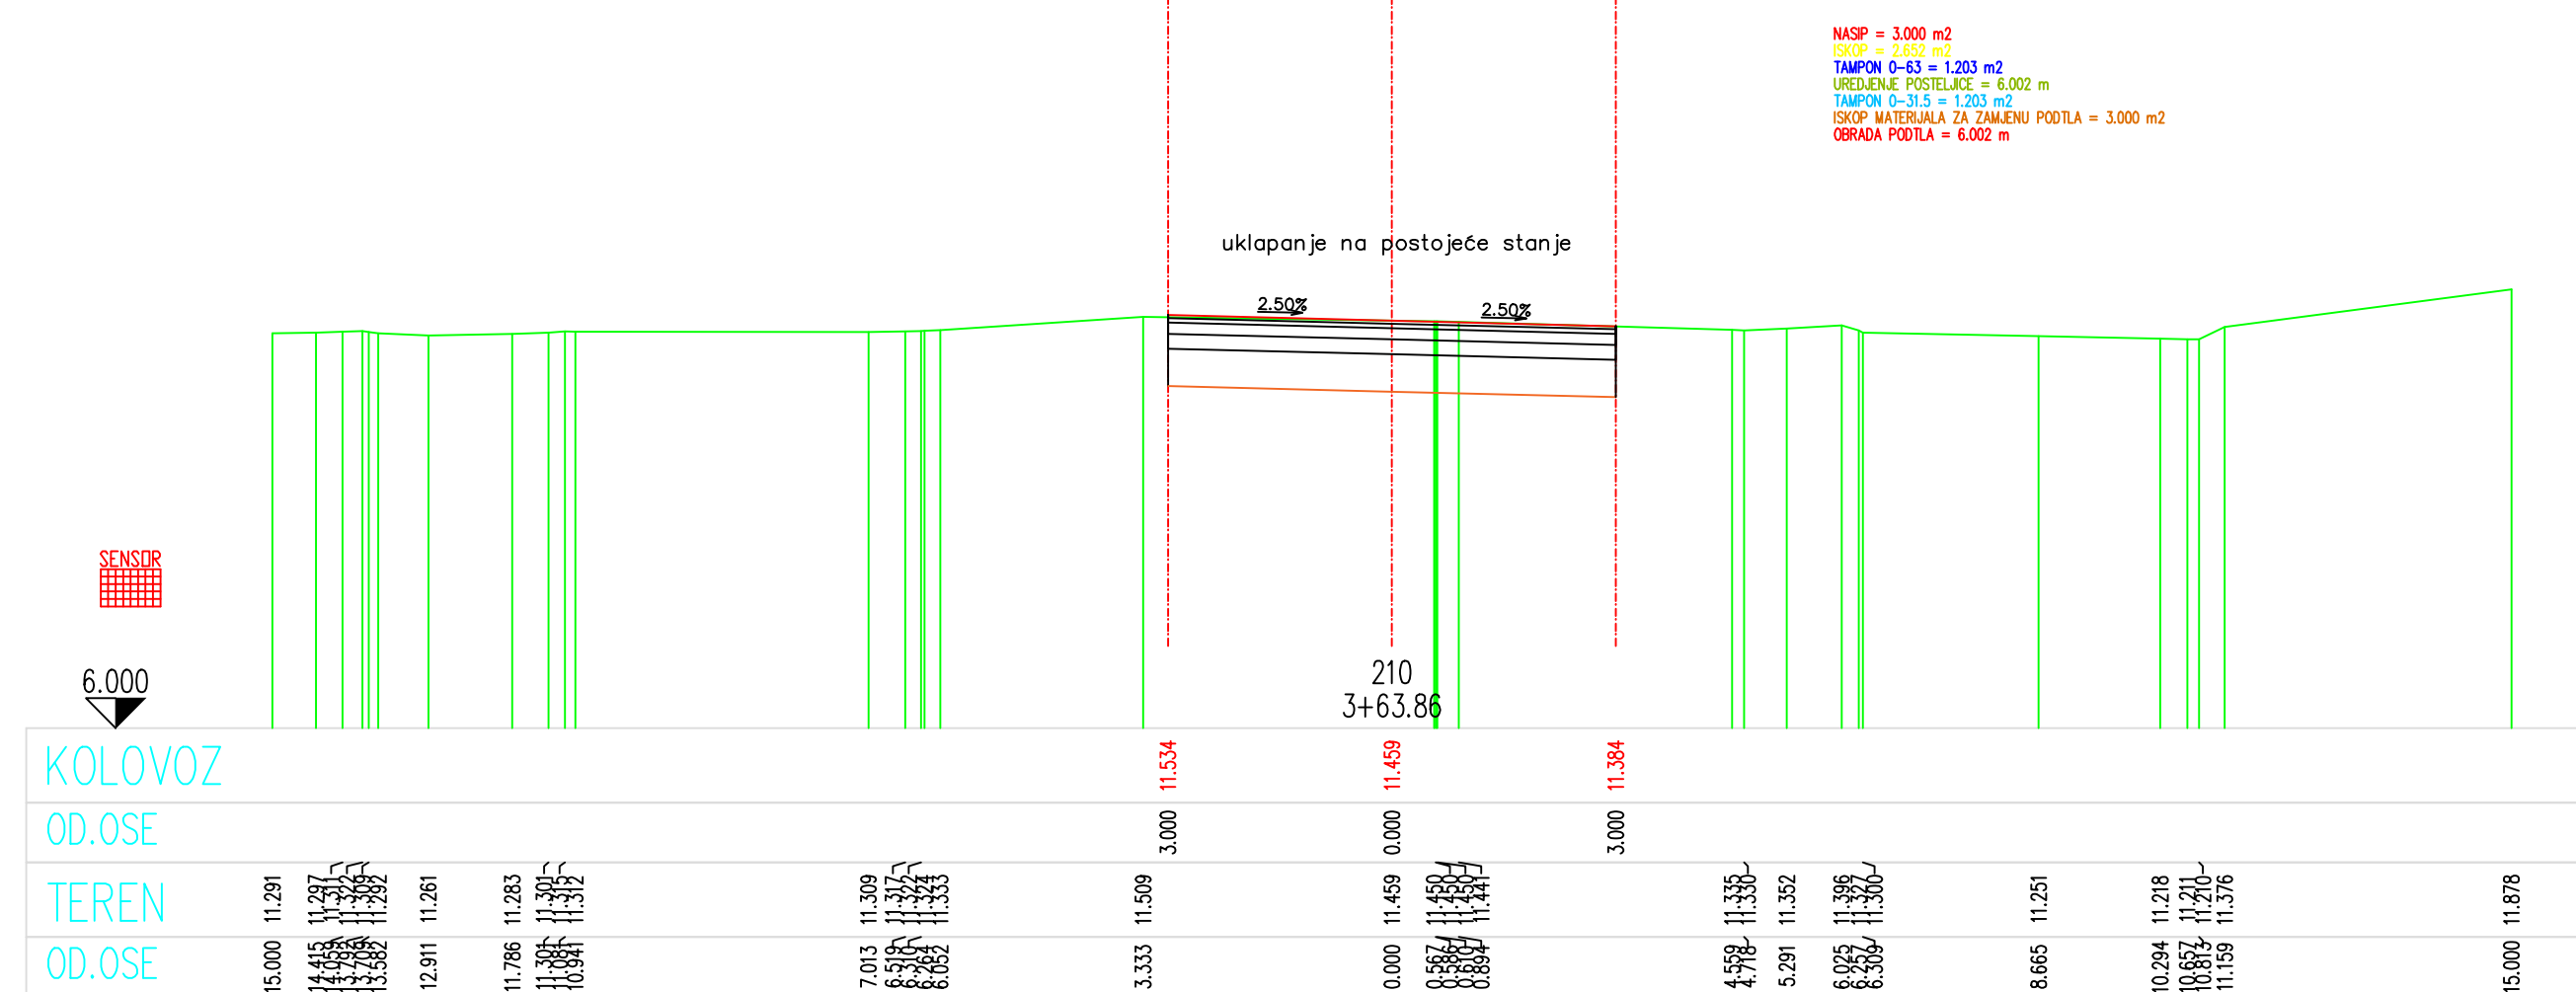
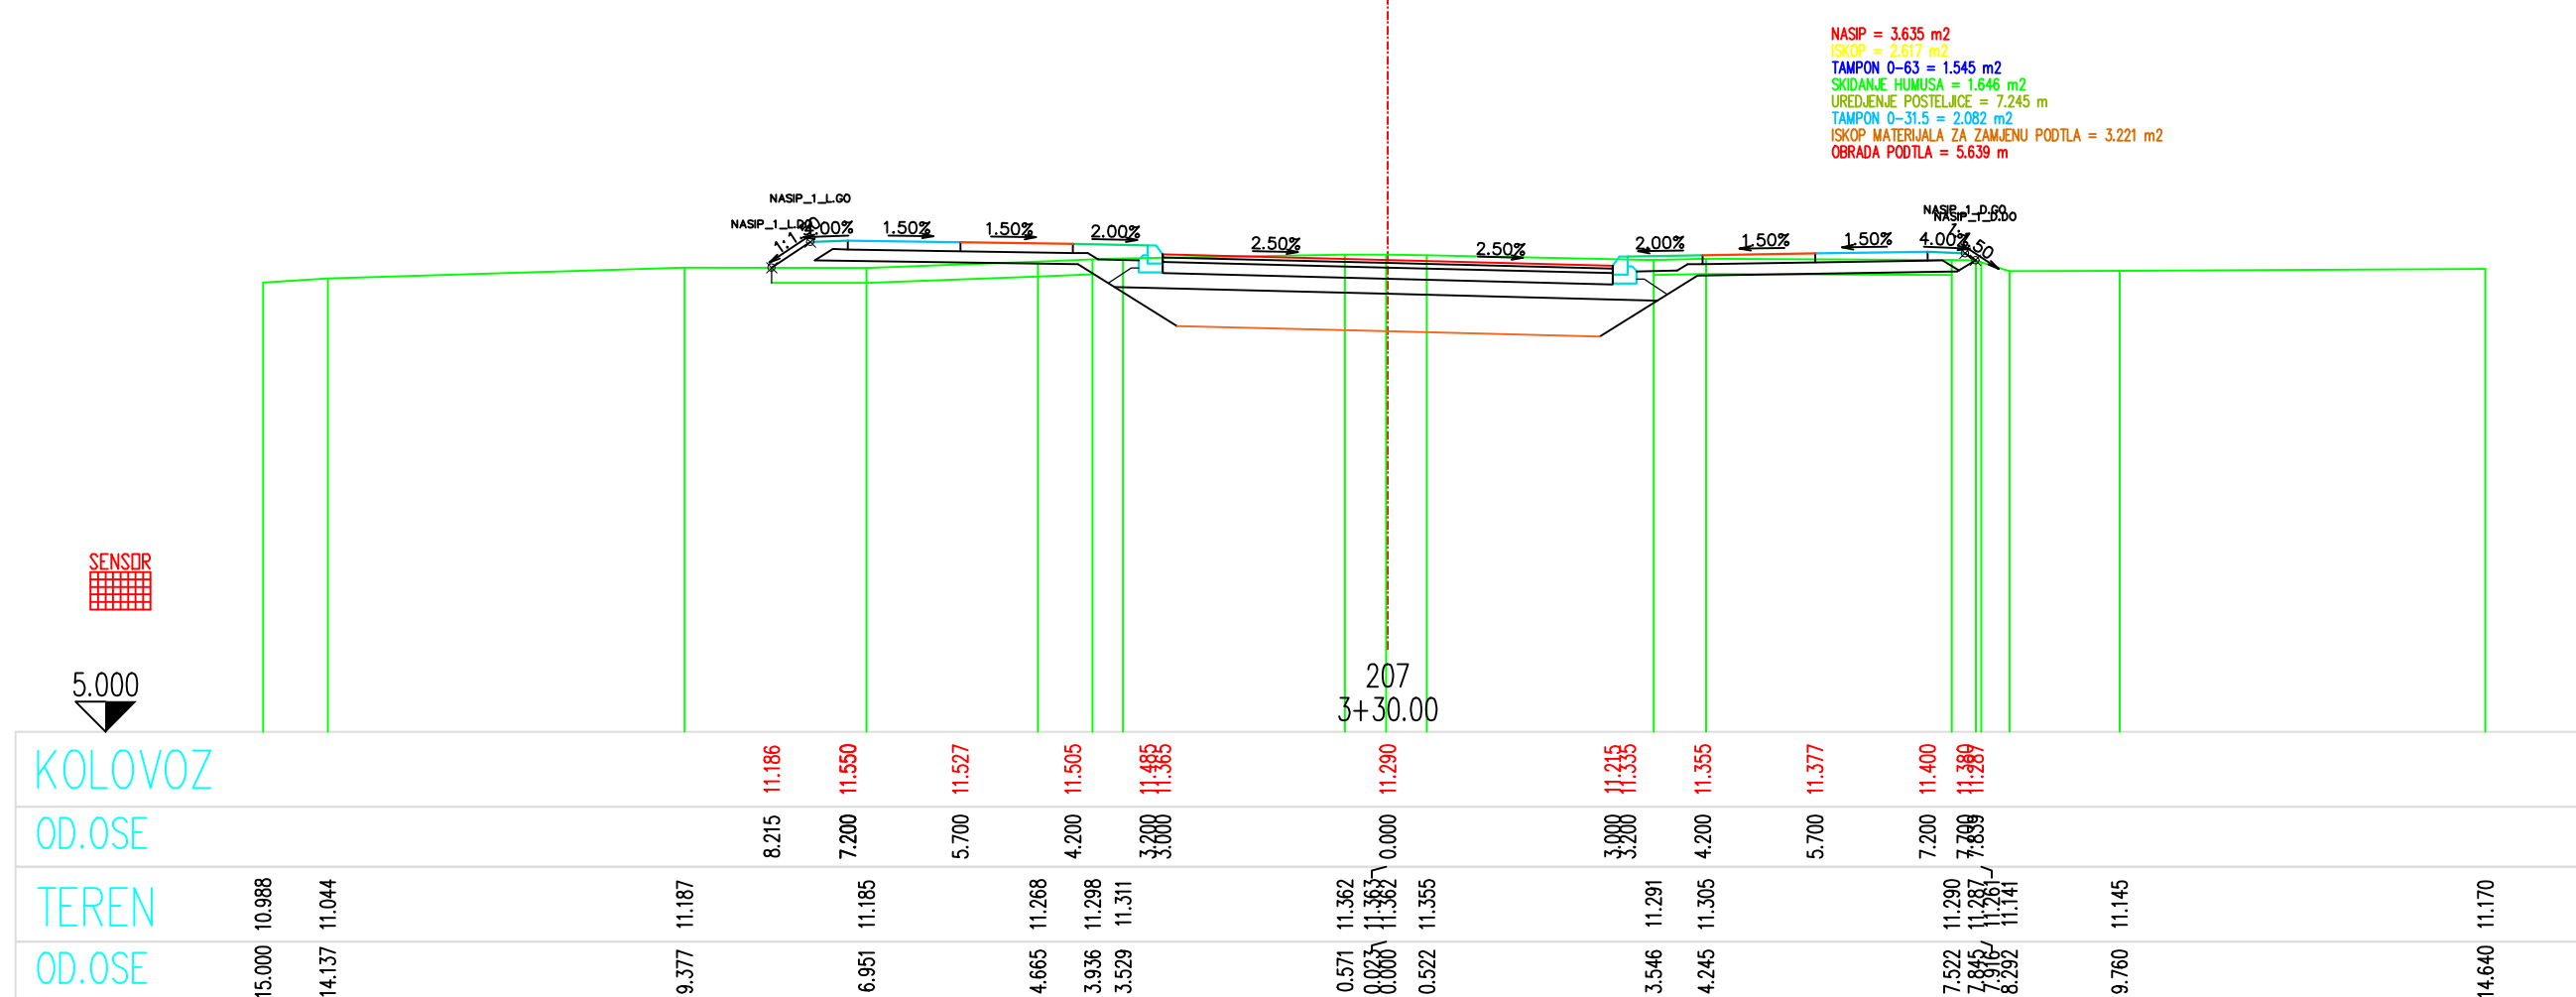
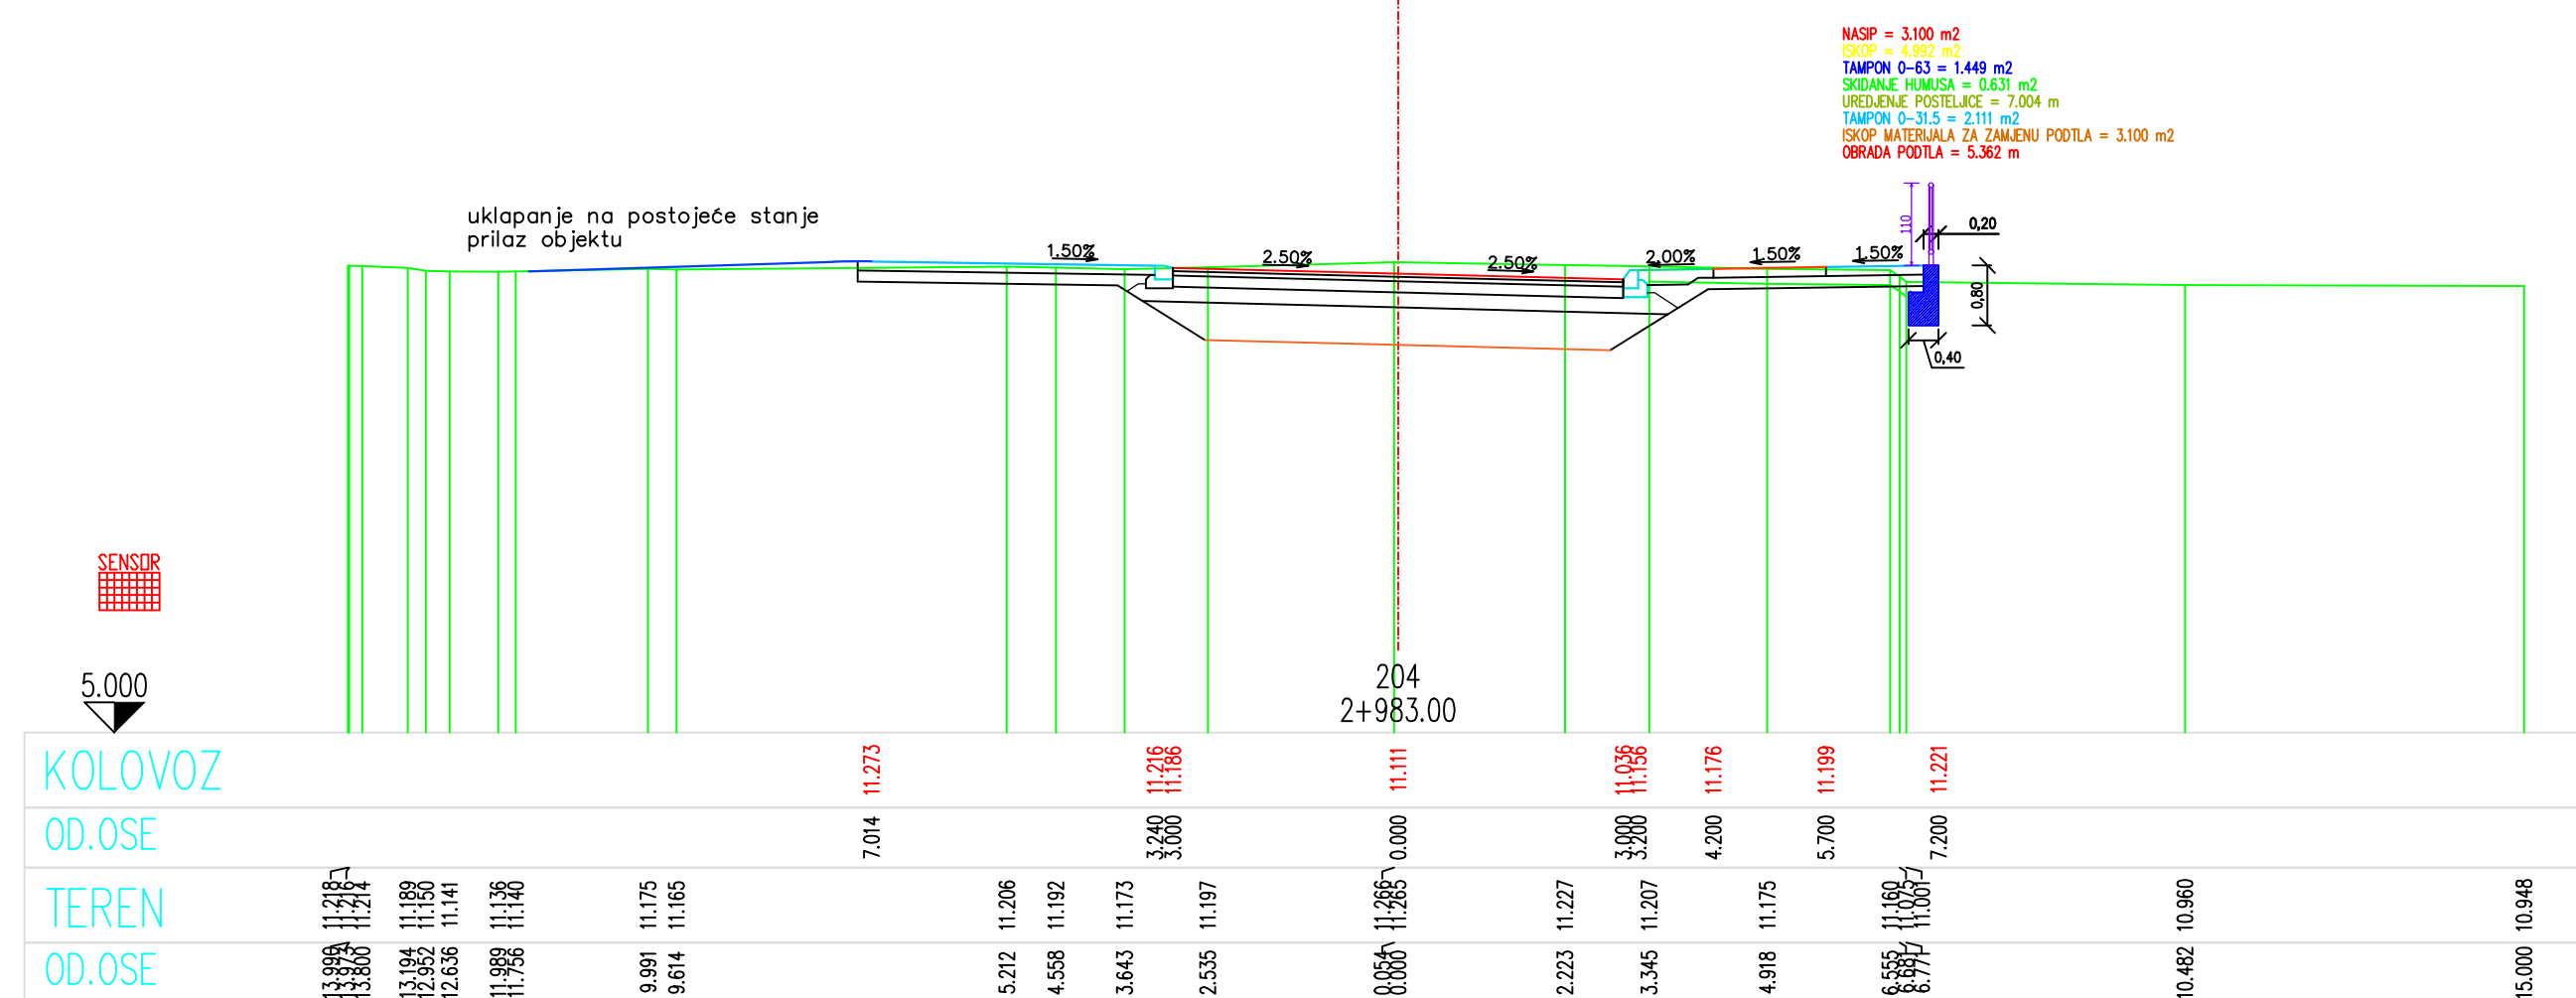


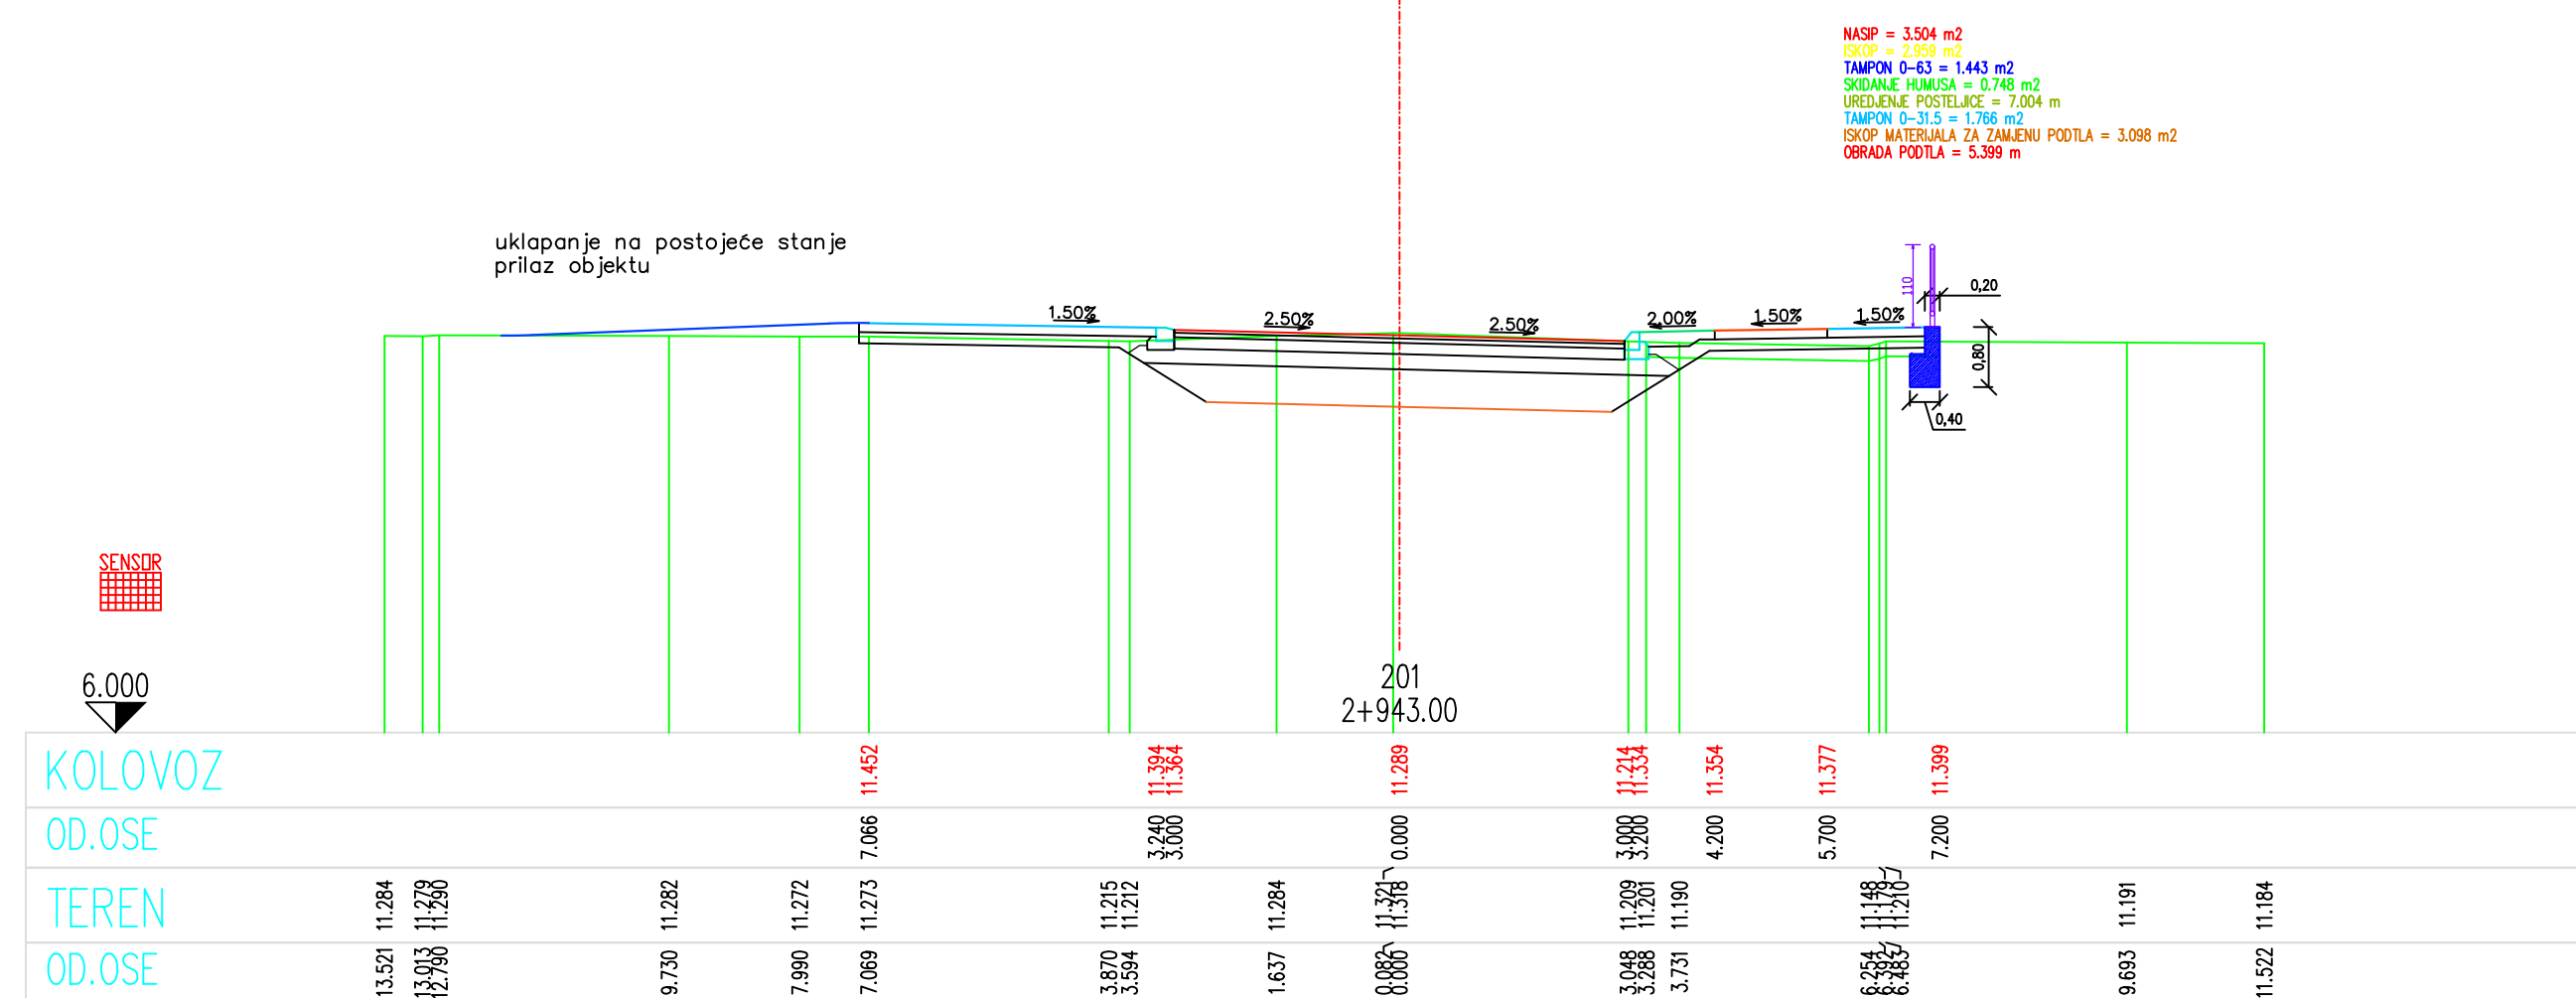

PROJEKTANT:  GRADJEVINSKI NADZOR I LABORATORIJSKA ISPITIVANJA		INVESTITOR: OPŠTINA ZETA	
Glavni inženjer: Dinka Šćepanović, diplomirani građ. inž. 		Vrsta tehničke dokumentacije: GLAVNI GRADJEVINSKI PROJEKAT	
Odgovorni inženjer: Dinka Šćepanović, diplomirani građ. inž. 		Dio tehničke dokumentacije: KNJIGA 1 - SAOBRAĆAJA	
Saradnici:		Razmjera: R 1:100	
		Prilogi: Priprema projekta glavnog pravca	
		Br. priloga: 3.7.	
		Br. stranice: 3.7.9	