
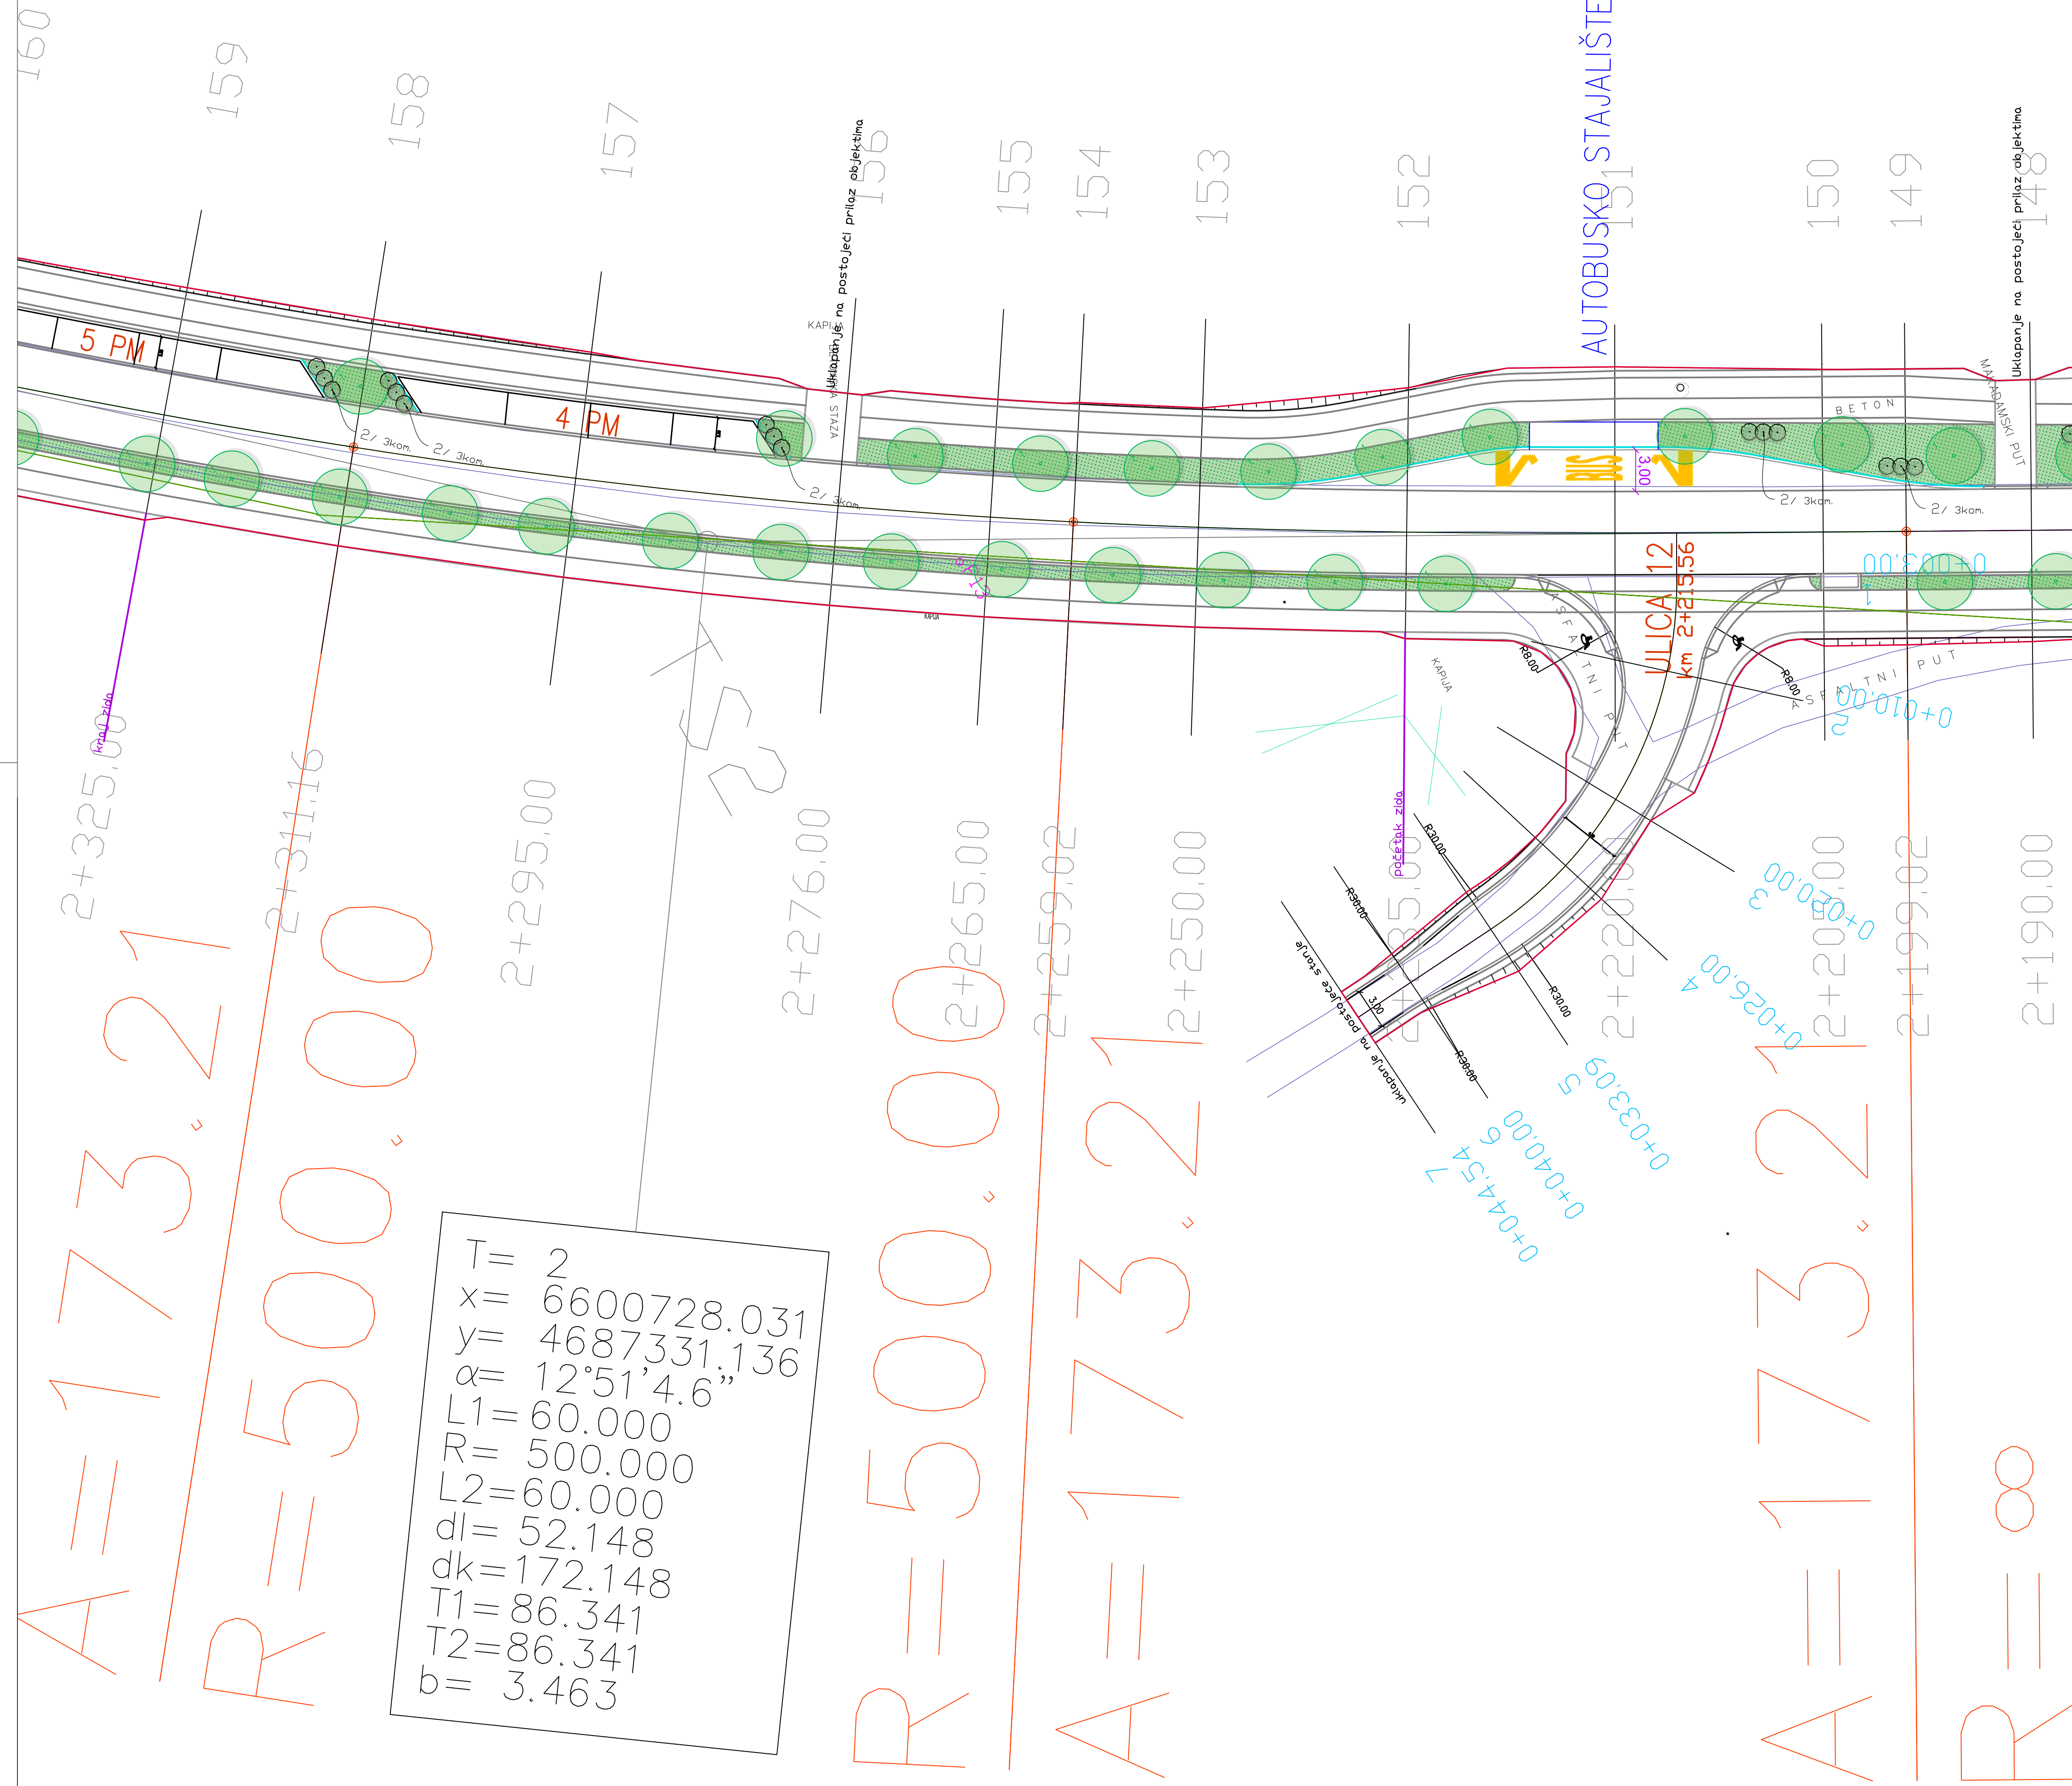


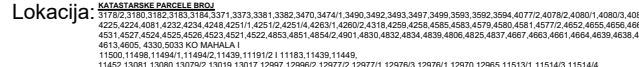

GLAVNI PROJEKAT REKONSTRUKCIJE SAOBRAĆAJNICE OD
KRUŽNOG TOKA MOJANOVIĆI DO KRUŽNOG TOKA BEGLACI, OPŠTINA ZETA

- LEGENDA PEJZAŽNA ARHITEKTURA - DIONICA II
- Drevesne vrste
1. Tila cordata - 176 kom.
 - Žbunaste vrste
2. Nerium oleander "Allin" - crveni - 79 kom.
razmak 1,0m - koptasta forma 1-1,2m visine
 - Pokrivači tla
Travnjak - 1936.00 m²

PROJEKTANT: Alt Scape d.o.o. Džeka Miranovica 57, Podgorica vuk@altscape.me	INVESTITOR: OPŠTINA ZETA
Opisak: Glavni projekat rekonstrukcije saobraćajnice od kružnog toka Mojanovići do kružnog toka Beglaci, Opština Zeta Glavni inženjer: Dinka Šćepanović, dipl. inž. građ.	Lokacija:  Vrsta tehničke dokumentacije: GLAVNI GRAĐEVINSKI PROJEKAT Dionica: DIONICA II - ZONA A Br. priloga: 1.1. Br. strane: 1.
Odgovorni inženjer: Vuk Marković, MSc. dipl. ing. pejz. arh.	Datum izrade: 1.11.2024.