


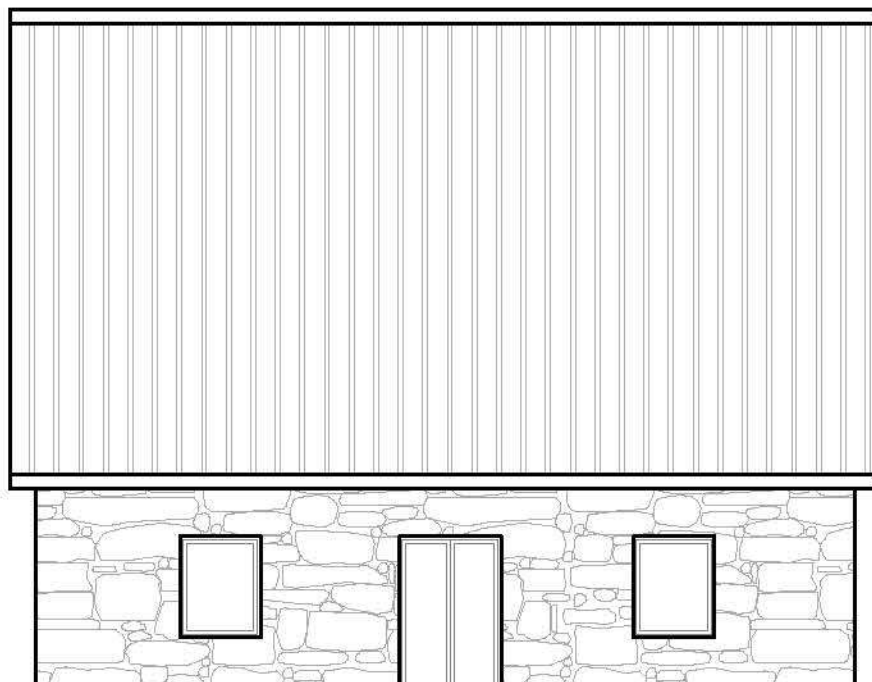

Projektant:



studio 4b DOO

projektovanje urbanizam nadzor
konsalting izvođenje

ul. Ivana Vukojevića 30/s
Podgorica, Crna Gora
studio4b@t-com.me

Investitor:

JP Nacionalni parkovi Crne Gore

Objekat:


Planinarski dom Škrka

Vrsta tehničke dokumentacije:


**Idejni projekat rekonstrukcije i
sanacije planinarskog doma sa
detaljnim predmjerom radova**

Lokacija:


NP Durmitor - Škrka

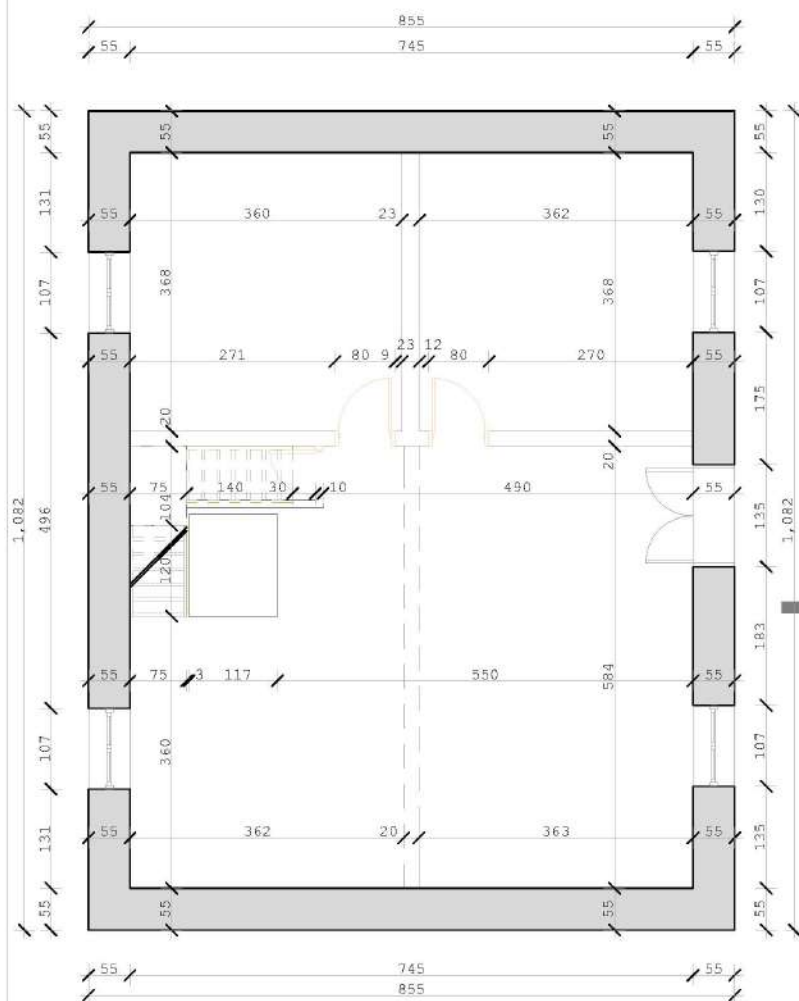


PROJEKTANT:  studio 4b DOO <small>projekovanje arhitekture i inženjeringa konsalting inženjeringa</small> <small>ul. Ivana Vojkovića 30/a Podgorica, Crna Gora studio@4b-doo.me</small>		INVESTITOR: JP Nacionalni parkovi Crne Gore	
Autor projekta	Semir Bučan, dipl.inž.arh.	Objekat: Planinarski dom Škrka	
Vodeći projektant	Semir Bučan, dipl.inž.arh.	Lokacija: NP Durmitor - Škrka	
Odgovorni projektant	Semir Bučan, dipl.inž.arh.	Vrsta tehničke dokumentacije: Idejni projekat	
Saradnik	Damir Bučan, spec.sci.arh.	Dio tehničke dokumentacije: Arhitektura	RAZMJERA 1:50
Saradnik	Dušan Đurović, Bsc.arh.	Prilog: Osnova prizemlja postojeće stanje	Br.priloga 1
Datum izrade i M.P.		Datum revizije i M.P.	
		Br.strane	

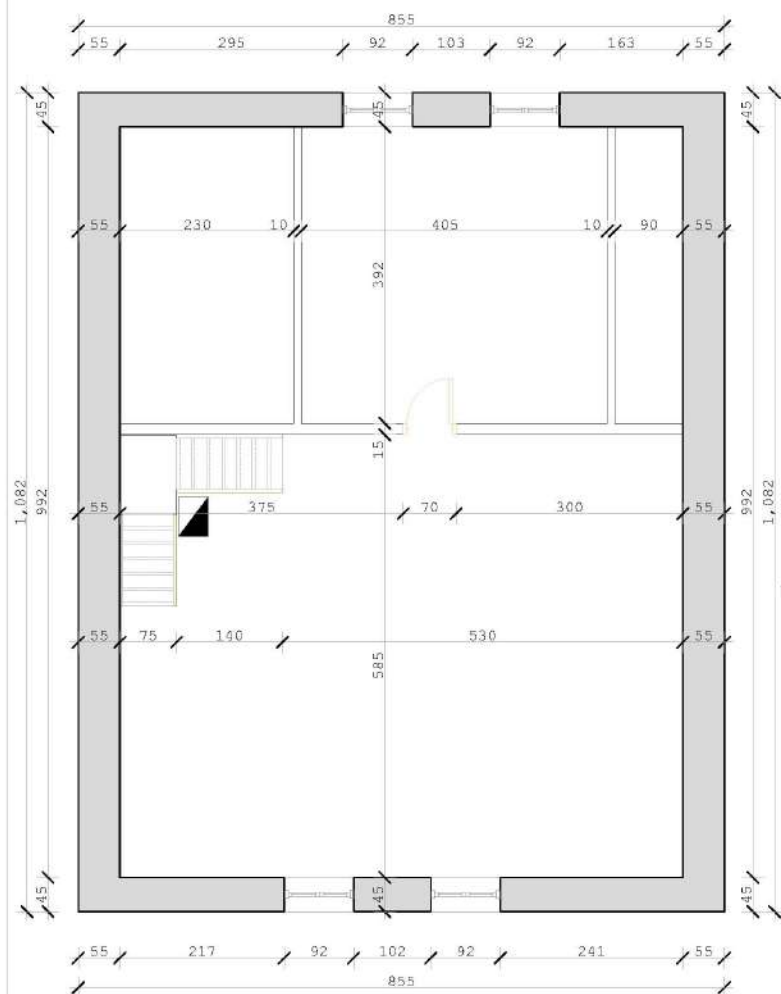


PROJEKTANT: studio 4b DOO <small>projekovanje arhitektonskih objekata konsalting inženjering</small>  <small>ul. Ivana Vojkovića 30/a Podgorica, Crna Gora studio@studio4b.com</small>		INVESTITOR: JP Nacionalni parkovi Crne Gore	
Autor projekta	Semir Bučan, dipl. inž. arh.	Objekat: Planinarski dom Škrka	
Vodeći projektant	Semir Bučan, dipl. inž. arh.	Lokacija: NP Durmitor - Škrka	
Odgovorni projektant	Semir Bučan, dipl. inž. arh.	Vrsta tehničke dokumentacije: Idejni projekat	
Saradnik	Damir Bučan, spec. sci. arh.	Dio tehničke dokumentacije: Arhitektura	RAZMJERA 1:50
Saradnik	Dušan Đurović, Bsc. arh.	Prilog: Osnova sprata postojeće stanje	Br. priloga 2
Datum izrade i M.P.		Datum revizije i M.P.	
		Br. strane	

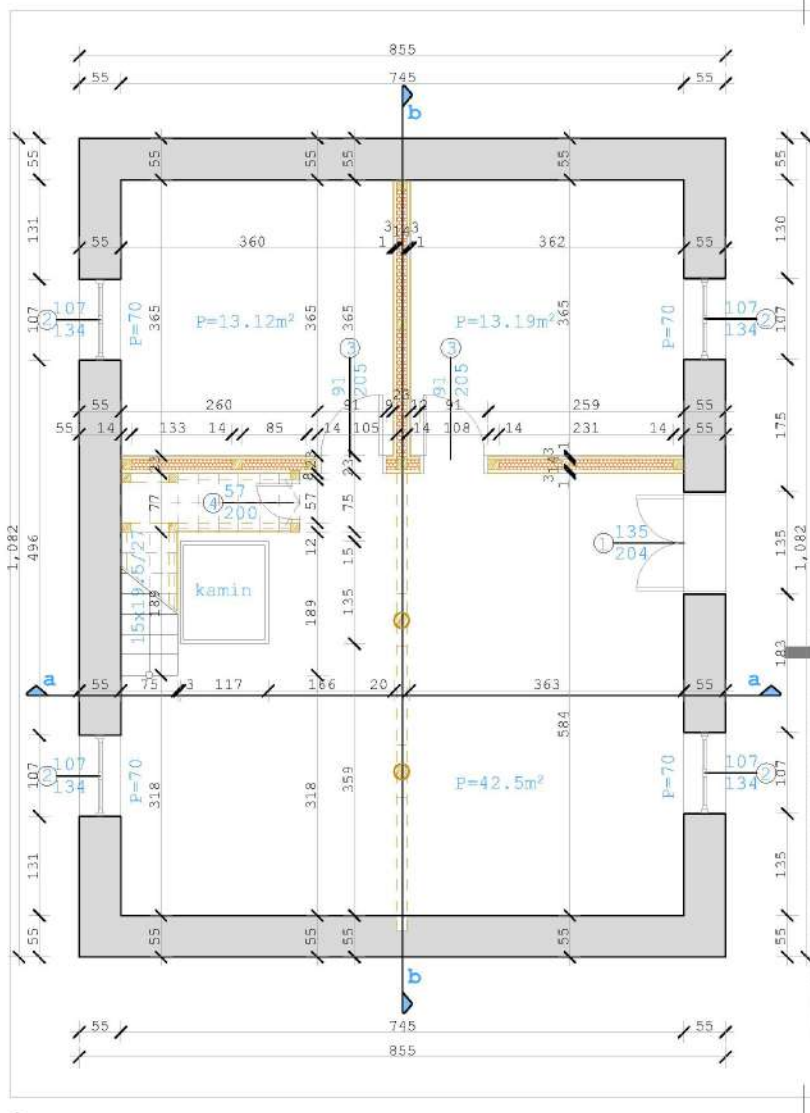

PROJEKTANT: studio 4b DOO <small>projekovanje, arhitektonski radovi konsalting inženjering</small> <small>ul. Ivana Vojkovića 30/a Podgorica, Crna Gora studio@4b-doo.me</small>		INVESTITOR: JP Nacionalni parkovi Crne Gore	
Autor projekta Semir Bučan, dipl.inž.arh.		Objekat: Planinarski dom Škrka	
Vodeći projektant Semir Bučan, dipl.inž.arh.		Lokacija: NP Durmitor - Škrka	
Odgovorni projektant Semir Bučan, dipl.inž.arh.		Vrsta tehničke dokumentacije: Idejni projekat	
Saradnik Damir Bučan, spec.sci.arh.		Dio tehničke dokumentacije: Arhitektura	RAZMJERA 1:50
Saradnik Dušan Đurović, Bsc.arh.		Prilog: Osnova prizemlja	Br.priloga 3
Datum izrade i M.P.		Datum revizije i M.P.	
		Br.strane	

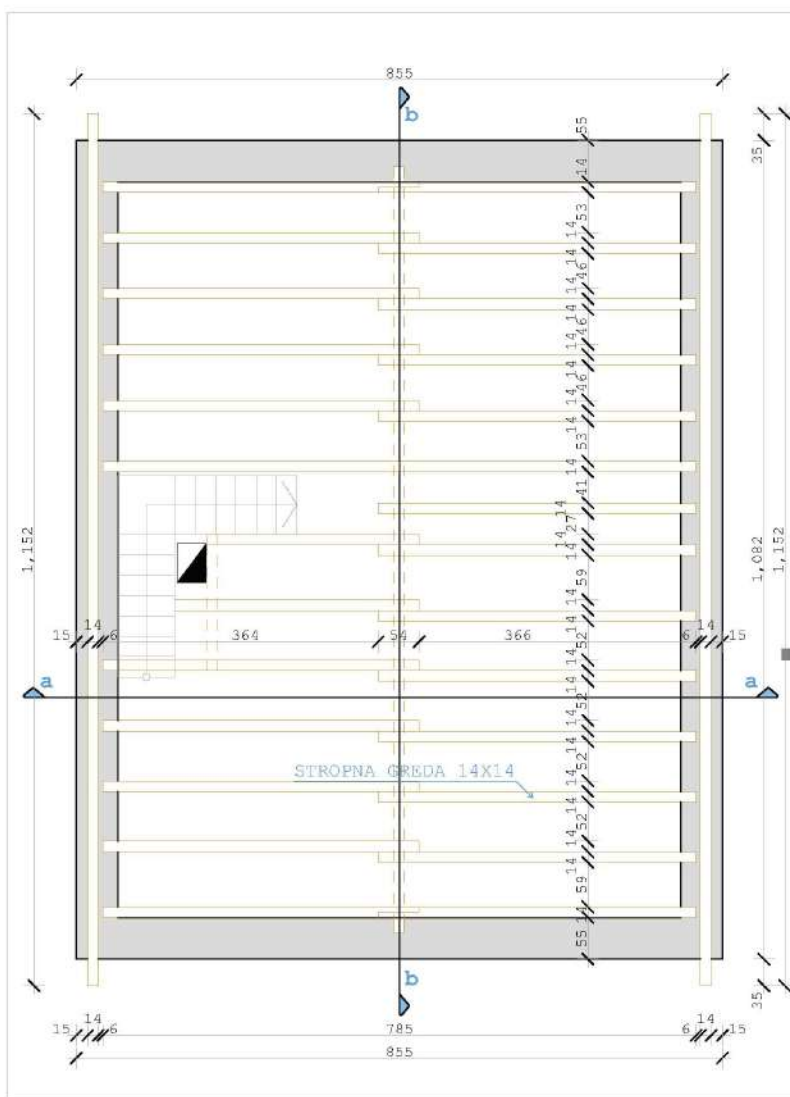

PROJEKTANT:  studio 4b DOO <small>projekovanje arhitekture i inženjeringa</small> <small>ul. Ivana Vojkovića 20/a</small> <small>Podgorica, Crna Gora</small> <small>studio@4b-doo.me</small>		INVESTITOR: JP Nacionalni parkovi Crne Gore	
Autor projekta	Semir Bučan, dipl.inž.arh.	Objekat: Planinarski dom Škrka	
Vodeći projektant	Semir Bučan, dipl.inž.arh.	Lokacija: NP Durmitor - Škrka	
Odgovorni projektant	Semir Bučan, dipl.inž.arh.	Vrsta tehničke dokumentacije: Idejni projekat	
Saradnik	Damir Bučan, spec.sci.arh.	Dio tehničke dokumentacije: Arhitektura	RAZMJERA 1:50
Saradnik	Dušan Đurović, Bsc.arh.	Prilog: Osnova sa dispozicijom stropnih greda	Br.priloga 4
Datum izrade i M.P.		Datum revizije i M.P.	
		Br.strane	

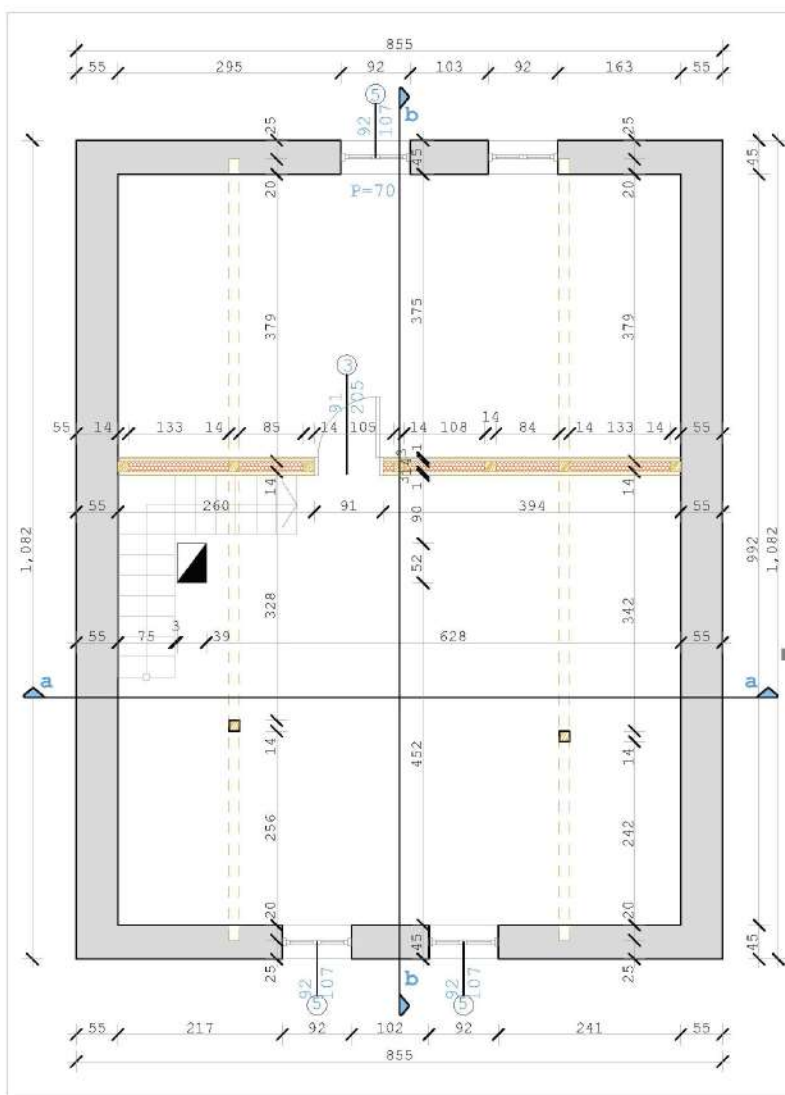

PROJEKTANT:



studio 4b DOO

projekovanje arhitekture i inženjeringa
izvođenje izvođenja
ul. Ivana Vojkovića 20/a
Podgorica, Crna Gora
studio4b@cg.net

INVESTITOR:

JP Nacionalni parkovi Crne Gore

Autor
projekta

Semir Bučan,
dipl. inž. arh.

Objekat:

Planinarski dom Škrka

Vodeći
projektant

Semir Bučan,
dipl. inž. arh.

Lokacija:

NP Durmitor - Škrka

Odgovorni
projektant

Semir Bučan,
dipl. inž. arh.

Vrsta tehničke dokumentacije:

Idejni projekat

Saradnik

Damir Bučan,
spec. sci. arh.

Dio tehničke
dokumentacije:

Arhitektura

RAZMJERA

1:50

Saradnik

Dušan Đurović,
Bsc. arh.

Prilog:

Osnova sprata


Br. priloga

5


Br. strane


Datum izrade i M.P.


Datum revizije i M.P.

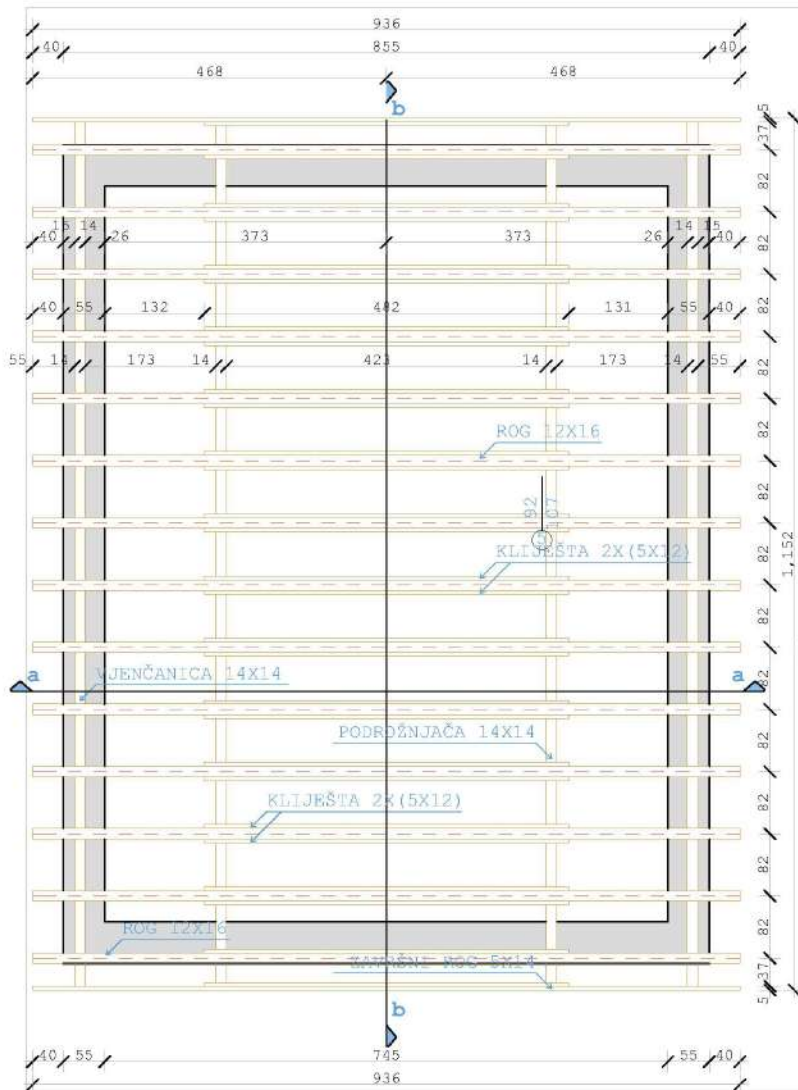

PROJEKTANT: studio 4b DOO <small>projekovanje, arhitektonski radovi, konsalting izvođenje</small> <small>ul. Ivana Vojkovića 26/a</small> <small>Podgorica, Crna Gora</small> <small>studio@4b-crna-gora.me</small>		INVESTITOR: JP Nacionalni parkovi Crne Gore	
Autor projekta: Semir Bučan, dipl.inž.arh.		Objekat: Planinarski dom Škrka	
Vodeći projektant: Semir Bučan, dipl.inž.arh.		Lokacija: NP Durmitor - Škrka	
Odgovorni projektant: Semir Bučan, dipl.inž.arh.		Vrsta tehničke dokumentacije: Idejni projekat	
Saradnik: Damir Bučan, spec.sci.arh.		Dio tehničke dokumentacije: Arhitektura	RAZMJERA 1:50
Saradnik: Dušan Đurović, Bsc.arh.		Prilog: Osnova krovne konstrukcije	Br.priloga 6
Datum izrade i M.P.		Datum revizije i M.P.	

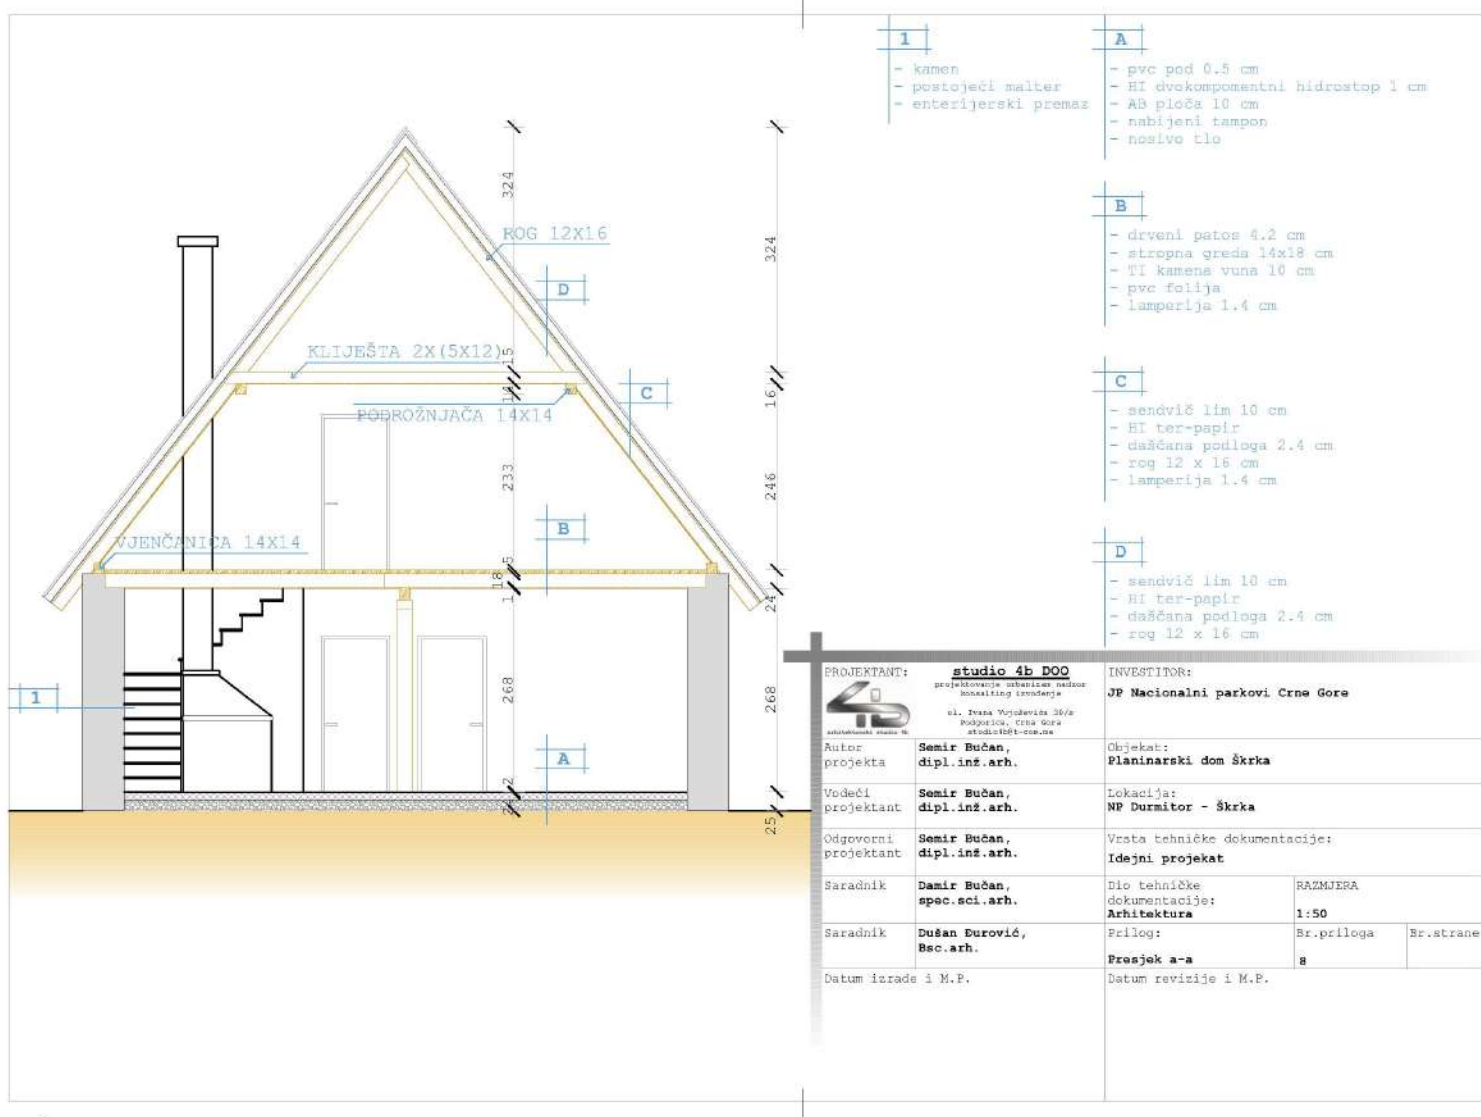


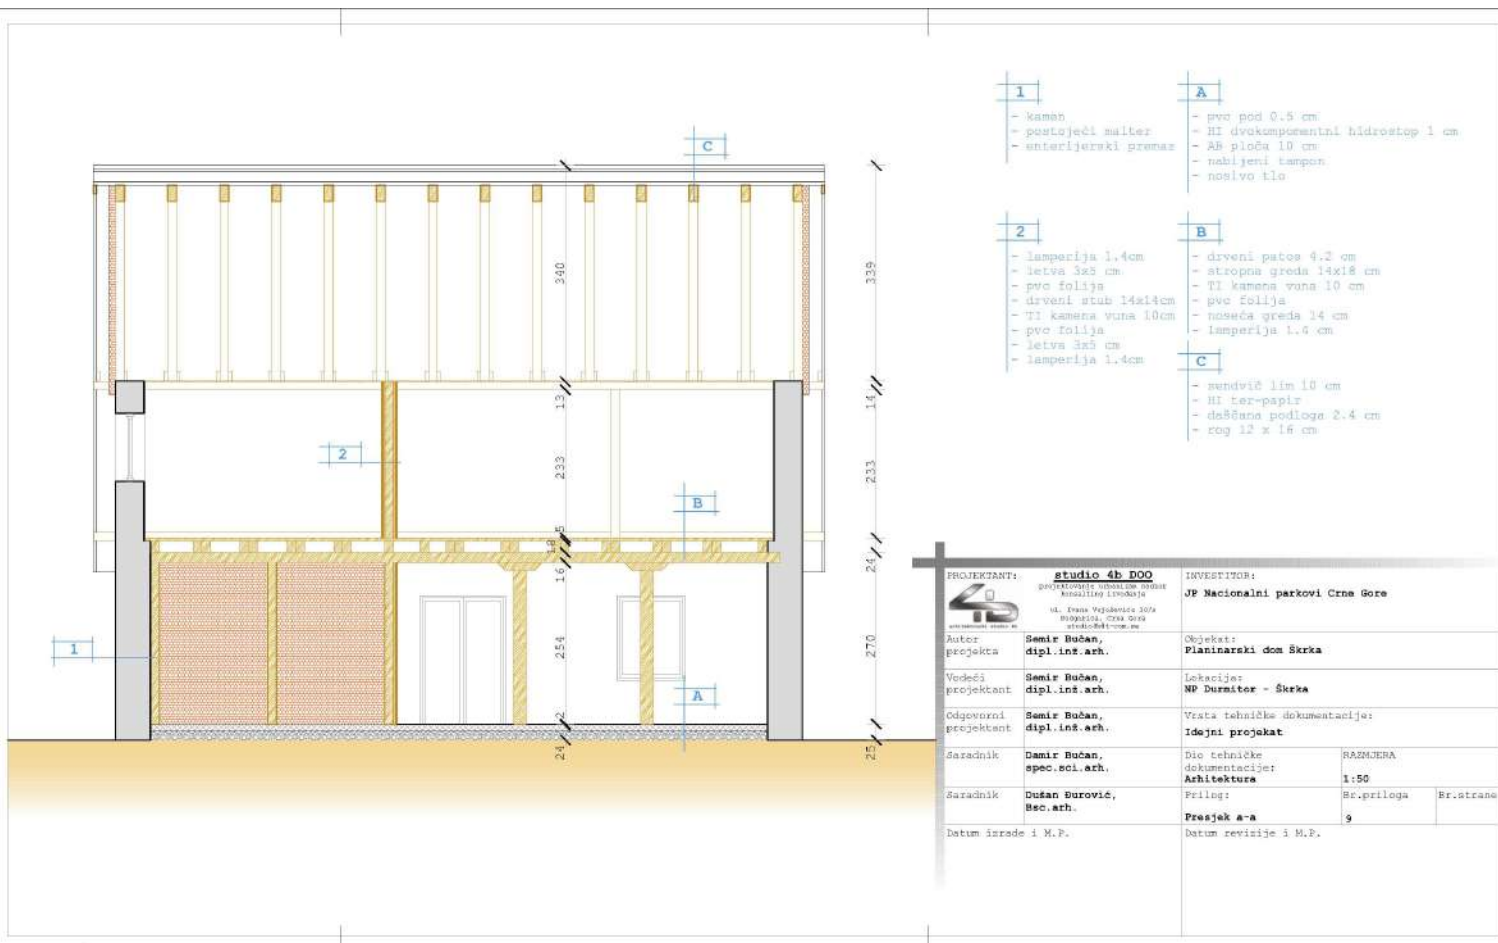

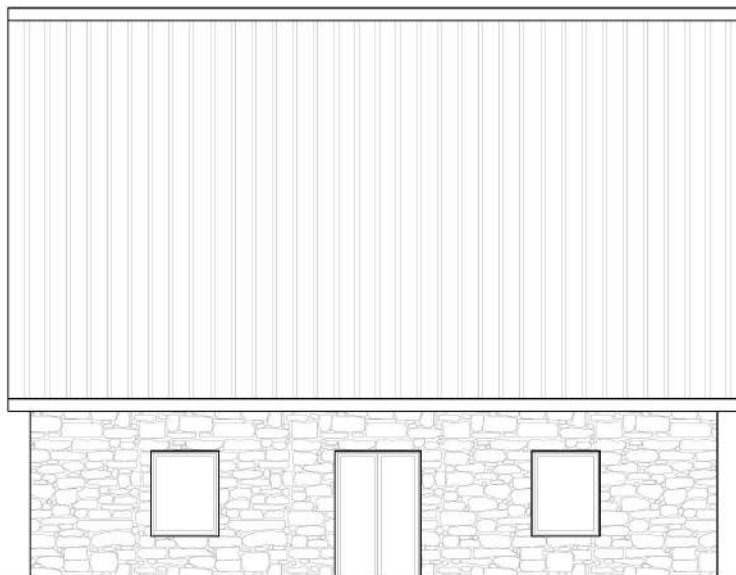


Autor projekta: Semir Bučan, dipl. inž. arh.		Objekat: Planinarski dom Škrka	
Vodeći projektant: Semir Bučan, dipl. inž. arh.		Lokacija: NP Durmitor - Škrka	
Odgovorni projektant: Semir Bučan, dipl. inž. arh.		Vrsta tehničke dokumentacije: Idejni projekat	
Saradnik: Damir Bučan, spec. sci. arh.		Dio tehničke dokumentacije: Arhitektura	
Saradnik: Dušan Đurović, Bsc. arh.		Prilog: Glavna fasada	
Datum izrade i M.P.		Datum revizije i M.P.	


RAZMJERA	
1:50	
Bz. priloga	Bz. strane
10	

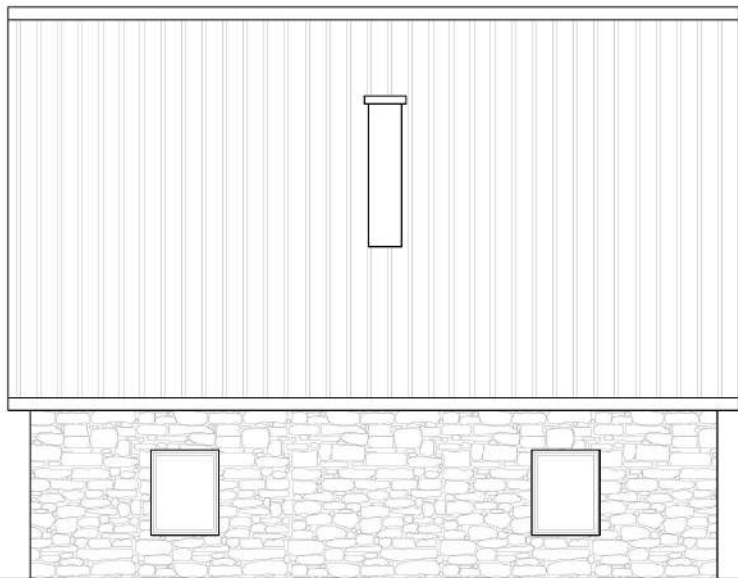

Autor projekta	Semir Bučan, dipl. inž. arh.	Objekat: Planinarski dom Škrka	
Vodeći projektant	Semir Bučan, dipl. inž. arh.	Lokacija: NP Durmitor - Škrka	
Odgovorni projektant	Semir Bučan, dipl. inž. arh.	Vrsta tehničke dokumentacije: Idejni projekat	
Saradnik	Damir Bučan, spec. sci. arh.	Dio tehničke dokumentacije: Arhitektura	RAZMJERA 1:50
Saradnik	Dušan Burović, isc. arh.		
Datum izrade i M.P.		Prilog: Zadnja fasada	Bz. priloga 11
		Datum revizije i M.P.	
		Br. strane	

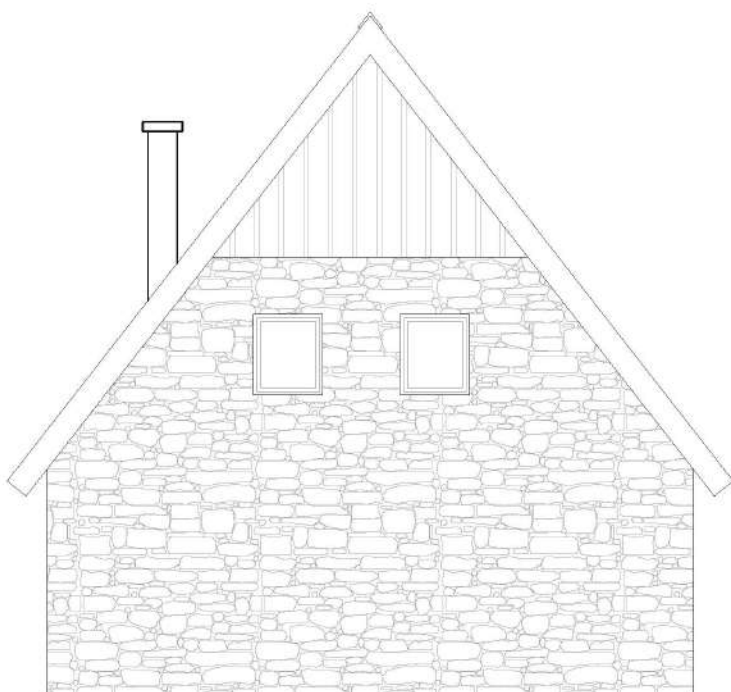

PROJEKTANT:		studio 4b DOO		INVESTITOR:	
		projekovanje arhitektonskih objekata konsalting izvođenja ul. Ivana Vojkovića 26/a Podgorica, Crna Gora studio4b@cg.me		JP Nacionalni parkovi Crne Gore	
Autor projekta		Semir Bučan, dipl.inž.arh.		Objekat: Planinarski dom Škrka	
Vodeći projektant		Semir Bučan, dipl.inž.arh.		Lokacija: NP Durmitor - Škrka	
Odgovorni projektant		Semir Bučan, dipl.inž.arh.		Vrsta tehničke dokumentacije: Idejni projekat	
Sarađnik		Damir Bučan, spec.sci.arh.		Dio tehničke dokumentacije: Arhitektura	RAZMJERA 1:50
Sarađnik		Dušan Đurović, Bsc.arh.		Prilog: Bočna fasada 1	Br.priloga 12
Datum izrade i M.P.				Datum revizije i M.P.	

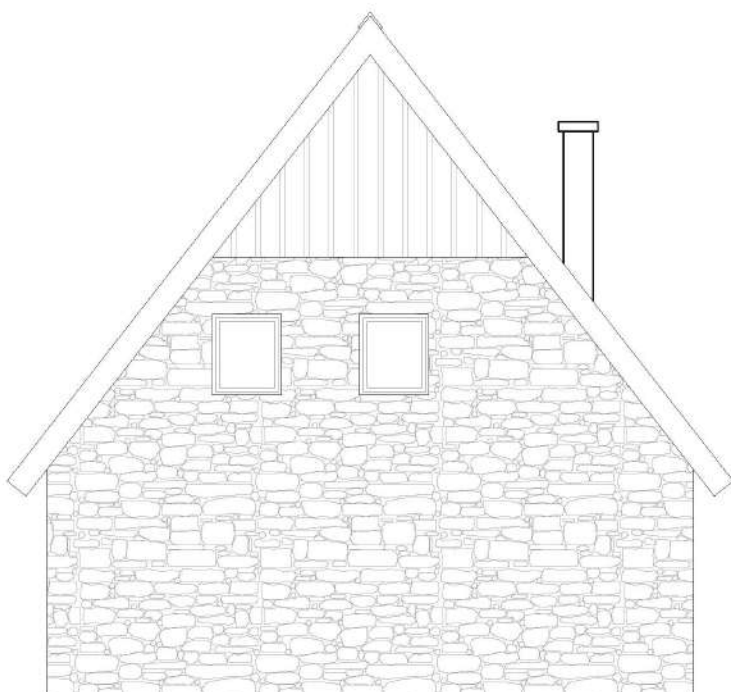

PROJEKTANT:		studio 4b DOO		INVESTITOR:	
		projekovanje arhitektonskih objekata konsalting izvođenja		JP Nacionalni parkovi Crne Gore	
		ul. Ivana Vojkovića 26/a Podgorica, Crna Gora studio4b@cg.me			
		Autor projekta		Semir Bučan, dipl. inž. arh.	
Vodeći projektant		Semir Bučan, dipl. inž. arh.		Lokacija: NP Durmitor - Škrka	
Odgovorni projektant		Semir Bučan, dipl. inž. arh.		Vrsta tehničke dokumentacije: Idejni projekat	
Sarađnik		Damir Bučan, spec. sci. arh.		Dio tehničke dokumentacije: Arhitektura	RAZMJERA 1:50
Sarađnik		Dušan Đurović, Bsc. arh.		Prilog: Bočna fasada 2	Br. priloga 13
Datum izrade i M.P.				Datum revizije i M.P.	