OBRAZAC 1

Elektronski potpis projektanta	Elektronski potpis revidenta	Elektronski potpis nadležnog organa za izdavanje građevinske dozvole
Filip Aleksić Digitally signed by Filip Aleksić DN: c=ME, o=PostaCG, ou=Fizičko lice, serialNumber=67036, givenName=Filip, sn=Aleksić, cn=Filip Aleksić Date: 2025.10.24 13:39:58 +02'00'		

INVESTITOR[1]	Zelenilo doo
OBJEKAT[2]	Intervencija i adaptacija parka Ivana Milutinovića
LOKACIJA[3]	KP 4135 KO Podgorica II, u zahvatu PUP -a Glavnog grada Podgorica
DIO TEHNIČKE DOKUMENTACIJE[4]	ARHITEKTONSKI PROJEKAT
AUTOR PROJEKTA[5]	arh Filip Aleksić dipl.ing.
PROJEKTANT[6]	STUDIO FA doo ul Njegoševa 5, Podgorica
ODGOVORNO LICE[7]	arh Filip Aleksić dipl.ing.
VODEĆI PROJEKTANT[8]	arh Filip Aleksić dipl.ing.
ODGOVORNI PROJEKTANT[9]	arh Filip Aleksić dipl.ing.
SARADNICI NA PROJEKTU[10]	Aleksa Mugoša bsc, Ivana Popović bsc, Anastasija Ivović dipl.ing.arh

[1] Naziv/ime investitora
[2]Naziv objekta koji se gradi
[3]Mjesto gradnje, planski dokument, urbanistička parcela, katastarska opština, katastarska parcela
[4]Idejno rješenje, idejni projekat, glavni projekat, projekat izvedenog stanja, projekat održavanja
[5]Ime i prezime autora projekta
[6]Naziv privrednog društva, pravnog lica odnosno preduzetnika koji je izradio tehničku dokumentaciju, adresa
[7]Ime i prezime odgovornog lica u privrednom društvu ili pravnom licu ili ime i prezime preduzetnika
[8]Ime i prezime vodećeg projektanta
[9]Ime i prezime odgovornog projektanta
[10]Ime i prezime saradnika na izradi dijela tehničke dokumentacije

OBRAZAC 2

Elektronski potpis projektanta	Elektronski potpis revidenta	Elektronski potpis nadležnog organa za izdavanje građevinske dozvole
Filip Aleksić Digitally signed by Filip Aleksić DN: c=ME, o=PostaCG, ou=Fizičko lice, serialNumber=67036, givenName=Filip, sn=Aleksić, cn=Filip Aleksić Date: 2025.10.24 13:40:33 +02'00'		

INVESTITOR[1]	Zelenilo doo
OBJEKAT[2]	Intervencija i adaptacija parka Ivana Milutinovića
LOKACIJA[3]	KP 4135 KO Podgorica II, u zahvatu PUP -a Glavnog grada Podgorica
VRSTA TEHNIČKE DOKUMENTACIJE[4]	IDEJNI PROJEKAT
AUTOR PROJEKTA[5]	arh Filip Aleksić dipl.ing.
PROJEKTANT[6]	STUDIO FA doo ul Njegoševa 5, Podgorica
ODGOVORNO LICE[7]	arh Filip Aleksić dipl.ing.
VODEĆI PROJEKTANT[8]	arh Filip Aleksić dipl.ing.

[1] Naziv/ime investitora
[2]Naziv objekta koji se gradi
[3]Mjesto gradnje, planski dokument, urbanistička parcela, katastarska opština, katastarska parcela
[4]Idejno rješenje, idejni projekat, glavni projekat, projekat izvedenog stanja, projekat održavanja
[5]Ime i prezime autora projekta
[6]Naziv privrednog društva, pravnog lica odnosno preduzetnika koji je izradio tehničku dokumentaciju, adresa
[7]Ime i prezime odgovornog lica u privrednom društvu ili pravnom licu ili ime i prezime preduzetnika
[8]Ime i prezime vodećeg projektanta

SADRŽAJ TEHNIČKE DOKUMENTACIJE

Intervencija i adaptacija parka Ivana Milutinovića

KP 4135 KO Podgorica II, u zahvatu PUP -a Glavnog grada Podgorica

1. Opšta dokumentacija

   1.1 Ugovor između investitora i projektanata
   1.2 Rješenje o imenovanju
   1.3 Izvod iz CRPS za preuzeće STUDIO FA doo
   1.4Dokaz o osiguranju od profesionalne odgovornosti projektanta
   1.5 Licenca preduzeća STUDIO FA za izradu dijela tehničke dokumentacije
   1.6 Licenca odgovornog projektanta i članstvo inžinjerske komore
   1.7 Izjava odgovornog projektanta da je tehnička dokumentacija urađena u skladu sa važećim zakonima i propisima

   1.8 Projektni zadatak

2. Tekstualna dokumentacija -
   Tekstualni opis

3. Numerička dokumentacija

4. Grafička dokumentacija

   4.1 Geodetska podloga
   4.2 Postojeće stanje
   4.3 Plan intervencija
   4.4 Novoprojektovano stanje
   4.5. Presjeci 1-1, 2-2
   4.6 Detalj presjek A-A
   4.7 Detalj presjek B-B
   4.8 Detalj presjek C-C
   4.9 Segmenat popločanja1
   4.10 Segmenat popločanja 2
   4.11 Detalj ograde
   4.12. Detalj ulaznih pilona
   4.13 Detalj klupe
   4.14 Osnova ugostiteljskog objekta
   4.15 - 4.22 Trodimenzionalni prikaz

OPŠTA DOKUMENTACIJA

STUDIO FA
Njegoševa 5
81000 Podgorica, MNE
tel: +38267637929
email:arhstudiofa@gmail.com

Na osnovu odredbi Zakona o planiranju prostora i izgradnji objekata (“Službeni list Crne Gore”, br. 064/17 od 06.10.2017), Pravilnika o načinu izrade i sadržini tehničke dokumetacije za građenje objekta (“Službeni list Crne Gore”, br. 044/18 od 06. 07. 2018.) i Statuta preduzeća „STUDIO FA“ d.o.o. Podgorica donosim sljedeće

RJEŠENJE O IMENOVANJU

Filipa Aleksića, dipl. ing. arhitekture za ovlašćenog inženjera koji rukovodi izradom tehničke dokumentacije u cjelini za INTERVENCIJU I ADAPTACIJU PARKA IVANA MILUTINOVIĆA koji se nalazi na lokaciji KP 4135 KO Podgorica II, u zahvatu PUP -a Glavnog grada Podgorica

Podgorica, SEPTEMBAR 2025. godine

Izvršni direktor:

Filip Aleksić

STUDIO FA
Njegoševa 5
81000 Podgorica, MNE
tel: +38267637929
email:arhstudiofa@gmail.com

IZVOD IZ CRPS ZA PREUZEĆE STUDIO FA DOO

STUDIO FA
Njegoševa 5
81000 Podgorica, MNE
tel: +38267637929
email:arhstudiofa@gmail.com

CRNA GORA
UPRAVA PRIHODA I CARINA
SEKTOR ZA USLUGE I REGISTRACIJU
CENTRALNI REGISTAR PRIVREDNIH SUBJEKATA

Broj: 5 - 1182198 / 001
U Podgorici, dana 06.10.2023.godine

Uprava prihoda i carina - Centralni registar privrednih subjekata u Podgorici, na osnovu članova 319, 320, 321 i 323 Zakona o privrednim društvima ("Sl.list CG", br. 065/20), rješavajući po prijavi za registraciju osnivanja društva sa ograničenim odgovornošću DRUŠTVO SA OGRANIČENOM ODGOVORNOŠĆU "STUDIO FA" PODGORICA, broj 383532 podnijetoj dana 03.10.2023. u 08:01:45, preko

Ime i prezime: FILIP ALEKSIĆ
JMBG ili br.pasoša: 2008984210270 CRNA GORA
Adresa: NJEGOŠEVA BR. 5, PODGORICA CRNA GORA

donosi

RJEŠENJE

Registruje se osnivanje DRUŠTVO SA OGRANIČENOM ODGOVORNOŠĆU "STUDIO FA" PODGORICA sa sljedećim podacima:

Skraćeni naziv:	STUDIO FA DOO
Oblik organizovanja:	DRUŠTVO SA OGRANIČENOM ODGOVORNOŠĆU
Registarski broj:	51182198
PIB/Carinski broj:	03604411
Datum statuta:	29.09.2023.
Datum ugovora:	29.09.2023.
Adresa uprave - sjedište:	NJEGOŠEVA BR. 5 PODGORICA
Adresa za prijem službene pošte:	NJEGOŠEVA BR. 5 PODGORICA
Adresa glavnog mjesta poslovanja:	NJEGOŠEVA BR. 5 PODGORICA
Pretežna djelatnost:	7111 Arhitektonska djelatnost
Oblik svojine:	Privatna
Kontakt:	Telefon: +382 67 637 929 E-mail: filipaleksic@gmail.com
Podaci o osnovnom kapitalu:	Ukupni kapital: 1,00 Euro Novčani: 1,00 Euro Nenovčani: 0,00 Euro
Porijeklo kapitala:	Domaći

CRNA GORA
UPRAVA PRIHODA I CARINA
Broj: 30-01-40523-2
Područna jedinica Podgorica
PODGORICA, 09.10.2023. godine

Na osnovu člana 6 stav 1 Zakona o objedinjenoj registraciji i sistemu izvještavanja o obračunu i naplati poreza i doprinosa ("Sl.list RCG", br. 29/05 i "Sl.list CG", br. 75/10 ... 145/21), člana 27 stav 3 Zakona o poreskoj administraciji ("Sl.list RCG", br. 65/01 i 80/04 i "Sl.list CG", br. 20/11 ... 145/21) i člana 24 Zakona o upravnom postupku ("Sl.list CG", br. 56/14, 20/15, 40/16 i 37/17) Uprava prihoda i carina, d o n o s i

RJEŠENJE O REGISTRACIJI

Upisuje se u registar poreskih obveznika:

Naziv: DRUŠTVO SA OGRANIČENOM ODGOVORNOŠĆU "STUDIO FA" PODGORICA

PODGORICA

Poreskom obvezniku se dodjeljuje:

PIB 0 3 6 0 4 4 1 1 — 3 0 2

(Matični broj) (Šifra područne jedinice poreskog organa)

Datum upisa u registar: 09.10.2023. godine.

Poreski obveznik je dužan da obavijesti poreski organ o svim promjenama podataka iz registra poreskog obveznika (član 33 Zakona o poreskoj administraciji) u roku od 15 dana od dana nastanka promjene.

Uputstvo o pravnom sredstvu: Protiv ovog rješenja može se izjaviti žalba Ministarstvu finansija i socijalnog staranja CG, u roku od 15 dana od dana prijema Rješenja. Žalba se predaje preko ove Područne jedinice i taksira administrativnom taksom u iznosu od 8,00 €, shodno Tarifnom broju 5 Taksene tarife za administrativne takse. Taksa se uplaćuje u korist računa broj 832-3161017-60 - Administrativna taksa – Uprava prihoda i carina.

Crna Gora UPRAVA PRIHODA I CARINA Podgorica 31

M.P.

NAČELNICA

Ljudmila Rakočević

DOKAZ O OSIGURANJU OD PROFESIONALNE ODGVORNOSTI PROJEKTANTA

STUDIO FA
Njegoševa 5
81000 Podgorica, MNE
tel: +38267637929
email:arhstudiofa@gmail.com

OBNOVA / ZAMENA POLISE:	
POL-00239567	
Tip obnove:	Obnova
Broj ponude:	PON-049528/24

POLISA - RAČUN POL-00279273

Zastupnik:	Jegdić Nebojša, 80-057		
Ugovarač			
Naziv	STUDIO FA DOO	**MB**	03604411
Adresa	NJEGOŠEVA 5, 81000 PODGORICA_GRAD, Crna Gora	**Telefon**	0038267637929
Trajanje:	Godišnje osiguranje		
Period osiguranja	23.12.2024 (24:00) - 23.12.2025 (24:00)	**Period obračuna**	23.12.2024 - 23.12.2025

Predmet osiguranja: Profesionalna odgovornost projektanata: Osiguranje pokriva odštetne zahtjeve naručioca usluga ili trećih lica, uključujući i direktne finansijske gubitke/štete, koji su posljedica stručne greške osiguranika koji posjeduje licencu projektanta i izvođača radova izdatu od strane Ministarstva održivog razvoja i turizma broj: UPI 107/7-2672/2 i UPI 14-332/23-1447/2, pri obavljanju djelatnosti izrade projektne (tehničke) dokumentacije, a za koje osiguranik odgovara na osnovu zakona u skladu sa uslovima osiguranja.
Vrsta projektovanja: građevinska
Planirani godišnji prihod:10.000 (3960262) (3960310)

Vrsta osiguranja:	Osiguranje od projektantske odgovornosti	**Šifra:**	1310
Osiguranik			
Naziv	STUDIO FA DOO	**MB**	03604411
Adresa	NJEGOŠEVA 5, 81000 PODGORICA_GRAD, Crna Gora	**Telefon**	0038267637929

Suma osiguranja

Uloga	Način ugovaranja	Iznos
Jedinstvena suma osiguranja	Na sumu osiguranja	100.000,00

Franšiza

Franšiza	Odbitna franšiza iznosi 10% od priznate štete ali najmanje 500 EUR

Obračun za predmet

Premija	**270,00**
Komercijalni popust	**-24,30**
Popust za jednokratno plaćanje premije	**-27,00**
Ukupna premija bez poreza	**218,70**
Porez na premiju	**19,68**
Ukupna premija sa porezom	**238,38**

Osiguravajuće pokriće važi za područje Crne Gore

Osiguranje je zaključeno bez garantnog roka

Osiguranje je zaključeno u skladu sa Opštim uslovima za osiguranje odgovornosti projektanata koji su usvojeni 24.05.2018.god. (OU-ODPRK-05/18) i koji su sastavni dio ugovora o osiguranju.

Osiguranje je zaključeno u skladu sa Klauzulom za isključenje odgovornosti u slučaju pandemije koja je usvojena dana 23.02.2021. godine (KL-ISKPAND-02/21) i koja je sastavni dio polise osiguranja.

Ugovarač osiguranja svojim potpisom potvrđuje da mu je blagovremeno, prije zaključenja ugovora, uručen Predugovorni dokument sa ključnim informacijama o proizvodu (KI ODG_PROJ 01/24).
Ugovarač osiguranja u svakom trenutku može preuzeti elektronsku kopiju Predugovornog dokumenta sa kljucnim informacija na sajtu drustva (https://www.sava.co.me/me-me/dokumenti).

Ukupna isplata odšteta za sve osigurane slučajeve koji se dese u jednoj godini limitirana je iznosom sume osiguranja (godišnji agregat)

Akcionarsko društvo Sava osiguranje. Adresa sjedišta: ul. Svetlane Kane Radević br.1. 81000 Podgorica, Crna Gora; E-mail: info@sava.co.me; Website: www.sava.co.me
Call centar: +382 (0) 20 40 30 20 Žiro račun: Nlb banka 530-12245-41, Erste banka 540-394-30, Hipotekarna banka 520-528105-61
PDV: 30/31-04077-8 M.B. 02303388 CRPS reg. br. 40004670

UKUPAN OBRAČUN	
Ukupna premija bez poreza	218,70
Porez na premiju	19,68
Ukupna premija sa porezom	238,38
Način plaćanja	U cjelosti

Sve međusobne nesporazume stranke će rješavati mirnim putem, a u slučaju spora ugovaraju nadležnost suda u Podgorici.

Ugovorne strane su saglasne da ukoliko osiguranik ostvari pravo na naknadu štete, osiguravač ima pravo da dug po toj ili nekoj drugoj polisi odbije od iznosa obračunate štete.

Polisa se smatra računom. Oslobođeni plaćanja PDV-a po članu 27. zakona o PDV-u. Osiguravač zadržava pravo ispravke računske ili neke druge greške učinjene od strane zastupnika. Obaveza osiguravača iz ugovora o osiguranju počinje po isteku 24-og časa dana koji je u ugovoru o osiguranju naveden kao početak osiguranja, ali nikako prije isteka 24-og časa dana kada je Ugovarač osiguranja uplatio ugovorenu premiju u cjelosti ili prvu ratu premije osiguranja, a prestaje 24-og časa onog dana koji je u ugovoru označen kao istek osiguranja.

Na međusobne odnose ugovarača osiguranja/osiguranika i osiguravača koji nijesu definisani ugovorom o osiguranju primjenjuju su odredbe Zakona o obligacionim odnosima.

Potpisom polise ugovarač osiguranja potvrđuje da je primio Uslove zaključenog osiguranja.

Sankcijska klauzula: Osiguravač nije dužan pružiti pokriće, platiti nijednu štetu, niti dati bilo kakvu naknadu, ukoliko bi pružanje takvog pokrića, plaćanje štete ili davanje naknade izložilo osiguravača bilo kakvim sankcijama, zabranama ili ograničenjima po rezolucijama Ujedinjenih nacija ili trgovinskim i/ili ekonomskim sankcijama, zakonima i direktivama bilo koje jurisdikcije koja se primjenjuje na osiguravača.

Polisa je važeća bez pečata Osiguravača.

Ugovarač osiguranja je dužan da plati premiju u cjelosti prilikom zaključenja ugovora o osiguranju.

Osiguravač:

STUDIO F4 DOO PODGORICA

M.P.

Ugovarač osiguranja:
(puno ime i prezime)

Podružnica Podgorica, Podružnica Podgorica, 23.12.2024

POLISA: POL-00279273

Akcionarsko društvo Sava osiguranje. Adresa sjedišta: ul. Svetlane Kane Radević br.1. 81000 Podgorica, Crna Gora; E-mail: info@sava.co.me; Website: www.sava.co.me
Call centar: +382 (0) 20 40 30 20 Žiro račun: NIb banka 530-12245-41, Erste banka 540-394-30, Hipotekarna banka 520-528105-61
PDV: 30/31-04077-8 M.B. 02303388 CRPS reg. br. 40004670

LICENCA PREDUZEĆA STUDIO FA ZA IZRADU DIJELA TEHNIČKE DOKUMENTACIJE

STUDIO FA
Njegoševa 5
81000 Podgorica, MNE
tel: +38267637929
email:arhstudiofa@gmail.com

Crna Gora
Ministarstvo prostornog planiranja, urbanizma i državne imovine

Adresa: IV proleterske brigade broj 19
81000 Podgorica, Crna Gora
tel: +382 20 446 200
fax: +382 20 446 215

Broj: UPI 14-332/23-1447/2

Podgorica, 08.11.2023. godine

Ministarstvo prostornog planiranja, urbanizma i državne imovine, postupajući po zahtjevu privrednog društva DOO "STUDIO FA" PODGORICA, broj UPI 14-332/23-1447/1 od 13.10.2023. godine, za izdavanje licence za projektanta i izvođača radova, na osnovu člana 135 Zakona o planiranju prostora i izgradnji objekata ("Službeni list CG", br. 64/17, 44/18, 63/18, 11/19, 82/20 i 04/23), člana 13 Uredbe o organizaciji i načinu rada državne uprave ("Službeni list CG", br. 098/23) i čl. 18 i 46 stav 1 Zakona o upravnom postupku ("Službeni list CG", br. 56/14, 20/15, 40/16 i 37/17), donijelo je

R J E Š E NJ E

Privrednom društvu DOO **"STUDIO FA" PODGORICA,** izdaje se

LICENCA

projektanta i izvođača radova

na period od **pet godina.**

O b r a z l o ž e nj e

Aktom broj UPI 14-332/23-1447/1 od 13.10.2023. godine, Ministarstvu ekologije,prostornog planiranja i urbanizma, pravnom prethodniku ovog Ministarstva, obratilo se privredno društvo DOO "FA STUDIO" PODGORICA, pretežna djelatnost – 7112 – Arhitektonska djelatnost, zahtjevom za izdavanje licence za projektanta i izvođača radova. Uz zahtjev, privredno društvo je priložilo sljedeće dokaze:

1) rješenje broj UPI 101/2175-144/2 i 150/2 od 06.03.2018.godine, kojim je **Fatimi Mirotić, diplomirani inženjer arhitekture** izdata licenca ovlašćenog inženjera za obavljanje djelatnosti izrade tehničke dokumentacije i građenje objekta, donijeto od strane Ministarstva održivog razvoja i turizma;
2) ugovor o radu sa Fatimom Mirotić na određeno vrijeme od 06.11.2023.godine do 04.06.2024.godine;
3) izvod iz Centralnog registra privrednih subjekata, registarski broj 5 – 1182198 / 001.

Ministarstvo prostornog planiranja, urbanizma i državne imovine, razmotrilo je podnijeti zahtjev sa priloženom dokumentacijom i odlučilo kao u dispozitivu rješenja a ovo iz sljedećih razloga:

Ministarstvo prostornog planiranja, urbanizma i državne imovine, razmotrilo je podnijeti zahtjev sa priloženom dokumentacijom i odlučilo kao u dispozitivu rješenja a ovo iz sljedećih razloga:

Odredbom člana 122 stav 1 Zakona o planiranju prostora i izgradnji objekata propisano je, u bitnom, da je privredno društvo koje izrađuje tehničku dokumentaciju (projektant), odnosno privredno društvo koje gradi objekat (izvođač radova), dužno da za obavljanje djelatnosti izrade tehničke dokumentacije, dijela tehničke dokumentacije odnosno građenje ili izvođenje pojedinih vrsta radova na građenju objekata, ima najmanje jednog zaposlenog ovlašćenog inženjera po vrsti projekta koji izrađuje i to za: arhitektonski, građevinski, elektrotehnički i mašinski projekat, odnosno vrsti radova koje izvodi na osnovu tih projekata. Stavom 2 prethodno navedenog člana propisano je da obavljanje pojedinih poslova iz prethodnog stava projektant, odnosno izvođač radova može da obezbijedi na osnovu zaključenog ugovora sa drugim privrednim društvom koje ima zaposlenog ovlašćenog inženjera za određenu vrstu projekta odnosno radova.

Dalje, članom 137 stav 2 prethodno navedenog zakona propisuje se da se licenca za privredno društvo izdaje za period od pet godina.

Prema članu 5 Pravilnika o načinu i postupku izdavanja, mirovanja licence i načinu vođenja registra licenci ("Službeni list CG", br. 79/17, 78/21 i 102/21), propisano je da se u postupku izdavanja licence projektanta i izvođača radova provjerava: 1) da li podnosilac zahtjeva u radnom odnosu ima zaposlenog ovlašćenog inženjera; i 2) licenca ovlašćenog inženjera.

Odredbom člana 136 stav 4 Zakona o planiranju prostora i izgradnji objekta propisano je da je imalac licence dužan da obavijesti ministarstvo o svim promjenama uslova na osnovu kojih je izdata licenca za obavljanje djelatnosti, u roku od 15 dana od dana nastanka promjene.

Postupajući po predmetnom zahtjevu, ministarstvo je, na osnovu raspoloživih dokaza, utvrdilo da su ispunjeni uslovi propisani zakonom i pravilnikom, i odlučilo kao u dispozitivu rješenja.

UPUTSTVO O PRAVNOJ ZAŠTITI: Protiv ovog rješenja može se pokrenuti upravni spor tužbom kod Upravnog suda, u roku od 20 dana od dana prijema istog.

MINISTAR

Janko Odović

Crna Gora
Ministarstvo prostornog planiranja, urbanizma i državne imovine
PODGORICA

LICENCA ODGOVORNOG PROJEKTANTA I ČLANSTVO I ČLANSTVO INŽINJERSKE KOMORE

STUDIO FA
Njegoševa 5
81000 Podgorica, MNE
tel: +38267637929
email:arhstudiofa@gmail.com

CRNA GORA

MINISTARSTVO ODRŽIVOG RAZVOJA
I TURIZMA

DIREKTORAT ZA INSPEKCIJSKI NADZOR I
LICENCIRANJE
Direkcija za licenciranje
Broj: UPI 107/7-2672/2
Podgorica, 28.06.2018. godine

FILIP ALEKSIĆ

Novaka Miloševa 26
PODGORICA

U prilogu ovog dopisa, dostavlja Vam se rješenje, broj i datum gornji.

OVLAŠĆENO SLUŽBENO LICE
Nikola Petrović

Dostavljeno:
-Naslovu;
-a/a.

IV Proleterske brigade broj 19, 81000 Podgorica
Tel: (+382)20 446 269 (+382)20 446 316 (+382); Fax: (+382)20 446-215
Web: www.mrt.gov.me

MINISTARSTVO ODRŽIVOG RAZVOJA I TURIZMA
DIREKTORAT ZA INSPEKCIJSKI NADZOR
I LICENCIRANJE
Direkcija za licenciranje
Broj: UPI 107/7-2672/2
Podgorica, 28.06.2018. godine

Ministarstvo održivog razvoja i turizma, rješavajući po zahtjevu Filipa Aleksića, dipl.inž.arhitekture, iz Podgorice, za izdavanje licence za ovlašćenog inženjera, na osnovu člana 135 st. 1 i 2 Zakona o planiranju prostora i izgradnji objekata ("Službeni list Crne Gore " br. 64/17) i člana 46 stav 1 Zakona o upravnom postupku ("Službeni list Crne Gore " br. 56/14, 20/15, 40/16 i 37/17), donosi

R J E Š E NJ E

1. IZDAJE SE FILIPU ALEKSIĆU, dipl.inž.arhitekture, iz Podgorice, LICENCA ovlašćenog inženjera za obavljanje djelatnosti izrade tehničke dokumentacije i građenje objekta.

2. Ova Licenca se izdaje na neodređeno vrijeme.

O b r a z l o ž e nj e

Aktom, br. UPI 107/7-2672/1 od 27.04.2018.godine, Filip Aleksić, dipl.inž.arhitekture, iz Podgorice, obratio se ovom ministarstvu zahtjevom za izdavanje licence ovlašćenog inženjera za obavljanje djelatnosti izrade tehničke dokumentacije i građenje objekta.

Uz zahtjev imenovani je ovom ministarstvu dostavio sledeće dokaze:

- Lična karta (ovjerena fotokopija);
- Diploma Arhitektonskog fakulteta Univerziteta Crne Gore, br.21 od 01.10.2008. godine (ovjerena fotokopija);
- Rješenje Inženjerske komore Crne Gore kojim se izdaje licenca za izvođenje građevinskih i građevinsko zanatskih radova na arhitekonskim objektima, radova unutrašnje arhitekture i radova na uređenju terena, br. 01-295/6 od 04.05.2012. godine;
- Rješenje Inženjerske komore Crne Gore kojim se izdaje licenca za izradu projekata arhitekture objekata, projekata unutrašnje arhitekture, projekata uređenja terena i projekata unutrašnjih instalacija vodovoda i kanalizacije, br. 01-295/5 od 04.05.2012. godine;
- Lista referenci »M Ing Inženjering« d.o.o., »Ital design«, »Inkoplan«;
- Potvrda Direkcije za investicije o stručnom nadzoru, br. 05-351/12-1307 od 21.02.2012. godine;
- Uvjerenje Sekretarijata za lokalnu samoupravu o radnom odnosu za Filipa Aleksića;
- Radna knjižica (ovjerena fotokopija);
- Uvjerenje Ministarstva pravde da u kaznenoj evidenciji ne postoje podaci o osuđivanosti za imenovanog.

Ministarstvo održivog razvoja i turizma, razmotrilo je podnijeti zahtjev pa je odlučilo kao u dispozitivu ovog rješenja, a ovo iz sledećih razloga:

Naime, članom 123 stav 1 Zakona o planiranju prostora i izgradnji objekata (»Službeni list Crne Gore » br. 64/17), propisano je da ovlašćeni inženjer može da bude fizičko lice koje obavlja poslove izrade tehničke dokumentacije odnosno građenje objekta, odgovarajuće struke, sa visokim obrazovanjem, odnosno najmanje kvalifikacijom VII1 podnivoa okvira kvalifikacije i

najmanje tri godine radnog iskustva na stručnim poslovima izrade tehničke dokumentacije i građenja objekta.

Članom 3 stav 1 tačka 1 Pravilnika o načinu i postupku izdavanja, mirovanja licence i načinu vođenja registara licenci („Službeni list Crne Gore „ br. 79/17), utvrđene su vrste licenci, a između ostalih i licenca ovlašćenog inženjera koja se izdaje fizičkom, licu za obavljanje djelatnosti izrade tehničke dokumentacije i građenje objekta.

Članom 4 stav 1 tač. 1-4. Pravilnika, utvrđeno je da se u postupku izdavanja licence ovlašćenog inženjera, provjerava: 1) identitet podnosioca zahtjeva; 2) da li podnosilac zahtjeva posjeduje visoko obrazovanje, odnosno najmanje kvalifikacije VII1 podnivoa okvira kvalifikacija, odnosno da li je izvršeno priznavanje inostrane obrazovne isprave najmanje kvalifikacije VII1 podnivoa okvira kvalifikacija; 3) da li podnosilac zahtjeva ima najmanje tri godine radnog iskustva na stručnim poslovima izrade tehničke dokumentacije i građenju objekta sa visokim obrazovanjem, odnosno najmanje kvalifikacije VII1 podnivoa okvira kvalifikacije i 4) da li je podnosilac zahtjeva osuđivan za krivično djelo za koje se gonjenje preduzima po službenoj dužnosti.

Stavom 3 istog člana Pravilnika, utvrđeno je da se radno iskustvo u smislu stava 1 tačka 3 ovog člana, smatra radno iskustvo u svojstvu saradnika na izradi tehničke dokumentacije na građenju objekta, odnosno izvođenja pojedinih radova na građenju objekta. Stavom 4 istog člana Pravilnika, utvrđeno je da se izuzetno od stava 3 ovog člana, fizičkom licu koje posjeduje licencu za izradu tehničke dokumentacije i građenje objekata, izdatu po propisima koji su važili do donošenja ovog propisa, radno iskustvo može dokazati na osnovu uvida u dokumentaciju koja je bila osnov za njeno izdavanje.

Članom 137 stav 1 Zakona, propisano je da se licenca za fizičko lice izdaje na neodređeno vrijeme.

Rješavajući po predmetnom zahtjevu, a na osnovu uvida u dostavljene dokaze, ovo ministarstvo nalazi, da su se u konkretnoj pravnoj stvari stekli uslovi za primjenu čl. 123 stav 1 i 135 stav 2 Zakona o planiranju prostora i izgradnji objekata, a u vezi čl 3 stav 1 tač. 1 i čl. 4 Pravilnika o načinu i postupku izdavanja, mirovanja licence i načinu vođenja registara licenci.

Saglasno izloženom, riješeno je kao u dispozitivu ovog rješenja.

PRAVNA POUKA: Protiv ovog rješenja može se pokrenuti upravni spor tužbom kod Upravnog suda Crne Gore u roku od 20 dana od dana prijema istog.

OVLAŠĆENO SLUŽBENO LICE

Nikola Petrović

IV Proleterske brigade broj 19, 81000 Podgorica
Tel: (+382) 20 446 269; (+382) 20 446 339 ; Fax: (+382) 20 446-215
Web: www.mrt.gov.me

INŽENJERSKA KOMORA CRNE GORE

Broj:05-838

Podgorica, 30.01.2025. godine

Na osnovu čl. 143, čl. 146 stav 1 tačka 2 i čl. 149 stav 1 tačka 1
Zakona o planiranju prostora i izgradnji objekata
(„Službeni list Crne Gore", br. 64/17, 44/18, 63/18, 11/19, 82/20, 86/22, 004/23)
i evidencije Registra članova Inženjerske komore Crne Gore, izdaje se

POTVRDA

o članstvu u Inženjerskoj komori Crne Gore

FILIP B. ALEKSIĆ, diplomirani inženjer arhitekture, prebivalište PODGORICA,
član je Inženjerske komore Crne Gore do 31.12.2025. godine.

Reg.br. 3135

OVLAŠĆENO SLUŽBENO LICE
Ljiljana Vulić, dipl.pravnica

INŽENJERSKA KOMORA CRNE GORE
PODGORICA

OBRAZAC 4

IZJAVA ODGOVORNOG PROJEKTANTA DA JE TEHNIČKA DOKUMENTACIJA IZRAĐENA U SKLADU SA VAŽEĆIM PROPISIMA

OBJEKAT[1] INTERVENCIJA I ADAPTACIJA PARKA IVANA MILUTINOVIĆA

LOKACIJA[2] KP 4135 KO Podgorica II, u zahvatu PUP -a Glavnog grada Podgorica

VRSTA TEHNIČKE DOKUMENTACIJE[3] IDEJNI PROJEKAT

ODGOVORNI PROJEKTANT[4] arh Filip Aleksić dipl.ing

IZJAVLJUJEM

Da je dio tehničke dokumentacije: ARHITEKTONSKI PROJEKAT urađen u skladu sa:

- Zakonom o izgradnji objekata i podzakonskim aktima donešenim na osnovu navedenog zakona;
- urbanističko-tehničkim uslovima;
- posebnim propisima koji direktno ili na drugi način utiču na osnovne uslove za objekte;
- pravilima struke.

Pod krivičnom i materijalnom odgovornošću izjavljujemo da su svi podaci navedeni u ovoj izjavi istiniti.

(elektronski potpis odgovornog projektanta)
arh Filip Aleksić dipl.ing
za projektanta odgovorno lice (ime)

(elektronski potpis odgovornog lica)

Podgorica, septembar 2025.
(mjesto i datum)

[1] Naziv projektovanog objekta
[2] Mjesto gradnje, planski dokument, urbanistička parcela, katastarska opština, katastarska parcela
[3] Idejno rješenje, idejni projekat, glavni projekat, projekat izvedenog stanja, projekat održavanja
[4] Ime i prezime odgovornog projektanta

IZJAVA ODGOVORNOG INŽENJERA DA JE TEHNIČKA DOKUMENTACIJA URAĐENA U SKLADU SA VAŽEĆIM PROPISIMA

OBJEKAT

Intervenciju i adaptaciju parka Ivana Milutinovića

LOKACIJA

KP 4135 KO Podgorica II, u zahvatu PUP -a Glavnog grada Podgorica

VRSTA I DIO TEHNIČKE DOKUMENTACIJE

IDEJNI PROJEKAT ARHITEKTURE

ODGOVORNI INŽENJER

Filip Aleksić, dipl.ing, br. lic. UPI 107/7-2672/2

IZJAVLJUJEM,

da je ovaj projekat urađen u skladu sa:

- Zakonom o planiranju prostora i izgradnji objekata (“Službeni list Crne Gore”, br. 064/17 od 06.10.2017) i podzakonskim aktima donešenim na osnovu navedenog zakona;
- posebnim propisima koji direktno ili na drugi način utiču na osnovne zahtjeve za objekte;
- pravilima struke i
- urbanističko-tehničkim uslovima.

Podgorica, SEPTEMBAR 2025. godine god.

(potpis odgovornog lica)

MP

(potpis odgovornog projektanta)

STUDIO FA
Njegoševa 5
81000 Podgorica, MNE

tel: +38267637929
email:arhstudiofa@gmail.com

PROJEKTNI ZADATAK

STUDIO FA
Njegoševa 5
81000 Podgorica, MNE
tel: +38267637929
email:arhstudiofa@gmail.com

Pisarnica - DOO "ZELENILO" Podgorica
Primljeno: 09.07.2025.
Org. jed.	Broj akta	Redni broj	Prilog
		6250	

Projektni zadatak
Idejnog arhitektonskog rešenja parka
kod spomenika Ivana Milutinović

Uvod

Ivanov park se nalazi neposredno uz korito Ribnice, na katastarskoj parceli 4135 KO Podgorica II. Površina parka je cca 1,26ha. Usljed protoka vremena i neplanske dopune park je tokom godina izgubio vizuelni identitet. U parku postoji bunar sa kojeg se vrši navodnjavanje zelenih površina na neadekvatan način. Zadnja rekonstrukcija dijela parka bila je 2006. godine kad je postavljen spomenik Kralja Nikole.

Dominantni problemi u parku su:

- Neadekvatan sistem pješačkih komunikacija
- Materijalizacija staza i platoa je na lošem nivou
- Pohaban parkovski mobilijar
- Dendro material je u punoj fiziološkoj zrelosti
- Sprat žbunja je skoro potpuno iščezao
- Nedostaje parterno zelenilo
- Neadekvatno tehničko riješenje sistema za zalivanje
- Nedostaju informativne table i drugi vrtno arhotektonski elimenti i sadržaji.

Smjernice za izradu projektne dokumentacije

Predmet projektnog zadatka je izrada idejnog arhitektonskog rešenja Parka Ivana Milutinović sa akcentom na organizaciju staza, nivelaciju terena, obradu površina, izbor materijala i detalja urbanog mobilijara, kao i eventualno pozicioniranje montažnog ugostiteljskog objekta. Idejno rešenje treba da odgovori na funkcionalne, estetske i tehničke zahteve prostora, uz uvažavanje postojećih prirodnih i urbanističkih karakteristika lokacije.

Predmetna lokacija obuhvata prostor parka Ivana Milutinovića u Podgorici, koji se nalazi na veoma frekventnoj i urbanistički značajnoj poziciji – na raskrsnici ulice Kralja Nikole i Bulevara Svetog Petra Cetinjskog. Park je smešten u samom gradskom jezgru, u neposrednoj blizini važnih javnih objekata, među kojima su zgrada Skupštine Crne Gore, Predsjedništvo, Centralna banka, Pošta i ostalo. Park je orijentisan prema glavnoj gradskoj saobraćajnici.

Idejno rešenje treba da obuhvati detaljno razrađen položaj i nivelaciju pešačkih staza, slobodnih i zelenih površina. Staze treba projektovati tako da omogućavaju prirodne i nesmetane tokove kretanja, uključujući pristupačnost za osobe sa smanjenom pokretljivošću i poštujući postojeće stanje. Maksimalno očuvati postojeće trase i profile glavnih pješačkih komunikacija i po mogućnosti predvidjeti zadržavanje, ponovnu upotrebu kamenih ivičnjaka. Zastiranje staza projektovati materijalima na prirodnoj, drenirajućoj podlozi.

Kako postoji plato u dva nivoa ispod spomenika Kralja Nikole, potrebno je rekonstruisati niži plato i uklopiti ga sa novim projektnim rješenjem.

Sadrzaj u parku treba upotpuniti definisanjem detalja urbanog mobilijara – klupa, kanti za otpatke, stalaka za bicikle, česma i drugih elemenata koji doprinose funkcionalnosti i kvalitetu boravka.

Jedan od zahteva projektnog zadatka jeste privremeni objekat – otvoreni šank, površine do 20 m2, sa svim infrastrukturnim priključcima, koji će služiti za osveženje korisnika parka. Šank treba da bude montažno-demontažnog tipa, lagane konstrukcije, uklopljen u prostor kako estetski tako i funkcionalno, sa mogućnošću organizovanja male zone za sedenje na otvorenom. Šank locirati u najširem dijelu parka, u zoni prema Ulici Kralja Nikole sa ciljem sklapanja Ugovora o privatno-javnom partnerstvu.

U okviru idejnog rešenja neophodno je izraditi predmer i predračun radova, sa preciznim kvantitativnim i opisnim prikazom planiranih radova, vrsta materijala i količina. Pored tekstualnog opisa rešenja, potrebno je dostaviti i odgovarajuću grafičku dokumentaciju: situacioni plan sa ucrtanim stazama, zelenim površinama, pozicijama mobilijara i montažnog objekta, renderi (3d prikazi) kao i karakteristične detalje (preseke staza, spojeve materijala, tipove mobilijara, česme i konstrukciju objekta).

Obaveza Projektanta je da tokom izvođenja bude dostupan Investitoru/Izvođaču za konsultacije.

Rok izrade projekta je 20 radnih dana, od dana potpisivanja Ugovora.

Za konsultacije biće delegiran predstavnik Investitora.

Prije konačne predaje priložiti dokumentaciju na uvid Naručiocu radi usaglašavanja predloženog rješenja.

Faza pejzažna arhitektura, rasvjeta i hidrotehnika (irigacija) obaveza je Naručioca posla uz konsultacije sa projektantom idejnog arhitektonskog riješenja.

Prilog: Situaciono geodetska podloga

Podgorica, jul, 2025. godine

Naručilac:

TEKSTUALNA DOKUMENTACIJA

STUDIO FA
Njegoševa 5
81000 Podgorica, MNE
tel: +38267637929
email:arhstudiofa@gmail.com

INVESTITOR **Zelenilo d.o.o.**

LOKACIJA **KP 4135 KO Podgorica II, u zahvatu PUP -a Glavnog grada Podgorica**

PROJEKTANT **"STUDIO FA", d.o.o. Podgorica, Ul. Njegoševa 5**

OPŠTI PODACI – TEHNIČKI OPIS

za izradu **IDEJNOG PROJEKTA** rekonstrukcije i adaptacije parka Ivana Milutinovića, na lokaciji KP 4135 KO Podgorica II, u zahvatu PUP -a Glavnog grada Podgorica

Rekonstrukcija i adaptacija parka, koji je predmet ove projektne dokumentacije, projektovan je na osnovu:

- Projektnog zadatka
- Zakona o planiranju prostora i izgradnji objekata (Službeni list Crne Gore br 064/17 od 06.10.2017., 044/18 od 06.07.2018., 011/19 od 19.02.2019., 082/20 od 06.08.2020.),
- važećih zakona, podzakonskih akata, tehničkih propisa, standarda, i normativa za projektovanje ove vrste objekata.

B. POSTOJEĆE STANJE

Kroz park se prostiru dvije vrste staza, od rizle i betonskih ploča koje su u jako lošem stanju. Ivičnjaci ne postoje na svim mjestima a negdje su zatrpani zemljom. Park sadrzi više betonskih platoa kao i platoe od betonskih ploča koji nemaju funkciju. Jednim dijelom kroz park se prostire biciklistička staza koja se rijetko upotrebljava. Parkovski inventar je zapušten i polomljen, nema ga u dovoljnim količinama. Kod spomenika Kralja Nikole je oštećeno kameno popločanje.

C. NOVOPROJEKTOVANO STANJE

Novoprojektovanim stanjem ćemo dobiti lijepo uređen park, sa novim modernim inventarom u koloritu po želji investitora, kao i dopunu zelenila. Imaćemo 3 različite finalne obloge staza, postavićemo novu rizlu, popločati glavne pravce kao i plato oko spomenika Kralja Nikoli štokovanim kamenom. Ivičnjake ćemo dopuniti istim materijalom kao što su postojeći, a postojeće očistiti i postaviti nazad na odgovarajuću visinu novih staza. Postojeće kamene zidove, žardinjere i klupe se zadržavaju i čiste procesom predviđenim za čišćenje kamena. Česma se vraća u funkciju. Planirane su nova sjedišta klupa na već postojećim kamenim postoljima. Uklanja se biciklistička staza s obzirom da njena namjena nije u upotrebi za koju je predviđena. Ruše se stara betonska postolja za klupe i stubnu rasvjetu. U parku je predviđen i montažni objekat ugostiteljskog karaktera, kao i popločanje otvorene terase koja se nalazi u sklopu objekta.

D. URBANISTIČKI PARAMETRI

Novoprojektovane intervencije i adaptacije parka Ivana Milutinovića je na parceli postavljeno u skladu sa smjernicama iz projektnog zadatka, uz zadovoljenje svih parametara koji se tiču ovakve vrste parkovskog uređenja terena.

F. MATERIJALIZACIJA

Materijalizacija popločanja je određena u skladu sa formom i determinisana kroz tri materijala:

1. Rizla ili sitno drobljeni kamen (Ilustracija 1.)
2. Štokovani kamen sa travom (Ilustracija 2.)
3. Štokovani kamen (Ilustracija 3.)

Ilustracija 1

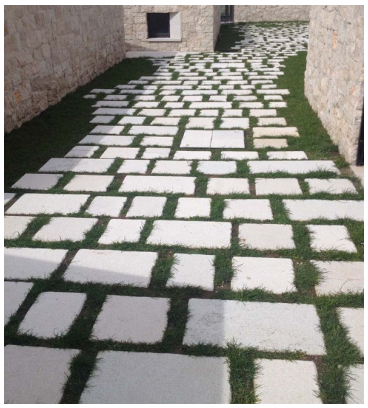

Ilustracija 2

Ilustracija 3

Podgorica, septembar 2025. godine

Odgovorni projektant:

Arh. Filip Aleksić dipl. Ing.

STUDIO FA
Njegoševa 5
81000 Podgorica, MNE

tel: +38267637929
email:arhstudiofa@gmail.com

GRAFIČKA DOKUMENTACIJA

STUDIO FA
Njegoševa 5
81000 Podgorica, MNE
tel: +38267637929
email:arhstudiofa@gmail.com

LEGENDA:

- Klupa
- Živa ograda
- Svjetiljka
- Spomenik
- Saobraćajni znak
- Pravougli šaht
- Okrugli šaht
- Putokaz
- Česma
- Slivnik
- Betonski dalekovod
- Električna kutija
- Poligonska tačka

Projektant: STUDIO 114 Nikšić/Podgorica, Broj: 01-UP-II-1/25-1/2	tel: +382067525 email: arhitekturaduga@gmail.com	Investitor: Zelenilo d.o.o.	
Objekat: Park hrana Mlađinovića		Lokacija: KP 4135 KO Podgorica II, u zahvatu PUP-a Glavnog grada Podgorica	
Glavni inženjer: Filip Aleksić, dipl.ing.arh.		Vrsta tehničke dokumentacije: IDEJNI PROJEKAT	Oznaka projekta:
Odgovorni inženjer: Filip Aleksić, dipl.ing.arh.		Do tehničke dokumentacije: ARHITEKTURA	Razmjera: 1:250
Saradnici: Aleksa Krapež, Bsc.ujednačena hrana Popović, Bsc. arhitektura Ana Vujović, Bsc.arhitektura Anastasija Ivanović, dipl.ing.arh.		Prilog: Geodetska podloga	Br. priloga: 00 / Br. skice:
Datum izrade i M.P.: September, 2025.godine		Datum revizije i M.P.:	

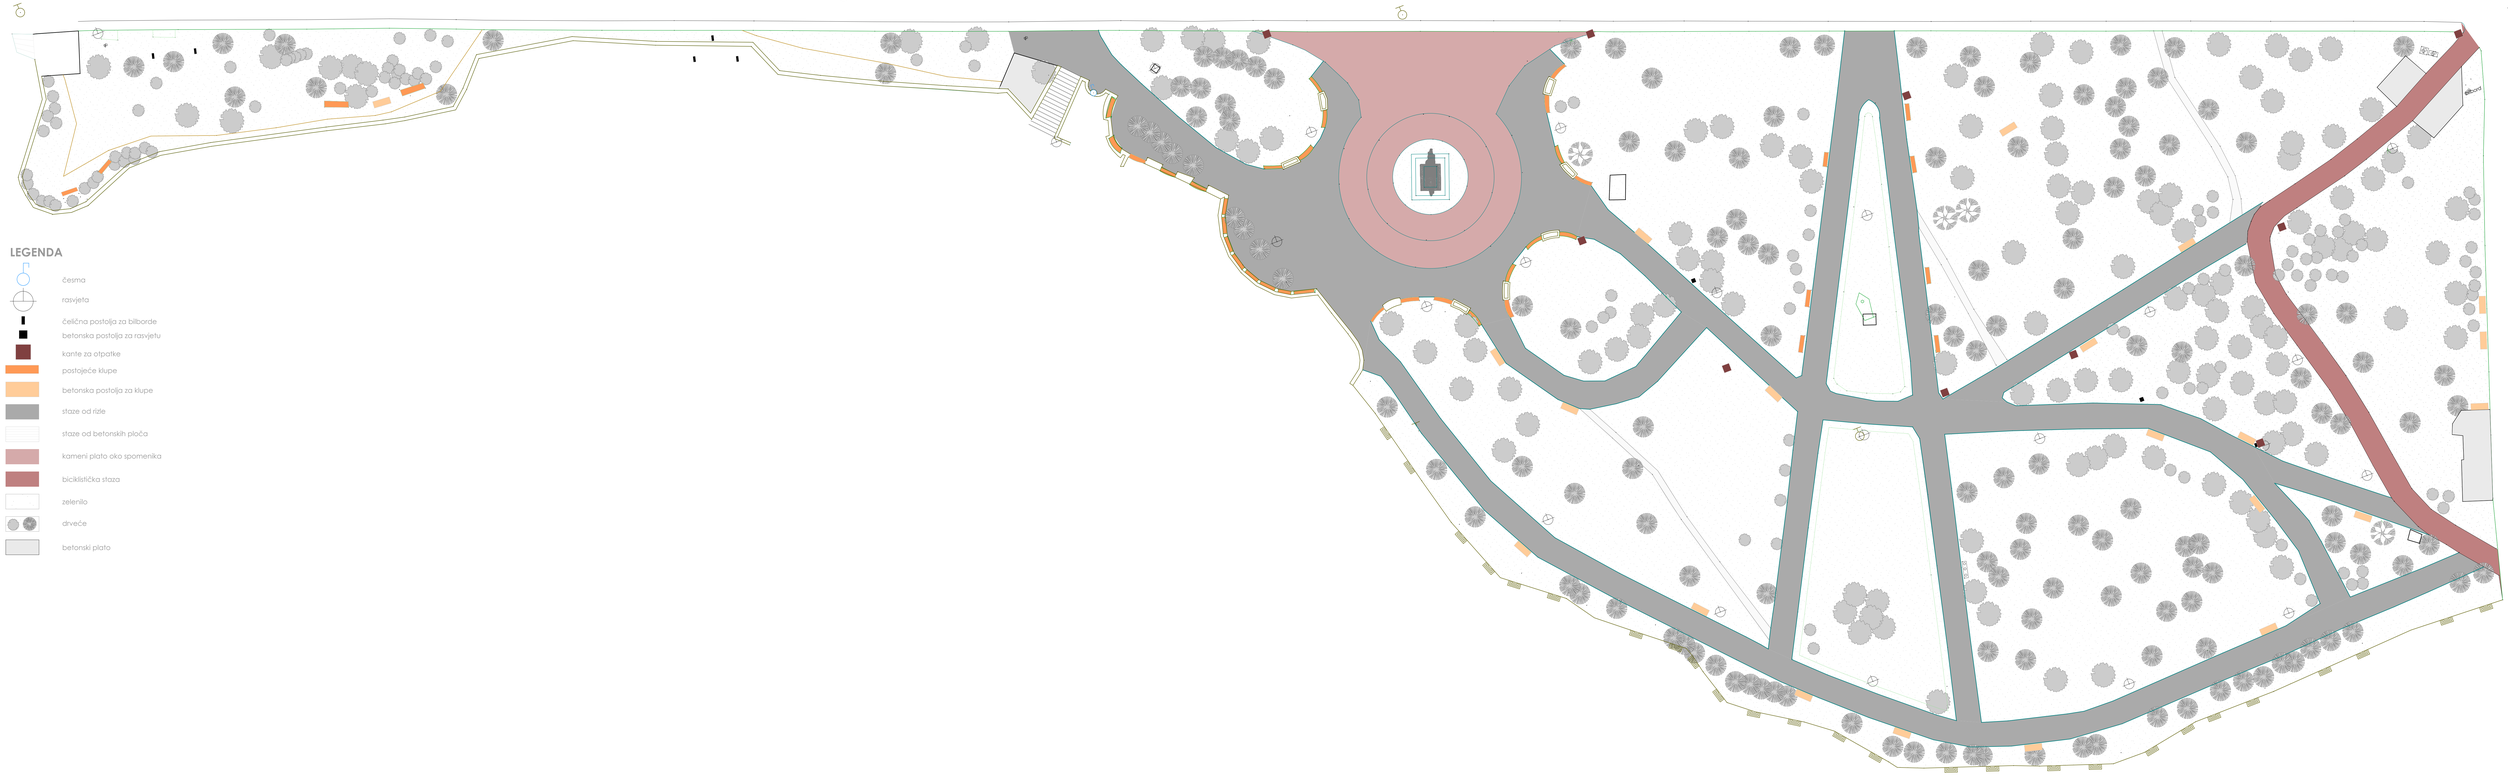

LEGENDA

- česma
- rasvjeta
- čelična postolja za bilborde
- betonska postolja za rasvjetu
- kante za otpatke
- postojeće klupe
- betonska postolja za klupe
- staze od rizle
- staze od betonskih ploča
- kameni plato oko spomenika
- biciklistička staza
- zelenilo
- drveće
- betonski plato

biciklistička staza

betonska postolja za rasvjetu

česma

čelična postolja za bilborde

plato oko spomenika

betonski plato

staza

postojeći mobilijar

betonska postolja za klupe

postojeći mobilijar

postojeći mobilijar

postojeće staze

betonski plato

bista Ivana Milutinovića

Projektant: STUDIO FA Njegoševa 5 Busse Podgorica, MNE tel: +38067575919 email:arhitektonfa@gmail.com	Investitor: Zelenilo d.o.o.
Objekat: Park Ivana Milutinovića	Lokacija: KP 4135 KO Podgorica II, u zahvatu PUP-a Glavnog grada Podgorica
Glavni inženjer: Filip Aleksić, dipl.ing.arh	Vrsta tehničke dokumentacije: IDEJNI PROJEKAT	Oznaka projekta:
Odgovorni inženjer: Filip Aleksić, dipl.ing.arh	Ime tehničke dokumentacije: ARHITEKTONSKI PROJEKAT	Razmjera: 1:200
Saradnik(i): Aleksa Mugoša, Bac.poljoprivreda Ivana Pejović, Bac.arhitekture Balša Rujović, Bac.poljoprivreda Anastasija Ivović, dipl.ing.arh	Prilog: Postojeće stanje	Br. priloga: 01 / Br. strane:
Datum izrade i M.P. Septembar, 2025.godine	Datum revizije i M.P.	

LEGENDA/
PLAN INTERVECIJA

- uklanja se
- rekonstruiše se
- ruši se

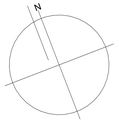

Projektant: STUDIO FA Njegoševa 4 Bazar Podgorica, MNE tel: +382067575769 email:arhitekturafa@gmail.com	Investitor: Zelenilo d.o.o.
Objekat: Park Ivana Milutinovića	Lokacija: KP 4135 KO Podgorica II, u zahvatu PUP -a Glavnog grada Podgorica
Glavni inženjer: Filip Aleksić, dipl.ing.arh	Vrsta tehničke dokumentacije: IDEJNI PROJEKAT	Oznaka projekta:
Odgovorni inženjer: Filip Aleksić, dipl.ing.arh	Ciu tehničke dokumentacije: ARHITEKTONSKI PROJEKAT	Razmjera:
Saradnik(i): Aleksa Mugoša, Bac poštarske Ivana Popović,Bac arhitekture Bella Rajović, Bac poštarske Anastasija Ivović, dipl.ing.arh	Prilog: Plan intervencija	Br. priloga: 02 / Br. strane:
Datum izrade i M.P: Septembar, 2025 godine	Datum revizije i M.P:	

LEGENDA

- ograda
- rasvjeta
- rizla
- štokovani kamen
- štokovani kamen sa zelenilom
- kanta za otpatke
- klupe
- zelenilo
- drveće
- rijeka Ribnica
- žardinjere
- objekat
- piloni

MOBILIJAR PARKA

ARLAU - Powder coated metal outdoor garden bench

specifikacije:
Dimenzije: 1830×570×810 mm, 4 stope, 6 stopa, 8 stopa
Nosač: kvadratna cev 30×30 mm
Sedište: čelična mreža debljine 2,5 mm
Površinska obrada: termoplastični premaz
Farbanje u prahu:RAL 6021 spoljašnja ekološki prihvatljiva boja
Prednosti proizvoda: dug vek trajanja, jaka antikorozivna zaštita, postojanost i slično

Boja mobilijara

ARLAU - 36 Gallon outdoor expanded metal round trash container

specifikacije:
Dimenzije: Ø600×830 mm
Kućište: čelična mreža debljine 2,5 mm
Unutrašnja kanta: crna pocinkovana čelična ploča debljine 0,35–0,5 mm
Površinska obrada čelika: spoljašnje kućište – termoplastični premaz, unutrašnja kanta – farbanje u prahu
Farbanje u prahu: DuPont spoljašnja boja u prahu
Područje upotrebe: pogodno za spoljne prostore poput vrtova, parkova, izletišta, škola i gradskih ulica

Projektant: STUDIO FA, Njegoševa 5, Busse Podgorica, MNE; tel: +38067575919, email:arhitektonskifa@gmail.com		Investitor: Zelenilo d.o.o.	
Objekat: Park Ivana Milutinovića		Lokacija: KP 4135 KO Podgorica II, u zahvatu PUP-a Glavnog grada Podgorica	
Glavni inženjer: Filip Aleksić, dipl.ing.arh		Vrsta tehničke dokumentacije: IDEJNI PROJEKAT	Oznaka projekta:
Odgovorni inženjer: Filip Aleksić, dipl.ing.arh		Ime tehničke dokumentacije: ARHITEKTONSKI PROJEKAT	Razmjera: 1:200
Saradnici: Aleksa Mugoša, Bac.poštanske kurse Popović, Bac.arhitekture Balša Rajović, Bac.poštanske Anastasija Ivović, dipl.ing.arh		Prilog: Novoprojektovano stanje	Br. priloga: 03 / Br. strane:
Datum izrade i M.P: Septembar, 2025.godine		Datum revizije i M.P:	

PRESJEK 1-1

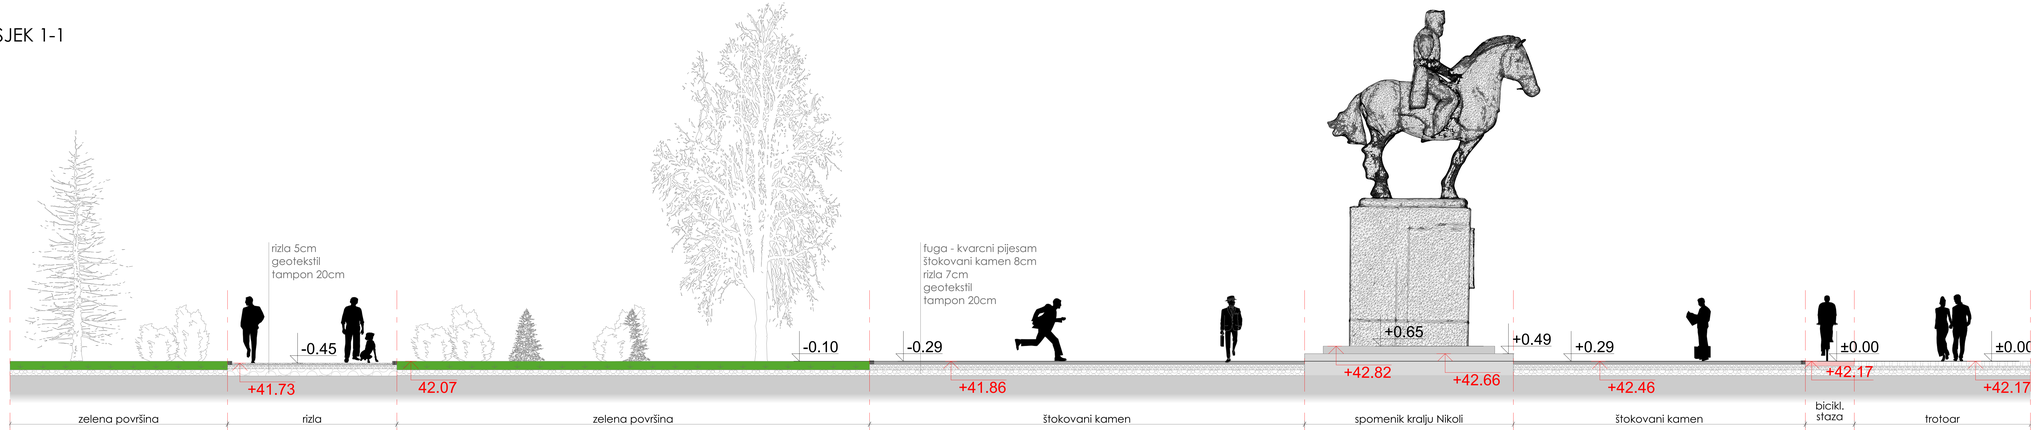

PRESJEK 2-2

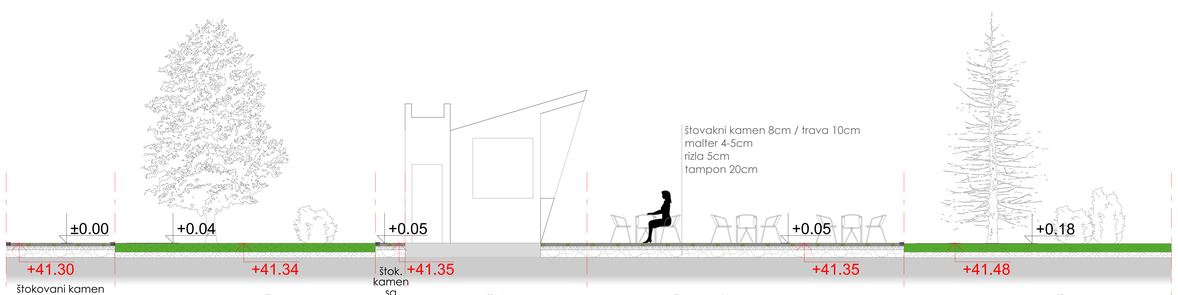

šema popločanja

- rizla
- štokovani kamen
- štokovani kamen sa zelenilom

legenda

- +42.17 apsolutna kota
- 0.00 relativna visinska kota

Projektant: STUDIO FA, Njegoševa 5, Bazar Podgorica, MNE; tel: +38169363929, email:arhitektudio@gmail.com	Investitor: Zelenilo d.o.o.
Objekat: Park Ivana Milutinovića	Lokacija: KP 4135 KO Podgorica II, u zahvatu PUP-a Glavnog grada Podgorica
Glavni inženjer: Filip Aleksić, dipl.ing.arh	Vrsta tehničke dokumentacije: IDEJNI PROJEKAT	Oznaka projekta:
Odgovorni inženjer: Filip Aleksić, dipl.ing.arh	Do tehničke dokumentacije: ARHITEKTONSKI PROJEKAT	Razmjera: 1:50
Saradnik(ci): Aleksa Mugoša, Bac politehnike; Ivana Popović, Bac arhitekture; Balša Rajović, Bac politehnike; Anastasija Ivović, dipl.ing.arh.	Prilog: PRESJECI 1-1 / 2-2	Br. priloga: 04	Br. strane:
Datum izrade i M.P: Septembar, 2025.godine	Datum revizije i M.P:

Detalj presjeka popločanja oko spomenika	A - A

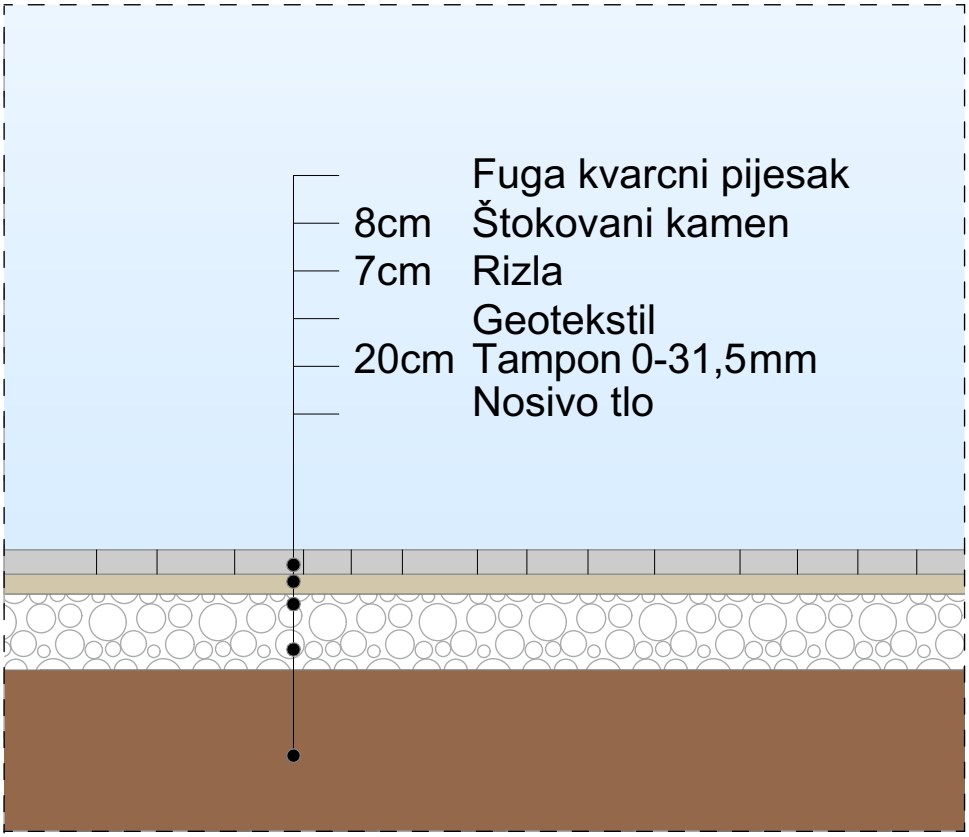

RAZMJERA: 1:25	Projektant: STUDIO FA	Objekat: Park Ivana Milutinovića	BR. PRILOGA: 05

Detalj presjeka staze sa zavrsnom obradom rizla	B - B

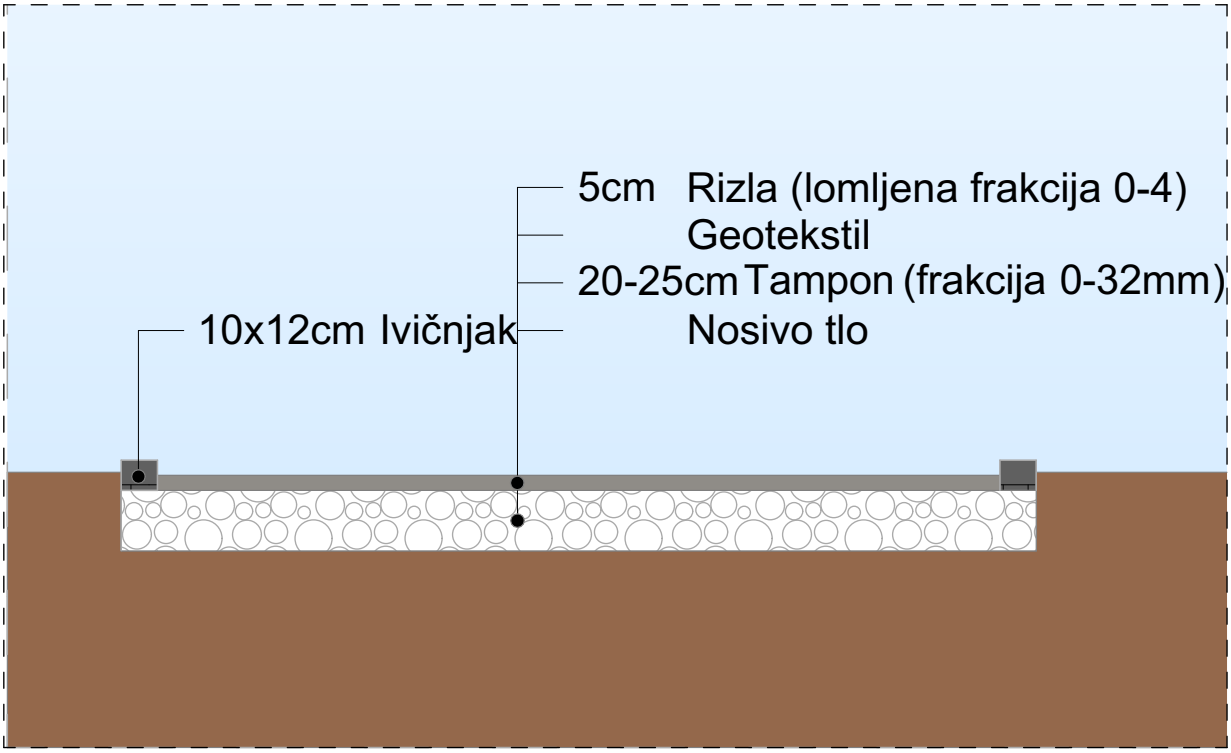

RAZMJERA: 1:25	Projektant: STUDIO FA	Objekat: Park Ivana Milutinovića	BR. PRILOGA: 06

Detalj presjeka glavnih staza	C - C

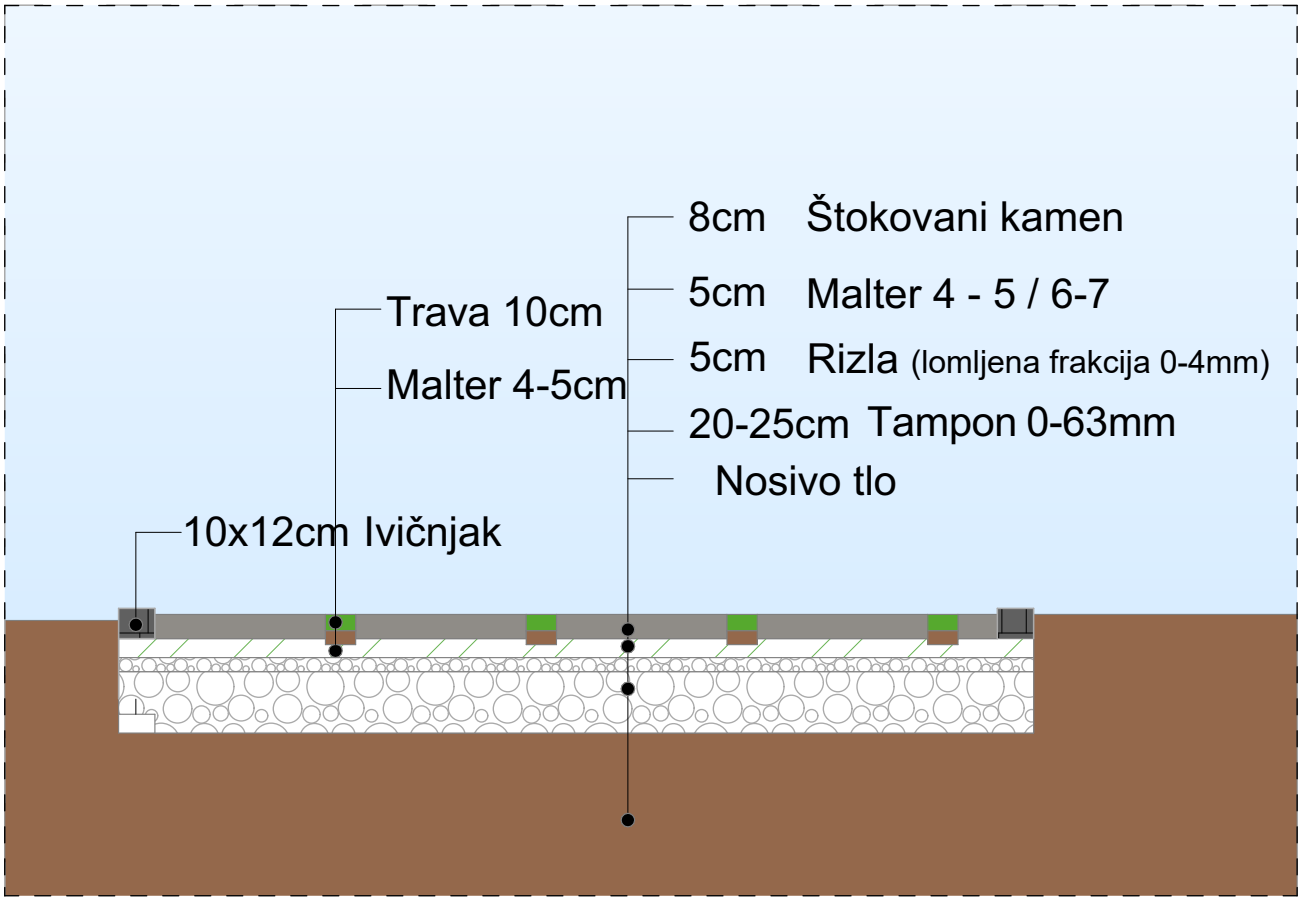

RAZMJERA: 1:25	Projektant: STUDIO FA	Objekat: Park Ivana Milutinovića	BR. PRILOGA: 07

Detalj: segment popločanja	D 1

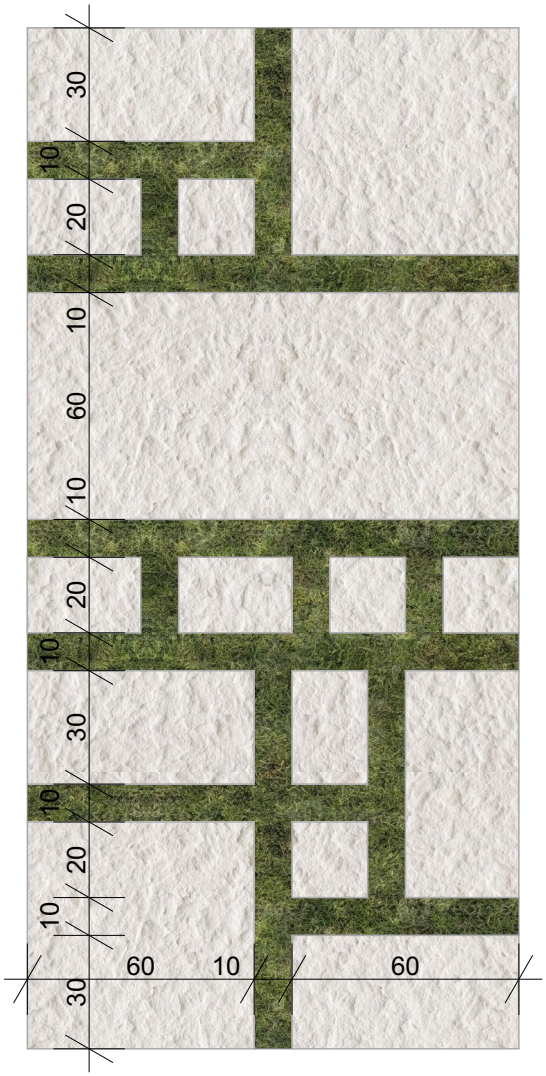

Dimenzije pločnika

60 x 60 cm

20 x 20 cm

130 x 60 cm

60 x 30 cm

20 x 30 cm

RAZMJERA: 1:20	Projektant: STUDIO FA	Objekat: Park Ivana Milutinovića	BR. PRILOGA: 08

Detalj: segment popločanja	D 2

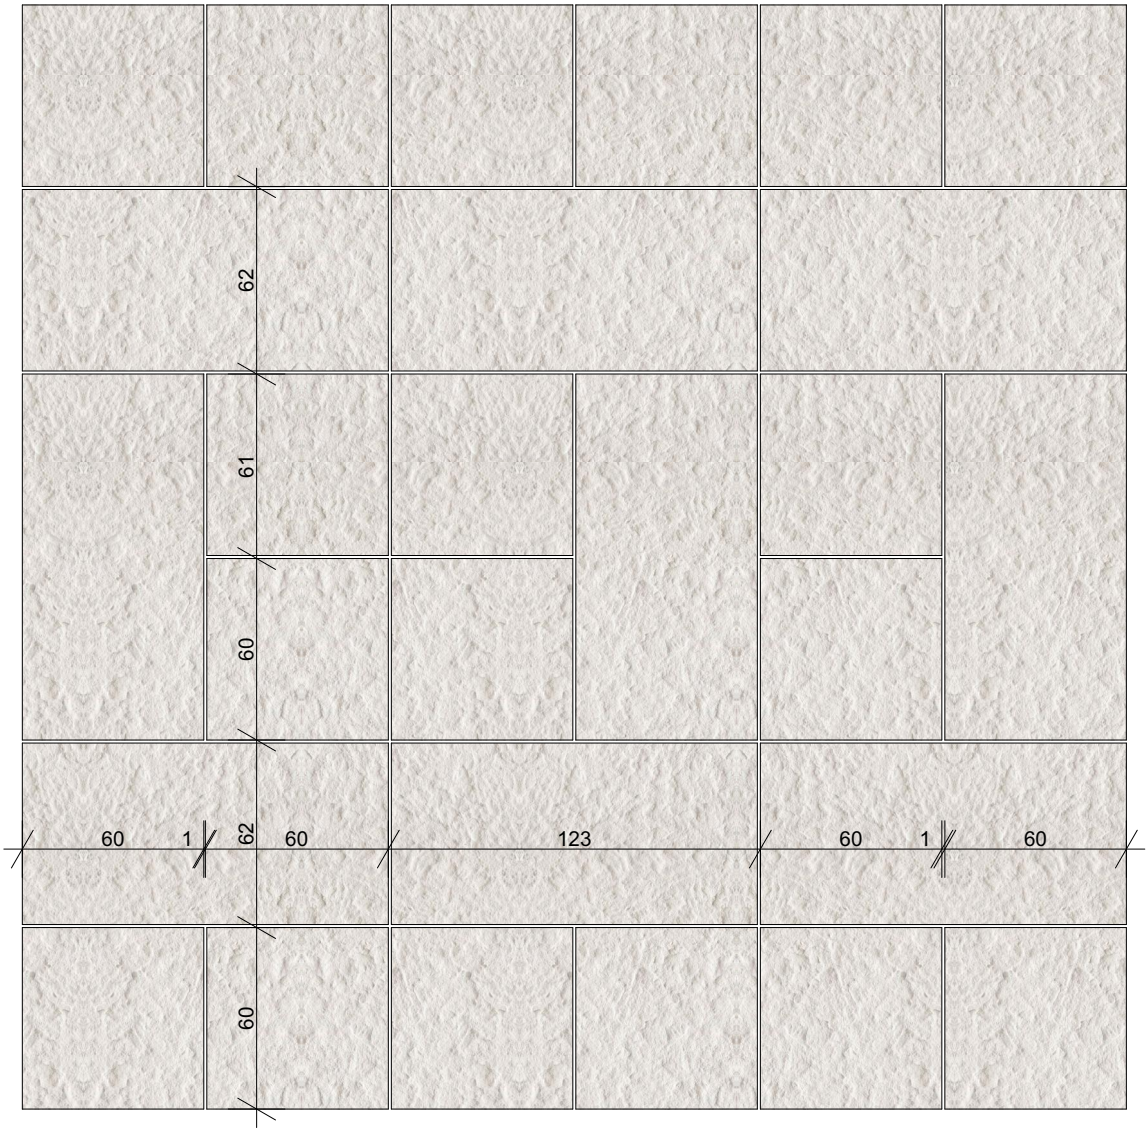

RAZMJERA: 1:20	Projektant: STUDIO FA	Objekat: Park Ivana Milutinovića	BR. PRILOGA: 09

Detalj ograde	D 4

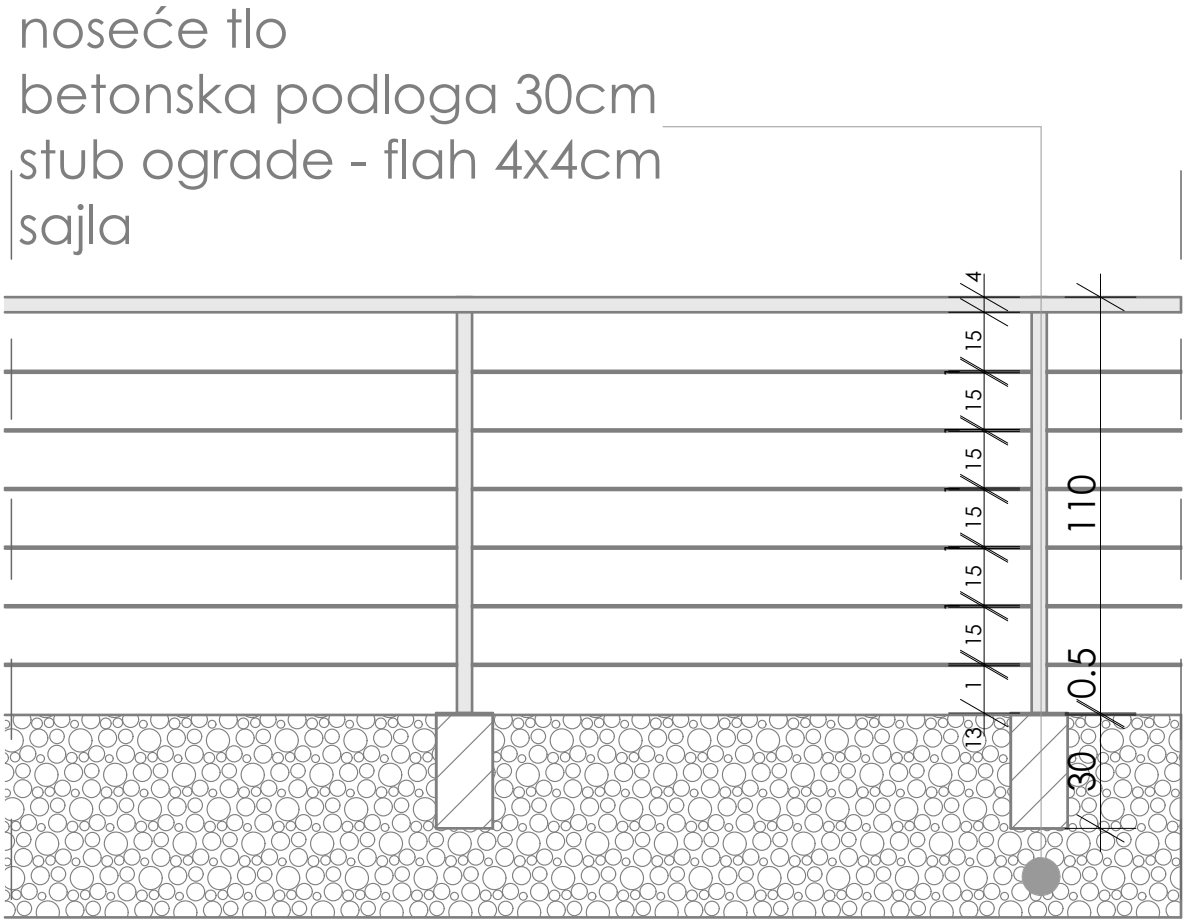

RAZMJERA: 1:20	Projektant: STUDIO FA	Objekat: Park Ivana Milutinovića	BR. PRILOGA: 10

Detalj ulaznih pilona

D 3

AKSONOMTRIJA

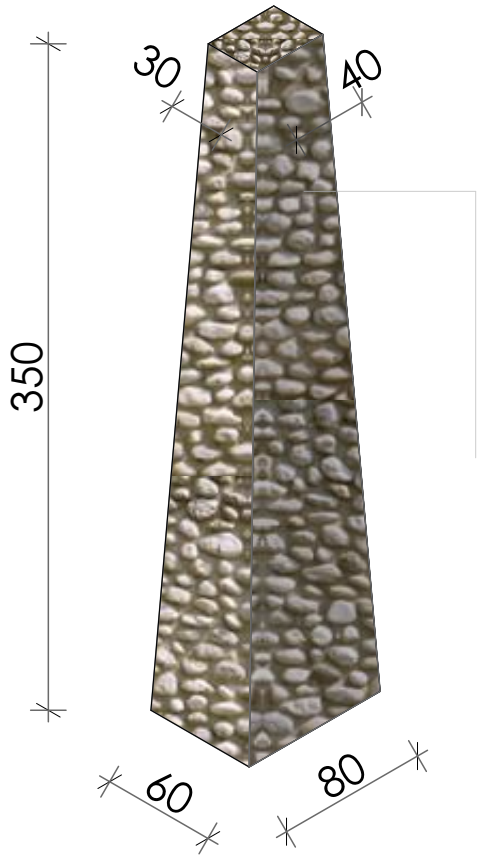

obloga - morački kamen oblutak

OSNOVA

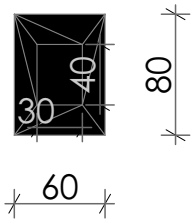

PRESJEK

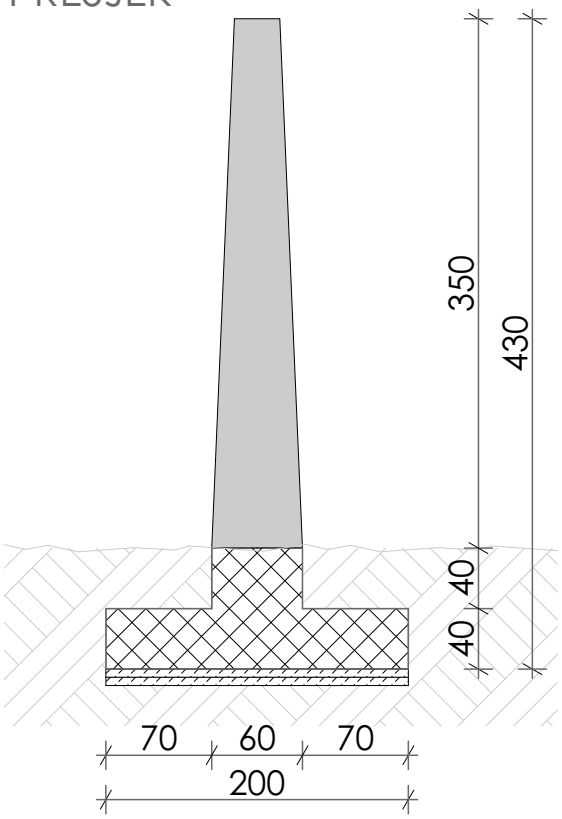

IZGLEDI

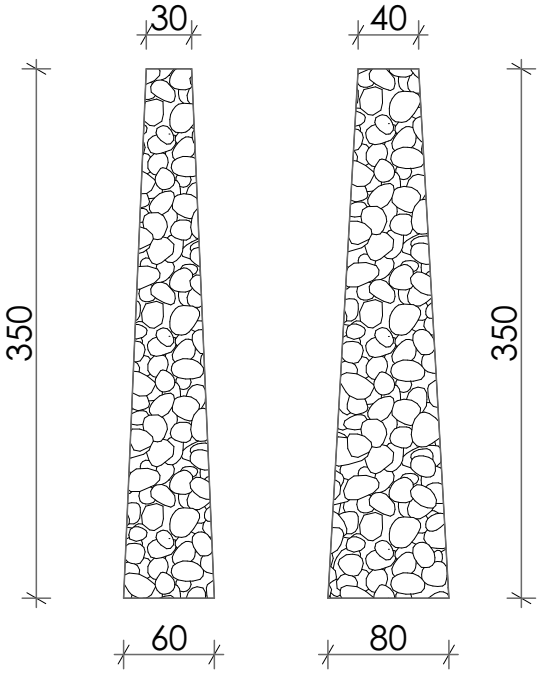

TEMELJ

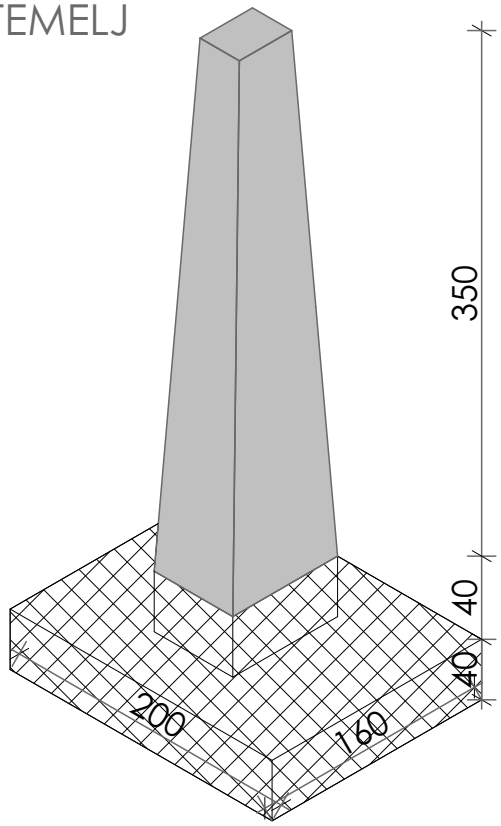

RAZMJERA: 1:50	Projektant: STUDIO FA	Objekat: Park Ivana Milutinovića	BR. PRILOGA: 11

Detalj klupe

D 7

AKSONOMETRIJA

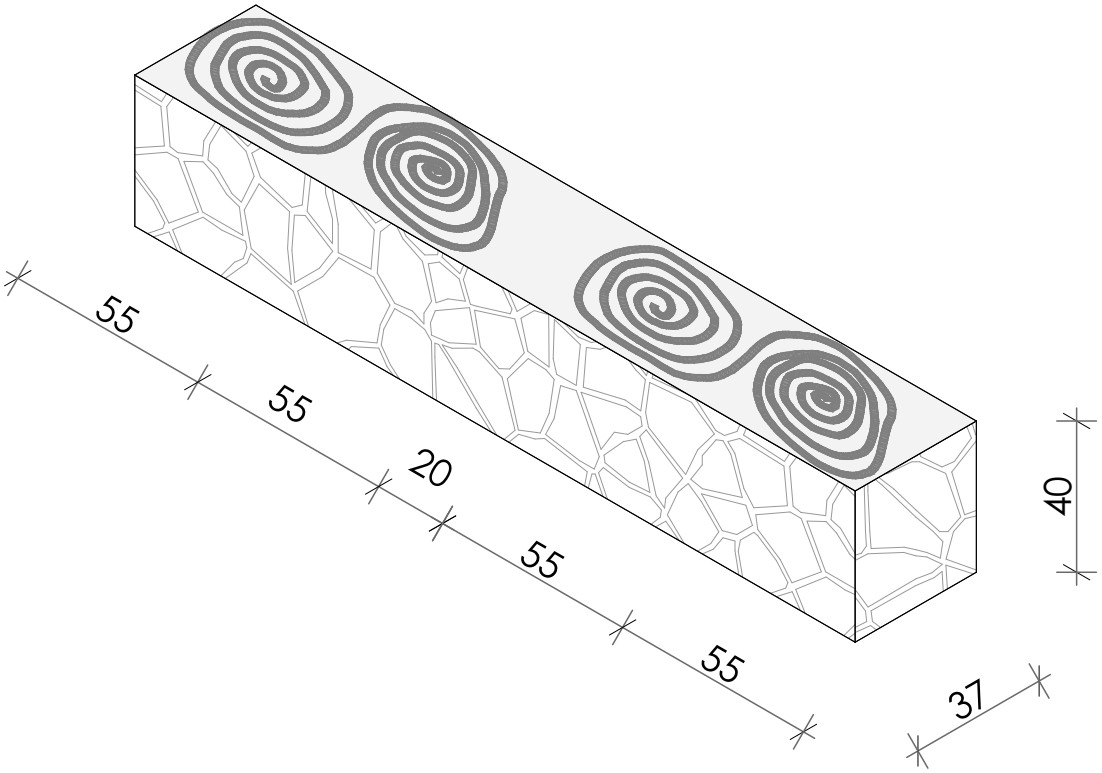

OSNOVA

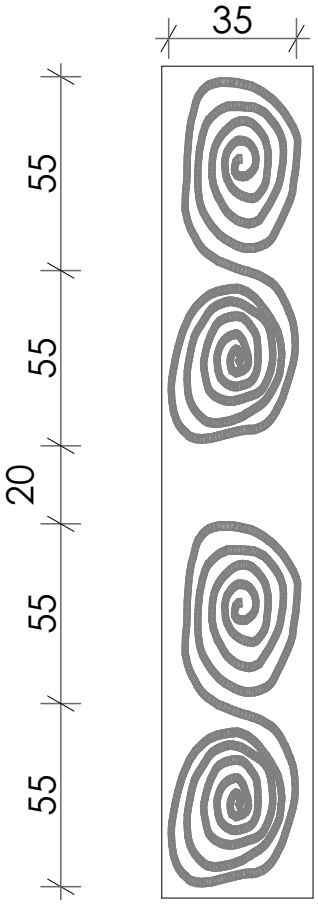

IZGLED

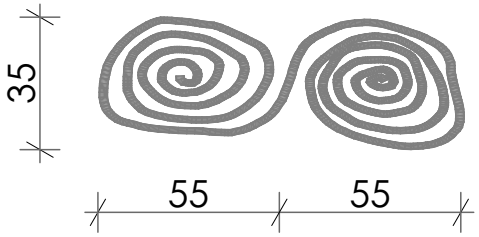

OPIS

Klupa napravljea od HOP-a fi 200mm, u boji prema želji investitora RAL 6021. Montaža se vrši na postojećoj potkonstrukciji. Za jednu klupu dimenzija 110cm(55cmx2), potrebno je 630cm HOP-a. Širina klupe iznosi 35cm i ima 5 kružnih savijanja.

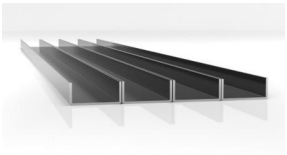

HOP profili

Boja klupe

RAZMJERA: 1:50	Projektant: STUDIO FA	Objekat: Park Ivana Milutinovića	BR. PRILOGA: 14

OSNOVA UGOSTITELJSKOG OBJEKTA

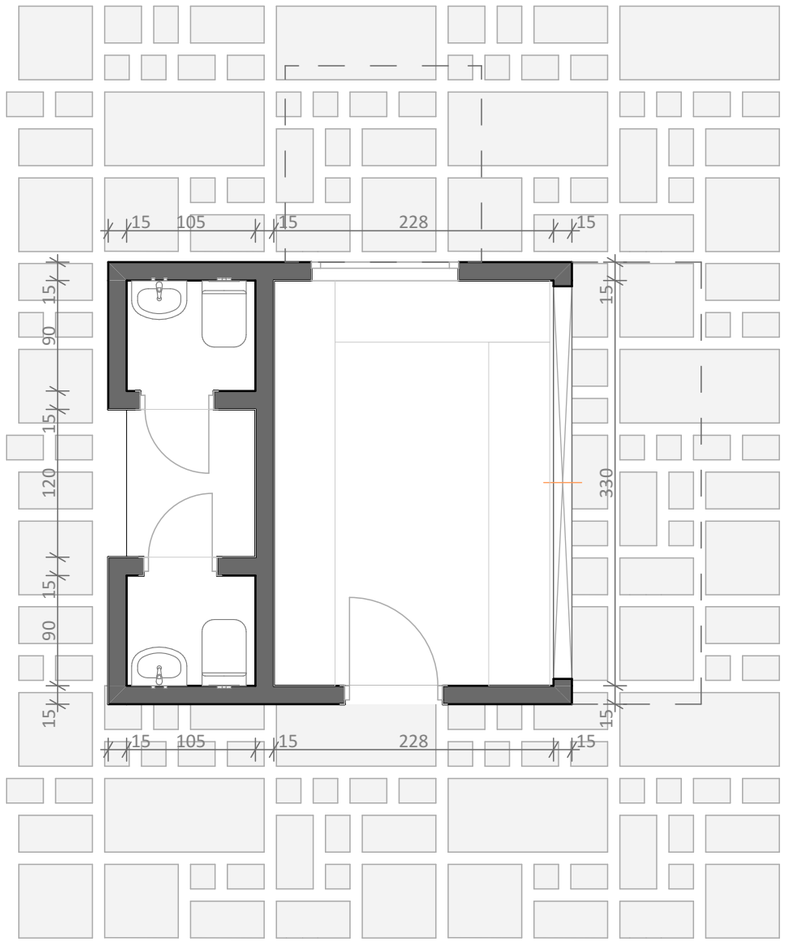

SJEVERNA FASADA

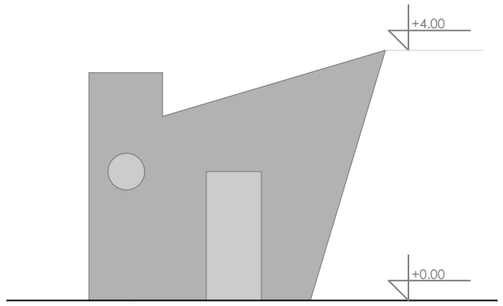

ISTOČNA FASADA

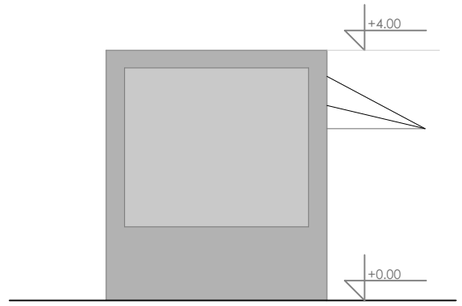

JUŽNA FASADA

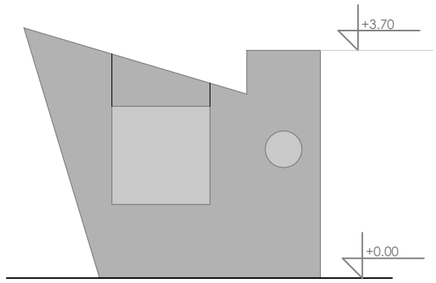

ZAPAD FASADA

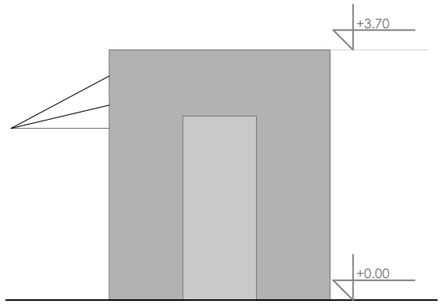

Projektant: **STUDIO FA** **Njegoševa 5** **tel: +38267637929** **81000 Podgorica, MNE** **email:arhstudiofa@gmail.com**		Investitor: Zelenilo d.o.o.	
Objekat: Park Ivana Milutinovića		Lokacija: KP 4135 KO Podgorica II, u zahvatu PUP-a Glavnog grada Podgorica	
Glavni inženjer: Filip Aleksić, dipl.ing.arh		Vrsta tehničke dokumentacije: IDEJNI PROJEKAT	Oznaka projekta:
Odgovorni inženjer: Filip Aleksić, dipl.ing.arh		Dio tehničke dokumentacije: ARHITEKTONSKI PROJEKAT	Razmjera: R= 1:50, R= 1:100
Saradnik/ci:	Aleksa Mugoša, Bsc politehnike Ivana Popović, Bsc arhitekture Balša Rajović, Bsc politehnike Anastasija Ivović, dipl.ing.arh	Prilog: Osnova ugostiteljskog objekta	Br. priloga: 12 / Br. strane:
Datum izrade i M.P Septembar, 2025.godine		Datum revizije i M.P	

Projektant: STUDIO FA Njegoševa 5 tel: +38267637929 81000 Podgorica, MNE email:arhstudiofa@gmail.com		Investitor: Zelenilo d.o.o.	
Objekat: Park Ivana Milutinovića		Lokacija: KP 4135 KO Podgorica II, u zahvatu PUP -a Glavnog grada Podgorica	
Glavni inženjer: Filip Aleksić, dipl.ing.arh		Vrsta tehničke dokumentacije: IDEJNI PROJEKAT	Oznaka projekta:
Odgovorni inženjer: Filip Aleksić, dipl.ing.arh		Dio tehničke dokumentacije: ARHITEKTURA	Razmjera:
Saradnik/ci:	Aleksa Mugoša, Bsc politehnike Ivana Popović, Bsc arhitekture Balša Rajović, Bsc politehnike Anastasija Ivović, dipl.ing.arh	Prilog: Render	Br. priloga: 13 / Br. strane:
Datum izrade i M.P Septembar, 2025.godine		Datum revizije i M.P	

Projektant: STUDIO FA Njegoševa 5 tel: +38267637929 81000 Podgorica, MNE email:arhstudiofa@gmail.com		Investitor: Zelenilo d.o.o.	
Objekat: Park Ivana Milutinovića		Lokacija: KP 4135 KO Podgorica II, u zahvatu PUP -a Glavnog grada Podgorica	
Glavni inženjer: Filip Aleksić, dipl.ing.arh		Vrsta tehničke dokumentacije: IDEJNI PROJEKAT	Oznaka projekta:
Odgovorni inženjer: Filip Aleksić, dipl.ing.arh		Dio tehničke dokumentacije: ARHITEKTURA	Razmjera:
Saradnik/ci:	Aleksa Mugoša, Bsc politehnike Ivana Popović, Bsc arhitekture Balša Rajović, Bsc politehnike Anastasija Ivović, dipl.ing.arh	Prilog: Render	Br. priloga: 14 / Br. strane:
Datum izrade i M.P Septembar, 2025.godine		Datum revizije i M.P	

Projektant: STUDIO FA Njegoševa 5 tel: +38267637929 81000 Podgorica, MNE email:arhstudiofa@gmail.com		Investitor: Zelenilo d.o.o.	
Objekat: Park Ivana Milutinovića		Lokacija: KP 4135 KO Podgorica II, u zahvatu PUP -a Glavnog grada Podgorica	
Glavni inženjer: Filip Aleksić, dipl.ing.arh		Vrsta tehničke dokumentacije: IDEJNI PROJEKAT	Oznaka projekta:
Odgovorni inženjer: Filip Aleksić, dipl.ing.arh		Dio tehničke dokumentacije: ARHITEKTURA	Razmjera:
Saradnik/ci:	Aleksa Mugoša, Bsc politehnike Ivana Popović, Bsc arhitekture Balša Rajović, Bsc politehnike Anastasija Ivović, dipl.ing.arh	Prilog: Render	Br. priloga: 15 / Br. strane:
Datum izrade i M.P Septembar, 2025.godine		Datum revizije i M.P	

Projektant: STUDIO FA Njegoševa 5 tel: +38267637929 81000 Podgorica, MNE email:arhstudiofa@gmail.com		Investitor: Zelenilo d.o.o.	
Objekat: Park Ivana Milutinovića		Lokacija: KP 4135 KO Podgorica II, u zahvatu PUP -a Glavnog grada Podgorica	
Glavni inženjer: Filip Aleksić, dipl.ing.arh		Vrsta tehničke dokumentacije: IDEJNI PROJEKAT	Oznaka projekta:
Odgovorni inženjer: Filip Aleksić, dipl.ing.arh		Dio tehničke dokumentacije: ARHITEKTURA	Razmjera:
Saradnik/ci:	Aleksa Mugoša, Bsc politehnike Ivana Popović, Bsc arhitekture Balša Rajović, Bsc politehnike Anastasija Ivović, dipl.ing.arh	Prilog: Render	Br. priloga: 16 / Br. strane:
Datum izrade i M.P Septembar, 2025.godine		Datum revizije i M.P	

Projektant: STUDIO FA Njegoševa 5 tel: +38267637929 81000 Podgorica, MNE email:arhstudiofa@gmail.com		Investitor: Zelenilo d.o.o.	
Objekat: Park Ivana Milutinovića		Lokacija: KP 4135 KO Podgorica II, u zahvatu PUP -a Glavnog grada Podgorica	
Glavni inženjer: Filip Aleksić, dipl.ing.arh		Vrsta tehničke dokumentacije: IDEJNI PROJEKAT	Oznaka projekta:
Odgovorni inženjer: Filip Aleksić, dipl.ing.arh		Dio tehničke dokumentacije: ARHITEKTURA	Razmjera:
Saradnik/ci:	Aleksa Mugoša, Bsc politehnike Ivana Popović, Bsc arhitekture Balša Rajović, Bsc politehnike Anastasija Ivović, dipl.ing.arh	Prilog: Render	Br. priloga: 17 / Br. strane:
Datum izrade i M.P Septembar, 2025.godine		Datum revizije i M.P	

Projektant: STUDIO FA Njegoševa 5 81000 Podgorica, MNE tel: +38267637929 email:arhstudiofa@gmail.com		Investitor: Zelenilo d.o.o.	
Objekat: Park Ivana Milutinovića		Lokacija: KP 4135 KO Podgorica II, u zahvatu PUP -a Glavnog grada Podgorica	
Glavni inženjer: Filip Aleksić, dipl.ing.arh		Vrsta tehničke dokumentacije: IDEJNI PROJEKAT	Oznaka projekta:
Odgovorni inženjer: Filip Aleksić, dipl.ing.arh		Dio tehničke dokumentacije: ARHITEKTURA	Razmjera:
Saradnik/ci:	Aleksa Mugoša, Bsc politehnike Ivana Popović, Bsc arhitekture Balša Rajović, Bsc politehnike Anastasija Ivović, dipl.ing.arh	Prilog:	Br. priloga: / Br. strane:
Datum izrade i M.P Septembar, 2025.godine		Datum revizije i M.P	

Projektant: STUDIO FA Njegoševa 5 tel: +38267637929 81000 Podgorica, MNE email:arhstudiofa@gmail.com		Investitor: Zelenilo d.o.o.	
Objekat: Park Ivana Milutinovića		Lokacija: KP 4135 KO Podgorica II, u zahvatu PUP -a Glavnog grada Podgorica	
Glavni inženjer: Filip Aleksić, dipl.ing.arh		Vrsta tehničke dokumentacije: IDEJNI PROJEKAT	Oznaka projekta:
Odgovorni inženjer: Filip Aleksić, dipl.ing.arh		Dio tehničke dokumentacije: ARHITEKTURA	Razmjera:
Saradnik/ci:	Aleksa Mugoša, Bsc politehnike Ivana Popović, Bsc arhitekture Balša Rajović, Bsc politehnike Anastasija Ivović, dipl.ing.arh	Prilog: Montaža pilona	Br. priloga: 19 / Br. strane:
Datum izrade i M.P Septembar, 2025.godine		Datum revizije i M.P	