
CRNA GORA
UPRAVA ZA NEKRETNINE
PODRUČNA JEDINICA: BUDVA
Broj: 917-104-DJ-1276/25
Datum: 19.11.2025.

Katastarska opština: BUDVA
Broj lista nepokretnosti:
Broj plana: 14,21,25
Parcele: 3099/1, 3099/2, 3099/3, 3099/4, 3099/5
3099/6, 3099/7, 3099/8, 3099/9, 3099/10
3099/11, 3099/13, 3099/14, 3099/15
3099/16

KOPIJA PLANA

Razmjera 1:1000

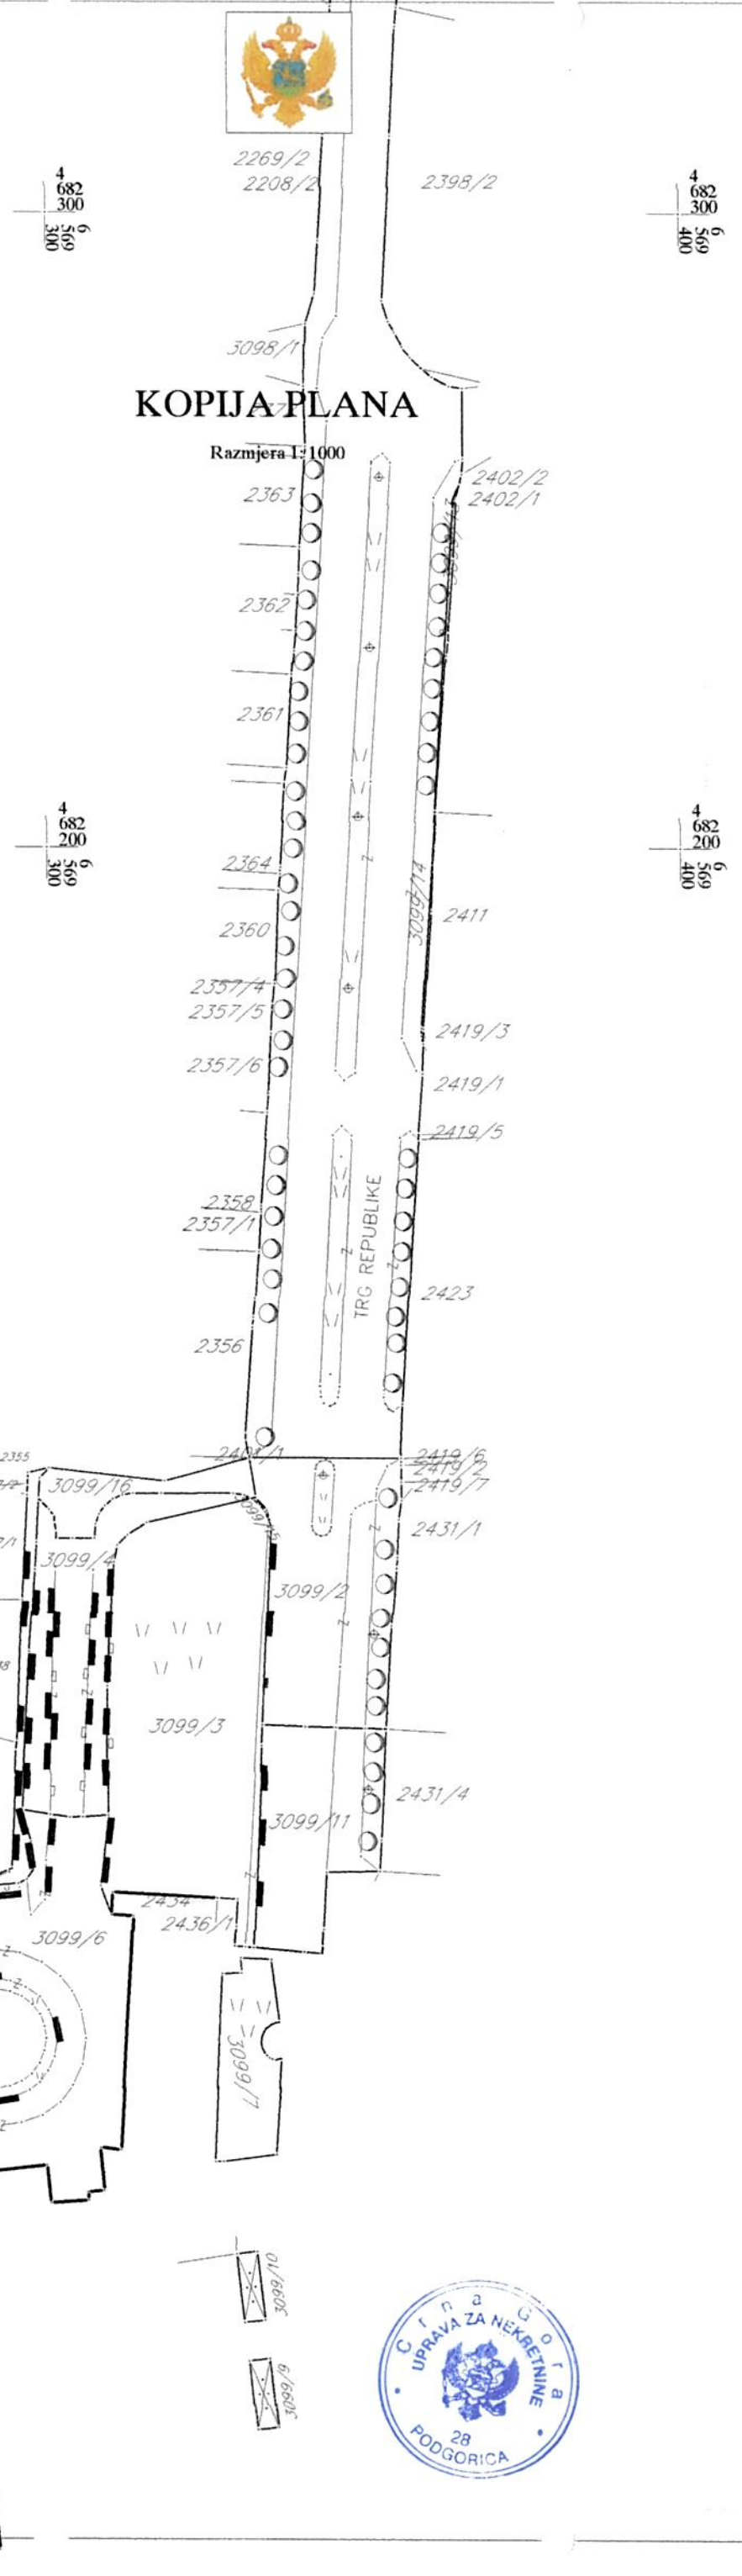

S

IZVOD IZ DIGITALNOG PLANA
Obradio: Ćurić

Ovjerava
Službeno lice:


Crna Gora
UPRAVA ZA NEKRETNINE
28
PODGORICA

CRNA GORA
UPRAVA ZA NEKRETNINE
PODRUČNA JEDINICA: BUDVA
Broj: 917-104-DJ-1276/25
Datum: 18.11.2025.

Katastarska opština: BUDVA
Broj lista nepokretnosti:
Broj plana: 14,21,25
Parcele: 3099/1, 3099/2, 3099/3, 3099/4, 3099/5
3099/6, 3099/7, 3099/8, 3099/9, 3099/10
3099/11, 3099/13, 3099/14, 3099/15
3099/16

KOPIJA PLANA

Razmjera 1: 1000

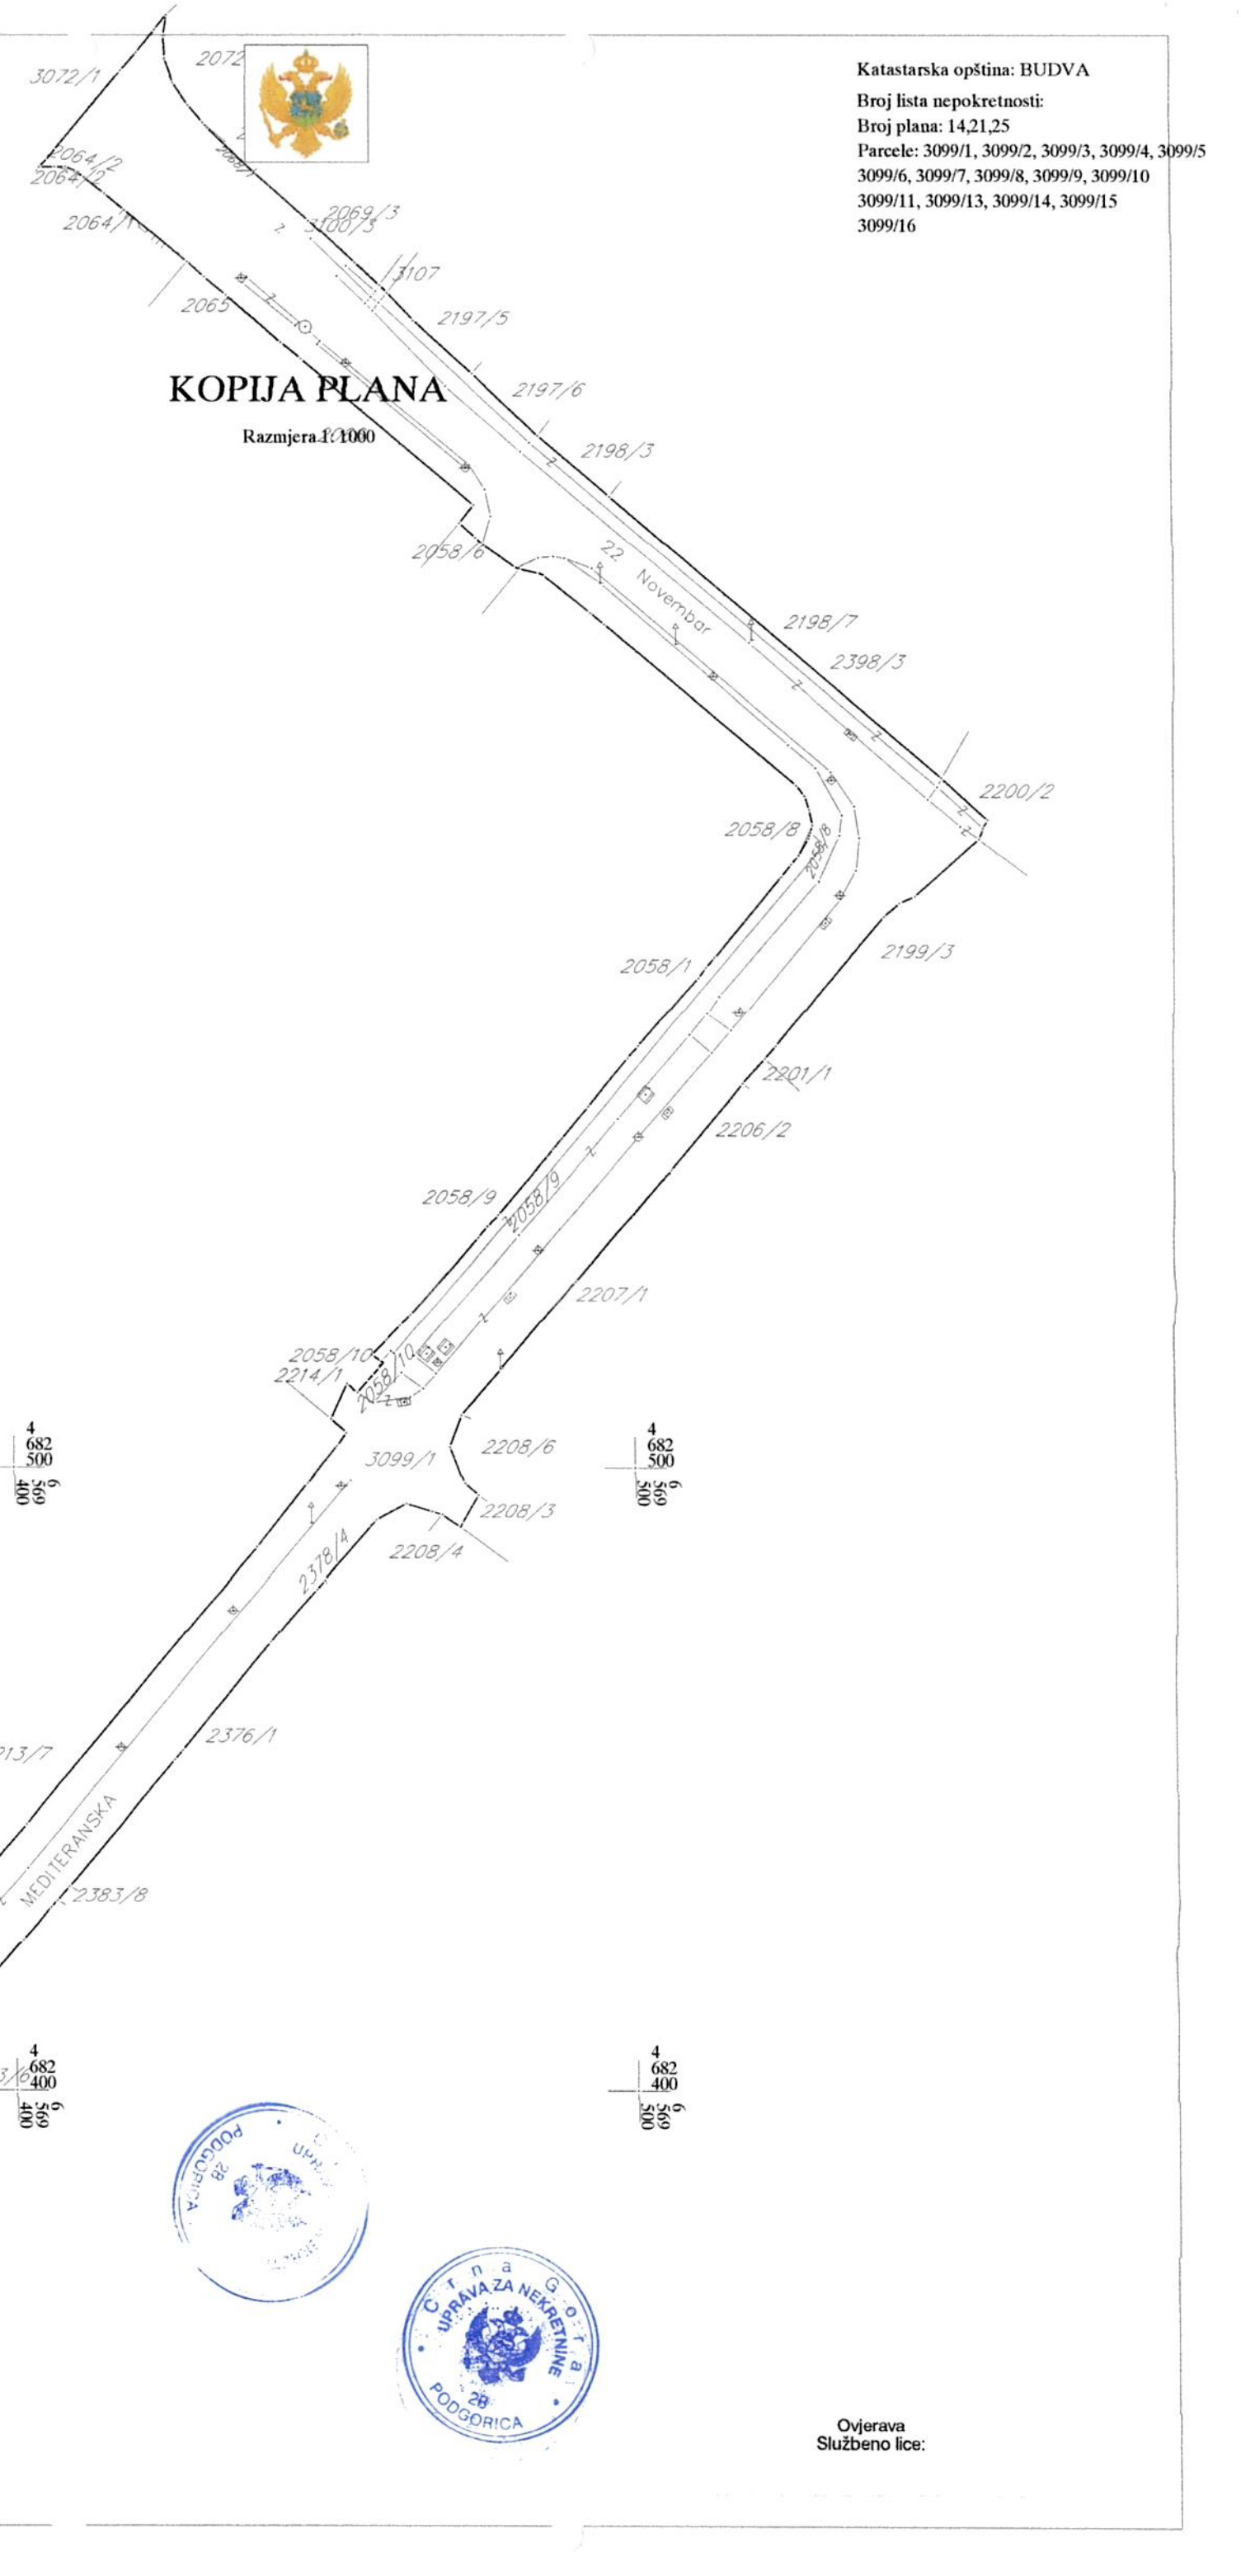

IZVOD IZ DIGITALNOG PLANA
Obradio: Pukić

Ovjerava
Službeno lice: