


Investitor: Sportski objekti d.o.o.
Podgorica

Projektant: GEOS d.o.o.
Podgorica

Košarkaško igralište
Stadion malih sportova pod Goricom
GEODETSKI SNIMAK
Situacioni plan 1:100 i Podužni profili

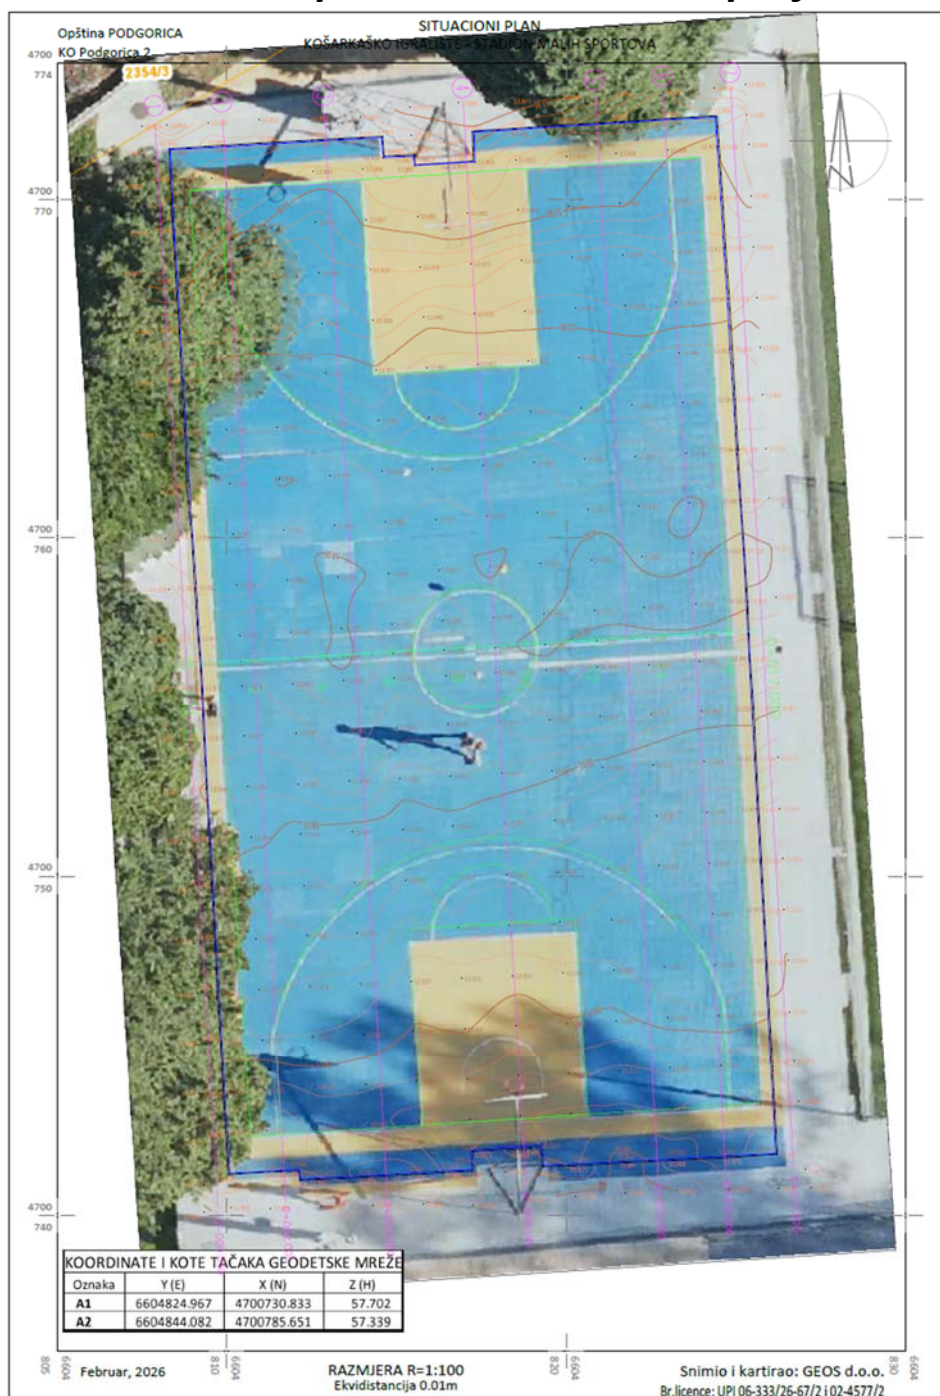

Februar, 2026.

S A D R Ź A J

OPŠTA DOKUMENTACIJA

Rješenje o registraciji

Licenca Uprave za nekretnine

Ovlašćenje Uprave za nekretnine

TEHNIČKI IZJEŠTAJ

GRAFIČKA DOKUMENTACIJA

- Situacioni plan R=1:100 List 1
- Karakteristični poprečni profili

**OPŠTA
DOKUMENTACIJA**



IZVOD IZ CENTRALNOG REGISTRA PRIVREDNIH SUBJEKATA PORESKE UPRAVE

Registarski broj 5 - 0188443 / 013

PIB: 02388839

Datum registracije: 16.09.2003.

Datum promjene podataka: 01.02.2024.

"GEOS" DOO PODGORICA

Broj važeće registracije: /013

Skraćeni naziv: GEOS DOO
Telefon: +38220290264
eMail: geos@t-com.me
Web adresa: www.geos.co.me
Datum zaključivanja ugovora: 16.09.2003.
Datum donošenja Statuta: 16.09.2003. Datum promjene Statuta: 09.01.2024.
Adresa glavnog mjesta poslovanja: CITY KVART ČELEBIĆ 2-3 PODGORICA
Adresa za prijem službene pošte: CITY KVART ČELEBIĆ 2-3 PODGORICA
Adresa sjedišta: CITY KVART ČELEBIĆ 2-3 PODGORICA
Pretežna djelatnost: 7112 Inženjerske djelatnosti i tehničko savjetovanje
Obavljanje spoljno-trgovinskog poslovanja: DA
Oblik svojine: Privatna
Porijeklo kapitala: Domaći
Upisani kapital: 2.899,00Euro (Novčani 2.899,00Euro, nenovčani 0,00Euro)
Stari registarski broj: 5-0962090

OSNIVAČI:

ZDRAVKO STIJEPOVIĆ 2802965293023 CRNA GORA

Uloga: Osnivač

Udio: 100% Adresa: PERA ČETKOVIĆA 49 PODGORICA CRNA GORA

LICA U DRUŠTVU:

ZDRAVKO STIJEPOVIĆ 2802965293023 CRNA GORA

Adresa: PERA ČETKOVIĆA 49 PODGORICA CRNA GORA

Uloga: Izvršni direktor

Ovlašćenja u prometu: Neograničeno ()

Ovlašćen da djeluje: POJEDINAČNO ()

ZDRAVKO STIJEPOVIĆ 2802965293023 CRNA GORA

Adresa: PERA ČETKOVIĆA 49 PODGORICA CRNA GORA

Uloga: Ovlašćeni zastupnik

Ovlašćenja u prometu: Neograničeno ()

Ovlašćen da djeluje: POJEDINAČNO ()

Izdato: 31.12.2025 godine u 09:47h



Podgorica

Sanja Bojanić
Načelnica
Sanja Bojanić



C R N A G O R A
UPRAVA ZA NEKRETNINE

LICENCA

Kojom se potvrđuje da je društvo za izvođenje geodetskih radova i usluga

”GEOS” d.o.o. Podgorica

Ul.City kvart Čelebić 2-3 Podgorica , dana 06.07.2016. godine, ispunila uslove za

IZVOĐENJE GEODETSKIH RADOVA

**OSNOVNI GEODETSKI RADOVI, PREMJer I IZRADA
KATASTRA NEPOKRETNOSTI I VODOVA**



Broj: 02-4577/2

Podgorica, 06.07.2016.godine

DIREKTOR
MIRSAD NURKOVIĆ





CRNA GORA
UPRAVA ZA KATASTAR I DRŽAVNU IMOVINU

OVLAŠĆENJE

Kojim se potvrđuje da je

STIJEPOVIĆ Pera ZDRAVKO

Mr dipl.ing.geodezije, rođen dana 28.02.1965.godine, u Žabljak-Crna Gora ,

dana 16.07.2021.godine

položio stručni ispit i stekao ovlašćenje za

IZVOĐENJE GEODETSKIH RADOVA

**OSNOVNI GEODETSKI RADOVI, DRŽAVNI PREMJer
KATASTAR NEPOKRETNOSTI i VODOVA**

Broj:02-137/1
Datum, 16.07.2021.g.



**VD DIREKTOR
Keča Đurišić**

TEHNIČKI IZJEŠTAJ

TEHNIČKI IZVJEŠTAJ

Firma „GEOS“ d.o.o. iz Podgorice je, nakon prihvatanja Ponude, pristupila geodetskom snimanju Košarkaškog igrališta na stadionu malih sportova u Podgorici.

Geodetska mjerenja su izvršena 19.02.2026.godine metodom precizne tahimetrije pomoću ispitnog i rektifikovanog instrumenata „Total Station“ LEICA TS06ultra No: 1326649, mjereći na malu prizmu l=10cm. Košarkaško igralište je gotovo potpuno prekriveno plastičnom podlogom debljine 1.5cm. Izmjerene su ukupno 434 tačke raspoređene u pravilnu pravougaonu mrežu (do 1.5m x 1.5m), od čega su 284 tačke pale na plastičnu podlogu. Na ovim mjestima izmjerena kota je spuštена za 1.5cm kako bi dobili kotu betona ispod plastične podloge. Na ostalim mjestima je direktno mjerena kota betona.

Obrada rezultata geodetskog mjerenja za razmjeru kartiranja 1:100 je izvršeno u programu GCM 2006 (Gavran Civil Modeller) koji radi u AutoCAD okruženju. Na situacionom planu su prikazane mjerene tačke sa apsolutnim kotama (u Državnom koordinatnom sistemu), formiran je digitalni model terena i „isječeno“ ukupno 7 karakterističnih profila. Izohipse su interpolovane sa ekvidistancijom od 1cm. Na profilima je prikazan prosječan pad terena koji ide od sredine prema krajevima i taj nagib se kreće 0.63% (na krajevima) do 0.93% (bliže sredini terena).

Podgorica, 24.02.2026 .god.


OBRADIO

Za GEOS d.o.o.:



Mr Zdravko Stijepović, dipl.inž.geod.

**GRAFIČKA
DOKUMENTACIJA**

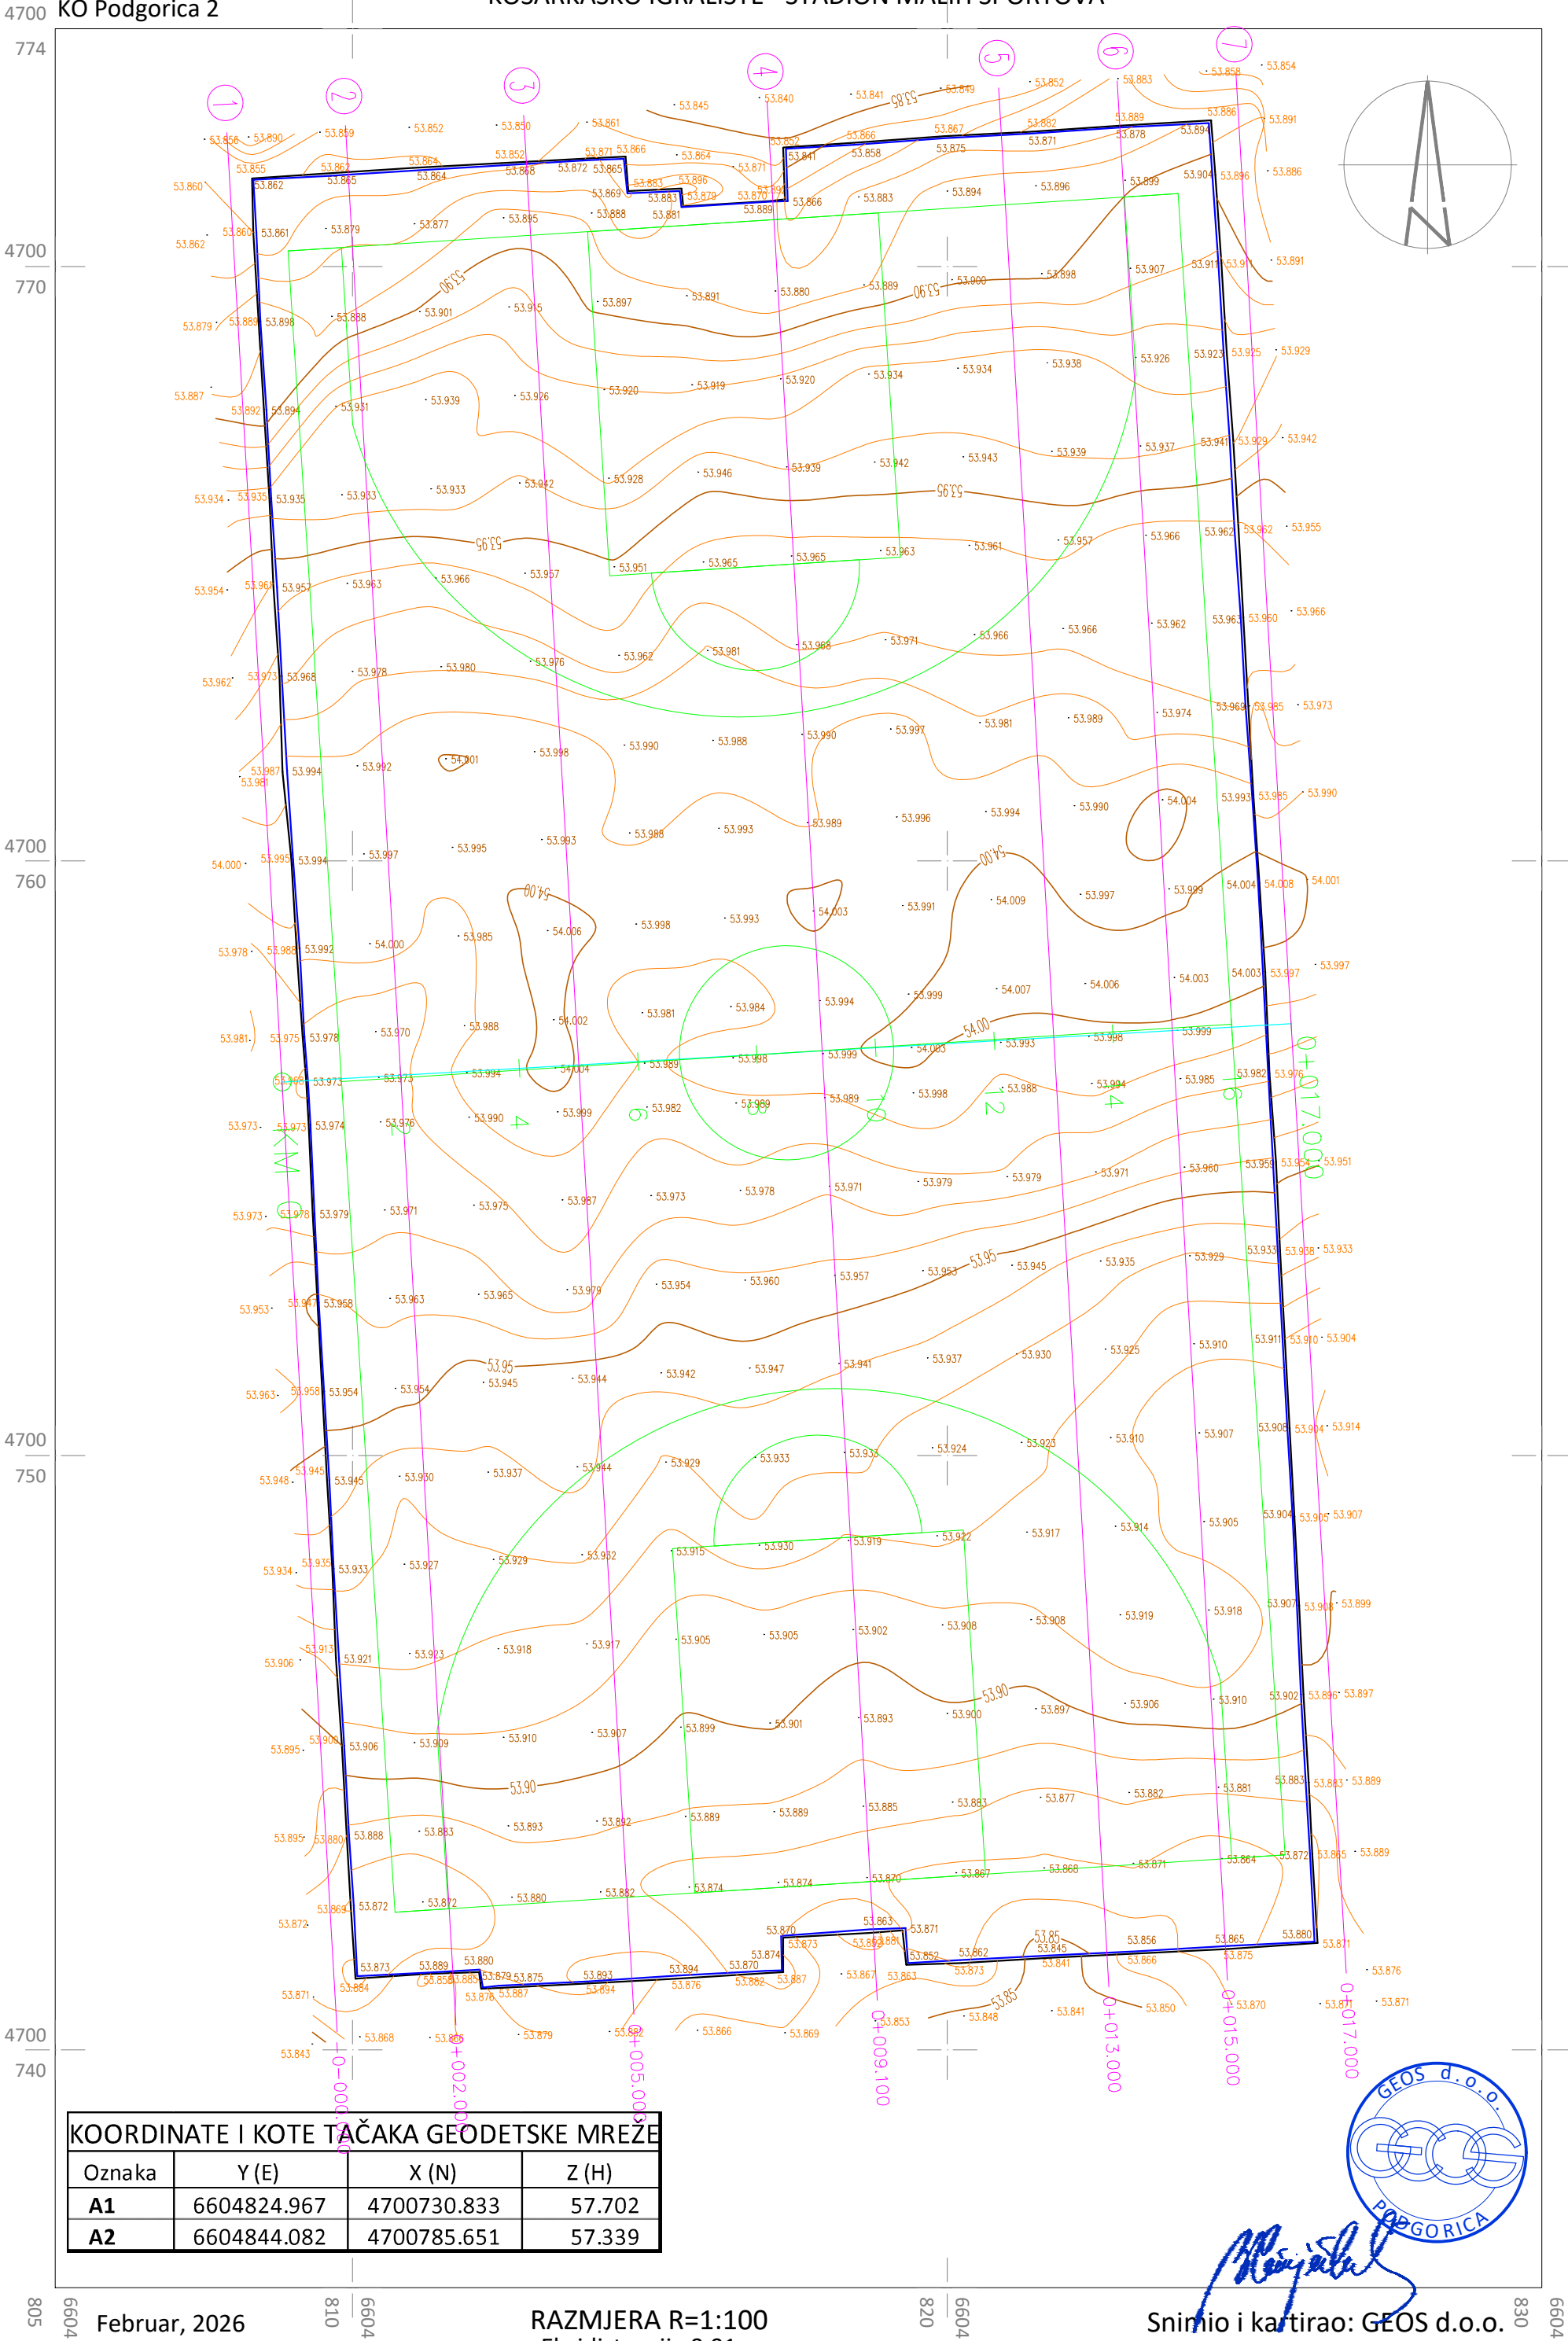

KOORDINATE I KOTE TAČKA GEODETSKE MREŽE			
Oznaka	Y (E)	X (N)	Z (H)
A1	6604824.967	4700730.833	57.702
A2	6604844.082	4700785.651	57.339

KARAKTERISTIČNI PODUŽNI PROFILI

		0+000.00		54.00		0,117		15,556		<---0.75%		0.65%---		15,746		0,103													
		Existing Levels		53.86				53.95				53.98		53.97				53.96				53.93				53.87			
		Proposed Levels																											
		Offsets		-15.56				-9.08				-2.00		0.00				3.00						8.85				15.75	

		0+002.00		54.00		0,126		15,176		<---0.83%		0.62%---		15,096		0,094	
Existing Levels		53.86		53.94		53.99		53.98		53.97		53.93		53.88			
Proposed Levels																	
Offsets		-15.18		-9.39		-3.00		0.00		3.00		9.00		15.10			

[illegible][illegible]

⑤ 0+013.00 55.00
54.00

0.124

15,205

<---0.82% 0.93%--->

15,423

0.144

	0+013.00	0+025.00	0+037.00	0+3229.00	
--	----------	----------	-----------	-----------	--

	0+015.00	55.00	0+121	15,219	<---0.80%	0.87%---	15,423	0+134
Existing Levels	53.88		53.94		54.00		53.93	53.86
Proposed Levels								
Offsets	-15.00		-9.88		-4.05	0.00	3.80	15.43

	0+00	0+10	0+20	0+30	0+40	0+50	0+60	0+70	0+80	0+90	0+100
Existing Levels	53.89		53.94		53.99		53.99		53.94		53.87
Proposed Levels											
Offsets	-15.00		-9.85		-4.00		0.00		3.00		15.74




OBRADIO: GEOS d.o.o.

Br.licence: UPI 06-333/26-67/2 i 02-4577/2

KO Podgorica 2

KOŠARKAŠKO IGRALIŠTE - STADION MALIH SPORTOVA

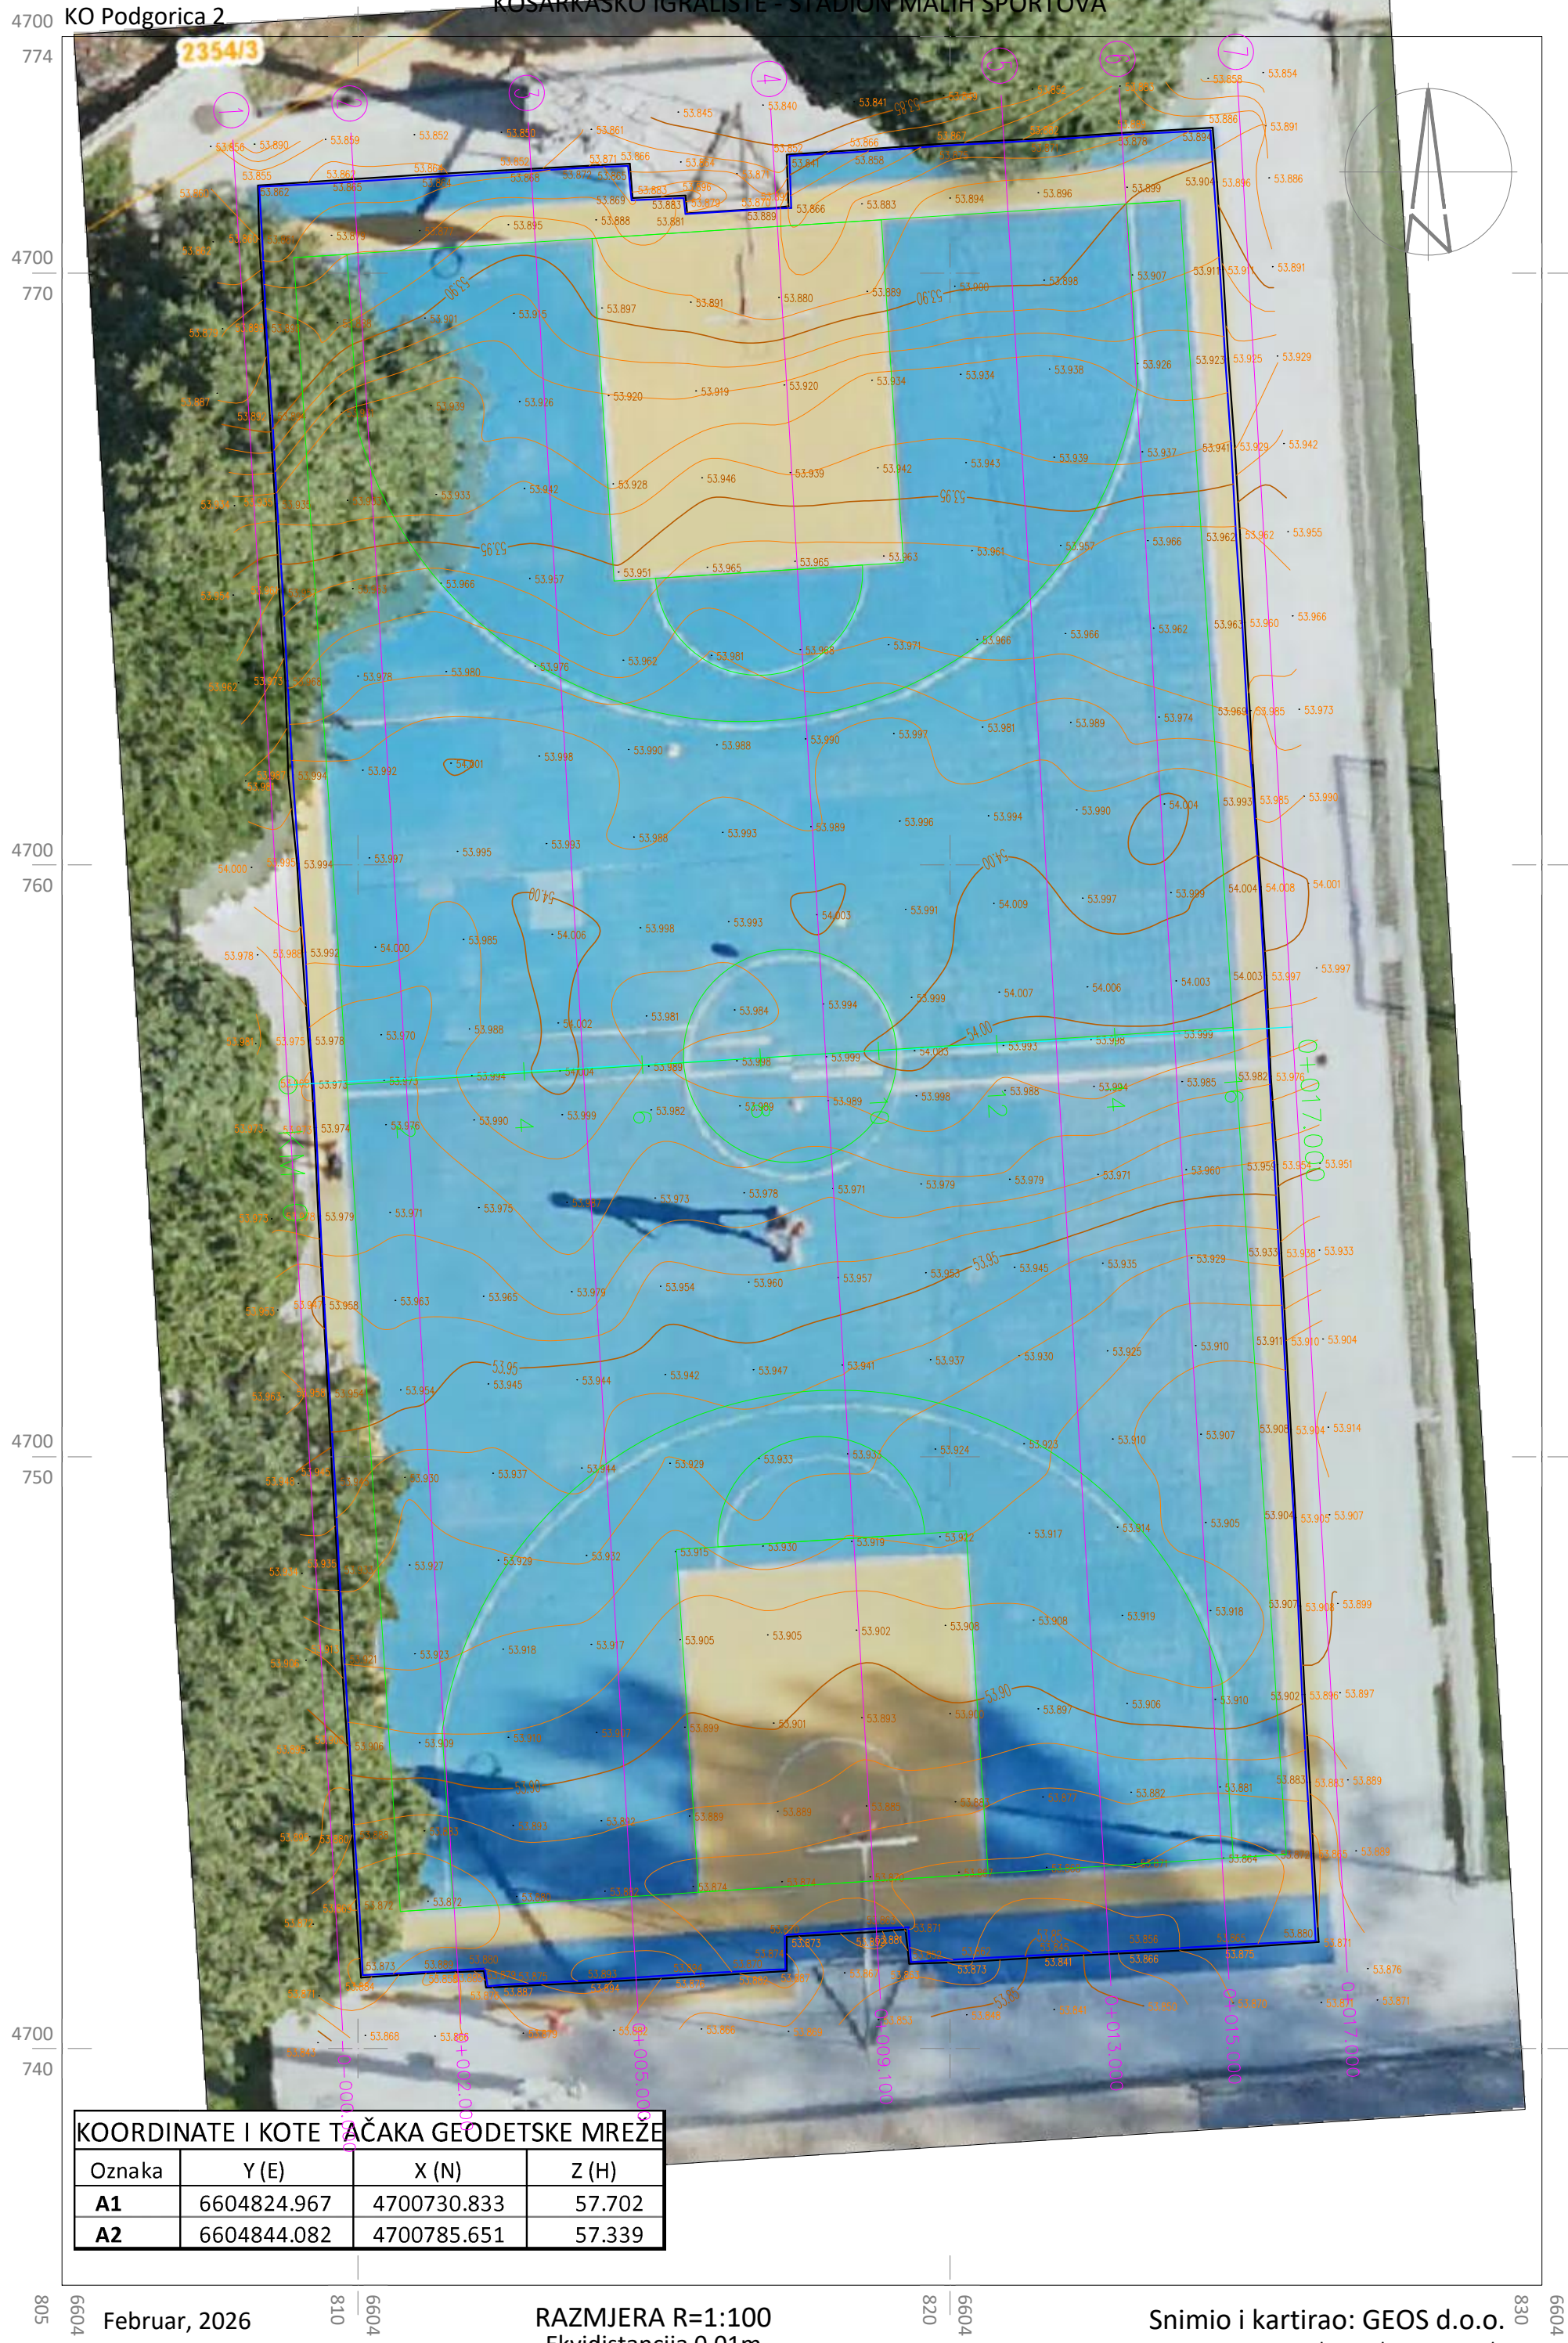

KOORDINATE I KOTE TAČKA GEODETSKE MREŽE			
Oznaka	Y (E)	X (N)	Z (H)
A1	6604824.967	4700730.833	57.702
A2	6604844.082	4700785.651	57.339

Februar, 2026

RAZMJERA R=1:100
Ekvidistancija 0.01m

Snimio i kartirao: GEOS d.o.o.
 Br.licence: UPI 06-333/26-67/2 i 02-4577/2