


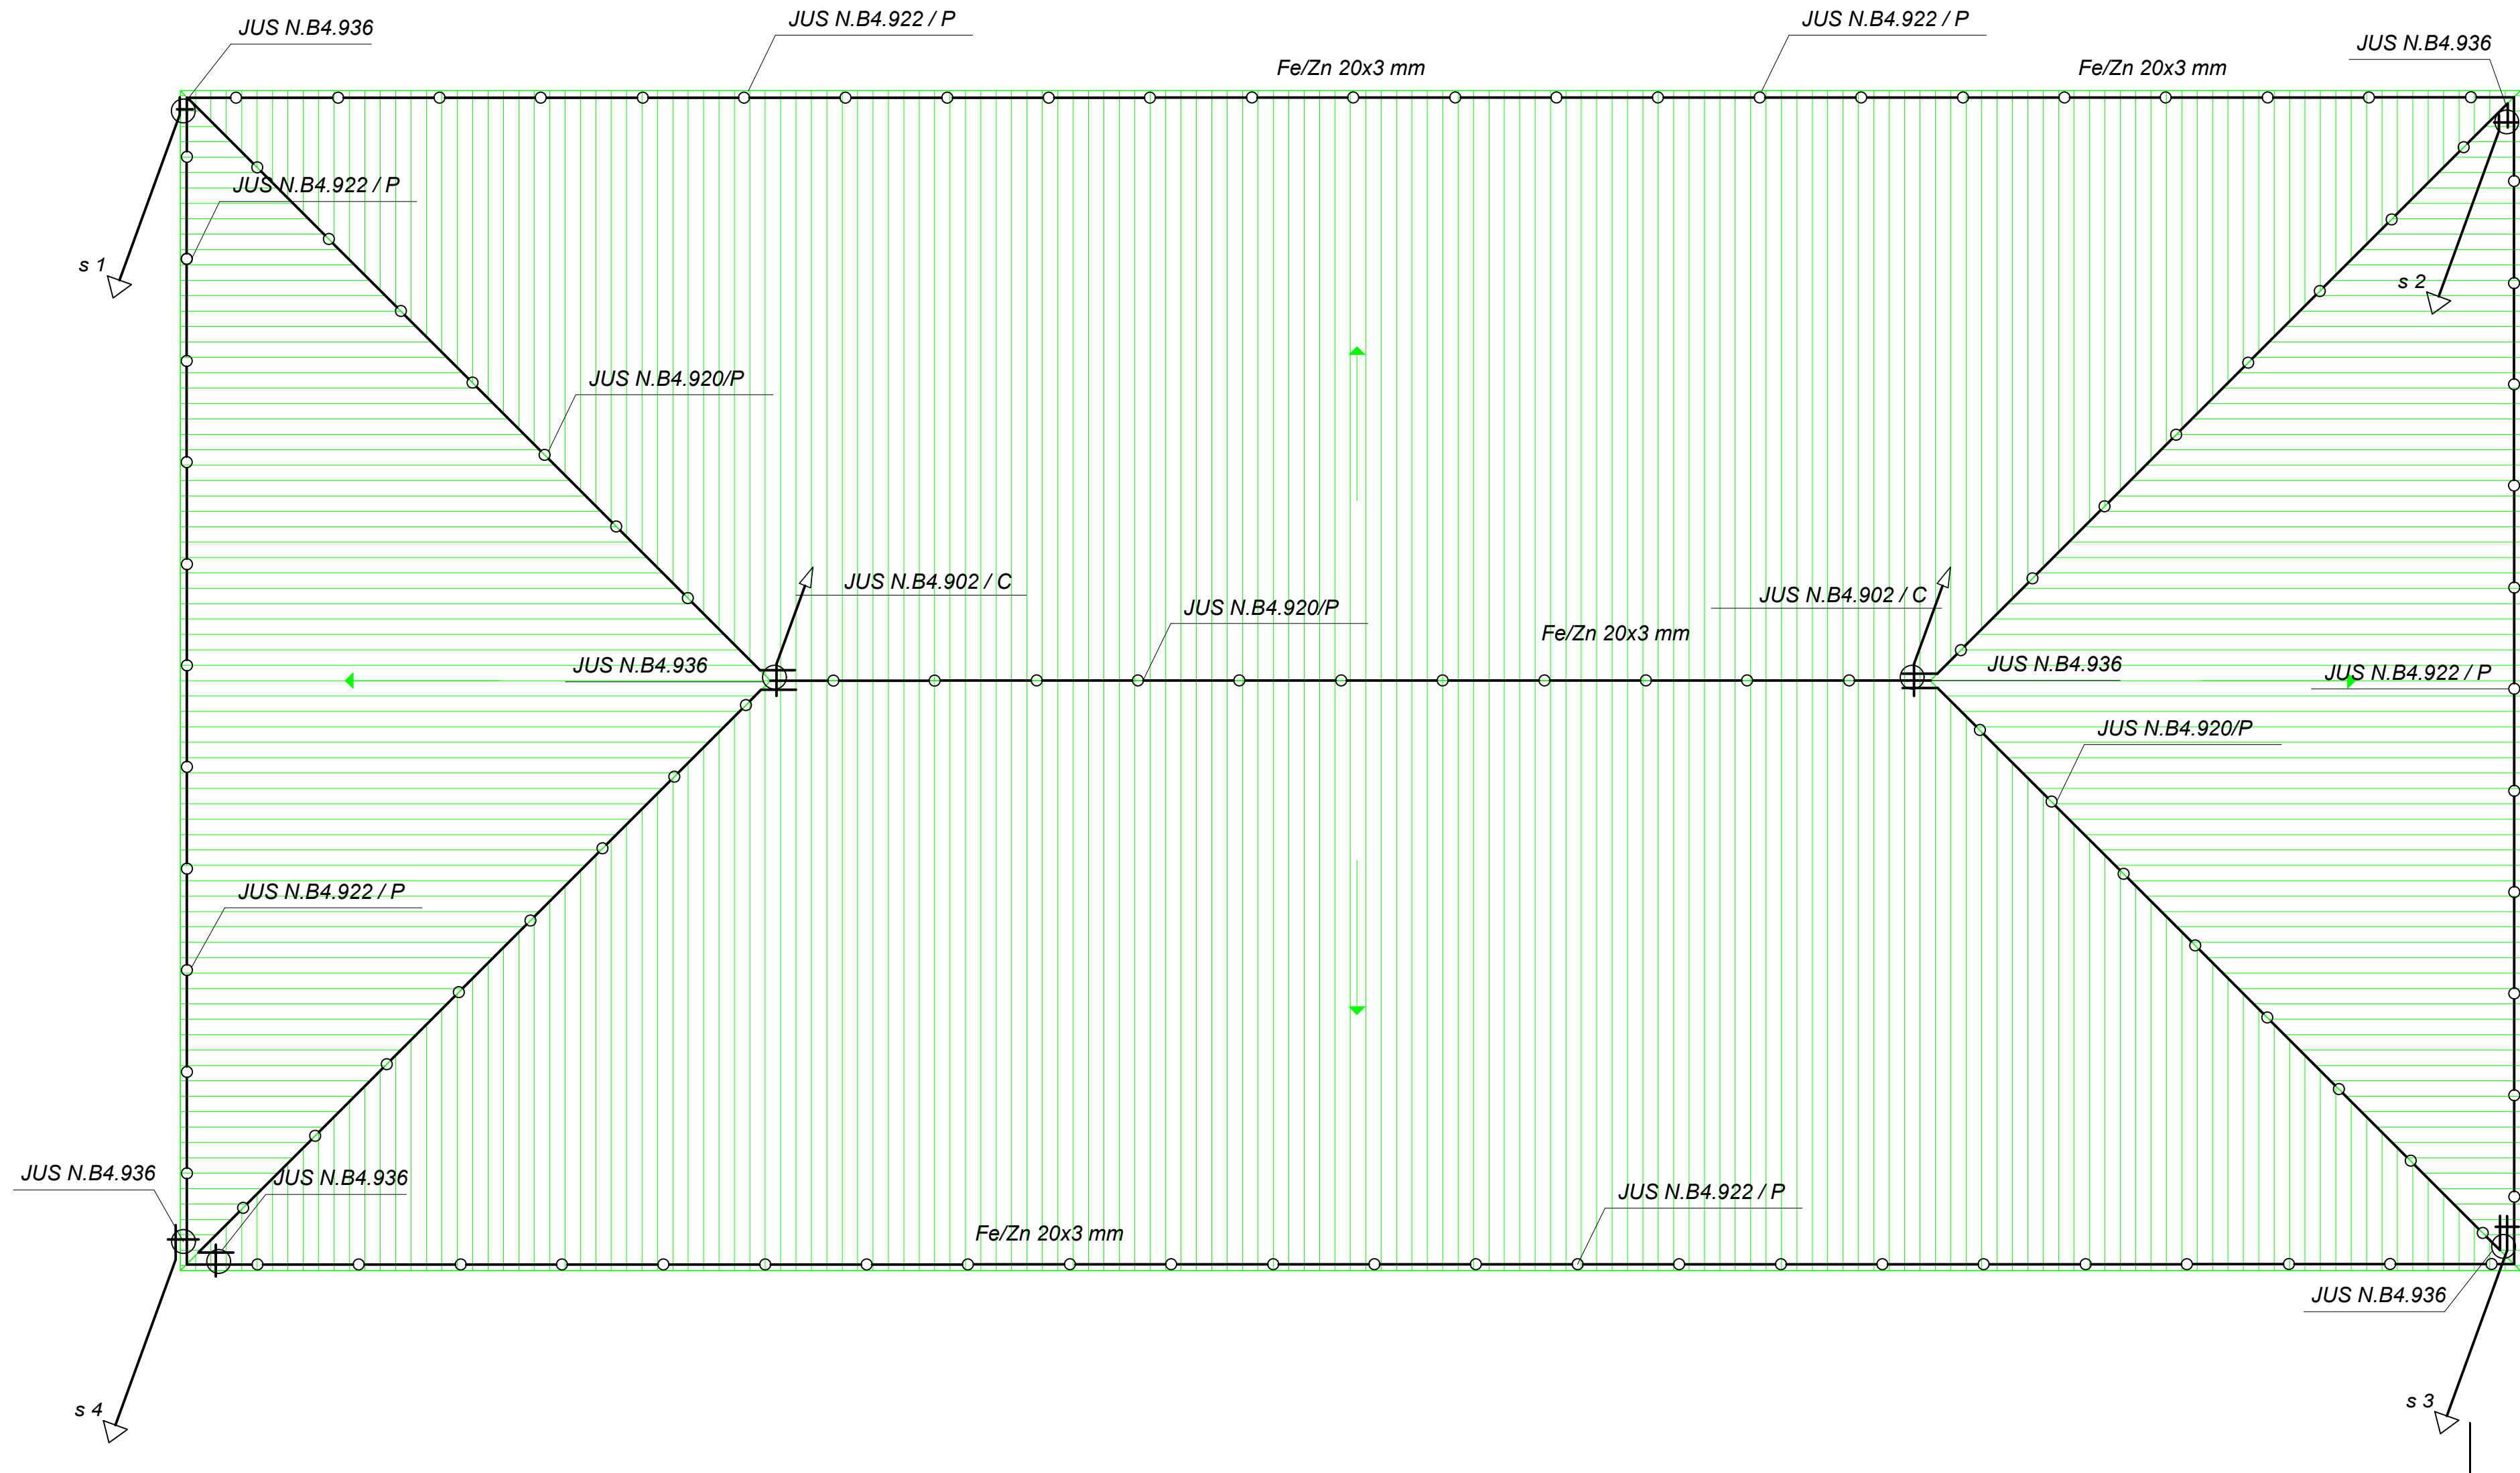

LEGENDA OZNAKA:

- JUS N.B4.902 / C - Trakasta hvataljka (sa zašiljenim vrhom) C, za pričvršćivanje vijcima za traku.
- JUS N.B4.920/P - Potpore za krovni vod za pričvršćenje (po sredini) sljemena
- JUS N.B4.922/P - Potpore za krovni vod za krovove od crijepa (pričvršćivanje prije postavljanja crijepa)
- JUS N.B4.936 - Ukrasni komad za prolazne trake na mjestu njihovog ukrštanja
- JUS N.B4.914 - Obujmnica za slivnik
- JUS N.B4.908 - Stezaljka za oluk

NAPOMENA:

Sve metalne mase na krovu povezati na gromobransku instalaciju (ventilacione odušnike, metalni antenski stub, metalne olučne vertikale, metalne okvire krovnih prozora).

PROJEKTANT: E Project d.o.o. Muo 32 Kotor		INVESTITOR: ZSU Specijalna bolnica za psihijatriju Dobrota - Kotor	
Objekat: Krov		Lokacija: ZSU Specijalna bolnica za psihijatriju Dobrota - Kotor, Objekat VII	
Autor projekta: Mr. Željko Bogdanović, dipl.ing.arh.			
Vodeći projektant: Mr. Željko Bogdanović, dipl.ing.arh.		Vrsta tehničke dokumentacije: PROJEKAT KROVA	Razmjera: 1:50
Odgovorni projektant: Vinko Vujović, d.i.e.		Dio tehničke dokumentacije: ELEKTRO-ENERGETSKE INSTALACIJE	Br. priloga: 01
Saradnik/ici:		Naziv priloga: OSNOVA KROVA - instalacija gromobrana	Br. strane: 22
Datum izrade i MP: oktobar, 2025.		Datum revizije i MP:	