

OBRAZAC 2

Elektronski potpis projektanta Ivana Ivanović Digitally signed by Ivana Ivanović	Elektronski potpis revidenta Biljana Ivanović Date: 2026.04.28 12:50:31 +02'00'	Elektronski potpis nadležnog organa za izdavanje građevinske dozvole
---	--	--

INVESTITOR¹

UPRAVA ZA SAOBRAĆAJ

OBJEKAT²

REKONSTRUKCIJA MAGISTRALNOG PUTA M-3 PLUŽINE – NIKŠIĆ, DIONICA: SELJANI – ZABORJE

LOKACIJA³

KO Seljani, KO Rudinice i KO Miljkovac, od km 38+300 do km 47+300, u zahvatu Prostorno urbanističkog plana Opštine Plužine ("Službeni list Crne Gore – opštinski propisi br. 32/12) opština Plužine

VRSTA TEHNIČKE DOKUMENTACIJE⁴

GLAVNI PROJEKAT

AUTOR PROJEKTA⁵

MARKO RADOVIĆ, spec.sci.građ.

PROJEKTANT⁶

BUILDIN D.O.O. PODGORICA

ODGOVORNO LICE⁷

IVANA IVANOVIĆ, spec.app.građ.

VODEĆI PROJEKTANT⁸

MARKO RADOVIĆ, spec.sci.građ.

¹ Naziv/ime investitora² Naziv objekta koji se gradi³ Mjesto gradnje, planski dokument, urbanistička parcela, katastarska opština, katastarska parcela⁴ Idejno rješenje, idejni projekat, glavni projekat, projekat izvedenog stanja, projekat održavanja⁵ Ime i prezime autora projekta⁶ Naziv privrednog društva, pravnog lica odnosno preduzetnika koji je izradio tehničku dokumentaciju, adresa⁷ Ime i prezime odgovornog lica u privrednom društvu ili pravnom licu ili ime i prezime preduzetnika⁸ Ime i prezime vodećeg projektanta

OBRAZAC 1

Elektronski potpis projektanta	Elektronski potpis revidenta	Elektronski potpis nadležnog organa za izdavanje građevinske dozvole
МАРКО РАДОВИЋ ПОТПИС	Digitally signed by МАРКО РАДОВИЋ ПОТПИС Biljana Ivanović Date: 2026.04.28 12:50:55 +02'00'	

INVESTITOR¹

UPRAVA ZA SAOBRAĆAJ

OBJEKAT²REKONSTRUKCIJA MAGISTRALNOG PUTA M-3
PLUŽINE – NIKŠIĆ, DIONICA: SELJANI – ZABORJELOKACIJA³KO Seljani, KO Rudinice i KO Miljkovac, od km
38+300 do km 47+300, u zahvatu Prostorno
urbanističkog plana Opštine Plužine ("Službeni list
Crne Gore – opštinski propisi br. 32/12) opština
PlužineDIO TEHNIČKE DOKUMENTACIJE⁴GLAVNI PROJEKAT SAOBRAĆAJNE
INFRASTRUKTUREAUTOR PROJEKTA⁵

MARKO RADOVIĆ, spec.sci.građ.

PROJEKTANT⁶

BUILDIN D.O.O. PODGORICA

ODGOVORNO LICE⁷

MARKO RADOVIĆ, spec.sci.građ.

VODEĆI PROJEKTANT⁸

MARKO RADOVIĆ, spec.sci.građ.

ODGOVORNI PROJEKTANT⁹

MARKO RADOVIĆ, spec.sci.građ.

SARADNICI NA PROJEKTU¹⁰ALEKSANDAR NIKOLIĆ, spec.sci.građ.
MIRKO RADULOVIĆ, spec.app.građ.
MLADEN TOMAŠEVIĆ, spec.sci.građ.¹ Naziv/ime investitora² Naziv objekta koji se gradi³ Mjesto gradnje, planski dokument, urbanistička parcela, katastarska opština, katastarska parcela⁴ Idejno rješenje, idejni projekat, glavni projekat, projekat izvedenog stanja, projekat održavanja⁵ Ime i prezime autora projekta⁶ Naziv privrednog društva, pravnog lica odnosno preduzetnika koji je izradio tehničku dokumentaciju, adresa⁷ Ime i prezime odgovornog lica u privrednom društvu ili pravnom licu ili ime i prezime preduzetnika⁸ Ime i prezime vodećeg projektanta⁹ Ime i prezime odgovornog projektanta¹⁰ Ime i prezime saradnika na izradi dijela tehničke dokumentacije



SADRŽAJ

KNJIGA 1 – OPŠTA DOKUMENTACIJA

KNJIGA 2 – PROJEKTNI ZADATAK

PODLOGE ZA IZRADU TEHNIČKE DOKUMENTACIJE

KNJIGA 3.1 – PROJEKAT GEOTEHNIČKIH ISTRAŽIVANJA

KNJIGA 3.2 – ELABORAT GEOTEHNIČKIH ISTRAŽIVANJA

KNJIGA 4 – GEODETSKE PODLOGE

GRAĐEVINSKI PROJEKTI

KNJIGA 5 – IDEJNO RJEŠENJE TRASE I OBJEKATA

KNJIGA 6.1 – GLAVNI PROJEKATSAOBRAĆAJNE INFRASTRUKTURE

KNJIGA 6.2 – GLAVNI PROJEKAT GRAĐEVINSKIH KONSTRUKCIJA

- DIO A - POTPORNİ ZIDOVI

- DIO B – ZAŠTITA KOSINA

KNJIGA 7 – GLAVNI PROJEKAT SAOBRAĆAJNE SIGNALIZACIJE I PUTNE OPREME

OSTALI PROJEKTI I ELABORATI

KNJIGA 8 – HIDROLOŠKO HIDRAULIČKA ANALIZA

KNJIGA 9 – GLAVNI PROJEKAT OSMATRANJA TLA I OBJEKATA U TOKU GRAĐENJA I
EKSPLOATACIJE

KNJIGA 10 – GLAVNI PROJEKAT ORGANIZACIJE I TEHNOLOGIJE GRAĐENJA

KNJIGA 11 – PROJEKAT ZAŠTITE OD POŽARA

KNJIGA 12 – ELABORAT ZAŠTITE NA RADU

KNJIGA 13 – ZBIRNI PREDMJER I PREDRAČUN RADOVA

KNJIGA 14 – PROJEKAT EKSPROPRIJACIJE



SADRŽAJ –KNJIGA 6.1 – GLAVNI PROJEKAT SAOBRAĆAJNE INFRASTRUKTURE

SVESKA 1

Tekstualna dokumentacija

- Tehnički izvještaj
- Tehnički uslovi izvošenja radova

Numerička dokumentacija

- Koordinate obilježavanja
- Dimenzionisanje kolovozne konstrukcije
- Dokaznice mjera
- Predmjer I predračun radova

SVESKA 2

Grafička dokumentacija

- Pregledni situacioni plan
- Situacioni plan-postojeće stanje
- Situacioni plan-projektovano stanje
- Uzdužni profil
- Normalni profili I detalji

SVESKA 3

Grafička dokumentacija

- Poprečni profili PR25-PR201

SVESKA 4

Grafička dokumentacija

- Poprečni profili PR202-365



SVESKA 5

Grafička dokumentacija

- Poprečni profili PR366-PR550

SVESKA 6

Grafička dokumentacija

- Poprečni profili PR551-PR752

SVESKA 7

Grafička dokumentacija

- Priključci
 - o Situacioni plan
 - o Podužni profil
 - o Poprečni profili
 - o Nivelacioni plan raskrsnica
- Cjevasti propusti
- Situacioni plan-pojas eksproprijacije




KOORDINATE OPERATIVNOG POLIGONA			
BR. TAŠE	1	2	3
P1	6 560 375.71	4 771 253.30	989.34
P2	6 560 376.95	4 771 652.91	989.41
P3	6 560 380.49	4 770 885.64	1 009.40
P4	6 560 385.07	4 770 521.21	1 015.50
P5	6 560 393.52	4 770 380.57	1 018.43
P6	6 560 400.31	4 770 302.08	1 019.58
P7	6 560 402.31	4 770 311.51	1 019.46
P8	6 560 402.49	4 769 887.49	1 010.29
P9	6 560 399.77	4 769 882.50	1 010.41
P10	6 560 411.14	4 769 588.70	998.60
P11	6 560 421.00	4 769 522.91	998.50
P12	6 560 393.10	4 768 412.18	988.11
P13	6 560 420.69	4 769 406.97	1 002.25
P14	6 560 408.06	4 769 130.27	1 007.24
P15	6 560 404.48	4 769 088.14	1 011.50
P16	6 560 399.40	4 768 846.31	1 011.26
P17	6 560 703.14	4 768 684.23	1 001.48
P18	6 560 625.41	4 768 521.18	1 003.52
P19	6 560 653.23	4 768 385.57	1 003.18
P20	6 560 113.85	4 768 247.15	1 003.08
P21	6 560 332.05	4 768 139.50	1 040.61
P22	6 560 484.42	4 768 041.35	1 002.82
P23	6 560 771.40	4 767 965.81	1 002.86
P24	6 560 648.31	4 767 957.42	1 003.67
P25	6 560 634.32	4 767 882.51	1 003.52
P26	6 560 088.22	4 767 783.72	1 009.53
P27	6 560 225.54	4 767 732.80	1 017.35
P28	6 560 452.11	4 767 643.64	1 008.01
P29	6 560 583.66	4 767 564.87	1 007.78
P30	6 560 732.60	4 767 484.23	1 017.00
P31	6 560 775.40	4 767 507.29	1 114.69
P32	6 560 736.40	4 767 182.26	1 115.96
P33	6 560 648.10	4 766 401.15	1 140.08
P34	6 560 985.50	4 766 073.15	1 151.08
P35	6 570 082.81	4 766 485.24	1 151.24
P36	6 570 127.75	4 766 244.67	1 151.61
P37	6 570 155.88	4 766 000.88	1 151.86
P38	6 570 171.48	4 765 588.57	1 151.54
P39	6 570 217.86	4 765 381.55	1 152.49
P40	6 570 280.57	4 765 379.88	1 152.54
P41	6 570 361.59	4 765 217.34	1 151.24
P42	6 570 520.27	4 764 982.26	1 151.43
P43	6 570 803.87	4 764 774.35	1 151.37
P44	6 570 634.55	4 764 545.50	1 154.15
P45	6 570 145.27	4 764 352.18	1 158.15
P46	6 570 872.31	4 764 267.00	1 155.53

LEGENDA: PROJEKTOVANO:

- Osovina puta
- Ivice puta
- Betonski kanal
- Betonska ivična traka
- Betonska rigola
- Kolovoz
- Kosna nasipa
- Bankina
- Kosne usjetke
- Poprečni presjek
- Tjemena osovine
- Koordinate ivica

PROJEKTANT BUILDIN d.o.o. PODOGORICA Dobrota Ulica, br. 16, Podgorica t: +381 90 461 118 e: mail: office@buildin.me		INVESTITOR UPRAVA ZA SAOBRAĆAJ	
Objekat: Rekonstrukcija magistralnog puta Pluzine-Nikšić, dionica Seljani-Zaborje		Lokacija: KO Miljkovac, KO Rudinice, KO Seljani Opština Pluzine, Crna Gora	
Autor projekta: Marko Radović, spec.sci.građ.		Vrsta tehničke dokumentacije: Glavni projekt	
Voditelj projekta: Marko Radović, spec.sci.građ.		Dio tehničke dokumentacije: Trasa	
Odgovorni projektant: Marko Radović, spec.sci.građ.		RAZMUJERA: Custom000	
Saradnici: Aleksandar Nikolić, spec.sci.građ. Miro Radulović, spec.sci.građ. Mladen Tomašević, spec.sci.građ.		Prilog: Pregledni situacioni plan	
Datum izrade: septembar 2025.godine		Datum revizije:	
		Br. priloga: 0.1	
		Br. strane: 6	

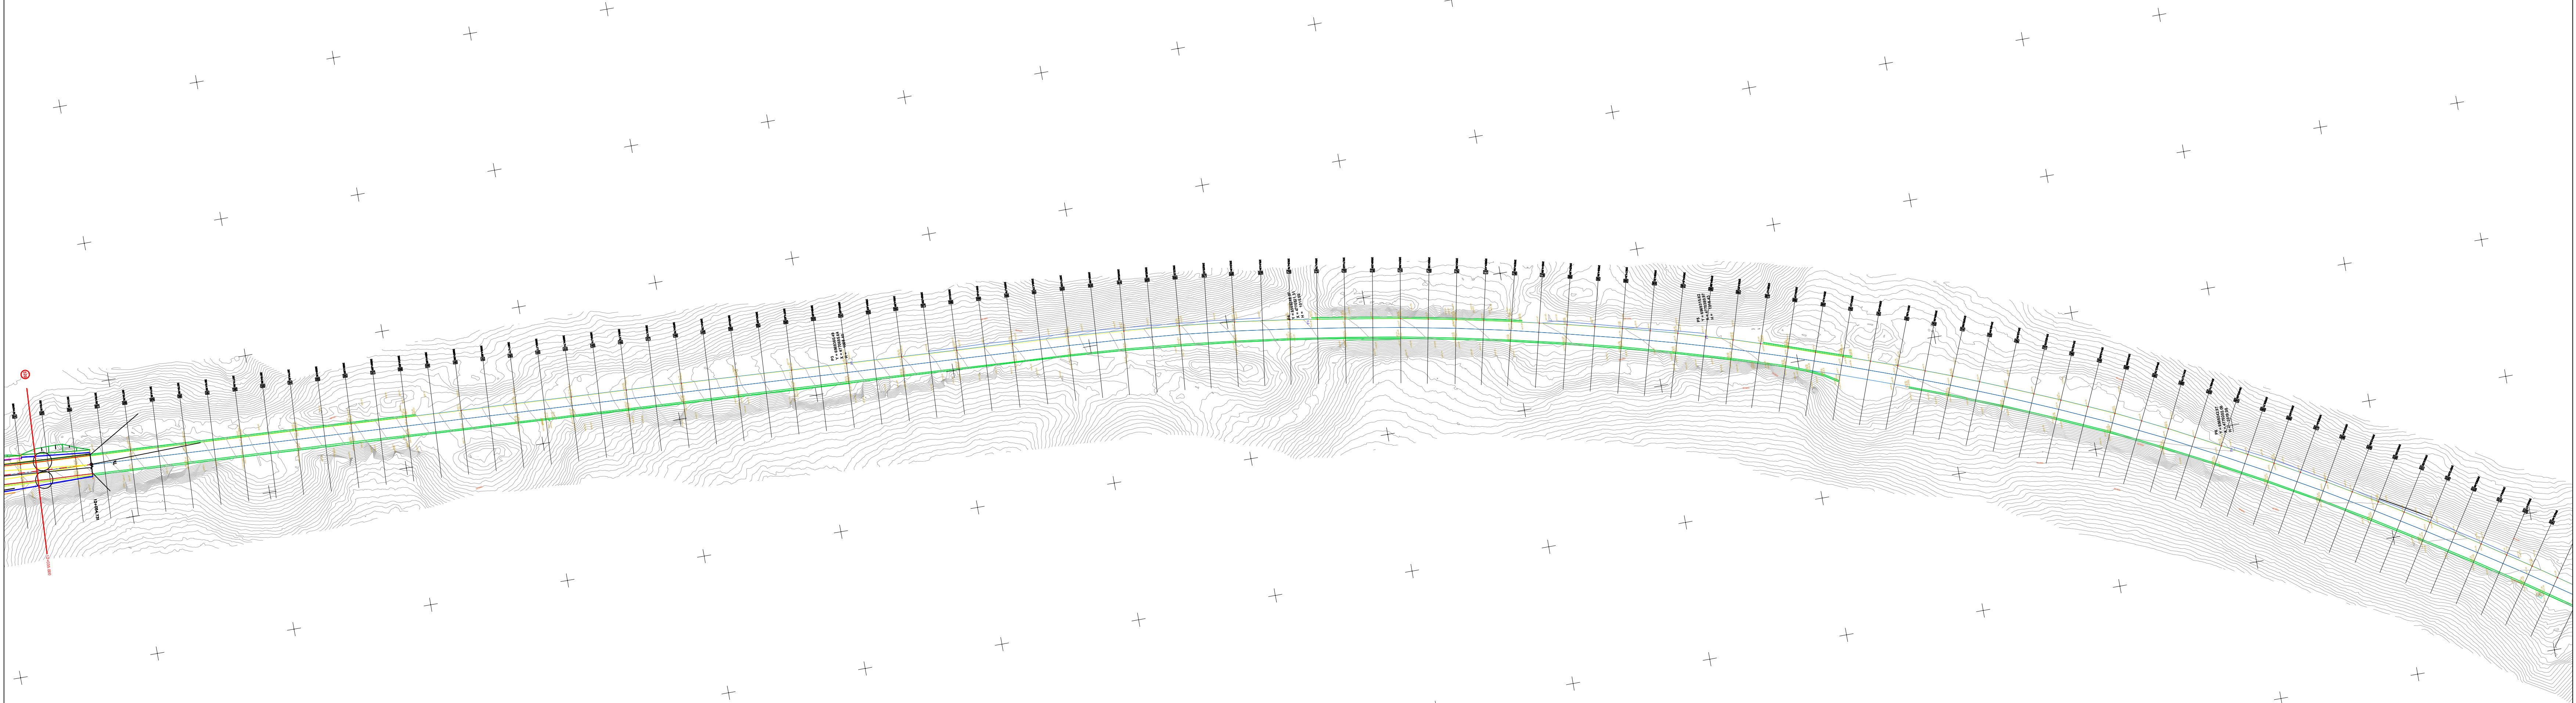


KOORDINATE OPERATIVNOG POLIGONA			
BR. TAČKE	Y	X	Z
P1	5.969.375.71	4.771.253.30	991.34
P2	5.969.378.09	4.771.002.91	989.47
P3	5.969.360.49	4.770.985.64	1.008.40
P4	5.969.346.07	4.770.521.31	1.015.50
P5	5.969.315.02	4.770.360.07	1.018.43
P6	5.969.242.57	4.770.202.08	1.019.08
P7	5.969.122.31	4.770.017.51	1.015.44
P8	5.968.967.49	4.769.867.49	1.010.29
P9	5.968.791.77	4.769.682.90	1.003.15
P10	5.968.611.14	4.769.588.70	998.96
P11	5.968.421.93	4.769.522.91	996.62
P12	5.968.313.10	4.769.412.18	998.11
P13	5.968.215.69	4.769.260.47	1.002.25
P14	5.968.084.06	4.769.130.27	1.007.24
P15	5.967.934.98	4.769.008.14	1.011.59
P16	5.967.809.30	4.768.824.30	1.017.26
P17	5.967.762.14	4.768.654.23	1.021.48
P18	5.967.622.51	4.768.521.16	1.025.32
P19	5.967.553.23	4.768.365.57	1.030.16
P20	5.968.115.85	4.768.247.75	1.035.08
P21	5.968.312.05	4.768.139.00	1.040.91
P22	5.968.484.42	4.768.041.35	1.045.62
P23	5.968.773.49	4.767.965.81	1.052.98
P24	5.968.848.31	4.767.957.42	1.055.67
P25	5.968.934.30	4.767.862.57	1.060.87
P26	5.969.068.22	4.767.783.72	1.068.53
P27	5.969.225.64	4.767.750.80	1.077.16
P28	5.969.402.11	4.767.643.94	1.088.01
P29	5.969.580.64	4.767.592.97	1.097.78
P30	5.969.720.46	4.767.494.23	1.107.09
P31	5.969.778.93	4.767.357.59	1.114.99
P32	5.969.772.02	4.767.100.25	1.128.66
P33	5.969.646.70	4.766.901.75	1.140.08
P34	5.969.685.59	4.766.673.03	1.151.98
P35	5.970.062.81	4.766.485.24	1.157.24
P36	5.970.127.75	4.766.244.67	1.159.61
P37	5.970.155.88	4.766.050.88	1.157.86
P38	5.970.174.28	4.765.808.87	1.152.14
P39	5.970.219.88	4.765.581.55	1.142.89
P40	5.970.280.57	4.765.379.88	1.129.54
P41	5.970.363.29	4.765.217.34	1.117.24
P42	5.970.502.27	4.764.982.28	1.102.43
P43	5.970.870.87	4.764.774.16	1.101.37
P44	5.970.834.55	4.764.546.20	1.104.15
P45	5.970.943.27	4.764.352.16	1.106.15
P46	5.970.972.31	4.764.267.00	1.105.33

LEGENDA: POSTOJEĆE

- Asfaltni put
- Kanal / rigol
- Odbojna ograda
- Propust
- Makadamski put
- Betonski plato
- Operativni poligon

PROJEKTANT BUILDIN d.o.o. PODGORICA Dijelova Ulica, broj 30, Podgorica tel: +382 69 424 714 e-mail: office@buildin.me		INVESTITOR UPRAVA ZA SAOBRAĆAJ	
Objekat: Rekonstrukcija magistralnog puta Plužine-Nikšić, dionica Seljani-Zaborje		Lokacija: KO Mijkovac, KO Rudince, KO Seljani Opština Plužine, Crna Gora	
Autor projekta: Marko Radović, spec.sci.građ.		Vrsta tehničke dokumentacije: Glavni projekat	
Vodeći projektant: Marko Radović, spec.sci.građ.		Dio tehničke dokumentacije: Trasa	
Odgovorni projektant: Marko Radović, spec.sci.građ.		RAZMJERA: 1:1000	
Saradnik/ci: Aleksandar Nikolić, spec.sci.građ. Mirko Radulović, spec.app.građ. Mladen Tomašević, spec.sci.građ.		Prilog: Postojeće stanje	Br. priloga: 1.1
Datum izrade: septembar 2025.godine		Datum revizije:	
		Br. strane: 7	

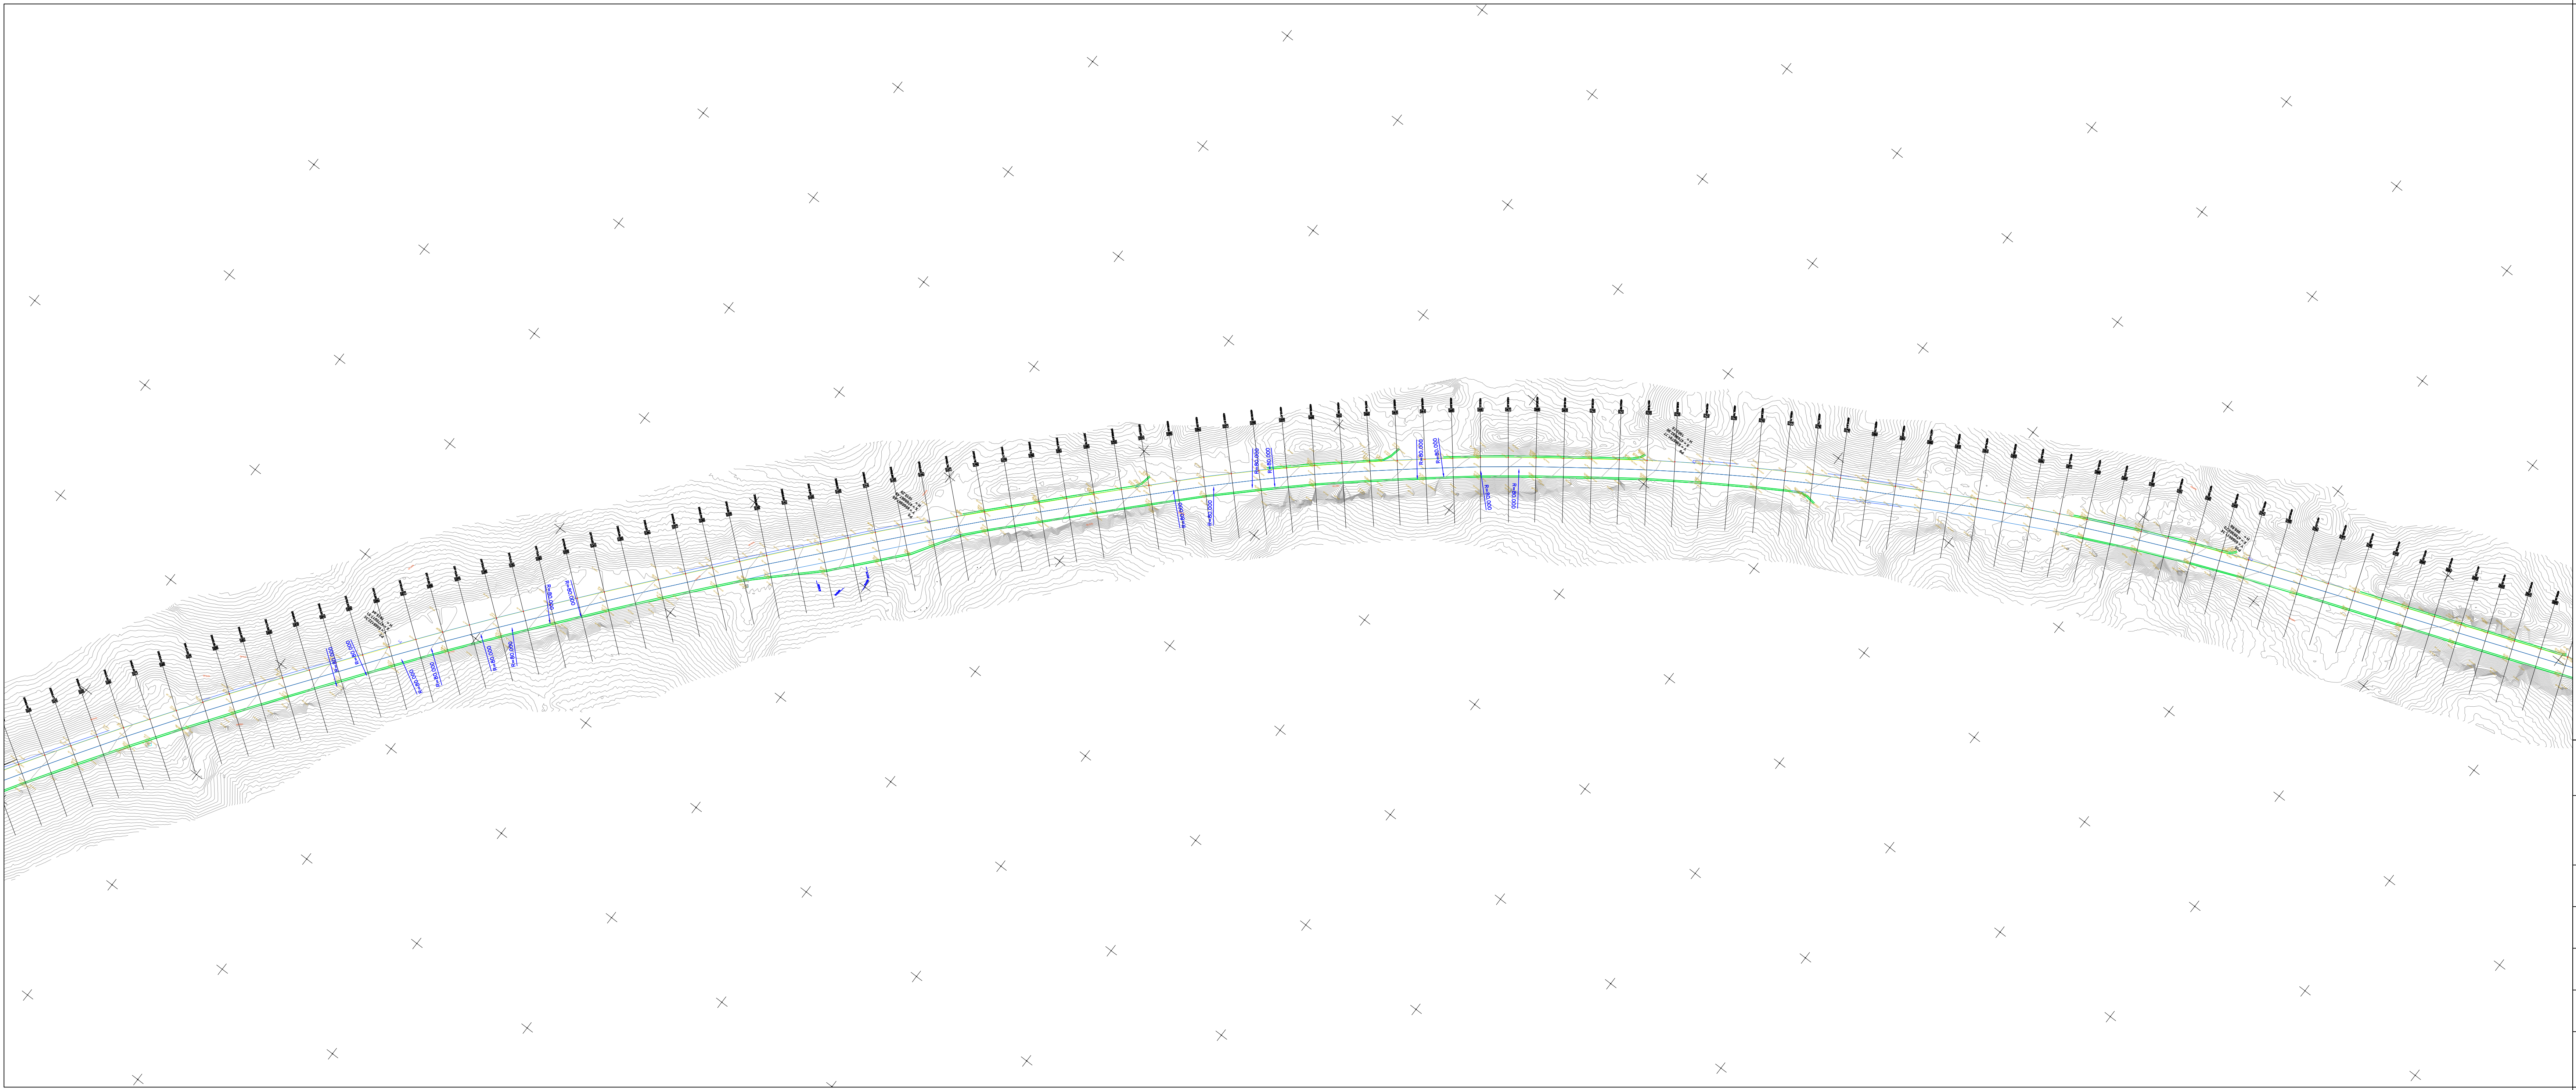


KOORDINATE OPERATIVNOG POLIGONA			
BR. TAČKE	Y	X	Z
P1	6.569.375.71	4.771.253.30	991.34
P2	6.569.378.09	4.771.002.91	989.47
P3	6.569.360.49	4.770.985.64	1.008.40
P4	6.569.346.07	4.770.521.31	1.015.50
P5	6.569.315.02	4.770.360.97	1.018.43
P6	6.569.242.57	4.770.202.08	1.019.08
P7	6.569.122.31	4.770.017.51	1.015.44
P8	6.568.967.49	4.769.867.49	1.010.29
P9	6.568.791.77	4.769.682.90	1.003.15
P10	6.568.011.14	4.769.588.70	998.96
P11	6.568.421.93	4.769.522.91	996.62
P12	6.568.313.10	4.769.412.18	998.11
P13	6.568.215.69	4.769.260.47	1.002.25
P14	6.568.084.06	4.769.130.27	1.007.24
P15	6.567.834.98	4.769.008.14	1.011.59
P16	6.567.809.30	4.768.824.30	1.017.26
P17	6.567.762.14	4.768.654.23	1.021.48
P18	6.567.622.51	4.768.521.18	1.025.32
P19	6.567.553.23	4.768.365.57	1.030.16
P20	6.568.115.85	4.768.247.75	1.035.08
P21	6.568.312.05	4.768.139.00	1.040.61
P22	6.568.484.42	4.768.041.35	1.045.62
P23	6.568.773.49	4.767.965.81	1.052.98
P24	6.568.848.31	4.767.957.42	1.055.67
P25	6.568.934.30	4.767.862.57	1.060.87
P26	6.569.068.22	4.767.753.72	1.068.53
P27	6.569.225.64	4.767.750.80	1.077.16
P28	6.569.402.11	4.767.643.94	1.088.01
P29	6.569.580.64	4.767.592.97	1.097.78
P30	6.569.720.46	4.767.484.23	1.107.09
P31	6.569.778.93	4.767.357.59	1.114.99
P32	6.569.772.02	4.767.100.25	1.128.66
P33	6.569.846.70	4.766.901.75	1.140.08
P34	6.569.885.59	4.766.673.03	1.151.98
P35	6.570.062.81	4.766.485.24	1.157.24
P36	6.570.127.75	4.766.244.67	1.159.61
P37	6.570.155.88	4.766.050.88	1.157.86
P38	6.570.174.28	4.765.808.97	1.152.14
P39	6.570.219.98	4.765.581.55	1.142.86
P40	6.570.280.57	4.765.379.88	1.129.54
P41	6.570.363.29	4.765.217.34	1.117.24
P42	6.570.502.27	4.764.982.28	1.102.43
P43	6.570.870.87	4.764.774.16	1.101.37
P44	6.570.834.55	4.764.546.20	1.104.15
P45	6.570.943.27	4.764.352.16	1.106.15
P46	6.570.972.31	4.764.267.00	1.105.33

LEGENDA: POSTOJEĆE

- Asfaltni put
- Kanal / rigol
- Odbojna ograda
- Propust
- Makadamski put
- Betonski plato
- Operativni poligon

PROJEKTANT BUILDIN d.o.o. PODGORICA Dijelova Ulica, broj 30, Podgorica tel: +382 69 424 714 e-mail: office@buildin.me		INVESTITOR UPRAVA ZA SAOBRAĆAJ	
Objekat: Rekonstrukcija magistralnog puta Plužine-Nikšić, dionica Seljani-Zaborje		Lokacija: KO Mijkovac, KO Rudnice, KO Seljani Opština Plužine, Crna Gora	
Autor projekta: Marko Radović, spec.sci.građ.		Vrsta tehničke dokumentacije: Glavni projekat	
Vodeći projektant: Marko Radović, spec.sci.građ.		Dio tehničke dokumentacije: Trasa	
Odgovorni projektant: Marko Radović, spec.sci.građ.		RAZMJERA: 1:1000	
Saradnik/ci: Aleksandar Nikolić, spec.sci.građ. Mirko Radulović, spec.app.građ. Mladen Tomašević, spec.sci.građ.		Prilog: Postojeće stanje	Br. priloga: 1.2
Datum izrade: septembar 2025.godine		Datum revizije: 	
		Br. strane: 8	

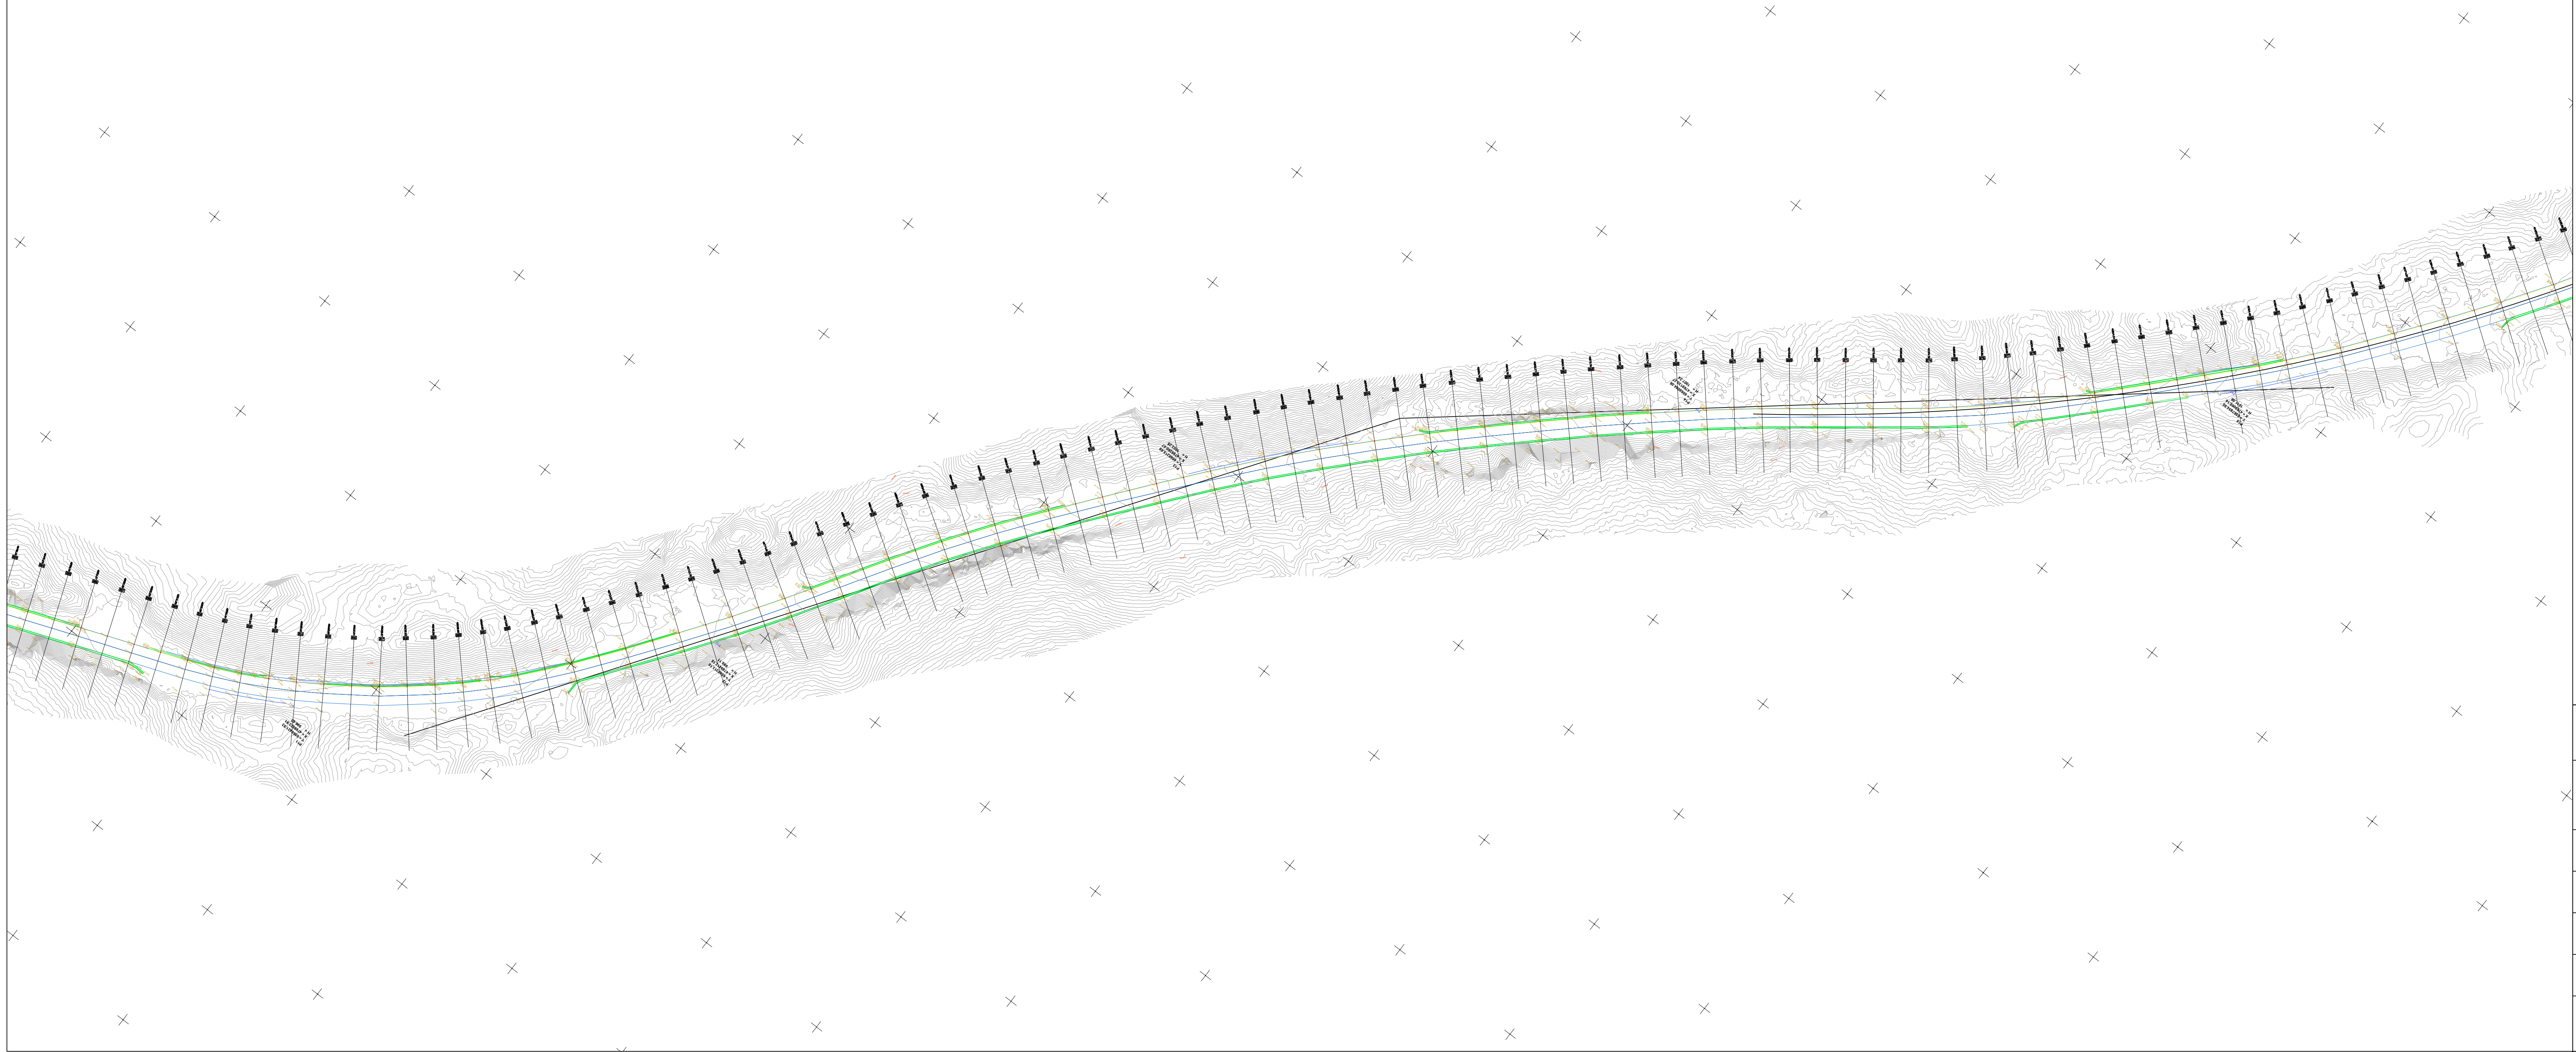


KOORDINATE OPERATIVNOG POLIGONA			
BR. TAČKE	Y	X	Z
P1	5.569.375.71	4.771.253.30	991.34
P2	5.569.378.09	4.771.002.91	989.47
P3	5.569.360.49	4.770.985.64	1.008.40
P4	5.569.346.07	4.770.521.31	1.015.50
P5	5.569.315.02	4.770.360.07	1.018.43
P6	5.569.242.57	4.770.202.08	1.019.08
P7	5.569.122.31	4.770.017.51	1.015.44
P8	5.568.967.49	4.769.867.49	1.010.29
P9	5.568.791.77	4.769.682.90	1.003.15
P10	5.568.011.14	4.769.588.70	998.66
P11	5.568.421.93	4.769.522.91	996.62
P12	5.568.313.10	4.769.412.18	998.11
P13	5.568.215.69	4.769.260.47	1.002.25
P14	5.568.084.06	4.769.130.27	1.007.24
P15	5.567.834.98	4.769.008.14	1.011.59
P16	5.567.809.30	4.768.824.30	1.017.26
P17	5.567.762.14	4.768.654.23	1.021.48
P18	5.567.622.51	4.768.521.18	1.025.32
P19	5.567.553.23	4.768.365.57	1.030.16
P20	5.568.115.85	4.768.247.75	1.035.08
P21	5.568.312.05	4.768.139.00	1.040.61
P22	5.568.484.42	4.768.041.35	1.045.62
P23	5.568.773.49	4.767.955.81	1.052.98
P24	5.568.848.31	4.767.957.42	1.055.67
P25	5.568.934.30	4.767.862.57	1.060.87
P26	5.569.068.22	4.767.753.72	1.068.53
P27	5.569.225.64	4.767.750.80	1.077.16
P28	5.569.402.11	4.767.643.94	1.088.01
P29	5.569.580.64	4.767.592.97	1.097.78
P30	5.569.720.46	4.767.494.23	1.107.09
P31	5.569.778.93	4.767.357.59	1.114.96
P32	5.569.772.02	4.767.100.25	1.128.66
P33	5.569.646.70	4.766.901.75	1.140.08
P34	5.569.685.69	4.766.673.03	1.151.98
P35	5.570.062.81	4.766.485.24	1.157.24
P36	5.570.127.75	4.766.244.67	1.159.61
P37	5.570.155.88	4.766.050.88	1.157.86
P38	5.570.174.28	4.765.808.87	1.152.14
P39	5.570.219.88	4.765.581.55	1.142.86
P40	5.570.280.57	4.765.379.88	1.129.54
P41	5.570.363.29	4.765.217.34	1.117.24
P42	5.570.502.27	4.764.982.28	1.102.43
P43	5.570.870.87	4.764.774.16	1.101.37
P44	5.570.834.55	4.764.546.20	1.104.15
P45	5.570.943.27	4.764.352.16	1.106.15
P46	5.570.972.31	4.764.267.00	1.105.33

LEGENDA: POSTOJEĆE

- Asfaltni put
- Kanal / rigol
- Odbojna ograda
- Propust
- Makadamski put
- Betonski plato
- Operativni poligon

PROJEKTANT BUILDIN d.o.o. PODGORICA Diplomske Ulice, broj 36, Podgorica tel: +382 69 424 714 e-mail: office@buildin.me		INVESTITOR UPRAVA ZA SAOBRAČAJ	
Objekat: Rekonstrukcija magistarnog puta Plužine-Nikšić, dionica Seljani-Zaborje		Lokacija: KO Mijlkovac, KO Rudinice, KO Seljani Opština Plužine, Crna Gora	
Autor projekta: Marko Radović, spec.sci.građ.			
Vodeći projektant: Marko Radović, spec.sci.građ.		Vrsta tehničke dokumentacije: Glavni projekat	
Odgovorni projektant: Marko Radović, spec.sci.građ.		Dio tehničke dokumentacije: Trasa	RAZMJERA: 1:1000
Saradnik/ci: Aleksandar Nikolić, spec.sci.građ. Mirko Radulović, spec.app.građ. Mladen Tomašević, spec.sci.građ.		Prilog: Postojeće stanje	Br. priloga: 1.3
Datum izrade: septembar 2025.godine		Br. strane: 9	
		Datum revizije:	

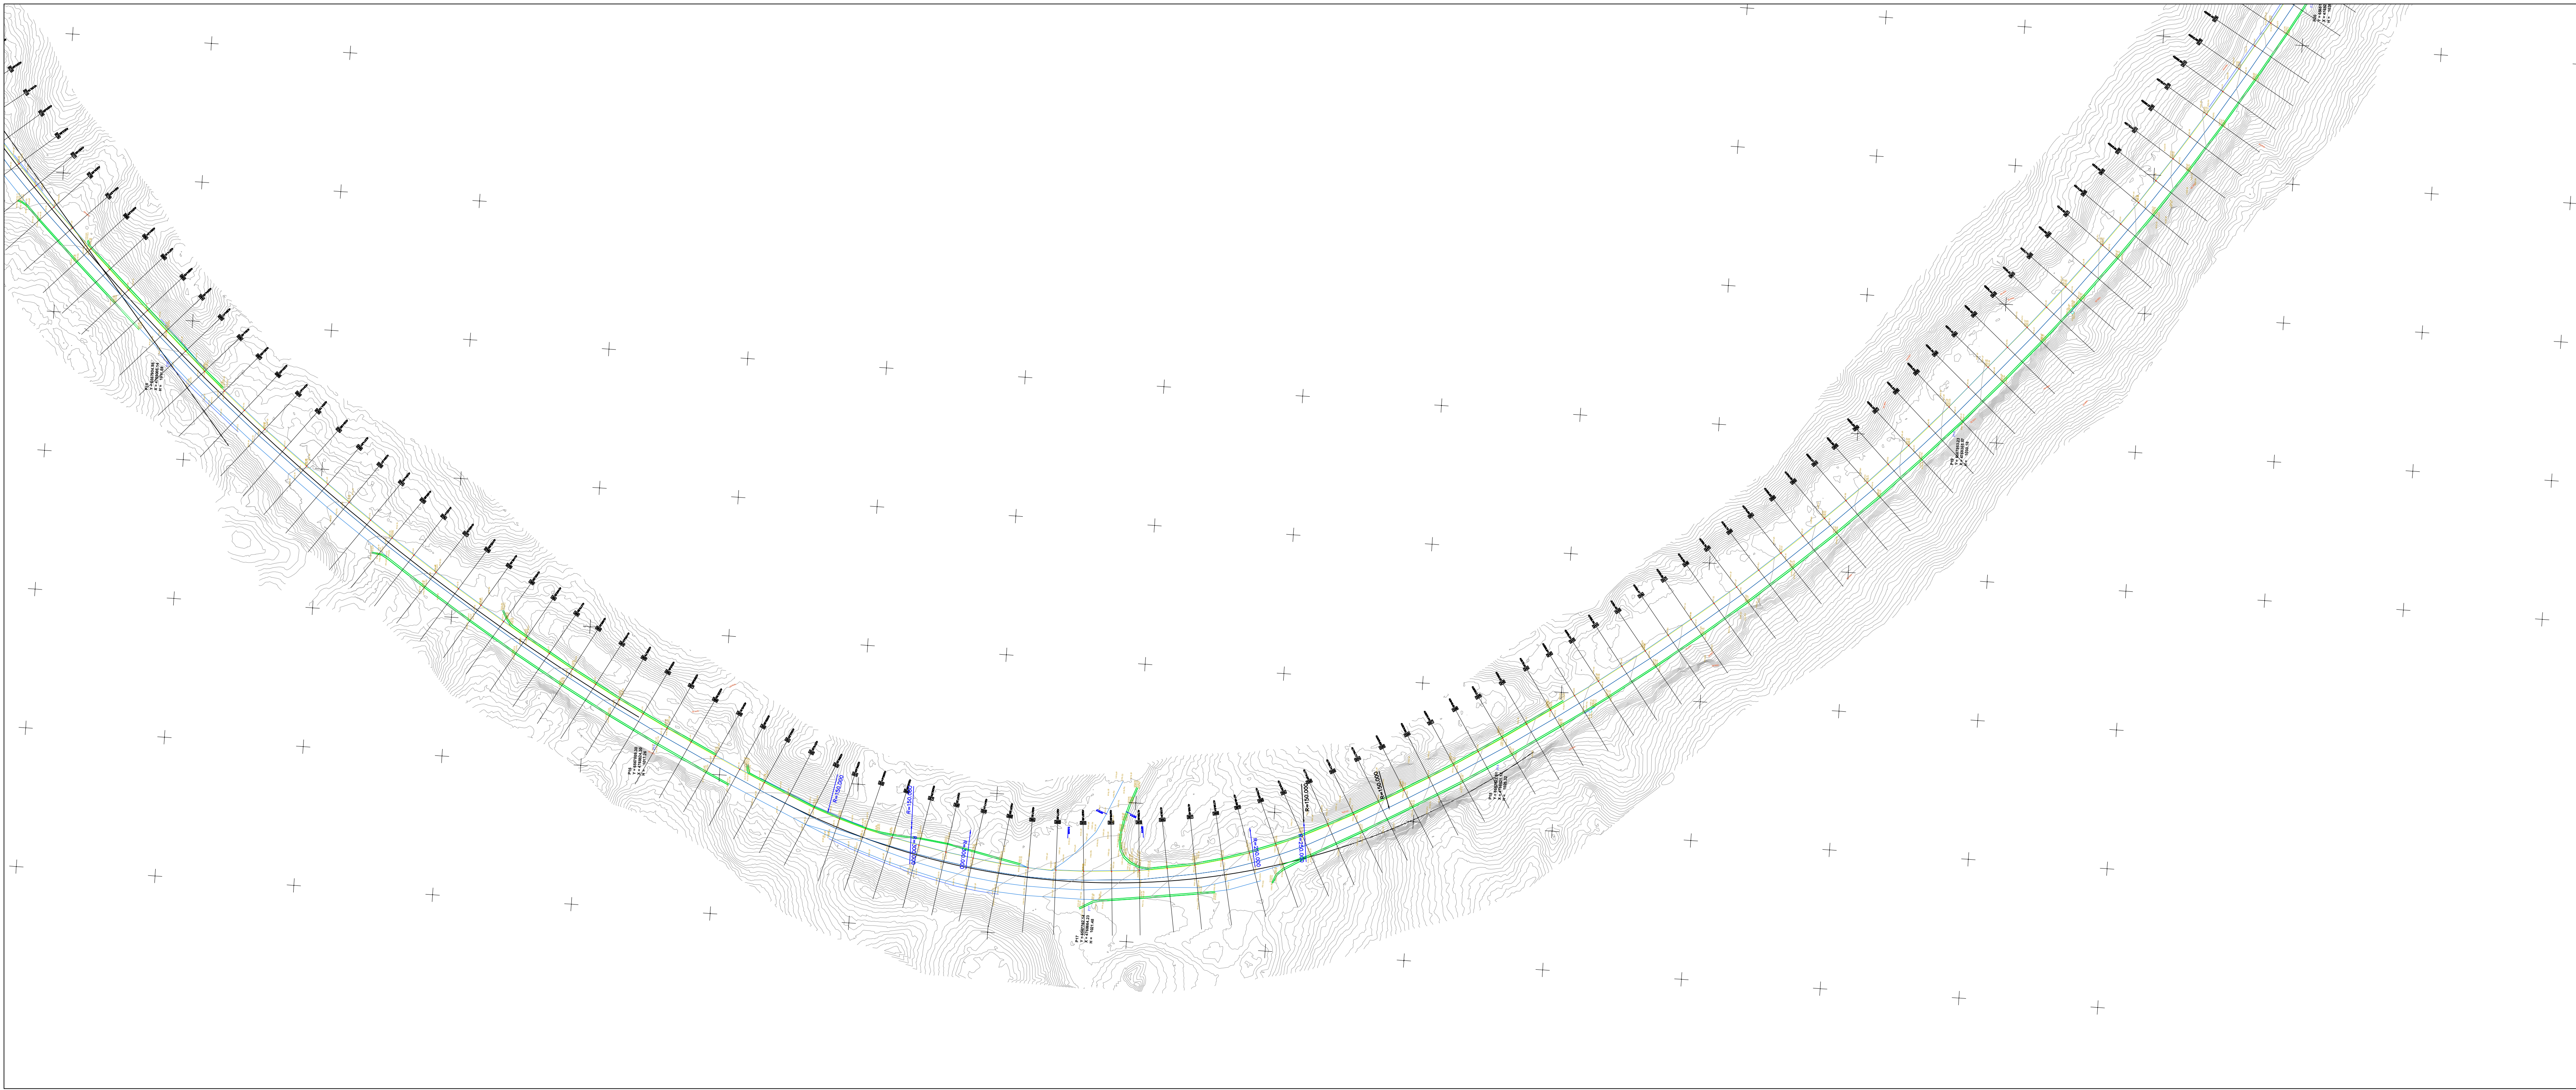


KOORDINATE OPERATIVNOG POLIGONA			
BR. TAČKE	Y	X	Z
P1	5.569.375.71	4.771.253.30	991.34
P2	5.569.378.09	4.771.002.91	989.47
P3	5.569.380.49	4.770.985.64	1.008.40
P4	5.569.346.07	4.770.521.31	1.015.50
P5	5.569.315.02	4.770.360.07	1.018.43
P6	5.569.242.57	4.770.202.08	1.019.08
P7	5.569.122.31	4.770.017.51	1.015.44
P8	5.568.967.49	4.769.867.49	1.010.29
P9	5.568.791.77	4.769.682.90	1.003.15
P10	5.568.611.14	4.769.588.70	998.66
P11	5.568.421.93	4.769.522.91	996.62
P12	5.568.313.10	4.769.412.18	998.11
P13	5.568.215.69	4.769.260.47	1.002.25
P14	5.568.084.06	4.769.130.27	1.007.24
P15	5.567.934.98	4.769.008.14	1.011.59
P16	5.567.809.30	4.768.824.30	1.017.26
P17	5.567.762.14	4.768.654.23	1.021.48
P18	5.567.622.51	4.768.521.18	1.025.32
P19	5.567.553.23	4.768.365.57	1.030.16
P20	5.568.115.85	4.768.247.75	1.035.08
P21	5.568.312.05	4.768.139.00	1.040.61
P22	5.568.484.42	4.768.041.35	1.045.62
P23	5.568.773.49	4.767.955.81	1.052.98
P24	5.568.848.31	4.767.957.42	1.055.67
P25	5.568.934.30	4.767.862.57	1.060.87
P26	5.569.068.22	4.767.753.72	1.068.53
P27	5.569.225.64	4.767.750.80	1.077.16
P28	5.569.402.11	4.767.643.94	1.088.01
P29	5.569.580.64	4.767.592.97	1.097.78
P30	5.569.720.46	4.767.484.23	1.107.09
P31	5.569.778.93	4.767.357.59	1.114.99
P32	5.569.772.02	4.767.100.25	1.128.66
P33	5.569.846.70	4.766.901.75	1.140.08
P34	5.569.885.69	4.766.673.03	1.151.98
P35	5.570.062.81	4.766.485.24	1.157.24
P36	5.570.127.75	4.766.244.67	1.159.61
P37	5.570.155.88	4.766.050.88	1.157.86
P38	5.570.174.28	4.765.808.87	1.152.14
P39	5.570.219.98	4.765.551.55	1.142.89
P40	5.570.280.57	4.765.379.88	1.129.54
P41	5.570.363.29	4.765.217.34	1.117.24
P42	5.570.502.27	4.764.982.26	1.102.43
P43	5.570.870.87	4.764.774.16	1.101.37
P44	5.570.834.55	4.764.546.20	1.104.15
P45	5.570.943.27	4.764.352.16	1.106.15
P46	5.570.972.31	4.764.267.00	1.105.33

LEGENDA: POSTOJEĆE

- Asfaltni put
- Kanal / rigol
- Odbojna ograda
- Propust
- Makadamski put
- Betonski plato
- Operativni poligon

PROJEKTANT  BUILDIN d.o.o. PODGORICA Dijelava Ulica, brij. 35, Podgorica tel: +382 69 424 714 e-mail: office@buildin.me		INVESTITOR UPRAVA ZA SAOBRAČAJ	
Objekat: Rekonstrukcija magistralnog puta Plužine-Nikšić, dionica Seljani-Zaborje		Lokacija: KO Mijlkovac, KO Rudinice, KO Seljani Opština Plužine, Crna Gora	
Autor projekta: Marko Radović, spec.sci.građ.			
Vodeći projektant: Marko Radović, spec.sci.građ.		Vrsta tehničke dokumentacije: Glavni projekat	
Odgovorni projektant: Marko Radović, spec.sci.građ.		Dio tehničke dokumentacije: Trasa	RAZMJERA: 1:1000
Saradnik/ci: Aleksandar Nikolić, spec.sci.građ. Mirko Radulović, spec.app.građ. Mladen Tomašević, spec.sci.građ.		Prilog: Postojeće stanje	Br. priloga: 1.4
Datum izrade: septembar 2025.godine		Datum revizije: 10	

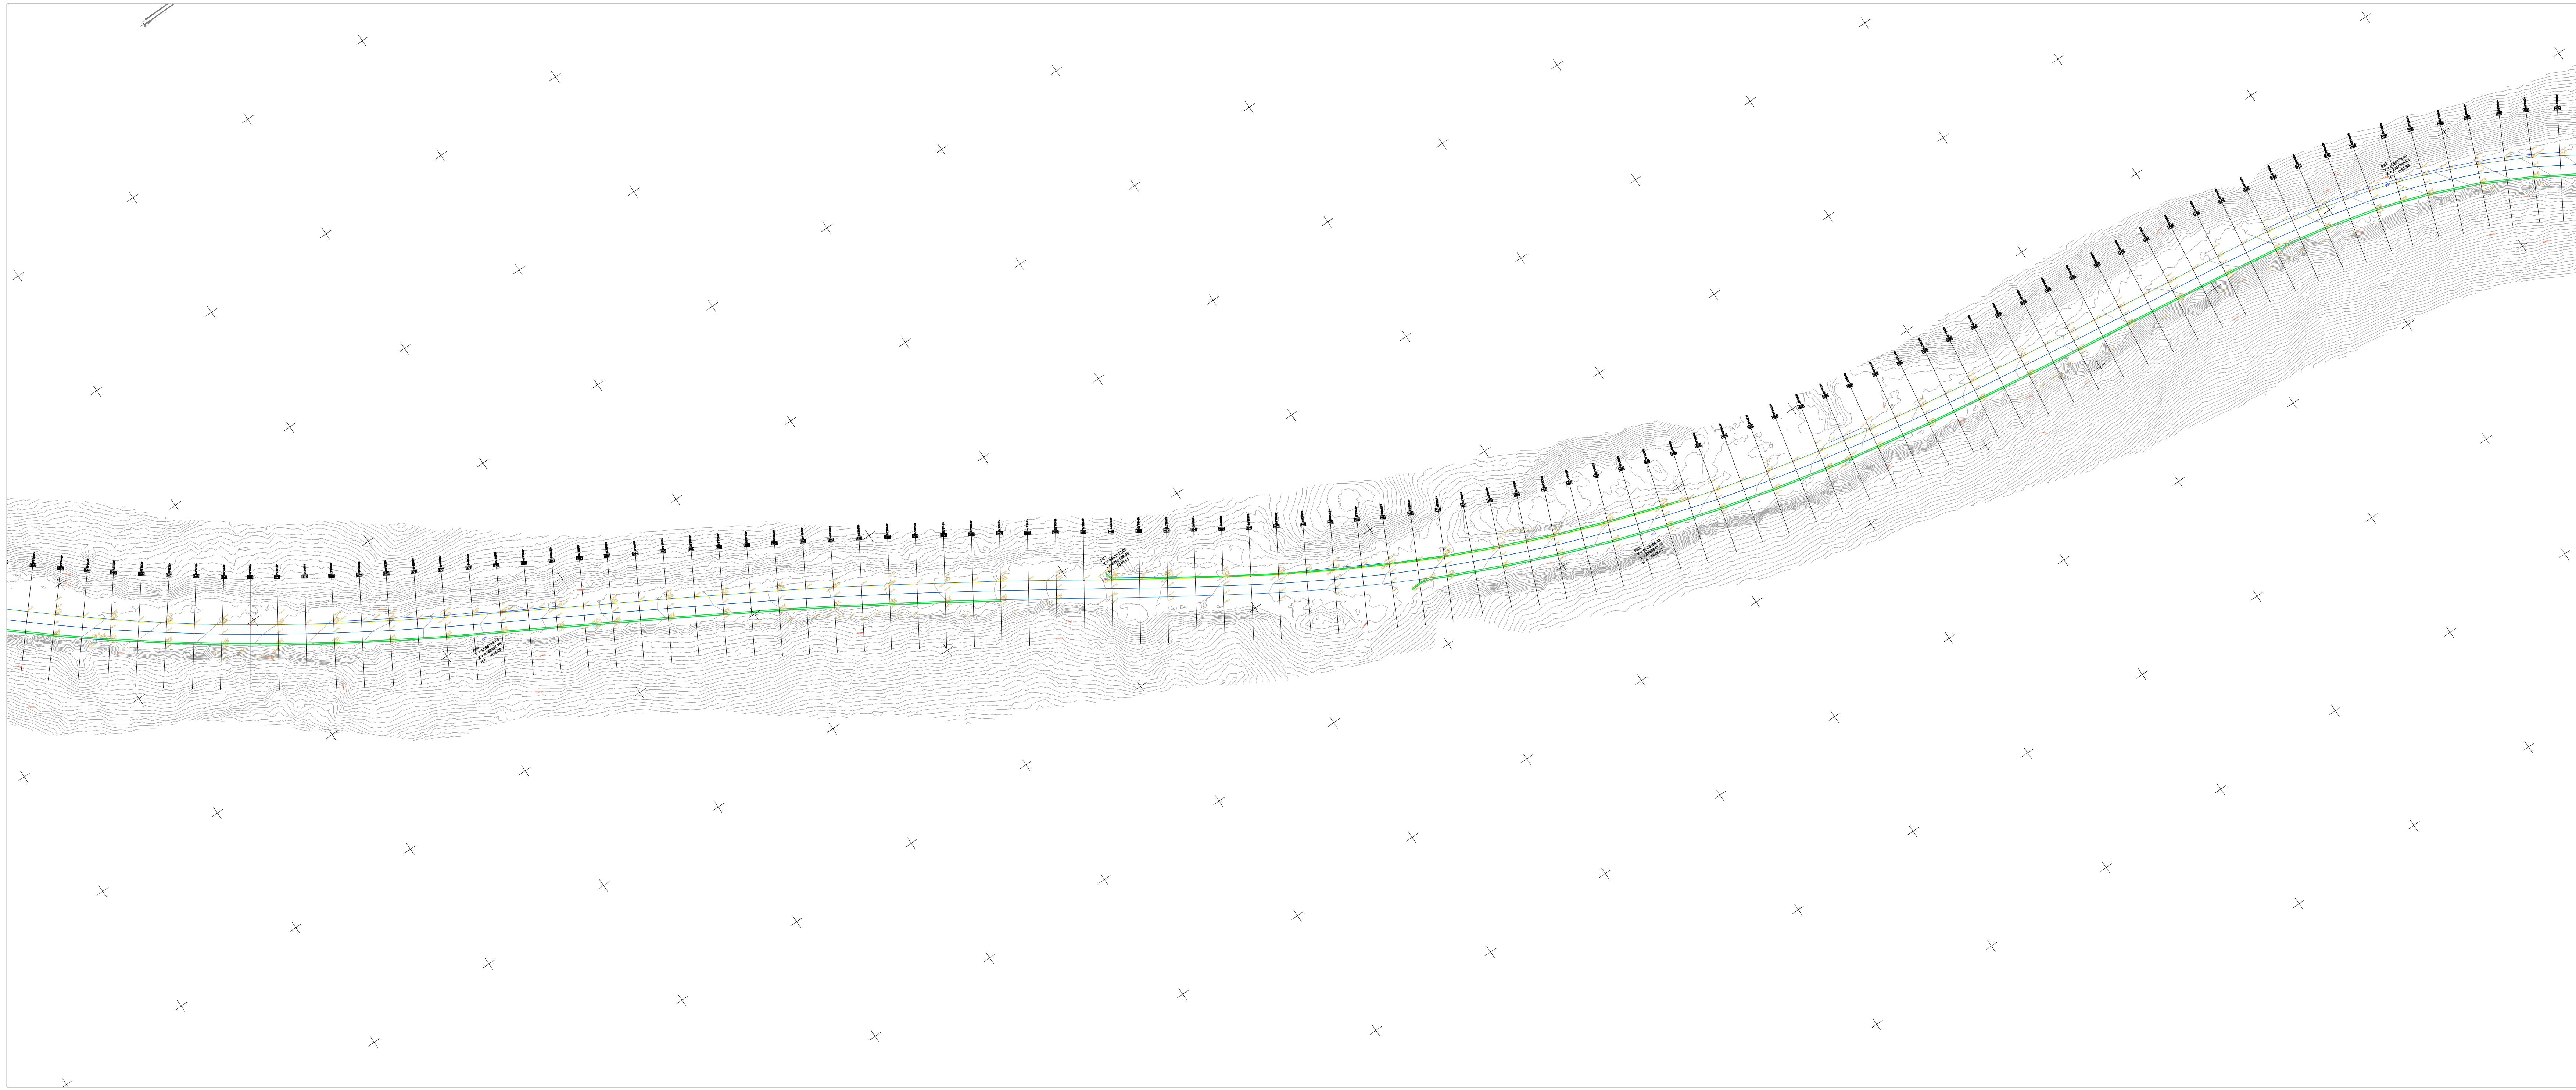


KOORDINATE OPERATIVNOG POLIGONA			
BR. TAČKE	Y	X	Z
P1	6.569.375.71	4.771.253.30	991.34
P2	6.569.378.09	4.771.002.91	989.47
P3	6.569.380.49	4.770.985.64	1.008.40
P4	6.569.348.07	4.770.521.31	1.015.50
P5	6.569.315.02	4.770.380.07	1.018.43
P6	6.569.242.57	4.770.202.08	1.019.08
P7	6.569.122.31	4.770.017.51	1.015.44
P8	6.569.067.49	4.769.867.49	1.010.29
P9	6.568.791.77	4.769.682.90	1.003.15
P10	6.568.011.14	4.769.588.70	998.96
P11	6.568.421.93	4.769.522.91	996.62
P12	6.568.313.10	4.769.412.18	998.11
P13	6.568.215.69	4.769.260.47	1.002.25
P14	6.568.084.06	4.769.130.27	1.007.24
P15	6.567.834.98	4.769.008.14	1.011.59
P16	6.567.809.30	4.768.824.30	1.017.26
P17	6.567.762.14	4.768.654.23	1.021.48
P18	6.567.822.51	4.768.521.18	1.025.32
P19	6.567.953.23	4.768.365.57	1.030.16
P20	6.568.115.85	4.768.247.75	1.035.08
P21	6.568.312.05	4.768.139.00	1.040.61
P22	6.568.484.42	4.768.041.35	1.045.62
P23	6.568.773.49	4.767.965.81	1.052.98
P24	6.568.848.31	4.767.957.42	1.055.67
P25	6.568.934.30	4.767.862.57	1.060.87
P26	6.569.068.22	4.767.753.72	1.068.53
P27	6.569.225.64	4.767.750.80	1.077.16
P28	6.569.402.11	4.767.643.94	1.088.01
P29	6.569.580.64	4.767.592.97	1.097.78
P30	6.569.720.46	4.767.484.23	1.107.09
P31	6.569.778.93	4.767.357.59	1.114.99
P32	6.569.772.02	4.767.100.25	1.128.66
P33	6.569.846.70	4.766.901.75	1.140.08
P34	6.569.885.59	4.766.673.03	1.151.98
P35	6.570.062.81	4.766.485.24	1.157.24
P36	6.570.127.75	4.766.244.67	1.159.61
P37	6.570.155.88	4.766.050.88	1.157.86
P38	6.570.174.28	4.765.808.87	1.152.14
P39	6.570.219.88	4.765.581.55	1.142.86
P40	6.570.280.57	4.765.379.88	1.129.54
P41	6.570.363.29	4.765.217.34	1.117.24
P42	6.570.502.27	4.764.982.26	1.102.43
P43	6.570.870.87	4.764.774.16	1.101.37
P44	6.570.834.55	4.764.546.20	1.104.15
P45	6.570.943.27	4.764.352.16	1.106.15
P46	6.570.972.31	4.764.267.00	1.105.33

LEGENDA: POSTOJEĆE

- Asfaltni put
- Kanal / rigol
- Odbojna ograda
- Propust
- Makadamski put
- Betonski plato
- Operativni poligon

PROJEKTANT  BUILDIN d.o.o. PODGORICA Dijelova Ulica, broj 36, Podgorica tel: +382 69 424 714 e-mail: office@buildin.me		INVESTITOR UPRAVA ZA SAOBRAČAJ	
Objekat: Rekonstrukcija magistalnog puta Plužine-Nikšić, dionica Seljani-Zaborje		Lokacija: KO Miljkovac, KO Rudinice, KO Seljani Opština Plužine, Crna Gora	
Autor projekta: Marko Radović, spec.sci.građ.			
Vodeći projektant: Marko Radović, spec.sci.građ.		Vrsta tehničke dokumentacije: Glavni projekat	
Odgovorni projektant: Marko Radović, spec.sci.građ.		Dio tehničke dokumentacije: Trasa	RAZMJERA: 1:1000
Saradnik/ci: Aleksandar Nikolić, spec.sci.građ. Mirko Radulović, spec.app.građ. Mladen Tomašević, spec.sci.građ.		Prilog: Postojeće stanje	Br. priloga: 1.5
Datum izrade: septembar 2025.godine		Br. strane: 11	
		Datum revizije:	

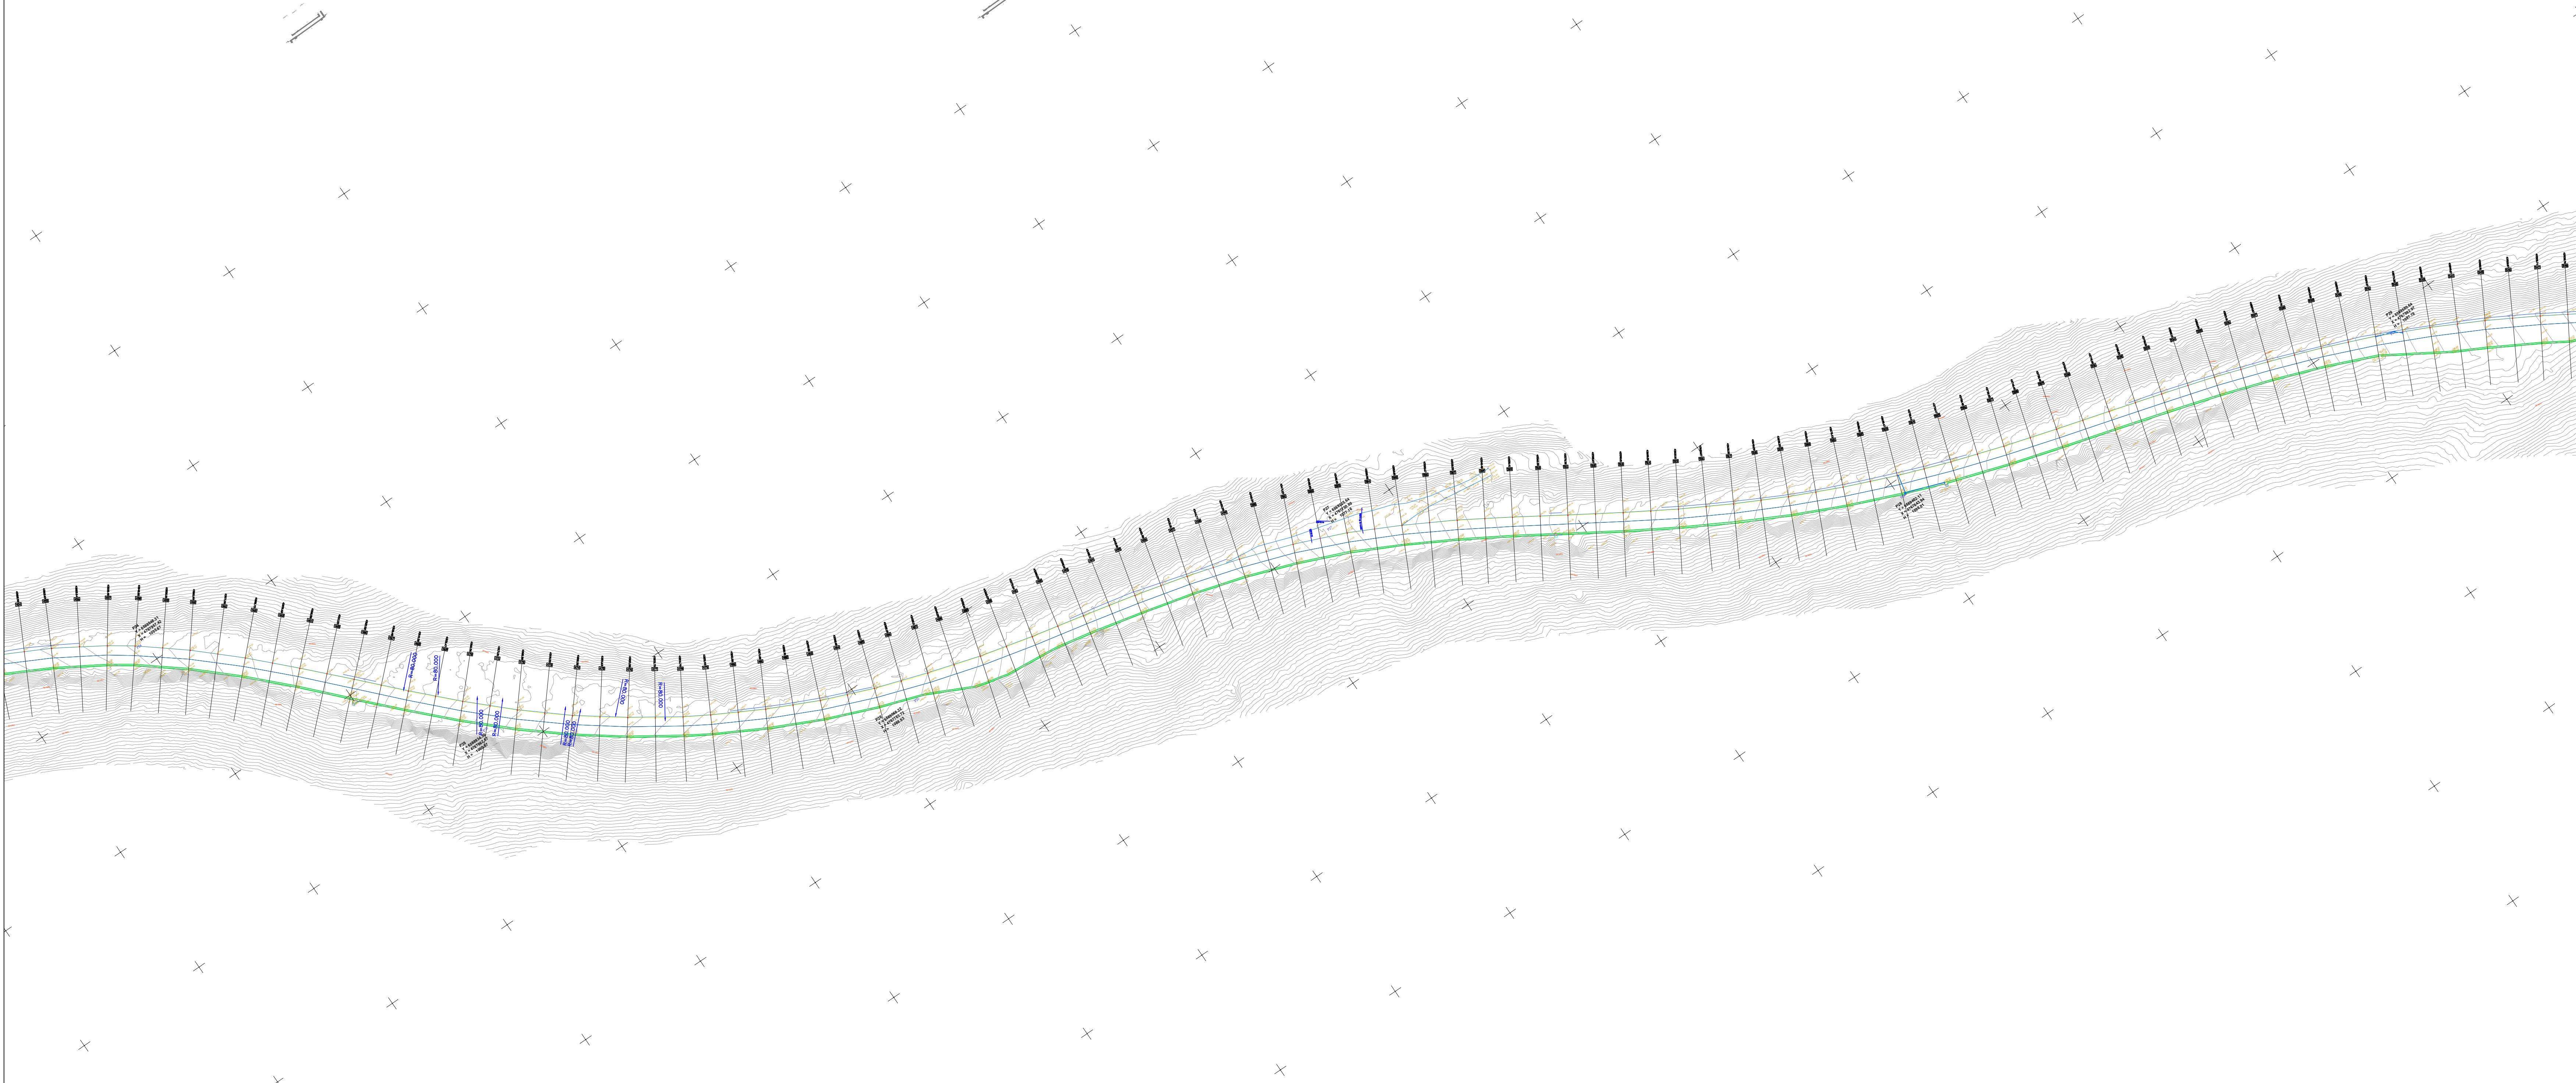


KOORDINATE OPERATIVNOG POLIGONA			
BR. TAČKE	Y	X	Z
P1	5.569.375.71	4.771.253.30	991.34
P2	5.569.378.09	4.771.002.91	989.47
P3	5.569.360.49	4.770.985.64	1.008.40
P4	5.569.346.07	4.770.521.31	1.015.50
P5	5.569.315.02	4.770.360.07	1.018.43
P6	5.569.242.57	4.770.202.08	1.019.08
P7	5.569.122.31	4.770.017.51	1.015.44
P8	5.568.967.49	4.769.867.49	1.010.29
P9	5.568.791.77	4.769.682.90	1.003.15
P10	5.568.611.14	4.769.588.70	998.66
P11	5.568.421.93	4.769.522.91	996.62
P12	5.568.313.10	4.769.412.18	998.11
P13	5.568.215.69	4.769.260.47	1.002.25
P14	5.568.084.06	4.769.130.27	1.007.24
P15	5.567.934.98	4.769.008.14	1.011.59
P16	5.567.809.30	4.768.824.30	1.017.26
P17	5.567.762.14	4.768.654.23	1.021.48
P18	5.567.622.51	4.768.521.18	1.025.32
P19	5.567.553.23	4.768.365.57	1.030.16
P20	5.568.115.85	4.768.247.75	1.035.08
P21	5.568.312.05	4.768.139.00	1.040.61
P22	5.568.484.42	4.768.041.35	1.045.62
P23	5.568.773.49	4.767.965.81	1.052.98
P24	5.568.848.31	4.767.957.42	1.055.67
P25	5.568.934.30	4.767.862.57	1.060.87
P26	5.569.068.22	4.767.753.72	1.068.53
P27	5.569.225.64	4.767.750.80	1.077.16
P28	5.569.402.11	4.767.643.94	1.088.01
P29	5.569.580.64	4.767.592.97	1.097.78
P30	5.569.720.46	4.767.484.23	1.107.09
P31	5.569.778.93	4.767.357.59	1.114.99
P32	5.569.772.02	4.767.100.25	1.128.66
P33	5.569.846.70	4.766.901.75	1.140.08
P34	5.569.885.69	4.766.673.03	1.151.98
P35	5.570.062.81	4.766.485.24	1.157.24
P36	5.570.127.75	4.766.244.67	1.159.61
P37	5.570.155.88	4.766.050.88	1.157.86
P38	5.570.174.28	4.765.808.87	1.152.14
P39	5.570.219.88	4.765.581.55	1.142.89
P40	5.570.280.57	4.765.379.88	1.129.54
P41	5.570.363.29	4.765.217.34	1.117.24
P42	5.570.502.27	4.764.982.28	1.102.43
P43	5.570.670.87	4.764.774.16	1.101.37
P44	5.570.834.55	4.764.546.20	1.104.15
P45	5.570.943.27	4.764.352.16	1.106.15
P46	5.570.972.31	4.764.267.00	1.105.33

LEGENDA: POSTOJEĆE

- Asfaltni put
- Kanal / rigol
- Odbojna ograda
- Propust
- Makadamski put
- Betonski plato
- Operativni poligon

PROJEKTANT BUILDIN d.o.o. PODGORICA Diplomske Ulice, broj 30, Podgorica tel: +382 69 424 714 e-mail: office@buildin.me		INVESTITOR UPRAVA ZA SAOBRAĆAJ	
Objekat: Rekonstrukcija magistralnog puta Plužine-Nikšić, dionica Seljani-Zaborje		Lokacija: KO Mijlkovac, KO Rudinice, KO Seljani Opština Plužine, Crna Gora	
Autor projekta: Marko Radović, spec.sci.građ.		Vrsta tehničke dokumentacije: Glavni projekat	
Vodeći projektant: Marko Radović, spec.sci.građ.		Dio tehničke dokumentacije: Trasa	
Odgovorni projektant: Marko Radović, spec.sci.građ.		RAZMJERA: 1:1000	
Saradnik/ci: Aleksandar Nikolić, spec.sci.građ. Mirko Radulović, spec.app.građ. Mladen Tomašević, spec.sci.građ.		Prilog: Postojeće stanje	Br. priloga: 1.6
Datum izrade: septembar 2025.godine		Datum revizije:	
		Br. strane: 12	

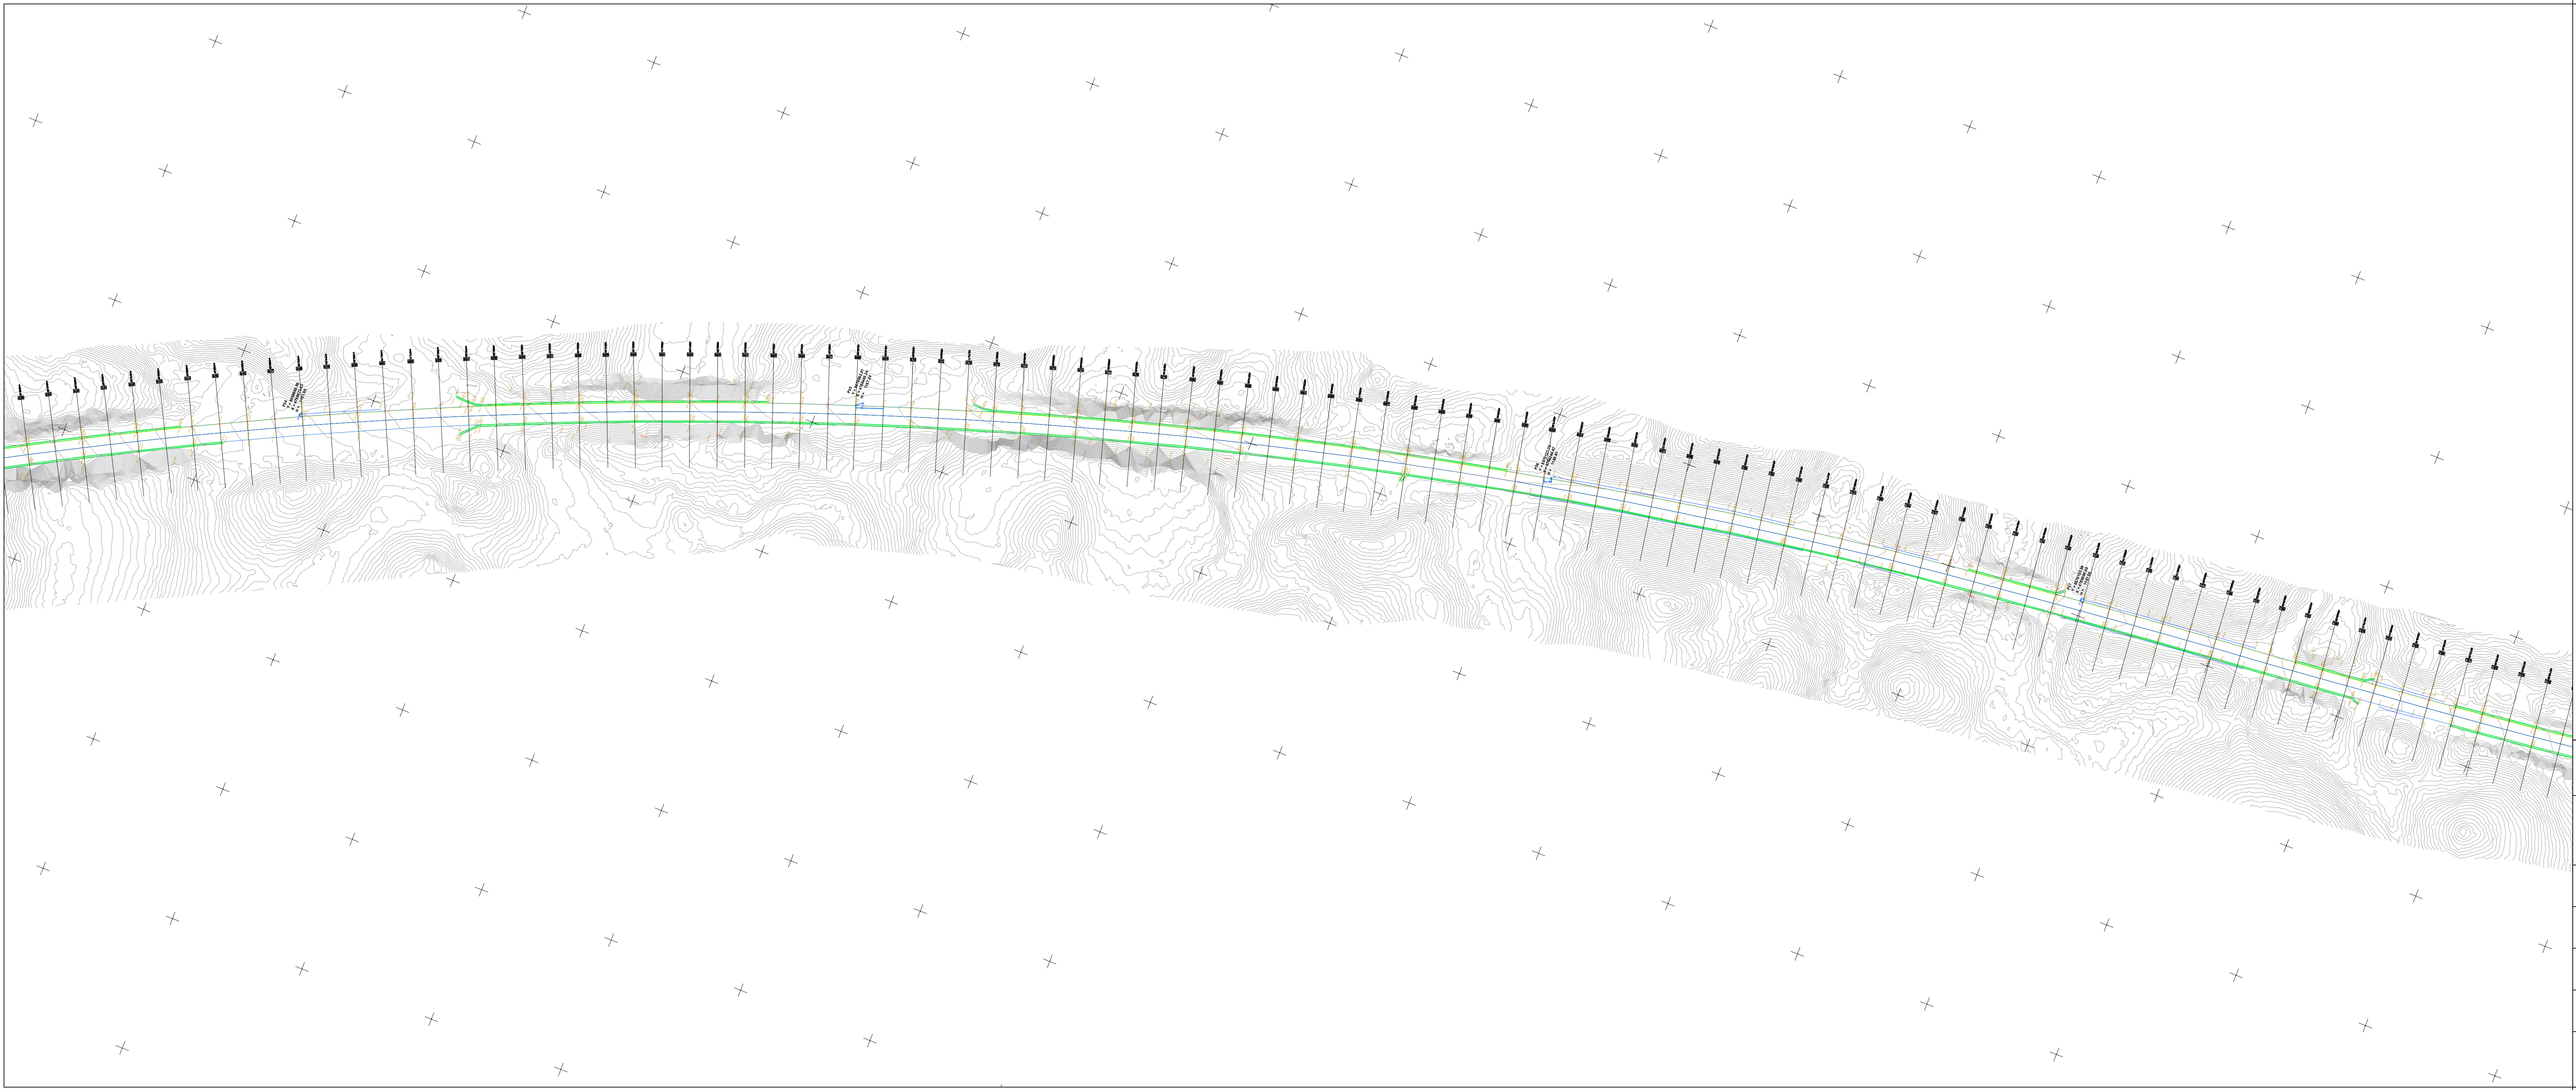


KOORDINATE OPERATIVNOG POLIGONA			
BR. TAČKE	Y	X	Z
P1	6.569.375.71	4.771.253.30	991.34
P2	6.569.378.09	4.771.002.91	989.47
P3	6.569.380.49	4.770.985.64	1.008.40
P4	6.569.346.07	4.770.521.31	1.015.50
P5	6.569.315.02	4.770.360.07	1.018.43
P6	6.569.242.57	4.770.202.08	1.019.08
P7	6.569.122.31	4.770.017.51	1.015.44
P8	6.568.987.49	4.769.867.49	1.010.29
P9	6.568.791.77	4.769.682.90	1.003.15
P10	6.568.611.14	4.769.598.70	998.96
P11	6.568.421.93	4.769.522.91	996.62
P12	6.568.313.10	4.769.412.18	998.11
P13	6.568.215.69	4.769.260.47	1.002.25
P14	6.568.084.06	4.769.130.27	1.007.24
P15	6.567.934.98	4.769.008.14	1.011.59
P16	6.567.809.30	4.768.824.30	1.017.26
P17	6.567.762.14	4.768.654.23	1.021.48
P18	6.567.622.51	4.768.521.18	1.025.32
P19	6.567.553.23	4.768.365.57	1.030.16
P20	6.568.115.85	4.768.247.75	1.035.08
P21	6.568.312.05	4.768.139.00	1.040.61
P22	6.568.484.42	4.768.041.35	1.045.62
P23	6.568.773.49	4.767.965.81	1.052.98
P24	6.568.848.31	4.767.957.42	1.055.67
P25	6.568.934.30	4.767.862.57	1.060.87
P26	6.569.068.22	4.767.783.72	1.068.53
P27	6.569.225.64	4.767.750.80	1.077.16
P28	6.569.402.11	4.767.643.94	1.088.01
P29	6.569.580.64	4.767.592.97	1.097.78
P30	6.569.720.46	4.767.484.23	1.107.09
P31	6.569.778.93	4.767.357.59	1.114.99
P32	6.569.772.02	4.767.100.25	1.128.66
P33	6.569.646.70	4.766.901.75	1.140.08
P34	6.569.685.59	4.766.673.03	1.151.98
P35	6.570.062.81	4.766.485.24	1.157.24
P36	6.570.127.75	4.766.244.67	1.159.61
P37	6.570.155.88	4.766.050.88	1.157.86
P38	6.570.174.28	4.765.808.97	1.152.14
P39	6.570.219.98	4.765.581.55	1.142.89
P40	6.570.280.57	4.765.379.88	1.129.54
P41	6.570.363.29	4.765.217.34	1.117.24
P42	6.570.502.27	4.764.982.26	1.102.43
P43	6.570.870.87	4.764.774.16	1.101.37
P44	6.570.834.55	4.764.546.20	1.104.15
P45	6.570.943.27	4.764.352.16	1.106.15
P46	6.570.972.31	4.764.267.00	1.105.33

LEGENDA: POSTOJEĆE

- Asfaltni put
- Kanal / rigol
- Odbojna ograda
- Propust
- Makadamski put
- Betonski plato
- Operativni poligon

PROJEKTANT BUILDIN d.o.o. PODGORICA Diplomski Ustav, brij. 30, Podgorica tel: +382 69 424 714 e-mail: office@buildin.me		INVESTITOR UPRAVA ZA SAOBRAĆAJ	
Objekat: Rekonstrukcija magistralnog puta Plužine-Nikšić, dionica Seljani-Zaborje		Lokacija: KO Mijlkovac, KO Rudinice, KO Seljani Opština Plužine, Crna Gora	
Autor projekta: Marko Radović, spec.sci.građ.		Vrsta tehničke dokumentacije: Glavni projekat	
Vodeći projektant: Marko Radović, spec.sci.građ.		Dio tehničke dokumentacije: Trasa	
Odgovorni projektant: Marko Radović, spec.sci.građ.		RAZMJERA: 1:1000	
Saradnik/ci: Aleksandar Nikolić, spec.sci.građ. Mirko Radulović, spec.app.građ. Mladen Tomašević, spec.sci.građ.		Prilog: Postojeće stanje	Br. priloga: 1.8
Datum izrade: septembar 2025.godine		Datum revizije: 14	

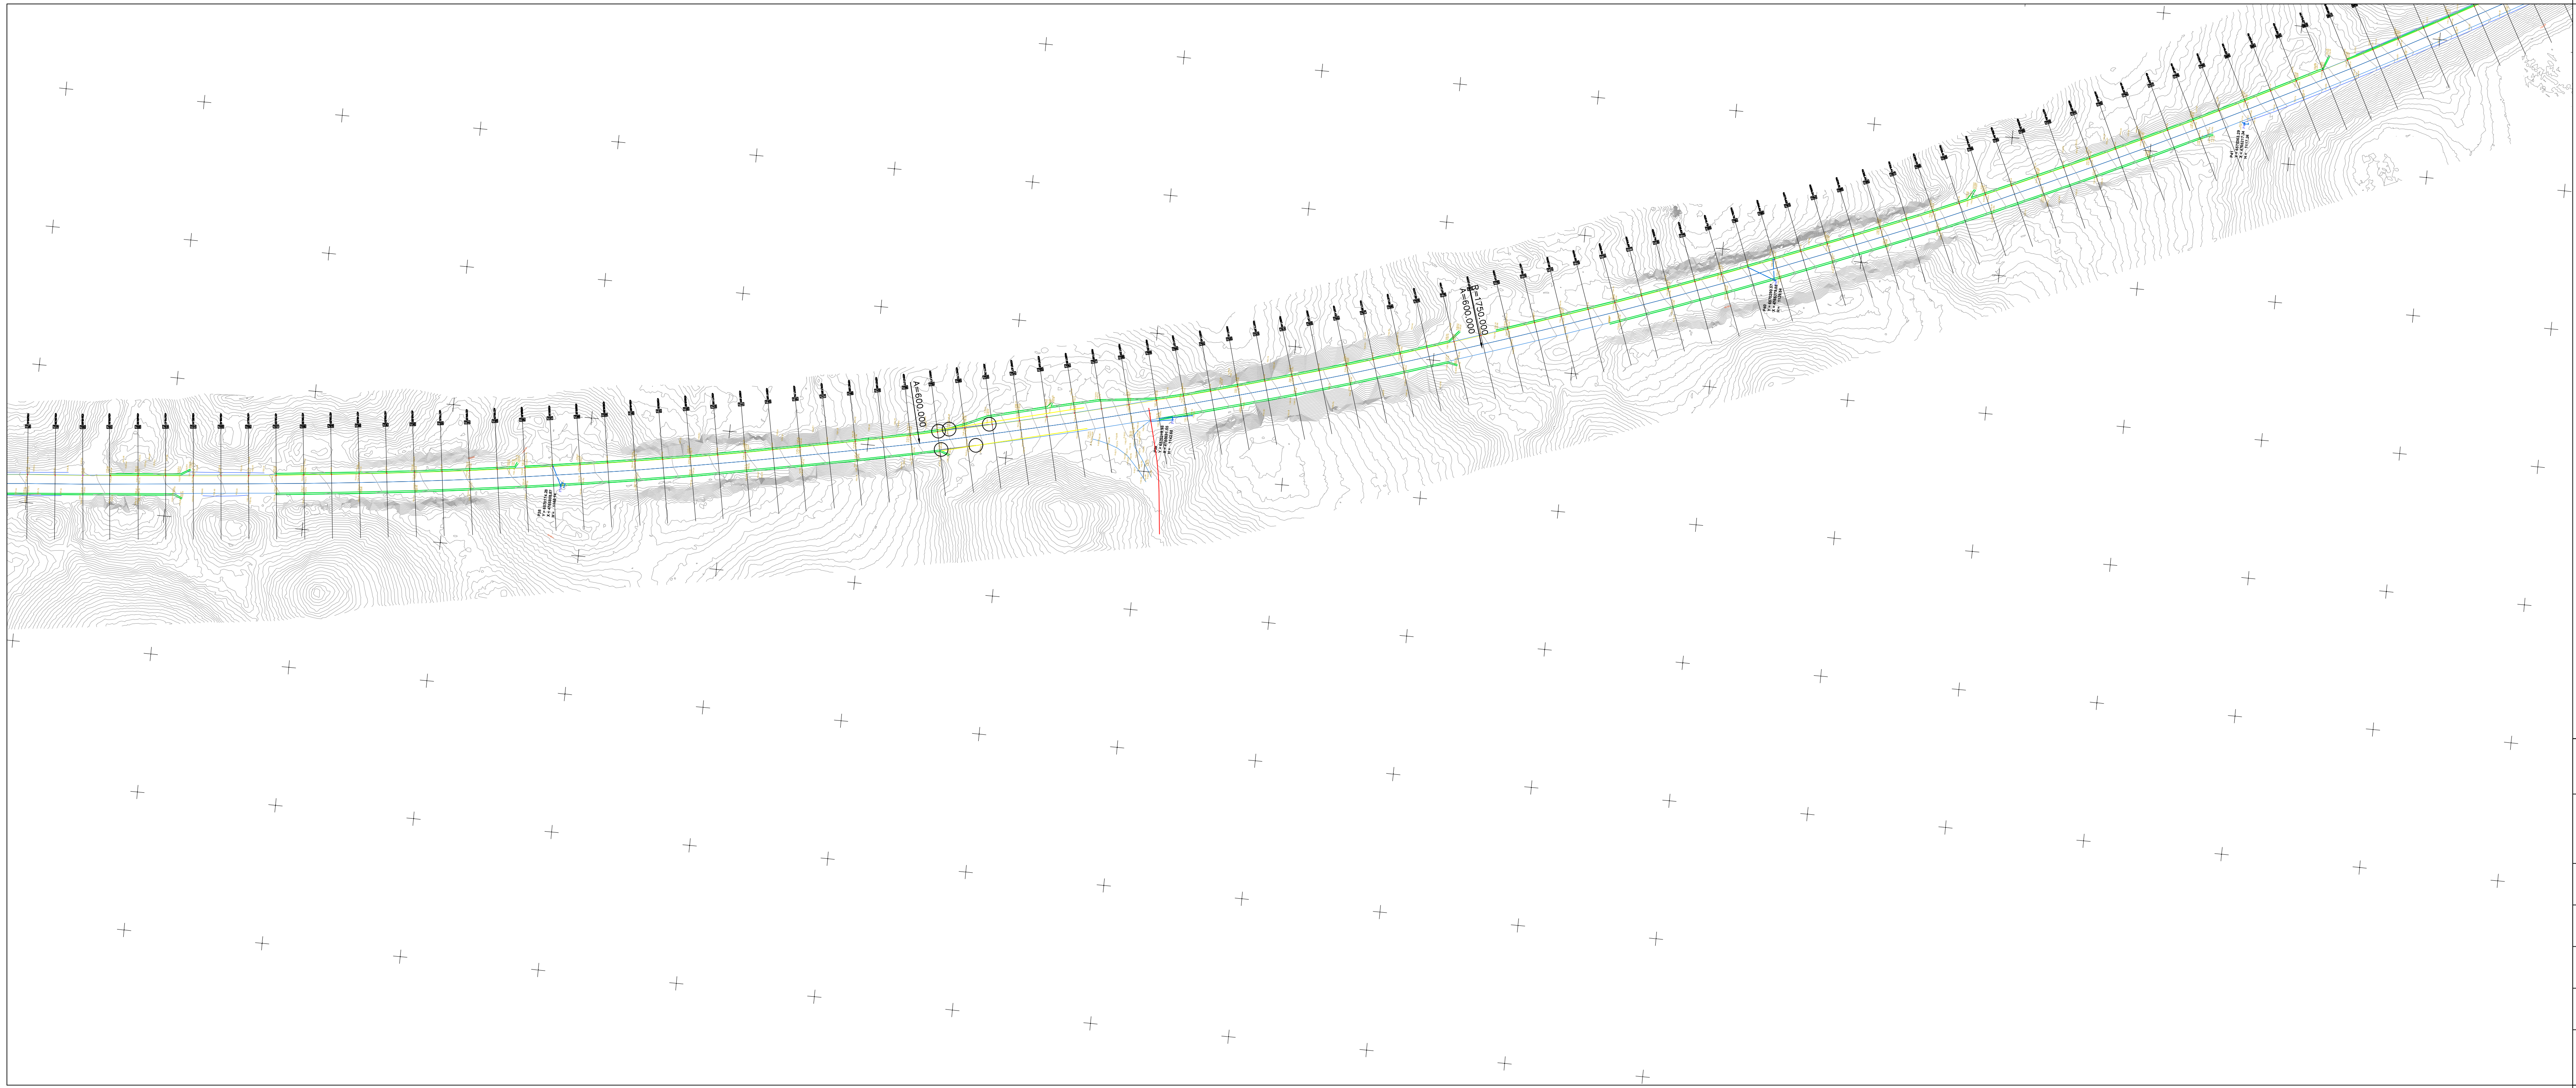


KOORDINATE OPERATIVNOG POLIGONA

BR. TAČKE	Y	X	Z
P1	5.969.375.71	4.771.253.30	991.34
P2	5.969.378.09	4.771.002.91	989.47
P3	5.969.360.49	4.770.985.64	1.008.40
P4	5.969.346.07	4.770.521.31	1.015.50
P5	5.969.315.02	4.770.360.07	1.018.43
P6	5.969.242.57	4.770.202.08	1.019.08
P7	5.969.122.31	4.770.017.51	1.015.44
P8	5.968.967.49	4.769.867.49	1.010.29
P9	5.968.791.77	4.769.682.90	1.003.15
P10	5.968.611.14	4.769.588.70	998.96
P11	5.968.421.93	4.769.522.91	996.62
P12	5.968.313.10	4.769.412.18	998.11
P13	5.968.215.69	4.769.260.47	1.002.25
P14	5.968.084.06	4.769.130.27	1.007.24
P15	5.967.934.98	4.769.006.14	1.011.59
P16	5.967.809.30	4.768.824.30	1.017.26
P17	5.967.762.14	4.768.654.23	1.021.48
P18	5.967.622.51	4.768.521.16	1.025.32
P19	5.967.553.23	4.768.365.57	1.030.16
P20	5.968.115.85	4.768.247.75	1.035.08
P21	5.968.312.05	4.768.139.00	1.040.61
P22	5.968.484.42	4.768.041.35	1.045.62
P23	5.968.773.49	4.767.965.81	1.052.98
P24	5.968.848.31	4.767.957.42	1.055.67
P25	5.968.934.30	4.767.862.57	1.060.87
P26	5.969.068.22	4.767.753.72	1.068.53
P27	5.969.225.64	4.767.750.80	1.077.16
P28	5.969.402.11	4.767.643.94	1.088.01
P29	5.969.580.64	4.767.592.97	1.097.78
P30	5.969.720.46	4.767.484.23	1.107.09
P31	5.969.778.93	4.767.357.59	1.114.99
P32	5.969.772.02	4.767.100.25	1.128.66
P33	5.969.646.70	4.766.901.75	1.140.08
P34	5.969.685.69	4.766.673.03	1.151.98
P35	5.970.062.81	4.766.485.24	1.157.24
P36	5.970.127.75	4.766.244.67	1.159.61
P37	5.970.155.88	4.766.050.88	1.157.86
P38	5.970.174.28	4.765.808.87	1.152.14
P39	5.970.219.98	4.765.581.55	1.142.86
P40	5.970.280.57	4.765.379.88	1.129.54
P41	5.970.363.29	4.765.217.34	1.117.24
P42	5.970.502.27	4.764.982.26	1.102.43
P43	5.970.870.87	4.764.774.16	1.101.37
P44	5.970.834.55	4.764.546.20	1.104.15
P45	5.970.943.27	4.764.352.16	1.106.15
P46	5.970.972.31	4.764.267.00	1.105.33

LEGENDA: POSTOJEĆE

- Asfaltni put
- Kanal / rigol
- Odbojna ograda
- Propust
- Makadamski put
- Betonski plato
- Operativni poligon

PROJEKTANT BUILDIN d.o.o. PODGORICA Dijelova Ulica, broj 30, Podgorica tel: +382 69 424 714 e-mail: office@buildin.me		INVESTITOR UPRAVA ZA SAOBRAĆAJ	
Objekat: Rekonstrukcija magistralnog puta Plužine-Nikšić, dionica Seljani-Zaborje		Lokacija: KO Mijkovac, KO Rudinice, KO Seljani Opština Plužine, Crna Gora	
Autor projekta: Marko Radović, spec.sci.građ.		Vrsta tehničke dokumentacije: Glavni projekat	
Vodeći projektant: Marko Radović, spec.sci.građ.		Dio tehničke dokumentacije: Trasa	
Odgovorni projektant: Marko Radović, spec.sci.građ.		RAZMJERA: 1:1000	
Saradnik/ci: Aleksandar Nikolić, spec.sci.građ. Mirko Radulović, spec.app.građ. Mladen Tomašević, spec.sci.građ.		Prilog: Postojeće stanje	Br. priloga: 1.9
Datum izrade: septembar 2025.godine		Datum revizije:	
		Br. strane: 15	

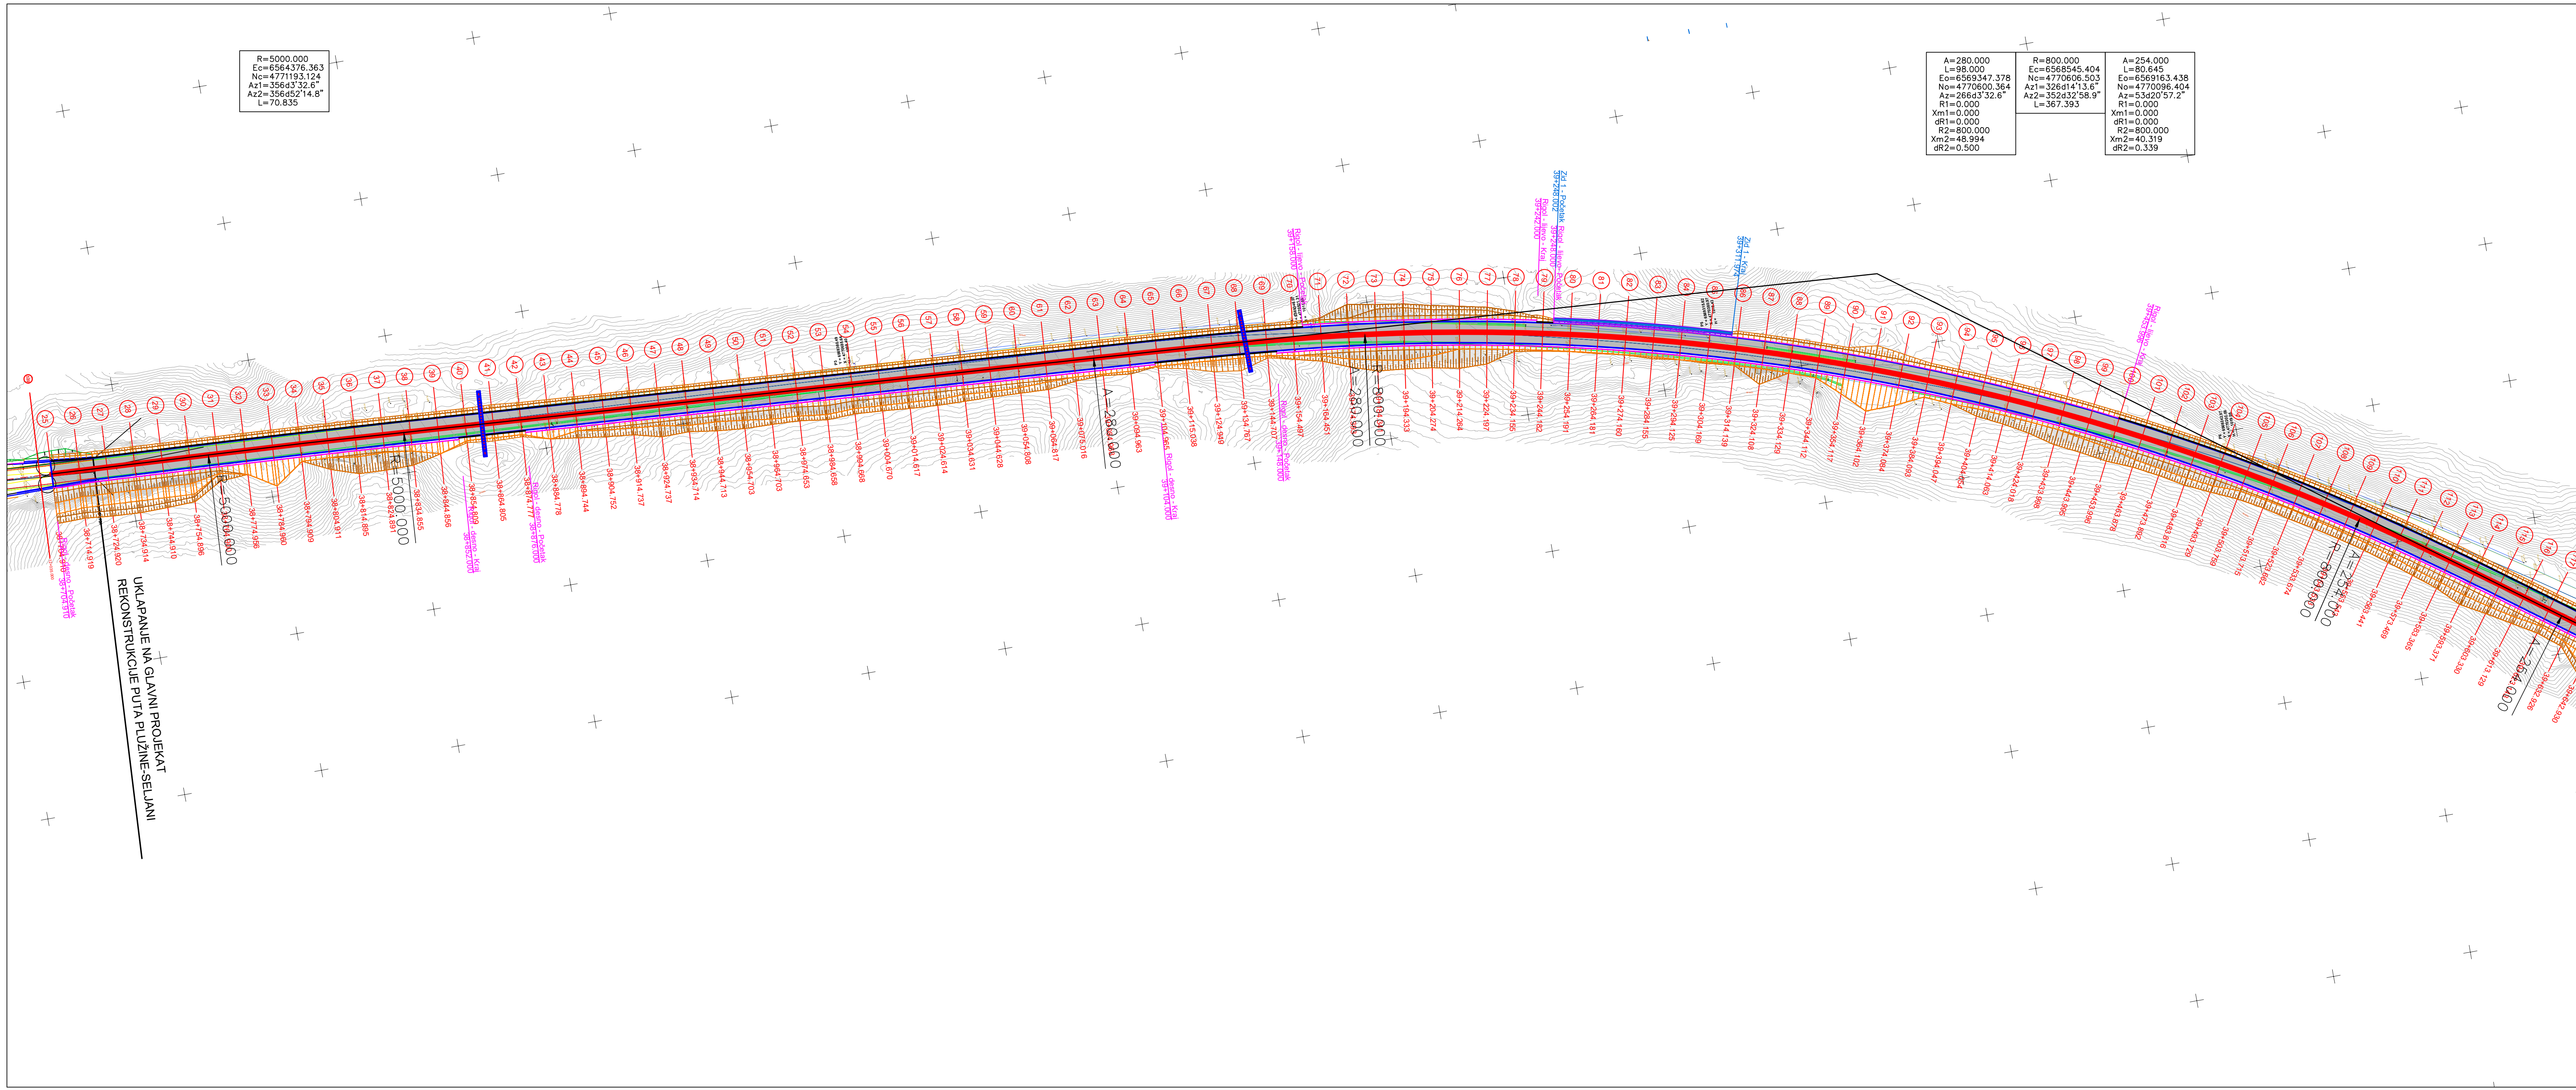


KOORDINATE OPERATIVNOG POLIGONA		
BR. TAČKE	X	Y
P1	6569.375.71	4.771.253.30
P2	6569.378.09	4.771.002.91
P3	6569.360.49	4.770.685.64
P4	6569.346.07	4.770.521.31
P5	6569.315.02	4.770.380.07
P6	6569.242.57	4.770.202.08
P7	6569.122.31	4.770.017.51
P8	6569.067.49	4.769.967.49
P9	6568.791.77	4.769.682.50
P10	6568.011.14	4.769.508.70
P11	6568.421.93	4.769.522.91
P12	6568.313.10	4.769.412.18
P13	6568.165.09	4.769.200.47
P14	6568.084.06	4.769.130.27
P15	6567.934.98	4.769.038.14
P16	6567.809.30	4.768.824.30
P17	6567.762.14	4.768.644.23
P18	6567.622.51	4.768.521.18
P19	6567.953.23	4.768.365.57
P20	6568.115.65	4.768.247.15
P21	6568.312.05	4.768.139.00
P22	6568.484.42	4.768.041.35
P23	6568.733.49	4.767.965.91
P24	6568.848.31	4.767.957.42
P25	6568.934.30	4.767.962.57
P26	6569.068.22	4.767.933.72
P27	6569.225.64	4.767.750.80
P28	6569.402.11	4.767.643.04
P29	6569.580.64	4.767.562.57
P30	6569.720.49	4.767.494.23
P31	6569.778.93	4.767.357.59
P32	6569.772.02	4.767.100.25
P33	6569.948.70	4.766.901.75
P34	6569.985.59	4.766.673.03
P35	6570.062.81	4.766.485.24
P36	6570.127.75	4.766.244.67
P37	6570.155.88	4.766.050.88
P38	6570.174.28	4.765.808.67
P39	6570.219.08	4.765.591.55
P40	6570.290.57	4.765.379.88
P41	6570.363.39	4.765.217.34
P42	6570.502.27	4.764.982.26
P43	6570.670.97	4.764.774.16
P44	6570.834.55	4.764.546.20
P45	6570.943.27	4.764.352.16
P46	6570.972.31	4.764.267.00

LEGENDA:PROJEKTOVANO:

- Osovina puta
- Ivice puta
- Betonski kanal
- Betonska ičivna traka
- Betonska rigola
- Kolovoz
- Kosina nasipa
- Bankina
- Kosine usjeka
- Poprečni presjek
- Tjemena osovine
- Koordinate ivica

PROJEKTANT		INVESTITOR	
 BUILDIN d.o.o. PODGORICA Diplomska Ulica, broj 36, Podgorica tel:+382 69 424 714 e-mail: office@buildin.me		UPRAVA ZA SAOBRAĆAJ	
Objekat:		Lokacija:	
Rekonstrukcija magistralnog puta Plužine-Nikšić, dionica Seljani-Zaborje		KO Mijkovac, KO Rudinice, KO Seljani Opština Plužine, Crna Gora	
Autor projekta:		Vrsta tehničke dokumentacije:	
Marko Radović, spec.sci.građ.		Glavni projekat	
Vodeći projektant:		Dio tehničke dokumentacije:	
Marko Radović, spec.sci.građ.		Trasa	
Odgovorni projektant:		RAZMJERA:	
Marko Radović, spec.sci.građ.		1:1000	
Saradnik/ci:		Prilog:	Br. priloga:
Aleksandar Nikolić, spec.sci.građ. Mirko Radulović, spec.app.građ. Mladen Tomašević, spec.sci.građ.		Situacioni plan	2.1
Datum izrade:		Datum revizije:	
septembar 2025.godine			
		Br. strane:	16

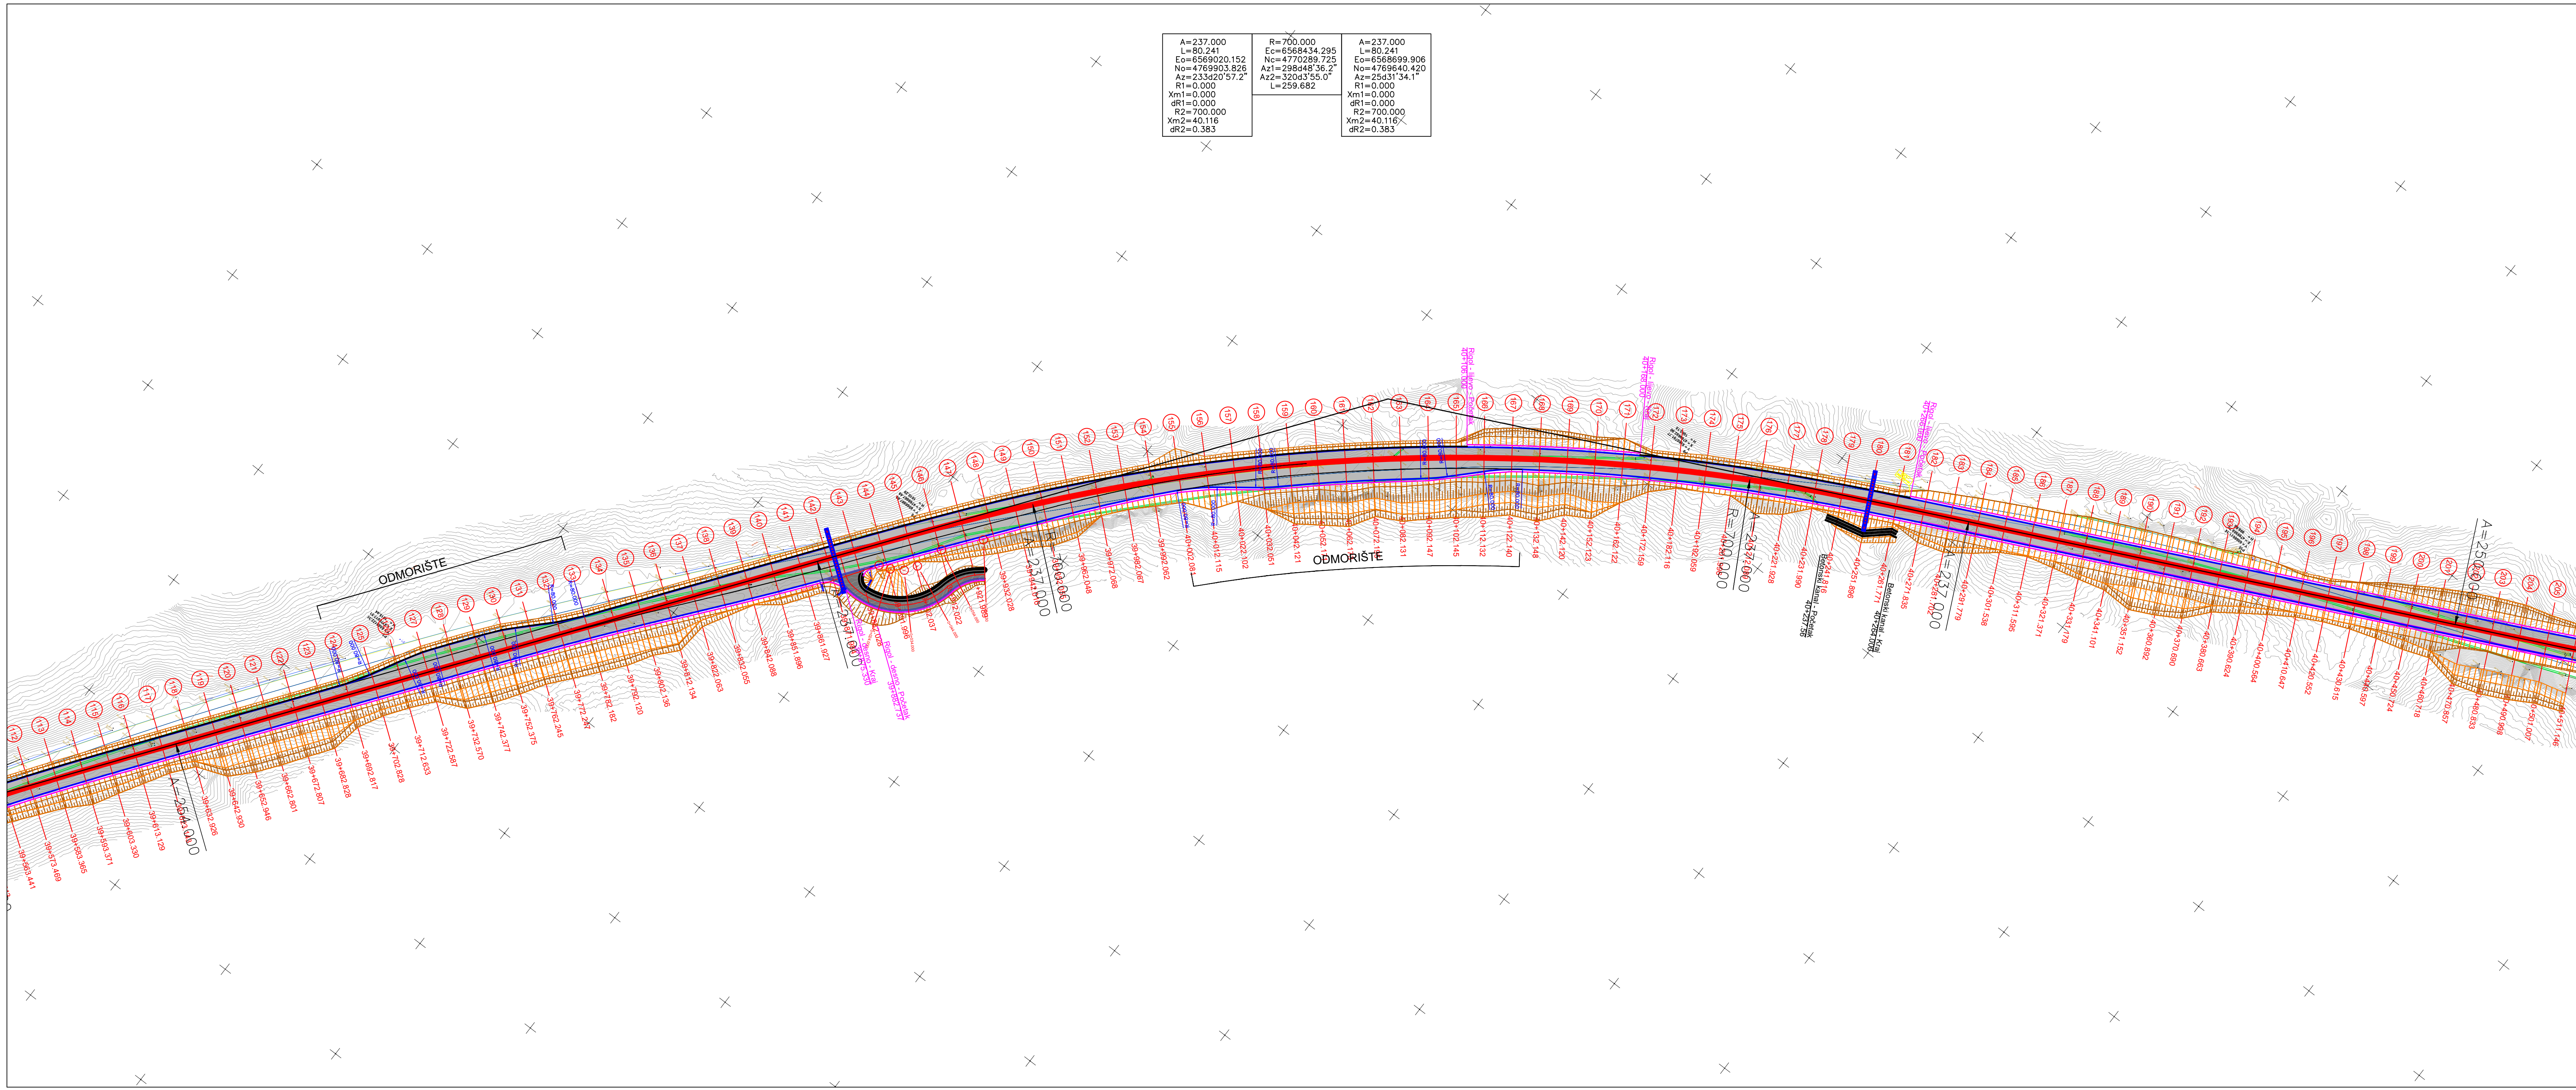


A=237.000 L=80.241 Eo=6569020.152 No=4769903.826 Az=233d20'57.2" Ri=0.000 Xm1=0.000 dR1=0.000 R2=700.000 Xm2=40.116 dR2=0.383	R=700.000 Ec=6568434.295 Nc=4770289.725 Az1=298d48'36.2" Az2=320d3'55.0" L=259.682	A=237.000 L=80.241 Eo=6568699.906 No=4769640.420 Az=25d31'34.1" Ri=0.000 Xm1=0.000 dR1=0.000 R2=700.000 Xm2=40.116 dR2=0.383
---	---	--

KOORDINATE OPERATIVNOG POLIGONA			
BR. TAČKE	X	Y	Z
P1	6.569.375.71	4.771.253.30	991.34
P2	6.569.378.09	4.771.002.91	989.47
P3	6.569.360.49	4.770.685.64	1.008.40
P4	6.569.346.07	4.770.521.31	1.015.50
P5	6.569.315.02	4.770.380.07	1.018.43
P6	6.569.242.57	4.770.202.08	1.019.08
P7	6.569.222.31	4.770.017.51	1.015.44
P8	6.569.867.49	4.769.967.49	1.010.29
P9	6.568.791.77	4.769.682.50	1.003.15
P10	6.568.011.14	4.769.588.70	998.66
P11	6.568.421.93	4.769.522.91	996.62
P12	6.568.313.10	4.769.412.18	998.11
P13	6.568.115.69	4.769.280.47	1.002.25
P14	6.568.084.06	4.769.130.27	1.007.24
P15	6.567.934.98	4.769.008.14	1.011.59
P16	6.567.809.30	4.768.824.30	1.017.26
P17	6.567.762.14	4.768.664.23	1.021.48
P18	6.567.622.51	4.768.521.18	1.025.32
P19	6.567.953.23	4.768.365.57	1.030.16
P20	6.568.115.65	4.768.247.15	1.035.08
P21	6.568.312.05	4.768.139.00	1.040.61
P22	6.568.484.42	4.768.041.35	1.045.62
P23	6.568.773.49	4.767.965.91	1.052.98
P24	6.568.848.31	4.767.957.42	1.055.67
P25	6.568.834.30	4.767.862.57	1.060.97
P26	6.569.068.22	4.767.753.72	1.068.53
P27	6.569.225.64	4.767.750.80	1.077.16
P28	6.569.402.11	4.767.643.94	1.088.01
P29	6.569.580.64	4.767.562.57	1.097.78
P30	6.569.720.49	4.767.494.23	1.104.09
P31	6.569.778.93	4.767.357.59	1.114.89
P32	6.569.772.02	4.767.100.25	1.128.66
P33	6.569.948.70	4.766.901.75	1.140.08
P34	6.569.985.59	4.766.673.03	1.151.98
P35	6.570.062.81	4.766.485.24	1.157.24
P36	6.570.127.75	4.766.244.67	1.159.91
P37	6.570.155.88	4.766.050.88	1.157.86
P38	6.570.174.28	4.765.868.67	1.152.14
P39	6.570.219.98	4.765.591.55	1.142.68
P40	6.570.290.57	4.765.379.88	1.129.54
P41	6.570.363.39	4.765.217.34	1.117.24
P42	6.570.502.27	4.764.982.26	1.102.43
P43	6.570.670.97	4.764.714.16	1.101.37
P44	6.570.834.55	4.764.546.20	1.104.15
P45	6.570.943.27	4.764.352.16	1.106.15
P46	6.570.972.31	4.764.267.00	1.105.33

LEGENDA:PROJEKTOVANO:

- Osovina puta
- Ivice puta
- Betonski kanal
- Betonska ičvna traka
- Betonska rigola
- Kolovoz
- Kosina nasipa
- Bankina
- Kosine usjeka
- Poprečni presjek
- Tjemena osovine
- Koordinate ivica


PROJEKTANT		INVESTITOR	
BUILDIN d.o.o. PODGORICA Diplomske Ulice 4, broj 38, Podgorica tel:+382 69 424 714 e-mail: office@buildin.me		UPRAVA ZA SAOBRAČAJ	
Objekat:		Lokacija:	
Rekonstrukcija magistralnog puta Plužine-Nikšić, dionica Seljani-Zaborje			
Autor projekta:		Vrsta tehničke dokumentacije:	
Marko Radović, spec.sci.građ.			
Vodeći projektant:		Dio tehničke dokumentacije:	
Marko Radović, spec.sci.građ.			
Odgovorni projektant:		RAZMJERA:	
Marko Radović, spec.sci.građ.			
Saradnik/ci:		Datum revizije:	
Aleksandar Nikolić, spec.sci.građ. Mirko Radulović, spec.app.građ. Mladen Tomašević, spec.sci.građ.			
Datum izrade:		Br. stranice:	
septembar 2025.godine		17	

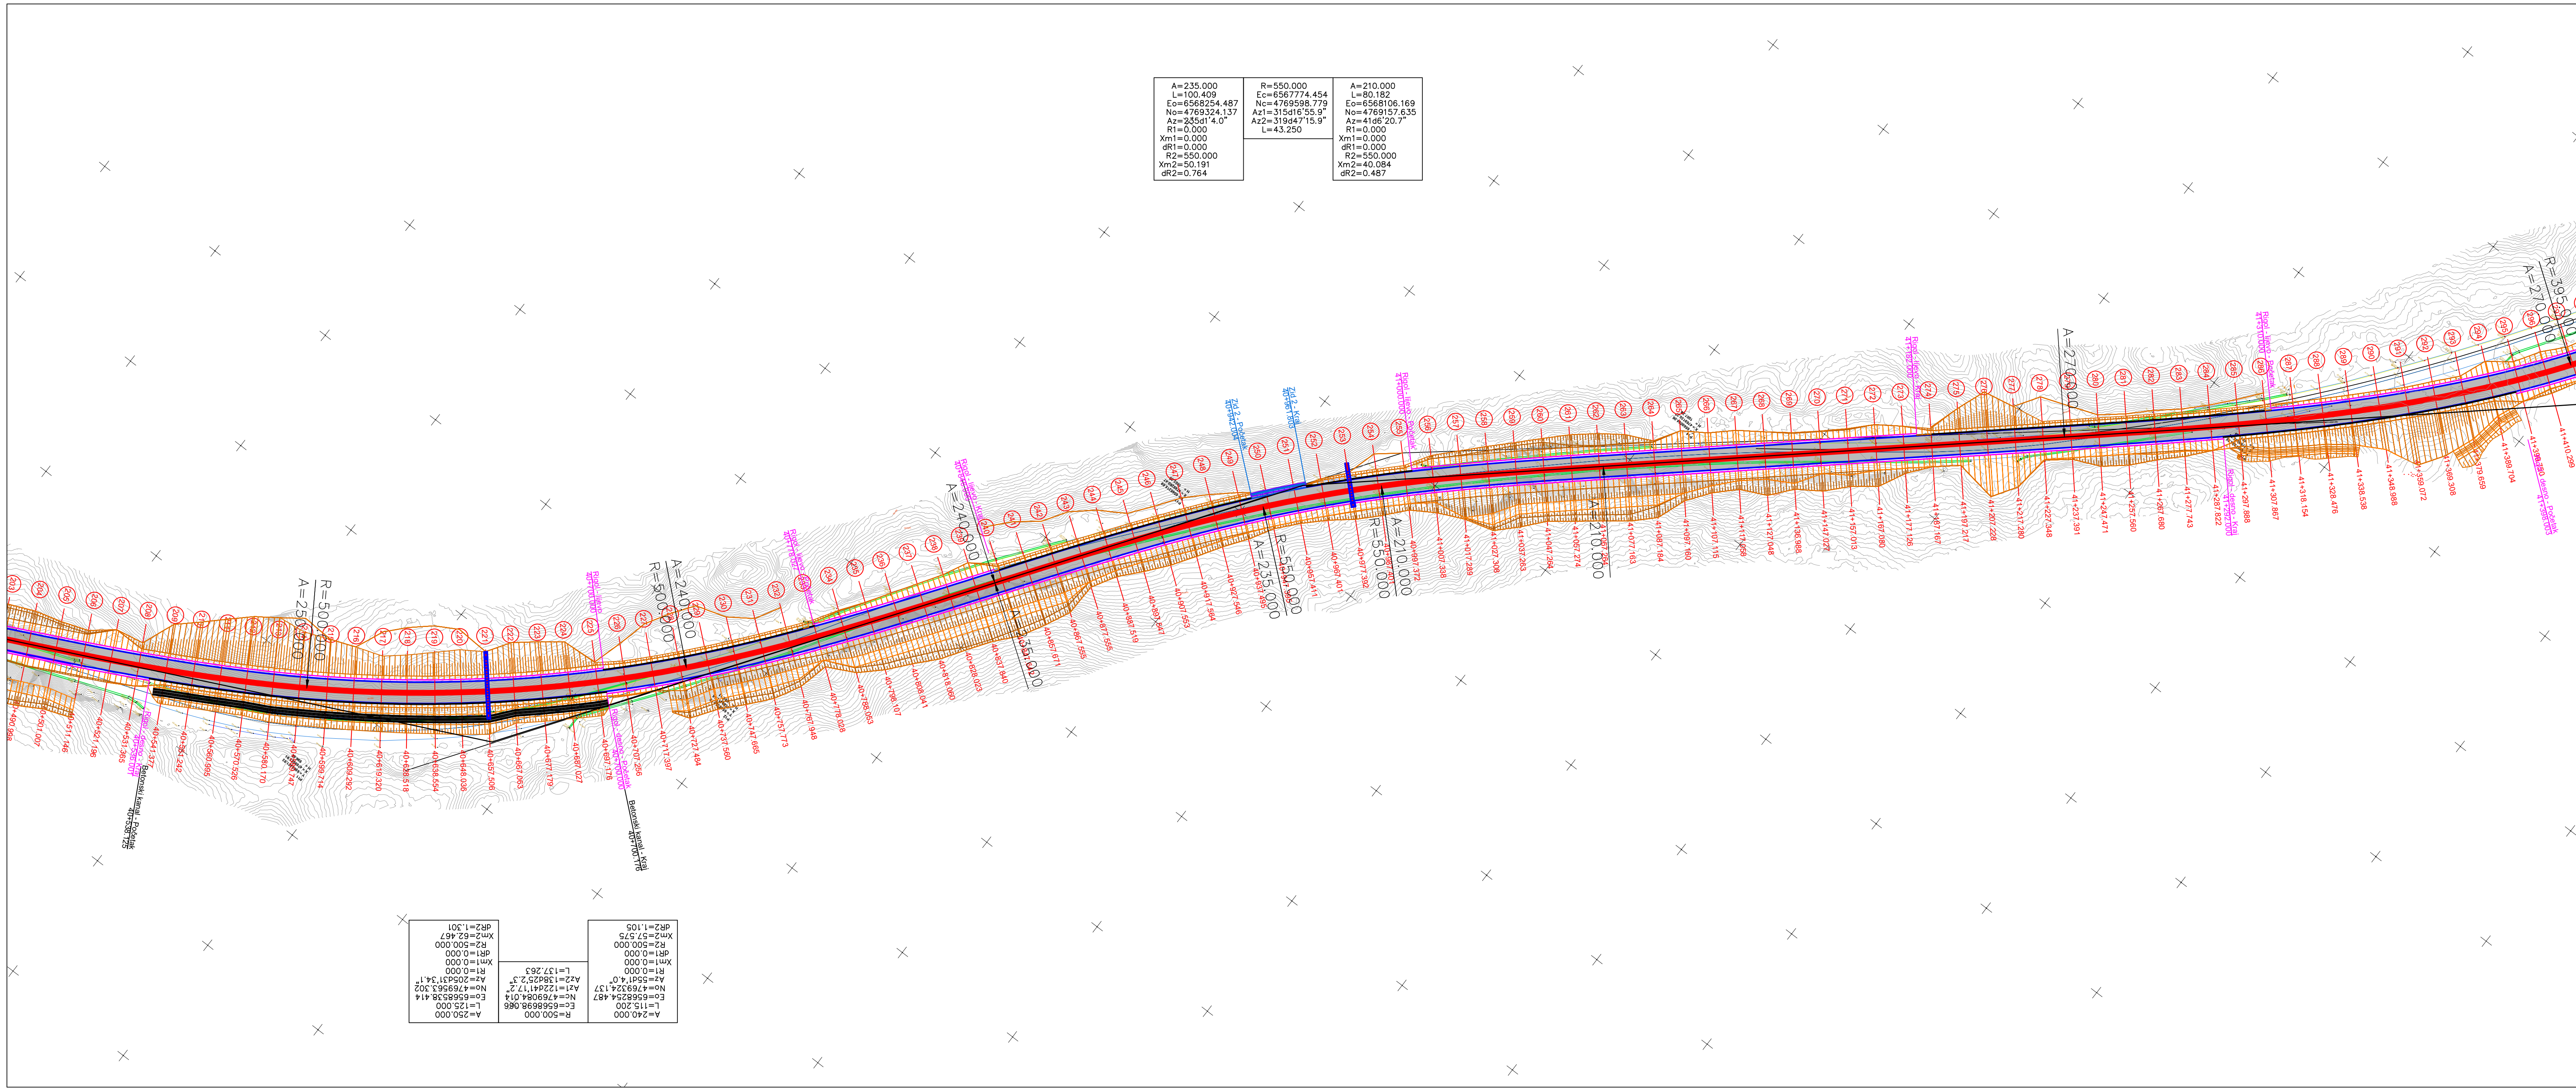

LEGENDA:PROJEKTOVANO:

- Osovina puta
- Ivice puta
- Betonski kanal
- Betonska ičvna traka
- Betonska rigola
- Kolovoz
- Kosina nasipa
- Bankina
- Kosine usjeka
- Poprečni presjek
- Tjemena osovine
- Koordinate ivica

PROJEKTANT BUILDIN d.o.o. PODGORICA Diplomirani inženjer građevinarstva tel:+382 69 424 714 e-mail: office@buildin.me		INVESTITOR UPRAVA ZA SAOBRAĆAJ	
Objekat: Rekonstrukcija magistralnog puta Plužine-Nikšić, dionica Seljani-Zaborje		Lokacija: KO Mijkovac, KO Rudnice, KO Seljani Opština Plužine, Crna Gora	
Autor projekta: Marko Radović, spec.sci.građ.		Vrsta tehničke dokumentacije: Glavni projekat	
Vodeći projektant: Marko Radović, spec.sci.građ.		Dio tehničke dokumentacije: Trasa	
Odgovorni projektant: Marko Radović, spec.sci.građ.		RAZMJERA: 1:1000	
Saradnik/ci: Aleksandar Nikolić, spec.sci.građ. Mirko Radulović, spec.app.građ. Mladen Tomašević, spec.sci.građ.		Prilog: Situacioni plan	Br. priloga: 2.3
Datum izrade: septembar 2025.godine		Datum revizije:	

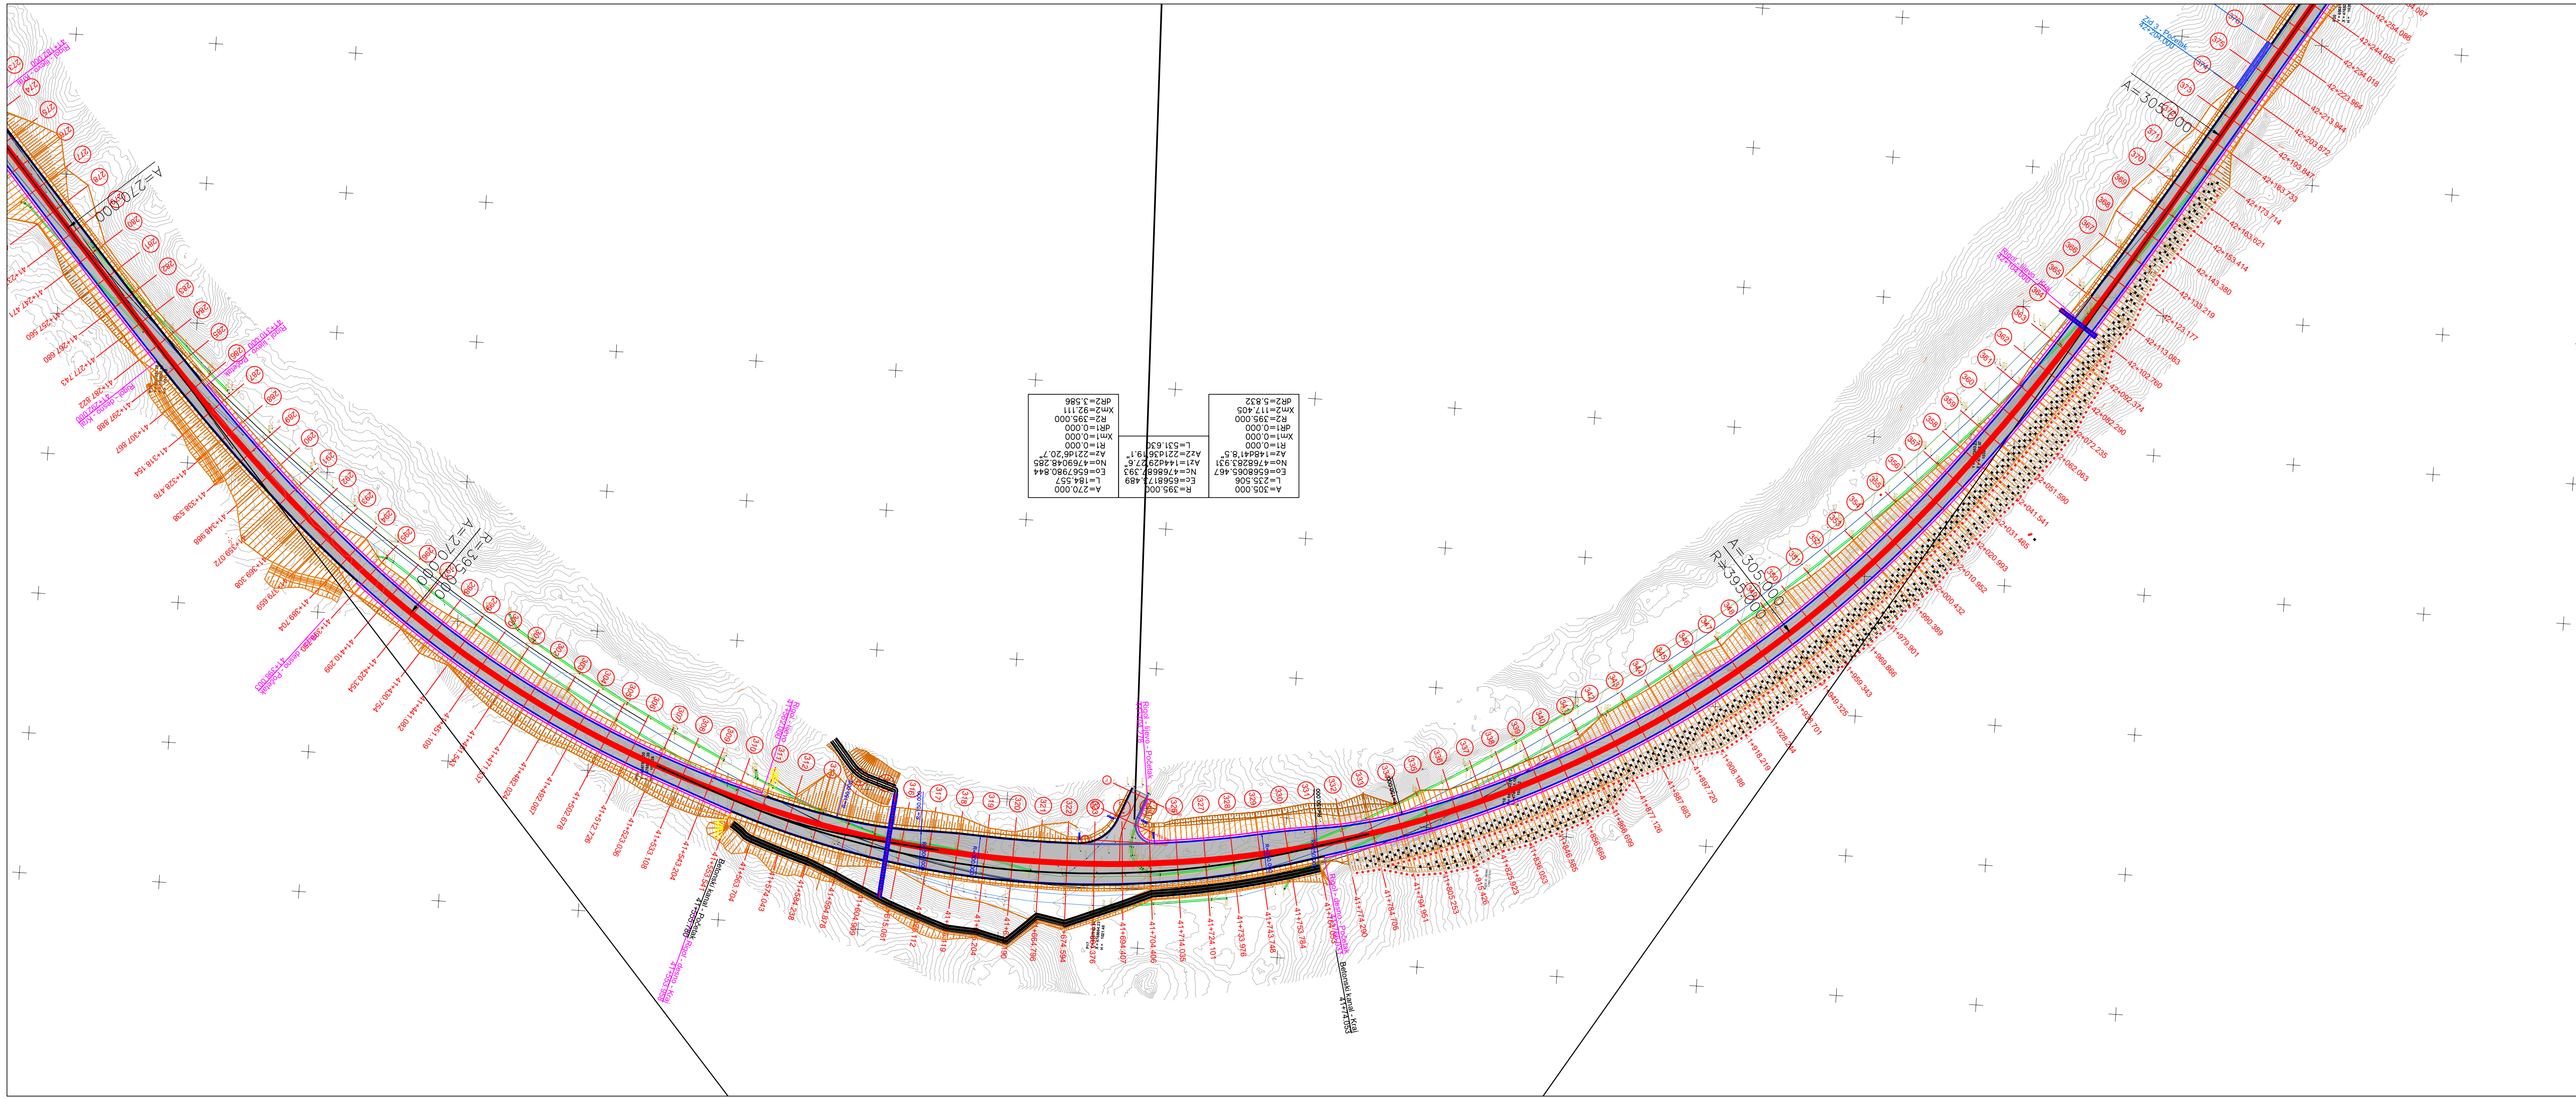


BR. TAČKE	Y	X	Z
P1	6.569.375.71	4.771.253.30	991.34
P2	6.569.378.09	4.771.002.91	989.47
P3	6.569.360.49	4.770.685.64	1.008.40
P4	6.569.346.07	4.770.521.31	1.015.50
P5	6.569.315.02	4.770.380.07	1.018.43
P6	6.569.242.57	4.770.202.08	1.019.09
P7	6.569.222.31	4.770.017.51	1.015.44
P8	6.569.967.49	4.769.967.49	1.010.29
P9	6.568.791.77	4.769.682.50	1.003.15
P10	6.568.011.14	4.769.588.70	998.66
P11	6.568.421.93	4.769.522.91	996.62
P12	6.568.215.89	4.769.200.47	1.002.25
P13	6.568.313.10	4.769.412.18	998.11
P14	6.568.084.06	4.769.130.27	1.007.24
P15	6.567.934.98	4.769.038.14	1.011.59
P16	6.567.809.30	4.768.824.30	1.017.26
P17	6.567.762.14	4.768.642.23	1.021.48
P18	6.567.622.51	4.768.521.18	1.025.32
P19	6.567.953.23	4.768.365.57	1.030.16
P20	6.568.115.85	4.768.247.75	1.035.08
P21	6.568.312.05	4.768.139.00	1.040.61
P22	6.568.484.42	4.768.041.35	1.045.62
P23	6.568.773.49	4.767.965.91	1.052.98
P24	6.568.848.31	4.767.957.42	1.055.67
P25	6.568.834.30	4.767.962.57	1.060.97
P26	6.569.068.22	4.767.753.72	1.068.53
P27	6.569.225.64	4.767.750.80	1.077.16
P28	6.569.402.11	4.767.643.94	1.088.01
P29	6.569.580.64	4.767.562.57	1.097.78
P30	6.569.720.46	4.767.494.23	1.107.09
P31	6.569.778.93	4.767.357.59	1.114.89
P32	6.569.772.02	4.767.100.25	1.128.66
P33	6.569.948.70	4.766.901.75	1.140.08
P34	6.569.985.99	4.766.673.03	1.151.98
P35	6.570.062.81	4.766.485.24	1.157.24
P36	6.570.127.75	4.766.244.67	1.159.91
P37	6.570.155.88	4.766.050.88	1.157.86
P38	6.570.174.28	4.765.868.67	1.152.14
P39	6.570.219.08	4.765.591.55	1.142.68
P40	6.570.290.57	4.765.379.88	1.129.54
P41	6.570.363.39	4.765.217.34	1.117.24
P42	6.570.502.27	4.764.982.26	1.102.43
P43	6.570.670.97	4.764.774.16	1.101.37
P44	6.570.834.55	4.764.546.20	1.104.15
P45	6.570.943.27	4.764.352.16	1.106.15
P46	6.570.972.31	4.764.267.00	1.105.33

LEGENDA:PROJEKTOVANO:

- Osovina puta
- Ivice puta
- Betonski kanal
- Betonska ivična traka
- Betonska rigola
- Kolovoz
- Kosina nasipa
- Bankina
- Kosine usjeka
- Poprečni presjek
- Tjemena osovine
- Koordinate ivica

PROJEKTANT	INVESTITOR	
 BUILDIN d.o.o. PODGORICA Diplomska ulica, broj 35, Podgorica tel:+382 69 424 714 e-mail: office@buildin.me	UPRAVA ZA SAOBRAĆAJ	
Objekat:	Lokacija:	
Rekonstrukcija magistralnog puta Plužine-Nikšić, dionica Seljani-Zaborje	KO Mijkovac, KO Rudnice, KO Seljani Opština Plužine, Crna Gora	
Autor projekta:	Vrsta tehničke dokumentacije:	
Marko Radović, spec.sci.građ.	Glavni projekat	
Vodeći projektant:	Dio tehničke dokumentacije:	
Marko Radović, spec.sci.građ.	Trasa	
Odgovorni projektant:	Prilog:	Br. priloga:
Marko Radović, spec.sci.građ.	Situacioni plan	2.4
Saradnik/ci:	Datum revizije:	
Aleksandar Nikolić, spec.sci.građ. Mirko Radulović, spec.app.građ. Mladen Tomašević, spec.sci.građ.	septembar 2025.godine	
Datum izrade:	Br. strane:	
septembar 2025.godine	19	

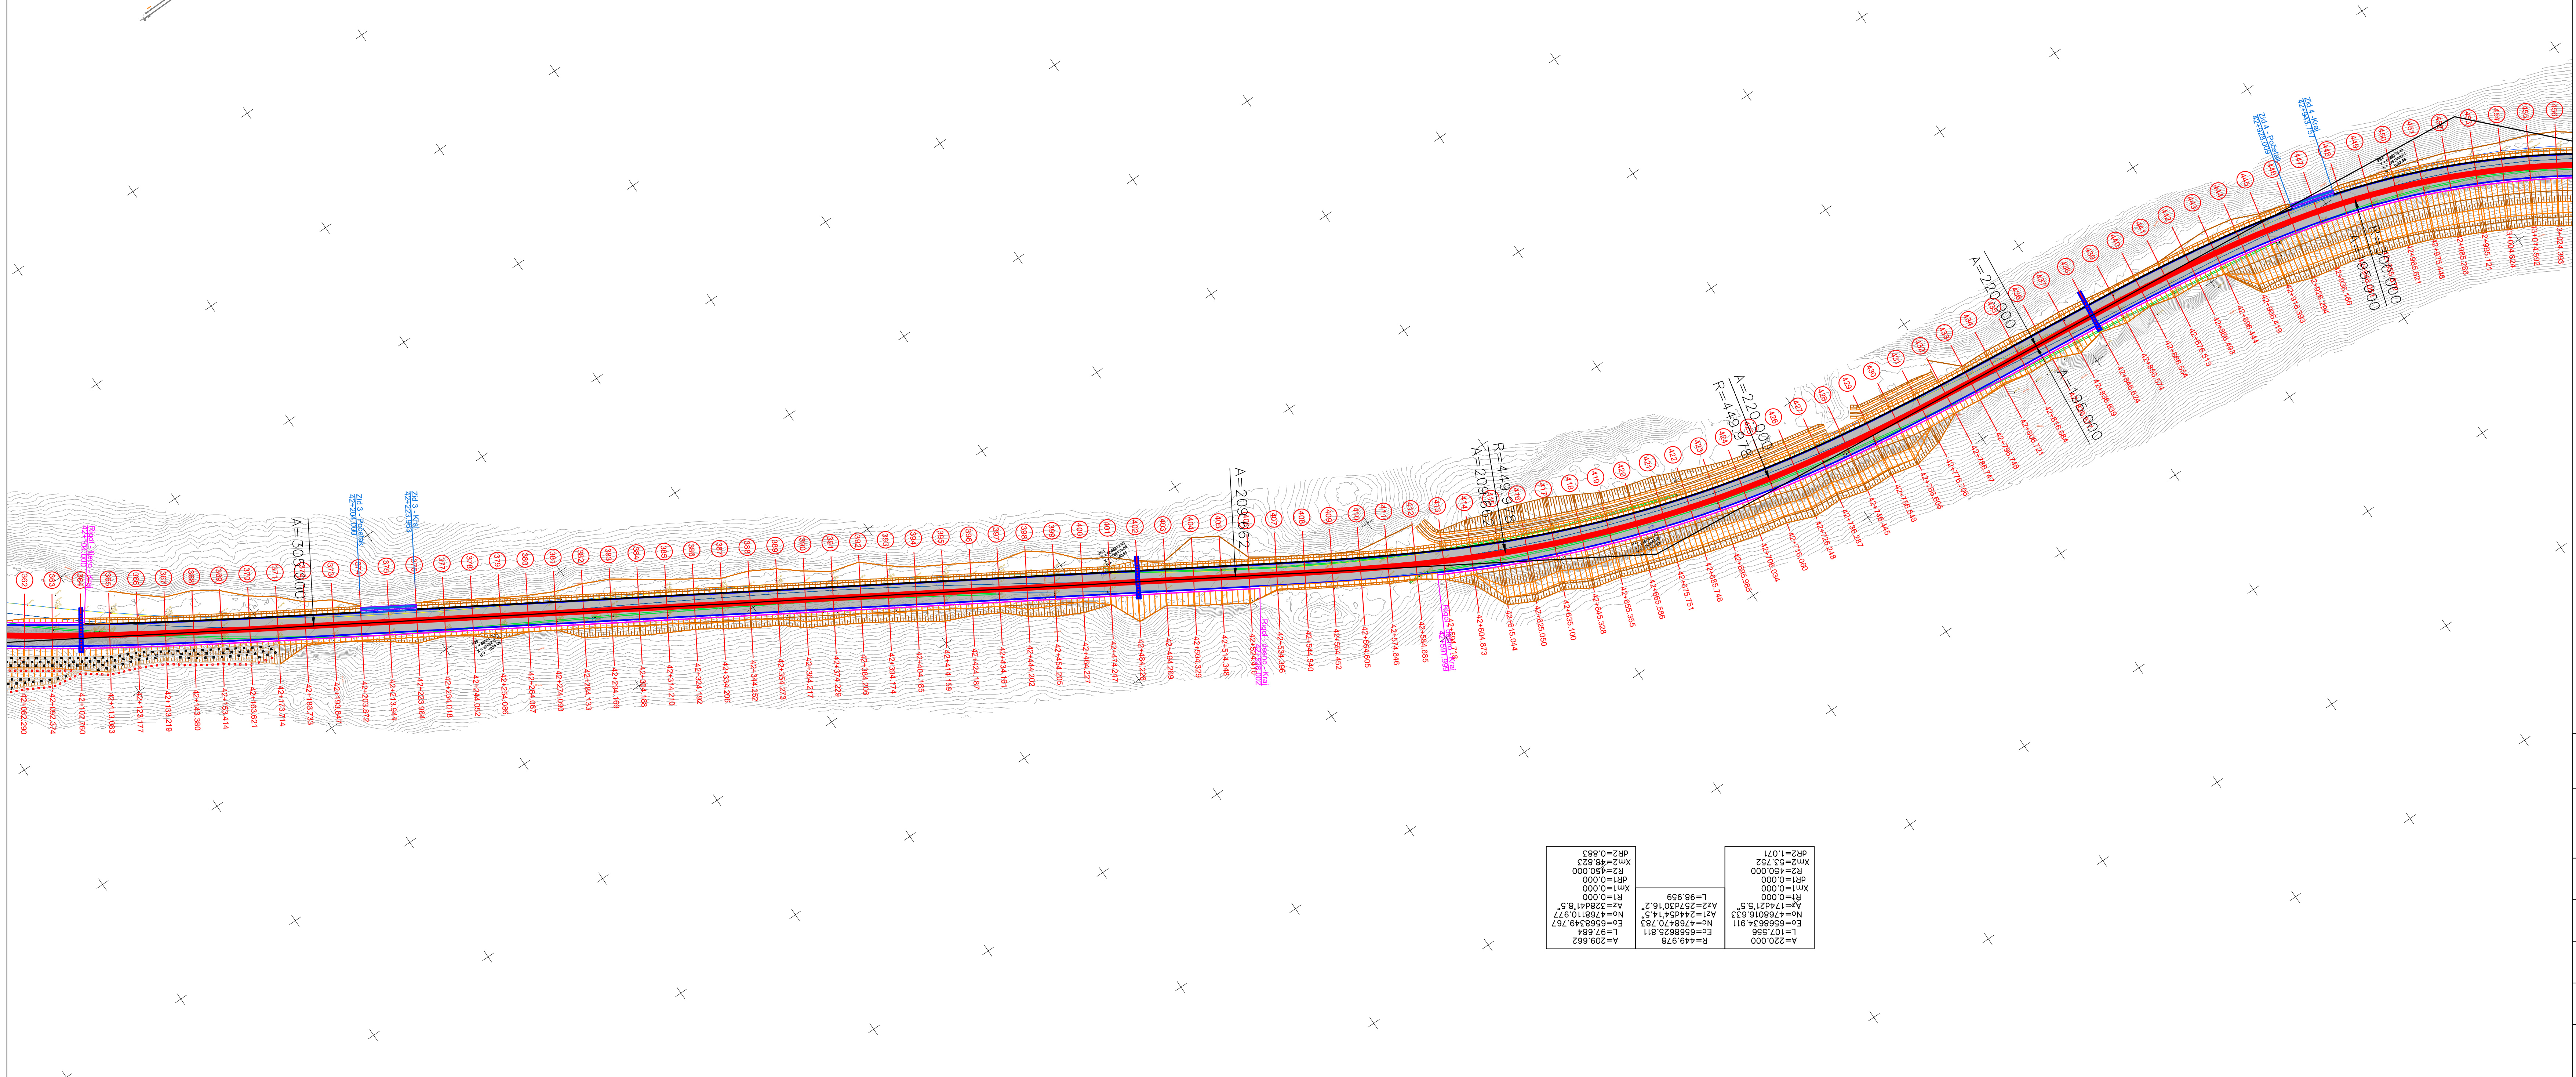


KOORDINATE OPERATIVNOG POLIGONA			
BR. TAČKE	X	Y	Z
P1	6.569.375.71	4.771.253.30	991.34
P2	6.569.378.09	4.771.002.91	989.47
P3	6.569.360.49	4.770.685.64	1.008.40
P4	6.569.346.07	4.770.521.31	1.015.50
P5	6.569.315.02	4.770.380.07	1.018.43
P6	6.569.242.57	4.770.202.08	1.019.09
P7	6.569.122.31	4.770.017.51	1.015.44
P8	6.569.967.49	4.769.967.49	1.010.29
P9	6.568.791.77	4.769.682.50	1.003.15
P10	6.568.611.14	4.769.588.70	998.66
P11	6.568.421.93	4.769.522.91	996.62
P12	6.568.313.10	4.769.412.18	998.11
P13	6.568.215.69	4.769.280.47	1.002.25
P14	6.568.084.06	4.769.130.27	1.007.24
P15	6.567.934.98	4.769.008.14	1.011.59
P16	6.567.809.30	4.768.824.30	1.017.26
P17	6.567.702.14	4.768.644.23	1.021.48
P18	6.567.622.51	4.768.521.18	1.025.32
P19	6.567.553.23	4.768.365.57	1.030.16
P20	6.568.115.65	4.768.247.15	1.035.08
P21	6.568.312.05	4.768.139.00	1.040.61
P22	6.568.484.42	4.768.041.35	1.045.62
P23	6.568.773.49	4.767.965.91	1.052.98
P24	6.568.848.31	4.767.957.42	1.055.67
P25	6.568.834.30	4.767.962.57	1.060.97
P26	6.569.068.22	4.767.753.72	1.068.53
P27	6.569.225.64	4.767.750.80	1.077.16
P28	6.569.402.11	4.767.643.94	1.088.01
P29	6.569.580.64	4.767.562.57	1.097.78
P30	6.569.720.49	4.767.494.23	1.107.09
P31	6.569.778.93	4.767.357.59	1.114.99
P32	6.569.772.02	4.767.100.25	1.128.66
P33	6.569.948.70	4.766.901.75	1.140.09
P34	6.569.985.59	4.766.673.03	1.151.98
P35	6.570.062.81	4.766.485.24	1.157.24
P36	6.570.127.75	4.766.244.67	1.159.91
P37	6.570.155.88	4.766.050.88	1.157.86
P38	6.570.174.28	4.765.808.67	1.152.14
P39	6.570.219.08	4.765.591.55	1.142.68
P40	6.570.290.57	4.765.379.88	1.129.54
P41	6.570.363.39	4.765.217.34	1.117.24
P42	6.570.502.27	4.764.982.26	1.102.43
P43	6.570.670.97	4.764.714.16	1.101.37
P44	6.570.834.55	4.764.546.20	1.104.15
P45	6.570.943.27	4.764.352.16	1.106.15
P46	6.570.972.31	4.764.267.00	1.105.33

LEGENDA: PROJEKTOVANO:

- Osovina puta
- Ivice puta
- Betonski kanal
- Betonska ivična traka
- Betonska rigola
- Kolovoz
- Kosina nasipa
- Bankina
- Kosine usjeka
- Poprečni presjek
- Tjemena osovine
- Koordinate ivica

PROJEKTANT BUILDIN d.o.o. PODGORICA Diplomski inženjer, broj 35, Podgorica tel: +382 69 424 714 e-mail: office@buildin.me		INVESTITOR UPRAVA ZA SAOBRAĆAJ	
Objekat: Rekonstrukcija magistralnog puta Plužine-Nikšić, dionica Seljani-Zaborje		Lokacija: KO Mijkovac, KO Rudnice, KO Seljani Opština Plužine, Crna Gora	
Autor projekta: Marko Radović, spec.sci.grad.		Vrsta tehničke dokumentacije: Glavni projekat	
Vodeći projektant: Marko Radović, spec.sci.grad.		Dio tehničke dokumentacije: Trasa	
Odgovorni projektant: Marko Radović, spec.sci.grad.		RAZMJERA: 1:1000	
Saradnik/ci: Aleksandar Nikolić, spec.sci.grad. Mirko Radulović, spec.app.grad. Mladen Tomašević, spec.sci.grad.		Prilog: Situacioni plan	Br. stranice: 20
Datum izrade: septembar 2025.godine		Datum revizije:	

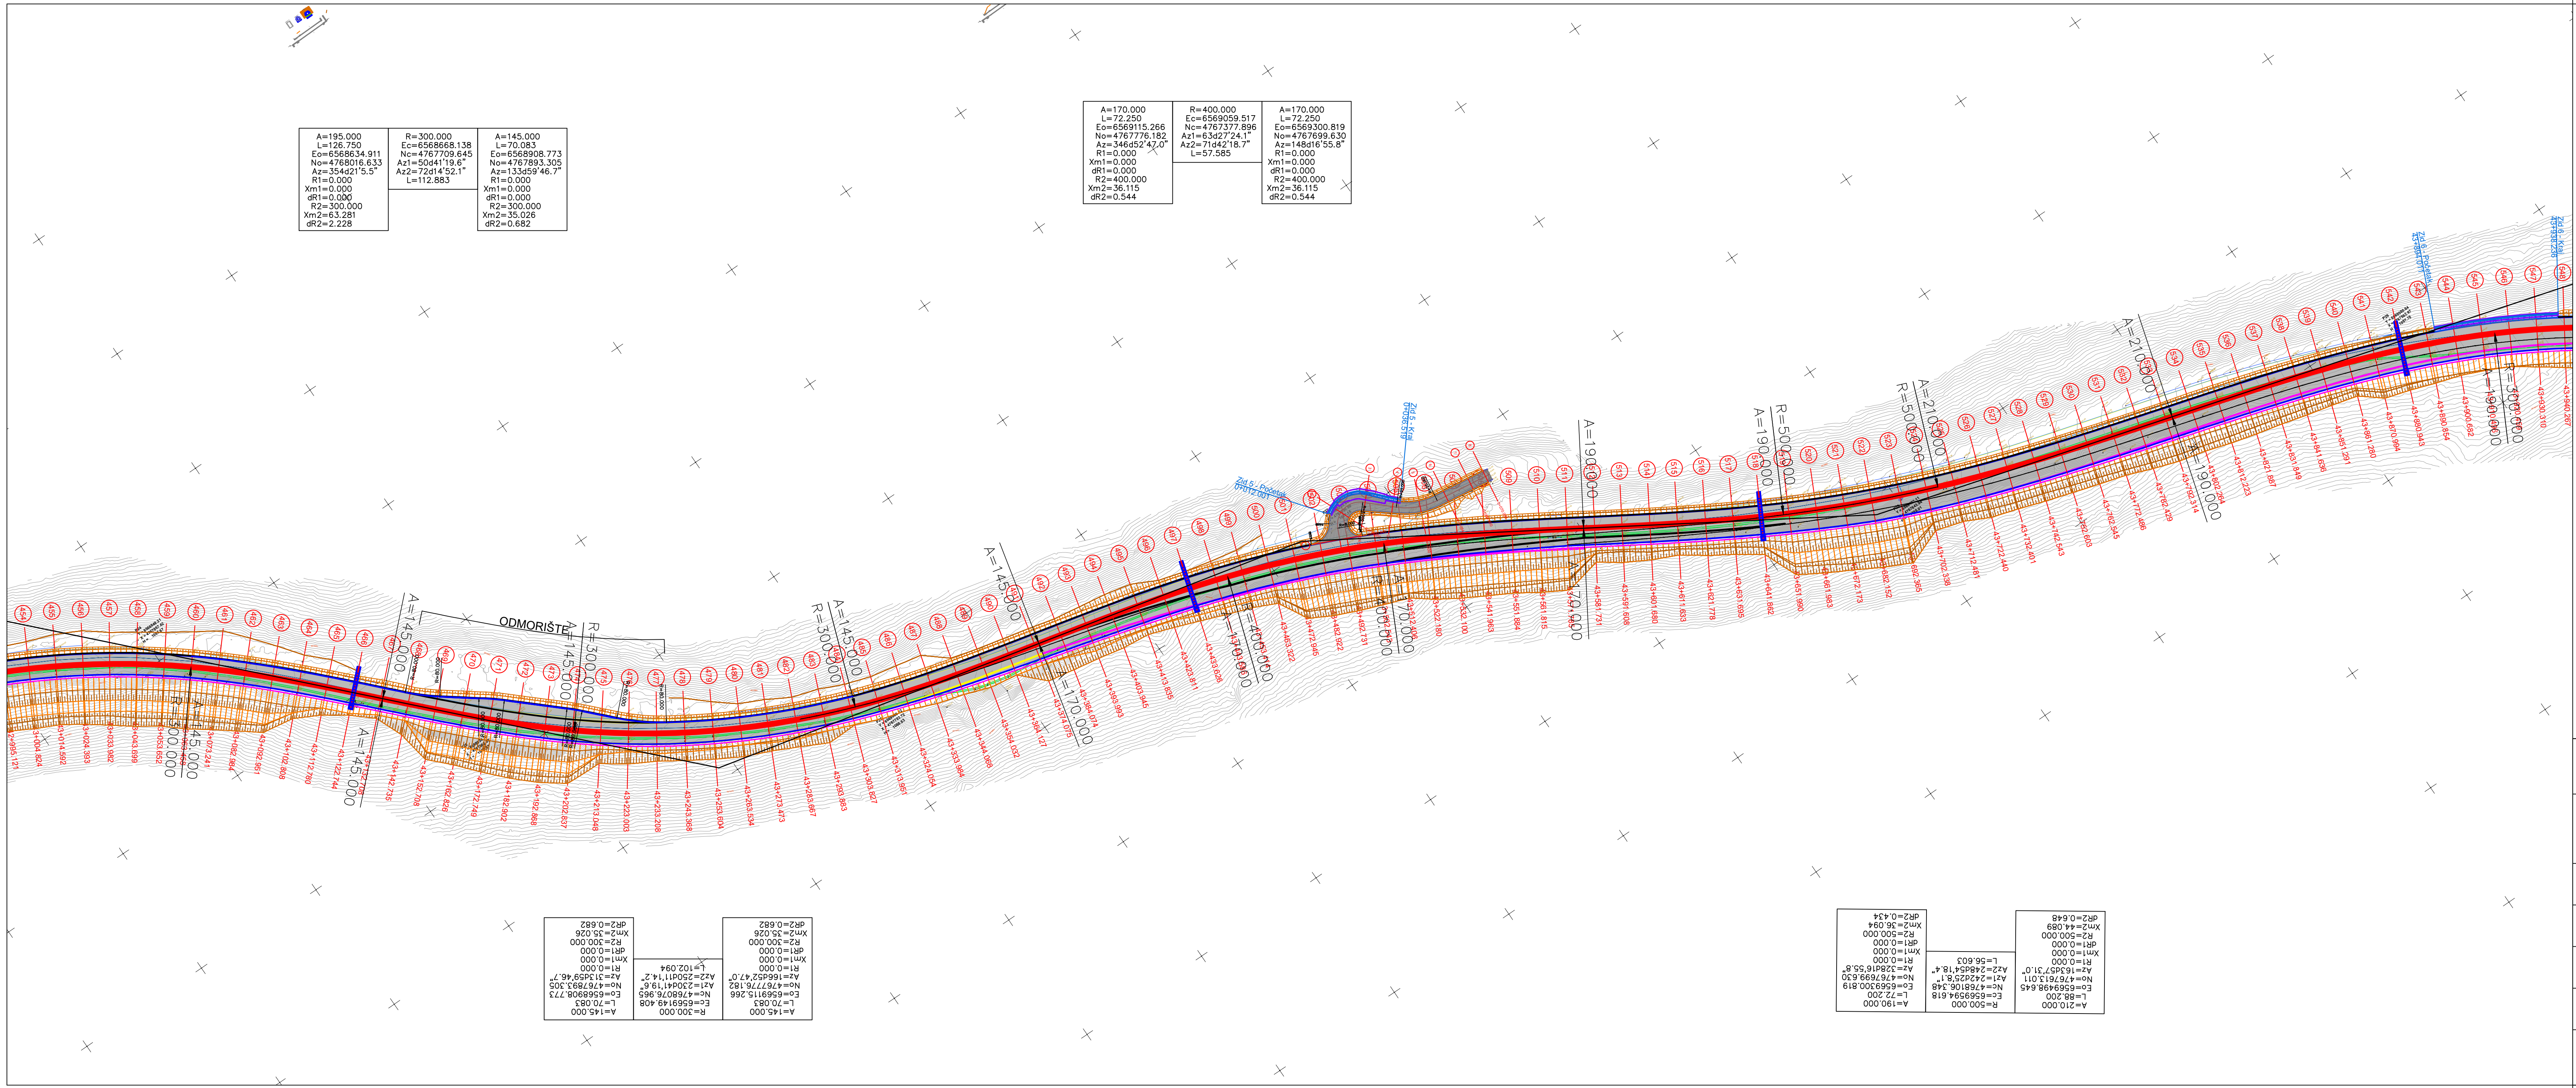

A=195.000 L=126.750 Eo=6568634.911 No=4768016.633 Az=354421'5.5" R1=0.000 Xm1=0.000 dR1=0.000 R2=300.000 Xm2=63.281 dR2=2.228	R=300.000 Ec=6568668.138 Nc=4767709.645 Az1=50441'19.6" Az2=72d14'52.1" L=112.883 R1=0.000 Xm1=0.000 dR1=0.000 R2=300.000 Xm2=35.026 dR2=0.682	A=145.000 L=70.083 Eo=6568908.773 No=4767893.305 Az=133559'46.7" R1=0.000 Xm1=0.000 dR1=0.000 R2=300.000 Xm2=35.026 dR2=0.682
---	---	---

A=170.000 L=72.250 Eo=6569115.266 No=4767776.182 Az=346d52'47.0" R1=0.000 Xm1=0.000 dR1=0.000 R2=400.000 Xm2=36.115 dR2=0.544	R=400.000 Ec=6569059.517 Nc=4767377.896 Az1=63427'24.1" Az2=71442'18.7" L=57.585 R1=0.000 Xm1=0.000 dR1=0.000 R2=400.000 Xm2=36.115 dR2=0.544	A=170.000 L=72.250 Eo=6569300.819 No=4767699.630 Az=148d16'55.8" R1=0.000 Xm1=0.000 dR1=0.000 R2=400.000 Xm2=36.115 dR2=0.544
---	--	---

A=145.000 L=70.083 Eo=6568908.773 No=4767893.305 Az=133559'46.7" R1=0.000 Xm1=0.000 dR1=0.000 R2=300.000 Xm2=35.026 dR2=0.682	R=300.000 Ec=6568668.138 Nc=4767709.645 Az1=50441'19.6" Az2=72d14'52.1" L=112.883 R1=0.000 Xm1=0.000 dR1=0.000 R2=300.000 Xm2=35.026 dR2=0.682	A=145.000 L=70.083 Eo=6568908.773 No=4767893.305 Az=133559'46.7" R1=0.000 Xm1=0.000 dR1=0.000 R2=300.000 Xm2=35.026 dR2=0.682
---	---	---


A=190.000 L=72.250 Eo=6569300.819 No=4767699.630 Az=148d16'55.8" R1=0.000 Xm1=0.000 dR1=0.000 R2=400.000 Xm2=36.115 dR2=0.544	R=400.000 Ec=6569059.517 Nc=4767377.896 Az1=63427'24.1" Az2=71442'18.7" L=57.585 R1=0.000 Xm1=0.000 dR1=0.000 R2=400.000 Xm2=36.115 dR2=0.544	A=170.000 L=72.250 Eo=6569300.819 No=4767699.630 Az=148d16'55.8" R1=0.000 Xm1=0.000 dR1=0.000 R2=400.000 Xm2=36.115 dR2=0.544
---	--	---


BR. TAČKE	X	Y	Z
P1	6569375.71	4771253.30	991.34
P2	6569378.09	4771002.91	989.47
P3	6569360.49	4770685.64	1008.40
P4	6569346.07	4770521.31	1015.50
P5	6569315.02	4770380.07	1018.43
P6	6569242.57	4770202.08	1019.08
P7	6569222.31	4770017.51	1015.44
P8	6569197.49	4769867.49	1010.29
P9	6568791.77	4769682.50	1003.15
P10	6568611.14	4769588.70	998.66
P11	6568421.93	4769522.91	996.62
P12	6568313.10	4769412.18	998.11
P13	6568215.89	4769300.47	1002.25
P14	6568084.06	4769130.27	1007.24
P15	6567934.98	4768938.14	1011.59
P16	6567809.30	4768824.30	1017.26
P17	6567622.14	4768664.23	1021.46
P18	6567522.31	4768521.18	1025.32
P19	6567553.23	4768365.57	1030.16
P20	6567515.85	4768247.15	1035.08
P21	6568312.05	4768139.00	1040.61
P22	6568484.42	4768041.35	1045.62
P23	6568733.49	4767965.91	1052.98
P24	6568848.31	4767857.42	1055.67
P25	6568834.30	4767802.57	1060.97
P26	6569068.22	4767753.72	1068.53
P27	6569225.64	4767750.80	1077.16
P28	6569402.11	4767643.94	1088.01
P29	6569580.64	4767562.57	1097.78
P30	6569720.49	4767494.23	1107.09
P31	6569778.93	4767357.59	1114.89
P32	6569772.02	4767100.25	1128.66
P33	6569948.70	4766901.75	1140.08
P34	6569985.59	4766873.03	1151.98
P35	6570062.81	4766485.24	1157.24
P36	6570127.15	4766244.67	1159.91
P37	6570155.88	4766050.88	1157.86
P38	6570174.28	4765868.87	1152.14
P39	6570219.08	4765591.55	1142.68
P40	6570290.57	4765379.88	1129.54
P41	6570363.39	4765217.34	1117.24
P42	6570502.27	4764982.26	1102.43
P43	6570570.97	4764741.16	1101.37
P44	6570534.55	4764546.20	1104.15
P45	6570943.27	4764352.16	1106.15
P46	6570972.31	4764267.00	1105.33

LEGENDA:PROJEKTOVANO:

- Osovina puta
- Ivice puta
- Betonski kanal
- Betonska ičvna traka
- Betonska rigola
- Kolovoz
- Kosina nasipa
- Bankina
- Kosine usjeka
- Poprečni presjek
- Tjemena osovine
- Koordinate ivica

PROJEKTANT	INVESTITOR	
BUILDIN d.o.o. PODGORICA Diplomska ulica, broj 38, Podgorica tel:+382 69 424 714 e-mail: office@buildin.me	UPRAVA ZA SAOBRAĆAJ	
Objekat:	Lokacija:	
Rekonstrukcija magistralnog puta Plužine-Nikšić, dionica Seljani-Zaborje	KO Mijkovac, KO Rudinice, KO Seljani Opština Plužine, Crna Gora	
Autor projekta:	Vrsta tehničke dokumentacije:	
Marko Radović, spec.sci.građ.	Glavni projekat	
Vodeći projektant:	Dio tehničke dokumentacije:	
Marko Radović, spec.sci.građ.	Trasa	
Odgovorni projektant:	RAZMJERA:	
Marko Radović, spec.sci.građ.	1:1000	
Saradnik/ci:	Prilog:	
Aleksandar Nikolić, spec.sci.građ. Mirko Radulović, spec.app.građ. Mladen Tomašević, spec.sci.građ.	Situacioni plan	
Datum izrade:	Br. priloga:	Br. strane:
septembar 2025.godine	2.6	21
Datum revizije:		

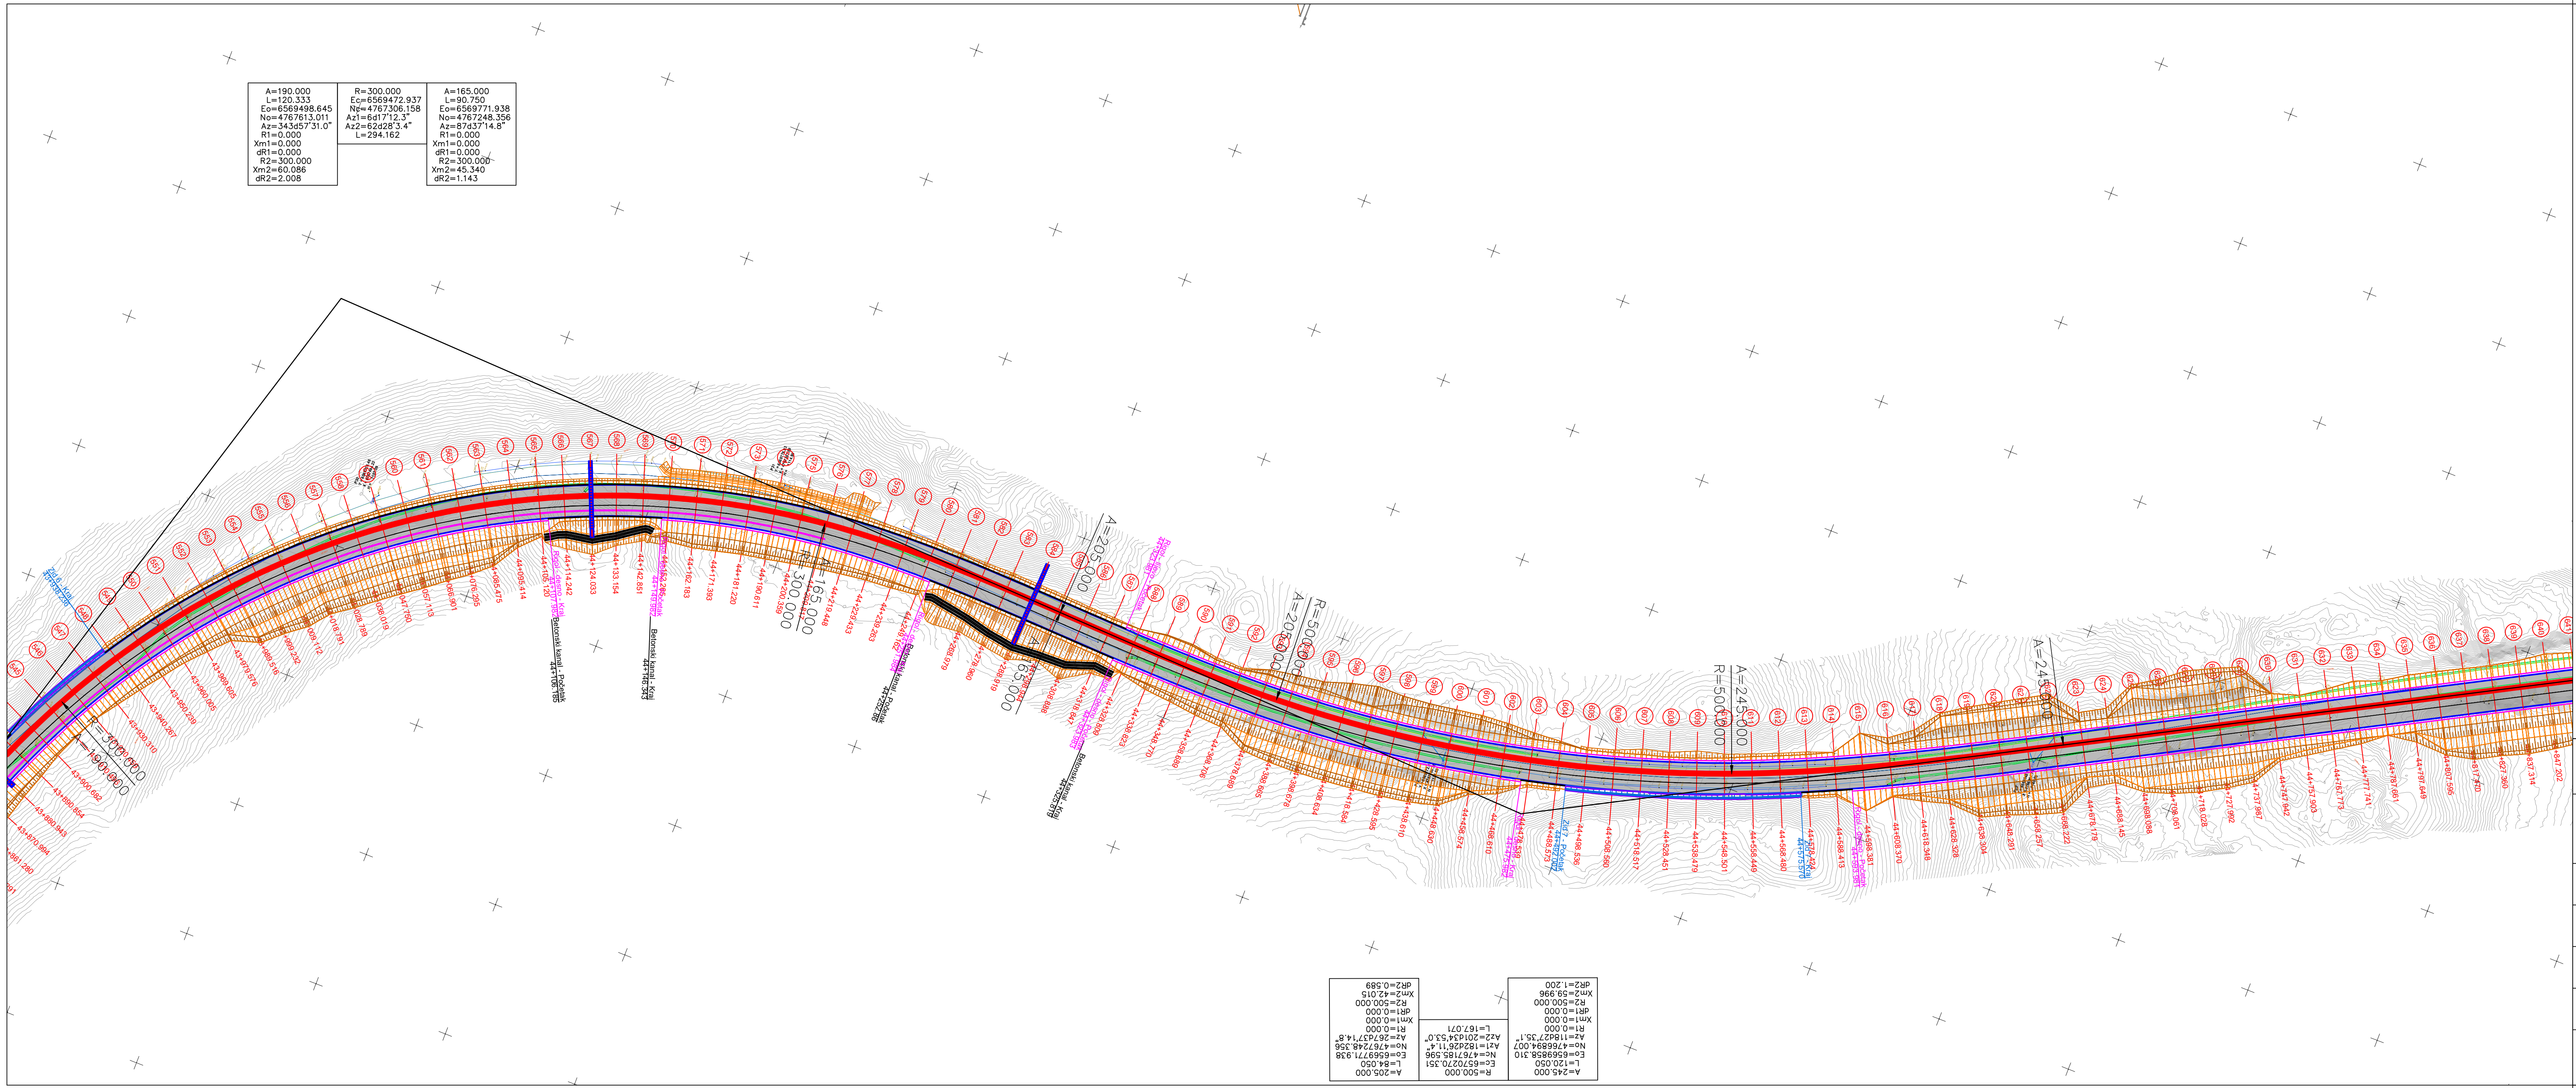

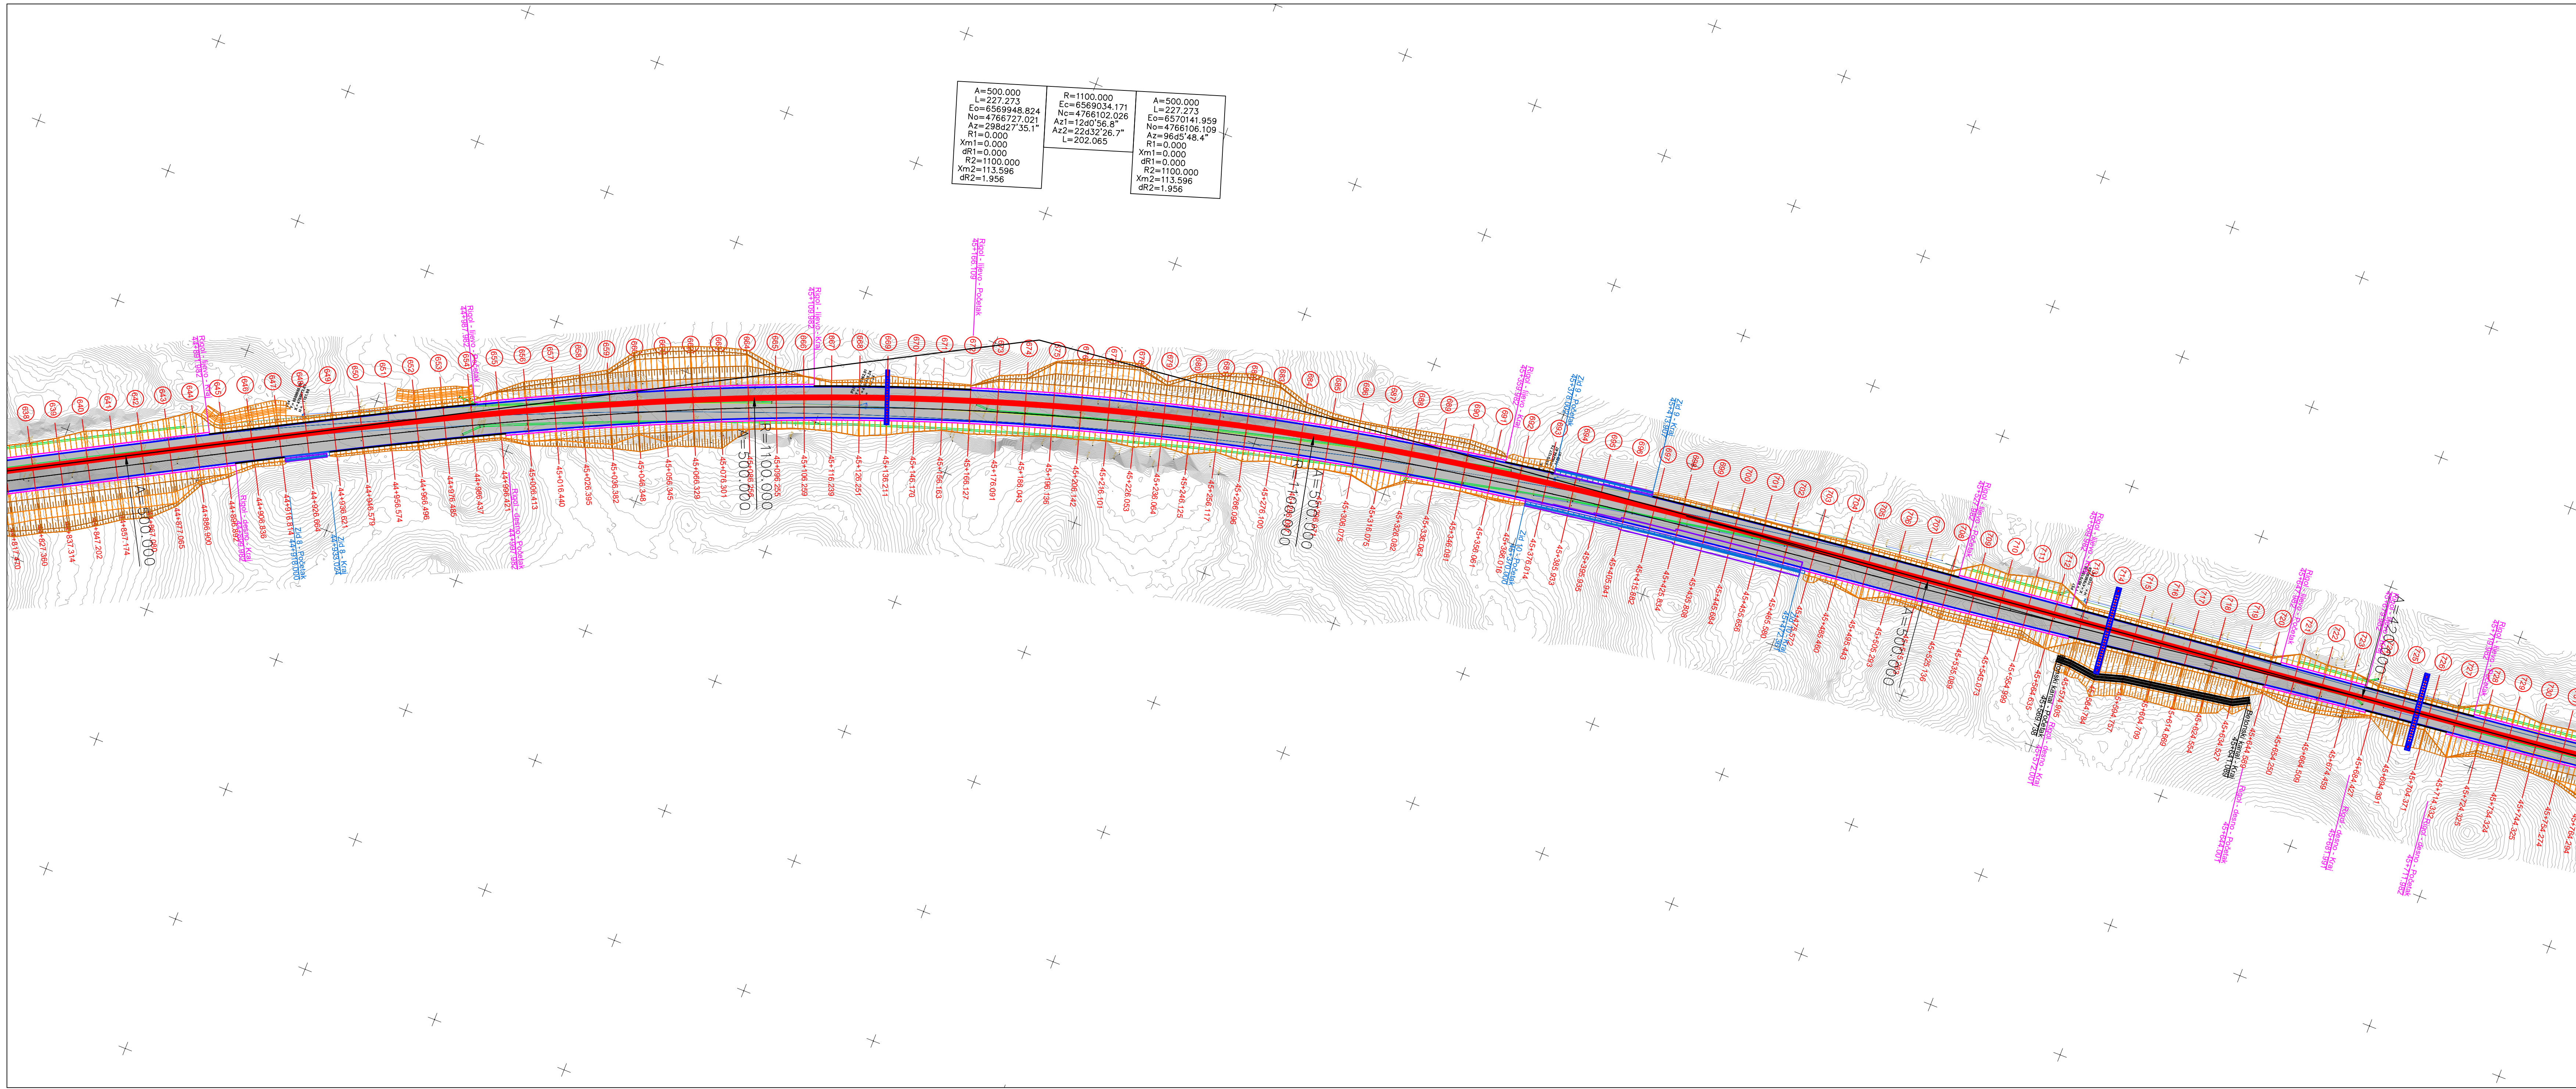


BR. TAČKE	KOORDINATE OPERATIVNOG POLIGONA		
	X	Y	Z
P1	6569.375.71	4.771.253.30	991.34
P2	6569.378.09	4.771.002.91	989.47
P3	6569.360.49	4.770.685.64	1.008.40
P4	6569.346.07	4.770.521.31	1.015.50
P5	6569.315.02	4.770.380.07	1.018.43
P6	6569.242.57	4.770.202.08	1.019.08
P7	6569.122.31	4.770.017.51	1.015.44
P8	6568.967.49	4.769.967.49	1.010.29
P9	6568.791.77	4.769.682.50	1.003.15
P10	6568.611.14	4.769.598.70	998.66
P11	6568.421.93	4.769.522.91	996.62
P12	6568.313.10	4.769.412.18	996.11
P13	6568.165.89	4.769.280.47	1.002.25
P14	6568.084.06	4.769.130.27	1.007.24
P15	6567.934.98	4.769.038.14	1.011.59
P16	6567.809.30	4.768.824.30	1.017.26
P17	6567.702.14	4.768.644.23	1.021.48
P18	6567.522.31	4.768.521.18	1.025.32
P19	6567.953.23	4.768.365.57	1.030.16
P20	6568.115.85	4.768.247.15	1.035.08
P21	6568.312.05	4.768.139.00	1.040.61
P22	6568.484.42	4.768.041.35	1.045.62
P23	6568.733.49	4.767.965.91	1.052.98
P24	6568.848.31	4.767.957.42	1.055.67
P25	6568.934.30	4.767.902.57	1.060.97
P26	6569.068.22	4.767.783.72	1.068.53
P27	6569.225.64	4.767.750.80	1.077.16
P28	6569.402.11	4.767.643.94	1.088.01
P29	6569.580.64	4.767.562.57	1.097.78
P30	6569.720.49	4.767.494.23	1.107.09
P31	6569.778.93	4.767.357.59	1.114.99
P32	6569.772.02	4.767.100.25	1.128.66
P33	6569.948.70	4.766.951.75	1.140.08
P34	6569.985.99	4.766.873.03	1.151.99
P35	6570.062.81	4.766.485.24	1.157.24
P36	6570.127.75	4.766.244.67	1.159.91
P37	6570.155.88	4.766.050.88	1.157.86
P38	6570.174.28	4.765.868.87	1.152.14
P39	6570.219.08	4.765.591.55	1.142.68
P40	6570.290.57	4.765.379.88	1.129.54
P41	6570.363.39	4.765.217.34	1.117.24
P42	6570.502.27	4.764.982.26	1.102.43
P43	6570.670.97	4.764.714.16	1.101.37
P44	6570.834.55	4.764.546.20	1.104.15
P45	6570.943.27	4.764.352.16	1.106.15
P46	6570.972.31	4.764.267.00	1.105.33


LEGENDA:PROJEKTOVANO:


- Osovina puta
- Ivice puta
- Betonski kanal
- Betonska ičvna traka
- Betonska rigola
- Kolovoz
- Kosina nasipa
- Bankina
- Kosine usjeka
- Poprečni presjek
- Tjemena osovine
- Koordinate ivica

PROJEKTANT		INVESTITOR	
 BUIL'DIN d.o.o. PODGORICA Diplomska ulica, broj 35, Podgorica tel: +382 69 424 714 e-mail: office@buildin.me		UPRAVA ZA SAOBRAĆAJ	
Objekat:		Lokacija:	
Rekonstrukcija magistralnog puta Plužine-Nikšić, dionica Seljani-Zaborje		KO Mijakovac, KO Rudinice, KO Seljani Opština Plužine, Crna Gora	
Autor projekta:		Vrsta tehničke dokumentacije:	
Marko Radović, spec.sci.građ.		Glavni projekat	
Vodeći projektant:		Dio tehničke dokumentacije:	
Marko Radović, spec.sci.građ.		Trasa	
Odgovorni projektant:		RAZMJERA:	
Marko Radović, spec.sci.građ.		1:1000	
Saradnik/ci:		Prilog:	
Aleksandar Nikolić, spec.sci.građ. Mirko Radulović, spec.app.građ. Mladen Tomašević, spec.sci.građ.		Situacioni plan	
Datum izrade:		Br. priloga:	
septembar 2025.godine		2.8	
Datum revizije:		Br. strane:	
		23	

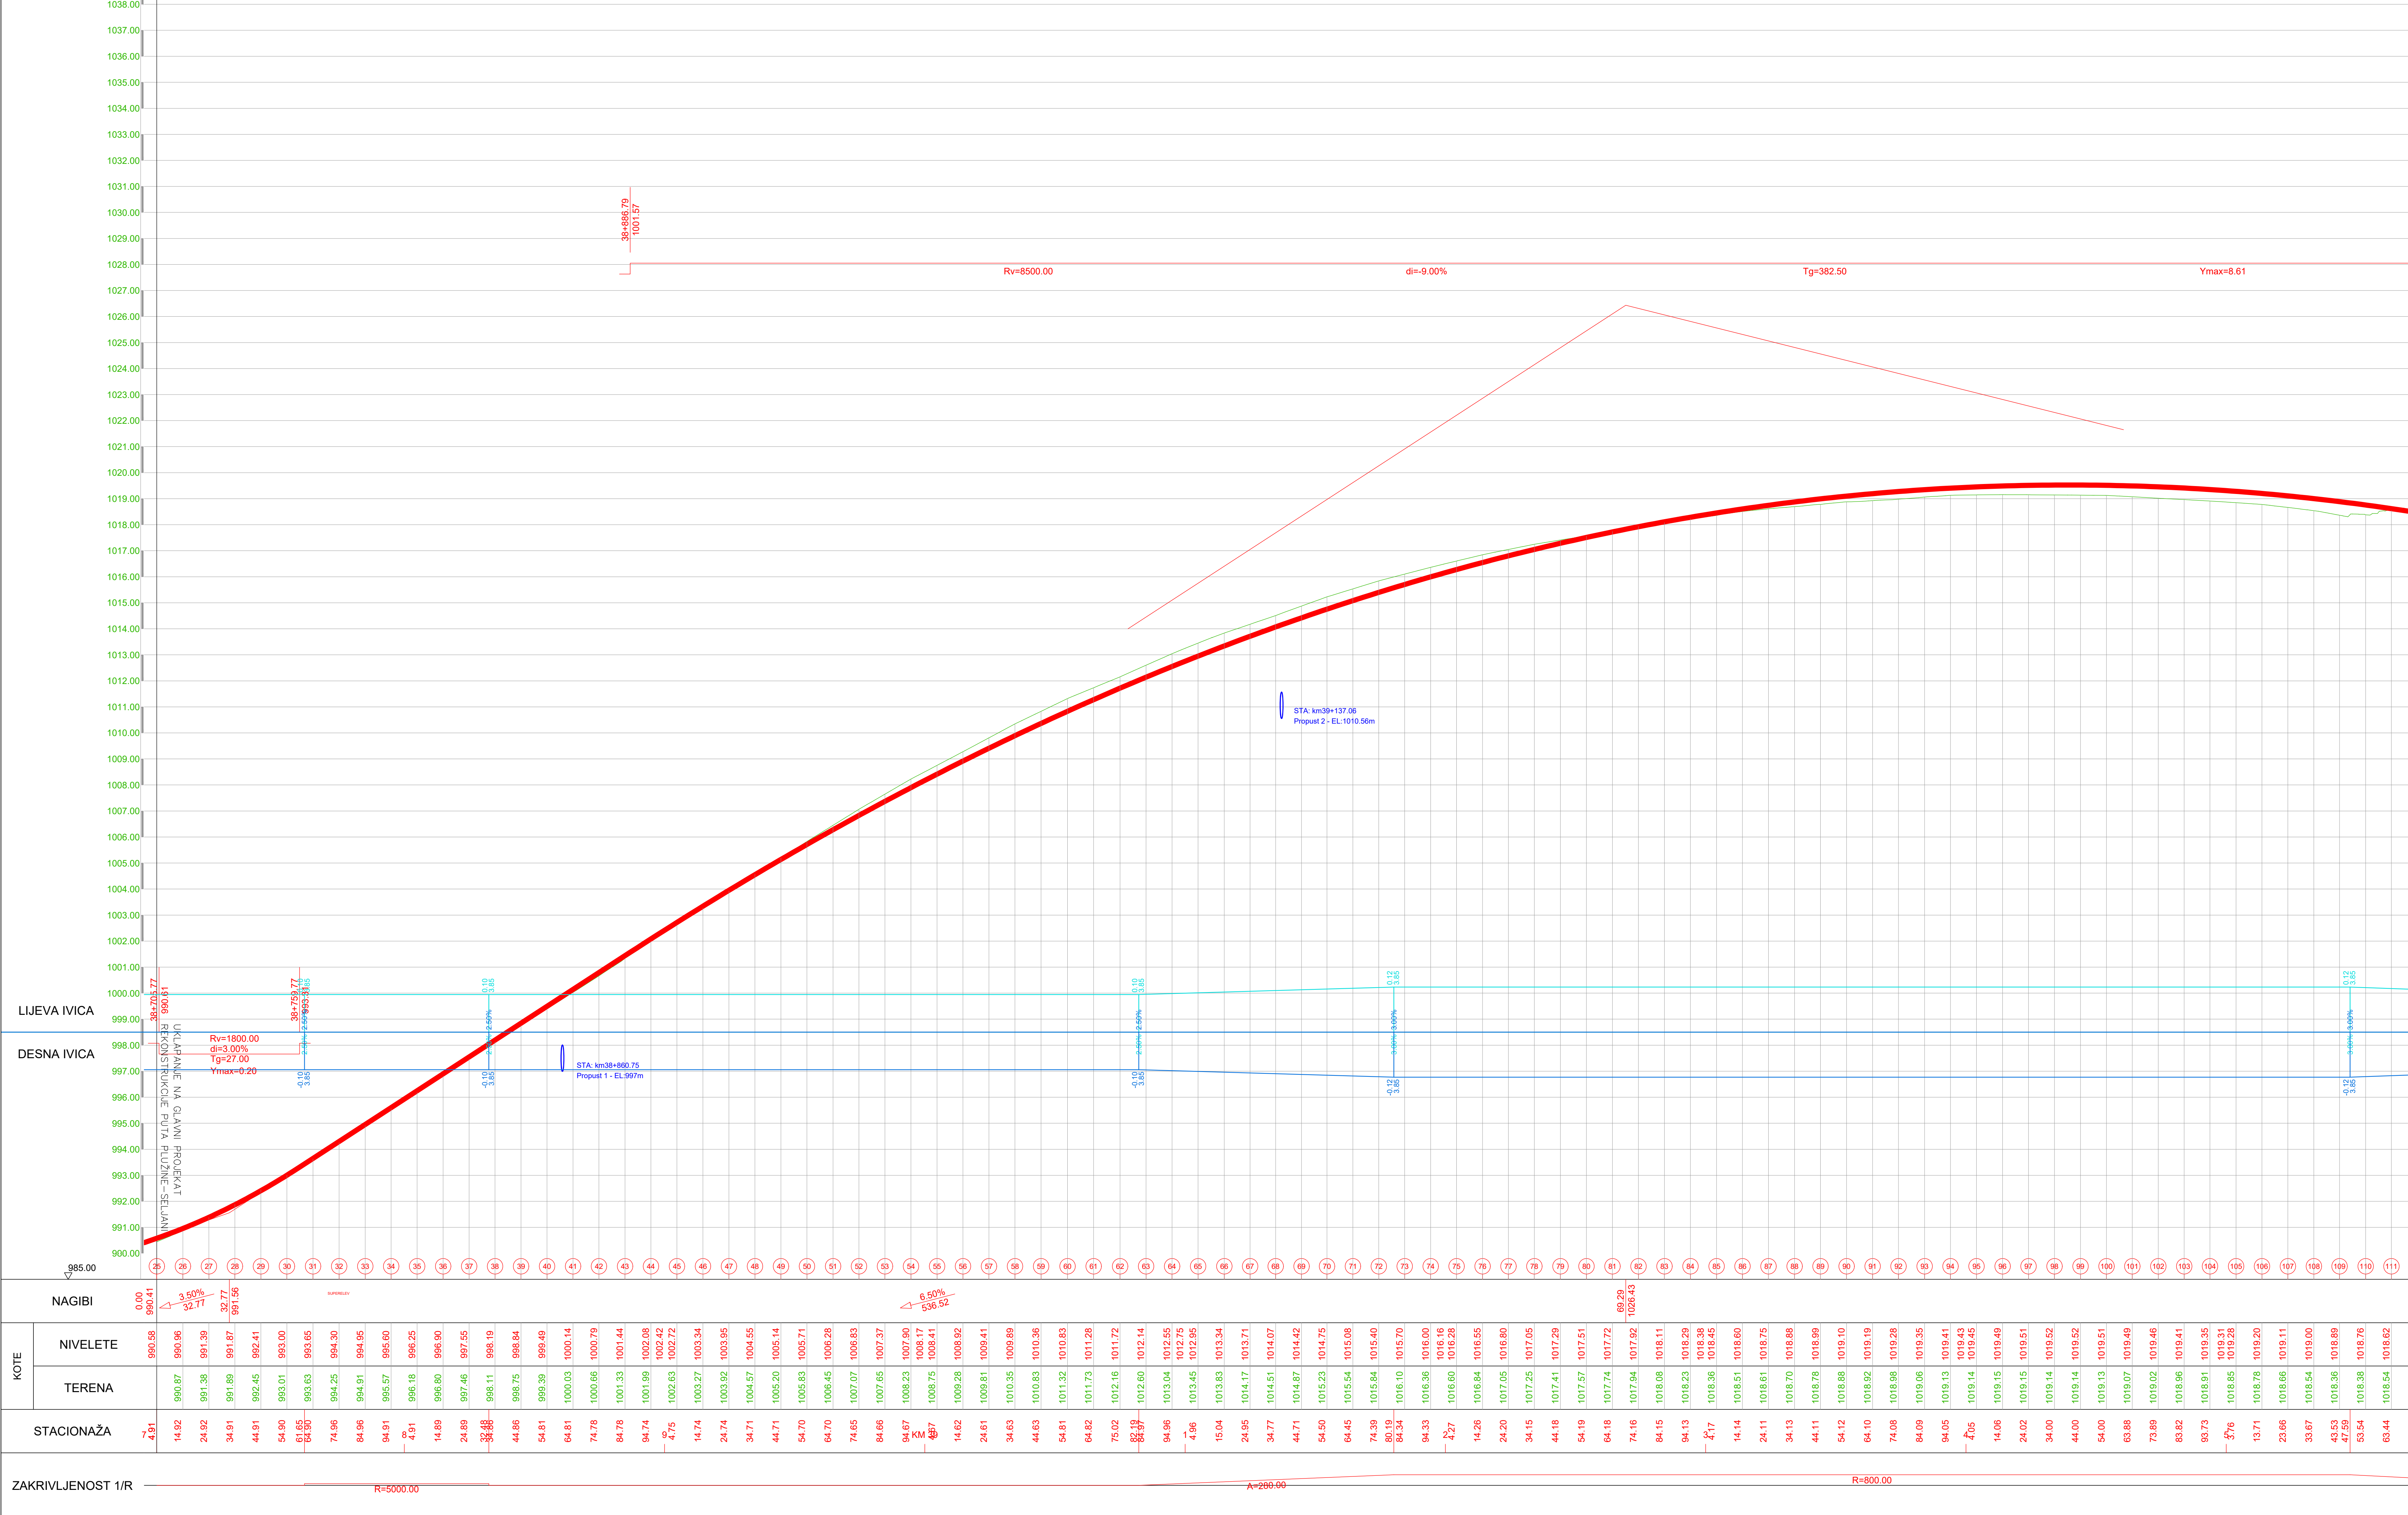


PROJEKTANT BUILDIN d.o.o. PODGORICA Džubalo Ulica, broj 35, Podgorica t+382 69 424 714 e+mail: office@buildin.me		INVESTITOR UPRAVA ZA SAOBRAĆAJ	
Objekat: Rekonstrukcija magistralnog puta Plužine-Nikšić, dionica Seljani-Zaborje		Lokacija: KO Mijkovac, KO Rudnice, KO Seljani Opština Plužine, Crna Gora	
Autor projekta: Marko Radović, spec.sci.grad.		Vrsta tehničke dokumentacije: Glavni projekat	
Vodeći projektant: Marko Radović, spec.sci.grad.		Dio tehničke dokumentacije: Trasa	
Odgovorni projektant: Marko Radović, spec.sci.grad.		RAZMJERA: 1:1000	
Saradnik/i: Aleksandar Nikolić, spec.sci.grad. Mladen Tomašević, spec.sci.grad.		Prilog: Uzdužni profil	Br. strane: 25
Datum izrade: septembar 2025.godine		Datum revizije:	

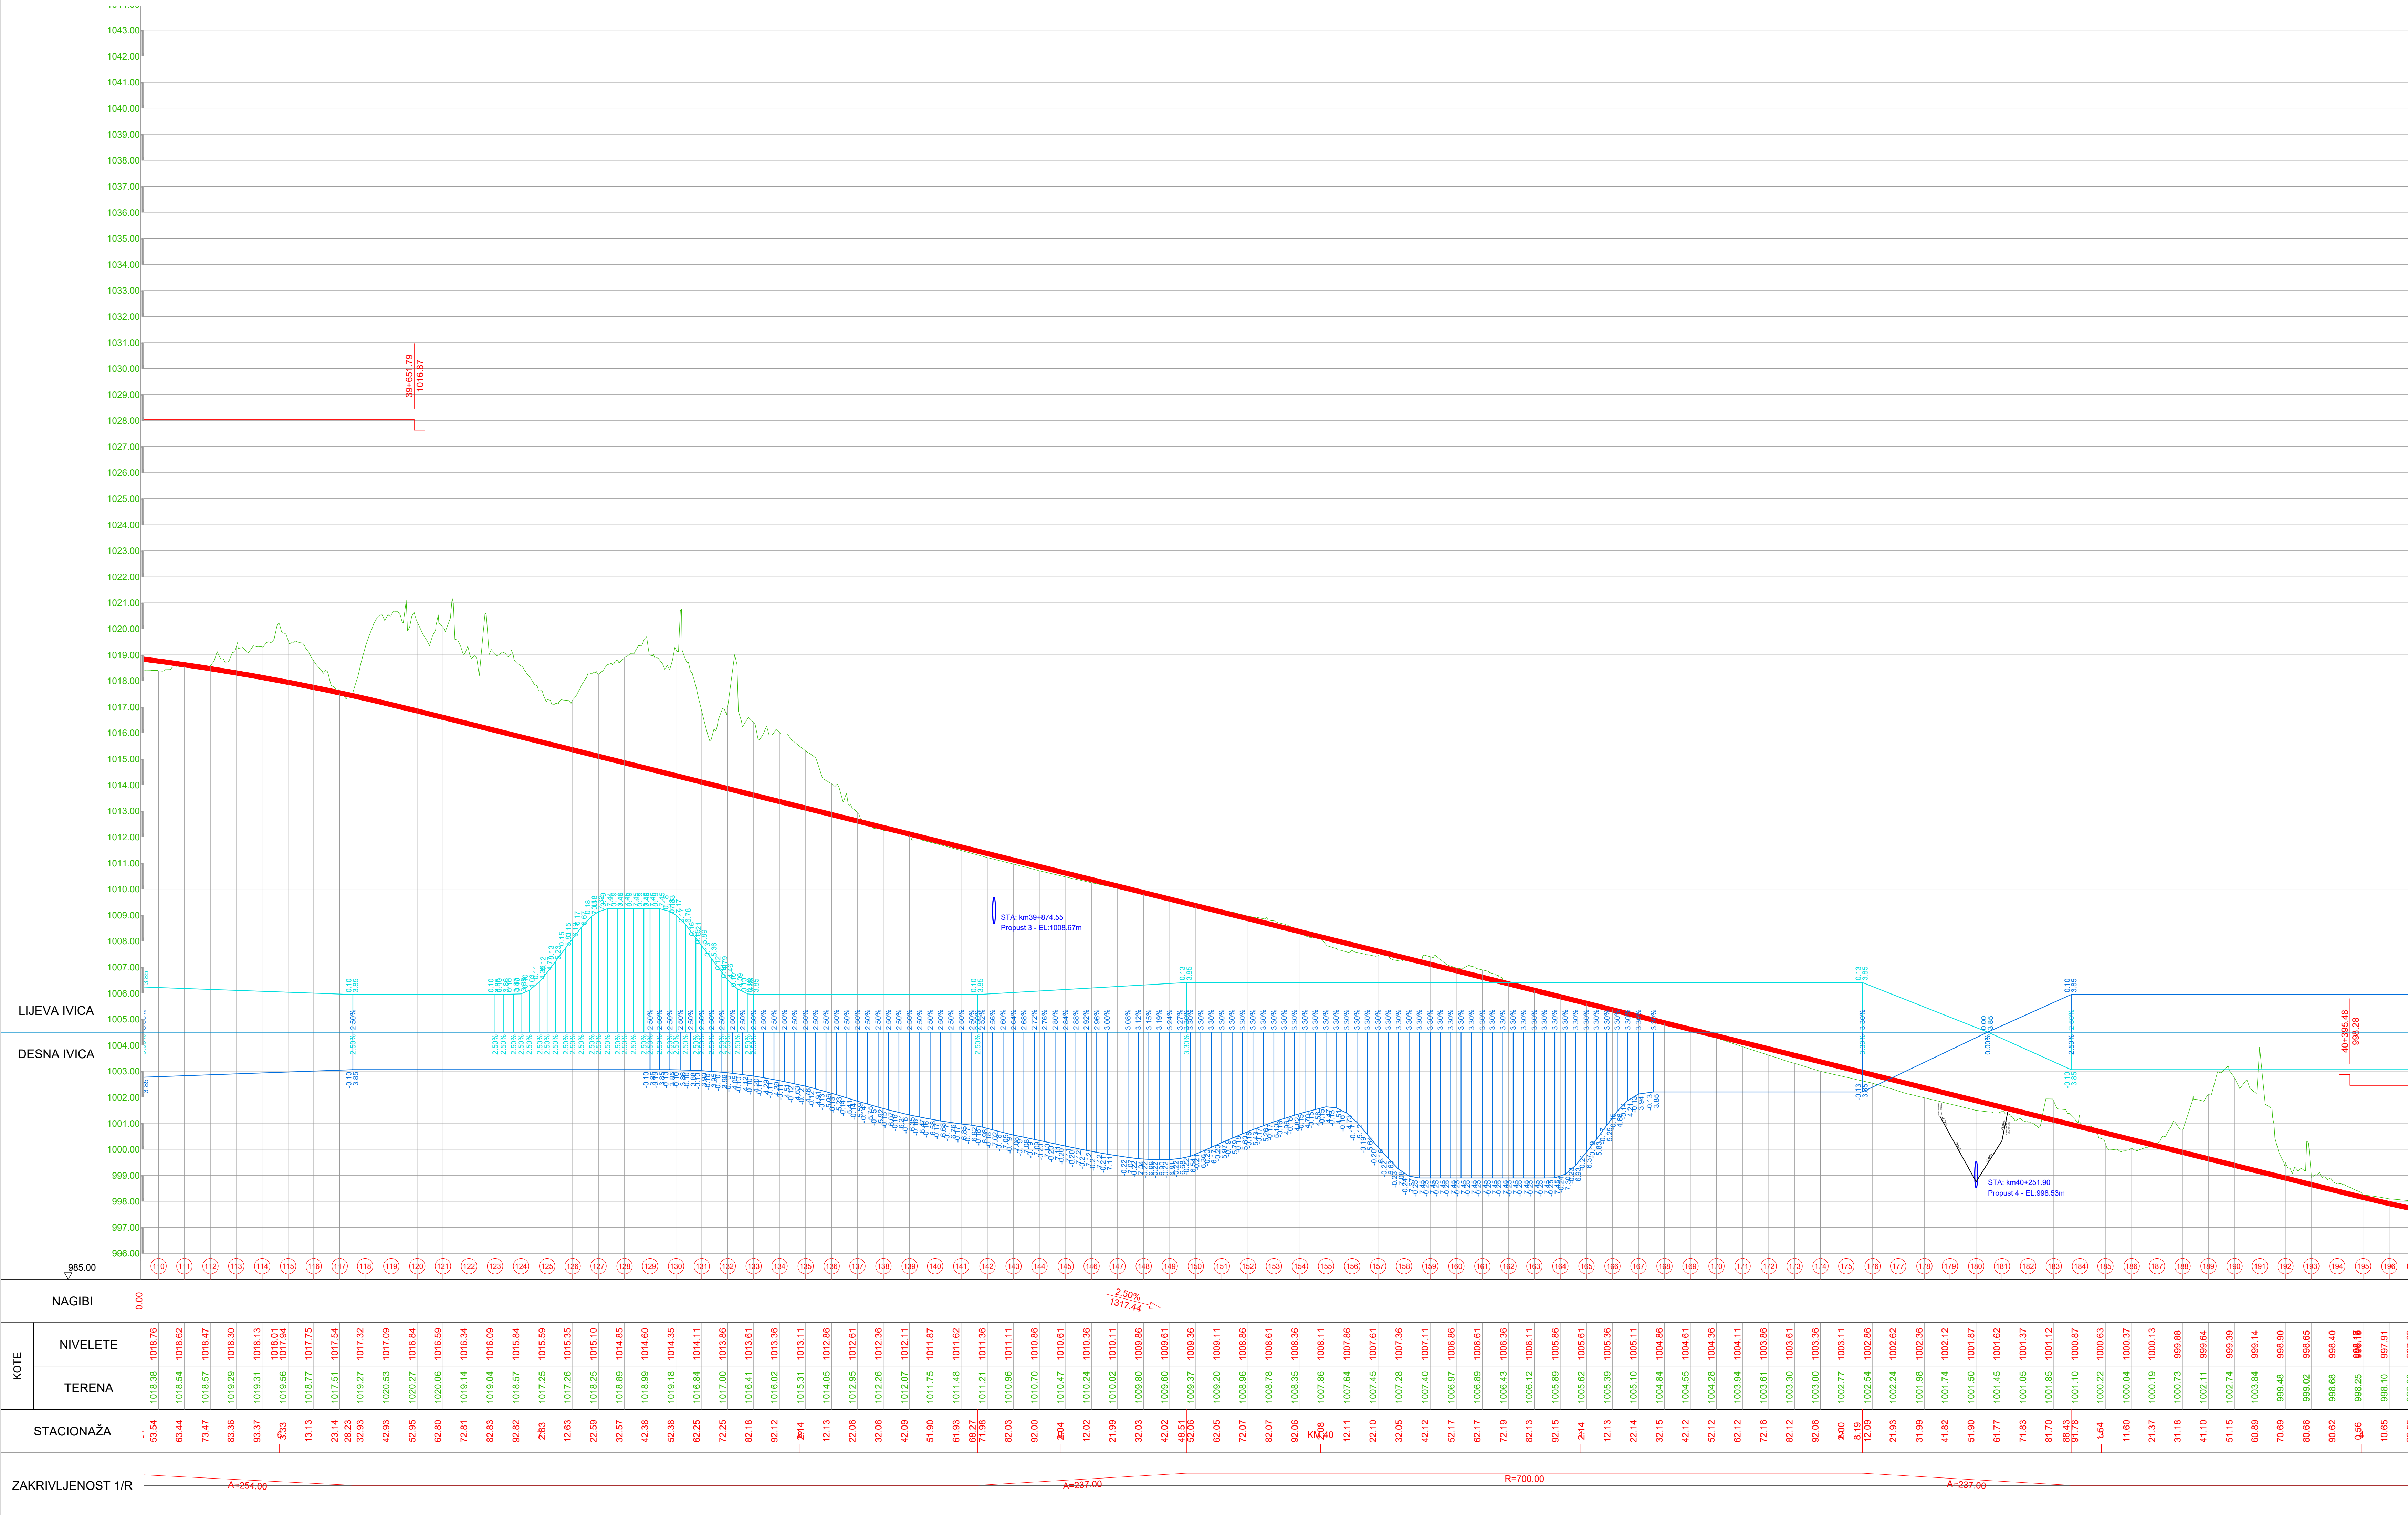


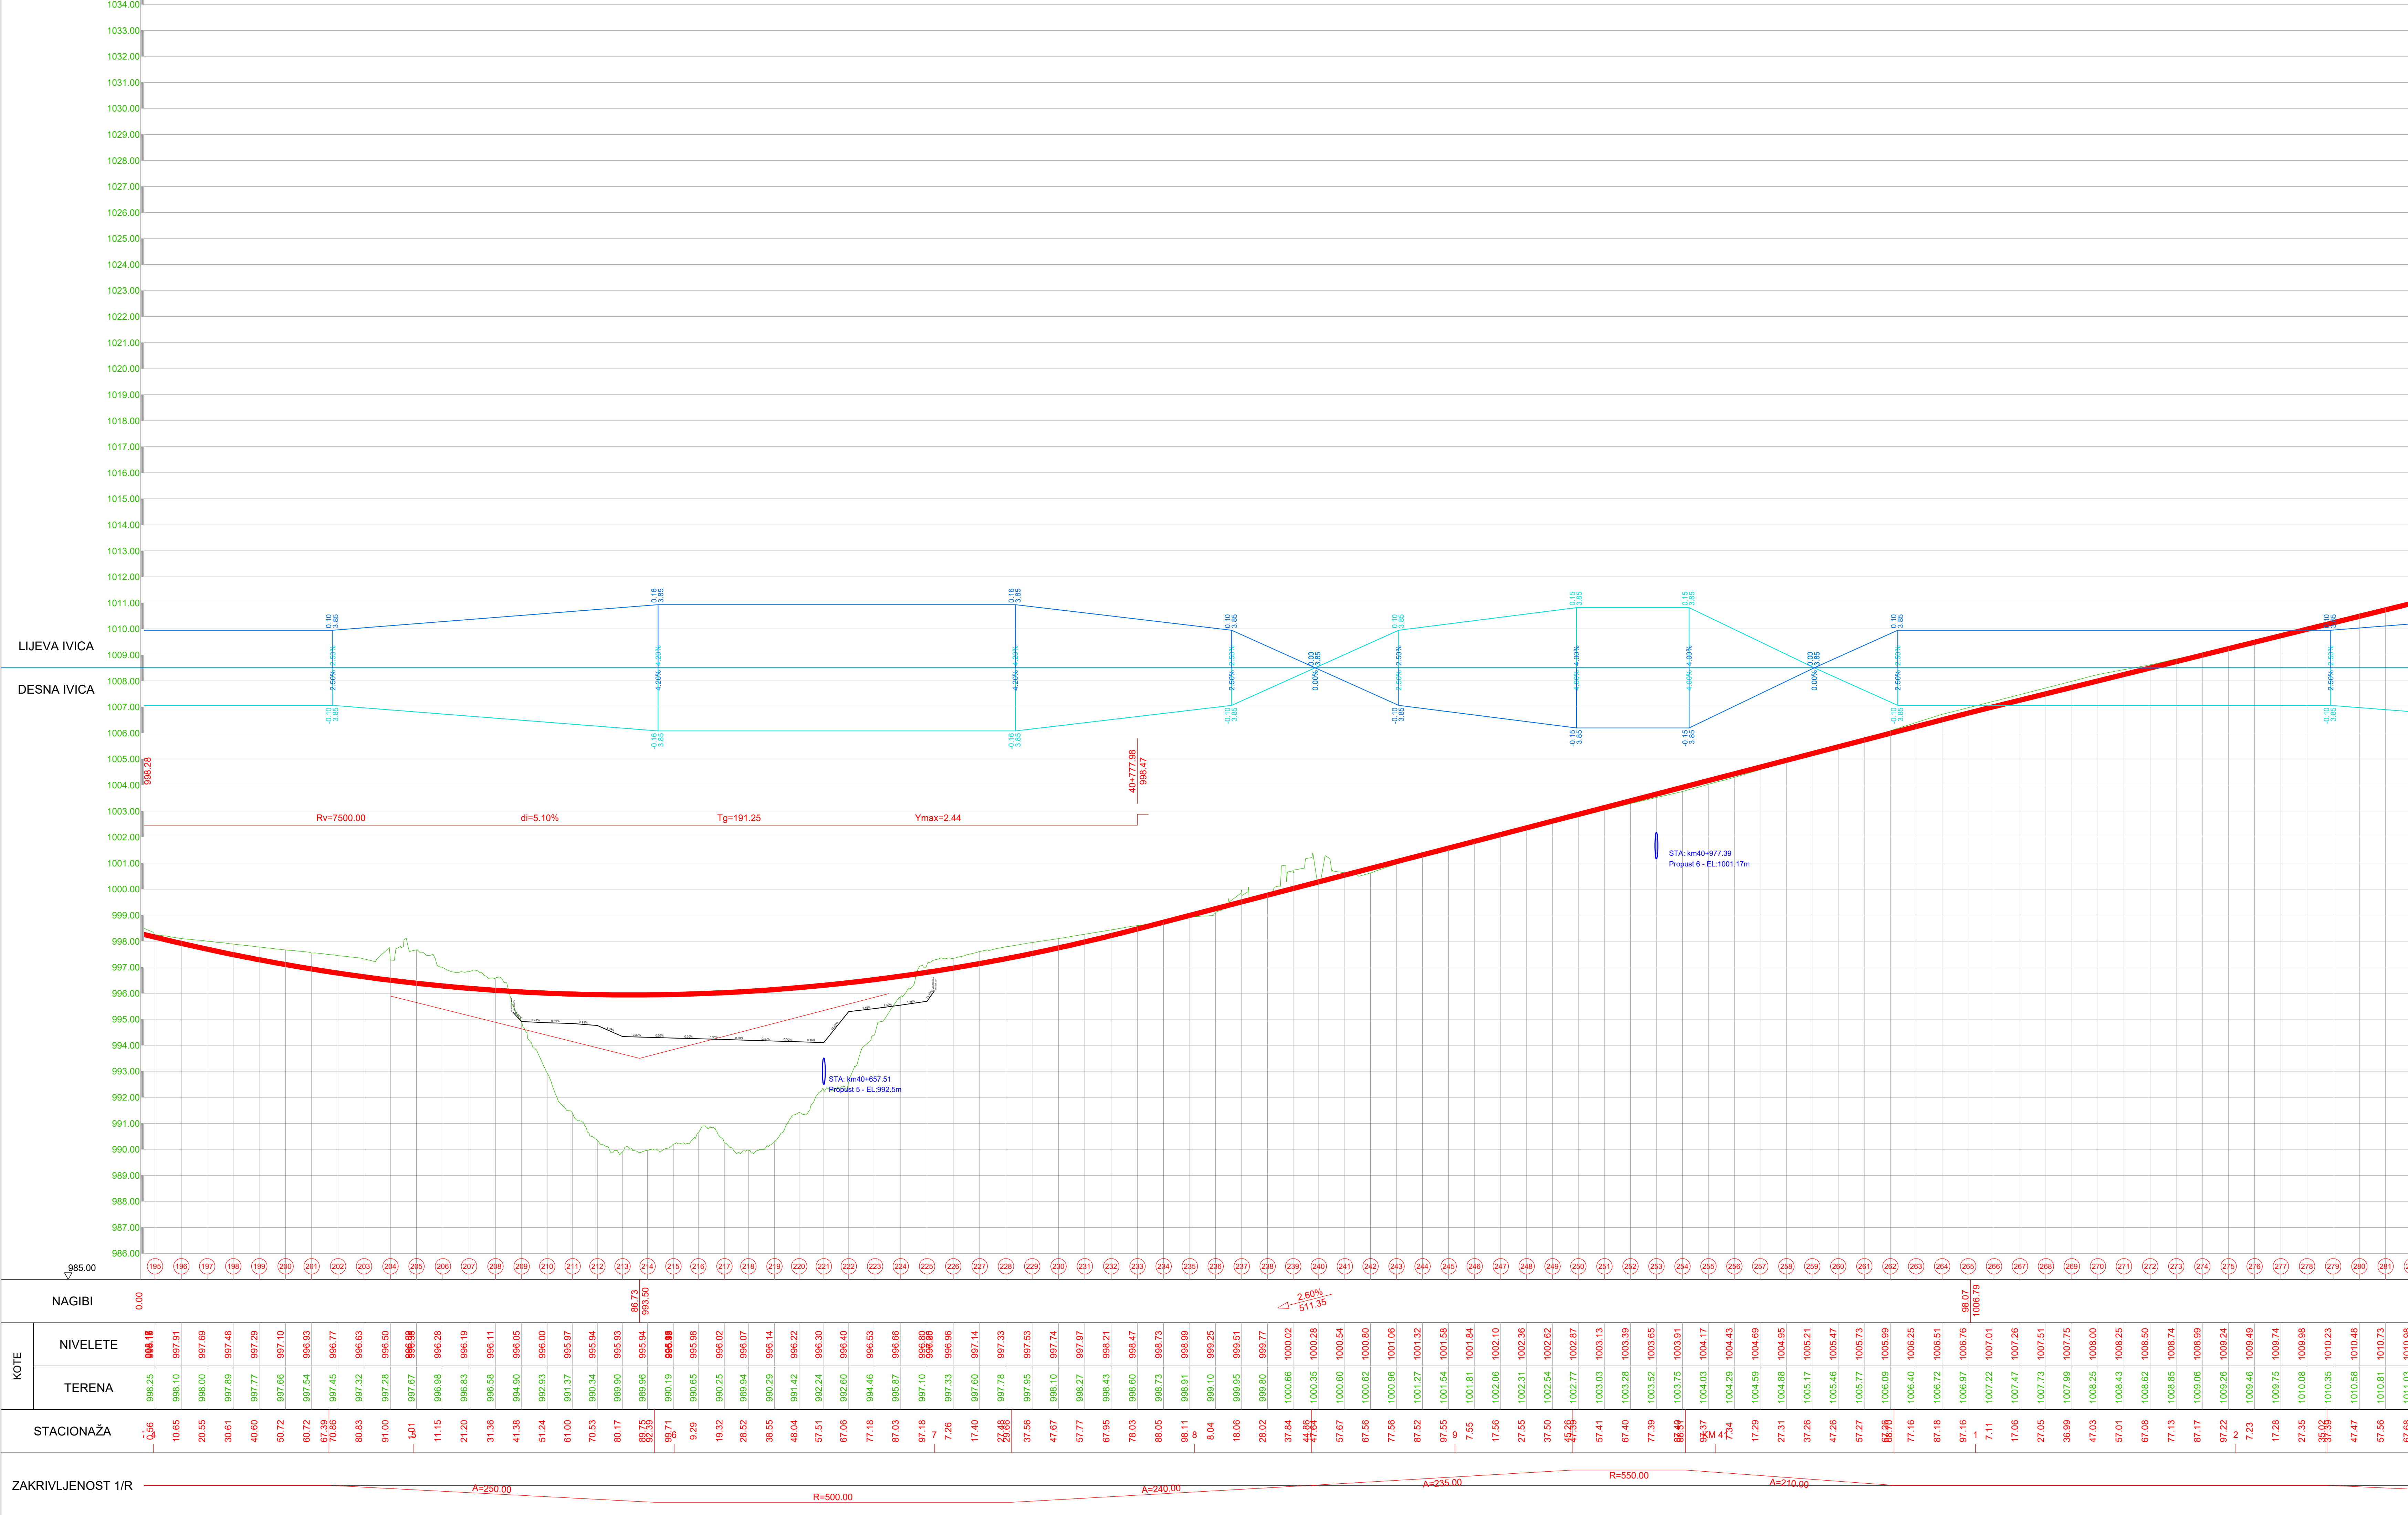


PROJEKTANT  BUILDIR d.o.o. PODGORICA Džuboteva Ulica, broj 35, Podgorica t+382 (0) 424 714 e-mail: office@buidir.me		INVESTITOR UPRAVA ZA SAOBRAĆAJ	
Objekat: Rekonstrukcija magistralnog puta Plužine-Nišić, dionica Seljani-Zaborje		Lokacija: KO Mijlovac, KO Rudnice, KO Seljani Opština Plužine, Crna Gora	
Autor projekta: Marko Radović, spec.sci.grad.		Vrsta tehničke dokumentacije: Glavni projekat	
Voditelj projekta: Marko Radović, spec.sci.grad.			
Odgovorni projektant: Marko Radović, spec.sci.grad.		Dio tehničke dokumentacije: Trasa	
Saradnik/i: Aleksandar Nikolić, spec.sci.grad. Marko Radulović, spec.app.grad. Mladen Tomašević, spec.sci.grad.		RAZMJERA: 1:1000	
Datum izrade: septembar 2025.godine		Prilog: Uzdužni profil	Br. priloga: 3.3
		Br. strane: 27	

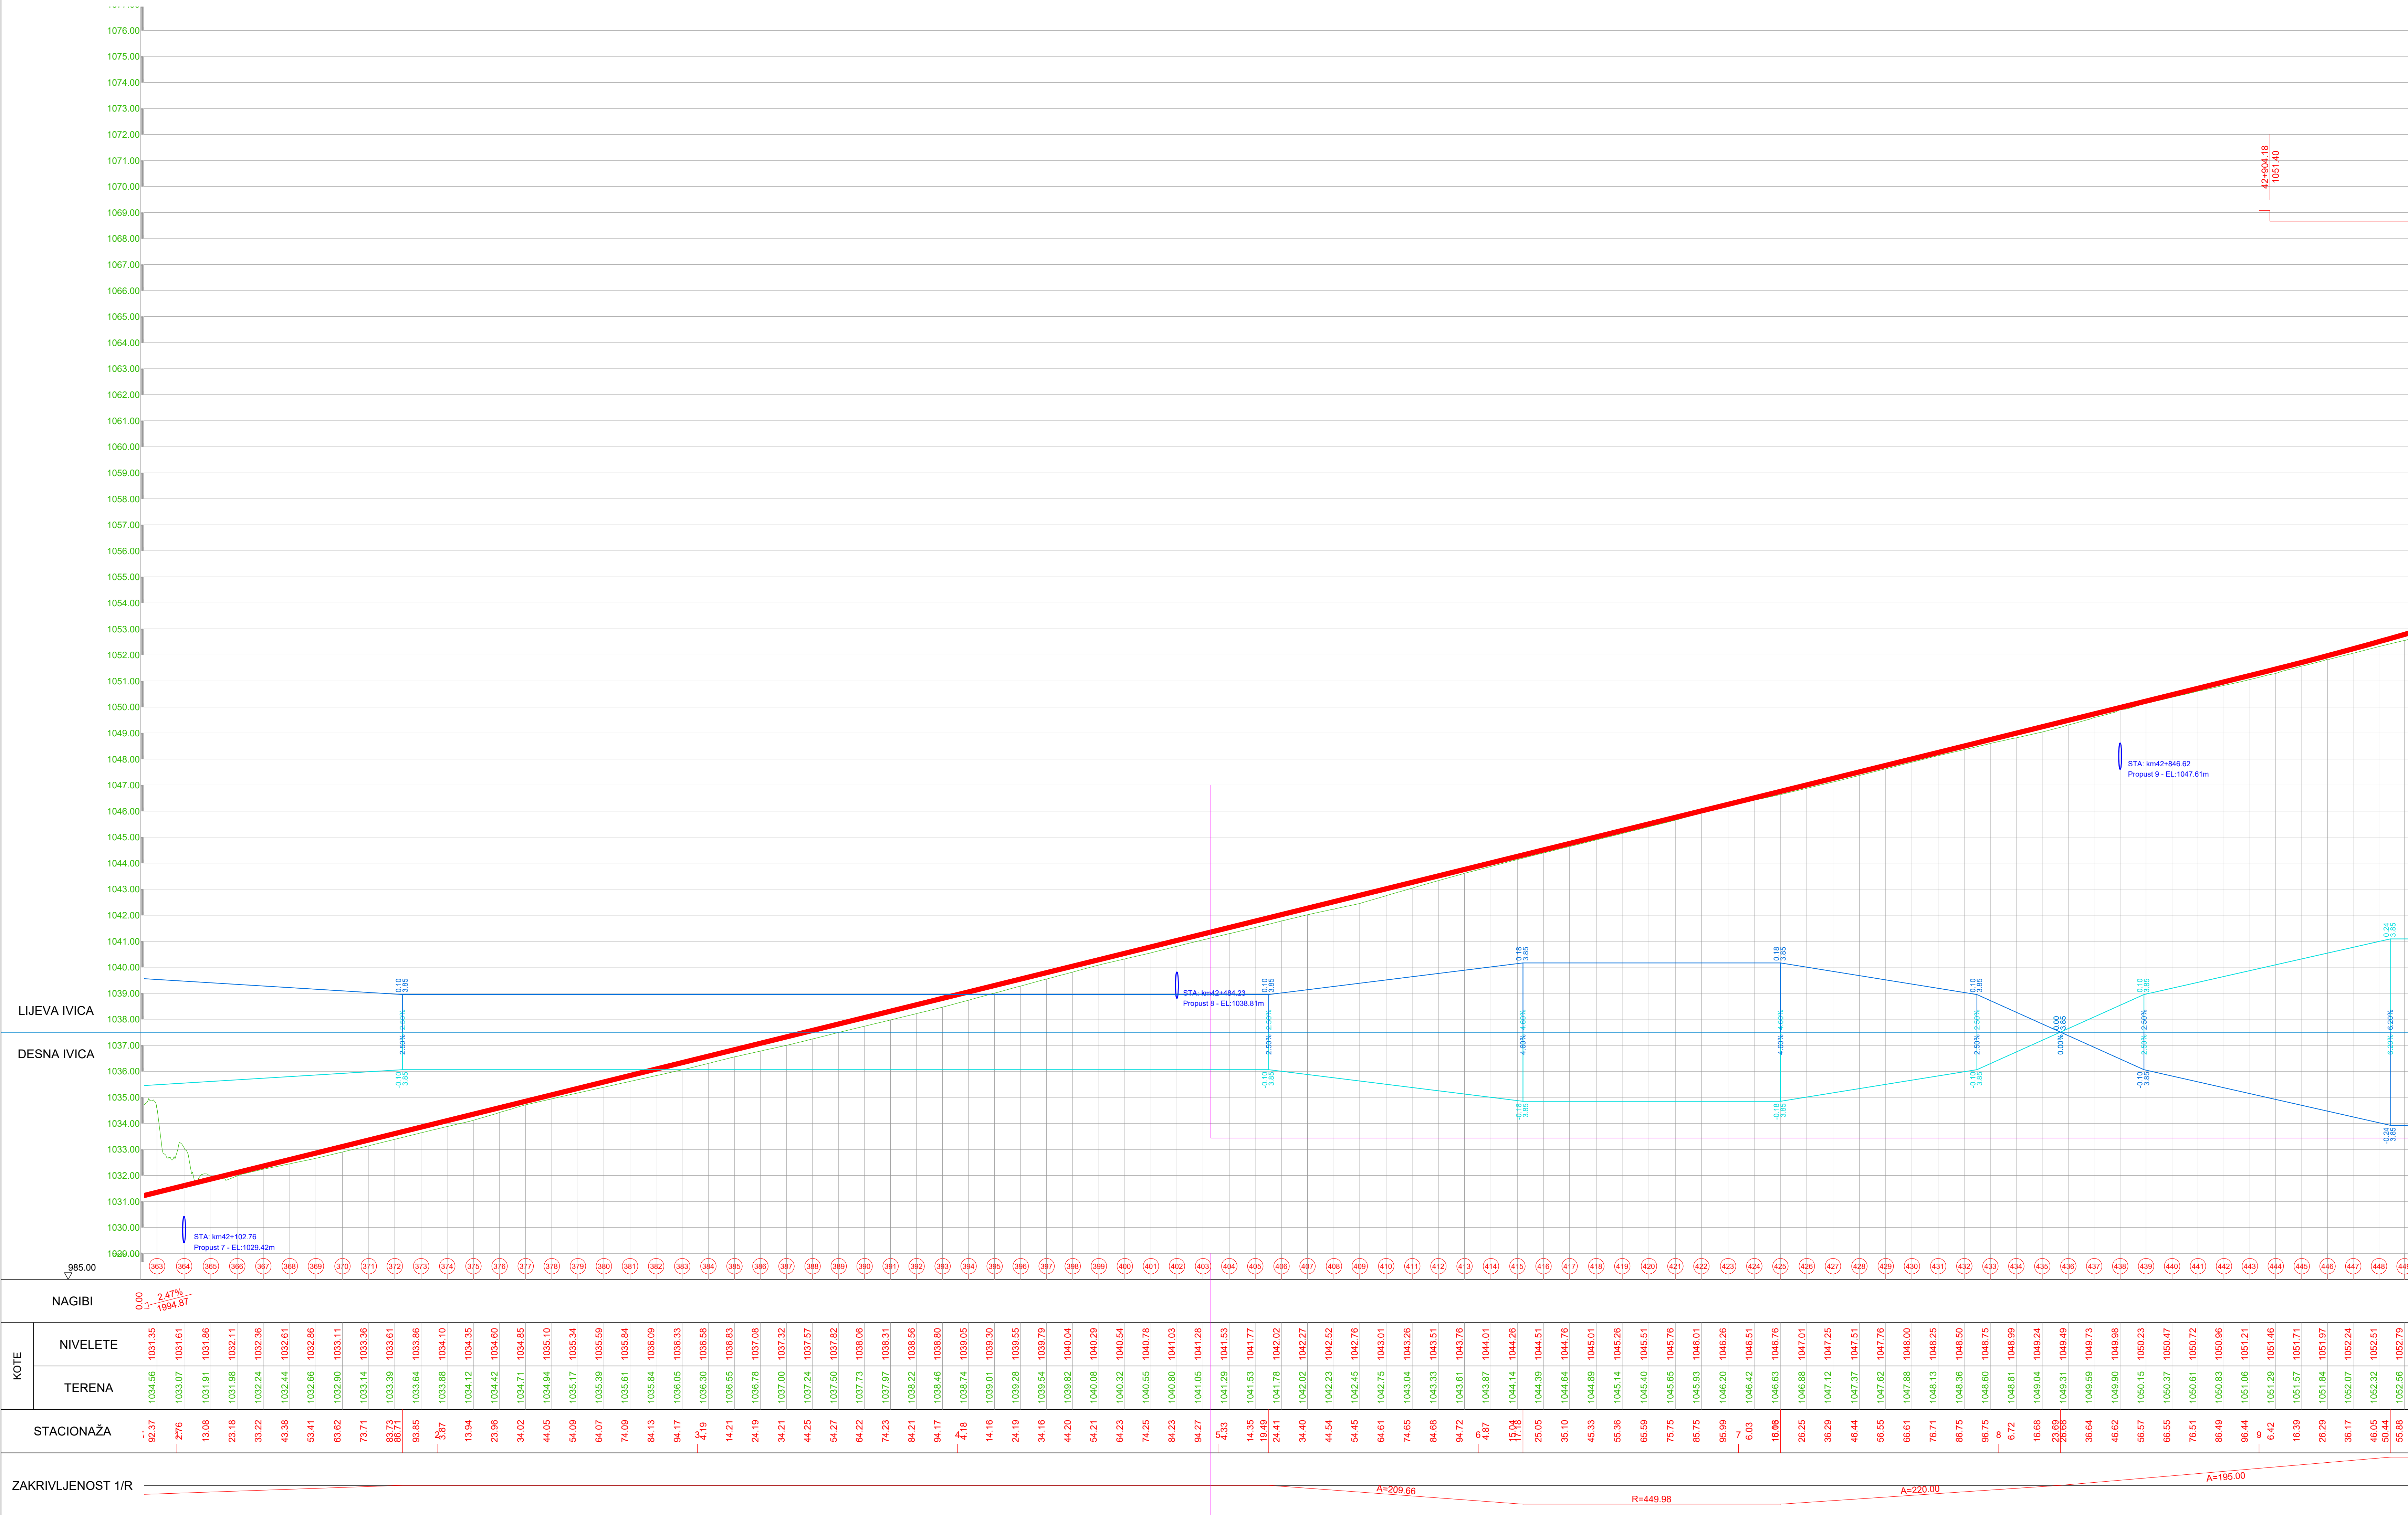


PROJEKTANT BUILDIN d.o.o. PODGORICA Džubalo Ulica, broj 35, Podgorica t: +382 (0) 424 714 e-mail: office@buildin.me		INVESTITOR UPRAVA ZA SAOBRAĆAJ	
Objekat: Rekonstrukcija magistralnog puta Plužine-Nišić, dionica Seljani-Zaborje		Lokacija: KO Mijkovac, KO Rudinice, KO Seljani Opština Plužine, Crna Gora	
Autor projekta: Marko Radović, spec.sci.grad.		Vrsta tehničke dokumentacije: Glavni projekat	
Vodči projekant: Marko Radović, spec.sci.grad.		Dio tehničke dokumentacije: Trasa	
Odgovorni projektant: Marko Radović, spec.sci.grad.		Br. priloga: 3.5	RAZMJERA: 1:1000
Saradnik/i: Aleksandar Nikolić, spec.sci.grad. Mladen Tomašević, spec.app.grad.		Prilog: Uzdužni profil	Br. strane: 29
Datum izrade: septembar 2025.godine		Datum revizije:	

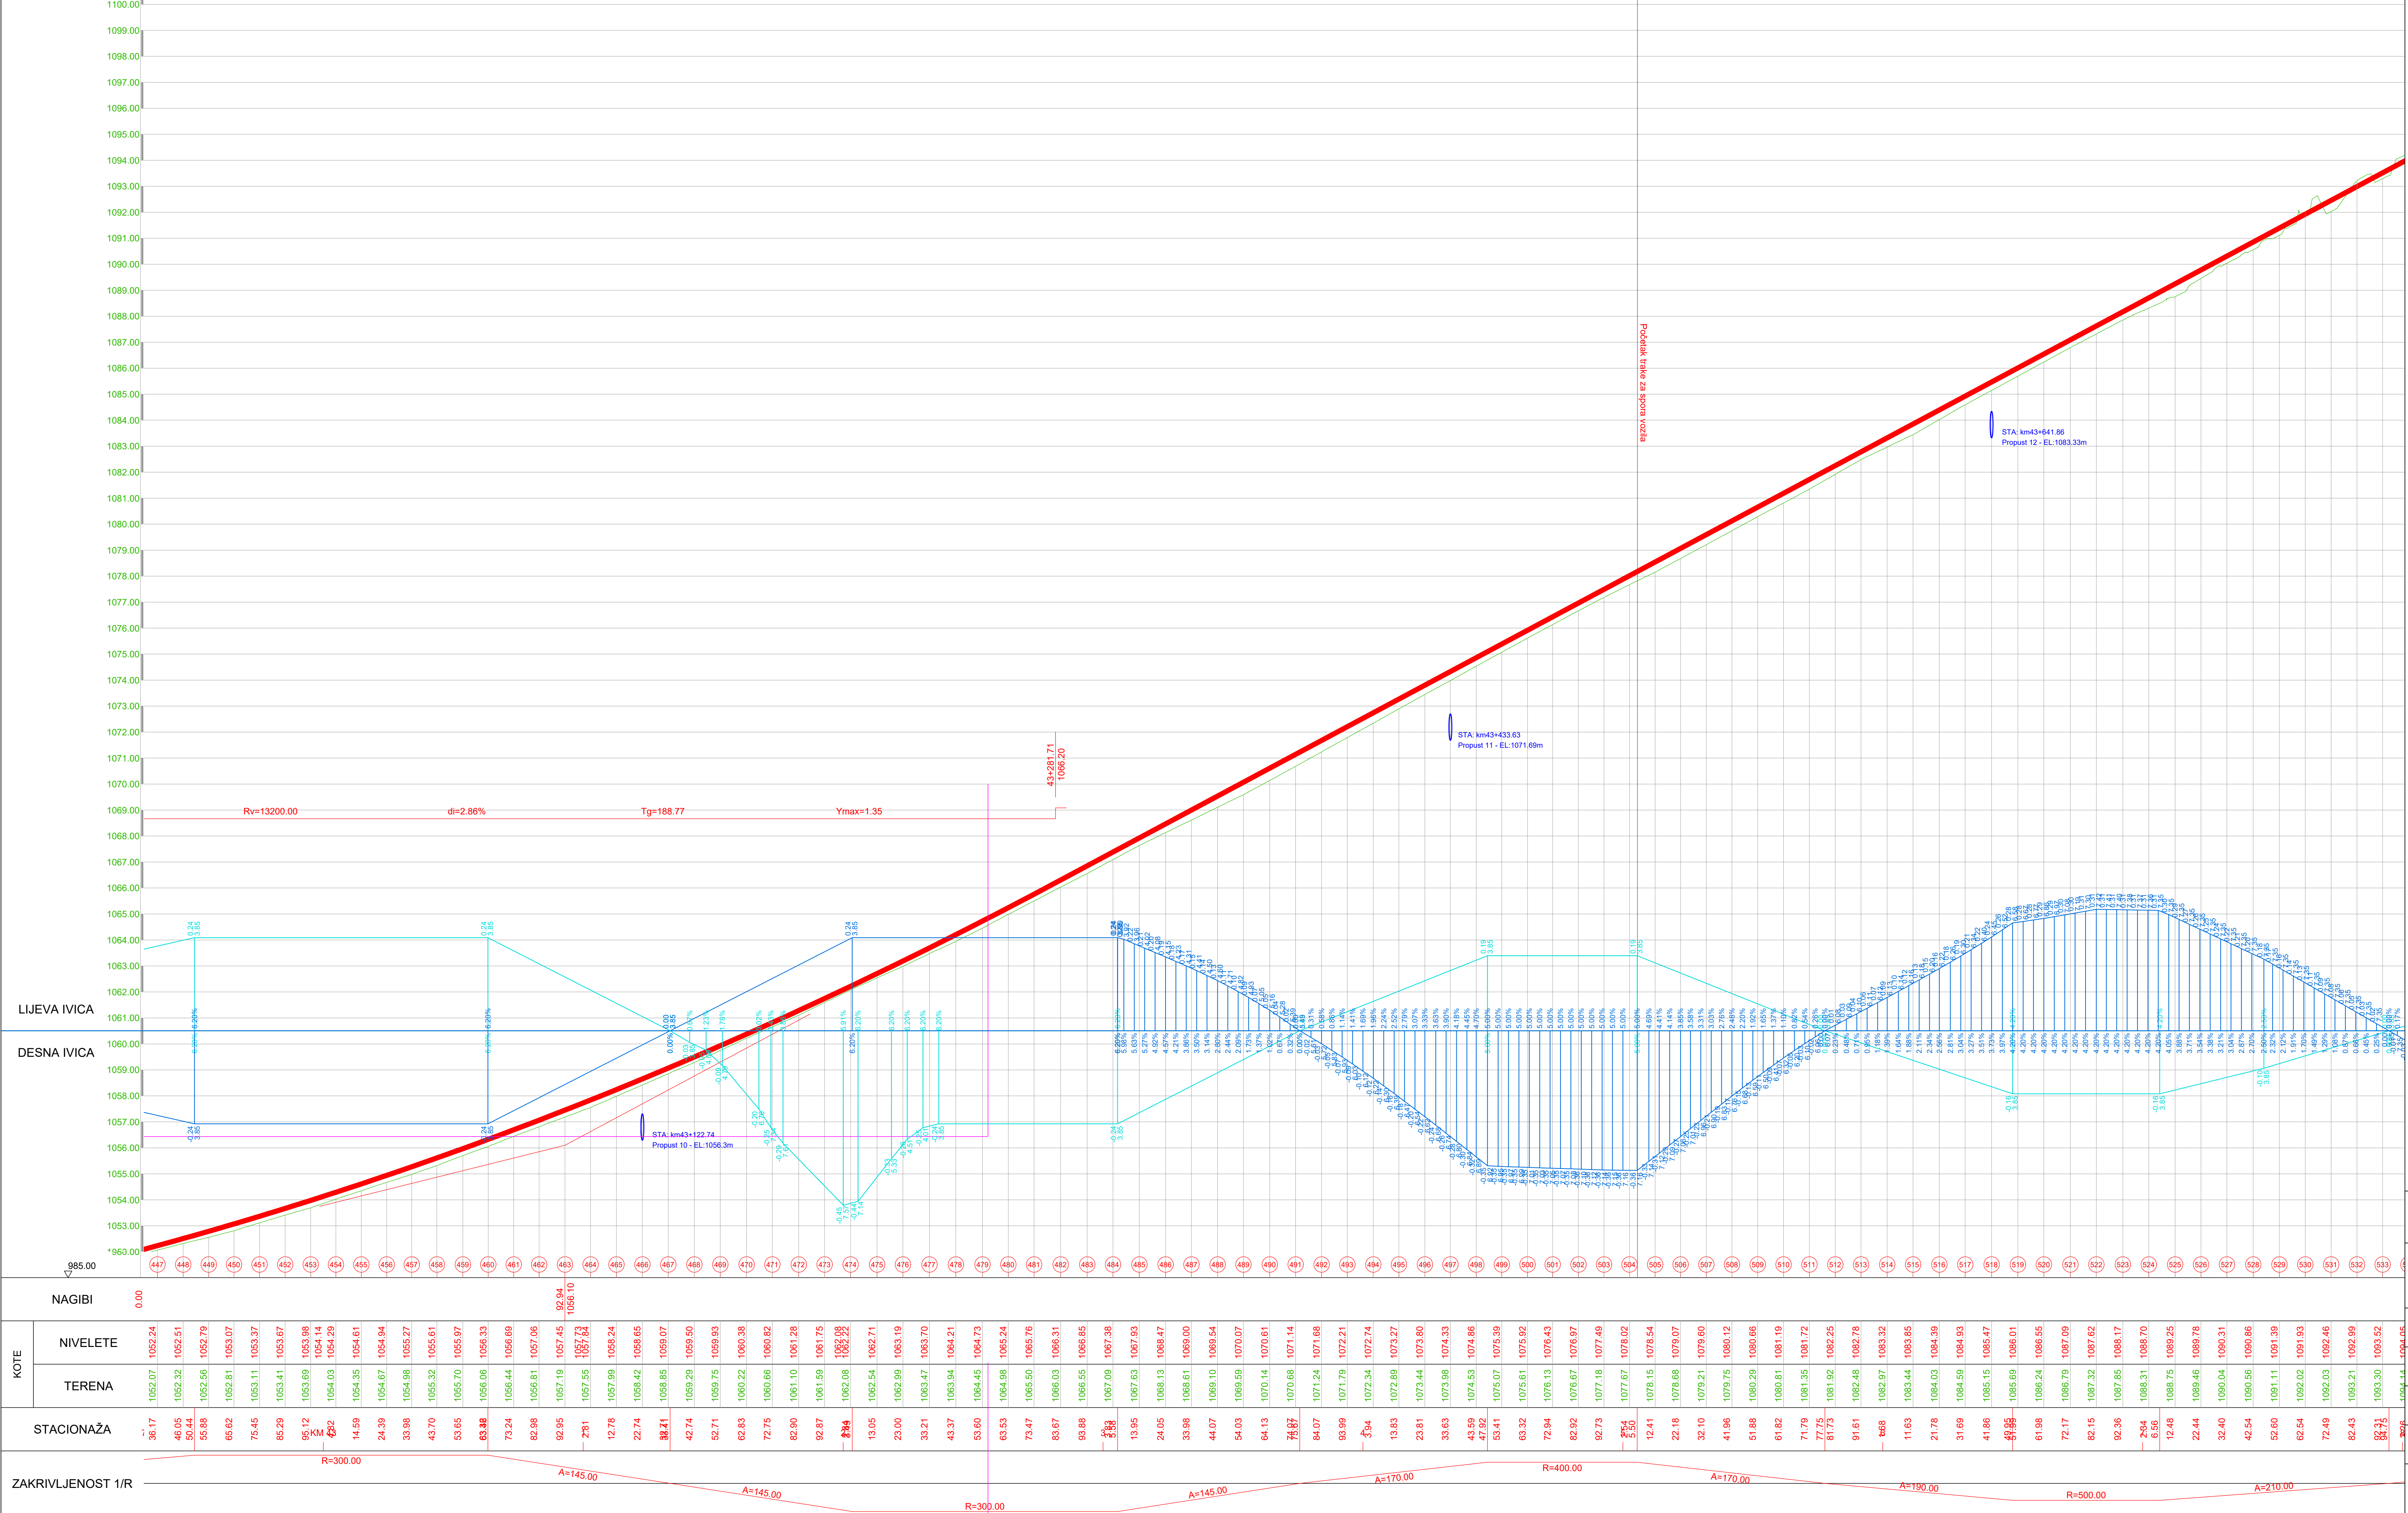

PROJEKTANT B. BUILDIN d.o.o. PODGORICA Džubalo Ulica, broj 35, Podgorica tel: +382 69 424 714 e-mail: office@buildin.me		INVESTITOR UPRAVA ZA SAOBRAĆAJ	
Objekat: Rekonstrukcija magistralnog puta Plužine-Nikšić, dionica Seljani-Zaborje		Lokacija: KO Mijakovac, KO Rudinice, KO Seljani Opština Plužine, Crna Gora	
Autor projekta: Marko Radović, spec.sci.grad.		Vrsta tehničke dokumentacije: Glavni projekat	
Vodeći projektant: Marko Radović, spec.sci.grad.		Dio tehničke dokumentacije: Trasa	
Odgovorni projektant: Marko Radović, spec.sci.grad.		RAZMJERA: 1:1000	
Saradnik/i: Aleksandar Nikolić, spec.sci.grad. Miro Radulović, spec.app.grad. Mladen Tomašević, spec.sci.grad.		Prilog: Uzdužni profil	Br. strane: 30
Datum izrade: septembar 2025.godine		Datum revizije:	

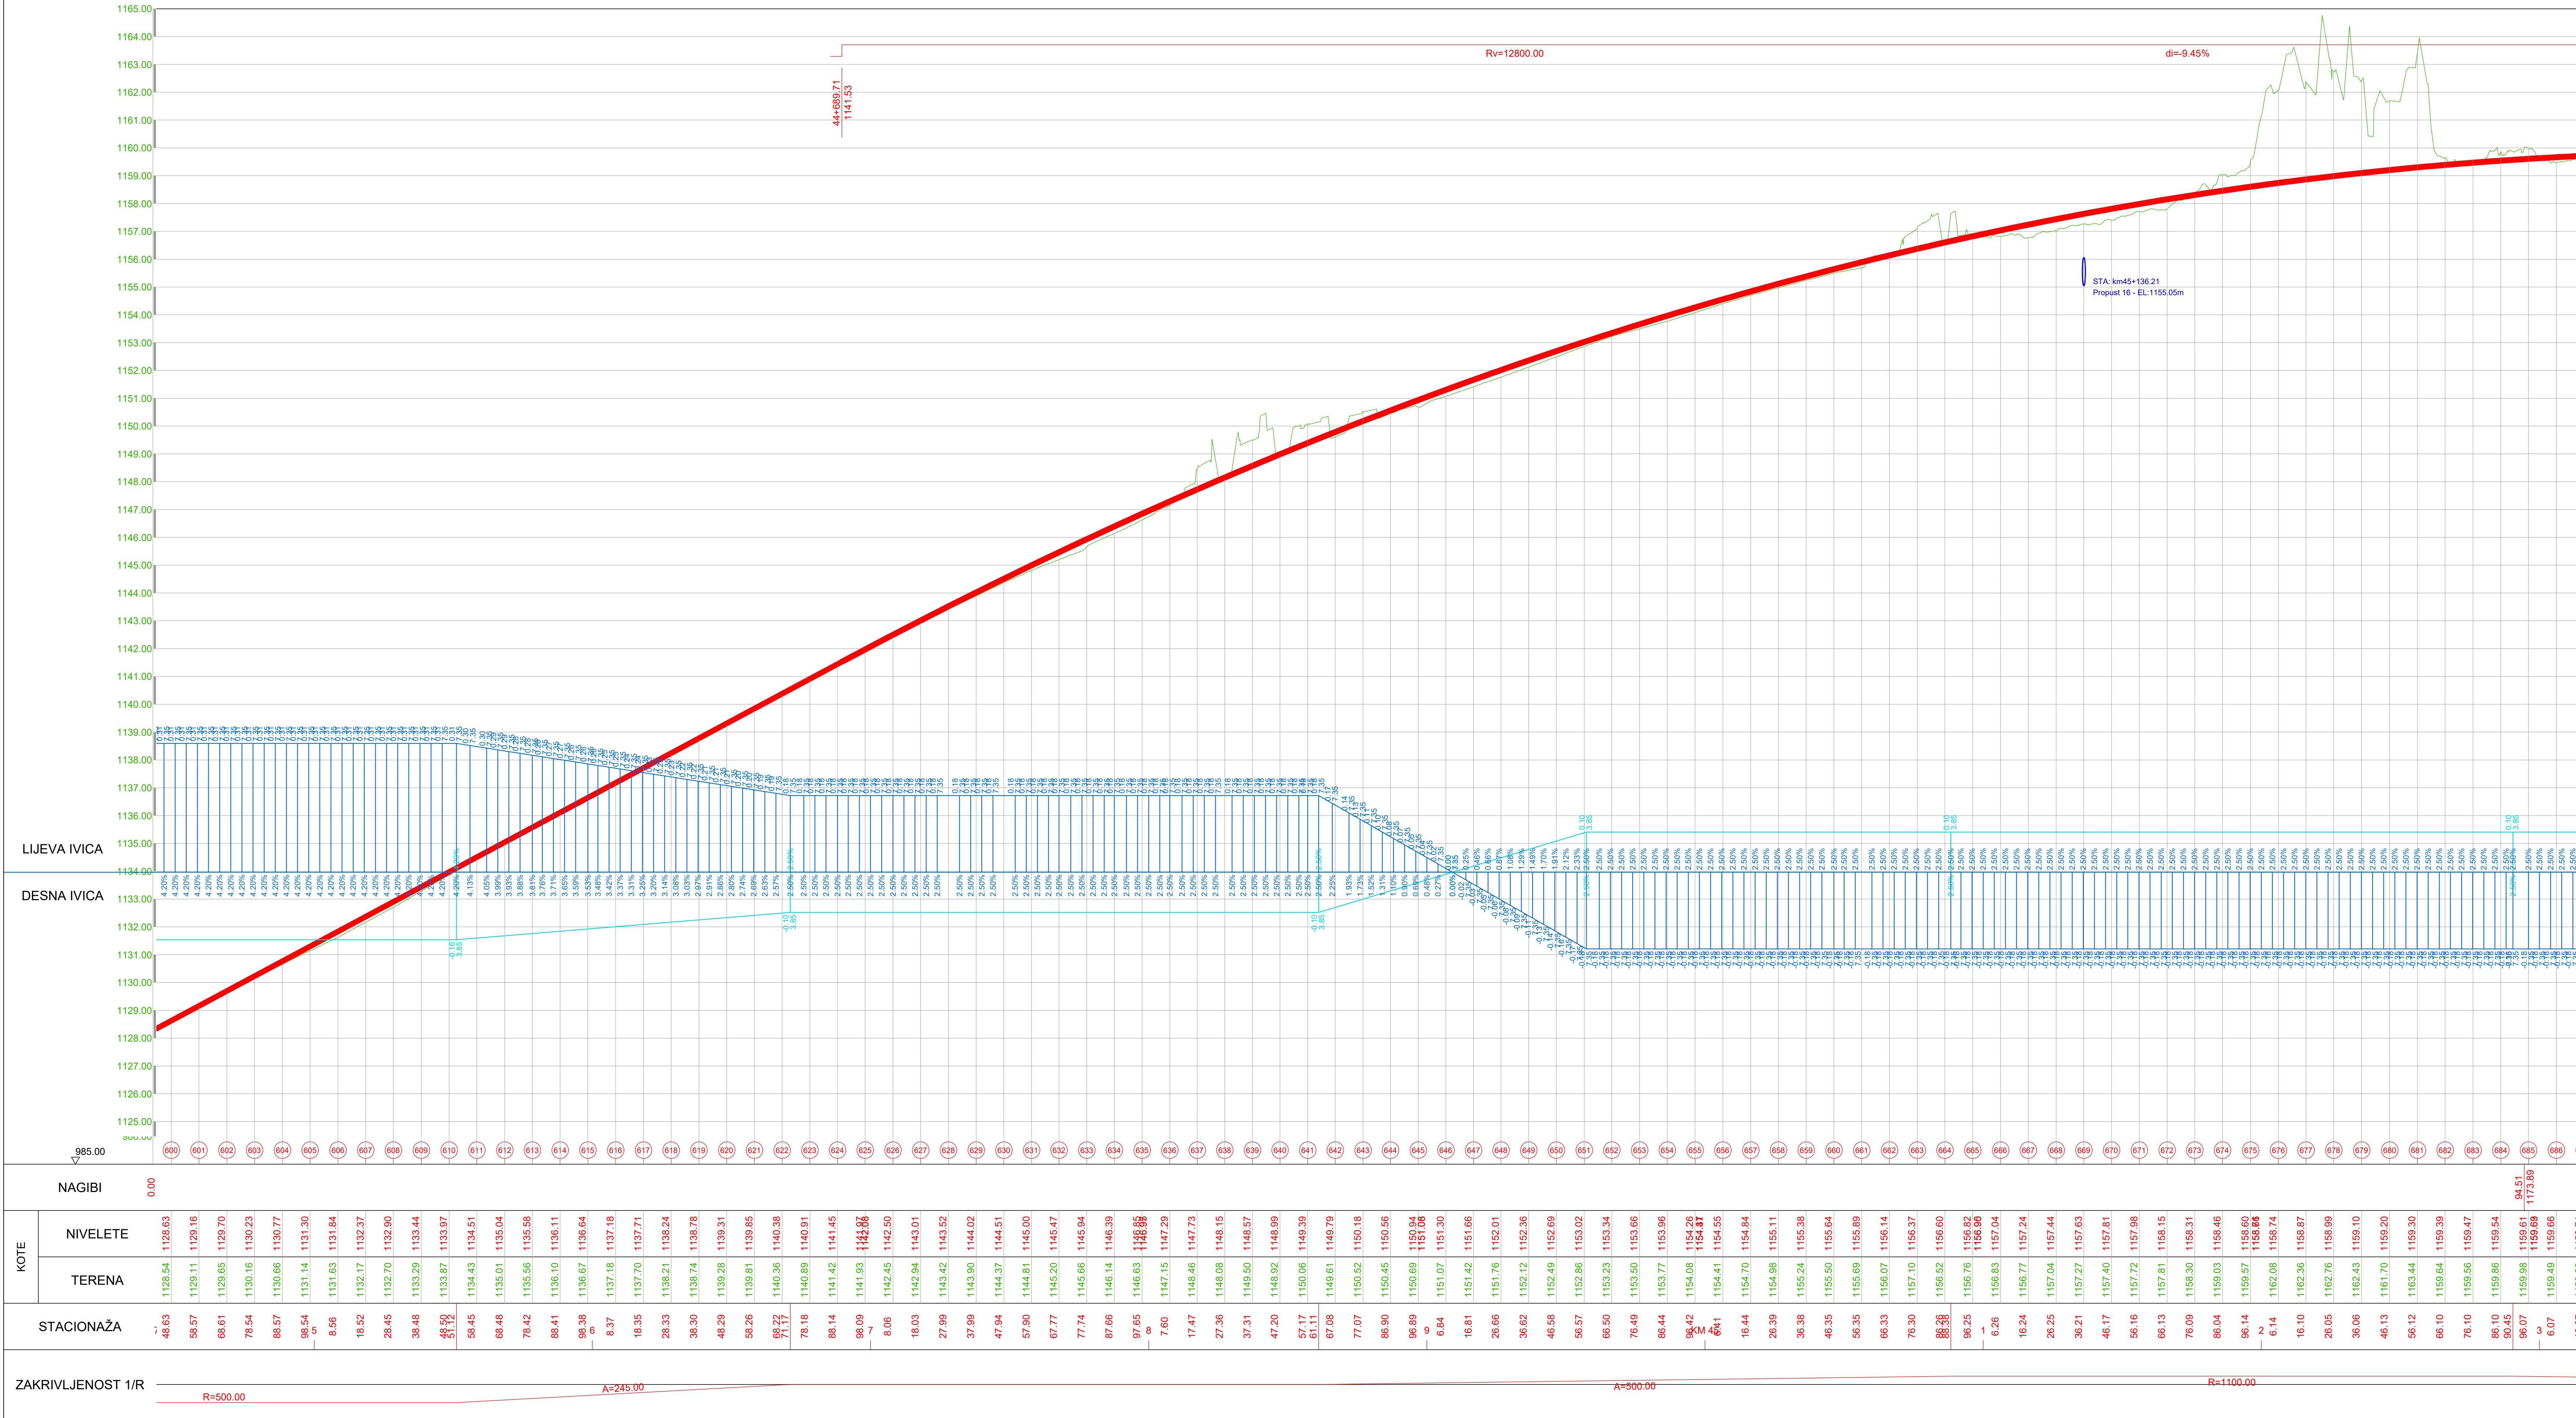

PROJEKTANT  BUILDIN d.o.o. PODGORICA Džubalo Ulica, broj 35, Podgorica t+382 69 424 714 e-mail: office@buildin.me		INVESTITOR UPRAVA ZA SAOBRAĆAJ	
Objekat: Rekonstrukcija magistalnog puta Plužine-Nikšić, dionica Seljani-Zaborje		Lokacija: KO Mijkovac, KO Rudnice, KO Seljani Opština Plužine, Crna Gora	
Autor projekta: Marko Radović, spec.sci.grad.		Vrsta tehničke dokumentacije: Glavni projekat	
Vodjeći projekatant: Marko Radović, spec.sci.grad.			
Odgovorni projekatant: Marko Radović, spec.sci.grad.		Dio tehničke dokumentacije: Trasa	
Saradnik/i: Aleksandar Nikolić, spec.sci.grad. Miro Radulović, spec.app.grad. Mladen Tomašević, spec.sci.grad.		RAZMJERA: 1:1000	
Datum izrade: septembar 2025.godine		Prilog: Uzdužni profil	
		Br. priloga: 3.8 Br. strane: 32	
		Datum revizije:	

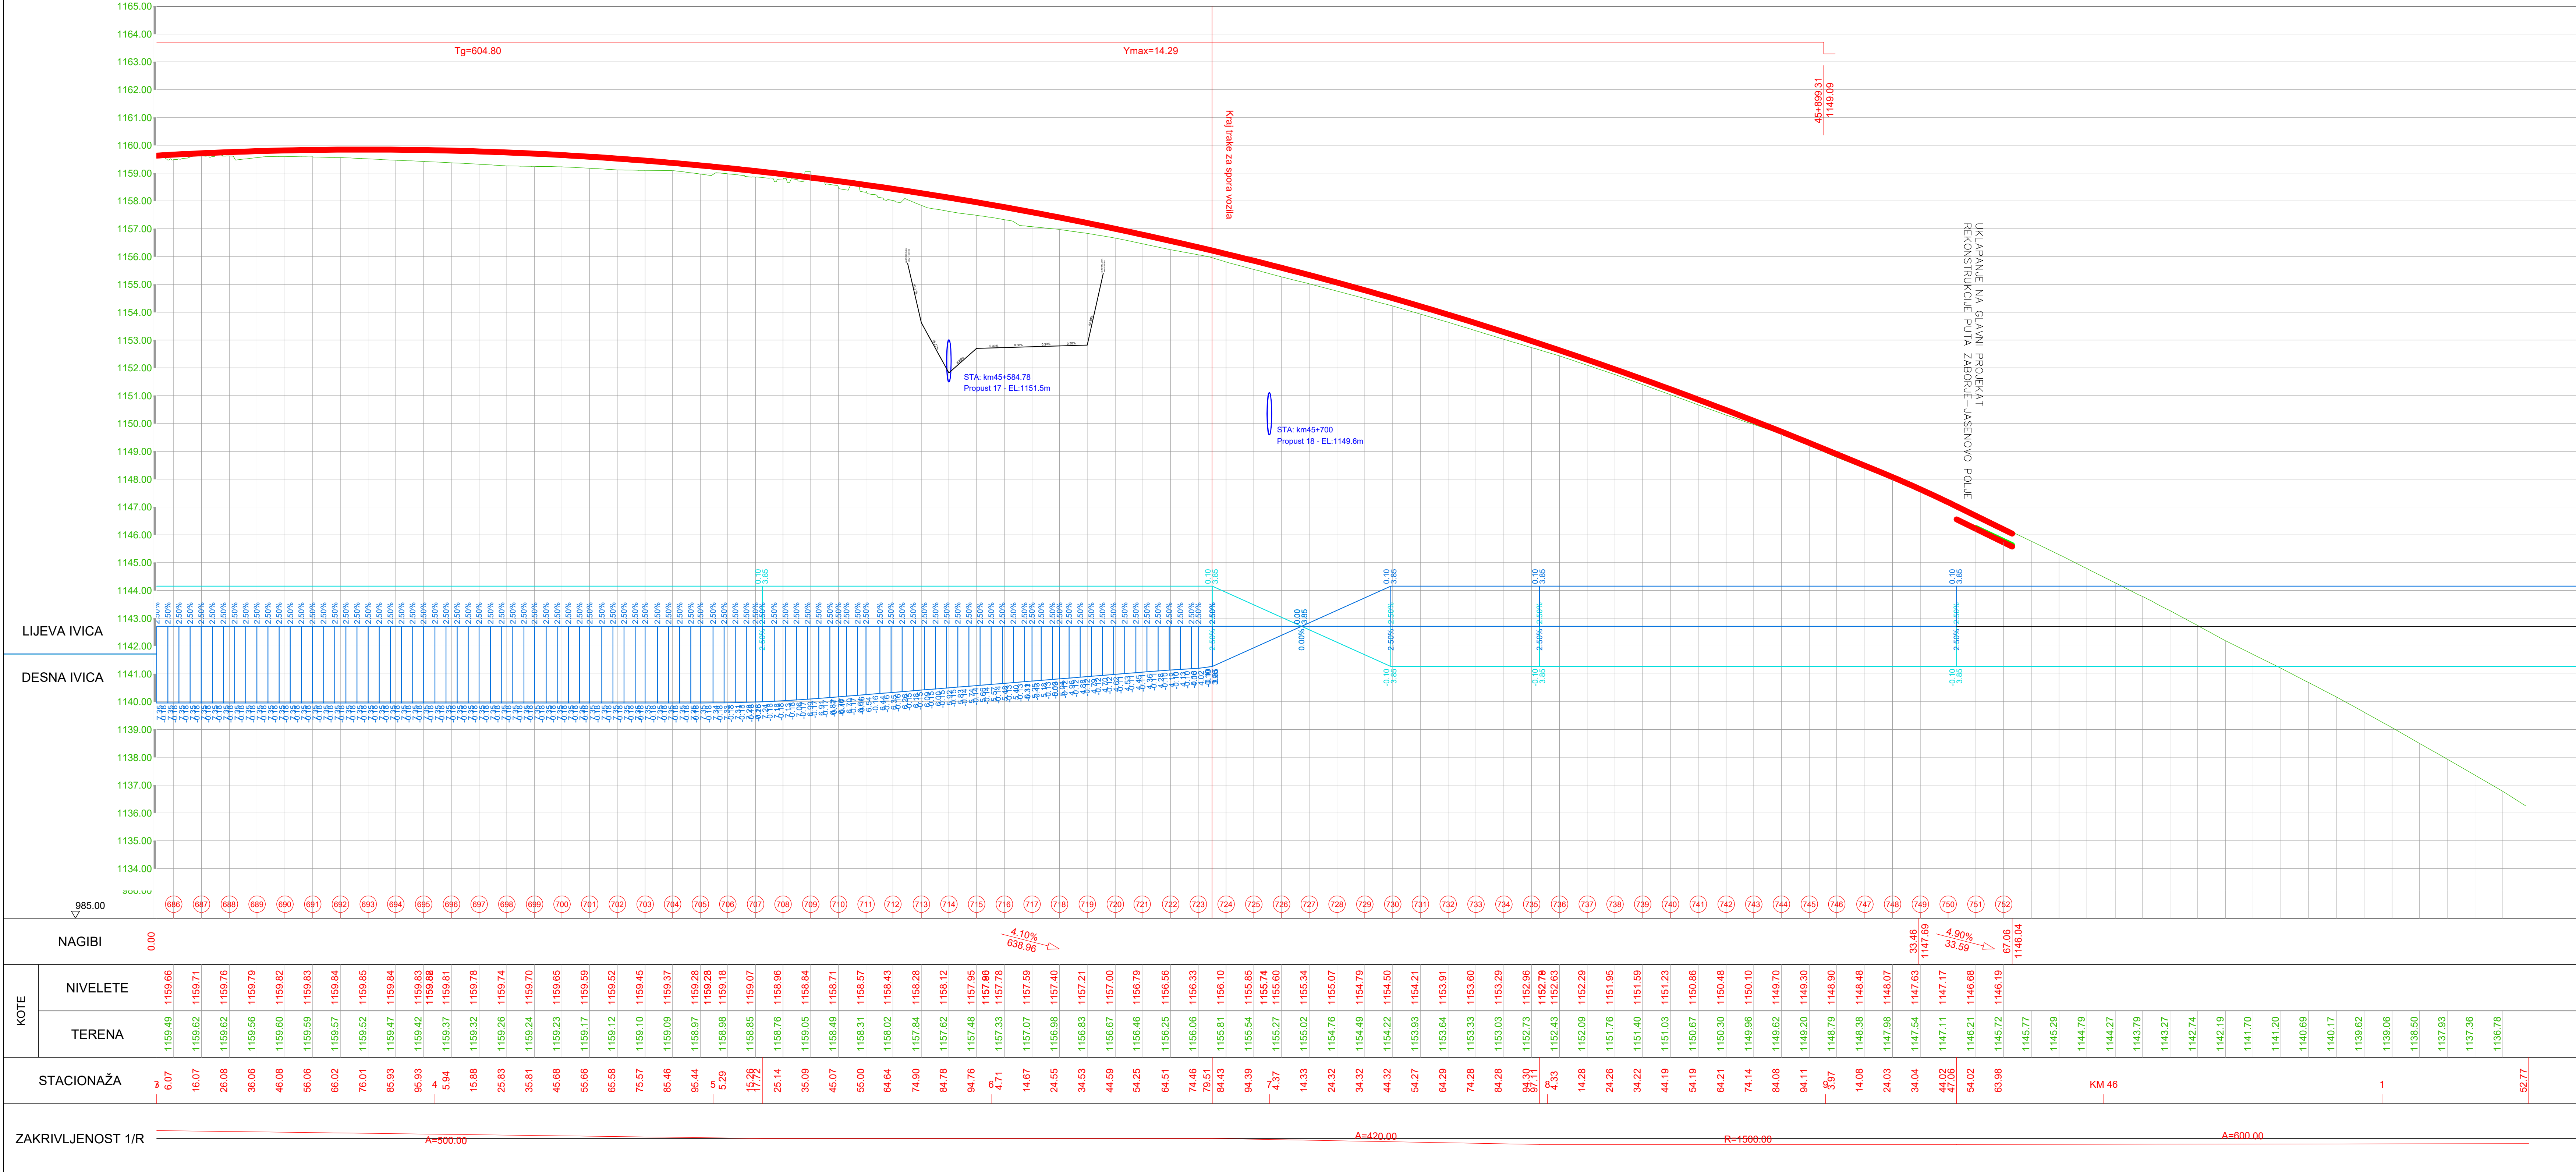

PROJEKTANT BUILDIN d.o.o. PODGORICA Džubara Ulica, broj 35, Podgorica t+382 69 424 714 e-mail: office@buildin.me		INVESTITOR UPRAVA ZA SAOBRAĆAJ	
Objekat: Rekonstrukcija magistralnog puta Plužine-Niškić, dionica Seljani-Zaborje		Lokacija: KO Mijkovac, KO Rudnice, KO Seljani Opština Plužine, Crna Gora	
Autor projekta: Marko Radović, spec.sci.grad.		Vrsta tehničke dokumentacije: Glavni projekat	
Vodeći projektant: Marko Radović, spec.sci.grad.		Dio tehničke dokumentacije: Trasa	
Odgovorni projektant: Marko Radović, spec.sci.grad.		Br. priloga: 3.9	RAZMJERA: 1:1000
Saradnik/i: Aleksandar Nikolić, spec.sci.grad. Mirko Radulović, spec.app.grad. Mladen Tomašević, spec.sci.grad.		Prilog: Uzdužni profil	Br. strane: 33
Datum izrade: septembar 2025.godine		Datum revizije:	

ETALJ "D"

humusna bankina min 1.30 m

saobraćajna traka min 3.50m

saobraćajna traka min 3.50 m

humusna bankina min 1.30m

betonska iv. traka 0.20m

ivična traka 0.35m

betonska iv. traka 0.20m

osovina puta

sredina puta

7%

1:n

q=min2.5%

q=min4%


7%

asfaltbeton AB11s	d = 4cm
bitonoseći sloj BNS22s	d = 6cm
bitonoseći sloj BNS22s	d = 6cm
drobljeni kameni materijal (0/31mm)	d =min 15cm
drobljeni kameni materijal (0/63mm)	d =min 25cm
minD = 56cm	

PROJEKTANT  BUILDIN d.o.o. PODGORICA Dajbabe Ulica4, broj 35, Podgorica tel: +382 69 424 714 e-mail: office@buildin.me		INVESTITOR UPRAVA ZA SAOBRAĆAJ	
Objekat: Rekonstrukcija magistarlhog puta Plužine-Nikšić, dionica Seljani-Zaborje		Lokacija: KO Miljkovac, KO Rudinice, KO Seljani Opština Plužine, Crna Gora	
Autor projekta: Marko Radović, spec.sci.građ.			
Vodeći projektant: Marko Radović, spec.sci.građ.		Vrsta tehničke dokumentacije: Glavni projekat	
Odgovorni projektant: Marko Radović, spec.sci.građ.		Dio tehničke dokumentacije: Trasa	RAZMJERA: 1:50
Saradnik/ci: Aleksandar Nikolić, spec.sci.građ. Mirko Radulović, spec.app.građ. Mladen Tomašević, spec.sci.građ.		Prilog: NPP i Detalji	Br. priloga: 4.1 Br. strane: 34
Datum izrade: septembar 2025.godine		Datum revizije:	

Normalni profil magistralnog puta Plužine-Nikšić, dionica Seljani-Zaborje


U ZASJEKU

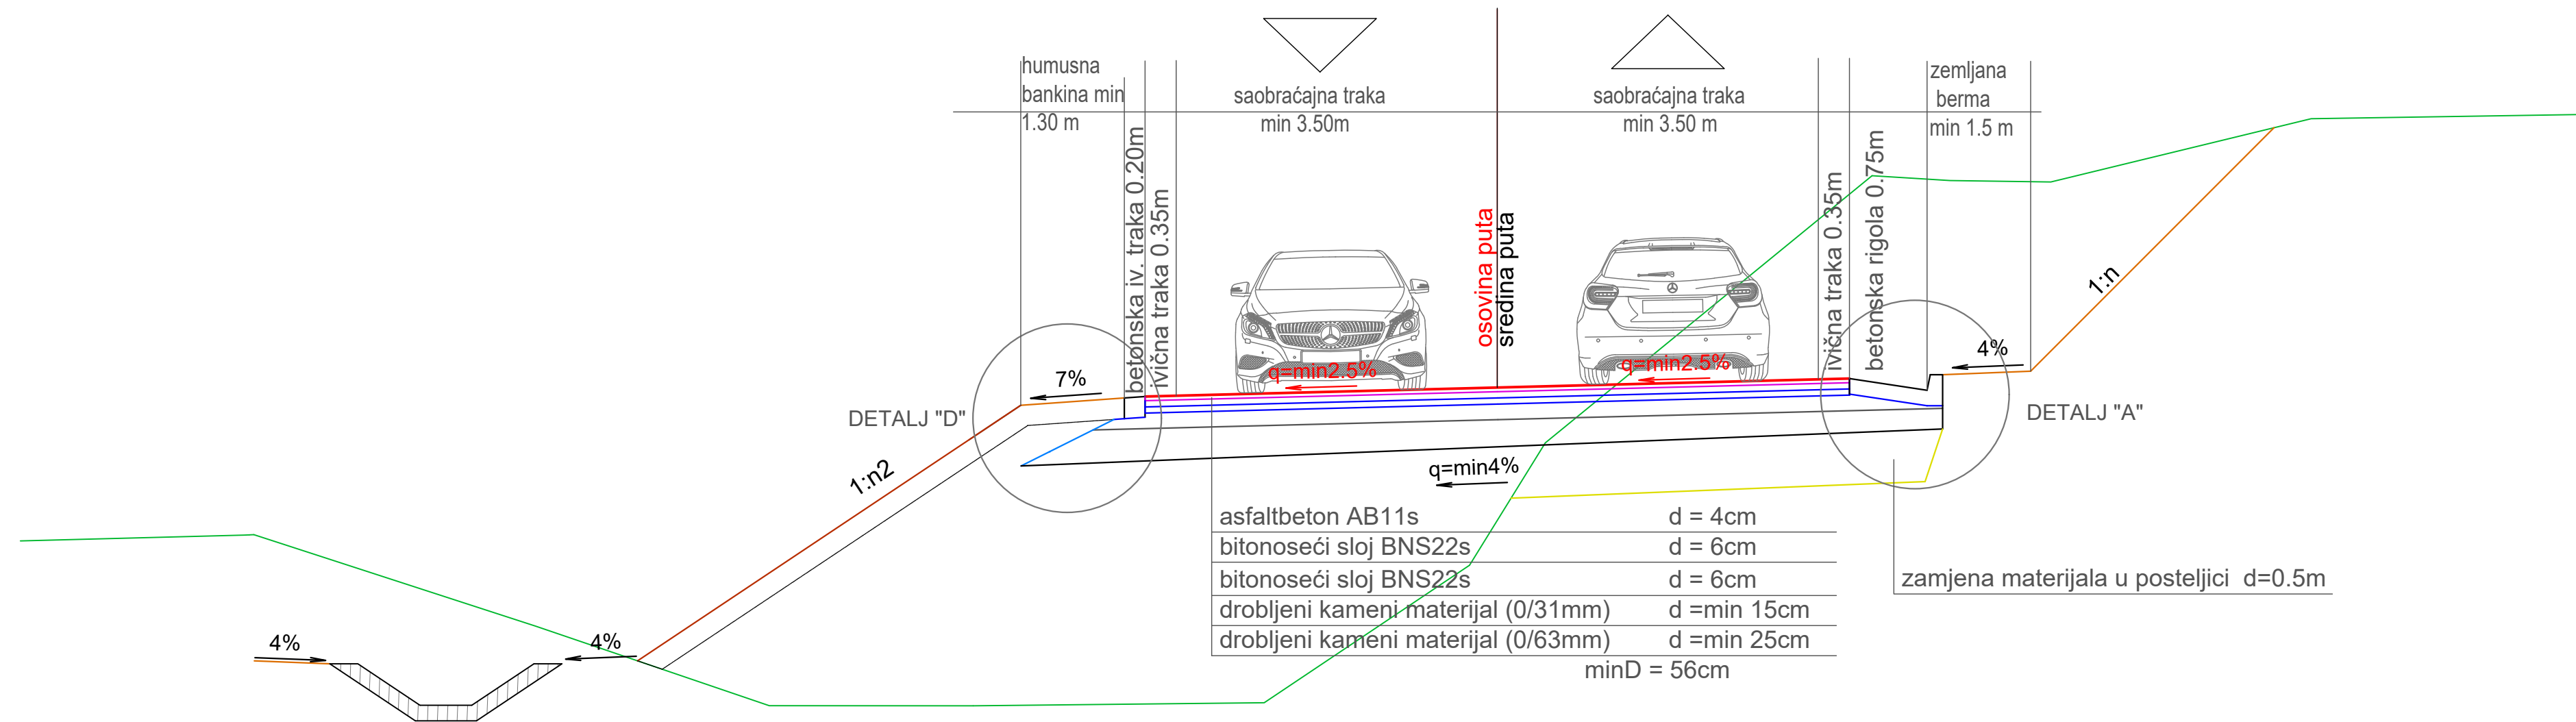

PROJEKTANT		INVESTITOR	
 BUILDIN d.o.o. PODGORICA Dajbabe Ulica4, broj 35, Podgorica tel: +382 69 424 714 e-mail: office@buildin.me		UPRAVA ZA SAOBRAĆAJ	
Objekat:		Lokacija:	
Rekonstrukcija magistarnog puta Plužine-Nikšić, dionica Seljani-Zaborje			
Autor projekta:		KO Miljkovac, KO Rudinice, KO Seljani Opština Plužine, Crna Gora	
Marko Radović, spec.sci.građ.			
Vodeći projektant:		Vrsta tehničke dokumentacije:	
Marko Radović, spec.sci.građ.		Glavni projektat	
Odgovorni projektant:		Dio tehničke dokumentacije:	
Marko Radović, spec.sci.građ.		Trasa	
Saradnik/ci: Aleksandar Nikolić, spec.sci.građ. Mirko Radulović, spec.app.građ. Mladen Tomašević, spec.sci.građ.		RAZMJERA	
		1:50	
Datum izrade:		Prilog:	
		NPP i Detalji	
septembar 2025.godine		Br. priloga:	
		4.2	
		Br. strane:	
		35	
Datum revizije:			

Normalni profil magistralnog puta Plužine-Nikšić, dionica Seljani-Zaborje

U USJEKU

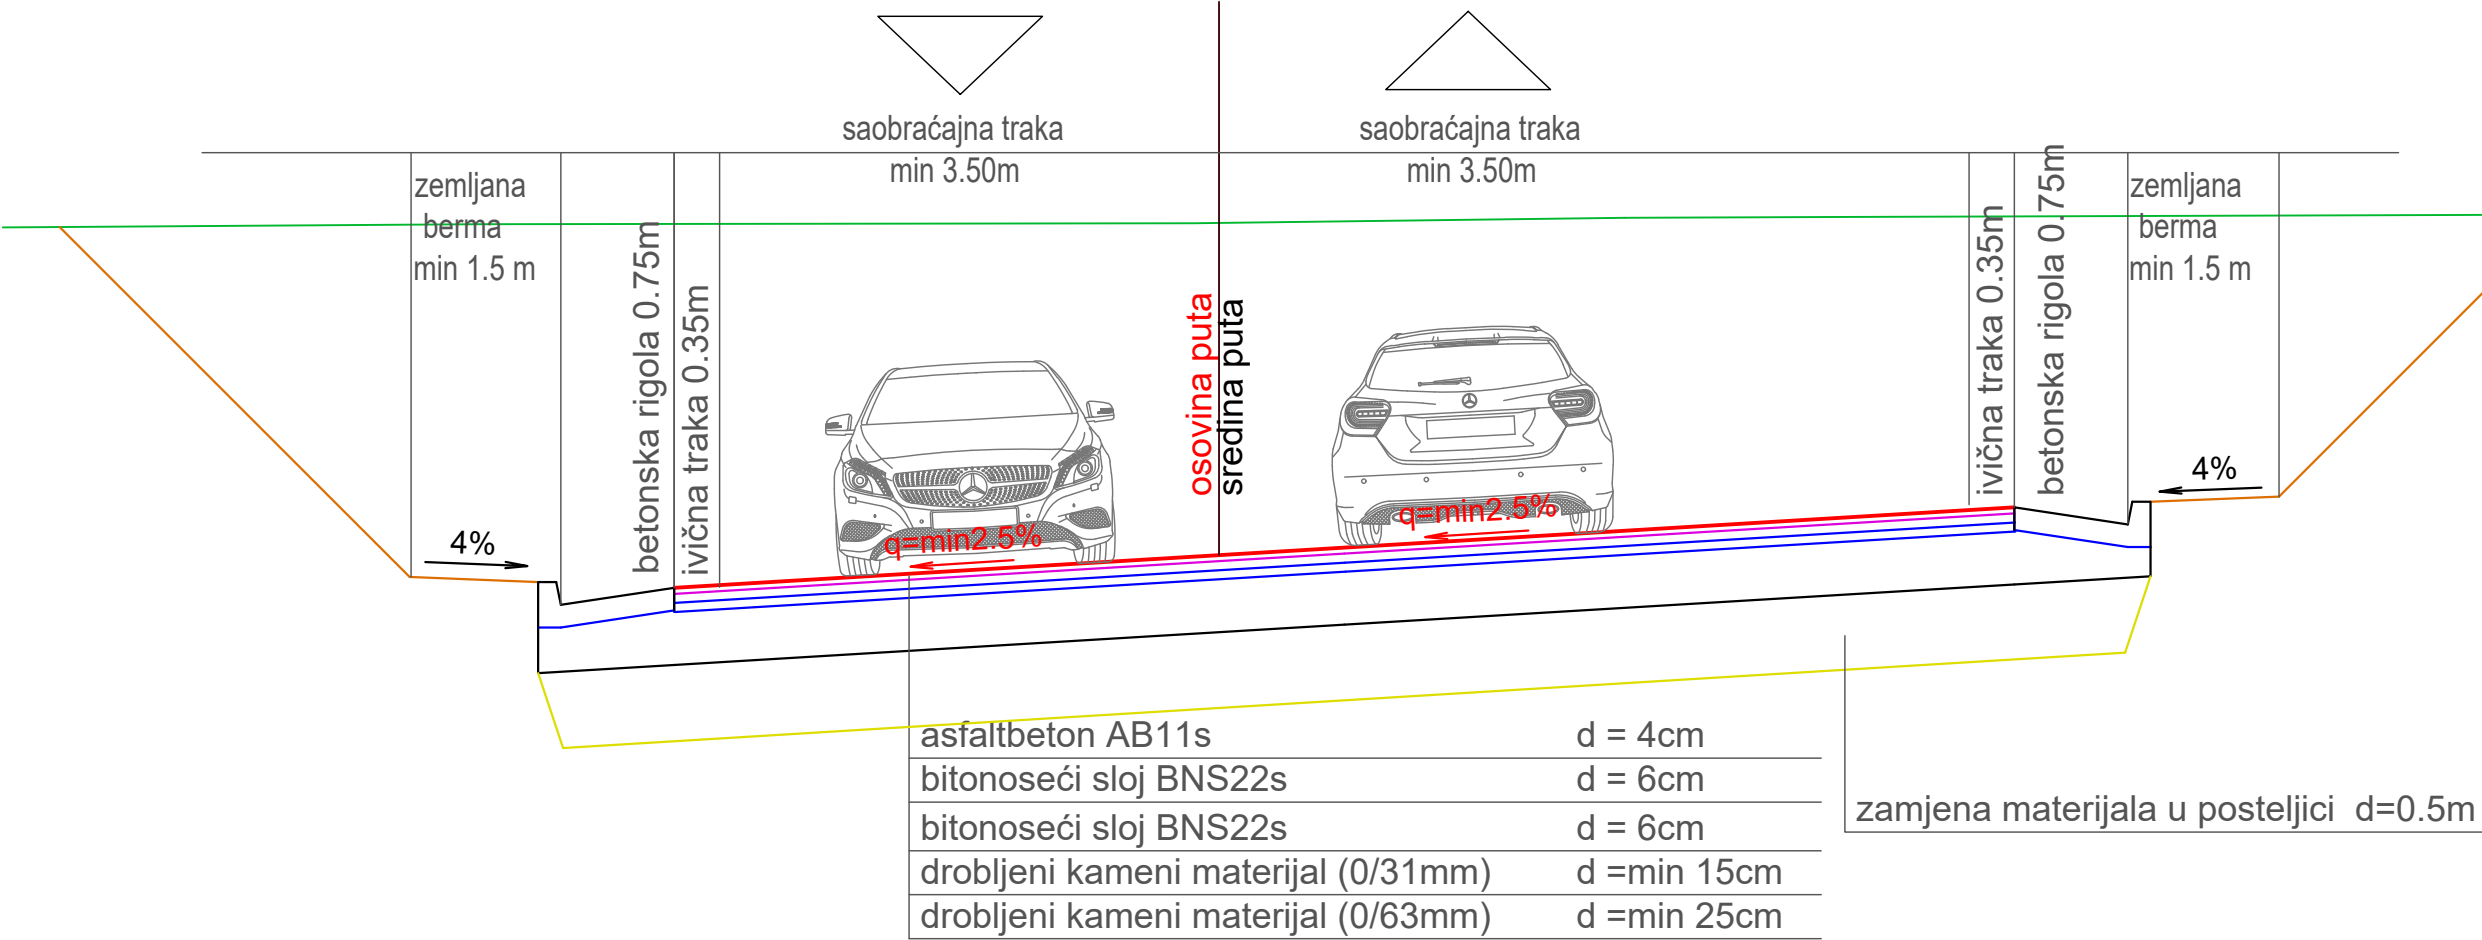

PROJEKTANT		B BUILDIN d.o.o. PODGORICA Dajbabe Ulica4, broj 35, Podgorica tel: +382 69 424 714 e-mail: office@buildin.me		INVESTITOR		UPRAVA ZA SAOBRAĆAJ	
Objekat:				Lokacija:			
Rekonstrukcija magistarlno ^g puta Plužine-Nikšić, dionica Seljani-Zaborje				KO Miljkovac, KO Rudinice, KO Seljani Opština Plužine, Crna Gora			
Autor projekta:							
Marko Radović, spec.sci.građ.							
Vodeći projektant:							
Marko Radović, spec.sci.građ.				Vrsta tehničke dokumentacije:			
				Glavni projekat			
Odgovorni projektant:				Dio tehničke dokumentacije:		RAZMJERA:	
Marko Radović, spec.sci.građ.				Trasa		1:50	
Saradnik/ci:				Prilog:		Br. priloga:	
Aleksandar Nikolić, spec.sci.građ.				NPP i Detalji		4.3	
Mirko Radulović, spec.app.građ.						Br. strane:	
Mladen Tomašević, spec.sci.građ.						36	
Datum izrade:				Datum revizije:			
septembar 2025.godine							

Normalni profil magistralnog puta Plužine-Nikšić, dionica Seljani-Zaborje
U USJEKU

saobraćajna traka min 3.50m

saobraćajna traka min 3.50m

zemljana berma min 1.5 m

zemljana berma min 1.5 m

betonska rigola 0.75m

betonska rigola 0.75m

ivična traka 0.35m

ivična traka 0.35m

osovina puta

sredina puta

4%

4%

2.5%

2.5%

asfaltbeton AB11s	d = 4cm
bitonoseći sloj BNS22s	d = 6cm
bitonoseći sloj BNS22s	d = 6cm
drobljeni kameni materijal (0/31mm)	d = min 15cm
drobljeni kameni materijal (0/63mm)	d = min 25cm
minD = 56cm	


Rušenje postojećeg fleksibilnog kolovoza min d=16cm

zamjena materijala u posteljici d=0.5m

PROJEKTANT  BUILDIN d.o.o. PODGORICA Dajbabe Ulica4, broj 35, Podgorica tel:+382 69 424 714 e-mail: office@buildin.me	INVESTITOR UPRAVA ZA SAOBRAĆAJ		
Objekat: Rekonstrukcija magistarnog puta Plužine-Nikšić, dionica Seljani-Zaborje	Lokacija: KO Miljkovac, KO Rudinice, KO Seljani Opština Plužine, Crna Gora		
Autor projekta: Marko Radović, spec.sci.građ.			
Vodeći projektant: Marko Radović, spec.sci.građ.	Vrsta tehničke dokumentacije: Glavni projekat		
Odgovorni projektant: Marko Radović, spec.sci.građ.	Dio tehničke dokumentacije: Trasa		RAZMJERA: 1:50
Saradnik/ci: Aleksandar Nikolić, spec.sci.građ. Mirko Radulović, spec.app.građ. Mladen Tomašević, spec.sci.građ.	Prilog: NPP i Detalji	Br. priloga: 4.4	Br. strane: 37
Datum izrade: septembar 2025.godine	Datum revizije:		

Normalni profil magistralnog puta Plužine-Nikšić, dionica Seljani-Zaborje


NA NASIPU sa trakom za lijeva skretanja u raskrsnici

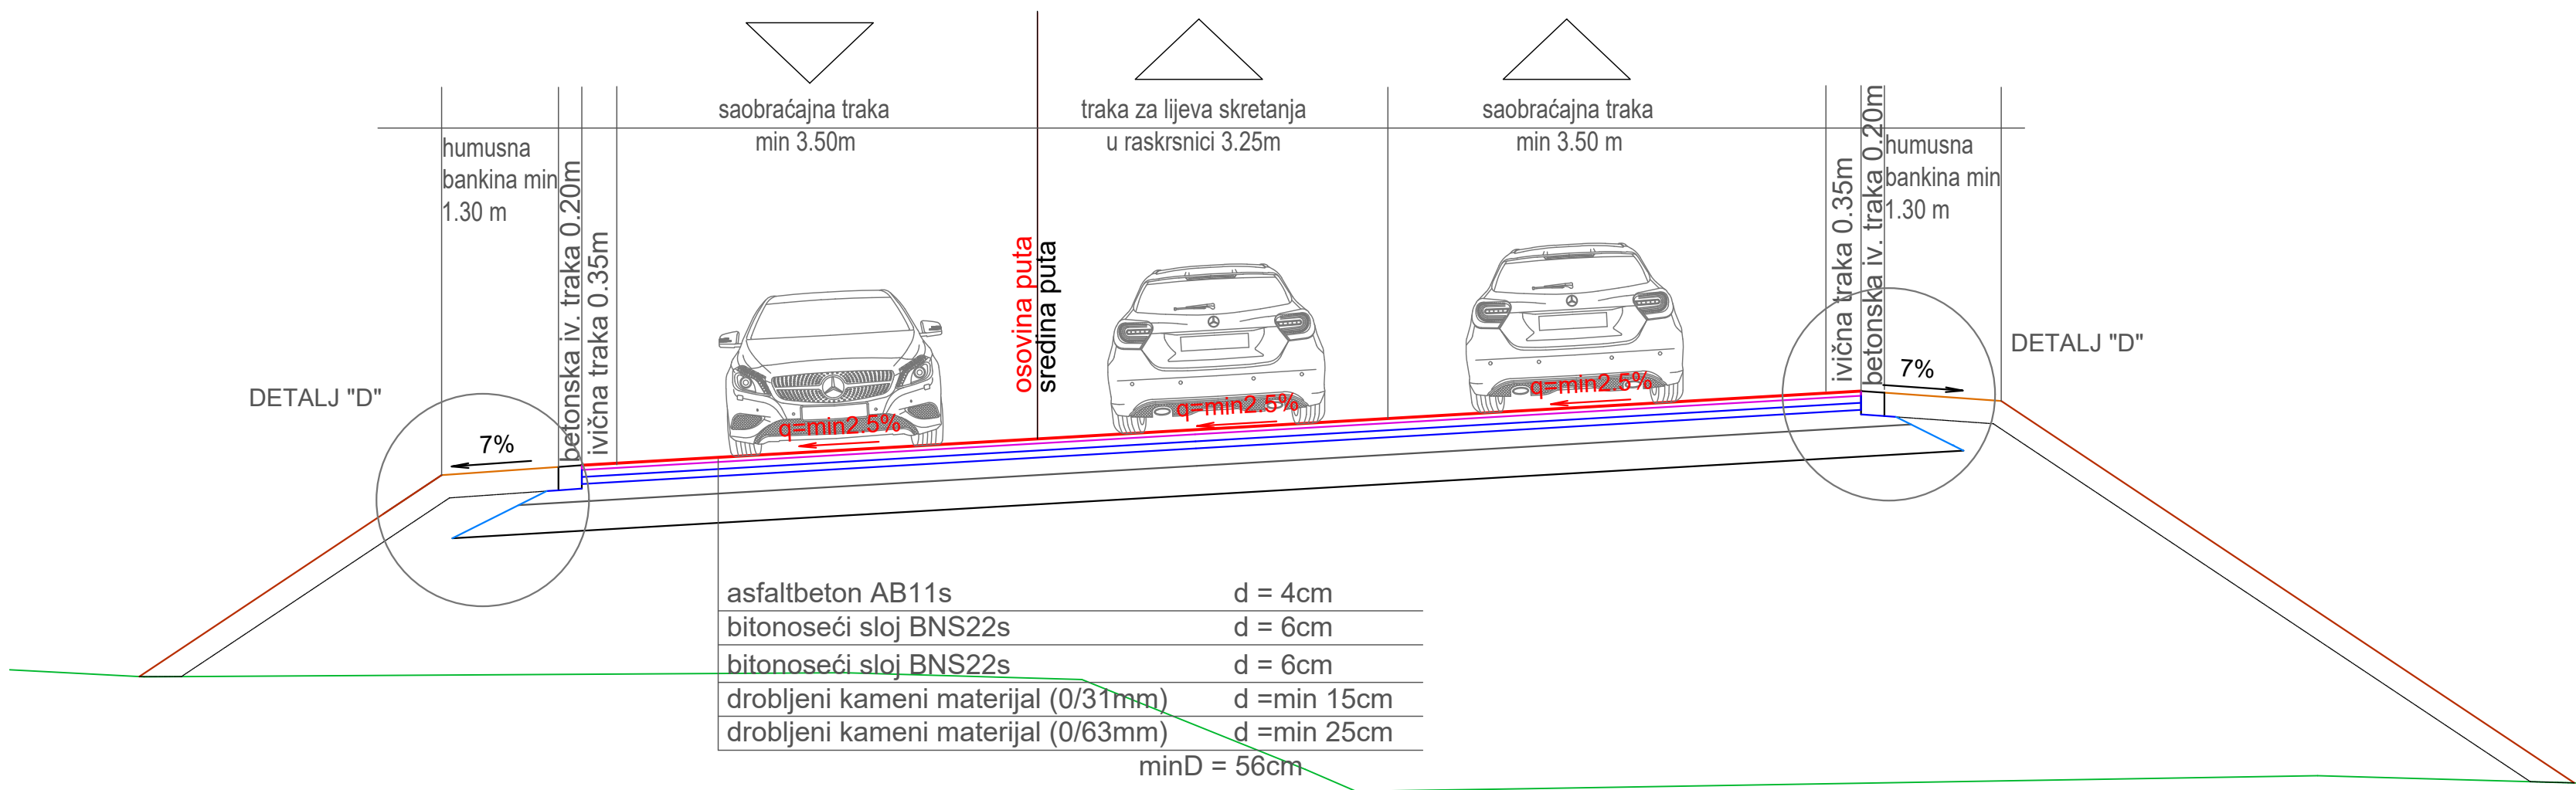

PROJEKTANT		INVESTITOR	
 BUILDIN d.o.o. PODGORICA Dajbabe Ulica4, broj 35, Podgorica tel:+382 69 424 714 e-mail: office@buildin.me		UPRAVA ZA SAOBRAĆAJ	
Objekat:		Lokacija:	
Rekonstrukcija magistarlhog puta Plužine-Nikšić, dionica Seljani-Zaborje		KO Miljkovac, KO Rudinice, KO Seljani Opština Plužine, Crna Gora	
Autor projekta:			
Marko Radović, spec.sci.građ.			
Vodeći projektant:		Vrsta tehničke dokumentacije:	
Marko Radović, spec.sci.građ.		Glavni projekat	
Odgovorni projektant:		Dio tehničke dokumentacije:	RAZMJERA
Marko Radović, spec.sci.građ.		Trasa	1:50
Saradnik/ci:		Prilog:	Br. priloga:
Aleksandar Nikolić, spec.sci.građ.		NPP i Detalji	4.5
Mirko Radulović, spec.app.građ.			38
Mladen Tomašević, spec.sci.građ.			Br. strane:
Datum izrade:		Datum revizije:	
septembar 2025.godine			


Normalni profil magistralnog puta Plužine-Nikšić, dionica Seljani-Zaborje

U ZASJEKU sa trakom za spora vozila

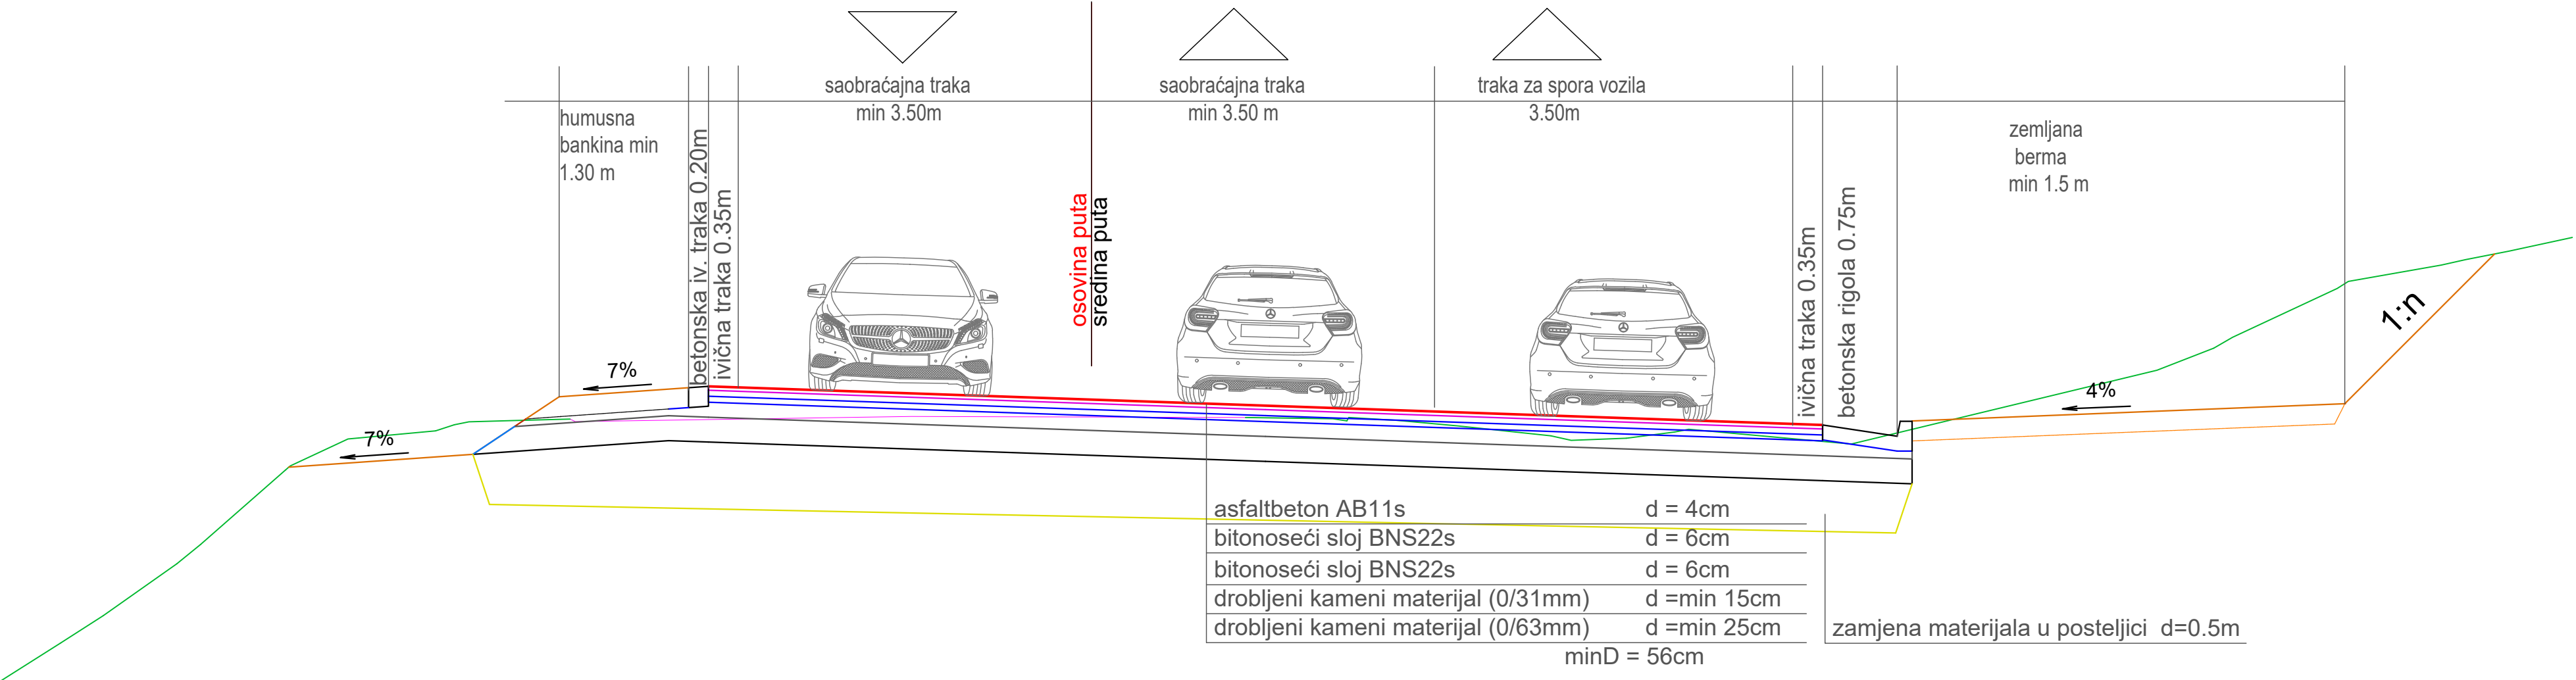


PROJEKTANT  BUILDIN d.o.o. PODGORICA Dajbabe Ulica4, broj 35, Podgorica tel:+382 69 424 714 e-mail: office@buildin.me		INVESTITOR UPRAVA ZA SAOBRAĆAJ	
Objekat: Rekonstrukcija magistarlhog puta Plužine-Nikšić, dionica Seljani-Zaborje		Lokacija: KO Miljkovac, KO Rudinice, KO Seljani Opština Plužine, Crna Gora	
Autor projekta: Marko Radović, spec.sci.građ.			
Vodeći projektant: Marko Radović, spec.sci.građ.		Vrsta tehničke dokumentacije: Glavni projekat	
Odgovorni projektant: Marko Radović, spec.sci.građ.		Dio tehničke dokumentacije: Trasa	RAZMJERA: 1:50
Saradnik/ci: Aleksandar Nikolić, spec.sci.građ. Mirko Radulović, spec.app.građ. Mladen Tomašević, spec.sci.građ.		Prilog: NPP i Detalji	Br. priloga: 4.6 Br. strane: 39
Datum izrade: septembar 2025.godine		Datum revizije:	


DETALJ "D" BANKINE
GORNJA IVICA

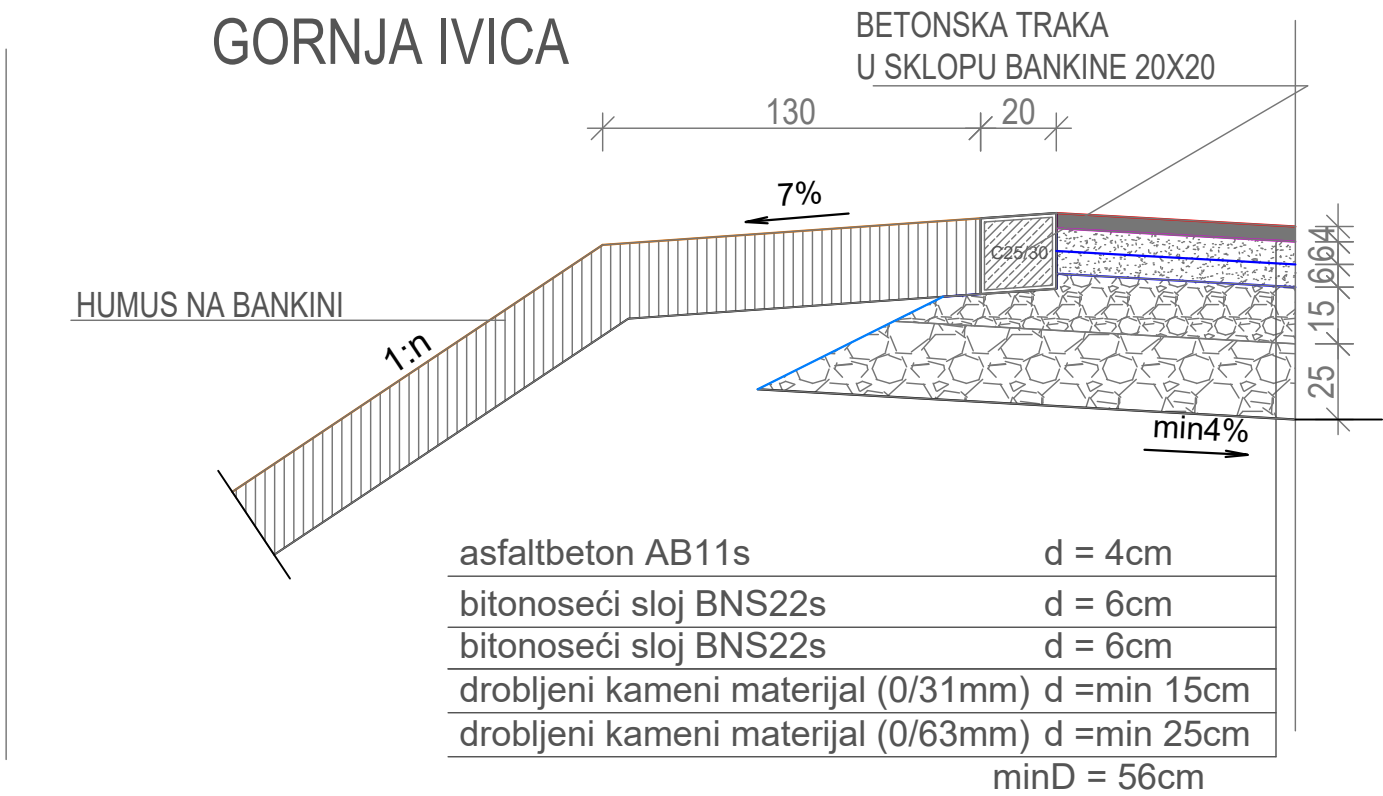


DETALJ "D" BANKINE
GORNJA IVICA

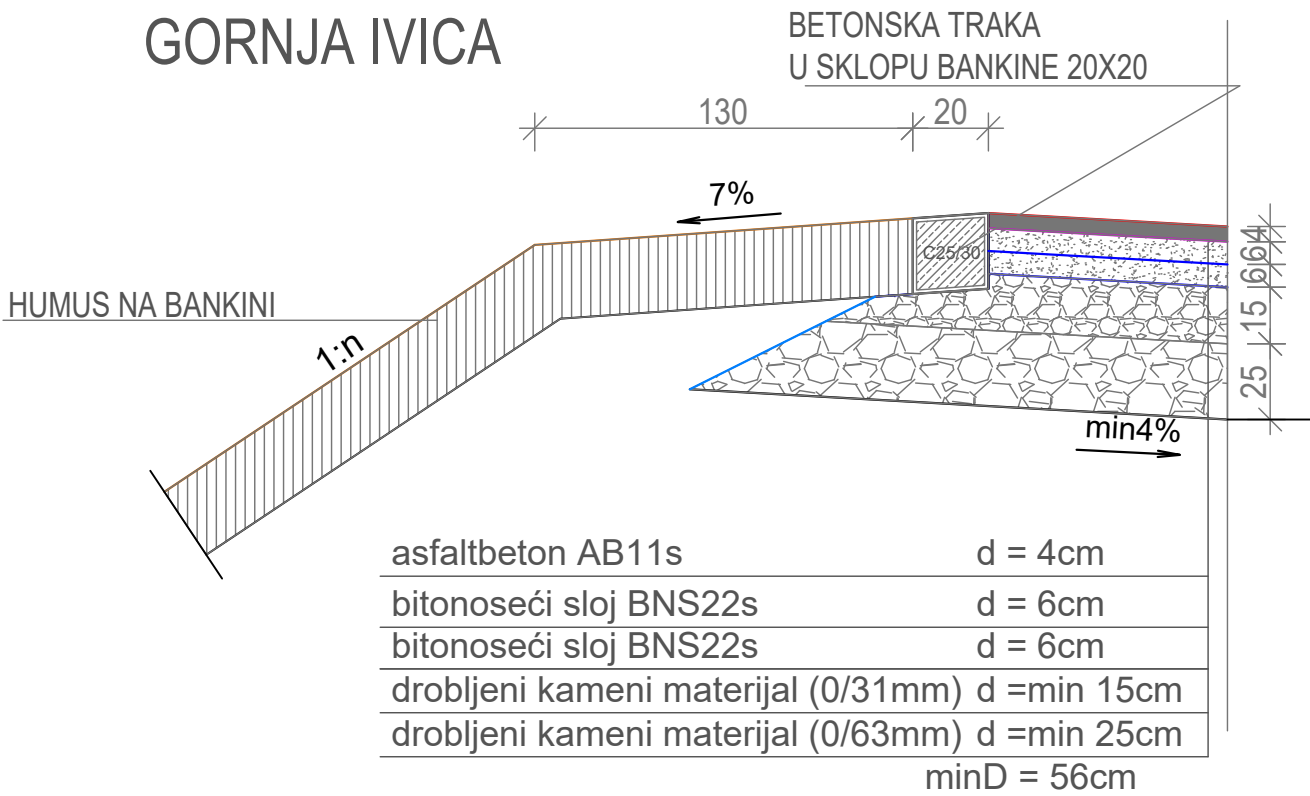

DETALJ "D" BANKINE
DONJA IVICA

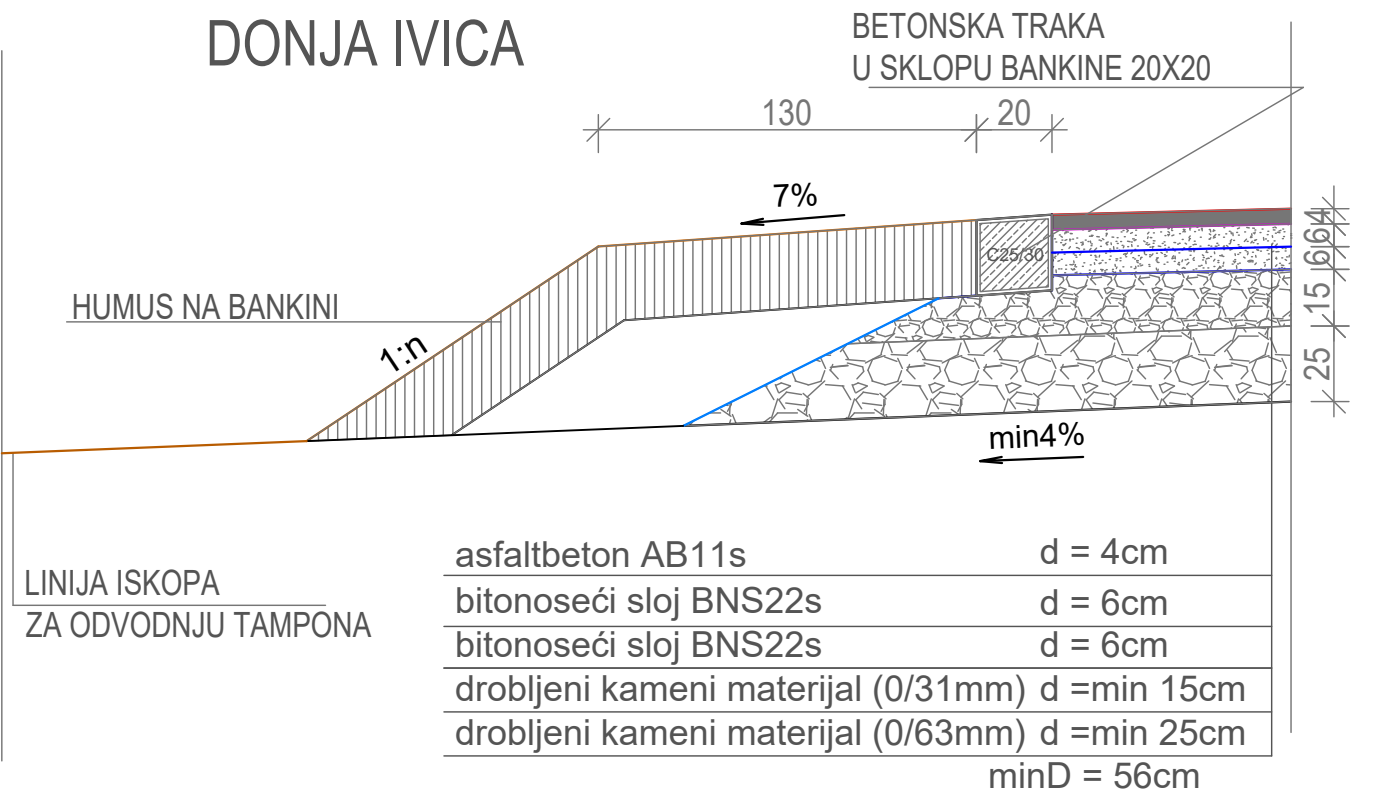


DETALJ "B" RIGOLE

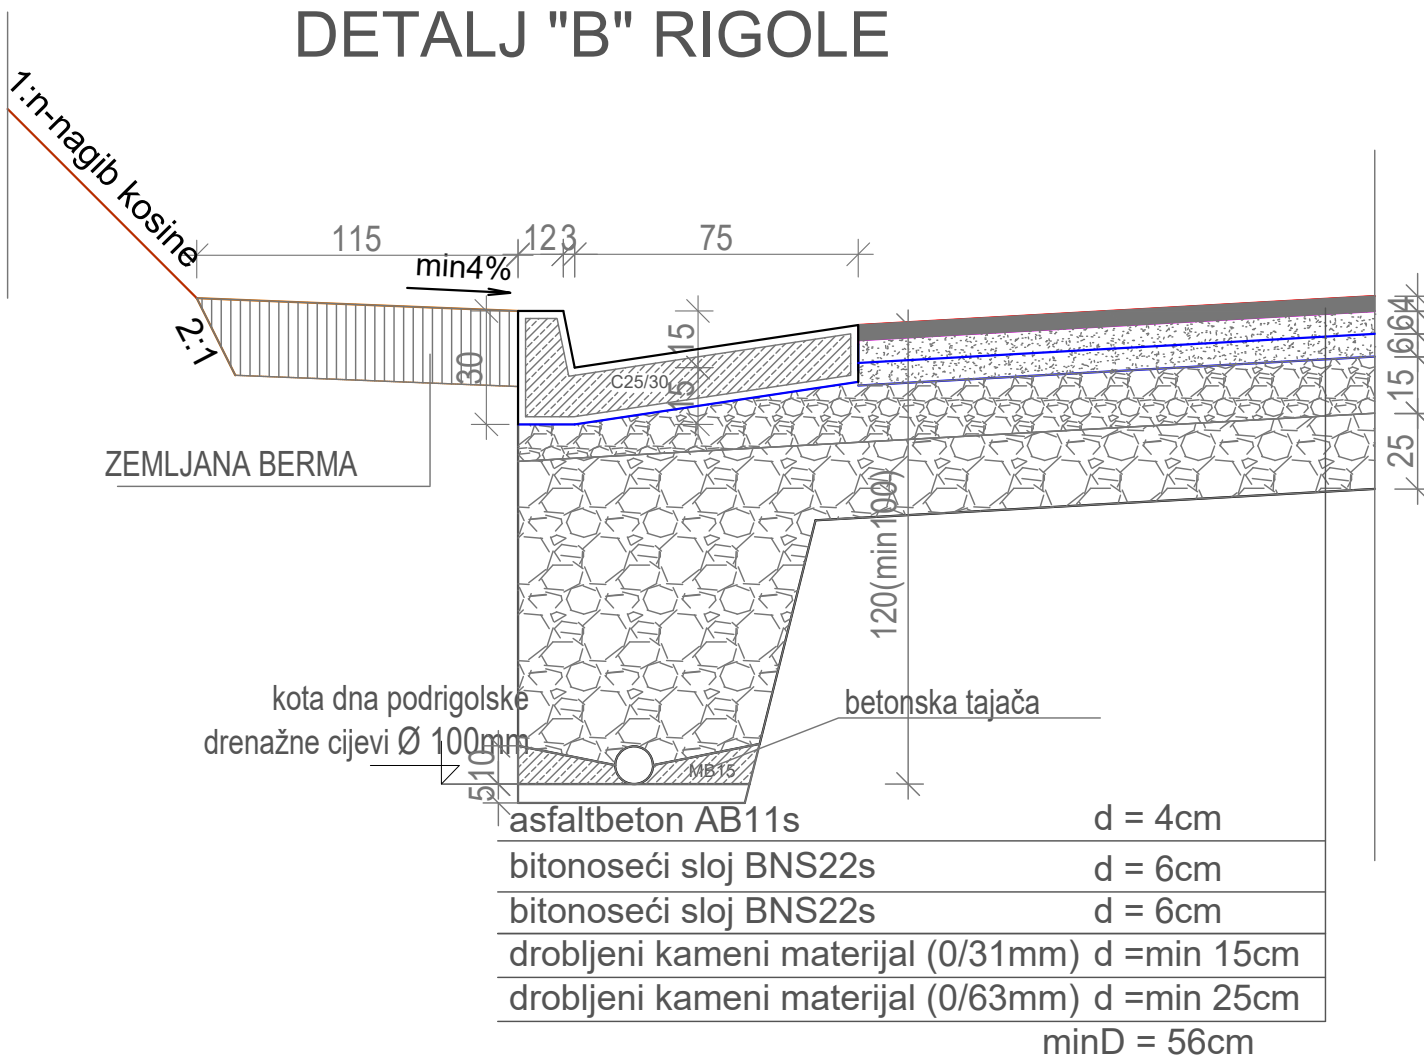


PROJEKTANT		INVESTITOR	
 BUILDIN d.o.o. PODGORICA Dajbabe Ulica4, broj 35, Podgorica tel:+382 69 424 714 e-mail: office@buildin.me		UPRAVA ZA SAOBRAĆAJ	
Objekat:		Lokacija:	
Rekonstrukcija magistralnog puta Plužine-Nikšić, dionica Seljani-Zaborje		KO Miljkovac, KO Rudinice, KO Seljani Opština Plužine, Crna Gora	
Autor projekta:		Vrsta tehničke dokumentacije:	
Marko Radović, spec.sci.građ.		Glavni projekat	
Vodeći projektant:		Dio tehničke dokumentacije:	
Marko Radović, spec.sci.građ.		Trasa	
Odgovorni projektant:		RAZMJERA:	
Marko Radović, spec.sci.građ.		1:20	
Saradnik/ci:		Prilog:	Br. priloga:
Aleksandar Nikolić, spec.sci.građ. Mirko Radulović, spec.app.građ. Mladen Tomašević, spec.sci.građ.		NPP i Detalji	4.7
Datum izrade:		Datum revizije:	
septembar 2025.godine		40	

DETALJ SPOJA NOVE I POSTOJEĆE KOLOVOZNE KONSTRUKCIJE

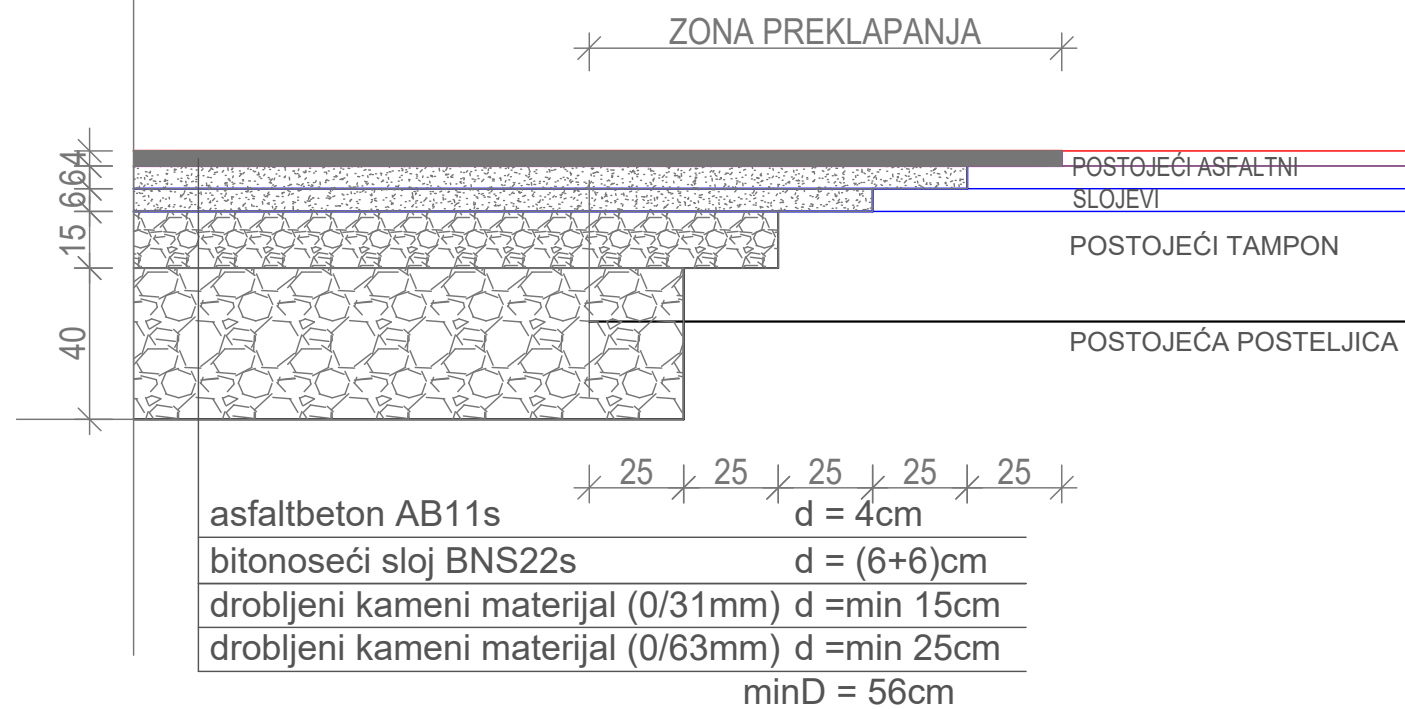


DETALJ IZLIVA IZ PODRIGOLSKE DRENAŽE ISPOD PUTA

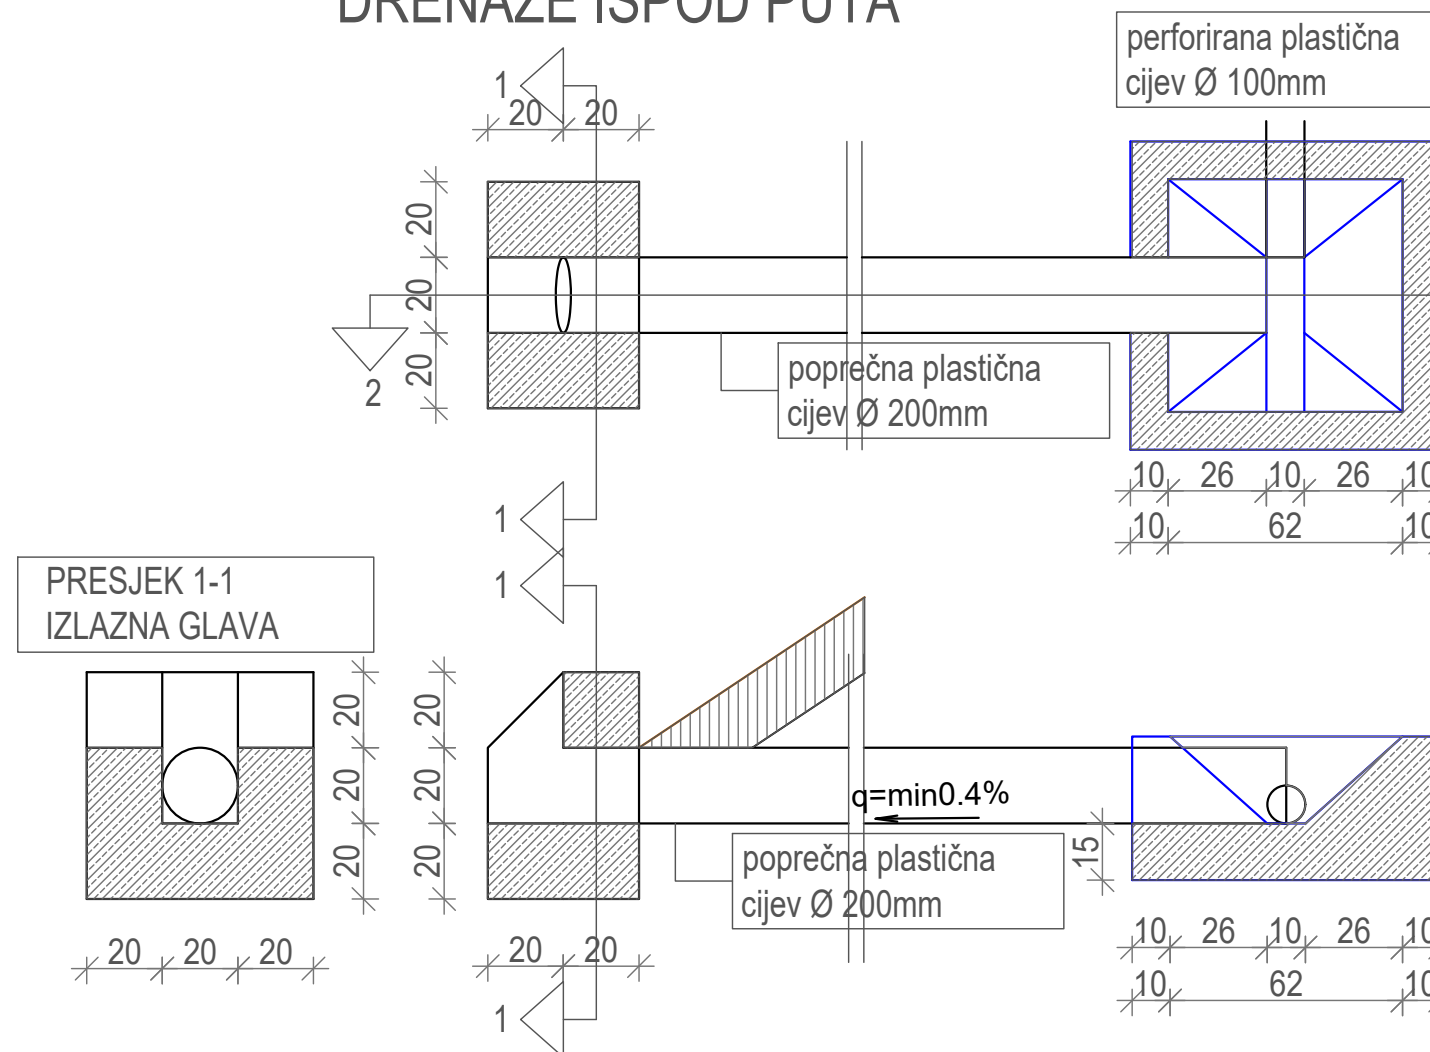


PROJEKTANT  BUILDIN d.o.o. PODGORICA Dajbabe Ulica4, broj 35, Podgorica tel:+382 69 424 714 e-mail: office@buildin.me		INVESTITOR UPRAVA ZA SAOBRAĆAJ	
Objekat: Rekonstrukcija magistarnog puta Plužine-Nikšić, dionica Seljani-Zaborje		Lokacija: KO Miljkovac, KO Rudinice, KO Seljani Opština Plužine, Crna Gora	
Autor projekta: Marko Radović, spec.sci.građ.		Vrsta tehničke dokumentacije: Glavni projekat	
Vodeći projektant: Marko Radović, spec.sci.građ.			
Odgovorni projektant: Marko Radović, spec.sci.građ.		Dio tehničke dokumentacije: Trasa	RAZMJERA: 1:20
Saradnik/ci: Aleksandar Nikolić, spec.sci.građ. Mirko Radulović, spec.app.građ. Mladen Tomašević, spec.sci.građ.		Prilog: NPP i Detalji	Br. priloga: 4.8
Datum izrade: septembar 2025.godine		Datum revizije:	


DETALJ BETONSKOG KANALA
TIP 1 C30/37

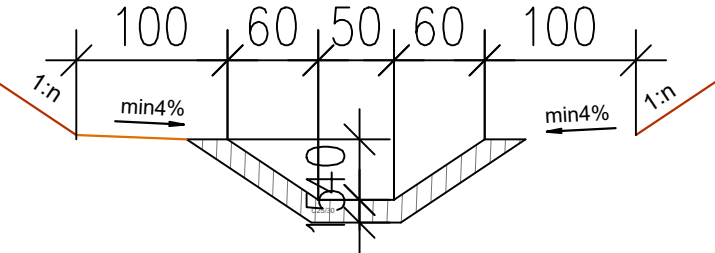


DETALJ BETONSKOG KANALA
TIP 2 C30/37

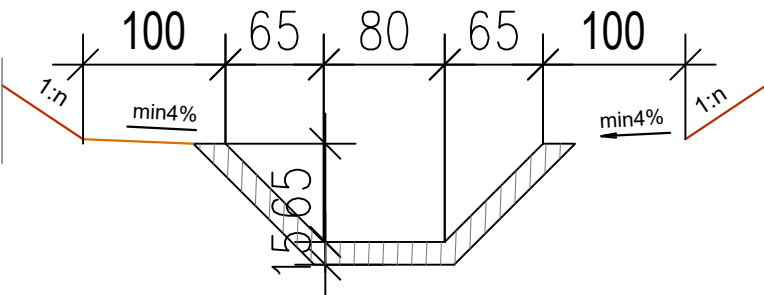


DETALJ ZEMLJANOG KANALA

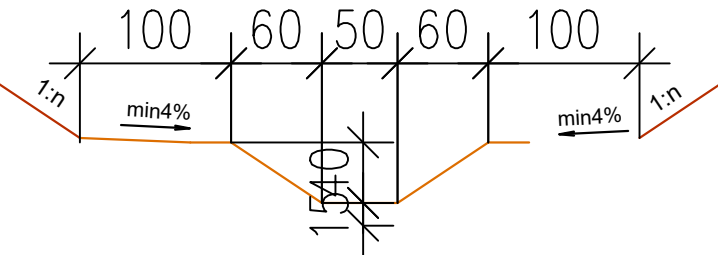


DETALJ IZLIVA IZ RIGOLE R 1:50

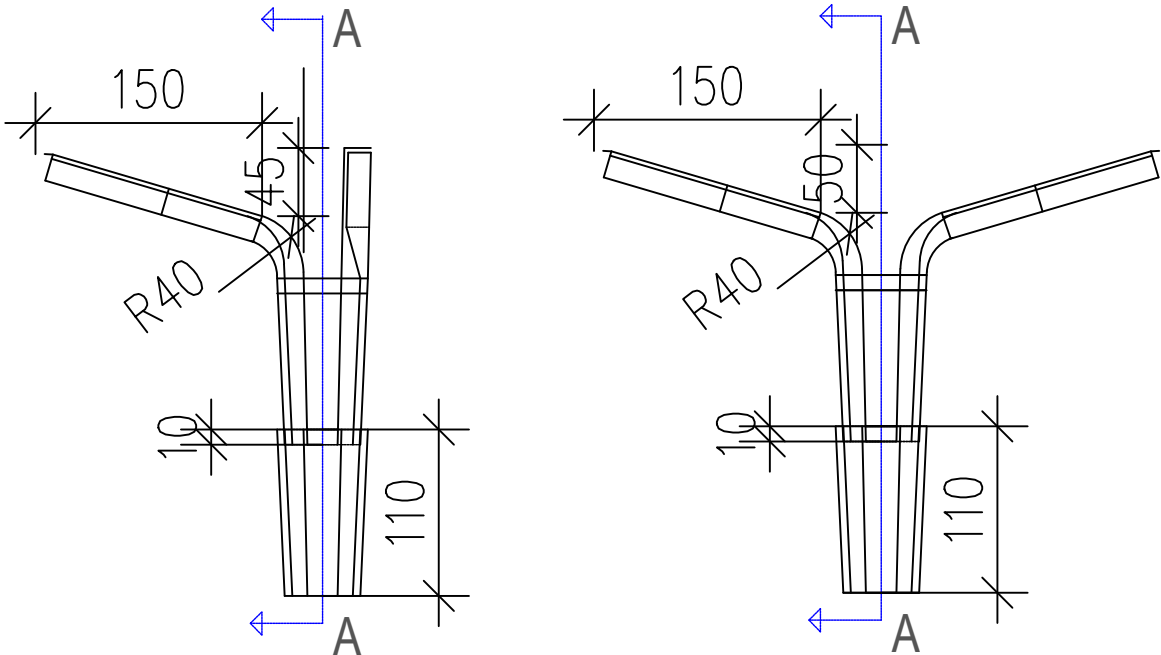

Presjek A-A

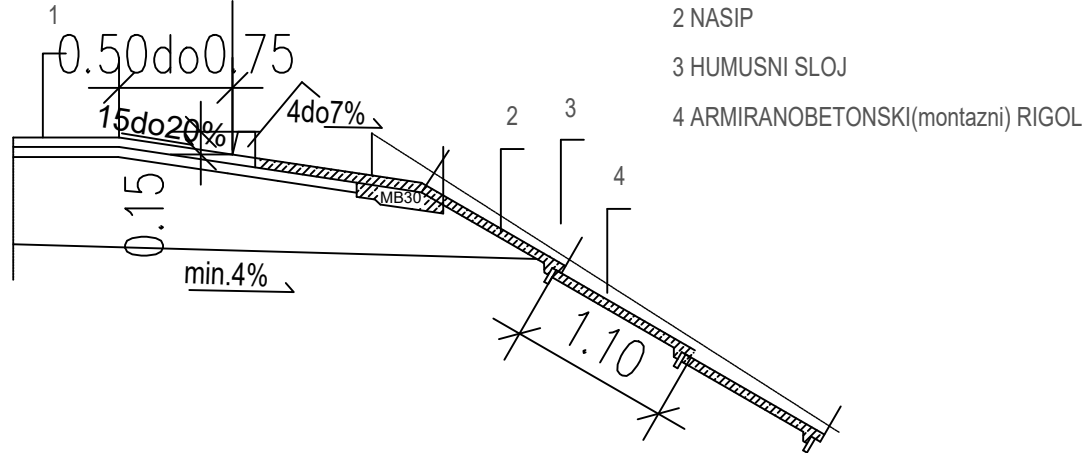

DETALJ IZLIVA RIGOLE
U GLAVU PROPUSTA

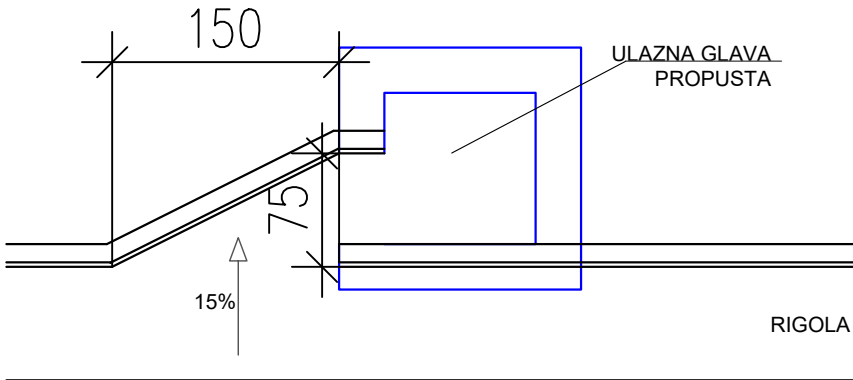

PROJEKTANT



INVESTITOR

UPRAVA ZA SAOBRAĆAJ

Objekat:

Rekonstrukcija magistarnog puta
Plužine-Nikšić, dionica Seljani-Zaborje

Lokacija:

KO Miljkovac, KO Rudinice, KO Seljani
Opština Plužine, Crna Gora

Autor projekta:

Marko Radović, spec.sci.građ.

Vodeći projektant:

Marko Radović, spec.sci.građ.

Vrsta tehničke dokumentacije:

Glavni projekat

Odgovorni projektant:

Marko Radović, spec.sci.građ.

Dio tehničke dokumentacije:

Trasa

RAZMJERA:

1:50

Saradnik/ci:

Aleksandar Nikolić, spec.sci.građ.
Mirko Radulović, spec.app.građ.
Mladen Tomašević, spec.sci.građ.

Prilog:

NPP i Detalji

Br. priloga:

4.9

Br. strane:

42

Datum izrade:

septembar 2025.godine

Datum revizije: