

OBRAZAC 2

Elektronski potpis projektanta Ivana Ivanović Digitally signed by Ivana Ivanović Date: 2025.12.25 14:30:49 +01'00'	Elektronski potpis revidenta Biljana Ivanović Date: 2026.04.28 12:57:34 +02'00'	Elektronski potpis nadležnog organa za izdavanje građevinske dozvole
--	--	--

INVESTITOR¹

UPRAVA ZA SAOBRAĆAJ

OBJEKAT²

REKONSTRUKCIJA MAGISTRALNOG PUTA M-3 PLUŽINE – NIKŠIĆ, DIONICA: SELJANI – ZABORJE

LOKACIJA³

KO Seljani, KO Rudinice i KO Miljkovac, od km 38+300 do km 47+300, u zahvatu Prostorno urbanističkog plana Opštine Plužine ("Službeni list Crne Gore – opštinski propisi br. 32/12) opština Plužine

VRSTA TEHNIČKE DOKUMENTACIJE⁴

GLAVNI PROJEKAT

AUTOR PROJEKTA⁵

MARKO RADOVIĆ, spec.sci.građ.

PROJEKTANT⁶

BUILDIN D.O.O. PODGORICA

ODGOVORNO LICE⁷

IVANA IVANOVIĆ, spec.app.građ.

VODEĆI PROJEKTANT⁸

MARKO RADOVIĆ, spec.sci.građ.

¹ Naziv/ime investitora² Naziv objekta koji se gradi³ Mjesto gradnje, planski dokument, urbanistička parcela, katastarska opština, katastarska parcela⁴ Idejno rješenje, idejni projekat, glavni projekat, projekat izvedenog stanja, projekat održavanja⁵ Ime i prezime autora projekta⁶ Naziv privrednog društva, pravnog lica odnosno preduzetnika koji je izradio tehničku dokumentaciju, adresa⁷ Ime i prezime odgovornog lica u privrednom društvu ili pravnom licu ili ime i prezime preduzetnika⁸ Ime i prezime vodećeg projektanta

OBRAZAC 1

Elektronski potpis projektanta МАРКО РАДОВИЋ POTPIS Digitally signed by МАРКО РАДОВИЋ POTPIS Date: 2025.12.25 14:54:02 +01'00'	Elektronski potpis revidenta Biljana Ivanović Date: 2026.04.28 12:57:58 +02'00'	Elektronski potpis nadležnog organa za izdavanje građevinske dozvole
--	--	---

INVESTITOR¹

UPRAVA ZA SAOBRAĆAJ

OBJEKAT²REKONSTRUKCIJA MAGISTRALNOG PUTA M-3
PLUŽINE – NIKŠIĆ, DIONICA: SELJANI – ZABORJELOKACIJA³KO Seljani, KO Rudinice i KO Miljkovac, od km
38+300 do km 47+300, u zahvatu Prostorno
urbanističkog plana Opštine Plužine ("Službeni list
Crne Gore – opštinski propisi br. 32/12) opština
PlužineDIO TEHNIČKE DOKUMENTACIJE⁴GLAVNI PROJEKAT SAOBRAĆAJNE
INFASTRUKTUREAUTOR PROJEKTA⁵

MARKO RADOVIĆ, spec.sci.građ.

PROJEKTANT⁶

BUILDIN D.O.O. PODGORICA

ODGOVORNO LICE⁷

MARKO RADOVIĆ, spec.sci.građ.

VODEĆI PROJEKTANT⁸

MARKO RADOVIĆ, spec.sci.građ.

ODGOVORNI PROJEKTANT⁹

MARKO RADOVIĆ, spec.sci.građ.

SARADNICI NA PROJEKTU¹⁰ALEKSANDAR NIKOLIĆ, spec.sci.građ.
MIRKO RADULOVIĆ, spec.app.građ.
MLADEN TOMAŠEVIĆ, spec.sci.građ.¹ Naziv/ime investitora² Naziv objekta koji se gradi³ Mjesto gradnje, planski dokument, urbanistička parcela, katastarska opština, katastarska parcela⁴ Idejno rješenje, idejni projekat, glavni projekat, projekat izvedenog stanja, projekat održavanja⁵ Ime i prezime autora projekta⁶ Naziv privrednog društva, pravnog lica odnosno preduzetnika koji je izradio tehničku dokumentaciju, adresa⁷ Ime i prezime odgovornog lica u privrednom društvu ili pravnom licu ili ime i prezime preduzetnika⁸ Ime i prezime vodećeg projektanta⁹ Ime i prezime odgovornog projektanta¹⁰ Ime i prezime saradnika na izradi dijela tehničke dokumentacije



SADRŽAJ –KNJIGA 6.1 – GLAVNI PROJEKAT SAOBRAĆAJNE INFRASTRUKTURE

SVESKA 1

Tekstualna dokumentacija

- Tehnički izvještaj
- Tehnički uslovi izvošenja radova

Numerička dokumentacija

- Koordinate obilježavanja
- Dimenzionisanje kolovozne konstrukcije
- Analiza brzina teškog teretnog vozila
- Analiza nivoa usluge
- Dokaznice mjera
- Predmjer I predračun radova

SVESKA 2

Grafička dokumentacija

- Pregledni situacioni plan
- Situacioni plan-postojeće stanje
- Situacioni plan-projektovano stanje
- Uzdužni profil
- Normalni profili I detalji

SVESKA 3

Grafička dokumentacija

- Poprečni profili PR25-PR201

SVESKA 4

Grafička dokumentacija

- Poprečni profili PR202-365



SADRŽAJ

KNJIGA 1 – OPŠTA DOKUMENTACIJA

KNJIGA 2 – PROJEKTNİ ZADATAK

PODLOGE ZA IZRADU TEHNIČKE DOKUMENTACIJE

KNJIGA 3.1 – PROJEKAT GEOTEHNIČKIH ISTRAŽIVANJA

KNJIGA 3.2 – ELABORAT GEOTEHNIČKIH ISTRAŽIVANJA

KNJIGA 4 – GEODETSKE PODLOGE

GRAĐEVINSKI PROJEKTI

KNJIGA 5 – IDEJNO RJEŠENJE TRASE I OBJEKATA

KNJIGA 6.1 – GLAVNI PROJEKATSAOBRAĆAJNE INFRASTRUKTURE

KNJIGA 6.2 – GLAVNI PROJEKAT GRAĐEVINSKIH KONSTRUKCIJA

- DIO A - POTPORNİ ZIDOVI

- DIO B – ZAŠTITA KOSİNA

KNJIGA 7 – GLAVNI PROJEKAT SAOBRAĆAJNE SIGNALIZACIJE I PUTNE OPREME

OSTALI PROJEKTI I ELABORATI

KNJIGA 8 – HIDROLOŠKO HIDRAULIČKA ANALIZA

KNJIGA 9 – GLAVNI PROJEKAT OSMATRANJA TLA I OBJEKATA U TOKU GRAĐENJA I
EKSPLOATACIJE

KNJIGA 10 – GLAVNI PROJEKAT ORGANIZACIJE I TEHNOLOGIJE GRAĐENJA

KNJIGA 11 – PROJEKAT ZAŠTITE OD POŽARA

KNJIGA 12 – ELABORAT ZAŠTITE NA RADU

KNJIGA 13 – ZBIRNI PREDMJER I PREDRAČUN RADOVA

KNJIGA 14 – PROJEKAT EKSPROPRIJACIJE



SVESKA 5

Grafička dokumentacija

- Poprečni profili PR366-PR550

SVESKA 6


Grafička dokumentacija

- Poprečni profili PR551-PR752


SVESKA 7

Grafička dokumentacija


- Priključci
 - o Situacioni plan
 - o Podužni profil
 - o Poprečni profili
 - o Nivelacioni plan raskrsnica
- Cjevasti propusti
- Situacioni plan-pojas eksproprijacije

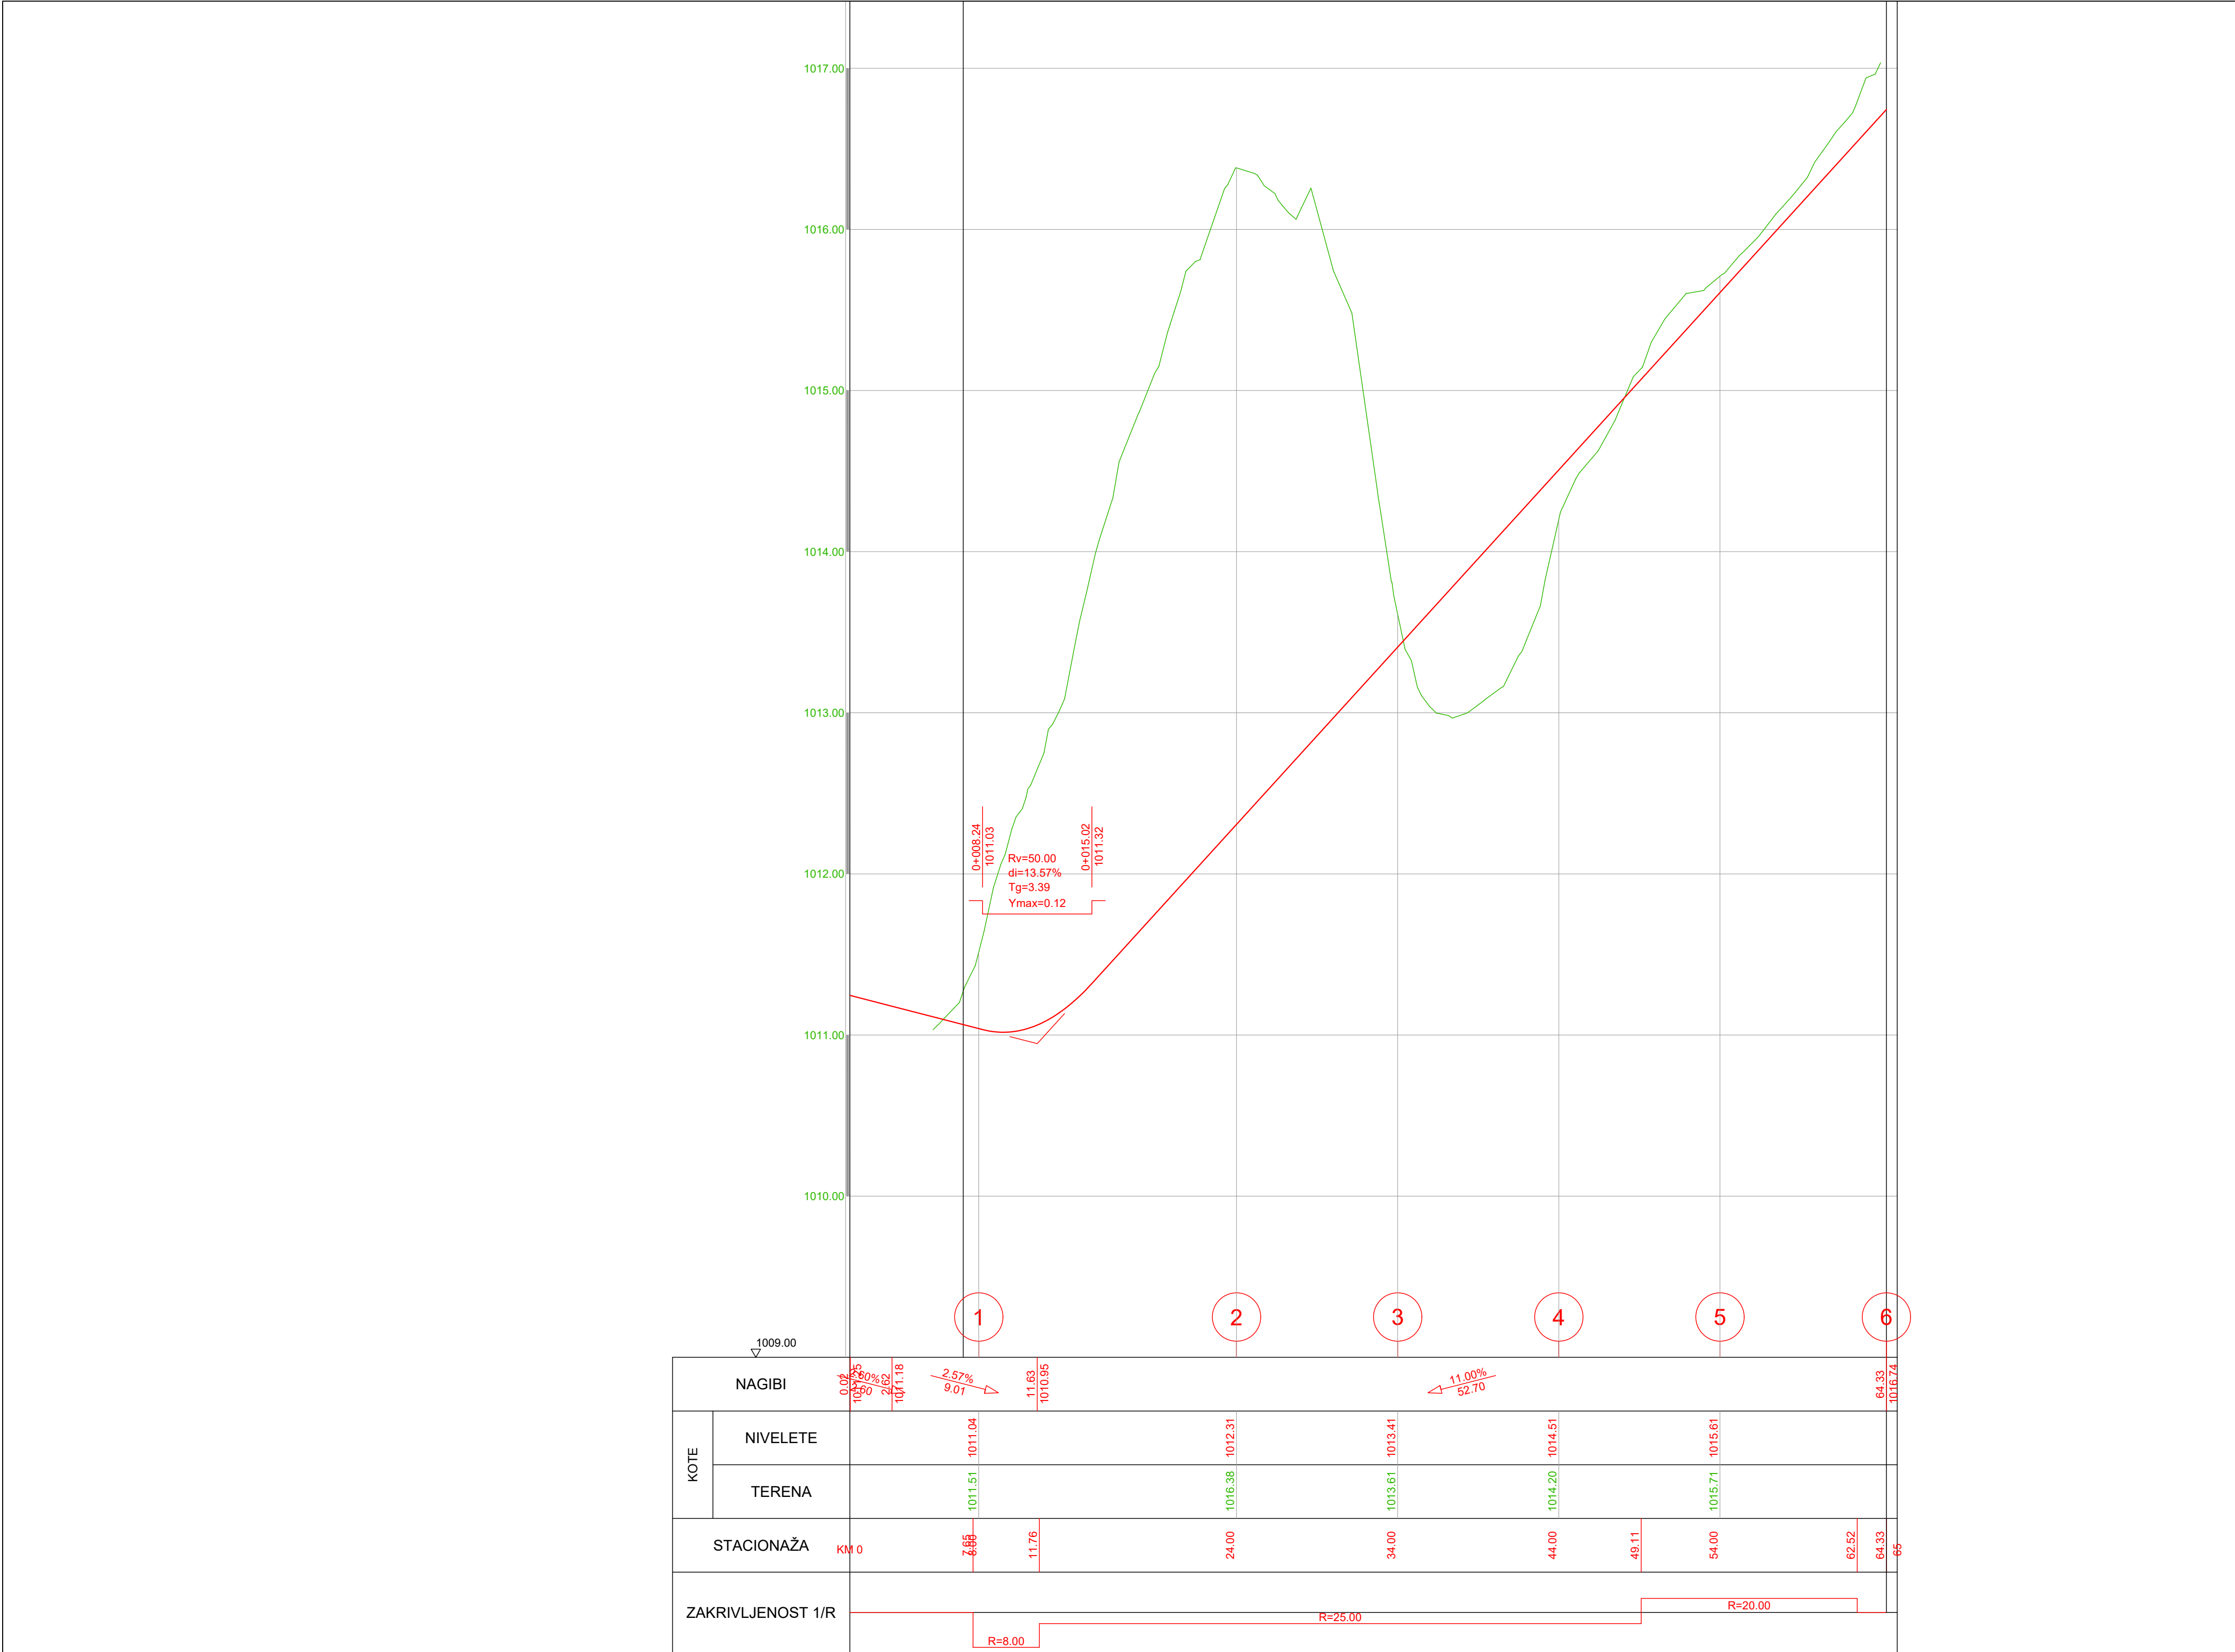


PROJEKTANT		INVESTITOR	
BUILDIN d.o.o. PODGORICA Dajbabe Ulica4, broj 35, Podgorica tel:+382 69 424 714 e-mail: office@buildin.me		UPRAVA ZA SAOBRAČAJ	
Objekat:		Lokacija:	
Rekonstrukcija magistarlnog puta Plužine-Nikšić, dionica Seljani-Zaborje		KO Miljkovac, KO Rudinice, KO Seljani Opština Plužine, Crna Gora	
Autor projekta:		Vrsta tehničke dokumentacije:	
Marko Radović, spec.sci.građ.			
Vodeći projektant:		Glavni projekat	
Marko Radović, spec.sci.građ.			
Odgovorni projektant:		RAZMJERA:	
Marko Radović, spec.sci.građ.		1:250	
Saradnik/ci:		Br. strane:	
Aleksandar Nikolić, spec.sci.građ.		7	
Mirko Radulović, spec.app.građ.			
Mladen Tomašević, spec.sci.građ.			
Datum izrade:		Datum revizije:	
septembar 2025.godine			

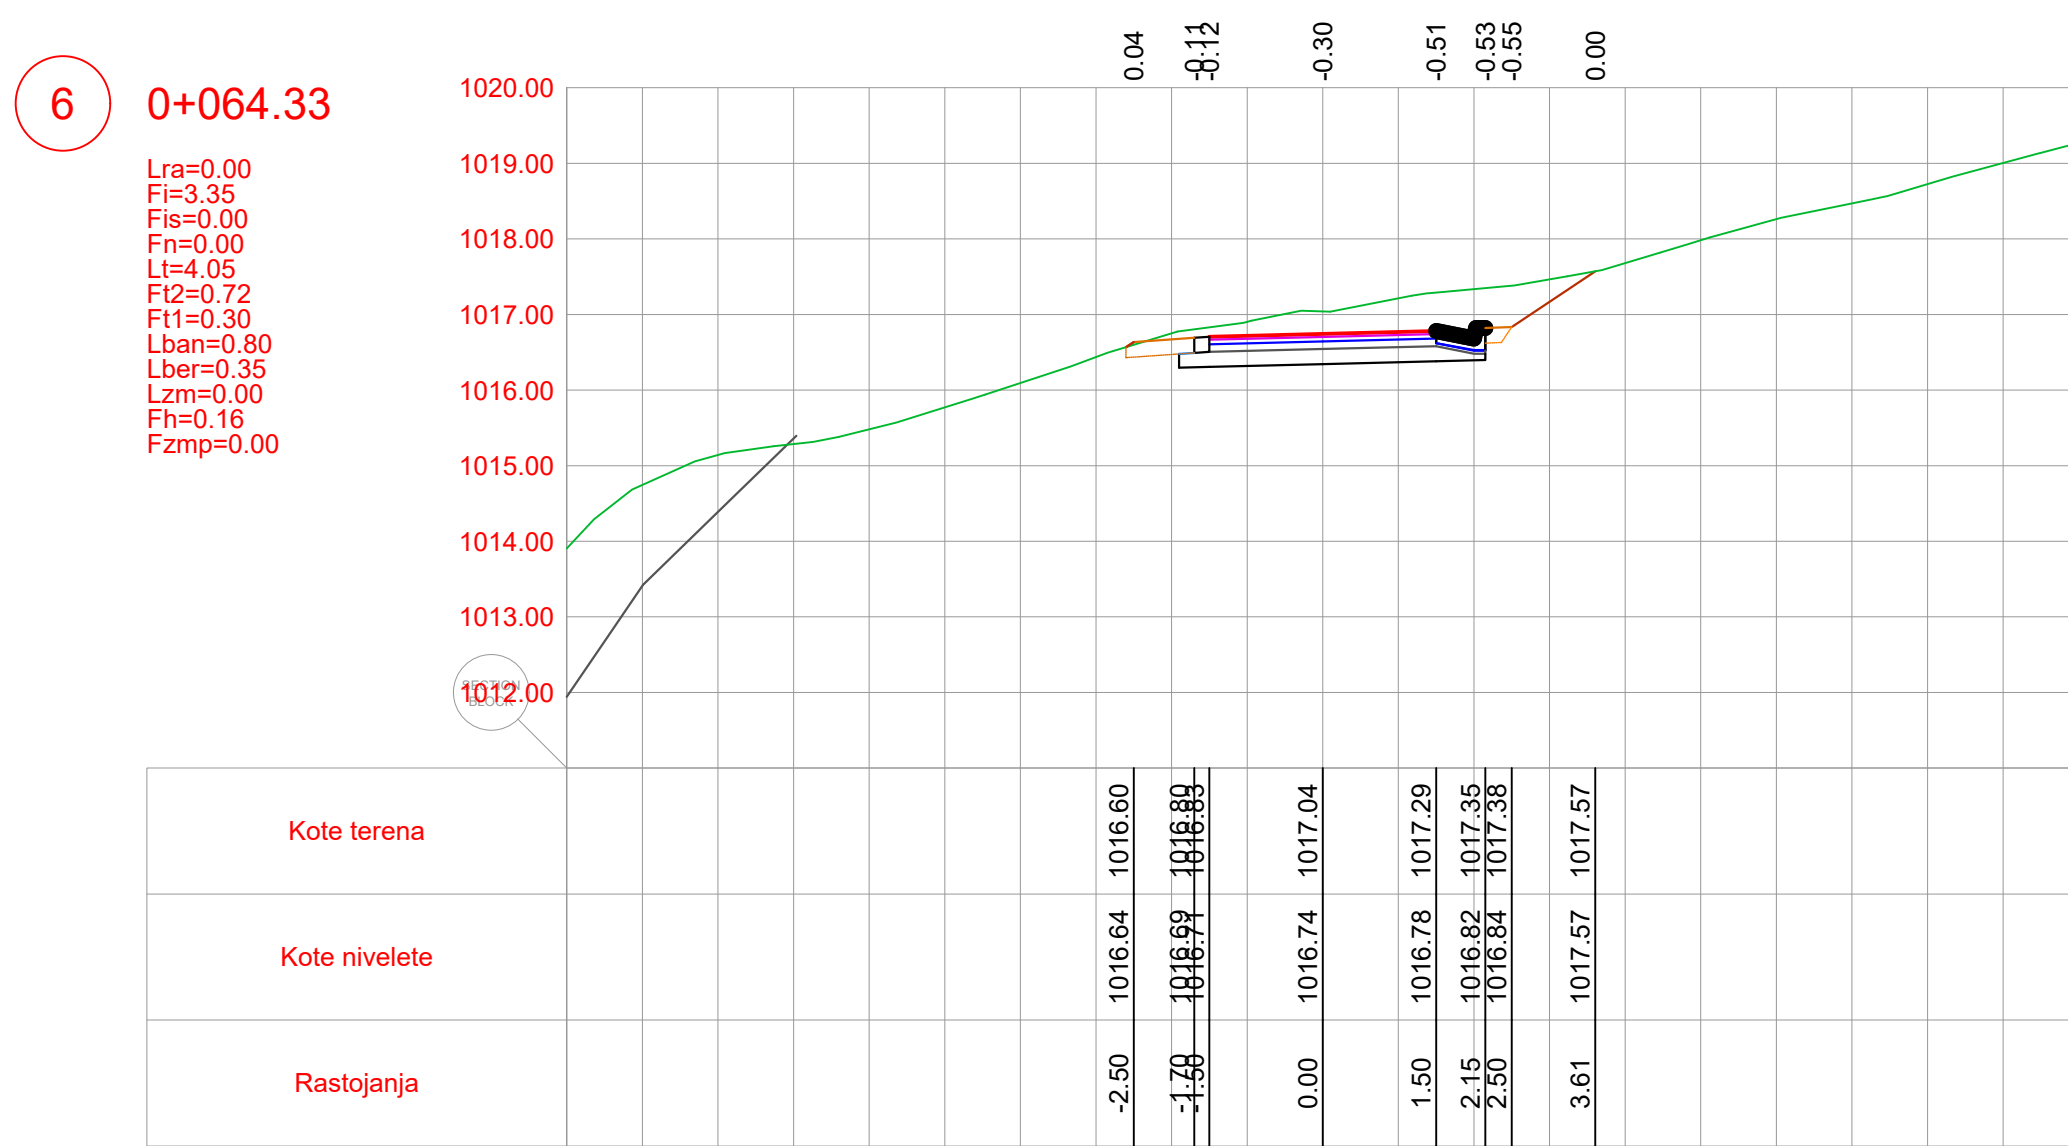

PROJEKTANT		 B. PODGORICA Džepine Ulice/ Zmaj St. Podgorica tel:+382 69 424 714 e-mail: office@buidin.me		INVESTITOR	
Objekat:				Lokacija:	
Rekonstrukcija magistralnog puta Plužine-Nikišić, dionica Seljani-Zaborje				KO Mijkovac, KO Rudince, KO Seljani Opština Plužine, Crna Gora	
Autor projekta:				Vrsta tehničke dokumentacije: Glavni projekat	
Marko Radović, spec.sci.grad.					
Vodeći projektant:					
Marko Radović, spec.sci.grad.				Dio tehničke dokumentacije:	
Odgovorni projektant:				RAZMJERA:	
Marko Radović, spec.sci.grad.				1:250	
Saradnik/ci:				Prilog:	
Aleksandar Nikolić, spec.sci.grad.				Br. priloga:	
Mirko Radulović, spec.app.grad.				6.1.3	
Milan Tomašević, spec.sci.grad.				Br. strane:	
Datum izrade:				Datum revizije:	
septembar 2025.godine					

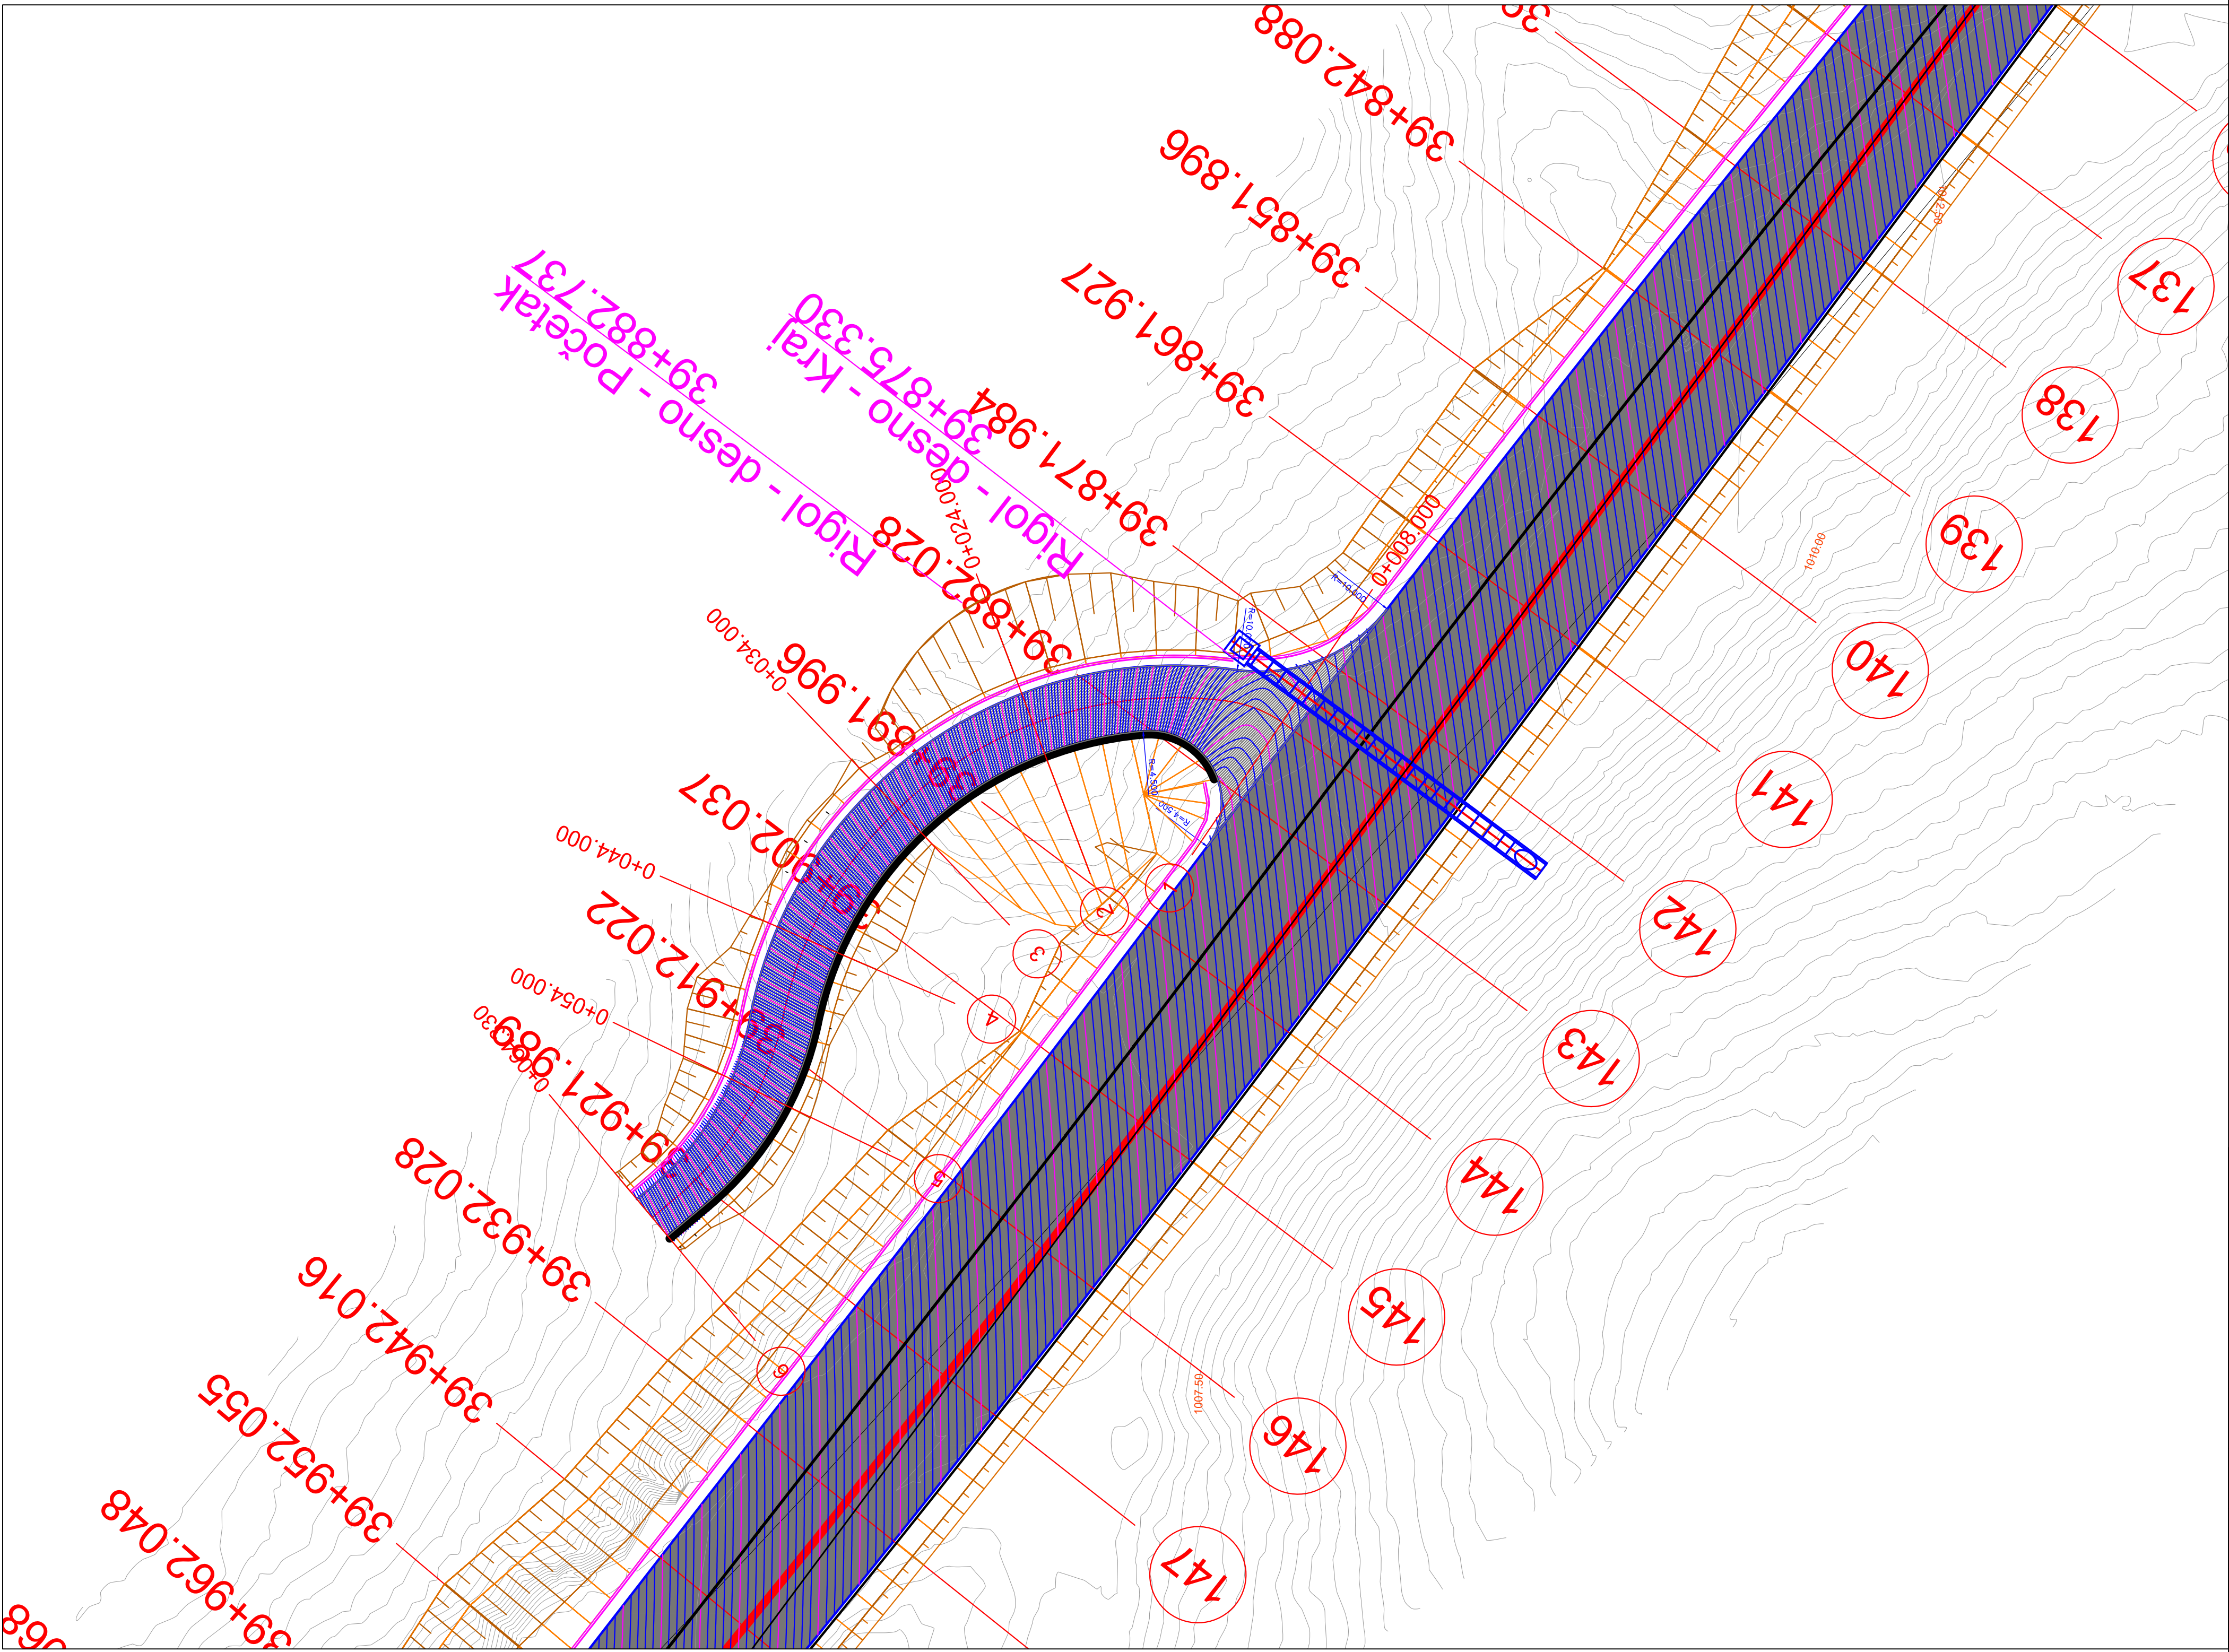


PROJEKTANT  BUILDIN d.o.o. PODGORICA Dajbabe Ulica4, broj 35, Podgorica tel:+382 69 424 714 e-mail: office@buildin.me		INVESTITOR UPRAVA ZA SAOBRAČAJ	
Objekat: Rekonstrukcija magistarllog puta Plužine-Nikšić, dionica Seljani-Zaborje		Lokacija: KO Miljkovac, KO Rudinice, KO Seljani Opština Plužine, Crna Gora	
Autor projekta: Marko Radović, spec.sci.građ.			
Vodeći projektant: Marko Radović, spec.sci.građ.		Vrsta tehničke dokumentacije: Glavni projekat	
Odgovorni projektant: Marko Radović, spec.sci.građ.		Dio tehničke dokumentacije: Trasa	RAZMJERA: 1:250
Saradnik/ci: Aleksandar Nikolić, spec.sci.građ. Mirko Radulović, spec.app.građ. Mladen Tomašević, spec.sci.građ.		Prilog: Priključci	Br. priloga: 6.1.4 Br. strane: 9
Datum izrade: septembar 2025.godine		Datum revizije:	

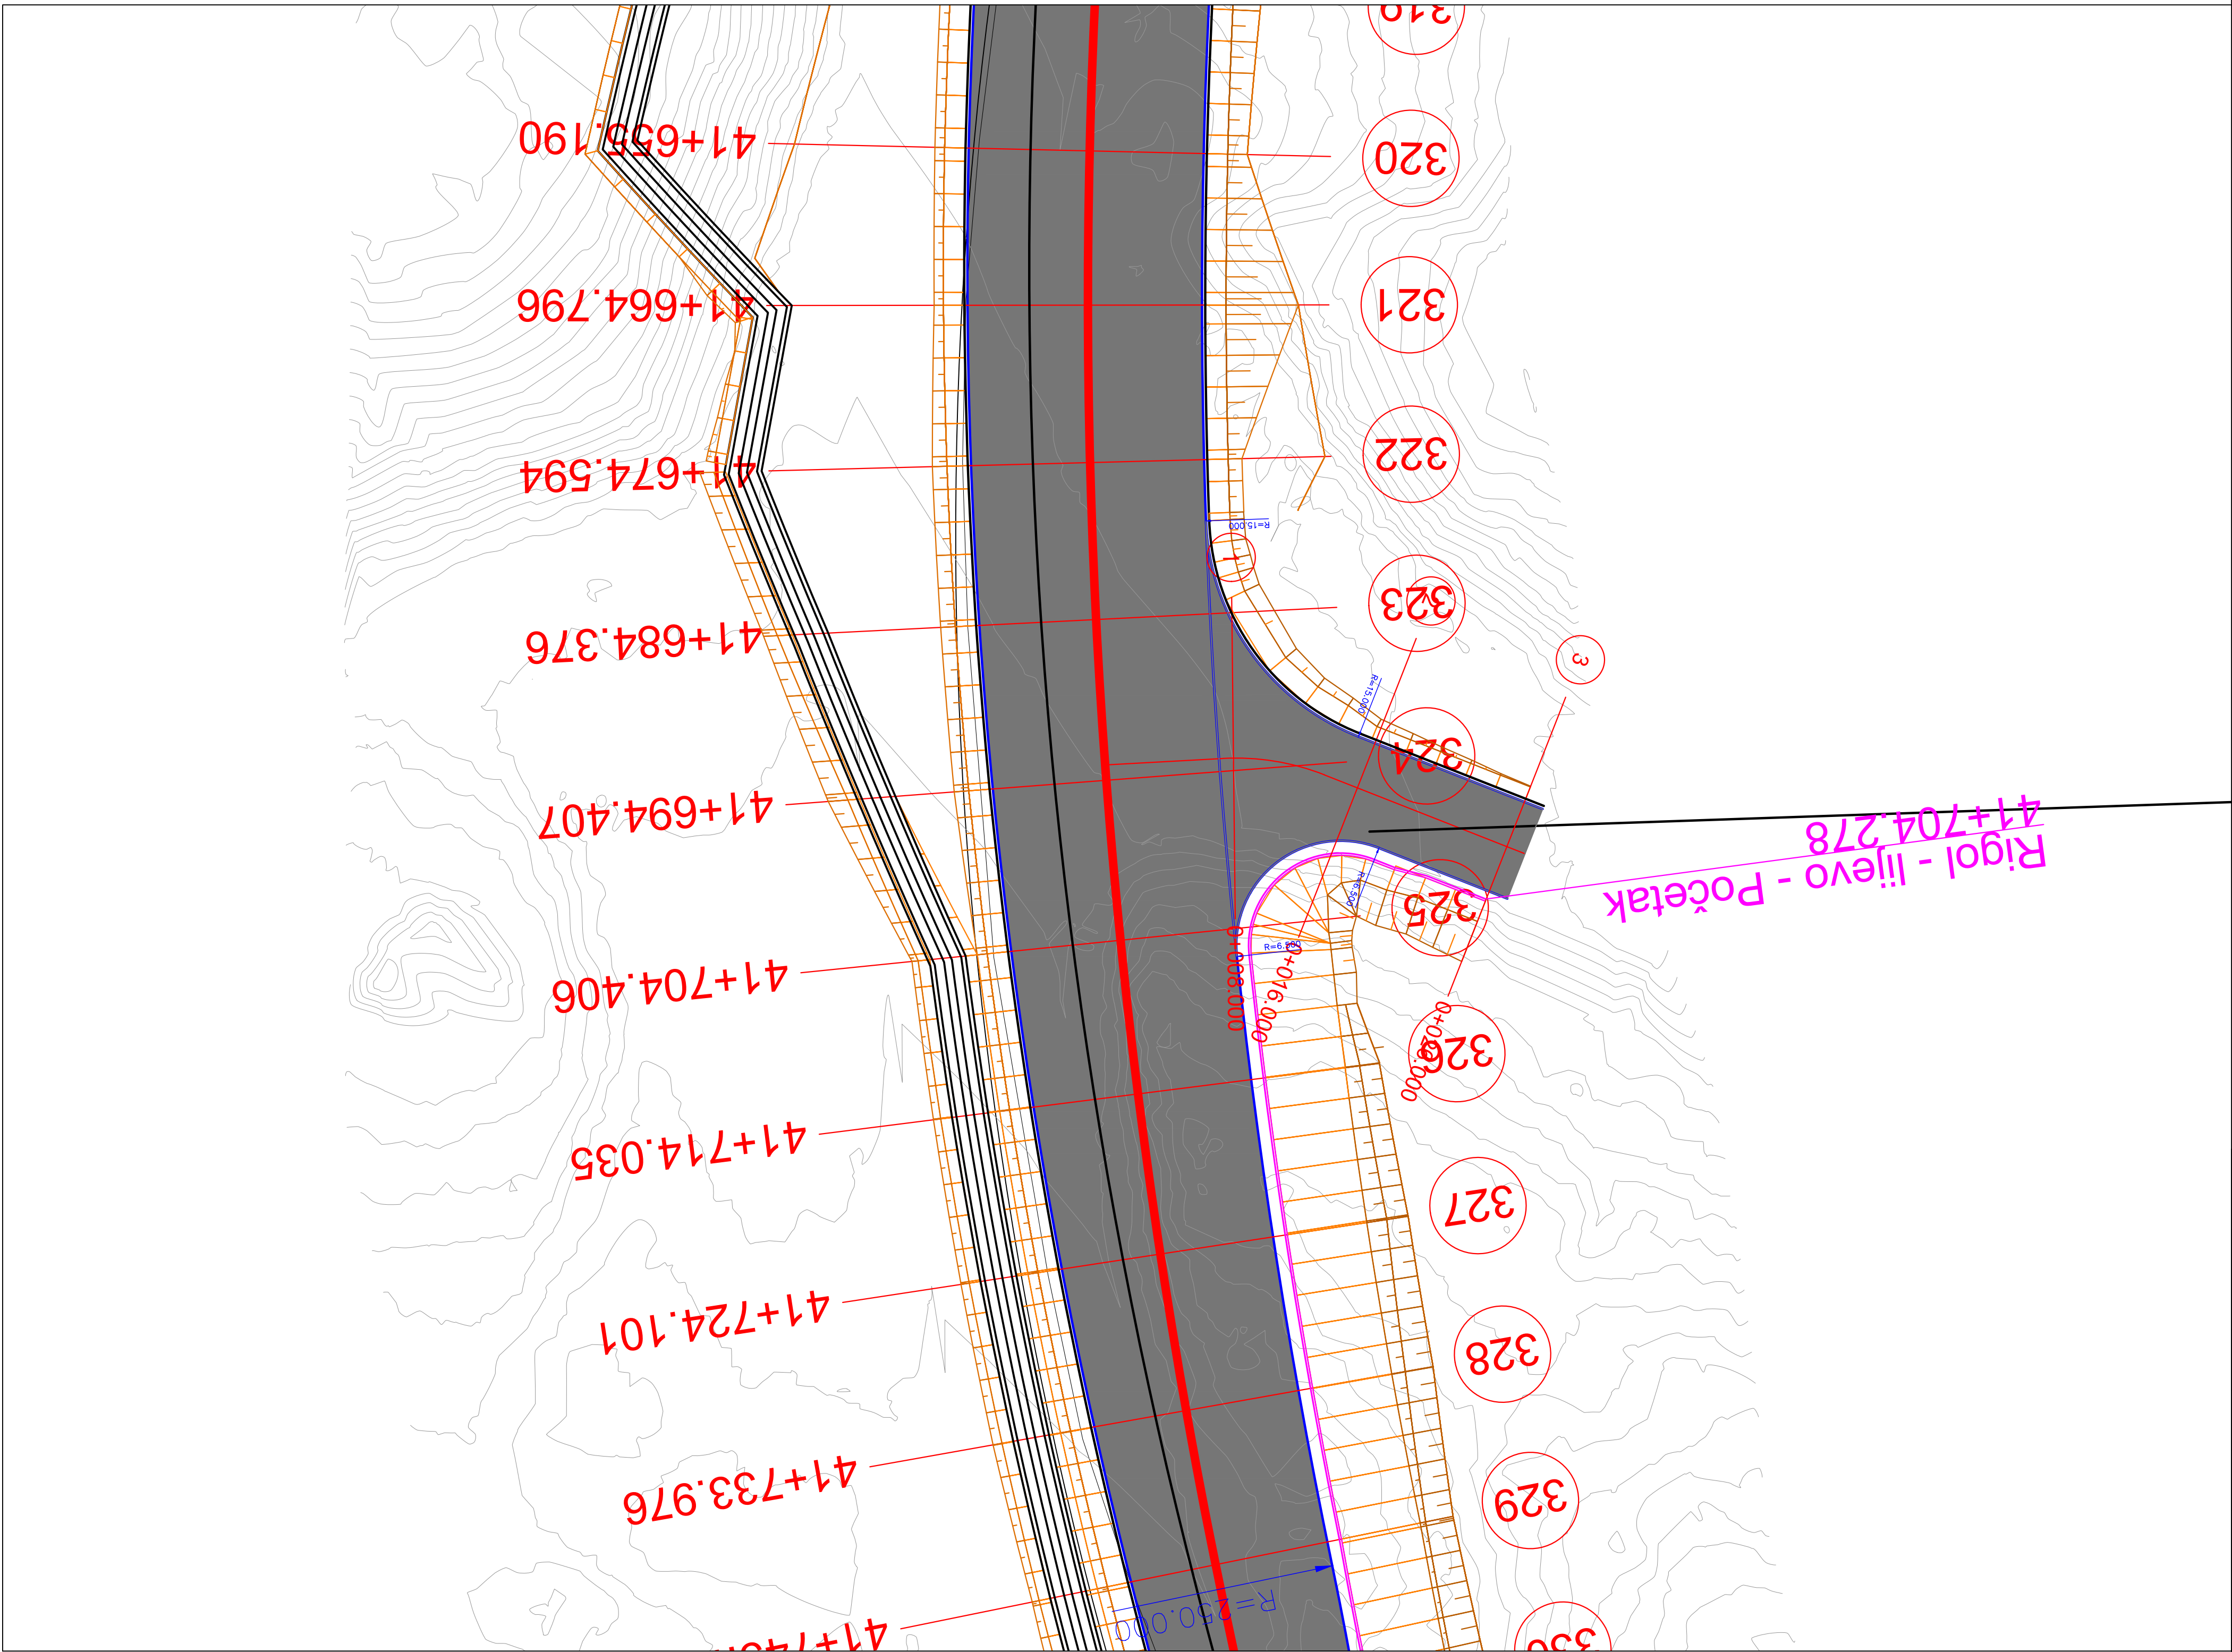


PROJEKTANT		INVESTITOR	
BUILDIN d.o.o. PODGORICA Dajbabe Ulica4, broj 35, Podgorica tel:+382 69 424 714 e-mail: office@buildin.me		UPRAVA ZA SAOBRAĆAJ	
Objekat:		Lokacija:	
Rekonstrukcija magistralnog puta Plužine-Nikšić, dionica Seljani-Zaborje		KO Miljkovac, KO Rudinice, KO Seljani Opština Plužine, Crna Gora	
Autor projekta: Marko Radović, spec.sci.građ.		Vrsta tehničke dokumentacije:	
Vodeći projektant: Marko Radović, spec.sci.građ.		Glavni projekat	
Odgovorni projektant: Marko Radović, spec.sci.građ.		Dio tehničke dokumentacije: Trasa	
Saradnik/ci: Aleksandar Nikolić, spec.sci.građ. Mirko Radulović, spec.app.građ. Mladen Tomašević, spec.sci.građ.		RAZMJERA: 1:250	
Datum izrade: septembar 2025.godine		Datum revizije:	

Priključak 2

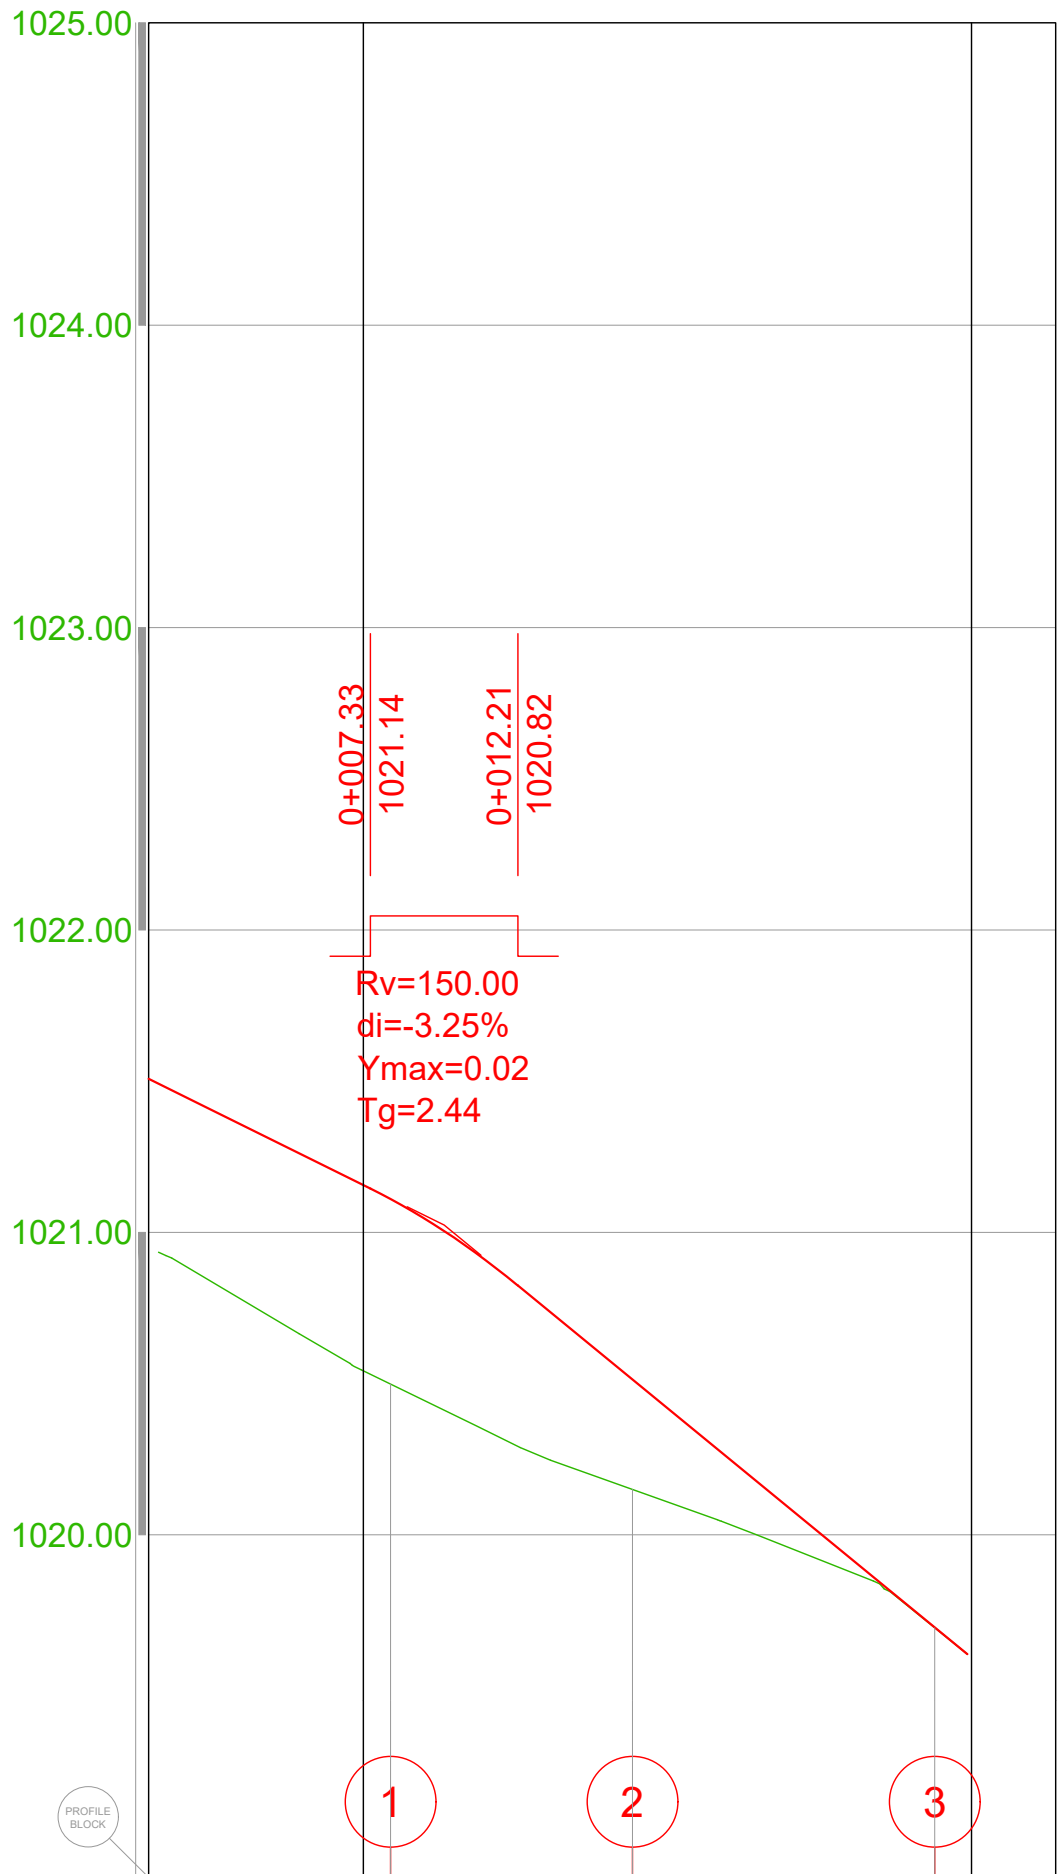


NAGIBI					
KOTE	NIVELETE	1021.11	1020.51	1019.69	
	TERENA	1020.50	1020.15	1019.69	
STACIONAŽA		7.35 8.00	13.79 16.00	26.00 27.21	30
ZAKRIVLJENOST 1/R		R=15.00			





PROJEKTANT  BUILDIN d.o.o. PODGORICA Dajbabe Ulica4, broj 35, Podgorica tel:+382 69 424 714 e-mail: office@buildin.me		INVESTITOR UPRAVA ZA SAOBRAĆAJ		
Objekat: Rekonstrukcija magistralnog puta Plužine-Nikšić, dionica Seljani-Zaborje		Lokacija: KO Miljkovac, KO Rudinice, KO Seljani Opština Plužine, Crna Gora		
Autor projekta: Marko Radović, spec.sci.građ.				
Vodeći projektant: Marko Radović, spec.sci.građ.		Vrsta tehničke dokumentacije: Glavni projekat		
Odgovorni projektant: Marko Radović, spec.sci.građ.		Dio tehničke dokumentacije: Trasa	RAZMJERA: 1:250	
Saradnik/ci: Aleksandar Nikolić, spec.sci.građ. Mirko Radulović, spec.app.građ. Mladen Tomašević, spec.sci.građ.		Prilog: Priključci	Br. priloga: 6.2.2	Br. strane: 11
Datum izrade: septembar 2025.godine		Datum revizije:		

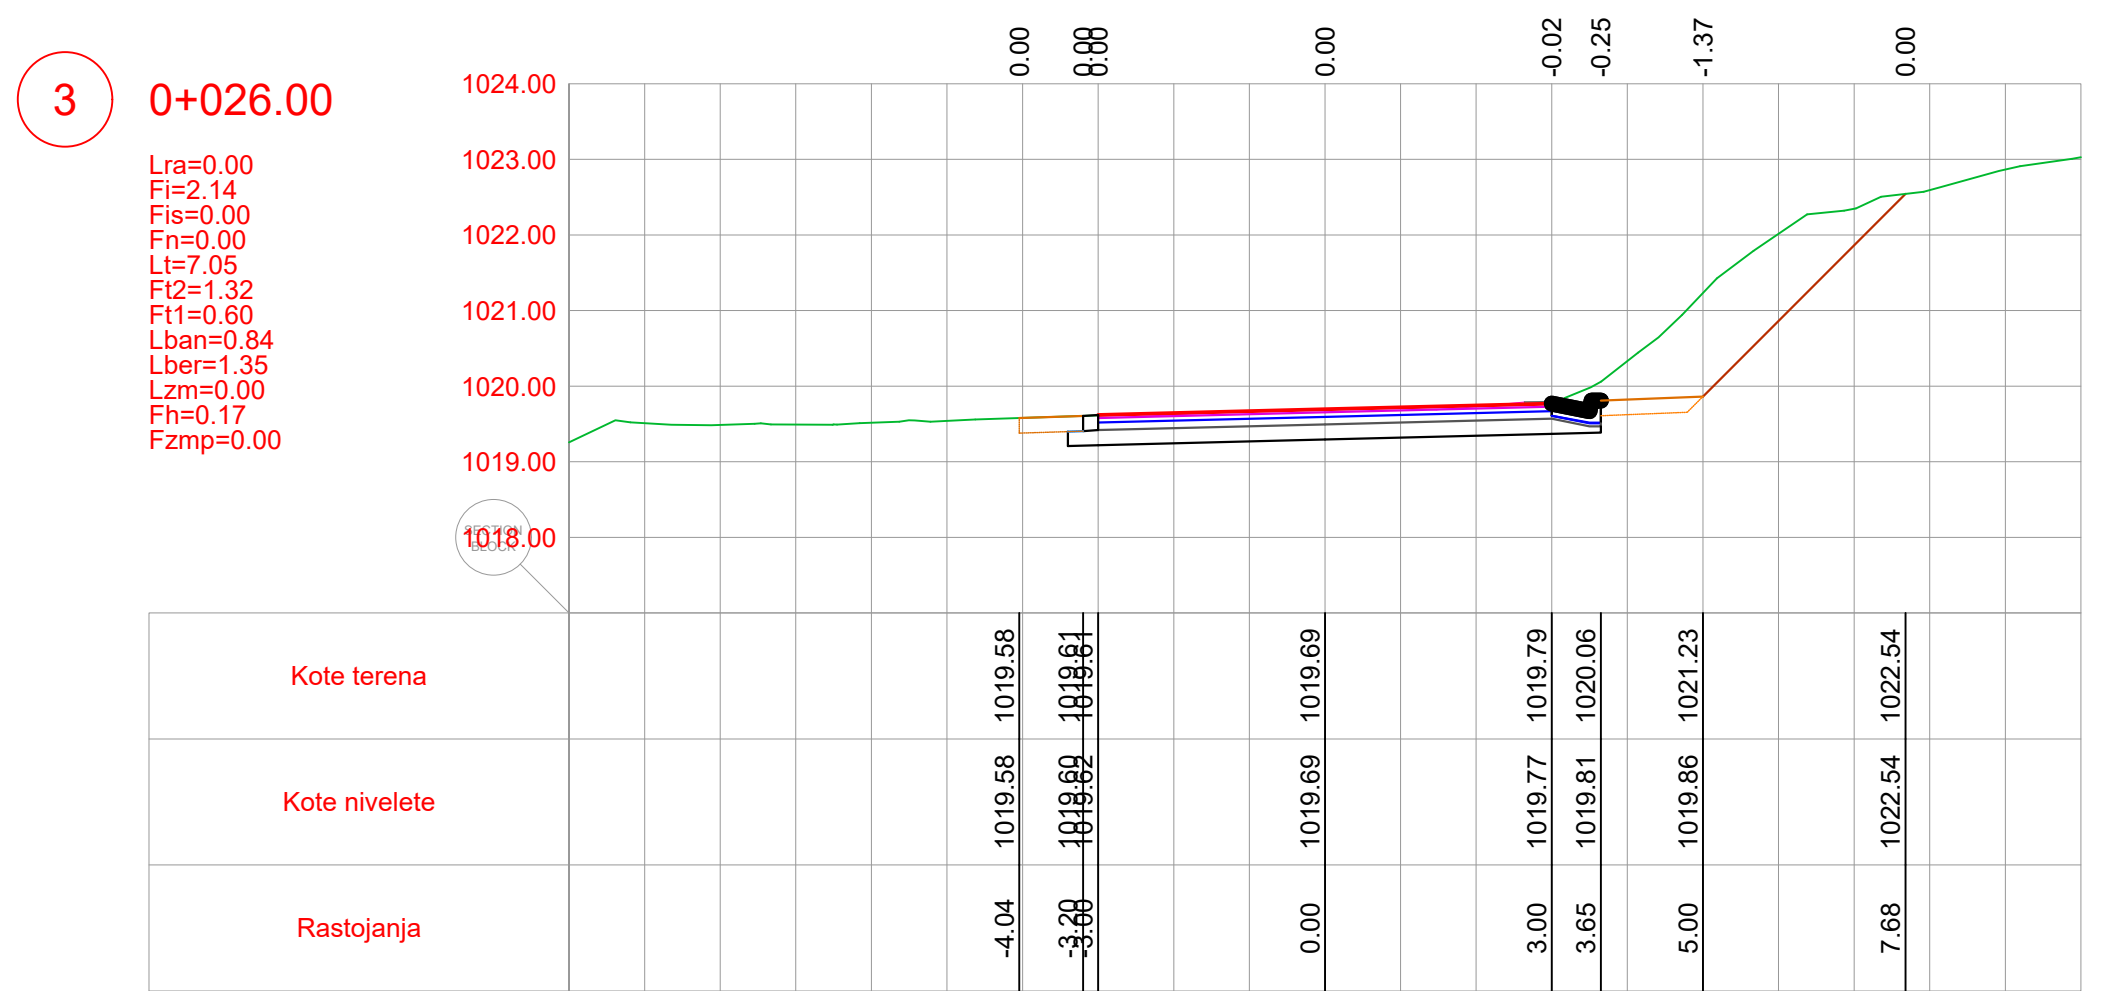


PROJEKTANT  B. PODGORICA Džepine Ulica- broj 35, Podgorica tel:+382 69 424 714 e-mail: office@buidin.me		INVESTITOR UPRAVA ZA SAOBRAĆAJ	
Objekt: Rekonstrukcija magistralnog puta Plužine-Nikišić, dionica Seljani-Zaborje		Lokacija: KO Mijkovac, KO Rudince, KO Seljani Opština Plužine, Crna Gora	
Autor projekta: Marko Radović, spec.sci.građ.		Vrsta tehničke dokumentacije: Glavni projekat	
Vodeći projektant: Marko Radović, spec.sci.građ.			
Odgovorni projektant: Marko Radović, spec.sci.građ.			
		Dio tehničke dokumentacije: Trasa	RAZMJERA: 1:250
Saradnik(-i): Aleksandar Nikolić, spec.sci.građ. Mirko Radulović, spec.app.građ. Mladen Tomašević, spec.sci.građ.		Prilog: Priključci	Br. priloga: 6.2.3
Datum izrade: septembar 2025.godine		Datum revizije:	

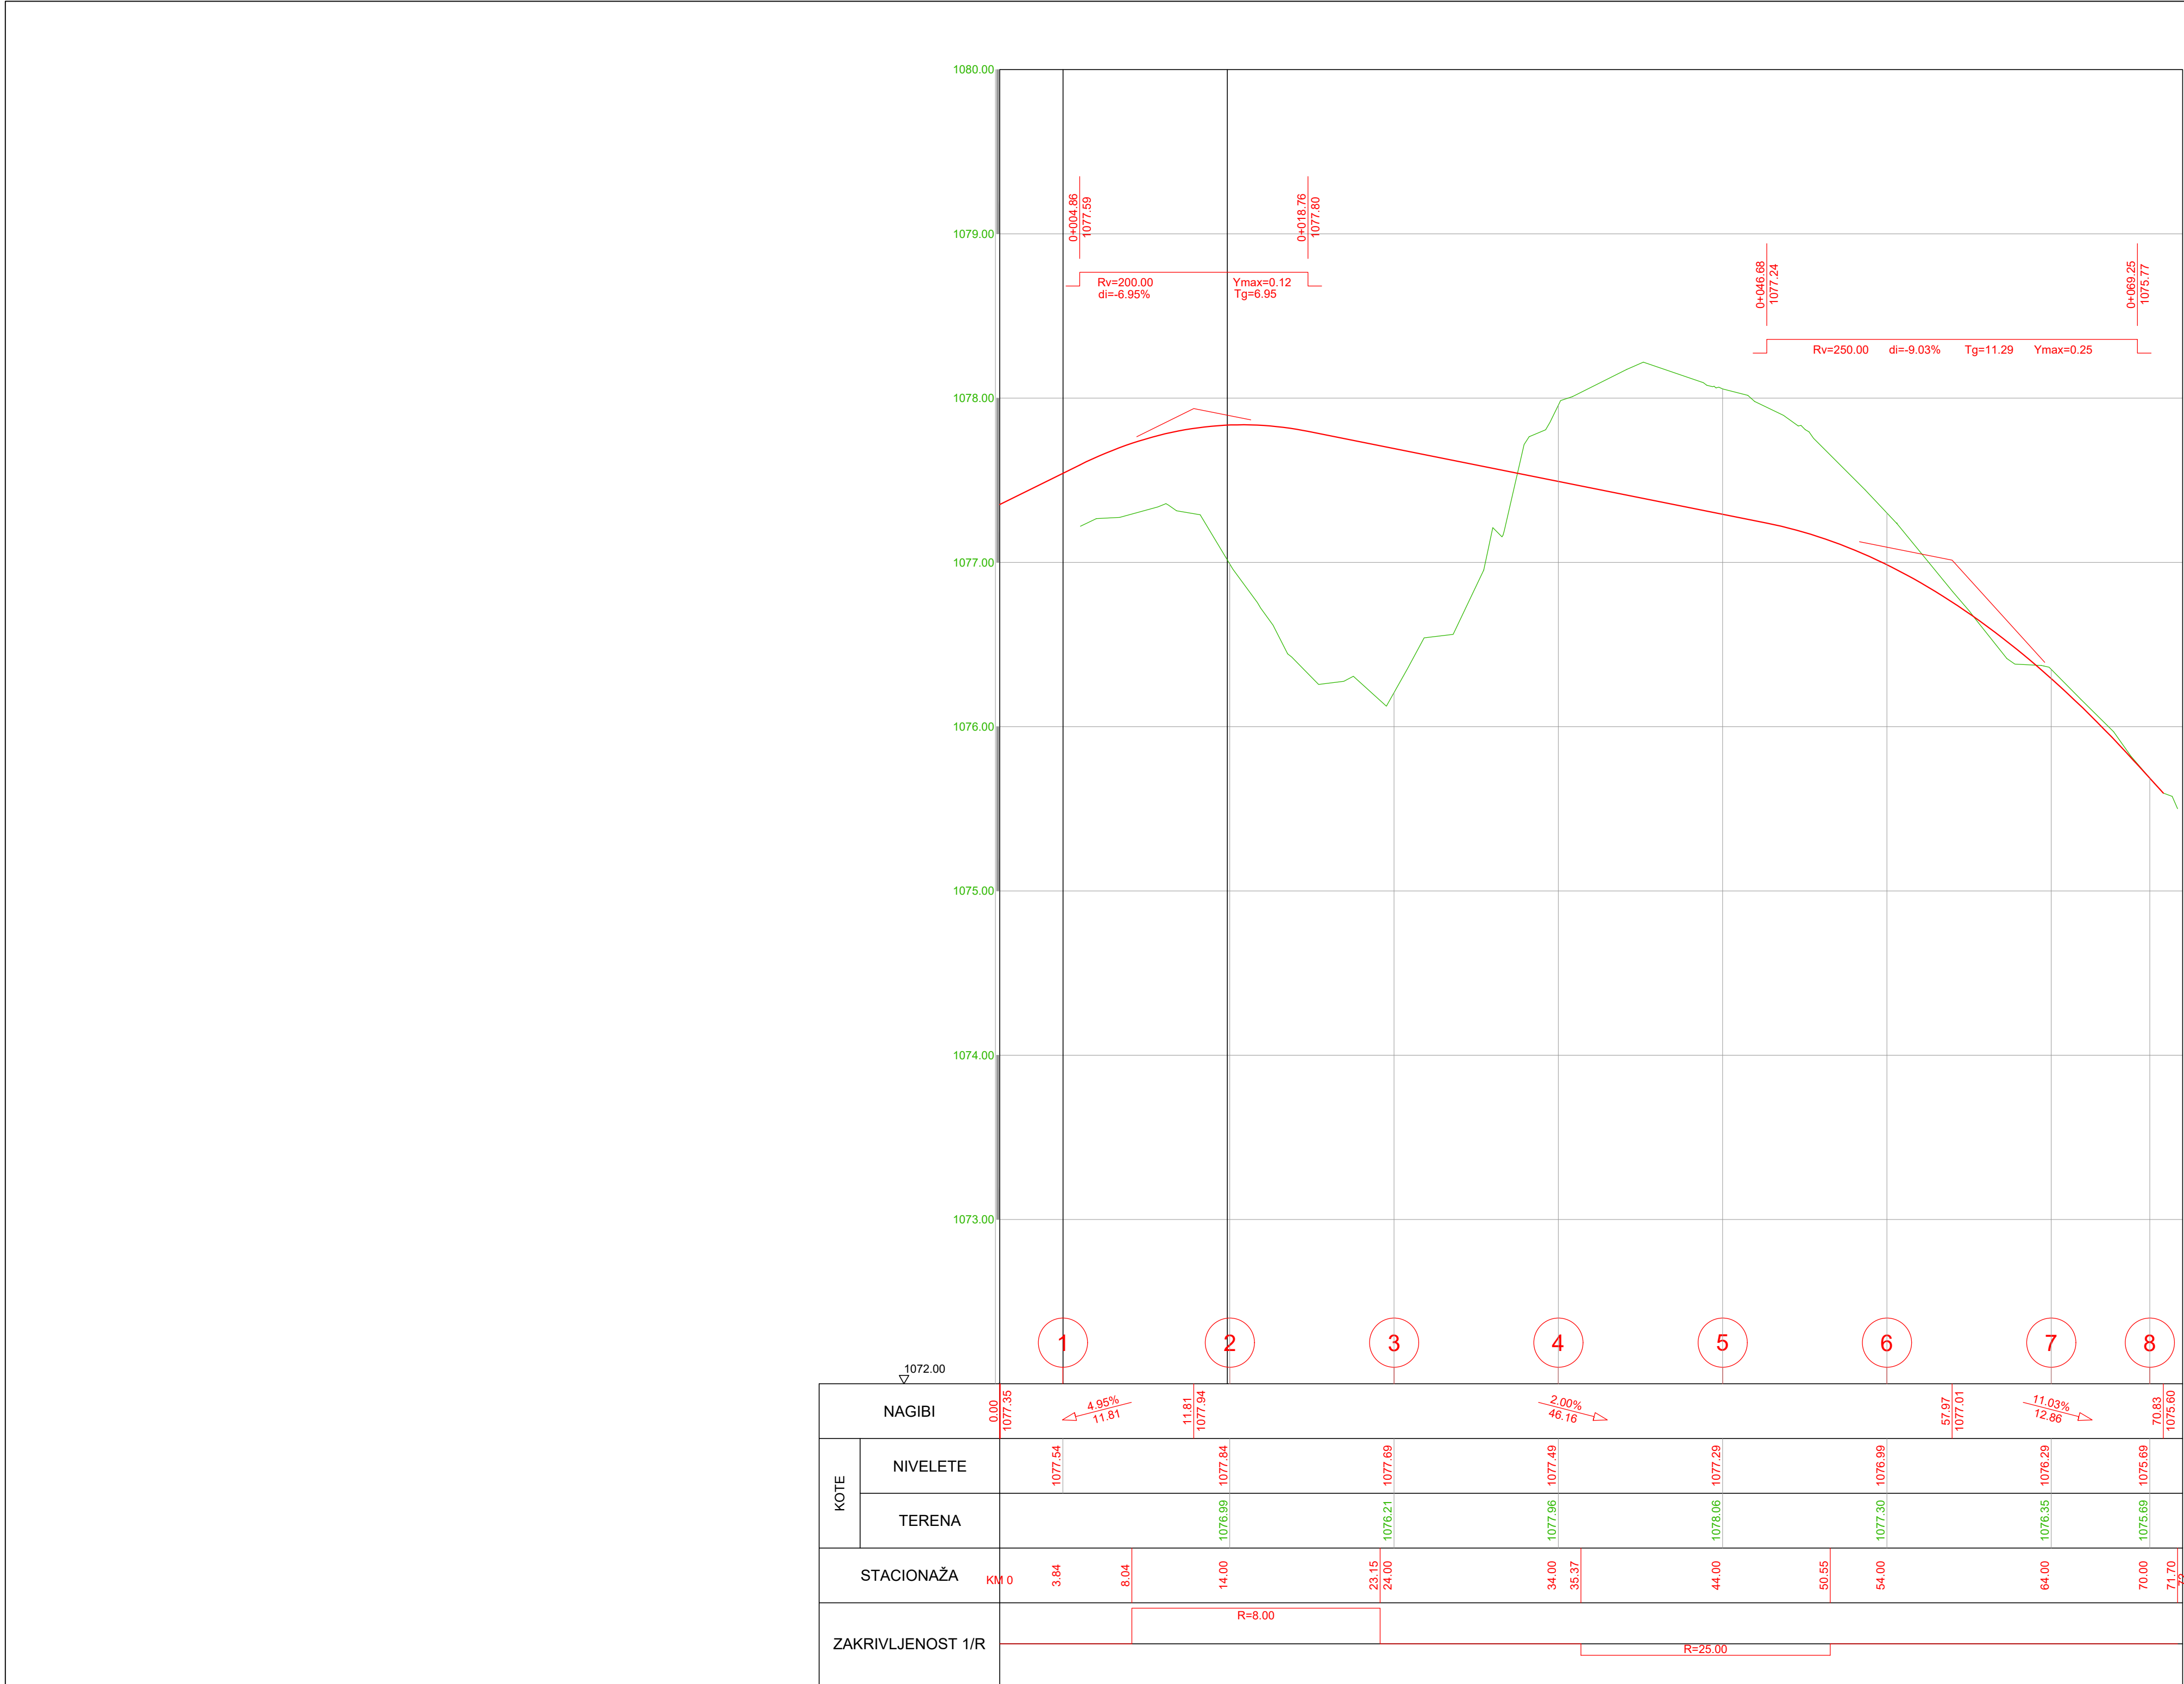


PROJEKTANT  BUILDIN d.o.o. PODGORICA Dajbabe Ulica4, broj 35, Podgorica tel:+382 69 424 714 e-mail: office@buildin.me		INVESTITOR UPRAVA ZA SAOBRAČAJ	
Objekat: Rekonstrukcija magistarlalnog puta Plužine-Nikšić, dionica Seljani-Zaborje		Lokacija: KO Miljkovac, KO Rudinice, KO Seljani Opština Plužine, Crna Gora	
Autor projekta: Marko Radović, spec.sci.građ.			
Vodeći projektant: Marko Radović, spec.sci.građ.		Vrsta tehničke dokumentacije: Glavni projekat	
Odgovorni projektant: Marko Radović, spec.sci.građ.		Dio tehničke dokumentacije: Trasa	RAZMJERA: 1:250
Saradnik/ci: Aleksandar Nikolić, spec.sci.građ. Mirko Radulović, spec.app.građ. Mladen Tomašević, spec.sci.građ.		Prilog: Priključci	Br. priloga: 6.3.2 Br. strane: 15
Datum izrade: septembar 2025.godine		Datum revizije:	

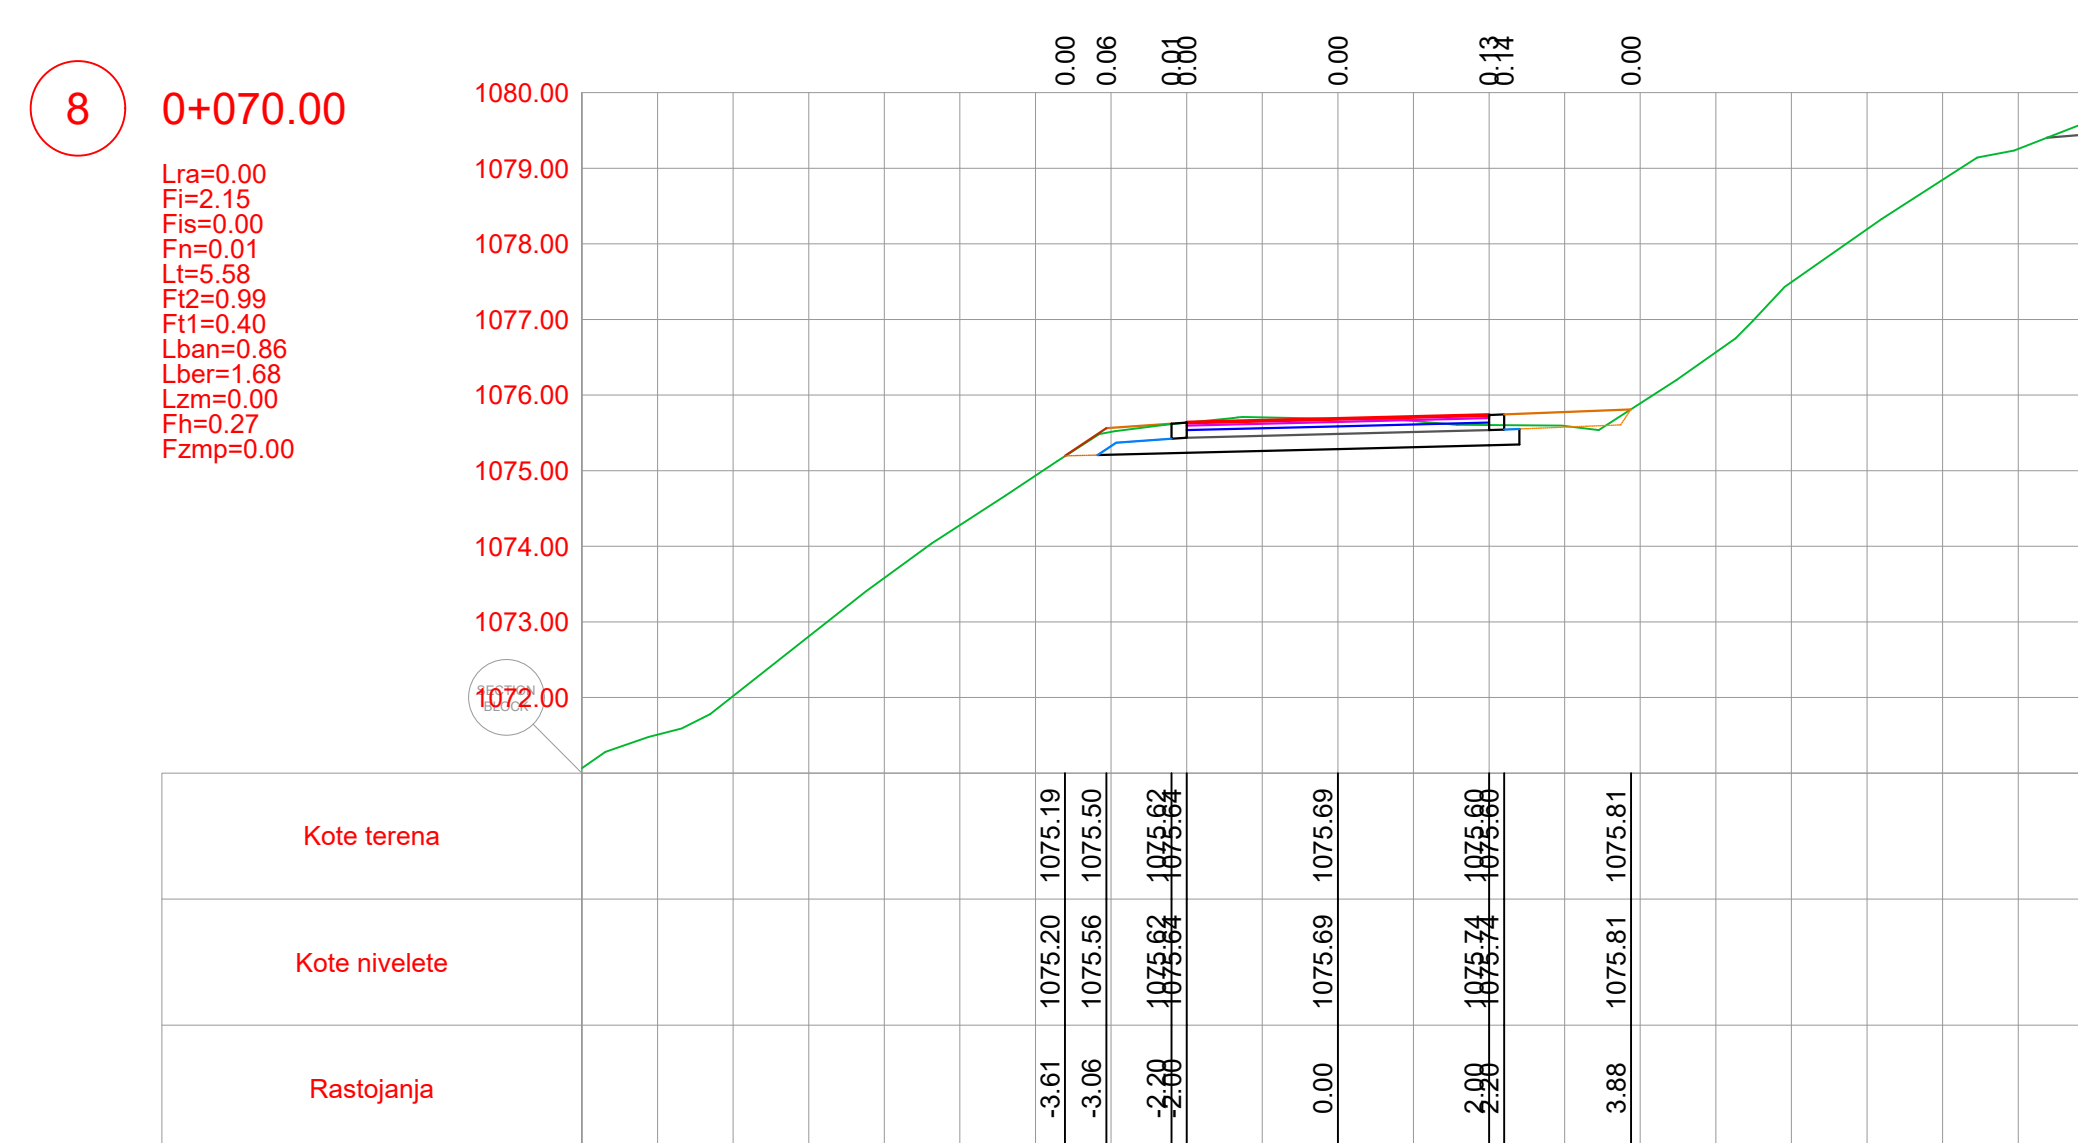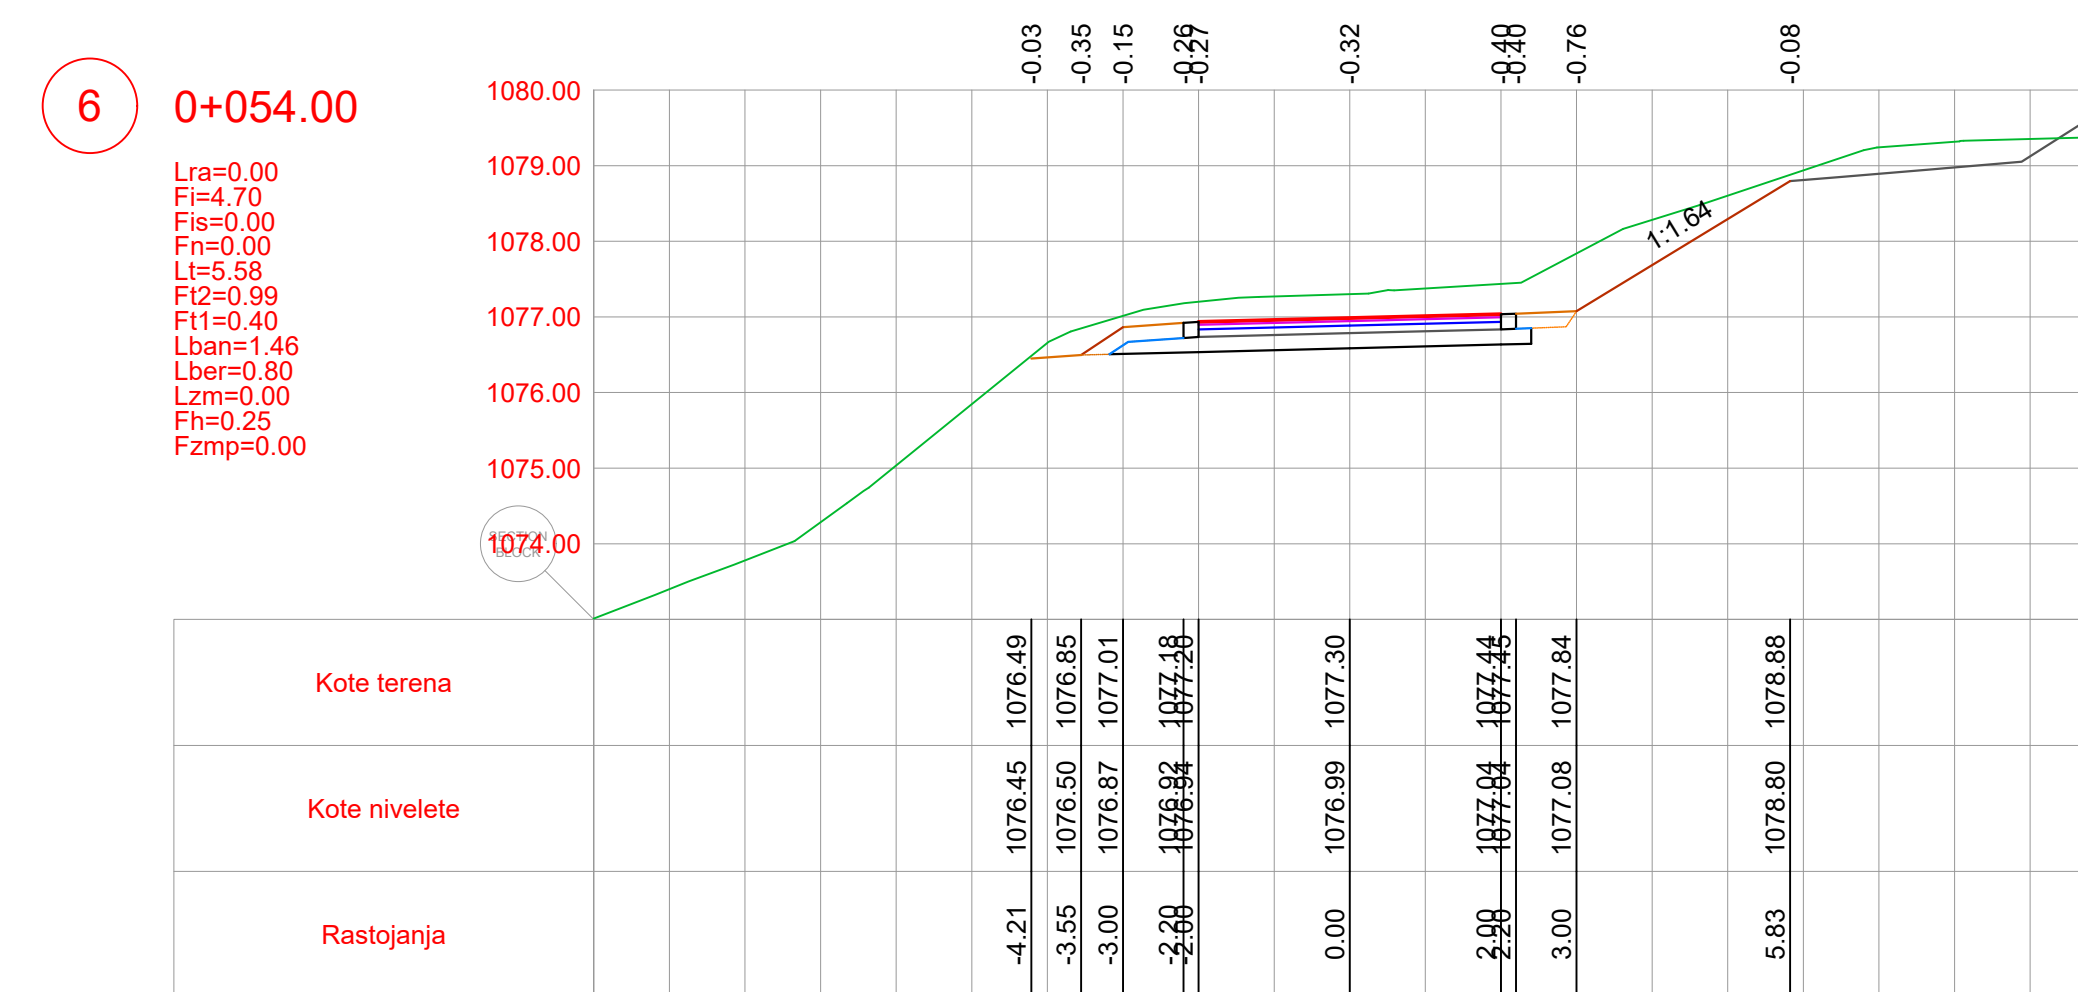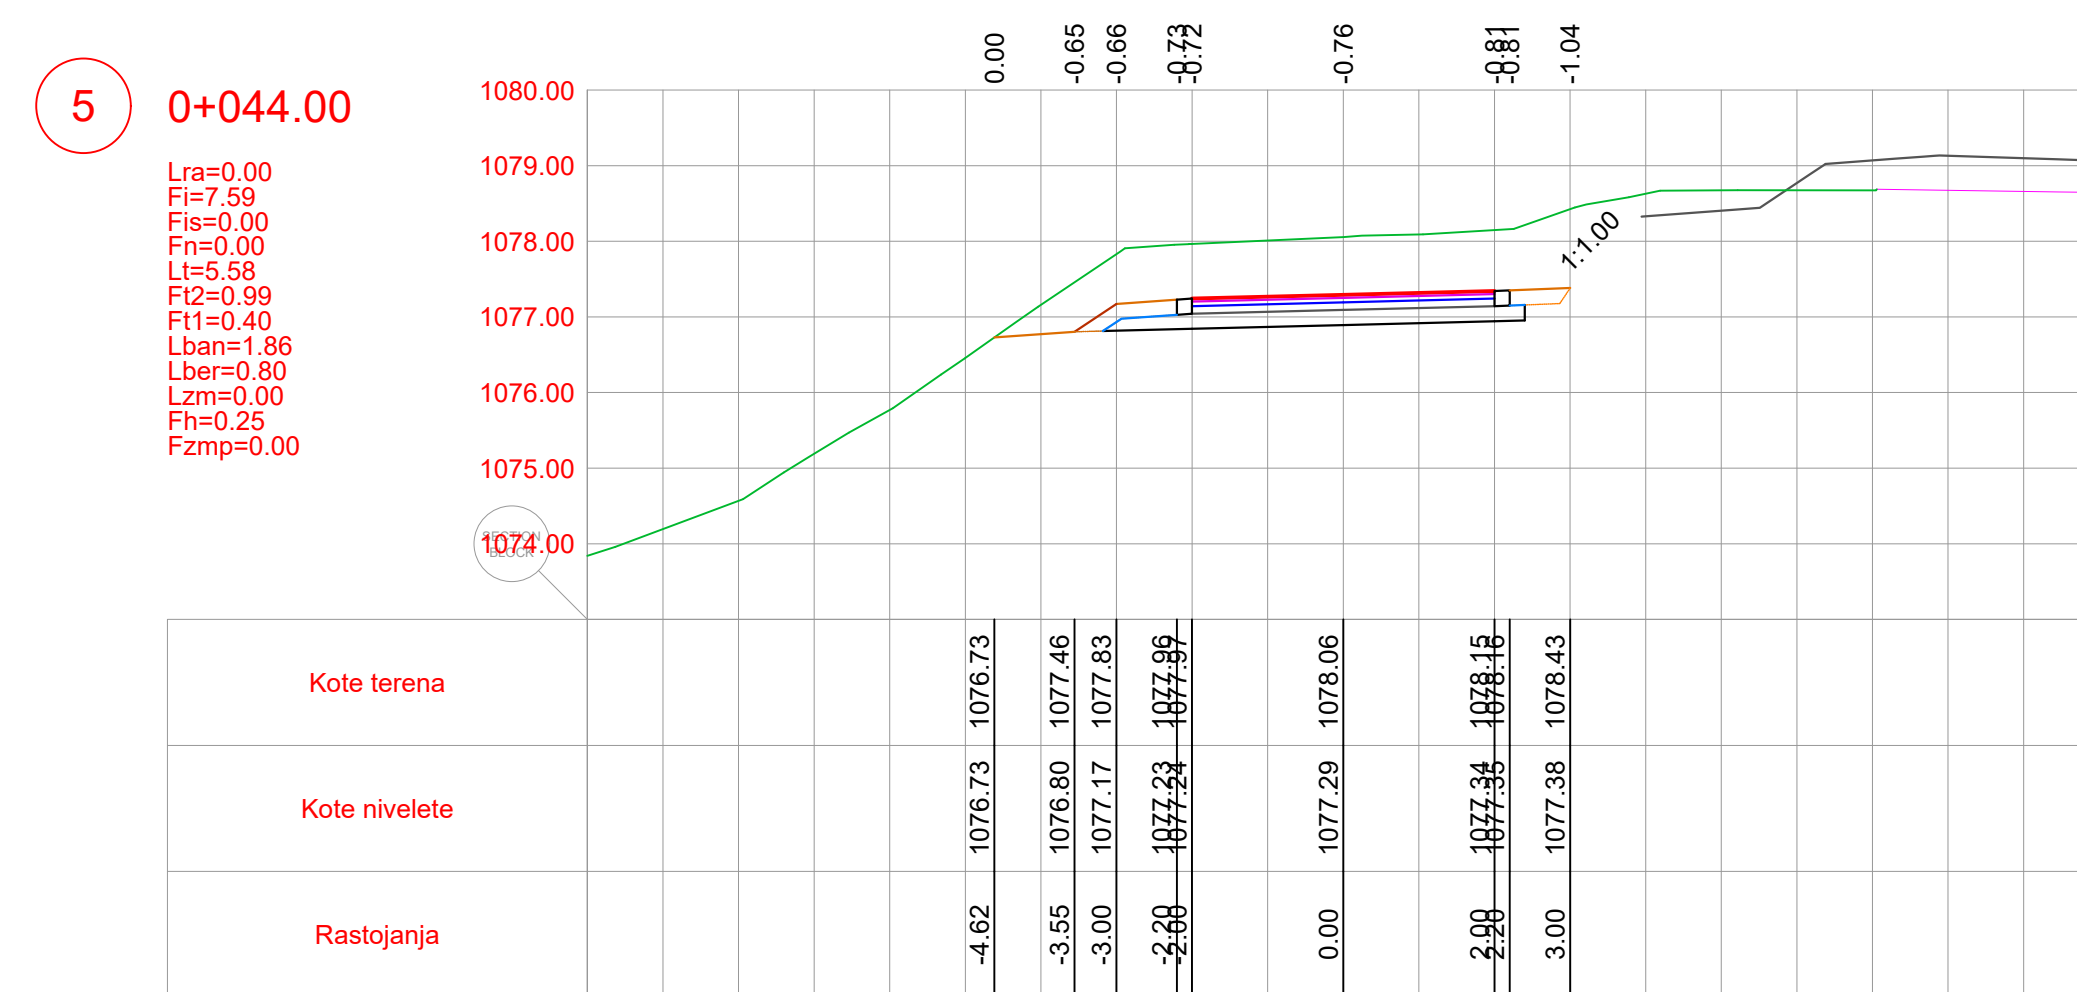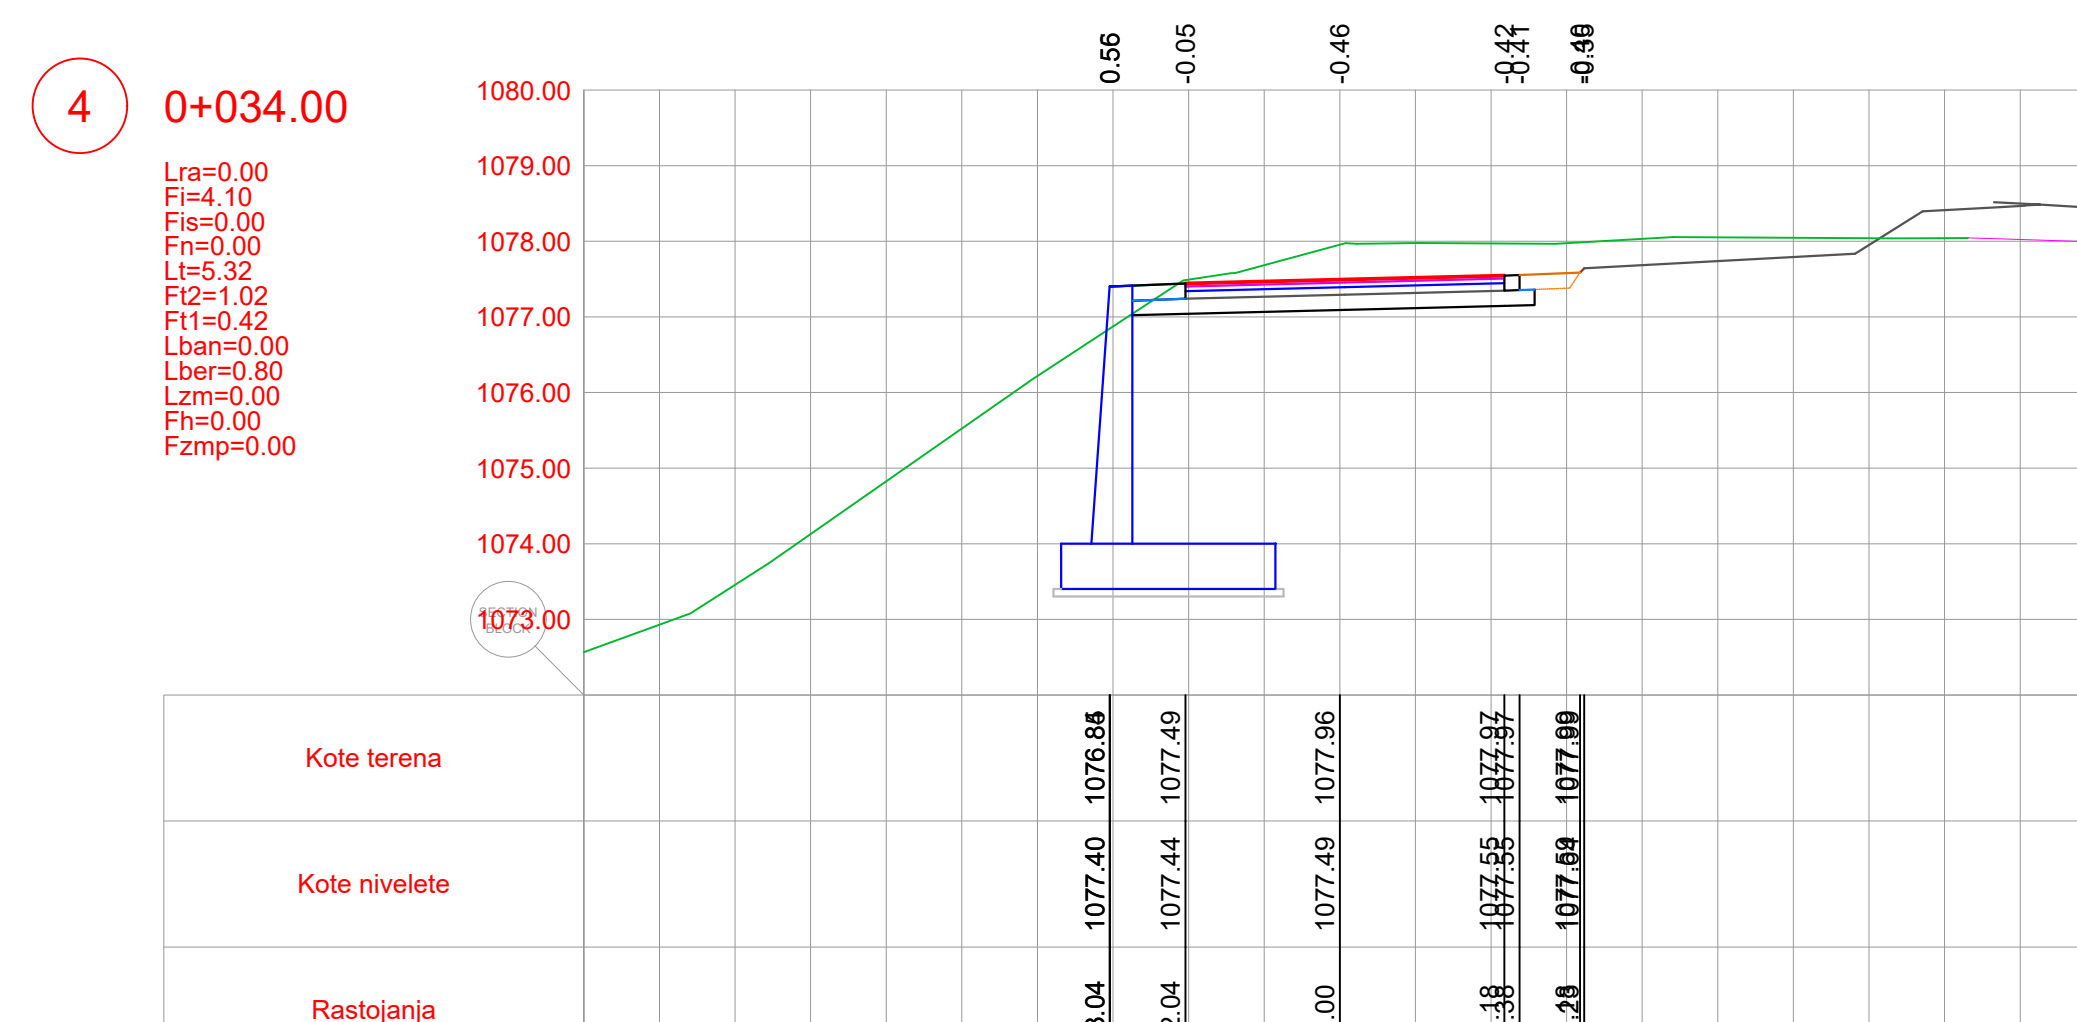


PROJEKTANT  BILUIN d.o.o. PODGORICA Dobrota (Mark) - Ulica Dr. Podgorica tel) +381 69 424 714 e-mail: office@biluin.me		INVESTITOR UPRAVA ZA SAOBRAĆAJ	
Objekat: Rekonstrukcija magistralnog puta Plužine-Nikišić, dionica Seljani-Zaborje		Lokacija: KO Mijlkovac, KO Rudinice, KO Seljani Opština Plužine, Crna Gora	
Autor projekta: Marko Radović, spec.sci.grad.			
Vodeći projektant: Marko Radović, spec.sci.grad.		Vrsta tehničke dokumentacije: Glavni projekat	
Odgovorni projektant: Marko Radović, spec.sci.grad.		Dio tehničke dokumentacije: Trasa	RAZMJERA: 1:250
Saradnik/ci: Aleksandar Nikolić, spec.sci.grad. Mirko Radulović, spec.app.grad. Mladen Tomašević, spec.sci.grad.		Prilog: Priljuci	Br. priloga: 6.3.3 Br. strane: 16
Datum izrade: septembar 2025.godine		Datum revizije:	

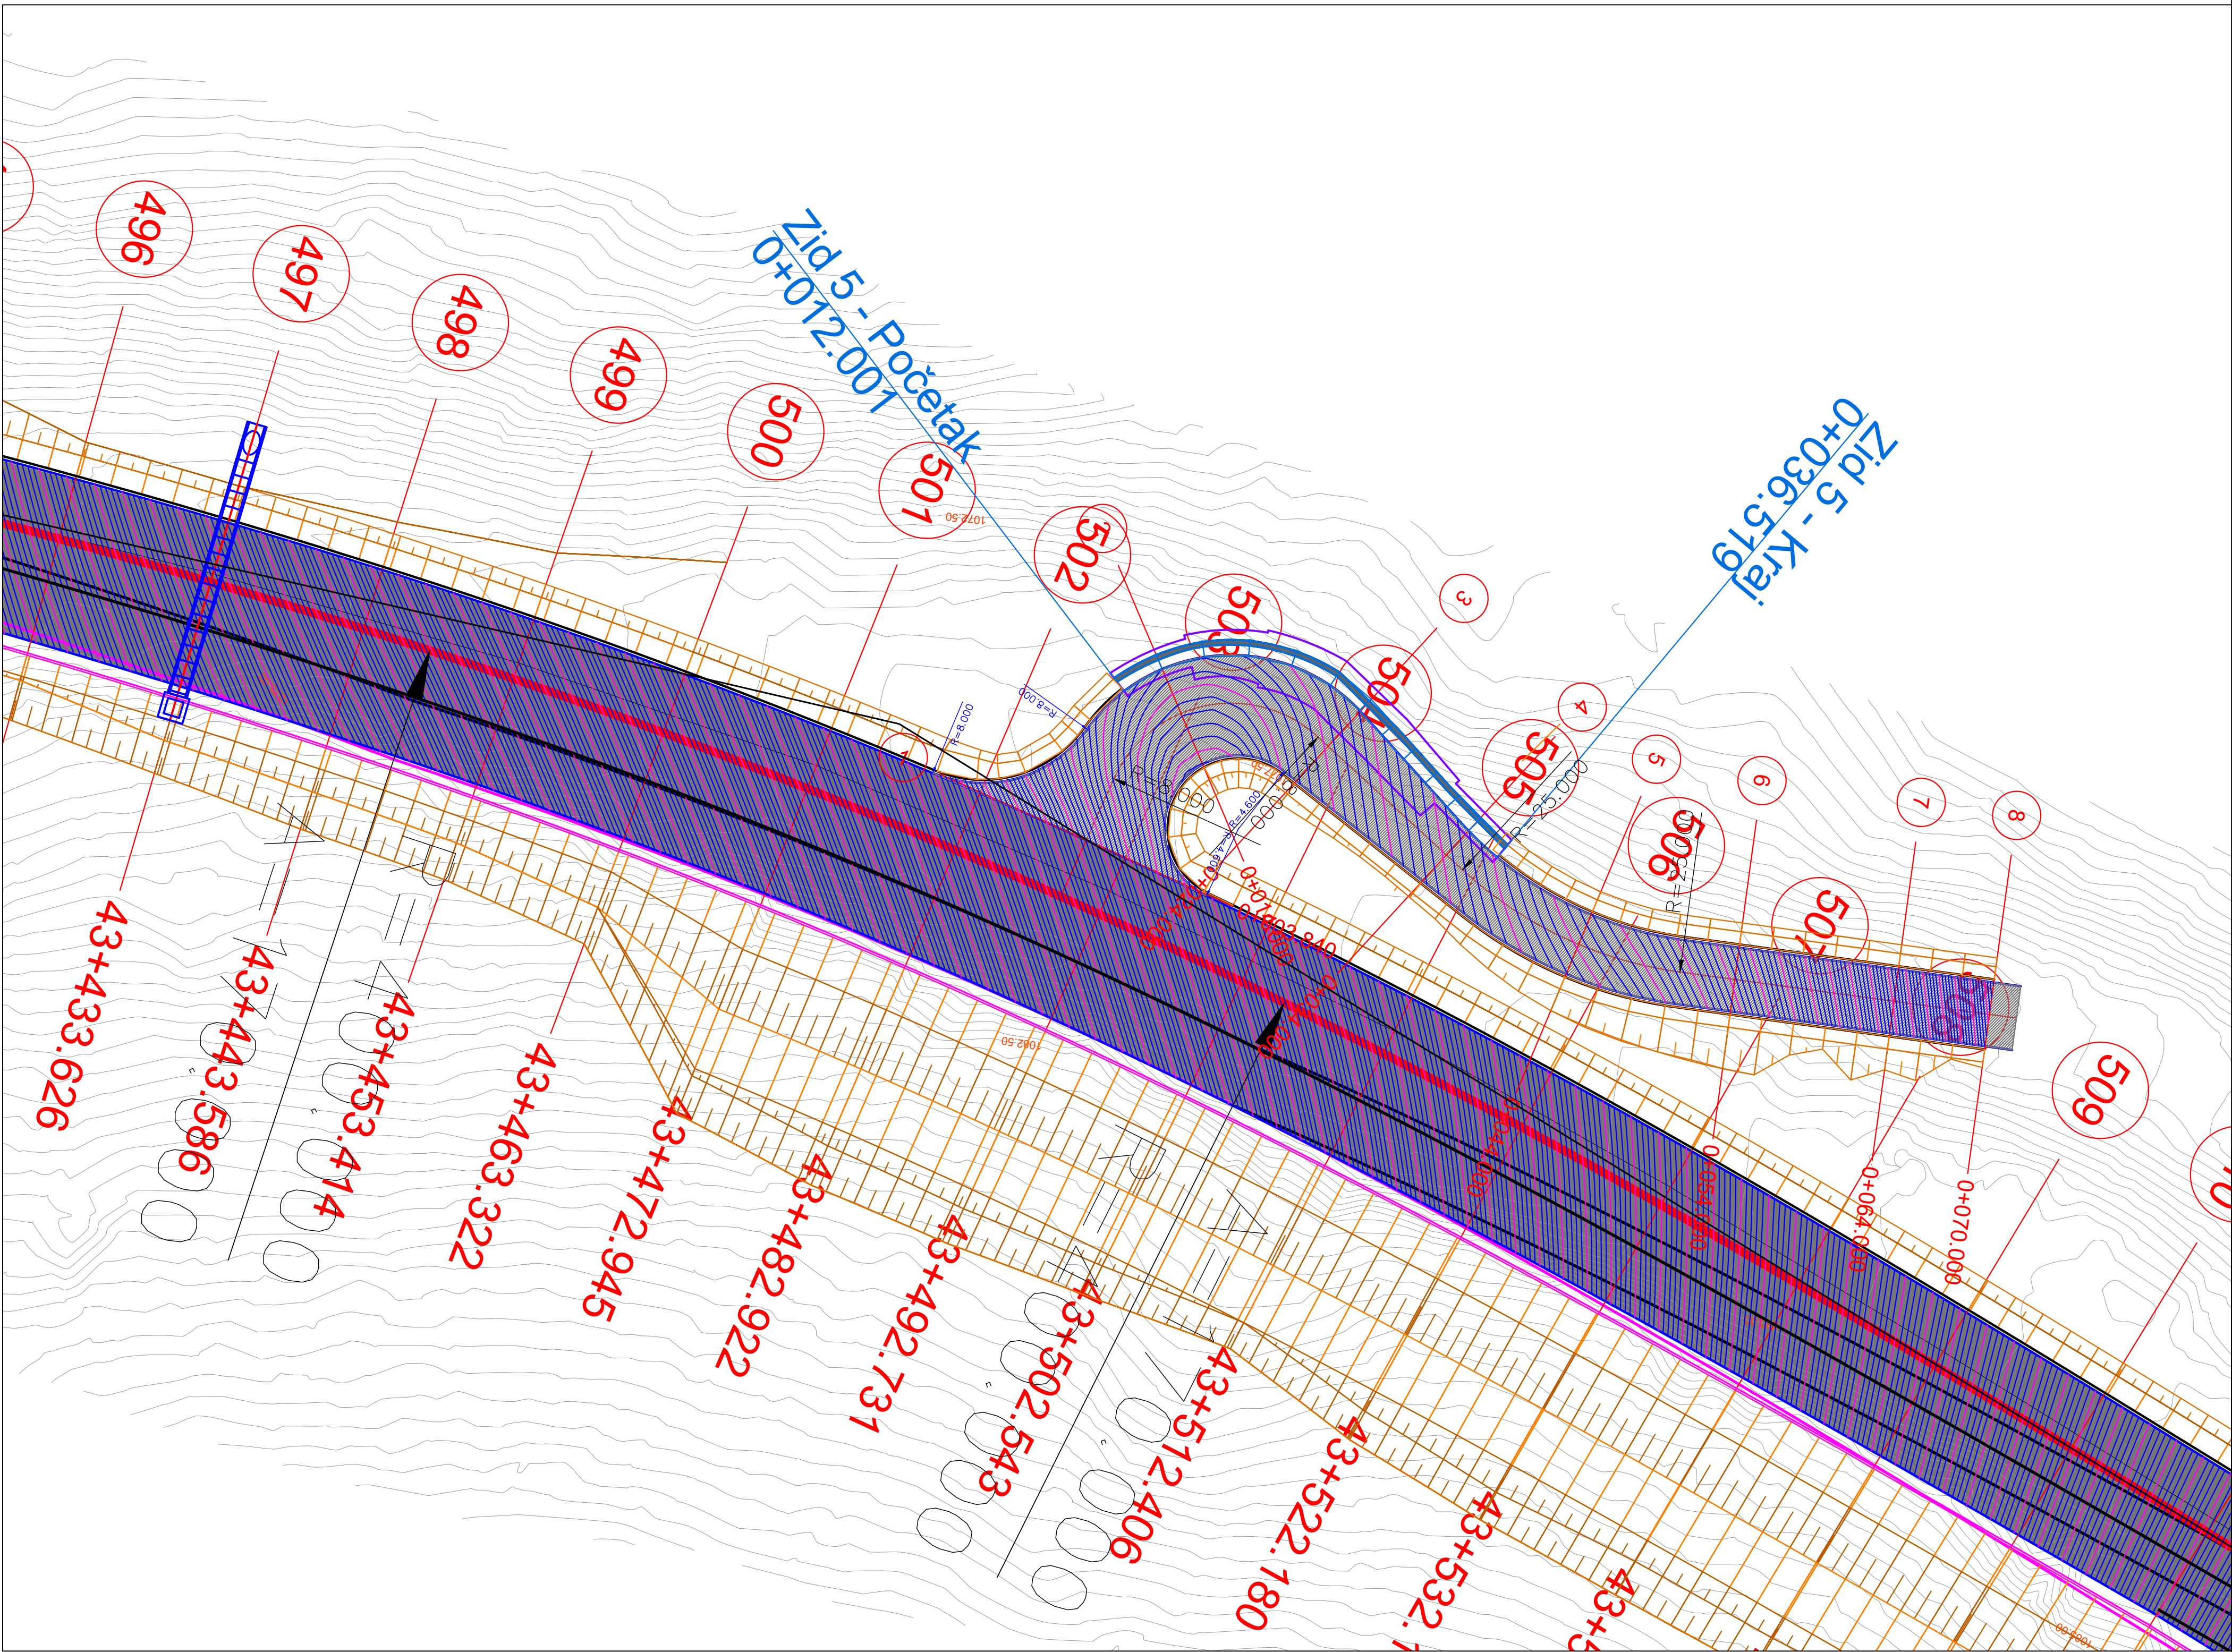


PROJEKTANT  BUILDIN d.o.o. PODGORICA Dajbabe Ulica4, broj 35, Podgorica tel:+382 69 424 714 e-mail: office@buildin.me		INVESTITOR UPRAVA ZA SAOBRAĆAJ	
Objekat: Rekonstrukcija magistralnog puta Plužine-Nikšić, dionica Seljani-Zaborje		Lokacija: KO Miljkovac, KO Rudinice, KO Seljani Opština Plužine, Crna Gora	
Autor projekta: Marko Radović, spec.sci.građ.			
Vodeći projektant: Marko Radović, spec.sci.građ.		Vrsta tehničke dokumentacije: Glavni projekat	
Odgovorni projektant: Marko Radović, spec.sci.građ.		Dio tehničke dokumentacije: Trasa	RAZMJERA: 1:250
Saradnik/ci: Aleksandar Nikolić, spec.sci.građ. Mirko Radulović, spec.app.građ. Mladen Tomašević, spec.sci.građ.		Prilog: Priključci	Br. priloga: 6.3.4 Br. strane: 17
Datum izrade: septembar 2025.godine		Datum revizije:	

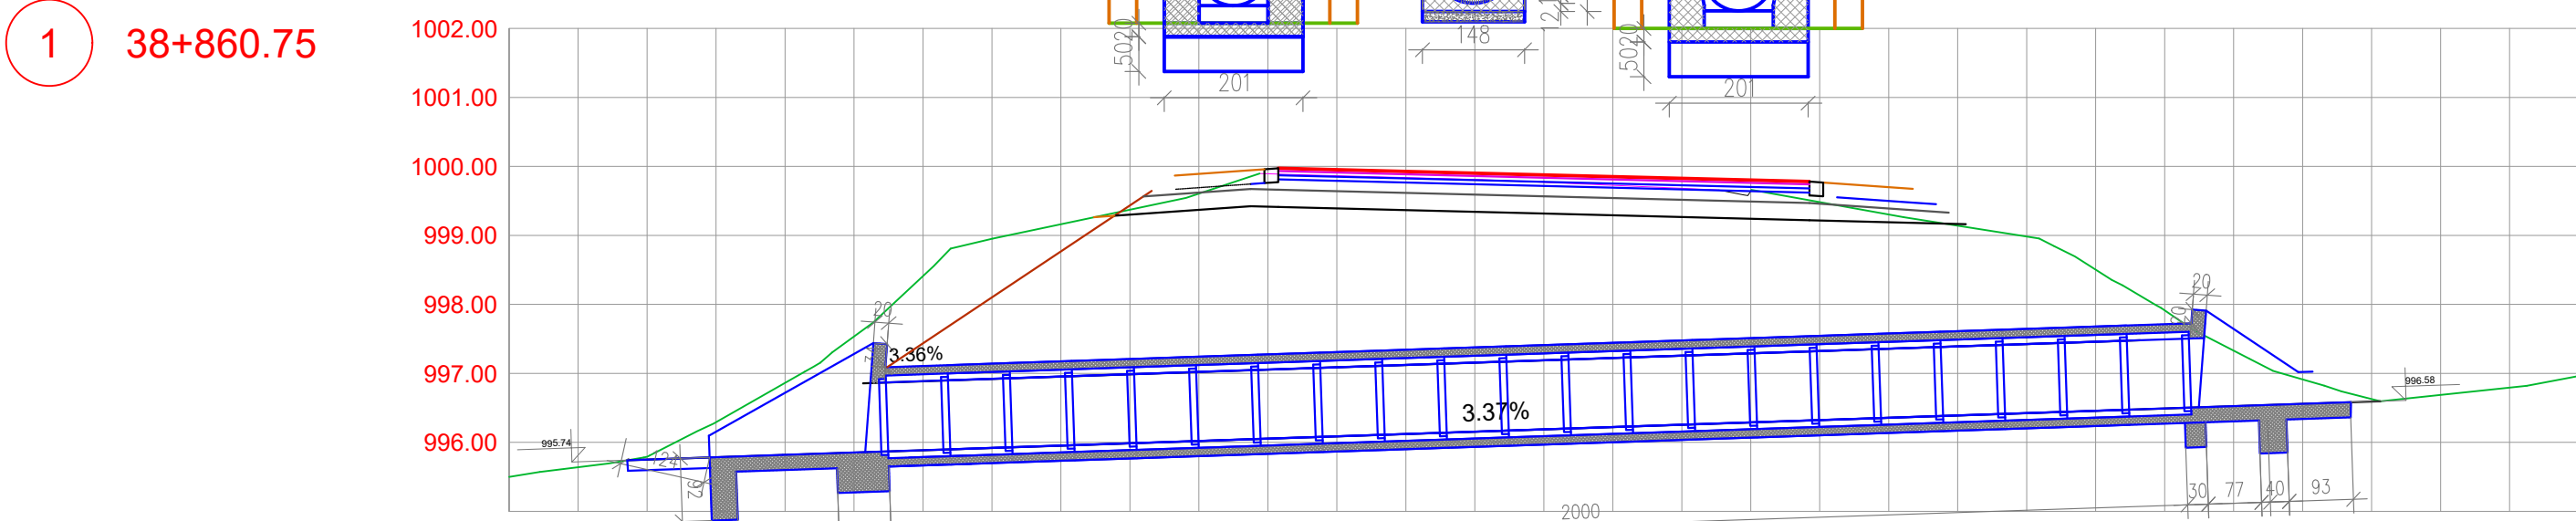


Cjevasti proput Ø1000
Sta: 38+860.75

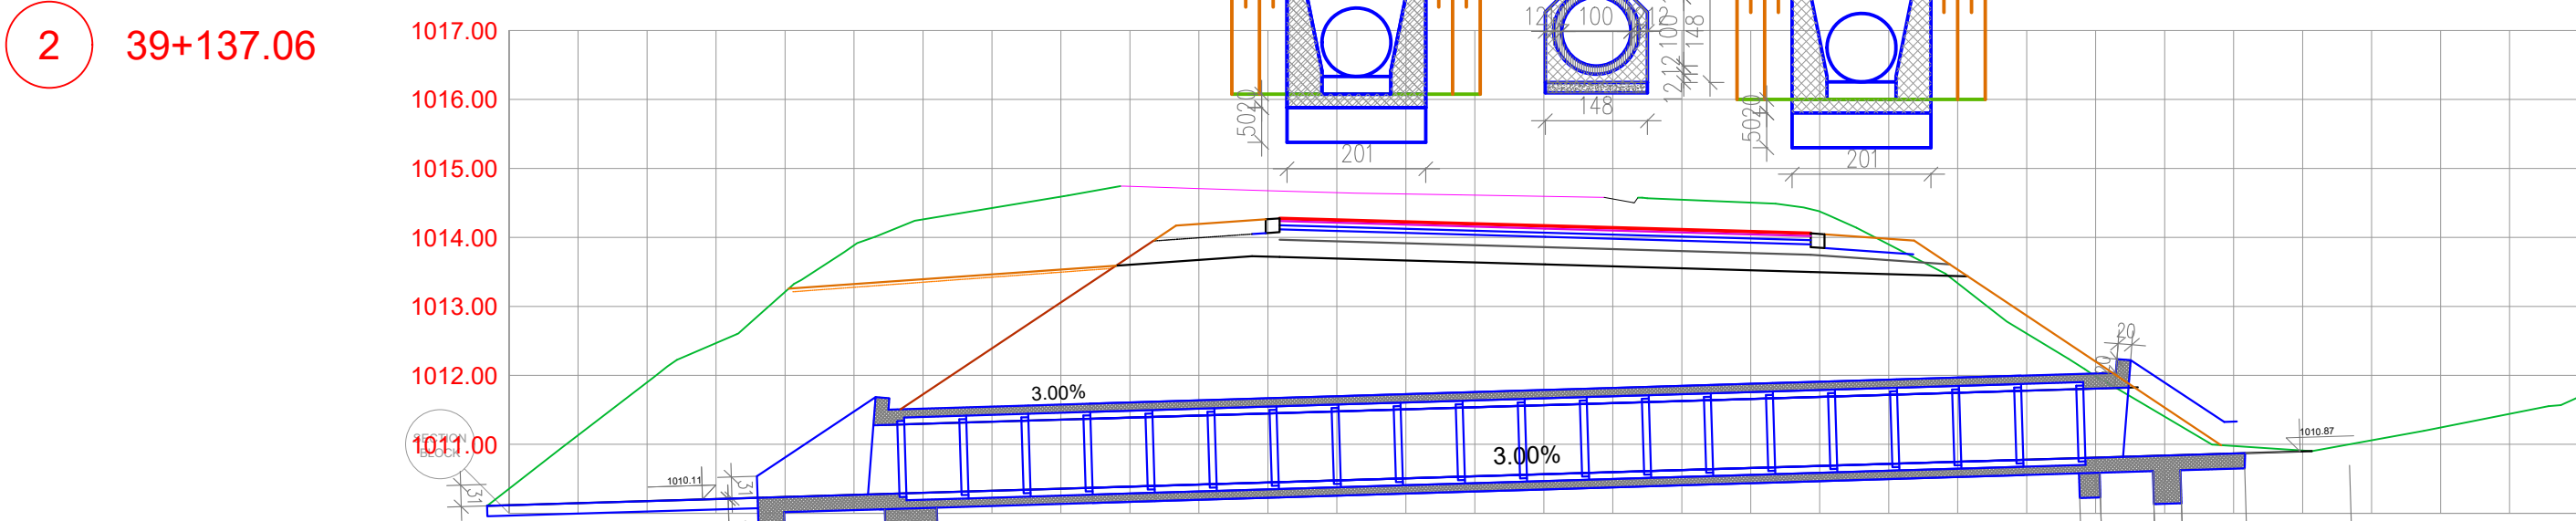


Cjevasti proput Ø1000
Sta: 39+137.06

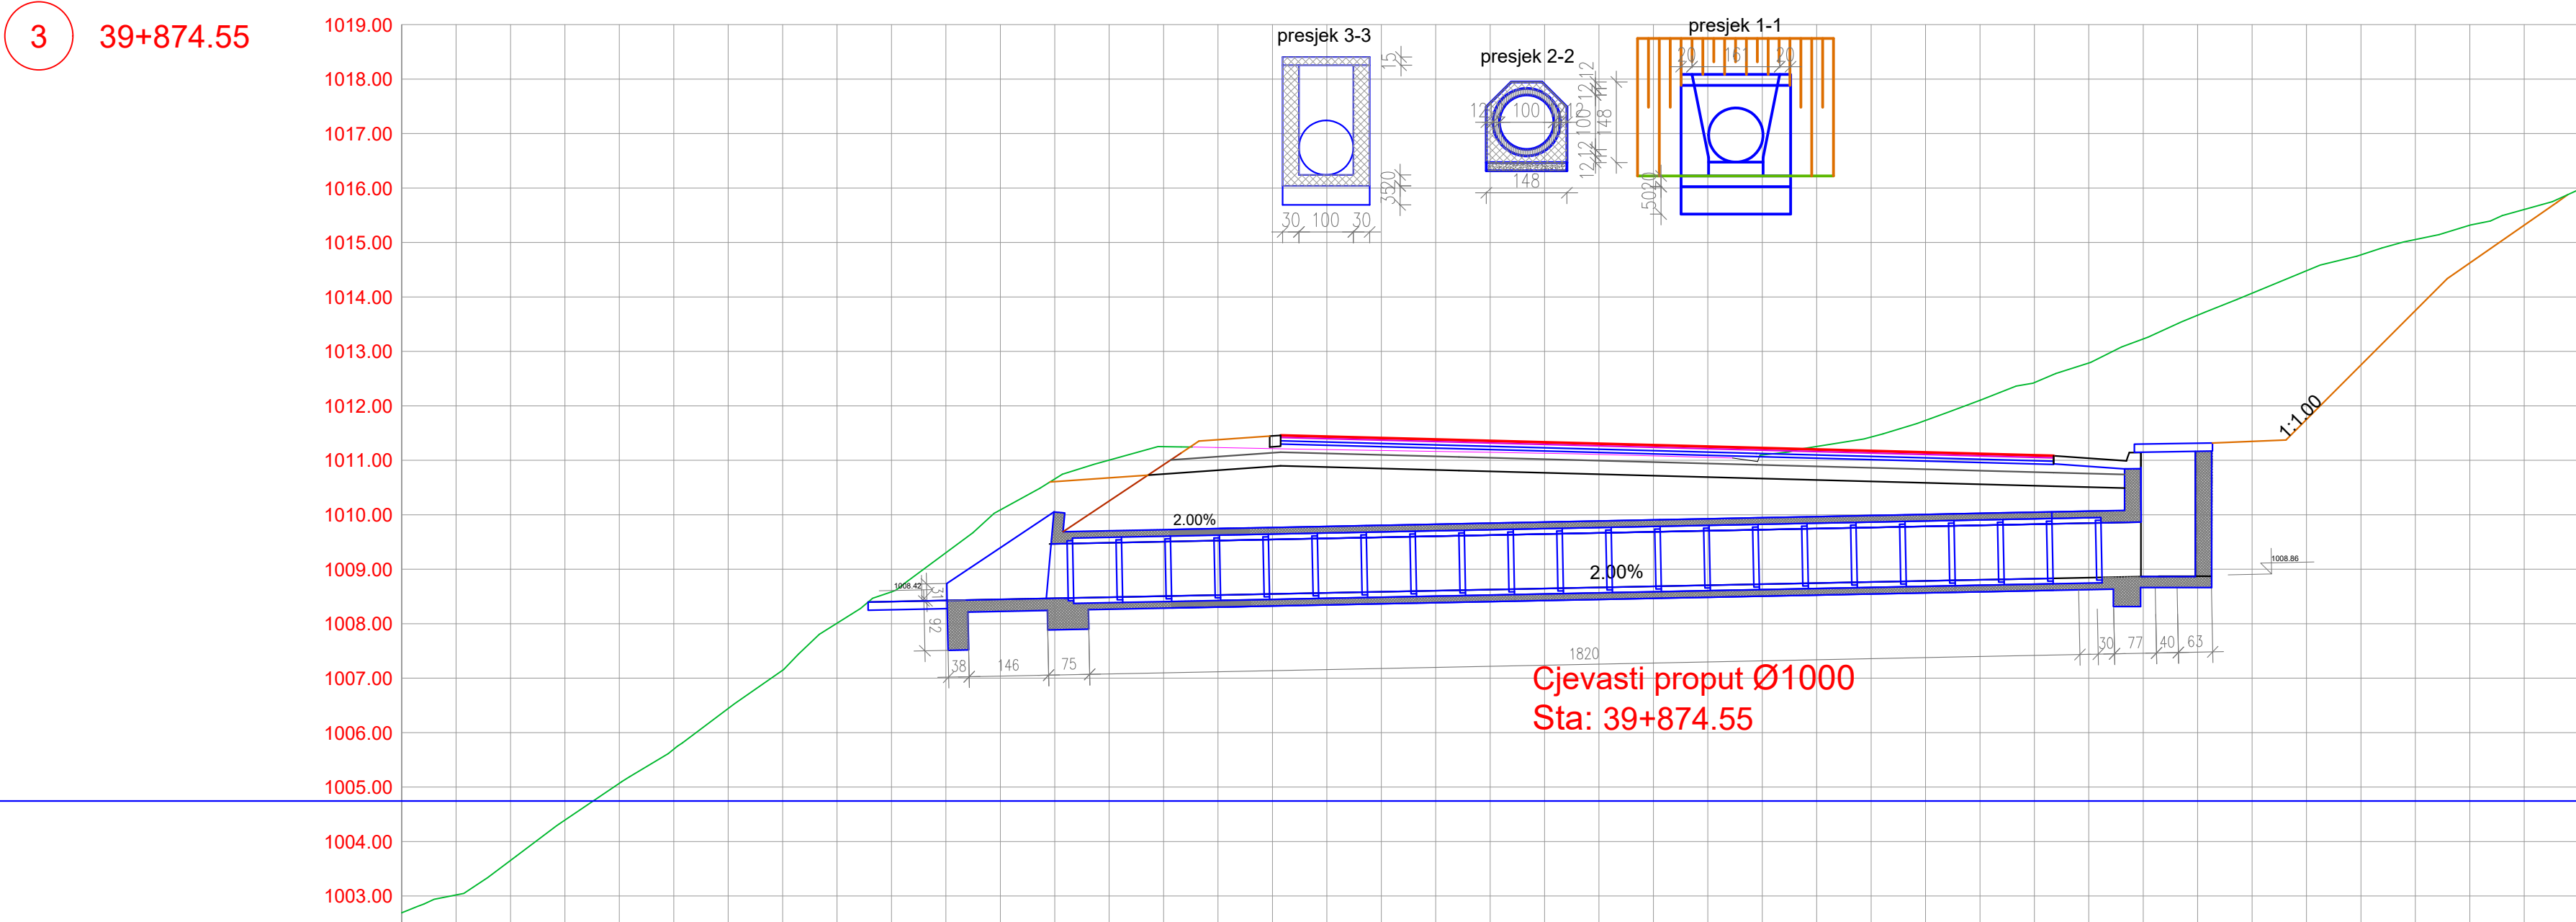


Cjevasti proput Ø1000
Sta: 39+874.55

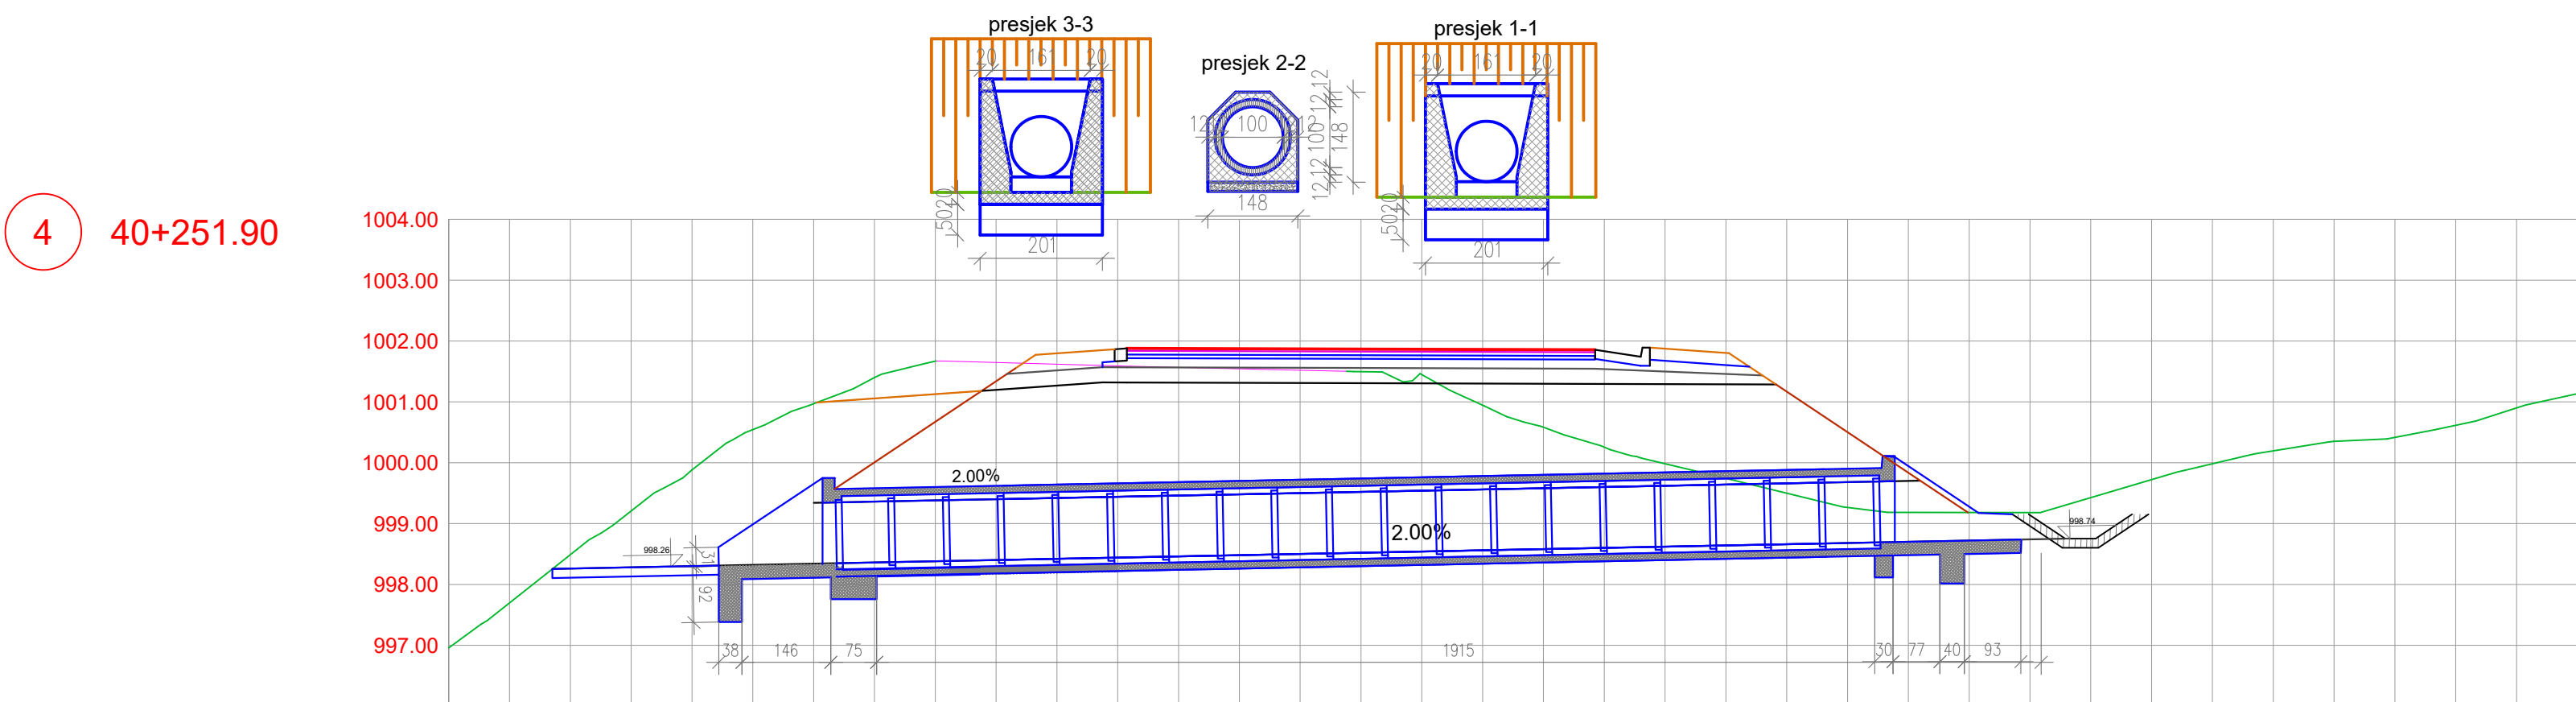

Cjevasti proput Ø1000
Sta: 40+251.90

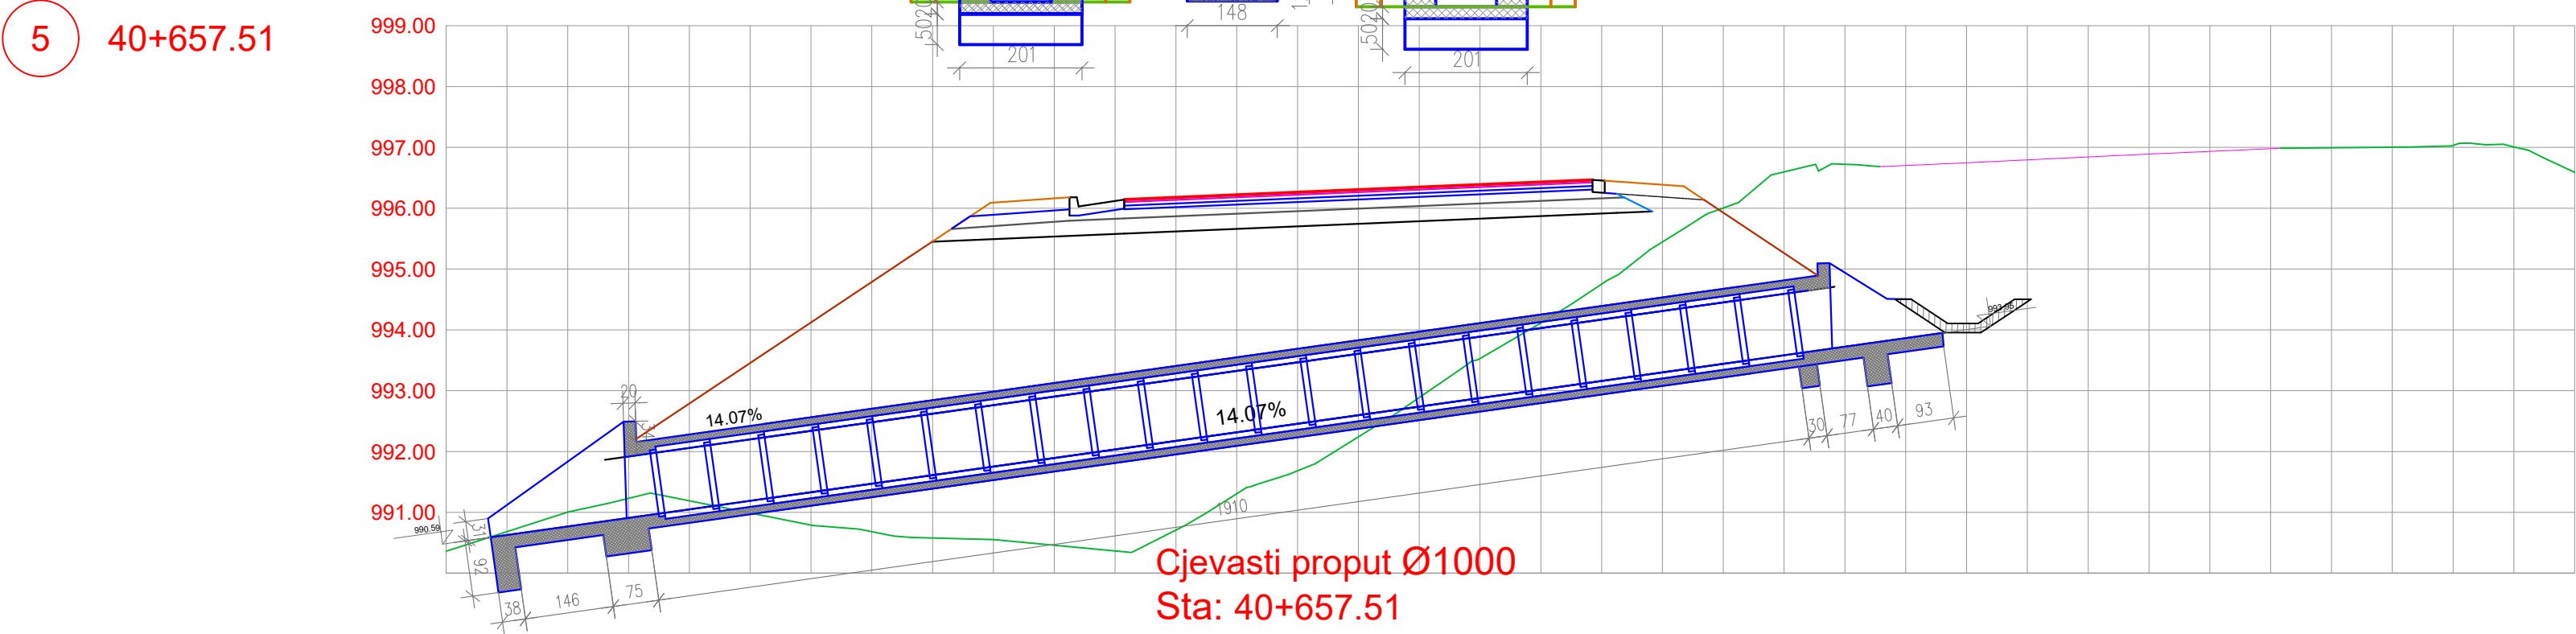


Cjevasti proput Ø1000
Sta: 40+657.51

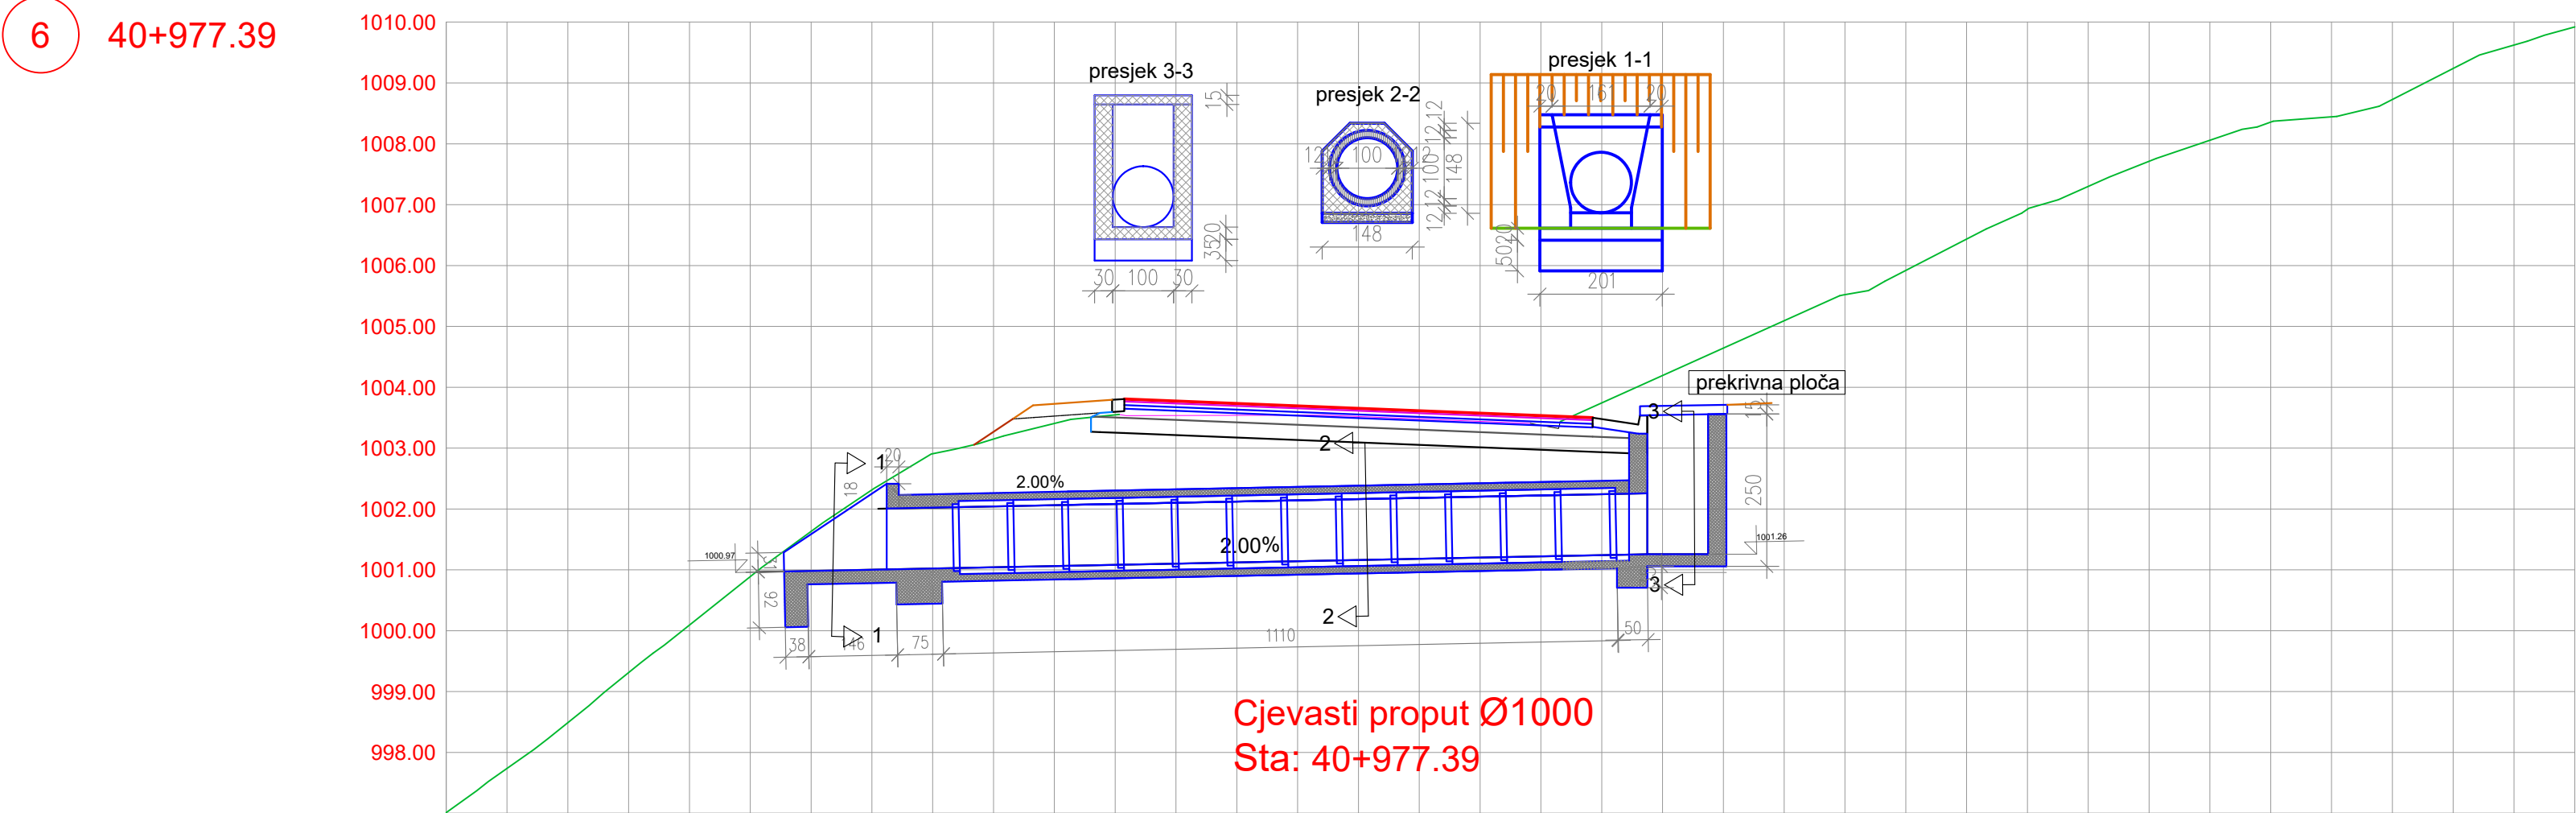


Cjevasti proput Ø1000
Sta: 40+977.39

PROJEKTANT		INVESTITOR	
 BUILDIR d.o.o. PODGORICA Dijelova Ulica, broj 35, Podgorica tel: +382 59 424 714 e-mail: office@buidir.me		UPRAVA ZA SAOBRAĆAJ	
Objekat:		Lokacija:	
Rekonstrukcija magistralnog puta Plužine-Nikšić, dionica Seljani-Zaborje		KO Miličkovac, KO Rudinice, KO Seljani Opština Plužine, Crna Gora	
Autor projekta: Marko Radović, spec.sci.građ.		Vrsta tehničke dokumentacije: Glavni projekat	
Vodjeći projektant: Marko Radović, spec.sci.građ.			
Odgovorni projektant: Marko Radović, spec.sci.građ.		Dio tehničke dokumentacije: Trasa	RAZMJERA: 1:100
Sarađnik/i: Aleksandar Nikolić, spec.sci.građ. Mirko Radulović, spec.app.građ. Mladen Tomašević, spec.sci.građ.		Prilog: Cjevasti propusti	Br. priloga: 7.1
Datum izrade: septembar 2025.godine		Br. strane: 18	
		Datum revizije:	

6a 41+610.26

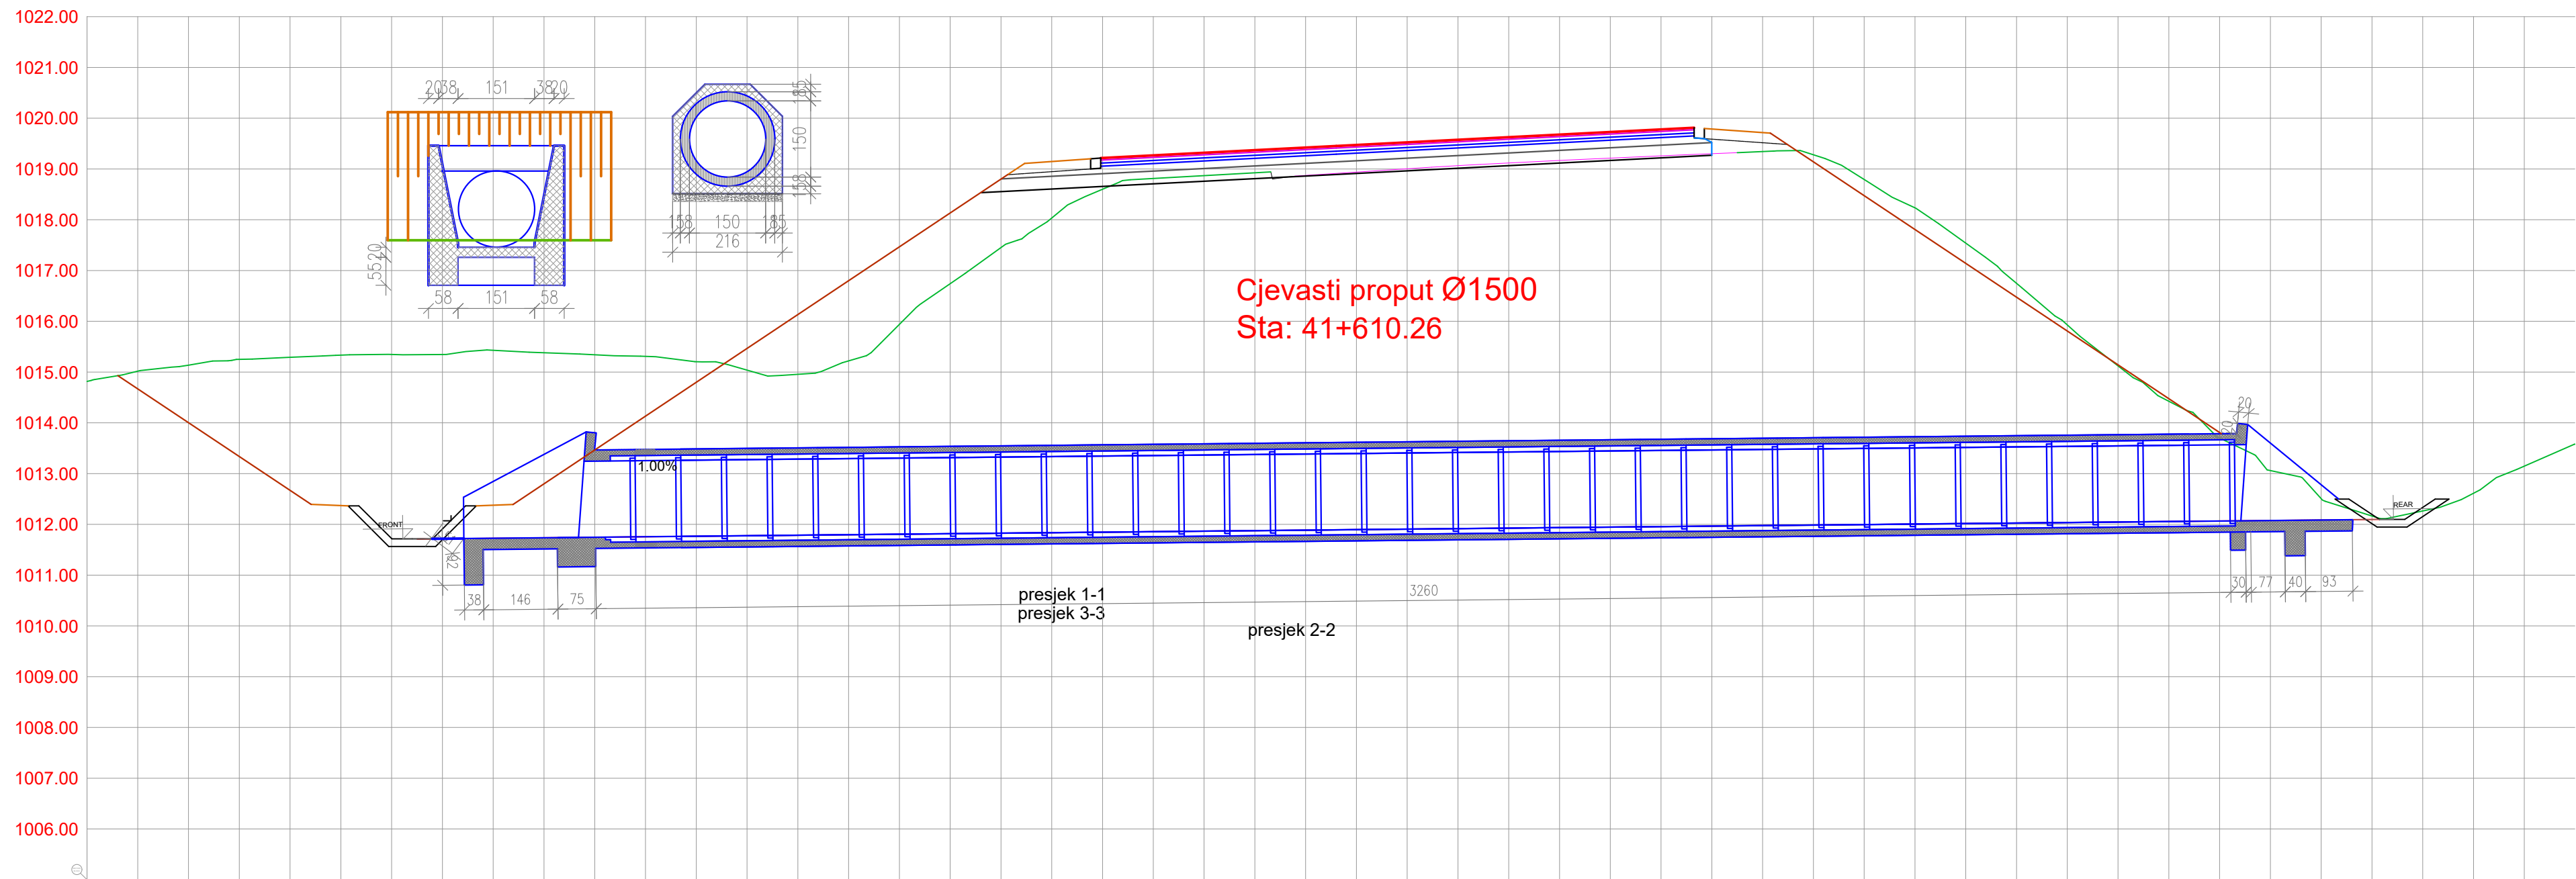


7 42+102.76

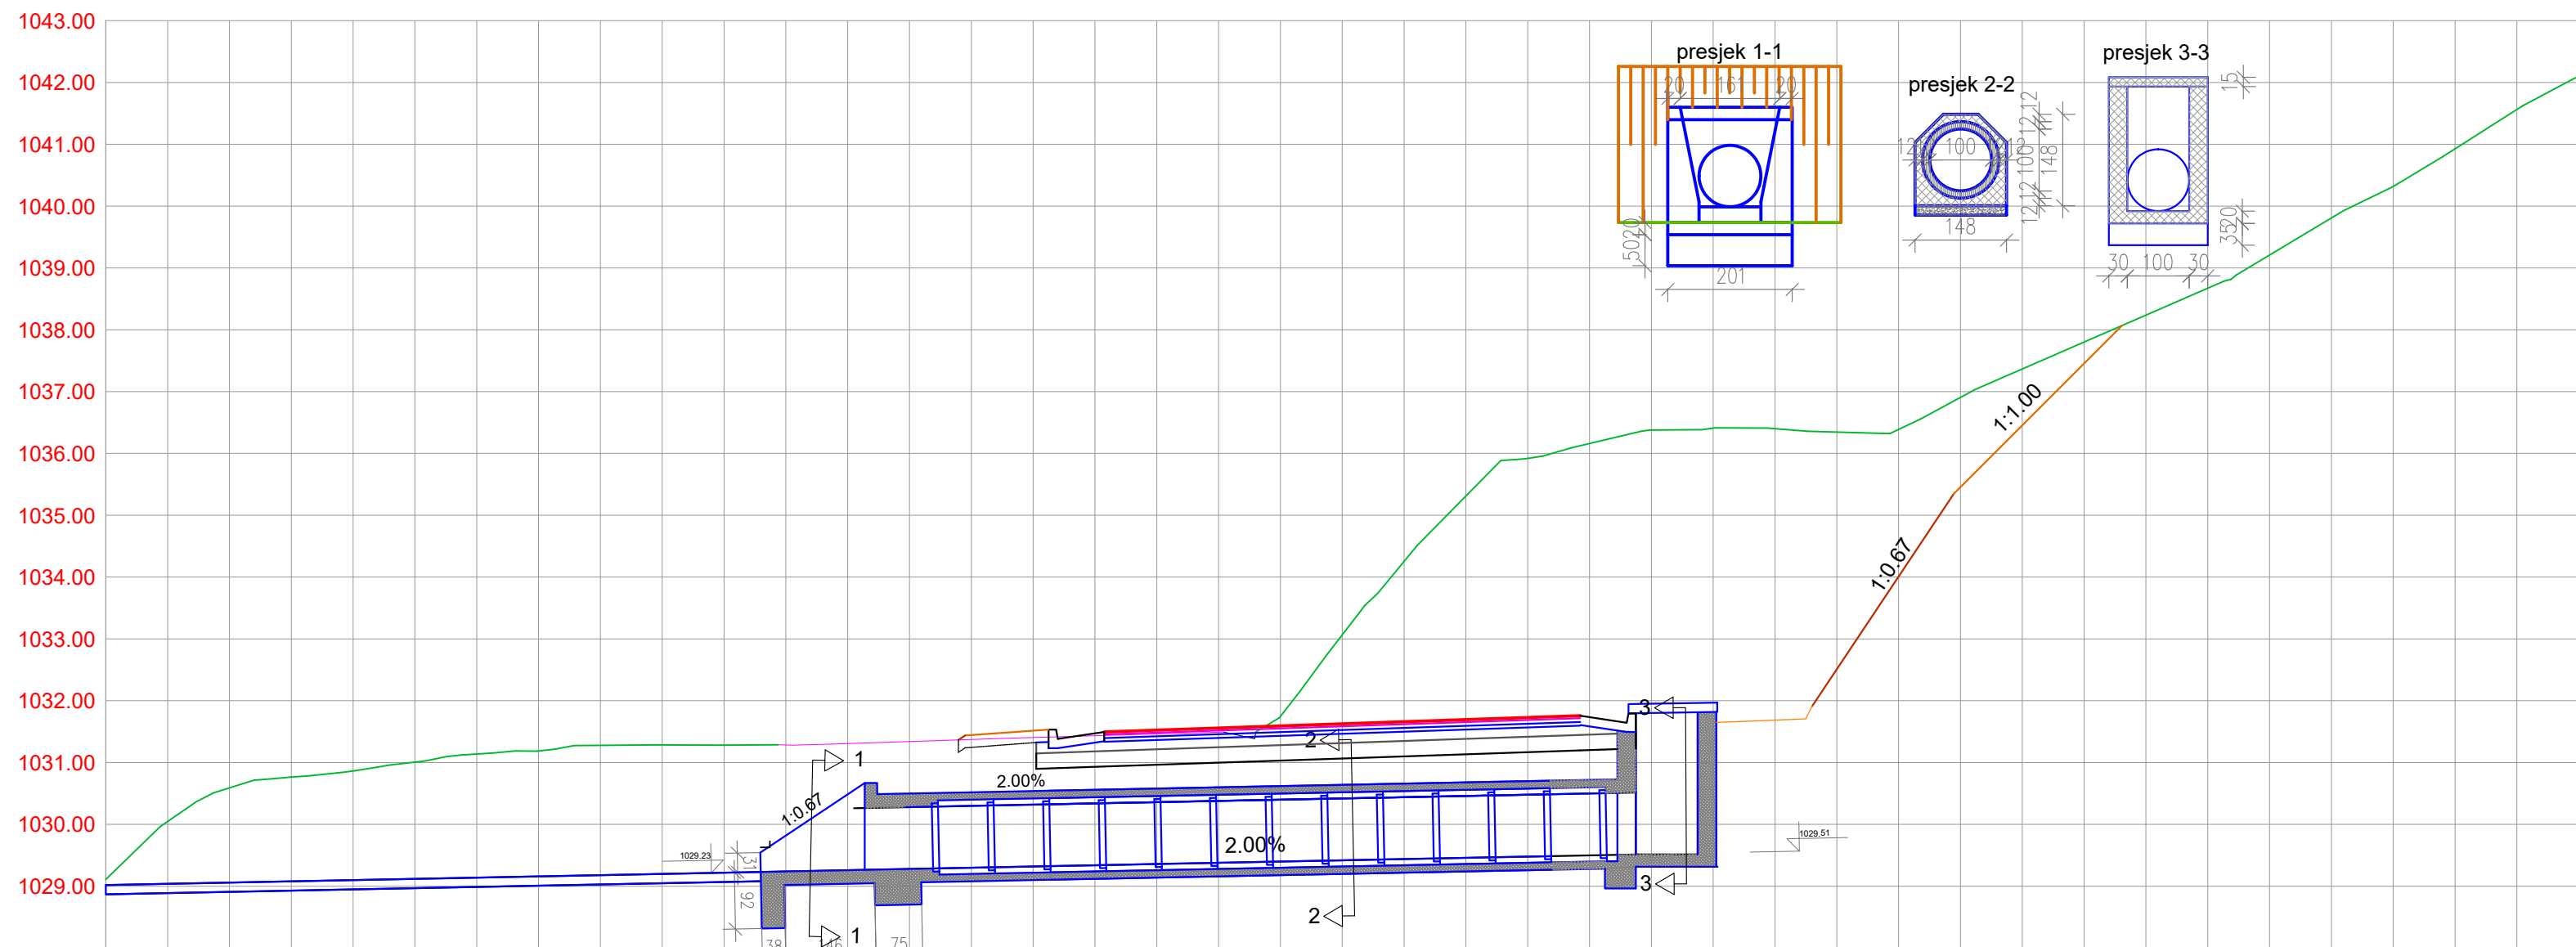


Cjevasti proput Ø1000
Sta: 42+102.76

8 42+484.23

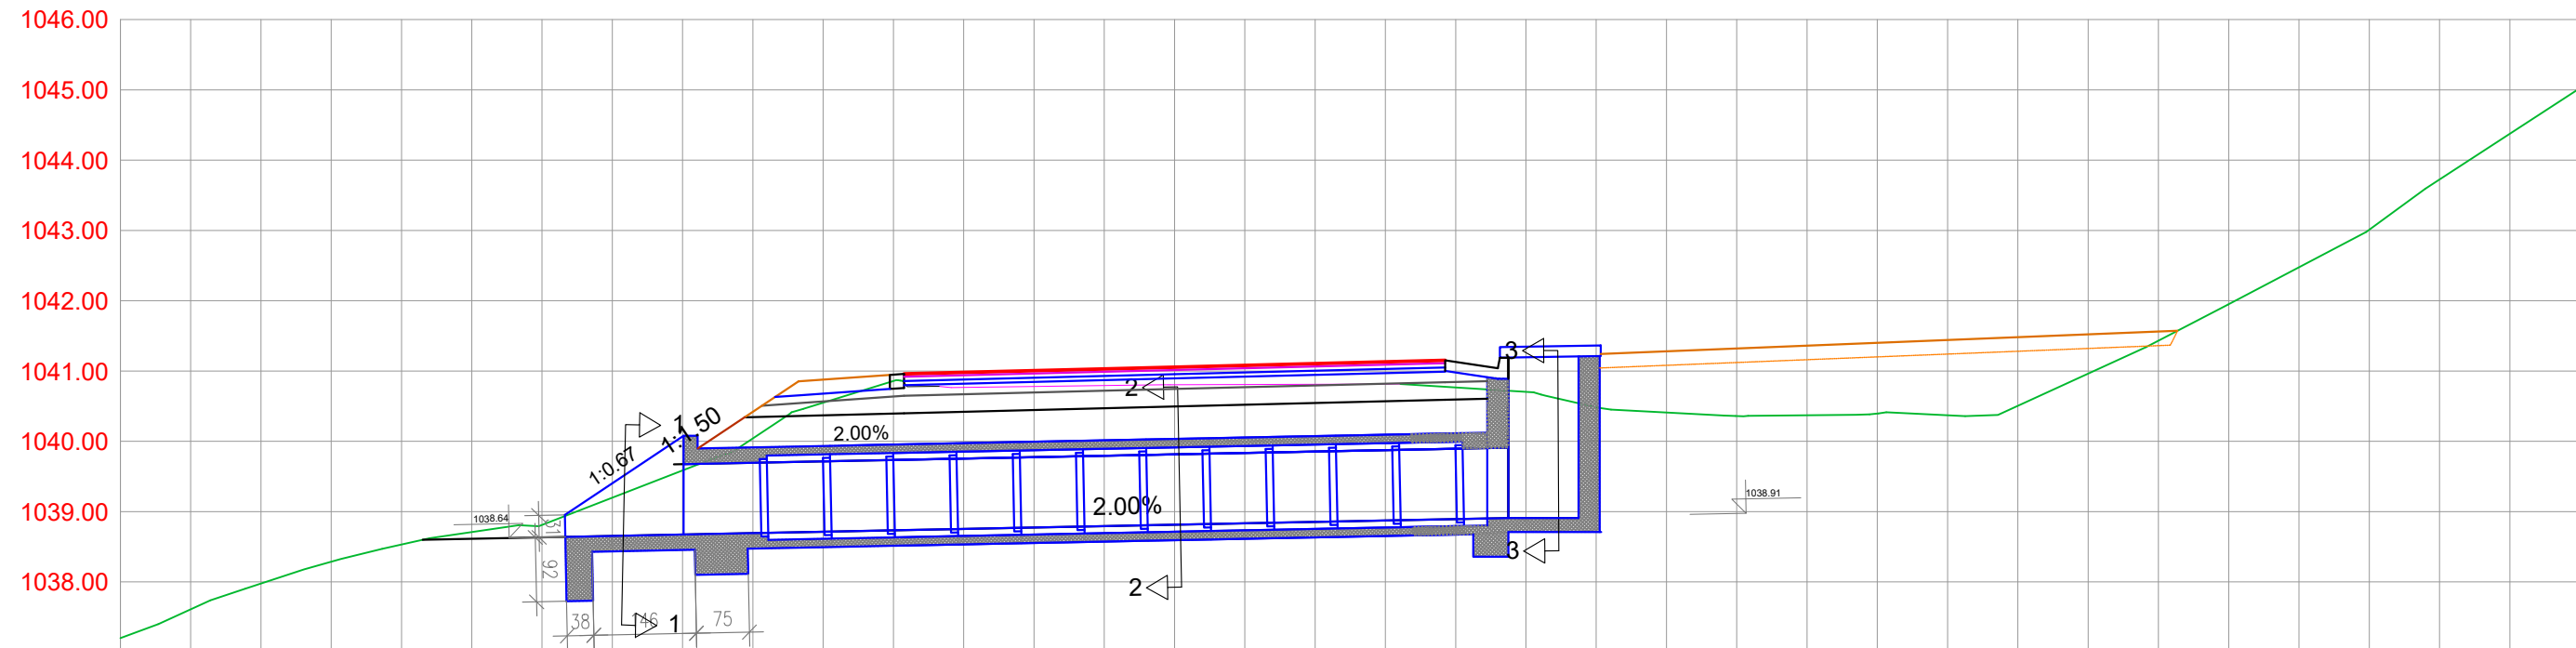


Cjevasti proput Ø1000
Sta: 42+484.23

9 42+846.62

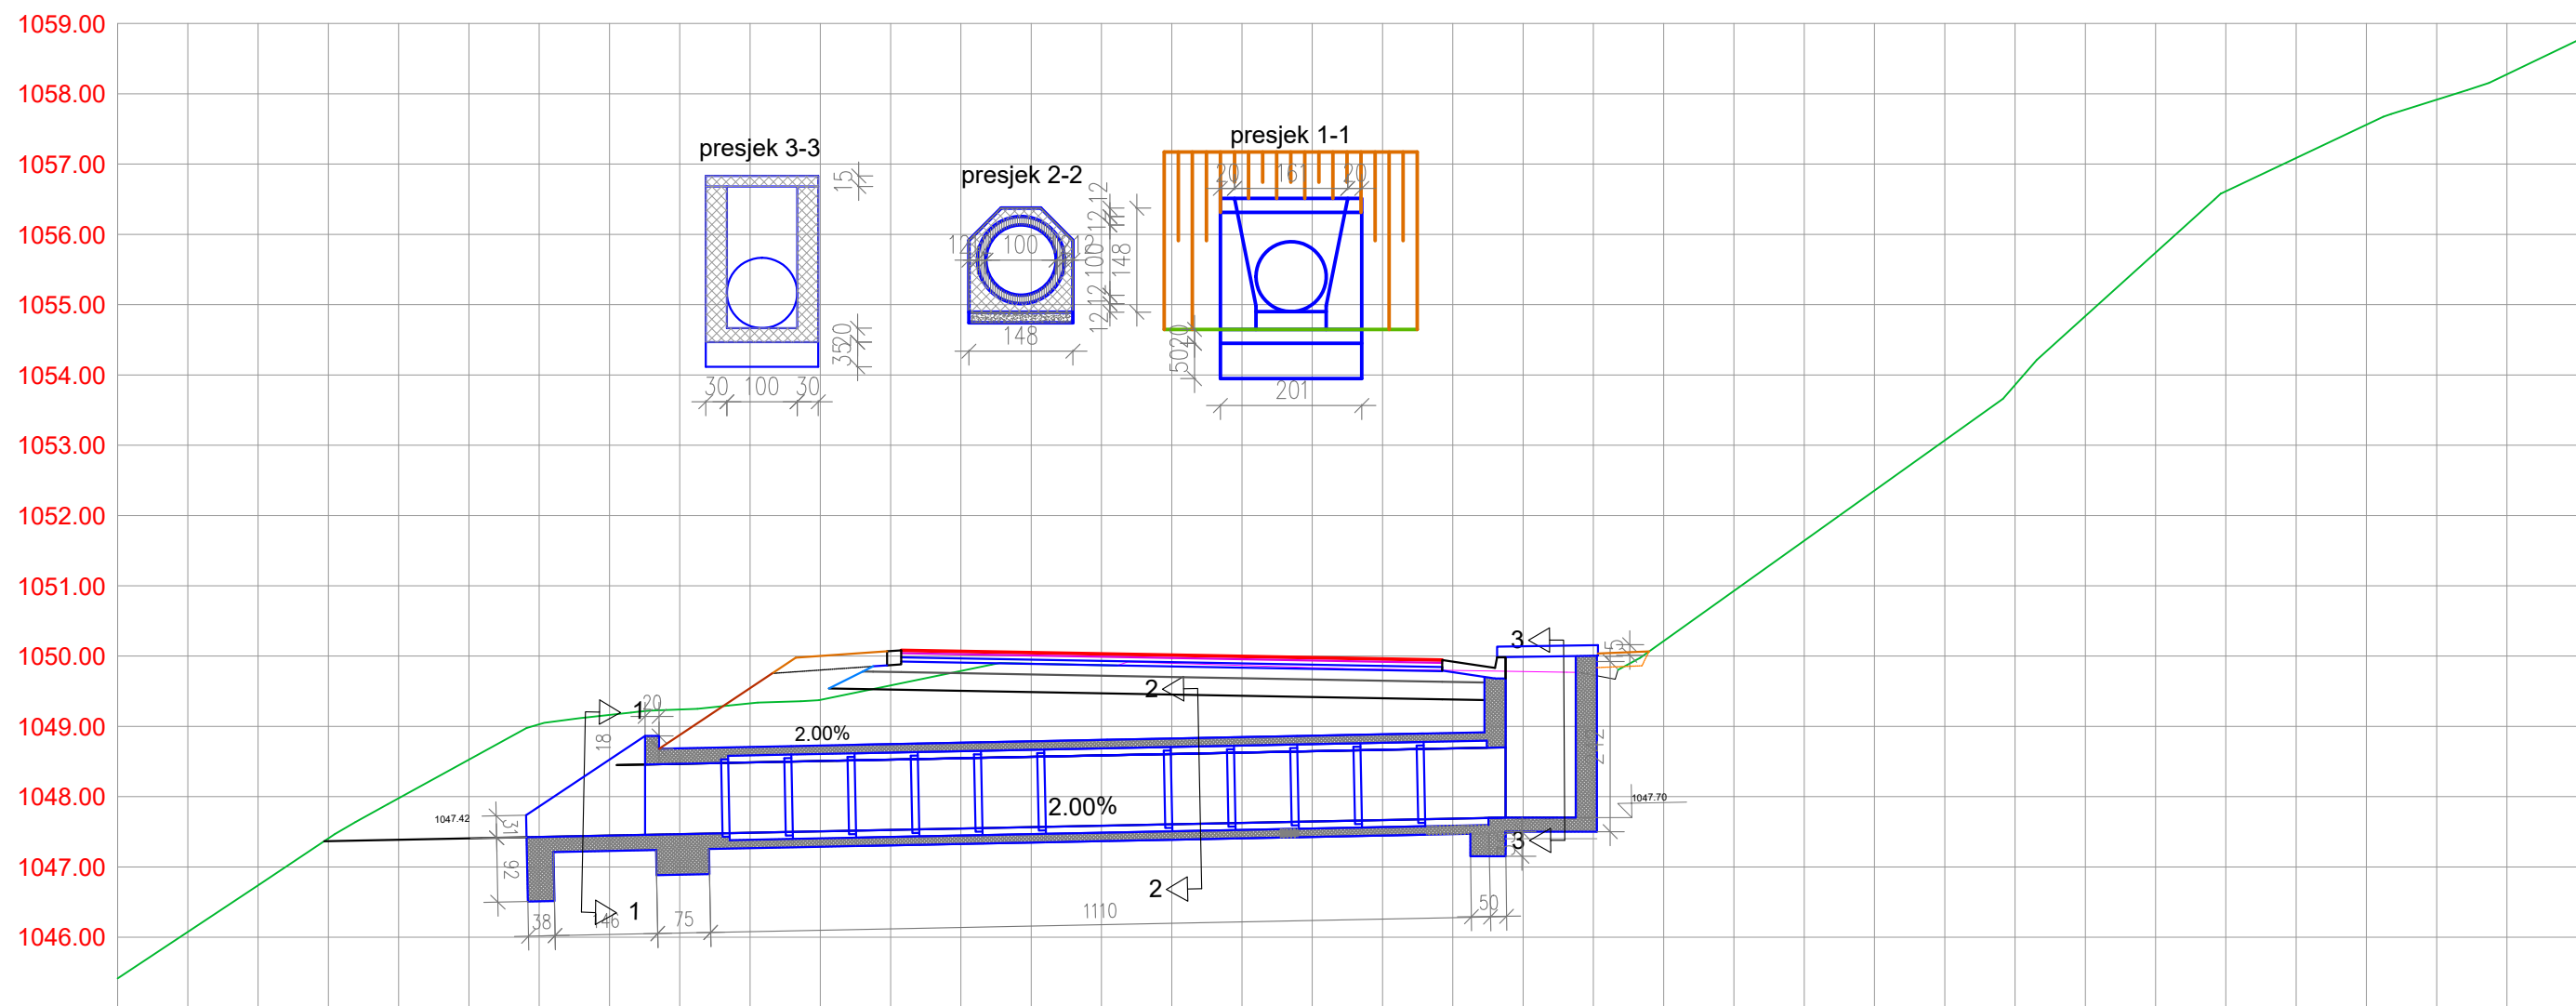

Cjevasti proput Ø1000
Sta: 42+846.62


10 43+122.74

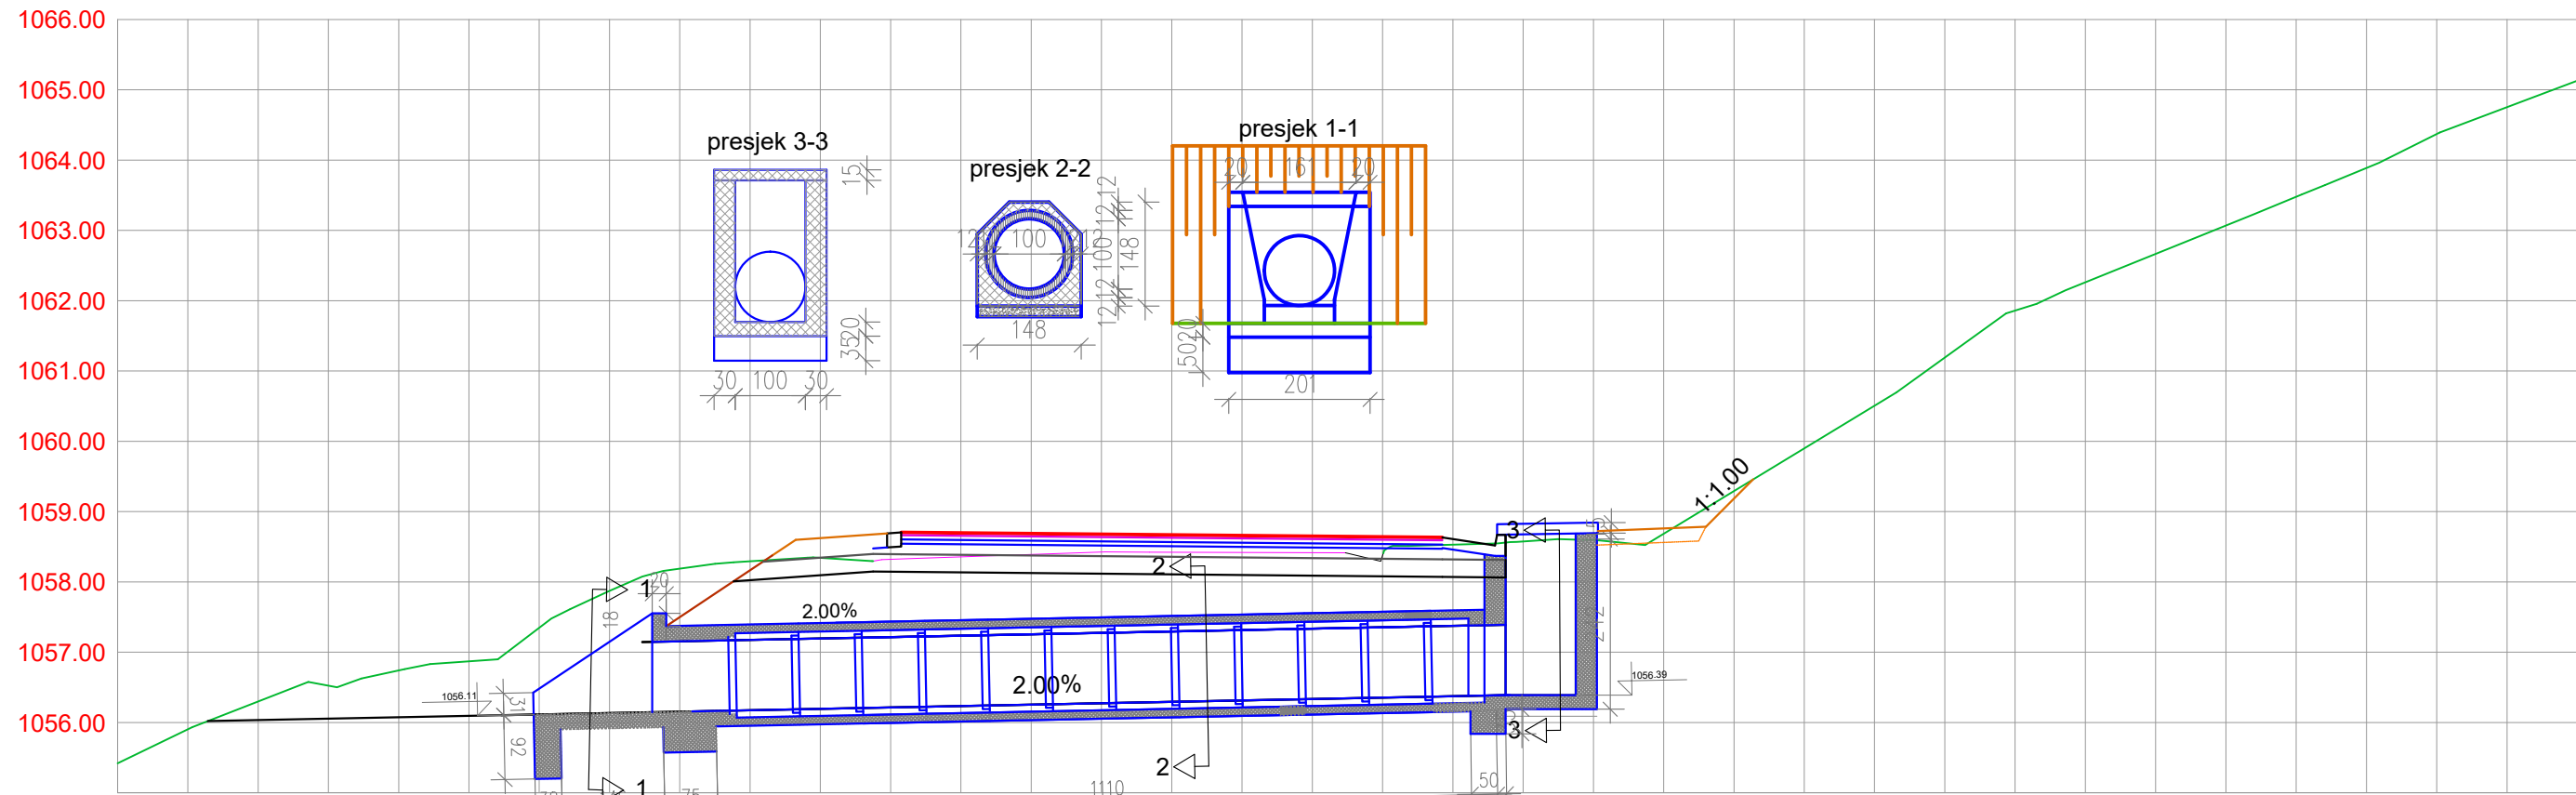

Cjevasti proput Ø1000
Sta: 43+122.74


PROJEKTANT  BUILDIN d.o.o. PODGORICA Džubara Ulica, broj 35, Podgorica tel: +382 (0) 4524 714 e-mail: office@buildin.me		INVESTITOR UPRAVA ZA SAOBRAĆAJ	
Objekat: Rekonstrukcija magistralnog puta Plužine-Nikšić, dionica Seljani-Zaborje		Lokacija: KO Mijkovac, KO Rudinice, KO Seljani Opština Plužine, Crna Gora	
Autor projekta: Marko Radović, spec.sci.grad.		Vrsta tehničke dokumentacije: Glavni projekat	
Vodjeći projektant: Marko Radović, spec.sci.grad.			
Odgovorni projektant: Marko Radović, spec.sci.grad.		Dio tehničke dokumentacije: Trasa	
Saradnik/i: Aleksandar Nikolić, spec.sci.grad. Mirko Radulović, spec.app.grad. Mladen Tomašević, spec.sci.grad.		Prilog: Cjevasti propusti	Br. priloga: 7.2
Datum izrade: septembar 2025.godine		Datum revizije:	
		Br. strane: 19	

11 43+433.63

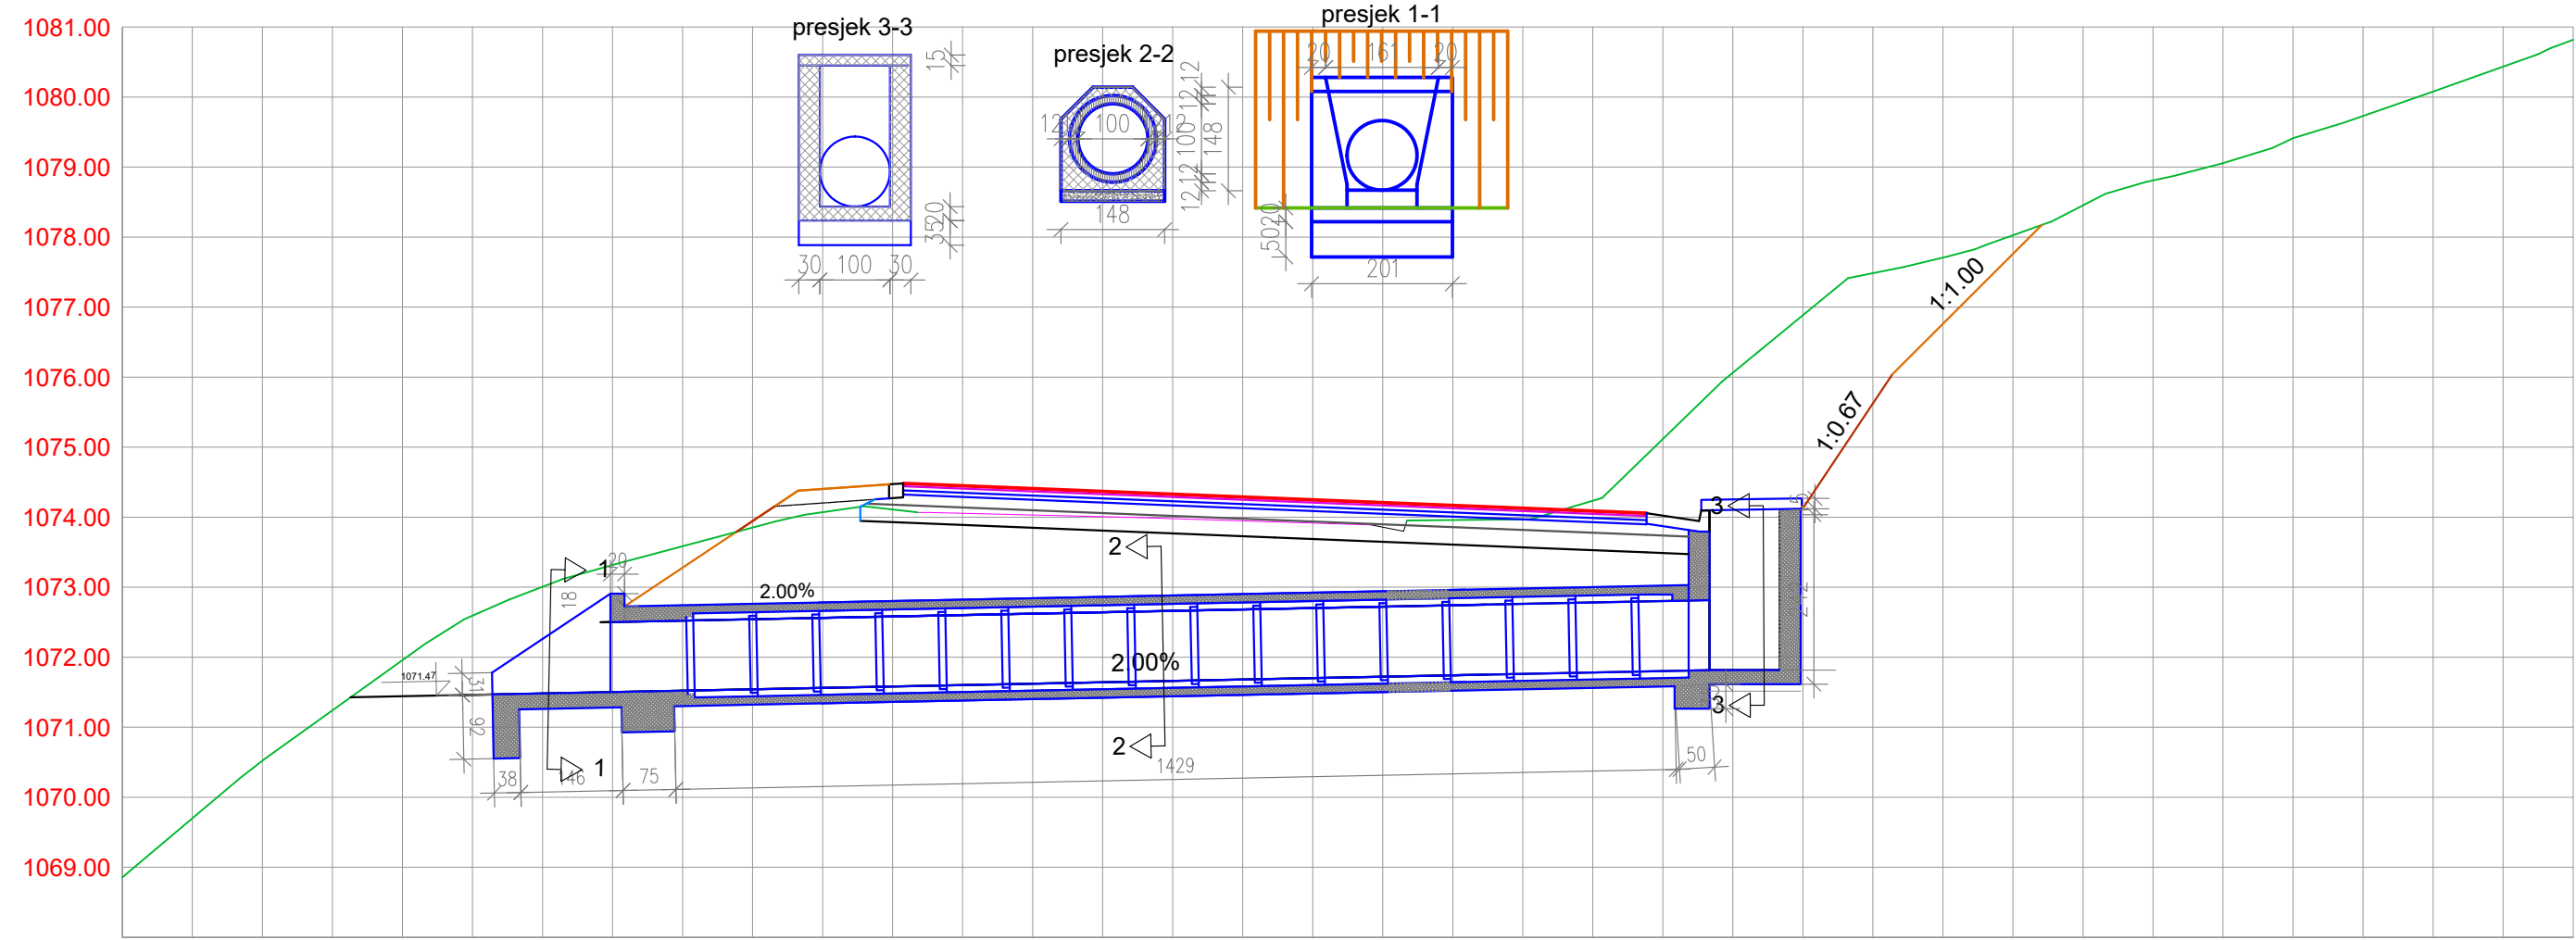


Cjevasti proput Ø1000
Sta: 43+433.63

12 43+641.86

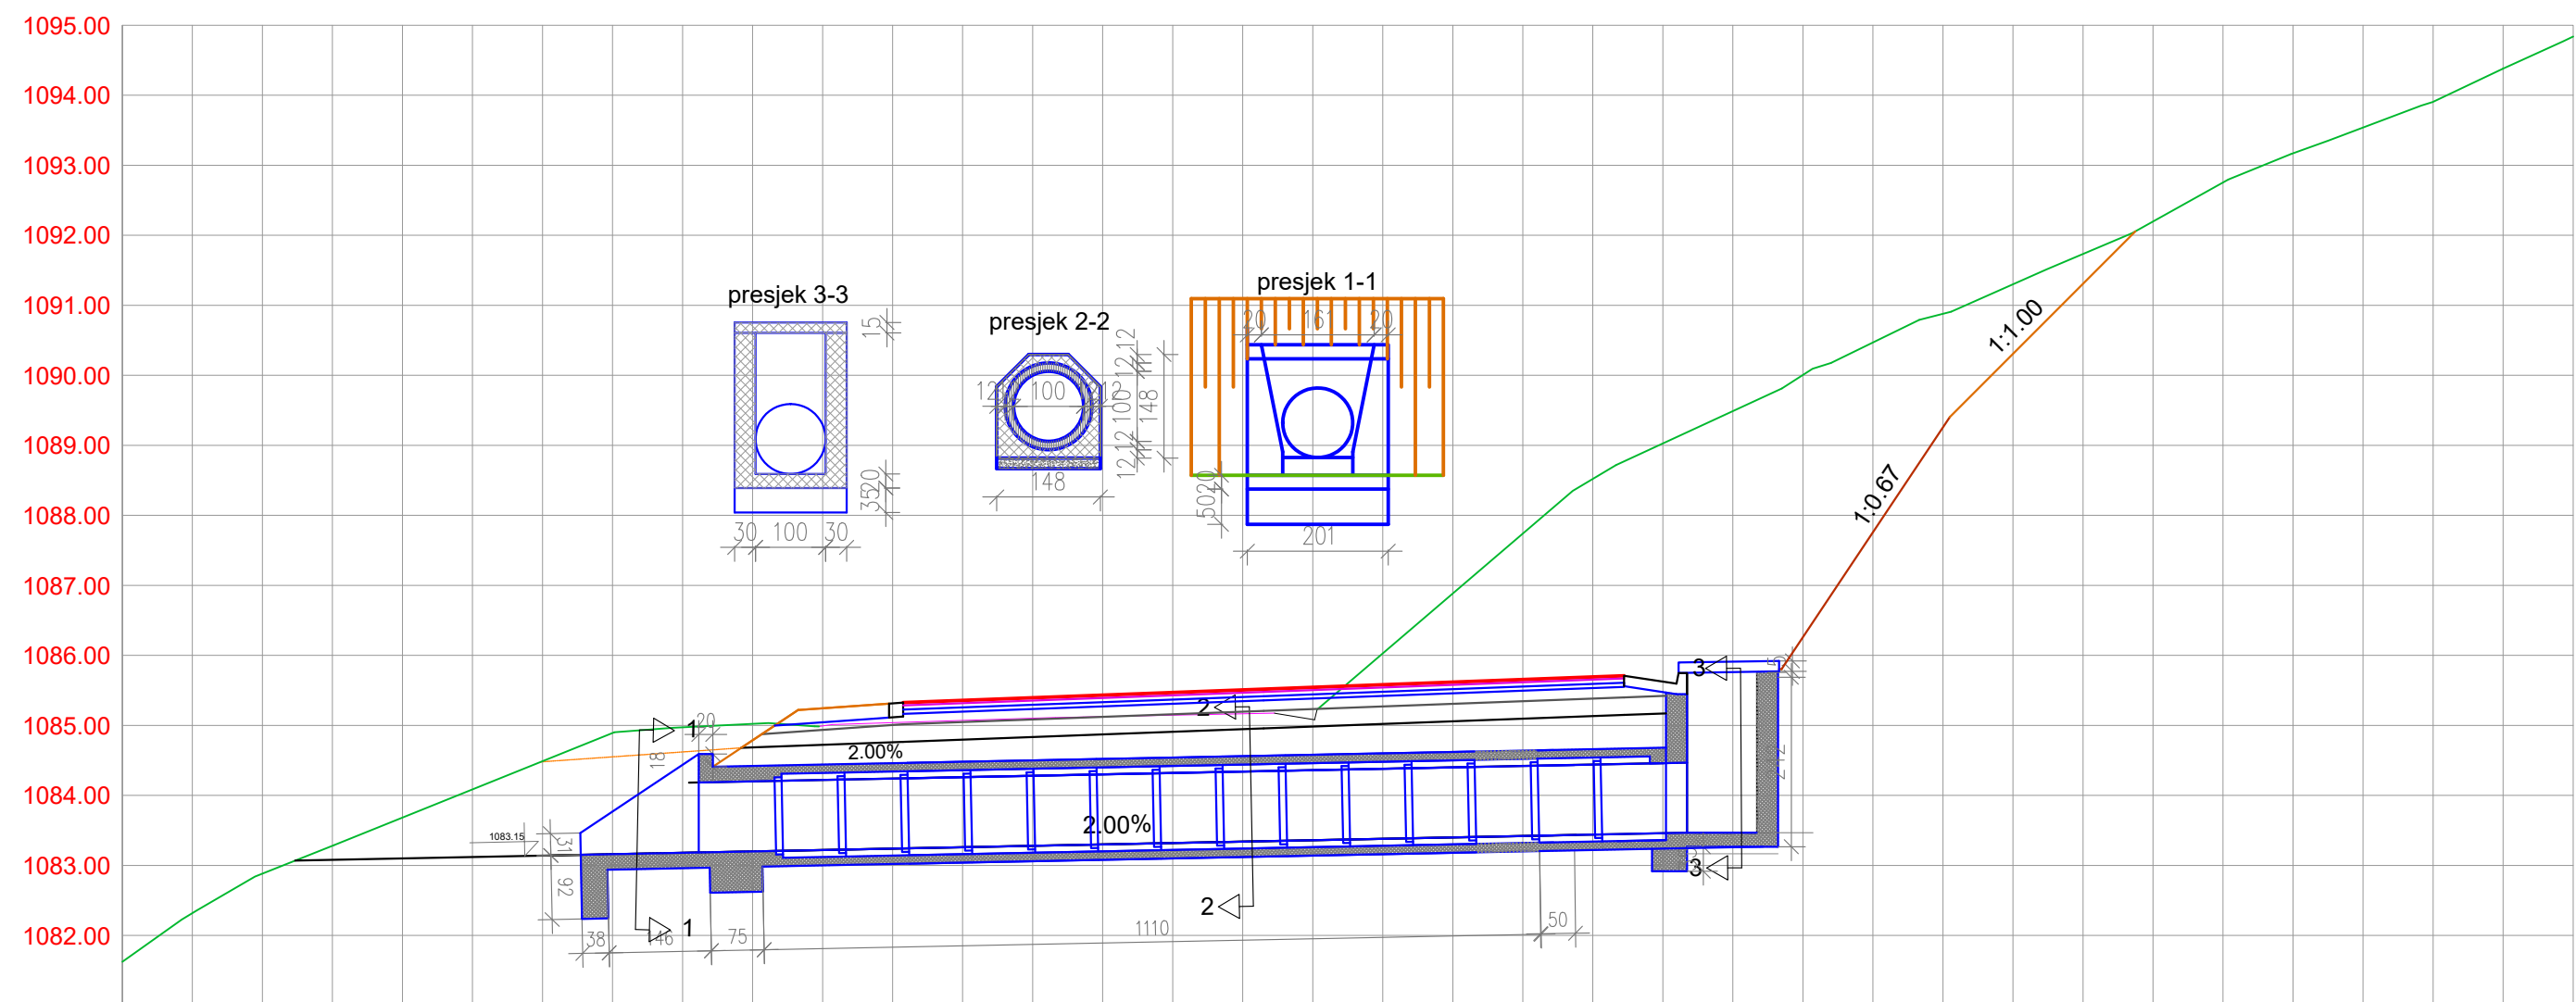


Cjevasti proput Ø1000
Sta: 43+641.86

13 43+880.94

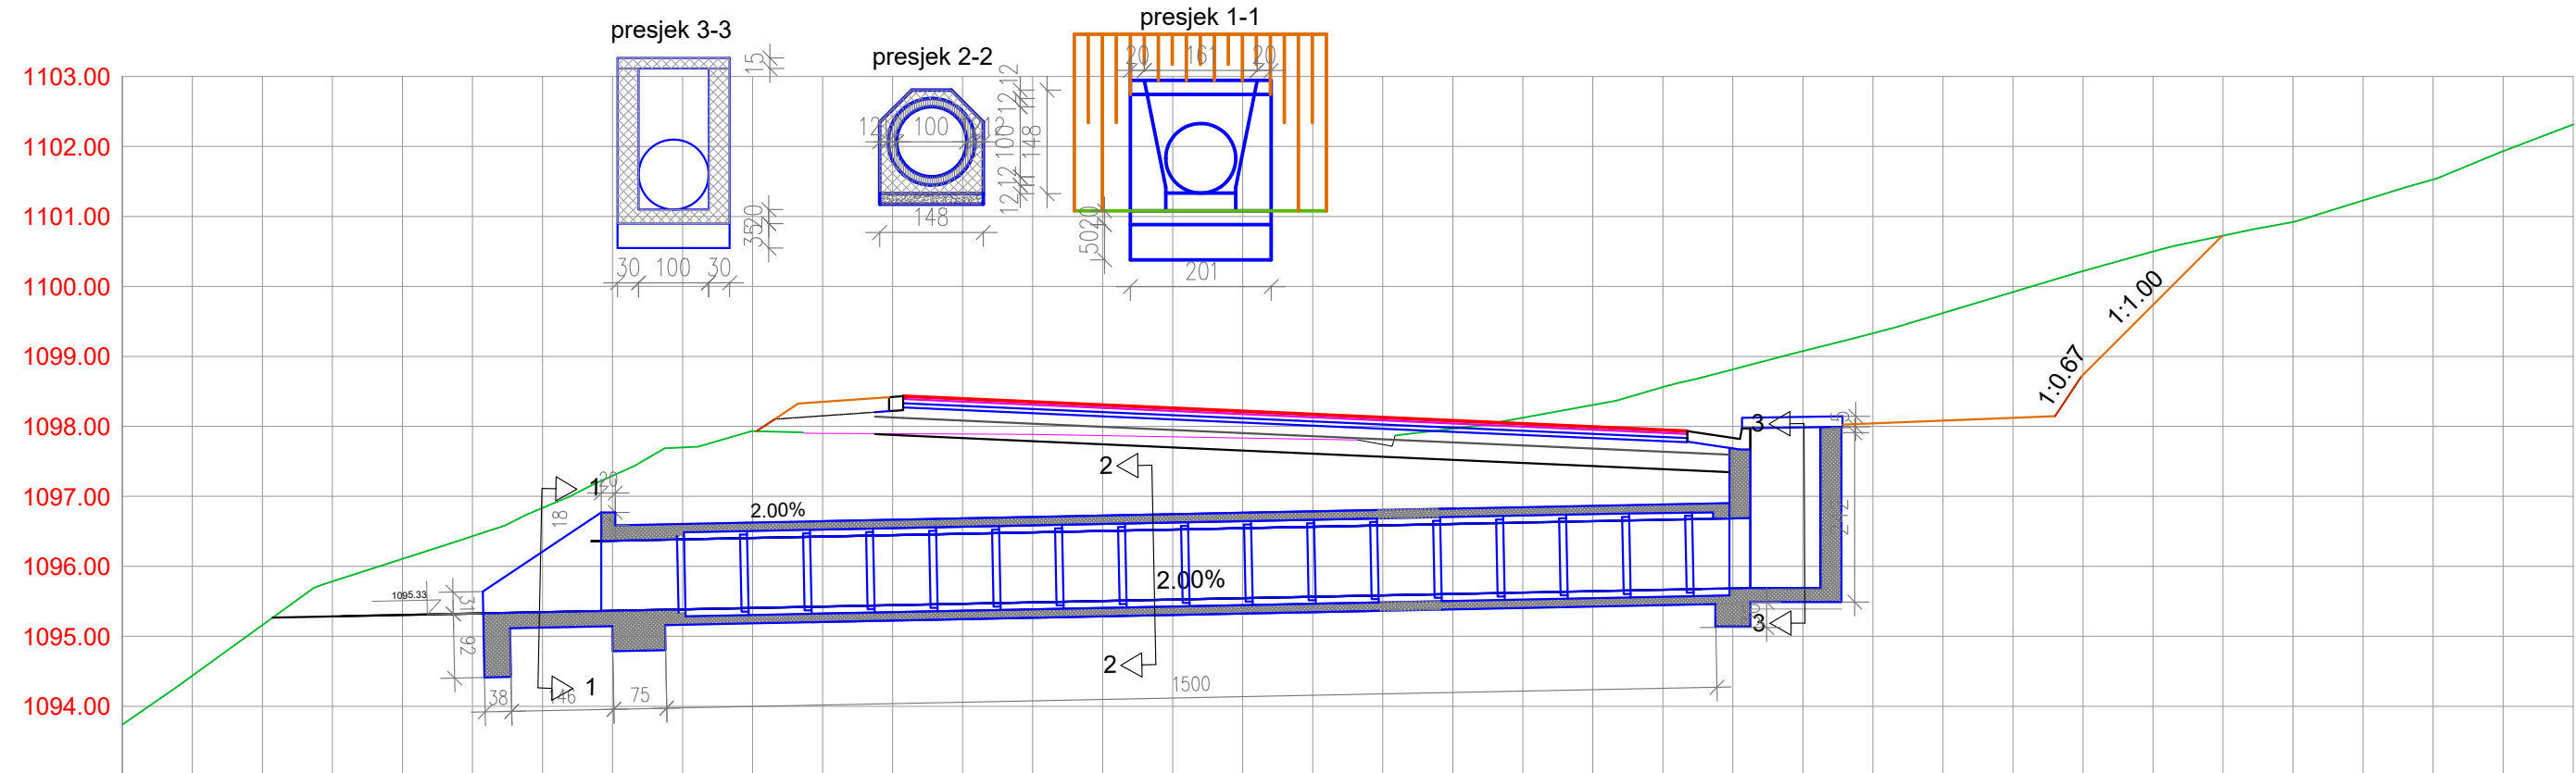


Cjevasti proput Ø1000
Sta: 43+880.94

14 44+124.03

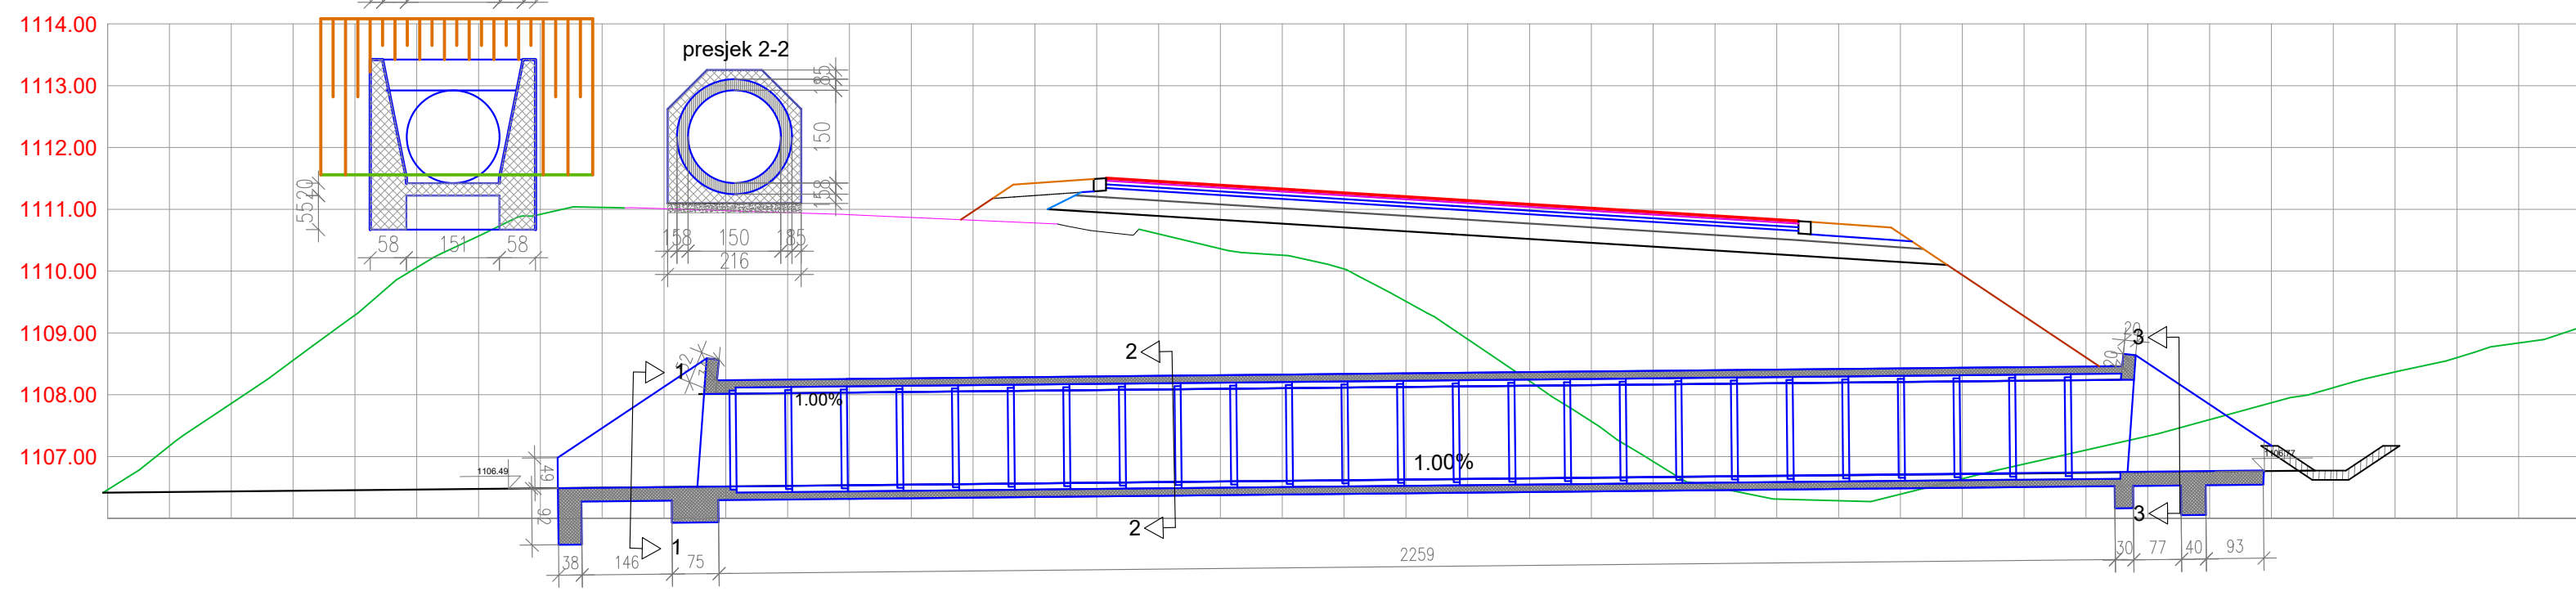

Cjevasti proput Ø1500
Sta: 44+124.03


15 44+288.92

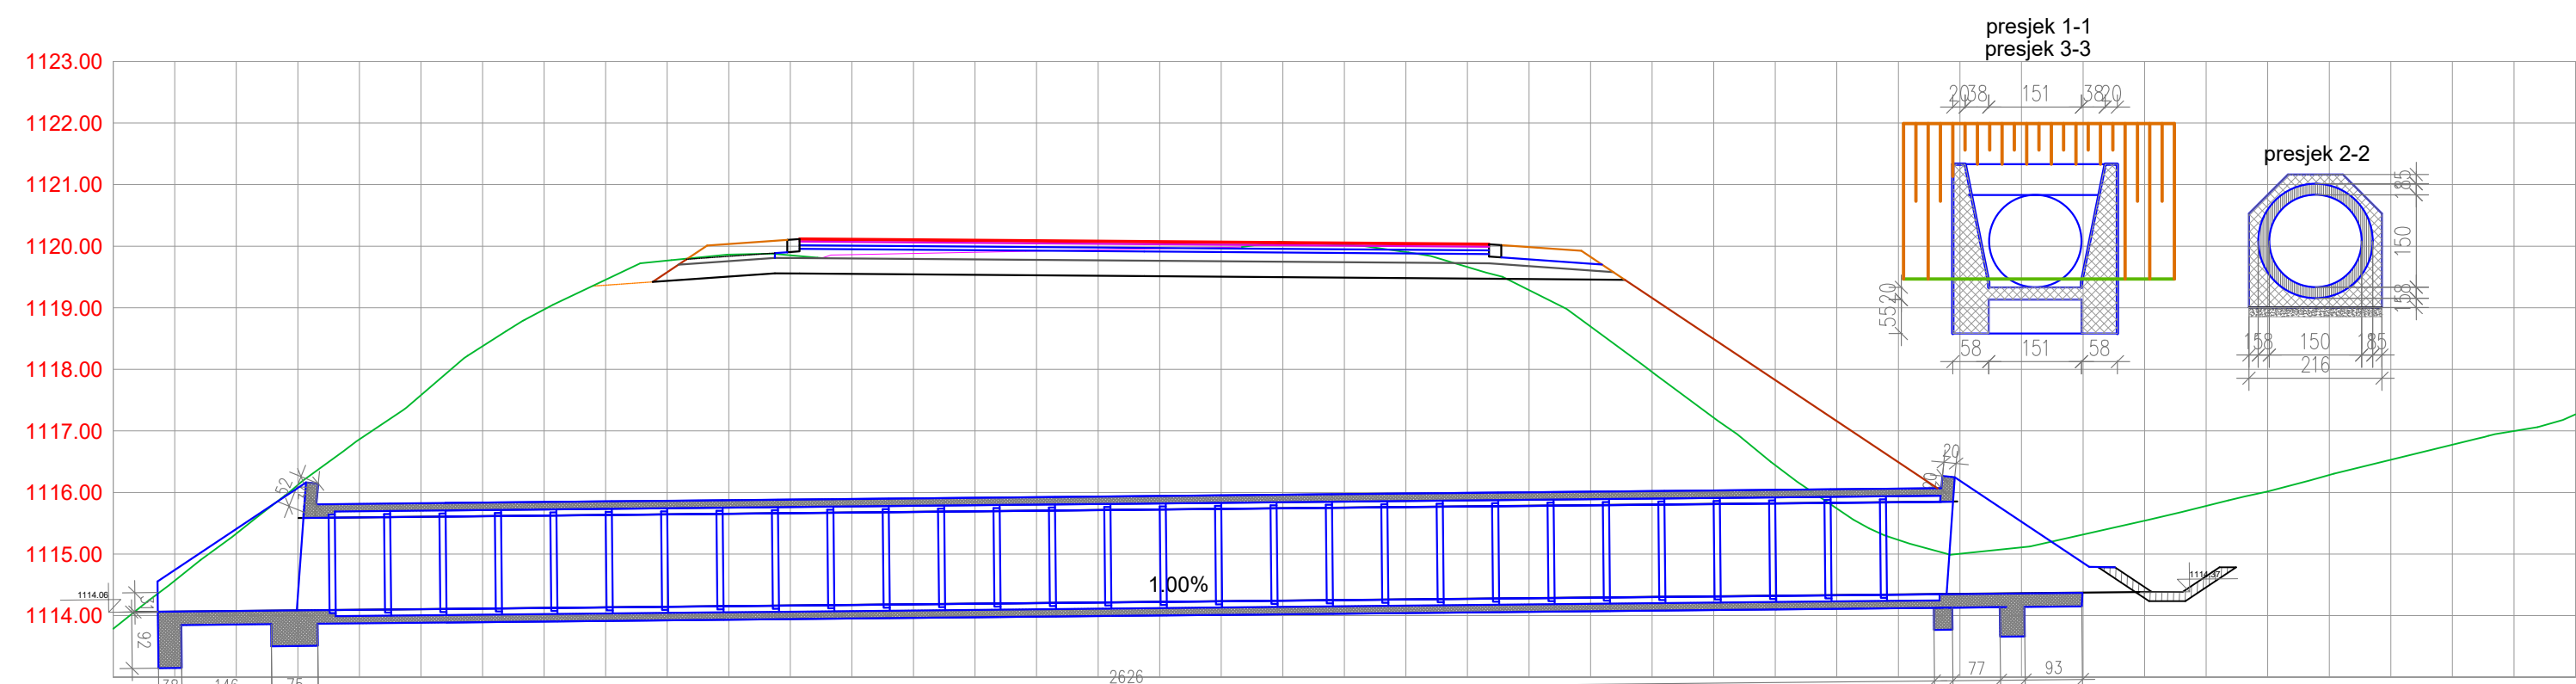

Cjevasti proput Ø1500
Sta: 44+288.92


PROJEKTANT		INVESTITOR	
 BUILDIN d.o.o. PODGORICA Dijelova Ulica, broj 35, Podgorica tel: +382 (0) 434 714 e-mail: office@buildin.me		UPRAVA ZA SAOBRAĆAJ	
Objekat:		Lokacija:	
Rekonstrukcija magistalnog puta Plužine-Nikšić, dionica Seljani-Zaborje		KO Mijlovcak, KO Rudnice, KO Seljani Opština Plužine, Crna Gora	
Autor projekta:		Vrsta tehničke dokumentacije:	
Marko Radović, spec.sci.grad.			
Voditelj projektanta:		Glavni projekat	
Odgovorni projektant:		Dio tehničke dokumentacije:	
Marko Radović, spec.sci.grad.		Trasa	
Saradnik/ci:		RAZMJERA:	
Aleksandar Nikolić, spec.sci.grad. Mirko Radulović, spec.app.grad. Mladen Tomašević, spec.sci.grad.		1:100	
Datum izrade:		Prilog:	
septembar 2025.godine		Cjevasti propusti	
		Br. priloga:	
		7.3	
		Br. strane:	
		20	
		Datum revizije:	

16 45+136.21

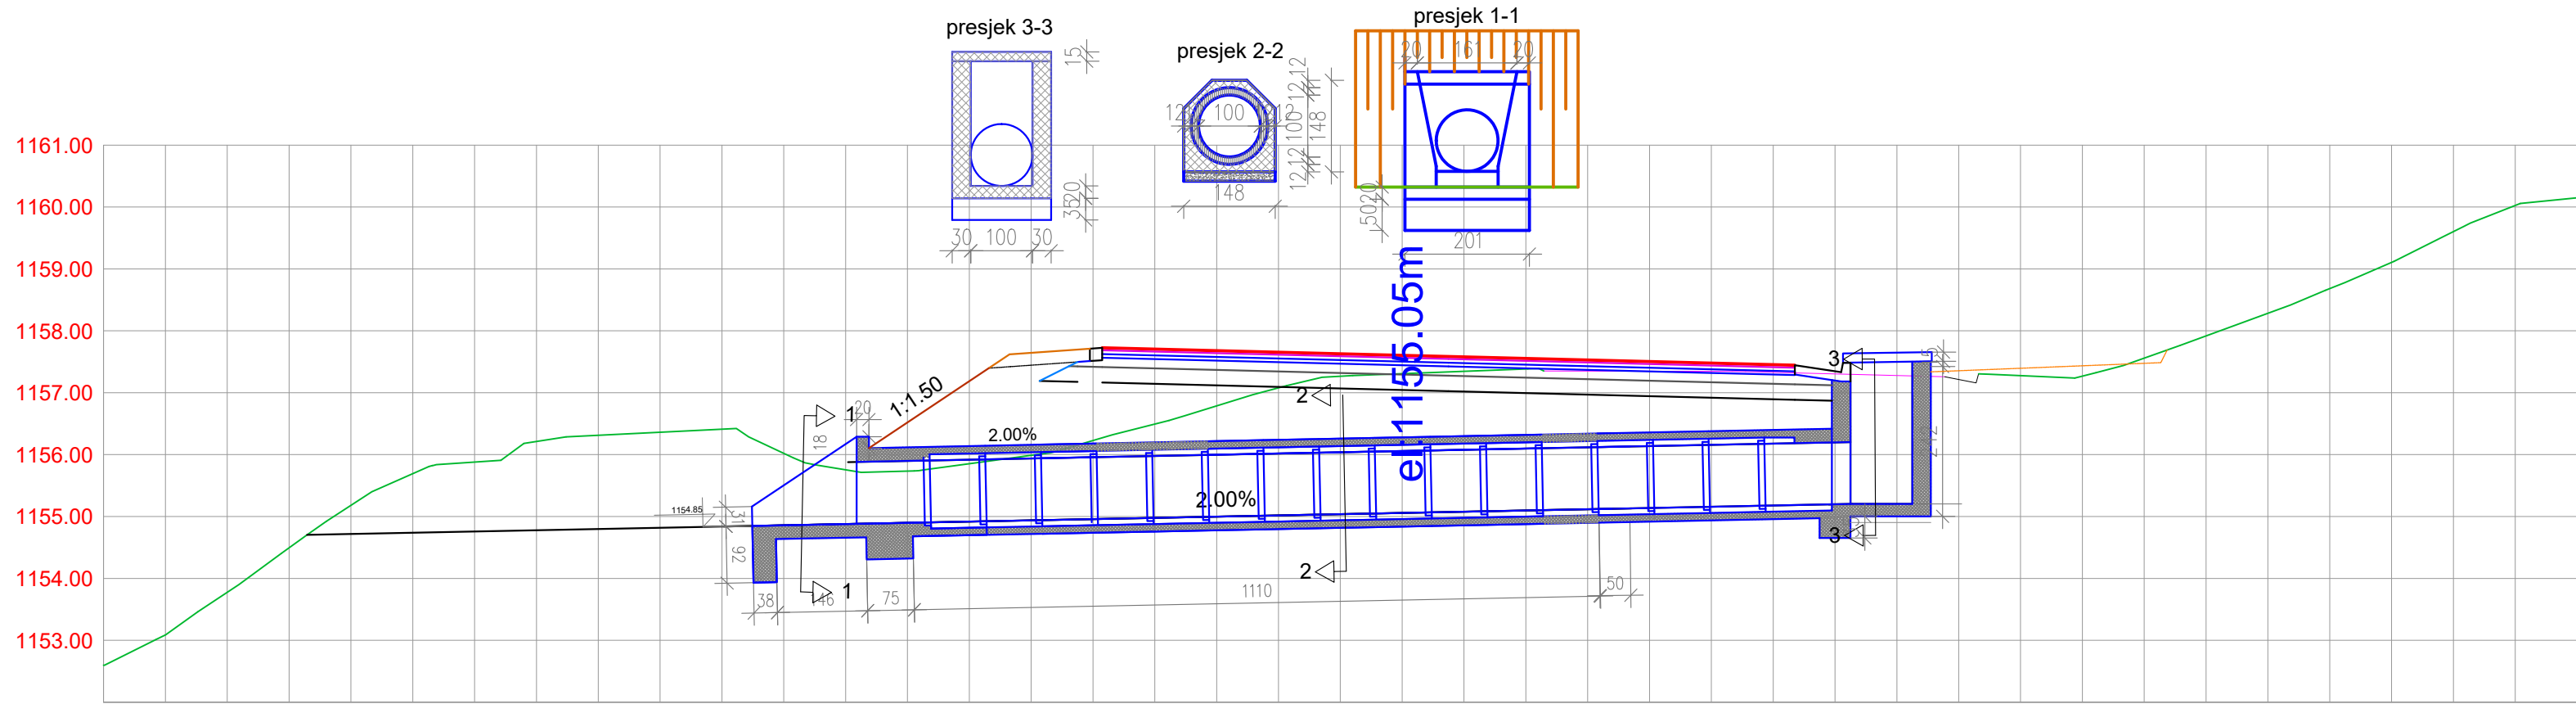


Cjevasti proput Ø1000
Sta: 45+136.21

17 45+584.78

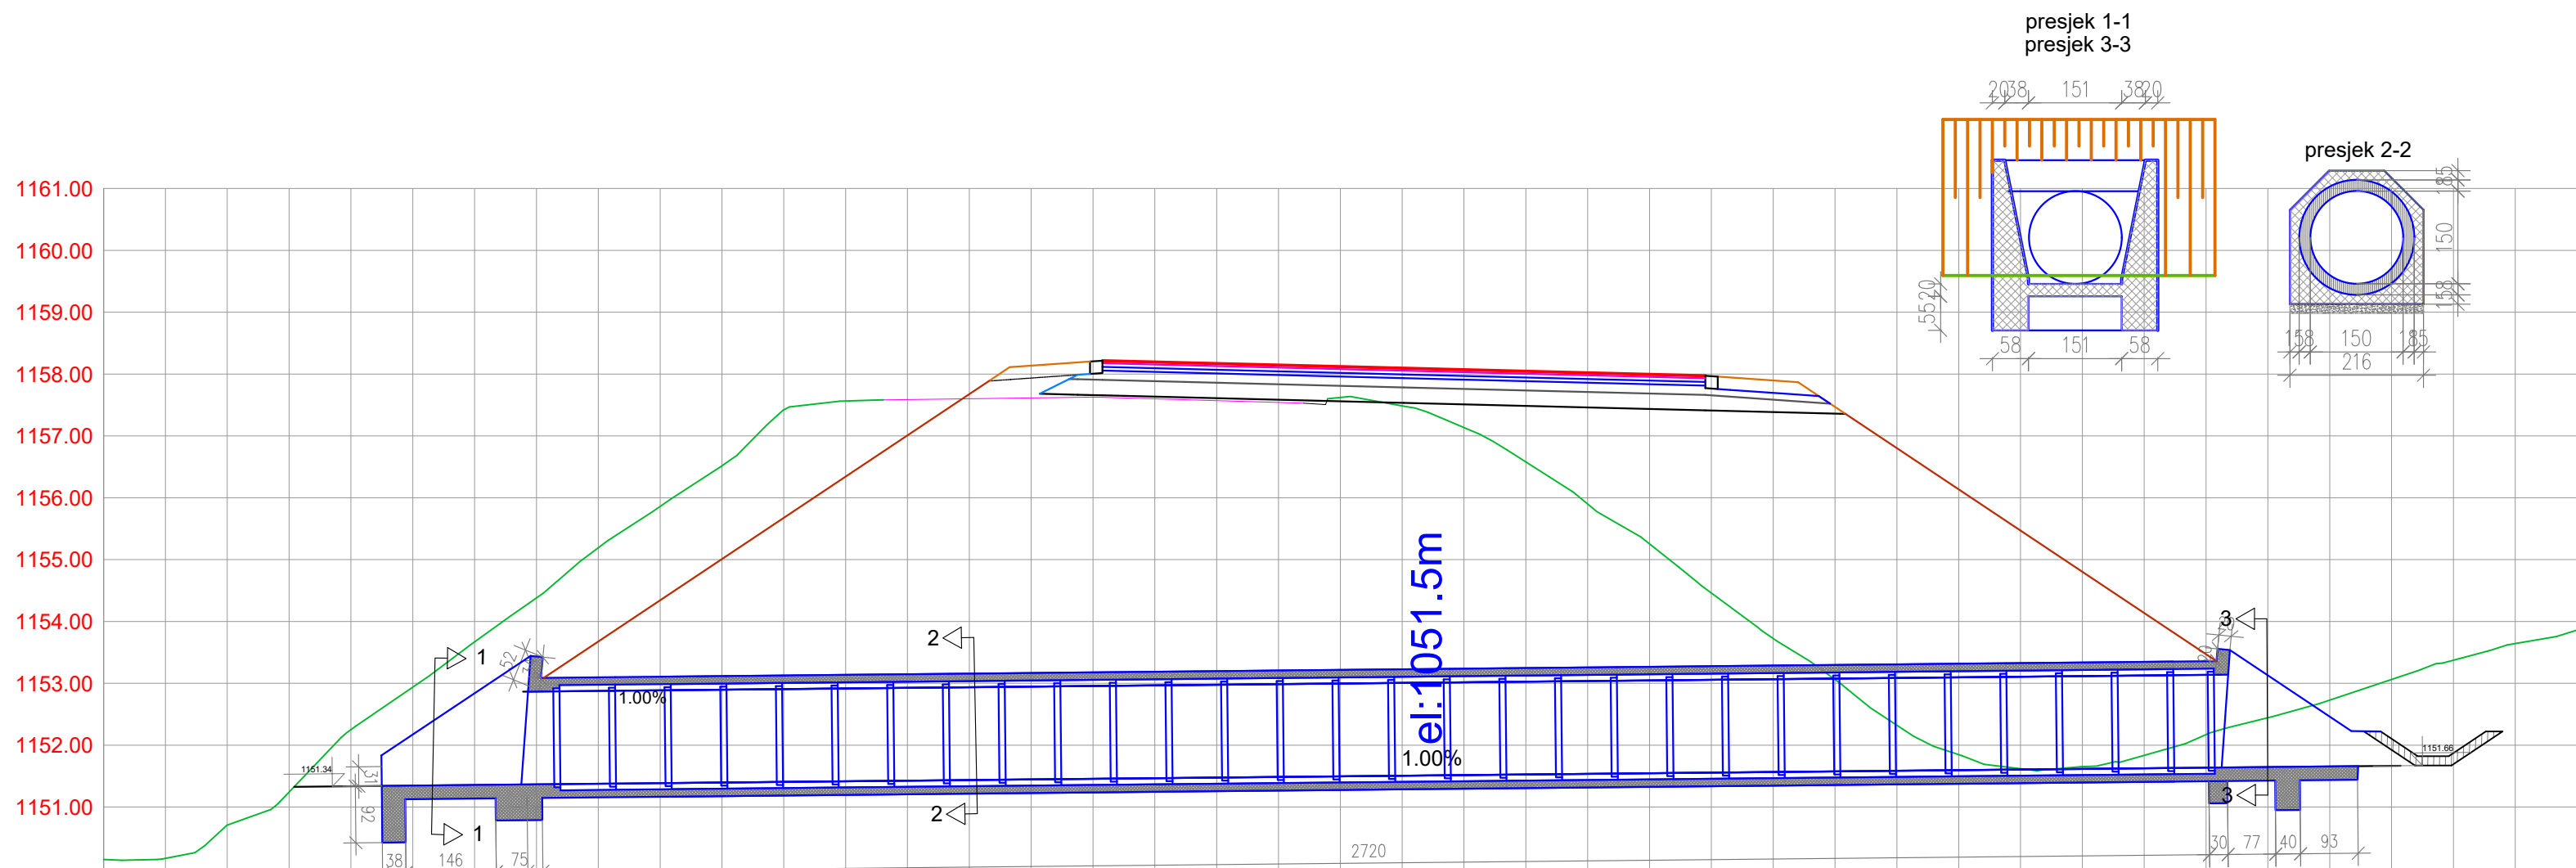


Cjevasti proput Ø1500
Sta: 45+584.78

18 45+700.00

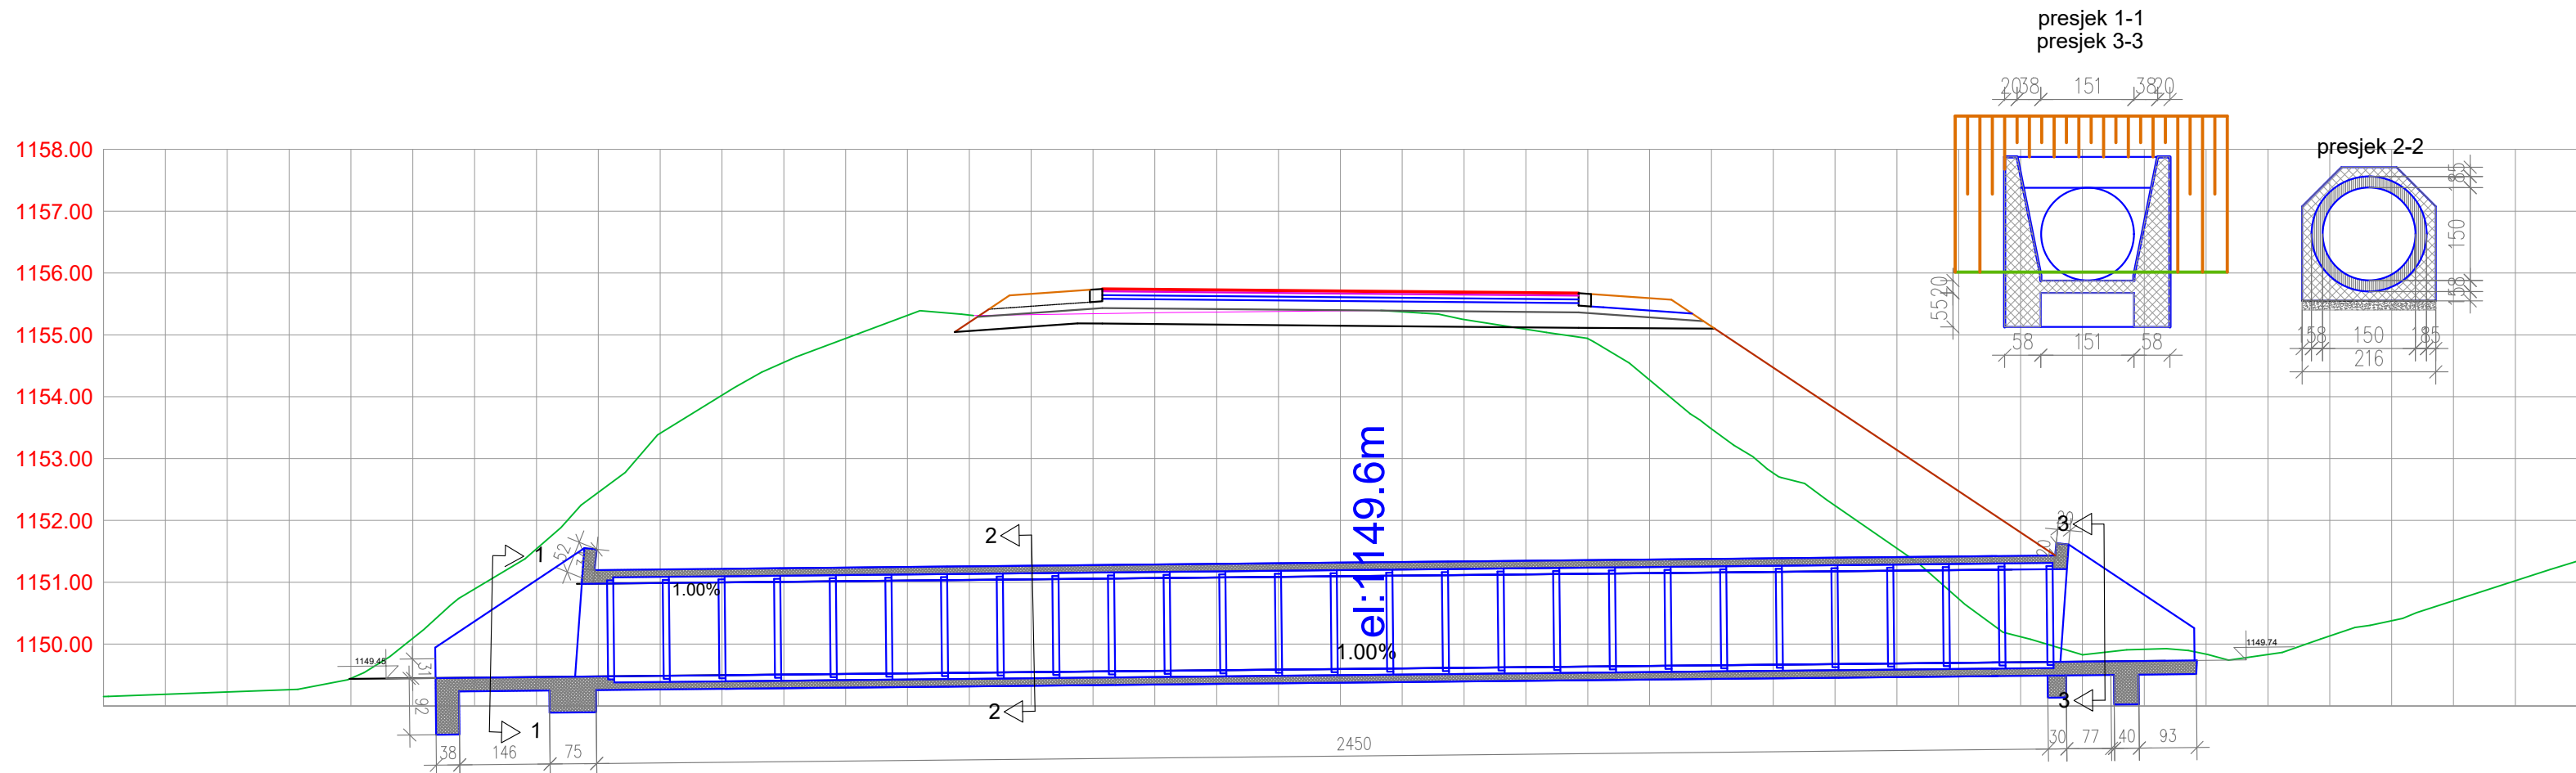


Cjevasti proput Ø1500
Sta: 45+700.00


PROJEKTANT		INVESTITOR	
 BUILDRIN d.o.o. PODGORICA Dajbabe Ulica4, broj 35, Podgorica tel:+382 69 424 714 e-mail: office@buildrin.me		UPRAVA ZA SAOBRAĆAJ	
Objekat:		Lokacija:	
Rekonstrukcija magistarnog puta Plužine-Nikšić, dionica Seljani-Zaborje		KO Miljkovac, KO Rudinice, KO Seljani Opština Plužine, Crna Gora	
Autor projekta: Marko Radović, spec.sci.građ.		Vrsta tehničke dokumentacije: Glavni projekat	
Vodeći projektant: Marko Radović, spec.sci.građ.			
Odgovorni projektant: Marko Radović, spec.sci.građ.		Dio tehničke dokumentacije: Trasa	RAZMJERA: 1:100
Saradnik/ci: Aleksandar Nikolić, spec.sci.građ. Mirko Radulović, spec.app.građ. Mladen Tomašević, spec.sci.građ.		Prilog: Cjevasti propusti	Br. priloga: 7.4
Datum izrade: septembar 2025.godine		Br. strane: 21	
		Datum revizije:	

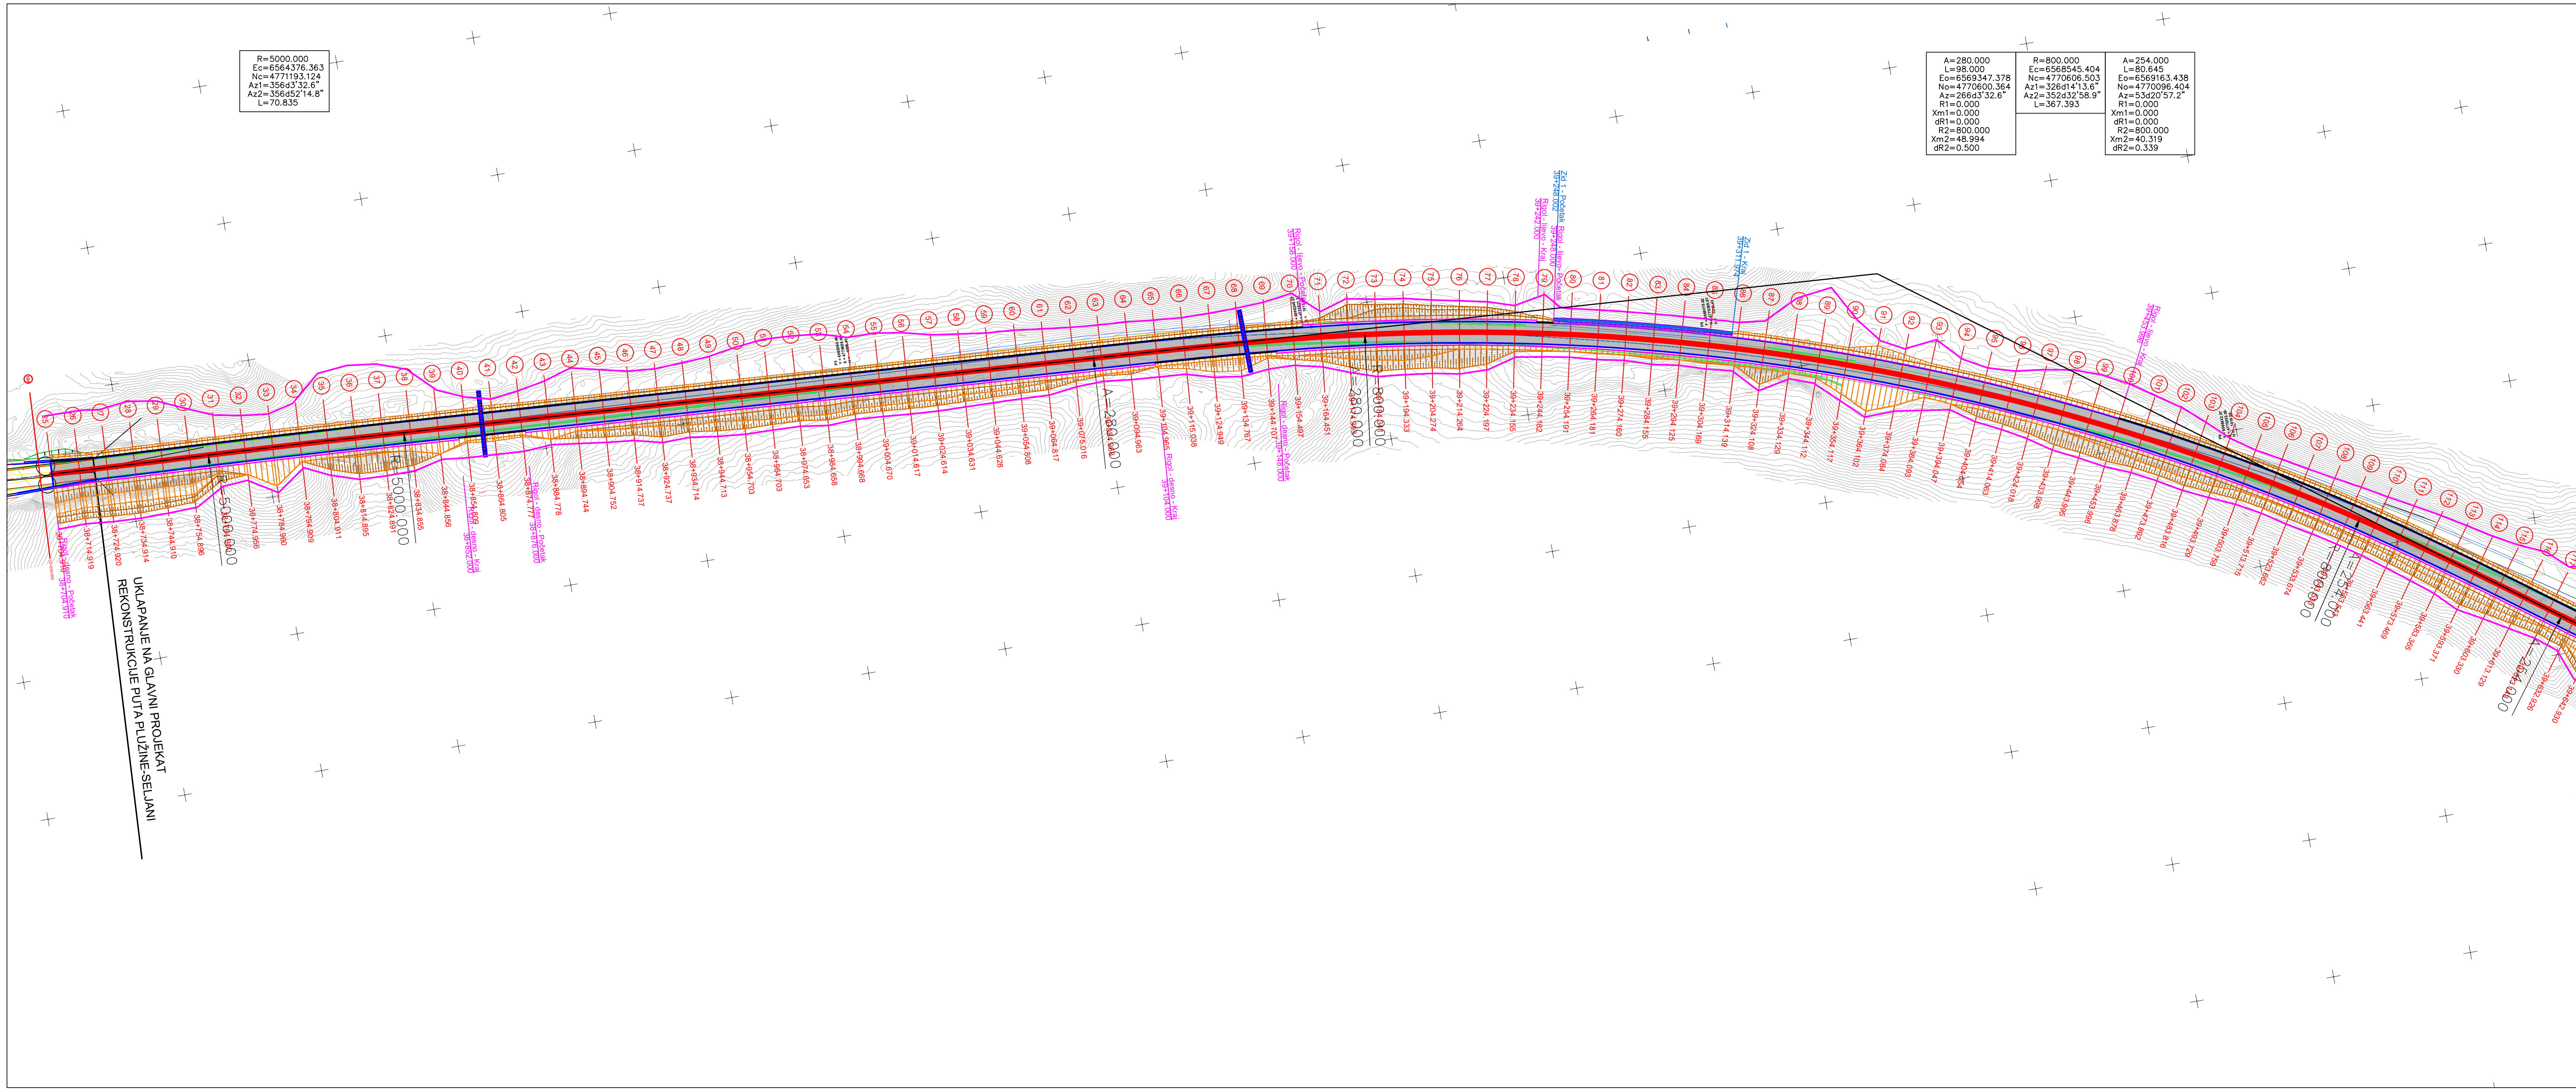

PROJEKTANT		 BUILDIN d.o.o. PODGORICA Dijalnice Ulica4, broj 35, Podgorica tel: +382 69 424 714 e-mail: office@buildin.me		INVESTITOR	
Objekat:		UPRAVA ZA SAOBRAČAJ			
Rekonstrukcija magistarlhog puta Plužine-Nikšić, dionica Seljani-Zaborje		Lokacija:			
Autor projekta: Marko Radović, spec.sci.građ.		KO Miljkovac, KO Rudinice, KO Seljani Opština Plužine, Crna Gora			
Vodeći projektant: Marko Radović, spec.sci.građ.		Vrsta tehničke dokumentacije: Glavni projekat			
Odgovorni projektant: Marko Radović, spec.sci.građ.		Dio tehničke dokumentacije: Trasa		RAZMJERA: 1:1000	
Saradnik/ci: Aleksandar Nikolić, spec.sci.građ. Mirko Radulović, spec.app.građ. Mladen Tomašević, spec.sci.građ.		Prilog: Plan eksproprijacije		Br. priloga: 8.1	
Datum izrade: septembar 2025.godine		Datum revizije:		Br. strane: 22	

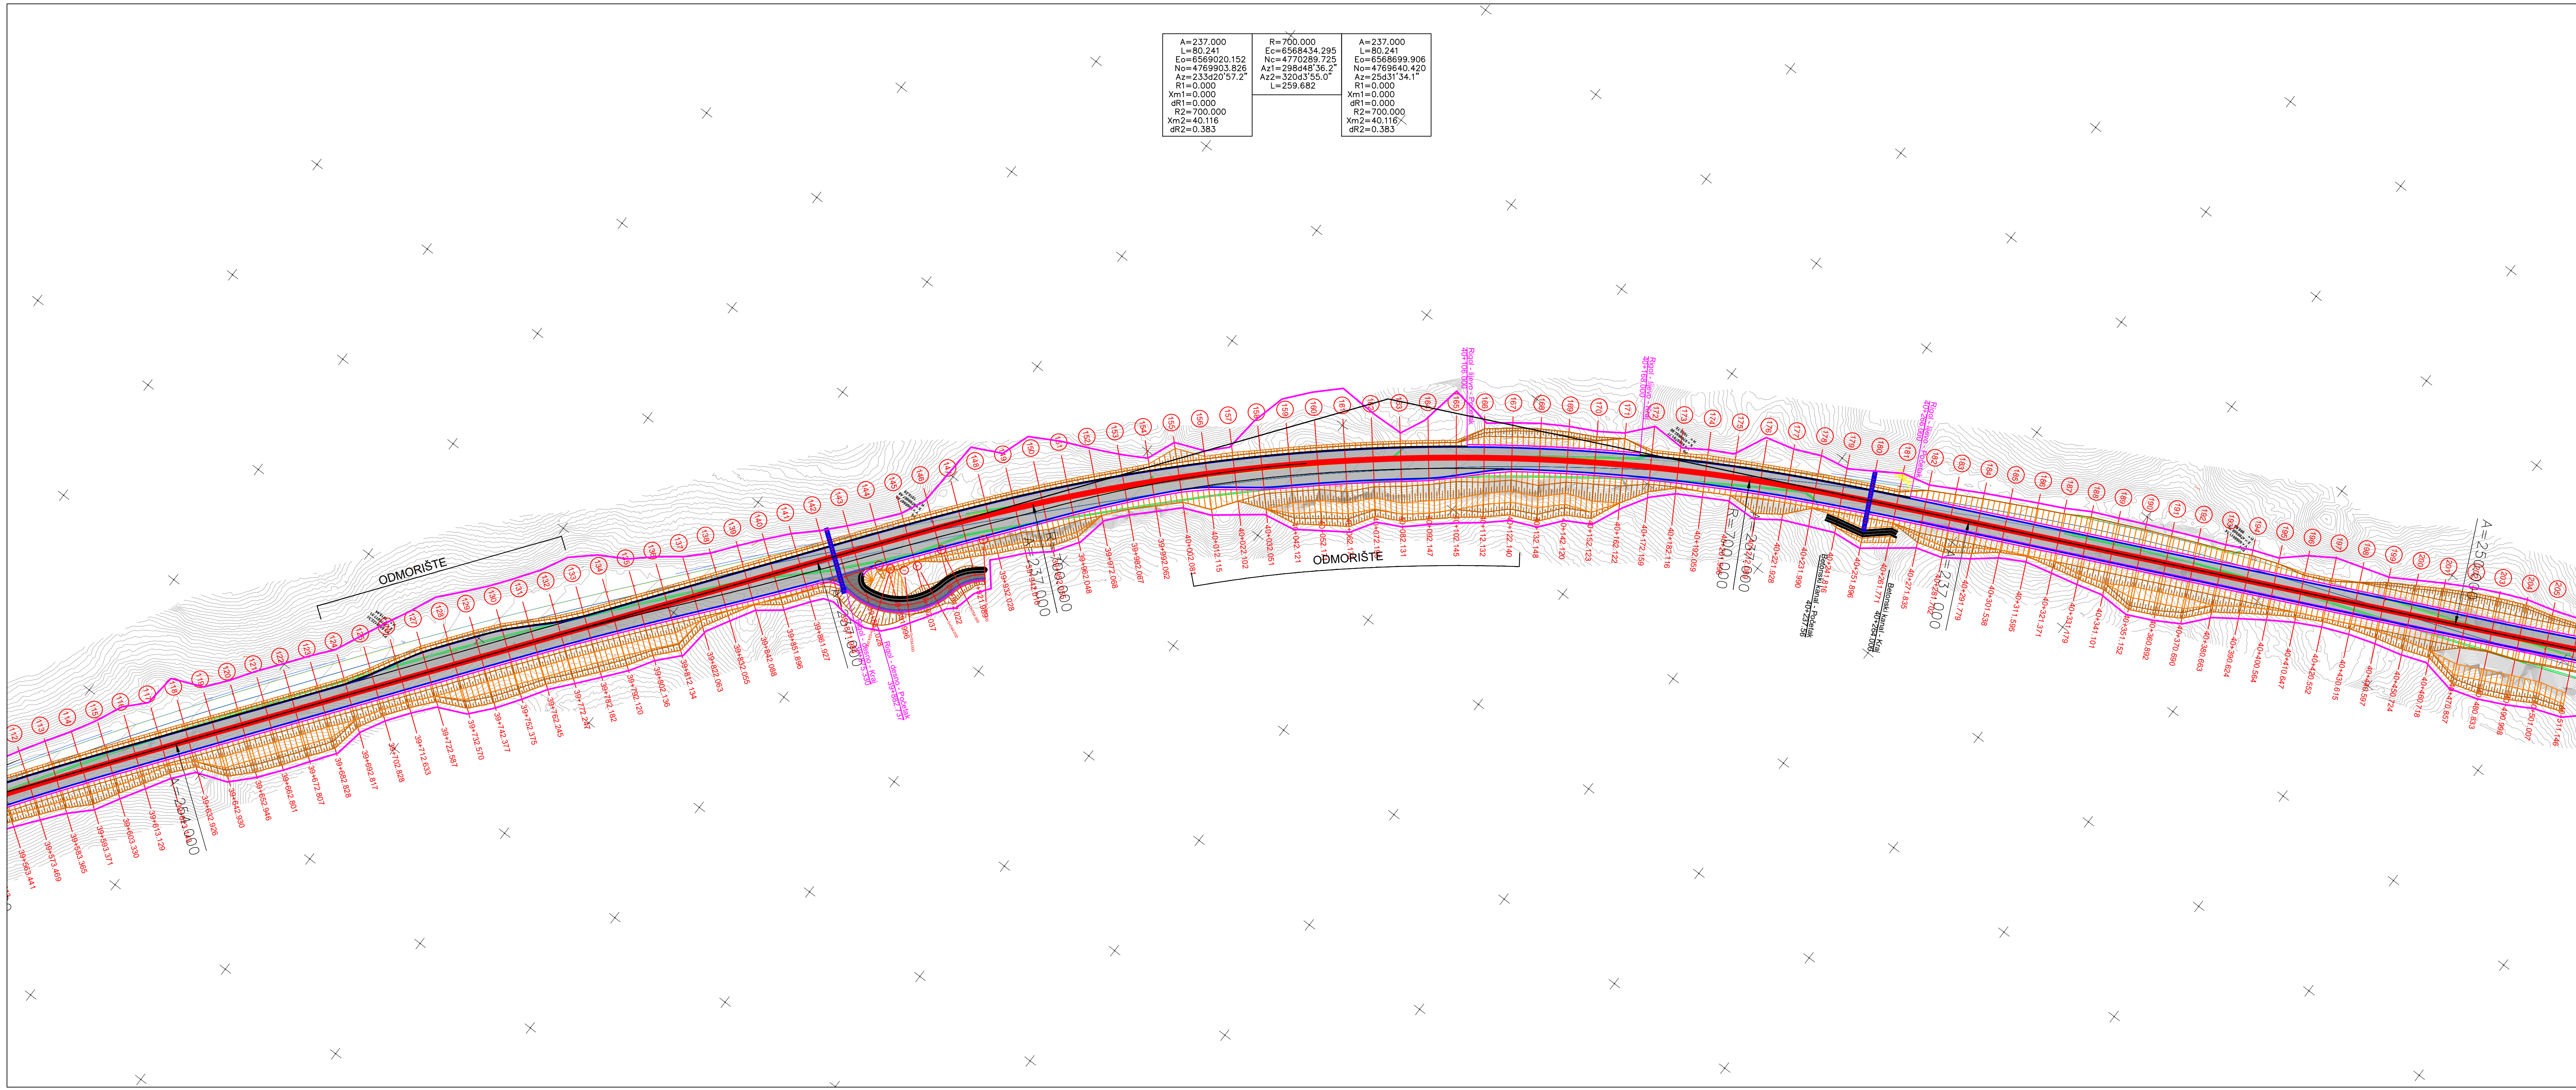


PROJEKTANT  BULDIN d.o.o. PODGORICA Dijelovi: Likovni, broj 35, Podgorica tel: +382 69 424 714 e-mail: office@buldin.me		INVESTITOR UPRAVA ZA SAOBRAČAJ	
Objekat: Rekonstrukcija magistralnog puta Plužine-Nikšić, dionica Seljani-Zaborje		Lokacija: KO Miljkovac, KO Rudinice, KO Seljani Opština Plužine, Crna Gora	
Autor projekta: Marko Radović, spec.sci.građ.			
Vodeći projektant: Marko Radović, spec.sci.građ.		Vrsta tehničke dokumentacije: Glavni projekat	
Odgovorni projektant: Marko Radović, spec.sci.građ.		Dio tehničke dokumentacije: Trasa	RAZMJERA: 1:1000
Saradnik/ci: Aleksandar Nikolić, spec.sci.građ. Mirko Radulović, spec.app.građ. Mladen Tomašević, spec.sci.građ.		Prilog: Plan eksproprijacije 8.2	Br. priloga: 23
Datum izrade: septembar 2025.godine		Datum revizije:	

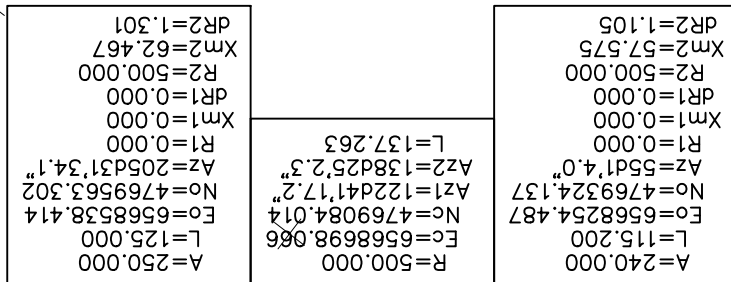


A=235.000 L=100.405 E=685254.487 No=4769324.13 Az=235d1'4.0" R1=0.000 Xm1=0.000 dR1=0.000 R2=550.000 Xm2=50.191 dR2=0.764	R=550.000 Ec=6852774.454 No=4769588.779 Az1=315d16'55" Az2=319d47'15.9" L=43.250	A=210.000 L=80.182 E=685106.169 No=4769157.637 Az=41d6'20.7" R1=0.000 Xm1=0.000 dR1=0.000 R2=550.000 Xm2=40.084 dR2=0.487
---	---	---


PROJEKTANT		INVESTITOR		
 BULBINA d.o.o. PODGORICA Džababi Ulica4, broj 35, Podgorica tel:+382 (0) 424 7114 e-mail: office@buldin.me		UPRAVA ZA SAOBRAĆAJ		
Objekat:		Lokacija:		
Rekonstrukcija magistarskog puta Plužine-Nikšić, dionica Seljani-Zaborje		KO Miljkovac, KO Rudinice, KO Seljani Opština Plužine, Crna Gora		
Autor projekta: Marko Radović, spec.sci.građ.		Vrsta tehničke dokumentacije: Glavni projekat		
Vodeći projektant: Marko Radović, spec.sci.građ.				
Odgovorni projektant: Marko Radović, spec.sci.građ.				
Saradnik/ici: Aleksandar Nikolić, spec.sci.građ. Mirko Radulović, spec.app.građ. Mladen Tomašević, spec.sci.građ.		Dio tehničke dokumentacije:		RAZMJERA:
		Trasa		1:1000
		Prilog: Plan eksproprijacije	Br. priloga: 8.3	Br. strane: 24
Datum izrade: septembar 2025.godine		Datum revizije:		

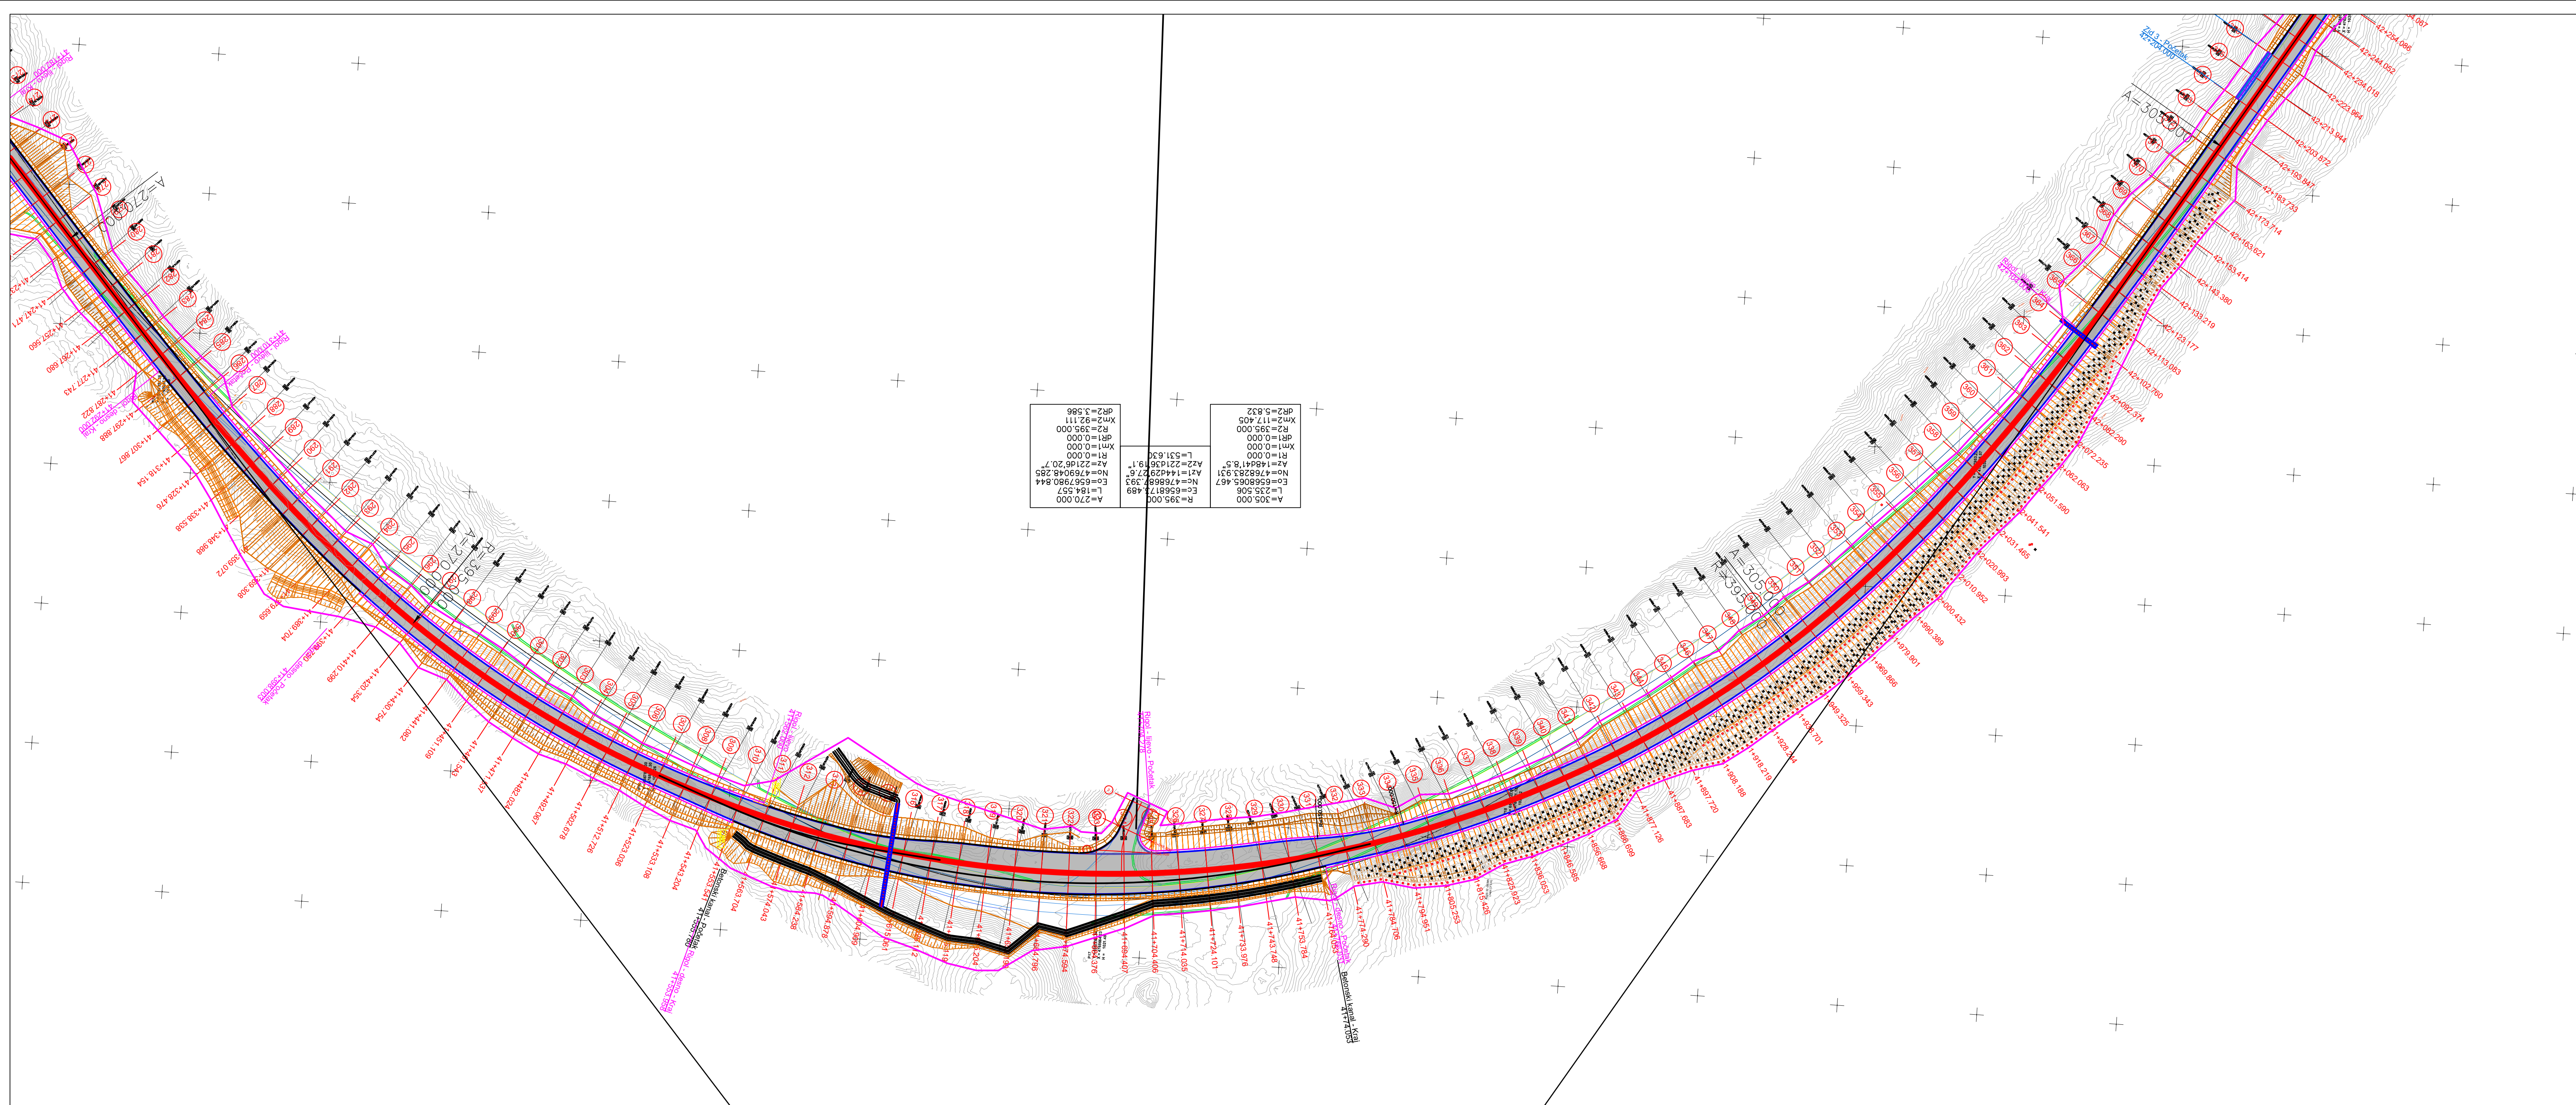


PROJEKTANT  BUILDIN d.o.o. PODGORICA Dajbabe Ulica4, broj 35, Podgorica tel:+382 69 424 714 e-mail: office@buildin.me	INVESTITOR UPRAVA ZA SAOBRAČAJ
Objekat: Rekonstrukcija magistralnog puta Plužine-Nikšić, dionica Seljani-Zaborje	Lokacija: KO Miljkovac, KO Rudinice, KO Seljani Opština Plužine, Crna Gora
Author projekta: Marko Radović, spec.sci.građ.	
Vodeći projektant: Marko Radović, spec.sci.građ.	Vrsta tehničke dokumentacije: Glavni projekat
Odgovorni projektant: Marko Radović, spec.sci.građ.	Dio tehničke dokumentacije: Trasa RAZMJERA: 1:1000
Saradnik/ci: Aleksandar Nikolić, spec.sci.građ. Mirko Radulović, spec.app.građ. Mladen Tomašević, spec.sci.građ.	Prilog: Plan eksproprijacije Br. priloga: 8.4 Br. strane: 25
Datum izrade: septembar 2025.godine	Datum revizije:

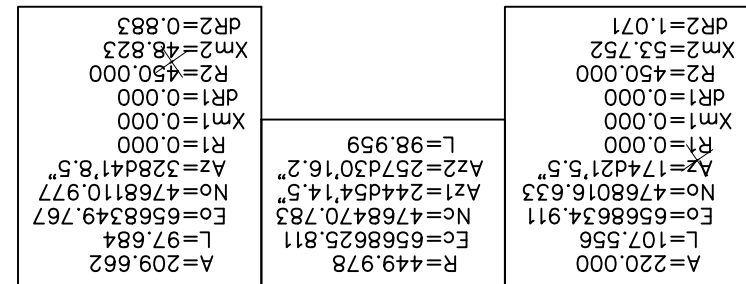


PROJEKTANT  BUDLIN d.o.o. PODGORICA Opatova Ulica4, broj 35, Podgorica tel:+382 (0) 454 7114 e-mail: office@budlin.me		INVESTITOR UPRAVA ZA SAOBRAĆAJ	
Objekat: Rekonstrukcija magistralnog puta Plužine-Nikšić, dionica Seljani-Zaborje		Lokacija: KO Miljkovac, KO Rudinice, KO Seljani Opština Plužine, Crna Gora	
Autor projekta: Marko Radović, spec.sci.građ.		Vrsta tehničke dokumentacije: Glavni projekat	
Vodeći projektant: Marko Radović, spec.sci.građ.			
Odgovorni projektant: Marko Radović, spec.sci.građ.			
		Dio tehničke dokumentacije: Trasa	RAZMJERA: 1:1000
Saradnik(ici): Aleksandar Nikolić, spec.sci.građ. Mirko Radulović, spec.app.građ. Mladen Tomašević, spec.sci.građ.		Prilog: Opširnepriloge 8.5	Br. strane: 26
Datum izrade: septembar 2025.godine		Datum revizije:	

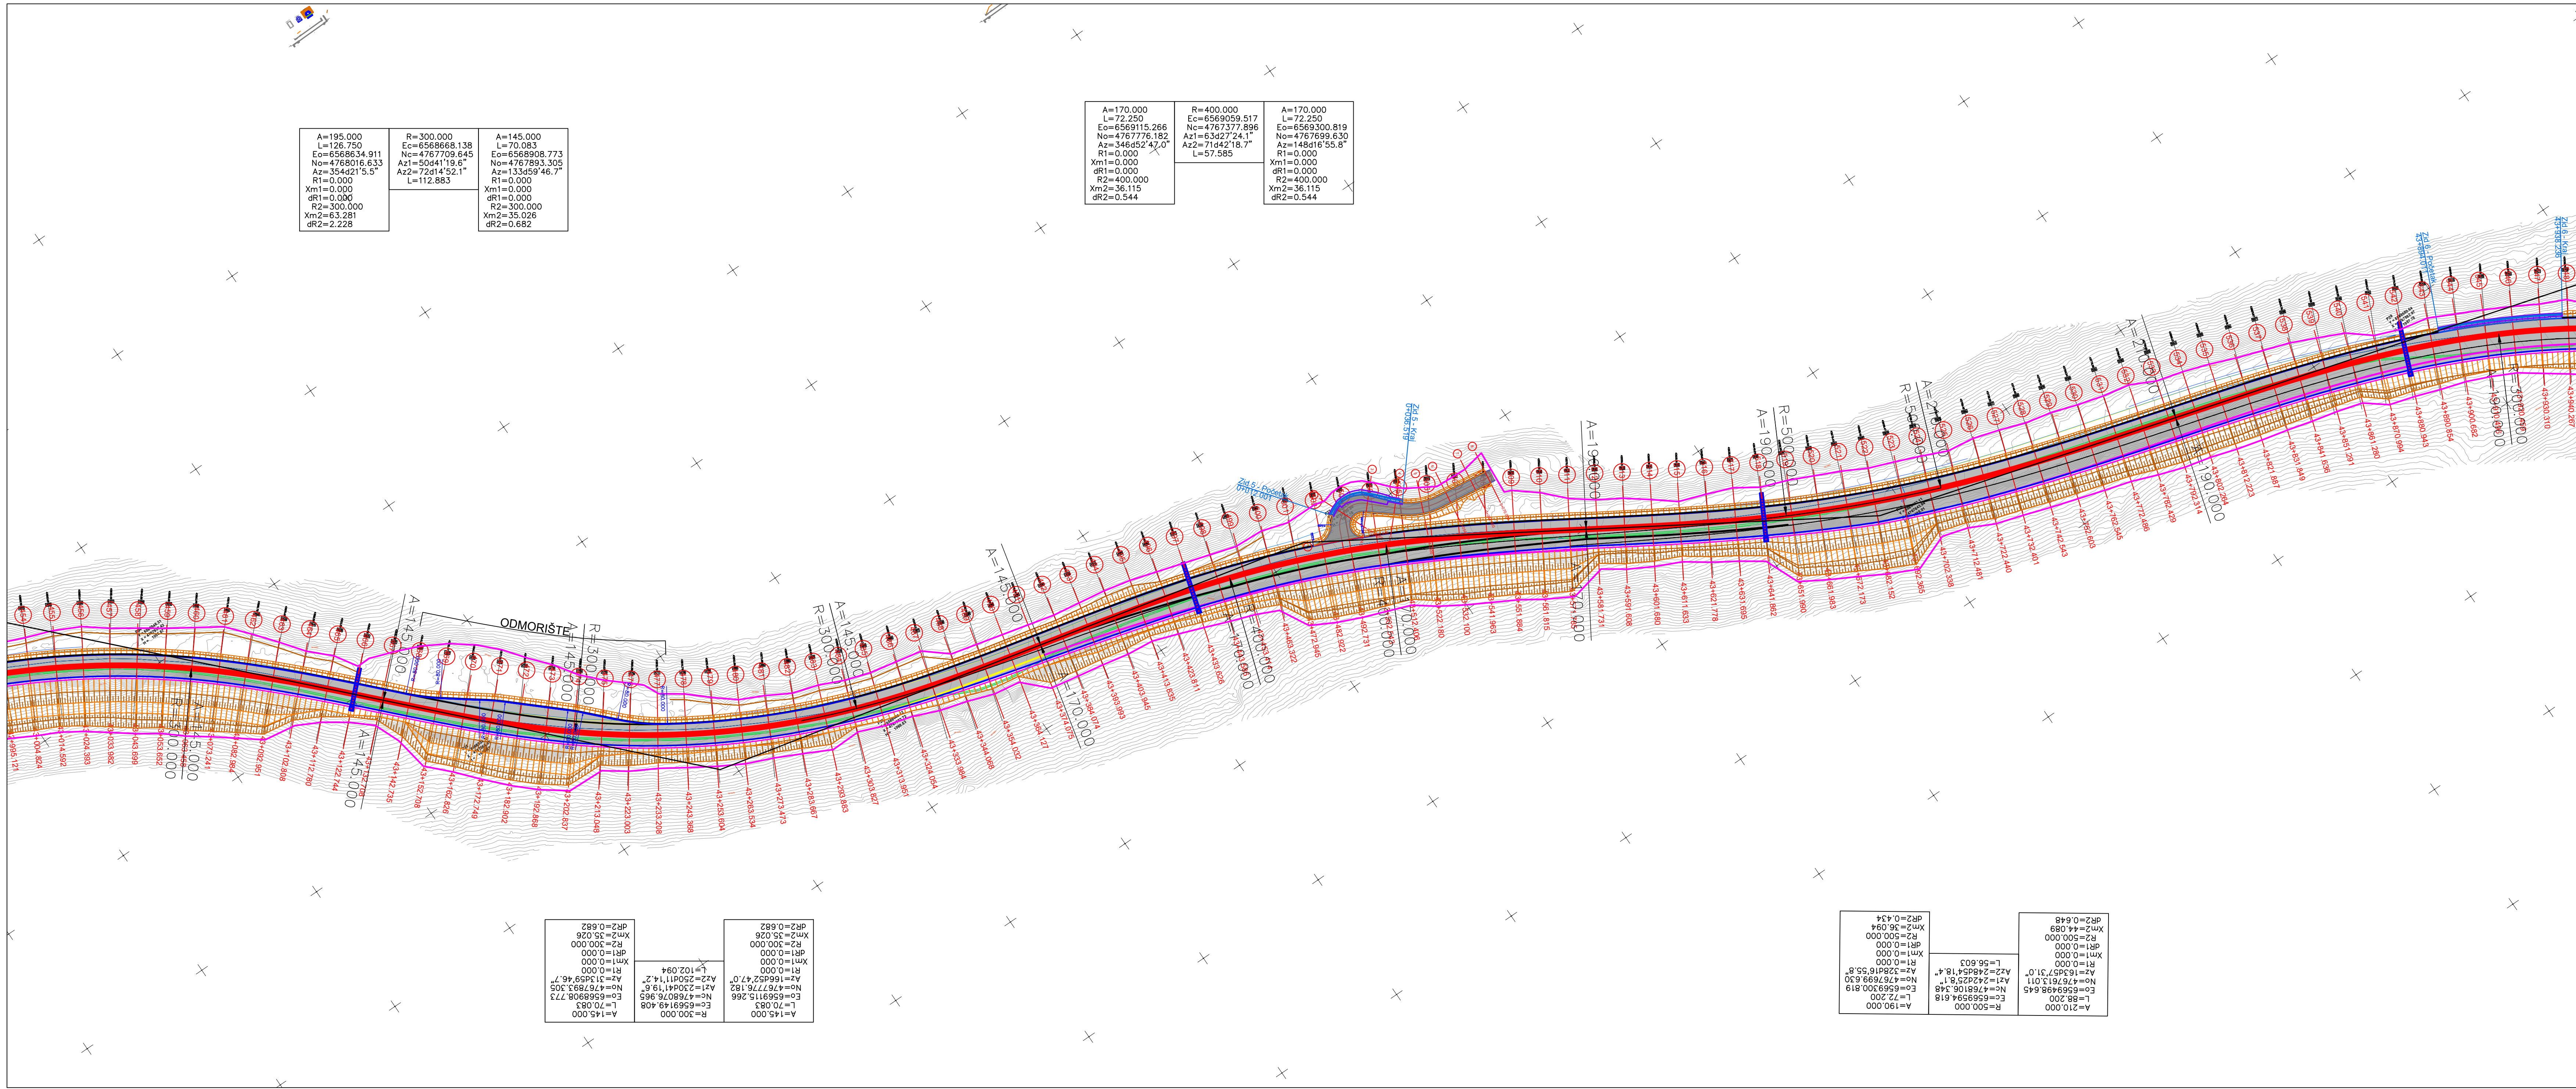

PROJEKTANT		INVESTITOR	
B BUILDIN d.o.o. PODGORICA Diplomirani inženjer tel: +382 69 424 714 e-mail: office@buildin.me		UPRAVA ZA SAOBRAĆAJ	
Objekat:		Lokacija:	
Rekonstrukcija magistralnog puta Plužine-Nikšić, dionica Seljani-Zaborje		KO Mijlkovac, KO Rudinice, KO Seljani Opština Plužine, Crna Gora	
Autor projekta:		Vrsta tehničke dokumentacije:	
Marko Radović, spec.sci.građ.		Glavni projekat	
Vodeći projektant:		Dio tehničke dokumentacije:	
Marko Radović, spec.sci.građ.		Trasa	
Odgovorni projektant:		RAZMJERA:	
Marko Radović, spec.sci.građ.		1:1000	
Saradnik/ci:		Prilog:	
Aleksandar Nikolić, spec.sci.građ. Mirko Radulović, spec.app.građ. Mladen Tomašević, spec.sci.građ.		Br. priloga:	
Datum izrade:		Br. strane:	
septembar 2025.godine		27	
Datum revizije:			

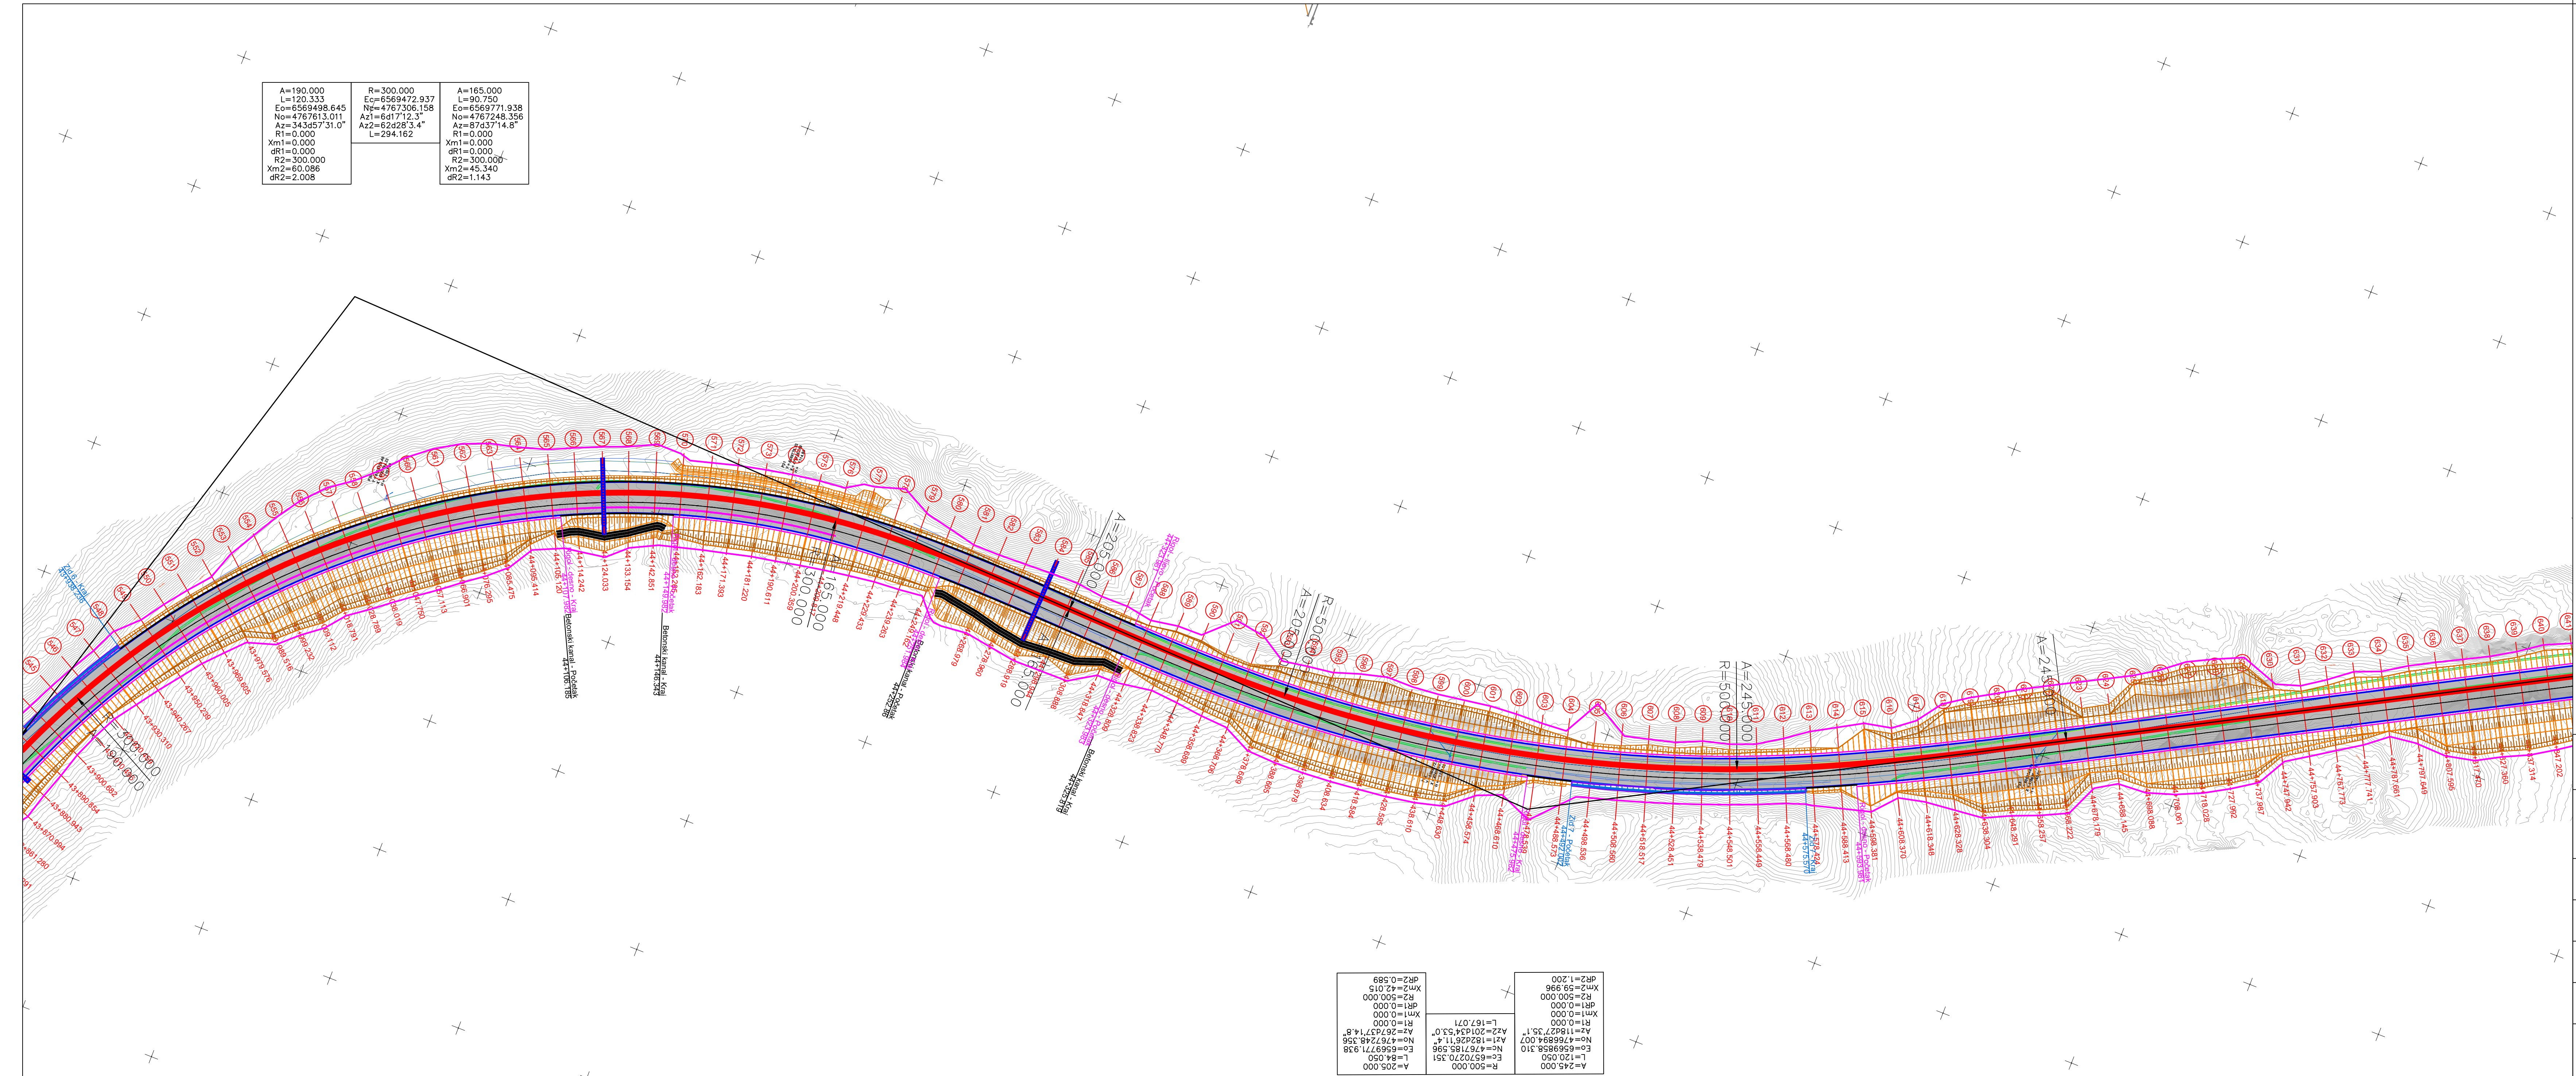

PROJEKTANT  BUILDIN d.o.o. PODGORICA Diplomske Ulice4, broj 30, Podgorica tel: +382 69 424 714 e-mail: office@buildin.me		INVESTITOR UPRAVA ZA SAOBRAĆAJ	
Objekat: Rekonstrukcija magistralnog puta Plužine-Nikšić, dionica Seljani-Zaborje		Lokacija: KO Miljkovac, KO Rudinice, KO Seljani Opština Plužine, Crna Gora	
Autor projekta: Marko Radović, spec.sci.građ.			
Vodeći projektant: Marko Radović, spec.sci.građ.		Vrsta tehničke dokumentacije: Glavni projekat	
Odgovorni projektant: Marko Radović, spec.sci.građ.		Dio tehničke dokumentacije: Trasa	RAZMJERA: 1:1000
Saradnik/ci: Aleksandar Nikolić, spec.sci.građ. Mirko Radulović, spec.app.građ. Mladen Tomašević, spec.sci.građ.		Prilog: Plan eksproprijacije 8.7	Br. strane: 28
Datum izrade: septembar 2025.godine		Datum revizije:	

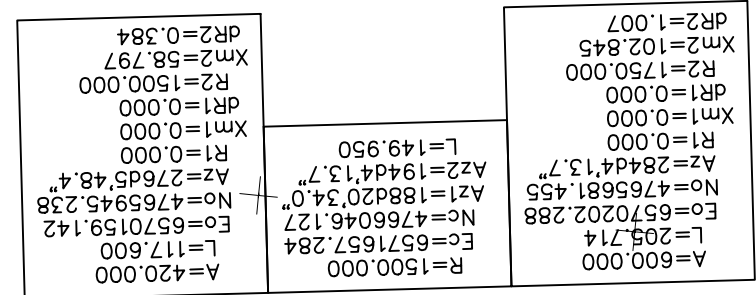

PROJEKTANT		 BUILDIN d.o.o. PODGORICA Džababac Ulica4, broj 35, Podgorica tel:+382 69 424 714 e-mail: office@buildin.me		INVESTITOR	
		UPRAVA ZA SAOBRAĆAJ			
Objekat:		Lokacija:			
Rekonstrukcija magistralnog puta Plužine-Nikišić, dionica Seljani-Zaborje		KO Miljkovac, KO Rudinice, KO Seljani Opština Plužine, Crna Gora			
Autor projekta:					
Marko Radović, spec.sci.građ.					
Vodeći projektant:					
Marko Radović, spec.sci.građ.		Vrsta tehničke dokumentacije:			
		Glavni projekat			
Odgovorni projektant:		Dio tehničke dokumentacije:		RAZMJERA:	
Marko Radović, spec.sci.građ.		Trasa		1:1000	
Saradnik/ci:		Prilog:		Br. priloga:	
Aleksandar Nikolić, spec.sci.građ.		Plan eksproprijacije		Br. strane:	
Mirko Radulović, spec.app.građ.		8.9		30	
Mladen Tomašević, spec.sci.građ.					
Datum izrade:		Datum revizije:			
septembar 2025.godine					