




izgled

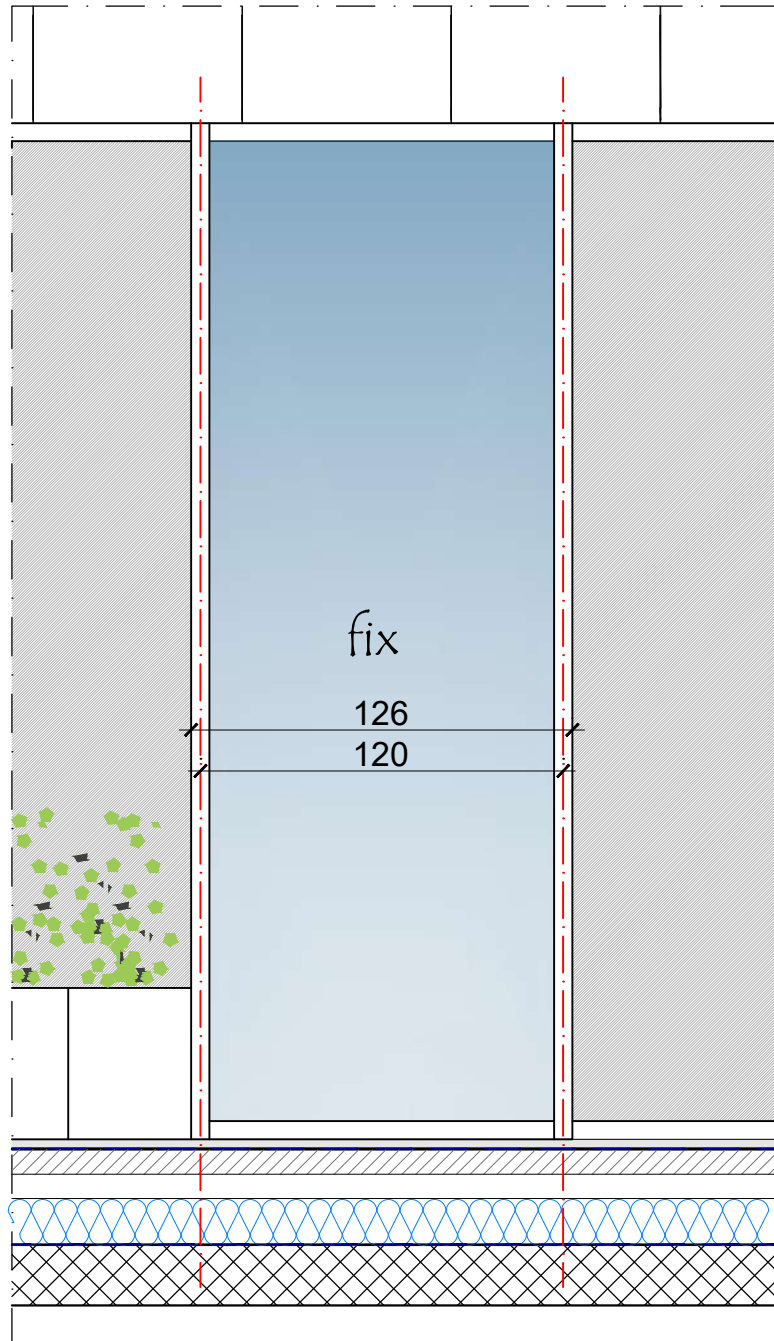

presjek

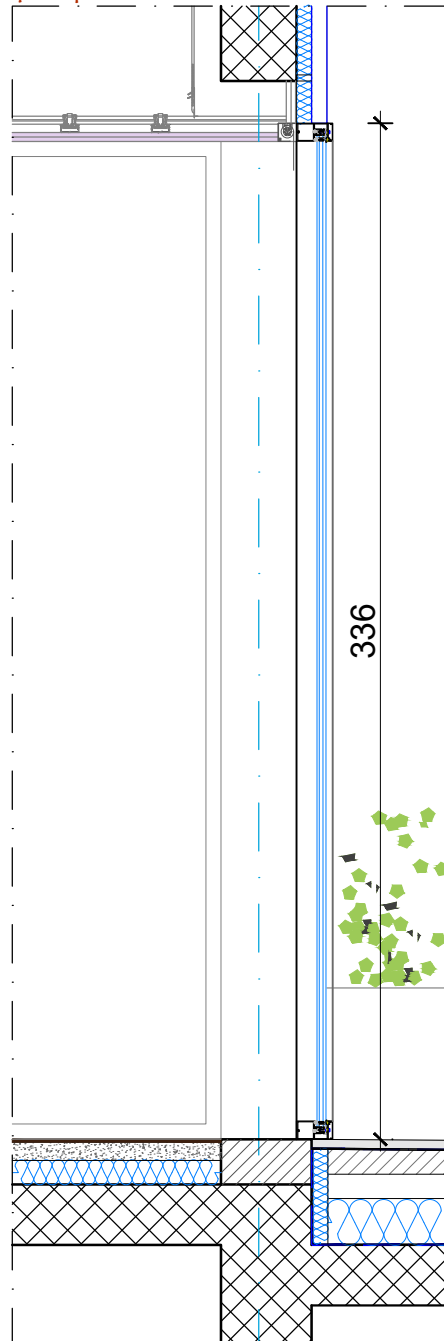

osnova

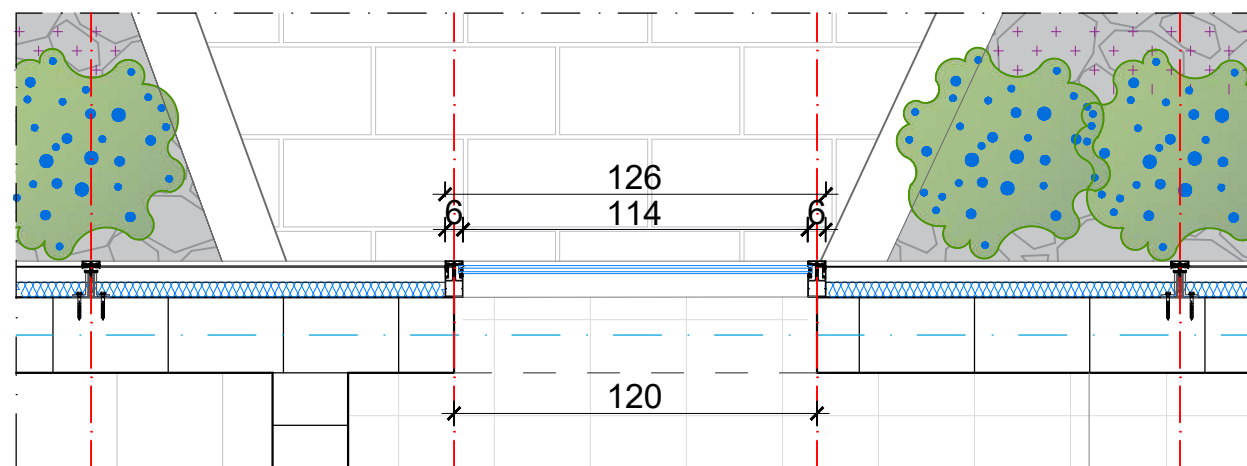

Naziv:	Šeme spoljašnjih otvora	Oznaka pozicije:	1. Staklena stijena
Konstrukcija:	Aluminijumski profili sa termoprekidom	Podrum:	/
Boja / završna obrada:	Plastifikacija u RAL-u 7016	Prizemlje:	4kom
Ispuna:	Troslojno staklo	Prvi sprat:	/
Mjere /cm/:	126 x 336 cm	Povučeni sprat:	/
		Ukupno:	4kom

Opis:

- Staklena stijena dim. 126cm x 336 cm.
- Staklena stijena je od ekstrudiranih profila iz aluminijске legure sa termoprekidom, zastakljena termopaketom 3-slojno staklo 36mm (6+10A+4+10A+6LE), prvo STOPSOL, drugo Flot i treće niskoemisiono Low-E (zaštitna folija sa unutrašnje strane IZO stakla). Preporučeno minimalno rastojanje između dva stakla je 10 mm. Međuprostori između stakala se ovičavaju distancerom koji je ispunjen apsorberom vlage.
- Boja aluminijumske bravarije je RAL 7016.

Napomena:

Šeme su crtane gledano sa spoljašnje strane.
Mjere su u centimetrima.
Mjere provjeriti na licu mjesta.

LIST BR.

13-12

NAZIV:

Šeme spoljašnjih otvora

DATUM:

Maj 2020.

PROJEKAT:


Edukativno-konferencijski centar CBCG
(poslovanje-administracija)Po+P+1+Ps

RAZMJERA:

R=1:25


LOKACIJA:

UP 10, Zona A, DUP "Tivat-Centar", (katastarska
parcels 972/2) KO Tivat, Opština Tivat

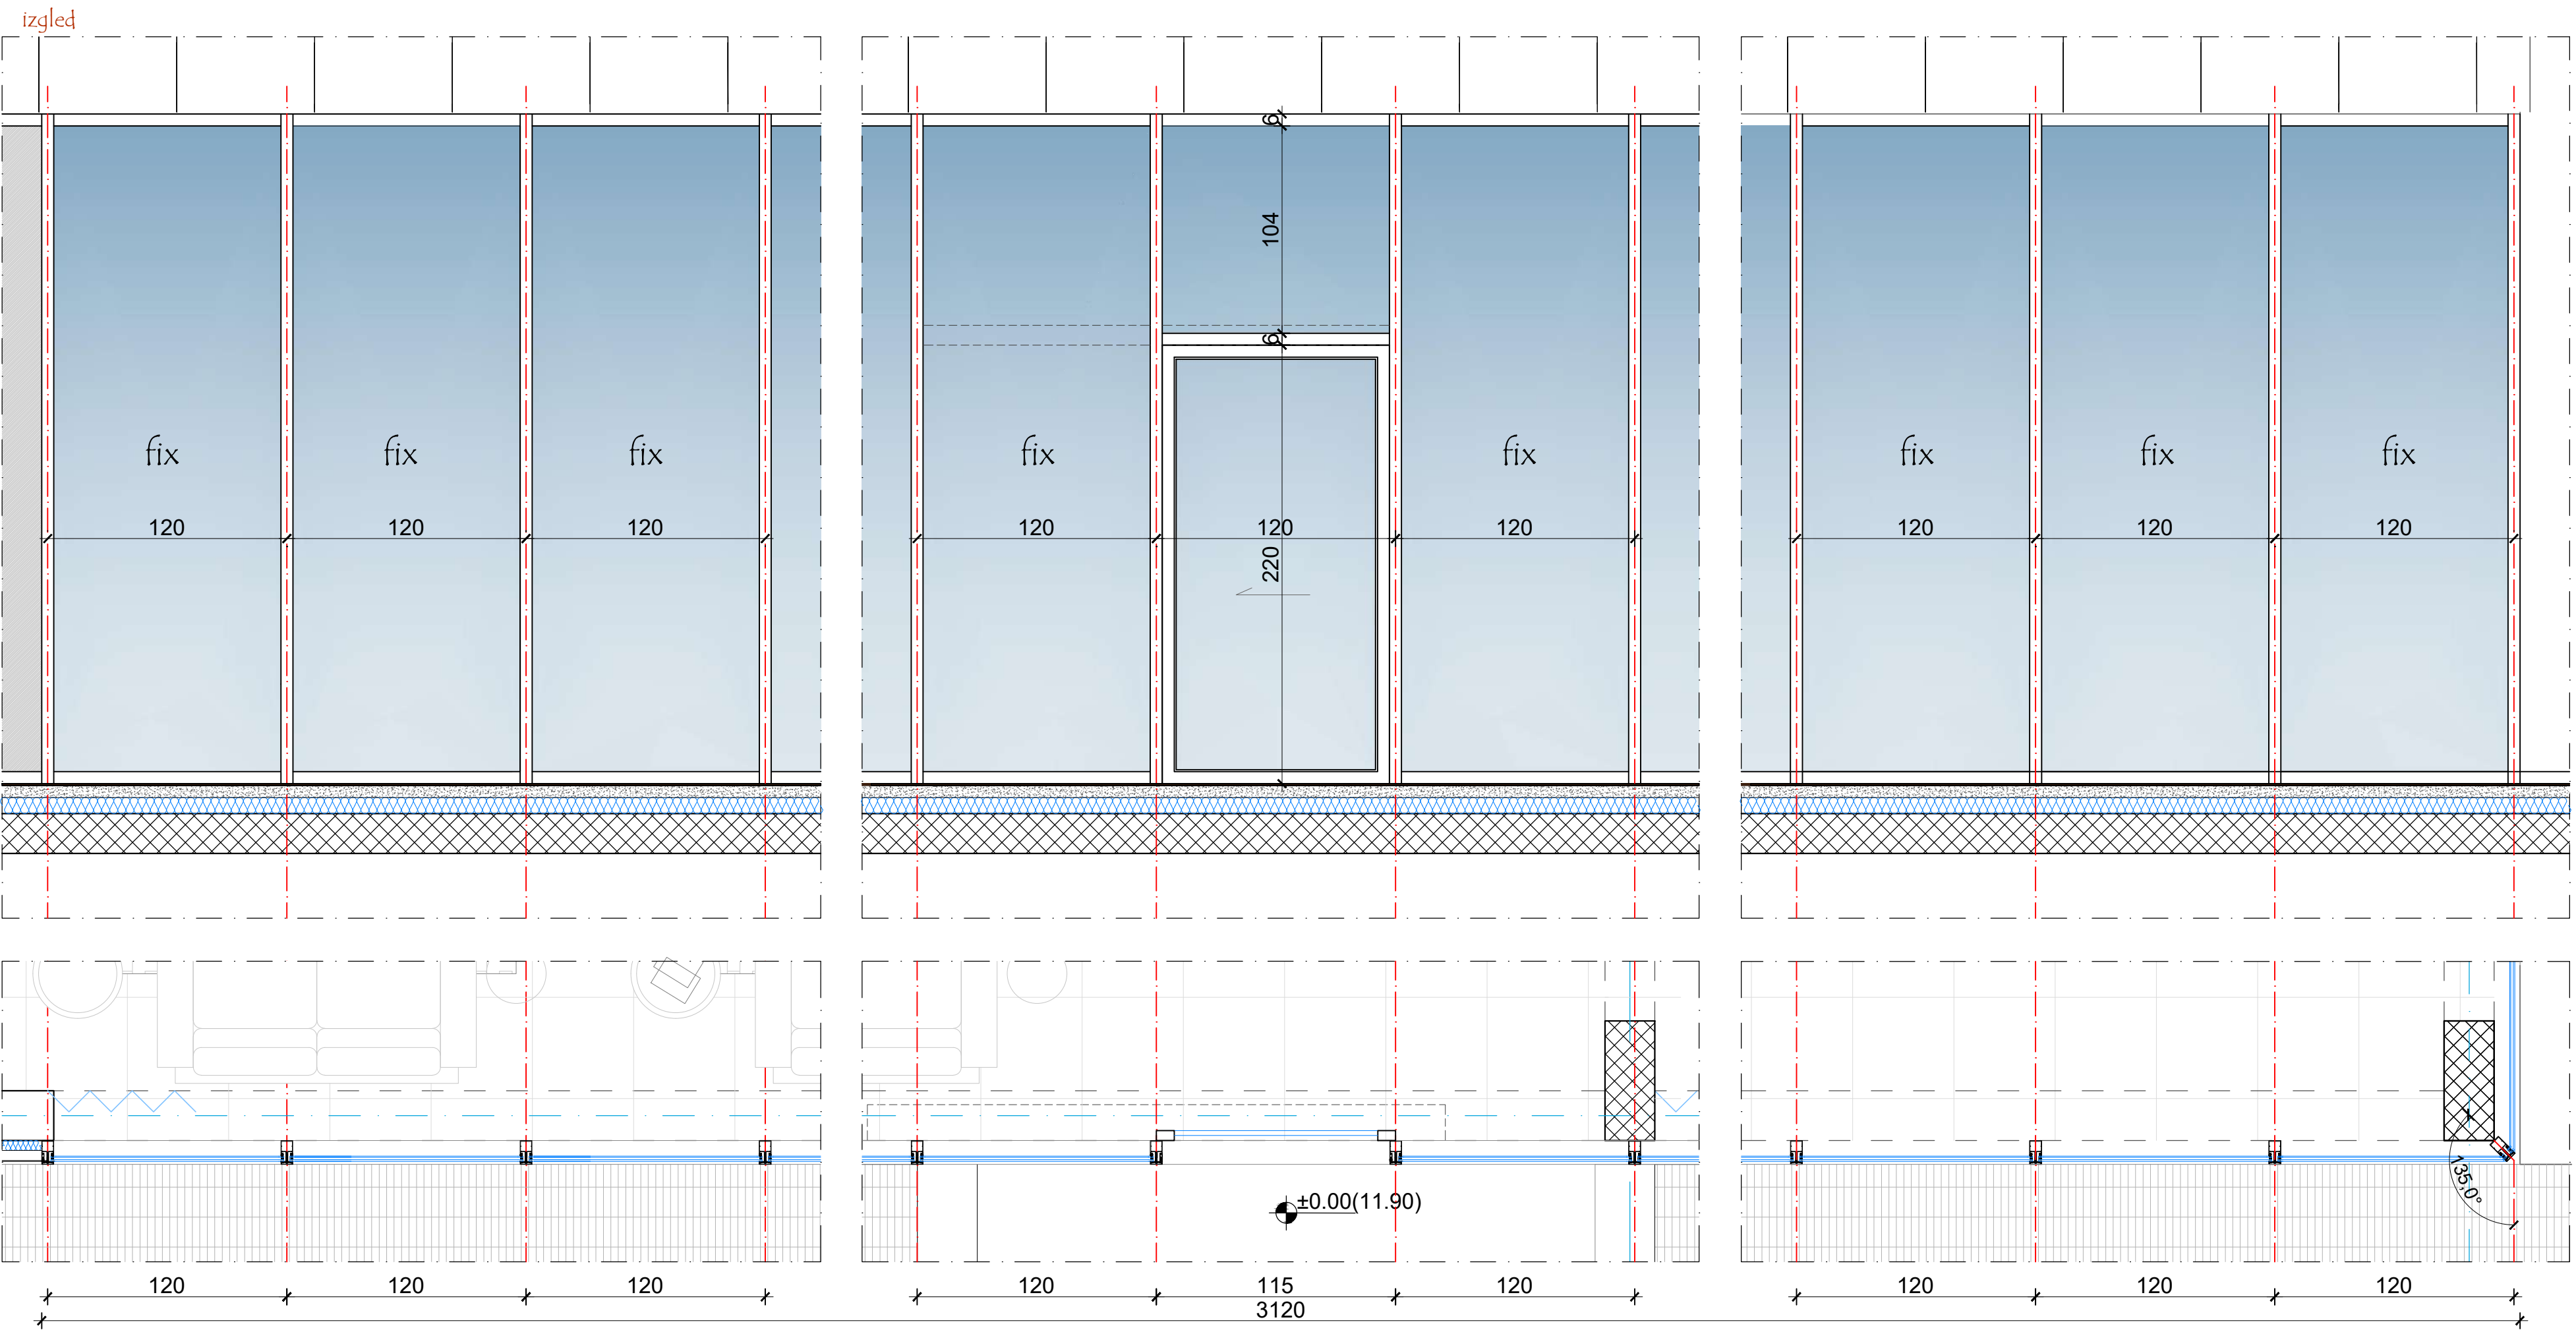

Naziv:	Šeme spoljašnjih otvora	Oznaka pozicije:	Staklena stijena sa kliznim vratima
Konstrukcija:	Aluminijumski profili sa termoprekidom	Podrum:	/
Boja / završna obrada:	Plastifikacija u RAL-u 7016	Prizemlje:	1kom
Ispuna:	Troslojno staklo	Prvi sprat:	/
Mjere /cm/:	3120 x 336 cm	Povućeni sprat:	/
		Ukupno:	1kom

presjek kroz staklenu stijenu presjek kroz klizna vrata

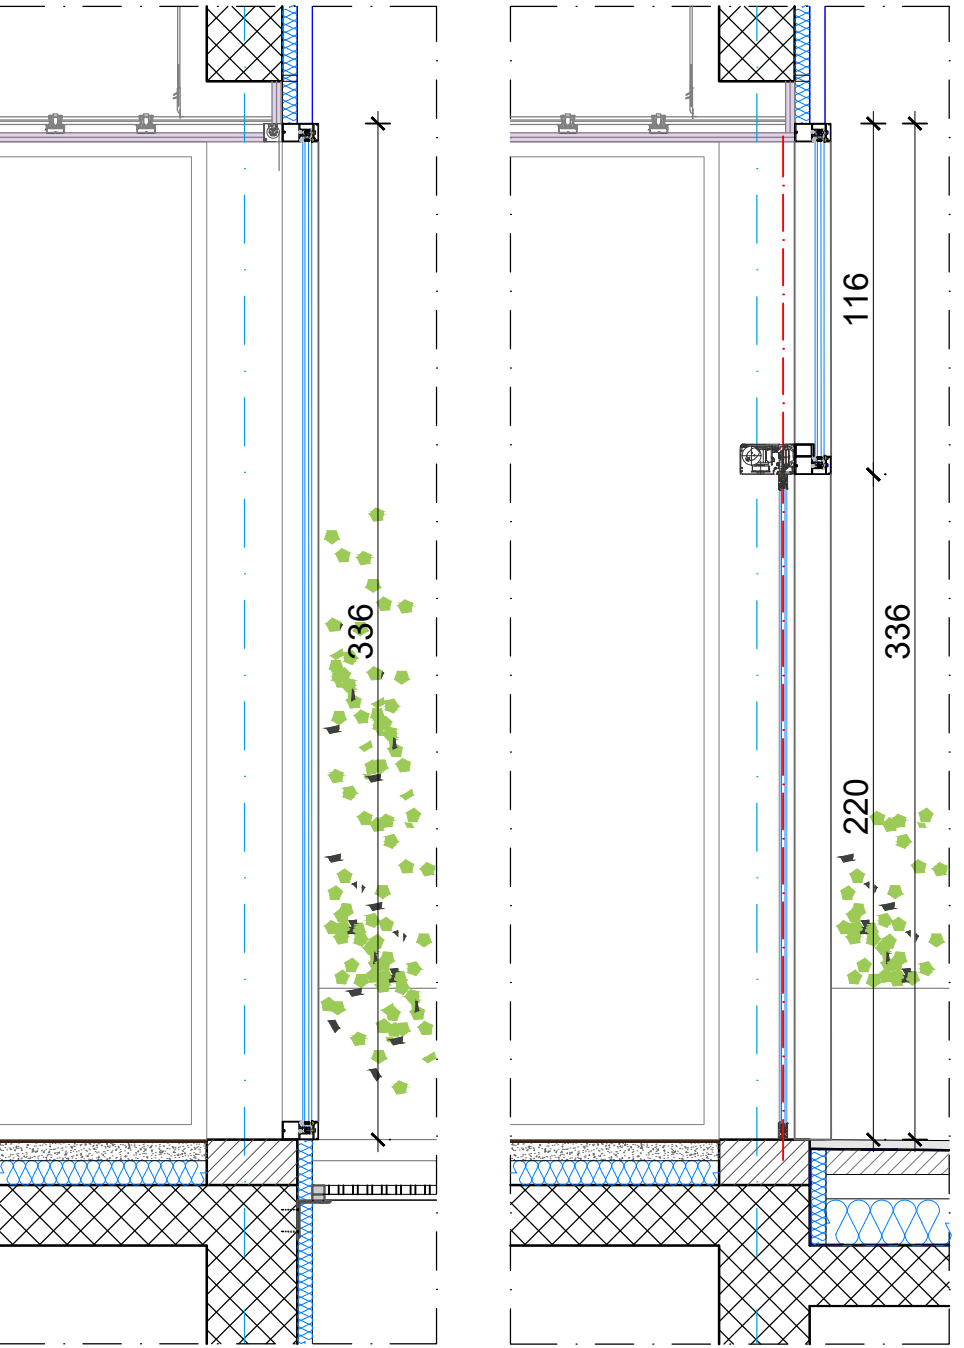


Opis:


- Staklena stijena dim. 3120cm x 336 cm, sa jednokrlnim kliznim senzorskim vratima dim.120x220cm.
- Staklena stijena je od ekstrudiranih profila iz aluminijske legure sa termoprekidom, zastakljena termopaketom 3-slojno staklo 36mm (6+10A+4+10A+6LE), prvo STOPSOL, drugo Flot i treće niskoemisiono Low-E (zaštitna folija sa unutrašnje strane IZO stakla). Preporučeno minimalno rastojanje između dva stakla je 10 mm. Meduprostori između stakala se ovičavaju distancerom koji je ispunjen apsorberom vlage.
- Boja aluminijumske bravarije je RAL 7016.

Napomena: Šeme su crtane gledano sa spoljašnje strane. Mjere su u centimetrima. Mjere provjeriti na licu mjesta.	LIST BR.	13-13	NAZIV:	Šeme spoljašnjih otvora
	DATUM:	Maj 2020.	PROJEKAT:	Edukativno-konferencijski centar CBCG (poslovanje-administracija)Po+P+1+Ps
	RAZMJERA:	R=1:25	LOKACIJA:	UP 10, Zona A, DUP "Tivat-Centar", (katastarska parcela 972/2) KO Tivat, Opština Tivat

izgled

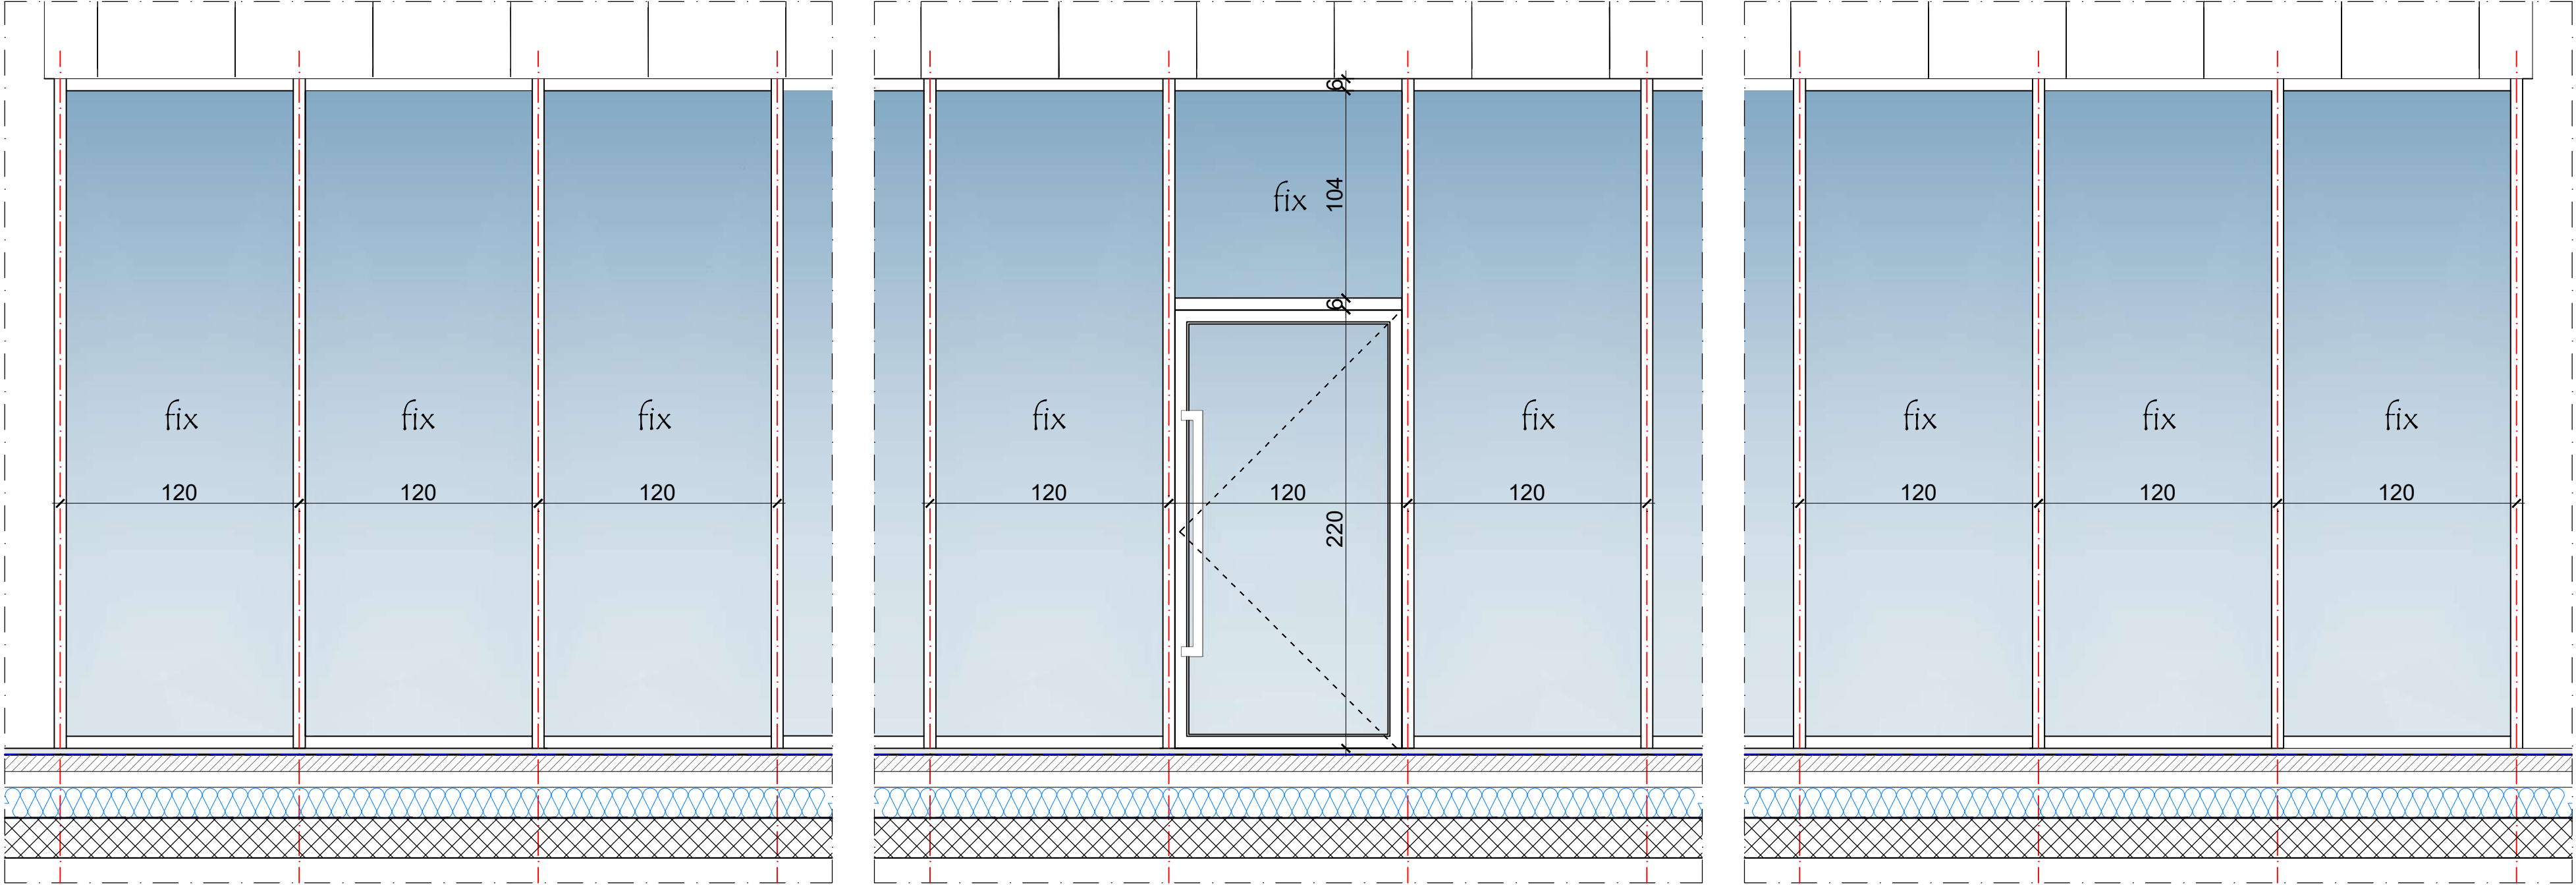


osnova

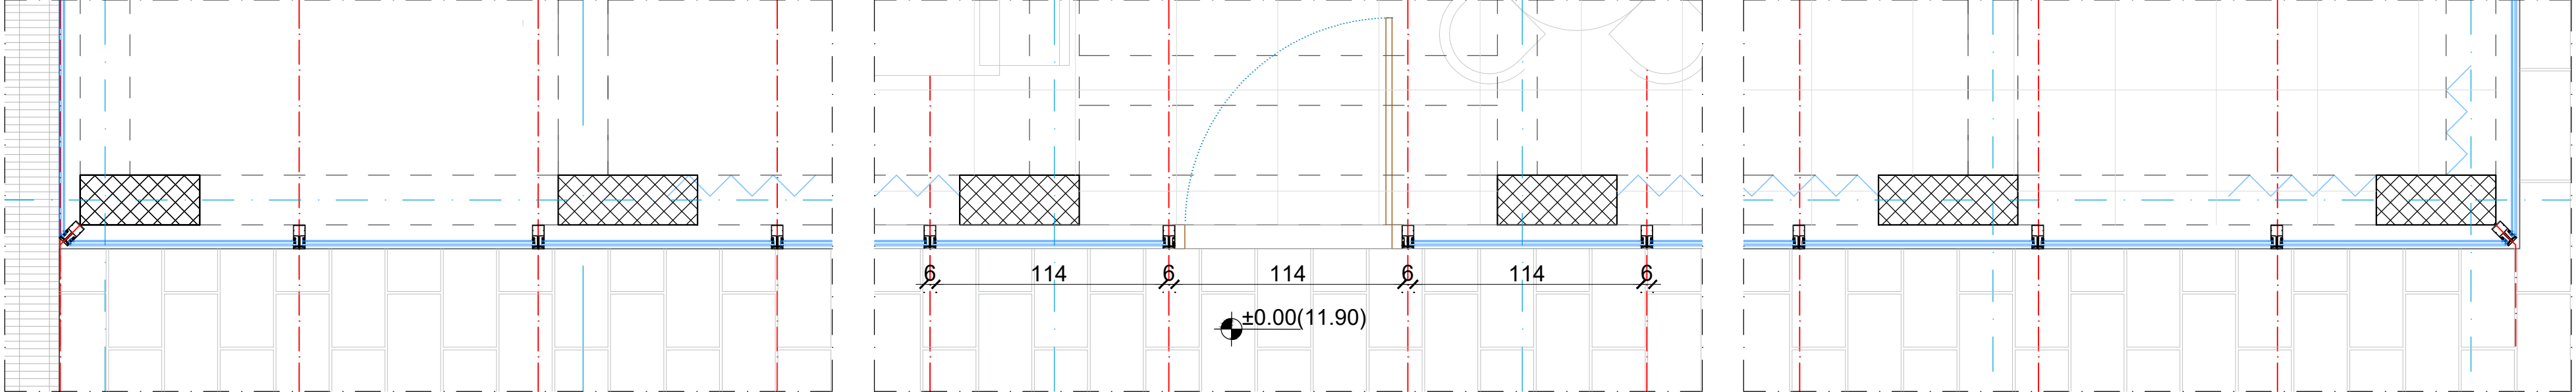

Naziv:	Šeme spoljašnjih otvora	Oznaka pozicije:	Staklena stijena sa jednokrlnim vratima
Konstrukcija:	Aluminijumski profili sa termoprekidom	Podrum:	/
Boja / završna obrada:	Plastifikacija u RAL-u 7016	Prizemlje:	1kom
Ispuna:	Troslojno staklo	Prvi sprat:	/
Mjere /cm/:	1800 x 336 cm	Povućeni sprat:	/
		Ukupno:	1kom


presjek

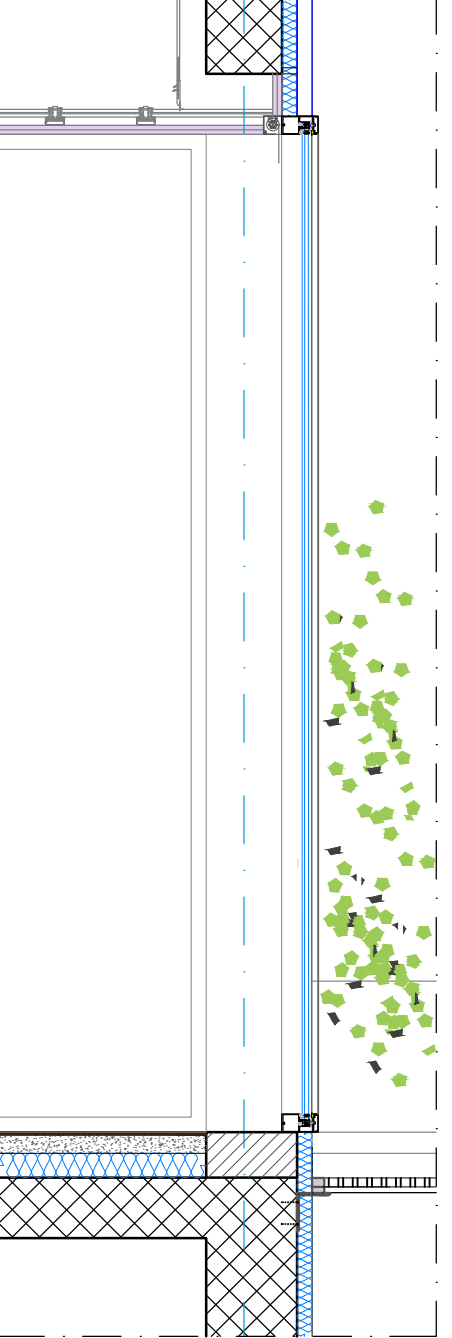


- Opis:
- Staklena stijena dim. 1800cm x 336cm, sa jednokrlnim vratima dim. 114cm x 220cm.
 - Staklena stijena je od ekstrudiranih profila iz aluminijске legure sa termoprekidom, zastakljena termopaketom 3-slojno staklo 36mm (6+10A+4+10A+6LE), prvo STOPSOL, drugo Flot i treće niskoemisiono Low-E (zaštitna folija sa unutrašnje strane IZO stakla). Preporučeno minimalno rastojanje između dva stakla je 10 mm. Međuprostori između stakala se ovičavaju distancerom koji je ispunjen apsorberom vlage.
 - Boja aluminijumske bravarije je RAL 7016.

Napomena: Šeme su crtane gledano sa spoljašnje strane. Mjere su u centimetrima. Mjere provjeriti na licu mjesta.	LIST BR. 13-14	NAZIV: Šeme spoljašnjih otvora
	DATUM: Maj 2020.	PROJEKAT: Edukativno-konferencijski centar CBCG (poslovanje-administracija)Po+P+1+Ps
	RAZMJERA: R=1:25	LOKACIJA: UP 10, Zona A, DUP "Tivat-Centar", (katastarska parcela 972/2) KO Tivat, Opština Tivat


izgled

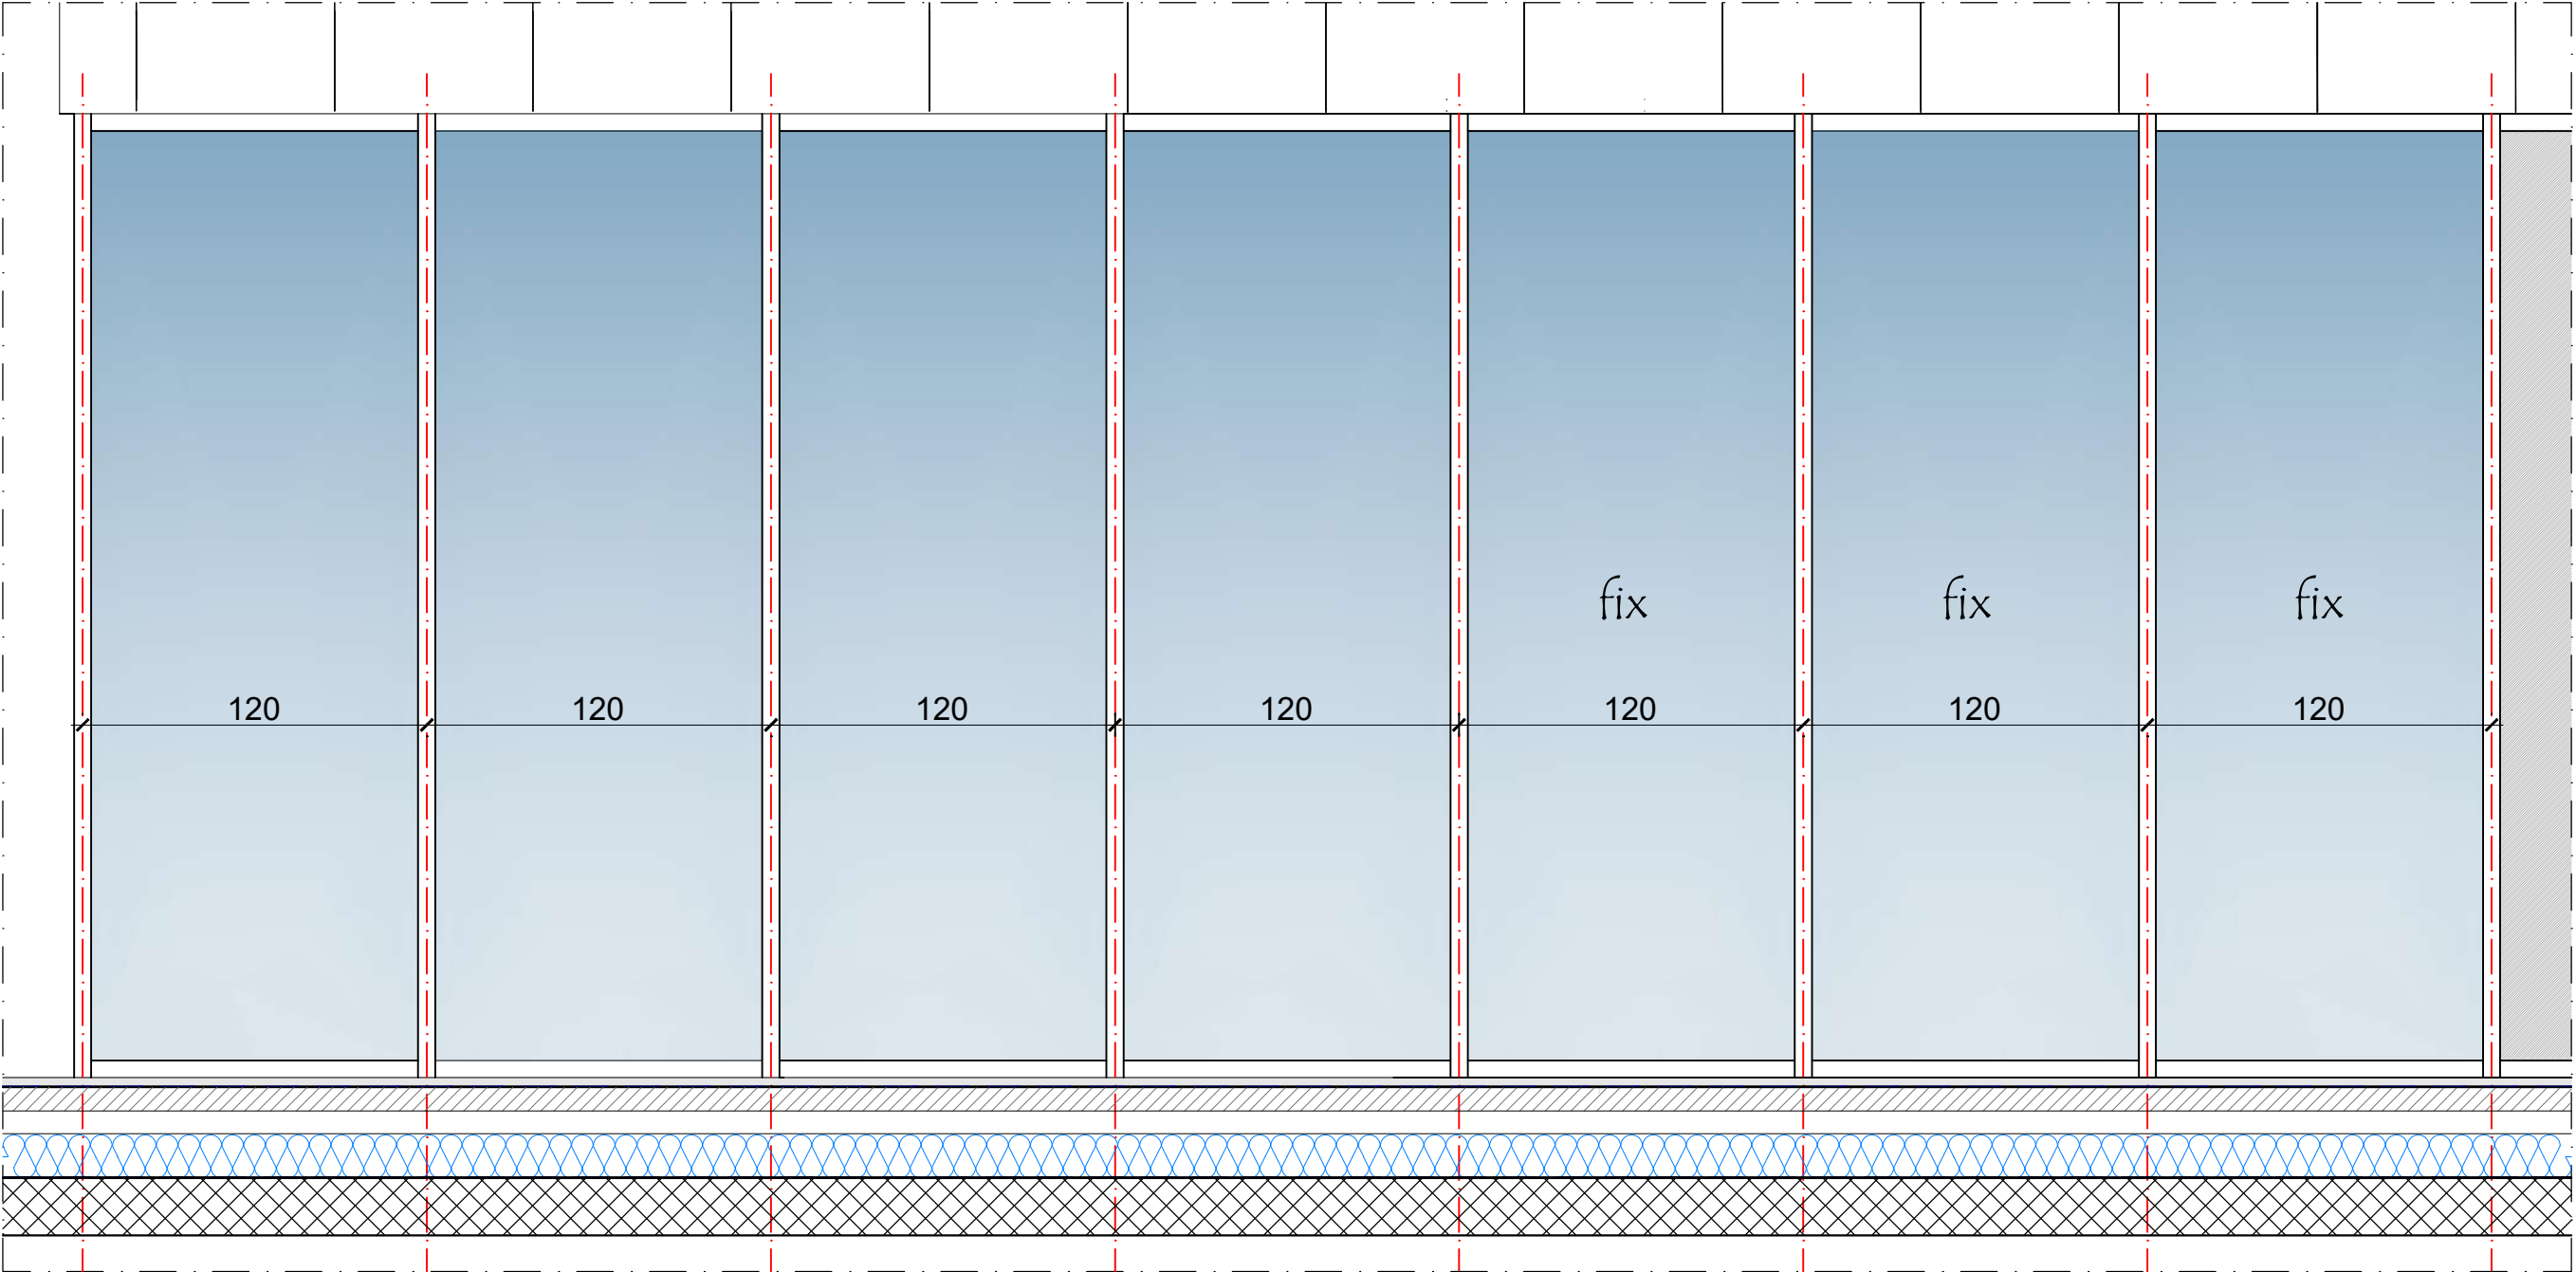

osnova

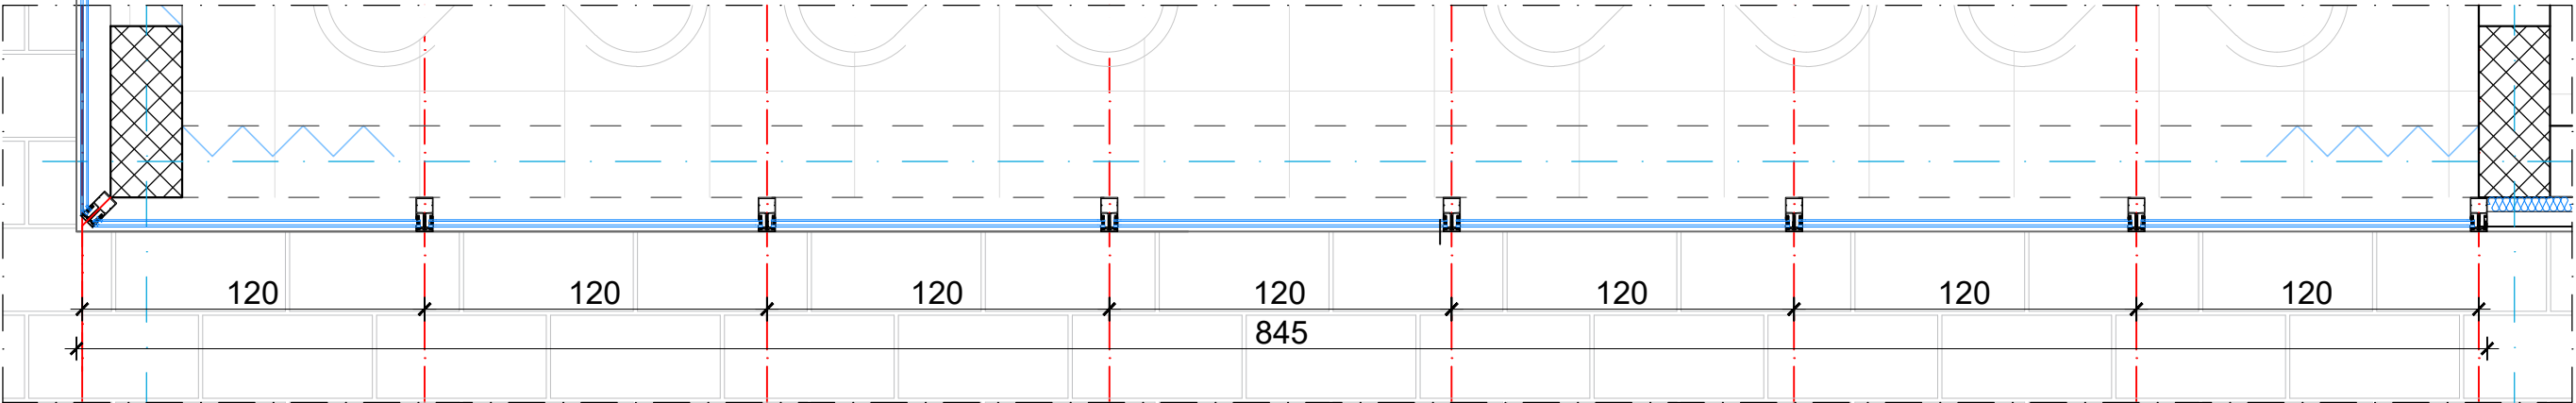

presjek

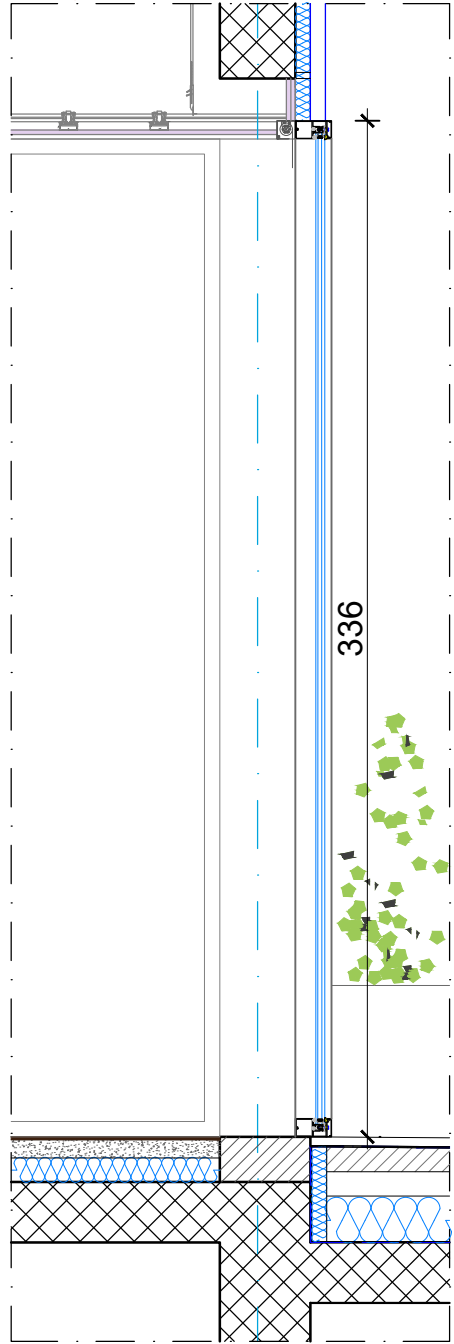

Opis:

- Staklena stijena dim.845,0cm x 336,0cm.
- Staklena stijena je od ekstrudiranih profila iz aluminijske legure sa termoprekidom, zastakljena termopaketom 3-slojno staklo 36mm (6+10A+4+10A+6LE), prvo STOPSOL, drugo Flot i treće niskoemisiono Low-E (zaštitna folija sa unutrašnje strane IZO stakla). Preporučeno minimalno rastojanje između dva stakla je 10 mm. Međuprostori između stakala se ovičavaju distancerom koji je ispunjen apsorberom vlage.
- Boja aluminijske bravarije je RAL 7016.

Napomena:

Šeme su crtane gledano sa spoljašnje strane.
Mjere su u centimetrima.
Mjere provjeriti na licu mjesta.

LIST BR.

13-15

DATUM:

Maj 2020.

RAZMJERA:

R=1:25

NAZIV:

Šeme spoljašnjih otvora

PROJEKAT:

Edukativno-konferencijski centar CBCG
(poslovanje-administracija)Po+P+1+Ps



LOKACIJA:

UP 10, Zona A, DUP "Tivat-Centar", (katastarska
parcela 972/2) KO Tivat, Opština Tivat

Naziv:	Šeme spoljašnjih otvora
Konstrukcija:	Aluminijski profili sa termoprekidom
Boja / završna obrada:	Plastifikacija u RAL-u 7016
Ispuna:	Troslojno staklo
Mjere /cm/:	845 x 336 cm

Oznaka pozicije:	L. Staklena stijena
Podrum:	/
Prizemlje:	1kom
Prvi sprat:	/
Povučeni sprat:	/
Ukupno:	1kom

Naziv:	Šeme spoljašnjih otvora	Oznaka pozicije:	Staklena stijena
Konstrukcija:	Aluminijumski profili sa termoprekidom	Podrum:	/
Boja / završna obrada:	Plastifikacija u RAL-u 7016	Prizemlje:	/
Ispuna:	Troslojno staklo	Prvi sprat:	2kom
Mjere /cm/:	140 x 230 cm	Povučeni sprat:	/
		Ukupno:	2kom

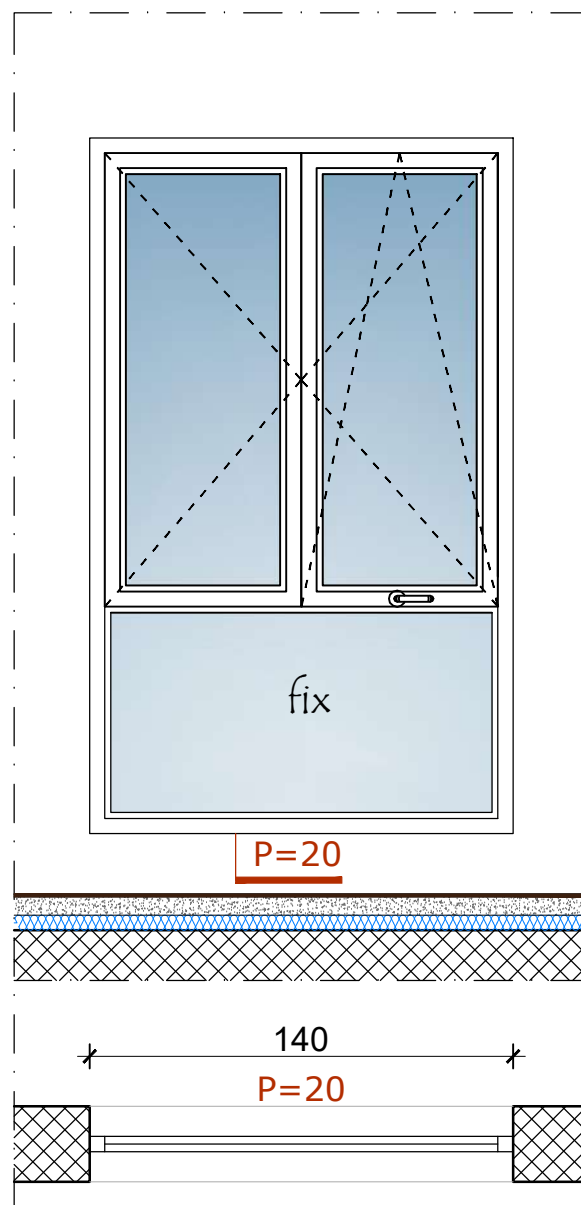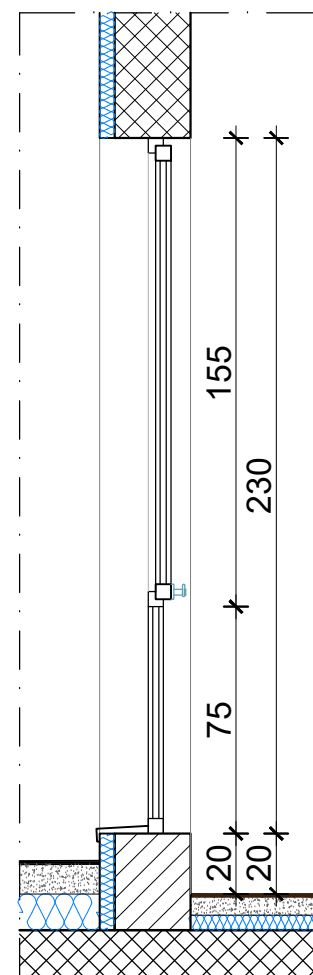

Opis:

- Staklena stijena dim. 140cm x 230cm sa dvokrilnim prozorom dim.140cm x155cm .
- Staklena stijena je od ekstrudiranih profila iz aluminijске legure sa termoprekidom, zastakljena termopaketom 3-slojno staklo 36mm (6+10A+4+10A+6LE), prvo STOPSOL, drugo Flot i treće niskoemisiono Low-E (zaštitna folija sa unutrašnje strane IZO stakla). Preporučeno minimalno rastojanje između dva stakla je 10 mm. Međuprostori između stakala se ovičavaju distancerom koji je ispunjen apsorberom vlage.
- Parapet je visine 20 cm od kote gotovog poda.
- Okov prozora za otvaranje oko horizontalne i vertikalne osovine "WinkHaus" ili ekvivalent.
- Staklenu stijenu opremiti solbankom.
- Boja aluminijumske bravarije je RAL 7016.

Napomena:

Šeme su crtane gledano sa spoljašnje strane.
Mjere su u centimetrima.
Mjere proveriti na licu mjesta.

LIST BR.

13-16

DATUM:

Maj 2020.

RAZMJERA:

R=1:25

NAZIV:

Šeme spoljašnjih otvora

PROJEKAT:





Edukativno-konferencijski centar CBCG
(poslovanje-administracija)Po+P+1+Ps

LOKACIJA:

UP 10, Zona A, DUP "Tivat-Centar", (katastarska
parcels 972/2) KO Tivat, Opština Tivat

Naziv:	Šeme spoljašnjih otvora
Konstrukcija:	Aluminijumski profili sa termoprekidom
Boja / završna obrada:	Plastifikacija u RAL-u 7016
Ispuna:	Troslojno staklo
Mjere /cm/:	390 x 250 cm

Oznaka pozicije:	N. Staklena stijena sa dvokrilnim vratima
Podrum:	/
Prizemlje:	/
Prvi sprat:	16kom
Povućeni sprat:	/
Ukupno:	16kom

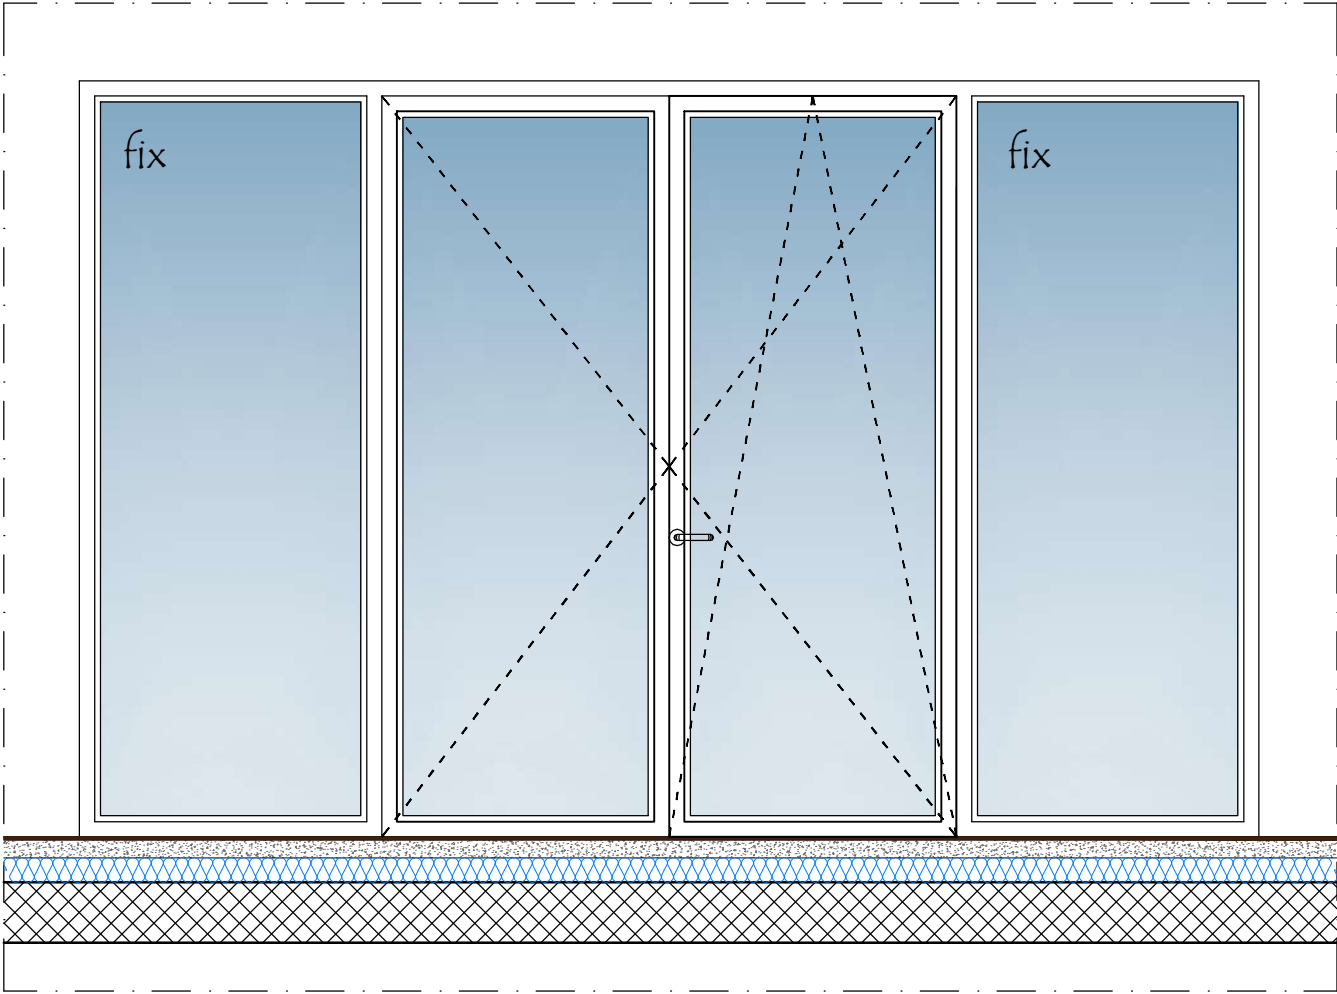
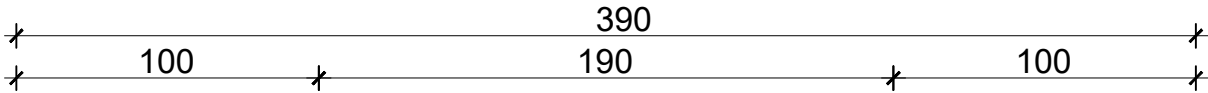
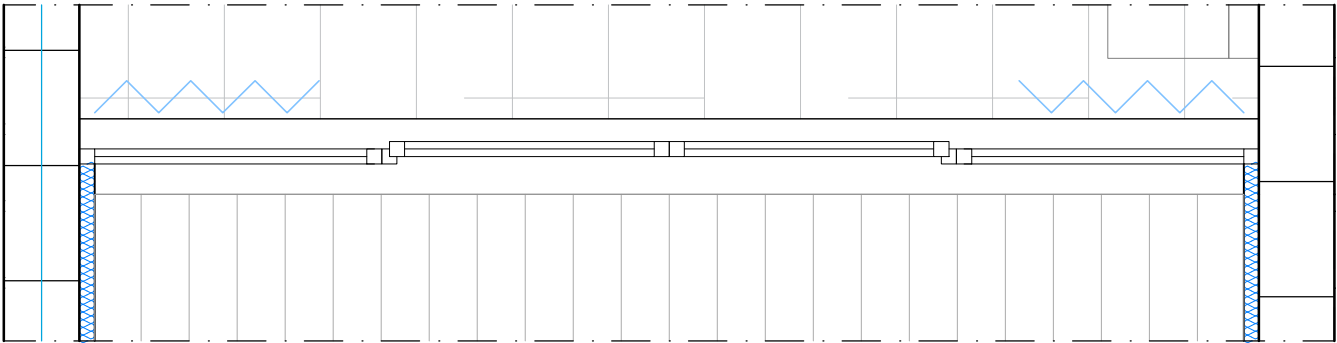
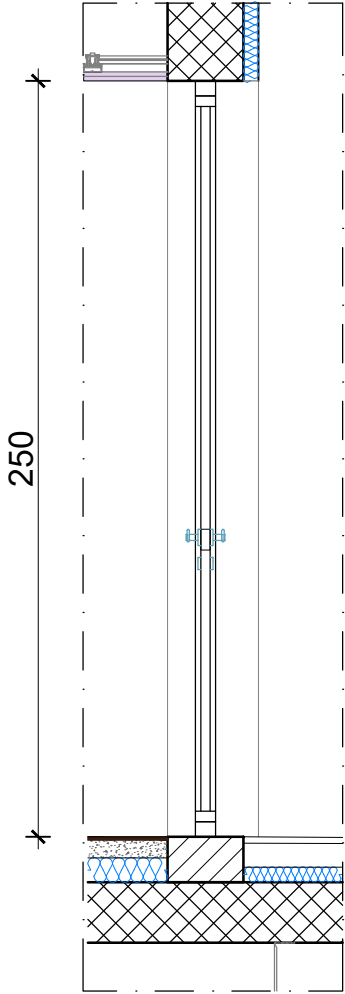


- Opis:
- Staklena stijena dim.390,0cm x 245,0cm sa dvokrilnim vratima dim.190,0cm x 245,0cm.
 - Staklena stijena je od ekstrudiranih profila kombinacija drvo-aluminijum sa termoprekidom, zastakljena termopaketom 3-slojno staklo 36mm (6+10A+4+10A+6LE), prvo STOPSOL, drugo Flot i treće niskoemisiono Low-E (zaštitna folija sa unutrašnje strane IZO stakla). Preporučeno minimalno rastojanje između dva stakla je 10 mm. Međuprostori između stakala se ovičavaju distancerom koji je ispunjen apsorberom vlage.
 - Boja aluminijumske bravarije je RAL 7016.
 - Okov prozora za otvaranje oko horizontalne i vertikalne osovine "WinkHaus" ili ekvivalent.
 - Bravariju snabdjeti šarkama, kvakom, kao i dihtung gumom na vezi krila sa štokom.

Napomena: Šeme su crtane gledano sa spoljašnje strane. Mjere su u centimetrima. Mjere provjeriti na licu mjesta.	LIST BR.	13-17	NAZIV:	Šeme spoljašnjih otvora
	DATUM:	Maj 2020.	PROJEKAT:	Edukativno-konferencijski centar CBCG (poslovanje-administracija)Po+P+1+Ps
	RAZMJERA:	R=1:25	LOKACIJA:	UP 10, Zona A, DUP "Tivat-Centar", (katastarska parcela 972/2) KO Tivat, Opština Tivat

Naziv:	Šeme spoljašnjih otvora
Konstrukcija:	Aluminijumski profili sa termoprekidom
Boja / završna obrada:	Plastifikacija u RAL-u 7016
Ispuna:	Troslojno staklo
Mjere /cm/:	390 x 245 cm

Oznaka pozicije:	N! Staklena stijena sa dvokrilnim vratima
Podrum:	/
Prizemlje:	/
Prvi sprat:	2kom
Povućeni sprat:	/
Ukupno:	2kom

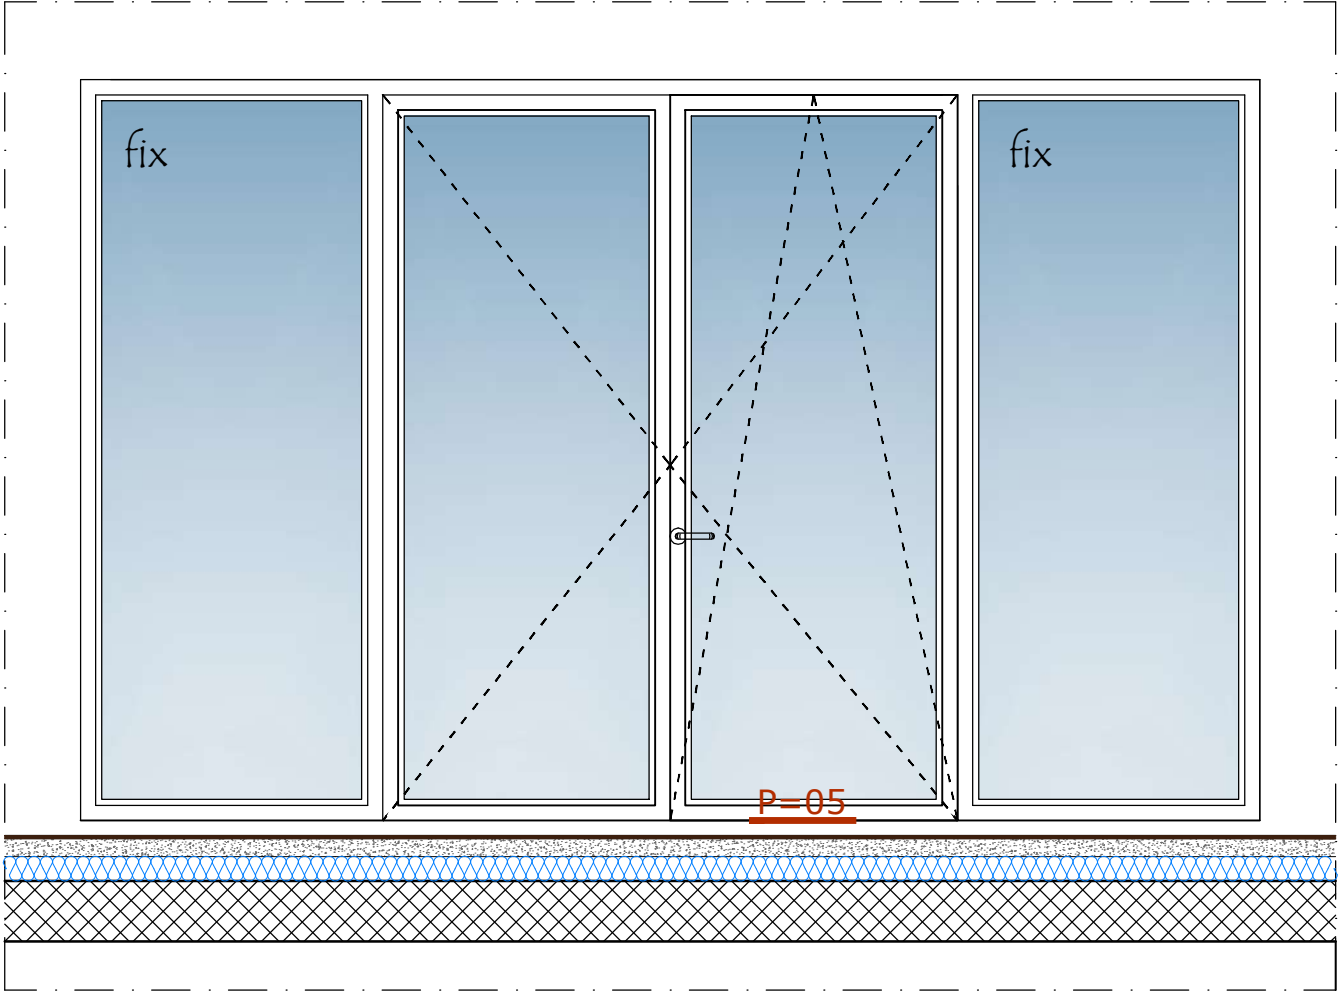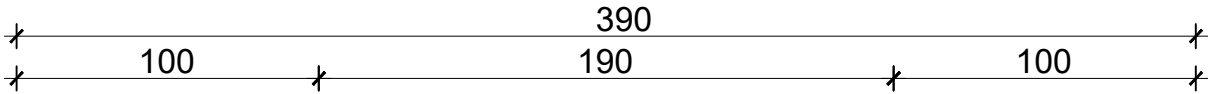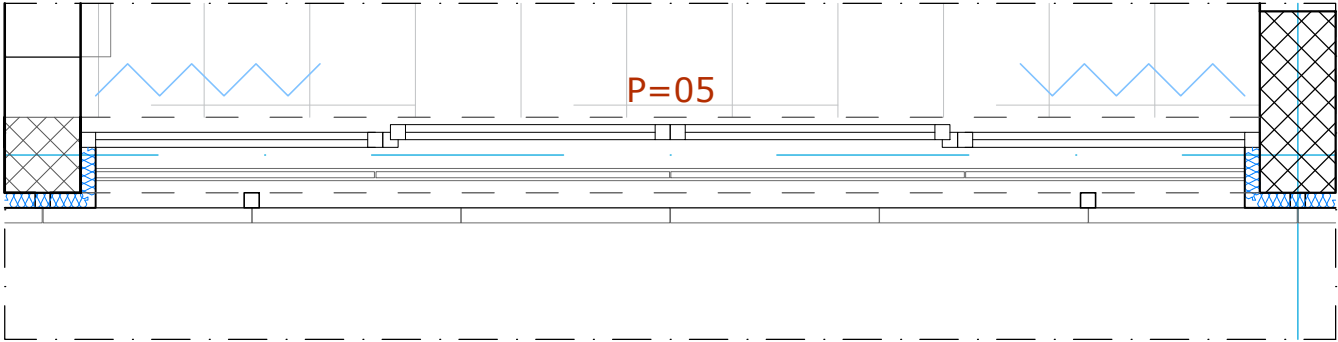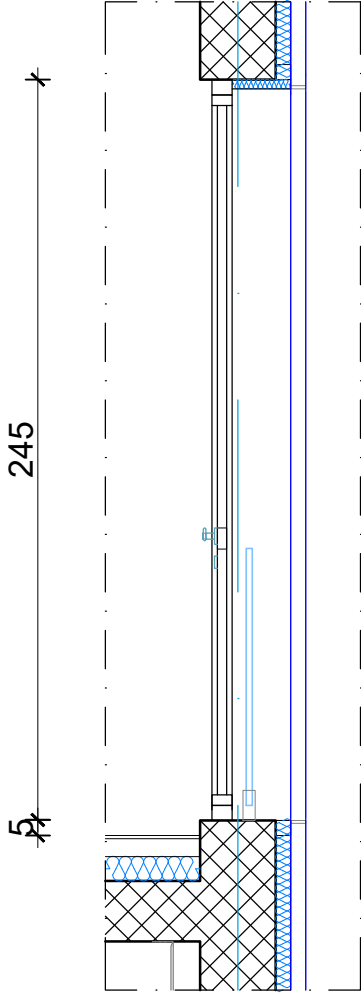

Opis:

- Staklena stijena dim.390,0cm x 245,0cm sa dvokrilnim vratima dim.190,0cm x 245,0cm.
- Staklena stijena je od ekstrudiranih profila kombinacija drvo-aluminijum sa termoprekidom, zastakljena termopaketom 3-slojno staklo 36mm (6+10A+4+10A+6LE), prvo STOPSOL, drugo Flot i treće niskoemisiono Low-E (zaštitna folija sa unutrašnje strane IZO stakla). Preporučeno minimalno rastojanje između dva stakla je 10 mm. Međuprostori između stakala se ovičavaju distancerom koji je ispunjen apsorberom vlage.
- Boja aluminijumske bravarije je RAL 7016.
- Okov prozora za otvaranje oko horizontalne i vertikalne osovine "WinkHaus" ili ekvivalent.
- Bravariju snabdjeti šarkama, kvakom, kao i dihtung gumom na vezi krila sa štokom.
- Parapet je visine 5cm od kote gotovog poda.

Napomena:
Šeme su crtane gledano sa spoljašnje strane.
Mjere su u centimetrima.
Mjere provjeriti na licu mjesta.

LIST BR.
13-18

DATUM:
Maj 2020.


RAZMJERA:
R=1:25

NAZIV:
Šeme spoljašnjih otvora

PROJEKAT:
Edukativno-konferencijski centar CBCG (poslovanje-administracija)Po+P+1+Ps

LOKACIJA:
UP 10, Zona A, DUP "Tivat-Centar", (katastarska parcela 972/2) KO Tivat, Opština Tivat

Naziv:	Šeme spoljašnjih otvora	Oznaka pozicije:	P. Staklena stijena
Konstrukcija:	Aluminijumski profili sa termoprekidom	Podrum:	/
Boja / završna obrada:	Plastifikacija u RAL-u 7016	Prizemlje:	/
Ispuna:	Troslojno staklo	Prvi sprat:	1kom
Mjere /cm/:	60 x 250 cm	Povučeni sprat:	/
		Ukupno:	1kom

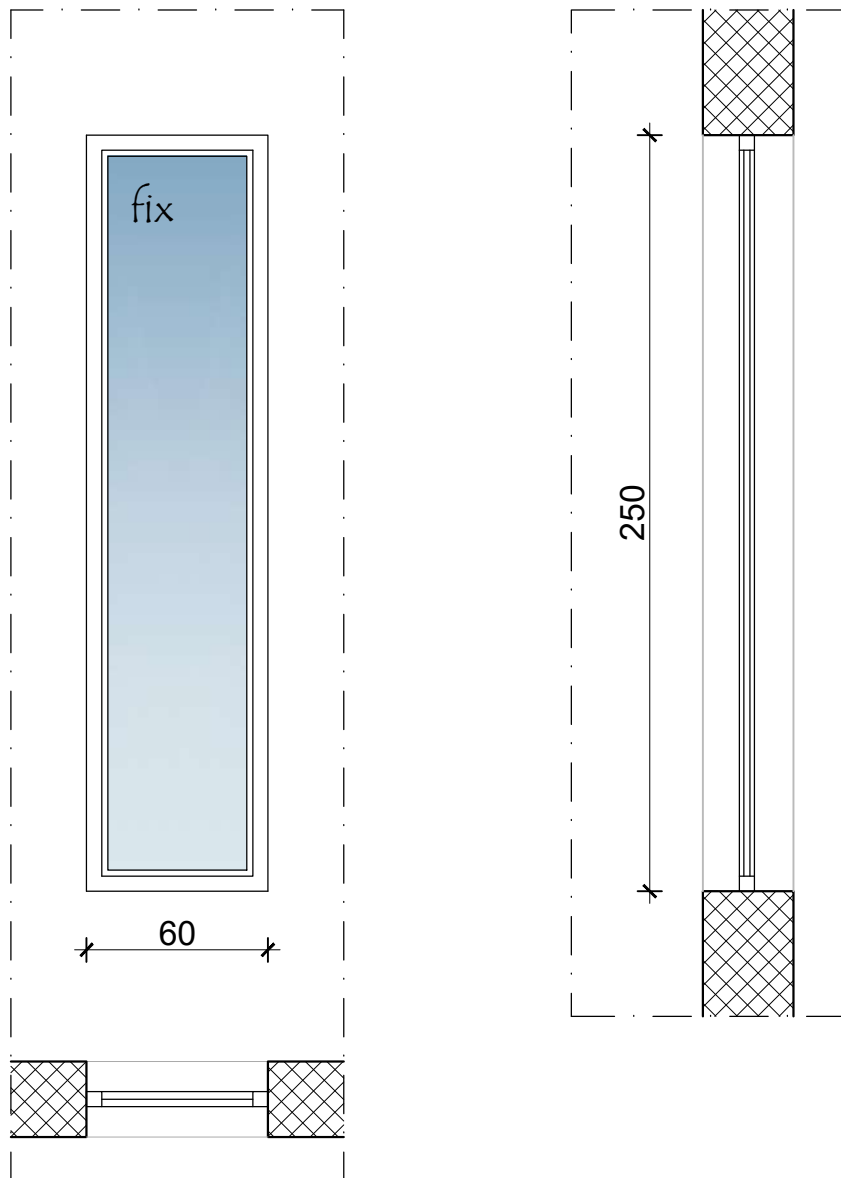

Opis:

- Staklena stijena dim. 60cm x 250 cm.
- Staklena stijena je od ekstrudiranih profila iz aluminijске legure sa termoprekidom, zastakljena termopaketom 3-slojno staklo 36mm (6+10A+4+10A+6LE), prvo STOPSOL, drugo Flot i treće niskoemisiono Low-E (zaštitna folija sa unutrašnje strane IZO stakla). Preporučeno minimalno rastojanje između dva stakla je 10 mm. Međuprostori između stakala se ovičavaju distancerom koji je ispunjen apsorberom vlage.
- Boja aluminijumske bravarije je RAL 7016.
- Bravariju opremiti spoljašnjim plastificiranim solbancima.

Napomena:

Šeme su crtane gledano sa spoljašnje strane.
Mjere su u centimetrima.
Mjere provjeriti na licu mjesta.

LIST BR.

13-19

DATUM:

Maj 2020.

RAZMJERA:

R=1:25

NAZIV:

Šeme spoljašnjih otvora


PROJEKAT:

Edukativno-konferencijski centar CBCG
(poslovanje-administracija)Po+P+1+Ps

LOKACIJA:

UP 10, Zona A, DUP "Tivat-Centar", (katastarska
parcela 972/2) KO Tivat, Opština Tivat

Naziv:	Šeme spoljašnjih otvora	Oznaka pozicije:	 Dvokrilna vrata
Konstrukcija:	Aluminijumski profili sa termoprekidom	Podrum:	/
Boja / završna obrada:	Plastifikacija u RAL-u 7016	Prizemlje:	/
Ispuna:	Troslojno staklo	Prvi sprat:	/
Mjere /cm/:	180 x 220 cm	Povučeni sprat:	16kom
		Ukupno:	16kom

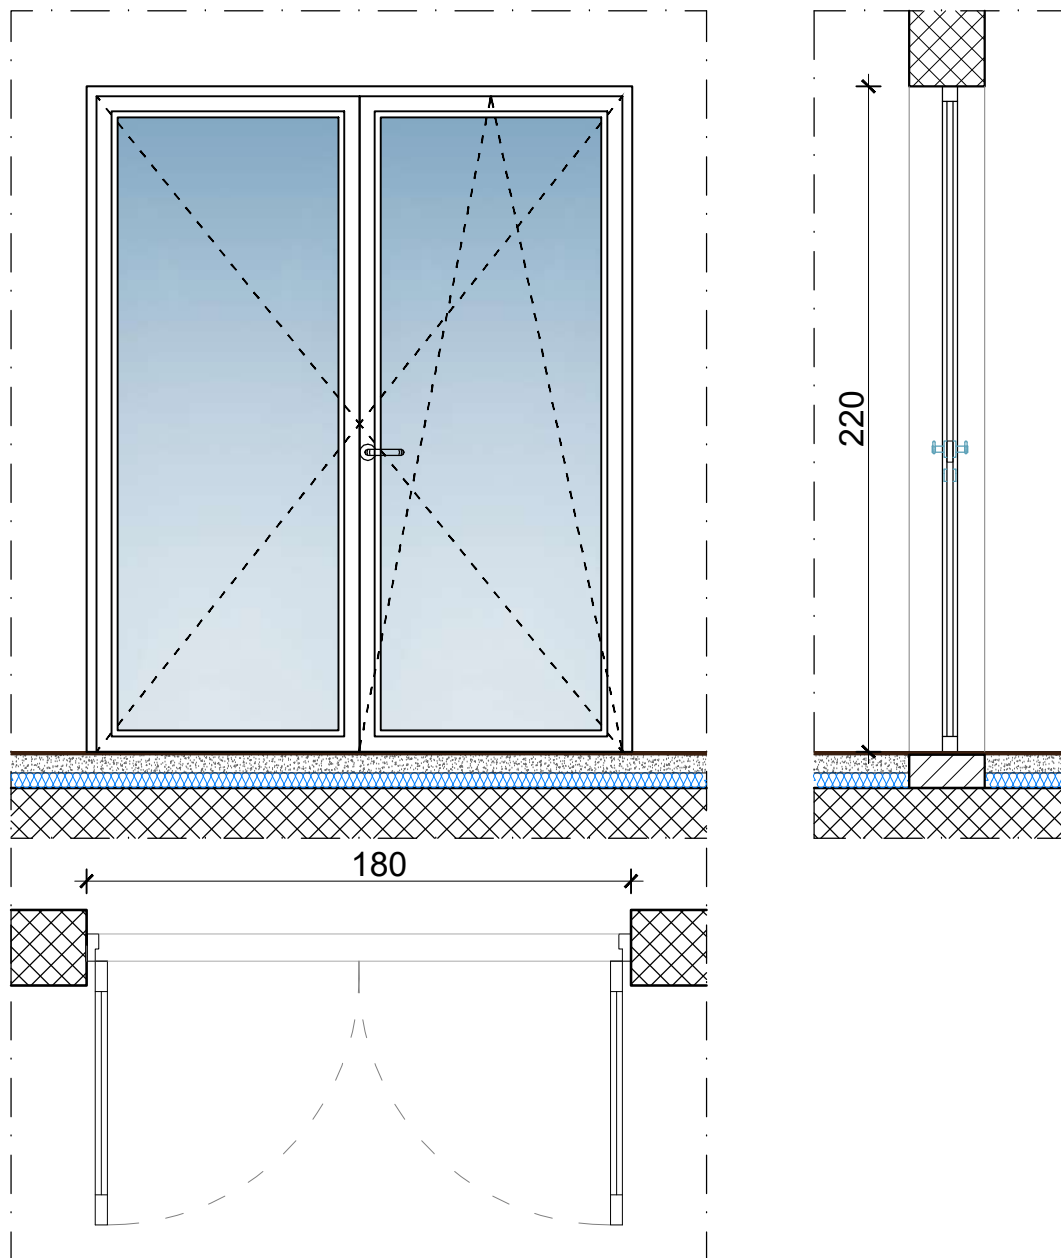

Opis:

- Dvokrilna vrata dim.180,0cm x 220,0cm.
- Vrata su ekstrudirani profili kombinacija drvo-aluminijum sa termoprekidom, zastakljena termopaketom 3-slojno staklo 36mm (6+10A+4+10A+6LE), prvo STOPSOL, drugo Flot i treće niskoemisiono Low-E (zaštitna folija sa unutrašnje strane IZO stakla). Preporučeno minimalno rastojanje između dva stakla je 10 mm. Međuprostori između stakala se ovičavaju distancerom koji je ispunjen apsorberom vlage.
- Boja aluminijumske bravarije je RAL 7016.
- Okov prozora za otvaranje oko horizontalne i vertikalne osovine "WinkHaus" ili ekvivalent.
- Ugradnja na blind ramu od kutijastih profila zaštićenih antikorozivnim sredstvom.
- Vrata snabdjeti šarkama, kvakom, kao i dihtung gumom na vezi krila sa štokom.

Napomena:

Šeme su crtane gledano sa spoljašnje strane.
Mjere su u centimetrima.
Mjere provjeriti na licu mjesta.

LIST BR.

13-20

NAZIV:

Šeme spoljašnjih otvora

DATUM:

Maj 2020.

PROJEKAT:

Edukativno-konferencijski centar CBCG
(poslovanje-administracija)Po+P+1+Ps


RAZMJERA:

R=1:25


LOKACIJA:

UP 10, Zona A, DUP "Tivat-Centar", (katastarska
parcela 972/2) KO Tivat, Opština Tivat

Naziv:	Šeme spoljašnjih otvora	Oznaka pozicije:	R. Krovnastaklena stijena
Konstrukcija:	Aluminijumski profili sa termoprekidom	Prizemlje:	/
Boja / završna obrada:	Plastifikacija u RAL-u 7016	Prvi sprat:	/
Ispuna:	Troslojno staklo	Povućeni sprat:	/
Mjere /cm/:	80 x 2115 cm	Krov:	1kom
		Ukupno:	1kom

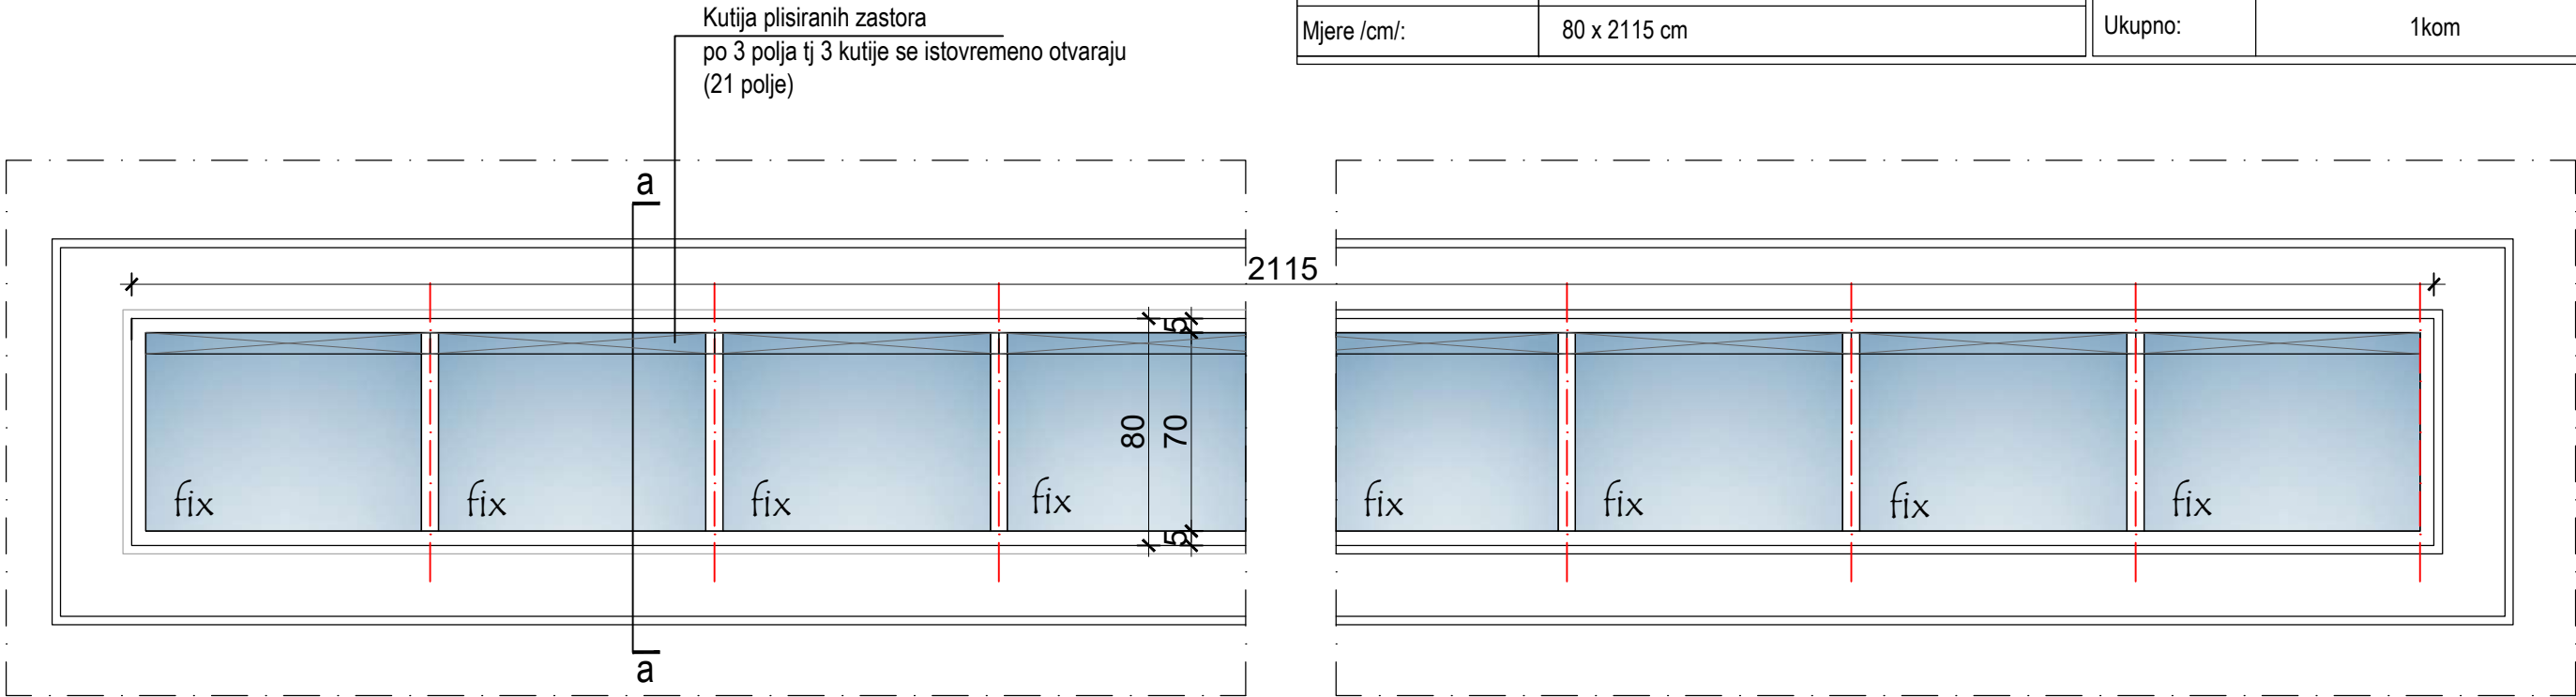

Presjek a-a

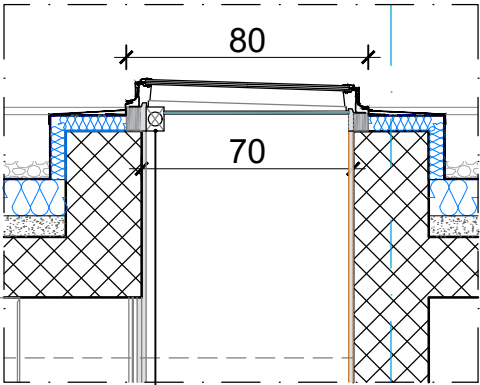


Kutija plisiranih zastora


- Opis:
- Kontinualne fiksne (neotvarajuće) svetlosne trake dim.80,0cm x 2115,0cm.
 - Konstrukcija svetlosne trake od aluminijumskih profila sa termoprekidom i zaptivnim gumama koji garantuju dihtovanje, odvodnjavanje i rad materijala u oba pravca.
 - Nasadni vijenac od plastificiranog čeličnog lima sa hidroizolacijom i termoizolacijom. Ispuna dvoslojno, niskoenergetsko staklo, laminirano sa unutrašnje strane, ojačano sa spoljašnje strane obezbeđuje energetska efikasnost.
 - Svetlosne trake opremiti sa unutrašnje strane između profila plisiranim zastorima na motorni pogon zajedno sa centralom i daljinskim upravljačem.

Napomena:
Šeme su crtane gledano sa spoljašnje strane.
Mjere su u centimetrima.
Mjere provjeriti na licu mjesta.

LIST BR.	13-21	NAZIV:	Šeme spoljašnjih otvora
DATUM:	Maj 2020.	PROJEKAT:	Edukativno-konferencijski centar CBCG (poslovanje-administracija)Po+P+1+Ps
RAZMJERA:	R=1:25	LOKACIJA:	UP 10, Zona A, DUP "Tivat-Centar", (katastarska parcela 972/2) KO Tivat, Opština Tivat



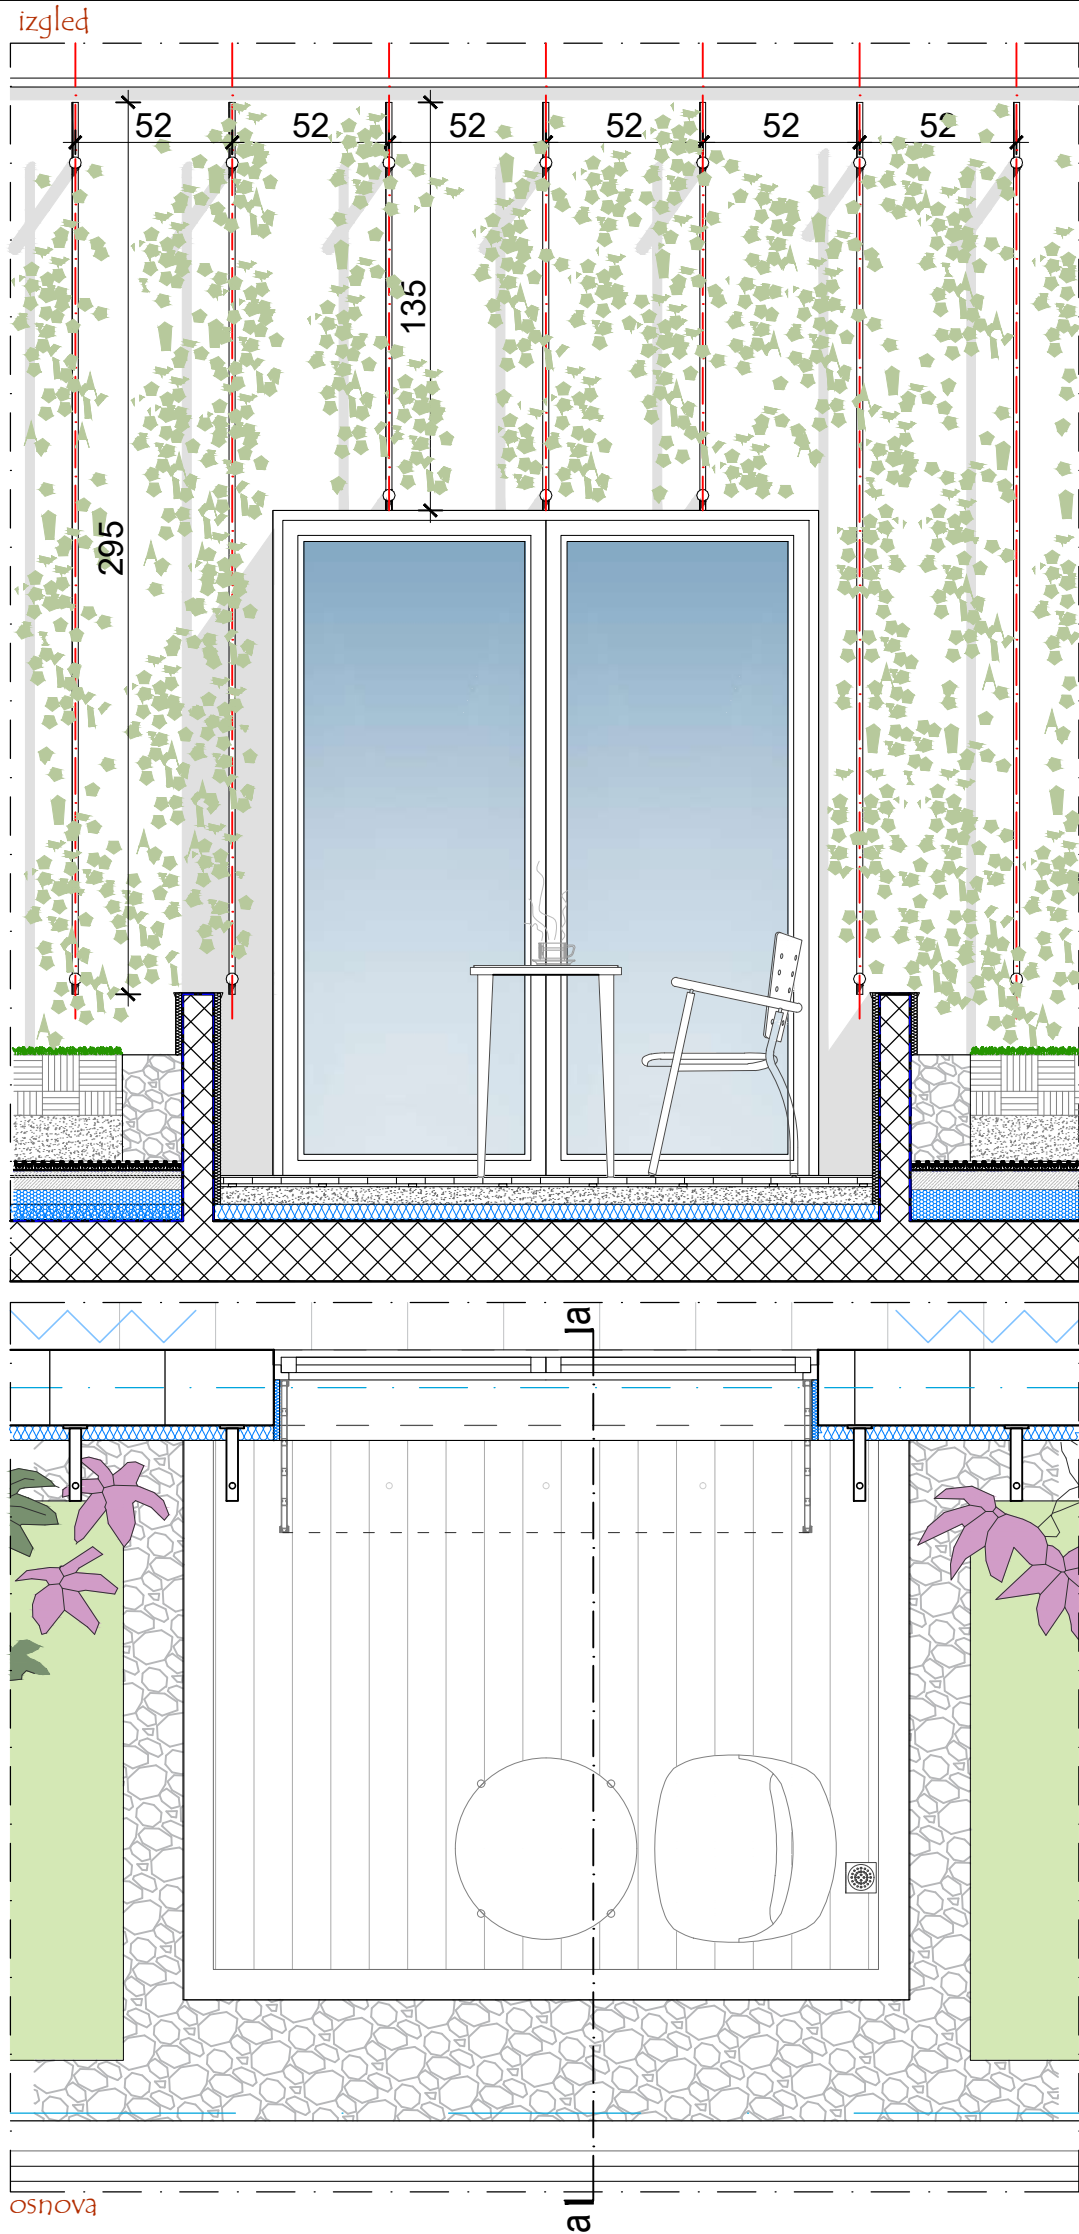


Naziv:	Šema inox sajli za vertikalno zelenilo	Oznaka pozicije:	IS. Inox sajle za vertikalno zelenilo		
Konstrukcija:	Inox vertikalne cijevi kvaliteta AISI 316		h=135cm	h=295cm	h=1107cm
Boja / završna obrada:	Mat inox	Prizemlje:	/	/	9kom
Ispuna:	/	Povućeni sprat:	48kom	135kom	/
Mjere /cm/:	h=135,0cm, h=295,0cm i h=1107,0cm	Ukupno:	48kom	135kom	9kom

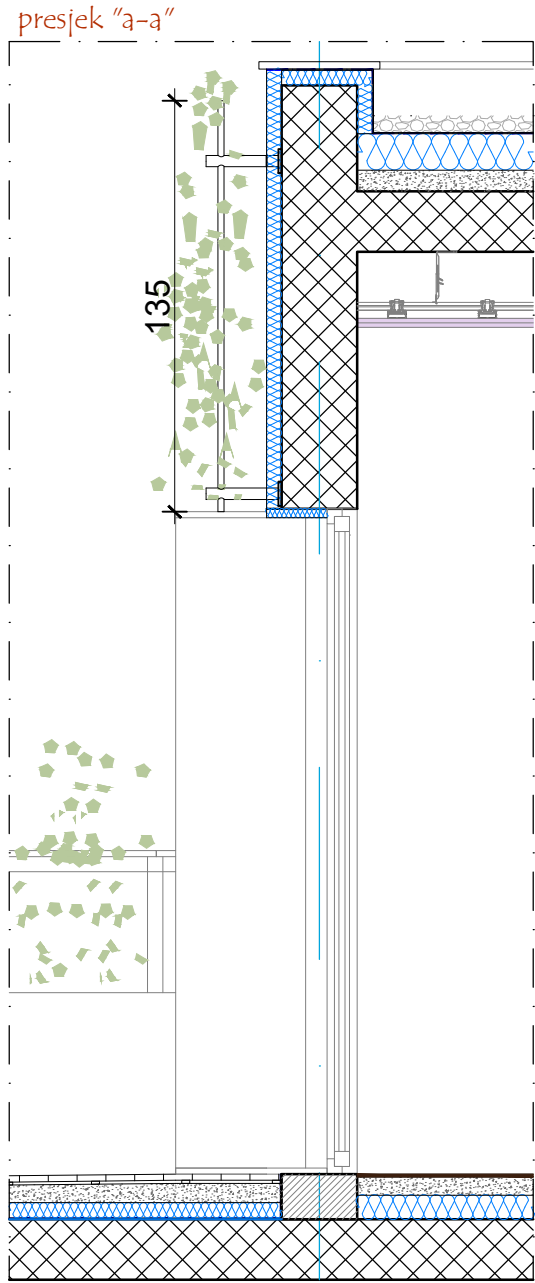

- Opis:
- Inox (mat) sajle za vertikalno zelenilo h=135,0cm kom. 48 iznad dvokrilnih vrata na povučenom spratu, sajle h=295,0cm kom 135 na obodnom fasadnom zidu povučenog sprata i sajle h=1107,0cm kom 9 preko staklene stijene kod glavnog stepeništa.
 - Sajle su od inoxa kvaliteta AISI 316 zbog otpornosti na uticaj morske soli, pogodan za primorske krajeve.
 - Ugradnja na osovinskom rastojanju od 52,0cm.
 - Sajle tačkasto fiksirati sa pripadajućim spojnim sredstvima za betonsku konstrukciju preko ankera i anker pločice.


Napomena: Šeme su crtane gledano sa spoljašnje strane. Mjere su u centimetrima. Mjere provjeriti na licu mjesta.	LIST BR.	13-23	NAZIV:	Šema inox sajli za vertikalno zelenilo
	DATUM:	Maj 2020.	PROJEKAT:	Edukativno-konferencijski centar CBCG (poslovanje-administracija)Po+P+1+Ps
	RAZMJERA:	R=1:25	LOKACIJA:	UP 10, Zona A, DUP "Tivat-Centar", (katastarska parcela 972/2) KO Tivat, Opština Tivat

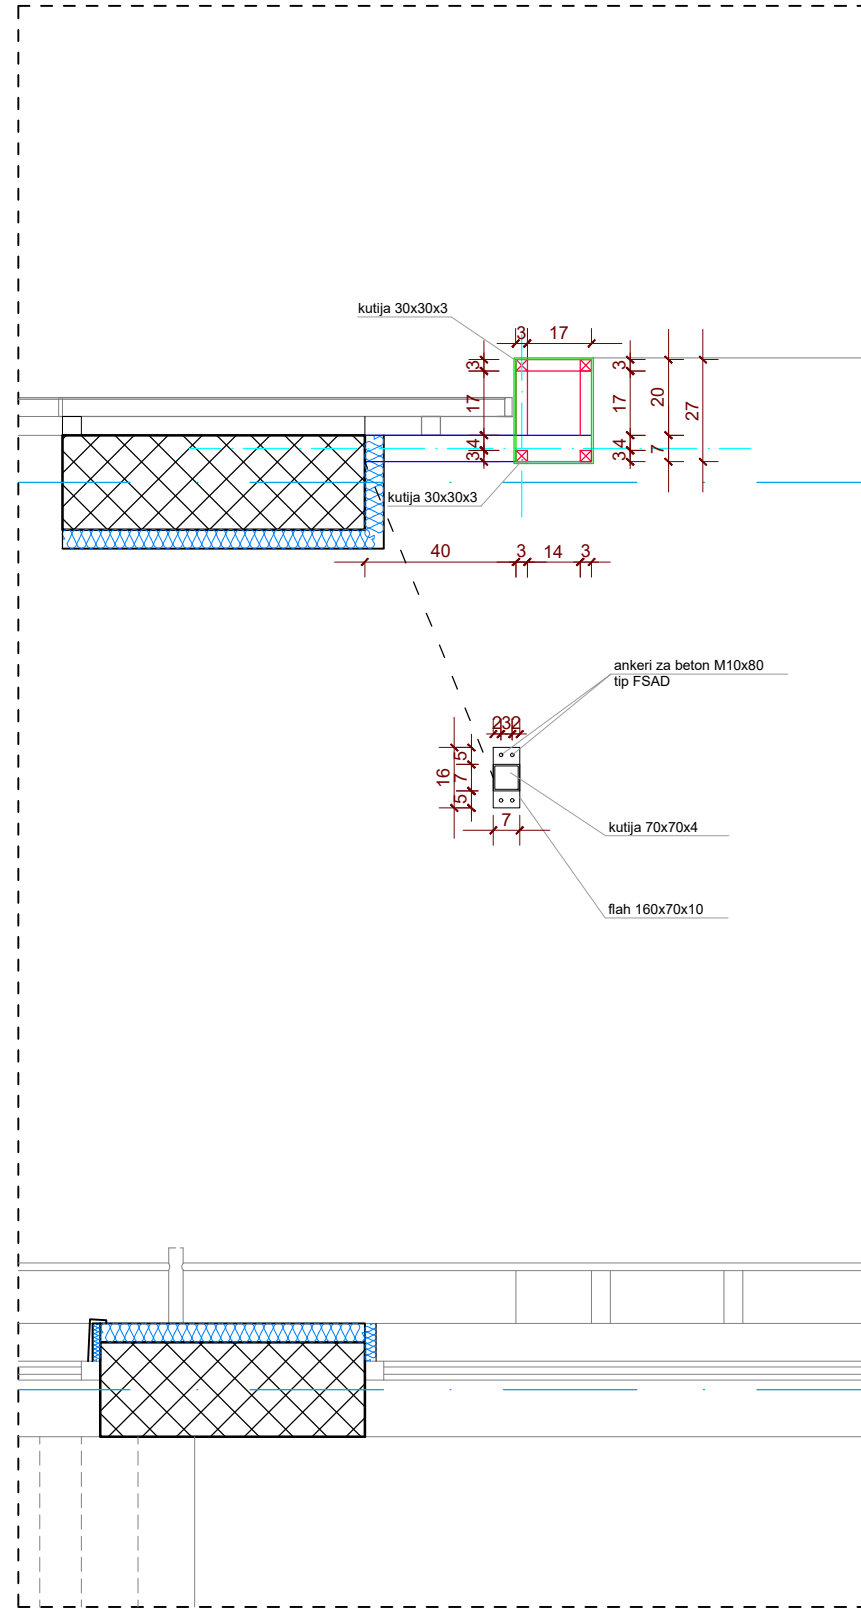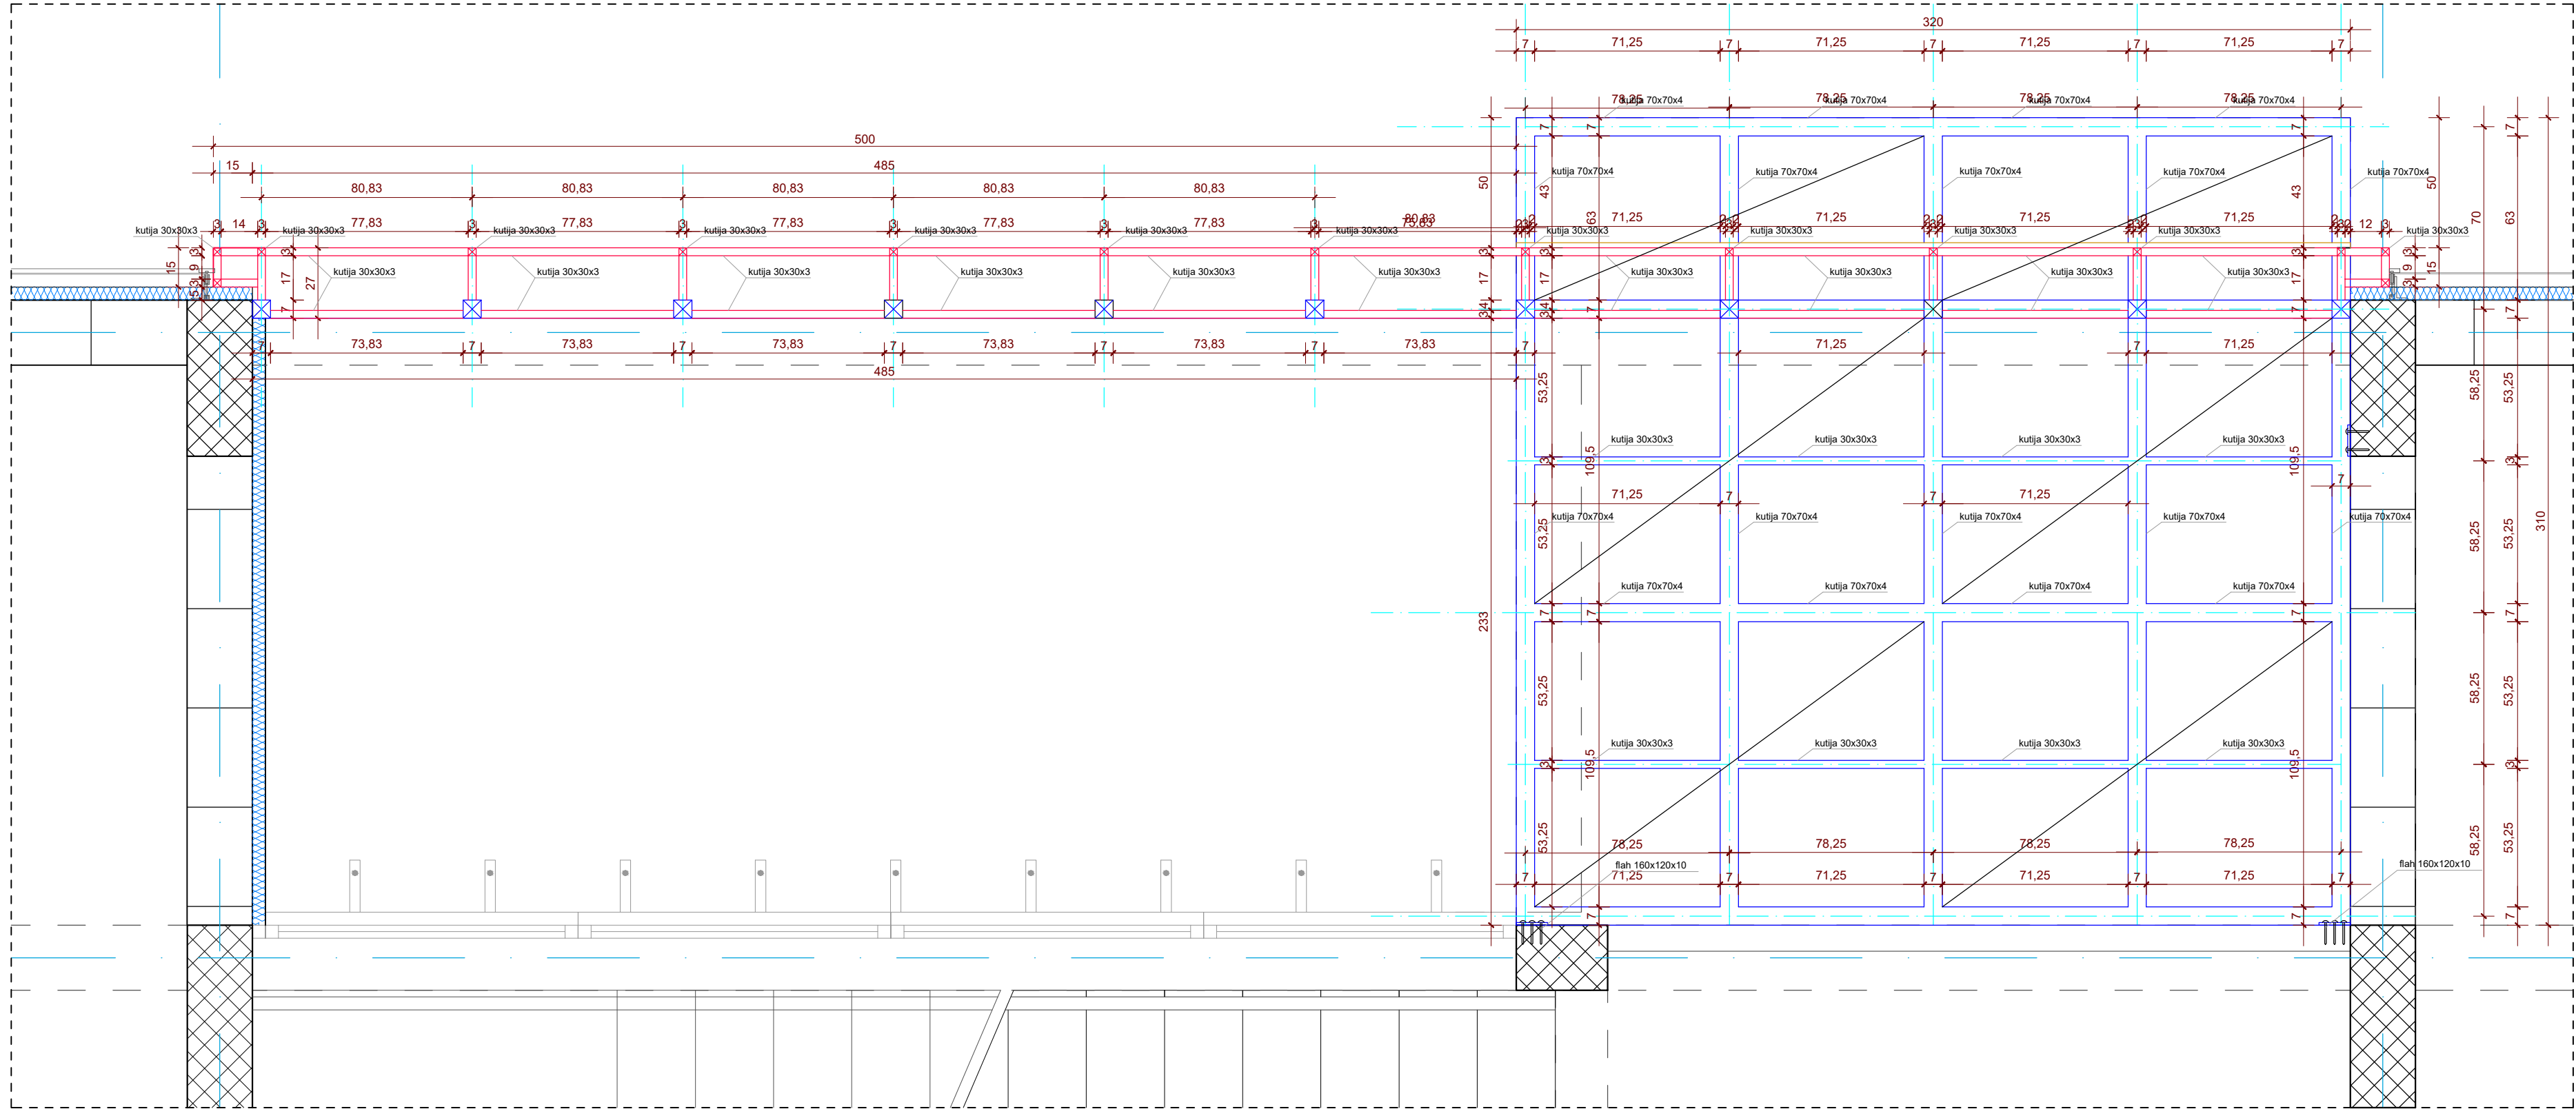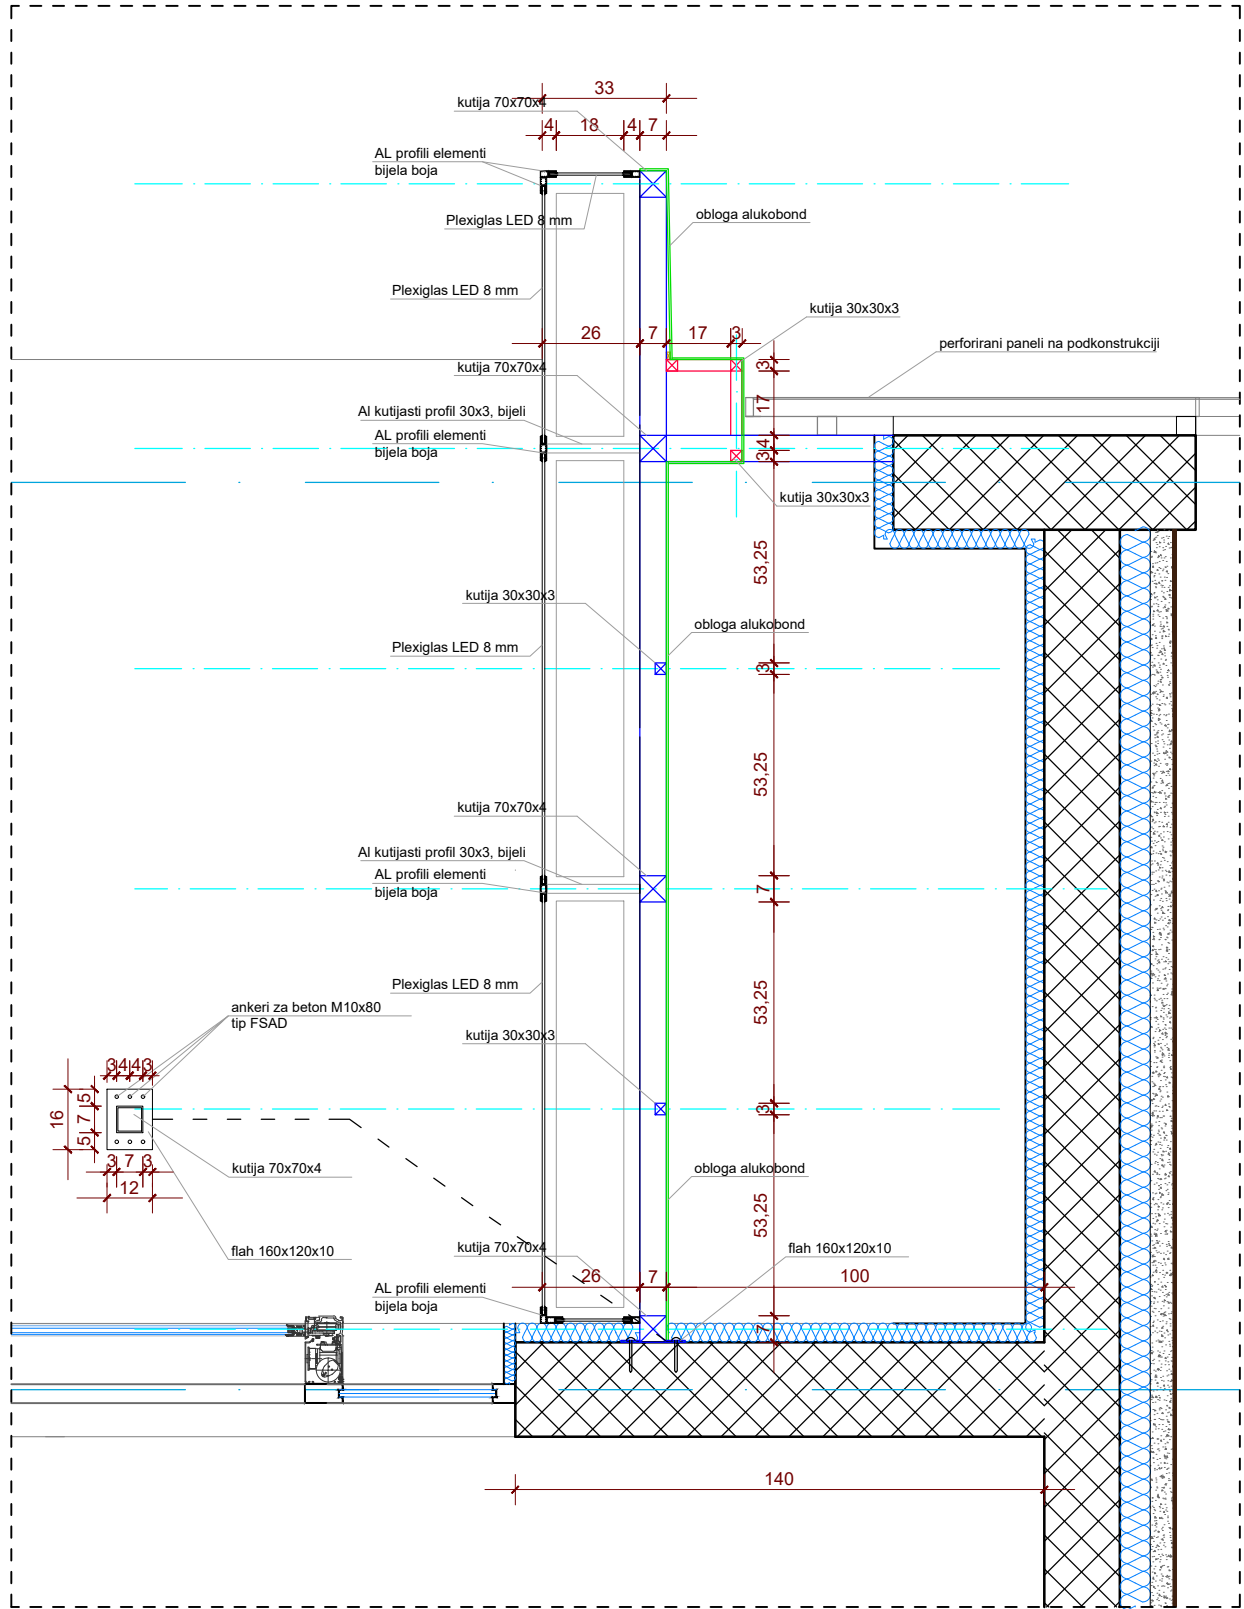


- Opis :
- Nadstrešnica sa ramom od crne bravarije. Bravarija se sastoji od izdvojenih i međusobno zavarenih toplooblikovanih šupljih kutijastih profila dim.70x70x4mm i 30x30x3mm. Noseća konstrukcija se, preko vertikalnih elemenata, kači za armirano betonsku gredu, i to preko anker ploče dim.160x70x10 i ankera za beton M10x80 tipa FSAD. Takođe, kačenje je predviđeno i preko dvije anker ploče u armirano betonski zid iznad ulaznih kliznih vrata. Podkonstrukcija nadstrešnice je od aluminijumskih kutijastih profila 30x3mm.
 - Profili su bez termo prekida, boja RAL 7016 (antracit siva), dim. 320,0 x 310,0 x26,0 cm (DxŠxV). Donju konstrukciju nadstrešnice sačinjavaju U i H vodice koje dijele osnovu 320,0 x310,0 cm konstrukciju na 6 polja.
 - Strane nadstrešnice su, dim.320,0 x 26,0cm,70,0 x 26,0cm, i 310,0 x 26,0cm, vodice dijele dužu na 3 polja, a kraću na 2 polja u skladu sa detaljima projekta. Ispuna vodjica se sastoji od Plexiglas LED 8 mm i EPDM guma sa ljepljom za plexiglas. Na stranama ugraditi plexiglas XL 8 mm , OEO12 HC ili ekvivalent u boji po izboru projektanta i na donjoj strani pexiglas XXL 8 mm, OEO13 HC ili ekvivalent u boji po izboru projektanta.
 - Nadstrešnica je sa gornje strane zatvorena završnom oblogom-alucobond debljine 4mm u RAL-u 7016.
 - Ram oko i iznad nadstrešnice je formiran od profila dim.30x30x3mm, koji se kače za armirano betonsku gredu preko vertikalnih profila 70x70x4mm, po sistemu kao i nadstrešnica. Djelovi rama, koji se nalaze sa obje strane ulaza, formirani su od profila 30x30x3mm.Sve profile i ploče međusobno zavariti varom 4.
 - Ram se, kao i nadstrešnica opšiva sa alucobond završnom obradom debljine 4mm u RAL-u 7016.
 - Profile nadstrešnice i rama, premazati sredstvima za zaštitu od korozije koji treba da je u sistemu proizvođača završnog premaza.

Autori projekta:		"PARALELE" d.o.o. Tivat Zoran Spasić, mast.inž.arh.	
PROJEKTANT:		"URBI.PRO" d.o.o., Podgorica, ul.Radosava Burica bb, telefon 067/006-012, e-mail office@urbipro.me PDV: 30/31-14987-7, PIB: 03059847	
INVESTITOR:		Centralna banka Crne Gore Bulevar Sv. Petra Cetinjskog br.6, Podgorica	
Objekat:		Lokacija:	
Edukativno-konferencijski centar CBG (poslovanje-administracija)Po+P+1+Ps		UP 10, Zona A, DUP "Tivat-Centar", (katastarska parcela 972/2) KO Tivat, Opština Tivat	
Glavni inženjer:		Vrsta tehničke dokumentacije:	
Dušan Džudović d.i.a.		GLAVNI PROJEKT	
Odgovorni inženjer:		Dio tehničke dokumentacije:	
Dušan Džudović d.i.a.		ARHITEKTURA	
Saradnici:		RAZMJERA:	
Aleksandra Džudović d.i.a. Dijana Perović spec.sci.arh		R=1:50	
Datum izrade i M.P.		Prilog:	
Maj 2020		ŠEMA NADSTREŠNICE	
		Datum revizije i M.P.	
		Broj priloga:	
		13-24	
		Broj strane:	


PRESJEK

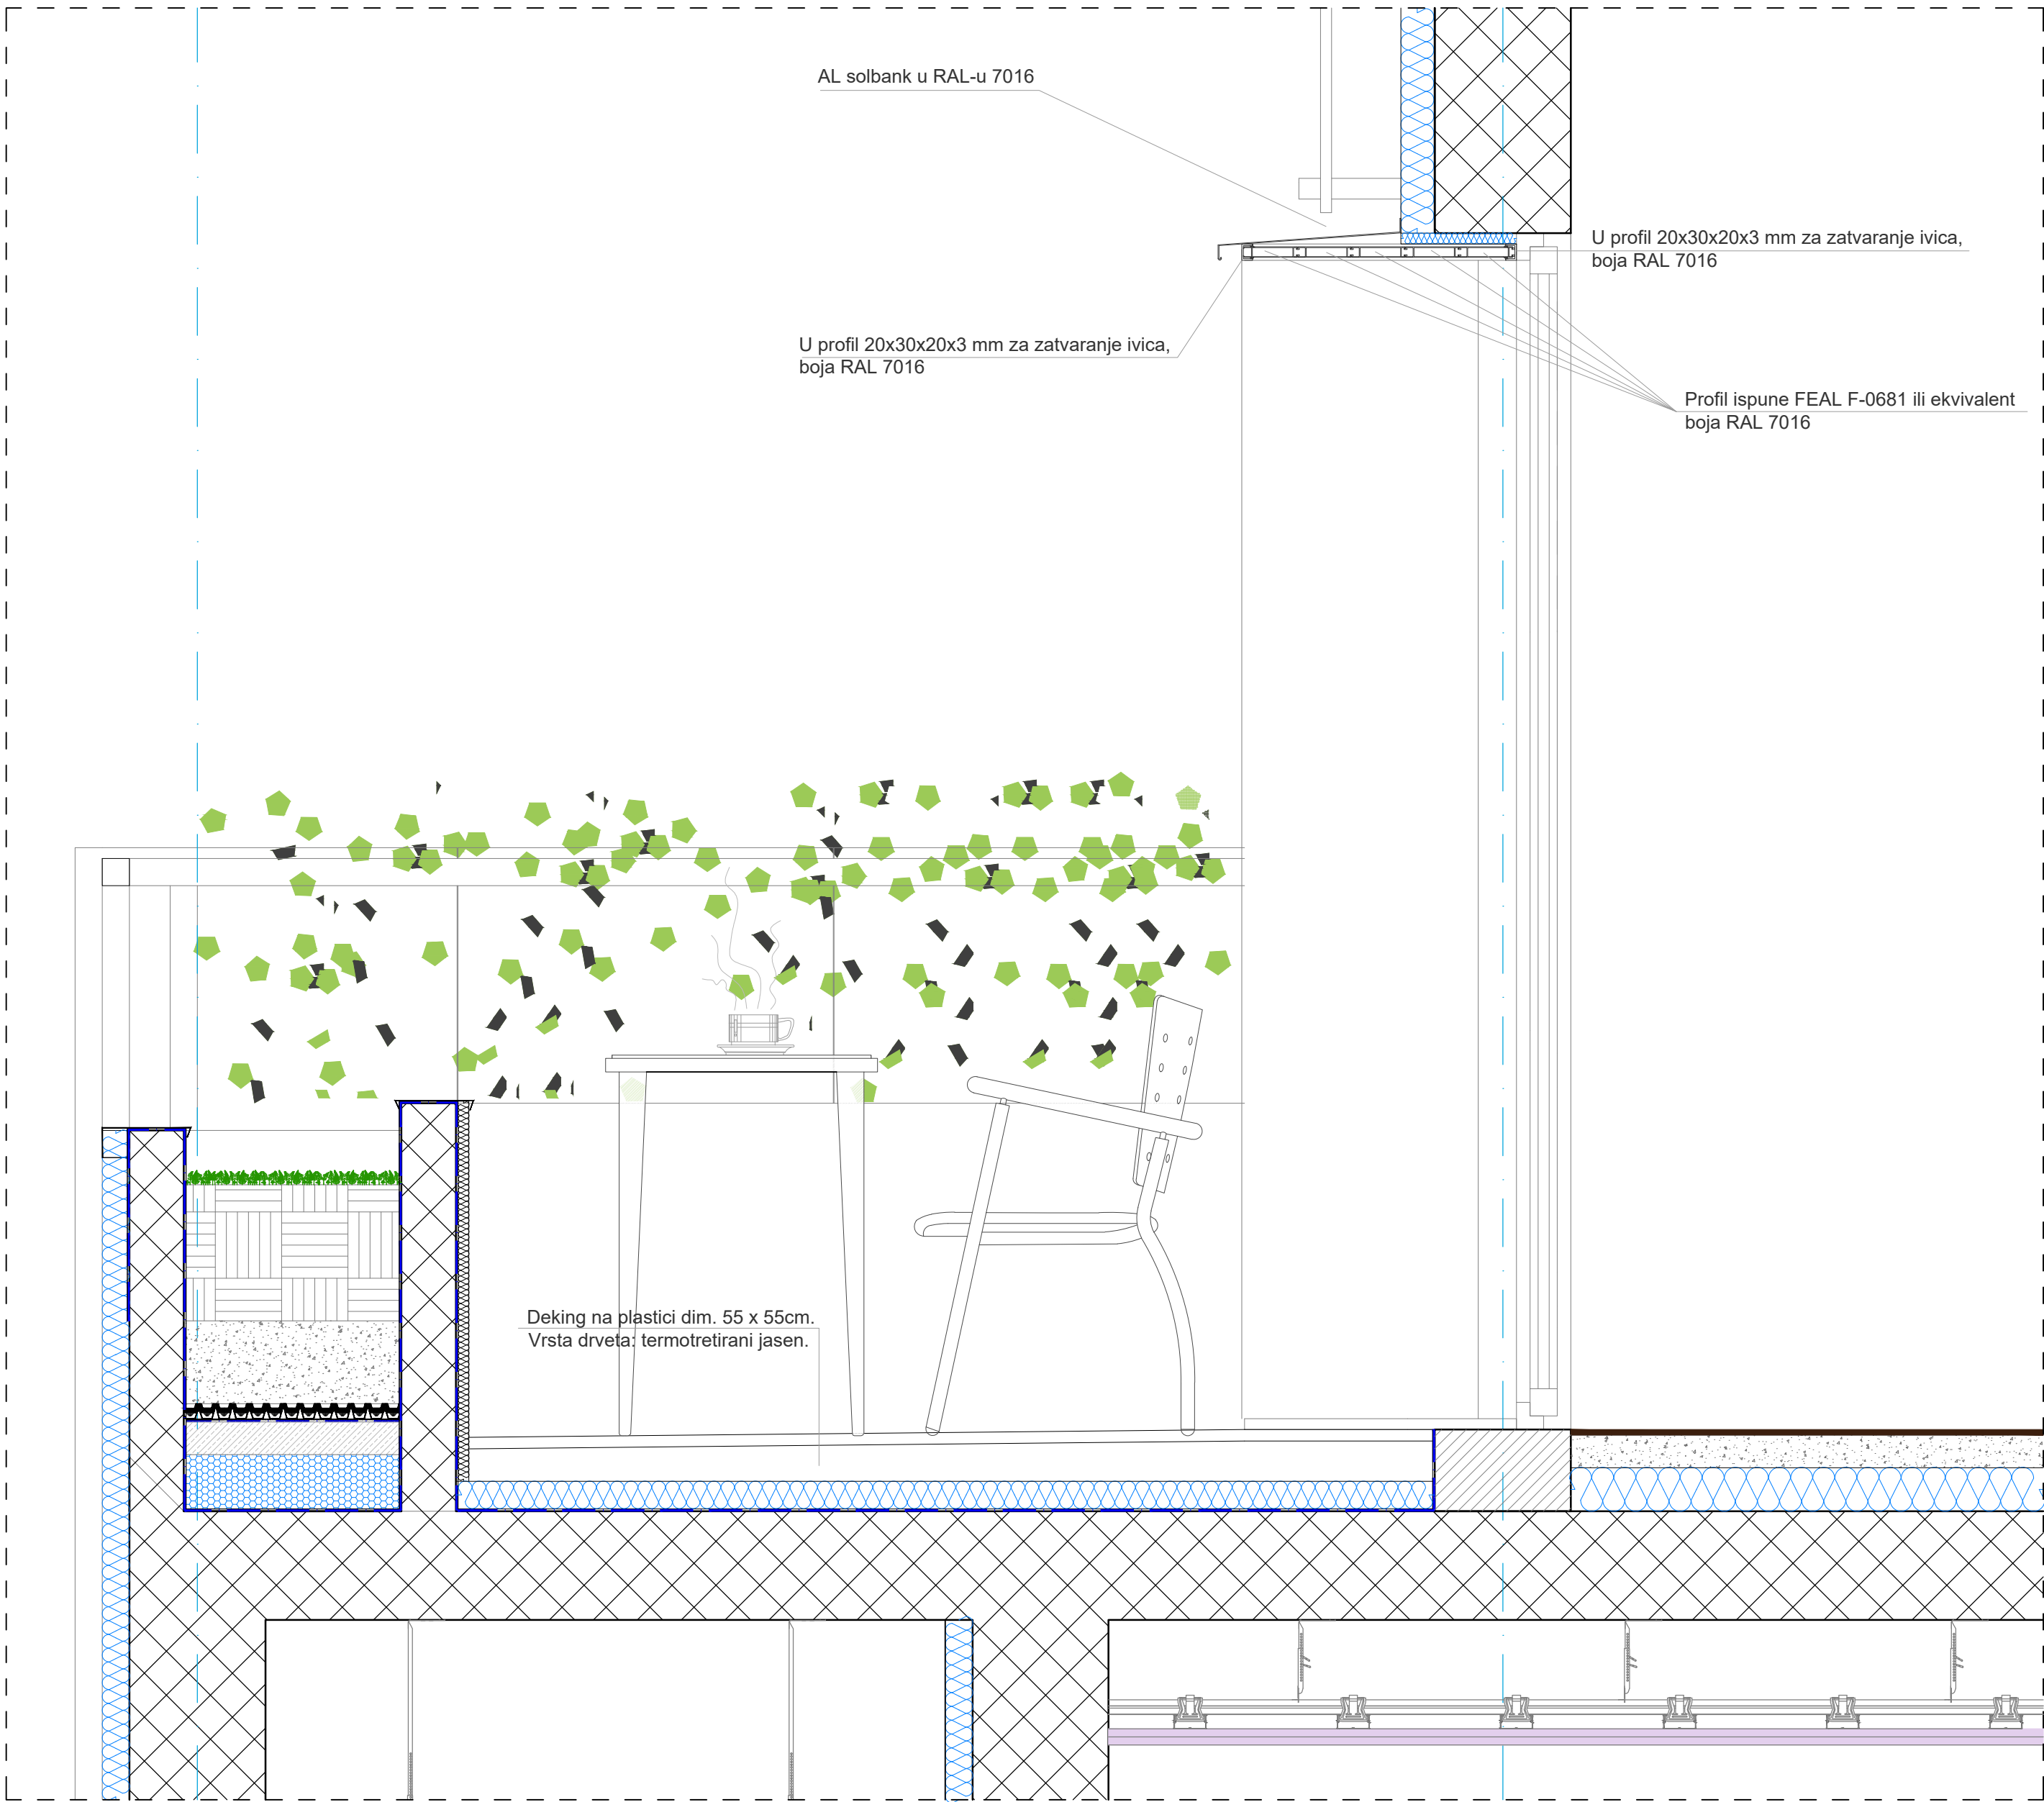


IZOMETRIJA

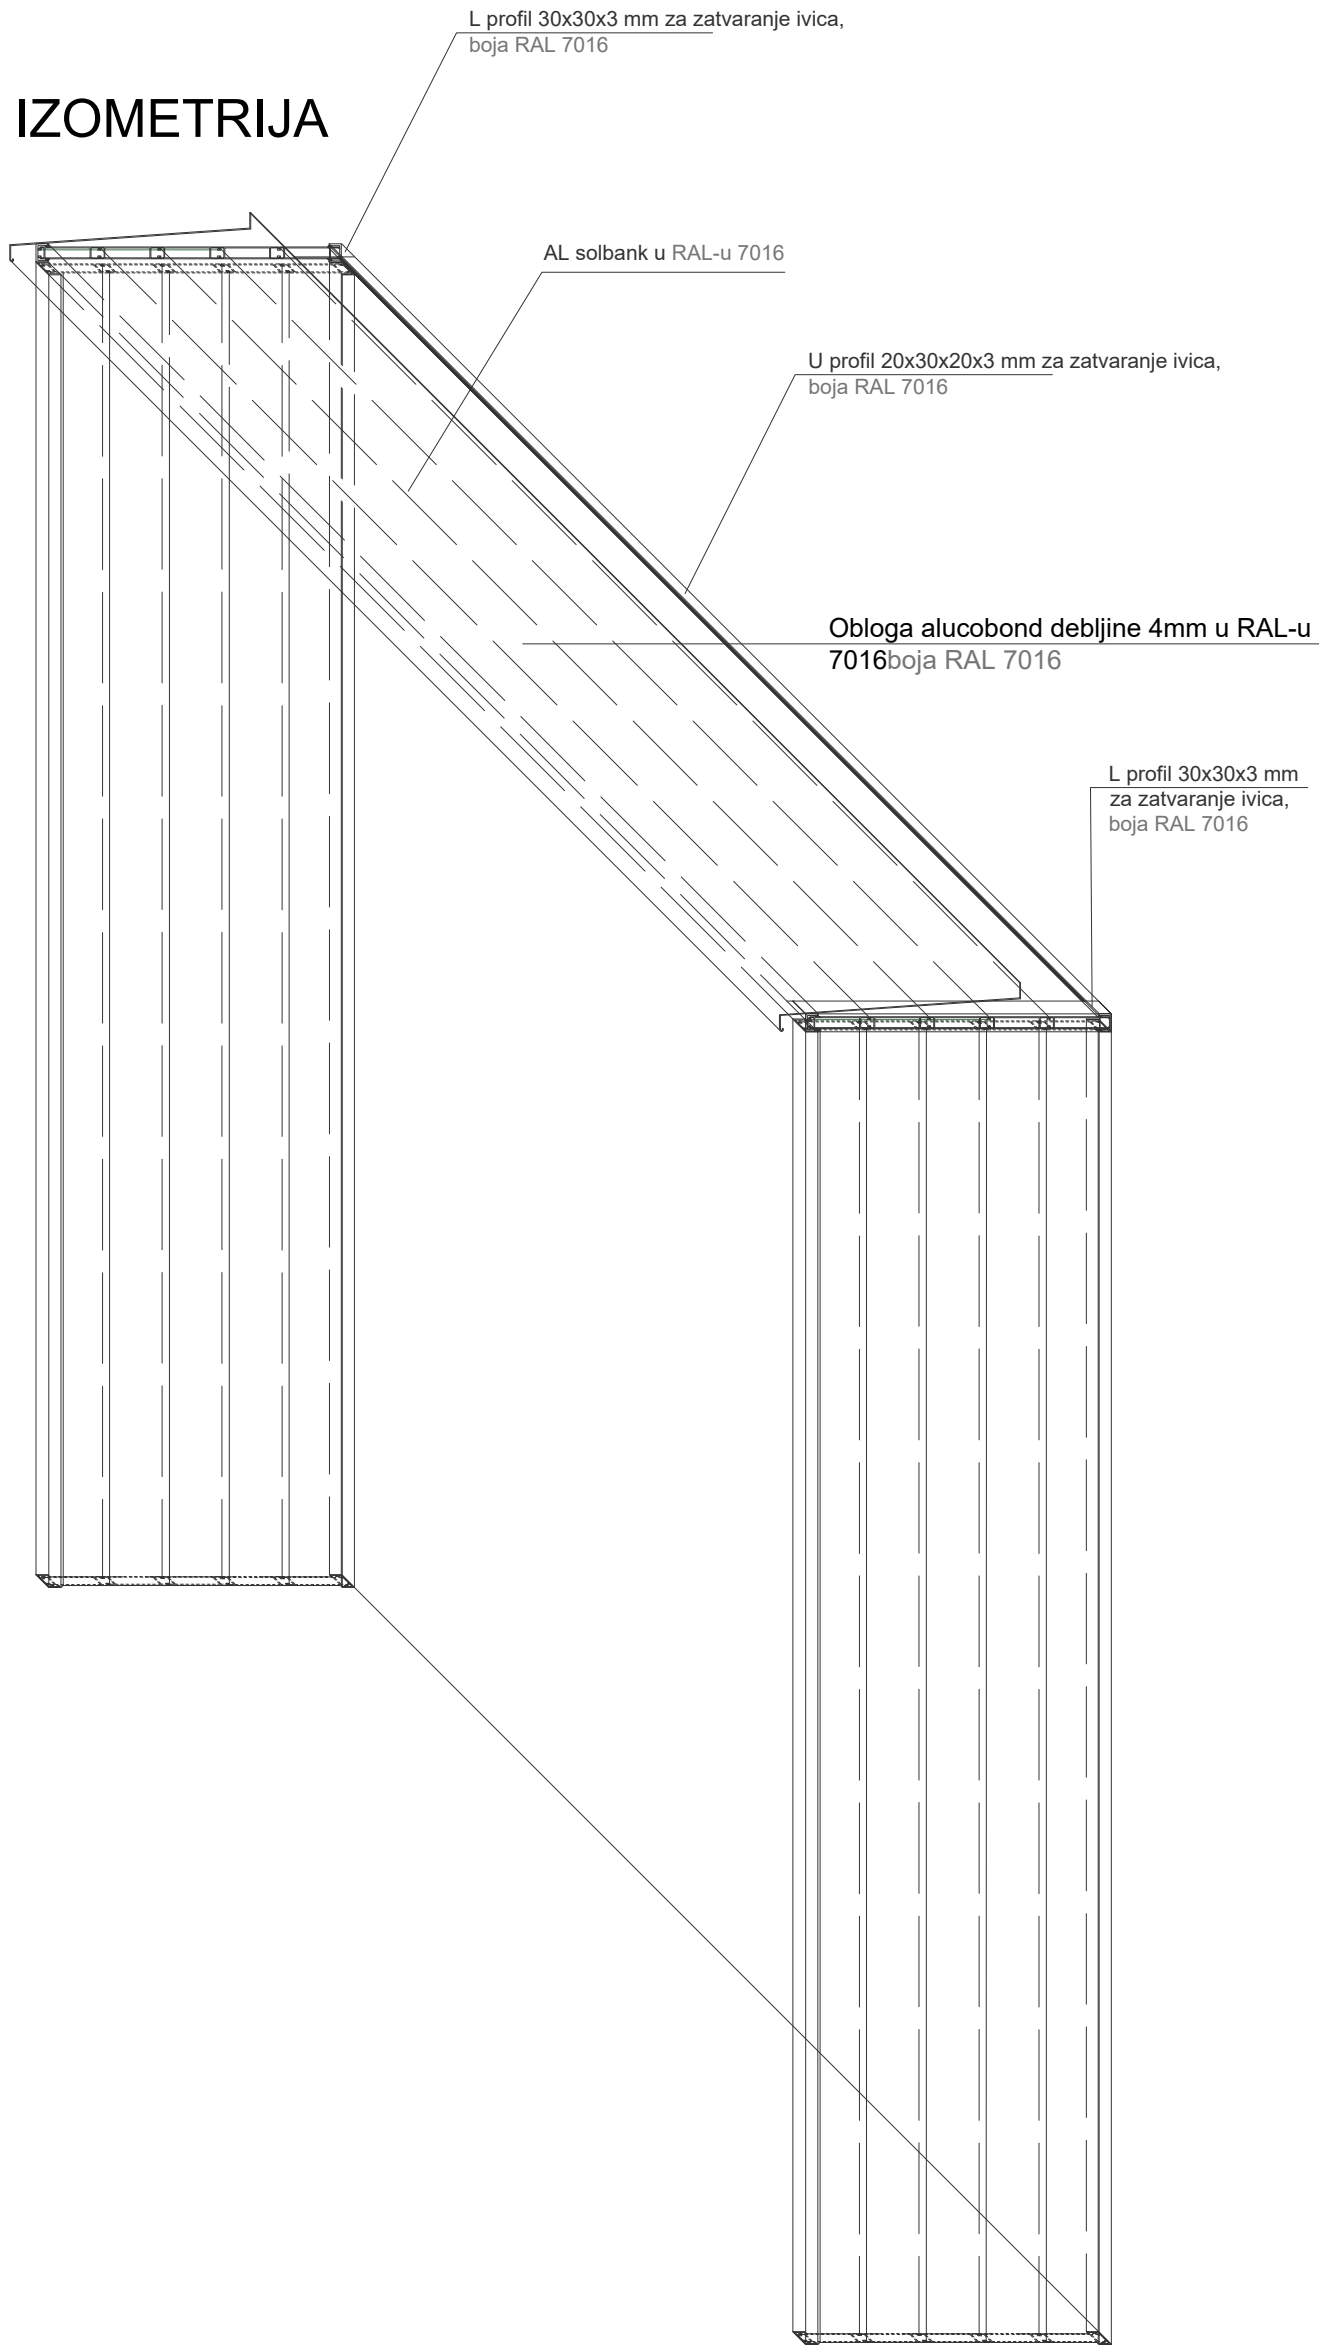

IZGLED NA FASADI

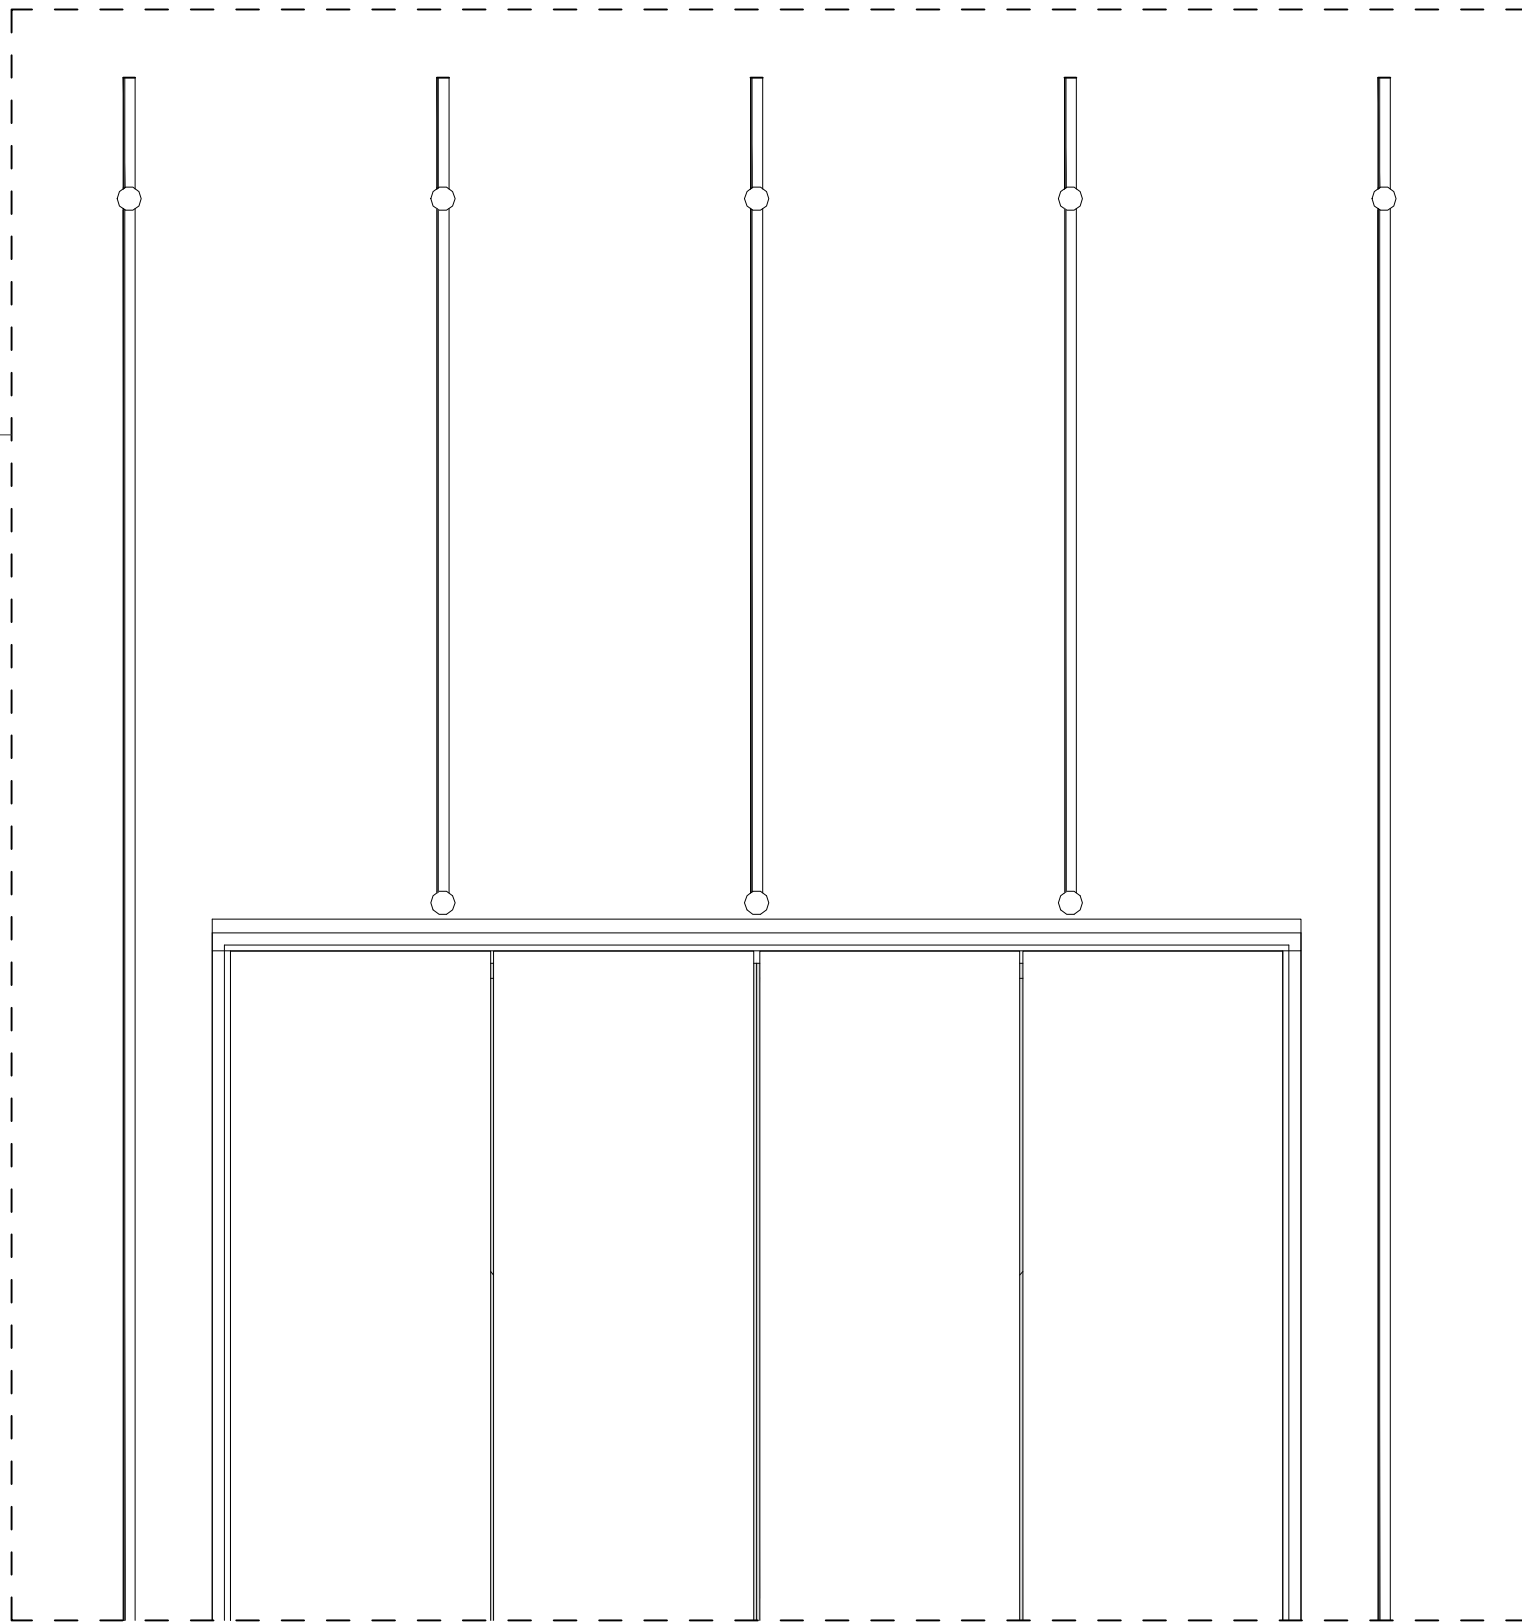


OSNOVA

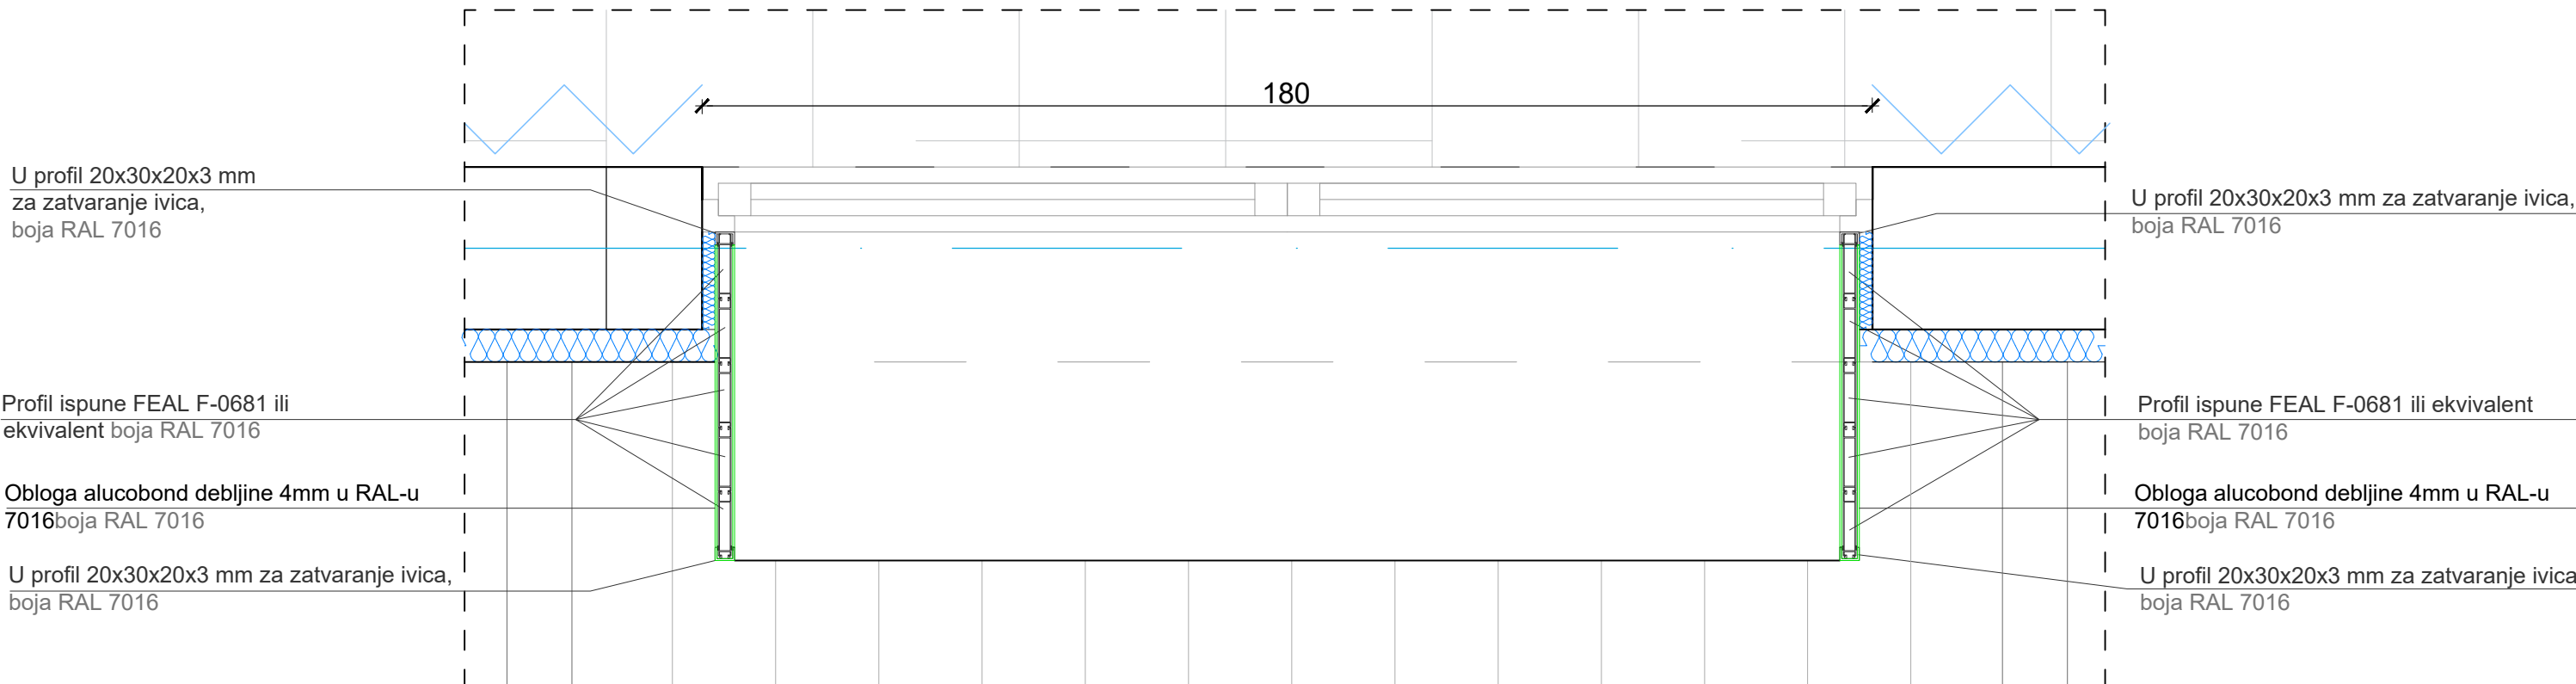

Opis:			
<ul style="list-style-type: none">Spoljašnji okvirni portal od plastificiranih aluminijumskih profila bez termoprekida, dimenzija portala 180,0 x 220,0 cm.Konstrukcija u obliku slova Π se sastoji od plastificiranih aluminijumskih U profila 20x30x20x3 za zatvaranje ivica i ispune od profila tipa FEAL F-0681 ili ekvivalent, ukupne širine 51 cm, za obje vertikalne strane i horizontalnog dijela konstrukcije.Između U profila i profila ispune ugraditi EPDM gumu.Preko horizontalnog dijela konstrukcije se ugrađuje aluminijumski solbank širine 38 cm koji se fiksira za gredu iznad pozicije u skladu sa detaljima projekta. Na mjesima fiksiranja solbanka ugraditi PVC umetak.Ram se opšiva sa alucobond završnom obradom debljine 4mm u RAL-u 7016.			
Autori projekta: "PARALELE" d.o.o. Tivat Zoran Spasić, mast.inž.arh.			
PROJEKTANT:  "URBI PRO" d.o.o., Podgorica, ul. Radosava Burica bb, telefon 067/006-012, e-mail office@urbipro.me PDV: 30/31-14987-7, PIB: 03059847		INVESTITOR: Centralna banka Crne Gore Bulevar Sv. Petra Cetinjskog br.6, Podgorica	
Objekat: Edukativno-konferencijski centar CBCG (poslovanje-administracija)Po+P+1+Ps		Lokacija: UP 10, Zona A, DUP "Tivat-Centar", (katastarska parcela 972/2) KO Tivat, Opština Tivat	
Glavni inženjer: Dušan Džudović d.i.a.		Vrsta tehničke dokumentacije: GLAVNI PROJEKAT	
Odgovorni inženjer: Dušan Džudović d.i.a.		Dio tehničke dokumentacije: ARHITEKTURA	
Saradnici: Aleksandra Džudović d.i.a. Dijana Perović spec.sci.arh		Prilog: SEMA OKVIRNOG PORTALA	Broj priloga: 13-25
Datum izrade i M.P. Maj 2020		Datum revizije i M.P.	
		RAZMJERA: R=1:100	
		Broj strane:	

Naziv:	Šema perforiranih panela	Naziv :	Šema perforiranih panela
Konstrukcija:	Aluminijumski profili bez termoprekida	Podrum:	18kom
Boja / završna obrada:	Plastifikacija u RAL	Prizemlje:	/
Ispuna:	Perforirani panel u skladu sa fasadom	Prvi sprat:	/
Mjere /cm/:	284 x 262 cm	Povučeni sprat:	/
		Ukupno:	18kom

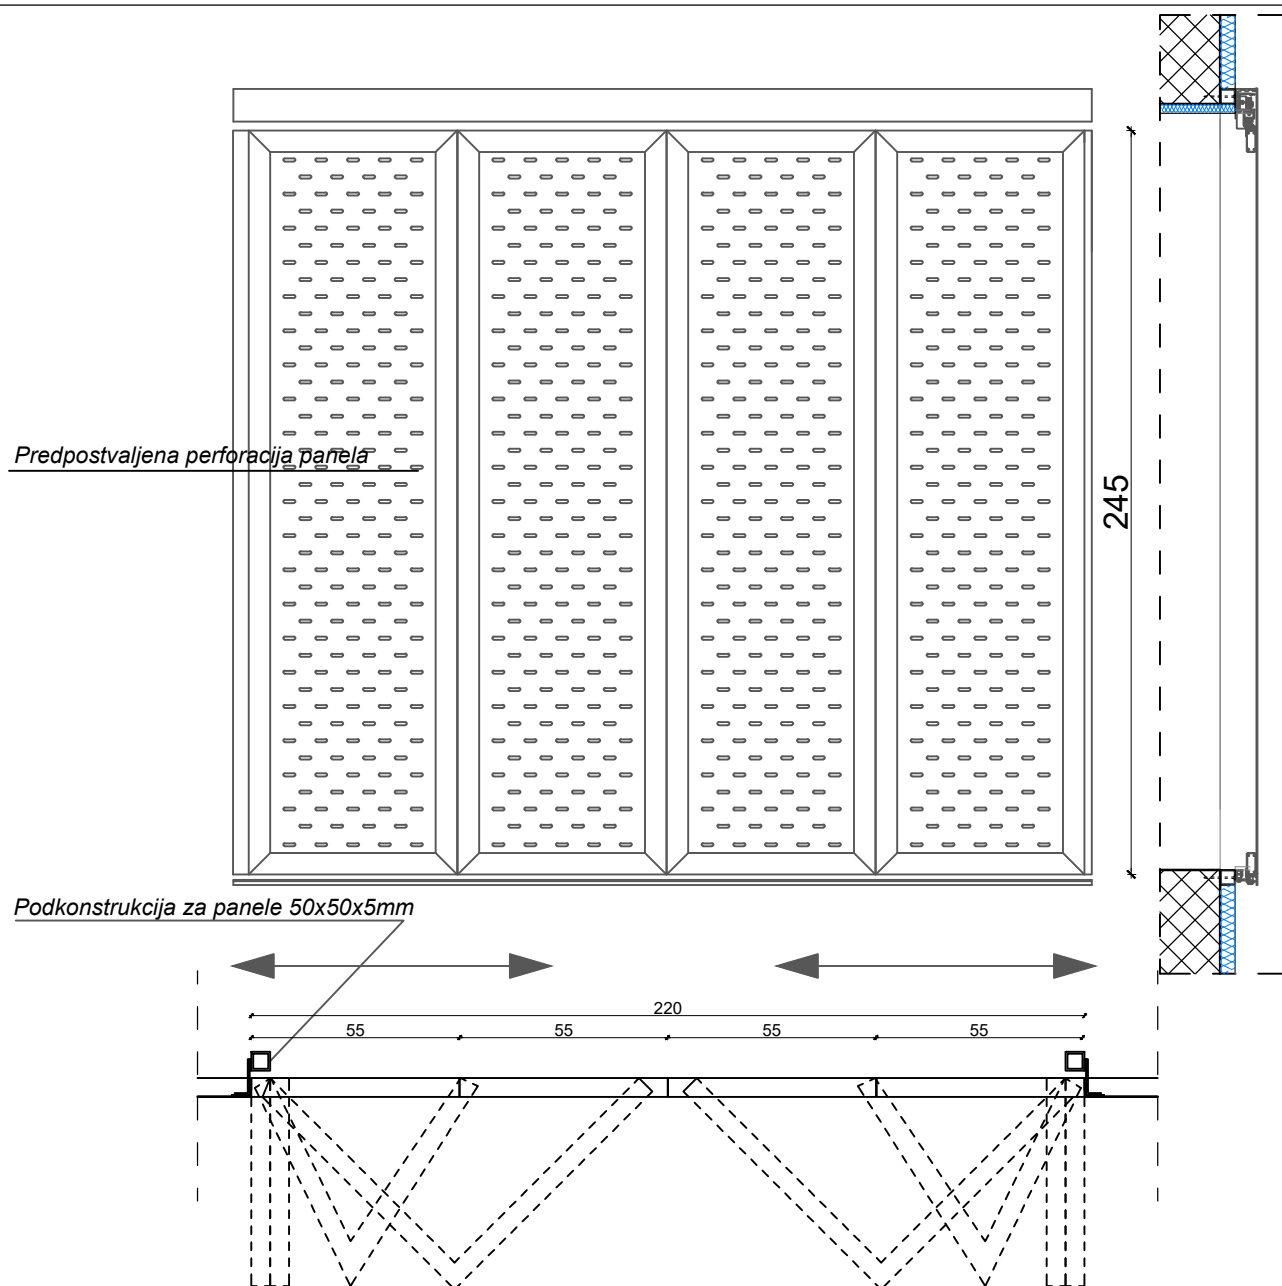

Opis:

- Spoljašnji klizne škure na izbačaj (harmonika) na ventilisanoj fasadi dim. 284,0cm x 262,0cm, proizvođač "Griesser" ili ekvivalenteint. Klizni prozor se sastoji od 4 krila, otvaranje u oba horizontalna pravca, 2+2.
- Ispuna krila je perforirani paneli, u RAL
- Krila se otvaraju putem mehanizma na šinu i makaze za otvaranje pod ukupnim uglom od 90° u donjoj i gornjoj zoni prozora.
- Kompletan okov, profili i pribor su iz standardne katalogske proizvodnje, sa odgovarajućim atestom.
- Krila prozora opremiti sa svakom na mjestu sučeljavanja prozora.

Napomena:

Šeme su crtane gledano sa spoljašnje strane.
Mjere su u centimetrima.
Mjere provjeriti na licu mjesta.

LIST BR.

13-26

DATUM:

Maj 2020.

RAZMJERA:

R=1:25

NAZIV:

Šema perforiranih panela


PROJEKAT:

Edukativno-konferencijski centar CBCG
(poslovanje-administracija)Po+P+1+Ps

LOKACIJA:

UP 10, Zona A, DUP "Tivat-Centar", (katastarska
parcela 972/2) KO Tivat, Opština Tivat

15. NAMJEŠTAJ I OPREMANJE

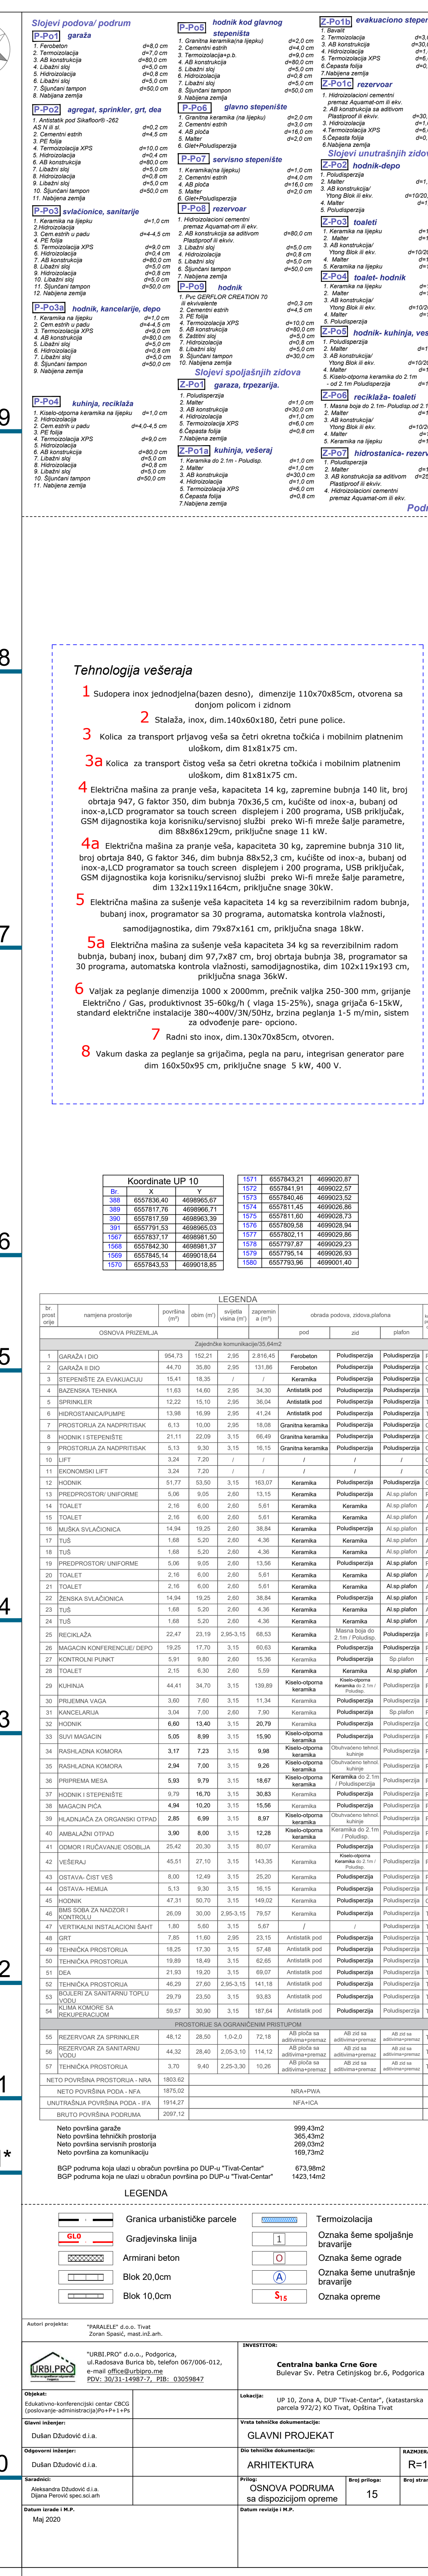

[illegible]

LEGENDA ZAVRŠNE OBRADE ZIDOVA

	Dekoratívna technika / FONTEGO		Poludisperzia + drvena hrastova letina (1,5x5cm)
	dekoratívna technika matí iz kvív.		Poludisperzia
	Masna boja do 2,1m. od 2,1m Poludisperzia		Vlagaoporni ngrps
	Keramiká do spúšteného plafóna /		Poludisperzia
	Belgian Blue Blanco Matte EMW200 iz kvív.		

LEGENDA ZAVRŠNE OBRADE PODOVA

	Granitna keramika / Naos Bianco Pulido 80x80 cm prva klasa, porcelan puna masa ili ekv.
	Tekstine ploče / Tapison SKY VALER 338-85 ili ekv.
	Keramika / Galaxy Natural Brilo EMW320 ili ekv.
	Keramika Belgian Blue Grey Mate EMW20 ili ekv.

PREGLED POVRŠINA

HUMUSIRANA POVRŠINE	
- TRAVNJA	450,71m ²
- ŽARJUNJERE	100,88m ²

KOLSKO-PJEŠAČKE POVRŠINE /

- BEHATON	515,21m ²
- BETONSKE KOCKE/KALDRINA 10/10	147,73m ²
- FERIBEHATON	172,30m ²

PJEŠAČKE POVRŠINE /

- BEHATON	323,26m ²
- KERAMIKA	8,74m ²

VOZNO ODLEDALO

SUVIŠTANJE	24,98m ²
OBJEKAT	48,20m ²
UKUPNO	734,17m ²

Koordinate gradevinske linije			
B	X	Y	
36	6557984,11	4199452,93	
40	6557970,03	4199455,05	
41	6557963,70	4199455,04	
42	6557961,04	4199455,05	


ZELENE POVRŠINE


	Travnjak		Četinarsko drveće
	Listopadno drveće		Listopadno drveće
	Žbunaste vrste		Perene i pokrivažja
	Ukrasne trave		

LEGENDA ULAZA

	Pristup perzoi		Glavni ulaz u objekat
	Ulaz u garažu		Alternativni ulaz u objekat
	Ekonomski ulaz		Evakuacioni izlaz
	Pristup JPU Bambi(DV)		

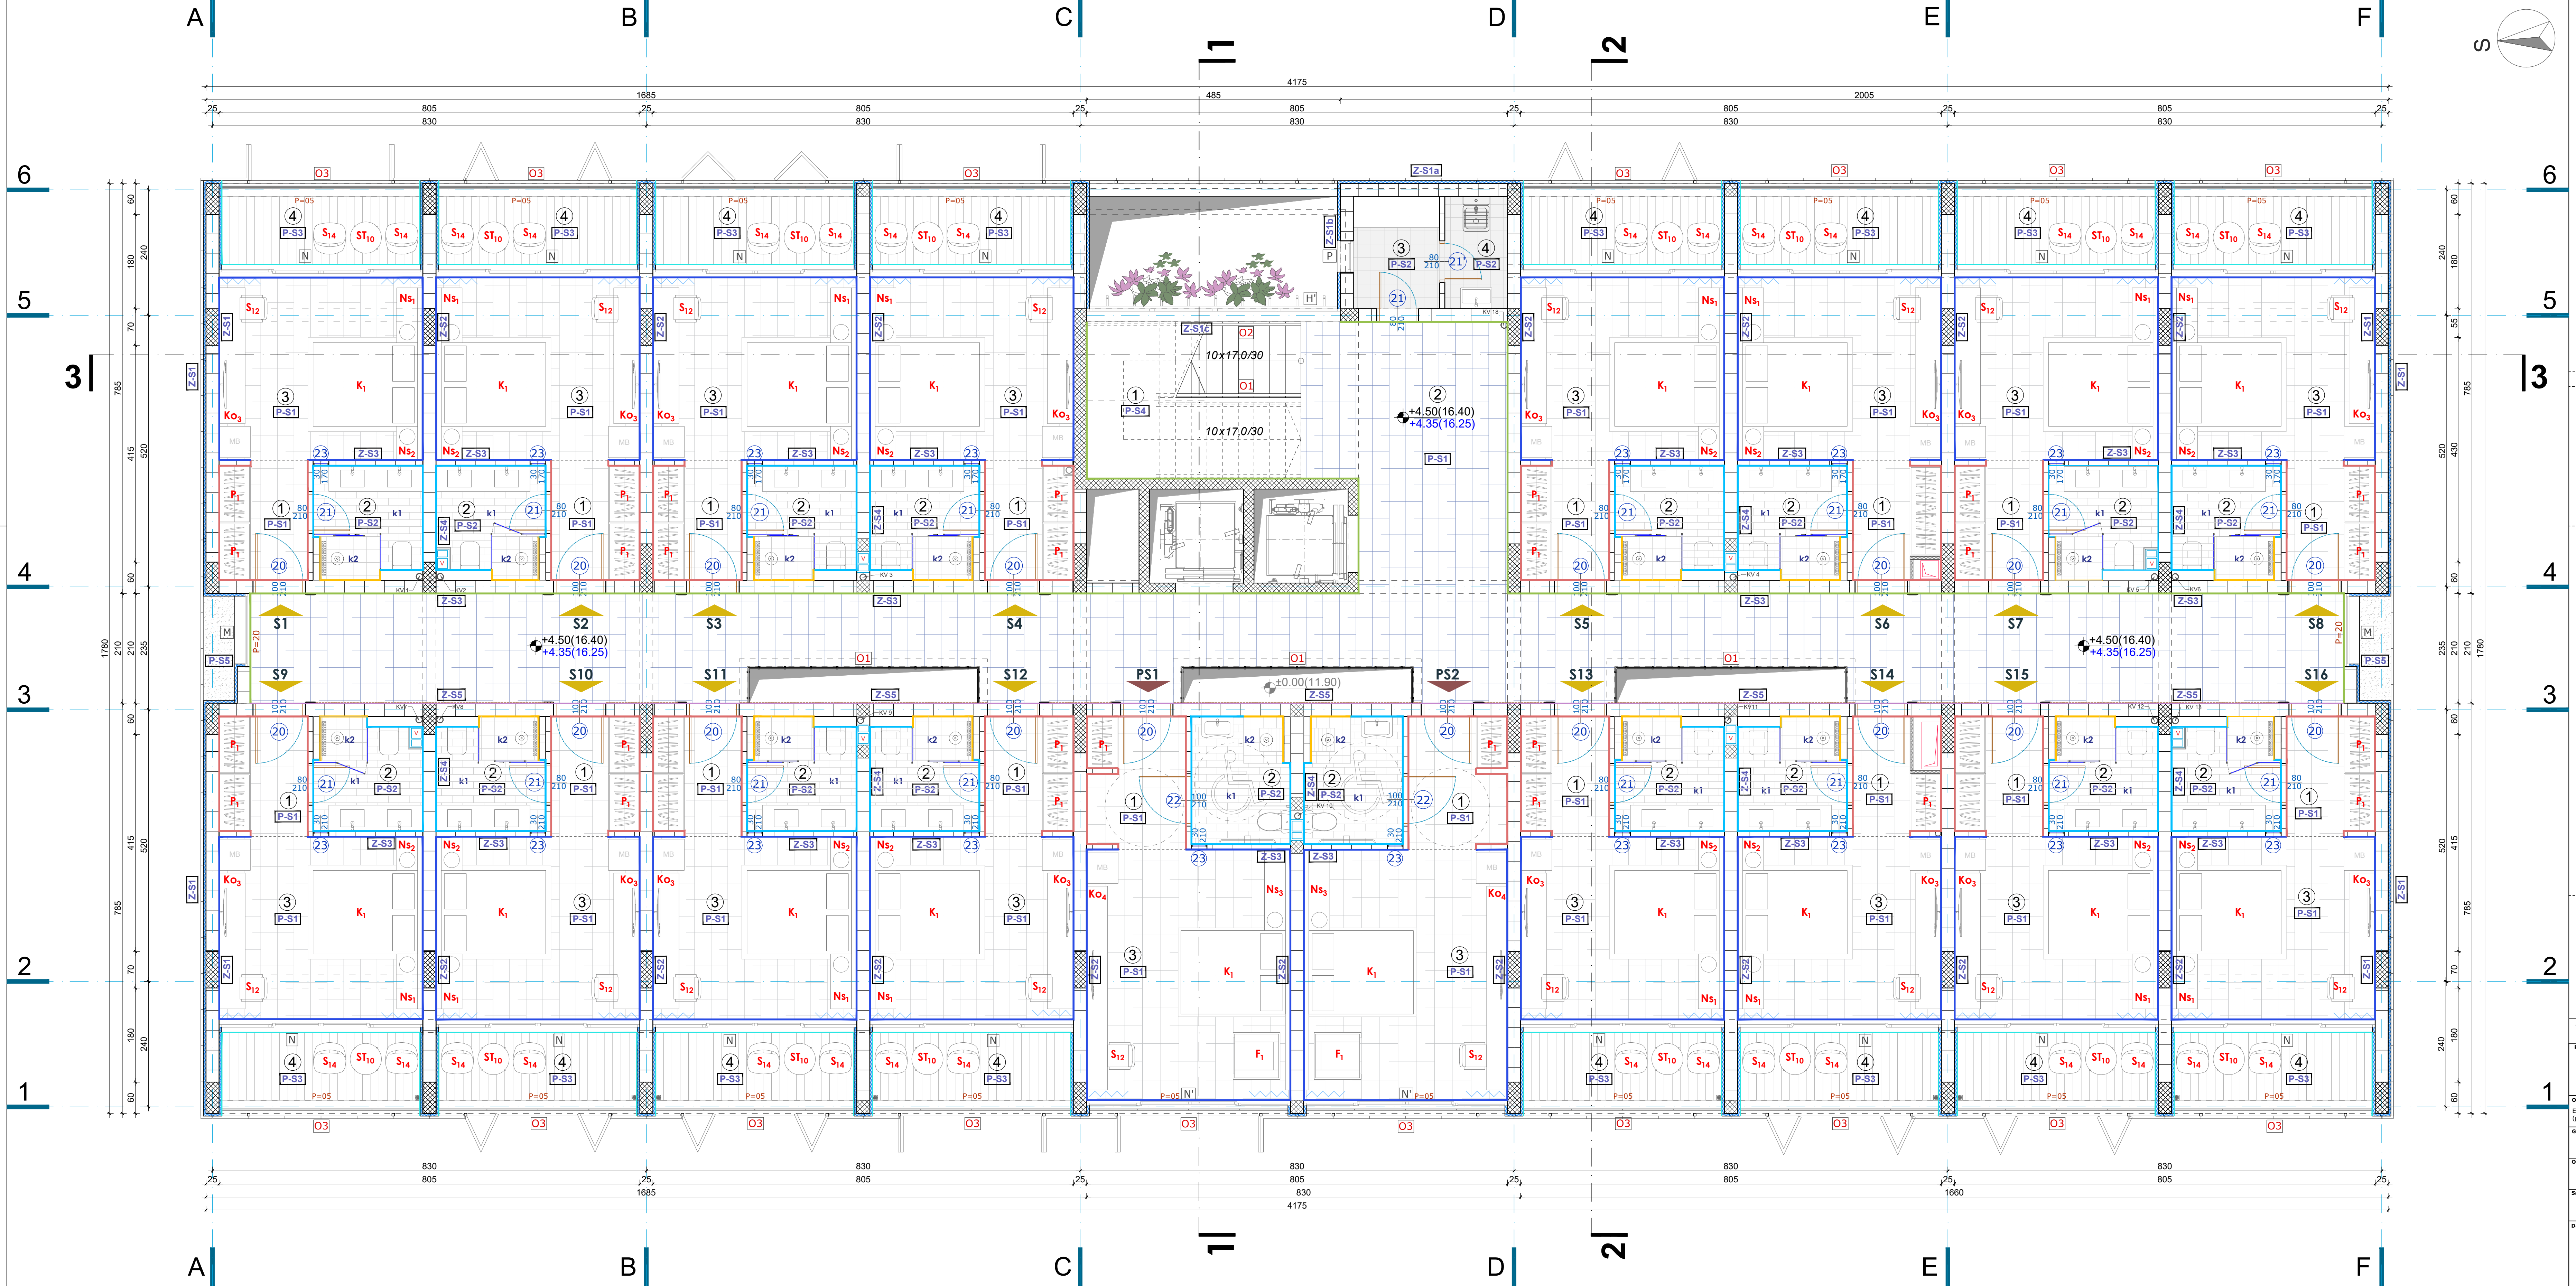

Službeni podova / prvi sprat

Službeni hodnik-zajedničke kom.

1. Tekstilne ploče
2. Cementni estrih
3. Termoizolacija + p.b.
4. AB ploča
5. Polidisperzija

P-S1 kupatilo

1. Keramika
2. Hidroizolacija
3. Cementni estrih (u padu prema vanjski)
4. Termoizolacija + p.b.
5. Hidroizolacija
6. AB ploča
7. Spušteni plafon

P-S2 terasa

1. Deking na podkonstrukciji
2. Cementni estrih
3. AB ploča
4. Polidisperzija

P-S3 glavno stepenište

1. Granitna keramika (lepljivo)
2. Cementni estrih
3. AB ploča
4. Polidisperzija

P-S4 krovna ploča restorana i konf. sale

1. Skaplet
2. Gesteplast
3. Simoniz bet. (gl. za pad)
4. Termoizolacija
5. Parne brane
6. AB ploča
7. Spušteni plafon

Službeni spoljashnj zidova

Z-S1 spavaca soba

1. Glet + Dekoratívna tehnika
2. Malter
3. AB konstrukcija / Ylong blok ili ekv.
4. Termoizolacija
5. Hidroizolacioni premaz
6. Metalna podkonstrukcija
7. Perforirani celadni lim

Z-S1a trokadero

1. Keramika na lepljivo
2. Malter
3. AB konstrukcija / Ylong blok ili ekv.
4. Termoizolacija
5. Hidroizolacioni premaz
6. Metalna podkonstrukcija
7. Perforirani celadni lim

Z-S1b ostava

1. Glet+Polidisperzija
2. Malter
3. AB konstrukcija / Ylong blok ili ekv.
4. Termoizolacija
5. Hidroizolacioni premaz
6. Metalna podkonstrukcija- sajle
7. Ventilatorni zelenilo- puzavice

Z-S1c stepeniste

1. Glet+ Dekoratívna tehnika
2. Malter
3. AB konstrukcija / Ylong blok ili ekv.
4. Termoizolacija
5. Hidroizolacioni premaz
6. Metalna podkonstrukcija- sajle
7. Ventilatorni zelenilo- puzavice

Z-S1d

1. AQUAPANEL 1
2. Cement Board Outdoor ili ekvivalent na metalnoj podkonstrukciji
3. AB konstrukcija
4. Metalna podkonstrukcija
5. Perforirani celadni lim

Službeni unutrašnjih zidova

Z-S2 spavaca sobe

1. Glet + Dekoratívna tehnika
2. Malter
3. AB konstrukcija / Ylong blok ili ekv.
4. Termoizolacija
5. Hidroizolacioni premaz
6. Metalna podkonstrukcija
7. Perforirani celadni lim

Z-S3 spavaca soba- kupatilo

1. Glet + Dekoratívna tehnika
2. Malter
3. AB konstrukcija / Ylong blok ili ekv.
4. Termoizolacija
5. Hidroizolacioni premaz
6. Metalna podkonstrukcija
7. Perforirani celadni lim

Z-S4 kupatilo

1. Glet + Dekoratívna tehnika
2. Malter
3. AB konstrukcija / Ylong blok ili ekv.
4. Termoizolacija
5. Hidroizolacioni premaz
6. Metalna podkonstrukcija
7. Perforirani celadni lim

Z-S5 hol- kupatilo

1. Drvene hrastove letvice (1.5x4cm)
2. Malter + Glet + Polidisperzija
3. AB konstrukcija / Ylong blok ili ekv.
4. Metalna podkonstrukcija
5. Perforirani celadni lim

Z-S6 hodnik- liftovi

1. Glet+ Dekoratívna tehnika
2. Malter
3. AB konstrukcija / Ylong blok ili ekv.
4. Termoizolacija
5. Hidroizolacioni premaz
6. Metalna podkonstrukcija
7. Perforirani celadni lim

LEGENDA ZAVRŠNE OBRADE ZIDOVA

- Dekoratívna tehnika / Dekorativni San Marco, Base Argento- efekat tampona ili ekv.
- Dekoratívna tehnika / Dekorativni San Marco, Canalgrande G019 ili ekv.
- Keramika do spušenog plafona / Galaxy Giga Natural Brillo EMW325 ili ekv.
- Keramika do spušenog plafona / Galaxy Natural Brillo EMW320 ili ekv.
- Polidisperzija
- Polidisperzija + drvene hrastove letvice (1.5x4cm)

LEGENDA ZAVRŠNE OBRADE PODOVA

- Tekstilne ploče
- Tekstilne ploče / kombinacija
- Keramika - Sky 34868, Sky 35386 ili ekv.
- Keramika u kupatima "k1"
- Keramika u kupatima "k2"
- Keramika u kupatima "k3"
- Drveno podlažanje decking / termo jasen debljine 21mm, širine 100 mm

LEGENDA

br. prost. ozn.	namjena prostorije	površina (m²)	obim (m)	visina (m)	opis obrade	pod	zid	plafon	kom. pr. ozn.
1	STEPENIŠTE	15,60	16,40	1,0	Granitna keramika	Glet+Dekoratívna tehnika	Sp. plafon	CA	
2	HODNIK	89,58	98,90	2,50	6,45	Tekstilne ploče	Glet+Dekoratívna tehnika / drvene letvice	Sp. plafon	CA
3	OSTAVA	3,54	7,60	2,50	8,85	Keramika	Polidisperzija	Sp. plafon	PA
4	TROKADERO	2,58	6,70	2,50	6,45	Keramika	Keramika/sp. pl.	Al.sp. plafon	PA
1	PREDPROSTOR	3,85	8,00	2,50	9,62	Tekstilne ploče	Polidisperzija	Sp. plafon	CA
2	KUPATILLO	4,62	8,60	2,50	11,55	Keramika	Keramika/sp. pl.	Sp. plafon	AA
3	SOBA	13,65	14,79	2,80	38,22	Tekstilne ploče	Glet+Dekoratívna tehnika	Sp. plafon	PA
4	TERASA	5,46	10,50	2,50	13,65	Deking	Bavarij Perforirani paneli	Sp. plafon	PA
1	PREDPROSTOR	4,72	10,09	2,50	11,80	Tekstilne ploče	Polidisperzija	Sp. plafon	CA
2	KUPATILLO	4,85	8,70	2,50	11,62	Keramika	Keramika/sp. pl.	Sp. plafon	AA
3	SOBA	18,72	17,39	2,80	52,41	Tekstilne ploče	Glet+Dekoratívna tehnika	Sp. plafon	PA
NETO PLOŠTINA PROSTORIJ		608,18							
NETO PLOŠTINA PODA - NFA		688,95							
UNUTRAŠNJA PLOŠTINA PODA - IFA		706,36							
BRUTO PLOŠTINA PRVOG SPRATA		746,16							

Napomena: U obračun bruto površine nije ušao atrijumski prostor stepeništa

LEGENDA

- G.L. - Gradjevinska linija
- Armirani beton
- Blok 20,0cm
- Blok 10,0cm
- Termoizolacija
- A - Oznaka šeme spoljašnje bravarije
- O - Oznaka šeme ograde
- 1 - Oznaka šeme unutrašnje bravarije
- Rel. kota gotovog poda(aps.)
- Rel. kota konstrukcije(aps.)
- S12 - Oznaka opreme

Autor projekta: "PARALELE" d.o.o. Tivat
Zoran Spasić, mast.in2.arh.

PROJEKTANT: "URBI.PRO" d.o.o., Podgorica,
ul. Radosava Burica bb, telefon 067/006-012,
e-mail office@urbipro.me
POVI: 30/31-14987-7, PIB: 03059847

INVESTITOR: **Centralna banka Crne Gore**
Bulevar Sv. Petra Cetinskog br.6, Podgorica

Objekat: Edukativno-konferencijski centar CBGG

Lokacija: UP 10, Zona A, DUP "Tivat-Centar", (katastarska parcela 972/2) KO Tivat, Opština Tivat

Glavni inženjer: Dušan Džudović d.i.a.

Vrsta tehničke dokumentacije: **GLAVNI PROJEKAT**

Odgovorni inženjer: Dušan Džudović d.i.a.

Dio tehničke dokumentacije: **ARHITEKTURA**

Saradnici: Aleksandra Džudović d.i.a.
Dijana Petrović spec.sai.arh.


Prilog: **OSNOVA PRVOG SPRATA** sa dispozicijom opreme


Broj priloga: **15b**

Broj strana: **R=1:50**

Datum izrade i M.P.: **Maj 2020**

Datum revizije i M.P.:

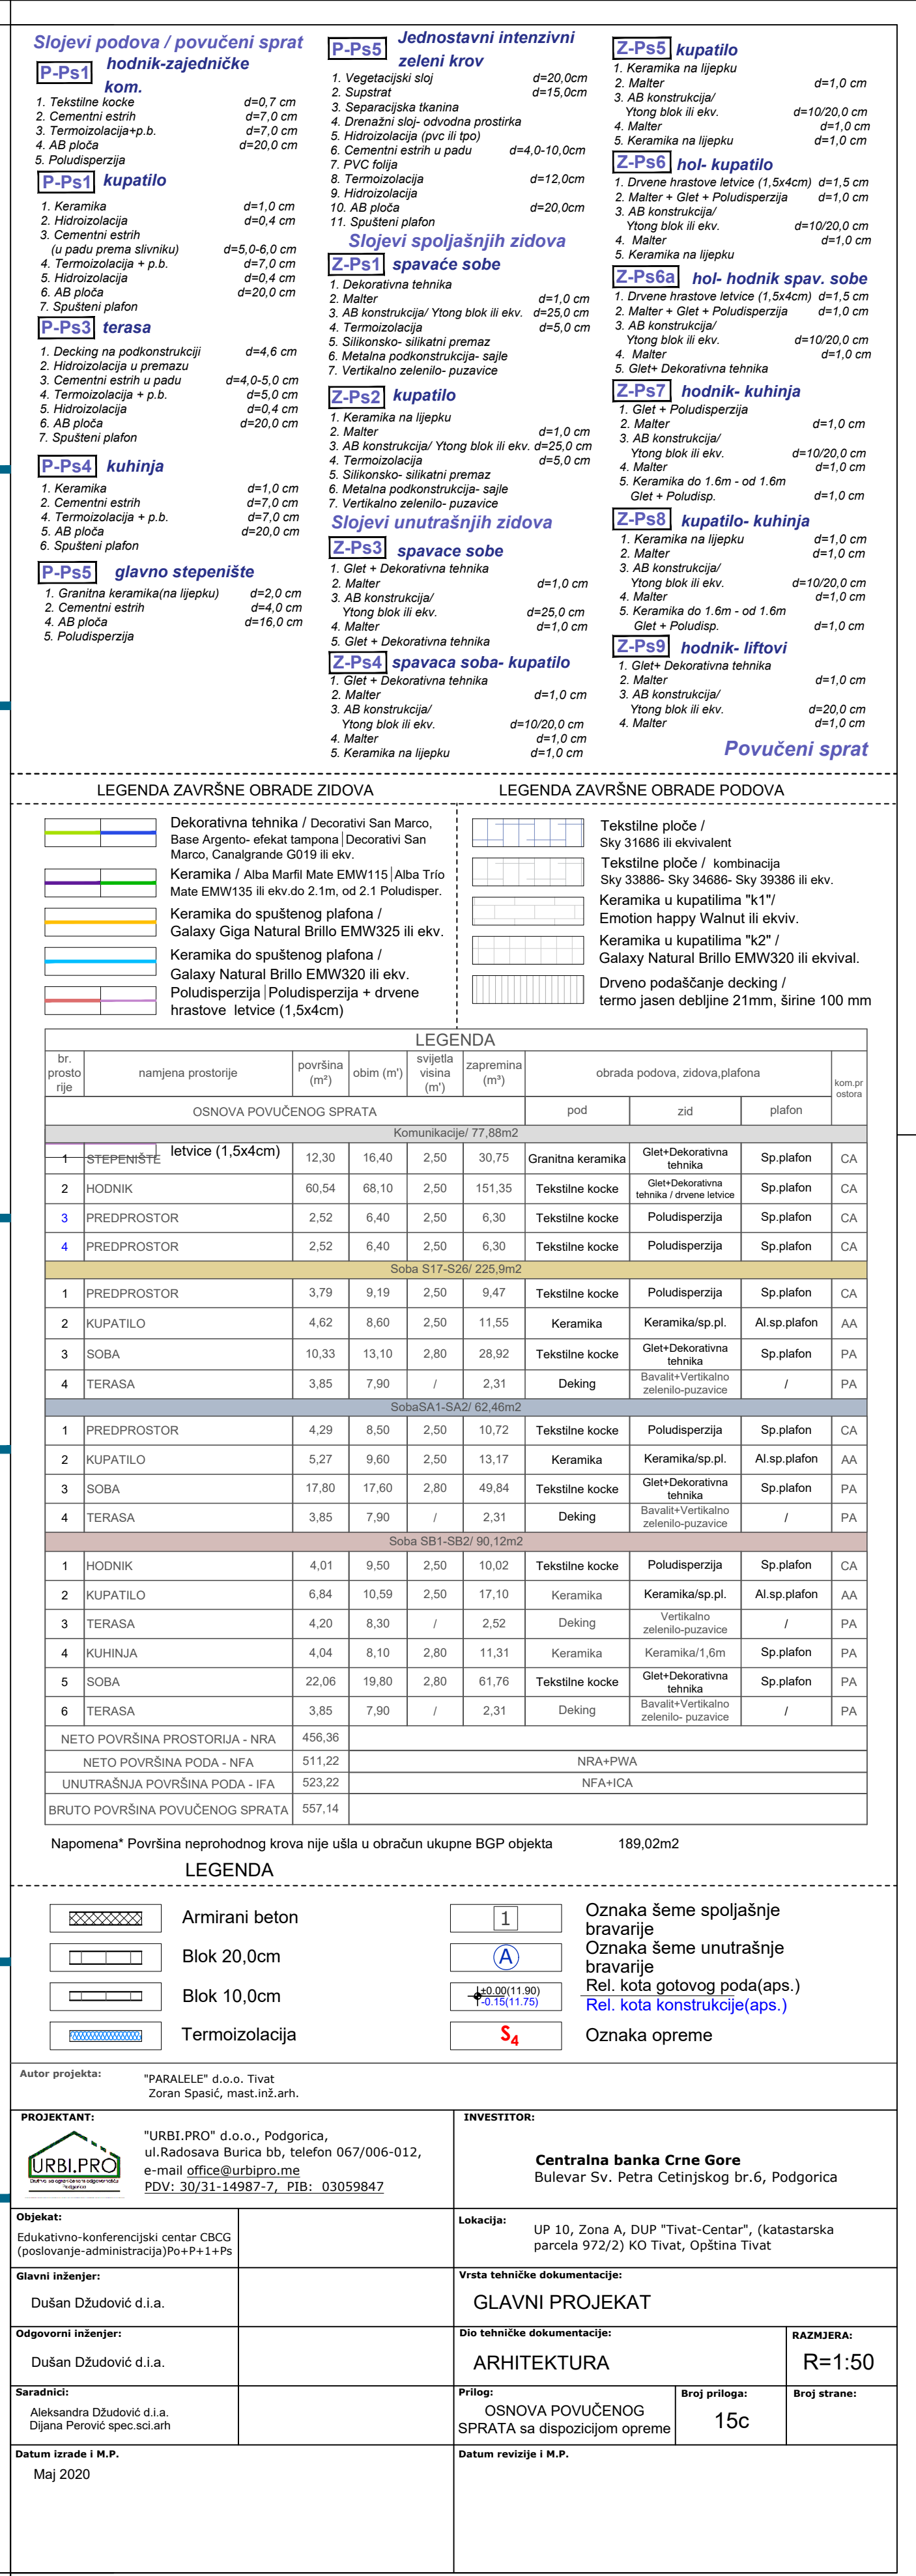

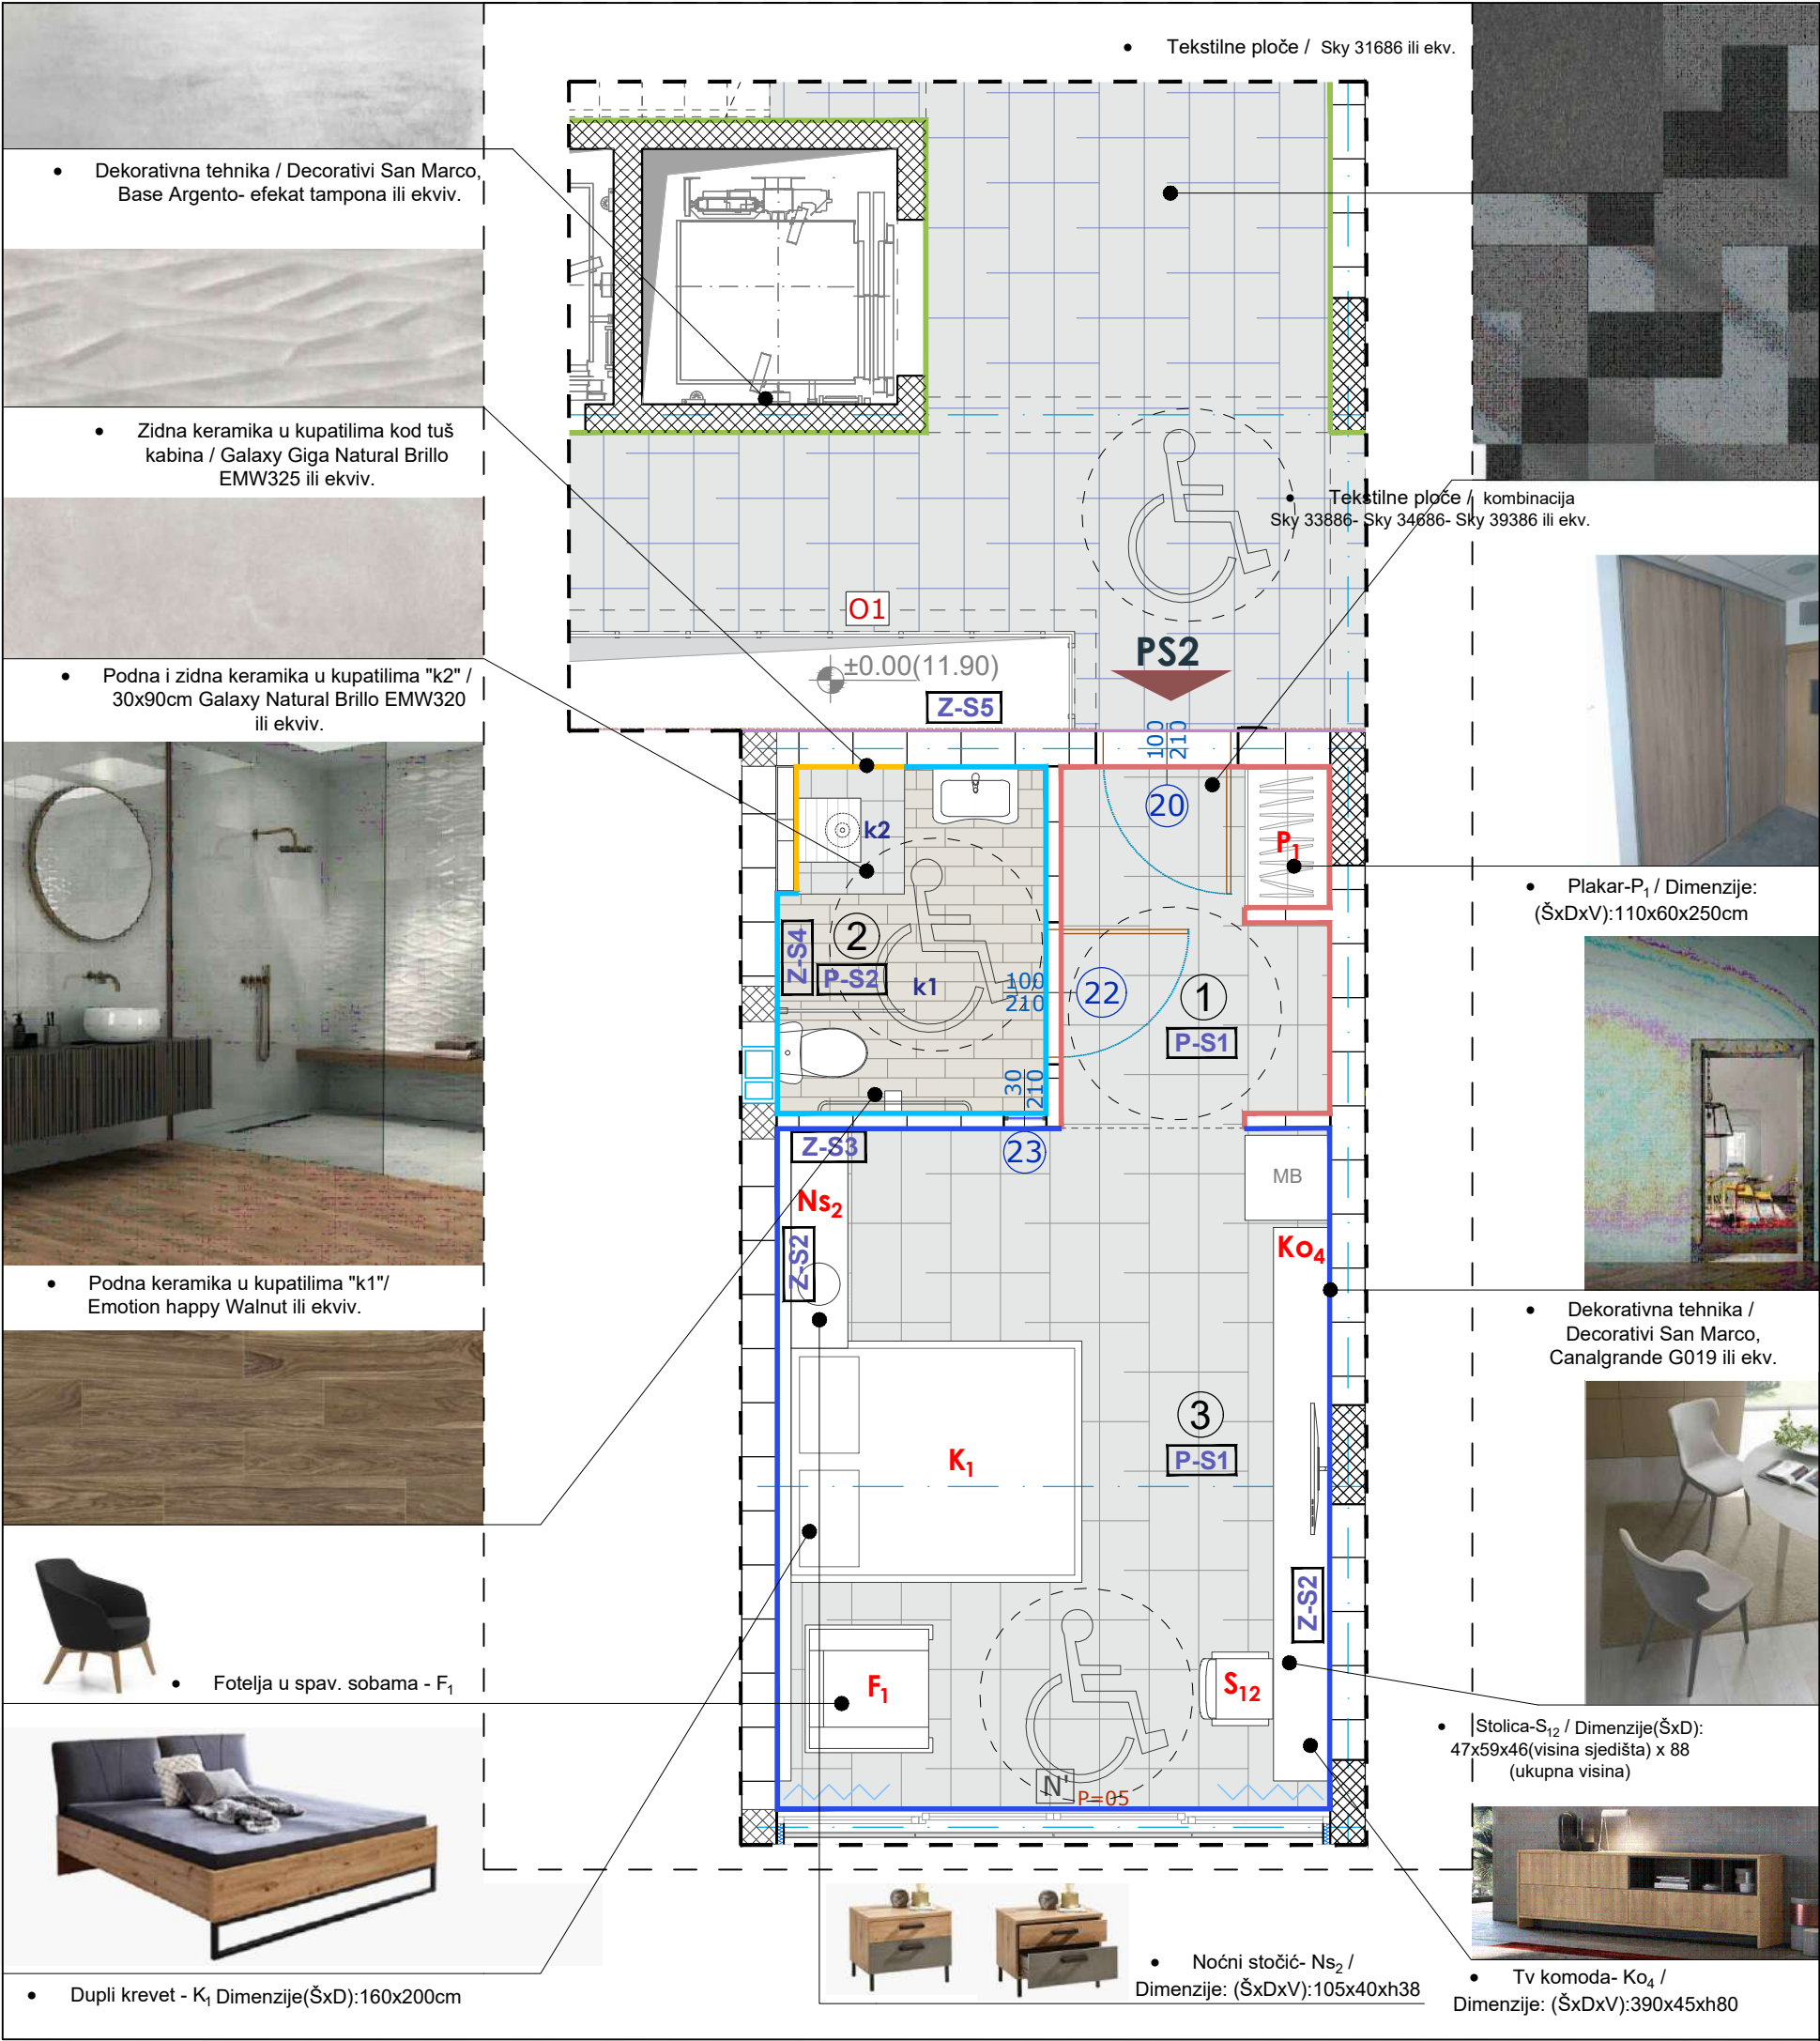

LEGENDA									
br. prost orije	namjena prostorije	površin a (m²)	obim (m')	svijetla visina (m')	zapremina (m³)	obrada podova, zidova,plafona			kom.pr oстора
OSNOVA PRVOG SPRATA						pod	zid	plafon	
PS2 Soba za lica sa smanjenom pokretljivošću / 18,72m2									
1	PREDPROSTOR	4,72	10,09	2,50	11,80	Tekstilne ploče	Poludisperzija	Sp.plafon	CA
2	KUPATILO	4,65	8,70	2,50	11,62	Keramika	Keramika/sp.pl.	Sp.plafon	AA
3	SOBA	18,72	17,39	2,80	52,41	Tekstilne ploče	Glet+Dekorativna tehnika	Sp.plafon	PA
NETO POVRŠINA PROSTORIJA - NRA		28,09							

Napomena* Materijalizacija se odnosi na sve smještajne jedinice.

LEGENDA ZAVRŠNE OBRADE ZIDOVA

- Dekorativna tehnika / Decorativi San Marco, Base Argento- efekat tampona ili ekv.
- Dekorativna tehnika / Decorativi San Marco, Canalgrande G019 ili ekv.
- Keramika do spušenog plafona / Galaxy Giga Natural Brillo EMW325 ili ekv.
- Keramika do spušenog plafona Galaxy Natural Brillo EMW320 ili ekv.
- Poludisperzija u bijeloj boji
- Poludisperzija u antracit sivoj boji + drvene hrastove letvice (1,5x4cm)

- Armirani beton
- Blok 20,0cm
- Blok 10,0cm
- Oznaka šeme spoljašnje bravarije

LEGENDA ZAVRŠNE OBRADE PODOVA

- Tekstilne ploče / kombinacija Sky 33886- Sky 34686- Sky 39386 ili ekv.
- Tekstilne ploče / Sky 31686 ili ekvivalent
- Keramika u kupatilima "k1" / Emotion happy Walnut ili ekviv.
- Keramika u kupatilima "k2" / Galaxy Natural Brillo EMW320 ili ekvival.
- Drveno podašćanje decking / termo jasen debljine 21mm, širine 100 mm

- Oznaka šeme unutrašnje bravarije
- Rel. kota gotovog poda(aps.)
- Rel. kota konstrukcije(aps.)
- Oznaka opreme

Autor projekta: "PARALELE" d.o.o. Tivat
Zoran Spasić, mast.inž.arh.

PROJEKTANT: "URBI.PRO" d.o.o., Podgorica,
ul.Radosava Burica bb, telefon 067/006-012,
e-mail office@urbipro.me
PDV: 30/31-14987-7, PIB: 03059847

Objekat: Edukativno-konferencijski centar CBCG
(poslovanje-administracija)Po+P+1+Ps

Glavni inženjer: Dušan Džudović d.i.a.

Odgovorni inženjer: Dušan Džudović d.i.a.

Saradnici: Aleksandra Džudović d.i.a.
Dijana Perović spec.sci.arh

Datum izrade i M.P. Maj 2020

INVESTITOR: **Centralna banka Crne Gore**
Bulevar Sv. Petra Cetinjskog br.6, Podgorica

Lokacija: UP 10, Zona A, DUP "Tivat-Centar", (katastarska
parcela 972/2) KO Tivat, Opština Tivat

Vrsta tehničke dokumentacije: **GLAVNI PROJEKAT**

Dio tehničke dokumentacije: **ARHITEKTURA**

Prilog: **TIPSKA JEDINICA-**
Soba za lica sa smanjenom
pokretljivošću

Broj priloga: **15e**

RAZMJERA: **R=1:50**

Broj strane:

Datum revizije i M.P.

PROJEKTANT: "URBI.PRO" d.o.o., Podgorica	OBJEKAT: Edukativno-konferencijski centar CBCG (poslovanje-administracija)Po+P+1+Ps	INVESTITOR: Centralna banka Crne Gore Bulevar Sv. Petra Cetinjskog br.6, Podgorica
	PRILOG: Projekat namještaja i opremanja	



Konferencijska stolica sa sklopivom tablom za pisanje-S₁

Opis: Sjedište stolice je sklopivo čime sama stolica zauzima manje prostora. Jedan rukonaslon sa preklopnom tablom za pisanje koji može biti sa lijeve ili desne strane zavisno od potreba korisnika. metalna hromirana konstrukcija; sklopivo sjedište; naslon izrađen od polipropilena; tapacirano sjedište; metalni hromirani rukonaslon sa pvc držačem; sklopiva tabla za pisanje; plastične stopice za nogare.

Dimenzije: (ŠxDxV): 68x57x80 cm

Svi materijali i boje po izboru i odobrenju projektanta.

OZNAKA POZICIJE		PODRUM	PRIZEMLJE	PRVI SPRAT	POVUČENI SPRAT	UKUPNO :
S₁	KOMADA:	/	96	/		96



Radna stolica-S₂

Opis: Ergonomska, statična stolica sa rukonaslonima, obloženim jastukom od kože.

Konstrukcija stolice - prohrom. Svi plastični elementi crne boje. Sjedište i naslon - koža.

Dimenzije: (ŠxDxV):57x60x44(visina sjedišta)x90cm (ukupna visina)

Svi materijali i boje po izboru i odobrenju projektanta.

OZNAKA POZICIJE		PODRUM	PRIZEMLJE	PRVI SPRAT	POVUČENI SPRAT	UKUPNO :
S₂	KOMADA:	/	20	/	/	20

Napomena: Prije izrade pozicije, sve mjere obavezno kontrolisati na licu mjesta. Izvođač je u obavezi da prije izrade pozicija uradi sve radioničke detalje i iste dostavi glavnom projektantu na uvid i saglasnost. Svi materijali i boje po izboru i odobrenju projektanta.

LIST BR:
15c.1

PROJEKTANT:	OBJEKAT:	INVESTITOR:
"URBI.PRO" d.o.o., Podgorica	Edukativno-konferencijski centar CBCG (poslovanje-administracija)Po+P+1+Ps	Centralna banka Crne Gore Bulevar Sv. Petra Cetinjskog br.6, Podgorica
	PRILOG:	
	Projekat namještaja i opremanja	

	<h2>Fotelja-S₃</h2> <p>Opis: Unutrašnjost fotelje izrađena od metalne žičane konstrukcije, prekrivene poliuretanskoim vatrootpornom pjenom pjenom velike gustine. Vatroopornost dokazati sertifikatom EN 1021:2014. Otpornost dugotrajnost i sigurnost proizvoda testirani u skladu sa normom EN16139:2013+AC2013, level no 2 i procedurom testiranja EN1728:2012+AC:2013; Mehanička otpornost: EN ISO 1798; EN ISO 8067 B:EN ISO 3386-1. Fotelja tapacirna štoфом otpornim na habanje (najmanje 40000 ciklusa ISO 12947-2; ISO 12945-2.ISO 105 X12) metalna konstrukcija.</p> <p>Svi materijali i boje po izboru i odobrenju Projektanta.</p>
--	--

OZNAKA POZICIJE		PODRUM	PRIZEMLJE	PRVI SPRAT	POVUČENI SPRAT	UKUPNO :
S₃	KOMADA:	/	4	/	/	4

	<h2>Dvosjed-S₄</h2> <p>Opis: Metalne noge visine 10-12cm. Tapaciran stofom izboru iz palete.</p> <p>Dimenzije: (ŠxDxV): 174x80x85cm. Svi materijali i boje po izboru i odobrenju Projektanta.</p>
--	---

OZNAKA POZICIJE		PODRUM	PRIZEMLJE	PRVI SPRAT	POVUČENI SPRAT	UKUPNO :
S₄	KOMADA:	1	3	/	4	8

<p>Napomena: Prije izrade pozicije, sve mjere obavezno kontrolisati na licu mjesta. Izvođač je u obezbeđenju da prije izrade pozicija uradi sve radioničke detalje i iste dostavi glavnom projektantu na uvid i saglasnost. Svi materijali i boje po izboru i odobrenju projektanta.</p>	<p>LIST BR:</p> <p>15c.2</p>
--	-------------------------------------

PROJEKTANT: "URBI.PRO" d.o.o., Podgorica	OBJEKAT: Edukativno-konferencijski centar CBCG (poslovanje-administracija)Po+P+1+Ps	INVESTITOR: Centralna banka Crne Gore Bulevar Sv. Petra Cetinjskog br.6, Podgorica
	PRILOG: Projekat namještaja i opremanja	



Fotelja-S₅

Opis: Unutrašnjost fotelje izrađena od metalne žičane konstrukcije, prekrivene poliuretanskoim vatrootpornom pjenom pjenom velike gustine. Vatrootpornost dokazati sertifikatom EN 1021:2014.Otpornost dugotrajnost i sigurnost proizvoda testirani u skladu sa normom EN16139:2013+AC2013, level no 2 i procedurom testiranja EN1728:2012+AC:2013; Mehanička otpornost: EN ISO 1798; EN ISO 8067 B:EN ISO 3386-1.
Fotelja tapacirna štoфом otpornim na habanje (najmanje 40000 ciklusa ISO 12947-2; ISO 12945-2.ISO 105 X12) Metalna konstrukcija.

Svi materijali i boje po izboru i odobrenju Projektanta.

OZNAKA POZICIJE		PODRUM	PRIZEMLJE	PRVI SPRAT	POVUČENI SPRAT	UKUPNO :
S₅	KOMADA:	/	8	/		8



Trosjed-S₆

Opis: Metalna konstrukcija obložena livenim sunderom velike gustine i tapacirana štoфом otpornim na habanje (najmanje 40000 ciklusa ISO 12947-2; ISO 12945-2.ISO 105 X12)
Metalne ili drvene nogice visine 13cm bojane u boji po želji projektanta.

Svi materijali i boje po izboru i odobrenju Projektanta.

OZNAKA POZICIJE		PODRUM	PRIZEMLJE	PRVI SPRAT	POVUČENI SPRAT	UKUPNO :
S₆	KOMADA:	/	4	/	/	4

Napomena: Prije izrade pozicije, sve mjere obavezno kontrolisati na licu mjesta. Izvođač je u obavezi da prije izrade pozicija uradi sve radioničke detalje i iste dostavi glavnom projektantu na uvid i saglasnost. Svi materijali i boje po izboru i odobrenju projektanta.

LIST BR:
15c.3

PROJEKTANT:	OBJEKAT:	INVESTITOR:
"URBI.PRO" d.o.o., Podgorica	Edukativno-konferencijski centar CBCG (poslovanje-administracija)Po+P+1+Ps	Centralna banka Crne Gore Bulevar Sv. Petra Cetinjskog br.6, Podgorica
	PRILOG:	
	Projekat namještaja i opremanja	

<div>  </div>							<div> <h3>Barska stolica-S₇</h3> <p>Opis: Unutrašnjost sjedišta izrađena od metalne žičane konstrukcije, prekrivene poliuretanskoim vatrootpornom pjenom pjenom velike gustine. Vatrootpornost dokazati sertifikatom EN 1021:2014.Otpornost dugotrajnost i sigurnost proizvoda testirani u skladu sa normom EN16139:2013+AC2013, level no 2 i procedurom testiranja EN1728:2012+AC:2013; Mehanička otpornost: EN ISO 1798; EN ISO 8067 B:EN ISO 3386-1. Sjedište stolice tapacirno štoфом otpornim na habanje (najmanje 40000 ciklusa ISO 12947-2; ISO 12945-2.ISO 105 X12). Metalna žičana trapezasta konstrukcija crno bojena ili hromirana.</p> <p>Dimenzije: (ŠxDxV):45x53x75/104niski naslon</p> <p>Svi materijali i boje po izboru i odobrenju Projektanta.</p> </div>
OZNAKA POZICIJE		PODRUM	PRIZEMLJE	PRVI SPRAT	POVUČENI SPRAT	UKUPNO :	
S ₇	KOMADA:	/	11	/	4	15	


<div>   </div>							<div> <h3>Stolica u restoranu / švedski sto- S₈</h3> <p>Opis: Unutrašnjost fotelje izrađena od metalne žičane konstrukcije, prekrivene poliuretanskoim vatrootpornom pjenom pjenom velike gustine. Vatrootpornost dokazati sertifikatom EN 1021:2014.Otpornost dugotrajnost i sigurnost proizvoda testirani u skladu sa normom EN16139:2013+AC2013, level no 2 i procedurom testiranja EN1728:2012+AC:2013; Mehanička otpornost: EN ISO 1798; EN ISO 8067 B:EN ISO 3386-1. Fotelja tapacirna štoфом otpornim na habanje (najmanje 40000 ciklusa ISO 12947-2; ISO 12945-2.ISO 105 X12) Drvene noge lakirane eco-frendly bojama lakovima.</p> <p>Svi materijali i boje po izboru i odobrenju Projektanta.</p> </div>
OZNAKA POZICIJE		PODRUM	PRIZEMLJE	PRVI SPRAT	POVUČENI SPRAT	UKUPNO :	
S ₈	KOMADA:	/	36	/	/	36	

<p>Napomena: Prije izrade pozicije, sve mjere obavezno kontrolisati na licu mjesta. Izvođač je u obavezi da prije izrade pozicija uradi sve radioničke detalje i iste dostavi glavnom projektantu na uvid i saglasnost. Svi materijali i boje po izboru i odobrenju projektanta.</p>	<div> <div>LIST BR:</div> <div>15c.4</div> </div>
--	---

PROJEKTANT: "URBI.PRO" d.o.o., Podgorica	OBJEKAT: Edukativno-konferencijski centar CBCG (poslovanje-administracija)Po+P+1+Ps	INVESTITOR: Centralna banka Crne Gore Bulevar Sv. Petra Cetinjskog br.6, Podgorica
	PRILOG: Projekat namještaja i opremanja	



Box 1/1:

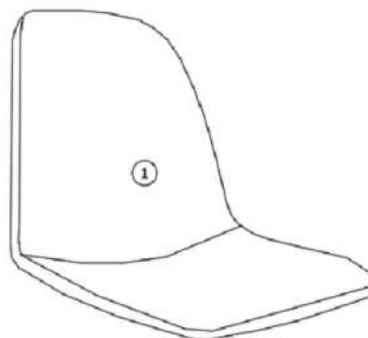

450x505x450 mm



405/415x525x445/450 mm

Stolica u restoranu- S₉

Opis: Stolica je izrađena od 2 materijala- sjedište i naslon od tkanine i nogari od metala. Primijeniti metodu premazivanja obojenim prahom kao zaštitni sloj metala, koji ga štiti od habanja i rđe. Težina stolice 11 kg, testirana na 110 kg. Dimenzije: (ŠxDxV):45x53x47(visina sjedišta)x 86 (ukupna visina)

Svi materijali i boje po izboru i odobrenju Projektanta.

OZNAKA POZICIJE		PODRUM	PRIZEMLJE	PRVI SPRAT	POVUČENI SPRAT	UKUPNO :
S₉	KOMADA:	/	64	/		64


Kancelarijska stolica- S₁₀

Opis: Piramidalna metalna baza crno bojena, točkići namijenjeni za tvrde podloge, crne strukture, sa šupljim jezgrom.

Stolica posjeduje gasni lift za regulisanje visine sjedišta, oscilirajući mehanizam za naslon koji je moguće zaključati u radni položaj. Rukonasloni su izrađeni od metala i fiksni su. Konstrukcija sjedalnog dijela i naslona izrađena od čelika visoke otpornosti ojačanog limom i obložen nezapaljivom poliuretanskom pjenom.

Tapacir je štof proizvođača Gabriel čije su karakteristike: 100% poliester, 510g/m, otpornosti na habanje 75 000 ciklusa, sertifikovan na nezapaljivost, boja po izboru iz palete proizvođača.

Svi materijali i boje po izboru i odobrenju Projektanta.

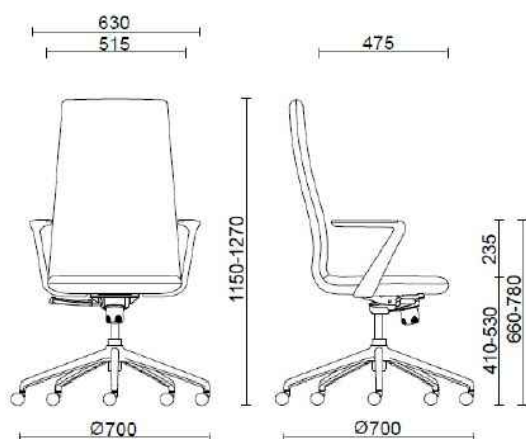

OZNAKA POZICIJE		PODRUM	PRIZEMLJE	PRVI SPRAT	POVUČENI SPRAT	UKUPNO :
S₁₀	KOMADA:	/	1	/	/	1

Napomena: Prije izrade pozicije, sve mjere obavezno kontrolisati na licu mjesta. Izvođač je u obavezi da prije izrade pozicija uradi sve radioničke detalje i iste dostavi glavnom projektantu na uvid i saglasnost. Svi materijali i boje po izboru i odobrenju projektanta.

LIST BR:
15c.5

PROJEKTANT: "URBI.PRO" d.o.o., Podgorica	OBJEKAT:	Edukativno-konferencijski centar CBCG (poslovanje-administracija)Po+P+1+Ps	INVESTITOR: Centralna banka Crne Gore Bulevar Sv. Petra Cetinjskog br.6, Podgorica
	PRILOG:	Projekat namještaja i opremanja	



Radna stolica-S₁₁

Opis: Ergonomska, okretna stolica sa rukonaslonom i točkicama. Stolica posjeduje mehanizam za podešavanje visine kao i za promjenu nagiba naslona. Konstrukcija stolice - prohrom.

Svi plastični elementi crne boje.
Sjedište i naslon - koža, crne boje.

Dimenzije: (ŠxDxV):61x45x41(visina sjedišta)x99-113cm (ukupna visina)

Svi materijali i boje po izboru i odobrenju projektanta.

OZNAKA POZICIJE		PODRUM	PRIZEMLJE	PRVI SPRAT	POVUČENI SPRAT	UKUPNO :
S₁₁	KOMADA:	/	9	/	/	9



Stolica-S₁₂

Opis: Unutrašnjost fotelje izrađena od metalne žičane konstrukcije, prekrivene poliuretanskoim vatrootpornom pjenom pjenom velike gustine.

Vatroopornost dokazati sertifikatom EN 1021:2014.Otpornost dugotrajnost i sigurnost proizvoda testirani u skladu sa normom EN16139:2013+AC2013, level no 2 i procedurom testiranja EN1728:2012+AC:2013; Mehanička otpornost: EN ISO 1798; EN ISO 8067 B:EN ISO 3386-1.

Fotelja tapacirna štoфом otpornim na habanje (najmanje 40000 ciklusa ISO 12947-2; ISO 12945-2.ISO 105 X12)
Drvene noge lakirane eco-frendly bojama i lakovima.

Dimenzije: (ŠxDxV):47x59x46(visina sjedišta)x 88(ukupna visina)


Svi materijali i boje po izboru i odobrenju Projektanta.

OZNAKA POZICIJE		PODRUM	PRIZEMLJE	PRVI SPRAT	POVUČENI SPRAT	UKUPNO :
S₁₂	KOMADA:	4	/	18	13	35

Napomena: Prije izrade pozicije, sve mjere obavezno kontrolisati na licu mjesta. Izvođač je u obavezi da prije izrade pozicija uradi sve radioničke detalje i iste dostavi glavnom projektantu na uvid i saglasnost. Svi materijali i boje po izboru i odobrenju projektanta.

LIST BR:
15c.6

PROJEKTANT: "URBI.PRO" d.o.o., Podgorica	OBJEKAT: Edukativno-konferencijski centar CBCG (poslovanje-administracija)Po+P+1+Ps	INVESTITOR: Centralna banka Crne Gore Bulevar Sv. Petra Cetinjskog br.6, Podgorica
	PRILOG: Projekat namještaja i opremanja	

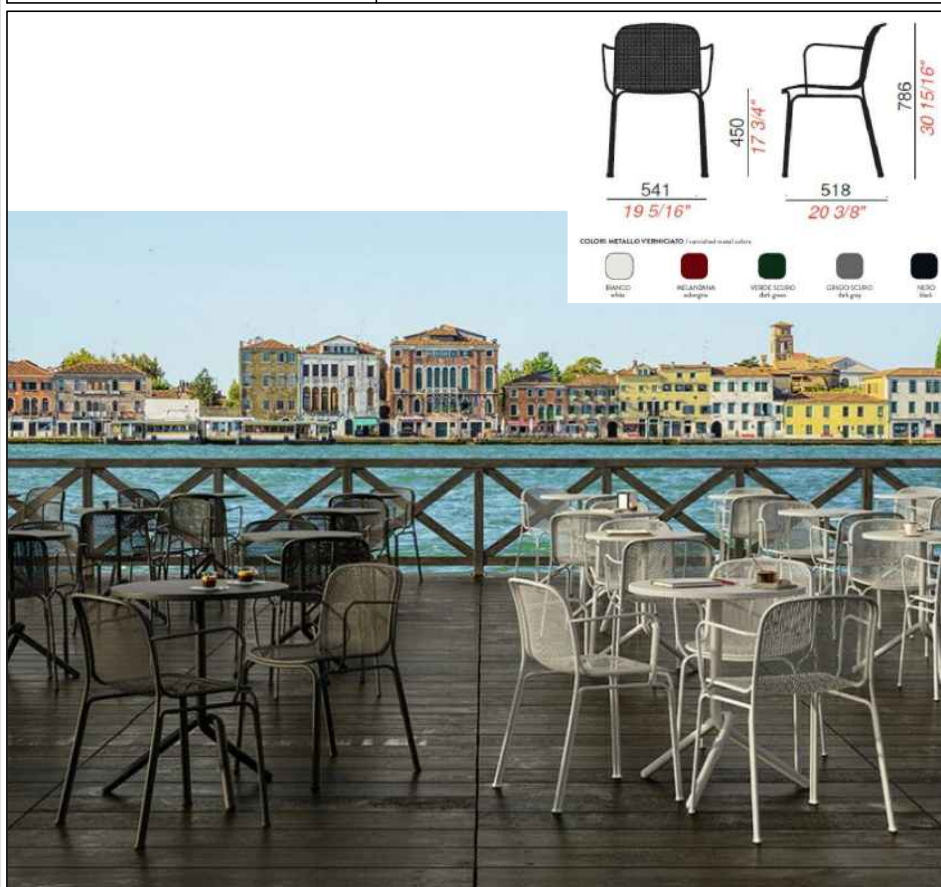

Stolica-S₁₃

Opis: U cjelosti izrađena od metala. Metalne cijevi su kružnog poprečnog presjeka prečnika 14mm. Sjedište i naslon formirani od metalne mreže. Stolica je sertifikovana sa vanjsku upotrebu.

Dimenzije: (ŠxDxV):38x39x46 (visina sjedišta)x81cm (ukupna visina).

Svi materijali i boje po izboru i odobrenju Projektanta.

OZNAKA POZICIJE		PODRUM	PRIZEMLJE	PRVI SPRAT	POVUČENI SPRAT	UKUPNO :
S₁₃	KOMADA:	/	21	/	/	21



Stolica-S₁₄

Opis: Stolica za terasu tipa Tatami armchair, proizvođač Pedrali, ovalnog oblika, integrisani oslonci za ruke, 4 noge, polipropilen izliven iz jednog komada, ojačan staklenim vlaknima, u boji po izboru iz palete proizvođača, namijenjena za vanjsku upotrebu, moguće slagati jednu na drugu.

Dimenzije: (ŠxDxV):38x39x46 (visina sjedišta)x81cm (ukupna visina).

Svi materijali i boje po izboru i odobrenju Projektanta.



OZNAKA POZICIJE		PODRUM	PRIZEMLJE	PRVI SPRAT	POVUČENI SPRAT	UKUPNO :
S₁₄	KOMADA:	/	/	32	18	50

Napomena: Prije izrade pozicije, sve mjere obavezno kontrolisati na licu mjesta. Izvođač je u obavezi da prije izrade pozicija uradi sve radioničke detalje i iste dostavi glavnom projektantu na uvid i saglasnost. Svi materijali i boje po izboru i odobrenju projektanta.

LIST BR:
15c.7

PROJEKTANT: "URBI.PRO" d.o.o., Podgorica	OBJEKAT: Edukativno-konferencijski centar CBCG (poslovanje-administracija)Po+P+1+Ps	INVESTITOR: Centralna banka Crne Gore Bulevar Sv. Petra Cetinjskog br.6, Podgorica
	PRILOG: Projekat namještaja i opremanja	



Stolica-S₁₅

Opis: Sklopiva stolica na terenu za dnevni boravak i ručavanje zaposlenih
Sklopiva stolica sa tapaciranim sjedištem i naslonom.
Konstrukcija stolice - čelik.
Sjedište i naslon su obloženi sunderom i presvučeni u boji i materijalu po izboru projektanta.
Dimenzije: (ŠxDxV):38x39x46 (visina sjedišta)x81cm (ukupna visina).

Svi materijali i boje po izboru i odobrenju Projektanta.

OZNAKA POZICIJE		PODRUM	PRIZEMLJE	PRVI SPRAT	POVUČENI SPRAT	UKUPNO :
S₁₅	KOMADA:	12	/	/	/	12



Radna stolica-S₁₆

Opis: Ergonomska stolica sa rukonaslonom obloženim jastukom od kože i točkićima.Stolica posjeduje mehanizam za podešavanje visine kao i za promjenu nagiba naslona.Sjedište i naslon iz jednog dijela povezani dekorativnim šavom po sredini.
Konstrukcija stolice - prohrom.
Svi plastični elementi crne boje.
Sjedište i naslon - koža.
Dimenzije: (ŠxDxV):56x40x45-58 cm

Svi materijali i boje po izboru i odobrenju Projektanta.

OZNAKA POZICIJE		PODRUM	PRIZEMLJE	PRVI SPRAT	POVUČENI SPRAT	UKUPNO :
S₁₆	KOMADA:	2	/	/	/	2

Napomena: Prije izrade pozicije, sve mjere obavezno kontrolisati na licu mjesta. Izvođač je u obavezi da prije izrade pozicija uradi sve radioničke detalje i iste dostavi glavnom projektantu na uvid i saglasnost. Svi materijali i boje po izboru i odobrenju projektanta.

LIST BR:
15c.8

PROJEKTANT: "URBI.PRO" d.o.o., Podgorica	OBJEKAT: Edukativno-konferencijski centar CBCG (poslovanje-administracija)Po+P+1+Ps	INVESTITOR: Centralna banka Crne Gore Bulevar Sv. Petra Cetinjskog br.6, Podgorica
	PRILOG: Projekat namještaja i opremanja	



Fotelja u spav. sobama - F₁

Opis: Unutrašnjost fotelje izrađena od metalne žičane konstrukcije, prekrivene poliuretanskoim vatrootpornom pjenom pjenom velike gustine. Vatrootpornost dokazati sertifikatom EN 1021:2014.Otpornost dugotrajnost i sigurnost proizvoda testirani u skladu sa normom EN16139:2013+AC2013, level no 2 i procedurom testiranja EN1728:2012+AC:2013; Mehanička otpornost: EN ISO 1798; EN ISO 8067 B:EN ISO 3386-1. Fotelja tapacirna štoфом otpornim na habanje (najmanje 40000 ciklusa ISO 12947-2; ISO 12945-2.ISO 105 X12) Drvene noge lakirane eco-frenly bojama i lakovima.
Dimenzije: (ŠxDxV):75x76x42(visina sjedišta)x 80(ukupna visina)

Svi materijali i boje po izboru i odobrenju Projektanta.

OZNAKA POZICIJE		PODRUM	PRIZEMLJE	PRVI SPRAT	POVUČENI SPRAT	UKUPNO :
KOMADA:		/	/	2	10	12



Garderobier- G₁

Opis: Ormar se sastoji od troje kliznih vrata, tri fiksne police, tri slobodne police i dvije štange za vješanje. Ormar je izrađen od univera debljine 18mm. Univer je presvučen melaminskom folijom i otporan je na grebanje i flekanje.Unutrašnjost ormara ispunjena je policama. Okov u ormarima je aluminijski a odnosi se na aluminijske profile na kliznim vratima i vodicama. Boja: po izboru naručioca iz ponuđene palete boja
Dimenzije: (ŠxDxV):225x55x200 cm. Svi materijali i boje po izboru i odobrenju Projektanta.
Dimenzije provjeriti na licu mjesta.

OZNAKA POZICIJE		PODRUM	PRIZEMLJE	PRVI SPRAT	POVUČENI SPRAT	UKUPNO :
G₁	KOMADA:	2	2	/	/	4

Napomena: Prije izrade pozicije, sve mjere obavezno kontrolisati na licu mjesta. Izvođač je u obavezi da prije izrade pozicija uradi sve radioničke detalje i iste dostavi glavnom projektantu na uvid i saglasnost. Svi materijali i boje po izboru i odobrenju projektanta.

LIST BR:
15c.9

PROJEKTANT: "URBI.PRO" d.o.o., Podgorica	OBJEKAT: Edukativno-konferencijski centar CBCG (poslovanje-administracija)Po+P+1+Ps	INVESTITOR: Centralna banka Crne Gore Bulevar Sv. Petra Cetinjskog br.6, Podgorica
	PRILOG: Projekat namještaja i opremanja	




Plakar u sobama

Opis: Klizna vrata, unutrašnjost police u jednoj polovini i šipka za vješalice sa policama iznad u drugom dijelu, univer u boji po izboru Investitora.

OZNAKA POZICIJE P₁		PODRUM	PRIZEMLJE	PRVI SPRAT	POVUČENI SPRAT	UKUPNO :	Plakar-P₁ Dimenzije: (ŠxDxV):110x60x250cm
	KOMADA:	/	/	27	1	28	
OZNAKA POZICIJE P₂		PODRUM	PRIZEMLJE	PRVI SPRAT	POVUČENI SPRAT	UKUPNO :	Plakar-P₂ Dimenzije: (ŠxDxV):170x60x250cm
	KOMADA:	/	/	1	2	3	
OZNAKA POZICIJE P₃		PODRUM	PRIZEMLJE	PRVI SPRAT	POVUČENI SPRAT	UKUPNO :	Plakar-P₃ Dimenzije: (ŠxDxV):120x60x250cm
	KOMADA:	/	/	/	4	4	
OZNAKA POZICIJE P₄		PODRUM	PRIZEMLJE	PRVI SPRAT	POVUČENI SPRAT	UKUPNO :	Plakar-P₄ Dimenzije: (ŠxDxV):140x60x250cm
	KOMADA:	/	/	/	8	8	
OZNAKA POZICIJE P₅		PODRUM	PRIZEMLJE	PRVI SPRAT	POVUČENI SPRAT	UKUPNO :	Plakar-P₅ Dimenzije: (ŠxDxV):90x60x250cm
	KOMADA:	/	/	/	1	1	

Svi materijali i boje po izboru i odobrenju Projektanta. Dimenzije provjeriti na licu mjesta.

PROJEKTANT: "URBI.PRO" d.o.o., Podgorica	OBJEKAT: Edukativno-konferencijski centar CBCG (poslovanje-administracija)Po+P+1+Ps	INVESTITOR: Centralna banka Crne Gore Bulevar Sv. Petra Cetinjskog br.6, Podgorica
	PRILOG: Projekat namještaja i opremanja	

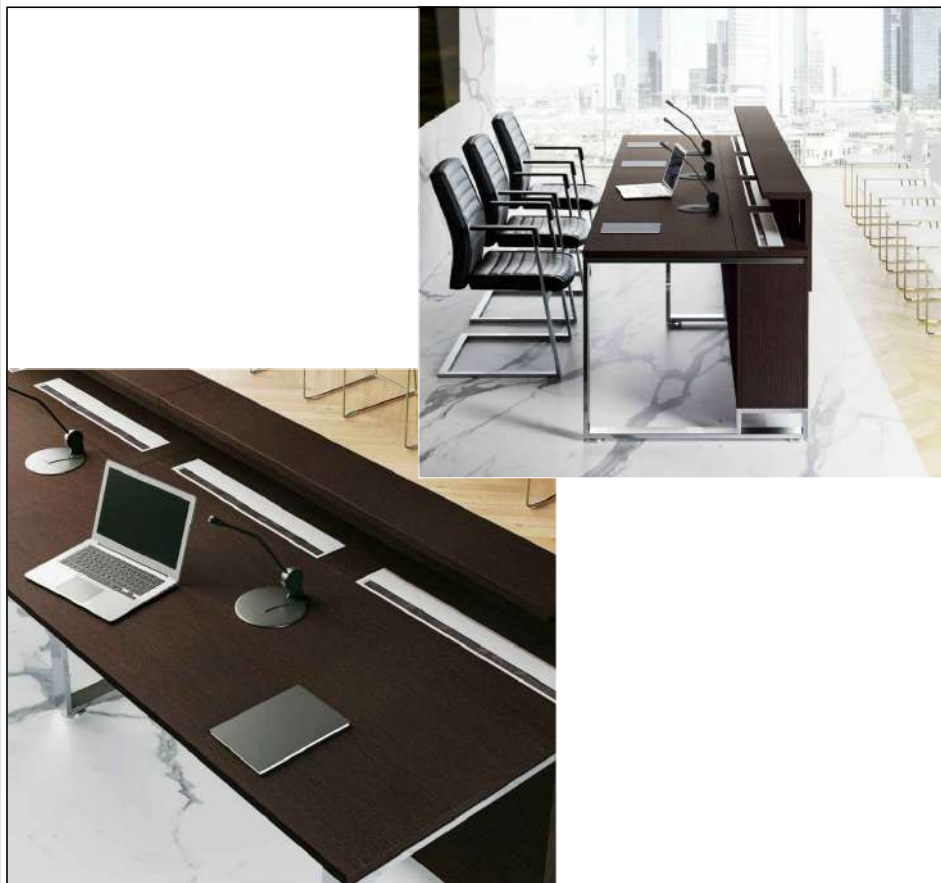

Predsjedavajući sto-ST₁

Opis: Metalna konstrukcija koju čine noge pravougaonog poprečnog presjeka 70x20mm farbanih epoksi prahom u antracit ili kameno sivu boju. Noge su povezane metalnim gredama pravougaonog poprečnog presjeka 50x20mm u istoj boji kao noge. Ploča stola izrađena je od mdf panela debljine 30mm obloženih 3d folijom u dekoru po izboru iz palete proizvođača a po izboru projektanta. Na ploči stola nalaze se 4 aluminijumske kutije predviđene za instalacije koju su farbane u antracit ili kameno sivu boju. Sto ima podesive stopice za nivelaciju prečnika 60mm.

Dimenzije (ŠxDxV): 91x320xh75/95
Svi materijali i boje po izboru i odobrenju projektanta.

OZNAKA POZICIJE		PODRUM	PRIZEMLJE	PRVI SPRAT	POVUČENI SPRAT	UKUPNO :
ST₁	KOMADA:	/	3	/		3



Konferencijski sto-ST₂

Opis: Konferencijski sto sa stabilnim postoljem, cjevastim nogarima i gornjom pločom u obliku čamca. Može se dopuniti pravougaonim nastavkom. Nastavak za produžavanje se oslanja na sopstveno postolje, cjevasti hrom nogar, što omogućava odličnu stabilnost.

Konstrukcija - prohrom. Gornja ploča univer debljine 30mm, završna obrada melamin. Sve ivice su obrubljene ABS kantom, debljine 2mm.

Svi spojevi su neprimjetni.

Dimenzije (ŠxDxV): osnovni sto 240x80x75 cm.


Svi materijali i boje po izboru i odobrenju projektanta.

OZNAKA POZICIJE		PODRUM	PRIZEMLJE	PRVI SPRAT	POVUČENI SPRAT	UKUPNO :
ST₂	KOMADA:	/	2	/	/	2

Napomena: Prije izrade pozicije, sve mjere obavezno kontrolisati na licu mjesta. Izvođač je u obavezi da prije izrade pozicija uradi sve radioničke detalje i iste dostavi glavnom projektantu na uvid i saglasnost. Svi materijali i boje po izboru i odobrenju projektanta.

LIST BR:
15c.11

PROJEKTANT: "URBI.PRO" d.o.o., Podgorica	OBJEKAT: Edukativno-konferencijski centar CBCG (poslovanje-administracija)Po+P+1+Ps	INVESTITOR: Centralna banka Crne Gore Bulevar Sv. Petra Cetinjskog br.6, Podgorica
	PRILOG: Projekat namještaja i opremanja	

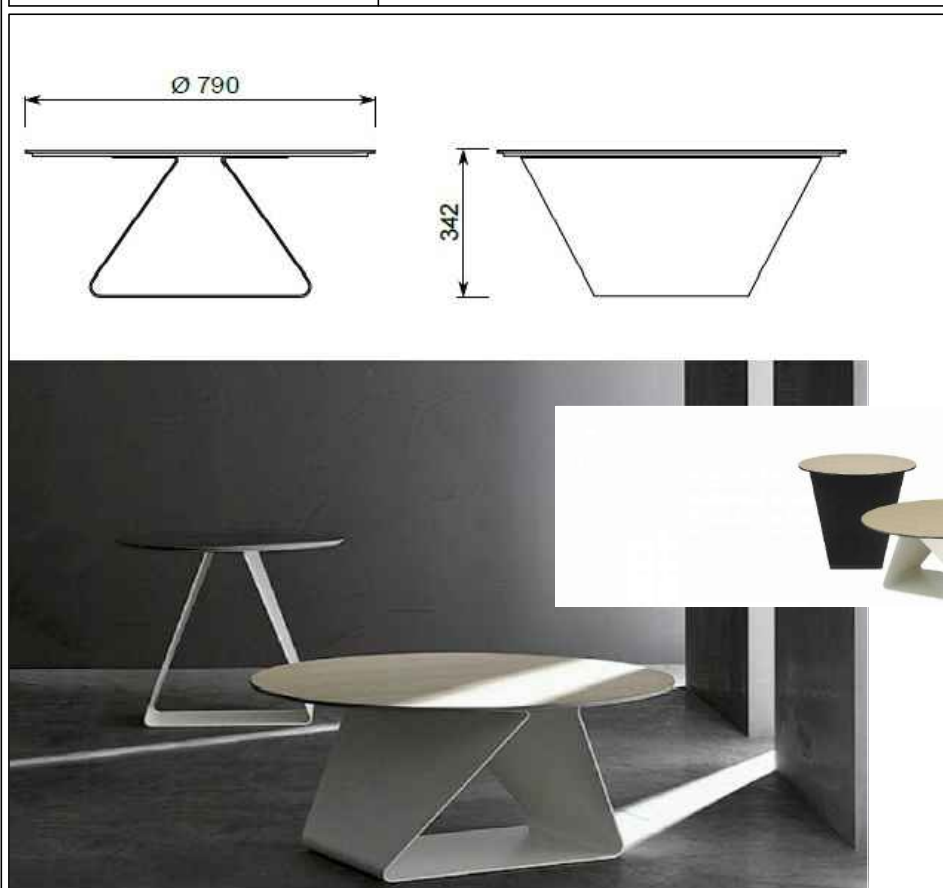


Klub sto-ST₃

Opis: Metalna konstrukcija crna, fenix ploča debljine 10mm u crnoj boji.

Dimenzije (ŠxDxV): Ø79xh34.2
Svi materijali i boje po izboru i odobrenju Projektanta.

OZNAKA POZICIJE		PODRUM	PRIZEMLJE	PRVI SPRAT	POVUČENI SPRAT	UKUPNO :
ST₃	KOMADA:	/	5	/	4	9

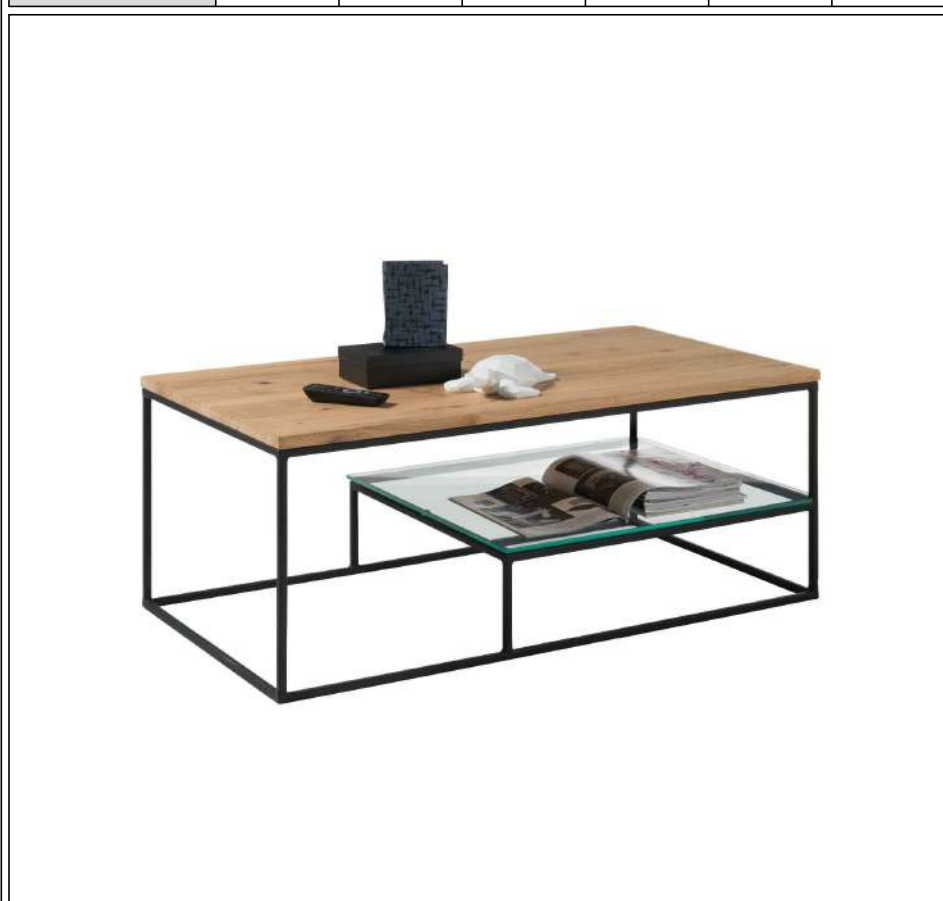

Klub sto-ST₄

Opis: Kvalitetna ploča stola od pravog drveta hrasta, debljine cca 20 mm i maksimalne nosivosti do cca 30 kg, savršeno se upotpunjuje sa gvozdenom konstrukcijom u crnoj boji. Sadrži i praktičnu staklenu ploču za odlaganje, debljine cca 6 mm i maksimalne nosivosti do cca 5 kg, koja je namijenjena za odlaganje časopisa i novina.

Dimenzija (ŠxDxV) 110 x 60 x 42cm.
Svi materijali i boje po izboru i odobrenju Projektanta.

OZNAKA POZICIJE		PODRUM	PRIZEMLJE	PRVI SPRAT	POVUČENI SPRAT	UKUPNO :
ST₄	KOMADA:	/	4	/	/	4

Napomena: Prije izrade pozicije, sve mjere obavezno kontrolisati na licu mjesta. Izvođač je u obavezi da prije izrade pozicija uradi sve radioničke detalje i iste dostavi glavnom projektantu na uvid i saglasnost. Svi materijali i boje po izboru i odobrenju projektanta.

LIST BR:
15c.12

PROJEKTANT: "URBI.PRO" d.o.o., Podgorica	OBJEKAT: Edukativno-konferencijski centar CBCG (poslovanje-administracija)Po+P+1+Ps	INVESTITOR: Centralna banka Crne Gore Bulevar Sv. Petra Cetinjskog br.6, Podgorica
	PRILOG: Projekat namještaja i opremanja	



Radni sto-ST₅

Opis: Konstrukcija od univera, debljine 28mm, obostrano presvučenog melaminskom folijom, ivice obložene trakama od brušenog aluminijuma. Gornja ploča je izrađena od univer ploče debljine 28mm, presvučene HPL laminatnom folijom i obrubljene ABS kant trakom debljine 2mm.

Ploča je odvojena od konstrukcije neprimjetnim metalnim distancerom. Svi spojevi su neprimjetni. Otvori za sprovođenje kablova kroz ploču stola.

Dimenzije: (ŠxDxV):160x80x75cm

Svi materijali i boje po izboru i odobrenju Projektanta. Dimenzije provjeriti na licu mjesta.

OZNAKA POZICIJE		PODRUM	PRIZEMLJE	PRVI SPRAT	POVUČENI SPRAT	UKUPNO :
ST₅	KOMADA:	/	1	/		1



Radni sto-ST₆

Opis: Kompjuter sto u kombinaciji dekora sivog hrasta i crnog drveta, sastoji se od radne površine stola i podesivog elementa koji se može montirati pod uglom od 90 i 180 stepeni i idealno će poslužiti za sortiranje dokumenata i važnih stvari jer poseduje 3 praktične fioke i otvoreni deo sa policom.

Dimenzije: (ŠxDxV):140x60x75cm


Svi materijali i boje po izboru i odobrenju Projektanta. Dimenzije provjeriti na licu mjesta.

OZNAKA POZICIJE		PODRUM	PRIZEMLJE	PRVI SPRAT	POVUČENI SPRAT	UKUPNO :
ST₆	KOMADA:	2	1	/	/	3

Napomena: Prije izrade pozicije, sve mjere obavezno kontrolisati na licu mjesta. Izvođač je u obavezi da prije izrade pozicija uradi sve radioničke detalje i iste dostavi glavnom projektantu na uvid i saglasnost. Svi materijali i boje po izboru i odobrenju projektanta.

LIST BR:
15c.13

PROJEKTANT: "URBI.PRO" d.o.o., Podgorica	OBJEKAT: Edukativno-konferencijski centar CBCG (poslovanje-administracija)Po+P+1+Ps	INVESTITOR: Centralna banka Crne Gore Bulevar Sv. Petra Cetinjskog br.6, Podgorica
	PRILOG: Projekat namještaja i opremanja	

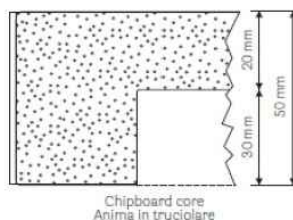

OZNAKA POZICIJE		PODRUM	PRIZEMLJE	PRVI SPRAT	POVUČENI SPRAT	UKUPNO :
ST₇	KOMADA:	/	16	/	/	16

Sto u restoranu-ST₇

Opis: Baza kvadratne osnove ispupčene po stranicama izrađena od livenog gvožđa praškasto bojeng bojom po izboru iz palete proizvođača. Centralni stub Ø40mm praškasto bojen u boji po izboru. Ploča sa strukturom od univera na rubovima u debljini 50mm, kantovana abs kantom i presvučene Fenix materijalom koji je otporan na visoke temperature , ogrebotine i otiske prstiju.

Dimenzije: (ŠxDxV): Ø79x75cm

Svi materijali i boje po izboru i odobrenju Projektanta.



Trpezarijski sto u restoranu-ST₈

Opis: Kvalitetna ploča stola od pravog drveta hrasta, debljine cca 20 mm i maksimalne nosivosti do cca 30 kg.

Dimenzije: (ŠxDxV): 80x120x75cm

Svi materijali i boje po izboru i odobrenju Projektanta.

OZNAKA POZICIJE		PODRUM	PRIZEMLJE	PRVI SPRAT	POVUČENI SPRAT	UKUPNO :
ST₈	KOMADA:	/	9	/	/	9

Napomena: Prije izrade pozicije, sve mjere obavezno kontrolisati na licu mjesta. Izvođač je u obavezi da prije izrade pozicija uradi sve radioničke detalje i iste dostavi glavnom projektantu na uvid i saglasnost. Svi materijali i boje po izboru i odobrenju projektanta.

LIST BR:
15c.14

PROJEKTANT: "URBI.PRO" d.o.o., Podgorica	OBJEKAT: Edukativno-konferencijski centar CBCG (poslovanje-administracija)Po+P+1+Ps	INVESTITOR: Centralna banka Crne Gore Bulevar Sv. Petra Cetinjskog br.6, Podgorica
	PRILOG: Projekat namještaja i opremanja	



Sto na terasi prizemlja - ST₉

Opis: Baza metalna kružnog poprečnog presjeka prečnika 35mm. Ploča je HPL. Boje po izboru iz pelete proizvođača. Sto je predviđen za vanjsku upotrebu.

Dimenzije: Ø70 cm
Svi materijali i boje po izboru i odobrenju Projektanta.

OZNAKA POZICIJE		PODRUM	PRIZEMLJE	PRVI SPRAT	POVUČENI SPRAT	UKUPNO :
ST₉	KOMADA:	/	7	/	/	7



Sto na terasama soba- ST₁₀

Opis: 3 noge od aluminijuma crno ili bijelo bojene, crna, bijela ili siva laminatna ploča, namijenjen za vanjsku upotrebu

Dimenzije: Ø59x73cm

Svi materijali i boje po izboru i odobrenju Projektanta.



OZNAKA POZICIJE		PODRUM	PRIZEMLJE	PRVI SPRAT	POVUČENI SPRAT	UKUPNO :
ST₁₀	KOMADA:	/	/	16	14	30

Napomena: Prije izrade pozicije, sve mjere obavezno kontrolisati na licu mjesta. Izvođač je u obavezi da prije izrade pozicija uradi sve radioničke detalje i iste dostavi glavnom projektantu na uvid i saglasnost. Svi materijali i boje po izboru i odobrenju projektanta.

LIST BR:
15c.15

PROJEKTANT: "URBI.PRO" d.o.o., Podgorica	OBJEKAT: Edukativno-konferencijski centar CBCG (poslovanje-administracija)Po+P+1+Ps	INVESTITOR: Centralna banka Crne Gore Bulevar Sv. Petra Cetinjskog br.6, Podgorica
	PRILOG: Projekat namještaja i opremanja	



Sto - ST₁₁

Opis: U potpunosti izrađen od metala. Okrugla ploča koja je fiksirana za konstrukciju. Boja: po želji naručioca iz ponuđene palete boja

Dimenzije: Ø48xh42 cm
Svi materijali i boje po izboru i odobrenju Projektanta.

OZNAKA POZICIJE		PODRUM	PRIZEMLJE	PRVI SPRAT	POVUČENI SPRAT	UKUPNO :
ST₁₁	KOMADA:	2	/	/	/	2



Sto u dnevnom boravku osoblja- ST₁₂

Opis: Radni sto se sastoji iz 2 modula/2 stola dimenzija 200x80. Stolovi su oslonjeni na metalne noge sa hromiranom završnom obradom. Konstrukcija stola je sklopiva.

Ploča stola je izrađena od univera debljine 25mm. Univer je presvučen melaminskim folijama i otporan na grebanje i flekanje. Boja ploče: po izboru naručioca iz ponuđene palete boja
Dimenzije: (ŠxDxV):400x80x75cm

Svi materijali i boje po izboru i odobrenju Projektanta.

OZNAKA POZICIJE		PODRUM	PRIZEMLJE	PRVI SPRAT	POVUČENI SPRAT	UKUPNO :
ST₁₂	KOMADA:	1	/	/	/	1

Napomena: Prije izrade pozicije, sve mjere obavezno kontrolisati na licu mjesta. Izvođač je u obavezi da prije izrade pozicija uradi sve radioničke detalje i iste dostavi glavnom projektantu na uvid i saglasnost. Svi materijali i boje po izboru i odobrenju projektanta.

LIST BR:
15c.16

PROJEKTANT: "URBI.PRO" d.o.o., Podgorica	OBJEKAT: Edukativno-konferencijski centar CBCG (poslovanje-administracija)Po+P+1+Ps	INVESTITOR: Centralna banka Crne Gore Bulevar Sv. Petra Cetinjskog br.6, Podgorica
	PRILOG: Projekat namještaja i opremanja	




Samostojeći čiviluk-Č

Opis: Samostojeći rasklopivi čiviluk sa dijelom za odlaganje kišobrana. Metalna hromirana konstrukcija, metalne kuke sa PVC krajevima za odlaganje odjeće. PVC prstenovi za odlaganje kišobrana sa odvojivom PVC tacnom za oticanje vode.

Dimenzije: (V):175cm

Svi materijali i boje po izboru i odobrenju Projektanta.

OZNAKA POZICIJE		PODRUM	PRIZEMLJE	PRVI SPRAT	POVUČENI SPRAT	UKUPNO :
Č	KOMADA:	/	4	/	/	4

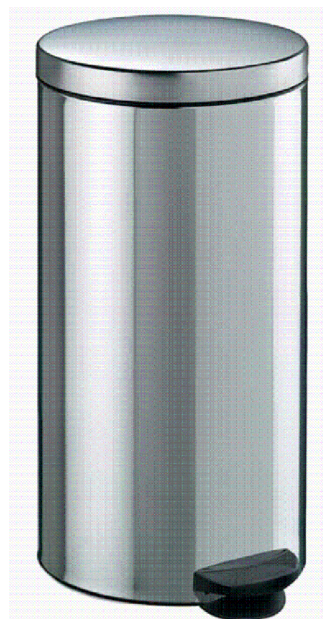

Kanta za otpatke -O


Opis: Kanta je izrađena od plastike i metala, kapaciteta 30 litara. Otvaranje na pedal. Ručka je ergonomska za lakše nošenje. Prečnik: Ø29,5cm
Visina: 63cm
Svi materijali i boje po izboru i odobrenju Projektanta.

OZNAKA POZICIJE		PODRUM	PRIZEMLJE	PRVI SPRAT	POVUČENI SPRAT	UKUPNO :
O	KOMADA:	/	9	/	14	23

Napomena: Prije izrade pozicije, sve mjere obavezno kontrolisati na licu mjesta. Izvođač je u obavezi da prije izrade pozicija uradi sve radioničke detalje i iste dostavi glavnom projektantu na uvid i saglasnost. Svi materijali i boje po izboru i odobrenju projektanta.

LIST BR:
15c.17

PROJEKTANT: "URBI.PRO" d.o.o., Podgorica	OBJEKAT: Edukativno-konferencijski centar CBCG (poslovanje-administracija)Po+P+1+Ps	INVESTITOR: Centralna banka Crne Gore Bulevar Sv. Petra Cetinjskog br.6, Podgorica
	PRILOG: Projekat namještaja i opremanja	

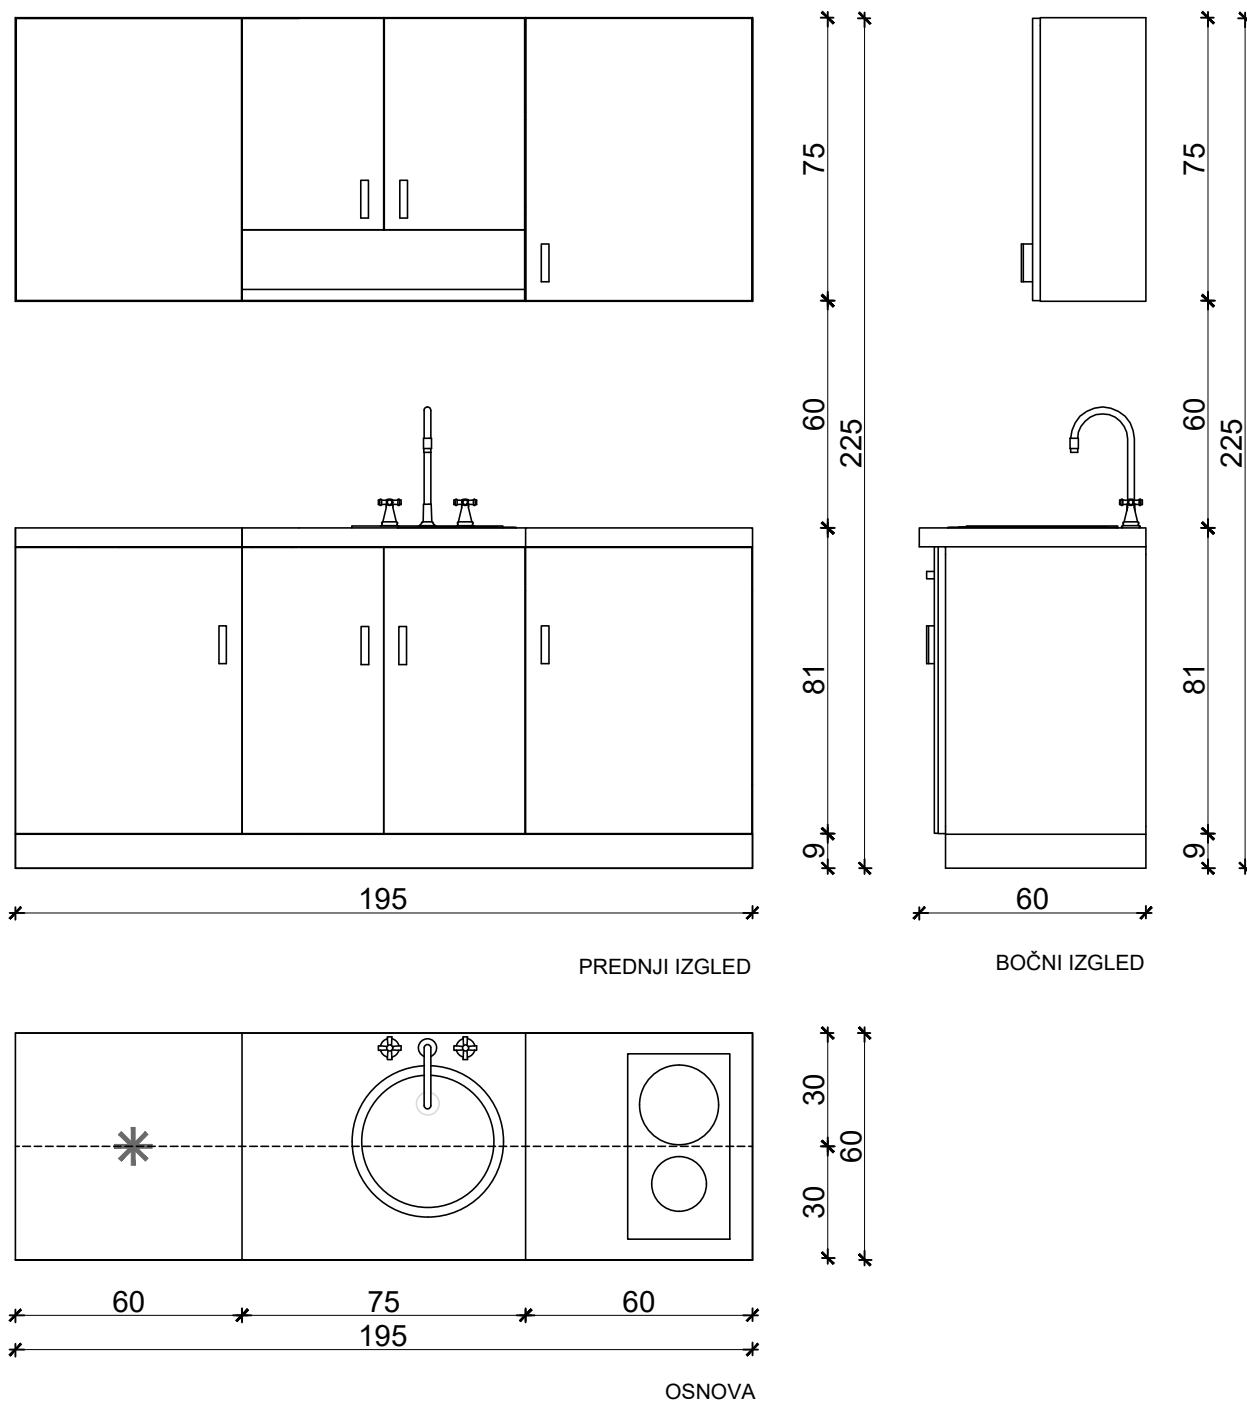

Čajna kuhinja- Kh₁

Opis: Kuhinja je od univerza sa frontovima u visokom sjaju.

Radna ploča otporna na habanje, svi okovi i ručke standardni.

Aparati i oprema: Sudopera, ploča sa dvije ringle, frižider po izboru Investitora

Dimenzije (DxŠxV): 195 x 60 x 90 cm + 195 x 30 x 75 cm

Svi materijali i boje po izboru i odobrenju Projektanta.


OZNAKA POZICIJE		PODRUM	PRIZEMLJE	PRVI SPRAT	POVUČENI SPRAT	UKUPNO :	
Kh₁	KOMADA:	/	/	/	2	2	

Napomena: Prije izrade pozicije, sve mjere obavezno kontrolisati na licu mjesta. Izvođač je u obavezi da prije izrade pozicija uradi sve radioničke detalje i iste dostavi glavnom projektantu na uvid i saglasnost. Svi materijali i boje po izboru i odobrenju projektanta.

LIST BR:

15c.18

PROJEKTANT: "URBI.PRO" d.o.o., Podgorica	OBJEKAT: Edukativno-konferencijski centar CBCG (poslovanje-administracija)Po+P+1+Ps	INVESTITOR: Centralna banka Crne Gore Bulevar Sv. Petra Cetinjskog br.6, Podgorica
	PRILOG: Projekat namještaja i opremanja	

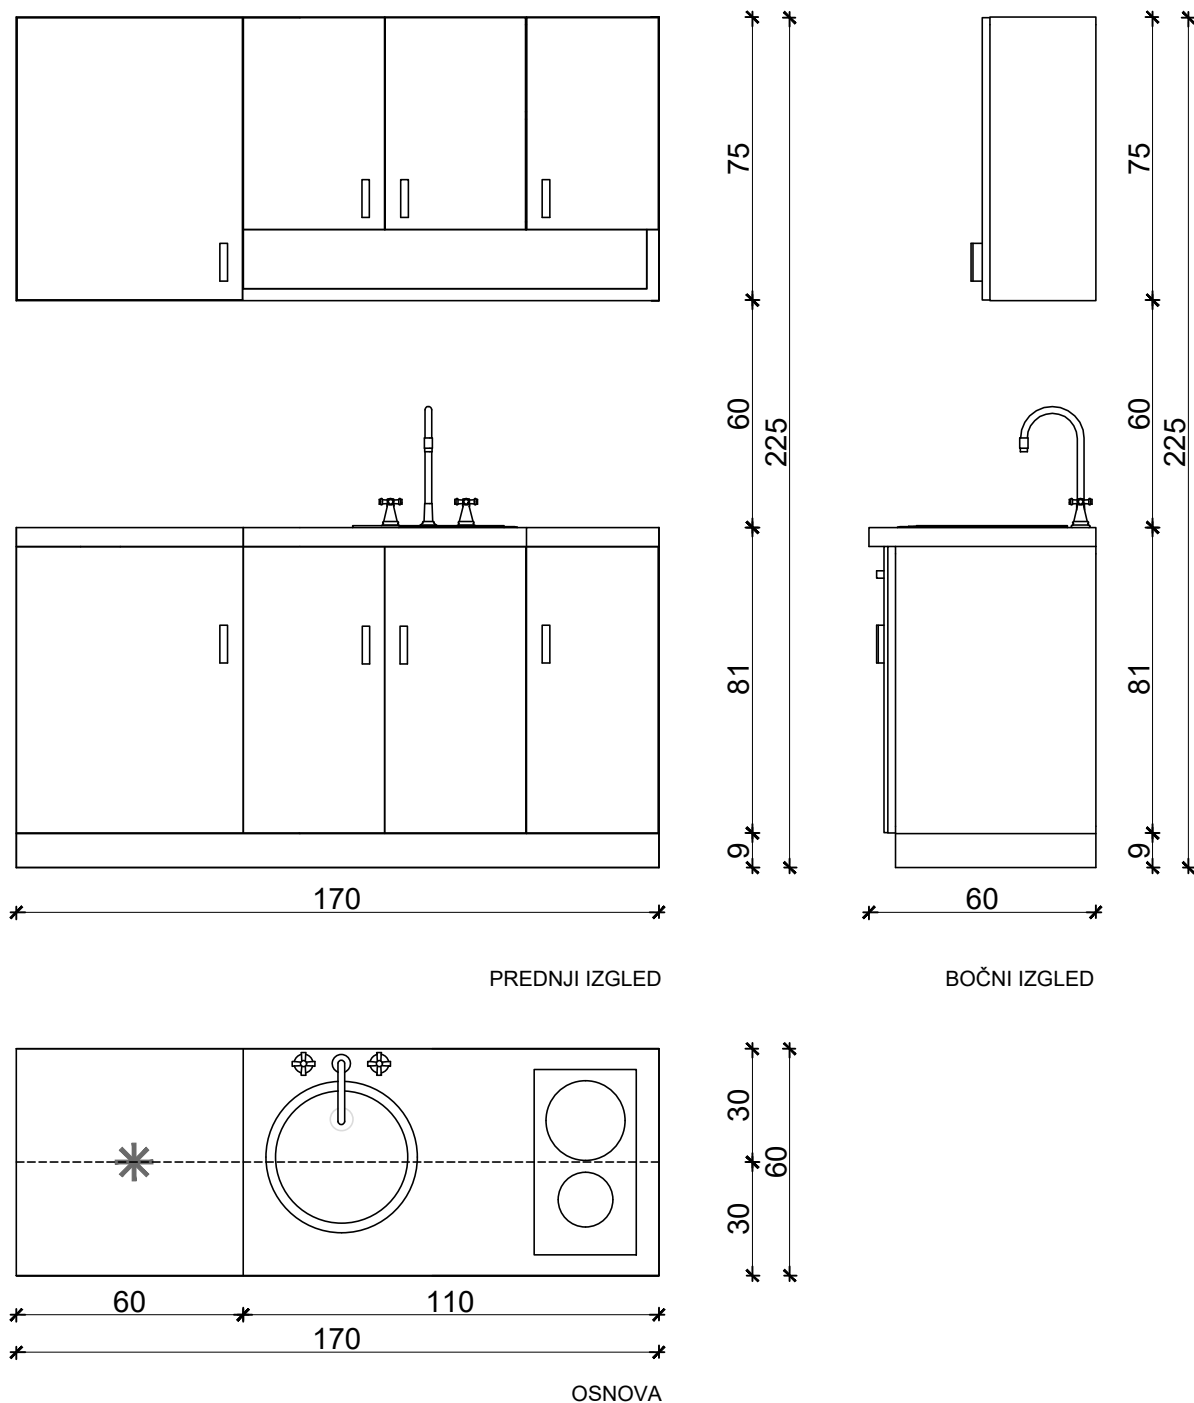

Čajna kuhinja- Kh₂

Opis: Kuhinja je od univerza sa frontovima u visokom sjaju.

Radna ploča otporna na habanje, svi okovi i ručke standardni.

Aparati i oprema: Sudopera, ploča sa dvije ringle, frižider po izboru Investitora

Dimenzije (DxŠxV): 170 x 60 x 90 cm + 170 x 30 x 75 cm

Svi materijali i boje po izboru i odobrenju Projektanta.

OZNAKA POZICIJE		PODRUM	PRIZEMLJE	PRVI SPRAT	POVUČENI SPRAT	UKUPNO :	
Kh₂	KOMADA:	/	/	/	2	2	

Napomena: Prije izrade pozicije, sve mjere obavezno kontrolisati na licu mjesta. Izvođač je u obavezi da prije izrade pozicija uradi sve radioničke detalje i iste dostavi glavnom projektantu na uvid i saglasnost. Svi materijali i boje po izboru i odobrenju projektanta.

LIST BR:
15c.19

PROJEKTANT:	OBJEKAT:	INVESTITOR:
"URBI.PRO" d.o.o., Podgorica	Edukativno-konferencijski centar CBCG (poslovanje-administracija)Po+P+1+Ps	Centralna banka Crne Gore Bulevar Sv. Petra Cetinjskog br.6, Podgorica
	PRILOG:	
	Projekat namještaja i opremanja	



Modularna polica - Mp

Opis: Stubovi i police izrađeni su od visokokvalitetnog čelika te su u cijelosti zaštićeni plastifikacijom koja ih čuva od korozije. Svaka polica ima 6 polja. Mogućnost podešavanja razmaka između polica s korakom od 50 mm U cijelosti izrađene od metala bez oštih rubova.
Boja svijetlo siva RAL 7038. Nosivost polica: do 2,3 kN (230 kg)
Nosivost para stupova: do 40 kN (4000 kg)
Sertifikat o nosivosti HRN EN 14073-3, tačka 5.3.2.

Dimenzije(ŠxDxV):140x60x200cm

Svi materijali i boje po izboru i odobrenju projektanta.

OZNAKA POZICIJE		PODRUM	PRIZEMLJE	PRVI SPRAT	POVUČENI SPRAT	UKUPNO :
Mp	KOMADA:	7	/	/	/	7



Modularni metalni garderober-T₁

Opis: Metalni garderober sa klupom, 2 sekcije, 2 vrata, otvori za ventilaciju, na dnu i gornjoj ivici okvira. Unutrašnjost sadrži prečku sa vješalicama za odlaganje odjeće, policu. Korpus je od čvrstog, zavarenog čeličnog lima debljine 0,7mm, koji je plastificiran. Vrata imaju stoper za zaustavljanje vrata i gumene prigušivače za glatko i tiho zatvaranje. Okvir sa nogama od čelika, koji podiže garderober sa poda na odgovarajuću visinu za sjedenje, i takođe olakšava čišćenje. Sjedište je od lakiranog drvenog masiva. Završna obrada plastificiranje u boji po izboru projektanta. Standardna cilindrična brava, sa dva ključa, ključ funkcioniše kao vučna vrata, nisu potrebni ni ručica niti katanac.

Dimenzije: (ŠxDxV):60x55x212 cm


Svi materijali i boje po izboru i odobrenju Projektanta.

OZNAKA POZICIJE		PODRUM	PRIZEMLJE	PRVI SPRAT	POVUČENI SPRAT	UKUPNO :
T₁	KOMADA:	12	/	/	/	12


Napomena: Prije izrade pozicije, sve mjere obavezno kontrolisati na licu mjesta. Izvođač je u obavezi da prije izrade pozicija uradi sve radioničke detalje i iste dostavi glavnom projektantu na uvid i saglasnost. Svi materijali i boje po izboru i odobrenju projektanta.

LIST BR:
15c.20


OTVORENI ŠANK
osnova

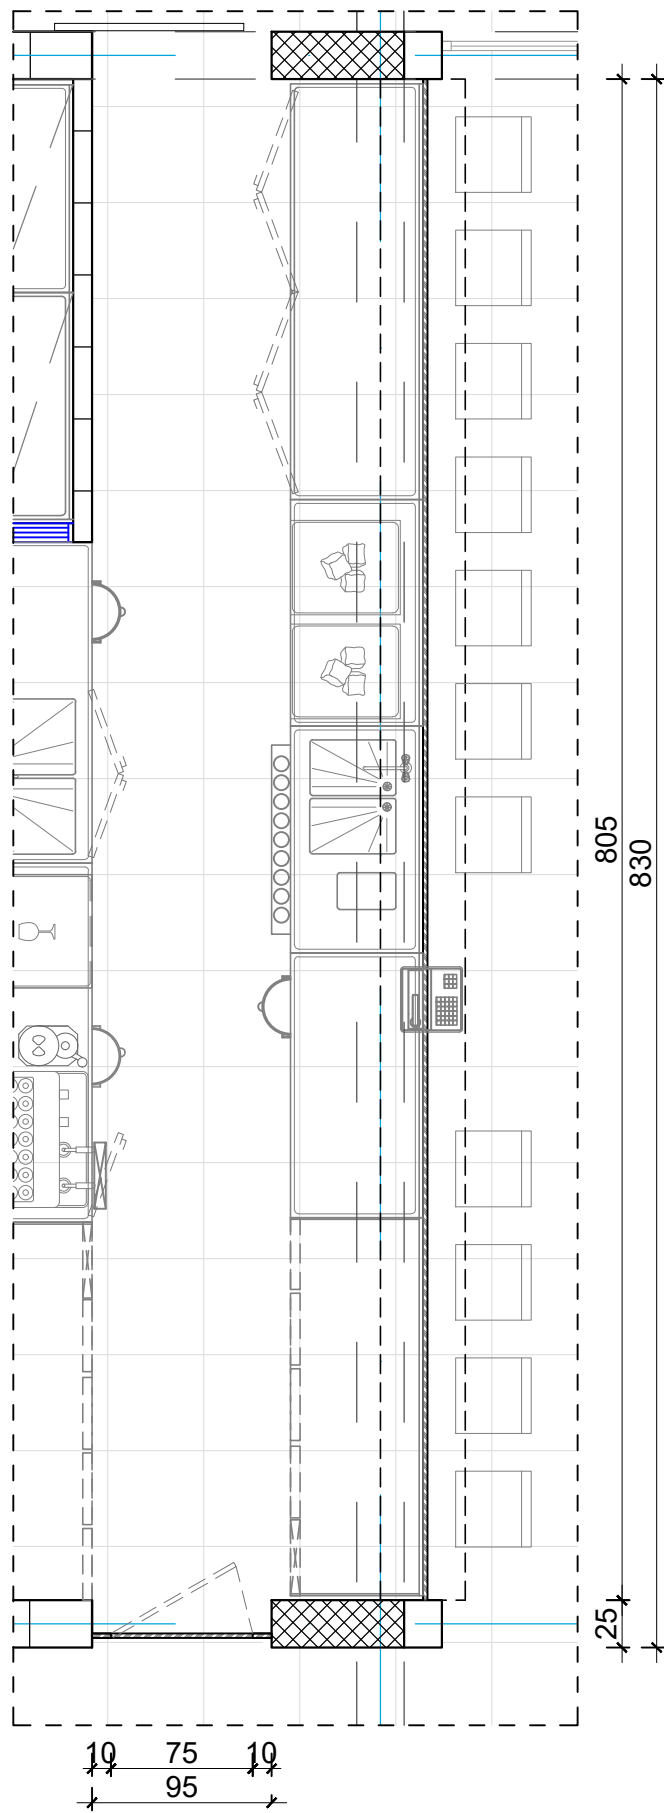


izgled

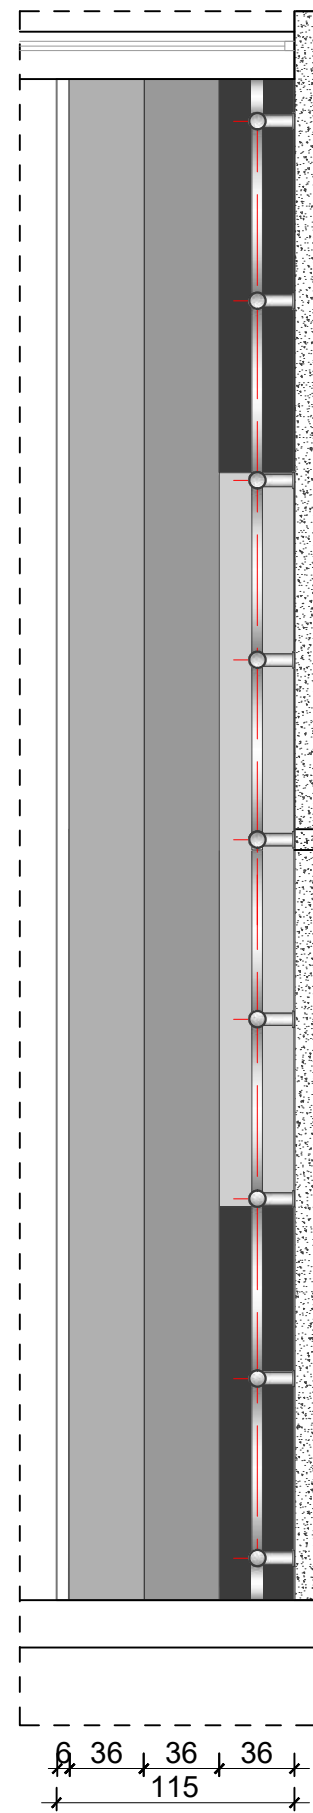

OTVORENI ŠANK
izgled

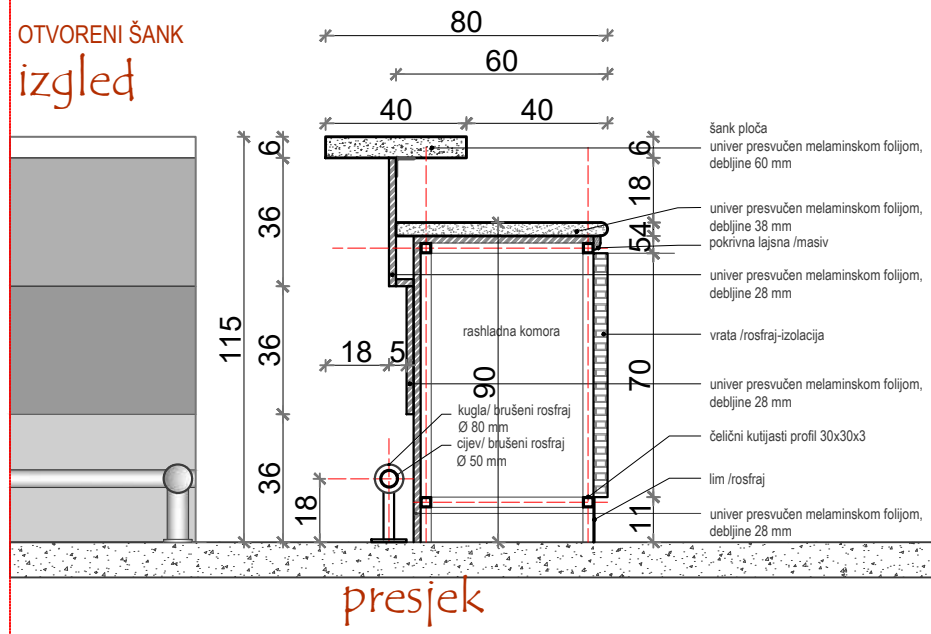

vrata izgled

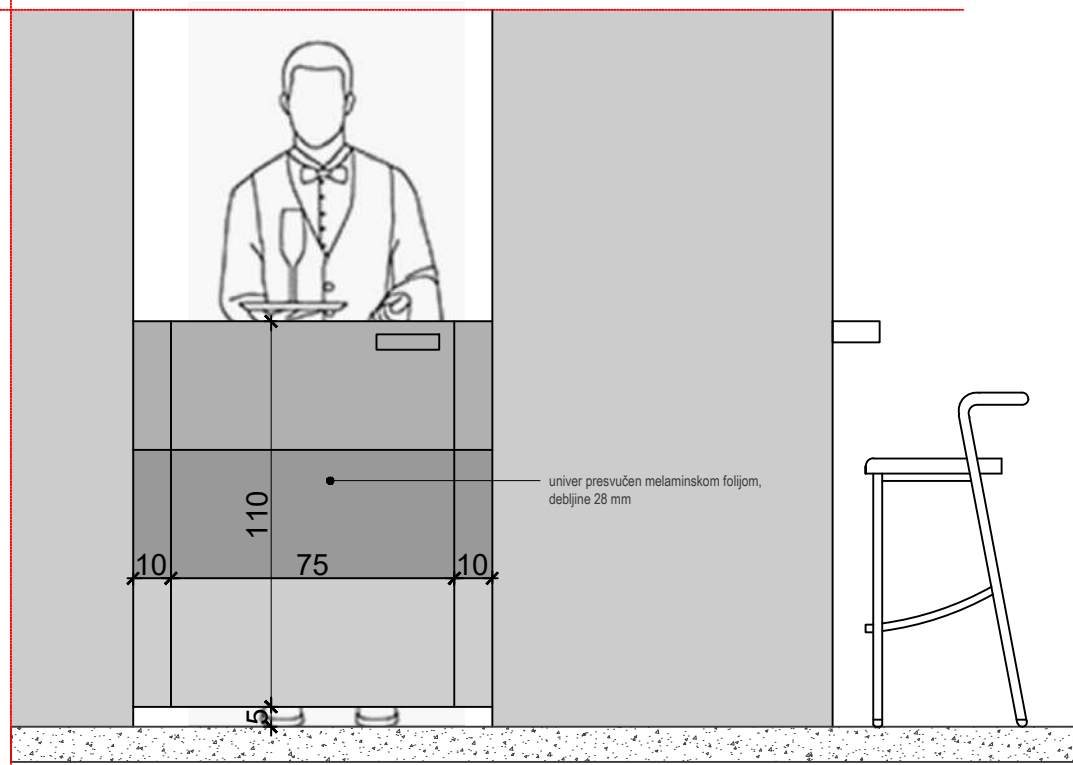

Otvoreni šank - Š

Opis: Front šanka podijeljen u formi i koloristički na tri jednake horizontale. Oslonac za noge cijev hrom Ø50mm, sa devet hrom kugli Ø80mm, koje prave još jednu podjelu ("niz perli") i učvršćuju cijev.

Radni dio ima sudoper sa dva inox korita, ledomat i prostor za odlaganje.

U dijelu gdje je rashladna komora vrata su završni sloj rošfaj sa izolacionom ispunom.

Šank ploča - univer debljine 60 mm, završna obrada melaminska folija, dekorativne boje, koja se lako čisti.

Sve ivice su obrubljene ABS kant trakom, debljine 2mm.

Radna ploča - univer debljine 38 mm, završna obrada melaminska folija, dekorativne boje, koja se lako čisti.

Sve ivice su obrubljene ABS kant trakom, debljine 2mm.

Korpus i frontovi - univer debljine 28 mm, završna obrada melaminska folija, dekorativne boje, koja se lako čisti.

Sve ivice su obrubljene ABS kant trakom, debljine 2mm.

Svi spojevi su neprimjetni.

Kompletan okov, pribor i distanceri su iz standardne kataloške proizvodnje isporučio, I klase, sa odgovarajućim atestom.




Vrata za ulazak u šank izraditi po uzoru na šank.

Dimenzije šank: (ŠxDxV):
805x80x90/115 cm

Svi materijali i boje po izboru i odobrenju Projektanta.

OZNAKA POZICIJE		PODRUM	PRIZEMLJE	PRVI SPRAT	POVUČENI SPRAT	UKUPNO :
S ₁	KOMADA:	/	1	/	/	1


Napomena: Prije izrade pozicije, sve mjere obavezno kontrolisati na licu mjesta. Izvođač je u obavezi da prije izrade pozicija uradi sve radioničke detalje i iste dostavi glavnom projektantu na uvid i saglasnost. Svi materijali i boje po izboru i odobrenju projektanta.

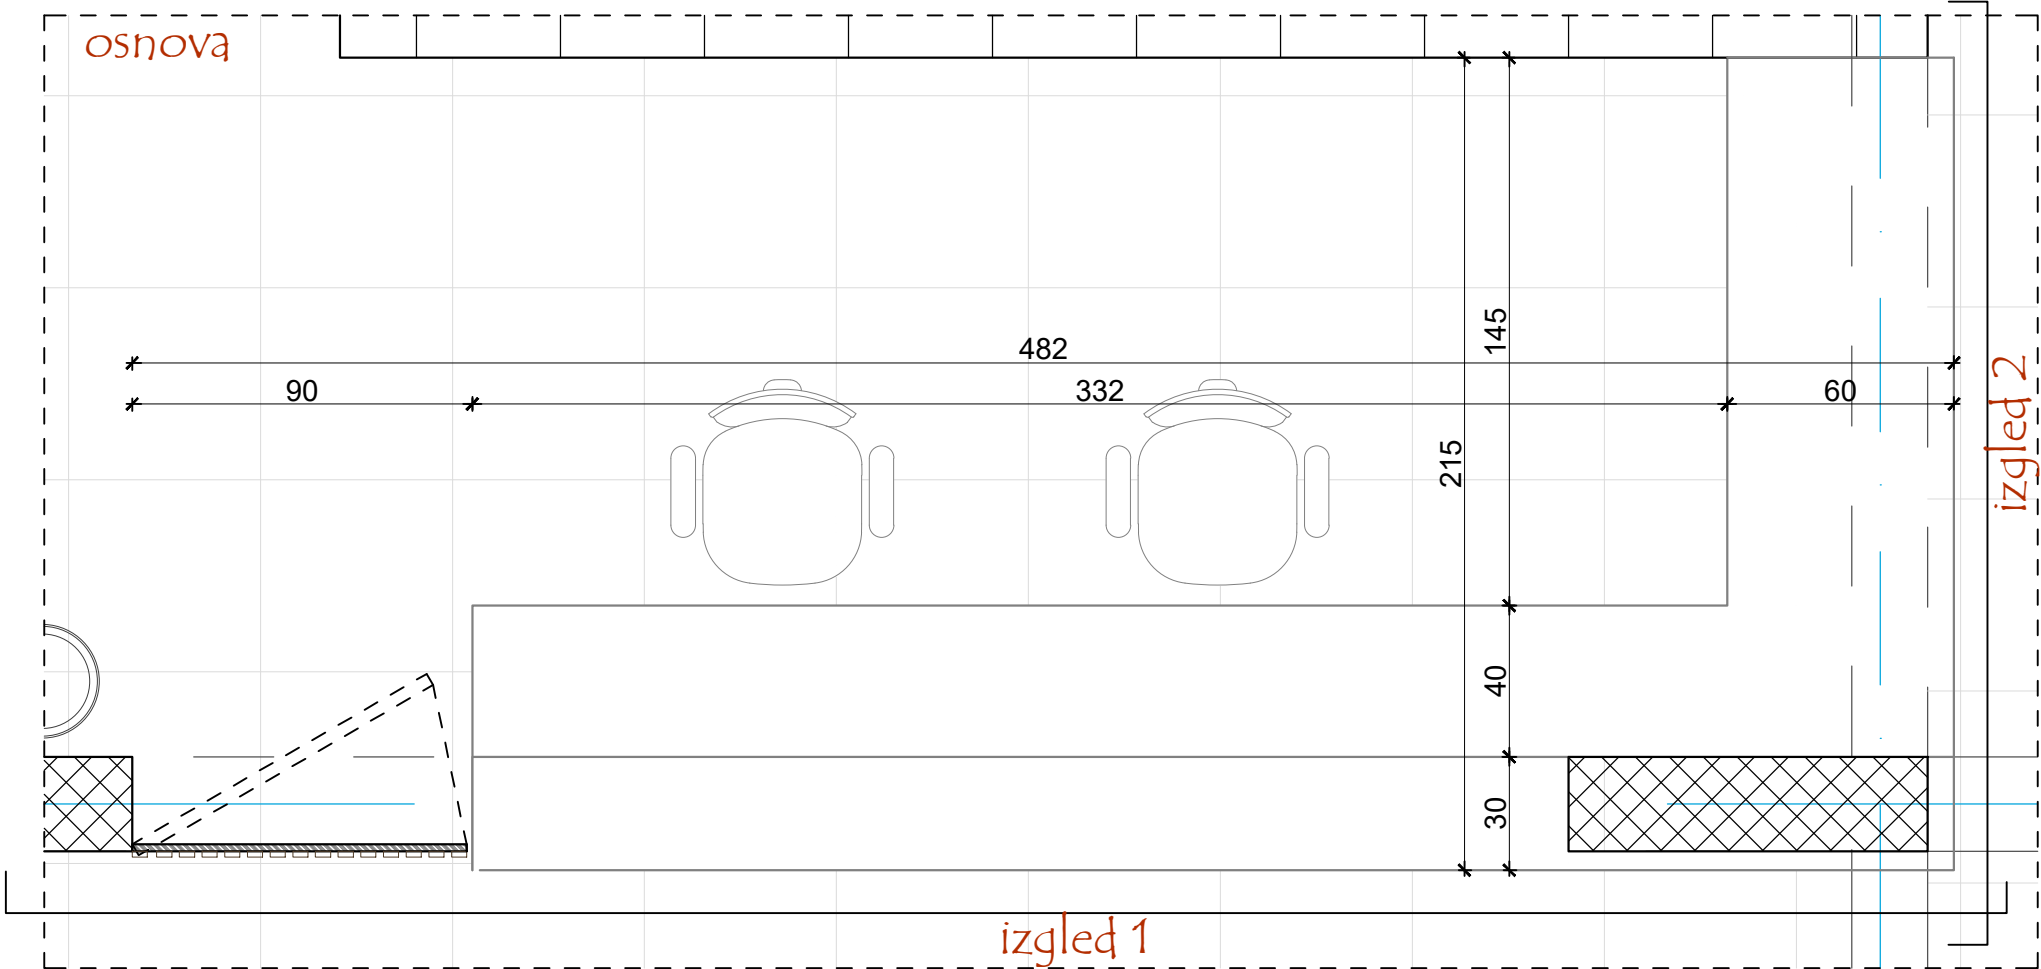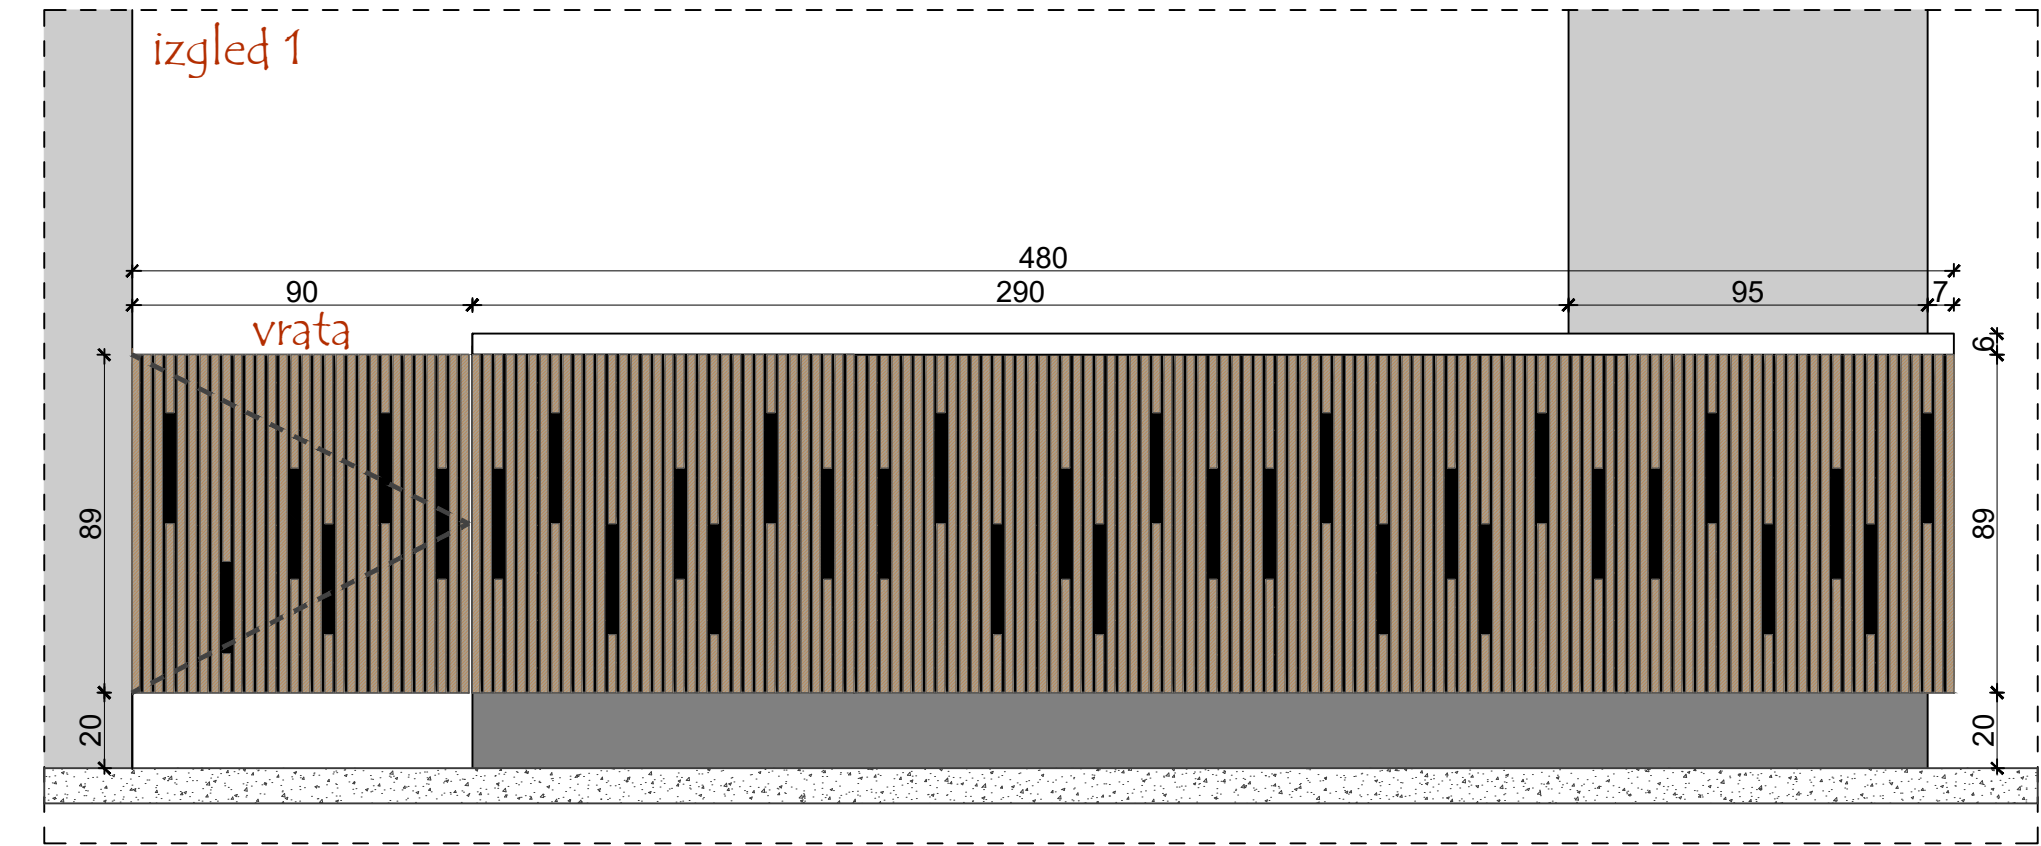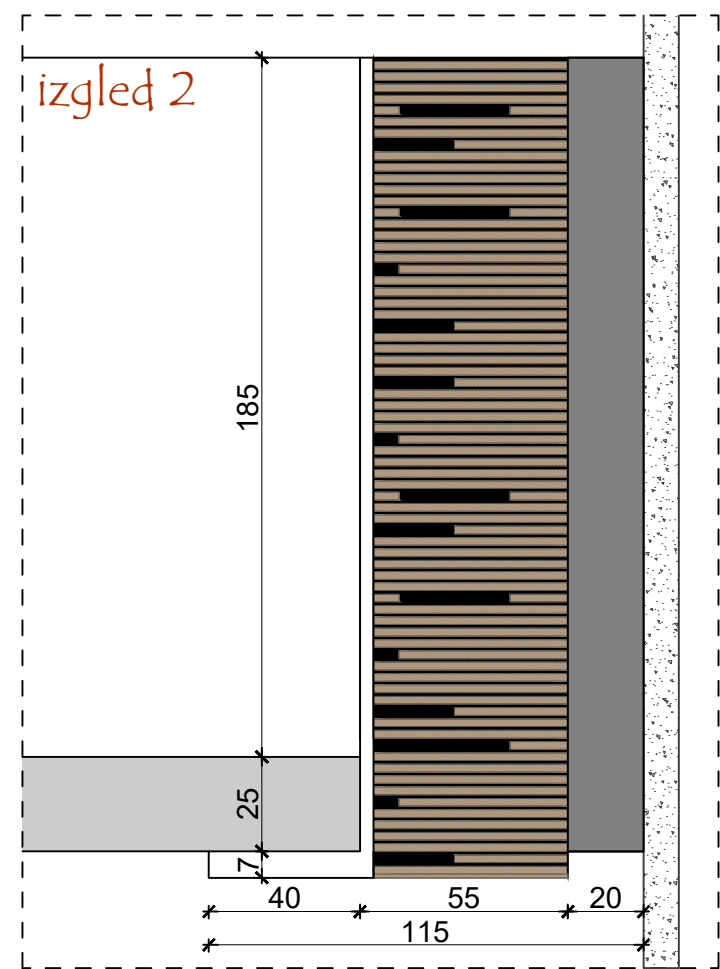

Recepcija - R₁


Opis: Recepcija u obliku slova L ima sekciju (70 cm širine) sa gornjom pločom (pult, širine 30 cm) i ugaonu sekciju (60 cm širine). Sve sekcije su iste visine. Sve sekcije imaju izdržljivu radnu površinu. Visoka sekcija ima povišenu prednju stranu i praktični prostor za spremanje između radne površine i gornje sekcije. U taj prostor mogu se staviti zaslon kompjutera, dokumenta i dr. predmeti koji su potrebni kod recepcije. Pultevi imaju ploču od laminata, glatku, čvrstu i izdržljivu površinu koja se lako čisti. Sa donje strane recepcioni pult je obložen panelom od aluminijuma modernog izgleda koji mu istovremeno pruža zaštitu od udaraca nogom. Recepcija u istoj obradi ima vrata za prolaz dim. 85,0 x 100,0 cm. Pult se uklapa oko konstrukcije objekta.

Dimenzije recepcije:
(ŠxDxV):310x50x220 cm
Svi materijali i boje po izboru i odobrenju Projektanta.

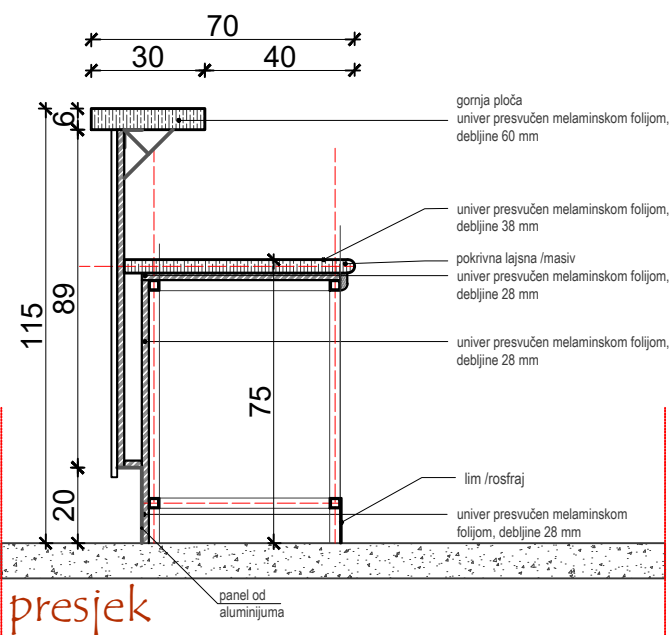

OZNAKA POZICIJE		PODRUM	PRIZEMLJE	PRVI SPRAT	POVUČENI SPRAT	UKUPNO :
R ₁	KOMADA:	/	1	/	/	1

PROJEKTANT: "URBI.PRO" d.o.o., Podgorica	OBJEKAT: Edukativno-konferencijski centar CBCG (poslovanje-administracija)Po+P+1+Ps	INVESTITOR: Centralna banka Crne Gore Bulevar Sv. Petra Cetinjskog br.6, Podgorica
	PRILOG: Projekat namještaja i opremanja	

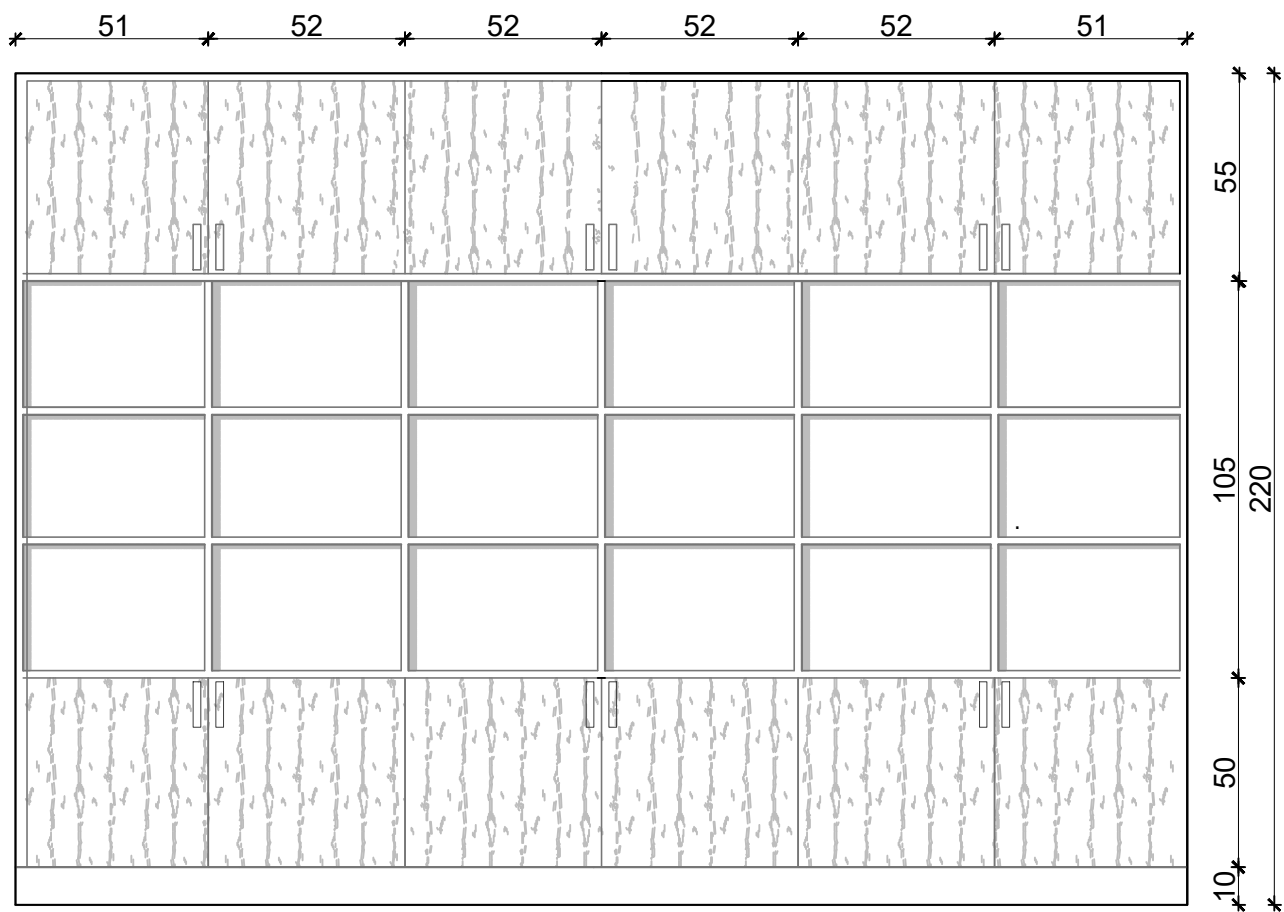

Ugradni kancelarijski orman-Ko₁

Opis: Ugradni trodjeljni kancelarijski orman, sa otvorenim policama za odlaganje, front univer.

Konstrukcija - Frontovi, vrata ormana izrađeni su od univera 18mm, presvučenog HPL laminatnom folijom, i kantovanog ABS kant trakom debljine 2mm.

Korpusi ormana izrađeni od univera 18mm, obostrano presvučenog melaminskom folijom i kantovanog melaminskom kant trakom.

Centralno zaključavanje, obavezna bravica sa dva ključa. Ručke na vratima ergonomski oblikovane.

Pri spajanju vrata s korpusom koriste se najkvalitetniji okovi i spojnice.

Dimenzije: (ŠxDxV):310x50xh220cm.

Svi materijali i boje po izboru i odobrenju Projektanta.


Dimenzije provjeriti na licu mjesta.

OZNAKA POZICIJE		PODRUM	PRIZEMLJE	PRVI SPRAT	POVUČENI SPRAT	UKUPNO :	Ugradni kancelarijski orman-Ko ₁
Ko₁	KOMADA:	12	/	/	/	12	Dimenzije: (ŠxDxV):310x50xh220cm

Napomena: Prije izrade pozicije, sve mjere obavezno kontrolisati na licu mjesta. Izvođač je u obavezi da prije izrade pozicija uradi sve radioničke detalje i iste dostavi glavnom projektantu na uvid i saglasnost. Svi materijali i boje po izboru i odobrenju projektanta.

LIST BR:
15c.23


PROJEKTANT: "URBI.PRO" d.o.o., Podgorica	OBJEKAT: Edukativno-konferencijski centar CBCG (poslovanje-administracija)Po+P+1+Ps	INVESTITOR: Centralna banka Crne Gore Bulevar Sv. Petra Cetinjskog br.6, Podgorica
	PRILOG: Projekat namještaja i opremanja	

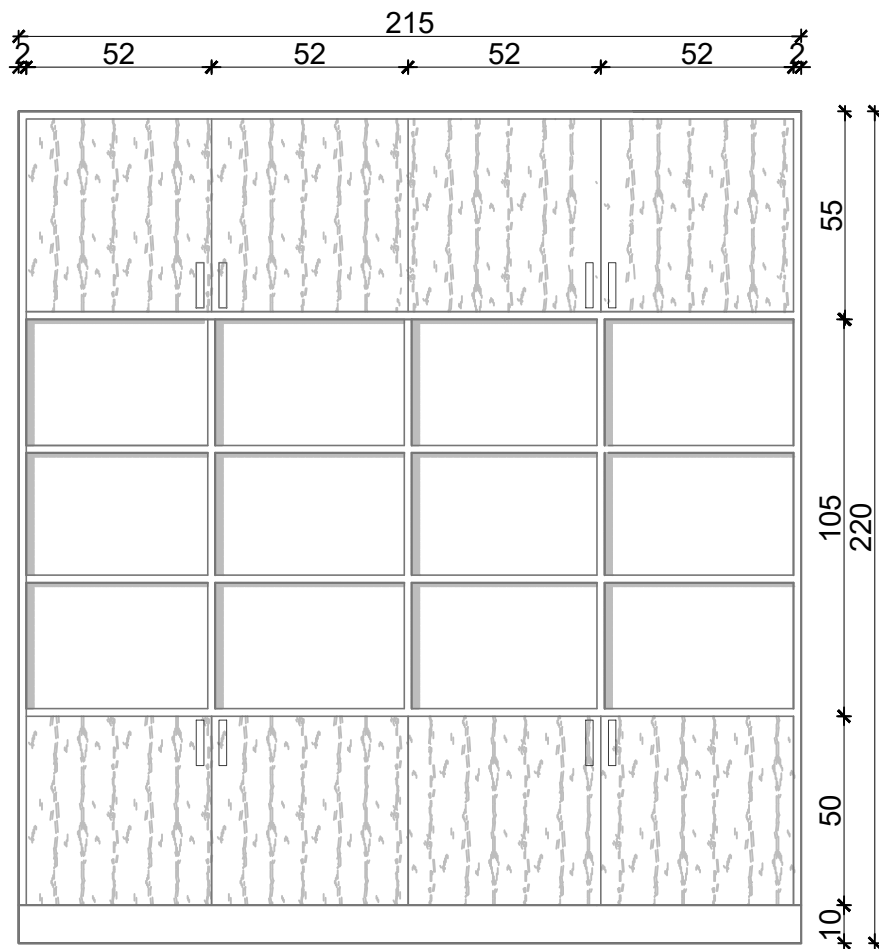

Kancelarijski orman-Ko₁

Opis: Kancelarijski dvodjelni orman, sa otvorenim policama za odlaganje, front univer. Konstrukcija - Frontovi, vrata ormara izrađeni su od univera 18mm, presvučenog HPL laminatnom folijom, i kantovanog ABS kant trakom debljine 2mm. Korpusi ormara izrađeni od univera 18mm, obostrano presvučenog melaminskom folijom i kantovanog melaminskom kant trakom. Centralno zaključavanje, obavezna bravica sa dva ključa. Ručke na vratima ergonomski oblikovane. Pri spajanju vrata s korpusom koriste se najkvalitetniji okovi i spojnice. Dimenzije: (ŠxDxV):215x40x220 cm. Svi materijali i boje po izboru i odobrenju Projektanta. Dimenzije provjeriti na licu mjesta.

OZNAKA POZICIJE		PODRUM	PRIZEMLJE	PRVI SPRAT	POVUČENI SPRAT	UKUPNO :
Ko₂	KOMADA:	1	/	/	/	1

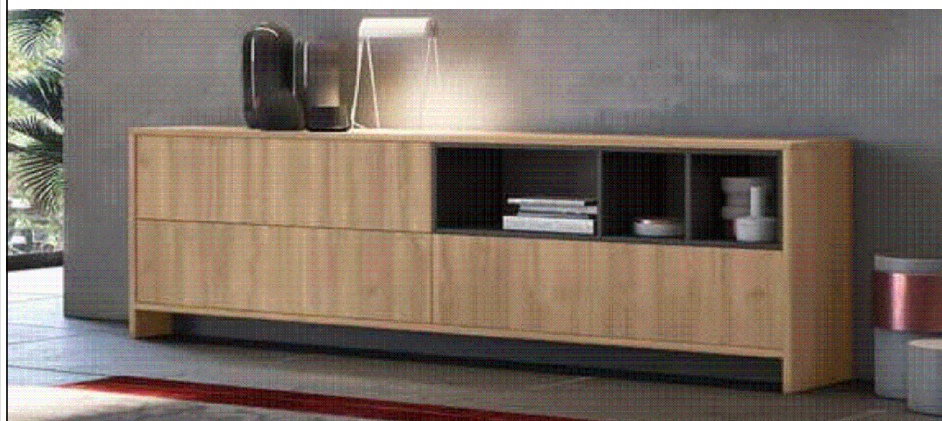

Tv komoda u sobama

Opis: Tv komoda sa ladicama i otvorenim policama za odlaganje. Materijal: 100% iverica obložena melaminom, debljina 18 mm. Izrada komode na osnovu datih mjera, po uzoru na komodu sa slike. Svi materijali i boje po izboru i odobrenju Projektanta. Dimenzije provjeriti na licu mjesta.

OZNAKA POZICIJE		PODRUM	PRIZEMLJE	PRVI SPRAT	POVUČENI SPRAT	UKUPNO :
Ko₃	KOMADA:	/	/	16	9	25
OZNAKA POZICIJE		PODRUM	PRIZEMLJE	PRVI SPRAT	POVUČENI SPRAT	UKUPNO :
Ko₄	KOMADA:	/	/	2	/	2
OZNAKA POZICIJE		PODRUM	PRIZEMLJE	PRVI SPRAT	POVUČENI SPRAT	UKUPNO :
Ko₅	KOMADA:	/	/	/	2	2

Tv komoda- Ko₃

Dimenzije: (ŠxDxV):250x45xh80

Tv komoda- Ko₄

Dimenzije: (ŠxDxV):390x45xh80

Tv komoda- Ko₅

Dimenzije: (ŠxDxV):295x45xh80

Napomena: Prije izrade pozicije, sve mjere obavezno kontrolisati na licu mjesta. Izvođač je u obavezi da prije izrade pozicija uradi sve radioničke detalje i iste dostavi glavnom projektantu na uvid i saglasnost. Svi materijali i boje po izboru i odobrenju projektanta.

LIST BR:
15c.24

PROJEKTANT:	OBJEKAT:	INVESTITOR:
"URBI.PRO" d.o.o., Podgorica	Edukativno-konferencijski centar CBCG (poslovanje-administracija)Po+P+1+Ps	Centralna banka Crne Gore Bulevar Sv. Petra Cetinjskog br.6, Podgorica
	PRILOG:	
	Projekat namještaja i opremanja	



Tv komoda u sobama i lobiju- Ko₆

Opis:
Tv komoda sa 2 ladice, sa otvorenim policama za odlaganje.
Težina: 47.0 kg
Materijal: 100% iverica obložena melaminom, debljina 18 mm, struktura od metala, uv premaz.
Noge su metalne dimenzija 1,5x1,5 cm. Dimenzije: (ŠxDxV):180x40xh50 (na dnu kreveta).

Svi materijali i boje po izboru i odobrenju Projektanta.
Dimenzije proveriti na licu mjesta.

OZNAKA POZICIJE		PODRUM	PRIZEMLJE	PRVI SPRAT	POVUČENI SPRAT	UKUPNO :
Ko₆	KOMADA:	/	4	/	3	7



Klub sto u lobiju- Ks₁

Opis: Okrugli metalni klub sto u crnoj boji. Težina stolice 2 kg. Primijeniti metodu premazivanja obojenim prahom kao zaštitni sloj metala, koji ga štiti od habanja i rđe.


Dimenzije: Ø47x51cm visina

Svi materijali i boje po izboru i odobrenju Projektanta.

OZNAKA POZICIJE		PODRUM	PRIZEMLJE	PRVI SPRAT	POVUČENI SPRAT	UKUPNO :
Ks₁	KOMADA:	/	4	/	/	4

Napomena: Prije izrade pozicije, sve mjere obavezno kontrolisati na licu mjesta. Izvođač je u obavezi da prije izrade pozicija uradi sve radioničke detalje i iste dostavi glavnom projektantu na uvid i saglasnost. Svi materijali i boje po izboru i odobrenju projektanta.	LIST BR: 15c.25
---	---------------------------

PROJEKTANT: "URBI.PRO" d.o.o., Podgorica	OBJEKAT: Edukativno-konferencijski centar CBCG (poslovanje-administracija)Po+P+1+Ps	INVESTITOR: Centralna banka Crne Gore Bulevar Sv. Petra Cetinjskog br.6, Podgorica
	PRILOG: Projekat namještaja i opremanja	

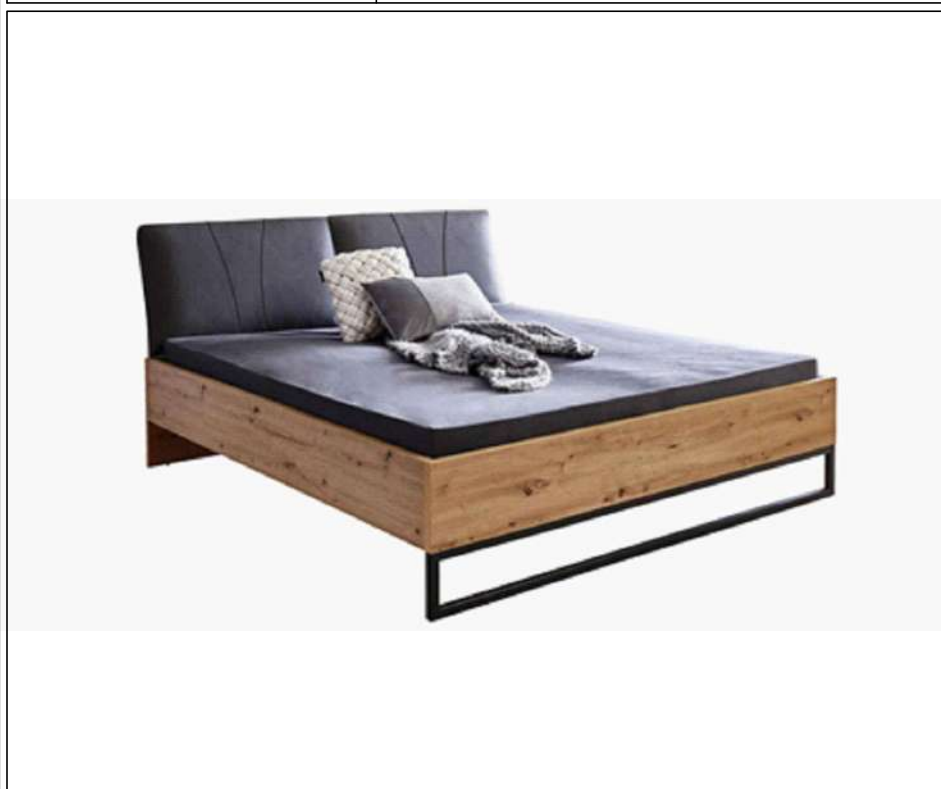

Krevet


Opis: Krevet izrađen od kvalitetnog drvenog materijala u kombinaciji smeđe boje i boje hrasta. U cijenu je uključeno i tapecirano uzglavlje izrađeno od umjetne kože u smeđoj boji i madrac. Cjelokupnom dizajnu dodatno pridonose noge u obliku saonice u antracit boji.

Svi materijali i boje po izboru i odobrenju Projektanta.
Dimenzije provjeriti na licu mjesta.

OZNAKA POZICIJE		PODRUM	PRIZEMLJE	PRVI SPRAT	POVUČENI SPRAT	UKUPNO :
K₁	KOMADA:	/	/	18	4	22
OZNAKA POZICIJE		PODRUM	PRIZEMLJE	PRVI SPRAT	POVUČENI SPRAT	UKUPNO :
K₂	KOMADA:		/	/	10	10

Dupli krevet - K₁
Dimenzije(ŠxD):160x200cm

Krevet - K₂
Dimenzije(ŠxD):96x200cm

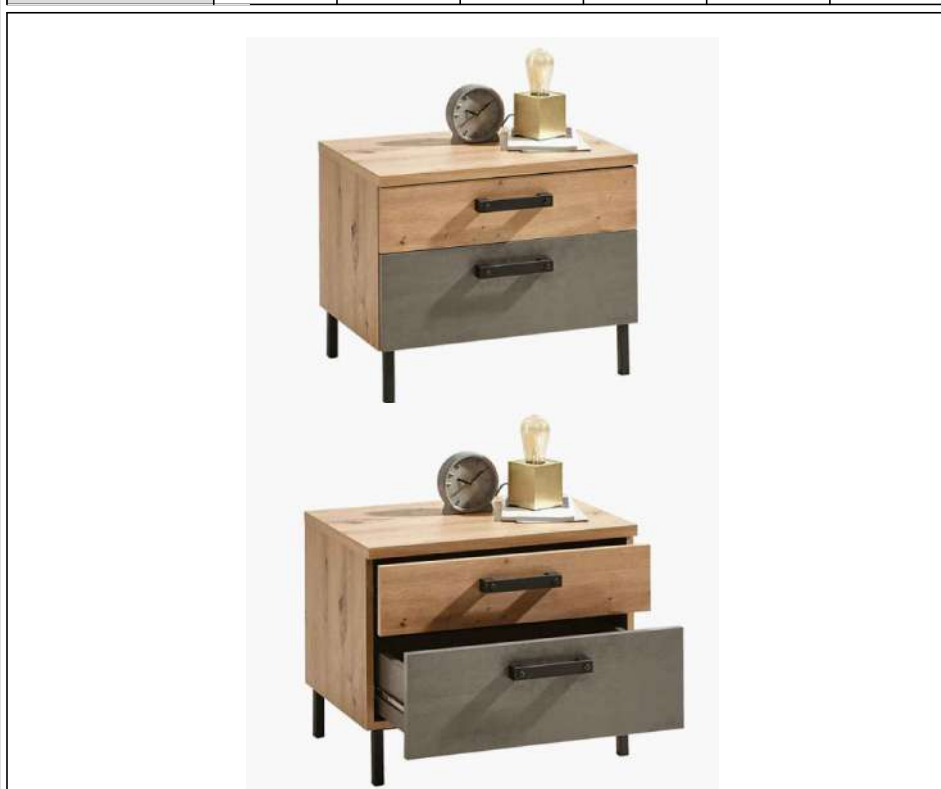

Noćni stočić- Ns₂

Opis: Izrađen je od kvalitetnog drvenog materijala u kombinaciji sive boje i boje hrasta u vintage stilu. Sastoji se od 2 praktične ladice za odlaganje stvari. Zaobljene ručke u antracit boji dodatno doprinose stvaranju efektnog stila.

Svi materijali i boje po izboru i odobrenju Projektanta.
Dimenzije provjeriti na licu mjesta.

OZNAKA POZICIJE		PODRUM	PRIZEMLJE	PRVI SPRAT	POVUČENI SPRAT	UKUPNO :
Ns₁	KOMADA:	/	/	16	/	16
OZNAKA POZICIJE		PODRUM	PRIZEMLJE	PRVI SPRAT	POVUČENI SPRAT	UKUPNO :
Ns₂	KOMADA:	/	/	16	18	34

Noćni stočić- Ns₁
Dimenzije: (ŠxDxV):105x40xh38

Noćni stočić- Ns₂
Dimenzije: (ŠxDxV):55x40xh38

Napomena: Prije izrade pozicije, sve mjere obavezno kontrolisati na licu mjesta. Izvođač je u obavezi da prije izrade pozicija uradi sve radioničke detalje i iste dostavi glavnom projektantu na uvid i saglasnost. Svi materijali i boje po izboru i odobrenju projektanta.

LIST BR:
15c.26

16. KONFERENCIJSKE SALE- Organizacija

OSNOVA PRIZEMLJA


Organizacija sala / I varijanta: 3 konferencijske sale

I sala: 35 mjesta

II sala: 29 mjesta

III sala: 35 mjesta

Ukupno: 99 mjesta

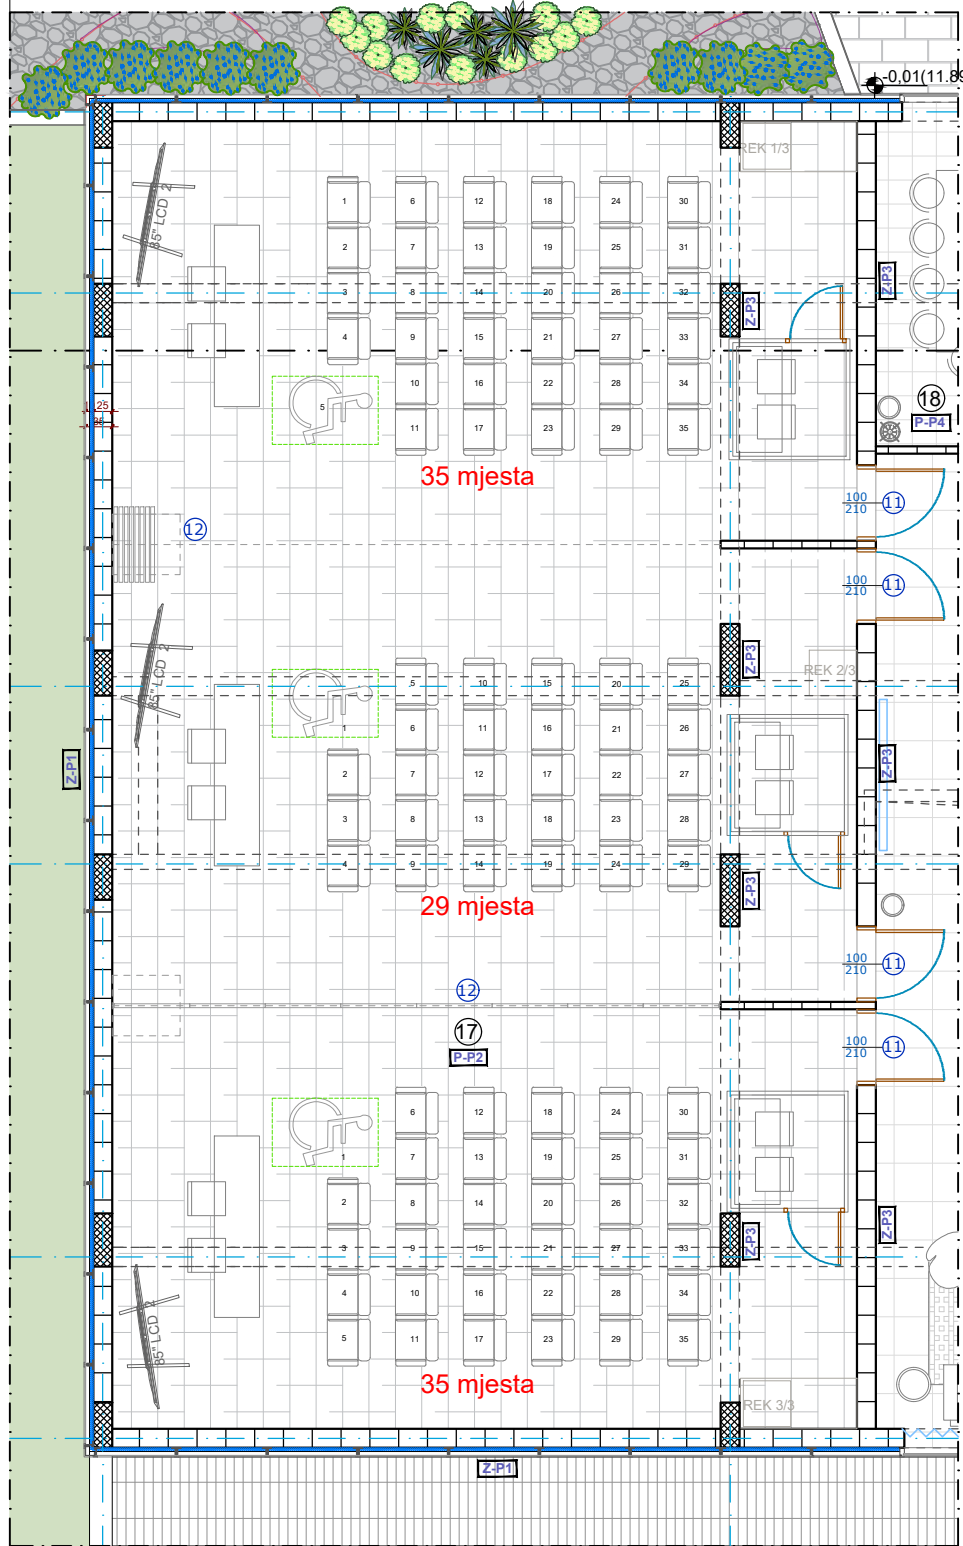


OSNOVA PRIZEMLJA

Organizacija sala / II varijanta: 2 konferencijske sale

I sala: 35 mjesta

II sala: 79 mjesto


Ukupno: 114 mjesta

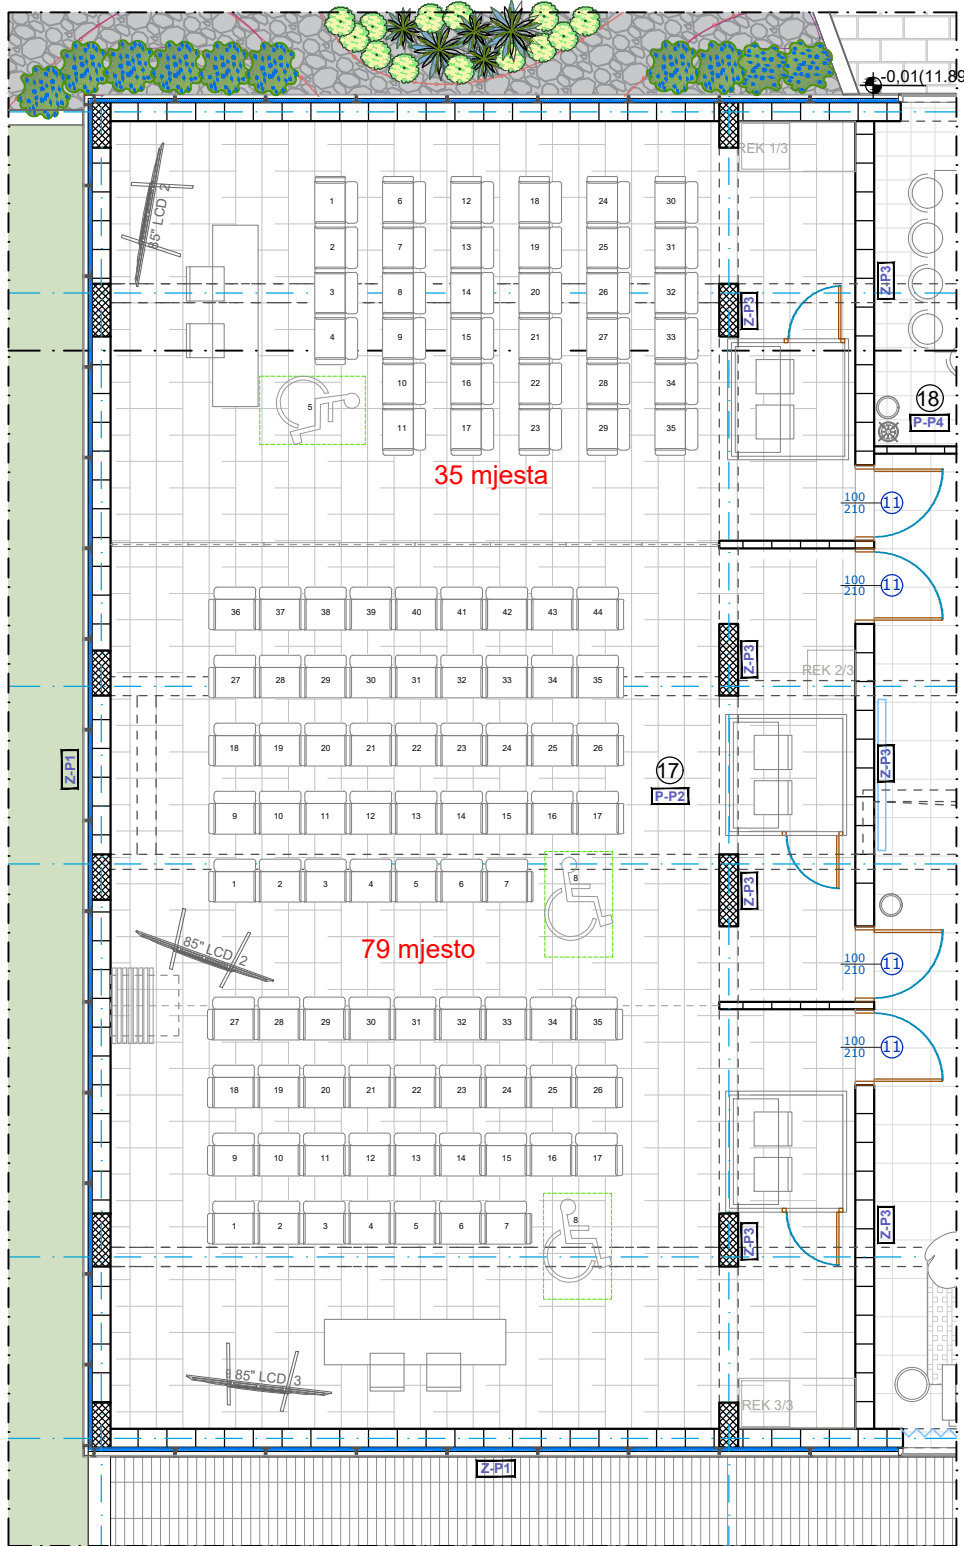

OSNOVA PRIZEMLJA

Organizacija sale / III varijanta: 1 konferencijska sala

Ukupno: 114 mjesta

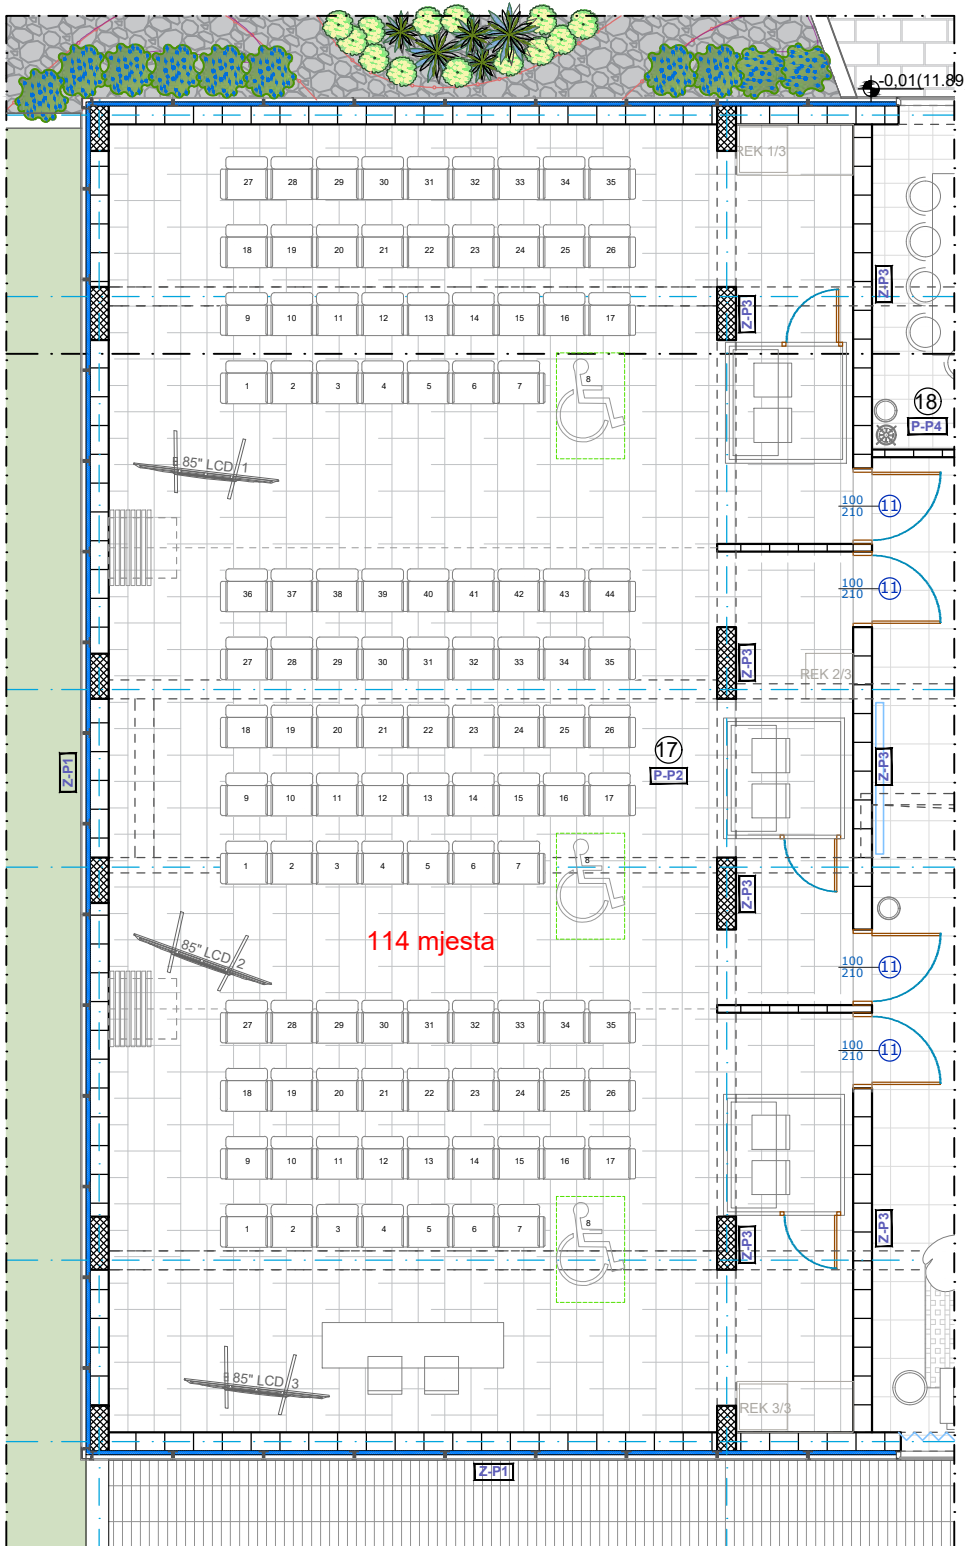

Autori projekta:		"PARALELE" d.o.o. Tivat Zoran Spasić, mast.inž.arh.		
PROJEKTANT:		 "URBI.PRO" d.o.o., Podgorica, ul.Radosava Burica bb, telefon 067/006-012, e-mail office@urbipro.me PDV: 30/31-14987-7, PIB: 03059847		INVESTITOR:
Objekat:		Centralna banka Crne Gore Bulevar Sv. Petra Cetinjskog br.6, Podgorica		
Edukativno-konferencijski centar CBCG (poslovanje-administracija)Po+P+1+Ps		Lokacija: UP 10, Zona A, DUP "Tivat-Centar", (katastarska parcela 972/2) KO Tivat, Opština Tivat		
Glavni inženjer:		Vrsta tehničke dokumentacije: GLAVNI PROJEKAT		
Dušan Džudović d.i.a.		Dio tehničke dokumentacije:		RAZMJERA:
Odgovorni inženjer:		ARHITEKTURA		R=1:100
Dušan Džudović d.i.a.		Prilog:	Broj priloga:	Broj strane:
Sarađnici:		KONFERENCIJSKE SALE- Organizacija	16	
Datum izrade i M.P.		Datum revizije i M.P.		
Maj 2020				