


3.1. KUHINJA

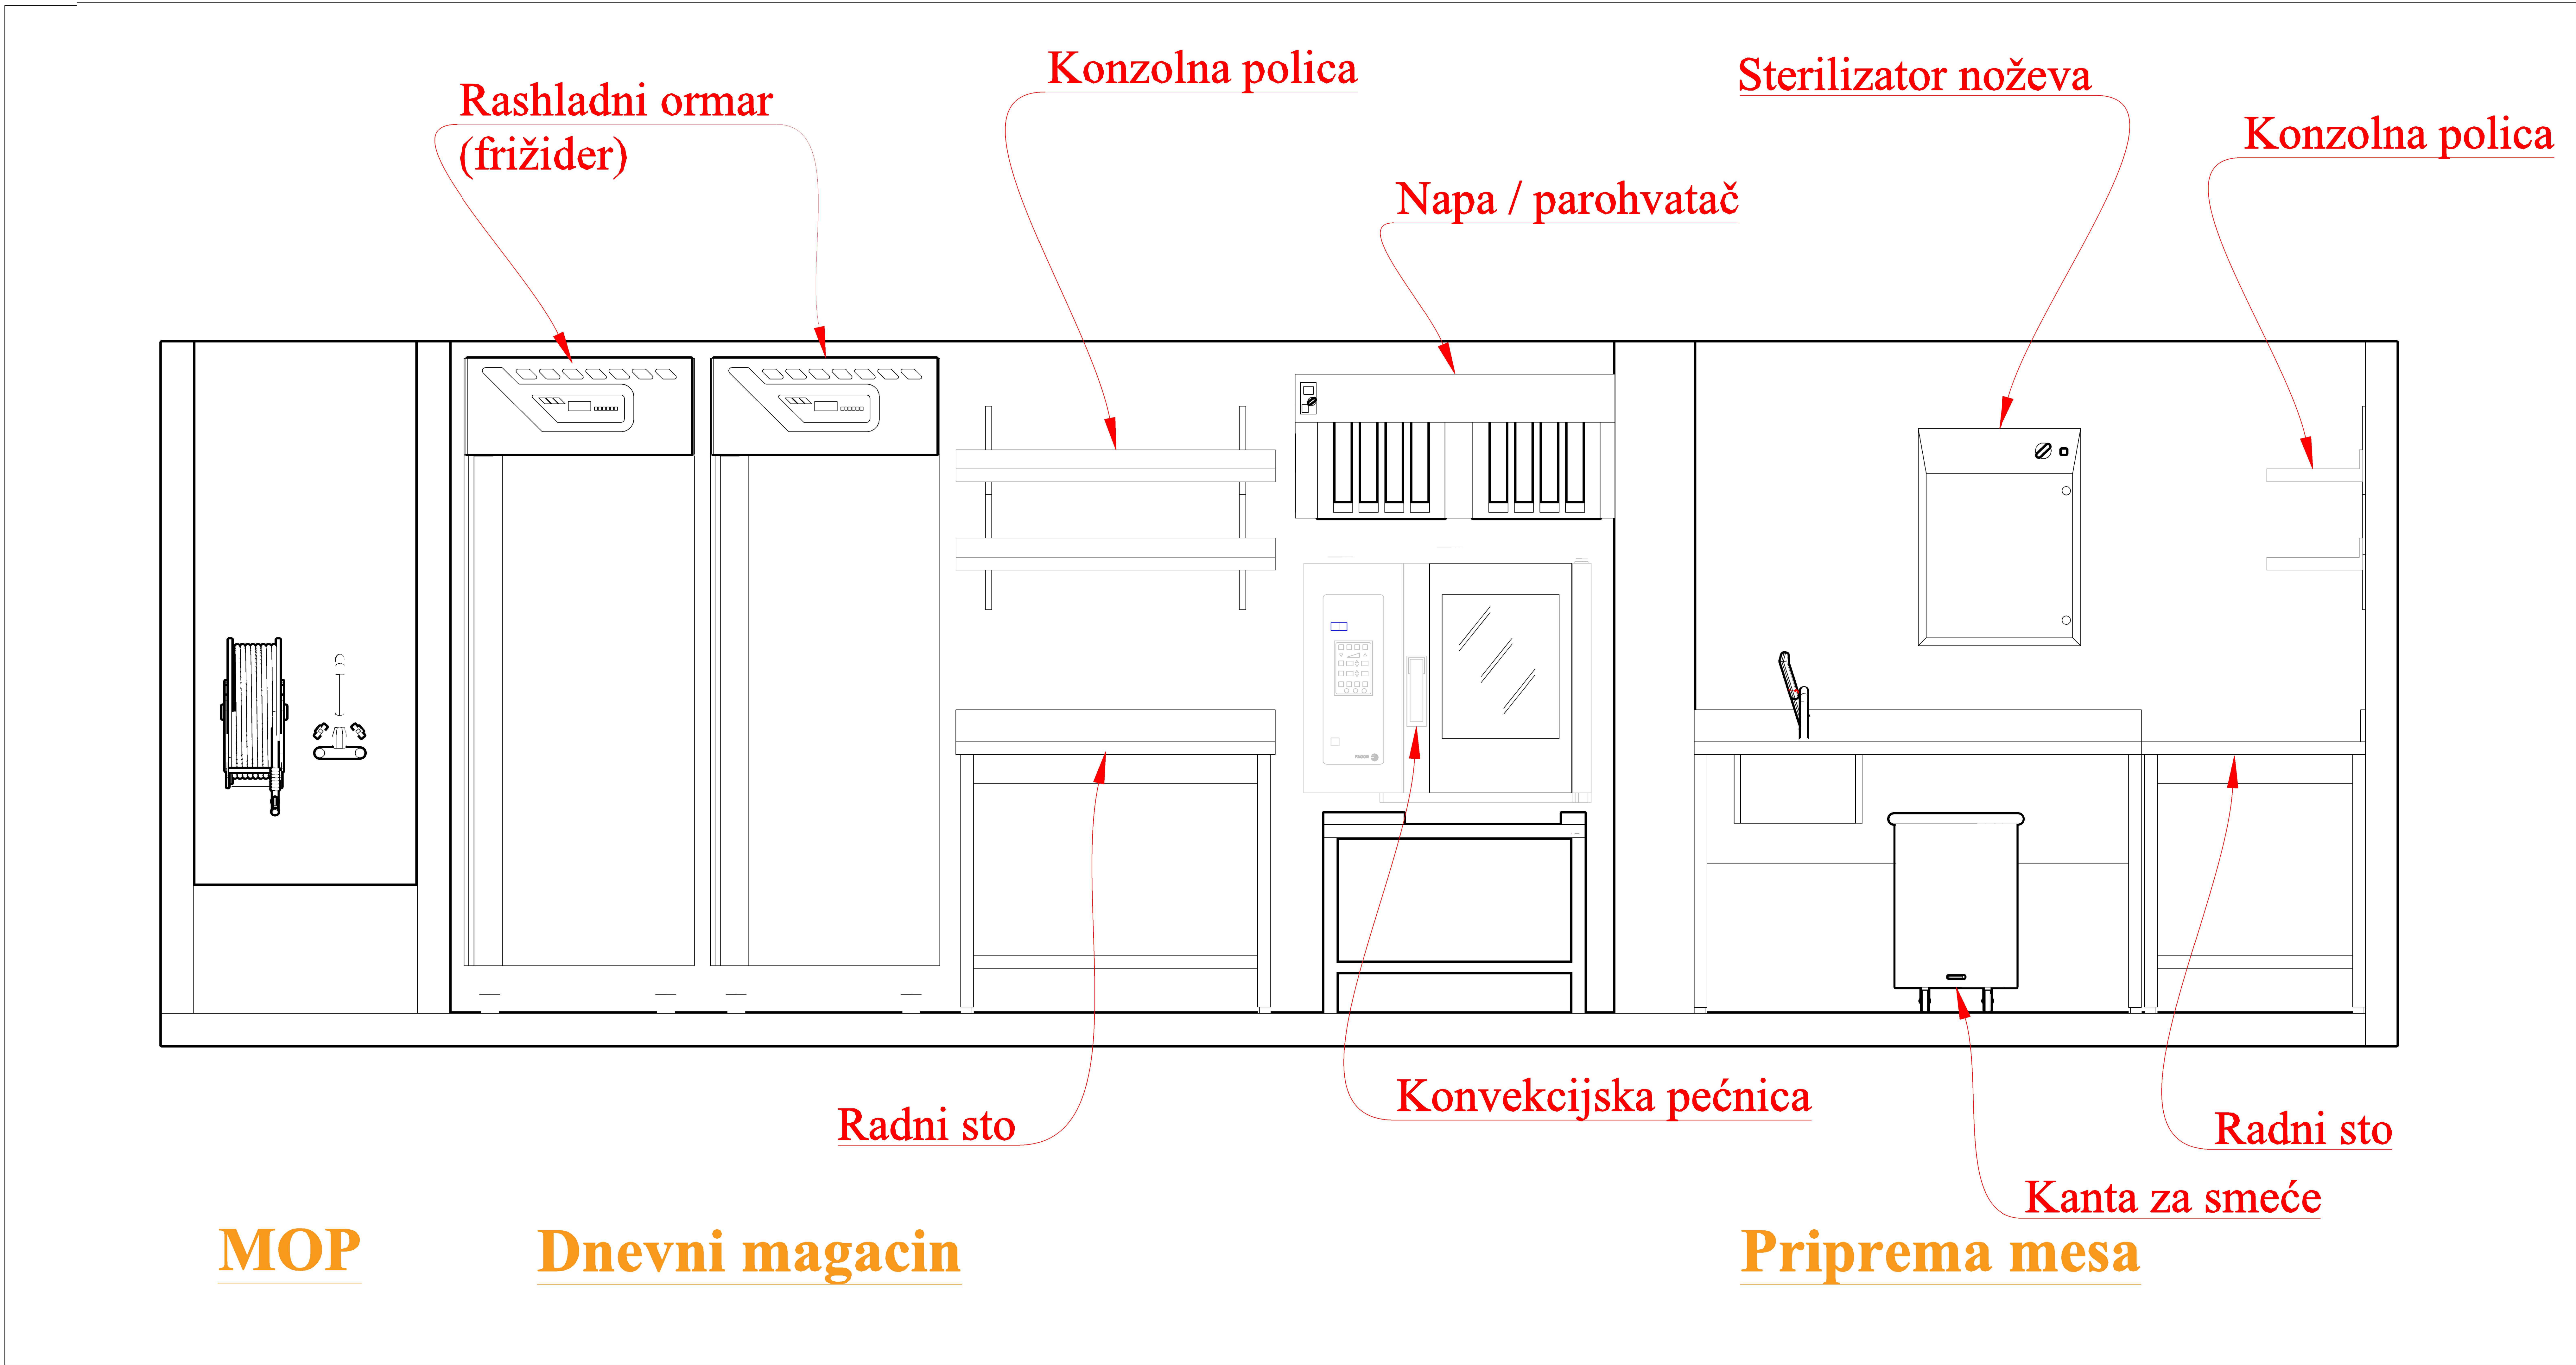

Revizije:	

GastroGroup
PROFESSIONAL

Adresa: Dječji trg, Tivat, 85400
Tel: +382(0) 20 644 828
E-mail: info@gastrogroup.me

 


Naziv projekta:
Edukativno - konferencijski centar

Naziv lista:
Dnevni magacin i priprema mesa - frontalno

Lokacija:
Tivat

Datum: 07.04.2020
Razmjera:
Nacrtao:
Dr. nacrt: O.L.O.

list broj:
5

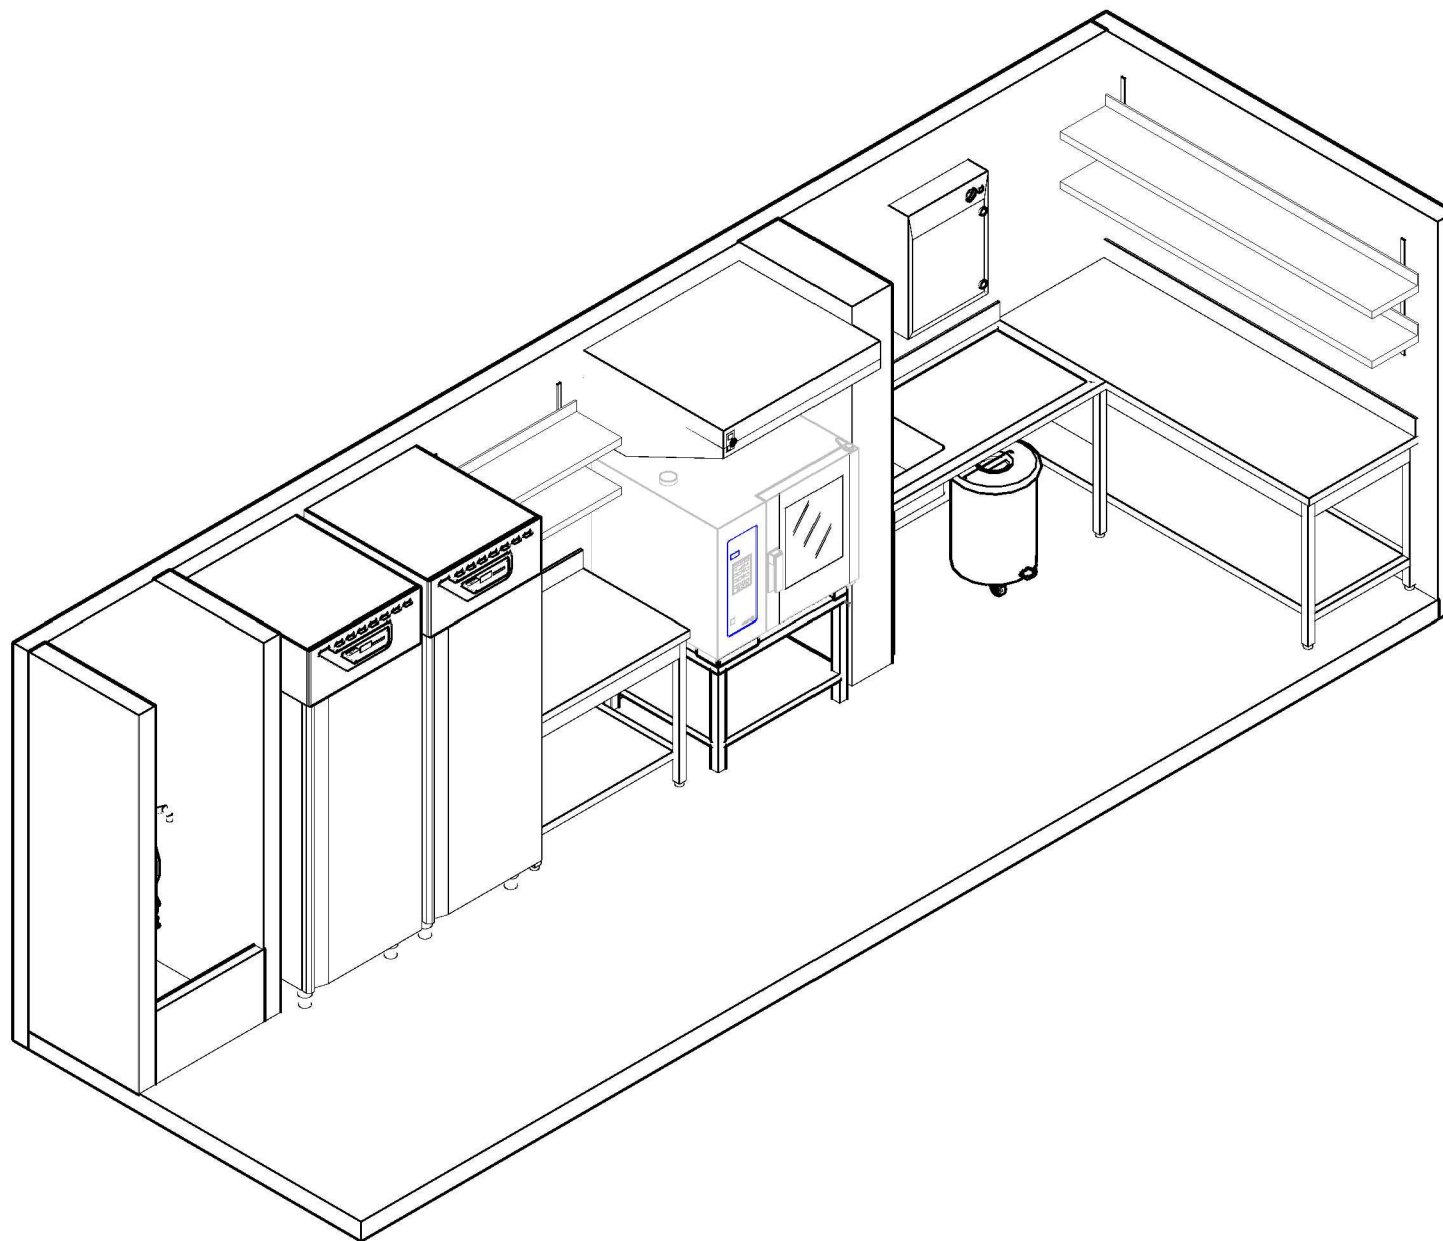

Revizije:	

GastroGroup
 — PROFESSIONAL —
 e-mail: info@gastrogroup.me




Naziv projekta:
Edukativno - konferencijski centar

Naziv lista:
Dnevni magacin i priprema mesa - 3D

Lokacija:
Tivat

Datum: 07.04.2020
 Razmjera:
 Nacrtao:
 Br. nacrt: 01.01

list broj:
6

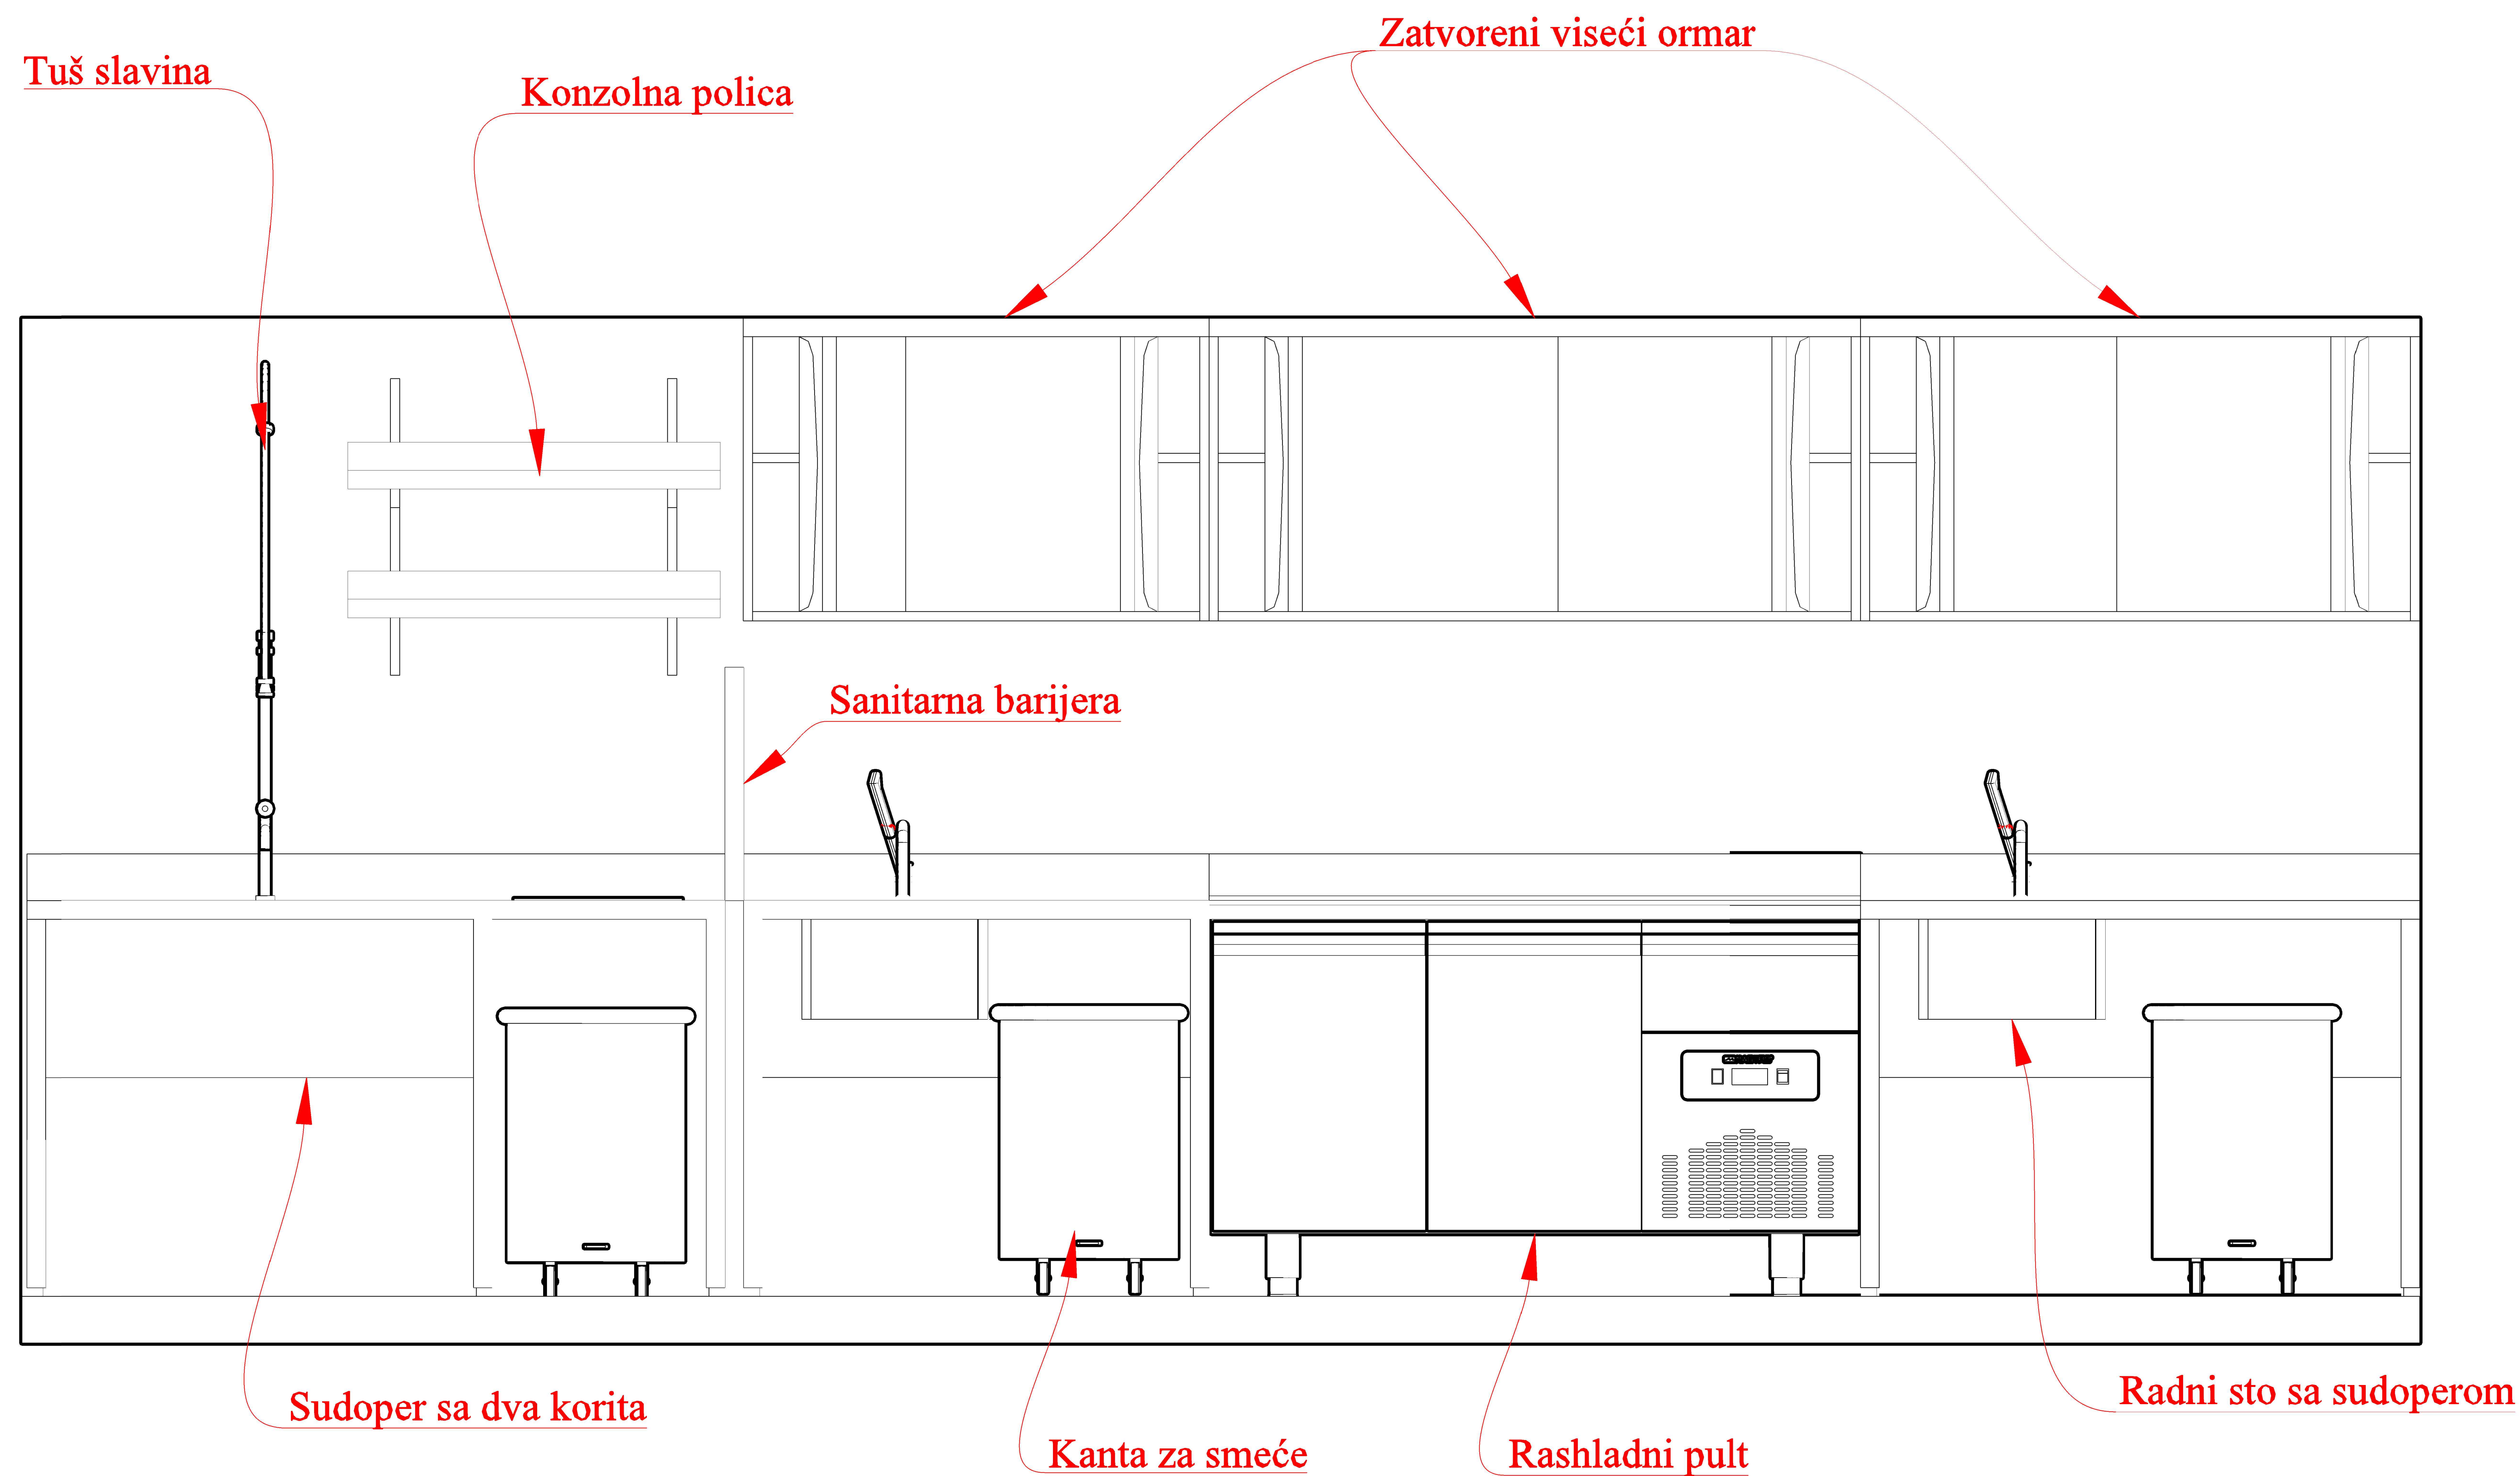

**PRANJE CRNOG
POSUĐA**


**FINA PRIPREMA
VOĆA I POVRĆA**

**GRUBA PRIPREMA
VOĆA I POVRĆA**

Revizije:	

Gastro Group
PROFESSIONAL


 


Naziv projekta:
Edukativno - konferencijski centar

Naziv lista:
Priprema voća i povrća, pranje crnog - frontalno

Lokacija:
Tivat

Datum: 07.04.2020
Razmjera:
Nacrtao:
Br. nacrt: 01.01

list broj:
7

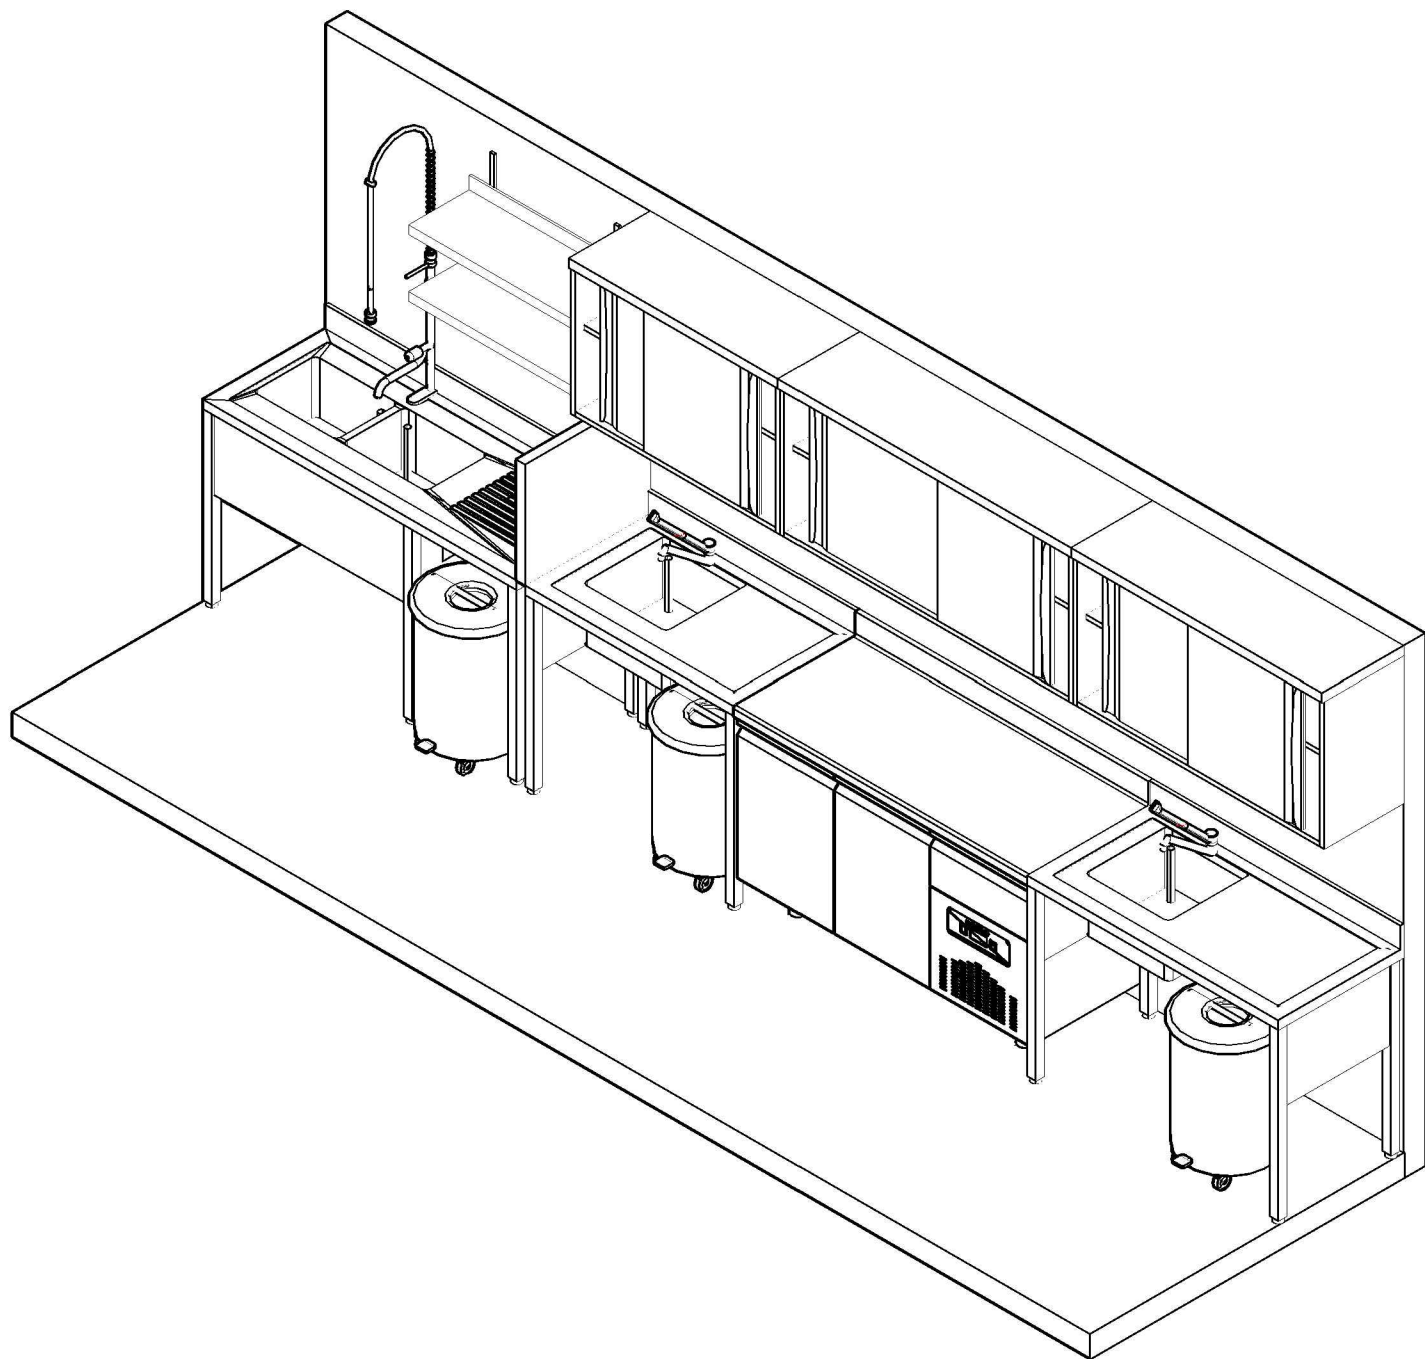

Revizije:		

---	---


--

Naziv projekta:	Edukativno - konferencijski centar
Naziv lista:	Prisprema voća i povrća, pranje crnog 3D

Lokacija:	Tivat
-----------	-------

Datum: 07.04.2020
Razmjera:
Nacrtao:
Br. nacrt: 01.01

list broj:	8
------------	---

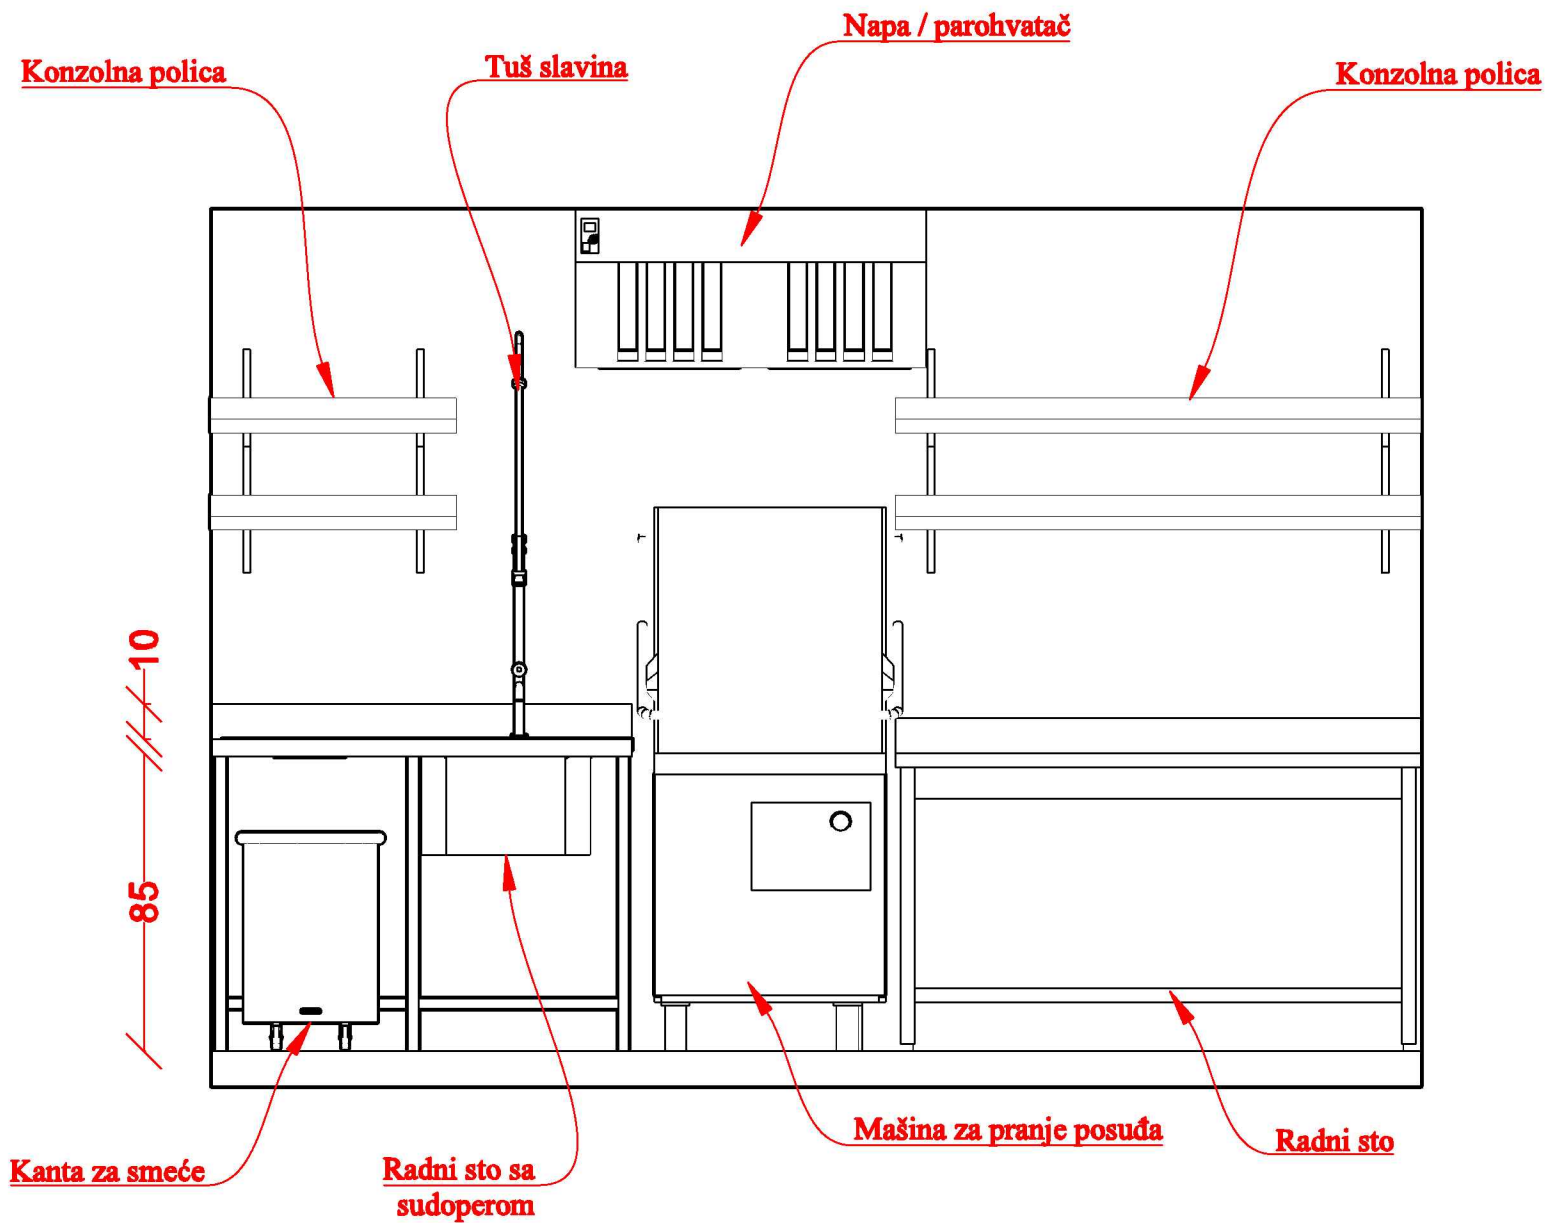

PRANJE RESTORANSKOG POSUĐA

Revizija:	


Gastro Group	PROFESSIONAL

--

Naziv projekta:	Edukativno - konferencijski centar
Naziv lista:	Pranje restoranskog posuđa - frontalno
Lokacija:	Tivat

Datum: 10.04.2020
Kaznjera:
Nacrtao:
Pr. nacrtao: 01.04.2020

Ist. broj:
9

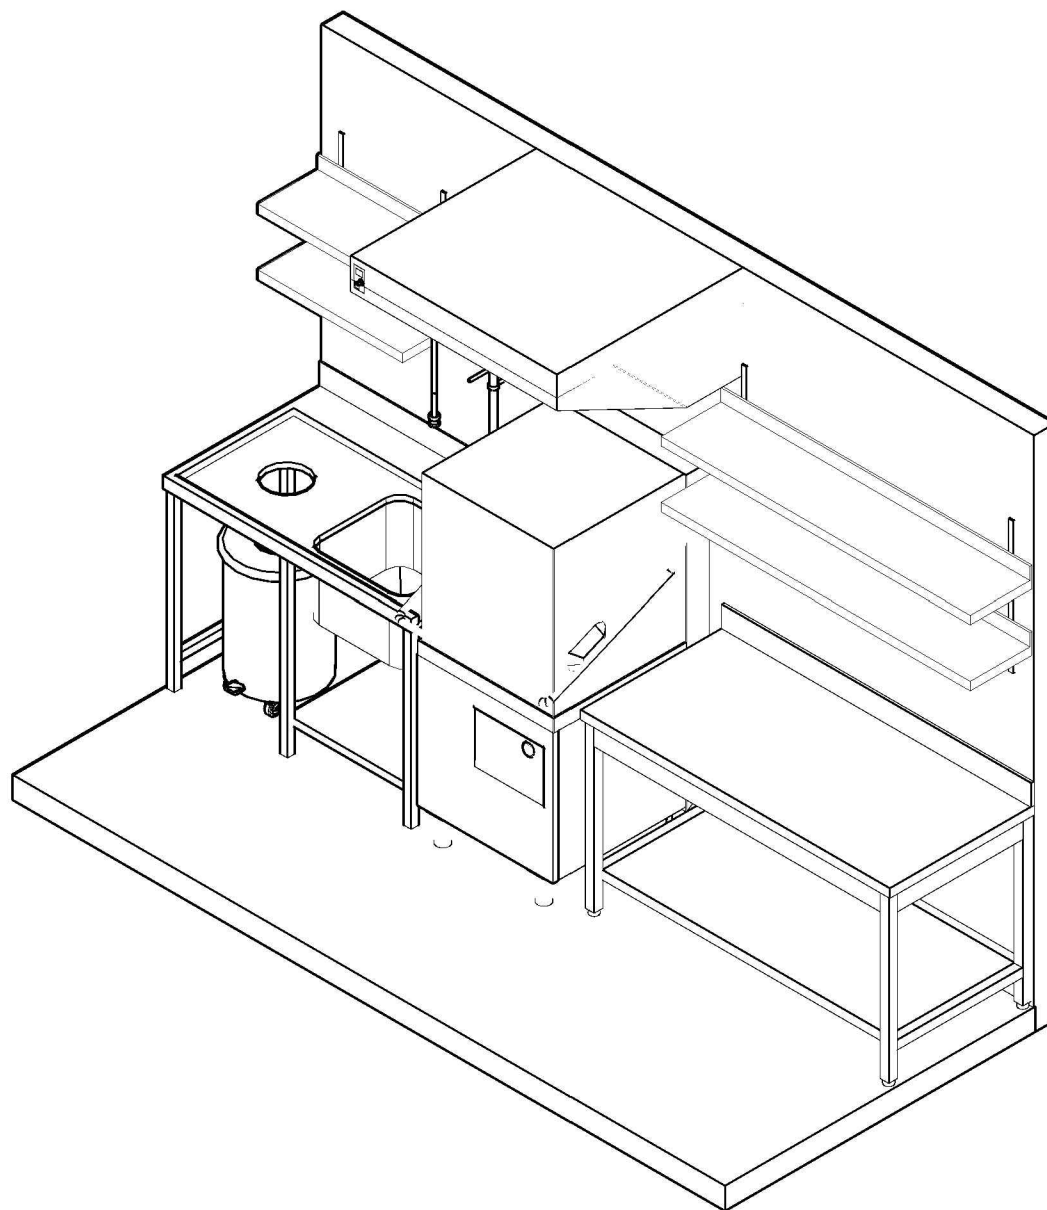

Revizije:	

--------------------------------------	--



Naziv projekta: Edukativno - konferencijski centar	Naziv lista: Pranje restoranskog posuđa 3D
--	--


Lokacija:

Tivat


Datum: 07.04.2020
 Razmjera:
 Nacrtao:
 Br. nacrt: 01.01

list broj:

10

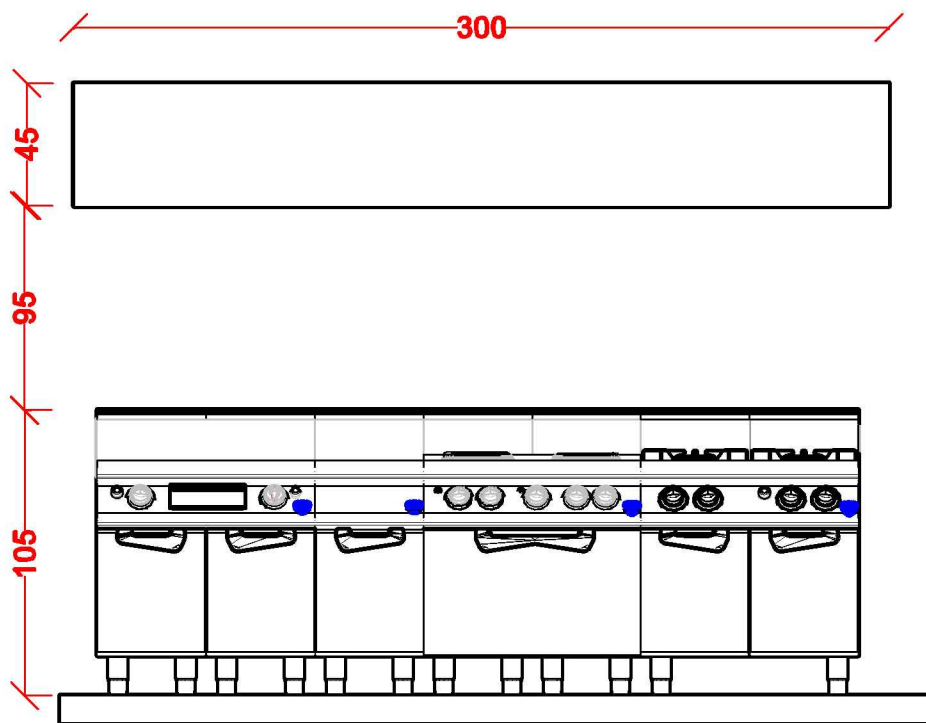

Pogled A

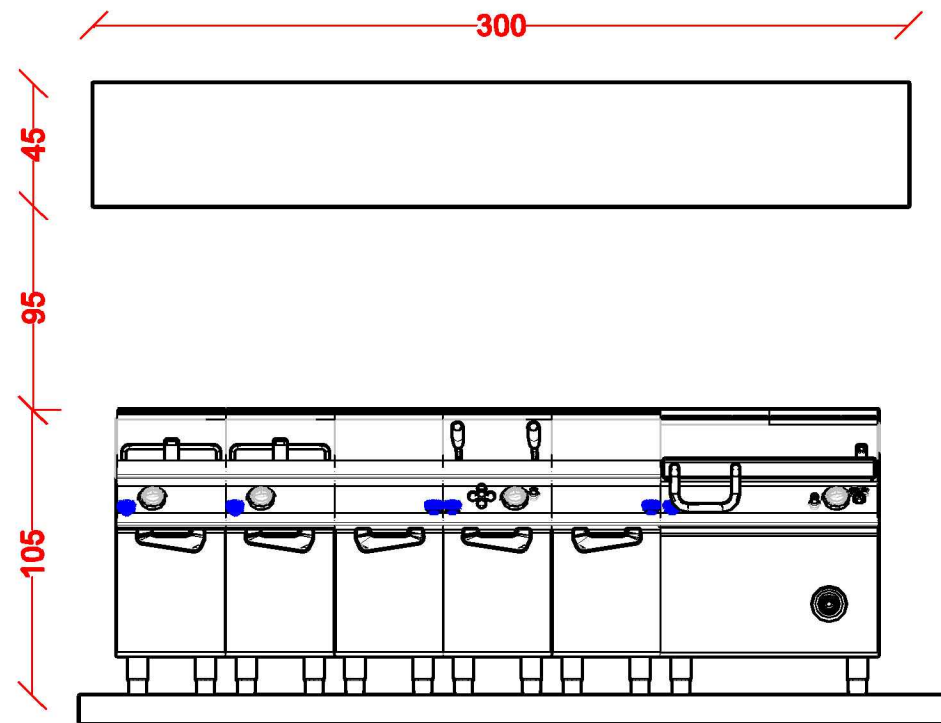

Pogled B








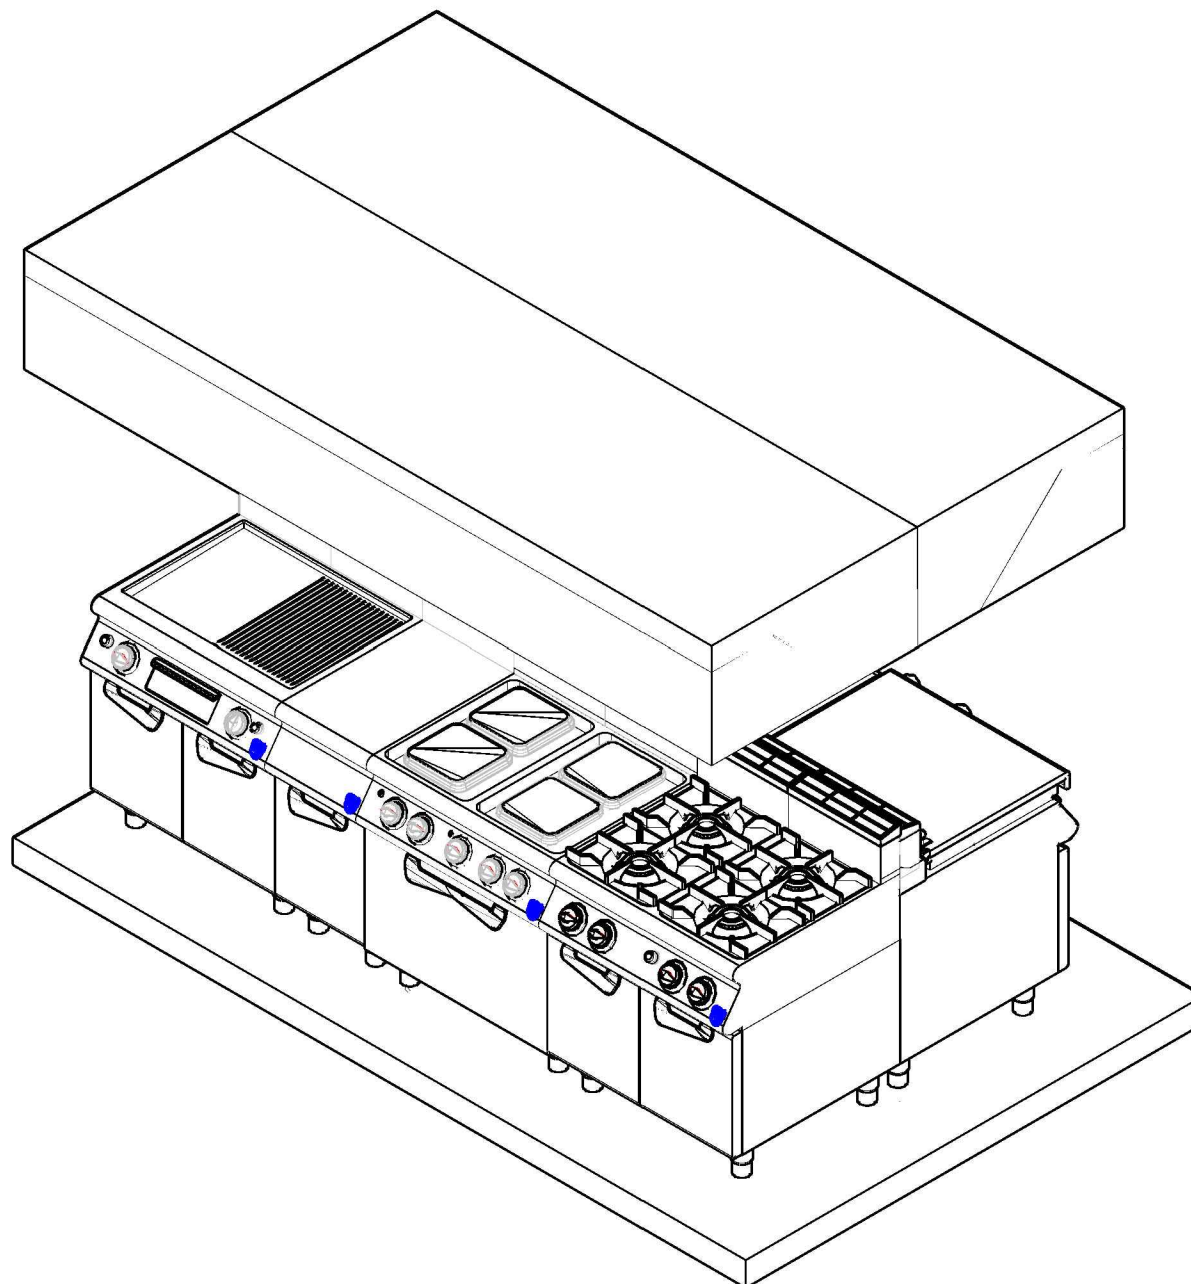

Revizije:	

GastroGroup
 — PROFESSIONAL —




Naziv projekta:
Edukativno - konferencijski centar

Naziv lista:
Termički blok 3D

Lokacija:
Tivat

Datum: 07.04.2020
 Razmjera:
 Nacrtao:
 Br. nacrta: 01.01

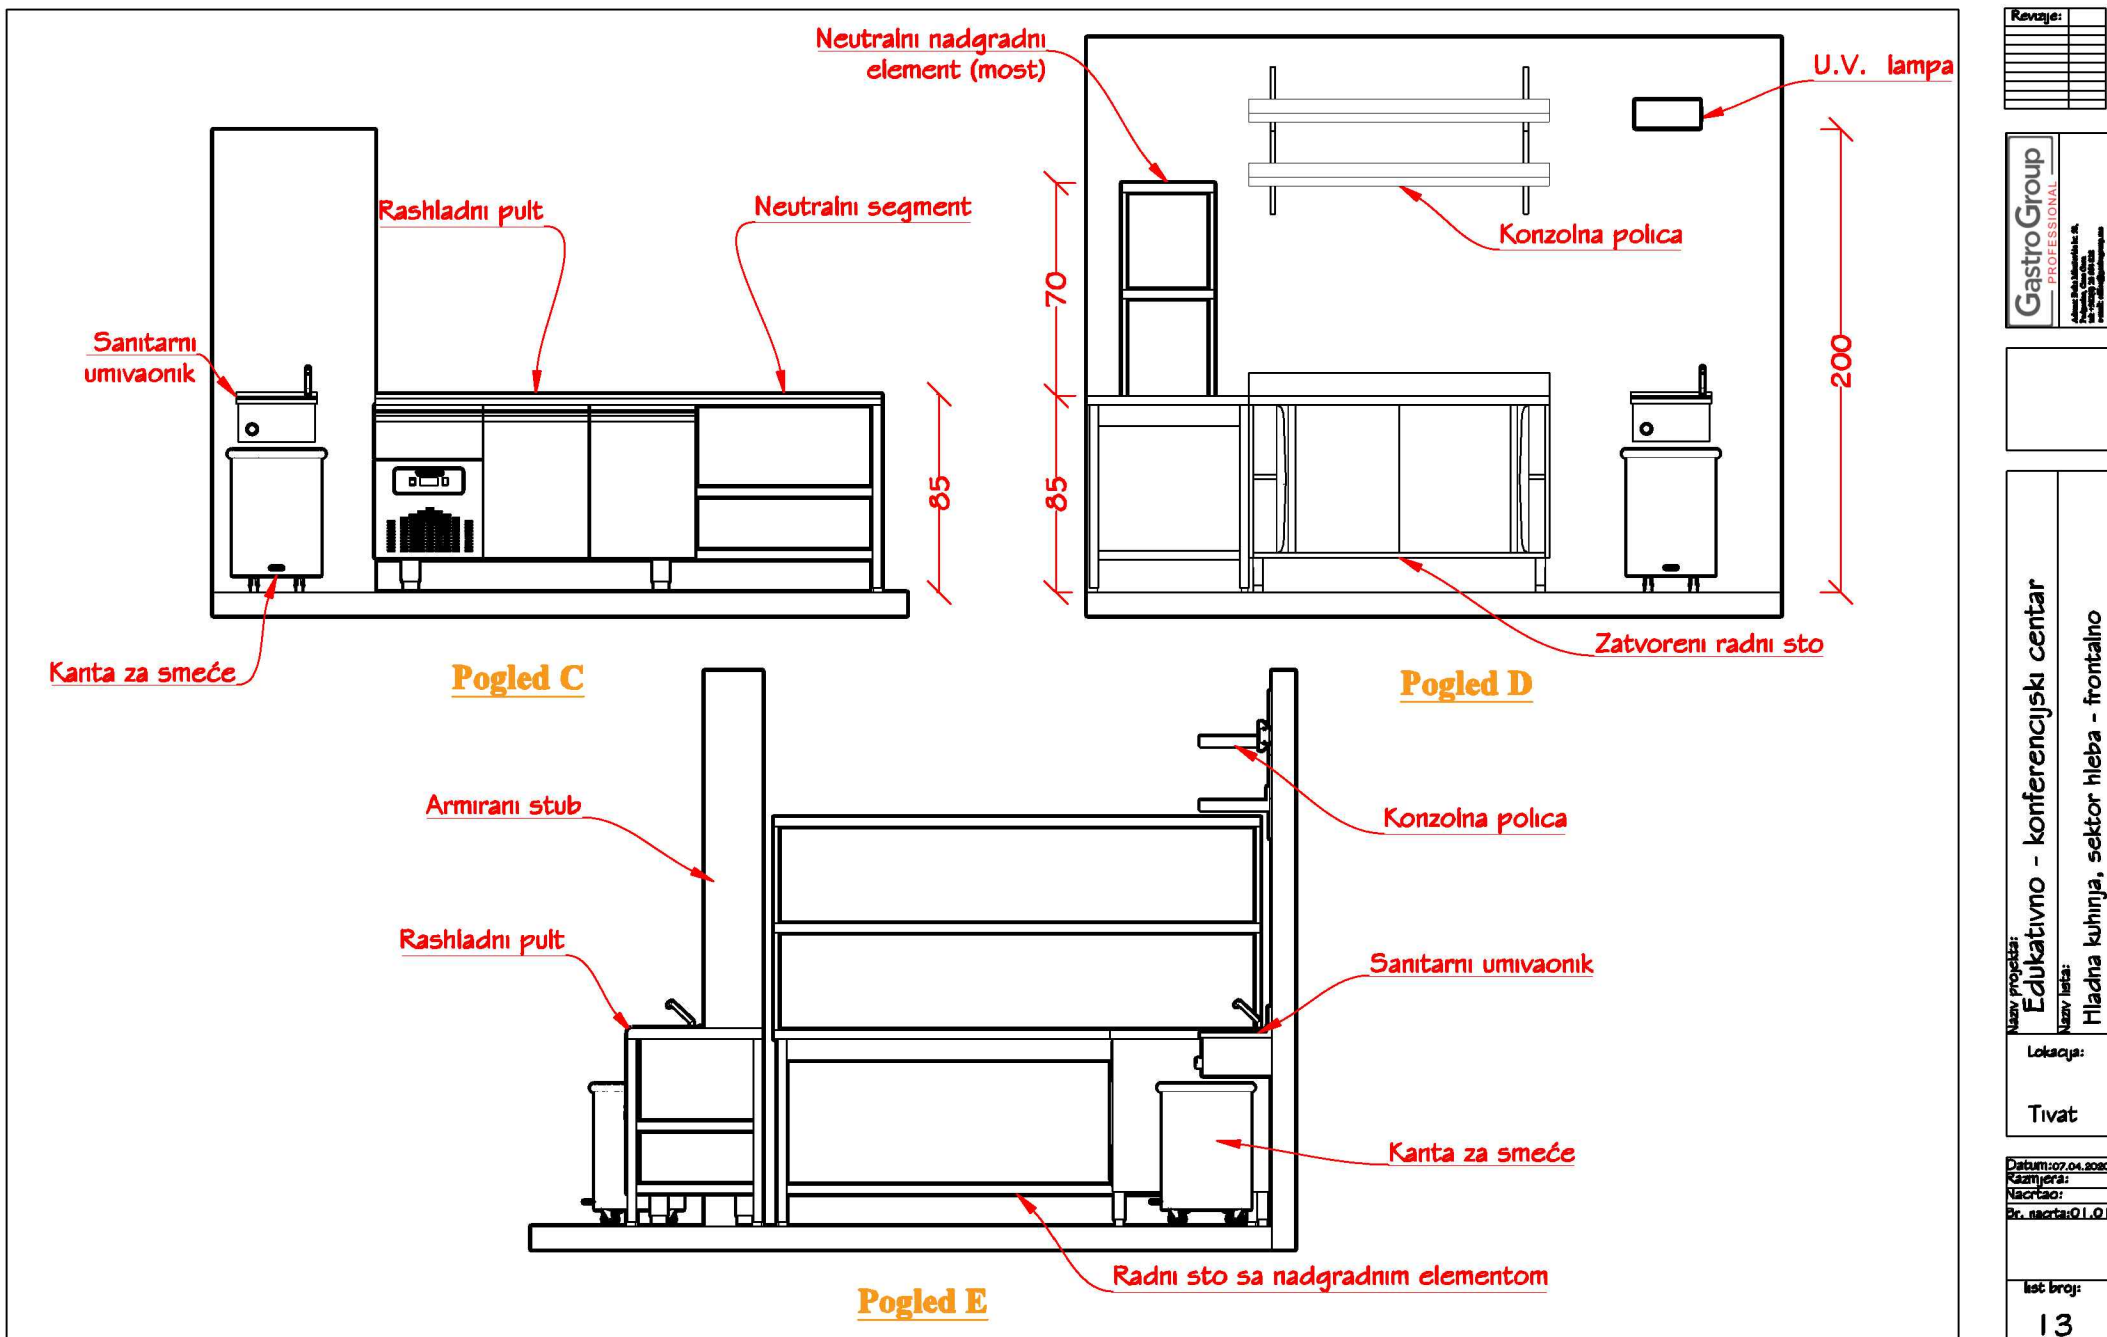

Revizija:	


GastroGroup PROFESSIONAL

--

Naziv projekta: Edukativno - konferencijski centar
Naziv objekta: Hladna kuhinja, sektor hleba - frontalno
Lokacija: Tivat

Datum: 07.04.2020

Ist broj:
13

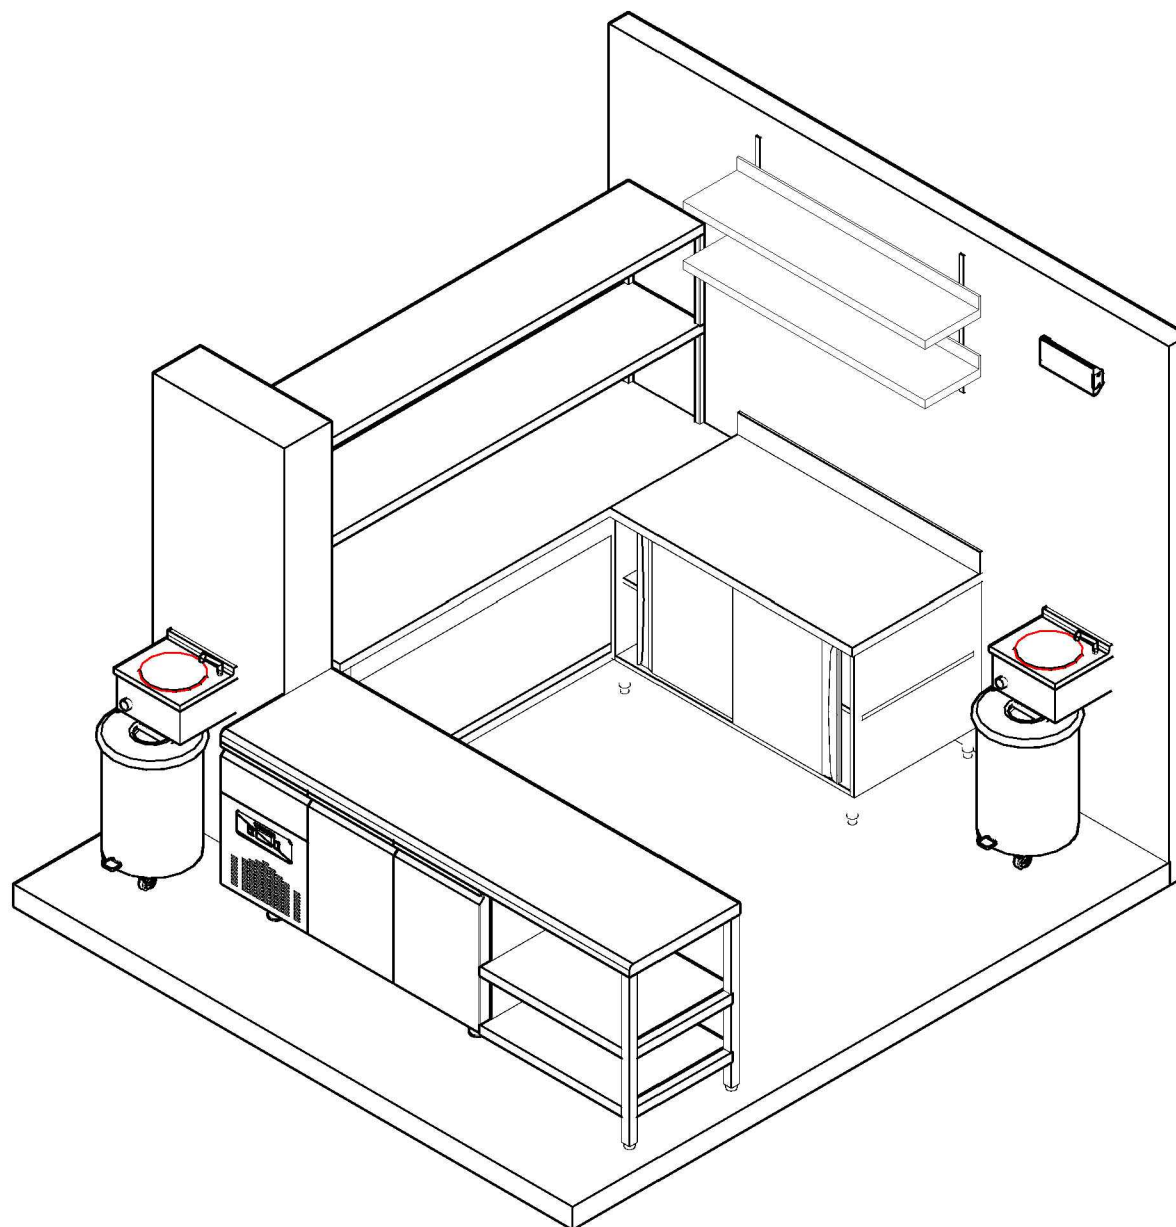

Revizije:	

-------------------------------------	--

--

Naziv projekta: Edukativno - konferencijski centar	Naziv lista: Hladna kuhinja, sektor hleba 3D
Lokacija:	Tivat

Datum: 07.04.2020
Razmjera:
Nacrtao:
Br. nacrt: 01.01

list broj:
14

LEGENDA : (mikrolokacije)

E.U. - Elektricna uticnica (oprema)

N.K. - Naponski kabal

E.U. - Elektricna uticnica (sitni aparati)

P.P. - Plinski priključak

-Svi uređaji i metalni radni stolovi su spojeni na instalacije za izjednačavanje potencijala, izvodi izvodjac elektroinstalacija

-Sve snage uređaja su izražene u kW.



Revizije:	

Gastro Group

PROFESSIONAL

Adresa: Džula Miroslavića br. 53,

Podgorica, Crna Gora

tel: +381 20 664 834

e-mail: info@gastrogroup.me

Naziv projekta:

Edukativno-konferencijski centar


Naziv lista:

Mikrolokacije - elektro instalacije V2


Lokacija:

Tivat

Datum: 04.05.2020
Razmjera:
Nacrtao:
Br. nacrt: 01.02

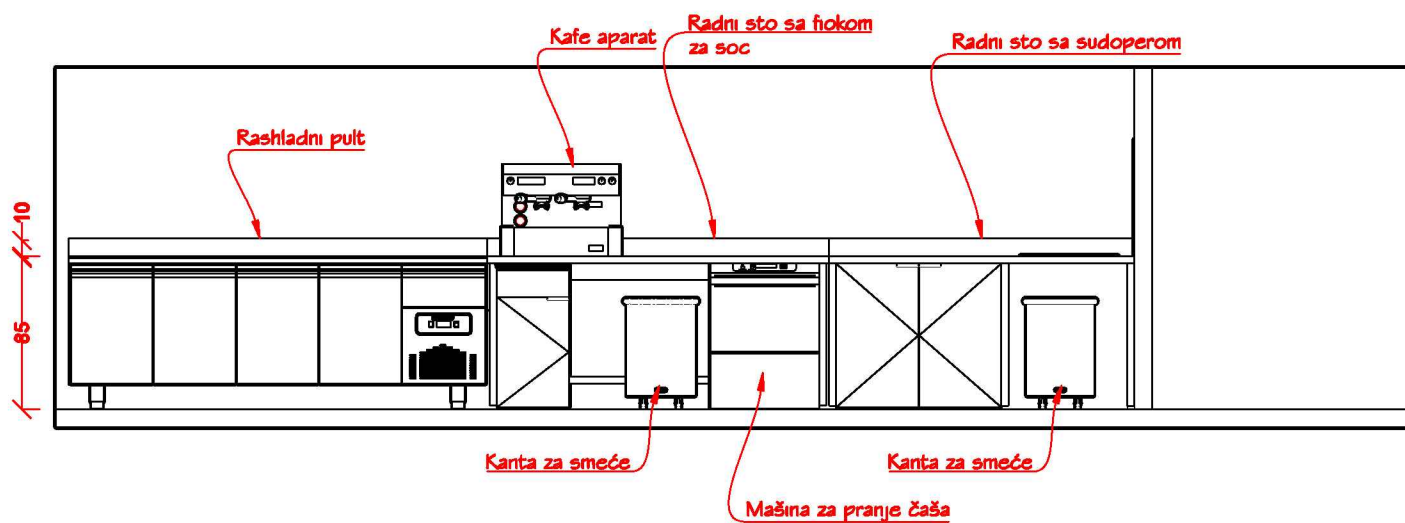

RETRO PULT

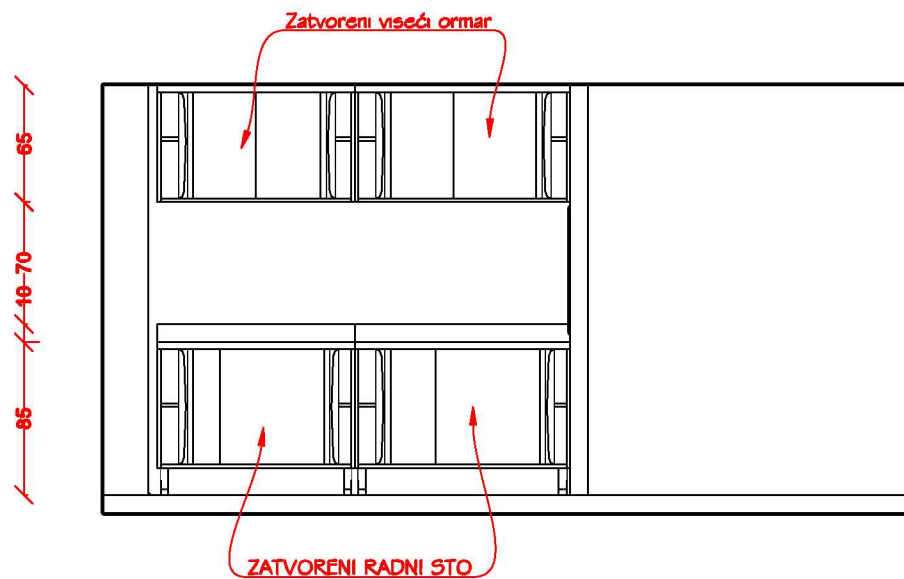

KONOBARSKI OFFICE

Revizije:	

-------------------------------------	--


--

Naziv projekta: Edukativno - konferencijski centar	
Naziv lista: Šank retro pult - frontalno	

Lokacija:
Tivat

Datum: 06.04.2020
Kaznjenica:
Nacrtao:
Pr. nacrtao: 01.01

Ist broj:
5

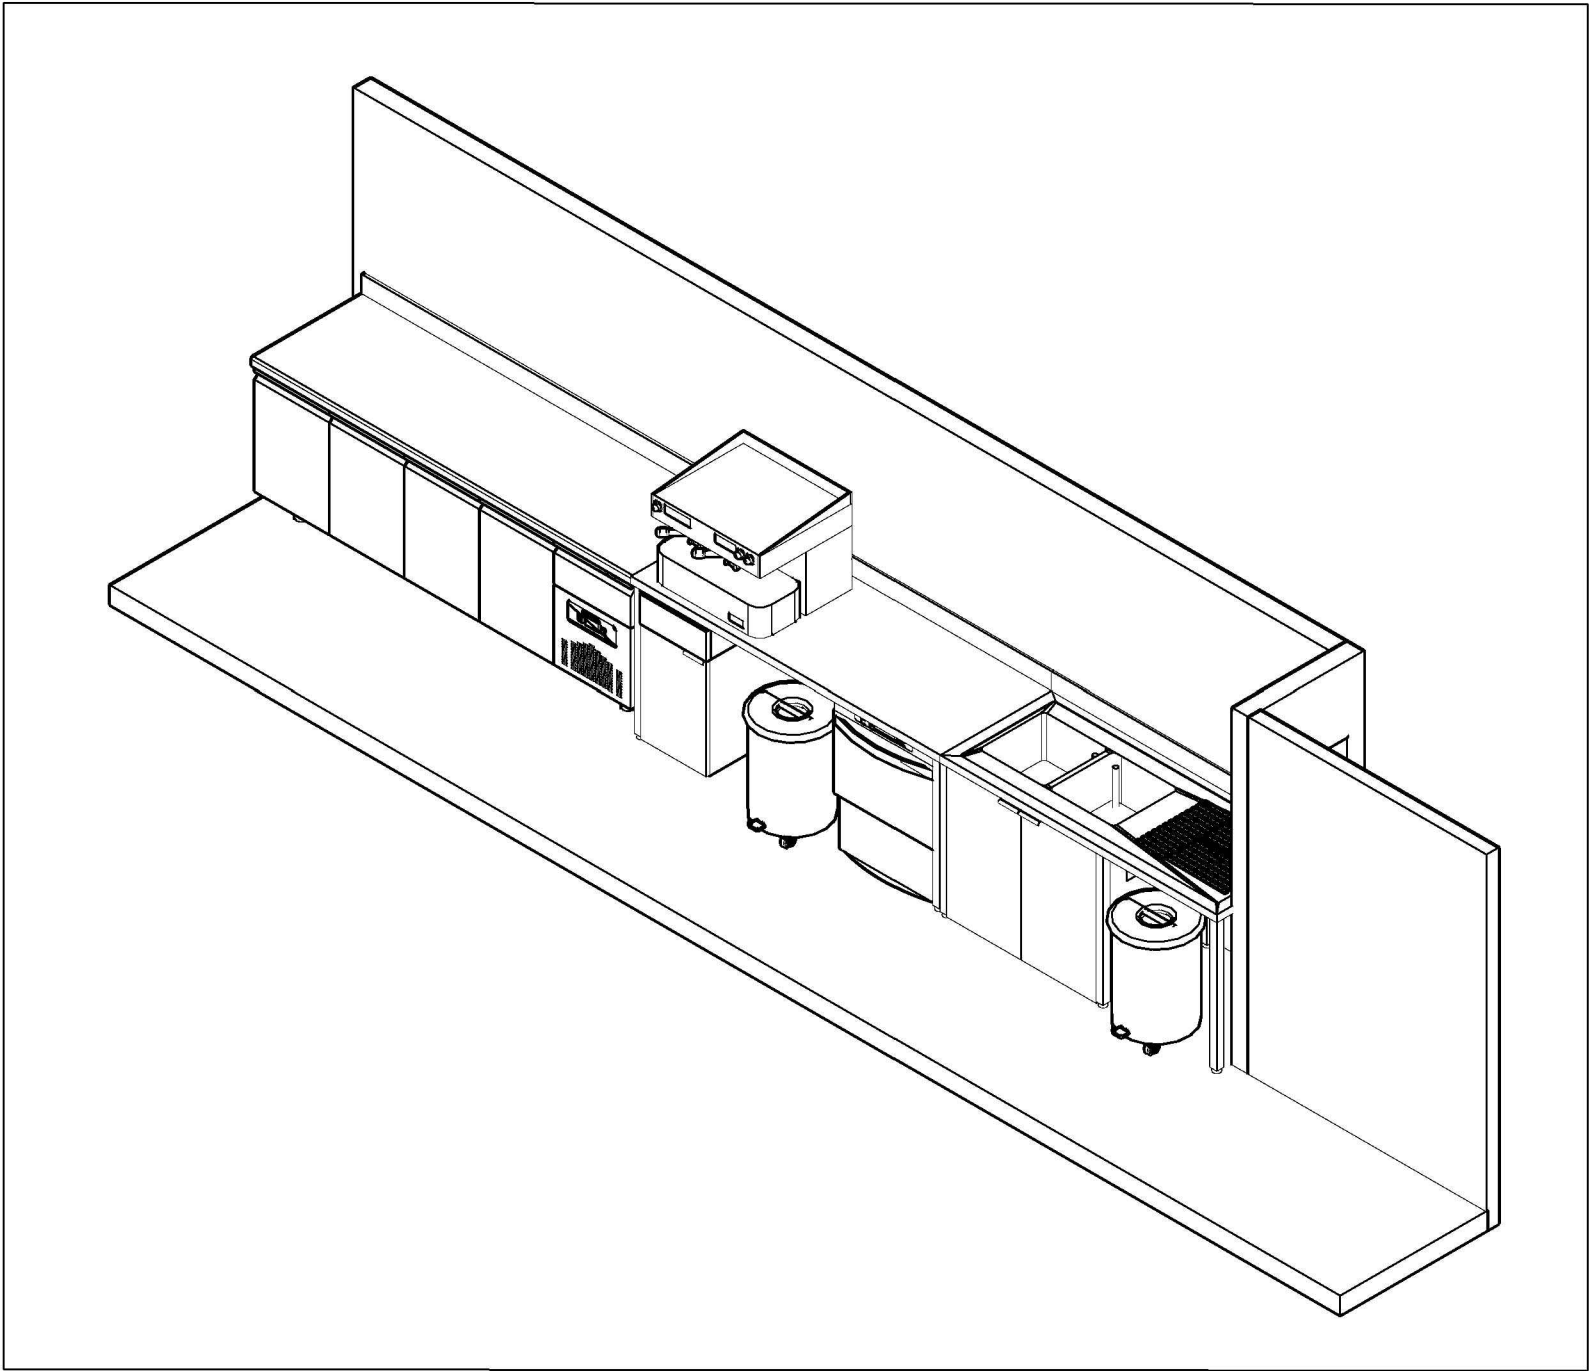

Revizije:	

Gastro Group
PROFESSIONAL





Naziv projekta:
Edukativno - konferencijski centar

Naziv lista:
Šank retro pult 3D

Lokacija:
Tivat

Datum: 09.04.2020
 Razmjera:
 Način: 1:1
 Dr. nacrt: 01.01


list broj:
6

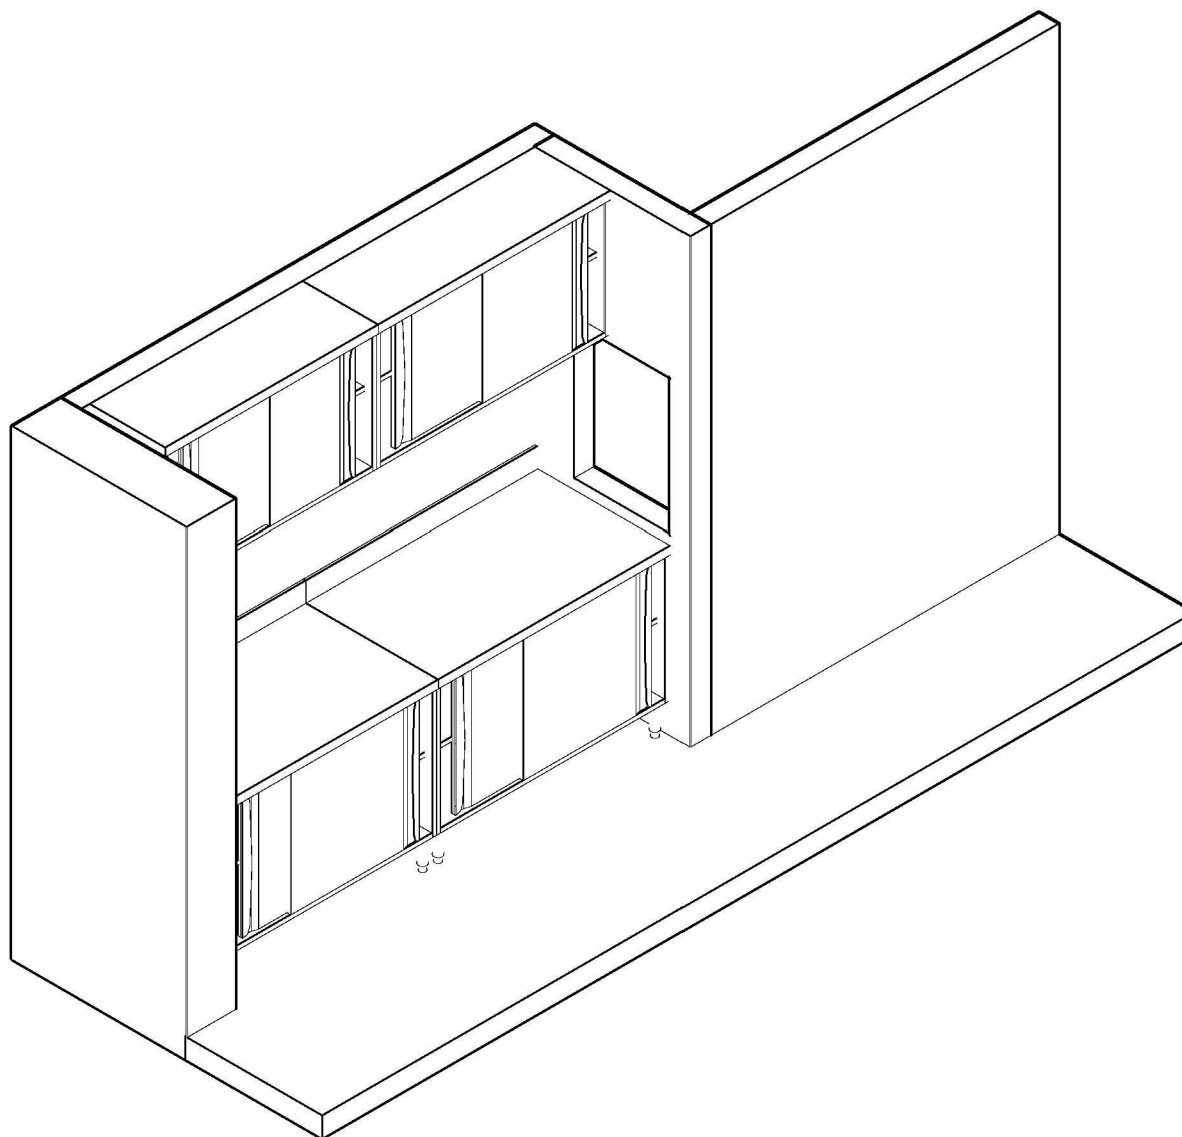

Revizije:	

GastroGroup
 PROFESSIONAL


 



Naziv projekta: Edukativno - konferencijski centar	Naziv lista: Konobaraski office 3D
Lokacija:	
Tivat	

Datum: 09.04.2020
Razmjera:
Nacrtao:
Pr. nacrtao: 01.01

list broj:

7

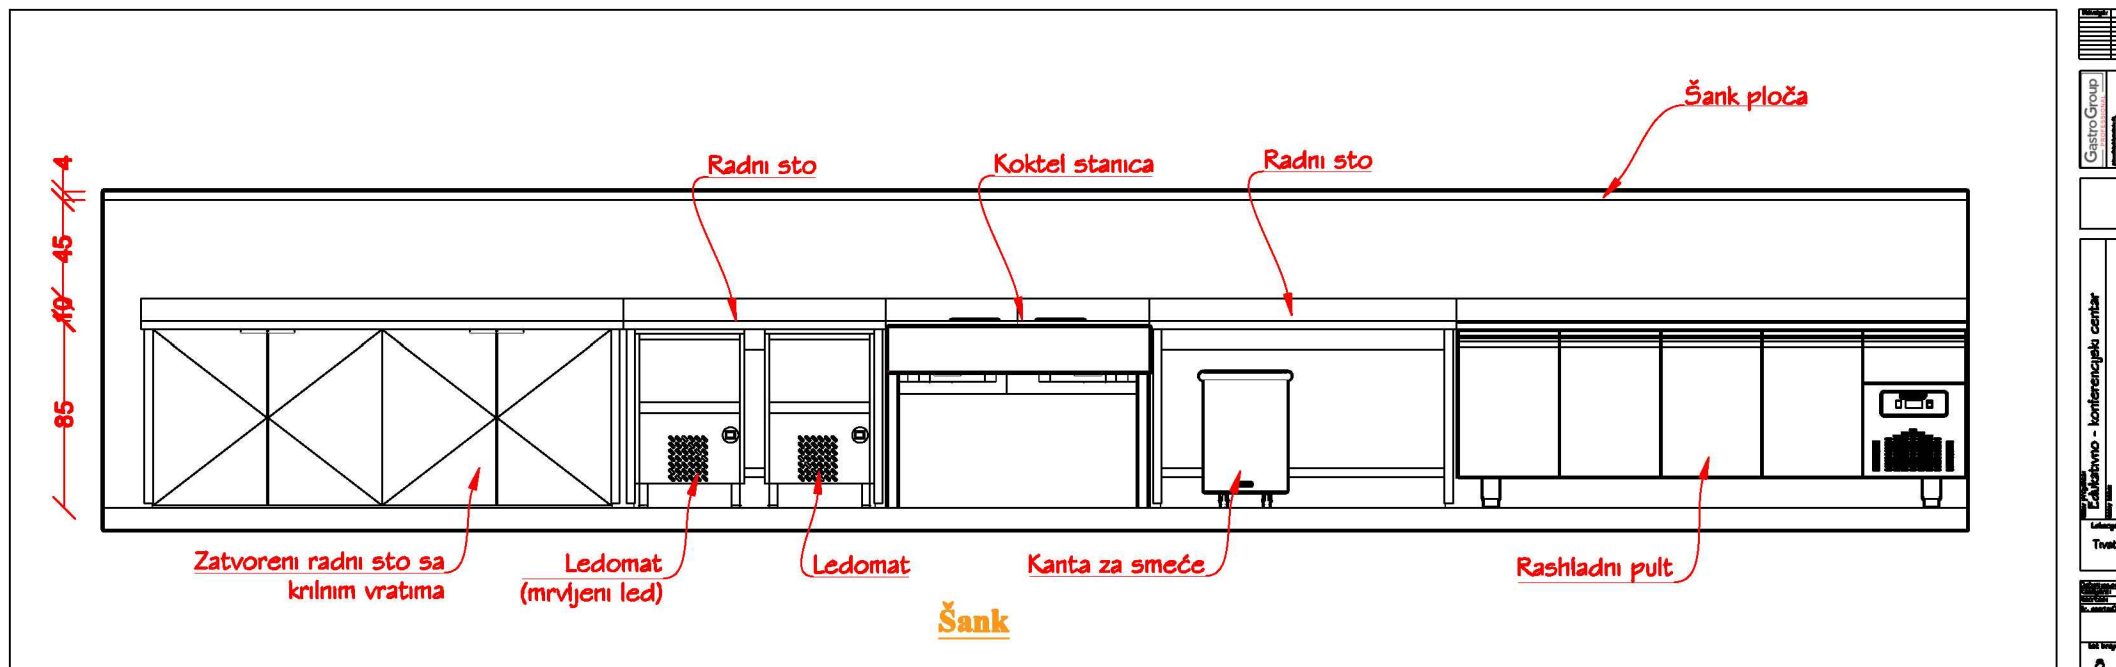

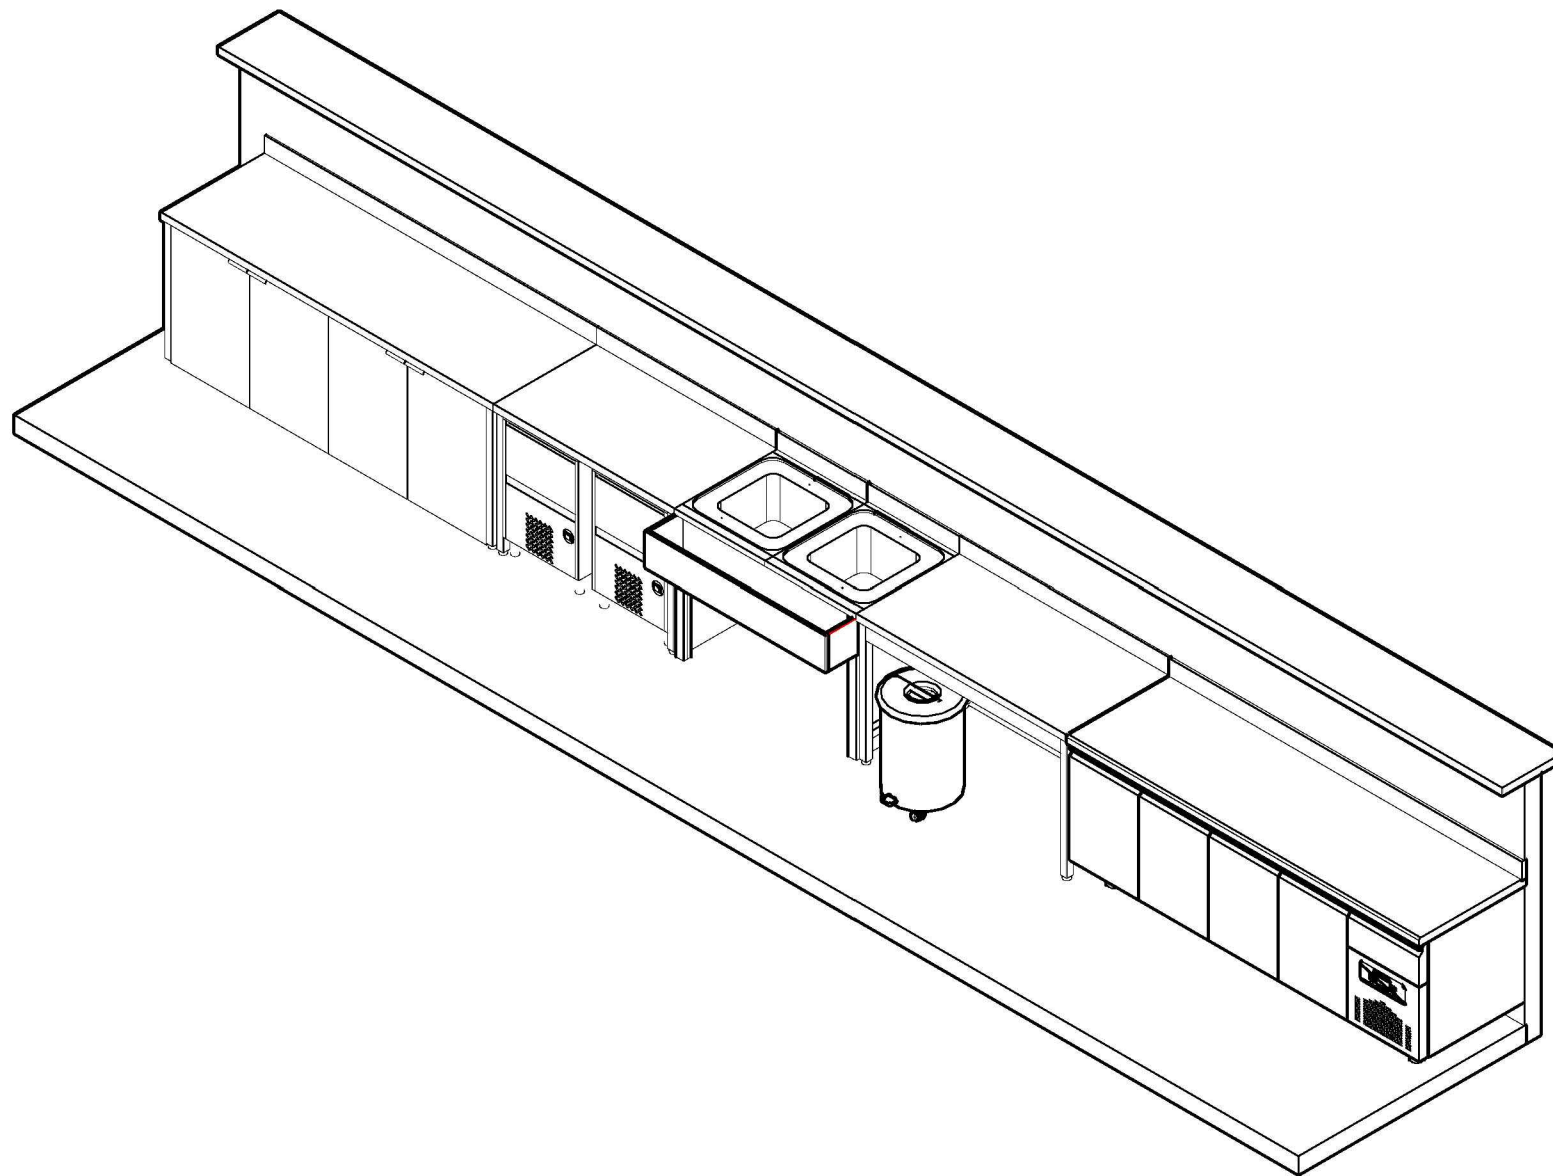

Revizija:	



Naziv projekta:	Edukativno - konferencijski centar
Naziv lista:	Šank 3D
Lokacija:	Tivat

Datum: 06.04.2020
Razmjera:
Nacrtao:
Dr. nacrtao: Q1.01

list broj:
9